


"NDËRTIMI I INFRASTRUKTURËS PUBLIKE BRËNDA ZONËS "TEDA", TIRANË"

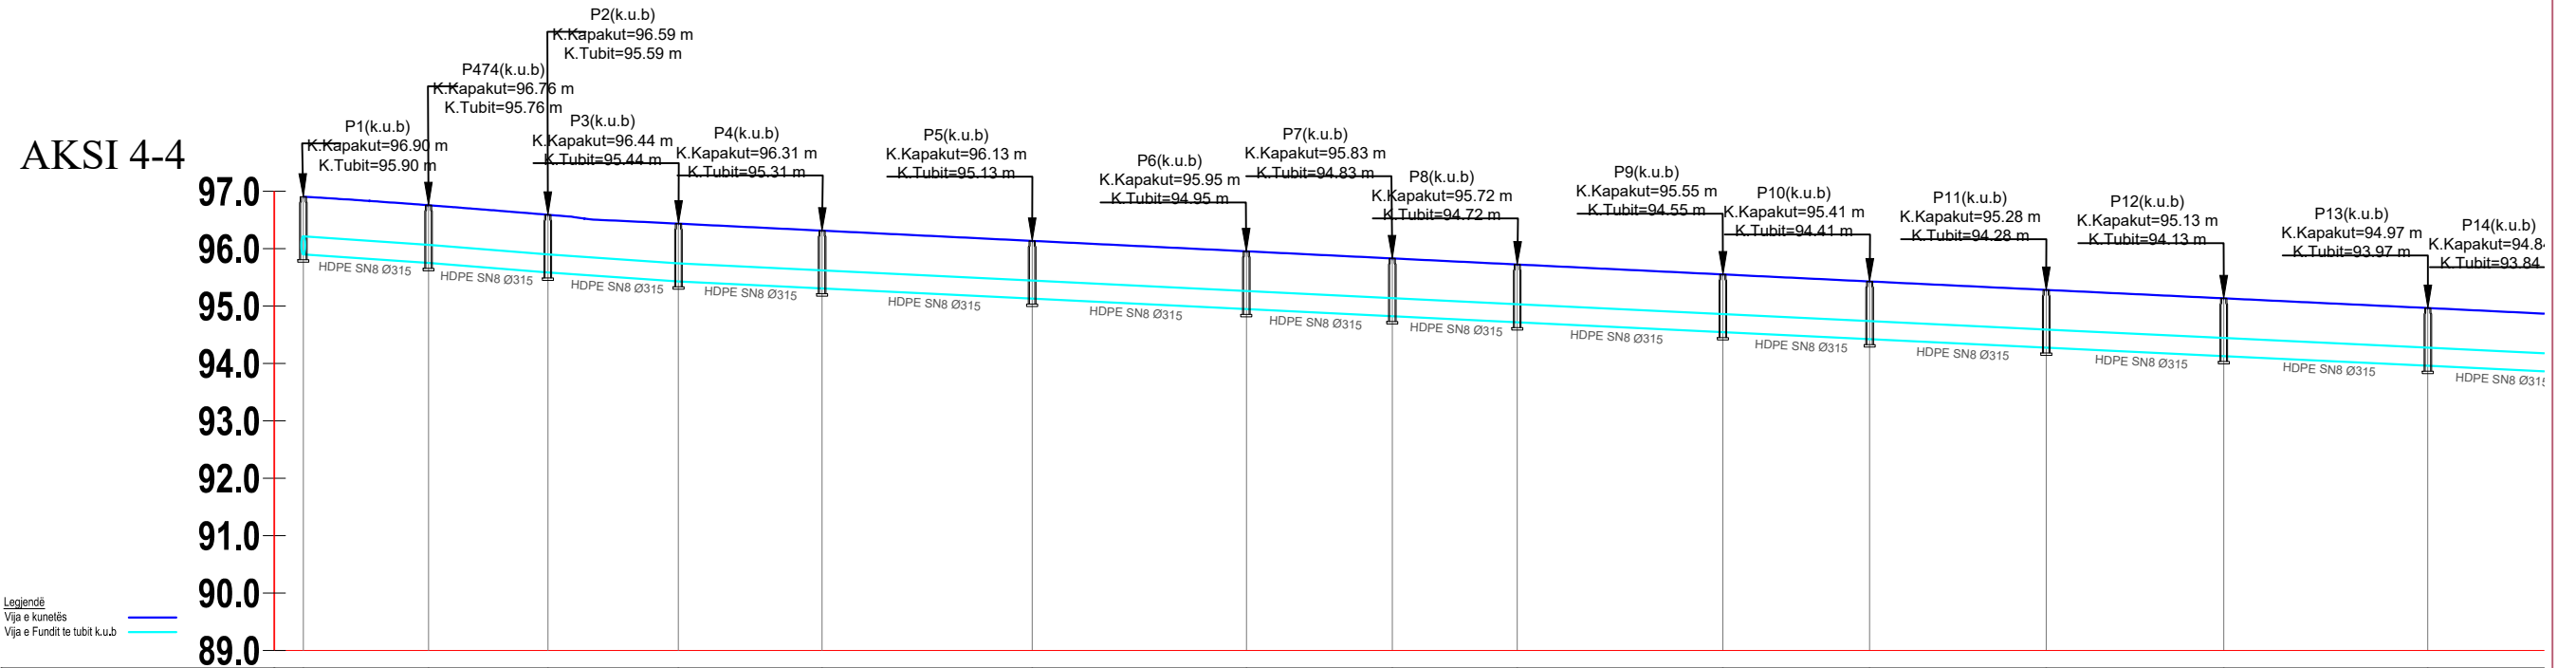


SEKSIONI	Pk-1	Pk-2	Pk-3	Pk-4	Pk-5	Pk-6	Pk-7	Pk-8	Pk-9	Pk-10	Pk-11	Pk-12	Pk-13	Pk-14	
DIST.PROGRESIVE	0+000.00	0+021.83	0+042.64	0+065.38	0+090.45	0+127.07	0+164.44	0+189.86	0+211.65	0+247.51	0+273.09	0+303.88	0+334.84	0+370.40	
DIST.PJESORE		21,83	20,81	22,74	25,07	36,62	37,37	25,42	21,79	35,86	25,58	30,79	30,96	35,56	25,64
KUOTA LINJES K.U.B	96.90	96.76	96.59	96.44	96.31	96.13	95.95	95.83	95.72	95.55	95.41	95.28	95.13	94.97	
LINJA K.U.B	$i = -0.7\%$ $L = 65.38\text{ m}$														

INVESTITOR	VULA	EMERTIMI I PROJEKTIT		PROJEKTUES				VULA	GRUPI I PROJEKTIMIT		SHKALLA	
	BASHKIA TIRANË	PROJEKT ZBATIM "NDËRTIMI I INFRASTRUKTURËS PUBLIKE BRËNDA ZONËS "TEDA", TIRANË"		B.O.E "STATENG"sh.p.k & "HE & SK 11"sh.p.k & "MCE"sh.p.k & "EDIFAT"sh.p.k & "JURTIN HAJRO"p.f					ARKITEKT	EDISON MEÇAJ	1:1250	
				INXH. NDËRTIMI	AIDA TASELLARI	Formati	A3 L					
				INXH. MEKANIK	MIREL MICO	Fleta Nr.	01					
				INXH. ELEKTRIK	ARJAN SHYTI	Data	2023					
				INXH. GJEODET	ERION LAMI	PROJEKT ZBATIM						
INXH. GJEOLOG	SKËNDER ALLKJA	TIRANË										
EMËRTIMI I FLETËS	PROFILAT GJATËSOR TË K.U.B											


AKSI 4-4

AKSI 4-4

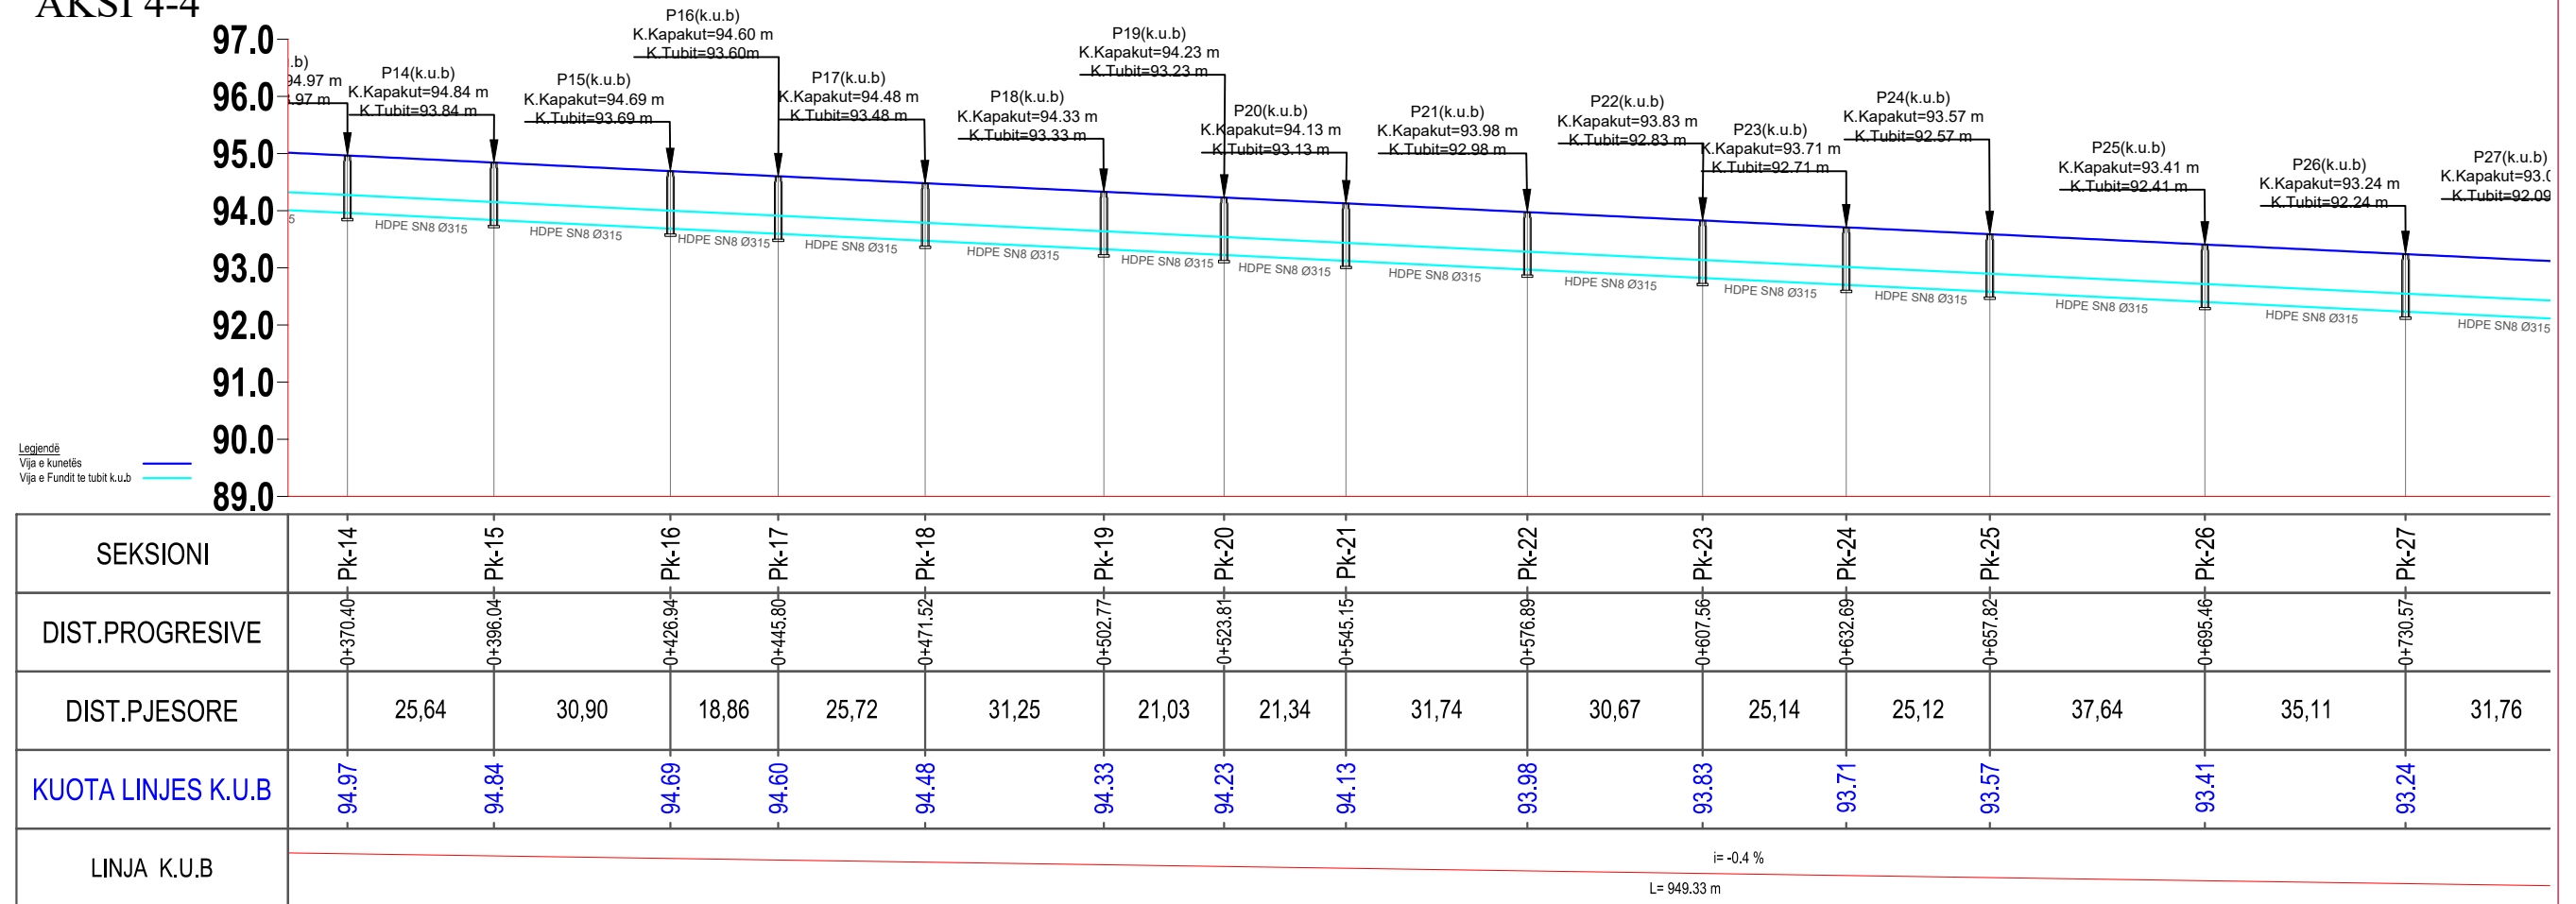


INVESTITOR	VULA	EMERTIMI I PROJEKTTIT		PROJEKTUES				VULA	GRUPI I PROJEKTTIMIT		SHKALLA	
	BASHKIA TIRANË	PROJEKT ZBATIM “NDËRTIMI I INFRASTRUKTURËS PUBLIKE BRËNDA ZONËS “TEDA”, TIRANË”		B.O.E "STATENG"sh.p.k & “HE & SK 11”sh.p.k & “MCE”sh.p.k & "EDIFAT"sh.p.k & "JURTIN HAJRO"p.f					ARKITEKT	EDISON MEÇAJ	1:1250	
		EMËRTIMI I FLETËS	PROFILAT GJATËSOR TË K.U.B	   	INXH. NDËRTIMI	AIDA TASELLARI	Formati		A3 L			
									INXH. MEKANIK	MIREL MICO	Fleta Nr.	02
									INXH. ELEKTRIK	ARJAN SHYTI	Data	2023
									INXH. GJEODET	ERION LAMI	PROJEKT ZBATIM	
									INXH. GJEOLOG	SKËNDER ALLKJA	TIRANË	

AKSI 4-4

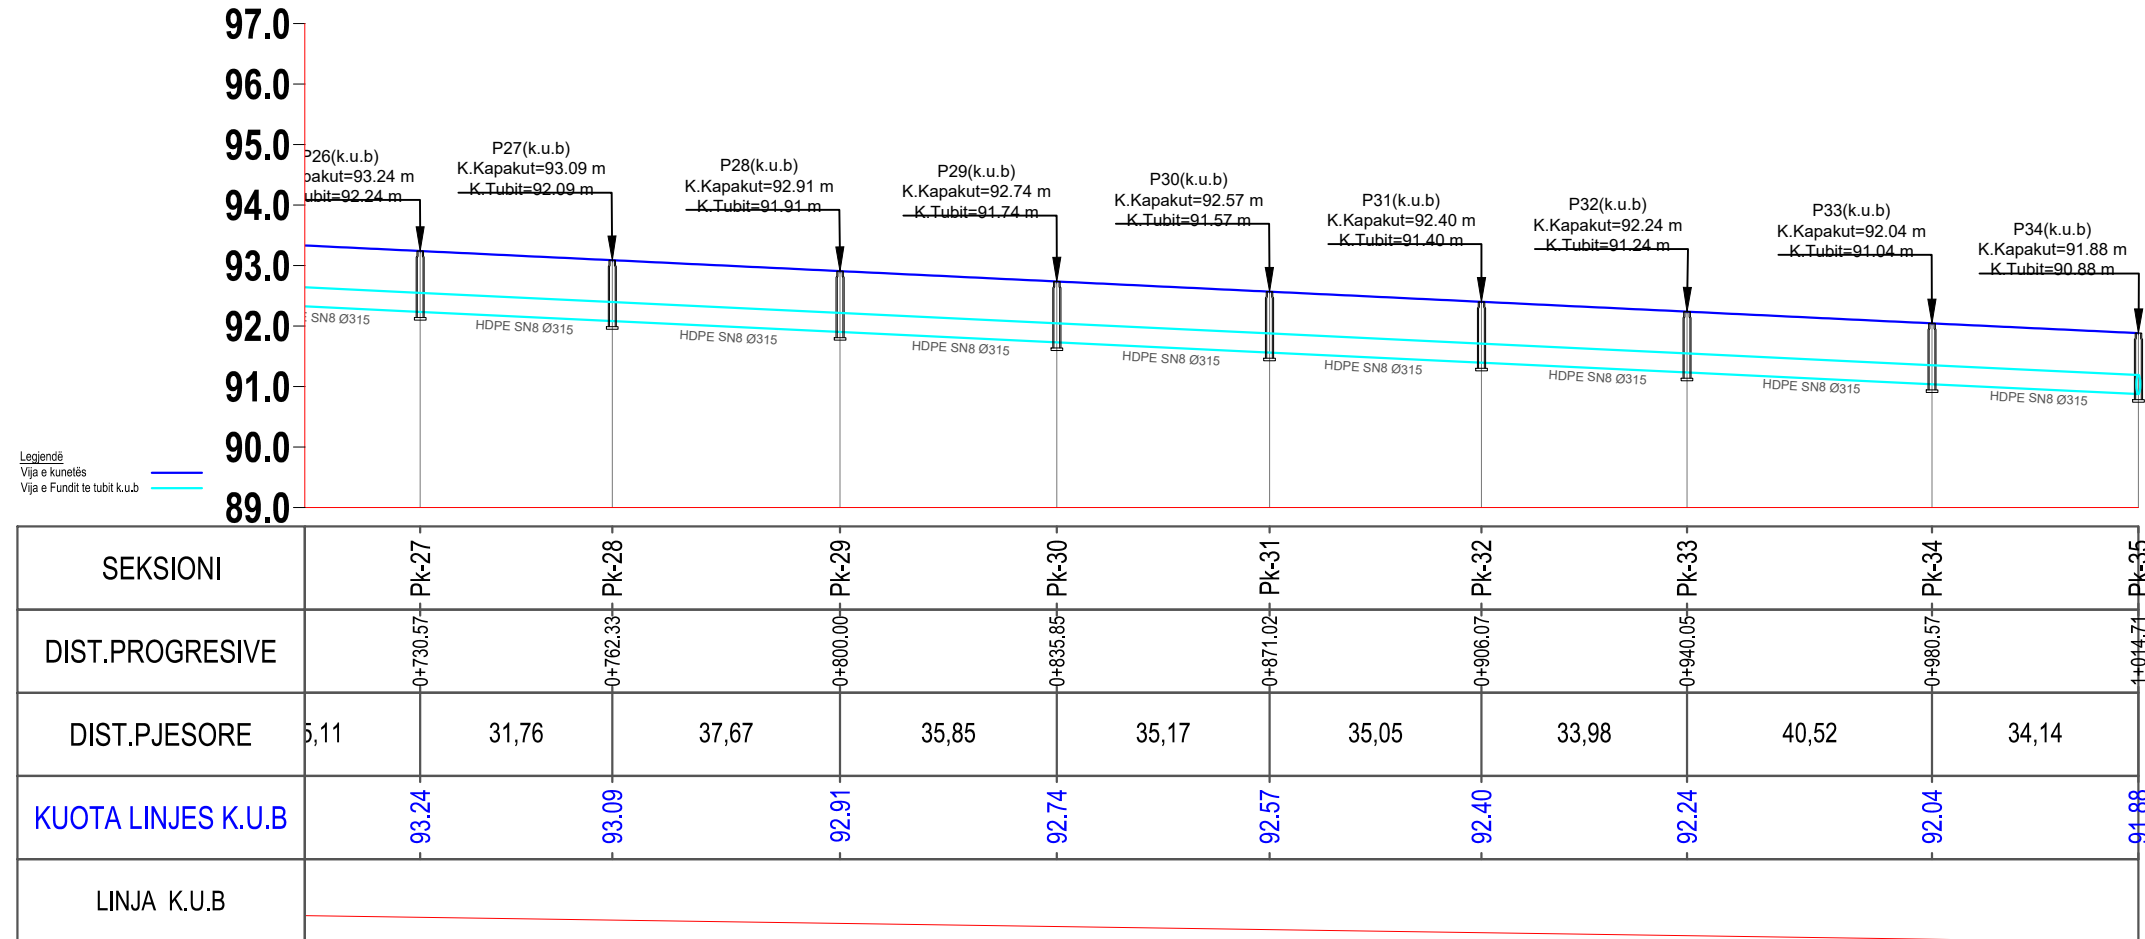

INVESTITOR	VULA	EMËRTIMI I PROJEKTIT		PROJEKTUES				VULA	GRUPI I PROJEKTIMIT		SHKALLA	
	BASHKIA TIRANË	PROJEKT ZBATIM "NDËRTIMI I INFRASTRUKTURËS PUBLIKE BRËNDA ZONËS "TEDA", TIRANË"		B.O.E "STATENG"sh.p.k & "HE & SK 11"sh.p.k & "MCE"sh.p.k & "EDIFAT"sh.p.k & "JURTIN HAJRO"p.f					ARKITEKT	EDISON MEÇAJ	1:1250	
				INXH. NDËRTIMI	AIDA TASELLARI	Formati	A3 L					
				INXH. MEKANIK	MIREL MICO	Fleta Nr.	03					
				INXH. ELEKTRIK	ARJAN SHYTI	Data	2023					
				INXH. GJEODET	ERION LAMI	PROJEKT ZBATIM						
INXH. GJEOLOG	SKËNDER ALLKJA	TIRANË										
EMËRTIMI I FLETËS	PROFILAT GJATËSOR TË K.U.B											


"NDËRTIMI I INFRASTRUKTURËS PUBLIKE BRËNDA ZONËS "TEDA", TIRANË"

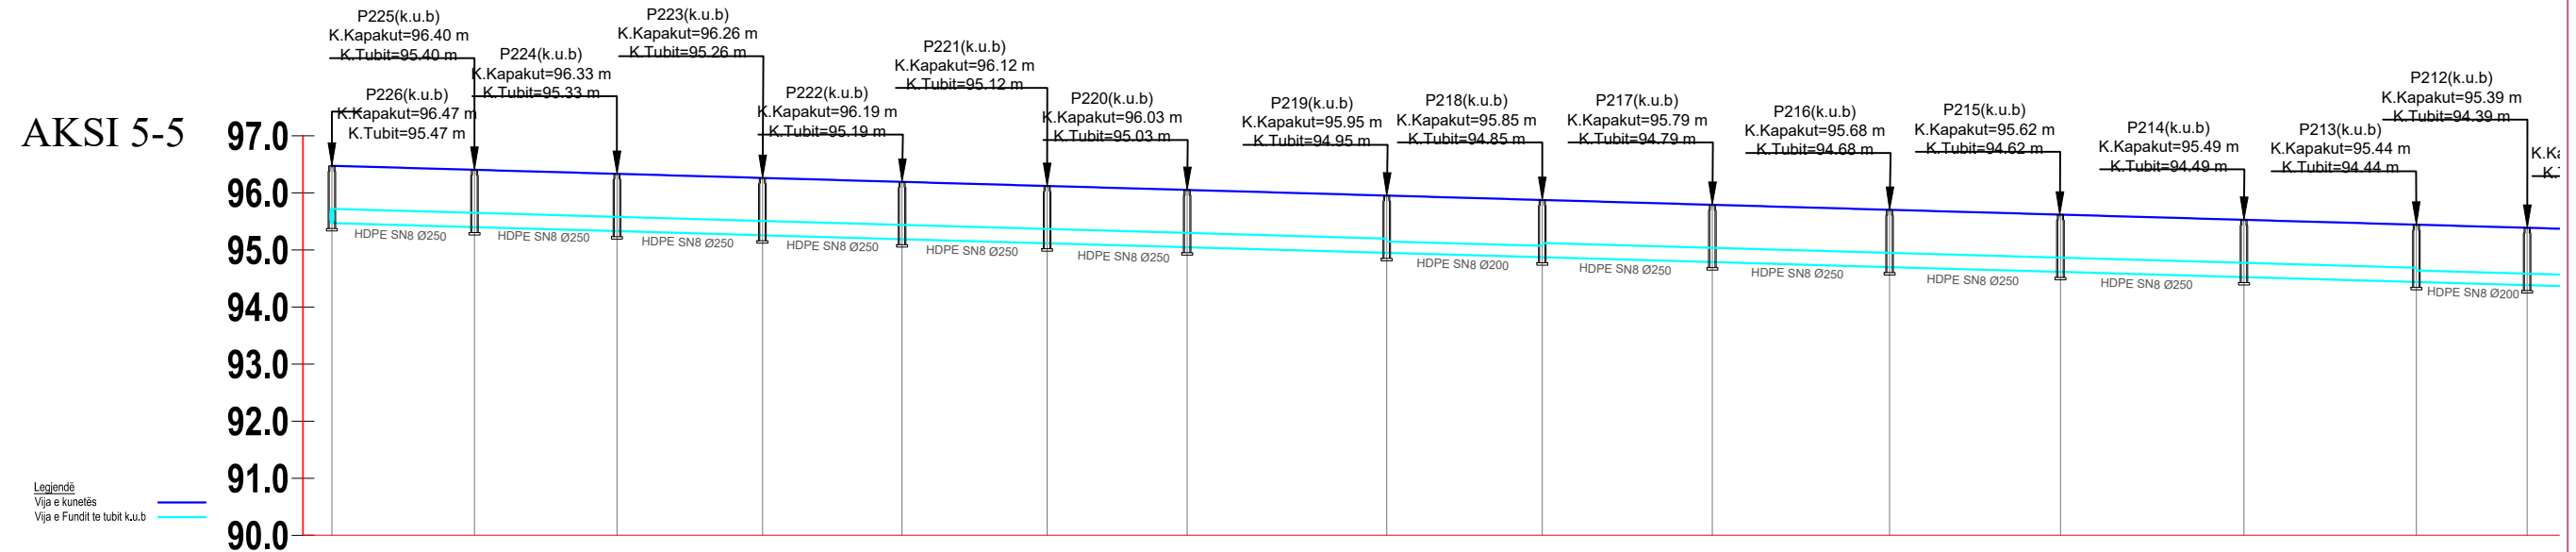

SEKSIONI	Pk-1	Pk-2	Pk-3	Pk-4	Pk-5	Pk-6	Pk-7	Pk-8	Pk-9	Pk-10	Pk-11	Pk-12	Pk-13	Pk-14	Pk-15
DIST.PROGRESIVE	0+000.00	0+025.00	0+050.00	0+075.55	0+100.00	0+125.44	0+150.00	0+184.99	0+212.28	0+242.11	0+273.19	0+303.15	0+335.33	0+365.58	0+385.01
DIST.PJESORE		25,00	25,00	25,55	24,45	25,44	24,56	34,99	27,29	29,83	31,08	29,96	32,18	30,25	19,42
KUOTA LINJES K.U.B	96.47	96.40	96.33	96.26	96.19	96.12	96.03	95.95	95.85	95.79	95.68	95.62	95.49	95.44	95.39
LINJA K.U.B	i = -0.3 % L = 50 m														


INVESTITOR	VULA	EMERTIMI I PROJEKTTIT		PROJEKTUES				VULA	GRUPI I PROJEKTTIMIT		SHKALLA	
	BASHKIA TIRANË	PROJEKT ZBATIM "NDËRTIMI I INFRASTRUKTURËS PUBLIKE BRËNDA ZONËS "TEDA", TIRANË"		B.O.E "STATENG"sh.p.k & "HE & SK 11"sh.p.k & "MCE"sh.p.k & "EDIFAT"sh.p.k & "JURTIN HAJRO"p.f					ARKITEKT	EDISON MEÇAJ	1:1250	
		EMËRTIMI I FLETËS	PROFILAT GJATËSOR TË K.U.B						INXH. NDËRTIMI	AIDA TASELLARI	Formati	A3 L
									INXH. MEKANIK	MIREL MICO	Fleta Nr.	04
									INXH. ELEKTRIK	ARJAN SHYTI	Data	2023
									INXH. GJEODET	ERION LAMI	PROJEKT ZBATIM	
									INXH. GJEOLOG	SKËNDER ALLKJA	TIRANË	

AKSI 5-5

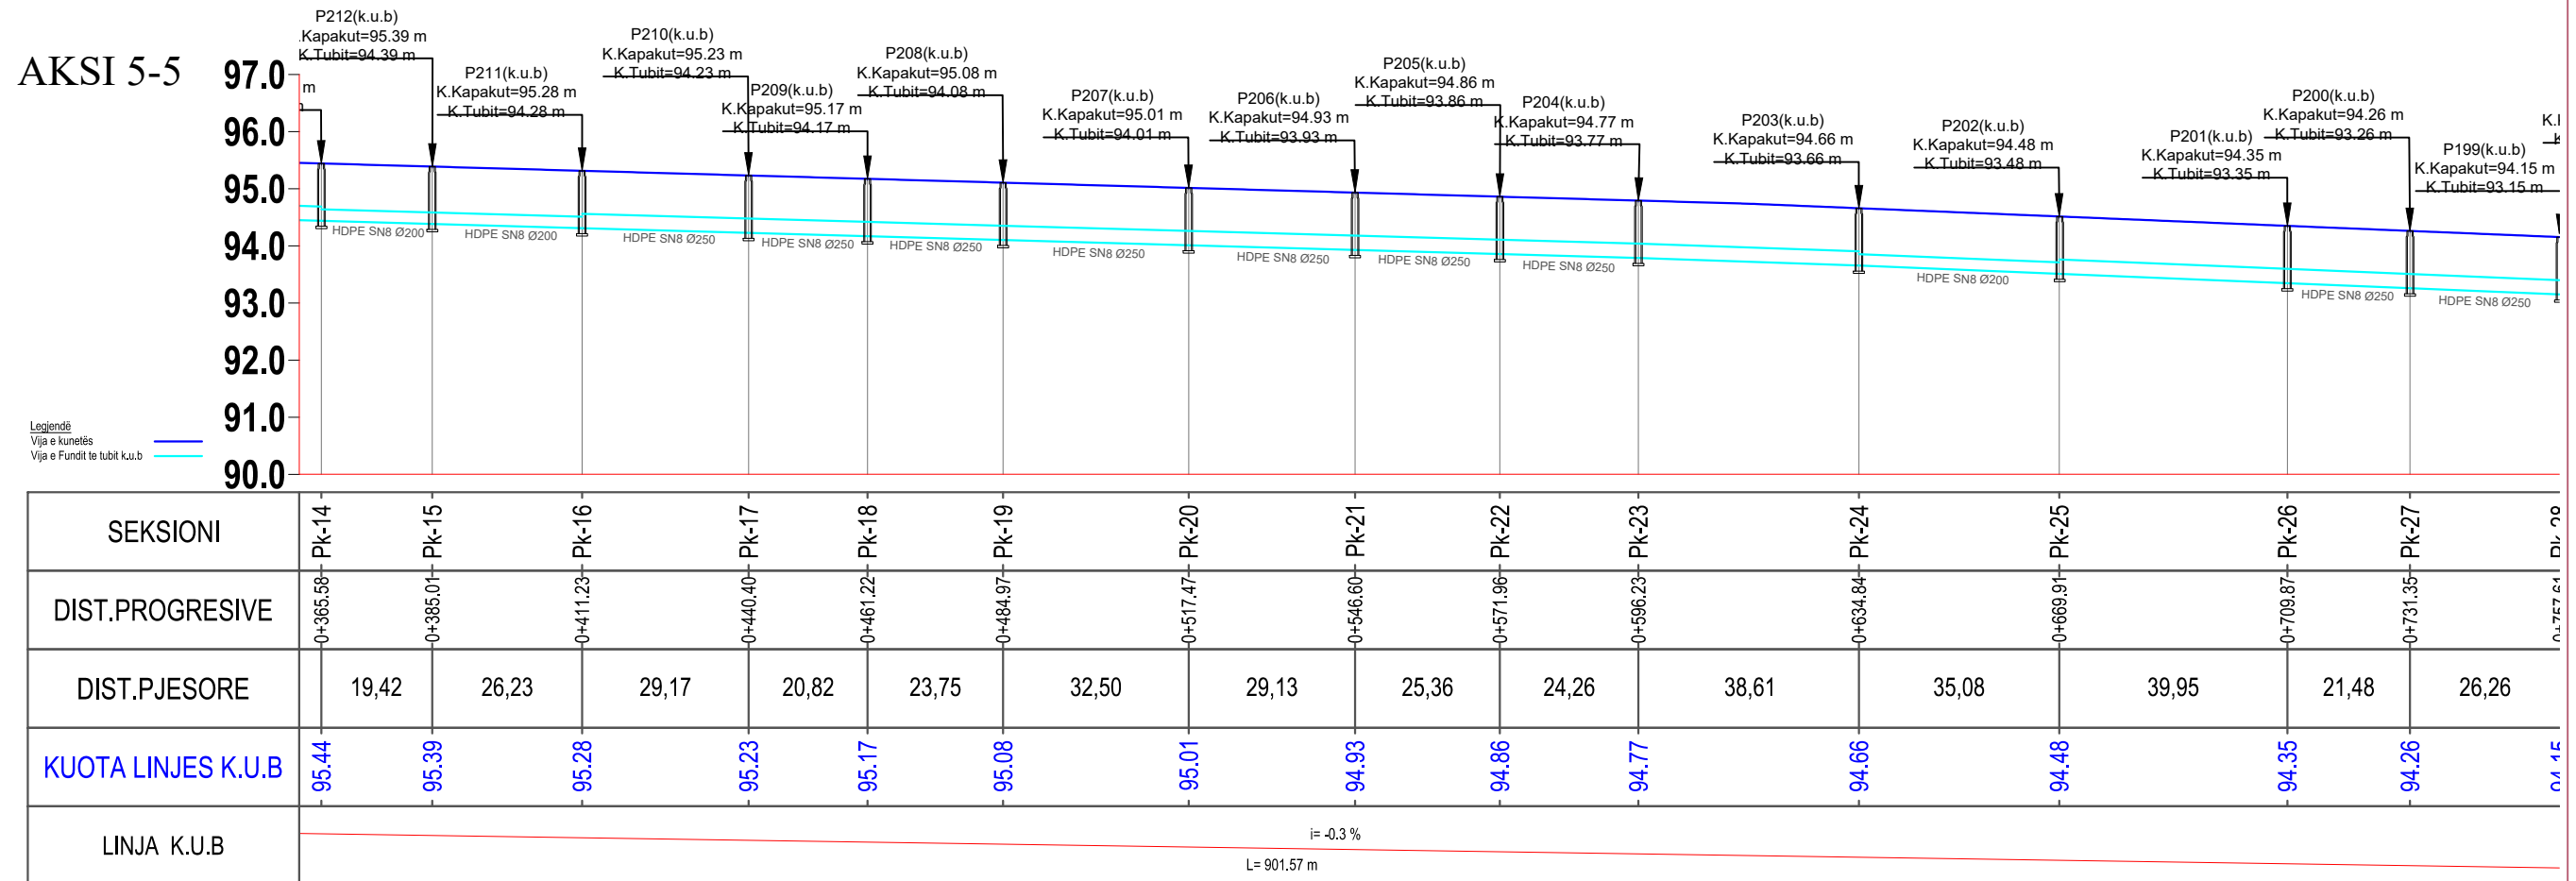

	INVESTITOR	VULA	EMERTIMI I PROJEKTTIT		PROJEKTUES				VULA	GRUPI I PROJEKTTIMIT		SHKALLA	
	BASHKIA TIRANË		EMËRTIMI I FLETËS	PROFILAT GJATËSOR TË K.U.B	B.O.E "STATENG"sh.p.k & "HE & SK 11"sh.p.k & "MCE"sh.p.k & "EDIFAT"sh.p.k & "JURTIN HAJRO"p.f    					ARKITEKT	EDISON MEÇAJ	1:1250	
									INXH. NDËRTIMI	AIDA TASELLARI	Formati	A3 L	
									INXH. MEKANIK	MIREL MICO	Fleta Nr.	05	
									INXH. ELEKTRIK	ARJAN SHYTI	Data	2023	
									INXH. GJEODET	ERION LAMI	PROJEKT ZBATIM		
									INXH. GJEOLOG	SKËNDER ALLKJA	TIRANË		


"NDËRTIMI I INFRASTRUKTURËS PUBLIKE BRËNDA ZONËS "TEDA", TIRANË"

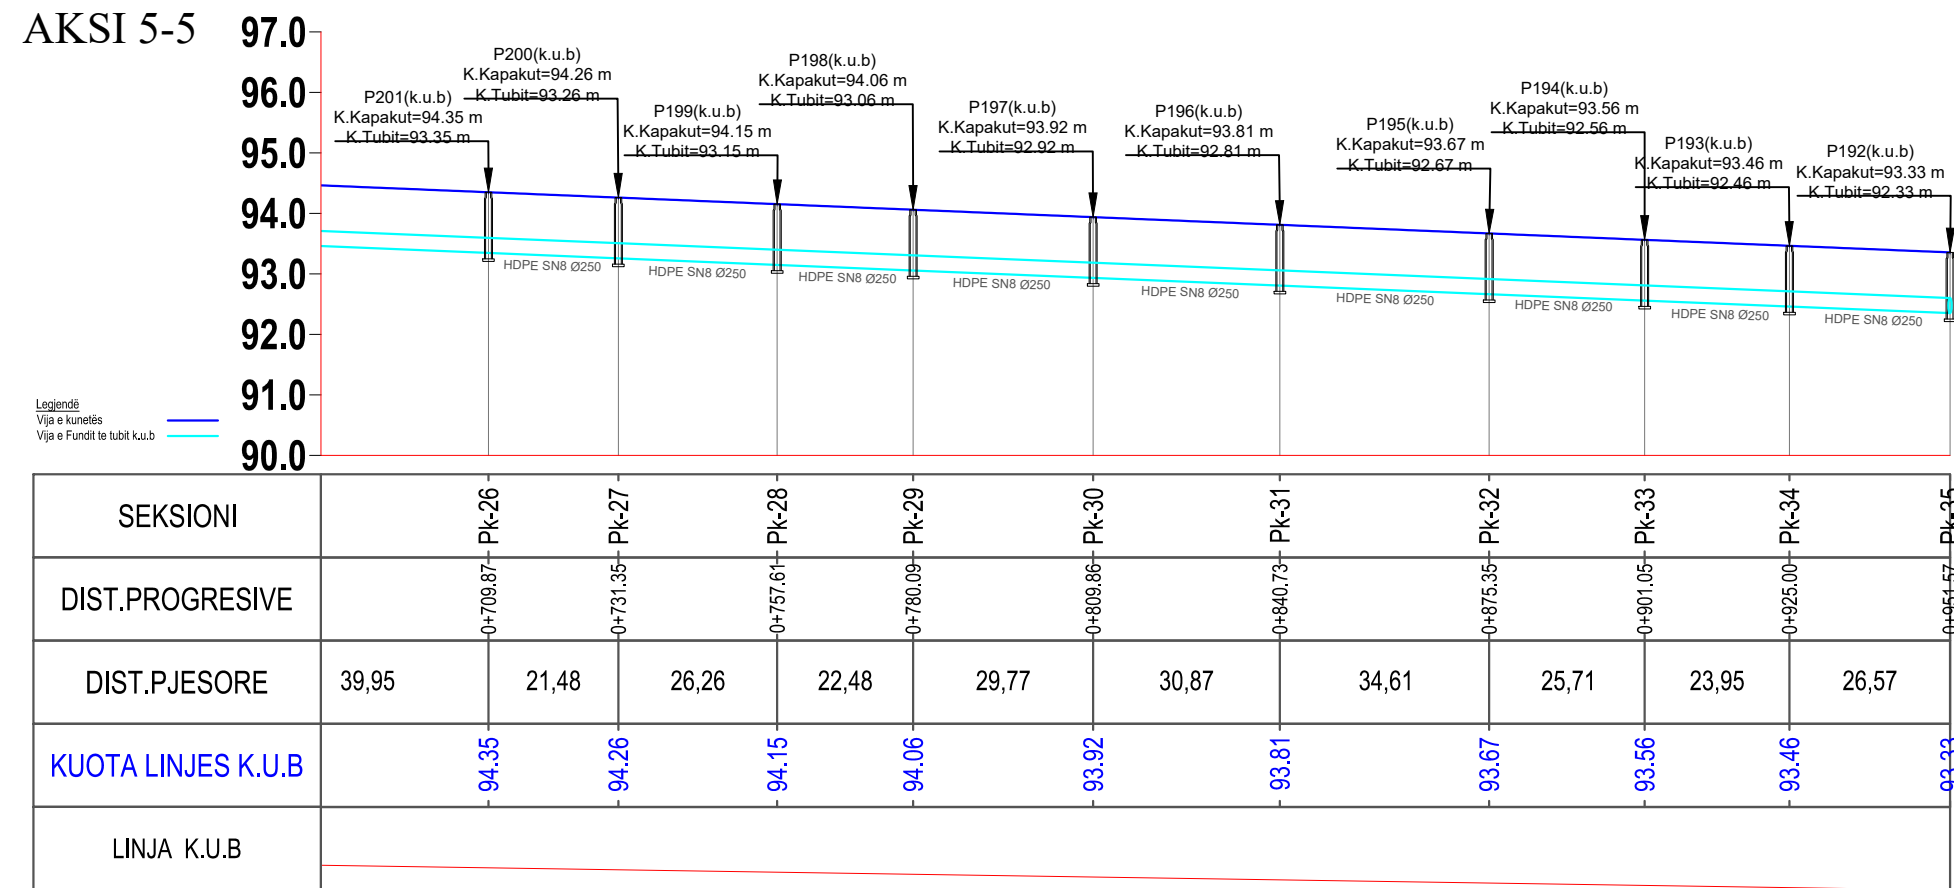

INVESTITOR	VULA	EMERTIMI I PROJEKTIT		PROJEKTUES				VULA	GRUPI I PROJEKTIMIT		SHKALLA	
	BASHKIA TIRANË	PROJEKT ZBATIM "NDËRTIMI I INFRASTRUKTURËS PUBLIKE BRËNDA ZONËS "TEDA", TIRANË"		B.O.E "STATENG"sh.p.k & "HE & SK 11"sh.p.k & "MCE"sh.p.k &"EDIFAT"sh.p.k & "JURTIN HAJRO"p.f					ARKITEKT	EDISON MEÇAJ	1:1250	
		EMËRTIMI I FLETËS	PROFILAT GJATËSOR TË K.U.B						INXH. NDËRTIMI	AIDA TASELLARI	Formati	A3 L
									INXH. MEKANIK	MIREL MICO	Fleta Nr.	06
									INXH. ELEKTRIK	ARJAN SHYTI	Data	2023
									INXH. GJEODET	ERION LAMI	PROJEKT ZBATIM	
									INXH. GJEOLOG	SKËNDER ALLKJA	TIRANË	

"NDËRTIMI I INFRASTRUKTURËS PUBLIKE BRËNDA ZONËS "TEDA", TIRANË"

AKSI 6-6

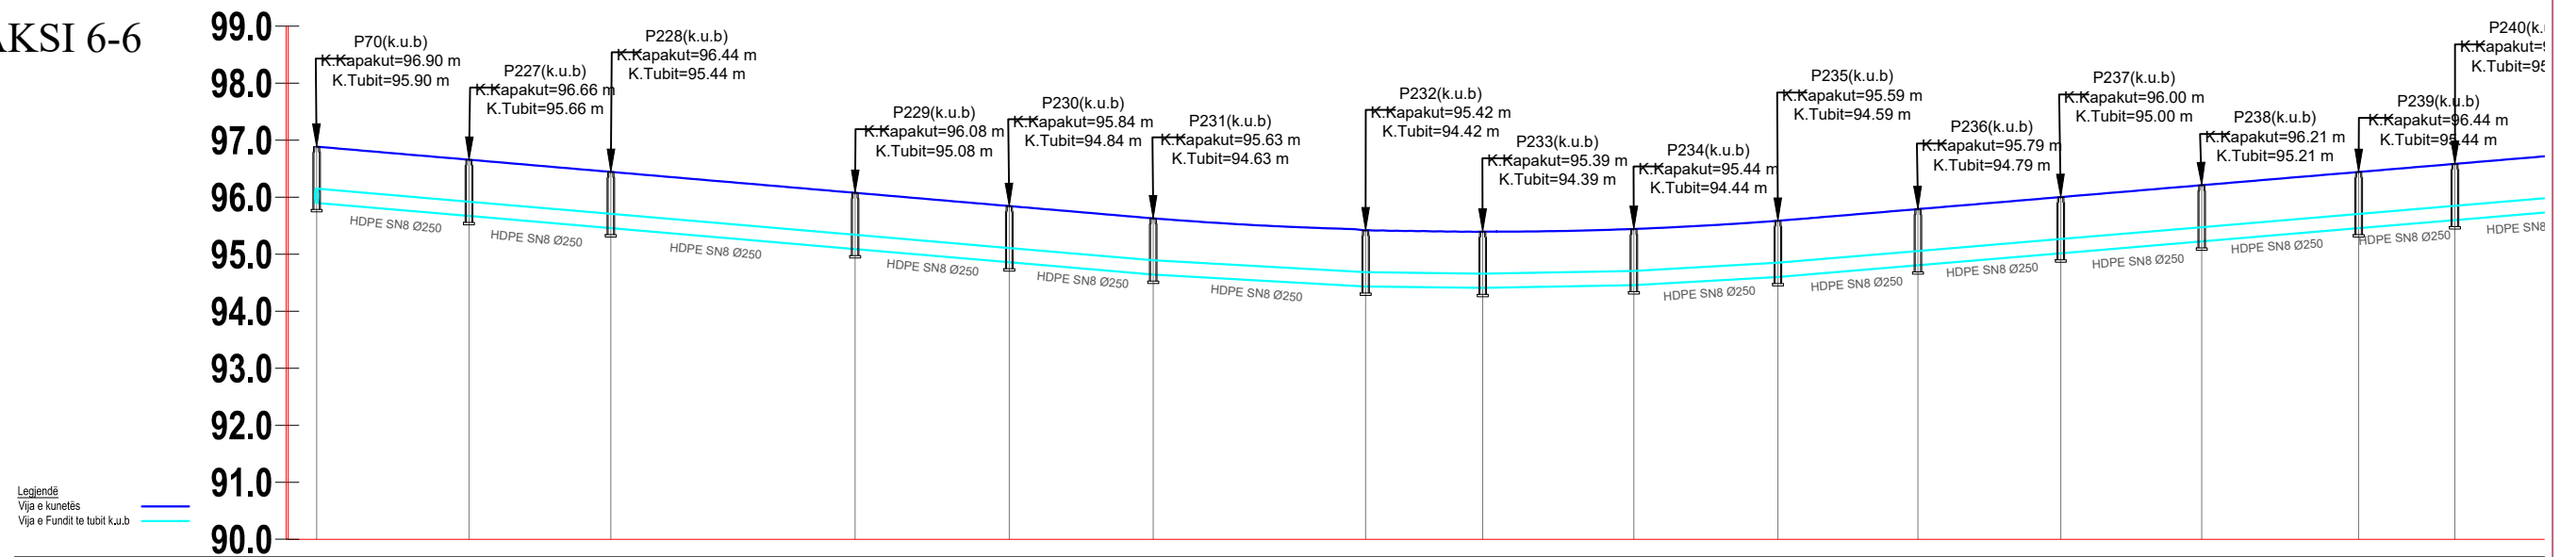


SEKSIONI	Pk-1	Pk-2	Pk-3	Pk-4	Pk-5	Pk-6	Pk-7	Pk-8	Pk-9	Pk-10	Pk-11	Pk-12	Pk-13	Pk-14	Pk-15	
DIST.PROGRESIVE	0+000.00	0+026.71	0+051.59	0+094.43	0+121.47	0+146.71	0+183.96	0+204.50	0+231.01	0+256.28	0+280.83	0+305.88	0+330.60	0+358.12	0+375.00	
DIST.PJESORE		26,71	24,88	42,85	27,04	25,24	37,25	20,53	26,52	25,26	24,55	25,05	24,72	27,52	16,88	26,1
KUOTA LINJES K.U.B	96.90	96.66	96.44	96.08	95.84	95.63	95.42	95.39	95.44	95.59	95.79	96.00	96.21	96.44	96.58	
LINJA K.U.B		i= -0.8 % L= 146.71 m				i= -0.5 % L= 37.25 m			i= -0.6 % L= 25.26 m							

INVESTITOR	VULA	EMËRTIMI I PROJEKTIT		PROJEKTUES				VULA	GRUPI I PROJEKTIMIT		SHKALLA	
	BASHKIA TIRANË	PROJEKT ZBATIM "NDËRTIMI I INFRASTRUKTURËS PUBLIKE BRËNDA ZONËS "TEDA", TIRANË"		B.O.E "STATENG"sh.p.k & "HE & SK 11"sh.p.k & "MCE"sh.p.k & "EDIFAT"sh.p.k & "JURTIN HAJRO"p.f					ARKITEKT	EDISON MEÇAJ	1:1250	
		EMËRTIMI I FLETËS	PROFILAT GJATËSOR TË K.U.B						INXH. NDËRTIMI	AIDA TASELLARI	Formati	A3 L
									INXH. MEKANIK	MIREL MICO	Fleta Nr.	07
									INXH. ELEKTRIK	ARJAN SHYTI	Data	2023
									INXH. GJEODET	ERION LAMI	PROJEKT ZBATIM	
									INXH. GJEOLOG	SKËNDER ALLKJA	TIRANË	

AKSI 6-6

AKSI 6-6

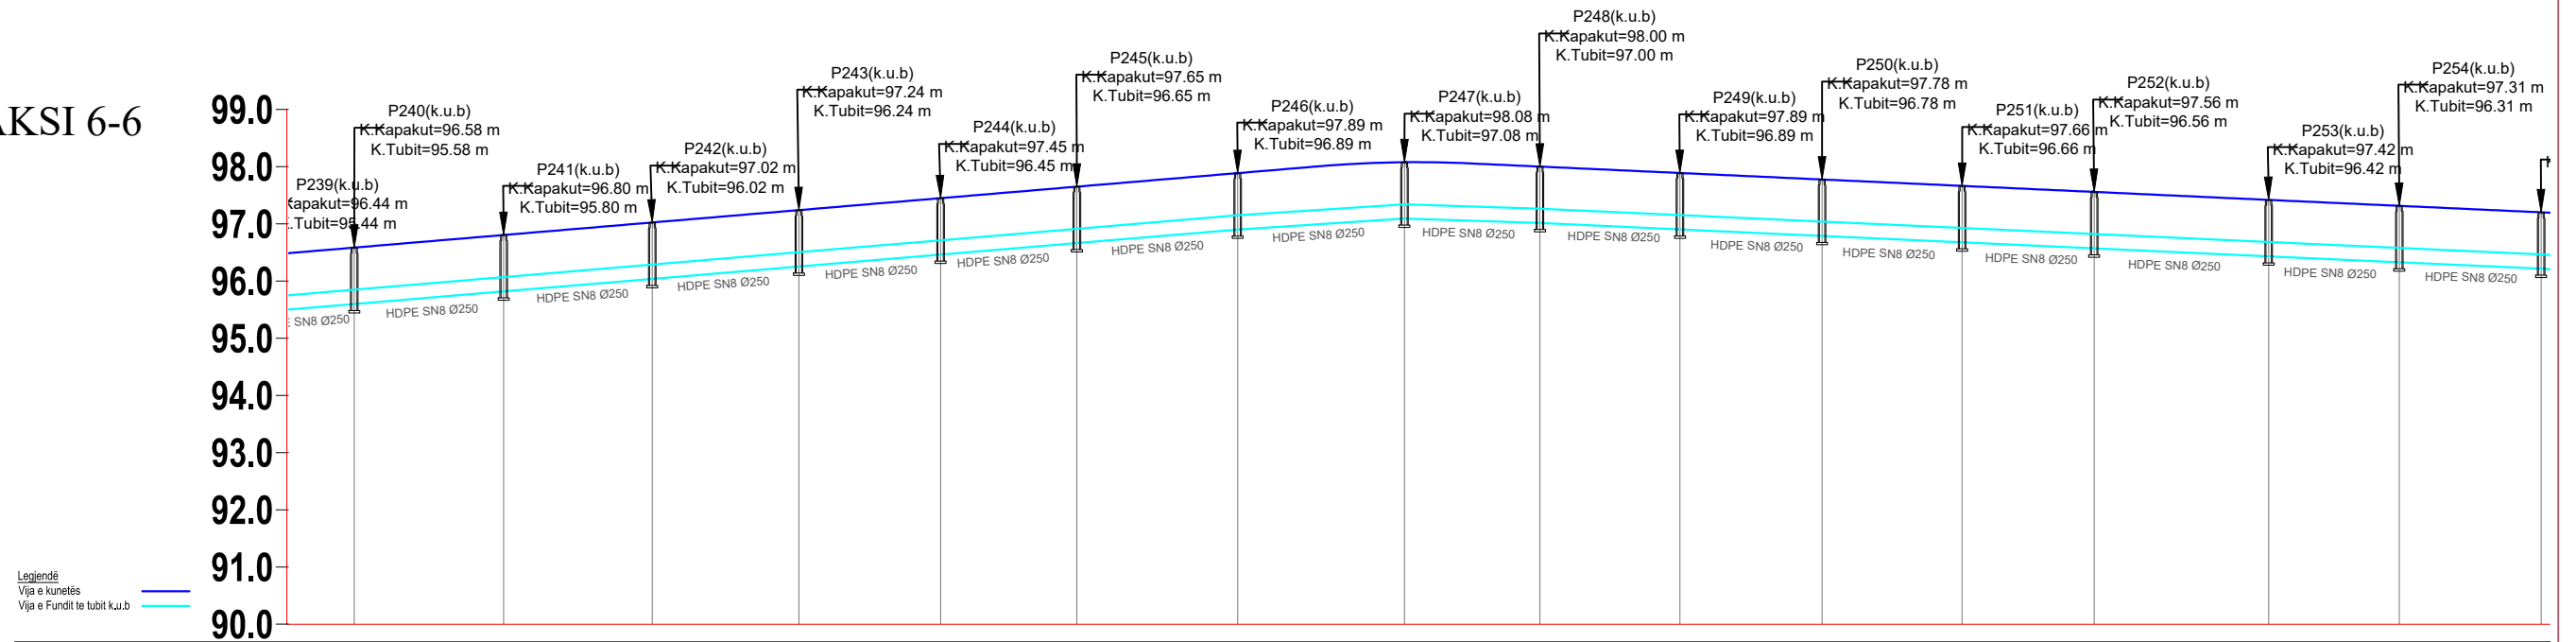


SEKSIONI	Pk-15	Pk-16	Pk-17	Pk-18	Pk-19	Pk-20	Pk-21	Pk-22	Pk-23	Pk-24	Pk-25	Pk-26	Pk-27	Pk-28	Pk-29	Pk-30
DIST.PROGRESIVE	0+375.00	0+401.15	0+427.14	0+452.81	0+477.60	0+501.45	0+529.59	0+558.77	0+582.49	0+606.98	0+631.85	0+656.36	0+679.47	0+710.01	0+732.86	0+757.68
DIST.PJESORE	6,88	26,15	25,99	25,67	24,78	23,86	28,14	29,18	23,72	24,49	24,87	24,51	23,11	30,54	22,85	24,82
KUOTA LINJES K.U.B	96.58	96.80	97.02	97.24	97.45	97.65	97.89	98.08	98.00	97.89	97.78	97.66	97.56	97.42	97.31	97.20
LINJA K.U.B	i= -0.8 % L= 302.49 m															

Legjende
Vija e Kuletës
Vija e Fundit të tubit k.u.b

INVESTITOR	VULA	EMERTIMI I PROJEKTIT		PROJEKTUES				VULA	GRUPI I PROJEKTIMIT		SHKALLA	
	BASHKIA TIRANË	PROJEKT ZBATIM “NDËRTIMI I INFRASTRUKTURËS PUBLIKE BRËNDA ZONËS “TEDA”, TIRANË”		B.O.E "STATENG"sh.p.k & “HE & SK 11”sh.p.k & “MCE”sh.p.k & "EDIFAT"sh.p.k & "JURTIN HAJRO"p.f					ARKITEKT	EDISON MEÇAJ	1:1250	
				INXH. NDËRTIMI	AIDA TASELLARI	Formati	A3 L					
				INXH. MEKANIK	MIREL MICO	Fleta Nr.	08					
				INXH. ELEKTRIK	ARJAN SHYTI	Data	2023					
				INXH. GJEODET	ERION LAMI	PROJEKT ZBATIM						
INXH. GJEOLOG	SKËNDER ALLKJA	TIRANË										
EMËRTIMI I FLETËS	PROFILAT GJATËSOR TË K.U.B											

AKSI 6-6

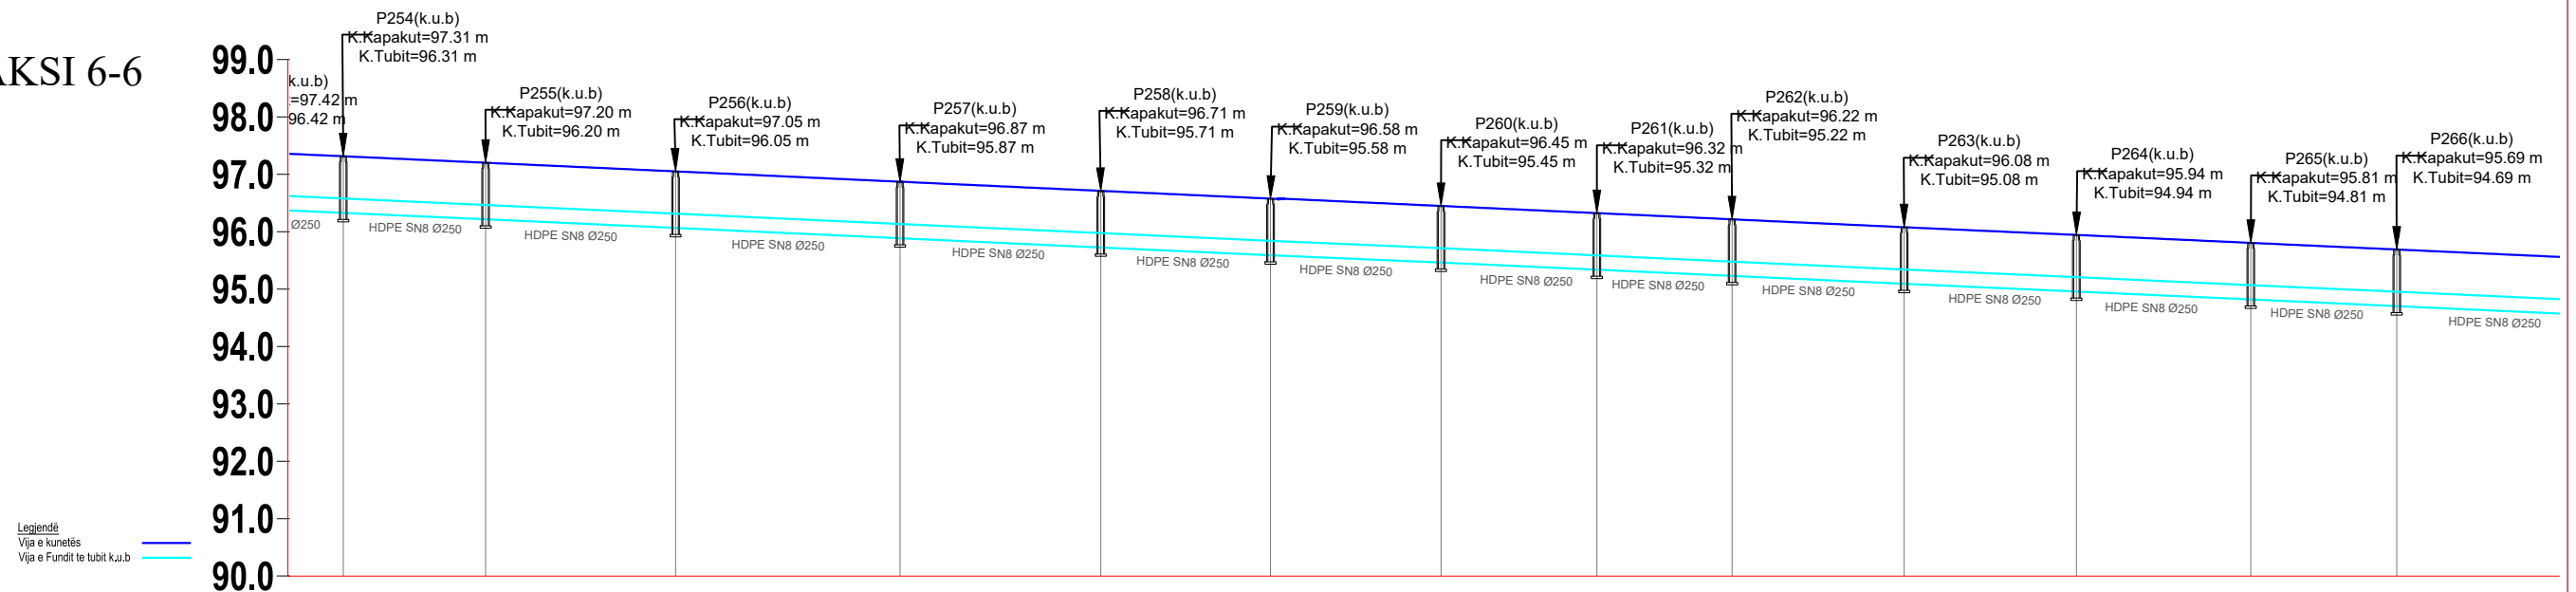


SEKSIONI	Pk-29	Pk-30	Pk-31	Pk-32	Pk-33	Pk-34	Pk-35	Pk-36	Pk-37	Pk-38	Pk-39	Pk-40	Pk-41	
DIST.PROGRESIVE	0+732.86	0+757.68	0+790.79	0+829.92	0+864.93	0+894.52	0+924.24	0+951.42	0+975.00	1+005.01	1+035.02	1+065.42	1+090.88	
DIST.PJESORE	5	24,82	33,12	39,13	35,01	29,59	29,71	27,18	23,58	30,01	30,01	30,40	25,45	37,29
KUOTA LINJES K.U.B	97.31	97.20	97.05	96.87	96.71	96.58	96.45	96.32	96.22	96.08	95.94	95.81	95.69	
LINJA K.U.B	i = -0.5 % L = 598.18 m													

INVESTITOR	VULA	EMERTIMI I PROJEKTIT	PROJEKTUES	VULA	GRUPI I PROJEKTIMIT	SHKALLA		
	BASHKIA TIRANË	PROJEKT ZBATIM	B.O.E "STATENG"sh.p.k & "HE & SK 11"sh.p.k & "MCE"sh.p.k &"EDIFAT"sh.p.k & "JURTIN HAJRO"p.f 		ARKITEKT	1:1250		
		EMËRTIMI I FLETËS			PROFILAT GJATËSOR TË K.U.B	EDISON MEÇAJ	Formati	A3 L
					INXH. NDËRTIMI	AIDA TASELLARI	Fleta Nr.	09
					INXH. MEKANIK	MIREL MICO	Data	2023
					INXH. ELEKTRIK	ARJAN SHYTI	PROJEKT ZBATIM	
					INXH. GJEODET	ERION LAMI	TIRANË	
					INXH. GJEOLOG	SKËNDER ALLKJA		

"NDËRTIMI I INFRASTRUKTURËS PUBLIKE BRËNDA ZONËS "TEDA", TIRANË"

AKSI 6-6

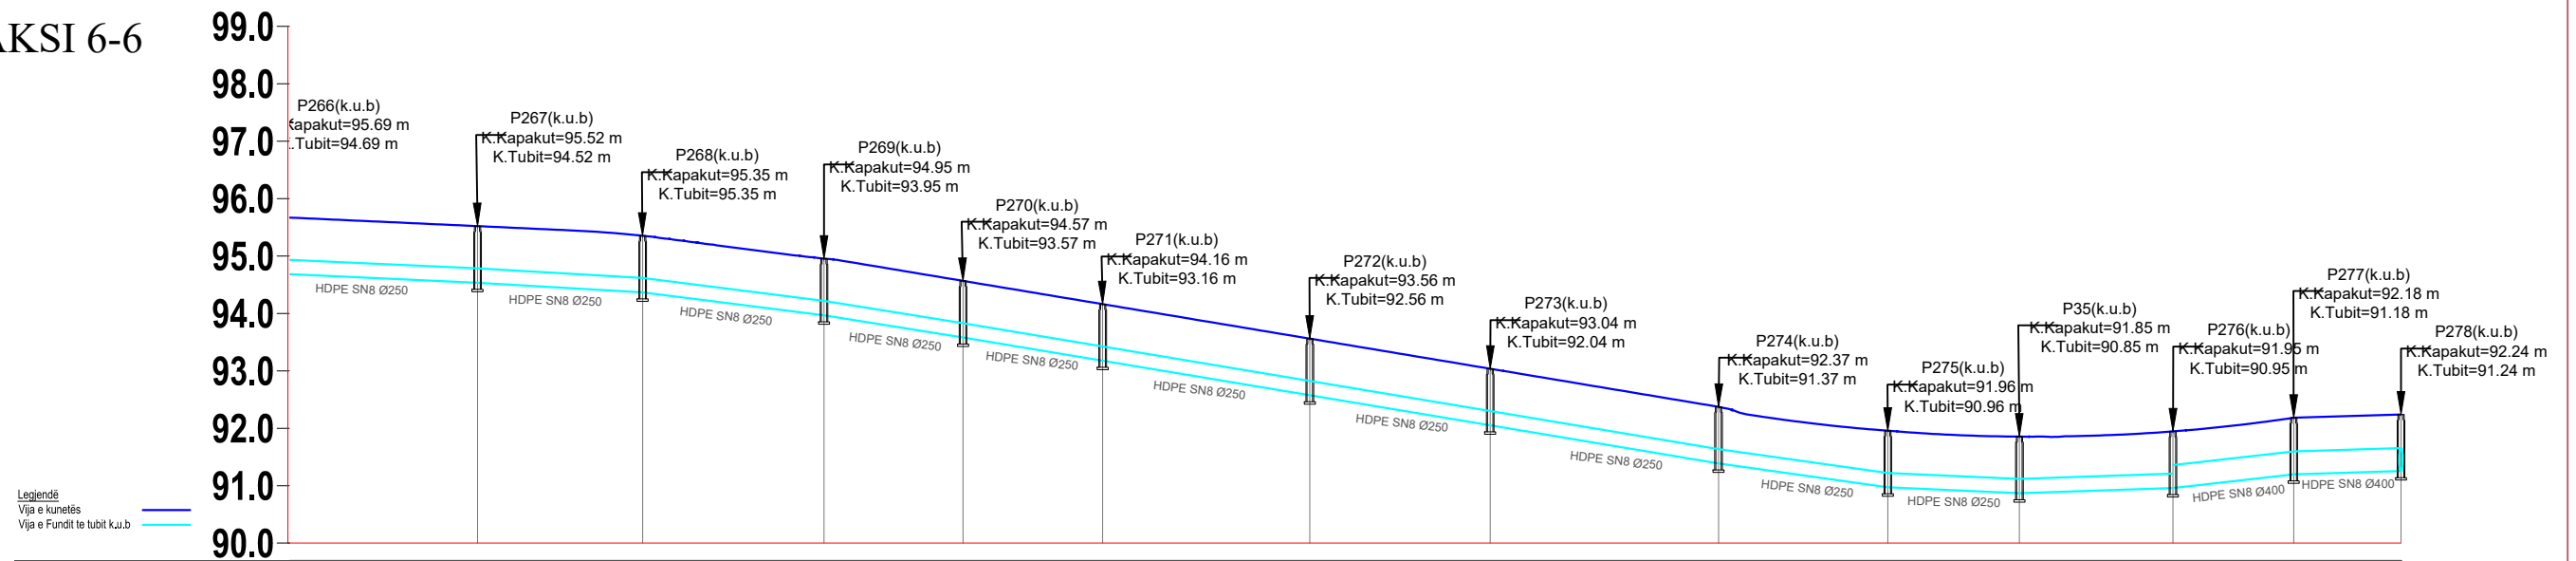


SEKSIONI	Pk-42	Pk-43	Pk-44	Pk-45	Pk-46	Pk-47	Pk-48	Pk-49	Pk-50	Pk-51	Pk-52	Pk-53	Pk-54
DIST.PROGRESIVE	-1+128.17	-1+156.95	-1+188.58	-1+212.81	-1+237.16	-1+273.28	-1+304.72	-1+344.53	-1+374.05	-1+397.00	-1+423.76	-1+444.82	-1+463.54
DIST.PJESORE	37,29	28,78	31,62	24,24	24,35	36,11	31,44	39,81	29,52	22,94	26,76	21,06	18,72
KUOTA LINJES K.U.B	95.52	95.35	94.95	94.57	94.16	93.56	93.04	92.37	91.96	91.85	91.95	92.18	92.24
LINJA K.U.B		i= -1.2 % L= 31.62 m				i= -1.6 % L= 185.47 m			i= -0.4 % L= 22.94 m	i= -0.7 % L= 26.76 m	i= -1.0 % L= 21.06 m	i= -0.3 % L= 18.72 m	

INVESTITOR	VULA	EMERTIMI I PROJEKTTIT		PROJEKTUES				VULA	GRUPI I PROJEKTTIMIT		SHKALLA	
	BASHKIA TIRANË	PROJEKT ZBATIM "NDËRTIMI I INFRASTRUKTURËS PUBLIKE BRËNDA ZONËS "TEDA", TIRANË"		B.O.E "STATENG"sh.p.k & "HE & SK 11"sh.p.k & "MCE"sh.p.k & "EDIFAT"sh.p.k & "JURTIN HAJRO"p.f					ARKITEKT	EDISON MEÇAJ	1:1250	
		EMËRTIMI I FLETËS	PROFILAT GJATËSOR TË K.U.B						INXH. NDËRTIMI	AIDA TASELLARI	Formati	A3 L
									INXH. MEKANIK	MIREL MICO	Fleta Nr.	10
									INXH. ELEKTRIK	ARJAN SHYTI	Data	2023
									INXH. GJEODET	ERION LAMI	PROJEKT ZBATIM	
									INXH. GJEOLOG	SKËNDER ALLKJA	TIRANË	

AKSI 13-13

AKSI 13-13

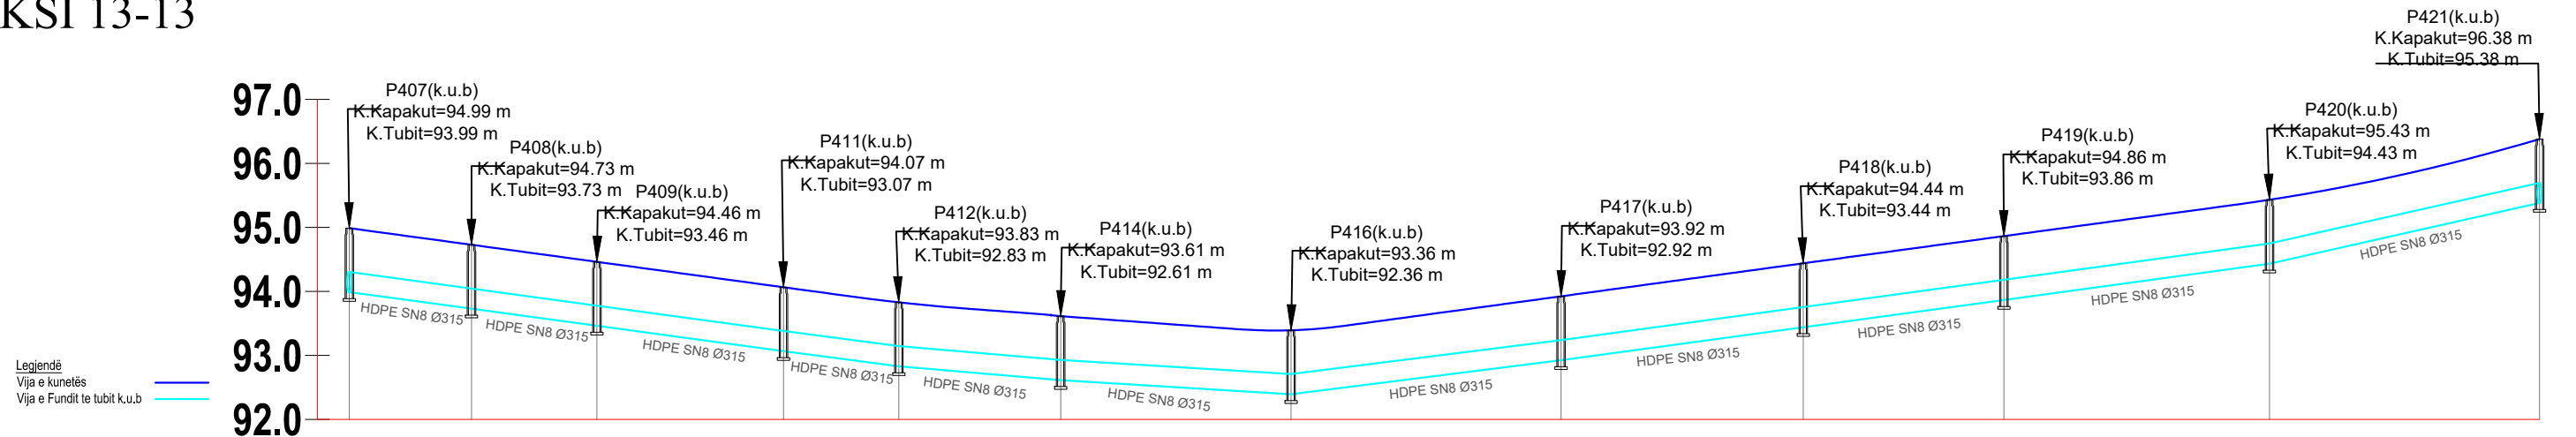

SEKSIONI	Pk-1	Pk-2	Pk-3	Pk-4	Pk-5	Pk-6	Pk-7	Pk-8	Pk-9	Pk-10	Pk-11	Pk-12
DIST.PROGRESIVE	0+000.00	0+019.08	0+038.68	0+067.83	0+085.85	0+111.14	0+147.14	0+189.31	0+227.16	0+258.51	0+300.00	0+342.21
DIST.PJESORE		19,08	19,60	29,15	18,02	25,28	36,00	42,18	37,85	31,35	41,49	42,21
KUOTA LINJES K.U.B	94.99	94.73	94.46	94.07	93.83	93.61	93.39	93.92	94.44	94.86	95.43	96.38
LINJA K.U.B		i= -1.3 % L= 85.85 m			i= -0.7 % L= 61.28 m			i= -1.3 % L= 152.86 m			i= -2.2 % L= 42.21 m	

INVESTITOR	VULA	EMERTIMI I PROJEKTTIT		PROJEKTUES				VULA	GRUPI I PROJEKTTIMIT		SHKALLA	
	BASHKIA TIRANË	PROJEKT ZBATIM “NDËRTIMI I INFRASTRUKTURËS PUBLIKE BRËNDA ZONËS “TEDA”, TIRANË”		B.O.E "STATENG"sh.p.k & “HE & SK 11”sh.p.k & “MCE”sh.p.k & "EDIFAT"sh.p.k & "JURTIN HAJRO"p.f					ARKITEKT	EDISON MEÇAJ	1:1000	
				INXH. NDËRTIMI	AIDA TASELLARI	Formati	A3 L					
				INXH. MEKANIK	MIREL MICO	Fleta Nr.	11					
				INXH. ELEKTRIK	ARJAN SHYTI	Data	2023					
				INXH. GJEODET	ERION LAMI	PROJEKT ZBATIM						
INXH. GJEOLOG	SKËNDER ALLKJA	TIRANË										
		EMËRTIMI I FLETËS	PROFILAT GJATËSOR TË K.U.B									