


"NDËRTIMI I INFRASTRUKTURËS PUBLIKE BRËNDA ZONËS "TEDA", TIRANË"

AKSI 4-4

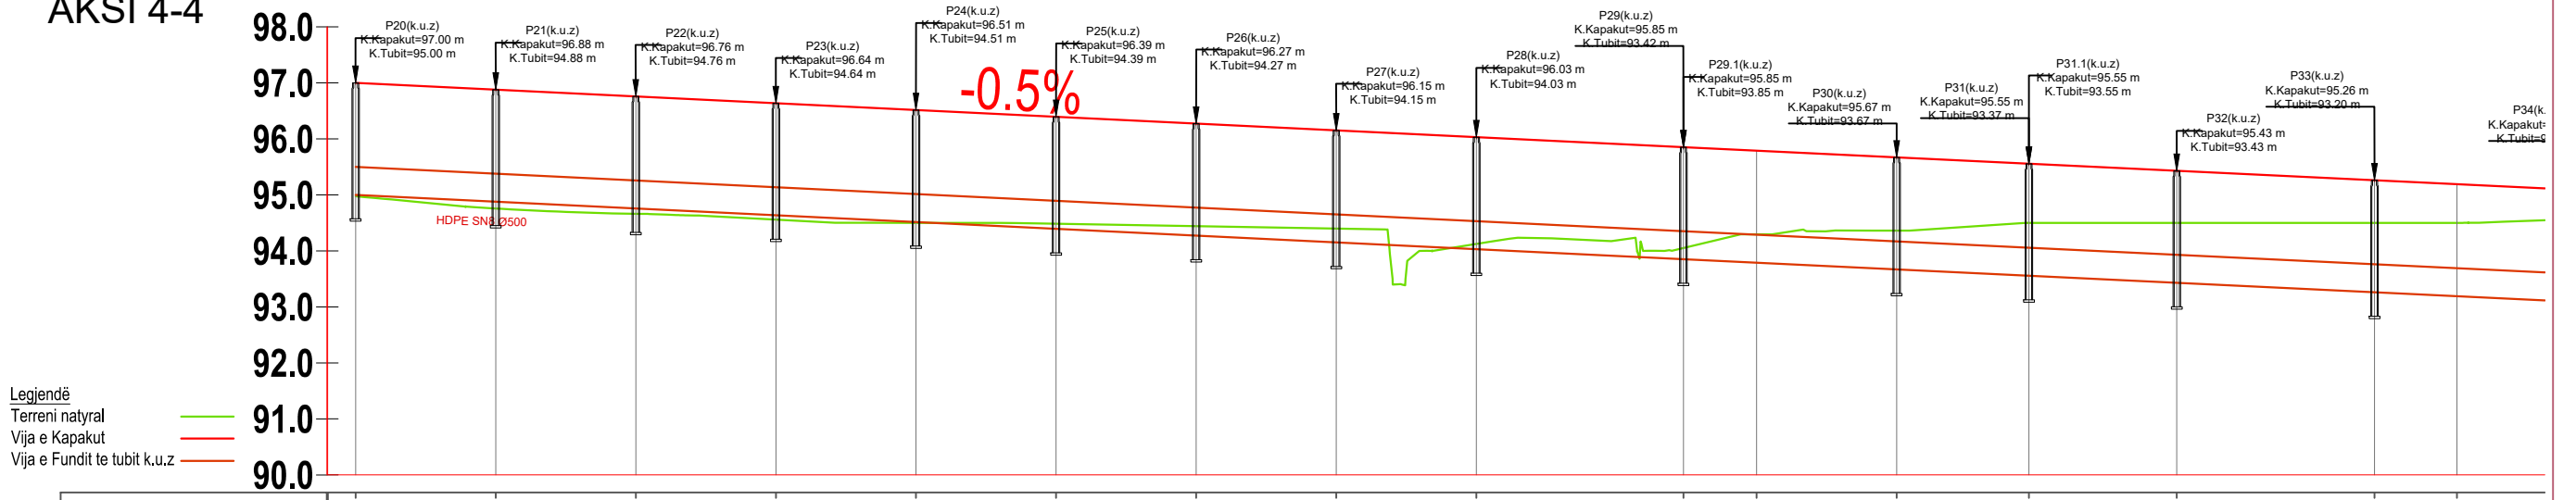

Legjendë
 Terreni natyral ———
 Vija e Kapakut ———
 Vija e Fundit te tubit k.u.z ———


SEKSIONI	Pk-1	Pk-2	Pk-3	Pk-4	Pk-5	Pk-6	Pk-7	Pk-8	Pk-9	Pk-10	Pk-11	Pk-12	Pk-13	Pk-14	Pk-15	Pk-16	
DIST.PROGRESIVE	0+000.00	0+025.00	0+050.00	0+075.00	0+100.00	0+125.00	0+150.00	0+175.00	0+200.00	0+236.95	0+250.00	0+275.00	0+298.62	0+325.00	0+360.28	0+375.00	
DIST.PJESORE		25,00	25,00	25,00	25,00	25,00	25,00	25,00	25,00	36,95	13,05	25,00	23,62	26,38	35,28	14,72	25,00
KUOTA TERRENIT	94.97	94.76	94.66	94.56	94.50	94.48	94.44	94.40	94.12	94.05	94.30	94.36	94.50	94.50	94.50	94.50	94.50
KUOTA LINJES K.U.Z	97.00	96.88	96.76	96.64	96.51	96.39	96.27	96.15	96.03	95.85	95.79	95.67	95.55	95.43	95.26	95.19	
LINJA K.U.Z																	

	INVESTITOR	VULA	EMERTIMI I PROJEKTIT	PROJEKTUES	VULA	GRUPI I PROJEKTIMIT	SHKALLA
	BASHKIA TIRANË		PROJEKT ZBATIM "NDËRTIMI I INFRASTRUKTURËS PUBLIKE BRËNDA ZONËS "TEDA", TIRANË"	B.O.E "STATENG"sh.p.k & "HE & SK 11"sh.p.k & "MCE"sh.p.k & "EDIFAT"sh.p.k & "JURTIN HAJRO"p.f		ARKITEKT INXH. NDËRTIMI INXH. MEKANIK INXH. ELEKTRIK INXH. GJEODET INXH. GJEOLOG	EDISON MEÇAJ AIDA TASELLARI MIREL MICO ARJAN SHYTI ERION LAMI SKËNDER ALLKJA
	EMËRTIMI I FLETËS	PROFILAT GJATËSOR TË K.U.Z					

"NDËRTIMI I INFRASTRUKTURËS PUBLIKE BRËNDA ZONËS "TEDA", TIRANË"

AKSI 4-4

AKSI 4-4

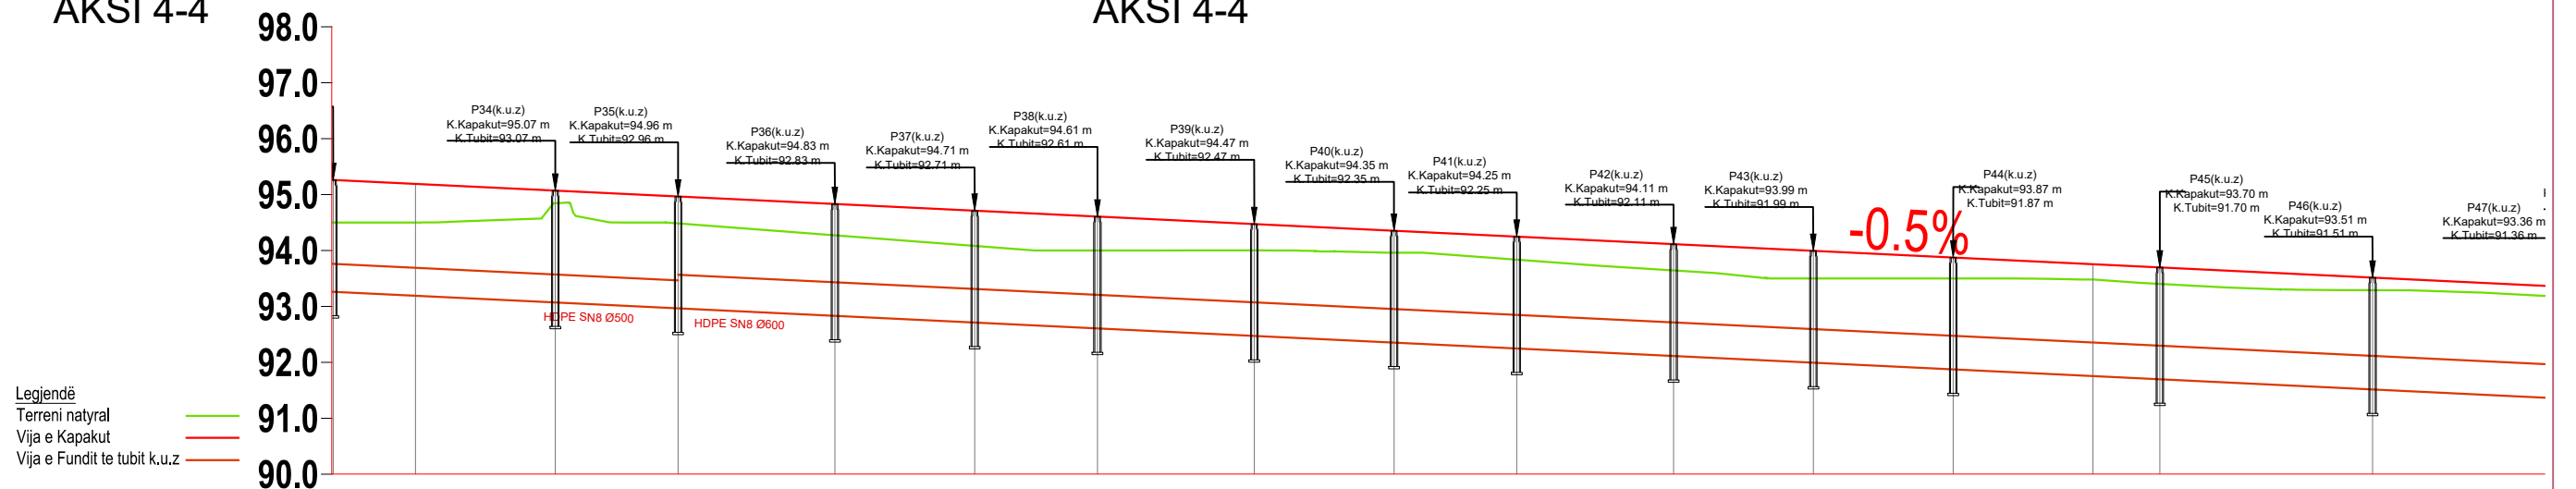


Legjendë
 Terreni natyral
 Vija e Kapakut
 Vija e Fundit të tubit k.u.z

SEKSIONI	Pk-13	Pk-16	Pk-17	Pk-18	Pk-19	Pk-20	Pk-21	Pk-22	Pk-23	Pk-24	Pk-25	Pk-26	Pk-27	Pk-28	Pk-29	Pk-30
DIST.PROGRESIVE	0+300.00	0+375.00	0+400.00	0+421.95	0+450.00	0+475.00	0+496.95	0+525.00	0+550.00	0+571.95	0+600.00	0+625.00	0+650.00	0+675.00	0+686.95	0+725.00
DIST.PJESORE	14,72	25,00	21,95	28,05	25,00	21,95	28,05	25,00	21,95	28,05	25,00	25,00	25,00	11,95	38,05	31,95
KUOTA TERRENIT	94,30	94,50	94,85	94,48	94,27	94,08	94,00	94,00	93,96	93,84	93,64	93,50	93,50	93,48	93,40	93,29
KUOTA LINJES K.U.Z	95,20	95,19	95,07	94,96	94,83	94,71	94,61	94,47	94,35	94,25	94,11	93,99	93,87	93,75	93,70	93,51
LINJA K.U.Z	i = -0.5 % L = 1046.95 m															

	INVESTITOR	VULA	EMERTIMI I PROJEKTIT		PROJEKTUES				VULA	GRUPI I PROJEKTIMIT		SHKALLA	
	BASHKIA TIRANË		PROJEKT ZBATIM "NDËRTIMI I INFRASTRUKTURËS PUBLIKE BRËNDA ZONËS "TEDA", TIRANË"		B.O.E "STATENG"sh.p.k & "HE & SK 11"sh.p.k & "MCE"sh.p.k &"EDIFAT"sh.p.k & "JURTIN HAJRO"p.f 					ARKITEKT	EDISON MEÇAJ	1:1250	
										INXH. NDËRTIMI	AIDA TASELLARI	Formati	A3 L
										INXH. MEKANIK	MIREL MICO	Fleta Nr.	02
										INXH. ELEKTRIK	ARJAN SHYTI	Data	2023
										INXH. GJEODET	ERION LAMI	PROJEKT ZBATIM	
INXH. GJEOLOG	SKËNDER ALLKJA	TIRANË											

"NDËRTIMI I INFRASTRUKTURËS PUBLIKE BRËNDA ZONËS "TEDA", TIRANË"

AKSI 4-4

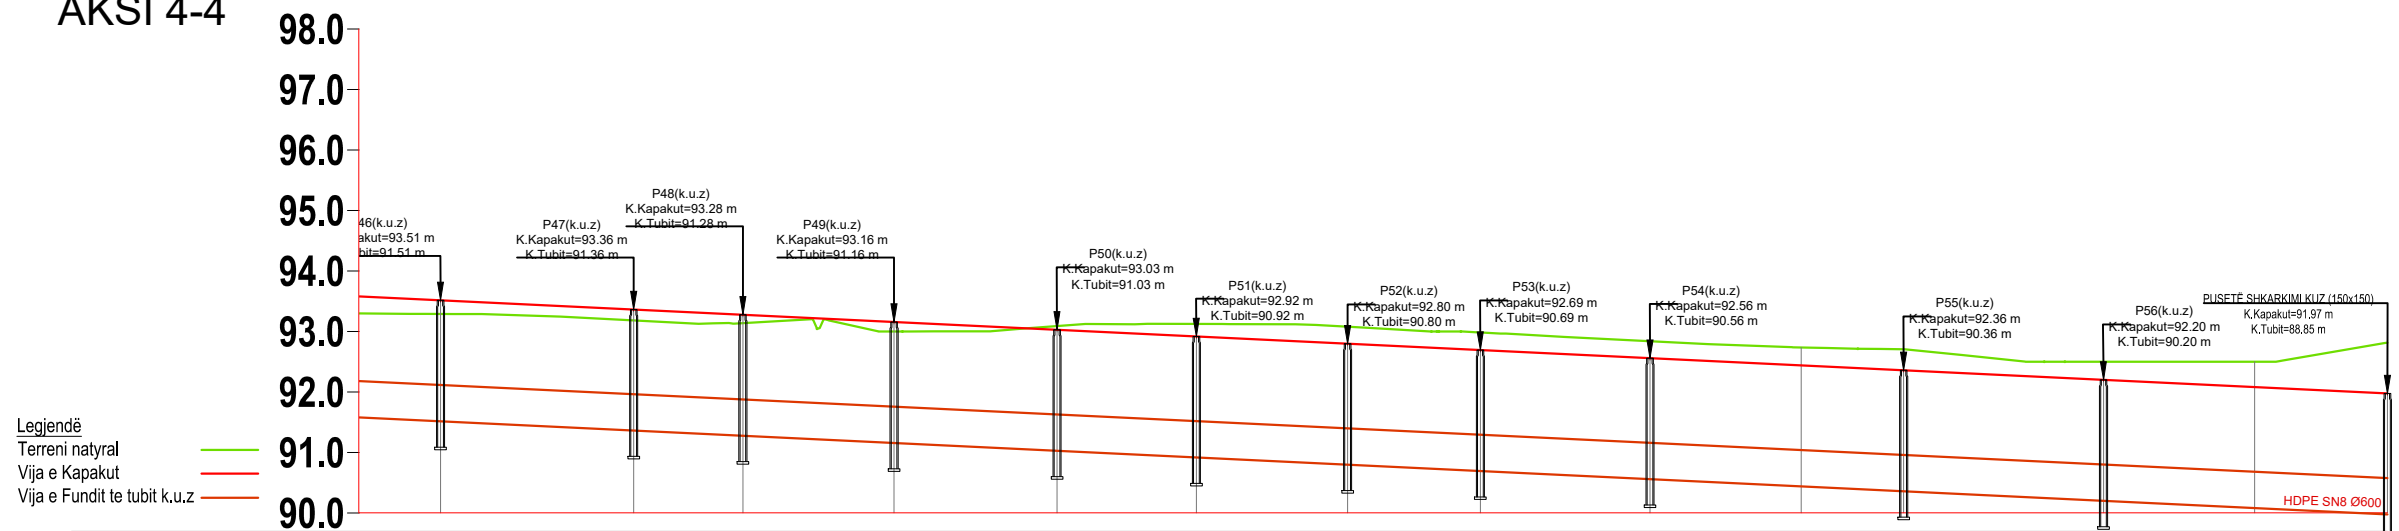


SEKSIONI	Pk-30	Pk-31	Pk-32	Pk-33	Pk-34	Pk-35	Pk-36	Pk-37	Pk-38	Pk-39	Pk-40	Pk-41	Pk-42	Pk-43
DIST.PROGRESIVE	0+725.00	0+756.95	0+775.00	0+800.00	0+826.95	0+850.00	0+875.00	0+896.95	0+925.00	0+950.00	0+966.95	1+000.00	1+025.00	1+046.95
DIST.PJESORE		31,95	18,05	25,00	26,95	23,05	25,00	21,95	28,05	25,00	16,95	33,05	25,00	21,95
KUOTA TERRENIT	93,29	93,18	93,14	93,00	93,09	93,12	93,08	92,98	92,84	92,73	92,71	92,50	92,50	92,61
KUOTA LINJES K.U.Z	93,51	93,36	93,28	93,16	93,03	92,92	92,80	92,69	92,56	92,44	92,36	92,20	92,08	91,97
LINJA K.U.Z	[Red line representing the utility line profile]													

	INVESTITOR	VULA	EMËRTIMI I PROJEKTIT		PROJEKTUES				VULA	GRUPI I PROJEKTIMIT		SHKALLA	
		BASHKIA TIRANË	PROJEKT ZBATIM "NDËRTIMI I INFRASTRUKTURËS PUBLIKE BRËNDA ZONËS "TEDA", TIRANË"		B.O.E "STATENG"sh.p.k & "HE & SK 11"sh.p.k & "MCE"sh.p.k & "EDIFAT"sh.p.k & "JURTIN HAJRO"p.f					ARKITEKT	EDISON MEÇAJ	1:1250	
			EMËRTIMI I FLETËS	PROFILAT GJATËSOR TË K.U.Z						INXH. NDËRTIMI	AIDA TASELLARI	Formati	A3 L
										INXH. MEKANIK	MIREL MICO	Fleta Nr.	03
										INXH. ELEKTRIK	ARJAN SHYTI	Data	2023
										INXH. GJEODET	ERION LAMI	PROJEKT ZBATIM	
									INXH. GJEOLOG	SKËNDER ALLKJA	TIRANË		

"NDËRTIMI I INFRASTRUKTURËS PUBLIKE BRËNDA ZONËS "TEDA", TIRANË"


AKSI 5-5

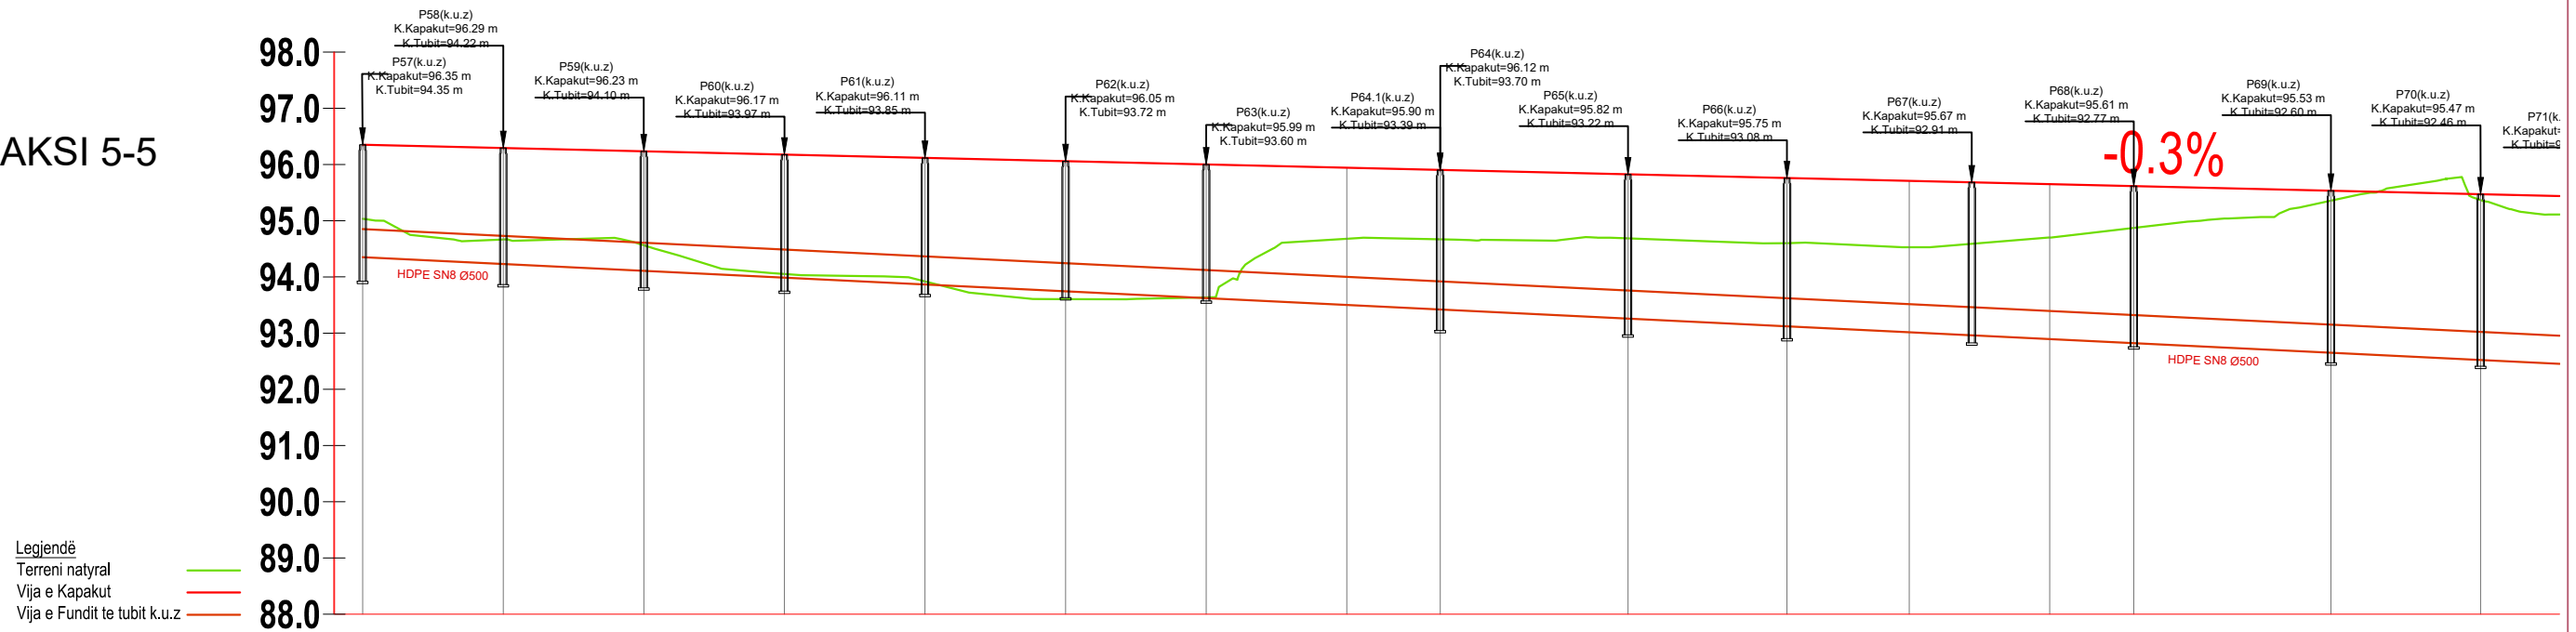

SEKSIONI	Pk-1	Pk-2	Pk-3	Pk-4	Pk-5	Pk-6	Pk-7	Pk-8	Pk-9	Pk-10	Pk-11	Pk-12	Pk-13	Pk-14	Pk-15	Pk-16
DIST.PROGRESIVE	0+000,00	0+025,00	0+050,00	0+075,00	0+100,00	0+125,00	0+150,00	0+175,00	0+191,61	0+225,00	0+253,27	0+275,00	0+300,00	0+314,94	0+350,00	0+376,61
DIST.PJESORE		25,00	25,00	25,00	25,00	25,00	25,00	16,61	33,39	28,27	21,73	25,00	14,94	35,06	26,61	23,3
KUOTA TERRENIT	95.03	94.67	94.56	94.05	93.92	93.60	93.64	94.68	94.67	94.69	94.60	94.53	94.70	94.87	95.36	95.37
KUOTA LINJES K.U.Z	96.35	96.29	96.23	96.17	96.11	96.05	95.99	95.94	95.90	95.82	95.75	95.70	95.64	95.61	95.53	95.47
LINJA K.U.Z	i = -0.5 % L = 991.61 m															

	INVESTITOR	VULA	EMERTIMI I PROJEKTIT		PROJEKTUES				VULA	GRUPI I PROJEKTIMIT		SHKALLA	
	BASHKIA TIRANË		PROJEKT ZBATIM "NDËRTIMI I INFRASTRUKTURËS PUBLIKE BRËNDA ZONËS "TEDA", TIRANË"		B.O.E "STATENG"sh.p.k & "HE & SK 11"sh.p.k & "MCE"sh.p.k &"EDIFAT"sh.p.k & "JURTIN HAJRO"p.f 					ARKITEKT	EDISON MEÇAJ	1:1250	
										INXH. NDËRTIMI	AIDA TASELLARI	Formati	A3 L
										INXH. MEKANIK	MIREL MICO	Fleta Nr.	04
										INXH. ELEKTRIK	ARJAN SHYTI	Data	2023
										INXH. GJEODET	ERION LAMI	PROJEKT ZBATIM	
INXH. GJEOLOG	SKËNDER ALLKJA	TIRANË											

AKSI 5-5

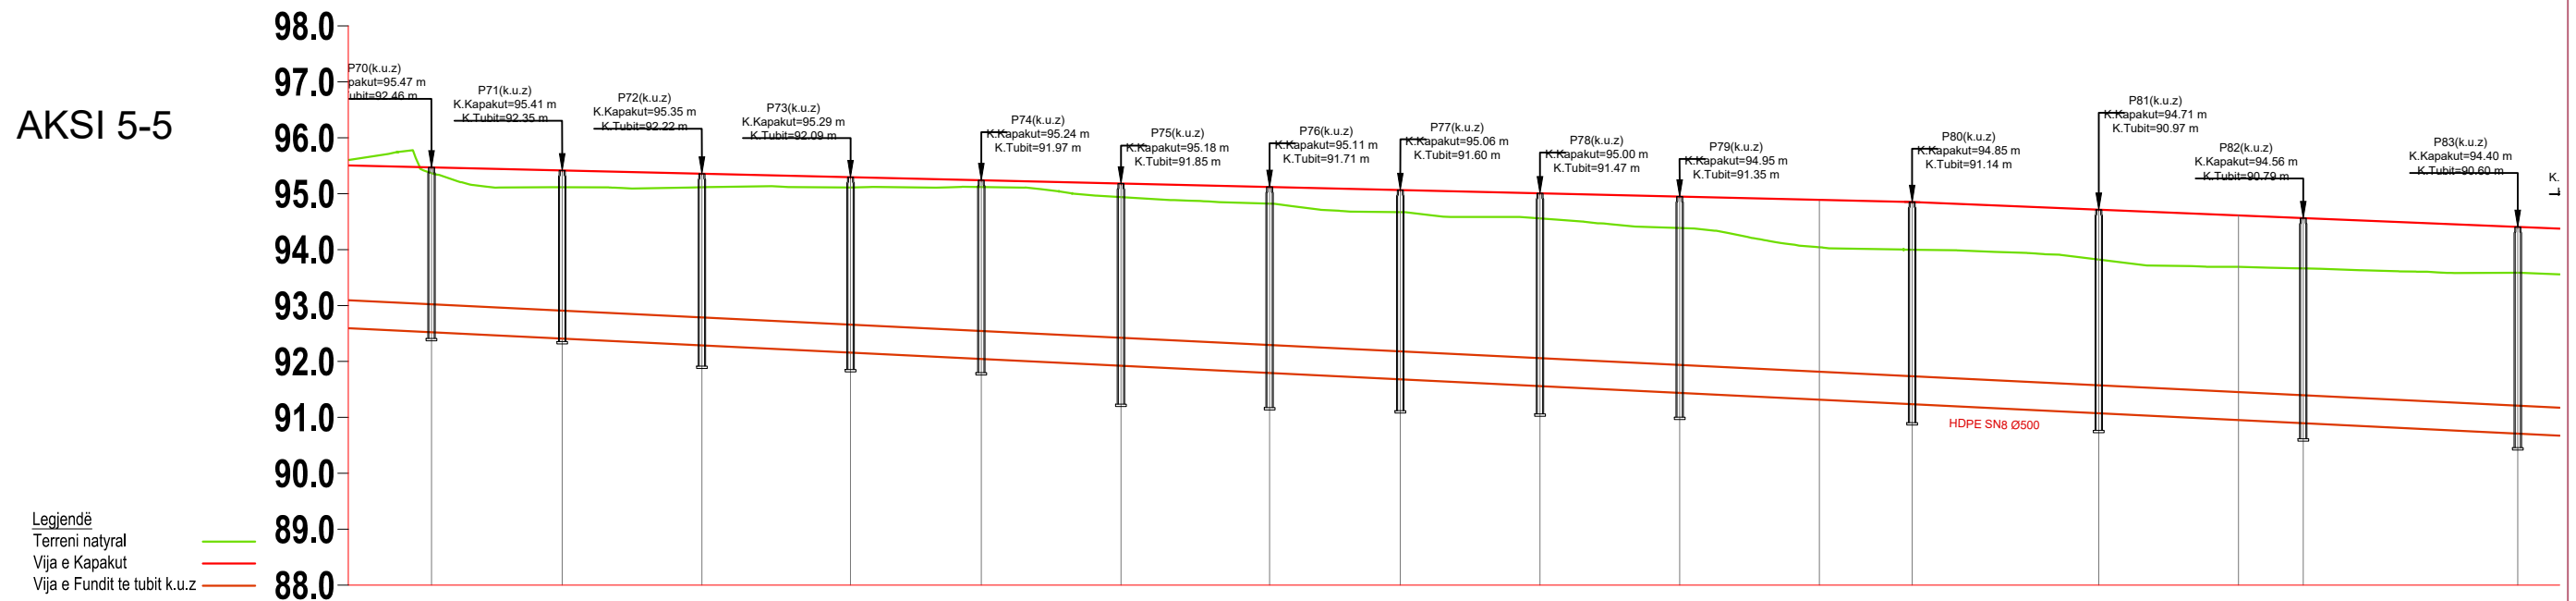


SEKSIONI	Pk-16	Pk-17	Pk-18	Pk-19	Pk-20	Pk-21	Pk-22	Pk-23	Pk-24	Pk-25	Pk-26	Pk-27	Pk-28	Pk-29	Pk-30	Pk-31
DIST.PROGRESIVE	0+376.61	0+400.00	0+425.00	0+451.61	0+475.00	0+500.00	0+526.61	0+550.00	0+575.00	0+600.00	0+625.00	0+641.61	0+675.00	0+700.00	0+711.61	0+750.00
DIST.PJESORE	3,61	23,39	25,00	26,61	23,39	25,00	26,61	23,39	25,00	25,00	25,00	16,61	33,39	25,00	11,61	38,39
KUOTA TERRENIT	95.37	95.11	95.11	95.11	95.12	94.94	94.82	94.67	94.56	94.38	94.04	94.00	93.82	93.69	93.66	93.59
KUOTA LINJES K.U.Z	95.47	95.41	95.35	95.29	95.24	95.18	95.11	95.06	95.00	94.95	94.89	94.85	94.71	94.61	94.56	94.40
LINJA K.U.Z	L= 991.61 m															

INVESTITOR	VULA	EMERTIMI I PROJEKTTIT		PROJEKTUES				VULA	GRUPI I PROJEKTTIMIT		SHKALLA	
	BASHKIA TIRANË	PROJEKT ZBATIM “NDËRTIMI I INFRASTRUKTURËS PUBLIKE BRËNDA ZONËS “TEDA”, TIRANË”		B.O.E "STATENG"sh.p.k & “HE & SK 11”sh.p.k & “MCE”sh.p.k & "EDIFAT"sh.p.k & "JURTIN HAJRO"p.f					ARKITEKT	EDISON MEÇAJ	1:1250	
				INXH. NDËRTIMI	AIDA TASELLARI	Formati	A3 L					
				INXH. MEKANIK	MIREL MICO	Fleta Nr.	05					
		INXH. ELEKTRIK	ARJAN SHYTI	Data	2023							
		INXH. GJEODET	ERION LAMI	PROJEKT ZBATIM								
		INXH. GJEOLOG	SKËNDER ALLKJA	TIRANË								
EMËRTIMI I FLETËS	PROFILAT GJATËSOR TË K.U.Z											

"NDËRTIMI I INFRASTRUKTURËS PUBLIKE BRËNDA ZONËS "TEDA", TIRANË"

AKSI 5-5

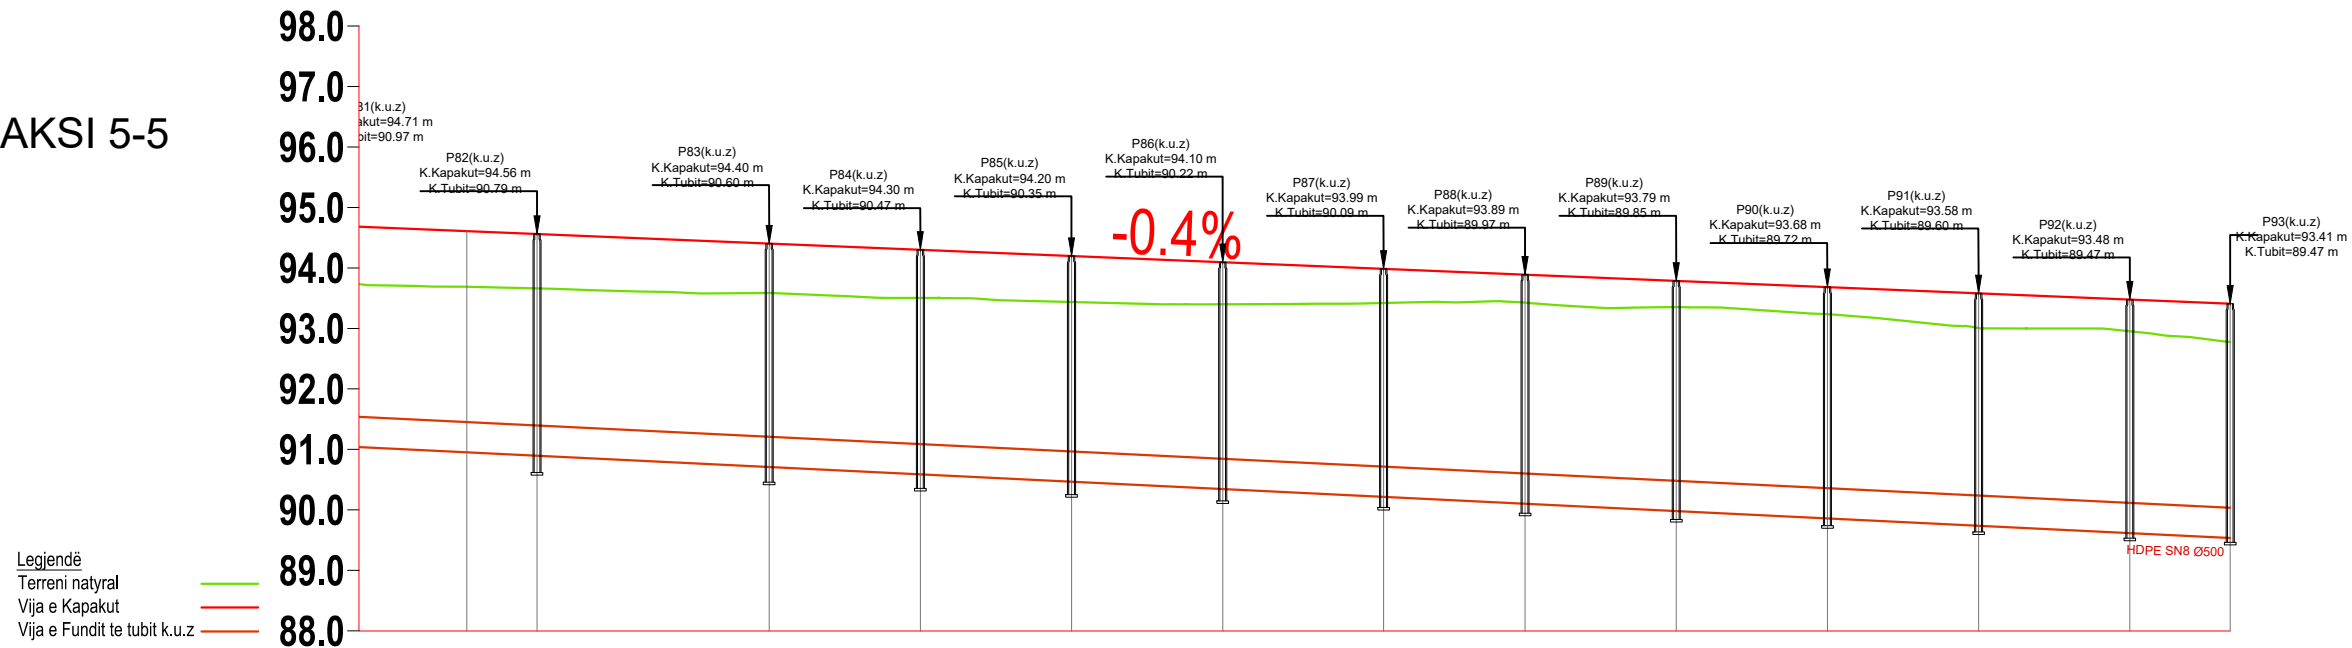


SEKSIONI	PK-29	PK-30	PK-31	PK-32	PK-33	PK-34	PK-35	PK-36	PK-37	PK-38	PK-39	PK-40	PK-41
DIST.PROGRESIVE	0+700.00	0+711.61	0+750.00	0+775.00	0+800.00	0+825.00	0+851.61	0+875.00	0+900.00	0+925.00	0+950.00	0+975.00	0+991.61
DIST.PJESORE	25,00	11,61	38,39	25,00	25,00	25,00	26,61	23,39	25,00	25,00	25,00	25,00	16,61
KUOTA TERRENIT	93.69	93.66	93.59	93.50	93.44	93.40	93.42	93.43	93.35	93.24	93.01	92.95	92.78
KUOTA LINJES K.U.Z	94.61	94.56	94.40	94.30	94.20	94.10	93.99	93.89	93.79	93.68	93.58	93.48	93.41
LINJA K.U.Z	[Red line representing the pipe line profile]												

INVESTITOR	VULA	EMERTIMI I PROJEKTTIT		PROJEKTUES				VULA	GRUPI I PROJEKTIMIT		SHKALLA	
	BASHKIA TIRANË	PROJEKT ZBATIM "NDËRTIMI I INFRASTRUKTURËS PUBLIKE BRËNDA ZONËS "TEDA", TIRANË"		B.O.E "STATENG"sh.p.k & "HE & SK 11"sh.p.k & "MCE"sh.p.k & "EDIFAT"sh.p.k & "JURTIN HAJRO"p.f					ARKITEKT	EDISON MEÇAJ	1:1250	
				INXH. NDËRTIMI	AIDA TASELLARI	Formati	A3 L					
				INXH. MEKANIK	MIREL MICO	Fleta Nr.	06					
				INXH. ELEKTRIK	ARJAN SHYTI	Data	2023					
				INXH. GJEODET	ERION LAMI	PROJEKT ZBATIM						
INXH. GJEOLOG	SKËNDER ALLKJA	TIRANË										

"NDËRTIMI I INFRASTRUKTURËS PUBLIKE BRËNDA ZONËS "TEDA", TIRANË"

AKSI 6-6

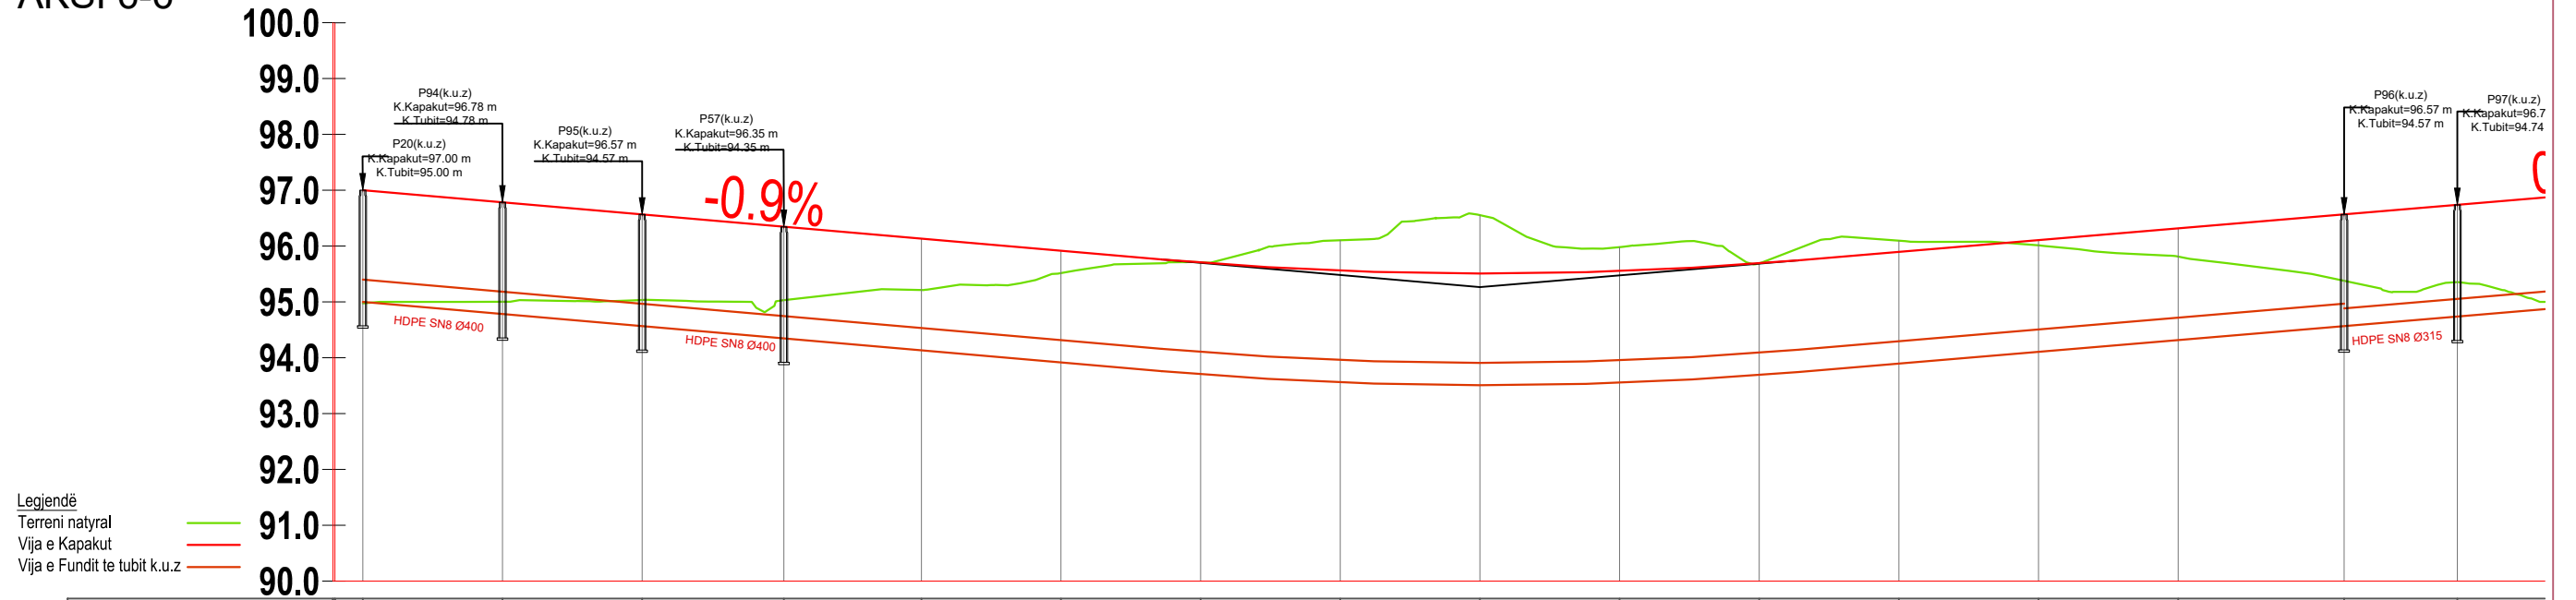


Legjendë
 Terreni natyral
 Vija e Kapakut
 Vija e Fundit te tubit k.u.z

SEKSIONI	Pk-1	Pk-2	Pk-3	Pk-4	Pk-5	Pk-6	Pk-7	Pk-8	Pk-9	Pk-10	Pk-11	Pk-12	Pk-13	Pk-14	Pk-15	Pk-16	
DIST.PROGRESIVE	0+000.00	0+025.00	0+050.00	0+075.39	0+100.00	0+125.00	0+150.00	0+175.00	0+200.00	0+225.00	0+250.00	0+275.00	0+300.00	0+325.00	0+354.72	0+375.00	
DIST.PJESORE		25,00	25,00	25,39	24,61	25,00	25,00	25,00	25,00	25,00	25,00	25,00	25,00	25,00	29,72	20,28	25,00
KUOTA TERRENIT	94.97	95.00	95.03	95.03	95.21	95.52	95.71	96.11	96.55	95.98	95.69	96.10	96.01	95.81	95.38	95.36	
KUOTA LINJES K.U.Z	97.00	96.78	96.57	96.35	96.13	95.92	95.70	95.56	95.51	95.55	95.69	95.90	96.11	96.32	96.57	96.74	
LINJA K.U.Z	i= -0.9% L= 200.00 m									i= -0.8% L= 350.00 m							

	INVESTITOR	VULA	EMERTIMI I PROJEKTIT	PROJEKTUES	VULA	GRUPI I PROJEKTIMIT	SHKALLA
	BASHKIA TIRANË		PROJEKT ZBATIM "NDËRTIMI I INFRASTRUKTURËS PUBLIKE BRËNDA ZONËS "TEDA", TIRANË"	B.O.E "STATENG"sh.p.k & "HE & SK 11"sh.p.k & "MCE"sh.p.k & "EDIFAT"sh.p.k & "JURTIN HAJRO"p.f		ARKITEKT INXH. NDËRTIMI INXH. MEKANIK INXH. ELEKTRIK INXH. GJEODET INXH. GJEOLOG	EDISON MEÇAJ AIDA TASELLARI MIREL MICO ARJAN SHYTI ERION LAMI SKËNDER ALLKJA
	EMËRTIMI I FLETËS	PROFILAT GJATËSOR TË K.U.Z	   				

AKSI 6-6

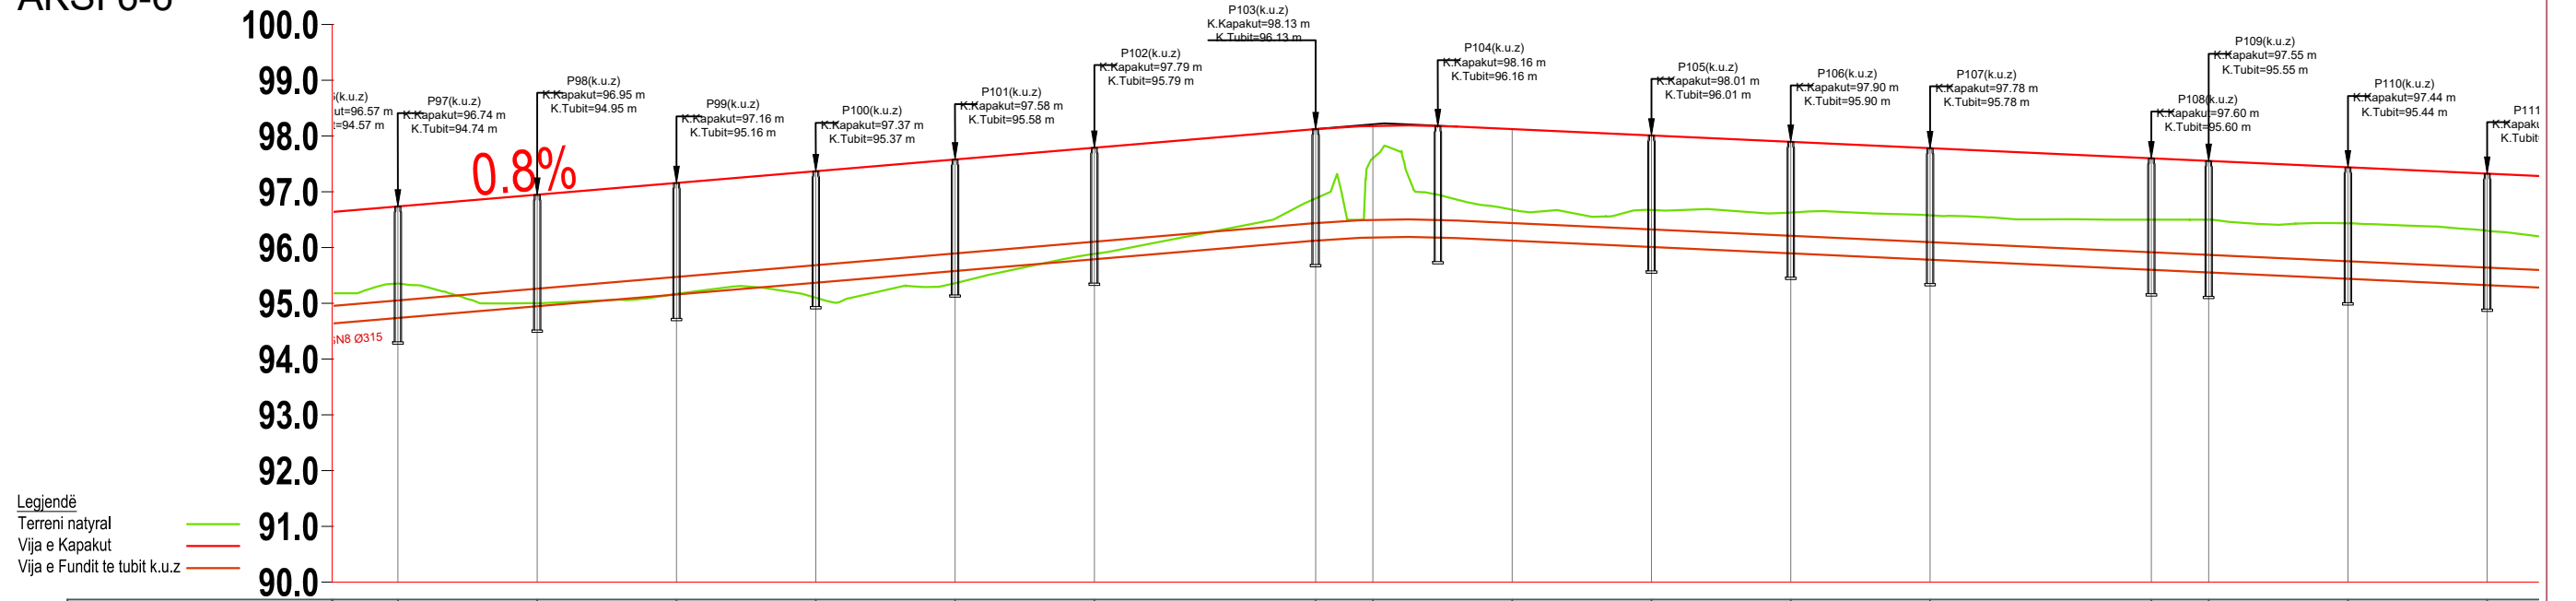

SEKSIONI	PK-16	PK-17	PK-18	PK-19	PK-20	PK-21	PK-22	PK-23	PK-24	PK-25	PK-26	PK-27	PK-28	PK-29	PK-30	PK-31
DIST.PROGRESIVE	0+375.00	0+400.00	0+425.00	0+450.00	0+475.00	0+500.00	0+539.72	0+550.00	0+575.00	0+600.00	0+625.00	0+650.00	0+689.72	0+700.00	0+725.00	0+750.00
DIST.PJESORE	0,28	25,00	25,00	25,00	25,00	25,00	39,72	10,28	25,00	25,00	25,00	25,00	39,72	10,28	25,00	25,00
KUOTA TERRENIT	95.36	95.00	95.17	95.10	95.36	95.89	96.88	97.60	96.68	96.67	96.63	96.58	96.50	96.50	96.44	96.30
KUOTA LINJES K.U.Z	96.74	96.95	97.16	97.37	97.58	97.79	98.13	98.18	98.13	98.01	97.90	97.78	97.60	97.55	97.44	97.33
LINJA K.U.Z	[Line profile showing a 0.8% slope]															

	INVESTITOR	VULA	EMERTIMI I PROJEKTTIT		PROJEKTUES				VULA	GRUPI I PROJEKTIMIT		SHKALLA	
	BASHKIA TIRANË		PROJEKT ZBATIM “NDËRTIMI I INFRASTRUKTURËS PUBLIKE BRËNDA ZONËS “TEDA”, TIRANË”		B.O.E "STATENG"sh.p.k & “HE & SK 11”sh.p.k & “MCE”sh.p.k & "EDIFAT"sh.p.k & "JURTIN HAJRO"p.f					ARKITEKT	EDISON MEÇAJ	1:1250	
	EMËRTIMI I FLETËS	PROFILAT GJATËSOR TË K.U.Z								INXH. NDËRTIMI	AIDA TASELLARI	Formati	A3 L
										INXH. MEKANIK	MIREL MICO	Fleta Nr.	08
										INXH. ELEKTRIK	ARJAN SHYTI	Data	2023
										INXH. GJEODET	ERION LAMI	PROJEKT ZBATIM	
										INXH. GJEOLOG	SKËNDER ALLKJA	TIRANË	

AKSI 6-6


AKSI 6-6



INVESTITOR	VULA	EMERTIMI I PROJEKTIT		PROJEKTUES				VULA	GRUPI I PROJEKTIMIT		SHKALLA	
	BASHKIA TIRANË	PROJEKT ZBATIM “NDËRTIMI I INFRASTRUKTURËS PUBLIKE BRËNDA ZONËS “TEDA”, TIRANË”		B.O.E "STATENG"sh.p.k & “HE & SK 11”sh.p.k & “MCE”sh.p.k & "EDIFAT"sh.p.k & "JURTIN HAJRO"p.f					ARKITEKT	EDISON MEÇAJ	1:1250	
		EMËRTIMI I FLETËS	PROFILAT GJATËSOR TË K.U.Z						INXH. NDËRTIMI	AIDA TASELLARI	Formati	A3 L
									INXH. MEKANIK	MIREL MICO	Fleta Nr.	09
									INXH. ELEKTRIK	ARJAN SHYTI	Data	2023
									INXH. GJEODET	ERION LAMI	PROJEKT ZBATIM	
									INXH. GJEOLOG	SKËNDER ALLKJA	TIRANË	


"NDËRTIMI I INFRASTRUKTURËS PUBLIKE BRËNDA ZONËS "TEDA", TIRANË"

AKSI 6-6

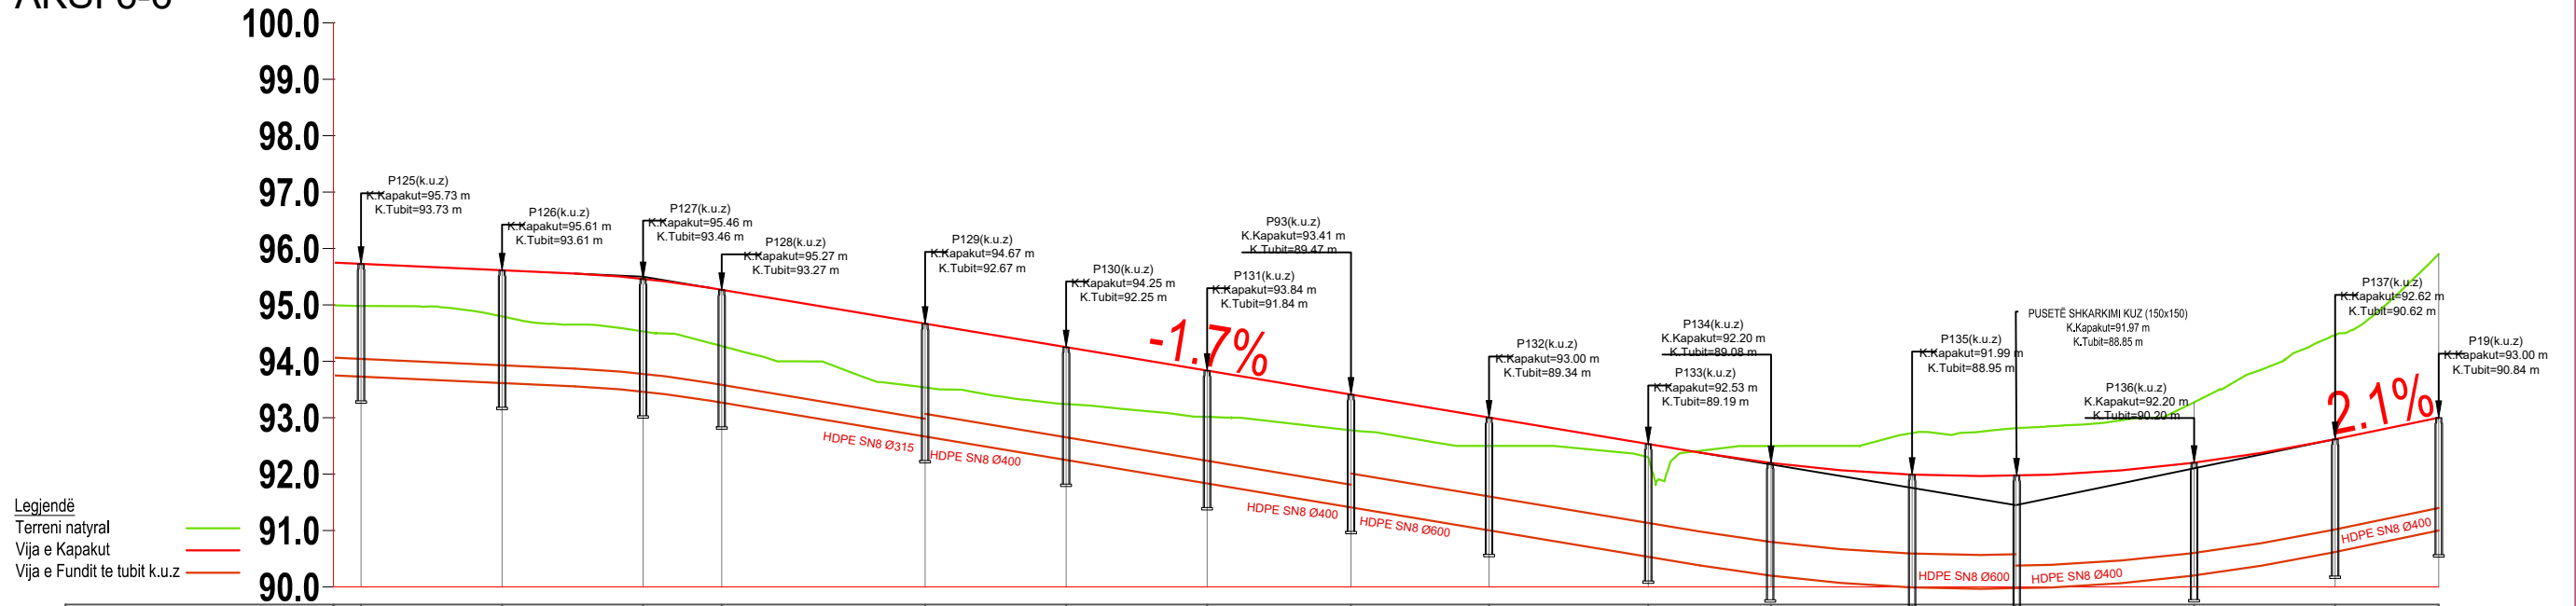

	INVESTITOR	VULA	EMËRTIMI I PROJEKTIT		PROJEKTUES				VULA	GRUPI I PROJEKTIMIT		SHKALLA	
		BASHKIA TIRANË	PROJEKT ZBATIM "NDËRTIMI I INFRASTRUKTURËS PUBLIKE BRËNDA ZONËS "TEDA", TIRANË"		B.O.E "STATENG"sh.p.k & "HE & SK 11"sh.p.k & "MCE"sh.p.k & "EDIFAT"sh.p.k & "JURTIN HAJRO"p.f					ARKITEKT	EDISON MEÇAJ	1:1250	
			EMËRTIMI I FLETËS	PROFILAT GJATËSOR TË K.U.Z						INXH. NDËRTIMI	AIDA TASELLARI	Formati	A3 L
										INXH. MEKANIK	MIREL MICO	Fleta Nr.	10
										INXH. ELEKTRIK	ARJAN SHYTI	Data	2023
									INXH. GJEODET	ERION LAMI	PROJEKT ZBATIM		
									INXH. GJEOLOG	SKËNDER ALLKJA	TIRANË		

AKSI 13-13

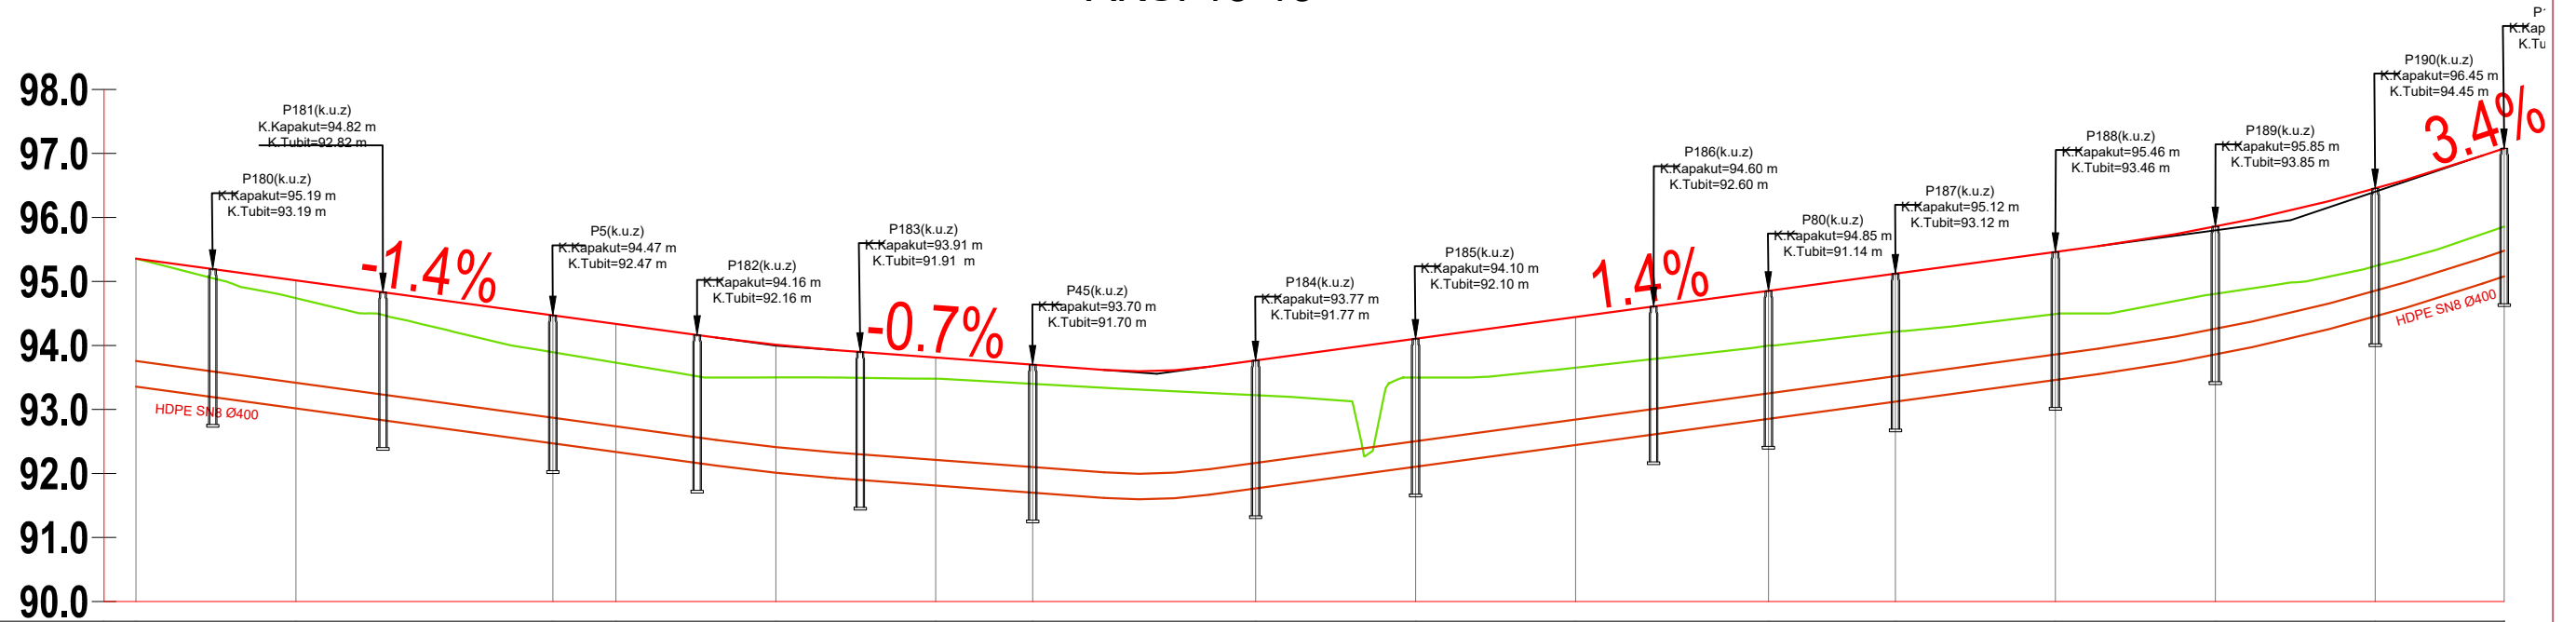

Legjendë
 Terreni natyral
 Vija e Kapakut
 Vija e Fundit te tubit k.u.z

SEKSIONI	Pk-1	Pk-2	Pk-3	Pk-4	Pk-5	Pk-6	Pk-7	Pk-8	Pk-9	Pk-10	Pk-11	Pk-12	Pk-13	Pk-14	Pk-15	Pk-16
DIST.PROGRESIVE	0+000.00	0+025.00	0+065.15	0+075.00	0+100.00	0+125.00	0+140.15	0+175.00	0+200.00	0+225.00	0+255.15	0+275.00	0+300.00	0+325.00	0+350.00	0+370.15
DIST.PJESORE		25,00	40,15	9,85	25,00	25,00	15,15	34,85	25,00	25,00	30,15	19,85	25,00	25,00	25,00	20,15
KUOTA TERRENIT	95.36	94.74	93.90	93.73	93.50	93.48	93.40	93.22	93.50	93.65	94.00	94.22	94.49	94.81	95.24	95.86
KUOTA LINJES K.U.Z	95.36	95.02	94.47	94.34	94.01	93.81	93.70	93.77	94.10	94.44	94.85	95.12	95.46	95.85	96.45	97.08
LINJA K.U.Z	i= -1.4 % L= 100.00 m		i= -0.7 % L= 59.55 m				i= -1.4 % L= 177.23 m					i= -3.4 % L= 33.37 m				

INVESTITOR	VULA	EMERTIMI I PROJEKTIT		PROJEKTUES				VULA	GRUPI I PROJEKTIMIT		SHKALLA	
	BASHKIA TIRANË	PROJEKT ZBATIM “NDËRTIMI I INFRASTRUKTURËS PUBLIKE BRËNDA ZONËS “TEDA”, TIRANË”		B.O.E "STATENG"sh.p.k & “HE & SK 11”sh.p.k & “MCE”sh.p.k & "EDIFAT"sh.p.k & "JURTIN HAJRO"p.f					ARKITEKT	EDISON MEÇAJ	1:1000	
				INXH. NDËRTIMI	AIDA TASELLARI	Formati	A3 L					
				INXH. MEKANIK	MIREL MICO	Fleta Nr.	11					
				INXH. ELEKTRIK	ARJAN SHYTI	Data	2023					
				INXH. GJEODET	ERION LAMI	PROJEKT ZBATIM						
INXH. GJEOLOG	SKËNDER ALLKJA	TIRANË										