



AKSI 4-4

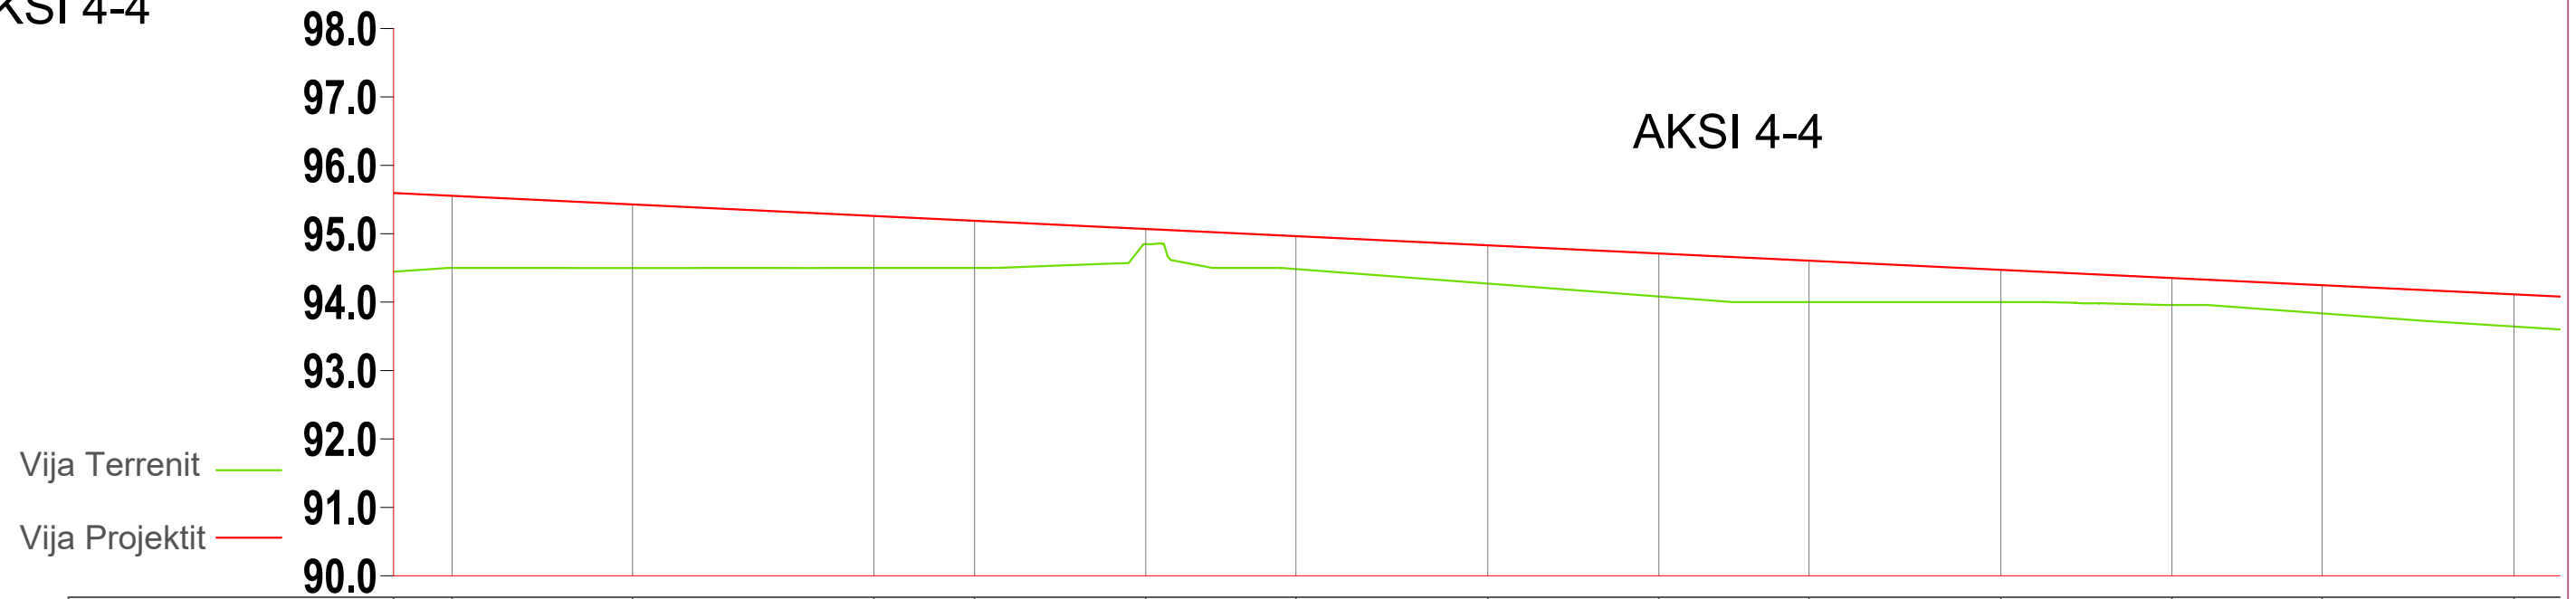


SEKSIONI	Pk-13	Pk-14	Pk-15	Pk-16	Pk-17	Pk-18	Pk-19	Pk-20	Pk-21	Pk-22	Pk-23	Pk-24	Pk-25
DIST.PROGRESIVE	0+298.62	0+325.00	0+360.28	0+375.00	0+400.00	0+421.95	0+450.00	0+475.00	0+496.95	0+525.00	0+550.00	0+571.95	0+600.00
DIST.PJESORE	26,38	35,28	14,72	25,00	21,95	28,05	25,00	21,95	28,05	25,00	21,95	28,05	
KUOTA TERRENIT	94.50	94.50	94.50	94.50	94.85	94.48	94.27	94.08	94.00	94.00	93.96	93.84	93.64
KUOTA PROJEKTIT	95.55	95.43	95.26	95.19	95.07	94.96	94.83	94.71	94.61	94.47	94.35	94.25	94.11
GËRMIM / MBUSHJE	1.06	0.93	0.76	0.69	0.22	0.48	0.56	0.63	0.61	0.47	0.39	0.41	0.47
GJEOMETRIA VERTIKALE													

	INVESTITOR	VULA	EMËRTIMI I PROJEKTIT		PROJEKTUES				VULA	GRUPI I PROJEKTIMIT		SHKALLA	
	BASHKIA TIRANË		PROJEKT ZBATIM “NDËRTIMI I INFRASTRUKTURËS PUBLIKE BRËNDA ZONËS “TEDA”, TIRANË”	EMËRTIMI I FLETËS	PROFILAT GJATËSOR TË RRUGËS	B.O.E "STATENG"sh.p.k & "HE & SK 11"sh.p.k & "MCE"sh.p.k & "EDIFAT"sh.p.k & "JURTIN HAJRO"p.f	   		ARKITEKT	EDISON MEÇAJ	1:1000		
									INXH. NDËRTIMI	AIDA TASELLARI	Formati	A3 L	
									INXH. MEKANIK	MIREL MICO	Fleta Nr.	02	
									INXH. ELEKTRIK	ARJAN SHYTI	Data	2023	
									INXH. GJEODET	ERION LAMI	PROJEKT ZBATIM		
									INXH. GJEOLOG	SKËNDER ALLKJA	TIRANË		


AKSI 4-4

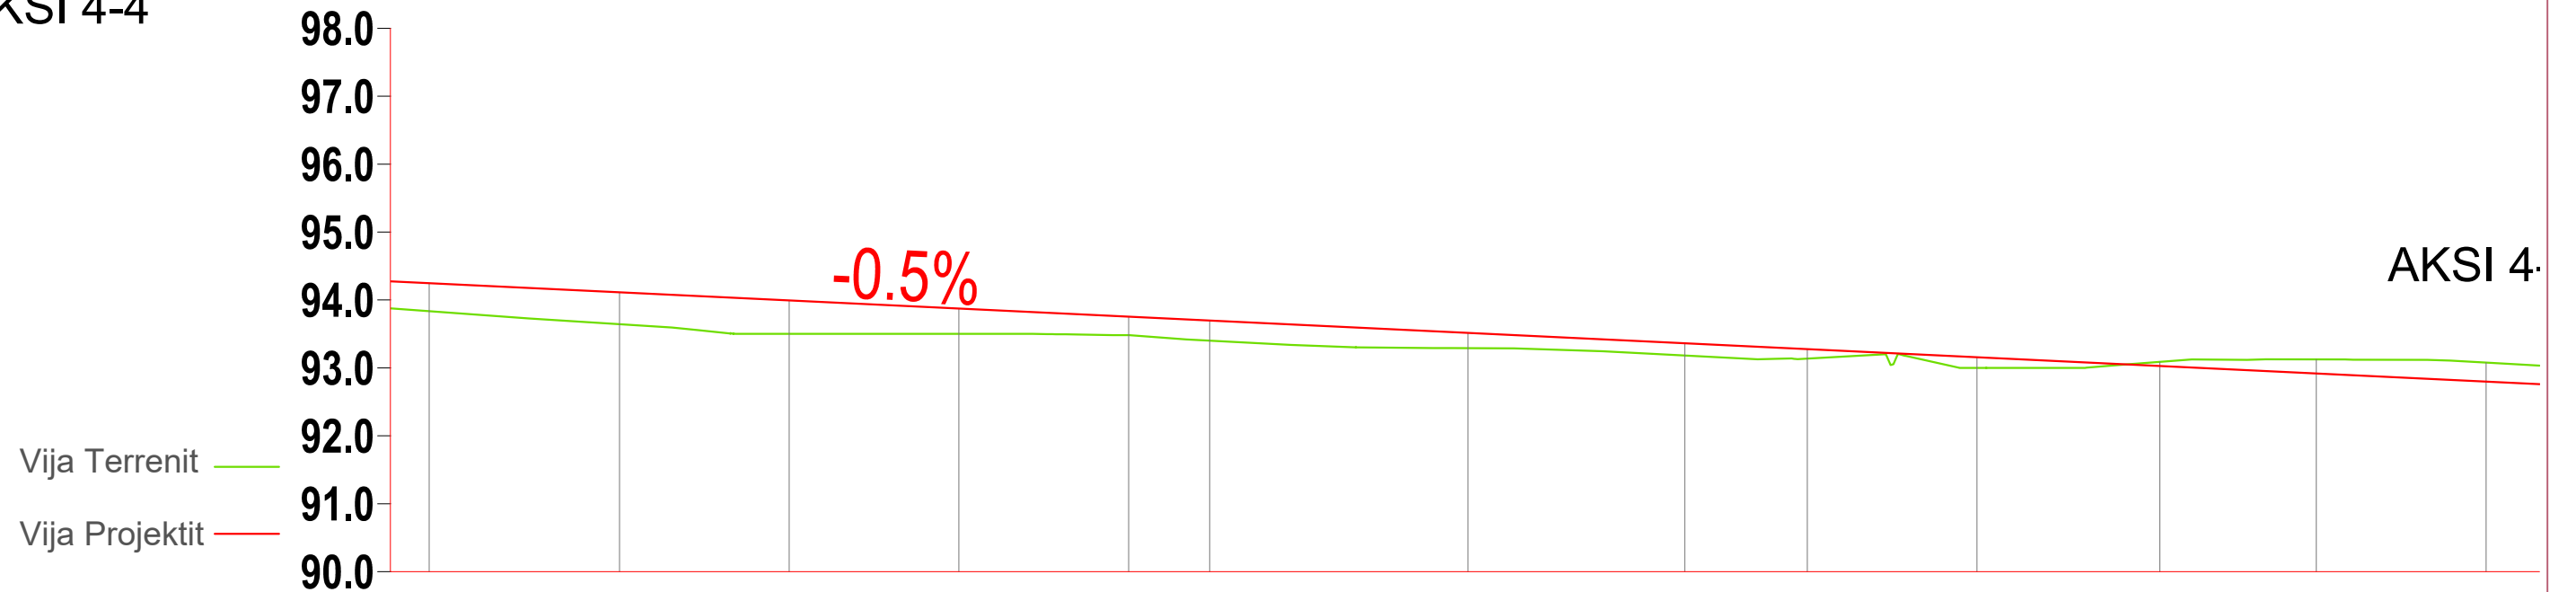

SEKSIONI	Pk-24	Pk-25	Pk-26	Pk-27	Pk-28	Pk-29	Pk-30	Pk-31	Pk-32	Pk-33	Pk-34	Pk-35	Pk-36
DIST.PROGRESIVE	0+571.95	0+600.00	0+625.00	0+650.00	0+675.00	0+686.95	0+725.00	0+756.95	0+775.00	0+800.00	0+826.95	0+850.00	0+875.00
DIST.PJESORE	28,05	25,00	25,00	25,00	11,95	38,05	31,95	18,05	25,00	26,95	23,05	25,00	2
KUOTA TERRENIT	93.84	93.64	93.50	93.50	93.48	93.40	93.29	93.18	93.14	93.00	93.09	93.12	93.08
KUOTA PROJEKTIT	94.25	94.11	93.99	93.87	93.75	93.70	93.51	93.36	93.28	93.16	93.03	92.92	92.80
GËRMIM / MBUSHJE	0.41	0.47	0.49	0.37	0.27	0.30	0.23	0.18	0.14	0.16	-0.06	-0.21	-0.28
GJEOMETRIA VERTIKALE	L=810.00m i=-0.5% Δh=-3.88m												

INVESTITOR	VULA	EMËRTIMI I PROJEKTIT		PROJEKTUES				VULA	GRUPI I PROJEKTIMIT		SHKALLA	
	BASHKIA TIRANË	PROJEKT ZBATIM “NDËRTIMI I INFRASTRUKTURËS PUBLIKE BRËNDA ZONËS “TEDA”, TIRANË”		B.O.E "STATENG"sh.p.k & “HE & SK 11”sh.p.k & “MCE”sh.p.k & "EDIFAT"sh.p.k & "JURTIN HAJRO"p.f					ARKITEKT	EDISON MEÇAJ	1:1000	
		EMËRTIMI I FLETËS	PROFILAT GJATËSOR TË RRUGËS	   	INXH. NDËRTIMI	AIDA TASELLARI	Formati		A3 L			
									INXH. MEKANIK	MIREL MICO	Fleta Nr.	03
									INXH. ELEKTRIK	ARJAN SHYTI	Data	2023
									INXH. GJEODET	ERION LAMI	PROJEKT ZBATIM	
									INXH. GJEOLOG	SKËNDER ALLKJA	TIRANË	


AKSI 4-4

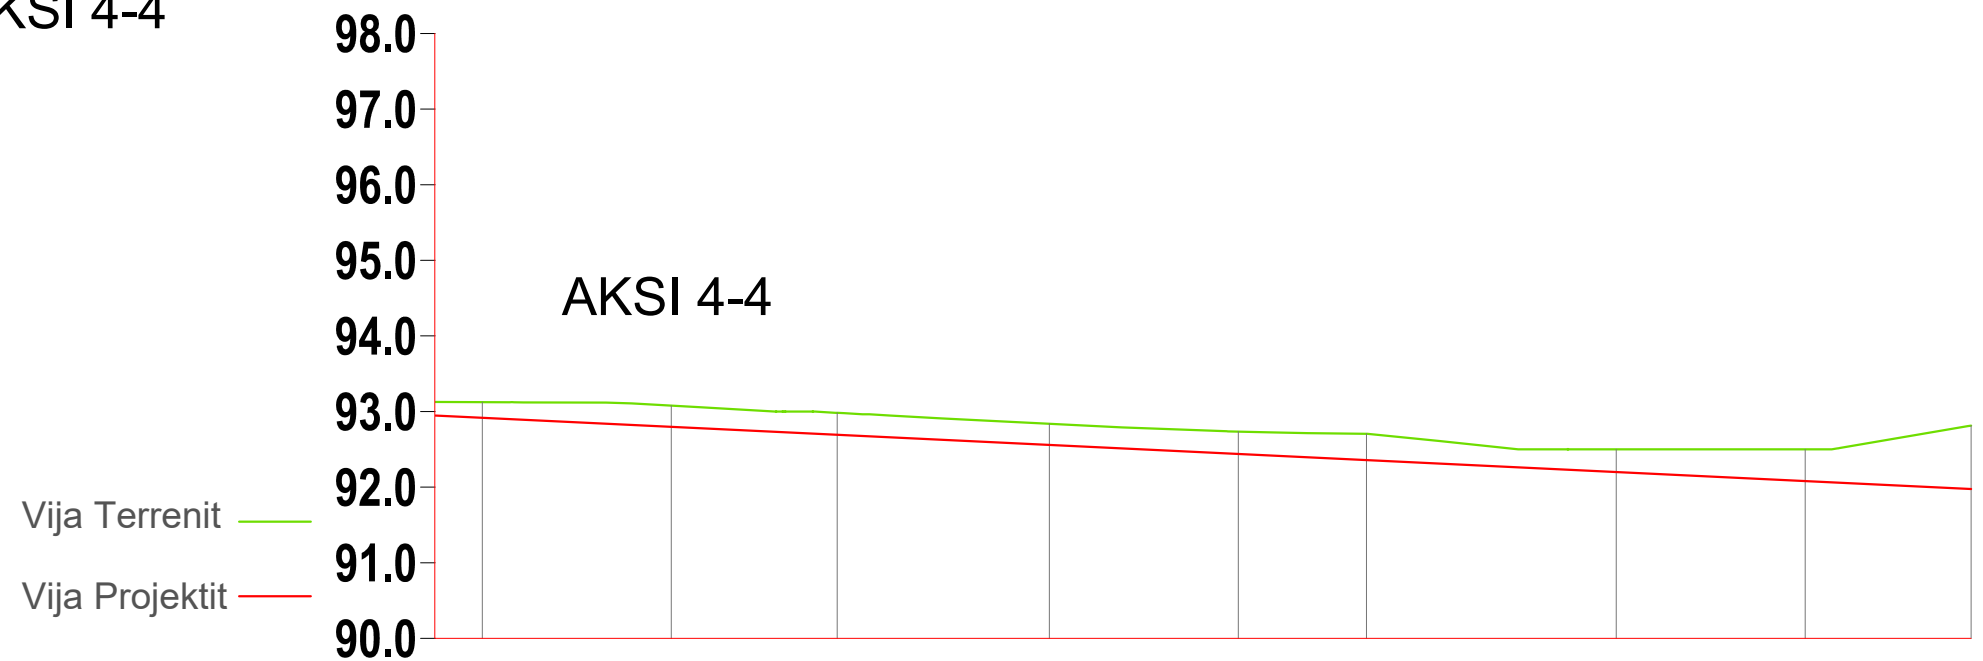

SEKSIONI	Pk-35	Pk-36	Pk-37	Pk-38	Pk-39	Pk-40	Pk-41	Pk-42	Pk-43
DIST.PROGRESIVE	0+850.00	0+875.00	0+896.95	0+925.00	0+950.00	0+966.95	1+000.00	1+025.00	1+046.95
DIST.PJESORE	25,00	21,95	28,05	25,00	16,95	33,05	25,00	21,95	
KUOTA TERRENIT	93.12	93.08	92.98	92.84	92.73	92.71	92.50	92.50	92.81
KUOTA PROJEKTIT	92.92	92.80	92.69	92.56	92.44	92.36	92.20	92.08	91.97
GËRMIM / MBUSHJE	-0.21	-0.28	-0.29	-0.28	-0.30	-0.35	-0.30	-0.42	-0.84
GJEOMETRIA VERTIKALE									


INVESTITOR	VULA	EMERTIMI I PROJEKTIT		PROJEKTUES				VULA	GRUPI I PROJEKTIMIT		SHKALLA	
	BASHKIA TIRANË	PROJEKT ZBATIM “NDËRTIMI I INFRASTRUKTURËS PUBLIKE BRËNDA ZONËS “TEDA”, TIRANË”		B.O.E "STATENG"sh.p.k & “HE & SK 11”sh.p.k & “MCE”sh.p.k & "EDIFAT"sh.p.k & "JURTIN HAJRO"p.f					ARKITEKT	EDISON MEÇAJ	1:1000	
		EMËRTIMI I FLETËS	PROFILAT GJATËSOR TË RRUGËS	   	INXH. NDËRTIMI	AIDA TASELLARI	Formati		A3 L			
									INXH. MEKANIK	MIREL MICO	Fleta Nr.	04
									INXH. ELEKTRIK	ARJAN SHYTI	Data	2023
									INXH. GJEODET	ERION LAMI	PROJEKT ZBATIM	
									INXH. GJEOLG	SKËNDER ALLKJA	TIRANË	

AKSI 5-5

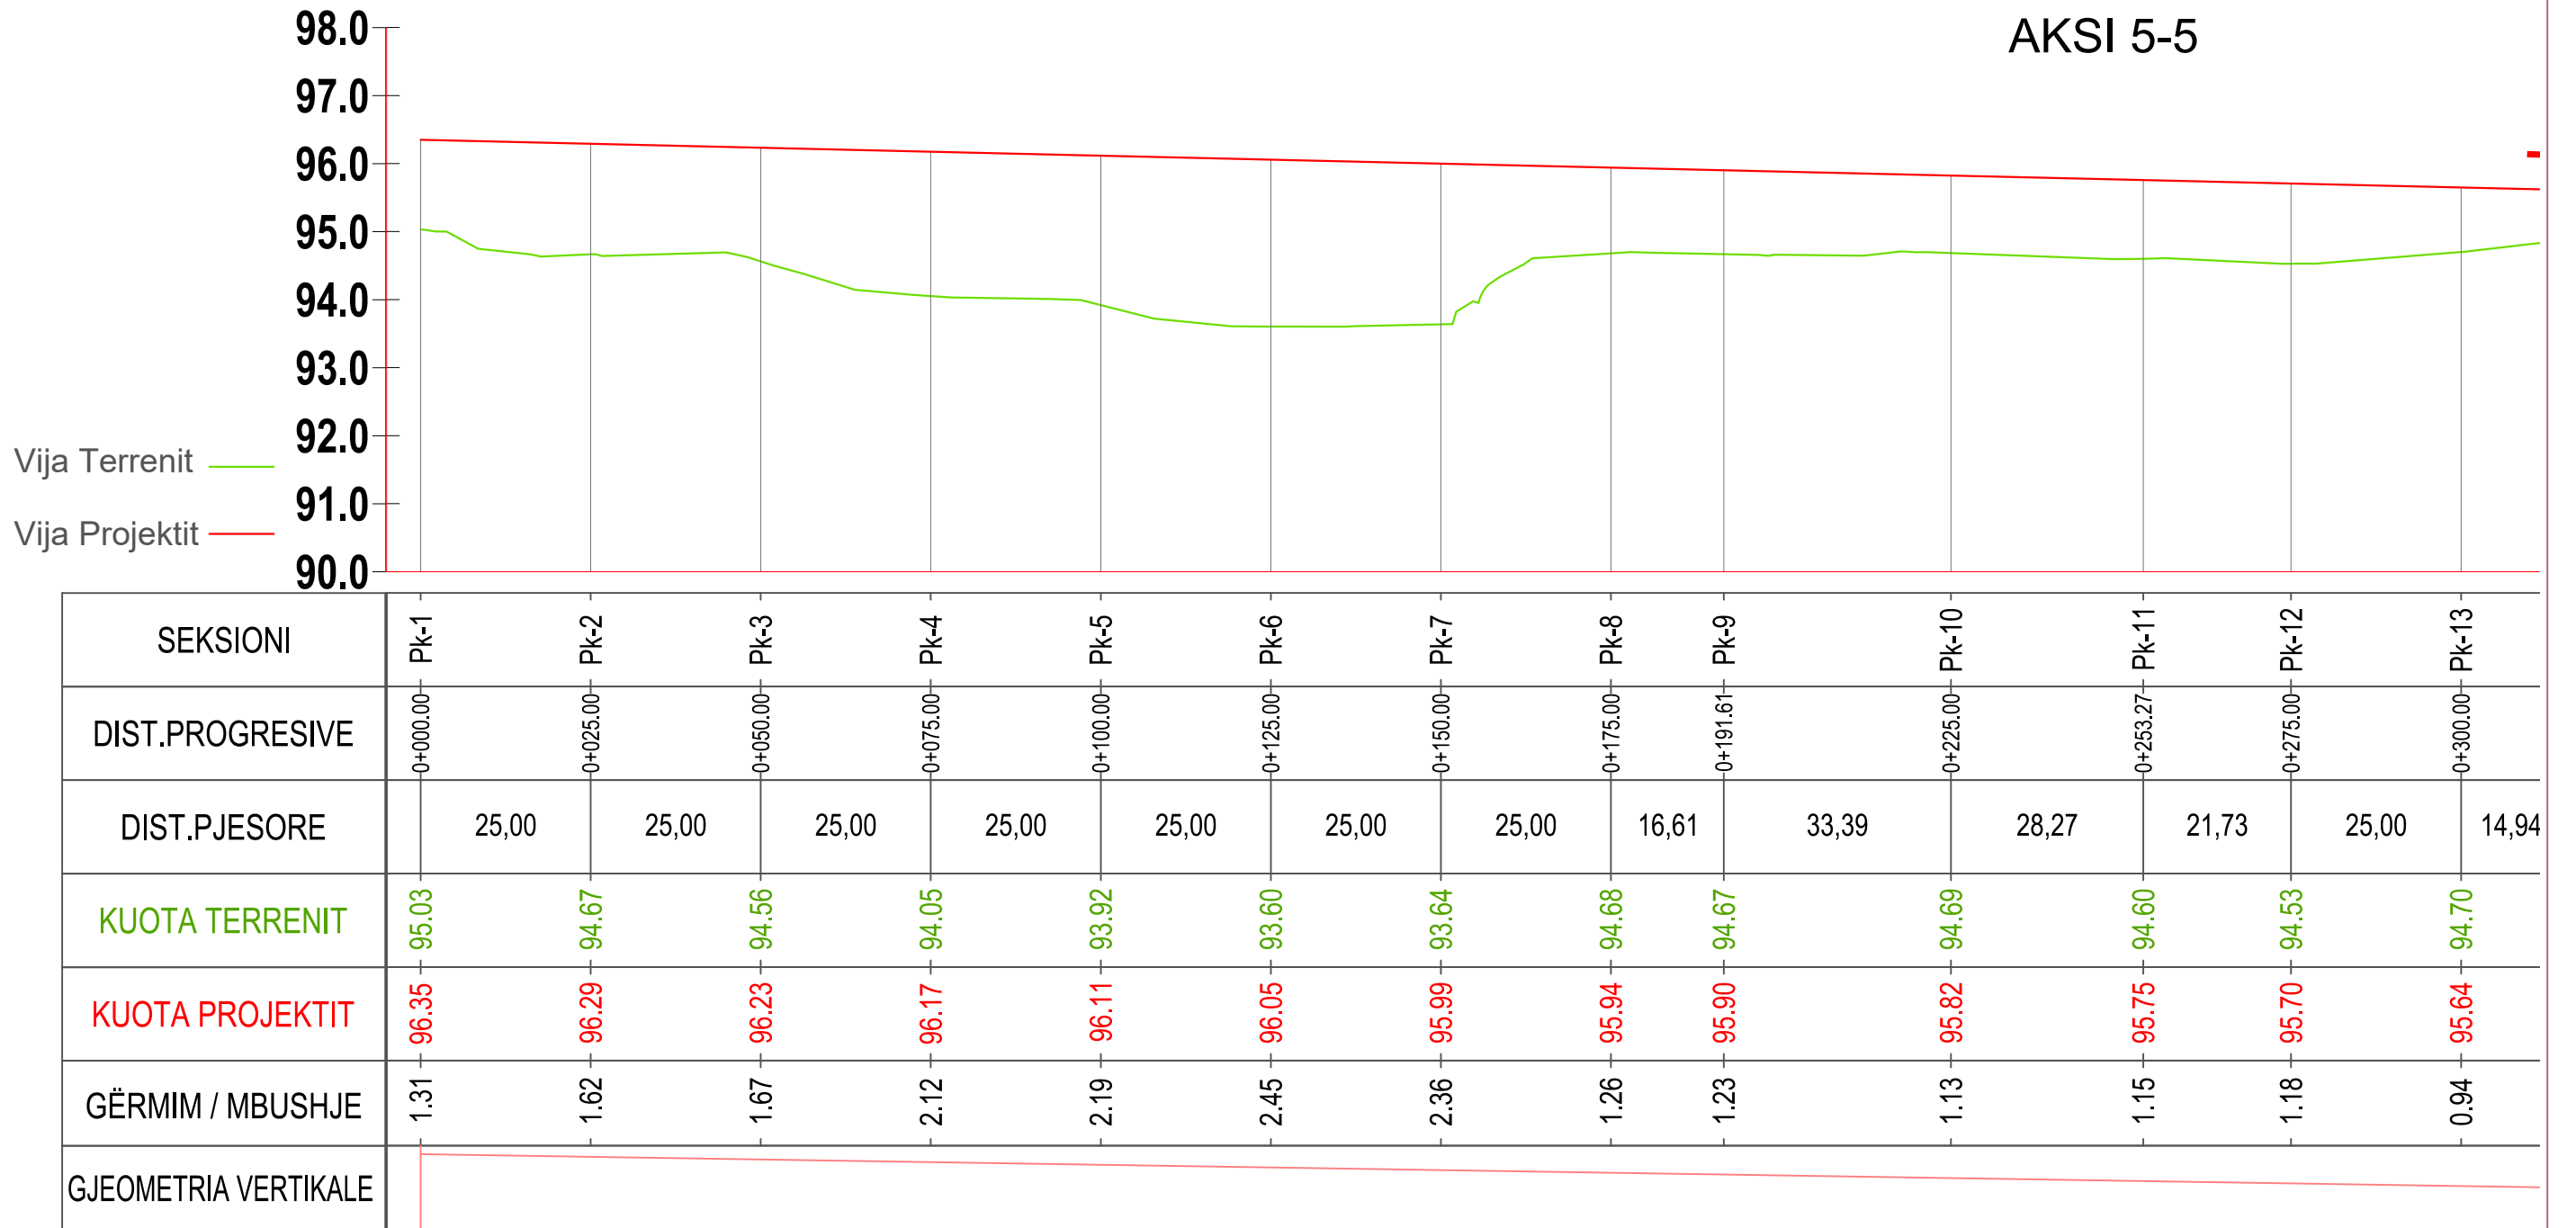


	INVESTITOR VULA BASHKIA TIRANË	EMERTIMI I PROJEKTIT		PROJEKTUES				VULA	GRUPI I PROJEKTIMIT		SHKALLA	
		PROJEKT ZBATIM “NDËRTIMI I INFRASTRUKTURËS PUBLIKE BRËNDA ZONËS “TEDA”, TIRANË”	EMËRTIMI I FLETËS PROFILAT GJATËSOR TË RRUGËS	B.O.E "STATENG"sh.p.k & "HE & SK 11"sh.p.k & "MCE"sh.p.k & "EDIFAT"sh.p.k & "JURTIN HAJRO"p.f    					ARKITEKT EDISON MEÇAJ	EDISON MEÇAJ AIDA TASELLARI MIREL MICO ARJAN SHYTI ERION LAMI SKËNDER ALLKJA	1:1000 Formati A3 L Fleta Nr. 05 Data 2023 PROJEKT ZBATIM TIRANË	

AKSI 5-5

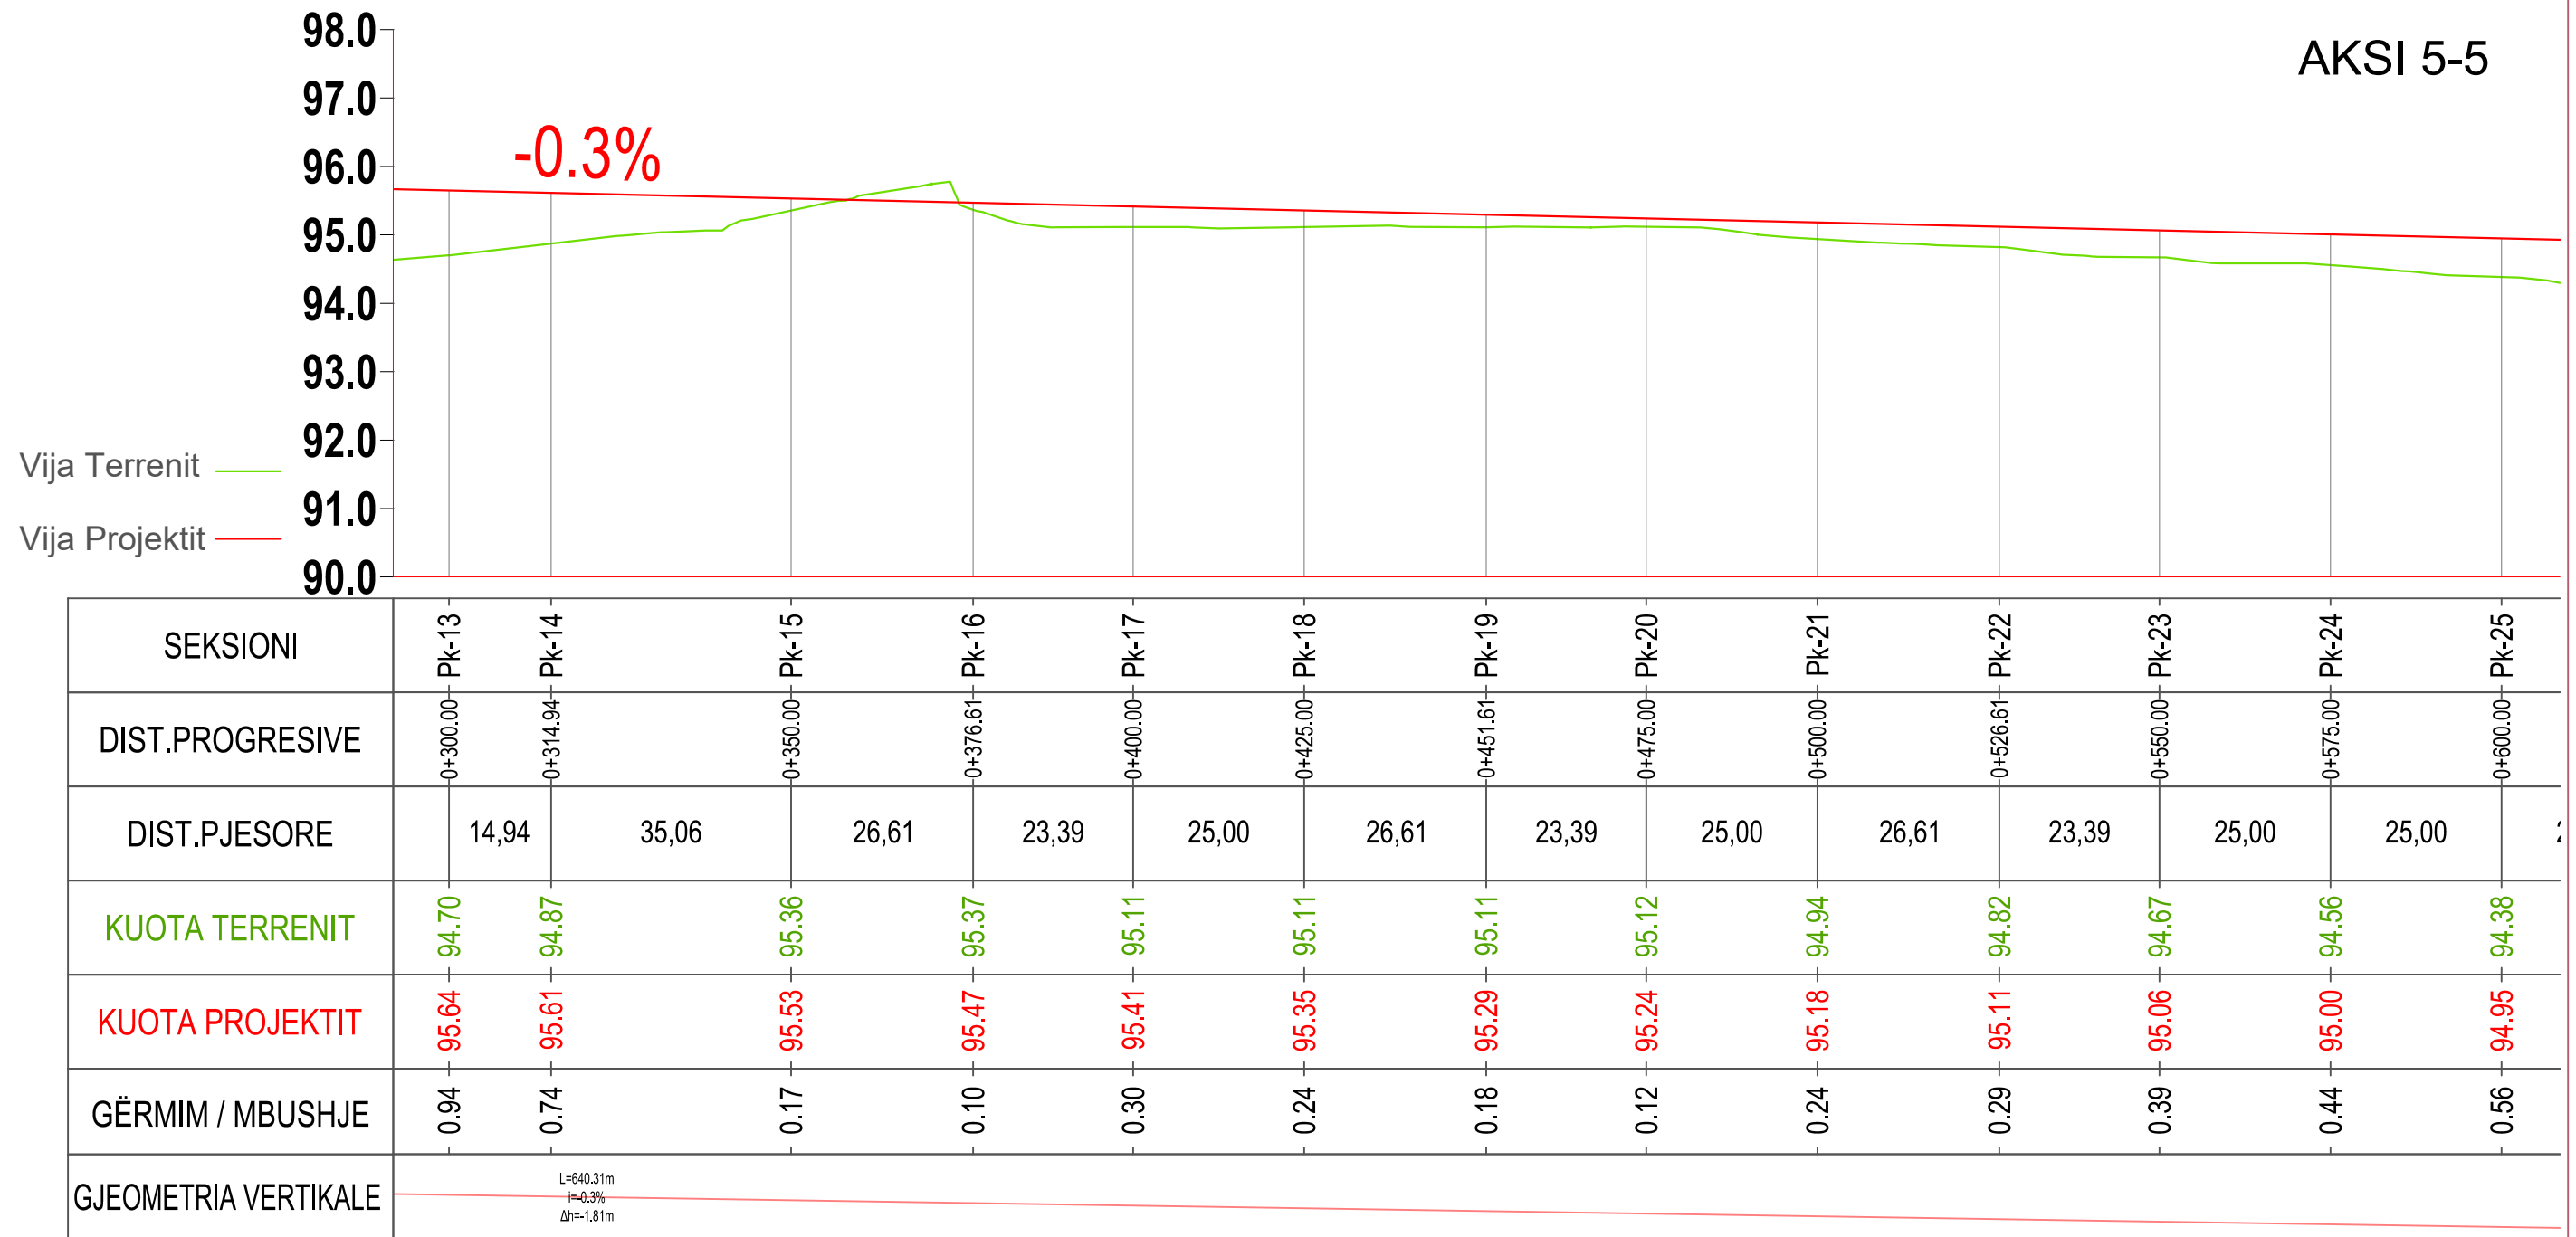


INVESTITOR	VULA	EMERTIMI I PROJEKTIT		PROJEKTUES				VULA	GRUPI I PROJEKTIMIT		SHKALLA	
	BASHKIA TIRANË	PROJEKT ZBATIM “NDËRTIMI I INFRASTRUKTURËS PUBLIKE BRËNDA ZONËS “TEDA”, TIRANË”		B.O.E "STATENG"sh.p.k & “HE & SK 11”sh.p.k & “MCE”sh.p.k &"EDIFAT"sh.p.k & "JURTIN HAJRO"p.f					ARKITEKT	EDISON MEÇAJ	1:1000	
		EMËRTIMI I FLETËS	PROFILAT GJATËSOR TË RRUGËS	   	INXH. NDËRTIMI INXH. MEKANIK INXH. ELEKTRIK INXH. GJEODET INXH. GJEOLOG	AIDA TASELLARI MIREL MICO ARJAN SHYTI ERION LAMI SKËNDER ALLKJA	Formati Fleta Nr. Data PROJEKT ZBATIM TIRANË		A3 L 06 2023			

AKSI 5-5

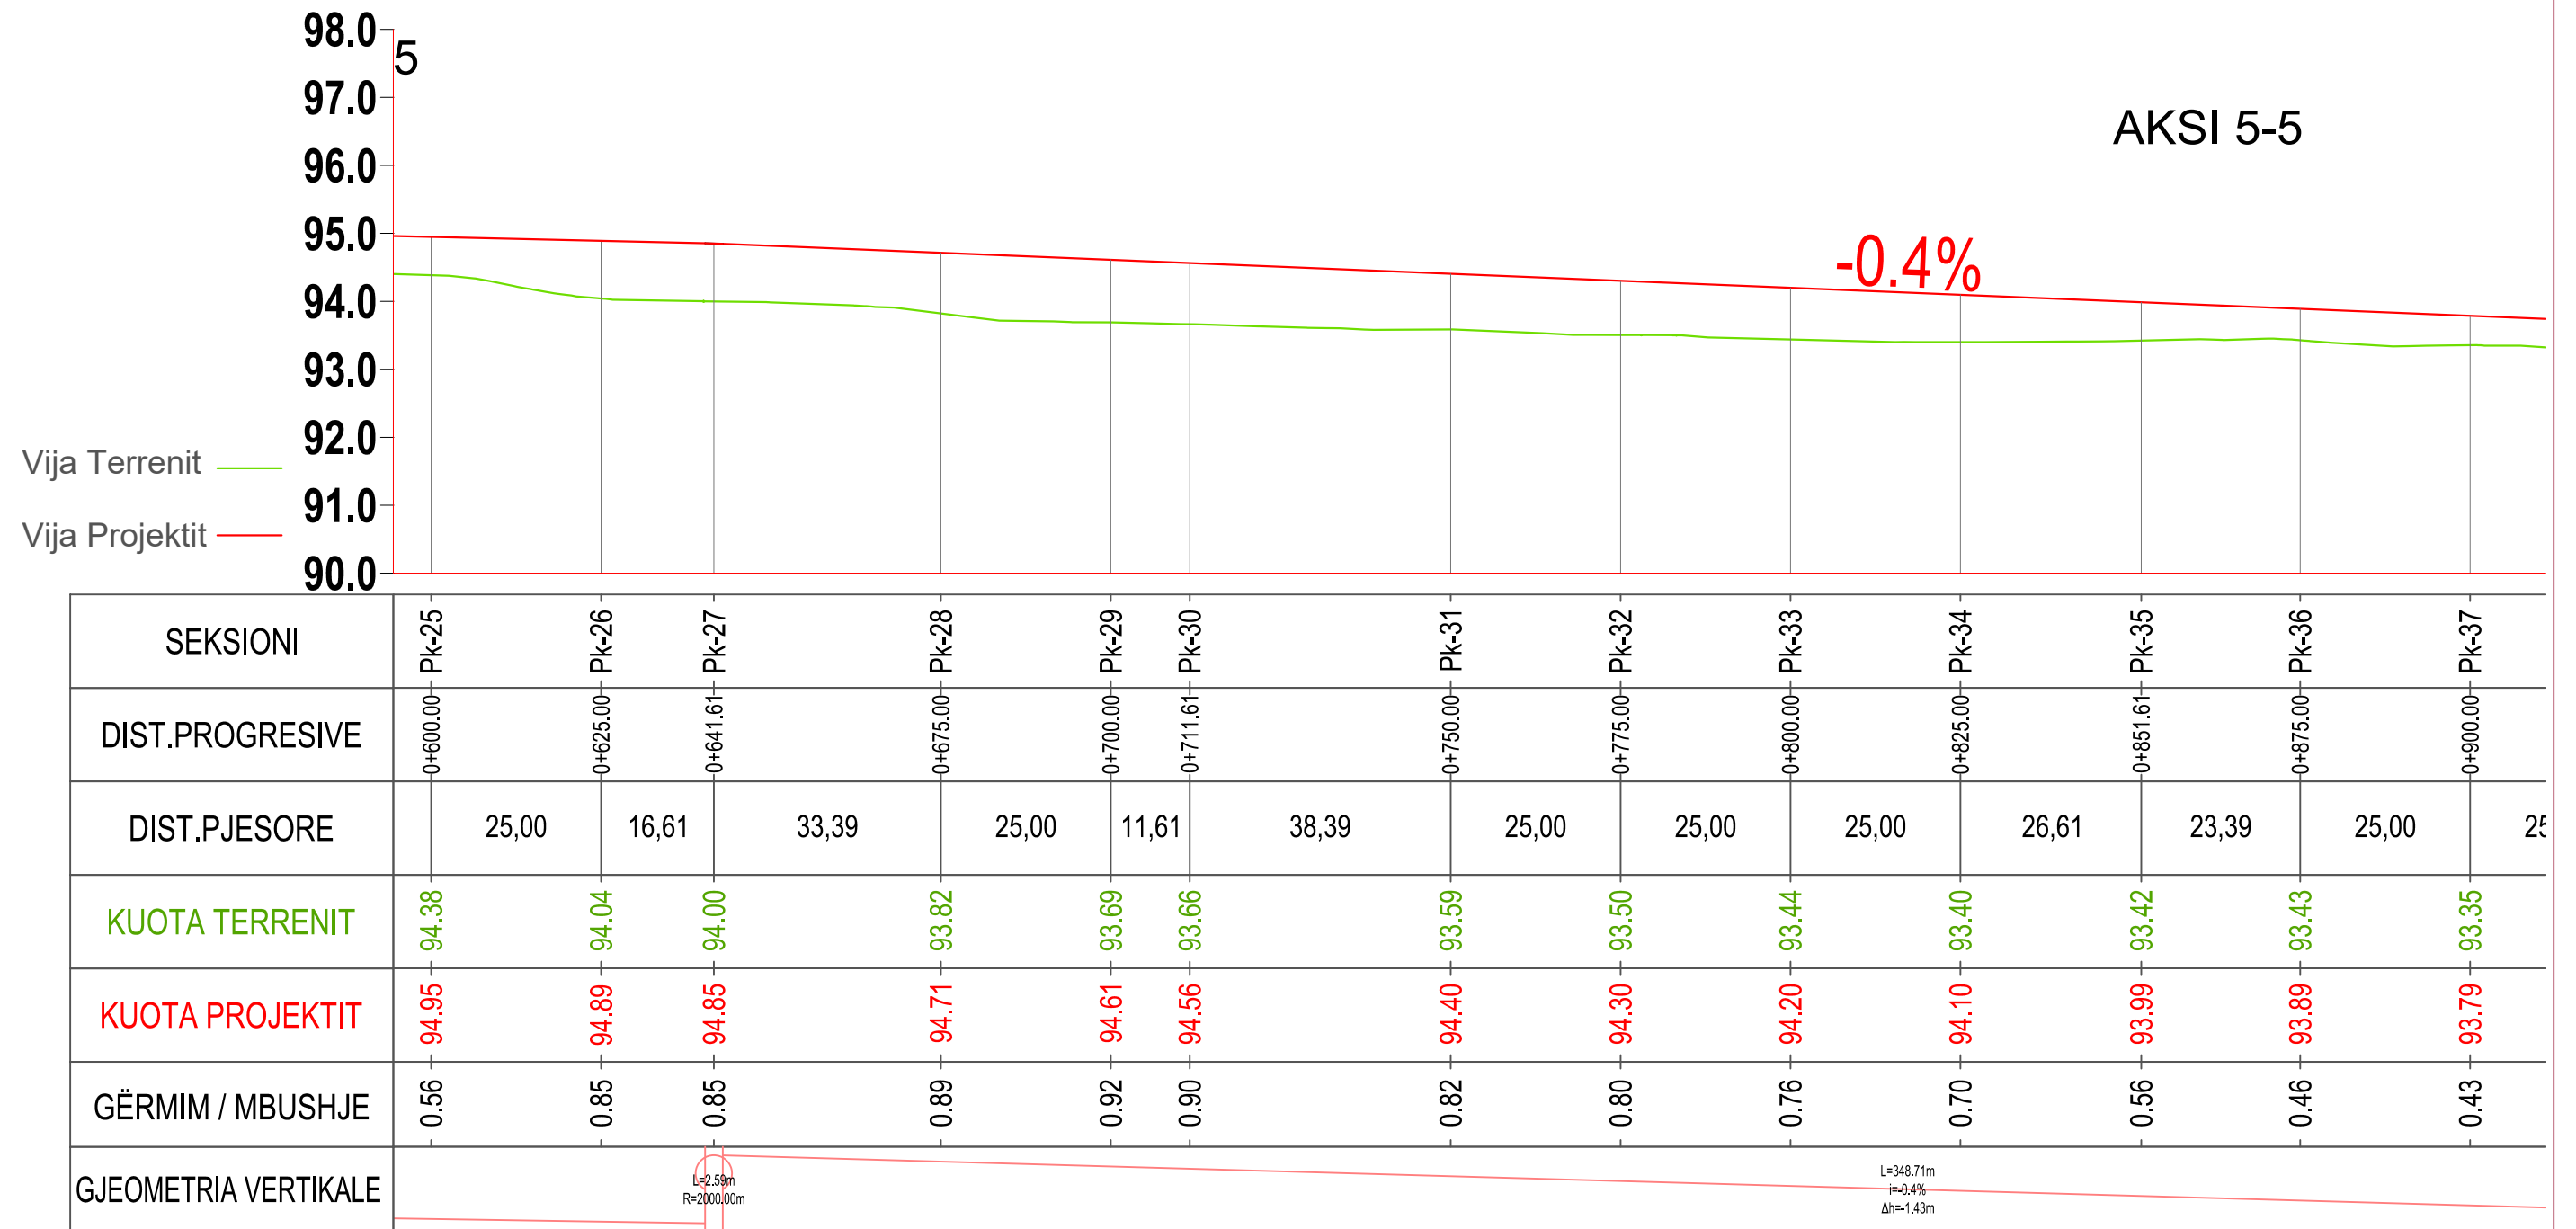

INVESTITOR	VULA	EMËRTIMI I PROJEKTIT		PROJEKTUES				VULA	GRUPI I PROJEKTIMIT		SHKALLA	
	BASHKIA TIRANË	PROJEKT ZBATIM “NDËRTIMI I INFRASTRUKTURËS PUBLIKE BRËNDA ZONËS “TEDA”, TIRANË”		B.O.E "STATENG"sh.p.k & “HE & SK 11”sh.p.k & “MCE”sh.p.k & "EDIFAT"sh.p.k & "JURTIN HAJRO"p.f					ARKITEKT	EDISON MEÇAJ	1:1000	
		EMËRTIMI I FLETËS	PROFILAT GJATËSOR TË RRUGËS		INXH. NDËRTIMI	AIDA TASELLARI	Formati		A3 L			
									INXH. MEKANIK	MIREL MICO	Fleta Nr.	07
									INXH. ELEKTRIK	ARJAN SHYTI	Data	2023
									INXH. GJEODET	ERION LAMI	PROJEKT ZBATIM	
									INXH. GJEOLG	SKËNDER ALLKJA	TIRANË	


AKSI 5-5

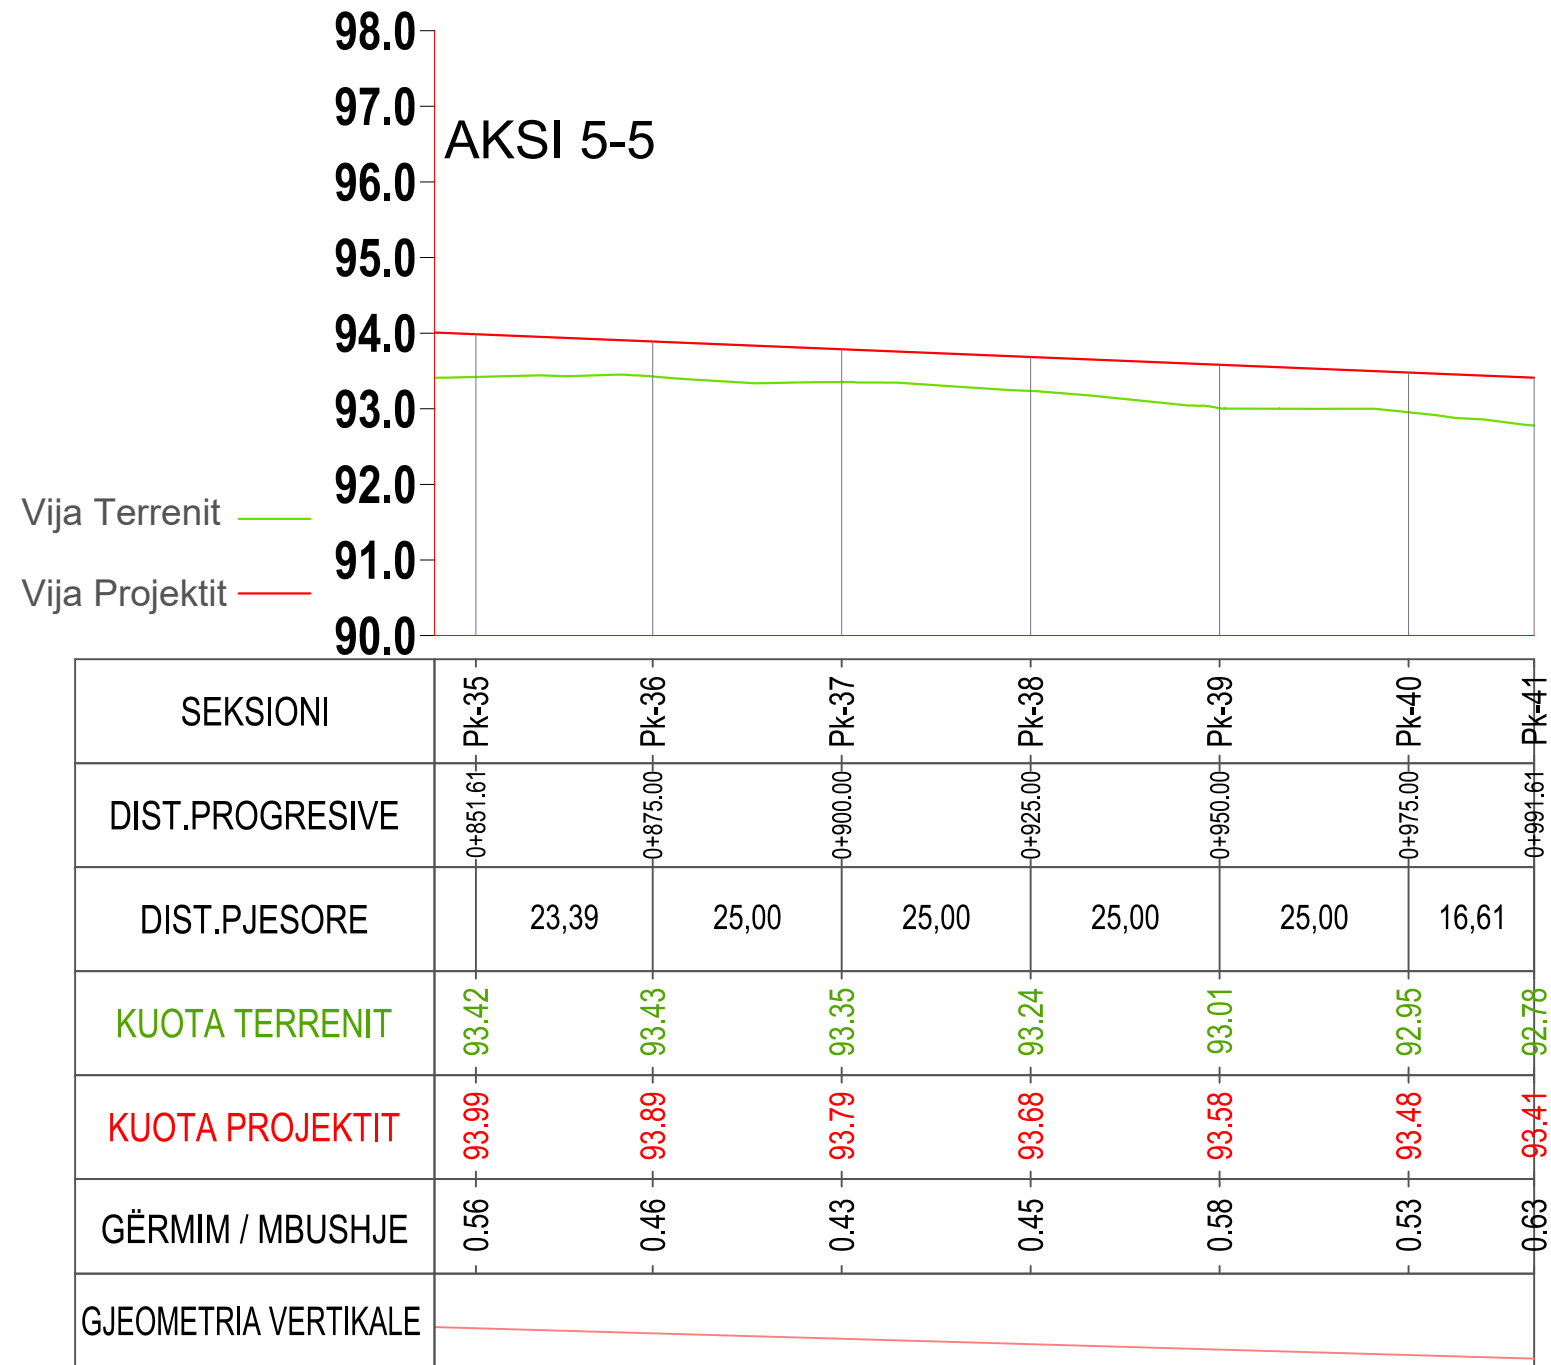

	VULA BASHKIA TIRANË	EMERTIMI I PROJEKTIT		PROJEKTUES				VULA	GRUPI I PROJEKTIMIT		SHKALLA	
		PROJEKT ZBATIM “NDËRTIMI I INFRASTRUKTURËS PUBLIKE BRËNDA ZONËS “TEDA”, TIRANË”	EMËRTIMI I FLETËS PROFILAT GJATËSOR TË RRUGËS	B.O.E "STATENG"sh.p.k & "HE & SK 11"sh.p.k & "MCE"sh.p.k &"EDIFAT"sh.p.k & "JURTIN HAJRO"p.f    					ARKITEKT EDISON MEÇAJ INXH. NDËRTIMI AIDA TASELLARI INXH. MEKANIK MIREL MICO INXH. ELEKTRIK ARJAN SHYTI INXH. GJEODET ERION LAMI INXH. GJEOLOG SKËNDER ALLKJA	1:1000 Formati A3 L Fleta Nr. 08 Data 2023 PROJEKT ZBATIM TIRANË		


AKSI 6-6

AKSI 6-6

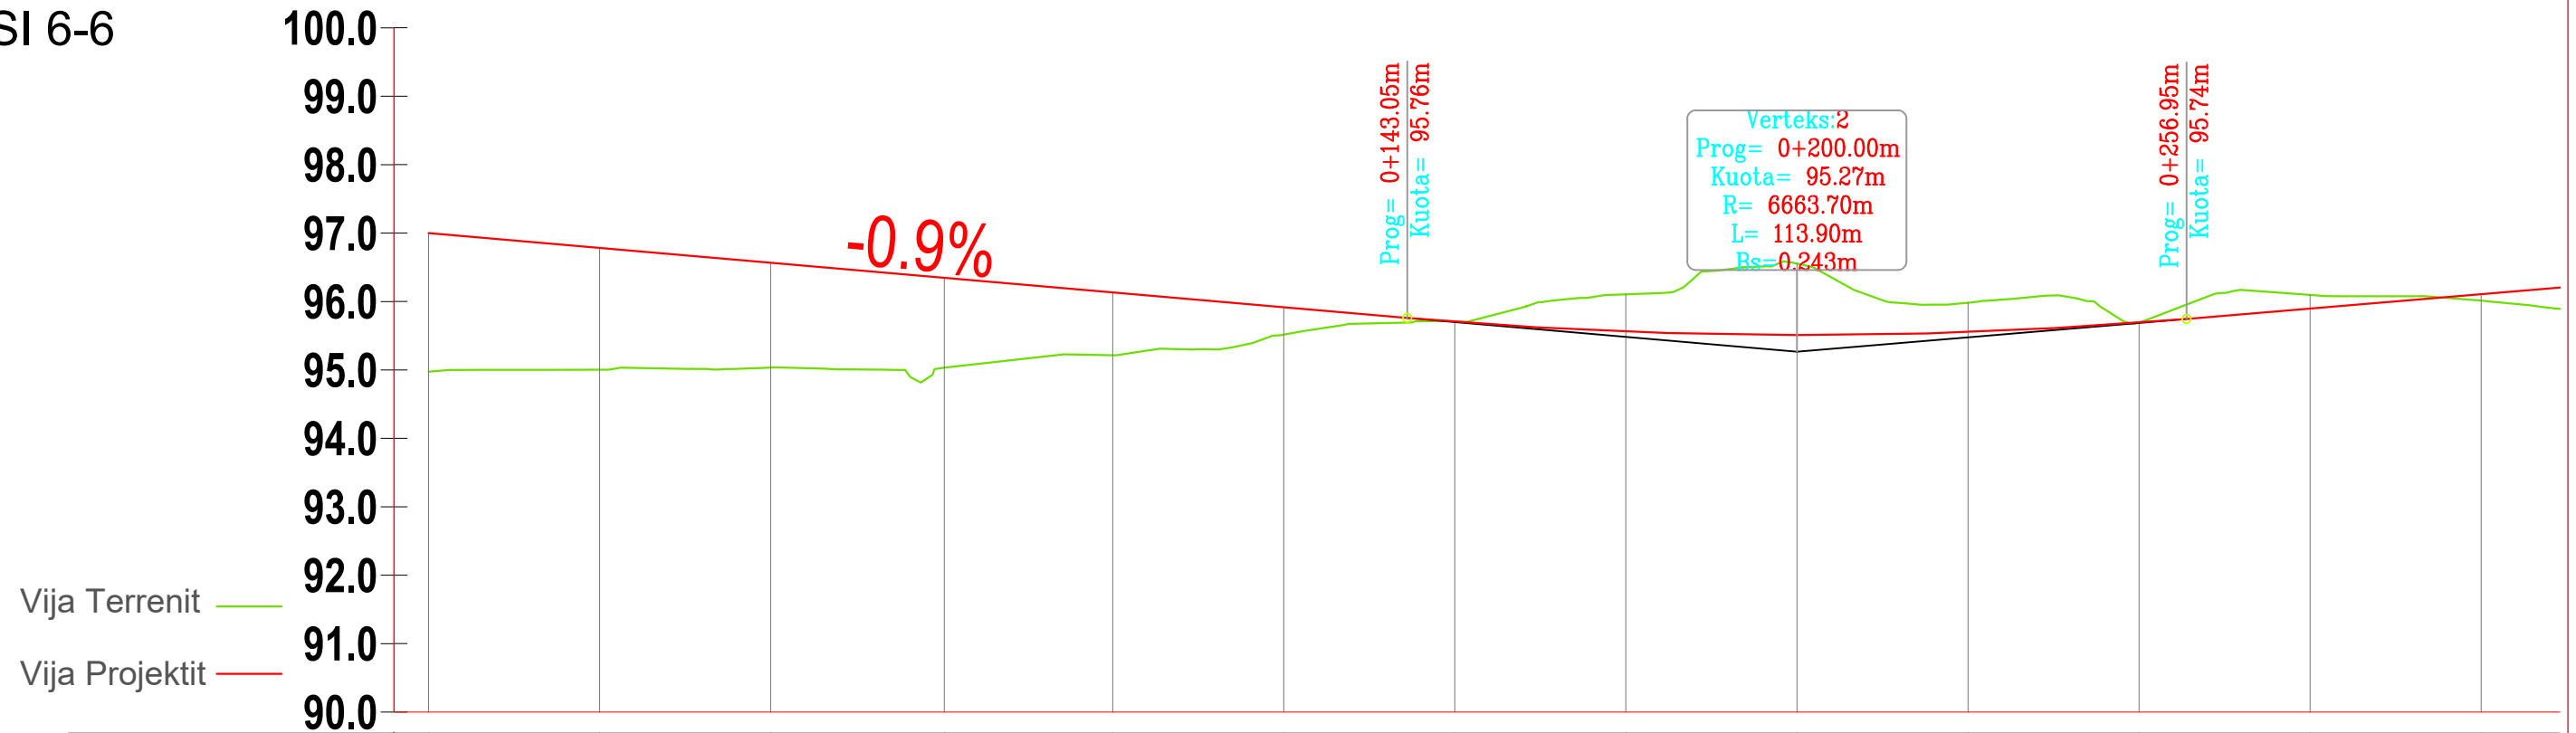


SEKSIONI	Pk-1	Pk-2	Pk-3	Pk-4	Pk-5	Pk-6	Pk-7	Pk-8	Pk-9	Pk-10	Pk-11	Pk-12	Pk-13
DIST.PROGRESIVE	0+000.00	0+025.00	0+050.00	0+075.39	0+100.00	0+125.00	0+150.00	0+175.00	0+200.00	0+225.00	0+250.00	0+275.00	0+300.00
DIST.PJESORE	25,00	25,00	25,39	24,61	25,00	25,00	25,00	25,00	25,00	25,00	25,00	25,00	25
KUOTA TERRENIT	94.97	95.00	95.03	95.03	95.21	95.52	95.71	96.11	96.55	95.98	95.69	96.10	96.01
KUOTA PROJEKTIT	97.00	96.78	96.57	96.35	96.13	95.92	95.70	95.56	95.51	95.55	95.69	95.90	96.11
GËRMIM / MBUSHJE	2.03	1.78	1.53	1.31	0.92	0.40	-0.01	-0.55	-1.05	-0.43	0.00	-0.20	0.09
GJEOMETRIA VERTIKALE	L=143.05m i=-0.9% Δh=-1.24m						L=113.90m R=6663.70m						

INVESTITOR	VULA	EMERTIMI I PROJEKTIT		PROJEKTUES				VULA	GRUPI I PROJEKTIMIT		SHKALLA	
	BASHKIA TIRANË	PROJEKT ZBATIM “NDËRTIMI I INFRASTRUKTURËS PUBLIKE BRËNDA ZONËS “TEDA”, TIRANË”		B.O.E "STATENG"sh.p.k & “HE & SK 11”sh.p.k & “MCE”sh.p.k & "EDIFAT"sh.p.k & "JURTIN HAJRO"p.f					ARKITEKT	EDISON MEÇAJ	1:1000	
				INXH. NDËRTIMI	AIDA TASELLARI	Formati	A3 L					
				INXH. MEKANIK	MIREL MICO	Fleta Nr.	09					
				INXH. ELEKTRIK	ARJAN SHYTI	Data	2023					
				INXH. GJEODET	ERION LAMI	PROJEKT ZBATIM						
INXH. GJEOLOG	SKËNDER ALLKJA	TIRANË										

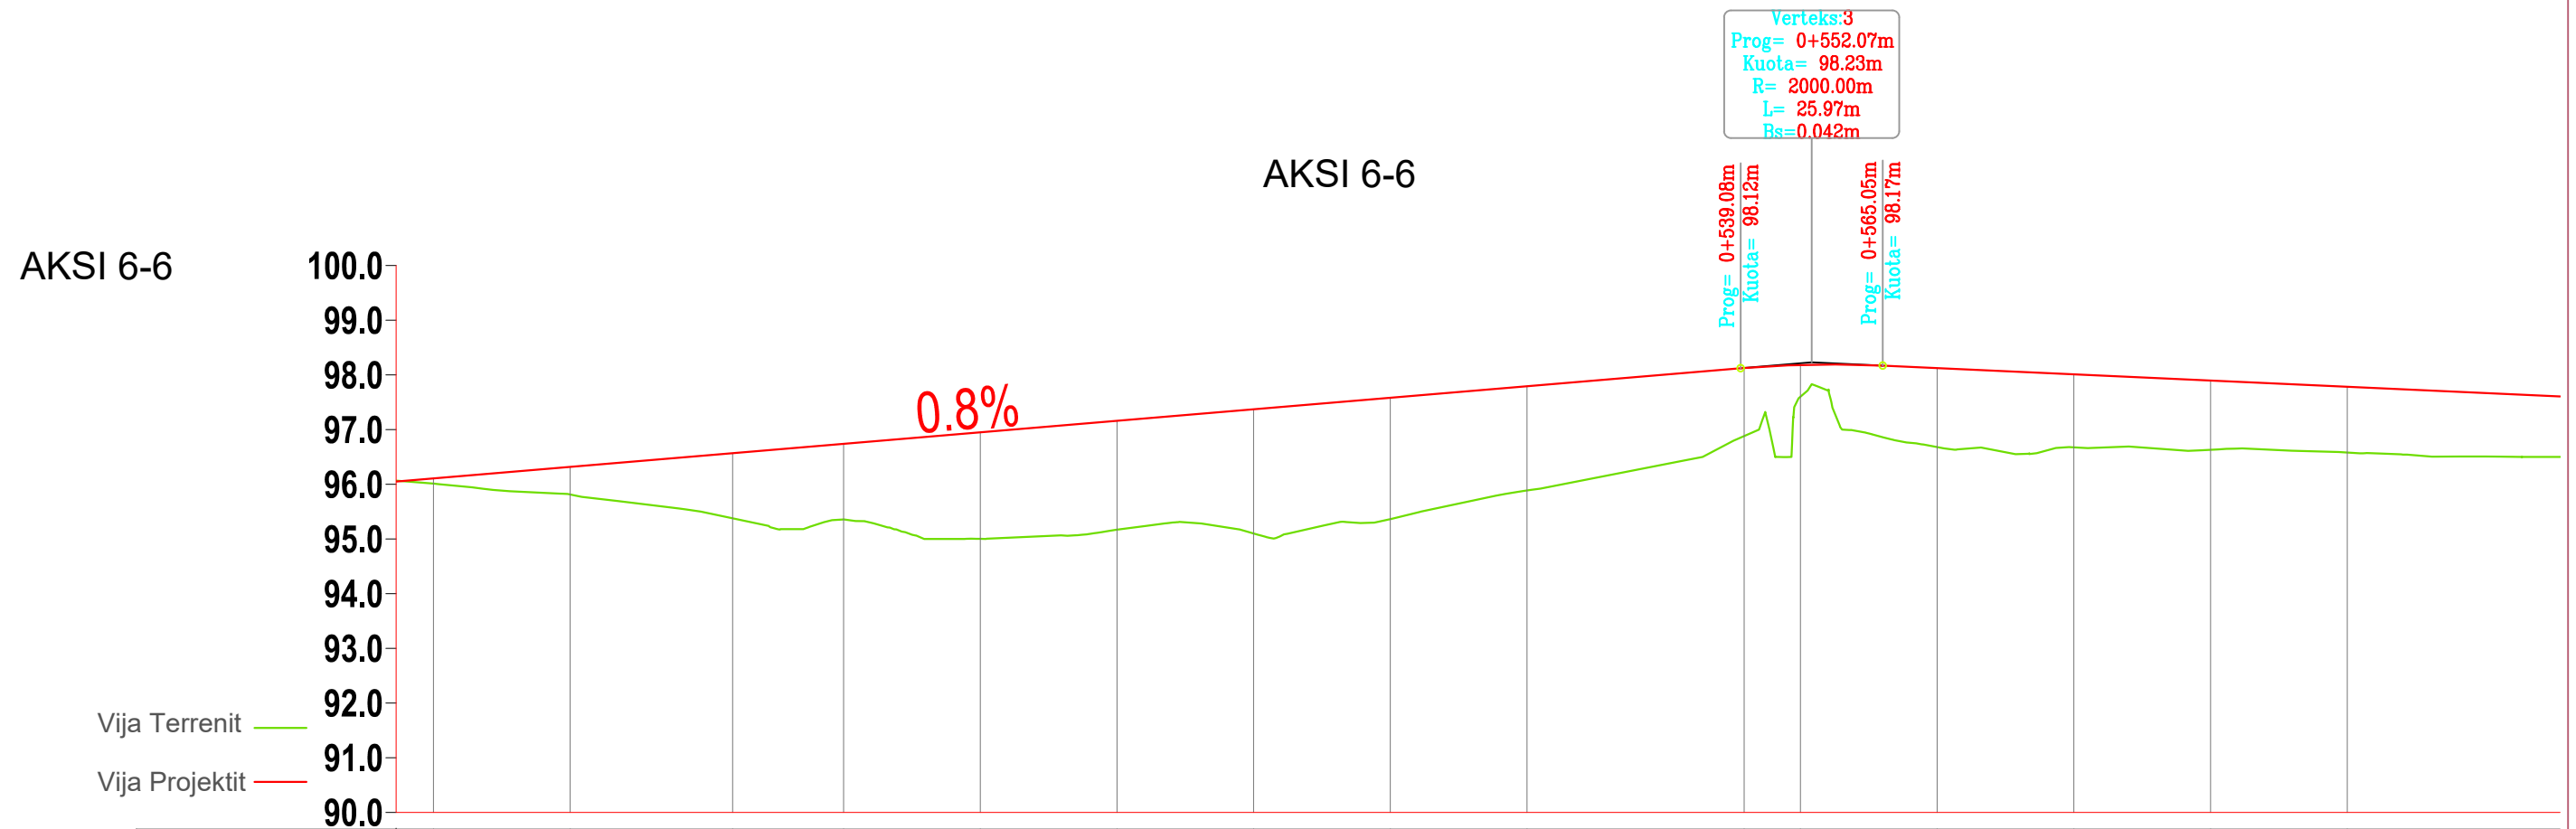

SEKSIONI	Pk-13	Pk-14	Pk-15	Pk-16	Pk-17	Pk-18	Pk-19	Pk-20	Pk-21	Pk-22	Pk-23	Pk-24	Pk-25	Pk-26	Pk-27	
DIST.PROGRESIVE	0+300.00	0+325.00	0+354.72	0+375.00	0+400.00	0+425.00	0+450.00	0+475.00	0+500.00	0+539.72	0+550.00	0+575.00	0+600.00	0+625.00	0+650.00	
DIST.PJESORE	25,00	29,72	20,28	25,00	25,00	25,00	25,00	25,00	39,72	10,28	25,00	25,00	25,00	25,00	39,72	
KUOTA TERRENIT	96.01	95.81	95.38	95.36	95.00	95.17	95.10	95.36	95.89	96.88	97.60	96.68	96.67	96.63	96.58	
KUOTA PROJEKTIT	96.11	96.32	96.57	96.74	96.95	97.16	97.37	97.58	97.79	98.13	98.18	98.13	98.01	97.90	97.78	
GËRMIM / MBUSHJE	0.09	0.50	1.19	1.38	1.95	1.99	2.27	2.22	1.90	1.24	0.58	1.45	1.34	1.27	1.20	
GJEOMETRIA VERTIKALE	L=282.13m i=0.8% Δh=2.38m										L=25.97m R=2000.00m					


	INVESTITOR	VULA	EMERTIMI I PROJEKTIT		PROJEKTUES				VULA	GRUPI I PROJEKTIMIT		SHKALLA	
	BASHKIA TIRANË		EMËRTIMI I FLETËS	PROFILAT GJATËSOR TË RRUGËS	B.O.E "STATENG"sh.p.k & "HE & SK 11"sh.p.k & "MCE"sh.p.k & "EDIFAT"sh.p.k & "JURTIN HAJRO"p.f.    					ARKITEKT	EDISON MEÇAJ	1:1250	
									INXH. NDËRTIMI	AIDA TASELLARI	Formati	A3 L	
									INXH. MEKANIK	MIREL MICO	Fleta Nr.	10	
									INXH. ELEKTRIK	ARJAN SHYTI	Data	2023	
									INXH. GJEODET	ERION LAMI	PROJEKT ZBATIM		
									INXH. GJEOLOG	SKËNDER ALLKJA	TIRANË		

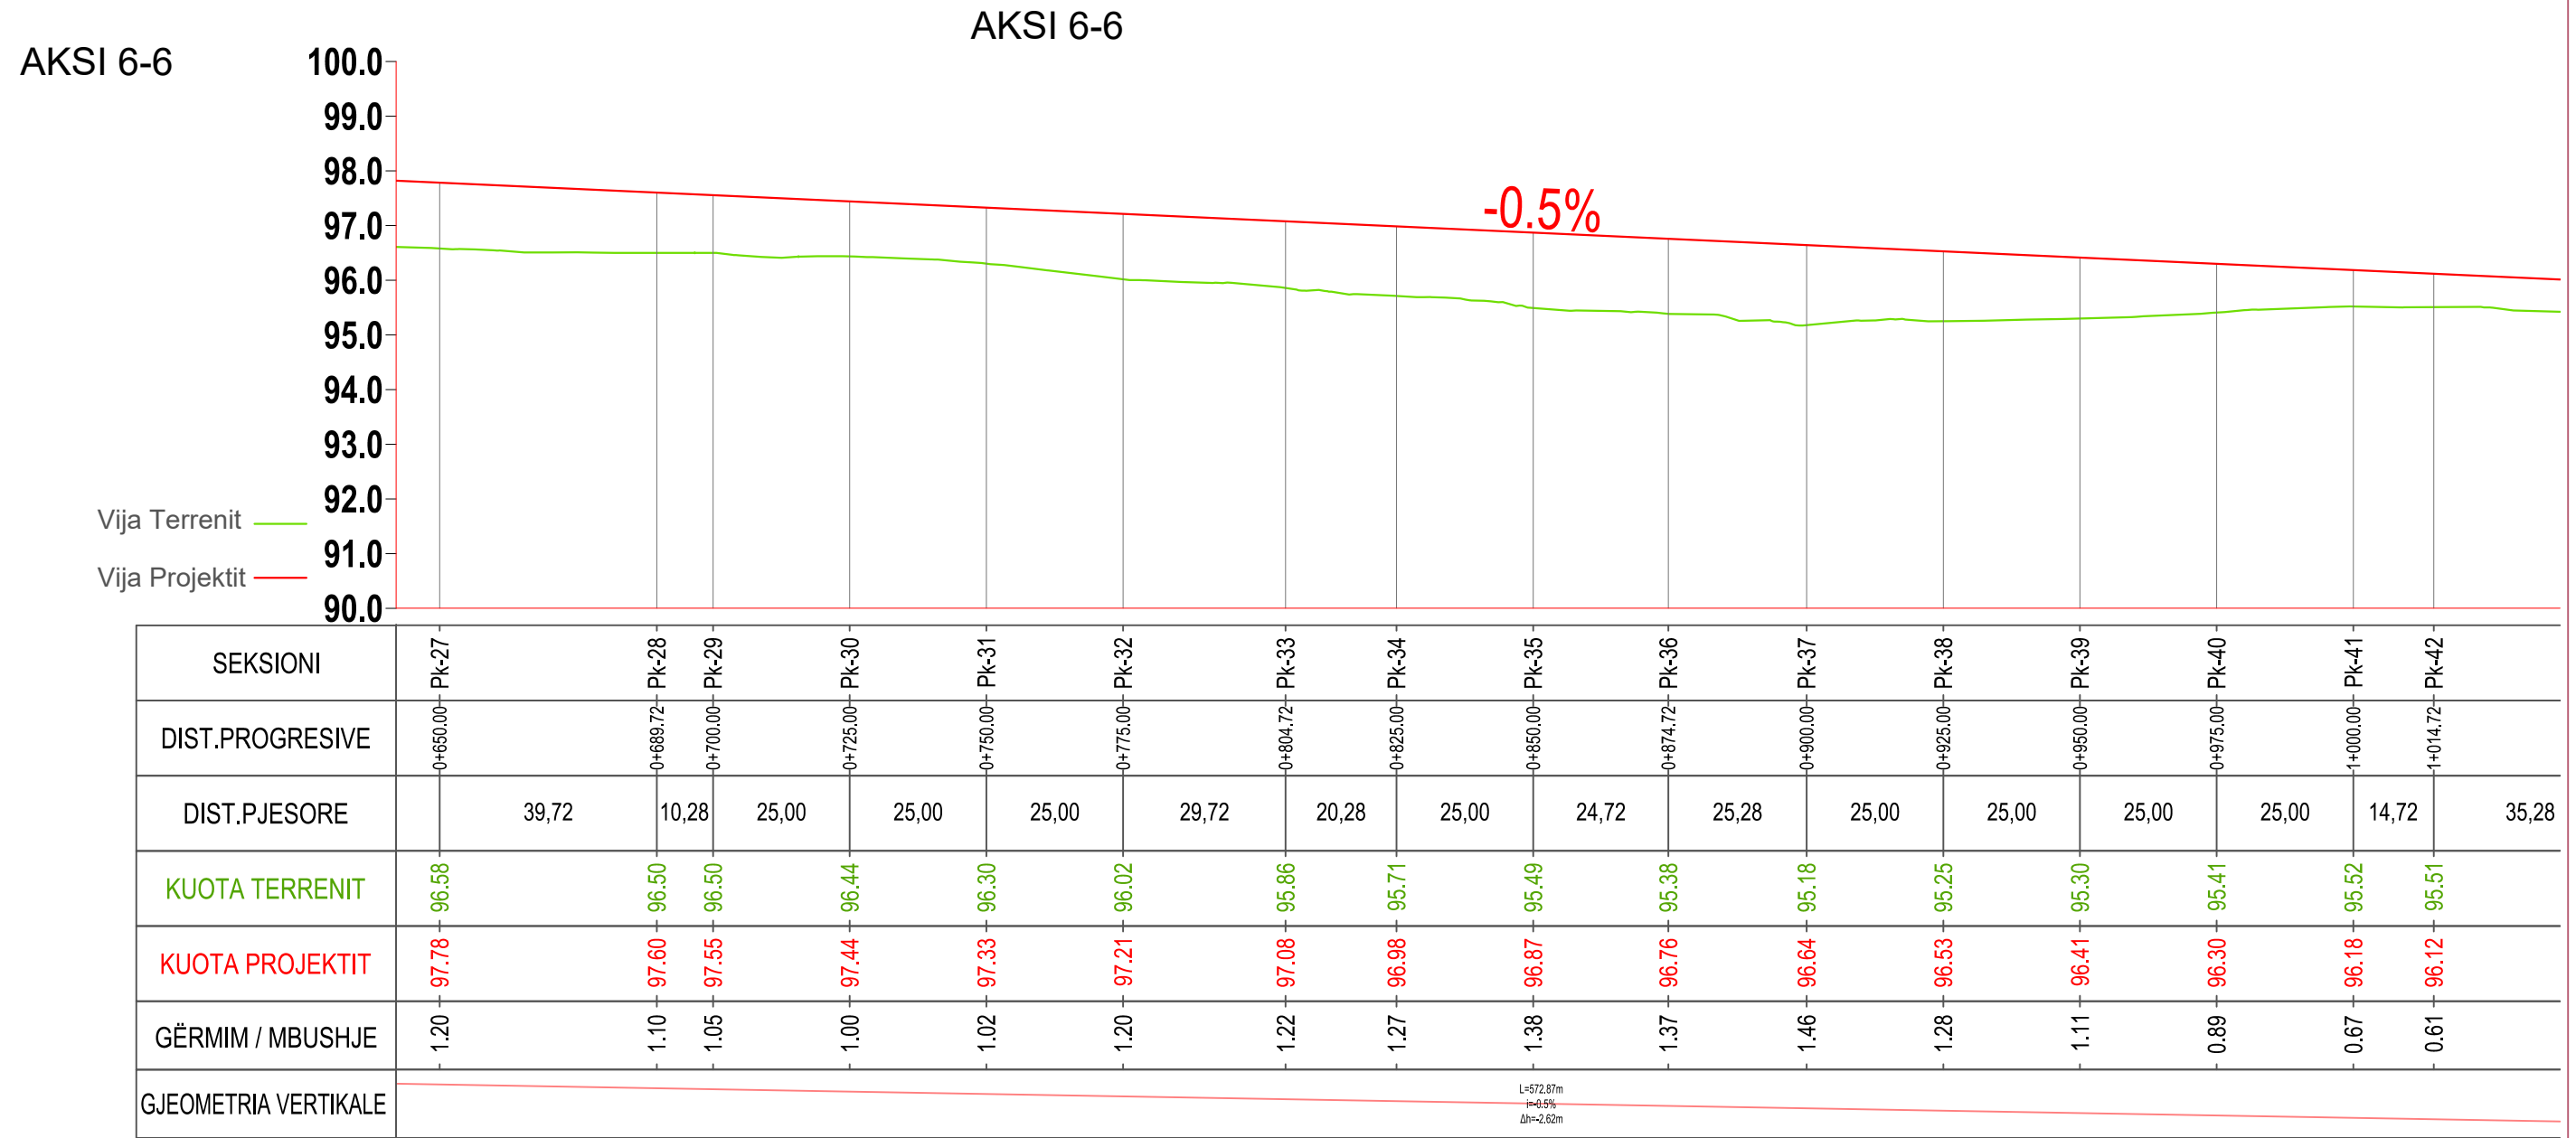

	INVESTITOR	VULA	EMËRTIMI I PROJEKTIT		PROJEKTUES				VULA	GRUPI I PROJEKTIMIT		SHKALLA	
	BASHKIA TIRANË		EMËRTIMI I FLETËS	PROFILAT GJATËSOR TË RRUGËS	B.O.E "STATENG"sh.p.k & "HE & SK 11"sh.p.k & "MCE"sh.p.k & "EDIFAT"sh.p.k & "JURTIN HAJRO"p.f.    					ARKITEKT	EDISON MEÇAJ	1:1250	
									INXH. NDËRTIMI	AIDA TASELLARI	Formati	A3 L	
									INXH. MEKANIK	MIREL MICO	Fleta Nr.	11	
									INXH. ELEKTRIK	ARJAN SHYTI	Data	2023	
									INXH. GJEODET	ERION LAMI	PROJEKT ZBATIM		
									INXH. GJEOLOG	SKËNDER ALLKJA	TIRANË		

"NDËRTIMI I INFRASTRUKTURËS PUBLIKE BRËNDA ZONËS "TEDA", TIRANË"


AKSI 6-6

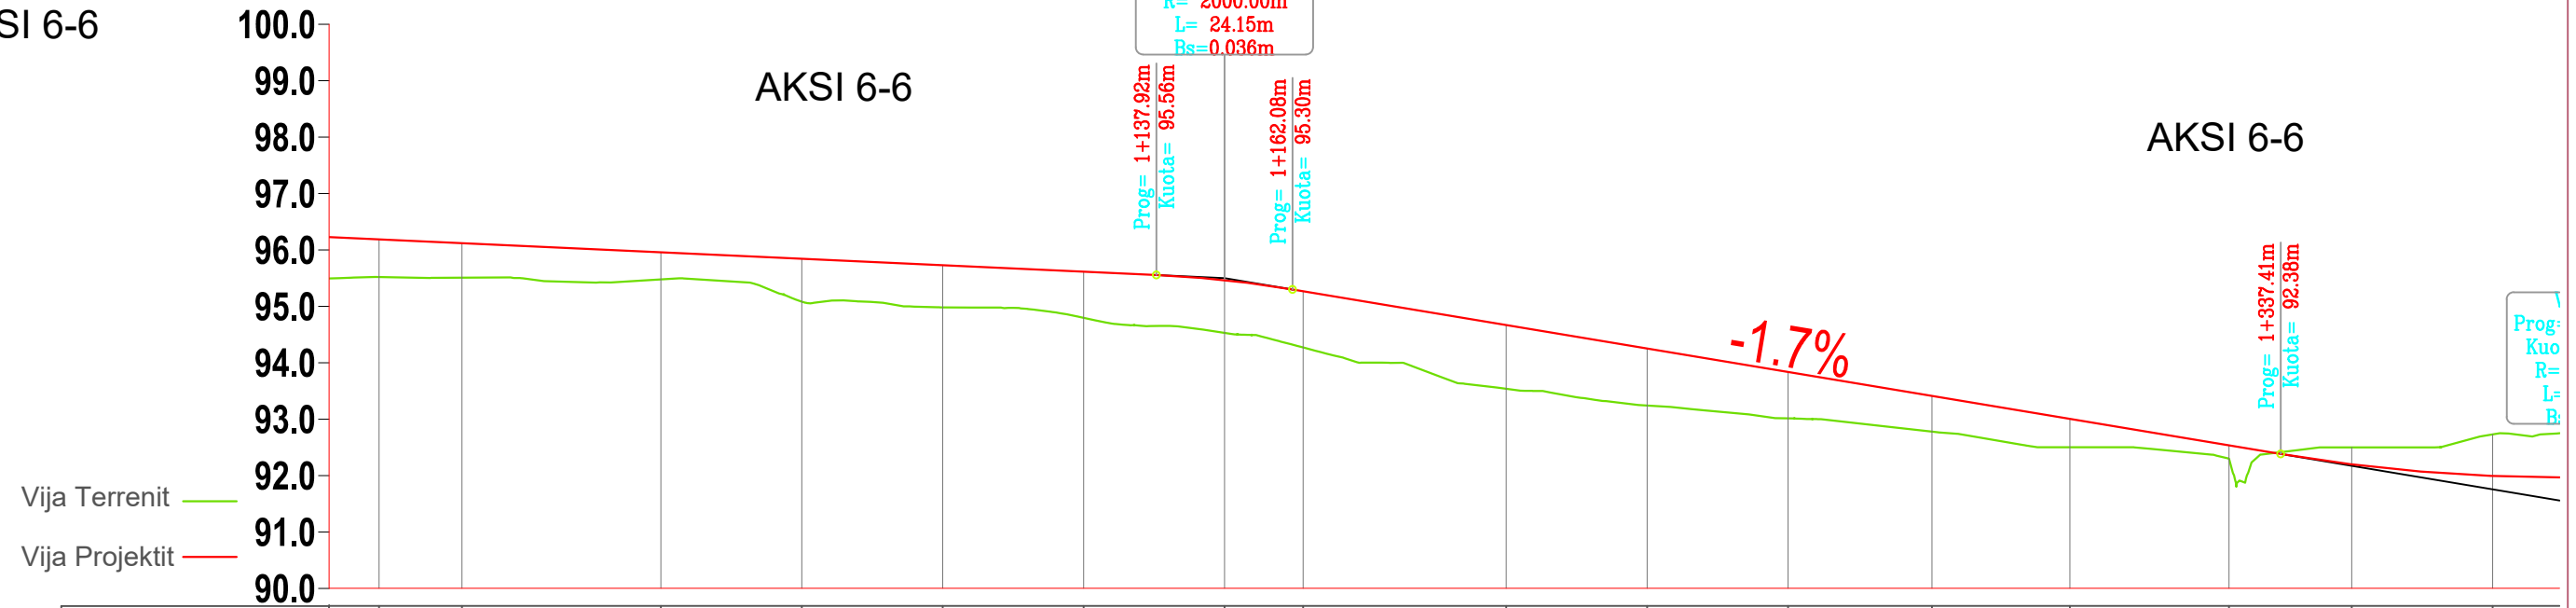

SEKSIONI	Pk-41	Pk-42	Pk-43	Pk-44	Pk-45	Pk-46	Pk-47	Pk-48	Pk-49	Pk-50	Pk-51	Pk-52	Pk-53	Pk-54	Pk-55	Pk-56	
DIST.PROGRESIVE	1+000.00	1+014.72	1+050.00	1+075.00	1+100.00	1+125.00	1+150.00	1+163.95	1+200.00	1+225.00	1+250.00	1+275.52	1+300.00	1+328.23	1+350.00	1+375.00	
DIST.PJESORE		14,72	35,28	25,00	25,00	25,00	25,00	13,95	36,05	25,00	25,00	25,52	24,48	28,23	21,77	25,00	18,3
KUOTA TERRENIT	95.52	95.51	95.48	95.08	94.98	94.80	94.53	94.27	93.54	93.24	93.01	92.78	92.50	92.30	92.50	92.73	
KUOTA PROJEKTIT	96.18	96.12	95.96	95.84	95.73	95.61	95.46	95.27	94.67	94.25	93.84	93.41	93.00	92.53	92.20	91.99	
GËRMIM / MBUSHJE	0.67	0.61	0.48	0.76	0.75	0.82	0.93	1.00	1.13	1.01	0.82	0.63	0.50	0.23	-0.30	-0.74	
GJEOMETRIA VERTIKALE							L=24.15m R=2000.00m		L=175.33m i=-1.7% Δh=-2.92m								

	INVESTITOR	VULA	EMERTIMI I PROJEKTIT	PROJEKTUES	VULA	GRUPI I PROJEKTIMIT	SHKALLA
	BASHKIA TIRANË		PROJEKT ZBATIM "NDËRTIMI I INFRASTRUKTURËS PUBLIKE BRËNDA ZONËS "TEDA", TIRANË"	B.O.E "STATENG"sh.p.k & "HE & SK 11"sh.p.k & "MCE"sh.p.k & "EDIFAT"sh.p.k & "JURTIN HAJRO"p.f		ARKITEKT EDISON MEÇAJ INXH. NDËRTIMI AIDA TASELLARI INXH. MEKANIK MIREL MICO INXH. ELEKTRIK ARJAN SHYTI INXH. GJEODET ERION LAMI INXH. GJEOLOG SKËNDER ALLKJA	1:1250 Formati A3 L Fleta Nr. 12 Data 2023 PROJEKT ZBATIM TIRANË
	EMËRTIMI I FLETËS	PROFILAT GJATËSOR TË RRUGËS	   				


AKSI 6-6

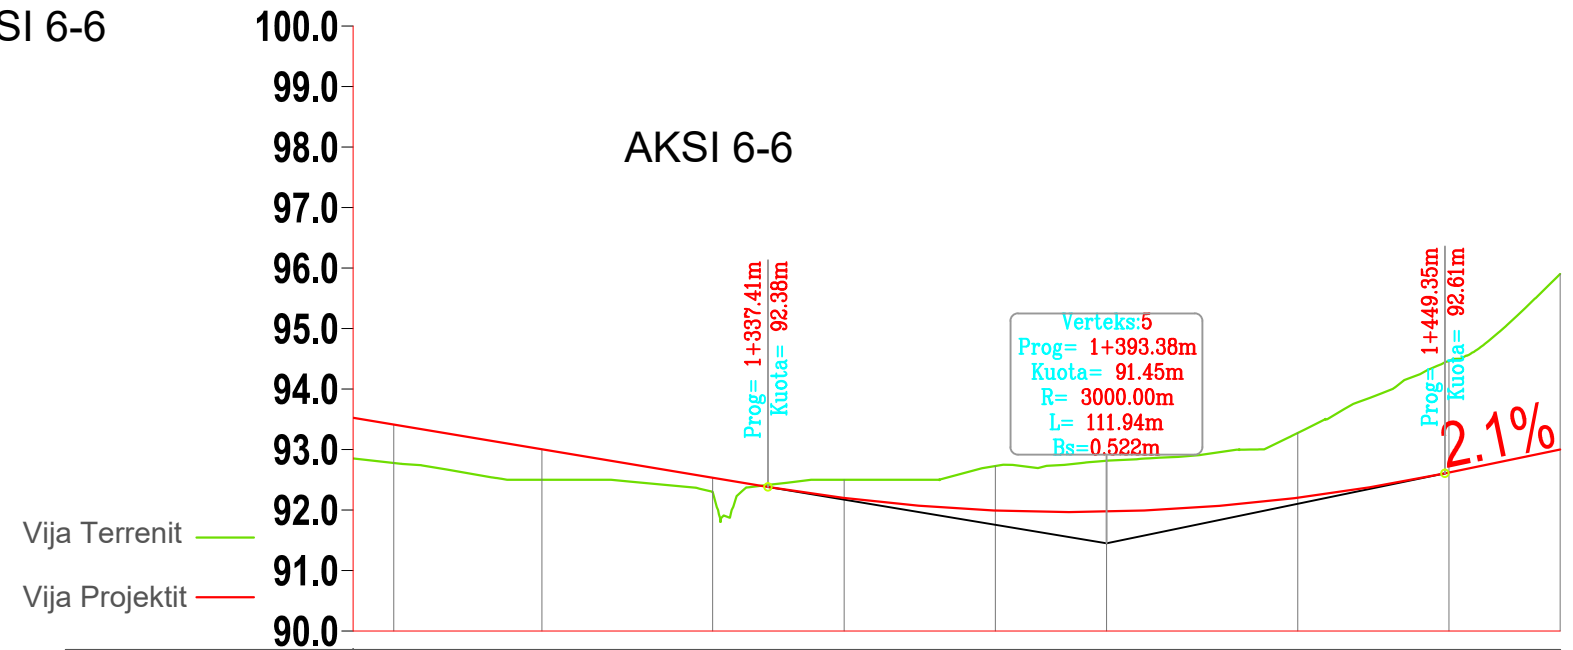

SEKSIONI	Pk-52	Pk-53	Pk-54	Pk-55	Pk-56	Pk-57	Pk-58	Pk-59	Pk-60
DIST.PROGRESIVE	+275.62	+300.00	+328.23	+350.00	+375.00	+393.38	+425.00	+450.00	+468.38
DIST.PJESORE		24,48	28,23	21,77	25,00	18,38	31,62	25,00	18,38
KUOTA TERRENIT	92.78	92.50	92.30	92.50	92.73	92.81	93.27	94.46	95.90
KUOTA PROJEKTIT	93.41	93.00	92.53	92.20	91.99	91.97	92.20	92.62	93.00
GËRMIM / MBUSHJE	0.63	0.50	0.23	-0.30	-0.74	-0.84	-1.07	-1.84	-2.90
GJOMETRIA VERTIKALE			L=111.94m R=3000.00m				L=19.03m i=2.1% Δh=0.39m		

INVESTITOR	VULA	EMËRTIMI I PROJEKTIT		PROJEKTUES				VULA	GRUPI I PROJEKTIMIT		SHKALLA		
	BASHKIA TIRANË	PROJEKT ZBATIM “NDËRTIMI I INFRASTRUKTURËS PUBLIKE BRËNDA ZONËS “TEDA”, TIRANË”		B.O.E "STATENG"sh.p.k & "HE & SK 11"sh.p.k & "MCE"sh.p.k & "EDIFAT"sh.p.k & "JURTIN HAJRO"p.f					ARKITEKT	EDISON MEÇAJ	1:1250		
				EMËRTIMI I FLETËS		PROFILAT GJATËSOR TË RRUGËS				INXH. NDËRTIMI	AIDA TASELLARI	Formati	A3 L
										INXH. MEKANIK	MIREL MICO	Fleta Nr.	13
						INXH. ELEKTRIK	ARJAN SHYTI			Data	2023		
						INXH. GJEODET	ERION LAMI			PROJEKT ZBATIM			
						INXH. GJEOLG	SKËNDER ALLKJA		TIRANË				

AKSI 13-13

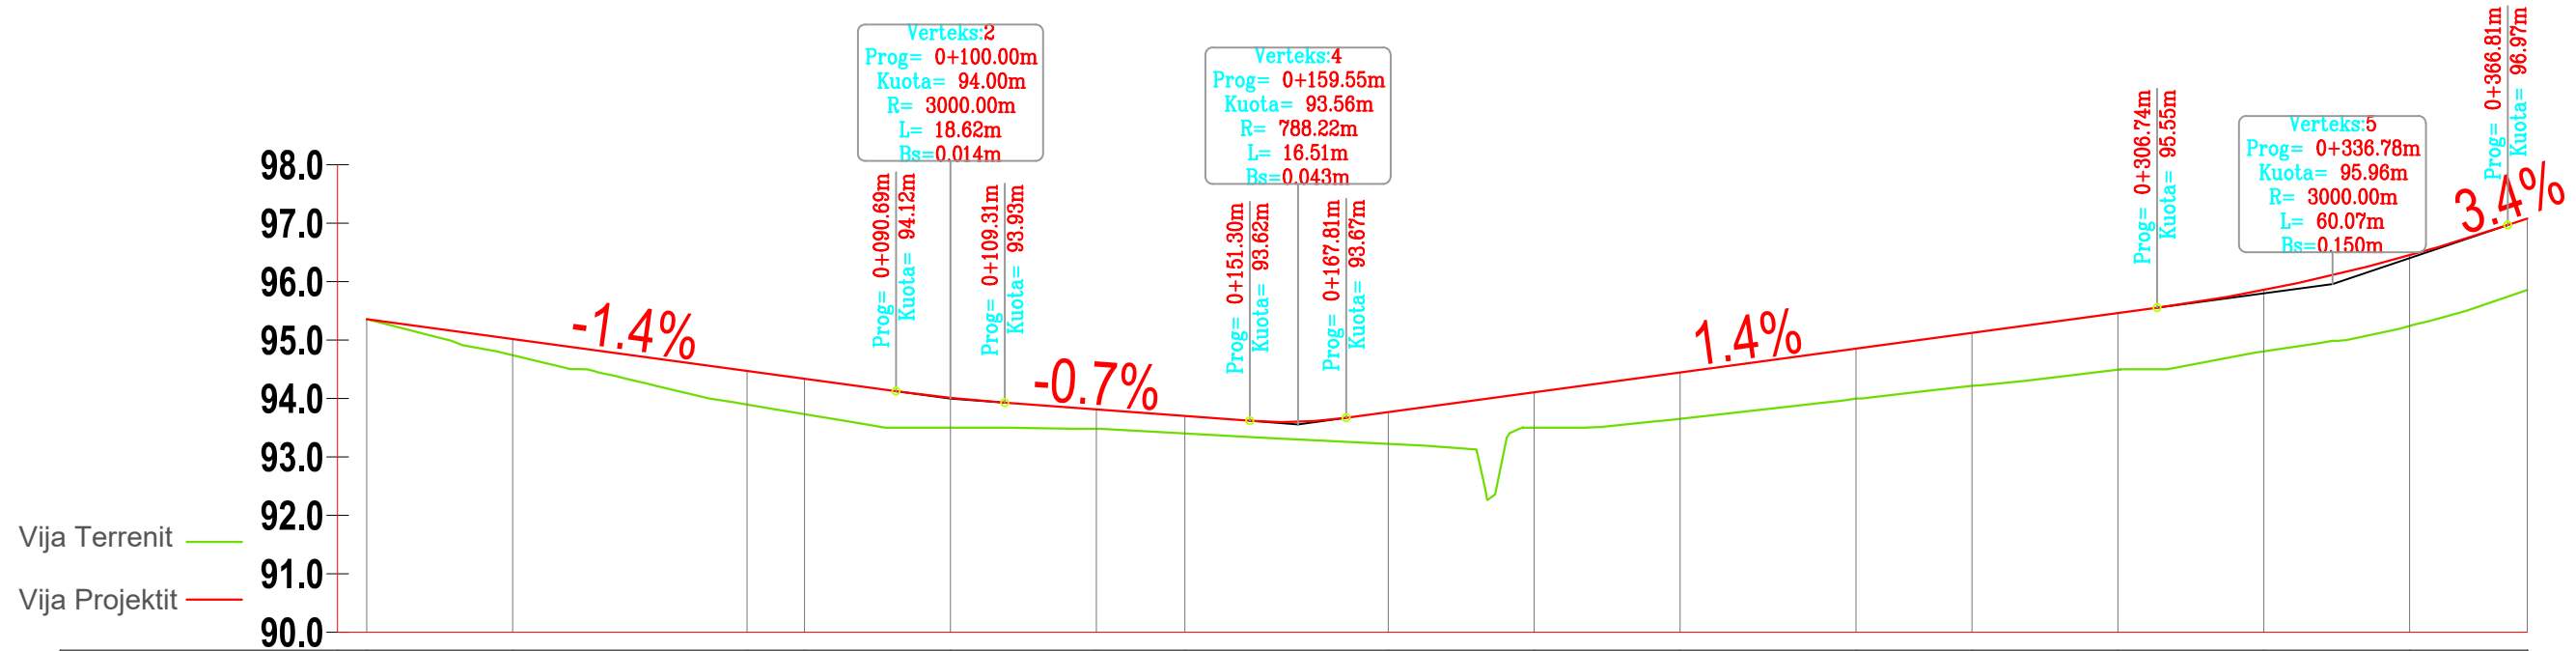

SEKSIONI	Pk-1	Pk-2	Pk-3	Pk-4	Pk-5	Pk-6	Pk-7	Pk-8	Pk-9	Pk-10	Pk-11	Pk-12	Pk-13	Pk-14	Pk-15	Pk-16	
DIST.PROGRESIVE	0+000.00	0+025.00	0+065.15	0+075.00	0+100.00	0+125.00	0+140.15	0+175.00	0+200.00	0+225.00	0+255.15	0+275.00	0+300.00	0+325.00	0+350.00	0+370.15	
DIST.PJESORE		25,00	40,15	9,85	25,00	25,00	15,15	34,85	25,00	25,00	30,15	19,85	25,00	25,00	25,00	20,15	
KUOTA TERRENIT	95.36	94.74	93.90	93.73	93.50	93.48	93.40	93.22	93.50	93.65	94.00	94.22	94.49	94.81	95.24	95.86	
KUOTA PROJEKTIT	95.36	95.02	94.47	94.34	94.01	93.81	93.70	93.77	94.10	94.44	94.85	95.12	95.46	95.85	96.45	97.08	
GËRMIM / MBUSHJE	0.00	0.28	0.58	0.61	0.51	0.33	0.30	0.54	0.61	0.79	0.85	0.91	0.97	1.05	1.21	1.22	
GJEOMETRIA VERTIKALE	L=90.69m i=-1.4% Δh=-1.23m		L=18.62m R=3000.00m			L=30.84m i=-0.7% Δh=-0.23m		L=11.14m i=-0.7% Δh=-0.08m		L=16.51m R=788.22m			L=138.93m i=1.4% Δh=1.88m		L=60.07m R=3000.00m		L=3.36m i=3.4% Δh=0.11m

	INVESTITOR	VULA	EMËRTIMI I PROJEKTIT		PROJEKTUES				VULA	GRUPI I PROJEKTIMIT		SHKALLA	
		BASHKIA TIRANË	PROJEKT ZBATIM “NDËRTIMI I INFRASTRUKTURËS PUBLIKE BRËNDA ZONËS “TEDA”, TIRANË”		B.O.E "STATENG"sh.p.k & “HE & SK 11”sh.p.k & “MCE”sh.p.k & “EDIFAT”sh.p.k & “JURTIN HAJRO”p.f					ARKITEKT	EDISON MEÇAJ	1:1250	
			EMËRTIMI I FLETËS	PROFILAT GJATËSOR TË RRUGËS	   					INXH. NDËRTIMI	AIDA TASELLARI	Formati	A3 L
									INXH. MEKANIK	MIREL MICO	Fleta Nr.	14	
									INXH. ELEKTRIK	ARJAN SHYTI	Data	2023	
									INXH. GJEODET	ERION LAMI	PROJEKT ZBATIM		
									INXH. GJEOLOG	SKËNDER ALLKJA	TIRANË		