
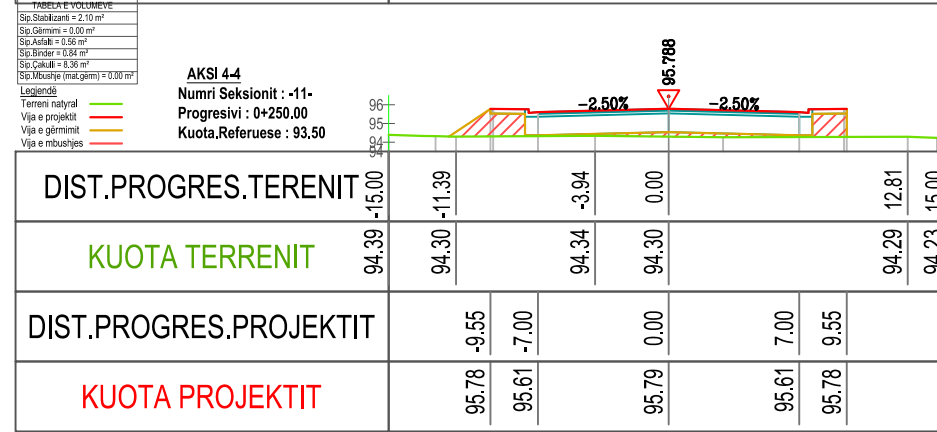
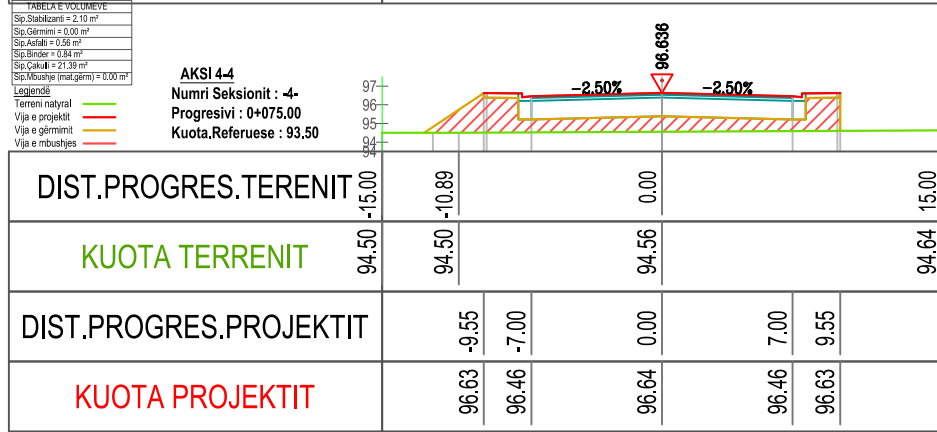
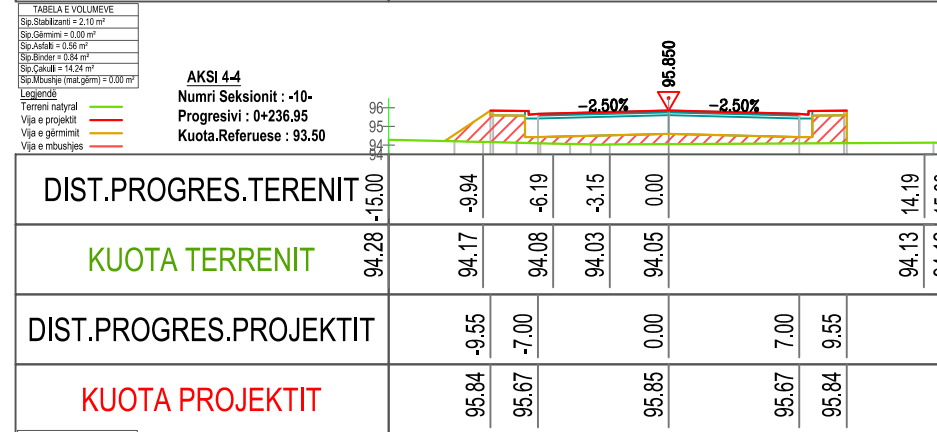
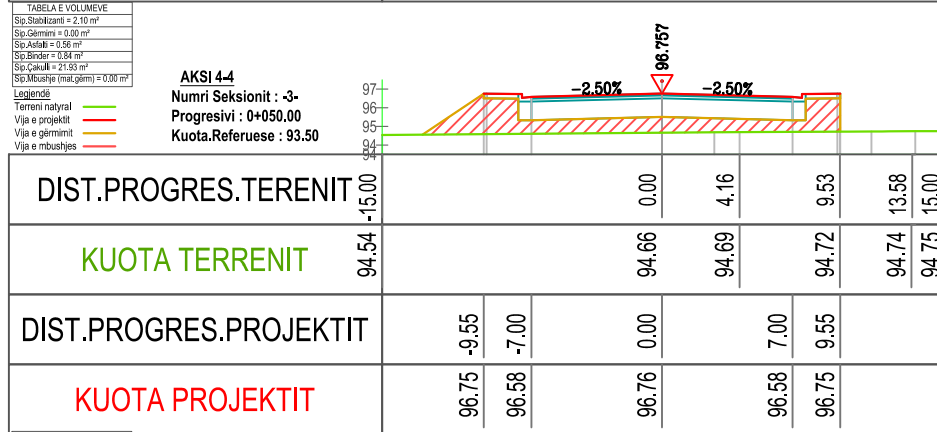
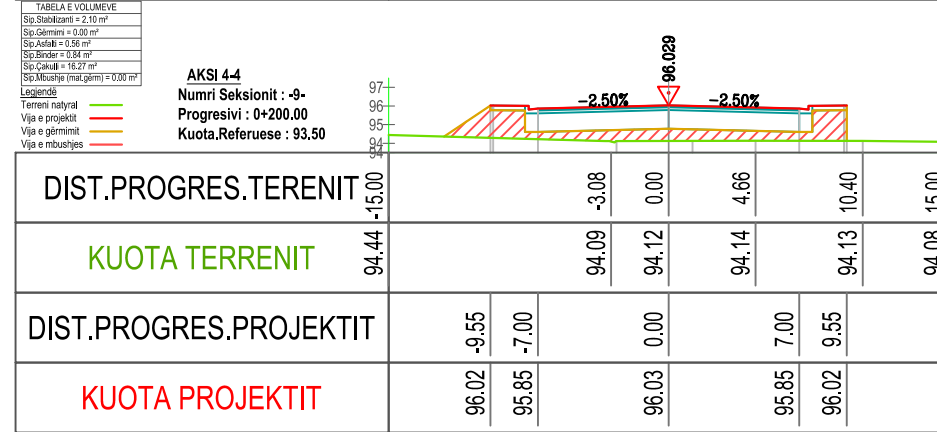
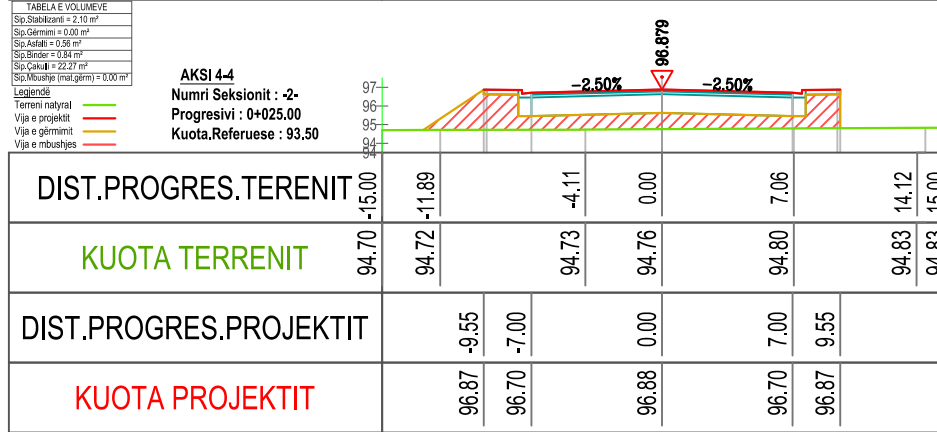
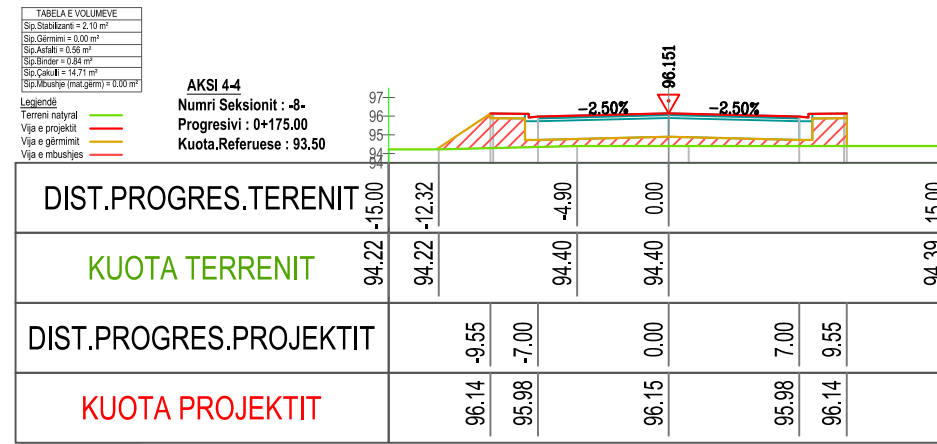


"NDËRTIMI I INFRASTRUKTURËS PUBLIKE BRËNDA ZONËS "TEDA", TIRANË"

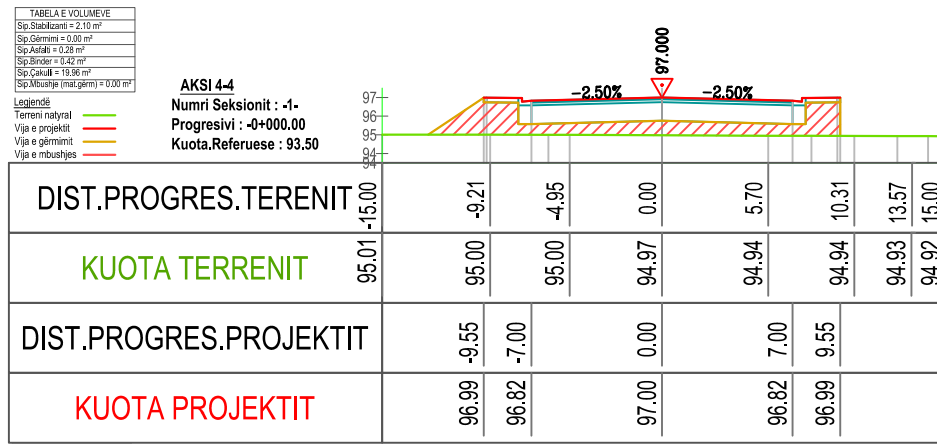

INVESTITOR 	VULA BASHKIA TIRANË	EMERTIMI I PROJEKTIT PROJEKT ZBATIM "NDËRTIMI I INFRASTRUKTURËS PUBLIKE BRËNDA ZONËS "TEDA", TIRANË"		PROJEKTUES B.O.E "STATENG"sh.p.k & "HE & SK 11"sh.p.k & "MCE"sh.p.k & "EDIFAT"sh.p.k & "JURTIN HAJRO"p.f		VULA	GRUPI I PROJEKTIMIT		SHKALLA	
		EMËRTIMI I FLETËS	SEKSIONET TËRTHORE		ARKITEKT EDISON MEÇAJ		EDISON MEÇAJ AIDA TASELLARI	1:500 Formati A3 L	INXH. NDËRTIMI AIDA TASELLARI	INXH. MEKANIK MIREL MICO
								INXH. ELEKTRIK ARJAN SHYTI	INXH. GJEODET ERION LAMI	Data 2023
								INXH. GJEOLOG SKËNDER ALLKJA	PROJEKT ZBATIM TIRANË	


"NDËRTIMI I INFRASTRUKTURËS PUBLIKE BRËNDA ZONËS "TEDA", TIRANË"

TABELA E VOLUMEVE

Sip.Stabilizanti = 2,10 m ²
Sip.Gërmimi = 0,00 m ²
Sip.Asfalti = 0,56 m ²
Sip.Binder = 0,84 m ²
Sip.Çakulli = 19,79 m ²
Sip.Mbushje (mat.gërm) = 0,00 m ²

Legjendë
 Terreni natyral
 Vija e projektit
 Vija e gërmimit
 Vija e mbushjes

AKSI 4-4
 Numri Seksionit : -5-
 Progresivi : 0+100,00
 Kuota.Referuese : 93,50

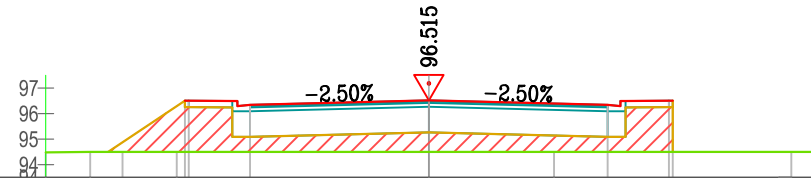


DIST.PROGRES.TERENIT	-15.00	-13.26	-9.87	0.00	4.90	14.19	15.00
KUOTA TERRENIT	94.48	94.50	94.50	94.50	94.50	94.50	94.50
DIST.PROGRES.PROJEKTIT		-9.55	-7.00	0.00	7.00	9.55	
KUOTA PROJEKTIT		96.51	96.34	96.51	96.34	96.51	

TABELA E VOLUMEVE

Sip.Stabilizanti = 2,10 m ²
Sip.Gërmimi = 0,00 m ²
Sip.Asfalti = 0,56 m ²
Sip.Binder = 0,84 m ²
Sip.Çakulli = 17,48 m ²
Sip.Mbushje (mat.gërm) = 0,00 m ²

Legjendë
 Terreni natyral
 Vija e projektit
 Vija e gërmimit
 Vija e mbushjes

AKSI 4-4
 Numri Seksionit : -6-
 Progresivi : 0+125,00
 Kuota.Referuese : 93,50

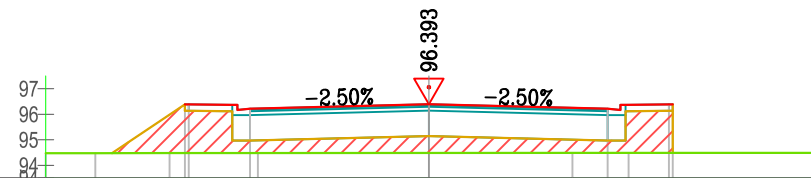


DIST.PROGRES.TERENIT	-15.00	-10.15	-6.69	0.00	5.62	15.00
KUOTA TERRENIT	94.48	94.48	94.48	94.48	94.49	94.49
DIST.PROGRES.PROJEKTIT		-9.55	-7.00	0.00	7.00	9.55
KUOTA PROJEKTIT		96.39	96.22	96.39	96.22	96.39

TABELA E VOLUMEVE

Sip.Stabilizanti = 2,10 m ²
Sip.Gërmimi = 0,00 m ²
Sip.Asfalti = 0,56 m ²
Sip.Binder = 0,84 m ²
Sip.Çakulli = 15,77 m ²
Sip.Mbushje (mat.gërm) = 0,00 m ²

Legjendë
 Terreni natyral
 Vija e projektit
 Vija e gërmimit
 Vija e mbushjes

AKSI 4-4
 Numri Seksionit : -7-
 Progresivi : 0+150,00
 Kuota.Referuese : 93,50

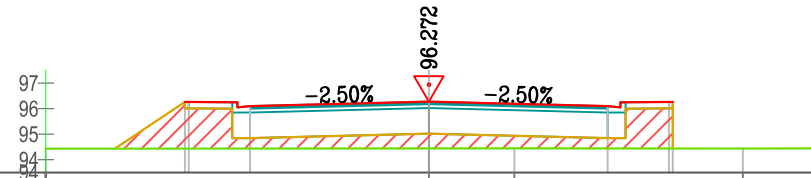


DIST.PROGRES.TERENIT	-15.00	0.00	3.35	12.29	15.00	
KUOTA TERRENIT	94.44	94.44	94.44	94.44	94.44	
DIST.PROGRES.PROJEKTIT		-9.55	-7.00	0.00	7.00	9.55
KUOTA PROJEKTIT		96.26	96.10	96.27	96.10	96.26

TABELA E VOLUMEVE

Sip.Stabilizanti = 2,10 m ²
Sip.Gërmimi = 0,81 m ²
Sip.Asfalti = 0,56 m ²
Sip.Binder = 0,84 m ²
Sip.Çakulli = 4,90 m ²
Sip.Mbushje (mat.gërm) = 0,00 m ²

Legjendë
 Terreni natyral
 Vija e projektit
 Vija e gërmimit
 Vija e mbushjes

AKSI 4-4
 Numri Seksionit : -12-
 Progresivi : 0+275,00
 Kuota.Referuese : 93,50

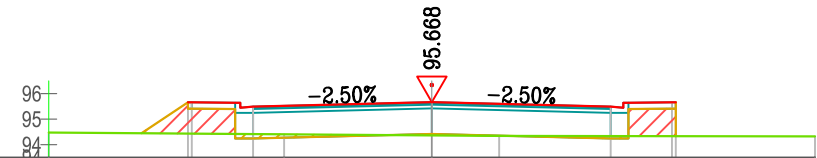


DIST.PROGRES.TERENIT	-15.00	-5.79	0.00	15.00		
KUOTA TERRENIT	94.48	94.40	94.36	94.32		
DIST.PROGRES.PROJEKTIT		-9.55	-7.00	0.00	7.00	9.55
KUOTA PROJEKTIT		95.66	95.49	95.67	95.49	95.66

TABELA E VOLUMEVE

Sip.Stabilizanti = 2,10 m ²
Sip.Gërmimi = 4,44 m ²
Sip.Asfalti = 0,56 m ²
Sip.Binder = 0,84 m ²
Sip.Çakulli = 3,76 m ²
Sip.Mbushje (mat.gërm) = 0,00 m ²

Legjendë
 Terreni natyral
 Vija e projektit
 Vija e gërmimit
 Vija e mbushjes

AKSI 4-4
 Numri Seksionit : -13-
 Progresivi : 0+298,62
 Kuota.Referuese : 93,50

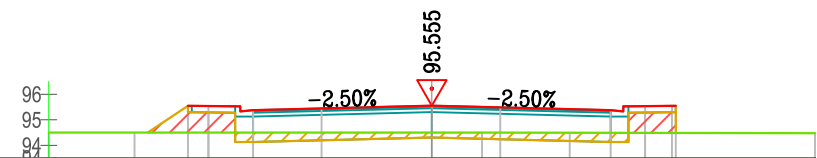


DIST.PROGRES.TERENIT	-15.00	-11.65	0.00	5.40	15.00		
KUOTA TERRENIT	94.50	94.50	94.50	94.49	94.48		
DIST.PROGRES.PROJEKTIT		-9.55	-7.50	-4.32	0.00	7.00	9.55
KUOTA PROJEKTIT		95.55	95.33	95.45	95.55	95.38	95.55

TABELA E VOLUMEVE

Sip.Stabilizanti = 2,10 m ²
Sip.Gërmimi = 6,39 m ²
Sip.Asfalti = 0,56 m ²
Sip.Binder = 0,84 m ²
Sip.Çakulli = 3,10 m ²
Sip.Mbushje (mat.gërm) = 0,00 m ²

Legjendë
 Terreni natyral
 Vija e projektit
 Vija e gërmimit
 Vija e mbushjes

AKSI 4-4
 Numri Seksionit : -14-
 Progresivi : 0+325,00
 Kuota.Referuese : 93,50

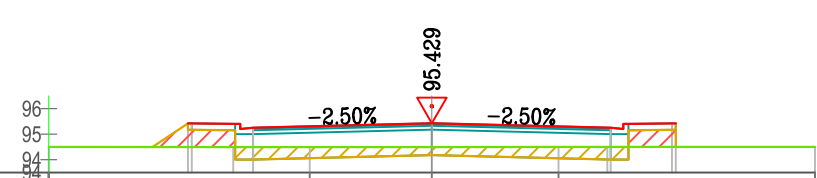

DIST.PROGRES.TERENIT	-15.00	-4.79	0.00	4.96	15.00	
KUOTA TERRENIT	94.50	94.50	94.50	94.50	94.50	
DIST.PROGRES.PROJEKTIT		-9.55	-7.00	0.00	7.00	9.55
KUOTA PROJEKTIT		95.42	95.25	95.43	95.25	95.42



INVESTITOR
 BASHKIA
 TIRANË

VULA

EMËRTIMI I PROJEKTIT
 PROJEKT ZBATIM
 "NDËRTIMI I INFRASTRUKTURËS PUBLIKE BRËNDA
 ZONËS "TEDA", TIRANË"

EMËRTIMI I FLETËS
 SEKSIONET TËRTHORE

PROJEKTUES
 B.O.E "STATENG"sh.p.k & "HE & SK 11"sh.p.k & "MCE"sh.p.k
 &"EDIFAT"sh.p.k & "JURTIN HAJRO"p.f



VULA

GRUPI I PROJEKTIMIT
 ARKITEKT
 EDISON MEÇAJ
 INXH. NDËRTIMI
 AIDA TASELLARI
 INXH. MEKANIK
 MIREL MICO
 INXH. ELEKTRIK
 ARJAN SHYTI
 INXH. GJEODET
 ERION LAMI
 INXH. GJEOLOG
 SKËNDER ALLKJA


SHKALLA
 1:500
 Formati
 A3 L
 Fleta Nr.
 02
 Data
 2023
 PROJEKT ZBATIM
 TIRANË

"NDËRTIMI I INFRASTRUKTURËS PUBLIKE BRËNDA ZONËS "TEDA", TIRANË"

TABELA E VOLUMEVE

Sip.Stabilizanti = 2.10 m ²
Sip.Gërmimi = 9.01 m ²
Sip.Asfalti = 0.56 m ²
Sip.Binder = 0.84 m ²
Sip.Çakulli = 2.25 m ²
Sip.Mbushje (mat.gërm) = 0.00 m ²

AKSI 4-4
 Numri Seksionit : -15-
 Progresivi : 0+360.28
 Kuota.Referuese : 92.50

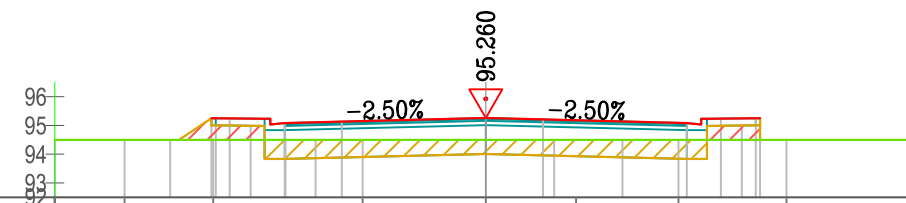


DIST.PROGRES.TERENIT	-15.00	-12.58	-9.49	-4.29	0.00	3.14	6.71	10.47	15.00
KUOTA TERRENIT	94.50	94.50	94.50	94.50	94.50	94.50	94.50	94.50	94.50
DIST.PROGRES.PROJEKTIT		-9.55	-8.92	-5.01	0.00		7.00	9.55	
KUOTA PROJEKTIT		95.25	95.25	95.13	95.26		95.08	95.25	

TABELA E VOLUMEVE

Sip.Stabilizanti = 2.10 m ²
Sip.Gërmimi = 17.20 m ²
Sip.Asfalti = 0.56 m ²
Sip.Binder = 0.84 m ²
Sip.Çakulli = 0.19 m ²
Sip.Mbushje (mat.gërm) = 0.00 m ²

AKSI 4-4
 Numri Seksionit : -17-
 Progresivi : 0+400.00
 Kuota.Referuese : 92.50

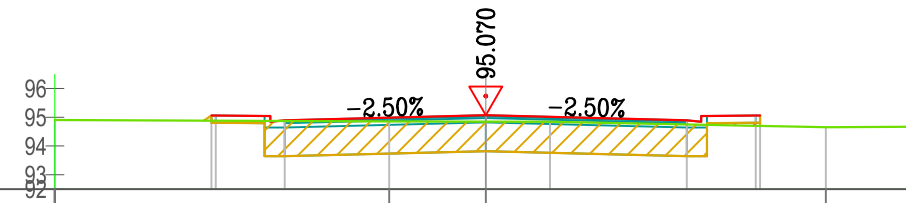


DIST.PROGRES.TERENIT	-15.00			-3.36	0.00			11.84	15.00
KUOTA TERRENIT	94.91			94.85	94.85			94.65	94.67
DIST.PROGRES.PROJEKTIT		-9.55	-7.00		0.00		7.00	9.55	
KUOTA PROJEKTIT		95.06	94.89		95.07		94.89	95.06	

TABELA E VOLUMEVE

Sip.Stabilizanti = 2.10 m ²
Sip.Gërmimi = 10.16 m ²
Sip.Asfalti = 0.56 m ²
Sip.Binder = 0.84 m ²
Sip.Çakulli = 1.88 m ²
Sip.Mbushje (mat.gërm) = 0.00 m ²

AKSI 4-4
 Numri Seksionit : -16-
 Progresivi : 0+375.00
 Kuota.Referuese : 92.50

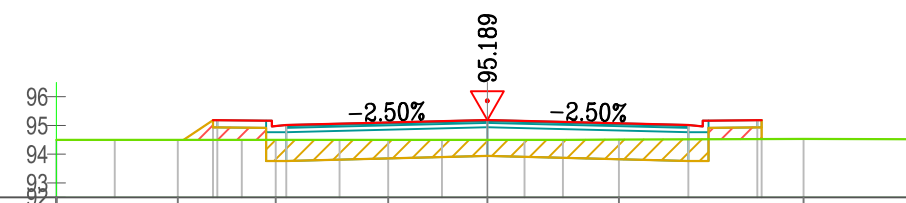


DIST.PROGRES.TERENIT	-15.00	-10.77	-7.36	-3.45	0.00	4.58		11.01	15.00
KUOTA TERRENIT	94.50	94.50	94.50	94.50	94.50	94.51		94.53	94.52
DIST.PROGRES.PROJEKTIT		-9.55	-7.00		0.00		7.00	9.55	
KUOTA PROJEKTIT		95.18	95.01		95.19		95.01	95.18	

TABELA E VOLUMEVE

Sip.Stabilizanti = 2.10 m ²
Sip.Gërmimi = 13.30 m ²
Sip.Asfalti = 0.56 m ²
Sip.Binder = 0.84 m ²
Sip.Çakulli = 0.81 m ²
Sip.Mbushje (mat.gërm) = 0.00 m ²

AKSI 4-4
 Numri Seksionit : -18-
 Progresivi : 0+421.95
 Kuota.Referuese : 92.50

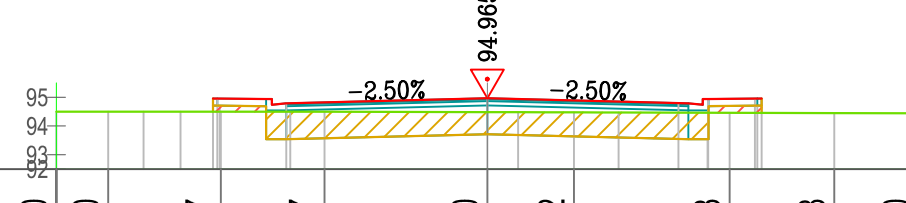

DIST.PROGRES.TERENIT	-15.00	-13.20	-9.27	-5.67	0.00	3.02		8.43	12.08	15.00
KUOTA TERRENIT	94.50	94.50	94.50	94.50	94.48	94.48		94.46	94.45	94.44
DIST.PROGRES.PROJEKTIT		-9.55	-7.00		0.00		6.66	9.55		
KUOTA PROJEKTIT		94.96	94.79		94.96		94.80	94.96		


	INVESTITOR VULA BASHKIA TIRANË	EMËRTIMI I PROJEKTIT		PROJEKTUES		VULA GRUPI I PROJEKTIMIT ARKITEKT EDISON MEÇAJ INXH. NDËRTIMI AIDA TASELLARI INXH. MEKANIK MIREL MICO INXH. ELEKTRIK ARJAN SHYTI INXH. GJEODET ERION LAMI INXH. GJEOLOG SKËNDER ALLKJA	SHKALLA	
		PROJEKT ZBATIM "NDËRTIMI I INFRASTRUKTURËS PUBLIKE BRËNDA ZONËS "TEDA", TIRANË"	B.O.E "STATENG"sh.p.k & "HE & SK 11"sh.p.k & "MCE"sh.p.k & "EDIFAT"sh.p.k & "JURTIN HAJRO"p.f	1:500 Formati A3 L Fleta Nr. 03 Data 2023 PROJEKT ZBATIM TIRANË				
		EMËRTIMI I FLETËS	SEKSIONET TËRTHORE					

“NDËRTIMI I INFRASTRUKTURËS PUBLIKE BRËNDA ZONËS “TEDA”, TIRANË”

TABELA E VOLUMEVË

Sip. Sheshi	= 2.10 m ²
Sip. Gërmimi	= 14.27 m ²
Sip. Asfalti	= 0.56 m ²
Sip. Bërçat	= 0.06 m ²
Sip. Çakull	= 13.83 m ²
Sip. Mbrojtja (mat.germe)	= 40.30 m ²

AKSI 4-4
 Numri Seksionit : -19-
 Progresivi : 0+450.00
 Kuota.Referuese : 92.50

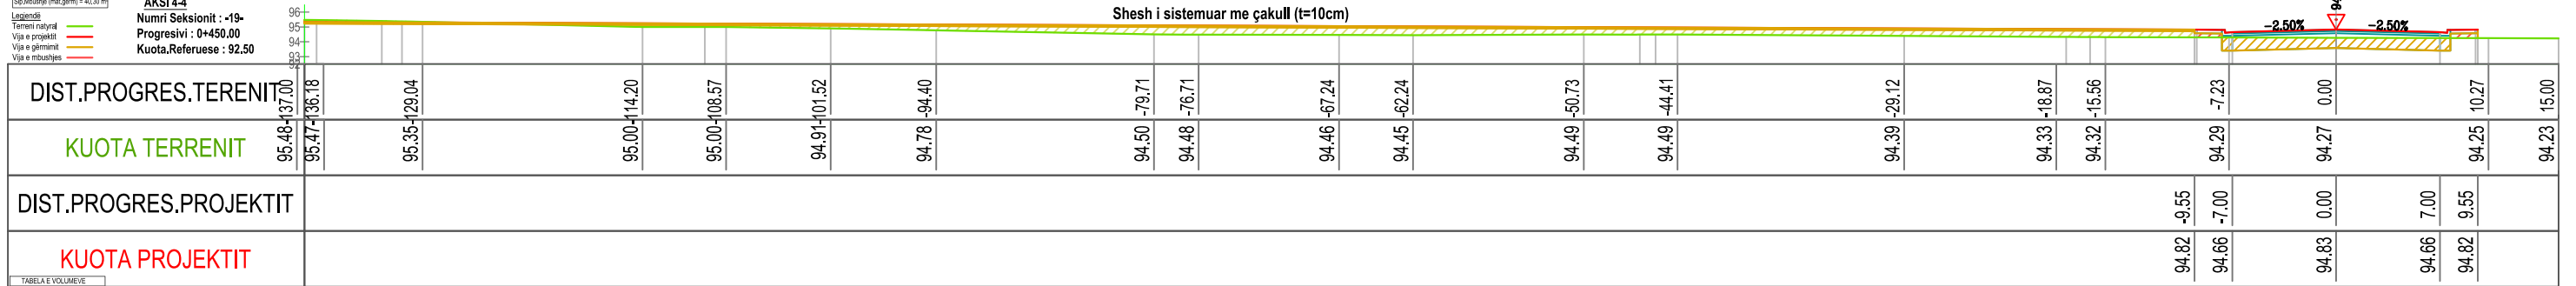


DIST.PROGRES.TERENIT	95.48	137.00	95.47	136.18	95.35	129.04	95.00	114.20	95.00	108.57	94.91	101.52	94.78	94.40	94.50	-79.71	94.48	-76.71	94.46	-67.24	94.45	-62.24	94.49	-50.73	94.49	-44.41	94.39	-29.12	94.33	-18.87	94.32	-15.56	94.29	-7.23	94.27	0.00	94.25	10.27	94.23	15.00		
KUOTA TERENIT	95.48	137.00	95.47	136.18	95.35	129.04	95.00	114.20	95.00	108.57	94.91	101.52	94.78	94.40	94.50	-79.71	94.48	-76.71	94.46	-67.24	94.45	-62.24	94.49	-50.73	94.49	-44.41	94.39	-29.12	94.33	-18.87	94.32	-15.56	94.29	-7.23	94.27	0.00	94.25	10.27	94.23	15.00		
DIST.PROGRES.PROJEKTIT	
KUOTA PROJEKTIT	

TABELA E VOLUMEVË

Sip. Sheshi	= 2.10 m ²
Sip. Gërmimi	= 14.27 m ²
Sip. Asfalti	= 0.56 m ²
Sip. Bërçat	= 0.06 m ²
Sip. Çakull	= 14.07 m ²
Sip. Mbrojtja (mat.germe)	= 54.48 m ²

AKSI 4-4
 Numri Seksionit : -20-
 Progresivi : 0+475.00
 Kuota.Referuese : 92.50

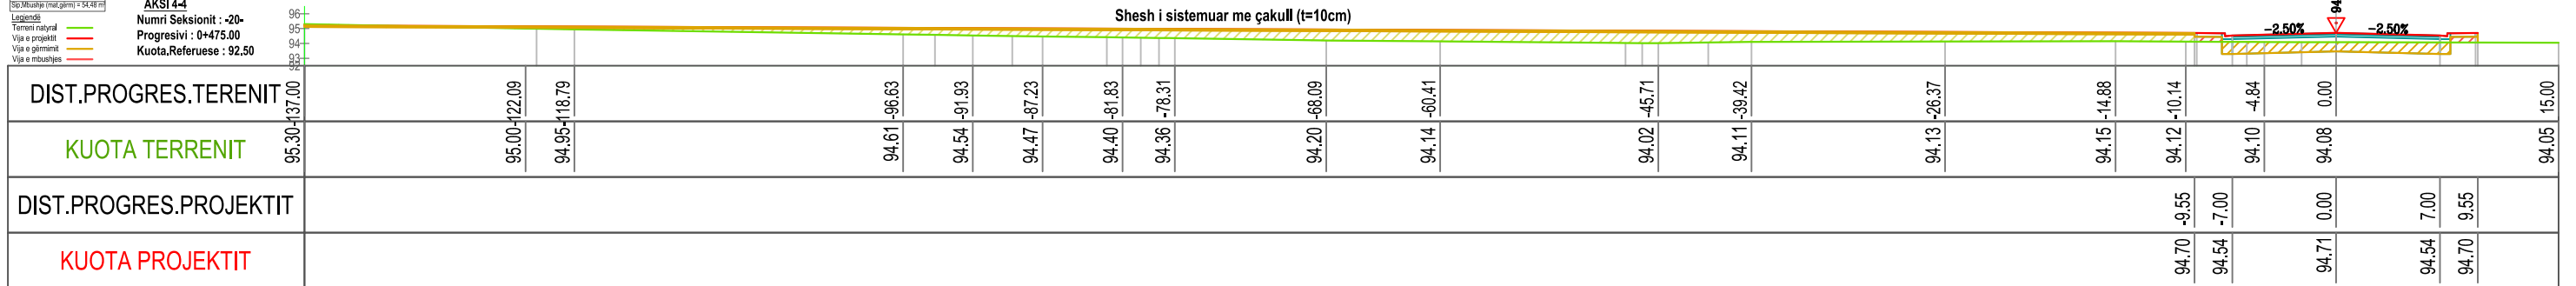


DIST.PROGRES.TERENIT	95.30	137.00	95.00	122.09	94.95	118.79	94.61	-96.63	94.54	-91.93	94.47	-87.23	94.40	-81.83	94.36	-78.31	94.20	-68.09	94.14	-60.41	94.02	-45.71	94.11	-39.42	94.13	-26.37	94.15	-14.88	94.12	-10.14	94.10	-4.84	94.08	0.00	94.05	15.00				
KUOTA TERENIT	95.30	137.00	95.00	122.09	94.95	118.79	94.61	-96.63	94.54	-91.93	94.47	-87.23	94.40	-81.83	94.36	-78.31	94.20	-68.09	94.14	-60.41	94.02	-45.71	94.11	-39.42	94.13	-26.37	94.15	-14.88	94.12	-10.14	94.10	-4.84	94.08	0.00	94.05	15.00				
DIST.PROGRES.PROJEKTIT	
KUOTA PROJEKTIT	

TABELA E VOLUMEVË

Sip. Sheshi	= 2.10 m ²
Sip. Gërmimi	= 14.27 m ²
Sip. Asfalti	= 0.56 m ²
Sip. Bërçat	= 0.06 m ²
Sip. Çakull	= 14.01 m ²
Sip. Mbrojtja (mat.germe)	= 90.35 m ²








AKSI 4-4
 Numri Seksionit : -21-
 Progresivi : 0+496.95
 Kuota.Referuese : 92.50

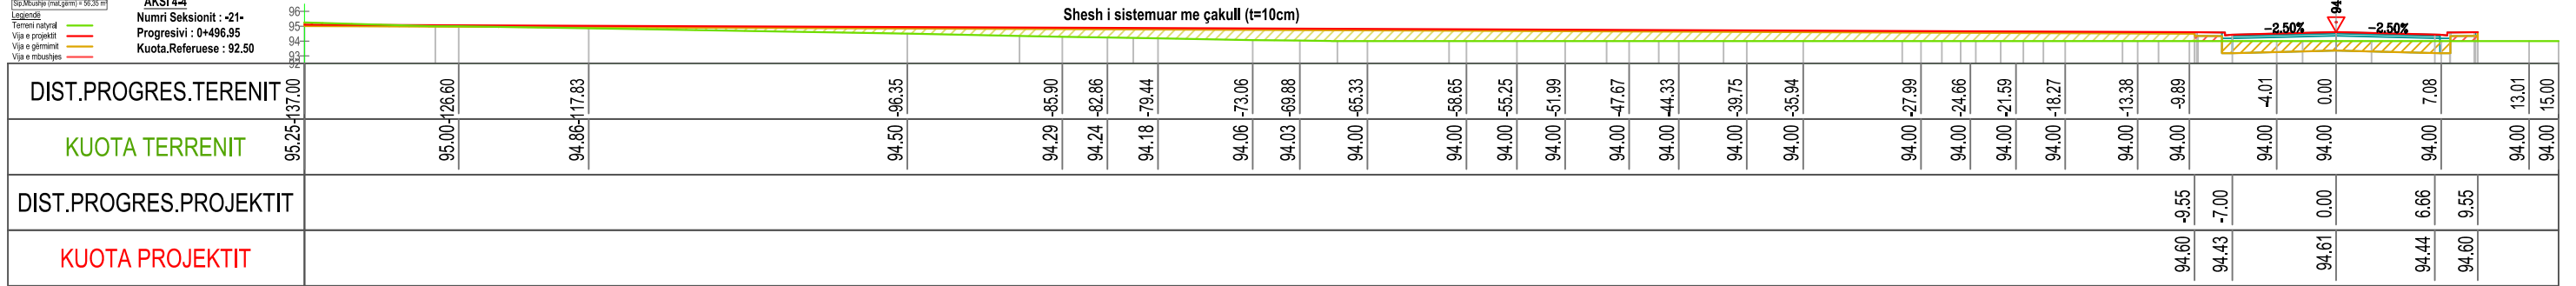

DIST.PROGRES.TERENIT	95.25	137.00	95.00	126.60	94.86	117.83	94.50	-96.35	94.29	-85.90	94.24	-82.86	94.18	-79.44	94.06	-73.06	94.03	-69.88	94.00	-65.33	94.00	-58.65	94.00	-55.25	94.00	-51.99	94.00	-47.67	94.00	-44.33	94.00	-39.75	94.00	-35.94	94.00	-27.99	94.00	-24.66	94.00	-21.59	94.00	-18.27	94.00	-13.38	94.00	-9.89	94.00	-4.01	94.00	0.00	94.00	7.08	94.00	13.01	94.00	15.00
KUOTA TERENIT	95.25	137.00	95.00	126.60	94.86	117.83	94.50	-96.35	94.29	-85.90	94.24	-82.86	94.18	-79.44	94.06	-73.06	94.03	-69.88	94.00	-65.33	94.00	-58.65	94.00	-55.25	94.00	-51.99	94.00	-47.67	94.00	-44.33	94.00	-39.75	94.00	-35.94	94.00	-27.99	94.00	-24.66	94.00	-21.59	94.00	-18.27	94.00	-13.38	94.00	-9.89	94.00	-4.01	94.00	0.00	94.00	7.08	94.00	13.01	94.00	15.00
DIST.PROGRES.PROJEKTIT	
KUOTA PROJEKTIT	





	INVESTITOR VULA BASHKIA TIRANË	EMËRTIMI I PROJEKTIT		PROJEKTUES				VULA GRUPI I PROJEKTIMIT ARKITEKT EDISON MEÇAJ INXH. NDËRTIMI AIDA TASELLARI INXH. MEKANIK MIREL MICO INXH. ELEKTRIK ARJAN SHYTI INXH. GJEODET ERION LAMI INXH. GJEOLG SKËNDER ALLKJA	SHKALLA	
		PROJEKT ZBATIM “NDËRTIMI I INFRASTRUKTURËS PUBLIKE BRËNDA ZONËS “TEDA”, TIRANË”	EMËRTIMI I FLETËS SEKSIONET TËRTHORE	B.O.E "STATENG"sh.p.k & “HE & SK 11”sh.p.k & “MCE”sh.p.k & "EDIFAT"sh.p.k & "JURTIN HAJRO"p.f    	1:500 Formati A3 L Fleta Nr. 04 Data 2023 PROJEKT ZBATIM TIRANË					

“NDËRTIMI I INFRASTRUKTURËS PUBLIKE BRËNDA ZONËS “TEDA”, TIRANË”

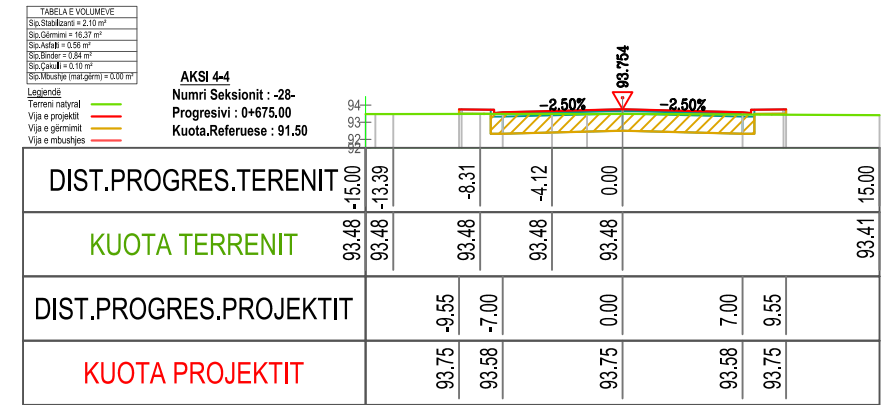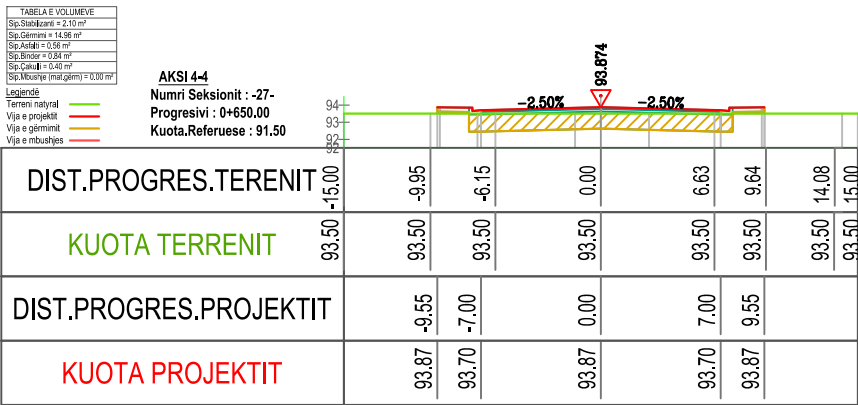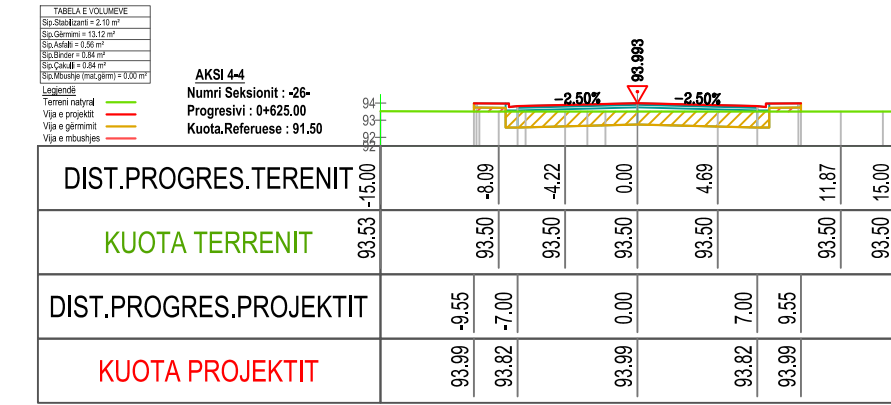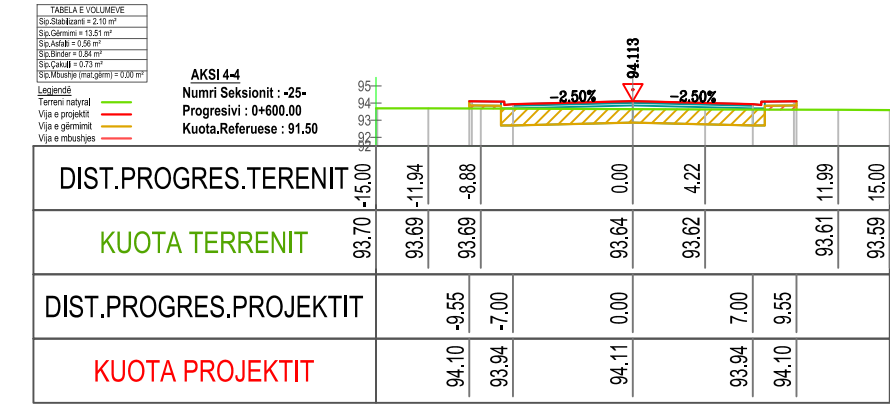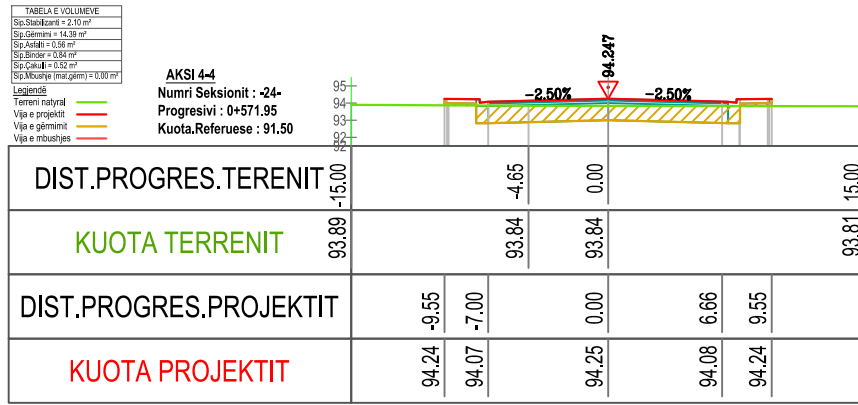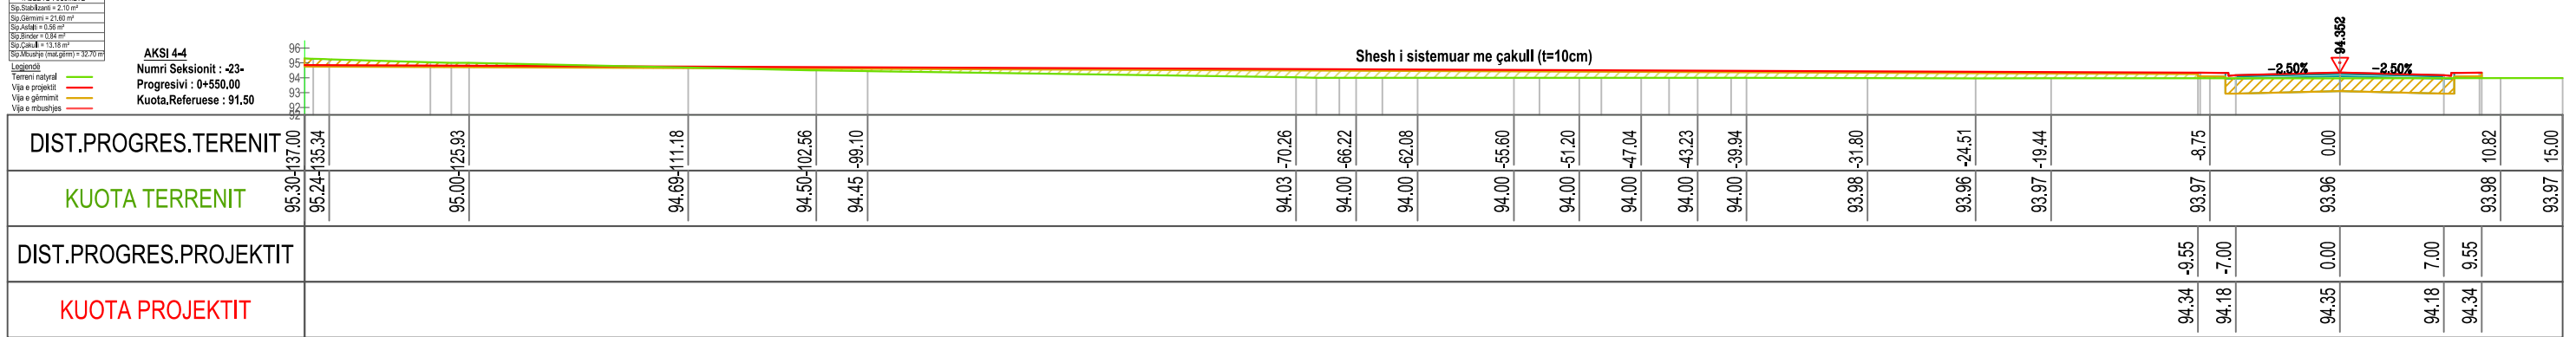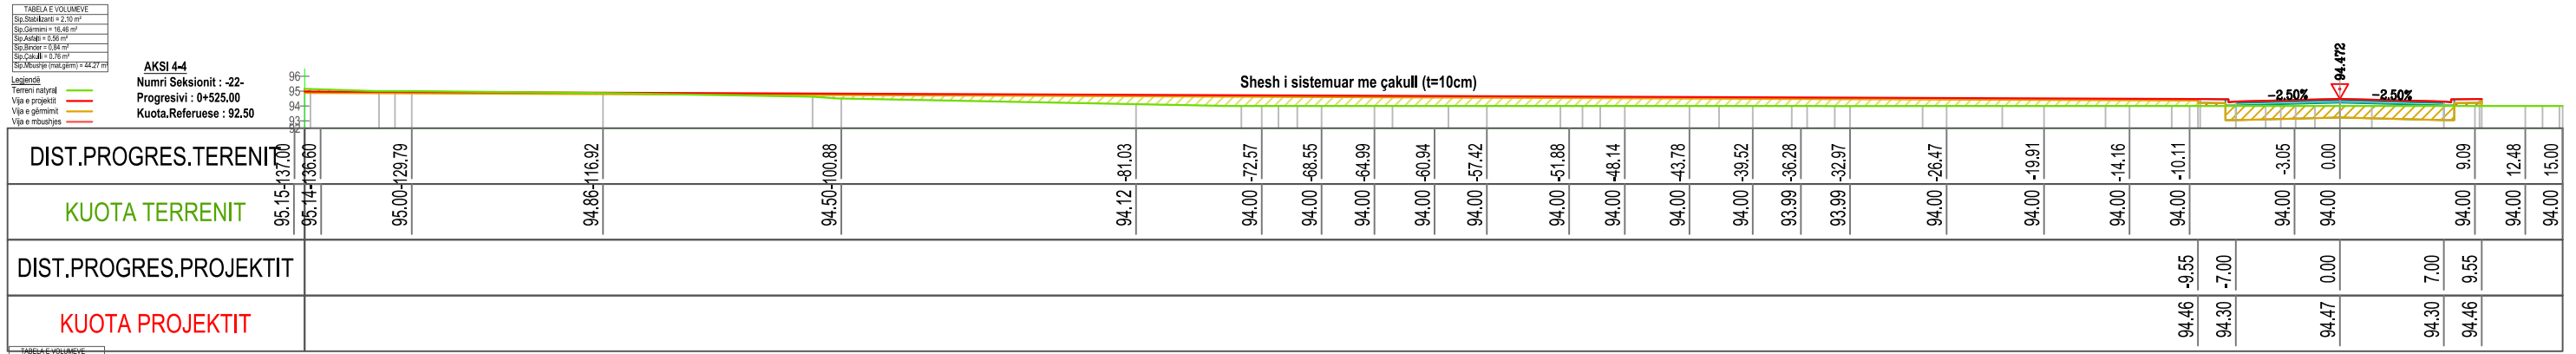

	INVESTITOR	VULA	EMERTIMI I PROJEKTIT		PROJEKTUES		VULA	GRUPI I PROJEKTIMIT		SHKALLA	
	BASHKIA TIRANË		PROJEKT ZBATIM “NDËRTIMI I INFRASTRUKTURËS PUBLIKE BRËNDA ZONËS “TEDA”, TIRANË”		B.O.E "STATENG"sh.p.k & “HE & SK 11”sh.p.k & “MCE”sh.p.k & “EDIFAT”sh.p.k & “JURTIN HAJRO”p.f			ARKITEKT	EDISON MEÇAJ	1:500	
	EMËRTIMI I FLETËS	SEKSIONET TËRTHORE						INXH. NDËRTIMI	AIDA TASELLARI	Formati	A3 L
								INXH. MEKANIK	MIREL MICO	Fleta Nr.	05
								INXH. ELEKTRIK	ARJAN SHYTI	Data	2023
								INXH. GJEODET	ERION LAMI	PROJEKT ZBATIM	
								INXH. GJEOLOG	SKËNDER ALLKJA	TIRANË	

“NDËRTIMI I INFRASTRUKTURËS PUBLIKE BRËNDA ZONËS “TEDA”, TIRANË”

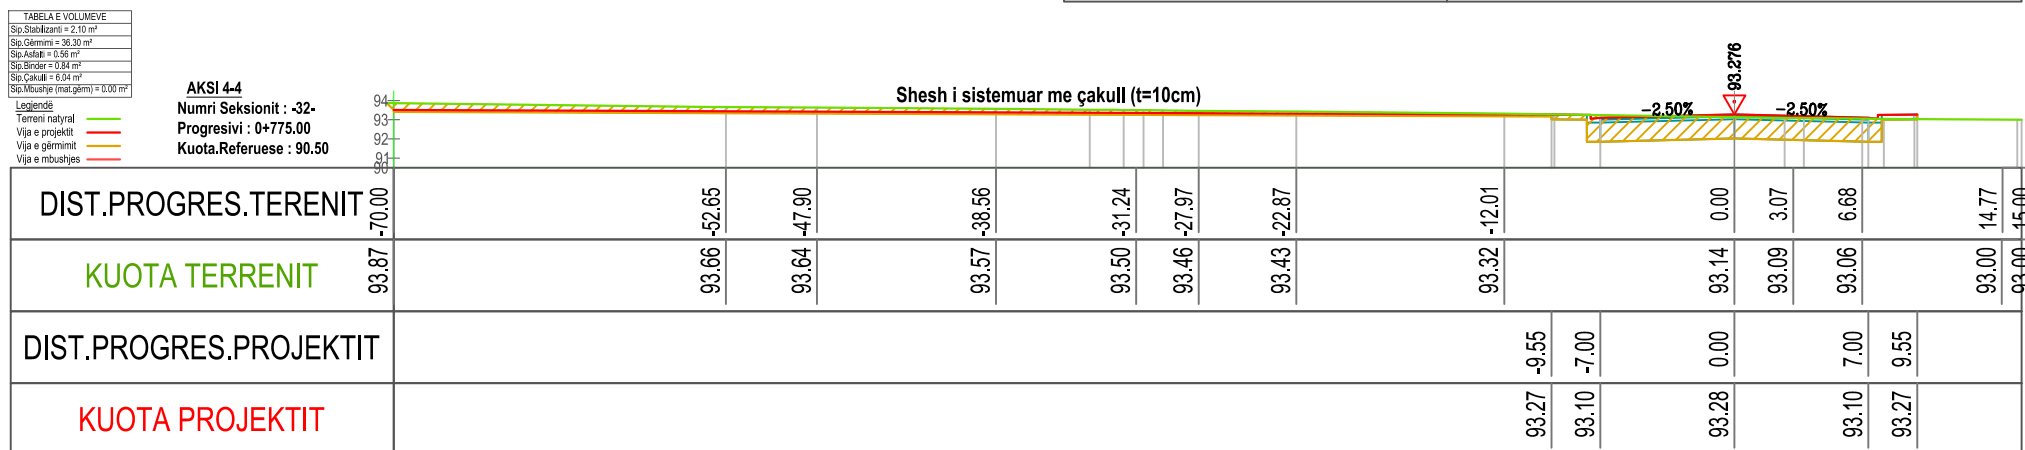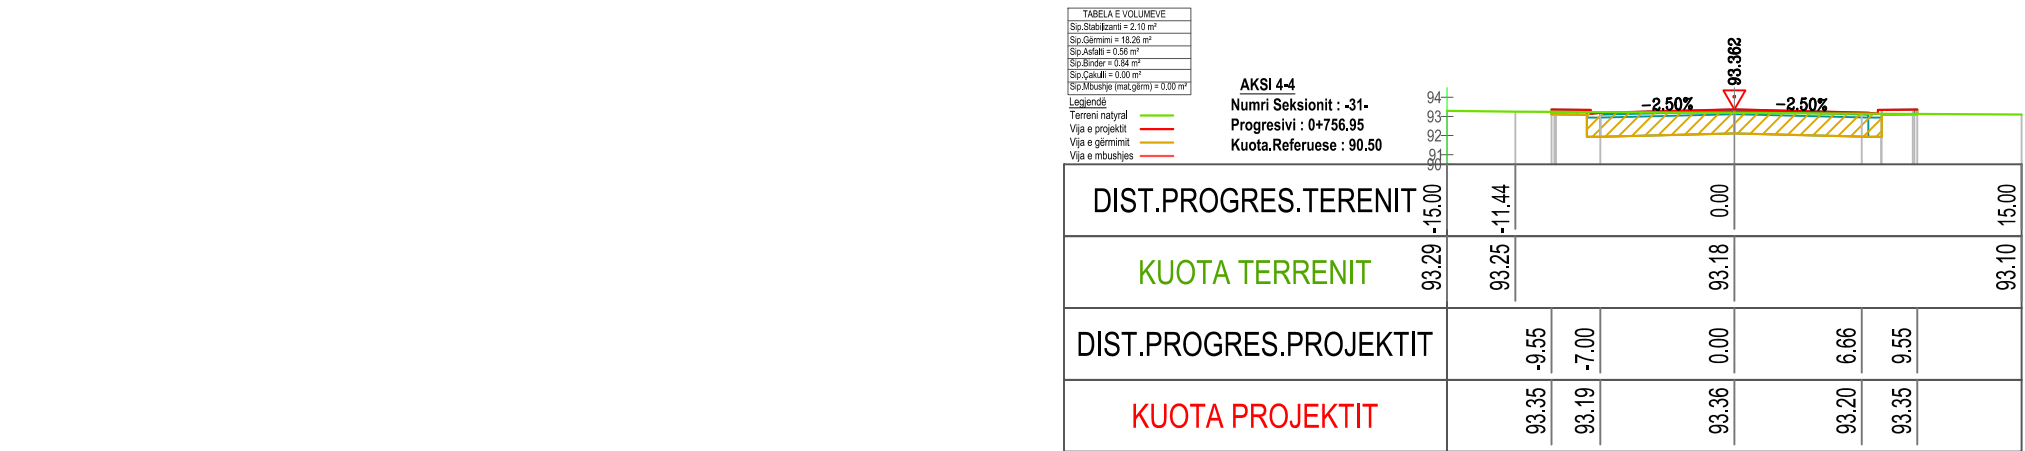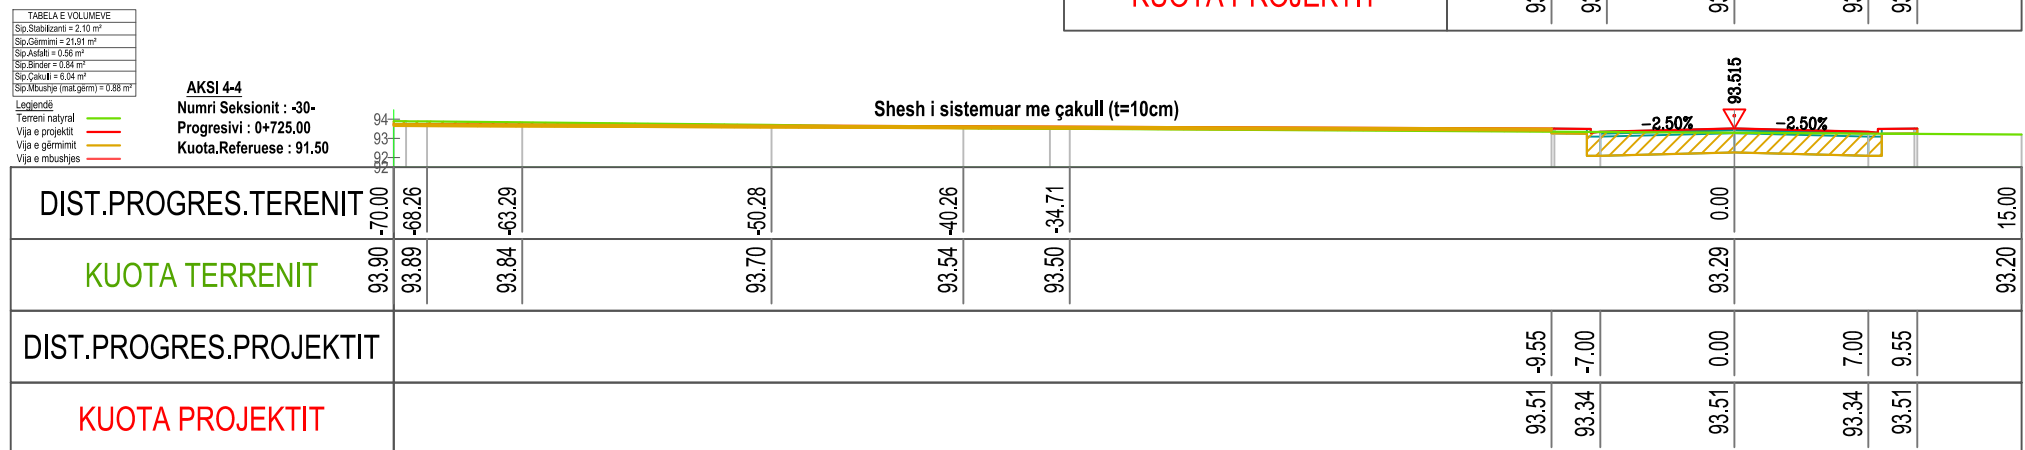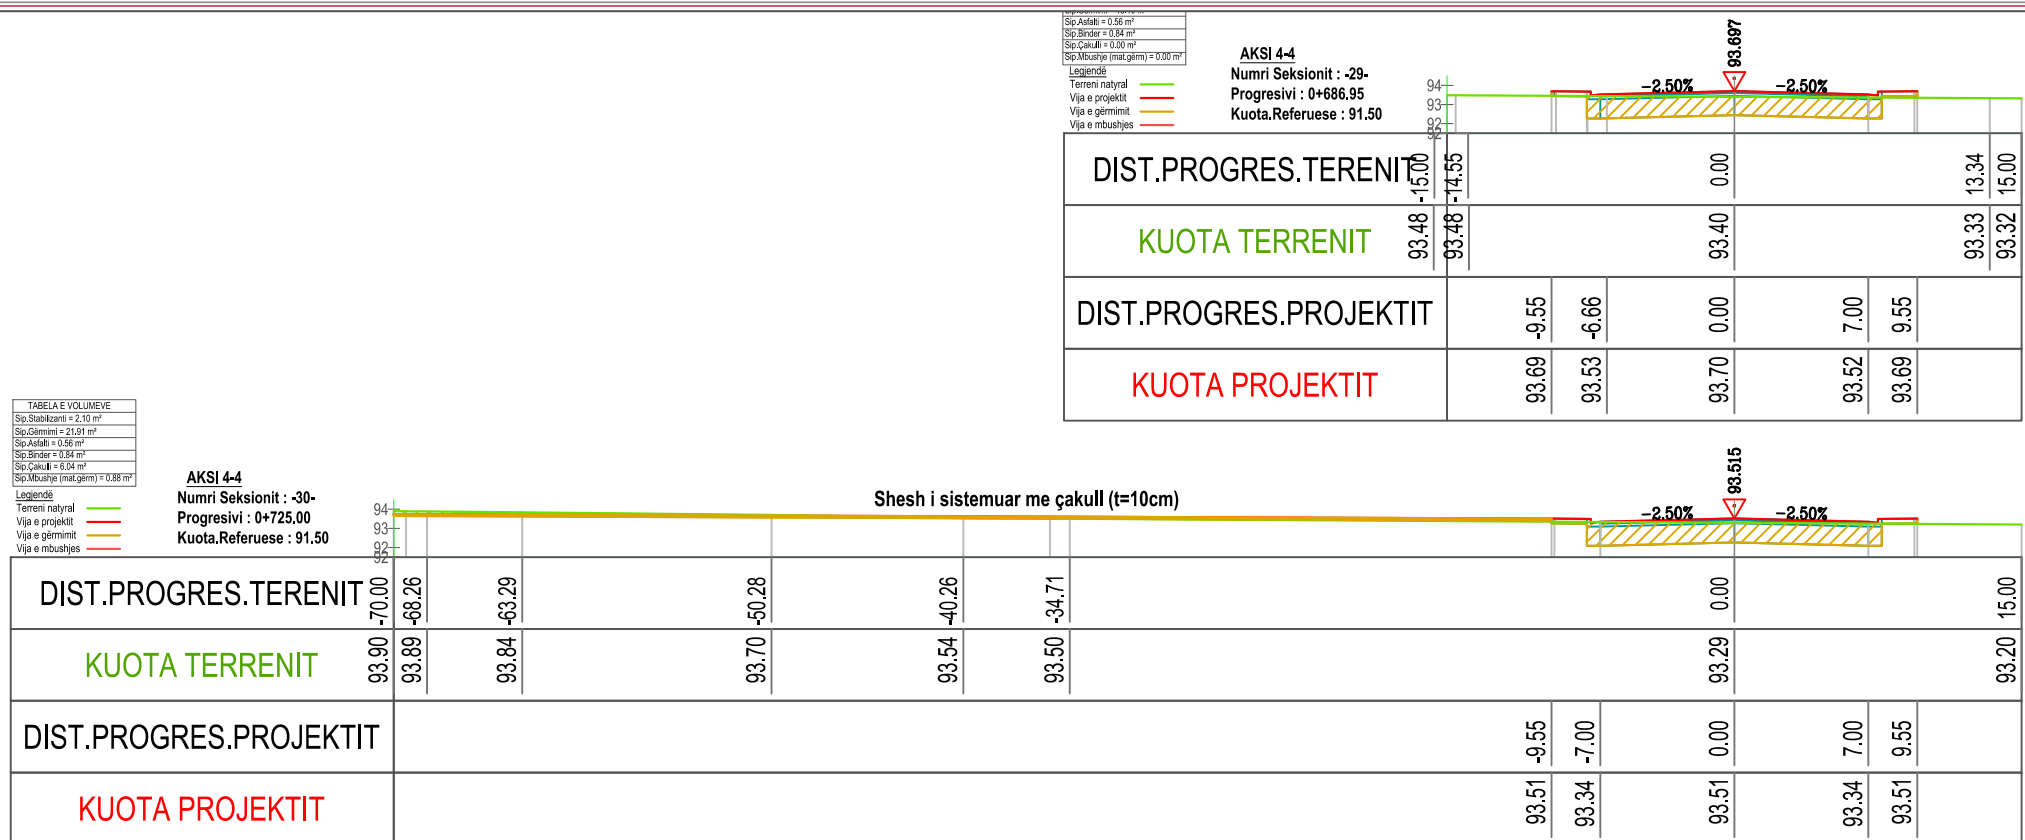

INVESTITOR	VULA	EMERTIMI I PROJEKTIT	PROJEKTUES				VULA	GRUPI I PROJEKTIMIT		SHKALLA	
	BASHKIA TIRANË	PROJEKT ZBATIM “NDËRTIMI I INFRASTRUKTURËS PUBLIKE BRËNDA ZONËS “TEDA”, TIRANË”	B.O.E "STATENG"sh.p.k & “HE & SK 11”sh.p.k & “MCE”sh.p.k & "EDIFAT"sh.p.k & "JURTIN HAJRO"p.f					ARKITEKT	EDISON MEÇAJ	1:500	
EMËRTIMI I FLETËS	SEKSIONET TËRTHORE						INXH. NDËRTIMI	AIDA TASELLARI	Formati	A3 L	
							INXH. MEKANIK	MIREL MICO	Fleta Nr.	06	
							INXH. ELEKTRIK	ARJAN SHYTI	Data	2023	
							INXH. GJEODET	ERION LAMI	PROJEKT ZBATIM		
							INXH. GJEOLOG	SKËNDER ALLKJA	TIRANË		

"NDËRTIMI I INFRASTRUKTURËS PUBLIKE BRËNDA ZONËS "TEDA", TIRANË"


TABELA E VOLUMEVE

Sip.Stabilizanti = 2.10 m ²
Sip.Gërmimi = 44.06 m ²
Sip.Asfalti = 0.56 m ²
Sip.Binder = 0.84 m ²
Sip.Çakulli = 6.04 m ²
Sip.Mbushje (mat.gërm) = 0.00 m ²

Legjendë

Terreni natyral	—
Vija e projektit	—
Vija e gërmimit	—
Vija e mbushjes	—

AKSI 4-4
 Numri Seksionit : -33-
 Progresivi : 0+800.00
 Kuota.Referuese : 90.50

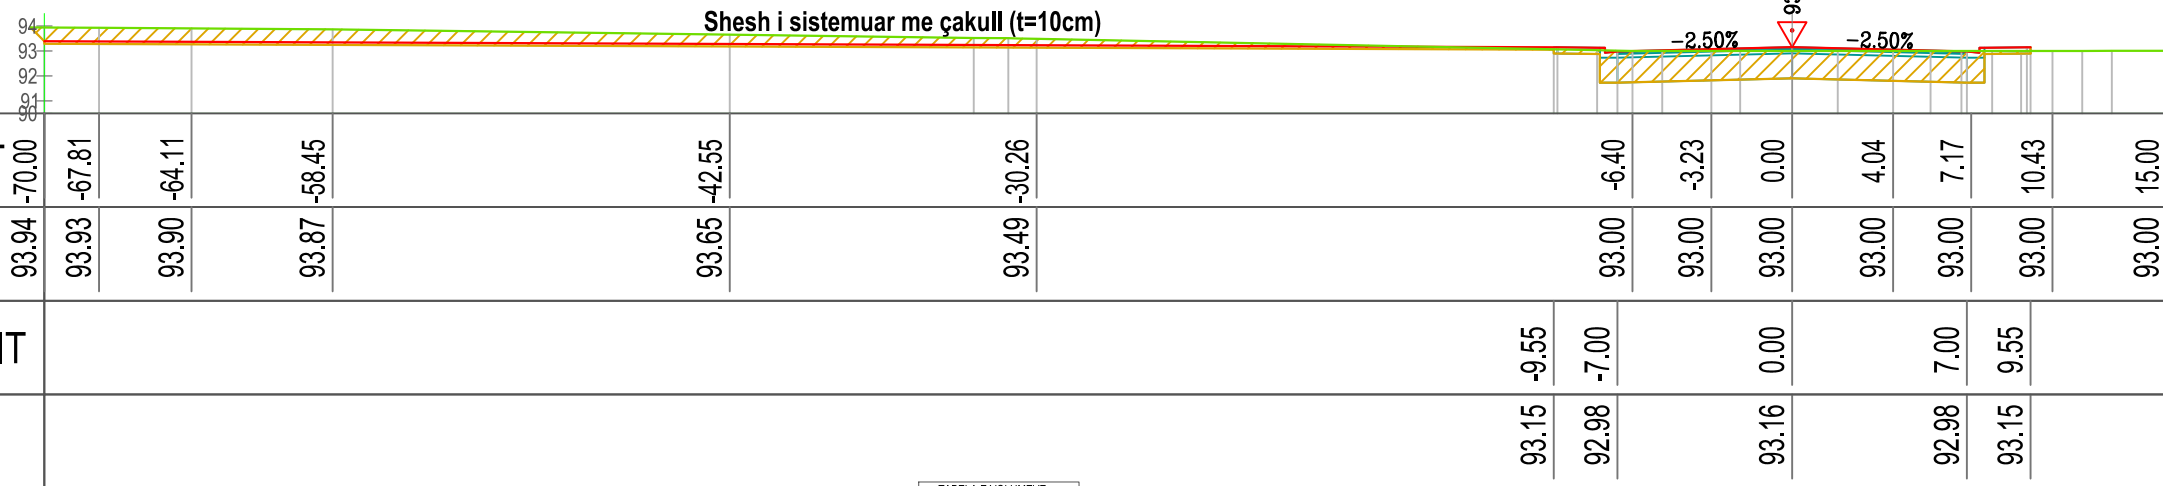

DIST.PROGRES.TERENIT	-70.00	-67.81	-64.11	-58.45	-42.55	-30.26	-6.40	-3.23	0.00	4.04	7.17	10.43	15.00
KUOTA TERRENIT	93.94	93.93	93.90	93.87	93.65	93.49	93.00	93.00	93.00	93.00	93.00	93.00	93.00
DIST.PROGRES.PROJEKTIT							-9.55	-7.00	0.00	7.00	9.55		
KUOTA PROJEKTIT							93.15	92.98	93.16	92.98	93.15		


TABELA E VOLUMEVE

Sip.Stabilizanti = 2.10 m ²
Sip.Gërmimi = 22.88 m ²
Sip.Asfalti = 0.56 m ²
Sip.Binder = 0.84 m ²
Sip.Çakulli = 0.00 m ²
Sip.Mbushje (mat.gërm) = 0.00 m ²

Legjendë

Terreni natyral	—
Vija e projektit	—
Vija e gërmimit	—
Vija e mbushjes	—

AKSI 4-4
 Numri Seksionit : -34-
 Progresivi : 0+826.95
 Kuota.Referuese : 90.50

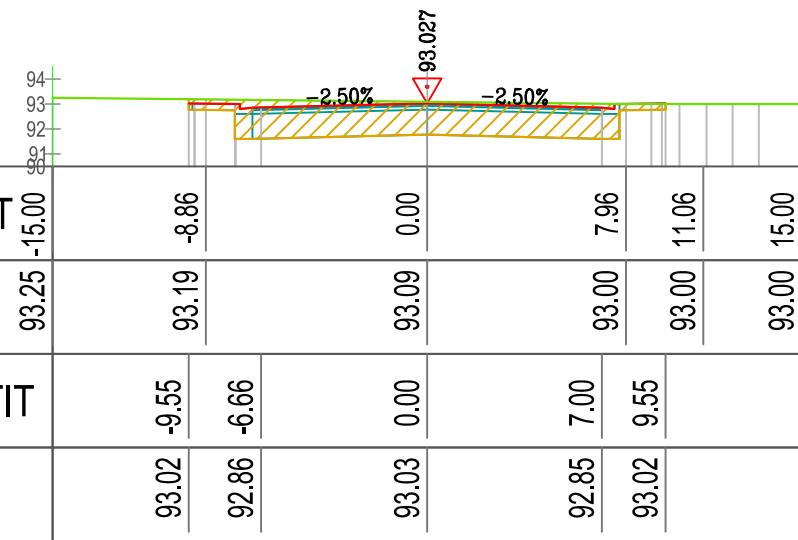

DIST.PROGRES.TERENIT	-15.00	-8.86	0.00	7.96	11.06	15.00
KUOTA TERRENIT	93.25	93.19	93.09	93.00	93.00	93.00
DIST.PROGRES.PROJEKTIT		-9.55	-6.66	0.00	7.00	9.55
KUOTA PROJEKTIT		93.02	92.86	93.03	92.85	93.02


TABELA E VOLUMEVE

Sip.Stabilizanti = 2.10 m ²
Sip.Gërmimi = 73.41 m ²
Sip.Asfalti = 0.56 m ²
Sip.Binder = 0.84 m ²
Sip.Çakulli = 6.04 m ²
Sip.Mbushje (mat.gërm) = 0.00 m ²

Legjendë

Terreni natyral	—
Vija e projektit	—
Vija e gërmimit	—
Vija e mbushjes	—







AKSI 4-4
 Numri Seksionit : -35-
 Progresivi : 0+850.00
 Kuota.Referuese : 90.50

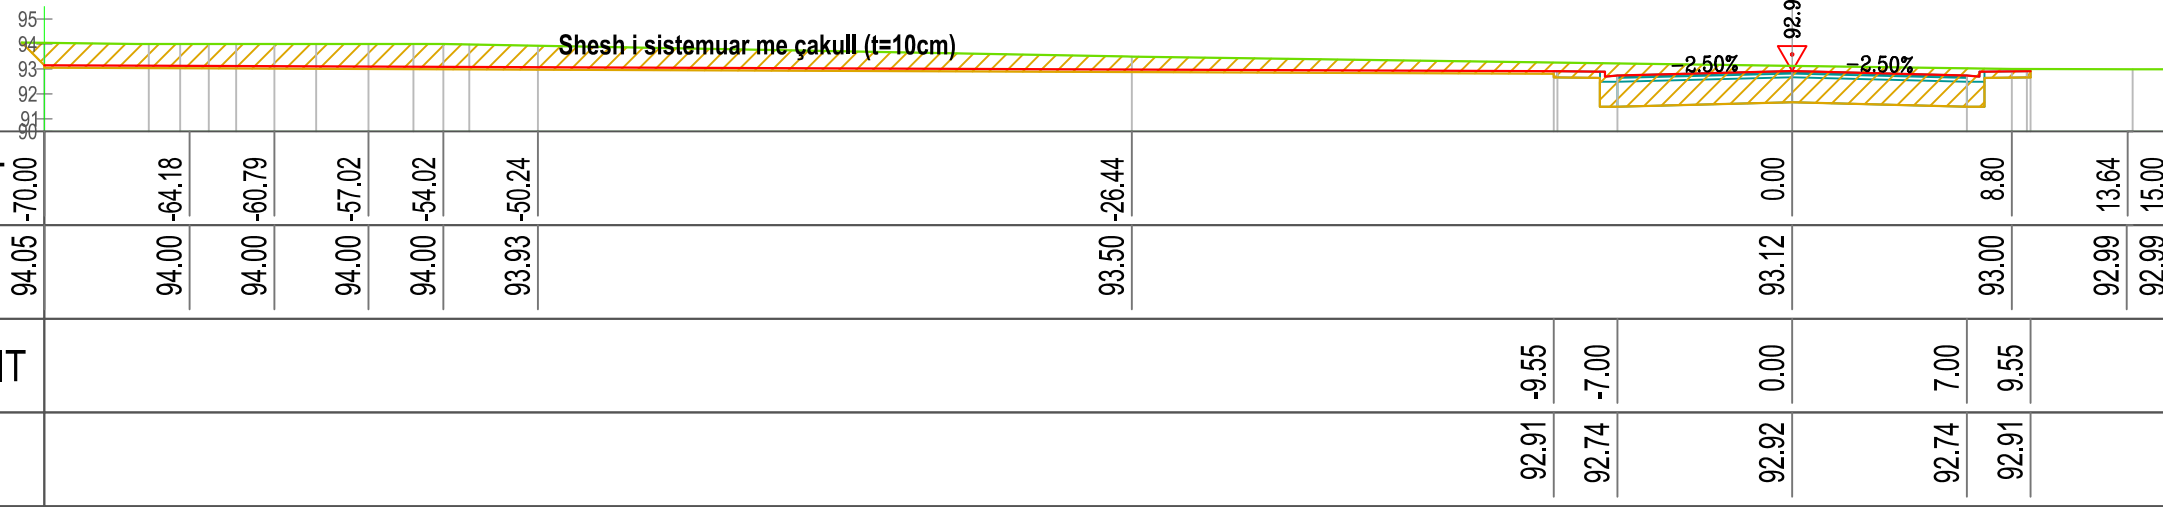

DIST.PROGRES.TERENIT	-70.00	-64.18	-60.79	-57.02	-54.02	-50.24	-26.44	0.00	8.80	13.64	15.00
KUOTA TERRENIT	94.05	94.00	94.00	94.00	94.00	93.93	93.50	93.12	93.00	92.99	92.99
DIST.PROGRES.PROJEKTIT								0.00	7.00	9.55	
KUOTA PROJEKTIT								92.91	92.74	92.91	

	VULA BASHKIA TIRANË	EMËRTIMI I PROJEKTIT PROJEKT ZBATIM "NDËRTIMI I INFRASTRUKTURËS PUBLIKE BRËNDA ZONËS "TEDA", TIRANË"	PROJEKTUES B.O.E "STATENG"sh.p.k & "HE & SK 11"sh.p.k & "MCE"sh.p.k & "EDIFAT"sh.p.k & "JURTIN HAJRO"p.f	VULA	GRUPI I PROJEKTIMIT		SHKALLA	
		EMËRTIMI I FLETËS SEKSIONET TËRTHORE	   		ARKITEKT INXH. NDËRTIMI INXH. MEKANIK INXH. ELEKTRIK INXH. GJEODET INXH. GJEOLOG	EDISON MEÇAJ AIDA TASELLARI MIREL MICO ARJAN SHYTI ERION LAMI SKËNDER ALLKJA	1:500 Formati A3 L Fleta Nr. 07 Data 2023 PROJEKT ZBATIM TIRANË	

"NDËRTIMI I INFRASTRUKTURËS PUBLIKE BRËNDA ZONËS "TEDA", TIRANË"

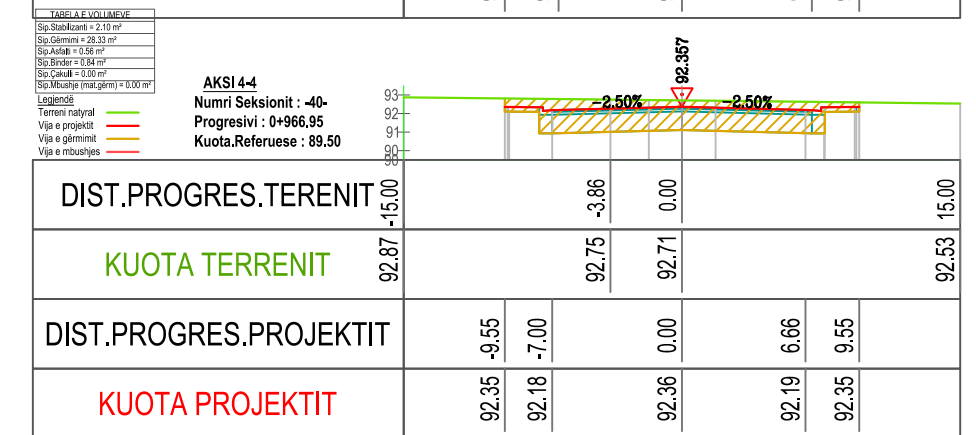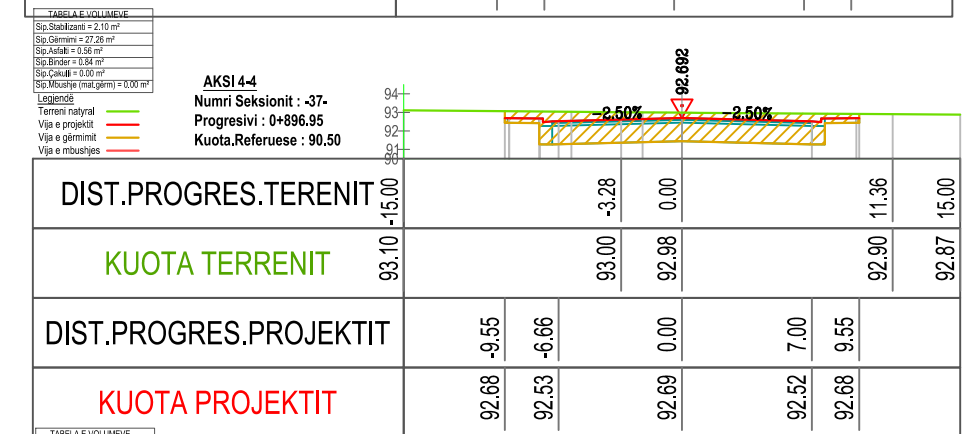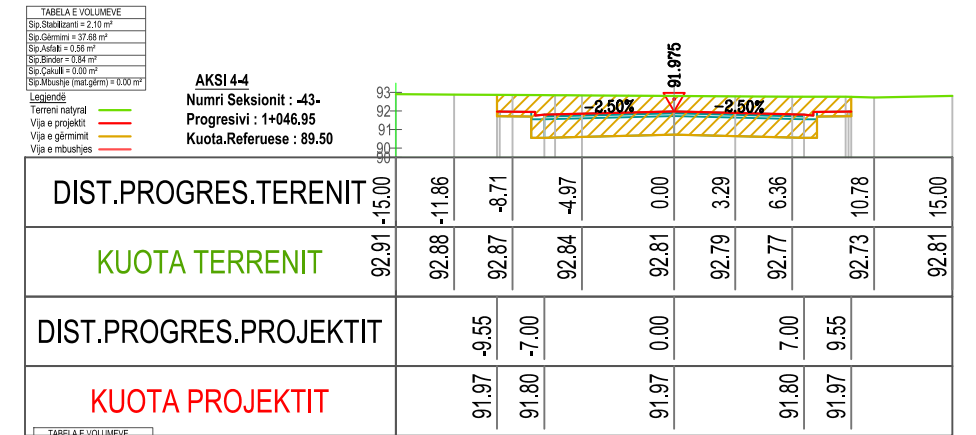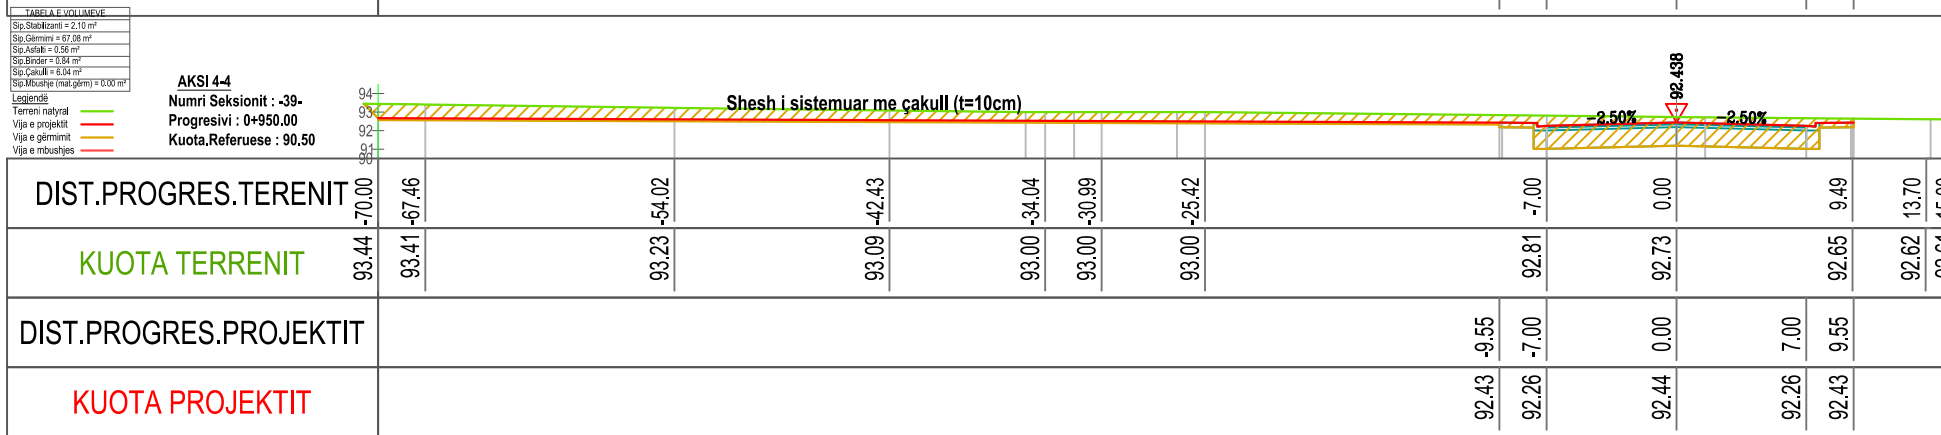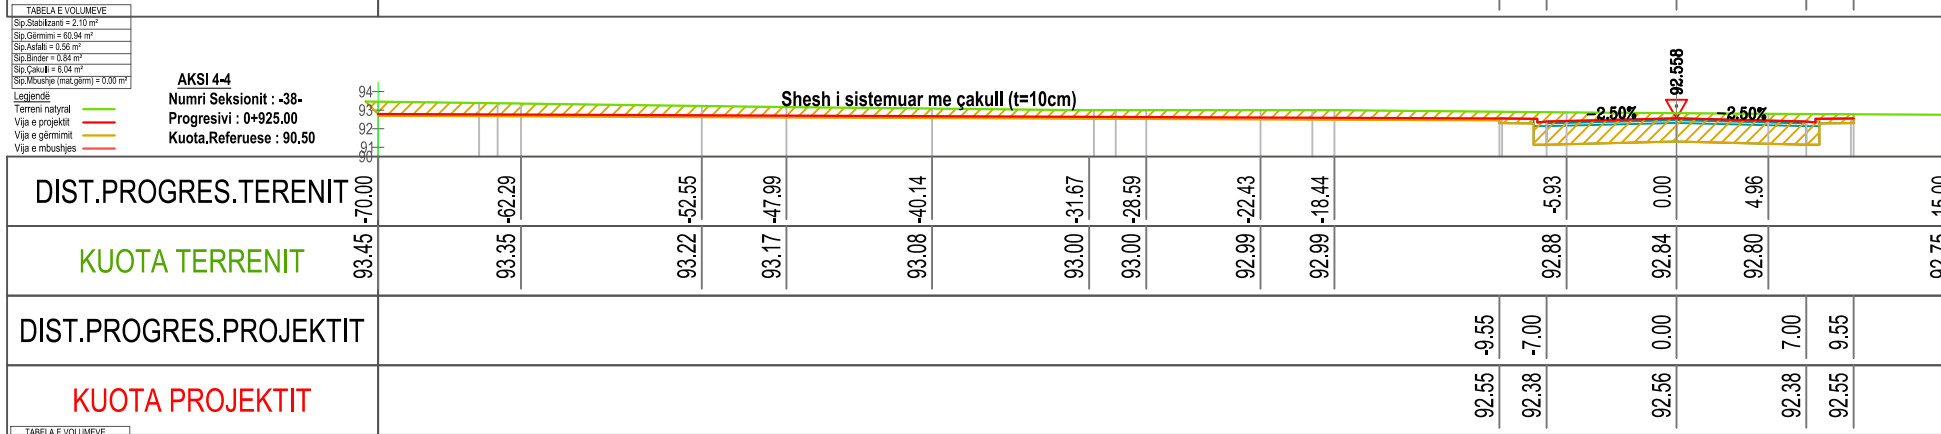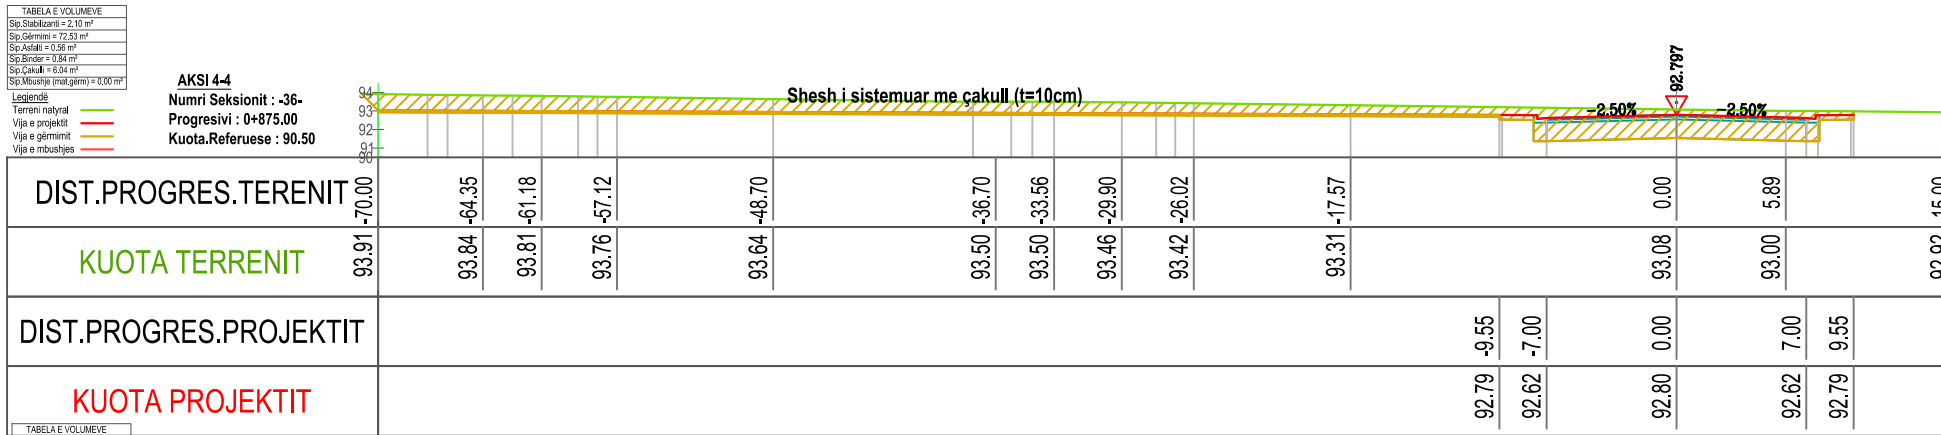

	INVESTITOR VULA BASHKIA TIRANË	EMERTIMI I PROJEKTIT		PROJEKTUES				VULA GRUPI I PROJEKTIMIT ARKITEKT EDISON MEÇAJ INXH. NDËRTIMI AIDA TASELLARI INXH. MEKANIK MIREL MICO INXH. ELEKTRIK ARJAN SHYTI INXH. GJEODET ERION LAMI INXH. GJEOLOG SKËNDER ALLKJA	SHKALLA	
		PROJEKT ZBATIM "NDËRTIMI I INFRASTRUKTURËS PUBLIKE BRËNDA ZONËS "TEDA", TIRANË"	EMËRTIMI I FLETËS SEKSIONET TËRTHORE	B.O.E "STATENG"sh.p.k & "HE & SK 11"sh.p.k & "MCE"sh.p.k & "EDIFAT"sh.p.k & "JURTIN HAJRO"p.f		1:500 Formati A3 L Fleta Nr. 08 Data 2023 PROJEKT ZBATIM TIRANË				

"NDËRTIMI I INFRASTRUKTURËS PUBLIKE BRËNDA ZONËS "TEDA", TIRANË"


TABELA E VOLUMEVE

Sip.Stabilizanti = 2,10 m ²
Sip.Gërmimi = 85,59 m ²
Sip.Asfalti = 0,56 m ²
Sip.Binder = 0,84 m ²
Sip.Çakulli = 6,04 m ²
Sip.Mbushje (mat.gërm) = 0,00 m ²

Legjendë

Terreni natyral	—
Vija e projektit	—
Vija e gërmimit	—
Vija e mbushjes	—

AKSI 4-4
 Numri Seksionit : -41-
 Progresivi : 1+000.00
 Kuota.Referuese : 89.50

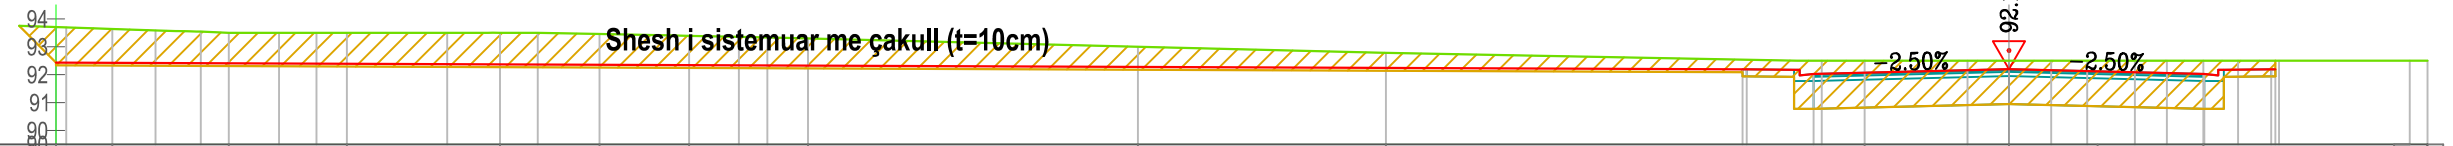

DIST.PROGRES.TERENIT	-70.00	-67.98	-63.80	-59.57	-54.09	-50.52	-47.31	-43.04		-31.22		-22.33		-5.17	0.00	3.18	6.97		14.37	15.00
KUOTA TERRENIT	93.71	93.64	93.50	93.50	93.50	93.46	93.39	93.30		93.00		92.78		92.50	92.50	92.50	92.50		92.50	92.50
DIST.PROGRES.PROJEKTIT														-9.55	-7.00	0.00	7.00	9.55		
KUOTA PROJEKTIT														92.19	92.02	92.20	92.02	92.19		


TABELA E VOLUMEVE

Sip.Stabilizanti = 2,10 m ²
Sip.Gërmimi = 113,01 m ²
Sip.Asfalti = 0,56 m ²
Sip.Binder = 0,84 m ²
Sip.Çakulli = 6,04 m ²
Sip.Mbushje (mat.gërm) = 0,00 m ²

Legjendë

Terreni natyral	—
Vija e projektit	—
Vija e gërmimit	—
Vija e mbushjes	—

AKSI 4-4
 Numri Seksionit : -42-
 Progresivi : 1+025.00
 Kuota.Referuese : 89.50

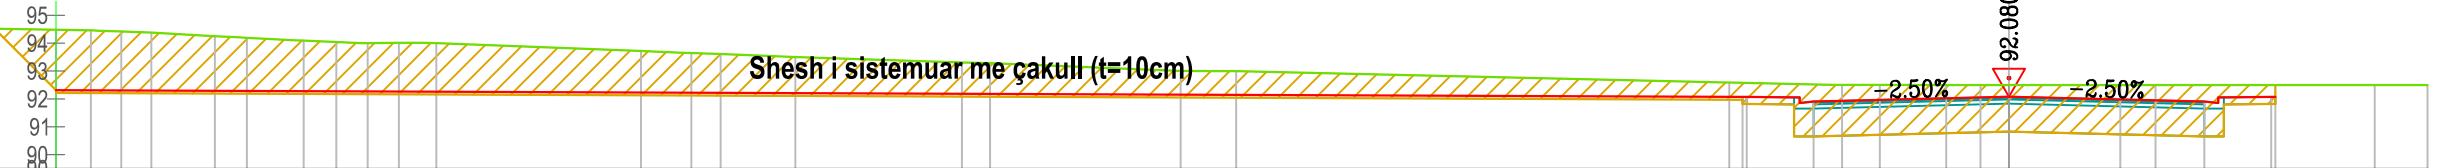

DIST.PROGRES.TERENIT	-70.00	-66.58	-63.16	-59.95	-56.37		-47.23	-43.50	-36.52		-27.70		-10.02	-4.63	0.00	3.99			13.11	15.00
KUOTA TERRENIT	94.48	94.38	94.19	94.04	94.00		93.64	93.50	93.28		93.00		92.59	92.50	92.50	92.50			92.50	92.50
DIST.PROGRES.PROJEKTIT													-9.55	-7.00	0.00	7.00	9.55			
KUOTA PROJEKTIT													92.07	91.90	92.08	91.90	92.07			

INVESTITOR	VULA	EMËRTIMI I PROJEKTIT		PROJEKTUES				VULA	GRUPI I PROJEKTIMIT		SHKALLA	
	BASHKIA TIRANË	PROJEKT ZBATIM "NDËRTIMI I INFRASTRUKTURËS PUBLIKE BRËNDA ZONËS "TEDA", TIRANË"		B.O.E "STATENG"sh.p.k & "HE & SK 11"sh.p.k & "MCE"sh.p.k & "EDIFAT"sh.p.k & "JURTIN HAJRO"p.f					ARKITEKT	EDISON MEÇAJ	1:500	
		EMËRTIMI I FLETËS	SEKSIONET TËRTHORE						INXH. NDËRTIMI	AIDA TASELLARI	Formati	A3 L
									INXH. MEKANIK	MIREL MICO	Fleta Nr.	09
									INXH. ELEKTRIK	ARJAN SHYTI	Data	2023
									INXH. GJEODET	ERION LAMI	PROJEKT ZBATIM	
									INXH. GJEOLOG	SKËNDER ALLKJA	TIRANË	

"NDËRTIMI I INFRASTRUKTURËS PUBLIKE BRËNDA ZONËS "TEDA", TIRANË"

AKSI 5-5
Numri Seksionit : -1-
Progresivi : 0+000,00
KuotaReferuese : 93,50

DIST.PROGRES.TERENIT	94.71+06,00	94.80	94.83	94.87	94.91	94.92	94.95	94.97	94.99	94.99	95.00	95.01	95.01	95.00	94.85	95.03	95.13	7,00
KUOTA TERRENIT		94.80	94.83	94.87	94.91	94.92	94.95	94.97	94.99	94.99	95.00	95.01	95.01	95.00	94.85	95.03	95.13	7,00
DIST.PROGRES.PROJEKTIT	94.71+06,00																	
KUOTA PROJEKTIT	96.03														96.26	96.26	96.43	7,00

AKSI 5-5
Numri Seksionit : -2-
Progresivi : 0+025,00
KuotaReferuese : 93,50

DIST.PROGRES.TERENIT	94.63+06,00	94.69	94.76	94.78	94.78	94.78	94.81	94.89	95.00	94.99	94.23	94.67	94.97	95.00	95.01	95.01	95.01	95.19	95.32	95.38	95.46	95.50	95.50	95.50	95.50	95.50	95.50	95.59	96.00	96.05	96.17	96.42	108,00	
KUOTA TERRENIT		94.69	94.76	94.78	94.78	94.78	94.81	94.89	95.00	94.99	94.23	94.67	94.97	95.00	95.01	95.01	95.01	95.19	95.32	95.38	95.46	95.50	95.50	95.50	95.50	95.50	95.50	95.59	96.00	96.05	96.17	96.42	108,00	
DIST.PROGRES.PROJEKTIT	94.63+06,00																																	
KUOTA PROJEKTIT	96.23										96.50	96.59	96.50																				97.09	108,00

AKSI 5-5
Numri Seksionit : -3-
Progresivi : 0+050,00
KuotaReferuese : 93,50




DIST.PROGRES.TERENIT	94.50+06,00	94.50	94.59	94.59	94.59	94.59	94.63	94.67	94.69	94.74	94.77	94.71	94.50	94.56	94.82	94.94	95.00	95.01	95.01	95.02	95.02	95.03	95.03	95.18	95.35	95.50	95.50	95.50	95.50	95.50	95.59	95.99	108,00	
KUOTA TERRENIT		94.50	94.59	94.59	94.59	94.59	94.63	94.67	94.69	94.74	94.77	94.71	94.50	94.56	94.82	94.94	95.00	95.01	95.01	95.02	95.02	95.03	95.03	95.18	95.35	95.50	95.50	95.50	95.50	95.50	95.59	95.99	108,00	
DIST.PROGRES.PROJEKTIT	94.50+06,00																																	
KUOTA PROJEKTIT	96.20												96.43	96.52	96.43																		97.01	108,00

AKSI 5-5
Numri Seksionit : -4-
Progresivi : 0+075,00
KuotaReferuese : 93,50

DIST.PROGRES.TERENIT	94.50+06,00	94.50	94.50	94.50	94.50	94.50	94.53	94.50	94.50	94.50	94.50	94.50	94.50	94.50	94.48	94.73	95.00	95.00	95.06	95.09	95.12	95.16	95.31	95.50	95.55	95.90	95.90	95.90	95.90	95.90	95.90	108,00			
KUOTA TERRENIT		94.50	94.50	94.50	94.50	94.50	94.53	94.50	94.50	94.50	94.50	94.50	94.50	94.50	94.48	94.73	95.00	95.00	95.06	95.09	95.12	95.16	95.31	95.50	95.55	95.90	95.90	95.90	95.90	95.90	95.90	95.90	108,00		
DIST.PROGRES.PROJEKTIT	94.50+06,00																																		
KUOTA PROJEKTIT	96.13																																	96.94	108,00





INVESTITOR 	VULA BASHKIA TIRANË	EMËRTIMI I PROJEKTIT PROJEKT ZBATIM "NDËRTIMI I INFRASTRUKTURËS PUBLIKE BRËNDA ZONËS "TEDA", TIRANË"		PROJEKTUES B.O.E "STATENG"sh.p.k & "HE & SK 11"sh.p.k & "MCE"sh.p.k & "EDIFAT"sh.p.k & "JURTIN HAJRO"p.f		VULA	GRUPI I PROJEKTIMIT ARKITEKT: EDISON MEÇAJ INXH. NDËRTIMI: AIDA TASELLARI INXH. MEKANIK: MIREL MICO INXH. ELEKTRIK: ARJAN SHYTI INXH. GJEODET: ERION LAMI INXH. GJEOLOG: SKËNDER ALLKJA		SHKALLA 1:500 Formati: A3 L Fleta Nr.: 10 Data: 2023 PROJEKT ZBATIM TIRANË	
		EMËRTIMI I FLETËS SEKSIONET TËRTHORE								

"NDËRTIMI I INFRASTRUKTURËS PUBLIKE BRËNDA ZONËS "TEDA", TIRANË"

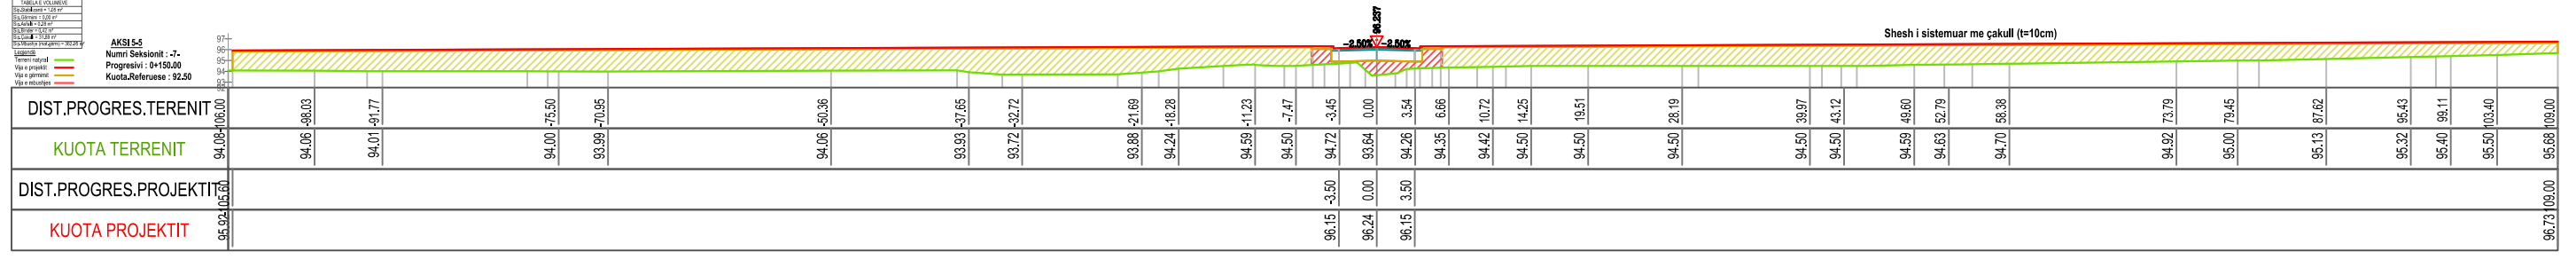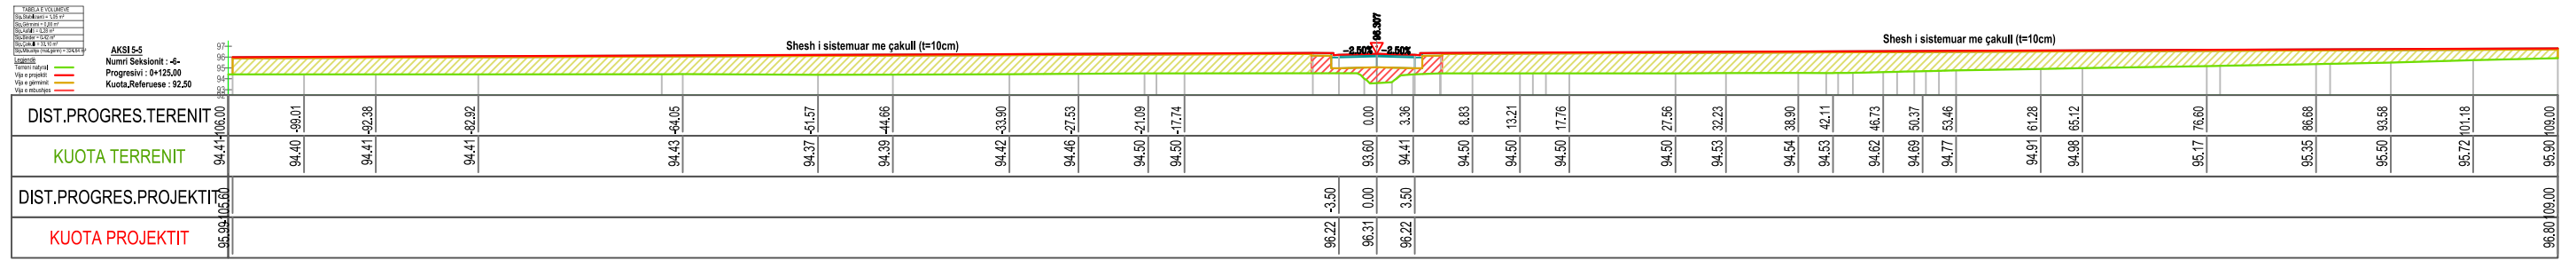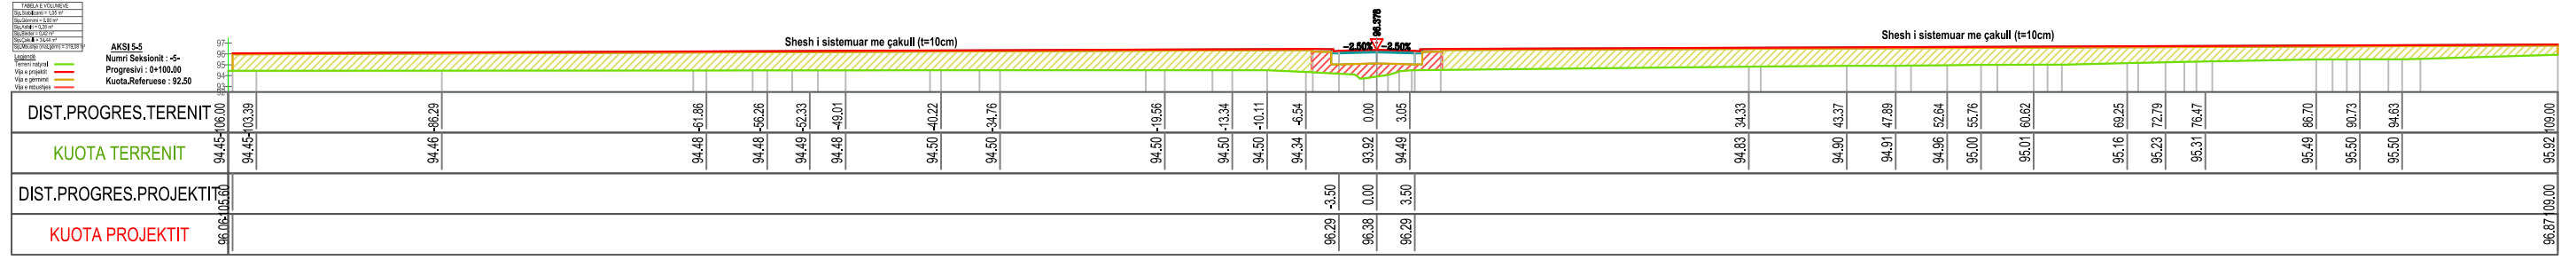





	INVESTITOR	VULA	EMËRTIMI I PROJEKTI		PROJEKTUES				VULA	GRUPI I PROJEKTIMIT		SHKALLA	
		BASHKIA TIRANË	PROJEKT ZBATIM "NDËRTIMI I INFRASTRUKTURËS PUBLIKE BRËNDA ZONËS "TEDA", TIRANË"		B.O.E "STATENG"sh.p.k & "HE & SK 11"sh.p.k & "MCE"sh.p.k & "EDIFAT"sh.p.k & "JURTIN HAJRO"p.f				ARKITEKT	EDISON MEÇAJ	1:500		
			EMËRTIMI I FLETËS	SEKSIONET TËRTHORE						INXH. NDËRTIMI	AIDA TASELLARI	Formati	A3 L
										INXH. MEKANIK	MIREL MICO	Fleta Nr.	11
										INXH. ELEKTRIK	ARJAN SHYTI	Data	2023
										INXH. GJEODET	ERION LAMI	PROJEKT ZBATIM	
										INXH. GJEOLÓG	SKËNDER ALLKJA	TIRANË	

"NDËRTIMI I INFRASTRUKTURËS PUBLIKE BRËNDA ZONËS "TEDA", TIRANË"

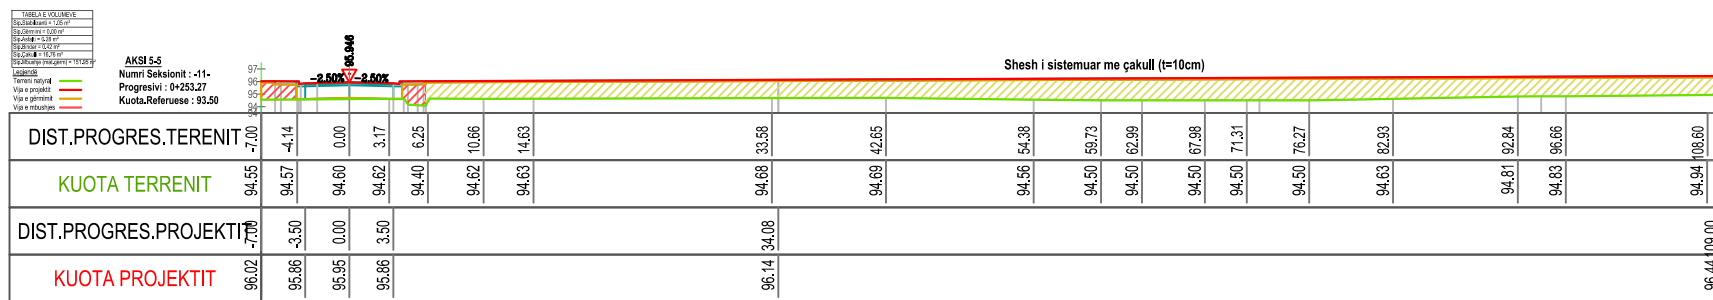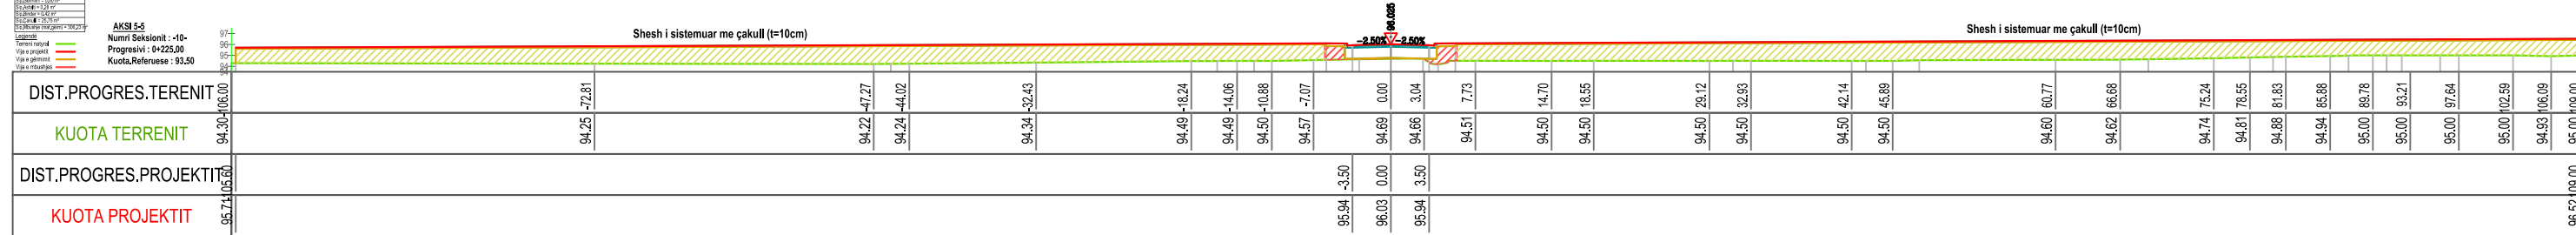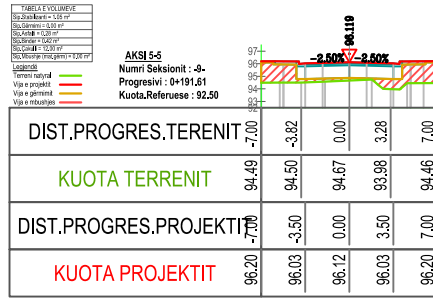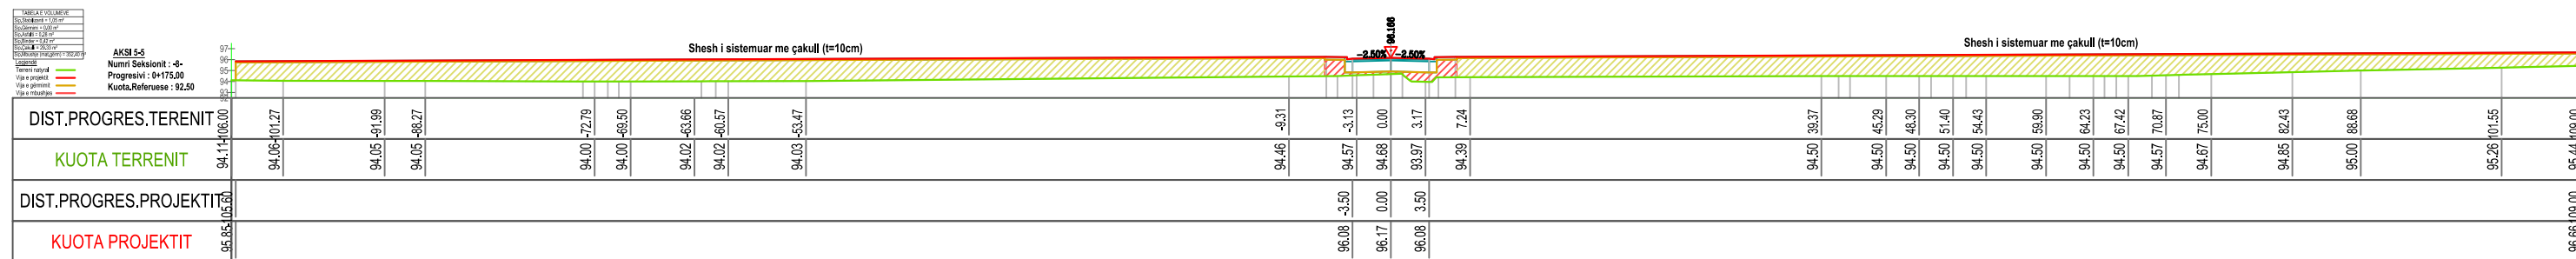




	BASHKIA TIRANË	EMËRTIMI I FLETËS	SEKSIONET TËRTHORE	   	VULA	GRUPI I PROJEKTIMIT	SHKALLA
		PROJECT ZBATIM "NDËRTIMI I INFRASTRUKTURËS PUBLIKE BRËNDA ZONËS "TEDA", TIRANË"	B.O.E "STATENG"sh.p.k & "HE & SK 11"sh.p.k & "MCE"sh.p.k & "EDIFAT"sh.p.k & "JURTIN HAJRO"p.f			ARKITEKT INXH. NDËRTIMI INXH. MEKANIK INXH. ELEKTRIK INXH. GJEODET INXH. GJEOLOG	EDISON MEÇAJ AIDA TASELLARI MIREL MICO ARJAN SHYTI ERION LAMI SKËNDER ALLKJA

“NDËRTIMI I INFRASTRUKTURËS PUBLIKE BRËNDA ZONËS “TEDA”, TIRANË”

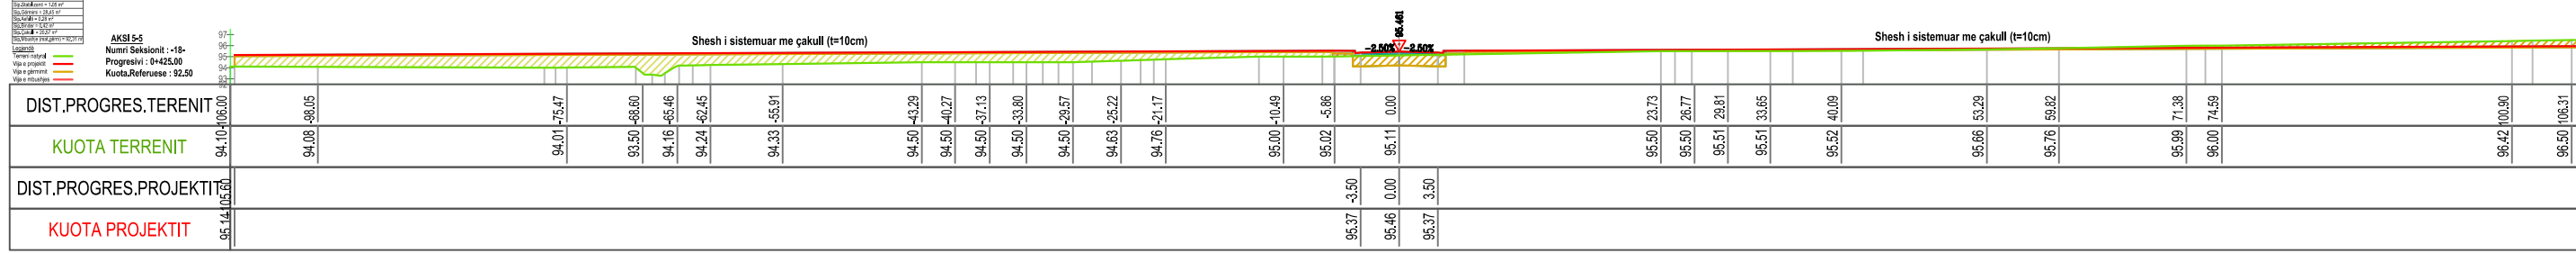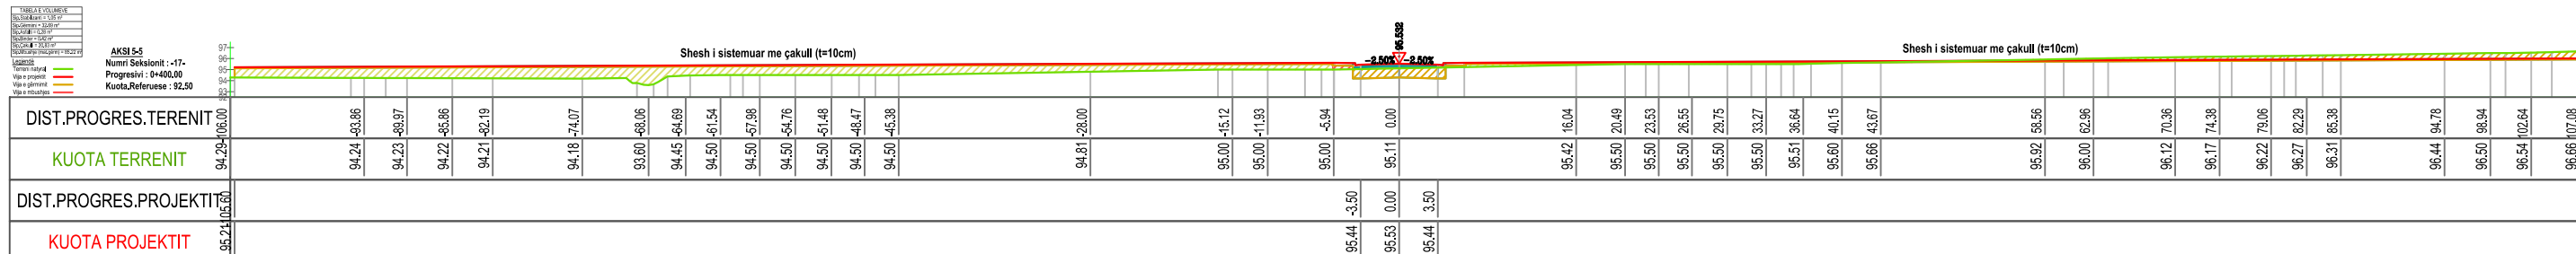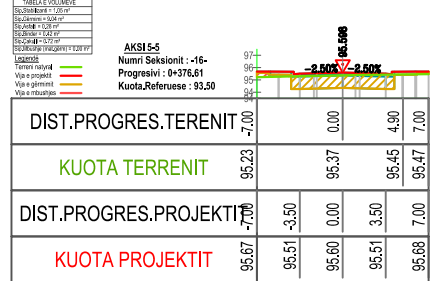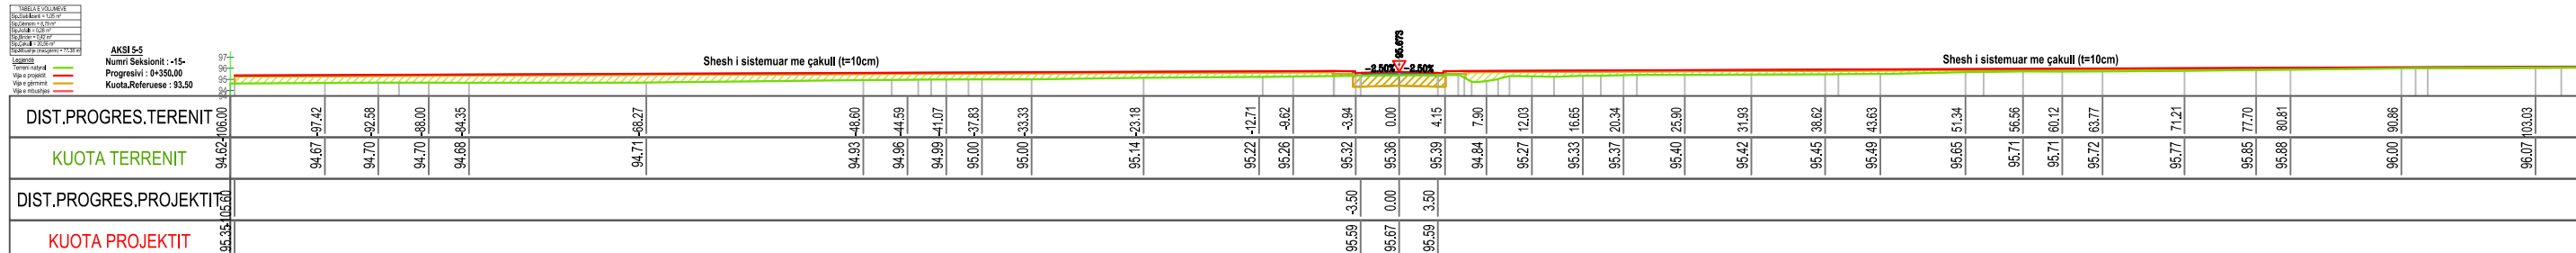

	BASHKIA TIRANË	EMËRTIMI I PROJEKTI PROJEKT ZBATIM “NDËRTIMI I INFRASTRUKTURËS PUBLIKE BRËNDA ZONËS “TEDA”, TIRANË”		PROJEKTUES B.O.E "STATENG"sh.p.k & “HE & SK 11”sh.p.k & “MCE”sh.p.k & "EDIFAT"sh.p.k & "JURTIN HAJRO"p.f		VULA	GRUPI I PROJEKTIMIT ARKITEKT EDISON MEÇAJ INXH. NDËRTIMI AIDA TASELLARI INXH. MEKANIK MIREL MICO INXH. ELEKTRIK ARJAN SHYTI INXH. GJEODET ERION LAMI INXH. GJEOLOG SKËNDER ALLKJA		SHKALLA 1:500 Formati A3 L Fleta Nr. 14 Data 2023 PROJEKT ZBATIM TIRANË	
		EMËRTIMI I FLETËS SEKSIONET TËRTHORE	   							

"NDËRTIMI I INFRASTRUKTURËS PUBLIKE BRËNDA ZONËS "TEDA", TIRANË"

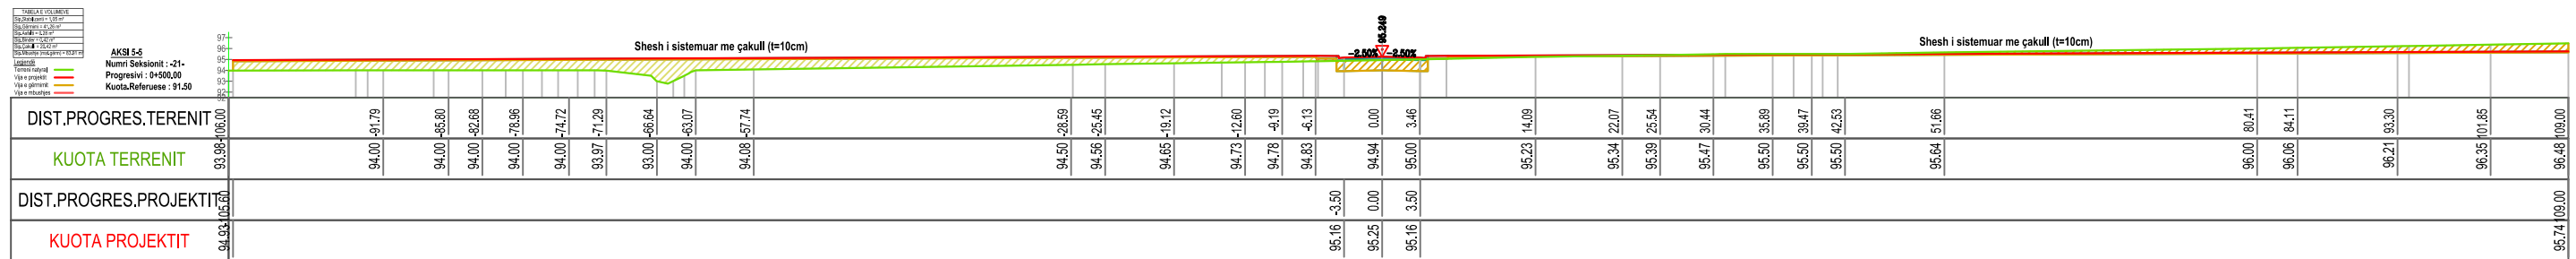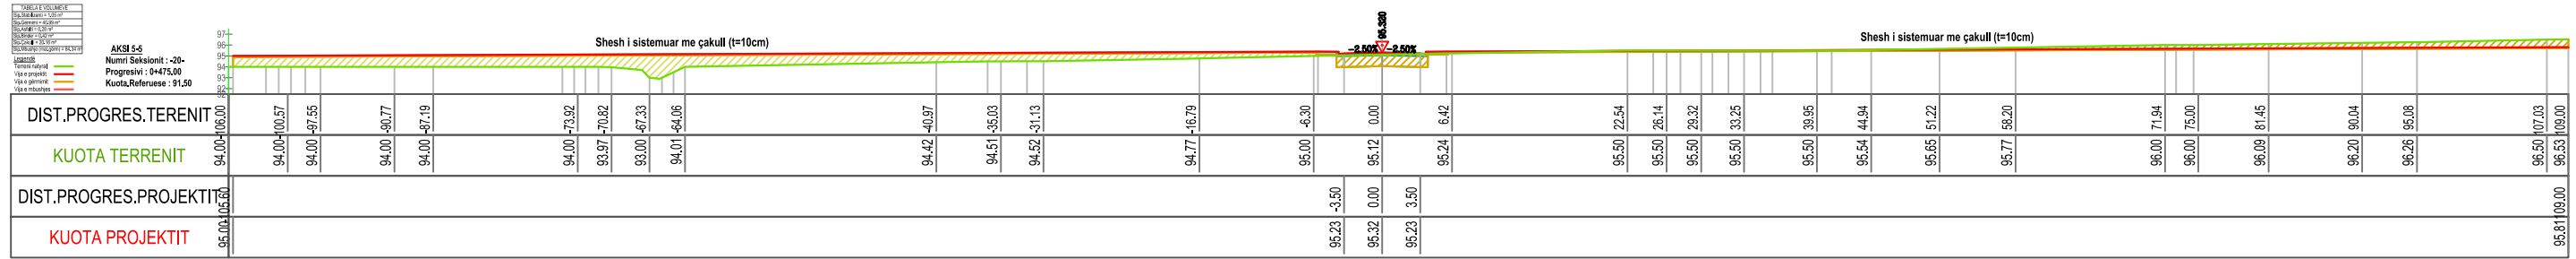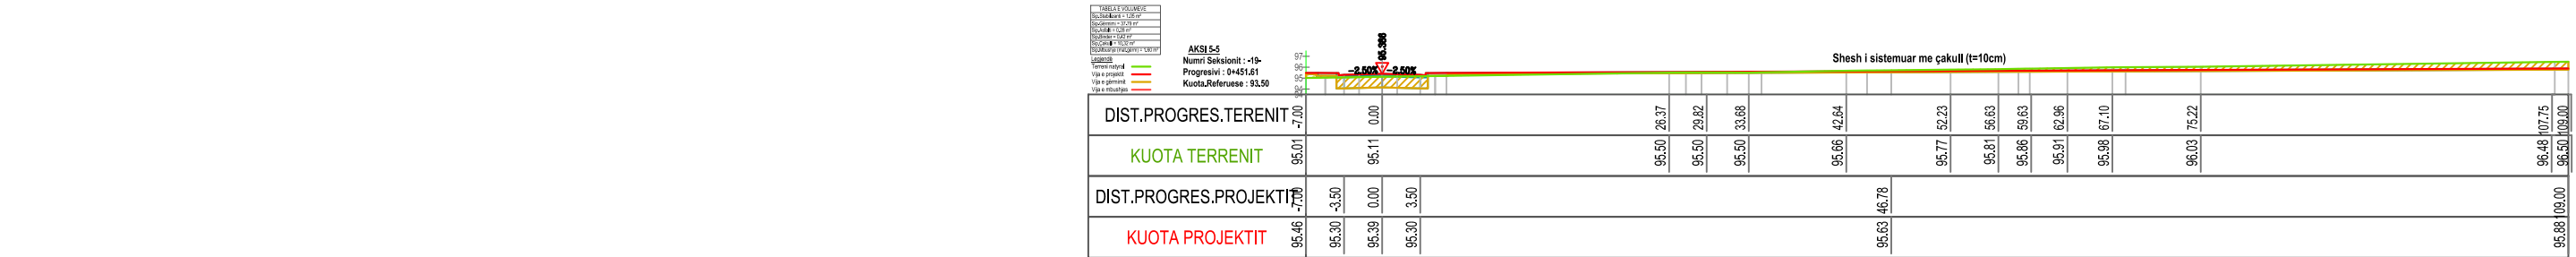

	INVESTITOR VULA BASHKIA TIRANË	EMËRTIMI I PROJEKTI		PROJEKTUES				VULA	GRUPI I PROJEKTIMIT		SHKALLA	
		PROJEKT ZBATIM "NDËRTIMI I INFRASTRUKTURËS PUBLIKE BRËNDA ZONËS "TEDA", TIRANË"	EMËRTIMI I FLETËS SEKSIONET TËRTHORE	B.O.E "STATENG"sh.p.k & "HE & SK 11"sh.p.k & "MCE"sh.p.k &"EDIFAT"sh.p.k & "JURTIN HAJRO"p.f						ARKITEKT EDISON MEÇAJ	EDISON MEÇAJ AIDA TASELLARI	1:500 Formati A3 L
								INXH. NDËRTIMI INXH. MEKANIK INXH. ELEKTRIK INXH. GJEODET INXH. GJEOLG	MIREL MICO ARJAN SHYTI ERION LAMI SKËNDER ALLKJA	Fleta Nr. Data 2023	PROJEKT ZBATIM TIRANË	

“NDËRTIMI I INFRASTRUKTURËS PUBLIKE BRËNDA ZONËS “TEDA”, TIRANË”

TABELA 10 - KUOTAT Niveli i caktuarit Niveli i referencës Niveli i projektit Niveli i terrenit Niveli i referencës së terrenit Niveli i referencës së projektit Niveli i referencës së kuotës	
AKSI S-5 Numri Seksionit : -22- Progresivi : 94536,61 Kuota,Referuese : 92,50	
DIST.PROGRES.TERENIT	94,69 -7,00
KUOTA TERENIT	94,69
DIST.PROGRES.PROJEKTI	95,09 -3,50
KUOTA PROJEKTI	95,25

TABELA 10 - KUOTAT Niveli i caktuarit Niveli i referencës Niveli i projektit Niveli i terrenit Niveli i referencës së terrenit Niveli i referencës së projektit Niveli i referencës së kuotës	
AKSI S-5 Numri Seksionit : -23- Progresivi : 94550,00 Kuota,Referuese : 91,50	
Shesh i sistemuar me çakull (t=10cm)	
DIST.PROGRES.TERENIT	93,65-106,00
KUOTA TERENIT	93,64-101,92
DIST.PROGRES.PROJEKTI	94,79-105,70
KUOTA PROJEKTI	94,79

TABELA 10 - KUOTAT Niveli i caktuarit Niveli i referencës Niveli i projektit Niveli i terrenit Niveli i referencës së terrenit Niveli i referencës së projektit Niveli i referencës së kuotës	
AKSI S-5 Numri Seksionit : -24- Progresivi : 94575,00 Kuota,Referuese : 91,50	
Shesh i sistemuar me çakull (t=10cm)	
DIST.PROGRES.TERENIT	93,50-106,00
KUOTA TERENIT	93,50-102,85
DIST.PROGRES.PROJEKTI	94,73-105,70
KUOTA PROJEKTI	94,73

TABELA 10 - KUOTAT Niveli i caktuarit Niveli i referencës Niveli i projektit Niveli i terrenit Niveli i referencës së terrenit Niveli i referencës së projektit Niveli i referencës së kuotës	
AKSI S-5 Numri Seksionit : -25- Progresivi : 94600,00 Kuota,Referuese : 91,50	
Shesh i sistemuar me çakull (t=10cm)	
DIST.PROGRES.TERENIT	93,50-106,00
KUOTA TERENIT	93,50-104,53
DIST.PROGRES.PROJEKTI	94,65-105,70
KUOTA PROJEKTI	94,65

INVESTITOR



VULA

BASHKIA
TIRANË

EMËRTIMI I PROJEKTI


PROJEKT ZBATIM
“NDËRTIMI I INFRASTRUKTURËS PUBLIKE BRËNDA
ZONËS “TEDA”, TIRANË”

EMËRTIMI I FLETËS

SEKSIONET TËRTHORE

PROJEKTUES

B.O.E "STATENG"sh.p.k & “HE & SK 11”sh.p.k & “MCE”sh.p.k
& "EDIFAT"sh.p.k & "JURTIN HAJRO"p.f

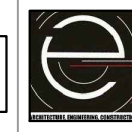




VULA

GRUPI I PROJEKTIMIT

ARKITEKT	EDISON MEÇAJ	1:500	
INXH. NDËRTIMI	AIDA TASELLARI	Formati	A3 L
INXH. MEKANIK	MIREL MICO	Fleta Nr.	16
INXH. ELEKTRIK	ARJAN SHYTI	Data	2023
INXH. GJEODET	ERION LAMI	PROJEKT ZBATIM	
INXH. GJEOLOG	SKËNDER ALLKJA	TIRANË	





SHKALLA

“NDËRTIMI I INFRASTRUKTURËS PUBLIKE BRËNDA ZONËS “TEDA”, TIRANË”

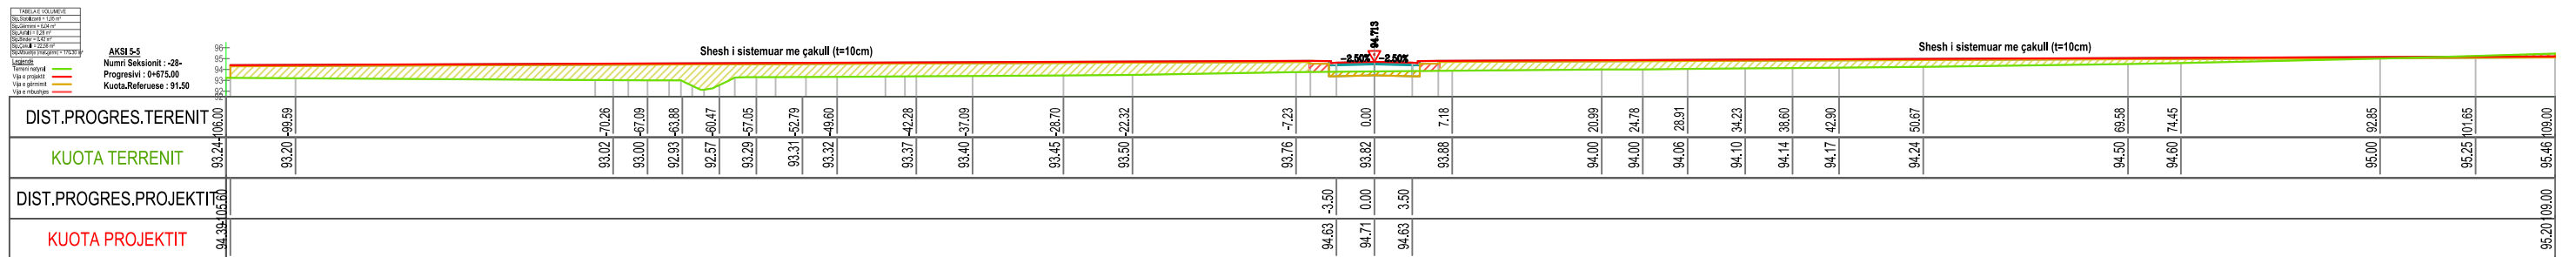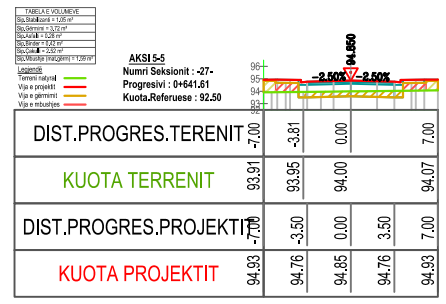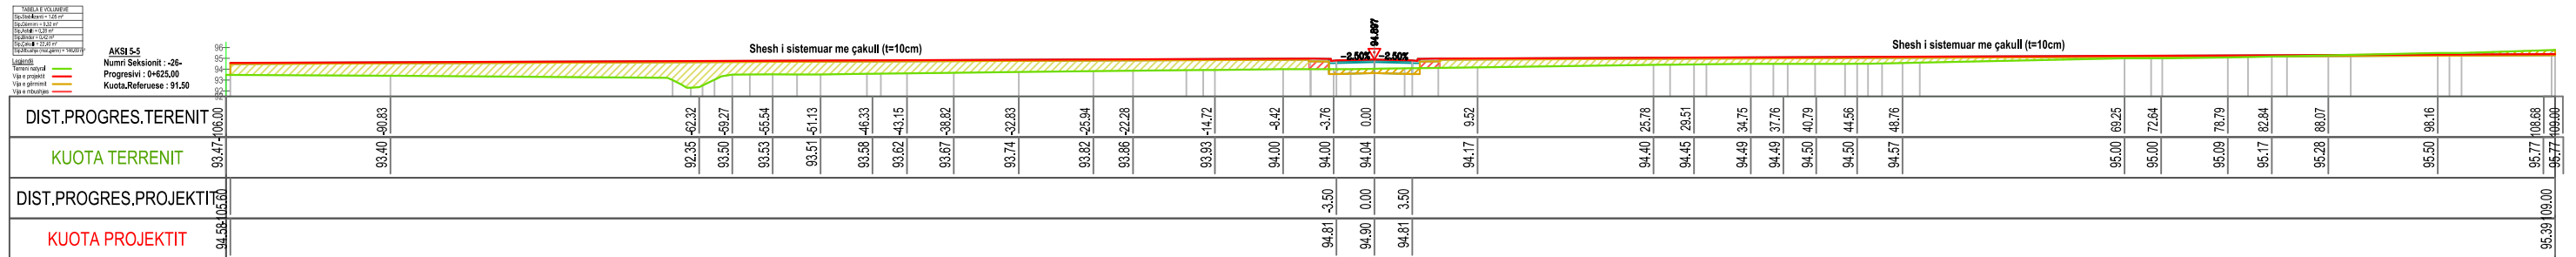


	INVESTITOR VULA BASHKIA TIRANË	EMËRTIMI I PROJEKTIT PROJEKT ZBATIM “NDËRTIMI I INFRASTRUKTURËS PUBLIKE BRËNDA ZONËS “TEDA”, TIRANË”		PROJEKTUES B.O.E "STATENG"sh.p.k & “HE & SK 11”sh.p.k & “MCE”sh.p.k &"EDIFAT"sh.p.k & "JURTIN HAJRO"p.f				VULA	GRUPI I PROJEKTIMIT ARKITEKT EDISON MEÇAJ INXH. NDËRTIMI AIDA TASELLARI INXH. MEKANIK MIREL MICO INXH. ELEKTRIK ARJAN SHYTI INXH. GJEODET ERION LAMI INXH. GJEOLG SKËNDER ALLKJA		SHKALLA 1:500 Formati A3 L Fleta Nr. 17 Data 2023 PROJEKT ZBATIM TIRANË	
		EMËRTIMI I FLETËS SEKSIONET TËRTHORE	   									

“NDËRTIMI I INFRASTRUKTURËS PUBLIKE BRËNDA ZONËS “TEDA”, TIRANË”

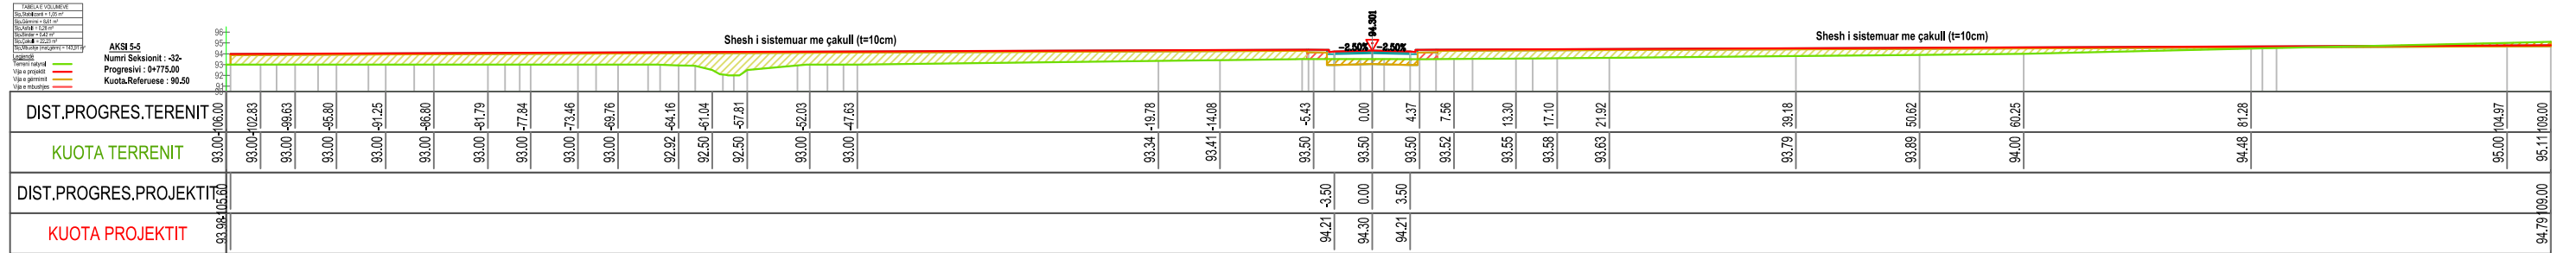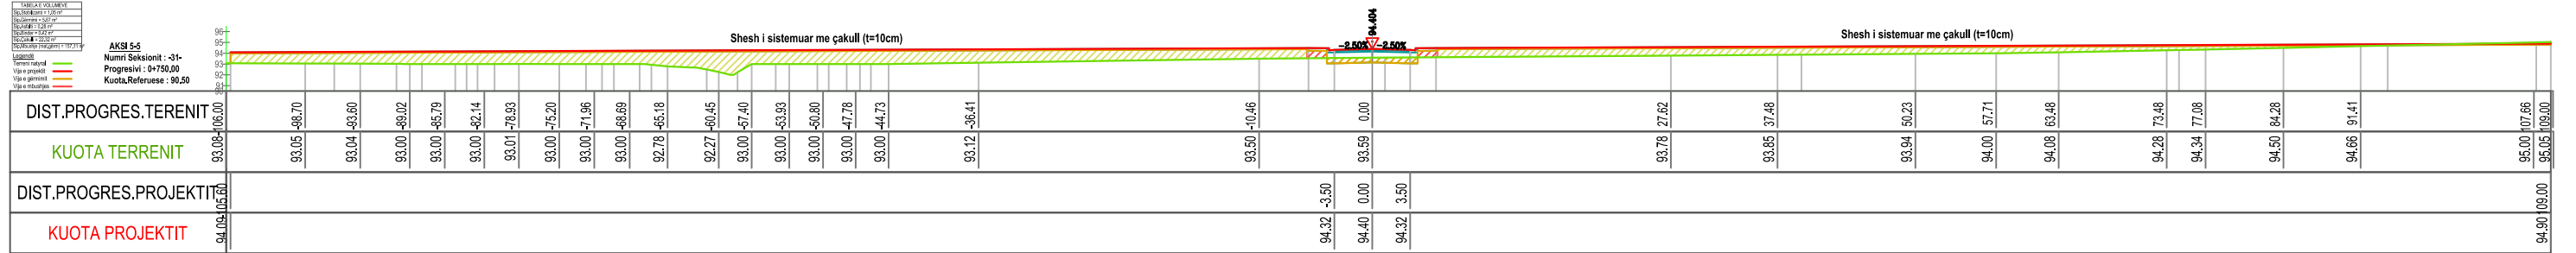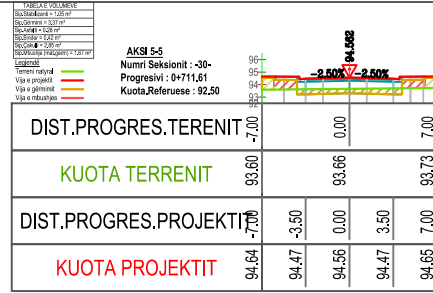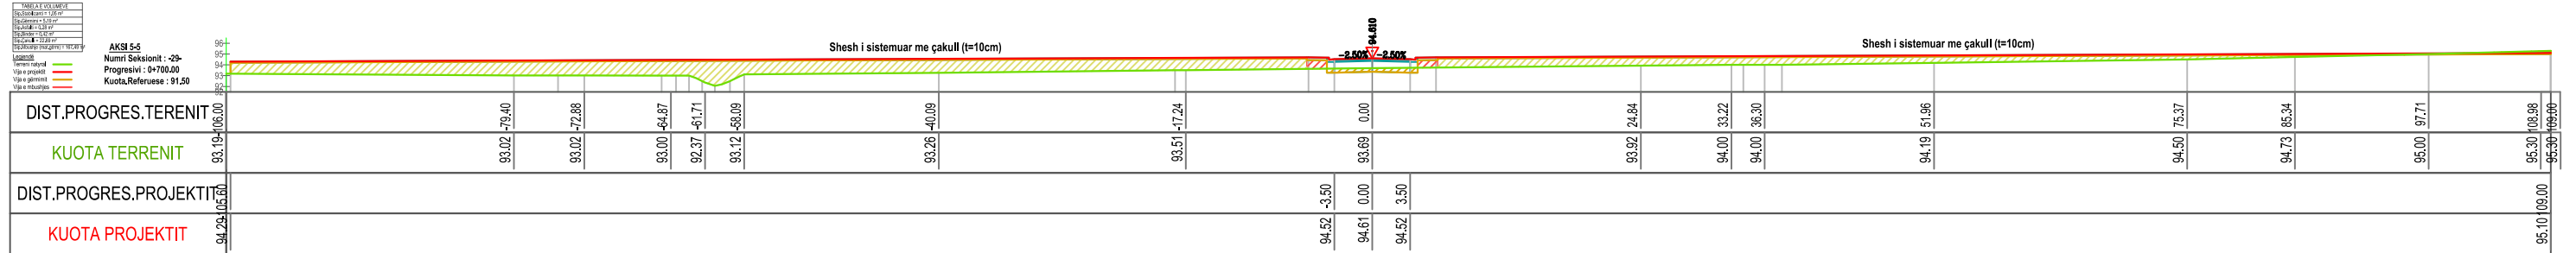













	INVESTITOR VULA BASHKIA TIRANË	EMERTIMI I PROJEKTTIT PROJEKT ZBATIM “NDËRTIMI I INFRASTRUKTURËS PUBLIKE BRËNDA ZONËS “TEDA”, TIRANË”		PROJEKTUES B.O.E "STATENG"sh.p.k & “HE & SK 11”sh.p.k & “MCE”sh.p.k & "EDIFAT"sh.p.k & "JURTIN HAJRO"p.f				VULA	GRUPI I PROJEKTIMIT ARKITEKT EDISON MEÇAJ INXH. NDËRTIMI AIDA TASELLARI INXH. MEKANIK MIREL MICO INXH. ELEKTRIK ARJAN SHYTI INXH. GJEODET ERION LAMI INXH. GJEOLOG SKËNDER ALLKJA		SHKALLA 1:500 Formati A3 L Fleta Nr. 18 Data 2023 PROJEKT ZBATIM TIRANË	
		EMËRTIMI I FLETËS SEKSIONET TËRTHORE	   									

“NDËRTIMI I INFRASTRUKTURËS PUBLIKE BRËNDA ZONËS “TEDA”, TIRANË”

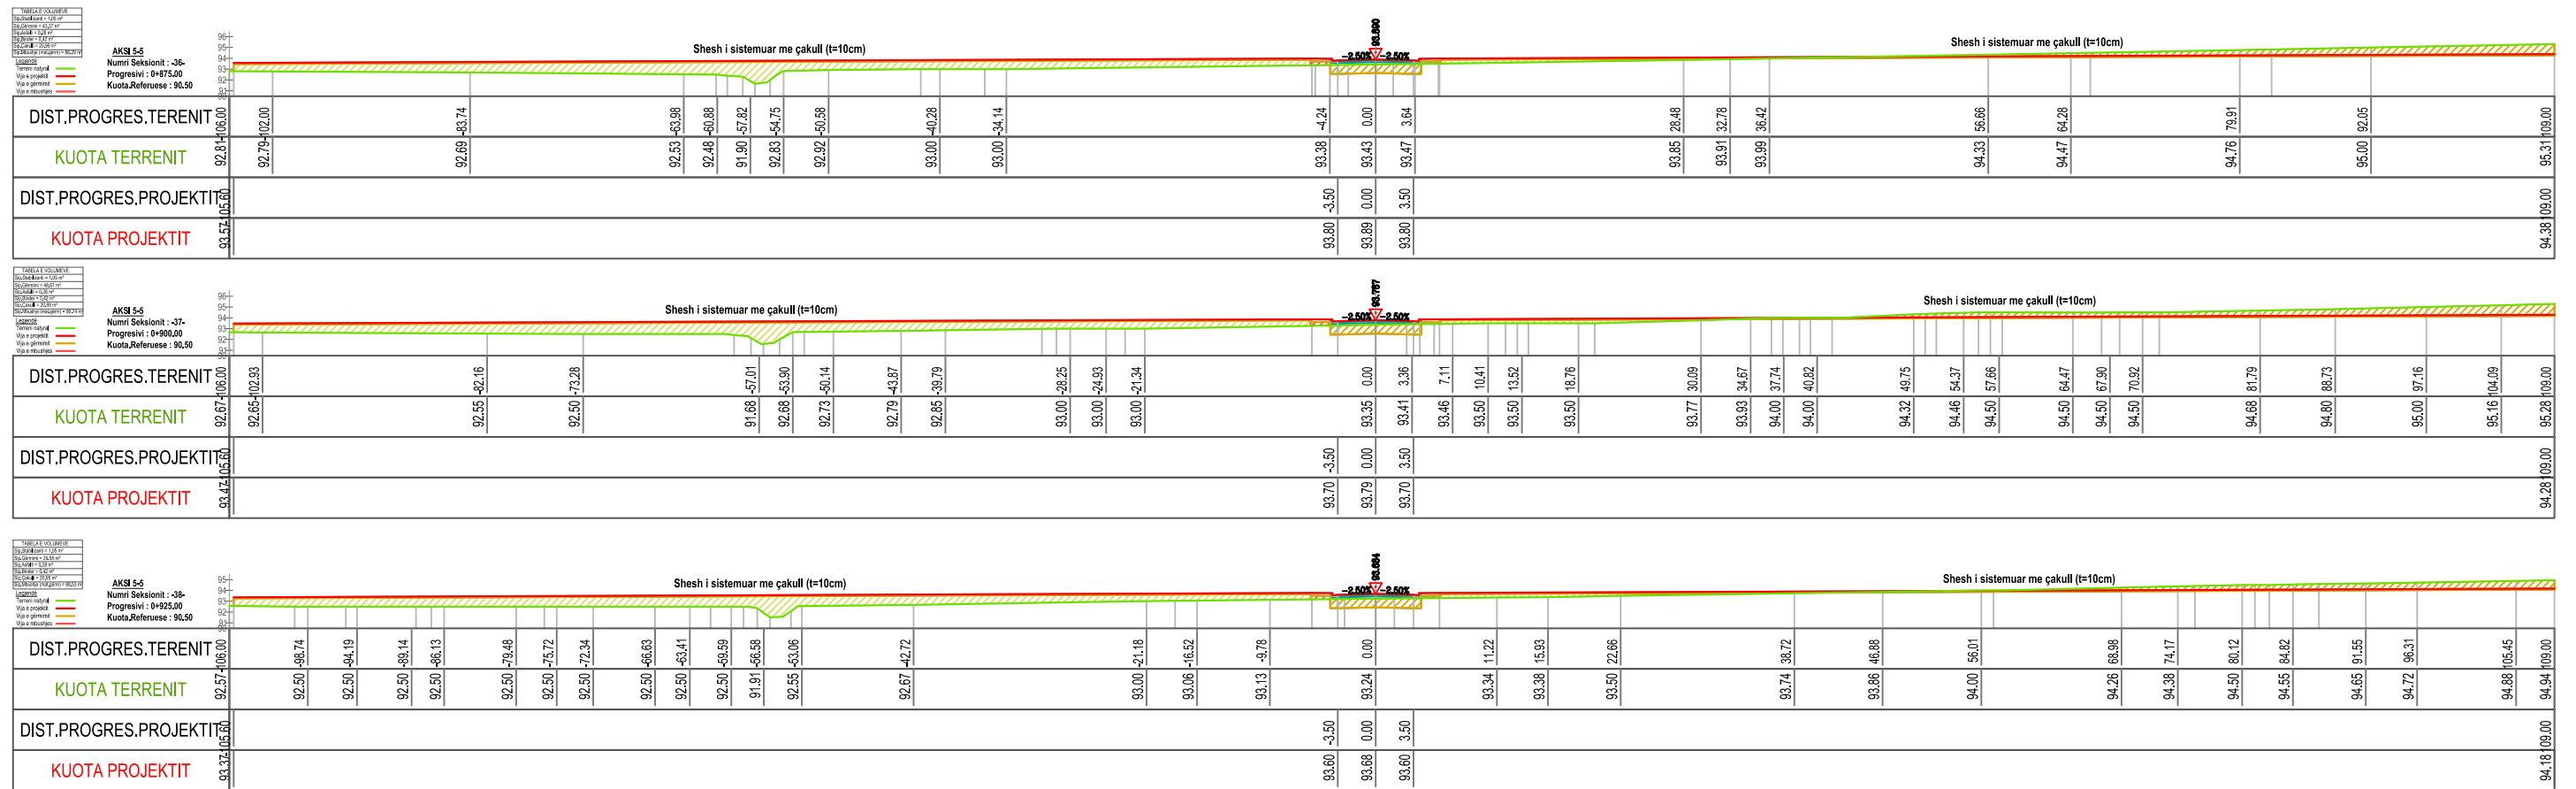

	INVESTITOR	VULA	EMERTIMI I PROJEKTIT		PROJEKTUES				VULA	GRUPI I PROJEKTIMIT		SHKALLA	
	BASHKIA TIRANË		EMËRTIMI I FLETËS	PROJEKT ZBATIM “NDËRTIMI I INFRASTRUKTURËS PUBLIKE BRËNDA ZONËS “TEDA”, TIRANË”	B.O.E "STATENG"sh.p.k & “HE & SK 11”sh.p.k & “MCE”sh.p.k & "EDIFAT"sh.p.k & "JURTIN HAJRO"p.f					ARKITEKT	EDISON MEÇAJ	1:500	
				SEKSIONET TËRTHORE	   				INXH. NDËRTIMI	AIDA TASELLARI	Formati	A3 L	
									INXH. MEKANIK	MIREL MICO	Fleta Nr.	20	
									INXH. ELEKTRIK	ARJAN SHYTI	Data	2023	
									INXH. GJEODET	ERION LAMI	PROJEKT ZBATIM		
									INXH. GJEOLOG	SKËNDER ALLKJA	TIRANË		

“NDËRTIMI I INFRASTRUKTURËS PUBLIKE BRËNDA ZONËS “TEDA”, TIRANË”

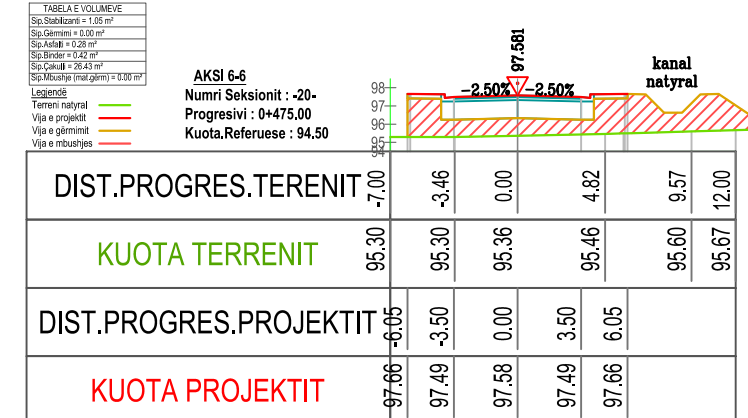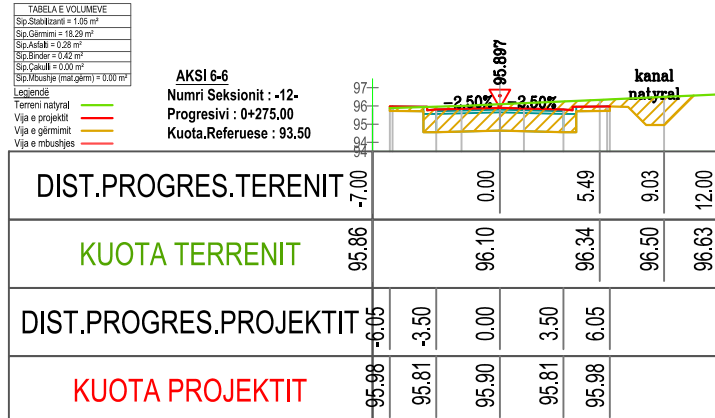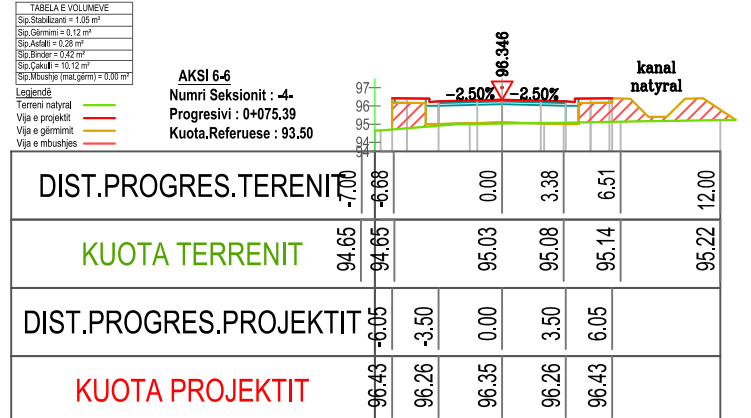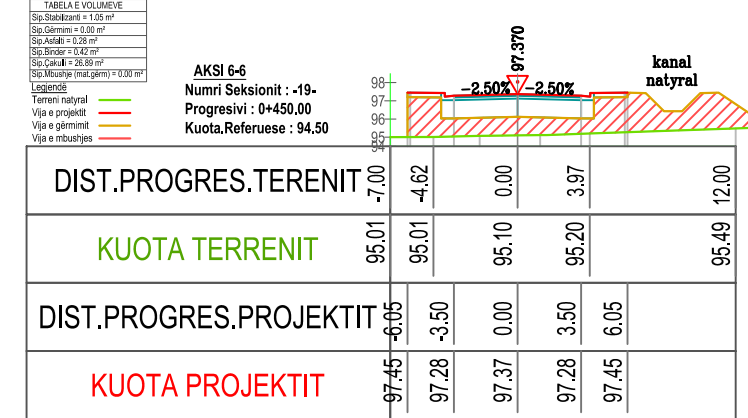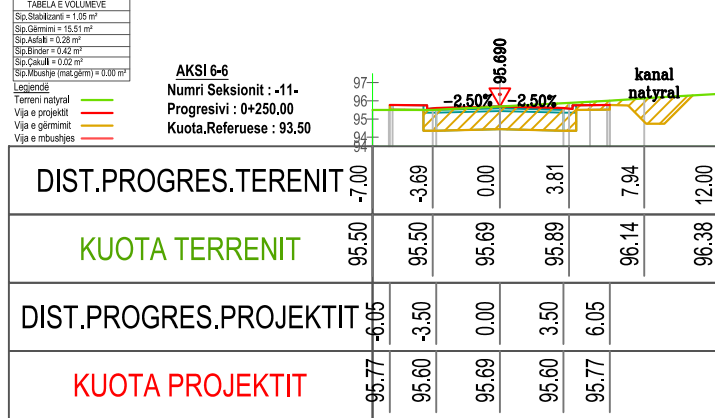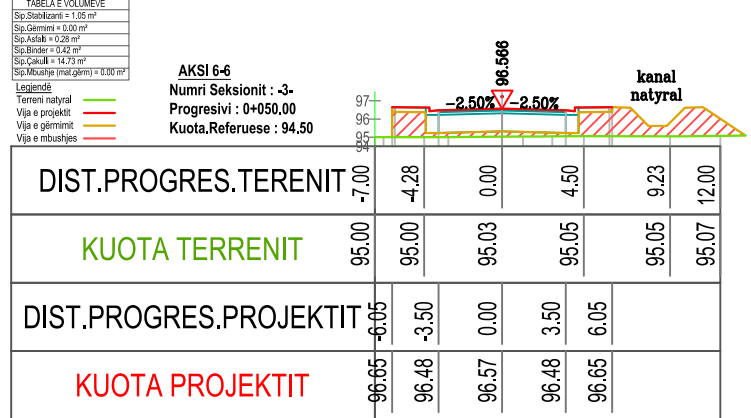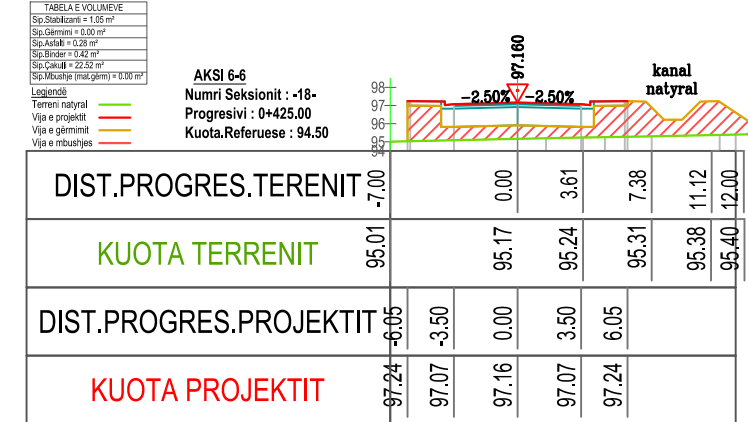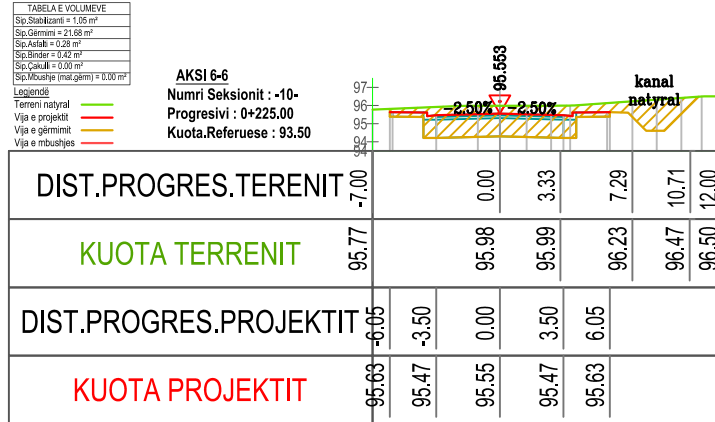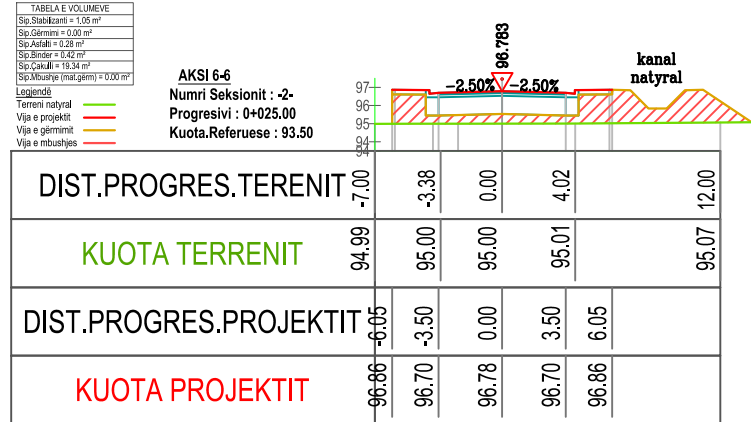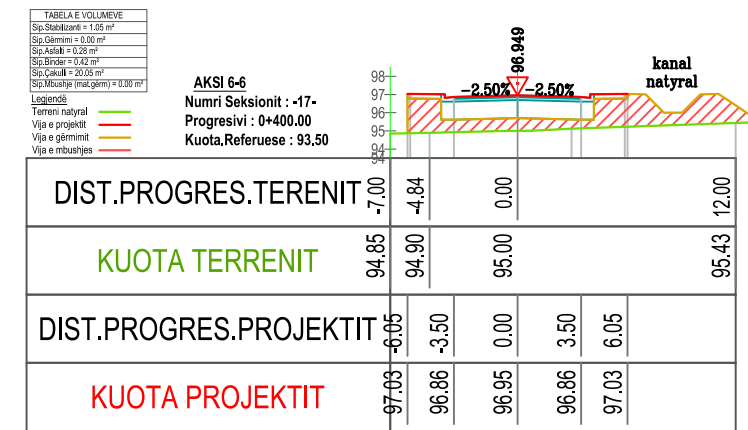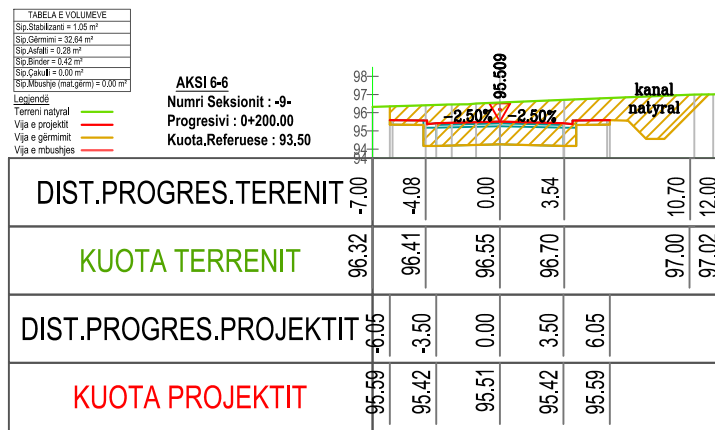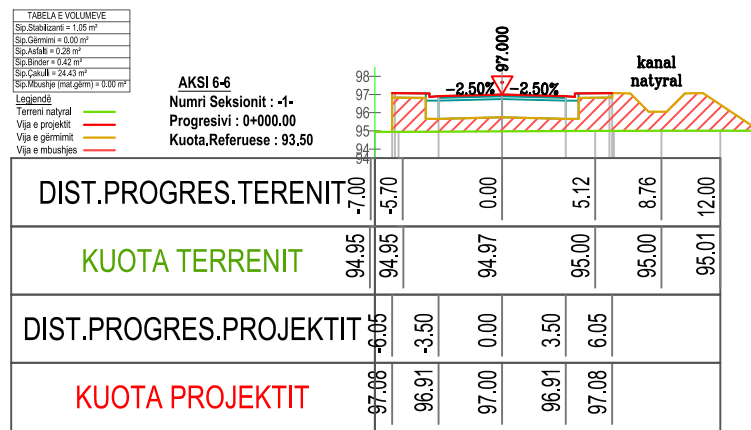

INVESTITOR



VULA
 BASHKIA
 TIRANË

EMERTIMI I PROJEKTIT
 PROJEKT ZBATIM
 “NDËRTIMI I INFRASTRUKTURËS PUBLIKE BRËNDA
 ZONËS “TEDA”, TIRANË”

EMËRTIMI I FLETËS

SEKSIONET TËRTHORE

PROJEKTUES

B.O.E "STATENG"sh.p.k & “HE & SK 11”sh.p.k & “MCE”sh.p.k
 & “EDIFAT”sh.p.k & “JURTIN HAJRO”p.f















VULA

GRUPI I PROJEKTIMIT

ARKITEKT	EDISON MEÇAJ	SHKALLA	1:500
INXH. NDËRTIMI	AIDA TASELLARI	Formati	A3 L
INXH. MEKANIK	MIREL MICO	Fleta Nr.	22
INXH. ELEKTRIK	ARJAN SHYTI	Data	2023
INXH. GJEODET	ERION LAMI	PROJEKT ZBATIM	
INXH. GJEOLOG	SKËNDER ALLKJA	TIRANË	

"NDËRTIMI I INFRASTRUKTURËS PUBLIKE BRËNDA ZONËS "TEDA", TIRANË"

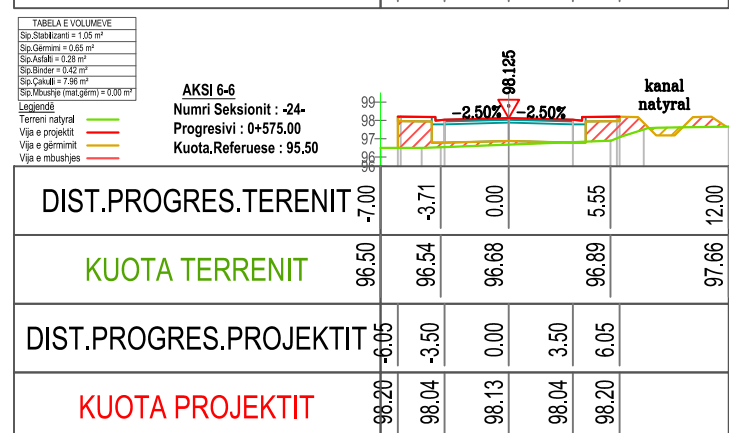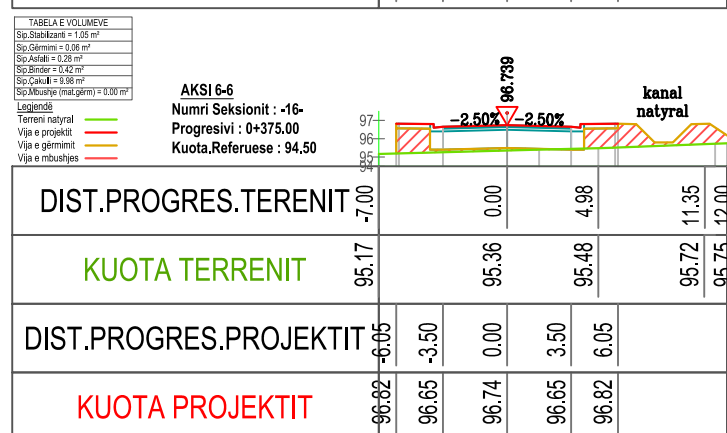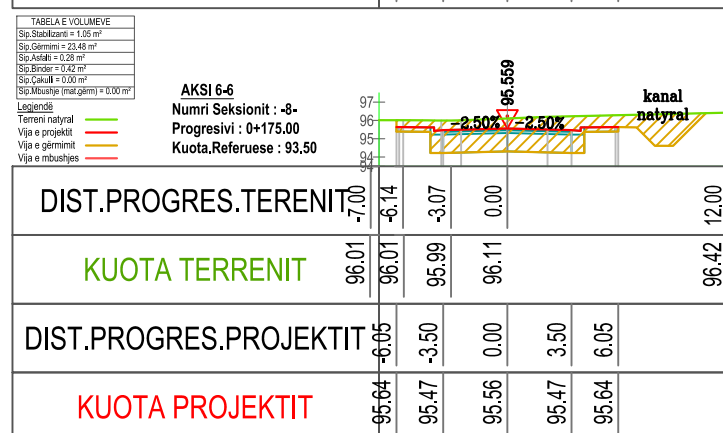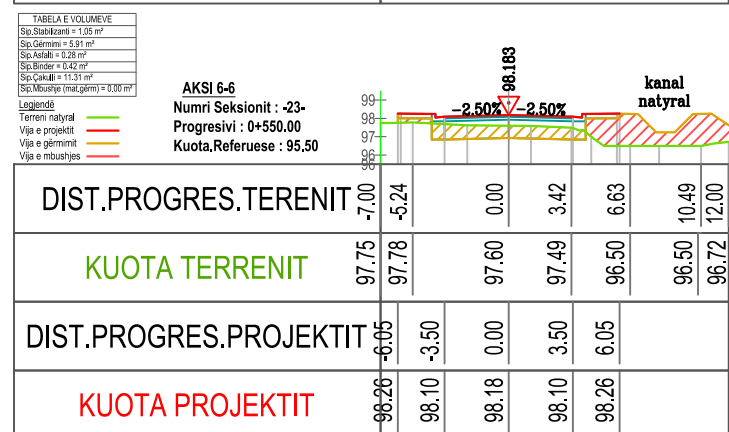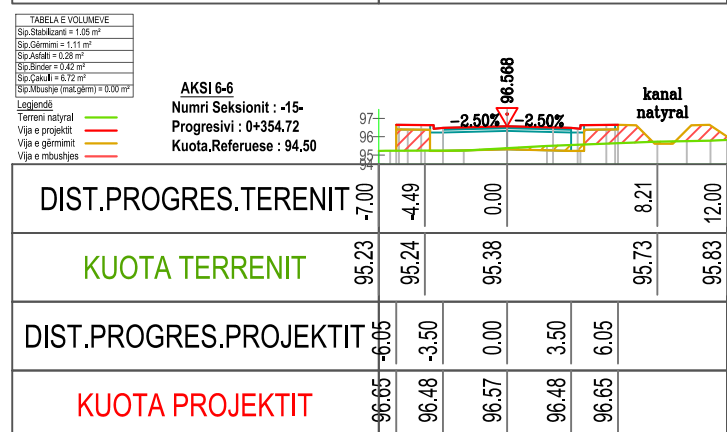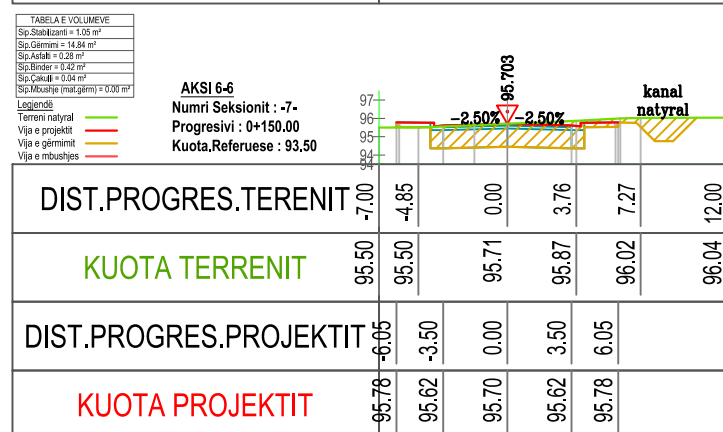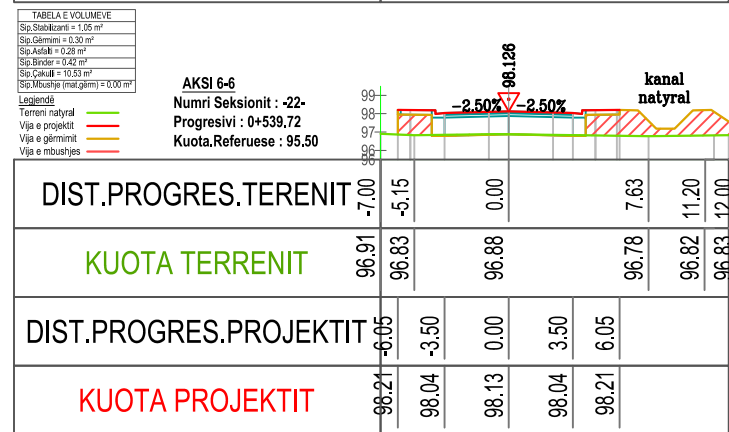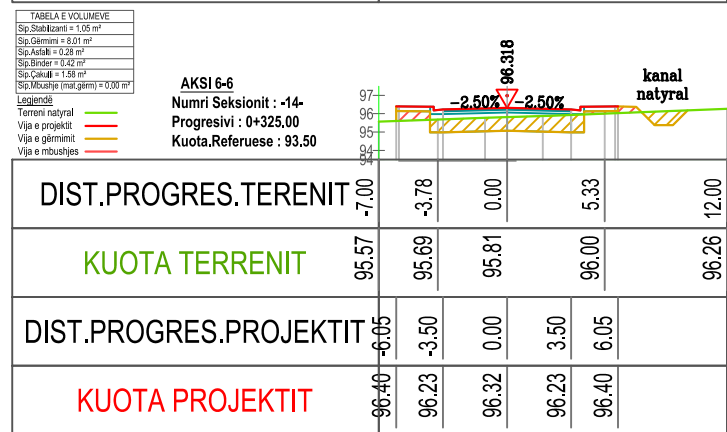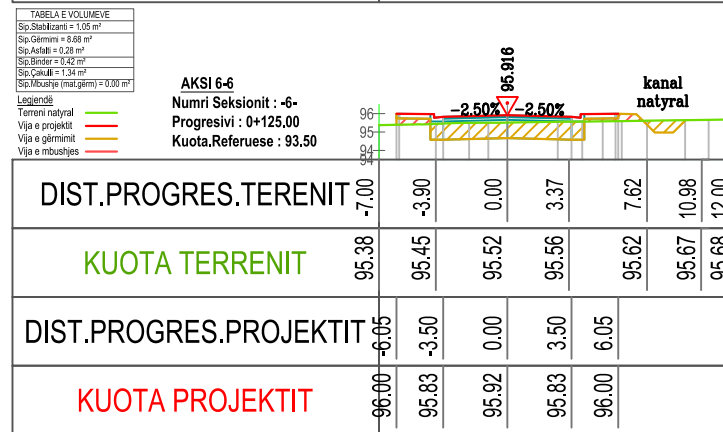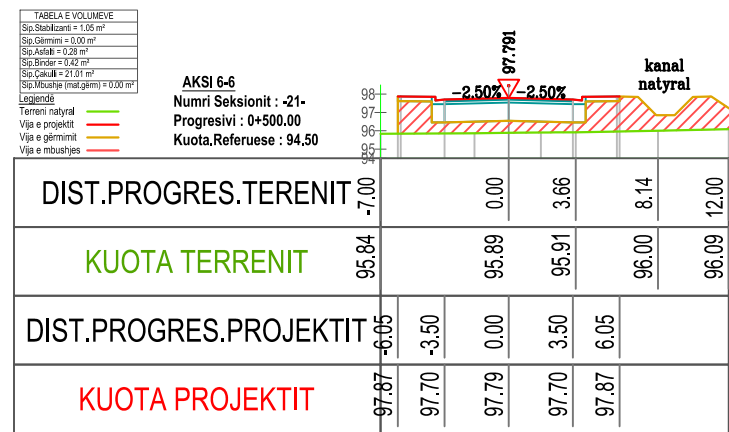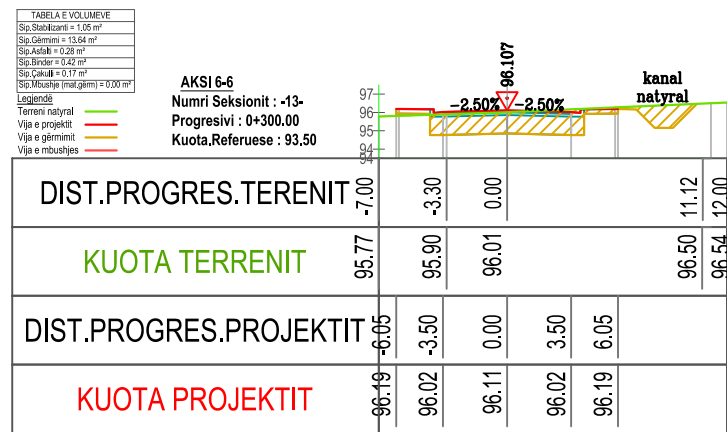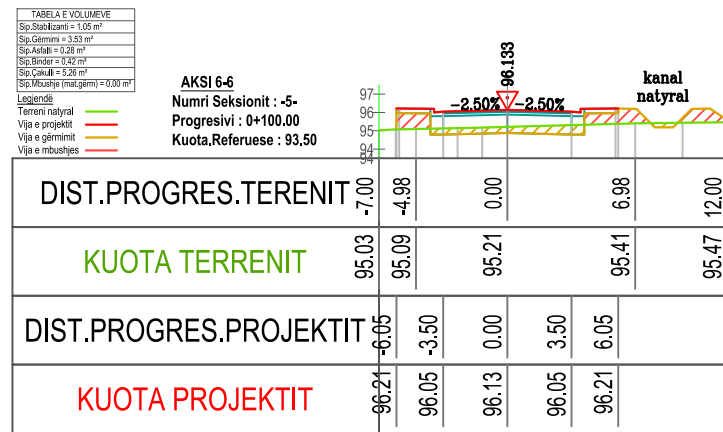

INVESTITOR



VULA
BASHKIA
TIRANË

EMERTIMI I PROJEKTIT

PROJEKT ZBATIM
"NDËRTIMI I INFRASTRUKTURËS PUBLIKE BRËNDA
ZONËS "TEDA", TIRANË"

EMËRTIMI I FLETËS

SEKSIONET TËRTHORE

PROJEKTUES

B.O.E "STATENG"sh.p.k & "HE & SK 11"sh.p.k & "MCE"sh.p.k
& "EDIFAT"sh.p.k & "JURTIN HAJRO"p.f















VULA

GRUPI I PROJEKTIMIT

ARKITEKT	EDISON MEÇAJ	SHKALLA	1:500
INXH. NDËRTIMI	AIDA TASELLARI	Formati	A3 L
INXH. MEKANIK	MIREL MICO	Fleta Nr.	23
INXH. ELEKTRIK	ARJAN SHYTI	Data	2023
INXH. GJEODET	ERION LAMI	PROJEKT ZBATIM	
INXH. GJEOLOG	SKËNDER ALLKJA	TIRANË	

“NDËRTIMI I INFRASTRUKTURËS PUBLIKE BRËNDA ZONËS “TEDA”, TIRANË”

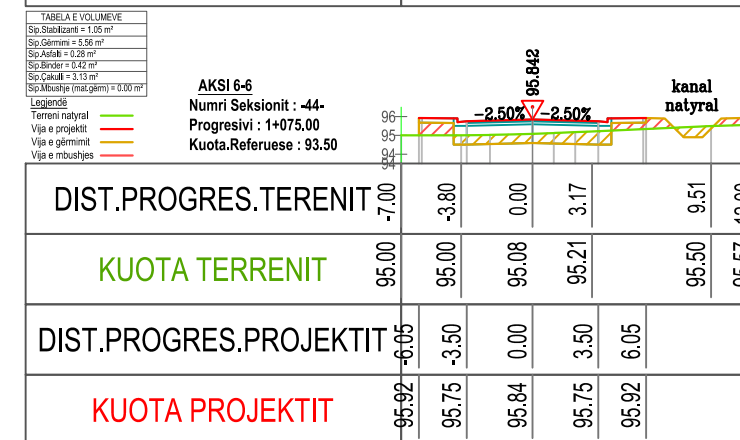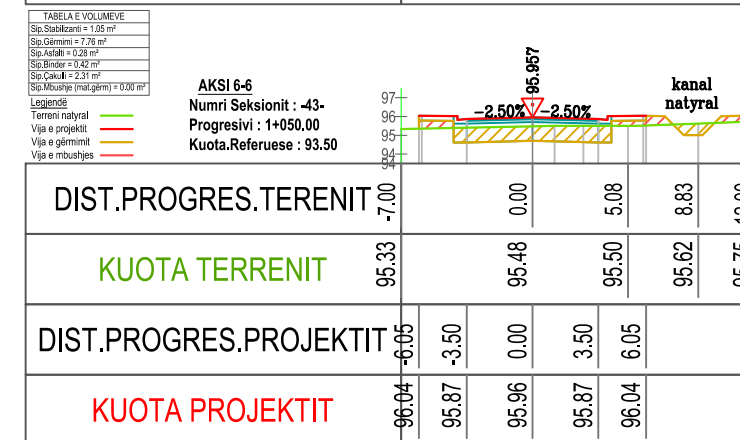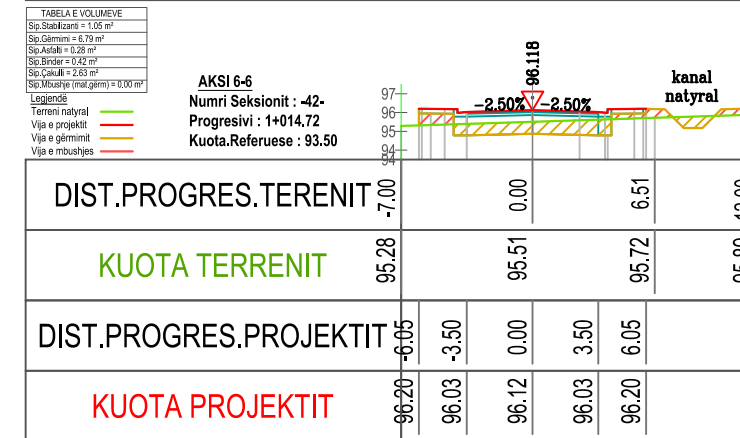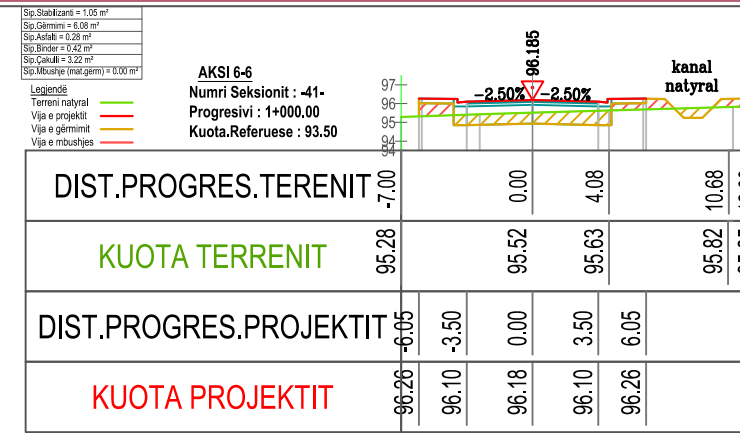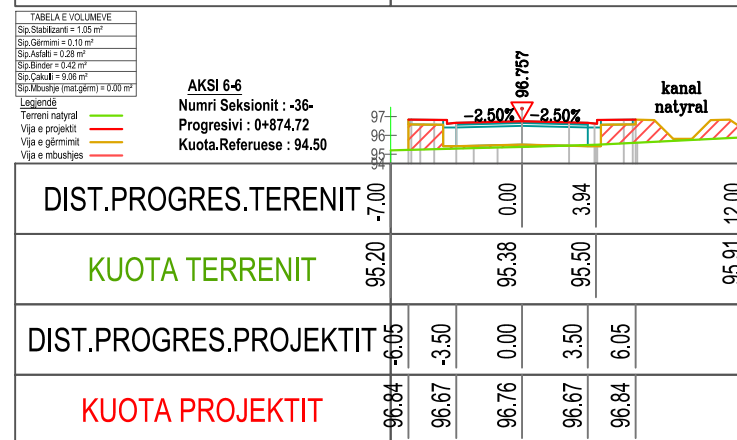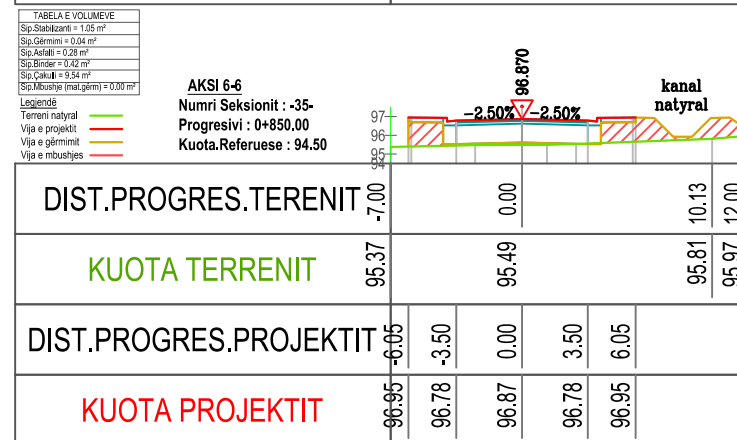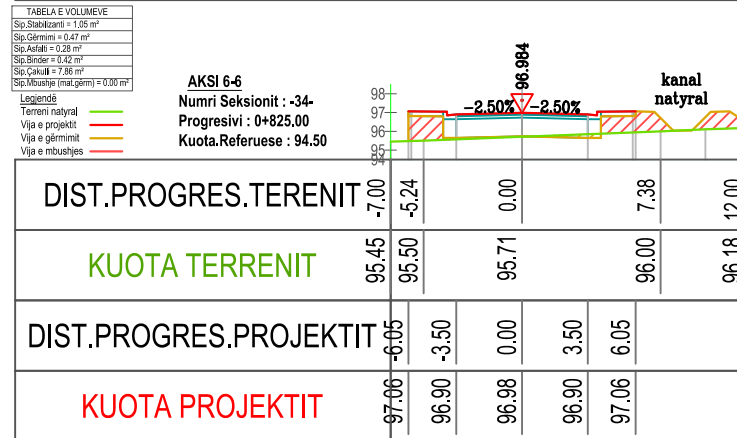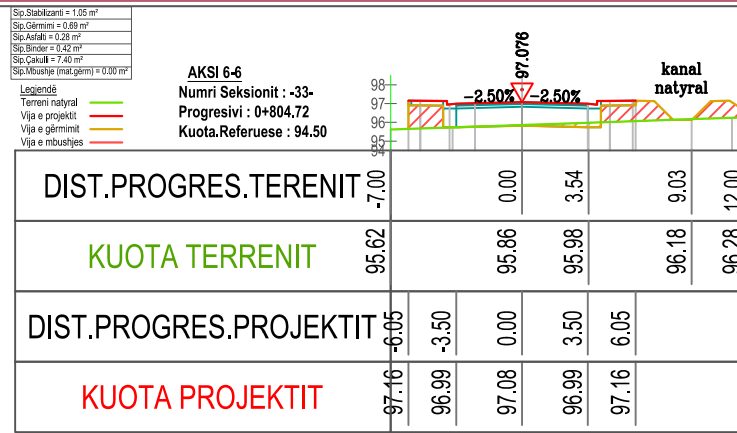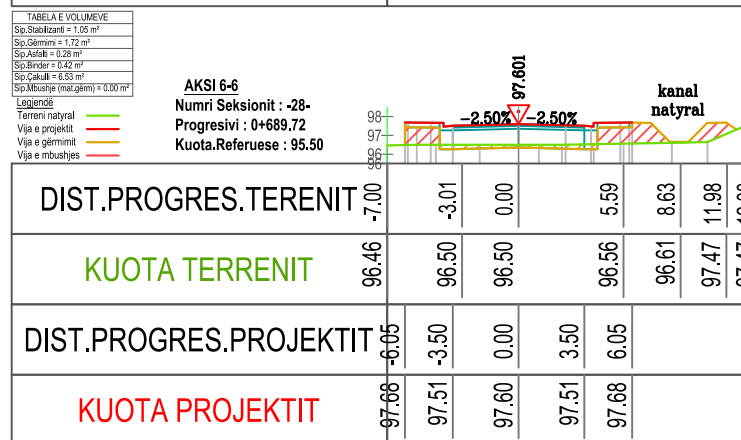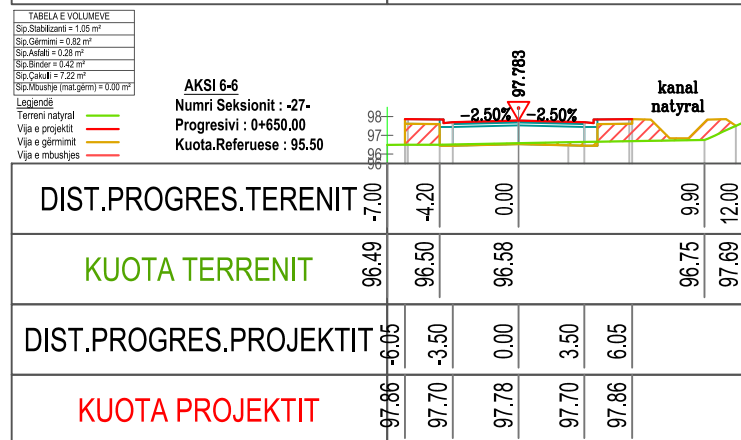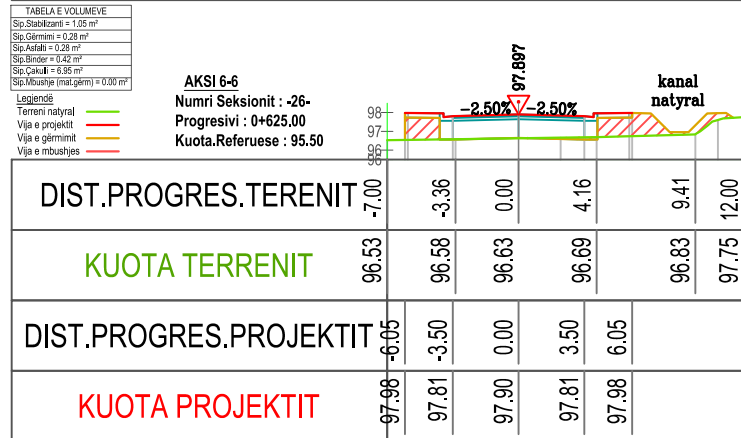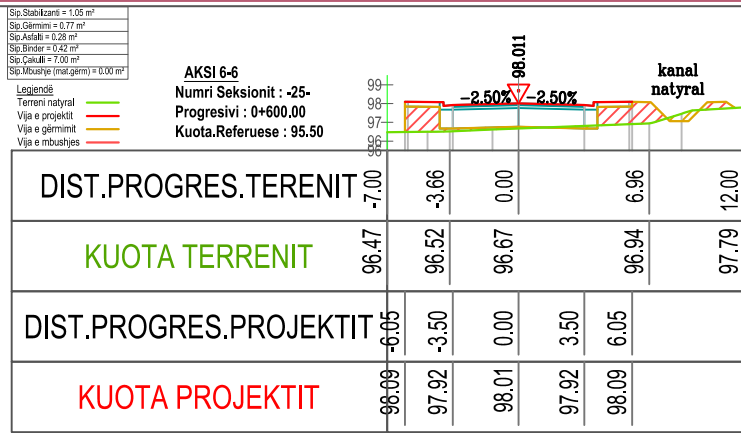

INVESTITOR




VULA
**BASHKIA
TIRANË**

EMERTIMI I PROJEKTIT
**PROJEKT ZBATIM
“NDËRTIMI I INFRASTRUKTURËS PUBLIKE BRËNDA
ZONËS “TEDA”, TIRANË”**

EMËRTIMI I FLETËS
SEKSIONET TËRTHORE

PROJEKTUES

B.O.E "STATENG"sh.p.k & "HE & SK 11"sh.p.k & "MCE"sh.p.k
& "EDIFAT"sh.p.k & "JURTIN HAJRO"p.f












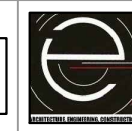


VULA

GRUPI I PROJEKTIMIT

ARKITEKT	EDISON MEÇAJ	SHKALLA	1:500
INXH. NDËRTIMI	AIDA TASELLARI	Formati	A3 L
INXH. MEKANIK	MIREL MICO	Fleta Nr.	24
INXH. ELEKTRIK	ARJAN SHYTI	Data	2023
INXH. GJEODET	ERION LAMI	PROJEKT ZBATIM	
INXH. GJEOLOG	SKËNDER ALLKJA	TIRANË	

“NDËRTIMI I INFRASTRUKTURËS PUBLIKE BRËNDA ZONËS “TEDA”, TIRANË”

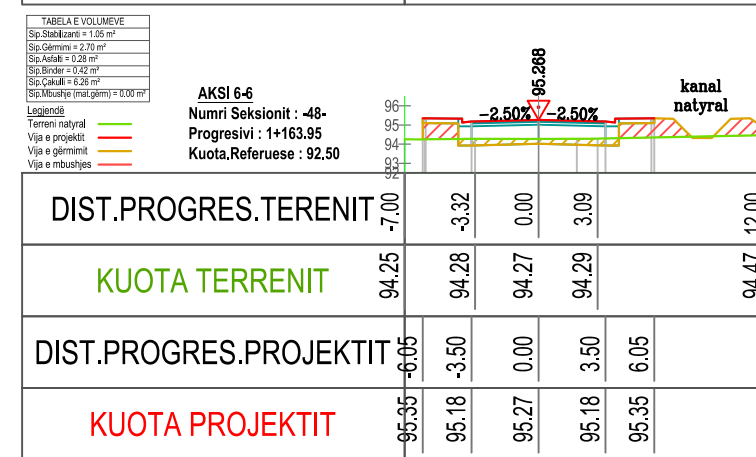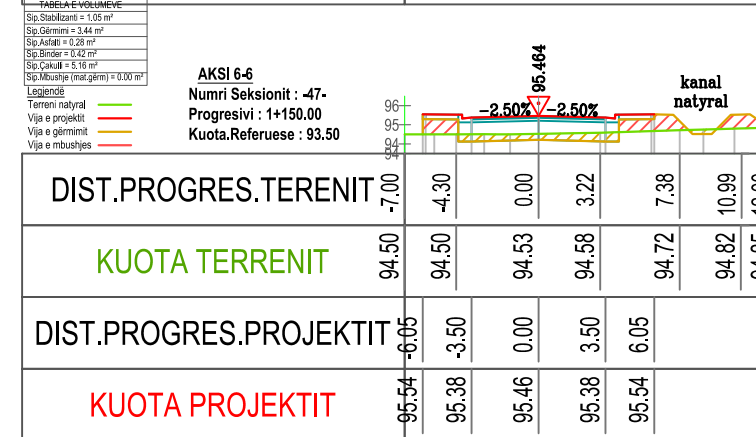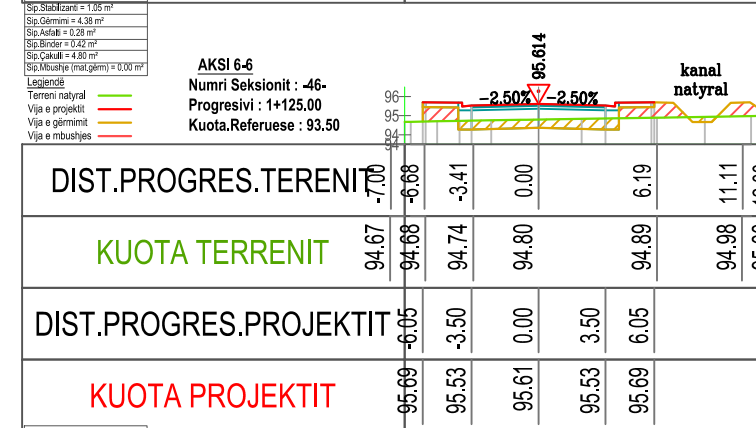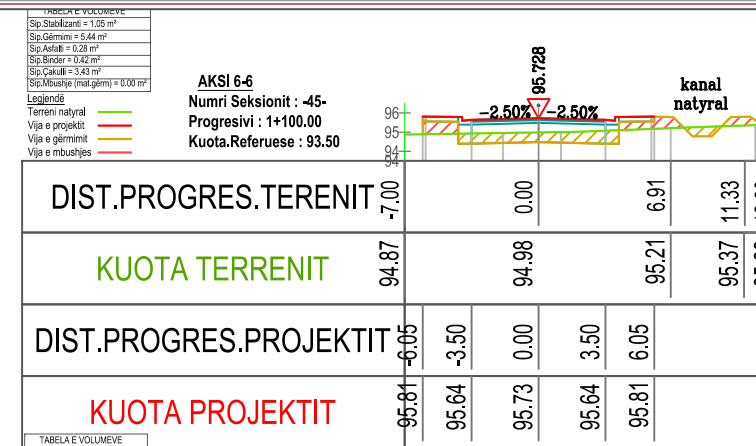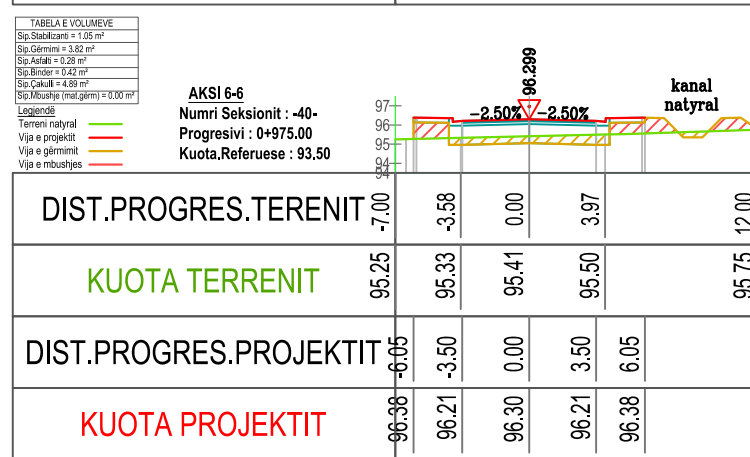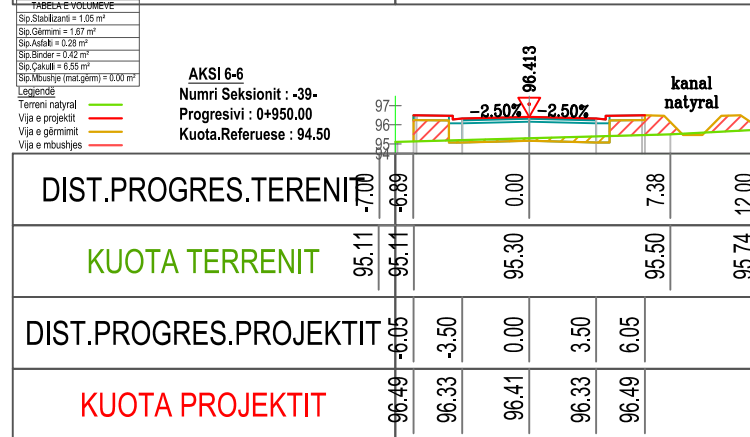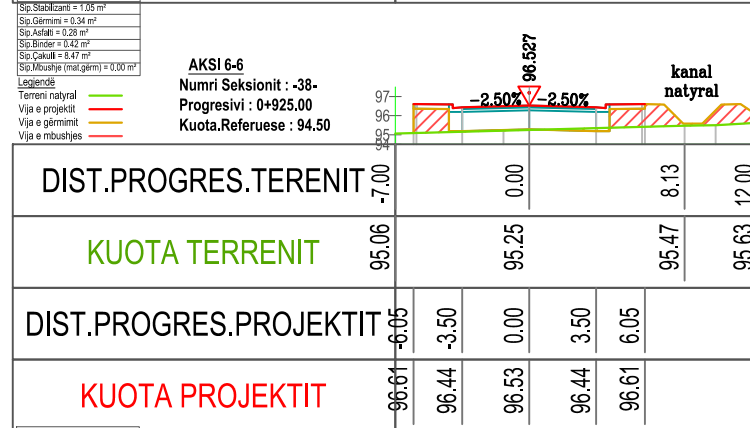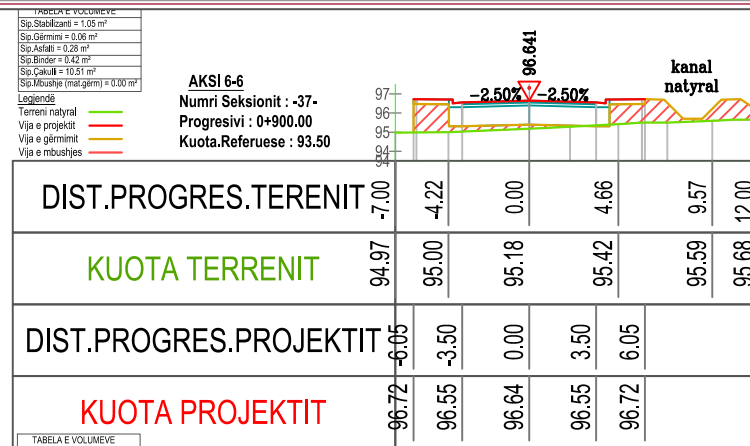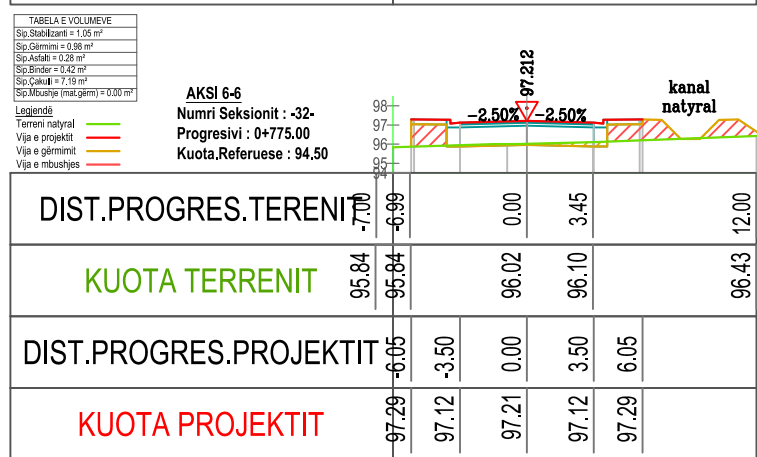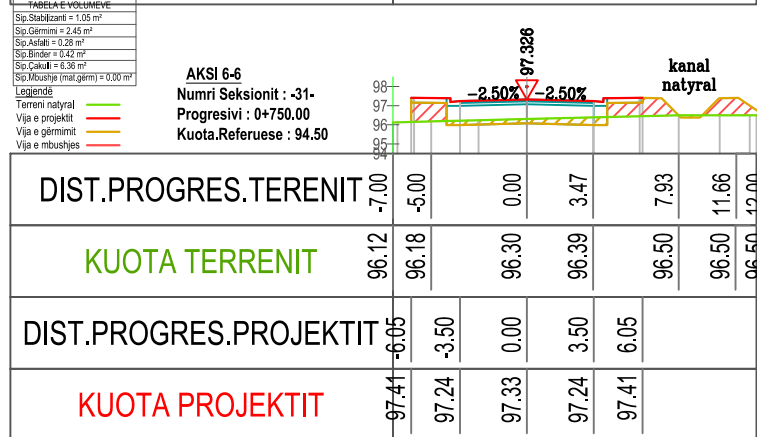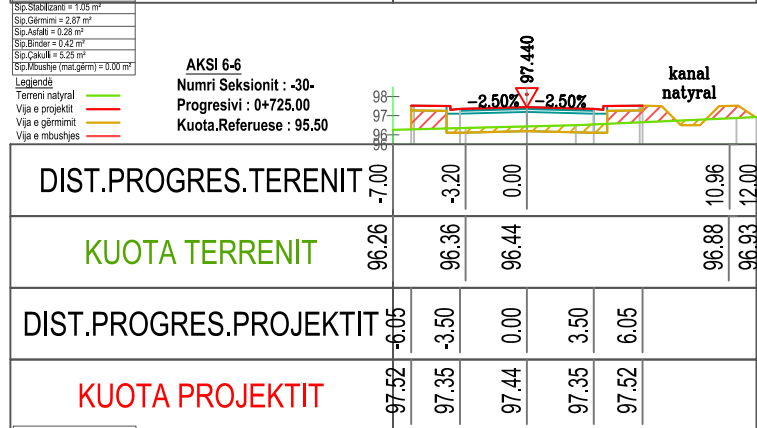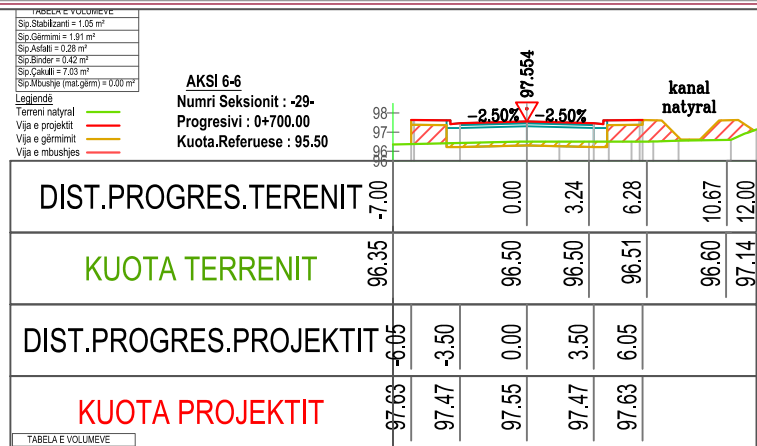

INVESTITOR



VULA
BASHKIA TIRANË

EMERTIMI I PROJEKTIT

PROJEKT ZBATIM
“NDËRTIMI I INFRASTRUKTURËS PUBLIKE BRËNDA ZONËS “TEDA”, TIRANË”

EMËRTIMI I FLETËS

SEKSIONET TËRTHORE

PROJEKTUES

B.O.E "STATENG"sh.p.k & “HE & SK 11”sh.p.k & “MCE”sh.p.k & “EDIFAT”sh.p.k & “JURTIN HAJRO”p.f



VULA

GRUPI I PROJEKTIMIT

ARKITEKT	EDISON MEÇAJ	SHKALLA	1:500
INXH. NDËRTIMI	AIDA TASELLARI	Formati	A3 L
INXH. MEKANIK	MIREL MICO	Fleta Nr.	25
INXH. ELEKTRIK	ARJAN SHYTI	Data	2023
INXH. GJEODET	ERION LAMI	PROJEKT ZBATIM	
INXH. GJEOLOG	SKËNDER ALLKJA	TIRANË	

SHKALLA

1:500

Formati A3 L

Fleta Nr. 25

Data 2023

PROJEKT ZBATIM

TIRANË