



“NDËRTIMI I INFRASTRUKTURËS PUBLIKE BRËNDA ZONËS “TEDA”, TIRANË”


**SEKSION TERTHOR TIP I KANALIT
PER TROTUARE/KALLDREM
Linja Kryesore e Ujesjellesit**

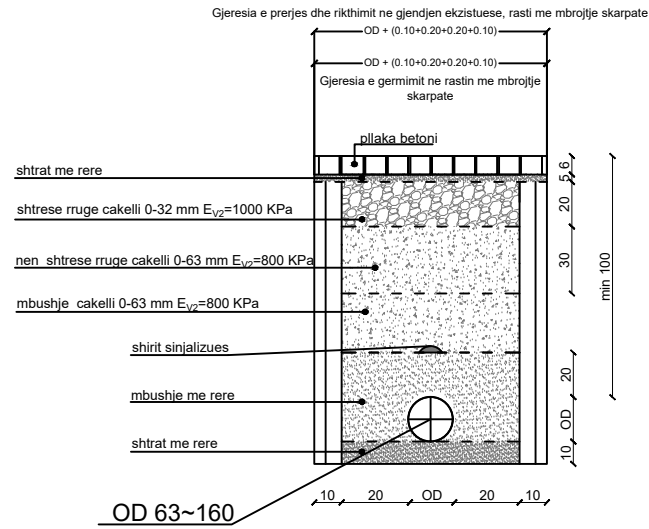


**SEKSION TERTHOR TIP I KANALIT
PER TROTUARE/KALLDREM
Linja Kryesore e Ujesjellesit**

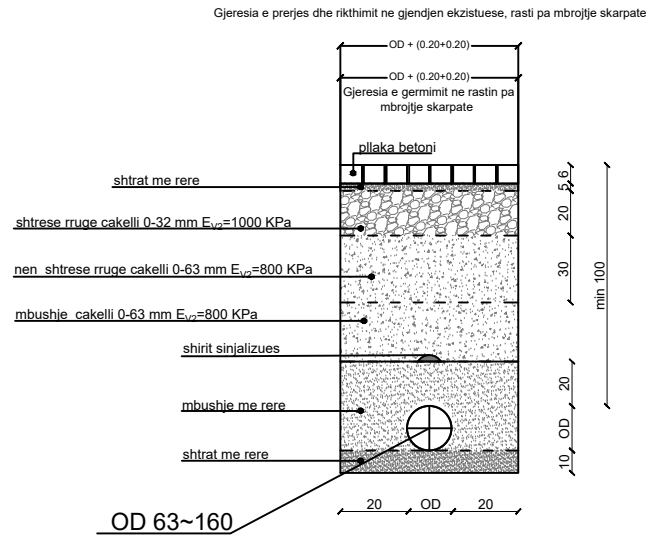


**SEKSION TERTHOR TIP I KANALIT
RRUGE E ASFALTUAR
Linja Kryesore e Ujesjellesit**

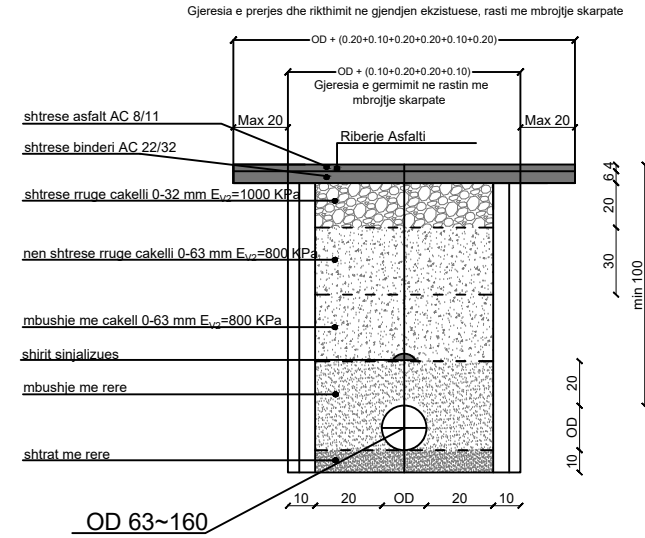


**SEKSION TERTHOR TIP I KANALIT
RRUGE E ASFALTUAR
Linja Kryesore e Ujesjellesit**

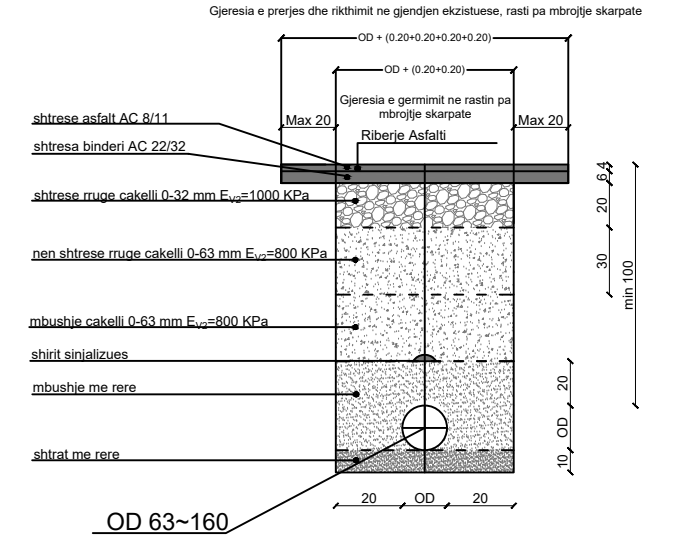


**SEKSION TERTHOR TIP I KANALIT
RRUGE ZHAVORRI
Linja Kryesore e Ujesjellesit**

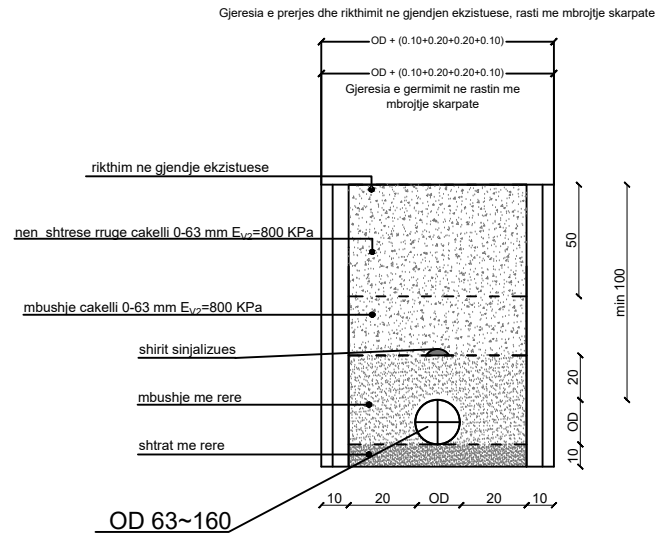


**SEKSION TERTHOR TIP I KANALIT
RRUGE ZHAVORRI
Linja Kryesore e Ujesjellesit**

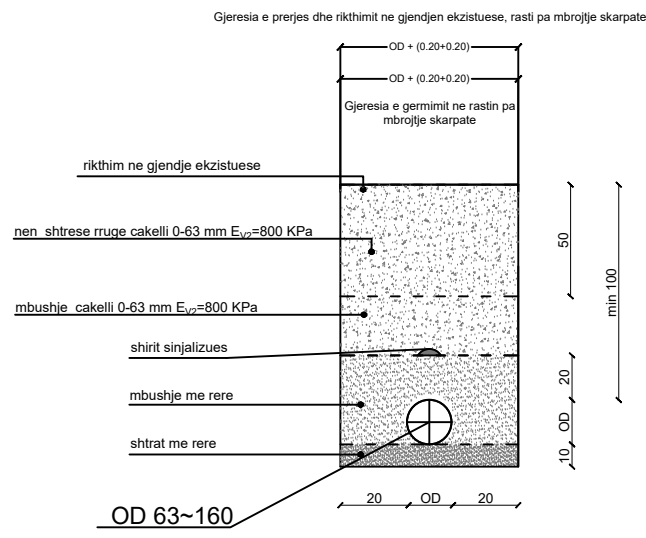

**SEKSION TERTHOR TIP I KANALIT
PER SIPERFAQE BETONI
Linja Kryesore e Ujesjellesit**

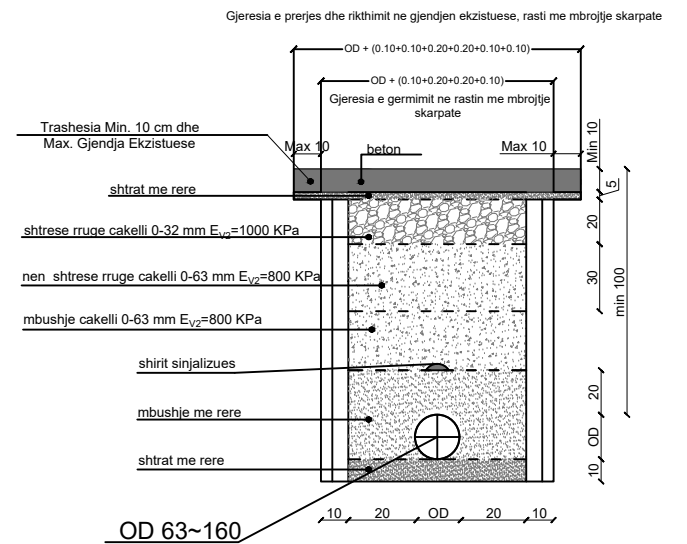

**SEKSION TERTHOR TIP I KANALIT
PER SIPERFAQE BETONI
Linja Kryesore e Ujesjellesit**

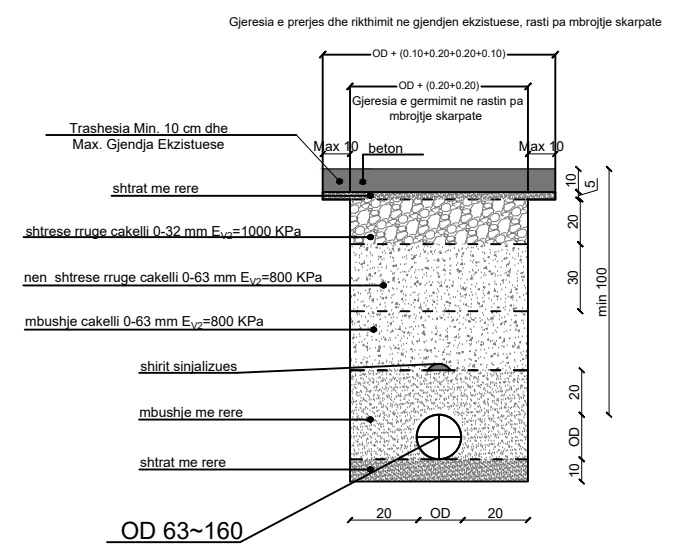


INVESTITOR	VULA	EMERTIMI I PROJEKTIT	PROJEKTUES	VULA	GRUPI I PROJEKTIMIT	SHKALLA		
	BASHKIA TIRANË	PROJEKT ZBATIM “NDËRTIMI I INFRASTRUKTURËS PUBLIKE BRËNDA ZONËS “TEDA”, TIRANË”	B.O.E "STATENG"sh.p.k & “HE & SK 11”sh.p.k & “MCE”sh.p.k & "EDIFAT"sh.p.k & "JURTIN HAJRO"p.f		ARKITEKT	EDISON MEÇAJ	1:500	
					INXH. NDËRTIMI	AIDA TASELLARI	Formati	A3 L
					INXH. MEKANIK	MIREL MICO	Fleta Nr.	01
					INXH. ELEKTRIK	ARJAN SHYTI	Data	2023
					INXH. GJEODET	ERION LAMI	PROJEKT ZBATIM	
INXH. GJEOLOG	SKËNDER ALLKJA	TIRANË						

EMËRTIMI I FLETËS


SEKSIONET TIP-UJËSJELLËSI



INSTALIMI TIP I DY MATËSAVE

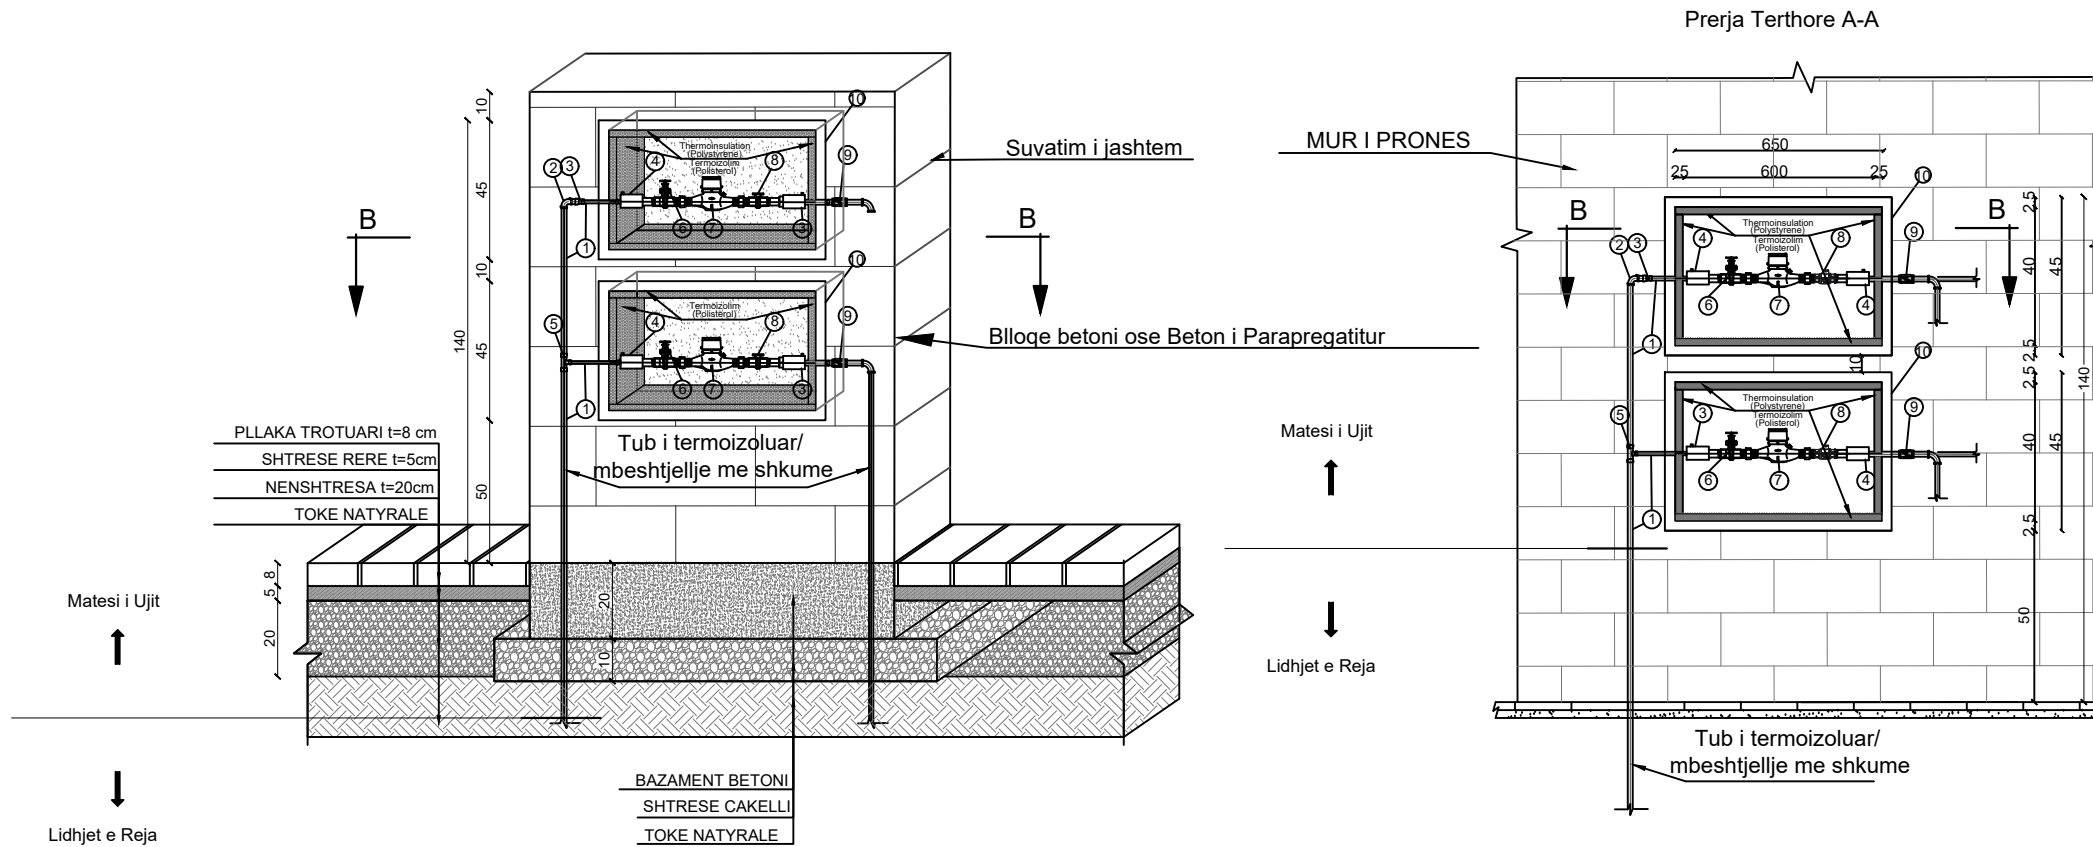

Nr	Pershkrimi	Njesia	Sasia
1	Tub HDPE OD20 (me shufra)	ml	variabel
2	Brryl elektro fuziv OD 32	cope	1
3	Reduksion Elektro Fuziv OD 32/20	cope	1
4	Adaptor EF mashkull i filetuar OD 20/1/2"	cope	2
5	Ti Elektro Fuziv me Reduksion OD 32/20	cope	1
6	Saracineske Bronxi Dn15, dopio femer filetuar + volant	cope	2
7	Mates Uji Dn 15, Q _v =2.5m ³ /h perfshire Hollandez mashkull/femer filetuar Dn15	cope	2
8	Kundralvalvul Bronxi DN25	cope	2
9	Aksesor tranzit qe varet tubi ekzistues OD20/ODxx	cope	2
10	Kuti metalik me mbyllje	cope	2
*)	Valvul per reduktim presioni DN 15 Individuale (Presioni>6.5 bar)	cope	2

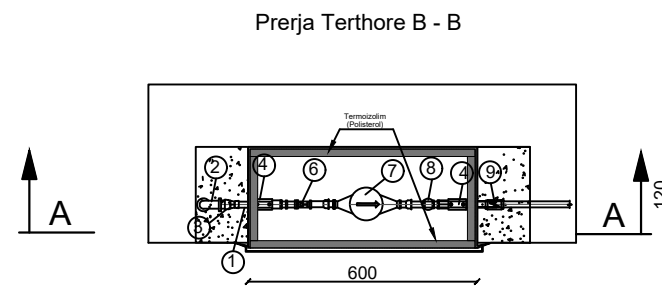

INVESTITOR



VULA

BASHKIA
TIRANË

EMERTIMI I PROJEKTIT

PROJEKT ZBATIM
“NDËRTIMI I INFRASTRUKTURËS PUBLIKE BRËNDA
ZONËS “TEDA”, TIRANË”

EMËRTIMI I FLETËS

SEKSIONET TIP-UJËSJELLËSI

PROJEKTUES

B.O.E "STATENG"sh.p.k & "HE & SK 11"sh.p.k & "MCE"sh.p.k
& "EDIFAT"sh.p.k & "JURTIN HAJRO"p.f




VULA

GRUPI I PROJEKTIMIT

ARKITEKT	EDISON MEÇAJ	SHKALLA	
INXH. NDËRTIMI	AIDA TASELLARI	1:500	
INXH. MEKANIK	MIREL MICO	Formati	A3 L
INXH. ELEKTRIK	ARJAN SHYTI	Fleta Nr.	02
INXH. GJEODET	ERION LAMI	Data	2023
INXH. GJEOLOG	SKËNDER ALLKJA	PROJEKT ZBATIM	
		TIRANË	

INSTALIMI TIP I NJE MATESI

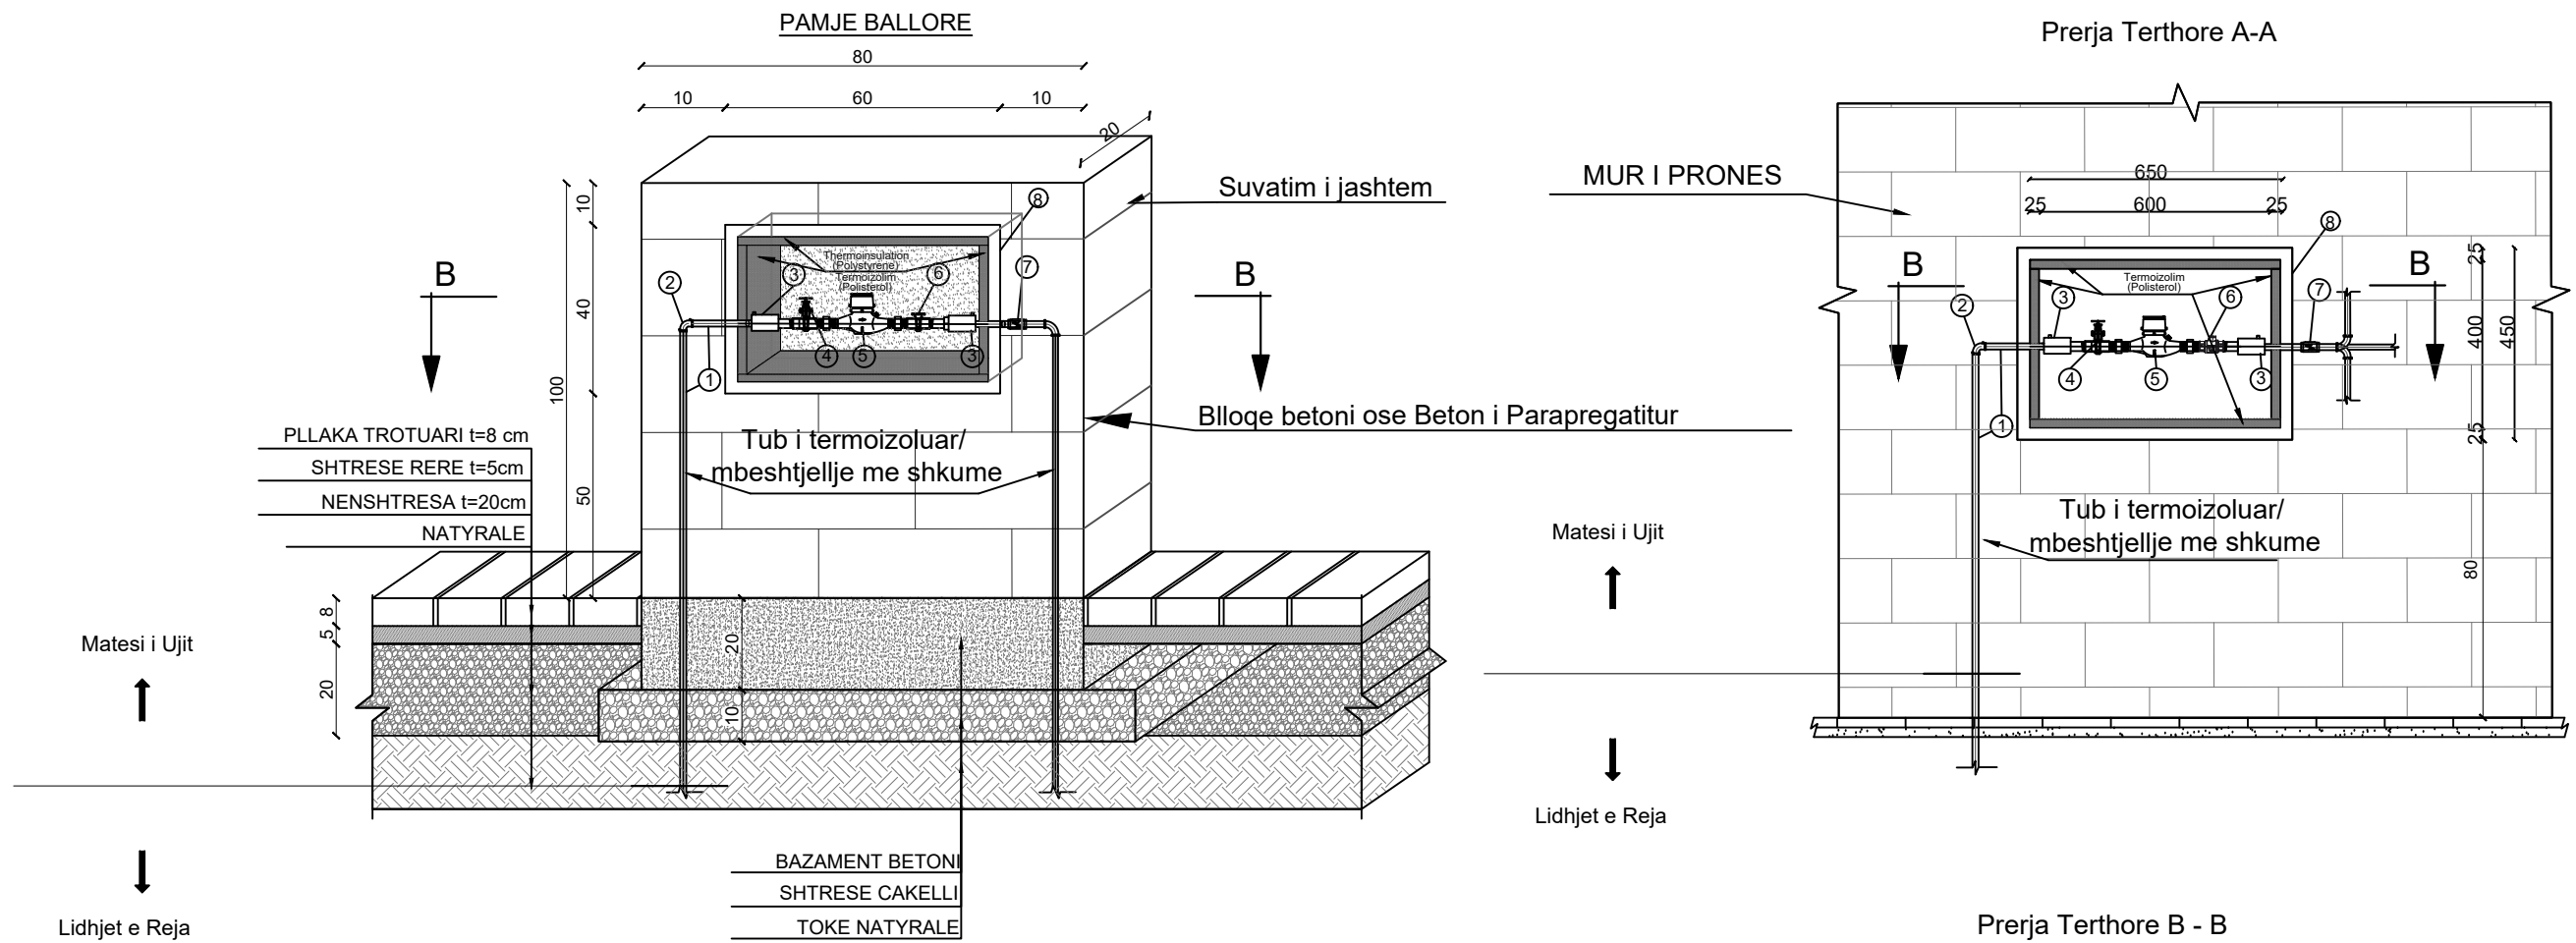


Nr	Pershkrimi	Njesia	Sasia
1	Tub HDPE OD20 (me shufra)	ml	variabel
2	Brryl elektro fuziv OD 20	cope	1
3	Adaptor EF mashkull i filetuar OD 20/ 1/2"	cope	2
4	Saracineske Bronxi Dn15, dopio femer filetuar + volant	cope	1
5	Mates Uji Dn 15, Q ₃ =2.5m ³ /h perfshire Hollandez mashkull/femer filetuar Dn15	cope	1
6	Kundralvul Bronxi DN25	cope	1
7	Aksesor tranzit qe varet tubi ekzistues OD20/ODxx	cope	1
8	Kuti metalik me mbyllje	cope	1
*)	Valvul per reduktim presioni DN 15 Individuale (Presioni>6.5 bar)	cope	1


INVESTITOR	VULA	EMERTIMI I PROJEKTTIT		PROJEKTUES		VULA	GRUPI I PROJEKTIMIT		SHKALLA	
	BASHKIA TIRANË	PROJEKT ZBATIM “NDËRTIMI I INFRASTRUKTURËS PUBLIKE BRËNDA ZONËS “TEDA”, TIRANË”		B.O.E "STATENG"sh.p.k & "HE & SK 11"sh.p.k & "MCE"sh.p.k & "EDIFAT"sh.p.k & "JURTIN HAJRO"p.f			ARKITEKT	EDISON MEÇAJ	1:500	
		EMËRTIMI I FLETËS	SEKSIONET TIP-UJËSJELLËSI	   	INXH. NDËRTIMI		AIDA TASELLARI	Formati	A3 L	
							INXH. MEKANIK	MIREL MICO	Fleta Nr.	03
							INXH. ELEKTRIK	ARJAN SHYTI	Data	2023
							INXH. GJEODET	ERION LAMI	PROJEKT ZBATIM	
							INXH. GJEOLOG	SKËNDER ALLKJA	TIRANË	

“NDËRTIMI I INFRASTRUKTURËS PUBLIKE BRËNDA ZONËS “TEDA”, TIRANË”

LIDHJE BANESE E VETME HDPE OD20 - TIPI A

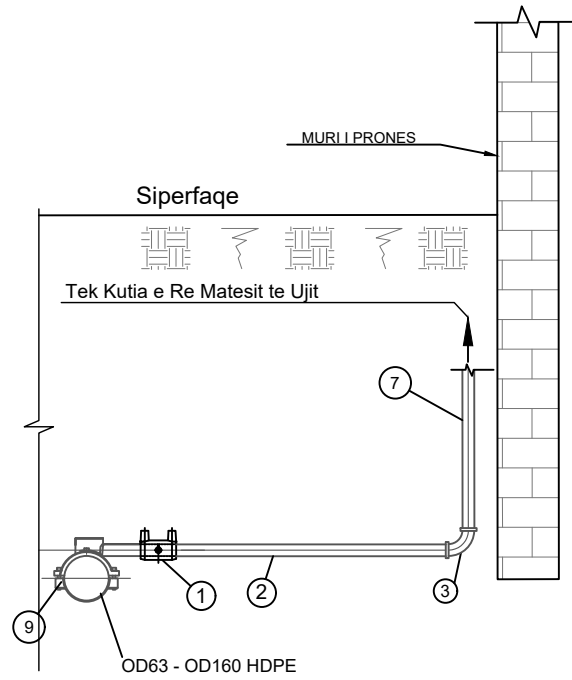


LIDHJE BANESE OD32 ME SARACINESKE SHERBIMI - TIPI B

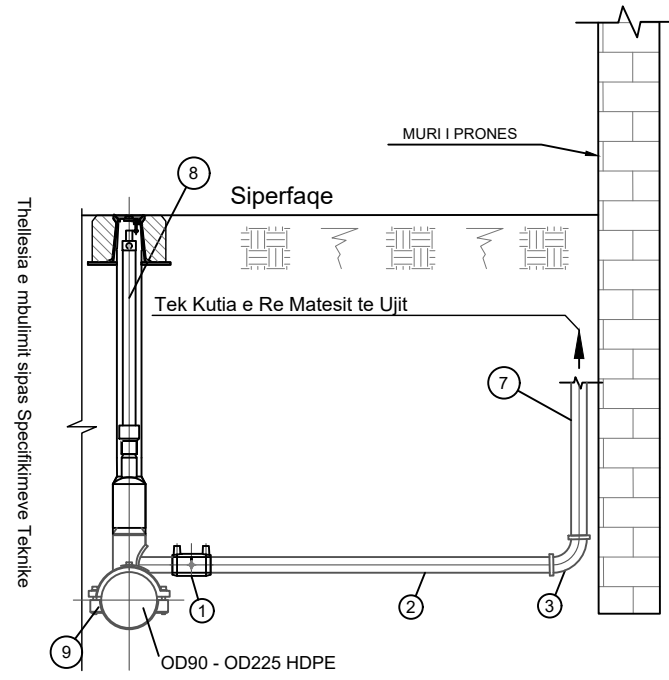


LIDHJE BANESE OD 20 ME 1 DALJE - TIPI A

Detaji i lidhjes me banesen, shiko lart

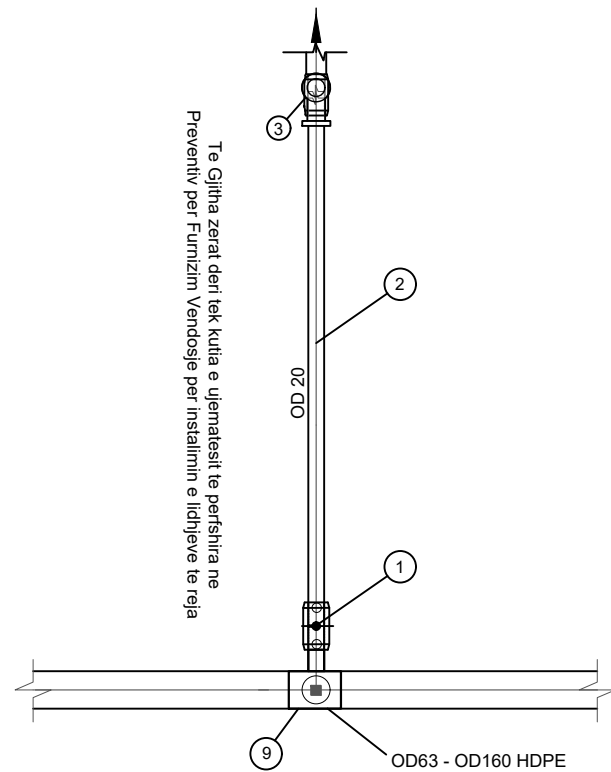

LIDHJE BANESE OD 32 ME 1 DALJE + 2 MATËS - TIPI B

Detaji i lidhjes me banesen, shiko lart

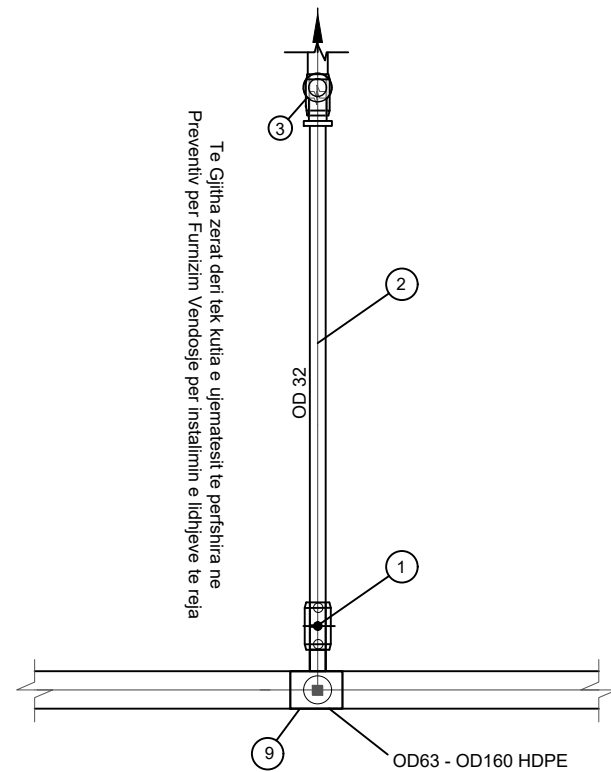


- | Nr | Pershkrimi |
|----|---|
| 1 | Manikota Elektro Fuzive OD 32 / 63, Reduktor Elektrofuziv 32/20 |
| 2 | Tub HDPE RC OD 20 / 32 / 63 |
| 3 | Rakorderi tranzite EF (brryla, manikota, etj) sipas materialit |
| 4 | Ti Elektro Fuzive |
| 5 | Brryl Elektro Fuziv |
| 6 | Reduksion Elektro Fuziv |
| 7 | Tub HDPE (me Shufra) OD 20 / 32 / 63 |
| 8 | Saracineske Sherbimi me Aks Manovre + Kuti Rugore |
| 9 | Staf Elektro Fuzive |

	INVESTITOR	VULA	EMERTIMI I PROJEKTIT	PROJEKTUES	VULA	GRUPI I PROJEKTIMIT		SHKALLA	
	BASHKIA TIRANË		PROJEKT ZBATIM “NDËRTIMI I INFRASTRUKTURËS PUBLIKE BRËNDA ZONËS “TEDA”, TIRANË”	B.O.E "STATENG"sh.p.k & "HE & SK 11"sh.p.k & "MCE"sh.p.k & "EDIFAT"sh.p.k & "JURTIN HAJRO"p.f		ARKITEKT	EDISON MEÇAJ	1:500	
	EMËRTIMI I FLETËS	SEKSIONET TIP-UJËSJELLËSI		   		INXH. NDËRTIMI	AIDA TASELLARI	Formati	A3 L
						INXH. MEKANIK	MIREL MICO	Fleta Nr.	04
						INXH. ELEKTRIK	ARJAN SHYTI	Data	2023
						INXH. GJEODET	ERION LAMI	PROJEKT ZBATIM	
						INXH. GJEOLOG	SKËNDER ALLKJA	TIRANË	


KANALI TIP PER RRUGE ME ZHAVOR
Tubacion per lidhje banese

Rikthimit ne gjendjen ekzistuese

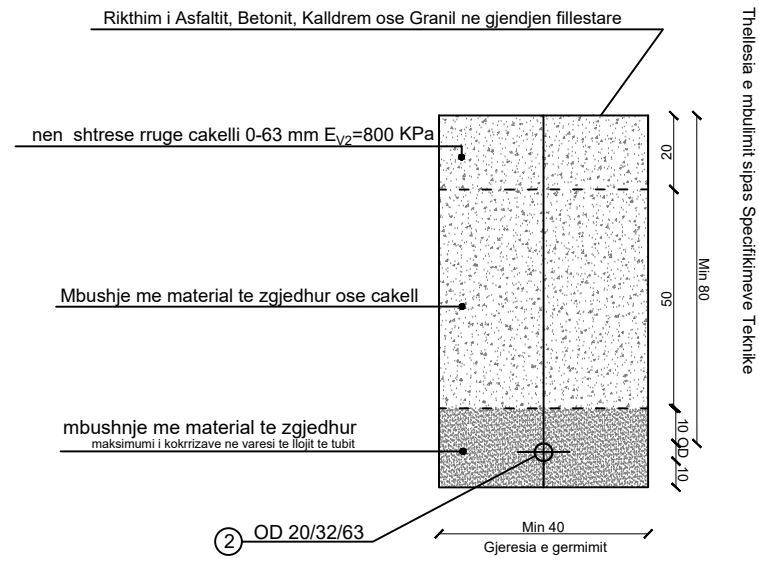


KANALI TIP PER RRUGE ME TROTUAR
Tubacion per lidhje banese

Rikthimit ne gjendjen ekzistuese

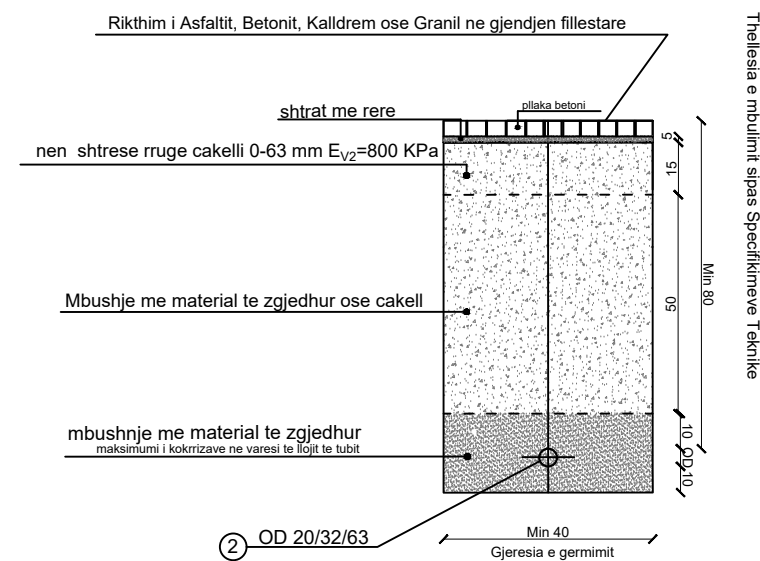

KANALI TIP PER RRUGE ME ASFALT
Tubacion per lidhje banese


Reinstatement According to Existing Surface
Rikthimit ne gjendjen ekzistuese

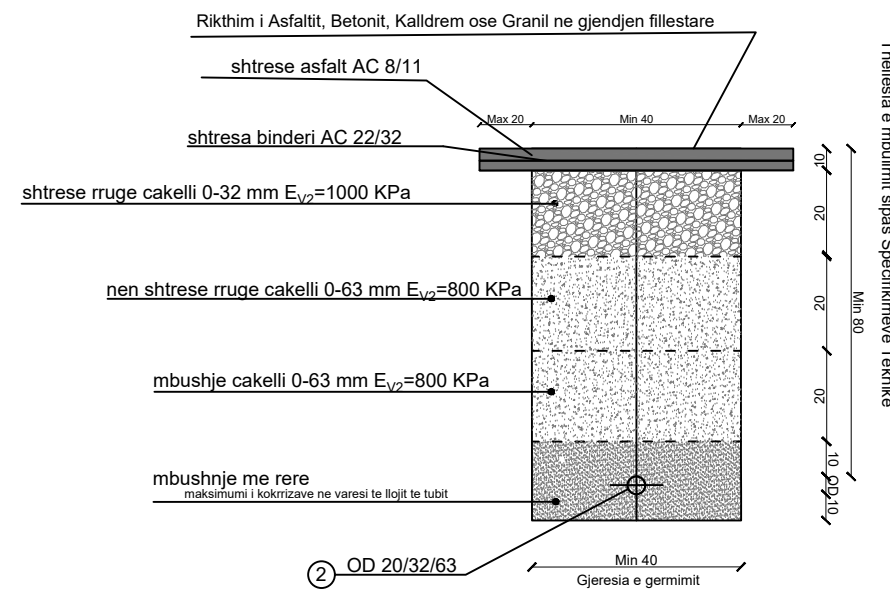


INVESTITOR	VULA	EMERTIMI I PROJEKTIT	PROJEKTUES	VULA	GRUPI I PROJEKTIMIT	SHKALLA		
	BASHKIA TIRANË	PROJEKT ZBATIM "NDËRTIMI I INFRASTRUKTURËS PUBLIKE BRËNDA ZONËS "TEDA", TIRANË"	B.O.E "STATENG"sh.p.k & "HE & SK 11"sh.p.k & "MCE"sh.p.k &"EDIFAT"sh.p.k & "JURTIN HAJRO"p.f	   	ARKITEKT	EDISON MEÇAJ	1:500	
					INXH. NDËRTIMI	AIDA TASELLARI	Formati	A3 L
					INXH. MEKANIK	MIREL MICO	Fleta Nr.	05
					INXH. ELEKTRIK	ARJAN SHYTI	Data	2023
					INXH. GJEODET	ERION LAMI	PROJEKT ZBATIM	
INXH. GJEOLOG	SKËNDER ALLKJA	TIRANË						

"NDËRTIMI I INFRASTRUKTURËS PUBLIKE BRËNDA ZONËS "TEDA", TIRANË"

INSTALIMI I HIDRANTEVE MBI TOKE

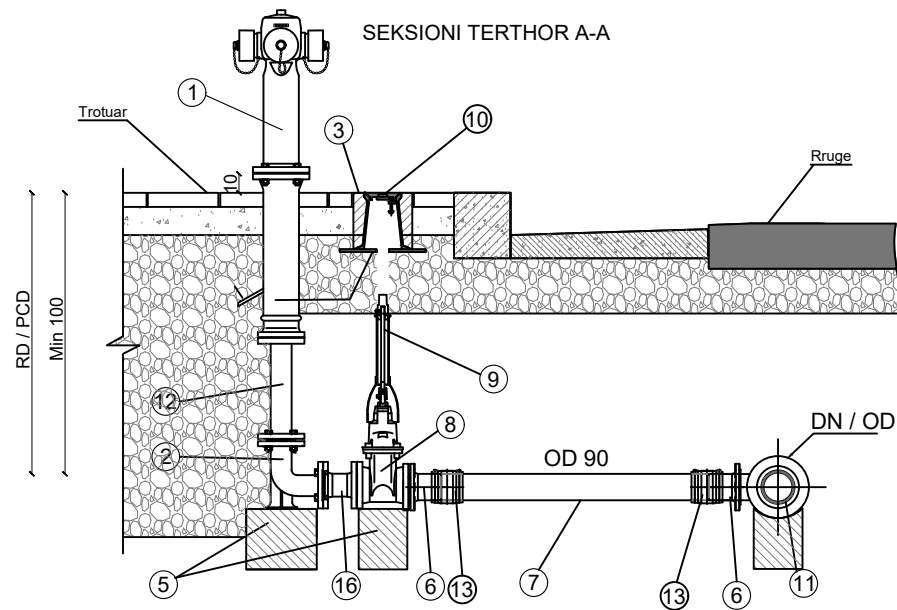


INSTALIMI I HIDRANTEVE NENTOKESORE

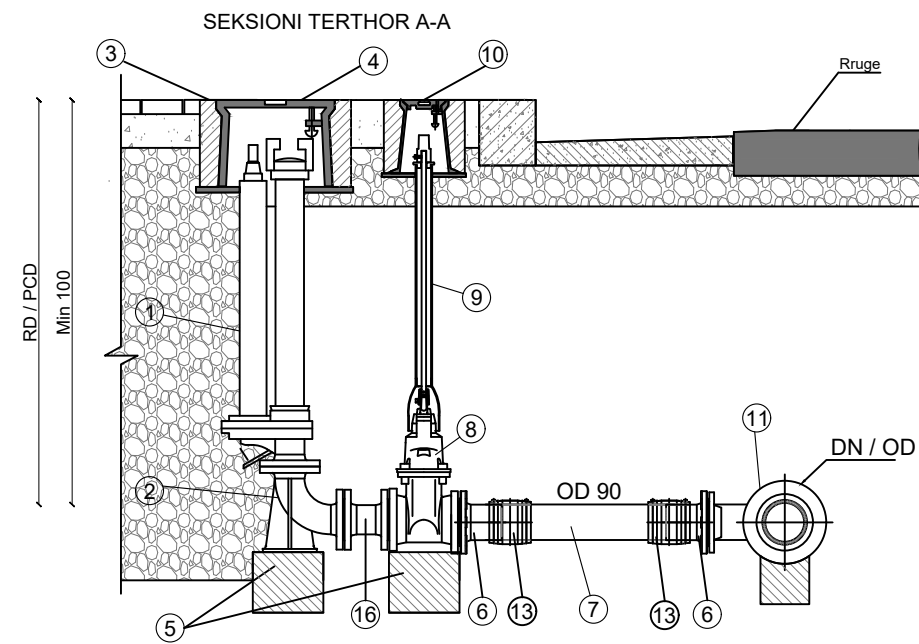

Nr	Pershkrimi	Njesia	Sasia
1	Hidranti	cope	1
2	DI N Brryl 90°	cope	1
3	Unaze Betoni	cope	2
4	Kutia Siperfaqesore per Hidrantet	cope	1
5	Mbeshtetes Betoni	cope	2
6	Flanxe Adaptor OD90	cope	2
7	TUB HDPE OD 90 L ~	cope	1
8	Saracineske me Pallote	cope	1
9	Aks Manovrimi	cope	1
10	Kutia Siperfaqesore per Saracineskat + Tabele Sinjalizuese	cope	1
11	T-i me dalje te red. (DI me Filanxha, DI MMK, PE EF)	cope	1
12	Tub gize me nje Filanxhe dhe nje Filanxhe Adaptor ose Tub gize me dy Filanxha.	cope	1
13	Manikote elektro fuzive OD 90	cope	2
14	Flanxe Adaptor OD	cope	2
15	Manikote elektro fuzive i OD	cope	2
16	Tub Gize me Filanxha PN 10 DN 80 L=200 mm	cope	1

INSTALIMI I HIDRANTEVE NENTOKESORE

PAMJA NGA SIPER

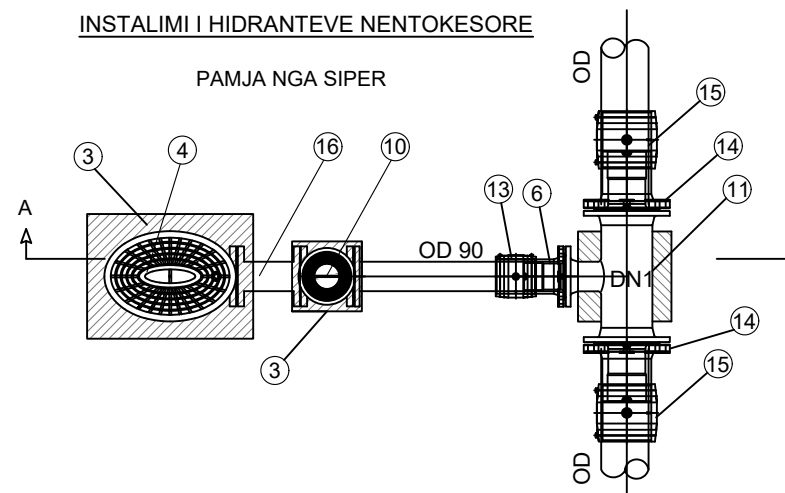

INVESTITOR



VULA

BASHKIA
TIRANË

EMERTIMI I PROJEKTIT

PROJEKT ZBATIM
"NDËRTIMI I INFRASTRUKTURËS PUBLIKE BRËNDA
ZONËS "TEDA", TIRANË"

EMËRTIMI I FLETËS

SEKSIONET TIP-UJËSJELLËSI

PROJEKTUES

B.O.E "STATENG"sh.p.k & "HE & SK 11"sh.p.k & "MCE"sh.p.k
& "EDIFAT"sh.p.k & "JURTIN HAJRO"p.f




VULA


GRUPI I PROJEKTIMIT

ARKITEKT	EDISON MEÇAJ	SHKALLA	
INXH. NDËRTIMI	AIDA TASELLARI	1:500	
INXH. MEKANIK	MIREL MICO	Formati	A3 L
INXH. ELEKTRIK	ARJAN SHYTI	Fleta Nr.	06
INXH. GJEODET	ERION LAMI	Data	2023
INXH. GJEOLOG	SKËNDER ALLKJA	PROJEKT ZBATIM	
		TIRANË	

SARACINESKE E INSTALUAR NE SHTRESA TE NDRYSHME TOKESORE

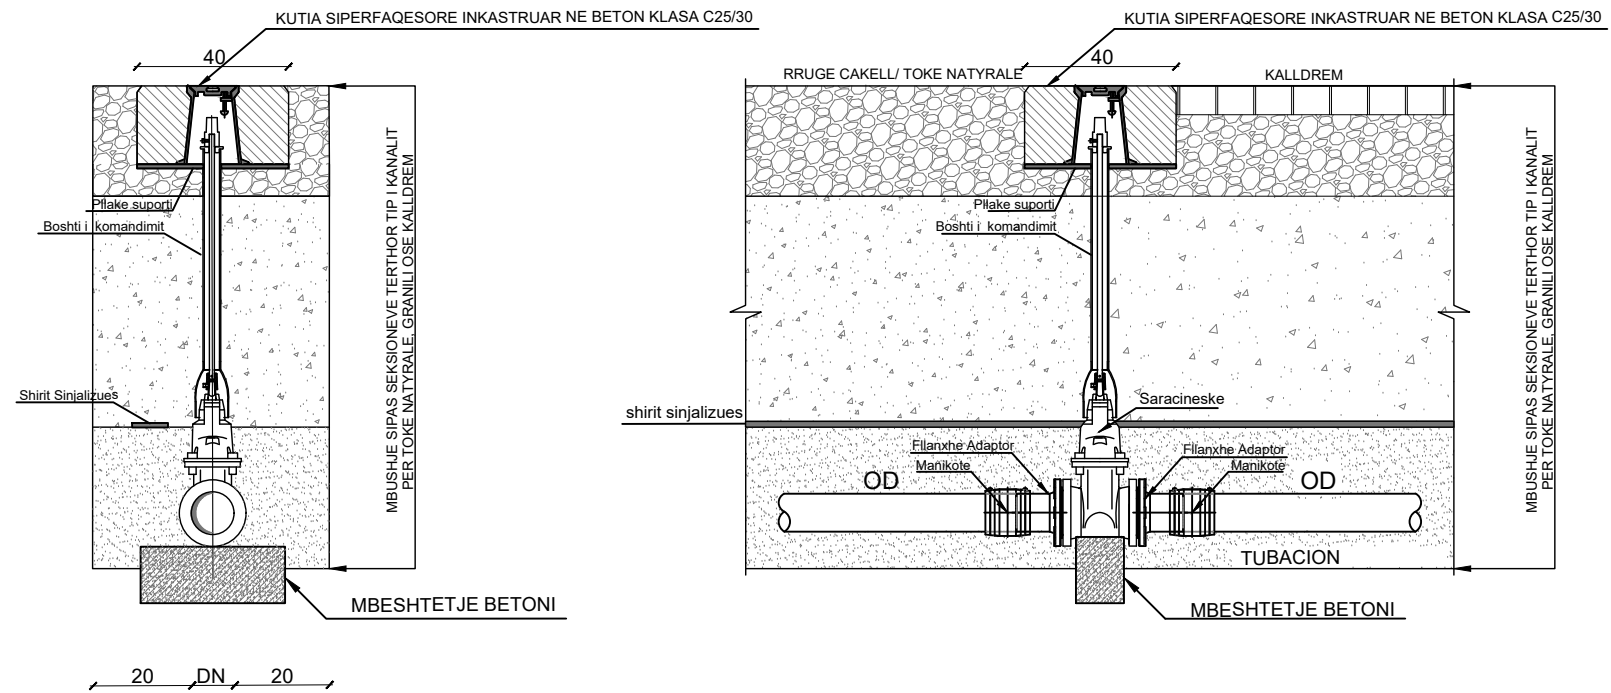

SARACINESKE E INSTALUAR NE ASFALT / BETON

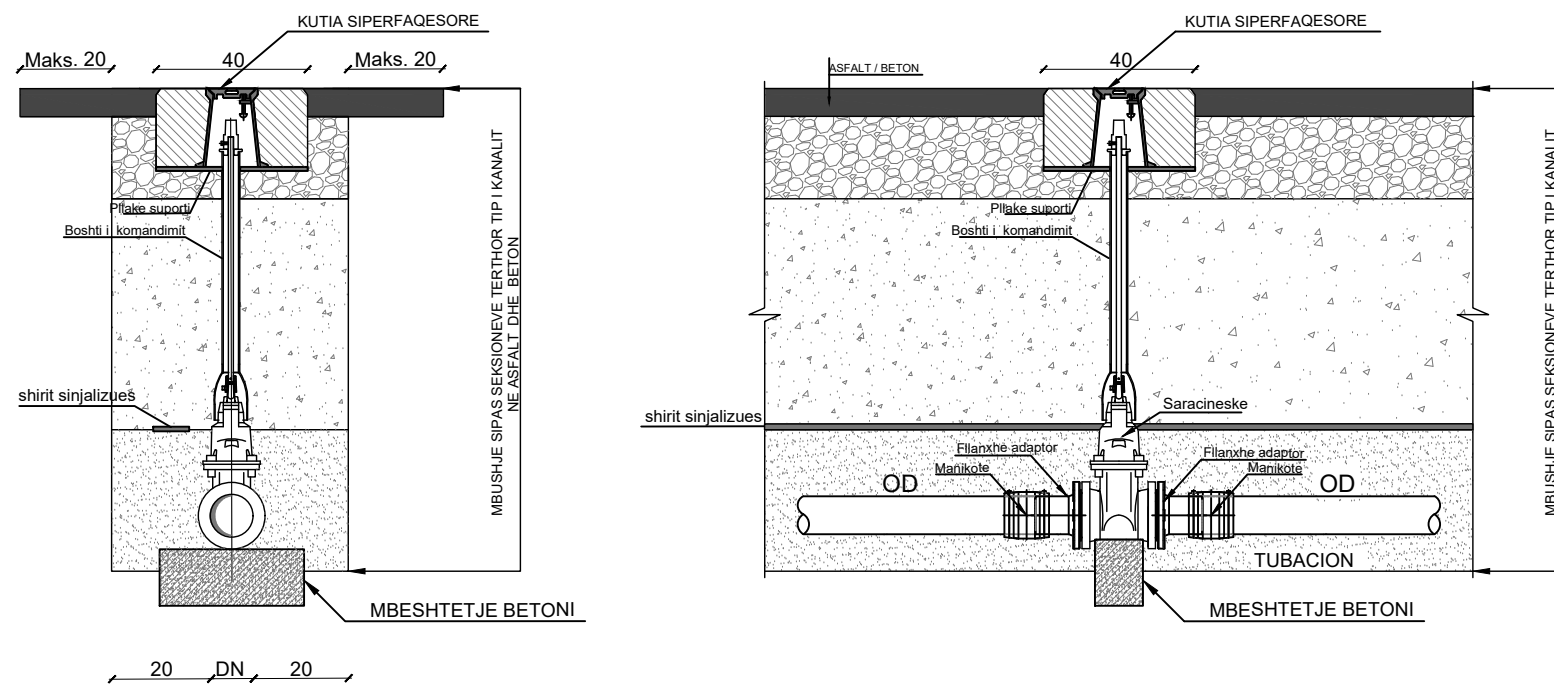

INVESTITOR	VULA	EMERTIMI I PROJEKTIT	PROJEKTUES	VULA	GRUPI I PROJEKTIMIT	SHKALLA		
	BASHKIA TIRANË	PROJEKT ZBATIM “NDËRTIMI I INFRASTRUKTURËS PUBLIKE BRËNDA ZONËS “TEDA”, TIRANË”	B.O.E "STATENG"sh.p.k & “HE & SK 11”sh.p.k & “MCE”sh.p.k & “EDIFAT”sh.p.k & “JURTIN HAJRO”p.f		ARKITEKT	EDISON MEÇAJ	1:500	
		EMËRTIMI I FLETËS	SEKSIONET TIP-UJËSJELLËSI		   	INXH. NDËRTIMI	AIDA TASELLARI	Formati
					INXH. MEKANIK	MIREL MICO	Fleta Nr.	07
					INXH. ELEKTRIK	ARJAN SHYTI	Data	2023
					INXH. GJEODET	ERION LAMI	PROJEKT ZBATIM	
					INXH. GJEOLG	SKËNDER ALLKJA	TIRANË	