


**Shenim Teknik:**


- Te gjithë instalimet e jashtme të sistemit të shkarkimeve të ujrave të zeza do të bëhet me tuba PEHD me vjaska (rrullosur);
- Te gjitha instalimet e brendshme të sistemit të shkarkimeve të ujrave të zeza do të bëhet me tuba PE, me got, shtrengimi me gomën;
- Gjate gjithë shkarkimeve duhet të bëhet kujdes që të instalohen me kënde 45 ° os 87 ° dhe në asnjë mënyrë me 90 °, gjithashtu të bëhet i mundur që çdo linjë të jetë sa më e pastër në shkarkim, pa shumë kthesa apo devjime;
- Instalimi i piletave të WC-ve të bëhet sipas detajit teknik të dhënë në vizatim, blerja e këtyre piletave të bëhet me membran hidroizolues;
- Testimi i lidhjeve me të bëhet me presion ajër ose me rrjedhje të lirë në baze të normave dhe standardeve në fuqi, bazur në metodologjinë e testimit e cila duhet të përpilohet nga kontraktori dhe miratohet nga supervizori para fillimit të ç'do lloji testimi.


# PLANIMETRIA E KATIT PERDHE SH. 1:100

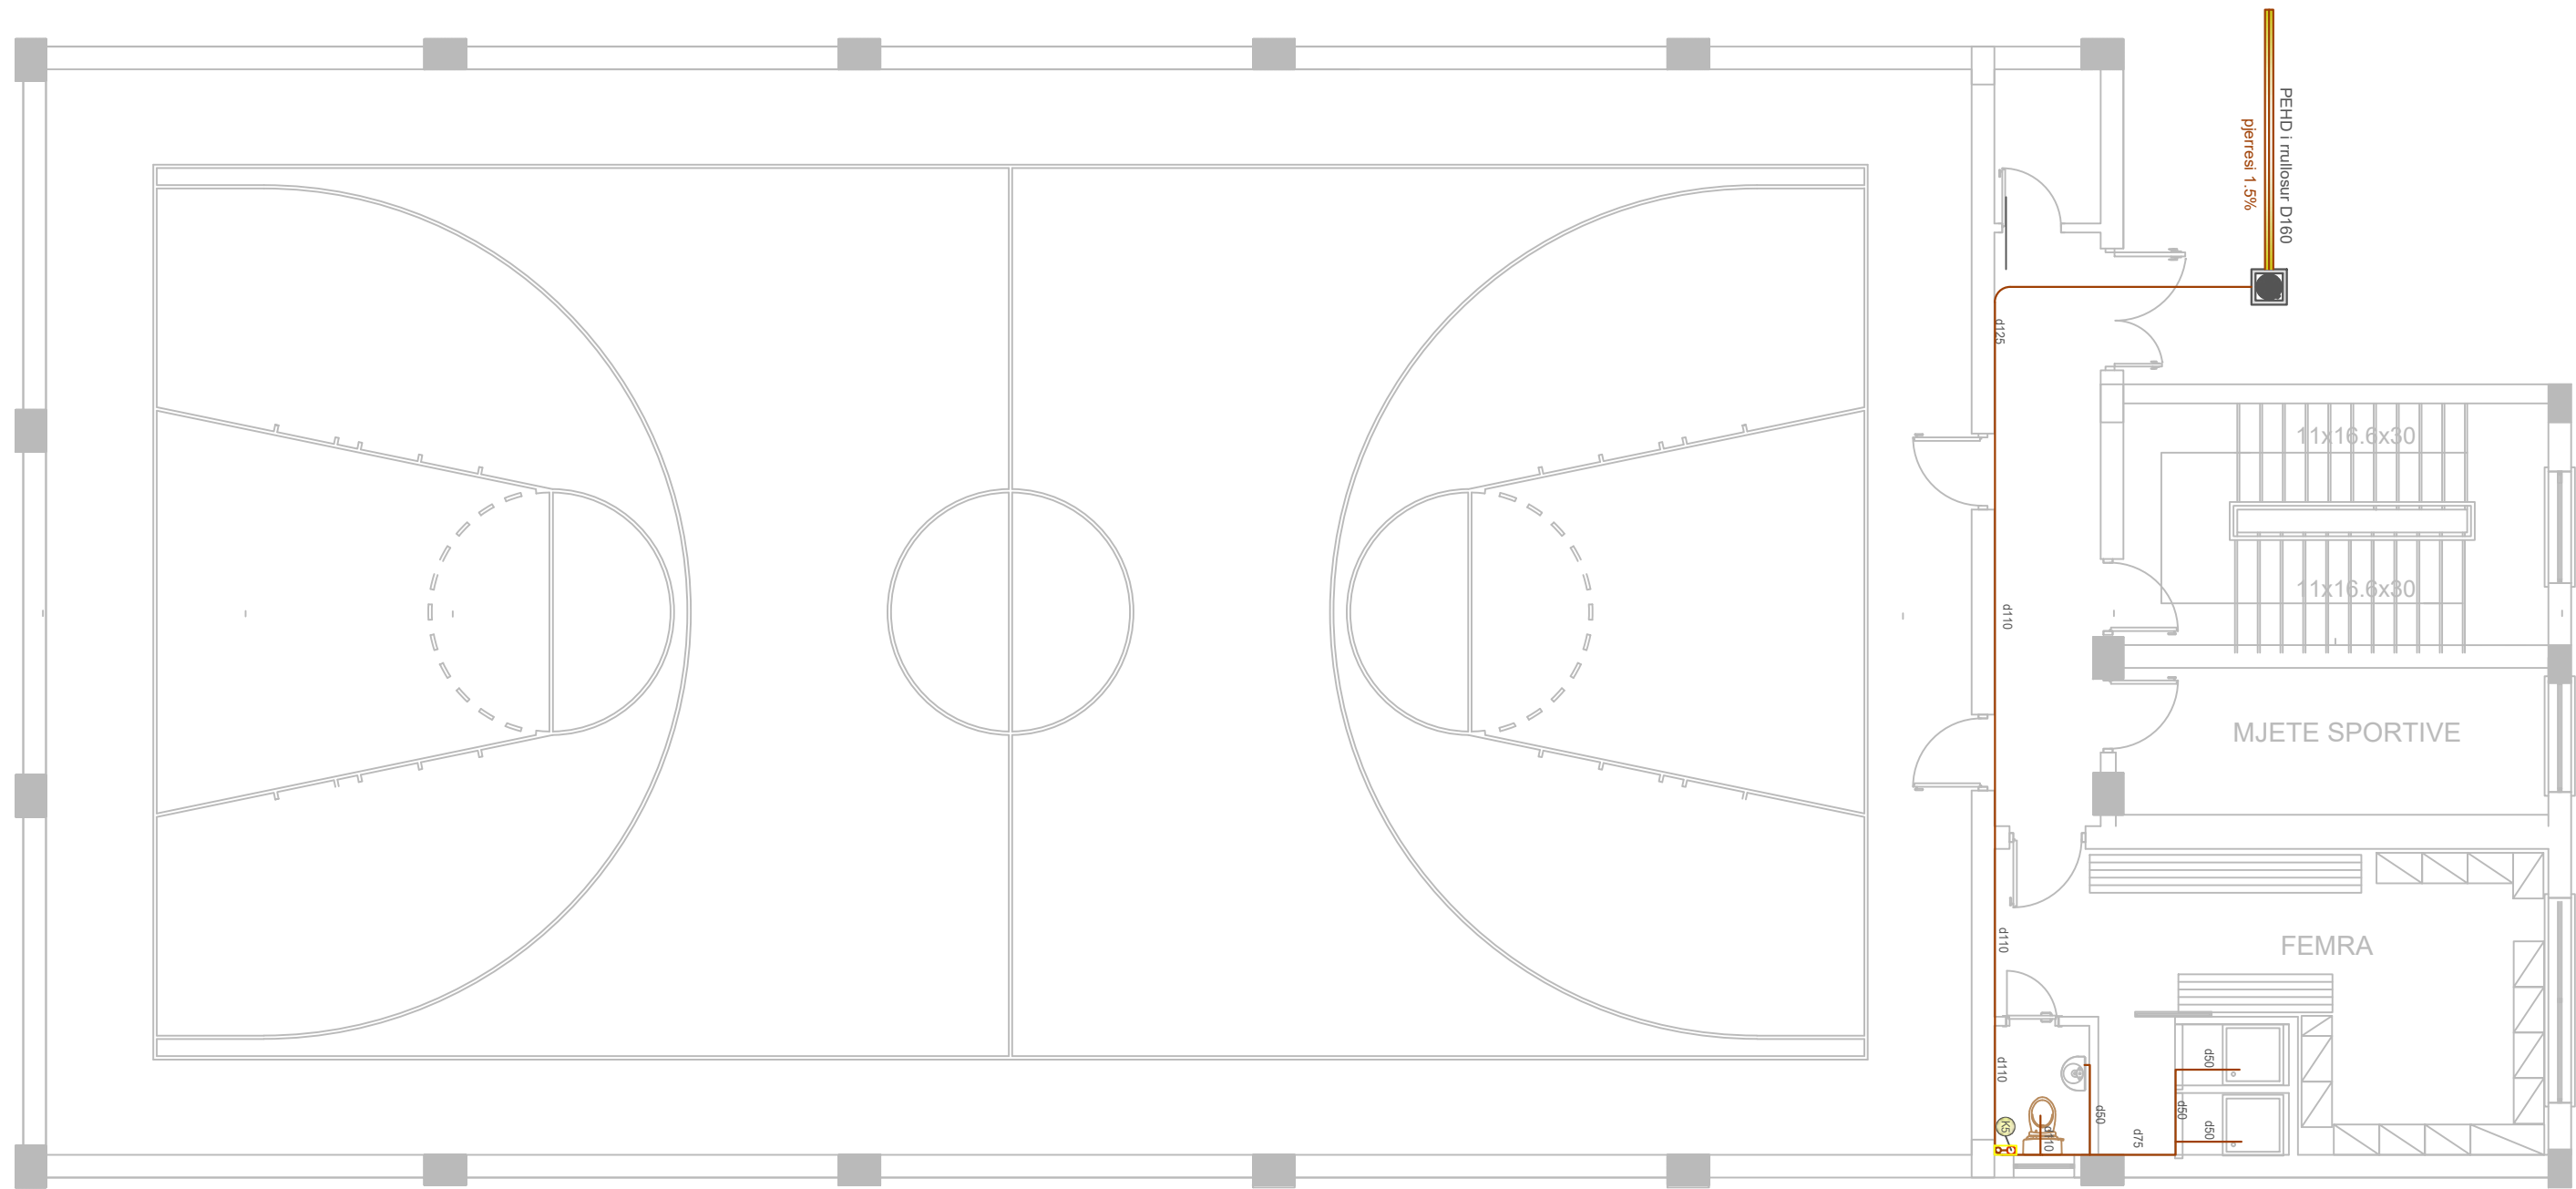

## LEGJENDE


- |  |                                            |  |                 |
|--|--------------------------------------------|--|-----------------|
|  | TUB SHKARKIMI                              |  | LAVAMAN         |
|  | TUB SHKARKIMI I RRUDHOSUR I UJRAVE TE ZEZA |  | LAVAMAN         |
|  | KOLONE SHKARKIMI                           |  | KASETE UJI      |
|  | WC ALLA TURKA                              |  | WC ALLA TURKA   |
|  | LAVAMAN                                    |  | VALVOL ME SFERE |
|  | PISHUAR                                    |  |                 |

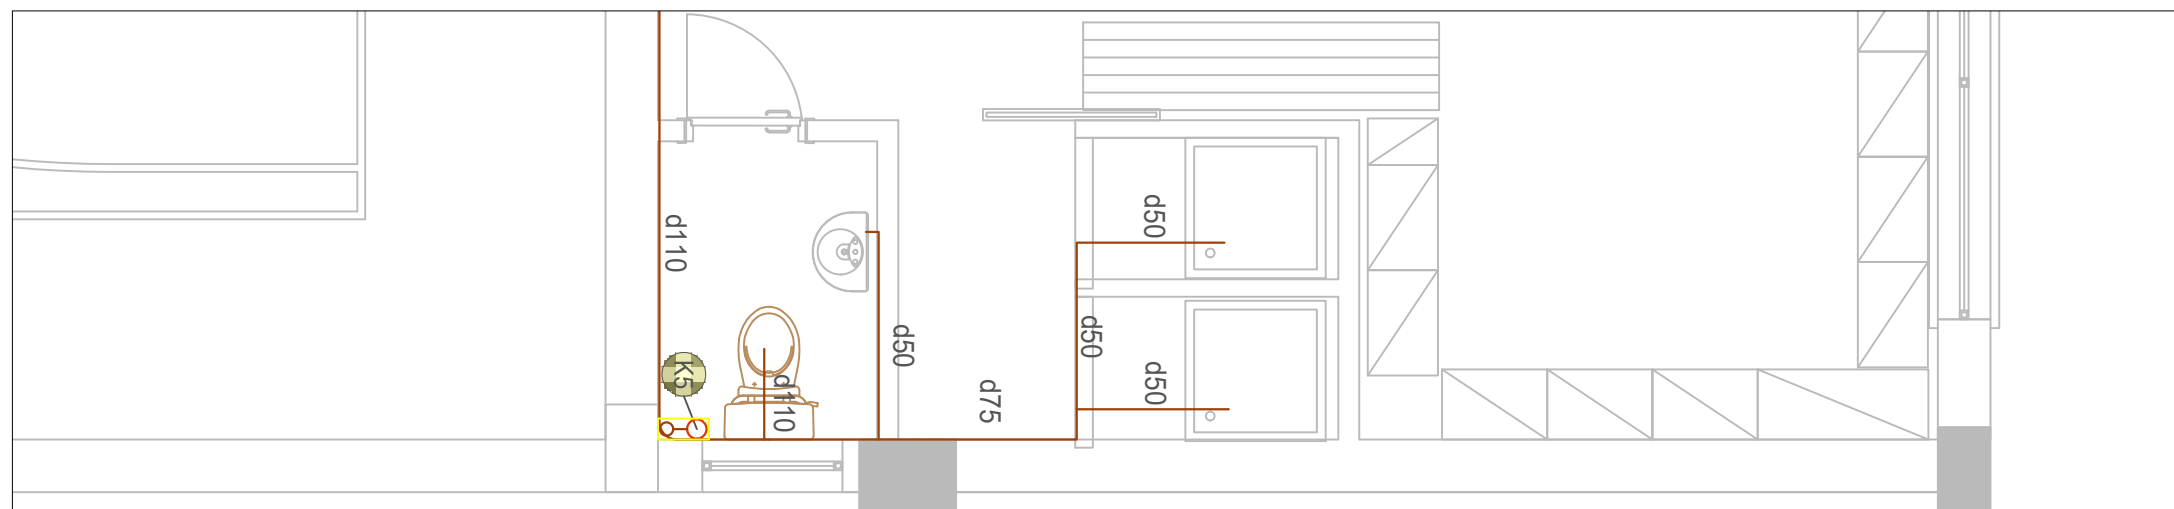

**AUTORITETI KONTRAKTOR:**  
**BASHKIA VAU DEJES**  


**Emertimi: IMPIANTI I SHKARKIMIT TE UJRAVE TE ZEZA , DETAJE TE NYJEVE SANITARE, DETAJE PUSETA K.U.Z(PALESTRA)**  
**HMK-Consulting**  
 Adresa: Rruga "Osman Myderizi",  
 Komuna e Parisit  
 Tirane, Shqiperi  


**ARABEL - STUDIO**  
 Adresa: Rruga "Frosina Plaku",  
 Tirane, Shqiperi  


**TRANSPORT HIGHWAY CONSULTING**  
 Adresa: "Komuna e Parisit" Pallati 10,  
 Tirane, Shqiperi  


**Drejtues i projektit**  
 Adm. Ana NISHKU  
 Inxh. LILJANA VLLAMASI

**Projektues**  
 Nd. LILJANA VLLAMASI  
 Ark. Rigert HYRA  
 Hid. BUJAR MERAJ  
 Elek. Altin ALLKAJ  
 Top. IV BEQARI

SHKALLA	FLETA
	<b>H-07</b>
VITI 2020	FORMAT A3


# PLANIMETRIA E KATIT PARE SH. 1:100



## LEGJENDE




- |  |                                            |  |                 |
|--|--------------------------------------------|--|-----------------|
|  | TUB SHKARKIMI                              |  | LAVAMAN         |
|  | TUB SHKARKIMI I RRUDHOSUR I UJRAVE TE ZEZA |  | LAVAMAN         |
|  | KOLONE SHKARKIMI                           |  | KASETE UJI      |
|  | WC ALLA TURKA                              |  | WC ALLA TURKA   |
|  | LAVAMAN                                    |  | VALVOL ME SFERE |
|  | PISHUAR                                    |  |                 |

AUTORITETI KONTRAKTOR:  
BASHKIA VAU DEJES








Objekti:  
"RIKONSTRUKSION I SHKOLLËS MJEDË"


Emertimi: IMPIANTI I SHKARKIMIT TE UJRAVE TE ZEZA , DETAJE TE NYJEVE SANITARE, DETAJE PUSETA K.U.Z(PALESTRA)

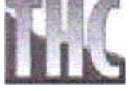 <b>HMK-Consulting</b> Adresa:Rruga "Osman Myderizi", "Komuna e Parisit" Tirane,Shqiperi	 <b>ARABEL - STUDIO</b> Adresa:Rruga "Frosina Plaku", Tirane,Shqiperi	 <b>TRANSPORT HIGHWAY CONSULTING</b> Adresa: "Komuna e Parisit" Pallati 10, Tirane,Shqiperi
---	---	---


Drejtues i projektit Adm. Ana NISHKU Inxh. LILJANA VLLAMASI	Projektues		SHKALLA	FLETA
	Nd. LILJANA VLLAMASI Ark.Rigert HYRA Hid. BUJAR MERAJ	Elek. Altin ALLKAJ Top. IV BEQARI		H-08 FORMAT A3

VITI 2020

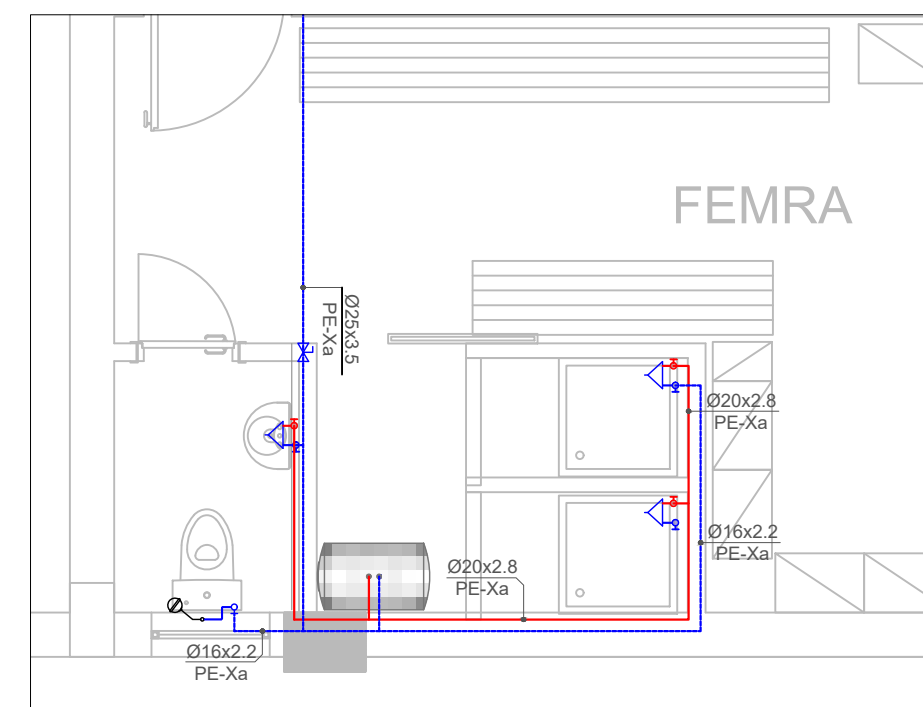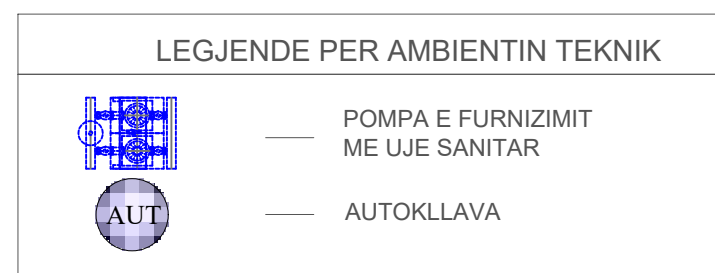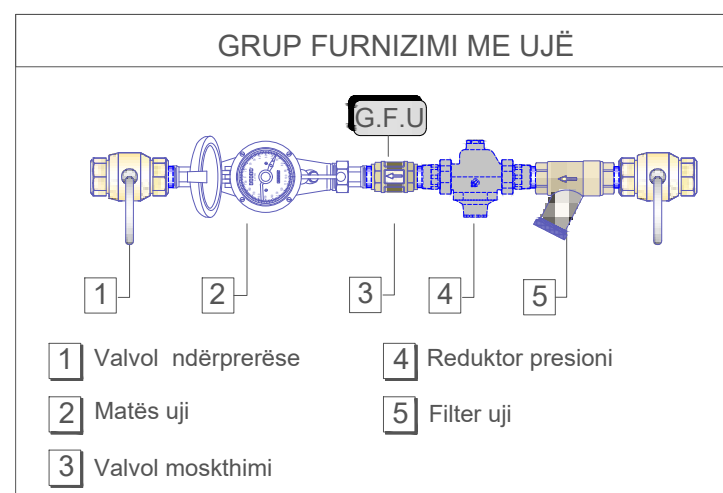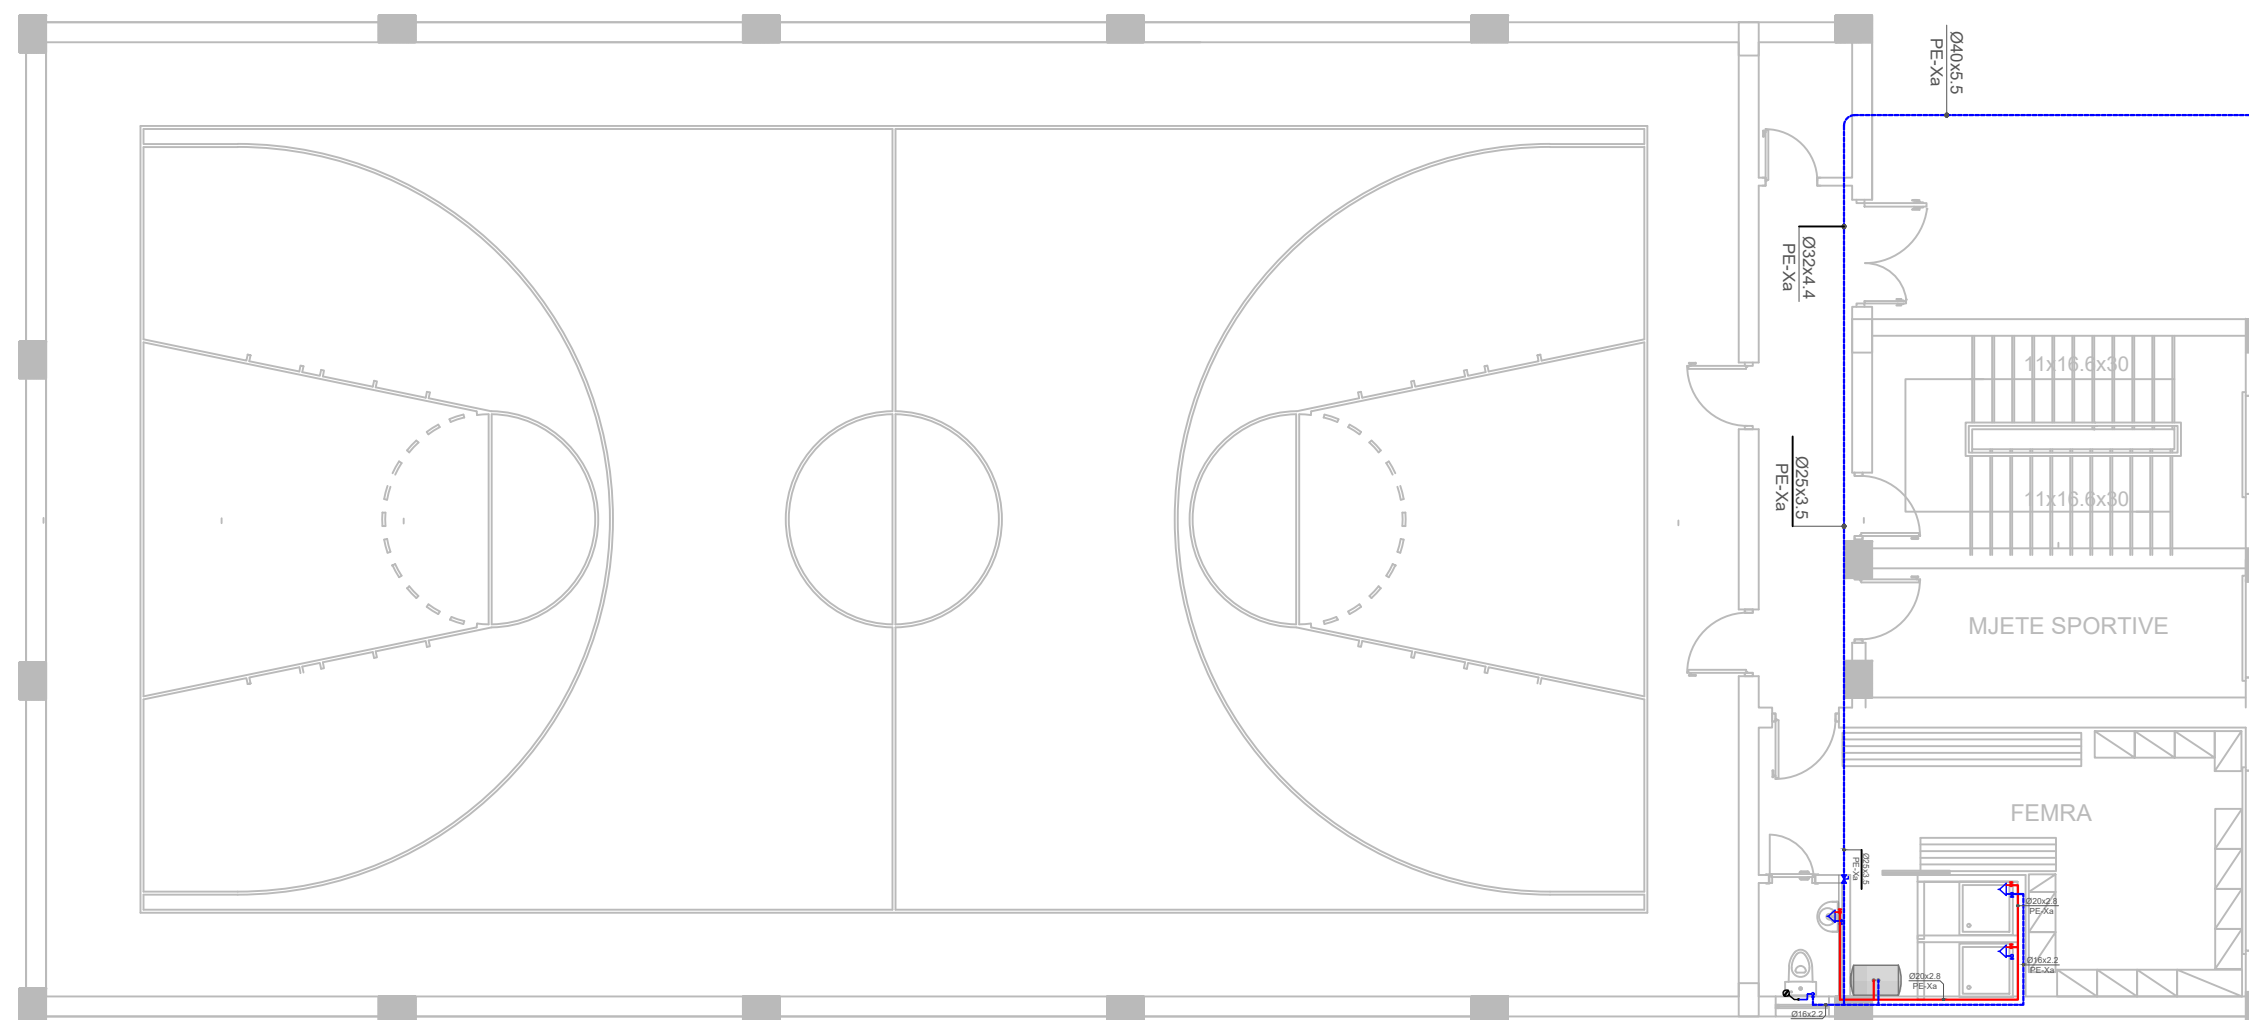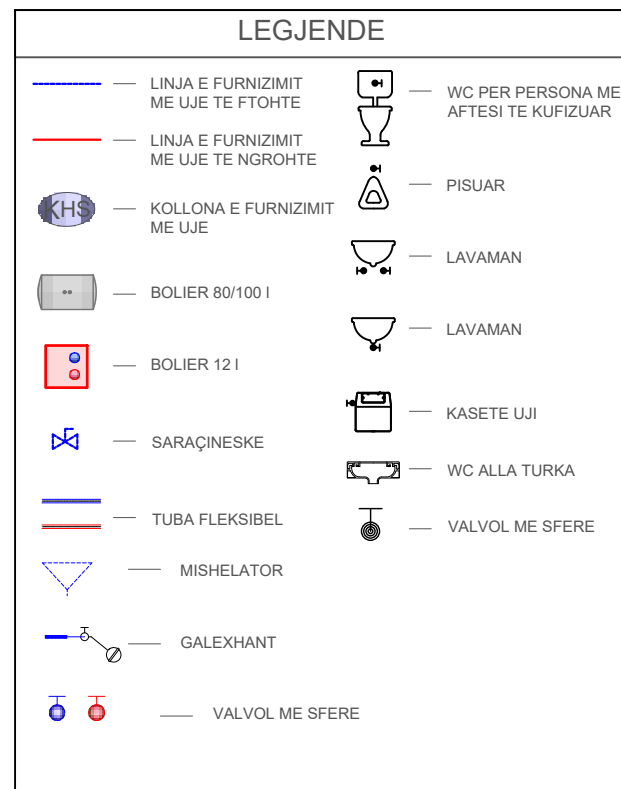

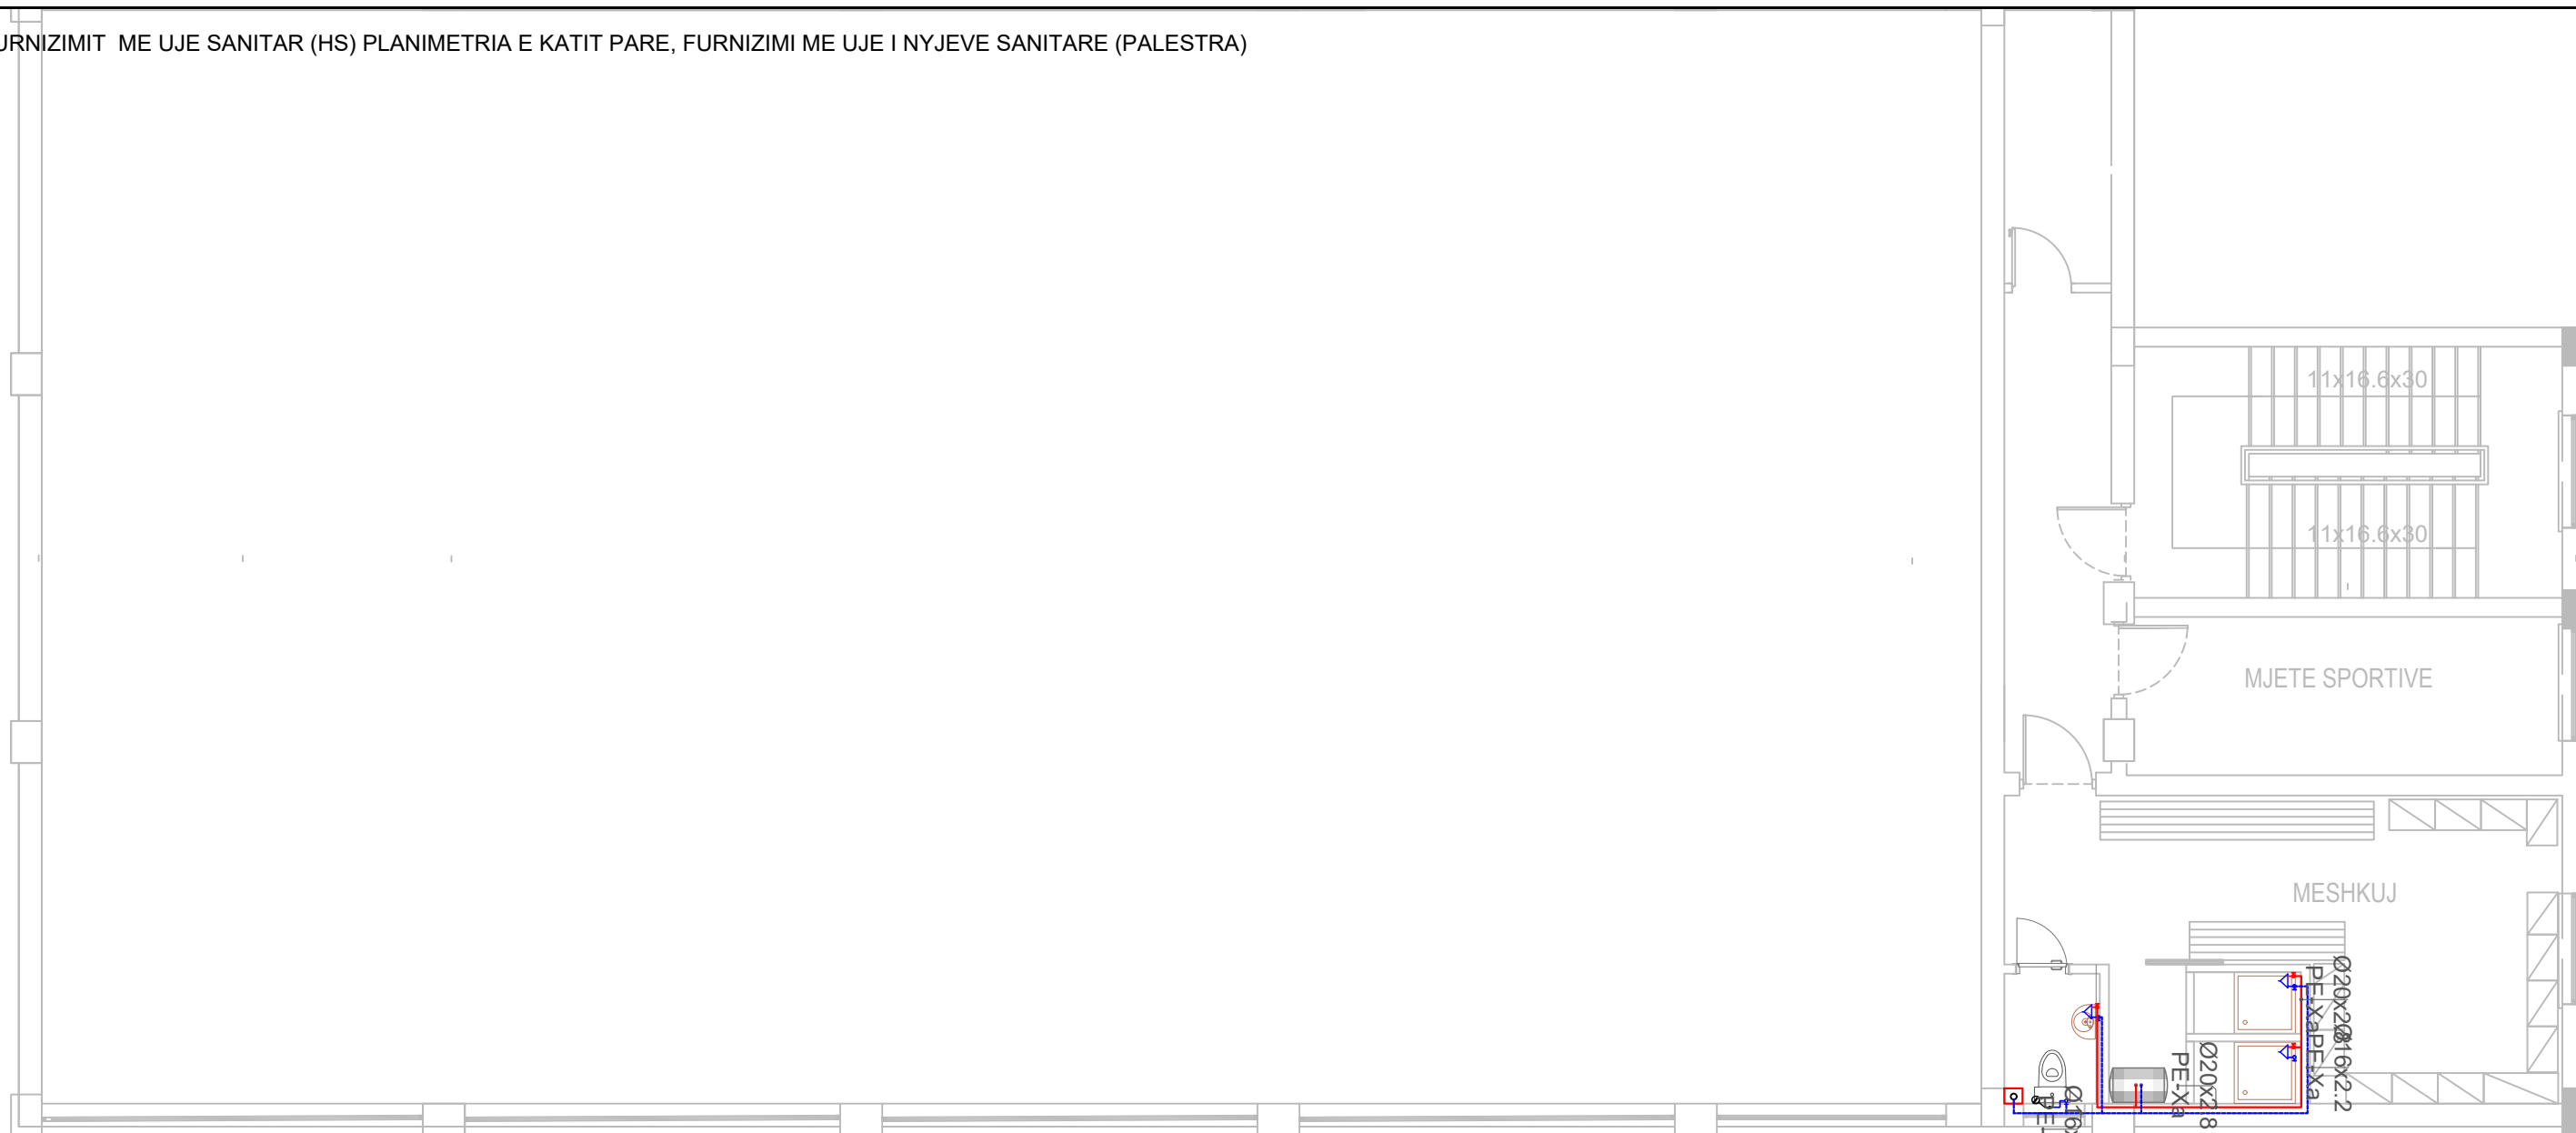


### GRUP FURNIZIMI ME UJË

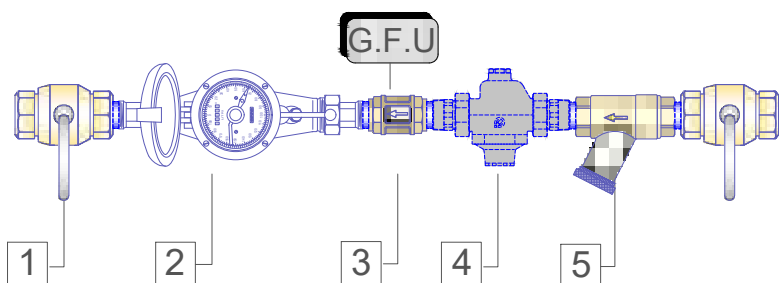

- |                      |                     |
|----------------------|---------------------|
| 1 Valvol ndërprerëse | 4 Reduktor presioni |
| 2 Matës uji          | 5 Filter uji        |
| 3 Valvol moskthimi   |                     |

### LEGJENDE PER AMBIENTIN TEKNIK

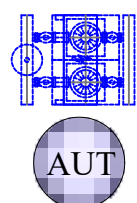

- POMPA E FURNIZIMIT ME UJE SANITAR
- AUTOKLLAVA

