

PROJEKT ARKITEKTONIK

NDERTIMI I NJE ZJARRFIKESEJE, MAT


PROJEKTUESI: ARK. EMA PRENDI



LEGJENDA


-  Kufiri i pronës
-  Shtrim me pllake betoni
-  Shtrim me asfalt
-  Gjëlberim i ulet
-  Gjëlberim i lartë

Sipërfaqe trualli:.....645m²
 Sipërfaqe objekti:.....120m²
 Koeficient Shfrytëzimi:.....18.6%

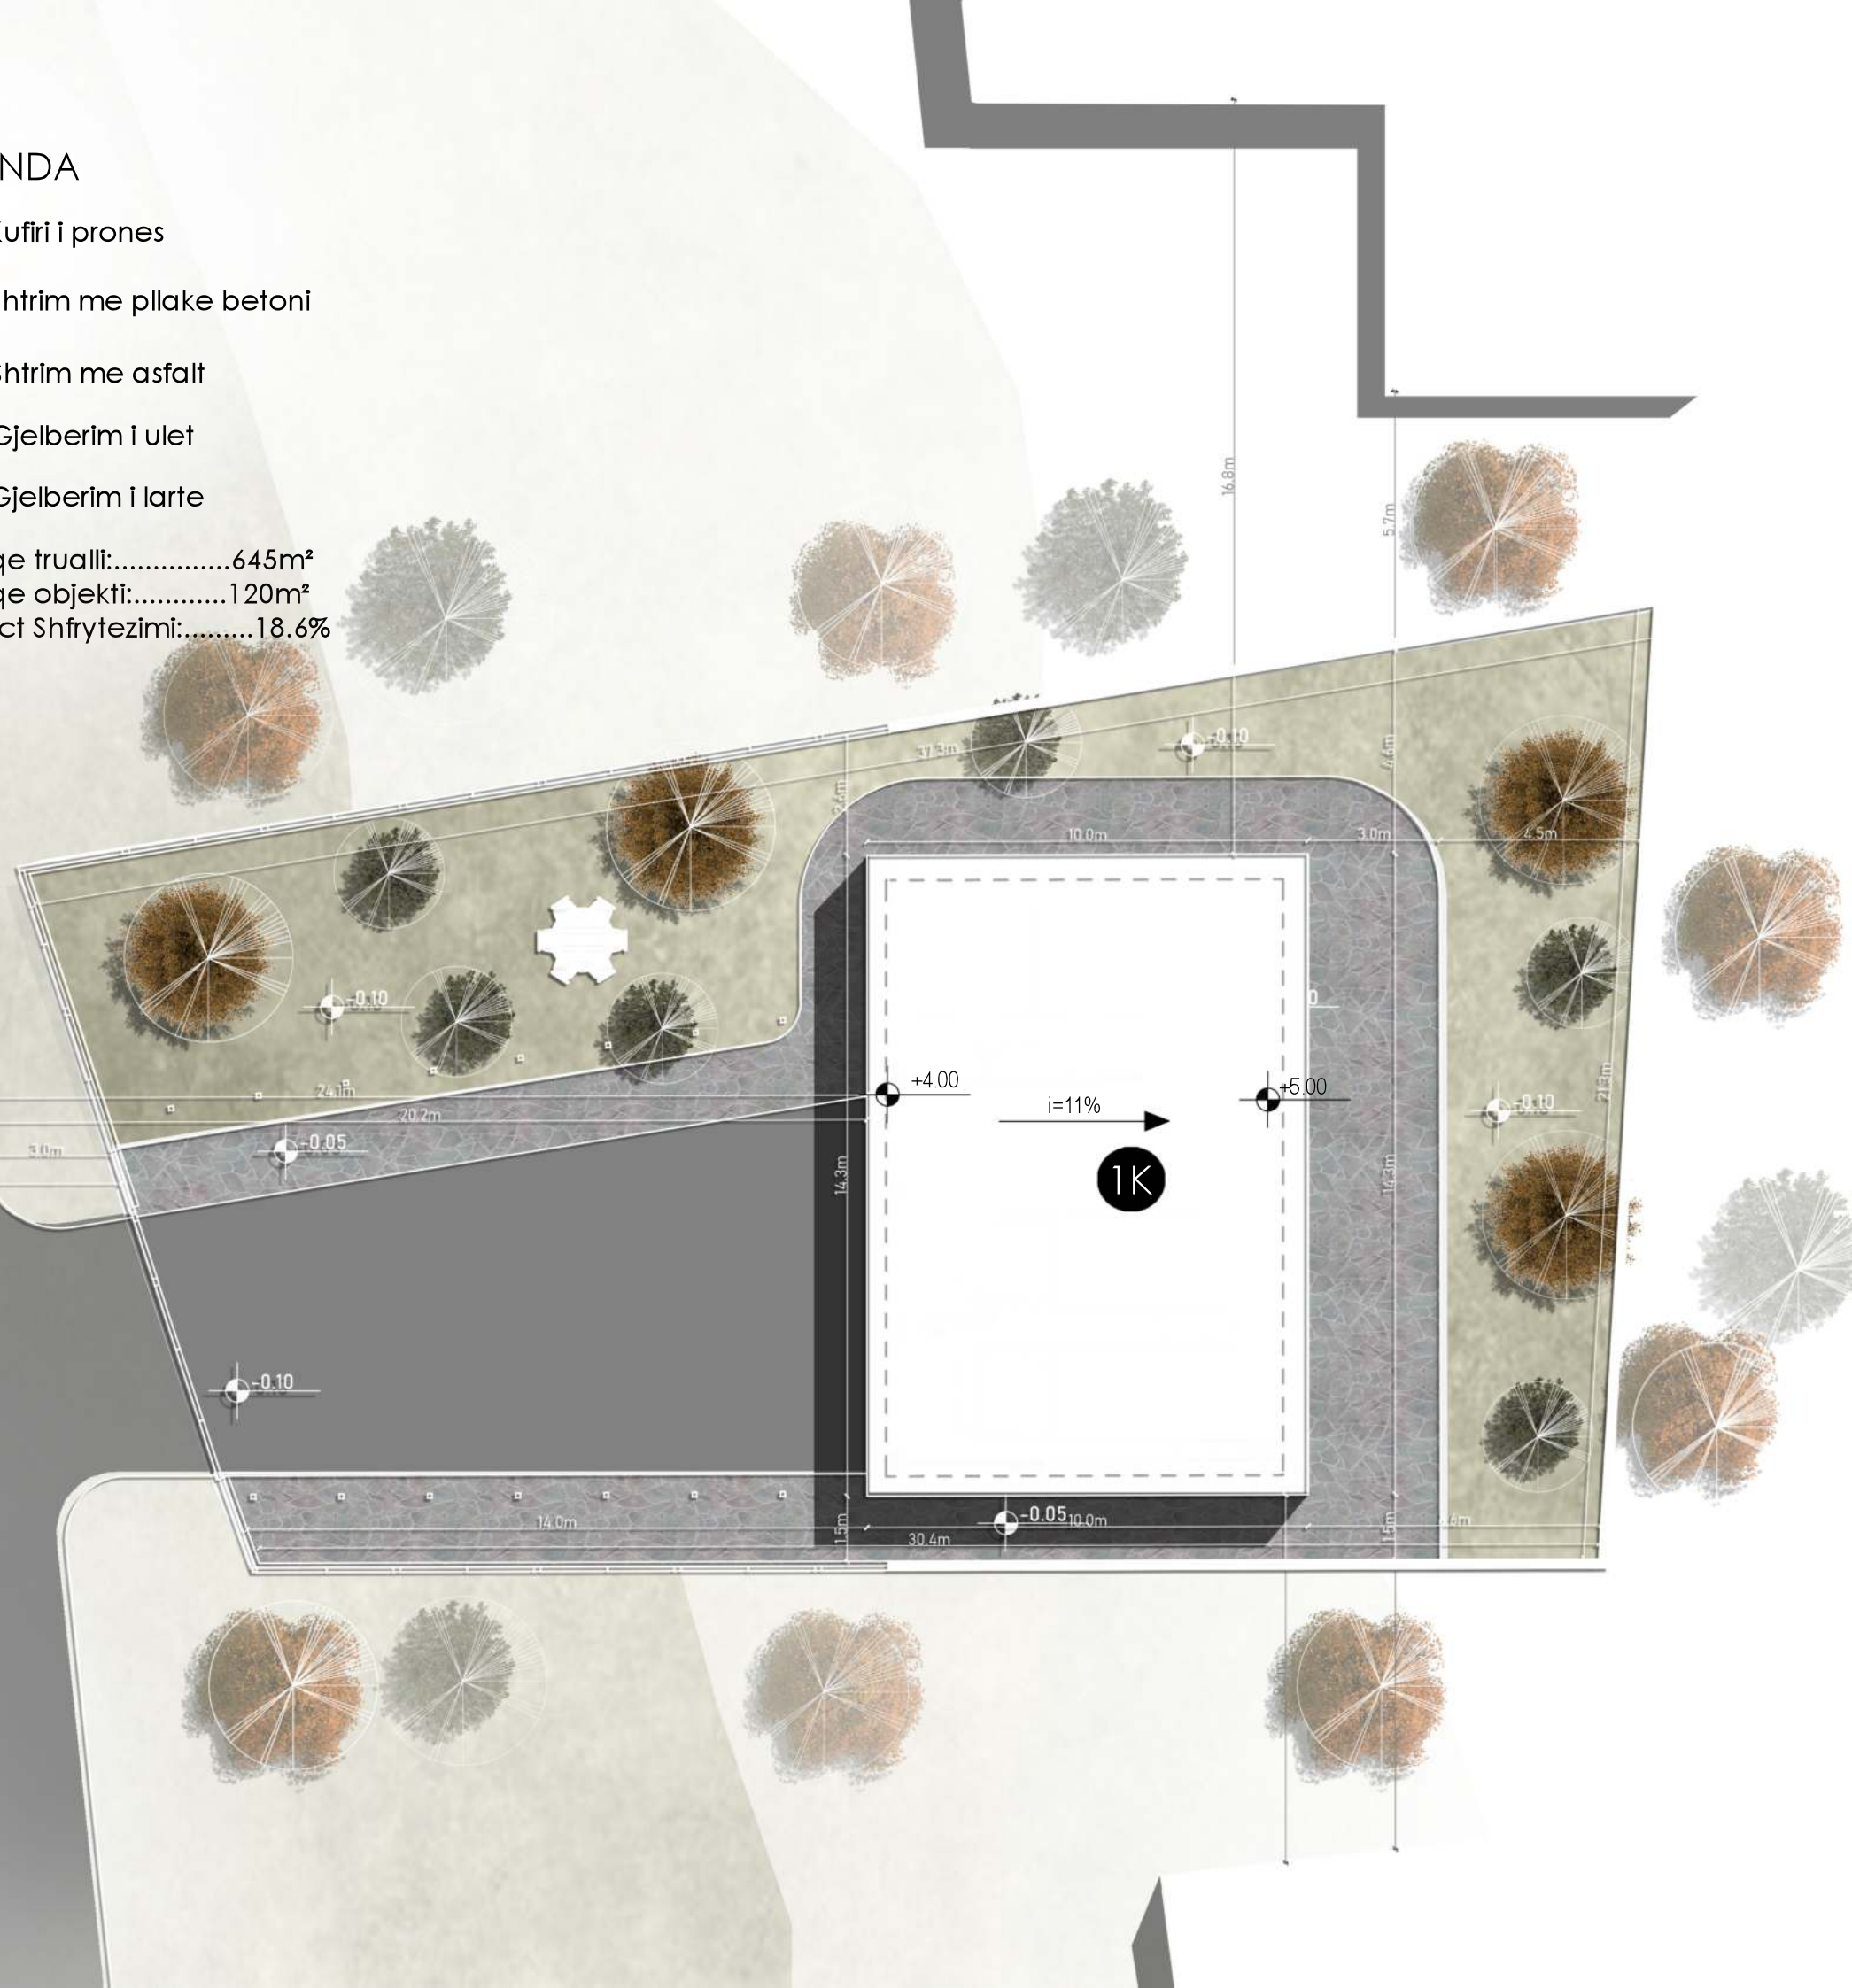

VERIU

PLANVENDOSJA

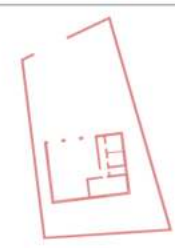

GRUPI I PROJEKTIMIT



Person Fizik - MANJOLA FIDA
 Nipt: L 91308003 D
 Adresa: Rruga "Ndra MJEDA" Pall.5,
 Shkalla 2.Ap.11 - Tirane

Arkitektura :
 ARK. EMA PRENI
 License nr. A.1784/1

Konstruksioni :
 Ing. MANJOLA FIDA
 License nr. K.1187/5

MBROJTJE NGA ZJARRI:
 Ing. AUREL KRYEMADHI
 license ekspert zjarri privat nr. Nr.642

HIDROTEKNIKA:
 Ing. AUREL KRYEMADHI
 license nr. Nr.1369/3

HIDROTEKNIKA:
 Ing. AUREL KRYEMADHI
 license nr. Nr.K.1369/3

ELEKTRIKE:
 Ing. HYSEN GJYLA
 license nr. Nr.E.0035/2

HVAC:
 Shoqëria "ECHOSTAR"
 Ing. Virgijl Grillo
 license nr. Nr.N.6720/2

INVESTITOR:

BASHKIA MAT

SIPERMARRËS:

OBJEKTI:

NDERTIM I ZJARRFIKESËS MAT

AUTORITETI MIRATUES:

TITULLI I FLETËS:

PLANVENDOSJE

FLETA:

K-01

SHKALLA
 1:150

LEGJENDA

-  Mur rrethues me blloqe
-  Kangjella metalike
-  Shtrim me pllake betoni
-  Shtrim me asfalt
-  Gjelberim i ulet
-  Gjelberim i larte

Siperfaqe trualli:.....645m²
 Siperfaqe objekti:.....120m²
 Koefienct Shfrytezimi:.....18.6%



VERI

PLAN VENDORI



GRUPI I PROJEKTIMIT

Ing. Manjola FIDA
 Person Fizik - MANJOLA FIDA
 Nipt. L 91308003 D
 Adresa: Rruga 'Ndre MJEDA' Pall.5,
 Shkalla 2.Ap.11 - Tirane

- Arkitektura :
ARK. EMA PRENI
License nr. A.1784/1
- Konstruksioni :
Ing. MANJOLA FIDA
License nr. K.1187/5
- MBROJTJE NGA ZJARRI:
Ing. AUREL KRYEMADHI
license ekspert zjari privat nr. Nr.642
- HIDROTEKNIKA:
Ing. AUREL KRYEMADHI
license nr. Nr.1369/3
- HIDROTEKNIKA:
Ing. AUREL KRYEMADHI
license nr. Nr.K.1369/3
- ELEKTRIKE:
Ing. HYSEN GJYLA
license nr. Nr.E.0035/2
- HVAC:
Shoqeria 'ECHOSTAR'
Ing. Virgjl Grillo
license nr. Nr.N.5720/2

BASHKIA MAT

NDERTIM I ZJARRFIKESES MAT

PLANSISTEMIM



VERIJI



PLANVENDOSJA

GRUPI I PROJEKTIMIT



Personi Fizik : MANJOLA FIDA
Nip: L 91308003 D
Adresa: Rruga "Ndra MJEDA" Pall. 5,
Shkalla 2.Ap.11 - Tirane

Arkitektura :
ARK. EMA PRENI
License nr. A.1784/1
Konstrukcioni :
Ing. MANJOLA FIDA
License nr. K.1187/5

MBROJTJE NGA ZJARRI:
Ing. AUREL KRYEMADHI
loense ekspert zjarr privat nr. Nr. 542

HIDROTEKNIKA:
Ing. AUREL KRYEMADHI
loense nr. Nr.1369/3

HIDROTEKNIKA:
Ing. AUREL KRYEMADHI
loense nr. Nr.K.1369/3

ELEKTRIKE:
Ing. HYSEN GJYLA
loense nr. Nr.E.0035/2

HVAC:
Shoqeria "ECHOSTAR"
Ing. Virgill Grilo
loense nr. Nr.N.6720/2

BASHKIA MAT

INVESTITOR

NDERTIM I
ZJARRFIKESES MAT

SIPERMARRRES

OBJEKTI





AUTORITETI
MIRATUES

PLANIMETRI
TEKNIKE

TITULLI I FLETES

K-03
I: 75

FLETA

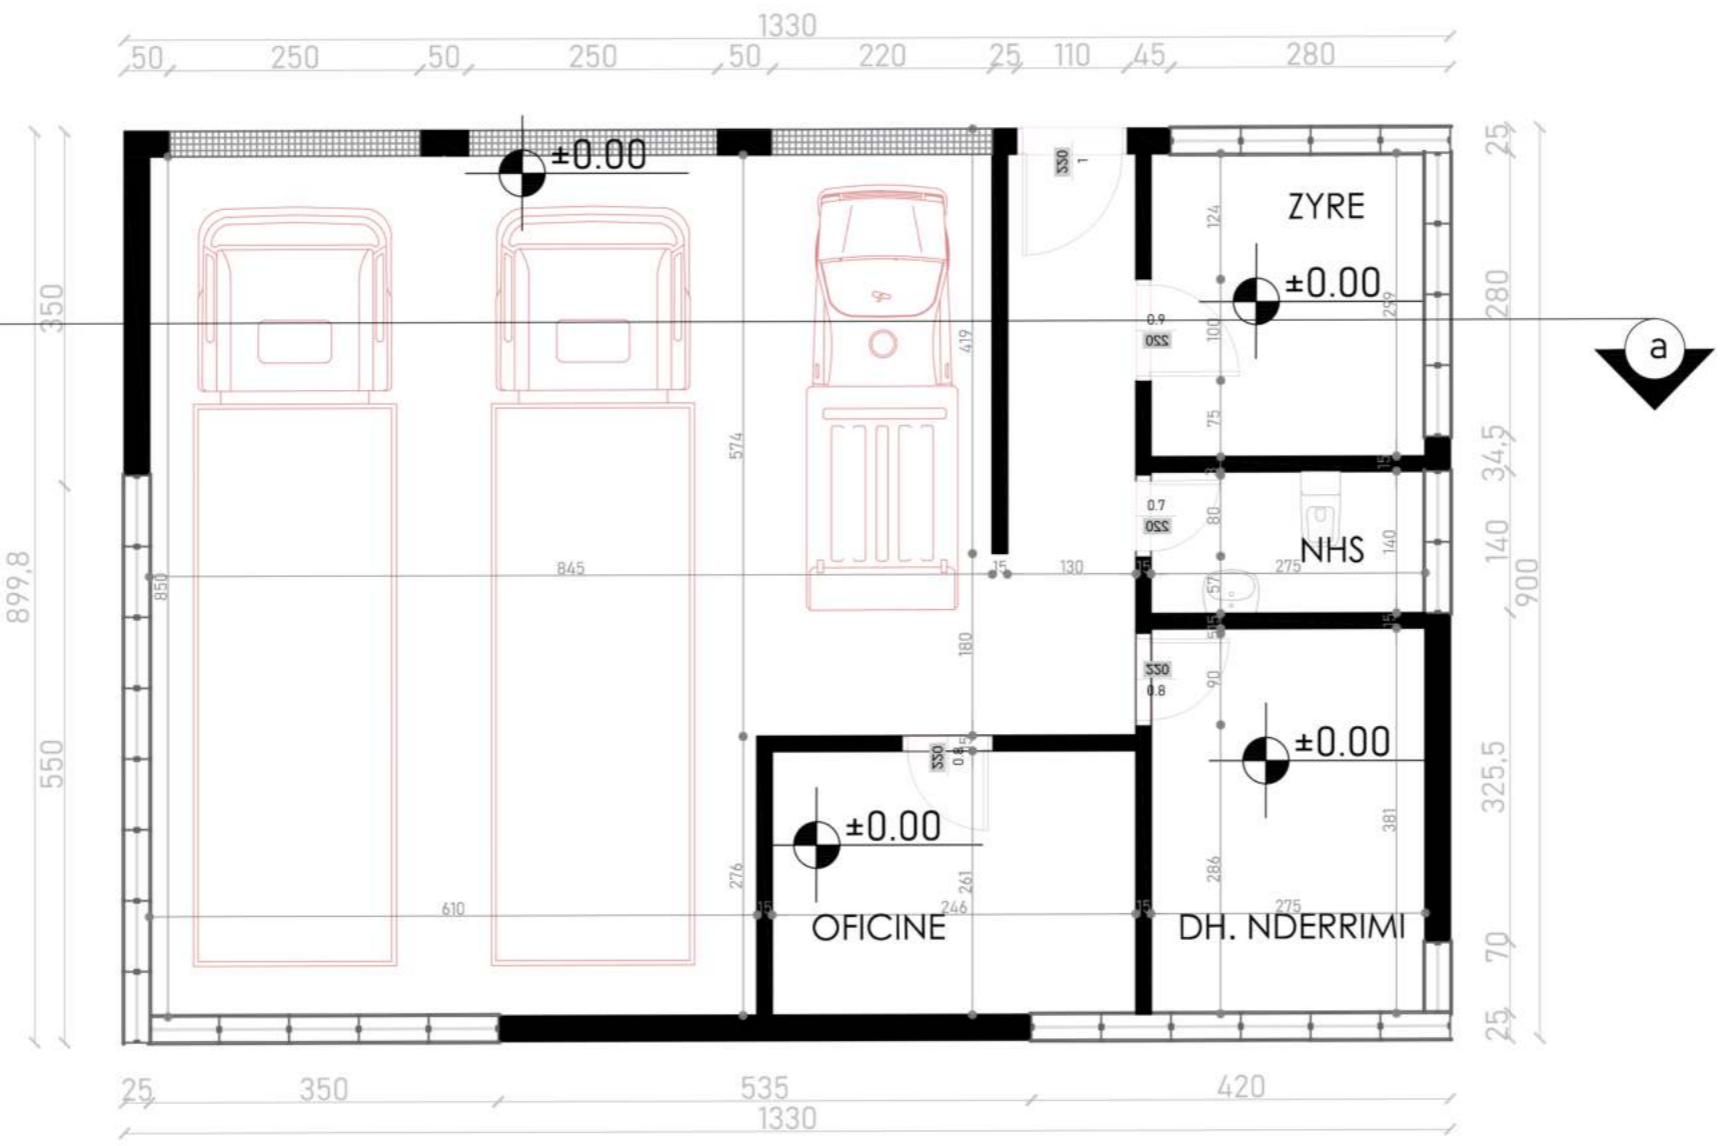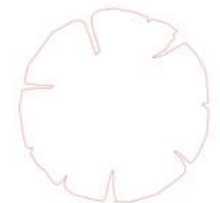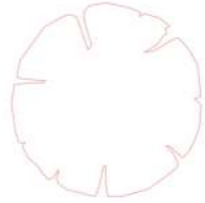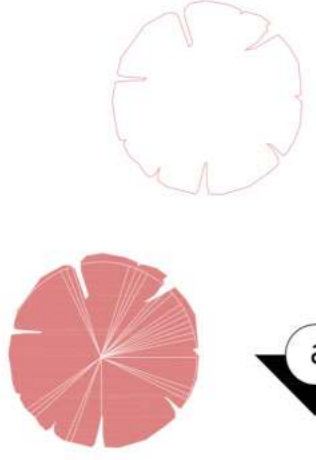

Siperfaqe objekti:.....120m²

LEGJENDA


-  Zgare metalike
-  Shtrim me pllake gres porcelenato
-  Shtrim tualeti me pllake gres porcelenato



Siperfaqe objekti:.....120m²



PLANVENDOSJA

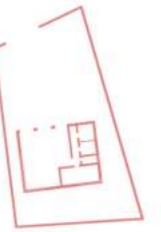

GRUPI I PROJEKTIMIT

Manjola FIDA
 Person Fizik : MANJOLA FIDA
 Nipt: L 91308003 D
 Adresa: Pruga "Ndre MJEDA" Pall. 5, Shkalla 2.Ap.11 - Tirane

Arkitektura :
 ARK. EMA PRENI
 License nr. A.1784/1
 Konstruksioni :
 Ing. MANJOLA FIDA
 License nr. K.1187/5

MBROJTJE NGA ZJARRI:
 Ing. AUREL KRYEMADHI
 license ekspert zjarri privat nr. Nr.642

HIDROTEKNIKA:
 Ing. AUREL KRYEMADHI
 license nr. Nr.1369/3

HIDROTEKNIKA:
 Ing. AUREL KRYEMADHI
 license nr. Nr.K.1369/3

ELEKTRIKE:
 Ing. HYSEN GJYLA
 license nr. Nr.E.0035/2

HVAC:
 Shoqeria "ECHOSTAR"
 Ing. Virgji Grillo
 license nr. Nr.N.6720/2

INVESTITOR:
BASHKIA MAT

SIPERMARRRES:

OBJEKTI:
NDERTIM I ZJARRFIKESES MAT


AUTORITETI MIRATUES:

TITULLI I FLETES:
PLANIMETRI MOBILIM

FLETA:
K-04
 SHKALLA:
1:75



VERIU

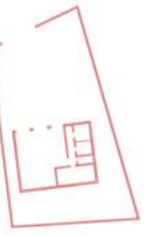

PLAN VENDORIA

GRUPI I PROJEKTIMIT



+355 68 22 30 900
 Person Fizik - MANJOLA FIDA
 Nipt: L 91308003 D
 Adresa: Rruga "Ndra MJEDA" Pall.5,
 Shkalla 2.Ap.11 - Tirane

Arkitektura :
 ARK. EMA PRENI
 License nr. A.1784/1

Konstruksioni :
 Ing. MANJOLA FIDA
 License nr. K.1187/5

MBROJTJE NGA ZJARRI:
 Ing. AUREL KRYEMADHI
 license ekspert zjarri privat nr. Nr.642

HIDROTEKNIKA:
 Ing. AUREL KRYEMADHI
 license nr. Nr.1369/3

HIDROTEKNIKA:
 Ing. AUREL KRYEMADHI
 license nr. Nr.K.1369/3

ELEKTRIKE:
 Ing. HYSEN GJYLA
 license nr. Nr.E.0035/2

HVAC:
 Shoqeria "ECHOSTAR"
 Ing. Virgijl Grillo
 license nr. Nr.N.6720/2



INVESTITOR:

BASHKIA MAT

SIPERMARRRES

OBJEKTI

NDERTIM I ZJARRFIKESES MAT

AUTORITETI MIRATUES

TITULLI I FLETES

PRERJE A-A


FLETA

K-05

SHKALLA
1:100



VERIU

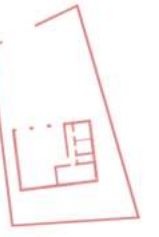

PLANVENDOSJA

GRUPI I PROJEKTIMIT



+355 68 22 30 900

Manjola FIDA

Person Fizik : MANJOLA FIDA
Nipt: L 91308003 D
Adresa: Rruga "Ndre MJEDA" Pall.5,
Shkalla 2.Ap.11 - Tirane

Arkitektura :
ARK. EMA PRENI
License nr. A.1784/1

Konstruksioni :
Ing. MANJOLA FIDA
License nr. K.1187/5

MBROJTJE NGA ZJARRI:
Ing. AUREL KRYEMADHI
license ekspert zjarri privat nr. Nr.642

HIDROTEKNIKA:
Ing. AUREL KRYEMADHI
license nr. Nr.1369/3

HIDROTEKNIKA:
Ing. AUREL KRYEMADHI
license nr. Nr.K.1369/3

ELEKTRIKE:
Ing. HYSEN GJYLA
license nr. Nr.E.0035/2

HVAC:
Shoqeria "ECHOSTAR"
Ing. Virgjl Grillo
license nr. Nr.N.6720/2

BASHKIA MAT

INVESTITOR:

SHERMEGYES

NDERTIM I
ZJARRFIKESES MAT

ORJIKTI

AUTORITETI
MIRATUES

FASADE BALLORE
VERI-PERENDIM

TITULLI I FLETES

K-06


FIETA

SHKALLA
1:100





VERIU

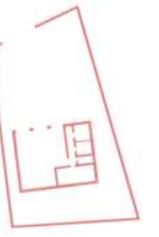

PLAN VENDORIA

GRUPI I PROJEKTIMIT



+355 68 22 30 900
 Person Fizik - MANJOLA FIDA
 Nipt: L 91308003 D
 Adresa: Rruga "Ndre MJEDA" Pall.5,
 Shkalla 2.Ap.11 - Tirane

Arkitektura :
 ARK. EMA PRENI
 License nr. A.1784/1

Konstruksioni :
 Ing. MANJOLA FIDA
 License nr. K.1187/5


MBROJTJE NGA ZJARRI:
 Ing. AUREL KRYEMADHI
 license ekspert zjarri privat nr. Nr.642

HIDROTEKNIKA:
 Ing. AUREL KRYEMADHI
 license nr. Nr.1369/3

HIDROTEKNIKA:
 Ing. AUREL KRYEMADHI
 license nr. Nr.K.1369/3

ELEKTRIKE:
 Ing. HYSEN GJYLA
 license nr. Nr.E.0035/2

HVAC:
 Shoqeria "ECHOSTAR"
 Ing. Virgjit Grillo
 license nr. Nr.N.6720/2

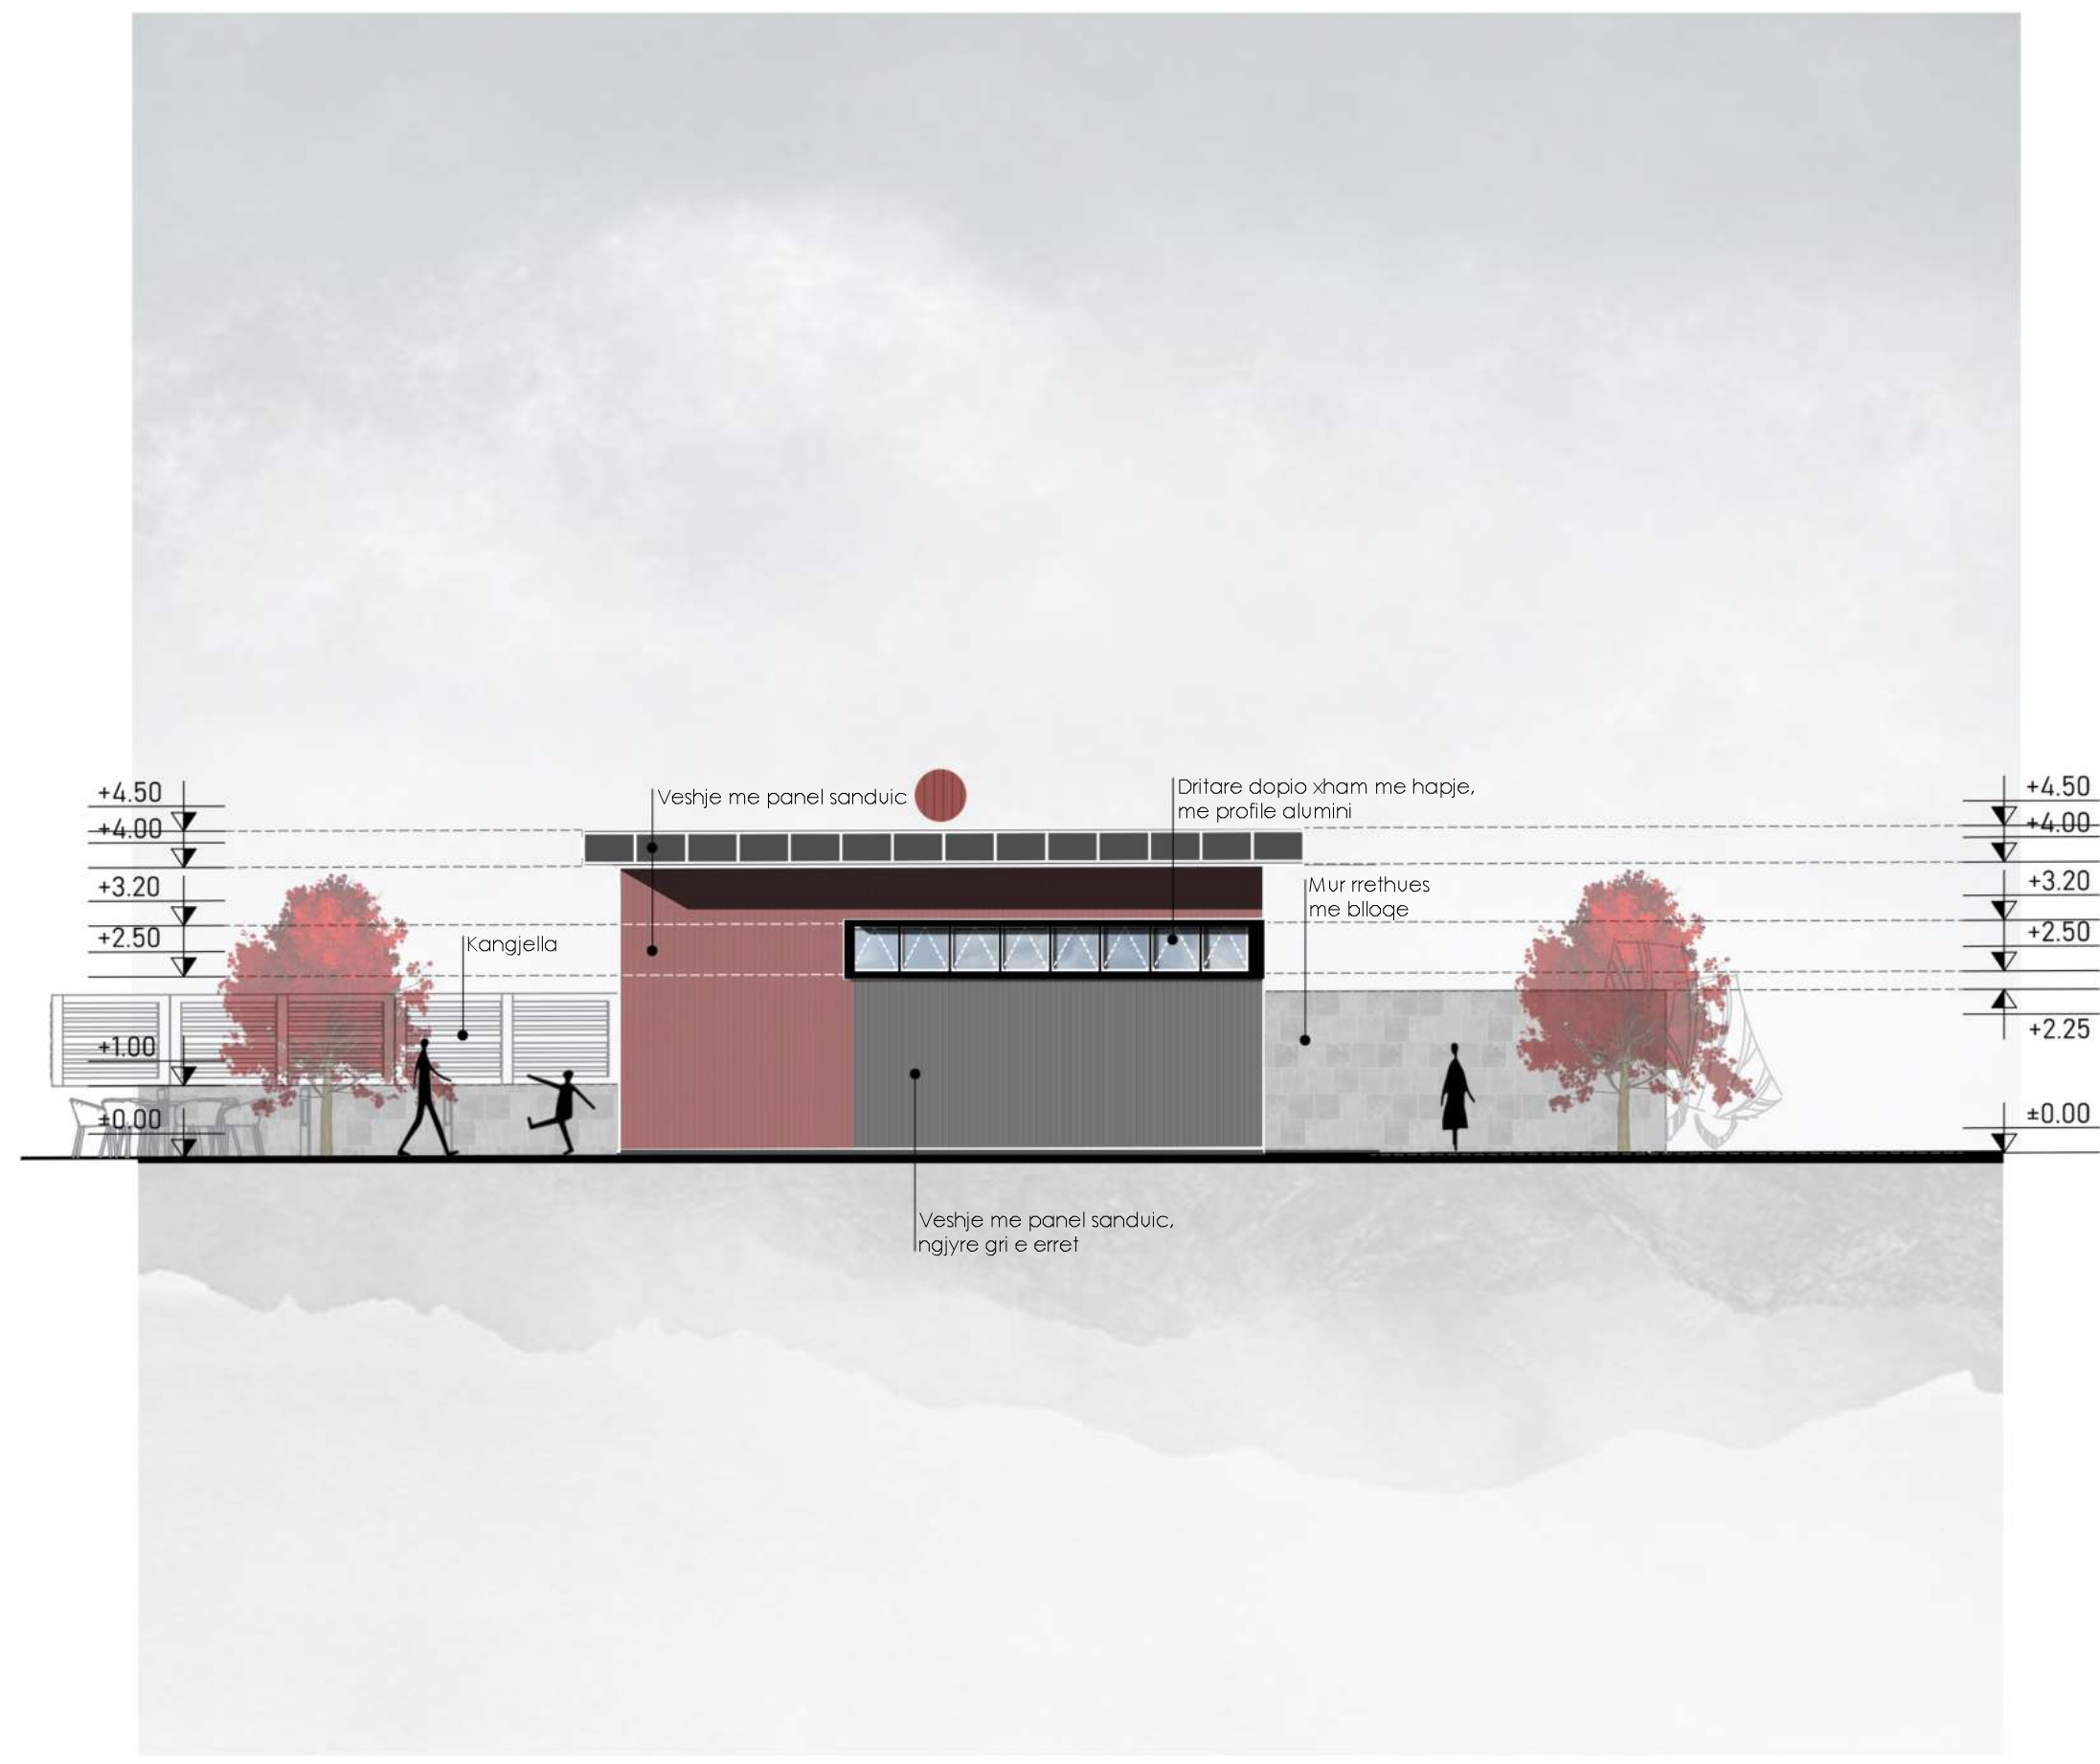

INVESTITOR:

BASHKIA MAT

SIPERMARRRES:

OBJEKTI:

NDERTIM I ZJARRFIKESES MAT

AUTORITETI MIRATUES:

TITULLI I FLETES:

FASADE ANESORE JUG-PERENDIMORE

FLETA:

K-07

SHKALLA: 1:100



VERIU



PLAN VENDORIA

GRUPI I PROJEKTIMIT



+355 68 22 30 900
 Person Fizik - MANJOLA FIDA
 Nipt: L 91308003 D
 Adresa: Rruga "Ndëra MJEDA" Pall. 5,
 Strikalla 2, Ap. 11 - Tirane

Arkitektura :
 ARK. EMA PRENI
 License nr. A.1784/1

Konstruksioni :
 Ing. MANJOLA FIDA
 License nr. K.1187/5

MBROJTJE NGA ZJARRI:
 Ing. AUREL KRYEMADHI
 license ekspert zjarr privat nr. Nr. 642

HIDROTEKNIKA:
 Ing. AUREL KRYEMADHI
 license nr. Nr. 1369/3

HIDROTEKNIKA:
 Ing. AUREL KRYEMADHI
 license nr. Nr. K.1369/3

ELEKTRIKE:
 Ing. HYSËN GJYLA
 license nr. Nr. E.0035/2

HVAC:
 Shoqëria "ECHO STAR"
 Ing. Virgji Gnilo
 license nr. Nr. N.6720/2

BASHKIA MAT

INVESTITOR:

SIPERMARRËS:

OBJEKTI
NDERTIM I ZJARRFIKESËS MAT

AUTORITETI I MIRATIMIT:

TITULLI I FLETËS
FASADE E PASME
JUG-LINDORE


RIEFTA

K-08
SHKALLA
1:100





VERIU

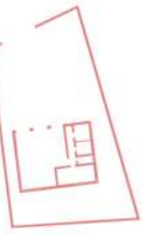

PLAN VENDORIA

GRUPI I PROJEKTIMIT



+355 68 22 30 900
Përditë - Zëra - Mënyra Ndërkombëtare
Ekipimi Profesional dhe Përkrahës
në të gjitha fushat e ndërtimit

Person Fizik - MANJOLA FIDA
Nipt: L 91308003 D
Adresa: Rruga "Ndra MJEDA" Pall.5,
Shkalla 2.Ap.11 - Tirane

Arkitektura :
ARK. EMA PRENI
License nr. A.1784/1

Konstruksioni :
Ing. MANJOLA FIDA
License nr. K.1187/5

MBROJTJE NGA ZJARRI:
Ing. AUREL KRYEMADHI
license ekspert zjarri privat nr. Nr.642

HIDROTEKNIKA:
Ing. AUREL KRYEMADHI
license nr. Nr.1369/3

HIDROTEKNIKA:
Ing. AUREL KRYEMADHI
license nr. Nr.K.1369/3

ELEKTRIKE:
Ing. HYSEN GJYLA
license nr. Nr.E.0035/2

HVAC:
Shoqëria "ECHOSTAR"
Ing. Virgjin Grillo
license nr. Nr.N.6720/2

BASHKIA MAT

INVESTITOR:

SIPERMARRËS

NDERTIM I
ZJARRFIKESËS MAT

OBJEKTI

AUTORITETI I
MIRATIMIT

FASADE ANESORE
VERI-LINDORE

TITULLI I FLETËS



FLETA

K-09

SHKALLA

1:100



VERI



PLAN VENDORIA

GRUPI I PROJEKTIMIT



+355 68 22 30 900
 Person Fizik - MANJOLA FIDA
 Nipt: L 91308003 D
 Adresa: Rruga "Ndëra MJEDA" Pall. 5,
 Strikalla 2, Ap. 11 - Tirane

Arkitektura :
 ARK. EMA PRENI
 License nr. A.1784/1
 Konstruksioni :
 Ing. MANJOLA FIDA
 License nr. K.1187/5
 MBROJTJE NGA ZJARRI:
 Ing. AUREL KRYEMADHI
 license ekspert zjarri privat nr. Nr. 642
 HIDROTEKNIKA:
 Ing. AUREL KRYEMADHI
 license nr. Nr.1369/3
 HIDROTEKNIKA:
 Ing. AUREL KRYEMADHI
 license nr. Nr. K.1369/3
 ELEKTRIKE:
 Ing. HYSEN GJYLA
 license nr. Nr. E.0035/2
 HVAC:
 Shoqëria "ECHO STAR"
 Ing. Virgjl Grilo
 license nr. Nr. N.6720/2

INVESTITOR

BASHKIA MAT

SIPERMARRËS

OBJEKTI

NDERTIM I ZJARRFIKESËS MAT

AUTORITETI MIRATUES

TITULLI I FLETËS

PAMJE EKSTERIER RENDER

FLETA

K-10

SHKALLA



VERIU



PLANVENDOSIA

GRUPI I PROJEKTIMIT



Person Fizik - MANJOLA FIDA
 Nipt: L 91308003 D
 Adresa: Rruga "Ndre MJEDA" Pall. 5,
 Str. Kalla 2, Ap. 11 - Tirane

Arkitektura :
 ARK. EMA PRENI
 License nr. A.1784/1
 Konstruksioni :
 Ing. MANJOLA FIDA
 License nr. K.1187/5

MBROJTJE NGA ZJARRI:
 Ing. AUREL KRYEMADHI
 license ekspert zjarr privat nr. Nr. 642

HIDROTEKNIKA:
 Ing. AUREL KRYEMADHI
 license nr. Nr.1369/3

HIDROTEKNIKA:
 Ing. AUREL KRYEMADHI
 license nr. Nr. K.1369/3

ELEKTRIKE:
 Ing. HYSEN GJYLA
 license nr. Nr. E.0035/2

HVAC:
 Shoqeria "ECHOSTAR"
 Ing. Virgil Grilo
 license nr. Nr. N.6720/2

INVESTITOR:

BASHKIA MAT

SIPERMARRRES:

OBJEKTI:

NDERTIM I ZJARRFIKESES MAT

AUTORITETI MIRATUES:

TITULLI I FLETES:

PAMJE EKSTERIER RENDER

FLETA:

K-11

SHKALLA:



VERI

PLAN VENDORIA



GRUPI I PROJEKTIMIT


 +355 68 22 30 900
 Person Fizik - MANJOLA FIDA
 Nipt: L 91308003 D
 Adresa: Rruga "Ndëra MJEDA" Pall. 5,
 Strikalla 2, Ap. 11 - Tirane

- Arkitektura :
ARK. EMA PRENI
License nr. A.1784/1
- Konstruksioni :
Ing. MANJOLA FIDA
License nr. K.1187/5
- MBROJTJE NGA ZJARRI:
Ing. AUREL KRYEMADHI
license ekspert zjarr privat nr. Nr. 642
- HIDROTEKNIKA:
Ing. AUREL KRYEMADHI
license nr. Nr.1369/3
- HIDROTEKNIKA:
Ing. AUREL KRYEMADHI
license nr. Nr. K.1369/3
- ELEKTRIKE:
Ing. HYSËN GJYLA
license nr. Nr. E.0035/2
- HVAC:
Shoqëria "ECHO STAR"
Ing. Virgji Grillo
license nr. Nr. N.6720/2

INVESTITOR:

BASHKIA MAT

SIPERMARRËS:

OBJEKTI:

NDERTIM I ZJARRFIKESËS MAT

AUTORITETI MIRATUES:

TITULLI I FLETËS:

PAMJE EKSTERIER RENDER

FLETA:

K-12

SHKALLA:



VERIU



PLAN VENDOSIA

GRUPI I PROJEKTIMIT



+355 68 22 30 900
 Projekto, Zbato, Mbledhje Nivellosh
 Flishe, Përcaktim të Përbashkët
 Ndërtim i Objektit të Detyruar

Person Fizik - MANJOLA FIDA
 Nipt: L 91308003 D
 Adresa: Rruga "Ndërra MJEDA" Pall. 5,
 Strikalla 2, Ap. 11 - Tiranë

Arkitektura :
 ARK. EMA PRENI
 License nr. A.1784/1

Konstruksioni :
 Ing. MANJOLA FIDA
 License nr. K.1187/5

MBROJTJE NGA ZJARRI:
 Ing. AUREL KRYEMADHI
 license ekspert zjarr privat nr. Nr. 642

HIDROTEKNIKA:
 Ing. AUREL KRYEMADHI
 license nr. Nr.1369/3

HIDROTEKNIKA:
 Ing. AUREL KRYEMADHI
 license nr. Nr. K.1369/3

ELEKTRIKE:
 Ing. HYSËN GJYLA
 license nr. Nr. E.0035/2

HVAC:
 Shoqëria "ECHO STAR"
 Ing. Virgji Gnilo
 license nr. Nr. N.6720/2

INVESTITOR:

BASHKIA MAT

SIPERMARRËS:

OBJEKTI:

NDERTIM I
 ZJARRFIKESËS MAT

AUTORITETI
 MIRATUES:

TITULLI I FLETËS:

PAMJE EKSTERIER
 RENDER


FLETA:

K-13

SHKALLA:


D1

DETAJ PARAPETI DHE PANELIN SANDWICH PRERJE

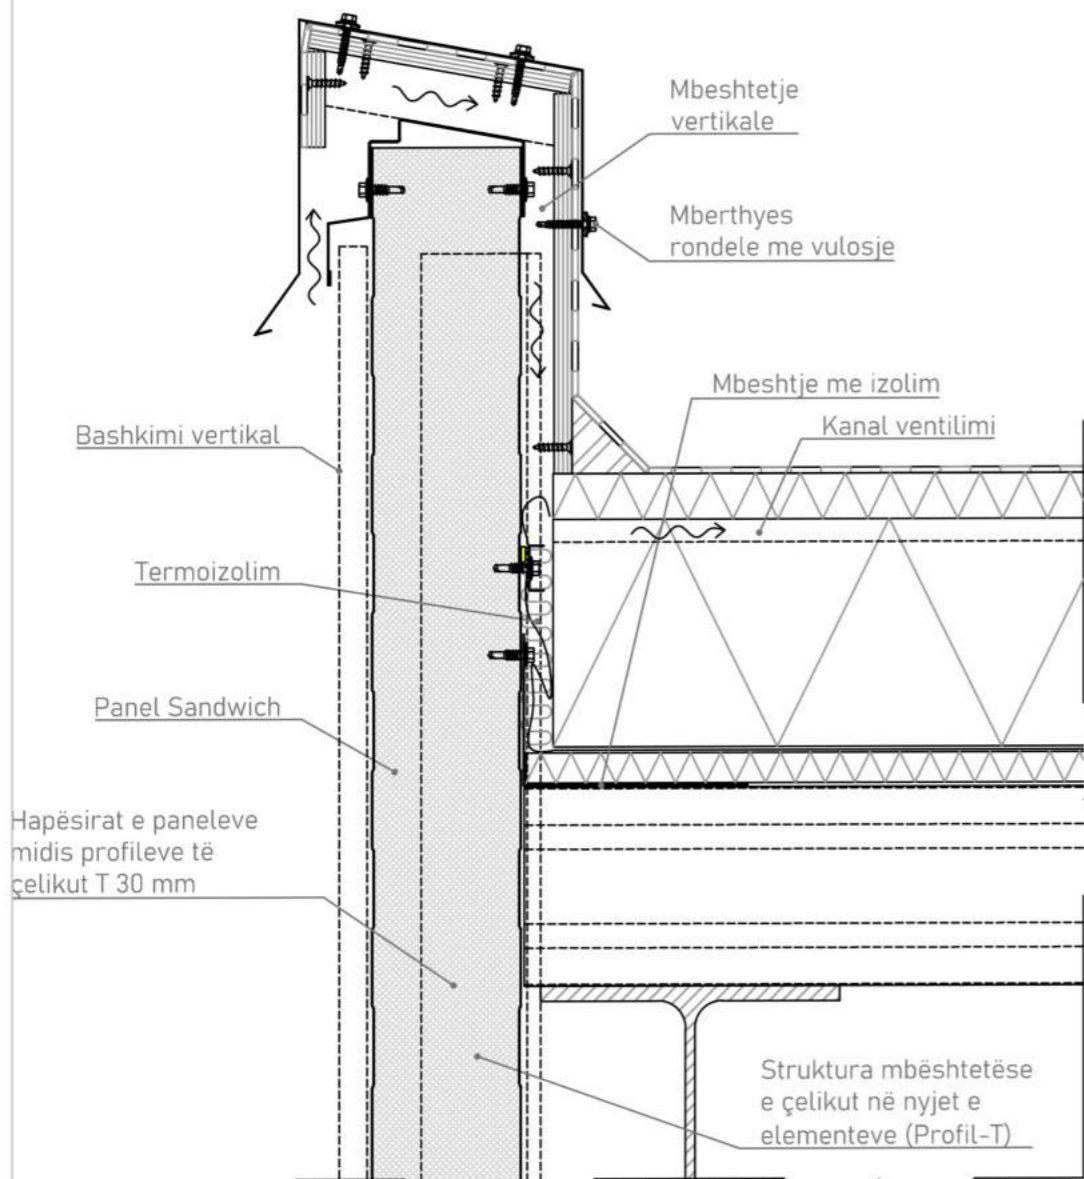


D2

MBULESA ME PANEL SANDWICH PAMJE AKSONOMETRIKE

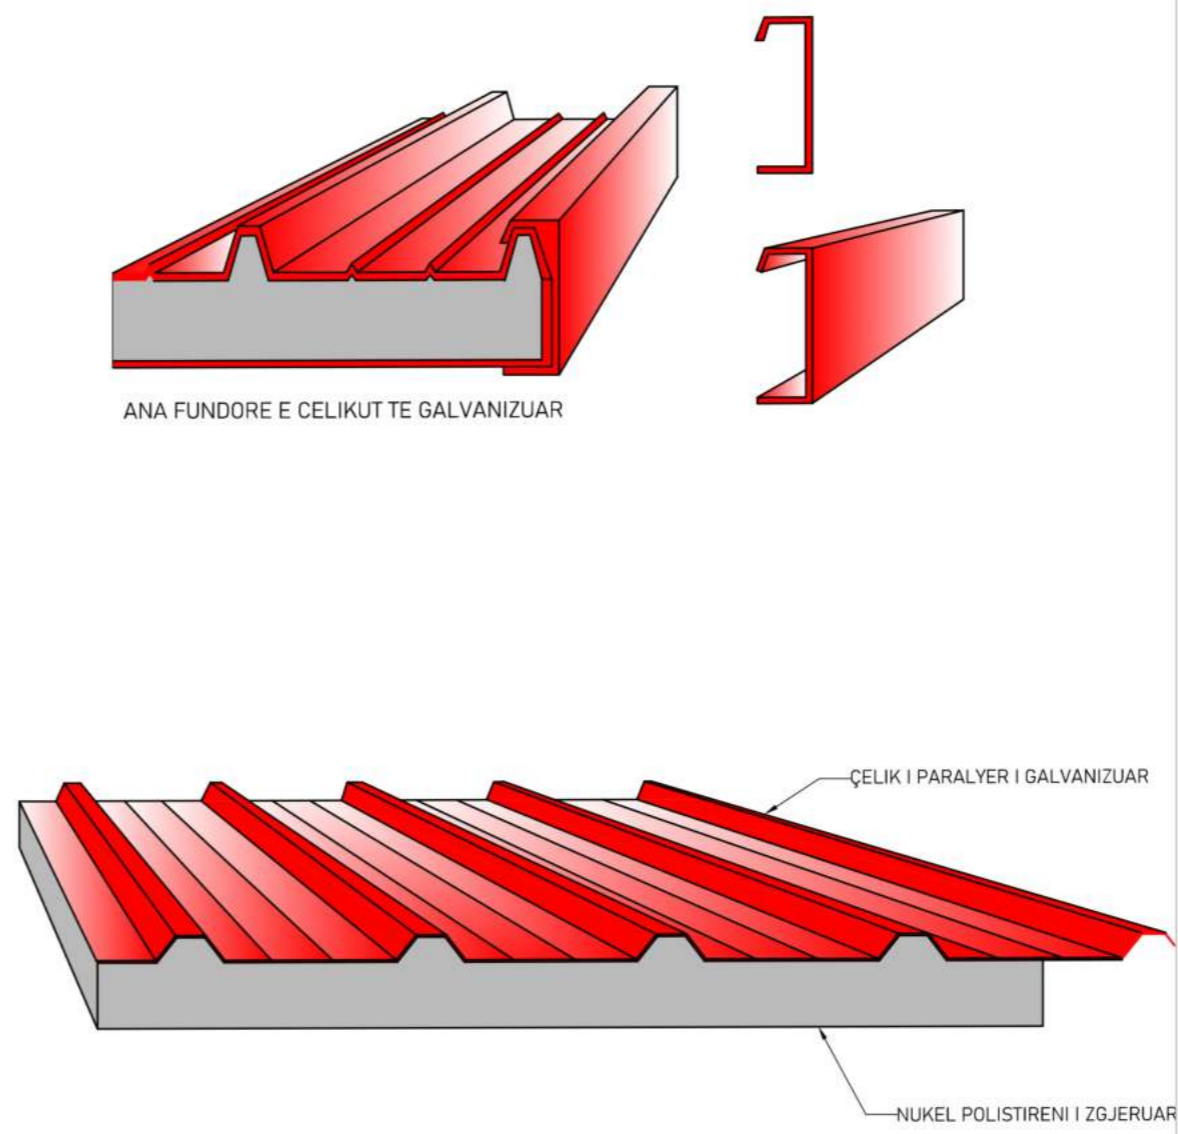

VERI

PLANVENDOSJA

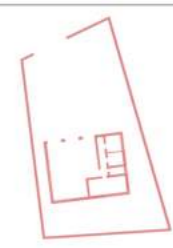

GRUPI I PROJEKTIMIT



Person Fizik - MANJOLA FIDA
 Nipt: L 91308003 D
 Adresa: Rruga "Ndre MJEDA" Pall.5,
 Shkalla 2.Ap.11 - Tirane

Arkitektura :
 ARK. EMA PRENI
 License nr. A.1784/1
 Konstruktori :
 Ing. MANJOLA FIDA
 License nr. K.1187/5

MBROJTJE NGA ZJARRI:
 Ing. AUREL KRYEMADHI
 license ekspert zjarri privat nr. Nr.642

HIDROTEKNIKA:
 Ing. AUREL KRYEMADHI
 license nr. Nr.1369/3

HIDROTEKNIKA:
 Ing. AUREL KRYEMADHI
 license nr. Nr.K.1369/3

ELEKTRIKE:
 Ing. HYSEN GJYLA
 license nr. Nr.E.0035/2

HVAC:
 Shoqëria "ECHOSTAR"
 Ing. Virgjl Grillo
 license nr. Nr.N.6720/2

INVESTITOR

BASHKIA MAT

SIPERMARRRES

OBJEKTI

NDERTIM I ZJARRFIKESES MAT

AUTORITETI MIRATUES

TITULLI I FLETES

DETAJE TEKNIKE

FLETA

K-14


SHKALLA

1:25



VERI

PLANVENDOSJA

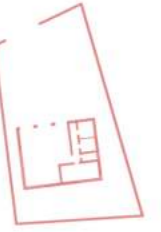

GRUPI I PROJEKTIMIT



+355 68 22 30 900
Përkrahje - Shërbime - Mënyrë Aktivitetesh
Ekonomicë - Përkrahje dhe Përmirësim
Ambiental - Qëndrueshmëri dhe Energjetikë

Person Fizik : MANJOLA FIDA
Nipt: L 91308003 D
Adresa: Pruga "Ndre MJEDA" Pall. 5,
Shkalla 2.Ap.11 - Tirane

Arkitektura :
ARK. EMA PRENI
License nr. A.1784/1

Konstruksioni :
Ing. MANJOLA FIDA
License nr. K.1187/5

MBROJTJE NGA ZJARRI:
Ing. AUREL KRYEMADHI
license ekspert zjarri privat nr. Nr.642

HIDROTEKNIKA:
Ing. AUREL KRYEMADHI
license nr. Nr.1369/3

HIDROTEKNIKA:
Ing. AUREL KRYEMADHI
license nr. Nr.K.1369/3

ELEKTRIKE:
Ing. HYSEN GJYLA
license nr. Nr.E.0035/2

HVAC:
Shoqëria "ECHOSTAR"
Ing. Virgjil Grillo
license nr. Nr.N.6720/2

INVESTITOR:

BASHKIA MAT

SIPERMARRËS:

OBJEKTI:

NDERTIM I
ZJARRFIKESES MAT

AUTORITETI I
MIRATIMIT:

TITULLI I FLETES:


DETAJE TEKNIKE

FLETA


K-15

SHKALLA
1:25


DETAJ BASHKIMI TE PANELIT ME DRITAREN PRERJE

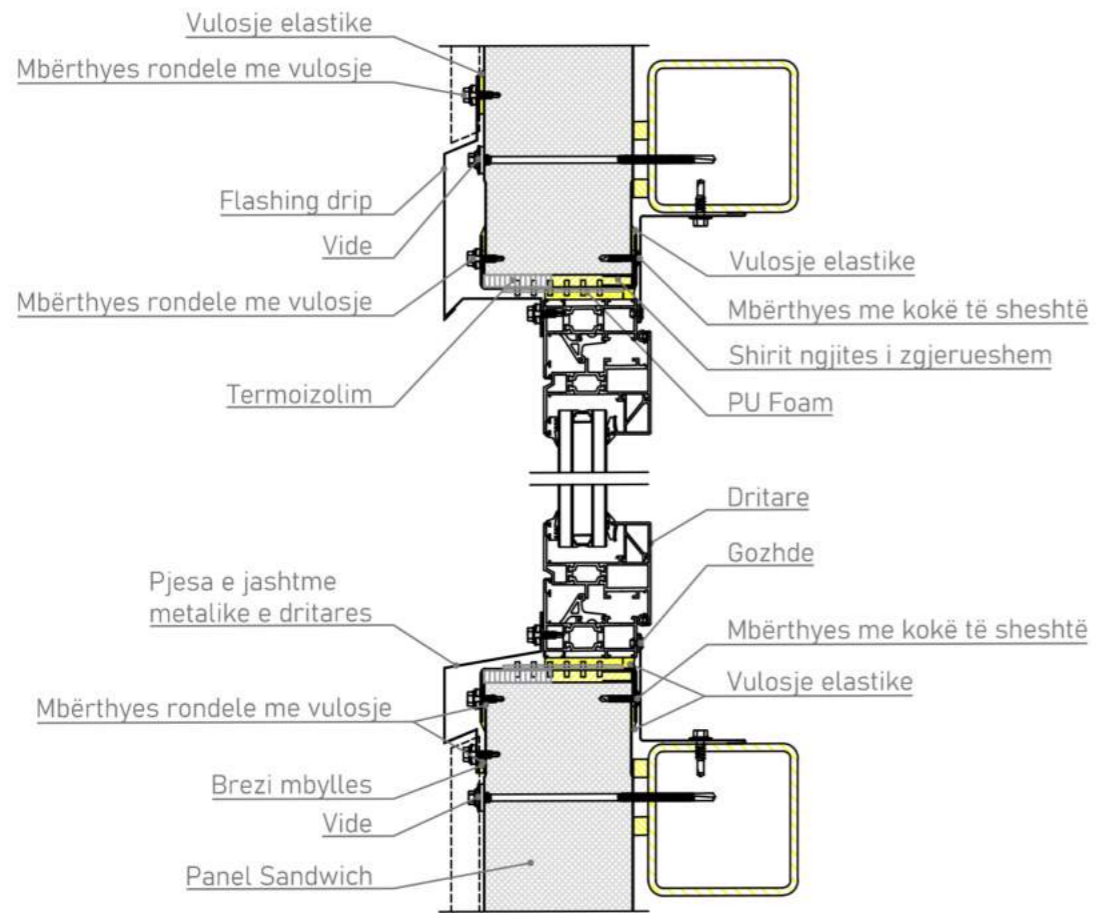


DETAJ BASHKIMI TE PANELIT ME DRITAREN PLAN

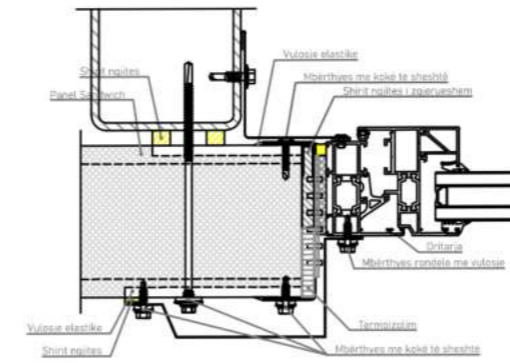

DETAJ DYSHEMEJE PRERJE

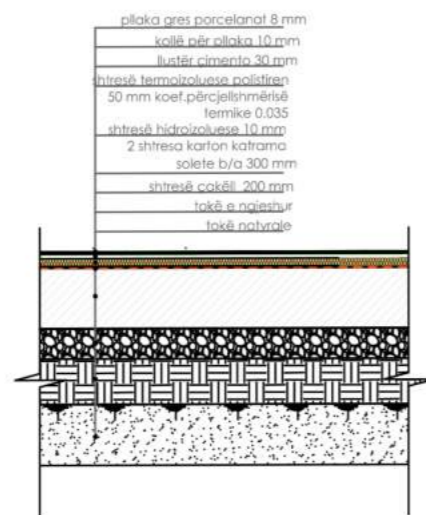

DETAJ BASHKIMI TE PANELIT ME THEMELIN PRERJE

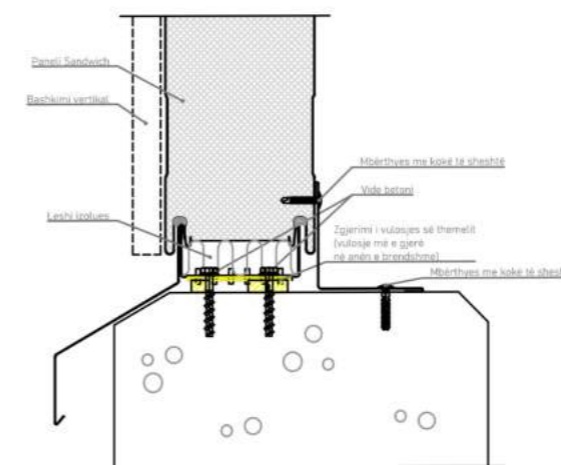

FLETA