


BASHKIA DURRES

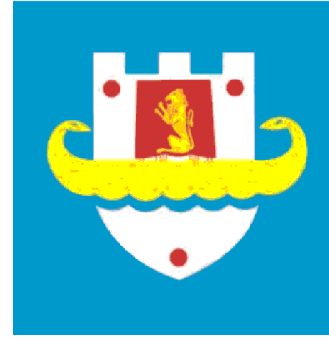



**BASHKIA DURRES
DREJTORIA E PROJEKTEVE DHE INFRASTRUKTURES PUBLIKE
SEKTORI I PROJEKTEVE PUBLIKE**


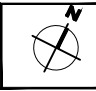
PROJEKT ZBATIMI

OBJEKTI:RIKONSTRUKSION RRUGA GJINPLAK,NJESIA ADMINISTRATIVE ISHEM


MARS 2023


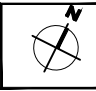
RIKONSTRUKSION RRUGA GJINPLAK, ISHEM
AZHORNIMI TOPOGRAFIK

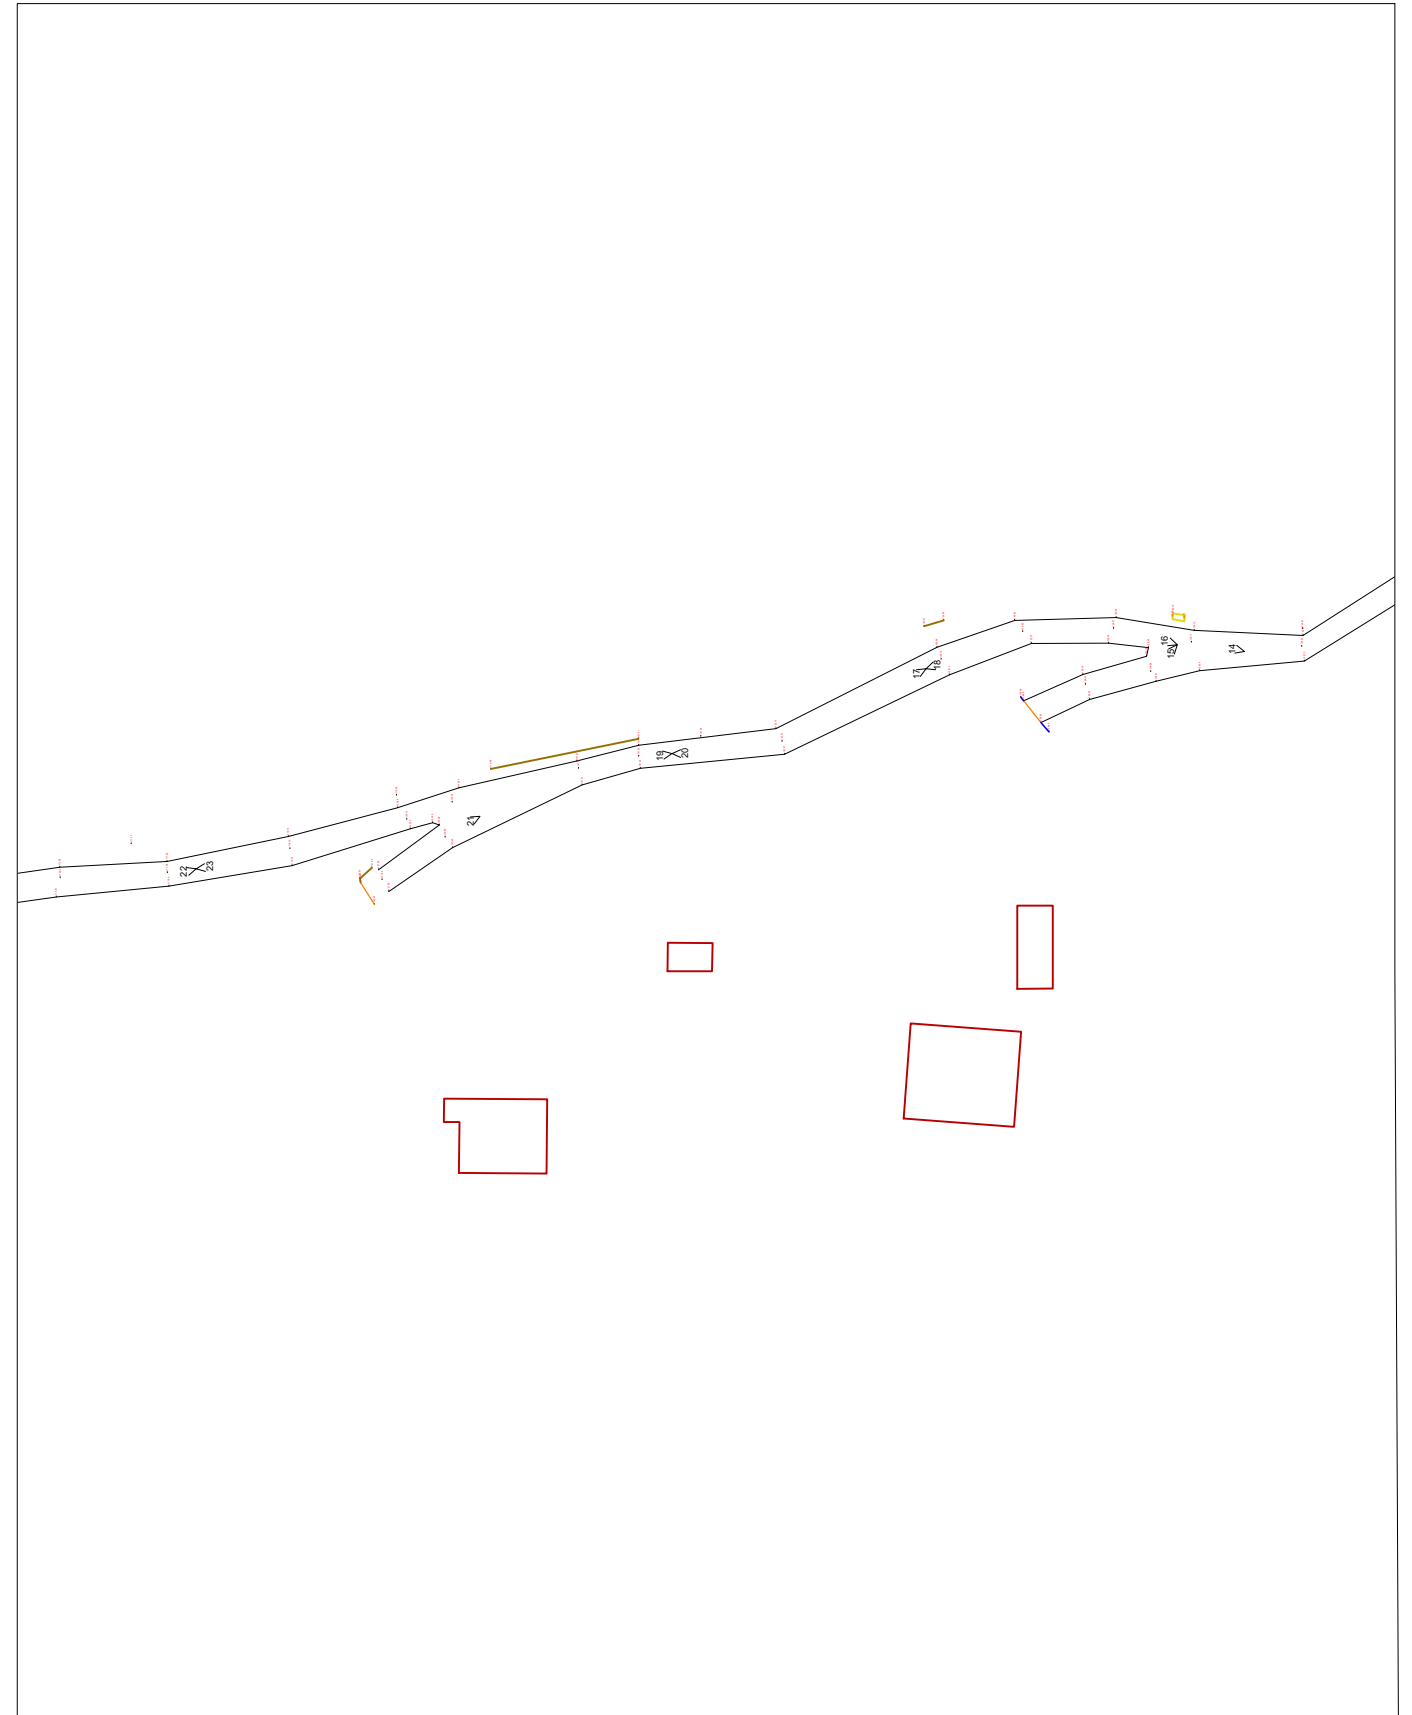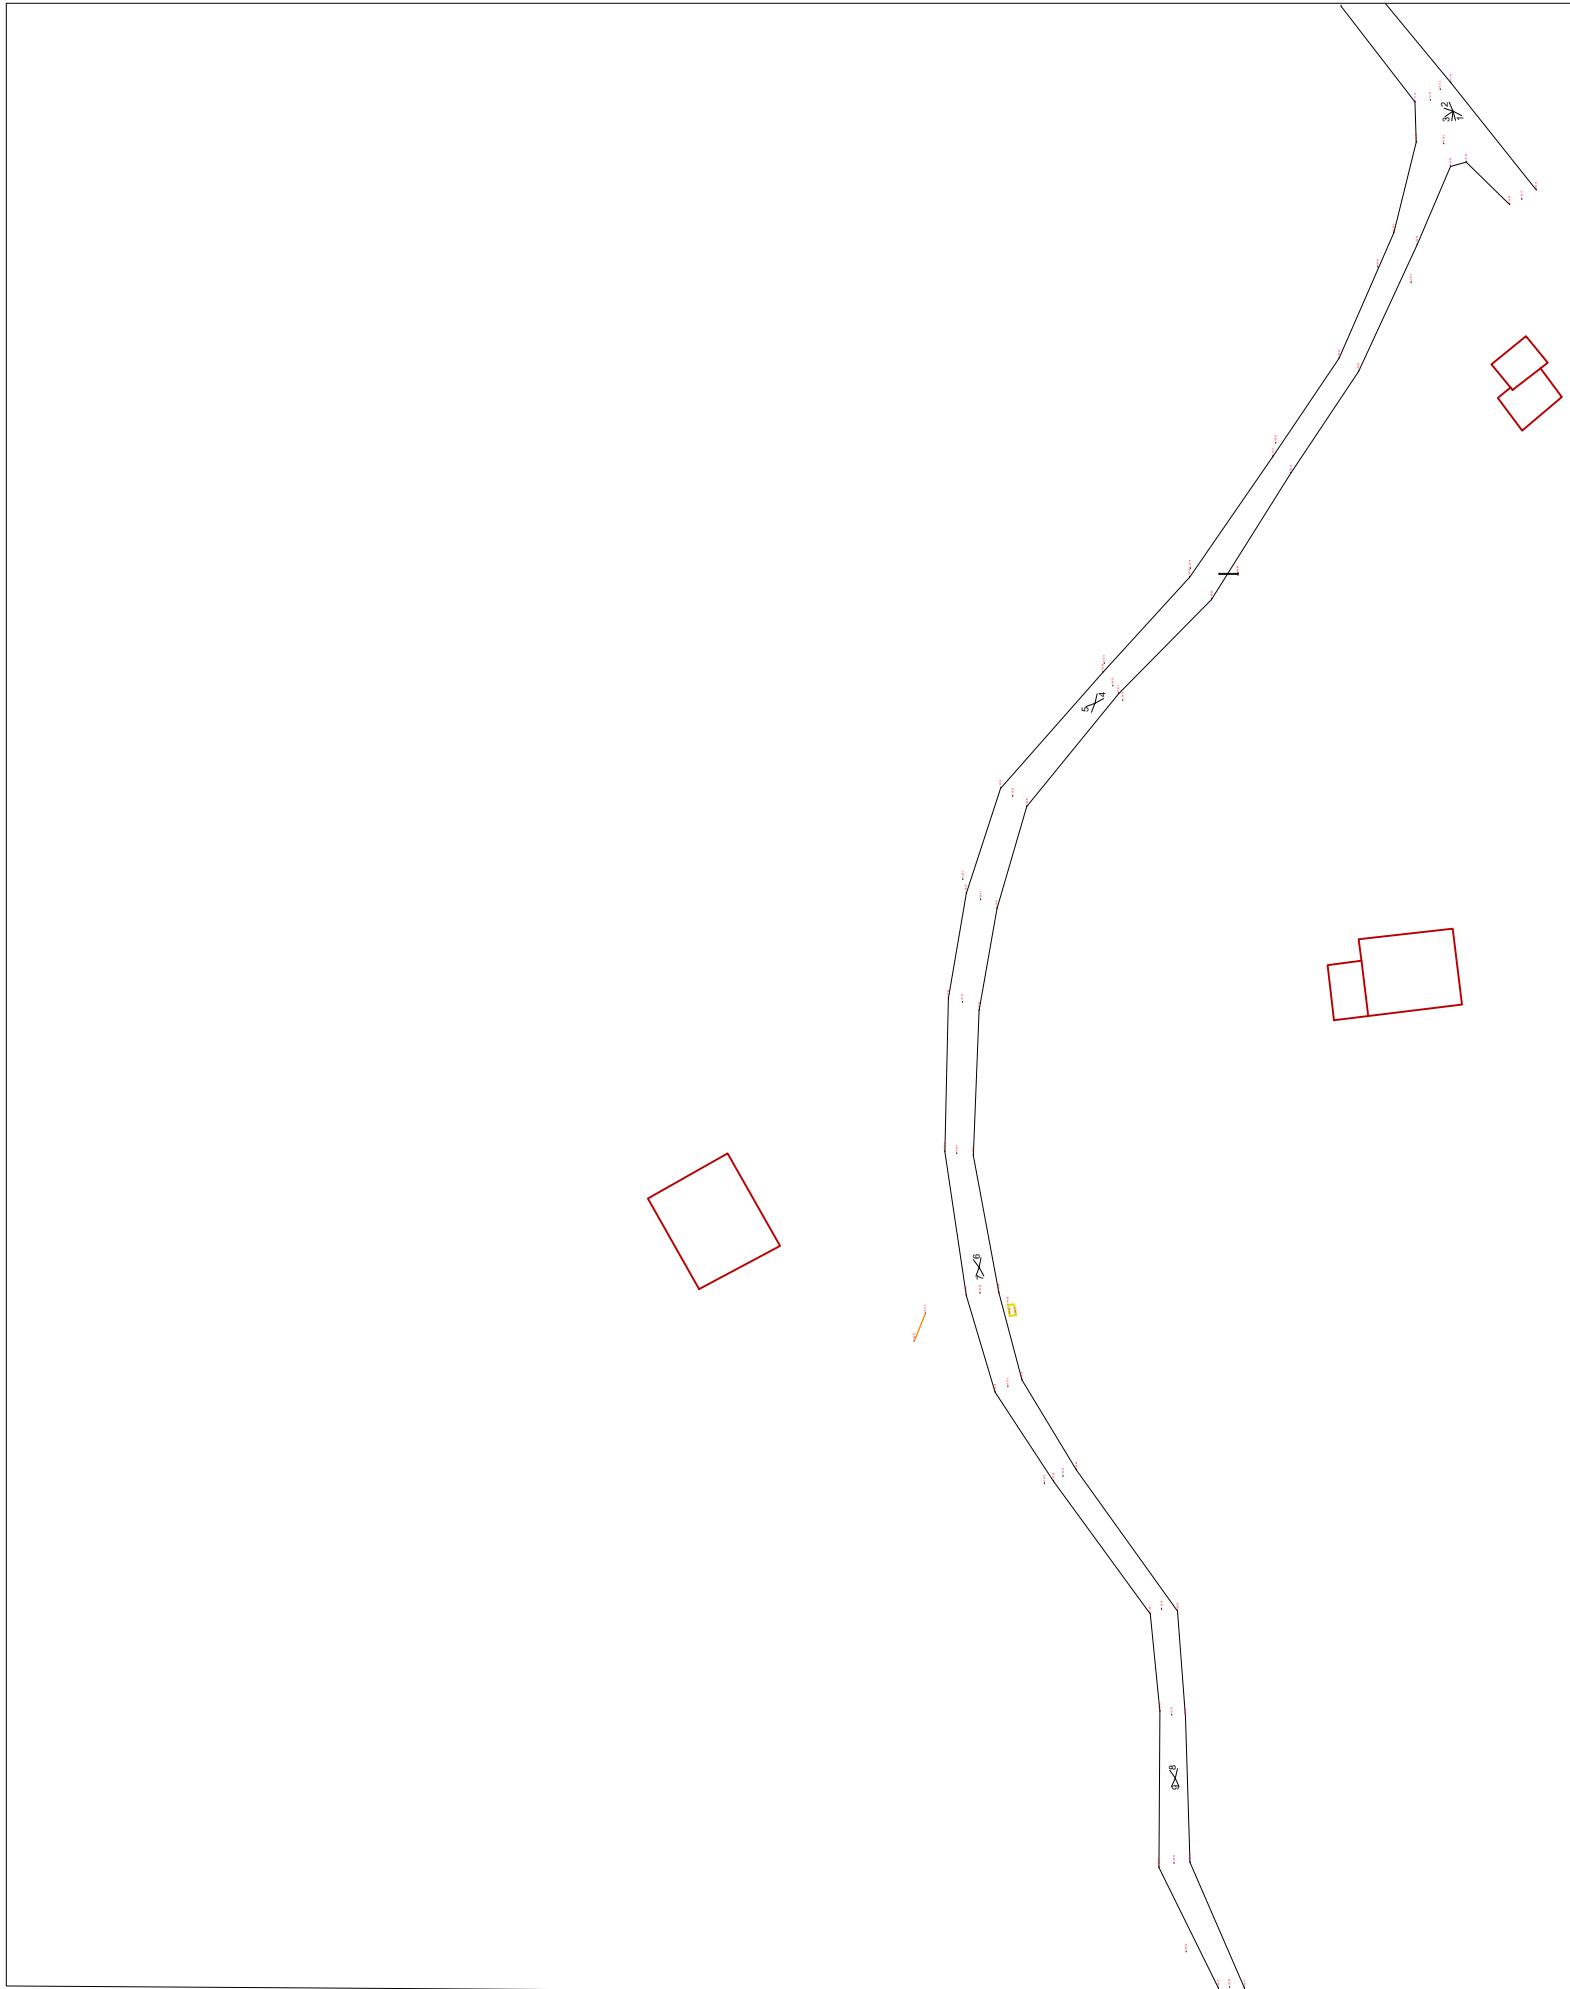

 BASHKIA DURRES NJESIA E PROJEKTIT DHE INFRASTRUKTURES	OBJEKTI: RIKONSTRUKSION RRUGA GJINPLAK, ISHEM			EMERTIMI I FLETES : AZHORNIMI TOPOGRAFIK
	VENDODHJA : DURRES	GRUPI PROJEKTIMIT : EMER MBIEMER Ing. Gjeodet. ENLI KACULI	FIRMA	DATA: 28.03.2023 SHKALLA 1:1000
FAZA E PROJEKTIT : PROJEKT ZBATIMI			No. I FLETES A-01	

RIKONSTRUKSION RRUGA GJINPLAK, ISHEM
AZHORNIMI TOPOGRAFIK

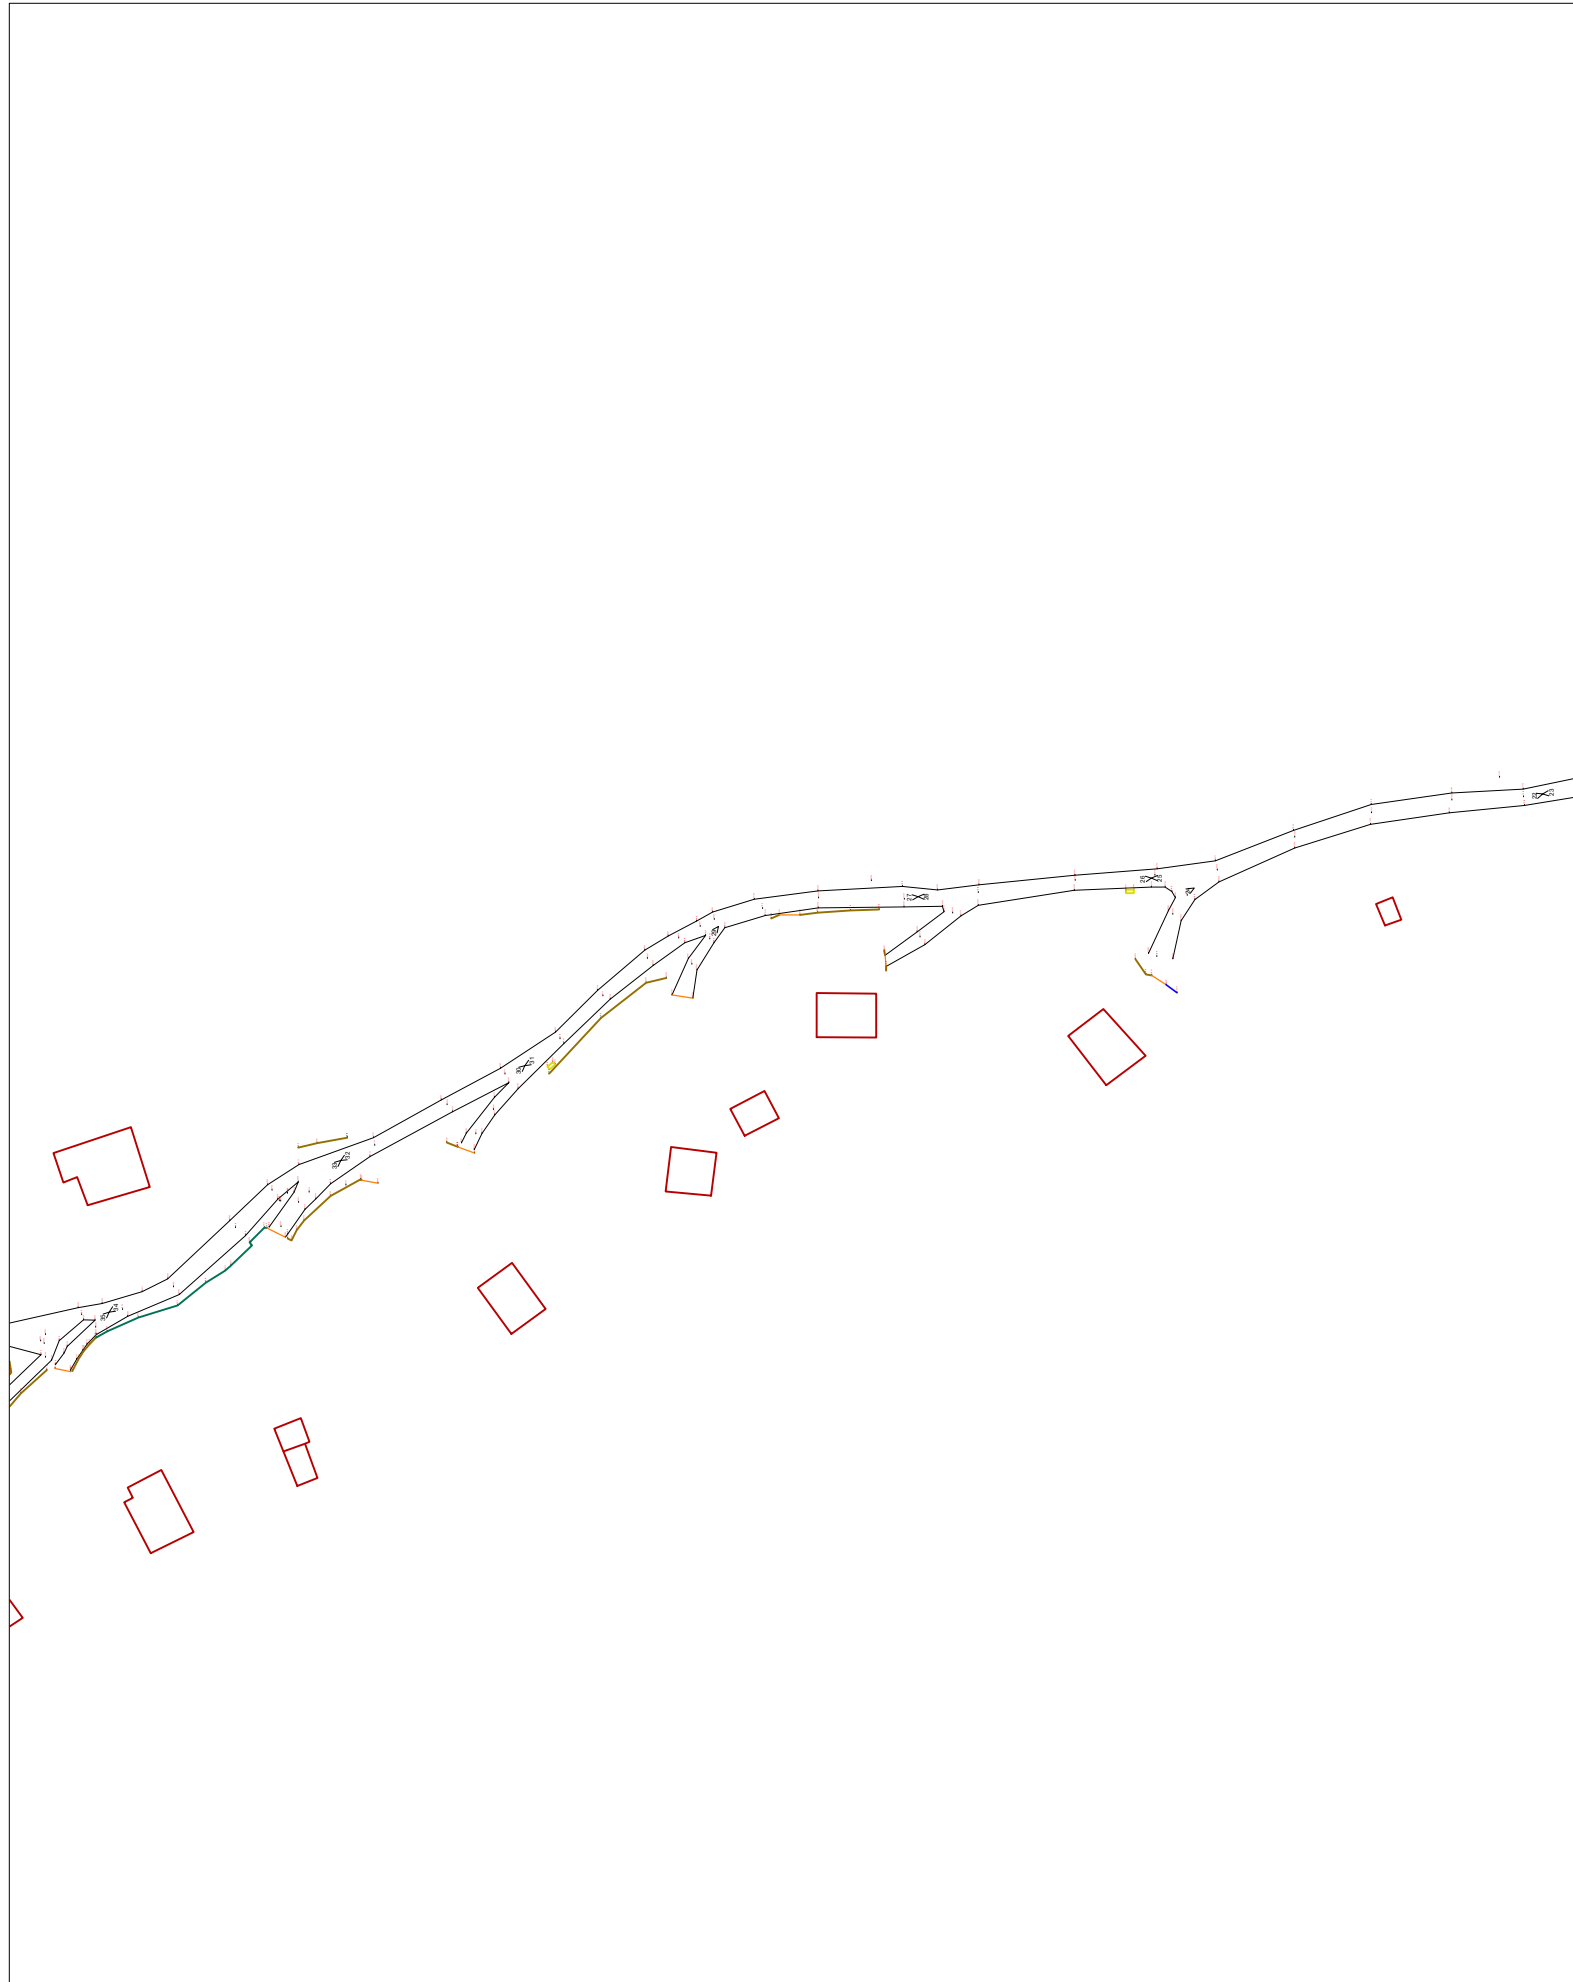

 BASHKIA DURRES NJESIA E PROJEKTIT DHE INFRASTRUKTURES	OBJEKTI:	RIKONSTRUKSION RRUGA GJINPLAK, ISHEM		
	VENDODHJA :	DURRES		
	PROJEKTI :	ARKITEKTONIK		
	FAZA E PROJEKTIT :	PROJEKT ZBATIMI		
GRUPI PROJEKTIMIT :	EMER MBIEMER	FIRMA	EMERTIMI I FLETES :	
	Ing. Gjeodet. ENLI KACULI		AZHORNIMI TOPOGRAFIK	
	DATA: 28.03.2023	SHKALLA 1:1500		
	No. I FLETES	A-01		

RIKONSTRUKSION RRUGA GJINPLAK, ISHEM



RRUGA GJINPLAK

<https://geoportal.asig.gov.al>
Data e Printimit: 29.03.2023.

458229.648
4603036.210

459298.747
4603036.210



458229.648
4602330.603

459298.747
4602330.603


<https://geoportal.asig.gov.al> ofron të dhëna gjeohapësinore të ofruara nga autoritetet publike përgjegjëse. Përgjegjësia për saktësinë e të dhënave është e autoritetit publik që i ka krijuar ato.



Legjenda


- Rrugë
- Shtresë Bazë
- Rendi 3 (Kufi Bashki)
- Rendi 2 (Kufi Qarku)
- Rendi 1 (Kufiri Tokësor)

Sistemi koordinativ: KRGJSH
Projektimi: KRGJSH

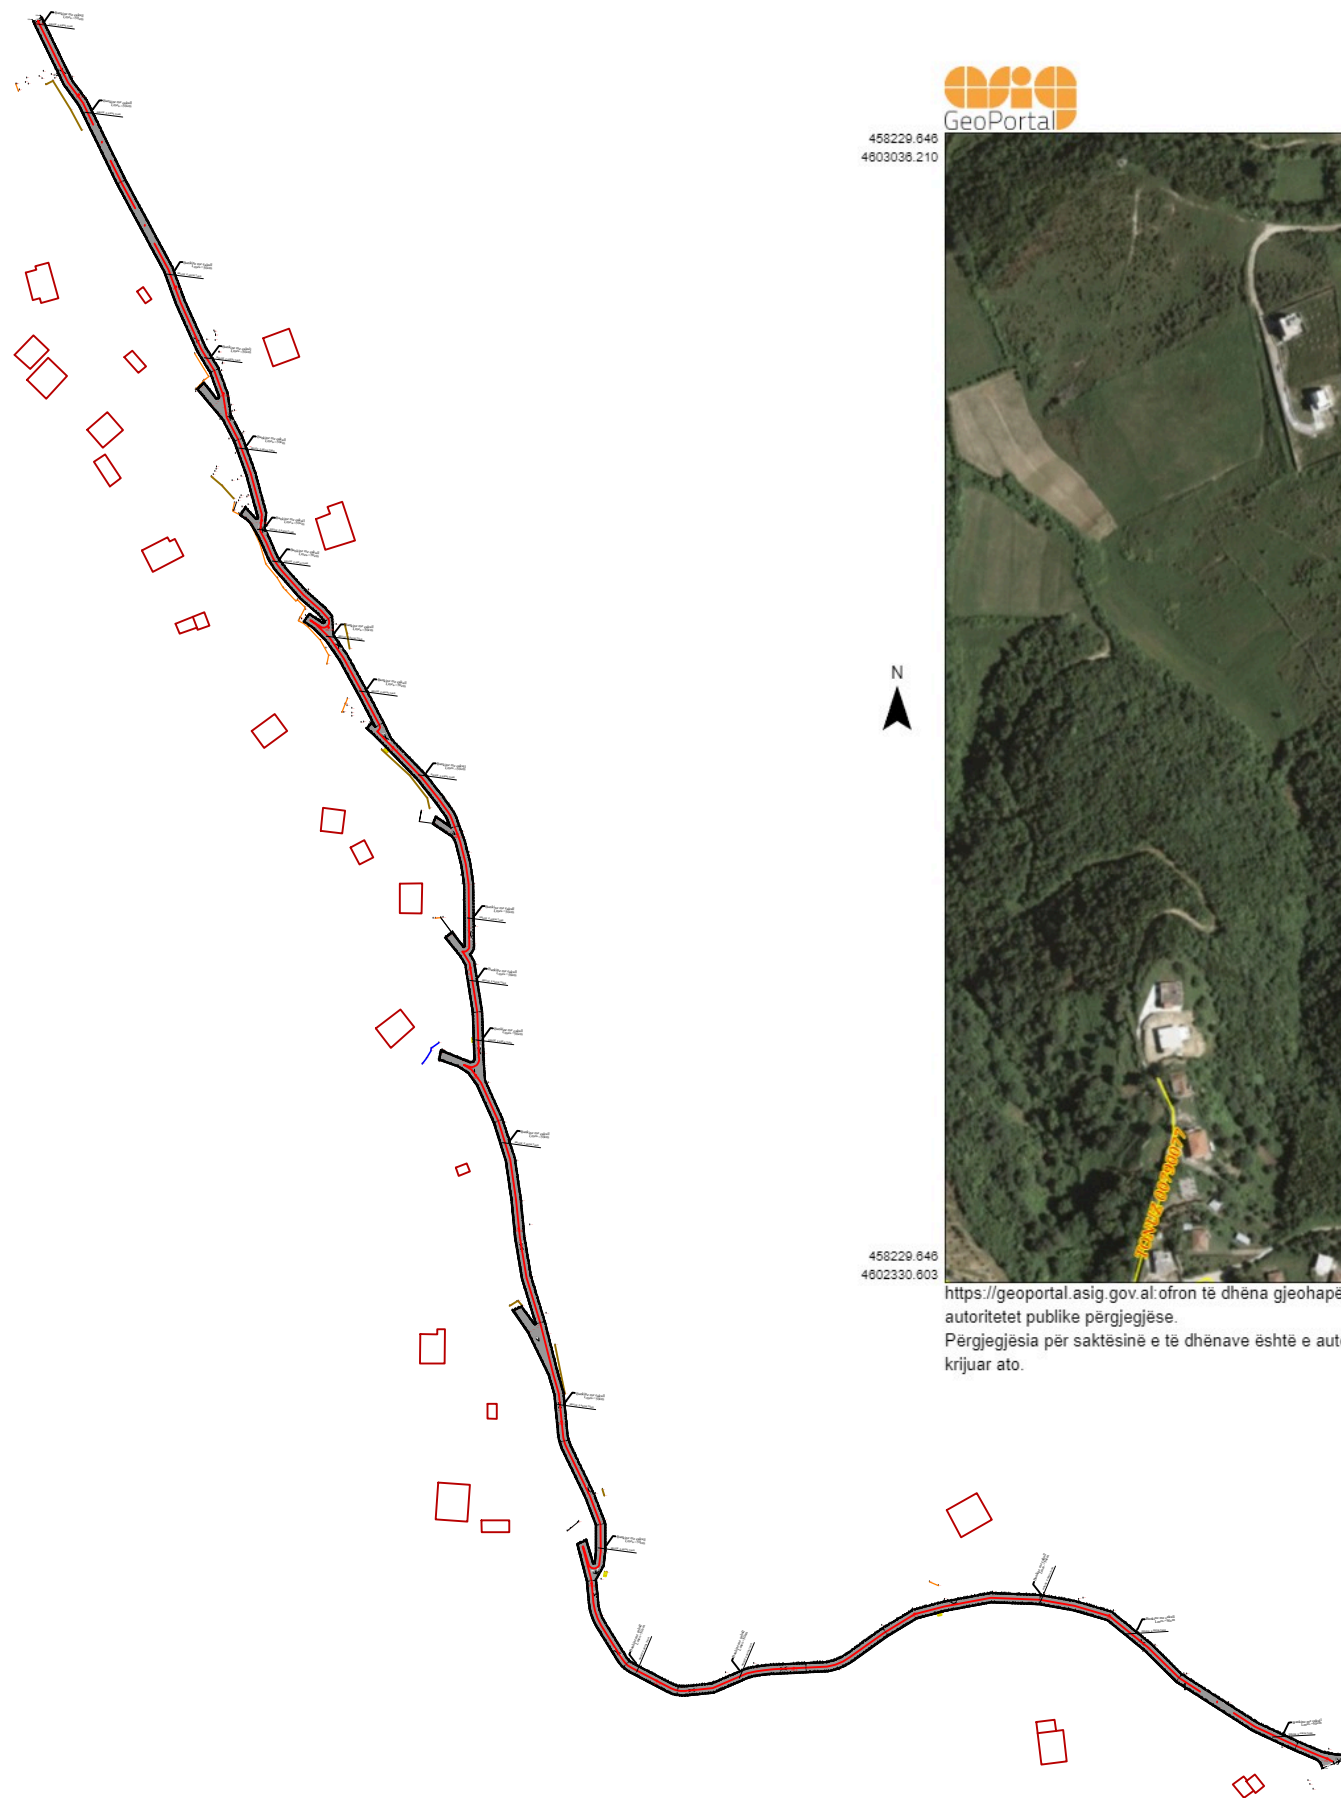



	OBJEKTI: RIKONSTRUKSION RRUGA GJINPLAK, ISHEM			
	VENDODHJA : DURRES	EMER MBIEMER	FIRMA	EMERTIMI I FLETES : AZHORNIMI TOPOGRAFIK
PROJEKTI : ARKITEKTONIK	Ing. JETMIR KURTI Ark. ADNAND TOÇILA		DATA: 28.03.2023	SHKALLA 1:3000
FAZA E PROJEKTI : PROJEKT ZBATIMI	GRUPI PROJEKTI :		No. I FLETES	A-03

RIKONSTRUKSION RRUGA GJINPLAK, ISHEM

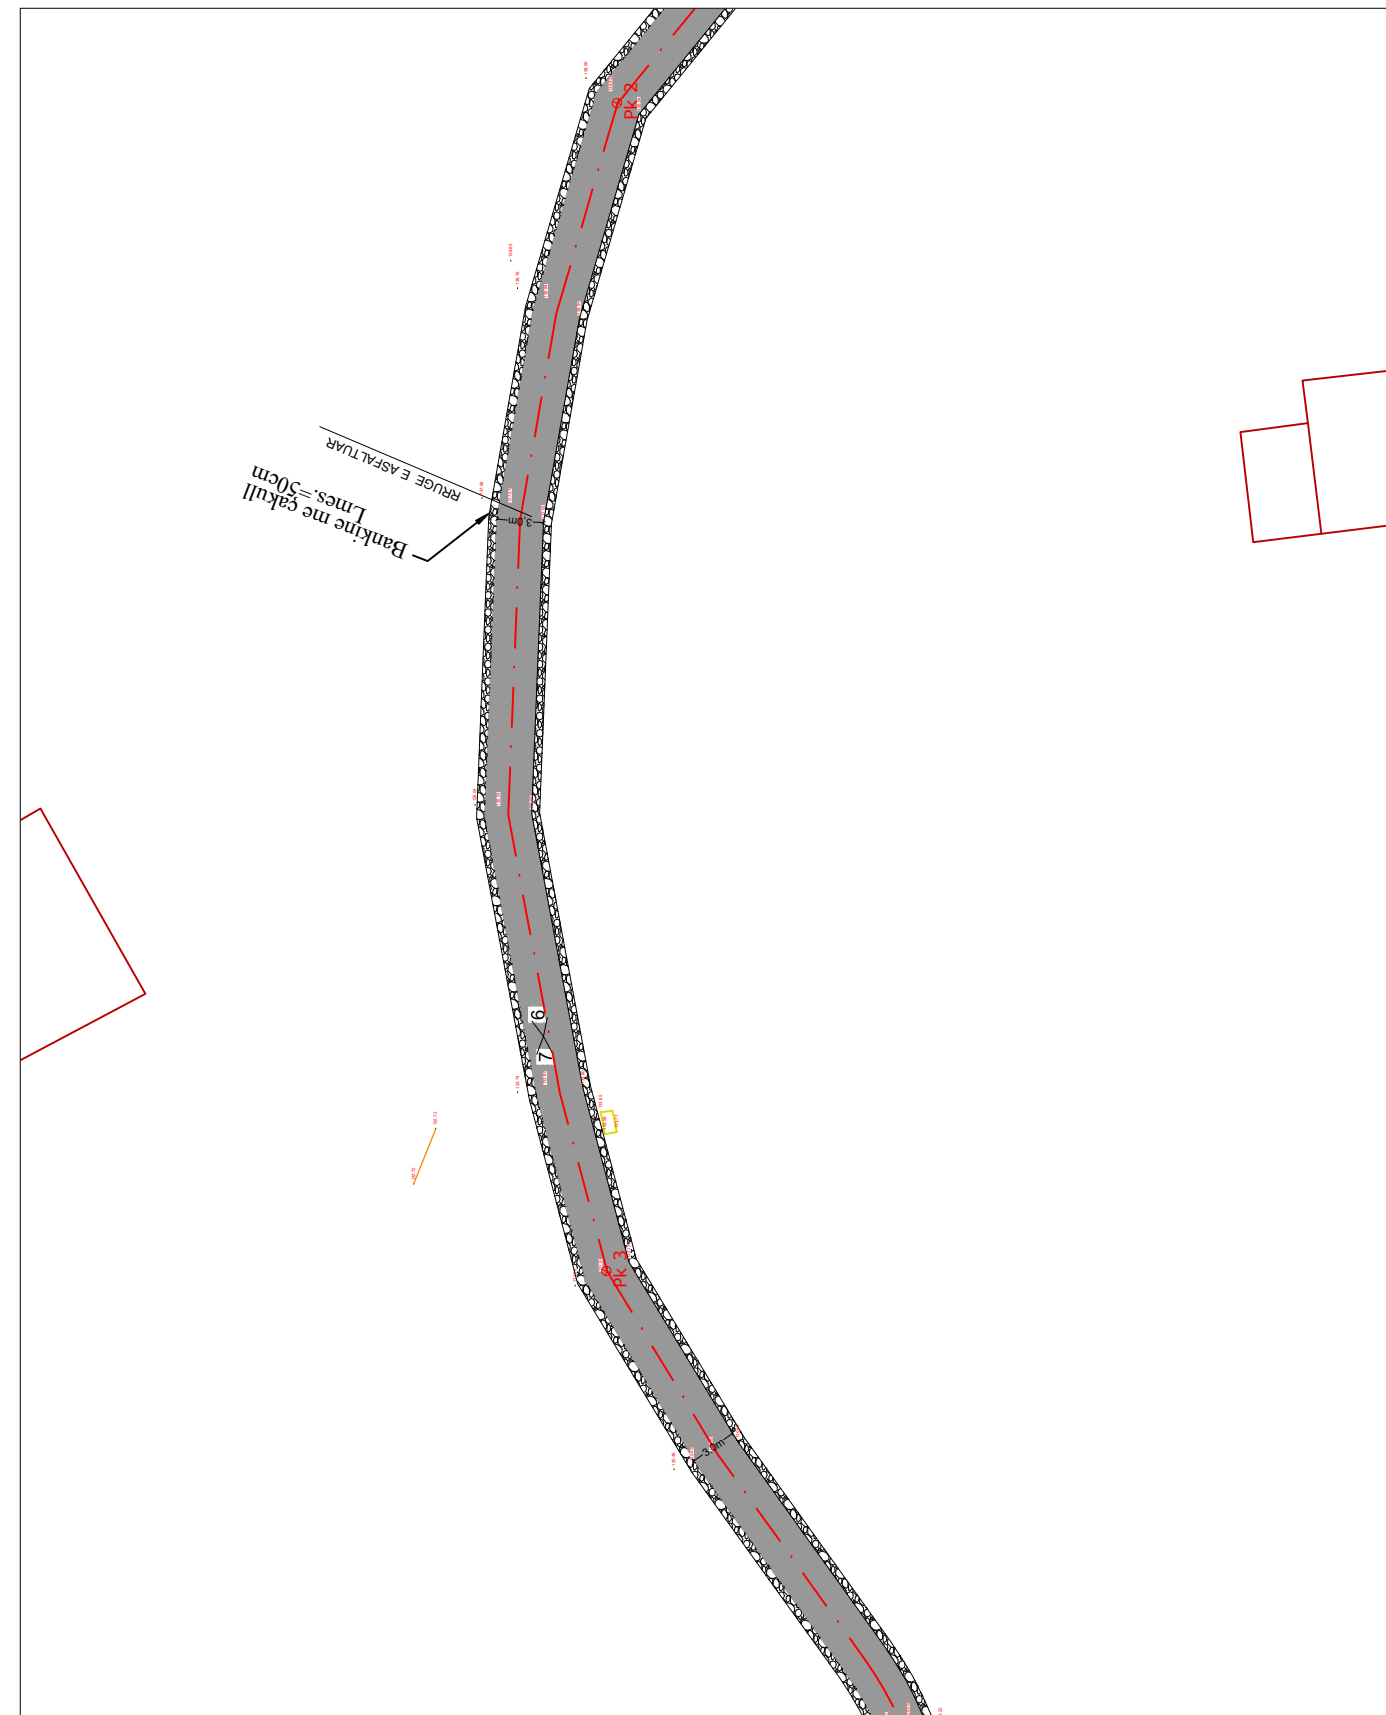



 <p>BASHKIA DURRES</p>	OBJEKTI: RIKONSTRUKSION RRUGA GJINPLAK, ISHEM		EMERTIMI I FLETES:	
	VENDODHJA : DURRES		AZHORNIMI TOPOGRAFIK	
<p>NJESIA E PROJEKTIT DHE INFRASTRUKTURES</p>	PROJEKTI : ARKITEKTONIK		DATA: 28.03.2023 SHKALLA 1:500	
	FAZA E PROJEKTIT : PROJEKT ZBATIMI		No. I FLETES A-04	
GRUPI PROJEKTIMIT:		EMER MBIEMER: Ing. JETMIR KURTI FIRMA: Ark. ADNAND TOÇILA		


RIKONSTRUKSION RRUGA GJINPLAK, ISHEM

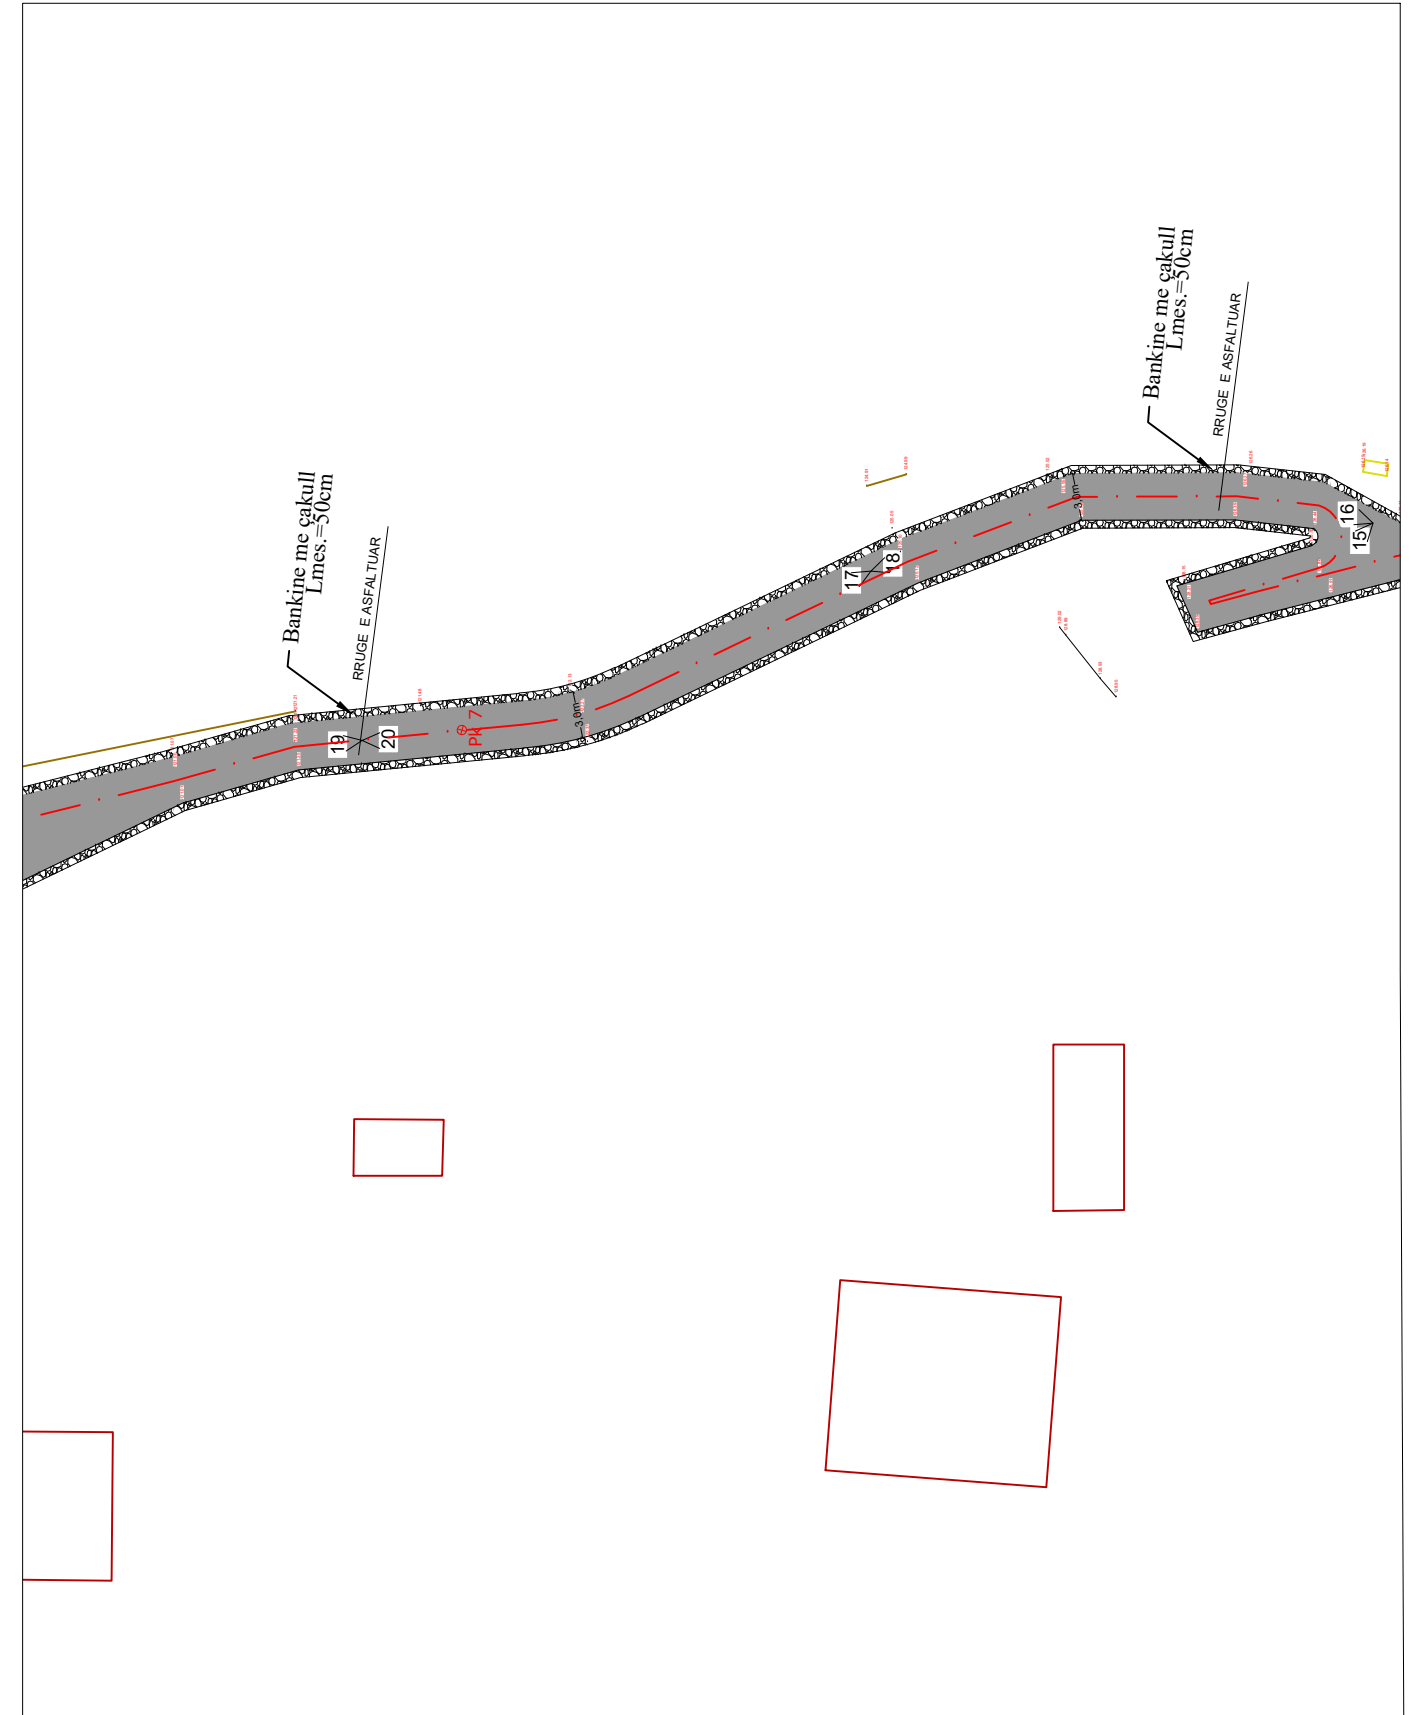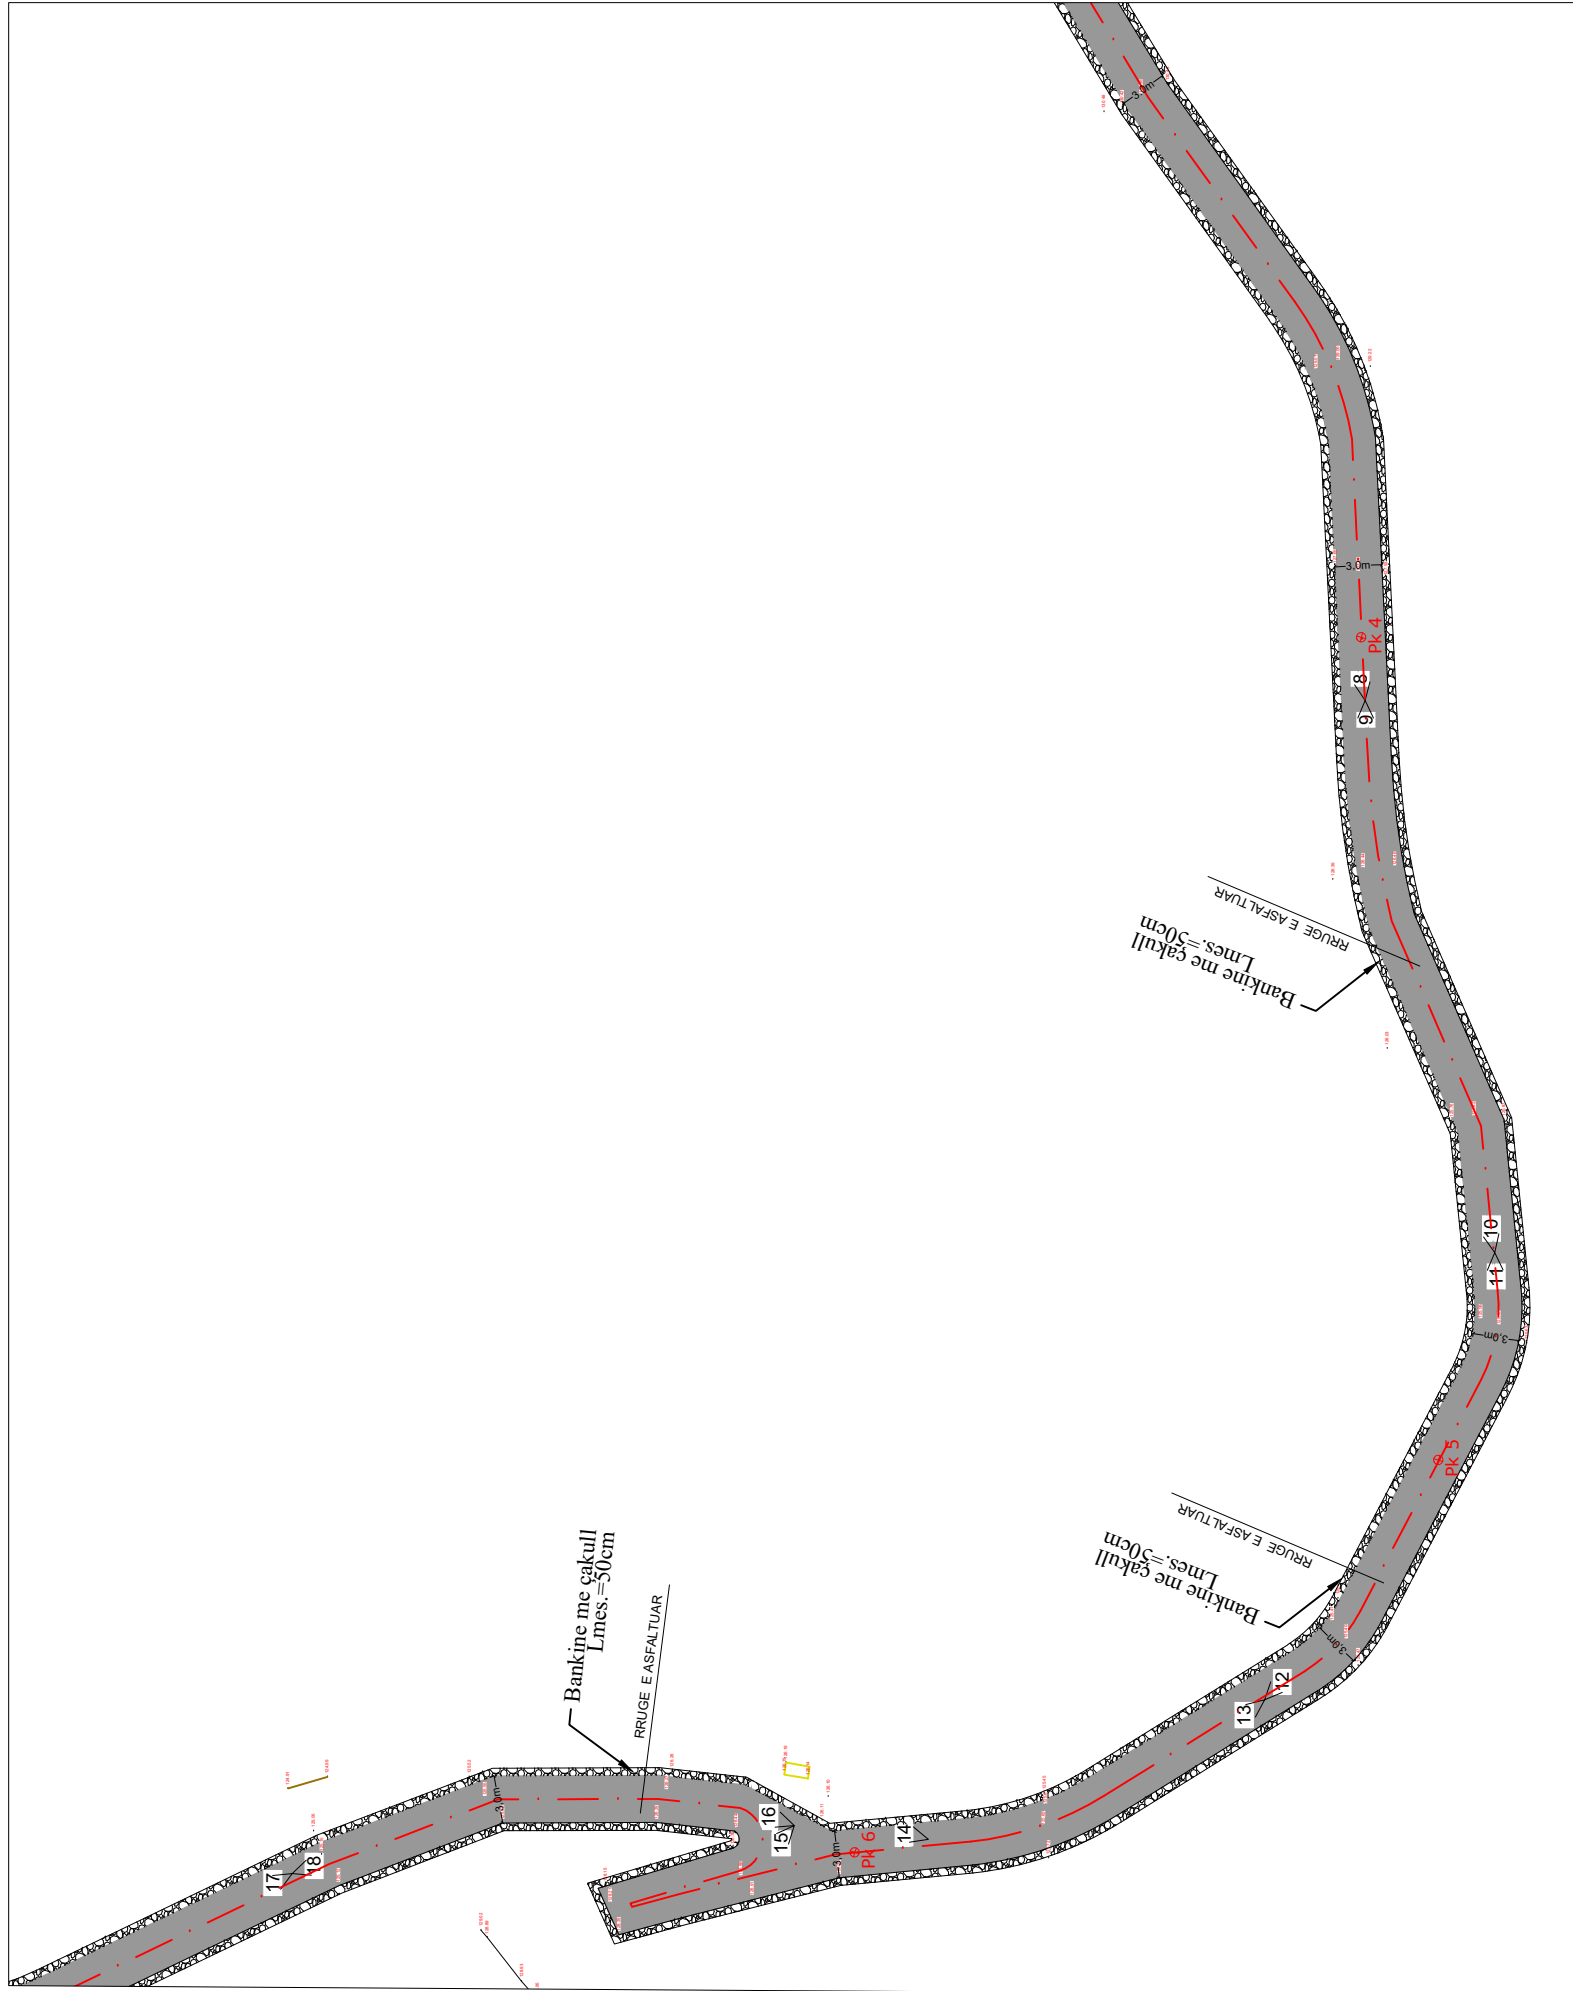

 BASHKIA DURRES NJESIA E PROJEKTIT DHE INFRASTRUKTURES	OBJEKTI: RIKONSTRUKSION RRUGA GJINPLAK, ISHEM	EMERTIMI I FLETES : AZHORNIMI TOPOGRAFIK	
	VENDODHJA : DURRES	FIRMA EMER MBIEMER Ing. JETMIR KURTI Ark. ADNAND TOÇILA	DATA: 28.03.2023 SHKALLA 1:500
PROJEKTI : ARKITEKTONIK	GRUPI PROJEKTIMIT :	FAZA E PROJEKTIT : PROJEKT ZBATIMI	No. I FLETES A-05

RIKONSTRUKSION RRUGA GJINPLAK, ISHEM

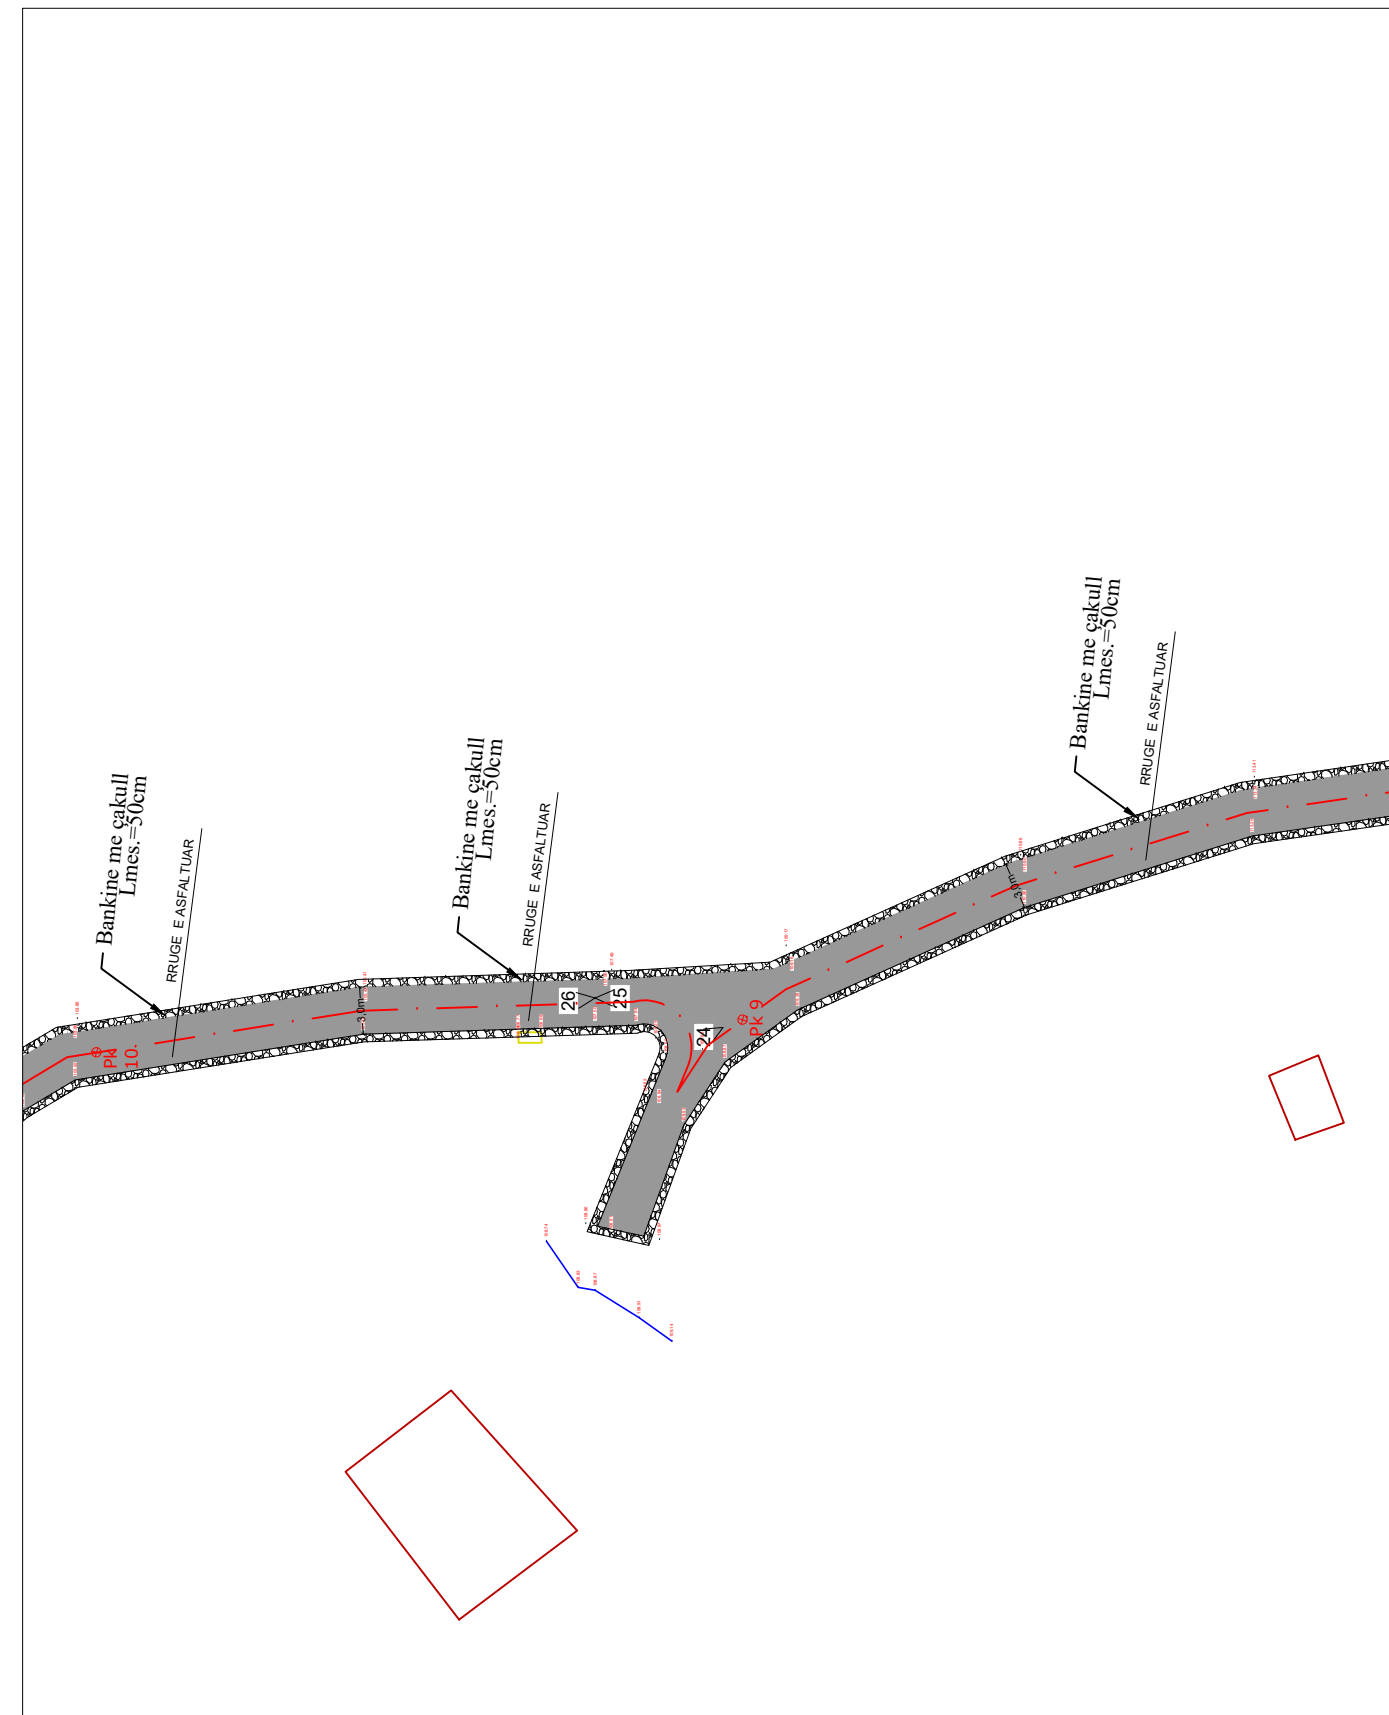
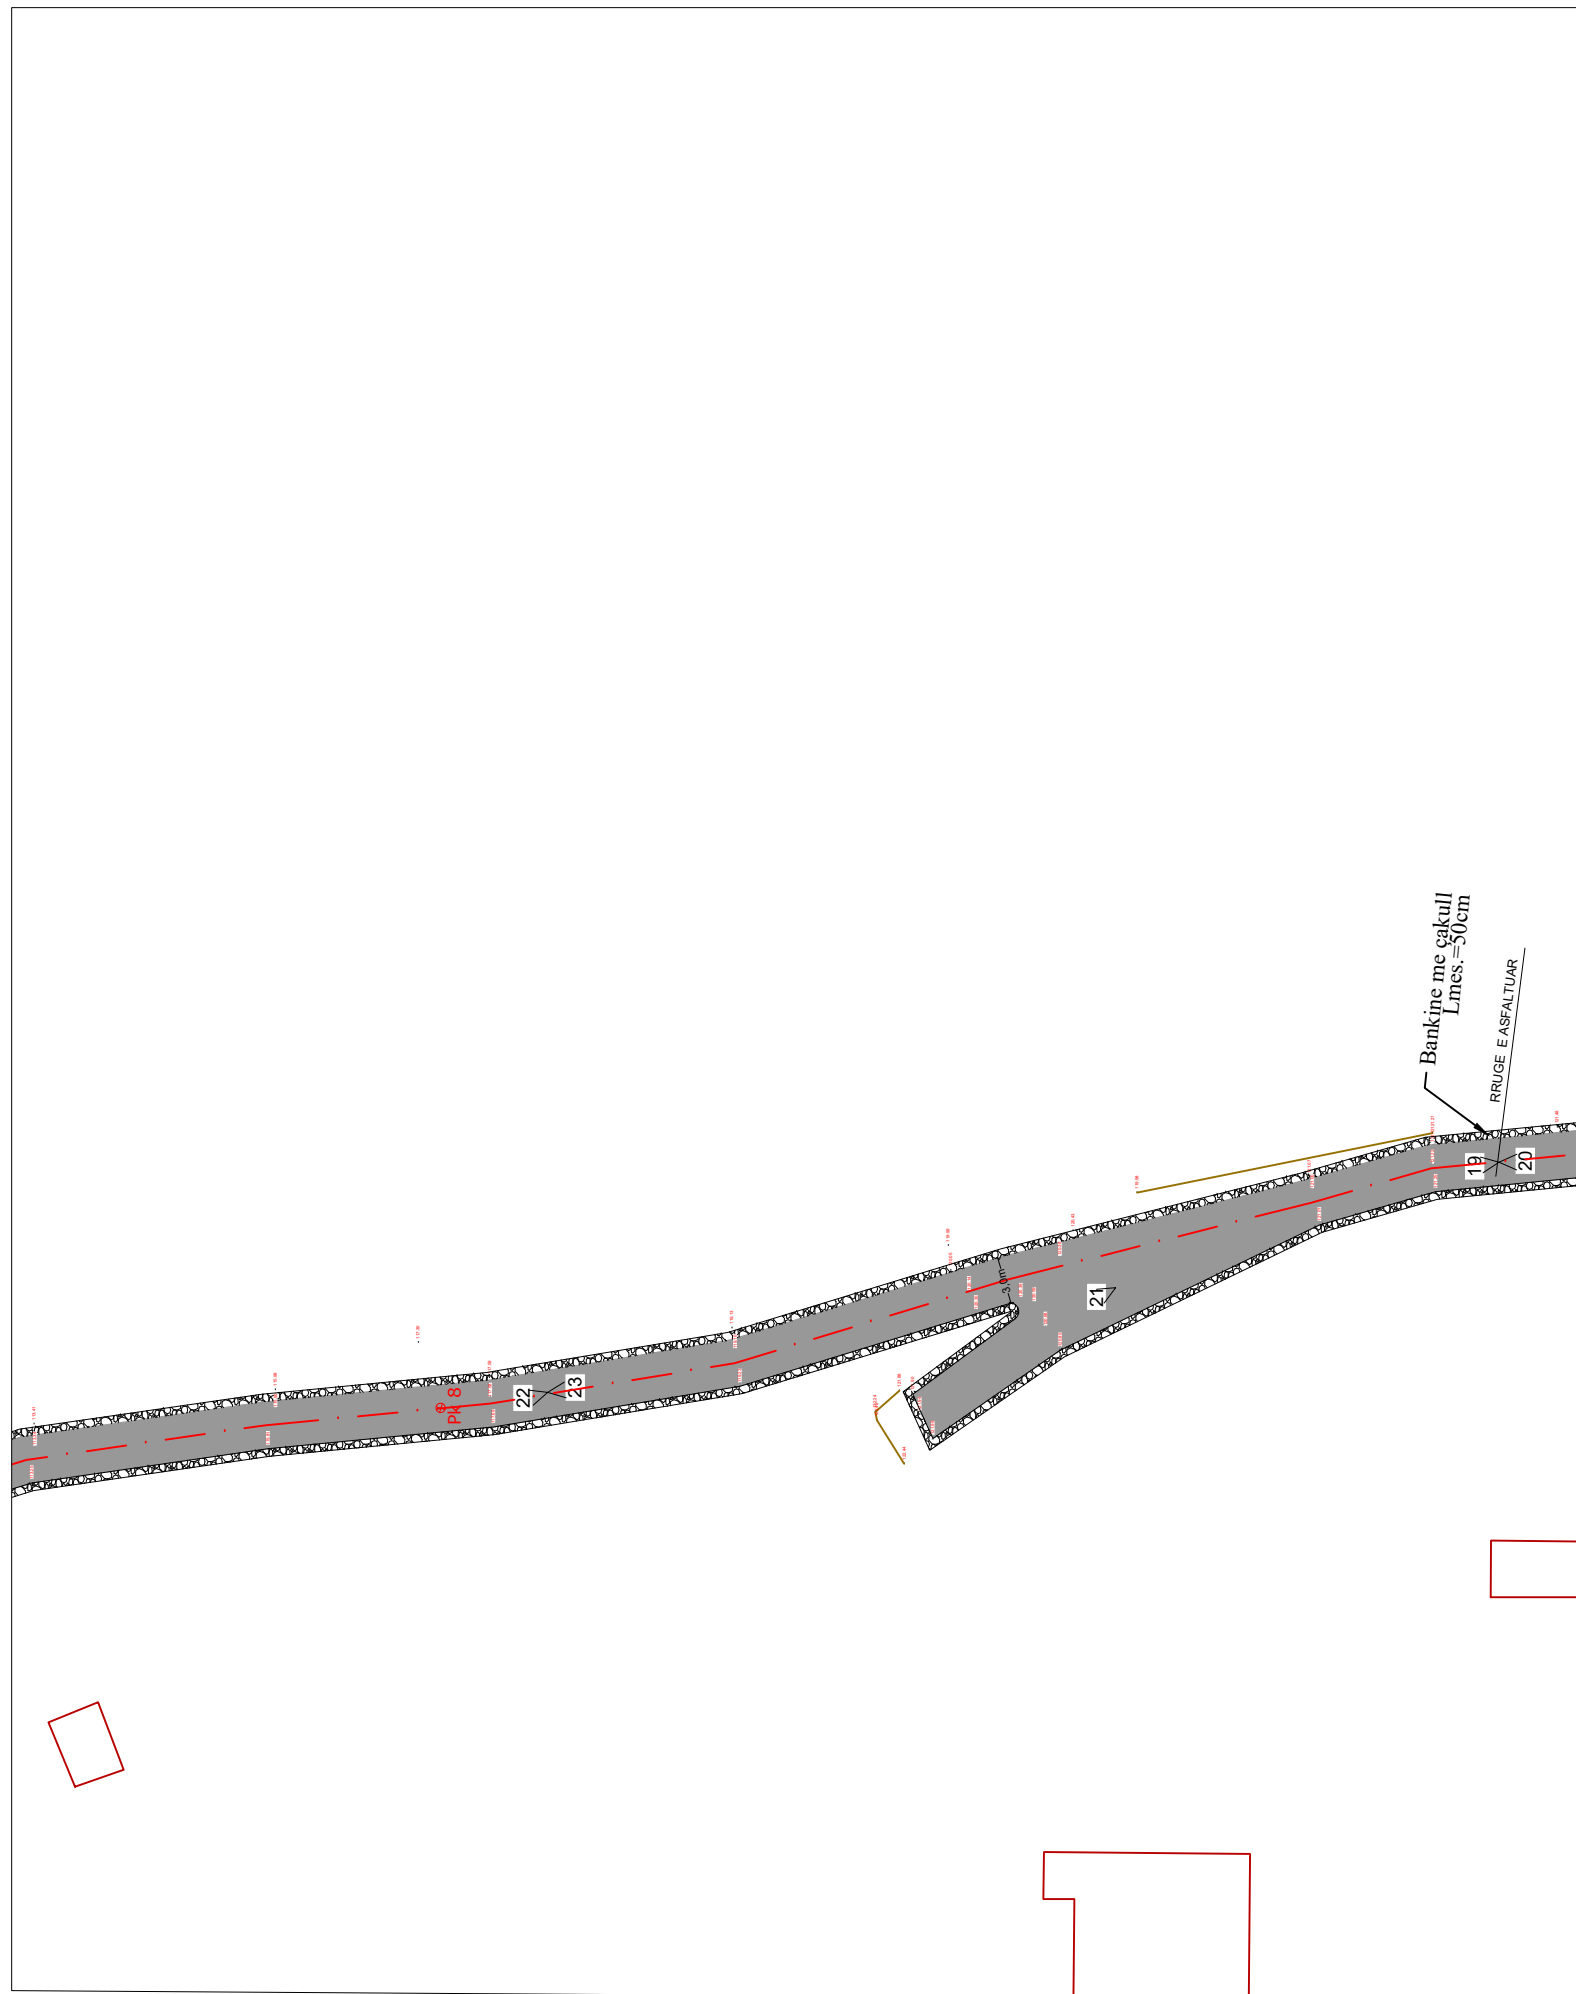



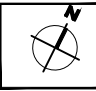
 <p>BASHKIA DURRES</p>	OBJEKTI: RIKONSTRUKSION RRUGA GJINPLAK, ISHEM		EMERTIMI I FLETES:	
	VENDODHJA : DURRES		AZHORNIMI TOPOGRAFIK	
PROJEKTI : ARKITEKTONIK		EMER MBIEMER		DATA: 28.03.2023
FAZA E PROJEKTIIT : PROJEKT ZBATIMI		FIRMA Ing. JETMIR KURTI Ark. ADNAND TOÇILA		SHKALLA 1:500
GRUPI PROJEKTIIT:		No. I FLETES		No. I FLETES
NJESIA E PROJEKTIIT DHE INFRASTRUKTURES		No. I FLETES		No. I FLETES




A-06

RIKONSTRUKSION RRUGA GJINPLAK, ISHEM

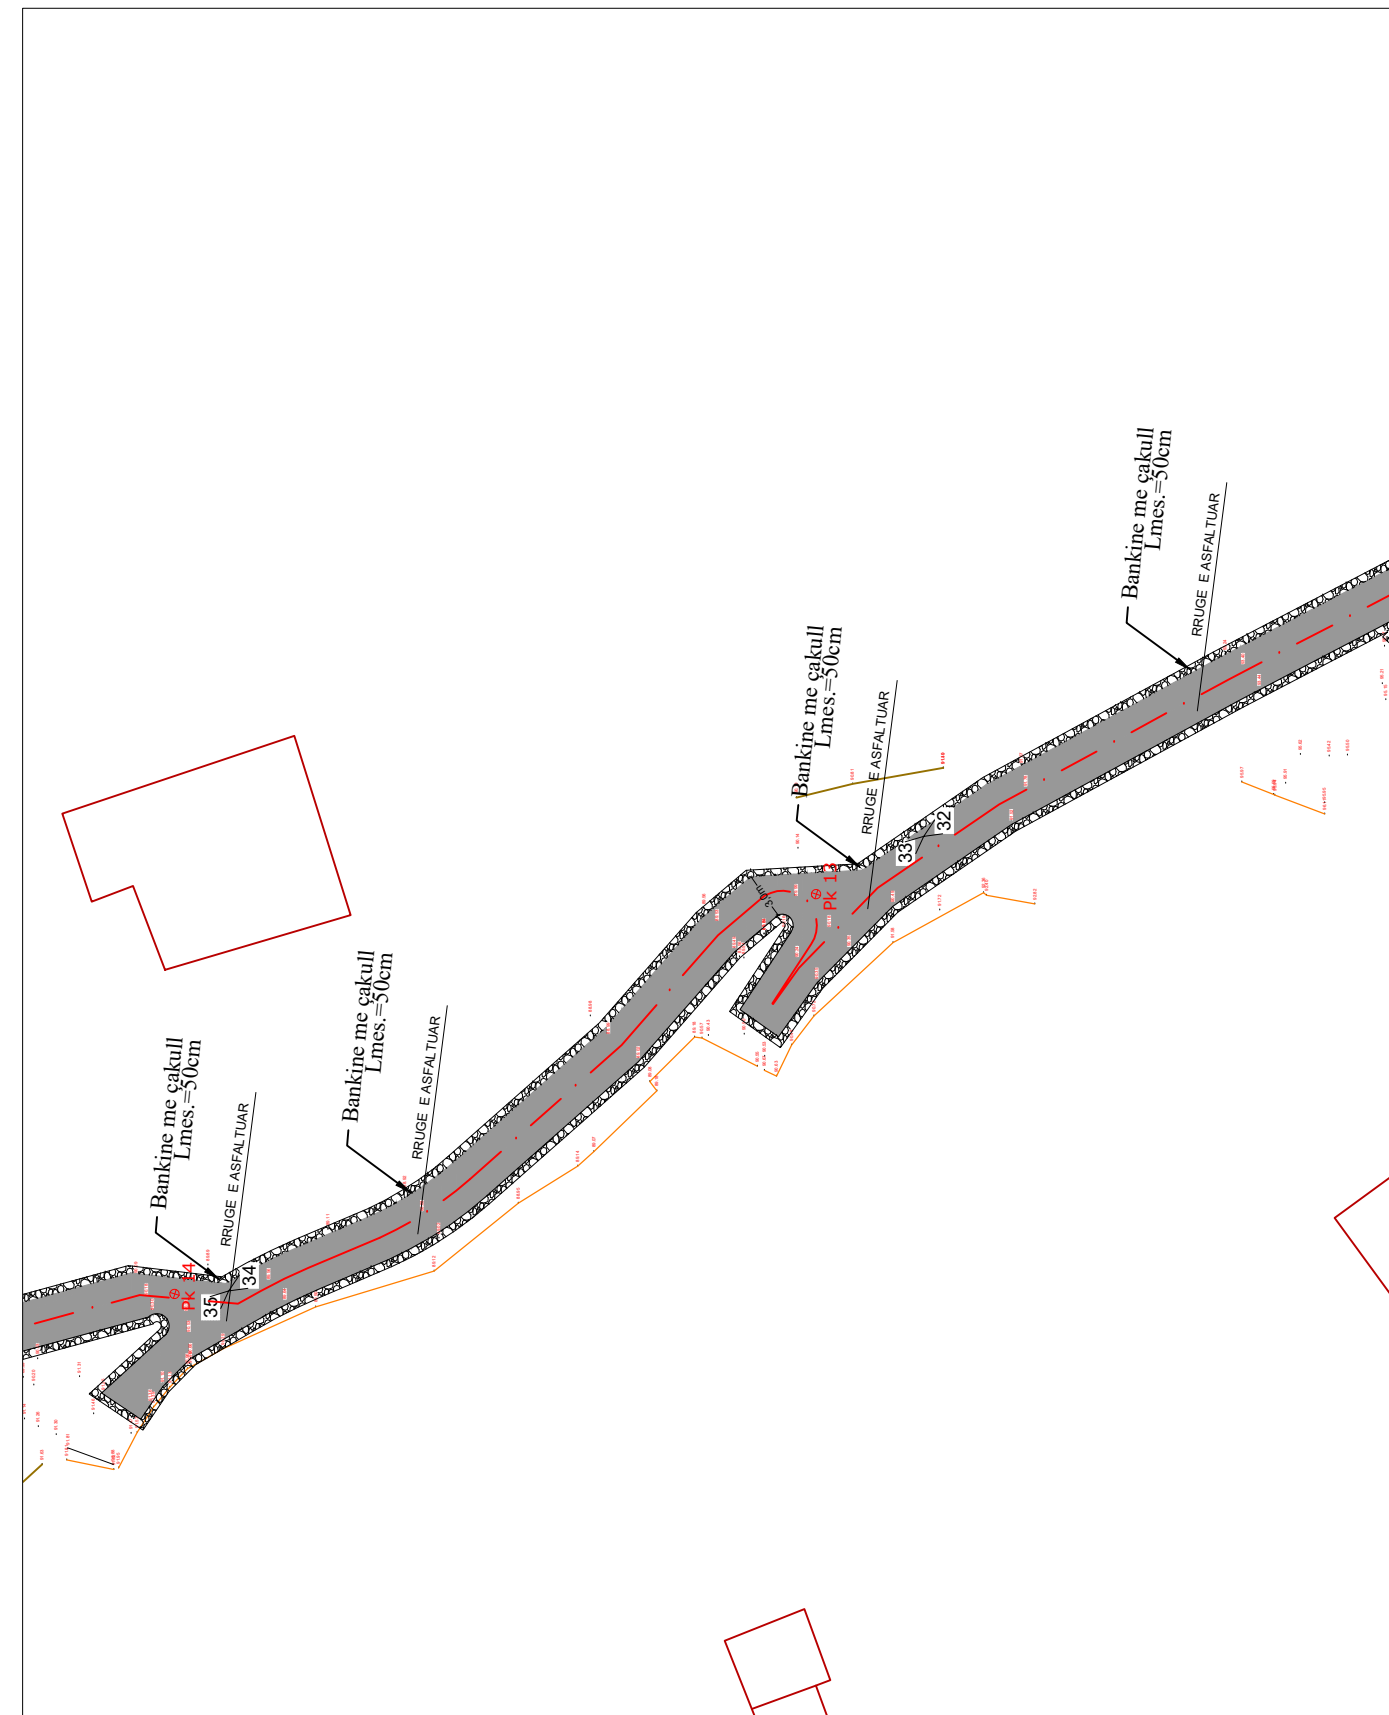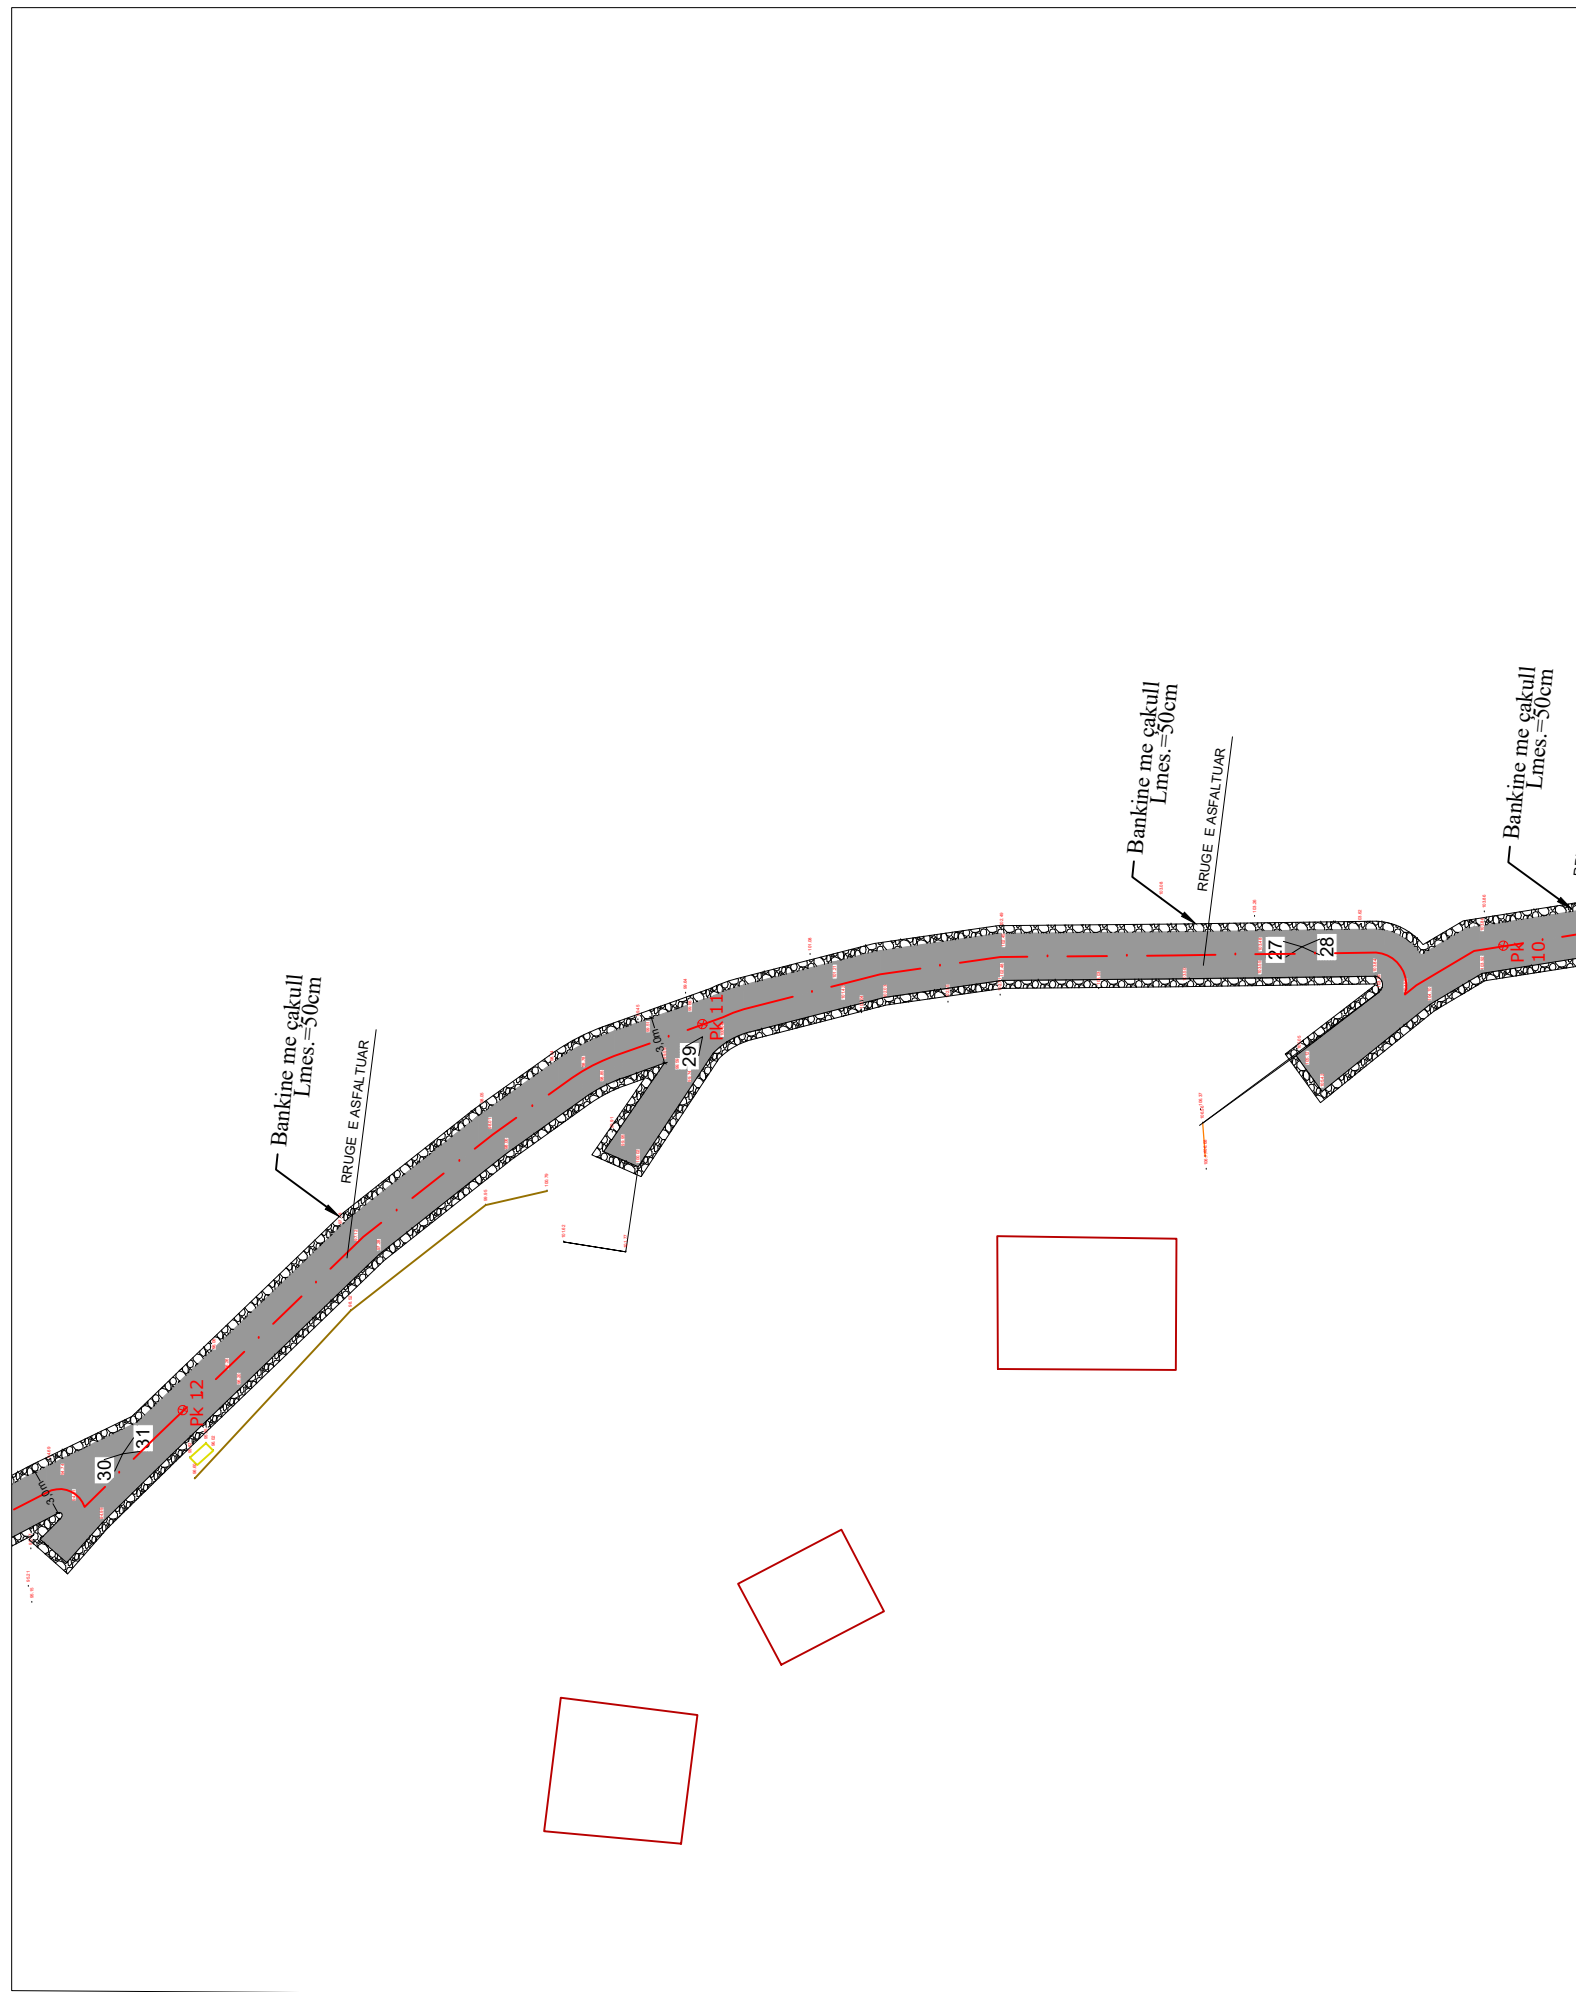


 <p>BASHKIA DURRES</p>	OBJEKTI: RIKONSTRUKSION RRUGA GJINPLAK, ISHEM		EMERTIMI I FLETES:	
	VENDODHJA : DURRES		AZHORNIMI TOPOGRAFIK	
NJESIA E PROJEKTIT DHE INFRASTRUKTURES	PROJEKTI: ARKITEKTONIK		DATA: 28.03.2023	
	FAZA E PROJEKTIT: PROJEKT ZBATIMI		SHKALLA 1:500	
GRUPI PROJEKTIMIT:		EMER MBIEMER: Ing. JETMIR KURTI FIRMA: Ark. ADNAND TOÇILA		
No. I FLETES		A-07		

RIKONSTRUKSION RRUGA GJINPLAK, ISHEM

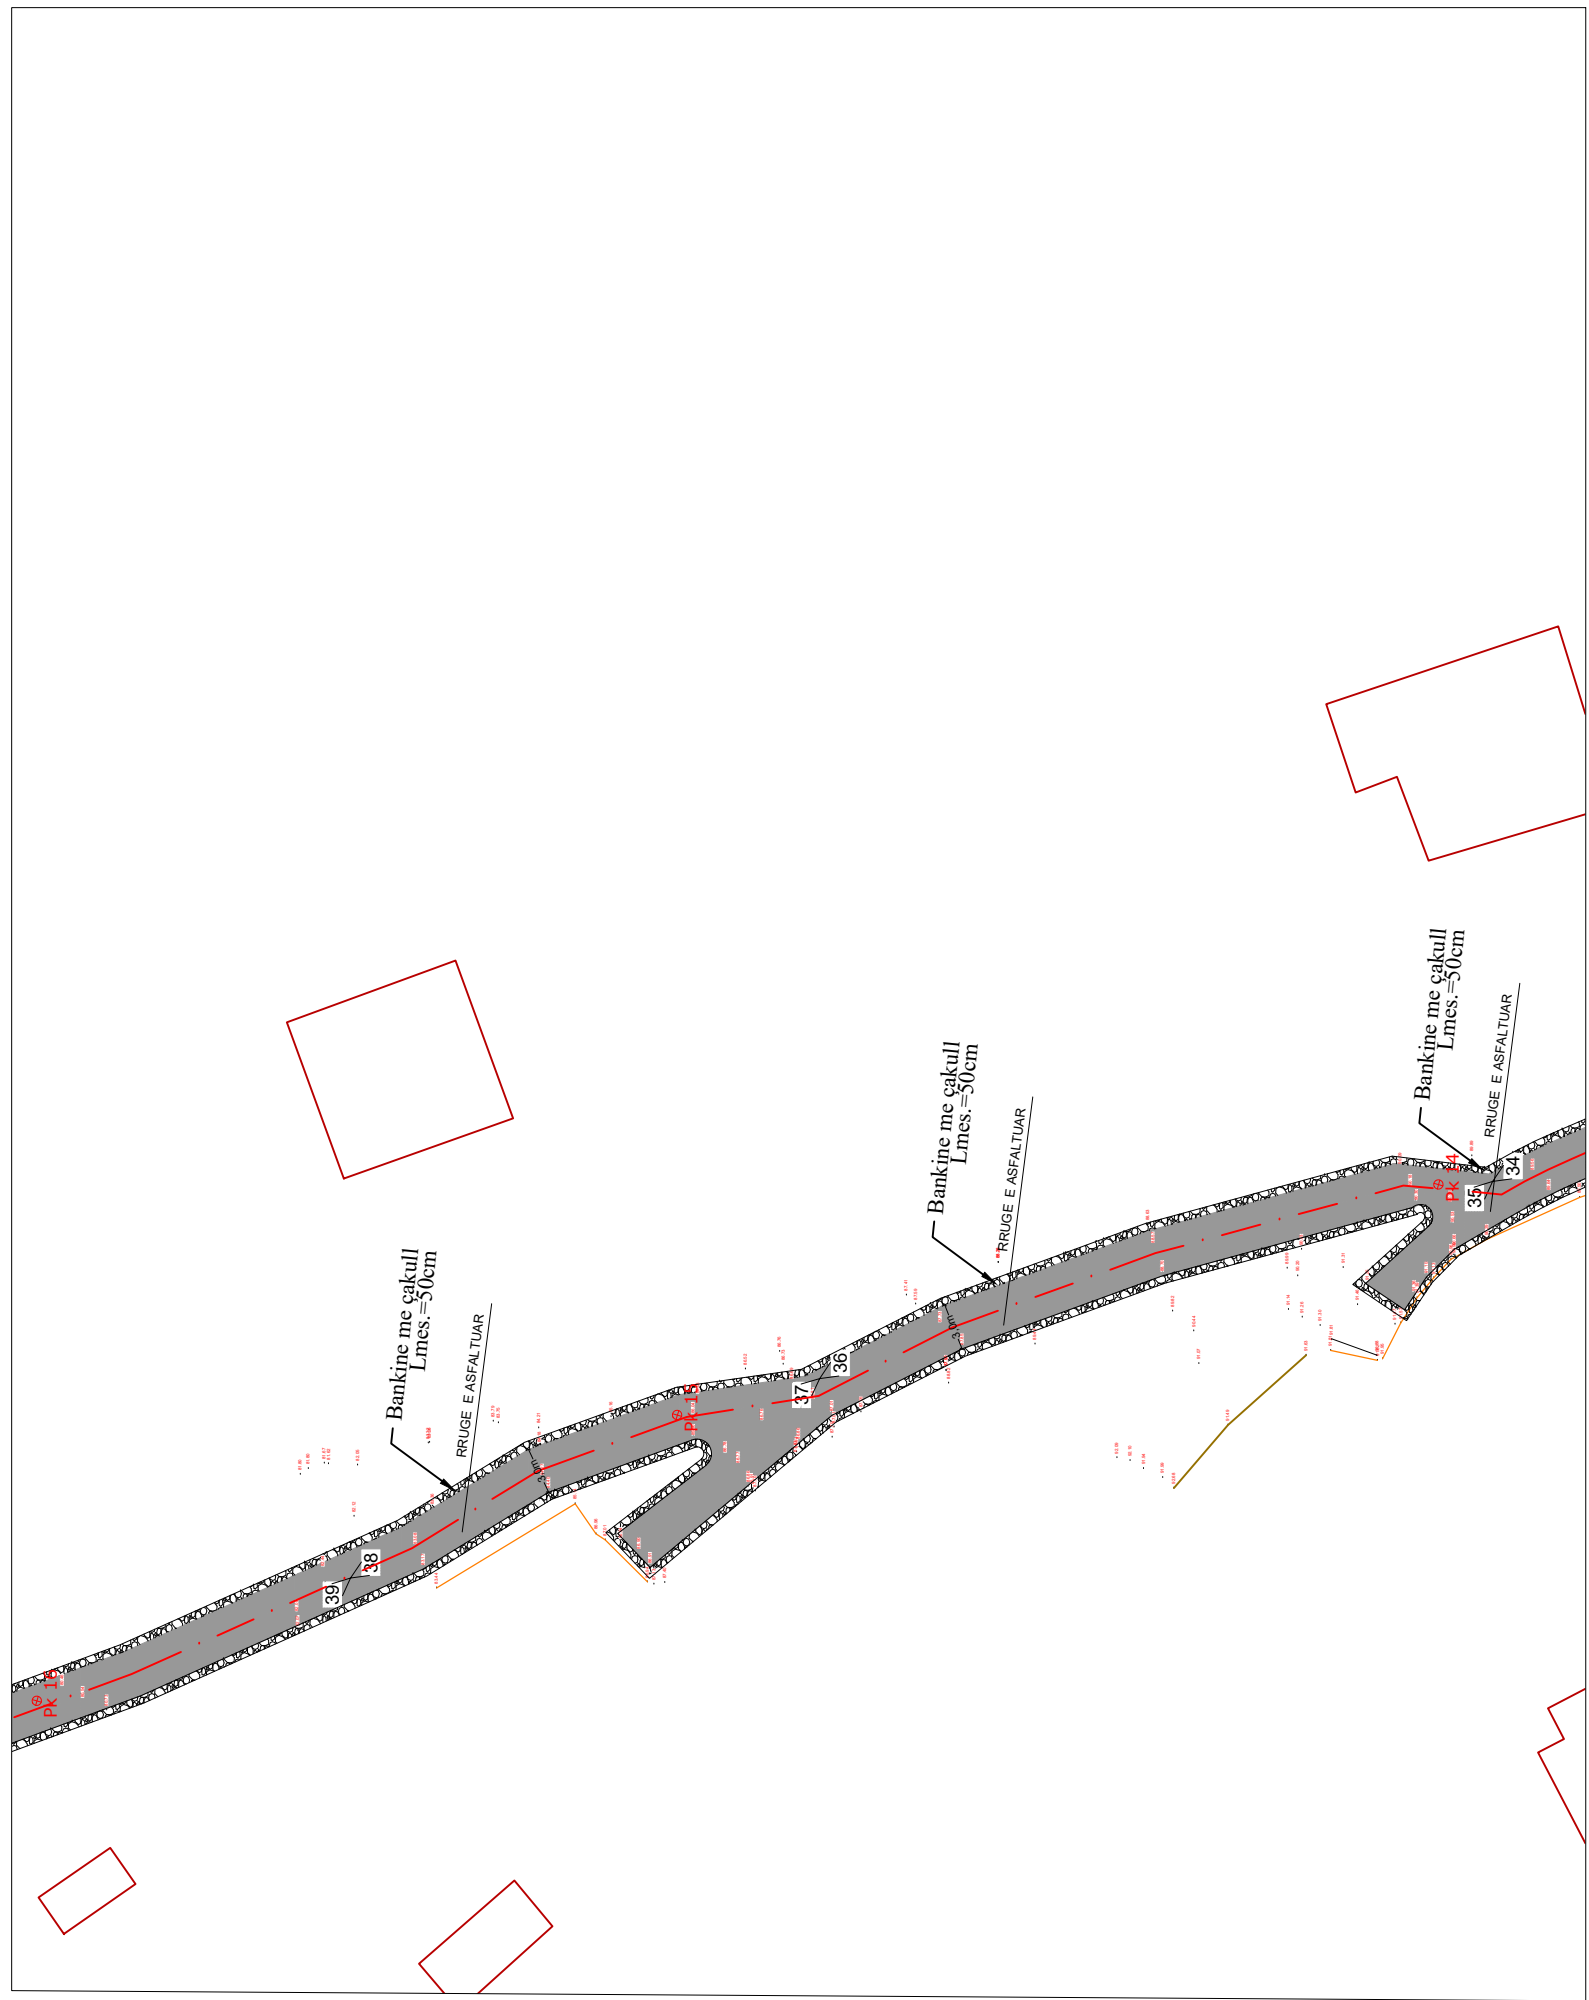

 <p>BASHKIA DURRES</p>	OBJEKTI: RIKONSTRUKSION RRUGA GJINPLAK, ISHEM		EMERTIMI I FLETES:	
	VENDODHJA : DURRES		AZHORNIMI TOPOGRAFIK	
<p>NJESIA E PROJEKTTIT DHE INFRASTRUKTURES</p>	PROJEKTI : ARKITEKTONIK		EMER MBIEMER FIRMA	
	FAZA E PROJEKTTIT : PROJEKT ZBATIMI		Ing. JETMIR KURTI Ark. ADNAND TOÇILA	
GRUPI PROJEKTTIMIT:		No. I FLETES		SHKALLA 1:500
		A-08		

RIKONSTRUKSION RRUGA GJINPLAK, ISHEM

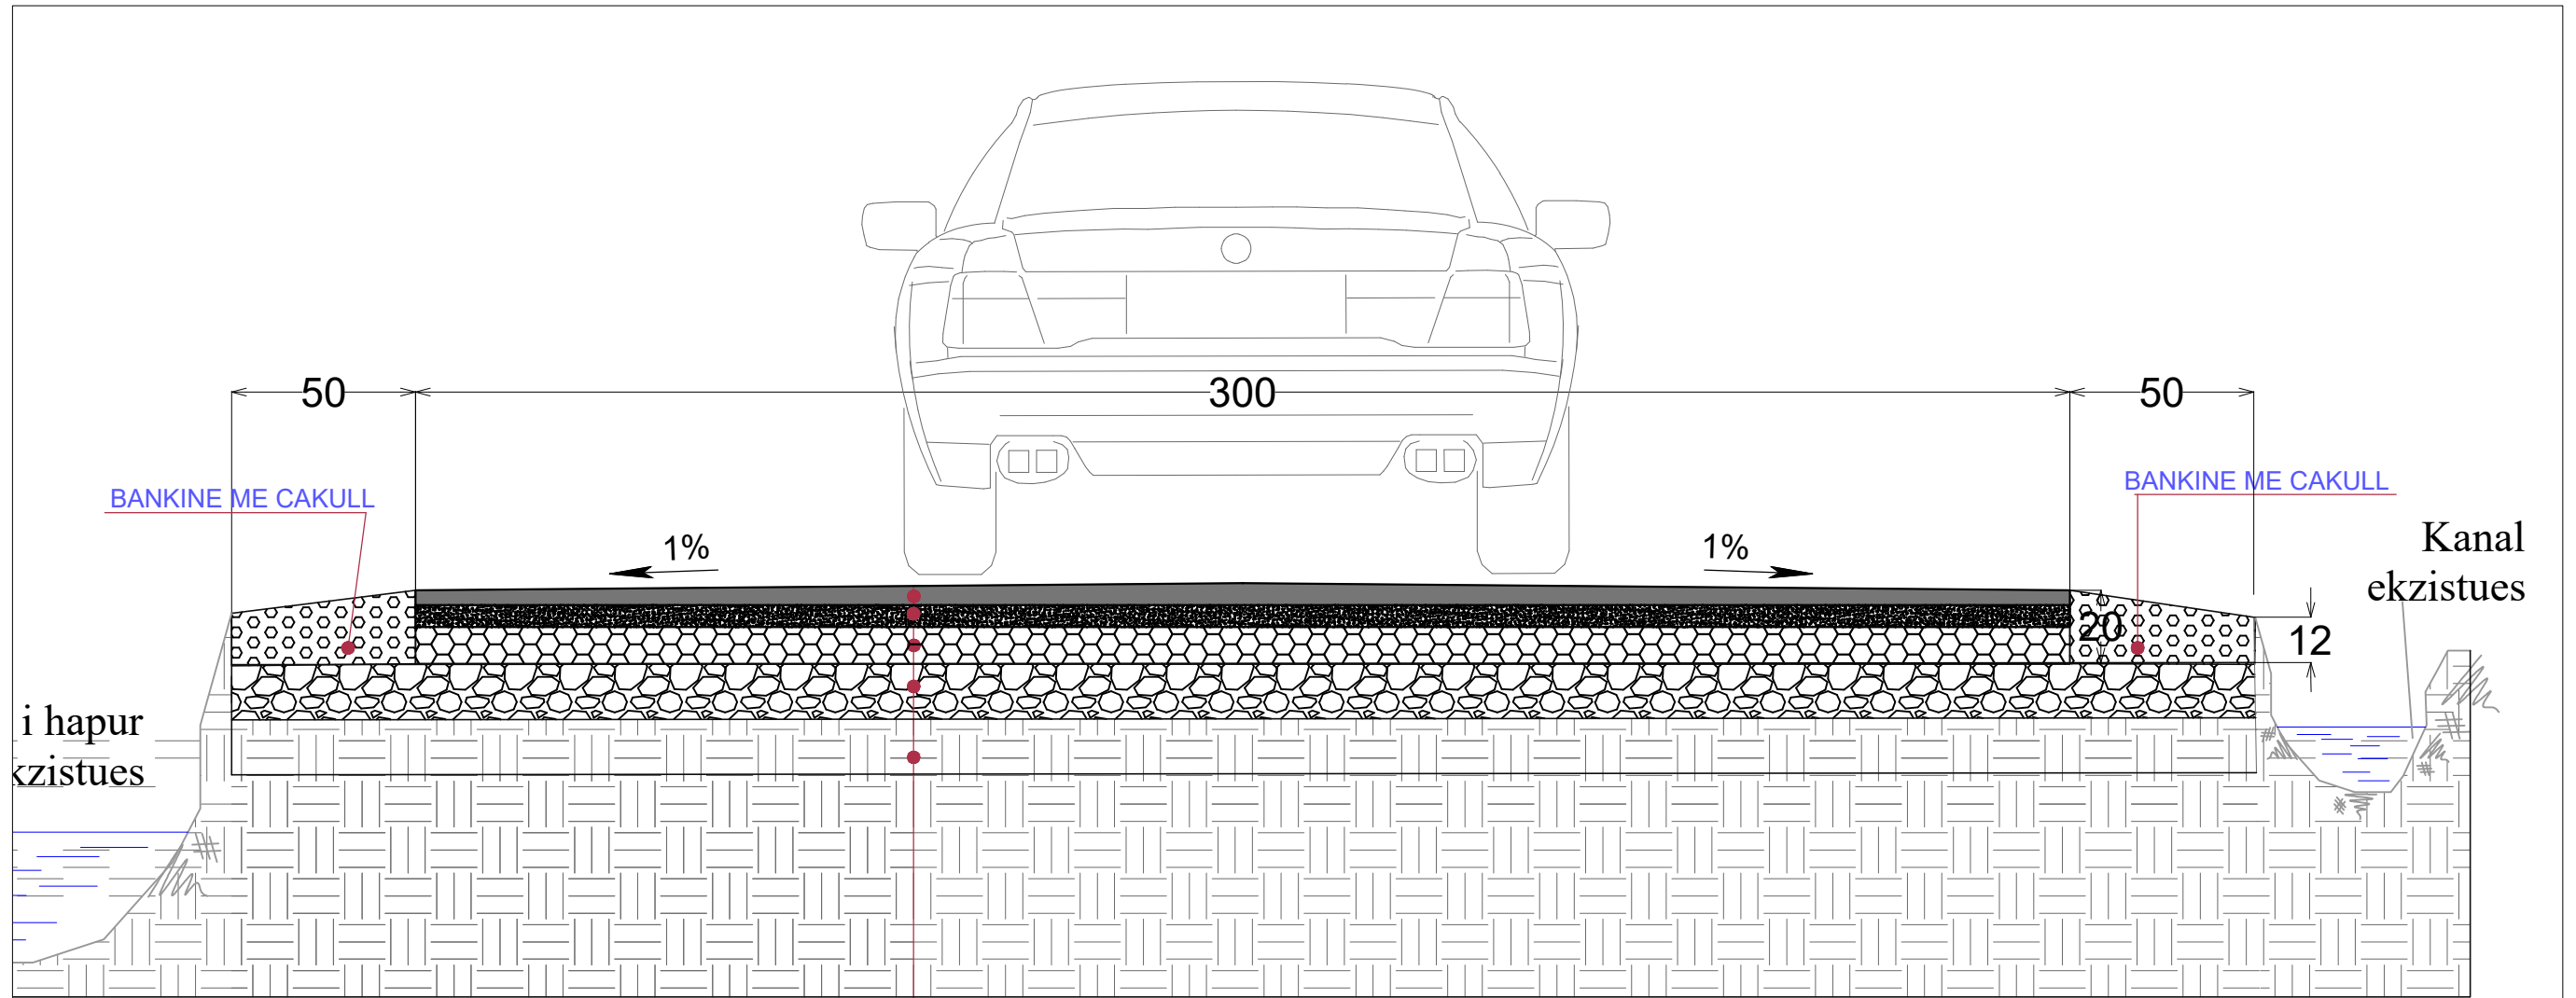

- ASFALT 4CM
- BINDER 6 CM
- STABILIZANT 10CM
- ÇAKULL 15 CM
- TOKE NATYRALE E NGJESHUR

 BASHKIA DURES NJESIA E PROJEKTIT DHE INFRASTRUKTURES	OBJEKTI: RIKONSTRUKSION RRUGA GJINPLAK, ISHEM		EMERTIMI I FLETES: PRERJA TERTHORE E RRUGES		
	VENDODHJA: DURRES	GRUPI PROJEKTIMIT:	EMER MBIEMER: Ing. JETMIR KURTI	FIRMA:	
	PROJEKTI: ARKITEKTONIK		Ark. ADNAND TOÇILA	DATA: 28.03.2023	SHKALLA 1:20
	FAZA E PROJEKTIT: PROJEKT ZBATIMI		No. I FLETES	A-09	