

01.HOROGRAFIA

PËRSHKRIM:

Rrugët për rikonstrukcion ndodhen në fshatin "Gurrë e Vogël", në Njësinë Administrative Petrelë, pjesë e Bashkisë Tiranë.
Objekti në studim përfshin akset si më poshtë:

1. Aksi kryesor "Gurrë e Vogël" me gjatësi -**540.35ml**
Degëzimet:
2. Aksi "Gurrë e Vogël Vazhdim" me gjatësi -**197.31ml**
3. Aksi "Dega 1" me gjatësi - **176.96ml**
4. Aksi "Dega 2" me gjatësi - **173.16ml**
5. Aksi "Dega 3" me gjatësi - **102.99ml**
6. Aksi "Dega 4" me gjatësi - **38.06ml**
7. Aksi "Dega 5" me gjatësi - **242.08ml**
8. Aksi "Dega 6" me gjatësi - **58.21ml**

Projekti ka për qëllim rehabilitimin e akseve rrugore dhe rikualifikimin urban të hapësirës së sheshit qëndror të fshatit "Gurrë e Vogël", duke realizuar një hapësirë të përshtatshme për banorët dhe automjetet.



REPUBLIKA E SHQIPËRISË

Porositës:



BASHKIA TIRANË

Sheshi Shënkollit, Nr. 2, Kod postar 1001, Tiranë

Projektues:



Dekliada

"INSTITUTI DEKLIADA ALB" sh.p.k

Rruga "Ulcina e Lirë", P.I. Tekno projekt, K1, 10, Ap. X, Tel:+355472078555, dekliaada@dekliada.alb@gmail.com, Tiranë

Titulli i projektit:

STUDIM-PROJEKTIM:
"NDËRTIMI I RRUGËVE TË FSHATIT
GURRË E VOGËL"

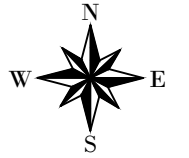
Emërtimi i vizatimit: HOROGRAFIA

Përshkrimi i Fazës: PROJEKT - ZBATIM




Shkalla: Data: SHKURT 2023


Nr. Licencë: N. 5670/9 Nr. Flete: 01_00

© KY VIZATIM ËSHË PRONË E "INSTITUTIT DEKLIADA-ALB" SH.P.K. EKPJ.M. SHUMFISHMI OSE SHPËRNDARJA NDRERJET TË TRETËVE TË KËTUJ DOKUMENTI JOSE TË ÇDO PJESE TË TËJ PA LEJEN E MËPARDHURME ME SHKRYM TË "INSTITUTIT DEKLIADA-ALB" SH.P.K. ËSHË E NDALUAR.



Legjenda:

 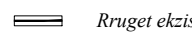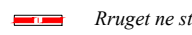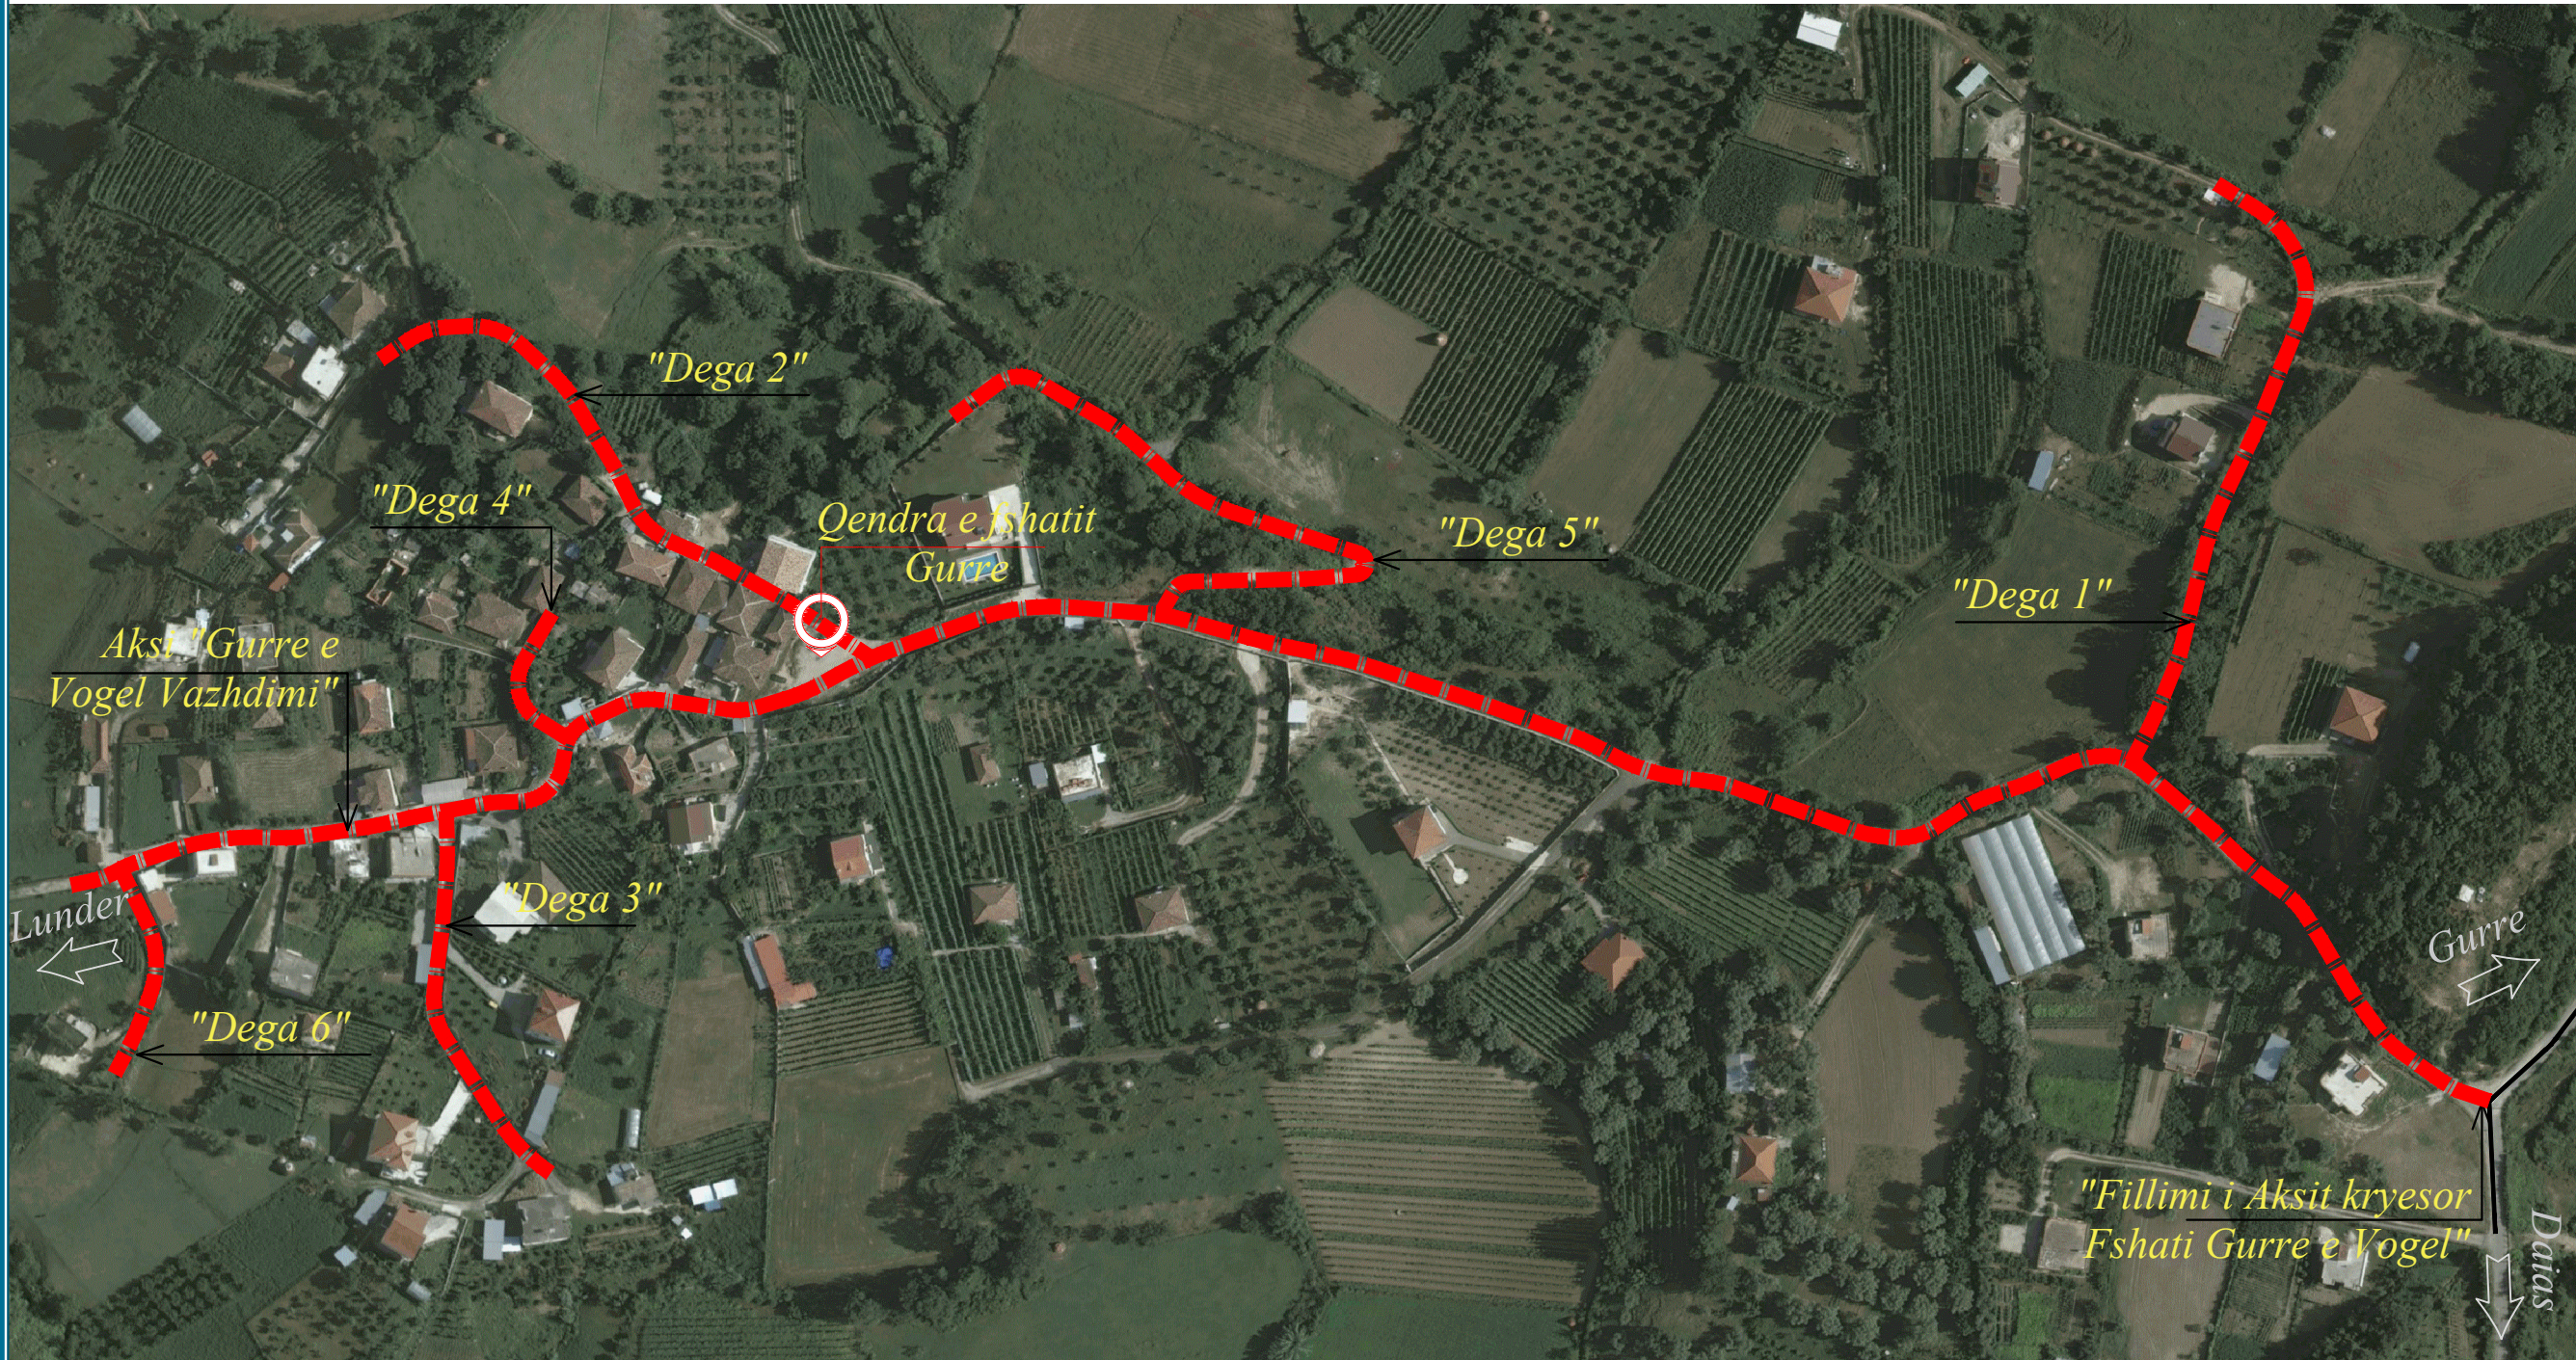-  Vendodhje
-  Rrugët ekzistuese
-  Rrugët ne studim



PËRSHKRIM:

Rrugët për rikonstrukcion ndodhen në fshatin "Gurrë e Vogël", në Njësinë Administrative Petrelë, pjesë e Bashkisë Tiranë. Objekti në studim përfshin aksin si më poshtë:

1. Aksi kryesor "Gurrë e Vogël" me gjatësi - **540.35ml**
2. Aksi "Gurrë e Vogël Vazhdim" me gjatësi - **197.31ml**
3. Aksi "Dega 1" me gjatësi - **176.96ml**
4. Aksi "Dega 2" me gjatësi - **173.16ml**
5. Aksi "Dega 3" me gjatësi - **102.99ml**
6. Aksi "Dega 4" me gjatësi - **38.06ml**
7. Aksi "Dega 5" me gjatësi - **242.08ml**
8. Aksi "Dega 6" me gjatësi - **58.21ml**

Projekti ka për qëllim rehabilitimin e akseve rrugore dhe rikualifikimin urban të hapësirës së sheshit qëndror të fshatit "Gurrë e Vogël", duke realizuar një hapësirë të përshtatshme për banorët dhe automjetet.



REPUBLIKA E SHQIPËRISË

Porositës:



BASHKIA TIRANË

Projektues:



"INSTITUTI DEKLIADA ALB" sh.p.k
Rruga "Vlora e Uer", P.N. Tekno projekt, K1, 10, Ap. 9, Tel: +355472076555, dekliaida@ipk@gmail.com, Tiranë

Titulli i projektit:

STUDIM-PROJEKTIM:
"NDËRTIMI I RRUGËVE TË FSHATIT GURRË E VOGËL"

Emërtimi i vizatimit: HOROGRAFIA

Përshkrimi i Fazës: PROJEKT - ZBATIM

Shkalla: 1: 2000 Data: SHKURT 2023

Nr. Licencë: N. 5670/9 Nr. Flete: 01_01