

# 10. PROFILAT TIP

## PËRSHKRIM:

Rrugët për rikonstruksion ndodhen në fshatin "Gurrë e Vogël", në Njësinë Administrative Petrelë, pjesë e Bashkisë Tiranë. Ojekti në studim përfshin akset si më poshtë:

1. Aksi kryesor "Gurrë e Vogël" me gjatësi - **540.35ml**
2. Aksi "Gurrë e Vogël Vazhdim" me gjatësi - **197.31ml**
3. Aksi "Dega 1" me gjatësi - **176.96ml**
4. Aksi "Dega 2" me gjatësi - **173.16ml**
5. Aksi "Dega 3" me gjatësi - **102.99ml**
6. Aksi "Dega 4" me gjatësi - **38.06ml**
7. Aksi "Dega 5" me gjatësi - **242.08ml**
8. Aksi "Dega 6" me gjatësi - **58.21ml**

Projekti ka për qëllim rehabilitimin e akseve rrugore dhe rikualifikimin urban të hapësirës së sheshit qëndror të Fshatit "Gurrë e Vogël", duke realizuar një hapësirë të përshtatshme për banorët dhe automjetet.



REPUBLIKA E SHQIPËRISË

Porositës:



BASHKIA TIRANË

Sheshi Shënkoll, Nr. 2, Kod postar 1001, Tiranë

Projektues:



Dekliada

"INSTITUTI DEKLIADA ALB" sh.p.k

Rruga "Ura e Lirë", P.I. Tekno projekt, K1, 10, Ap. X, Tel: +355472078555, dekliaada@ipk@gmail.com, Tiranë

Titulli i projektit:

STUDIM-PROJEKTIM:  
"NDËRTIMI I RRUGËVE TË FSHATIT  
GURRË E VOGËL"

Emërtimi i vizatimit: PROFILAT TIP

Përshkrimi i Fazës: PROJEKT - ZBATIM


Shkalla: 1: 50      Data: SHKURT 2023

Nr. Licencë: N. 5670/9      Nr. Flete: 10\_00

© KY VIZATIM ËSHTË PËRQËNJE E "INSTITUTIT DEKLIADA-ALB" SH.P.K. E KOPJIMI, SHUMFISHIMI OSE SHPËRNDARJA NËDËRMEJ TË FRETEVE TË KËTUJ DOKUMENTI JOSE TË ÇDO PËJESË TË TËJ PA LEJEN E MËPARDHURIE ME SHKURIM TË "INSTITUTIT DEKLIADA-ALB" SH.P.K. ËSHTË E NDALUAR.



Profil Tip-1  
Rruga "Gurrë e Vogël"  
Sh 1:50

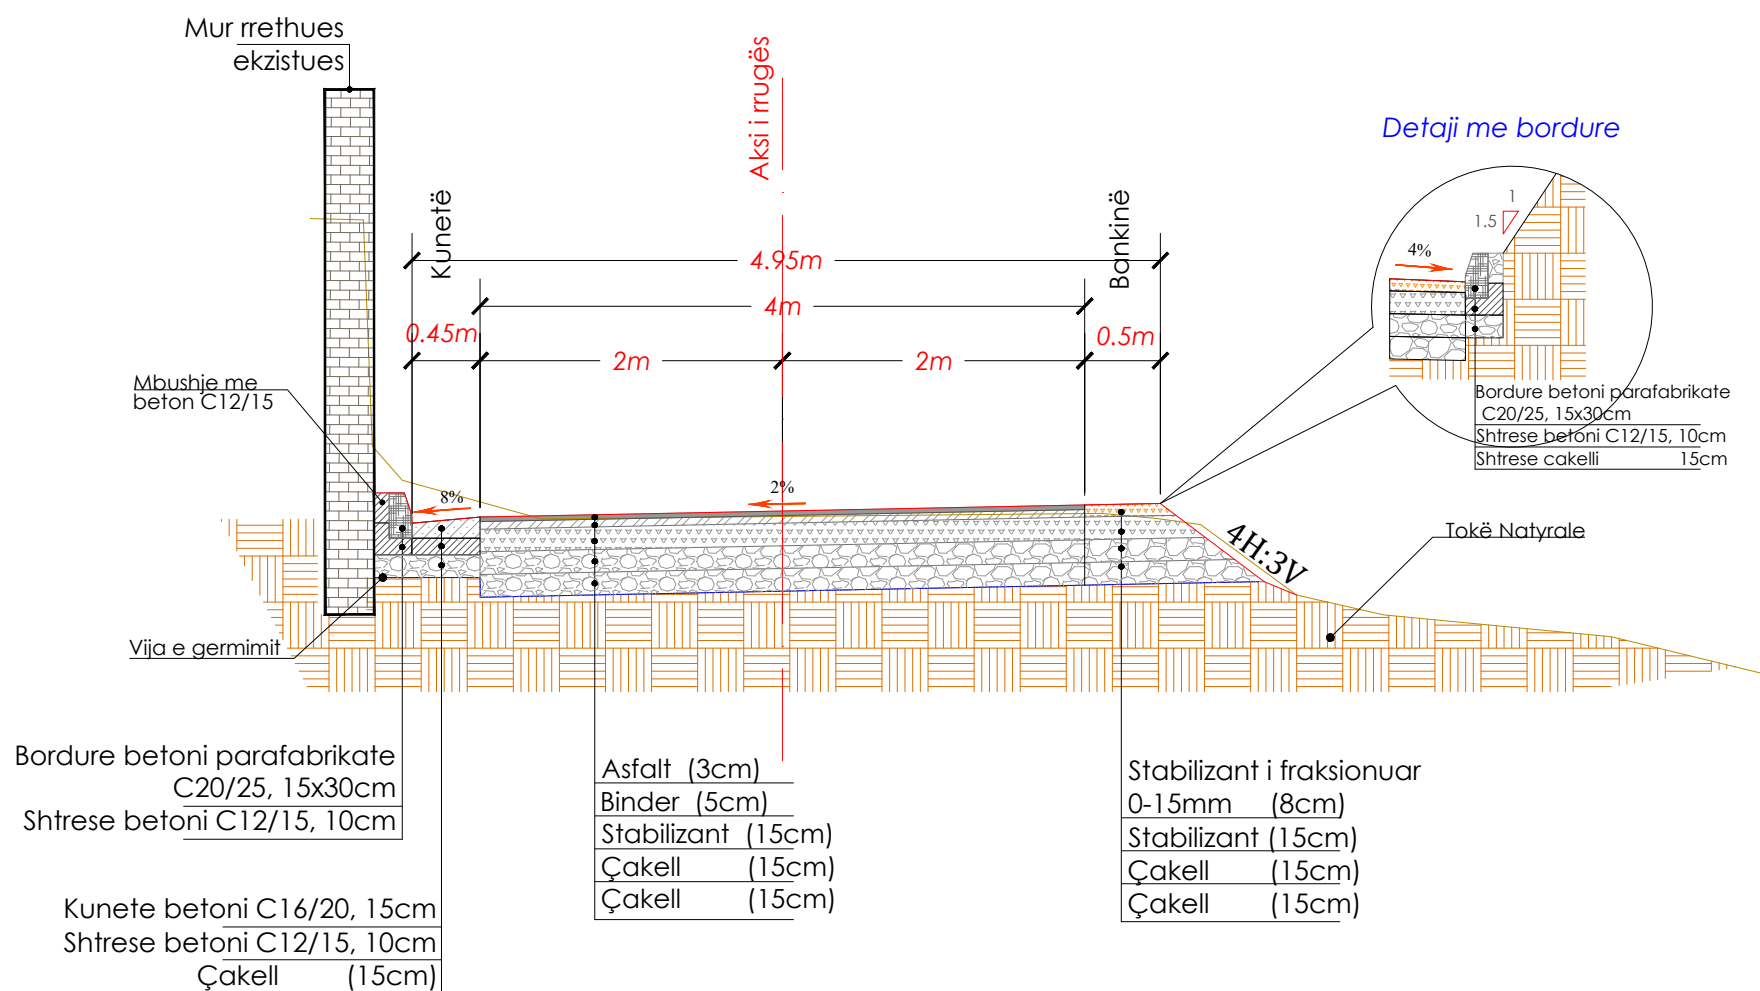

**Legjenda:**

- VIJA E AKSIT
- VIJA E TERRENIT
- ASFALT
- BINDER
- STABILIZANT
- ÇAKELL
- ZHAVORR LUMI
- TOKE NATYRALE
- RERE
- SHITRESE BETONI
- BETON I LARE ME GURALECA

**PËRSHKRIM:**

Rrugët për rikonstruksion ndodhen në fshatin "Gurrë e Vogël", në Njësinë Administrative Petrelë, pjesë e Bashkisë Tiranë. Ojëkti në studim përfshin aksin si më poshtë:

1. Aksi kryesor "Gurrë e Vogël" me gjatësi - **540.35ml**
- Degëzimet:
  2. Aksi "Gurrë e Vogël Vazhdim" me gjatësi - **197.31ml**
  3. Aksi "Dega 1" me gjatësi - **176.96ml**
  4. Aksi "Dega 2" me gjatësi - **173.16ml**
  5. Aksi "Dega 3" me gjatësi - **102.99ml**
  6. Aksi "Dega 4" me gjatësi - **38.06ml**
  7. Aksi "Dega 5" me gjatësi - **242.08ml**
  8. Aksi "Dega 6" me gjatësi - **58.21ml**

Projekti ka për qëllim rehabilitimin e akseve rrugore dhe rikualifikimin urban të hapësirës së sheshit qëndror të Fshatit "Gurrë e Vogël", duke realizuar një hapësirë të përshtatshme për banorët dhe automjetet.



Porositës:



Projektues:



Titulli i projektit:

**STUDIM-PROJEKTIM:  
"NDËRTIMI I RRUGËVE TË FSHATIT  
GURRË E VOGËL"**

Emërtimi i vizatimit: PROFILAT TIP

Përshkrimi i Fazës: PROJEKT - ZBATIM


Shkalla: 1: 50      Data: SHKURT 2023

Nr. Licencë: N. 5670/9      Nr. Flete: 10\_01

© KY VIZATIM ËSHË PROJEKT I "INSTITUTI DEKLIADA ALB" SH.P.K. E KOPJIMI, SHUMFISHIMI OSE SHPËRNDARJA NDERMJET TË TRECËTËVE TË KËTUJ DOKUMENTIT (OSE TË ÇDO PJESE TË TËJ) PA LEJEN E MËPËRSHKIMIT ME SHKURIM TË "INSTITUTI DEKLIADA ALB" SH.P.K. ËSHË E NDALUAR.



Profil Tip-2  
Rruga "Gurrë e Vogël"  
Sh 1:50

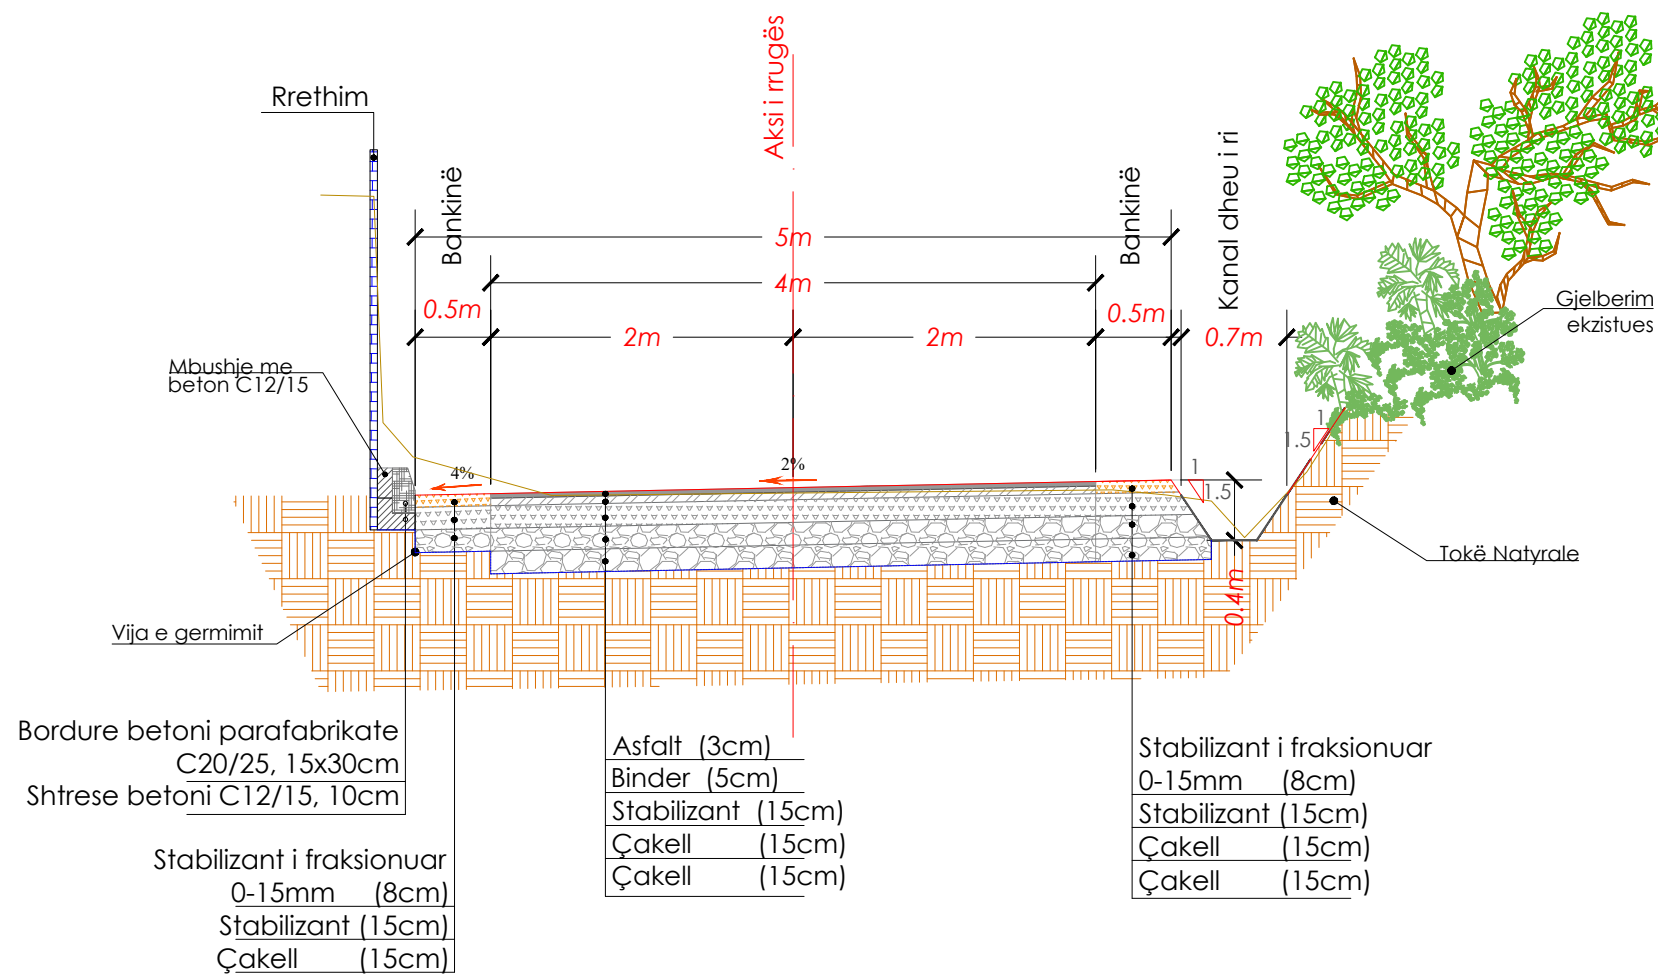

**Legjenda:**

- VIJA E AKSIT
- VIJA E TERRENIT
- ASFALT
- BINDER
- STABILIZANT
- ÇAKELL
- ZHAVORR LUMI
- TOKE NATYRALE
- RERE
- SHITRESE BETONI
- BETON I LARE ME GURALECA

**PËRSHKRIM:**

Rrugët për rikonstrukcion ndodhen në fshatin "Gurrë e Vogël", në Njësinë Administrative Petrelë, pjesë e Bashkisë Tiranë. Ojëkti në studim përfshin aksin si më poshtë:

1. Aksi kryesor "Gurrë e Vogël" me gjatësi - **540.35ml**
- Degëzimet:
2. Aksi "Gurrë e Vogël Vazhdim" me gjatësi - **197.31ml**
3. Aksi "Dega 1" me gjatësi - **176.96ml**
4. Aksi "Dega 2" me gjatësi - **173.16ml**
5. Aksi "Dega 3" me gjatësi - **102.99ml**
6. Aksi "Dega 4" me gjatësi - **38.06ml**
7. Aksi "Dega 5" me gjatësi - **242.08ml**
8. Aksi "Dega 6" me gjatësi - **58.21ml**

Projekti ka për qëllim rehabilitimin e akseve rrugore dhe rikualifikimin urban të hapësirës së sheshit qëndror të Fshatit "Gurrë e Vogël", duke realizuar një hapësirë të përshtatshme për banorët dhe automjetet.



REPUBLIKA E SHQIPËRISË

Porositës:



BASHKIA TIRANË

Sheshi Shërbimit, Nr. 2, Kod postar 1001, Tiranë

Projektues:



Dekliada

"INSTITUTI DEKLIADA ALB" sh.p.k

Rruga "Ulcina e Lirë", P.I. Tekno projekt, K1, 10, Ap. 9, Tel: +355472078555, dekliaada@shqip.com, Tirane

Titulli i projektit:

STUDIM-PROJEKTIM:  
"NDËRTIMI I RRUGËVE TË FSHATIT  
GURRË E VOGËL"

Emërtimi i vizatimit: PROFILAT TIP

Përshkrimi i Fazës: PROJEKT - ZBATIM


Shkalla: 1: 50      Data: SHKURT 2023

Nr. Licencë: N. 5670/9      Nr. Flete: 10\_02

© KY VIZATIM ËSHË PRONË E "INSTITUTIT DEKLIADA-ALB" SH.P.K. EKPJ.M. SHUMFISHMI OSE SHPËRNDARJA NDRËMJET TË RETRËVE TË KËTUJ DOKUMENTI JOSE TË ÇDO PJESE TË TËJ PA LEJEN E MËPASHKES ME SHKURIM TË "INSTITUTIT DEKLIADA-ALB" SH.P.K. ËSHË E NDALUAR.



Profil Tip-3  
Rruga "Gurrë e Vogël"  
Sh 1:50

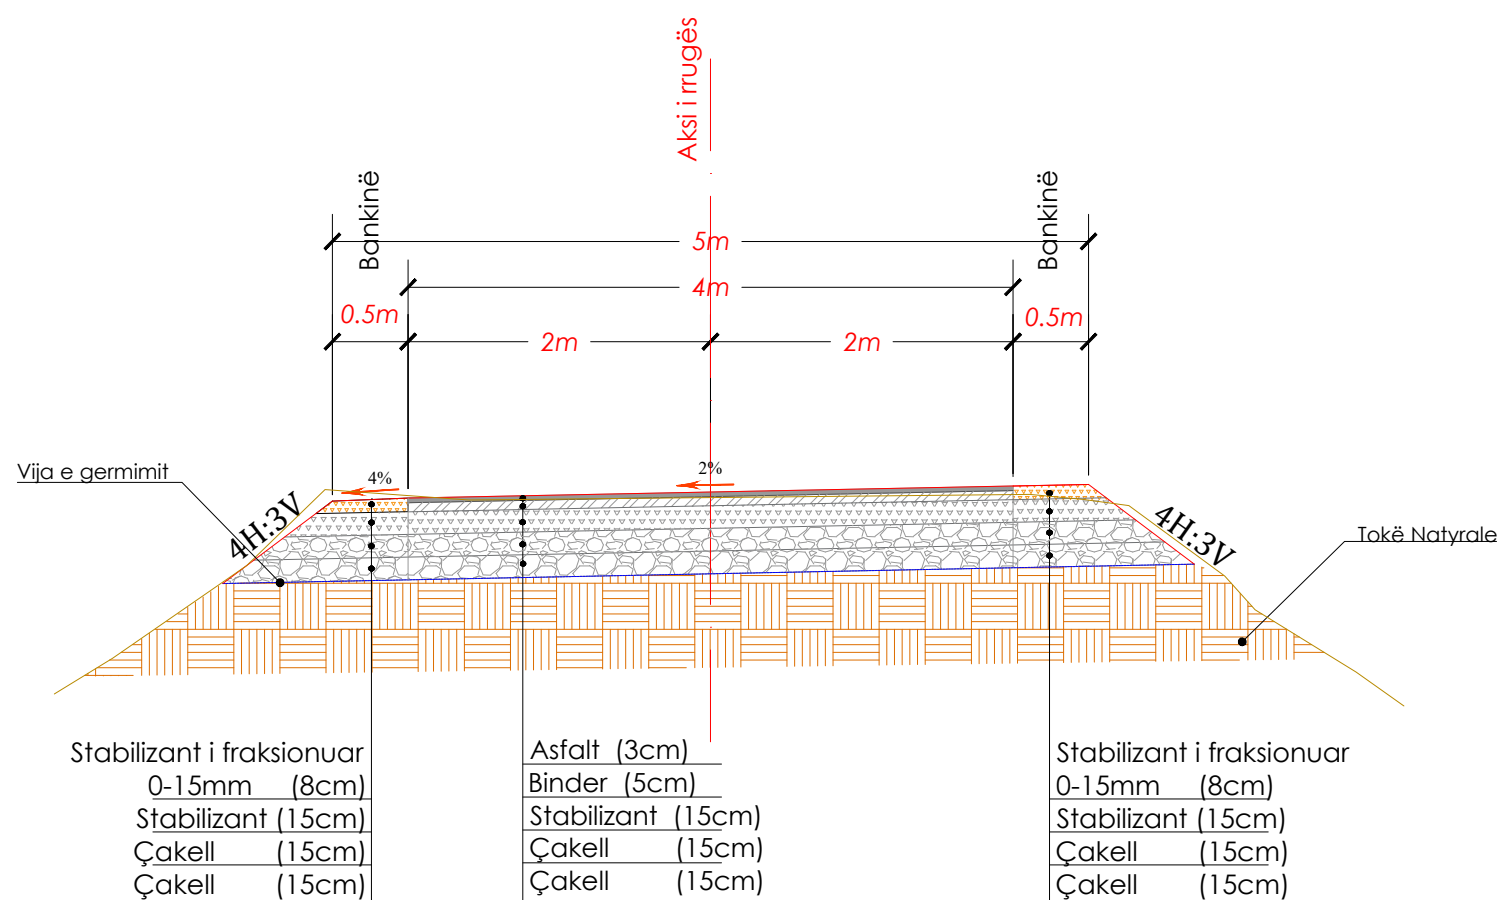

**Legjenda:**

- VIJA E AKSIT
- VIJA E TERRENIT
- ASFALT
- BINDER
- STABILIZANT
- ÇAKELL
- ZHAVORR LUMI
- TOKE NATYRALE
- RERE
- SHITRESE BETONI
- BETON I LARE ME GURALECA

**PËRSHKRIM:**

Rrugët për rikonstruksion ndodhen në fshatin "Gurrë e Vogël", në Njësinë Administrative Petrelë, pjesë e Bashkisë Tiranë. Ojëkti në studim përfshin aksat si më poshtë:

1. Aksi kryesor "Gurrë e Vogël" me gjatësi - **540.35ml**
- Degëzimet:
2. Aksi "Gurrë e Vogël Vazhdim" me gjatësi - **197.31ml**
3. Aksi "Dega 1" me gjatësi - **176.96ml**
4. Aksi "Dega 2" me gjatësi - **173.16ml**
5. Aksi "Dega 3" me gjatësi - **102.99ml**
6. Aksi "Dega 4" me gjatësi - **38.06ml**
7. Aksi "Dega 5" me gjatësi - **242.08ml**
8. Aksi "Dega 6" me gjatësi - **58.21ml**

Projekti ka për qëllim rehabilitimin e akseve rrugore dhe rikualifikimin urban të hapësirës së sheshit qëndror të Fshatit "Gurrë e Vogël", duke realizuar një hapësirë të përshtatshme për banorët dhe automjetet.



Porositës:



Projektues:



Titulli i projektit:

STUDIM-PROJEKTIM:  
"NDËRTIMI I RRUGËVE TË FSHATIT  
GURRË E VOGËL"

Emërtimi i vizatimit: PROFILAT TIP

Përshkrimi i Fazës: PROJEKT - ZBATIM


Shkalla: 1: 50      Data: SHKURT 2023

Nr. Licencë: N. 5670/9      Nr. Flete: 10\_03

© KY VIZATIM ËSHTË PRONË E "INSTITUTIT DEKLIADA-ALB" SH.P.K. EKPJ.M. SHUMFISHMI OSE SHPËRNDARJA NDERMJET TË TRECËTËVE TË KËTUJ DOKUMENTI JOSE TË ÇDO PËJESË TË TËJ PA LEJEN E MËPASHKES ME SHKURIM TË "INSTITUTIT DEKLIADA-ALB" SH.P.K. ËSHTË E NDALUAR.



Profil Tip-1  
Rruga "Gurrë e Vogël" - vazhdimi  
Sh 1:50

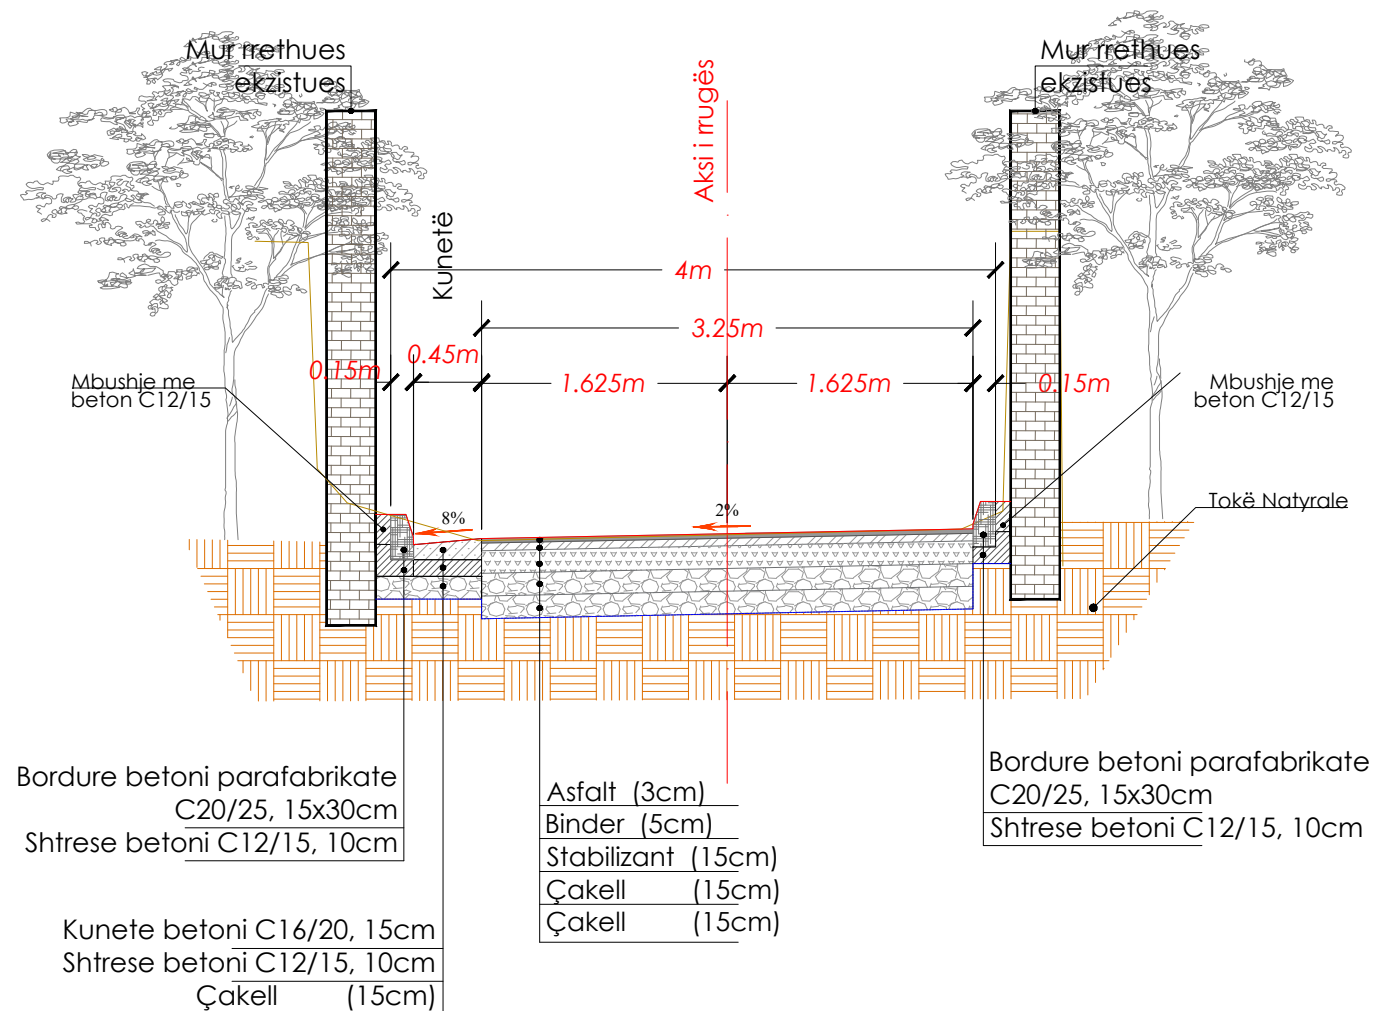

**Legjenda:**

- VIJA E AKSIT
- VIJA E TERRENIT
- ASFALT
- BINDER
- STABILIZANT
- ÇAKELL
- ZHAVORR LUMI
- TOKE NATYRALE
- RERE
- SHITRESE BETONI
- BETON I LARE ME GURALECA

**PËRSHKRIM:**

Rrugët për rikonstruksion ndodhen në fshatin "Gurrë e Vogël", në Njësinë Administrative Petrelë, pjesë e Bashkisë Tiranë. Ojekti në studim përfshin aksat si më poshtë:

1. Aksit kryesor "Gurrë e Vogël" me gjatësi - **540.35ml**
2. Aksit "Gurrë e Vogël Vazhdim" me gjatësi - **197.31ml**
3. Aksit "Dega 1" me gjatësi - **176.96ml**
4. Aksit "Dega 2" me gjatësi - **173.16ml**
5. Aksit "Dega 3" me gjatësi - **102.99ml**
6. Aksit "Dega 4" me gjatësi - **38.06ml**
7. Aksit "Dega 5" me gjatësi - **242.08ml**
8. Aksit "Dega 6" me gjatësi - **58.21ml**

Projekti ka për qëllim rehabilitimin e akseve rrugore dhe rikualifikimin urban të hapësirës së sheshit qëndror të Fshatit "Gurrë e Vogël", duke realizuar një hapësirë të përshtatshme për banorët dhe automjetet.



Porositës:



Projektues:



Titulli i projektit:

STUDIM-PROJEKTIM:  
"NDËRTIMI I RRUGËVE TË FSHATIT  
GURRË E VOGËL"

Emërtimi i vizatimit: PROFILAT TIP


Përshkrimi i Fazës: PROJEKT - ZBATIM

Shkalla: 1: 50      Data: SHKURT 2023

Nr. Licencë: N. 5670/9      Nr. Flete: 10\_04



Profil Tip -1  
Rruga "Dega 1"  
Sh 1:50

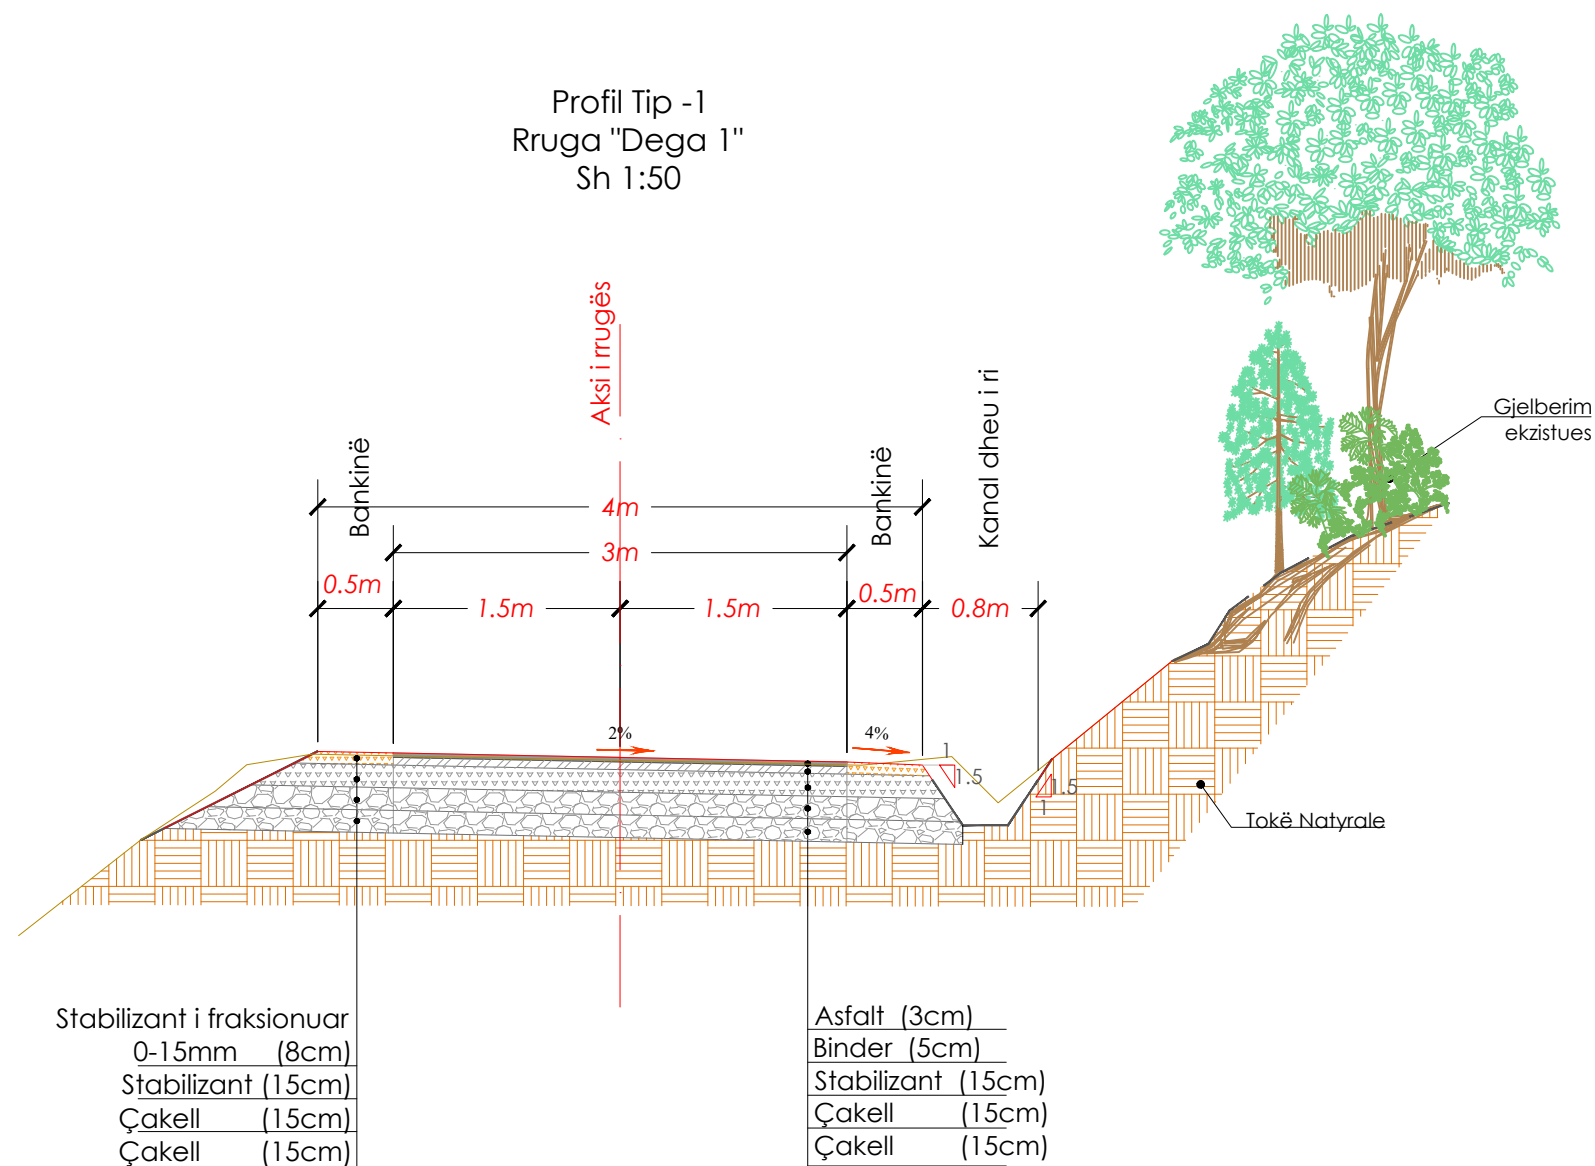

**Legjenda:**

- VIJA E AKSIT
- VIJA E TERRENIT
- ASFALT
- BINDER
- STABILIZANT
- ÇAKELL
- ZHAVORR LUMI
- TOKE NATYRALE
- RERE
- SHITRESE BETONI
- BETON I LARE ME GURALECA

**PËRSHKRIM:**

Rrugët për rikonstrukcion ndodhen në fshatin "Gurrë e Vogël", në Njësinë Administrative Petrelë, pjesë e Bashkisë Tiranë. Ojekti në studim përfshin aksat si më poshtë:

1. Aksi kryesor "Gurrë e Vogël" me gjatësi - **540.35ml**
2. Aksi "Gurrë e Vogël Vazhdim" me gjatësi - **197.31ml**
3. Aksi "Dega 1" me gjatësi - **176.96ml**
4. Aksi "Dega 2" me gjatësi - **173.16ml**
5. Aksi "Dega 3" me gjatësi - **102.99ml**
6. Aksi "Dega 4" me gjatësi - **38.06ml**
7. Aksi "Dega 5" me gjatësi - **242.08ml**
8. Aksi "Dega 6" me gjatësi - **58.21ml**

Projekti ka për qëllim rehabilitimin e akseve rrugore dhe rikualifikimin urban të hapësirës së sheshit qëndror të Fshatit "Gurrë e Vogël", duke realizuar një hapësirë të përshtatshme për banorët dhe automjetet.



REPUBLIKA E SHQIPËRISË

Porositës:



BASHKIA TIRANË

Sheshi Shënndëborë, Nr. 2, Kod postar 1001, Tiranë

Projektues:



Dekliada

"INSTITUTI DEKLIADA ALB" sh.p.k

Rruga "Uerina e Lirë", P.I. Tekno projekt, K1, 10, Ap. 9, Tel: +355672078555, dekliaada@shqip.com, Tiranë

Titulli i projektit:

STUDIM-PROJEKTIM:  
"NDËRTIMI I RRUGËVE TË FSHATIT  
GURRË E VOGËL"

Emërtimi i vizatimit: PROFILAT TIP

Përshkrimi i Fazës: PROJEKT - ZBATIM

Shkalla: 1: 50      Data: SHKURT 2023

Nr. Licencë: N. 5670/9      Nr. Flete: 10\_05

© KY VIZATIM ËSHTË PROJEKT I "INSTITUTIT DEKLIADA-ALB" SH.P.K. E KOPJIM. SHUMFISHMI JOSE SHPËRNDARJA NDERMJET TË TËREVE TË KËTUJ DOKUMENTI JOSE TË ÇDO PËRJE TË TËJ PA LEJEN E MËPËRSHKIMË ME SHKURIM TË "INSTITUTIT DEKLIADA-ALB" SH.P.K. ËSHTË E NDALUAR.



**Legjenda:**

- VIJA E AKSIT
- VIJA E TERRENIT
- ASFALT
- BINDER
- STABILIZANT
- CAKELL
- ZHAVORR LUMI
- TOKË NATYRALE
- RERE
- SHITRESE BETONI
- BETON I LARE ME GURALECA

**PËRSHKRIM:**

Rrugët për rikonstruksion ndodhen në fshatin "Gurrë e Vogël", në Njësinë Administrative Petrelë, pjesë e Bashkisë Tiranë. Ojekti në studim përfshin aksët si më poshtë:

1. Aksi kryesor "Gurrë e Vogël" me gjatësi - **540.35ml**
- Degëzimet:
2. Aksi "Gurrë e Vogël Vazhdim" me gjatësi - **197.31ml**
3. Aksi "Dega 1" me gjatësi - **176.96ml**
4. Aksi "Dega 2" me gjatësi - **173.16ml**
5. Aksi "Dega 3" me gjatësi - **102.99ml**
6. Aksi "Dega 4" me gjatësi - **38.06ml**
7. Aksi "Dega 5" me gjatësi - **242.08ml**
8. Aksi "Dega 6" me gjatësi - **58.21ml**

Projekti ka për qëllim rehabilitimin e akseve rrugore dhe rikualifikimin urban të hapësirës së sheshit qëndror të Fshatit "Gurrë e Vogël", duke realizuar një hapësirë të përshatshme për banorët dhe automjetet.



Porositës:



Projektues:



Titulli i projektit:

**STUDIM-PROJEKTIM:  
"NDËRTIMI I RRUGËVE TË FSHATIT  
GURRË E VOGËL"**

Emërtimi i vizatimit: PROFILAT TIP


Përshkrimi i Fazës: PROJEKT - ZBATIM

Shkalla: 1: 50      Data: SHKURT 2023

Nr. Licencë: N. 5670/9      Nr. Flete: 10\_06


© KY VIZATIM ËSHË PRONË E "INSTITUTI DEKLIADA ALB" SH.P.K. EKPJIMI - SHUMFISHMI OSE SHPËRNDARJA NDERMJET TË TRECËTË TË KËTUJ DOKUMENTIT (OSE TË ÇDO PJESE TË TËJ) PA LEJEN E MËPËRSHKIMIT ME SHKURIM TË "INSTITUTI DEKLIADA ALB" SH.P.K. ËSHË E NDALUAR.

**Profil Tip-1  
Rruga "Dega 2"  
Sh 1:50**

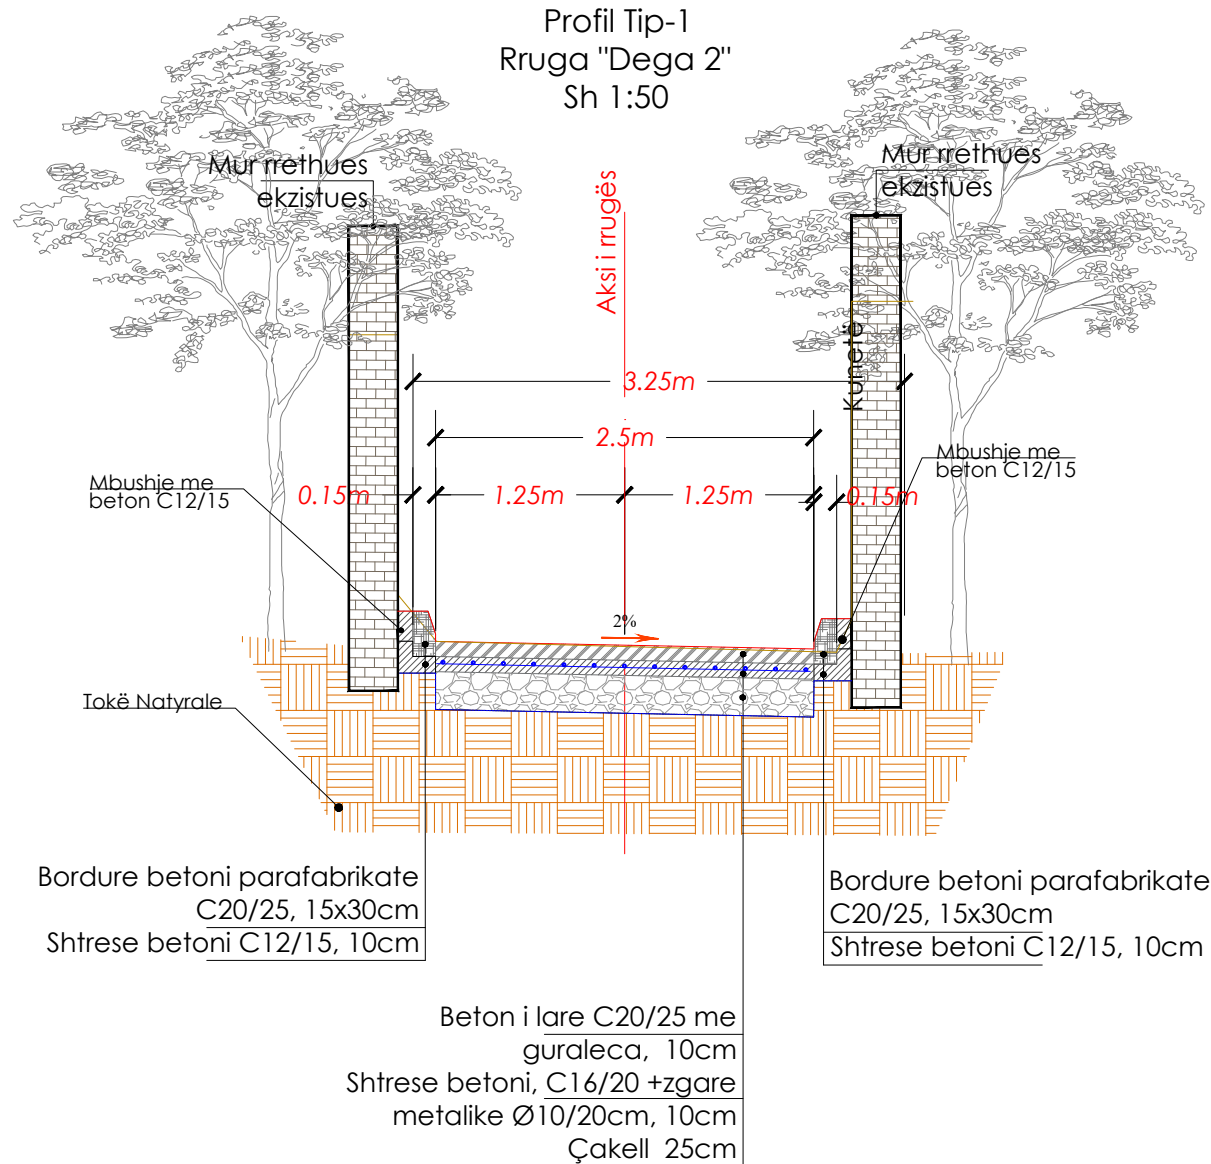



Profil Tip-2  
Rruga "Dega 2"  
Sh 1:50

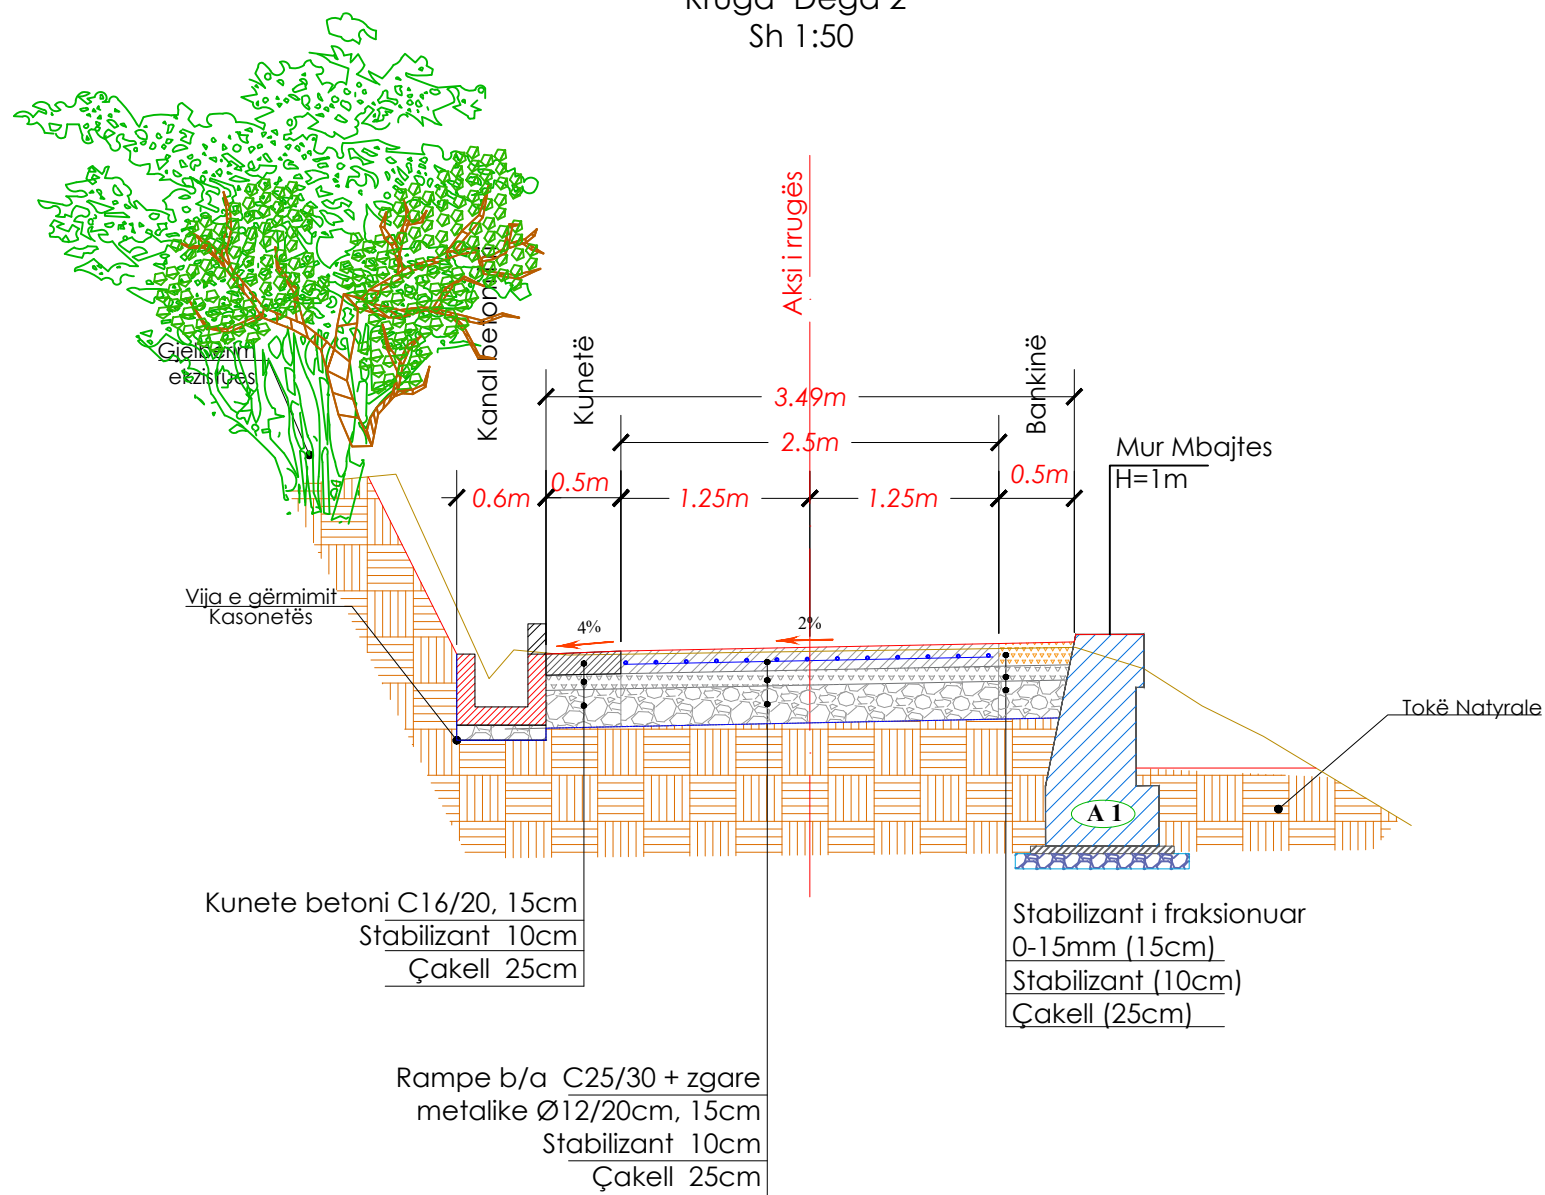

REPUBLICA E SHQIPËRISË

Porositës:  
BASHKIA TIRANË  
Sheshi Skënderbeu, Nr. 2, Kod postar 1001, Tiranë

Projektues:  
Dekliada  
"INSTITUTI DEKLIADA ALB" sh.p.k  
Rruga "Ura e Lirë", P.I. Tekno projekt, K1, 10, Ap. 9, Tel: +355472078555, dekliaada@ipk@gmail.com, Tiranë

Titulli i projektit:  
STUDIM-PROJEKTIM:  
"NDËRTIMI I RRUGËVE TË FSHATIT GURRË E VOGËL"

Emërtimi i vizatimit: PROFILAT TIP

Përshkrimi i Fazës: PROJEKT - ZBATIM

Shkalla: 1: 50      Data: SHKURT 2023


Nr. Licencë: N. 5670/9      Nr. Flete: 10\_07

© KY VIZATIM ËSHË PRONË E "INSTITUTIT DEKLIADA-ALB" SH.P.K. EKPJ.M. SHUMËPËRIMI JOSE SHËRNDARJA NDERMJET TË TRECËTËVE TË KËTUJ DOKUMENTI JOSE TË ÇDO PËJESË TË TËJ PA LEJEN E MËPËRSHMË ME SHKURIM TË "INSTITUTIT DEKLIADA-ALB" SH.P.K. ËSHË E NDALUAR.





Profil Tip-1  
Rruga "Dega 3"  
Sh 1:50

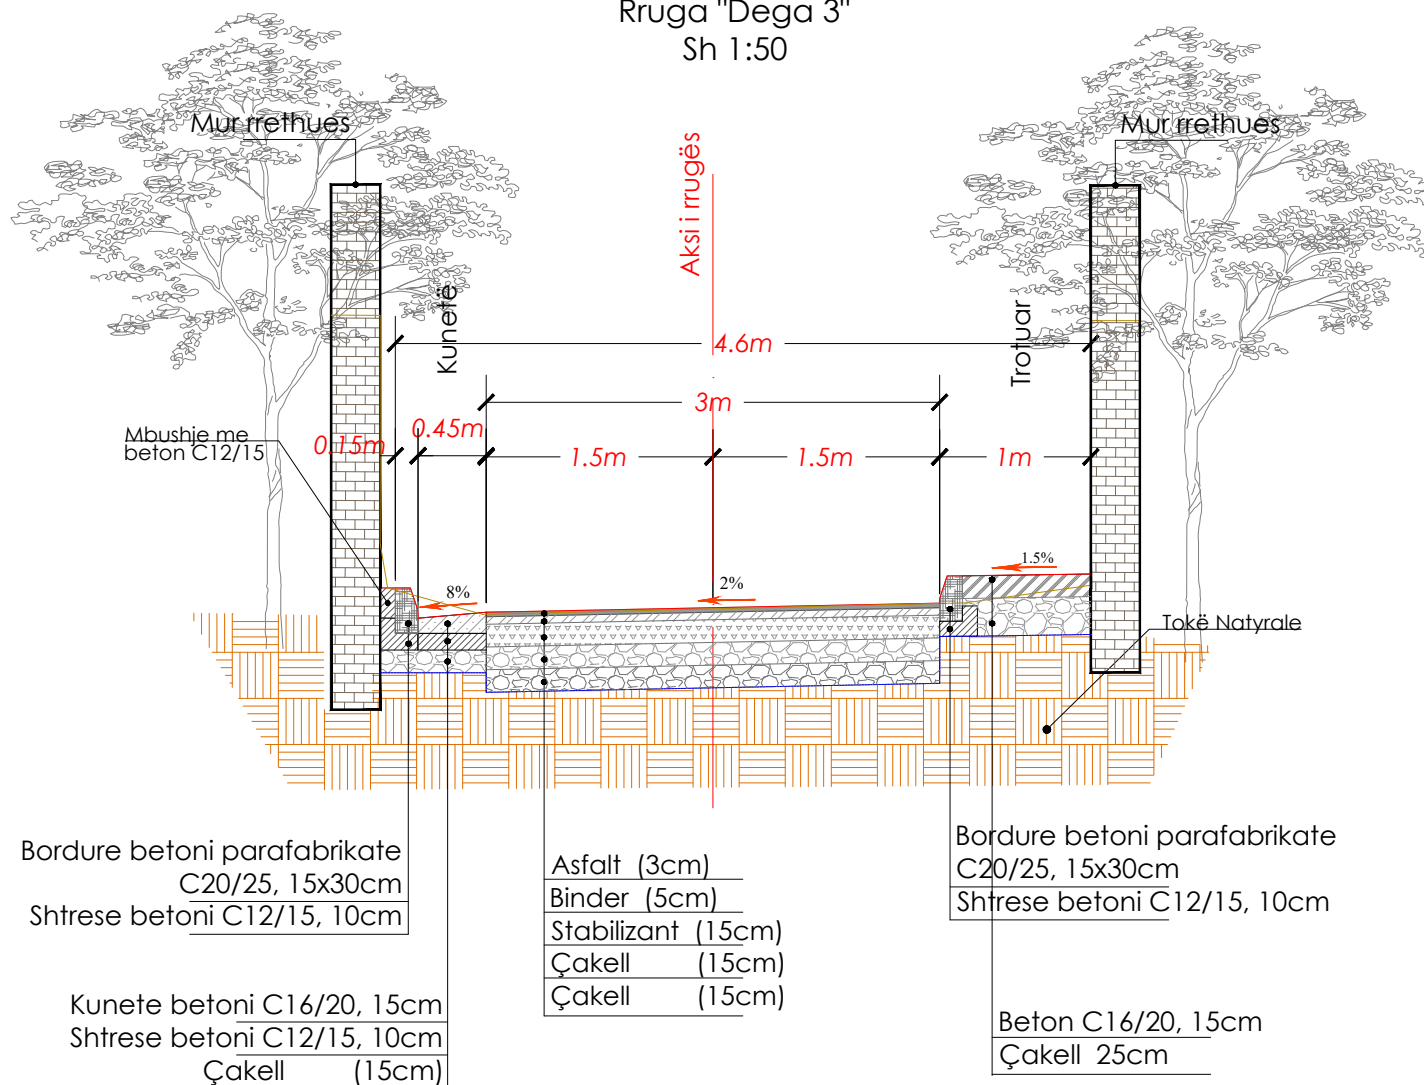

**Legjenda:**

- VIJA E AKSIT
- VIJA E TERRENIT
- ASFALT
- BINDER
- STABILIZANT
- ÇAKELL
- ZHAVORR LUMI
- TOKE NATYRALE
- RERE
- SHITRESE BETONI
- BETON I LARE ME GURALECA

**PËRSHKRIM:**

Rrugët për rikonstruksion ndodhen në fshatin "Gurrë e Vogël", në Njësinë Administrative Petrelë, pjesë e Bashkisë Tiranë. Ojekti në studim përfshin aksat si më poshtë:

1. Aksi kryesor "Gurrë e Vogël" me gjatësi - **540.35ml**
- Degëzimet:
  2. Aksi "Gurrë e Vogël Vazhdim" me gjatësi - **197.31ml**
  3. Aksi "Dega 1" me gjatësi - **176.96ml**
  4. Aksi "Dega 2" me gjatësi - **173.16ml**
  5. Aksi "Dega 3" me gjatësi - **102.99ml**
  6. Aksi "Dega 4" me gjatësi - **38.06ml**
  7. Aksi "Dega 5" me gjatësi - **242.08ml**
  8. Aksi "Dega 6" me gjatësi - **58.21ml**

Projekti ka për qëllim rehabilitimin e akseve rrugore dhe rikualifikimin urban të hapësirës së sheshit qëndror të Fshatit "Gurrë e Vogël", duke realizuar një hapësirë të përshatshme për banorët dhe automjetet.



REPUBLIKA E SHQIPËRISË

Porositës:



BASHKIA TIRANË

Sheshi Shënndrej, Nr. 2, Kod postar 1001, Tiranë

Projektues:



Dekliada

"INSTITUTI DEKLIADA ALB" sh.p.k

Rruga "Ulcina e Lirë", P.I. Tekno projekt, K1, 10, Ap. 9, Tel: +355472078555, dekliaada@ipk@gmail.com, Tiranë

Titulli i projektit:

STUDIM-PROJEKTIM:  
"NDËRTIMI I RRUGËVE TË FSHATIT  
GURRË E VOGËL"

Emërtimi i vizatimit: PROFILAT TIP

Përshkrimi i Fazës: PROJEKT - ZBATIM

Shkalla: 1: 50      Data: SHKURT 2023


Nr. Licencë: N. 5670/9      Nr. Flete: 10\_08

© KY VIZATIM ËSHË PRONË E "INSTITUTIT DEKLIADA-ALB" SH.P.K. EKPJ.M. - SHUMFISHMI OSE SHPËRNDARJA NËDRUMJET TË TRECËTË TË KËTUJ DOKUMENTI JOSE TË ÇDO PËJË TË TUJ PA LEJEN E MËPARDHUR ME SHKURIM TË "INSTITUTIT DEKLIADA-ALB" SH.P.K. ËSHË E NDALUAR.



### Legjenda:

- VIJA E AKSIT
- VIJA E TERRENIT
- ASFALT
- BINDER
- STABILIZANT
- ÇAKELL
- ZHAVORR LUMI
- TOKE NATYRALE
- RERE
- SHTRESE BETONI
- BETON I LARE ME GURALECA

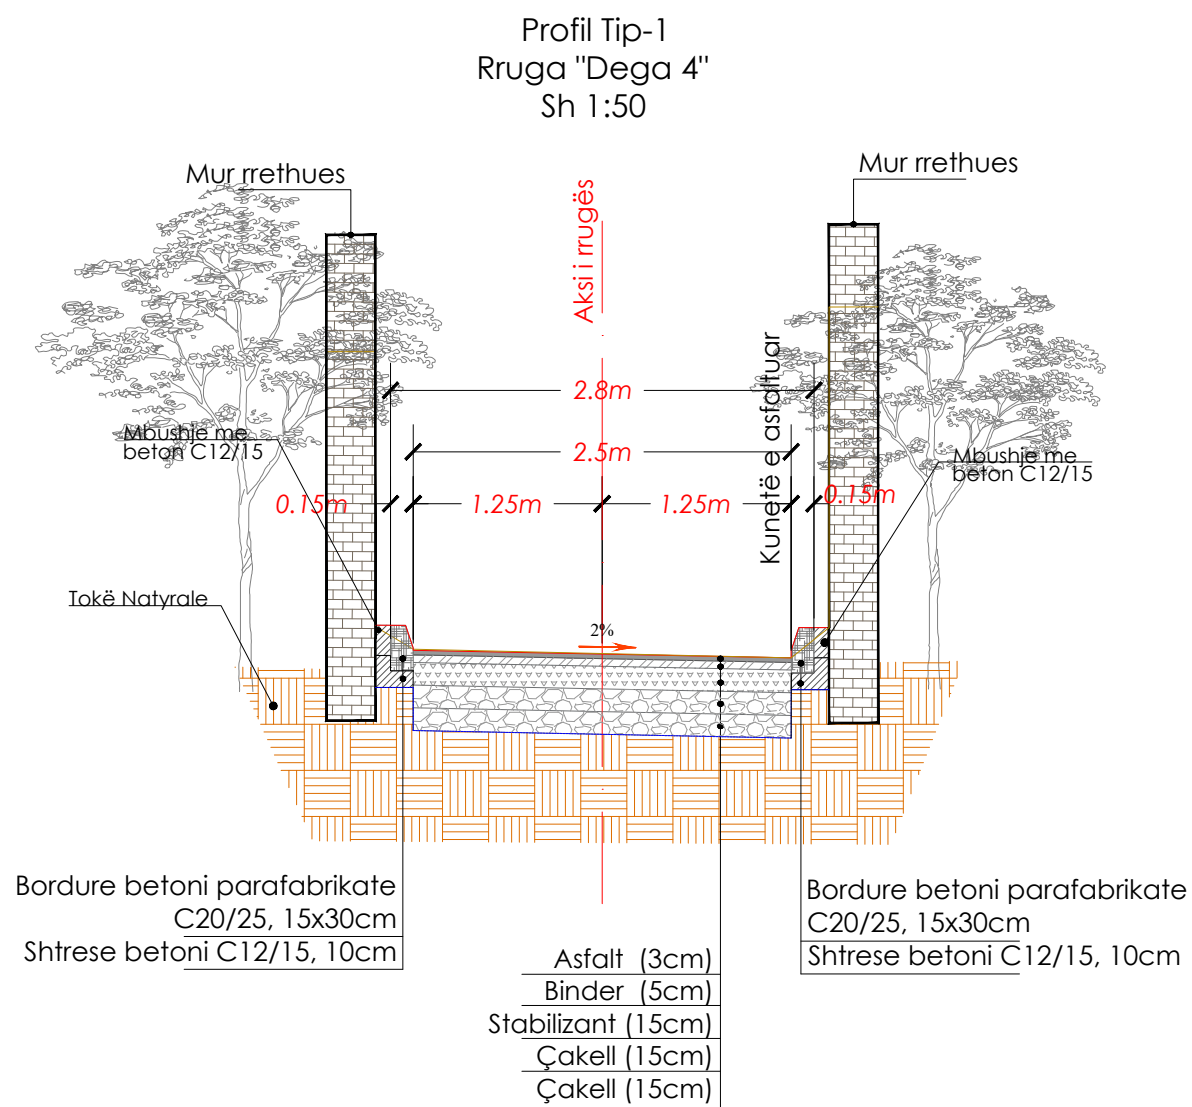

### PËRSHKRIM:

Rrugët për rikonstruksion ndodhen në fshatin "Gurrë e Vogël", në Njësinë Administrative Petrelë, pjesë e Bashkisë Tiranë. Ojëkti në studim përfshin aksin si më poshtë:

1. Aksi kryesor "Gurrë e Vogël" me gjatësi - **540.35ml**
2. Aksi "Gurrë e Vogël Vazhdim" me gjatësi - **197.31ml**
3. Aksi "Dega 1" me gjatësi - **176.96ml**
4. Aksi "Dega 2" me gjatësi - **173.16ml**
5. Aksi "Dega 3" me gjatësi - **102.99ml**
6. Aksi "Dega 4" me gjatësi - **38.06ml**
7. Aksi "Dega 5" me gjatësi - **242.08ml**
8. Aksi "Dega 6" me gjatësi - **58.21ml**

Projekti ka për qëllim rehabilitimin e akseve rrugore dhe rikualifikimin urban të hapësirës së sheshit qëndror të Fshatit "Gurrë e Vogël", duke realizuar një hapësirë të përshatshme për banorët dhe automjetet.



REPUBLIKA E SHQIPËRISË

Porositës:



BASHKIA TIRANË

Sheshi Shënndëborë, Nr. 2, Kod postar 1001, Tiranë

Projektues:



Dekliada

"INSTITUTI DEKLIADA ALB" sh.p.k

Rruga "Uerina e Lirë", P.I. Tekno projekt, K1, 10, Ap. 9, Tel: +355472078555, dekliaada@shqip.com, Tiranë

Titulli i projektit:

STUDIM-PROJEKTIM:  
"NDËRTIMI I RRUGËVE TË FSHATIT  
GURRË E VOGËL"


Emërtimi i vizatimit: PROFILAT TIP

Përshkrimi i Fazës: PROJEKT - ZBATIM

Shkalla: 1: 50      Data: SHKURT 2023

Nr. Licencë: N. 5670/9      Nr. Flete: 10\_09


© KY VIZATIM ËSHË PRONË E "INSTITUTIT DEKLIADA-ALB" SH.P.K. EKPJIMI - SHUMFISHMI OSE SHPËRNDARJA NDERMJET TË TRECËTË TË KËTUJ DOKUMENTI JOSE TË ÇDO PËJESË TË TËJ PA LEJEN E MËPASHKËS ME SHKURIM TË "INSTITUTIT DEKLIADA-ALB" SH.P.K. ËSHË E NDALUAR.

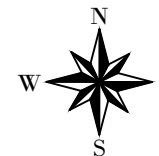

**Legjenda:**

- VIJA E AKSIT
- VIJA E TERRENIT
- ASFALT
- BINDER
- STABILIZANT
- ÇAKELL
- ZHAVORR LUMI
- TOKE NATYRALE
- RERE
- SHITRESE BETONI
- BETON I LARE ME GURALECA

Profil Tip-1  
Rruga "Dega 5"  
Sh 1:50

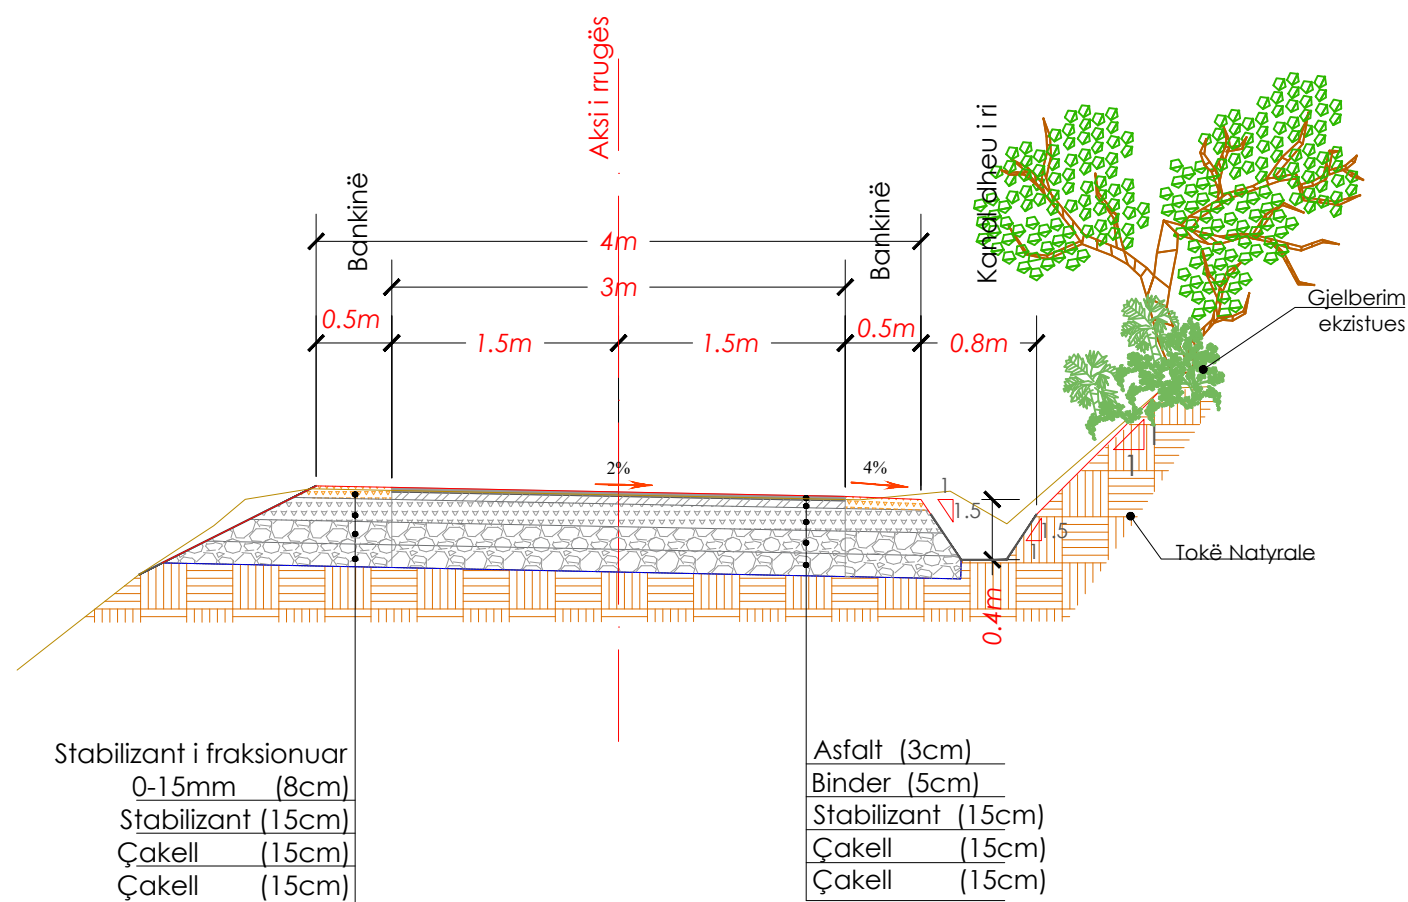

**PËRSHKRIM:**

Rrugët për rikonstruksion ndodhen në fshatin "Gurrë e Vogël", në Njësinë Administrative Petrelë, pjesë e Bashkisë Tiranë. Ojekti në studim përfshin aksat si më poshtë:

1. Aksi kryesor "Gurrë e Vogël" me gjatësi - **540.35ml**
- Degëzimet:
  2. Aksi "Gurrë e Vogël Vazhdim" me gjatësi - **197.31ml**
  3. Aksi "Dega 1" me gjatësi - **176.96ml**
  4. Aksi "Dega 2" me gjatësi - **173.16ml**
  5. Aksi "Dega 3" me gjatësi - **102.99ml**
  6. Aksi "Dega 4" me gjatësi - **38.06ml**
  7. Aksi "Dega 5" me gjatësi - **242.08ml**
  8. Aksi "Dega 6" me gjatësi - **58.21ml**

Projekti ka për qëllim rehabilitimin e akseve rrugore dhe rikualifikimin urban të hapësirës së sheshit qëndror të Fshatit "Gurrë e Vogël", duke realizuar një hapësirë të përshatshme për banorët dhe automjetet.



REPUBLIKA E SHQIPËRISË

Porositës:



BASHKIA TIRANË

Sheshi Shënndëborë, Nr. 2, Kod postar 1001, Tiranë

Projektues:



"INSTITUTI DEKLIADA ALB" sh.p.k

Rruga "Ura e Lirë", P.I. Tekno projekt, K1, 10, Ap. 9, Tel: +355472078555, dekliaada@shqip.com, Tiranë

Titulli i projektit:

STUDIM-PROJEKTIM:  
"NDËRTIMI I RRUGËVE TË FSHATIT  
GURRË E VOGËL"

Emërtimi i vizatimit: PROFILAT TIP

Përshkrimi i Fazës: PROJEKT - ZBATIM


Shkalla: 1: 50      Data: SHKURT 2023

Nr. Licencë: N. 5670/9      Nr. Flete: 10\_10

© KY VIZATIM ËSHTË PËRQËNDESI I "INSTITUTIT DEKLIADA-ALB" SH.P.K. EKPJ.M. SHUMËPËRIMI OSE SHPËRNDARJA NDERMJET TË TRECËTËVE TË KËTUJ DOKUMENTI JOSE TË ÇDO PËJESË TË TËJ PA LEJEN E MËPËRSHMË ME SHKURIM TË "INSTITUTIT DEKLIADA-ALB" SH.P.K. ËSHTË E NDALUAR.



Profil Tip -2  
Rruga "Dega 5"  
Sh 1:50

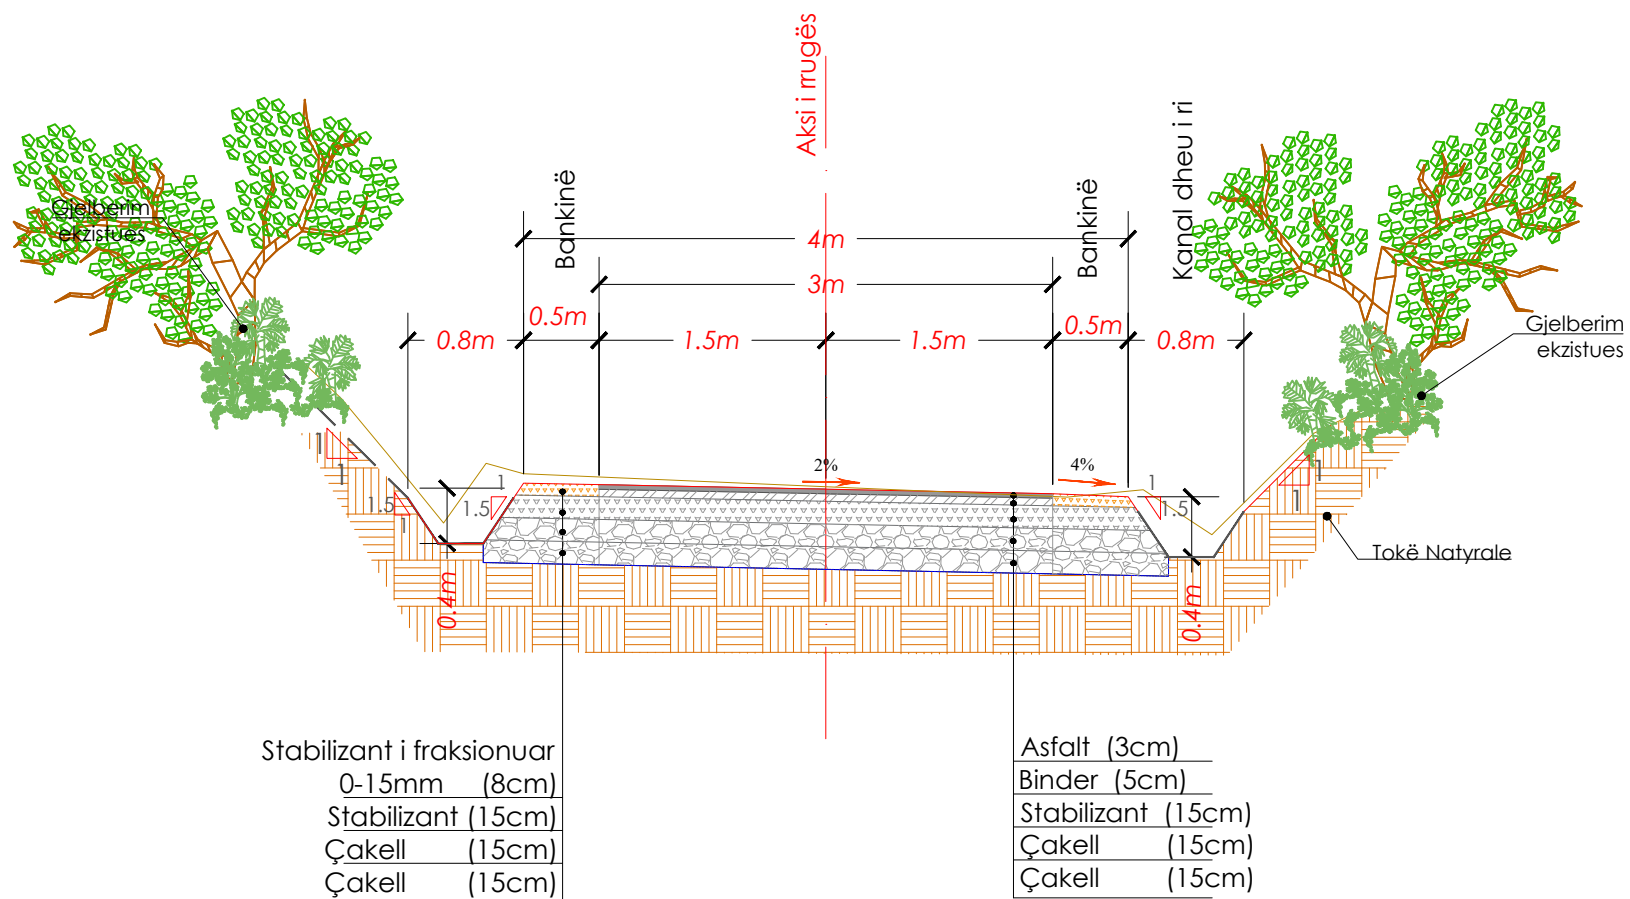

Stabilizant i fraksionuar  
0-15mm (8cm)  
Stabilizant (15cm)  
Çakell (15cm)  
Çakell (15cm)

Asfalt (3cm)  
Binder (5cm)  
Stabilizant (15cm)  
Çakell (15cm)  
Çakell (15cm)

**Legjenda:**

- VIJA E AKSIT
- VIJA E TERRENIT
- ASFALT
- BINDER
- STABILIZANT
- ÇAKELL
- ZHAVORR LUMI
- TOKE NATYRALE
- RERE
- SHITRESE BETONI
- BETON I LARE ME GURALECA

**PËRSHKRIM:**

Rrugët për rikonstruksion ndodhen në fshatin "Gurrë e Vogël", në Njësinë Administrative Petrelë, pjesë e Bashkisë Tiranë. Ojekti në studim përfshin aksat si më poshtë:

1. Aksi kryesor "Gurrë e Vogël" me gjatësi - **540.35ml**
- Degëzimet:
  2. Aksi "Gurrë e Vogël Vazhdim" me gjatësi - **197.31ml**
  3. Aksi "Dega 1" me gjatësi - **176.96ml**
  4. Aksi "Dega 2" me gjatësi - **173.16ml**
  5. Aksi "Dega 3" me gjatësi - **102.99ml**
  6. Aksi "Dega 4" me gjatësi - **38.06ml**
  7. Aksi "Dega 5" me gjatësi - **242.08ml**
  8. Aksi "Dega 6" me gjatësi - **58.21ml**

Projekti ka për qëllim rehabilitimin e akseve rrugore dhe rikualifikimin urban të hapësirës së sheshit qendror të Fshatit "Gurrë e Vogël", duke realizuar një hapësirë të përshatshme për banorët dhe automjetet.



REPUBLIKA E SHQIPËRISË

Porositës:



BASHKIA TIRANË

Sheshi Shënndrej, Nr. 2, Kod postar 1001, Tiranë

Projektues:



"INSTITUTI DEKLIADA ALB" sh.p.k

Rruga "Ura e Lirë", P.I. Tekno projekt, K1, 10, Ap. 9, Tel: +355472078555, dekliaada@shqip.com, Tiranë

Titulli i projektit:

STUDIM-PROJEKTIM:  
"NDËRTIMI I RRUGËVE TË FSHATIT  
GURRË E VOGËL"

Emërtimi i vizatimit: PROFILAT TIP

Përshkrimi i Fazës: PROJEKT - ZBATIM

Shkalla: 1: 50      Data: SHKURT 2023

Nr. Licencë: N. 5670/9      Nr. Flete: 10\_11


© KY VIZATIM ËSHË PRONË E "INSTITUTIT DEKLIADA-ALB" SH.P.K. EKPJIMI - SHUMFISHMI OSE SHPËRNDARJA NDERMJET TË TRECËTËVE TË KËTUJ DOKUMENTI JOSE TË ÇDO PËJESË TË TËJ PA LEJEN E MËPËRSHMË ME SHKURIM TË "INSTITUTIT DEKLIADA-ALB" SH.P.K. ËSHË E NDALUAR.



**Legjenda:**

- VIJA E AKSIT
- VIJA E TERRENIT
- ASFALT
- BINDER
- STABILIZANT
- ÇAKELL
- ZHAVORR LUMI
- TOKE NATYRALE
- RERE
- SHITRESE BETONI
- BETON I LARE ME GURALECA

Profil Tip-1  
Rruga "Dega 6"  
Sh 1:50

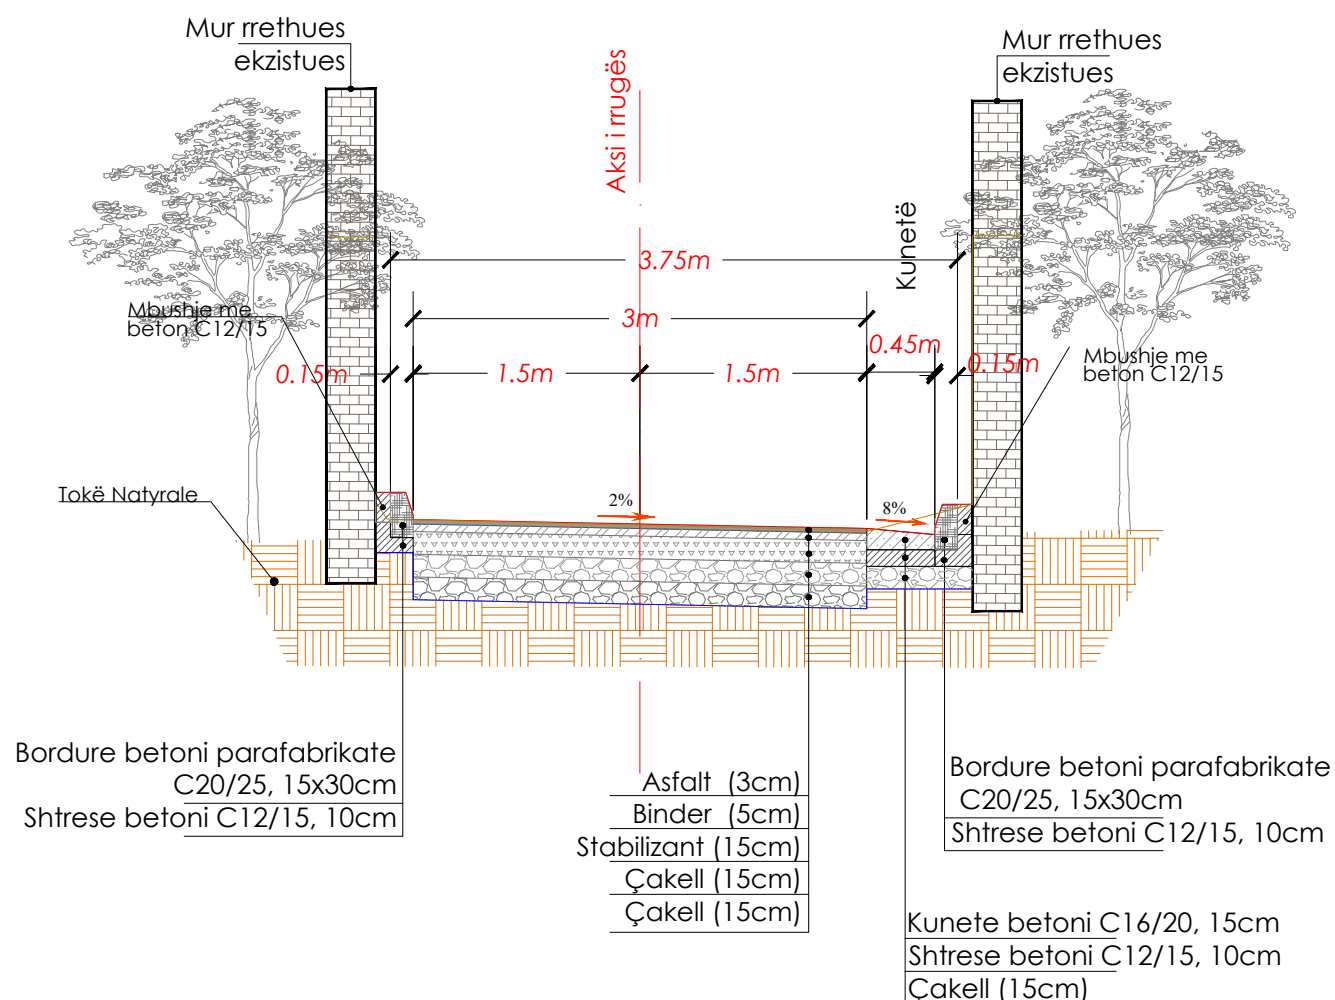

**PËRSHKRIM:**

Rrugët për rikonstruksion ndodhen në fshatin "Gurrë e Vogël", në Njësinë Administrative Petrelë, pjesë e Bashkisë Tiranë. Ojekti në studim përfshin aksat si më poshtë:

1. Aksi kryesor "Gurrë e Vogël" me gjatësi - **540.35ml**
2. Aksi "Gurrë e Vogël Vazhdim" me gjatësi - **197.31ml**
3. Aksi "Dega 1" me gjatësi - **176.96ml**
4. Aksi "Dega 2" me gjatësi - **173.16ml**
5. Aksi "Dega 3" me gjatësi - **102.99ml**
6. Aksi "Dega 4" me gjatësi - **38.06ml**
7. Aksi "Dega 5" me gjatësi - **242.08ml**
8. Aksi "Dega 6" me gjatësi - **58.21ml**

Projekti ka për qëllim rehabilitimin e akseve rrugore dhe rikualifikimin urban të hapësirës së sheshit qëndror të Fshatit "Gurrë e Vogël", duke realizuar një hapësirë të përshatshme për banorët dhe automjetet.



REPUBLIKA E SHQIPËRISË

Porositës:



BASHKIA TIRANË

Sheshi Shënkoll, Nr. 2, Kod postar 1001, Tiranë

Projektues:



"INSTITUTI DEKLIADA ALB" sh.p.k

Rruga "Ulcina e Lirë", P.I. Tekno projekt, K1, 10, Ap. X, Tel: +355472078555, dekliaada@shqip.com, Tiranë

Titulli i projektit:

STUDIM-PROJEKTIM:  
"NDËRTIMI I RRUGËVE TË FSHATIT  
GURRË E VOGËL"

Emërtimi i vizatimit: PROFILAT TIP

Përshkrimi i Fazës: PROJEKT - ZBATIM

Shkalla: 1: 50      Data: SHKURT 2023

Nr. Licencë: N. 5670/9      Nr. Flete: 10\_12


© KY VIZATIM ËSHTË PRONË E "INSTITUTIT DEKLIADA-ALB" SH.P.K. EKPJIMI - SHUMFISHMI OSE SHPËRNDARJA NDRËMJET TË TRECËTË TË KËTUJ DOKUMENTIT (OSE TË ÇDO PJESE TË TËJ) PA LEJEN E MËPASHKES ME SHKURIM TË "INSTITUTIT DEKLIADA-ALB" SH.P.K. ËSHTË E NDALUAR.



**Legjenda:**

- VIJA E AKSIT
- VIJA E TERRENIT
- ASFALT
- BINDER
- STABILIZANT
- CAKELL
- ZHAVORR LUMI
- TOKE NATYRALE
- RERE
- SHITRESE BETONI
- BETON I LARE ME GURALECA

**Profil Terthor Tip - Sheshi**  
Sh 1:75

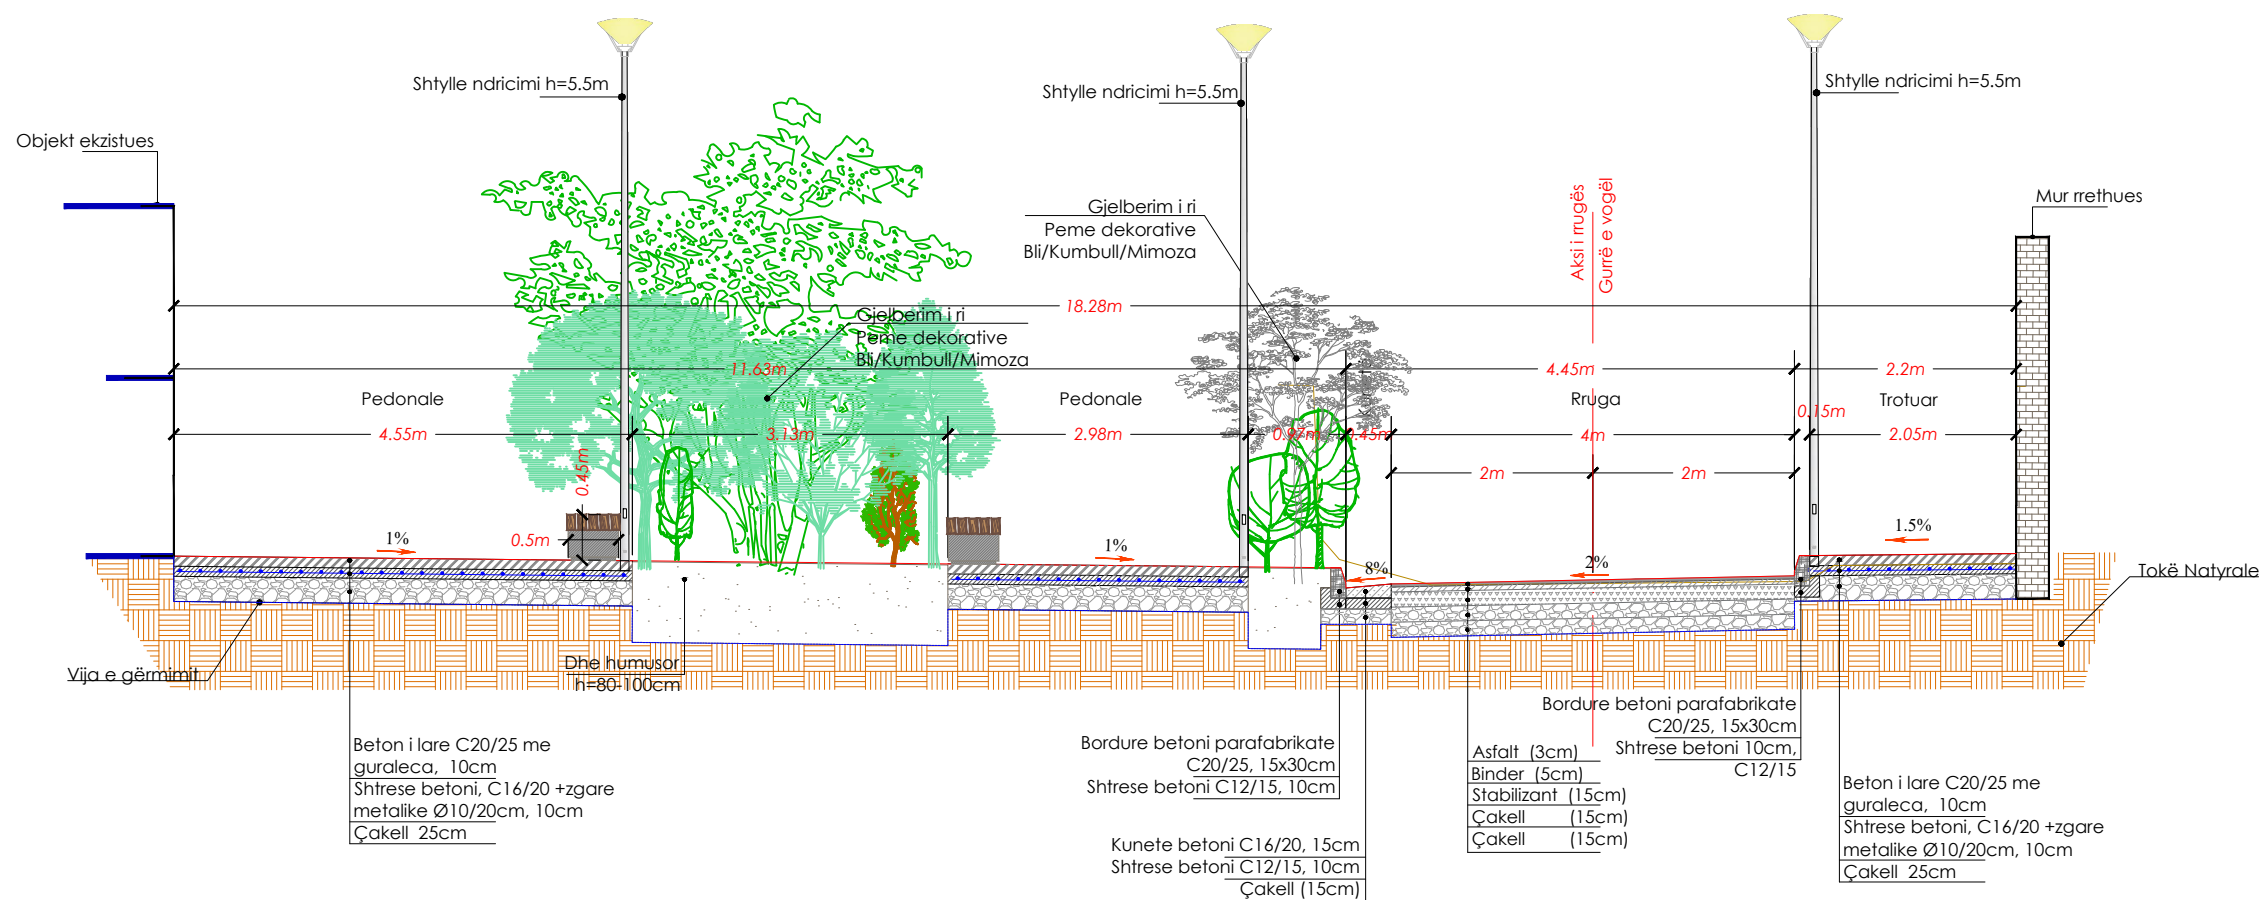

**PËRSHKRIM:**

Rrugët për rikonstrukcion ndodhen në fshatin "Gurrë e Vogël", në Njësinë Administrative Petrelë, pjesë e Bashkisë Tiranë. Objekti në studim përfshin aksin si më poshtë:

1. Aksin kryesor "Gurrë e Vogël" me gjatësi - **540.35ml**
2. Aksin "Gurrë e Vogël Vazhdim" me gjatësi - **197.31ml**
3. Aksin "Dega 1" me gjatësi - **176.96ml**
4. Aksin "Dega 2" me gjatësi - **173.16ml**
5. Aksin "Dega 3" me gjatësi - **102.99ml**
6. Aksin "Dega 4" me gjatësi - **38.06ml**
7. Aksin "Dega 5" me gjatësi - **242.08ml**
8. Aksin "Dega 6" me gjatësi - **58.21ml**

Projekti ka për qëllim rehabilitimin e akseve rrugore dhe rikualifikimin urban të hapësirës së sheshit qëndror të Fshatit "Gurrë e Vogël", duke realizuar një hapësirë të përshtatshme për banorët dhe automjetet.



Titulli i projektit:  
**STUDIM-PROJEKTIM:**  
**"NDËRTIMI I RRUGËVE TË FSHATIT GURRË E VOGËL"**

Emërtimi i vizatimit: PROFILAT TIP

Përshkrimi i Fazës: PROJEKT - ZBATIM

Shkalla: 1:75      Data: SHKURT 2023

Nr. Licencë: N. 5670/9      Nr. Flete: 10\_13

© KY VIZATIM ËSHTË PROJEKT I "INSTITUTIT DEKLIADA-ALB" SH.P.K. EKP/JMI - SHUMFISHMI OSE SHPËRNDARJA NDRËMJET TË TRECËTË TË KËTËJ DOKUMENTI (OSE TË ÇDO PJESE TË TËJ) PA LEJEN E MËPASHKES ME SHKURIM TË "INSTITUTIT DEKLIADA-ALB" SH.P.K. ËSHTË E NDALUAR.