


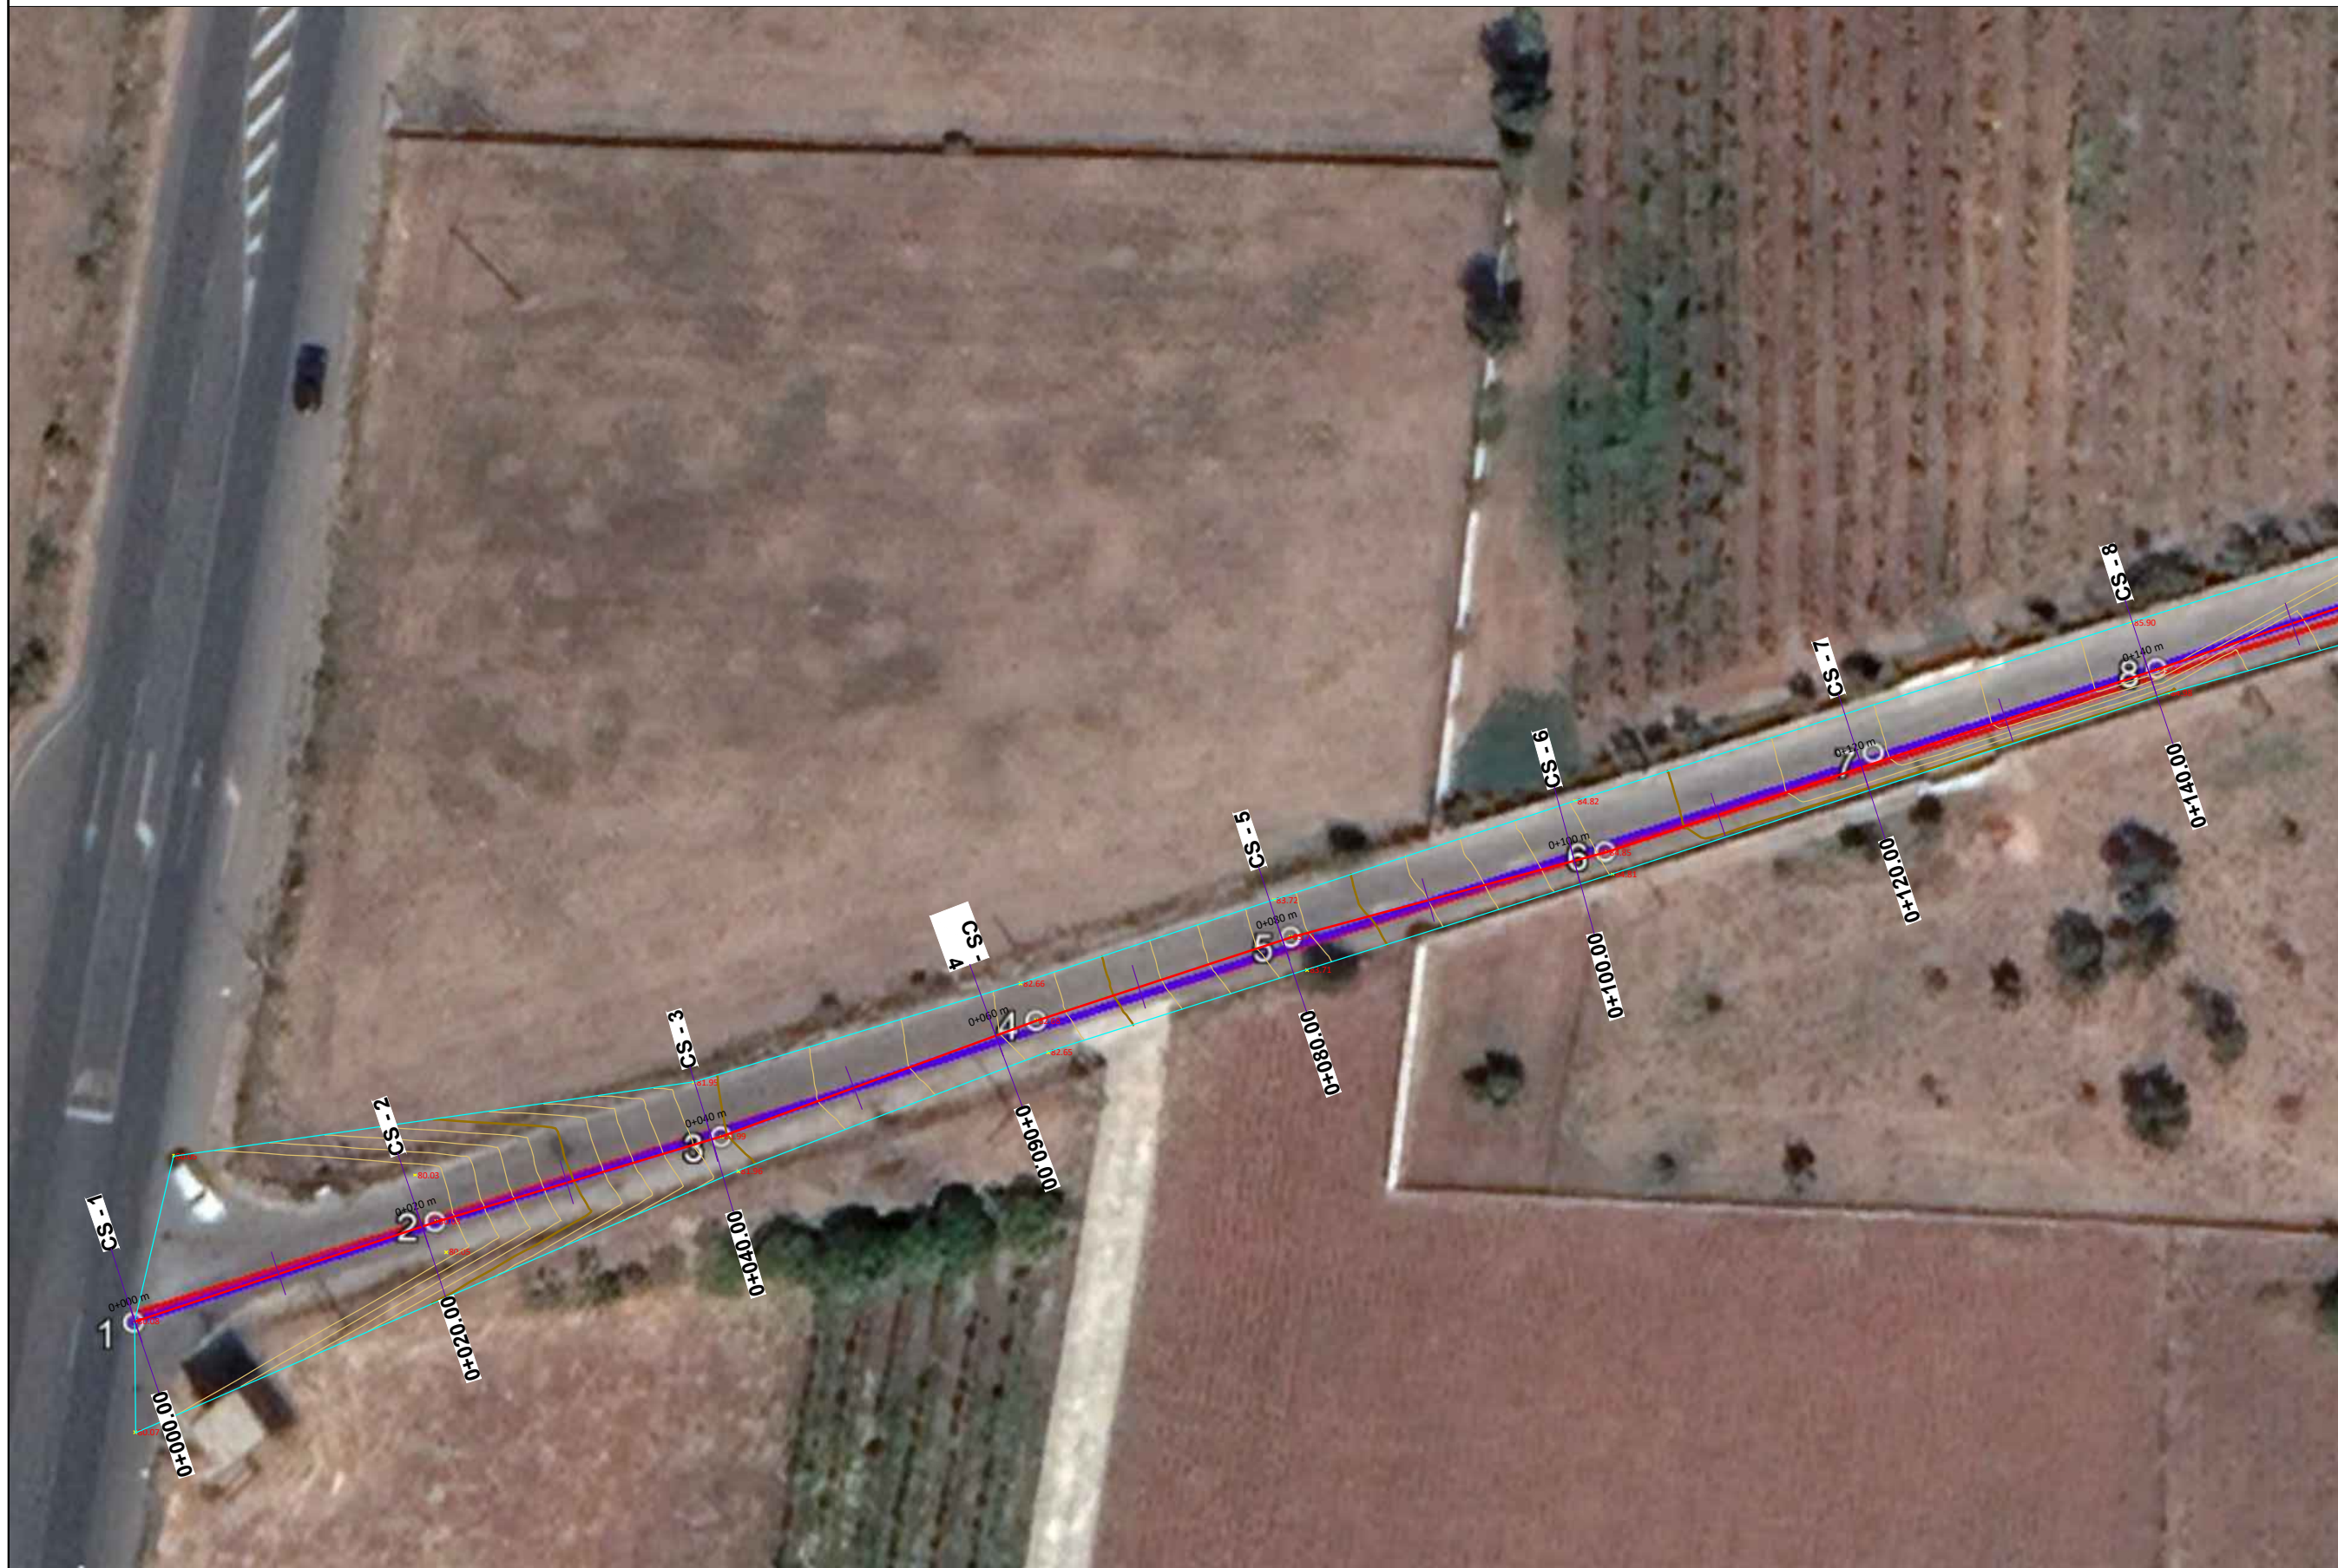


PLANIMETRIA E RRUGES SE FSHATIT PJETROSHAN (RRUGA SHEN ZEFI)  
 NJESIA ADMINISTRATIVE KASTRAT SH. 1:500

LEGJENDË

-  Aksi i Rrugës
-  Rilevimi Topografik (KUOTA)
-  Rilevimi Topografik (IZOIPSE)



Porositës:

Bashkia Malësia e Madhe

Titulli i Projektit

RIPARIM ME ASFALT  
 RRUGE TE BRENDESHME  
 (RIVESHJE ME ASFALT)

Faza

PROJEKT ZBATIMI

Vula

Autor "NOVATECH STUDIO "SHPK



ADMIN ING. EMIL NOVA

Grupi projektimit:

ING. NDERTIMI	Mimoza TOMCO
ARKITEKT	Gerta NOVA
ING. HIDROTEKNIK	Klodjan NDQJ
ING. HIDROTEKNIK	Kostandin NOVA
ING. GJEOLGJIK	Antonela BAZHDARI

Vula

Kapitulli

PROJEKTI ARKITEKTONIK

Titulli i Vizatimit

PLANIMETRIA E RRUGES SE FSHATIT  
 PJETROSHAN (RRUGA SHEN ZEFI), NJESIA  
 ADMINISTRATIVE KASTRAT

Realizuar **MARS 2023** | Shkalla **1:500**




Emërtimi i Fletës

**A 3 - 01**



PLANIMETRIA E RRUGES SE FSHATIT PJETROSHAN (RRUGA SHEN ZEFI)  
 NJESIA ADMINISTRATIVE KASTRAT SH. 1:500

LEGJENDË

-  Aksi i Rrugës
-  Rilevimi Topografik (KUOTA)
-  Rilevimi Topografik (IZOIPSE)



Porositës:

Bashkia Malësia e Madhe

Titulli i Projektit

RIPARIM ME ASFALT  
 RRUGE TE BRENDESHME  
 (RIVESHJE ME ASFALT)

Faza

PROJEKT ZBATIMI

Vula

Autor "NOVATECH STUDIO "SHPK



ADMIN ING. EMIL NOVA

Grupi projektimit:

ING. NDERTIMI	Mimoza TOMCO
ARKITEKT	Gerta NOVA
ING. HIDROTEKNIK	Klodjan NDQJ
ING. HIDROTEKNIK	Kostandin NOVA
ING. GJEOLOGJIK	Antonela BAZHDARI

Vula

Kapitulli

PROJEKTI ARKITEKTONIK

Titulli i Vizatimit

PLANIMETRIA E RRUGES SE FSHATIT  
 PJETROSHAN (RRUGA SHEN ZEFI), NJESIA  
 ADMINISTRATIVE KASTRAT

Realizuar **MARS 2023** Shkalla **1:500**




Emërtimi i Fletës


**A 3 - 02**



PLANIMETRIA E RRUGES SE FSHATIT PJETROSHAN (RRUGA SHEN ZEFI)  
 NJESIA ADMINISTRATIVE KASTRAT SH. 1:500

LEGJENDË

-  Aksi i Rrugës
-  Rilevimi Topografik (KUOTA)
-  Rilevimi Topografik (IZOIPSE)

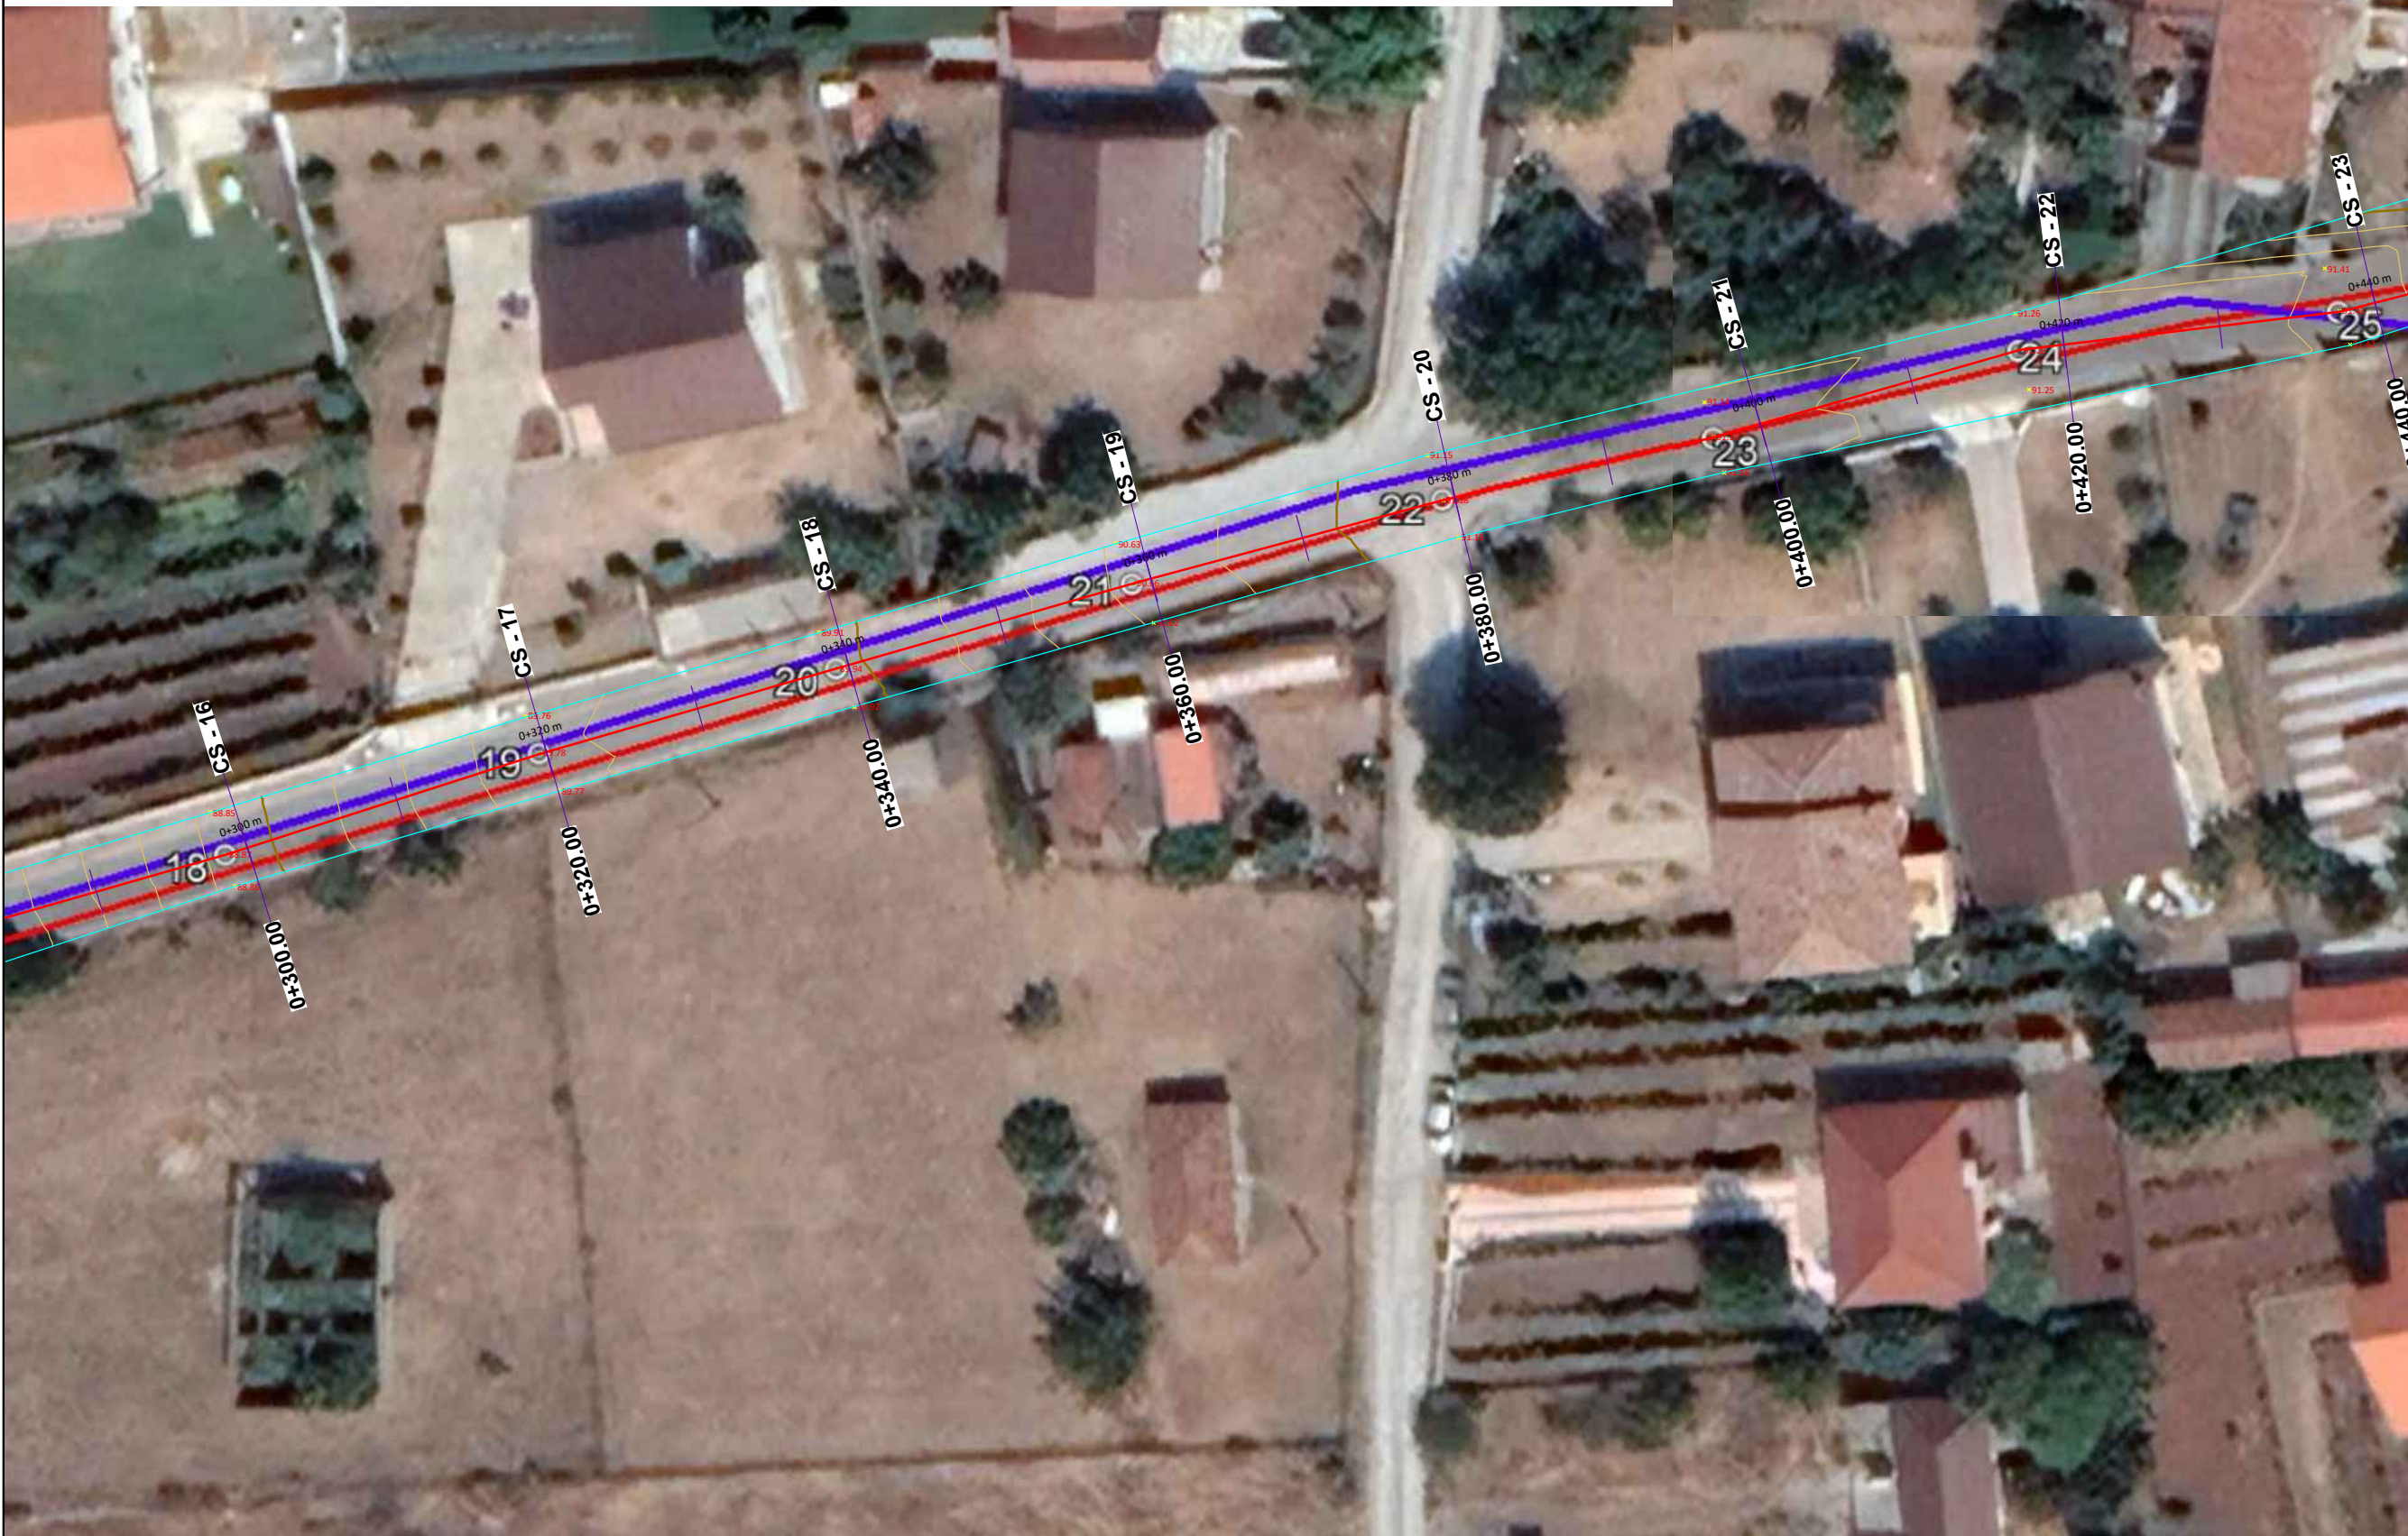

Porositës:

Bashkia Malësia e Madhe

Titulli i Projektit

**RIPARIM ME ASFALT  
 RRUGE TE BRENDESHME  
 (RIVESHJE ME ASFALT)**

Faza

**PROJEKT ZBATIMI**

Vula

Autor

"NOVATECH STUDIO "SHPK

  
**ADMIN ING. EMIL NOVA**

Grupi projektimit:

ING. NDERTIMI	Mimoza TOMCO
ARKITEKT	Gerta NOVA
ING. HIDROTEKNIK	Klodjan NDQJ
ING. HIDROTEKNIK	Kostandin NOVA
ING. GJEOLOGJIK	Antonela BAZHDARI

Vula

Kapitulli

**PROJEKTI ARKITEKTONIK**

Titulli i Vizatimit

PLANIMETRIA E RRUGES SE FSHATIT  
 PJETROSHAN (RRUGA SHEN ZEFI), NJESIA  
 ADMINISTRATIVE KASTRAT

Realizuar **MARS 2023** | Shkalla **1:500**




Emërtimi i Fletës

**A 3 - 03**



PLANIMETRIA E RRUGES SE FSHATIT PJETROSHAN (RRUGA SHEN ZEFI)  
 NJESIA ADMINISTRATIVE KASTRAT SH. 1:500

LEGJENDË

-  Aksi i Rrugës
-  Rilevimi Topografik (KUOTA)
-  Rilevimi Topografik (IZOIPSE)



Porositës:

Bashkia Malësia e Madhe

Titulli i Projektit

**RIPARIM ME ASFALT  
 RRUGE TE BRENDESHME  
 (RIVESHJE ME ASFALT)**

Faza

**PROJEKT ZBATIMI**

Vula

Autor "NOVATECH STUDIO" SHPK

  
 ADMIN ING. EMIL NOVA

Grupi projektimit:

ING. NDERTIMI	Mimoza TOMCO
ARKITEKT	Gerta NOVA
ING. HIDROTEKNIK	Klodjan NDOJ
ING. HIDROTEKNIK	Kostandin NOVA
ING. GJEOLGIJK	Antonela BAZHDARI

Vula

Kapitulli

**PROJEKTI ARKITEKTONIK**

Titulli i Vizatimit

PLANIMETRIA E RRUGES SE FSHATIT  
 PJETROSHAN (RRUGA SHEN ZEFI), NJESIA  
 ADMINISTRATIVE KASTRAT

Realizuar **MARS 2023** | Shkalla **1:500**




Emërtimi i Fletës

**A 3 - 04**



PLANIMETRIA E RRUGES SE FSHATIT PJETROSHAN (RRUGA SHEN ZEFI)  
 NJESIA ADMINISTRATIVE KASTRAT SH. 1:500

LEGJENDË

-  Aksi i Rrugës
-  Rilevimi Topografik (KUOTA)
-  Rilevimi Topografik (IZOIPSE)




Porositës:

Bashkia Malësia e Madhe

Titulli i Projektit  
**RIPARIM ME ASFALT  
 RRUGE TE BRENDESHME  
 (RIVESHJE ME ASFALT)**

Faza  
**PROJEKT ZBATIMI**

Vula  
 Autor "NOVATECH STUDIO "SHPK  
  
 ADMIN ING. EMIL NOVA

Grupi projektimit:

ING. NDERTIMI	Mimoza TOMCO
ARKITEKT	Gerta NOVA
ING. HIDROTEKNIK	Klodjan NDOJ
ING. HIDROTEKNIK	Kostandin NOVA
ING. GJEOLGIK	Antonela BAZHDARI

Vula

Kapitulli  
**PROJEKTI ARKITEKTONIK**

Titulli i Vizatimit  
 PLANIMETRIA E RRUGES SE FSHATIT  
 PJETROSHAN (RRUGA SHEN ZEFI), NJESIA  
 ADMINISTRATIVE KASTRAT


Realizuar **MARS 2023** Shkalla **1:500**

Emërtimi i Fletës  
**A 3 - 05**

**PROFIL GJATESORI I RRUGES SE FSHATIT PJETROSHAN (RRUGA SHEN ZEFI)**  
**NJESIA ADMINISTRATIVE KASTRAT**  
**SH.H 1:1000**  
**SH.V 1:100**

**LEGJENDË**

- Vija e tokes
- Vija e projektit

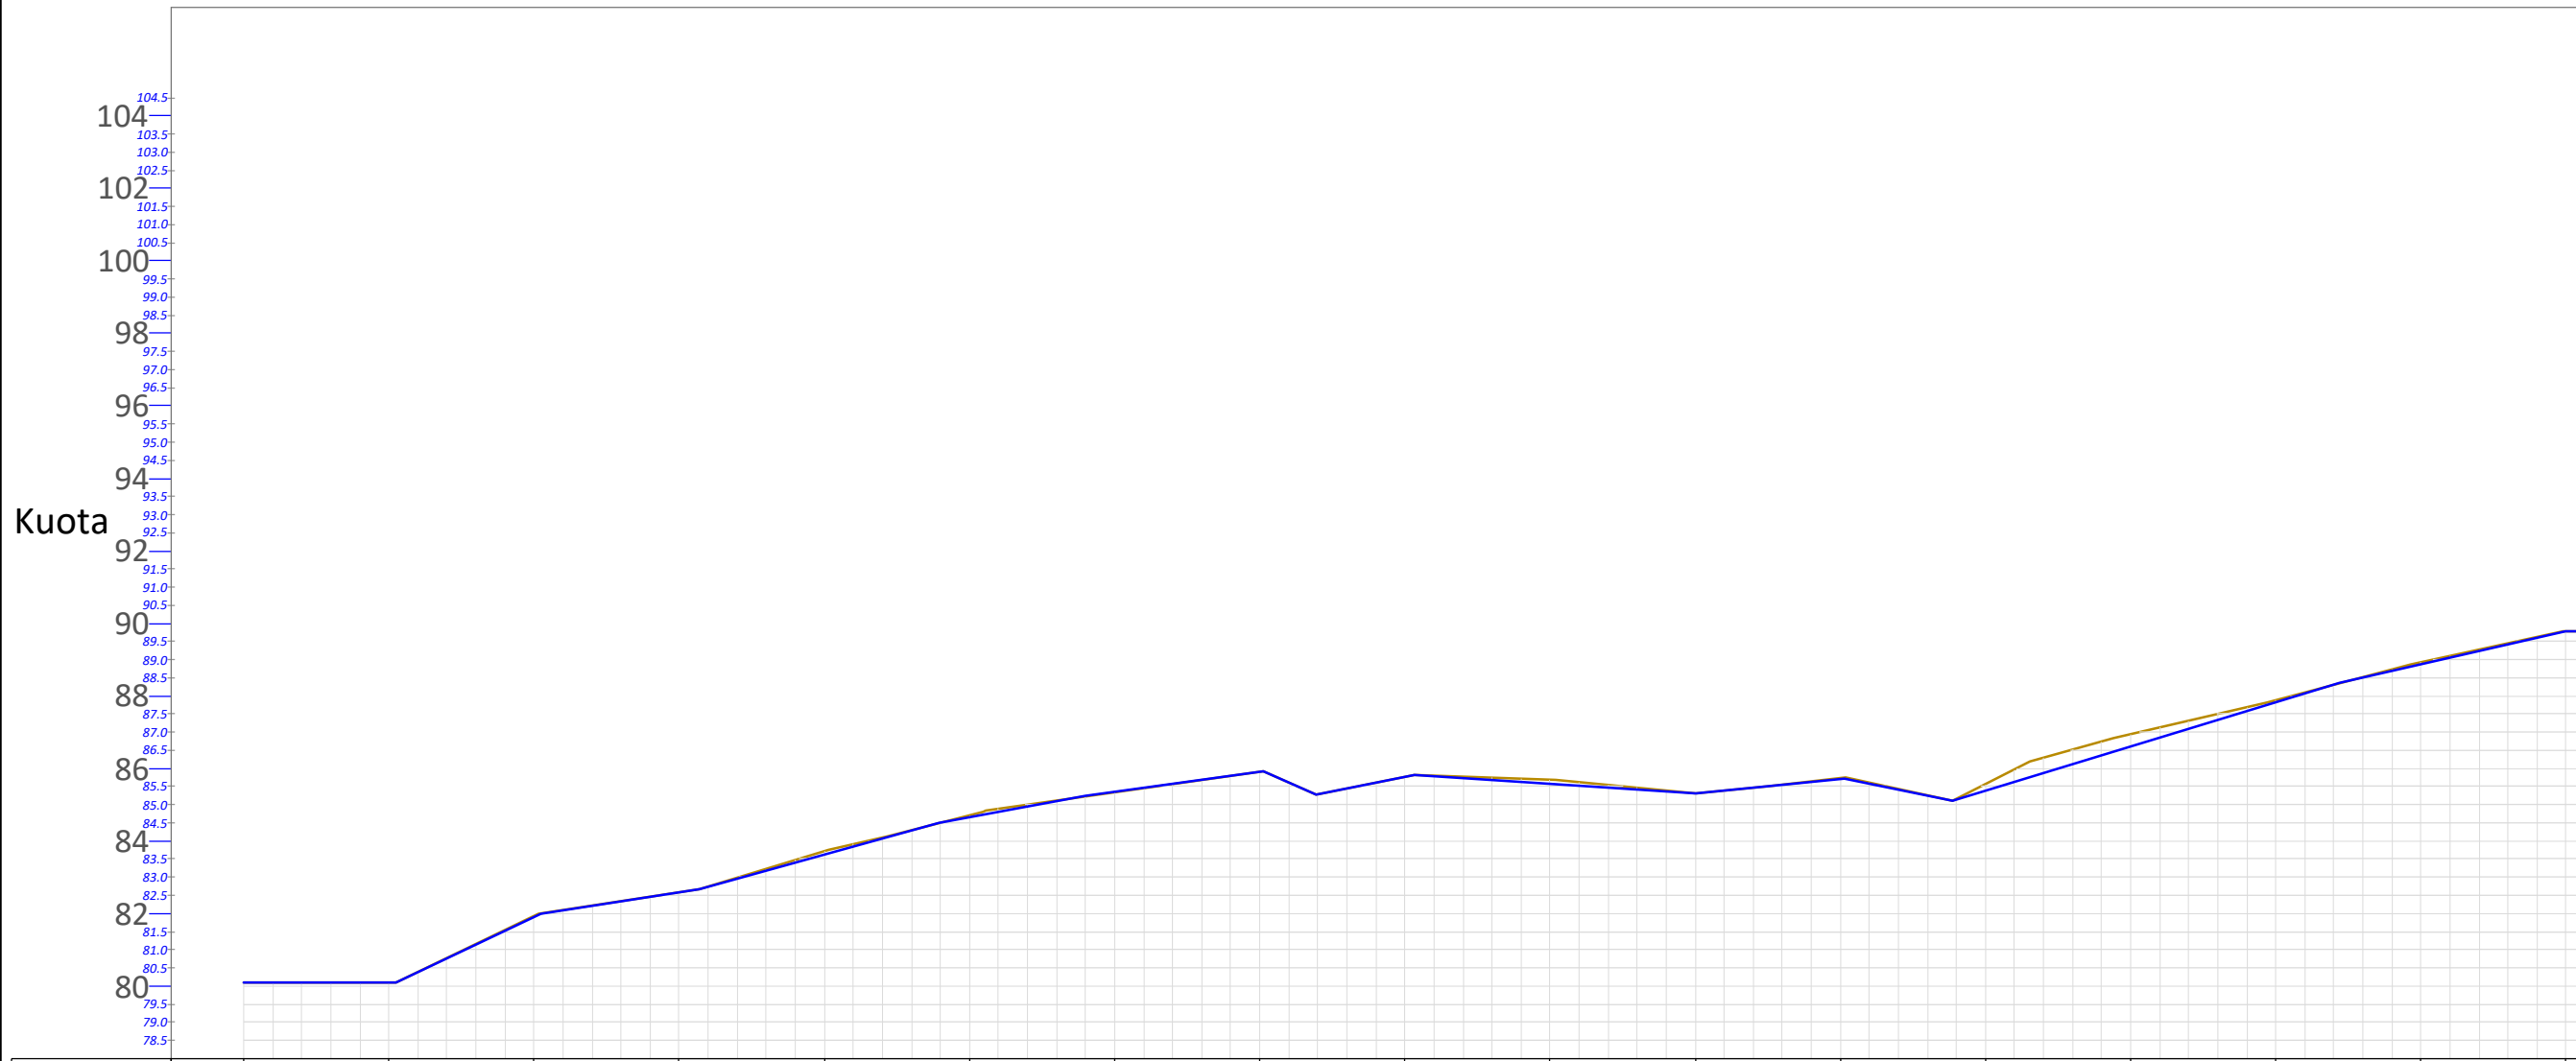

KUOTA TOKES	80.08	80.08	81.92	82.59	83.71	84.72	85.35	85.90	85.77	85.68	85.32	85.73	85.56	86.95	87.89	88.93	89.78
KUOTA PROJEKTI	80.08	80.08	81.90	82.57	83.61	84.65	85.35	85.90	85.77	85.58	85.32	85.70	85.56	86.60	87.62	88.67	89.78
KUOTA PUNES	0.00	0.00	0.02	0.02	0.09	0.06	0.00	0.00	0.00	0.10	0.00	0.04	0.18	0.35	0.07	0.06	0.00
NR I PRERJES	CS - 1	CS - 2	CS - 3	CS - 4	CS - 5	CS - 6	CS - 7	CS - 8	CS - 9	CS - 10	CS - 11	CS - 12	CS - 13	CS - 14	CS - 15	CS - 16	CS - 17
DIST PJESORE	10.00	20.00	20.00	20.00	20.00	20.00	20.00	20.00	20.00	20.00	20.00	20.00	20.00	20.00	20.00	20.00	20.00
DIST PROGRESIVE	0+000	0+020	0+040	0+060	0+080	0+100	0+120	0+140	0+160	0+180	0+200	0+220	0+240	0+260	0+280	0+300	0+320
KILOMETRAZHI	-0.01	0.02	0.04	0.06	0.08	0.10	0.12	0.14	0.16	0.18	0.20	0.22	0.24	0.26	0.28	0.30	0.32

**Porositës:**

**Bashkia Malësia e Madhe**

**Titulli i Projektit**  
**RIPARIM ME ASFALT**  
**RRUGE TE BRENDESHME**  
**( RIVESHJE ME ASFALT)**

**Faza**  
**PROJEKT ZBATIMI**

**Vula**  
**Autor** "NOVATECH STUDIO "SHPK



**ADMIN ING. EMIL NOVA**

**Grupi projektimit:**

ING. NDERTIMI	Mimoza TOMCO
ARKITEKT	Gerta NOVA
ING. HIDROTEKNIK	Klodjan NDOJ
ING. HIDROTEKNIK	Kostandin NOVA
ING. GJEOLGIJK	Antonela BAZHDARI

**Kapitulli**  
**TOPOGRAFIA E RRUGES**


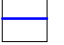
**Titulli i Vizatimit**  
 PROFILI GJATESORE I RRUGES SE FSHATIT  
 PJETROSHAN (RRUGA SHEN ZEFI), NJESIA  
 ADMINISTRATIVE KASTRAT


Realizuar	<b>SH-KALLI</b>
<b>MARS 2023</b>	<b>SH-H 1:1000</b>
Emërtimi i Fletës	<b>SH-V 1: 100</b>

P 3 - 01

PROFIL GJATESORI I RRUGES SE FSHATIT PJETROSHAN (RRUGA SHEN ZEFI)  
 NJESIA ADMINISTRATIVE KASTRAT  
 SH.H 1:1000  
 SH.V 1:100

LEGJENDË

-  Vija e tokes
-  Vija e projektit

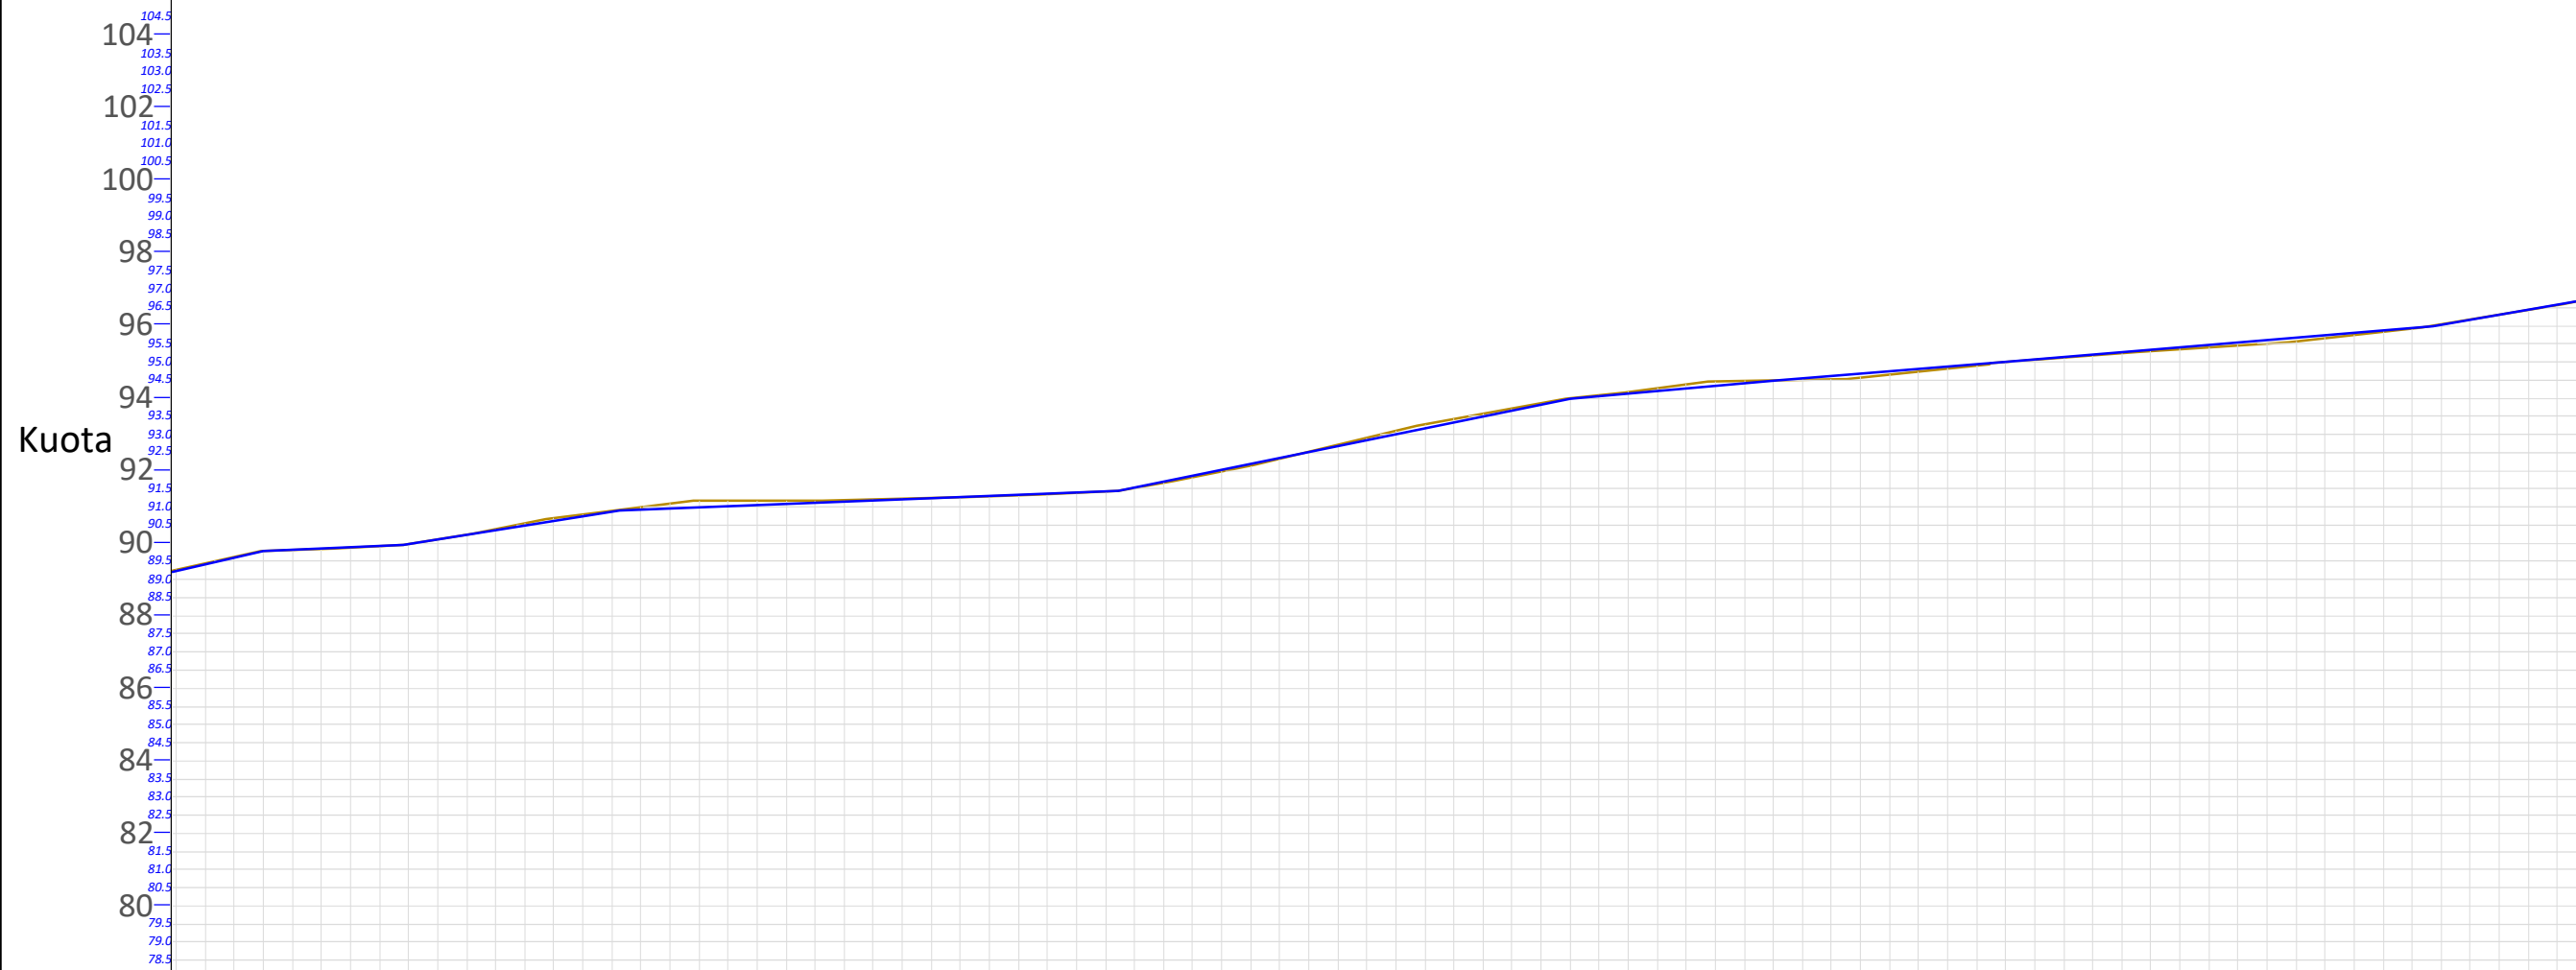

KUOTA TOKES	89.78	89.97	90.69	91.18	91.18	91.29	91.52	92.32	93.28	93.99	94.46	94.58	95.00	95.31	95.58	96.04
KUOTA PROJEKTI	89.78	89.97	90.62	91.00	91.15	91.30	91.52	92.35	93.17	93.99	94.35	94.68	95.00	95.34	95.68	96.04
KUOTA PUNES	0.00	0.00	0.07	0.18	0.03	0.00	-0.01	-0.02	0.11	0.00	0.12	-0.10	0.00	-0.04	-0.10	0.00
NR I PRERJES	CS - 17	CS - 18	CS - 19	CS - 20	CS - 21	CS - 22	CS - 23	CS - 24	CS - 25	CS - 26	CS - 27	CS - 28	CS - 29	CS - 30	CS - 31	CS - 32
DIST PJESORE	20.00	20.00	20.00	20.00	20.00	20.00	20.00	20.00	20.00	20.00	20.00	20.00	20.00	20.00	20.00	20.00
DIST PROGRESIVE	0+320	0+340	0+360	0+380	0+400	0+420	0+440	0+460	0+480	0+500	0+520	0+540	0+560	0+580	0+600	0+620
KILOMETRAZHI	0.32	0.34	0.36	0.38	0.40	0.42	0.44	0.46	0.48	0.50	0.52	0.54	0.56	0.58	0.60	0.62

Porositës:

Bashkia Malësia e Madhe

Titulli i Projektit  
**RIPARIM ME ASFALT  
 RRUGE TE BRENDESHME  
 (RIVESHJE ME ASFALT)**

Faza  
**PROJEKT ZBATIMI**

Vula

Autor  
 "NOVATECH STUDIO "SHPK  
  
 ADMIN ING. EMIL NOVA

Grupi projektimit:  
 ING. NDERTIMI MIMOZA TOMCO  
 ARKITEKT GERTE NOVA  
 ING. HIDROTEKNIK KLADJAN NDOJ  
 ING. HIDROTEKNIK KOSTANDIN NOVA  
 ING. GJEOLGIJK ANTONELA BAZHDARI

Kapitulli  
**TOPOGRAFIA E RRUGES**


Titulli i Vizatimit  
 PROFILI GJATESORE I RRUGES SE FSHATIT  
 PJETROSHAN (RRUGA SHEN ZEFI), NJESIA  
 ADMINISTRATIVE KASTRAT

Realizuar **MARS 2023** Shkalla **SH-H 1:1000**  
 Emërtimi i Fletës **SH-V 1: 100**

**PROFIL GJATESORI I RRUGES SE FSHATIT PJETROSHAN (RRUGA SHEN ZEFI)**  
**NJESIA ADMINISTRATIVE KASTRAT**  
**SH.H 1:1000**  
**SH.V 1:100**

**LEGJENDË**

- Vija e tokes
- Vija e projektit

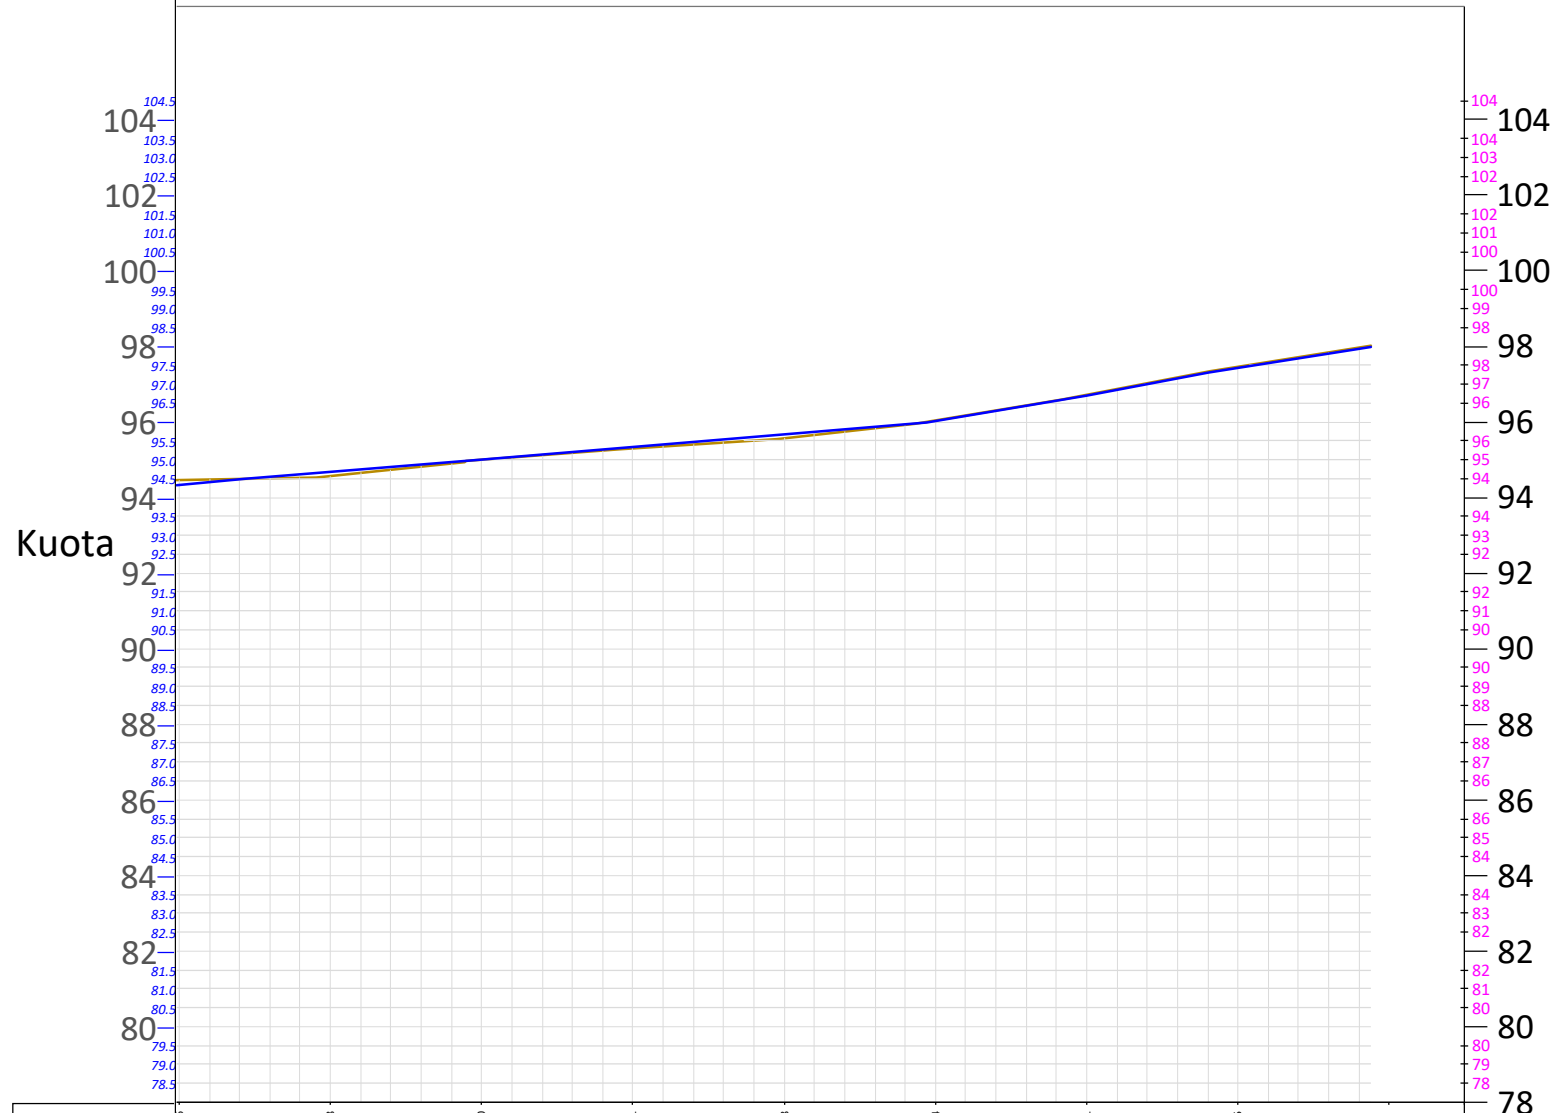

KUOTA TOKES	94.58	94.58	95.00	95.31	95.58	96.04	96.71	97.45		
KUOTA PROJEKTIT	94.68	95.00	95.34	95.68	96.04	96.71	97.45			
KUOTA PUNES	-0.10	0.00	-0.04	-0.10	0.00	0.00	0.00	0.00		
NR I PRERJES	CS - 27	CS - 28	CS - 29	CS - 30	CS - 31	CS - 32	CS - 33	CS - 34	CS - 35	
DIST PJESORE	20.00	20.00	20.00	20.00	20.00	20.00	20.00	20.00	10.00	
DIST PROGRESIVE	0+520	0+540	0+560	0+580	0+600	0+620	0+640	0+660	0+680	
KILOMETRAZHI	0.52	0.54	0.56	0.58	0.60	0.62	0.64	0.66	0.68	0.69

**Porositës:**

**Bashkia Malësia e Madhe**

**Titulli i Projektit**

**RIPARIM ME ASFALT  
RRUGE TE BRENDESHME  
( RIVESHJE ME ASFALT)**

**Faza**

**PROJEKT ZBATIMI**

**Vula**

**Autor**

"NOVATECH STUDIO "SHPK



**Grupi projektimit:**

ING. NDERTIMI	Mimoza TOMCO
ARKITEKT	Gerta NOVA
ING. HIDROTEKNIK	Klodjan NDOJ
ING. HIDROTEKNIK	Kostandin NOVA
ING. GJEOLGIJK	Antonela BAZHDARI

**Vula**

**Kapitulli**

**TOPOGRAFIA E RRUGES**

**Titulli i Vizatimit**

PROFILI GJATESORE I RRUGES SE FSHATIT  
PJETROSHAN (RRUGA SHEN ZEFI), NJESIA  
ADMINISTRATIVE KASTRAT


Realizuar **MARS 2023** Shkalla **SH-H 1:1000**

Emërtimi i Fletës **SH-V 1: 100**

P 3 - 03



**PROFIL TIP 1:**  
**Rruga e lajes "Delaj", Bajze , Nj.A. Kastrat**  
**PRG. 0+000.00-PRG. 0+464.00**

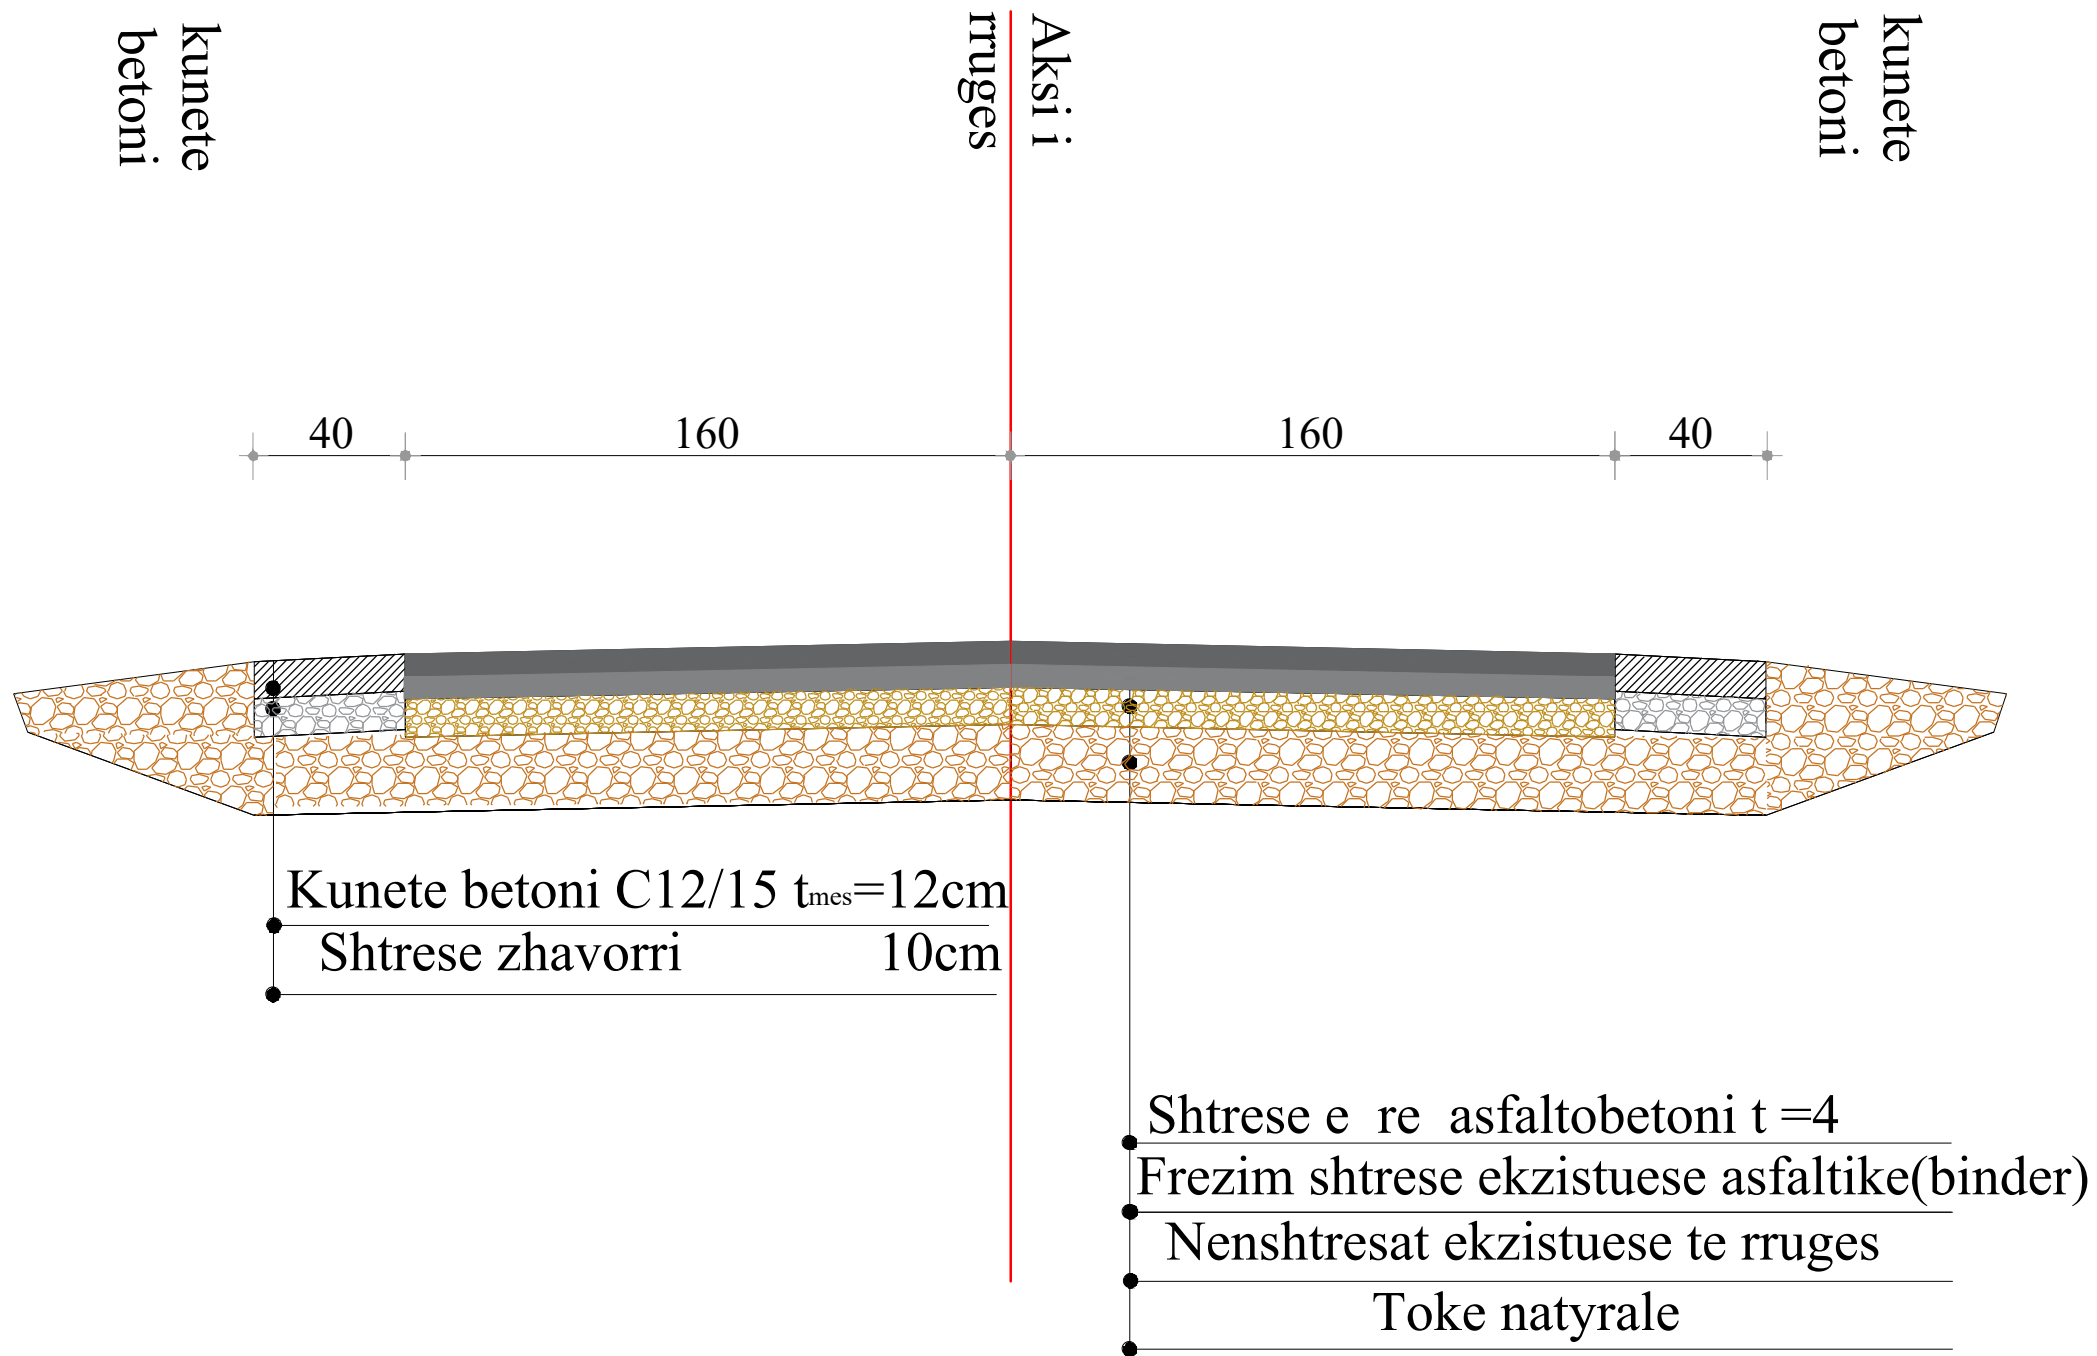

Porositës:

Bashkia Malësia e Madhe

Titulli i Projektit

**RIPARIM ME ASFALT  
 RRUGE TE BRENDESHME  
 ( RIVESHJE ME ASFALT)**

Faza

**PROJEKT ZBATIMI**

Vula

Autor

"NOVATECH STUDIO "SHPK

**ADMIN ING. EMIL NOVA**

Grupi projektimit:

ING. NDERTIMI MIMOZA TOMCO  
 ARKITEKT GERTE NOVA  
 ING. HIDROTEKNIK KLODJAN NDQJ  
 ING. HIDROTEKNIK KOSTANDIN NOVA  
 ING. GJEOLOGJIK ANTONELA BAZHDARI

Vula

Kapitulli

**PROJEKTI KONSTRUKTIV**

Titulli i Vizatimit

PROFILA TIP

Realizuar **MARS 2023** Shkalla **1:1000**

Emërtimi i Fletës

**PT1 - 01**





PROFILI TERTHOR TIP SH 1:200

LEGJENDË

 Siperfaqe germimi

PROFIL TIP 2:  
Rruga e e fshatit Petroshan, Nj.A. Kastrat  
PRG.0+000.00-PRG.0+600.00

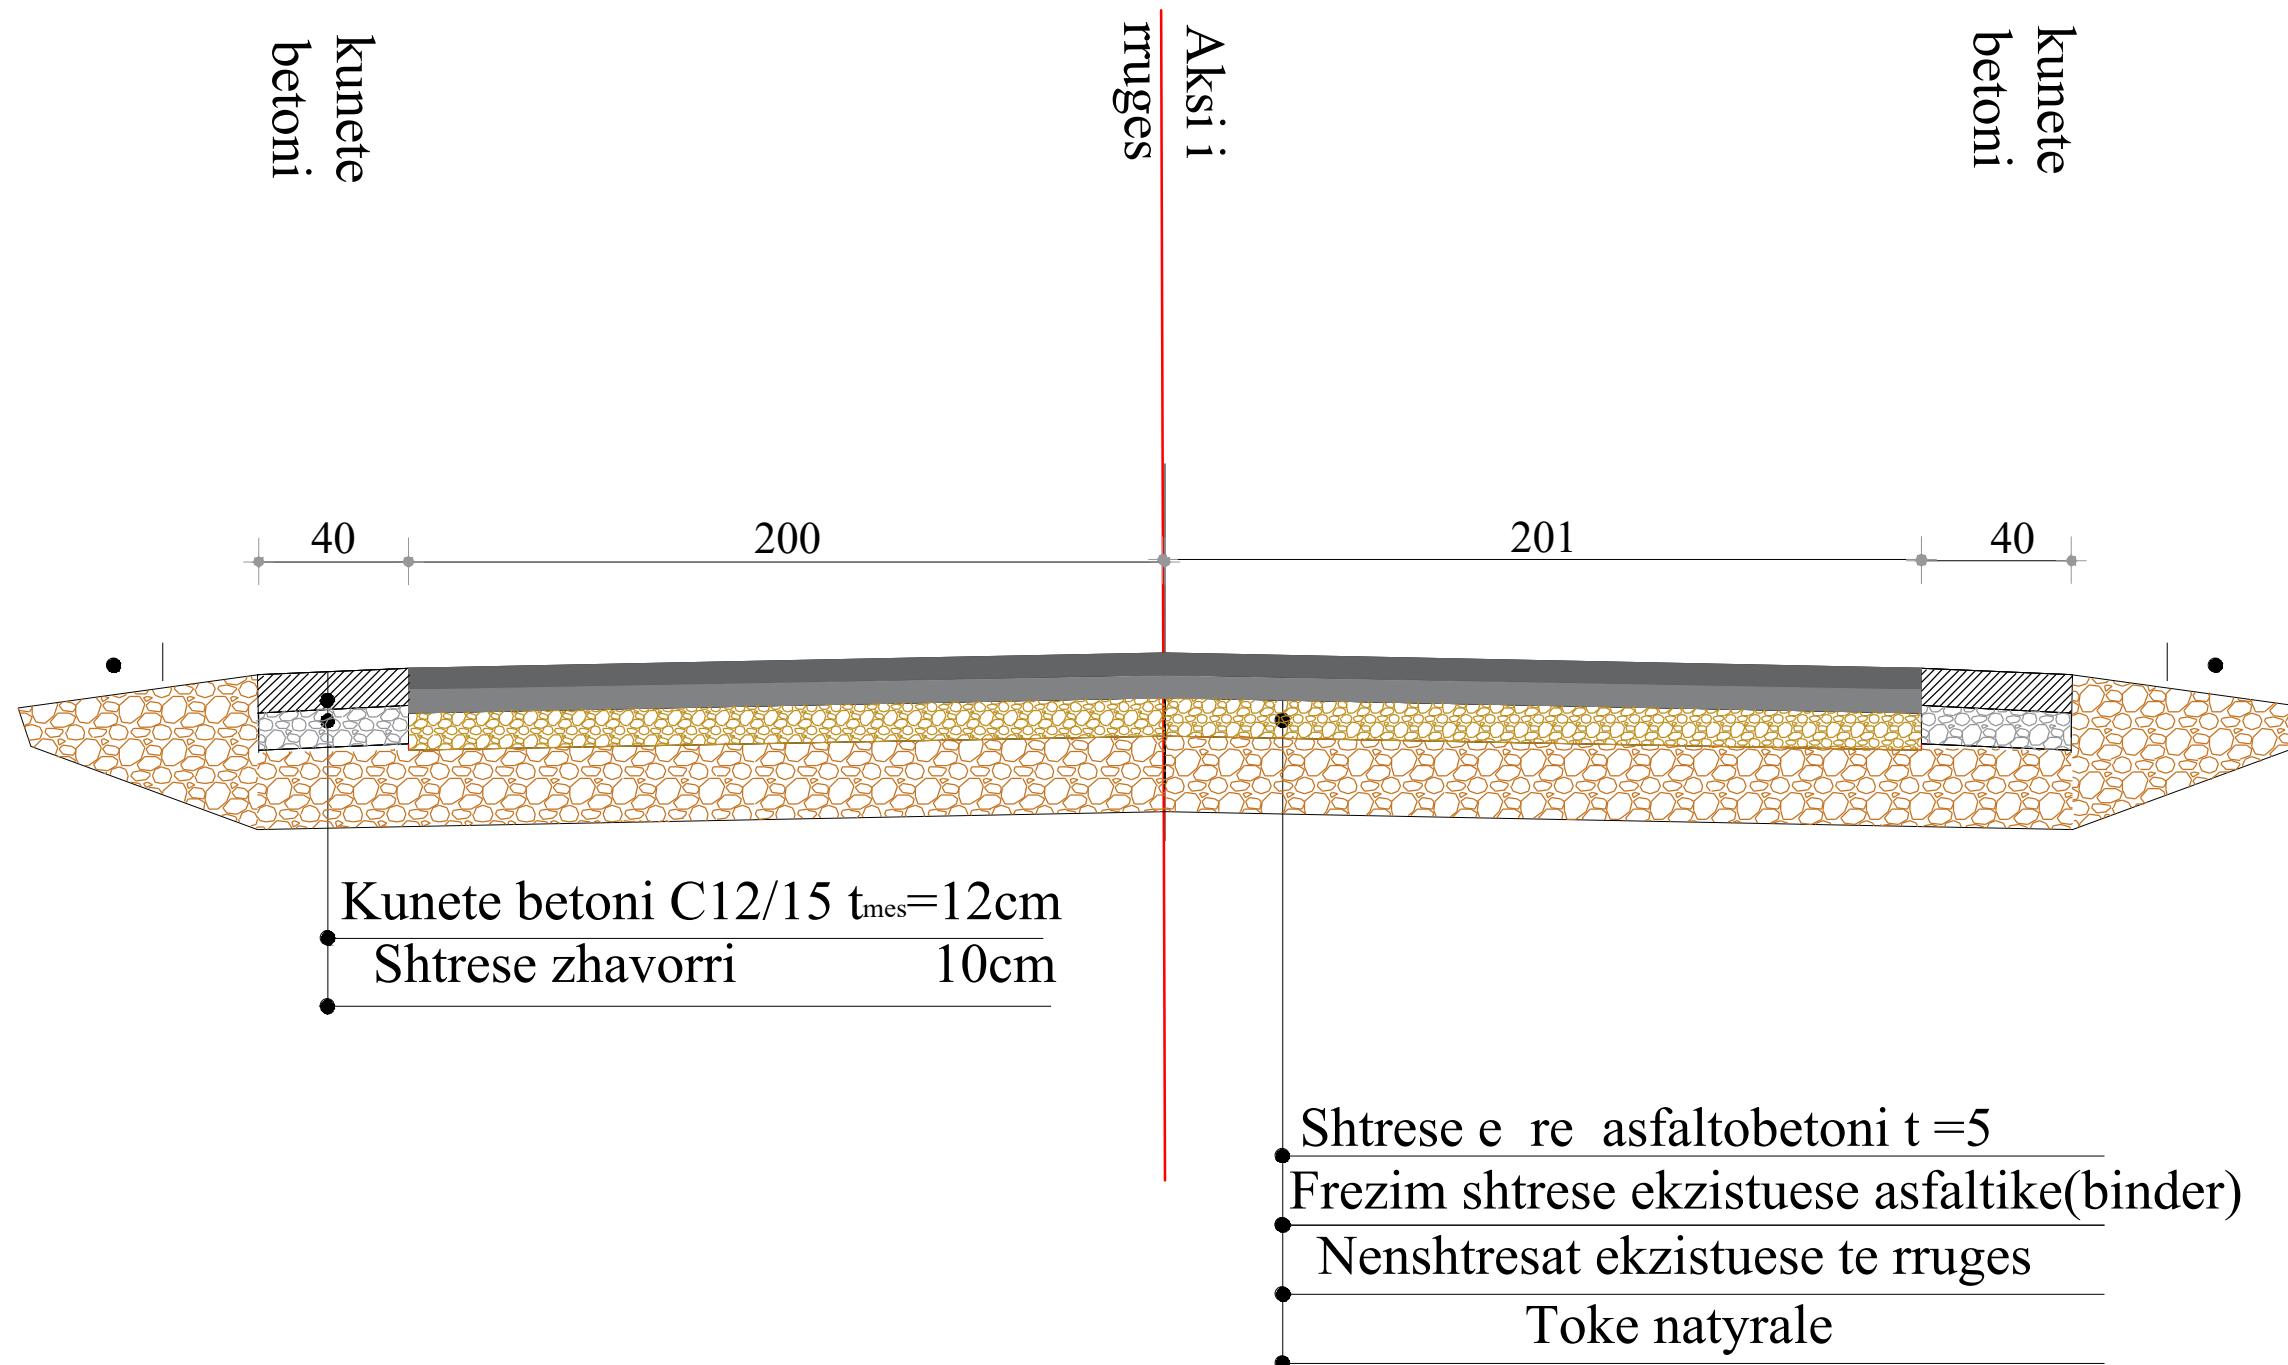


<b>Porositës:</b>	
Bashkia Malësia e Madhe	
<b>Titulli i Projektit</b> RIPARIM ME ASFALT RRUGE TE BRENDESHME ( RIVESHJE ME ASFALT)	
<b>Faza</b> PROJEKT ZBATIMI	
<b>Vula</b>	
<b>Autor</b> "NOVATECH STUDIO "SHPK  ADMIN ING. EMIL NOVA	
<b>Grupi projektimit:</b>	
ING. NDERTIMI	Mimoza TOMCO
ARKITEKT	Gerta NOVA
ING. HIDROTEKNIK	Klodjan NDQJ
ING. HIDROTEKNIK	Kostandin NOVA
ING. GJEOLGJIK	Antonela BAZHDARI
<b>Vula</b>	
<b>Kapitulli</b> PROJEKTI ARKITEKTONIK	
<b>Titulli i Vizatimit</b> PROFILA TIP	
Realizuar <b>MARS 2023</b>	<b>Shkalla</b> 1:100
Emërtimi i Fletës <b>PT1 - 02</b>	





**PROFIL TIP 3:**  
 Rruga e Boric i madh-Kerraj, fshati Kullaj , Nj.A. Kastrat  
 PRG .0+000.00-PRG 1+130.00

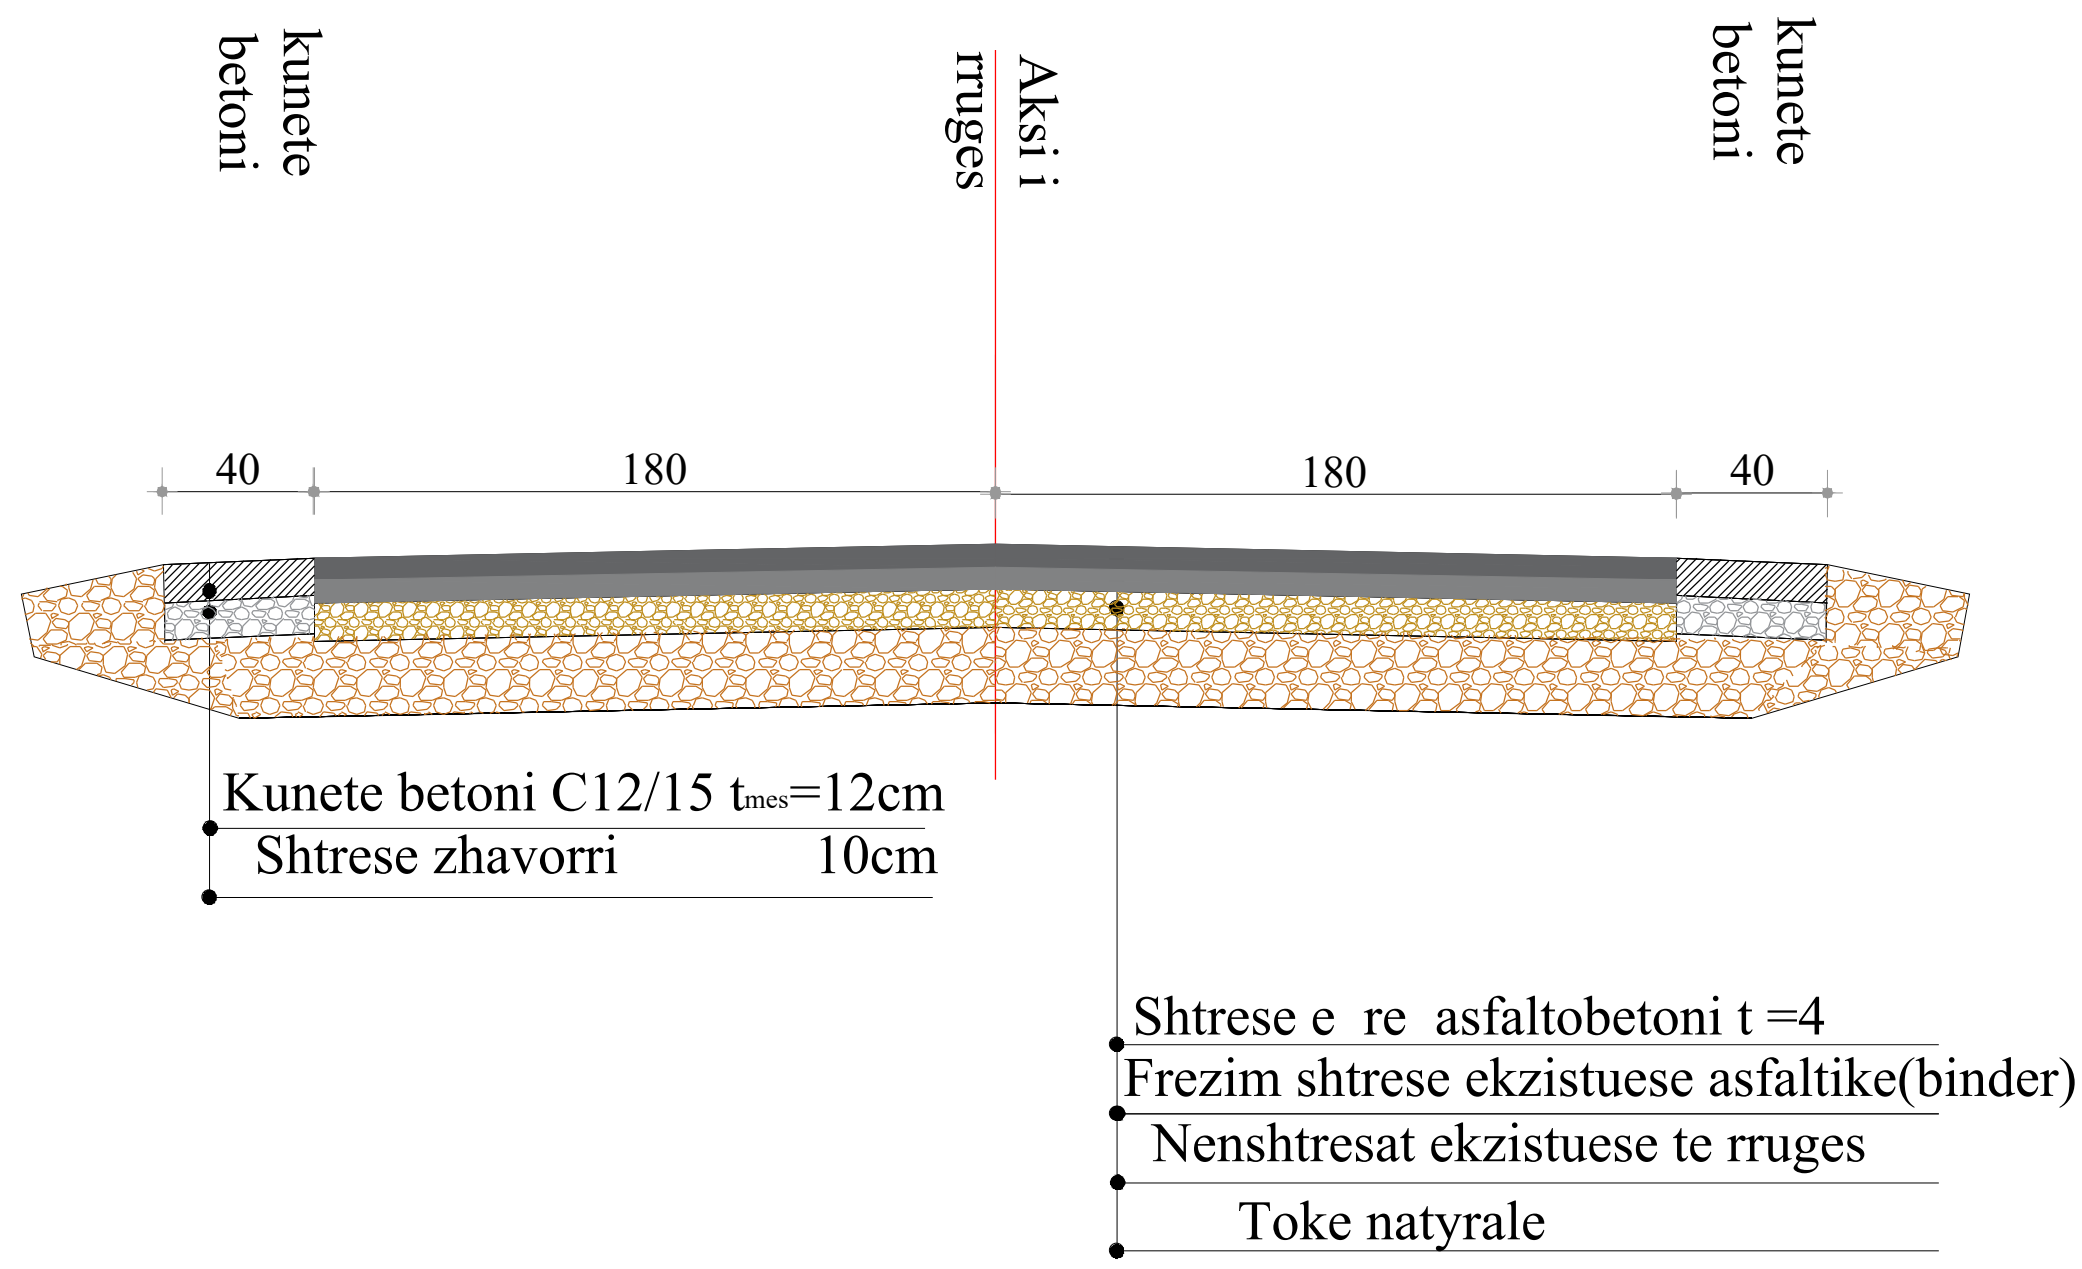

<b>Porositës:</b>	
Bashkia Malësia e Madhe	
<b>Titulli i Projektit</b>	
RIPARIM ME ASFALT RRUGE TE BRENDESHME ( RIVESHJE ME ASFALT)	
<b>Faza</b>	
PROJEKT ZBATIMI	
<b>Vula</b>	
<b>Autor</b>	
"NOVATECH STUDIO "SHPK  ADMIN ING. EMIL NOVA	
<b>Grupi projektimit:</b>	
ING. NDERTIMI	Mimoza TOMCO
ARKITEKT	Gerta NOVA
ING. HIDROTEKNIK	Klodjan NDQJ
ING. HIDROTEKNIK	Kostandin NOVA
ING. GJEOLOGJIK	Antonela BAZHDARI
<b>Vula</b>	
<b>Kapitulli</b>	
PROJEKTI KONSTRUKTIV	
<b>Titulli i Vizatimit</b>	
PROFILA TERTHOR	
Realizuar <b>MARS 2023</b>	Shkalla <b>1:100</b>
Emërtimi i Fletës	
<b>PT1 - 03</b>	