



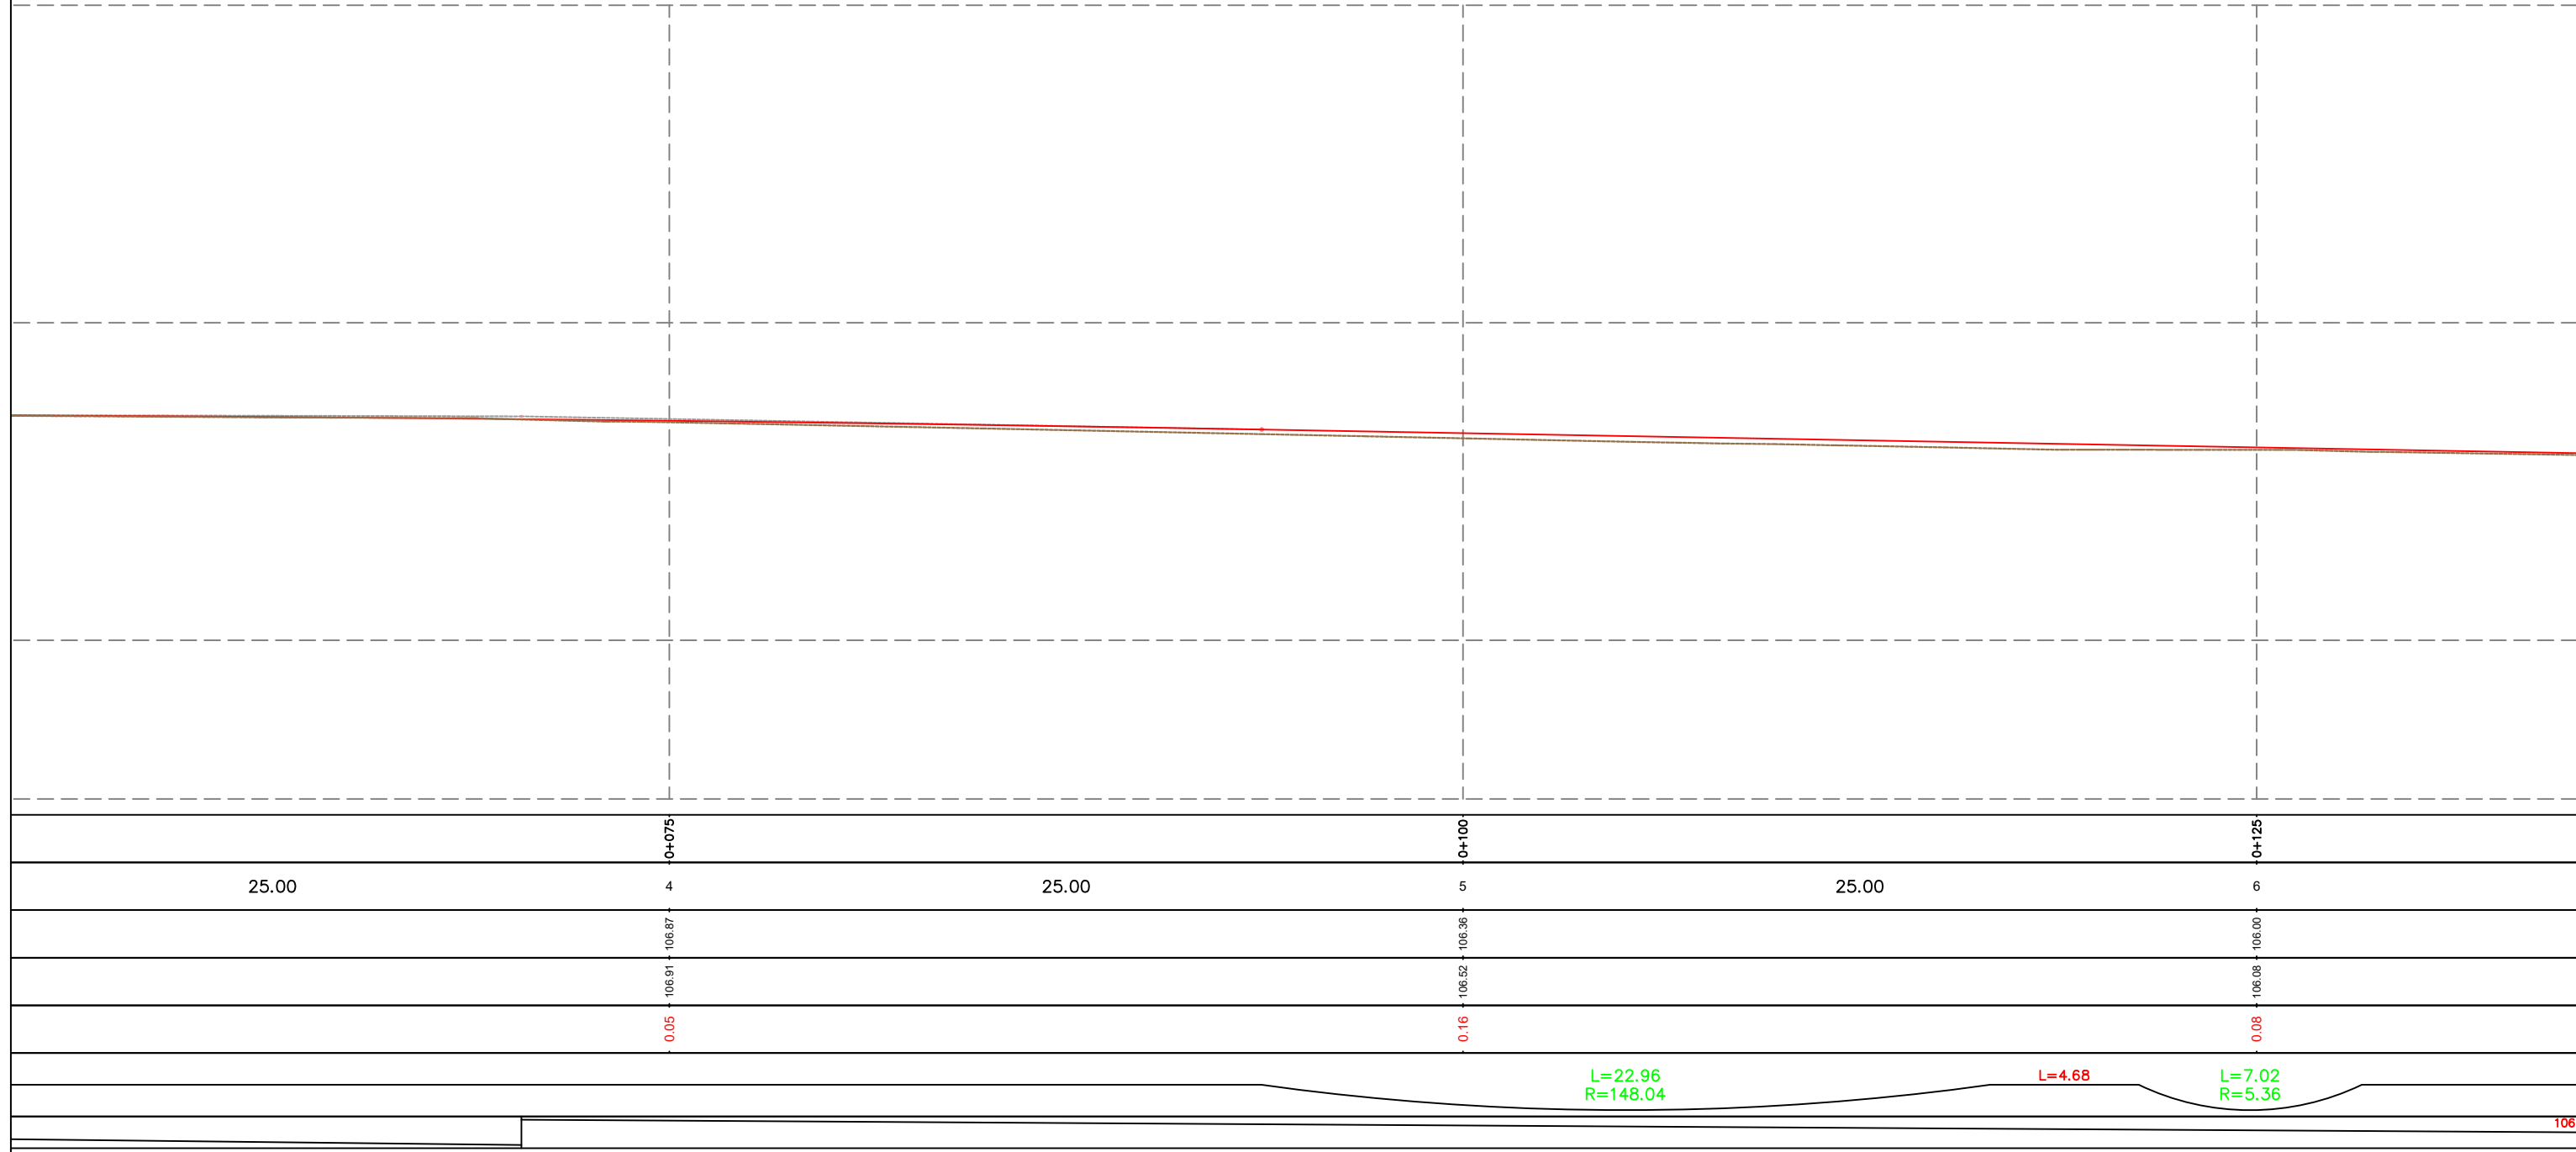
05-PROFILA GJATËSOR






Distanca	Progresive	0+000	0+025	0+050
	Pjesore	1	2	3
Kuota	Terreni	107.28	107.24	107.10
	Projekti	107.22	107.16	107.10
Δh		-0.06	-0.08	0.00
Gjeometria Horizontale		L=93.65		
Gjeometria Vertikale		47.02		

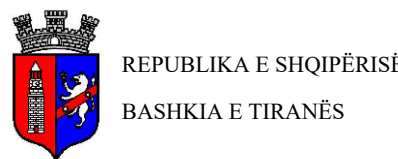

 <p>REPUBLIKA E SHQIPËRISË BASHKIA E TIRANËS</p>	<p>OBJEKTI: NDERTIMI I RRUGEVE "BEDRI KARAPICI", "HAMNDI PEPO" DHE "BERNARDIN PALJA".</p>	<p>Projektoi :</p> <p>Ing.A.JAKOVA Ark.M.DADO Ing.G.ISLAMI Ing.Gjeol.Xh.KASMI Ing.S.MYRSELI Ing.Mjedis.E.CALI Ing.P.SHKURTI Top.A.BECECI</p>		<p>Projektoi :</p> <p>"S&L STUDIO SH.P.K" Projektim-kupervizion-cosnulence</p> 	<p>FAZA</p>	<p>PROJEKT ZBATIMI</p>	<p>PROFILI GJATESORE RRUGA RR.BEDRI KARAPICI</p>	
		<p>DORËZIM</p>	<p>1.0</p>	<p>SHKALLA</p>	<p>1:200</p>			
				<p>Nr. I FLETËS</p>	<p>001</p>			

Rruga SHTESE3 – (1)

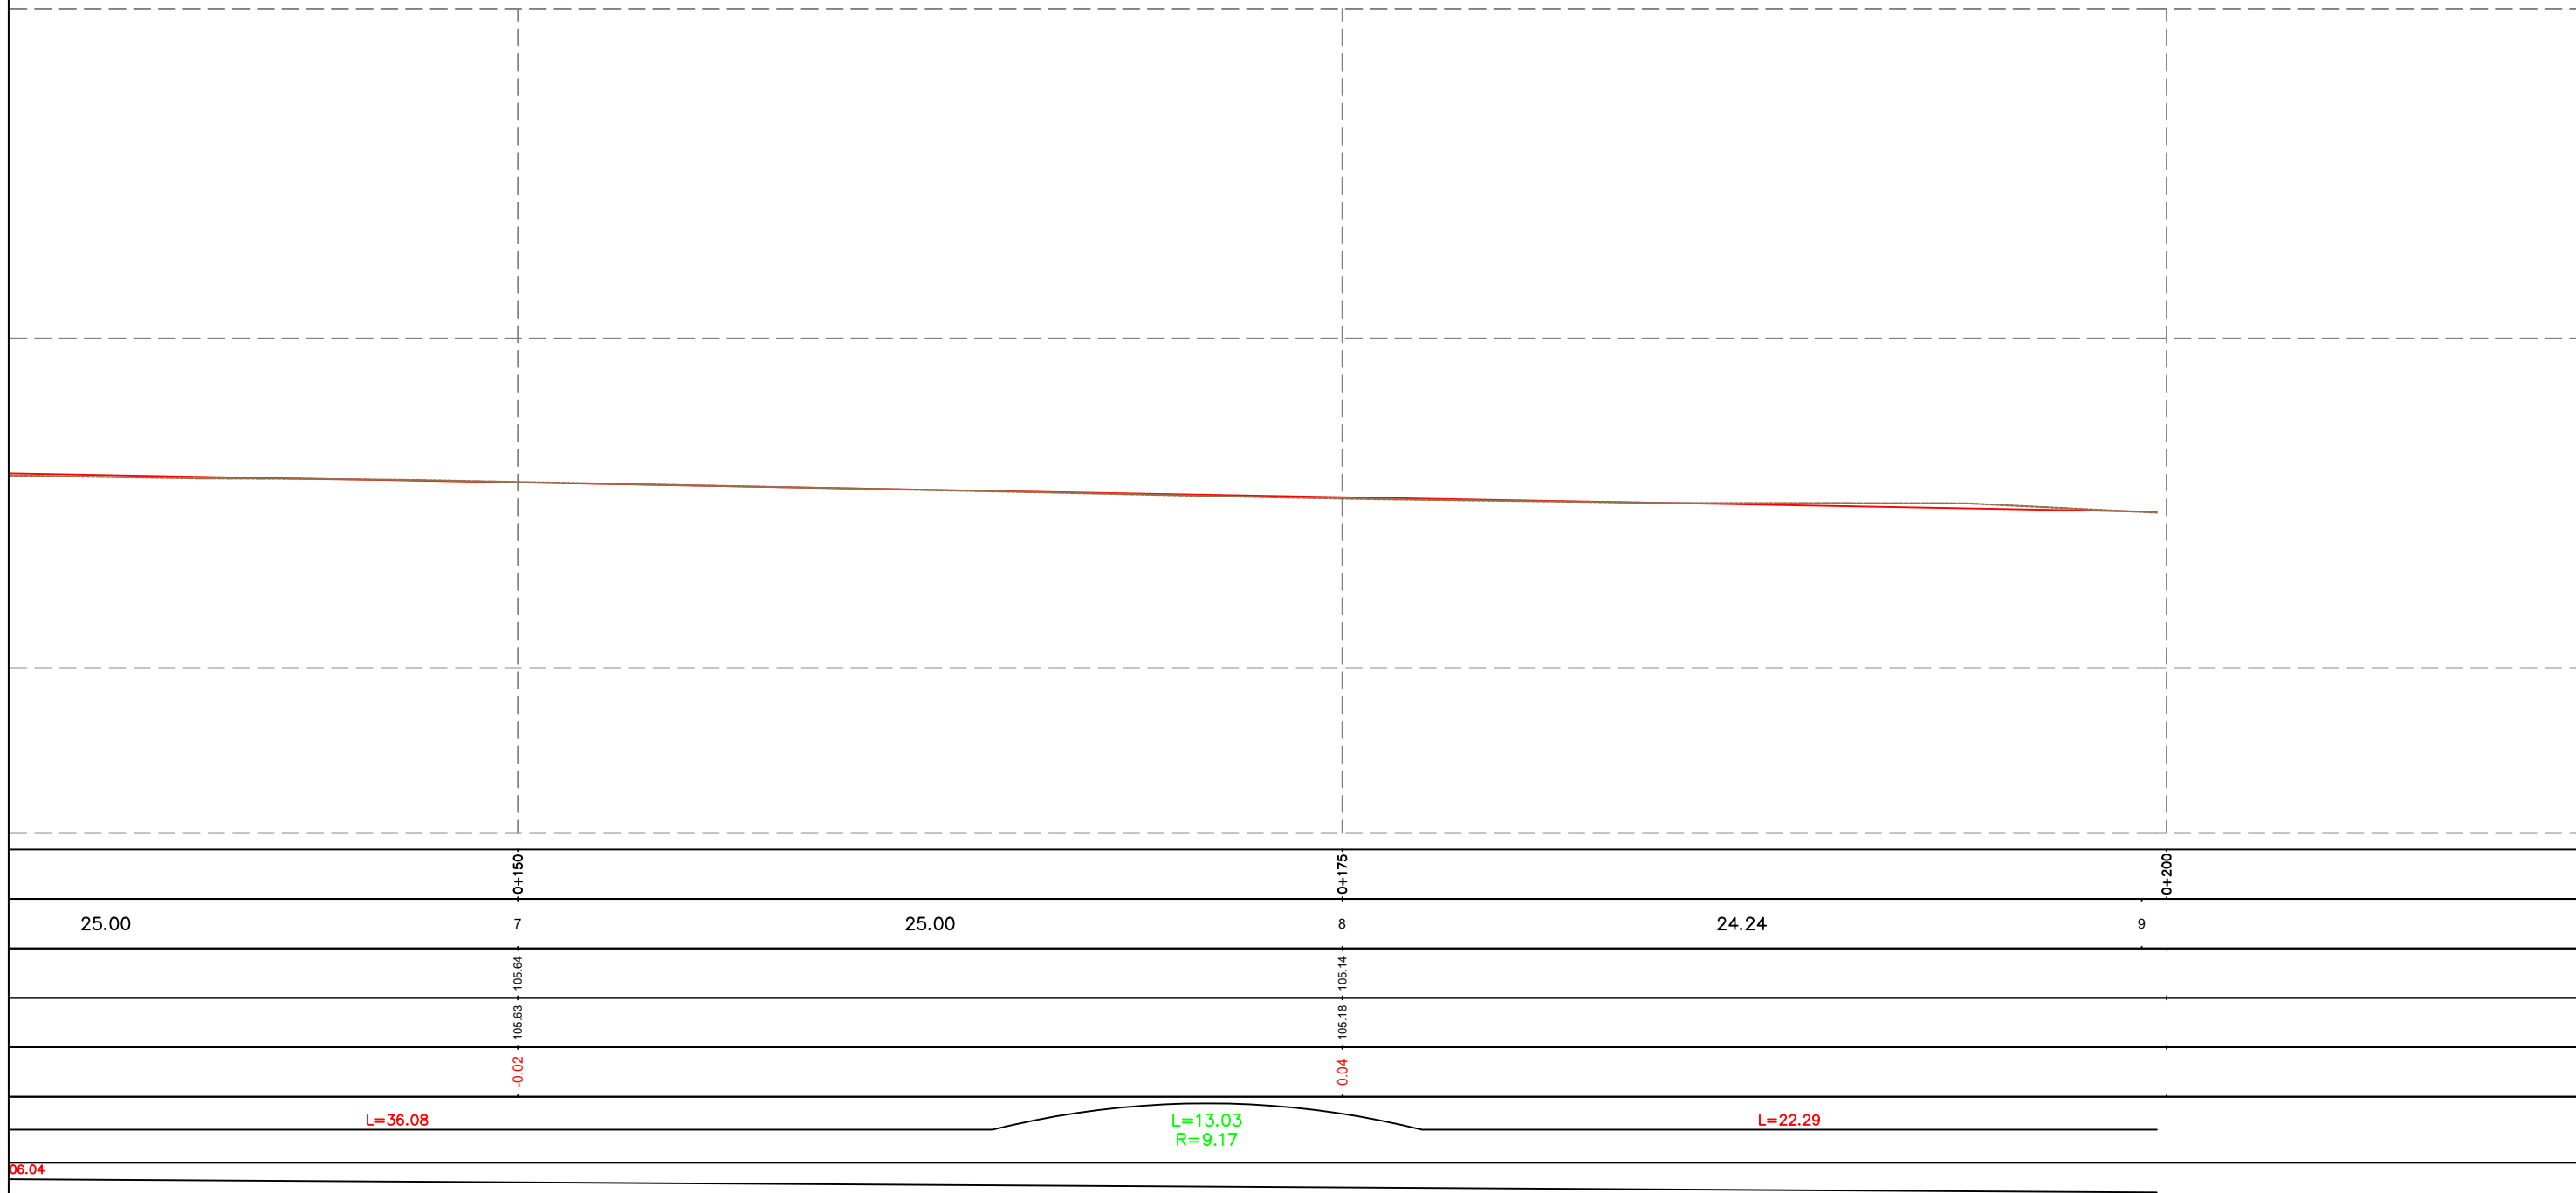

 <p>REPUBLIKA E SHQIPËRISË BASHKIA E TIRANËS</p>	<p>OBJEKTI: NDERTIMI I RRUGEVE "BEDRI KARAPICI", "HAMNDI PEPO"DHE "BERNARDIN PALJA".</p>	<p>Projektoi :</p>		<p>Projektoi : "S&L STUDIO SH.P.K" Projektim-kupervizion-cosnulence </p>	FAZA	PROJEKT ZBATIMI	<p>PROFILI GJATESORE RRUGA RR.BEDRI KARAPICI1</p>	
		Ing.A.JAKOVA Ing.G.ISLAMI Ing.S.MYRSELI Ing.P.SHKURTI	Ark.M.DADO Ing.Gjeol.Xh.KASMI Ing.Mjedis.E.CALI Top.A.BECECI		DORËZIM	1.0	SHKALLA	1:200
					Nr. I FLETËS	002		



 REPUBLIKA E SHQIPËRISË BASHKIA E TIRANËS	OBJEKTI: NDERTIMI I RRUGEVE "BEDRI KARAPICI", "HAMNDI PEPO" DHE "BERNARDIN PALJA".	Projektoi : Ing.A.JAKOVA Ark.M.DADO Ing.G.ISLAMI Ing.Gjeol.Xh.KASMI Ing.S.MYRSELI Ing.Mjedis.E.CALI Ing.P.SHKURTI Top.A.BECECI		Projektoi : "S&L STUDIO SH.P.K" Projektim-kupervizion-cosnulence 	FAZA	PROJEKT ZBATIMI	PROFILI GJATESORE RRUGA RR.BEDRI KARAPICI	
		DORËZIM	1.0	SHKALLA	1:200			
				Nr. I FLETËS	003			



Distanca	Progresive	0+000	0+025	0+050
	Pjesore	1	2	3
Kuota	Terreni	109.18	109.25	109.46
	Projekti	109.18	109.29	109.40
Δh		0.00	0.04	-0.06
Gjeometria Horizontale		L=35.27		L=3.97 R=200.00
Gjeometria Vertikale				



OBJEKTI: NDERTIMI I RRUGEVE "BEDRI KARAPICI", "HAMNDI PEPO" DHE "BERNARDIN PALJA".


Projektoi :
 Ing.A.JAKOVA
 Ing.G.ISLAMI
 Ing.S.MYRSELI
 Ing.P.SHKURTI
 Ark.M.DADO
 Ing.Gjeol.Xh.KASMI
 Ing.Mjedis.E.CALI
 Top.A.BECECI

Projektoi :
"S&L STUDIO SH.P.K"
 Projektim-kupervizion-cosnulence

FAZA
DORËZIM

PROJEKT ZBATIMI
1.0

PROFILI GJATESORE
RRUGA RR.HAMDI PEPO
SHKALLA 1:200
Nr. I FLETËS 001

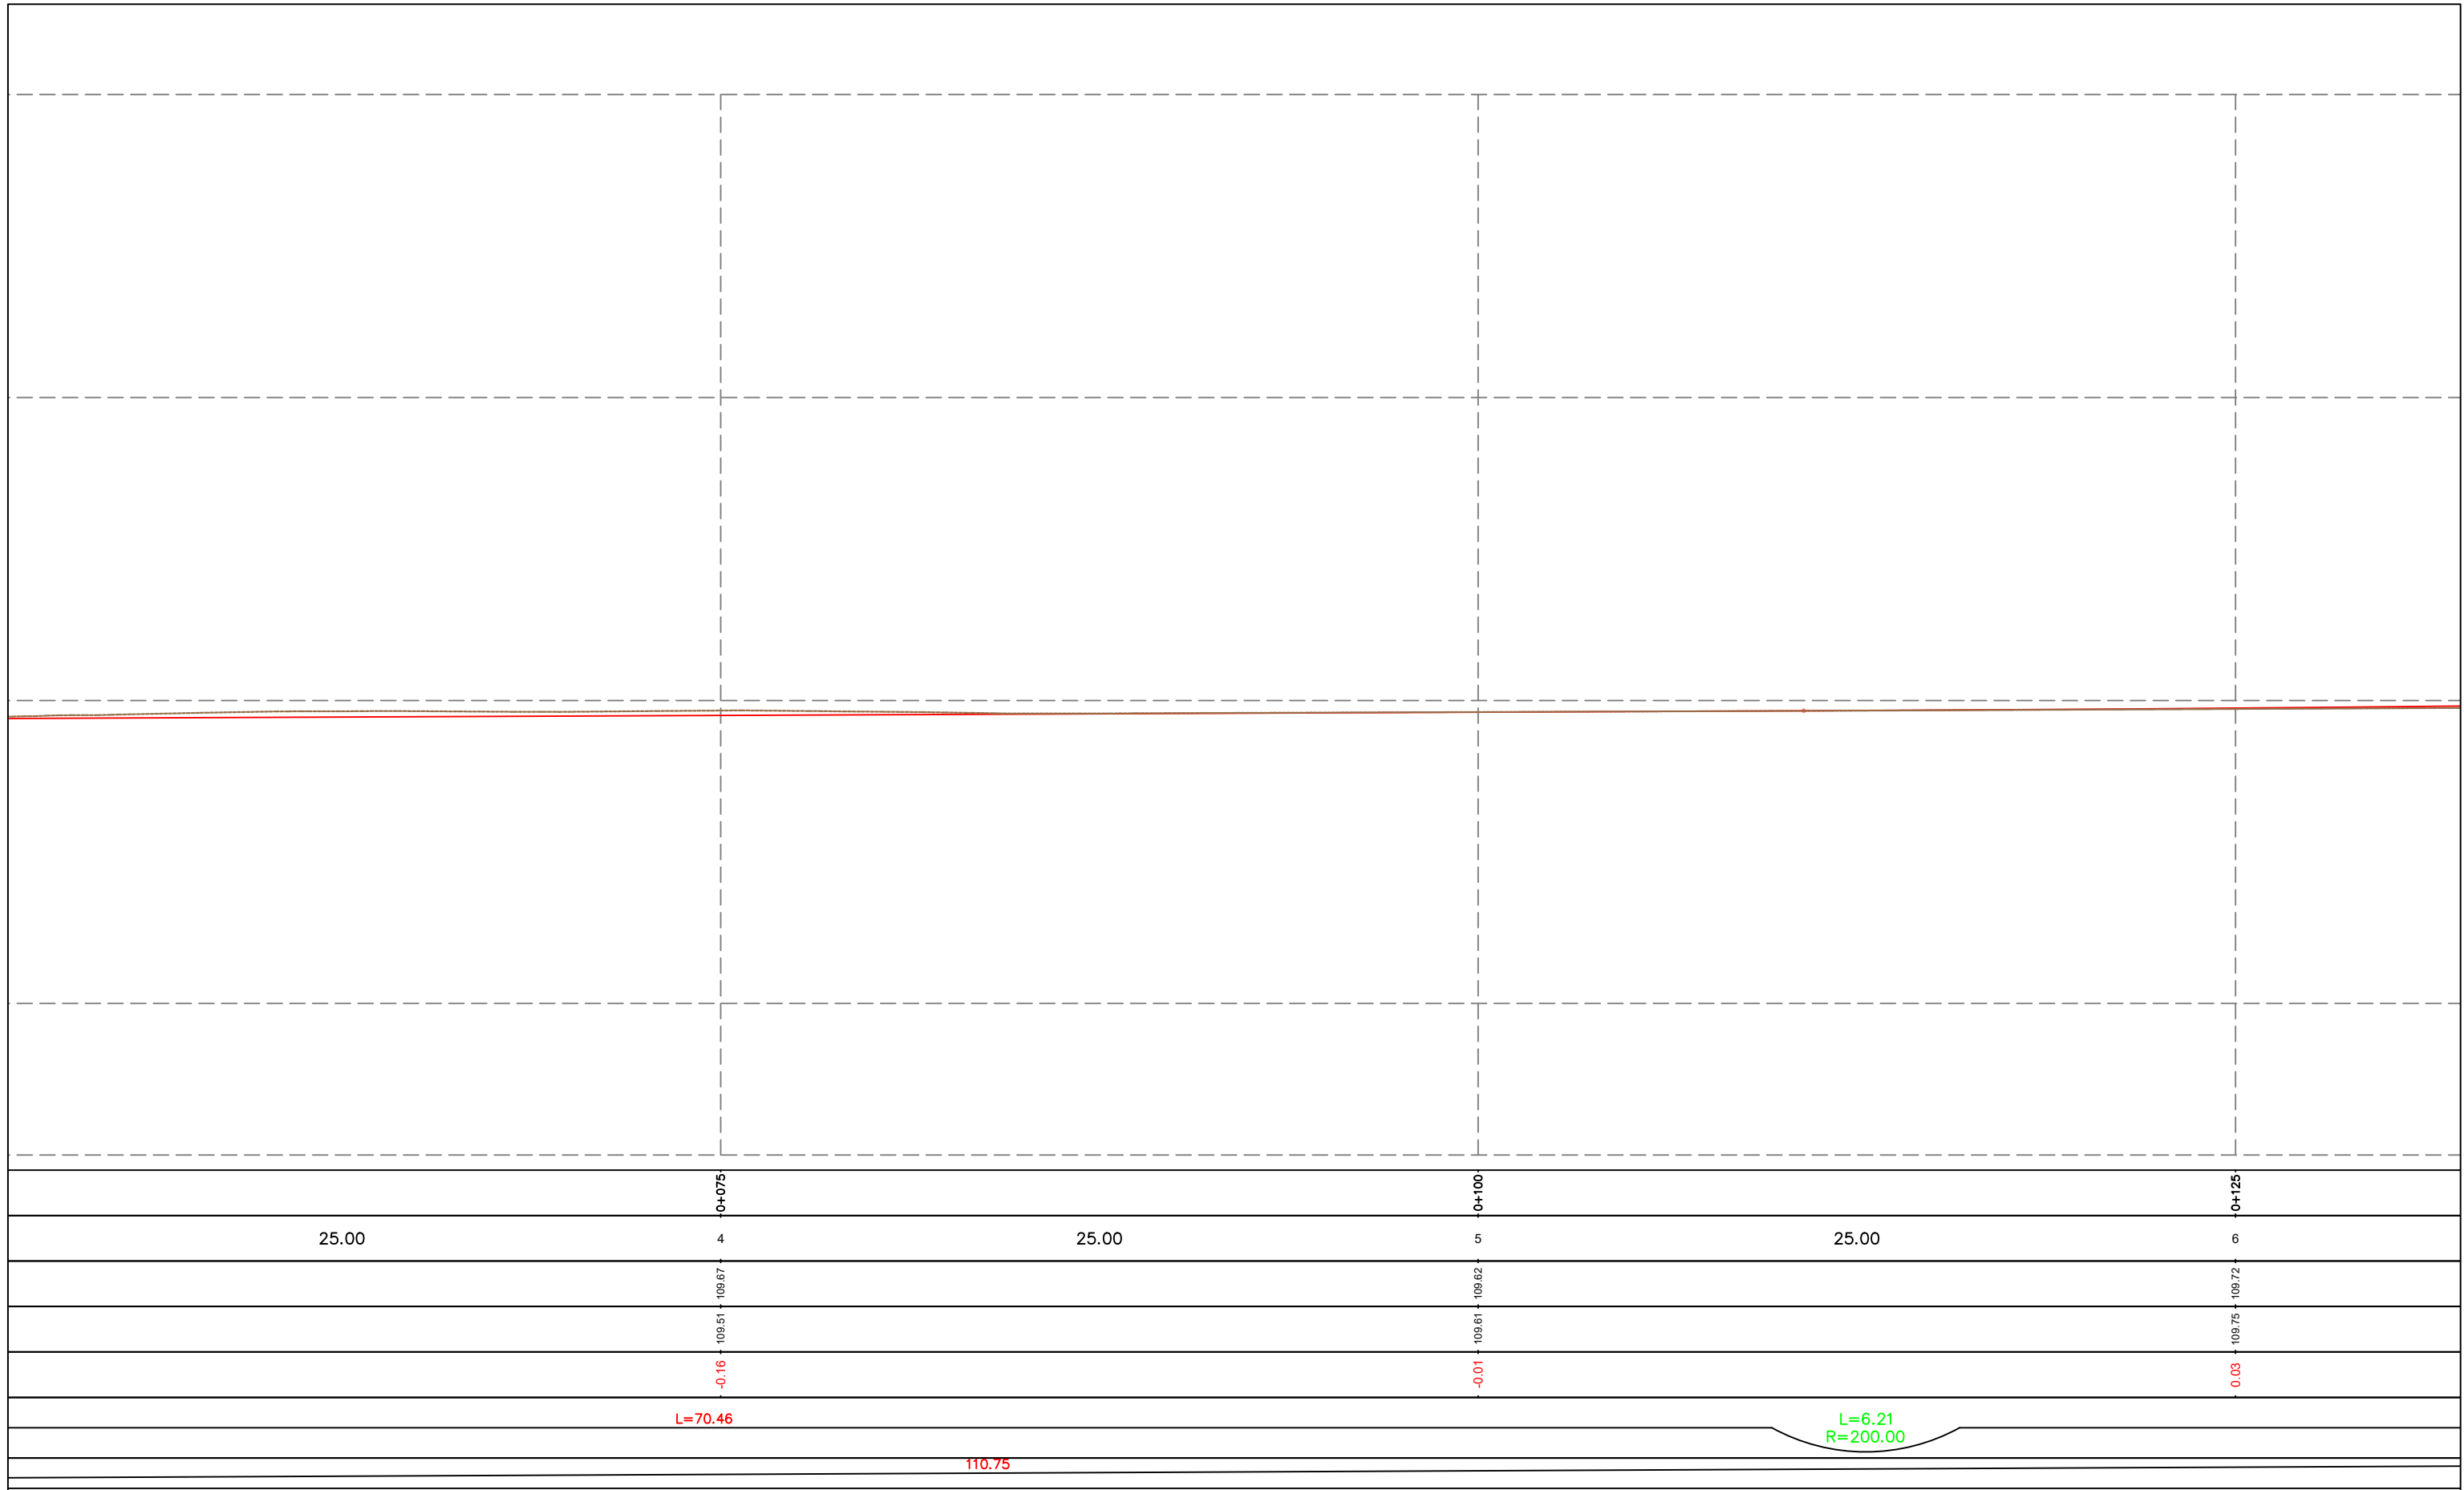

OBJEKTI: NDERTIMI I RRUGEVE "BEDRI KARAPICI", "HAMNDI PEPO" DHE "BERNARDIN PALJA".

Projektoi :
 Ing.A.JAKOVA
 Ing.G.ISLAMI
 Ing.S.MYRSELI
 Ing.P.SHKURTI
 Ark.M.DADO
 Ing.Gjeol.Xh.KASMI
 Ing.Mjedis.E.CALI
 Top.A.BECECI


Projektoi :
"S&L STUDIO SH.P.K"
 Projektim-kupervizion-cosnulence


FAZA
DORËZIM

PROJEKT ZBATIMI
1.0

PROFILI GJATESORE
RRUGA RR.HAMDI PEPO
SHKALLA 1:200
Nr. I FLETËS 002

Rruga SHTESE4 – (1)

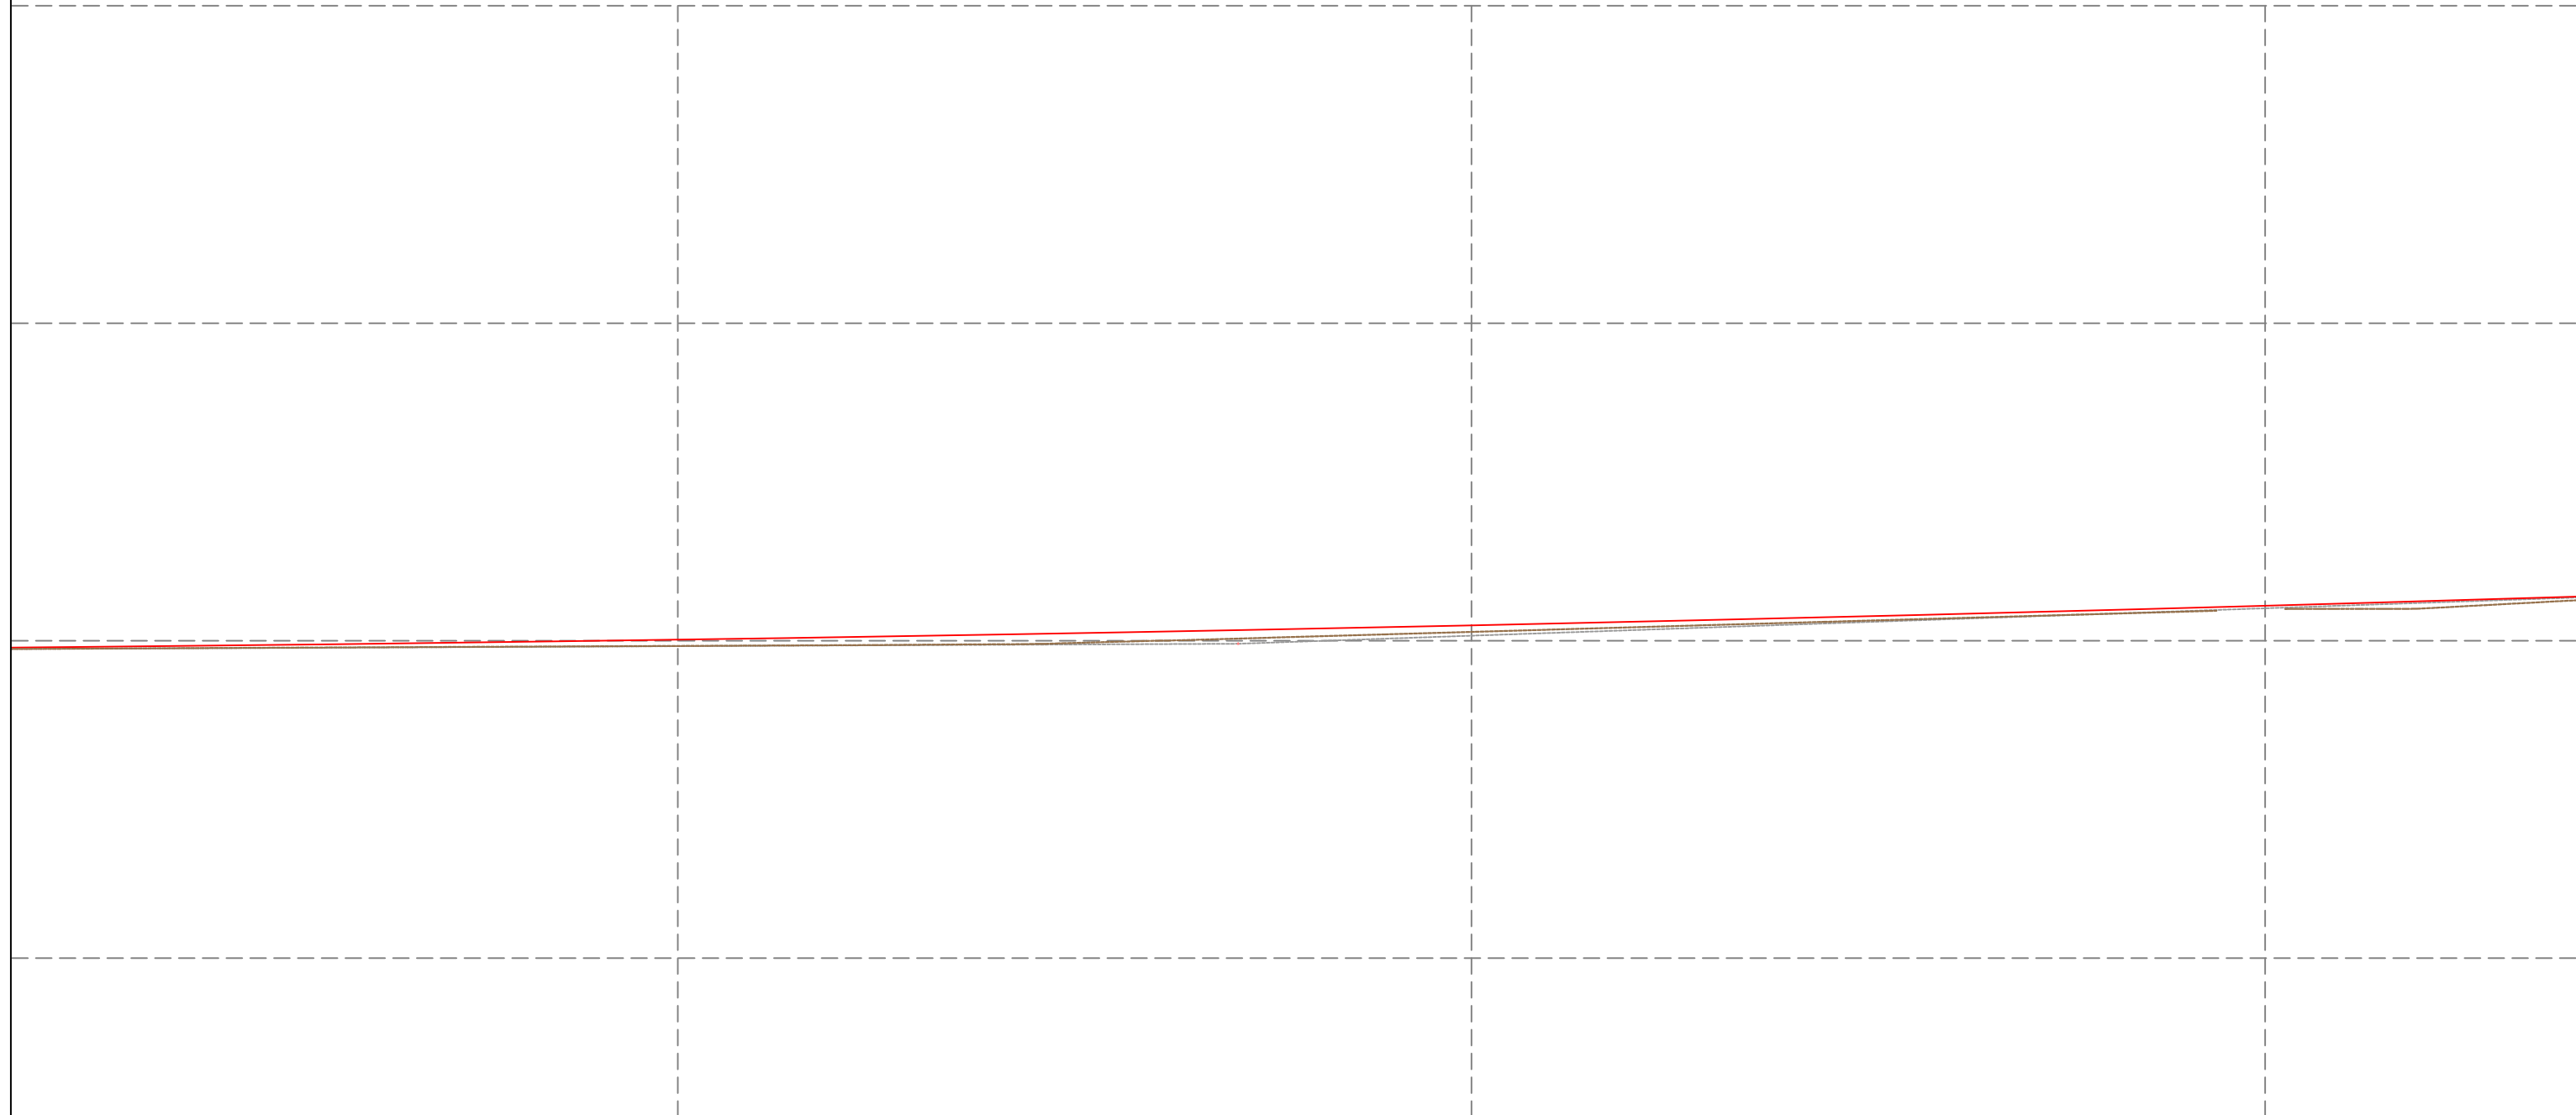

25.00	0+150	25.00	0+175	25.00	0+200
7		8		9	
109.83		110.28		111.10	
110.03		110.48			
0.20		0.21			
L=66.25		L=3.99 R=200.00		0.15	



OBJEKTI: NDERTIMI I RRUGEVE "BEDRI KARAPICI", "HAMNDI PEPO" DHE "BERNARDIN PALJA".



Projektoi :
 Ing.A.JAKOVA
 Ing.G.ISLAMI
 Ing.S.MYRSELI
 Ing.P.SHKURTI
 Ark.M.DADO
 Ing.Gjeol.Xh.KASMI
 Ing.Mjedis.E.CALI
 Top.A.BECECI

Projektoi :
"S&L STUDIO SH.P.K"
 Projektim-kupervizion-cosnulence




FAZA
DORËZIM


PROJEKT ZBATIMI
1.0

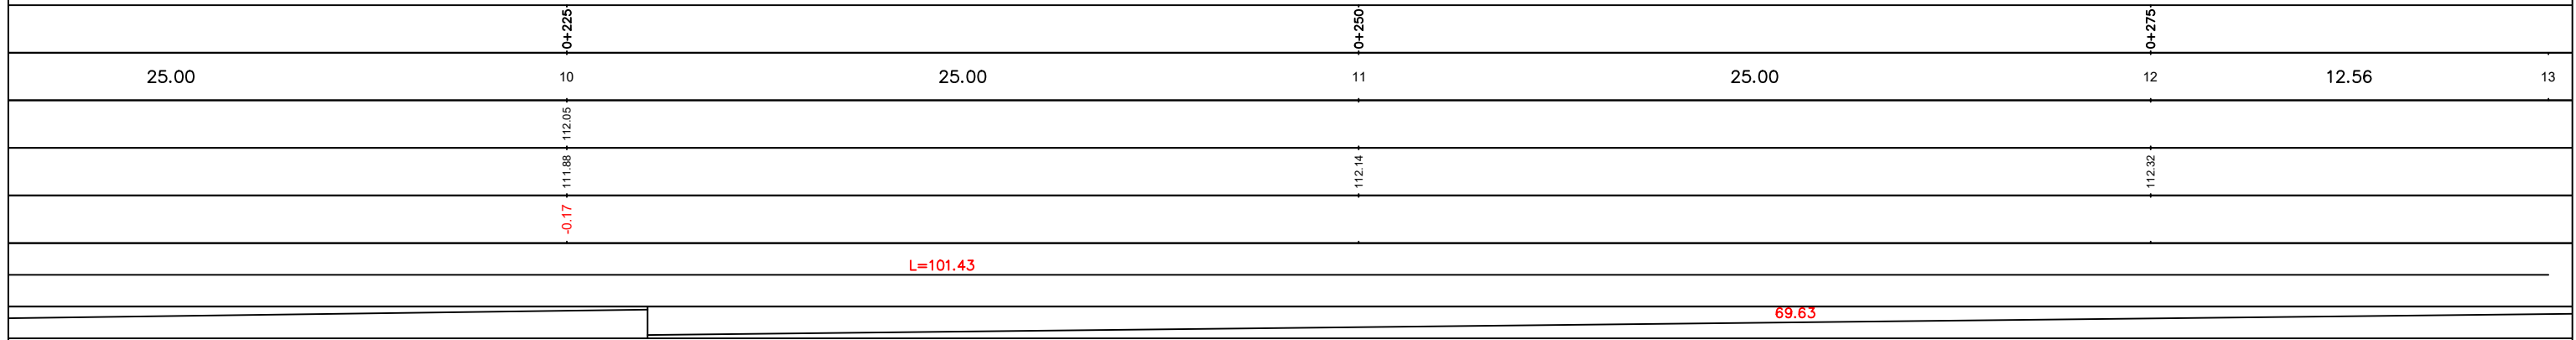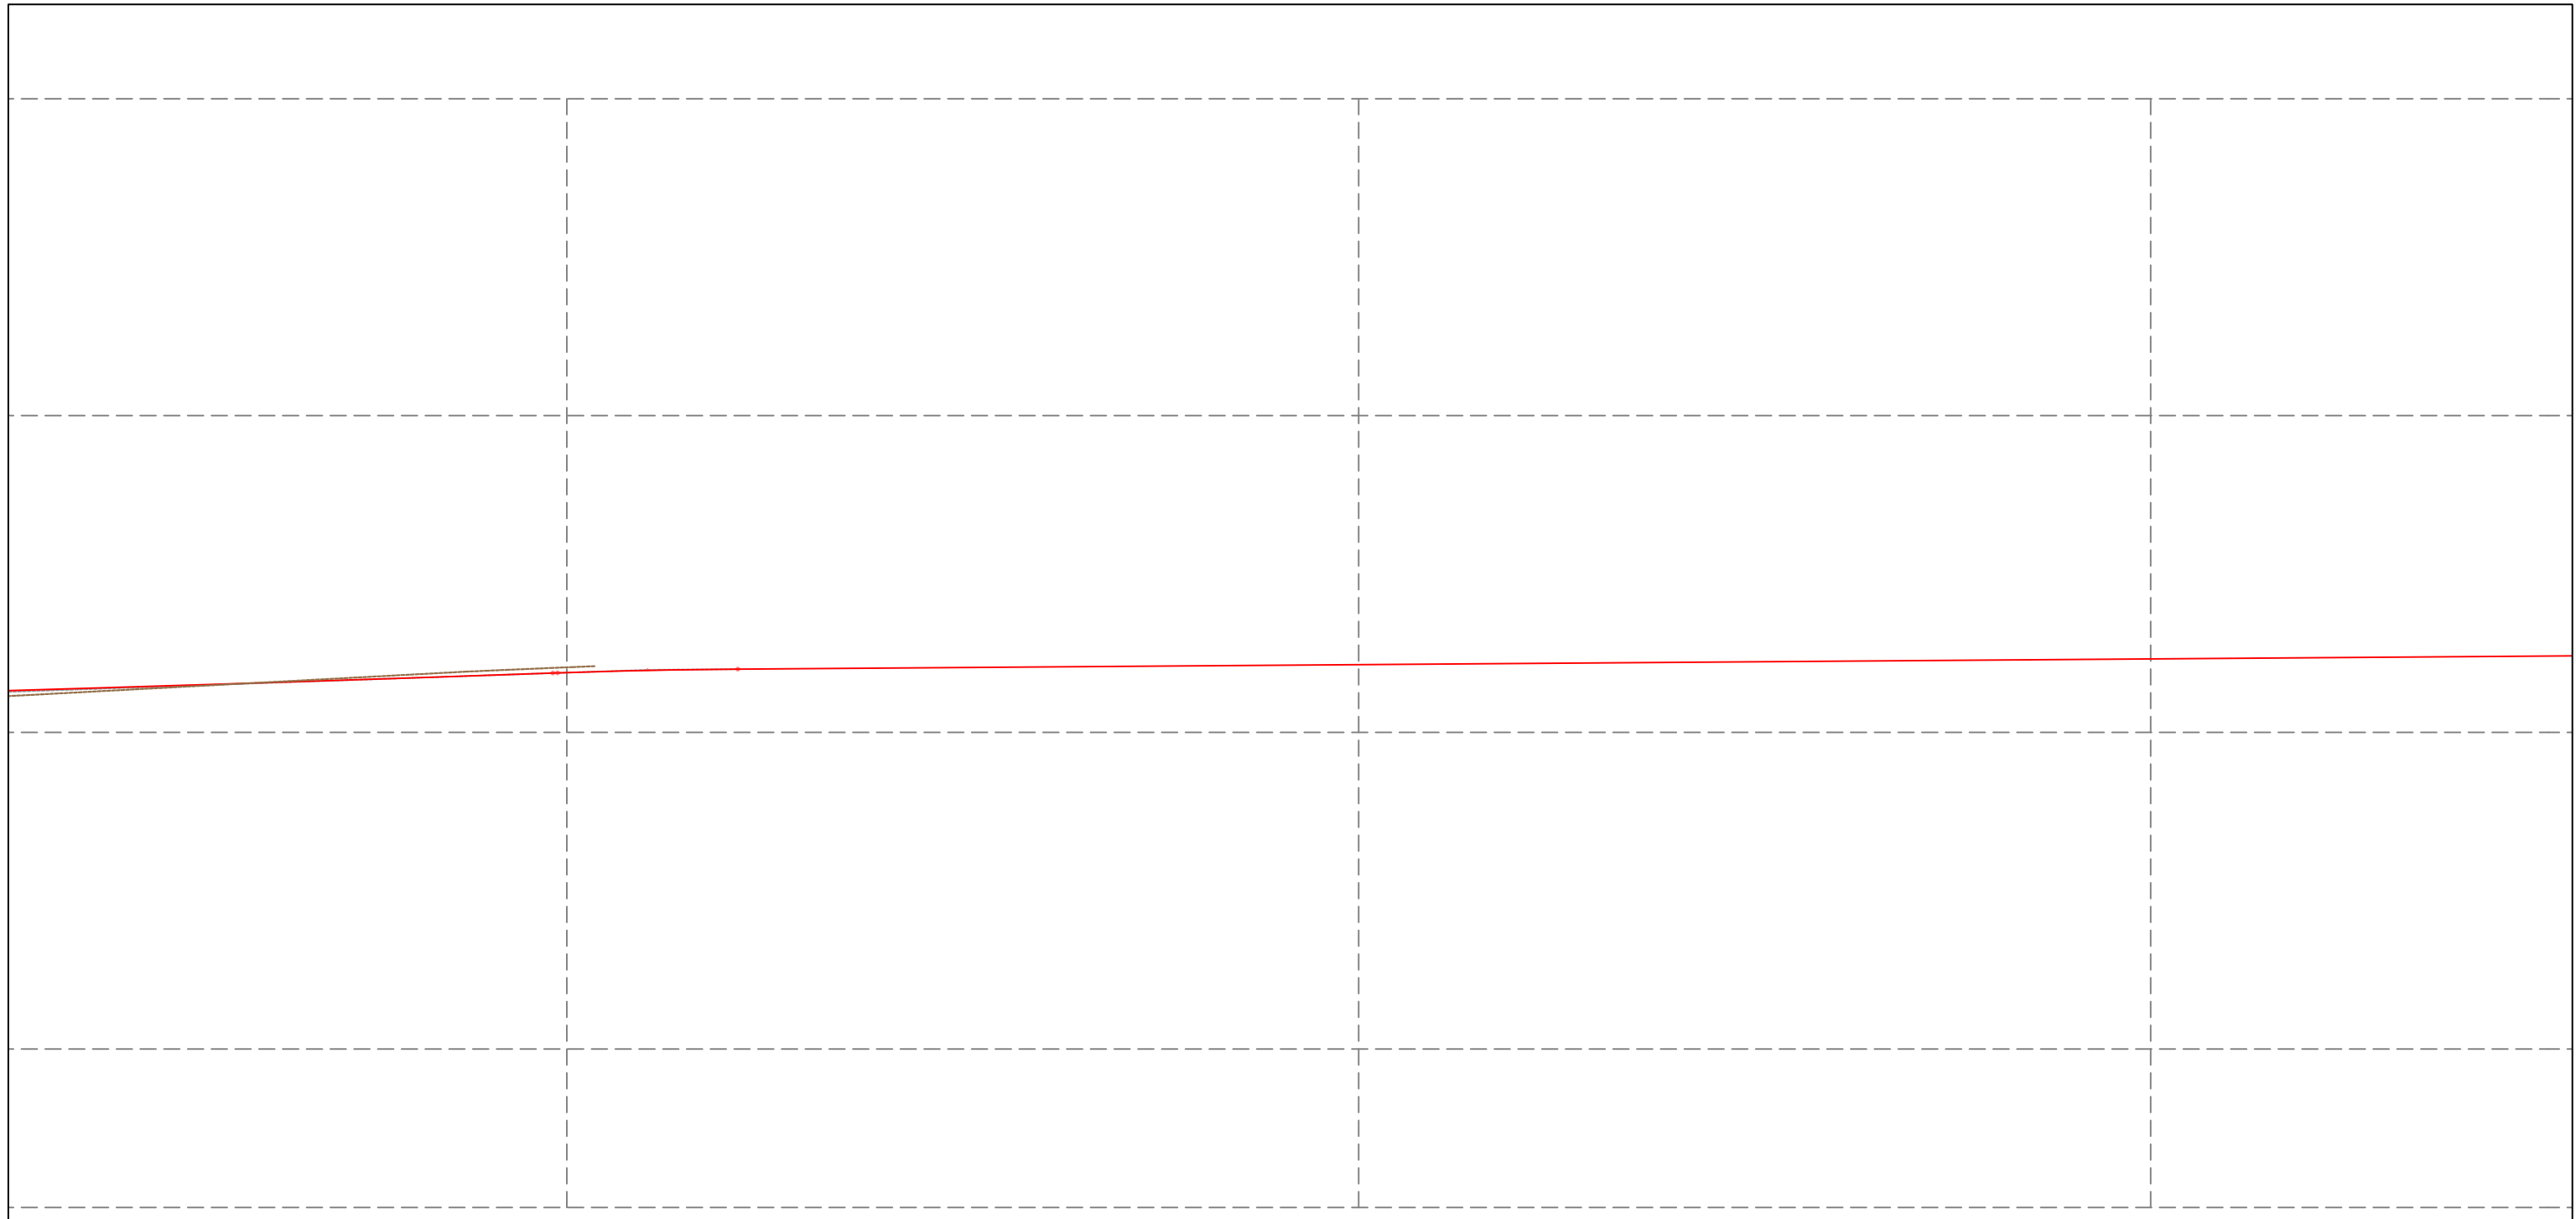PROFILI GJATESORE
RRUGA RR.HAMDË PEPO
SHKALLA 1:200
Nr. I FLETËS 003



25.00	10	25.00	11	25.00	12	12.56	13
-------	----	-------	----	-------	----	-------	----

 REPUBLIKA E SHQIPËRISË BASHKIA E TIRANËS	OBJEKTI: NDERTIMI I RRUGEVE "BEDRI KARAPICI", "HAMNDI PEPO" DHE "BERNARDIN PALJA".	Projektoi : Ing.A.JAKOVA Ing.G.ISLAMI Ing.S.MYRSELI Ing.P.SHKURTI		Ark.M.DADO Ing.Gjeol.Xh.KASMI Ing.Mjedis.E.CALI Top.A.BECECI	Projektoi : "S&L STUDIO SH.P.K" Projektim-kupervizion-cosnulence 	FAZA DORËZIM	PROJEKT ZBATIMI 1.0	PROFILI GJATESORE RRUGA RR.HAMDI PEPO	
				SHKALLA	1:200				
				Nr. I FLETËS	004				

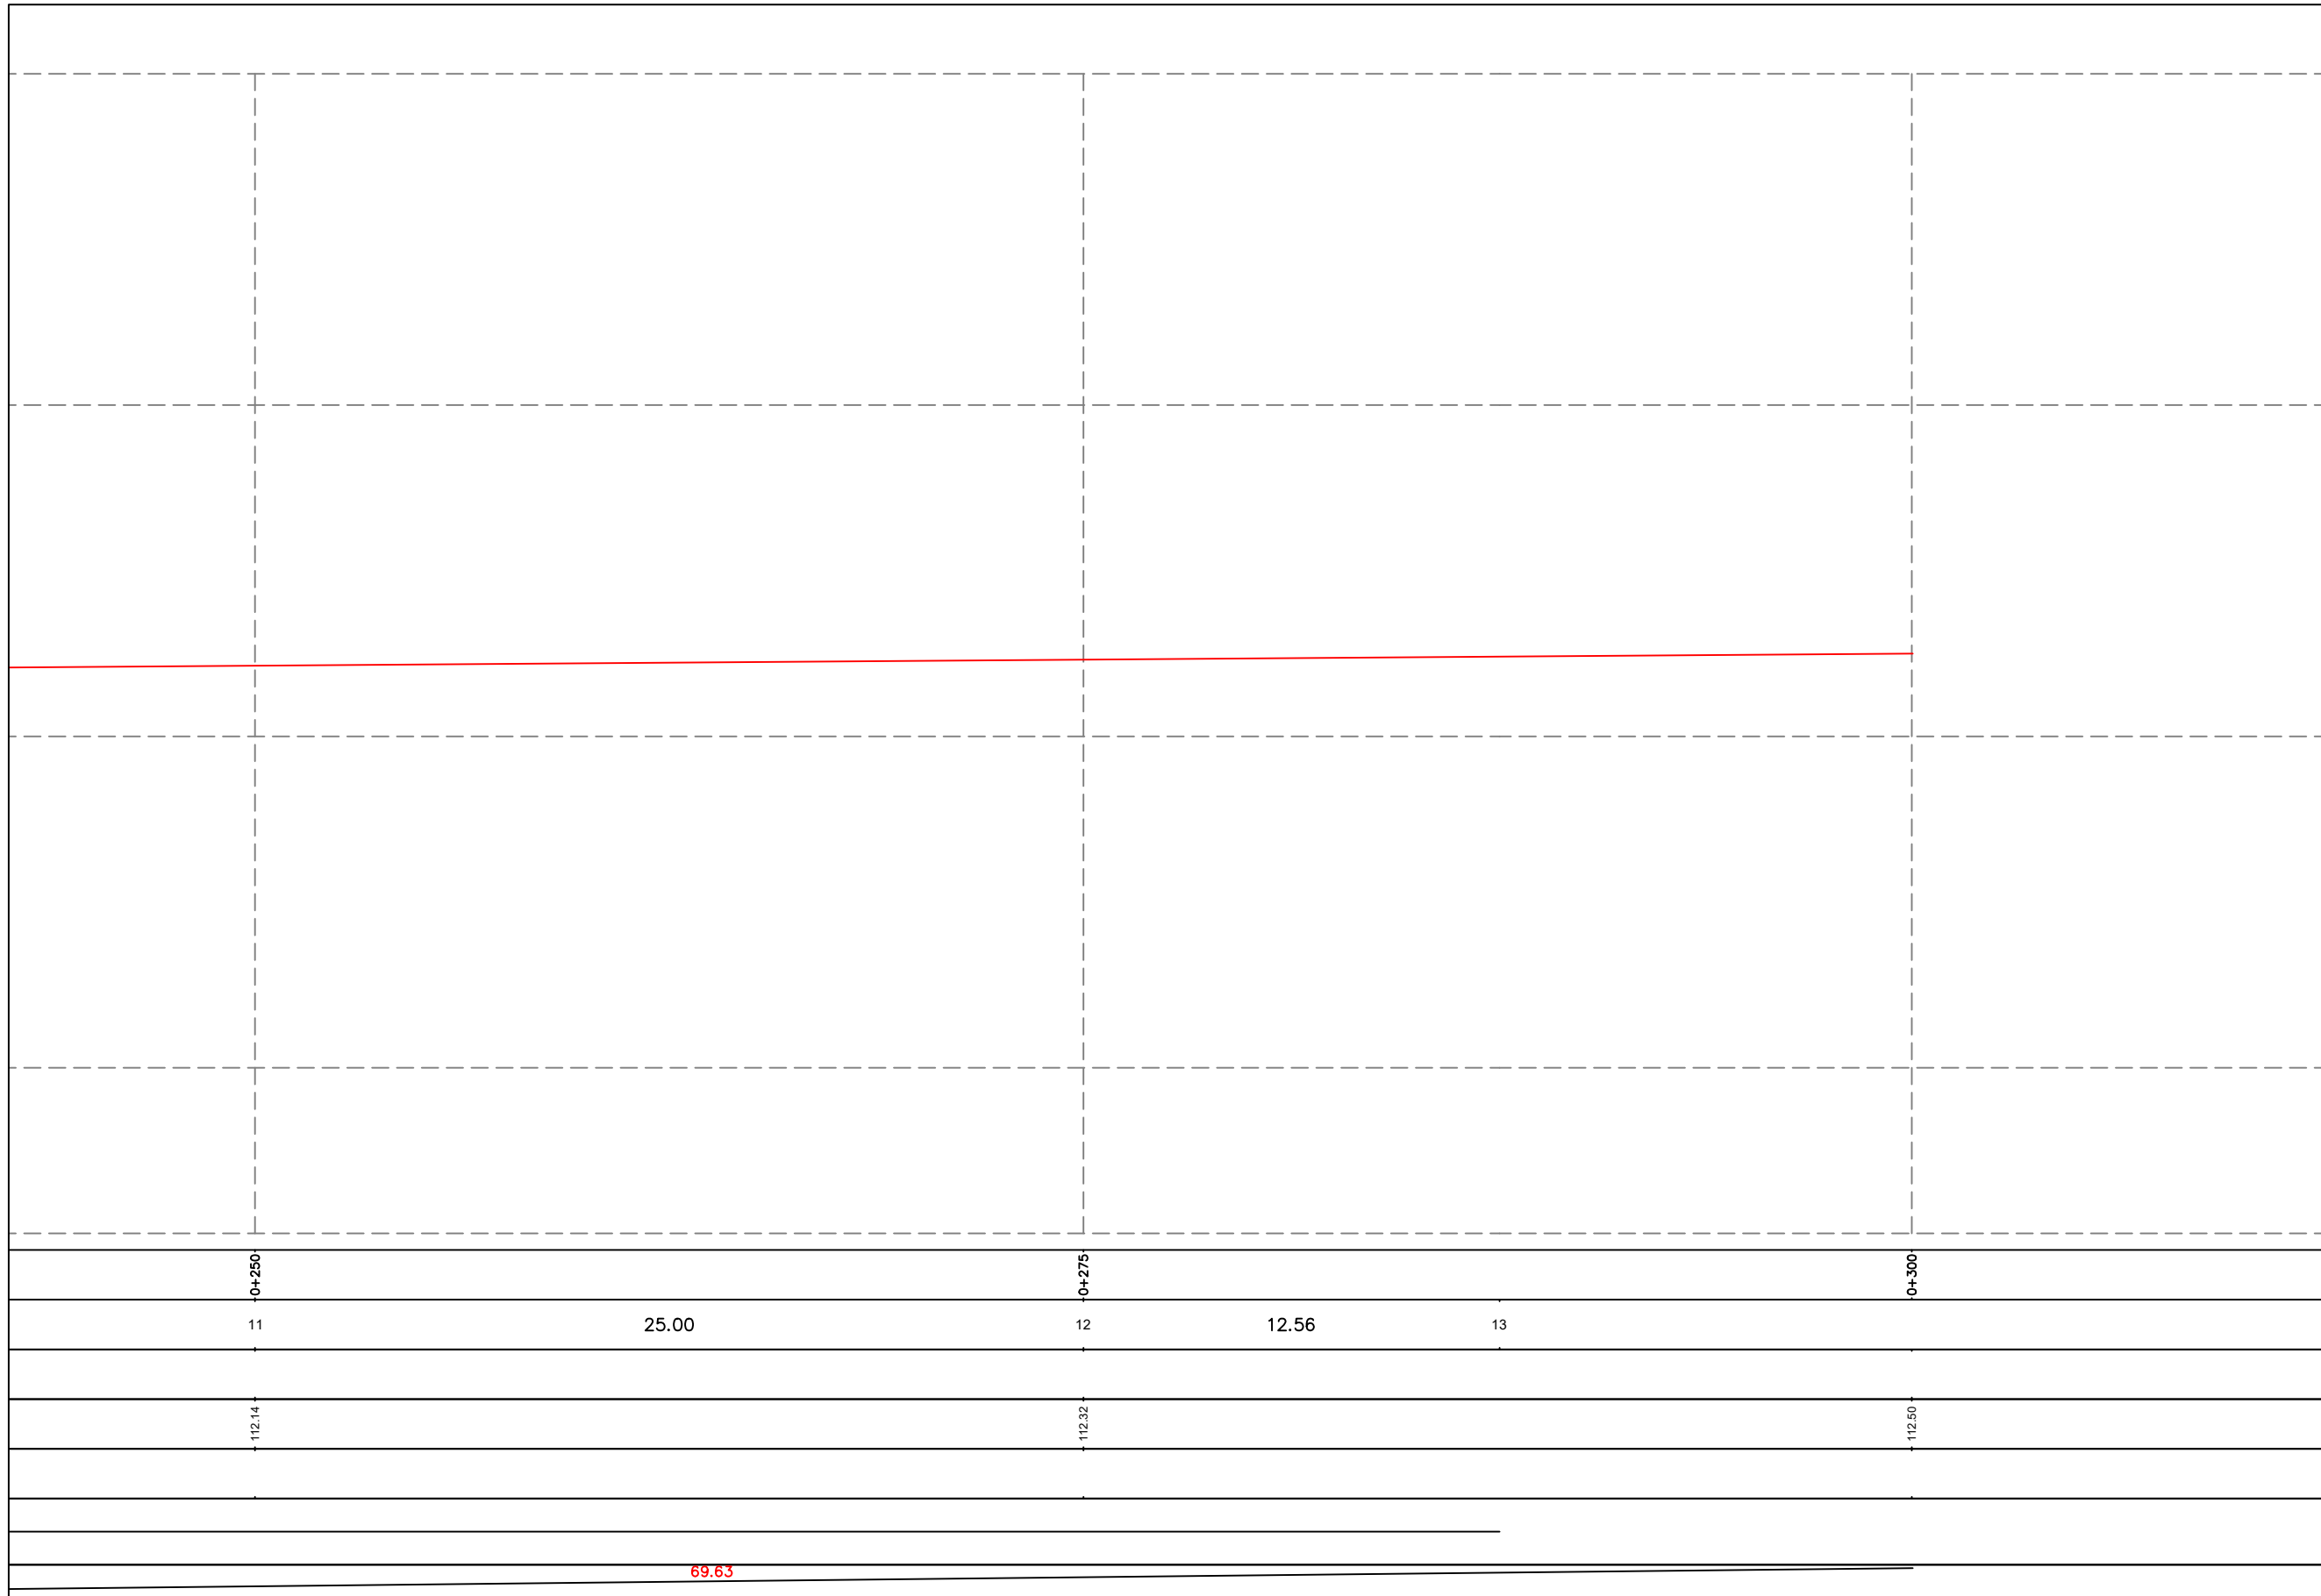

OBJEKTI: NDERTIMI I RRUGEVE "BEDRI KARAPICI", "HAMNDI PEPO" DHE "BERNARDIN PALJA".

Projektoi :
Ing.A.JAKOVA
Ing.G.ISLAMI
Ing.S.MYRSELI
Ing.P.SHKURTI

Ark.M.DADO
Ing.Gjeol.Xh.KASMI
Ing.Mjedis.E.CALI
Top.A.BECECI

Projektoi :
"S&L STUDIO SH.P.K"
Projektim-kupervizion-cosnulence


PROJEKTIM DESIGN
SUPERVISION KOLAUM

FAZA
DORËZIM

PROJEKT ZBATIMI
1.0

PROFILI GJATESORE
RRUGA RR.HAMDI PEPO

SHKALLA	1:200
Nr. I FLETËS	004

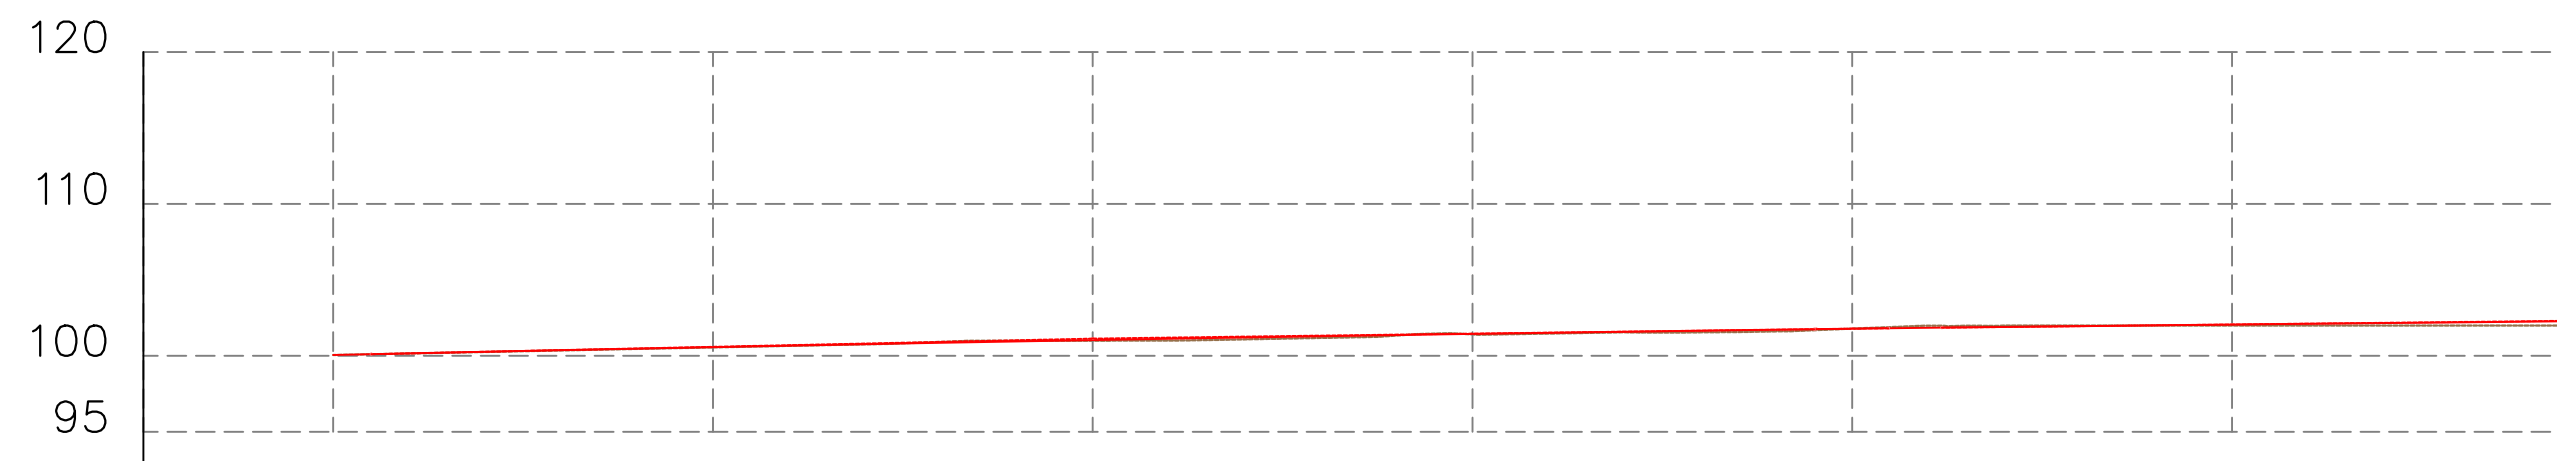

Distanca	Progresive	0+000	0+025	0+050	0+075	0+100	0+125					
	Pjesore	1	25.00	2	25.00	3	25.00	4	25.00	5	25.00	6
Kuota	Terreni	100.06	100.56	101.00	101.41	101.79	102.00					
	Projekti	100.06	100.57	101.04	101.44	101.79	102.06					
Δh		0.00	0.02	0.04	0.03	0.00	0.06					
Gjeometria Horizontale		L=69.61		L=1.64 R=200.00		L=56.15 L=1.70 R=200.00						
Gjeometria Vertikale		2.50			0.12		3.52					



REPUBLIKA E SHQIPËRISË
BASHKIA E TIRANËS

OBJEKTI: NDERTIMI I RRUGEVE "BEDRI KARAPICI", "HAMNDI PEPO"DHE "BERNARDIN PALJA".

Projektoi :

Ing.A.JAKOVA
Ing.G.ISLAMI
Ing.S.MYRSELI
Ing.P.SHKURTI

Ark.M.DADO
Ing.Gjeol.Xh.KASMI
Ing.Mjedis.E.CALI
Top.A.BECECI

Projektoi :


"S&L STUDIO SH.P.K"
Projektim-kupervizion-cosnulence

FAZA	PROJEKT ZBATIMI
DORËZIM	1.0

PROFILI GJATESOR RRUGA RR.BEDRI KARAPICI	
SHKALLA	1:500
Nr. I FLETËS	001

— VIJA E PROJEKTIT TE RRUGES
 — VIJA E TOKES

RR.BEDRI KARAPICI

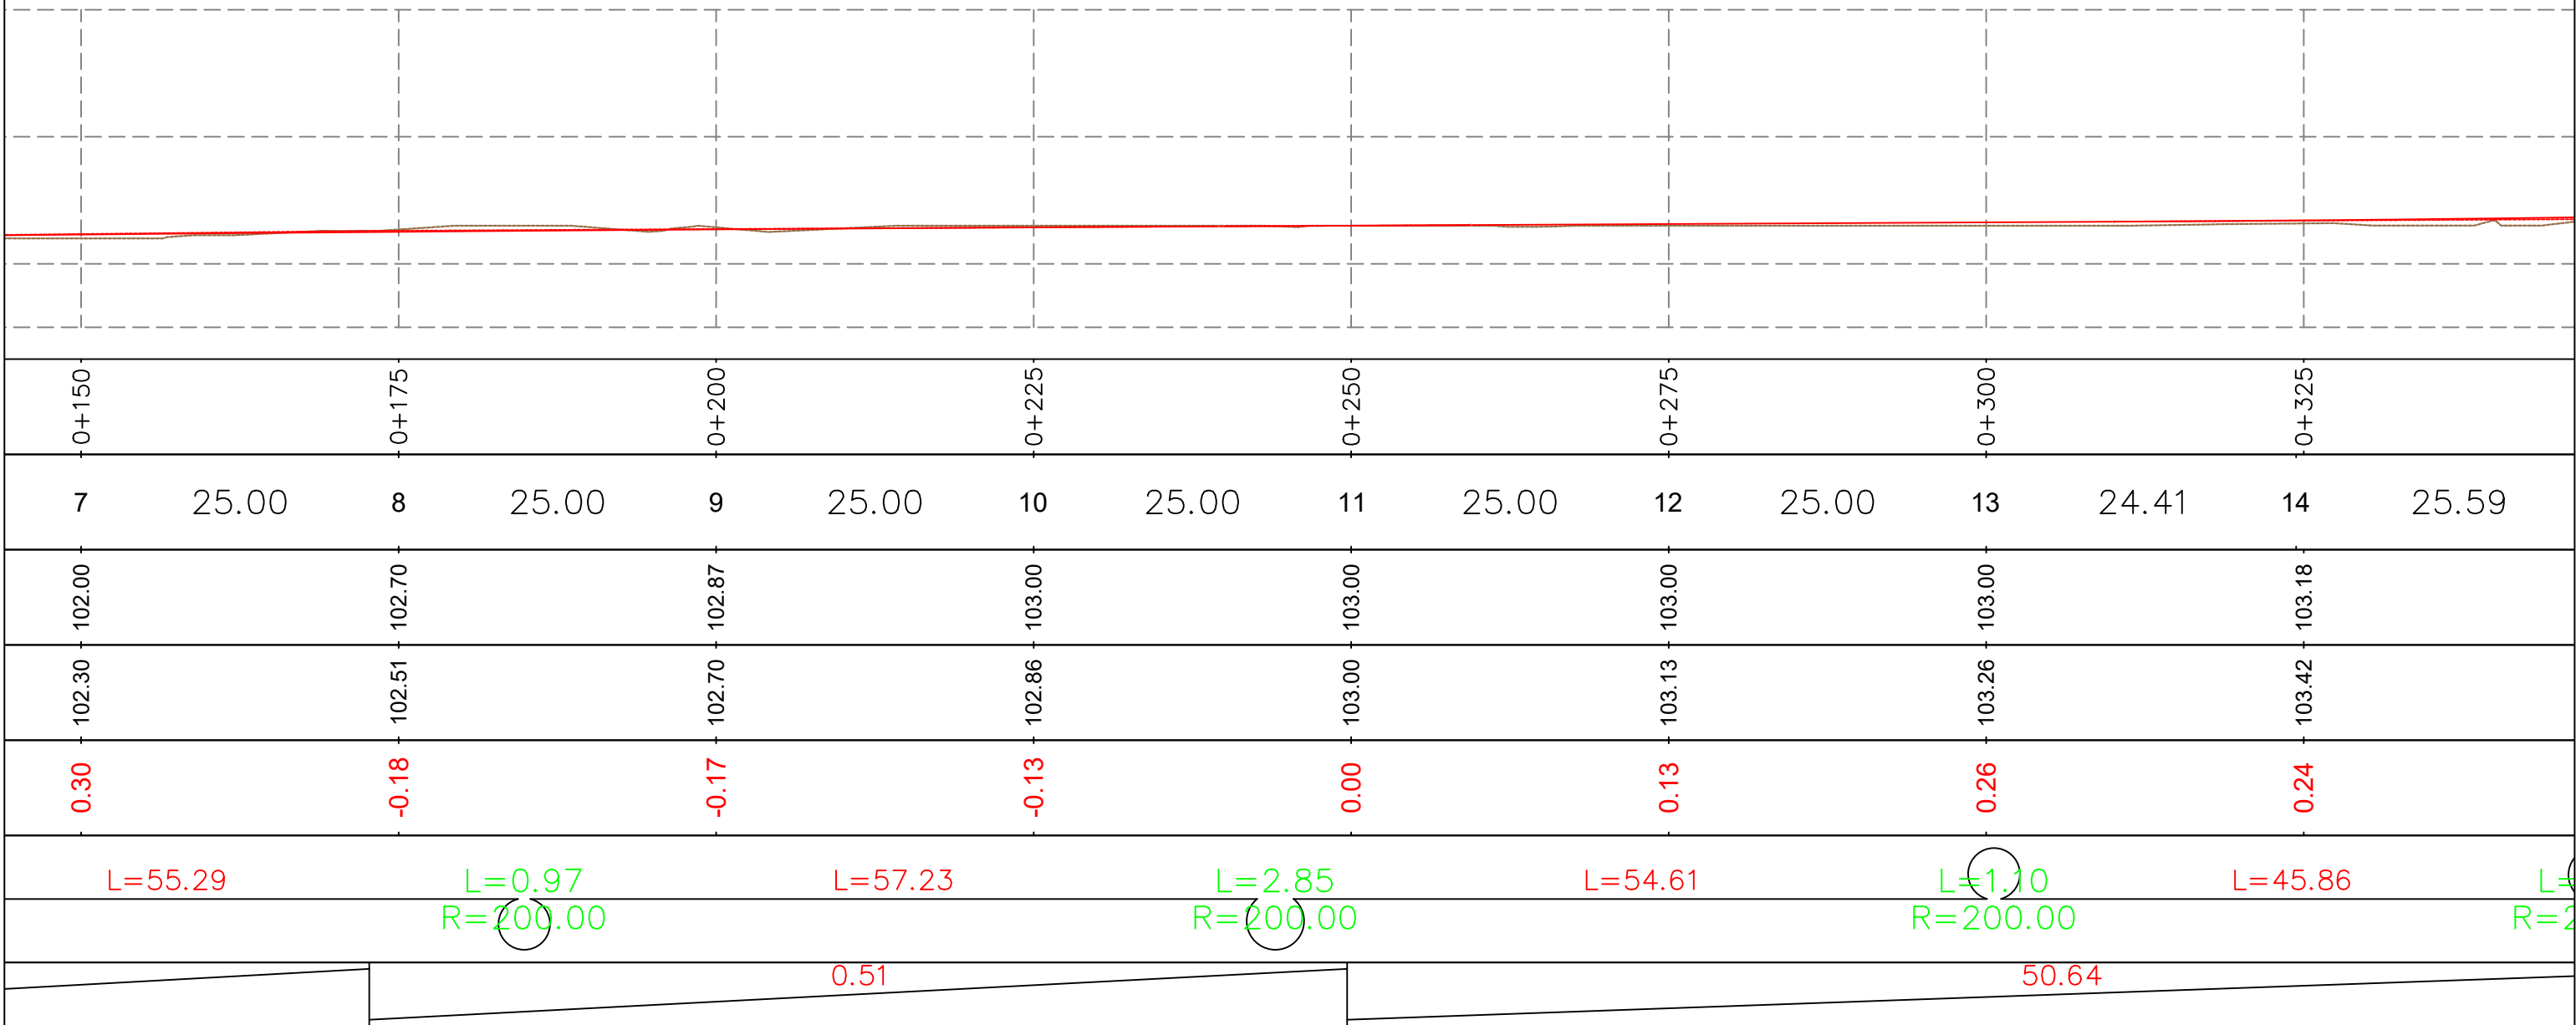



OBJEKTI: NDERTIMI I RRUGEVE "BEDRI KARAPICI", "HAMNDI PEPO"DHE "BERNARDIN PALJA".

Projektoi :
 Ing.A.JAKOVA
 Ing.G.ISLAMI
 Ing.S.MYRSELI
 Ing.P.SHKURTI
 Ark.M.DADO
 Ing.Gjeol.Xh.KASMI
 Ing.Mjedis.E.CALI
 Top.A.BECECI

Projektoi :
"S&L STUDIO SH.P.K"
 Projektim-kupervizion-cosnulence


FAZA	PROJEKT ZBATIMI
DORËZIM	1.0

PROFILI GJATESOR RRUGA RR.BEDRI KARAPICI	
SHKALLA	1:500
Nr. I FLETËS	002

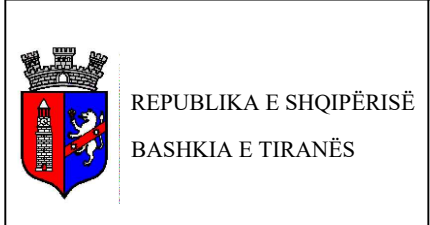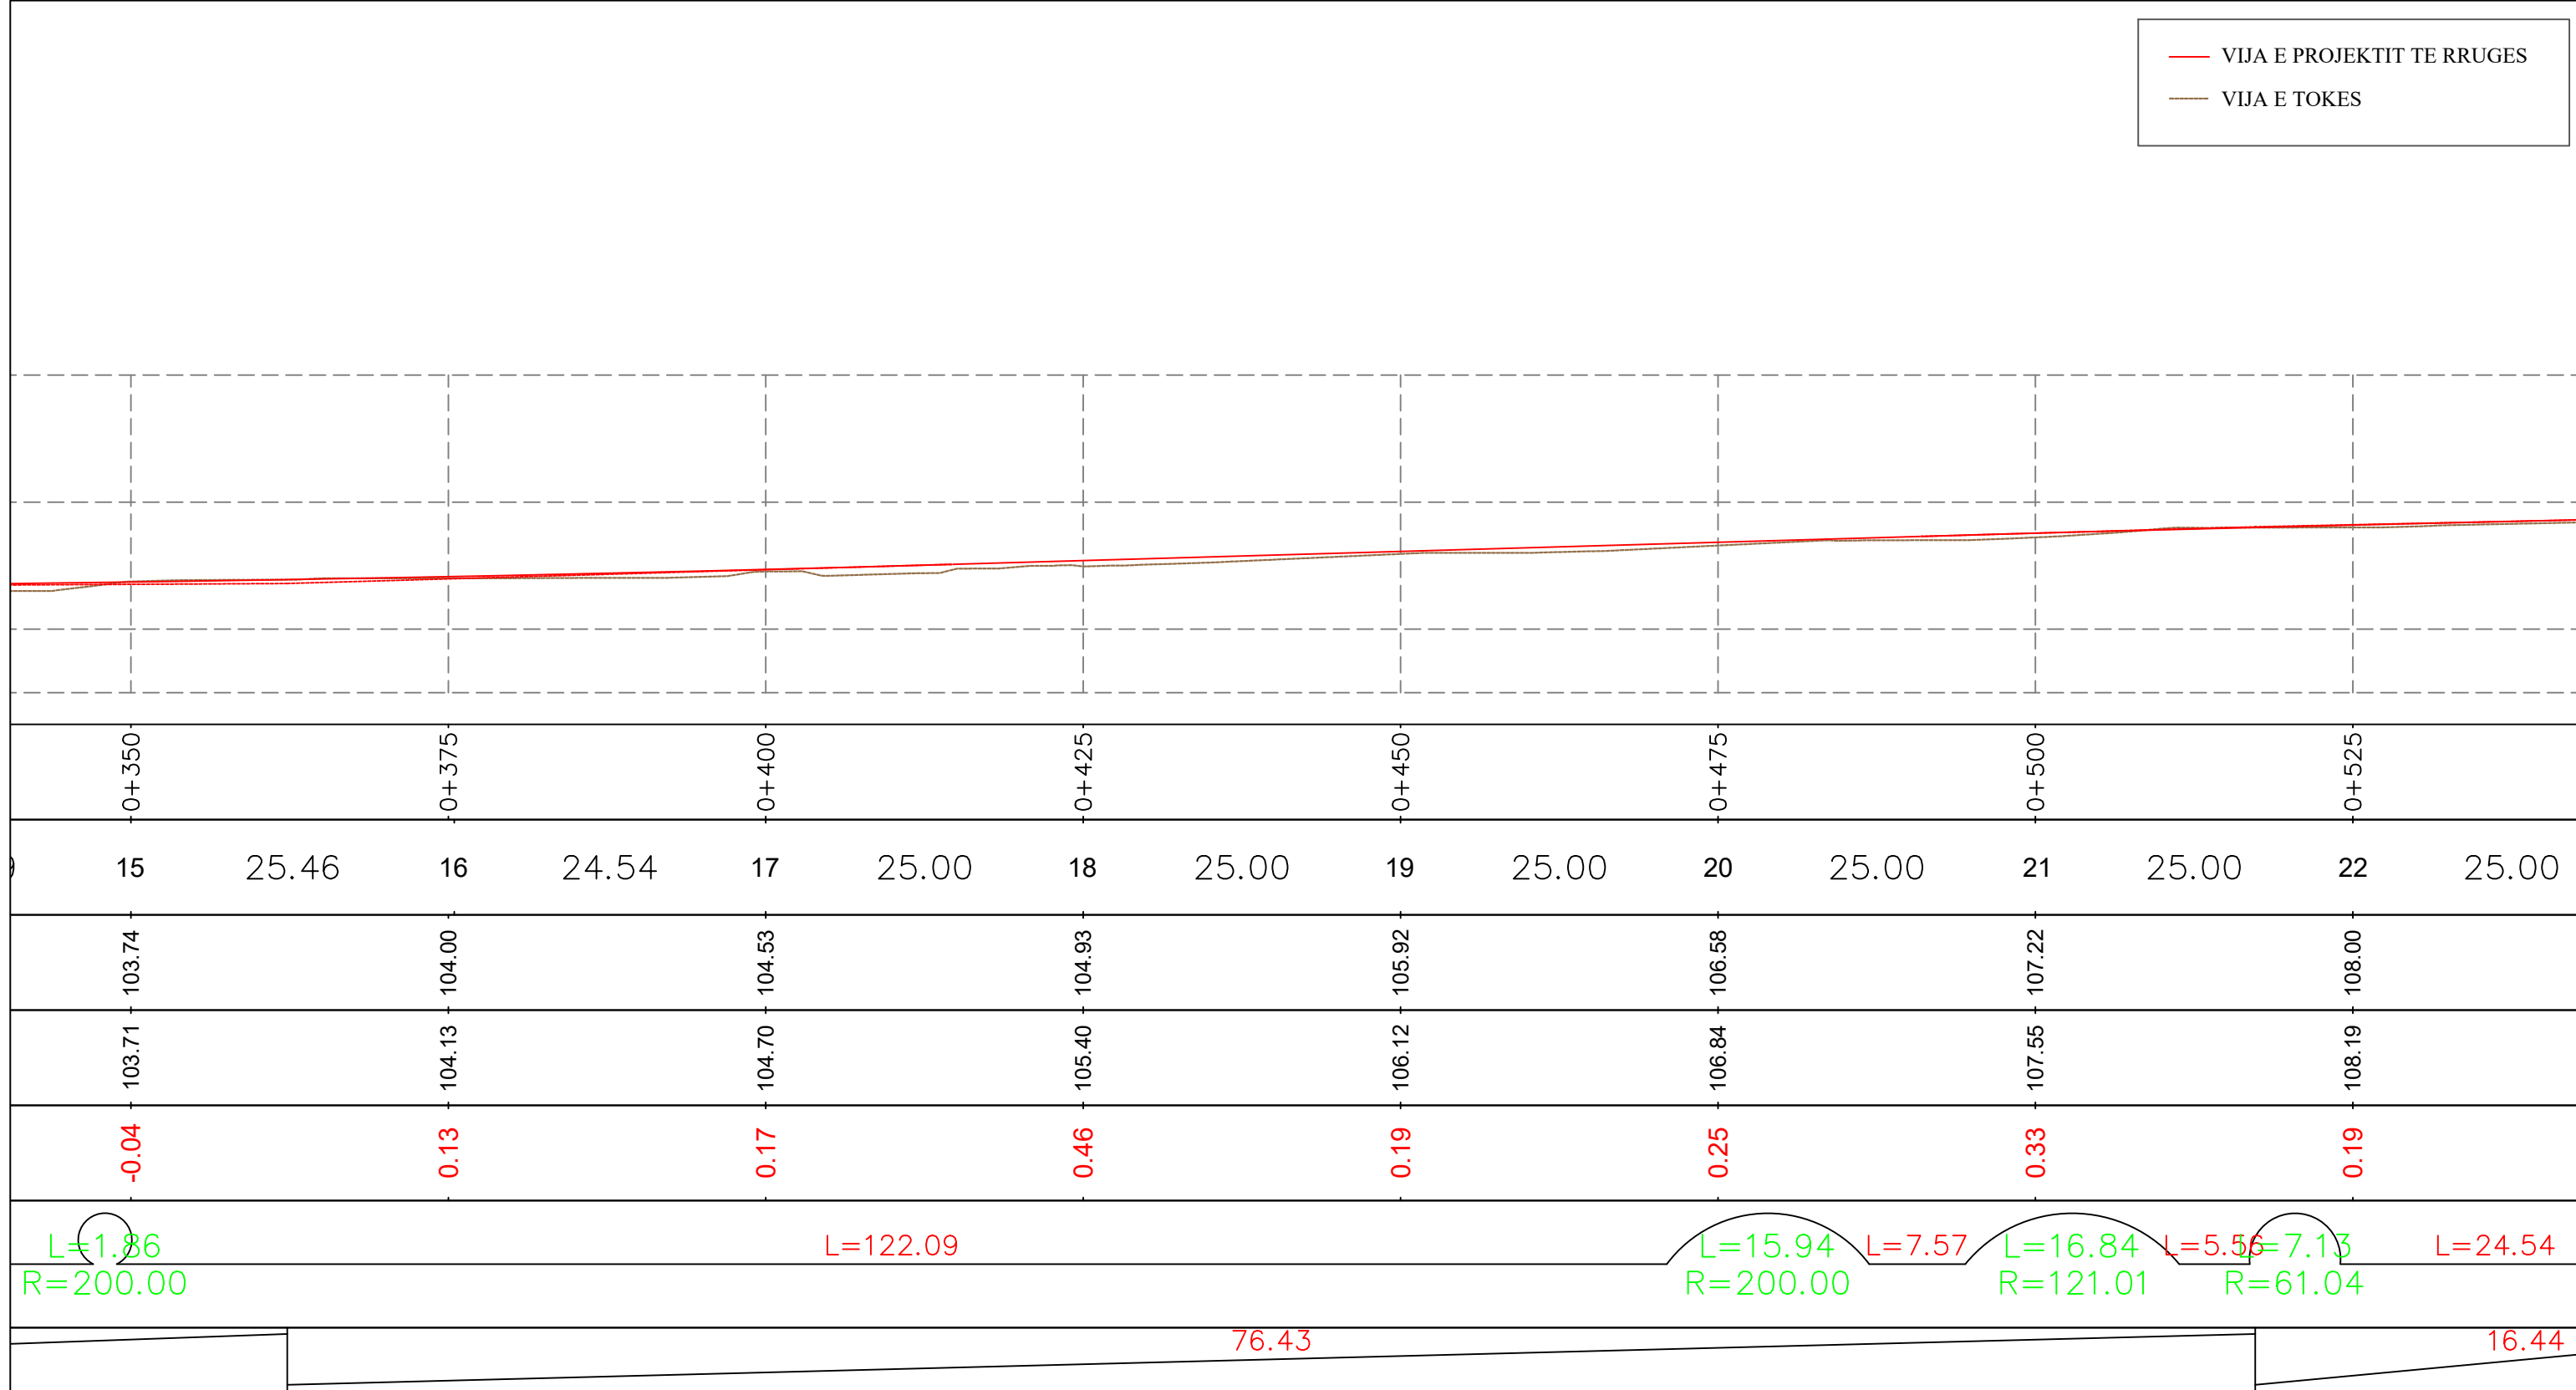



OBJEKTI: NDERTIMI I RRUGEVE "BEDRI KARAPICI", "HAMNDI PEPO"DHE "BERNARDIN PALJA".

Projektoi :
Ing.A.JAKOVA
Ing.G.ISLAMI
Ing.S.MYRSELI
Ing.P.SHKURTI
Ark.M.DADO
Ing.Gjeol.Xh.KASMI
Ing.Mjedis.E.CALI
Top.A.BECECI

Projektoi :
"S&L STUDIO SH.P.K"
Projektim-kupervizion-cosnulence
R A L D - G
PROJEKTIM DESIGN
SUPERVISION KOLAUDIM

FAZA	PROJEKT ZBATIMI
DORËZIM	1.0

PROFILI GJATESOR RRUGA RR.BEDRI KARAPICI	
SHKALLA	1:500
Nr. I FLETËS	003

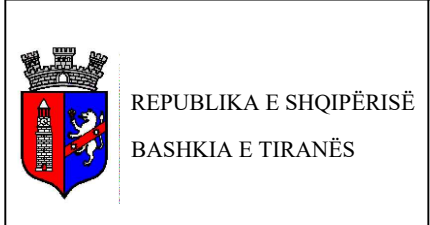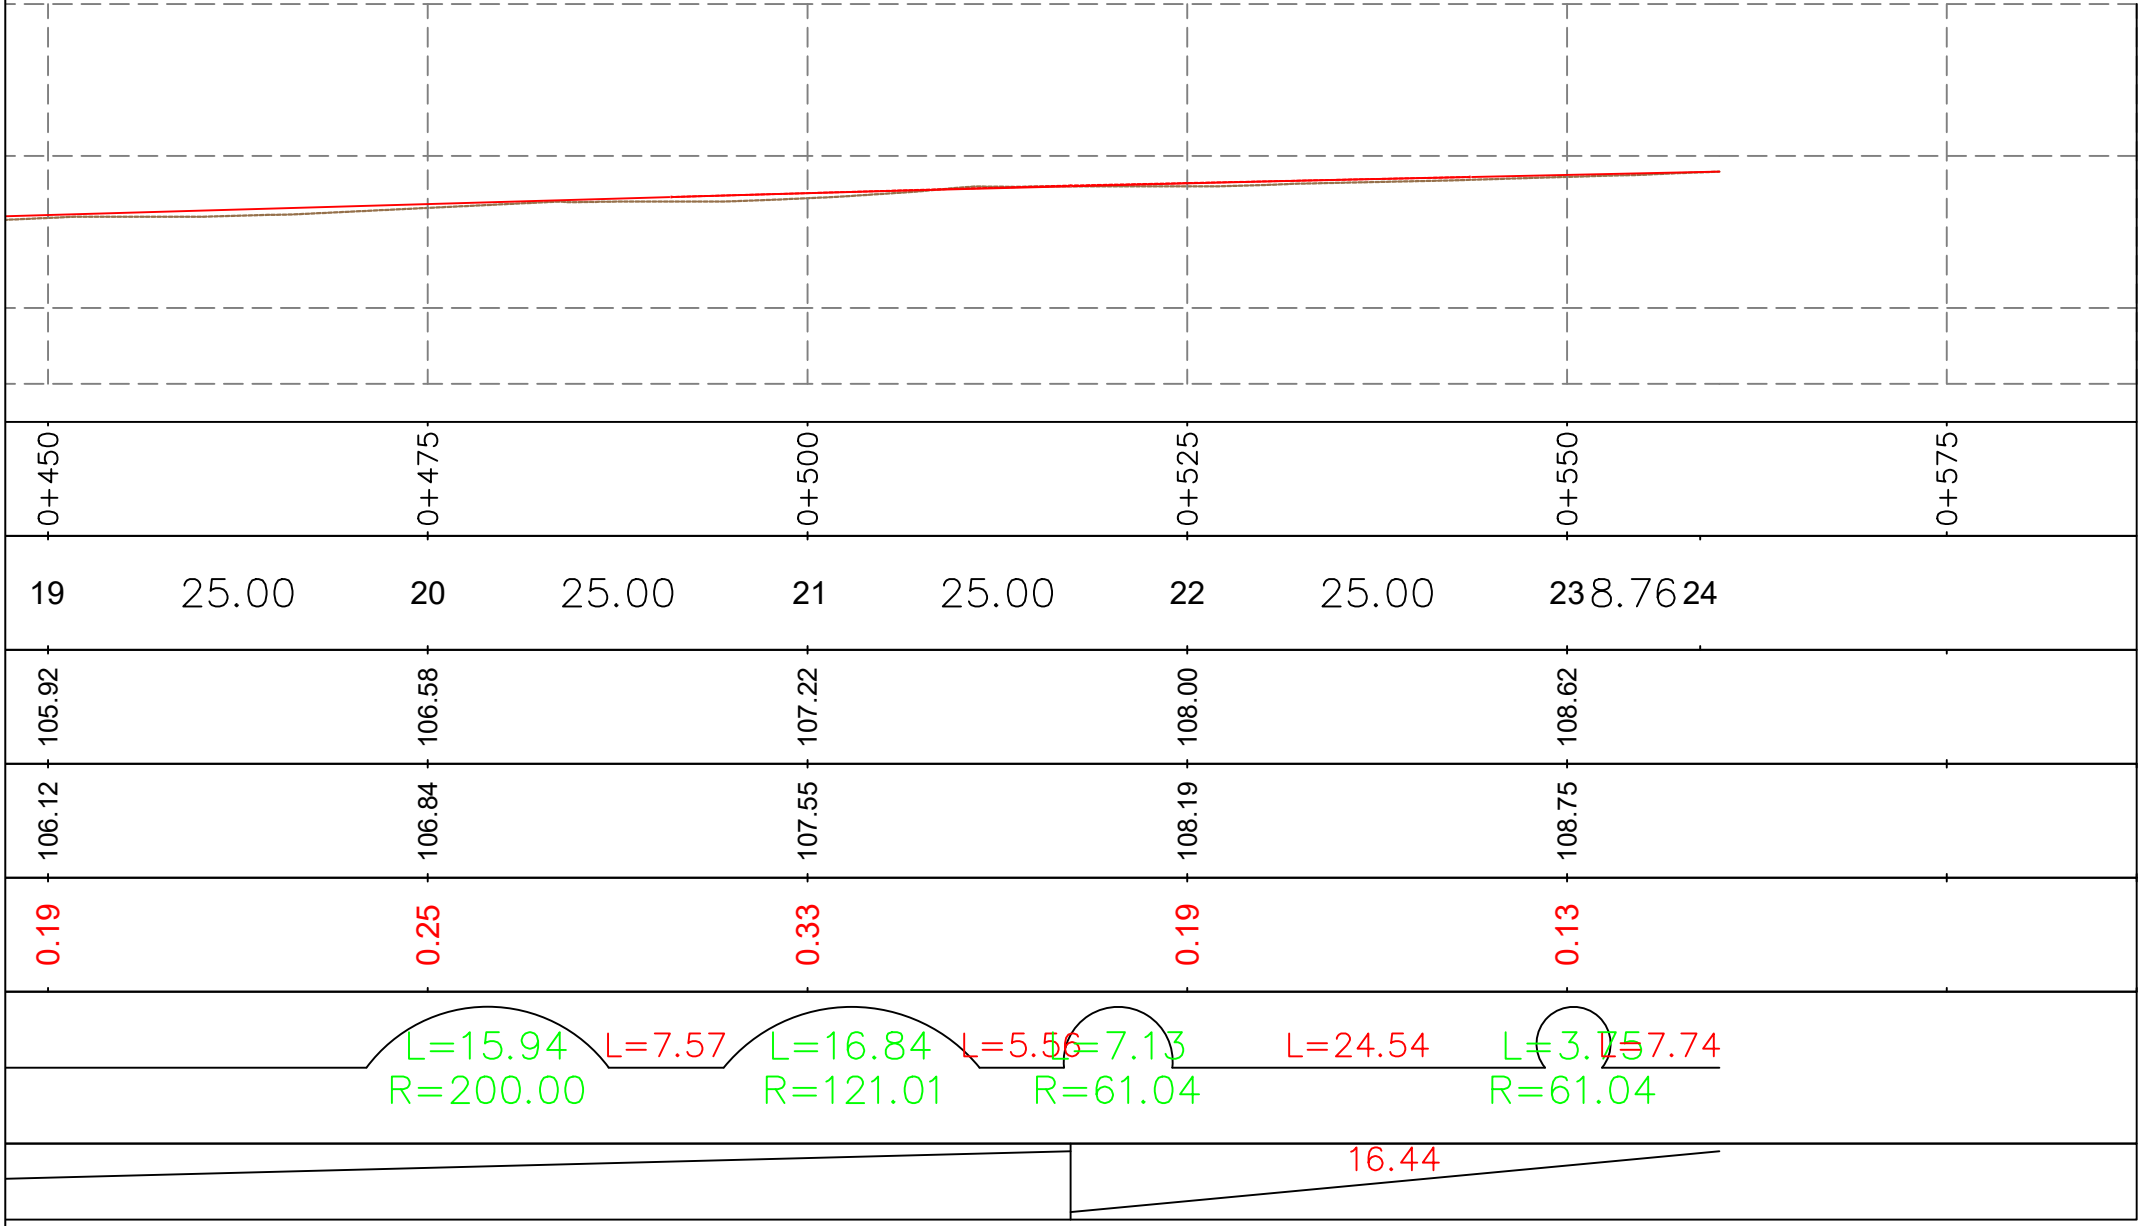

OBJEKTI: NDERTIMI I RRUGEVE "BEDRI KARAPICI", "HAMNDI PEPO"DHE "BERNARDIN PALJA".

Projektoi :
Ing.A.JAKOVA
Ing.G.ISLAMI
Ing.S.MYRSELI
Ing.P.SHKURTI
Ark.M.DADO
Ing.Gjeol.Xh.KASMI
Ing.Mjedis.E.CALI
Top.A.BECECI


Projektoi :
"S&L STUDIO SH.P.K"
Projektim-kupervizion-cosnulence
R A L D - G
PROJEKTIM DESIGN
SUPERVISION KOLAUDIM

FAZA	PROJEKT ZBATIMI
DORËZIM	1.0

PROFILI GJATESOR RRUGA RR.BEDRI KARAPICI	
SHKALLA	1:500
Nr. I FLETËS	004

— VIJA E PROJEKTIT TE RRUGES
 — VIJA E TOKES

RR.BEDRI KARAPICI 1

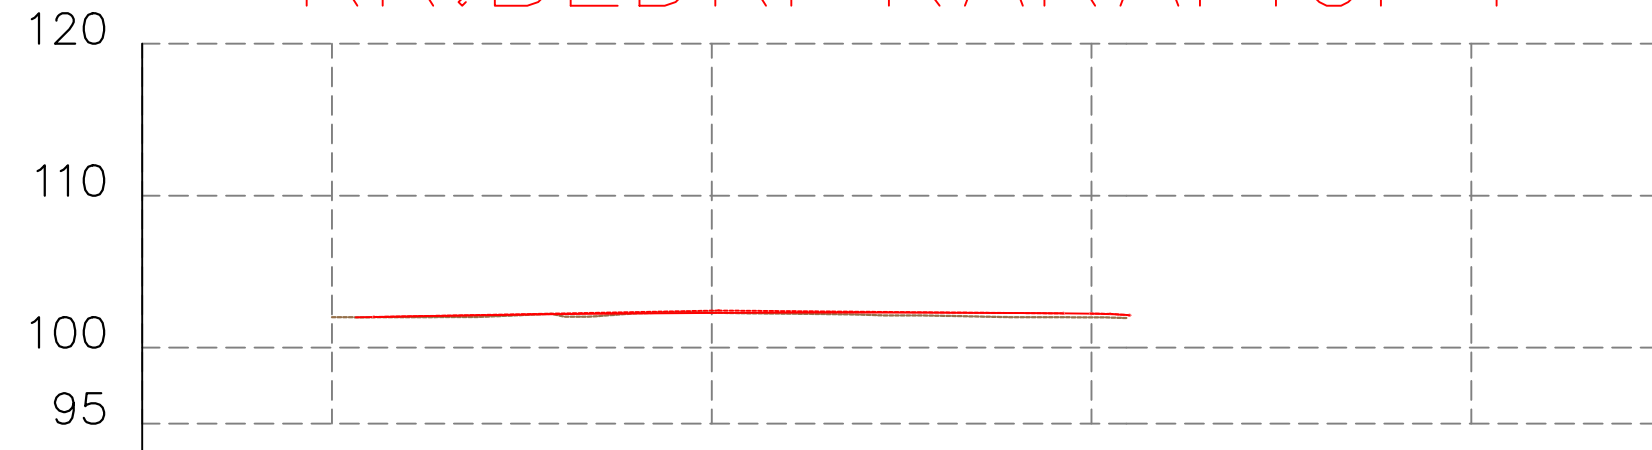

Distanca	Progresive	0+000	0+025	0+050	0+075
	Pjesore	1	22.06	2	25.00
Kuota	Terreni	102.00	102.30	102.00	
	Projekti		102.29	102.24	
Δh			-0.02	0.24	
Gjeometria Horizontale		$L=9.36$ $L=8.40$ $L=5.28$ $L=7.02$ $L=4.15$ $L=5.54$ $L=0.38$ $L=3.74$ $R=200.00$ $R=43.36$ $R=43.36$ $R=42.72$			
Gjeometria Vertikale					



OBJEKTI: NDERTIMI I RRUGEVE "BEDRI KARAPICI", "HAMNDI PEPO"DHE "BERNARDIN PALJA".

Projektoi :
 Ing.A.JAKOVA
 Ing.G.ISLAMI
 Ing.S.MYRSELI
 Ing.P.SHKURTI
 Ark.M.DADO
 Ing.Gjeol.Xh.KASMI
 Ing.Mjedis.E.CALI
 Top.A.BECECI


Projektoi :
"S&L STUDIO SH.P.K"
 Projektim-kupervizion-cosnulence

FAZA	PROJEKT ZBATIMI
DORËZIM	1.0

PROFILI GJATESOR RRUGA RR.BEDRI KARAPIC 1	
SHKALLA	1:500
Nr. I FLETËS	001



RR.BEDRI KARAPICI2

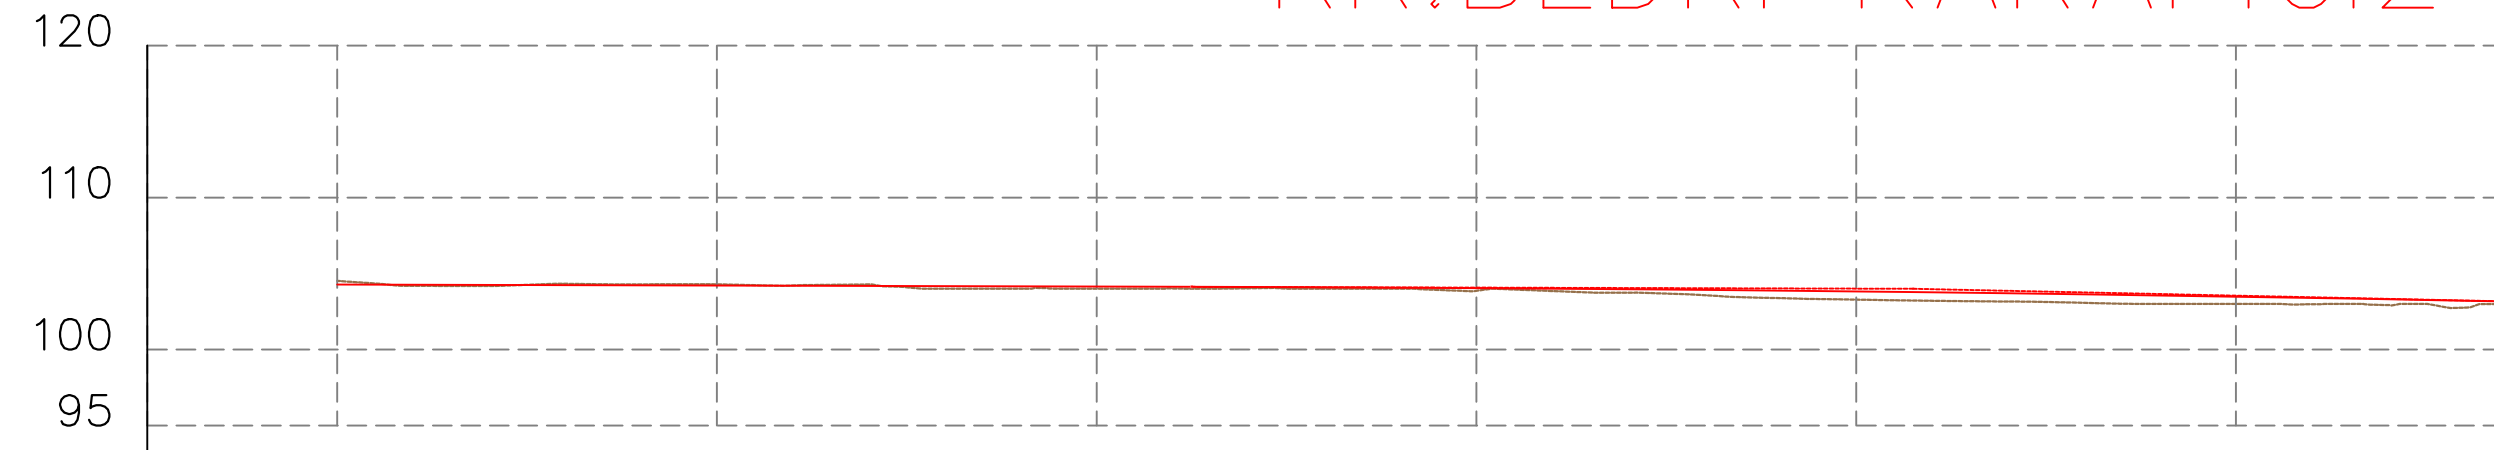


Distanca	Progresive	0+000	0+025	0+050	0+075	0+100	0+125	
	Pjesore	1	2	3	4	5	6	
Kuota	Terreni	104.52	104.29	104.00	103.87	103.29	103.00	
	Projekti	104.28	104.21	104.14	104.04	103.82	103.48	
Δ h		-0.24	-0.08	0.14	0.17	0.54	0.48	
Gjeometria Horizontale		L=22.99 R=5.21		L=26.27 R=5.21	L=26.64 R=3.72	L=5.26+8.62 R=200.00	L=18.89 R=49.37	L=14.30+7.00+8.00+3.71+4.95+11.88+7.89 R=13.7R=42.63R=14.013
Gjeometria Vertikale		56.24					0.12	


<p>REPUBLIKA E SHQIPËRISË BASHKIA E TIRANËS</p>	OBJEKTI: NDERTIMI I RRUGEVE "BEDRI KARAPICI", "HAMNDI PEPO"DHE "BERNARDIN PALJA".	Projektoi : Ing.A.JAKOVA Ark.M.DADO Ing.G.ISLAMI Ing.Gjeol.Xh.KASMI Ing.S.MYRSELI Ing.Mjedis.E.CALI Ing.P.SHKURTI Top.A.BECECI		Projektoi : "S&L STUDIO SH.P.K" Projektim-kupervizion-cosnulence 	FAZA	PROJEKT ZBATIMI	PROFILI GJATESOR RRUGA RR.BEDRI KARAPIC 2	
		DORËZIM	1.0	SHKALLA	1:500			
				Nr. I FLETËS	001			




RR.BEDRI KARAPICI2

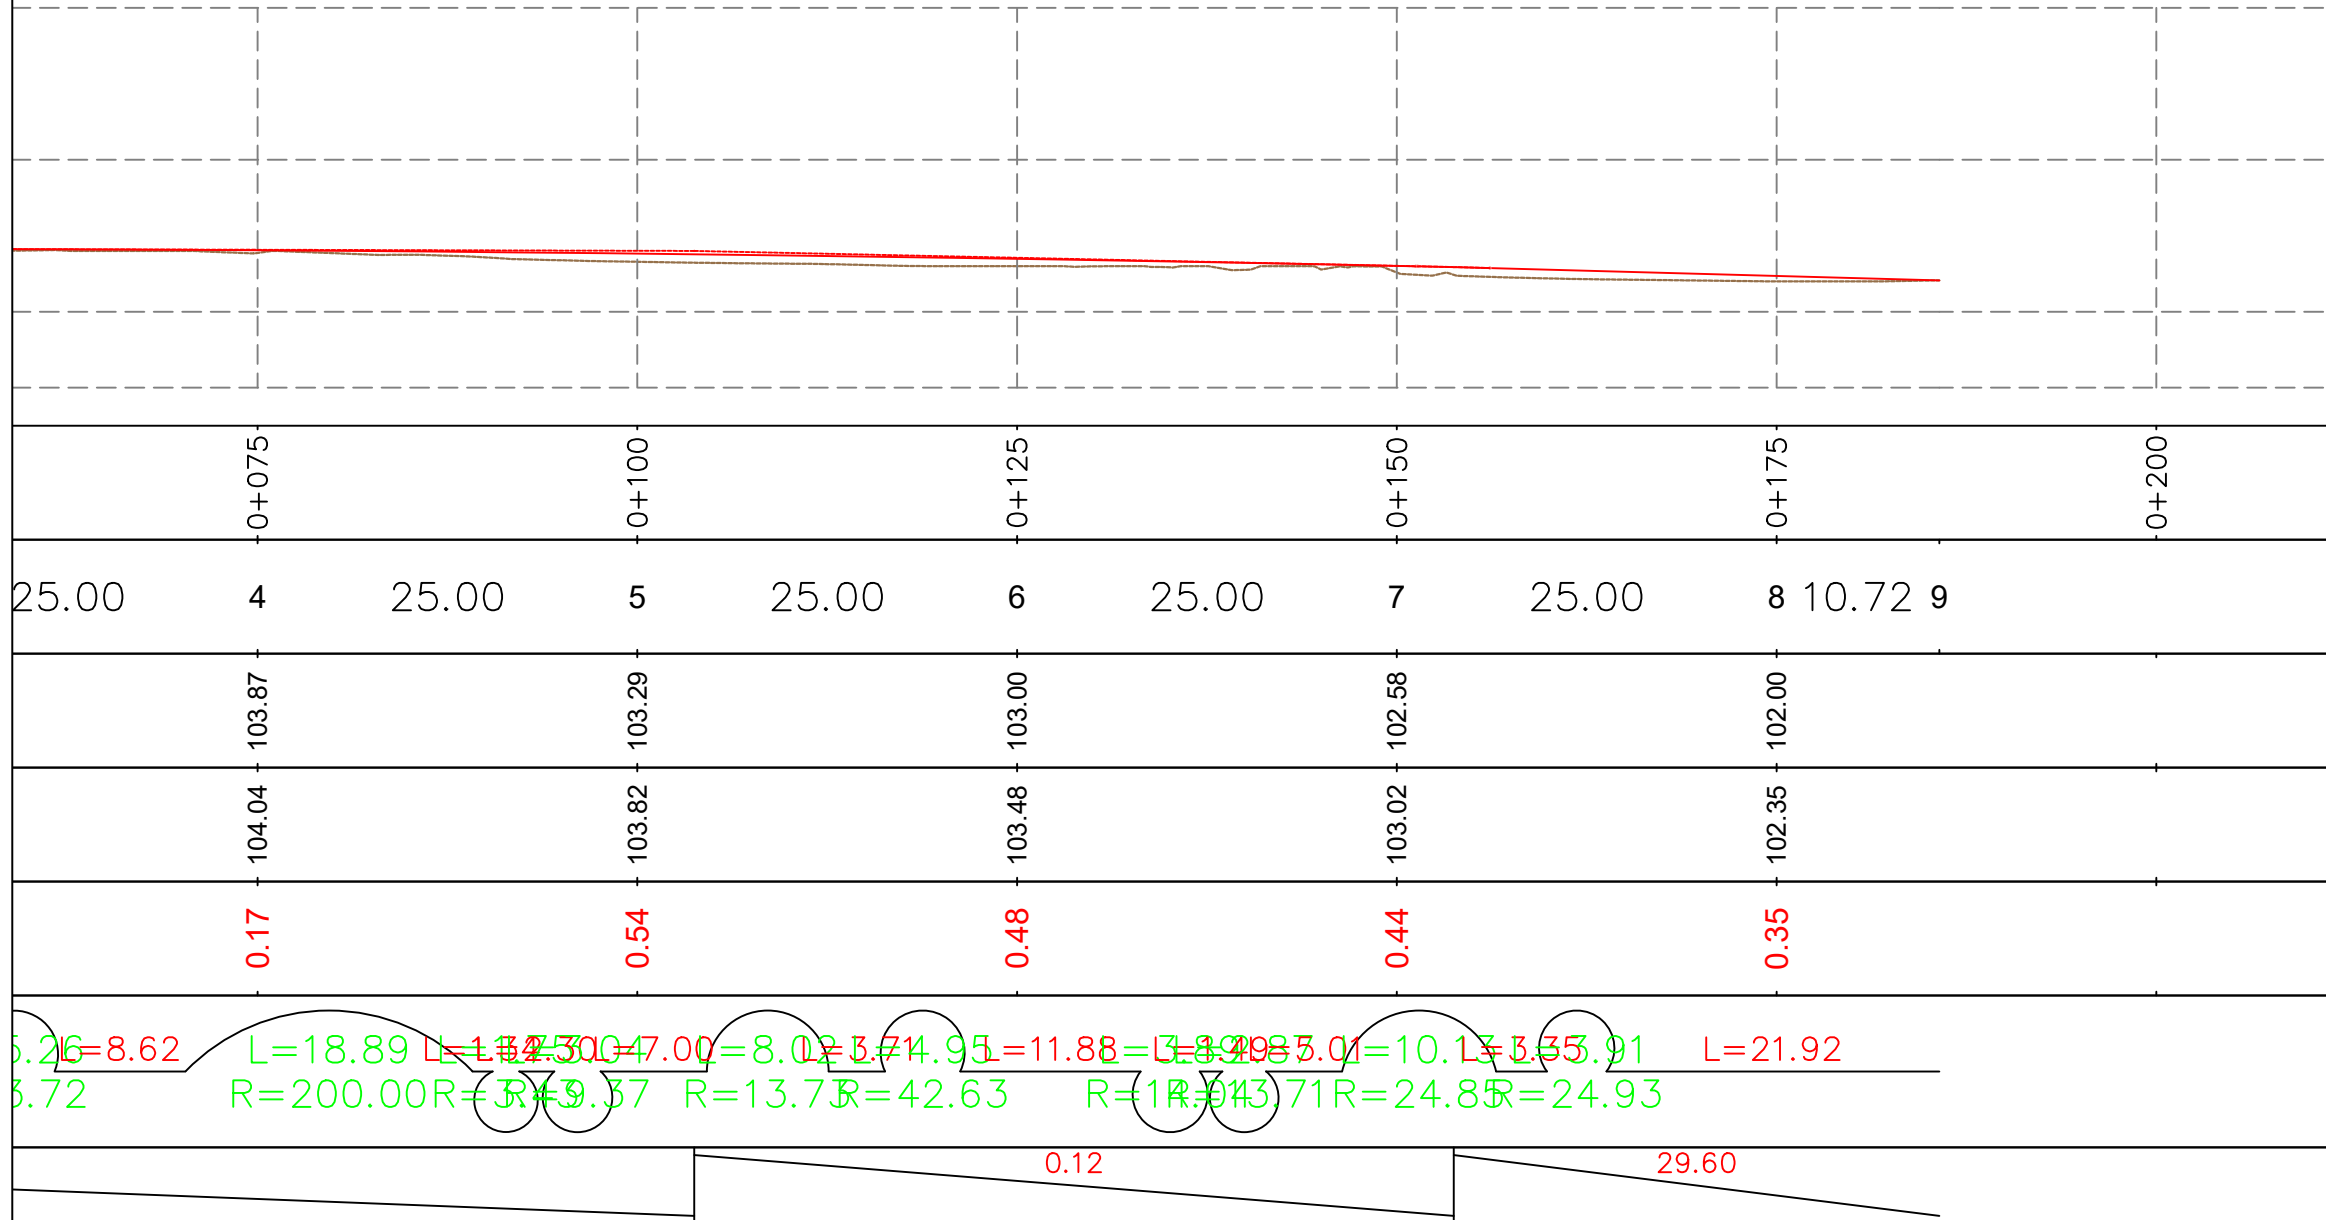

<p>REPUBLIKA E SHQIPËRISË BASHKIA E TIRANËS</p>	<p>OBJEKTI: NDERTIMI I RRUGEVE "BEDRI KARAPICI", "HAMNDI PEPO"DHE "BERNARDIN PALJA".</p>	<p>Projektoi :</p> <p>Ing.A.JAKOVA Ing.G.ISLAMI Ing.S.MYRSELI Ing.P.SHKURTI</p> <p>Ark.M.DADO Ing.Gjeol.Xh.KASMI Ing.Mjedis.E.CALI Top.A.BECECI</p>	<p>Projektoi :</p> <p>"S&L STUDIO SH.P.K" Projektim-kupervizion-cosnulence</p> <p>PROJEKTIM DESIGN SUPERVISION KOLAUDIM</p>	FAZA	PROJEKT ZBATIMI	PROFILI GJATESOR RRUGA RR.BEDRI KARAPIC 2	
				DORËZIM	1.0	SHKALLA	1:500
						Nr. I FLETËS	002

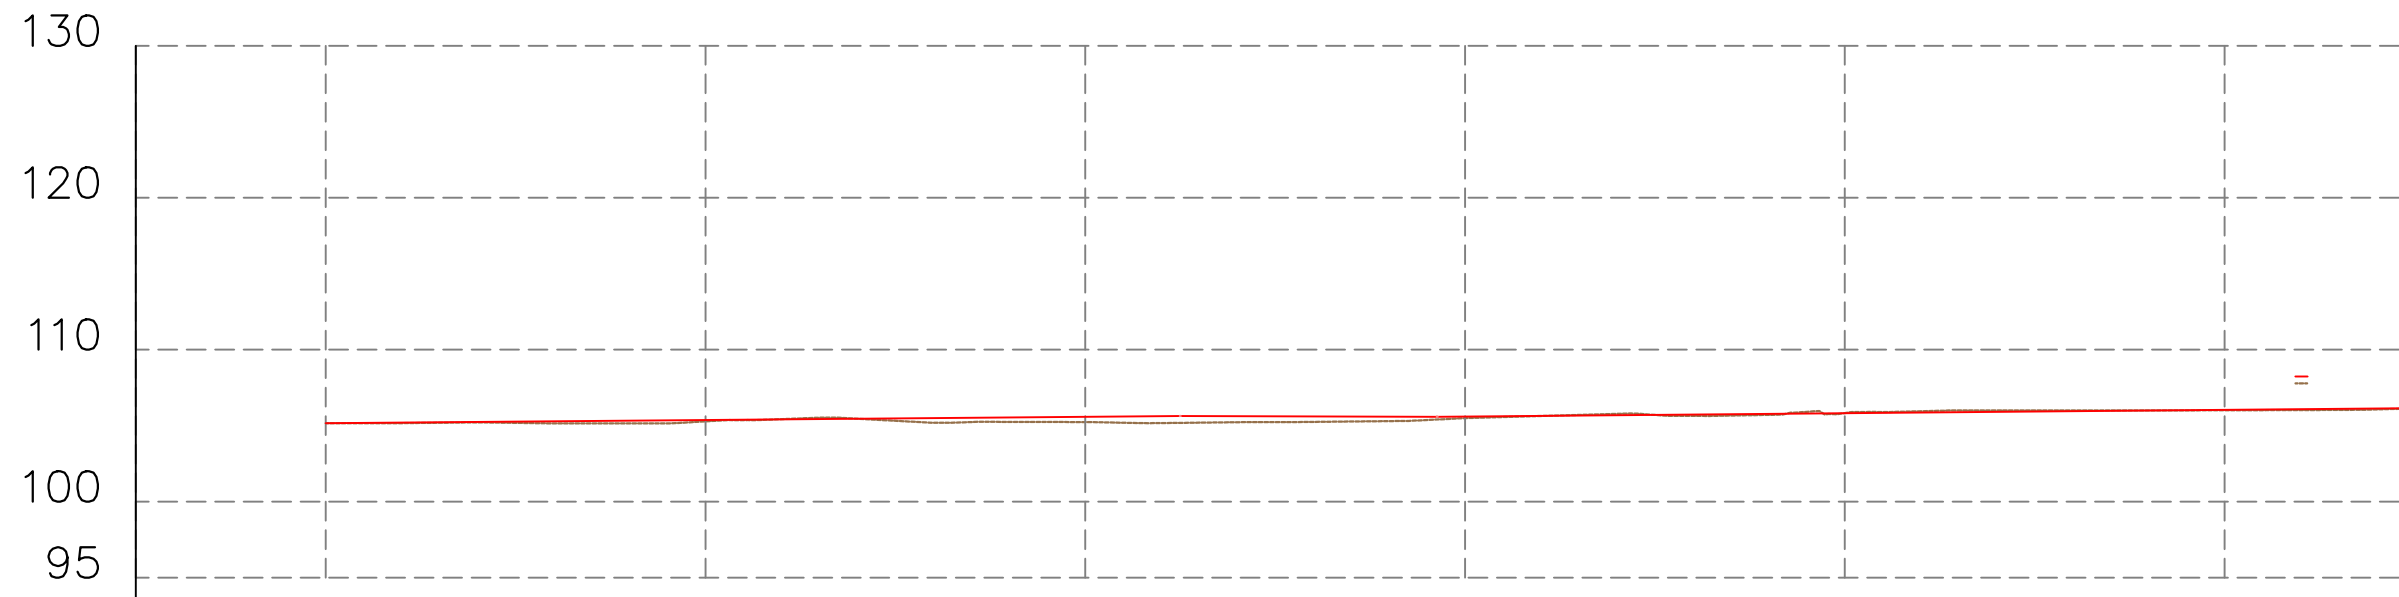

Distanca	Progresive	0+000	0+025	0+050	0+075	0+100	0+125					
	Pjesore	1	24.22	2	25.00	3	25.00	4	25.00	5	25.00	6
Kuota	Terreni	105.16	105.28	105.24	105.49	105.83	106.01					
	Projekti		105.37	105.58	105.60	105.82	106.04					
Δh			0.09	0.34	0.11	-0.01	0.03					
Gjeometria Horizontale		L=67.59			L=47.28 R=2688.21		L=20.99					
Gjeometria Vertikale		56.23			16.92							

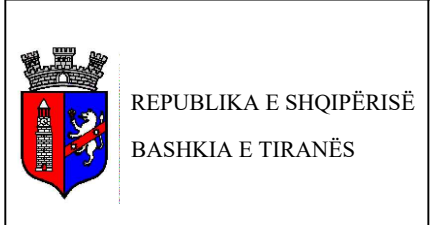

REPUBLIKA E SHQIPËRISË
BASHKIA E TIRANËS

OBJEKTI: NDERTIMI I RRUGEVE "BEDRI KARAPICI", "HAMNDI PEPO"DHE "BERNARDIN PALJA".

Projektoi :

Ing.A.JAKOVA
Ing.G.ISLAMI
Ing.S.MYRSELI
Ing.P.SHKURTI

Ark.M.DADO
Ing.Gjeol.Xh.KASMI
Ing.Mjedis.E.CALI
Top.A.BECECI

Projektoi :

"S&L STUDIO SH.P.K"
Projektim-kupervizion-cosnulence


FAZA	PROJEKT ZBATIMI
DORËZIM	1.0



PROFILI GJATESOR
RRUGA RR.BERNARDIN PALJA


SHKALLA	1:500
Nr. I FLETËS	001

— VIJA E PROJEKTIT TE RRUGES
 — VIJA E TOKES

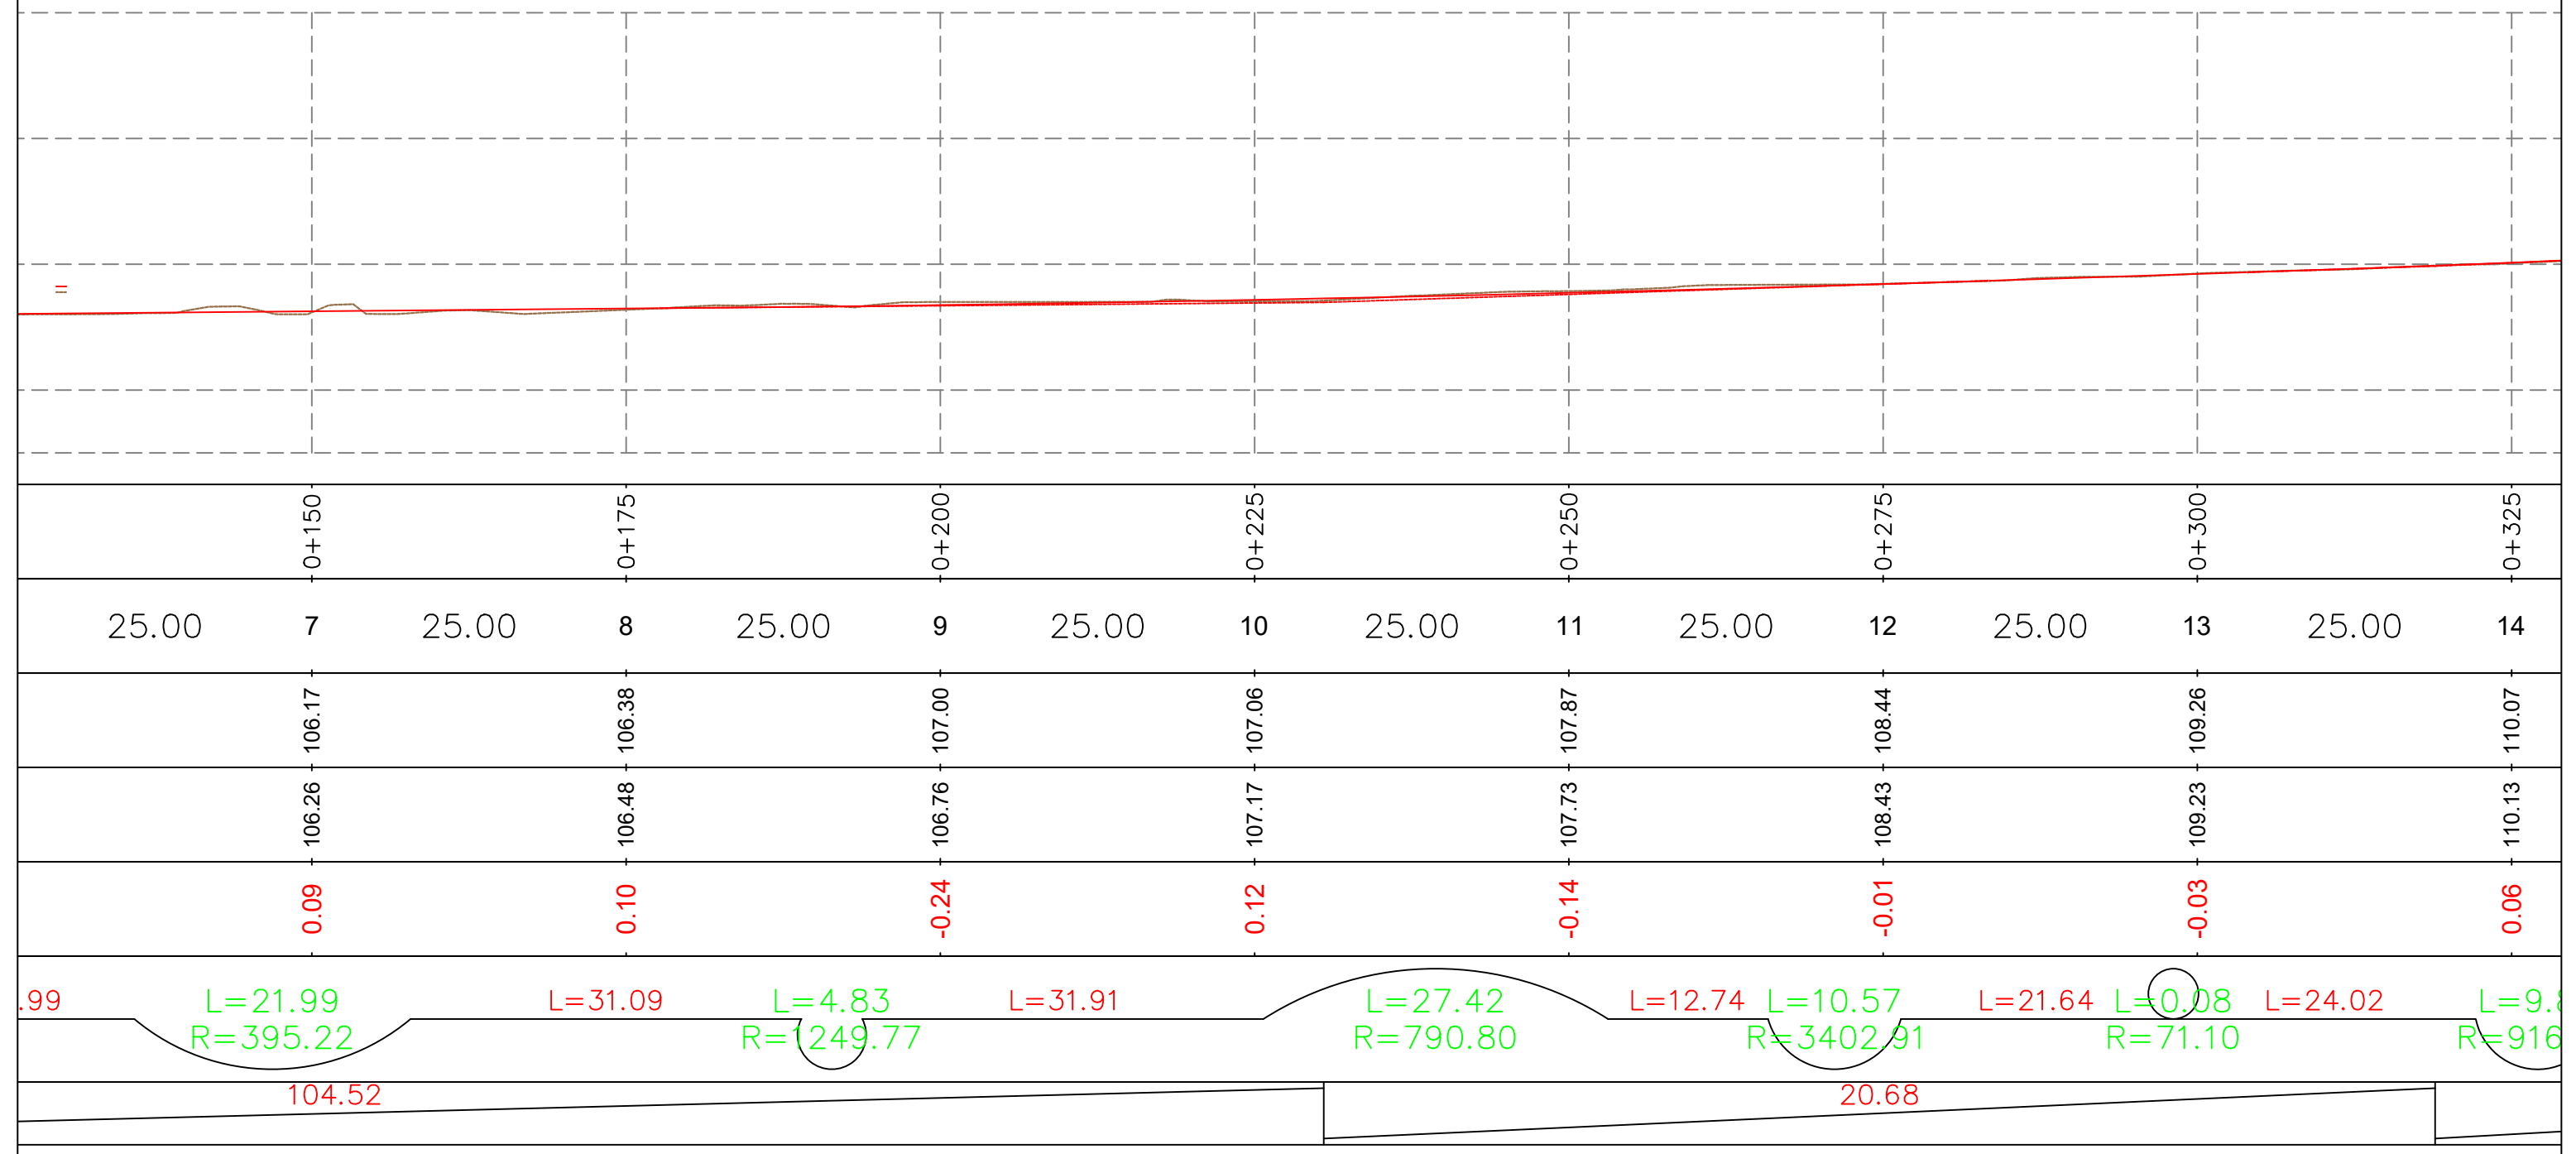RR.BERNARDIN PALJA



 <p>REPUBLIKA E SHQIPËRISË BASHKIA E TIRANËS</p>	<p>OBJEKTI: NDERTIMI I RRUGEVE "BEDRI KARAPICI", "HAMNDI PEPO"DHE "BERNARDIN PALJA".</p>	<p>Projektoi :</p> <p>Ing.A.JAKOVA Ing.G.ISLAMI Ing.S.MYRSELI Ing.P.SHKURTI</p> <p>Ark.M.DADO Ing.Gjeol.Xh.KASMI Ing.Mjedis.E.CALI Top.A.BECECI</p>	<p>Projektoi :</p> <p>"S&L STUDIO SH.P.K"</p> <p>Projektim-kupervizion-cosnulence</p>  <p>PROJEKTIM DESIGN SUPERVISION KOLAUDIM</p>	FAZA	PROJEKT ZBATIMI	PROFILI GJATESOR RRUGA RR.BERNARDIN PALJA	
				DORËZIM	1.0	SHKALLA	1:500
						Nr. I FLETËS	002

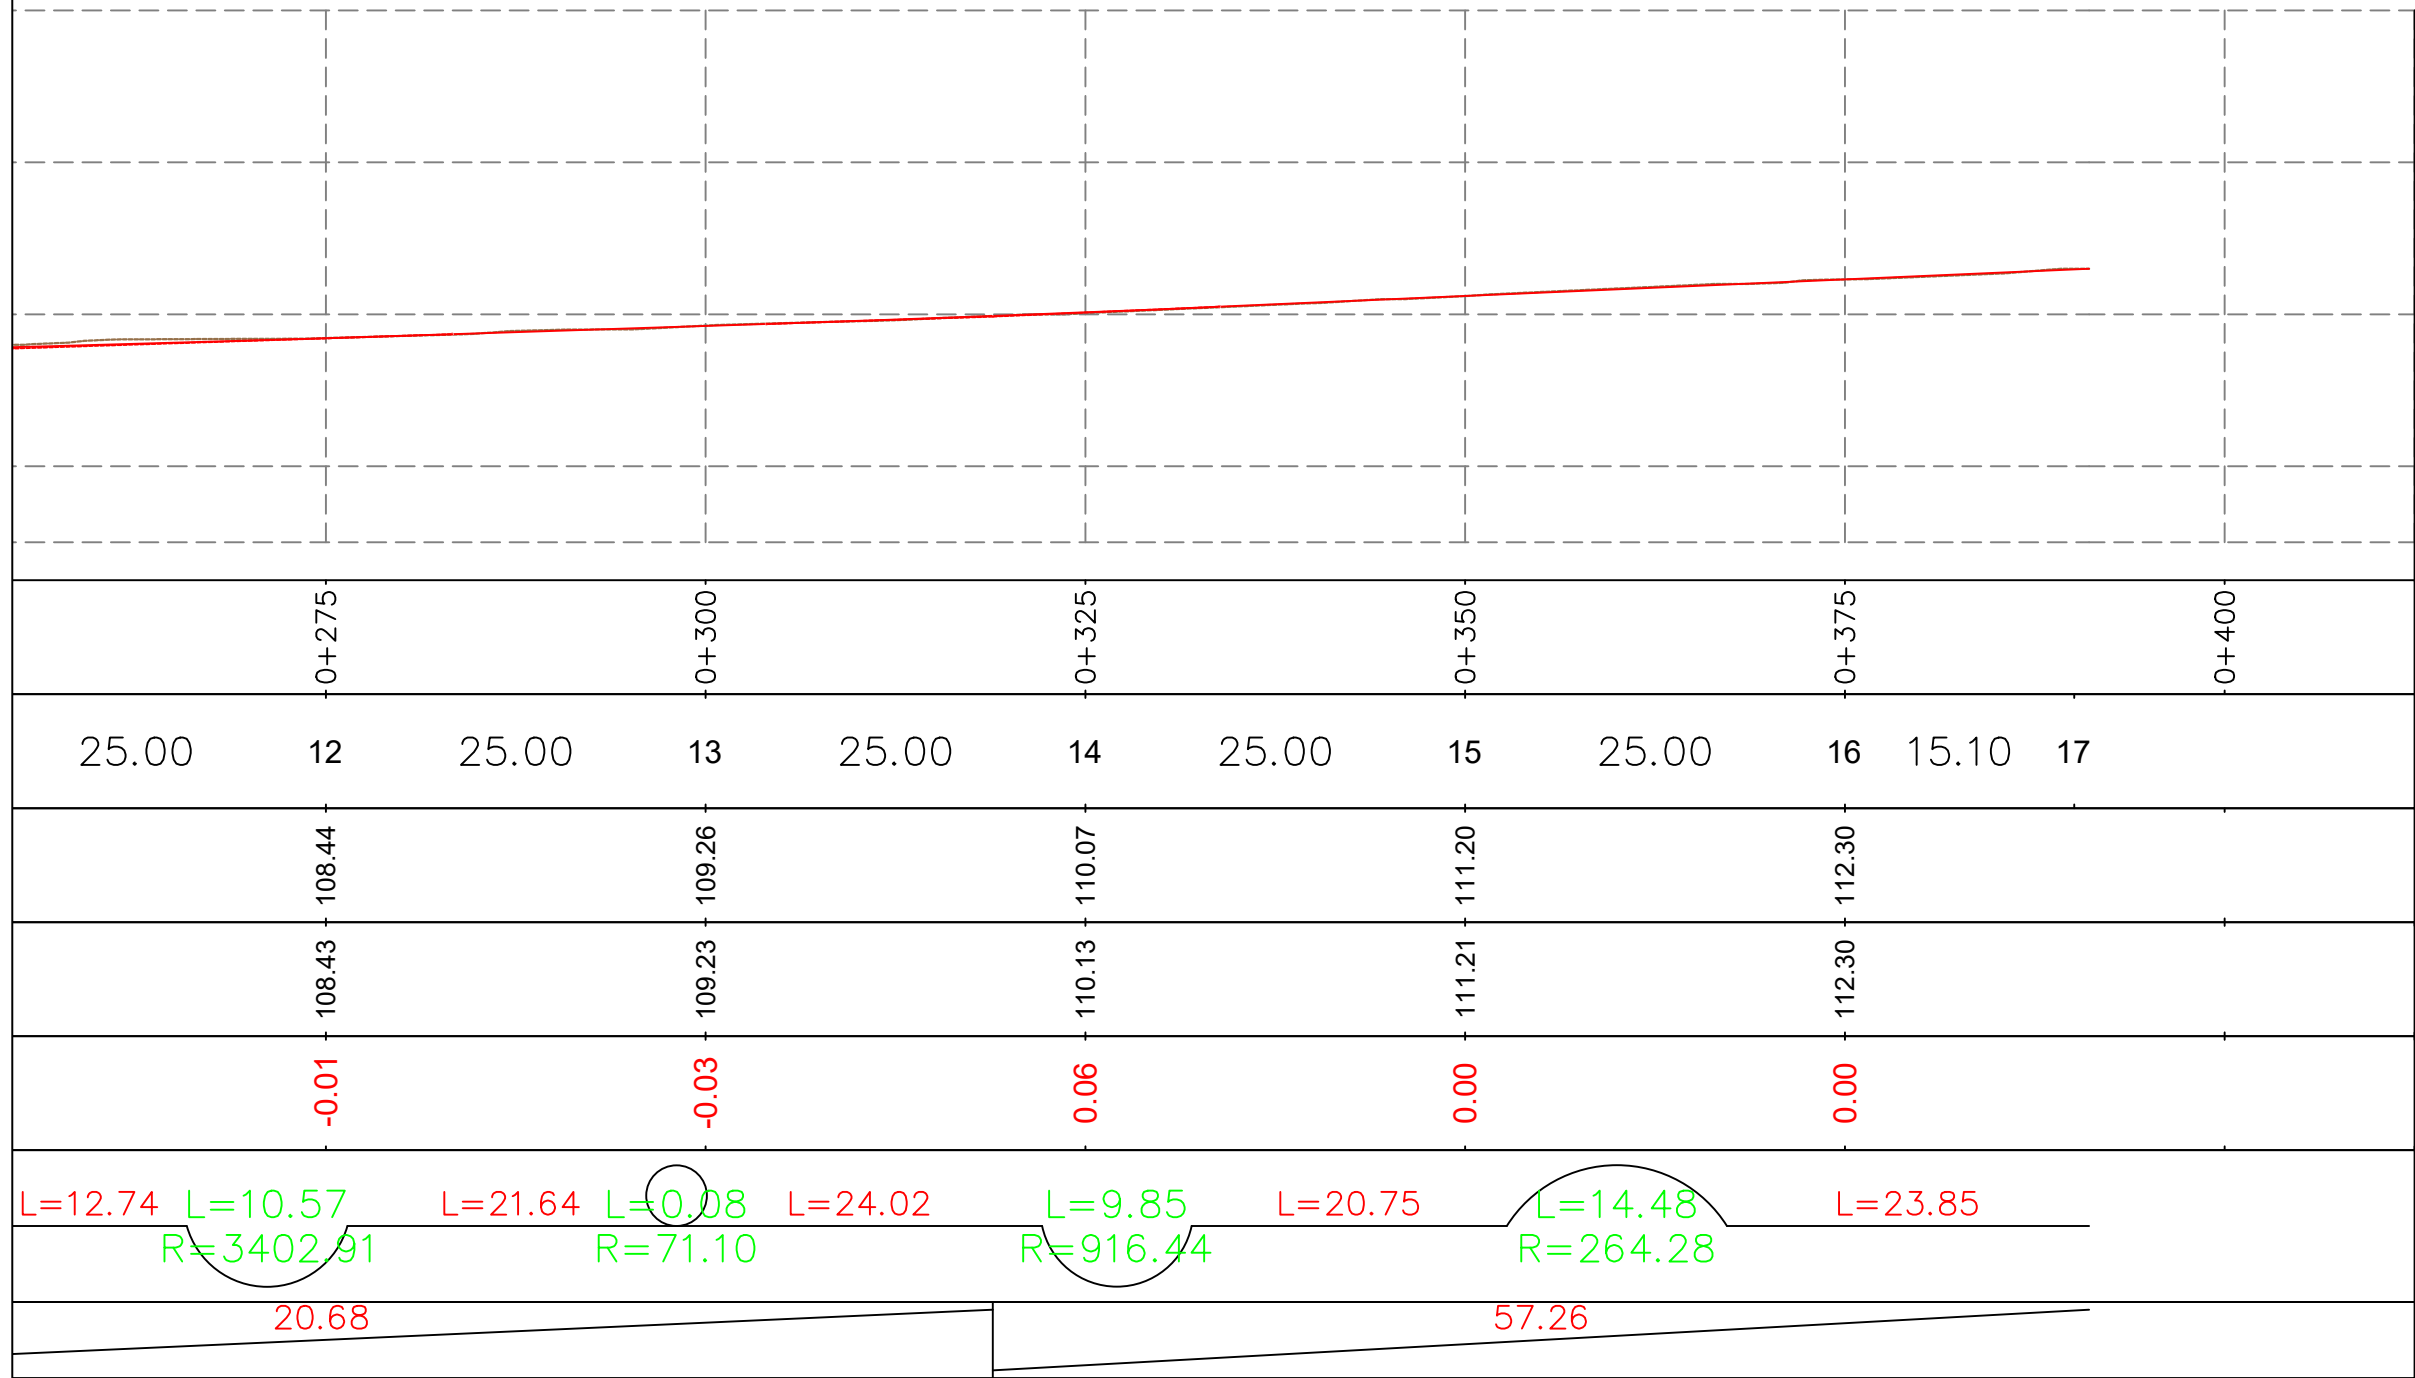

OBJEKTI: NDERTIMI I RRUGEVE "BEDRI KARAPICI", "HAMNDI PEPO" DHE "BERNARDIN PALJA".

Projektoi :
 Ing.A.JAKOVA
 Ing.G.ISLAMI
 Ing.S.MYRSELI
 Ing.P.SHKURTI
 Ark.M.DADO
 Ing.Gjeol.Xh.KASMI
 Ing.Mjedis.E.CALI
 Top.A.BECECI

Projektoi :
"S&L STUDIO SH.P.K"
 Projektim-kupervizion-cosnulence


 PROJEKTIM DESIGN
 SUPERVISION KOLAUDIM

FAZA	PROJEKT ZBATIMI
DORËZIM	1.0

PROFILI GJATESOR RRUGA RR.BERNARDIN PALJA	
SHKALLA	1:500
Nr. I FLETËS	003

— VIJA E PROJEKTIT TE RRUGES
 — VIJA E TOKES

RR.BERNARDIN PALJA 1

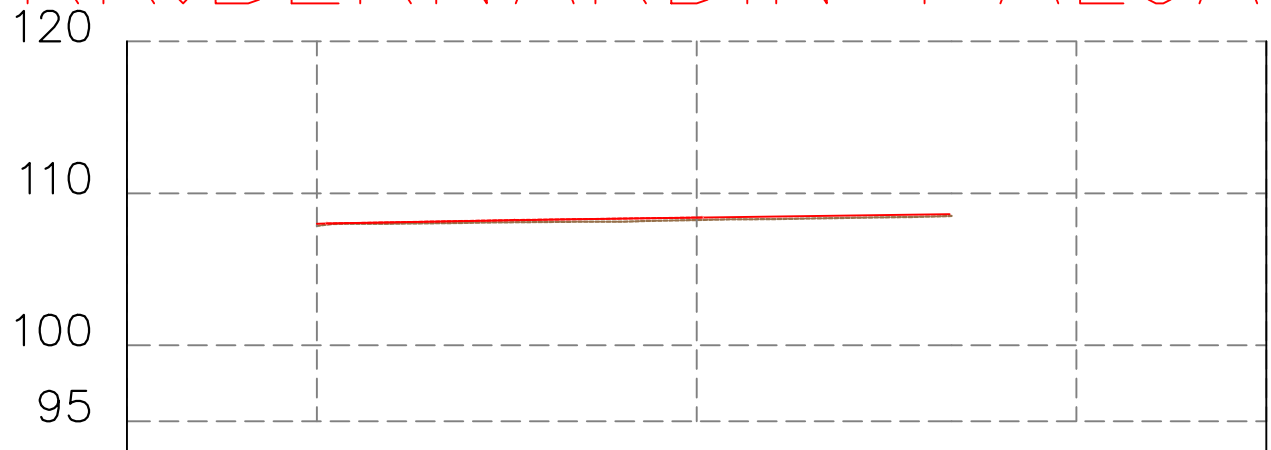

Distanca	Progresive	0+000	0+025	0+050
	Pjesore	1	19.56	2 15.13 3
Kuota	Terreni	107.86	108.24	
	Projekti	108.00	108.41	
Δh		0.14	0.16	
Gjeometria Horizontale		$L=4.44$ $L=5.92$ $L=13.82$ $L=7.00$ $L=10.61$ $R=66.00$ $R=66.00$		
Gjeometria Vertikale				



OBJEKTI: NDERTIMI I RRUGEVE "BEDRI KARAPICI", "HAMNDI PEPO"DHE "BERNARDIN PALJA".

Projektoi :
 Ing.A.JAKOVA
 Ing.G.ISLAMI
 Ing.S.MYRSELI
 Ing.P.SHKURTI
 Ark.M.DADO
 Ing.Gjeol.Xh.KASMI
 Ing.Mjedis.E.CALI
 Top.A.BECECI

Projektoi :
"S&L STUDIO SH.P.K"
 Projektim-kupervizion-cosnulence


FAZA	PROJEKT ZBATIMI
DORËZIM	1.0

PROFILI GJATESOR
 RRUGA RR.BERNARDIN PALJA1

SHKALLA	1:500
Nr. I FLETËS	001

— VIJA E PROJEKTIT TE RRUGES
 — VIJA E TOKES

RR. BERNARDIN PALJA 2

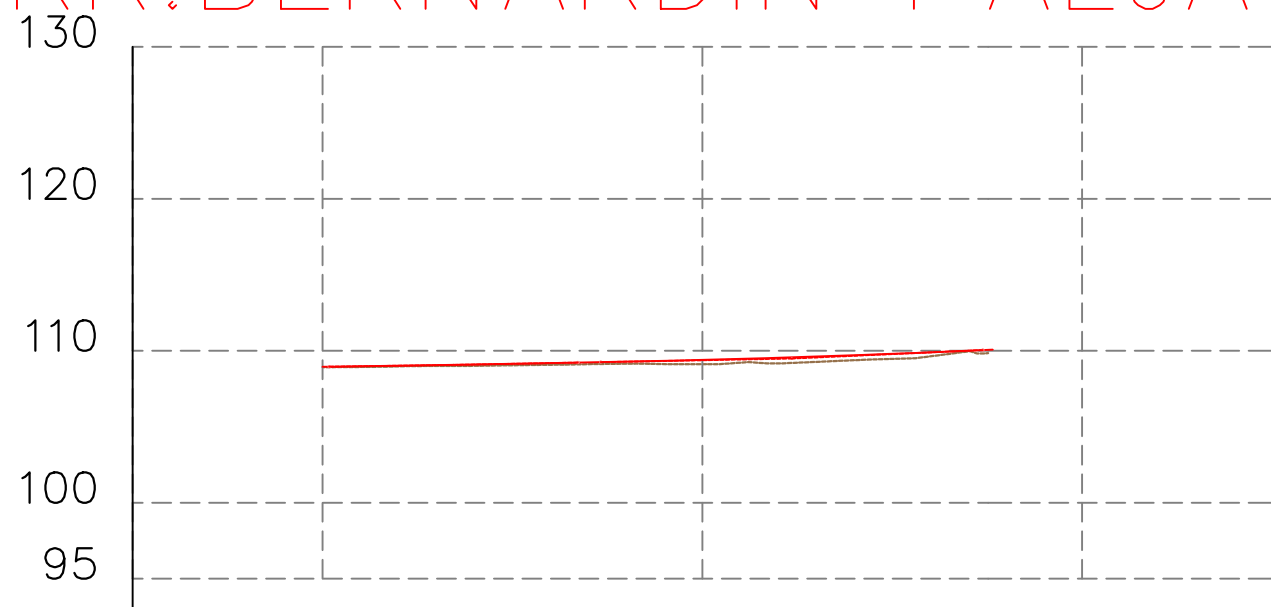

Distanca	Progresive	0+000	0+025	0+050
	Pjesore			
Kuota	Terreni	108.92	109.11	
	Projekti	108.94	109.40	
Δh		0.03	0.29	
Gjeometria Horizontale		$L=4.14$ $L=5.15$ $L=14.53$ $L=9.95$ $L=14.12$ $L=16.41$ $R=29.50$ $R=18.71$ $R=15.67$		
Gjeometria Vertikale		0.43	1.51	0.66



OBJEKTI: NDERTIMI I RRUGEVE "BEDRI KARAPICI", "HAMNDI PEPO" DHE "BERNARDIN PALJA".

Projektoi :
 Ing.A.JAKOVA
 Ing.G.ISLAMI
 Ing.S.MYRSELI
 Ing.P.SHKURTI
 Ark.M.DADO
 Ing.Gjeol.Xh.KASMI
 Ing.Mjedis.E.CALI
 Top.A.BECECI


Projektoi :
"S&L STUDIO SH.P.K"
 Projektim-kupervizion-cosnulence


FAZA	PROJEKT ZBATIMI
DORËZIM	1.0

PROFILI GJATESOR RRUGA RR.BERNARDIN PALJA2	
SHKALLA	1:500
Nr. I FLETËS	001

— VIJA E PROJEKTIT TE RRUGES
— VIJA E TOKES

RR. BERNARDIN PALJA 3

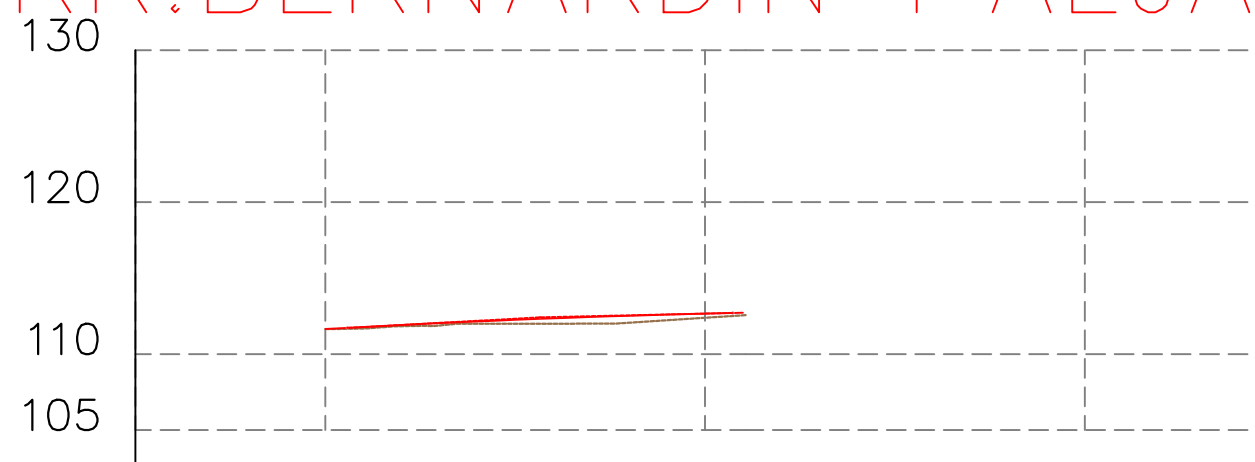

Distanca	Progresive	0+000	0+025	0+050
	Pjesore	1	19.42	22.04
Kuota	Terreni	111.65	112.39	
	Projekti	111.65	112.67	
Δh		0.00	0.27	
Gjeometria Horizontale		$L=5.58$ $L=7.43$ $L=14.66$ $R=57.06$		
Gjeometria Vertikale		1.44 0.67		



REPUBLIKA E SHQIPËRISË
BASHKIA E TIRANËS

OBJEKTI: NDERTIMI I RRUGEVE "BEDRI
KARAPICI", "HAMNDI PEPO" DHE
"BERNARDIN PALJA".

Projektoi :

Ing.A.JAKOVA
Ing.G.ISLAMI
Ing.S.MYRSELI
Ing.P.SHKURTI

Ark.M.DADO
Ing.Gjeol.Xh.KASMI
Ing.Mjedis.E.CALI
Top.A.BECECI

Projektoi :

"S&L STUDIO SH.P.K"

Projektim-kupervizion-cosnulence



FAZA

DORËZIM

PROJEKT ZBATIMI

1.0

PROFILI GJATESOR
RRUGA RR. BERNARDIN PALJA 2

SHKALLA 1:500

Nr. I FLETËS 001