

05-PROFILA GJATËSOR


RR. ALUSH ILMAZ TAKA



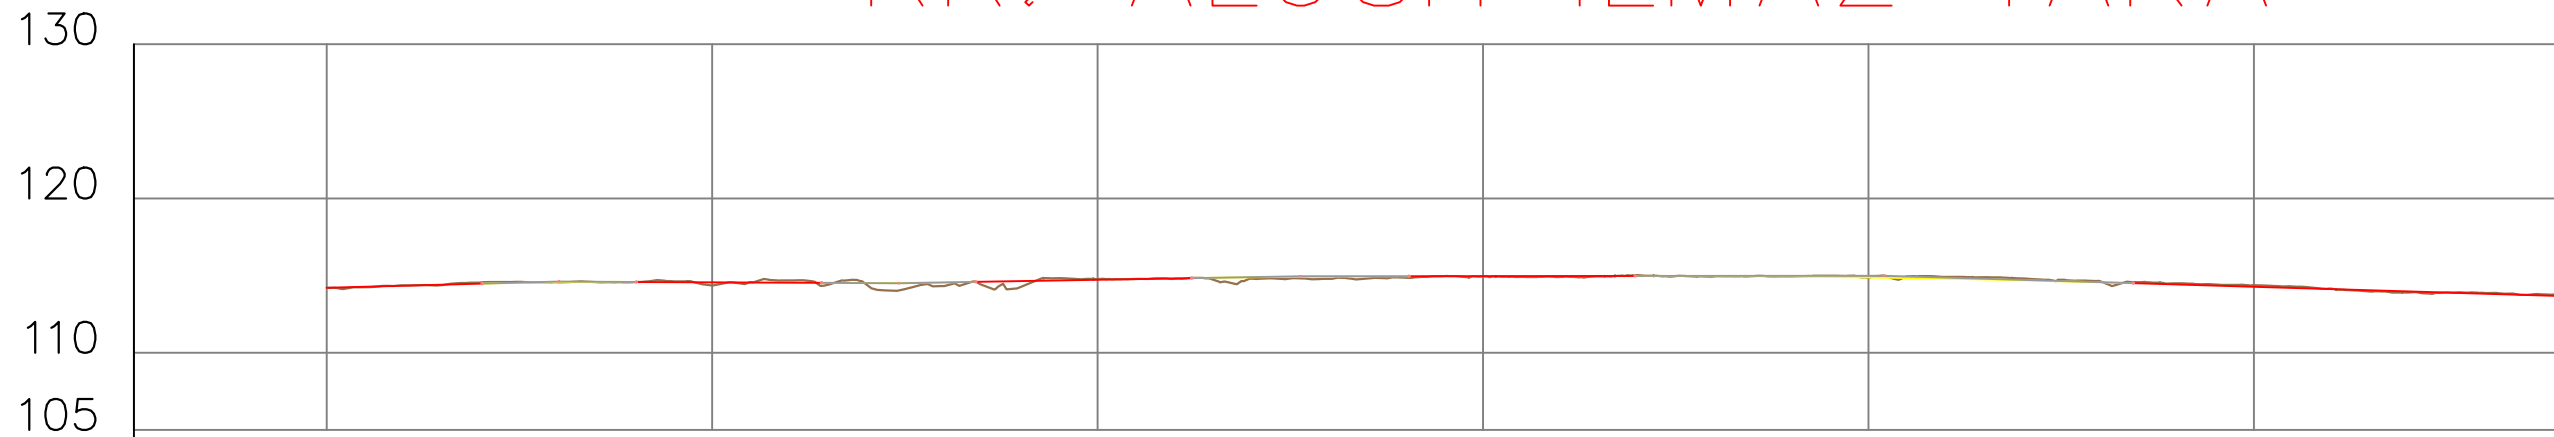


Distanca	Progresive	0+000	0+025	0+050	0+075	0+100	0+125		
	Pjesore	1	25.00	3	25.00	4	25.00	6	25.00
Kuota	Terreni	114.21	114.36	114.77	114.94	114.86	114.37		
	Projekti	114.21	114.56	114.73	114.96	114.88	114.27		
Δh		0.00	0.20	-0.04	0.02	0.01	-0.10		
Gjeometria Horizontale		L=54.10		L=12.15 R=221.74		L=60.94		L=18.25 R=300.11	
Gjeometria Vertikale		10.07	12.03	14.01	14.66	35.41			

<p>REPUBLIKA E SHQIPËRISË BASHKIA E TIRANËS</p>	OBJEKTI: "RIKUALIFIKIMI URBAN I ZONËS INFORMALE QË KUFIZOHET NGA RRUGËT -SABAUDIN GABRANI -JONUZ RAMA-HAMDI CULLHAJ-DAMIAN HIMARIOTI-BARI ISHKA-VASFI SAMIMI-ALUSH ELMAZ TAKA."	Projektoi :		Projektoi : "S&L STUDIO SH.P.K" Projektim-kupervizion-cosnulence 	FAZA	PROJEKT ZBATIMI	PROFILE GJATËSORE RR.ALUSH ILMAZ TAKA	
		Ing.A.JAKOVA Ing.G.ISLAMI Ing.S.MYRSELI Ing.P.SHKURTI	Ark.M.DADO Ing.Gjeol.Xh.KASMI Ing.Mjedis.E.CALI Top.A.BECECI		DORËZIM		1.0	SHKALLA
								Nr. I FLETËS

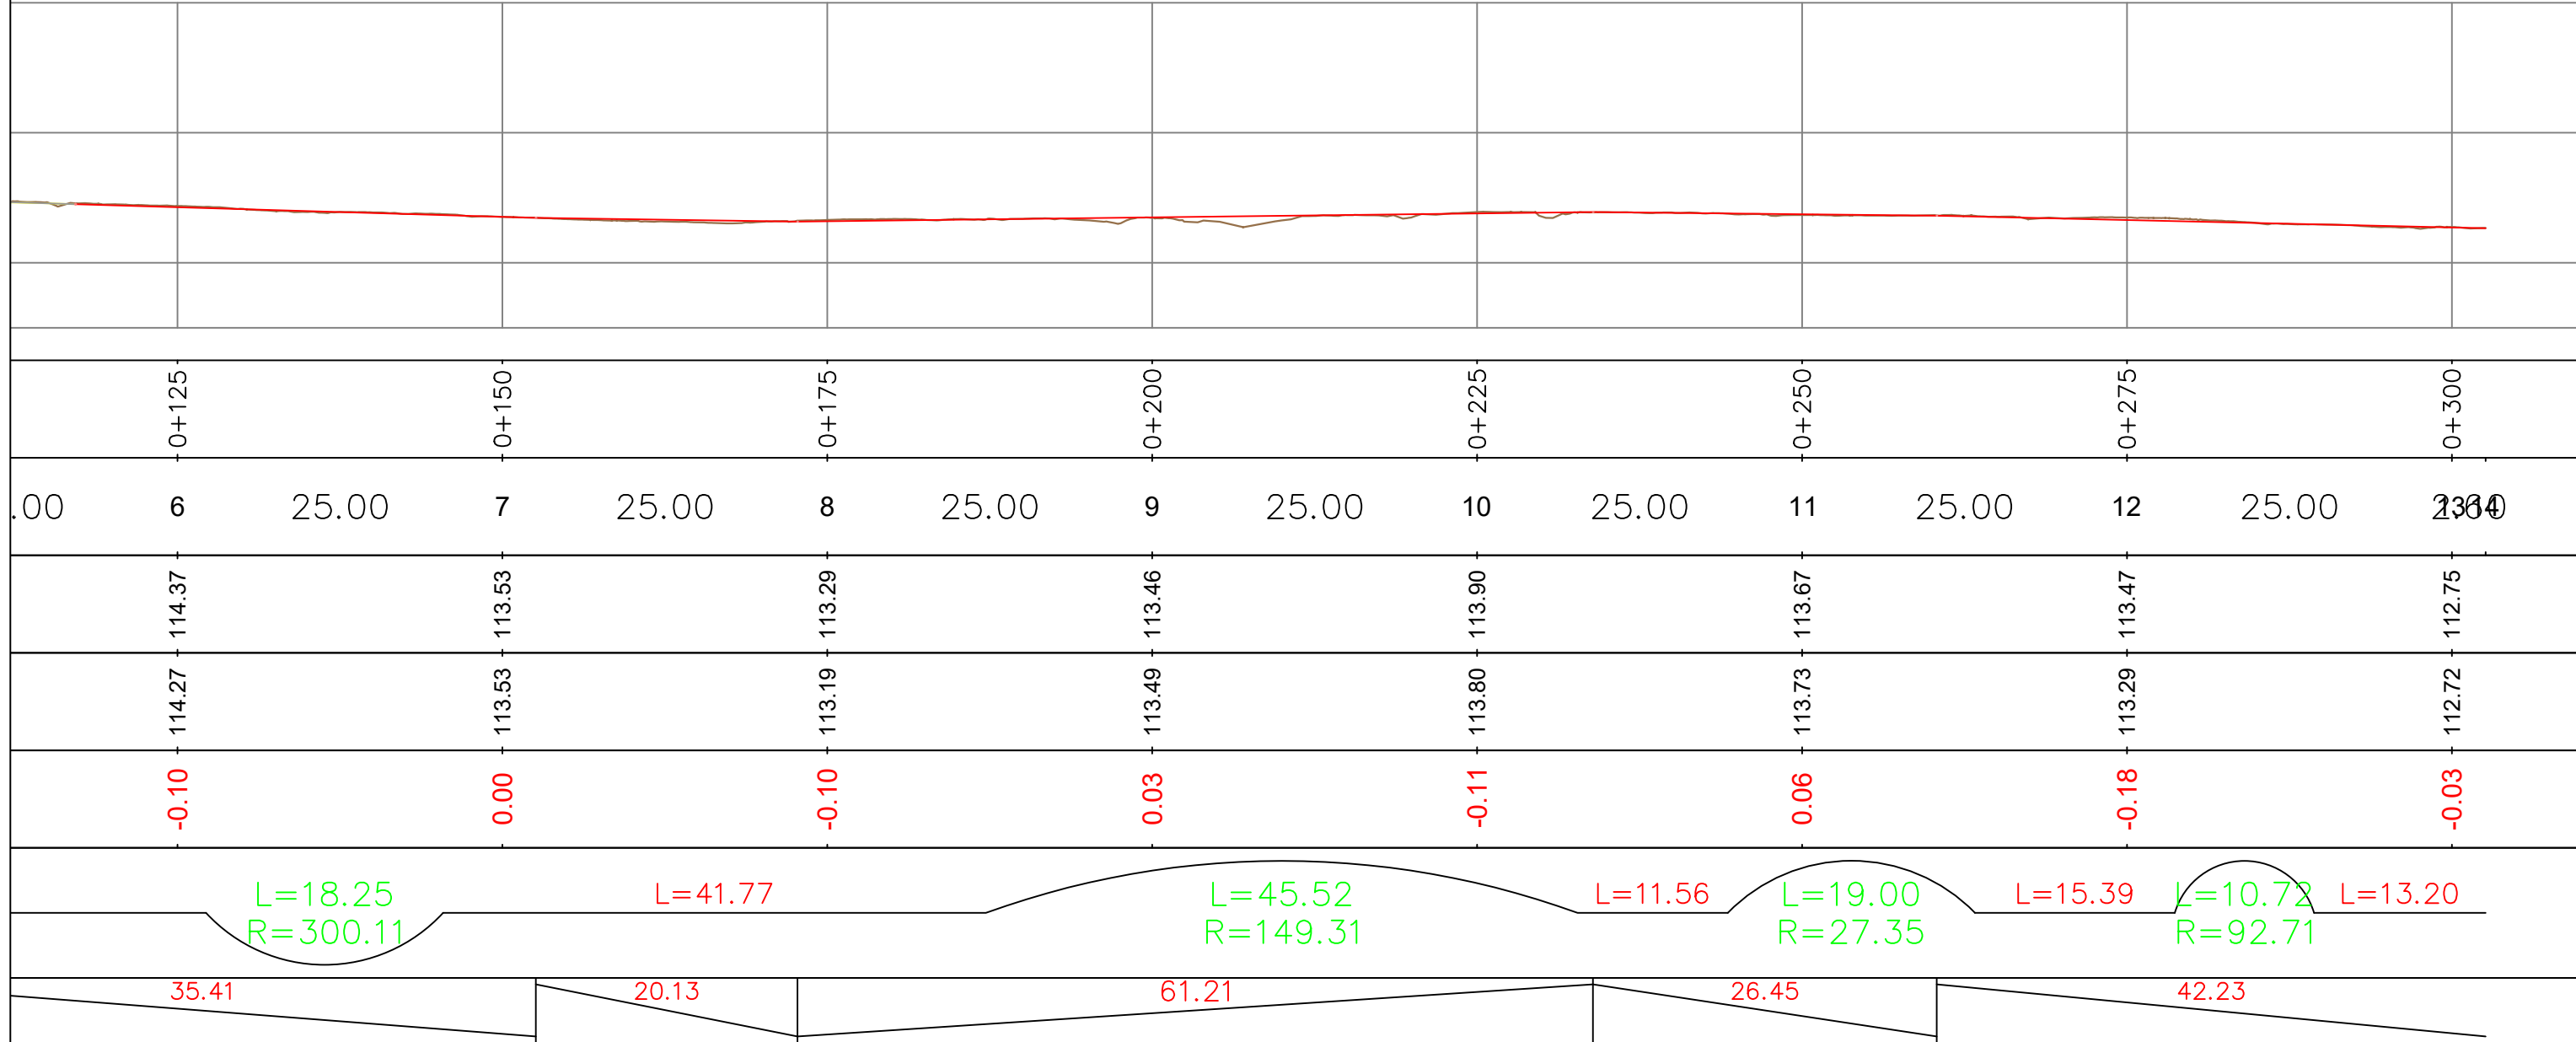AKA



 <p>REPUBLIKA E SHQIPËRISË BASHKIA E TIRANËS</p>	<p>OBJEKTI: "RIKUALIFIKIMI URBAN I ZONËS INFORMALE QË KUFIZOHET NGA RRUGËT -SABAUDIN GABRANI -JONUZ RAMA-HAMDI CULLHAJ-DAMIAN HIMARIOTI-BARI ISHKA-VASFI SAMIMI-ALUSH ELMAZ TAKA."</p>	<p>Projektoi :</p> <p>Ing.A.JAKOVA Ing.G.ISLAMI Ing.S.MYRSELI Ing.P.SHKURTI</p> <p>Ark.M.DADO Ing.Gjeol.Xh.KASMI Ing.Mjedis.E.CALI Top.A.BECECI</p>	<p>Projektoi :</p> <p>"S&L STUDIO SH.P.K"</p> <p>Projektim-kupervizion-cosnulence</p> 	FAZA	PROJEKT ZBATIMI	PROFILE GJATËSORE RR.ALUSH ILMAZ TAKA	
				DORËZIM	1.0	SHKALLA	1:500
						Nr. I FLETËS	002

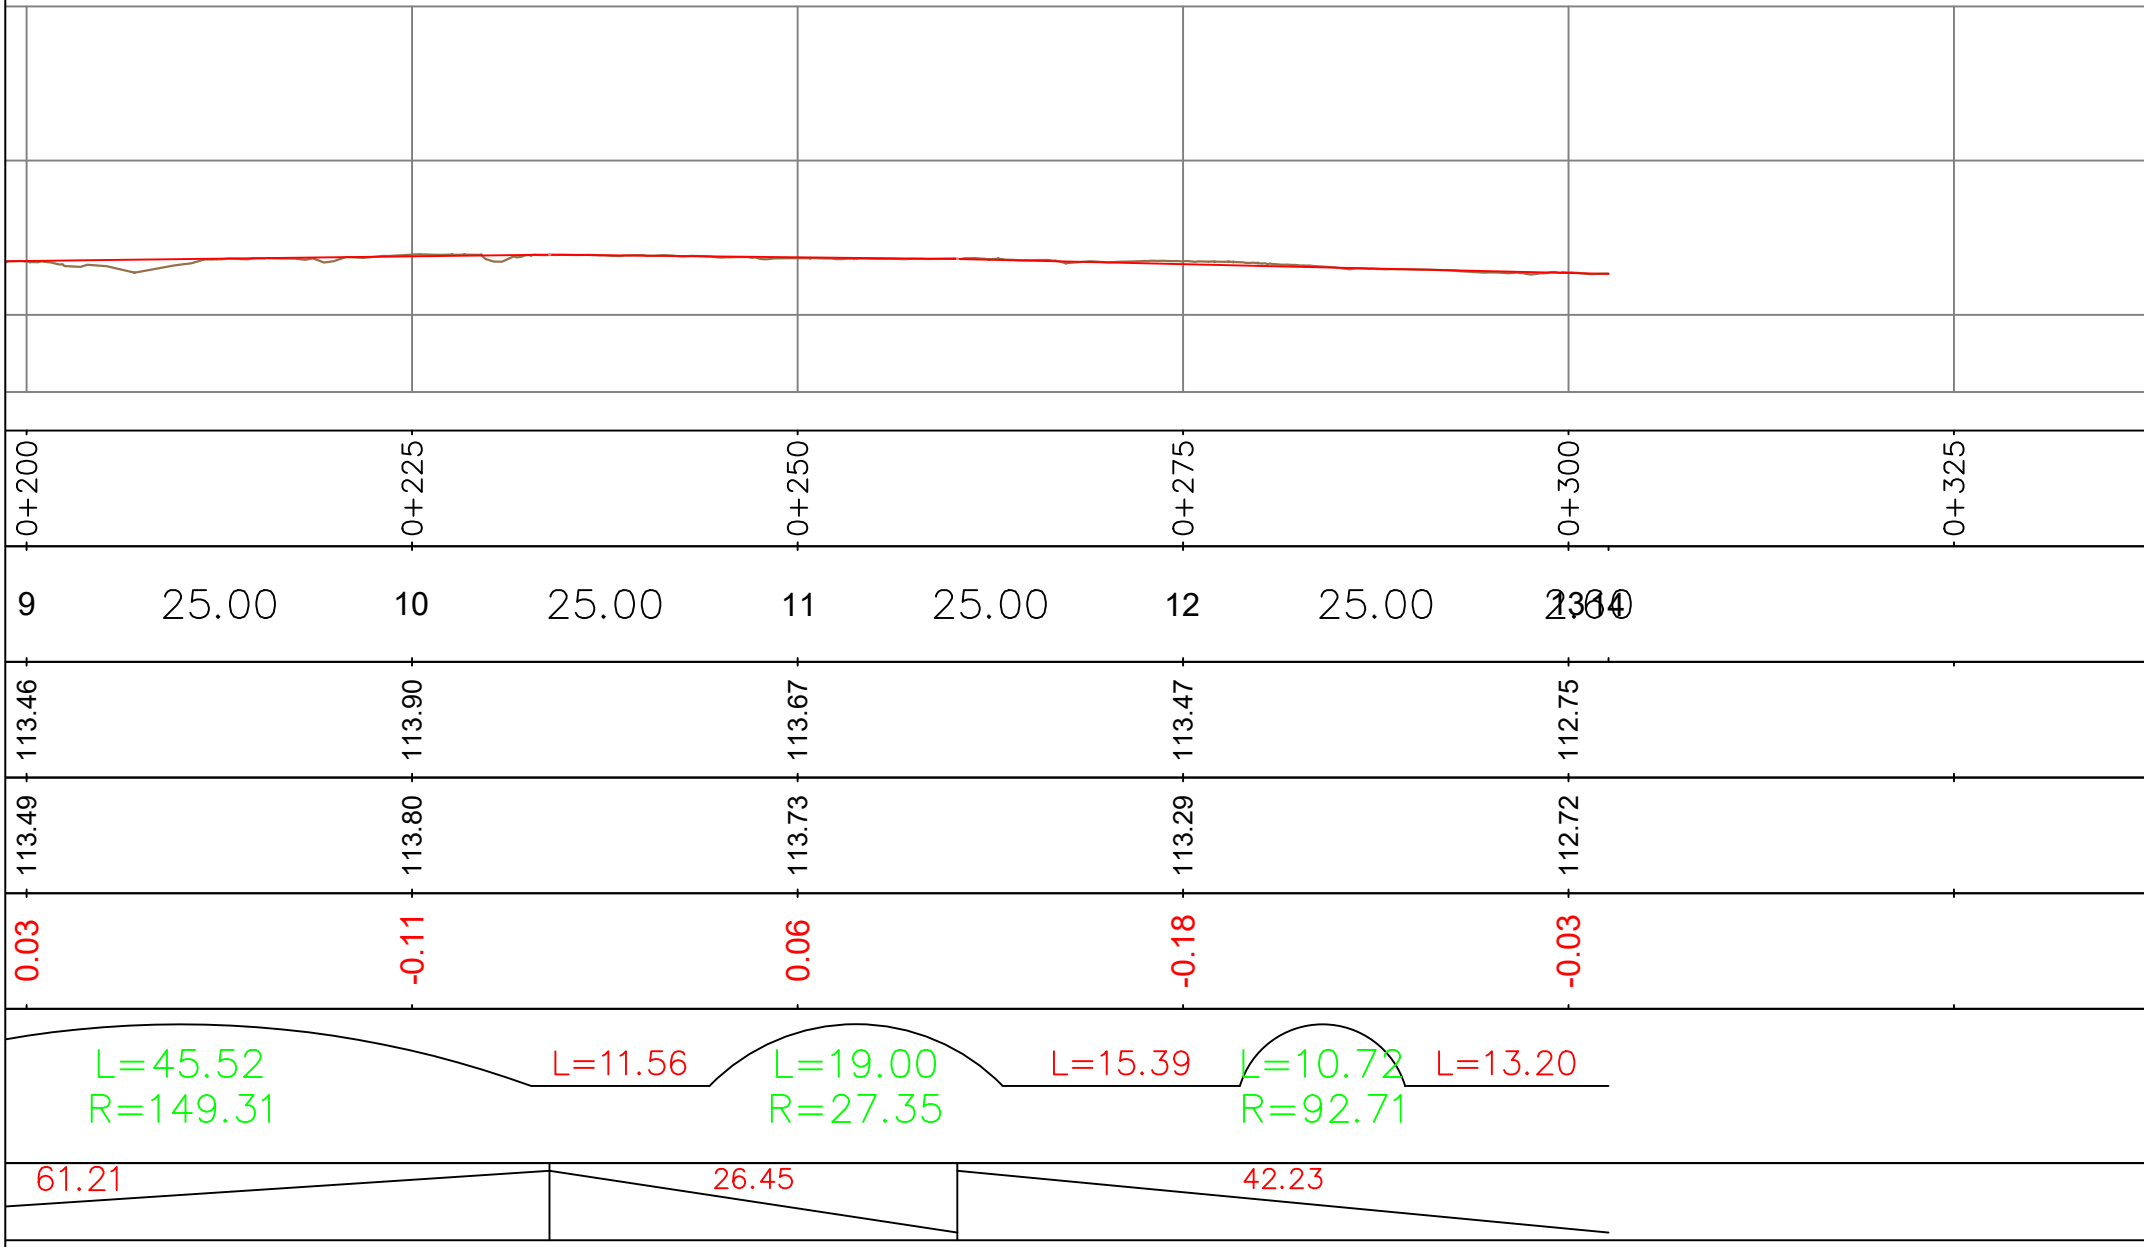

OBJEKTI: "RIKUALIFIKIMI URBAN I ZONËS INFORMALE QË KUFIZOHET NGA RRUGËT -SABAUDIN GABRANI -JONUZ RAMA-HAMDI CULLHAJ-DAMIAN HIMARIOTI-BARI ISHKA-VASFI SAMIMI-ALUSH ELMAZ TAKA."


Projektoi :
Ing.A.JAKOVA
Ing.G.ISLAMI
Ing.S.MYRSELI
Ing.P.SHKURTI
Ark.M.DADO
Ing.Gjeol.Xh.KASMI
Ing.Mjedis.E.CALI
Top.A.BECECI

Projektoi :
"S&L STUDIO SH.P.K"
Projektim-kupervizion-cosnulence
R A I D - G
PROJEKTIM DESIGN
SUPERVISION KOLAUDIM

FAZA	PROJEKT ZBATIMI
DORËZIM	1.0

PROFILE GJATËSORE RR.ALUSH ILMAZ TAKA	
SHKALLA	1:500
Nr. I FLETËS	003

RR.ALUSH ILMAZ TAKA_1

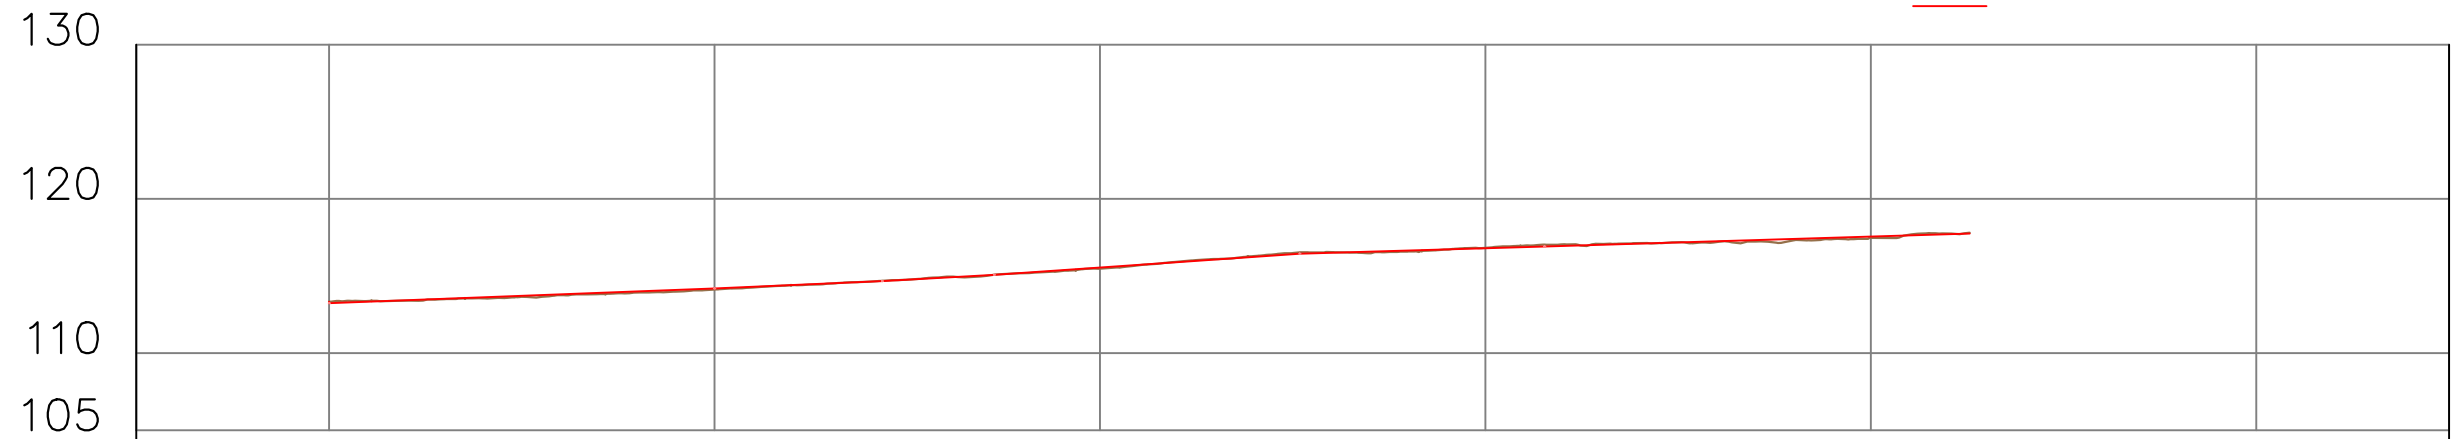

Distanca	Progresive	0+000	0+025	0+050	0+075	0+100	0+125		
	Pjesore	1	25.00	2	25.00	3	25.00	4	25.00
Kuota	Terreni	113.33	114.12	115.48	116.83	117.47			
	Projekti	113.33	114.19	115.55	116.80	117.56			
Δh		0.00	0.07	0.07	-0.03	0.09			
Gjeometria Horizontale									
Gjeometria Vertikale									



REPUBLIKA E SHQIPËRISË
BASHKIA E TIRANËS

OBJEKTI: "RIKUALIFIKIMI URBAN I ZONËS
INFORMALE QË KUFIZOHET NGA RRUGËT
-SABAUDIN GABRANI -JONUZ
RAMA-HAMDI CULLHAJ-DAMIAN
HIMARIOTI-BARI ISHKA-VASFI
SAMIMI-ALUSH ELMAZ TAKA."

Projektoi :

Ing.A.JAKOVA
Ing.G.ISLAMI
Ing.S.MYRSELI
Ing.P.SHKURTI

Ark.M.DADO
Ing.Gjeol.Xh.KASMI
Ing.Mjedis.E.CALI
Top.A.BECECI

Projektoi :

"S&L STUDIO SH.P.K"

Projektim-kupervizion-cosnulence



FAZA

DORËZIM

PROJEKT ZBATIMI


1.0

PROFILE GJATËSORE
RR.ALUSH ILMAZ TAKA 1

SHKALLA 1:500

Nr. I FLETËS 001

RR.ISUF SOKOLI

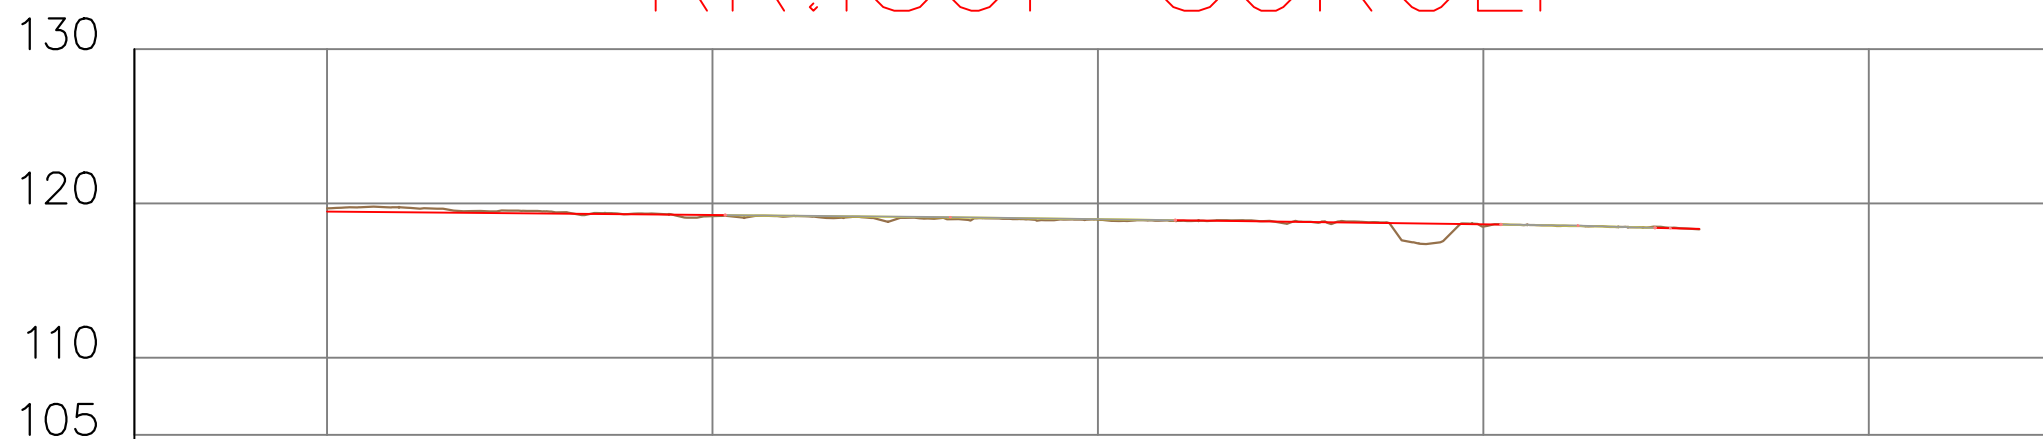

Distanca	Progresive	0+000	0+025	0+050	0+075	0+100			
	Pjesore	1	25.00	2	25.00	3	25.00	4	14.01
Kuota	Terreni	119.68	119.18	118.95	118.50				
	Projekti	119.47	119.25	118.98	118.64				
Δh		-0.21	0.07	0.03	0.14				
Gjeometria Horizontale		L=9.25	L=24.33 R=1009.71	L=40.69	L=10.30 R=212.60	L=4.44			
Gjeometria Vertikale			25.81	21.11	0.981, 90				



REPUBLIKA E SHQIPËRISË
BASHKIA E TIRANËS

OBJEKTI: "RIKUALIFIKIMI URBAN I ZONËS
INFORMALE QË KUFIZOHET NGA RRUGËT
-SABAUDIN GABRANI -JONUZ
RAMA-HAMDI CULLHAJ-DAMIAN
HIMARIOTI-BARI ISHKA-VASFI
SAMIMI-ALUSH ELMAZ TAKA."

Projektoi :

Ing.A.JAKOVA
Ing.G.ISLAMI
Ing.S.MYRSELI
Ing.P.SHKURTI

Ark.M.DADO
Ing.Gjeol.Xh.KASMI
Ing.Mjedis.E.CALI
Top.A.BECECI

Projektoi :

"S&L STUDIO SH.P.K"

Projektim-kupervizion-cosnulence



FAZA

DORËZIM

PROJEKT ZBATIMI


1.0

PROFILE GJATËSORE
RR.ISUF SOKOLI

SHKALLA 1:500

Nr. I FLETËS 001

RR.ISUF SOKOLI_1

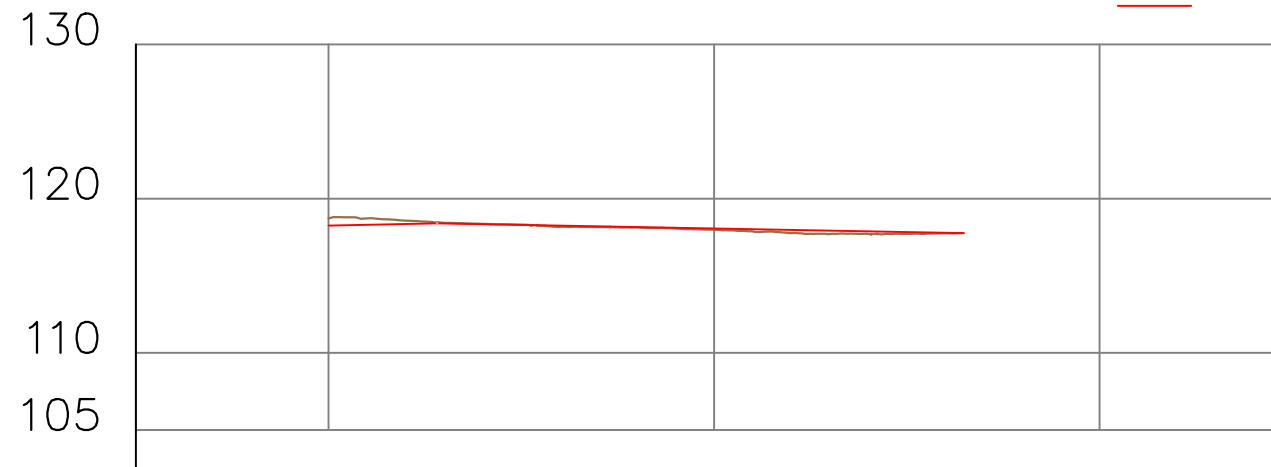

Distanca	Progresive	0+000	0+025	0+050
	Pjesore	1	25.00	2 16.20 3
Kuota	Terreni	118.72	117.98	
	Projekti	118.25	118.06	
Δh		-0.47	0.08	
Gjeometria Horizontale				
Gjeometria Vertikale				



REPUBLIKA E SHQIPËRISË
BASHKIA E TIRANËS

OBJEKTI: "RIKUALIFIKIMI URBAN I ZONËS INFORMALE QË KUFIZOHET NGA RRUGËT -SABAUDIN GABRANI -JONUZ RAMA-HAMDI CULLHAJ-DAMIAN HIMARIOTI-BARI ISHKA-VASFI SAMIMI-ALUSH ELMAZ TAKA."

Projektoi :

Ing.A.JAKOVA
Ing.G.ISLAMI
Ing.S.MYRSELI
Ing.P.SHKURTI

Ark.M.DADO
Ing.Gjeol.Xh.KASMI
Ing.Mjedis.E.CALI
Top.A.BECECI

Projektoi :

"S&L STUDIO SH.P.K"

Projektim-kupervizion-cosnulence



FAZA

DORËZIM

PROJEKT ZBATIMI


1.0

PROFILE GJATËSORE
RR.ISUF SOKOLI 1

SHKALLA 1:500


Nr. I FLETËS 001

RR. VAS

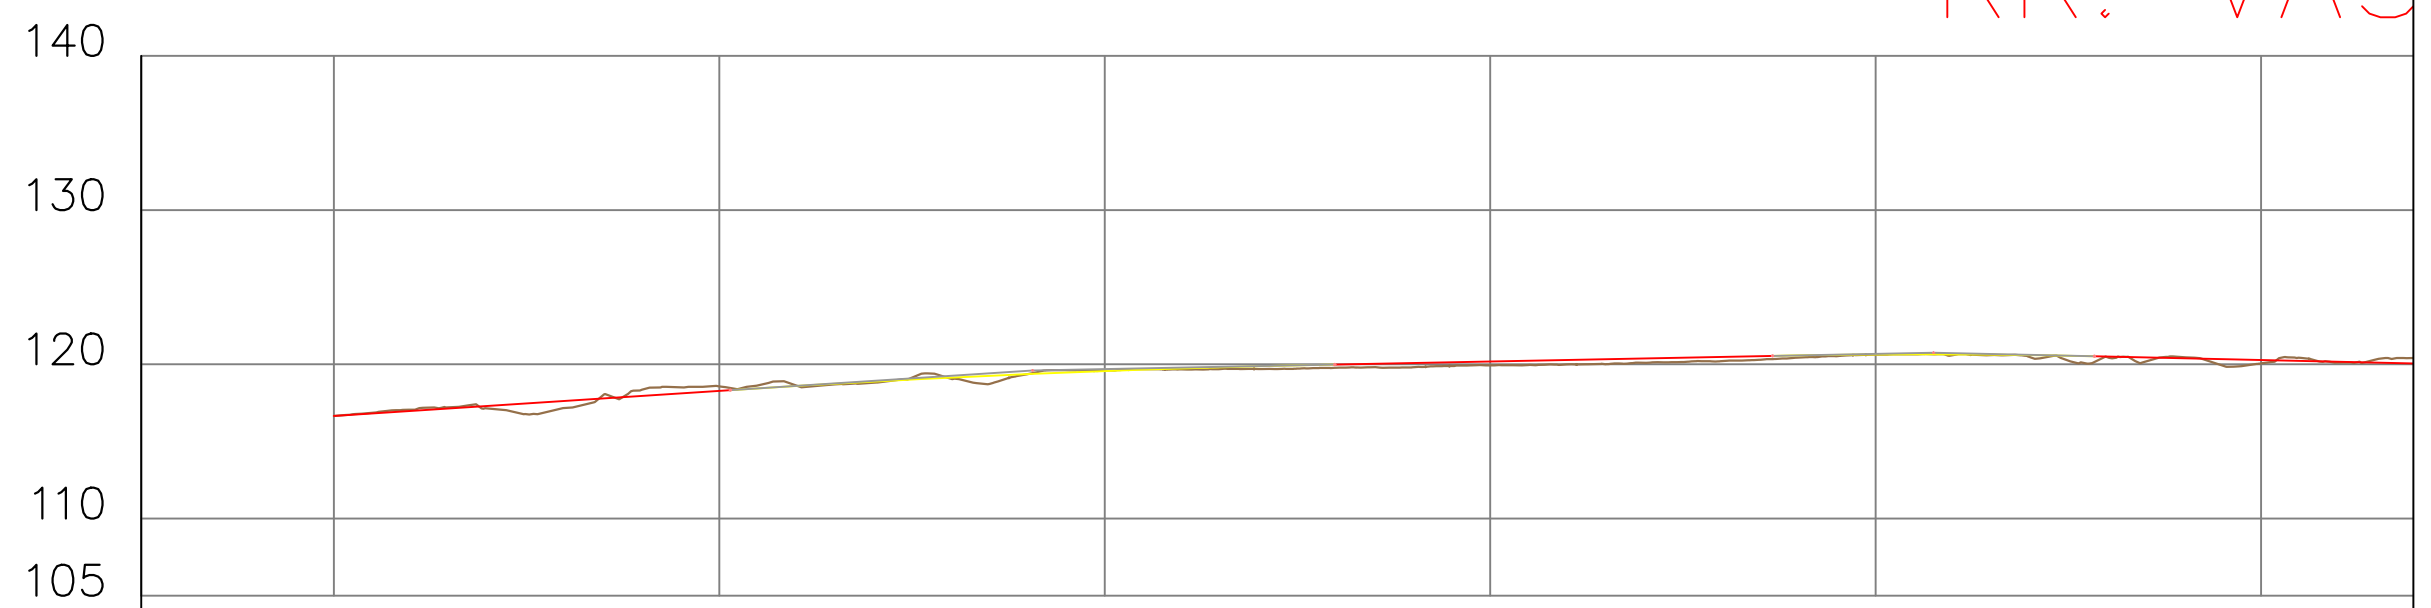

Distanca	Progresive	0+000	0+025	0+050	0+075	0+100	0+125						
	Pjesore	1	25.00	2	25.00	3	25.00	4	25.00	5	25.00	6	25.00
Kuota	Terreni	116.65	118.57	119.60	119.94	120.63	120.06						
	Projekti	116.65	118.28	119.57	120.19	120.63	120.28						
Δh		0.00	-0.29	-0.03	0.25	0.01	0.22						
Gjeometria Horizontale													
Gjeometria Vertikale													

VASFI SAMIMI

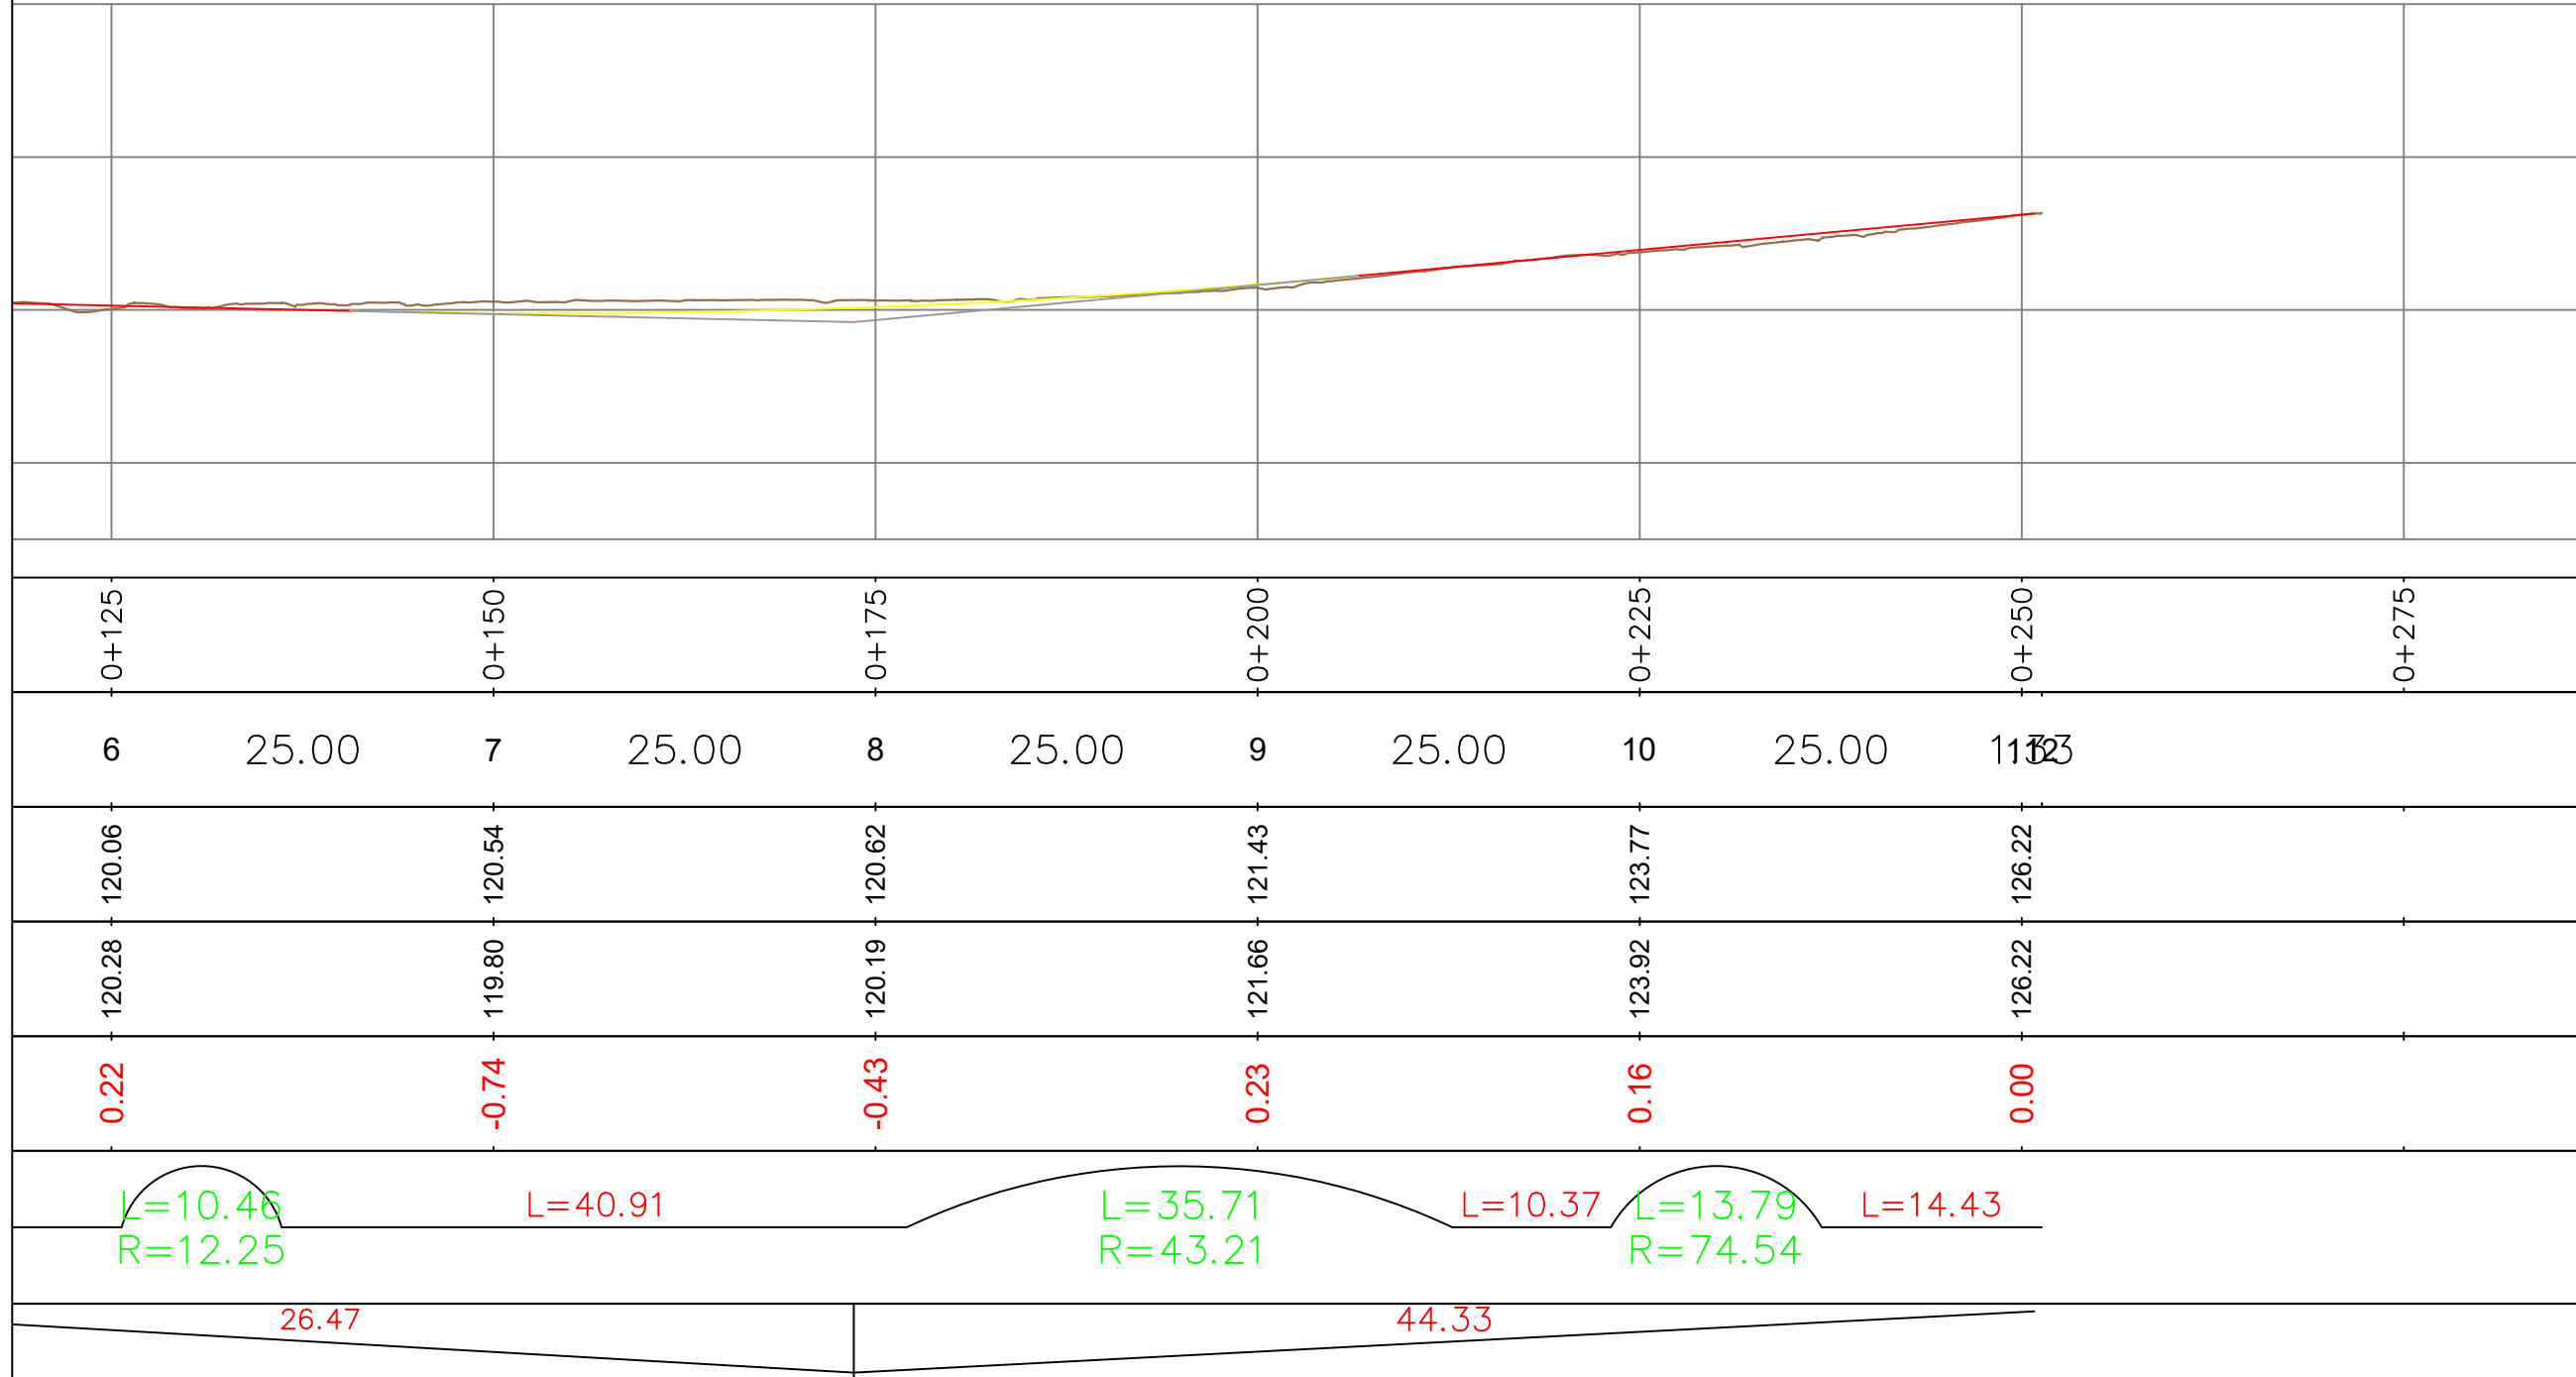

REPUBLIKA E SHQIPËRISË
BASHKIA E TIRANËS

OBJEKTI: "RIKUALIFIKIMI URBAN I ZONËS
INFORMALE QË KUFIZOHET NGA RRUGËT
-SABAUDIN GABRANI -JONUZ
RAMA-HAMDI CULLHAJ-DAMIAN
HIMARIOTI-BARI ISHKA-VASFI
SAMIMI-ALUSH ELMAZ TAKA."

Projektoi :

Ing.A.JAKOVA
Ing.G.ISLAMI
Ing.S.MYRSELI
Ing.P.SHKURTI

Ark.M.DADO
Ing.Gjeol.Xh.KASMI
Ing.Mjedis.E.CALI
Top.A.BECECI

Projektoi :

"S&L STUDIO SH.P.K"

Projektim-kupervizion-cosnulence



FAZA

DORËZIM

PROJEKT ZBATIMI


1.0

PROFILE GJATËSORE
RR.VASFI SAMIMI

SHKALLA 1:500

Nr. I FLETËS 002

RR.VASFI SAMIMI_1

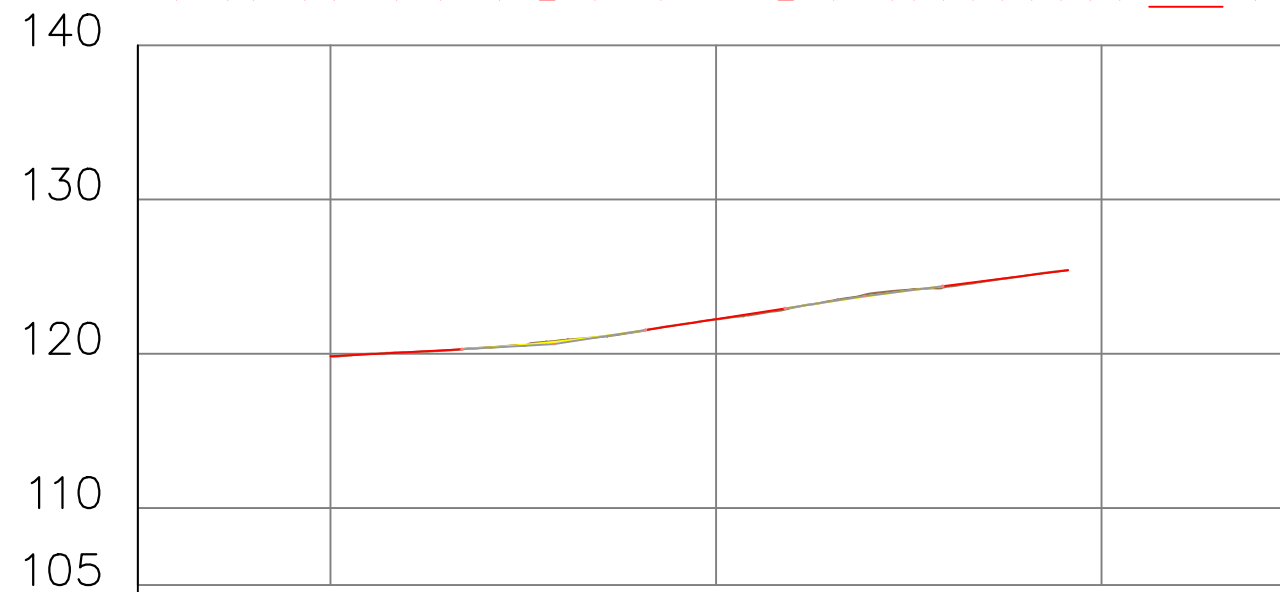

Distanca	Progresive	0+000	0+025	0+050	
	Pjesore	1	25.00	2	22.84
Kuota	Terreni	119.83	119.83	122.22	
	Projekti	119.83	119.83	122.24	
Δh		0.00	0.02		
Gjeometria Horizontale		<p>L=13.30 L=5.72 L=6.54 L=22.28 R=170.14 R=61.74</p>			
Gjeometria Vertikale		<p>8.51 9.06 8.14</p>			



REPUBLIKA E SHQIPËRISË
BASHKIA E TIRANËS

OBJEKTI: "RIKUALIFIKIMI URBAN I ZONËS
INFORMALE QË KUFIZOHET NGA RRUGËT
-SABAUDIN GABRANI -JONUZ
RAMA-HAMDI CULLHAJ-DAMIAN
HIMARIOTI-BARI ISHKA-VASFI
SAMIMI-ALUSH ELMAZ TAKA."

Projektoi :

Ing.A.JAKOVA
Ing.G.ISLAMI
Ing.S.MYRSELI
Ing.P.SHKURTI

Ark.M.DADO
Ing.Gjeol.Xh.KASMI
Ing.Mjedis.E.CALI
Top.A.BECECI

Projektoi :

"S&L STUDIO SH.P.K"

Projektim-kupervizion-cosnulence



FAZA

DORËZIM

PROJEKT ZBATIMI


1.0

PROFILE GJATËSORE
RR.VASFI SAMIMI 1

SHKALLA 1:500

Nr. I FLETËS 001



RR. ATË S

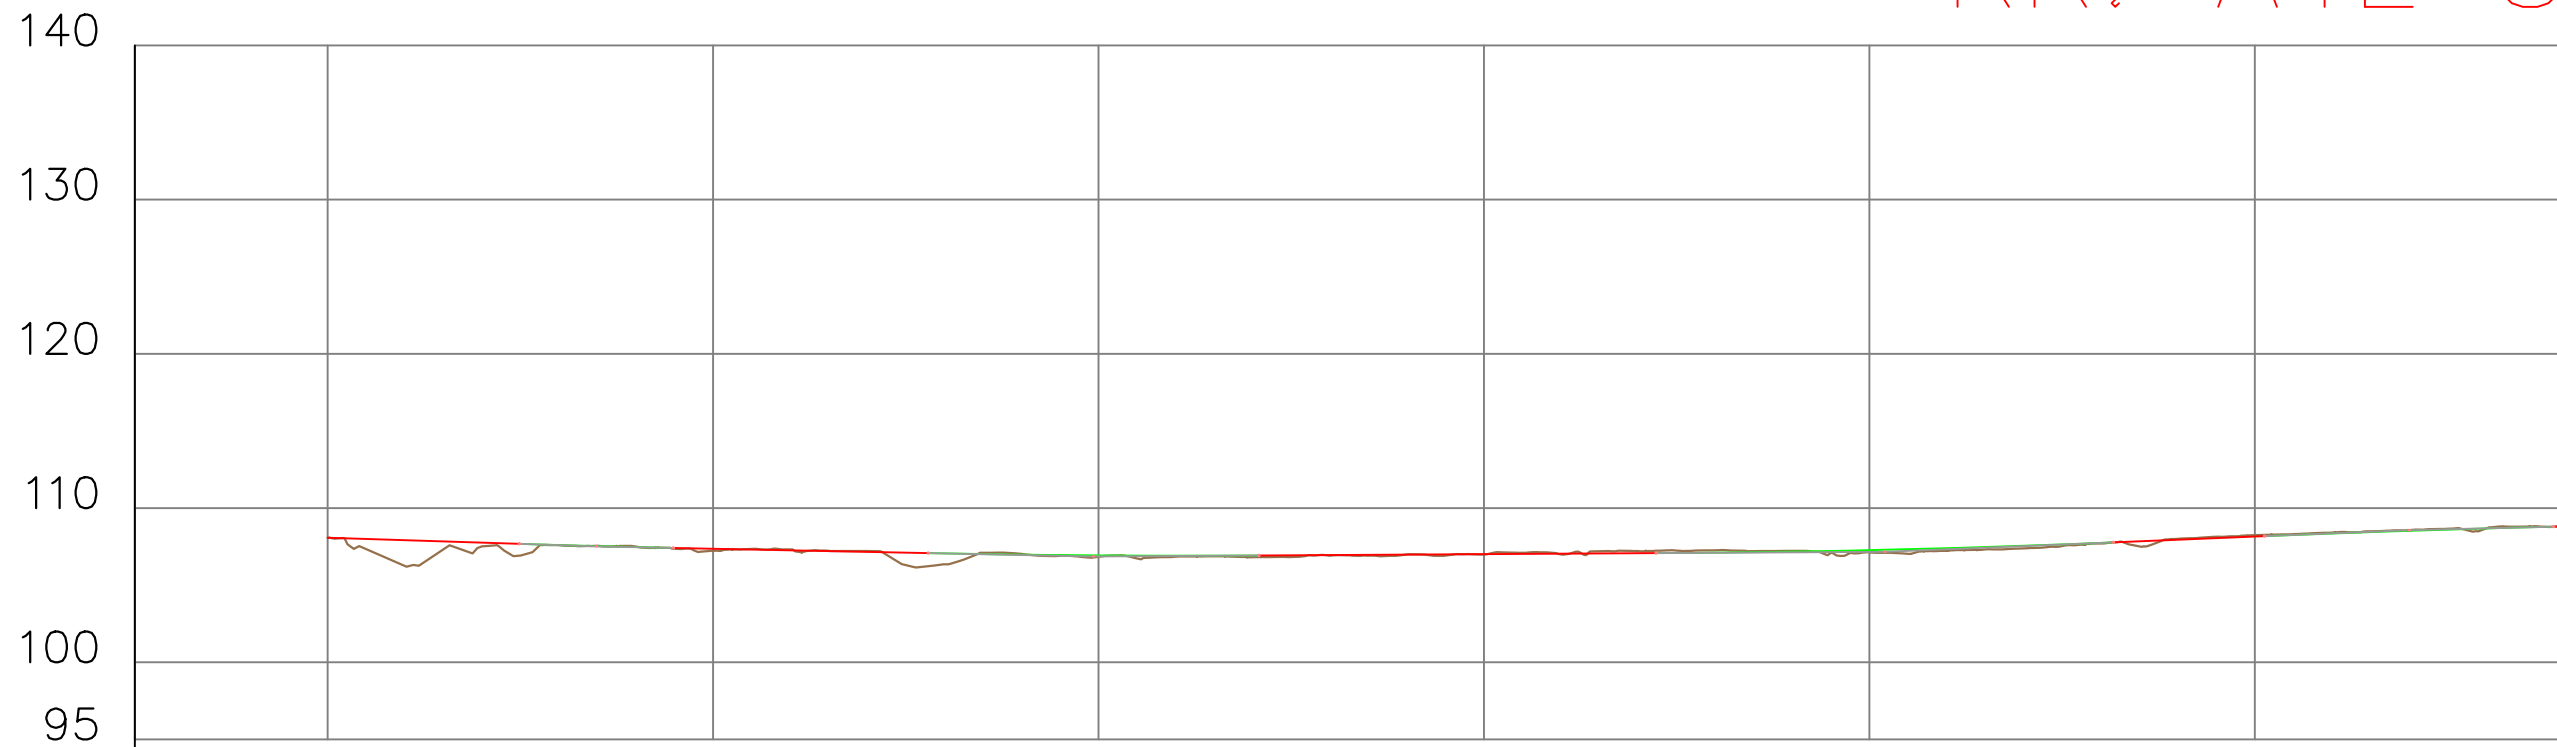

Distanca	Progresive	0+000	0+025	0+050	0+075	0+100	0+125					
	Pjesore	1	25.00	2	25.00	3	25.00	4	25.00	5	25.00	6
Kuota	Terreni	108.07	107.24	106.84	106.98	107.14	108.24					
	Projekti	108.07	107.37	106.93	107.01	107.27	108.15					
Δh		0.00	0.13	0.10	0.03	0.13	-0.09					
Gjeometria Horizontale		<div style="display: flex; justify-content: space-between; align-items: center;"> L=24.97 L=36.12 R=26.73 L=0.50 L=62.92 R=86.02 L=21.87 </div>										
Gjeometria Vertikale		<div style="display: flex; justify-content: space-between; align-items: center;"> 12.43 16.52 25.77 9.80 </div>										

 REPUBLIKA E SHQIPËRISË BASHKIA E TIRANËS	OBJEKTI: "RIKUALIFIKIMI URBAN I ZONËS INFORMALE QË KUFIZOHET NGA RRUGËT -SABAUDIN GABRANI -JONUZ RAMA-HAMDI CULLHAJ-DAMIAN HIMARIOTI-BARI ISHKA-VASFI SAMIMI-ALUSH ELMAZ TAKA."	Projektoi :		Projektoi : "S&L STUDIO SH.P.K" Projektim-kupervizion-cosnulence 	FAZA	PROJEKT ZBATIMI	PROFILE GJATËSORE RR.ATË STATH MELANI	
		Ing.A.JAKOVA Ing.G.ISLAMI Ing.S.MYRSELI Ing.P.SHKURTI	Ark.M.DADO Ing.Gjeol.Xh.KASMI Ing.Mjedis.E.CALI Top.A.BECECI		DORËZIM		1.0	SHKALLA
								Nr. I FLETËS

RR. ATË STATH MELANI

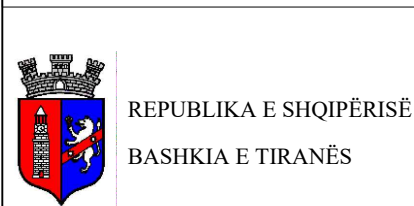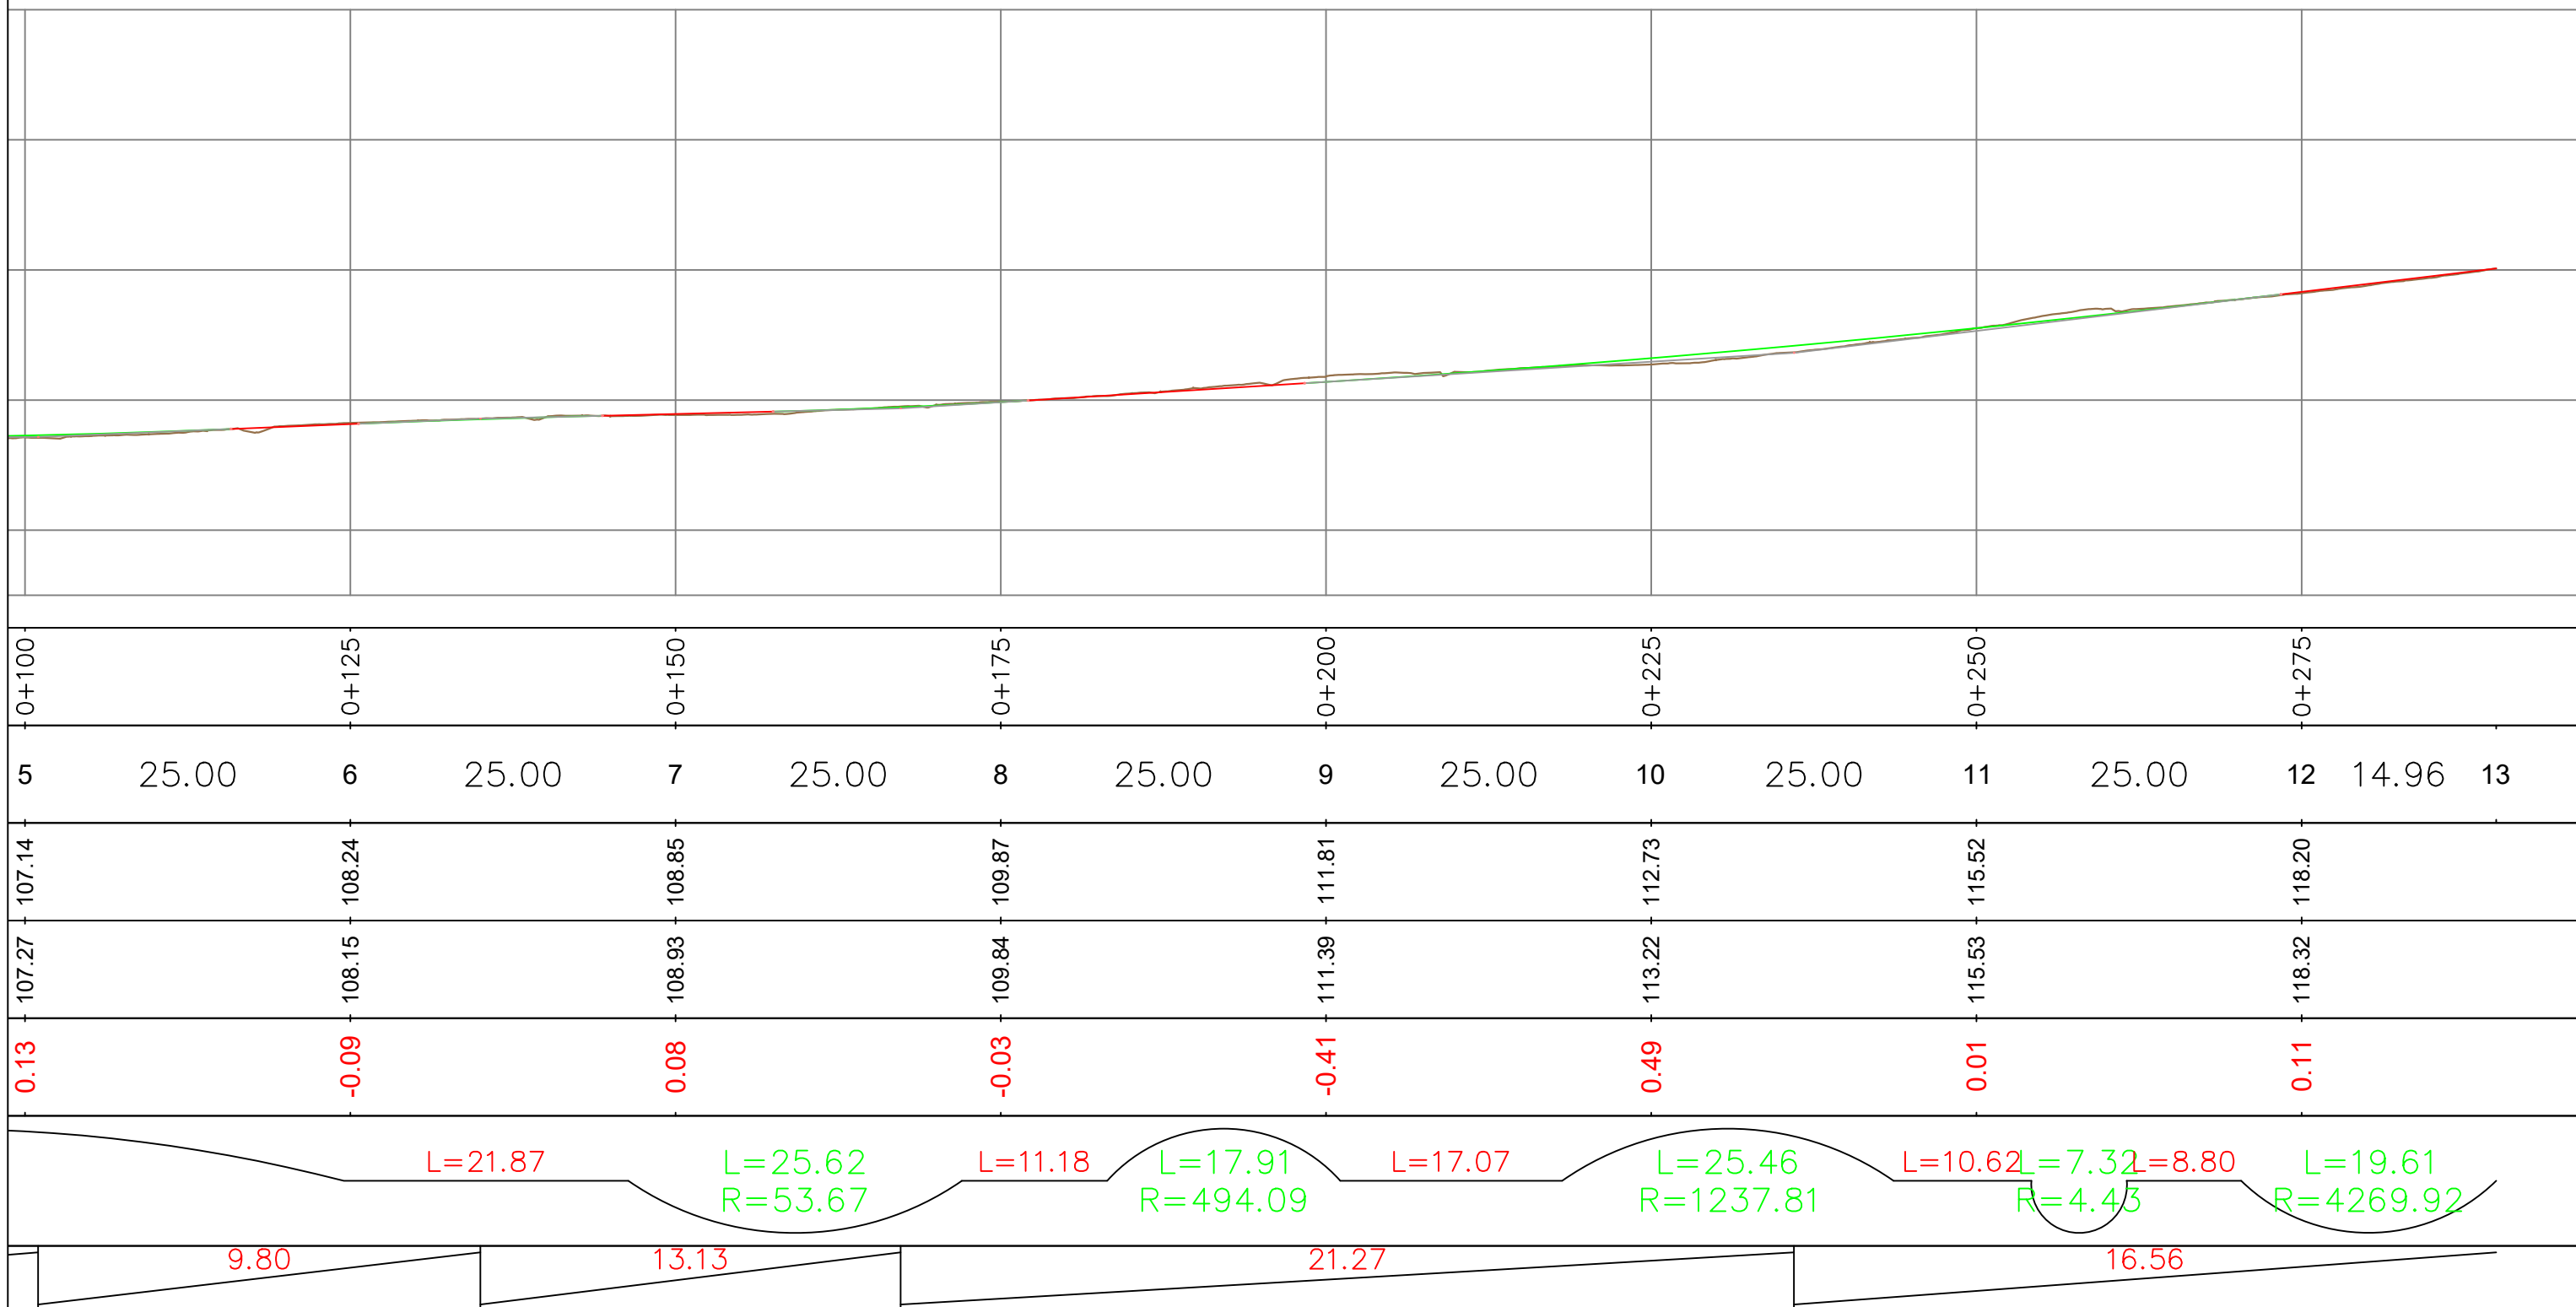


OBJEKTI: "RIKUALIFIKIMI URBAN I ZONËS INFORMALE QË KUFIZOHET NGA RRUGËT -SABAUDIN GABRANI -JONUZ RAMA-HAMDI CULLHAJ-DAMIAN HIMARIOTI-BARI ISHKA-VASFI SAMIMI-ALUSH ELMAZ TAKA."

Projektoi :
 Ing.A.JAKOVA
 Ing.G.ISLAMI
 Ing.S.MYRSELI
 Ing.P.SHKURTI
 Ark.M.DADO
 Ing.Gjeol.Xh.KASMI
 Ing.Mjedis.E.CALI
 Top.A.BECECI

Projektoi :
"S&L STUDIO SH.P.K"
 Projektim-kupervizion-cosnulence


FAZA	PROJEKT ZBATIMI	PROFILE GJATËSORE RR.ATË STATH MELANI	
DORËZIM	1.0	SHKALLA	1:500
		Nr. I FLETËS	002

TH MELANI

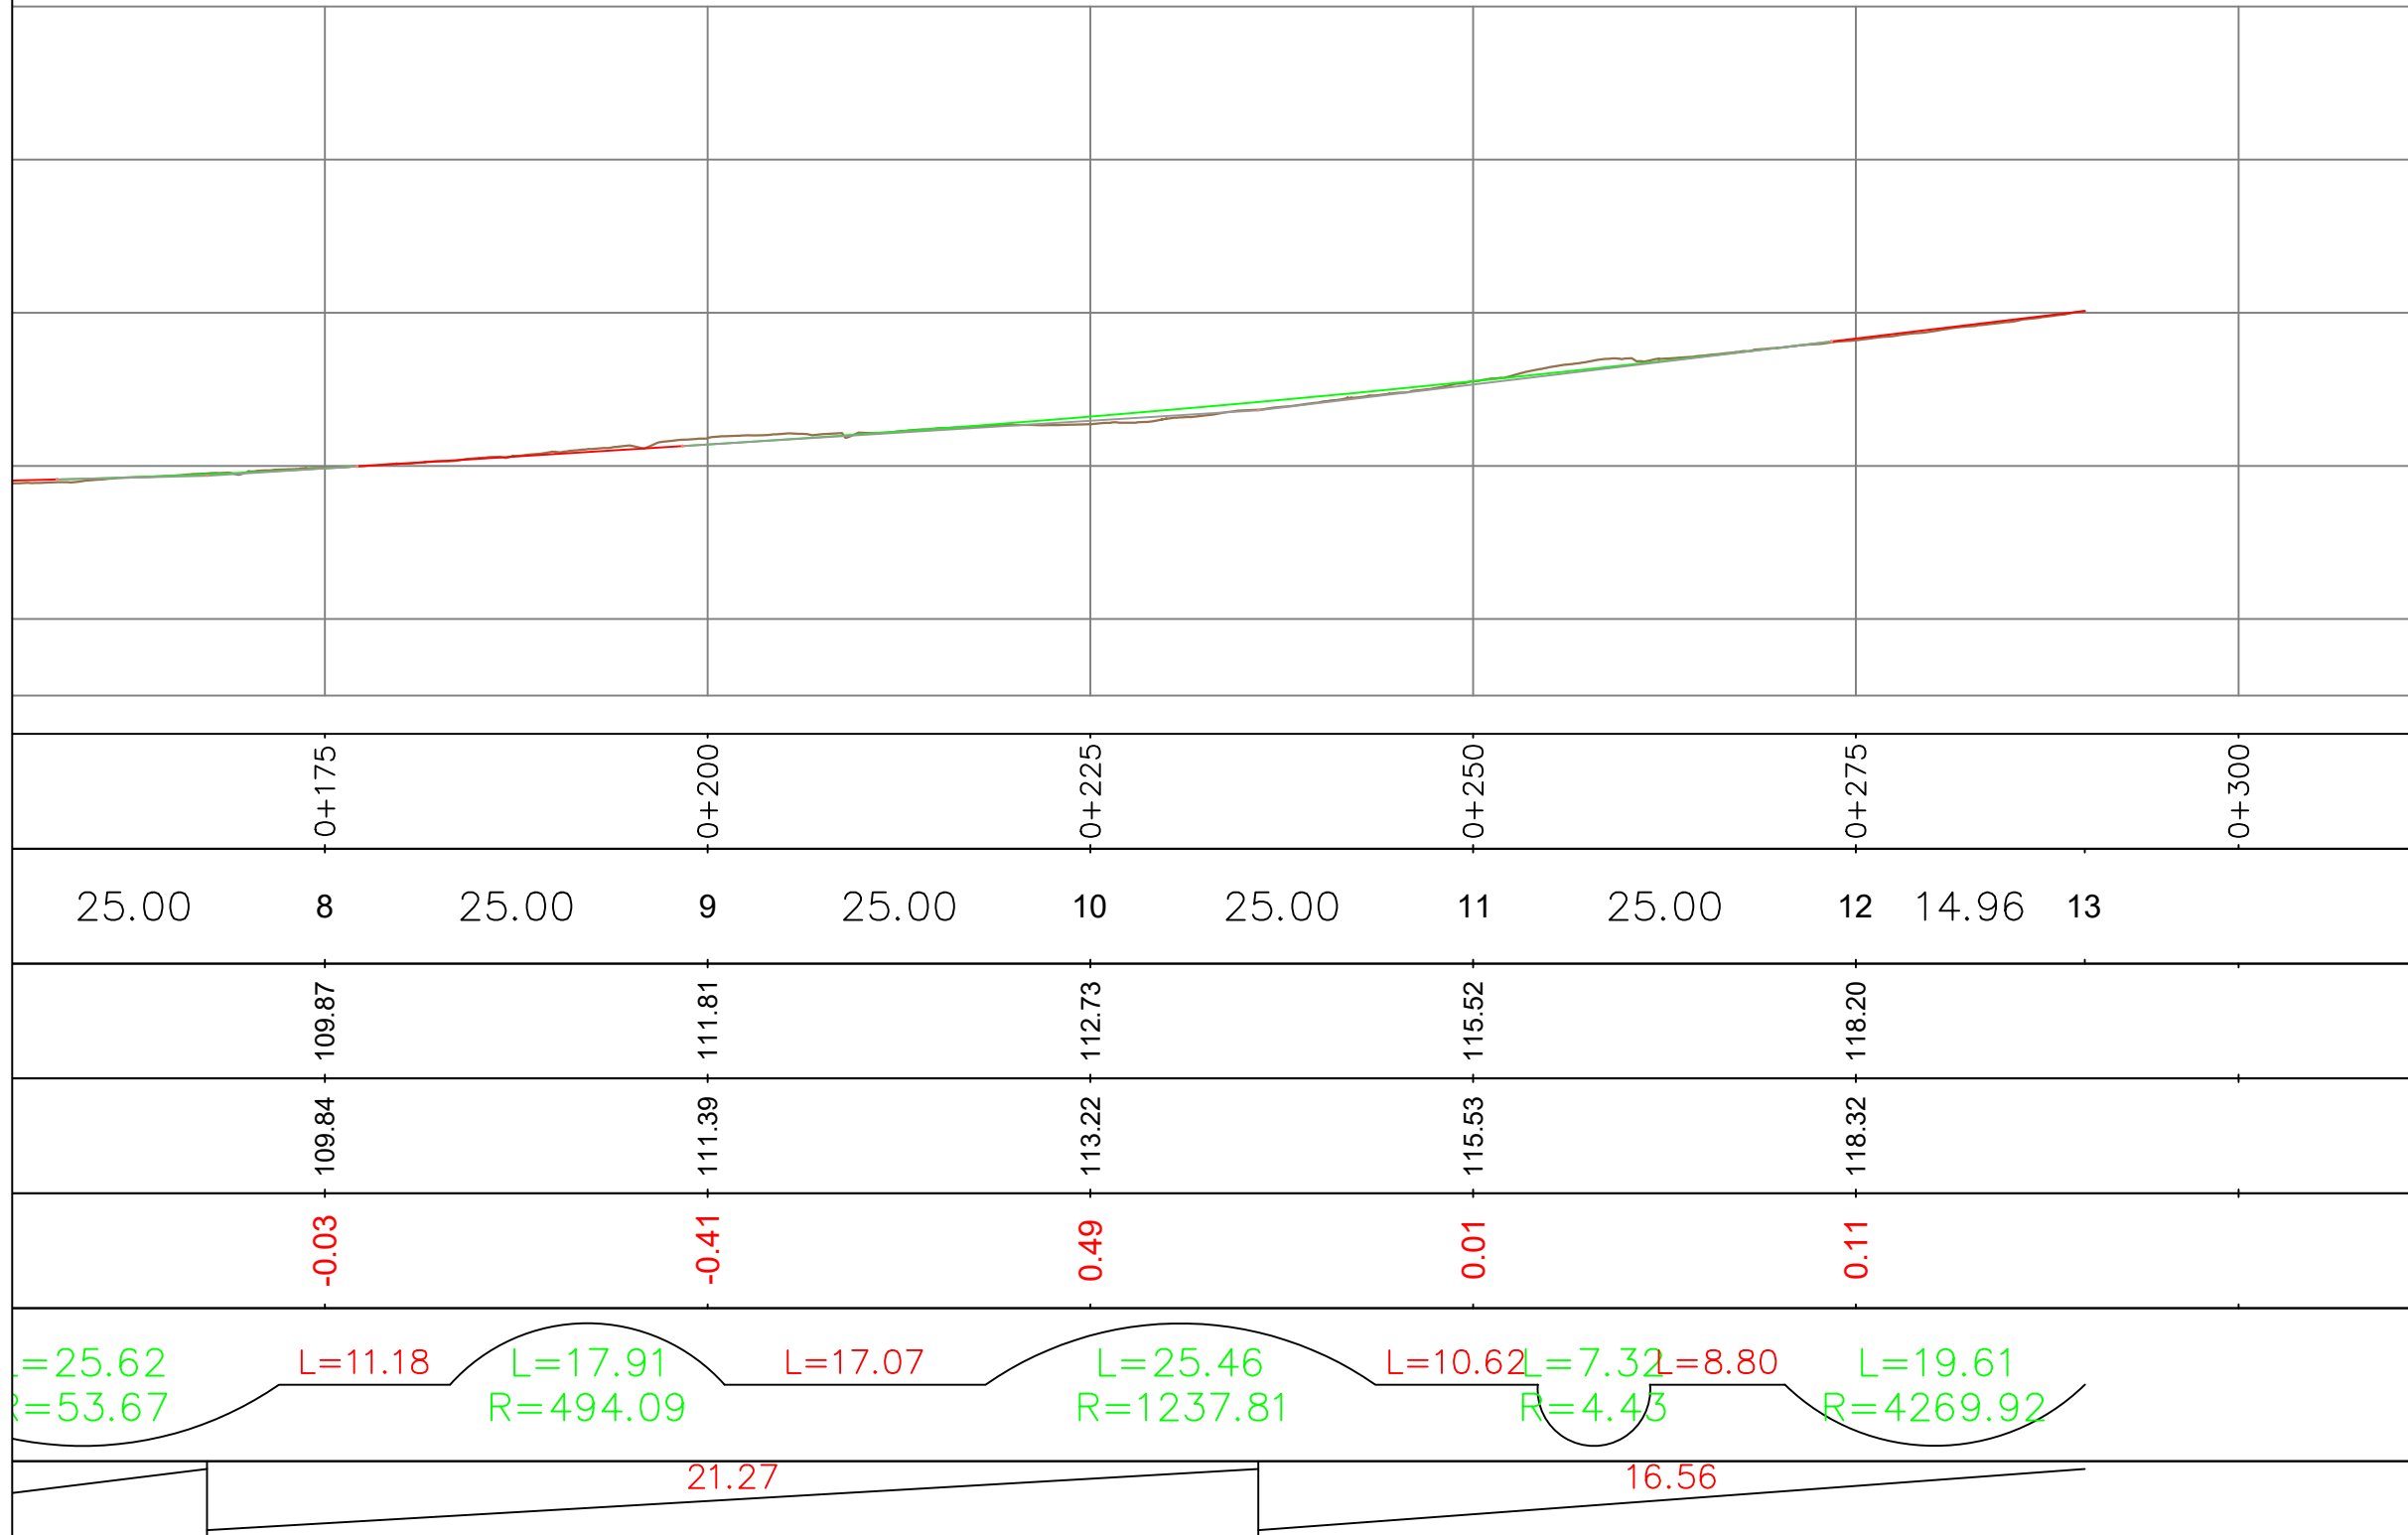

OBJEKTI: "RIKUALIFIKIMI URBAN I ZONËS INFORMALE QË KUFIZOHET NGA RRUGËT -SABAUDIN GABRANI -JONUZ RAMA-HAMDI CULLHAJ-DAMIAN HIMARIOTI-BARI ISHKA-VASFI SAMIMI-ALUSH ELMAZ TAKA."


Projektoi :
Ing.A.JAKOVA
Ing.G.ISLAMI
Ing.S.MYRSELI
Ing.P.SHKURTI
Ark.M.DADO
Ing.Gjeol.Xh.KASMI
Ing.Mjedis.E.CALI
Top.A.BECECI

Projektoi :
"S&L STUDIO SH.P.K"
Projektim-kupervizion-cosnulence
R A I D - G
PROJEKTIM DESIGN
SUPERVISION KOLAUDIM

FAZA	PROJEKT ZBATIMI
DORËZIM	1.0

PROFILE GJATËSORE RR.ATË STATH MELANI	
SHKALLA	1:500
Nr. I FLETËS	003

RR.ATË STATH MELANI_1

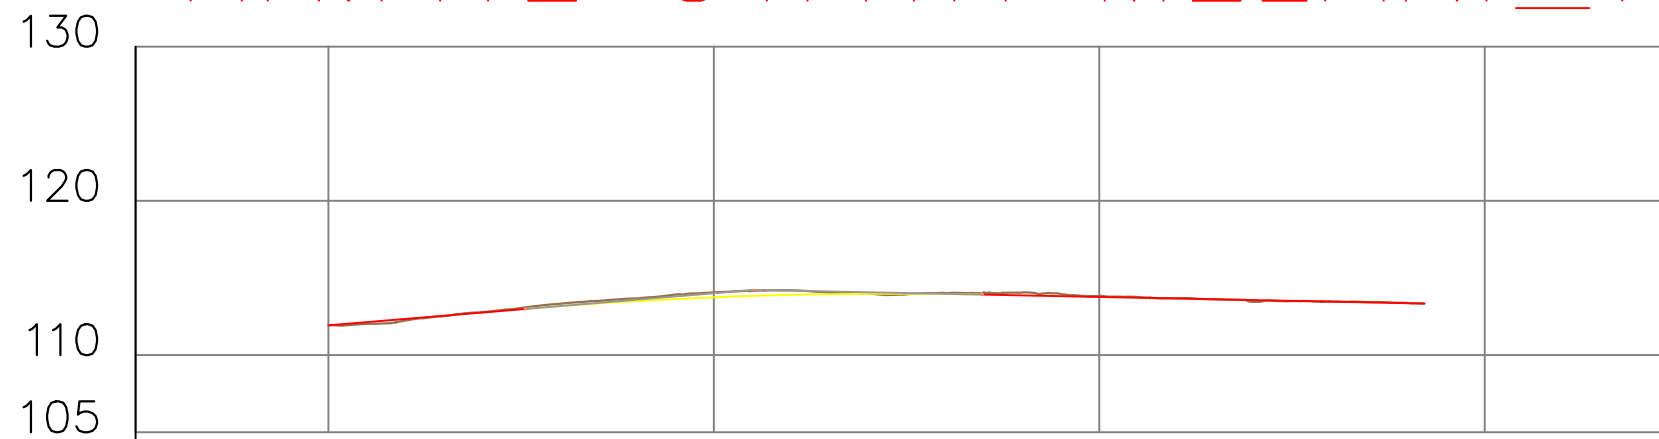

Distanca	Progresive	0+000	0+025	0+050	0+075		
	Pjesore	1	25.00	2	25.00	3	21.09
Kuota	Terreni	111.93	114.06	113.83			
	Projekti	111.93	113.75	113.77			
Δh		0.00	-0.32	-0.06			
Gjeometria Horizontale		$L=8.27+1.4+10.25+9.07=5.15+11.0+10.42+2.91=12.41$ $R=4.25 \quad R=26.35 \quad R=20.83 \quad R=32.50 \quad R=67.49 \quad R=80.78$					
Gjeometria Vertikale		12.77		28.68			



REPUBLIKA E SHQIPËRISË
BASHKIA E TIRANËS

OBJEKTI: "RIKUALIFIKIMI URBAN I ZONËS INFORMALE QË KUFIZOHET NGA RRUGËT -SABAUDIN GABRANI -JONUZ RAMA-HAMDI CULLHAJ-DAMIAN HIMARIOTI-BARI ISHKA-VASFI SAMIMI-ALUSH ELMAZ TAKA."

Projektoi :

Ing.A.JAKOVA
Ing.G.ISLAMI
Ing.S.MYRSELI
Ing.P.SHKURTI

Ark.M.DADO
Ing.Gjeol.Xh.KASMI
Ing.Mjedis.E.CALI
Top.A.BECECI

Projektoi :

"S&L STUDIO SH.P.K"

Projektim-kupervizion-cosnulence



FAZA

DORËZIM

PROJEKT ZBATIMI


1.0

PROFILE GJATËSORE
RR.ATË STATH MELANI 1

SHKALLA 1:500

Nr. I FLETËS 001

RR. ATË STATH MELANI_2

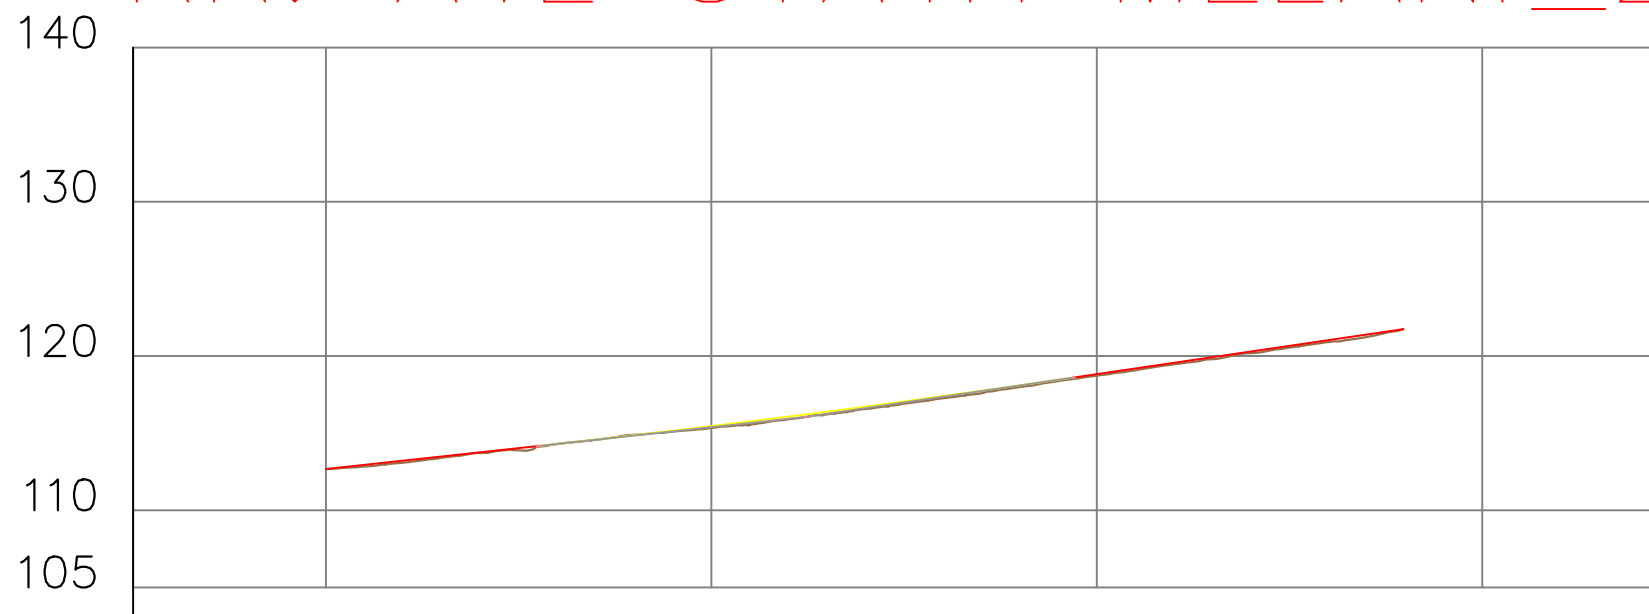

Distanca	Progresive	0+000	0+025	0+050	0+075		
	Pjesore	1	25.00	2	25.00	3	19.88
Kuota	Terreni	112.67	115.33	118.73			
	Projekti	112.67	115.46	118.82			
Δh		0.00	0.12	0.10			
Gjeometria Horizontale							
Gjeometria Vertikale							



REPUBLIKA E SHQIPËRISË
BASHKIA E TIRANËS

OBJEKTI: "RIKUALIFIKIMI URBAN I ZONËS
INFORMALE QË KUFIZOHET NGA RRUGËT
-SABAUDIN GABRANI -JONUZ
RAMA-HAMDI CULLHAJ-DAMIAN
HIMARIOTI-BARI ISHKA-VASFI
SAMIMI-ALUSH ELMAZ TAKA."

Projektoi :

Ing.A.JAKOVA
Ing.G.ISLAMI
Ing.S.MYRSELI
Ing.P.SHKURTI

Ark.M.DADO
Ing.Gjeol.Xh.KASMI
Ing.Mjedis.E.CALI
Top.A.BECECI

Projektoi :

"S&L STUDIO SH.P.K"

Projektim-kupervizion-cosnulence



FAZA

DORËZIM

PROJEKT ZBATIMI


1.0

PROFILE GJATËSORE
RR.ATË STATH MELANI 2

SHKALLA 1:500

Nr. I FLETËS 001

RR.ATË STATH

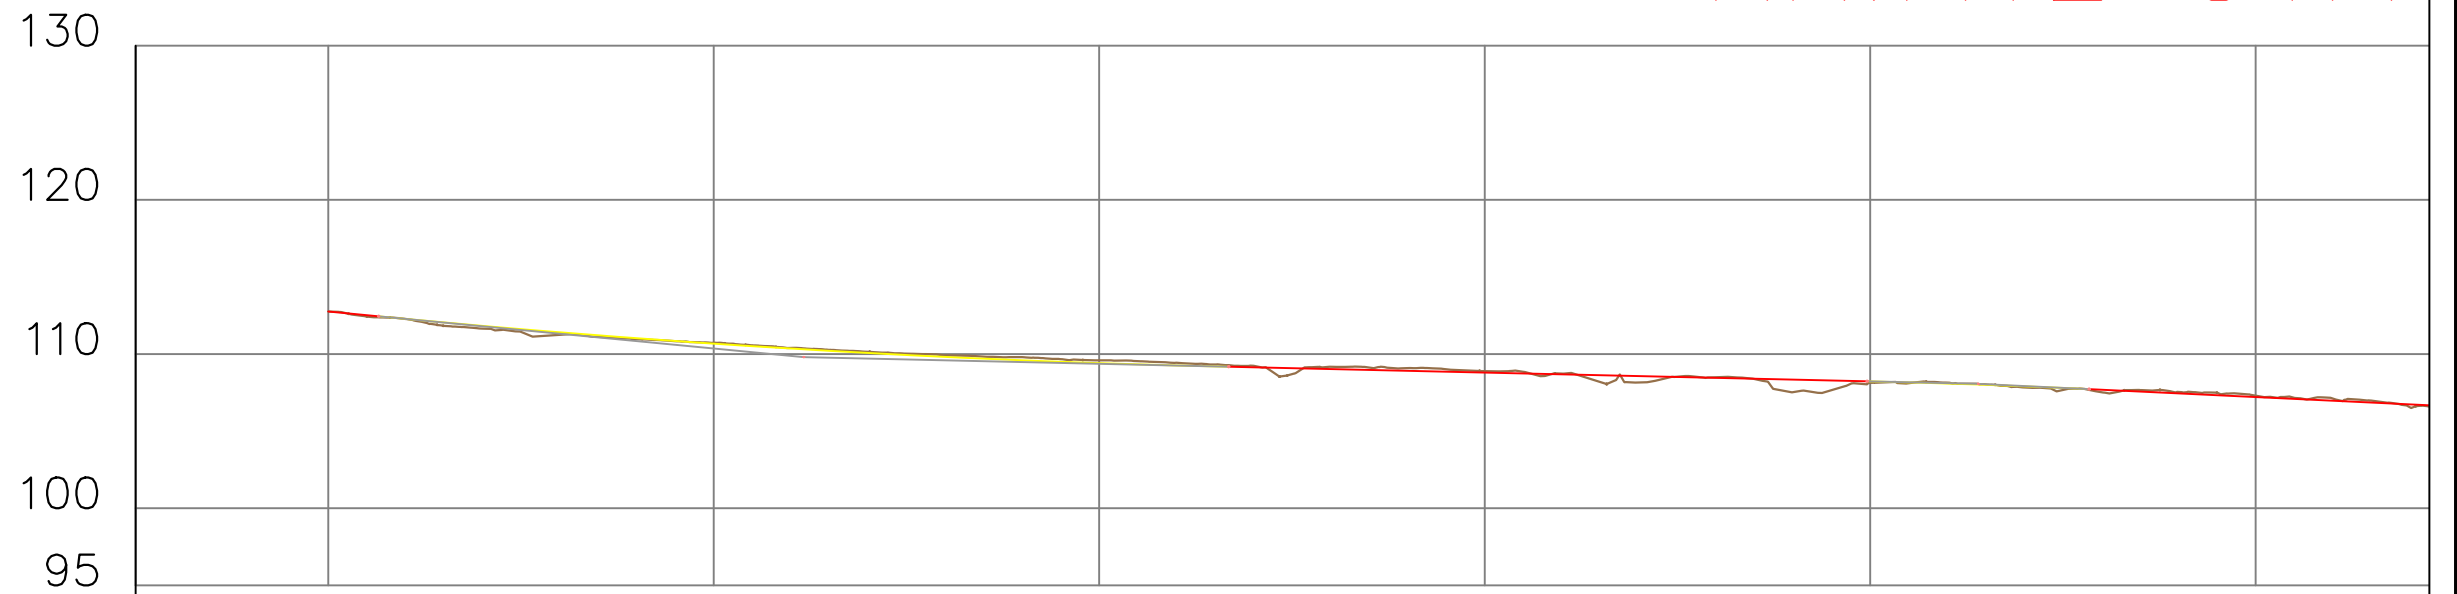

Distanca	Progresive	0+000	0+025	0+050	0+075	0+100	0+125					
	Pjesore	1	25.00	2	25.00	3	25.00	4	25.00	5	25.00	6
Kuota	Terreni	112.76	110.73	109.59	108.89	108.13	107.30					
	Projekti	112.76	110.73	109.59	108.89	108.13	107.30					
Δh		0.00	-0.06	-0.18	-0.10	0.09	-0.09					
Gjeometria Horizontale		L=24.45		L=15.65 R=33.32	L=18.29	L=13.23 R=100.41	L=39.82	L=5.04 R=20.86	L=12.72	L=12.72 R=33.32		
Gjeometria Vertikale		3.25		41.41								



OBJEKTI: "RIKUALIFIKIMI URBAN I ZONËS INFORMALE QË KUFIZOHET NGA RRUGËT -SABAUDIN GABRANI -JONUZ RAMA-HAMDI CULLHAJ-DAMIAN HIMARIOTI-BARI ISHKA-VASFI SAMIMI-ALUSH ELMAZ TAKA."



Projektoi :
 Ing.A.JAKOVA
 Ing.G.ISLAMI
 Ing.S.MYRSELI
 Ing.P.SHKURTI
 Ark.M.DADO
 Ing.Gjeol.Xh.KASMI
 Ing.Mjedis.E.CALI
 Top.A.BECECI

Projektoi :
"S&L STUDIO SH.P.K"
 Projektim-kupervizion-cosnulence

FAZA	PROJEKT ZBATIMI
DORËZIM	1.0

PROFILE GJATËSORE RR.ATË STATH MELANI 3	
SHKALLA	1:500
Nr. I FLETËS	001

ATH MELANI_3

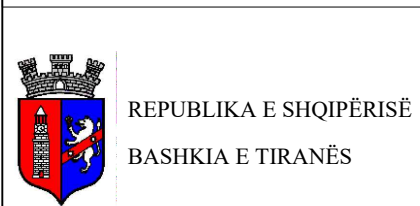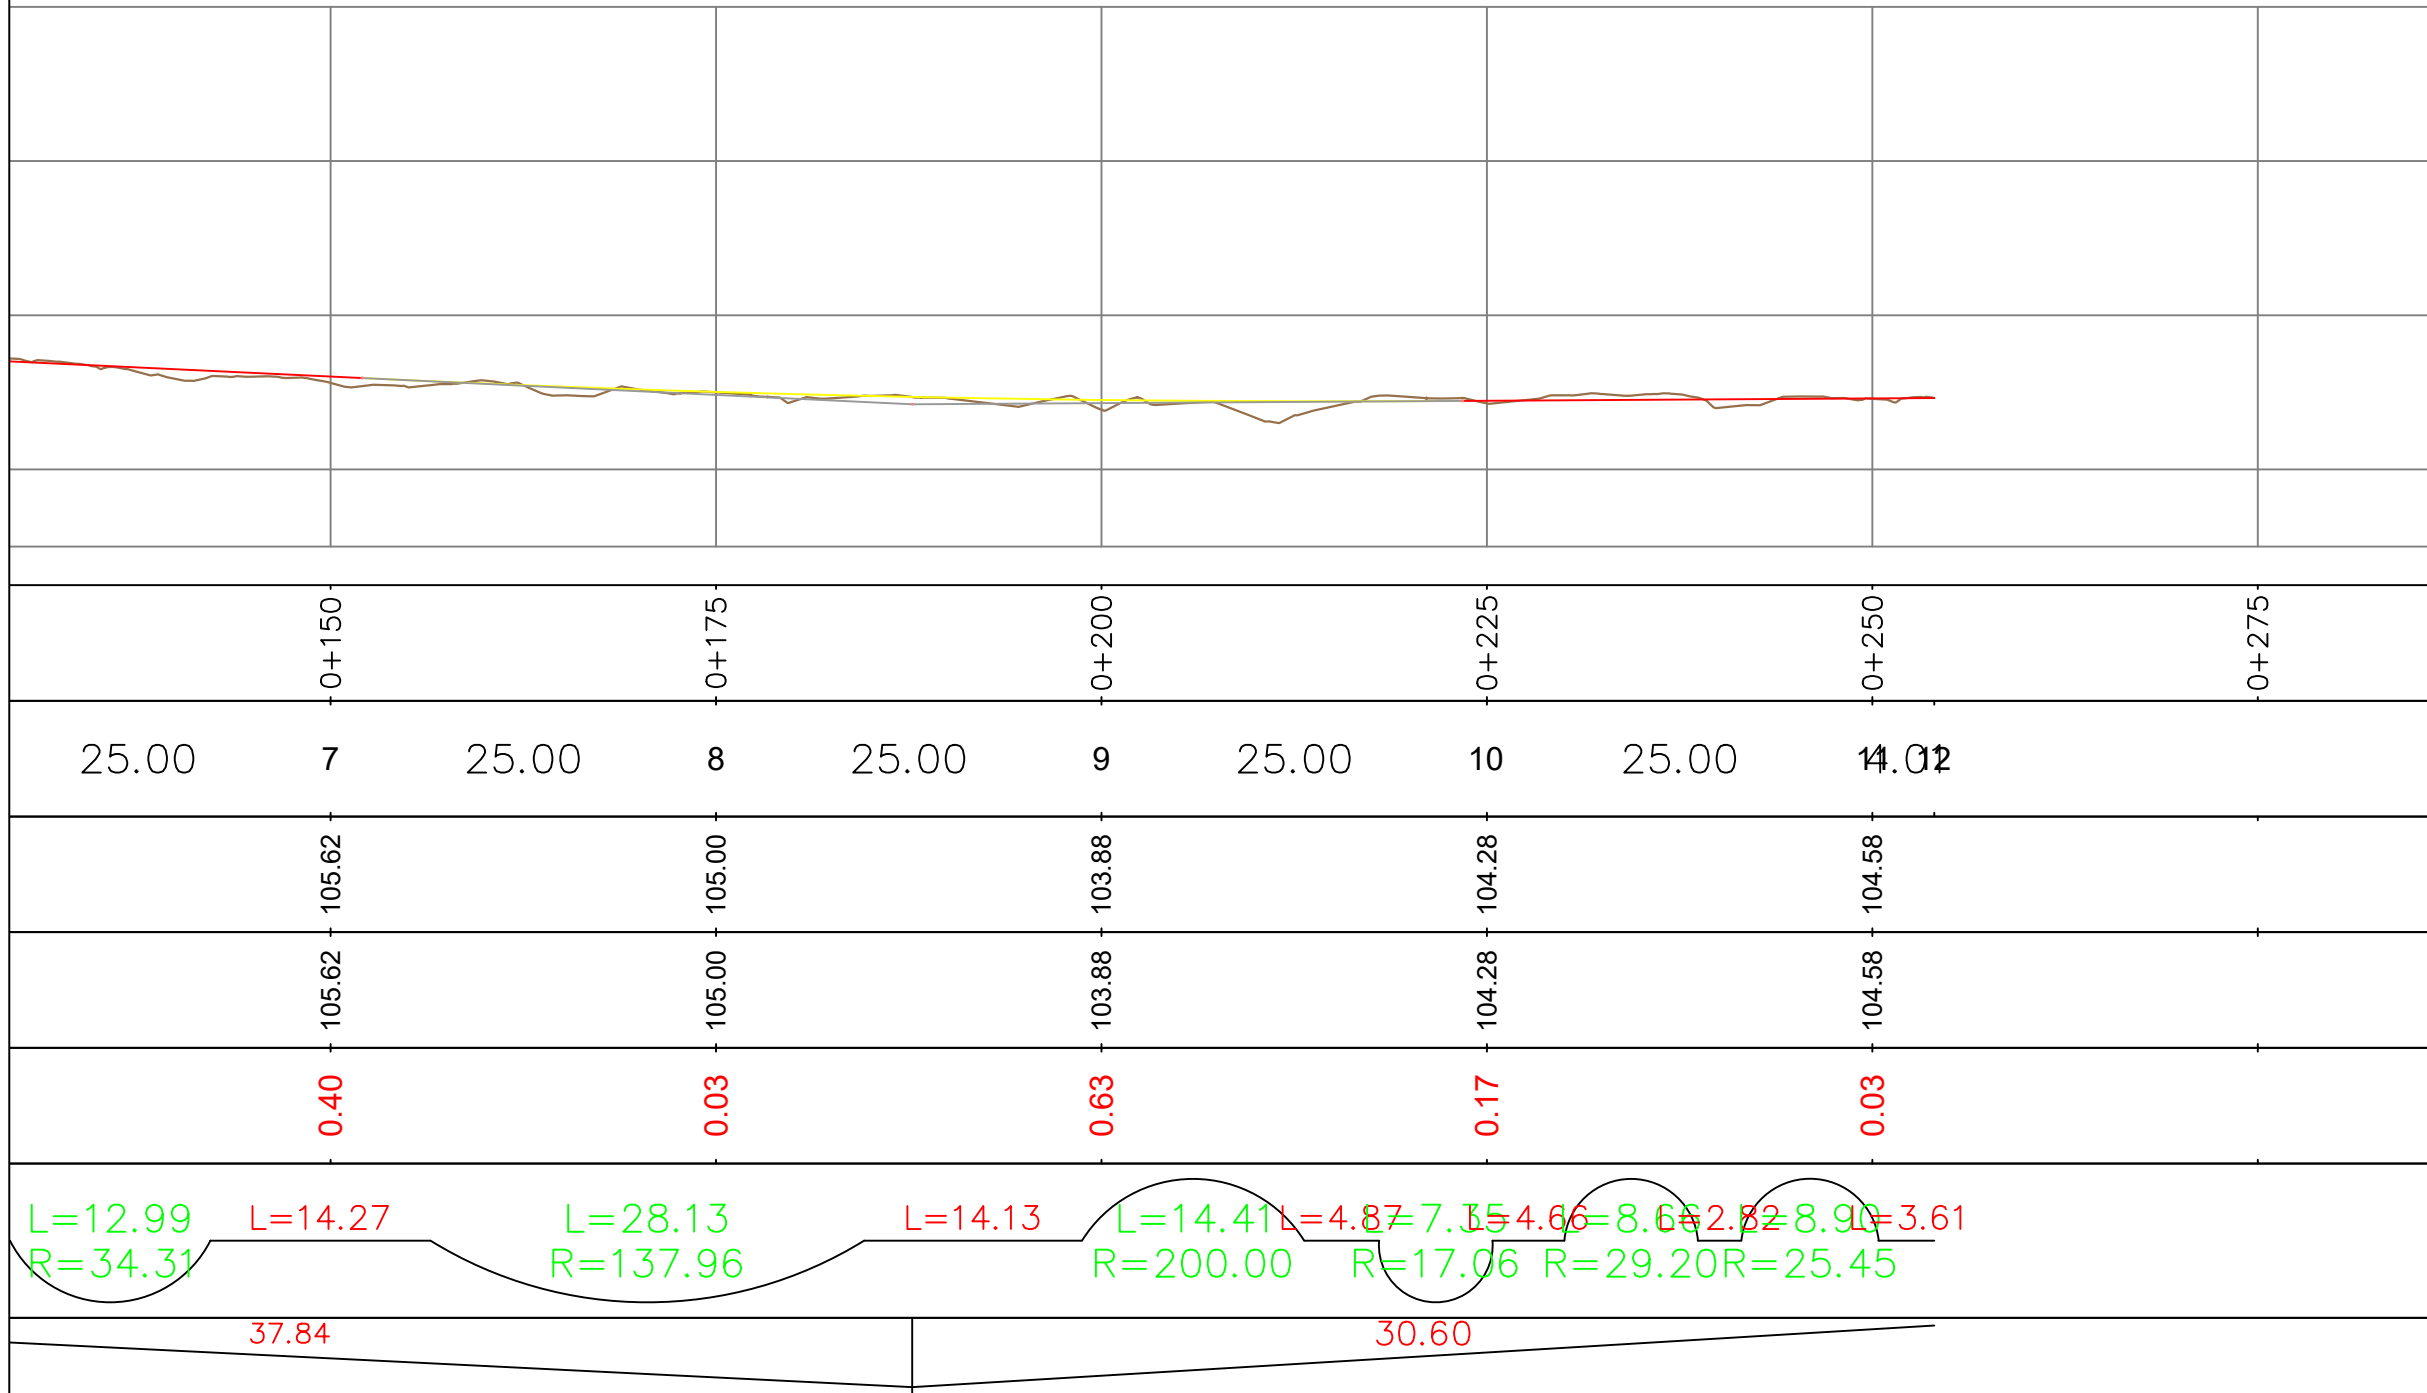

OBJEKTI: "RIKUALIFIKIMI URBAN I ZONËS INFORMALE QË KUFIZOHET NGA RRUGËT -SABAUDIN GABRANI -JONUZ RAMA-HAMDË CULLHAJ-DAMIAN HIMARIOTI-BARI ISHKA-VASFI SAMIMI-ALUSH ELMAZ TAKA."

Projektoi :

Ing.A.JAKOVA
Ing.G.ISLAMI
Ing.S.MYRSELI
Ing.P.SHKURTI

Ark.M.DADO
Ing.Gjeol.Xh.KASMI
Ing.Mjedis.E.CALI
Top.A.BECECI

Projektoi :
"S&L STUDIO SH.P.K"
Projektim-kupervizion-cosnulence
R A I D - G
PROJEKTIM DESIGN
SUPERVISION KOLAUDIM

FAZA

DORËZIM

PROJEKT ZBATIMI


1.0

PROFILE GJATËSORE
RR.ATË STATH MELANI 3

SHKALLA 1:500

Nr. I FLETËS 002

RR. KROI BANES

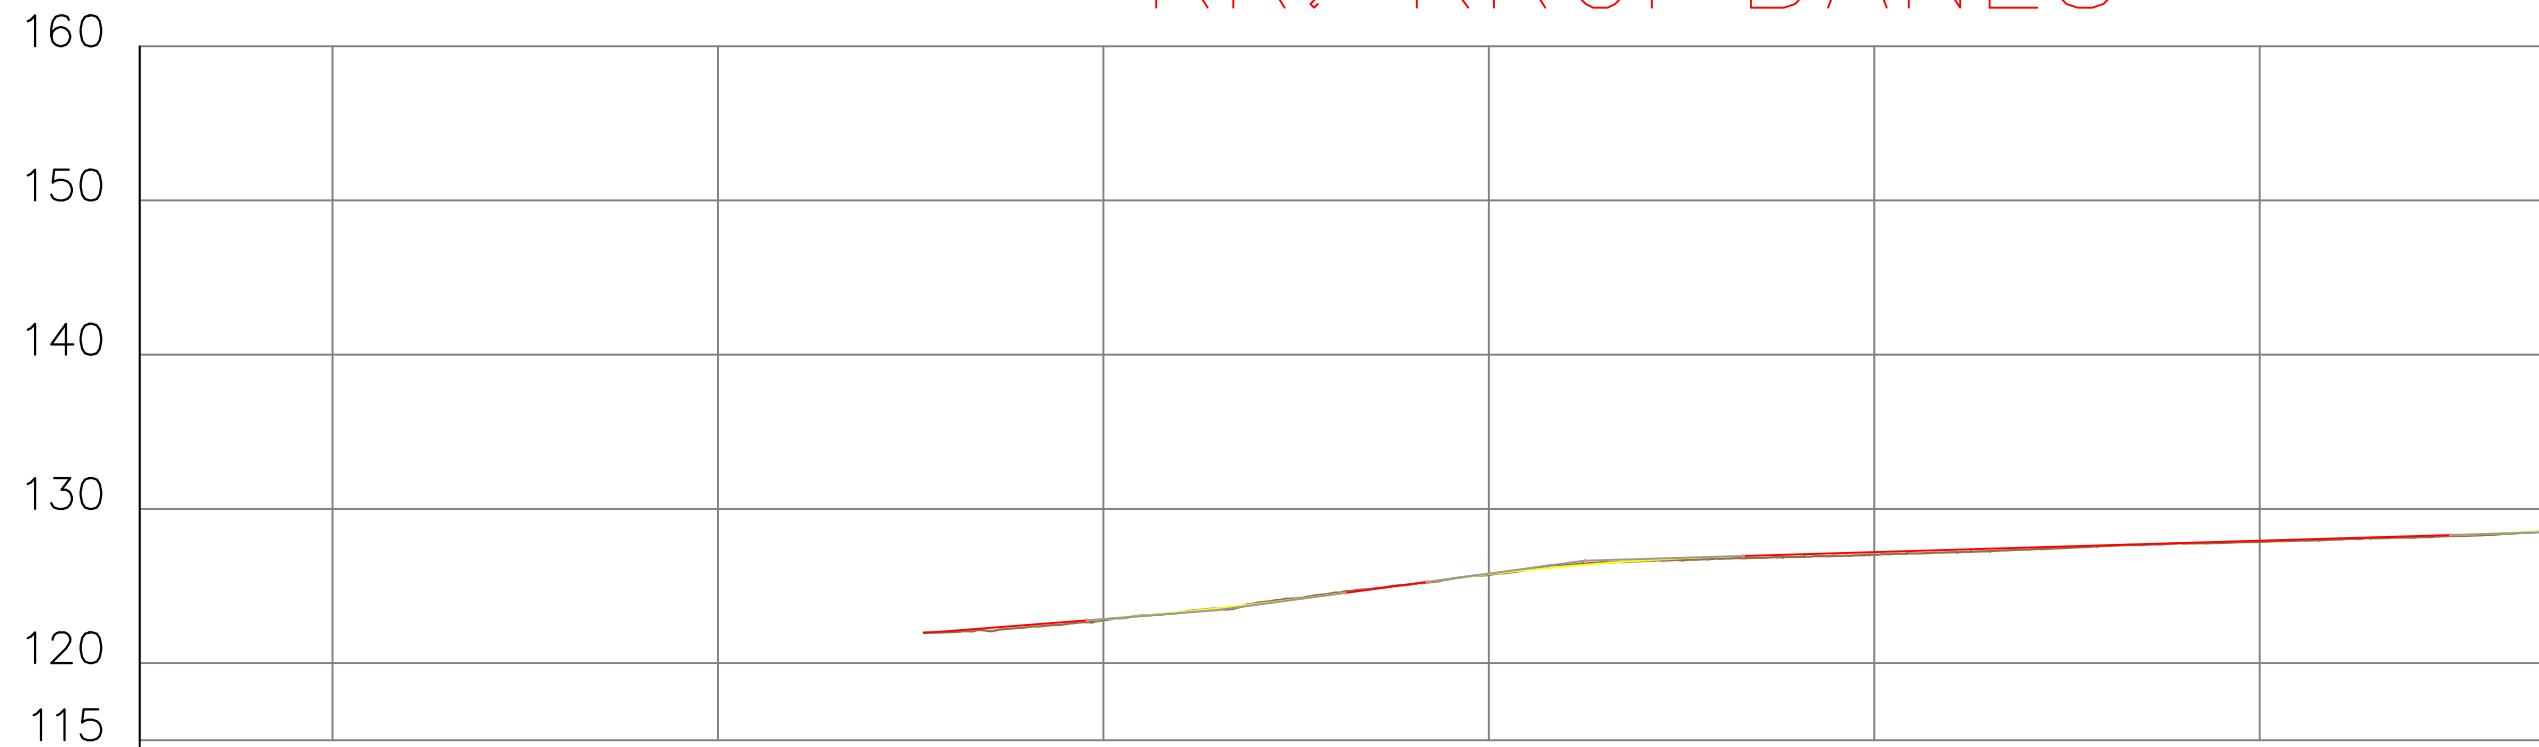

Distanca	Progresive	0+025	0+000	0+025	0+050	0+075	0+100							
	Pjesore			1 11.66	2 25.00	3 25.00	4 25.00	5 25.00						
Kuota	Terreni			122.77	125.72	127.04	127.86							
	Projekti			122.86	125.77	127.20	127.94							
Δh				0.09	0.05	0.17	0.08							
Gjeometria Horizontale				L=6.12 R=12.96	L=8.98 R=31.75	L=15.59 R=41.94	L=10.07 R=69.89	L=11.01 R=14.87	L=12.49 R=14.87	L=6.42 R=14.87	L=9.57 R=14.87	L=6.18 R=14.87	L=9.53 R=14.87	L=15.00 R=14.87
Gjeometria Vertikale				10.58	5.34	45.89								



REPUBLIKA E SHQIPËRISË
BASHKIA E TIRANËS

OBJEKTI: "RIKUALIFIKIMI URBAN I ZONËS
INFORMALE QË KUFIZOHET NGA RRUGËT
-SABAUDIN GABRANI -JONUZ
RAMA-HAMDI CULLHAJ-DAMIAN
HIMARIOTI-BARI ISHKA-VASFI
SAMIMI-ALUSH ELMAZ TAKA."

Projektoi :

Ing.A.JAKOVA
Ing.G.ISLAMI
Ing.S.MYRSELI
Ing.P.SHKURTI

Ark.M.DADO
Ing.Gjeol.Xh.KASMI
Ing.Mjedis.E.CALI
Top.A.BECECI

Projektoi :

"S&L STUDIO SH.P.K"

Projektim-kupervizion-cosnulence



FAZA

DORËZIM

PROJEKT ZBATIMI


1.0

PROFILE GJATËSORE
RR.KROI I BANËS


SHKALLA 1:500

Nr. I FLETËS 001

RR. KROI BANES

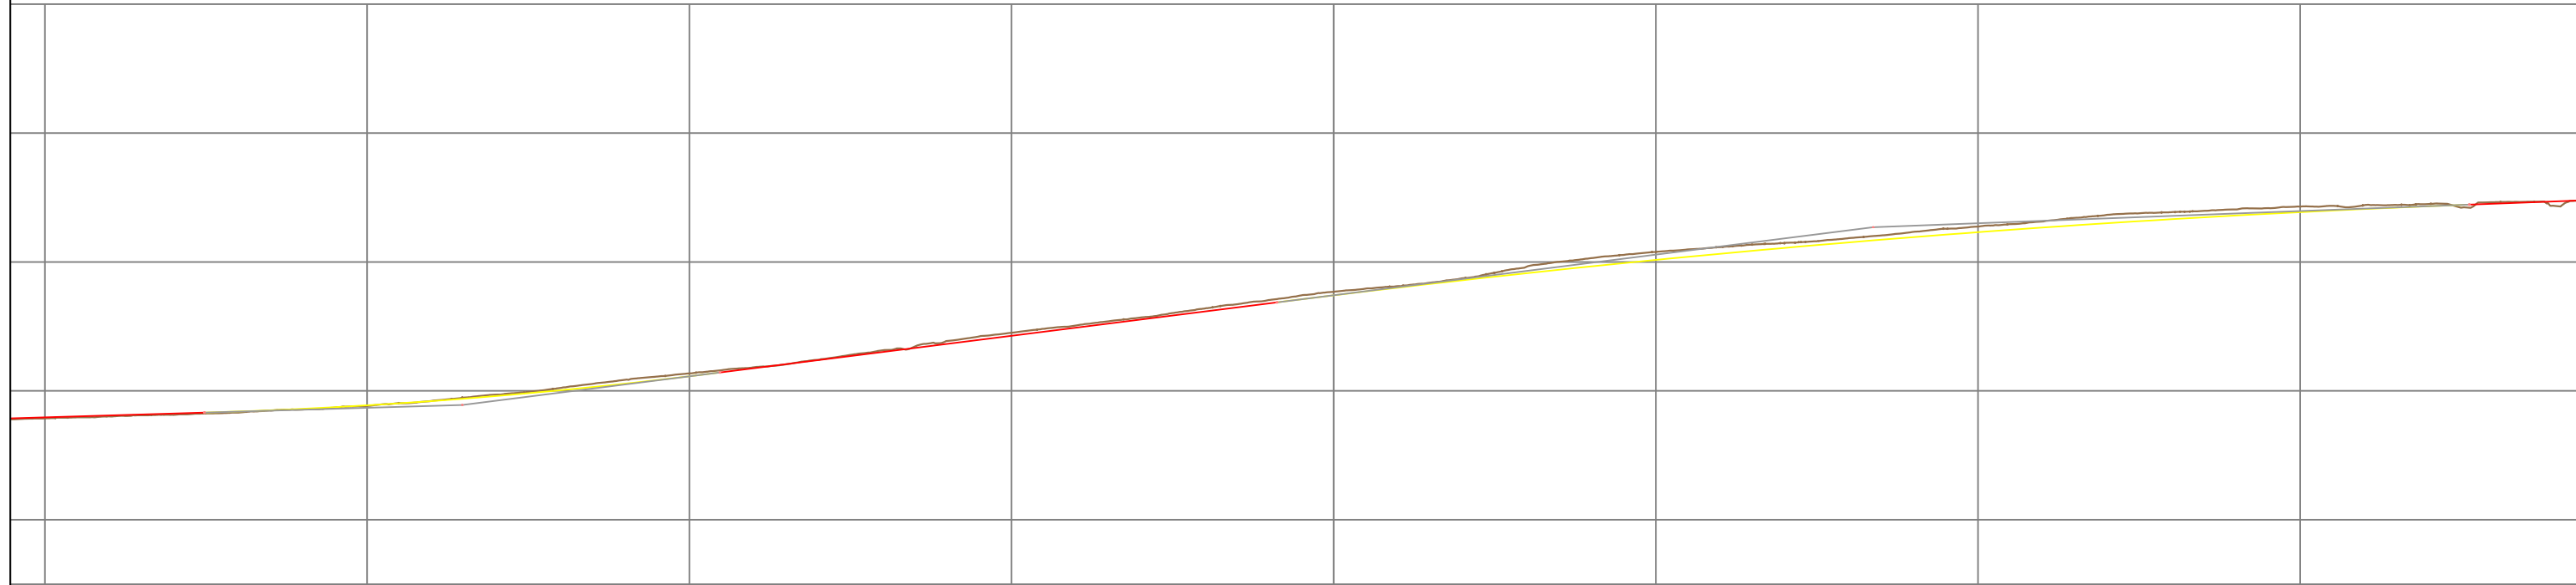

0+100	0+125	0+150	0+175	0+200	0+225	0+250	0+275									
5	6	7	8	9	10	11	12									
25.00	25.00	25.00	25.00	25.00	25.00	25.00	25.00									
127.86	128.84	131.35	134.51	137.68	140.77	142.74	144.30									
127.94	128.87	131.13	134.27	137.41	140.16	142.31	143.86									
0.08	0.03	-0.22	-0.24	-0.27	-0.61	-0.44	-0.43									
L=9.53 R=14.87	L=15.43 R=86.35	L=8.07 R=141.32	L=17.71 R=141.32	L=9.75 R=141.32	L=29.68 R=104.39	L=3.94 R=63.67	L=17.02 R=337.69	L=13.26 R=33.25	L=2.44 R=439.20	L=16.81 R=439.20	L=3.20 R=439.20	L=11.03 R=439.20	L=17.87 R=439.20	L=9.17 R=439.20	L=17.09 R=24.00	L=8.00 R=24.00
43.22						23.48										

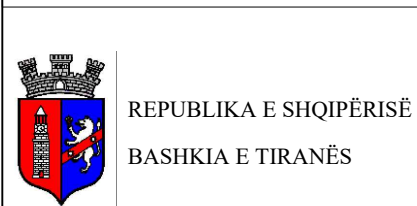


OBJEKTI: "RIKUALIFIKIMI URBAN I ZONËS INFORMALE QË KUFIZOHET NGA RRUGËT -SABAUDIN GABRANI -JONUZ RAMA-HAMDI CULLHAJ-DAMIAN HIMARIOTI-BARI ISHKA-VASFI SAMIMI-ALUSH ELMAZ TAKA."

Projektoi :
Ing.A.JAKOVA
Ing.G.ISLAMI
Ing.S.MYRSELI
Ing.P.SHKURTI
Ark.M.DADO
Ing.Gjeol.Xh.KASMI
Ing.Mjedis.E.CALI
Top.A.BECECI

Projektoi :
"S&L STUDIO SH.P.K"
Projektim-kupervizion-cosnulence
R A I D - G
PROJEKTIM DESIGN
SUPERVISION KOLAUDIM


FAZA	PROJEKT ZBATIMI	PROFILE GJATËSORE RR.KROI I BANËS	
DORËZIM	1.0	SHKALLA	1:500
		Nr. I FLETËS	002

RR. KROI BANES

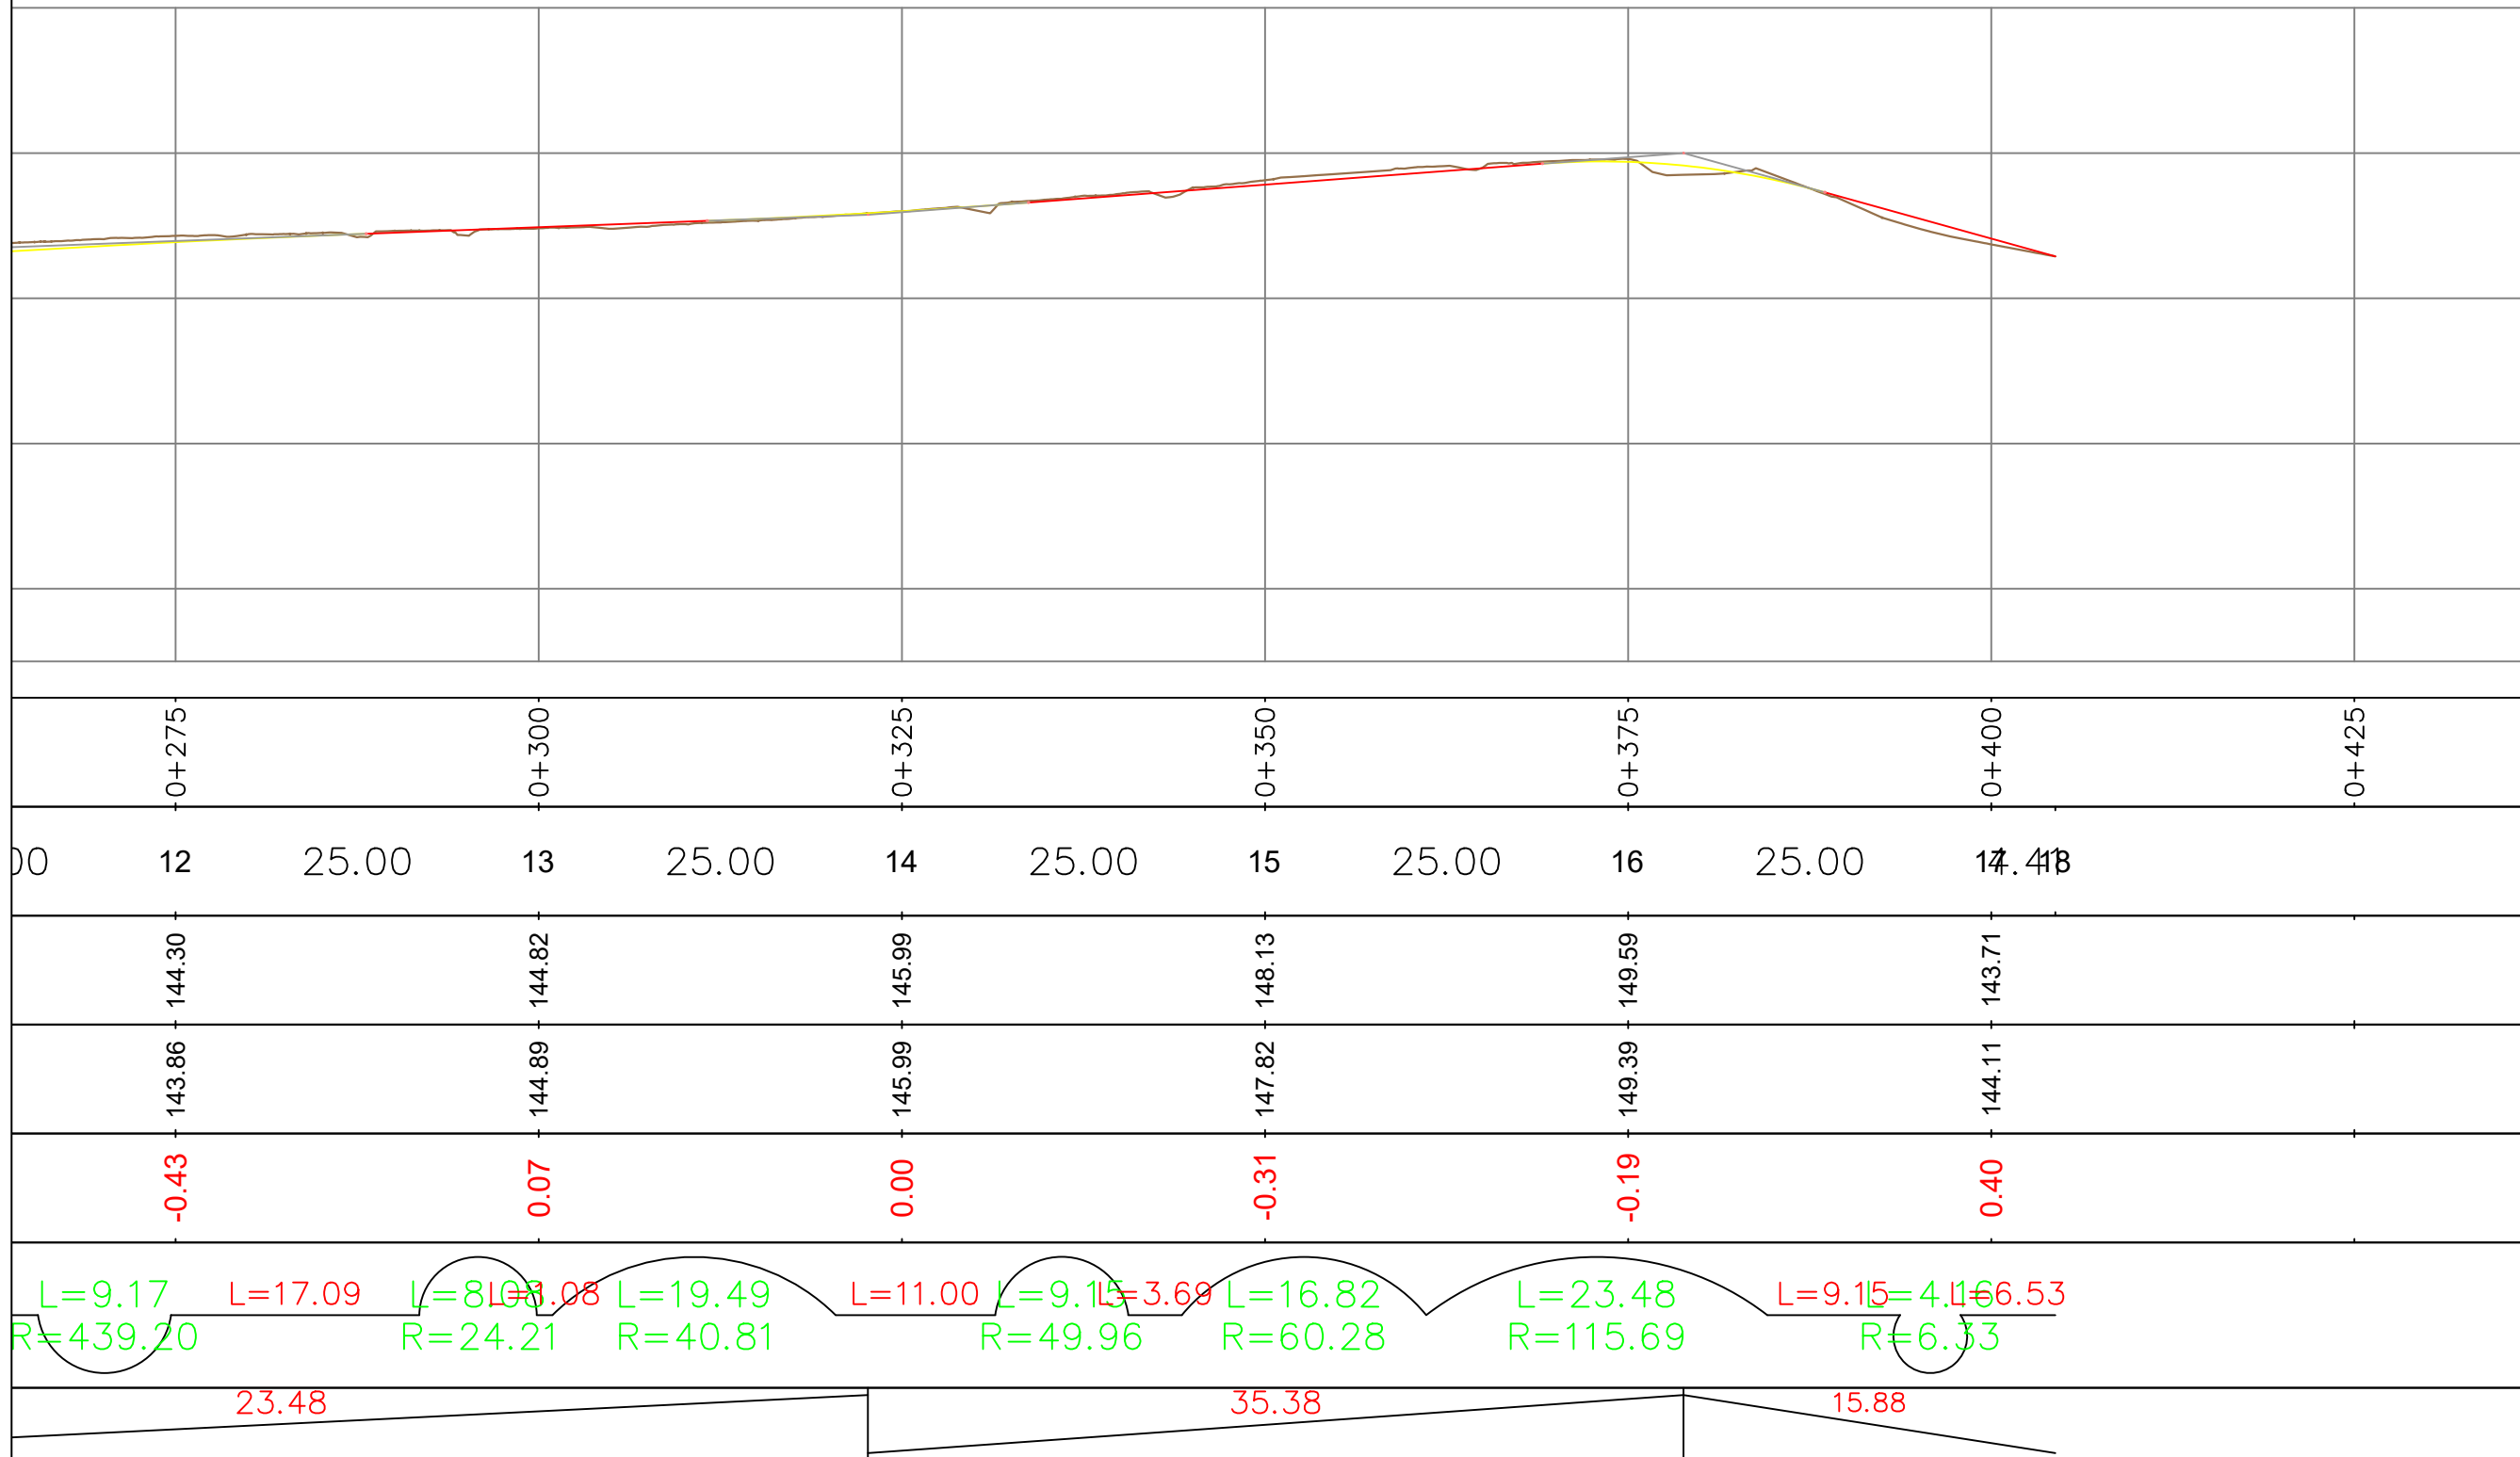


 REPUBLIKA E SHQIPËRISË BASHKIA E TIRANËS	OBJEKTI: "RIKUALIFIKIMI URBAN I ZONËS INFORMALE QË KUFIZOHET NGA RRUGËT -SABAUDIN GABRANI -JONUZ RAMA-HAMDI CULLHAJ-DAMIAN HIMARIOTI-BARI ISHKA-VASFI SAMIMI-ALUSH ELMAZ TAKA."	Projektoi : Ing.A.JAKOVA Ing.G.ISLAMI Ing.S.MYRSELI Ing.P.SHKURTI	Ark.M.DADO Ing.Gjeol.Xh.KASMI Ing.Mjedis.E.CALI Top.A.BECECI	Projektoi : "S&L STUDIO SH.P.K" Projektim-kupervizion-cosnulence 	FAZA DORËZIM	PROJEKT ZBATIMI 1.0	PROFILE GJATËSORE RR.KROI I BANËS SHKALLA 1:500 Nr. I FLETËS 003

RR. KROI BANES_1

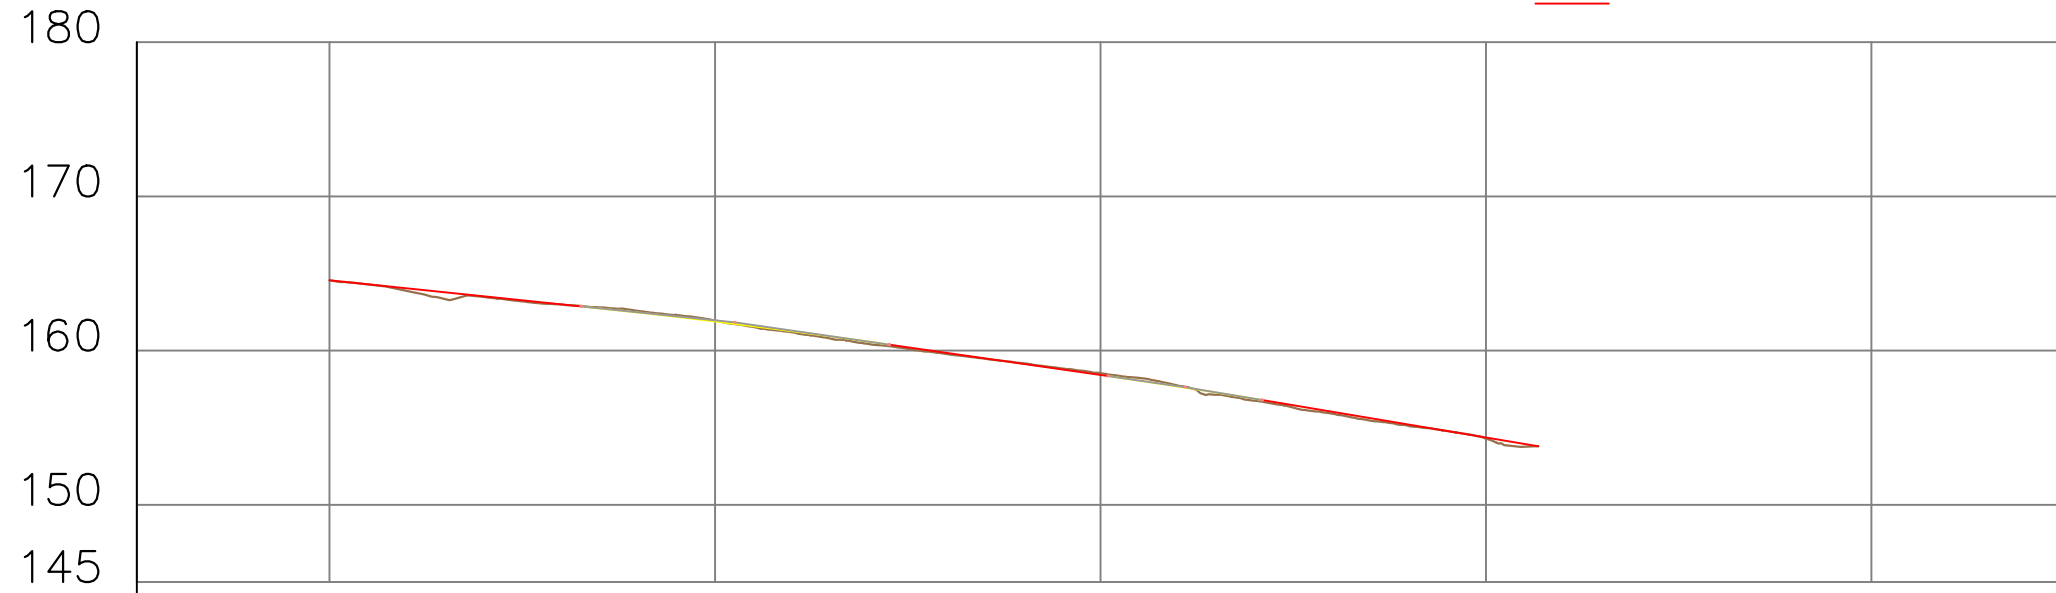

Distanca	Progresive	0+000	0+025	0+050	0+075	0+100
	Pjesore					
Kuota	Terreni	164.56	161.94	158.54	154.30	
	Projekti	164.56	161.89	158.42	154.36	
Δh		0.00	-0.05	-0.12	0.06	
Gjeometria Horizontale		L=10.84 R=280.52	L=18.40	L=16.00 R=964.59	L=5.38 R=9.21	L=7.16 R=68.96
Gjeometria Vertikale			16.30	14.19		17.91

RR. KROI BANES_2

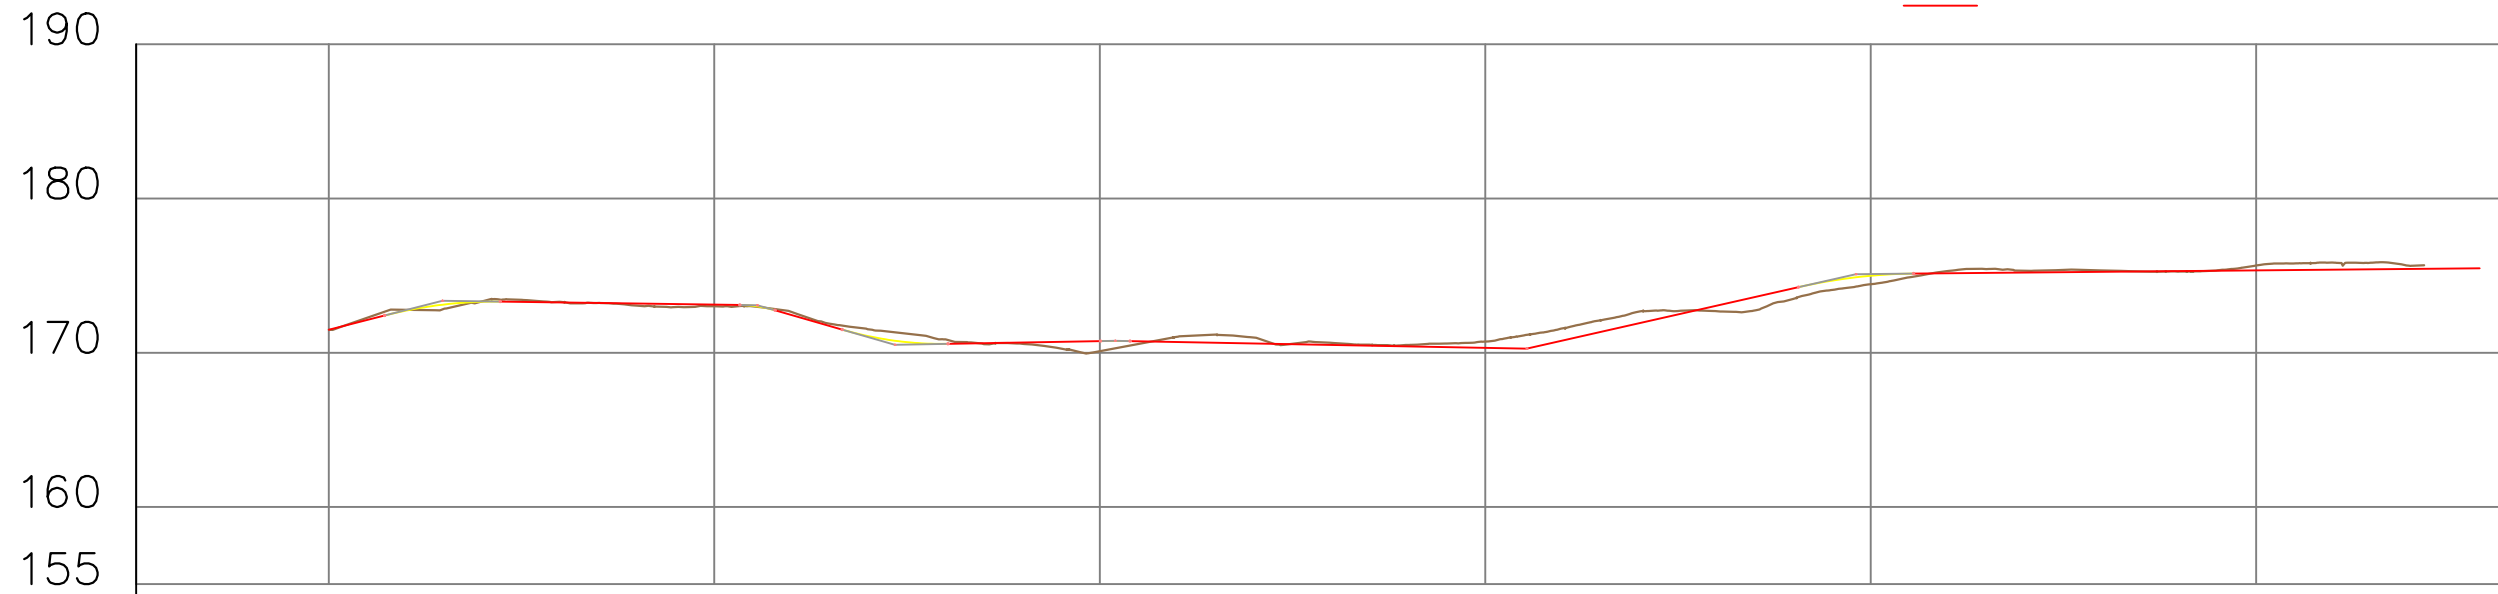

Distanca	Progresive	0+000	0+025	0+050	0+075	0+100	0+125						
	Pjesore	1	25.00	2	25.00	3	25.00	4	25.00	5	25.00	6	10.90
Kuota	Terreni	171.49	173.01	170.10	170.73	174.44	175.65						
	Projekti	171.49	173.12	170.75	170.31	174.99	175.33						
Δh		0.00	0.11	0.65	-0.42	0.55	-0.32						
Gjeometria Horizontale		L=14.12	L=16.30 R=17.81	L=12.80	L=6.34 R=7.89	L=8.58 R=29.07	L=11.29	L=25.56	L=24.10 R=26.74	L=16.81			
Gjeometria Vertikale		3.61	15.53	4.36	9.90	25.73	17.62	36.73					



REPUBLIKA E SHQIPËRISË
BASHKIA E TIRANËS

OBJEKTI: "RIKUALIFIKIMI URBAN I ZONËS INFORMALE QË KUFIZOHET NGA RRUGËT -SABAUDIN GABRANI -JONUZ RAMA-HAMDI CULLHAJ-DAMIAN HIMARIOTI-BARI ISHKA-VASFI SAMIMI-ALUSH ELMAZ TAKA."

Projektoi :

Ing.A.JAKOVA
Ing.G.ISLAMI
Ing.S.MYRSELI
Ing.P.SHKURTI

Ark.M.DADO
Ing.Gjeol.Xh.KASMI
Ing.Mjedis.E.CALI
Top.A.BECECI

Projektoi :

"S&L STUDIO SH.P.K"

Projektim-kupervizion-cosnulence



FAZA

DORËZIM

PROJEKT ZBATIMI

1.0

PROFILE GJATËSORE
RR.KROI I BANËS 2



SHKALLA

1:500

Nr. I FLETËS

001

RR. KROI BANES_2

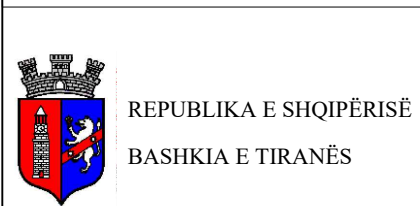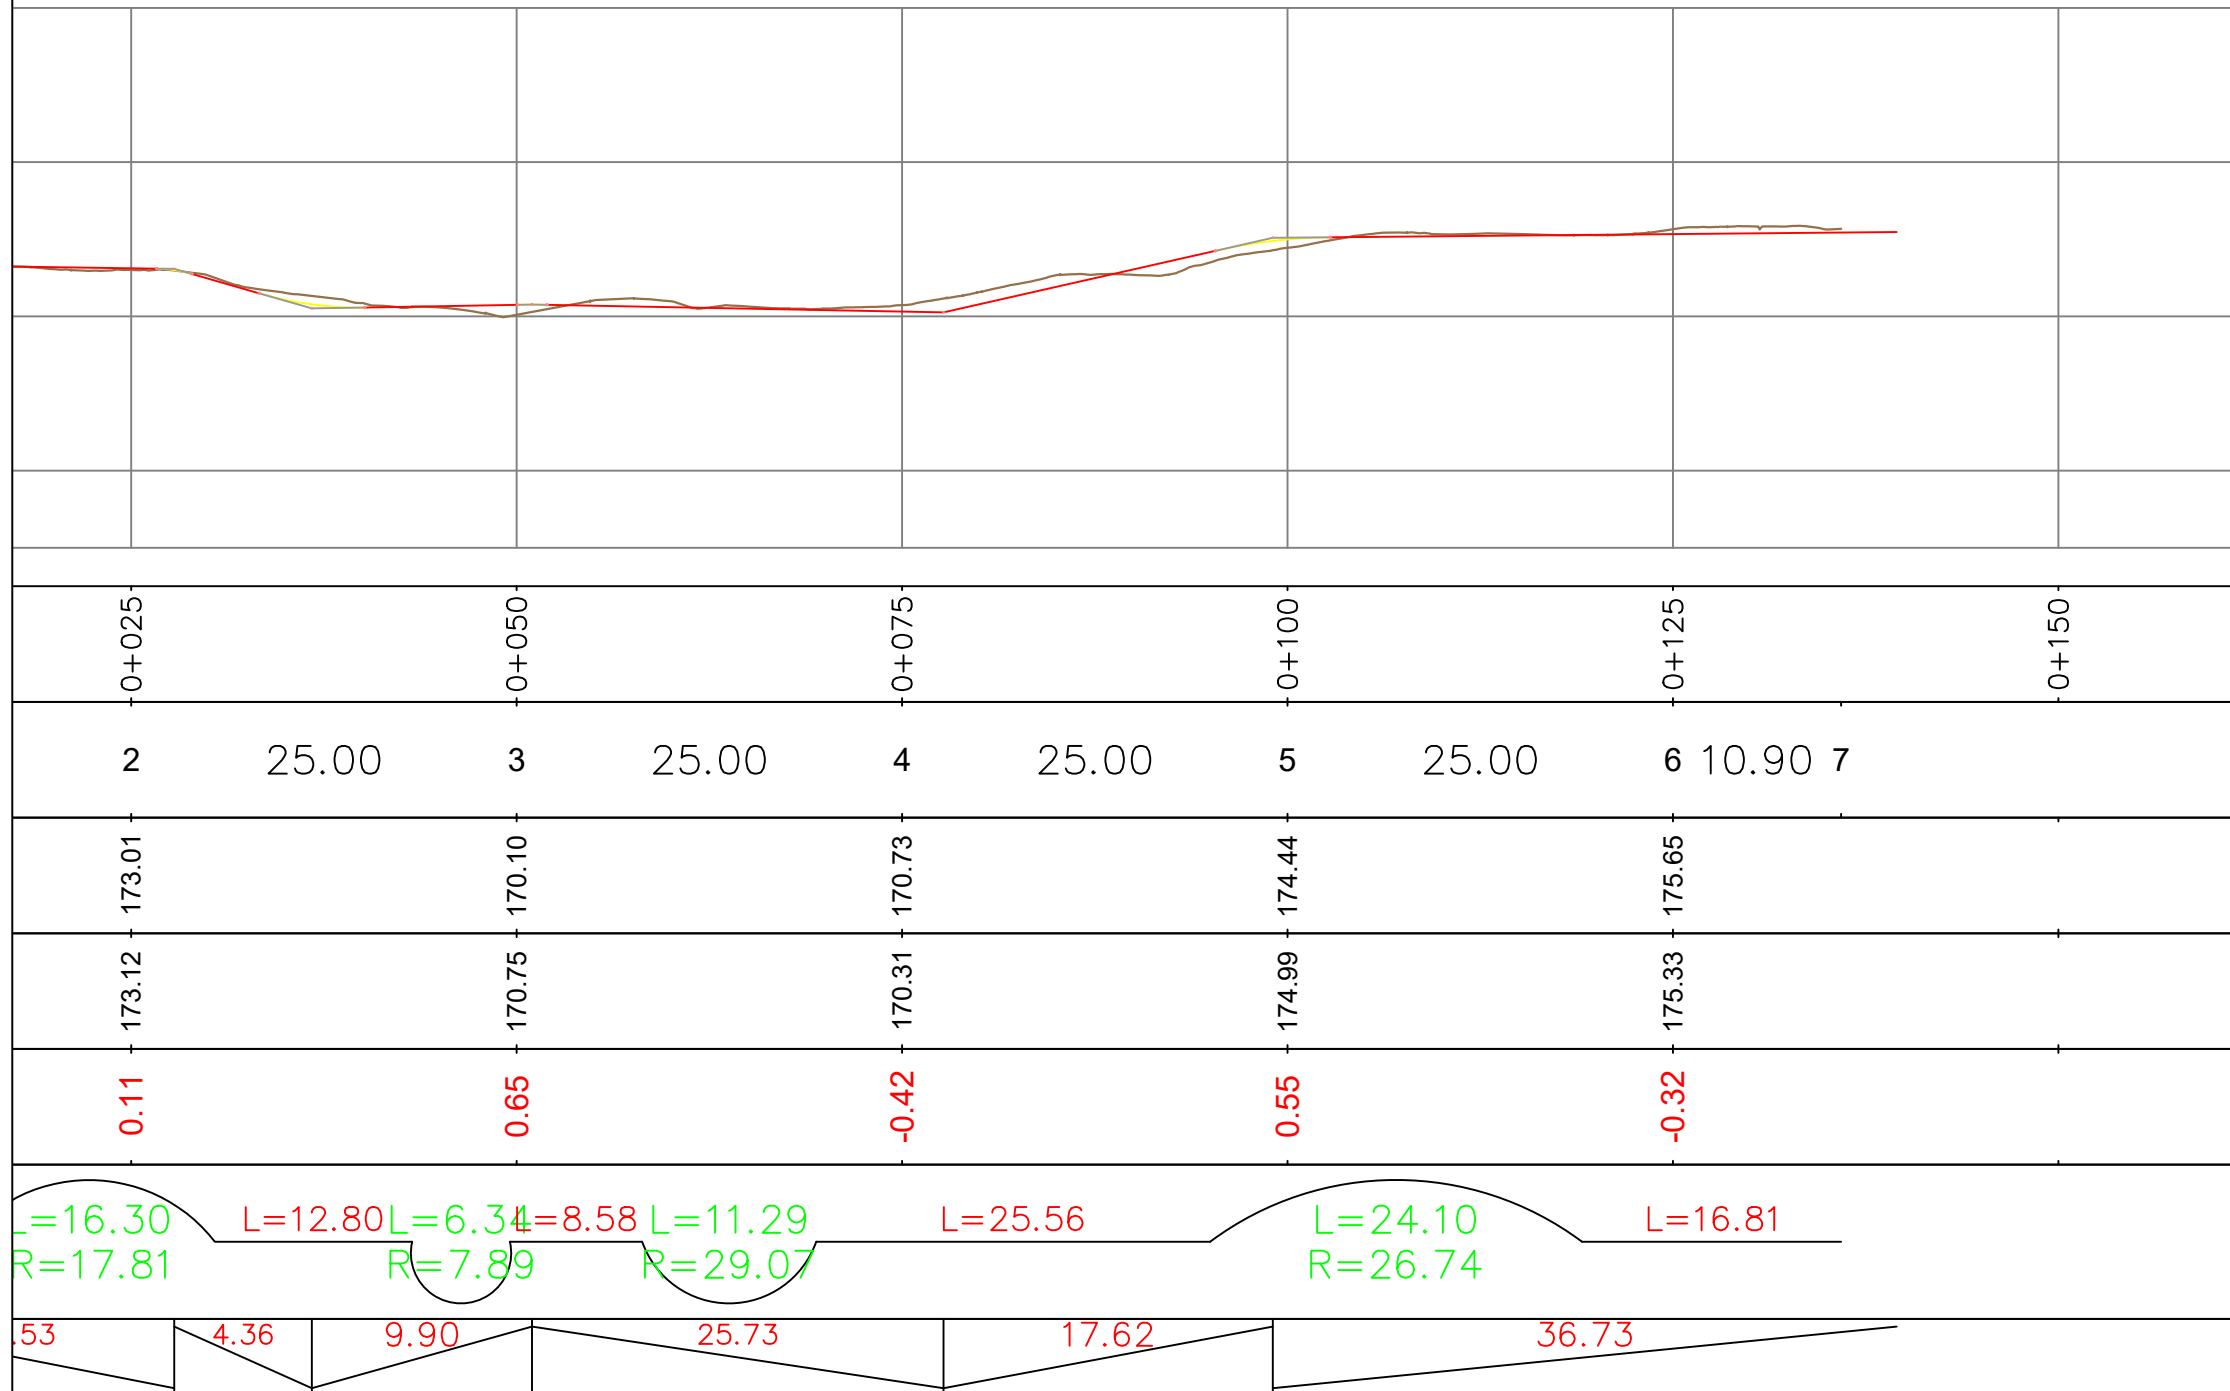

OBJEKTI: "RIKUALIFIKIMI URBAN I ZONËS INFORMALE QË KUFIZOHET NGA RRUGËT -SABAUDIN GABRANI -JONUZ RAMA-HAMDI CULLHAJ-DAMIAN HIMARIOTI-BARI ISHKA-VASFI SAMIMI-ALUSH ELMAZ TAKA."

Projektoi :


Ing.A.JAKOVA
Ing.G.ISLAMI
Ing.S.MYRSELI
Ing.P.SHKURTI

Ark.M.DADO
Ing.Gjeol.Xh.KASMI
Ing.Mjedis.E.CALI
Top.A.BECECI

Projektoi :
"S&L STUDIO SH.P.K"
Projektim-kupervizion-cosnulence
R A I D - G
PROJEKTIM DESIGN
SUPERVISION KOLAUDIM

FAZA	PROJEKT ZBATIMI	PROFILE GJATËSORE RR.KROI I BANËS 2	
DORËZIM	1.0	SHKALLA	1:500
		Nr. I FLETËS	002



RR. DAMIAN HIMARIOTI

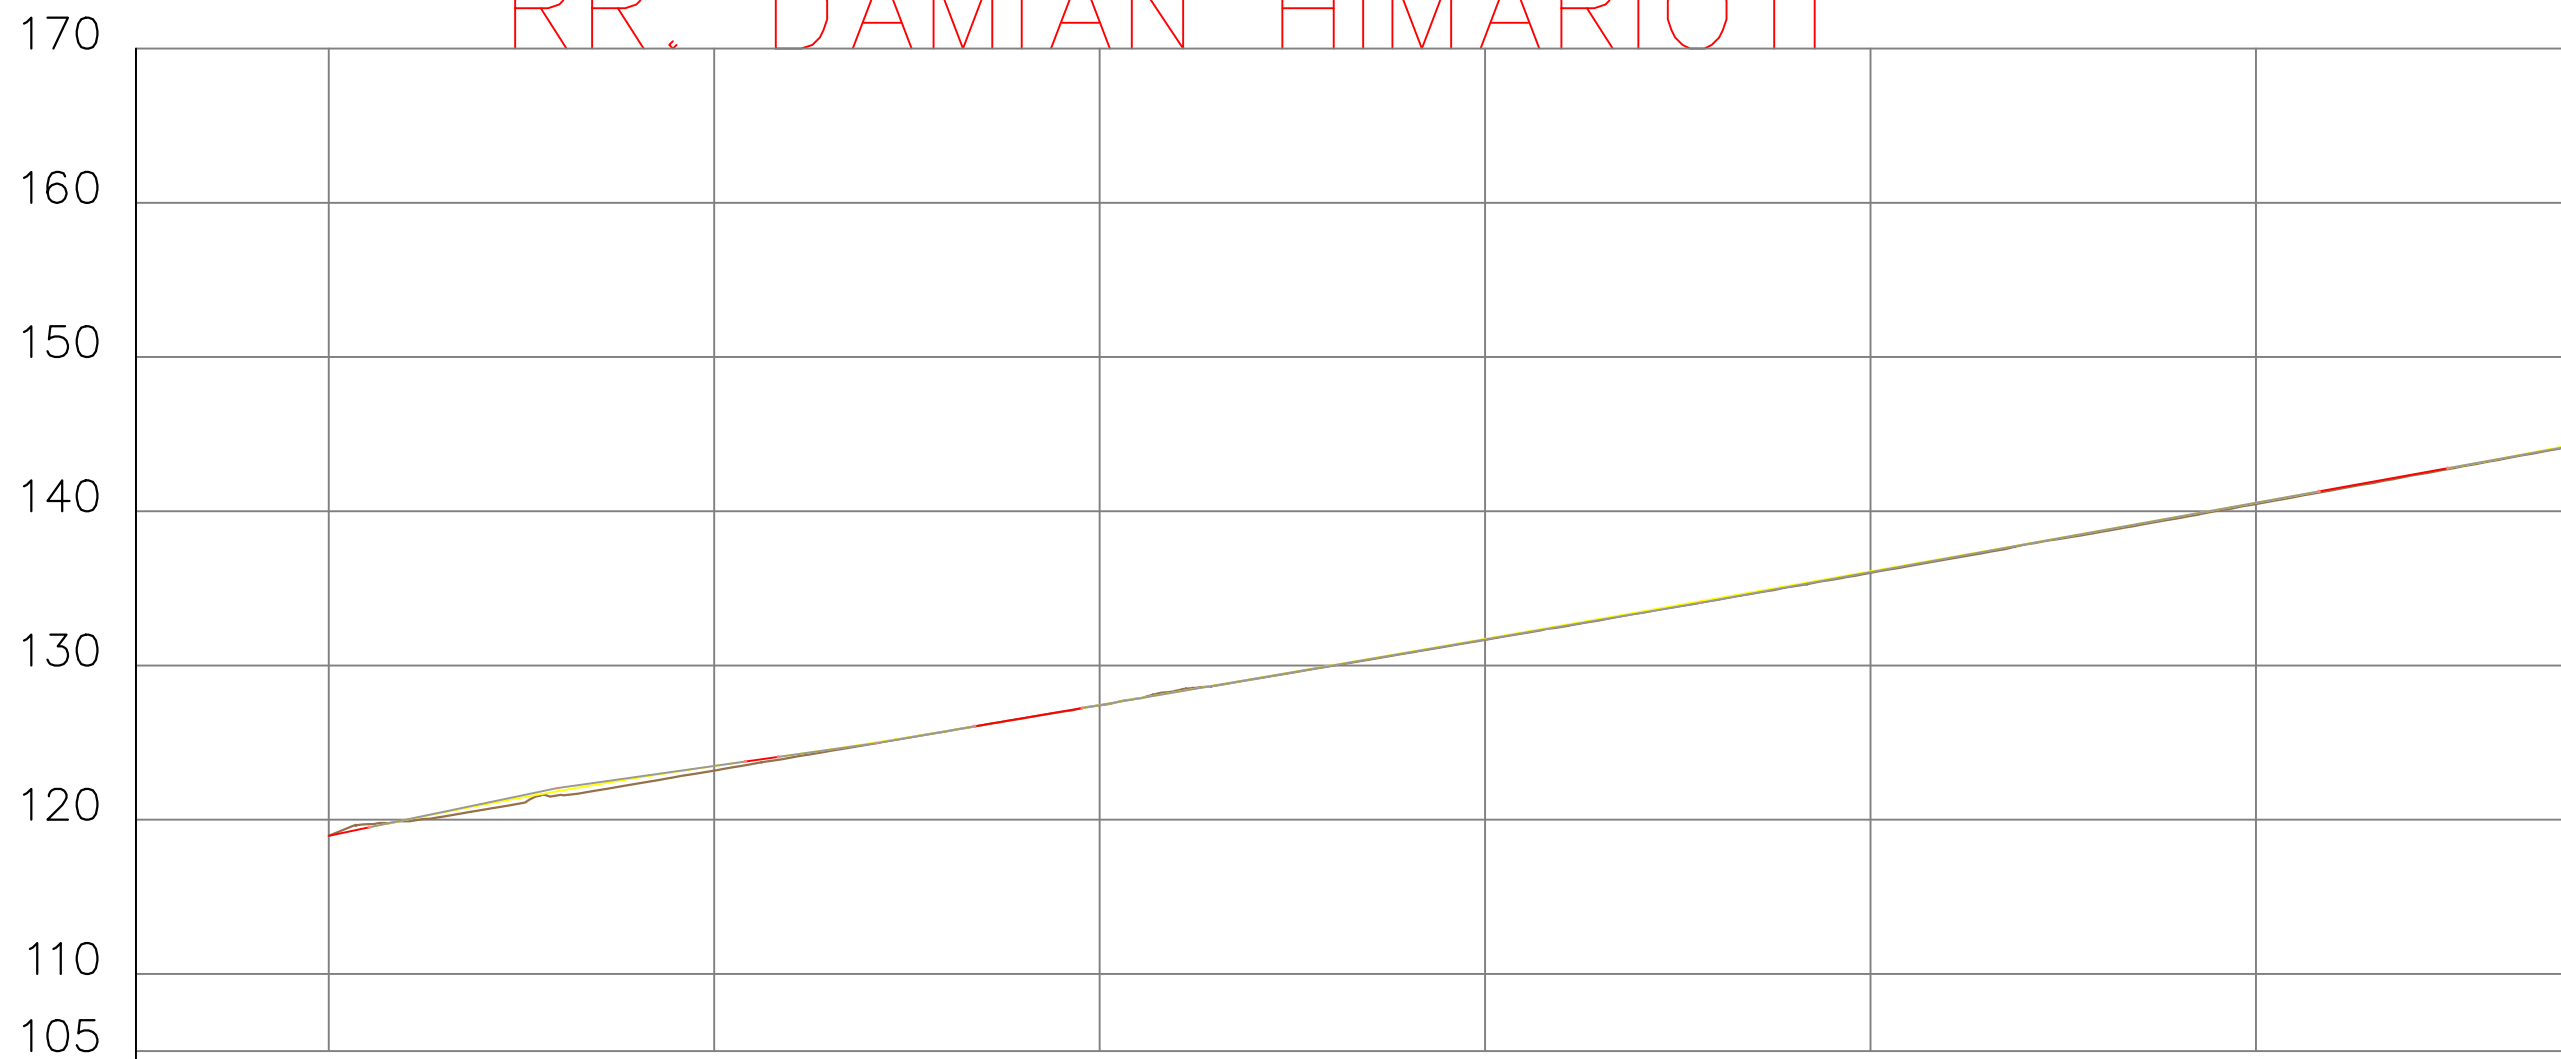

Distanca	Progresive	0+000	0+025	0+050	0+075	0+100	0+125						
	Pjesore	1	25.00	2	25.00	3	25.00	4	25.00	5	25.00	6	25.00
Kuota	Terreni	118.95	123.18	127.41	131.67	136.01	140.47						
	Projekti	118.95	123.48	127.43	131.73	136.10	140.55						
Δh		0.00	0.30	0.02	0.07	0.09	0.08						
Gjeometria Horizontale		L=15.20 L=17.18 L=4.10 L=7.59 L=5.60 L=7.3 L=25.10 L=2.15 L=5.75 L=7.8 L=63.08 L=11.8 L=1.07 L=11.55 L=2.54 L=8.5 L=3.44 L=8 R=25.89 R=212.33 R=11.31 R=326.56 R=97.20 R=20.43 R=24.08 R=14.92 R=35.50 R=3											

<p>REPUBLIKA E SHQIPËRISË BASHKIA E TIRANËS</p>	OBJEKTI: "RIKUALIFIKIMI URBAN I ZONËS INFORMALE QË KUFIZOHET NGA RRUGËT -SABAUDIN GABRANI -JONUZ RAMA-HAMDI CULLHAJ-DAMIAN HIMARIOTI-BARI ISHKA-VASFI SAMIMI-ALUSH ELMAZ TAKA."	Projektoi : Ing.A.JAKOVA Ark.M.DADO Ing.G.ISLAMI Ing.Gjeol.Xh.KASMI Ing.S.MYRSELI Ing.Mjedis.E.CALI Ing.P.SHKURTI Top.A.BECECI	Projektoi : "S&L STUDIO SH.P.K" Projektim-kupervizion-cosnulence 	FAZA DORËZIM	PROJEKT ZBATIMI 1.0	PROFILE GJATËSORE RR.DAMIAN HIMARIOTI SHKALLA 1:500 Nr. I FLETËS 001
---	---	--	--	-----------------	------------------------	---

RR. DAMIAN HIMARIOTI

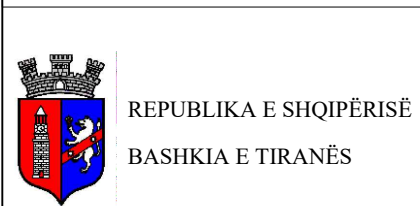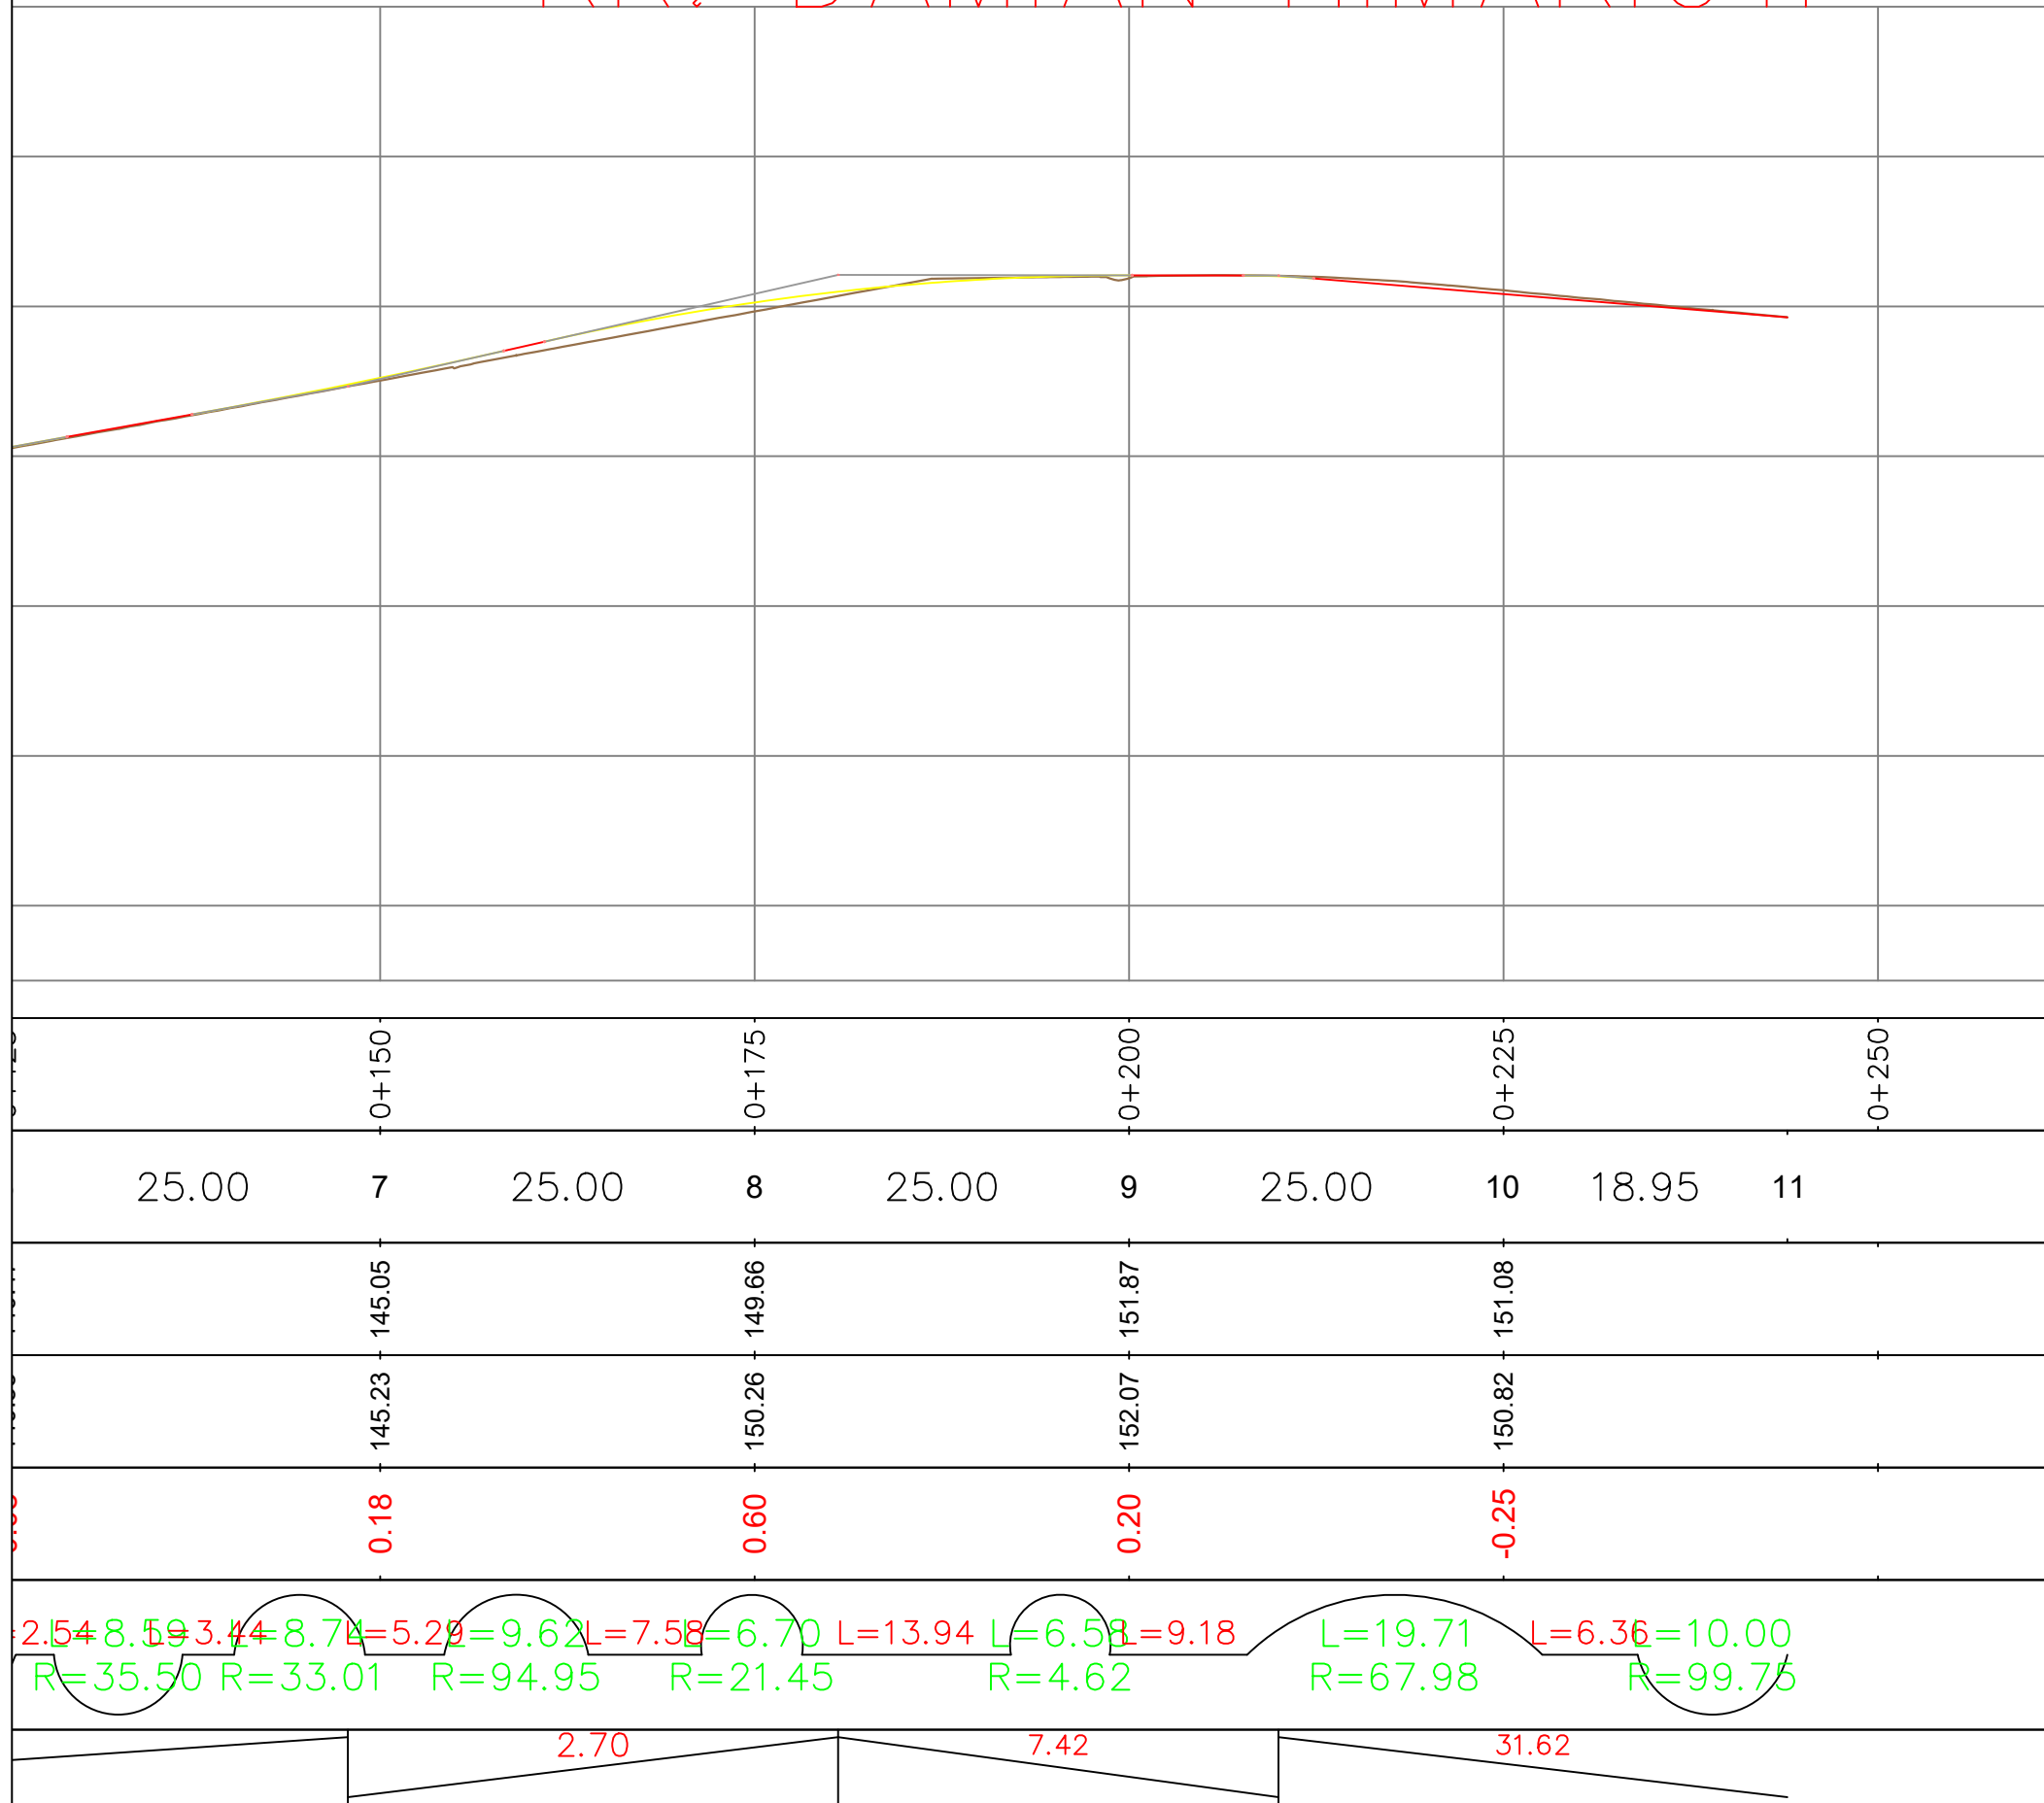

OBJEKTI: "RIKUALIFIKIMI URBAN I ZONËS INFORMALE QË KUFIZOHET NGA RRUGËT -SABAUDIN GABRANI -JONUZ RAMA-HAMDI CULLHAJ-DAMIAN HIMARIOTI-BARI ISHKA-VASFI SAMIMI-ALUSH ELMAZ TAKA."

Projektoi :

Ing.A.JAKOVA
Ing.G.ISLAMI
Ing.S.MYRSELI
Ing.P.SHKURTI

Ark.M.DADO
Ing.Gjeol.Xh.KASMI
Ing.Mjedis.E.CALI
Top.A.BECECI

Projektoi :

"S&L STUDIO SH.P.K"

Projektim-kupervizion-cosnulence



FAZA

DORËZIM

PROJEKT ZBATIMI


1.0

PROFILE GJATËSORE
RR.DAMIAN HIMARIOTI

SHKALLA 1:500

Nr. I FLETËS 002



RR. BAHRI ISHKA

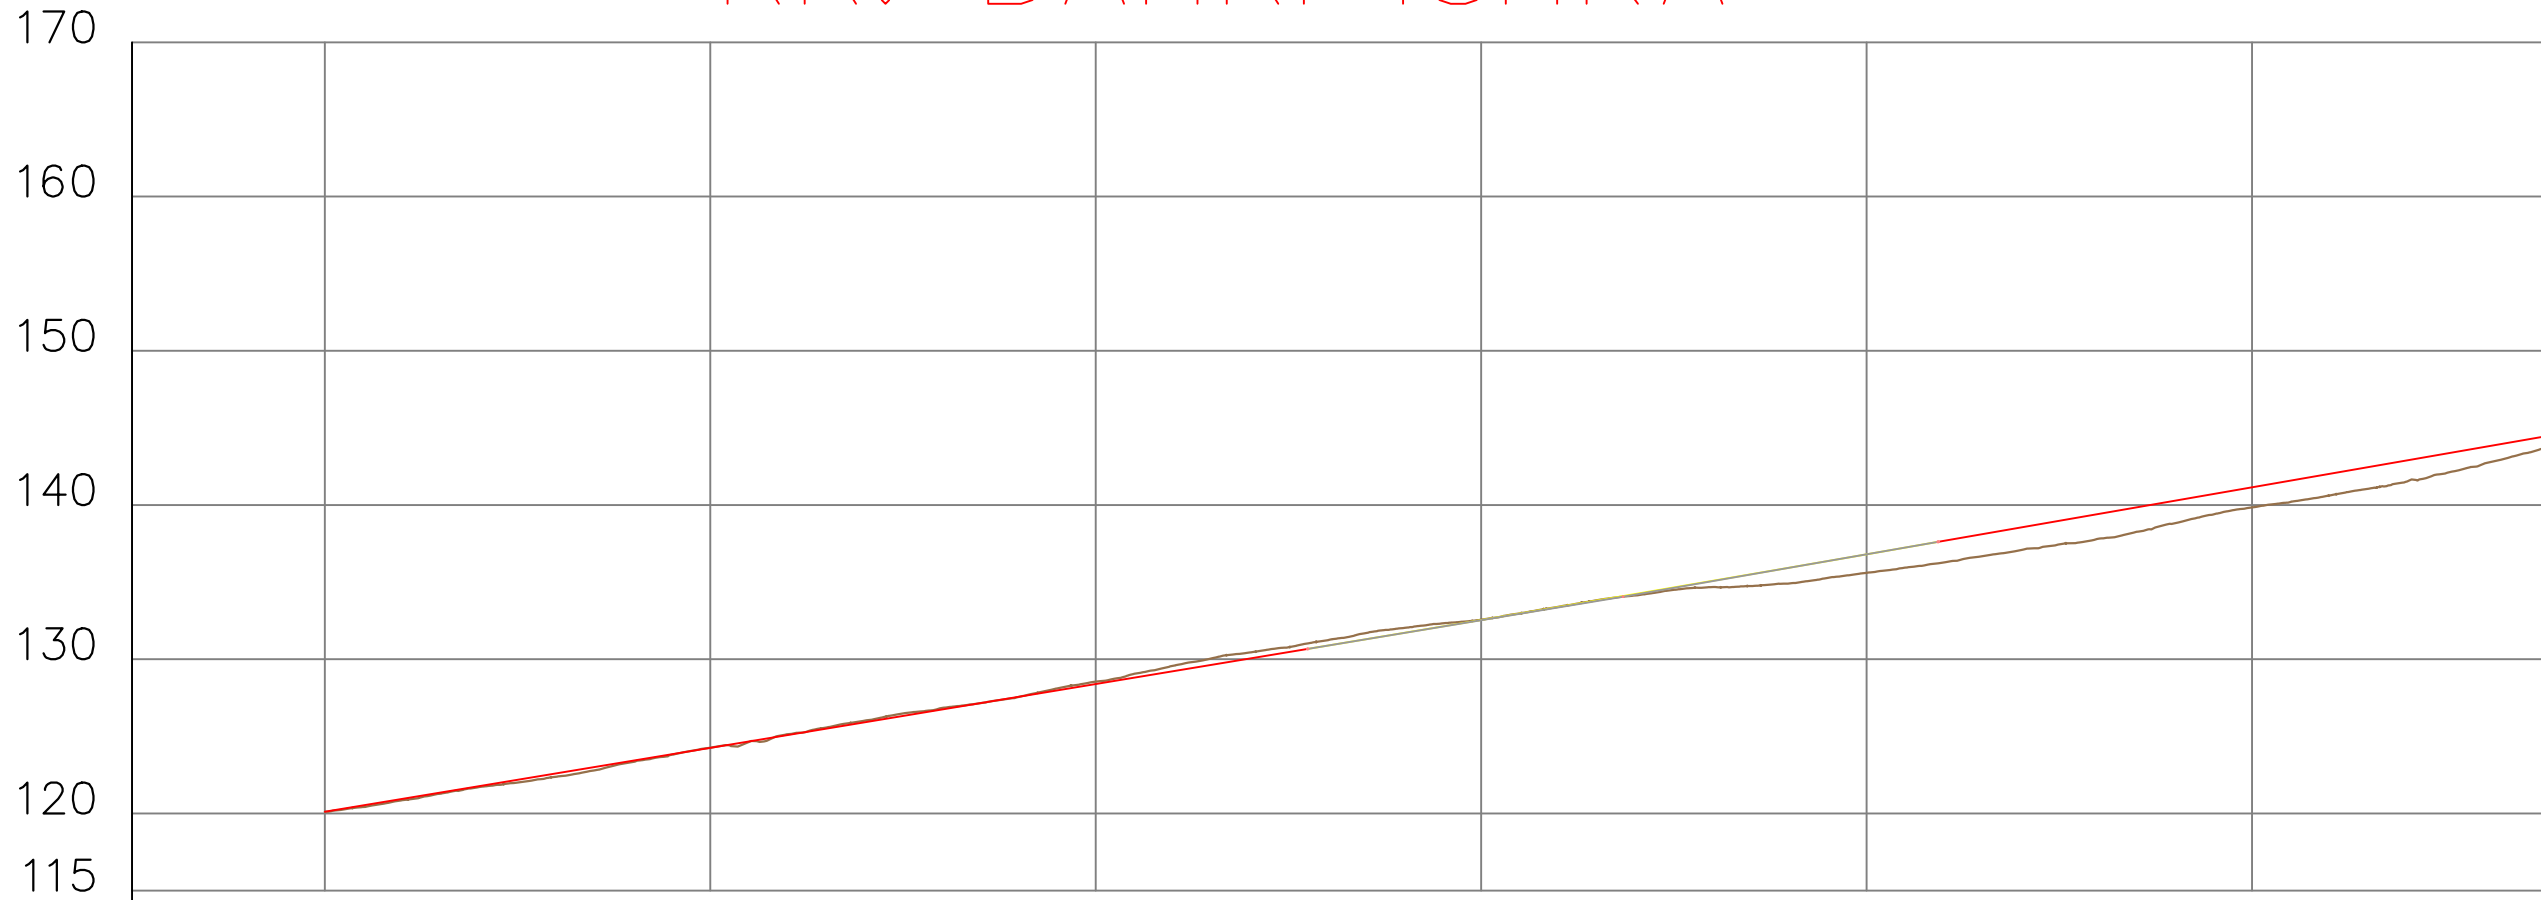

Distanca	Progresive	0+000	0+025	0+050	0+075	0+100	0+125
	Pjesore	1	2	3	4	5	6
Kuota	Terreni	120.11	124.26	128.54	132.56	135.60	139.85
	Projekti	120.11	124.25	128.39	132.54	136.80	141.15
Δh		0.00	-0.01	-0.15	-0.02	1.20	1.30
Gjeometria Horizontale		<div style="display: flex; justify-content: space-around; font-size: small; color: green;"> L=14.27 R=32.65 L=9.41 R=14.09 L=4.28 R=11.48 L=25.62 R=19.19 L=11.48 R=7.01 L=10.29 R=17.31 L=4.27 R=29.12 L=7.03 R=15.32 L=9.13 R=8.16 L=30.19 R=12.16 L=12.81 R=11.91 L=19.44 </div>					
Gjeometria Vertikale		63.74					76.81

 REPUBLIKA E SHQIPËRISË BASHKIA E TIRANËS	OBJEKTI: "RIKUALIFIKIMI URBAN I ZONËS INFORMALE QË KUFIZOHET NGA RRUGËT -SABAUDIN GABRANI -JONUZ RAMA-HAMDI CULLHAJ-DAMIAN HIMARIOTI-BARI ISHKA-VASFI SAMIMI-ALUSH ELMAZ TAKA."	Projekttoi :		Projekttoi :	FAZA	PROJEKT ZBATIMI	PROFILE GJATËSORE RR.BAHRI ISHKA				
		Ing.A.JAKOVA	Ark.M.DADO				 Projektim-kupervizion-cosnulence R A I D - G PROJEKTIM DESIGN SUPERVISION KOLAUDIM	DORËZIM	1.0	SHKALLA	1:500
		Ing.G.ISLAMI	Ing.Gjeol.Xh.KASMI							Nr. I FLETËS	001
Ing.S.MYRSELI	Ing.Mjedis.E.CALI										
Ing.P.SHKURTI	Top.A.BECECI										

RR. BAHRI ISHKA

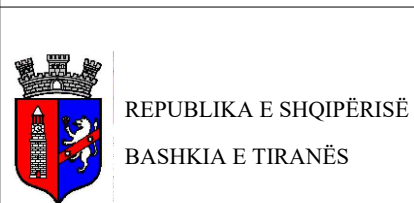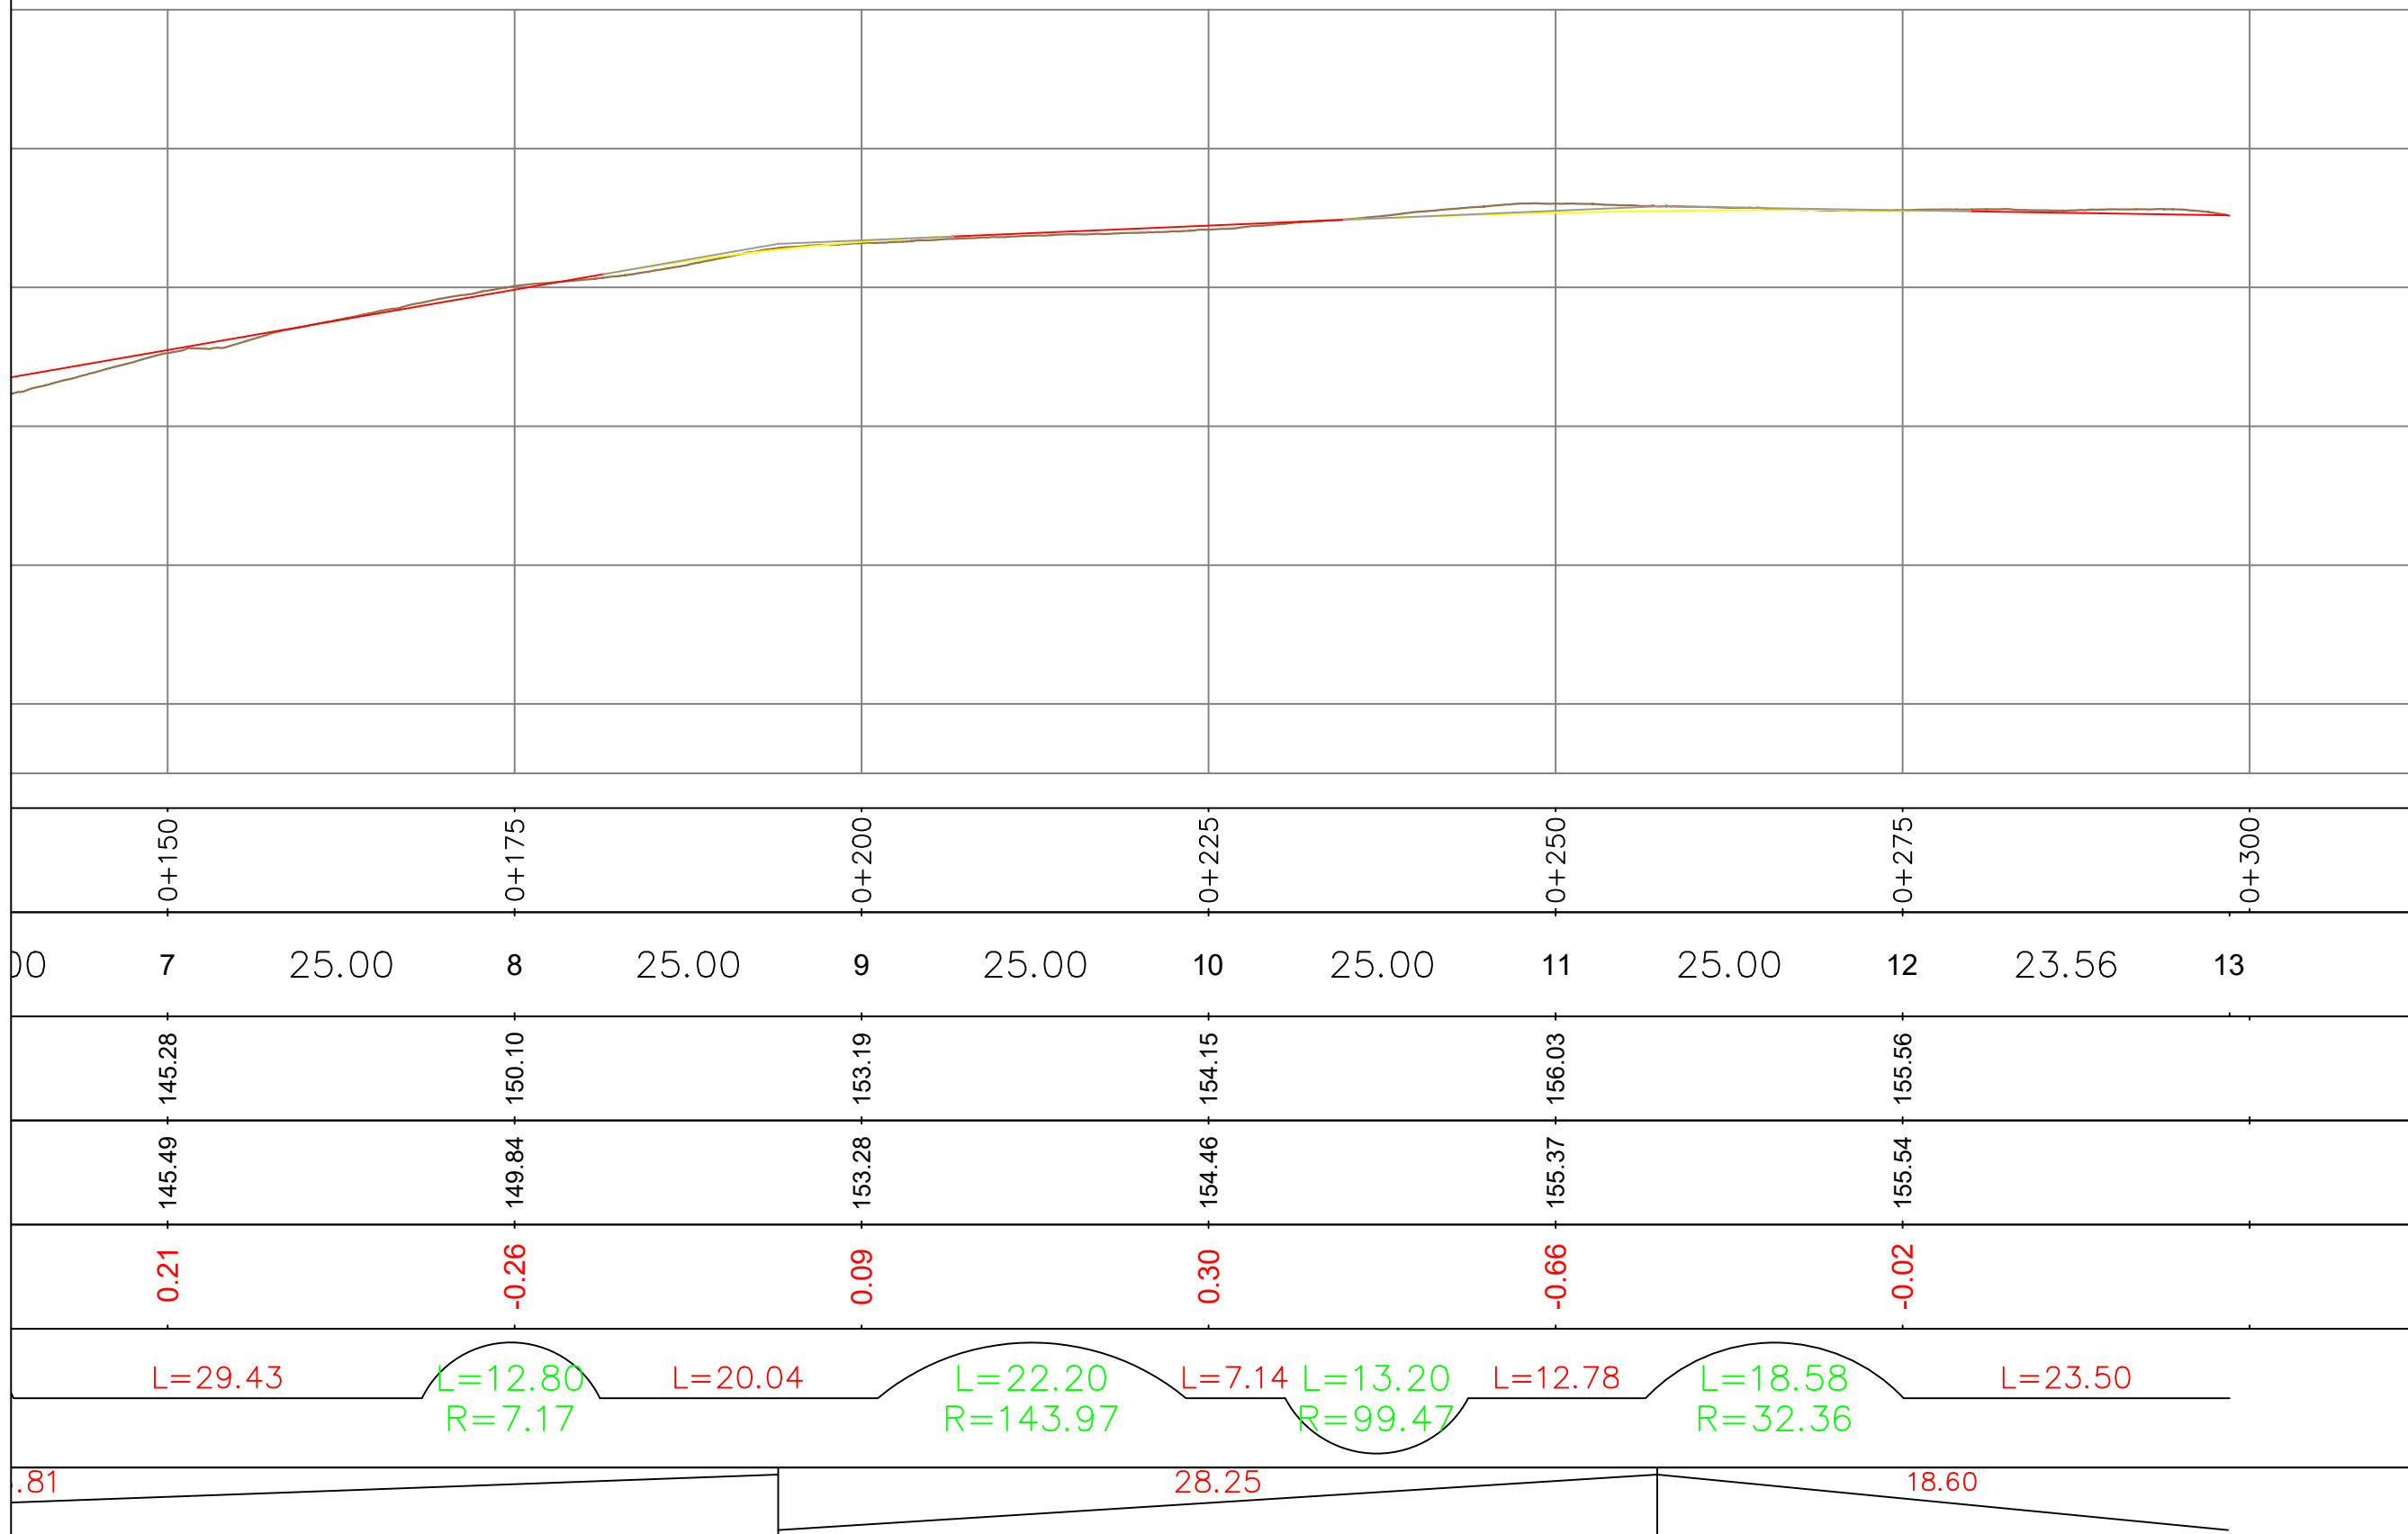


OBJEKTI: "RIKUALIFIKIMI URBAN I ZONËS INFORMALE QË KUFIZOHET NGA RRUGËT -SABAUDIN GABRANI -JONUZ RAMA-HAMDI CULLHAJ-DAMIAN HIMARIOTI-BARI ISHKA-VASFI SAMIMI-ALUSH ELMAZ TAKA."

Projektoi :
Ing.A.JAKOVA
Ing.G.ISLAMI
Ing.S.MYRSELI
Ing.P.SHKURTI
Ark.M.DADO
Ing.Gjeol.Xh.KASMI
Ing.Mjedis.E.CALI
Top.A.BECECI

Projektoi :
"S&L STUDIO SH.P.K"
Projektim-kupervizion-cosnulence
R A I D - G
PROJEKTIM DESIGN
SUPERVISION KOLAUDIM

FAZA	PROJEKT ZBATIMI	PROFILE GJATËSORE RR.BAHRI ISHKA	
DORËZIM	1.0	SHKALLA	1:500
		Nr. I FLETËS	002


RR.JONUZ RAMA

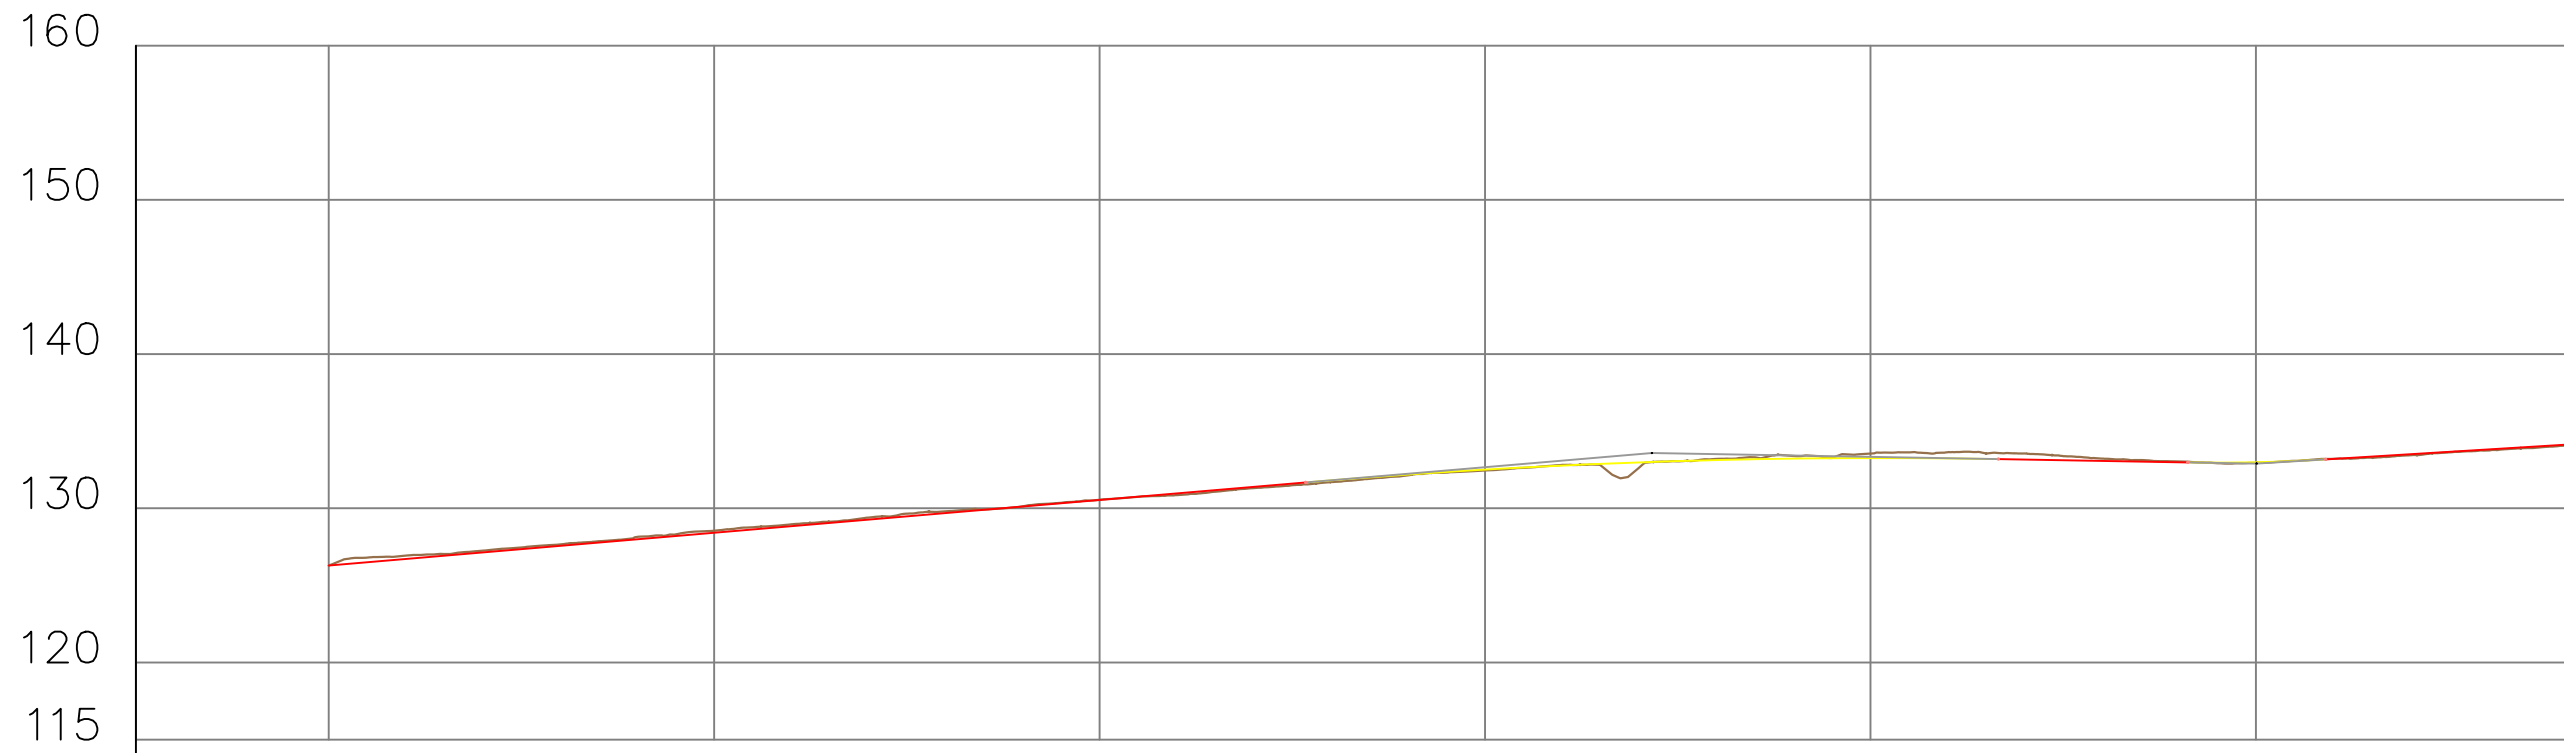



Distanca	Progresive	0+000	0+025	0+050	0+075	0+100	0+125								
	Pjesore	1	2	3	4	5	6								
Kuota	Terreni	126.29	128.55	130.55	132.46	133.55	132.95								
	Projekti	126.29	128.42	130.54	132.51	133.26	132.99								
Δh		0.00	-0.13	-0.01	0.05	-0.29	0.04								
Gjeometria Horizontale		L=18.72		L=29.66 R=32.34		L=29.04		L=12.54 R=22.30		L=28.39		L=9.50 R=9.47		L=7.64	
Gjeometria Vertikale		63.36					12.28			20.5					


 REPUBLIKA E SHQIPËRISË BASHKIA E TIRANËS	OBJEKTI: "RIKUALIFIKIMI URBAN I ZONËS INFORMALE QË KUFIZOHET NGA RRUGËT -SABAUDIN GABRANI -JONUZ RAMA-HAMDI CULLHAJ-DAMIAN HIMARIOTI-BARI ISHKA-VASFI SAMIMI-ALUSH ELMAZ TAKA."	Projektoi :		Projektoi : "S&L STUDIO SH.P.K" Projektim-kupervizion-cosnulence 	FAZA	PROJEKT ZBATIMI	PROFILE GJATËSORE RR.JONUZ RAMA	
		Ing.A.JAKOVA	Ark.M.DADO		DORËZIM		1.0	SHKALLA
		Ing.G.ISLAMI	Ing.Gjeol.Xh.KASMI			Nr. I FLETËS		001
Ing.S.MYRSELI	Ing.Mjedis.E.CALI	Top.A.BECECI						

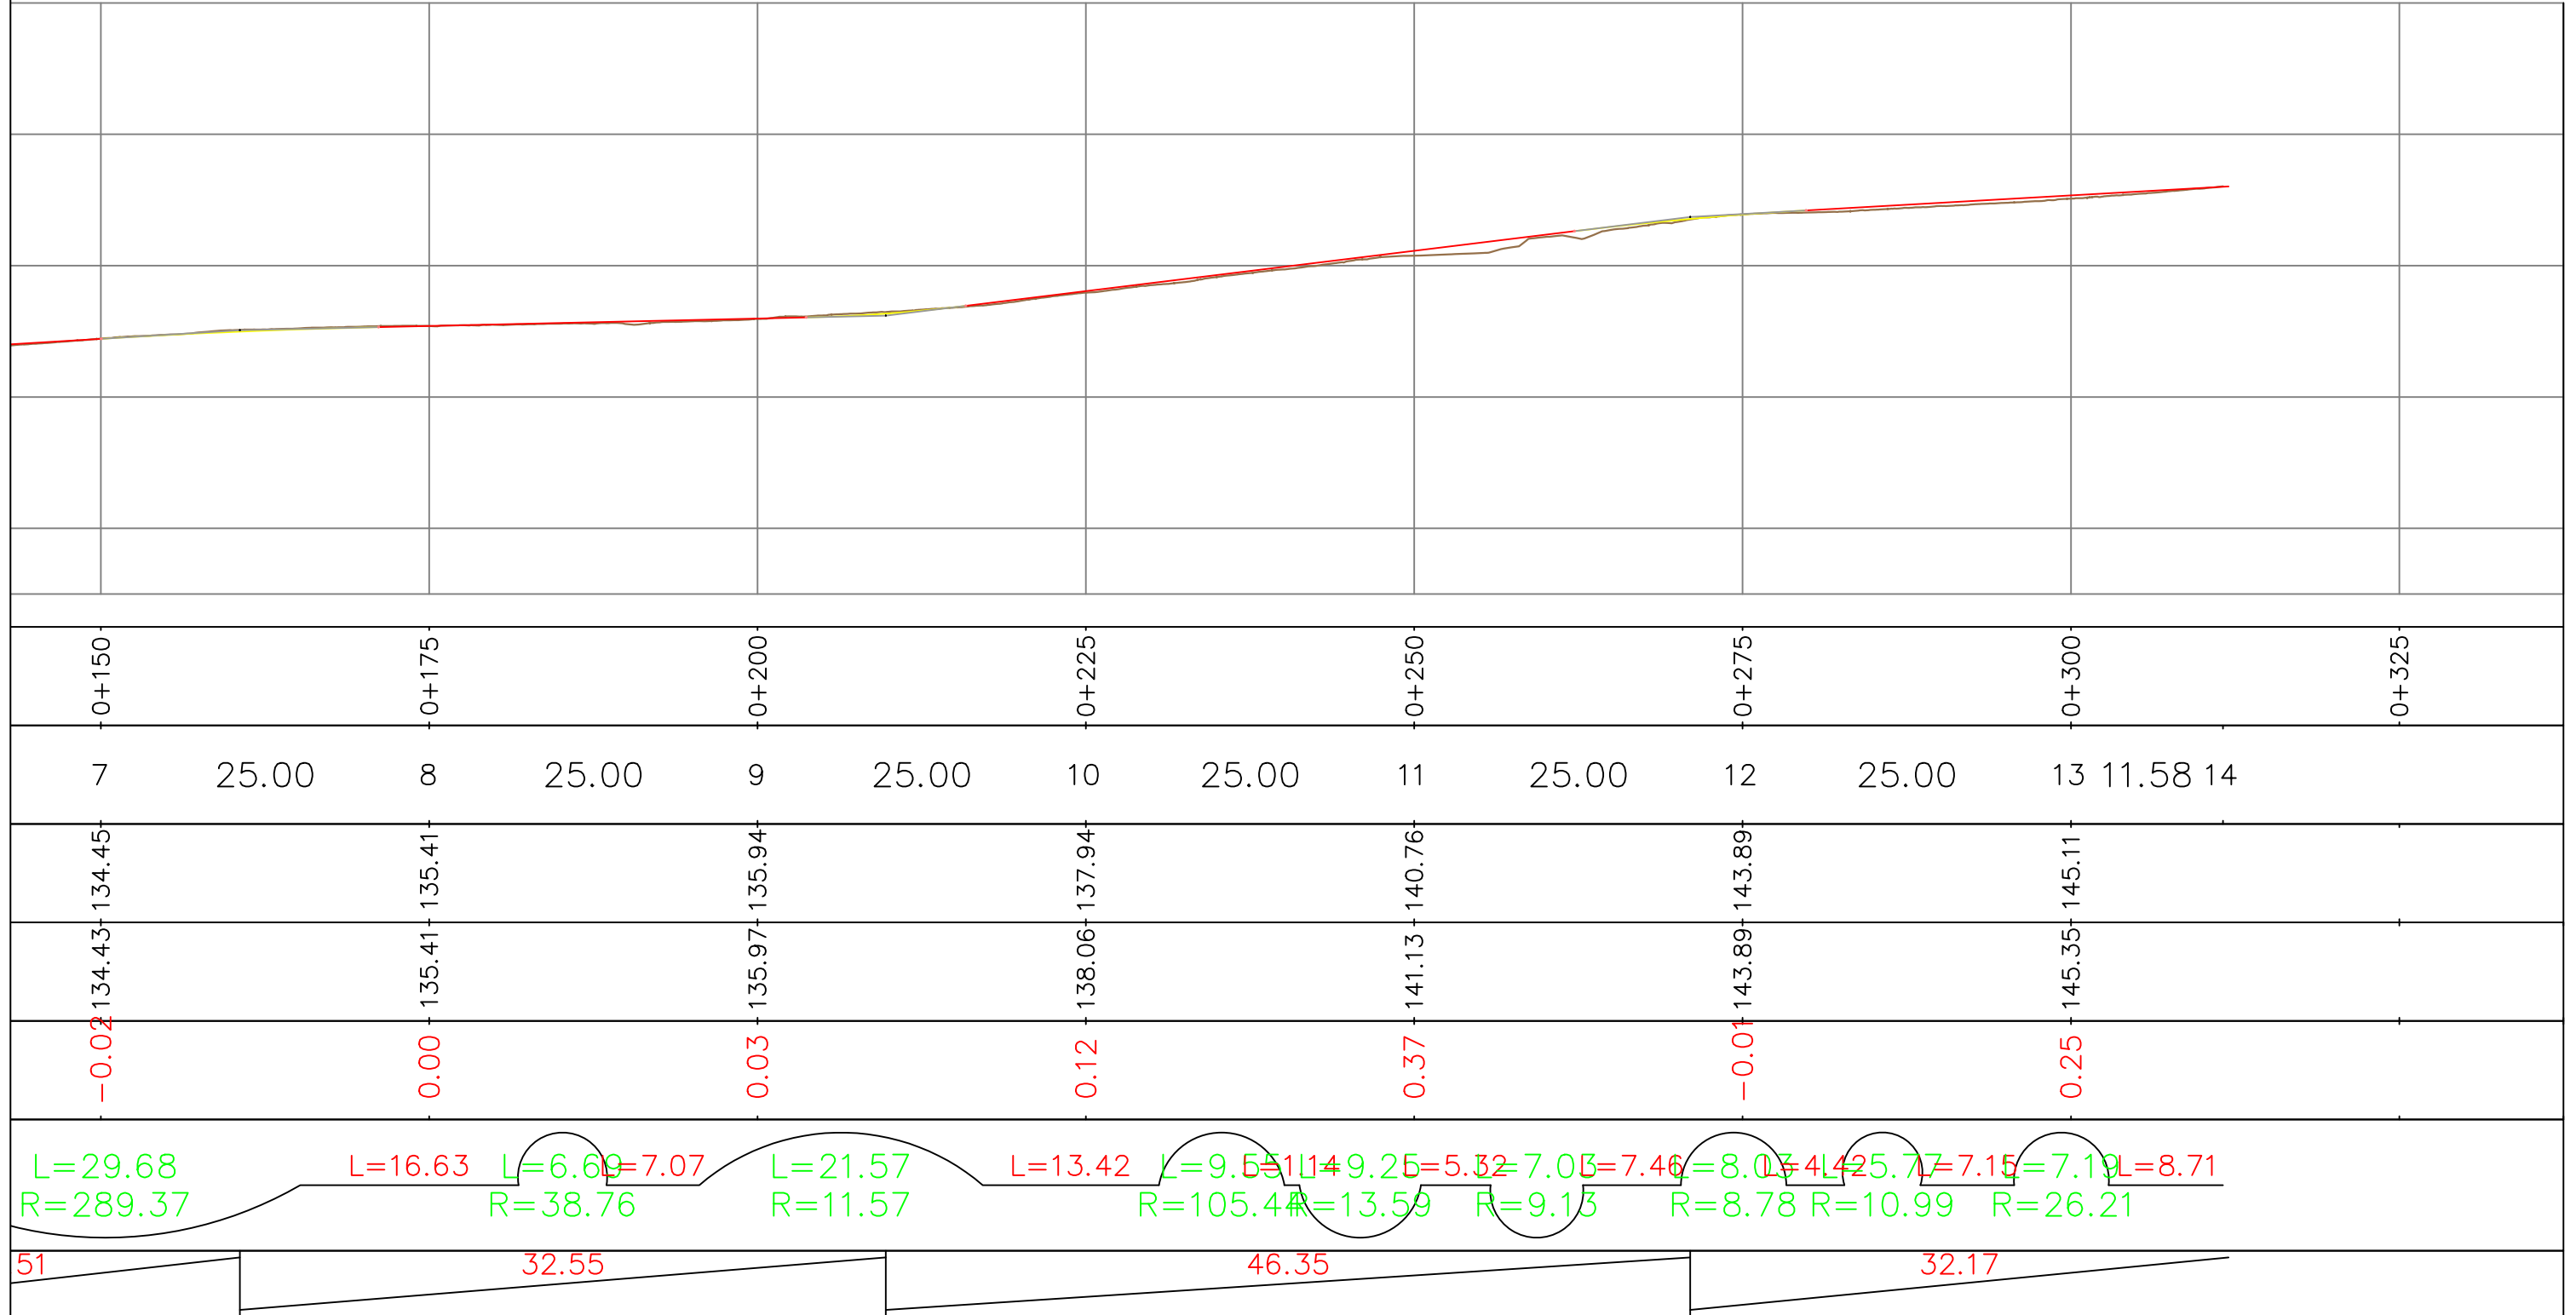RR. JONUZ RAMA



 REPUBLIKA E SHQIPËRISË BASHKIA E TIRANËS	OBJEKTI: "RIKUALIFIKIMI URBAN I ZONËS INFORMALE QË KUFIZOHET NGA RRUGËT -SABAUDIN GABRANI -JONUZ RAMA-HAMDI CULLHAJ-DAMIAN HIMARIOTI-BARI ISHKA-VASFI SAMIMI-ALUSH ELMAZ TAKA."	Projektoi : Ing.A.JAKOVA Ing.G.ISLAMI Ing.S.MYRSELI Ing.P.SHKURTI	Ark.M.DADO Ing.Gjeol.Xh.KASMI Ing.Mjedis.E.CALI Top.A.BECECI	Projektoi : "S&L STUDIO SH.P.K" Projektim-kupervizion-cosnulence  PROJEKTIM DESIGN SUPERVISION KOLAUDIM	FAZA	PROJEKT ZBATIMI	PROFILE GJATËSORE RR.JONUZ RAMA	
					DORËZIM	1.0	SHKALLA	1:500
							Nr. I FLETËS	002

RR JONUZ RAMA_1

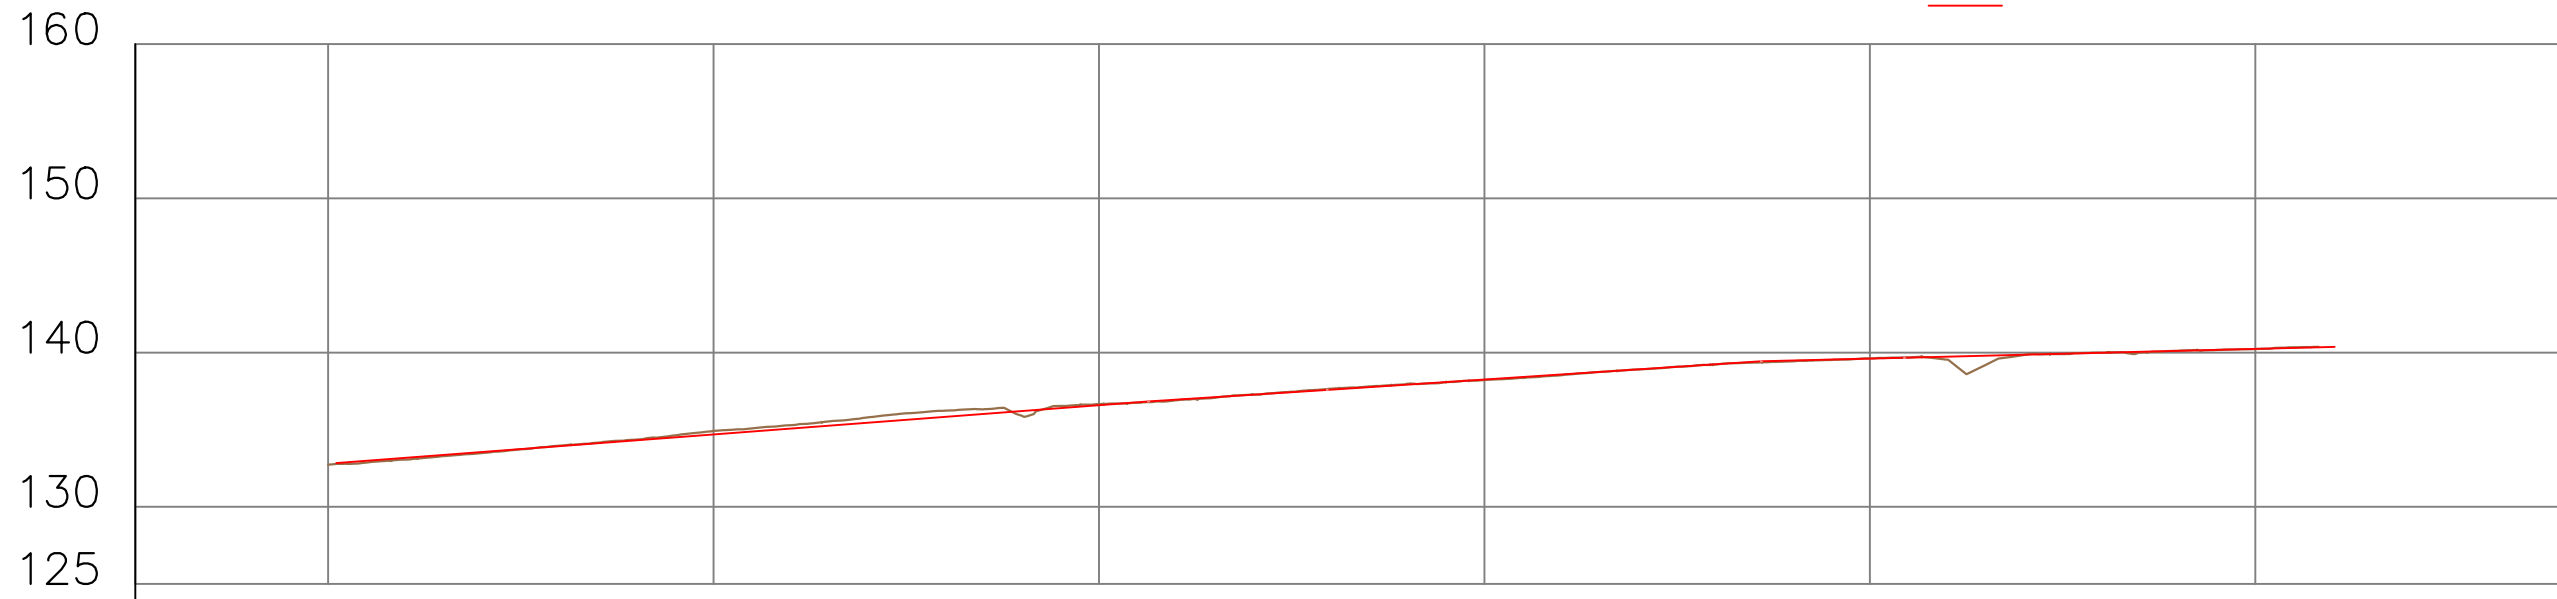

Distanca	Progresive	0+000	0+025	0+050	0+075	0+100	0+125			
	Pjesore	1	25.00	25.00	25.00	25.00	25.00	4.17		
Kuota	Terreni	132.73	134.92	136.67	138.22	139.62	140.23			
	Projekti		134.69	136.59	138.25	139.61	140.24			
Δh			-0.23	-0.08	0.03	-0.01	0.01			
Gjeometria Horizontale			L=1.46 R=28.81	L=14.87	L=15.55 R=87.72	L=12.51	L=23.06 R=40.53	L=20.83	L=15.74 R=47.91	L=9.38
Gjeometria Vertikale			52.67		11.59	28.14	9.29	27.92		



REPUBLIKA E SHQIPËRISË
BASHKIA E TIRANËS

OBJEKTI: "RIKUALIFIKIMI URBAN I ZONËS
INFORMALE QË KUFIZOHET NGA RRUGËT
-SABAUDIN GABRANI -JONUZ
RAMA-HAMDI CULLHAJ-DAMIAN
HIMARIOTI-BARI ISHKA-VASFI
SAMIMI-ALUSH ELMAZ TAKA."

Projektoi :

Ing.A.JAKOVA
Ing.G.ISLAMI
Ing.S.MYRSELI
Ing.P.SHKURTI

Ark.M.DADO
Ing.Gjeol.Xh.KASMI
Ing.Mjedis.E.CALI
Top.A.BECECI

Projektoi :

"S&L STUDIO SH.P.K"

Projektim-kupervizion-cosnulence



FAZA

DORËZIM

PROJEKT ZBATIMI


1.0

PROFILE GJATËSORE
RR.JONUZ RAMA 1

SHKALLA 1:500

Nr. I FLETËS 001

RR JONUZ RAMA_1

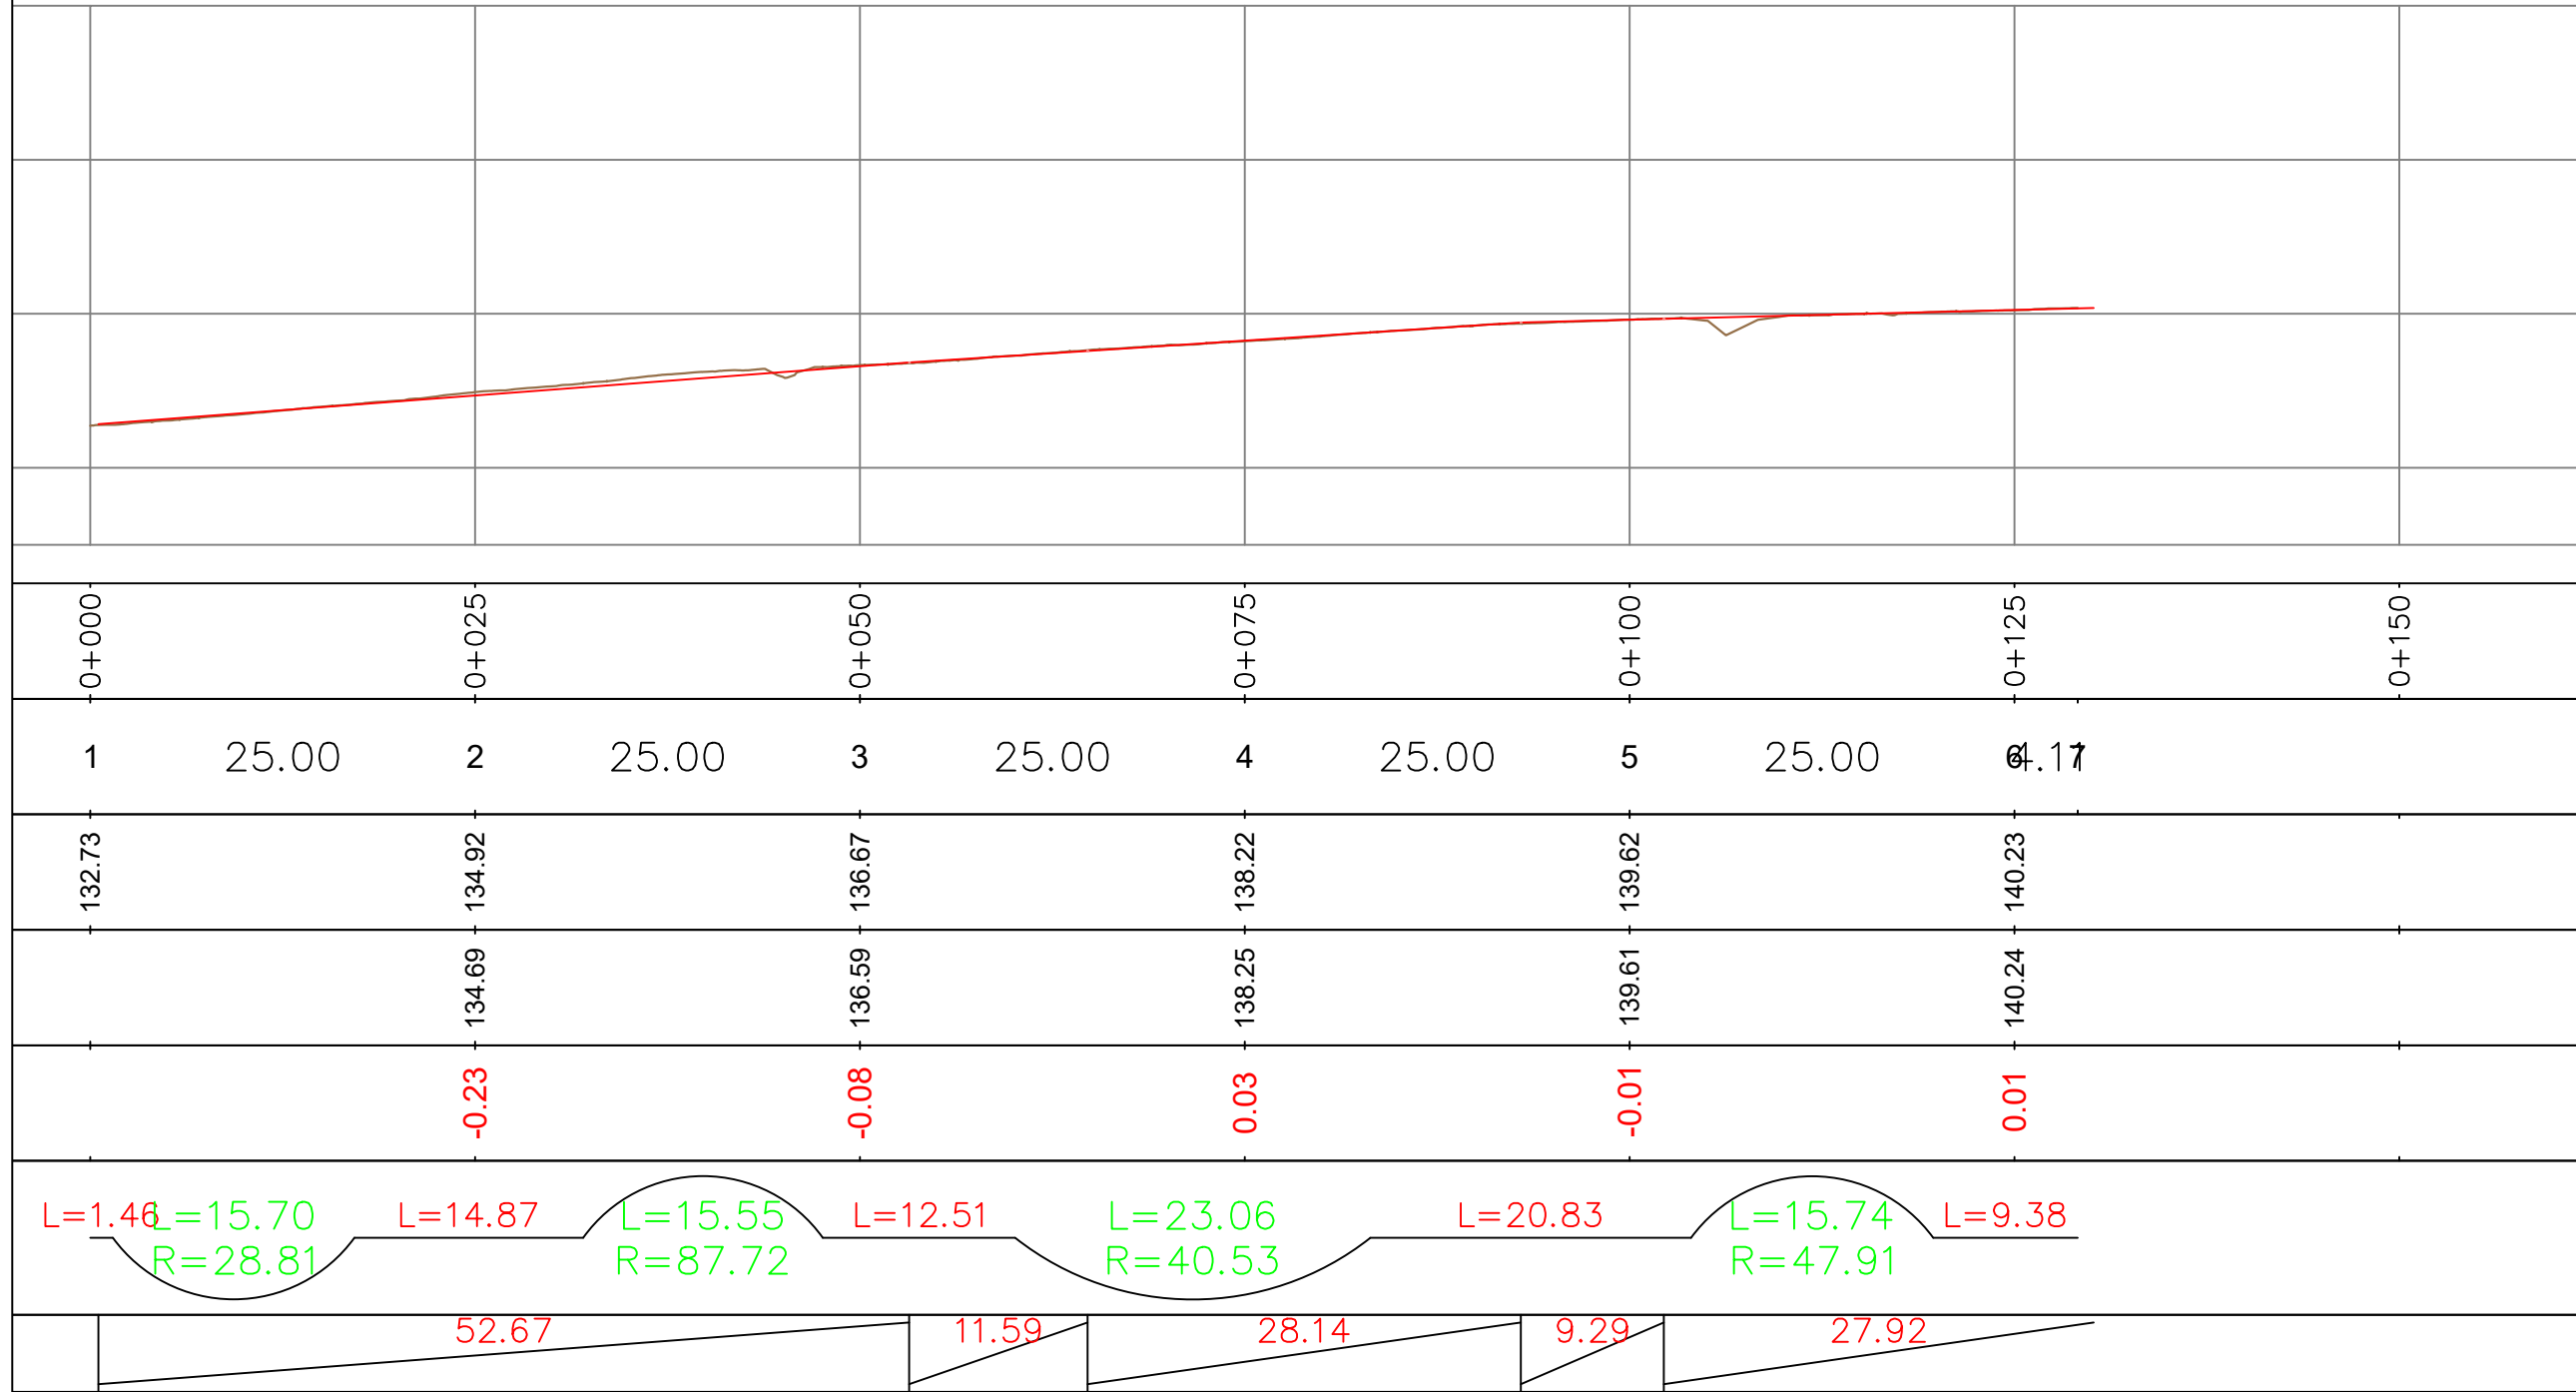

REPUBLIKA E SHQIPËRISË
BASHKIA E TIRANËS

OBJEKTI: "RIKUALIFIKIMI URBAN I ZONËS
INFORMALE QË KUFIZOHET NGA RRUGËT
-SABAUDIN GABRANI -JONUZ
RAMA-HAMDI CULLHAJ-DAMIAN
HIMARIOTI-BARI ISHKA-VASFI
SAMIMI-ALUSH ELMAZ TAKA."

Projektoi :

Ing.A.JAKOVA
Ing.G.ISLAMI
Ing.S.MYRSELI
Ing.P.SHKURTI

Ark.M.DADO
Ing.Gjeol.Xh.KASMI
Ing.Mjedis.E.CALI
Top.A.BECECI

Projektoi :

"S&L STUDIO SH.P.K"

Projektim-kupervizion-cosnulence



FAZA

DORËZIM

PROJEKT ZBATIMI

1.0

PROFILE GJATËSORE
RR.JONUZ RAMA 1

SHKALLA 1:500

Nr. I FLETËS 002

RR.SABAUDIN GABRANI



Distanca	Progresive	0+000	0+025	0+050	0+075	0+100			
	Pjesore	1	25.00	2	25.00	3	25.00	4	25.00
Kuota	Terreni	143.37	146.45	150.95	155.70				
	Projekti	143.37	146.50	150.98	155.84				
Δh		0.00	0.06	0.03	0.14				
Gjeometria Horizontale		<p>L=16.29 L=9.04+3.95=11.02 L=30.88 L=9.63</p> <p>R=27.86 R=23.87 R=518.37</p>							
Gjeometria Vertikale		<p>5.09 15.35 4.98 10.35 12.13</p>							