



DETAJ MURI MBAJTES BUTO/BETONI /
GRAVITY WALL

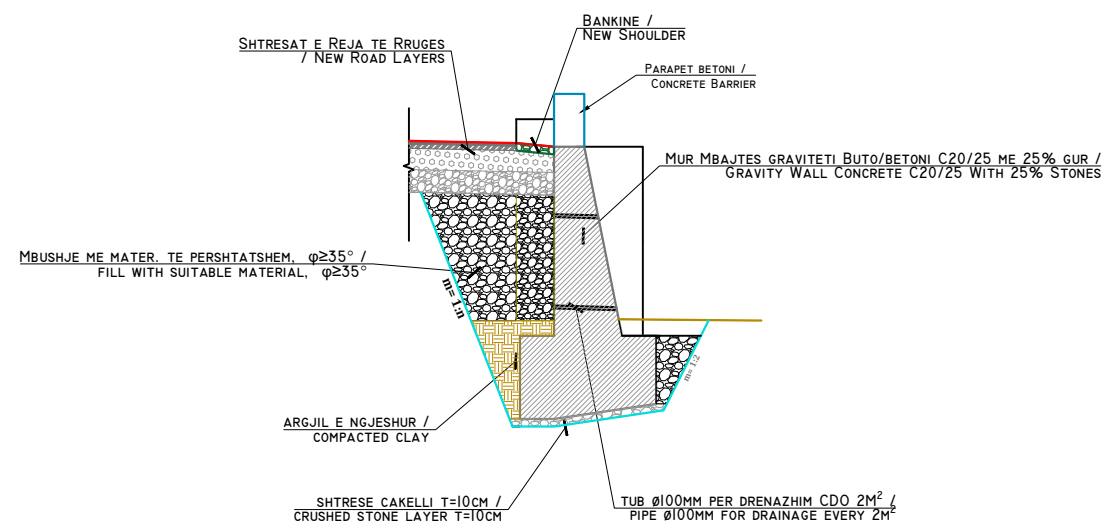

DETAJ MURI PRITES BUTO/BETONI /
GRAVITY RETAINING WALL

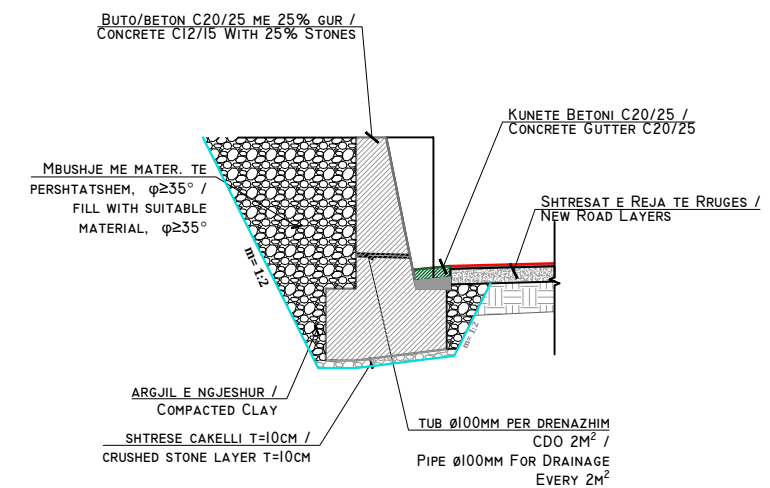

Shenime teknike

1. Muret jane projektuar per mbingarkese 1.7 T/M2 dhe permbushje mbrapa tyre me materiale me kend te ferkimit te brendshem φ ≥ 35°.
2. Muret zbatohen me Beton C 16/20 .
3. Thellesia minimale e vendosjes se mureve ne toke eshte 1.0m
4. Per lartesi te mureve dhe taban me ngarkese te lejuar [σ] te ndermjeteme nga ato qe jepen do te procedohet me interpolim linear

Investitori



BASHKIA E TIRANËS
DREJTORIA E PËRGJITHSHME
E PUNËVE PUBLIKE



InfraKonsult

Address: Rr. "Qemal Stafa"; P.25; Ap. 4,hyrja 4,
perballe Qendres Lincoln
Mob:+355 (0)68 90 10 844 / +355 (0)69 40 17 013
E-mail: infrakonsult@yahoo.com

"Ndërtimi i rrugës "Arif Hasko" dhe
degëzimeve".

Detaje Mure Mbjates/Prites

FAZA - PROJEKT ZBATIM

SHKALLA 1:10


Data: Mars, 2023

VIZATIMI Nr: M (1)

PROJEKTUES:

Ing.Sokol METOJA
Ing. Redi STRUGA
Ing. Orgest MERTIKA
Ing.Armela BRESHANI

MURE BETONI [σ]t=2 kg/cm² SH.1:50

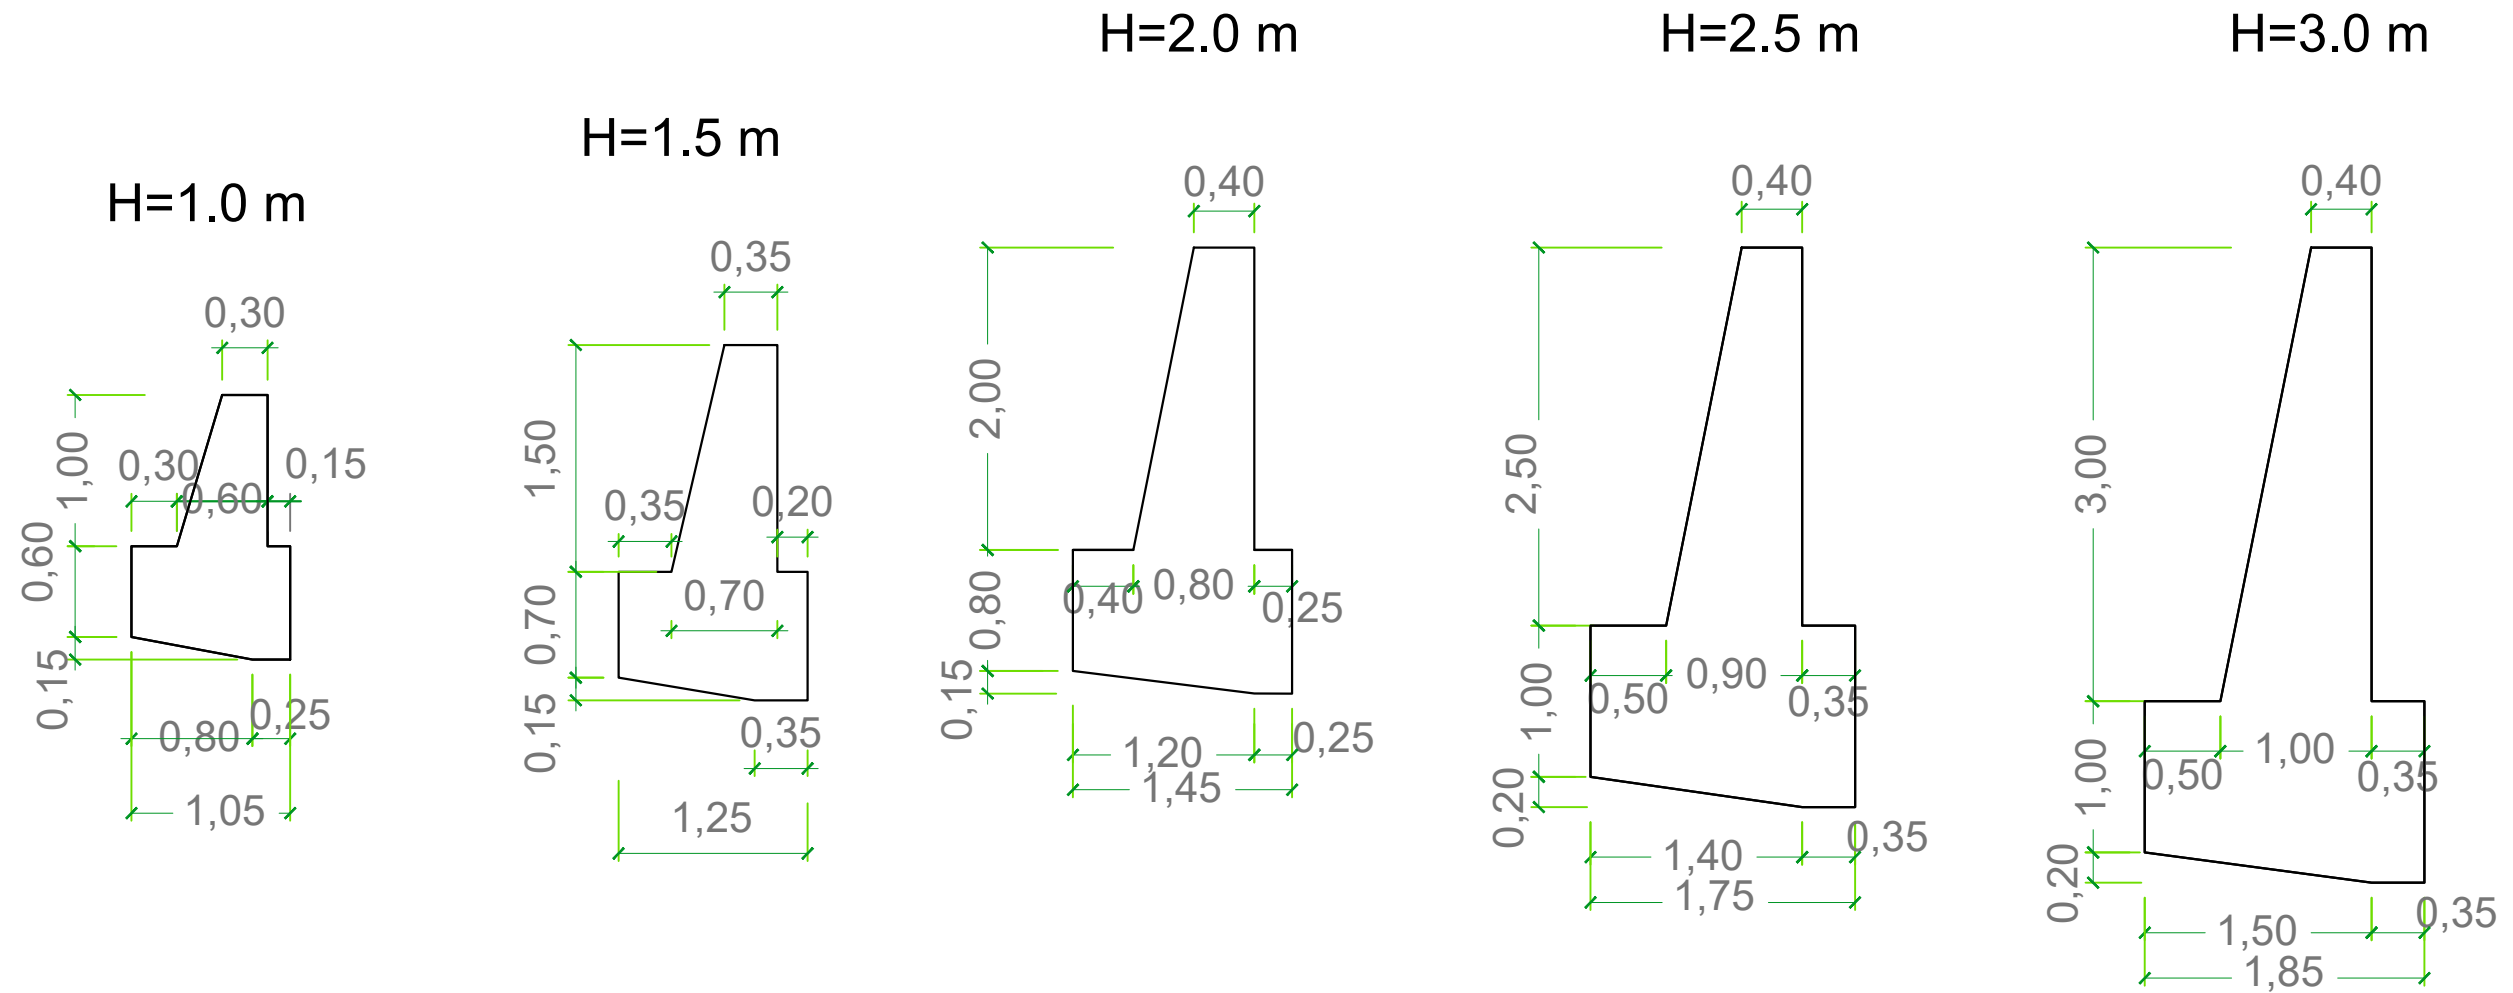

Investitori



BASHKIA E TIRANËS
DREJTORIA E PËRGJITHSHME
E PUNËVE PUBLIKE



InfraKonsult

Address: Rr. "Gëmal Stafa"; P.25; Ap. 4,hyrja 4,
perballë Qendres Lincoln
Mob:+355 (0)68 90 10 844 / +355 (0)69 40 17 013
E-mail: infrakonsult@yahoo.com

"Ndërtimi i rrugës "Arif Hasko" dhe
degëzimeve".

Detaje Mure Mbajtës

FAZA - PROJEKT ZBATIM

SHKALLA 1:50



Data: Mars, 2023

VIZATIMI Nr: M (2)

PROJEKTUES:

Ing.Sokol METOJA
Ing. Redi STRUGA
Ing. Orgest MERTIKA
Ing. Armela BRESHANI

PAMJE E RRETHIMIT SH 1:30

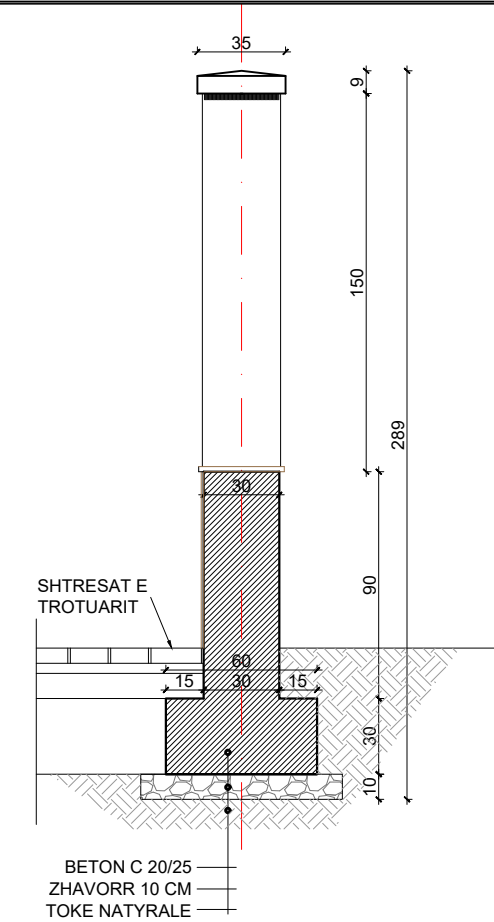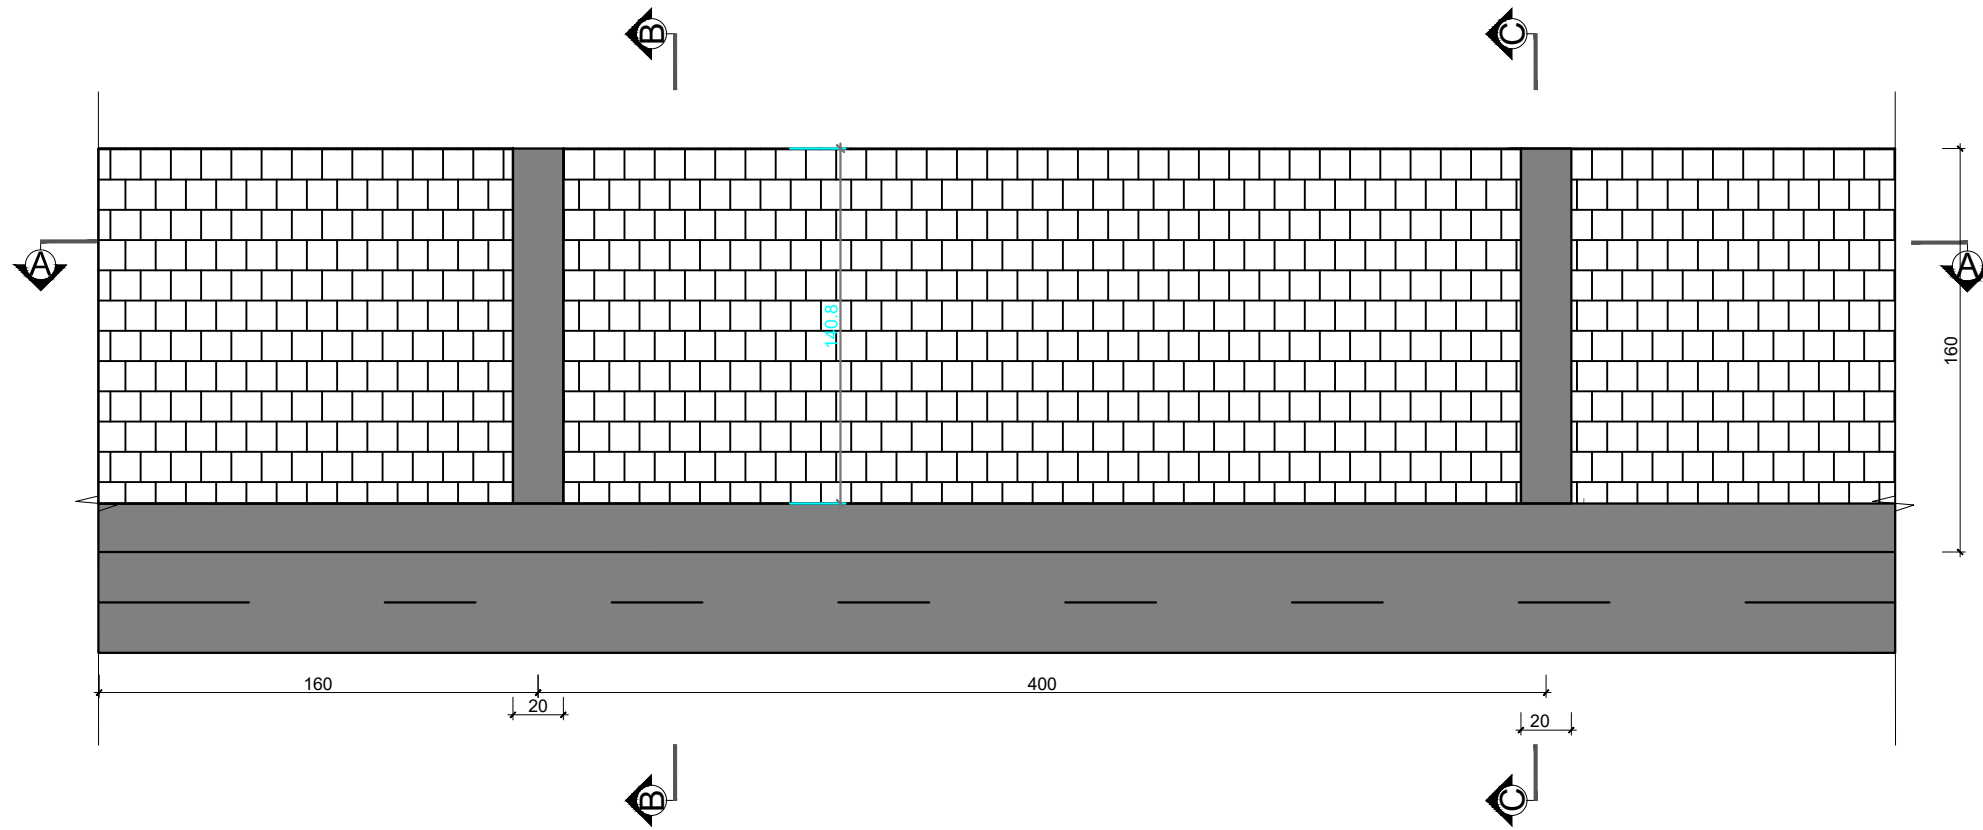

PLANI I RRETHIMIT SH 1:30

