



“NDËRTIMI I INFRASTRUKTURËS PUBLIKE BRËNDA ZONËS “TEDA”, TIRANË”

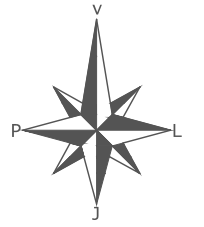


AKSI 4-4
 AKSI 5-5
 AKSI 6-6
 AKSI 13-13

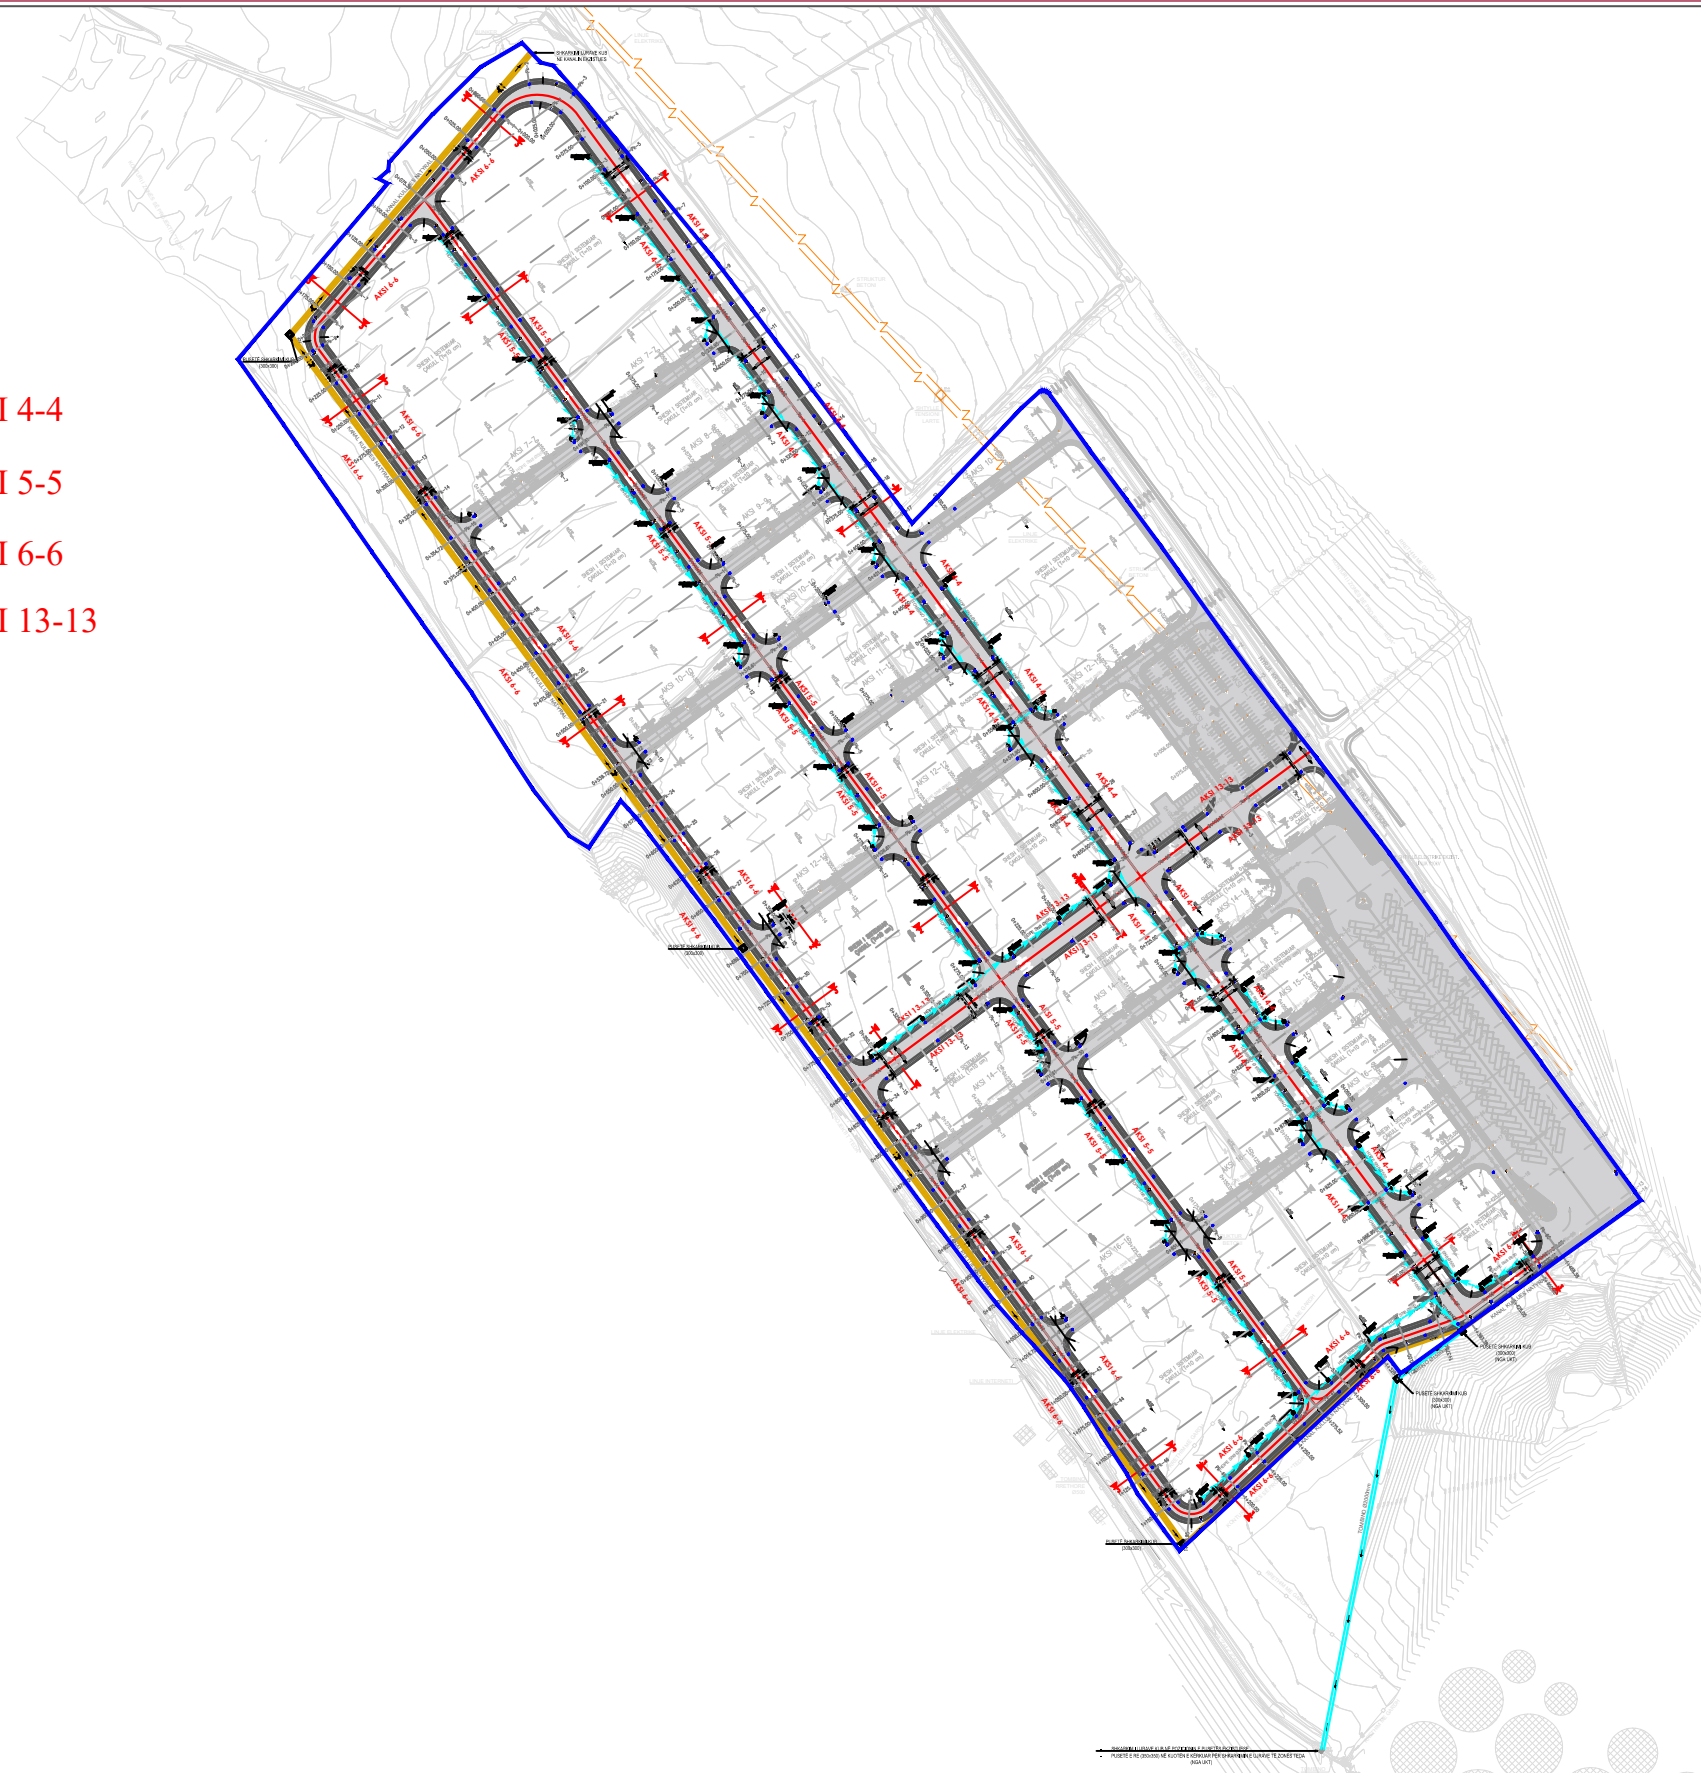


INVESTITOR	VULA	EMERTIMI I PROJEKTIT		PROJEKTUES		VULA	GRUPI I PROJEKTIMIT		SHKALLA	
	BASHKIA TIRANË	PROJEKT ZBATIM “NDËRTIMI I INFRASTRUKTURËS PUBLIKE BRËNDA ZONËS “TEDA”, TIRANË”		B.O.E "STATENG"sh.p.k & “HE & SK 11”sh.p.k & “MCE”sh.p.k &"EDIFAT"sh.p.k & "JURTIN HAJRO"p.f			ARKITEKT	EDISON MEÇAJ	1:5000	
		EMËRTIMI I FLETËS	PLANI I INFRASTRUKTURËS RRUGORE	   	INXH. NDËRTIMI INXH. MEKANIK INXH. ELEKTRIK INXH. GJEODET INXH. GJEOLOG		AIDA TASELLARI MIREL MICO ARJAN SHYTI ERION LAMI SKËNDER ALLKJA	Formati Fleta Nr. Data PROJEKT ZBATIM TIRANË	A3 L 01 2023	

“NDËRTIMI I INFRASTRUKTURËS PUBLIKE BRËNDA ZONËS “TEDA”, TIRANË”

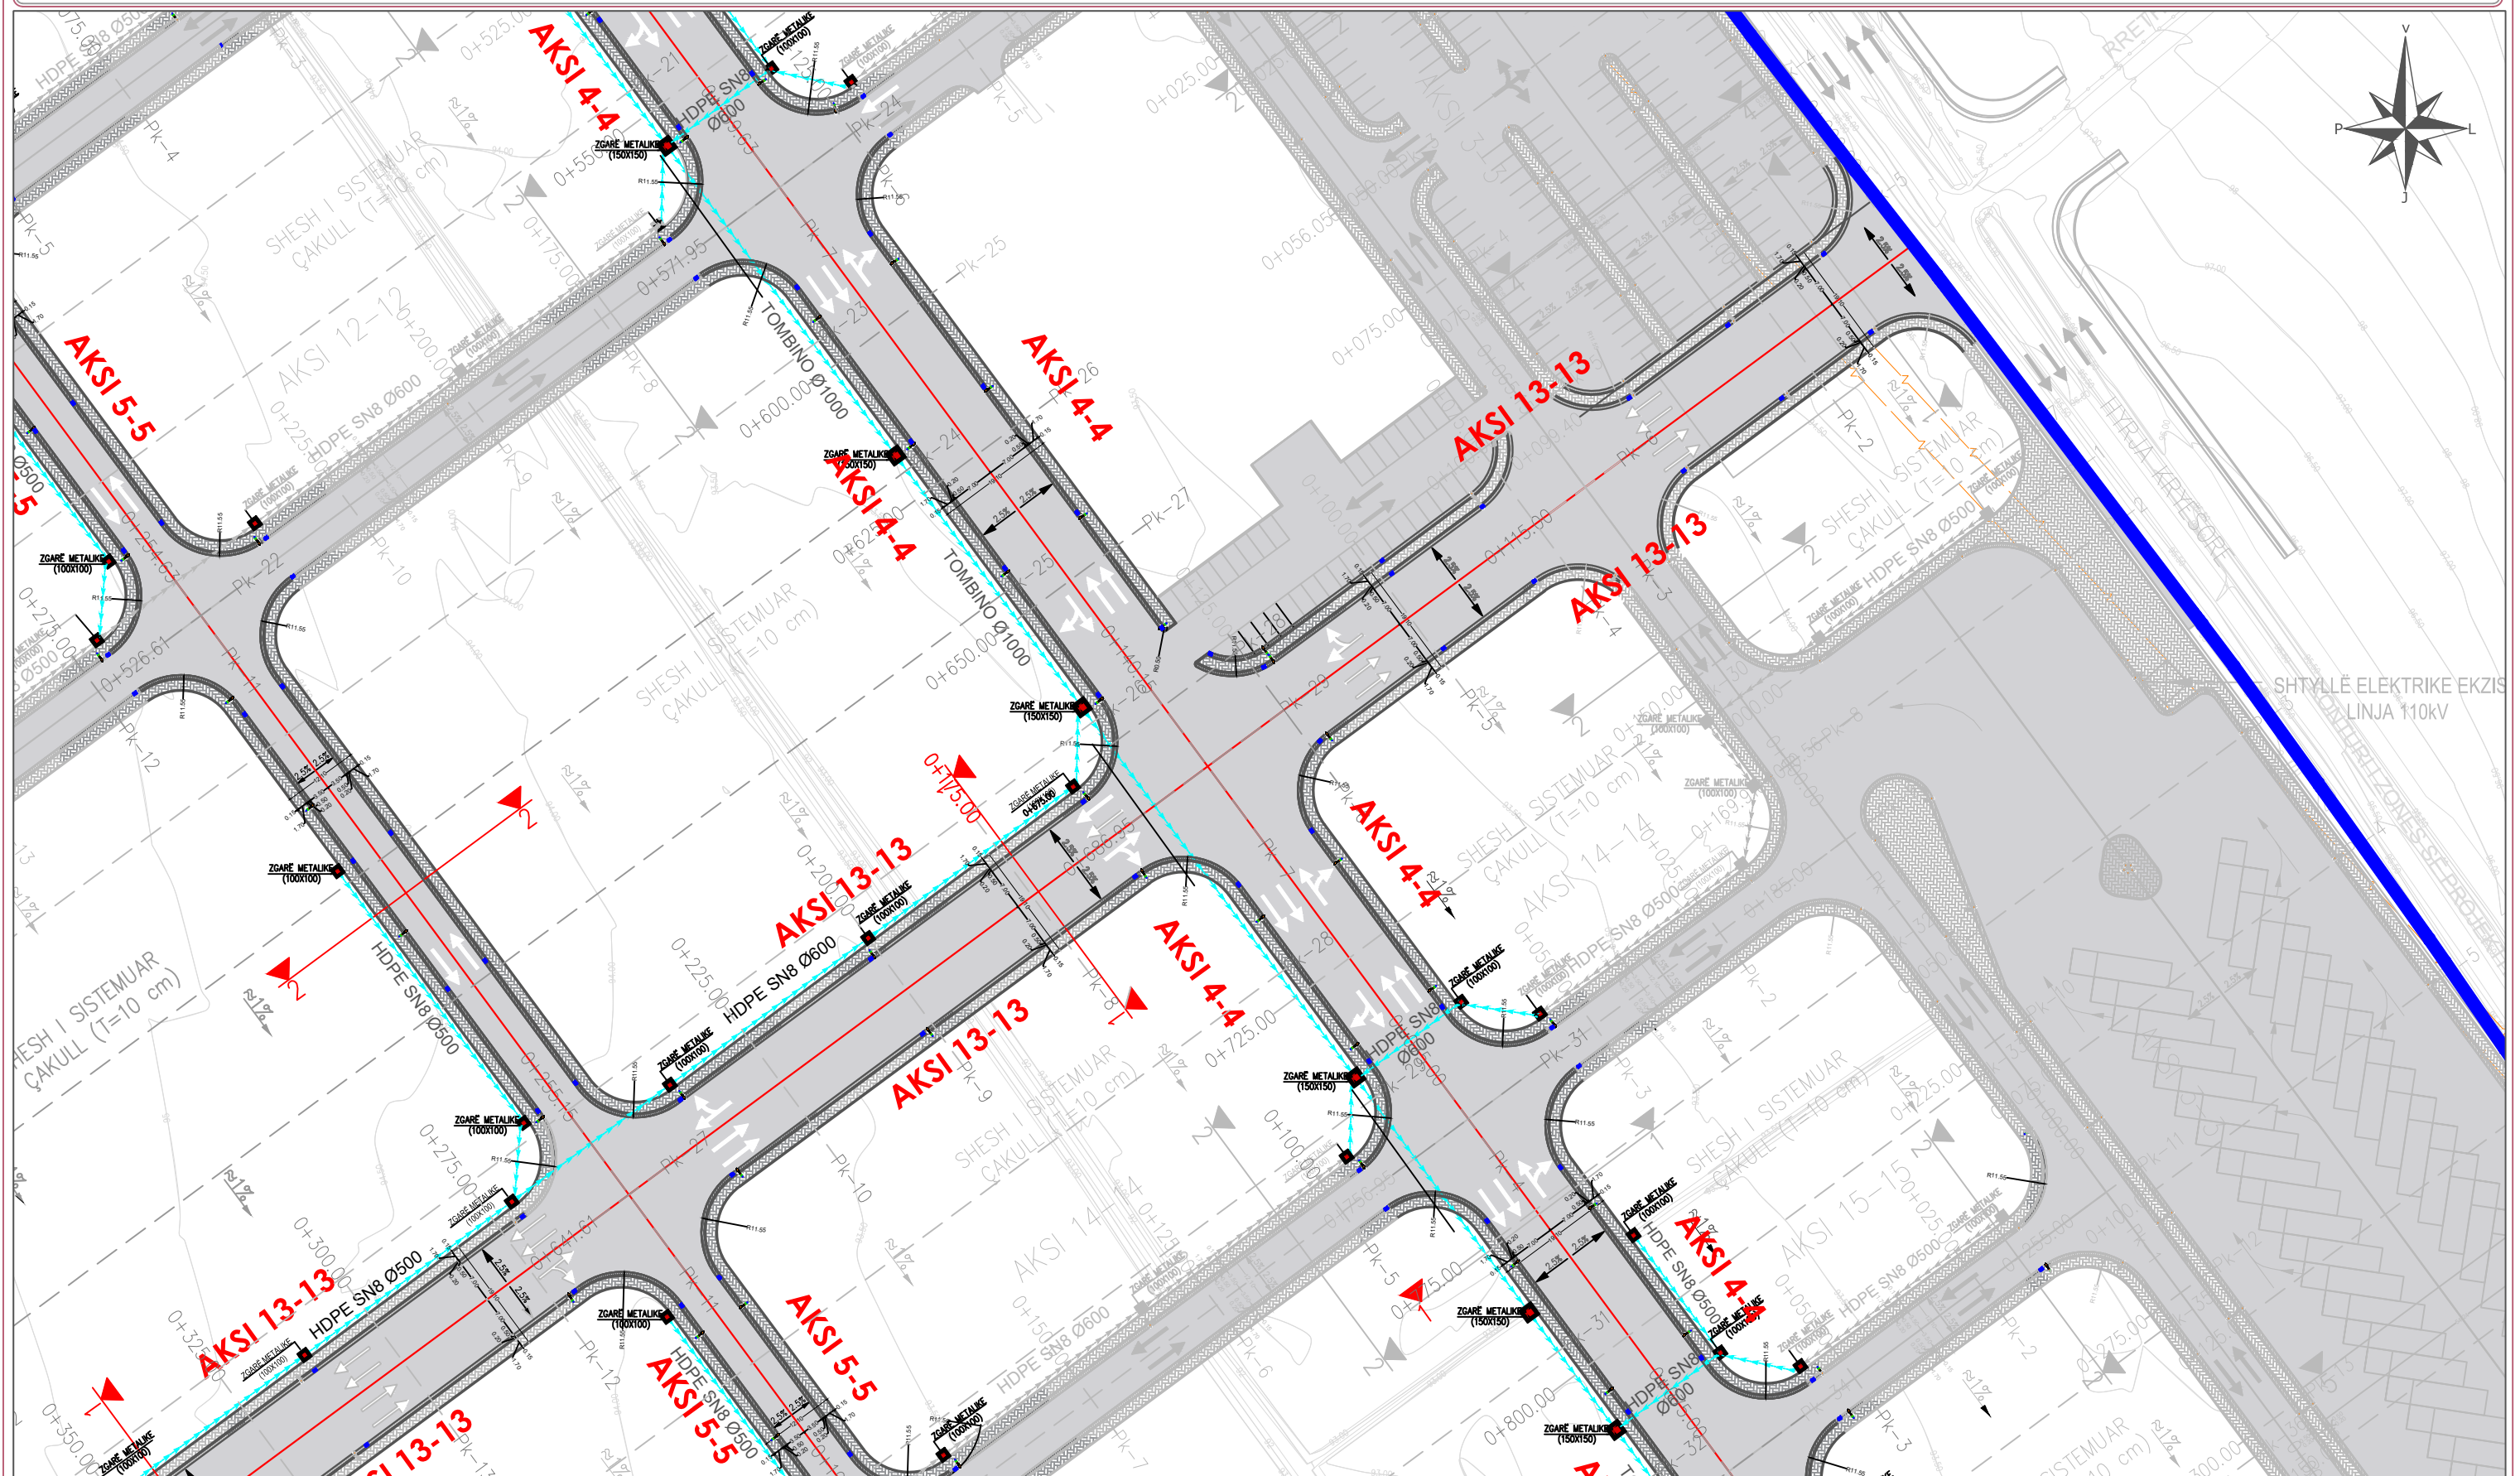


INVESTITOR	VULA	EMERTIMI I PROJEKTIT	PROJEKTUES	VULA	GRUPI I PROJEKTIMIT	SHKALLA
	BASHKIA TIRANË	PROJEKT ZBATIM “NDËRTIMI I INFRASTRUKTURËS PUBLIKE BRËNDA ZONËS “TEDA”, TIRANË”	B.O.E "STATENG"sh.p.k & “HE & SK 11”sh.p.k & “MCE”sh.p.k & "EDIFAT"sh.p.k & "JURTIN HAJRO"p.f	   	ARKITEKT EDISON MEÇAJ	1:1000
		EMËRTIMI I FLETËS PLANI I INFRASTRUKTURËS RRUGORE	   		INXH. NDËRTIMI AIDA TASELLARI	Formati A3 L
					INXH. MEKANIK MIREL MICO	Fleta Nr. 02
					INXH. ELEKTRIK ARJAN SHYTI	Data 2023
					INXH. GJEODET ERION LAMI	PROJEKT ZBATIM
					INXH. GJEOLG SKËNDER ALLKJA	TIRANË

“NDËRTIMI I INFRASTRUKTURËS PUBLIKE BRËNDA ZONËS “TEDA”, TIRANË”

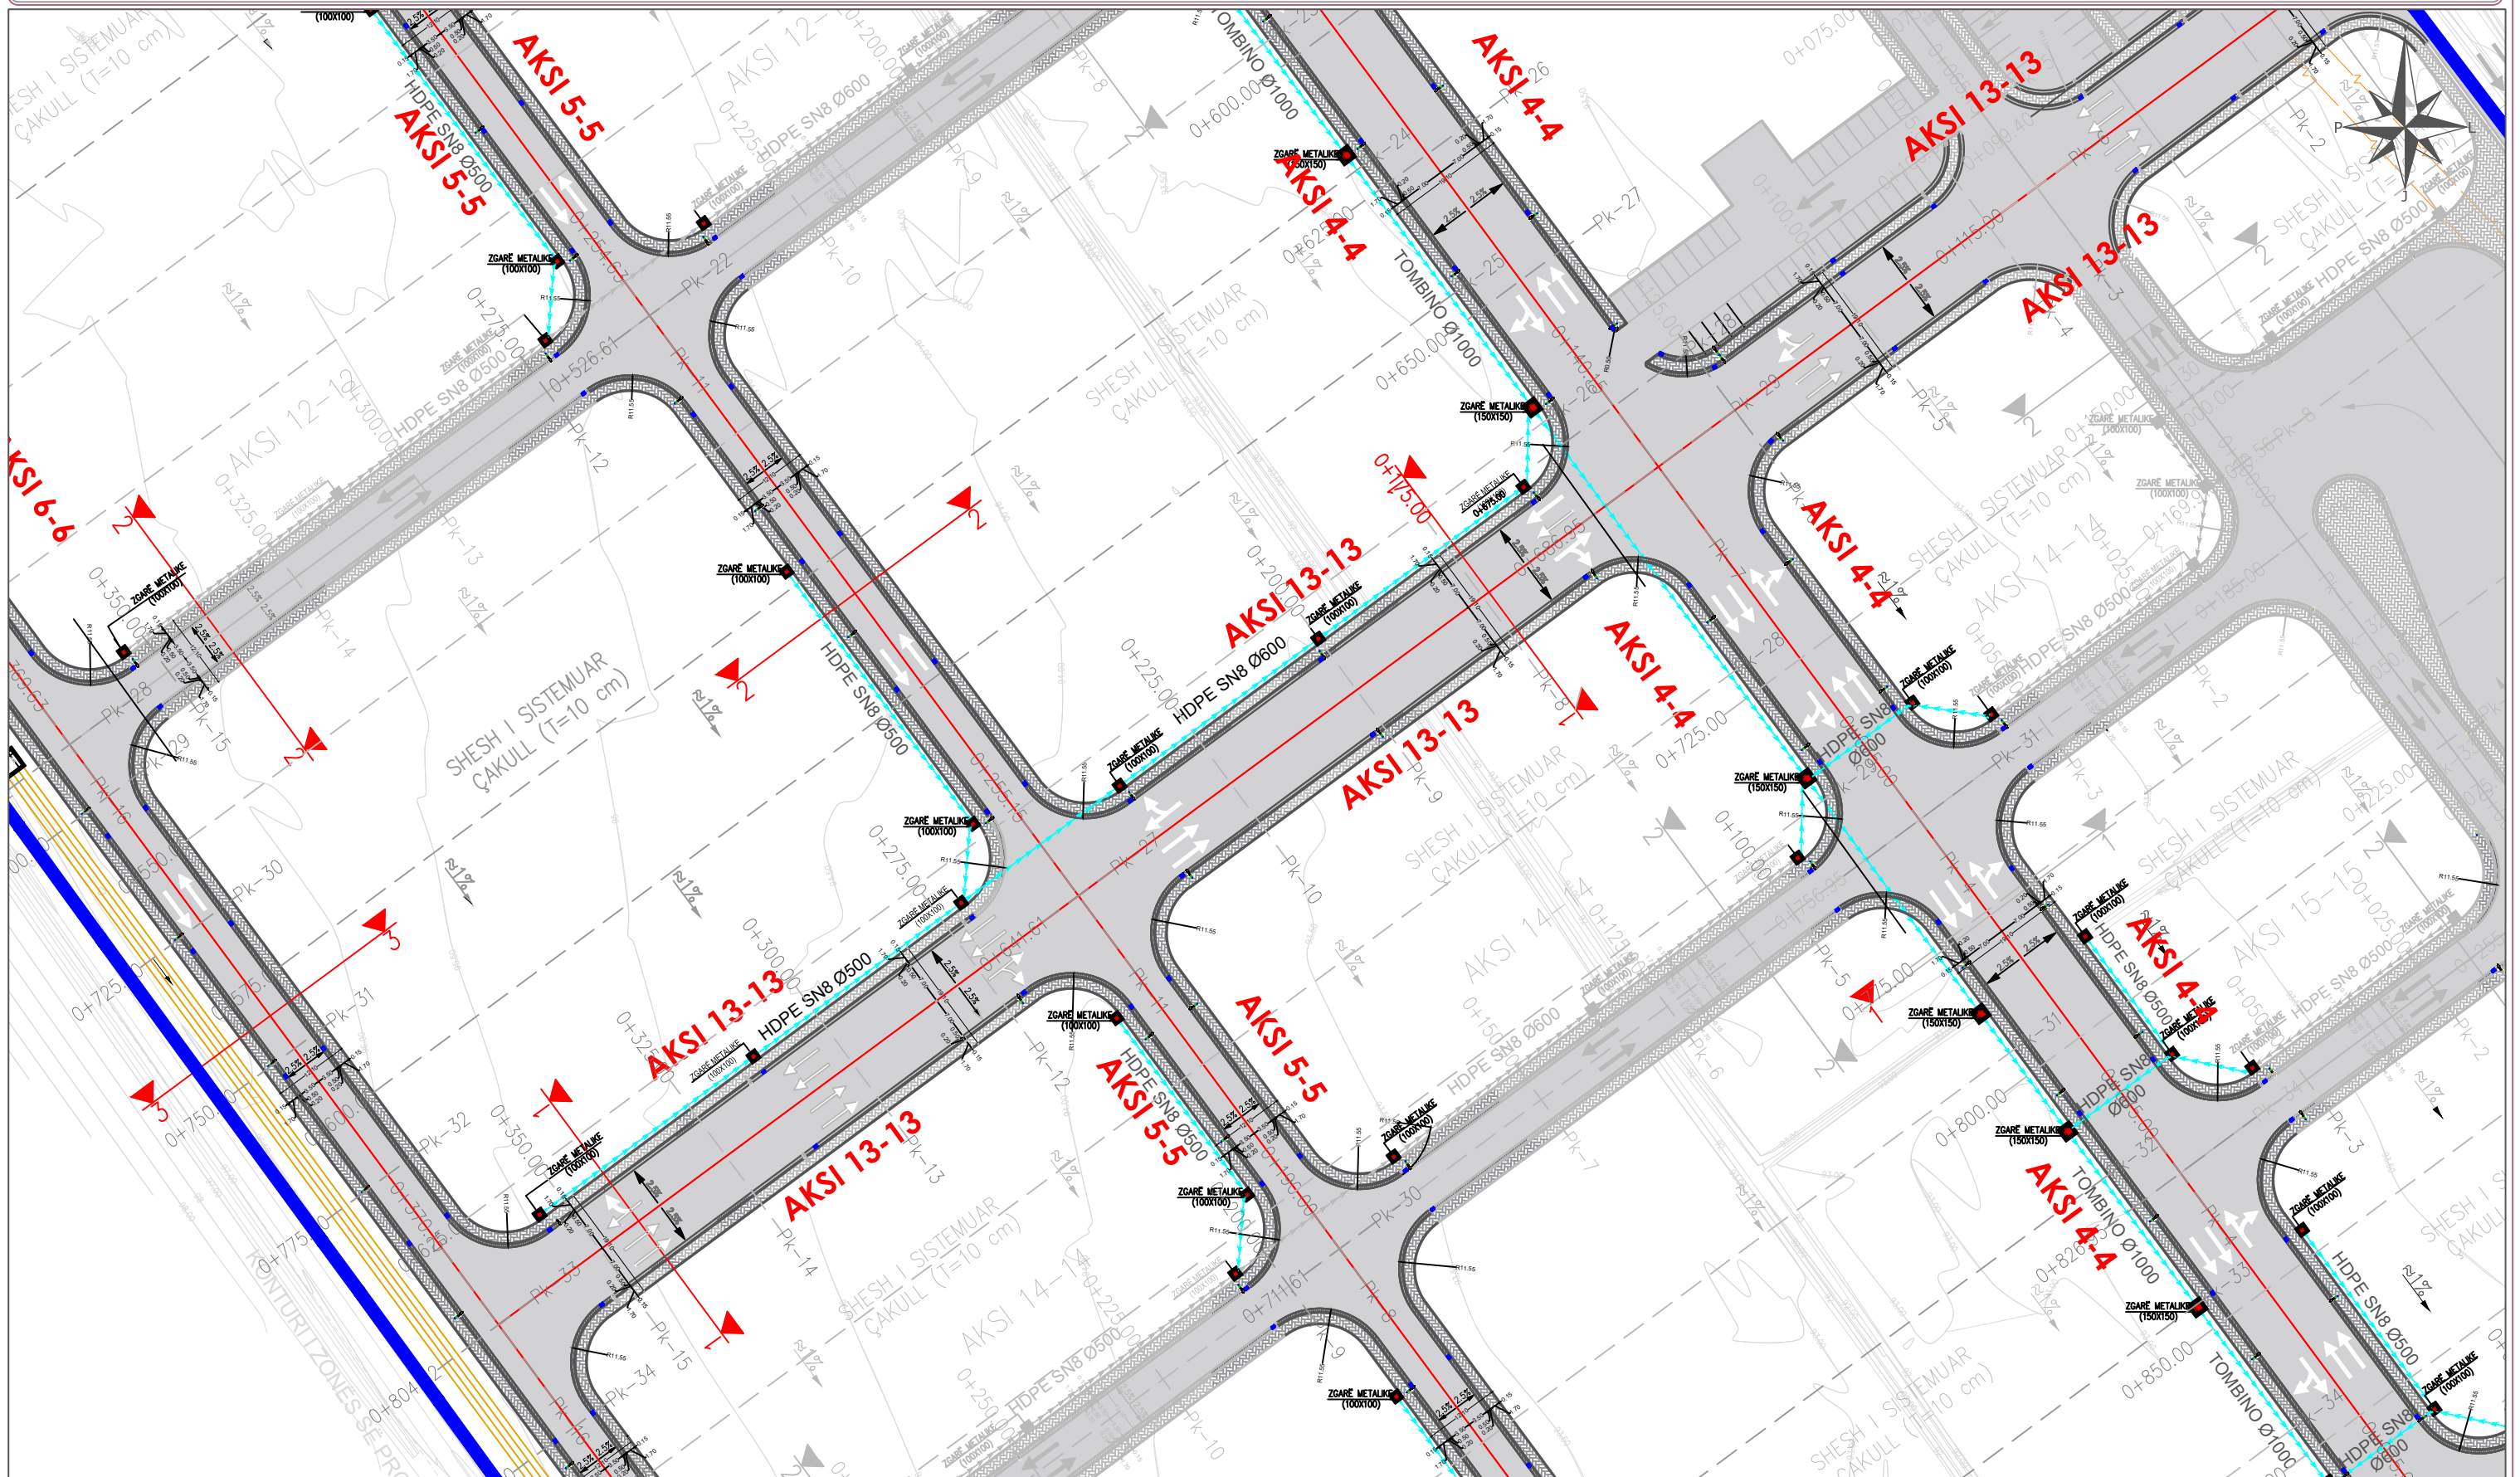

INVESTITOR	VULA	EMERTIMI I PROJEKTTIT	PROJEKTUES	VULA	GRUPI I PROJEKTTIMIT	SHKALLA		
	BASHKIA TIRANË	PROJEKT ZBATIM “NDËRTIMI I INFRASTRUKTURËS PUBLIKE BRËNDA ZONËS “TEDA”, TIRANË”	B.O.E "STATENG"sh.p.k & “HE & SK 11”sh.p.k & “MCE”sh.p.k & “EDIFAT”sh.p.k & “JURTIN HAJRO”p.f	  	ARKITEKT	EDISON MEÇAJ	1:1000	
		EMËRTIMI I FLETËS	PLANI I INFRASTRUKTURËS RRUGORE		INXH. NDËRTIMI	AIDA TASELLARI	Formati	A3 L
					INXH. MEKANIK	MIREL MICO	Fleta Nr.	03
					INXH. ELEKTRIK	ARJAN SHYTI	Data	2023
					INXH. GJEODET	ERION LAMI	PROJEKT ZBATIM	
					INXH. GJEOLG	SKËNDER ALLKJA	TIRANË	

“NDËRTIMI I INFRASTRUKTURËS PUBLIKE BRËNDA ZONËS “TEDA”, TIRANË”

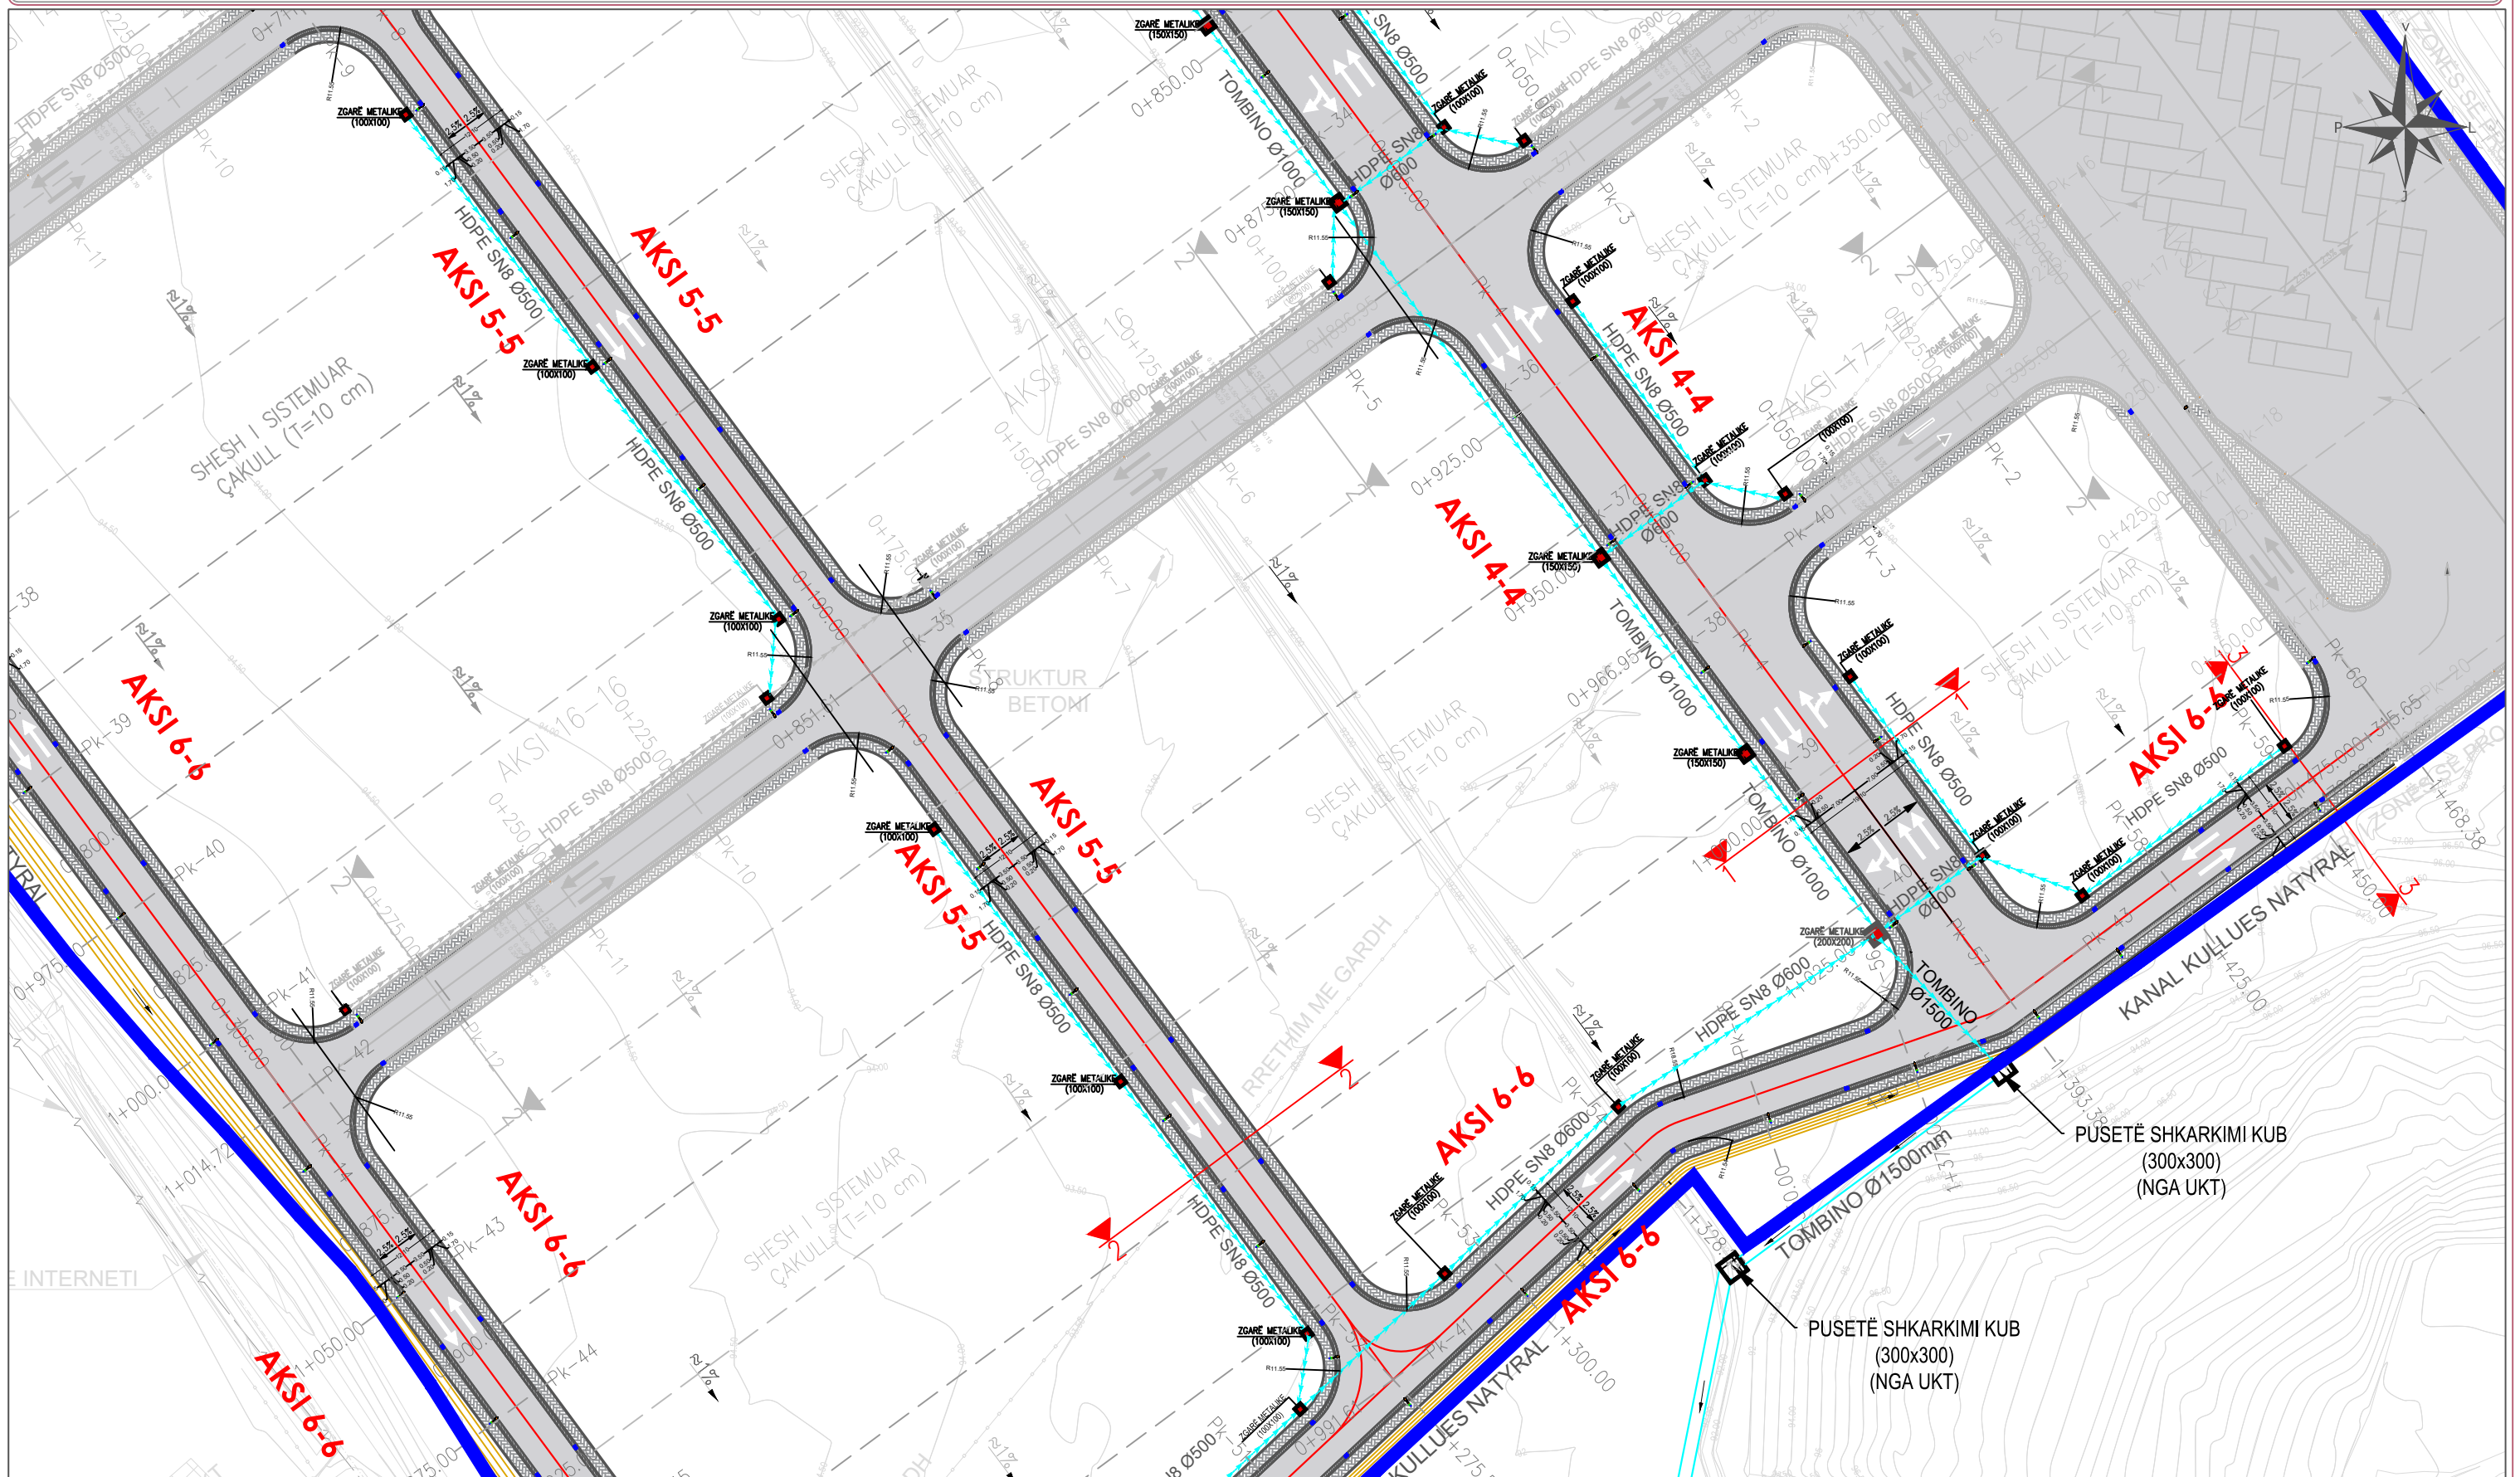


<p>INVESTITOR</p> 	<p>VULA</p> <p>BASHKIA TIRANË</p>	<p>EMERTIMI I PROJEKTIT</p> <p>PROJEKT ZBATIM “NDËRTIMI I INFRASTRUKTURËS PUBLIKE BRËNDA ZONËS “TEDA”, TIRANË”</p> <p>EMËRTIMI I FLETËS</p> <p>PLANI I INFRASTRUKTURËS RRUGORE</p>	<p>PROJEKTUES</p> <p>B.O.E "STATENG"sh.p.k & "HE & SK 11"sh.p.k & "MCE"sh.p.k &"EDIFAT"sh.p.k & "JURTIN HAJRO"p.f</p>    	<p>VULA</p>	<p>GRUPI I PROJEKTIMIT</p> <table border="1"> <tr> <td>ARKITEKT</td> <td>EDISON MEÇAJ</td> </tr> <tr> <td>INXH. NDËRTIMI</td> <td>AIDA TASELLARI</td> </tr> <tr> <td>INXH. MEKANIK</td> <td>MIREL MICO</td> </tr> <tr> <td>INXH. ELEKTRIK</td> <td>ARJAN SHYTI</td> </tr> <tr> <td>INXH. GJEODET</td> <td>ERION LAMI</td> </tr> <tr> <td>INXH. GJEOLOG</td> <td>SKËNDER ALLKJA</td> </tr> </table>	ARKITEKT	EDISON MEÇAJ	INXH. NDËRTIMI	AIDA TASELLARI	INXH. MEKANIK	MIREL MICO	INXH. ELEKTRIK	ARJAN SHYTI	INXH. GJEODET	ERION LAMI	INXH. GJEOLOG	SKËNDER ALLKJA	<p>SHKALLA</p> <p>1:1000</p> <table border="1"> <tr> <td>Formati</td> <td>A3 L</td> </tr> <tr> <td>Fleta Nr.</td> <td>04</td> </tr> <tr> <td>Data</td> <td>2023</td> </tr> <tr> <td colspan="2">PROJEKT ZBATIM</td> </tr> <tr> <td colspan="2">TIRANË</td> </tr> </table>	Formati	A3 L	Fleta Nr.	04	Data	2023	PROJEKT ZBATIM		TIRANË	
ARKITEKT	EDISON MEÇAJ																											
INXH. NDËRTIMI	AIDA TASELLARI																											
INXH. MEKANIK	MIREL MICO																											
INXH. ELEKTRIK	ARJAN SHYTI																											
INXH. GJEODET	ERION LAMI																											
INXH. GJEOLOG	SKËNDER ALLKJA																											
Formati	A3 L																											
Fleta Nr.	04																											
Data	2023																											
PROJEKT ZBATIM																												
TIRANË																												

“NDËRTIMI I INFRASTRUKTURËS PUBLIKE BRËNDA ZONËS “TEDA”, TIRANË”




INVESTITOR	VULA	EMERTIMI I PROJEKTTIT	PROJEKTUES	VULA	GRUPI I PROJEKTTIMIT	SHKALLA
	BASHKIA TIRANË	PROJEKT ZBATIM “NDËRTIMI I INFRASTRUKTURËS PUBLIKE BRËNDA ZONËS “TEDA”, TIRANË”	B.O.E "STATENG"sh.p.k & “HE & SK 11”sh.p.k & “MCE”sh.p.k & "EDIFAT"sh.p.k & "JURTIN HAJRO"p.f	   	ARKITEKT EDISON MEÇAJ	1:1000
		EMËRTIMI I FLETËS PLANI I INFRASTRUKTURËS RRUGORE	   		INXH. NDËRTIMI AIDA TASELLARI	Formati A3 L
					INXH. MEKANIK MIREL MICO	Fleta Nr. 05
					INXH. ELEKTRIK ARJAN SHYTI	Data 2023
					INXH. GJEODET ERION LAMI	PROJEKT ZBATIM
					INXH. GJEOLG SKËNDER ALLKJA	TIRANË

“NDËRTIMI I INFRASTRUKTURËS PUBLIKE BRËNDA ZONËS “TEDA”, TIRANË”

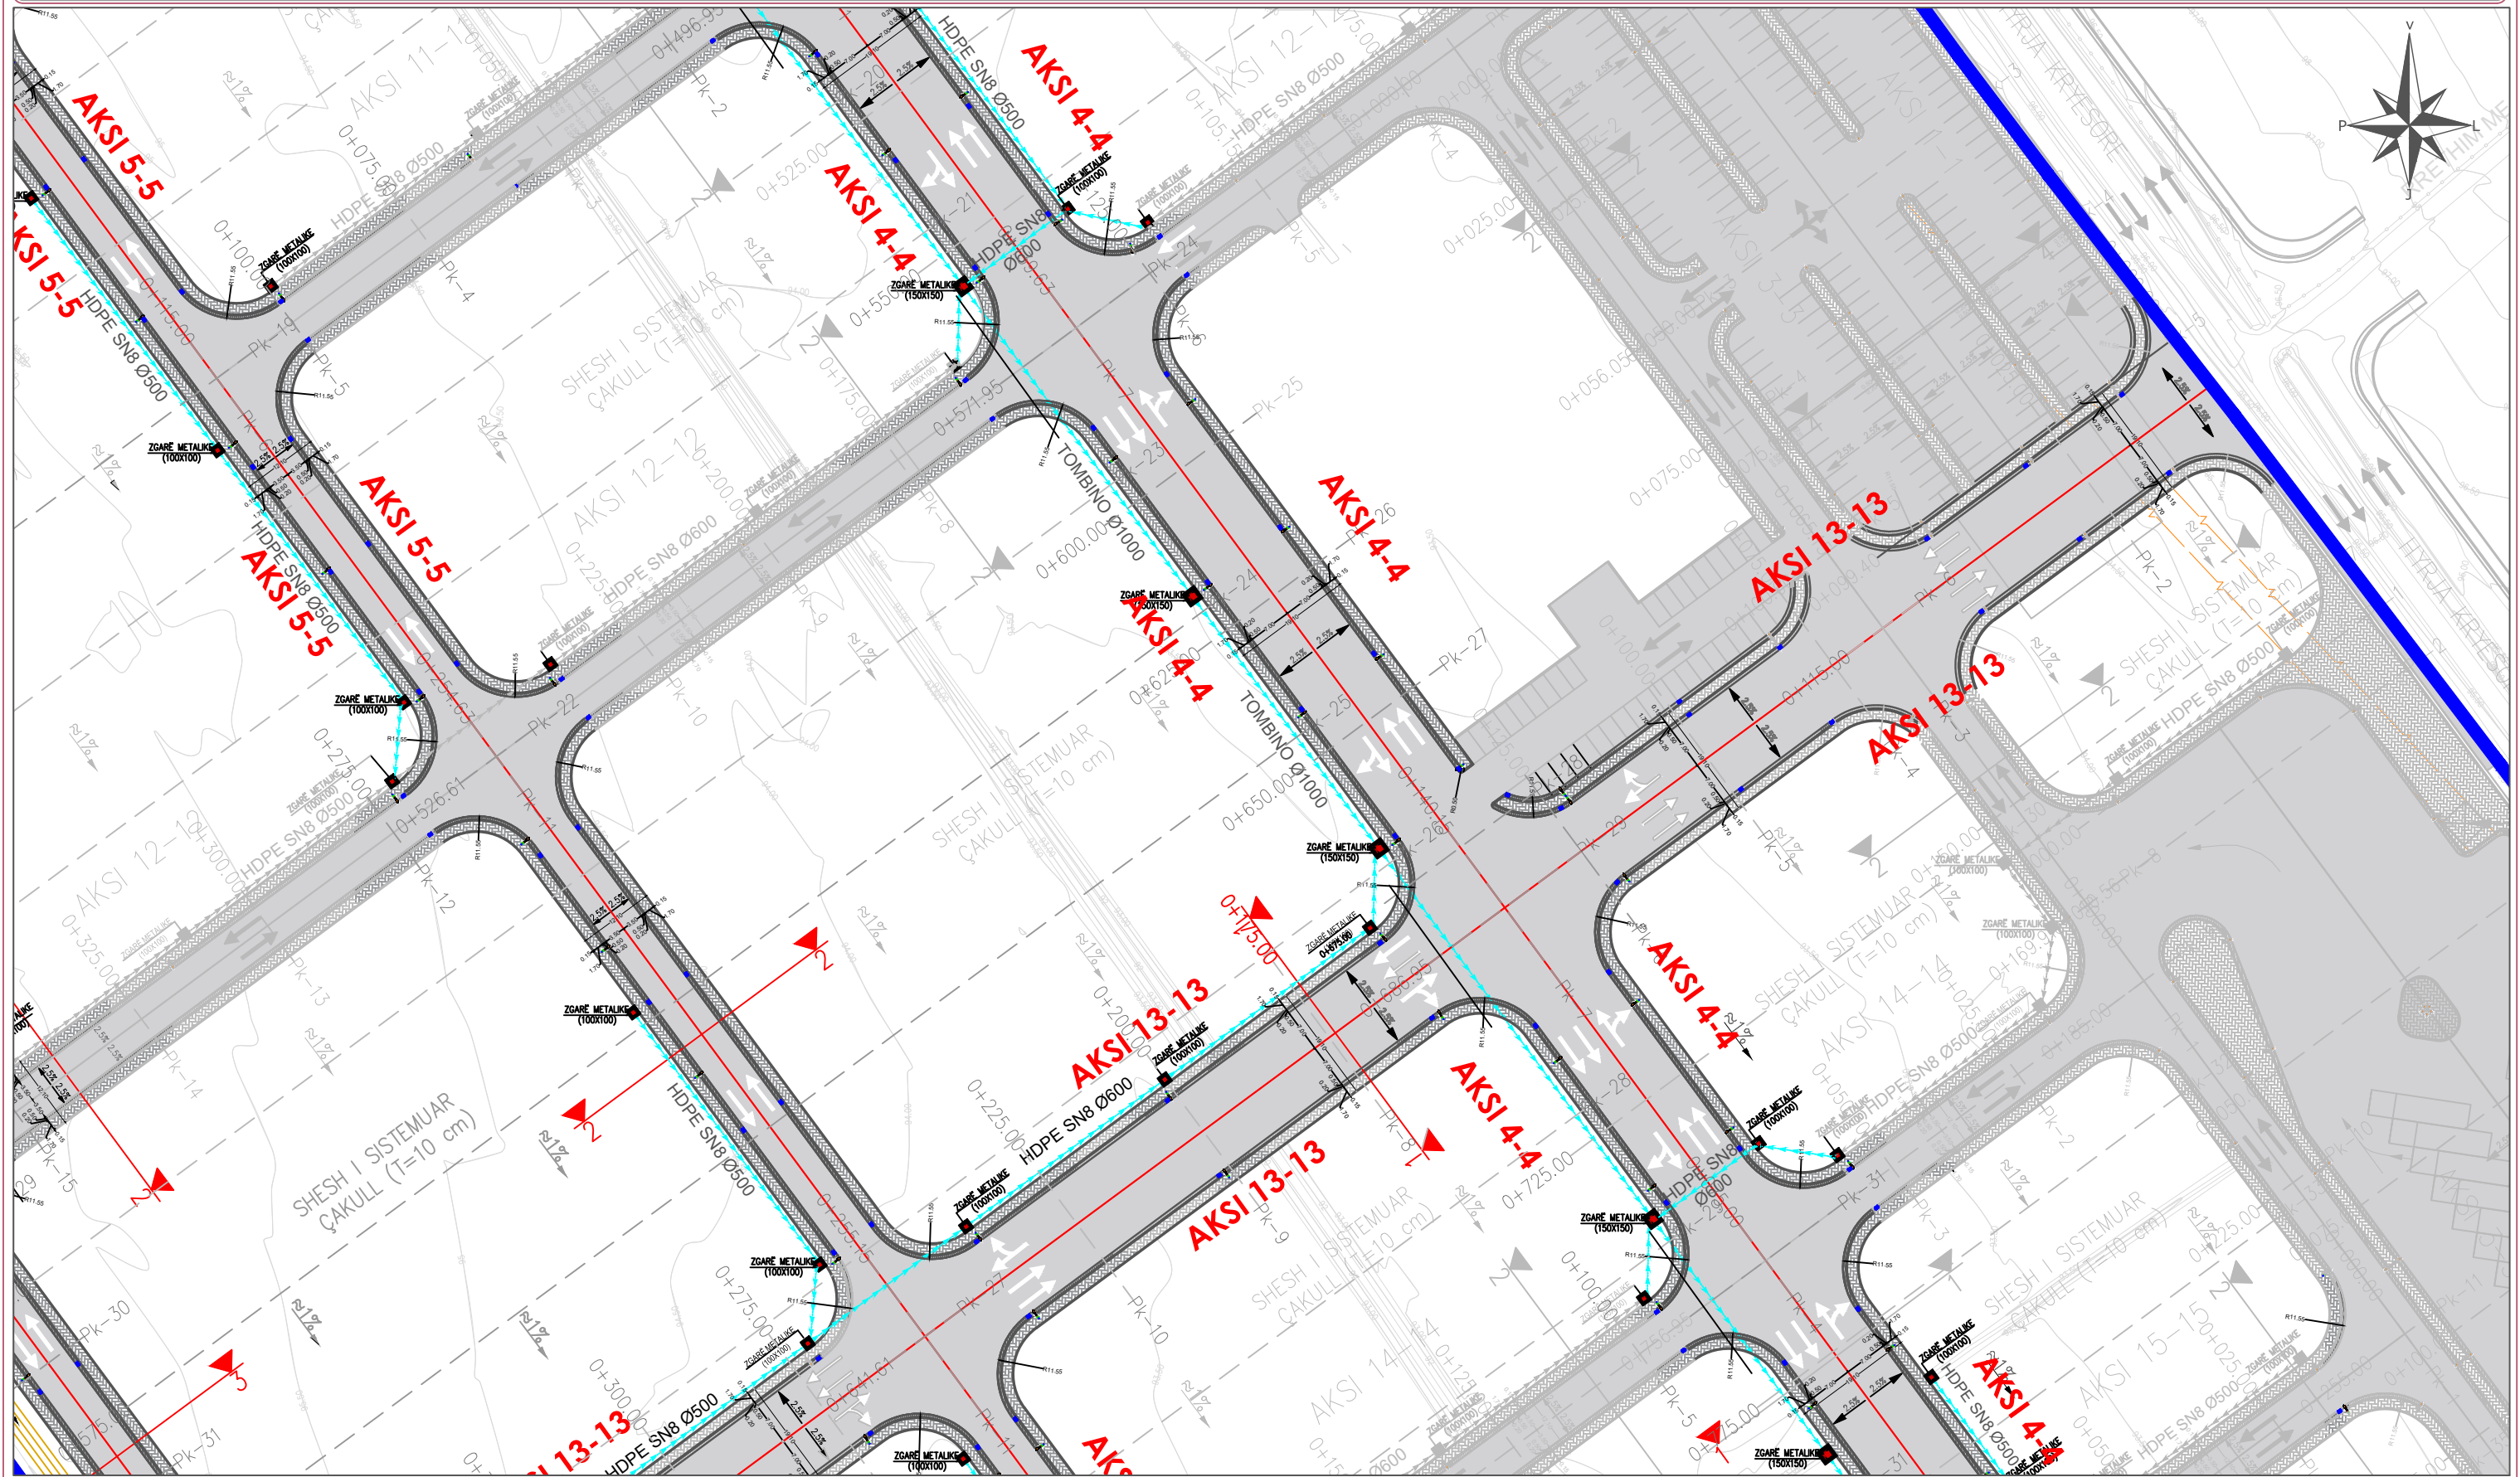


INVESTITOR	VULA	EMERTIMI I PROJEKTIT	PROJEKTUES	VULA	GRUPI I PROJEKTIMIT	SHKALLA
	BASHKIA TIRANË	PROJEKT ZBATIM “NDËRTIMI I INFRASTRUKTURËS PUBLIKE BRËNDA ZONËS “TEDA”, TIRANË”	B.O.E "STATENG"sh.p.k & “HE & SK 11”sh.p.k & “MCE”sh.p.k &“EDIFAT”sh.p.k & “JURTIN HAJRO”p.f		ARKITEKT EDISON MEÇAJ INXH. NDËRTIMI AIDA TASELLARI INXH. MEKANIK MIREL MICO INXH. ELEKTRIK ARJAN SHYTI INXH. GJEODET ERION LAMI INXH. GJEOLG SKËNDER ALLKJA	1:1000 Formati A3 L Fleta Nr. 06 Data 2023 PROJEKT ZBATIM TIRANË
EMËRTIMI I FLETËS	PLANI I INFRASTRUKTURËS RRUGORE					

“NDËRTIMI I INFRASTRUKTURËS PUBLIKE BRËNDA ZONËS “TEDA”, TIRANË”

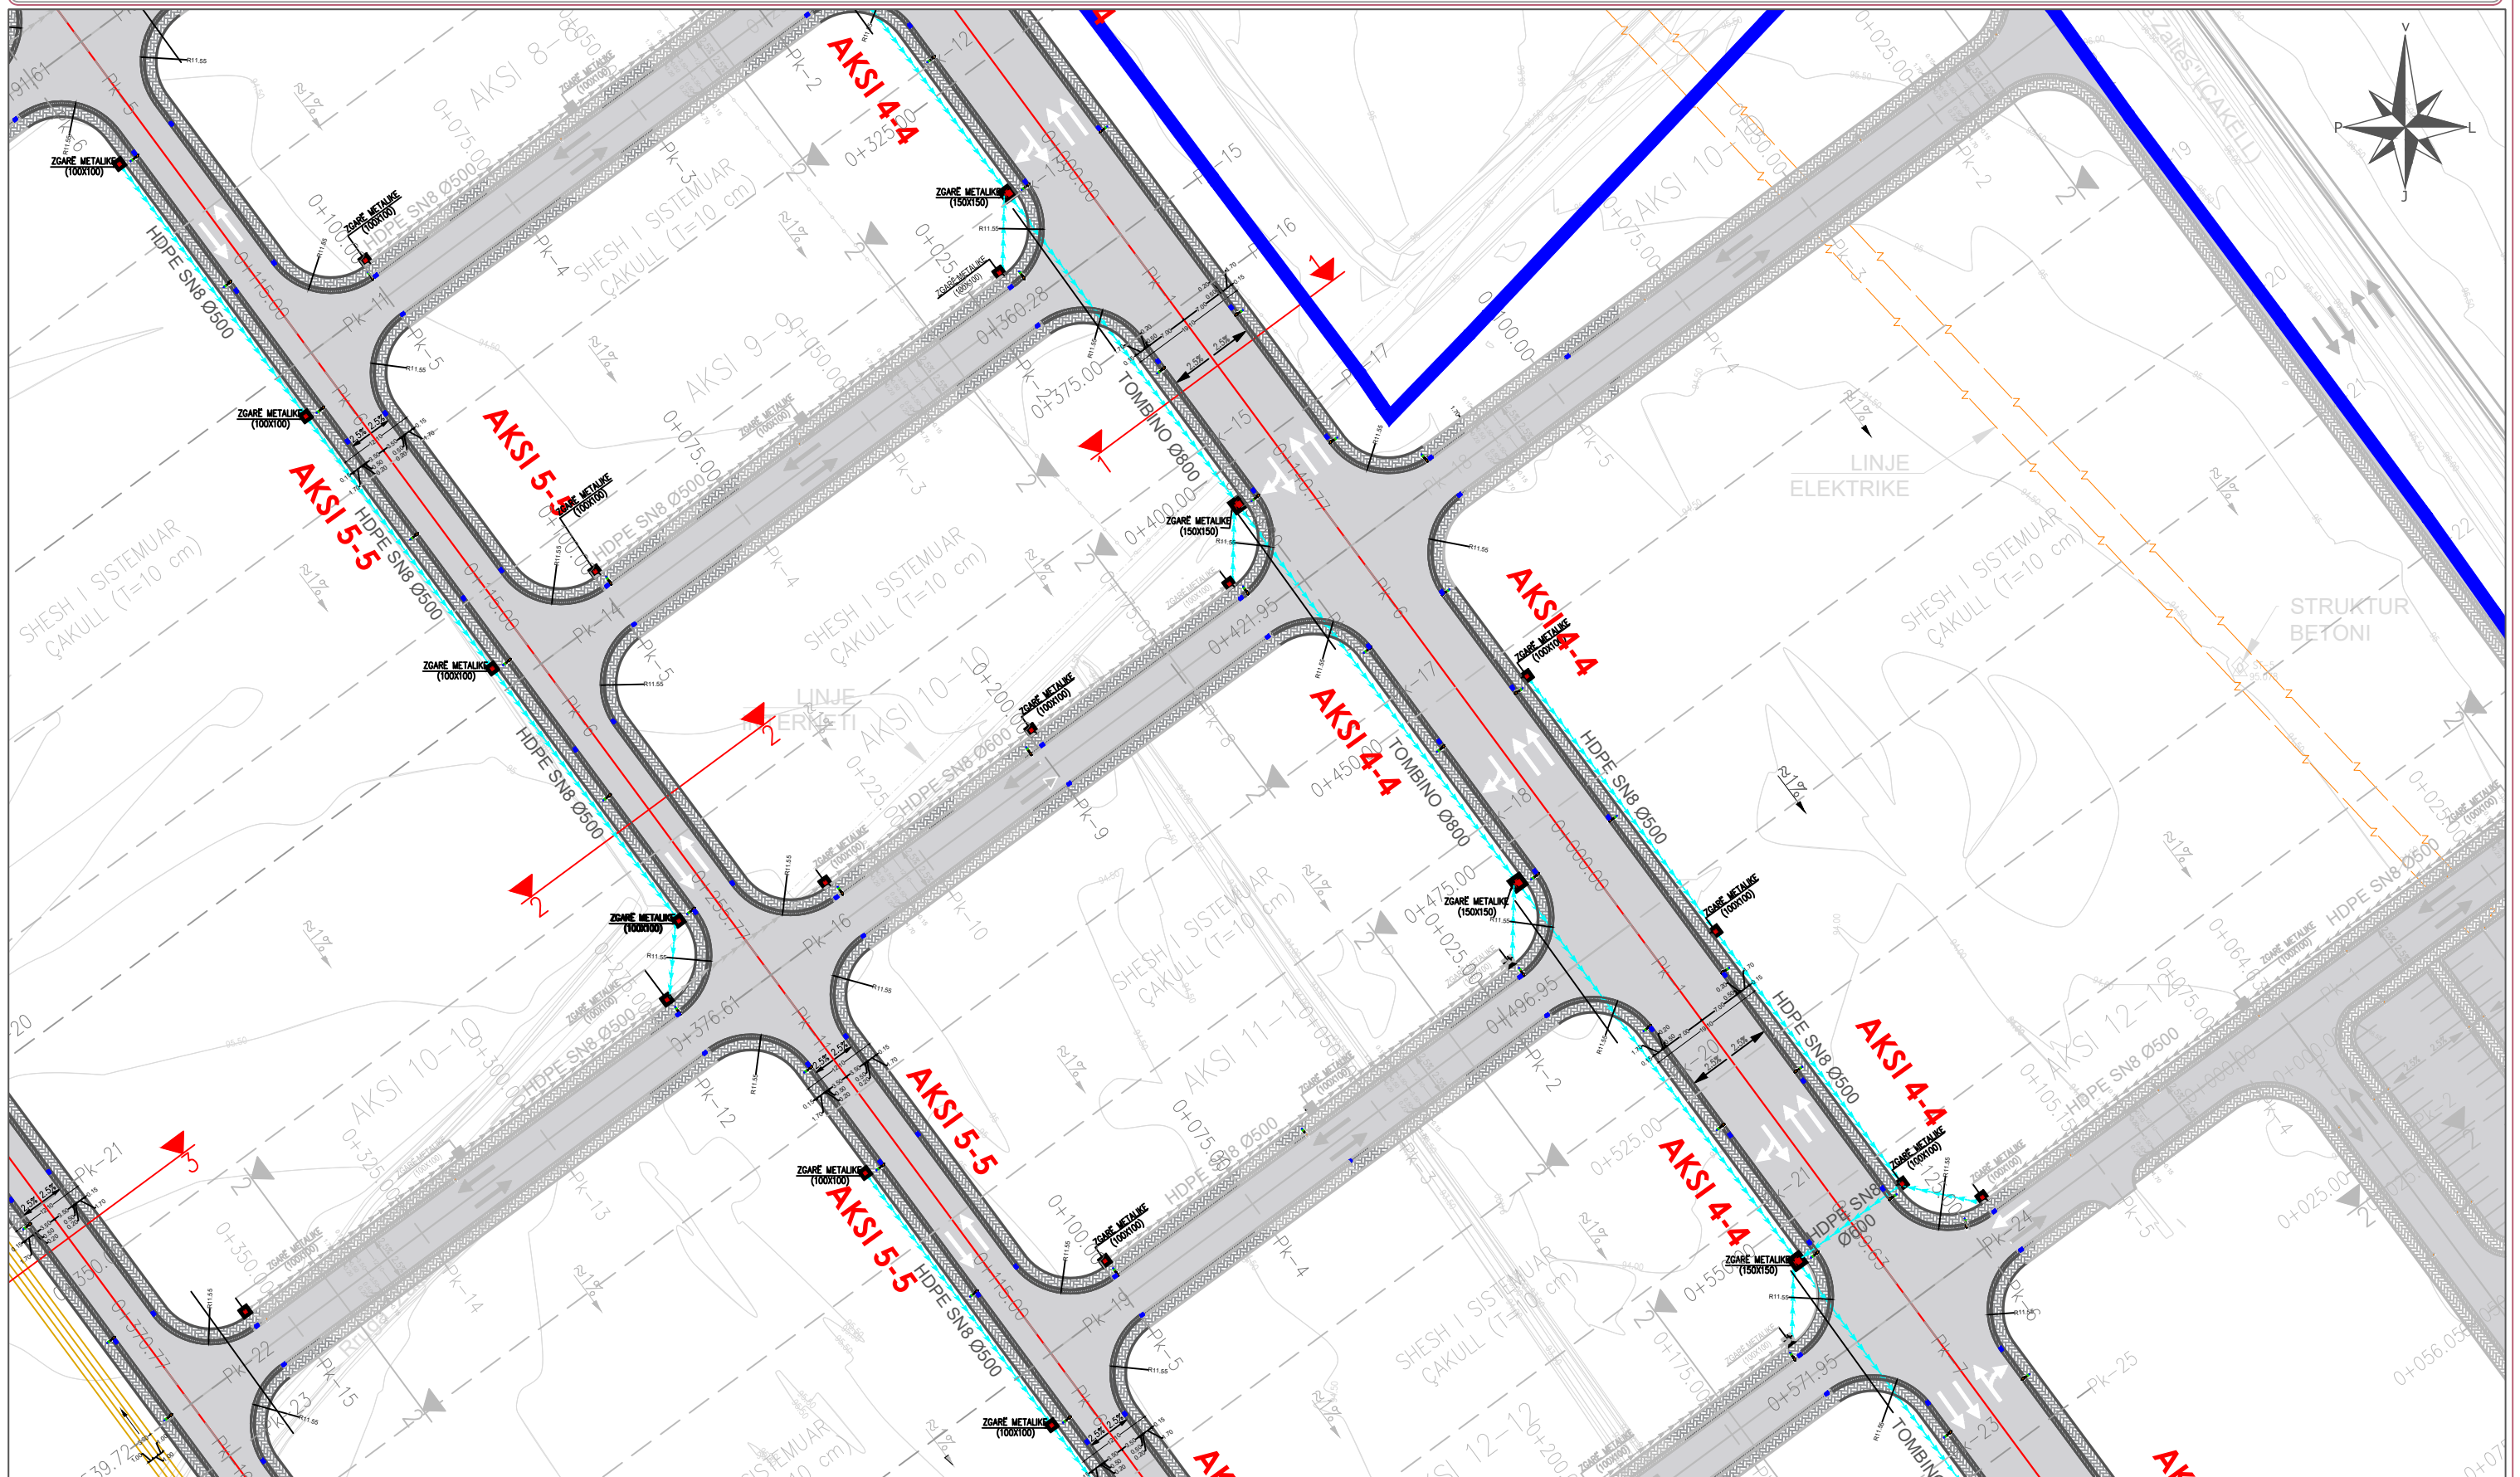


<p>INVESTITOR</p>  <p>BASHKIA TIRANË</p>	<p>VULA</p>	<p>EMERTIMI I PROJEKTIT</p> <p>PROJEKT ZBATIM “NDËRTIMI I INFRASTRUKTURËS PUBLIKE BRËNDA ZONËS “TEDA”, TIRANË”</p> <p>EMËRTIMI I FLETËS</p> <p>PLANI I INFRASTRUKTURËS RRUGORE</p>	<p>PROJEKTUES</p> <p>B.O.E "STATENG"sh.p.k & "HE & SK 11"sh.p.k & "MCE"sh.p.k &"EDIFAT"sh.p.k & "JURTIN HAJRO"p.f</p>    	<p>VULA</p>	<p>GRUPI I PROJEKTIMIT</p> <table border="1"> <tr> <td>ARKITEKT</td> <td>EDISON MEÇAJ</td> </tr> <tr> <td>INXH. NDËRTIMI</td> <td>AIDA TASELLARI</td> </tr> <tr> <td>INXH. MEKANIK</td> <td>MIREL MICO</td> </tr> <tr> <td>INXH. ELEKTRIK</td> <td>ARJAN SHYTI</td> </tr> <tr> <td>INXH. GJEODET</td> <td>ERION LAMI</td> </tr> <tr> <td>INXH. GJEOLOG</td> <td>SKËNDER ALLKJA</td> </tr> </table>	ARKITEKT	EDISON MEÇAJ	INXH. NDËRTIMI	AIDA TASELLARI	INXH. MEKANIK	MIREL MICO	INXH. ELEKTRIK	ARJAN SHYTI	INXH. GJEODET	ERION LAMI	INXH. GJEOLOG	SKËNDER ALLKJA	<p>SHKALLA</p> <p>1:1000</p> <table border="1"> <tr> <td>Formati</td> <td>A3 L</td> </tr> <tr> <td>Fleta Nr.</td> <td>07</td> </tr> <tr> <td>Data</td> <td>2023</td> </tr> <tr> <td colspan="2">PROJEKT ZBATIM</td> </tr> <tr> <td colspan="2">TIRANË</td> </tr> </table>	Formati	A3 L	Fleta Nr.	07	Data	2023	PROJEKT ZBATIM		TIRANË	
ARKITEKT	EDISON MEÇAJ																											
INXH. NDËRTIMI	AIDA TASELLARI																											
INXH. MEKANIK	MIREL MICO																											
INXH. ELEKTRIK	ARJAN SHYTI																											
INXH. GJEODET	ERION LAMI																											
INXH. GJEOLOG	SKËNDER ALLKJA																											
Formati	A3 L																											
Fleta Nr.	07																											
Data	2023																											
PROJEKT ZBATIM																												
TIRANË																												

“NDËRTIMI I INFRASTRUKTURËS PUBLIKE BRËNDA ZONËS “TEDA”, TIRANË”

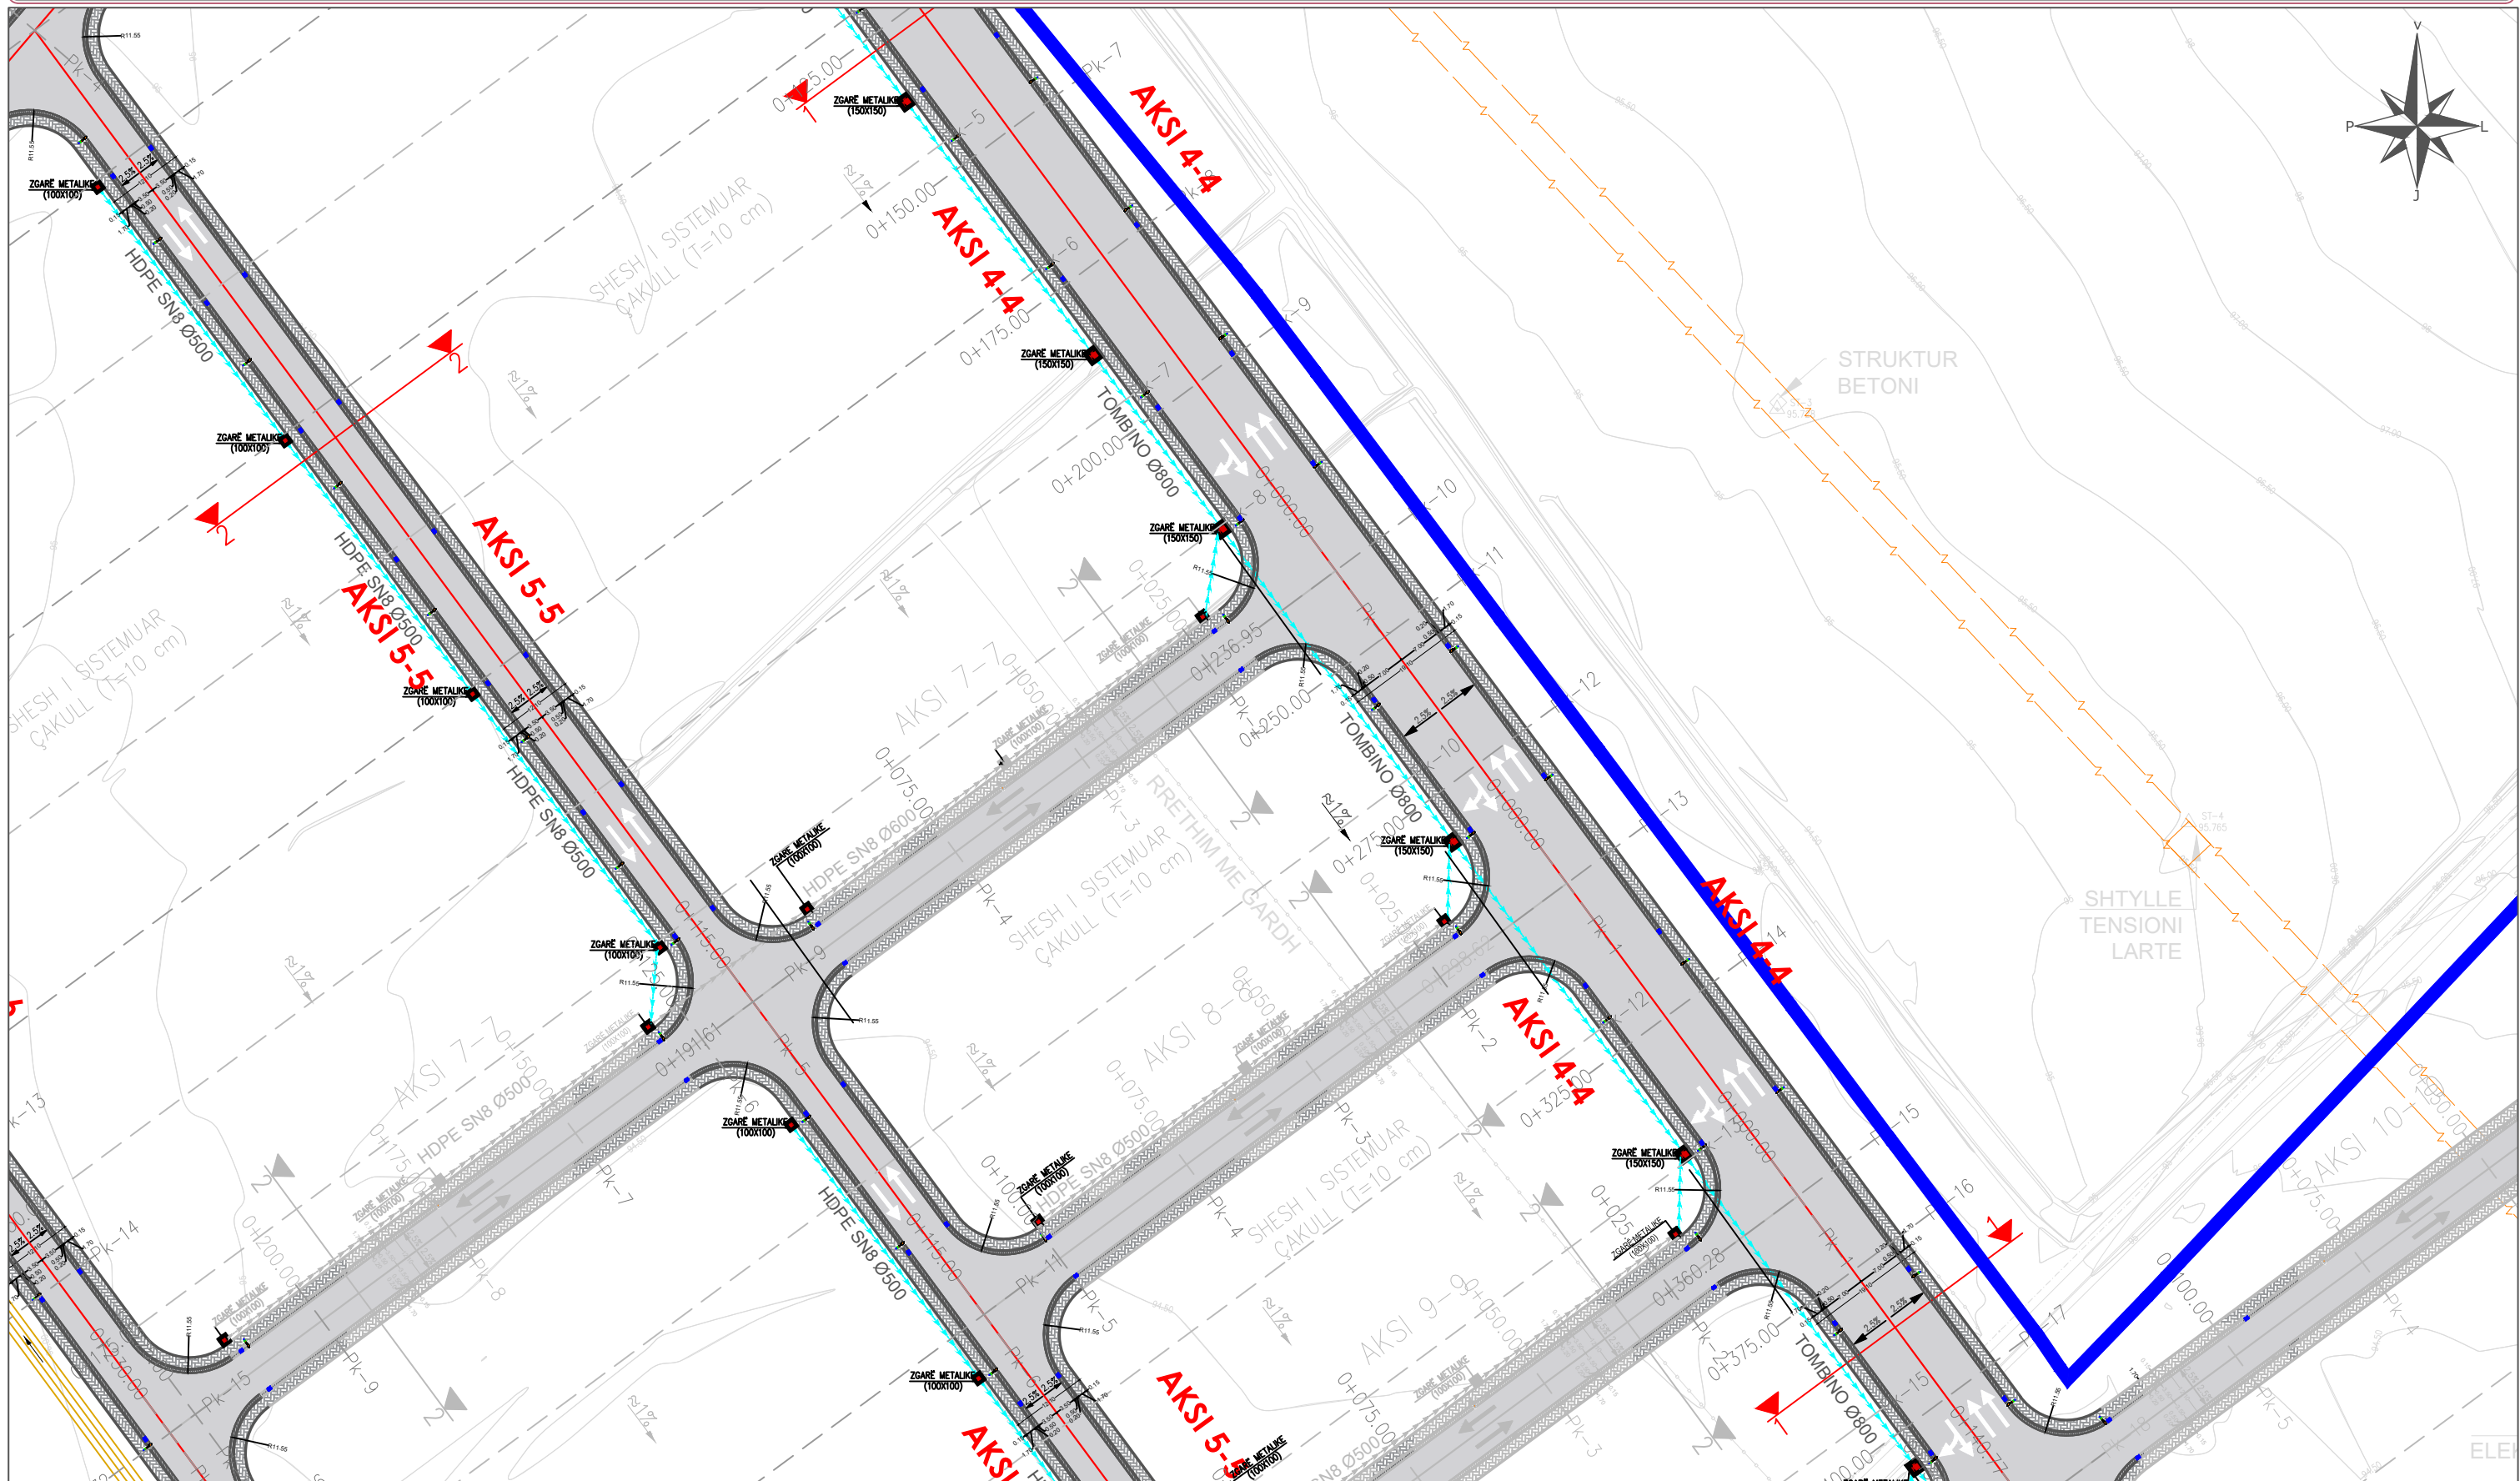


<p>INVESTITOR</p>  <p>BASHKIA TIRANË</p>	<p>VULA</p> <p>BASHKIA TIRANË</p>	<p>EMERTIMI I PROJEKTTIT</p> <p>PROJEKT ZBATIM “NDËRTIMI I INFRASTRUKTURËS PUBLIKE BRËNDA ZONËS “TEDA”, TIRANË”</p> <p>EMËRTIMI I FLETËS</p> <p>PLANI I INFRASTRUKTURËS RRUGORE</p>	<p>PROJEKTUES</p> <p>B.O.E "STATENG"sh.p.k & "HE & SK 11"sh.p.k & "MCE"sh.p.k & "EDIFAT"sh.p.k & "JURTIN HAJRO"p.f</p>    	<p>VULA</p>	<p>GRUPI I PROJEKTIMIT</p> <table border="1"> <tr> <td>ARKITEKT</td> <td>EDISON MEÇAJ</td> </tr> <tr> <td>INXH. NDËRTIMI</td> <td>AIDA TASELLARI</td> </tr> <tr> <td>INXH. MEKANIK</td> <td>MIREL MICO</td> </tr> <tr> <td>INXH. ELEKTRIK</td> <td>ARJAN SHYTI</td> </tr> <tr> <td>INXH. GJEODET</td> <td>ERION LAMI</td> </tr> <tr> <td>INXH. GJEOLG</td> <td>SKËNDER ALLKJA</td> </tr> </table>	ARKITEKT	EDISON MEÇAJ	INXH. NDËRTIMI	AIDA TASELLARI	INXH. MEKANIK	MIREL MICO	INXH. ELEKTRIK	ARJAN SHYTI	INXH. GJEODET	ERION LAMI	INXH. GJEOLG	SKËNDER ALLKJA	<p>SHKALLA</p> <p>1:1000</p> <table border="1"> <tr> <td>Formati</td> <td>A3 L</td> </tr> <tr> <td>Fleta Nr.</td> <td>08</td> </tr> <tr> <td>Data</td> <td>2023</td> </tr> </table> <p>PROJEKT ZBATIM TIRANË</p>	Formati	A3 L	Fleta Nr.	08	Data	2023
ARKITEKT	EDISON MEÇAJ																							
INXH. NDËRTIMI	AIDA TASELLARI																							
INXH. MEKANIK	MIREL MICO																							
INXH. ELEKTRIK	ARJAN SHYTI																							
INXH. GJEODET	ERION LAMI																							
INXH. GJEOLG	SKËNDER ALLKJA																							
Formati	A3 L																							
Fleta Nr.	08																							
Data	2023																							

“NDËRTIMI I INFRASTRUKTURËS PUBLIKE BRËNDA ZONËS “TEDA”, TIRANË”

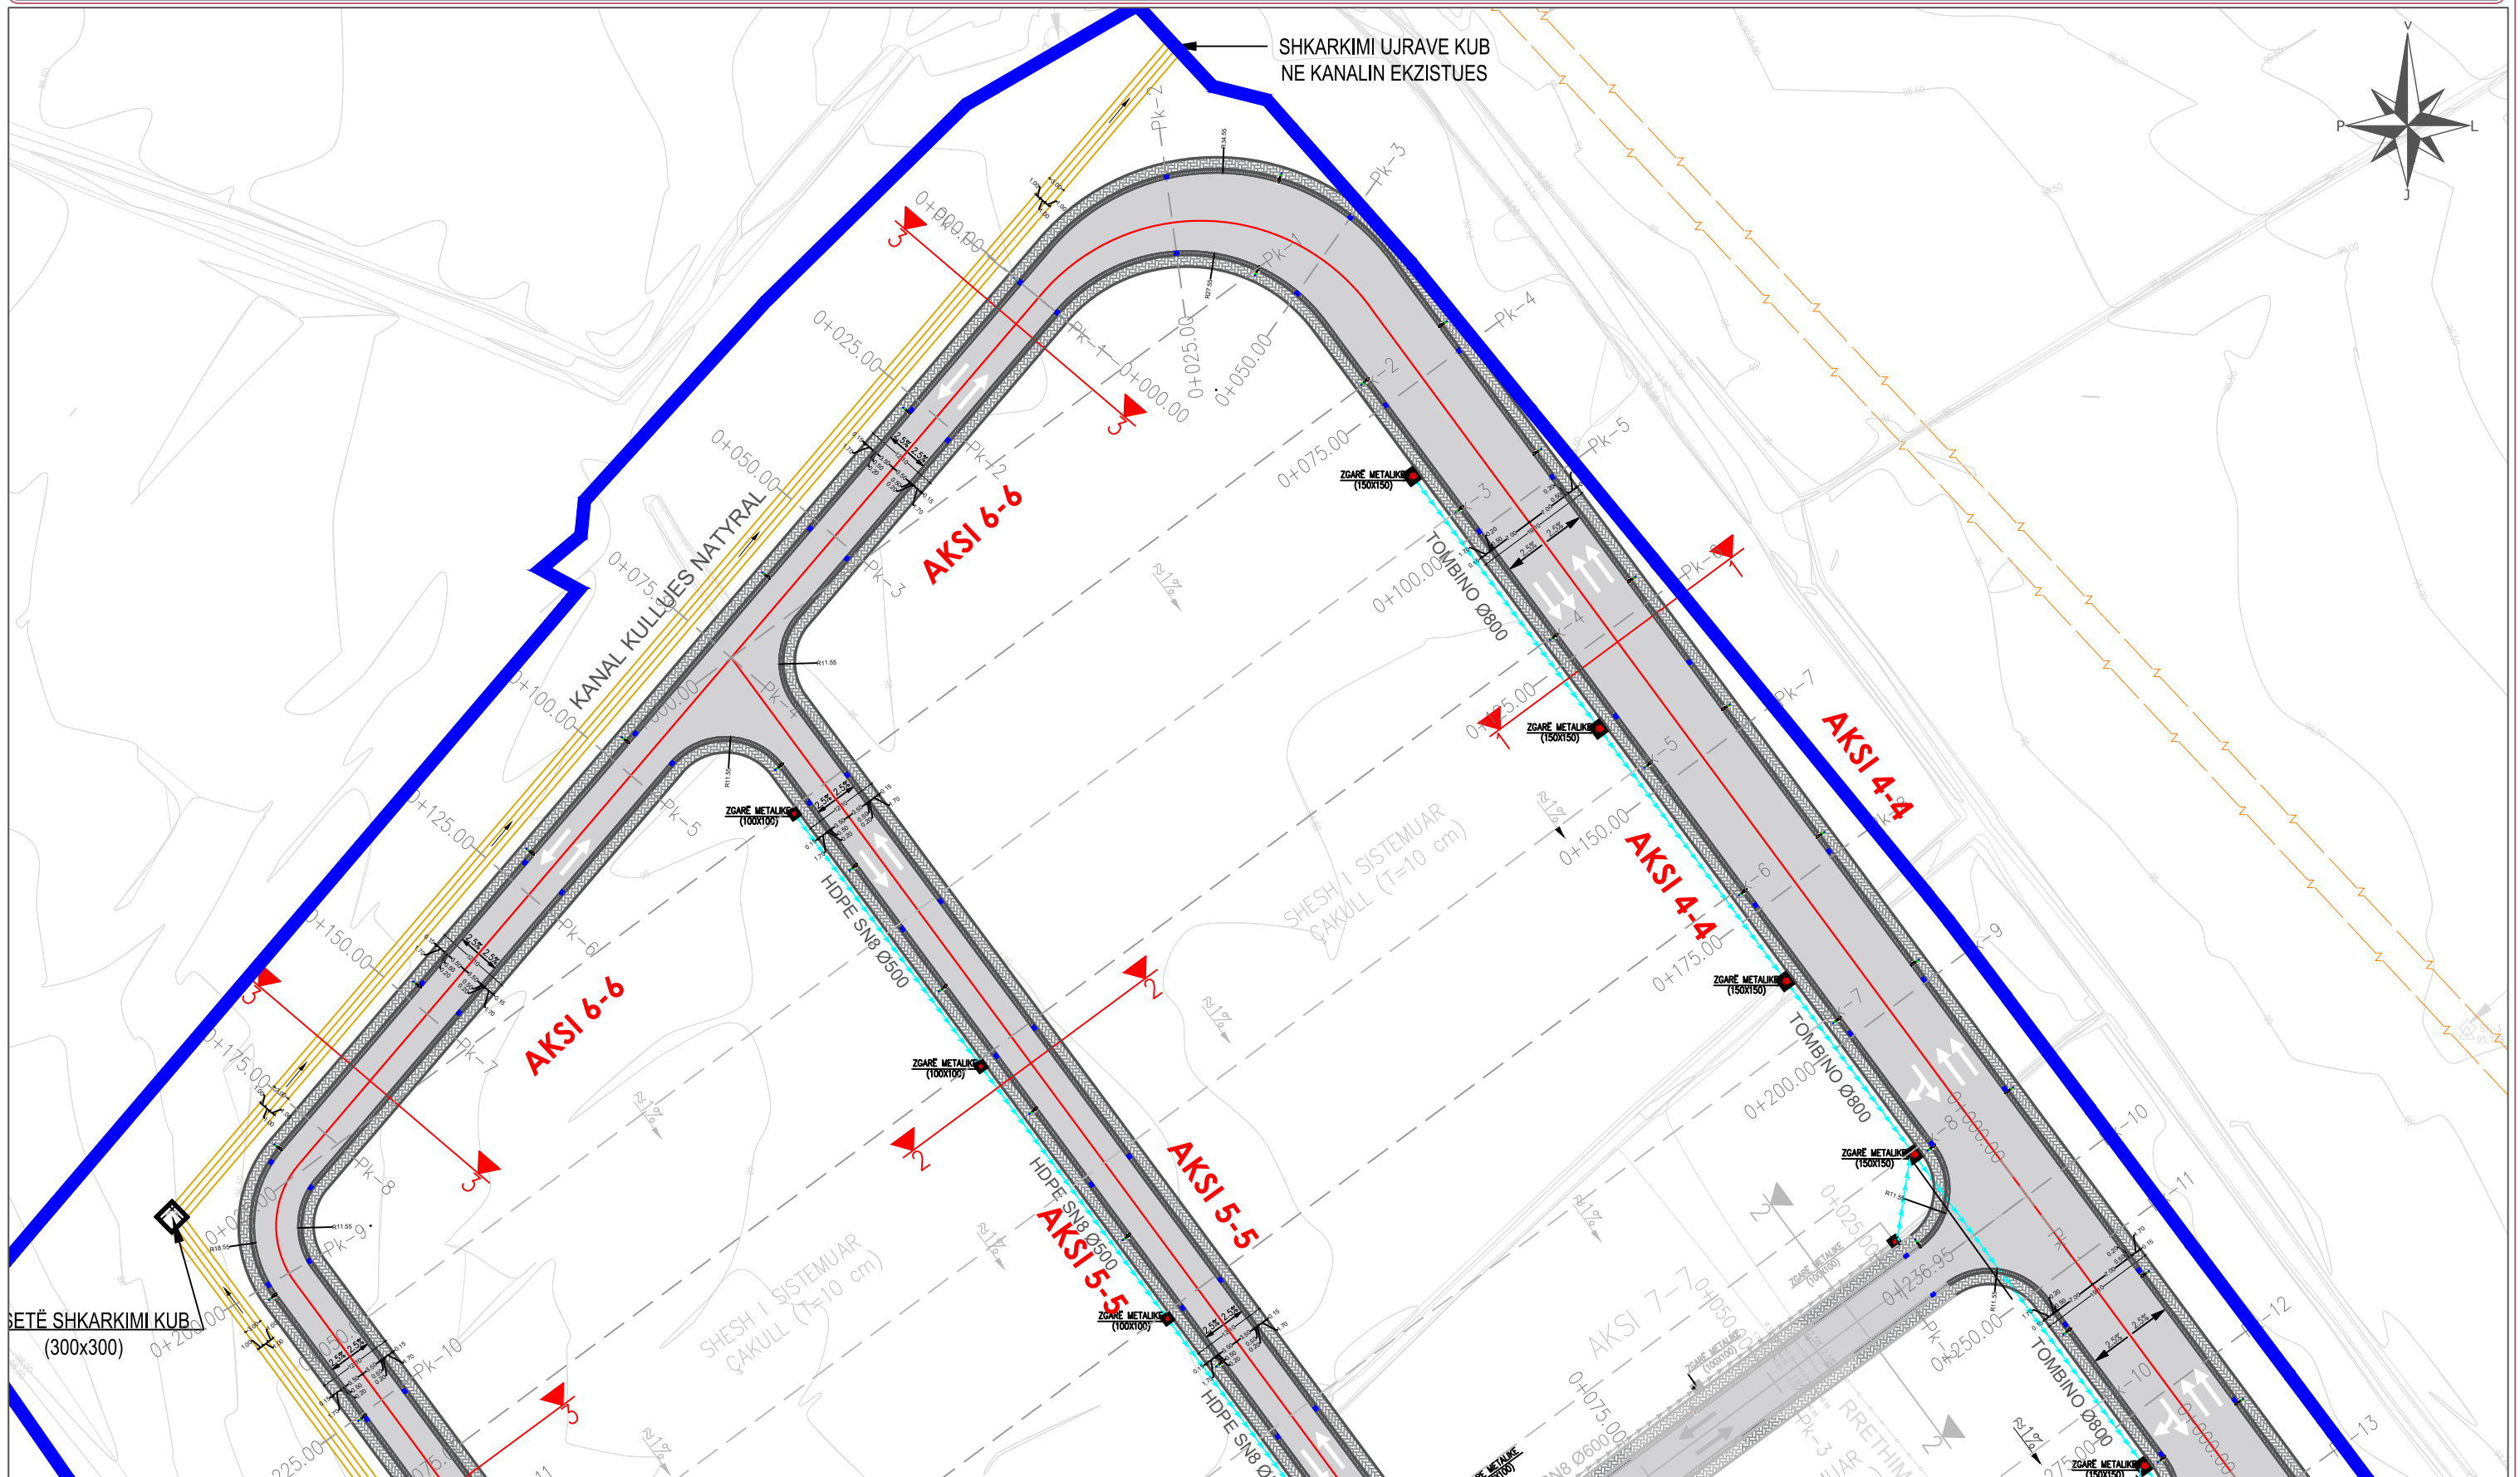


<p>INVESTITOR</p>  <p>BASHKIA TIRANË</p>	<p>VULA</p> <p>BASHKIA TIRANË</p>	<p>EMERTIMI I PROJEKTTIT</p> <p>PROJEKT ZBATIM “NDËRTIMI I INFRASTRUKTURËS PUBLIKE BRËNDA ZONËS “TEDA”, TIRANË”</p> <p>EMËRTIMI I FLETËS</p> <p>PLANI I INFRASTRUKTURËS RRUGORE</p>	<p>PROJEKTUES</p> <p>B.O.E "STATENG"sh.p.k & "HE & SK 11"sh.p.k & "MCE"sh.p.k & "EDIFAT"sh.p.k & "JURTIN HAJRO"p.f</p>    	<p>VULA</p>	<p>GRUPI I PROJEKTTIMIT</p> <p>ARKITEKT EDISON MEÇAJ</p> <p>INXH. NDËRTIMI AIDA TASELLARI</p> <p>INXH. MEKANIK MIREL MICO</p> <p>INXH. ELEKTRIK ARJAN SHYTI</p> <p>INXH. GJEODET ERION LAMI</p> <p>INXH. GJEOLOG SKËNDER ALLKJA</p>	<p>SHKALLA</p> <p>1:1000</p> <p>Formati A3 L</p> <p>Fleta Nr. 09</p> <p>Data 2023</p> <p>PROJEKT ZBATIM TIRANË</p>
---	-----------------------------------	---	--	-------------	---	--

"NDËRTIMI I INFRASTRUKTURËS PUBLIKE BRËNDA ZONËS "TEDA", TIRANË"

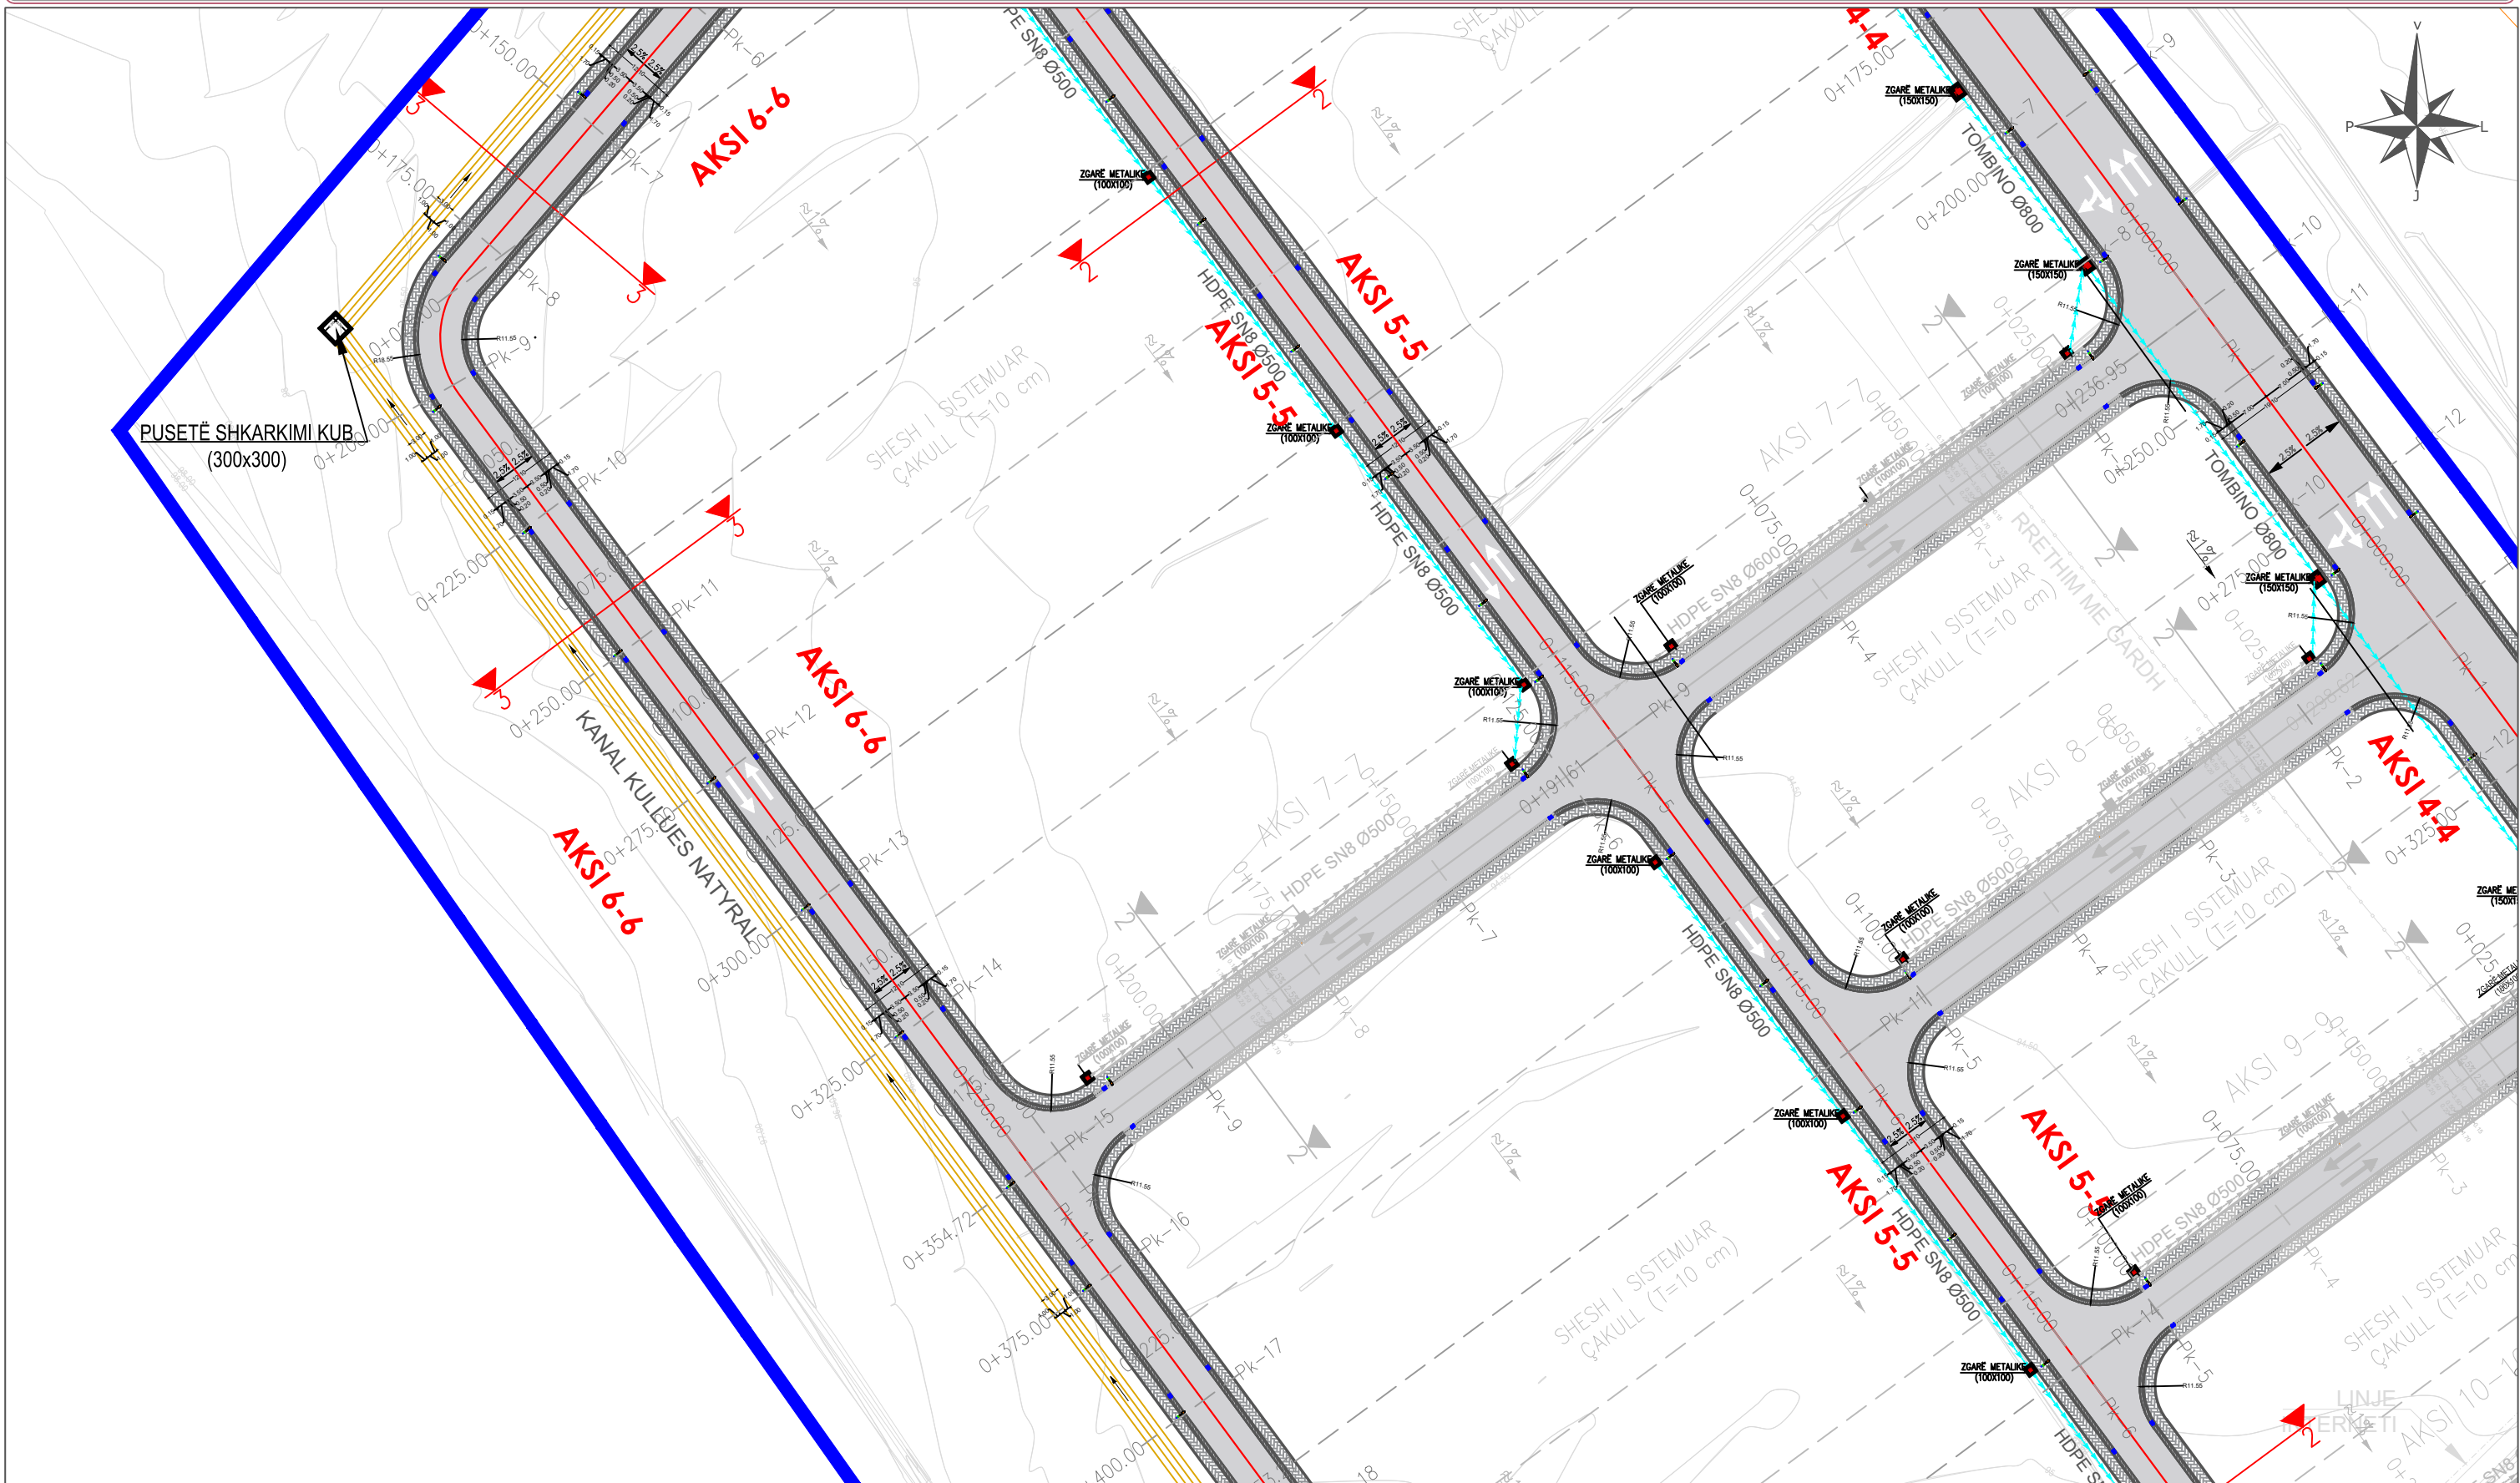

“NDËRTIMI I INFRASTRUKTURËS PUBLIKE BRËNDA ZONËS “TEDA”, TIRANË”

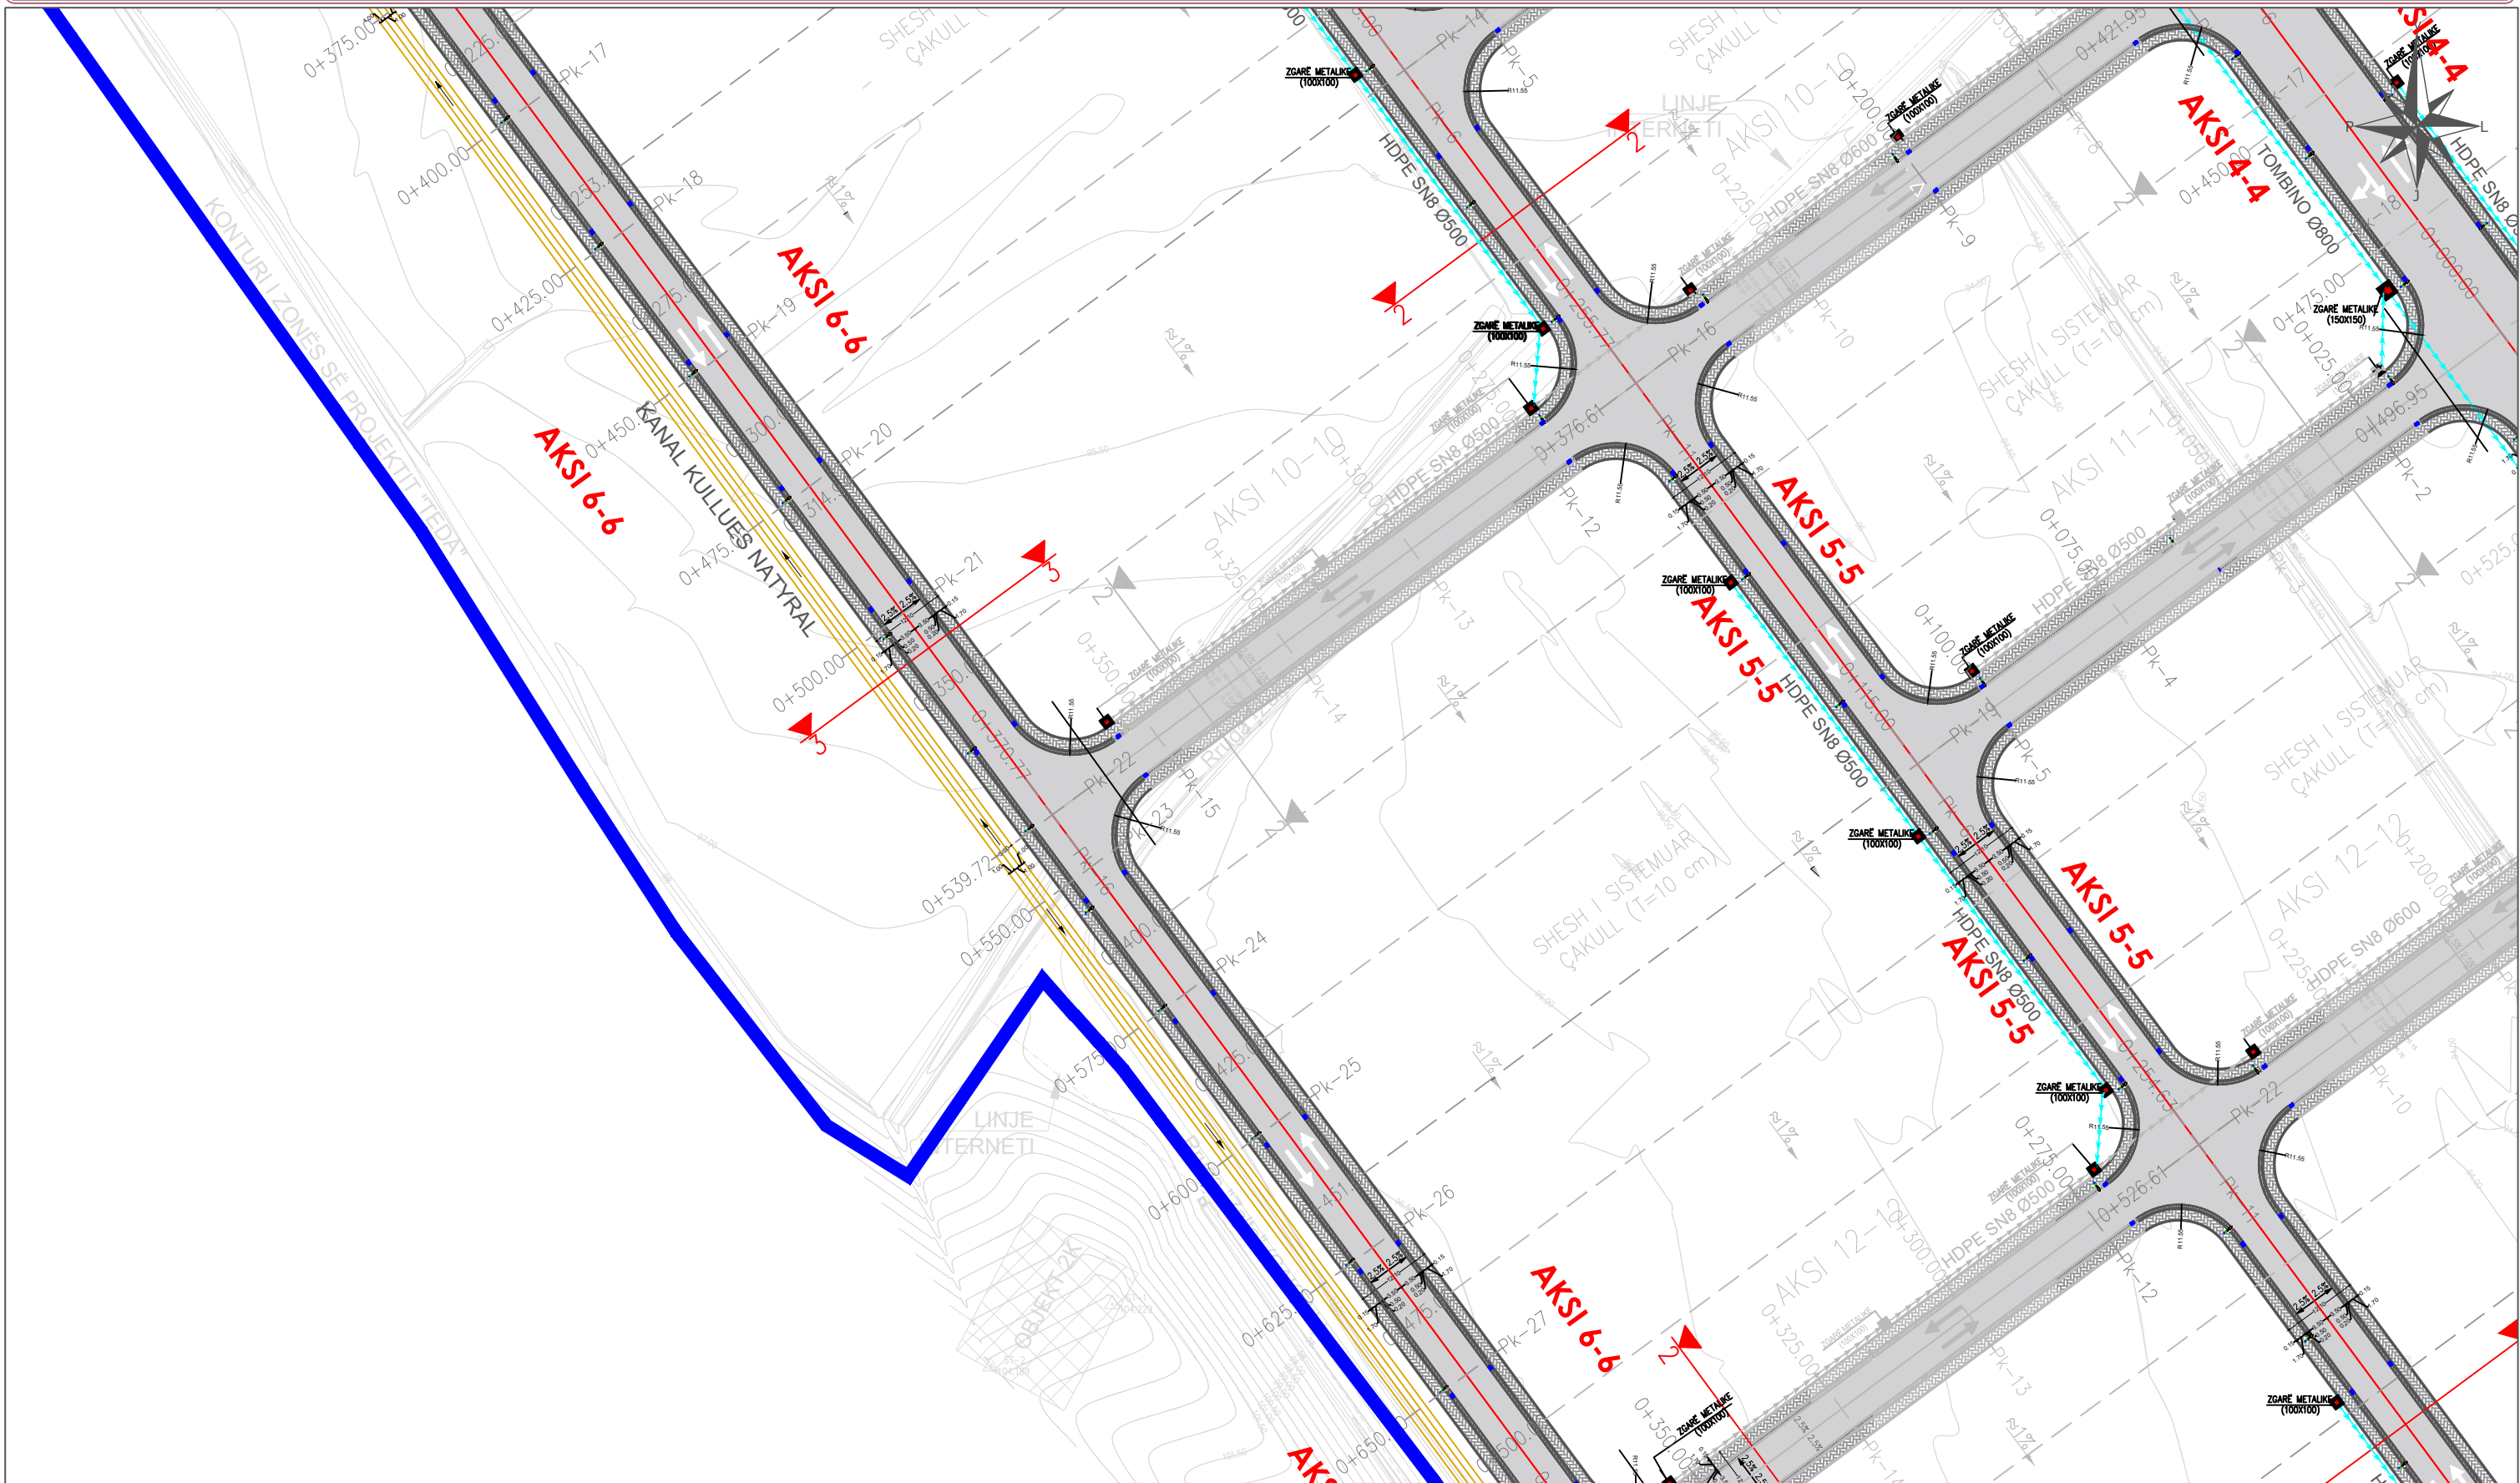

INVESTITOR	VULA	EMËRTIMI I PROJEKTIT	PROJEKTUES	VULA	GRUPI I PROJEKTIMIT	SHKALLA		
	BASHKIA TIRANË	PROJEKT ZBATIM “NDËRTIMI I INFRASTRUKTURËS PUBLIKE BRËNDA ZONËS “TEDA”, TIRANË”	B.O.E "STATENG" sh.p.k & "HE & SK 11" sh.p.k & "MCE" sh.p.k & "EDIFAT" sh.p.k & "JURTIN HAJRO" p.f		ARKITEKT	1:1000		
		EMËRTIMI I FLETËS	PLANI I INFRASTRUKTURËS RRUGORE			EDISON MEÇAJ	Formati	A3 L
					INXH. NDËRTIMI	AIDA TASELLARI	Fleta Nr.	11
					INXH. MEKANIK	MIREL MICO	Data	2023
					INXH. ELEKTRIK	ARJAN SHYTI	PROJEKT ZBATIM	
					INXH. GJEODET	ERION LAMI	TIRANË	
					INXH. GJEOLOG	SKËNDER ALLKJA		