

E-00

PROJEKTI ELEKTRIKE

"Konvikti I Ekonomikut, Ish Petagogjikja

Porosites " Drejtoria e konvikteve te shkollave te mesme bashkia Tirane"

Adresa: Rruga "Joronin De Rada" Tirane

PROJEKTI:		
TITULLI I VIZATIMIT	-	
GRUPI I PROJEKTIMIT / I PUNËS		
FUNKSIONI / EMËR MBIEMËR	LIÇENCË/FIRMË	
PROJEKTUES ELEKTRIK	ING. RAIMOND ZAKA	E.1328-1
PROJEKTUES ELEKTRIK	ING. BLEDIAN HYSA	E.1332-1
DATA	SHKALLA	
2023	-	
VULA		

E-01

LEGJENDË

	Percielles 3x1.5mm, Tubo 20		Pusetë
	Percielles 3x2.5mm, Tubo 25		Prize 2P+T 16A bivalente
	Sirena e jashme		Prize Shuko 2P+T 16A
	Kuti shperdarse inkaso ne mure		Prize Dy 2P+T 16A bivalente
	Kuti shperndarse		Prize Telefoni
	Kuader (paneli)		Prize TV
	Centrale per emergjenca		Prize TV-SAT
	Taba Falco 1 module		Projektore
	Celes Derivate 1P		Ndricues
	Celes 1P		Dajje ndricimi
	Celes Invertitore 1P		Braceta
	Timer Kohe		Termostato

bledianhysa@hotmail.com
cel:+355692623608

PROJEKTI:

KONVIKTI I EKONOMIKUT,ISH -PETAGOGJIKJA

TITULLI I VIZATIMIT

PLANIMETRIA E PERMASUAR E CATISE


GRUPI I PROJEKTIMIT / I PUNËS

FUNKSIONI	EMËR MBIEMËR	LIÇENCË/FIRMË
PROJEKTUES ELEKTRIK	ING. RAIMOND ZAKA	E.1328-1
PROJEKTUES ELEKTRIK	ING. BLEDIAN HYSA	E.1332-1

DATA	SHKALLA
2023	-

VULA

bledianhysa@hotmail.com
cel:+355692623608

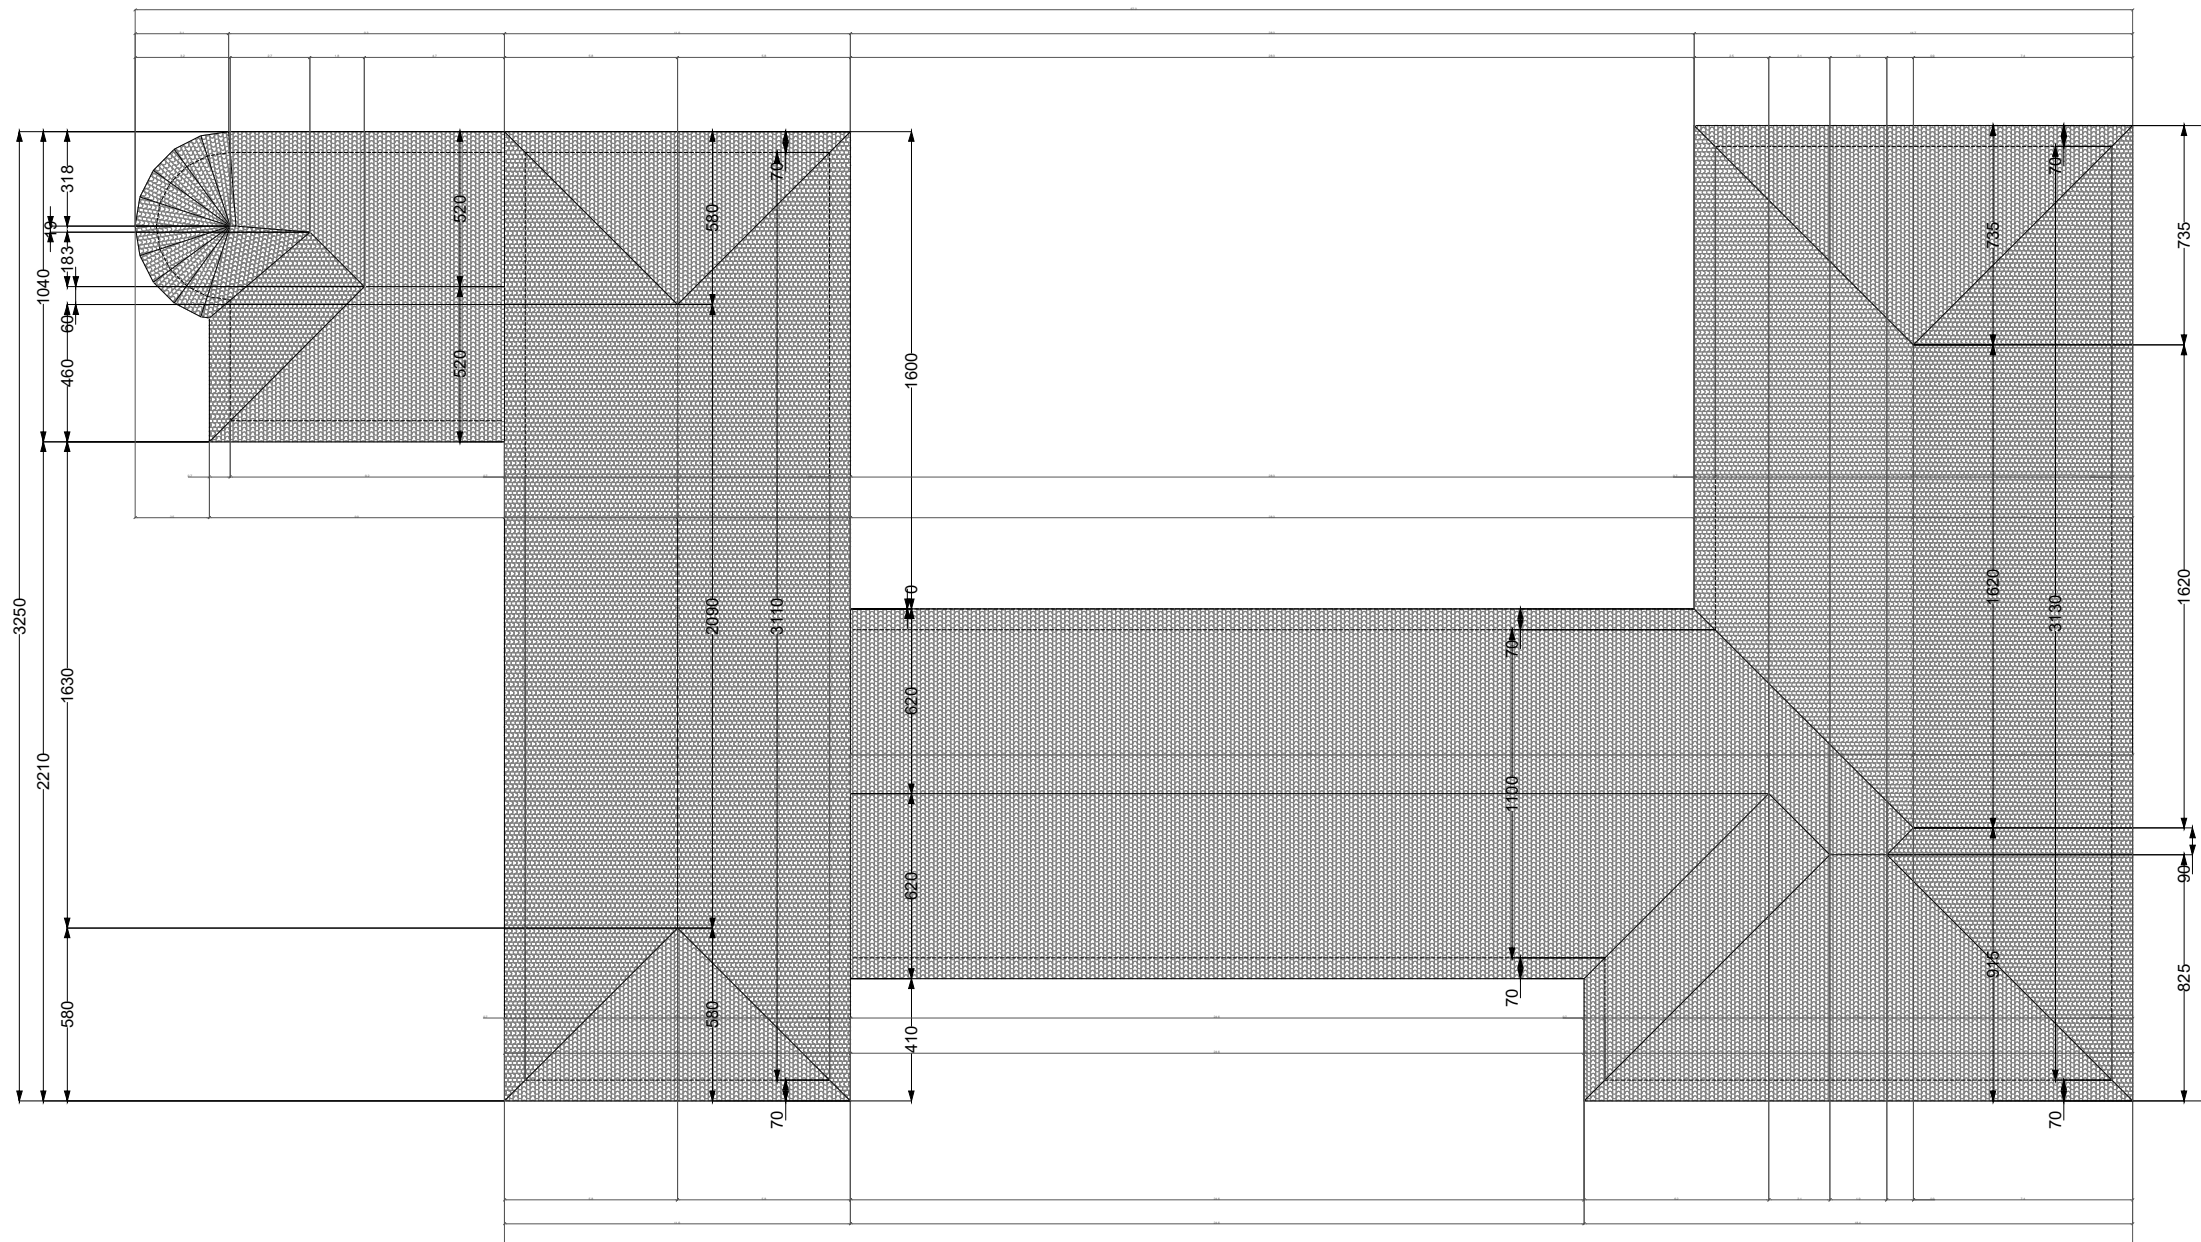

E-02

LEGJENDË

	Percielles 3x1.5mm, Tubo 20		Pusete
	Percielles 3x2.5mm, Tubo 25		Prize 2P+T 16A bivalente
	Sirena e jashme		Prize Shuko 2P+T 16A
	Kuti shperndarese inkaso ne mure		Prize Dy 2P+T 16A bivalente
	Kuti shperndarese		Prize Telefoni
	Kuader (paneli)		Prize TV
	Centrale per emergjenca		Prize TV-SAT
	Taba Falco 1 module		Projektore
	Celes Derivate 1P		Ndricues
	Celes 1P		Dalje ndricimi
	Celes Invertitore 1P		Braceta
	Timer Kohe		Termostato

bledianhysa@hotmail.com
cel:+355692623608

PROJEKTI:

KONVIKTI I EKONOMIKUT,ISH -PETAGOGJIKJA

TITULLI I VIZATIMIT

SISTEMI I RRUFEPRITESAVE NE CATI

GRUPI I PROJEKTIMIT / I PUNËS

FUNKSIONI	EMËR MBIEMËR	LIÇENCË/FIRMË
PROJEKTUES ELEKTRIK	ING. RAIMOND ZAKA	E 1328-1
PROJEKTUES ELEKTRIK	ING. BLEDIAN HYSA	E 1332-1

DATA


2023

SHKALLA


-

VULA

bledianhysa@hotmail.com
cel:+355692623608

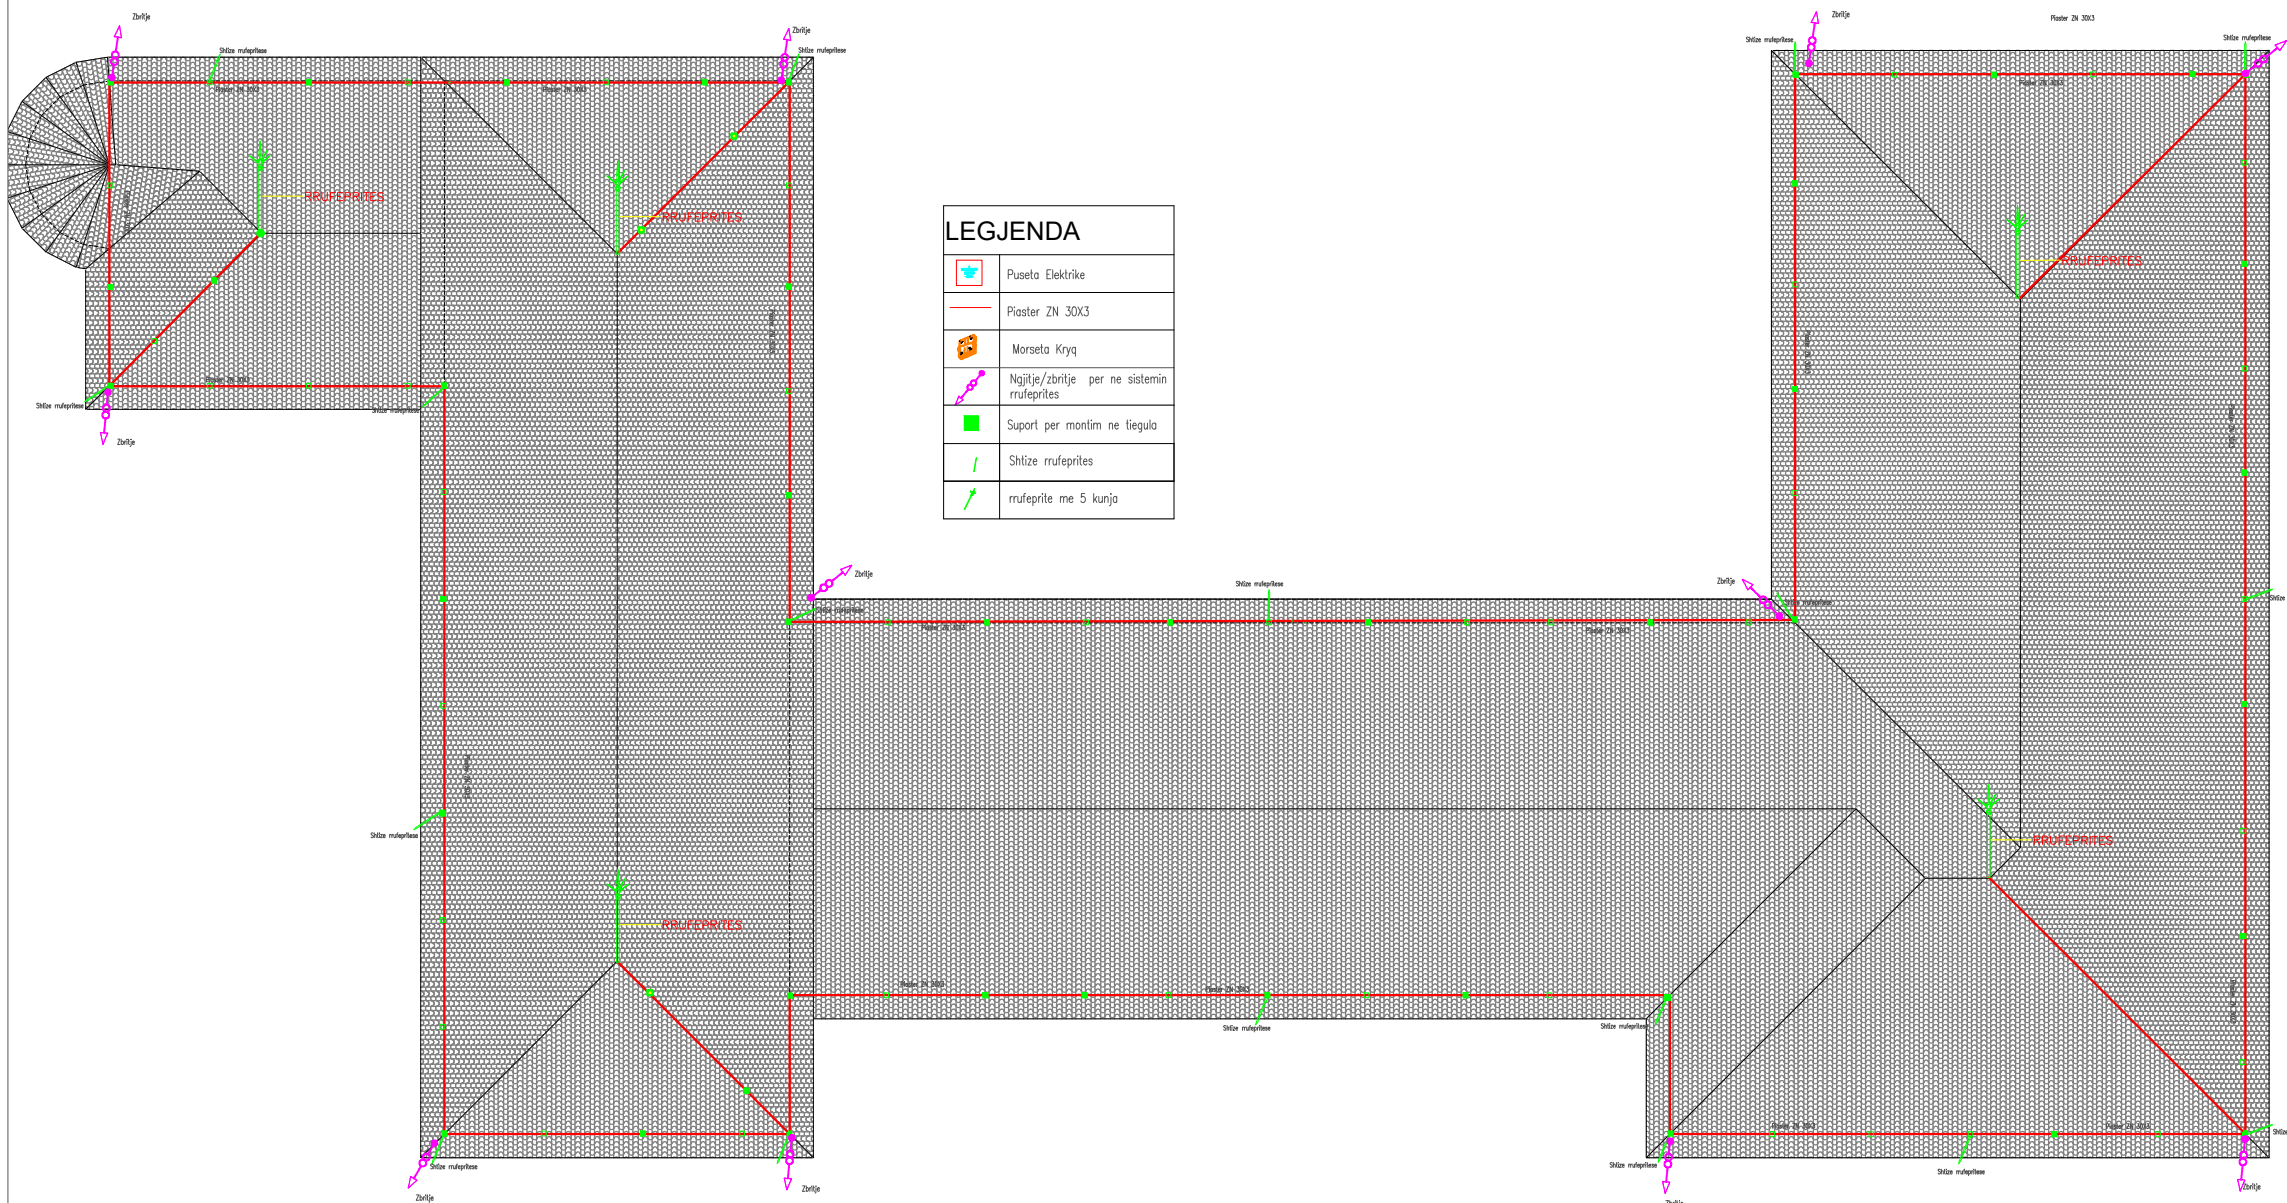

E-03

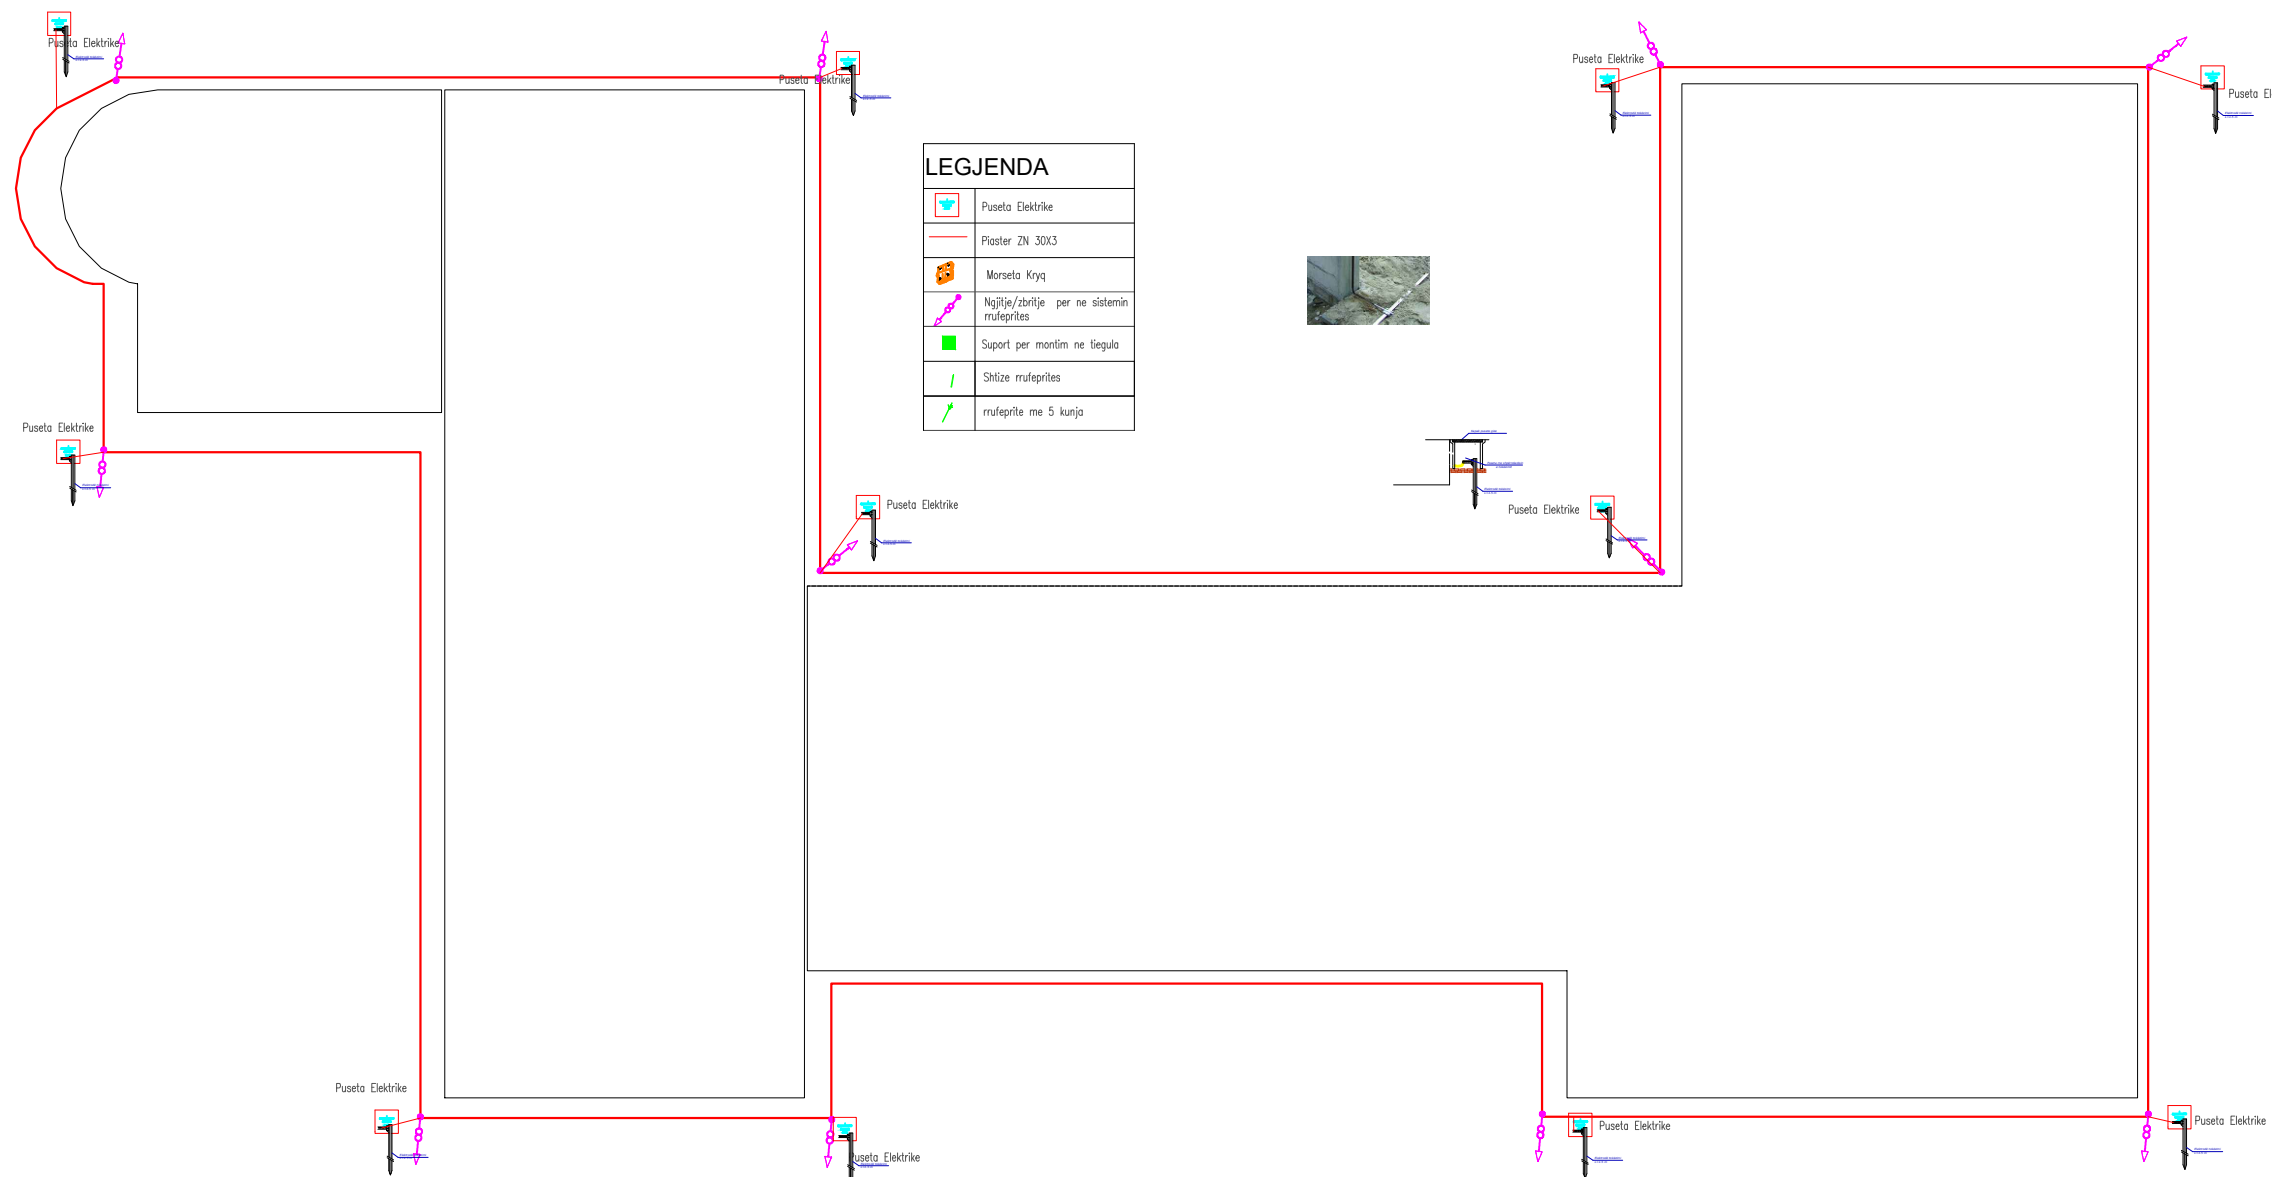

LEGJENDA

	Puseta Elektrike
	Plaster ZN 30X3
	Morseta Kryq
	Ngjirje/zbrirje per ne sistemin rrufeprites
	Suport per montim ne tregula
	Shize rrufeprites
	rrufeprite me S kunjja

LEGJENDË

	Percielles 3x1.5mm, Tubo 20		Pusete
	Percielles 3x2.5mm, Tubo 25		Prize 2P+T 16A bivalente
	Sirena e jashme		Prize Shuko 2P+T 16A
	Kuti shperdarese inkaso ne mure		Prize Dy 2P+T 16A bivalente
	Kuti shperndarese		Prize Telefoni
	Kuader (paneli)		Prize TV
	Centrale per emergenza		Prize TV-SAT
	Taba Falco 1 module		Projektore
	Celes Derivate 1P		Ndricues
	Celes 1P		Dalje ndricimi
	Celes Invertitore 1P		Braceta
	Timer Kohe		Termostato

bledianhysa@hotmail.com
cel:+355692623608

PROJEKTI:	
KONVIKTI I EKONOMIKUT,ISH -PETAGOGJIKJA	

TITULLI I VIZATIMIT	
SITEMI I RRUFEPRITESIT NE KATIN ZERO	

GRUPI I PROJEKTIMIT / I PUNËS

FUNKSIONI	EMËR MBIEMËR	LIÇENCË/FIRMË
PROJEKTUES ELEKTRIK	ING. RAIMOND ZAKA	E.1328-1
PROJEKTUES ELEKTRIK	ING. BLEDIAN HYSA	E.1332-1

DATA	SHKALLA	
2023	-	

VULA

bledianhysa@hotmail.com
cel:+355692623608

E-04

LEGJENDË

	Percielles 3x1.5mm, Tubo 20		Pusete
	Percielles 3x2.5mm, Tubo 25		Prize 2P+T 16A bivalente
	Sirena e jashme		Prize Shuko 2P+T 16A
	Kuti shperdarese inkaso ne mure		Prize Dy 2P+T 16A bivalente
	Kuti shperndarese		Prize Telefoni
	Kuader (paneli)		Prize TV
	Centrale per emergenza		Prize TV-SAT
	Taba Falco 1 module		Projektore
	Celes Derivate 1P		Ndricues
	Celes 1P		Dalje ndricimi
	Celes Invertitore 1P		Braceta
	Timer Kohe		Termostato

bledianhysa@hotmail.com
cel:+355692623608

PROJEKTI:

KONVIKTI I EKONOMIKUT,ISH -PETAGOGJIKJA

TITULLI I VIZATIMIT

SPECIFIKIME TEKNIKE

GRUPI I PROJEKTIMIT / I PUNËS

FUNKSIONI	EMËR MBIEMËR	LIÇENCË/FIRMË
PROJEKTUES ELEKTRIK	ING. RAIMOND ZAKA	E.1328-1
PROJEKTUES ELEKTRIK	ING. BLEDIAN HYSA	E.1332-1

DATA	SHKALLA
2023	-

VULA

bledianhysa@hotmail.com
cel:+355692623608

