

**“Rikonstruksion I sheshit te shkollës
“Themistokli Gërmenji”, Korçë . (FAZA 3)
Punime Sistemimi**



Shënime teknike:



**FAZA 1- RIKONSTRUKSIONI I
SHKOLLES EKZISTUESE**



FAZA 1- PALESTRA E RE E SHKOLLES



**FAZA 2- RIKUALIFIKIMI I OBORRIT
TE SHKOLLËS**

Emërtimi i objektit:

**“Rikonstruksion I sheshit teshkollës
“Themistokli Germeñji”, Korçë . (FAZA 3) Punime Sistemimi**

DREJTORI DPKZHT	ZHANETA LUBONJA	
AUTORET E PROJEKTIT	URBANIST: ZHANETA LUBONJA ARKITEKT: EDONA VENXHA	

Emërtimi i fletës:

**ORTOFOTO E GJENDJES
EKZISTUESE**

Faza e projektit:
Projekt Zbatimi
Shkalla:
A3 / 1:500
Data:
05.2023

Numri i fletës:

U 01



Shënime teknike:

Emërtimi i objektit:

“Rikonstrukcion I sheshit teshkollës
“Themistokli Germenji”, Korçë . (FAZA 3) Punime Sistemimi

DREJTORI DPKZHT	ZHANETA LUBONJA	
AUTORET E PROJEKTIT	URBANIST: ZHANETA LUBONJA ARKITEKT: EDONA VENXHA	

Emërtimi i fletës:

PLANI I PËRGJITHSHËM I
SHESHIT_GJENDJA EKZISTUESE




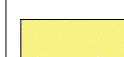


Faza e projektit:
Projekt Zbatimi
Shkalla:
A3 / 1:500
Data:
05.2023

Numri i fletës:

U 02



Shënime teknike:

-  PALESTRA E RE E SHKOLLES (EKZISTUESE)
-  PRERJE BIME TE VOGLA (SHKURE DEKORATIVE) Ø-10CM
-  PRISHJE DHE HEQJE E SHTRESAVE EKZISTUESE TE ASFALTIT DHE BETONIT
-  SKARIFIKIM I SHTRESAVE EKZISTUESE TE INERTEVE/CAKULLIT
-  PRISHJE DHE HEQJE E SHTRESES EKZISTUESE TE BETONIT/TROTUARIT EKZISTUES
-  PRISHJE DHE HEQJE E BORDURAVE EKZISTUESE TE GURIT/BETONIT
-  SKARIFIKIM I SHTRESAVE EKZISTUESE TE DHEUT DERI NE 15 CM
-  CMONTIM STRUKTURASH METALIKE EKZISTUESE TE MONTUARA ME THEME BETONI

Emërtimi i objektit:

**“Rikonstruksion i sheshit teshkollës
“Themistokli Germezi”, Korçë . (FAZA 3) Punime Sistemimi**

DREJTORI DPKZHT	ZHANETA LUBONJA	
AUTORET E PROJEKTIT	URBANIST: ZHANETA LUBONJA ARKITEKT: EDONA VENXHA	

Emërtimi i fletës:

**PLANI I PËRGJITHSHËM I
SHESHIT_PUNIME PRISHJE**

Faza e projektit:
Projekt Zbatimi
Shkalla:
A3 / 1:500
Data:
05.2023

Numri i fletës:

U 03



Shënime teknike:

1. Hyrje ne shkolle
2. Hyrje per ne dhomen e ndrimit
3. Hyrje per ne palester

Emërtimi i objektit:

“Rikonstruksion I sheshit teshkollës
“Themistokli Germeji”, Korçë . (FAZA 3) Punime Sistemimi

DREJTORI DPKZHT	ZHANETA LUBONJA	
AUTORET E PROJEKTIT	URBANIST: ZHANETA LUBONJA ARKITEKT: EDONA VENXHA	

Emërtimi i fletës:

PLANI I PËRGJITHSHËM I
SHESHIT_PLANI I PROPOZUAR

Faza e projektit:
Projekt Zbatimi
Shkalla:
A3 / 1:500
Data:
05.2023

Numri i fletës:

U 04



Shënime teknike:

Emërtimi i objektit:
"Rikonstruksion I sheshit teshkollës
"Themistokli Germejji", Korçë . (FAZA 3) Punime Sistemimi

DREJTORI DPKZHT	ZHANETA LUBONJA	
AUORET E PROJEKTIT	URBANIST: ZHANETA LUBONJA ARKITEKT: EDONA VENXHA	

Emërtimi i fletës:
**PLANI I DIMENSIONIMIT TE
SHESHIT_PLANI I PROPOZUAR**





Faza e projektit:
Projekt Zbatimi
Shkalla:
A3 / 1:500
Data:
05.2023

Numri i fletës:

U 05



Shënime teknike:

- NDRICIMI I JASHEM 
- NDRICIMI I BRENDSHEM 
- LINJA E SHPERNDARJES SE ENERGJISE 
- AUTOMATI 

Emërtimi i objektit:
**“Rikonstruksion I sheshit teshkollës
“Themistokli Germenji”, Korçë . (**
FAZA 3) Punime Sistemimi

DREJTORI DPKZHT	ZHANETA LUBONJA	
AUTORET E PROJEKTIT	URBANIST: ZHANETA LUBONJA ARKITEKT: EDONA VENXHA	


Emërtimi i fletës:
**PLANI I NDRICIMIT TE
SHESHIT_PLANI I PROPOZUAR**

Faza e projektit:
Projekt Zbatimi

Shkalla:
A3 / 1:500

Data:
05.2023

Numri i fletës:
U 06

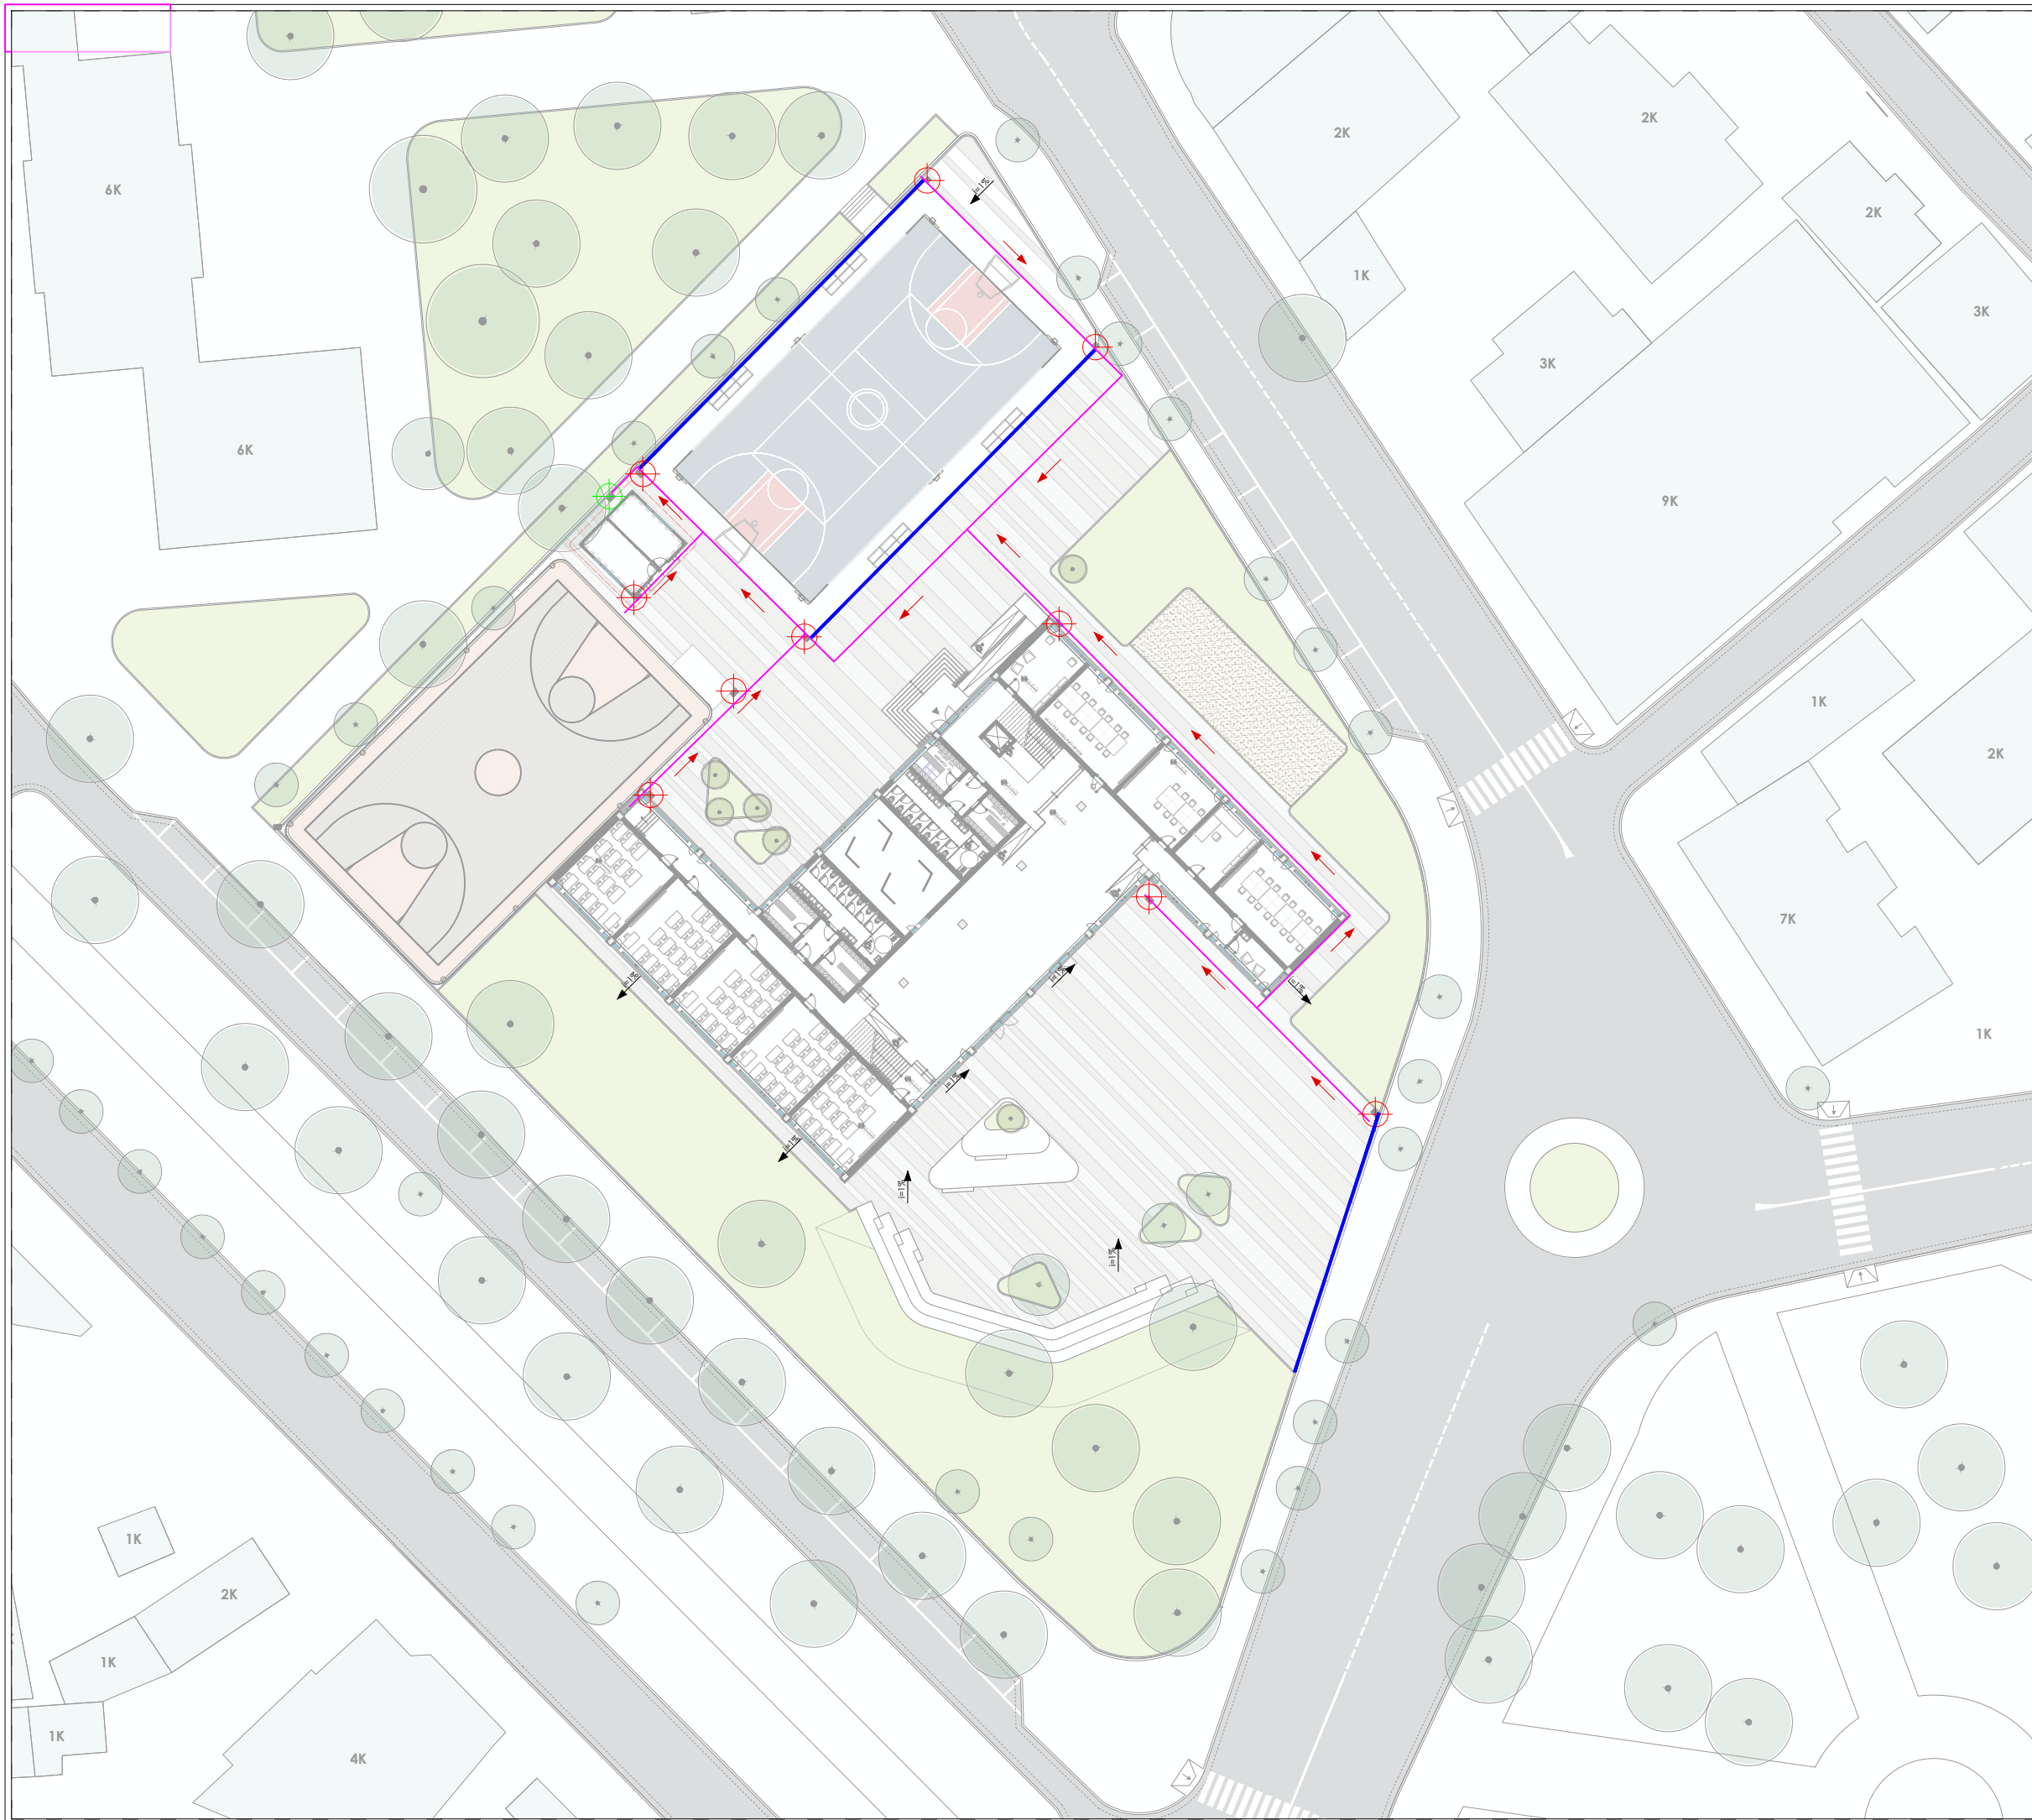

Shënime teknike:

- Tubo PP magjistrali i rrudhosur Ø 200 mm
- Pusete shiu 40 x 60, me kapak gize grille 40x60
- Pusete shiu 40 x 40, me kapak b/a 40x40
- Kunele betoni per drenazhimin e ujerave te sheshit
- Pusete kontrolli

Emërtimi i objektit:

“Rikonstrukcion i sheshit teshkollës
“Themistokli Germenji”, Korçë . (FAZA 3) Punime Sistemimi

DREJTORI DPKZHT	ZHANETA LUBONJA	
AUTORET E PROJEKTIT	URBANIST: ZHANETA LUBONJA ARKITEKT: EDONA VENXHA	


Emërtimi i fletës:

PLANI I I RRJETIT TE KANALIZIMEVE_
PLANI I PROPOZUAR


Faza e projektit:
Projekt Zbatimi
Shkalla:
A3 / 1:500
Data:
05.2023

Numri i fletës:

U 07

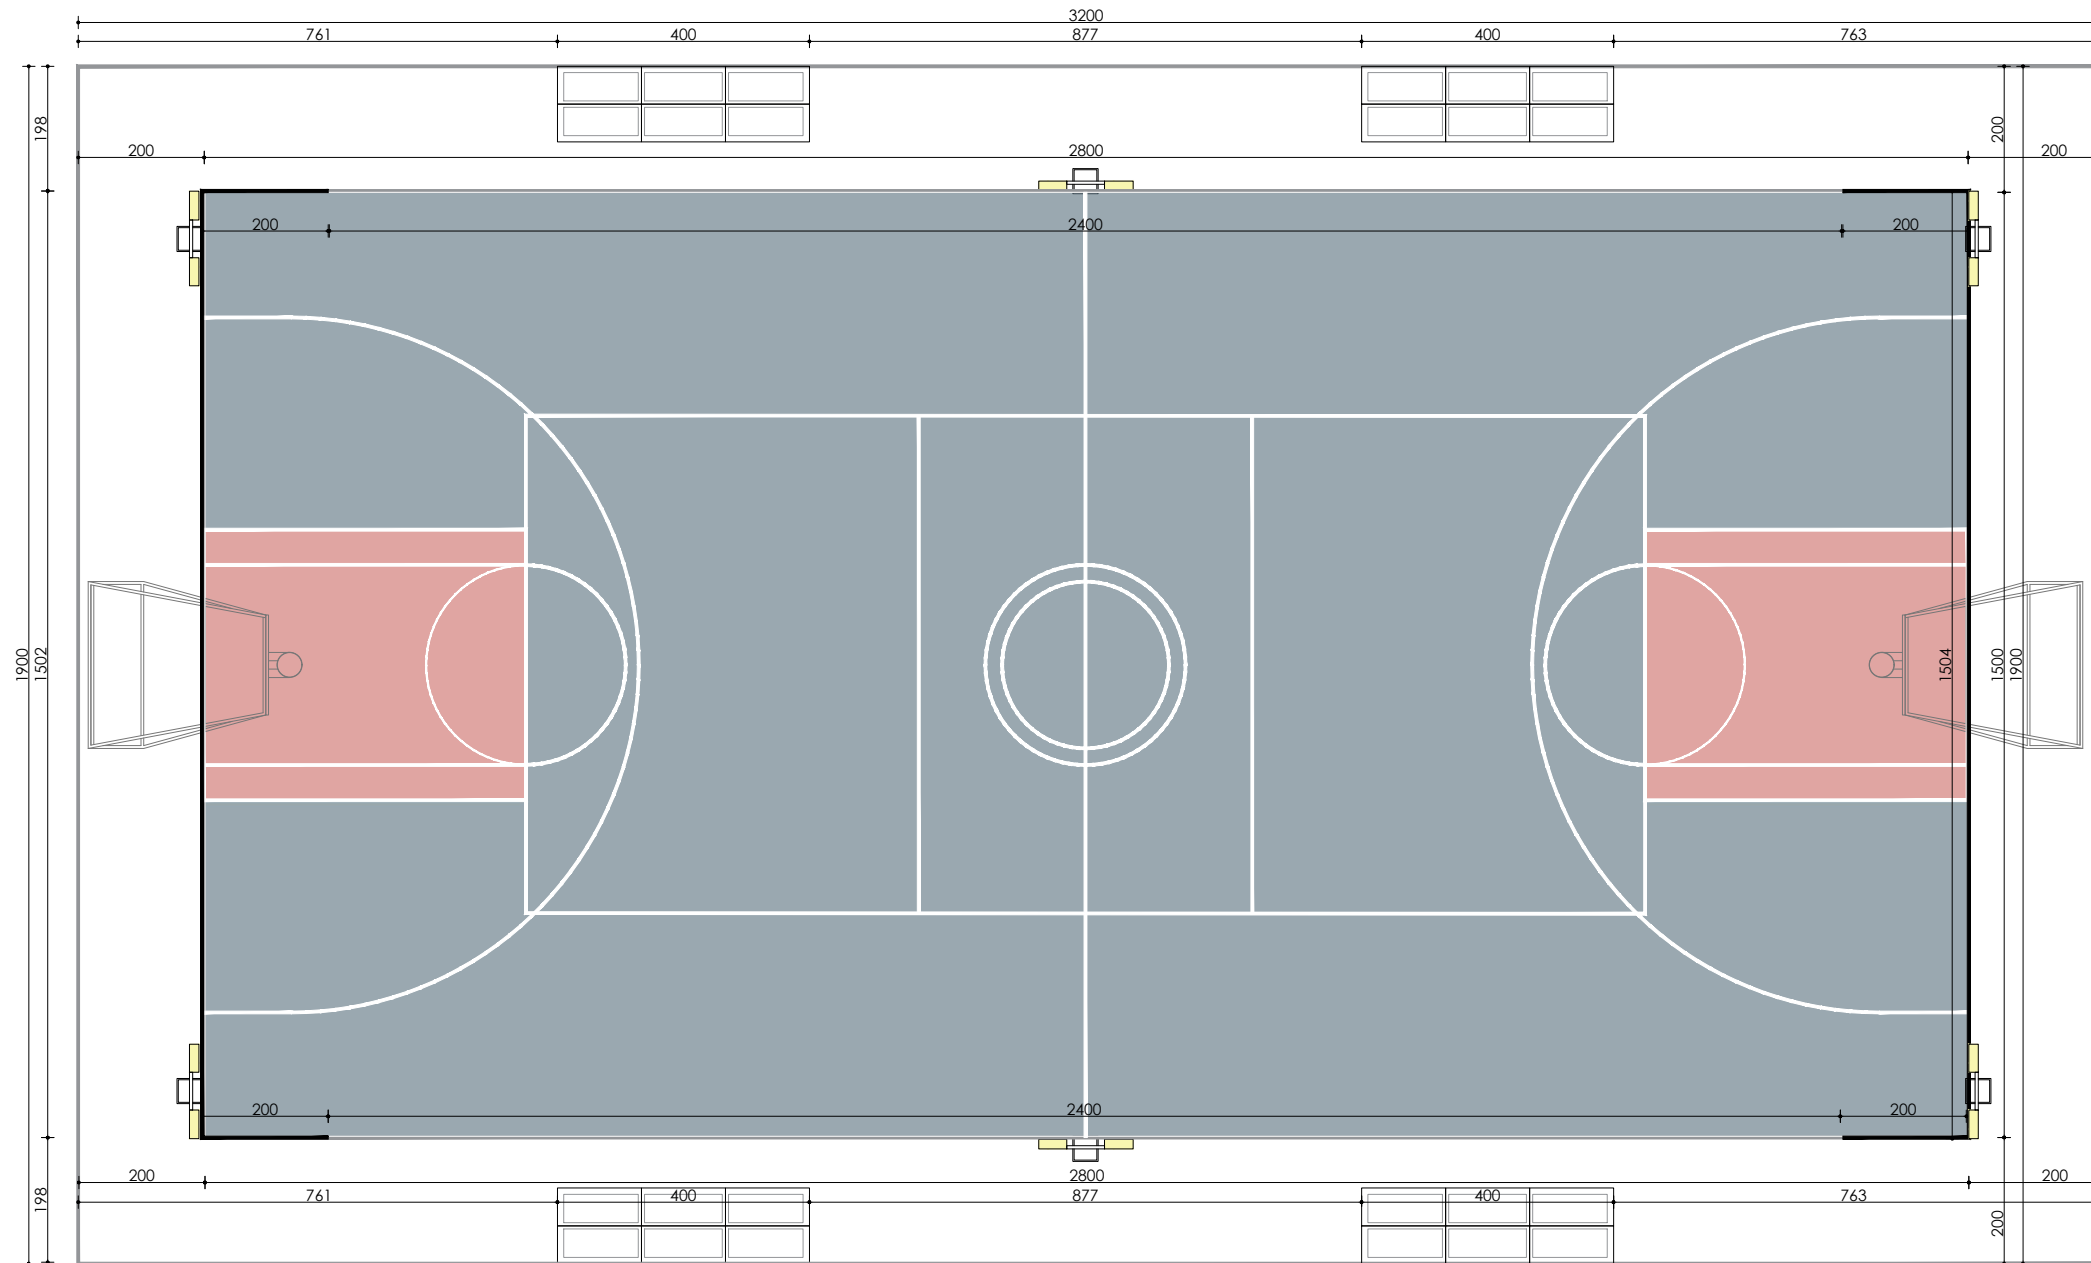


Dimensionimi i fushes se basketbollit

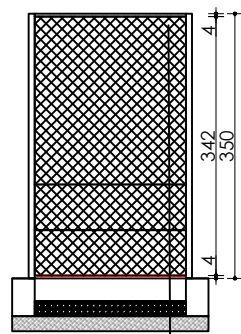

- profil lidhes metalik 4x6 cm
- rriete nailoni 12x12 cm
- profil lidhes metalik 4x6 cm
- rriete metalike xingato e plastifikuar D- 3.5 mm
- profil lidhes metalik 4x6 cm
- tra lidhes betonarme 15x30 cm
- cakell 20 cm
- toke natyrale

Detaj ne pamje :
Rrjeta metalike rrethuese

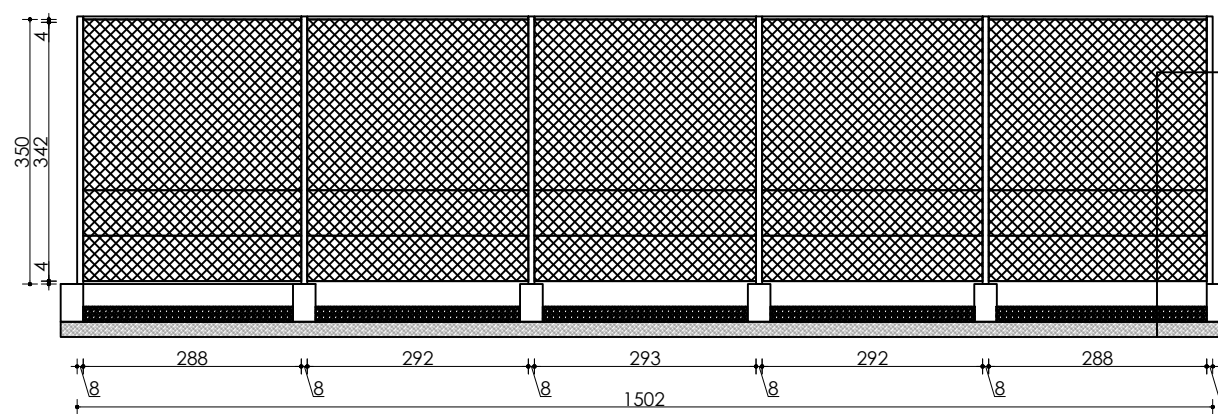

Detaj ne pamje :
Rrjeta metalike rrethuese

- profil lidhes metalik 4x6 cm
- rriete nailoni 12x12 cm
- profil lidhes metalik 4x6 cm
- rriete metalike xingato e plastifikuar D- 3.5 mm
- profil lidhes metalik 4x6 cm
- tra lidhes betonarme 15x30 cm
- cakell 20 cm
- toke natyrale



Shënime teknike:

Emërtimi i objektit:

**“Rikonstruksion I sheshit teshkollës
“Themistokli Germenji”, Korçë . (**
FAZA 3) Punime Sistemimi

DREJTORI DPKZHT	ZHANETA LUBONJA	
AUTORET E PROJEKTIT	URBANIST: ZHANETA LUBONJA ARKITEKT: EDONA VENXHA	

Emërtimi i fletës:

**FUSHA E BASKETBOLLIT _PLANI
I PROPOZUAR**


Faza e projektit:
Projekt Zbatimi
Shkalla:
A3 / 1:500
Data:
05.2023

Numri i fletës:



U 08




Shënime teknike:

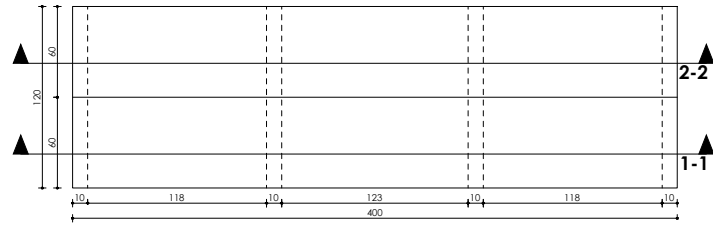


Detaj ne plan
Sh. 1:50

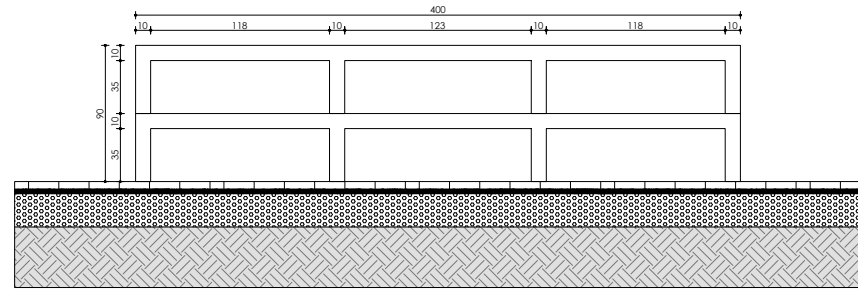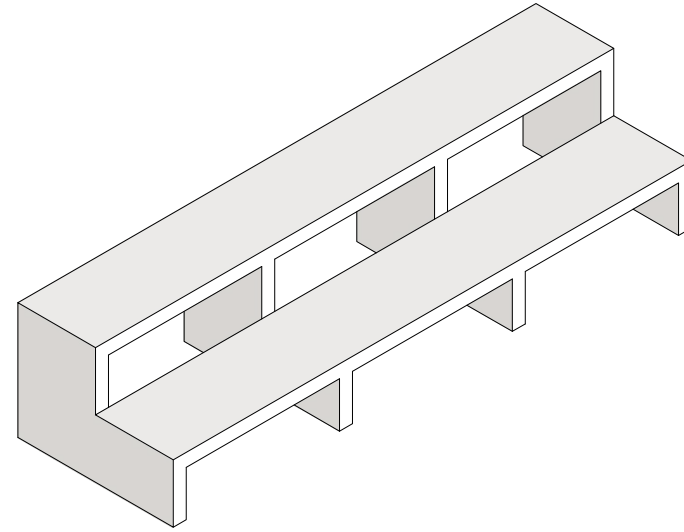



Detaj ne pamje
Sh. 1:50

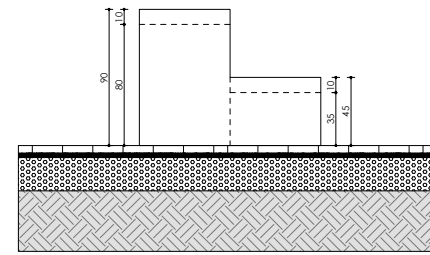


Detaj ne pamje
Sh. 1:50

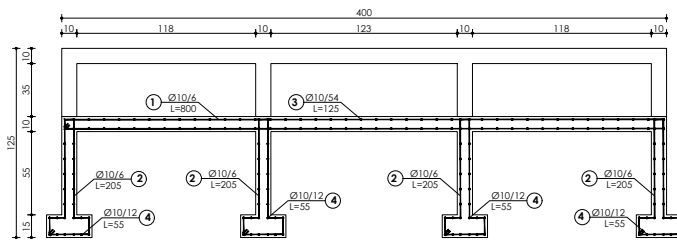

Detaj ne prerje
Sh. 1:75

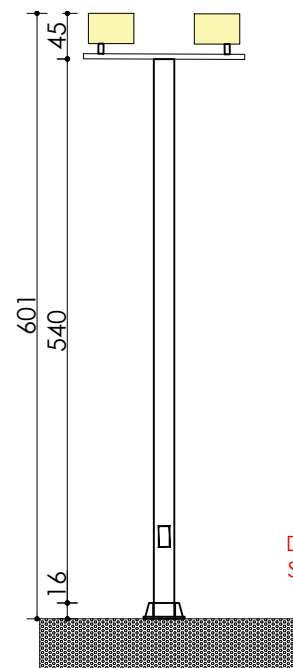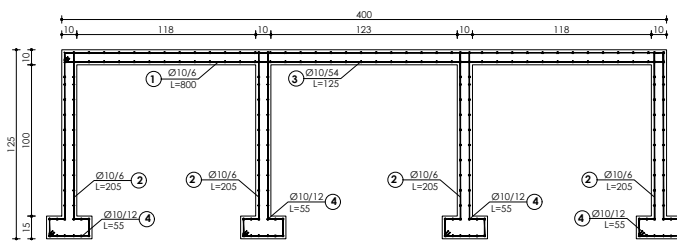

Detaj ne pamje
Sh. 1:75

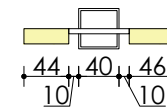

Detaj ne plan
Sh. 1:75

Emërtimi i objektit:

“Rikonstrukcion I sheshit teshkollës
“Themistokli Germeji”, Korçë . (FAZA 3) Punime Sistemimi

DREJTORI DPKZHT	ZHANETA LUBONJA	
AUTORET E PROJEKTIT	URBANIST: ZHANETA LUBONJA ARKITEKT: EDONA VENXHA	

Emërtimi i fletës:



DETAJE FUSHA E BASKETBOLLIT
_PLANI I PROPOZUAR

Faza e projektit:
Projekt Zbatimi
Shkalla:
A3 / 1:500
Data:
05.2023

Numri i fletës:

U 09

U_10 **DETAJE AMFITEATER I HAPUR _PLANI I PROPOZUAR**

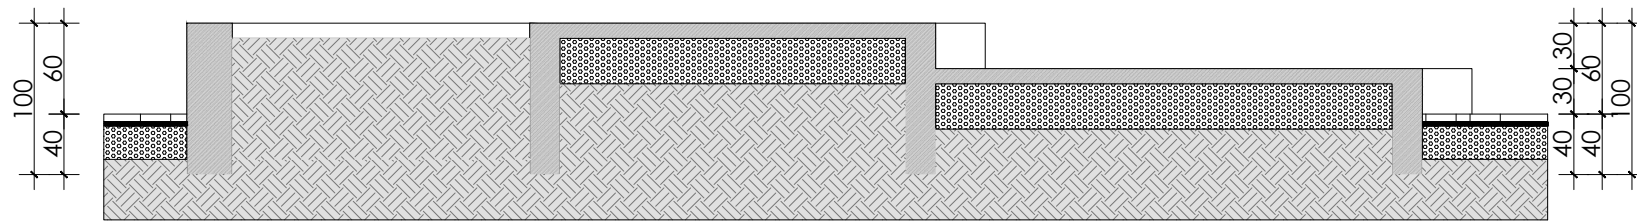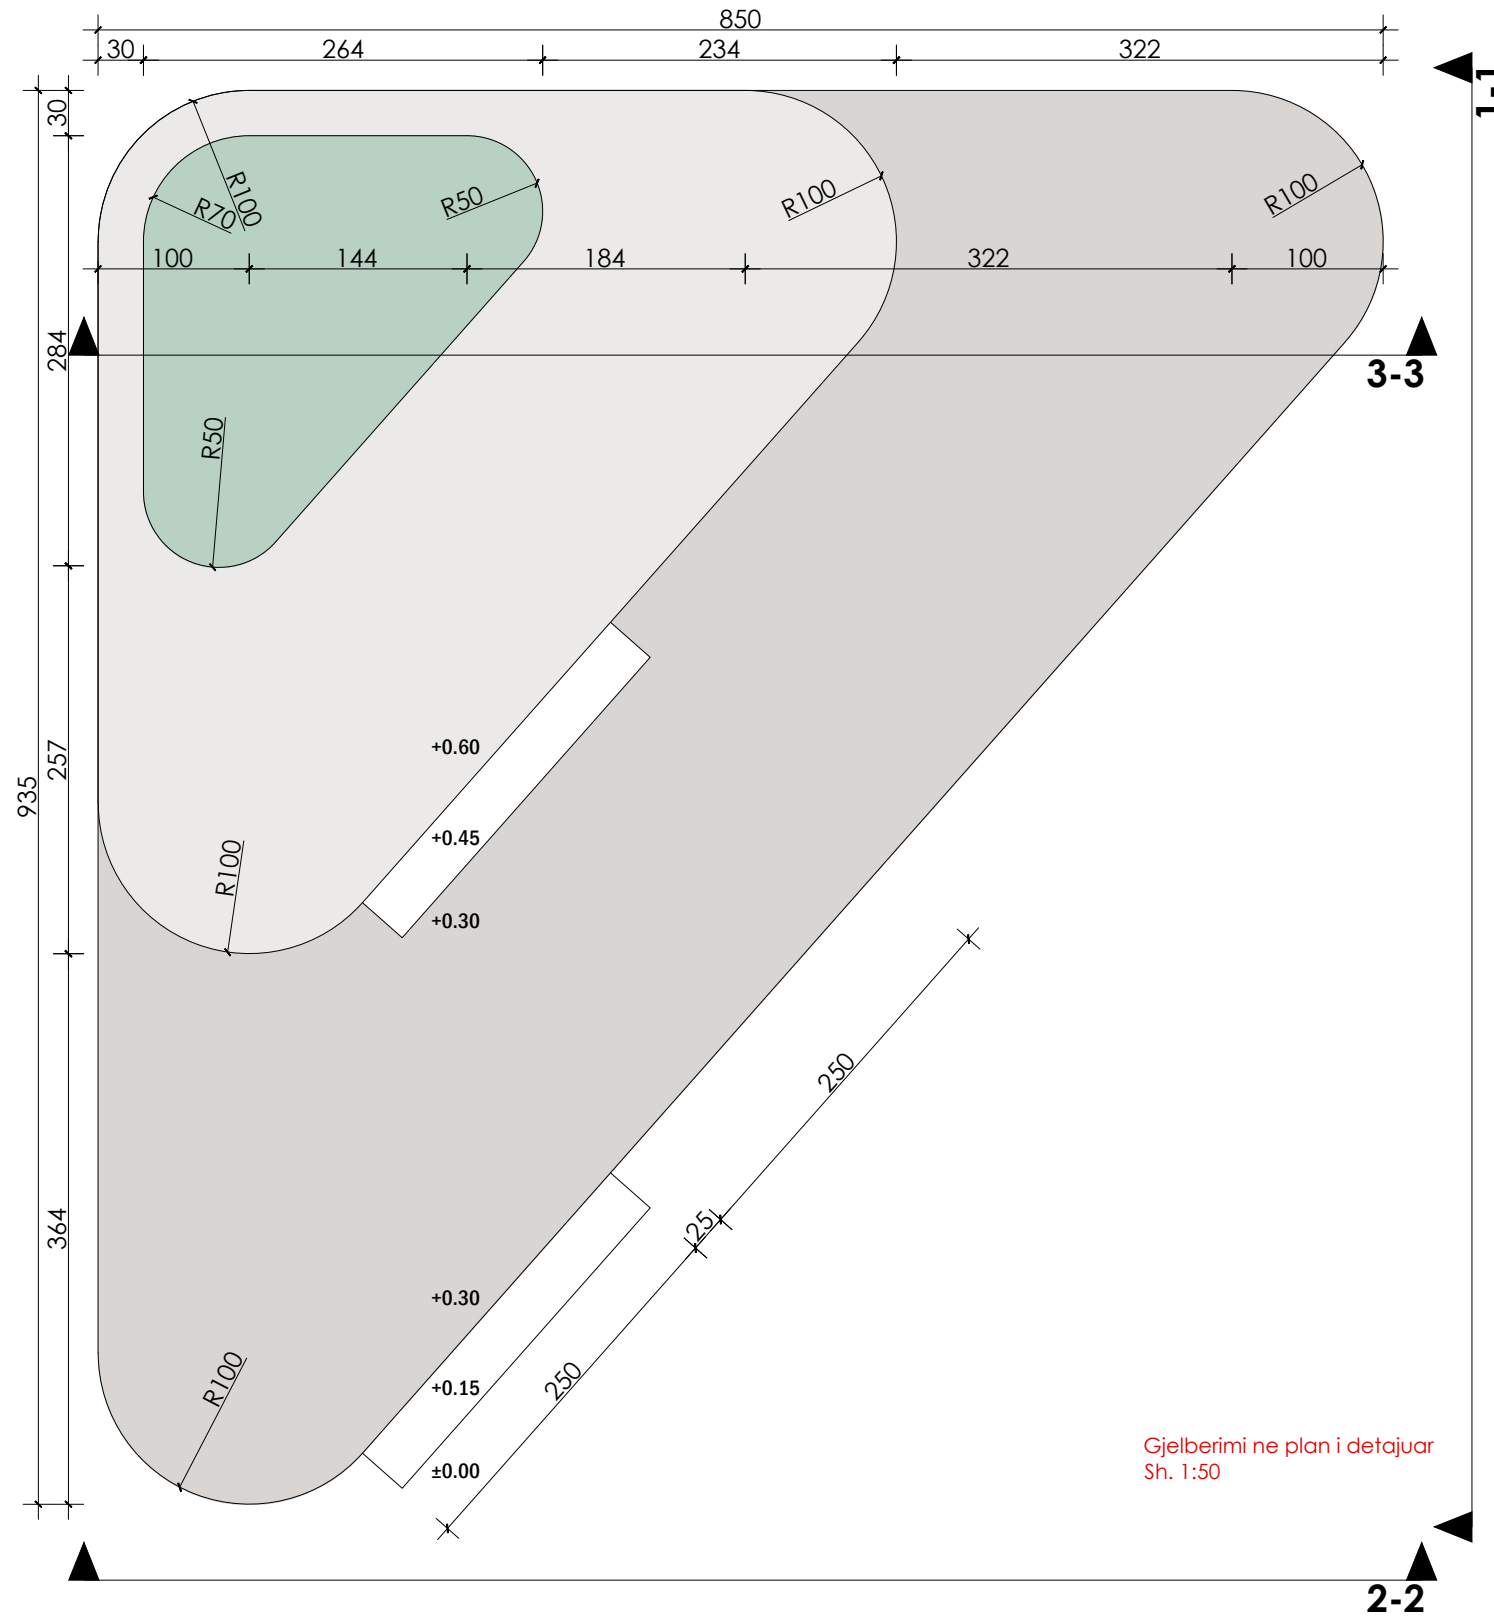

Prerja 3-3
Sh. 1:50



Shënime teknike:

Emërtimi i objektit:

**“Rikonstruksion I sheshit teshkollës
“Themistokli Germeji”, Korçë . (**
FAZA 3) Punime Sistemimi

DREJTORI DPKZHT	ZHANETA LUBONJA	
AUORET E PROJEKTIT	URBANIST: ZHANETA LUBONJA ARKITEKT: EDONA VENXHA	



Emërtimi i fletës:

**DETAJE AMFITEATER I HAPUR
_PLANI I PROPOZUAR**


Faza e projektit:
Projekt Zbatimi
Shkalla:
A3 / 1:500
Data:
05.2023

Numri i fletës:

U 10

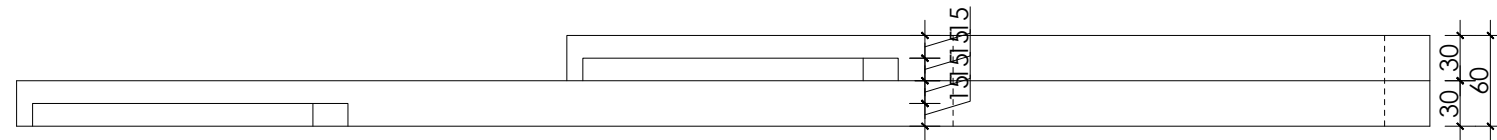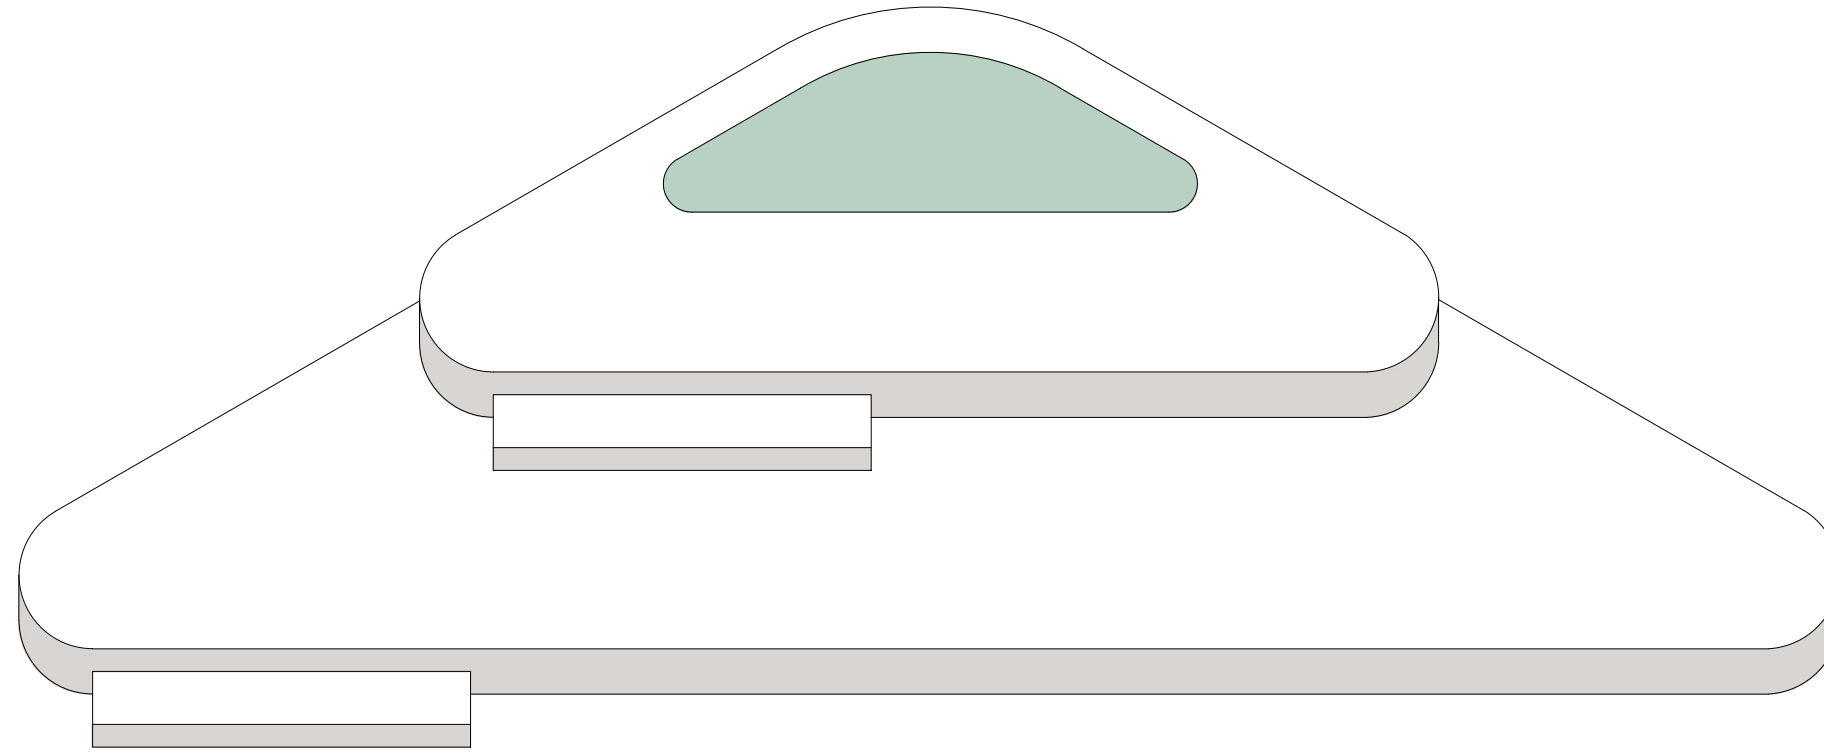

Pamja 1-1
Sh. 1:50

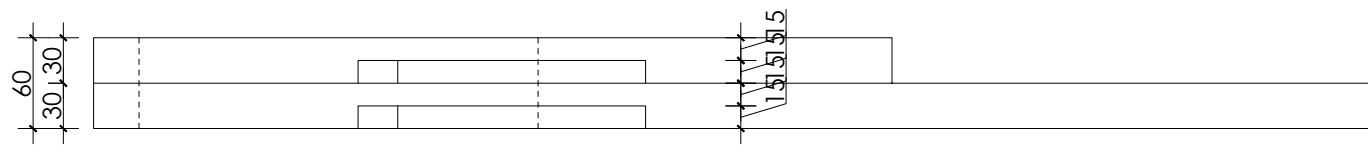

Pamja 2-2
Sh. 1:50



Shënime teknike:

Emërtimi i objektit:

**“Rikonstruksion I sheshit teshkollës
“Themistokli Germenji”, Korçë . (FAZA 3) Punime Sistemimi**

DREJTORI DPKZHT	ZHANETA LUBONJA	
AUORET E PROJEKTIT	URBANIST: ZHANETA LUBONJA ARKITEKT: EDONA VENXHA	



Emërtimi i fletës:

**DETAJE AMFITEATER I HAPUR
_PLANI I PROPOZUAR**

Faza e projektit:
Projekt Zbatimi
Shkalla:
A3 / 1:500
Data:
05.2023

Numri i fletës:

U 11

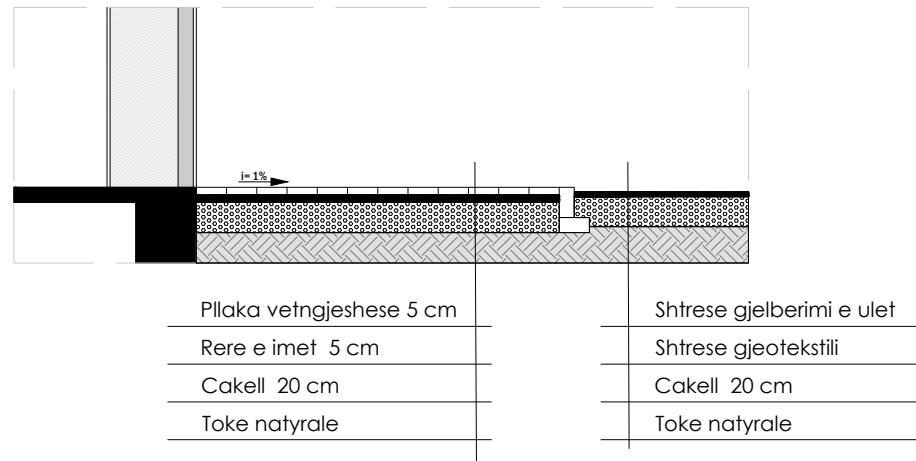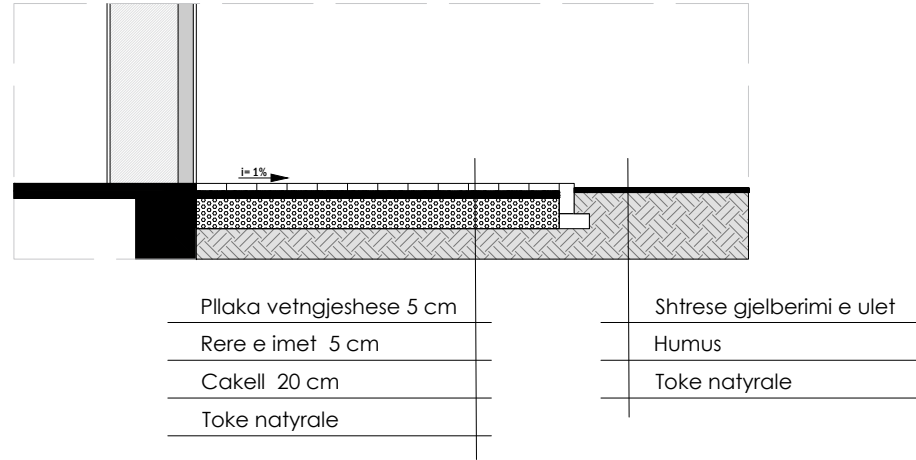

Detaj Shtrimi ne prerje
Sh. 1:50



Shënime teknike:

Emërtimi i objektit:

**“Rikonstruksion I sheshit teshkollës
“Themistokli Germenji”, Korçë . (FAZA 3) Punime Sistemimi**

DREJTORI DPKZHT	ZHANETA LUBONJA	
AUORET E PROJEKTIT	URBANIST: ZHANETA LUBONJA ARKITEKT: EDONA VENXHA	

Emërtimi i fletës:

**DETAJE SHTRIMI _PLANI I
PROPOZUAR**


Faza e projektit:
Projekt Zbatimi
Shkalla:
A3 / 1:500
Data:
05.2023

Numri i fletës:


U 13




Shënime teknike:

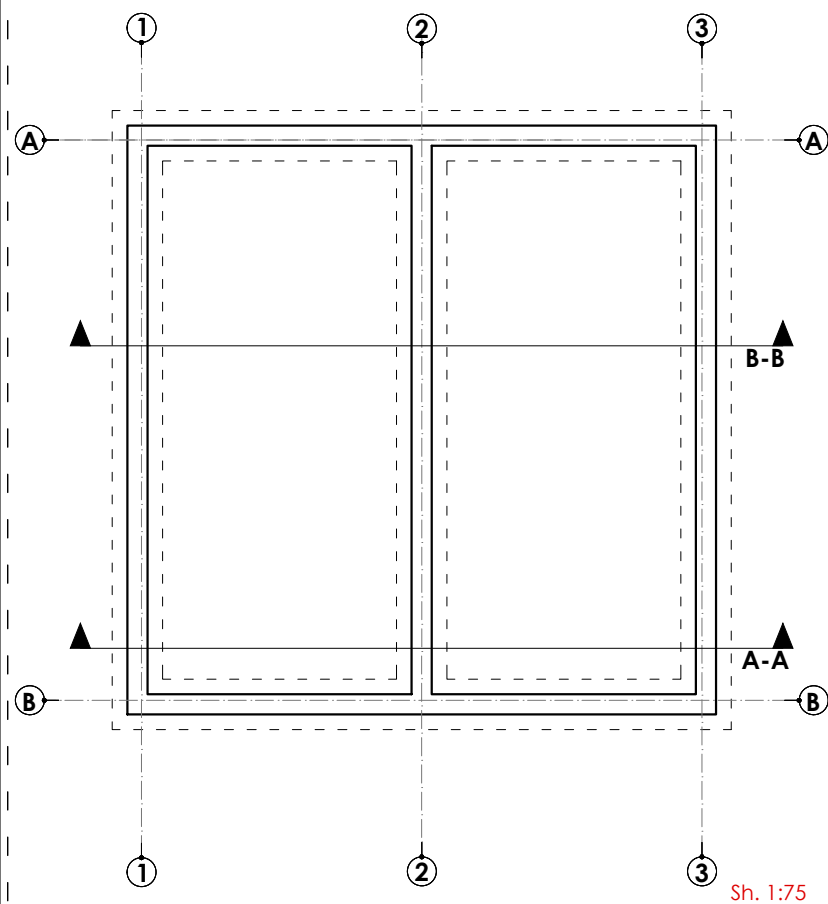

Sh. 1:75

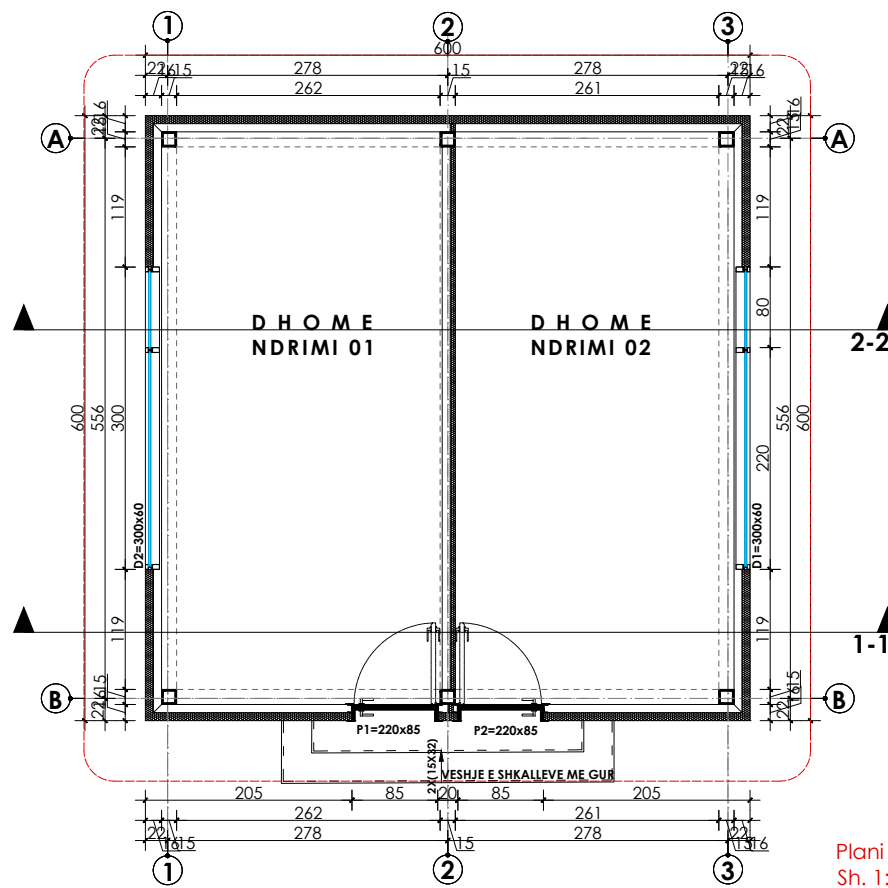

Plani i katit per dhe
Sh. 1:75

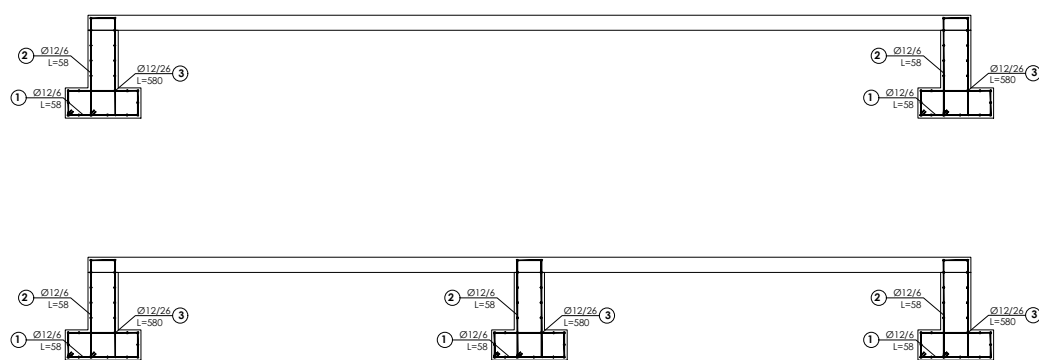

Detaj i themelit
Sh. 1:50

Emërtimi i objektit:

**“Rikonstruksion I sheshit teshkollës
“Themistokli Germenji”, Korçë . (FAZA 3) Punime Sistemimi**

DREJTORI DPKZHT	ZHANETA LUBONJA	
AUORET E PROJEKTIT	URBANIST: ZHANETA LUBONJA ARKITEKT: EDONA VENXHA	


Emërtimi i fletës:

**GODINA PER NDRIMIN E
VESHJES _PLANI I PROPOZUAR**


Faza e projektit:
Projekt Zbatimi
Shkalla:
A3 / 1:500
Data:
05.2023

Numri i fletës:


U 14

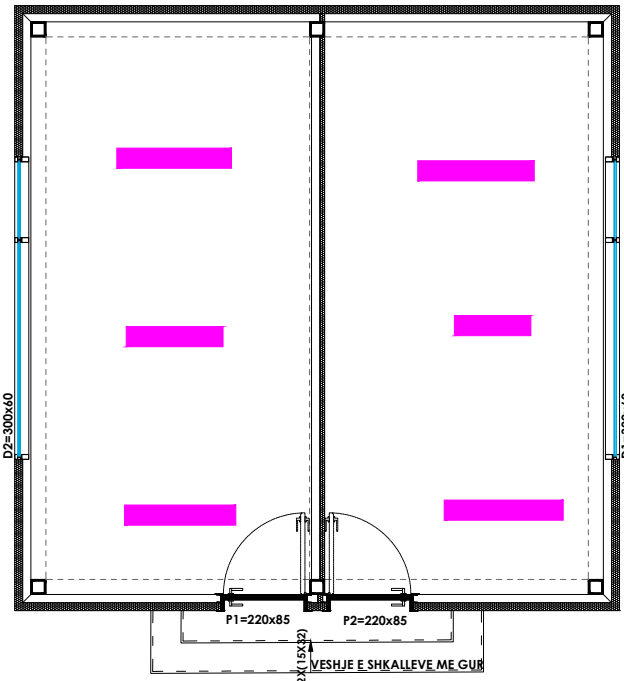


Plani i ndricimit
Sh. 1:75

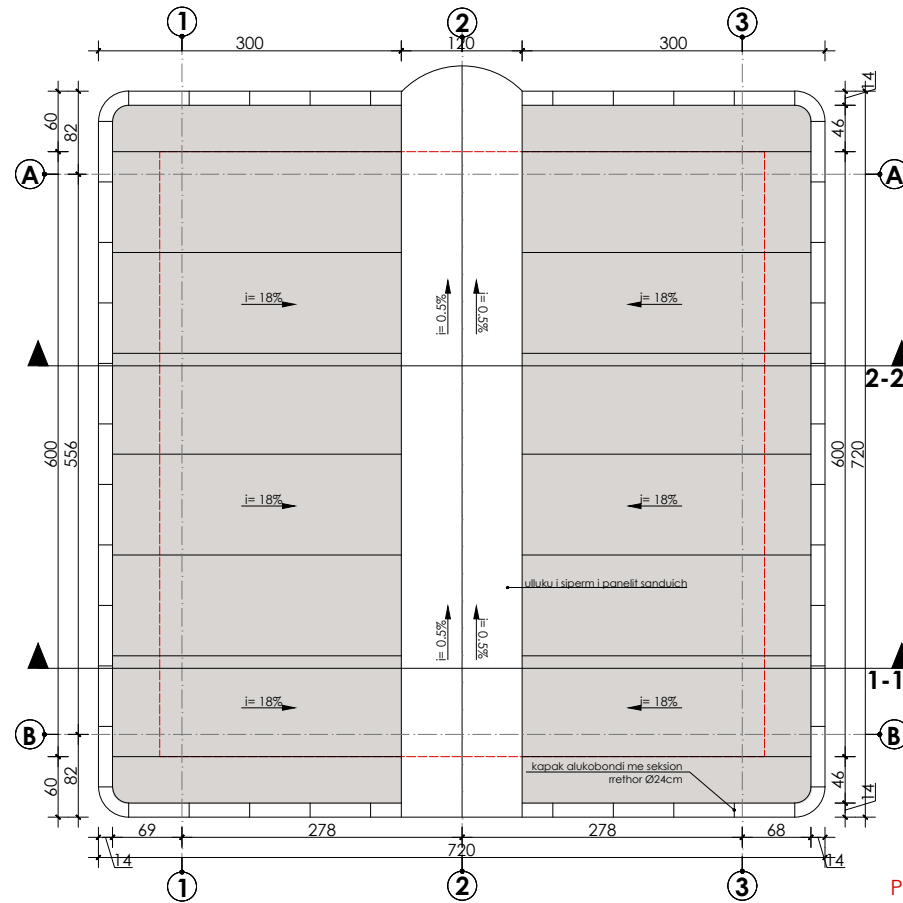

Plani i mbulimit
Sh. 1:75

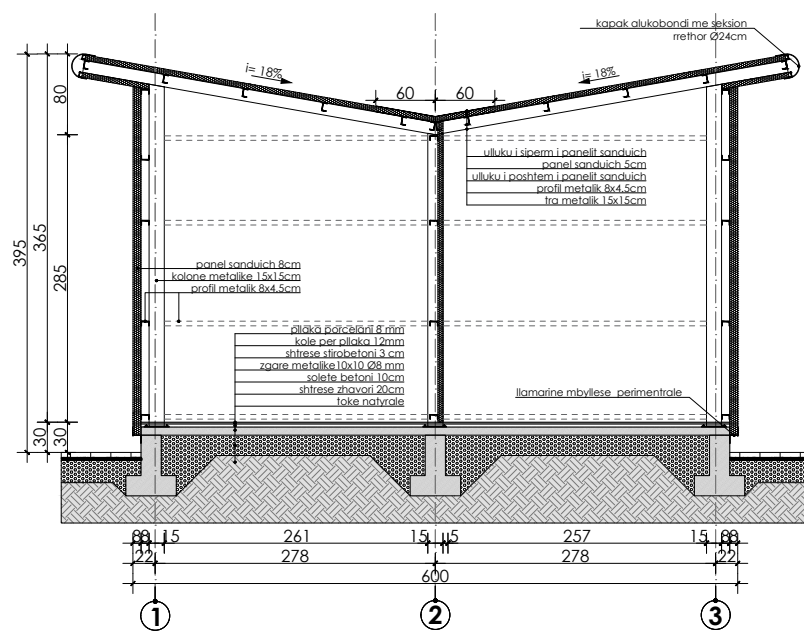

Prerja 2-2
Sh. 1:75

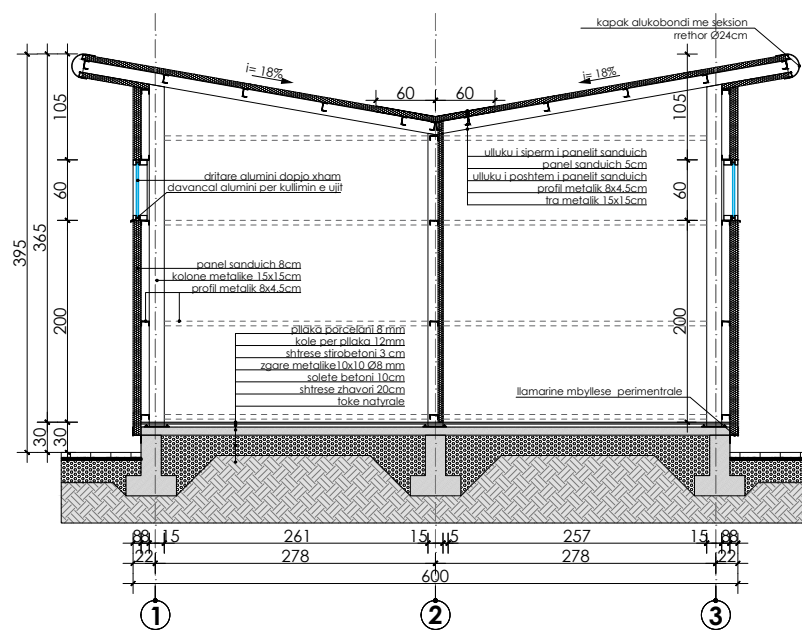

Prerja 1-1
Sh. 1:75



Shënime teknike:

Emërtimi i objektit:

“Rikonstrukcion I sheshit teshkollës
“Themistokli Germetji”, Korçë . (FAZA 3) Punime Sistemimi

DREJTORI DPKZHT	ZHANETA LUBONJA	
AUTORET E PROJEKTIT	URBANIST: ZHANETA LUBONJA ARKITEKT: EDONA VENXHA	

Emërtimi i fletës:


GODINA PER NDRIMIN E
VESHJES _PLANI I PROPOZUAR

Faza e projektit:
Projekt Zbatimi
Shkalla:
A3 / 1:500
Data:
05.2023


Numri i fletës:

U 15


Shënime teknike:

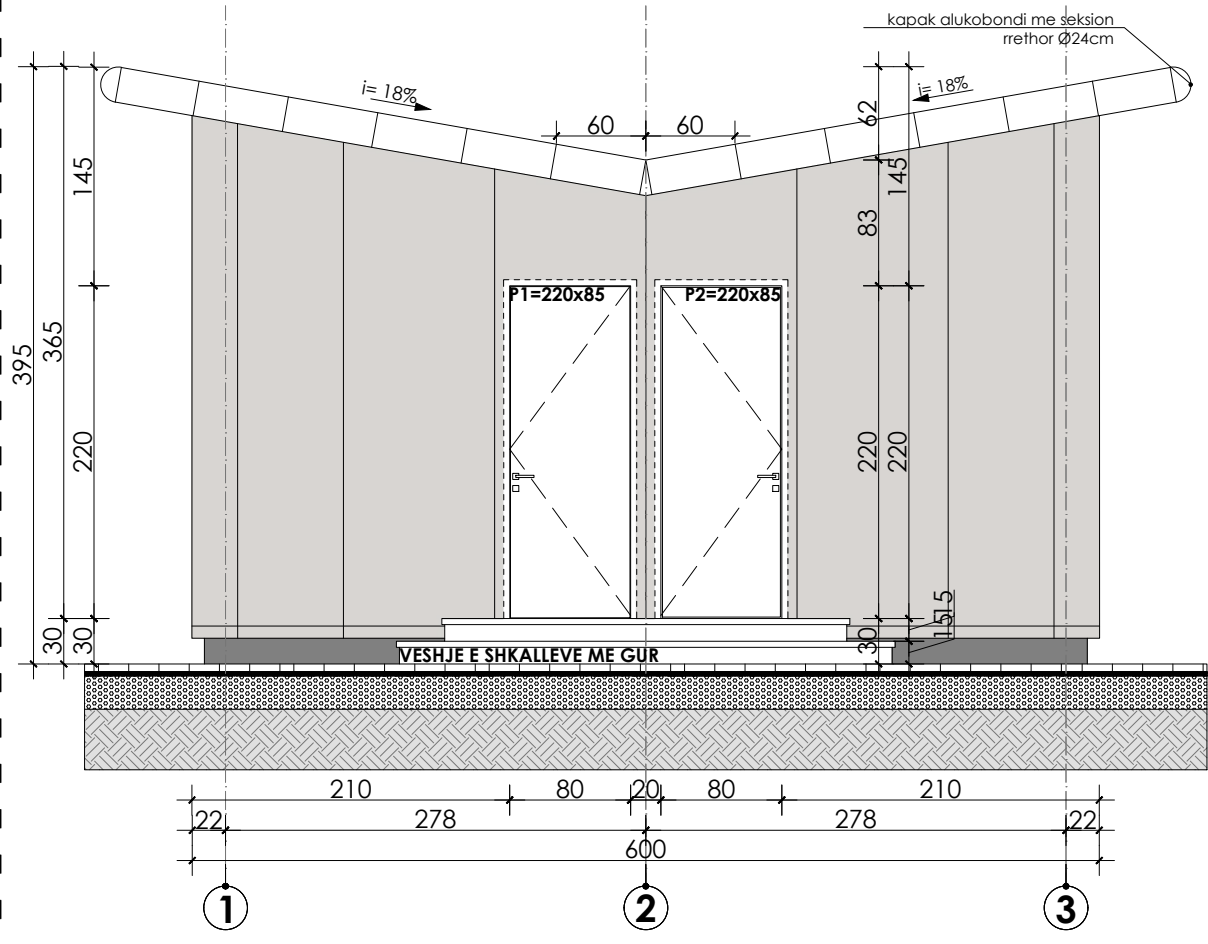


Pamja ballore
 Sh. 1:50

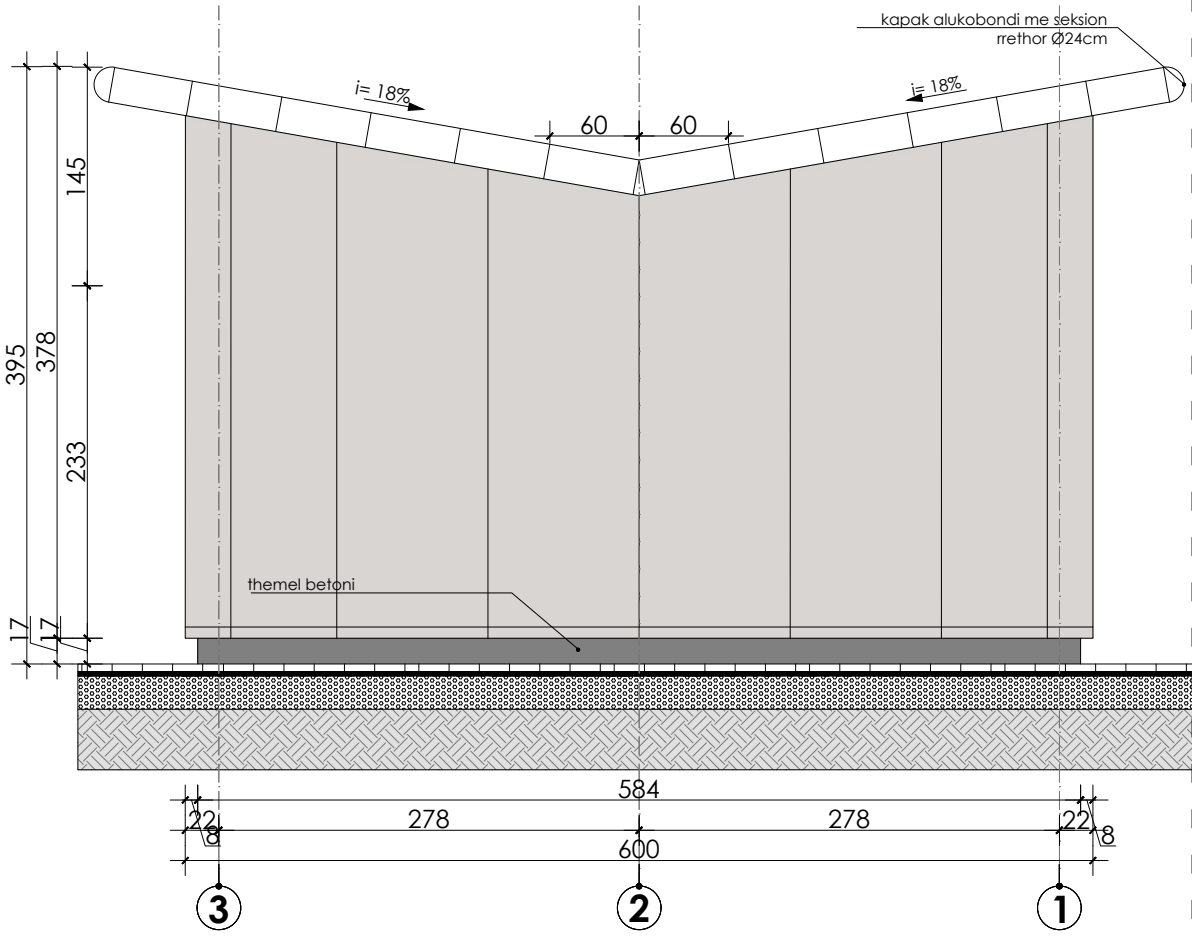

Pamje
 Sh. 1:50

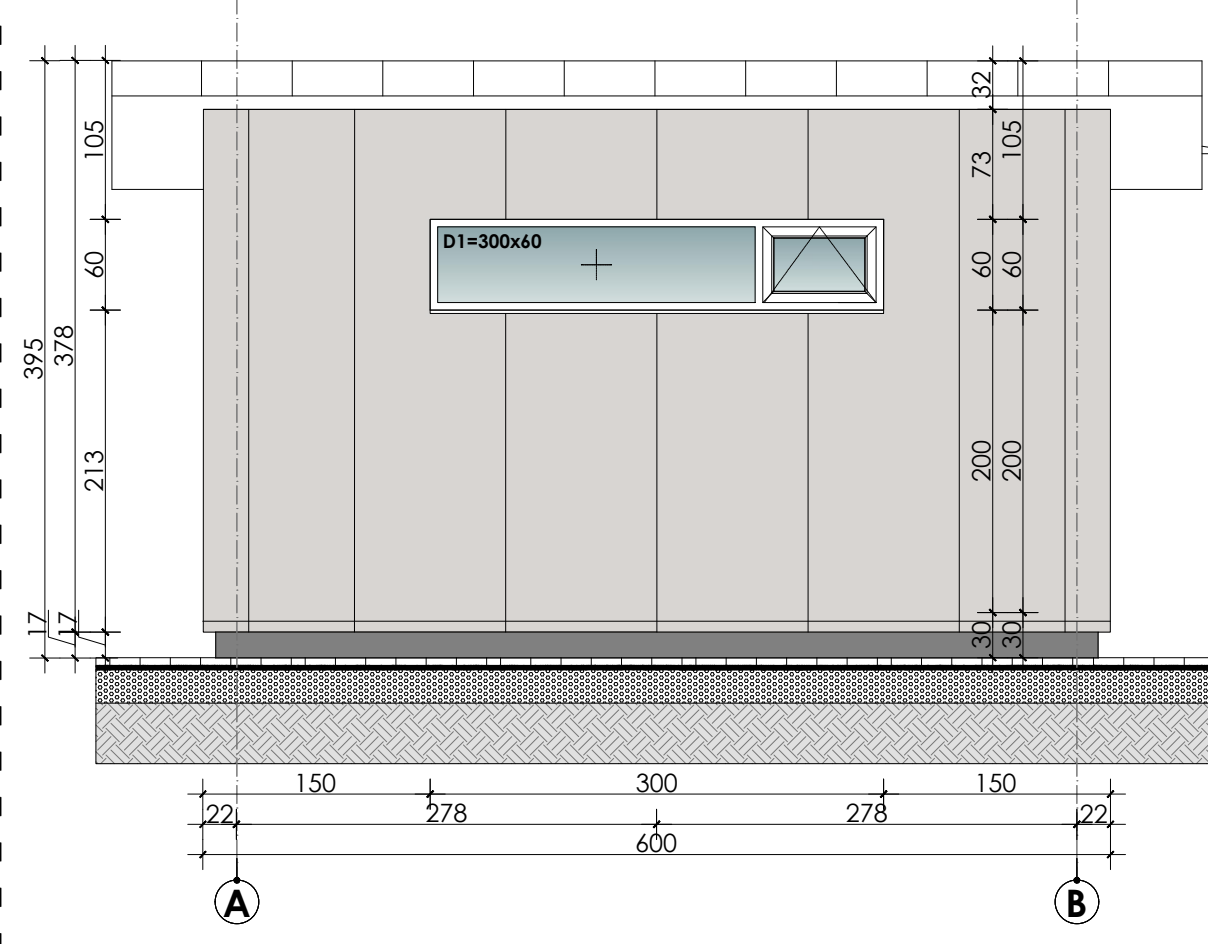

Pamja anesore
 Sh. 1:50

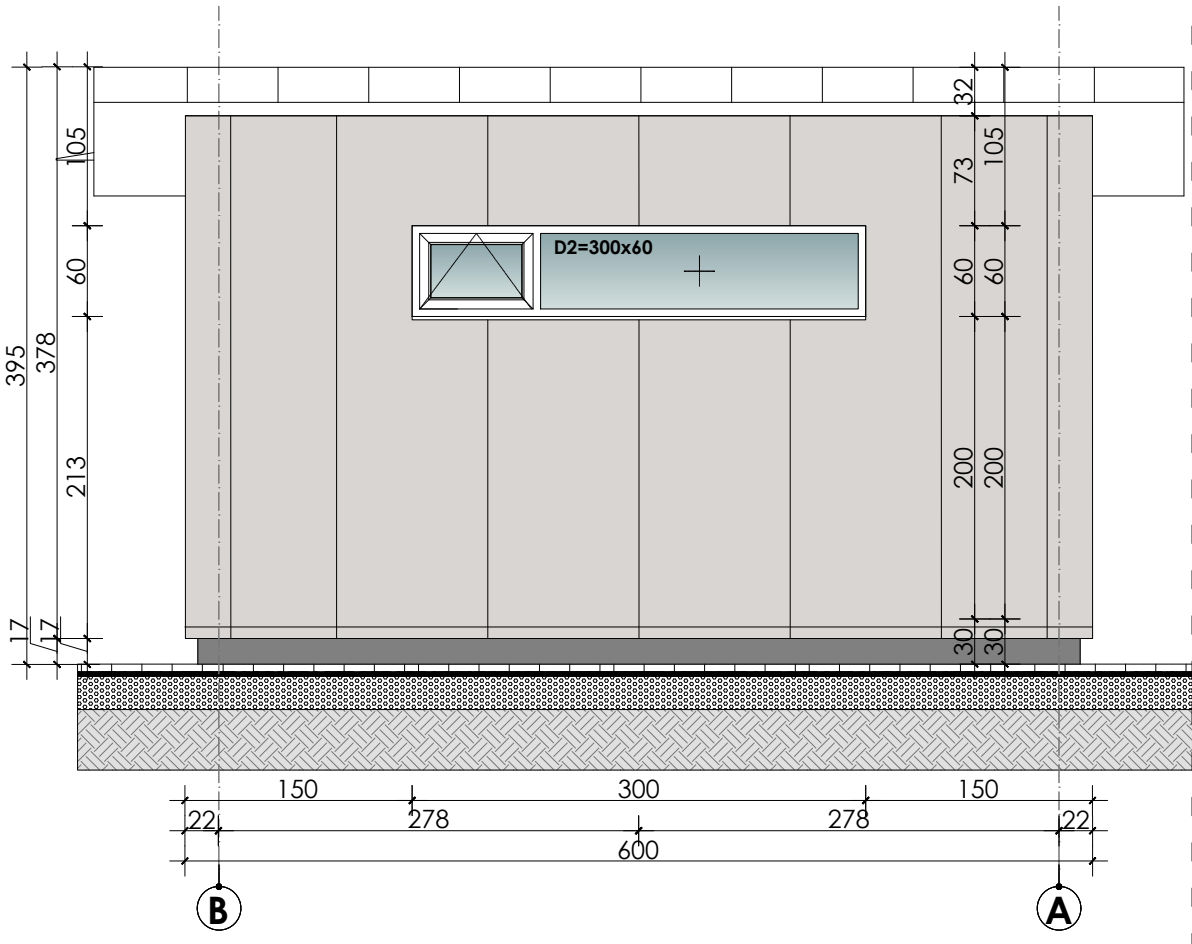

Pamje
 Sh. 1:50

Emërtimi i objektit:
**“Rikonstruksion I sheshit teshkollës
 “Themistokli Germenji”, Korçë . (**
FAZA 3) Punime Sistemimi

DREJTORI DPKZHT	ZHANETA LUBONJA	
AUTORET E PROJEKTIT	URBANIST: ZHANETA LUBONJA	ARKITEKT: EDONA VENXHA

Emërtimi i fletës:
**GODINA PER NDRIMIN E
 VESHJES _PLANI I PROPOZUAR**

Faza e projektit:
Projekt Zbatimi
 Shkalla:
A3 / 1:500
 Data:
05.2023

Numri i fletës:
U 16