



BASHKIA ROSKOVEC
DREJTORIA E PLANIFIKIMIT DHE ZHVILLIMIT TE TERRITORIT



**OBJEKTI: NDERHYRJE PER SIGURINE E REZERVUARIT TE NGJEQARIT DHE
PERMIRESIMI I SHKARJEVE NE FSHATIN NGJEQAR**

	Prosesi Bashkia Roskovec	Projekt NDERHYRJE PER SIGURINE E REZERVUARIT TE NGJEQARIT DHE PERMIRESIMI I SHKARJEVE NE FSHATIN NGJEQAR	Grupi i Projektimit :	Drejtori P.ZH.T. :	Titulli flete KAPAKU	Date	Flete A3 Nr. 00
	Mirator Kryetar: Majlinda BUFI		Ing. Vladinac Agalliu Ing. Burhan Hafizi Ing. Erion Hoxha	ENEIDA HOXHA		Shkalla	



BASHKIA ROSKOVEC
DREJTORIA E PLANIFIKIMIT DHE ZHVILLIMIT TE TERRITORIT

NENOBJEKTI I: NDERHYRJE PER SIGURINE E REZERVUARIT TE NGJEQARIT

	Peresojda Bashkia Roskovec	Projekt NDERHYRJE PER SIGURINE E REZERVUARIT TE NGJEQARIT DHE PERMIRESIMI I SHKARJEVE NE FSHATIN NGJEQAR	Grupi i Projektimit: Ing. Vladimir Agalljo Ing. Erion Hoxha	Drejtor i P.ZILT: ENEIDA HOXHA	Titulli i fletes KAPAK NENOBJEKTI	Date	Flete A3 Nr. 00
	Miratosi Kryetar: Majlinda BUFI					Shkalla	

ORTOGRAFIA E ZONËS



POROSITËS
BASHKIA ROSKOVEC

"SELAS" sh.p.k.

TITULLI I PROJEKTIT

RIKONSTRUKSIONI I DIGËS SË REZERVUARIT TË
NGJEQARIT

FAZA E PROJEKTIMIT

PROJEKT ZBATIMI

TITULLI I VIZATIMIT

Koreografia e përgjithshme e zonës

Grupi i Projektimit

Ing. Vladimir Agalliu

Ing. Lueta band

Ing. Edmond Agalliu

Top. Artan IATO


Shkalla 1:10000

Data: Janar 2023

FLETA Nr.

PLANIMETRIA E DIGES

Planimetria e diges se rezervuarit te NGJEQARIT
Sh 1:1000

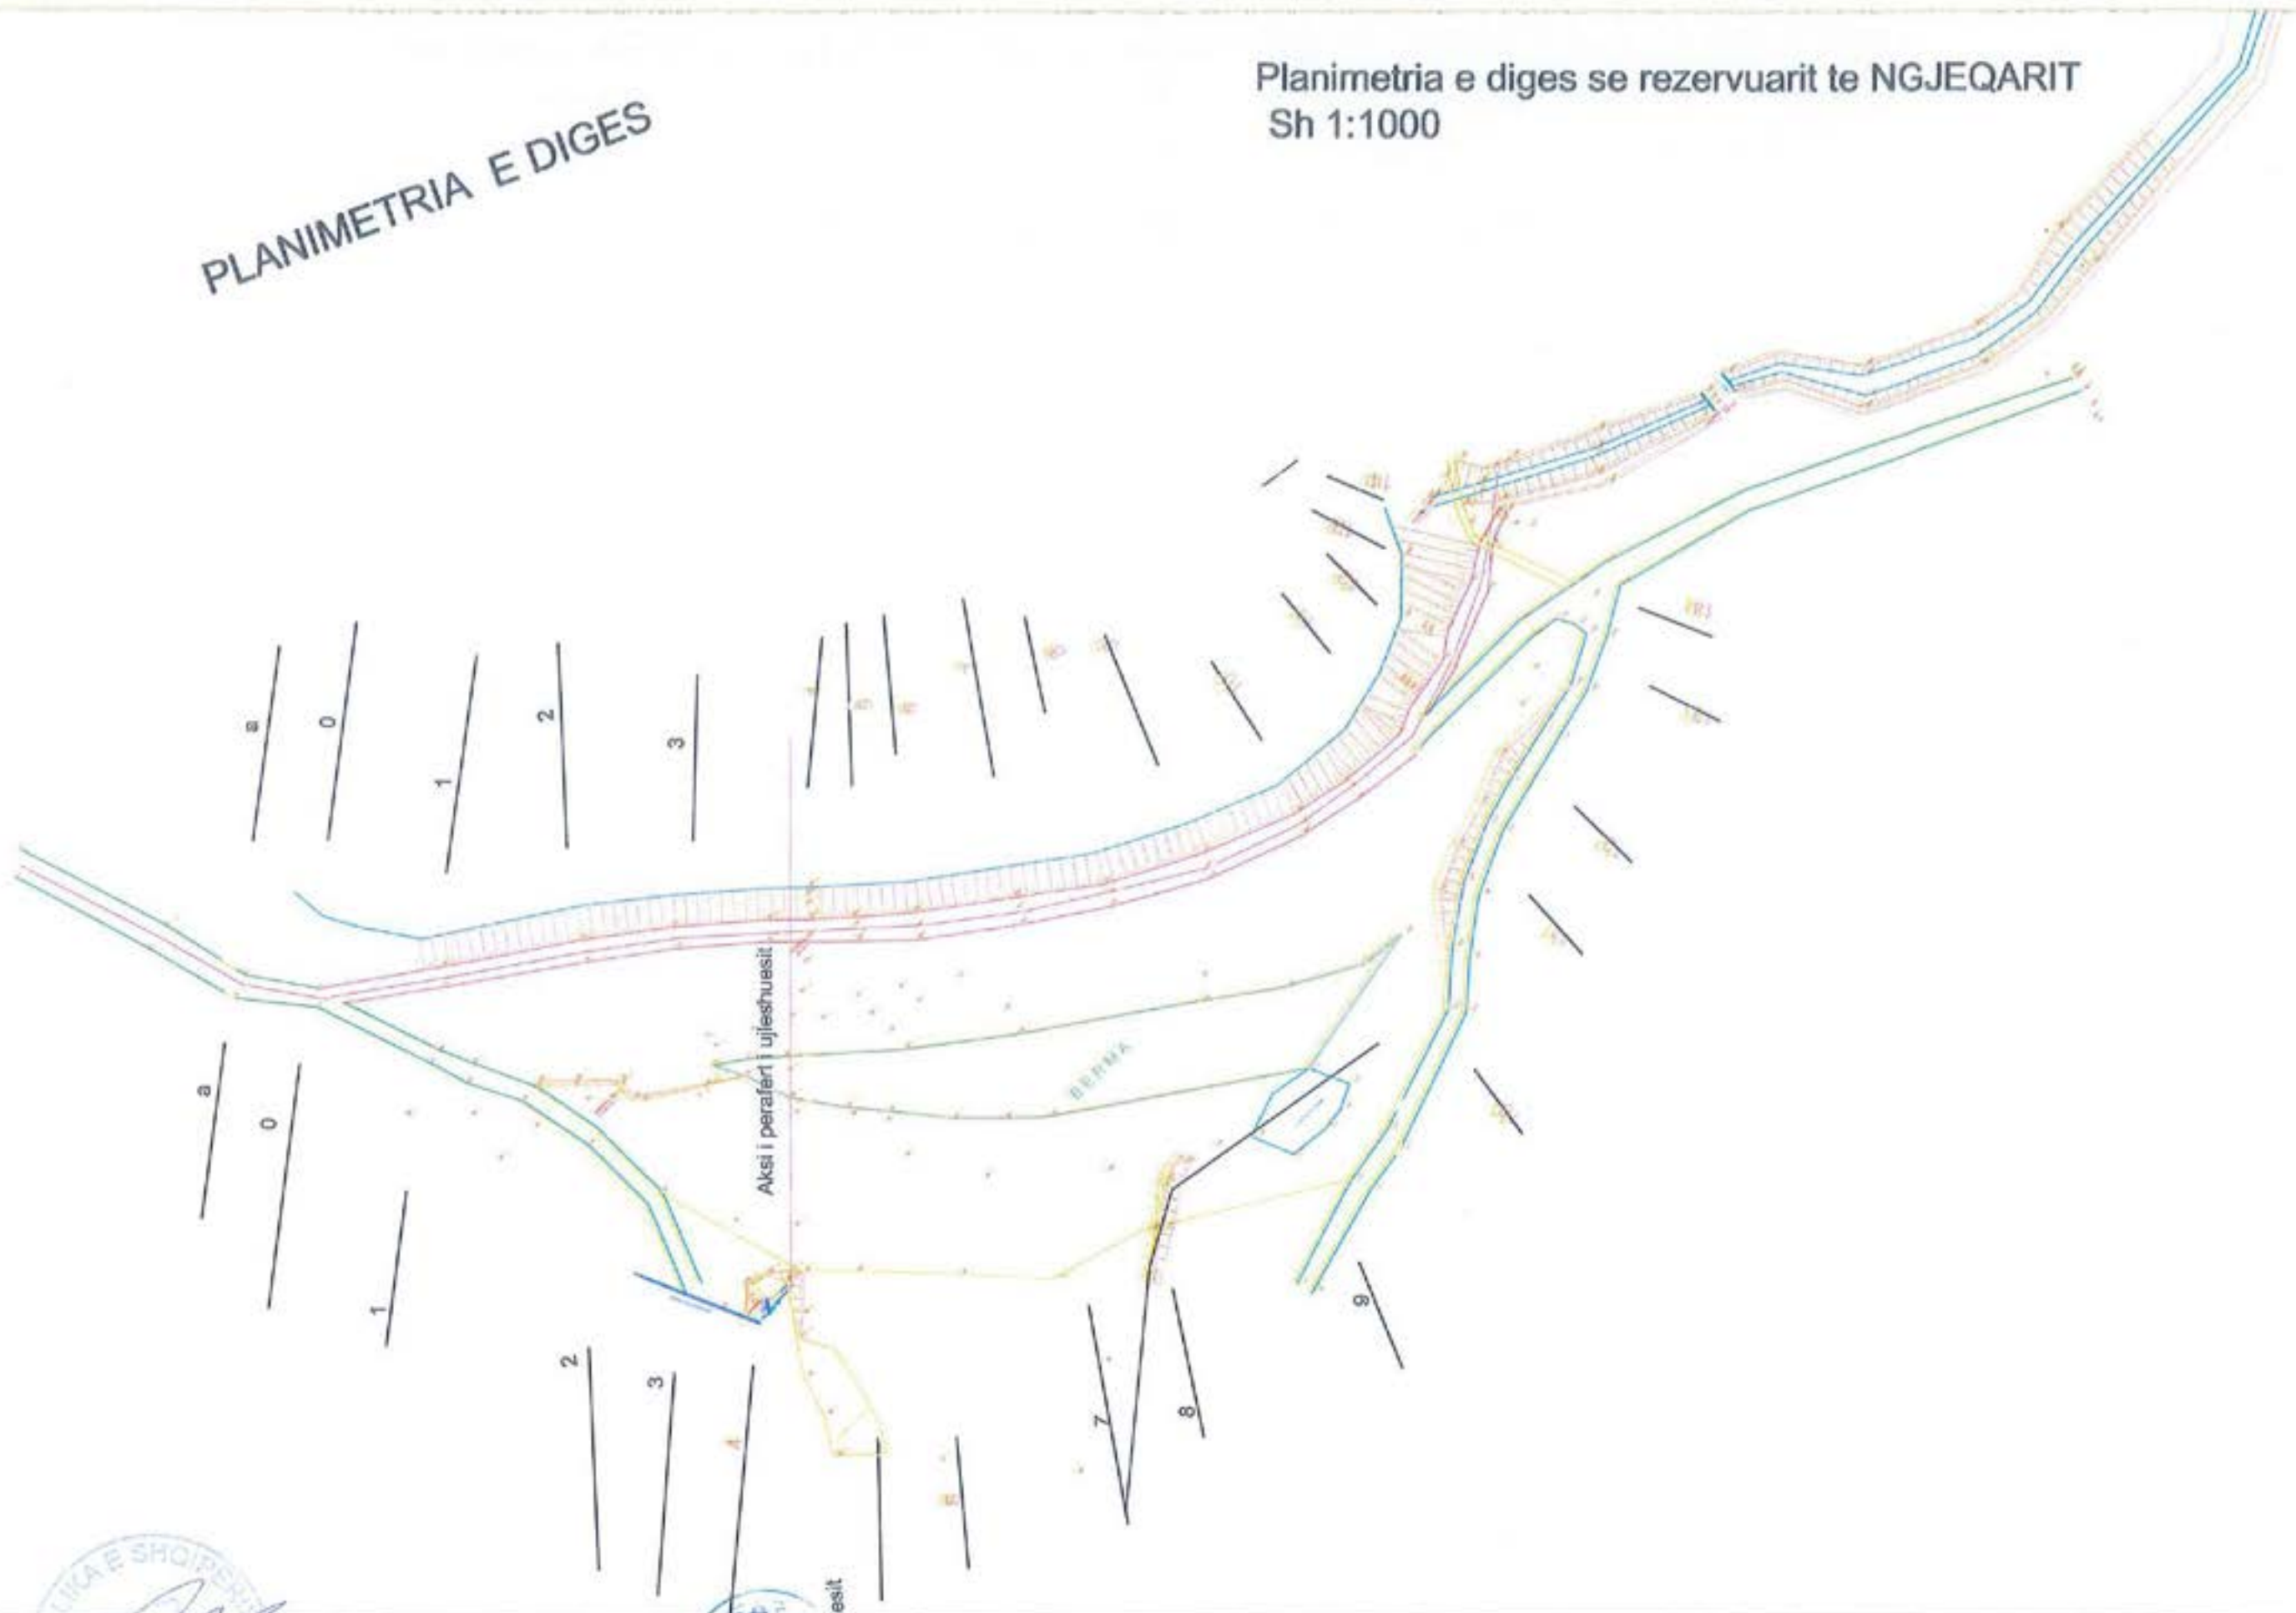

REPUBLIKA E SHQIPËRIE
POROSITËS
BASHKIA ROSKOVEC

"SELAS" sh.p.k.



TITULLI I PROJEKTIT

RIKONSTRUKSIONI I DIGES SE REZERVUARIT TE
NGJEQARIT

FAZA E PROJEKTIMIT

PROJEKT ZBATIMI

TITULLI I VEZATIMIT

Planimetria e diges se rezervuarit
Divjake

Grupi i Projektimit

Ing. Vladimir Agalliu

Ing. Lueta bano

Ing. Edmond Agalliu


Top. Artan JATO

Shkala 1:1000

Data: Janar 2023

FLETA Nr.

PROFILI GJATESOR (SIPAS AKSIT NE KUROREN E DIGES)

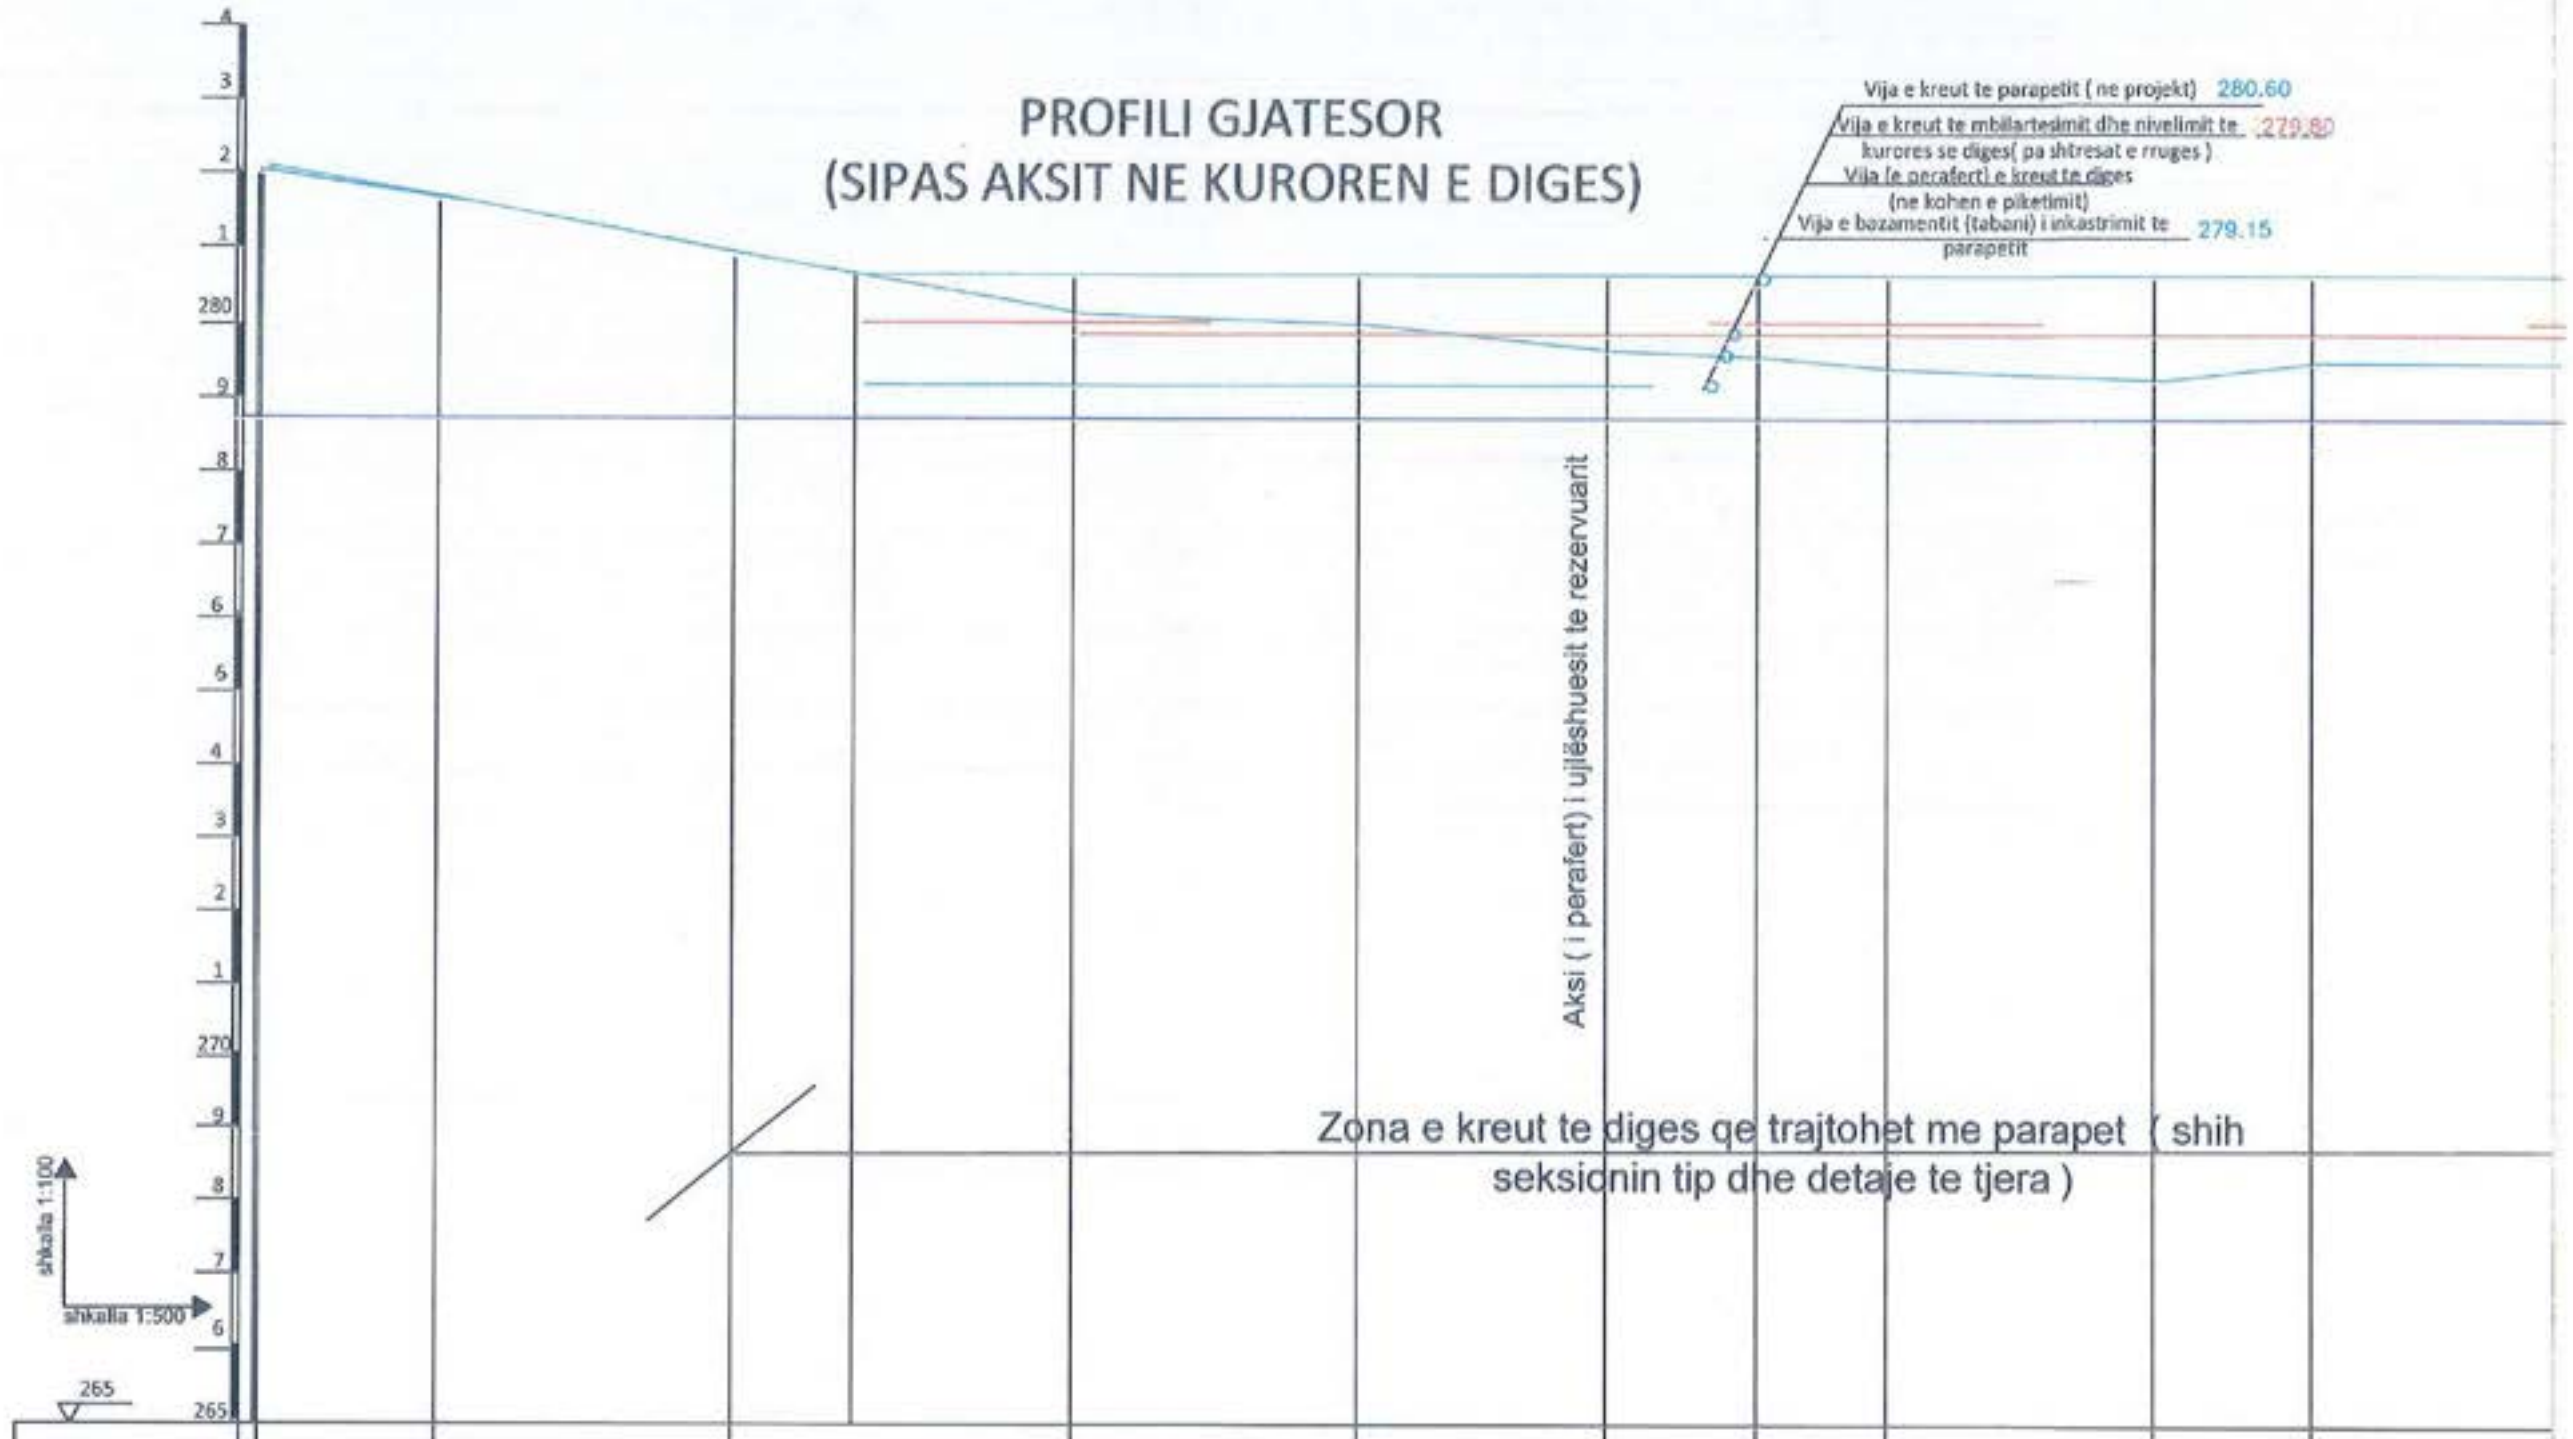

Kuota e tabanit (e inkastrimit) të parapetit	279.15	279.15	279.15	279.15	279.15	279.15	279.15	279.15	279.15
Lartësia e mbushjes për nivelim të kurores	0.65	0.65	0.65	0.65	0.65	0.65	0.65	0.65	0.65
Kuota e mbilartësimit	0.80	0.80	0.80	0.80	0.80	0.80	0.80	0.80	0.80

POROSITËS
BASHKIA ROSKOVEC

"SELAS" sh.p.k.




TITULLI I PROJEKTIT
RIKONSTRUKSIONI I DIGES SE REZERVUARIT TE NGJEQARIT

FAZA E PROJEKTIMIT
PROJEKT ZBATIMI
TITULLI I VIZATIMIT
Profili gjatesor i kurores se diges

Grupi i Projektimit
Ing. Vladimir Agalliu
Ing. Lueta bano
Ing. Edmond Agalliu
Top Artan IATO

Shkalla
Data: Janar 2023
FLETA Nr.

PROFILI GJATESOR (SIPAS AKSIT NE KUROREN E DIGES)

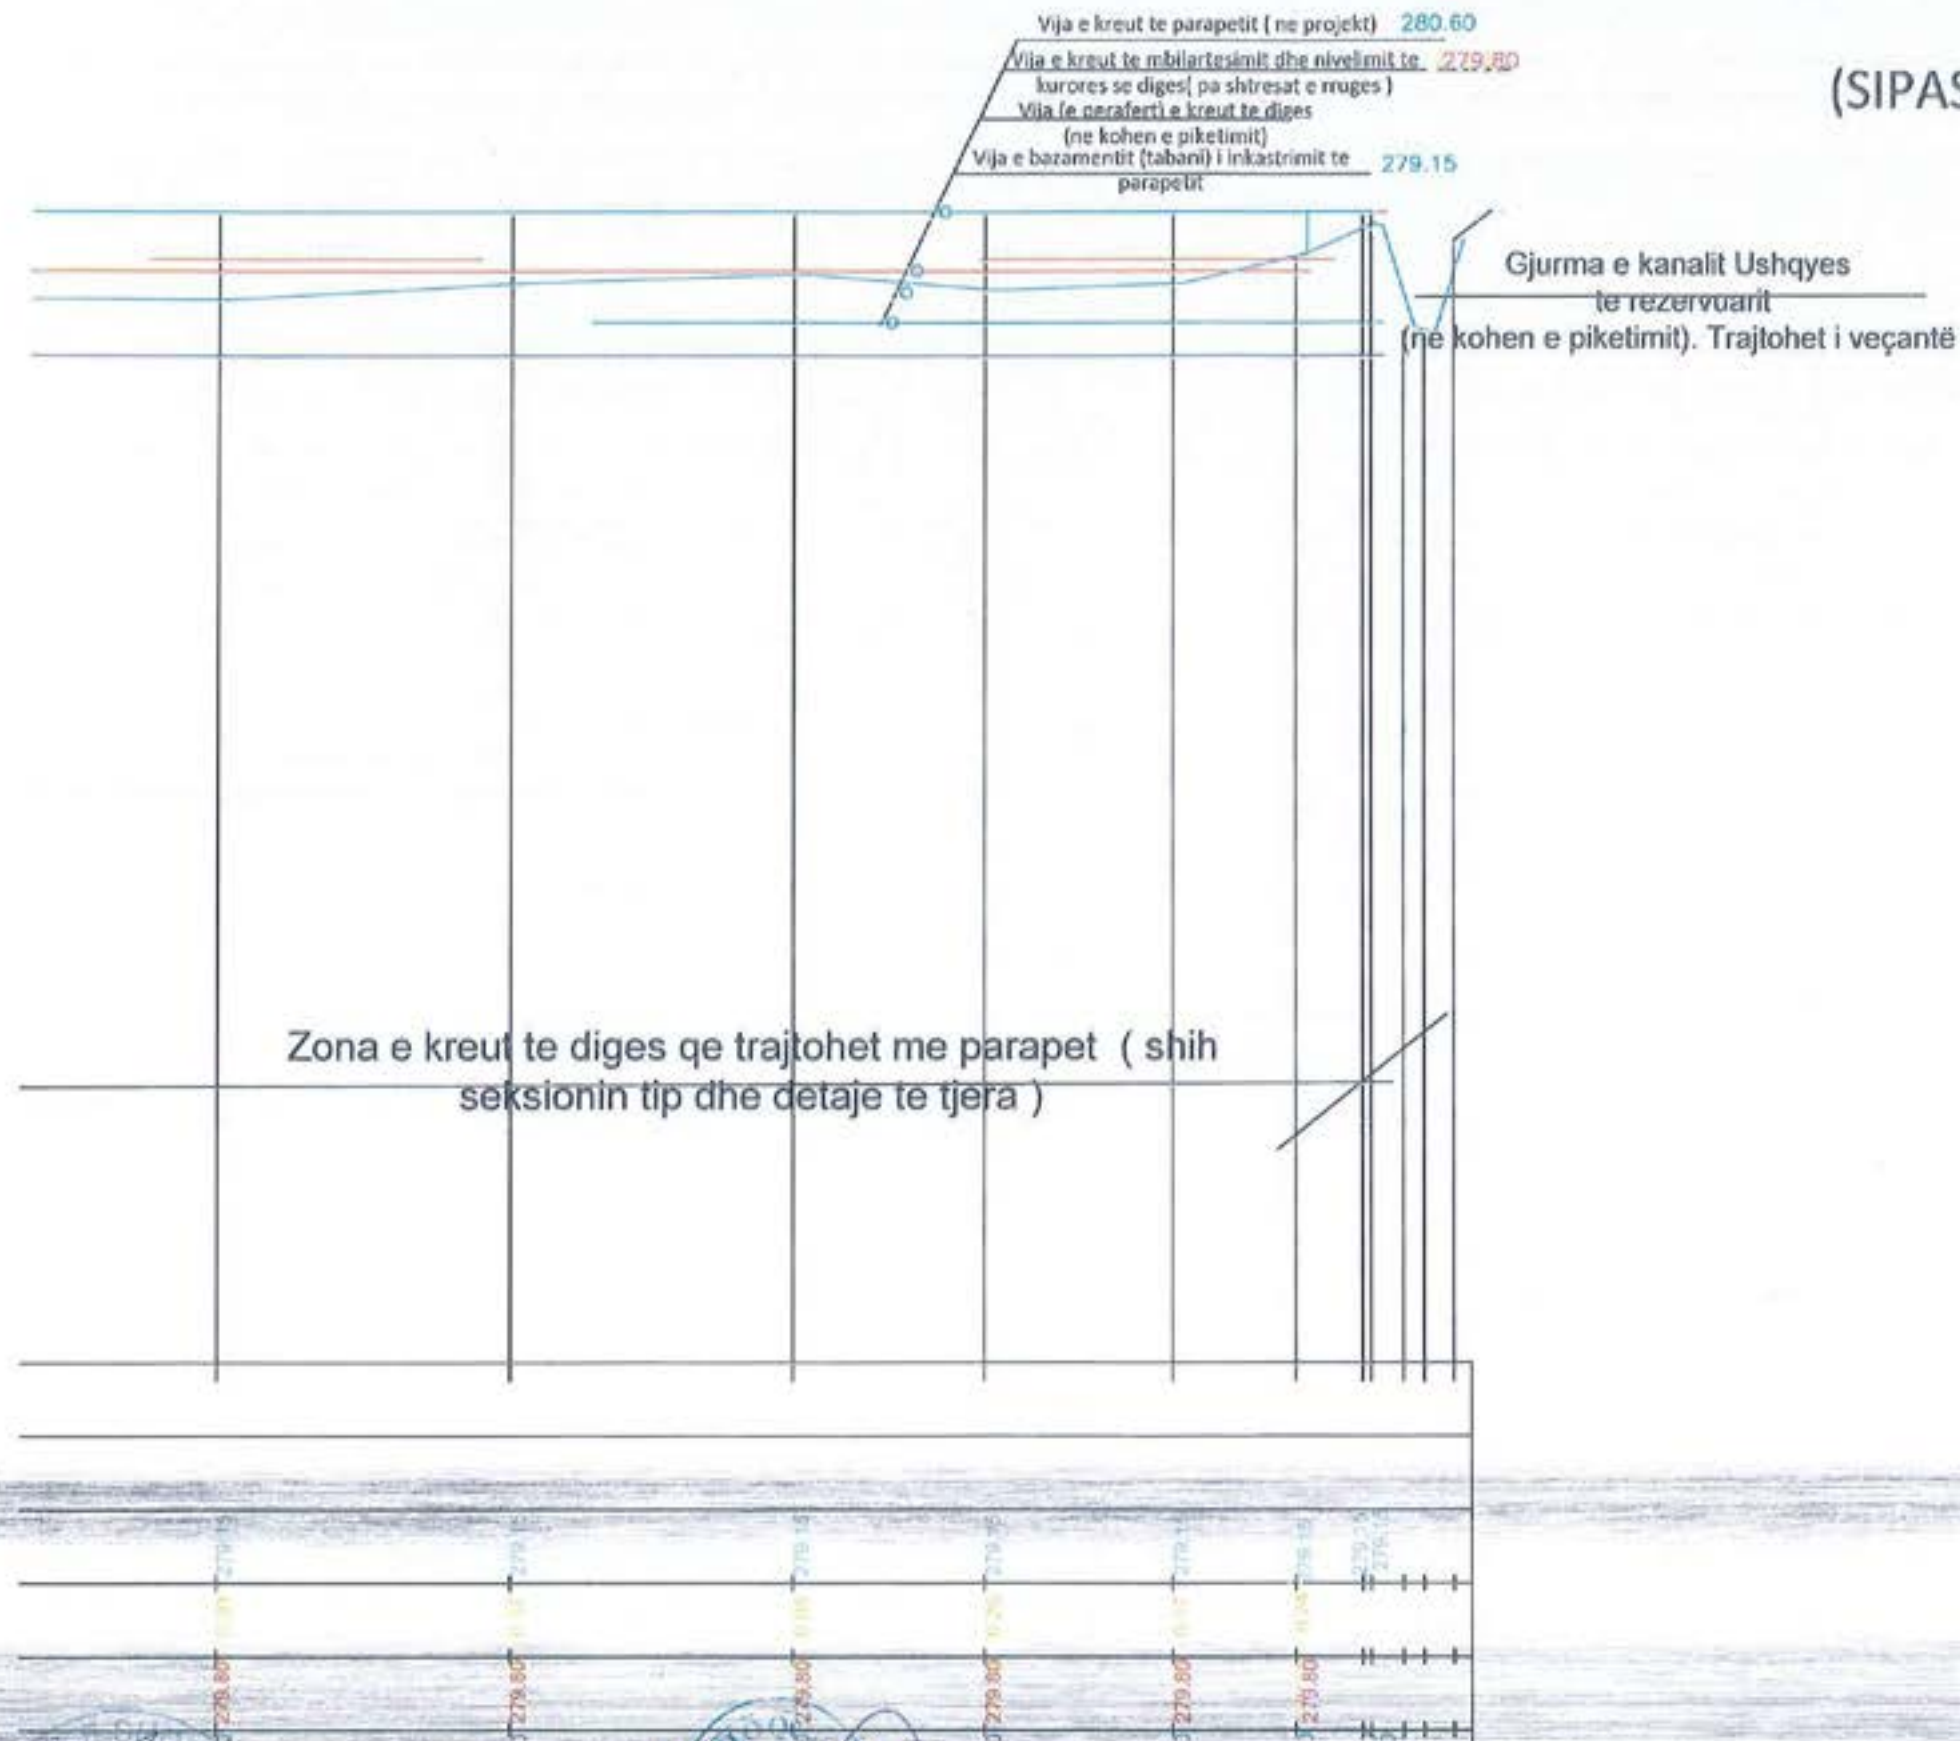

POROSITES
BASHKIA ROSKOVEC

"SELAS" sh.p.k.



TITULLI I PROJEKTI

RIKONSTRUKSIONI I DIGES SE REZERVUARIT TE NGJEQARIT

FAZA E PROJEKTIMIT

PROJEKT ZBATIMI

TITULLI I ZBATIMIT

Profili gjatesor i kurorse se diges

Grupi i Projektimit

Ing. Vladimir Agalliu

Ing. Lueta bano

Ing. Edmond Agalliu


Top. Artan LATO

Shkala


Data: Janar 2023

FLETA Nr.



SEKSIONI TERTHOR TIP I DIGES (PER RIPARIM)

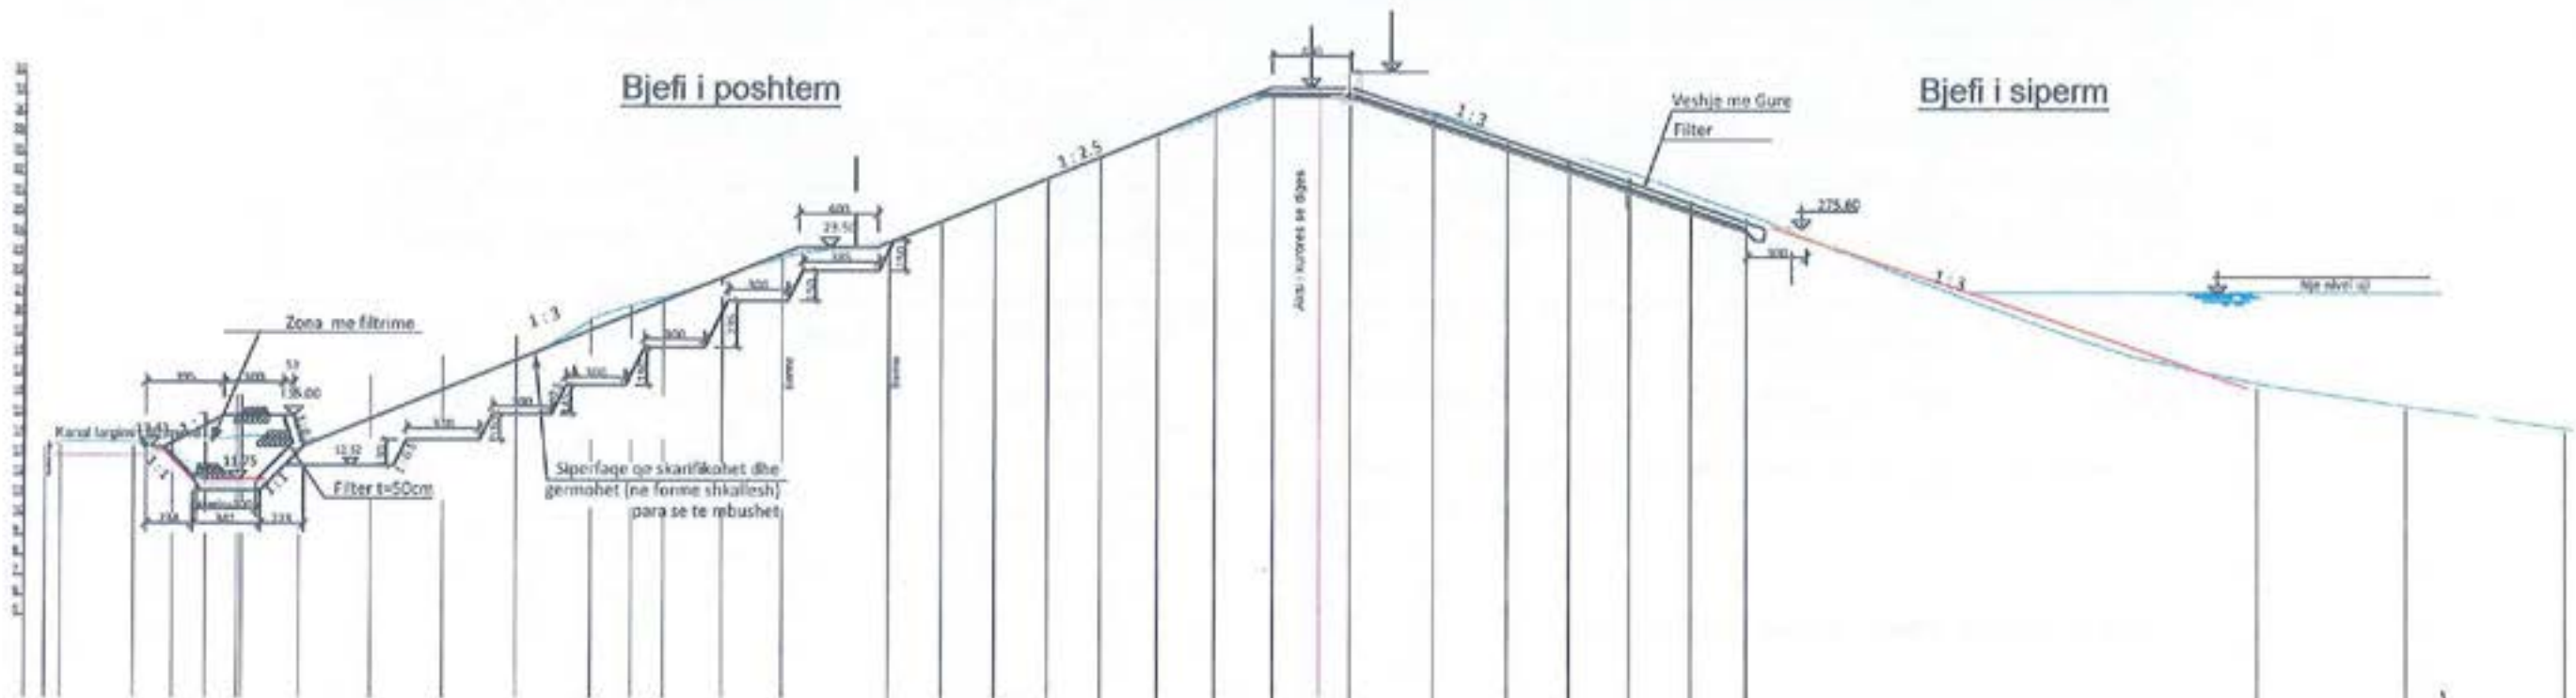

DRENAZH TIPI A SH. 1:20

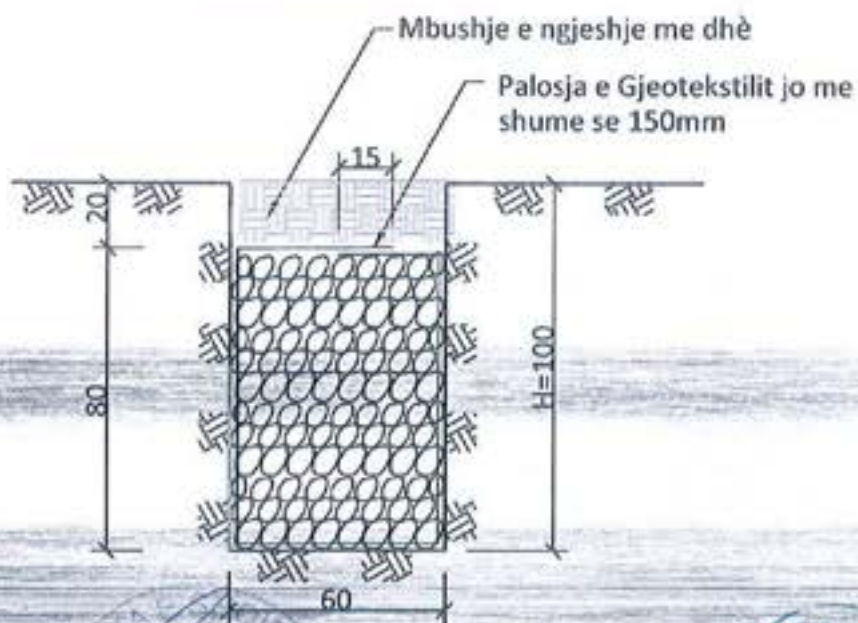

DRENAZH TIPI B SH.1:20

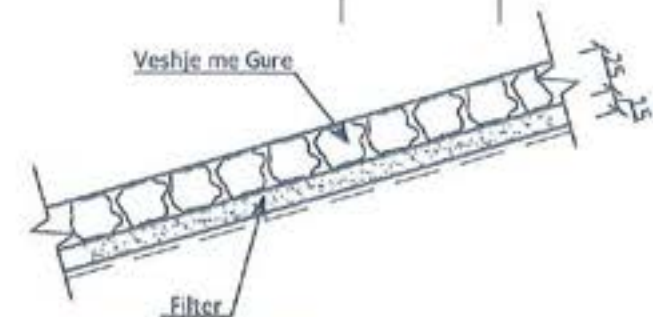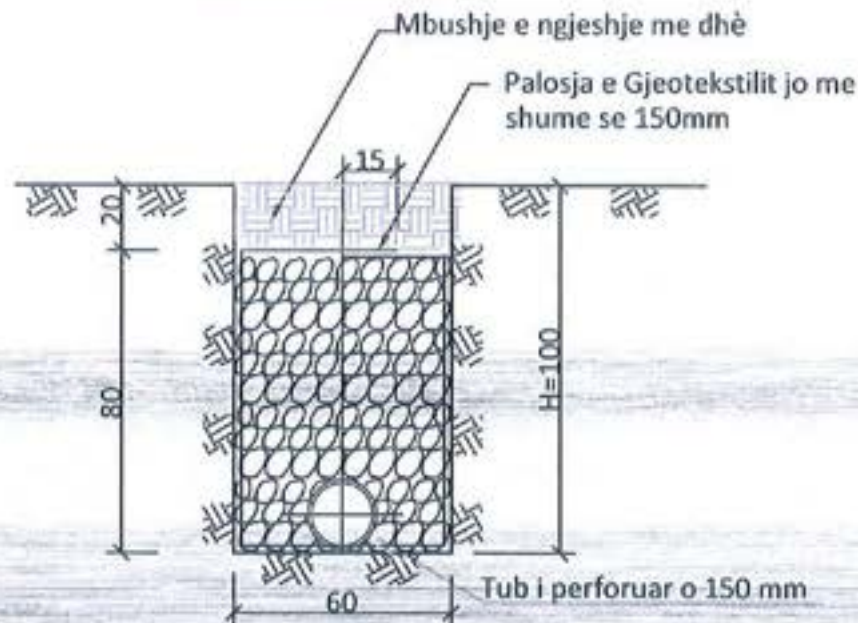

**GRANULOMETRIA
E VESHJES ME
GURE DHE E
FILTRIT ME
ZHAVOR (ne mm
peshe e thate)**

	Veshje me Gure	Filtri
Das	300	70
D50	200	40
D15	150	30

POROSHITES
BASHKIA ROSKOVEC

"SELAS" sh.p.k.

TITULLI PROJEKTI

RIKONSTRUKSIONI I DIGES SE REZERVUARIT TE
NGJEQARIT

FAZA E PROJEKTIMIT

PROJEKT ZBATIMI

TITULLI VDATIMIT

Seksioni terthor tip i diges se
rezervuarit dhe drenazhet tip

Grupi i Projektimit




Ing. Vladimir Agalliu
Ing. Lueta bano
Ing. Edmond Agalliu
Top Artan LATO

Shtab

Data: Janar, 2023

FLETA Nr.

Profilat terthor te diges
Sh 1:500

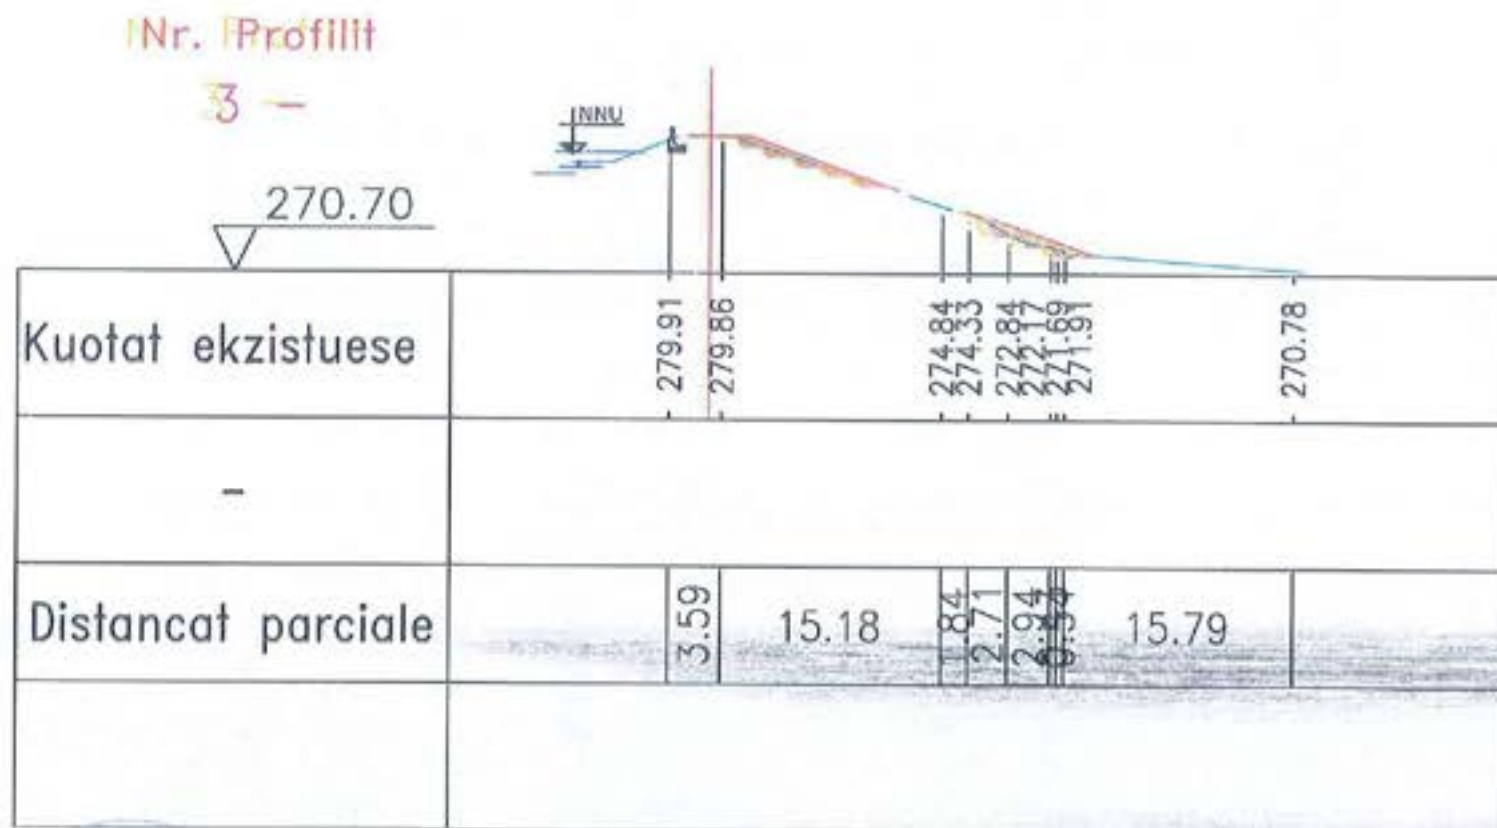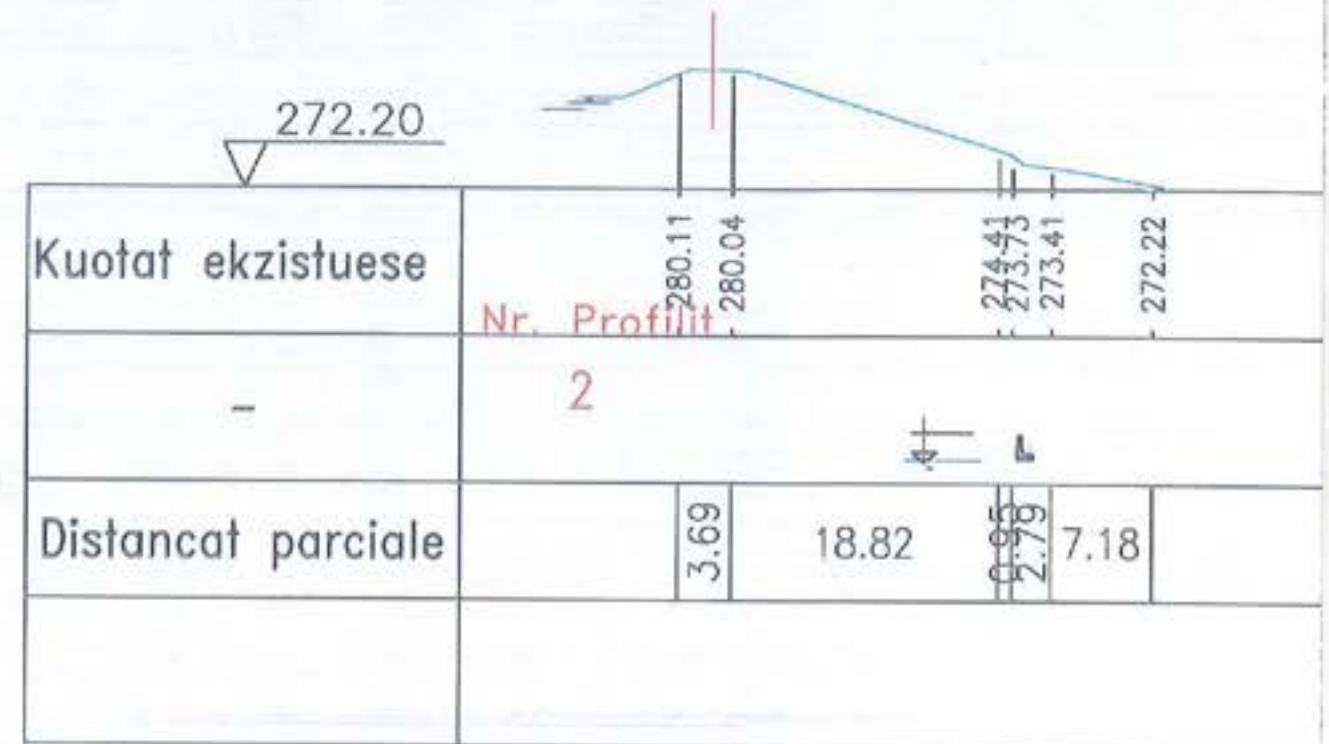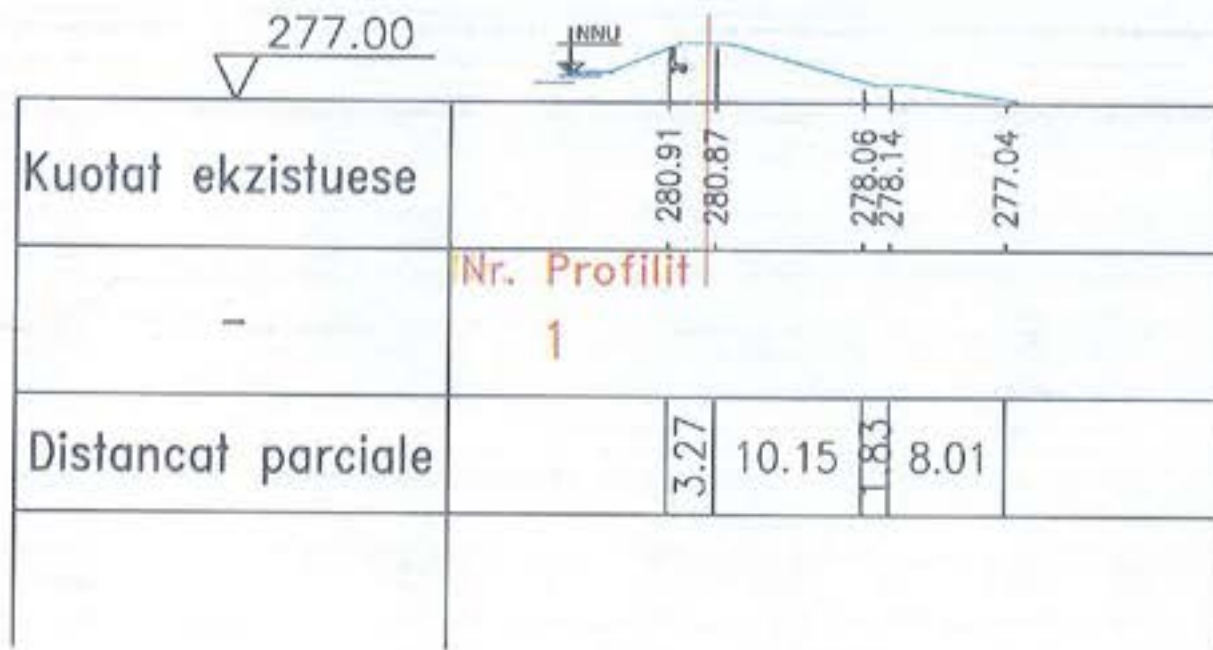


Shenim:
Seksionet terthore te paraqitura ne kete vizatim i referohen prerjeve 2-2 deri 8-8 sic jane pasqyruar ne planimetrine e pergjithshme te zones. Distanca e vendosjes se tyre te merret ne profilin gjatesor sipas aksit te kurores se diges (shih fleten e vecante te vizatimit).


 POROSITES BASHKIA ROSKOVEC	 "SELAS" sh.p.k.	TITULLI I PROJEKTI RIKONSTRUKSIONI I DIGES SE REZERVUARIT TE NGJEQARIT	FAZA E PROJEKTIMIT PROJEKT ZBATIMI	Grupi i Projektimit Ing. Vladimir Agalliu	Shkala 1:500
			TITULLI I VIZATIMIT Profilat terthor te diges se rezervuarit Ngjeqar 2, 3, 4	Ing. Lueta bano Ing. Edmond Agalliu Top. Artan IATO	Data: Janar 2023

Profilat terthor te diges
Sh 1:500

Nr. Profilit
4

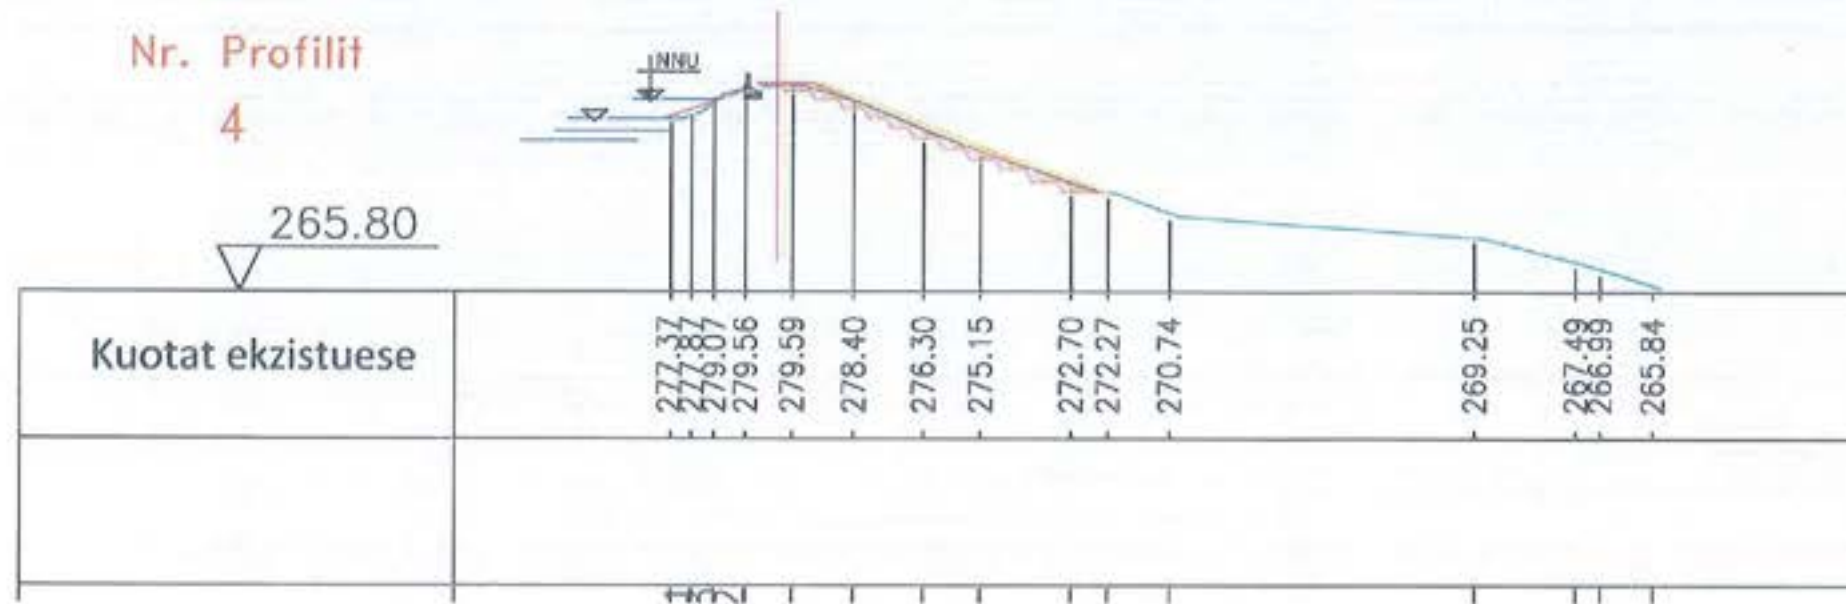

Nr. Profilit
5

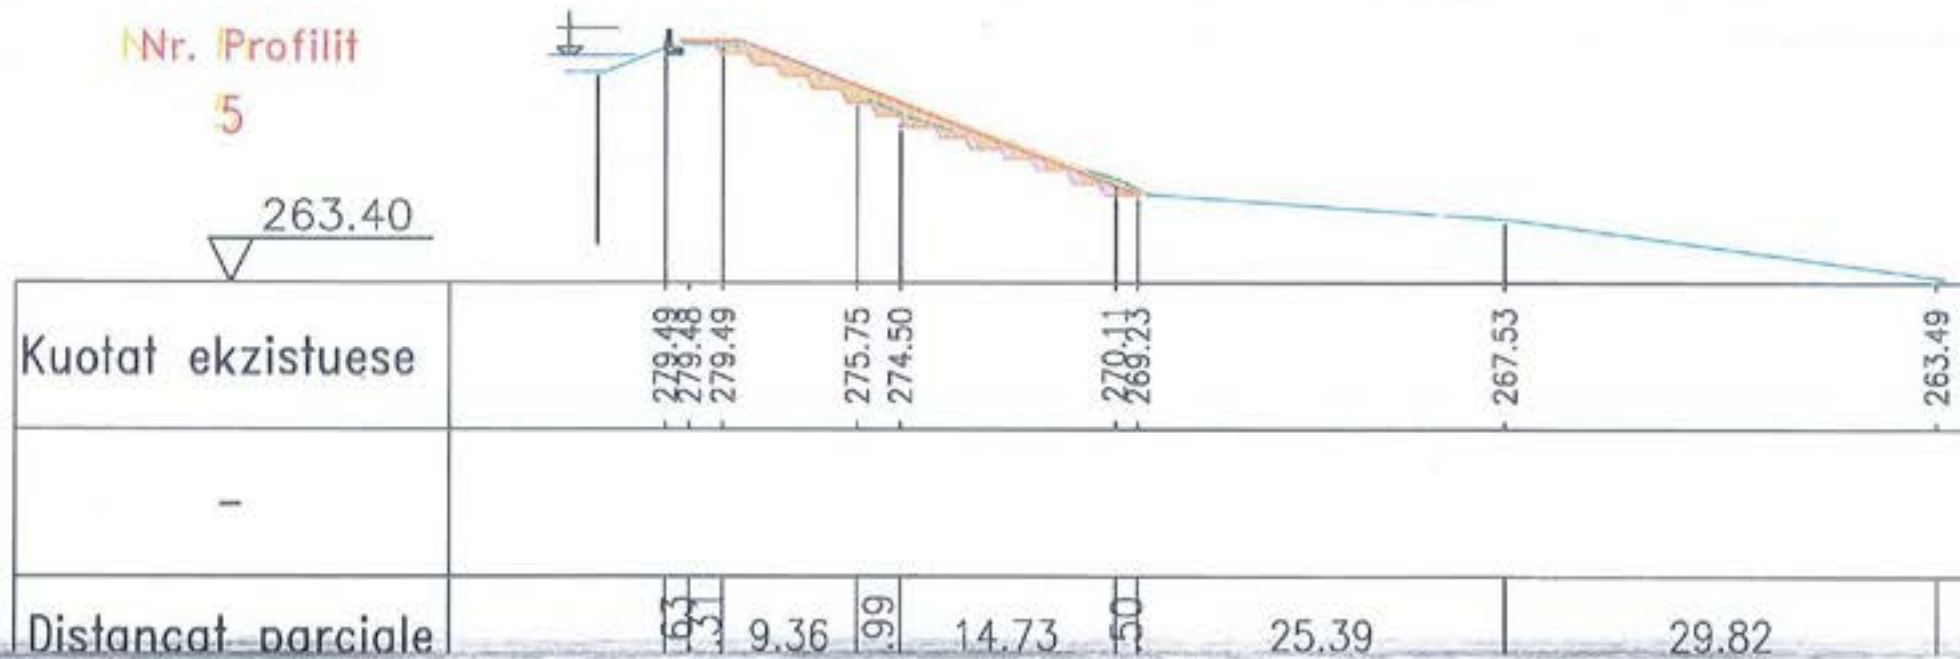

Shenim:
Seksionet terthore te paraqitura ne kete vizatim i referohen prerjeve 2-2 deri 8-8 sic jane pasqyruar ne planimetrine e pergjithshme te zones. Distanca e vendosjes se tyre te merret ne profilin gjatesor sipas aksit te kurcores se diges (shih fleten e vecante te vizatimit).

POROSITES
BASHKIA ROSKOVEC

"SELAS" sh.p.k.

TITULLI I PROJEKTI

RIKONSTRUKSIONI I DIGES SE REZERVUARIT TE
NGJEQARIT

FAZA E PROJEKTI

PROJEKT ZBATIMI

TITULLI I VIZATIMIT

Profilat terthor te diges se rezervuarit
Ngjeqar5-5, 6-6

Grupi i Projektimit

Ing.Vladimir Agalliu
Ing.Lueta bano
Ing.Edmond Agalliu
Top Artan LATO


Shkala 1:500

Data: Janar 2023


FLETA Nr.

Profilat terthor te diges
Sh 1:500

Nr. Profilit
6

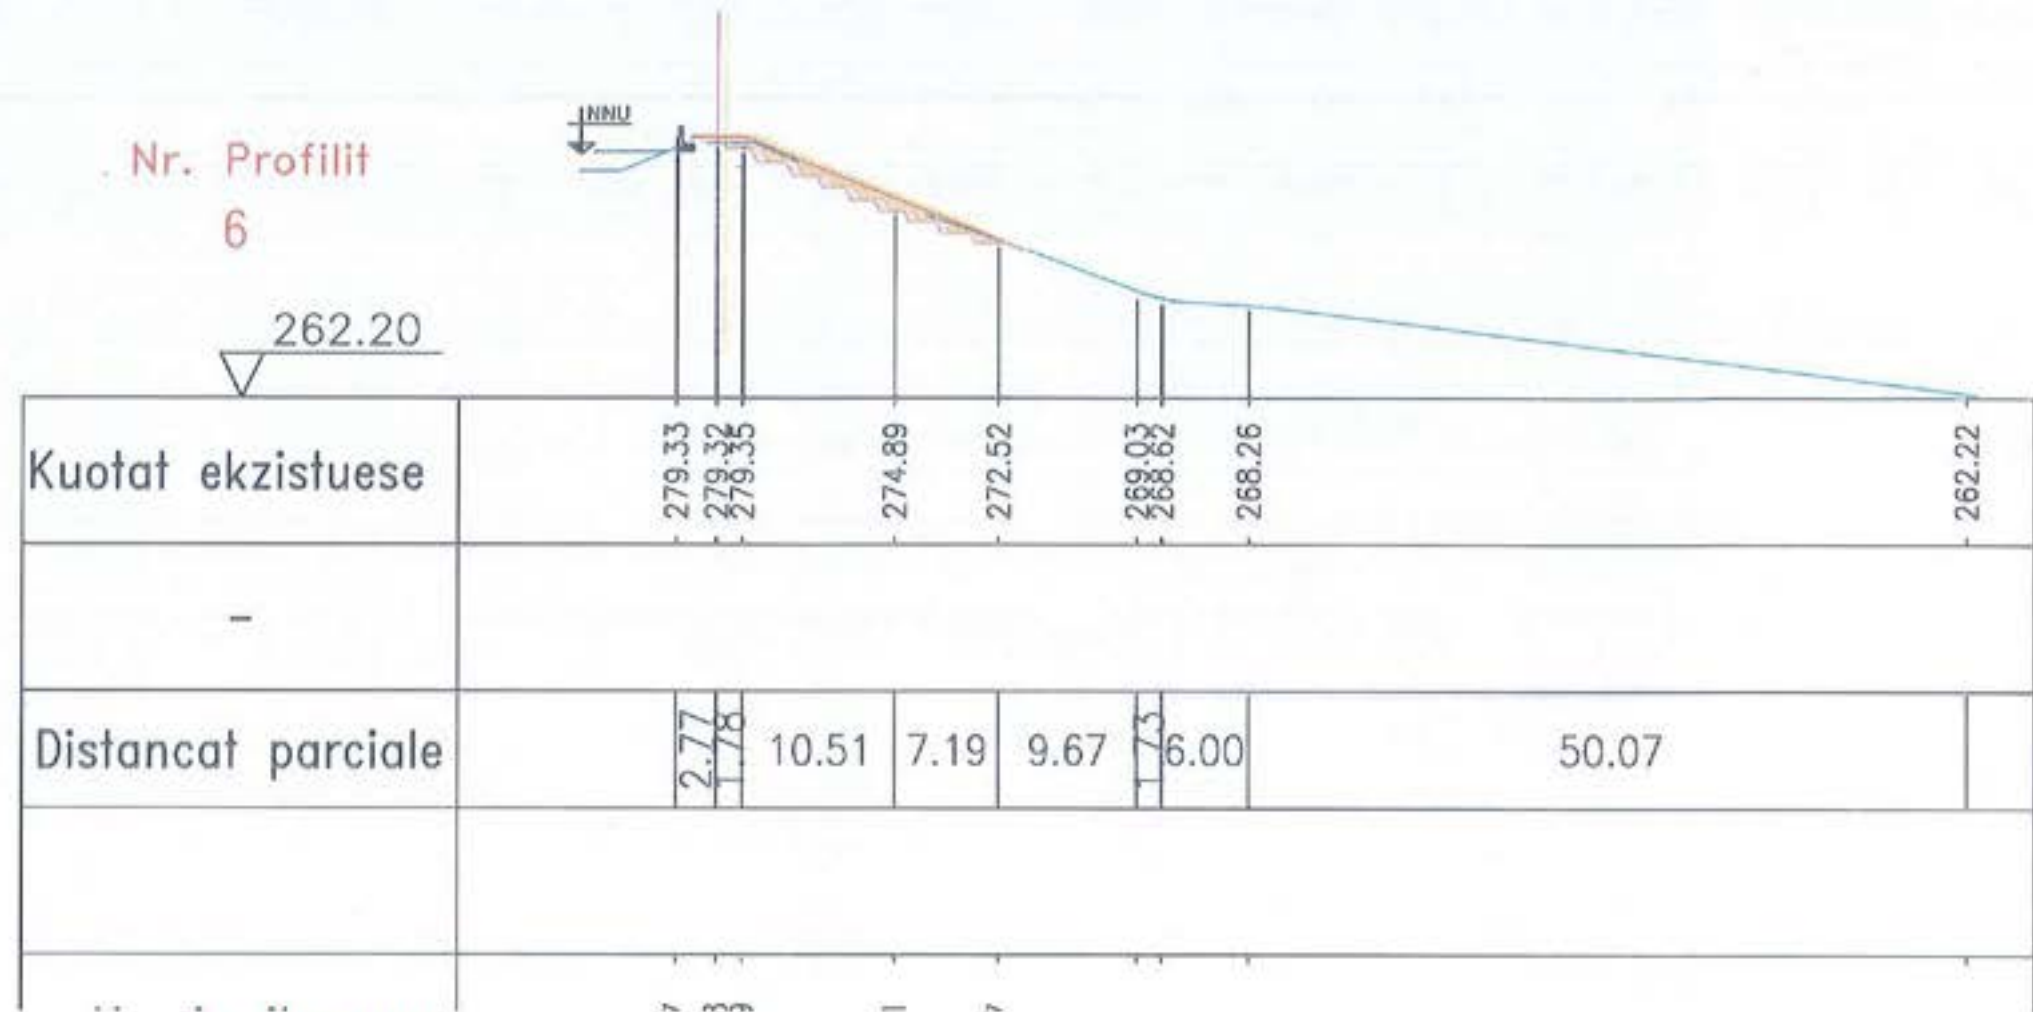

Nr. Profilit
7

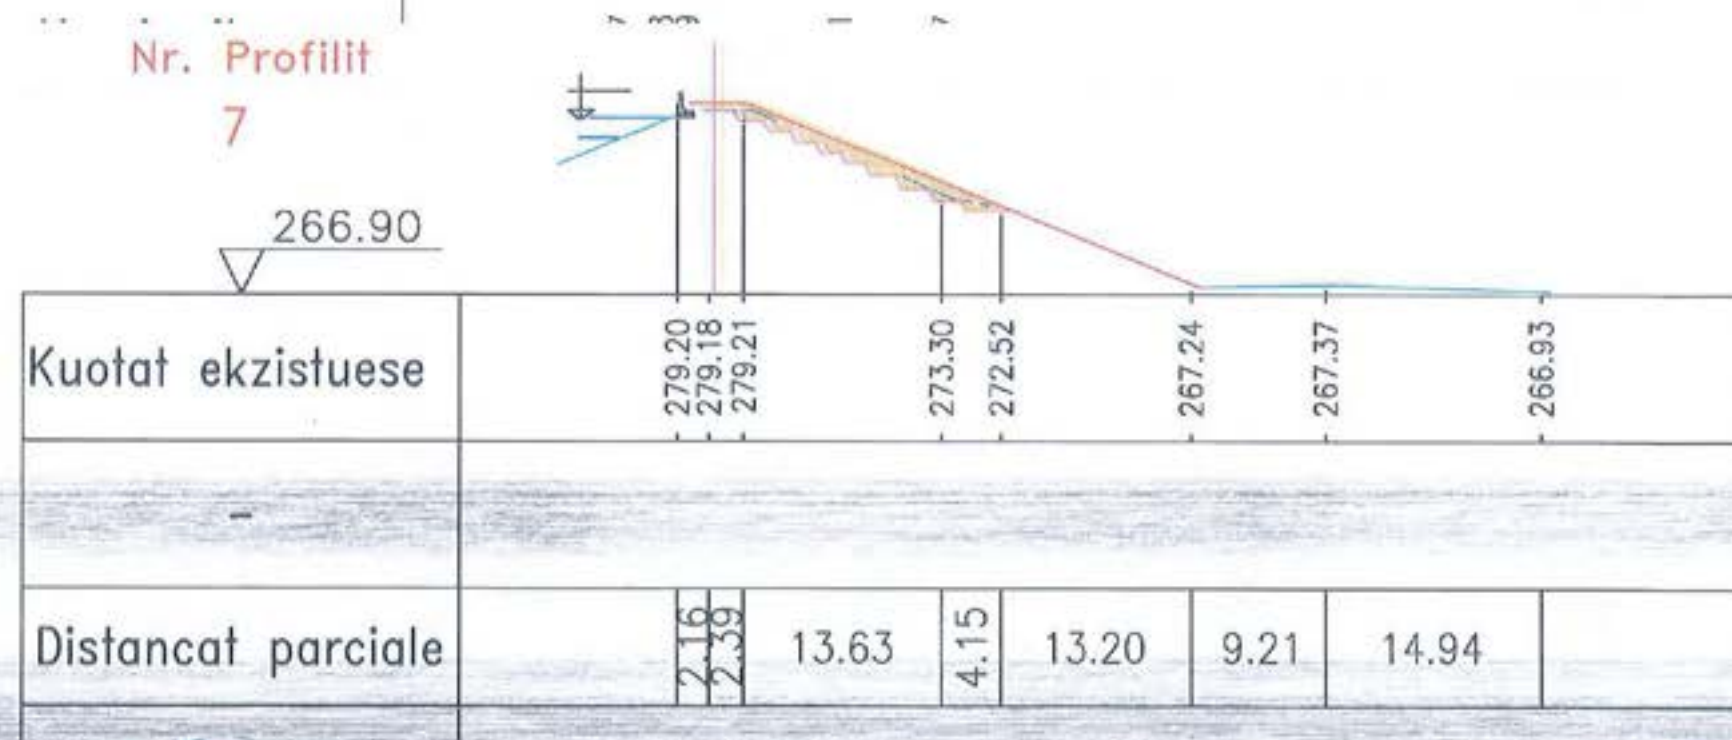

Sherim:
Seksionet terthore te paraqitura ne kete vizatim i referohen prerjeve 2-2 deri 8-8 sic jane pasqyruar ne planimetrine e pergjithshme te zones. Distanca e vendosjes se tyre te merret ne profilin gjatesor sipas aksit te kurores se diges (shih fleten e vecante te vizatimit).


FOROSITES
BASHKIA ROSKOVEC

"SELAS" sh.p.k.

TITULLI I PROJEKTI
RIKONSTRUKSIONI I DIGES SE REZERVUARIT TE NGJEQARIT

FAZA E PROJEKTIMIT
PROJEKT ZBATIMI
TITULLI I VIZATIMIT
Profilat terthor te diges se rezervuarit
Divjake

Grupi i Projektimit
Ing. Vladimir Agalliu
Ing. Lueta bano
Ing. Edmond Agalliu
Top Artan LATO
Shkalla 1:500
Data: Janar 2023
FLETA Nr.

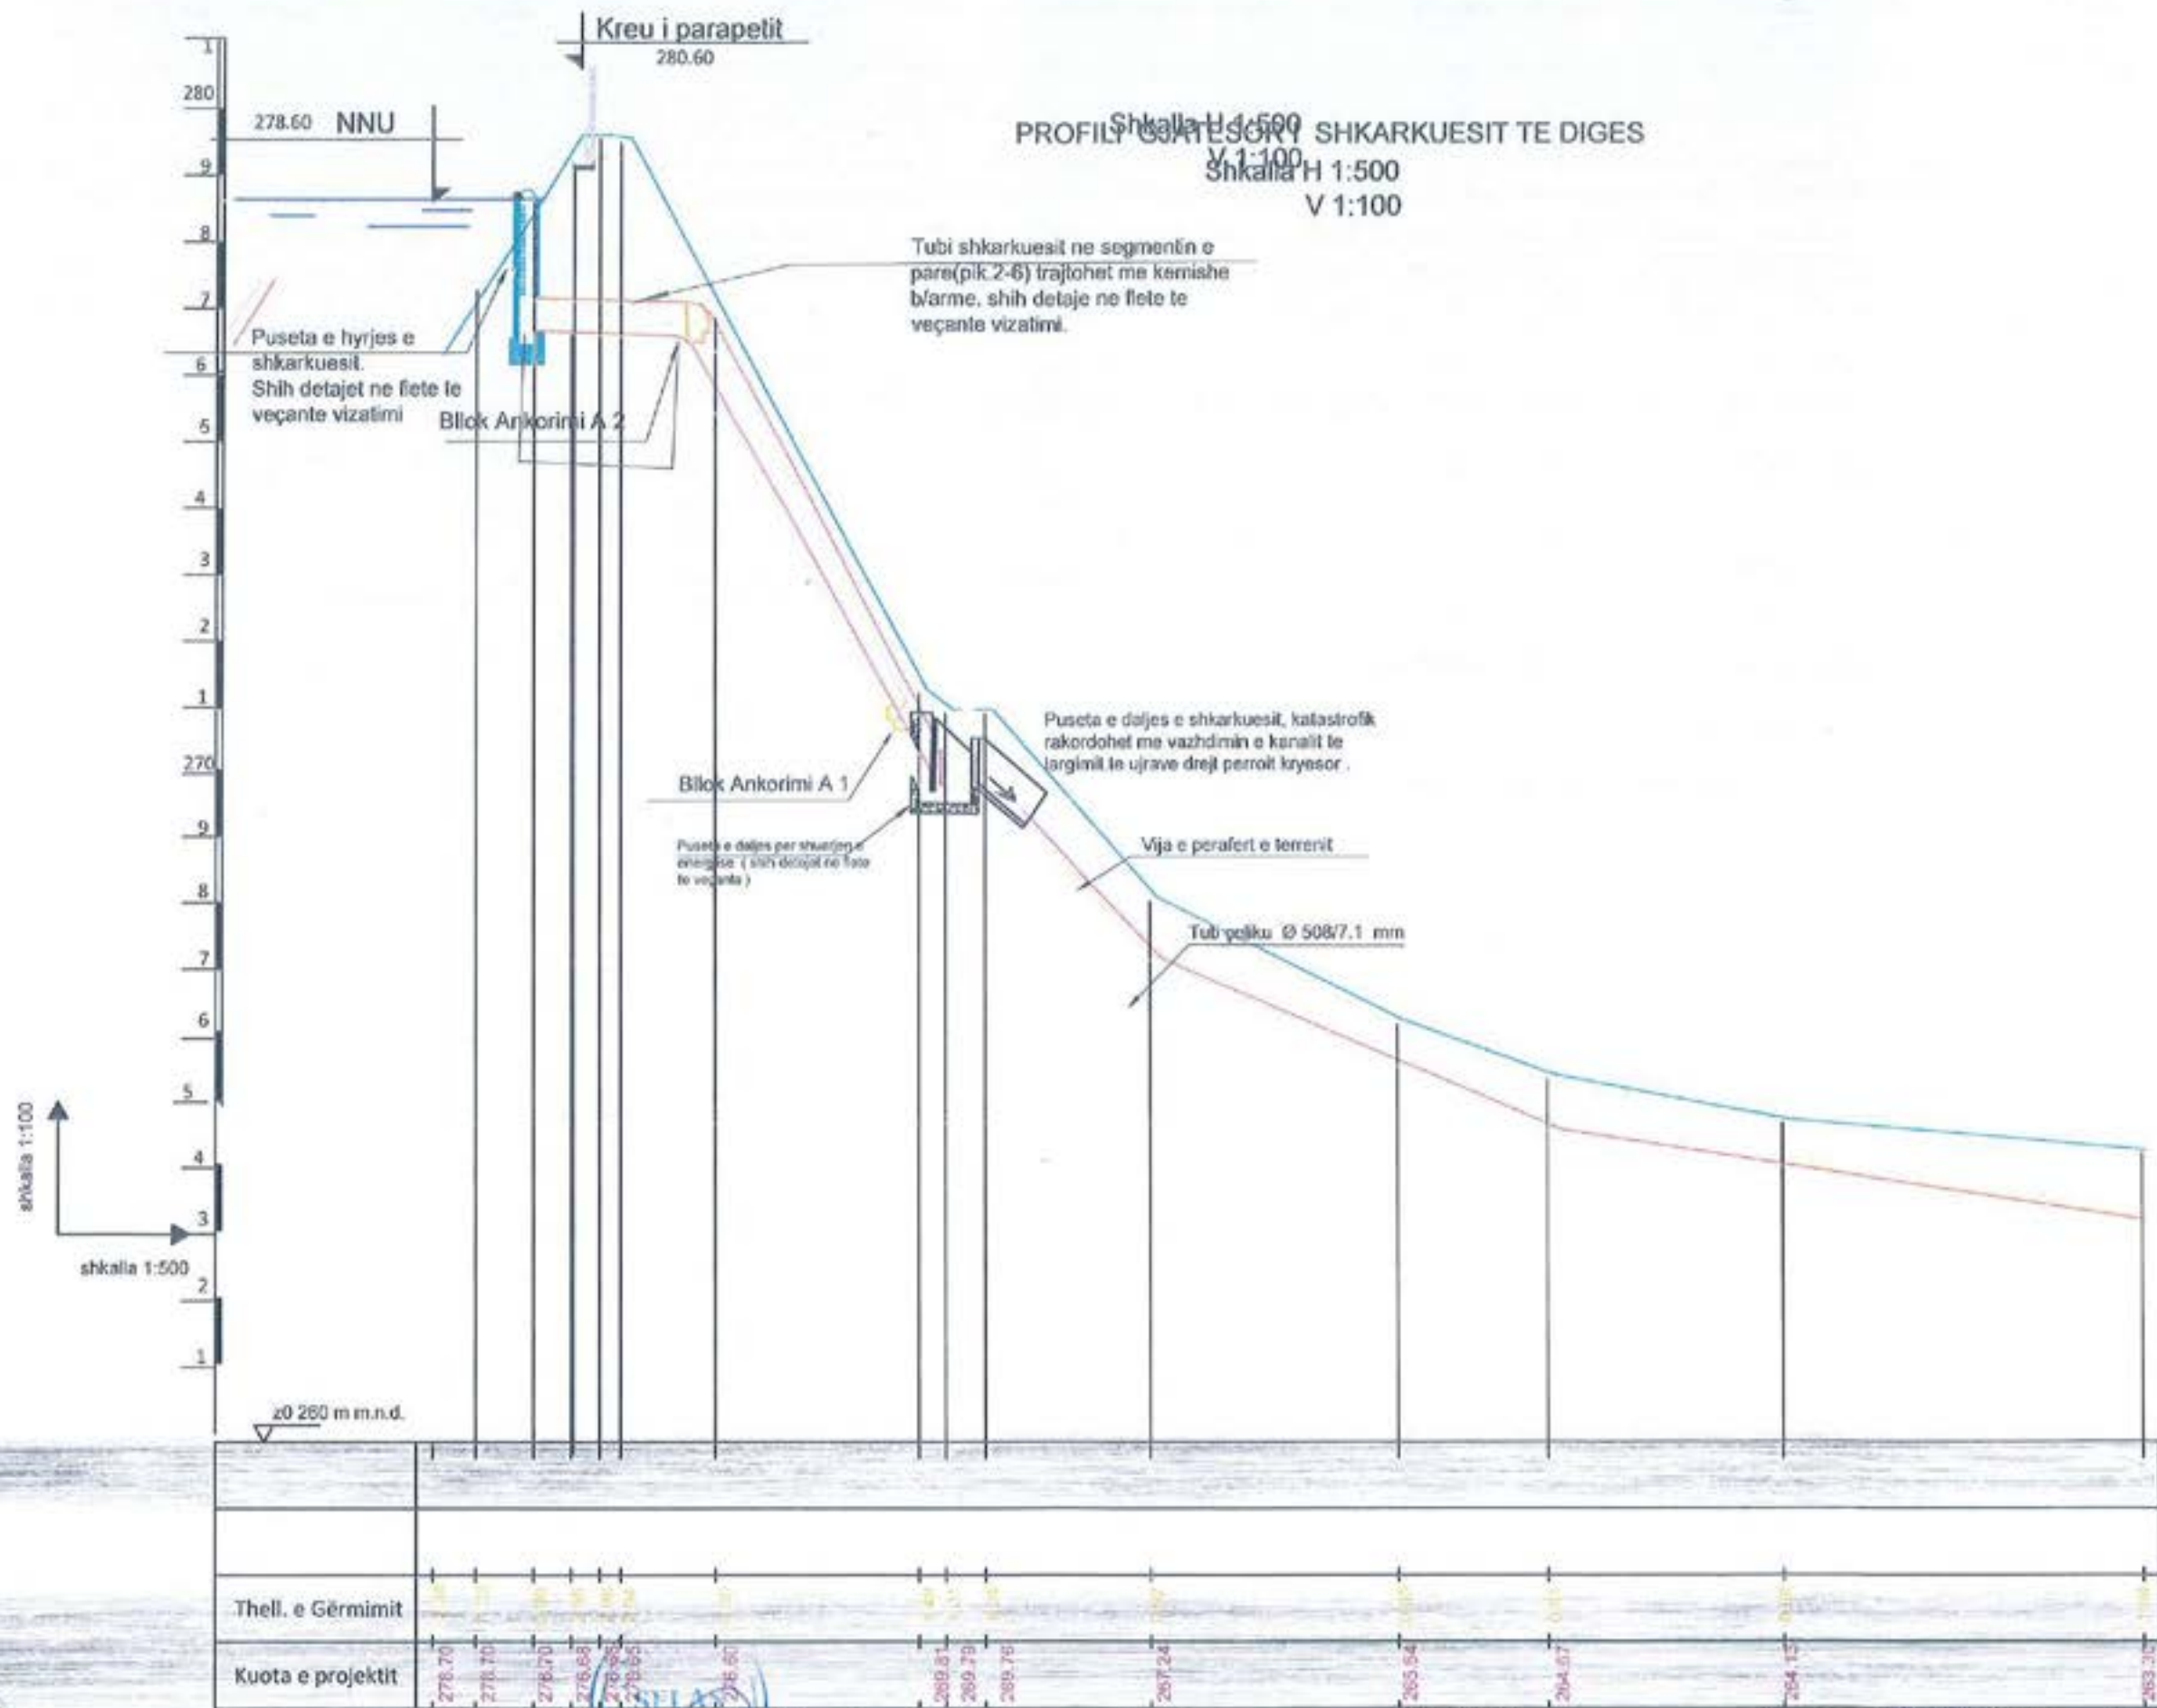

Shkalla H 1:500
 V 1:100
 Shkalla H 1:500
 V 1:100
PROFILI GJATESOR SHKARKUESIT TE DIGES

shkalla 1:100

shkalla 1:500

±0 260 m m.n.d.

Thell. e Gërmimit																			
Kuota e projektit	276.70	276.70	276.70	276.68	276.65	276.65	276.60	269.81	269.79	269.76	269.24	269.64	264.67	264.15	263.20				



"SELAS" sh.p.k.








TITULLI I PROJEKTE
RIKONSTRUKSIONI I DIGES SE REZERVARIT TE NGJEQARIT

FAZA E PROJEKTIMIT
PROJEKT ZBATIMI
 TITULLI I ZBATIMIT
 Profili gjatesor i shkarkuesit te diges

Grupi i Projektimit
 Ing. Vladimir Agalliu
 Ing. Lueta bano
 Ing. Edmond Agalliu
 Top. Artan LATO

Shkalla
 Data: Janar 2023
 FLETA Nr.


Profilat terthor te rruges
Sh 1:200

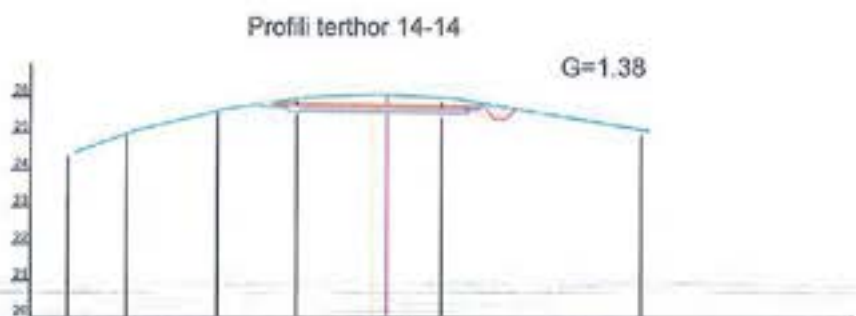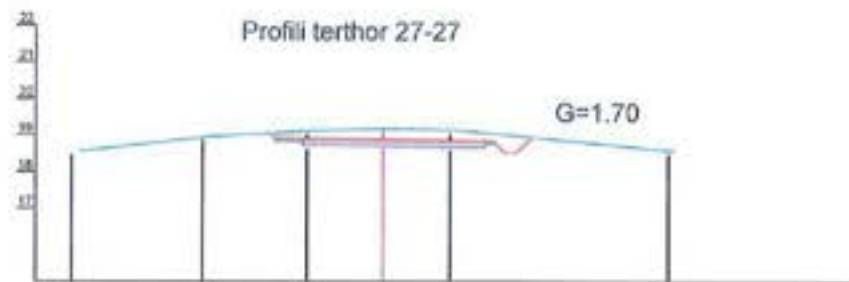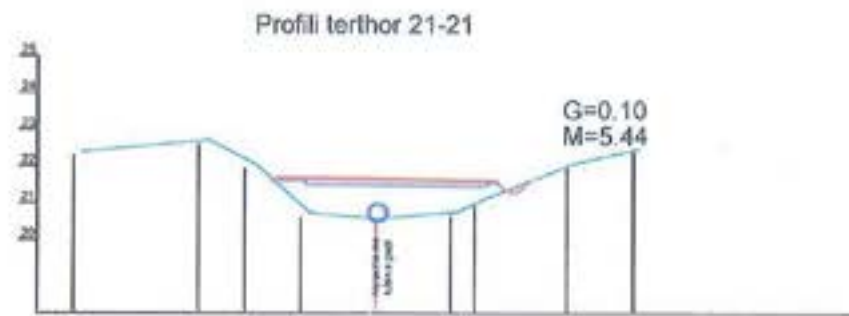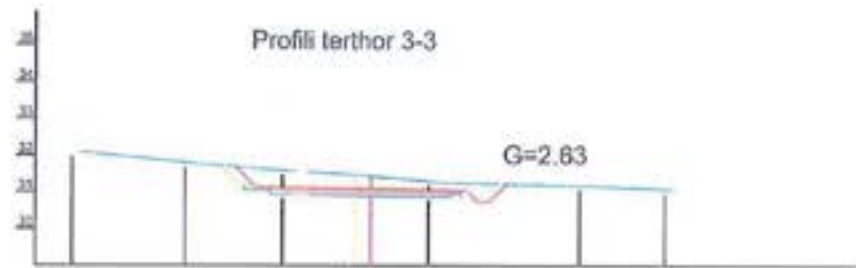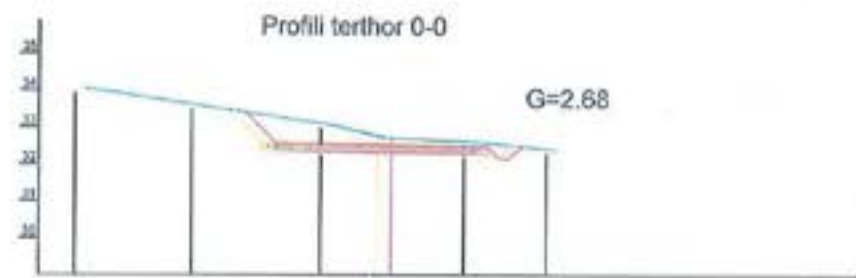


Profilat Terthor Tip (Pik.1 deri pik.29)
Sh 1:100



Profilat Terthor Tip (Pik.29 deri pik.33)
Sh 1:100

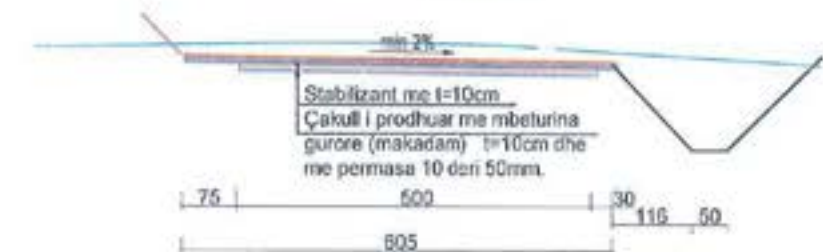

SEKSION TERTHOR TIP (1 VESHUR) I KANALIT
Sh 1:20

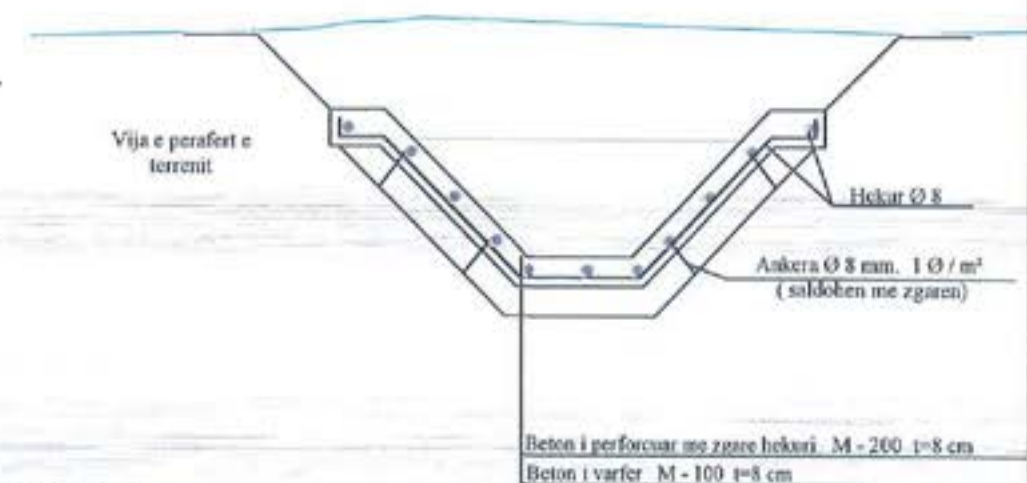

Shenim : Kuotat e rruges jane aproksimative ,
Ato do te lidhen gajte zbatimit me kuotat e diges.

2. Ne segmentin prane diges Pik. __- deri Pik. __,
kanali anesor i rruges eshte i veshur pasi kalpon
pjeserisht edhe ne kontaktin me fundin e skarapates
(se brendshme) te diges

POROSITES
BASHKIA ROSKOVEC

"SELAS" sh.p.k.

TITULLI I PROJEKTE

RIKONSTRUKSIONI I DIGES SE REZERVUARIT TE
NGJEQARIT

FAZA E PROJEKTIMIT

PROJEKT ZBATIMI

TITULLI I VEZHTIMIT

Profilat terthor te rruges, Seksionet terthor tip
te rruges, seksioni tip (i veshur) i kanalit
anesor te rruges

Grupi i Projektimit

Ing. Vladimir Agalliu

Ing. Lueta Bano

Ing. Edmond Agalliu

Top Artan (ATO)


Shkalla 1:200

Data: Janar 2023


FLETA Nr.

PROFILAT TERTHOR TE SHKARKUESIT
Shk 1: 200


Profili terthor 7-7

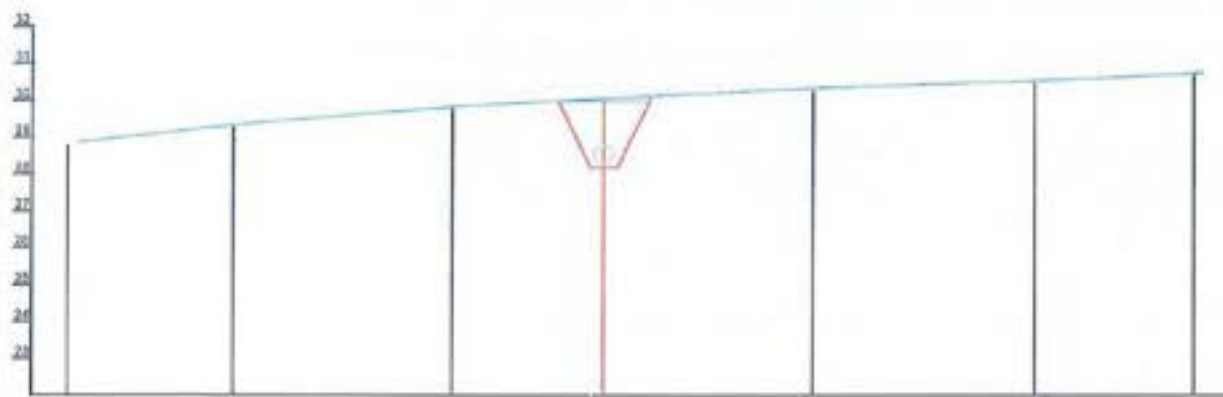

Profili terthor 8-8

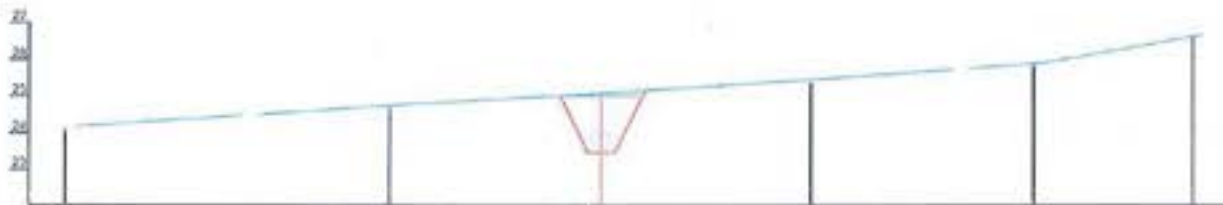

Profili terthor 11-11

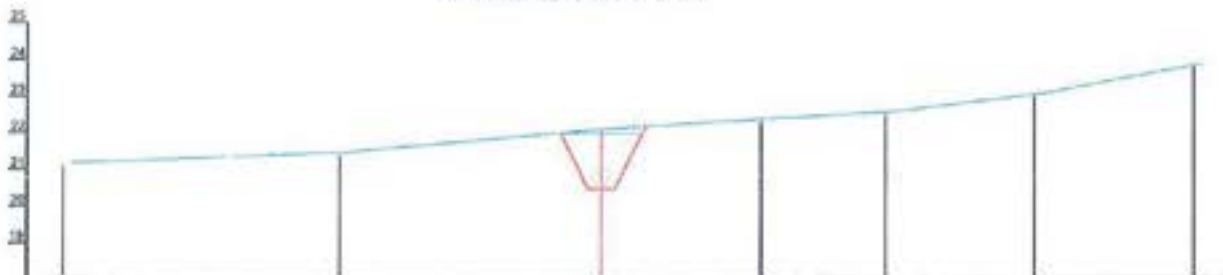


Profili terthor 14-14



Profili terthor 16-16




Profili terthor 19-19

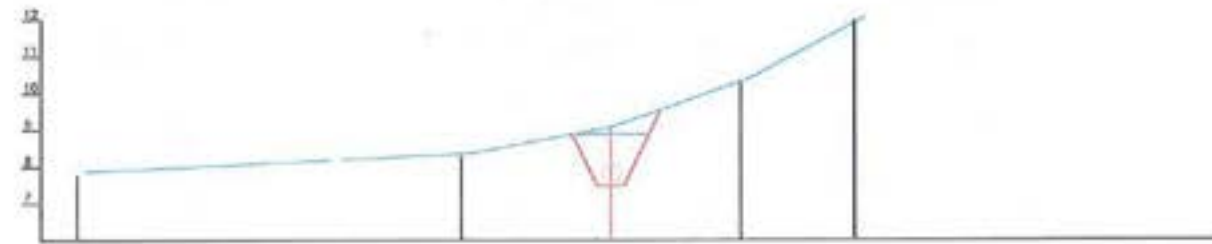

SEKSIONI TERTHOR A-A (NE AKSIN E DIGES)

Shk 1: 100

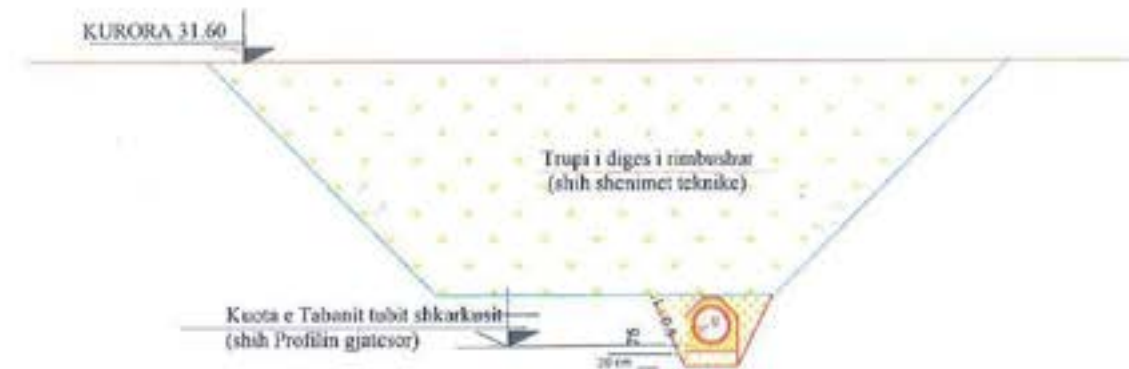

SEKSIONI TERTHOR TIP

Shk 1:100



"SELAS" sh.p.k.



TITULLI I PROJEKTIT

RIKONSTRUKSIONI I DIGES SE REZERVUARIT TE NGJEQARIT

FAZA E PROJEKTIMIT

PROJEKT ZBATIMI

TITULLI I ZBATIMIT

Profilat terthor dhe profilat terthor tip te shkarkuesit te diges

Grupi i Projektimit

Ing. Vladimir Agalliu

Ing. Lueta bano

Ing. Edmond Agalliu


Top. Artan LATO

Shtalla

Data: Janar 2023


FLETA Nr.

PAMJE BALLORE
SH 1:20

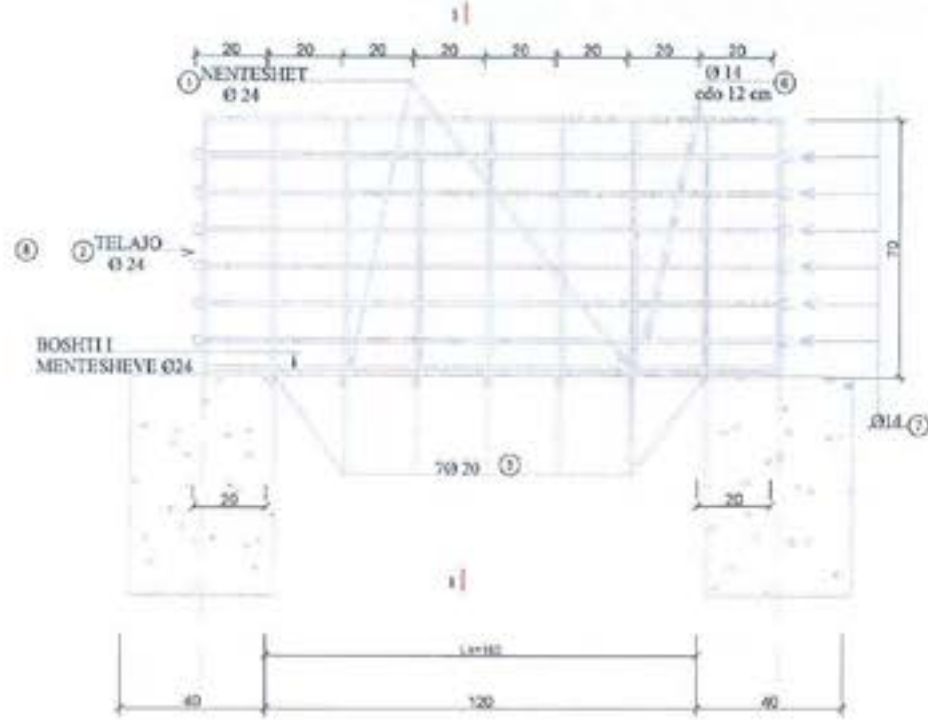

ARMIMI I ZGARES SE Pusetes SE BRENDSHME
TE SHKARKUESIT

PRERJA 1-1
SH 1:20

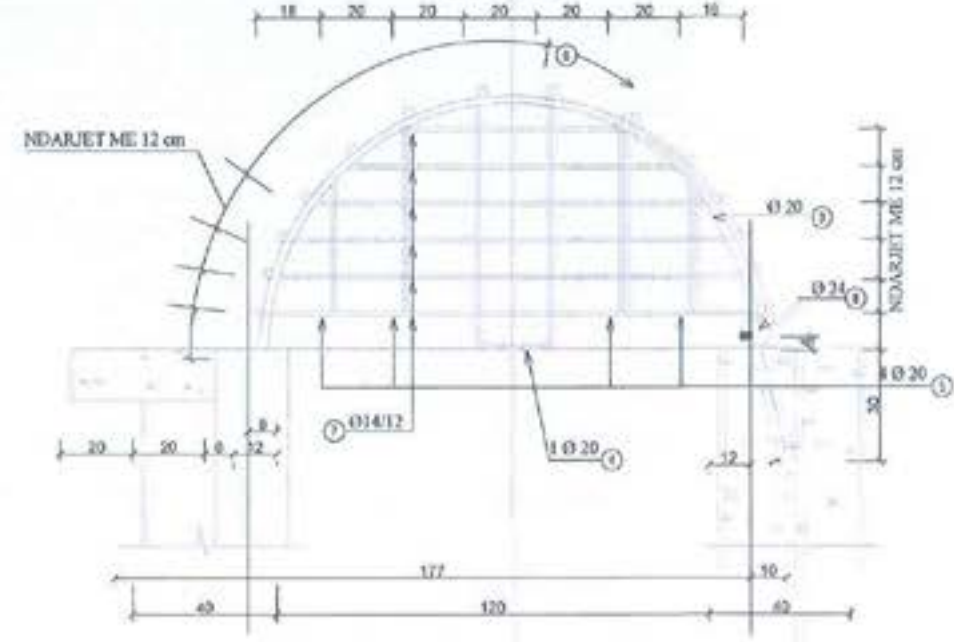

PREGATITJE E HEKURAVE
SH 1:20


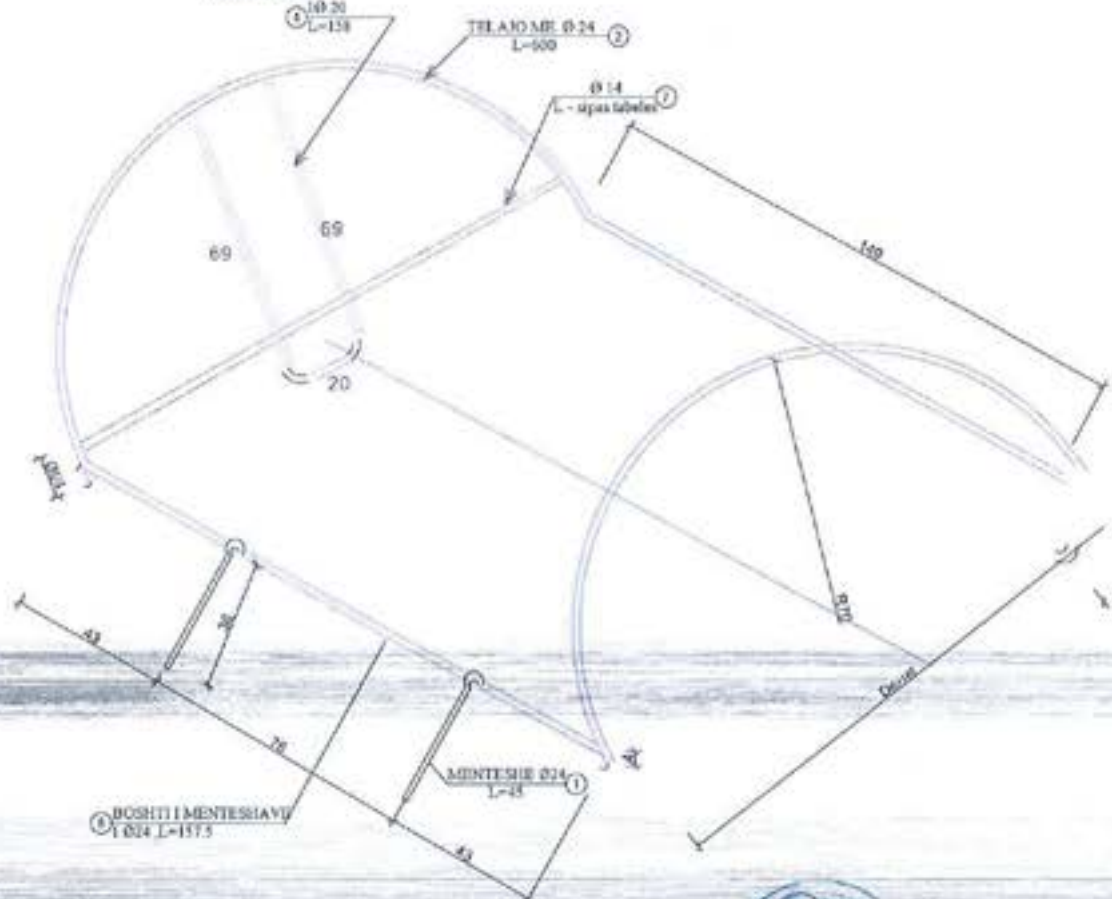


TABELA E HEKURAVE

ZGARA	NR	Ø (mm)	l (cm)	n (copë)	n*(l/m)	kg/m		
						Ø 14	Ø 20	Ø 24
Ø l=500mm	1	24	45	2	0.9			3.2
	2	24	600	1	6.0			21.3
	3	20	213.5	7	15.0			38.0
	4	20	158	2	3.20			7.9
	5	20	60	12	7.20			4.3
	6	14	162	19	31.8	38.5		
	7	14	112	10	11.2	13.6		
	8	24	157.5	1	1.6			6.7
KG. PER CDO DIAMETER						52.1	50.2	30.2
GJITHSEJ ZGARA-- KG						132.5		

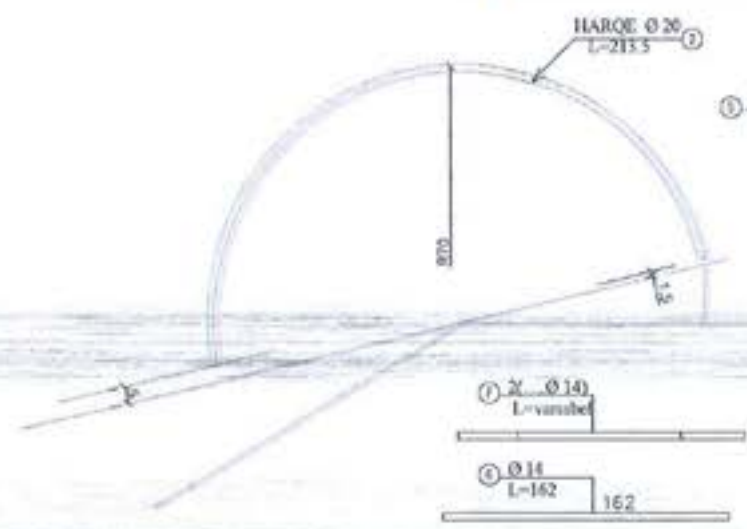

SHENIM
-Zgara formohet nga bashkimi i hekurave nr.2,3,4,5,6,7 dhe 8 me saldime ne cdo pike takimi te tyre.
-Vendosja behet duke ancoruar ne beton dy menteshat.

POROSITES
BASHKIA ROSKOVEC

"SELAS" sh.p.k.




TITULLI I PROJEKTIT
RIKONSTRUKSIONI I DIGES SE REZERVUARIT TE NGJEQARIT

FAZA E PROJEKTIMIT
PROJEKT ZBATIMI
TITULLI I ZBATIMIT
Armimi i zgares se pusetes se brendshme te shkarkuesit


Grupi i Projektimit
Ing. Vladimir Agalliu
Ing. Lueta bano
Ing. Edmond Agalliu
Top Artan LATO

Shkalla
Data: Janar 2023
FLETA Nr.


PRERJE TERTHORE (b-b)

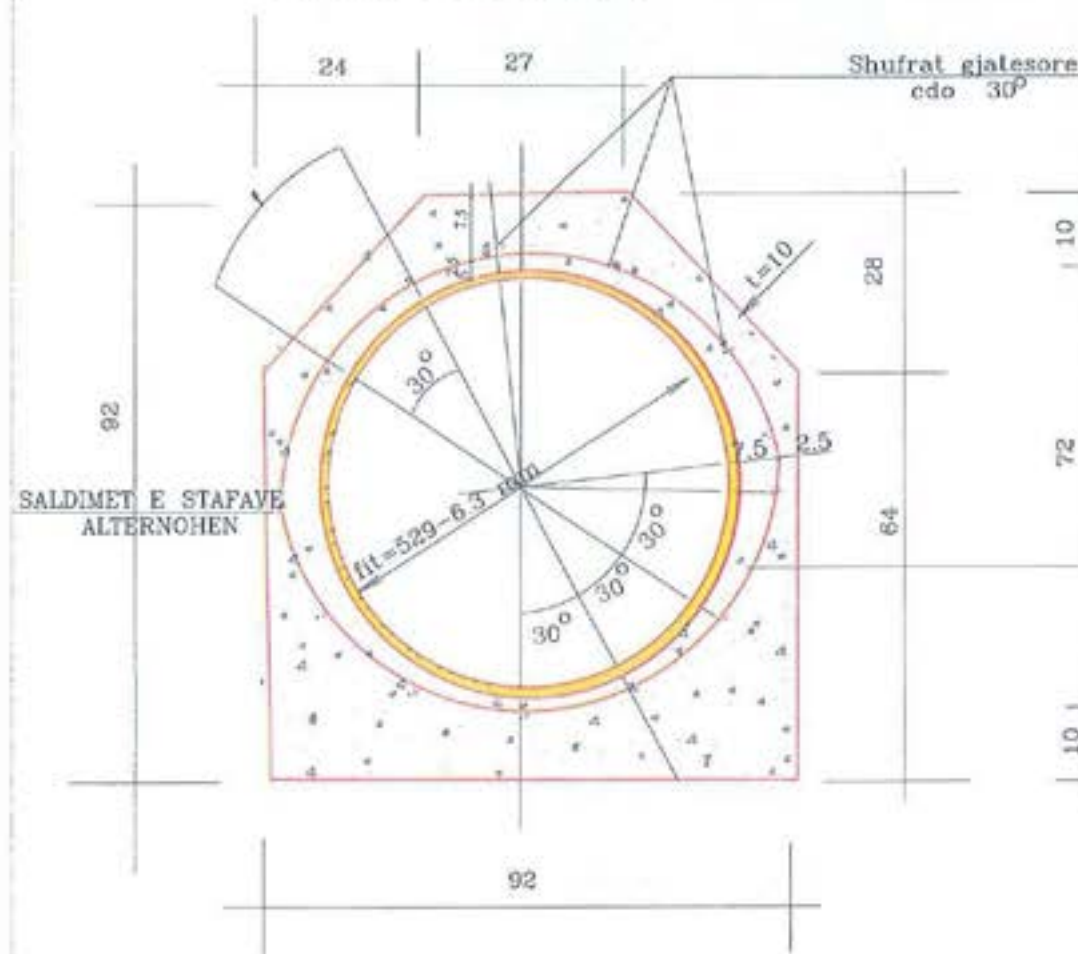


PRERJE GJATESORE

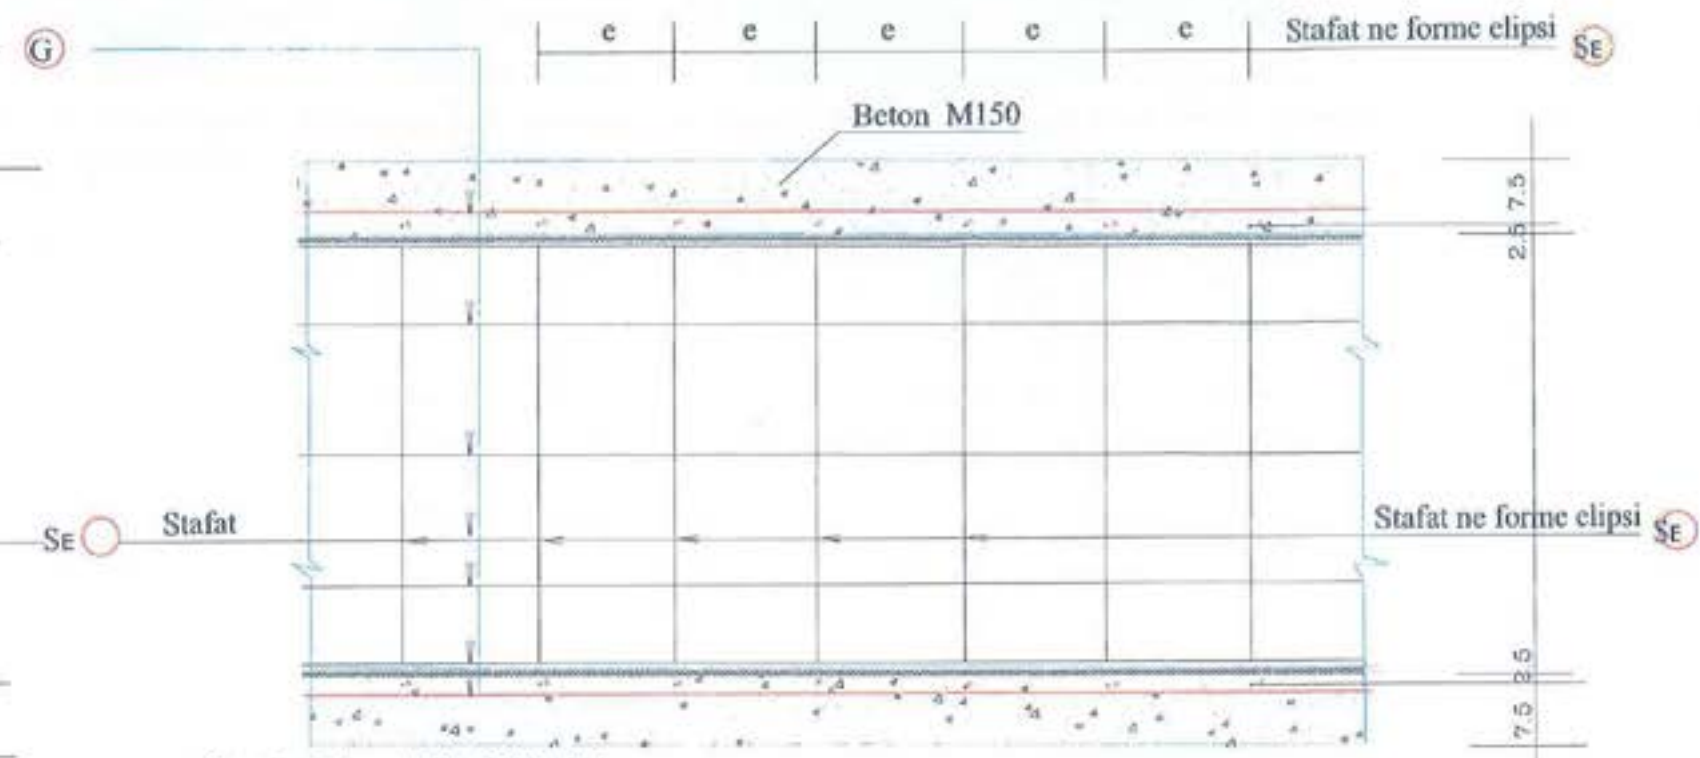

PREGATITJA E STAFES

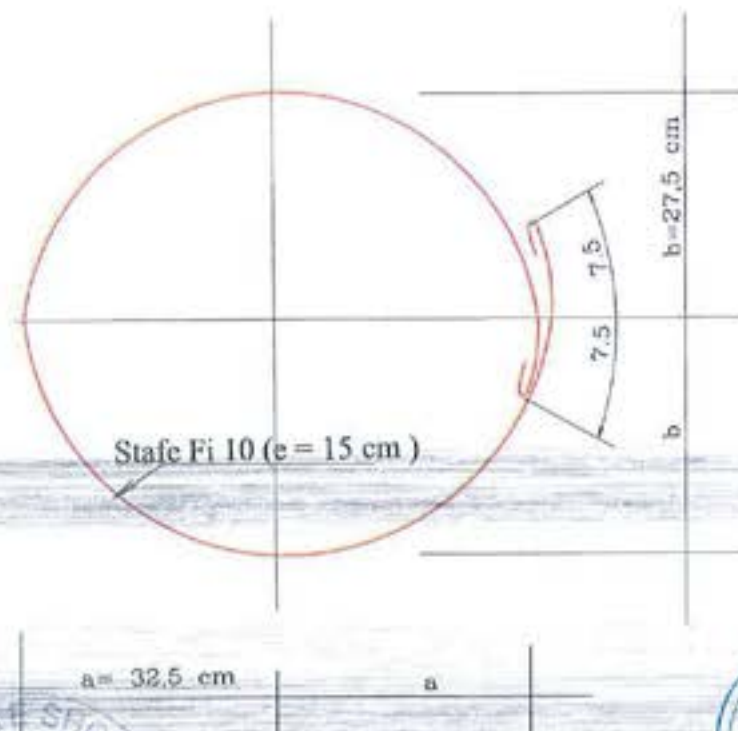

ARMIMI I VESHJES SE TUBIT

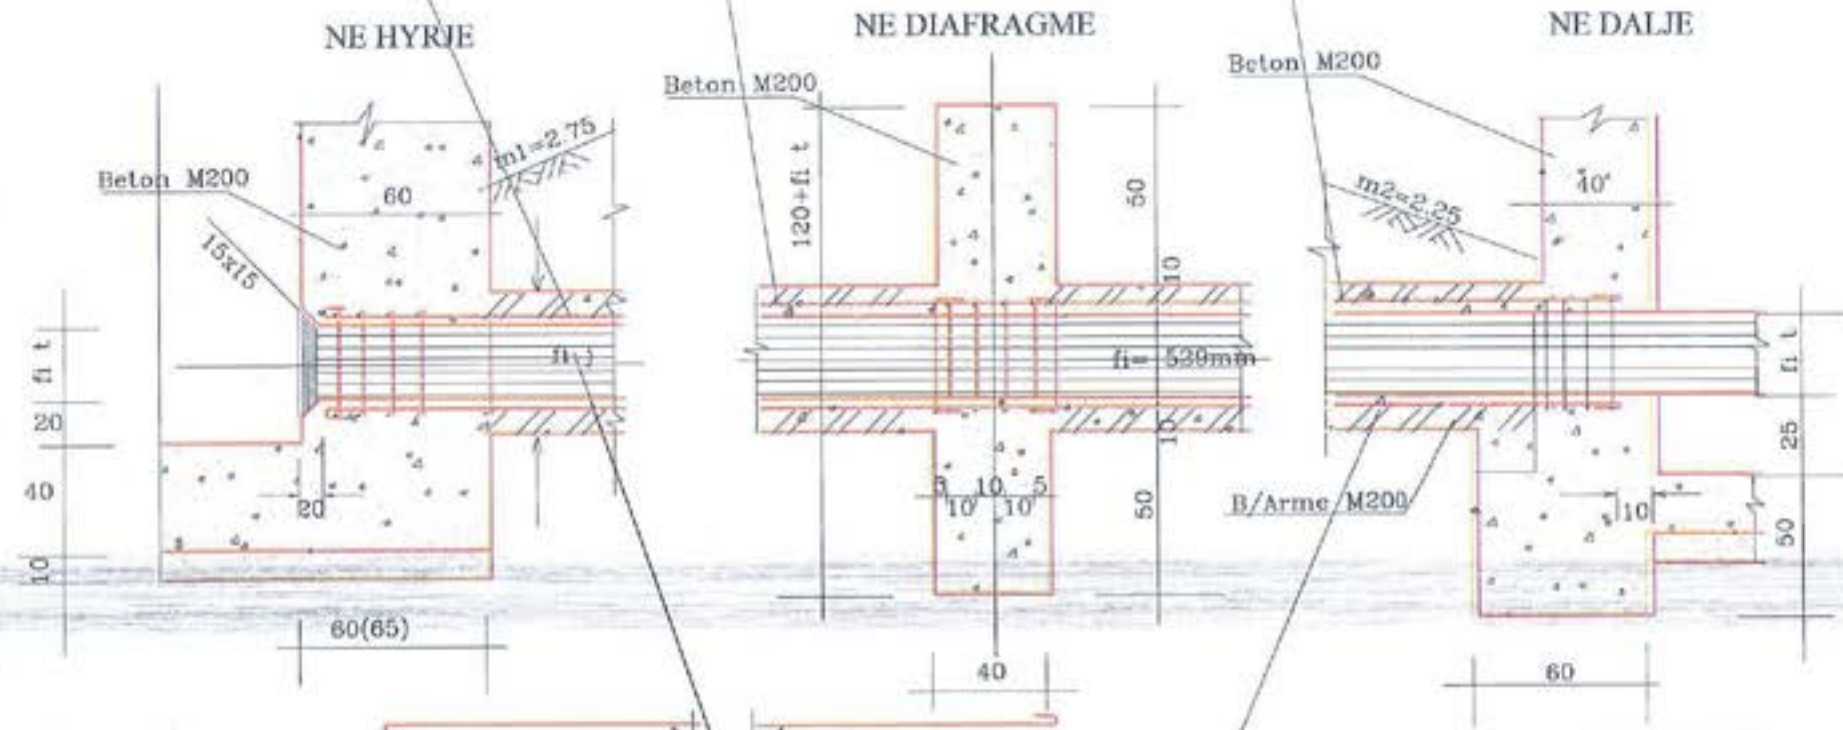

G= Fi 8 ,çdo 30 grade)

L = Sipas hapsires midis dy diafragmave



"SELAS" sh.p.k.



EVULI PROJEKTI
RIKONSTRUKSIONI I DIGES SE REZERVUARIT TE
NGJEQARIT

FAZA E PROJEKTIMIT
PROJEKT ZBATIMI
TITULLI I VEZATIMIT
Armimi i veshjes se tubit dhe
detajet e tij


Grupi i Projektimit
Ing.Vladimir Agalliu
Ing.Lueta bano
Ing.Edmond Agalliu
Top Artan LATO

Shkalla
Data: Janar 2023
FLETA Nr.


PUSETA E HYRJES E SHKARKUESIT
SH 1 : 20

PRERJA 2-2
SH 1 : 50

PRERJA 1-1
SH 1 : 50

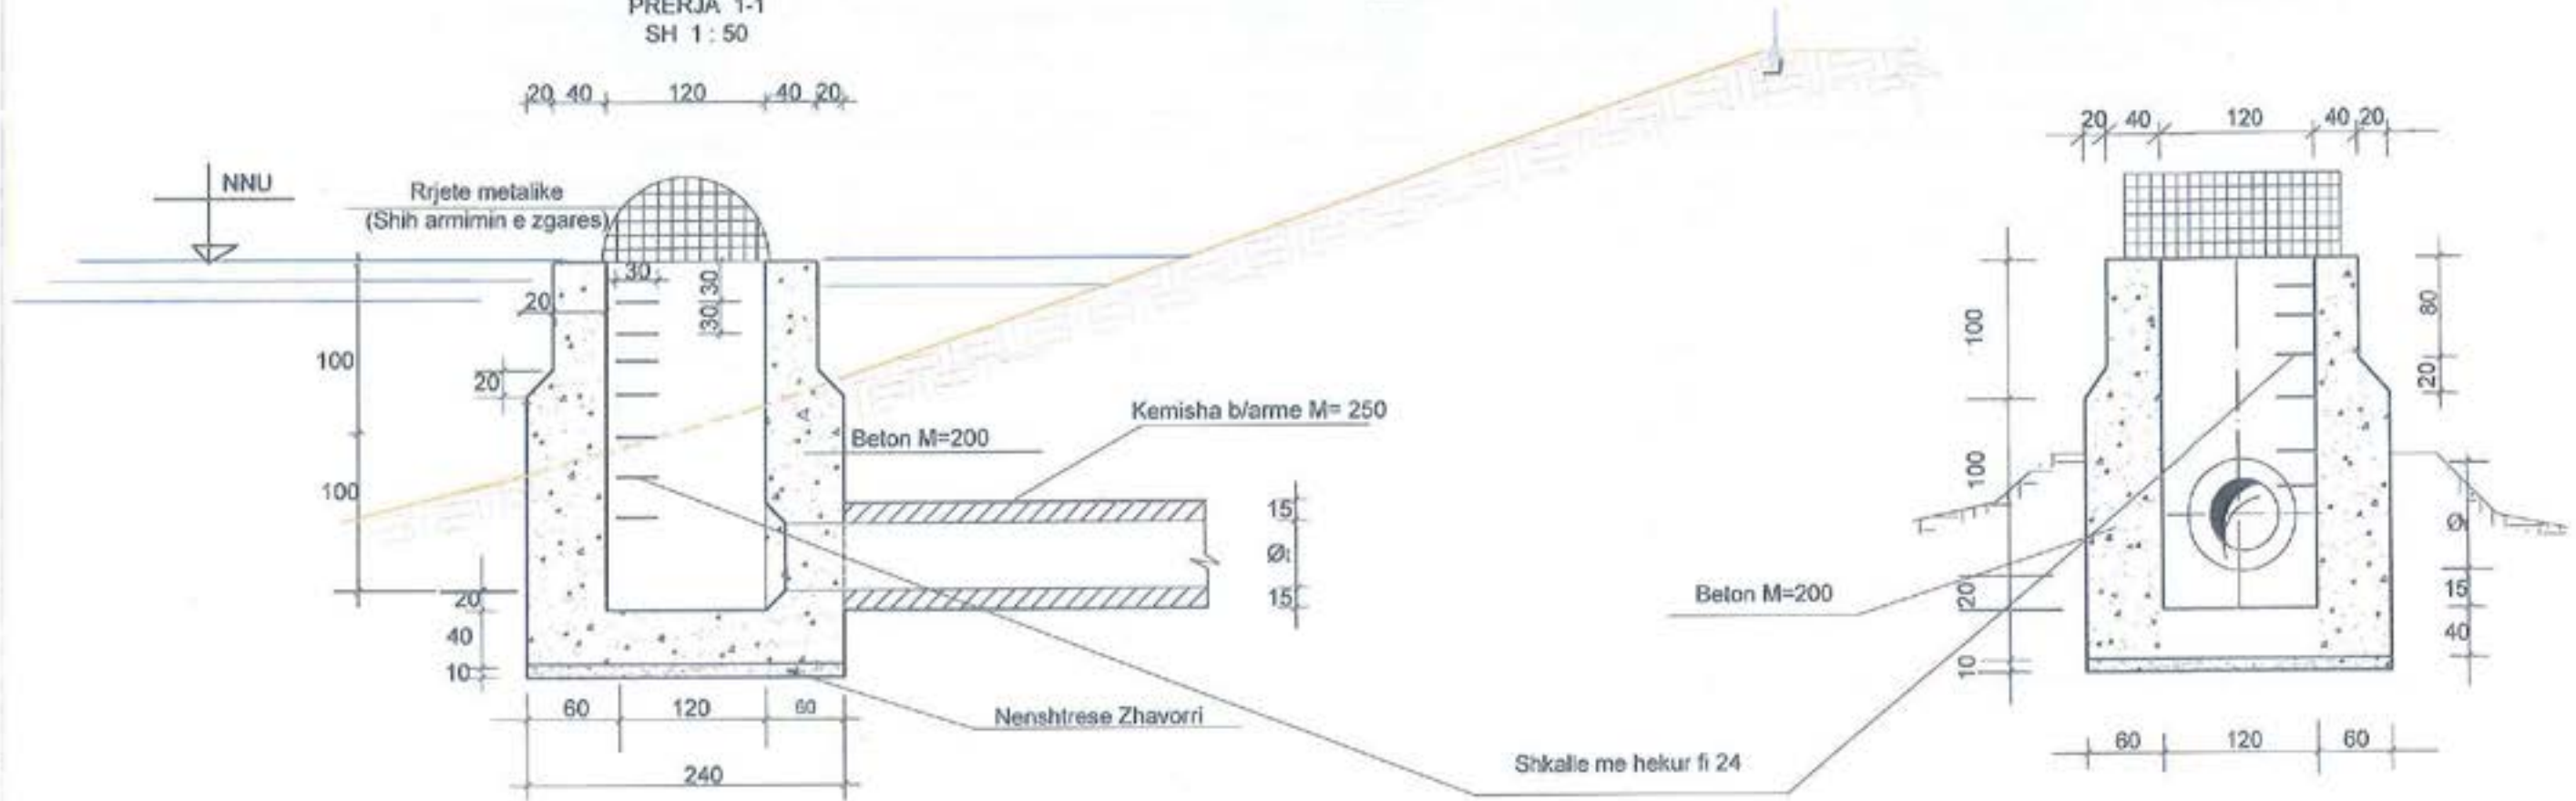

PLANIMETRIA

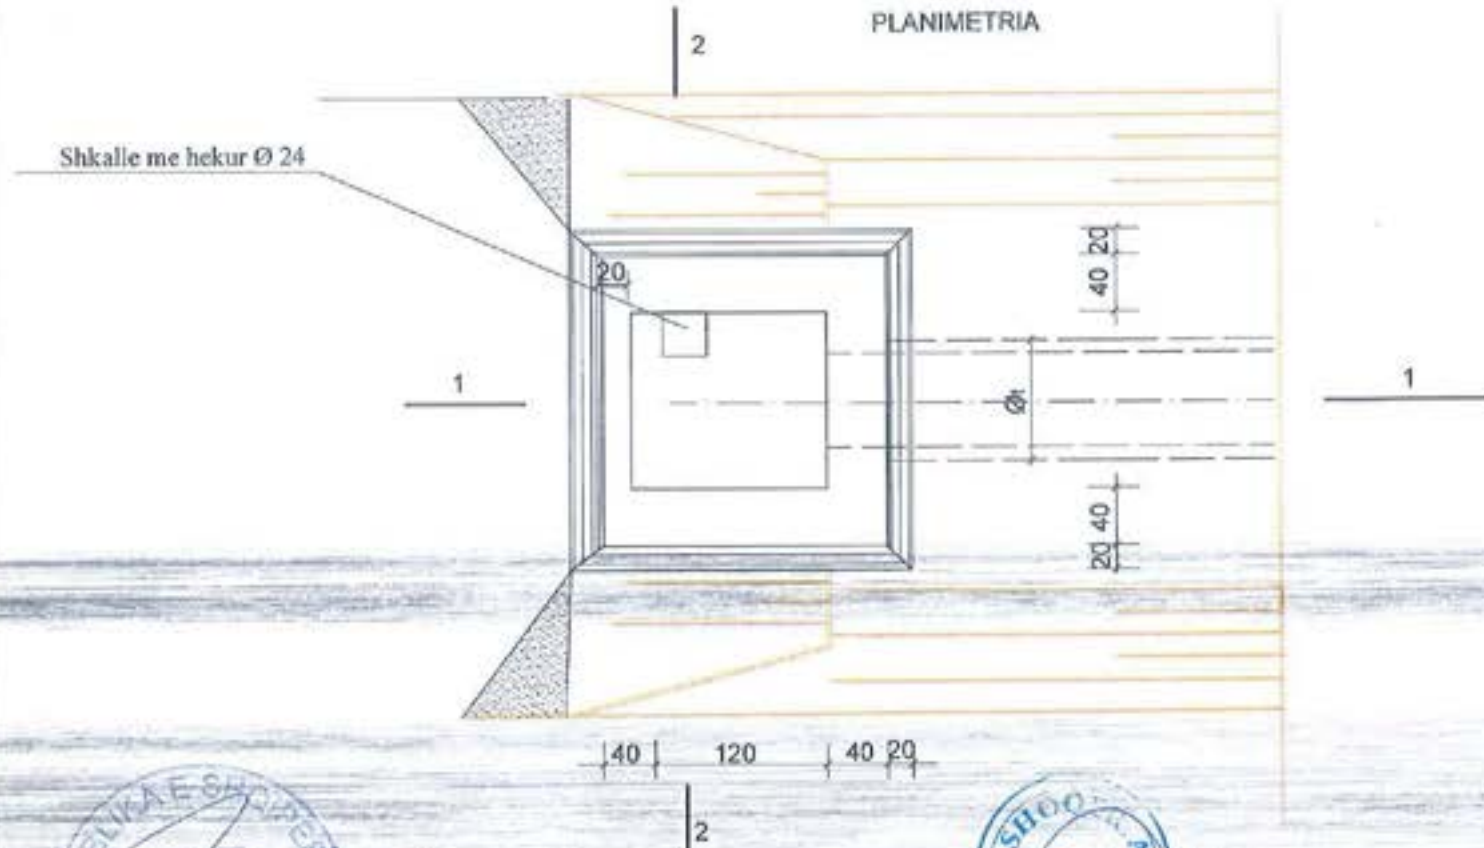

Shenim :

1. Tubi i shkarkuesit ne segmentin e pare (pik.2-7) trajtohet me kemisha b/arme. Detajet e kemishes b/arme dhe te diafragmes te shikohen ne flete te veçanta vizatimi.
2. Volumet e punimeve jepen ne analizen e detajuar te çmimeve



"SELAS" sh.p.k.



TITULLI I PROJEKTTIT

RIKONSTRUKSIONI I DIGES SE REZERVUARIT TE NGJEQARIT

FAZA E PROJEKTTIT

PROJEKT ZBATIMI

TITULLI I VIZATIMIT

Pusetat e hyrjes se shkarkuesit

Grupi i Projektimit

Ing. Vladimire Agalliu

Ing. Lueta bano

Ing. Edmond Agalliu

Top. Artan LATO

Shkalla



Data: Janar 2023

FLETA Nr.


ARMIMI I PARAPETIT
SHK 1:20

DETAJE TE PARAPETIT TE DIGES


VENDOSJA E PARAPETIT NE DIGE

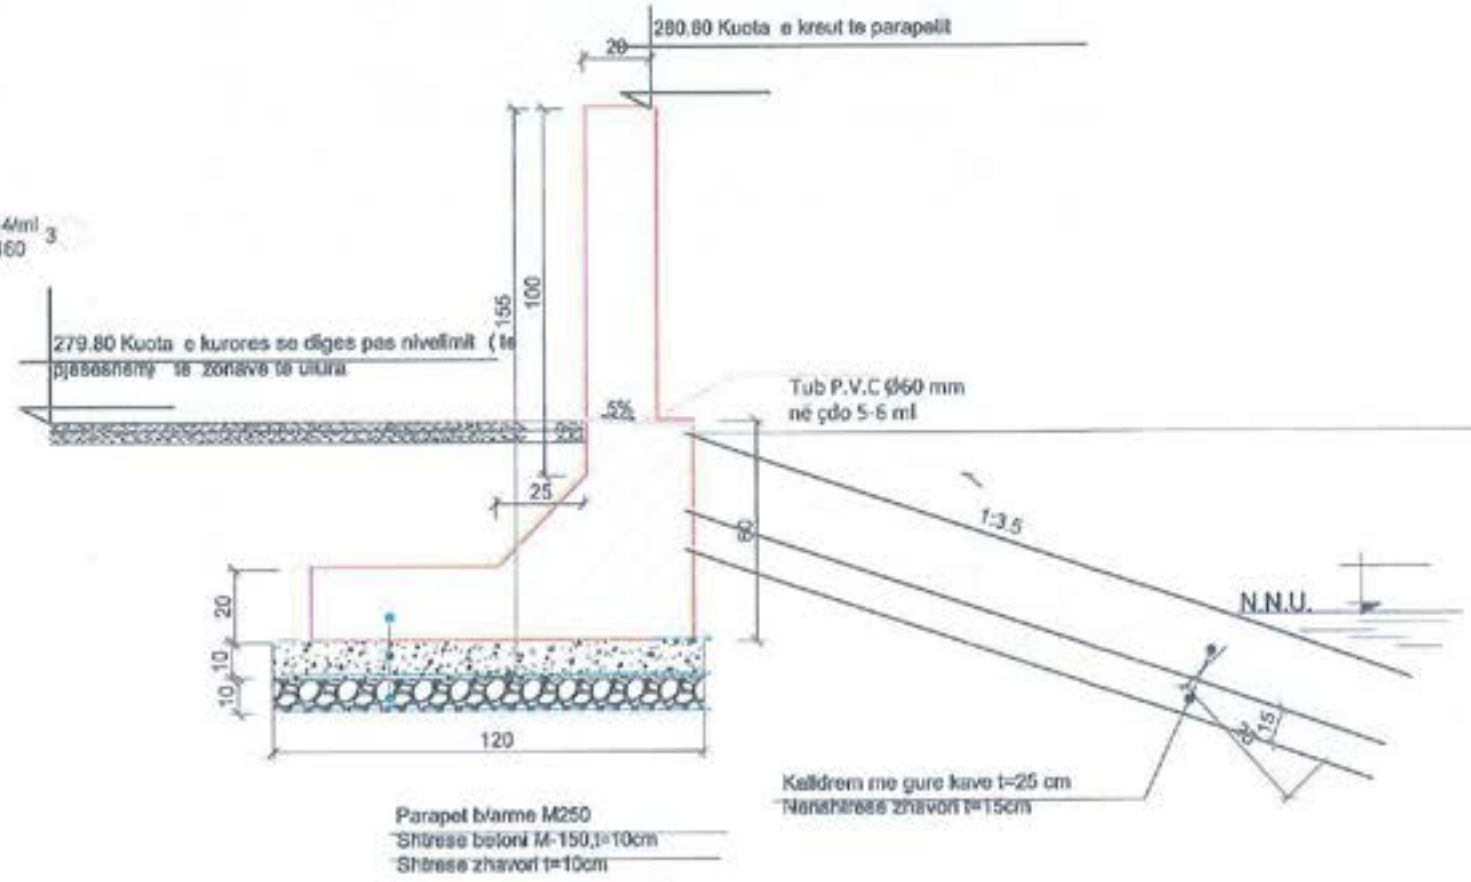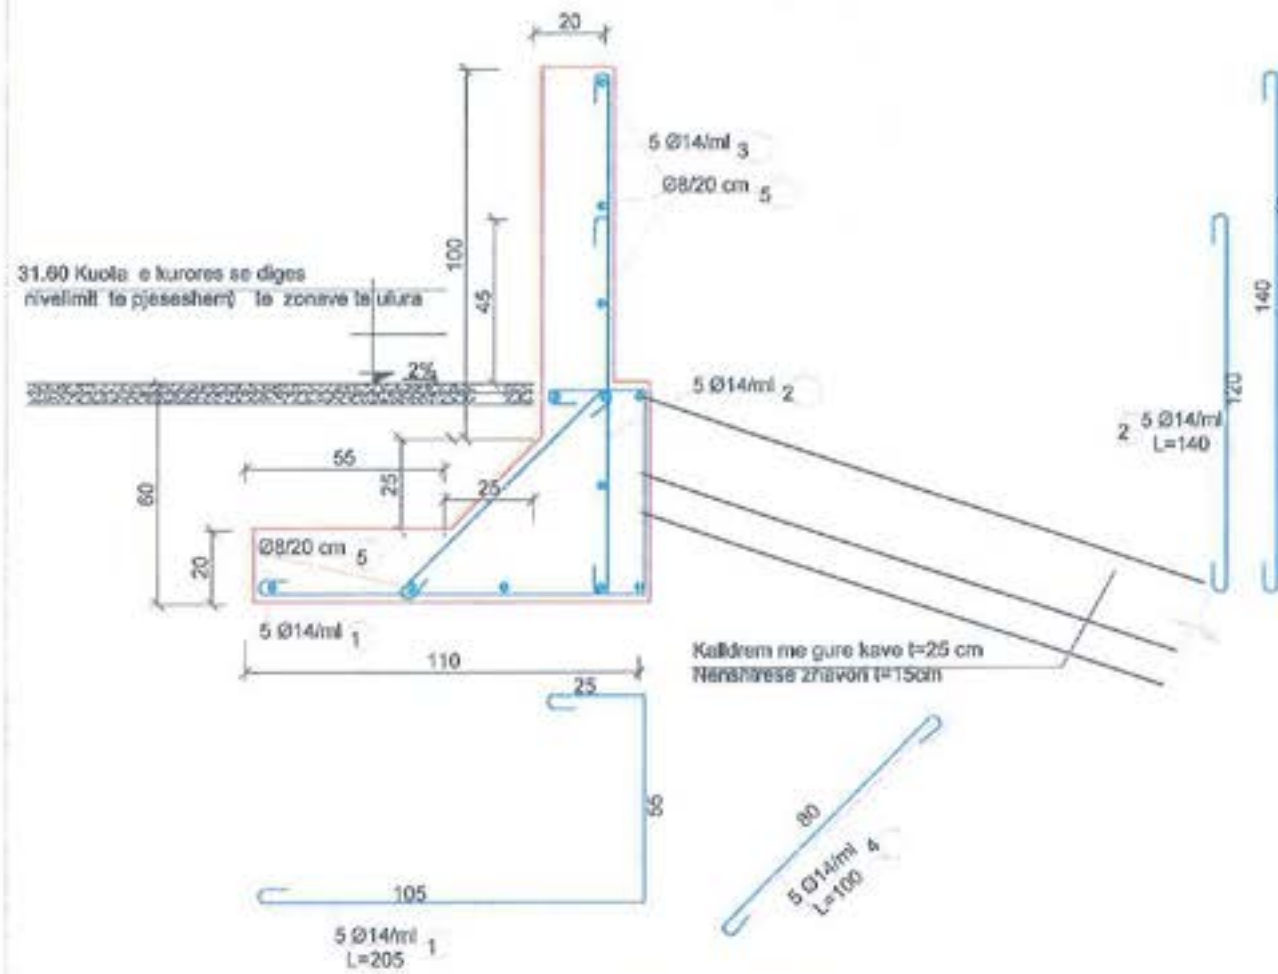

LIDHJA E ELEMENTIT
SH 1:20

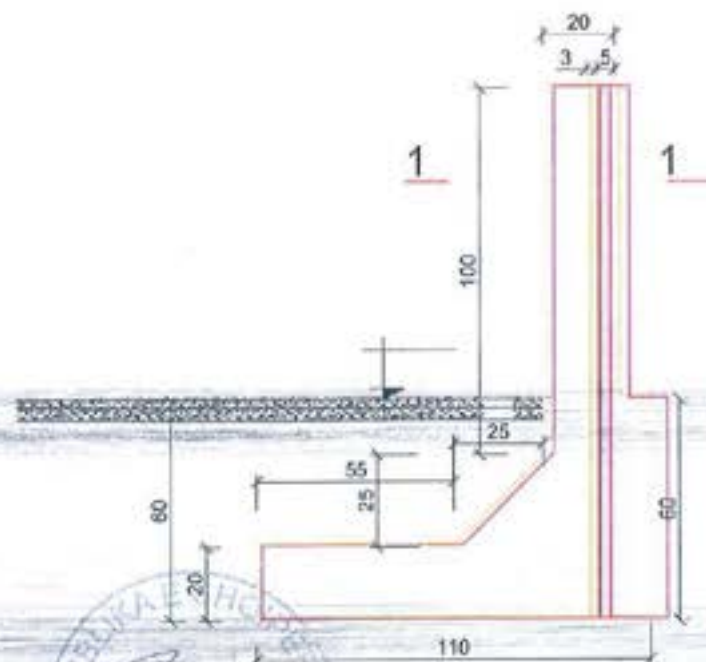

DETAJI I LLAMARINES

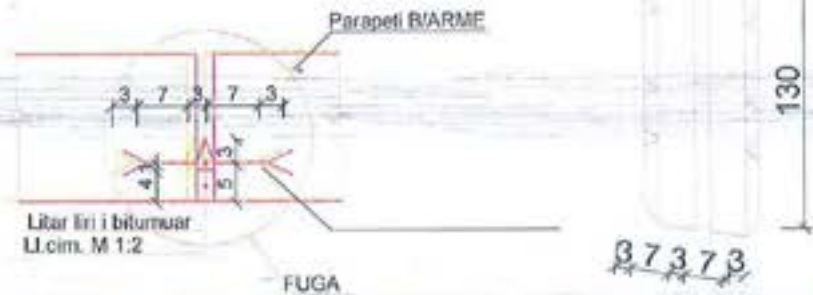

SPECIFIKIMI I ARMATURES PER 1 KAMPATE 6ML

Poz	Diametri Ø mm	L (cm)	Sasia	Ltotale (ml)	Pesha njesi	Pesha totale Kg
1	14	205	30	61.5	1.21	74.42
2	14	120	30	36.0	1.21	43.56
3	14	160	30	48.0	1.21	58.08
4	14	100	30	30	1.21	36.30
5	8	615	14	86.1	0.395	34.01
Pesha totale kg						246.37



"SELAS" sh.p.k.



TITULLI I PROJEKTI

RIKONSTRUKSIONI I DIGES SE REZERVUARIT TE NGJEQARIT

FAZA E PROJEKTIMIT

PROJEKT ZBATIMI

TITULLI I VOKSIMIT

Rikonstruksioni i kures se diges. Parapeti dhe detajet

Grupi i Projektimit

Ing. Vladimiro Agalliu

Ing. Lueta bano



Ing. Edmond Agalliu

Top Artan LATO

Shkalla 1:20

Data: Janar 2023

FLETA Nr.

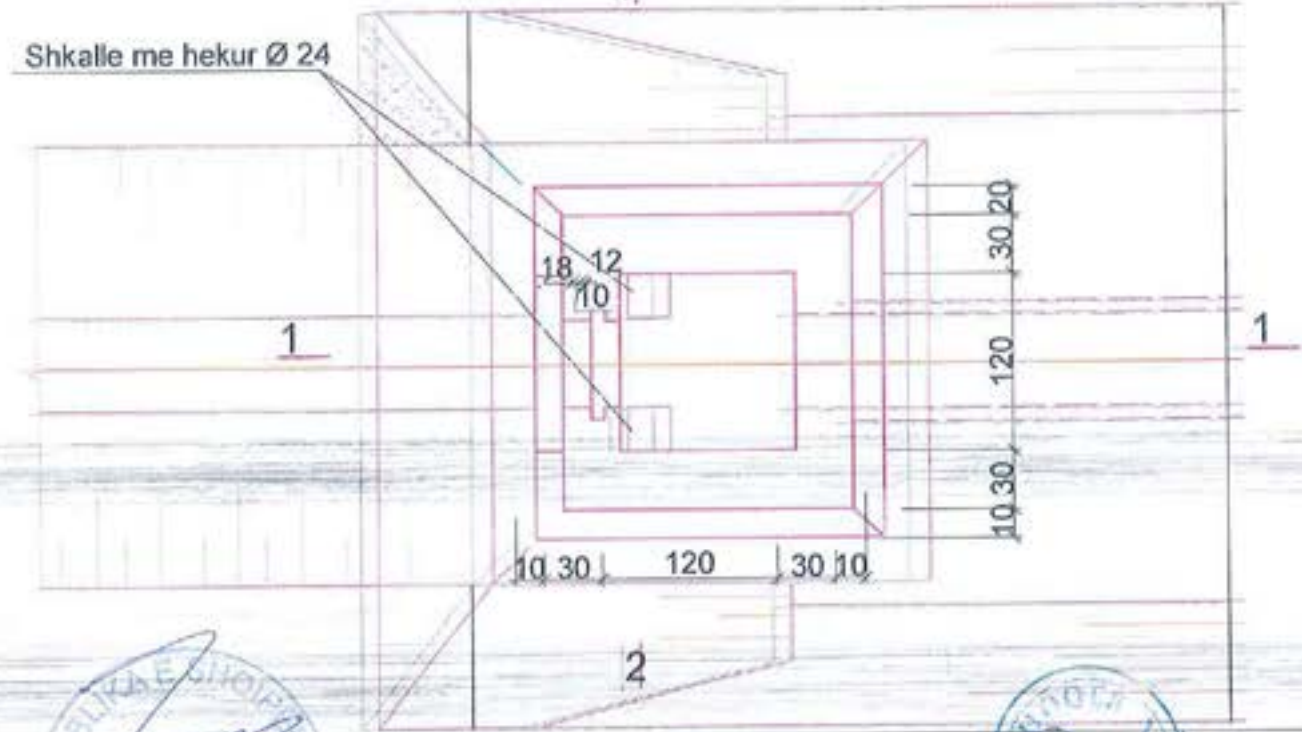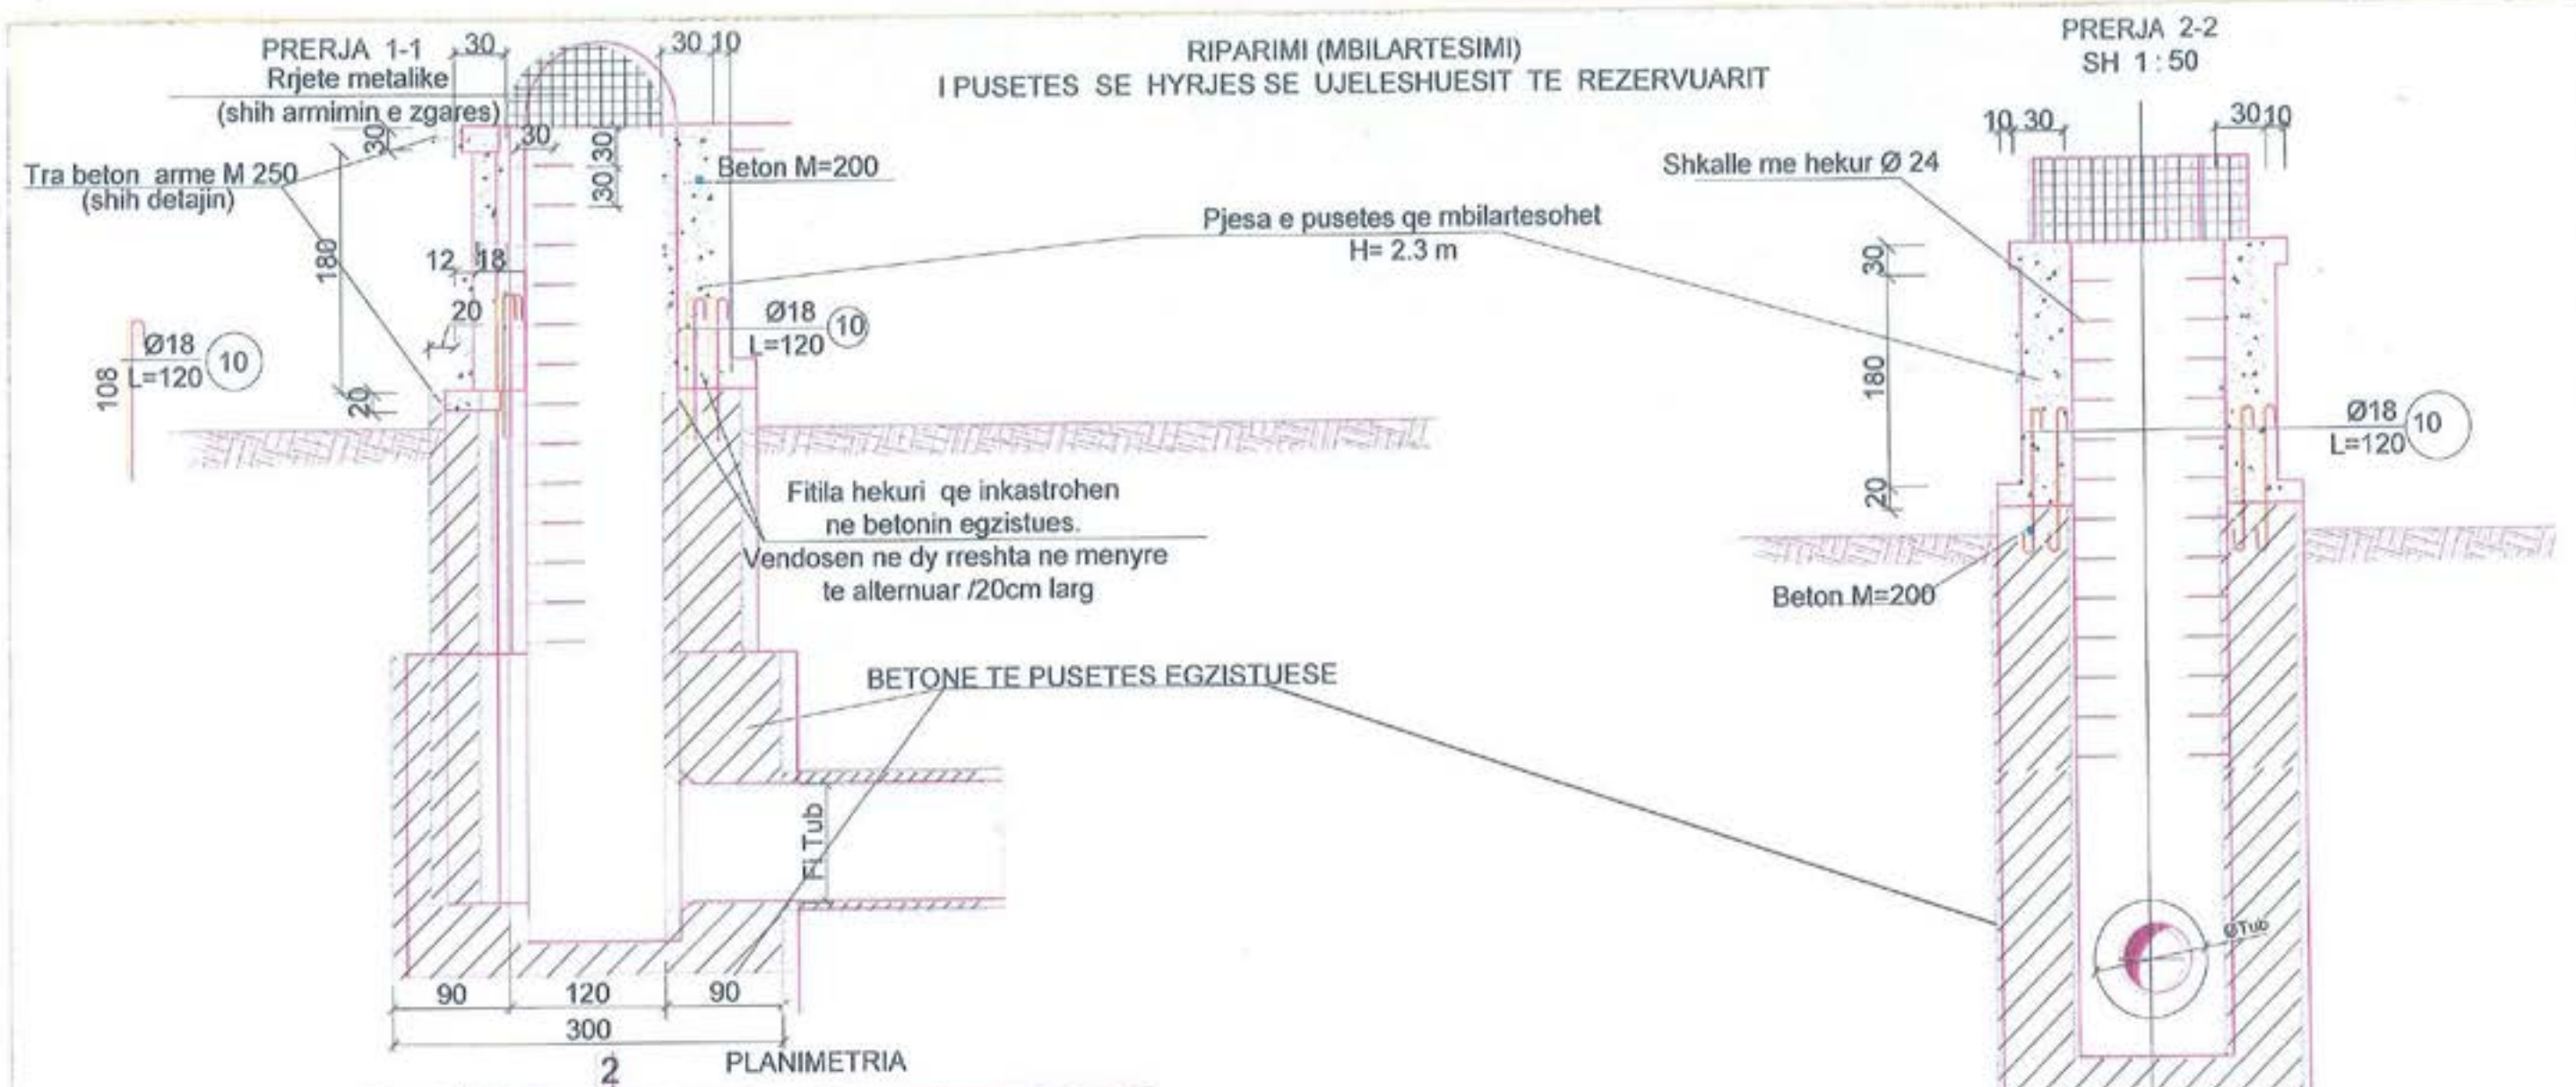

- Shenim :**
1. Projekti ka parashikuar qe para mbilartesimit te pustes egzistuese te behet pastrimi i plote e i betoneve ne muret egzistuese ku me pas te inkastrohen shufra hekuri sipas specifikimeve dhe dimensioneve qe jepen ne kete flete vizatimi.
 2. Dimensionet dhe formatimi i pustes egzistuese jane bere duke supozuar se ato jane realizuar sipas projekteve me te perdorshme ne kohen e ndertimit te ketyre veprave. Prandaj eshte e nevojshme qe ato paraprakisht te kontrollohen dhe ne rast te mosperputhjeve te behen pershtatjet e nevojshme.
 3. Volumet e punimeve jepen ne analizat e detajuara te crimeve



"SELAS" sh.p.k.



ITULLI I PROJEKTT
RIKONSTRUKSIONI I DIGES SE REZERVUARIT TE NGJEQARIT

FAZA E PROJEKTIMIT
PROJEKT ZBATIMI
 TITULLI I VIZATIMIT
 Riparimi (mbilartesimi) i pusetes se hyjese se ujeleshuesit te rezervuarit

Grupi i Projektimit
 Ing. Vladimir Agalliu
 Ing. Lueta bano
 Ing. Edmond Agalliu
 Top Artan LATO

Shkalla
 Data: Janar 2023
 FLETA Nr.

**Mur b/arme per mbilartesim H=2.3 m te pusetes brendshme
(Skema e armimit per 1 ml perimter)**

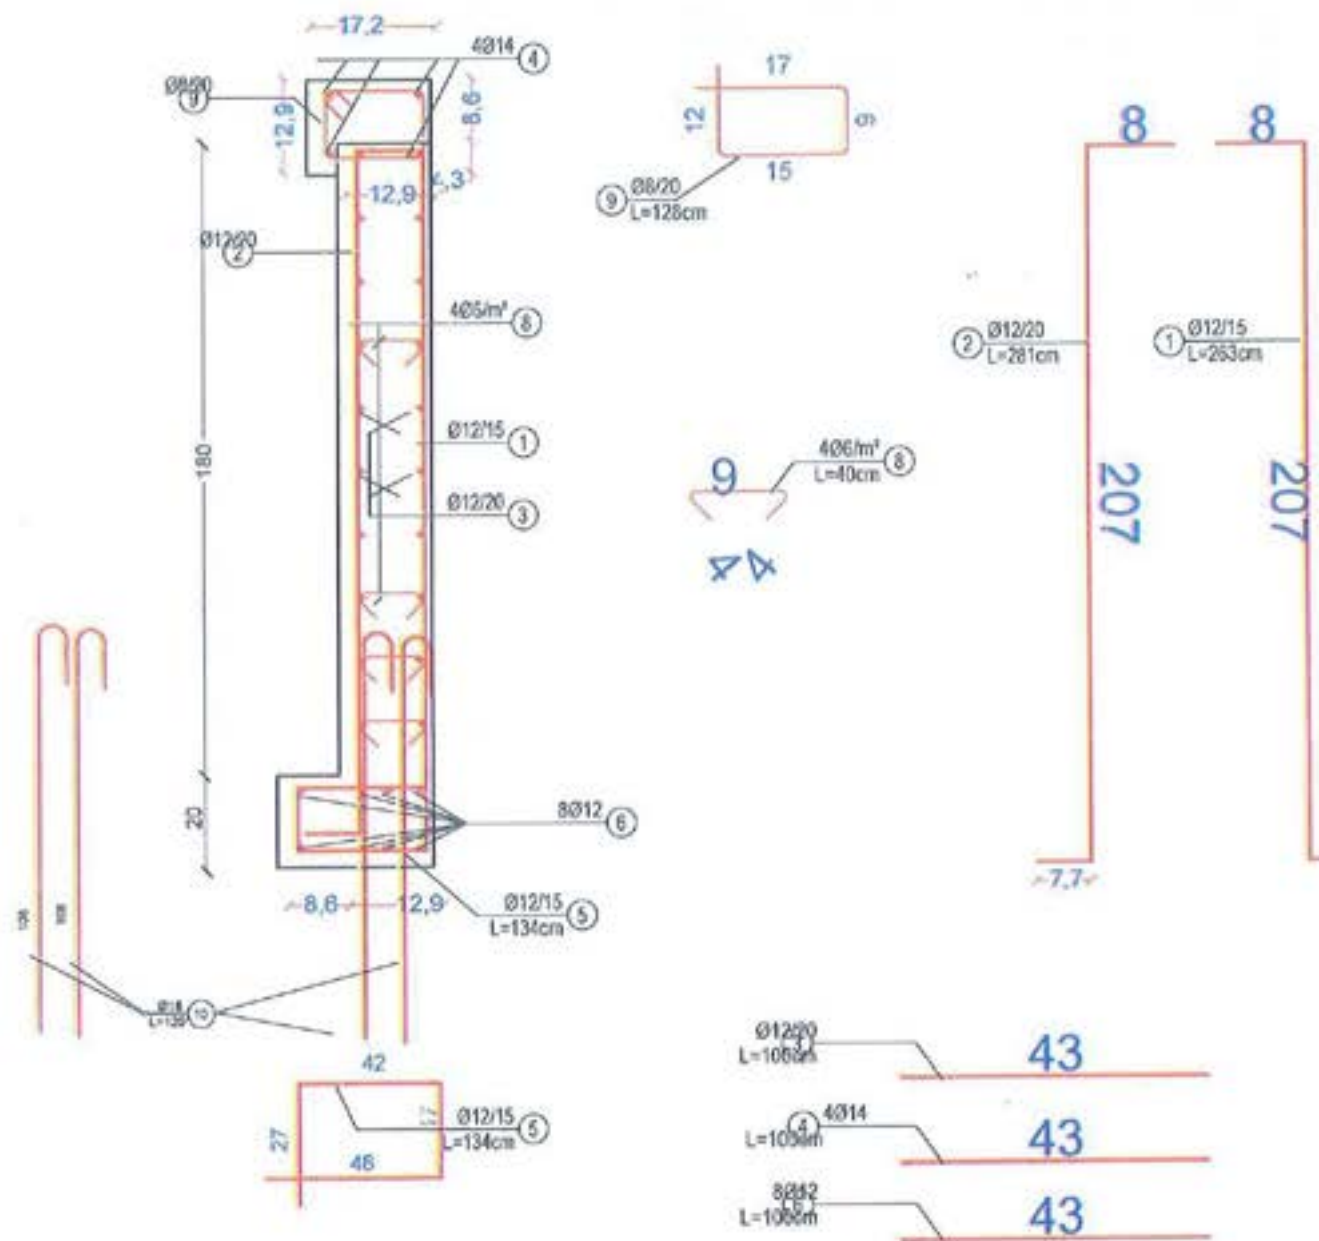


TABELA E HEKURAVE (per 1 ml perimter)

NR	Ø (mm)	GJATESIA (cm)	SASIA cope	TOTAL (m)	Ø (mm)	TOTAL (m)	KG/ML	TOTAL (kg)
1	12	261	7	18.27	6	7.00	0.222	1.55
2	12	243	7	17.01	8	5.52	0.395	2.18
3	12	100	20	20.00	12	80	0.888	71.04
4	14	100	3	3.00	14	3.00	1.208	3.62
5	12	134	7	9.38				
6	12	100	16	16.00				
7	6	50	6	3.00				
8	6	50	8	4.00				
9	8	138	4	5.52				
10	18	120	26	31.2			2.00	62.4
HEKUR FeB-44K							SHUMA KG/ML	140.8
BETON M250 KG/CM²							M³/ML	0.76

SHENIME:

- Muri pusetes eshte projektuar duke parashikuar edhe mbushje te mundeshme nga mbrapa qe do te krijohen me kalimin e kohes.
- Muri eshte parashikuar te ndertohet:
- me lartesi 2,3 m dhe me beton M250kg/cm²
Largesia nga faqja e betonit deri tek faqja e armatures punuese do te merret jo me pak se 25 mm
- Permasat e betonit jane dhene ne centimetra(cm), te armatures se hekurit ne milimetra (mm).



"SELAS" sh.p.k.



TITULLI I PROJEKUT
RIKONSTRUKSIONI I DIGES SE REZERVUARIT TE NGJEQARIT

FAZA E PROJEKTIMIT
PROJEKT ZBATIMI
TITULLI I VIZATIMIT
Mur b/arme per mbilartesim H=2.3 m te pusetes brendshme

Grupi i Projektimit
Ing. Vladimir Agalliu
Ing. Lueta Bano
Ing. Edmond Agalliu
Top. Artan LATO

Shkalla
Data: Janar 2023
FLETA Nr.


PERMIRESIMI I SHKARJEVE NE RRUGEN GJONAJ – FETANAJ – POCEST
NJESIA ADMINISTRATIVE KURJAN, BASHKIA ROSKOVEC

LISTA E FLETEVE TE PROJEKTIT

1.HARTA E ZONES (GJURMA MBI HARTEN TOPOGRAFIKE)	SH 1: 10 000	FLETA NR. 1
2.PLANIMETRIA E PERGJITHSHME (GJURMA MBI IMAZHIN ORTOFOTO)	SH 1: 5 000	FLETA NR. 2
3.PLANIMETRIA E PERGJITHSHME (GJURMA PA IMAZHIN ORTOFOTO)	SH 1: 5 000	FLETA NR. 3
4.PLANIMETRIA E PERGJITHSHME (GJURMA MBI IMAZHIN ORTOFOTO)	SH 1: 500	FLETA NR. 4-7
5.PLANIMETRIA E MBROJTJES	SH 1: 500	FLETA NR. 8-17
6.PROFILI GJATESOR	SH. H = 1:1 000;V=1: 200	FLETA NR. 18-22
7.PROFILA TERTHORE	SH 1: 100	FLETA NR. 23 – 62
8.PROFILA TERTHORE TIP RRUGA GJONAJ - POCEST	SH 1: 50; 1: 25	FLETA NR. 63 – 69
9.TOMBINO Ø 600 MM , L = 6 ML	SH 1: 50	FLETA NR. 70
10.TOMBINO Ø 1 200 MM , L = 6 ML	SH 1: 50	FLETA NR. 71
11.PROFILA TERTHORE TIP RRUGA GJONAJ - FETANAJ	SH 1: 50	FLETA NR. 72
12.TABELAT E VOLUMEVE		4 FLETA



HARTAE ZONES

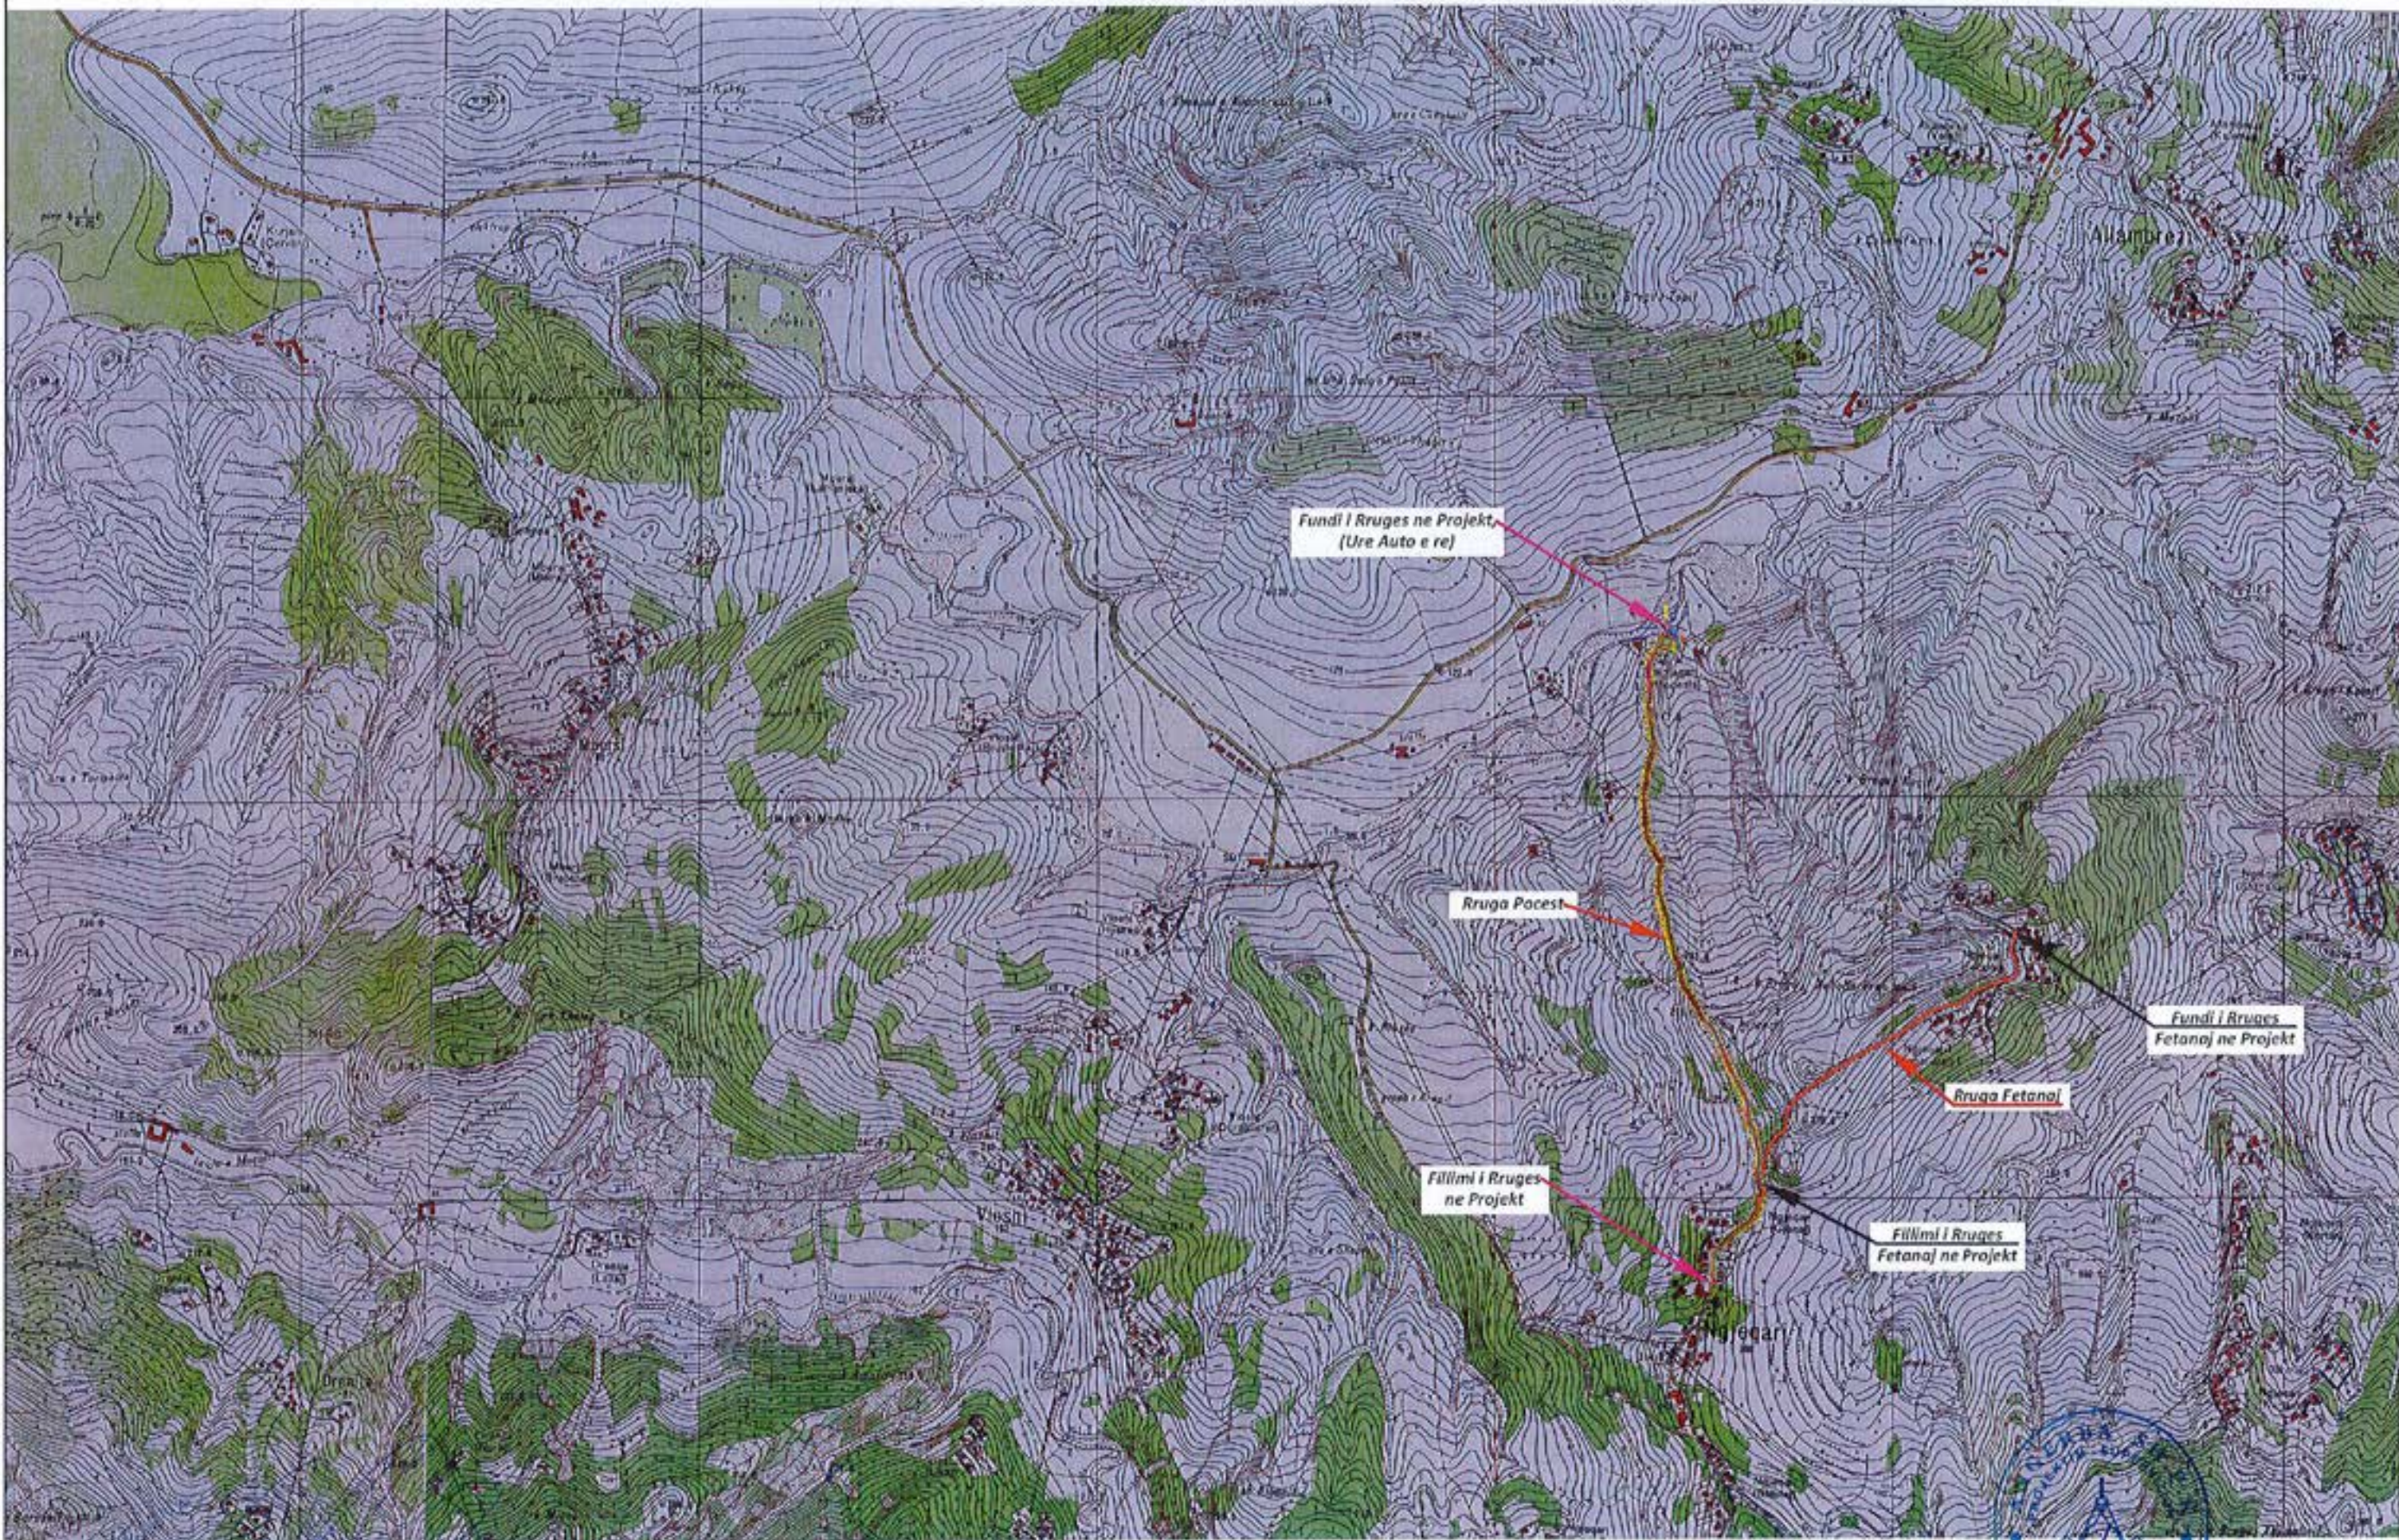

POROSITËS
BASHKIA ROSKOVEC



"ANGERBA" shpk
 Adresa: Rr. "Irfan Tomini" Tirane,
 Cel: 069 20 95 862
 E-mail: burhanhafizi@gmail.com

VENDORËSIA
 Bashkia Roskovec

TITULLI I PROJEKTIT
**PERMIRËSIMI I SHIKARJEVE NE RRUGE
 GJONAJ-FETANAJ-POCEST**

FAZA E PROJEKTIMIT:
PROJEKT ZBATIMI


TITULLI I VIZATIMIT:
HARTA E ZONES

Grupi i Projektimit
 Ing. Burhan HAFIZI
 Ing. Servet VERÇANINI
 Ing. Gerti HAFIZI

Shkalla 1:10 000
 Data: Dhjetor 2022
 FLETA Nr.1



PLANIMETRIA E PERGJITHSHME

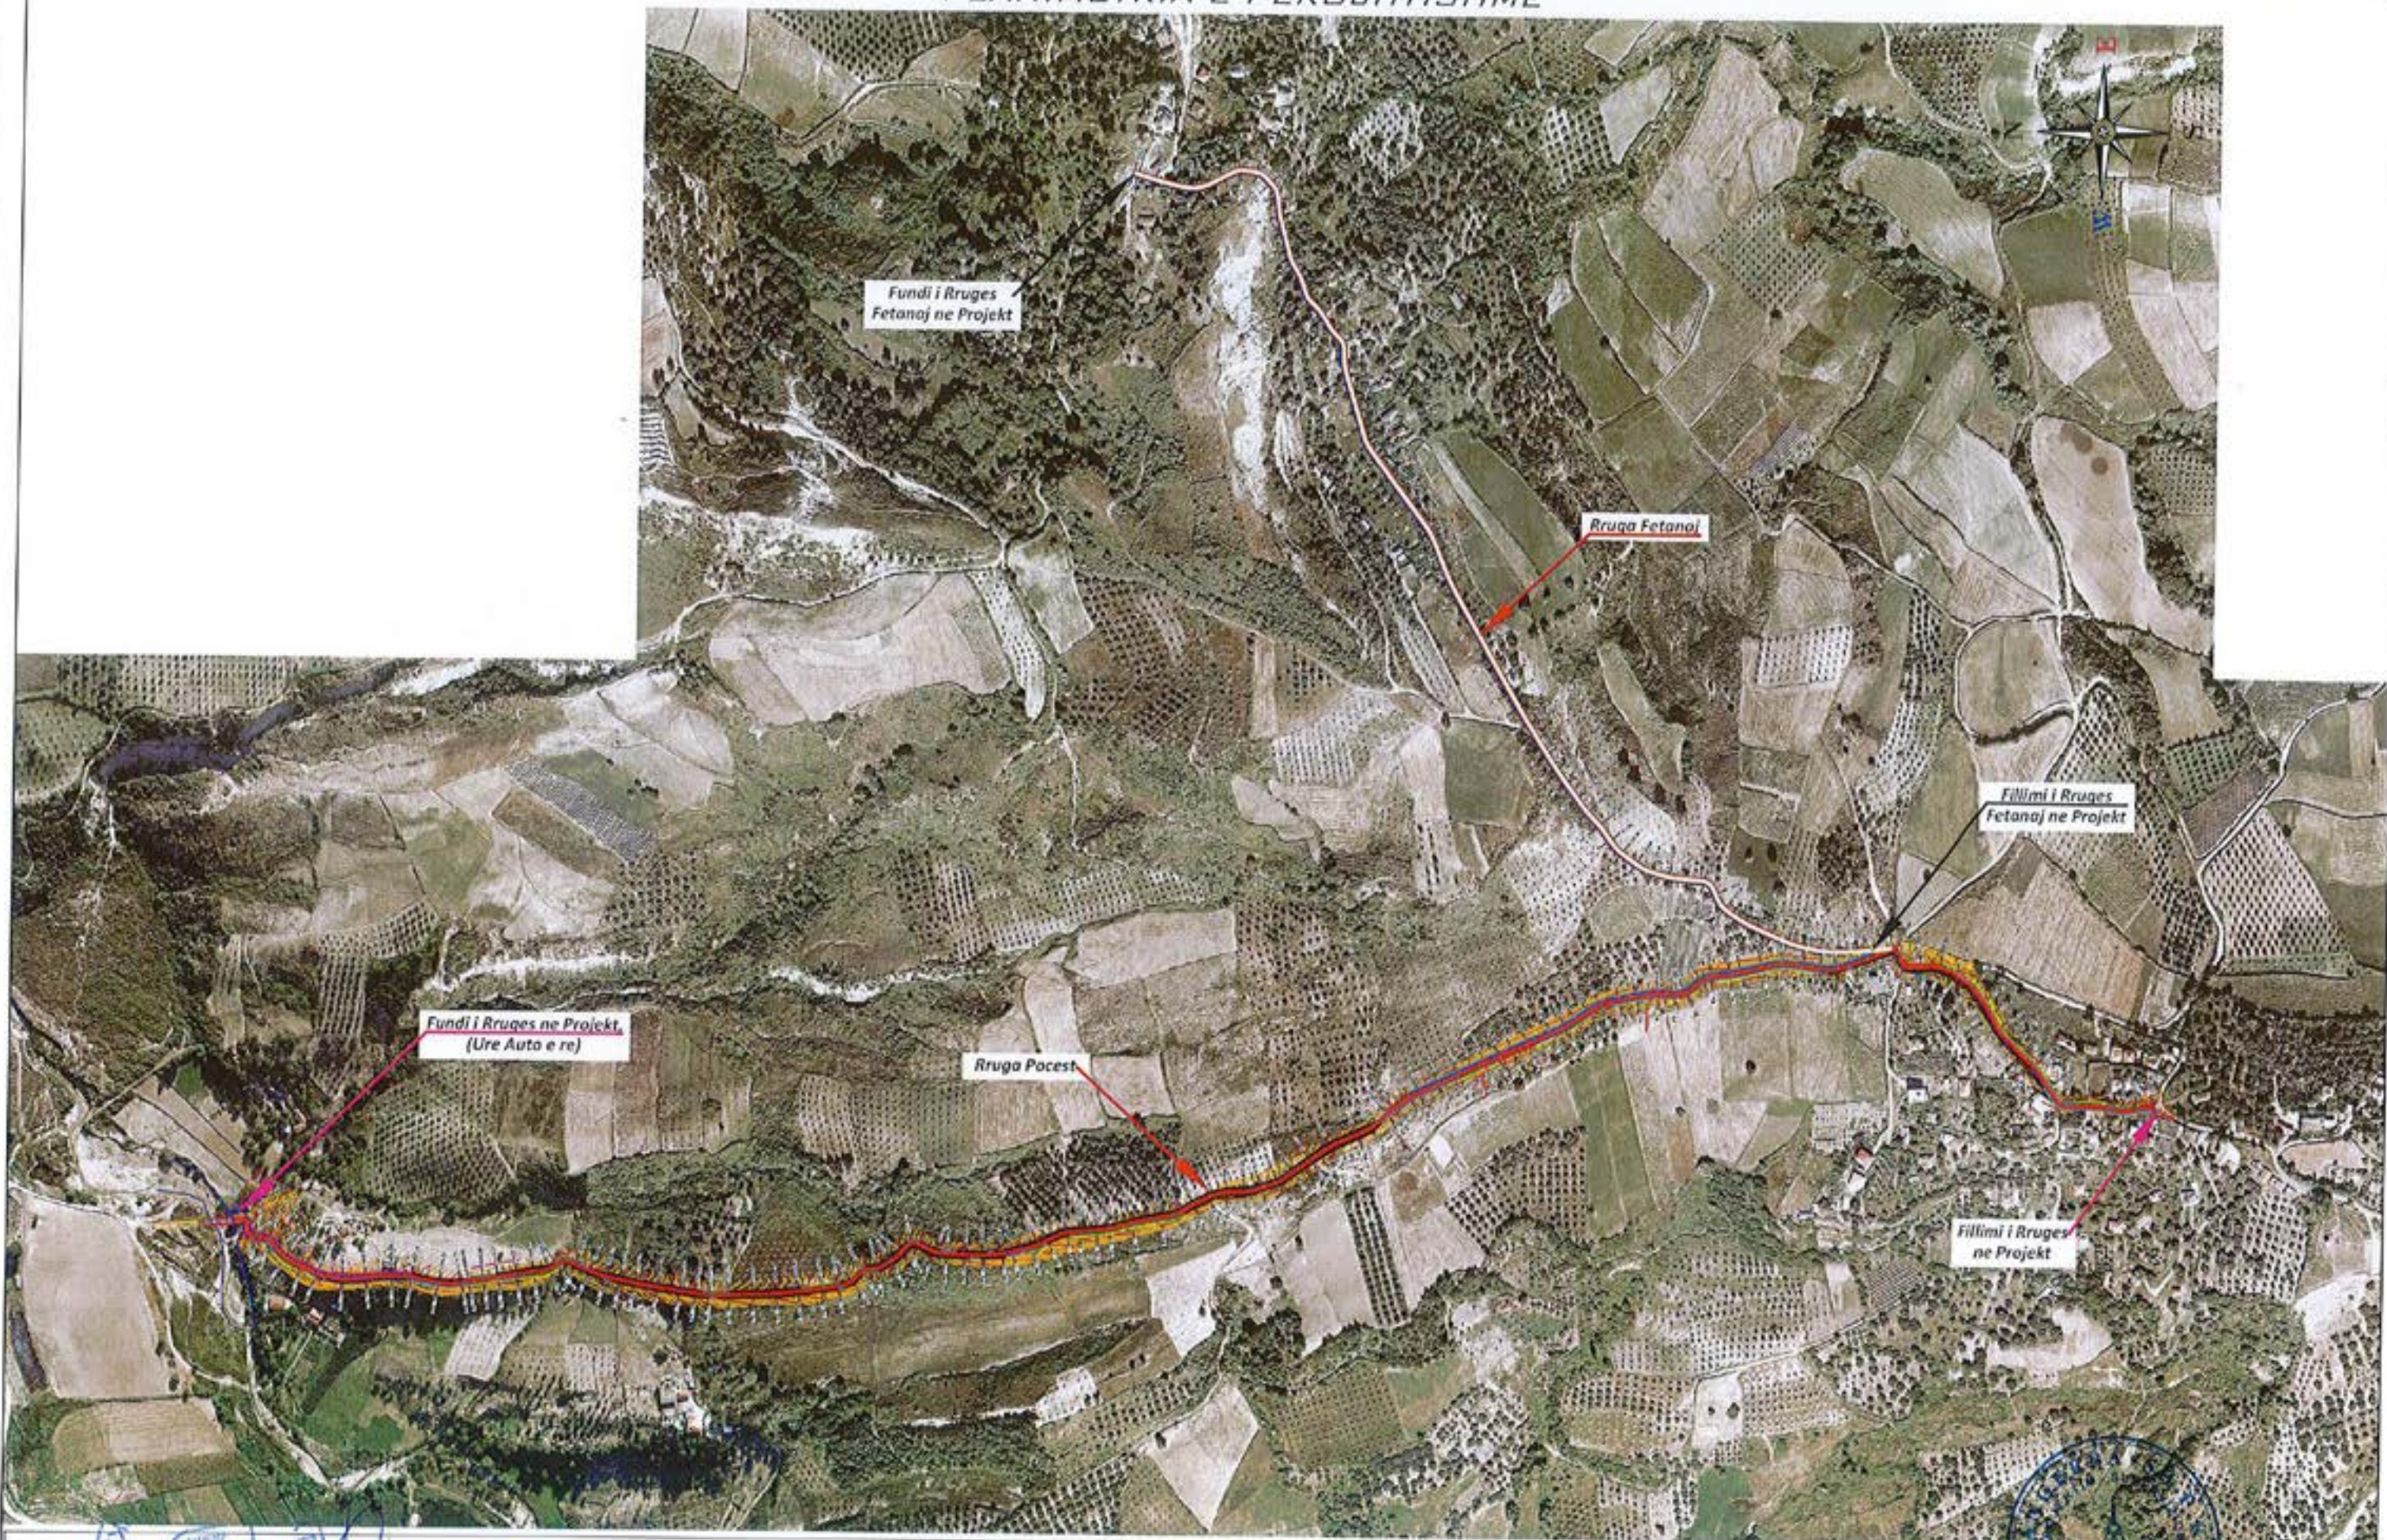

POROSITËSI
BASHKIA ROSKOVEC



"ANGERBA" shpk
 Adresa: Rr. "Irfan Tomina" Tirana,
 Cel: 069 20 95 862
 E-mail: burhanhafizi@gmail.com

VENDOSHA
 Bashkia Roskovec

TITULLI I PROJEKTIT
**PERMIRESIMI I SHKARJEVE NE RRUGE
 GJONAJ-FETANAJ-POCEST**

FAZA E PROJEKTIMIT:
PROJEKT ZBATIMI


TITULLI I VIZATIMIT:
PLANIMETRIA E PERGJITHSHME

Grupi i Projektimit:
 Ing. Burhan HAFIZI
 Ing. Servet VERCANI
 Ing. Gerti HAFIZI

Skalla 1:5000
 Data: Dhjetor 2022
 FLETA Nr.2



PLANIMETRIA E PERGJITHSHME, SKEMA

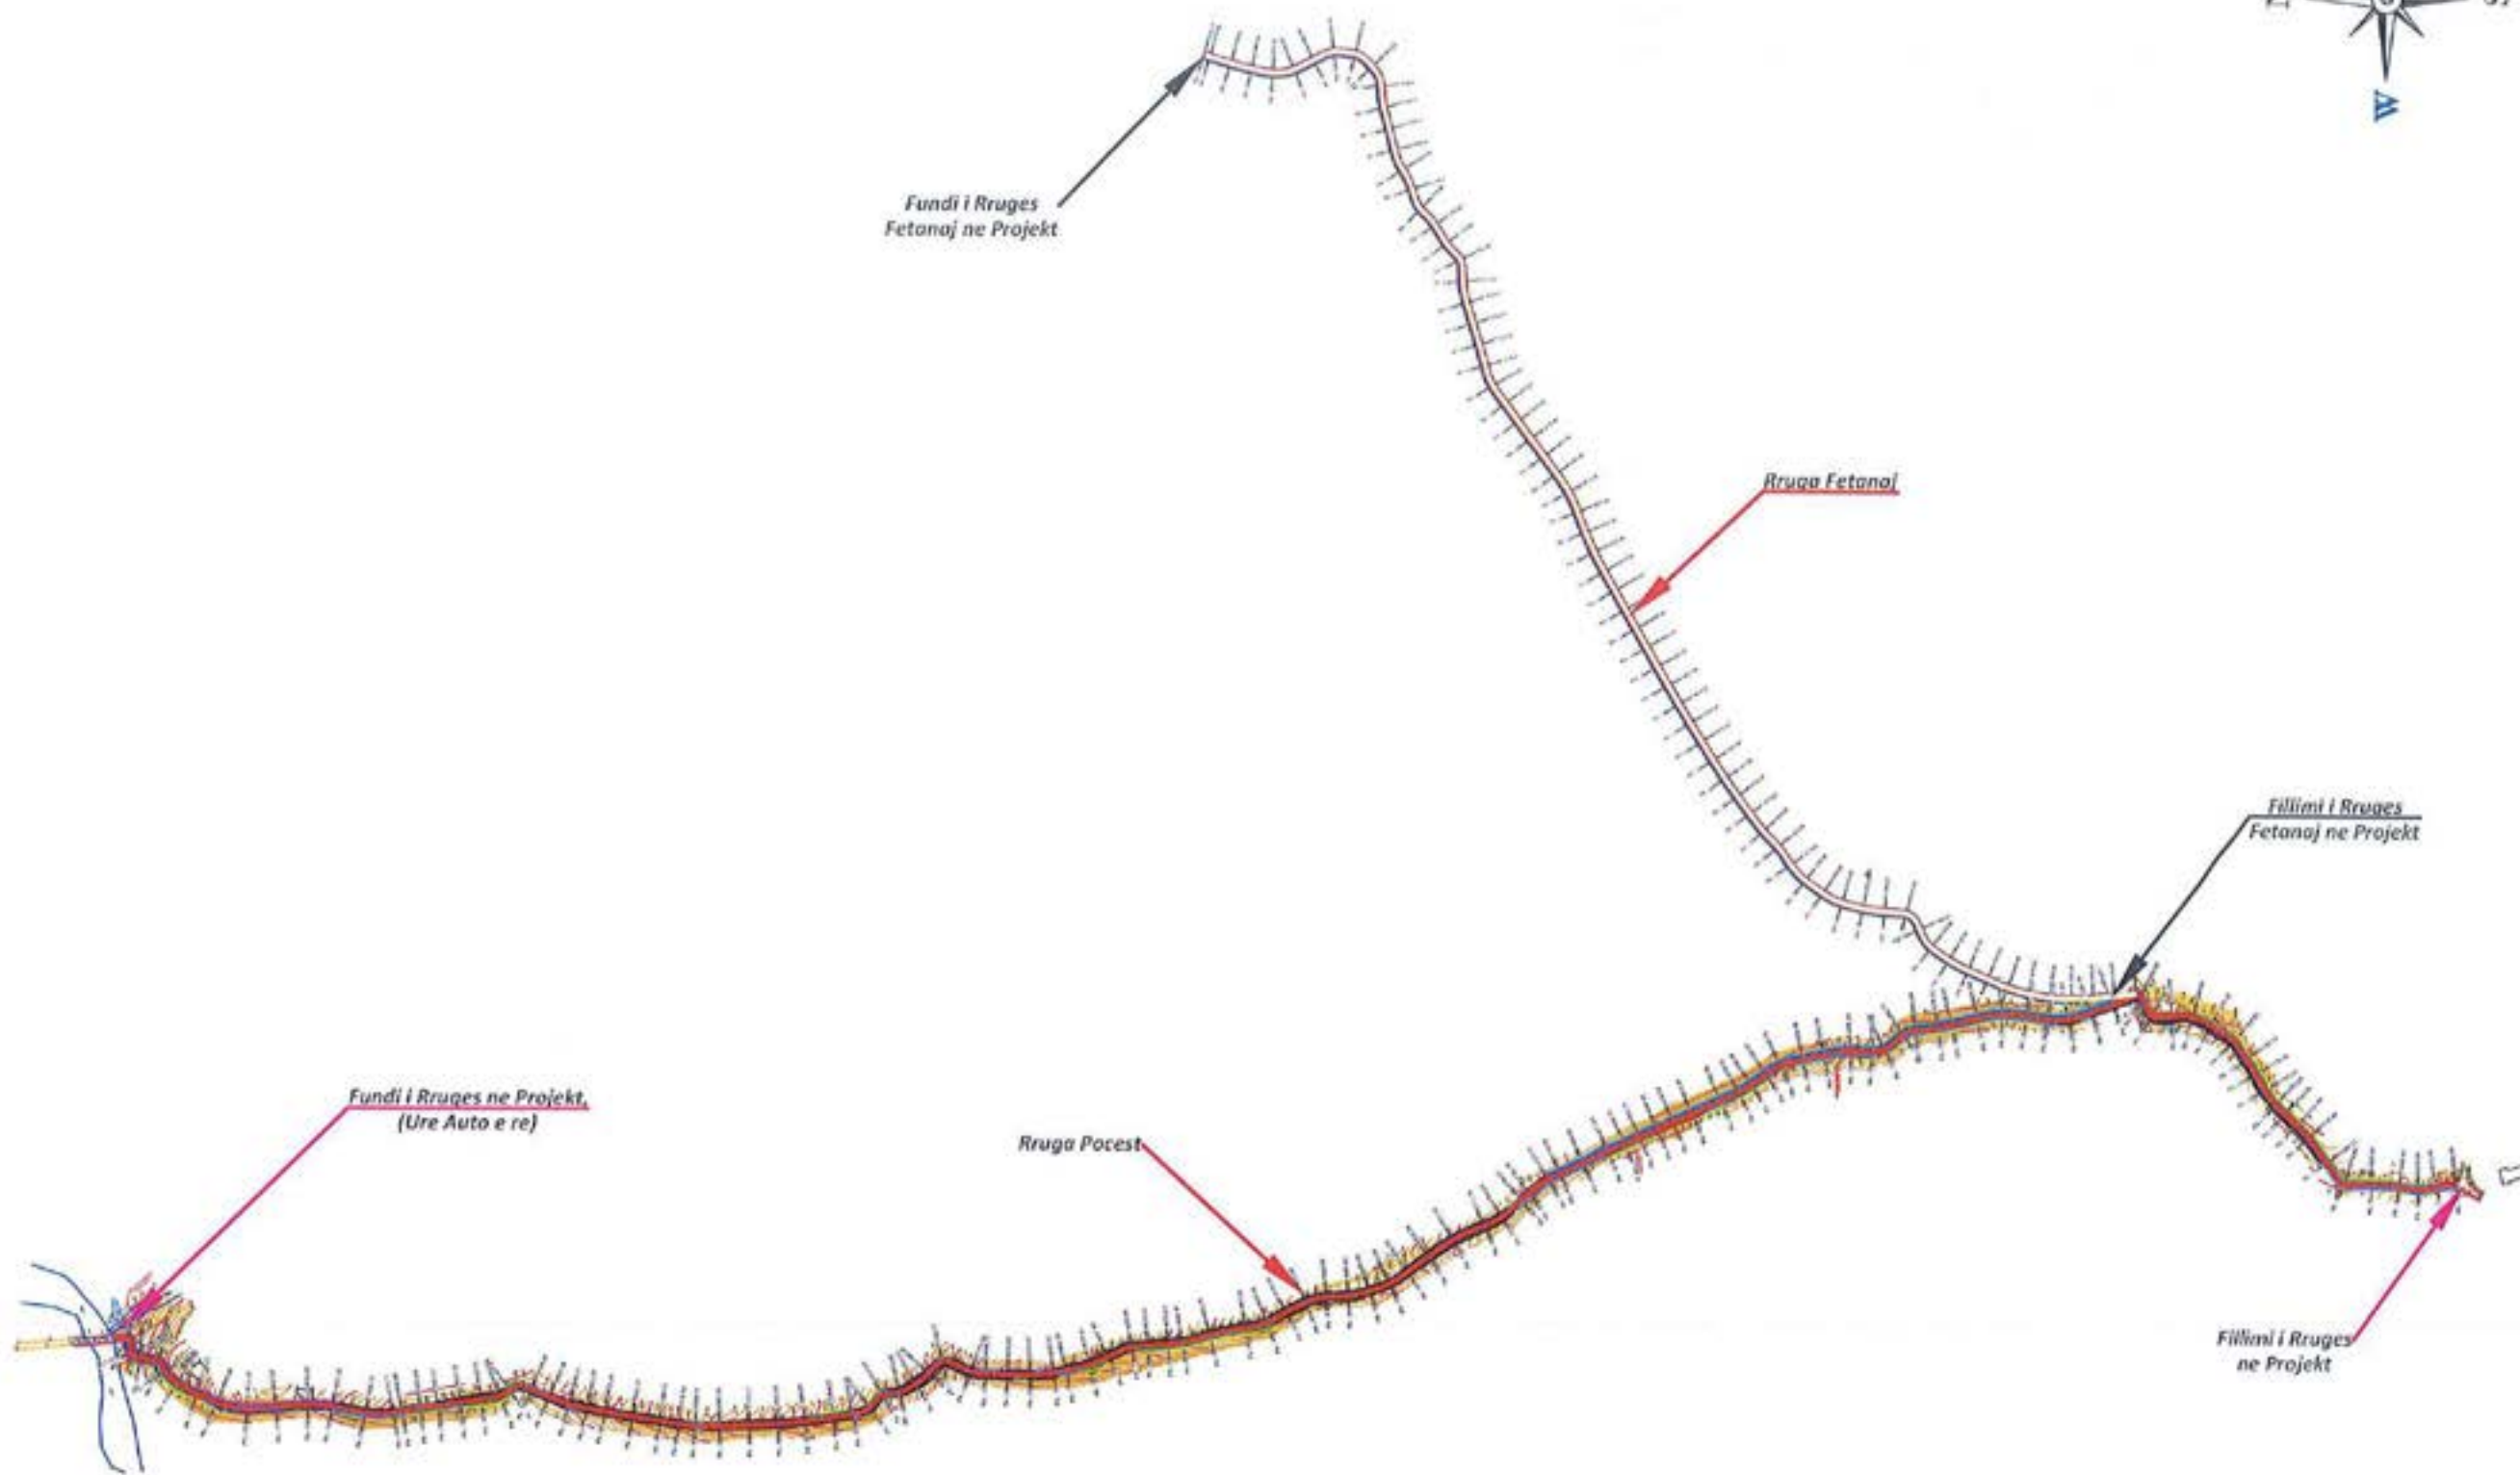

"ANGERBA" shpk
 Adresa: Rr. "Ivan Tomini" Tirane.
 Cel: 069 20 95 862
 E-mail: burhanhafizi@gmail.com

VENDORËSIA
 Bashkia Roskovec

TITULLI I PROJEKTI
 PERMIRESIMI I SHKARJEVE NE RRUGE
 GJONAJ-FETANAJ-POCEST

Faza e Projektimit:
 PROJEKT ZBATIMI


Titulli i Vizatimit:
 PLANIMETRIA E PERGJITHSHME
 SKEMA



Grupi i Projektimit:
 Ing. Burhan HAFIZI
 Ing. Servet VERÇAN
 Ing. Gerti HAFIZI

Shkalla 1:5000
 Data: Dhjetor 2022
 FLETA Nr.3

PLANIMETRIA E PERGJITHSHME

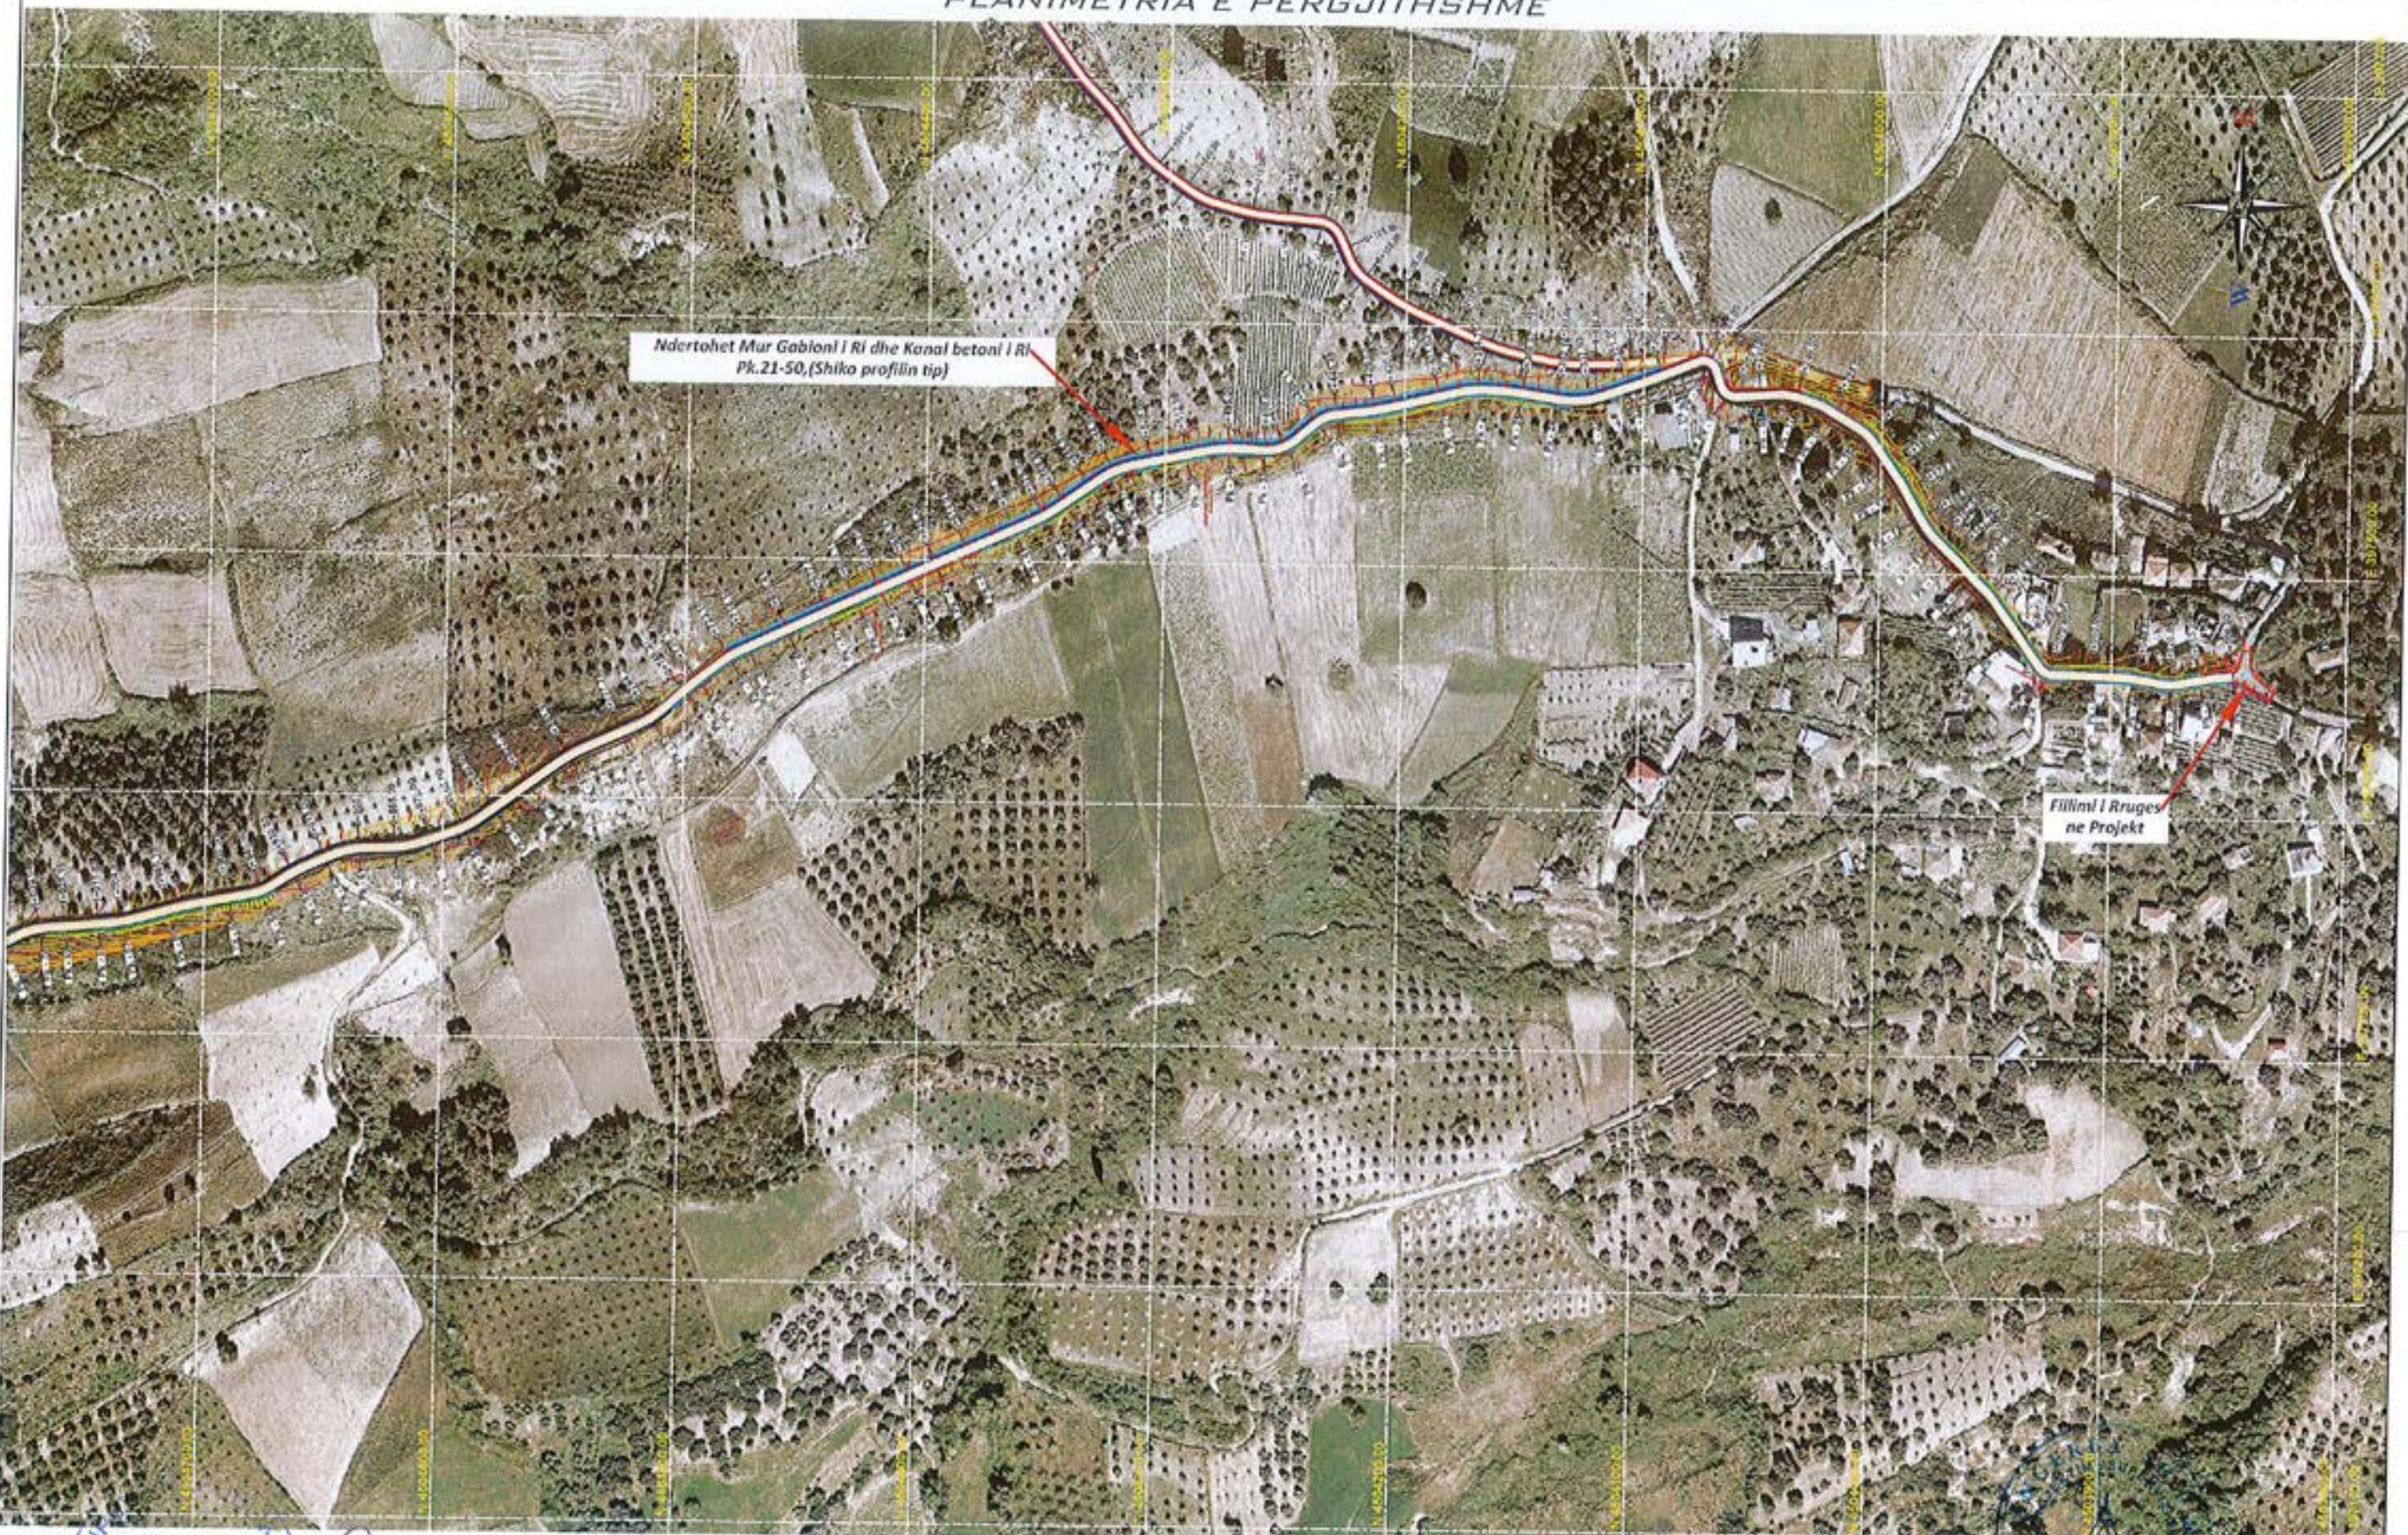

BASHKIA ROSKOVEC
 POROSITESI
 (Signature)



"ANGERBA" shpk
 Adresa: Rr. "Irfan Tomini" Tirane.
 Cel: 069 20 95 862
 E-mail: burhanhafizi@gmail.com

VENDODHJA
 Bashkia Roskovec
 TITULLI I PROJEKTIT
**PERMIRESIMI I SHIKARJEVE NE RRUGE
 GJONAJ-FETANAJ-POCEST**

FAZA E PROJEKTIMIT:
PROJEKT ZBATIMI
 TITULLI I VIZATIMIT:
PLANIMETRI E PERGJITHSHME

Grupi i Projektimit:
 Ing. Burhan HAFIZI
 Ing. Servet VERÇANI
 Ing. Gerti HAFIZI
 Shkalla 1:500
 Data: Dhjetor 2022
 FLETA Nr.4



PLANIMETRIA E PERGJITHSHME



POROSITESI

BASHKIA ROSKOVEC



"ANGERBA" shpk

Adresa: Rr. "Irfan Tomini" Tirane.
 Cel: 069 20 95 862
 E-mail: burhanhafiz@gmail.com

VENDODHJA
 Bashkia Roskovec

TITULLI I PROJEKTIT

PERMIRRESIMI I SHKARJEVE NE RRUGE
 GJONAJ-FETANAJ-POCEST

FAZA E PROJEKTIMIT:
 PROJEKT ZBATIMI

TITULLI I VIZATIMIT:

PLANIMETRI E PERGJITHSHME
 RRUGA FETANAJ

Grupi i Projektimit

Ing. Burhan HAFIZI
 Ing. Servet VERCANI
 Ing. Gerti HAFIZI



Shkalla 1:1500

Data: Dhjetor 2022

FLETA Nr.6

PLANIMETRIA E PERGJITHSHME



POROSITESI
BASHKIA ROSKOVEC



"ANGERBA" shpk
 Adresa: Rr. "Irfan Tomini" Tirane.
 Cel: 069 20 93 862
 E-mail: burhanhafizi@gmail.com

VENDOSIJA
 Bashkia Roskovec
 TITULLI I PROJEKTI
**PERMIRESIMI I SHKARJEVE NE RRUGE
 GJONAJ-FETANAJ-POCEST**


FAZA E PROJEKTIMIT
PROJEKT ZBATIMI
 TITULLI I VIZATIMIT
**PLANIMETRI E PERGJITHSHME
 RRUGA FETANAJ**

Grupi i Projektimit
 Ing. Burhan HAFIZI
 Ing. Servet VERÇANI
 Ing. Gerti HAFIZI

Shkalla 1:1500
 Data: Dhjetor 2022
 FLETA Nr.7



PLANIMETRIA E PERGJITHSHME

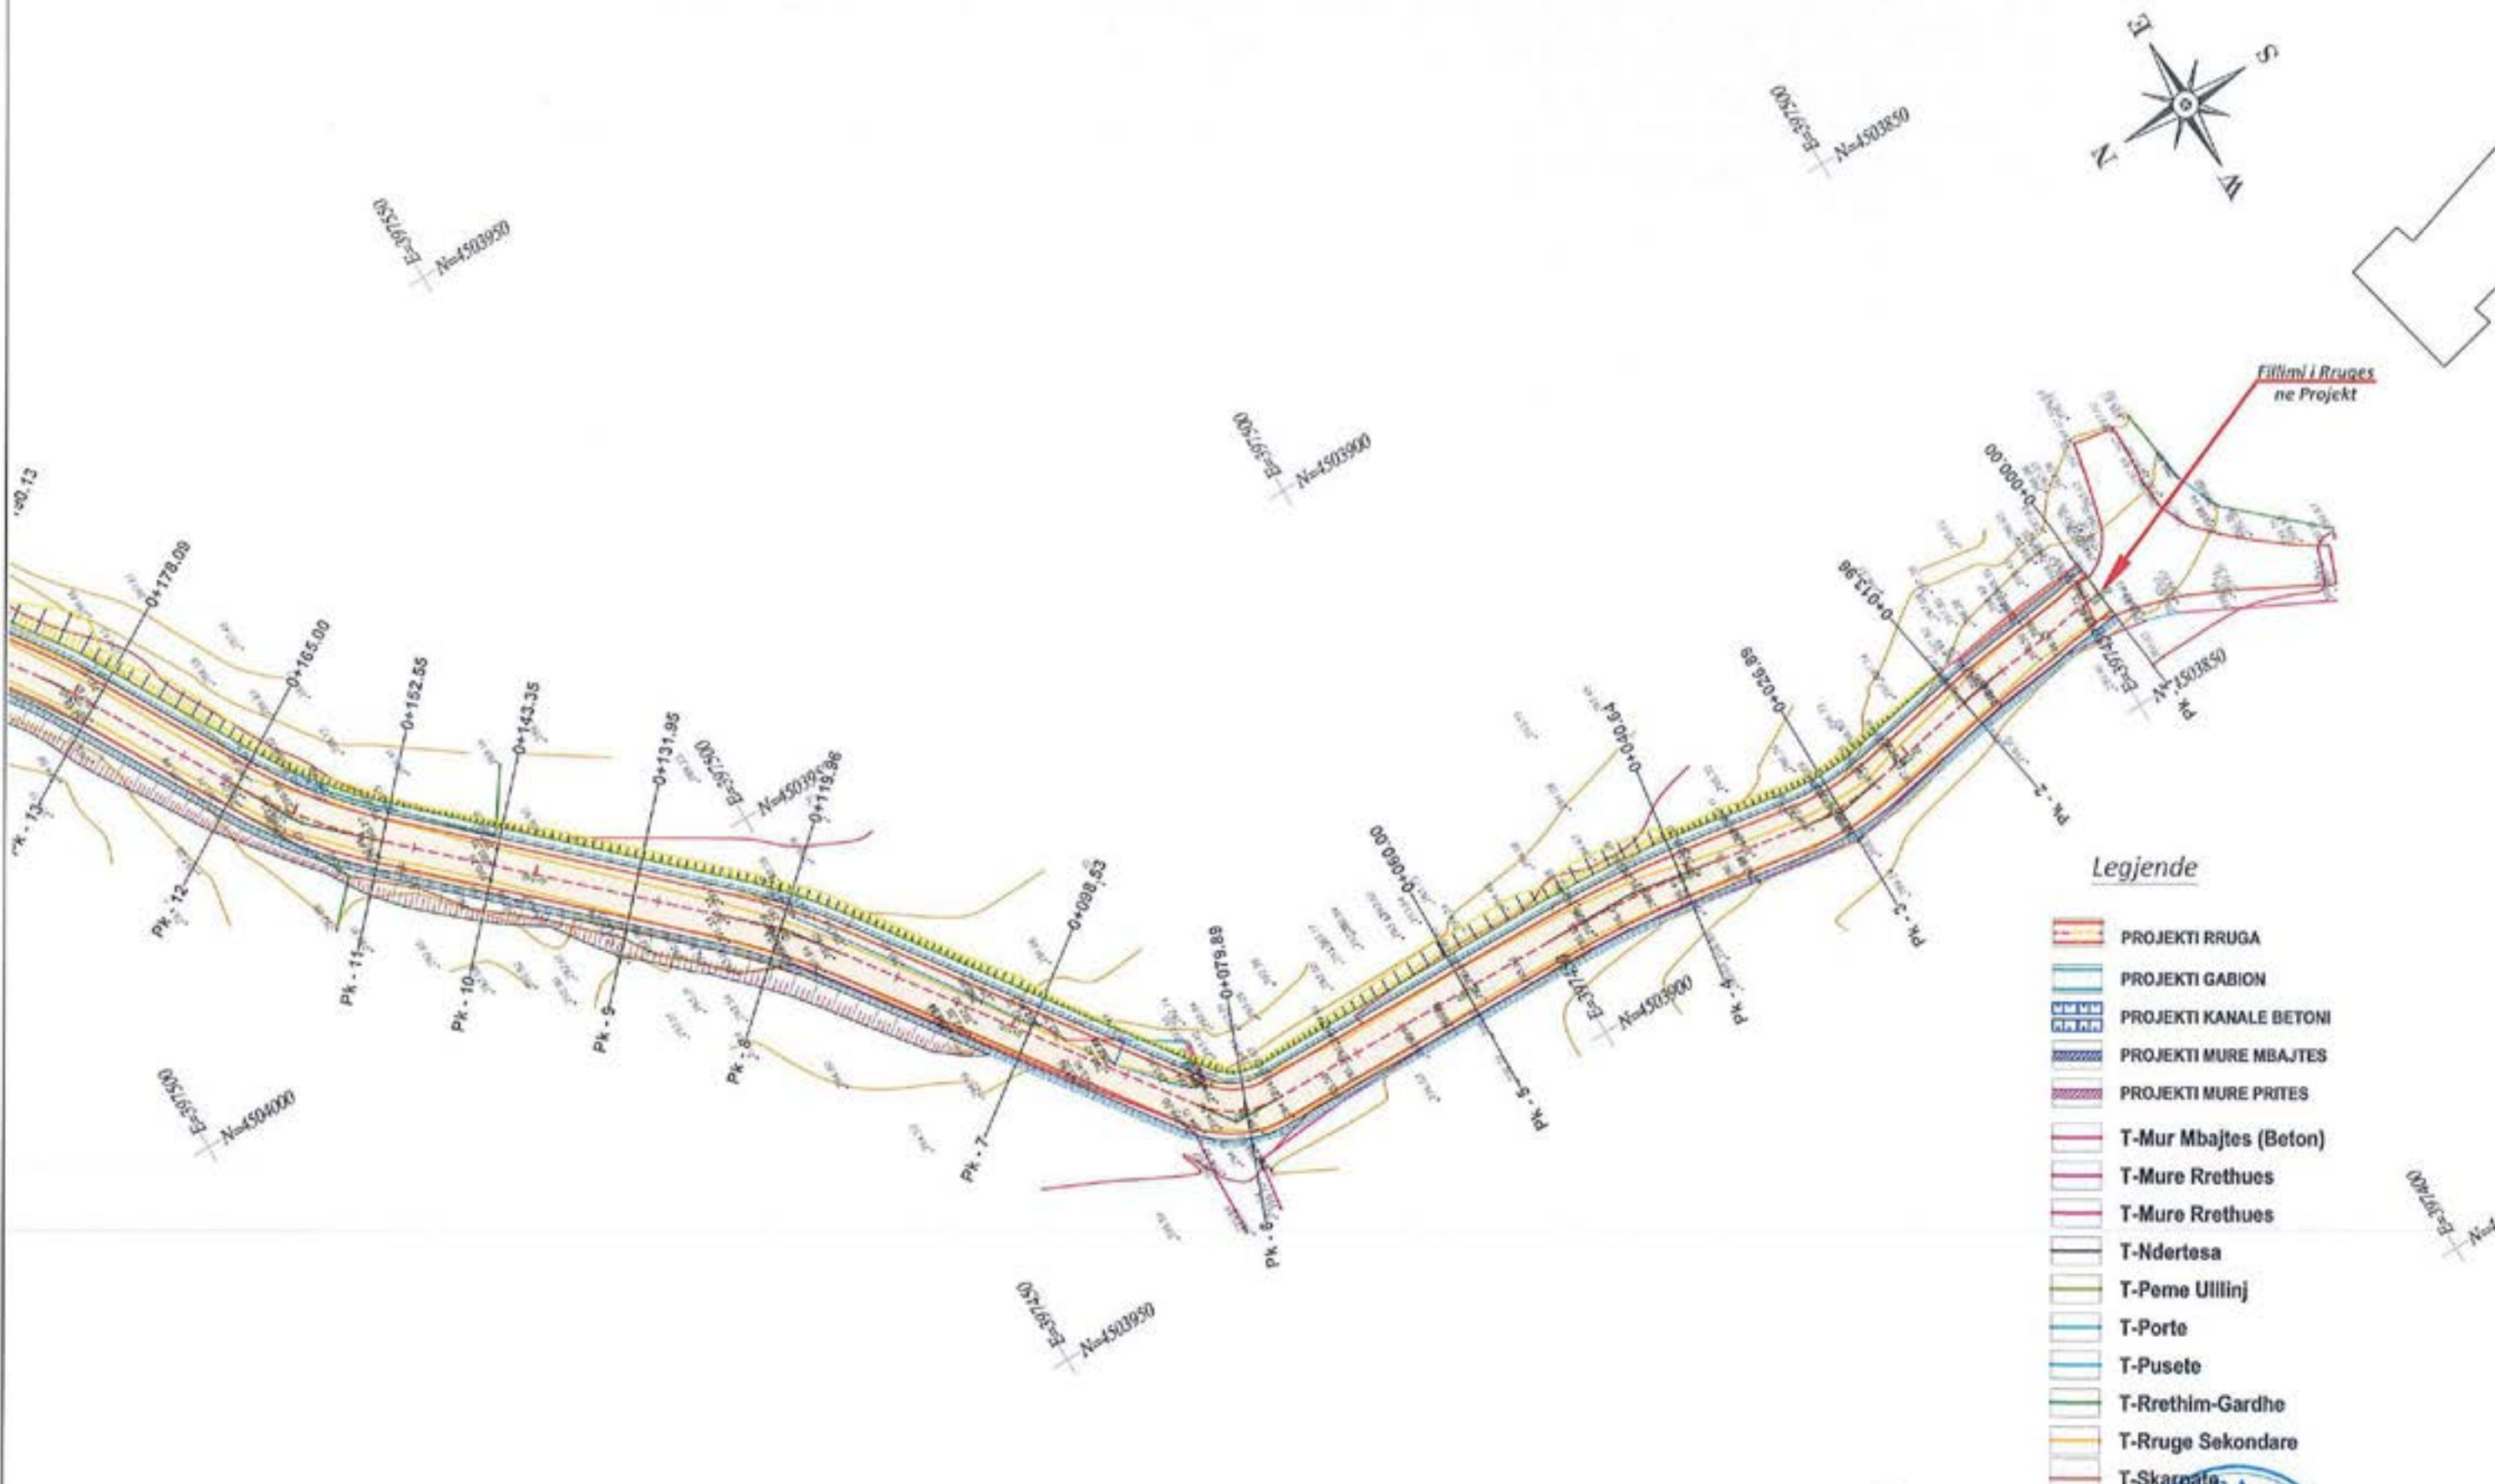

Legjende

- PROJEKTI RRUGA
- PROJEKTI GABION
- PROJEKTI KANALE BETONI
- PROJEKTI MURE MBAJTES
- PROJEKTI MURE PRITES
- T-Mur Mbajtes (Beton)
- T-Mure Rrethues
- T-Mure Rrethues
- T-Ndertes
- T-Peme Ullinj
- T-Porte
- T-Puseto
- T-Rrethim-Gardhe
- T-Rruge Sekondare
- T-Skarpate



"ANGERBA" shpk
 Adresa: Rr. "Irfan Tomini" Tirane.
 Cel: 069 20 95 862
 E-mail: burhanhafizi@gmail.com

VENDORSHIA
 Bashkia Roskovec
 TITULLI I PROJEKTI
**PERMIRESIMI I SHKARJEVE NE RRUGE
 GJONAJ-FETANAJ-POCEST**


FAZA E PROJEKTIMIT:
PROJEKT ZBATIMI
 TITULLI I VIZATIMIT:
**PLANIMETRI E PERGJITHSHME
 PK.1-13**

Grupi i Projektimit:
 Ing. Burhan HAFIZI
 Ing. Servet VERÇANI
 Ing. Gerti HAFIZI



Shkalla 1:500
 Data: Dhjetor 2022
 FLETA Nr.8

PLANIMETRIA E PERGJITHSHME

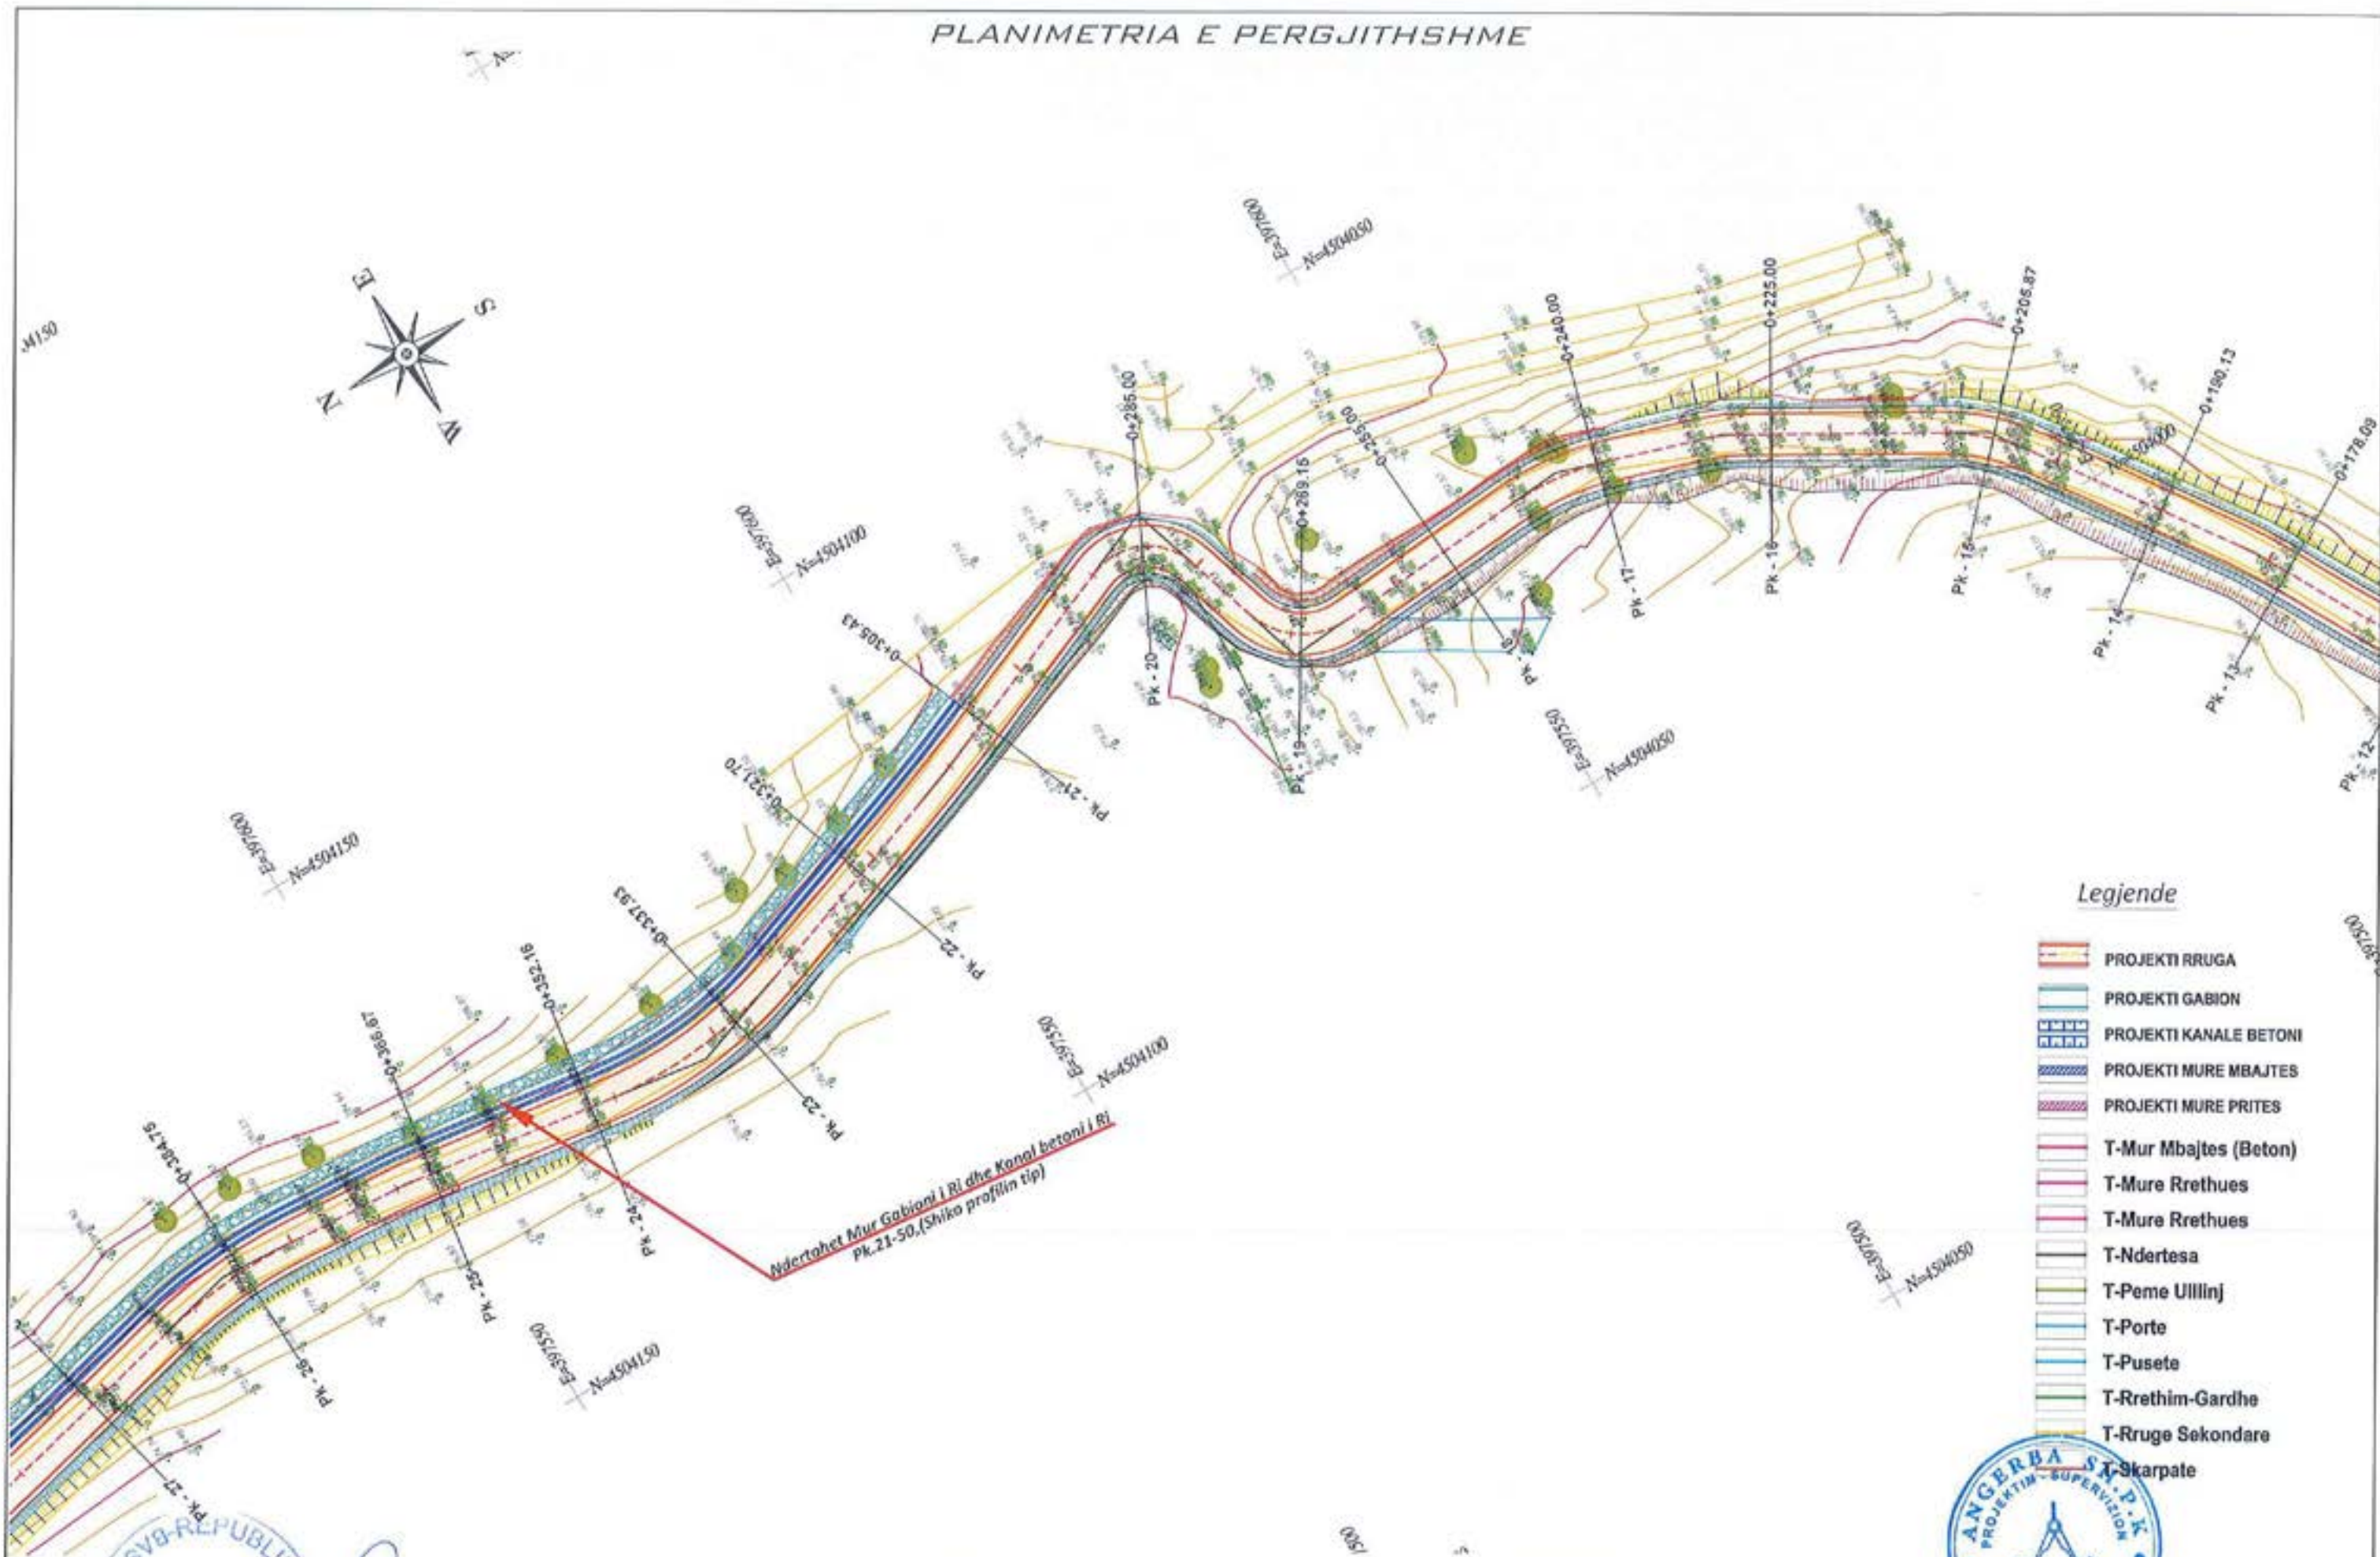

"ANGERBA" shpk
 Adresa: Rr. "Irfan Tomini" Tirane.
 Cel: 069 20 95 862
 E-mail: burhanhafizi@gmail.com

VENDOBIRJA
 Bashkia Roskovec
 TITULLI I PROJEKTI
**PERMIRESIMI I SHKARJEVE NE RRUGE
 GJONAJ-FETANAJ-POCEST**


FAZA E PROJEKTIMIT
PROJEKT ZBATIMI
 TITULLI I VEZATIMIT
**PLANIMETRI E PERGJITHSHME
 PK.13-27**

Grupi i Projektimit:
 Ing. Burhan HAFIZI
 Ing. Servet VERÇANLI
 Ing. Gerti HAFIZI



Shkalla 1:500
 Data: Dhjetor 2022
 FLETA Nr.9

PLANIMETRIA E PERGJITHSHME

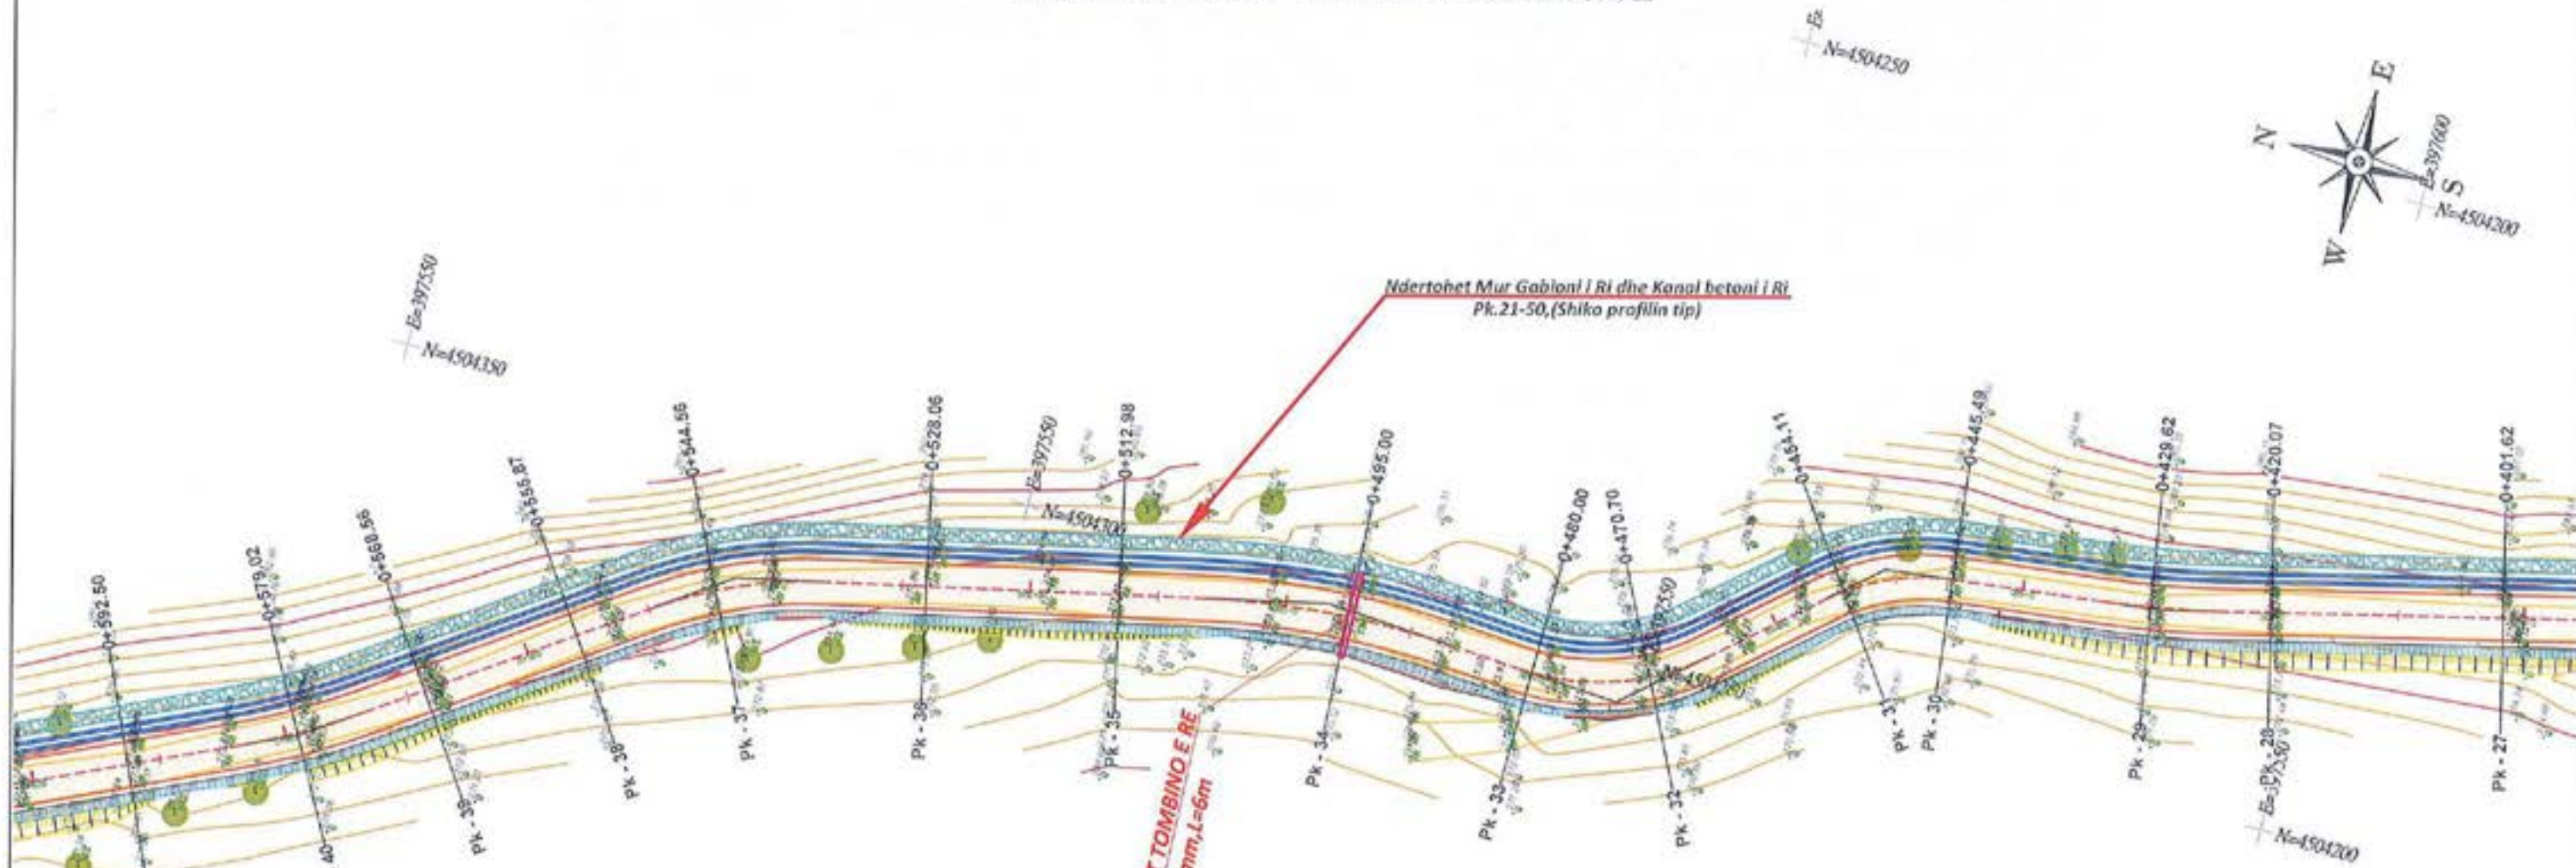

Legjende

- PROJEKTI RRUGA
- PROJEKTI GABION
- PROJEKTI KANALE BETONI
- PROJEKTI MURE MBAJTES
- PROJEKTI MURE PRITES
- T-Mur Mbjates (Beton)
- T-Mure Rrethues
- T-Mure Rrethues
- T-Ndertesa
- T-Peme Ullinj
- T-Porte
- T-Pusete
- T-Rrethim-Gardhe
- T-Rruge Sekondare
- T-Skarpate



"ANGERBA" shpk
 Adresa: Rr. "Irfan Tomini" Tirane.
 Cel: 069 20 95 862
 E-mail: burhanhafizi@gmail.com


VENDOBIRIA
 Bashkia Roshkovec
 THULLI I PROJEKTI
**PERMIRESIMI I SHKARJEVE NE RRUGE
 GJONAJ-FETANAJ-POCEST**

FAZA E PROJEKTIMIT:
PROJEKT ZBATIMI
 THULLI I VZAJIMIT:
**PLANIMETRI E PERGJITHSHME
 PK.27-41**

Grupi i Projektimit
 Ing. Burhan HAFIZI
 Ing. Servet VERÇANI
 Ing. Gerti HAFIZI
 Shkalla 1:500
 Data: Dhjetor 2022
 FLETA Nr.10



PLANIMETRIA E PERGJITHSHME

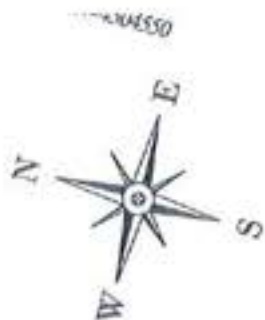

Ndertohet Mur Gabioni i Ri dhe Kanal betoni i Ri
Pk.21-50, (Shiko profilin tip)

NDERTOHET TOMBINO E RE
Ø1600mm, L=6m

Legjende

- PROJEKTI RRUGA
- PROJEKTI GABION
- PROJEKTI KANALE BETONI
- PROJEKTI MURE MBAJTES
- PROJEKTI MURE PRITES
- T-Mur Mbajtes (Beton)
- T-Mure Rrethues
- T-Mure Rrethues
- T-Ndertesa
- T-Peme Ujillinj
- T-Porte
- T-Pusete
- T-Rrethim-Gardhe
- T-Rruge Sekondare
- T-Skarpate



"ANGERBA" shpk
Adresa: Rr. "Irfan Tomini" Tirane.
Cel: 069 20 95 862
E-mail: burhanhafizi@gmail.com

VENDOSJA
Bashkia Roskovec

TITULLI I PROJEKTI
**PERMIRRESIMI I SHIKARJEVE NE RRUGE
GJONAJ-FETANAJ-POCEST**

FAZA E PROJEKTIMIT
PROJEKT ZBATIMI



TITULLI I VIZATIMIT
**PLANIMETRI E PERGJITHSHME
PK.41-54**

Grupi i Projektimit
Ing. Burhan HAFIZI
Ing. Servet VERÇANI
Ing. Gerti HAFIZI



Shkalla 1:500
Data: Dhjetor 2022
FLETA Nr.11

PLANIMETRIA E PERGJITHSHME

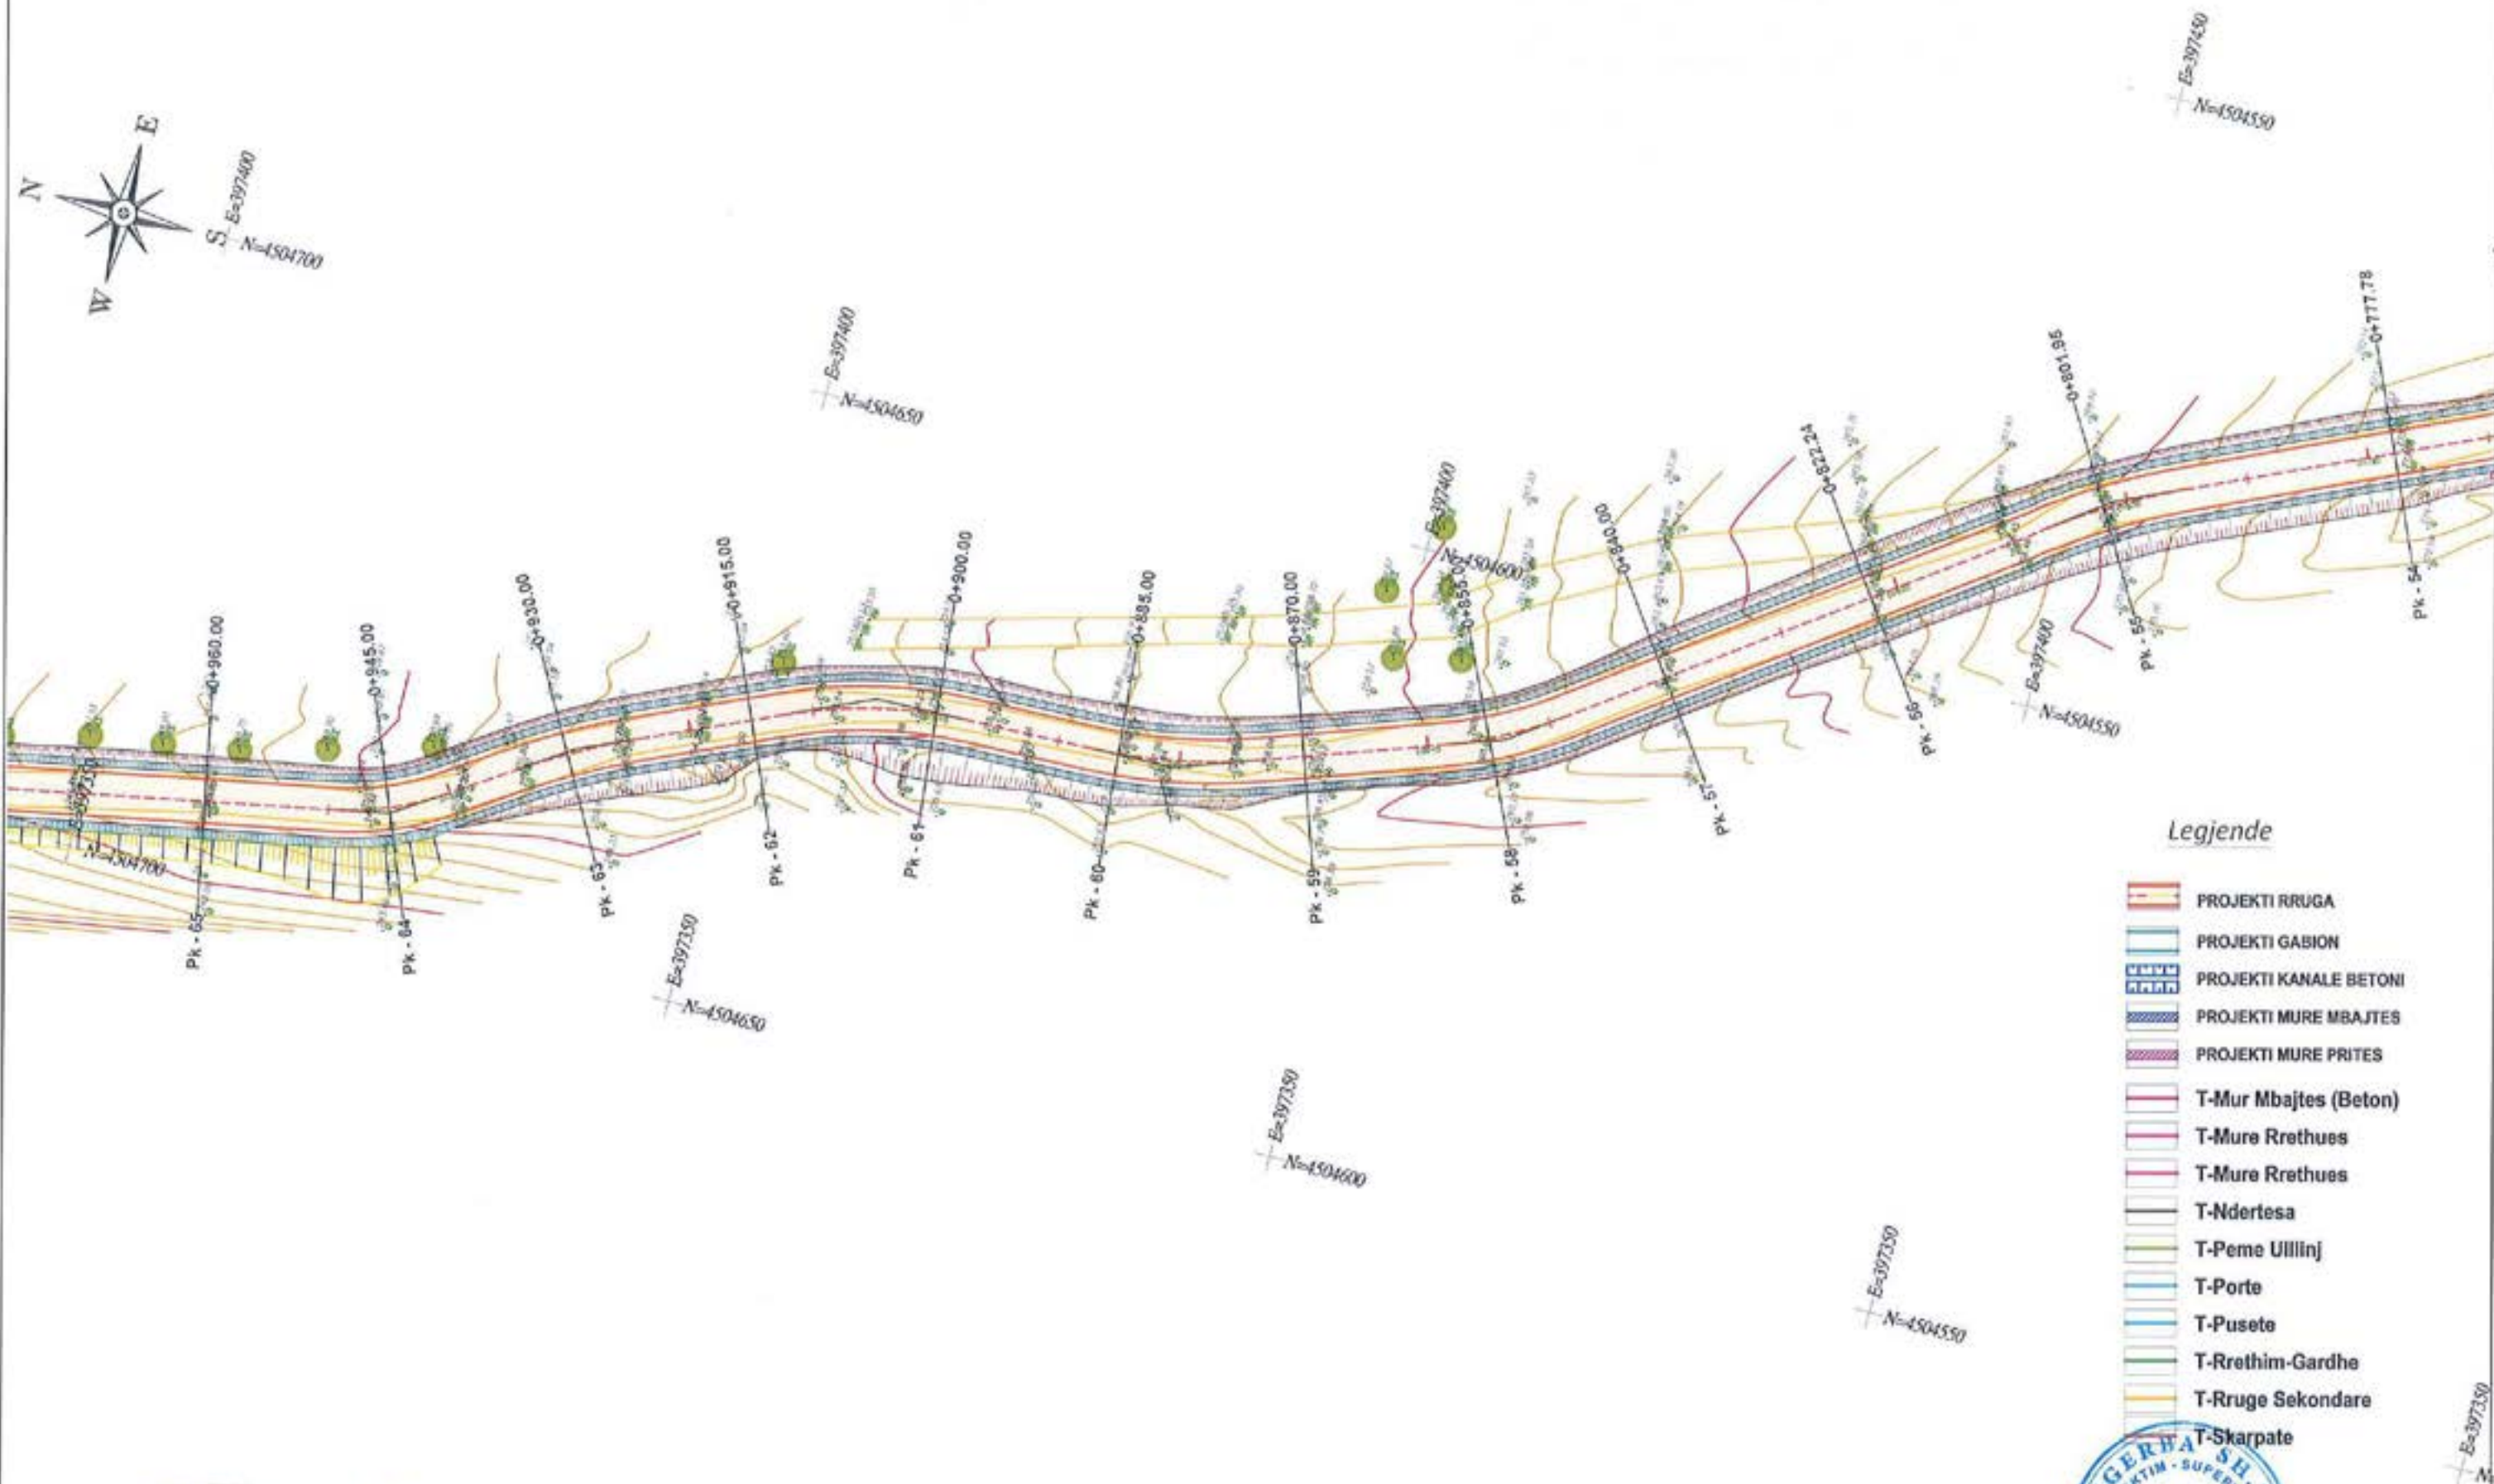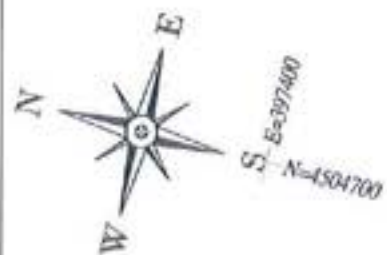

Legjende

- PROJEKTI RRUGA
- PROJEKTI GABION
- PROJEKTI KANALE BETONI
- PROJEKTI MURE MBAJTES
- PROJEKTI MURE PRITES
- T-Mur Mbjates (Beton)
- T-Mure Rrethues
- T-Mure Rrethues
- T-Ndertes
- T-Peme Ullinj
- T-Porte
- T-Puseto
- T-Rrethim-Gardhe
- T-Rruge Sekondare
- T-Skarpate



"ANGERBA" shpk
 Adresa: Rr. "Irfan Tomini" Tirane.
 Cel: 069 20 95 862
 E-mail: burhanhafizi@gmail.com

VENDOSJA
 Bashkia Roskovec

ITULLI I PROJEKTI
**PERMIRESIMI I SHKARJEVE NE RRUGE
 GJONAJ-FETANAJ-POCEST**

FAZA E PROJEKTIMIT:
PROJEKT ZBATIMI

ITULLI I VEZATIMIT:
**PLANIMETRI E PERGJITHSHME
 PK.54-65**


Grupi i Projektimit:
 Ing. Burhan HAFIZI
 Ing. Servet VERÇANI
 Ing. Gerti HAFIZI

Shkalla 1:500
 Data: Dhjetor 2022
 FLETA Nr.12



PLANIMETRIA E PERGJITHSHME

N=4504750

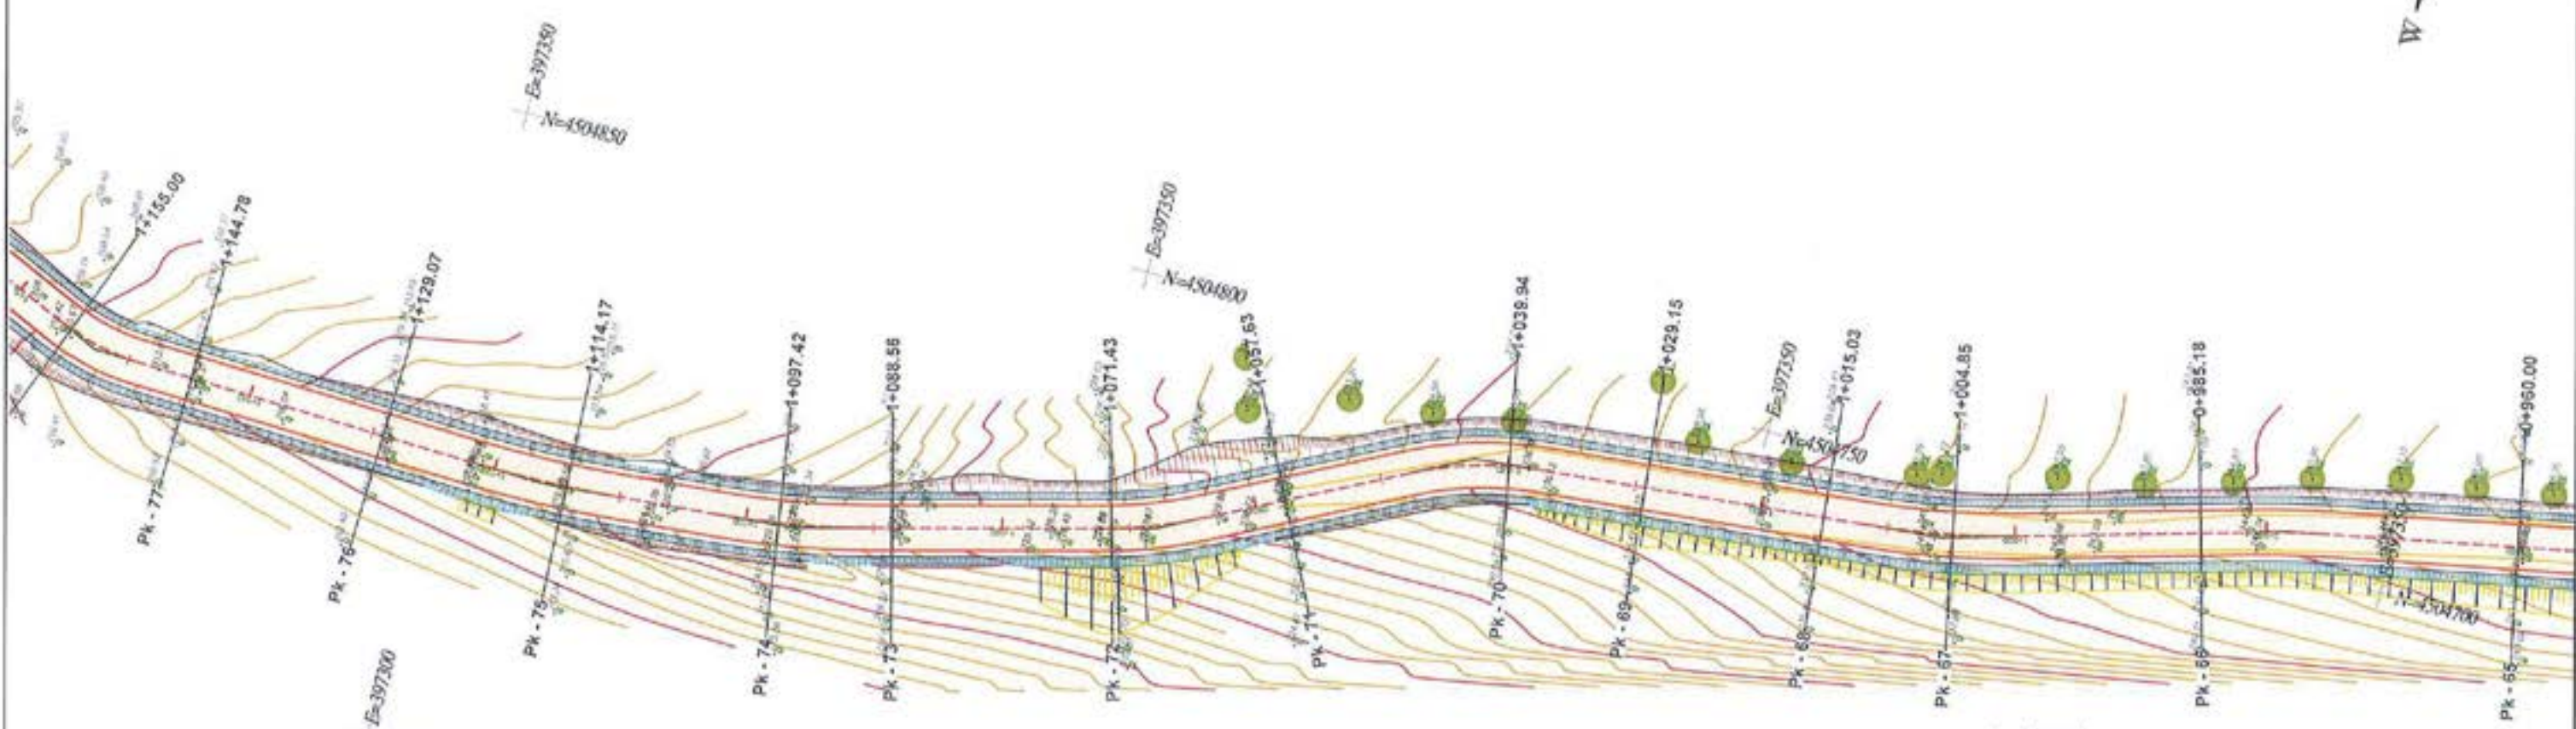

Legjende

- PROJEKTI RRUGA
- PROJEKTI GABION
- PROJEKTI KANALE BETONI
- PROJEKTI MURE MBAJTES
- PROJEKTI MURE PRITES
- T-Mur Mbajtes (Beton)
- T-Mure Rrethues
- T-Mure Rrethues
- T-Ndertes
- T-Peme Ullinj
- T-Porte
- T-Pusete
- T-Rrethim-Gardhe
- T-Rruge Sekondare
- T-Skarpate



"ANGERBA" shpk
 Adresa: Rr. "Irfan Tomini" Tirane.
 Cel: 069 20 95 862
 E-mail: burhanhafizi@gmail.com

VENDOSHA
 Bashkia Roskovec
 TITULLI I PROJEKTI
 PERMIRESIMI I SHKARJEVE NE RRUGE
 GJONAJ-FETANAJ-POCEST

FAZA E PROJEKTIMI
 PROJEKT ZBATIMI
 TITULLI I VIZATIMIT
 PLANIMETRI E PERGJITHSHME
 PK.65-77

Grupi i Projektimit:
 Ing. Burhan HAFIZI
 Ing. Servet VERÇANI
 Ing. Gerti HAFIZI




Shkalla 1:500
 Data: Dhjetor 2022
 FLETA Nr.13

PLANIMETRIA E PERGJITHSHME

Legjende

-  PROJEKTI RRUGA
-  PROJEKTI GABION
-  PROJEKTI KANALE BETONI
-  PROJEKTI MURE MBAJTES
-  PROJEKTI MURE PRITES
-  T-Mur Mbahtes (Beton)
-  T-Mure Rrethues
-  T-Mure Rrethues
-  T-Ndertesha
-  T-Peme Ullinj
-  T-Porte
-  T-Pusete
-  T-Rrethim-Gardhe
-  T-Rruge Sekondare
-  T-Skarpate

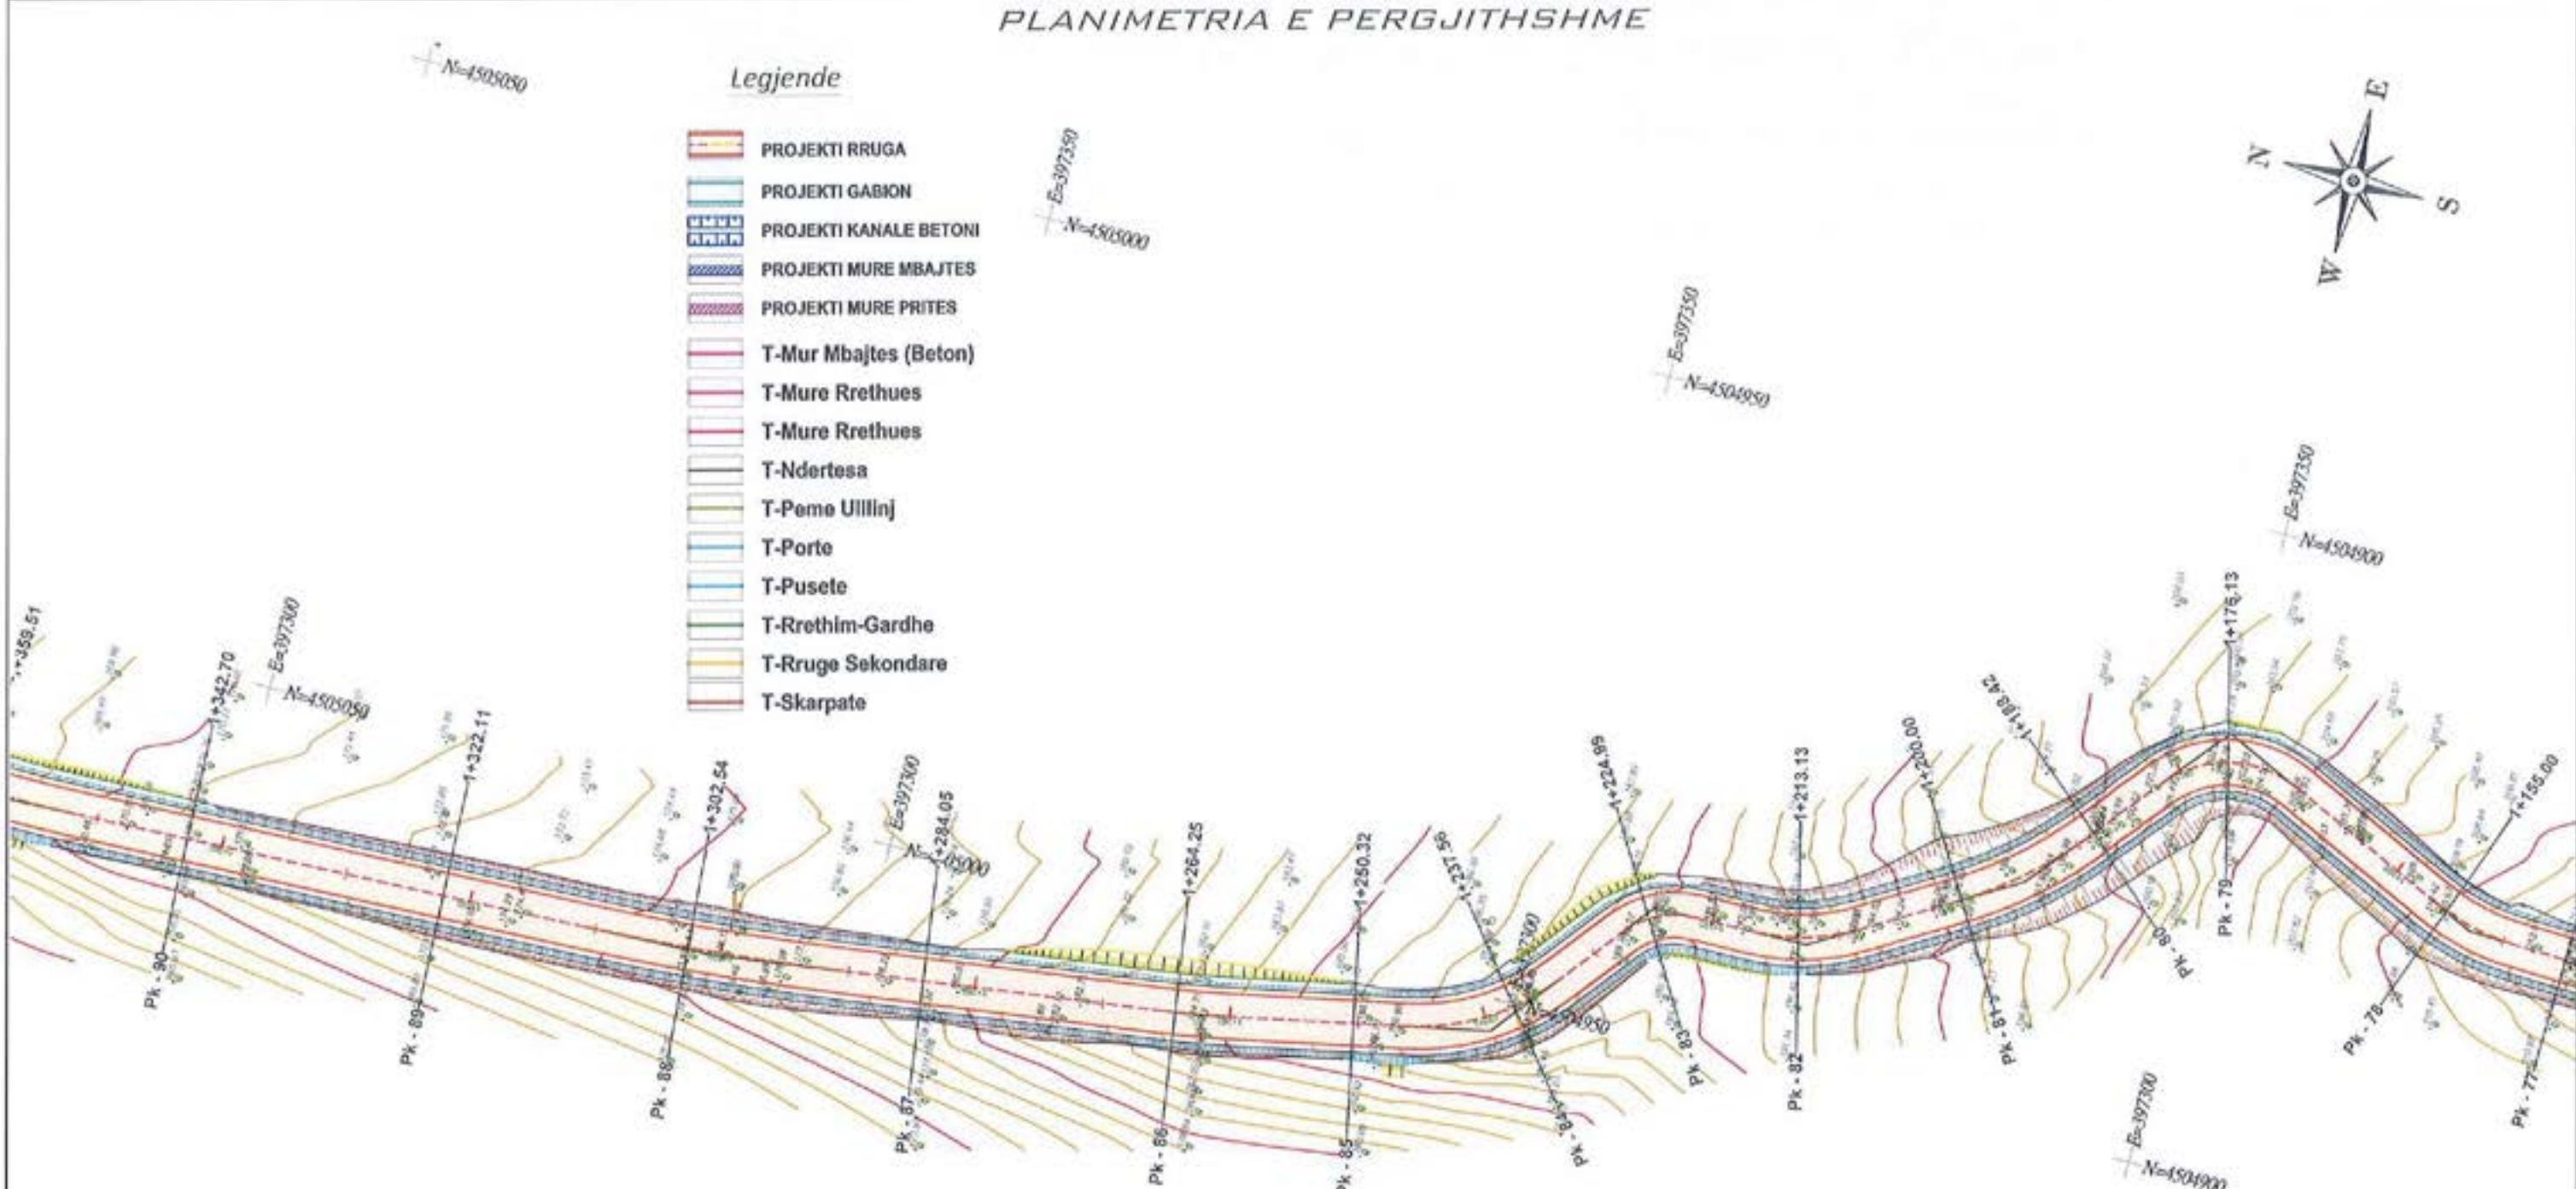

"ANGERBA" shpk
 Adresa: Rr. "Irfan Tomini" Tirane.
 Cel: 069 20 95 862
 E-mail: burhanhafizi@gmail.com


VENDOSHEJA
 Bashkia Roskovec
 TITULLI I PROJEKTI
 PERMIRESIMI I SHKARJEVE NE RRUGE
 GJONAJ-FETANAJ-POCEST

FAZA E PROJEKTIMIT:
PROJEKT ZBATIMI
 TITULLI I VIZATIMIT:
 PLANIMETRI E PERGJITHSHME
 PK.77-90

Grupi i Projektimit:
 Ing. Burhan HAFIZI
 Ing. Servet VERÇANI
 Ing. Gerti HAFIZI
 Shkalla 1:500
 Data: Dhjetor 2022
 FLETA Nr.14



PLANIMETRIA E PERGJITHSHME

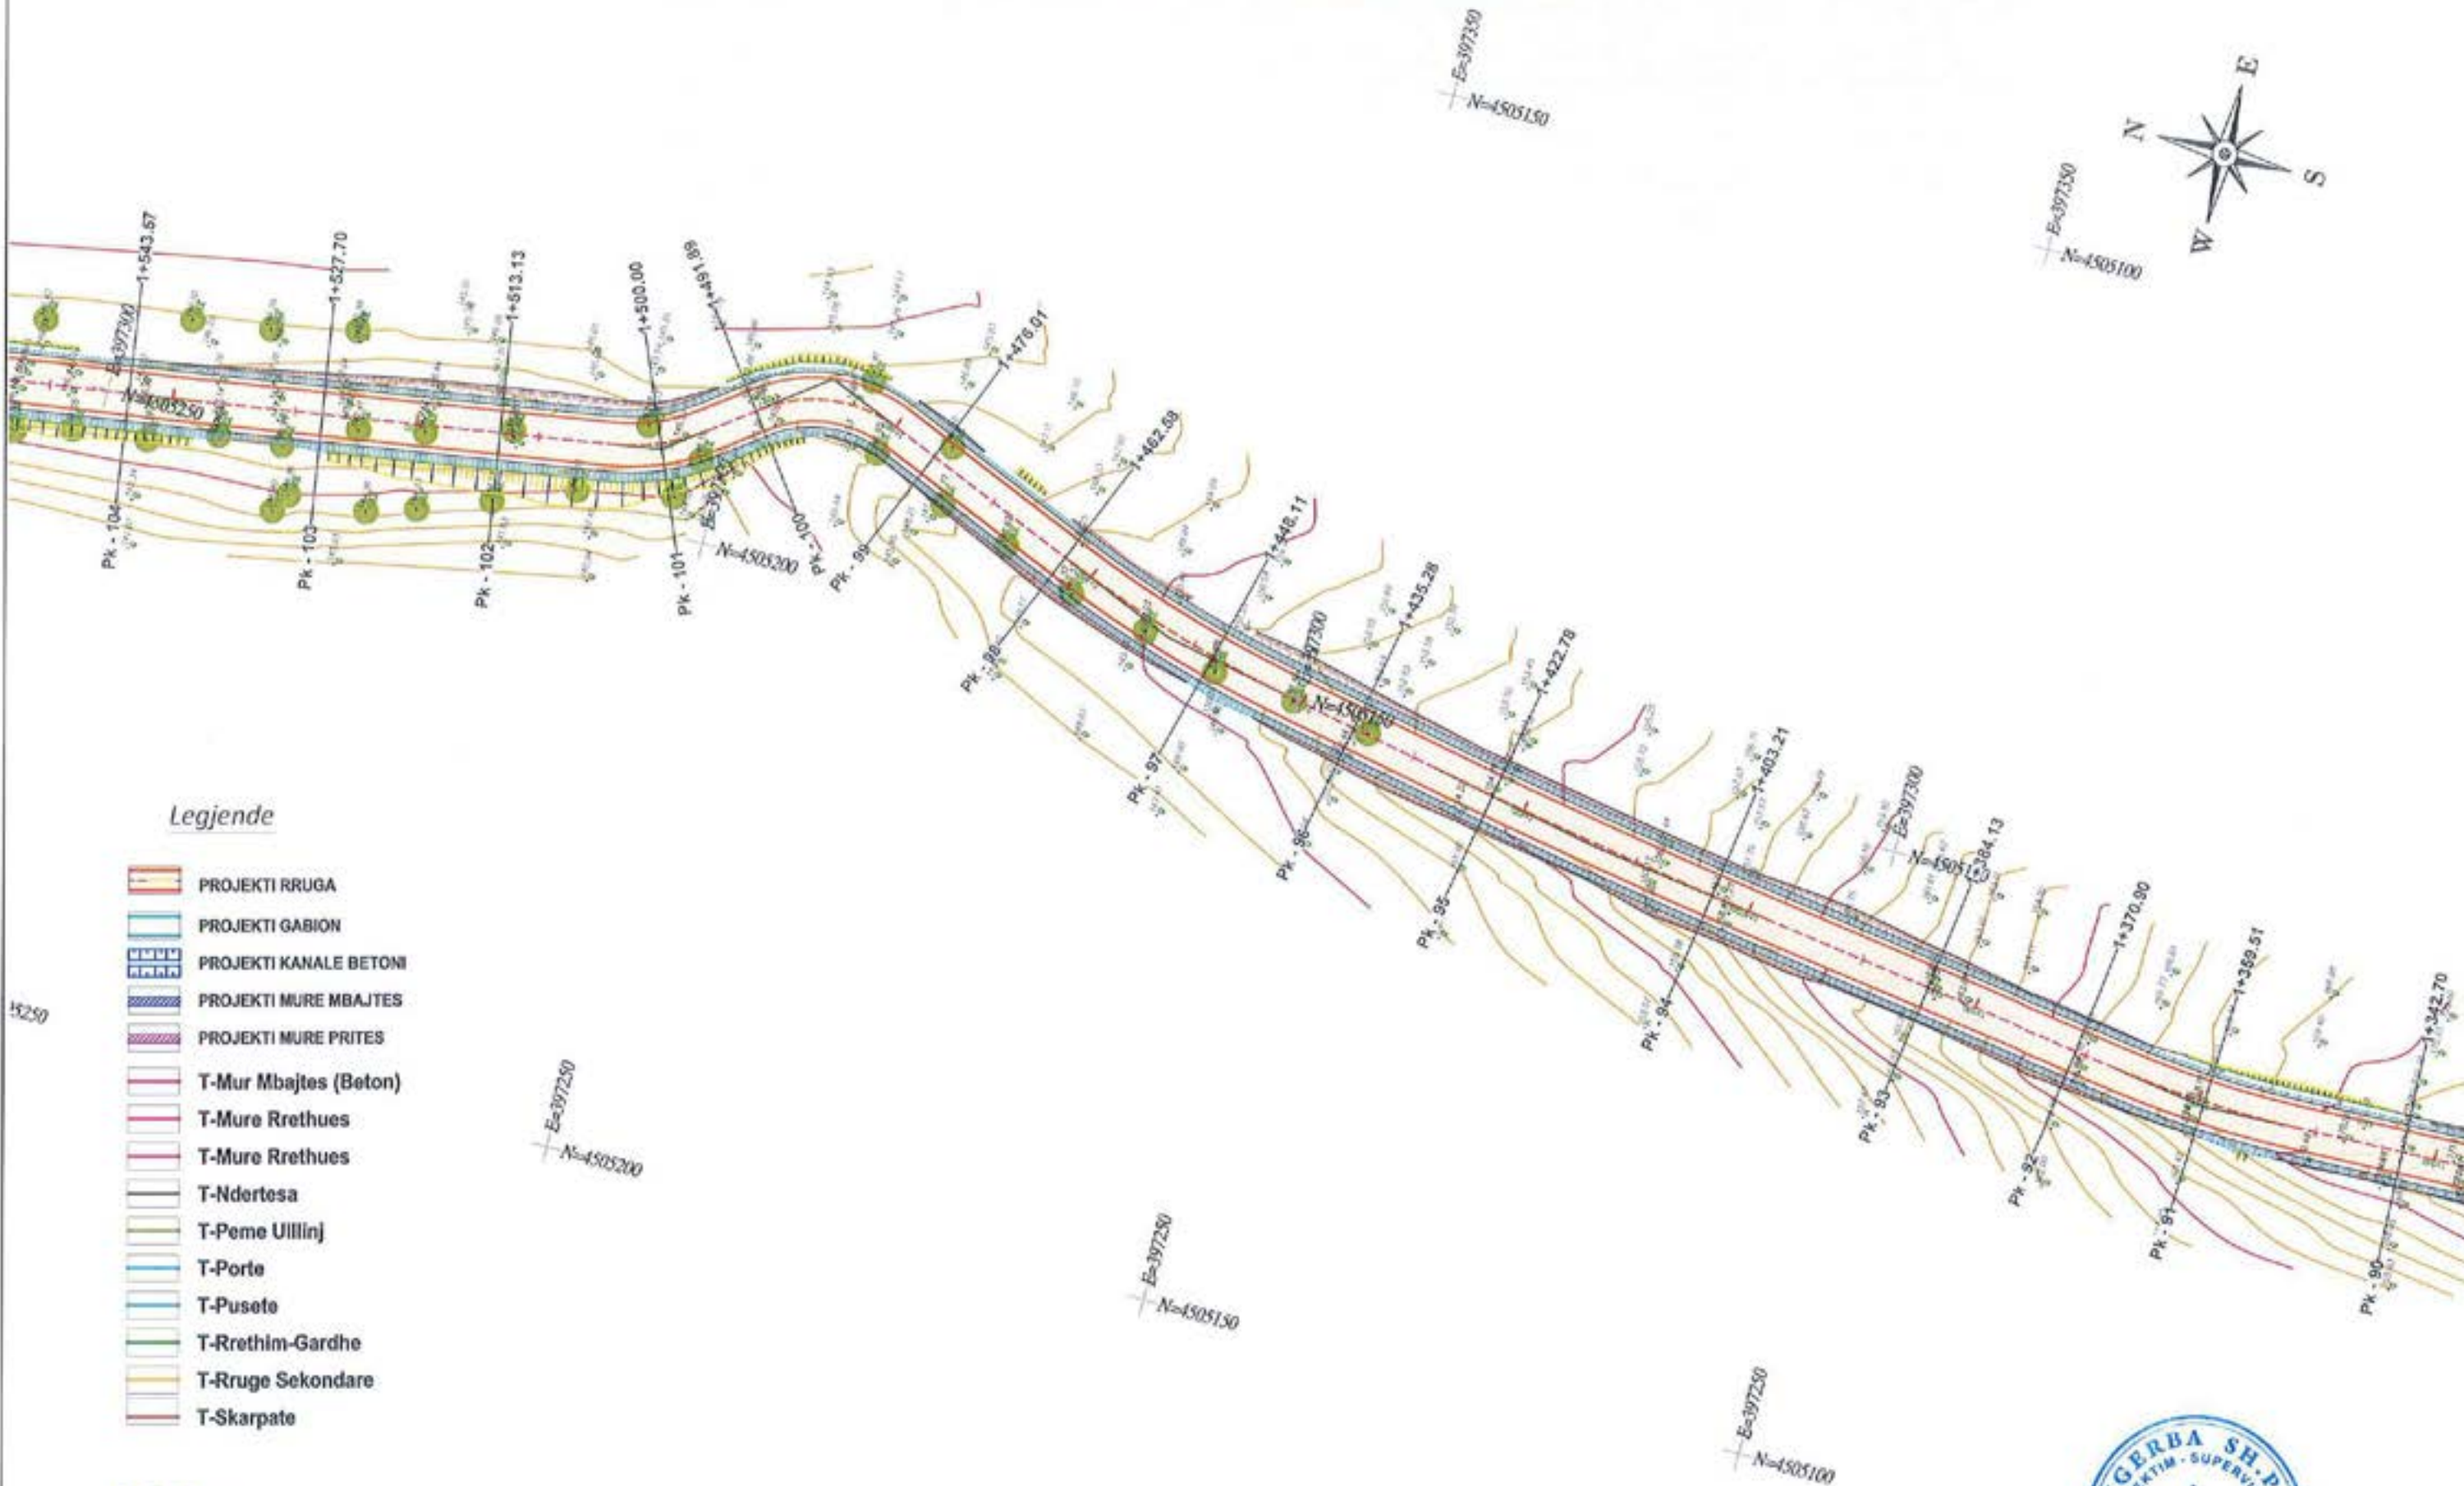

Legjende

- PROJEKTI RRUGA
- PROJEKTI GABION
- PROJEKTI KANALE BETONI
- PROJEKTI MURE MBAJTES
- PROJEKTI MURE PRITES
- T-Mur Mbjates (Beton)
- T-Mure Rrethues
- T-Mure Rrethues
- T-Ndertesa
- T-Peme Uillinj
- T-Porte
- T-Pusete
- T-Rrethim-Gardhe
- T-Rruge Sekondare
- T-Skarpate



"ANGERBA" shpk
 Adresa: Rr. "Irfan Tomimi" Tirane.
 Cel: 069 20 95 862
 E-mail: burhanhafizi@gmail.com

VENDODHJA
 Bashkia Roskovec

TITULLI I PROJEKTI
**PERMIRESIMI I SHKARJEVE NE RRUGE
 GJONAJ-FETANAJ-POCEST**

FAZA E PROJEKTIMIT
PROJEKT ZBATIMI


TITULLI I SYZATIMIT
**PLANIMETRI E PERGJITHSHME
 PK.90-104**

Grupi i Projektimit:
 Ing. Burhan HAFIZI
 Ing. Servet VERÇANI
 Ing. Gerti HAFIZI

Shkalla 1:500
 Data: Dhjetor 2022
 FLETA Nr.15




PLANIMETRIA E PERGJITHSHME

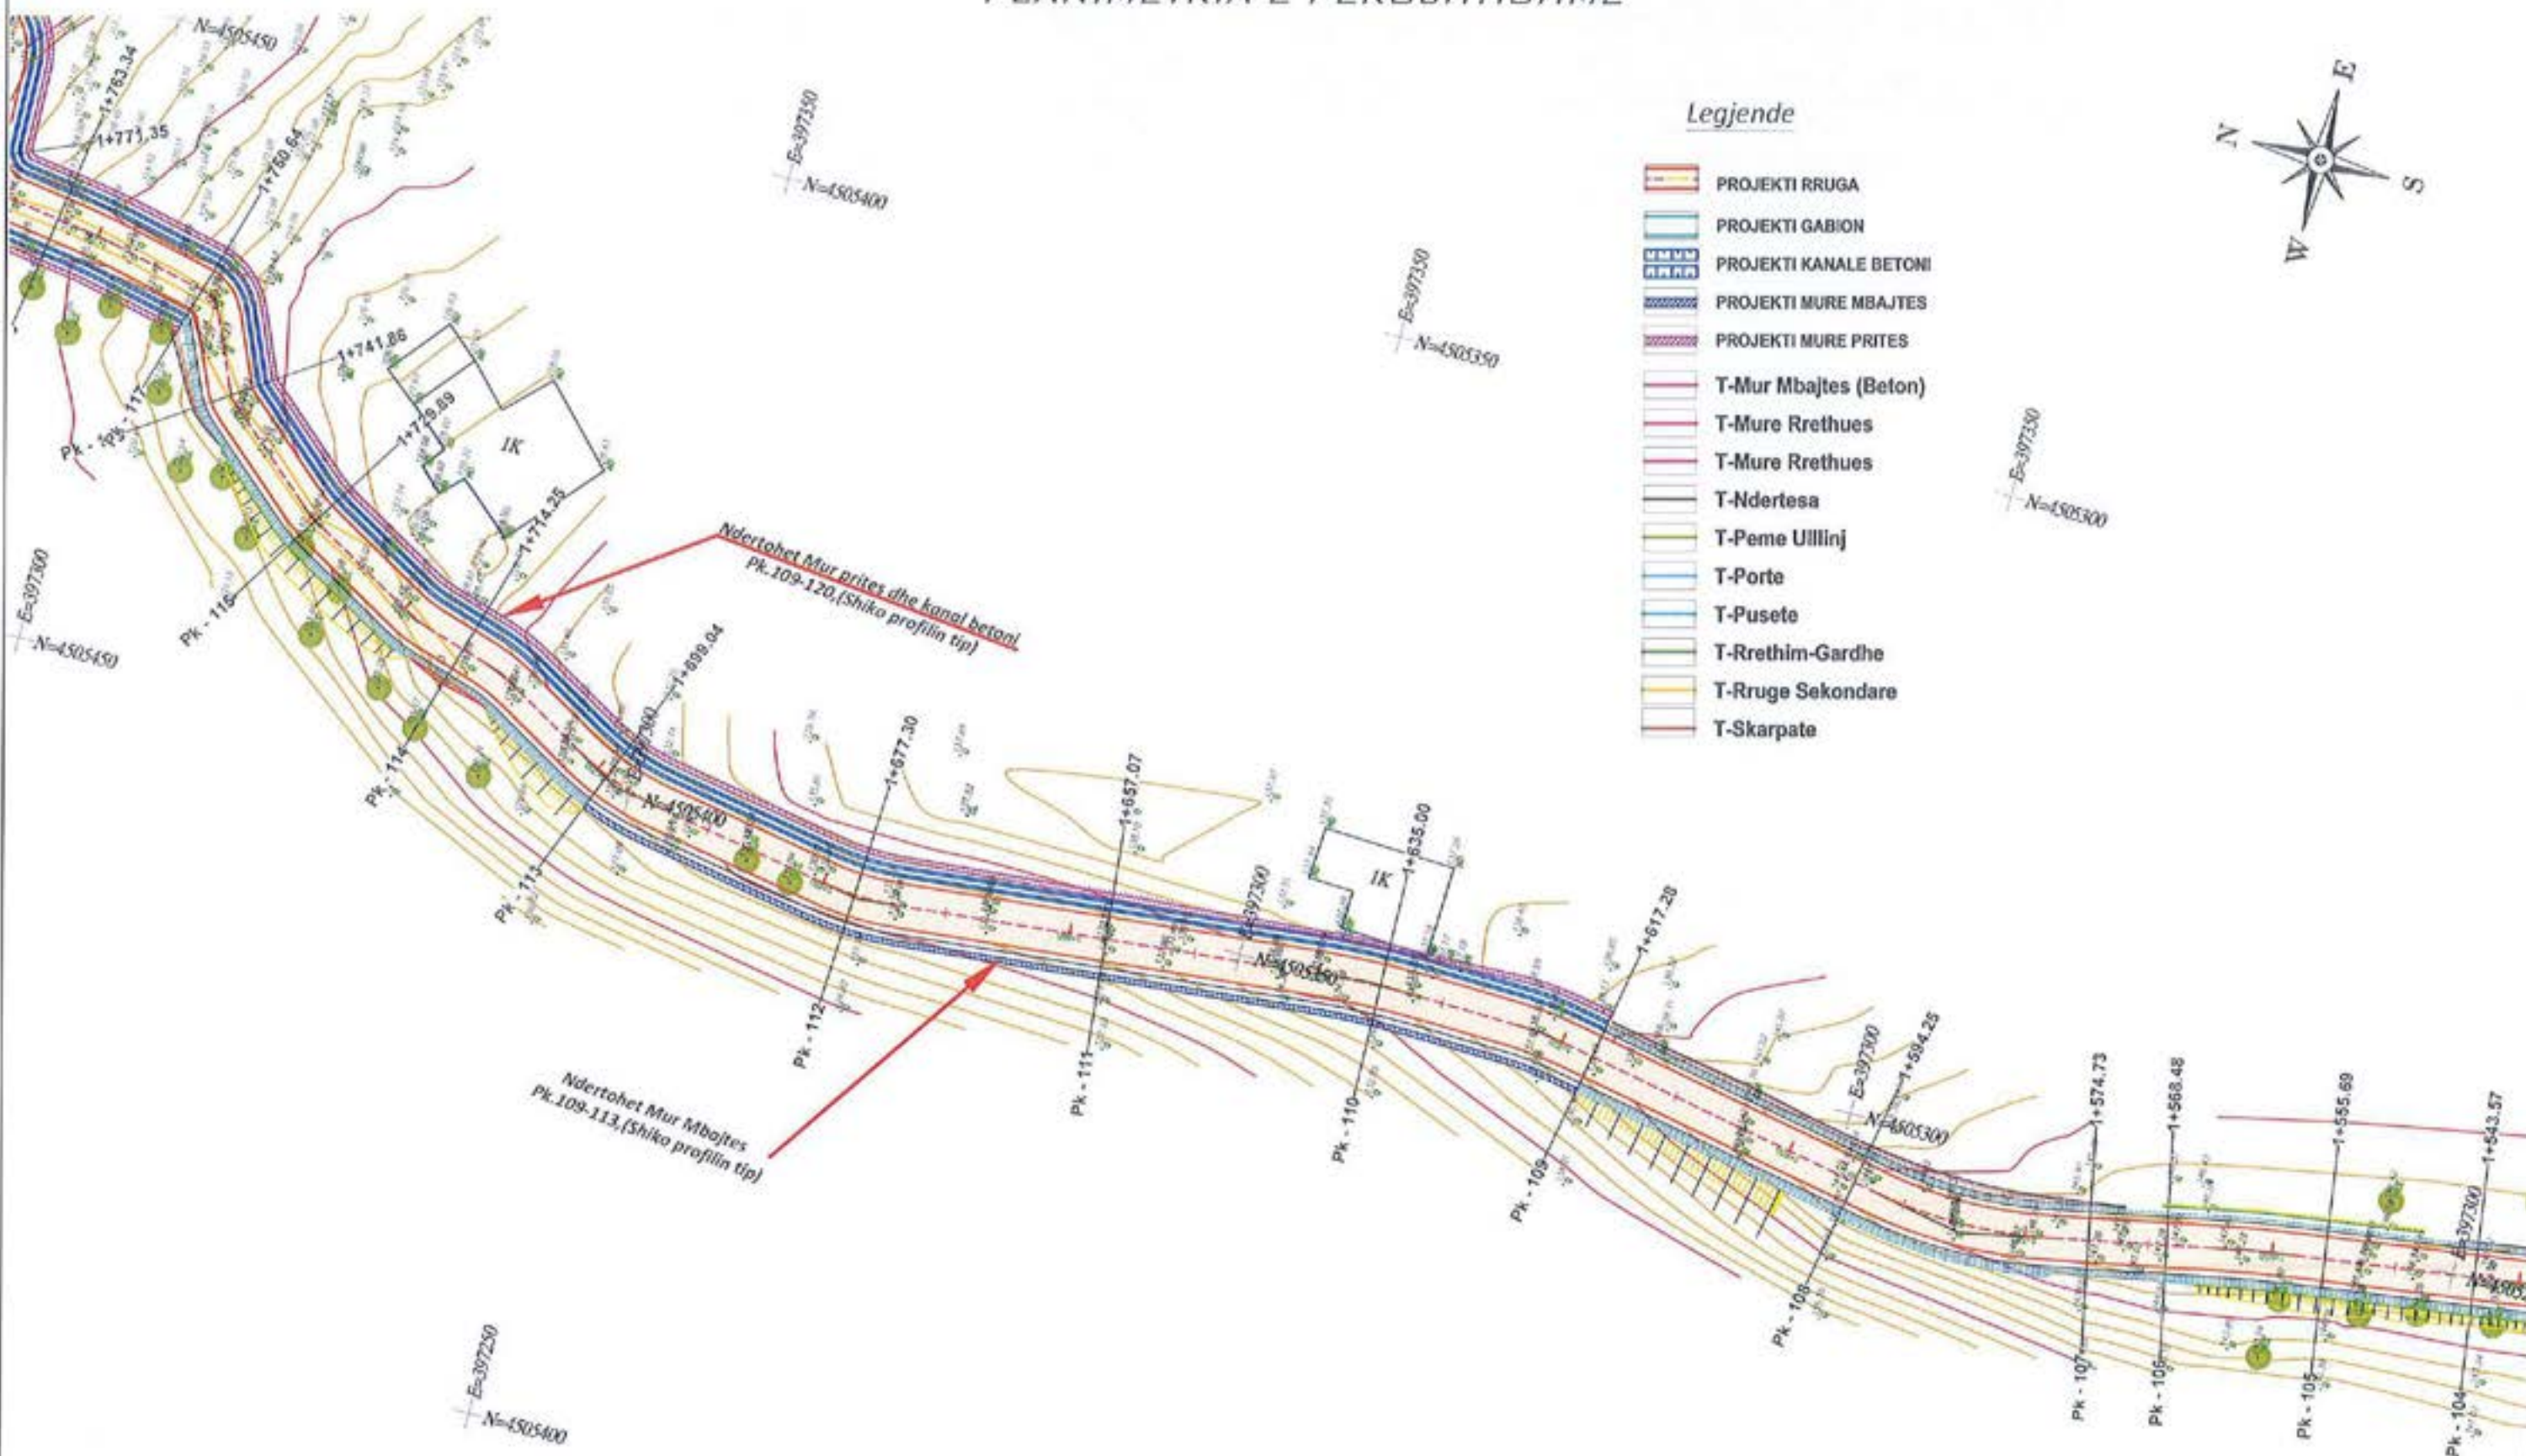

Legjende

- PROJEKTI RRUGA
- PROJEKTI GABION
- PROJEKTI KANALE BETONI
- PROJEKTI MURE MBAJTES
- PROJEKTI MURE PRITES
- T-Mur Mbjates (Beton)
- T-Mure Rrethues
- T-Mure Rrethues
- T-Ndertesa
- T-Peme Ullinj
- T-Porte
- T-Pusete
- T-Rrethim-Gardhe
- T-Rruge Sekondare
- T-Skarpate

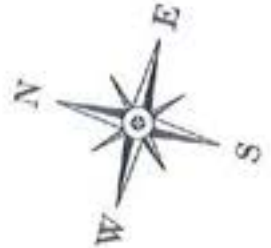

Ndertohet Mur prites dhe kanal betoni
Pk.109-120, (Shiko profilin tip)

Ndertohet Mur Mbjates
Pk.109-113, (Shiko profilin tip)



"ANGERBA" shpk
Adresa: Rr. "Irfan Tomini" Tirane.
Cel: 069 20 95 852
E-mail: burhanhafizi@gmail.com

VENDIMBIA
Bashkia Roskovec
III LLAJ I PROJEKTI
**PERMIRESIMI I SHKARJEVE NE RRUGE
GJONAJ-FETANAJ-POCEST**


FAZA E PROJEKTIMIT:
PROJEKT ZBATIMI
THULLI I VIZAVIMIT:
**PLANIMETRI E PERGJITHSHME
PK.104-115**

Grupi i Projektimit:
Ing. Burhan HAFIZI
Ing. Servet VERÇANI
Ing. Gerti HAFIZI



Shkalla 1:500
Data: Dhjetor 2022
FLETA Nr.16

PLANIMETRIA E PERGJITHSHME

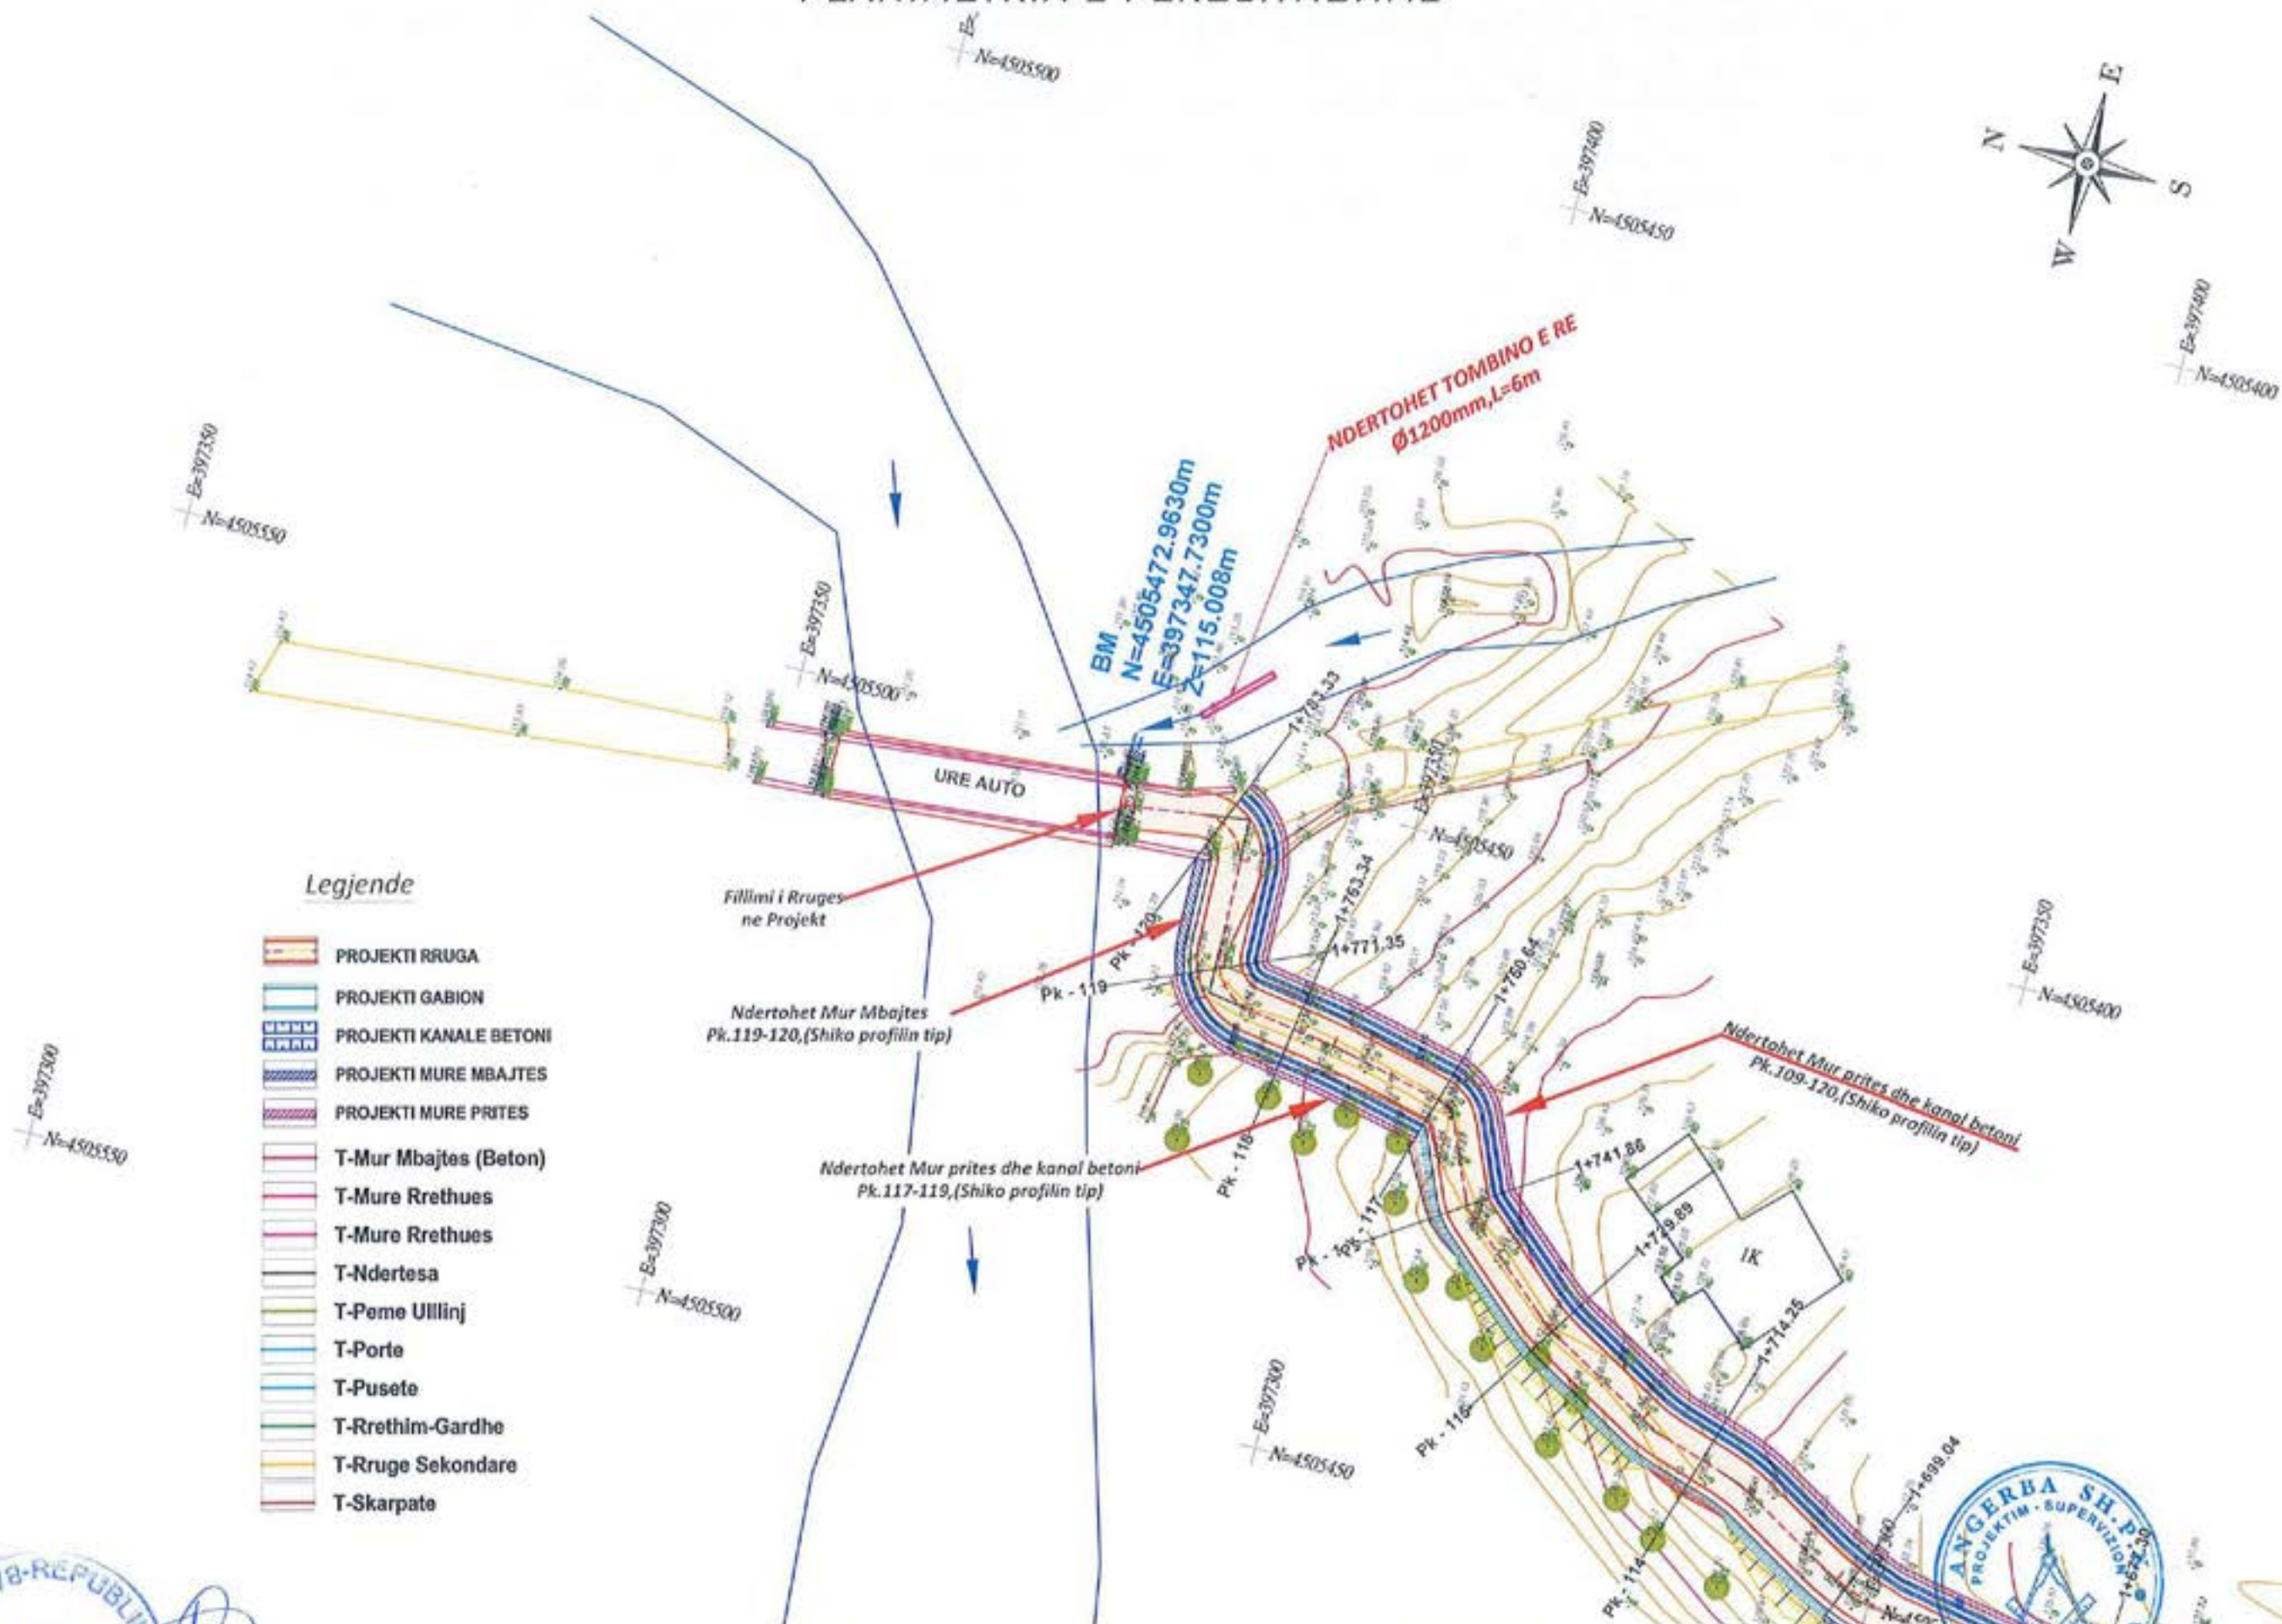

Legjende

- PROJEKTI RRUGA
- PROJEKTI GABION
- PROJEKTI KANALE BETONI
- PROJEKTI MURE MBAJTES
- PROJEKTI MURE PRITES
- T-Mur Mbjates (Beton)
- T-Mure Rrethues
- T-Mure Rrethues
- T-Ndertesat
- T-Peme Ullinj
- T-Porte
- T-Pusetet
- T-Rrethim-Gardhe
- T-Rruges Sekondare
- T-Skarpate

Fillimi i Rruges ne Projekt

Ndertoheh Mur Mbjates Pk.119-120, (Shiko profilin tip)

Ndertoheh Mur prites dhe kanal betoni Pk.117-119, (Shiko profilin tip)

Ndertoheh Mur prites dhe kanal betoni Pk.109-120, (Shiko profilin tip)



"ANGERBA" shpk
 Adresa: Rr. "Irfan Tomini" Tirane.
 Cel: 069 20 95 862
 E-mail: burhanhafizi@gmail.com

VENDORHJA
 Bashkia Roskovec
 DHULLI I PROIEKTI
 PERMIRESIMI I SHKARJEVE NE RRUGE
 GJONAJ-FETANAJ-POCEST


FAZA E PROIEKTIMIT:
PROJEKT ZBATIMI
 DHULLI I VIZATIMIT:
PLANIMETRI E PERGJITHSHME
 PK.115-120

Grupi i Proiektimit:
 Ing. Burhan HAFIZI
 Ing. Servet VERÇANI
 Ing. Gerti HAFIZI



Shkalla 1:500
 Data: Dhjetor 2022
 FLETA Nr.17

PROFILI GJATESOR

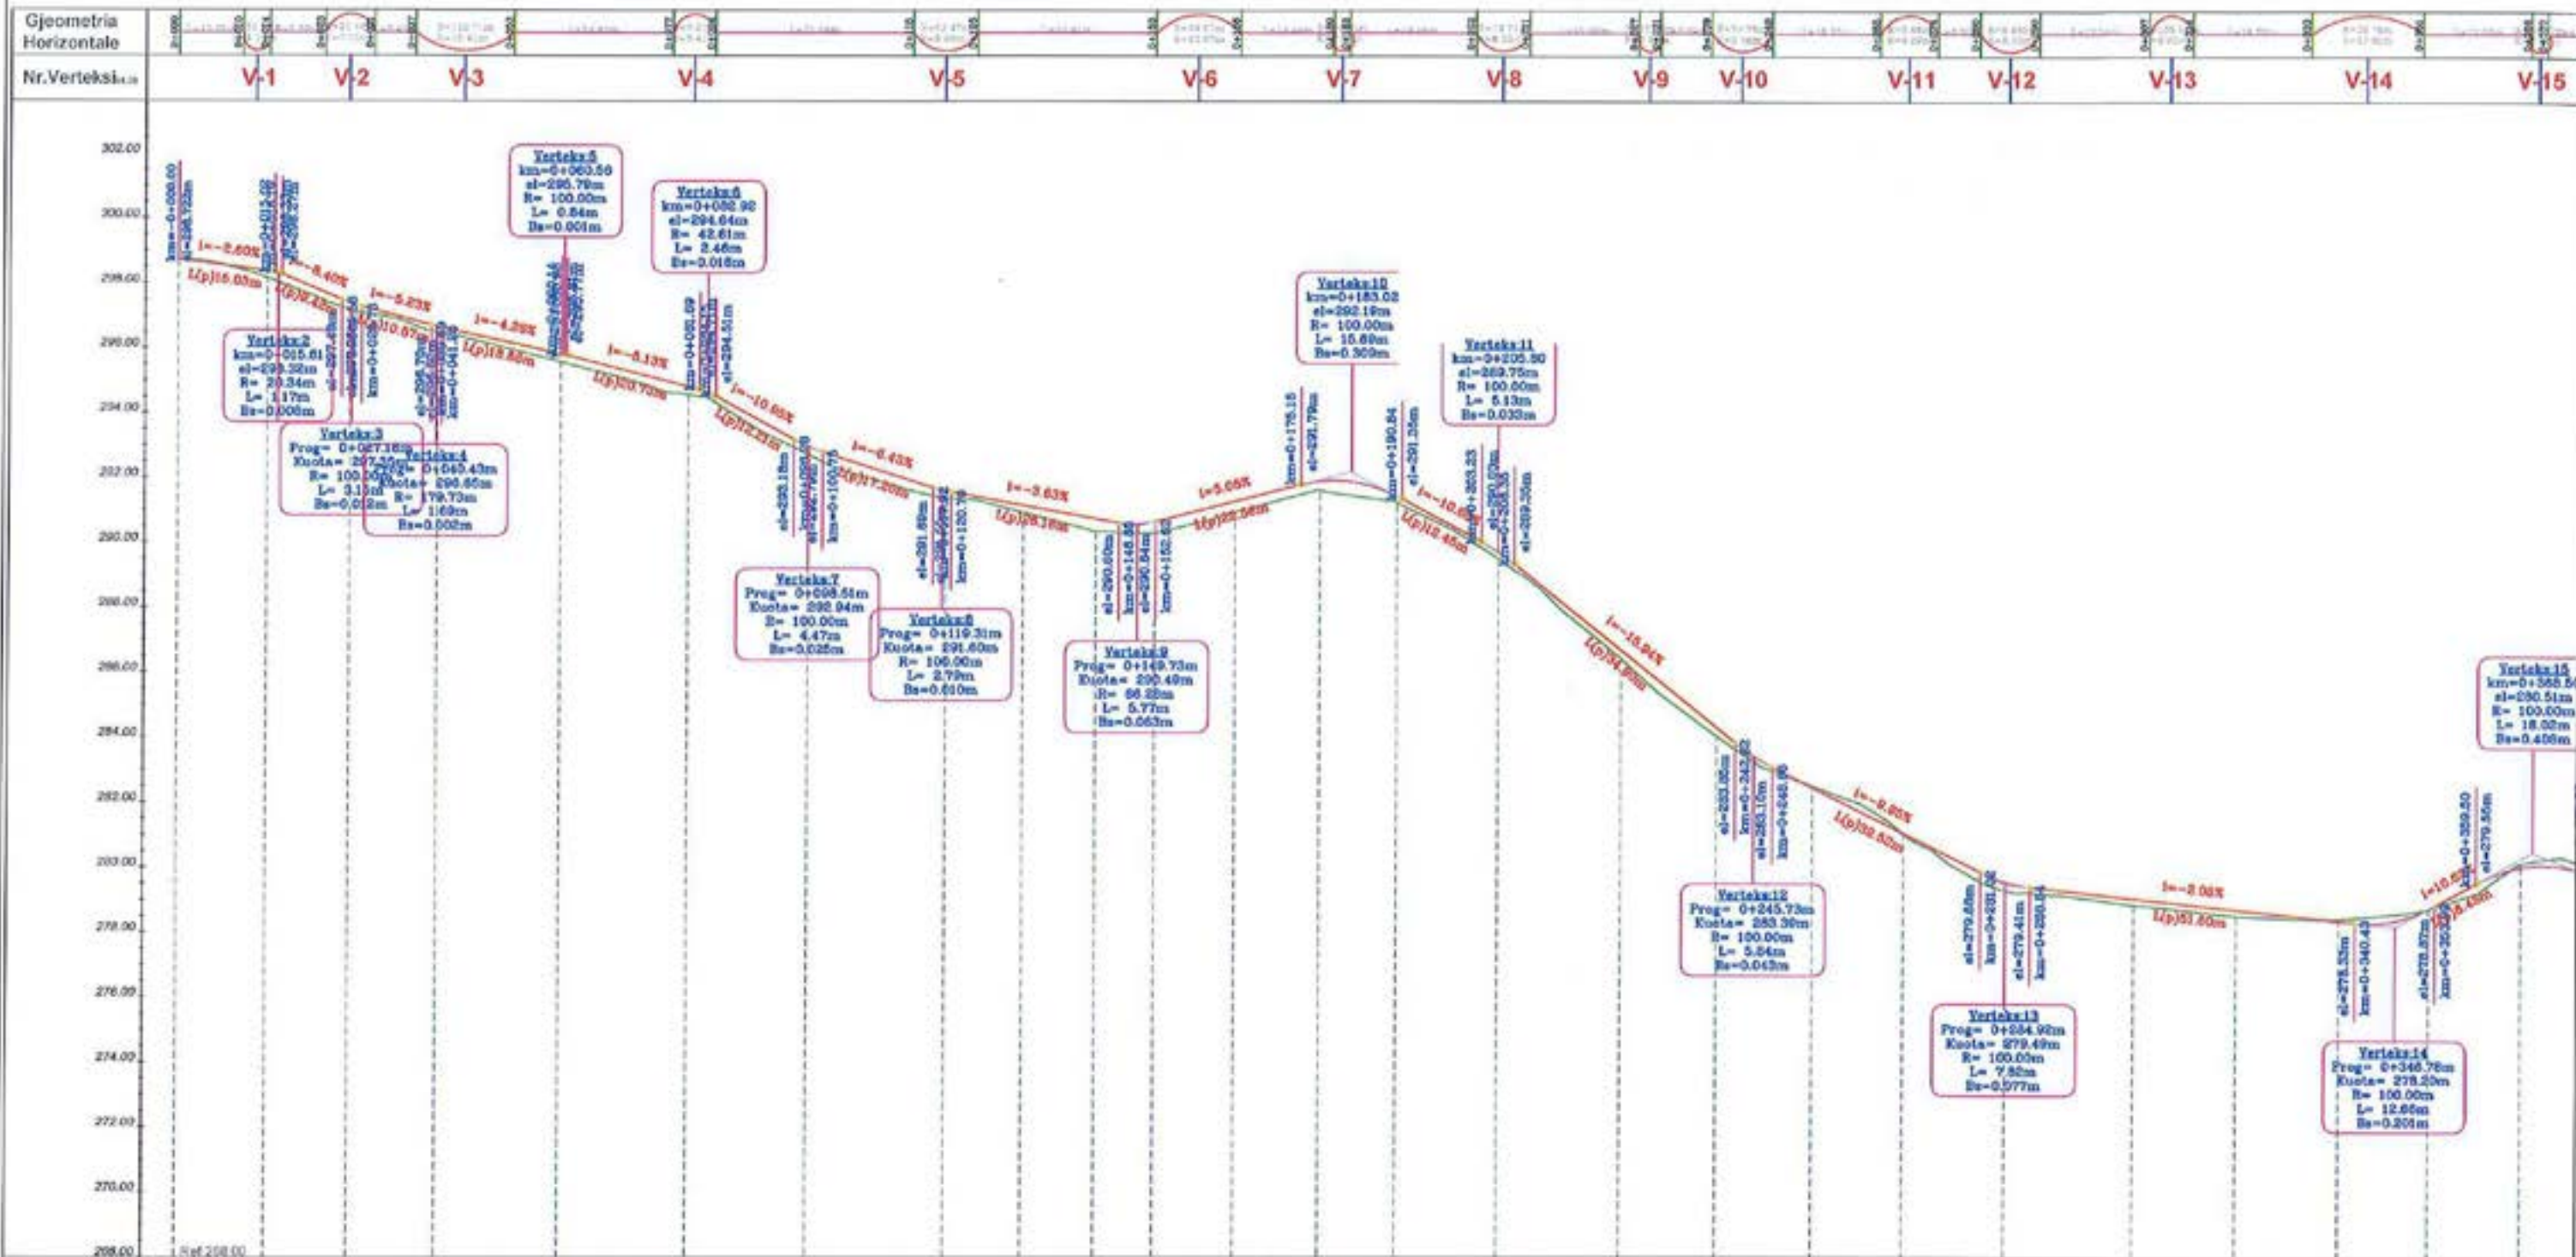

Seksionet	PK+0+000.00 to PK+0+355.50																											
	PK+0+000.00	PK+0+013.96	PK+0+027.92	PK+0+041.88	PK+0+055.84	PK+0+069.80	PK+0+083.76	PK+0+097.72	PK+0+111.68	PK+0+125.64	PK+0+139.60	PK+0+153.56	PK+0+167.52	PK+0+181.48	PK+0+195.44	PK+0+209.40	PK+0+223.36	PK+0+237.32	PK+0+251.28	PK+0+265.24	PK+0+279.20	PK+0+293.16	PK+0+307.12	PK+0+321.08	PK+0+335.04	PK+0+349.00	PK+0+355.50	
Distanca	Pjesore	13.96	12.92	13.75	19.30	19.89	18.04	21.43	11.59	11.41	9.20	12.45	13.09	12.04	15.74	16.12	15.00	14.15	15.85	20.43	16.27	19.23	14.22	14.52	18.00	18.00	18.00	
	Progresive	0.00	13.96	26.89	46.19	65.50	84.80	104.10	123.40	142.70	162.00	181.30	200.60	219.90	239.20	258.50	277.80	297.10	316.40	335.70	355.00	374.30	393.60	412.90	432.20	451.50	470.80	490.10
Kuota	Terroni	298.72	298.14	297.15	295.47	293.56	291.45	289.14	286.63	283.92	281.21	278.50	275.79	273.08	270.37	267.66	264.95	262.24	259.53	256.82	254.11	251.40	248.69	245.98	243.27	240.56	237.85	235.14
	Projektit	298.72	298.36	297.38	295.84	293.81	291.60	289.30	286.99	284.58	282.17	279.76	277.35	274.94	272.53	270.12	267.71	265.30	262.89	260.48	258.07	255.66	253.25	250.84	248.43	246.02	243.61	241.20
	Punes	0.00	0.23	0.17	0.17	0.25	0.25	0.25	0.22	0.22	0.22	0.22	0.20	0.20	0.20	0.20	0.20	0.20	0.20	0.20	0.20	0.20	0.20	0.20	0.20	0.20	0.20	0.20

BASHKIA ROSKOVEC

PROPOSITESI

"ANGERBA" shpk

Adresa: Rr. "Irfan Tomini" Tirane.
Cel: 069 20 95 862
E-mail: burhanhafizi@gmail.com

VENDIMJA
Bashkia Roskovec

TITULLI I PROJEKTTI
PERMIRESIMI I SHKARJEVE NE RRUGE
GJONAJ-FETANAJ-POCIST


FAZA E PROJEKTTIMIT
PROJEKT ZBATIMI

TRUJELLI VIZATIMIT
PROFILI GJATESOR
PK.1-25

Grupi i Projektimit
Ing. Burhan HAFIZI
Ing. Servet VERÇANI
Ing. Geni HAFIZI

Shkalla: 1:200; 1:1000
Data: Dhjetor 2022
FLETA Nr.18

PROFILI GJATESOR

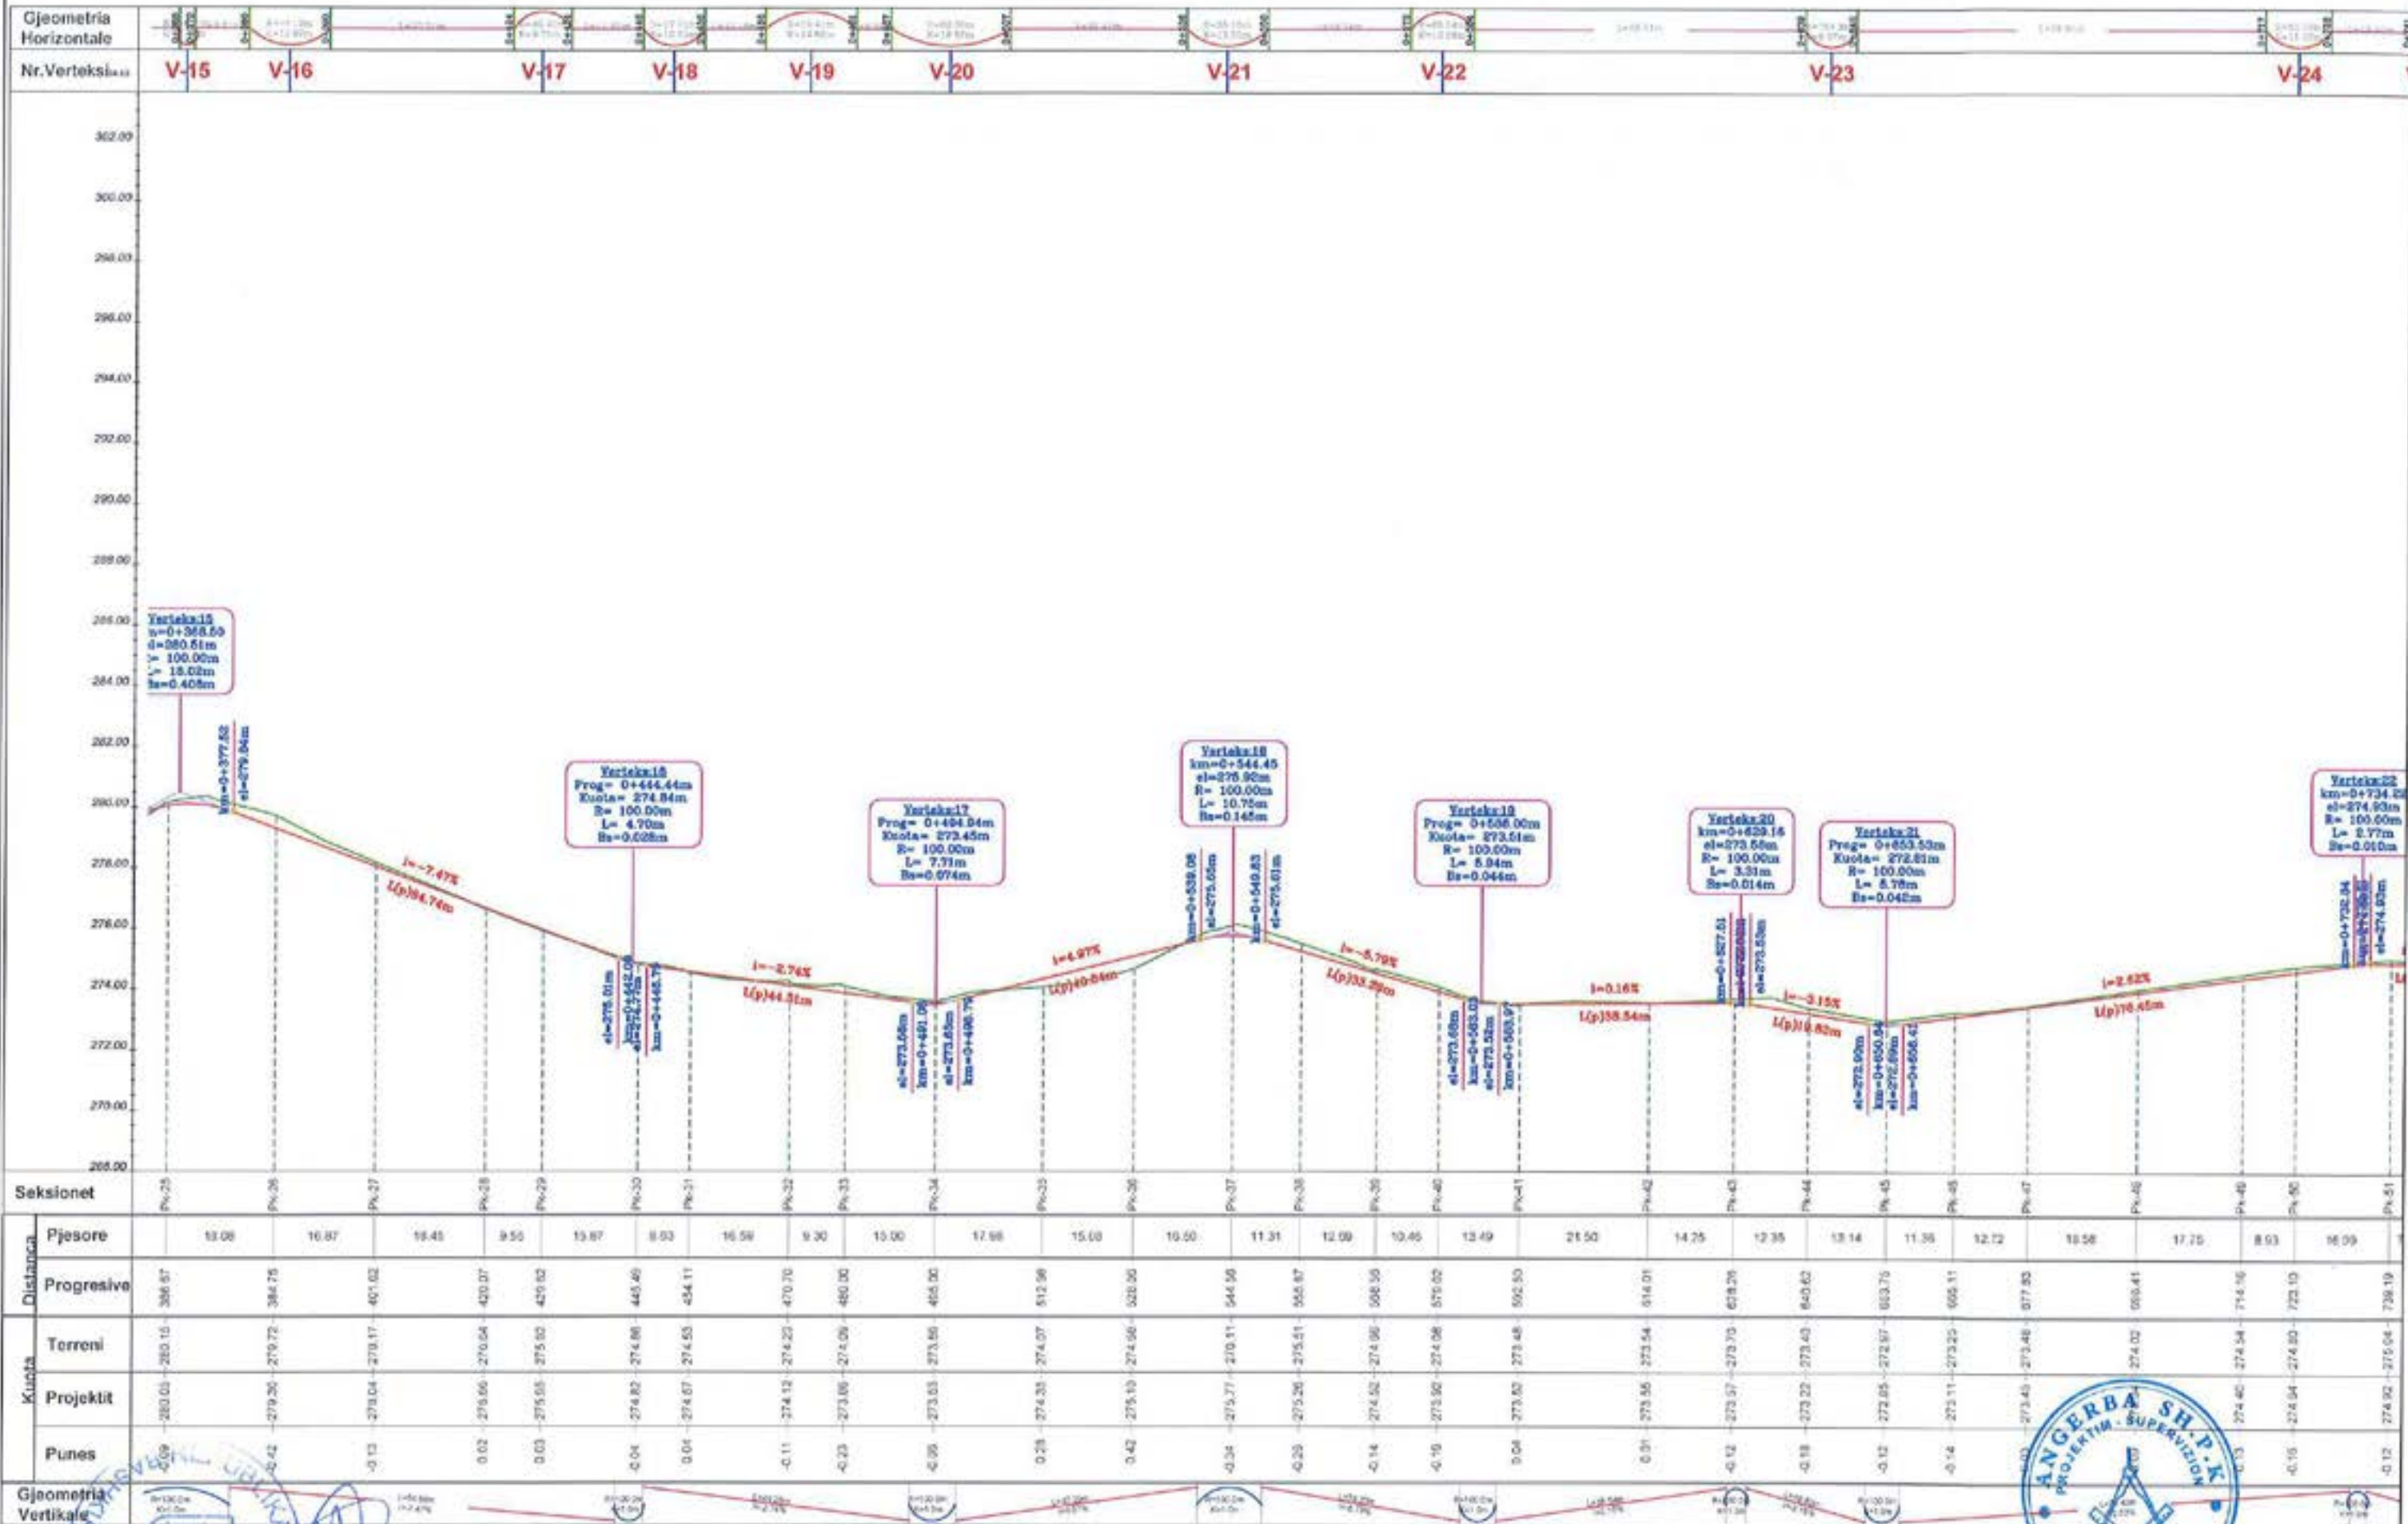

Seksionet	Distanca		Kucata	
	Pjesore	Progressive	Torreni	Projektit
PK-25	13.08	396.87	-280.15	-280.03
PK-26	16.87	384.75	-279.72	-279.30
PK-27	18.45	401.02	-279.17	-279.04
PK-28	9.55	420.07	-276.64	-276.66
PK-29	13.87	429.52	-275.52	-275.55
PK-30	8.03	445.49	-274.86	-274.82
PK-31	16.58	454.11	-274.55	-274.67
PK-32	9.30	470.70	-274.22	-274.12
PK-33	10.00	480.00	-274.09	-273.89
PK-34	12.98	485.00	-273.56	-273.53
PK-35	15.00	512.98	-274.07	-274.35
PK-36	16.50	526.50	-274.96	-275.13
PK-37	11.31	544.56	-275.11	-275.77
PK-38	12.09	555.87	-275.51	-275.26
PK-39	10.45	596.59	-274.96	-274.52
PK-40	13.49	575.02	-274.08	-273.56
PK-41	21.50	592.53	-273.48	-273.83
PK-42	14.25	614.01	-273.54	-273.56
PK-43	12.35	618.29	-273.70	-273.57
PK-44	13.14	640.62	-273.43	-273.22
PK-45	11.35	603.75	-272.67	-272.65
PK-46	12.72	608.11	-273.25	-273.11
PK-47	18.58	617.83	-273.46	-273.45
PK-48	17.75	695.41	-274.02	-274.02
PK-49	8.93	714.16	-274.54	-274.46
PK-50	16.09	723.10	-274.80	-274.94
PK-51		738.19	-275.04	-274.92

POROSITESI
BASHKIA ROSKOVEC

"ANGERBA" shpk
Adresa: Rr. "Irfan Tomini" Tirane.
Cel: 069 20 95 862
E-mail: burhanhafizi@gmail.com

VENEDIKTORJA
Bashkia Roskovec

TITULLI I PROJEKTTIT
PERMIRESIMI I SHKARJEVE NE RRUGE
GJONAJ-FETANAJ-POCEST


FAZA E PROJEKTIMIT:
PROJEKT ZBATIMI

TITULLI I VIZATIMIT:
PROFILI GJATESOR
PK.25-51

Grupi i Projektimit:
Ing. Burhan HAFIZI
Ing. Servet VERÇANI
Ing. Gerti HAFIZI

Shkalla, 1:200; 1:1000
Data: Dhjetor 2022
FLETA Nr.19

PROFILI GJATESOR

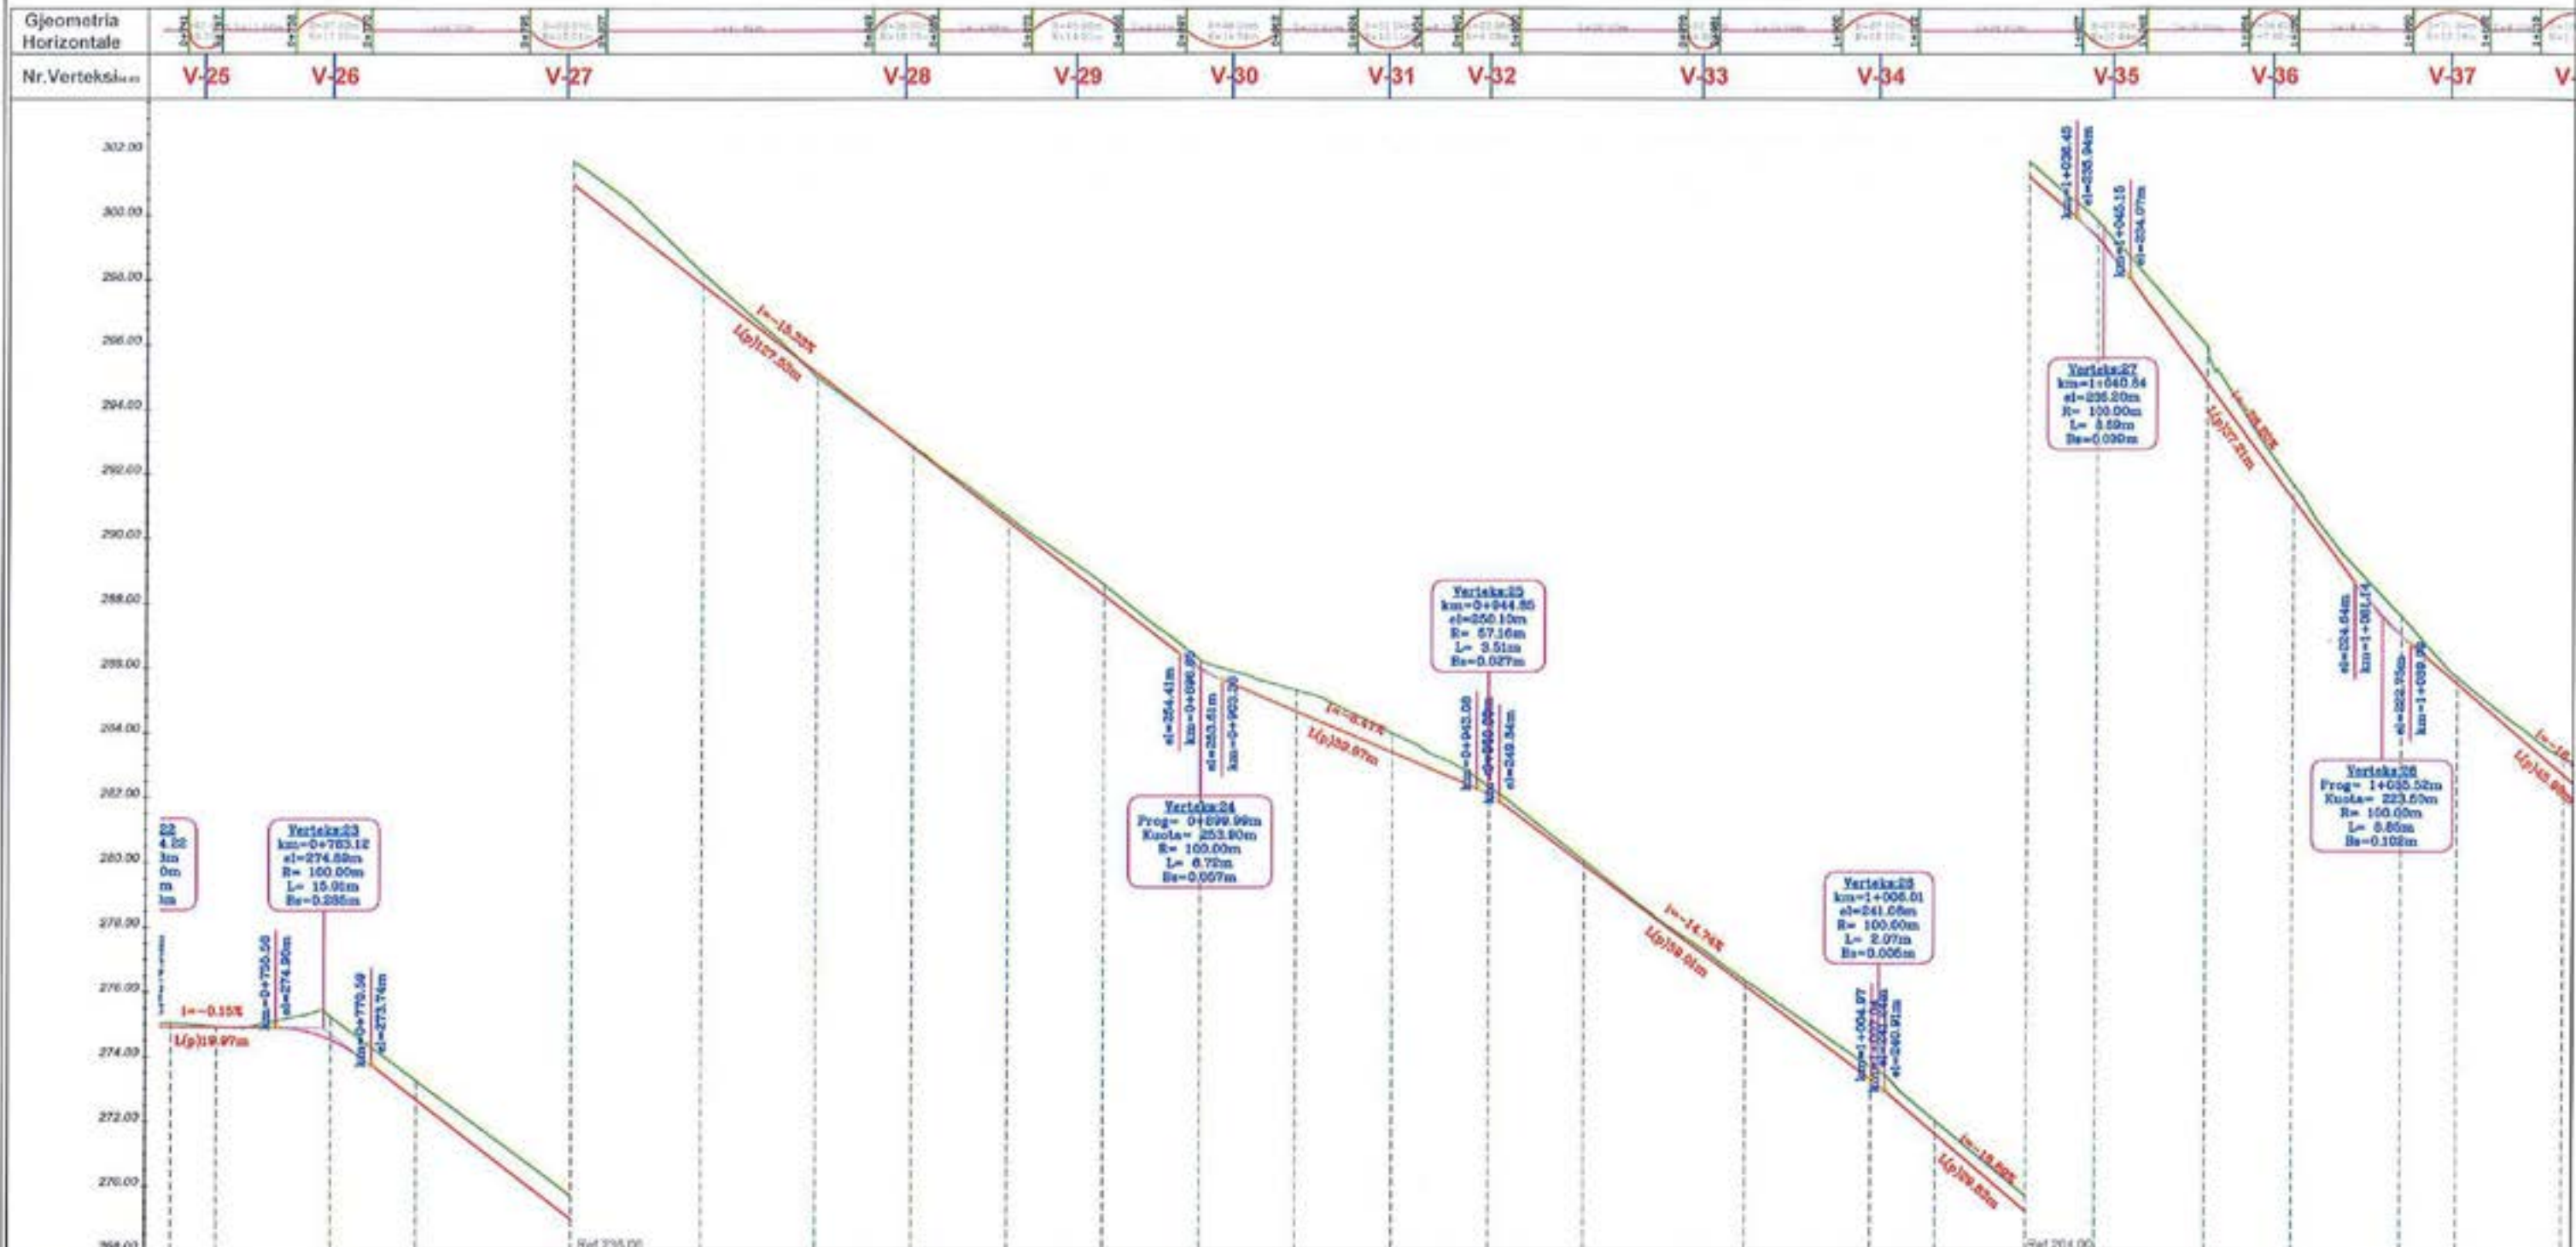

Seksionet	Distanca		Kuota		Punes
	Pjesore	Progressive	Terreni	Projektit	
Pk-51	7.09	730.19	278.04	274.00	0.12
Pk-52	18.02	748.27	274.92	274.01	0.01
Pk-53	13.49	764.29	275.23	274.30	-0.12
Pk-54	24.17	777.78	273.24	273.04	-0.03
Pk-55	20.29	801.95	265.05	265.03	-0.02
Pk-56	17.78	822.24	265.20	265.02	-0.08
Pk-57	15.00	840.00	262.90	263.19	0.12
Pk-58	15.00	855.00	260.83	260.89	-0.03
Pk-59	15.00	870.00	249.54	258.00	-0.15
Pk-60	15.00	885.00	246.55	246.20	-0.35
Pk-61	15.00	900.00	254.22	253.93	-0.29
Pk-62	15.00	915.00	253.28	252.63	-0.06
Pk-63	15.00	930.00	251.55	251.35	-0.05
Pk-64	15.00	945.00	249.20	249.03	-0.25
Pk-65	15.00	960.00	248.00	247.09	-0.14
Pk-66	25.18	985.18	244.22	244.15	-0.16
Pk-67	19.67	1004.85	241.66	241.25	-0.40
Pk-68	10.18	1015.03	239.08	239.06	-0.02
Pk-69	14.12	1029.15	237.06	237.18	0.49
Pk-70	10.79	1039.94	235.82	235.29	-0.54
Pk-71	17.09	1057.03	231.94	230.80	-0.86
Pk-72	13.80	1071.43	227.67	227.19	-0.25
Pk-73	17.13	1088.59	223.60	223.00	-0.60
Pk-74	8.87	1097.42	221.70	221.51	-0.19
Pk-75	18.74	1114.17	219.24	218.71	-0.53



POROSITESI
BASHKIA ROSKOVEC

"ANGERBA" shpk
 Adresa: Rr. "Irfan Tomini" Tirane.
 Cel: 069 20 95 862
 E-mail: burhanhafizi@gmail.com

VENDEDHIA
Bashkia Roskovec

TITULLI I PROJEKTI
PERMIRRESIMI I SHKARJEVE NE RRUGE
GJONAJ-FETANAJ-POCEST


FAZA E PROJEKTIMIT:
PROJEKT ZBATIMI

TITULLI I VIZATIMIT:
**PROFILI GJATESOR
PK.51-75**

Grupi i Projektimit
Ing. Burhan HAFIZI
Ing. Servet VERÇANI
Ing. Genti HAFIZI

Shkalla: 1:200; 1:1000
Data: Dhjetor 2022
FLETA Nr.20

PROFILI GJATESOR

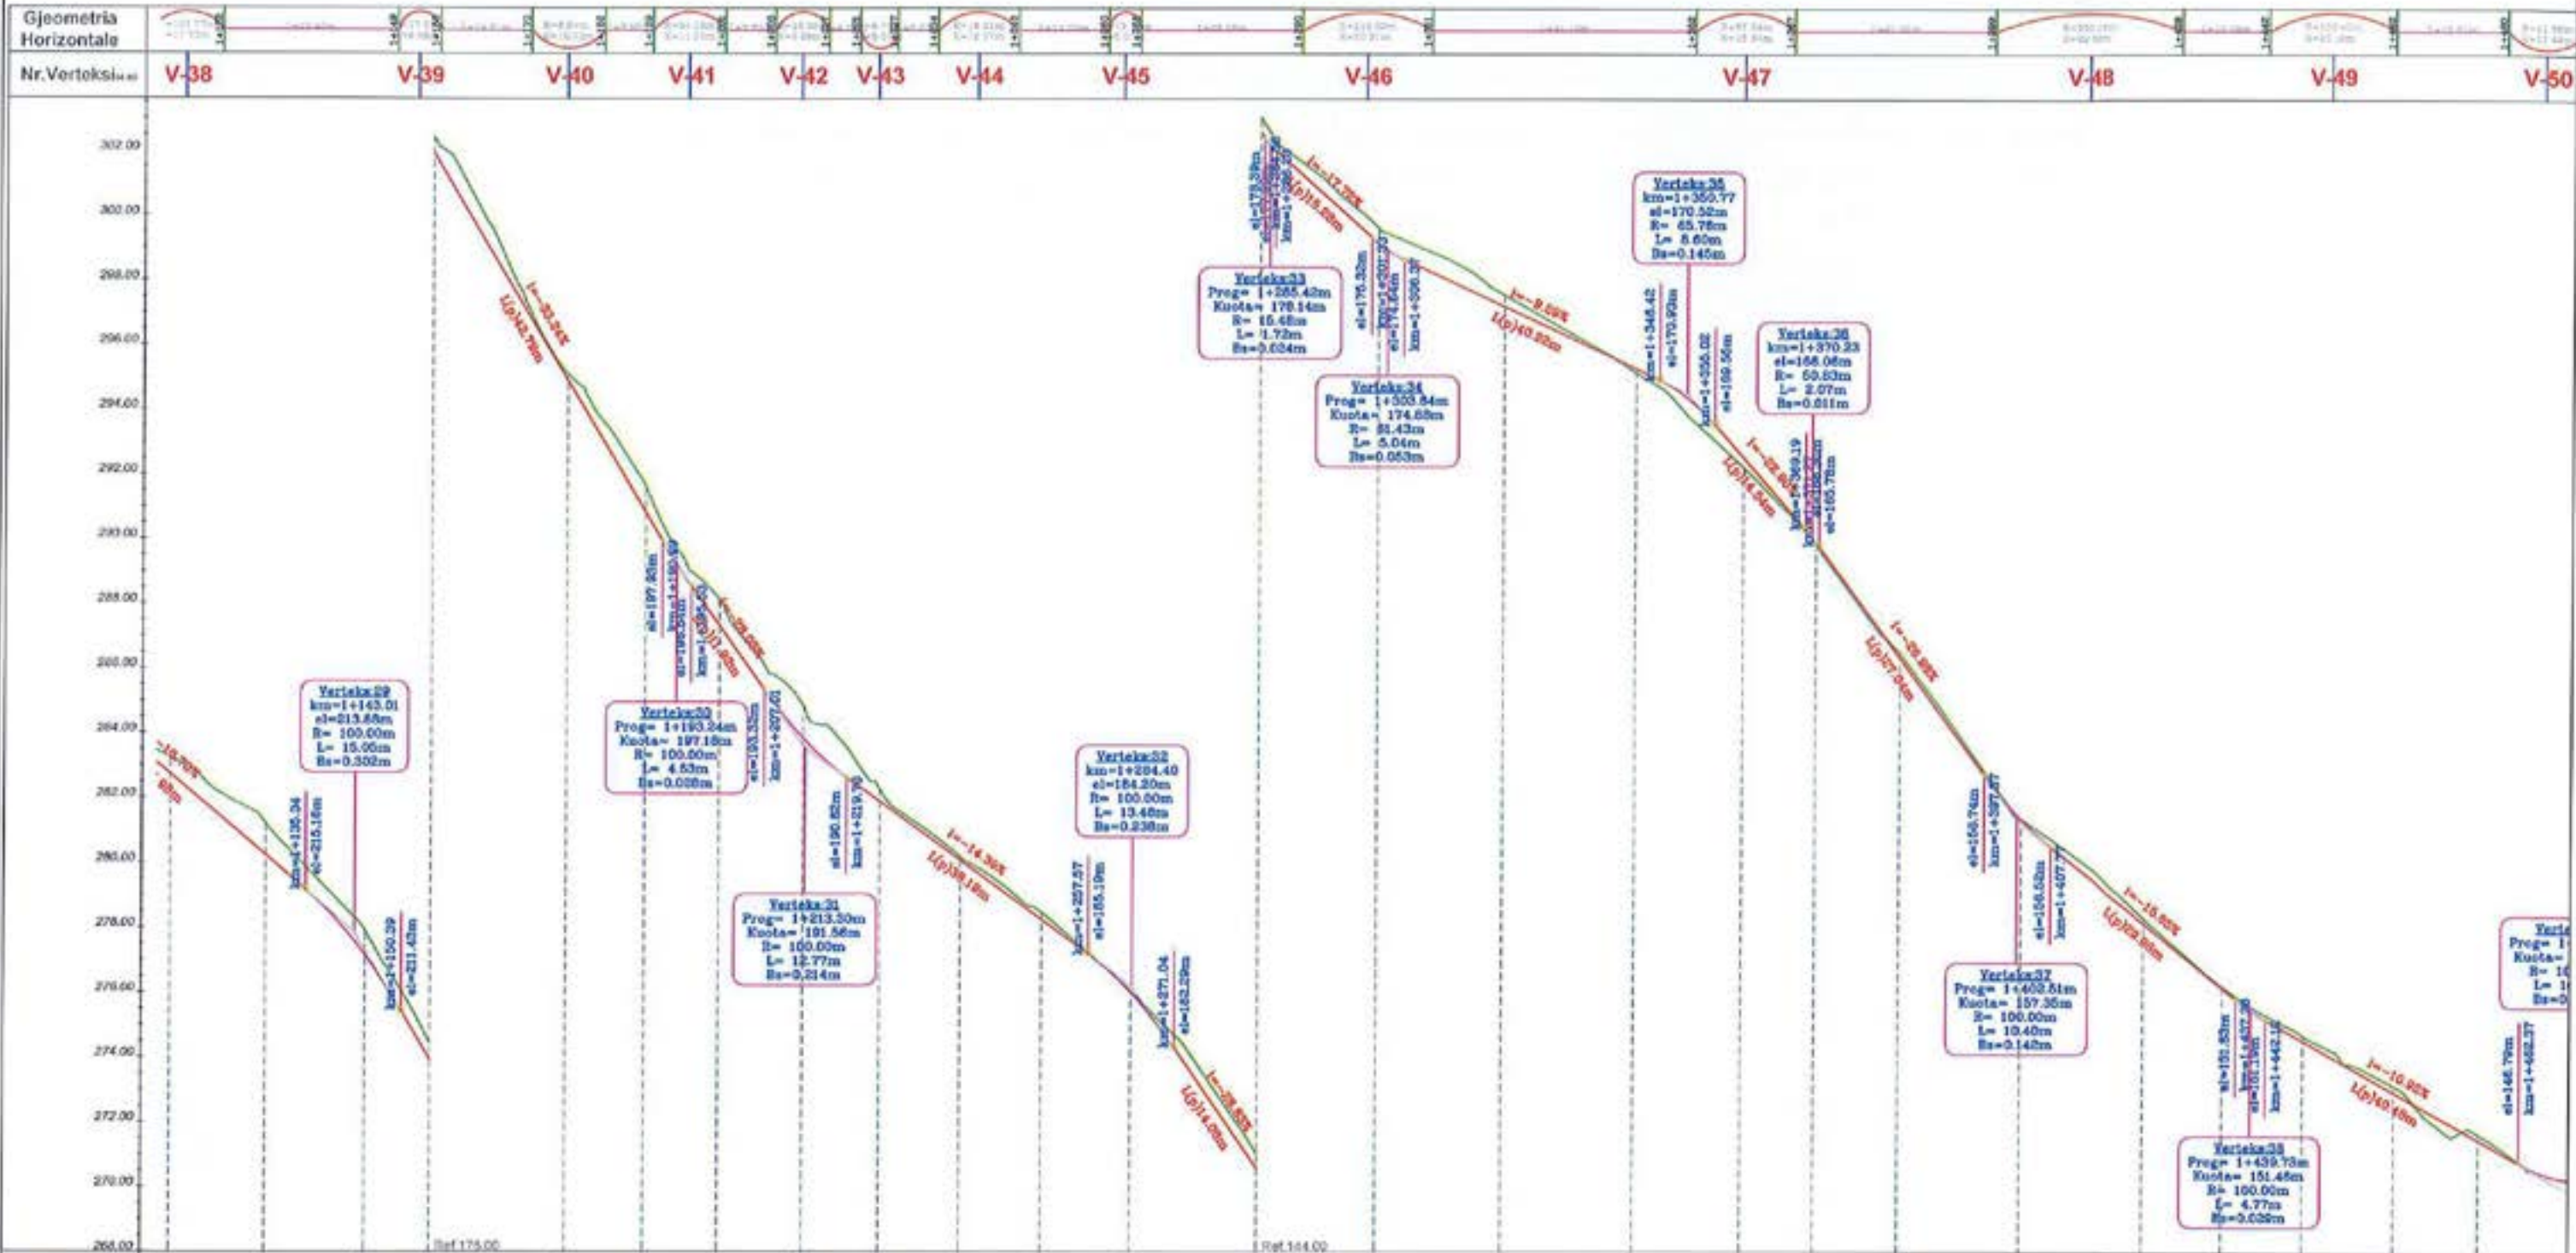

Seksionet	Pjesore	Distanca	Progresive	Kuota		Punes
				Terreni	Projektit	
PK.75	14.50	1114.17	216.24	218.71	-0.53	
PK.76	15.70	1129.87	217.20	215.21	-0.98	
PK.77	13.22	1144.78	213.00	213.11	-0.77	
PK.78	21.13	1158.00	210.41	200.90	-0.52	
PK.79	12.26	1170.13	203.09	202.07	-0.22	
PK.80	11.58	1186.42	199.59	199.79	-0.01	
PK.81	13.13	1200.00	196.12	195.25	-0.83	
PK.82	11.85	1213.13	192.85	191.81	-1.04	
PK.83	12.57	1224.99	190.25	189.87	-0.38	
PK.84	12.75	1237.56	188.10	189.07	-0.96	
PK.85	13.00	1250.32	186.46	186.23	-0.23	
PK.86	10.80	1264.23	184.03	183.99	-0.04	
PK.87	18.48	1284.05	179.62	179.54	-0.08	
PK.88	19.57	1302.54	175.51	175.12	-0.40	
PK.89	20.09	1322.11	172.55	172.19	-0.37	
PK.90	16.81	1342.70	171.15	171.27	0.12	
PK.91	11.39	1359.51	169.23	168.82	-0.28	
PK.92	13.23	1379.90	165.85	165.89	0.04	
PK.93	19.08	1394.13	162.48	162.31	-0.16	
PK.94	19.56	1403.21	157.36	157.35	-0.01	
PK.95	12.51	1422.75	154.32	154.14	-0.18	
PK.96	12.82	1435.20	150.21	150.16	-0.05	
PK.97	14.47	1448.11	146.71	146.54	-0.17	
PK.98	13.43	1462.56	145.15	145.05	-0.20	
PK.99	15.60	1478.01	147.87	147.48	-0.15	



POROSITESI
BASHKIA ROSKOVEC



"ANGERBA" shpk
Adresa: Rr. "Irfan Tomini" Tirane.
Cel: 069 20 95 862
E-mail: burhanhafizi@gmail.com

VENDORRJA
Bashkia Roskovec
THULLI I PROJEKTI
PERMIRESIMI I SHKARJEVE NE RRUGE
GJONAJ-FETANAJ-POCEST


FAZA E PROJEKTIMIT
PROJEKT ZBATIMI
THULLI I VIZATIMIT
PROFILI GJATESOR
PK.75-99

Grupi i Projektimit
Ing. Burhan HAFIZI
Ing. Servet VERÇANI
Ing. Gerti HAFIZI

Shkalla, 1:200; 1:1000
Data: Dhjetor 2022
FLETA Nr.21



PROFILI GJATESOR

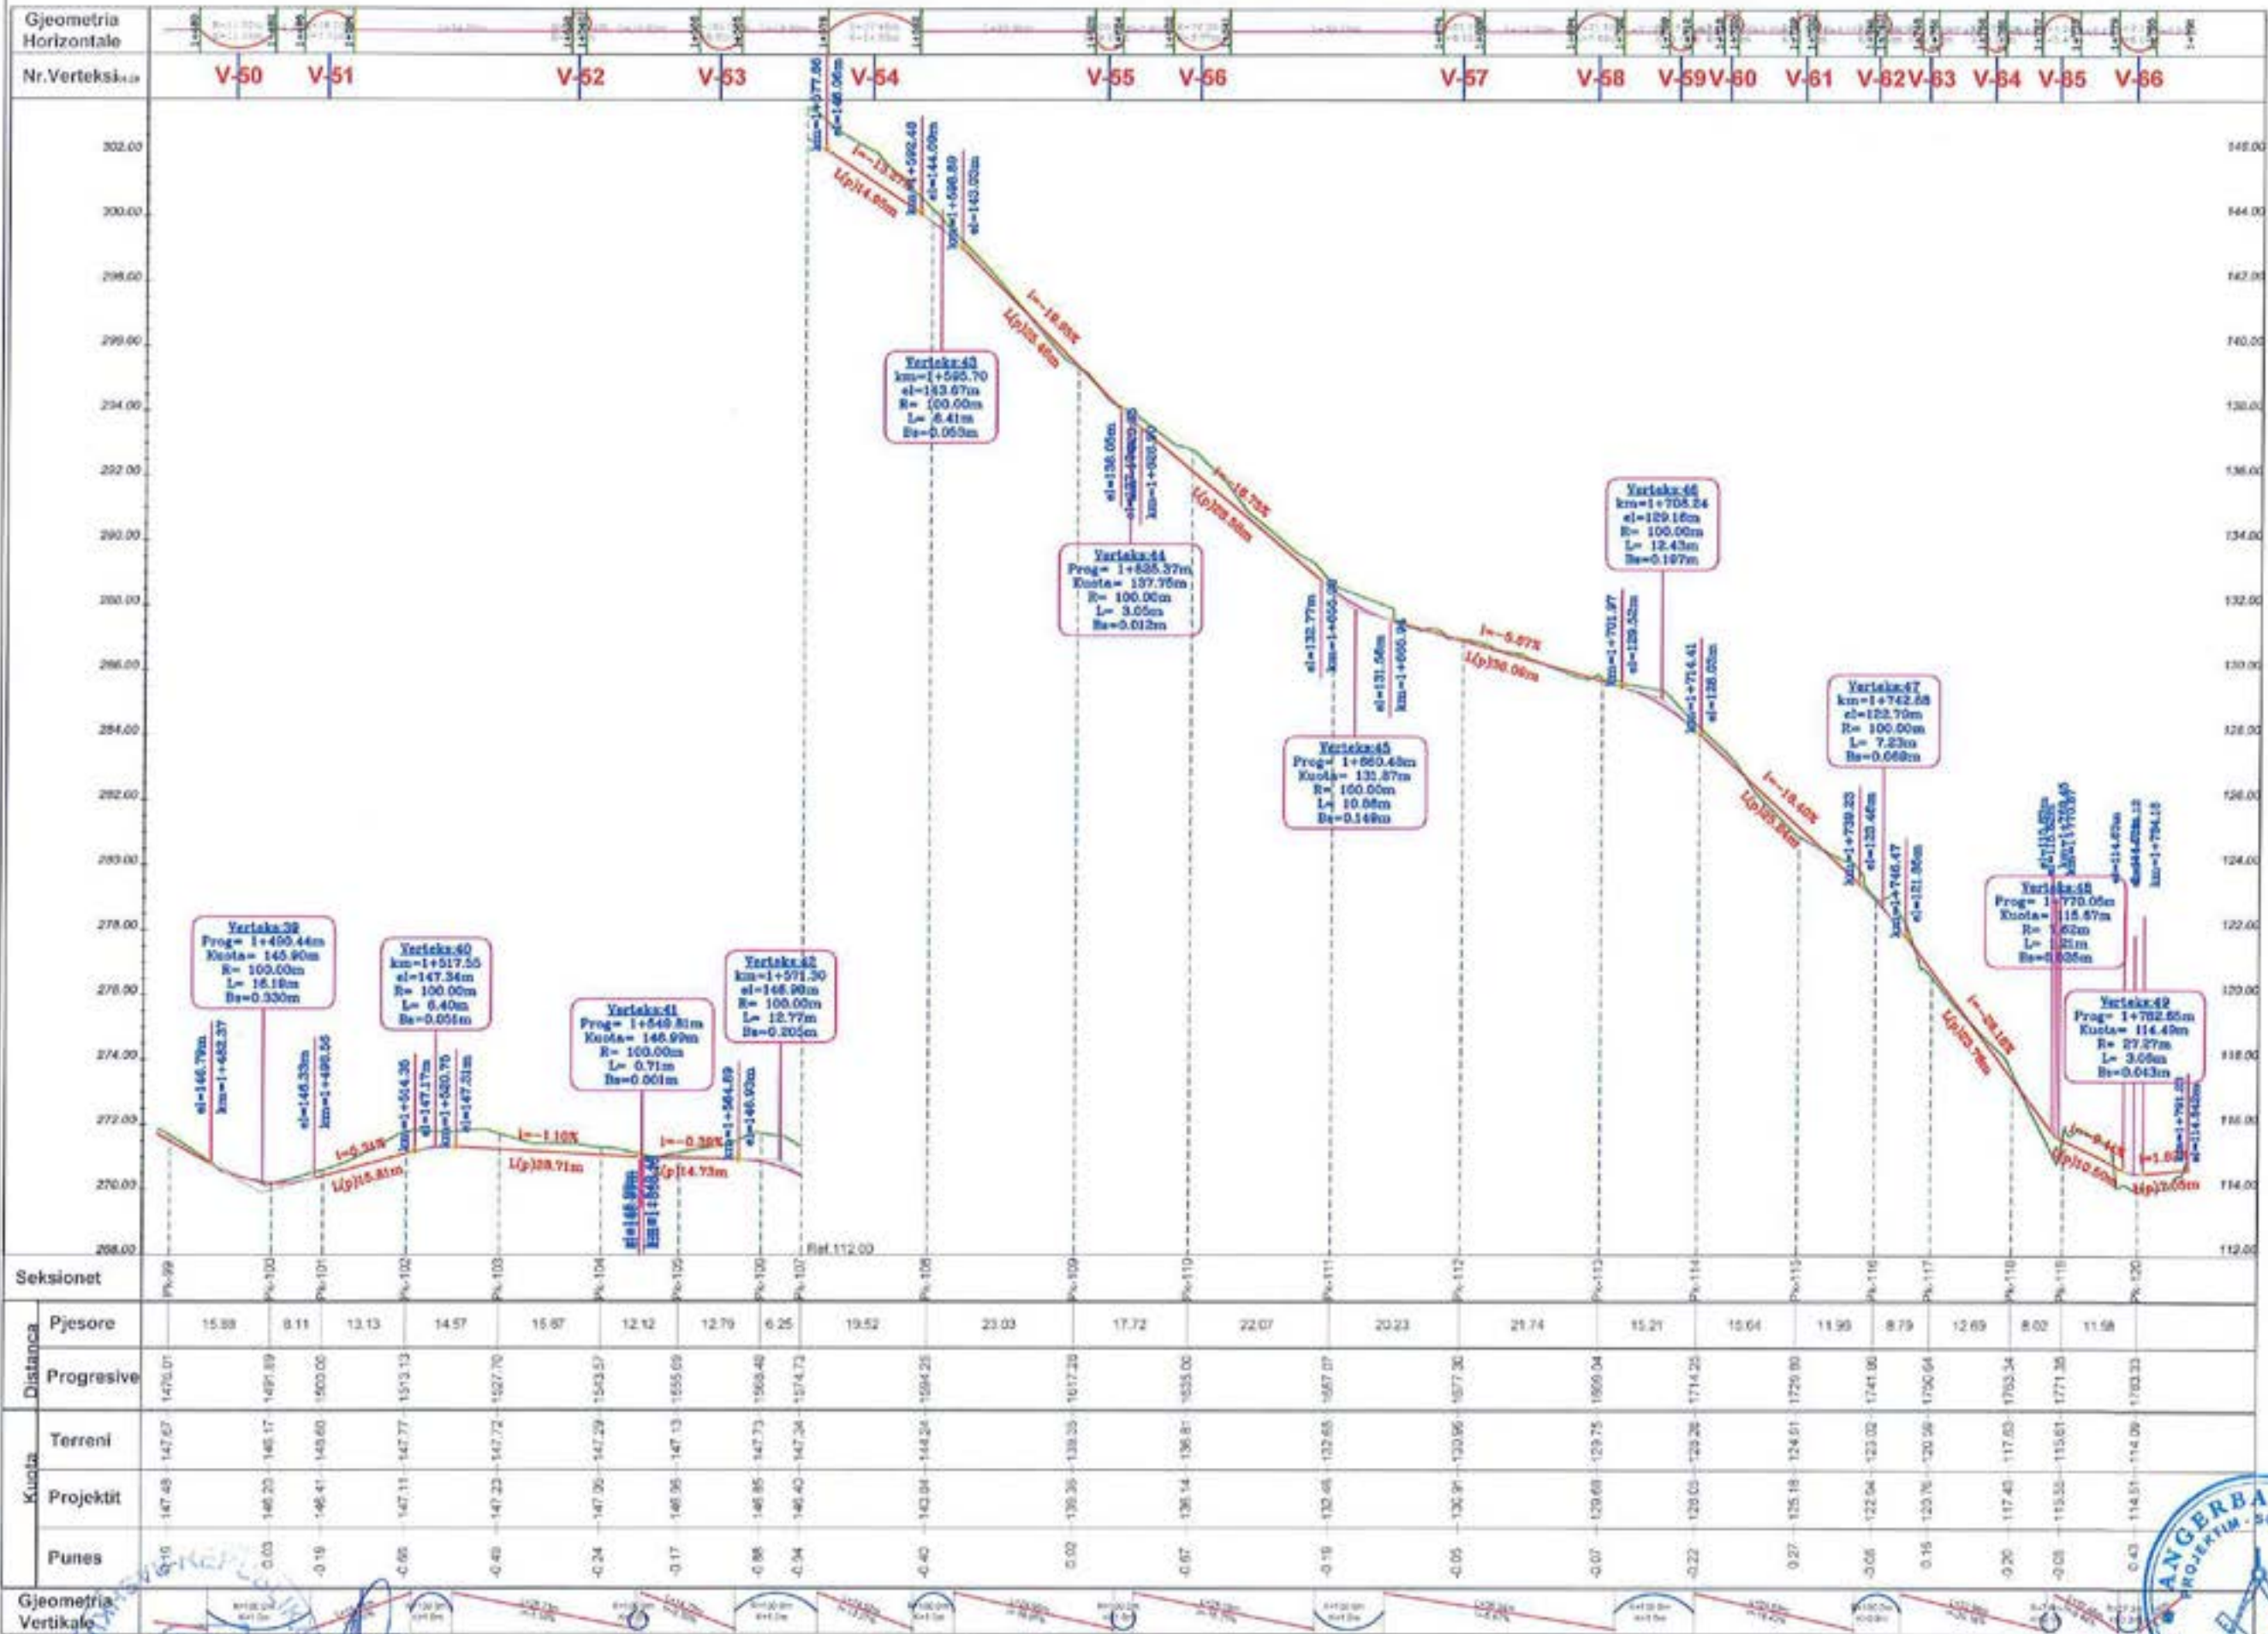

Seksionet	Distanca																						
	Pjesore	15.88	8.11	13.13	14.57	15.87	12.12	12.79	6.25	19.52	23.03	17.72	22.07	20.23	21.74	15.21	15.64	11.95	8.79	12.69	8.02	11.58	
Progresive	1470.01	1478.89	1492.00	1506.57	1521.44	1535.61	1550.09	1564.88	1574.73	1594.25	1617.28	1635.00	1657.07	1677.30	1699.04	1714.25	1729.90	1741.85	1750.64	1753.34	1771.35	1783.33	
Kuonja	Terreni	147.67	145.17	143.60	142.77	142.72	142.29	141.13	140.34	140.24	139.25	138.14	136.81	135.65	134.96	133.75	132.51	131.26	130.06	128.76	127.05	125.81	124.09
	Projektit	147.45	146.20	145.41	145.11	144.22	143.06	141.96	140.85	140.40	139.04	137.36	135.14	132.45	130.31	127.68	125.18	122.04	119.16	116.14	113.55	110.51	107.09
Punes	0.16	0.03	-0.19	-0.66	-0.49	-0.24	-0.17	-0.86	-0.94	-0.40	0.00	-0.67	-0.16	-0.05	-0.07	0.27	-0.05	0.15	-0.20	-0.05	0.43		
Gjeometria Vertikale	[Diagram showing vertical curve details and grades]																						

POROSITESI
BASHKIA ROSKOVEC



"ANGERBA" shpk
Adresa: Rr. "Irfan Tomini" Tirane.
Cel: 069 20 95 862
E-mail: burhanhafizi@gmail.com

VENDOBRIA
Bashkia Roskovec
TITULLI PROJEKTI
PERMIRESIMI I SHKARJEVE NE RRUGE
GJONAJ-FETANAJ-POCET





FAZA E PROJEKTIMIT
PROJEKT ZBATIMI
TITULLI I ZBATIMIT
PROFILI GJATESOR
PK.99-120

Grupi i Projektimit:
Ing. Burhan HAFIZI
Ing. Servet VERÇANI
Ing. Gerti HAFIZI



Shkalla: 1:200; 1:1000
Data: Dhjetor 2022
FLETA Nr.22

PROFILET TERTHORE

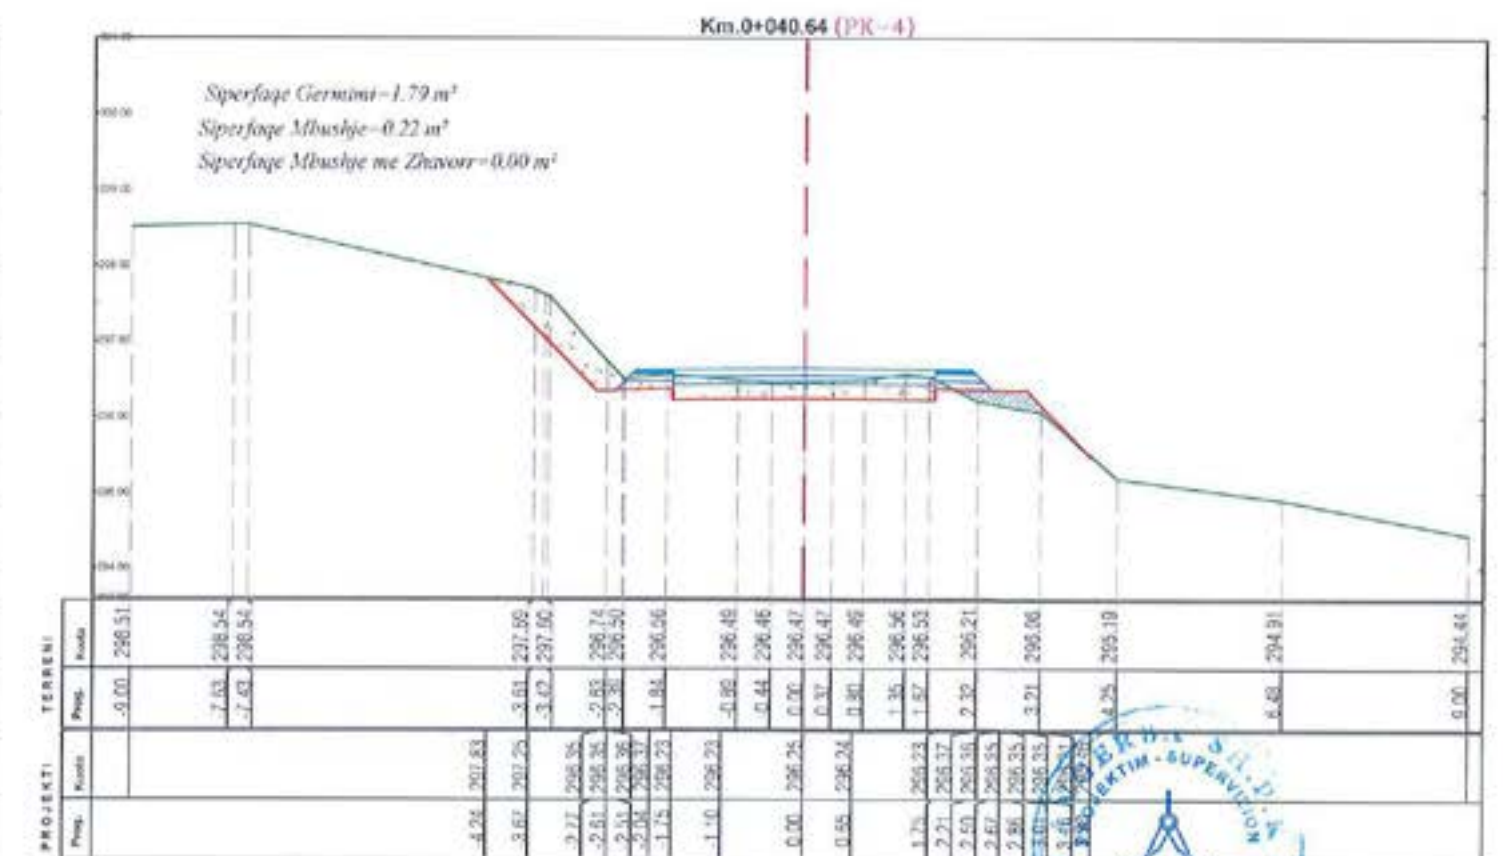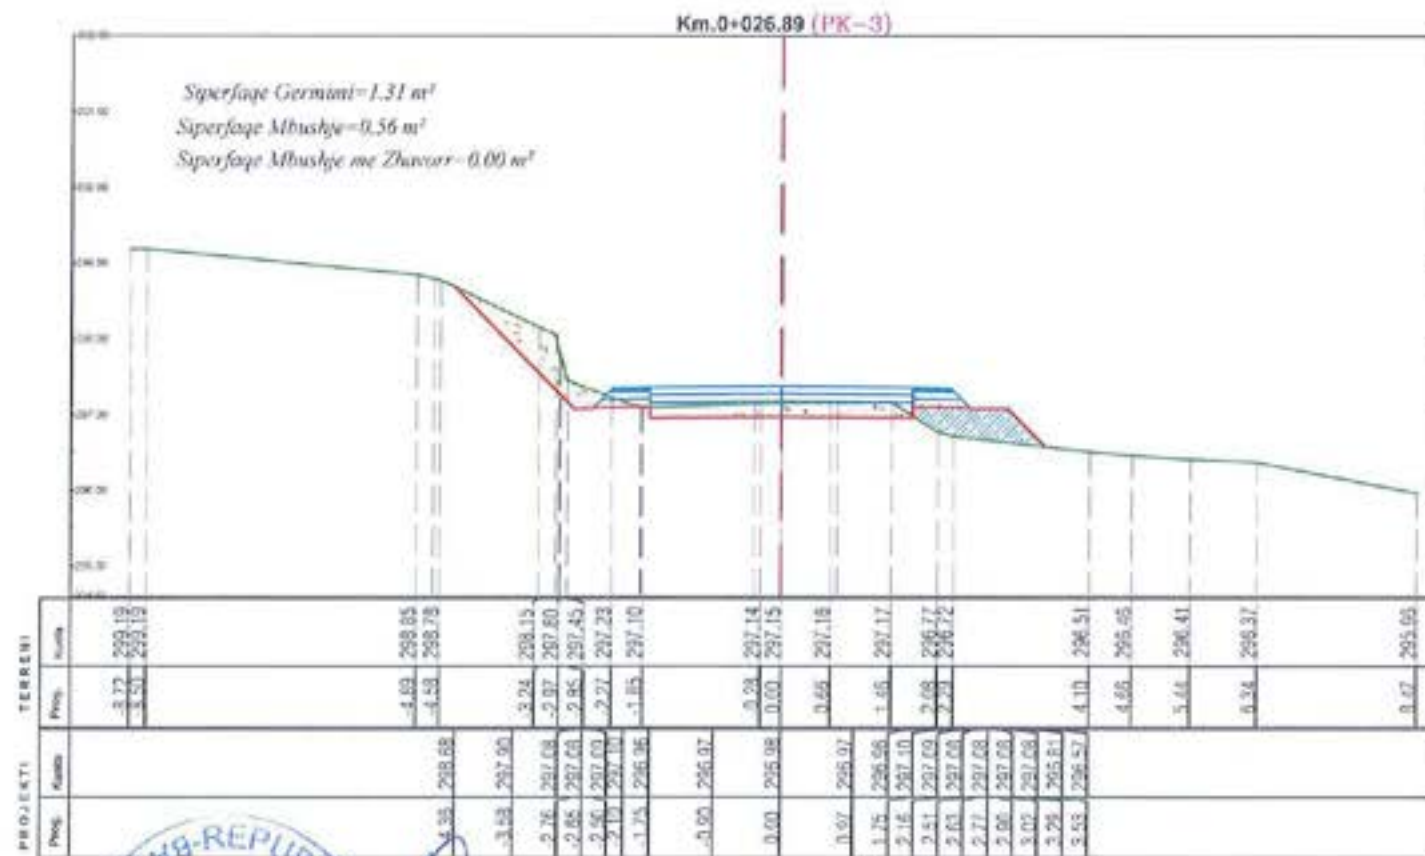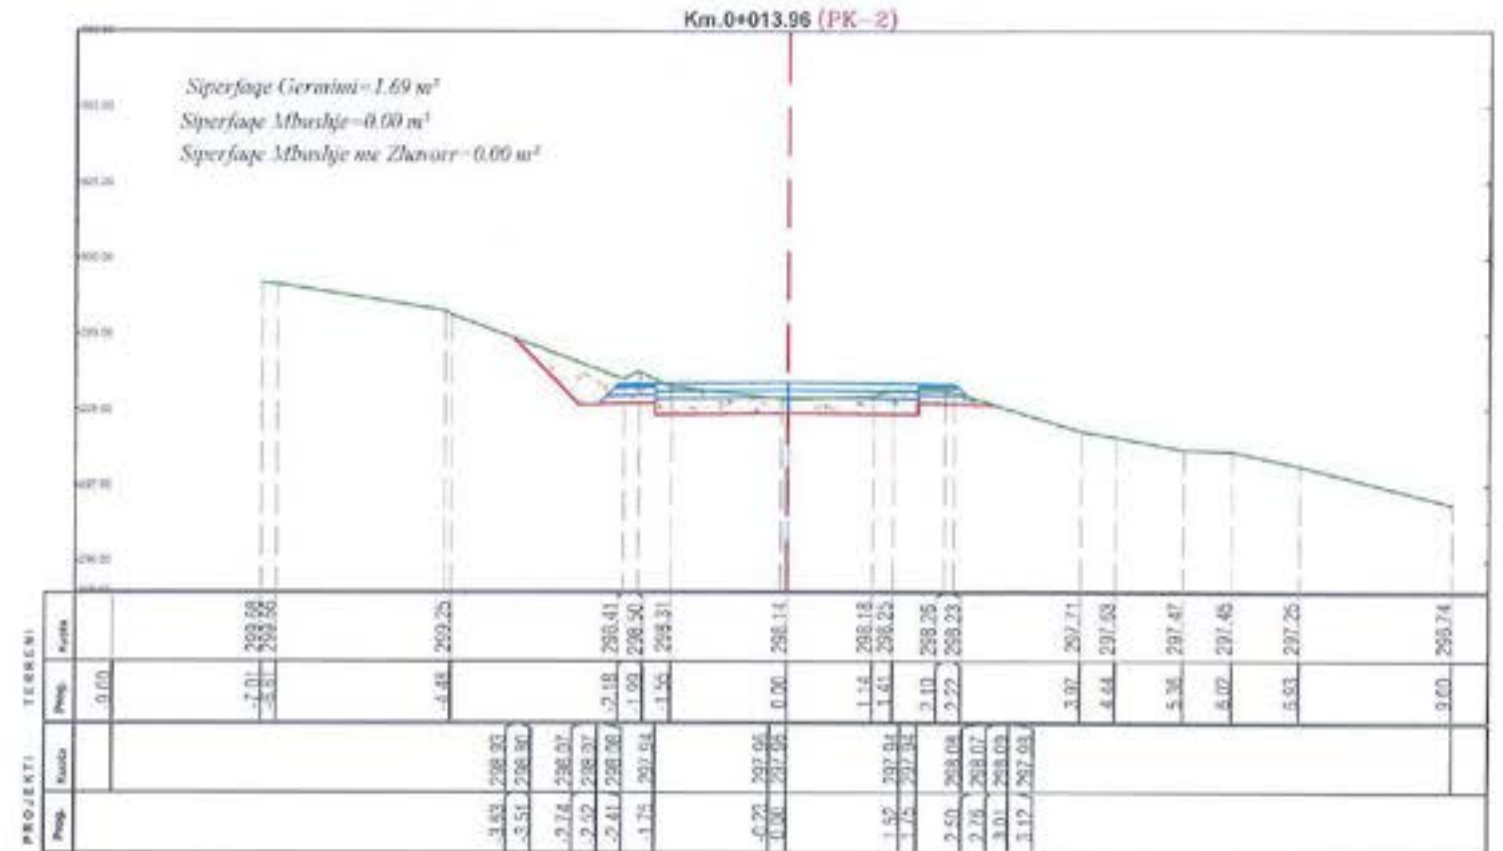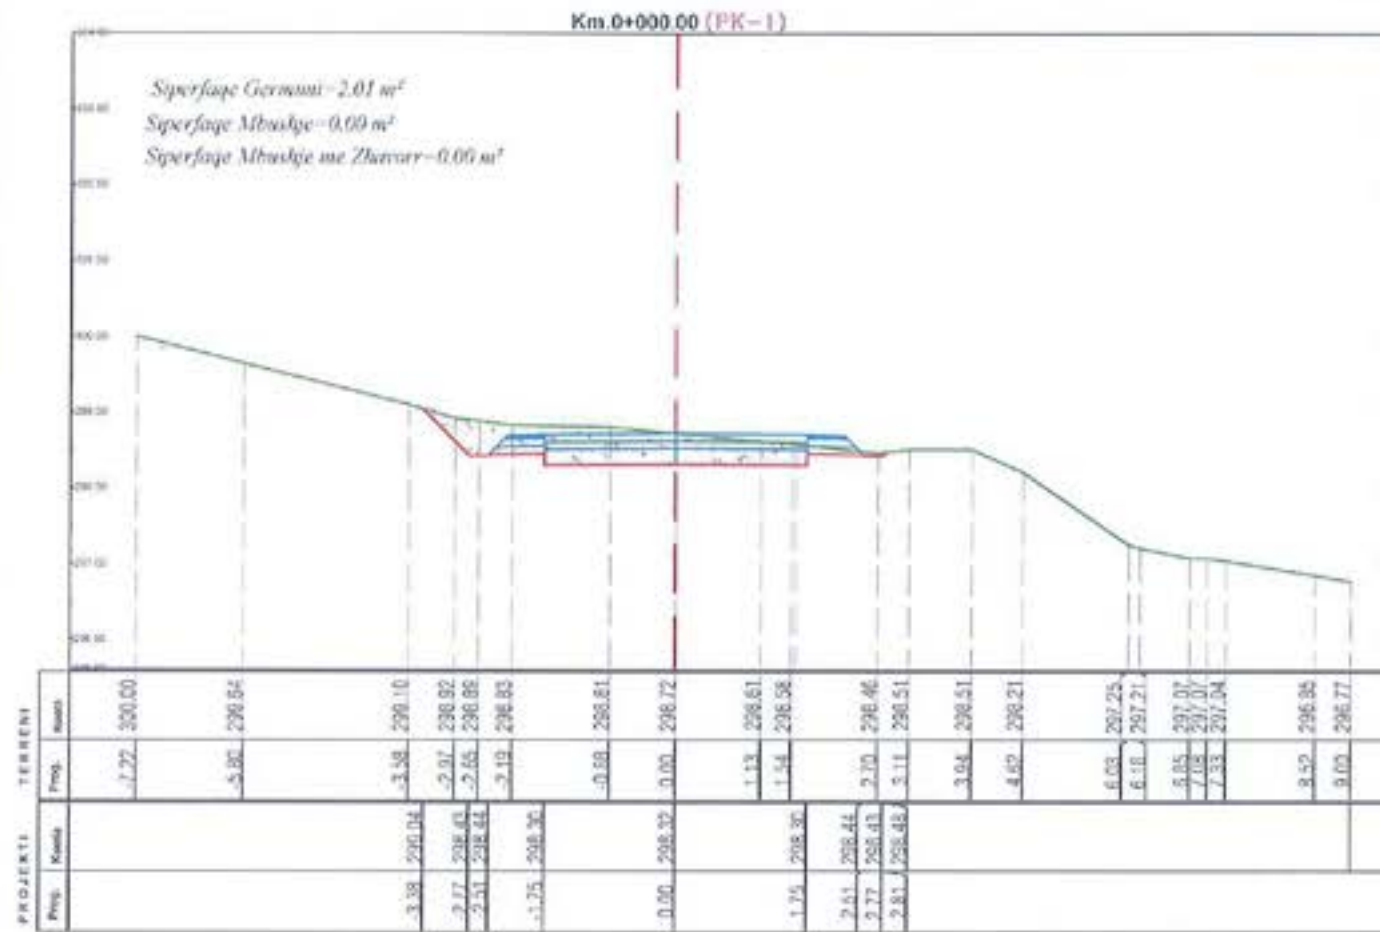

"ANGERBA" shpk
 Adresa: Rr. "Irfan Tomini" Tiranë.
 Cel: 069 20 95 862
 E-mail: burhanhafizi@gmail.com

VENDOSIJA
 Bashkia Roskovec
 THULLI I PROJEKTI
**PERMIRESIMI I SHKARJEVE NE RRUGEN
 GJONAJ-FETANAJ-POCEST**





FAZA E PROJEKTIMIT:
PROJEKT ZBATIMI
 THULLI I VIZATIMIT:
PROFILET TERTHORE

Grupi i Projektimit
 Ing. Burhan HAFIZI
 Ing. Servet VERÇANI
 Ing. Gerti HAFIZI

Shkalla 1:100
 Data: Dhjetor 2022
 FLETA Nr.23



PROFILET TERTHORE

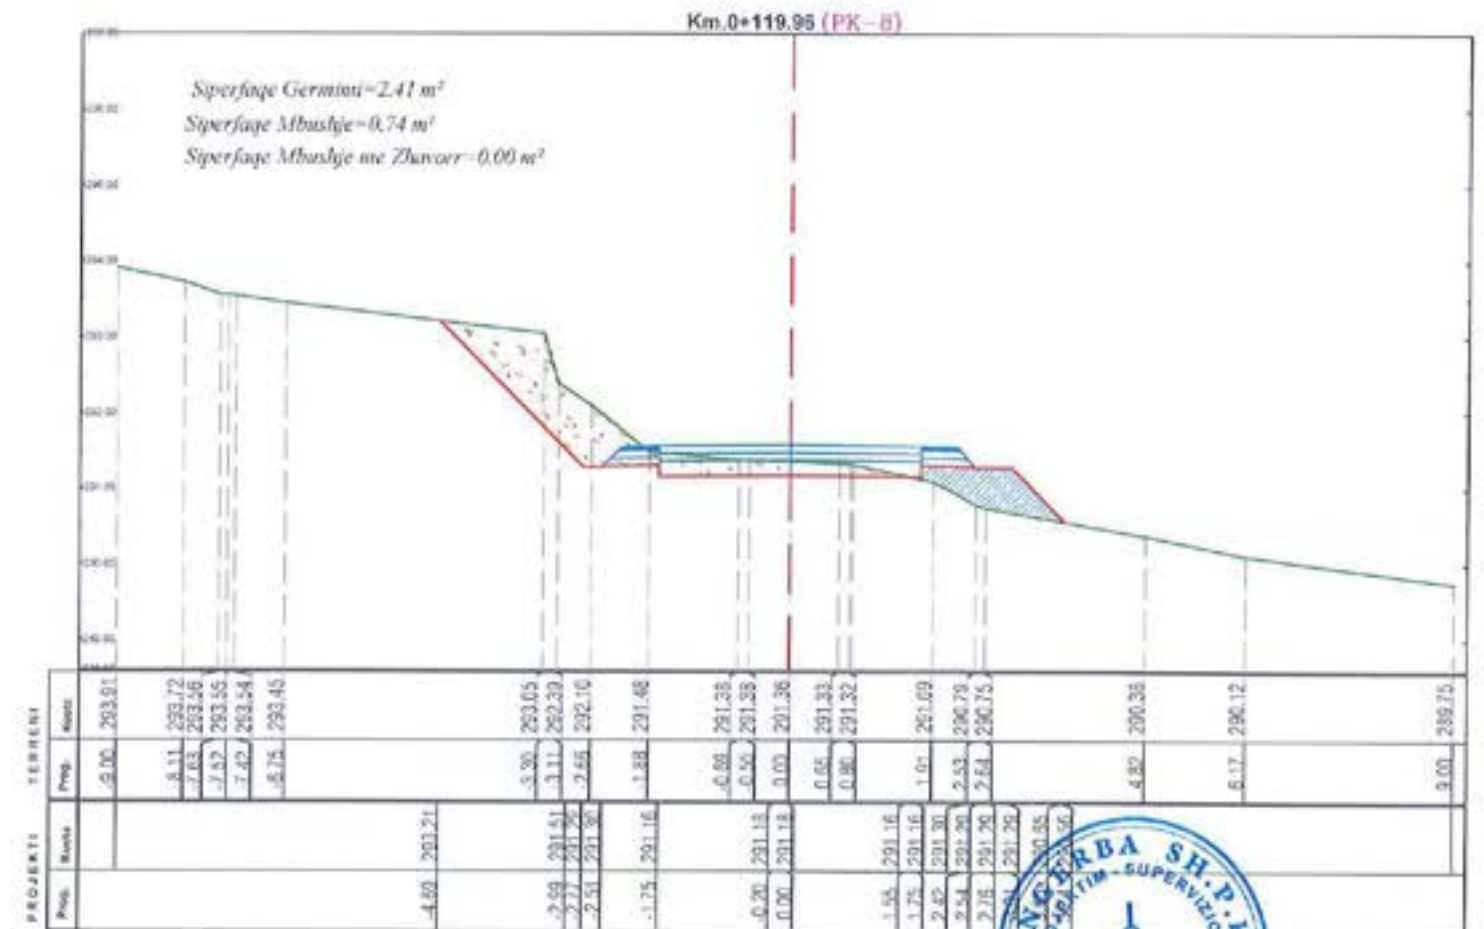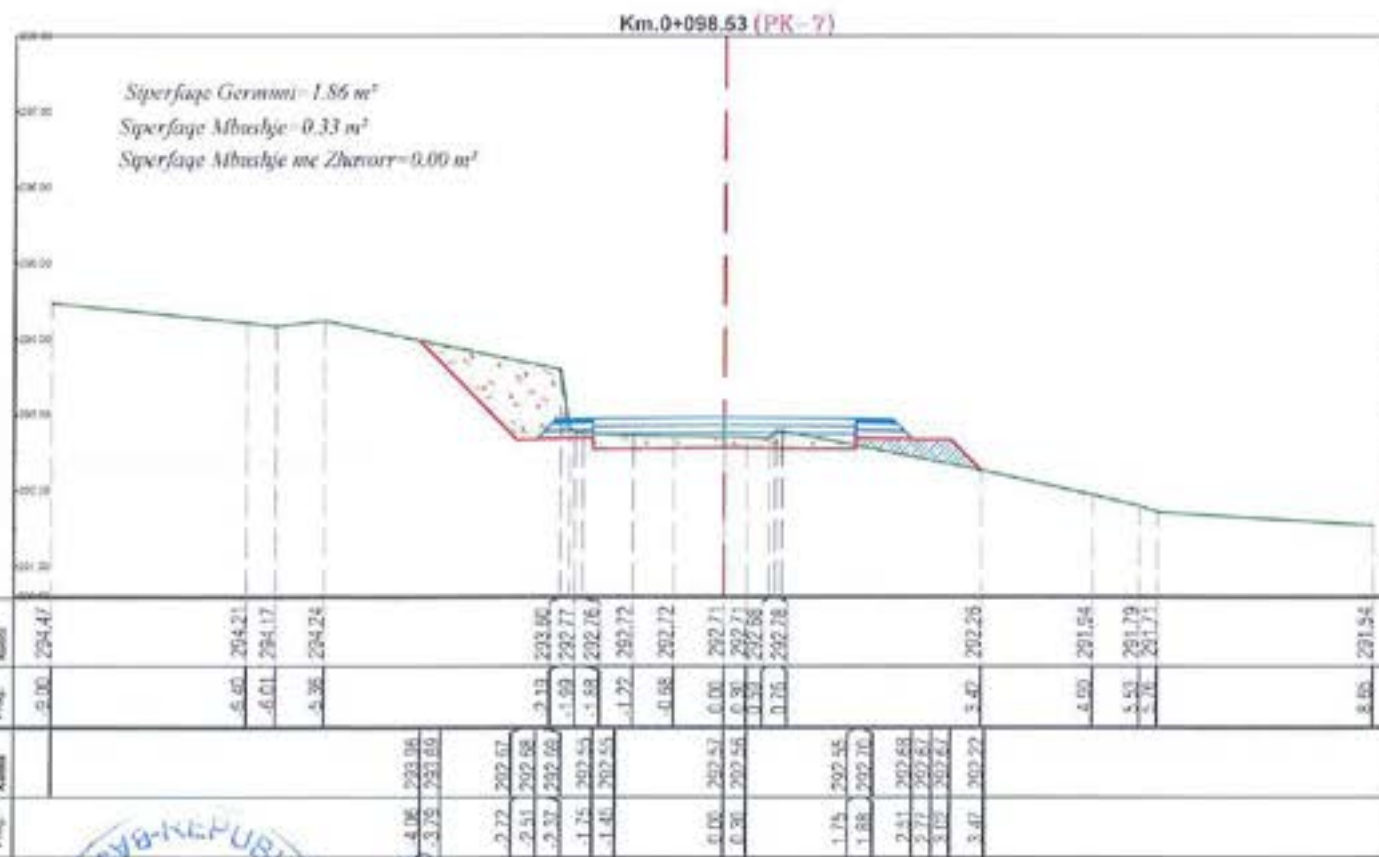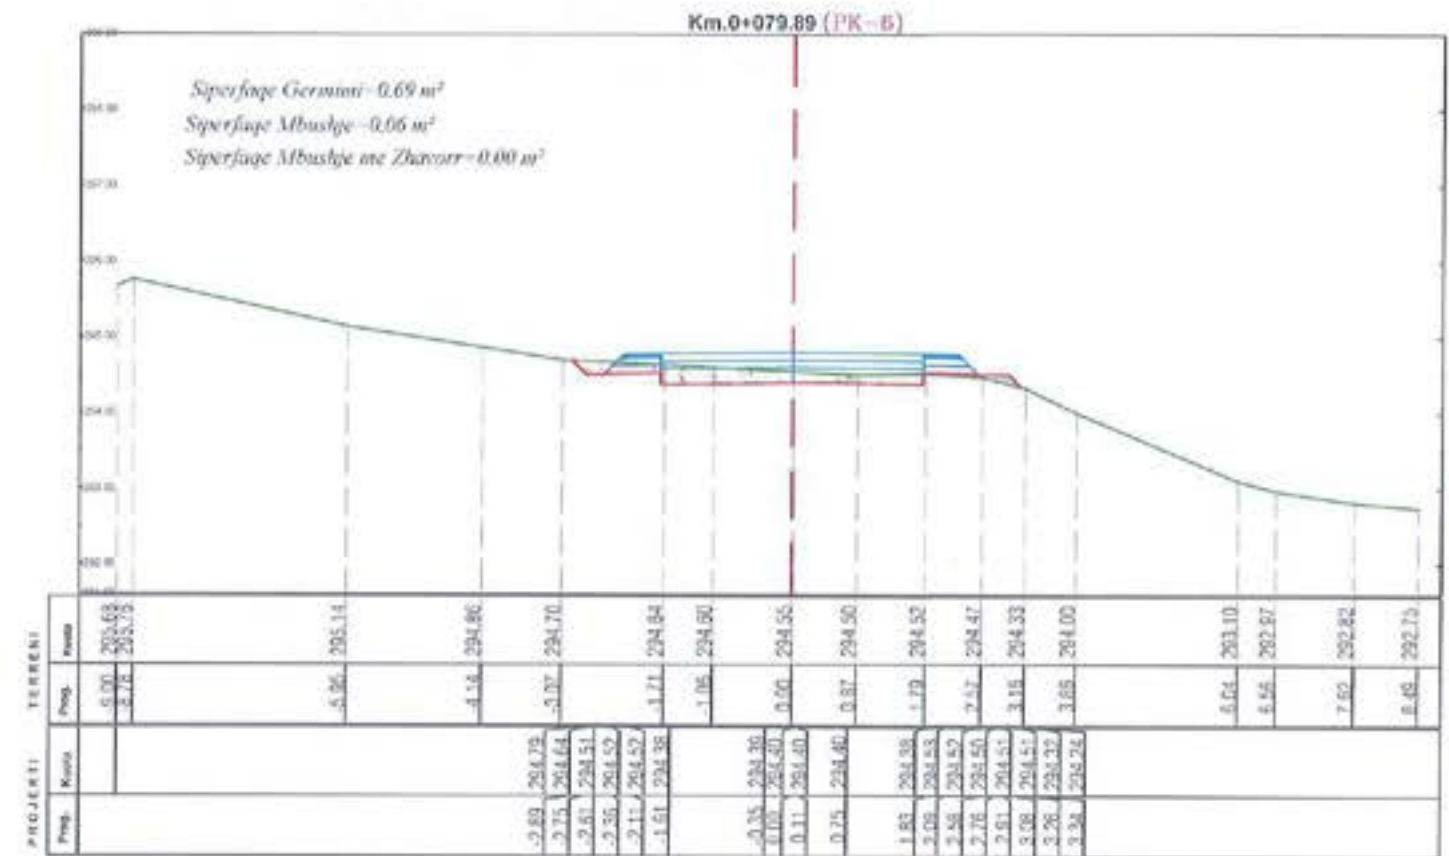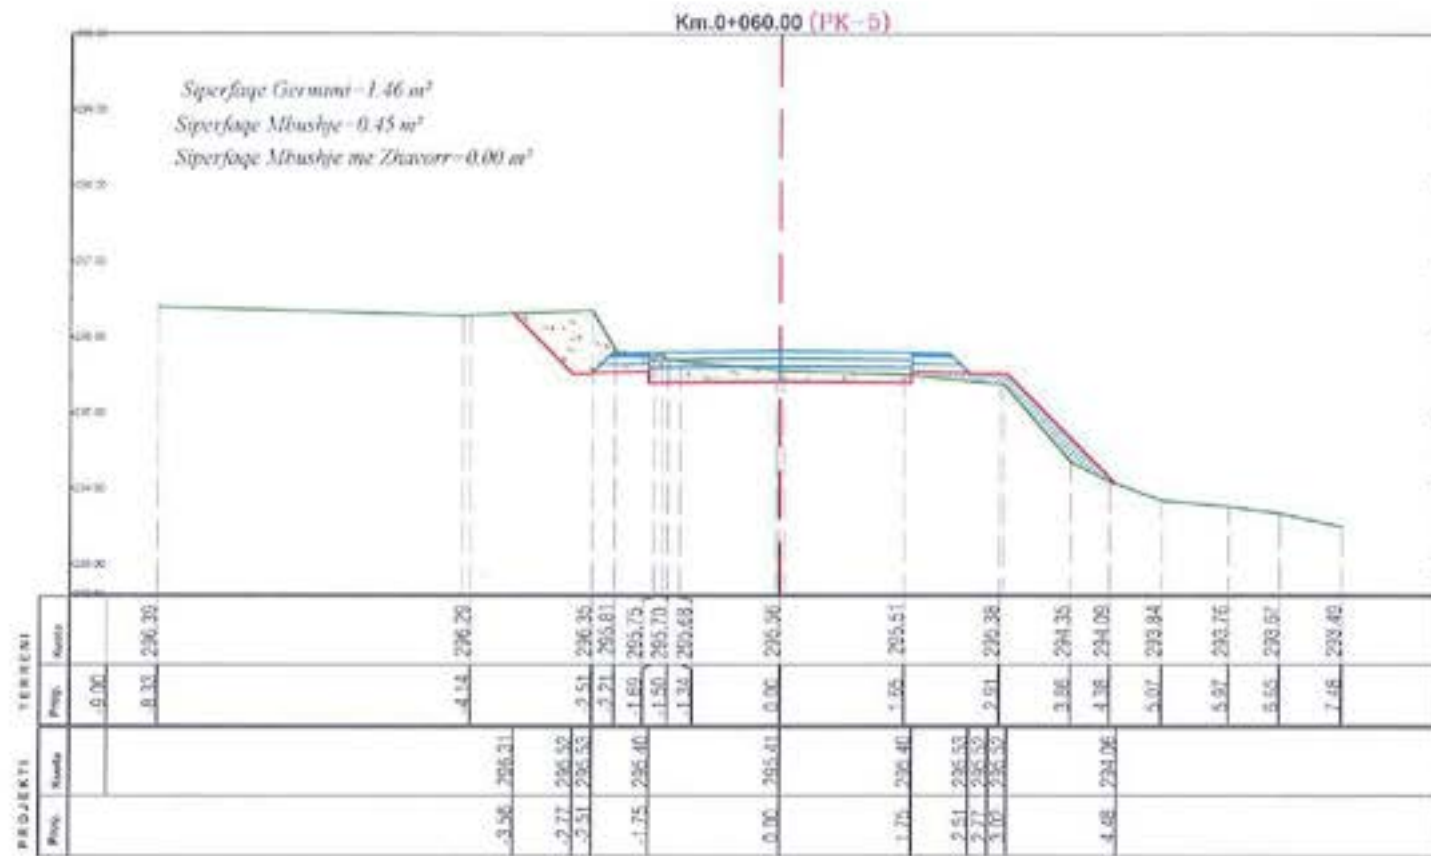

"ANGERBA" shpk
 Adresa: Rr. "Yrfan Tomini" Tirane.
 Cel: 069 20 95 862
 E-mail: burhanhafizi@gmail.com

VENINORISHA
 Bashkia Roskovec
 THULLI I PROJEKTEVE
**PERMIRRESIMI I SHKARJEVE NE RRUGEN
 GJONAL-FETANAJ-POCAST**

FAZA E PROJEKTIMIT:
PROJEKT ZBATIMI
 THULLI I VIZATIMIT:
PROFILET TERTHORE


Grupi i Projektit:
 Ing. Burhan HAFIZI
 Ing. Servet VERCANI
 Ing. Gerti HAFIZI
 Shkalla 1:100
 Data: Dhjetor 2022
 FLETA Nr.24



PROFILIET TERTHORE


Km.0+131.95 (PK-9)

Superfaqje Germimi = 3.14 m²
 Superfaqje Mthushje = 0.59 m²
 Superfaqje Mthushje me Zhavorr = 0.00 m²

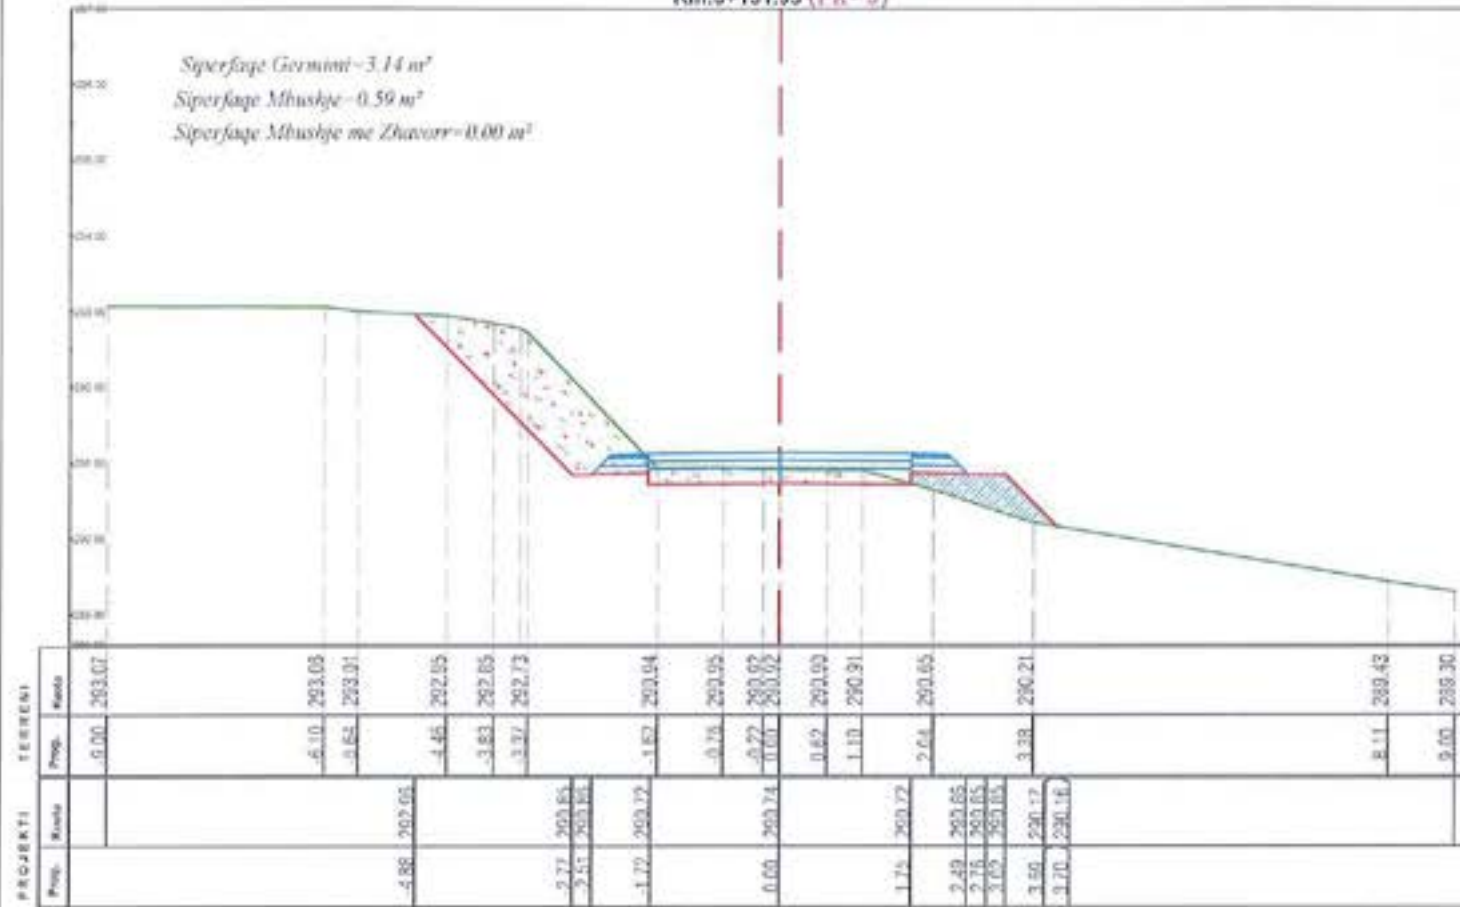


Km.0+143.35 (PK-10)

Superfaqje Germimi = 1.72 m²
 Superfaqje Mthushje = 0.46 m²
 Superfaqje Mthushje me Zhavorr = 0.00 m²

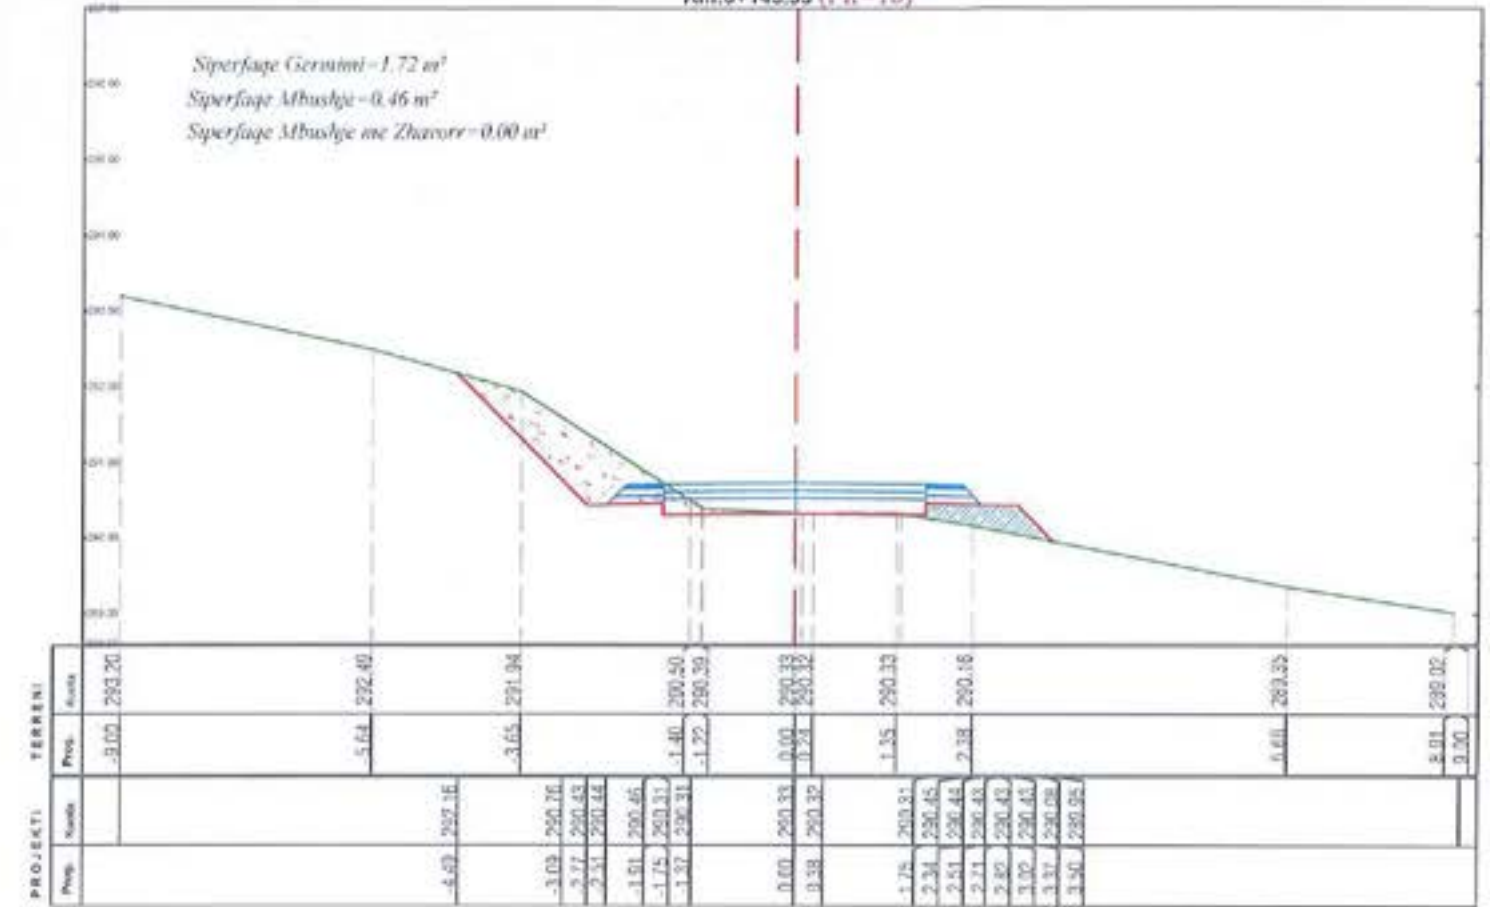


Km.0+152.55 (PK-11)

Superfaqje Germimi = 1.74 m²
 Superfaqje Mthushje = 0.29 m²
 Superfaqje Mthushje me Zhavorr = 0.00 m²

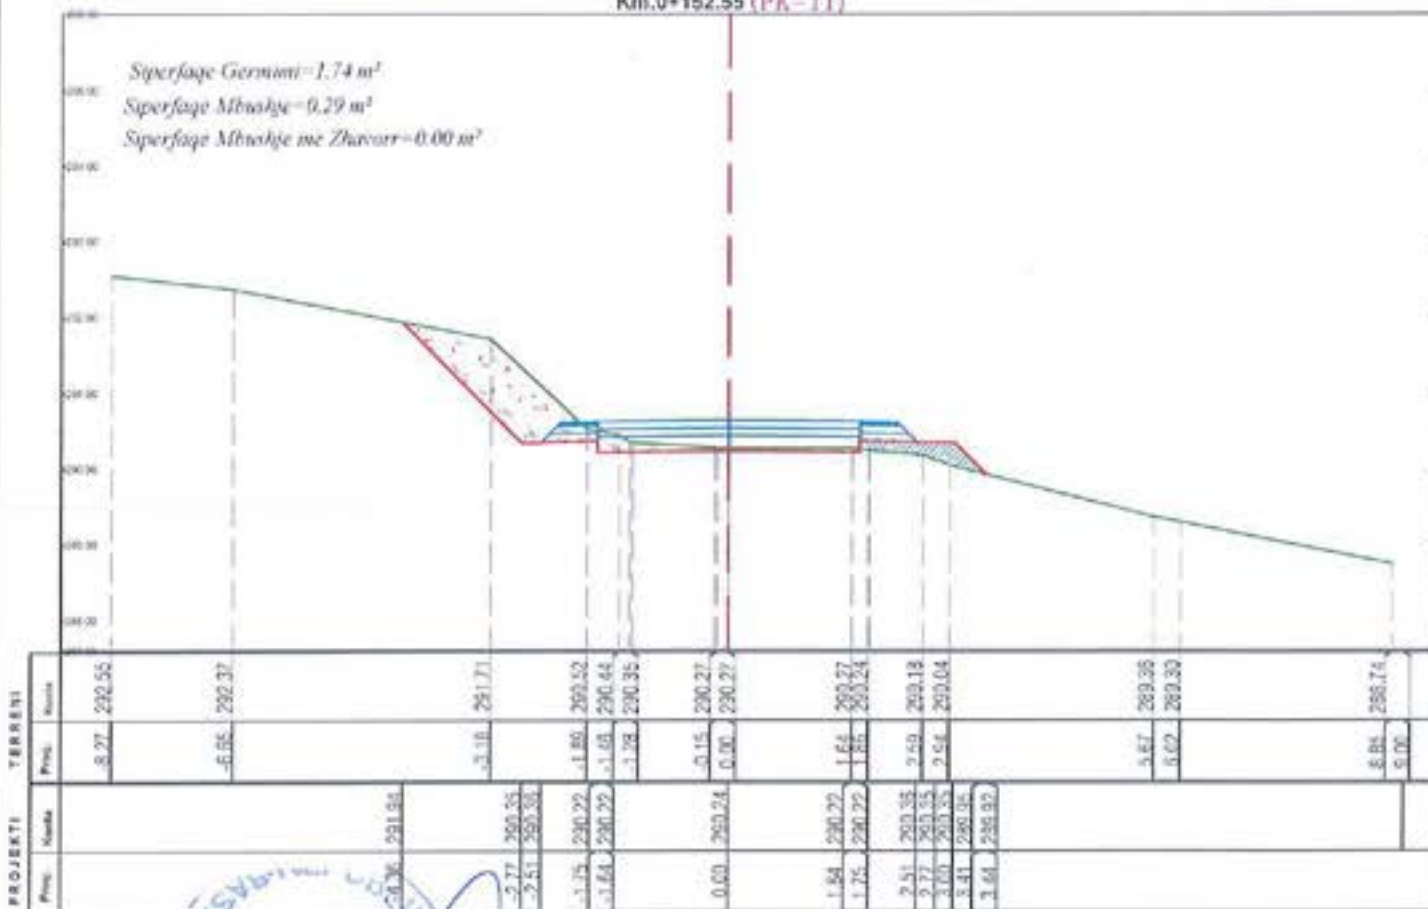

Km.0+165.00 (PK-12)

Superfaqje Germimi = 1.90 m²
 Superfaqje Mthushje = 0.34 m²
 Superfaqje Mthushje me Zhavorr = 0.00 m²

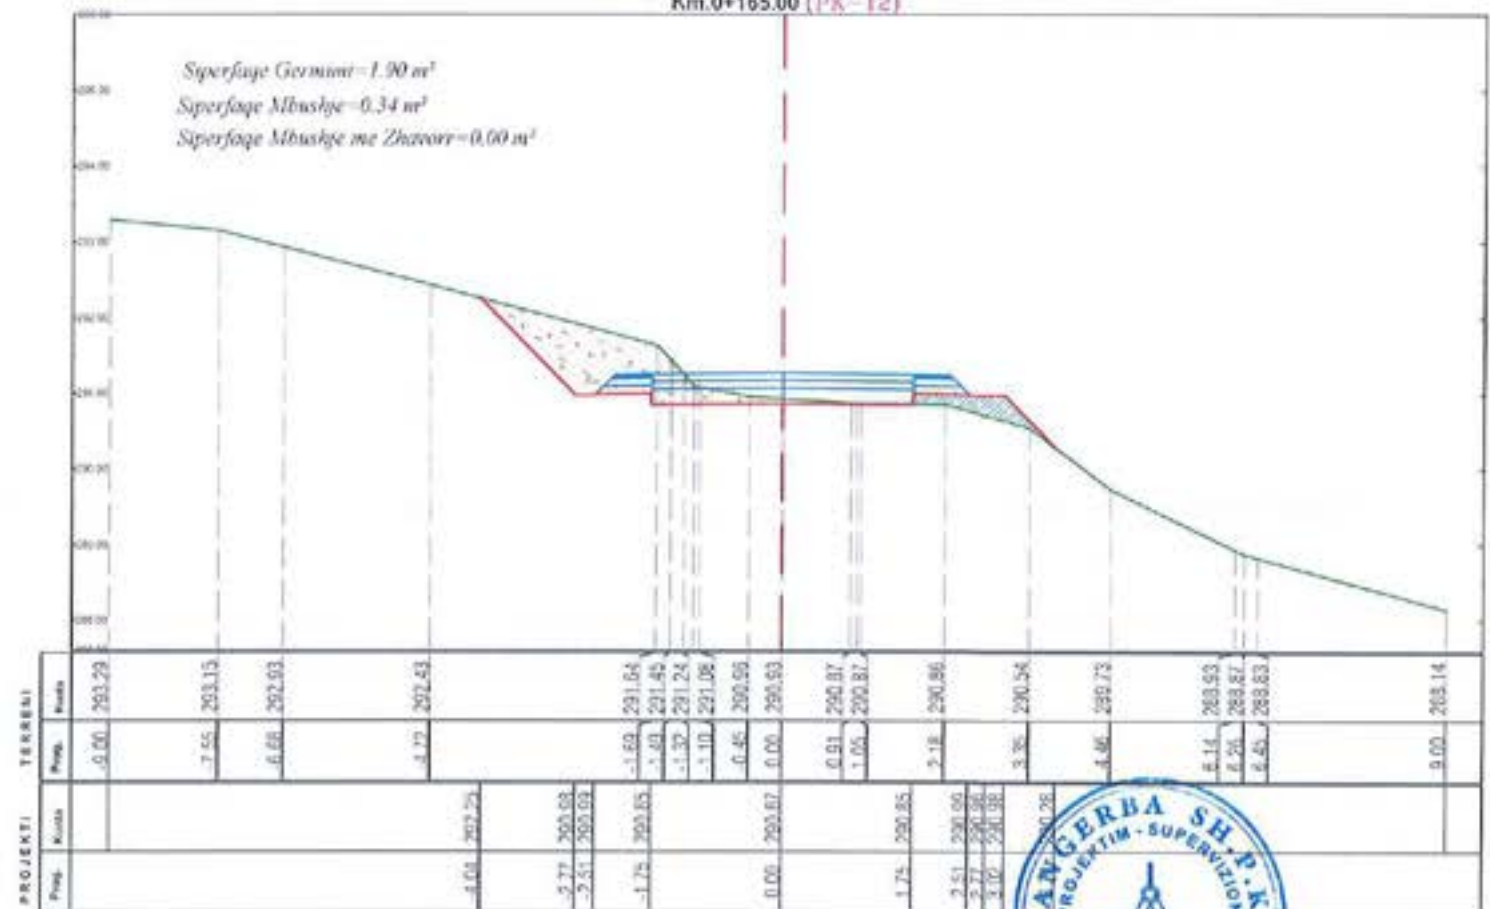

POROSITESI
 BASHKIA ROSKOVEC



"ANGERBA" shpk
 Adresa: Rr. "Irfan Tomini" Tirane.
 Cel: 059 20 95 862
 E-mail: burhanhafizi@gmail.com

VENDODHJA
 Bashkia Roskovec

TITULLI I PROJEKTI
 PERMIRESIMI I SHKARJEVE NE RRUGEN
 GJONAJ-FETANAJ-POCEST

FAZA E PROJEKTIMIT
 PROJEKT ZBATIMI

TITULLI I VIZATIMIT
 PROFILIET TERTHORE

Grupi i Projektimit
 Ing. Burhan HAFIZI
 Ing. Servet VERÇANI
 Ing. Genti HAFIZI




Shkalla 1:100
 Data: Dhjetor 2022
 FLETA Nr.25

PROFILET TERTHORE


Km.0+178.09 (PK-13)

Superfaqe Germeni=2.77 m²
 Superfaqe Mbashtje=0.39 m²
 Superfaqe Mbashtje me Zhavorr=0.00 m²

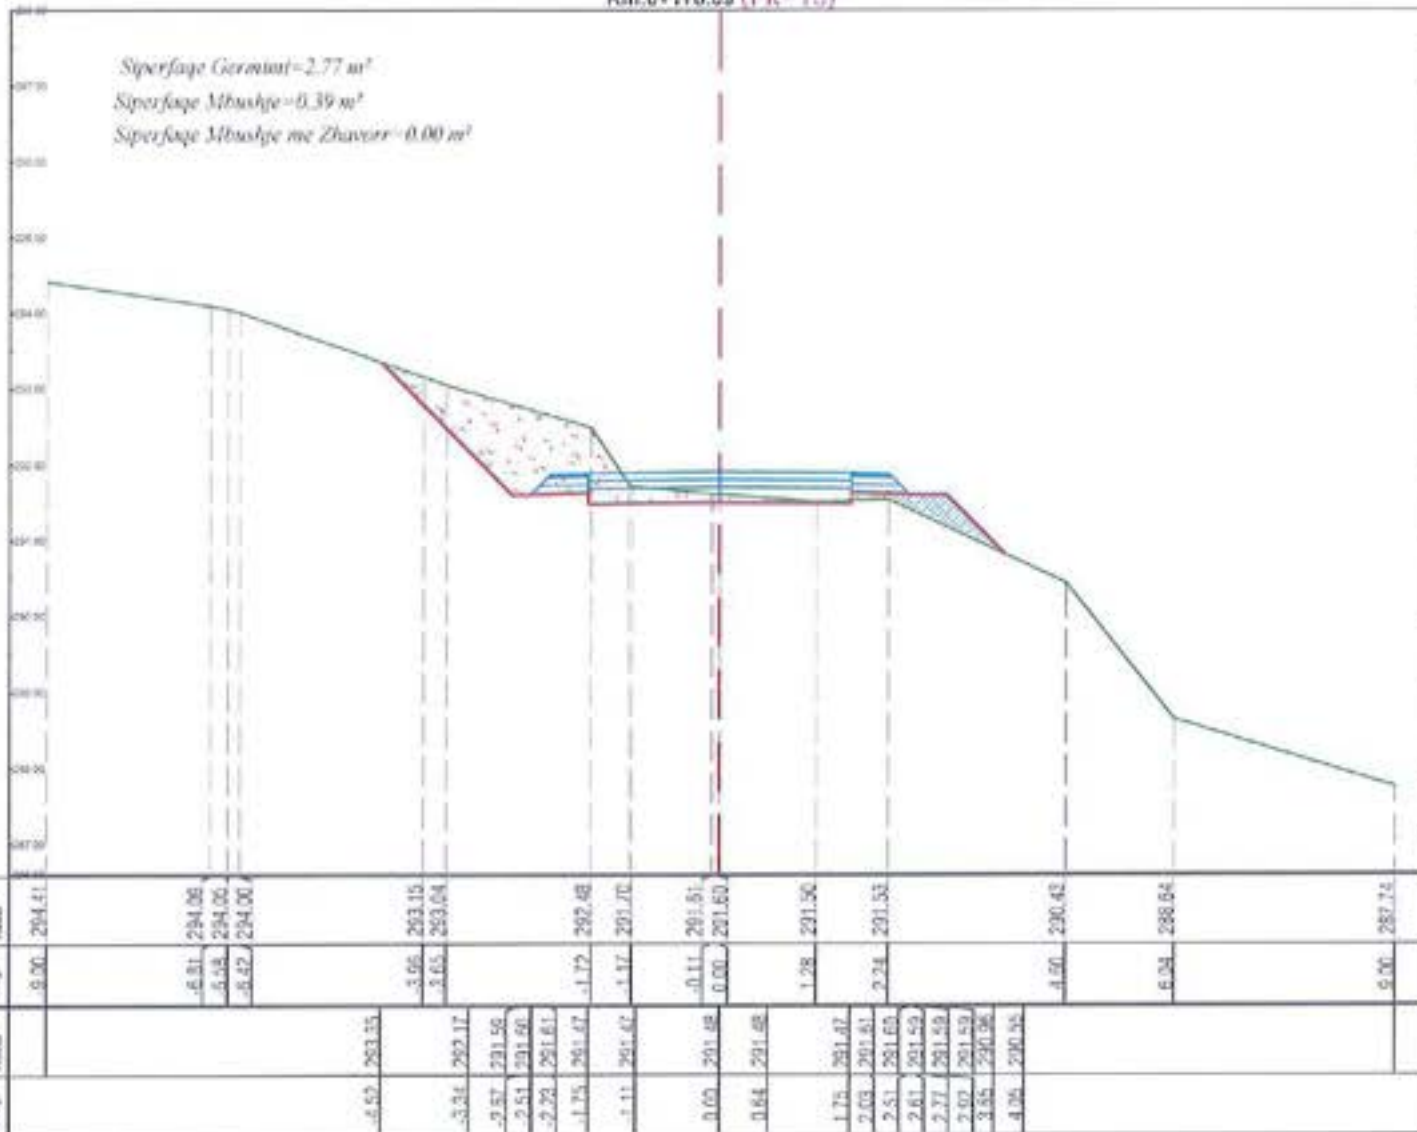

Km.0+190.13 (PK-14)

Superfaqe Germeni=3.34 m²
 Superfaqe Mbashtje=0.20 m²
 Superfaqe Mbashtje me Zhavorr=0.00 m²

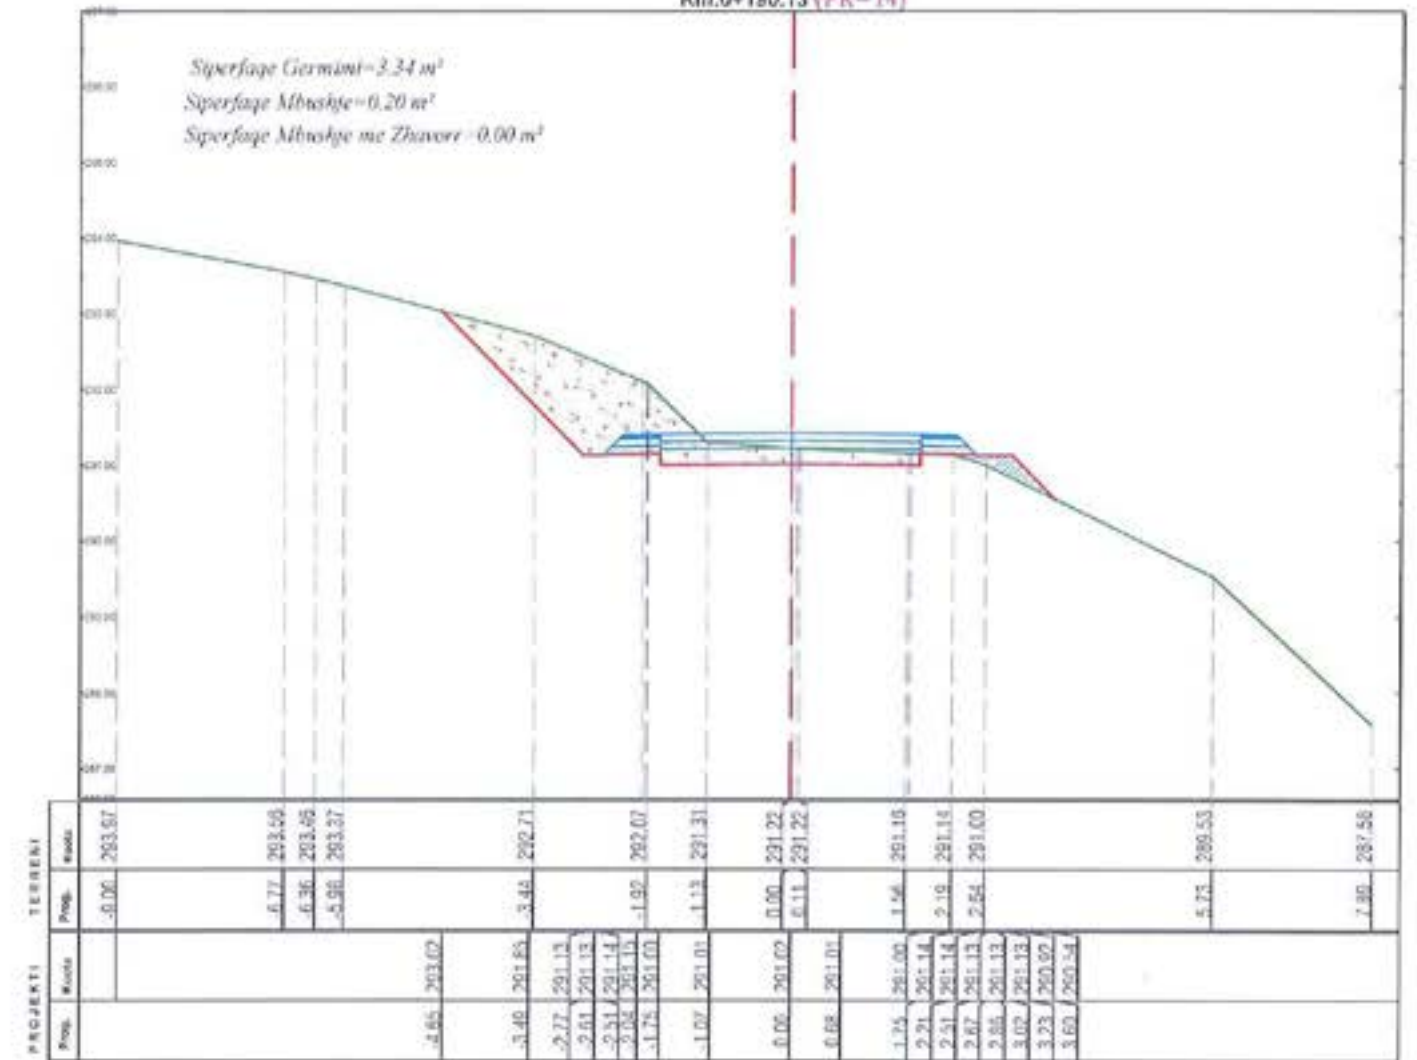

"ANGERBA" shpk
 Adresa: Rr. "Yrfan Tomini" Tirane.
 Cel: 069 20 95 862
 E-mail: burhanhafizi@gmail.com

VENIPIRISHA
 Bashkia Roskovec

THULLI I PROJEKTI

**PERMIRESIMI I SHKARJEVE NE RRUGEN
 GJONAJ-FETANAJ-POCEST**

FAZA E PROJEKTIMIT:
PROJEKT ZBATIMI

THULLI I VIZATIMIT:

PROFILET TERTHORE

Grupi i Projektimit:

Ing. Burhan HAFIZI
 Ing. Servet VERCANI
 Ing. Gerti HAFIZI

Shkalla 1:100


Data: Dhjetor 2022

FLETA Nr.26




PROFILET TERTHORE

Km.0+205.87 (PK-15)

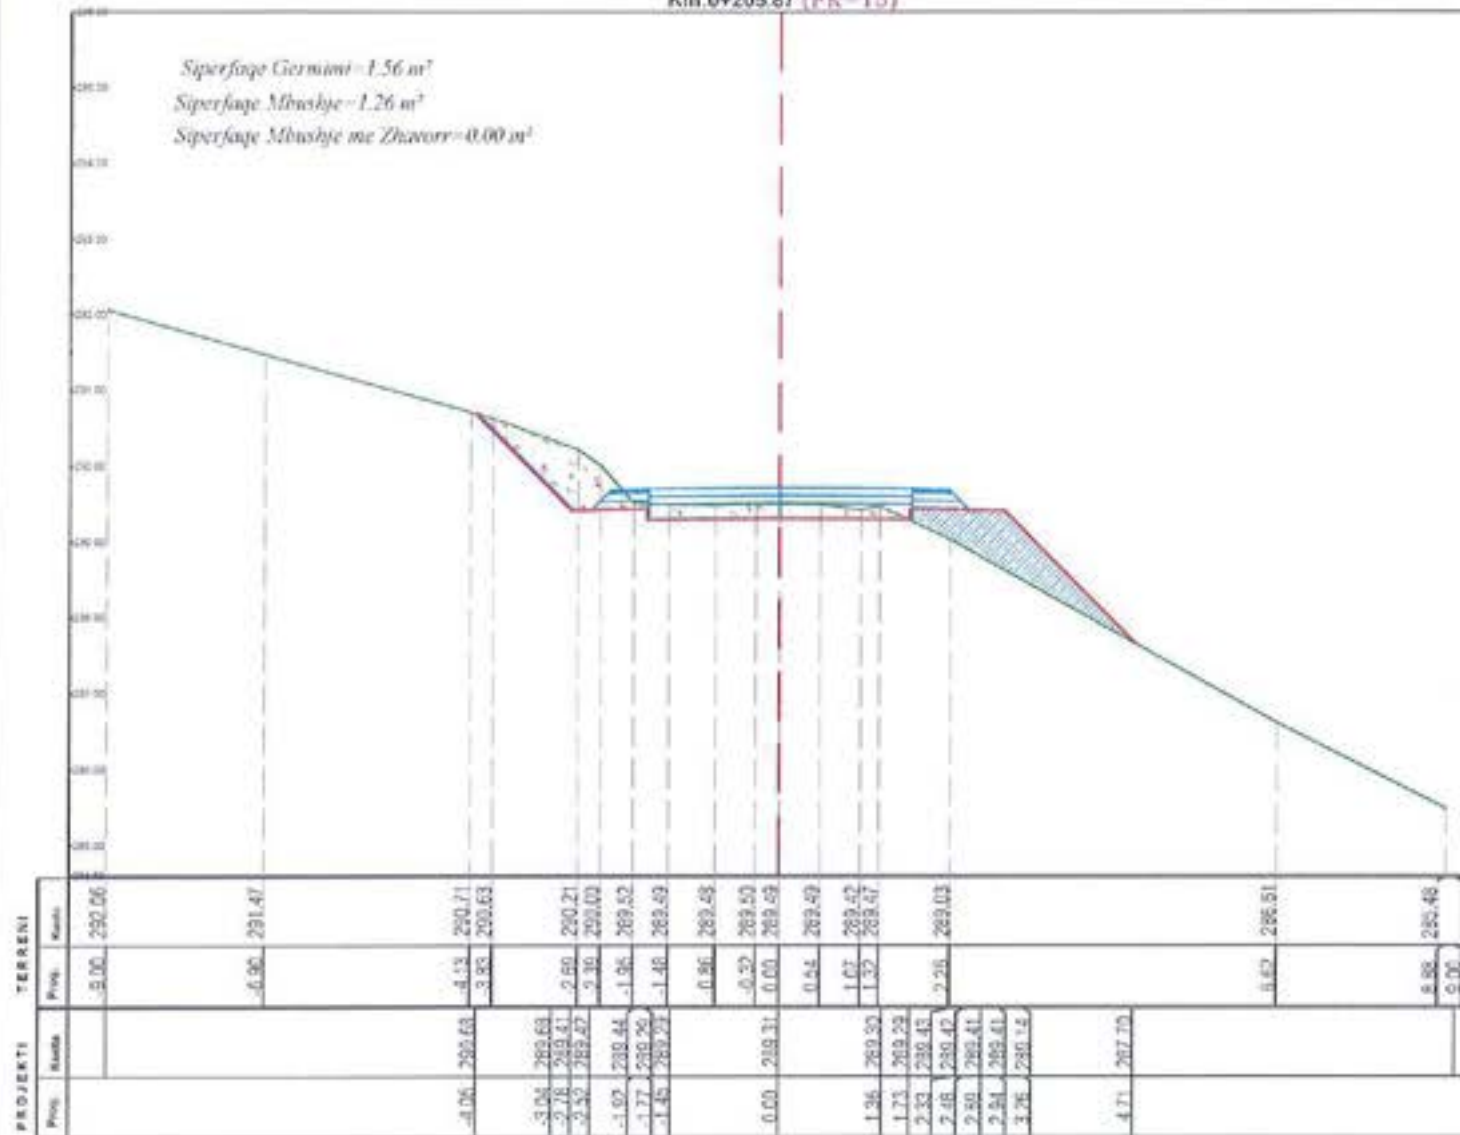

Km.0+225.00 (PK-16)

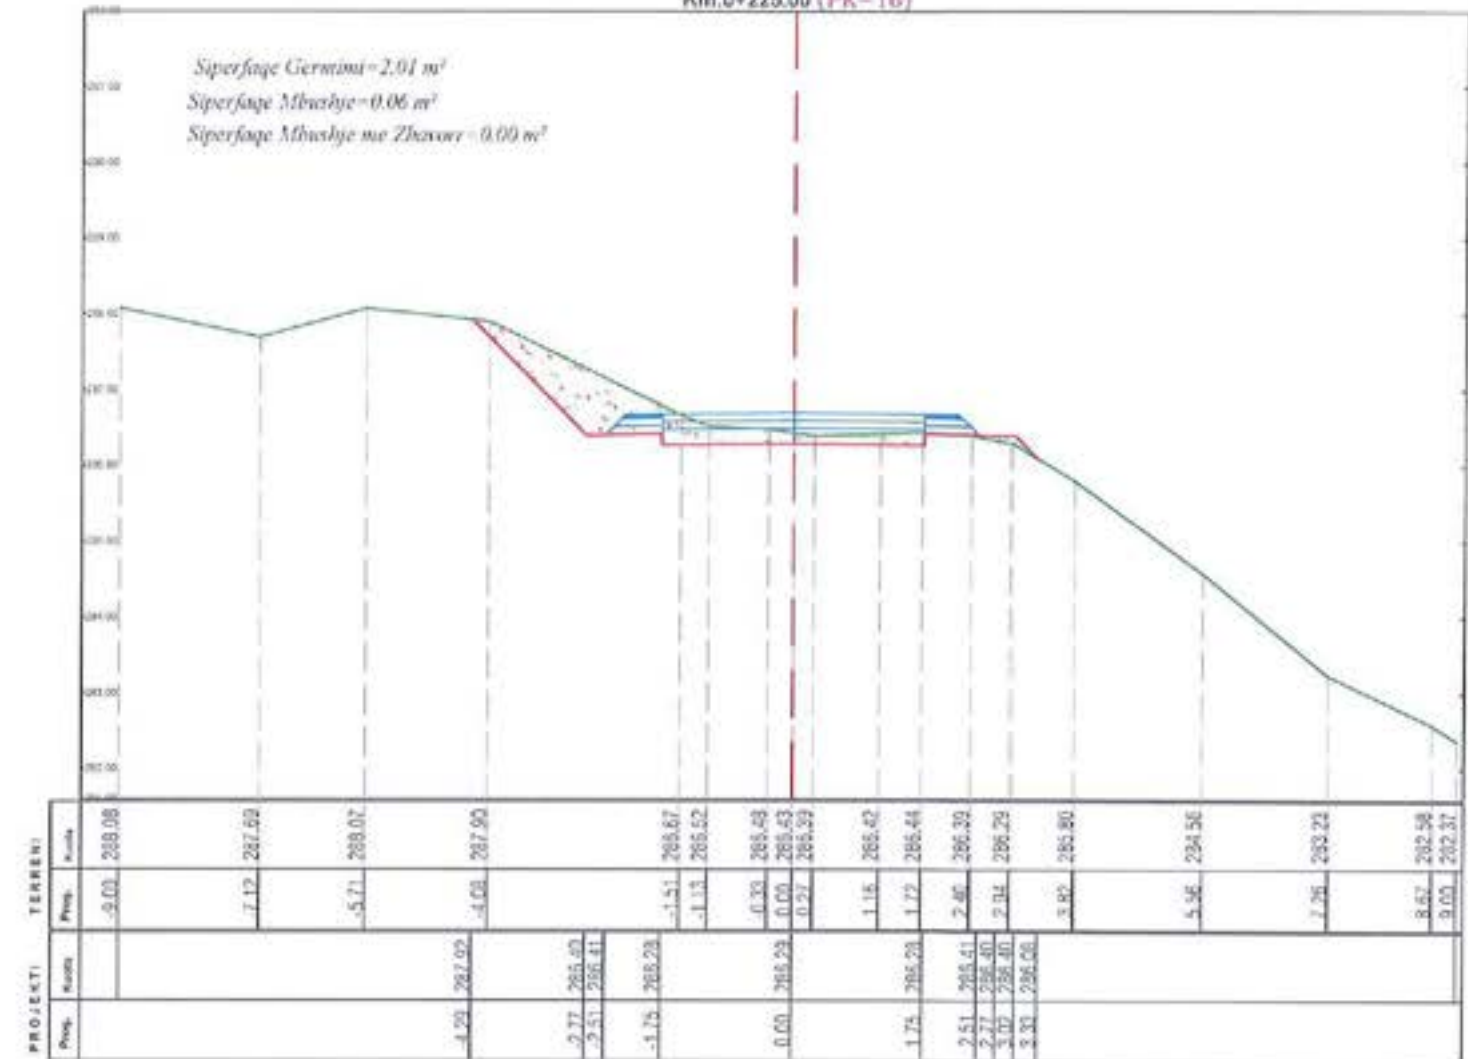

"ANGERBA" shpk
 Adresa: Rr. "Irfan Tomini" Tirane.
 Cel: 069 20 95 862
 E-mail: burhanhafizik@gmail.com

VENIENDORIJA
 Bashkia Roskovec

TITULLI I PROJEKUT
**PERMIRESIMI I SHKARJEVE NE RRUGEN
 GJONAJ-FETANAJ-POCEST**

FAZA E PROJEKTIMIT:
PROJEKT ZBATIMI

TITULLI I VIZATIMIT:
PROFILET TERTHORE


Grupi i Projektimit:
 Ing. Burhan HAFIZI
 Ing. Servet VERÇAJ
 Ing. Gerti HAFIZI




Shkalla 1:100
 Data: Dhjetor 2022
 FLETA Nr.

PROFILIET TERTHORE


Km.0+240.00 (PK-17)

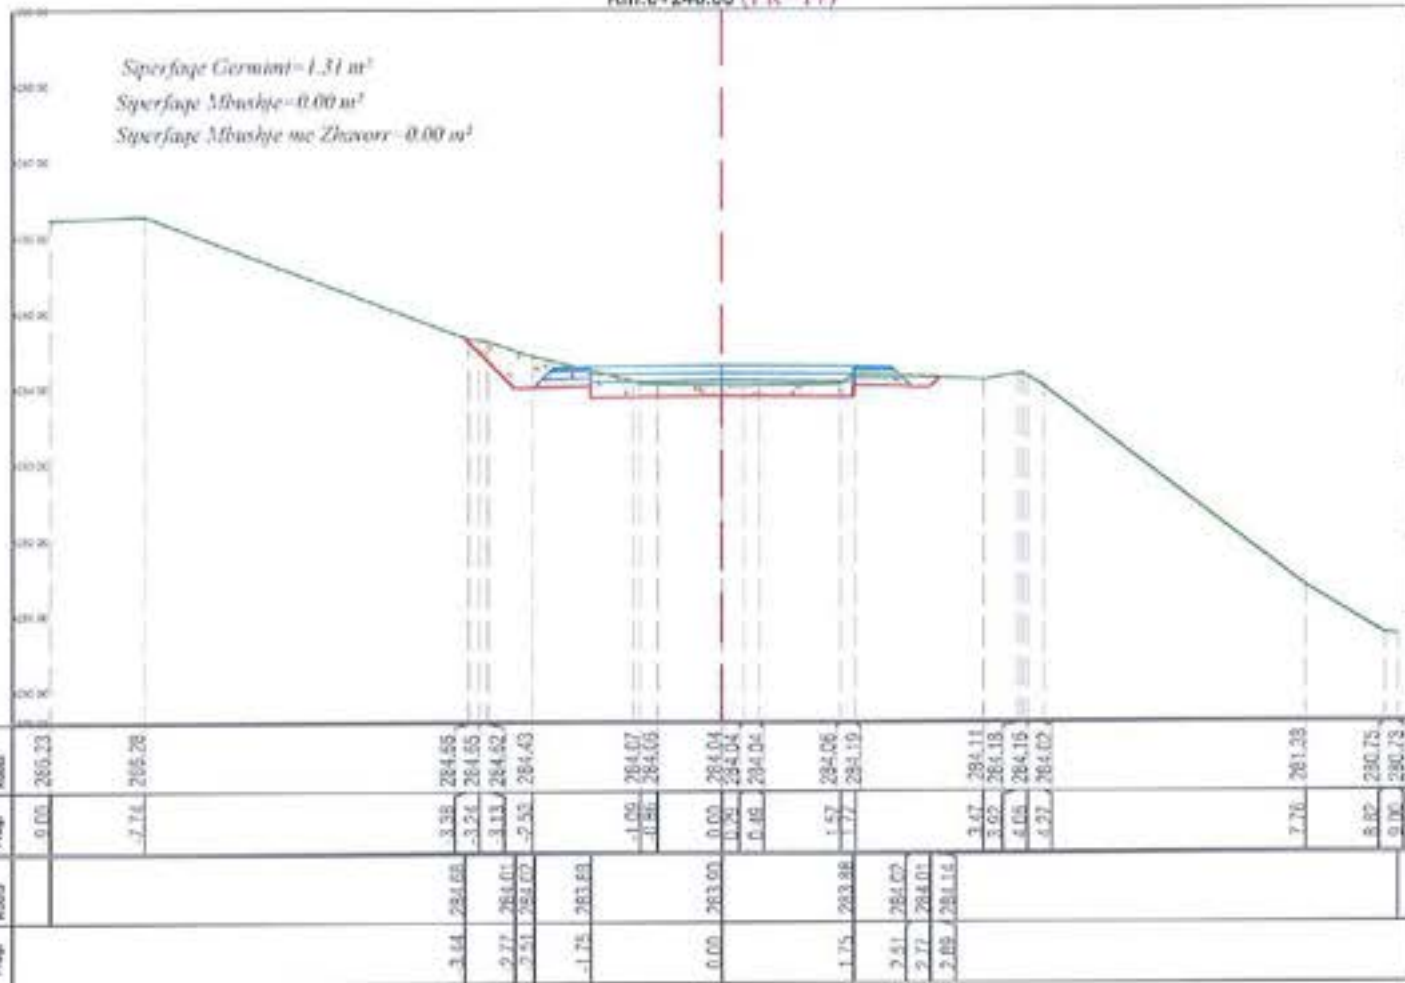


Km.0+255.00 (PK-18)

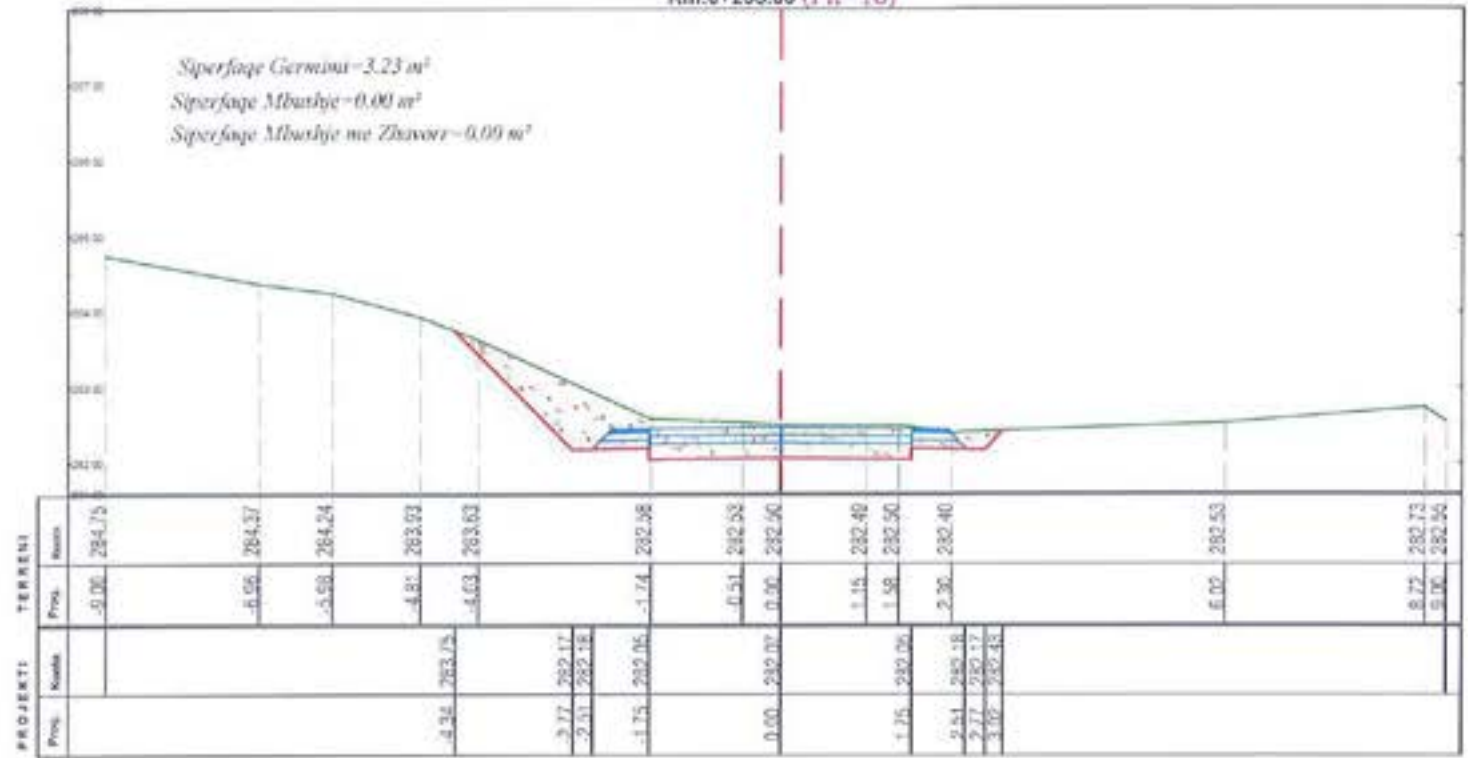

Km.0+269.15 (PK-19)

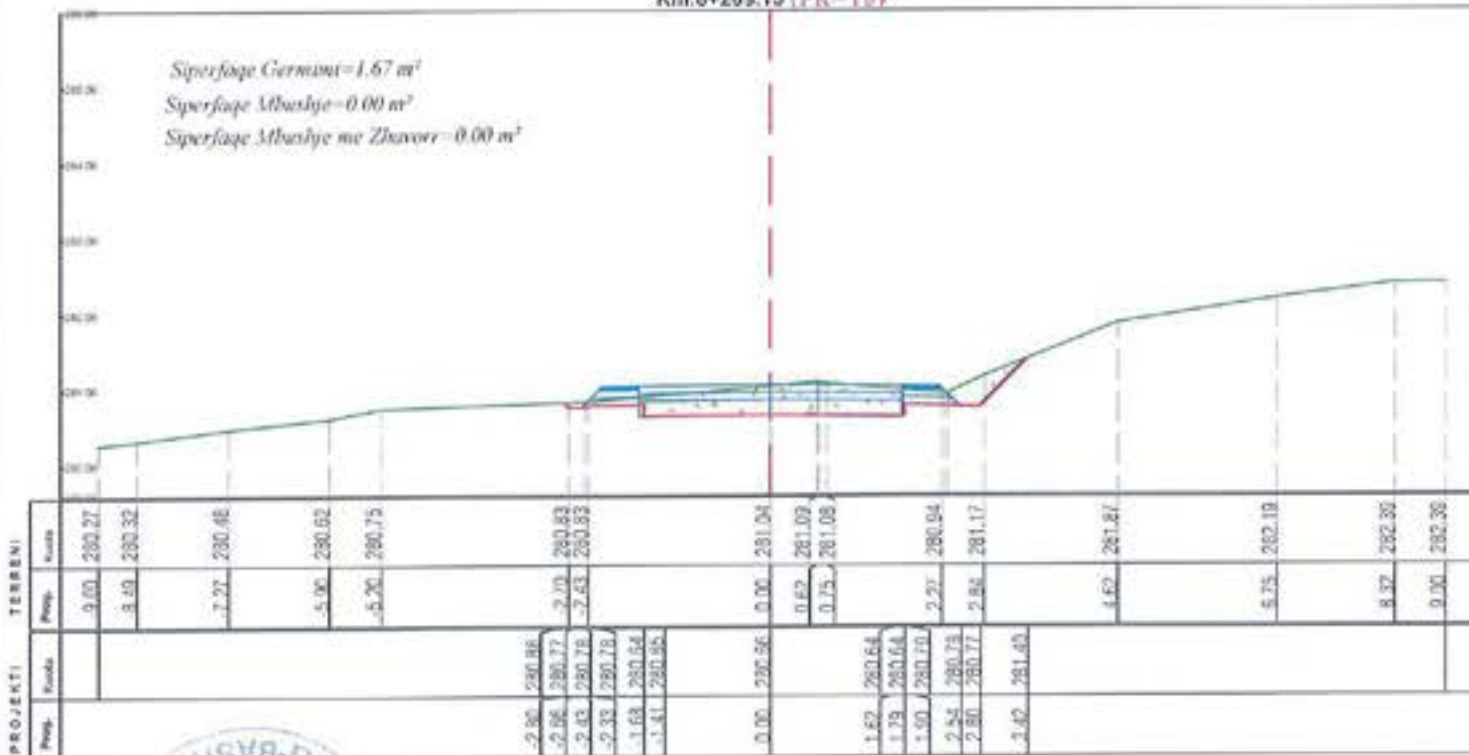

Km.0+285.00 (PK-20)

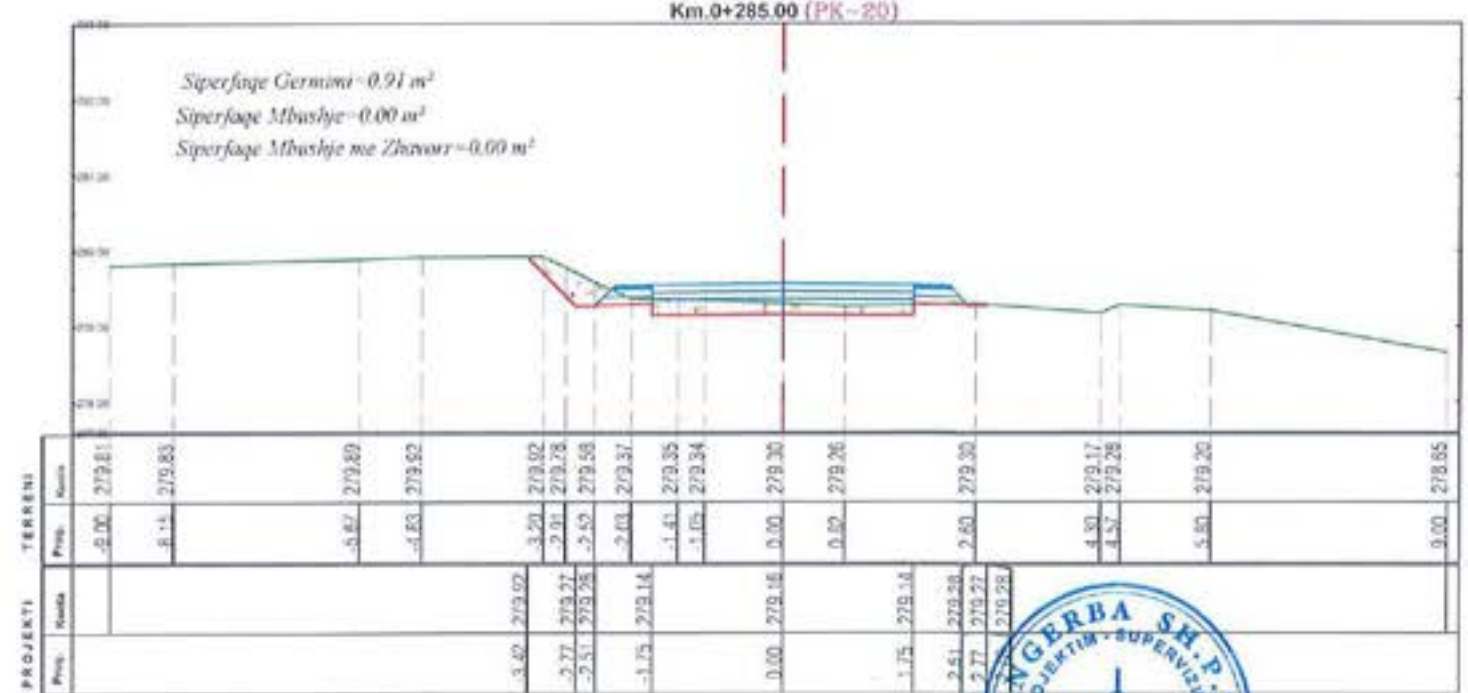

POROSITESI
BASHKIA ROSKOVEC

"ANGERBA" shpk
 Adresa: Rr. "Irfan Tomini" Tirane.
 Cel: 069 20 95 862
 E-mail: burhanhafizi@gmail.com





VENDODHJA
 Bashkia Roskovec
 TITULLI I PROJEKTI
**PERMIRESIMI I SHKARJEVE NE RRUGEN
 GJONAJ-FETANAJ-POCEST**

FAZA E PROJEKTIMIT
PROJEKT ZBATIMI
 TITULLI I VIZATIMIT
PROFILIET TERTHORE

Grupi i Projektimit
 Ing. Burhan HAFIZI
 Ing. Servet VERÇANI
 Ing. Gerti HAFIZI
 Shkalla 1:100
 Data: Dhjetor 2022
 FLETA Nr.28



PROFILIET TERTHORE

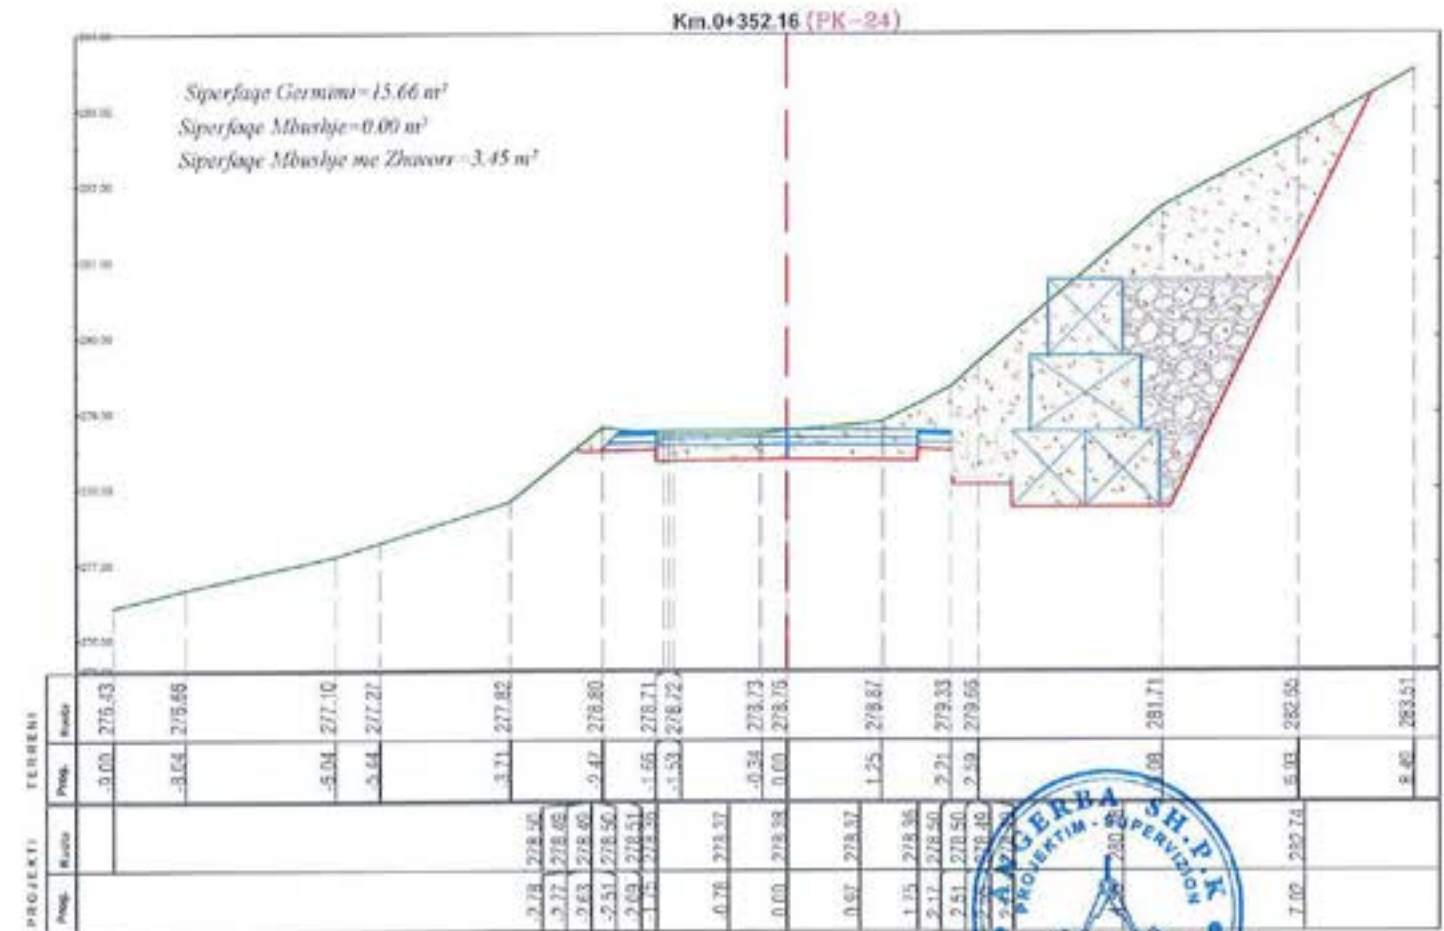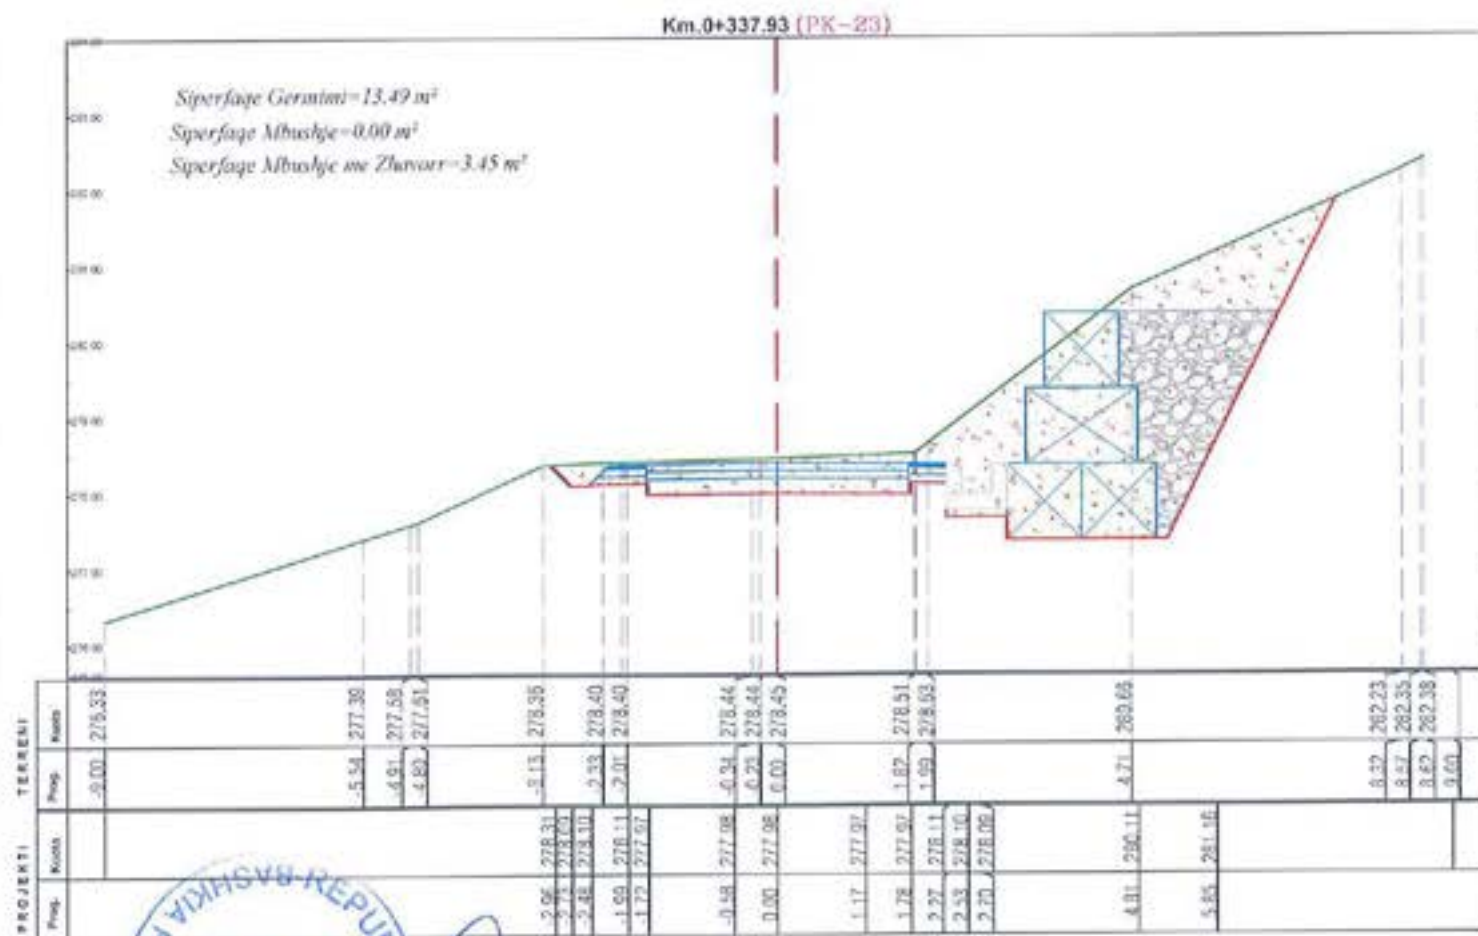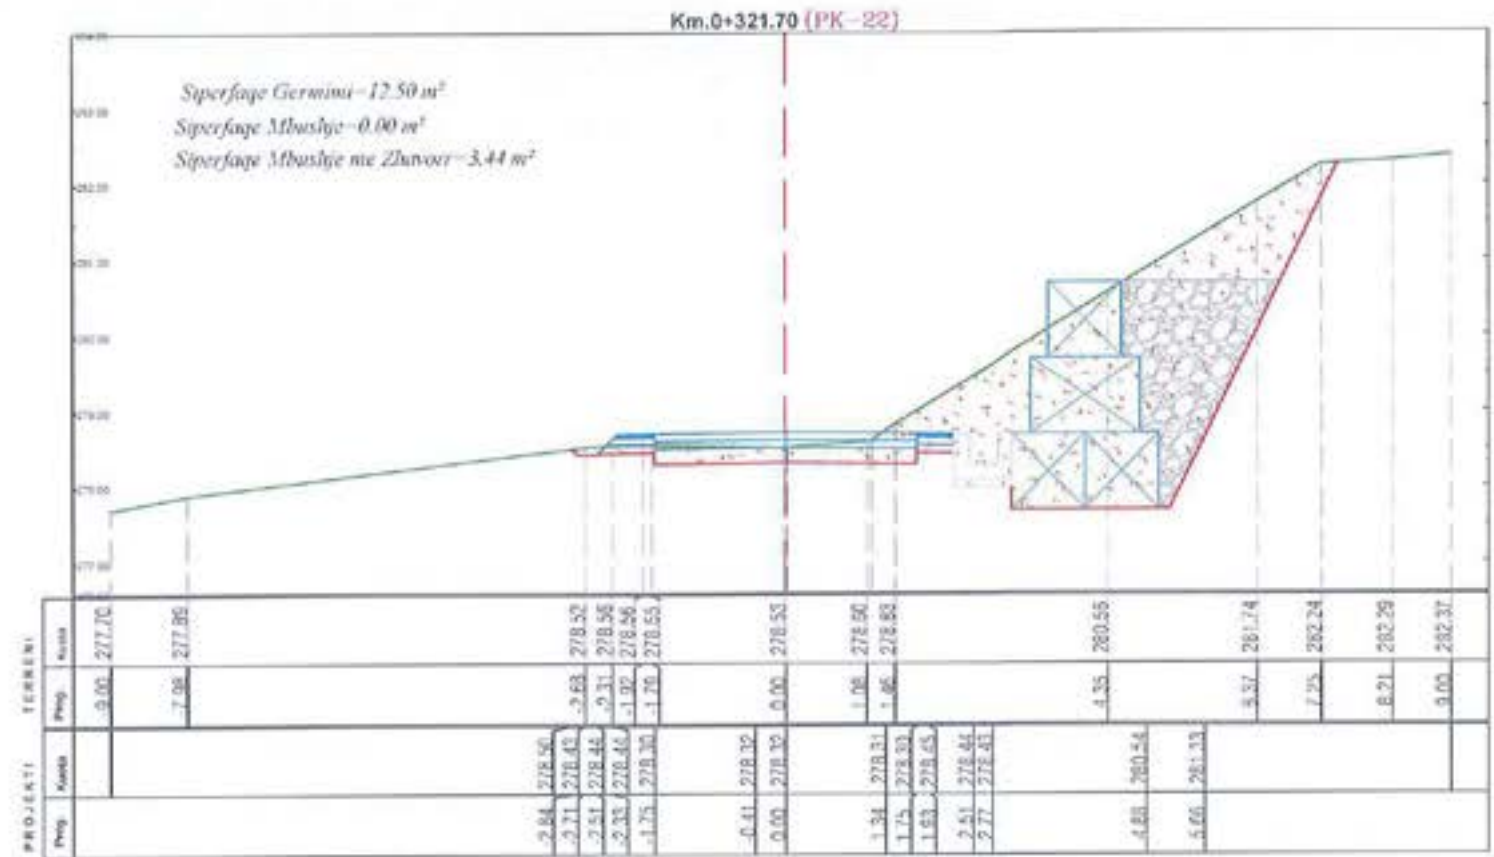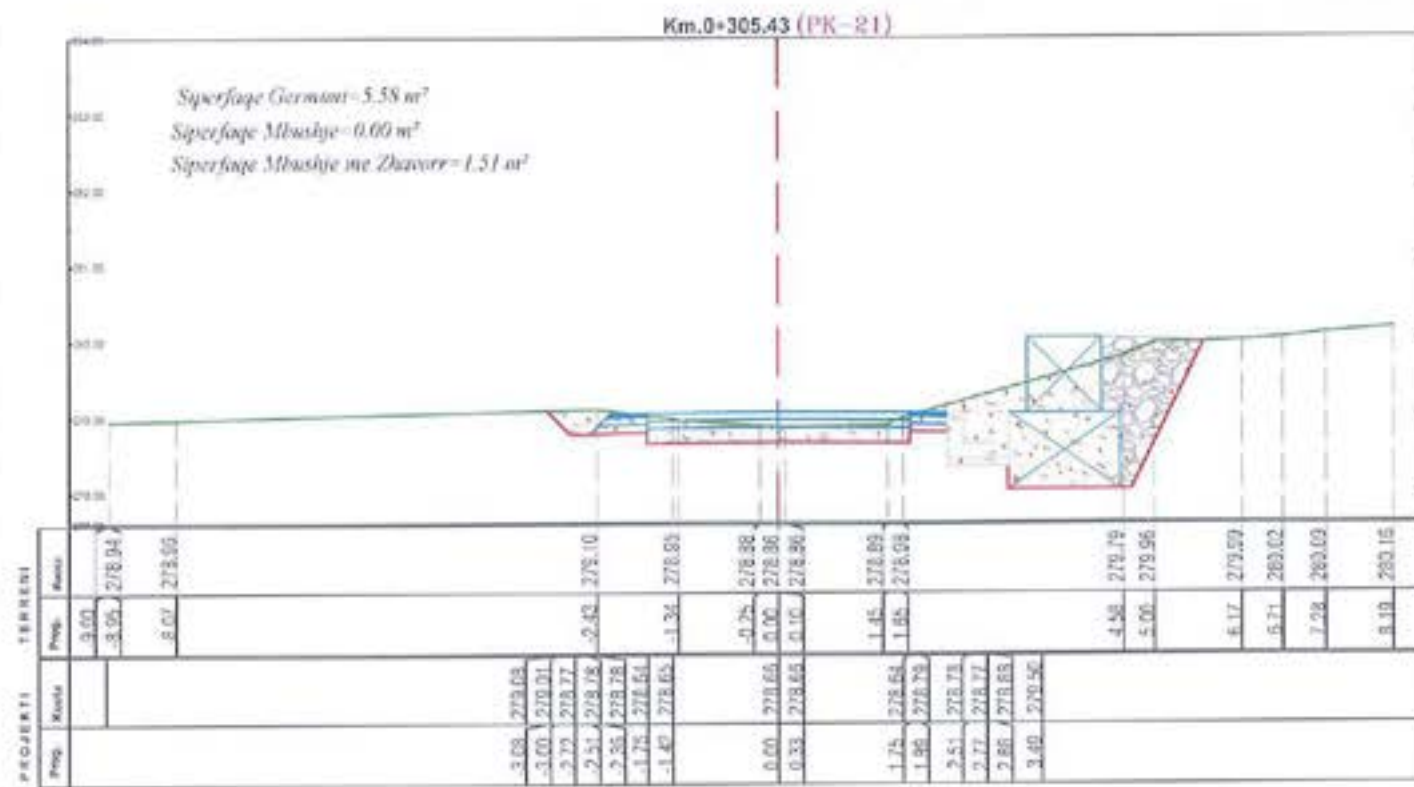

"ANGERBA" shpk
 Adresa: Rr. "Irfan Tomini" Tirane,
 Cel: 069 20 95 862
 E-mail: burhanhafizi@gmail.com

VENDODHJA
 Bashkia Roskovec
 TITULLI I PROJEKTI
**PERMIRESIMI I SHKARJEVE NE RRUGEN
 GJONAJ-FETANAJ-POCEST**

FAZA E PROJEKTIMIT
PROJEKT ZBATIMI
 TITULLI I VEZATIMIT
PROFILIET TERTHORE


Grupi i Projektimit
 Ing. Burhan HAFIZI
 Ing. Servet VERÇANI
 Ing. Gerti HAFIZI
 Shkalla 1:100
 Data: Dhjetor 2022
 FLETA Nr.29



PROFILET TERTHORE

Km.0+420.07 (PK-28)


Superfaqe Germimi=22.17 m²
 Superfaqe Mbulshje=0.40 m²
 Superfaqe Mbulshje me Zhavorr=3.34 m²

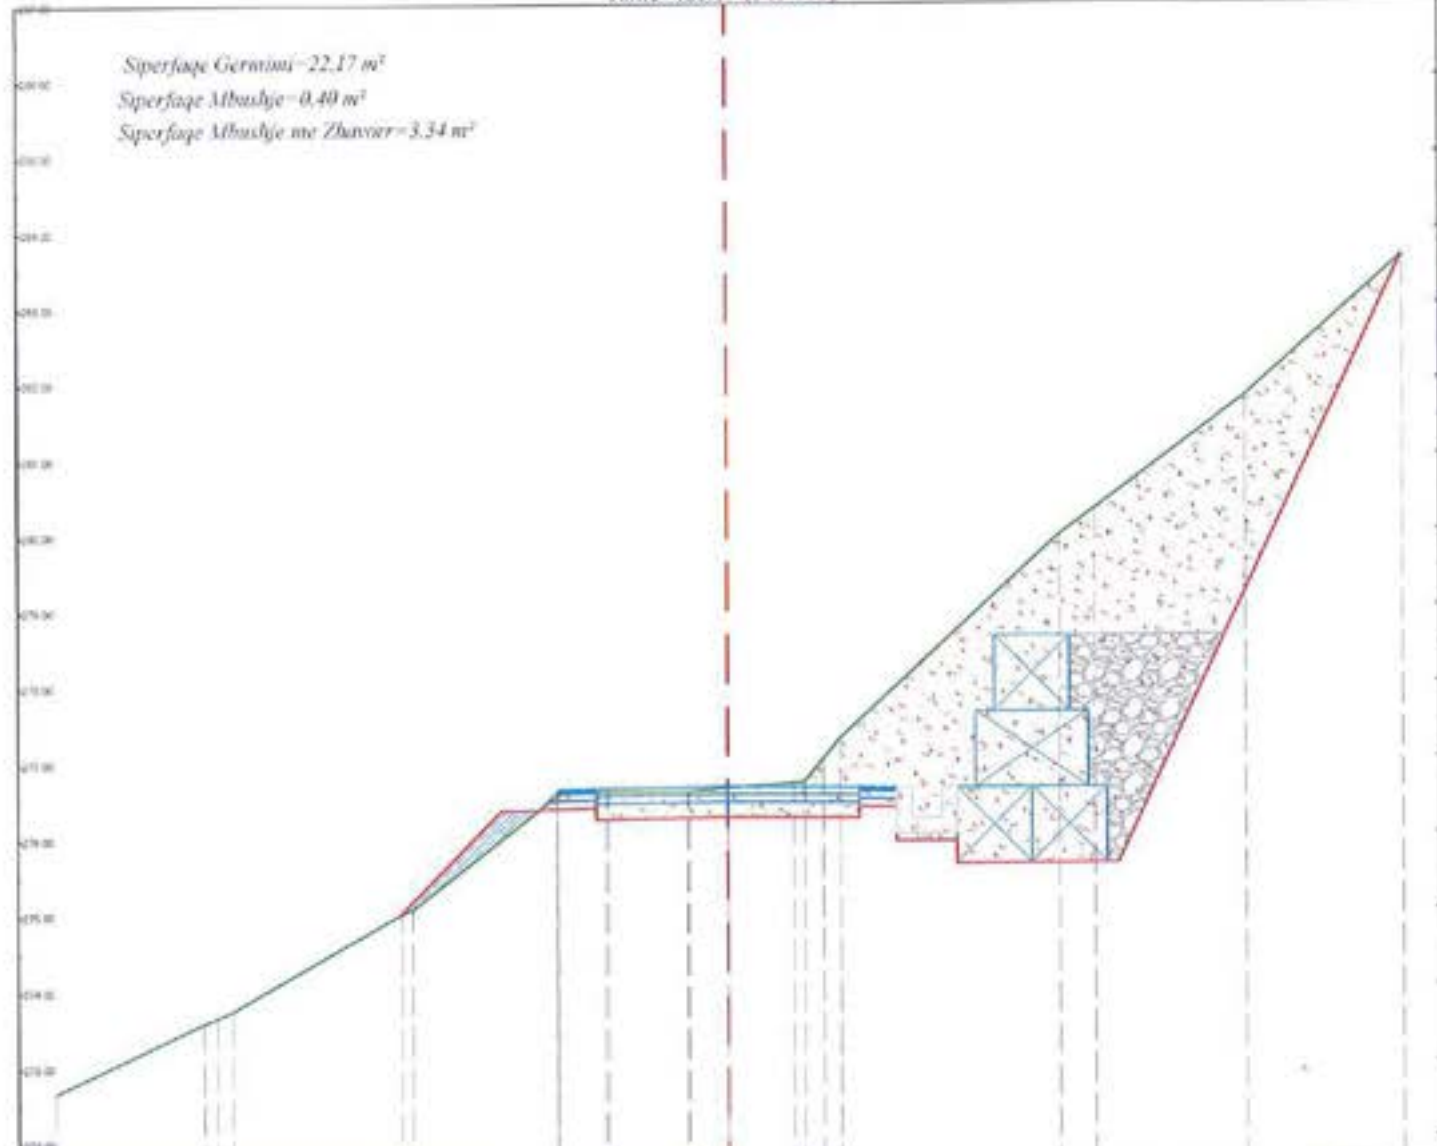

PROJEKTI	TERRINI	
	Prop.	Kuota
	-5.00	272.67
	-1.00	273.59
	-6.83	273.65
	-6.63	273.74
	-4.36	275.01
	-4.21	275.00
	-3.27	276.57
	-1.50	276.00
	-0.51	276.60
	0.00	276.64
	0.97	276.71
	1.90	276.72
	1.26	277.01
	1.50	277.20
	4.42	279.06
	4.83	280.30
	5.90	281.78
	6.00	283.62

Km.0+429.62 (PK-29)

Superfaqe Germimi=23.22 m²
 Superfaqe Mbulshje=0.76 m²
 Superfaqe Mbulshje me Zhavorr=3.27 m²

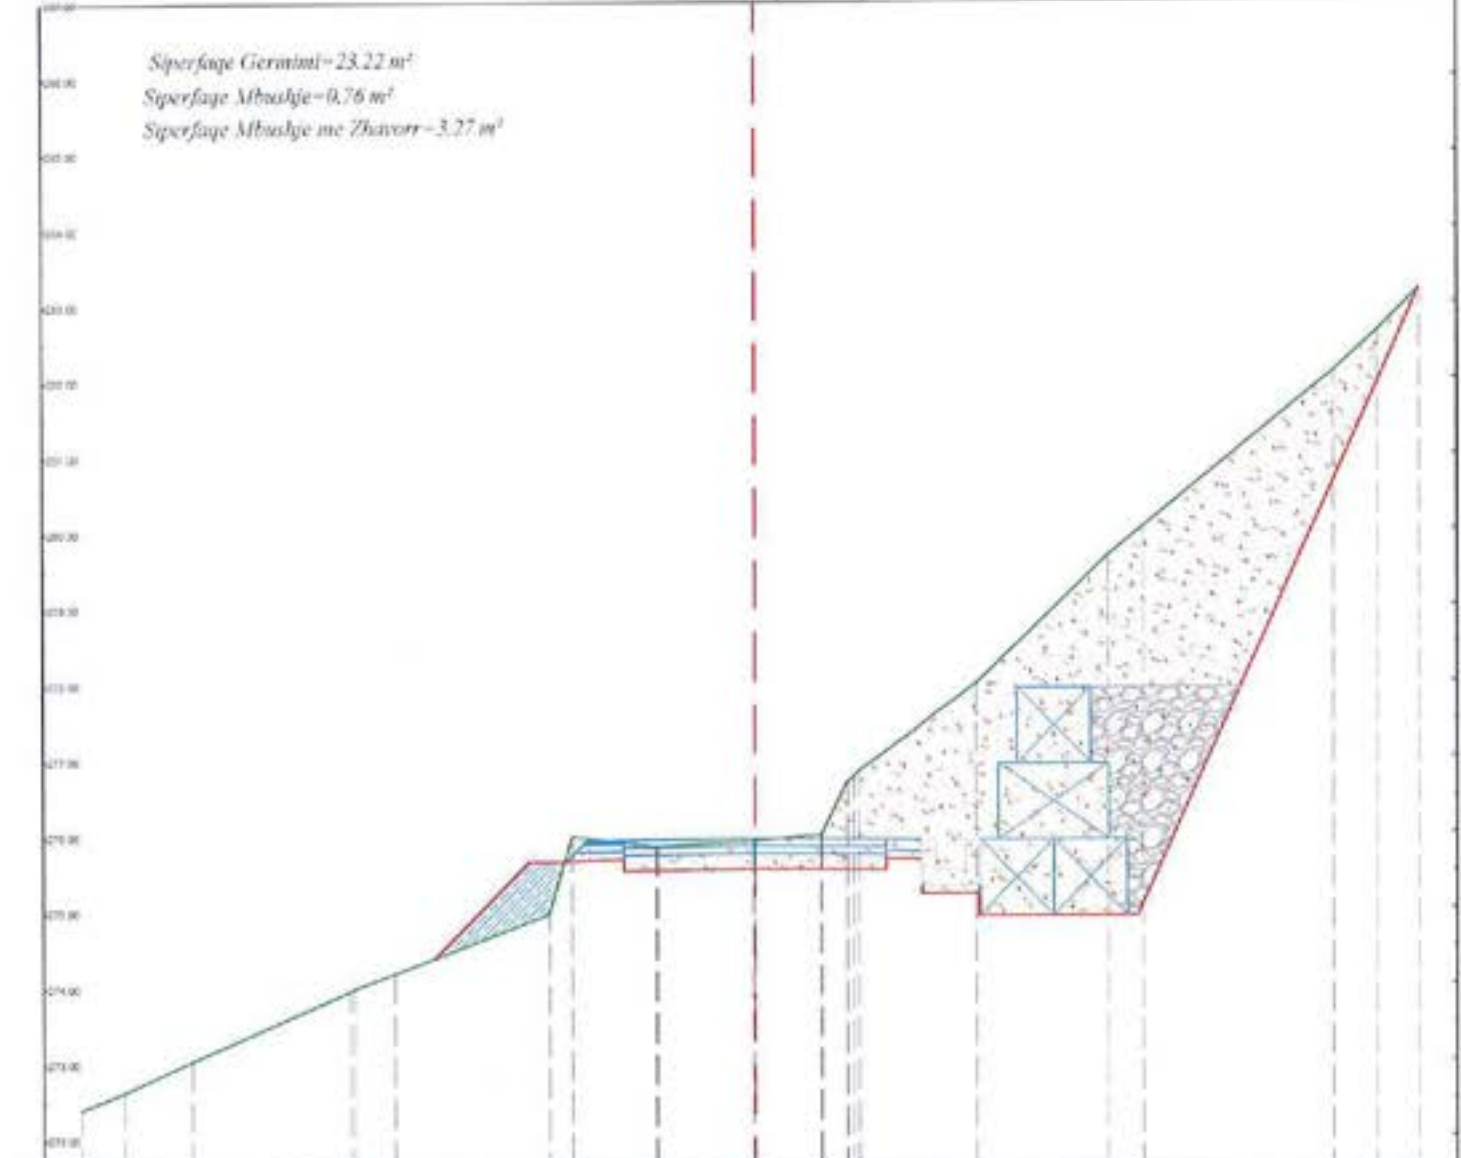

PROJEKTI	TERRINI	
	Prop.	Kuota
	-9.00	272.41
	-3.44	272.93
	-7.52	273.04
	-5.36	273.98
	-6.81	274.18
	-2.75	274.96
	-2.44	275.98
	-1.80	275.68
	-1.74	275.53
	-1.38	275.92
	0.00	275.92
	0.31	276.64
	0.86	276.00
	1.23	276.87
	1.39	276.93
	3.00	277.69
	4.78	279.06
	5.27	280.04
	7.83	282.06
	8.43	282.61
	9.00	283.16



"ANGERBA" shpk
 Adresa: Rr. "Irfan Tomini" Tirane.
 Cel: 069 20 95 862
 E-mail: burhanhafizi@gmail.com

VENDODHJA
 Bashkia Roskovec
 TITULLI I PROJEKTI
**PERMIRESIMI I SHKARJEVE NE RRUGEN
 GJONAJ-FETANAJ-POCEST**

FAZA E PROJEKTIMIT
PROJEKT ZBATIMI
 TITULLI I VEZATIMIT
PROFILET TERTHORE


Grupi i Projektimit
 Ing. Burhan HAFIZI
 Ing. Servet VERÇANI
 Ing. Gerti HAFIZI
 Shkalla 1:100
 Data: Dhjetor 2022
 FLETA Nr.32



PROFILET TERTHORE

Km.0+445.49 (PK-30)


Superfaqe Germant = 21.34 m²
 Superfaqe Mbushje = 0.00 m²
 Superfaqe Mbushje me Zhavorr = 3.42 m²

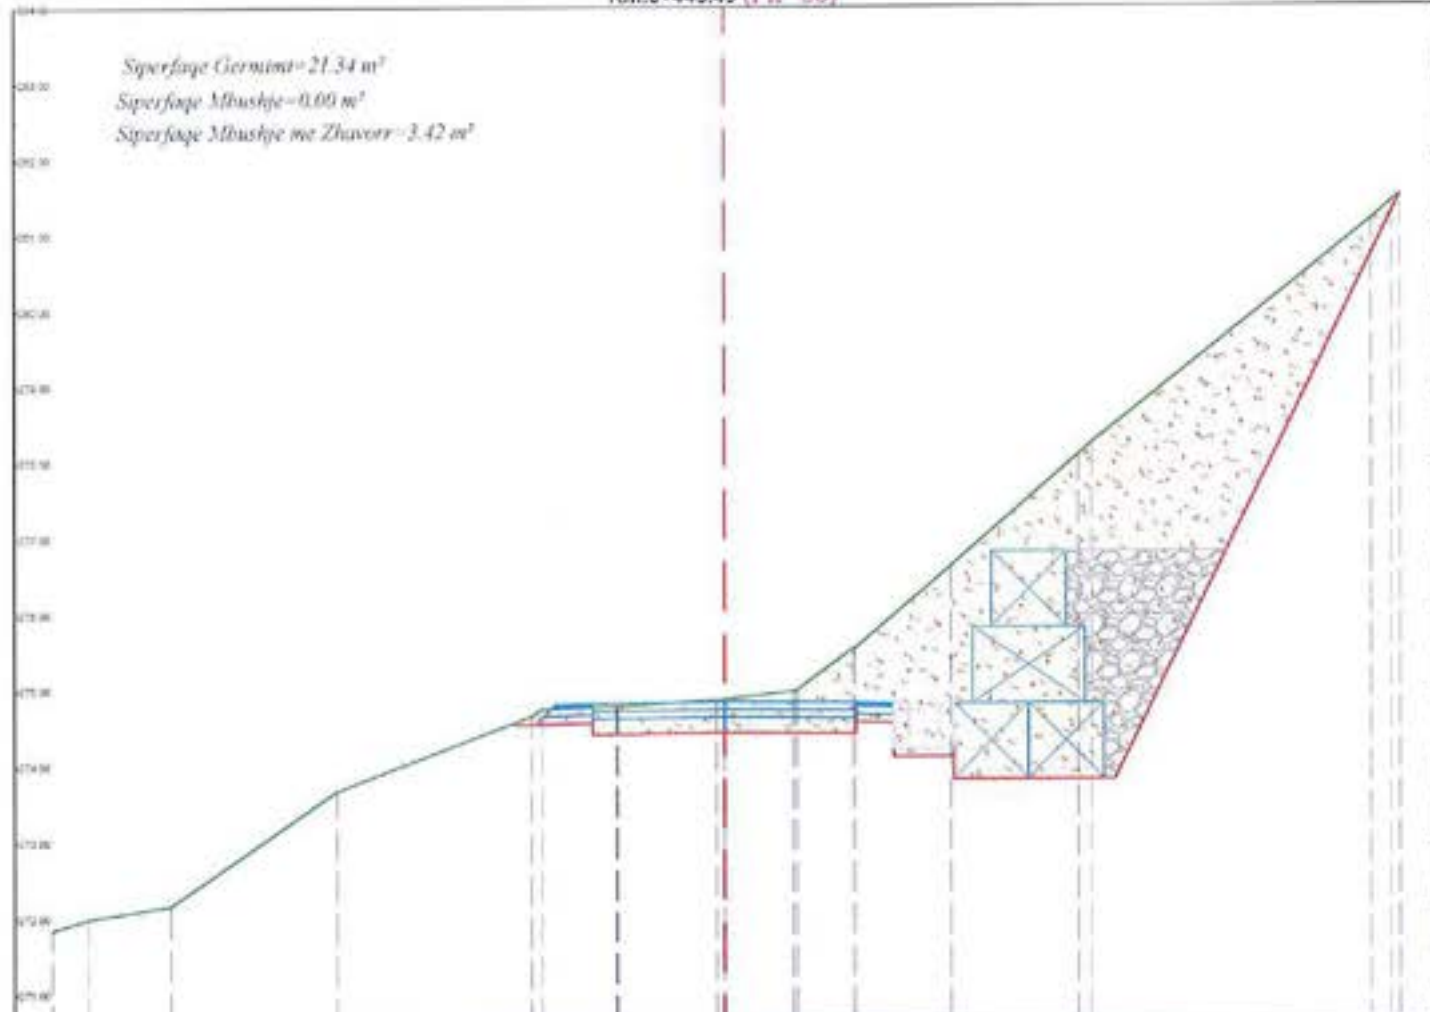

PROJEKTI	TERRENI	
	Prog.	Kuota
	-0.00	271.85
	-0.52	271.99
	-1.41	272.16
	-5.18	273.67
	-2.19	274.55
	-2.17	274.53
	-2.48	274.51
	-1.69	274.67
	0.00	274.40
	1.75	274.40
	2.51	274.54
	3.76	274.53
	0.01	274.30
	1.70	275.51
	3.01	276.60
	4.70	278.06
	4.88	278.22
	8.81	281.16
	0.03	281.39
	0.03	281.48

Km.0+454.11 (PK-31)

Superfaqe Germant = 13.08 m²
 Superfaqe Mbushje = 0.00 m²
 Superfaqe Mbushje me Zhavorr = 3.45 m²

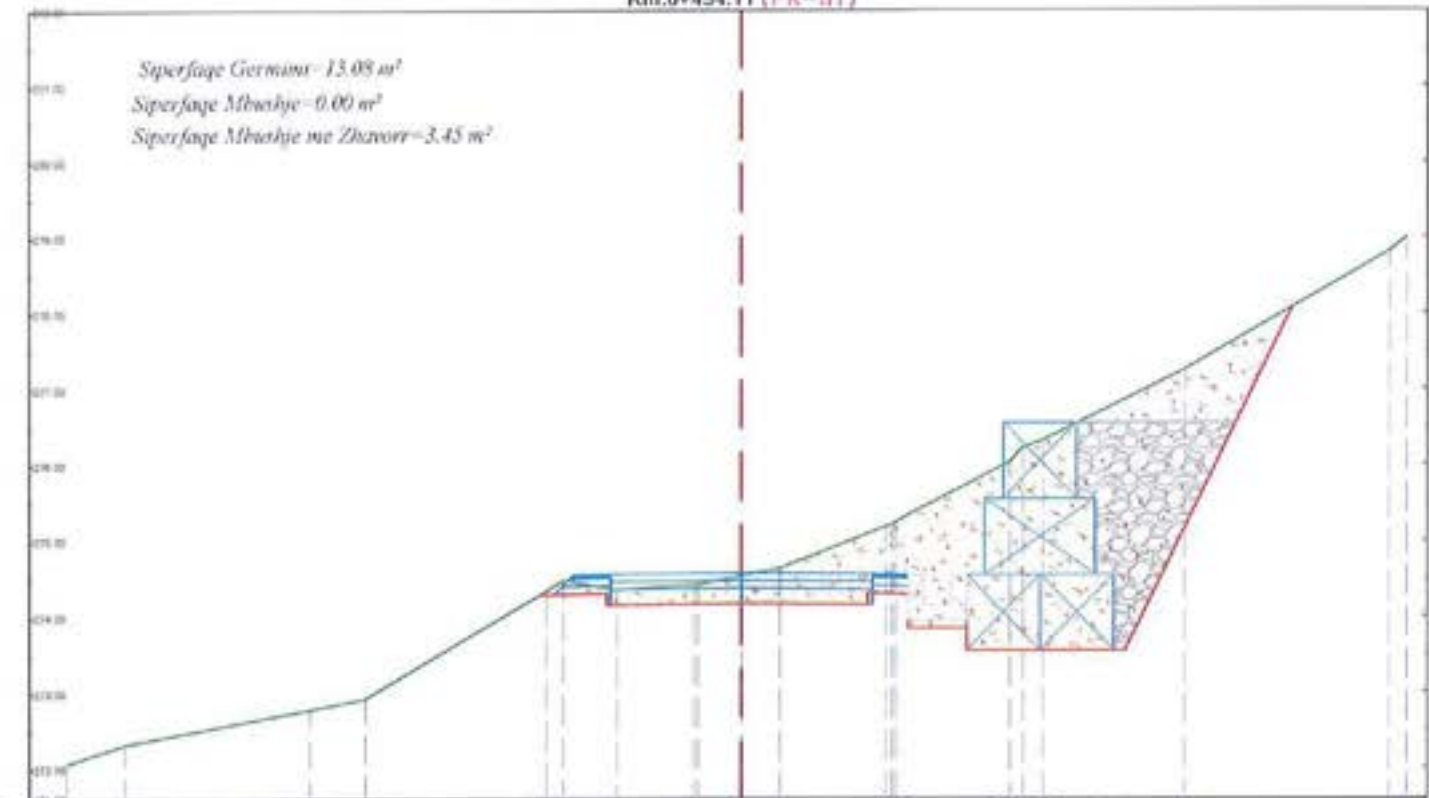

PROJEKTI	TERRENI	
	Prog.	Kuota
	-0.00	272.07
	-0.23	272.32
	5.75	272.77
	-5.07	272.90
	-2.88	274.33
	-2.81	274.28
	-2.71	274.28
	-2.55	274.29
	-2.25	274.30
	-3.80	274.15
	-1.56	274.35
	-0.58	275.42
	-0.00	274.53
	0.51	274.63
	0.60	274.15
	1.90	275.18
	2.03	274.30
	2.85	274.28
	2.56	274.28
	2.70	274.28
	3.33	274.68
	3.63	276.03
	3.81	276.22
	4.06	276.31
	5.19	276.28
	5.00	277.24
	8.75	278.81
	9.03	278.96



"ANGERBA" shpk
 Adresa: Rr. "Irfan Tomini" Tirane.
 Cel: 069 20 95 862
 E-mail: burhanhafizi@gmail.com

VENDOBHJA
 Bashkia Roskovec
 TITULLI I PROJEKTI
**PERMIRESIMI I SHKARJEVE NE RRUGEN
 GJONAJ-FETANAJ-POCET**

FAZA E PROJEKTIMIT:
PROJEKT ZBATIMI
 TITULLI I VIZATIMIT:
PROFILET TERTHORE


Grupi i Projektimit:
 Ing. Burhan HAFIZI
 Ing. Servet VERÇANI
 Ing. Gerti HAFIZI
 Shkalla 1:100
 Data: Dhjetor 2022
 FLETA Nr.33



PROFILI TERTHORE


Km.0+470.70 (PK-32)

Superfaqje Gjermimi - 9.79 m²
 Superfaqje Mbushje - 0.00 m²
 Superfaqje Mbushje me Zhavorr - 2.11 m²

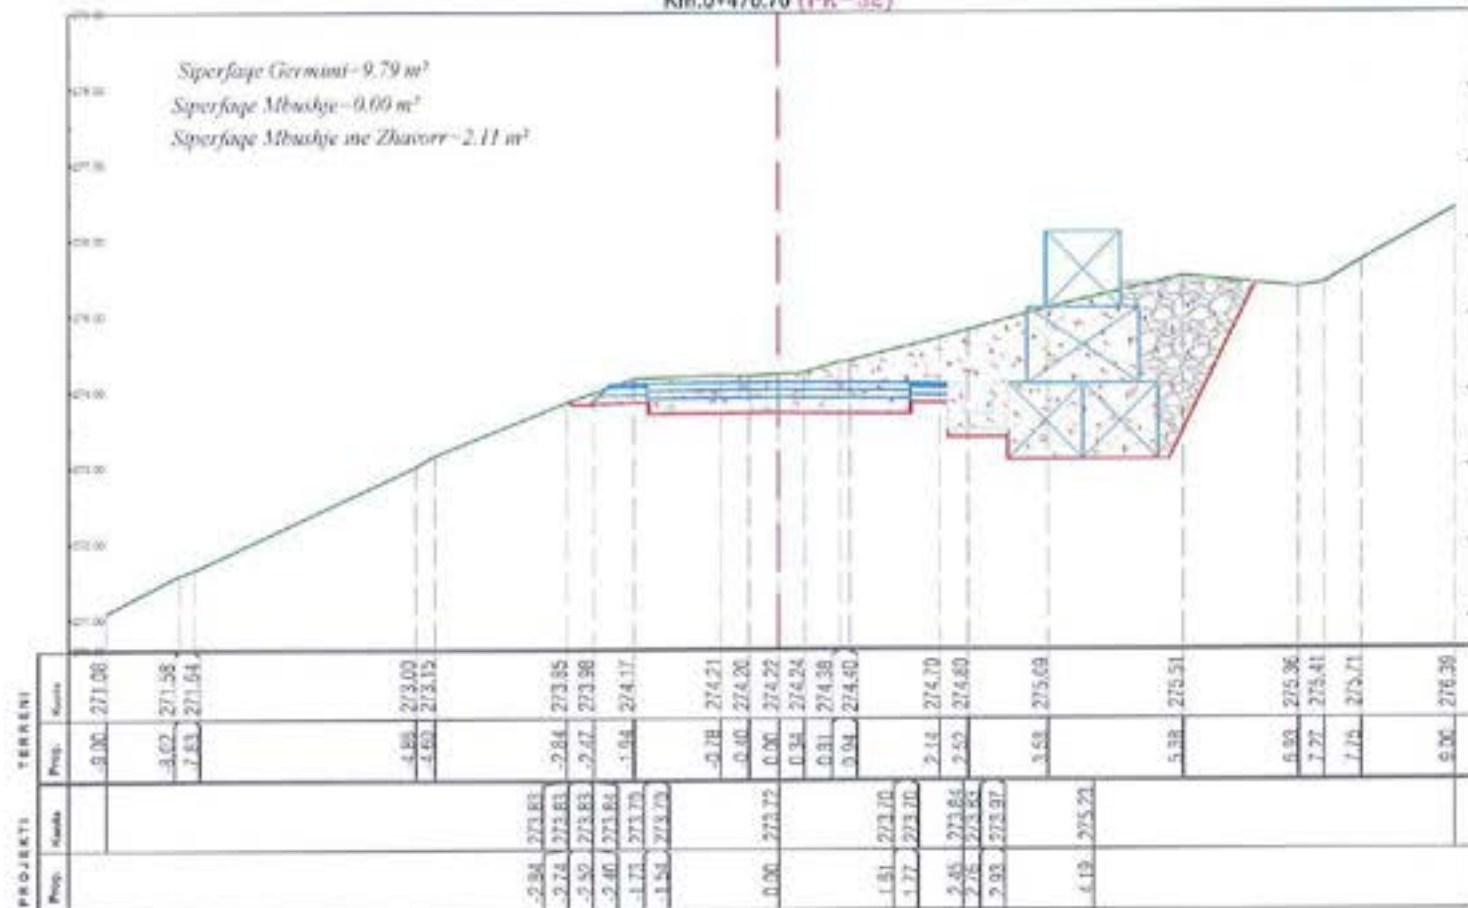


Km.0+480.00 (PK-33)

Superfaqje Gjermimi - 10.68 m²
 Superfaqje Mbushje - 0.09 m²
 Superfaqje Mbushje me Zhavorr - 3.38 m²

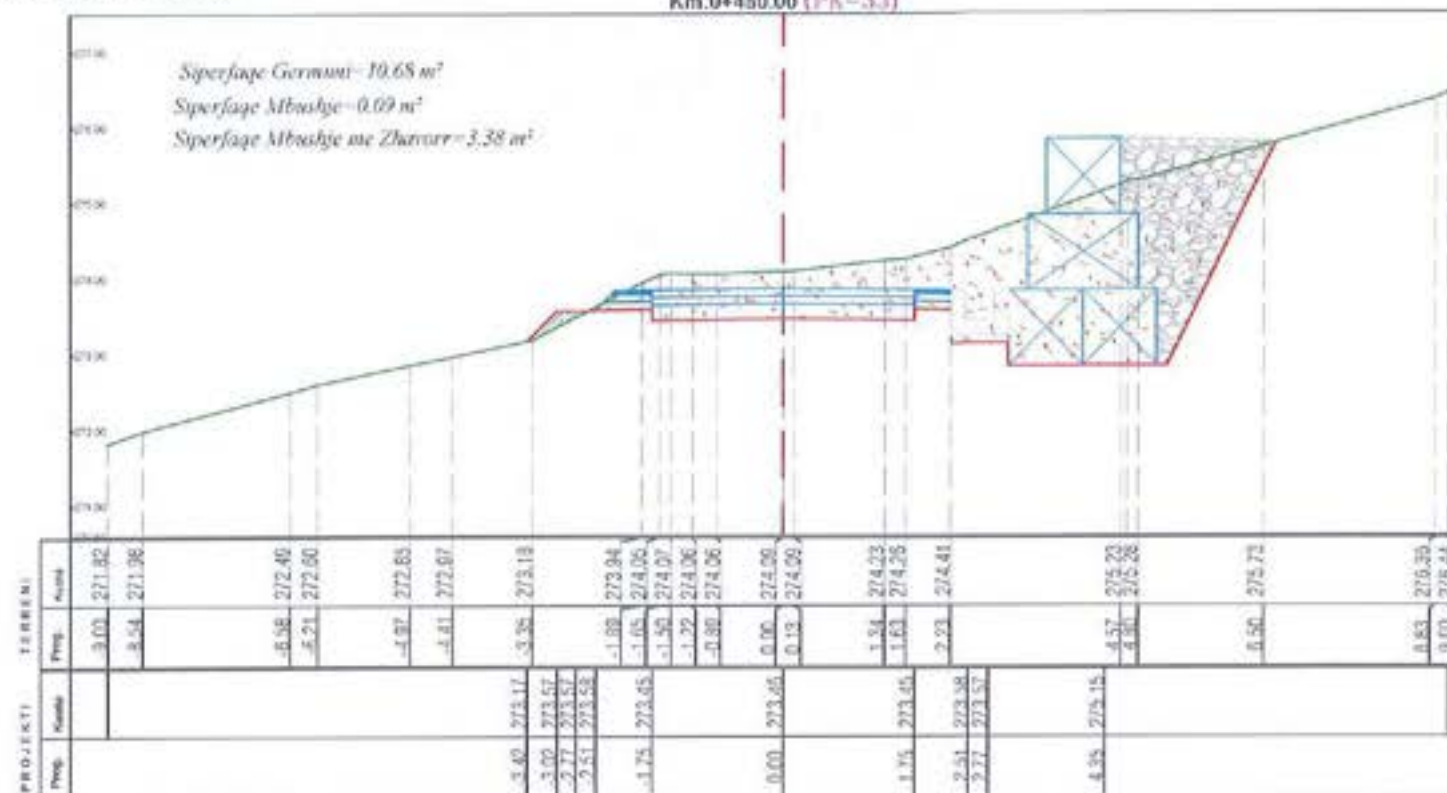


Km.0+495.00 (PK-34)

Superfaqje Gjermimi - 13.93 m²
 Superfaqje Mbushje - 0.00 m²
 Superfaqje Mbushje me Zhavorr - 3.45 m²

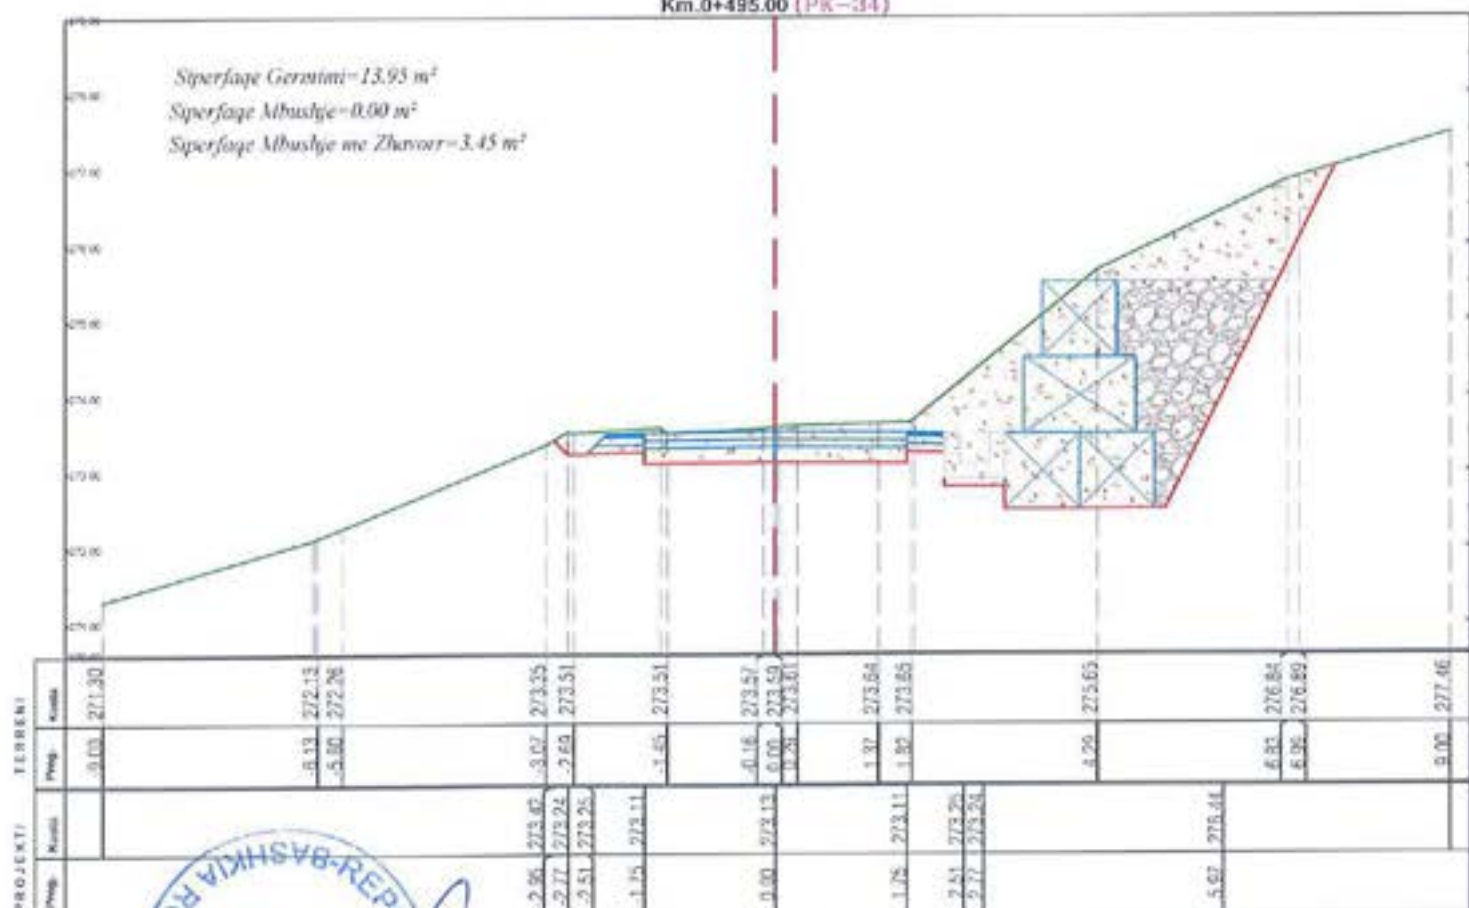

Km.0+512.98 (PK-35)

Superfaqje Gjermimi - 16.93 m²
 Superfaqje Mbushje - 0.42 m²
 Superfaqje Mbushje me Zhavorr - 3.45 m²

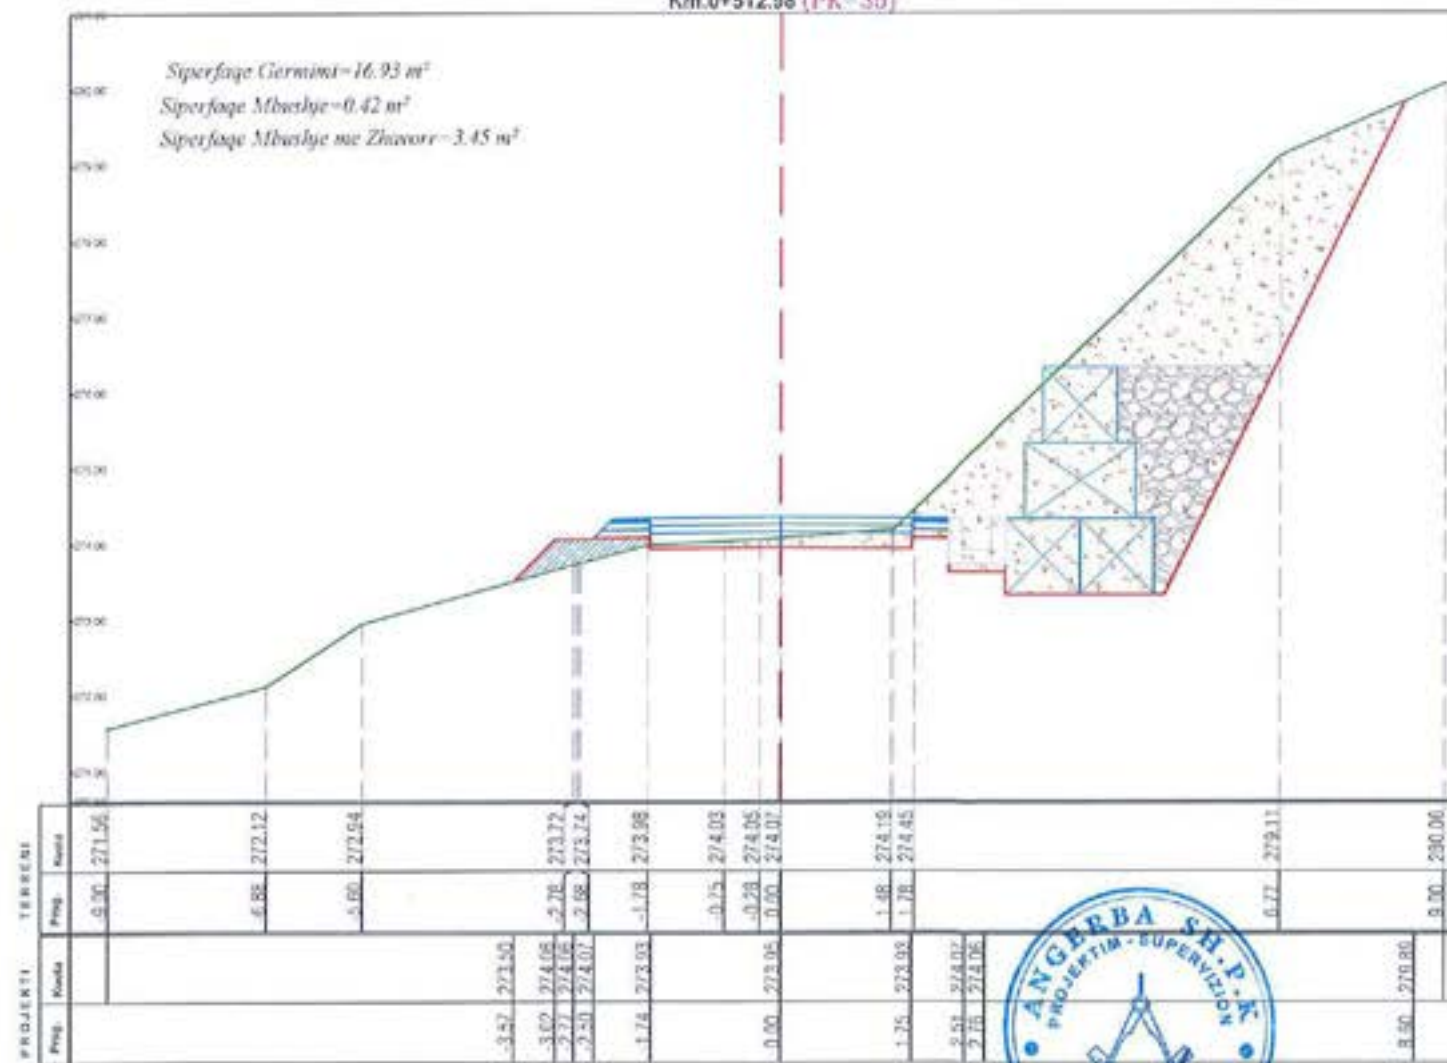

POROSITESI

BASHKIA ROSKOVEC



"ANGERBA" shpk

Adresa: Rr. "Irfan Tomini" Tirane.
 Cel: 069 20 95 862
 E-mail: burhanhafizi@gmail.com

VENDODHJA
 Bashkia Roskovec

HULLI I PROJEKTI
 PERMIRESIMI I SHKARJEVE NE RRUGEN
 GJONAJ-FETANAJ-POCIST

FAZA E PROJEKTIMIT
 PROJEKT ZBATIMI

HULLI I VIZATIMIT
 PROFILI TERTHORE

Grupi i Projektimit

Ing. Burhan HAFIZI
 Ing. Servet VERÇANI
 Ing. Gerti HAFIZI



Shkalla 1:100

Data: Dhjetor 2022

FLETA Nr.34



PROFILET TERTHORE

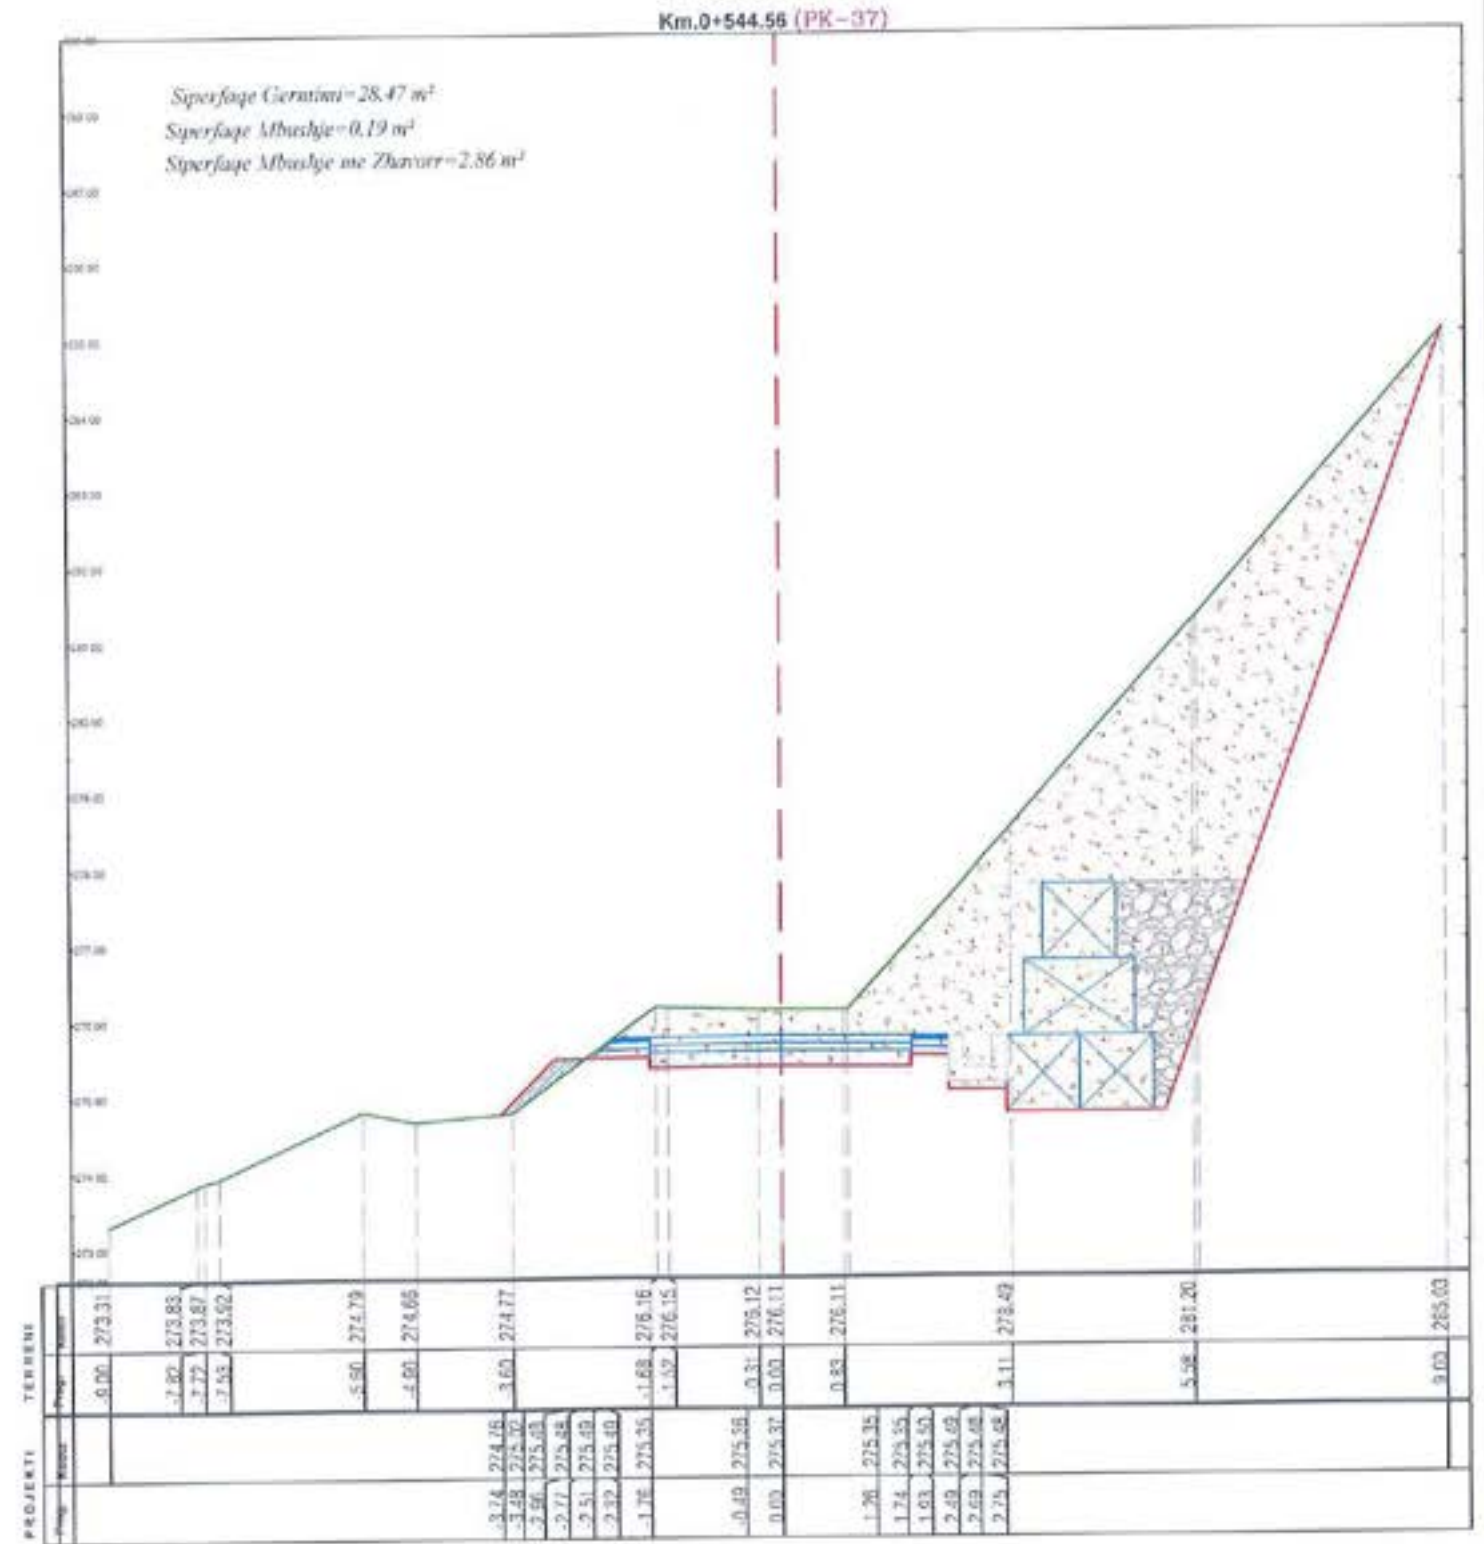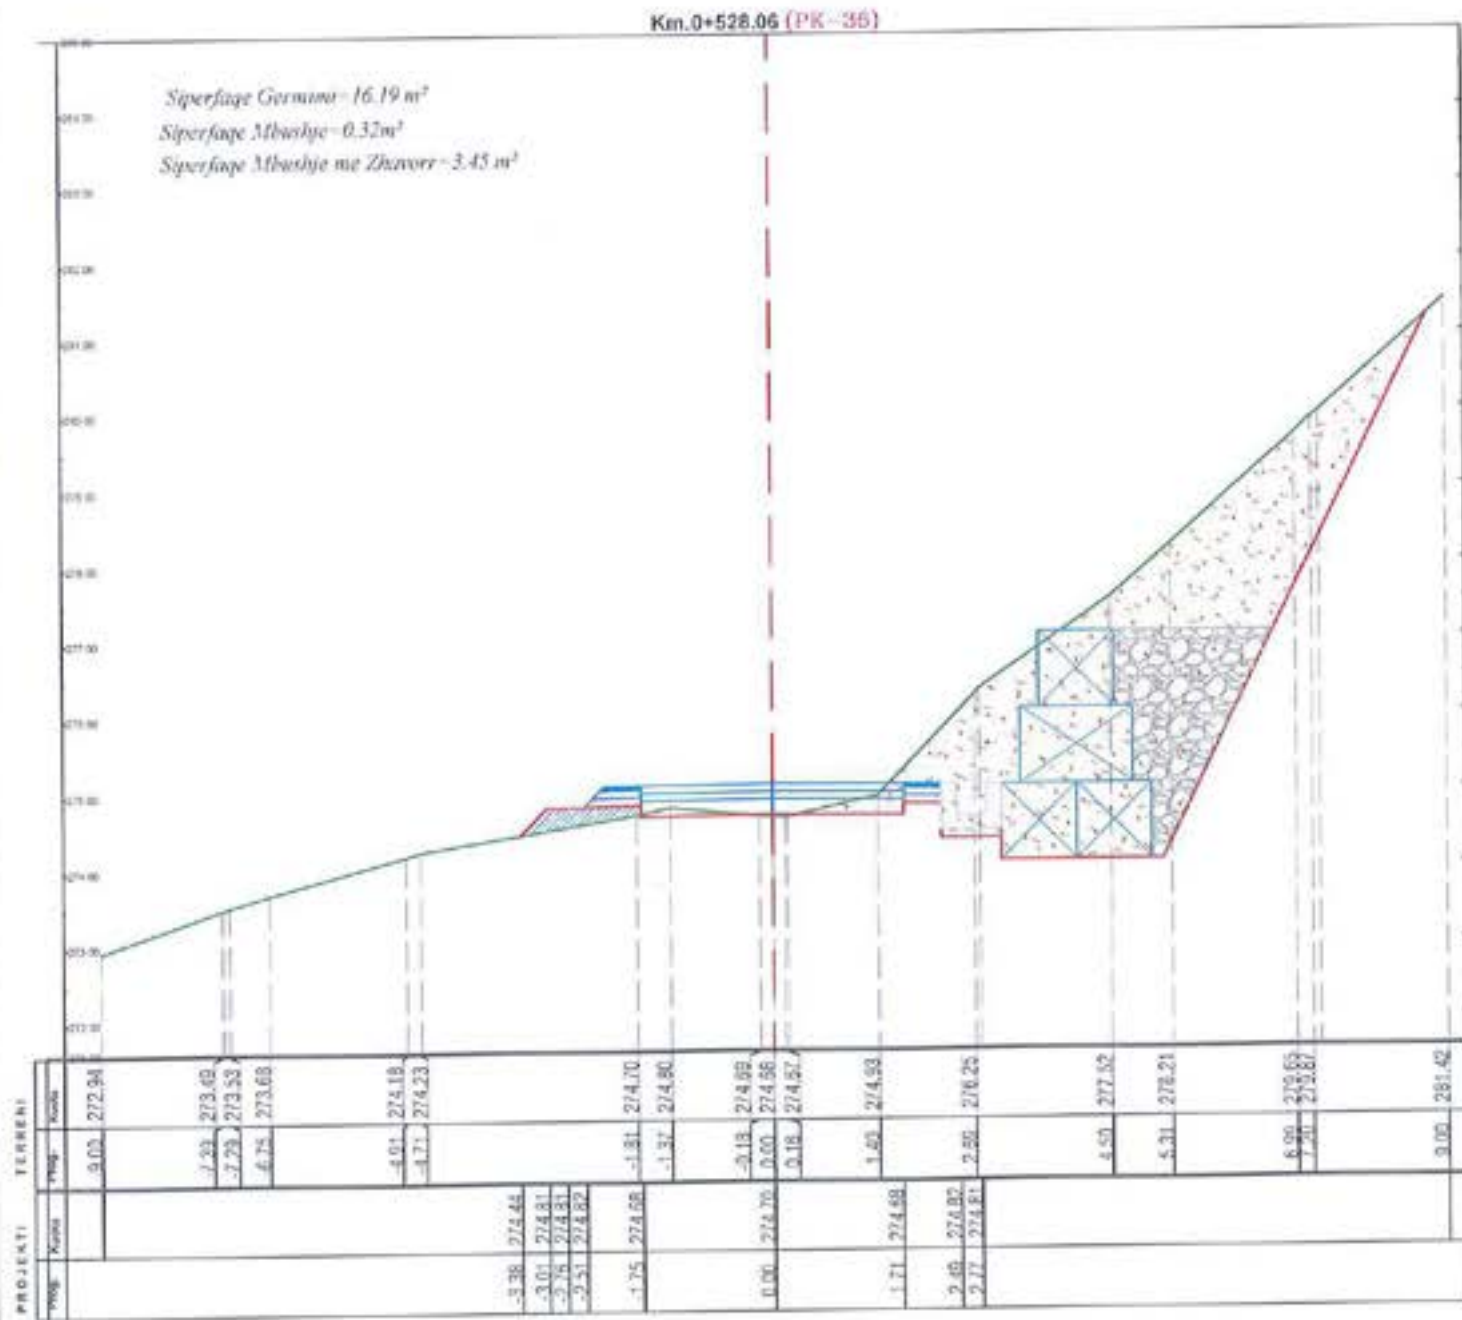

"ANGERBA" shpk
 Adresa: Rr. "Irfan Tomini" Tirane.
 Cel: 069 20 95 862
 E-mail: burhanhafizi@gmail.com

VENDIMIA
 Bashkia Roskovec

TITULLI I PROJEKTTIT
**PERMIRESIMI I SHKARJEVE NE RRUGEN
 GJONAJ-FETANAJ-POCEST**

FAZA E PROJEKTIMIT:
PROJEKT ZBATIMI

TITULLI I VIZATIMIT:
PROFILET TERTHORE




Grupi i Projektimit
 Ing. Burhan HAFIZI
 Ing. Servet VERÇANI
 Ing. Gerti HAFIZI

Shkalla 1:100
 Data: Dhjetor 2022
 FLETA Nr.35

PROFLET TERTHORE


Km.0+579.02 (PK-40)

Siperfaqe Germimi=20.52 m²
 Siperfaqe Mbushje=0.72 m²
 Siperfaqe Mbushje me Zhavorr=3.45 m²

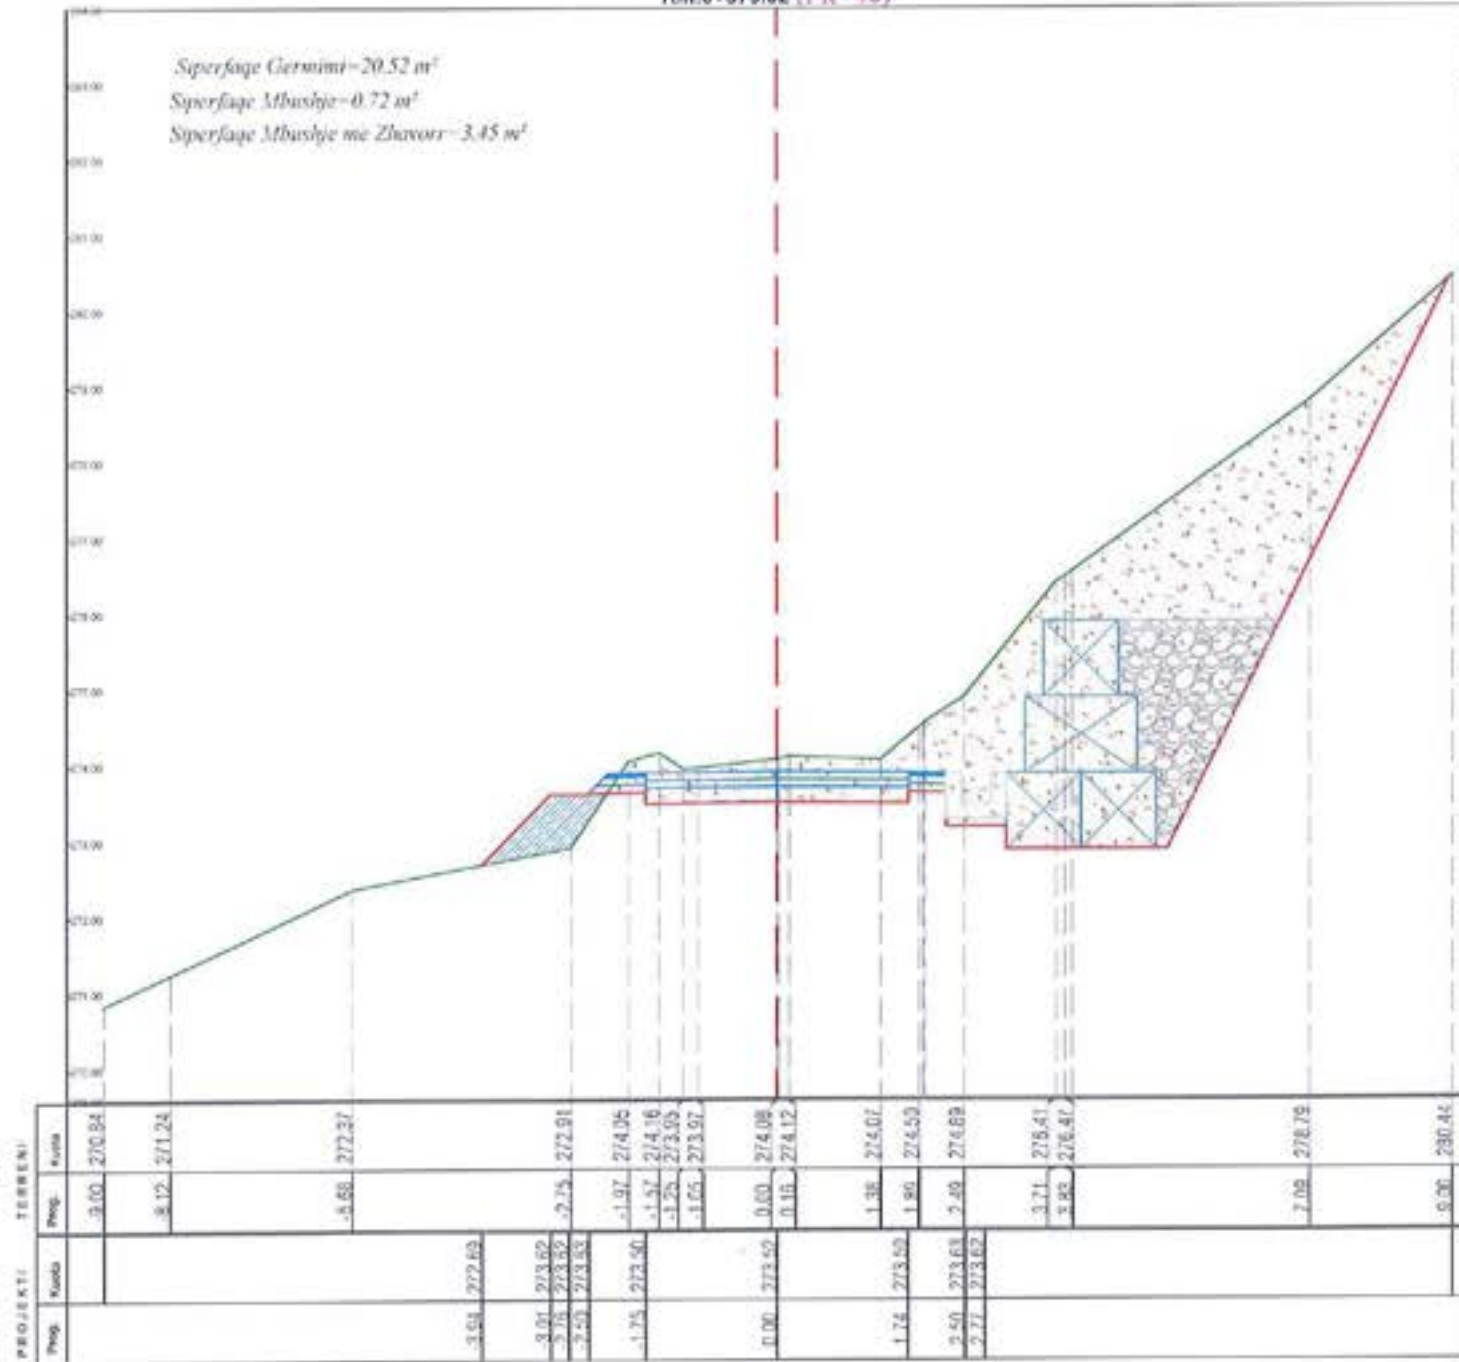

Km.0+592.50 (PK-41)

Siperfaqe Germimi=19.51 m²
 Siperfaqe Mbushje=0.38 m²
 Siperfaqe Mbushje me Zhavorr=3.45 m²

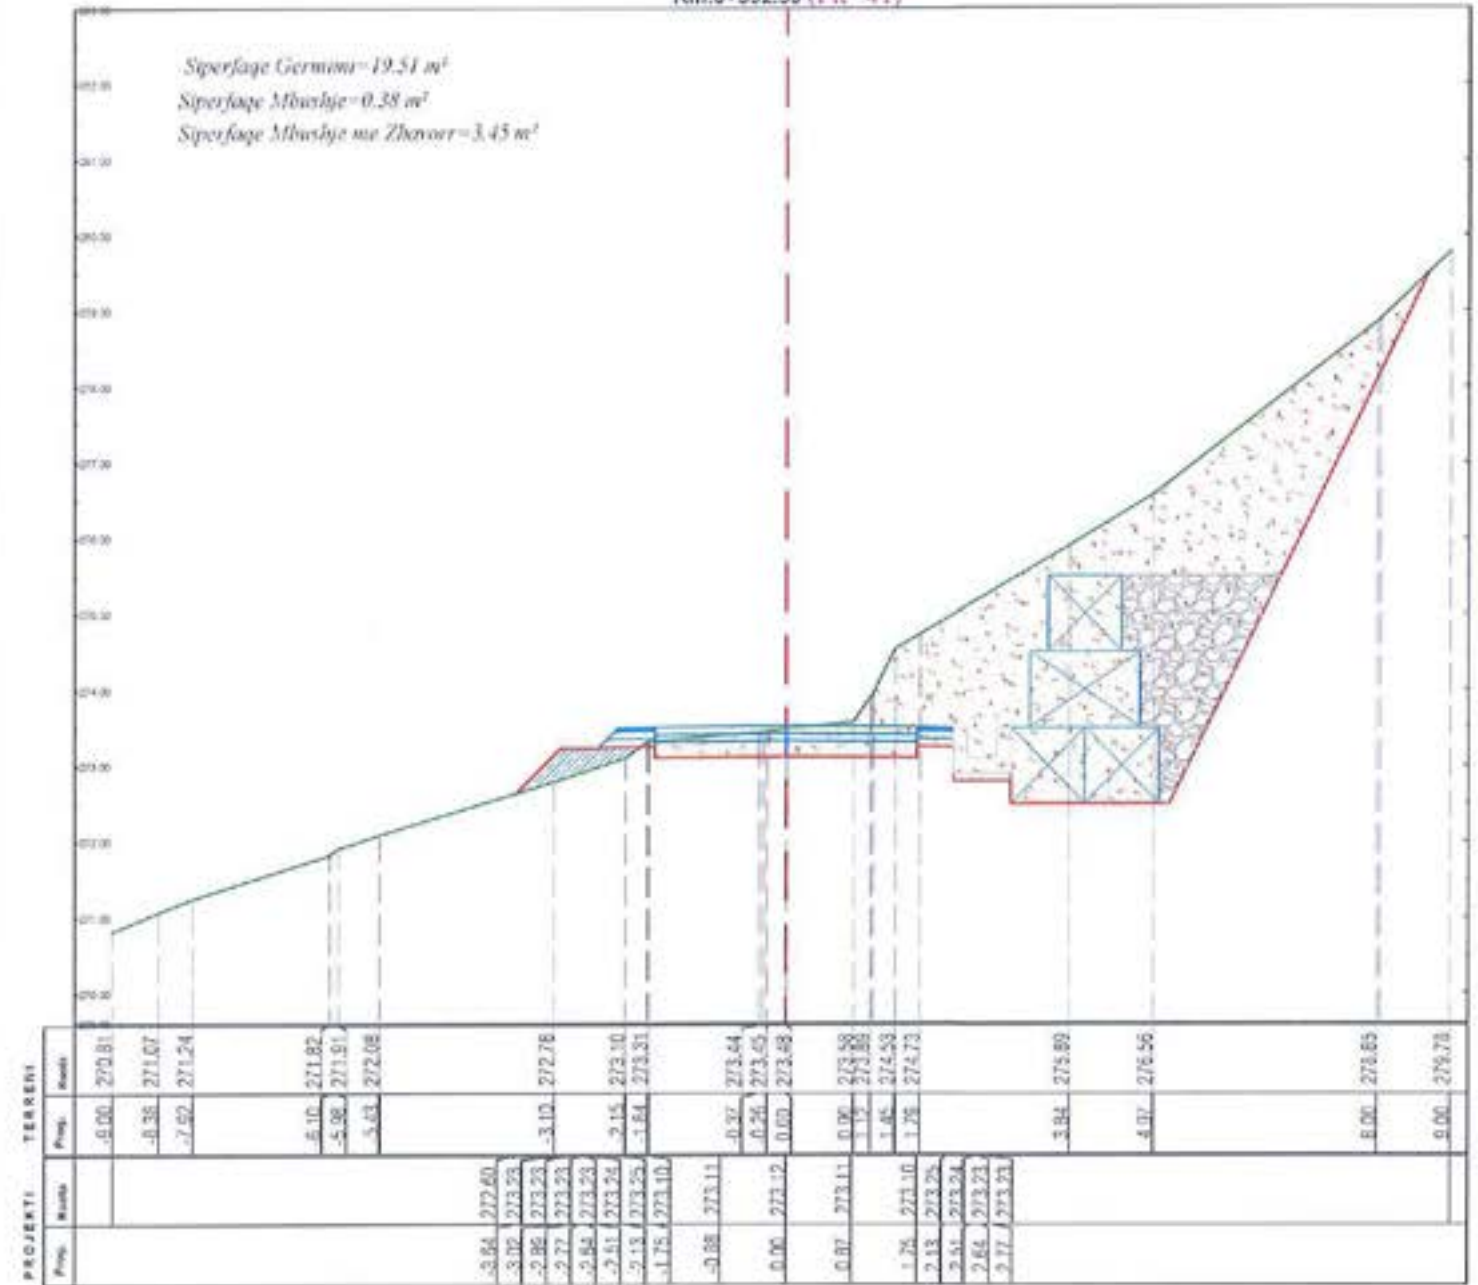

"ANGERBA" shpk
 Adresa: Rr. "Irfan Tomini" Tirane,
 Cel: 069 20 95 862
 E-mail: burhanhafizi@gmail.com

VENTEDHIA
 Bashkia Roskovec
 THULLI I PROJEKTI
**PERMIRESIMI I SHKARJEVE NE RRUGEN
 GJONAJ-FETANAJ-POCIST**

FAZA E PROJEKTIMIT:
PROJEKT ZBATIMI
 THULLI I VIZATIMIT:
PROFLET TERTHORE




Grupi i Projektimit:
 Ing. Burhan HAFIZI
 Ing. Servet VERÇANI
 Ing. Gerti HAFIZI
 Shkalla 1:100
 Data: Dhjetor 2022
 FLETA Nr.37

PROFILIET TERTHORE

Km.0+614.01 (PK-42)


Siperfaqe Gjermimi = 19.38 m²
 Siperfaqe Mbushje = 0.00 m²
 Siperfaqe Mbushje me Zhavorr = 3.33 m²

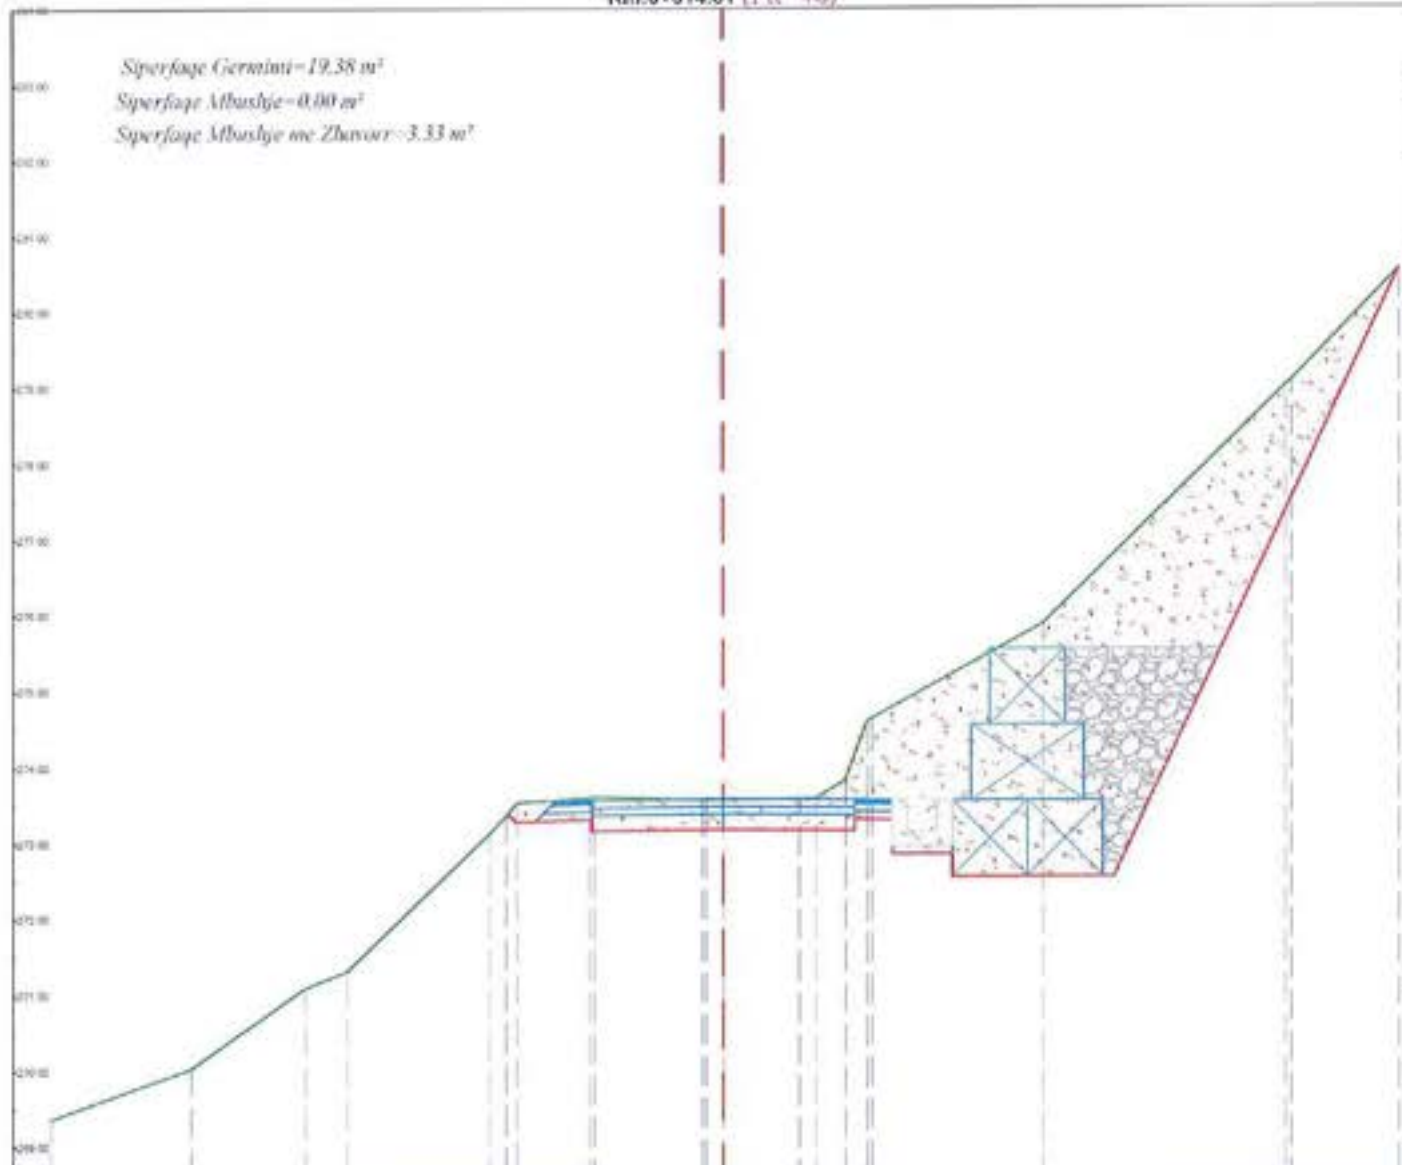

PROJEKTI	TERRENI	
	Prog. Niveli	Konta Niveli
	-0.00	269.37
	-1.12	270.02
	-5.58	271.08
	-5.02	271.30
	-2.87	273.37
	-3.12	273.10
	-2.70	273.26
	-2.50	273.34
	-2.48	273.26
	-2.75	273.51
	-2.51	273.27
	-2.00	273.20
	-1.75	273.14
	-1.72	273.59
	-1.17	273.14
	0.00	273.15
	0.58	273.15
	1.01	273.55
	1.01	273.26
	1.62	273.90
	1.60	274.46
	1.75	273.14
	2.25	273.26
	2.51	273.27
	2.77	273.26
	4.25	275.85
	7.60	279.00
	9.00	280.33

Km.0+628.26 (PK-43)

Siperfaqe Gjermimi = 19.92 m²
 Siperfaqe Mbushje = 0.00 m²
 Siperfaqe Mbushje me Zhavorr = 3.32 m²

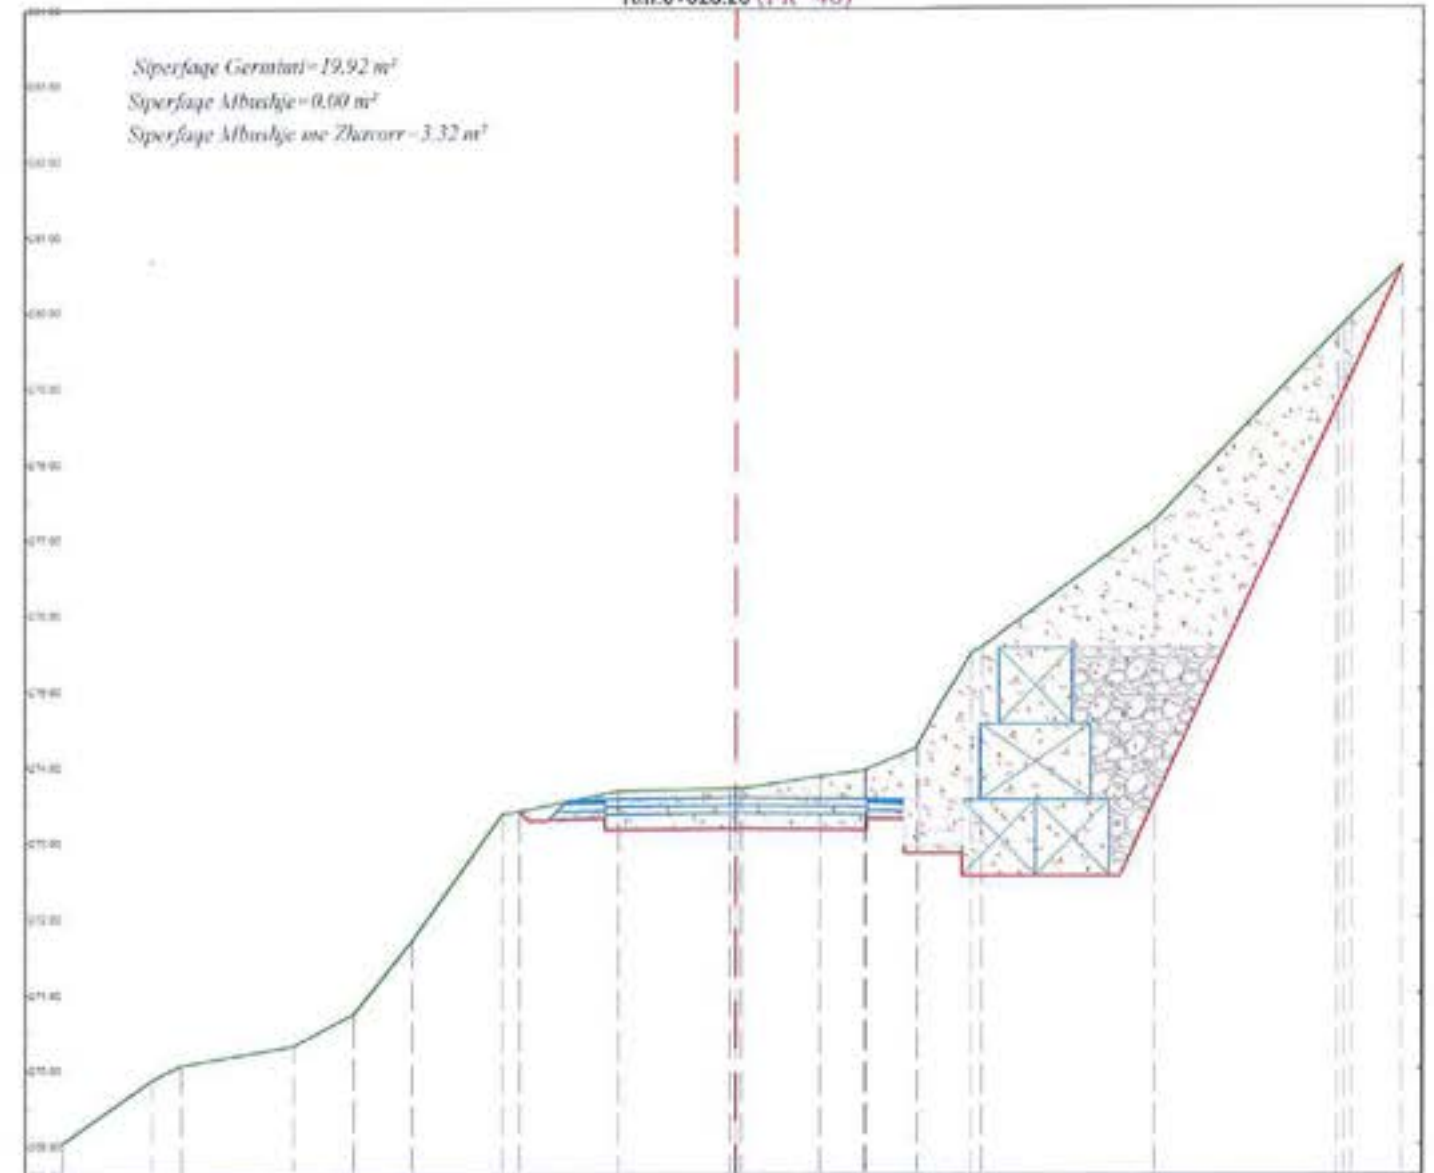

PROJEKTI	TERRENI	
	Prog. Niveli	Konta Niveli
	-0.00	269.03
	-7.00	269.06
	-7.41	270.06
	-5.01	270.31
	-5.11	270.73
	-4.32	271.69
	-3.12	273.29
	-2.77	273.26
	-2.51	273.26
	-2.31	273.26
	-1.75	273.15
	-1.58	273.65
	0.00	273.79
	1.11	273.85
	1.75	273.15
	1.71	273.94
	1.94	273.30
	2.51	273.29
	2.70	273.26
	2.77	273.26
	3.18	275.46
	3.31	275.55
	3.56	277.22
	8.12	279.74
	8.32	279.83
	9.00	280.59



"ANGERBA" shpk
 Adresa: Rr. "Irfan Tomorri" Tirane.
 Cel: 069 20 95 862
 E-mail: burhanhafizi@gmail.com



VENDIMORJA
 Bashkia Roskovec
 TITULLI I PROJEKTI
**PERMIRESIMI I SHKARJEVE NE RRUGEN
 GJONAJ-FETANAJ-POCEST**

FAZA E PROJEKTIMIT :
PROJEKT ZBATIMI
 TITULLI I VEZATIMIT :
PROFILIET TERTHORE

Grupi i Projektimit
 Ing. Burhan HAFIZI
 Ing. Servet VERÇANI
 Ing. Gerti HAFIZI
 Shkalla 1:100
 Data: Dhjetor 2022
 FLETA Nr.38



PROFILIET TERTHORE

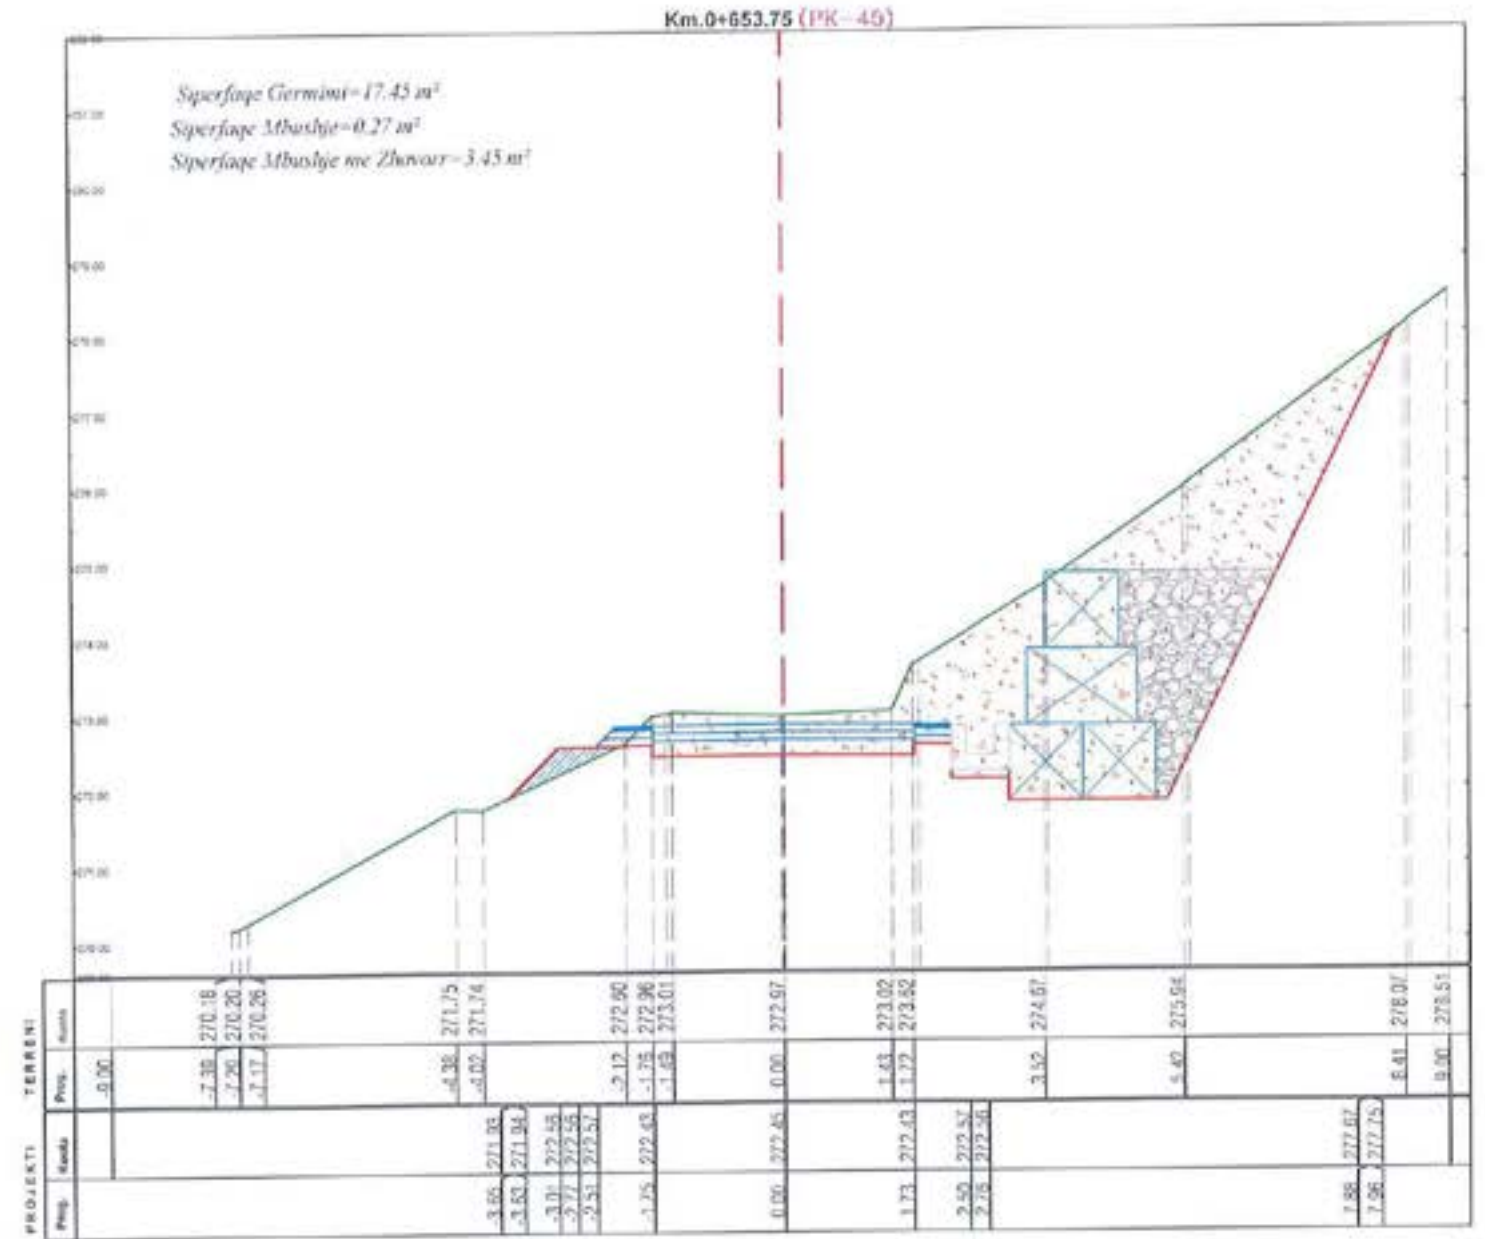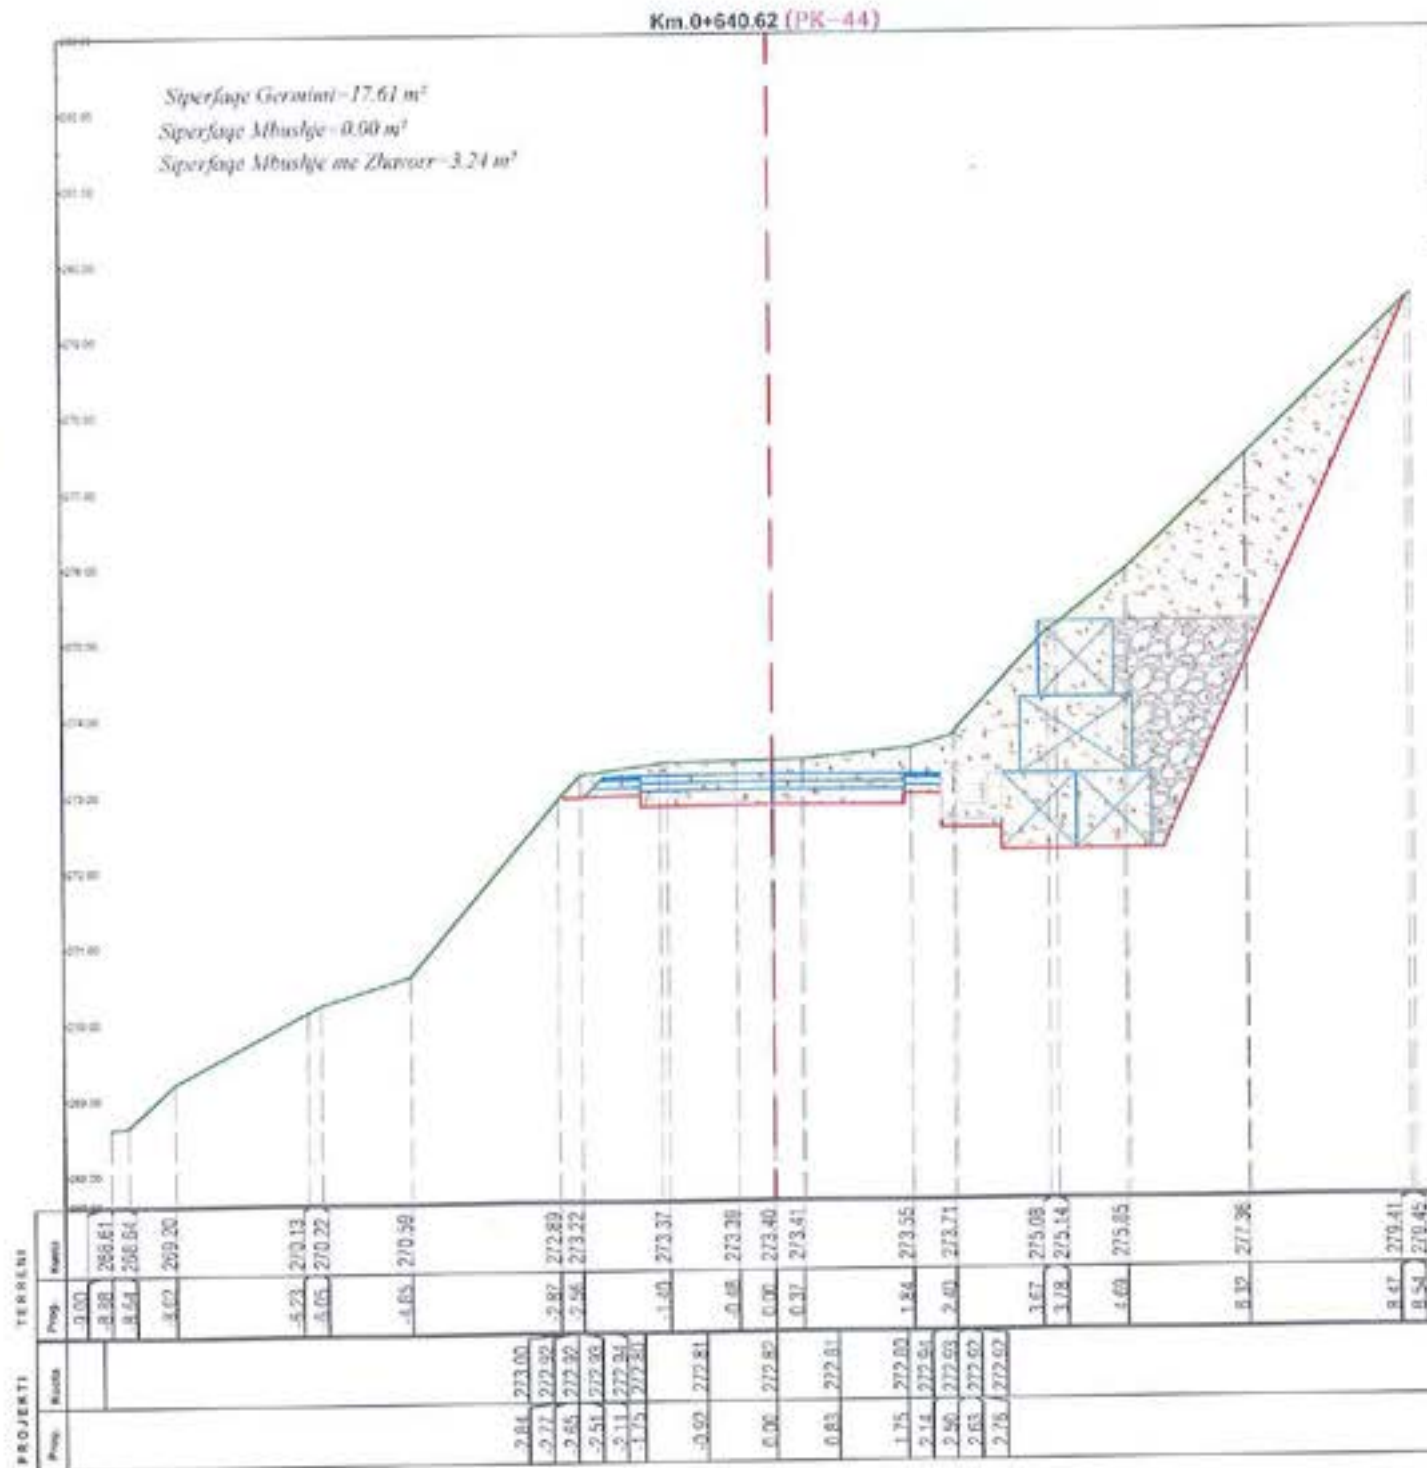

BASHKIA ROSKOVEC

POROSITESI



"ANGERBA" shpk

Adresa: Rr. "Irfan Tomini" Tirane.
 Cel: 069 20 95 852
 E-mail: burhanhafizi@gmail.com

VENDODHJA
 Bashkia Rroskovec

TITULLI I PROJEKTI
 PERMIRESIMI I SHKARJEVE NE RRUGEN
 GJONAJ-FETANAJ-POCEST

FAZA E PROJEKTIMIT:
 PROJEKT ZBATIMI

TITULLI I VEZATIMIT:
 PROFILIET TERTHORE

Grupi i Projektimit:
 Ing. Burhan HAFIZI
 Ing. Servet VERÇANI
 Ing. Gerti HAFIZI

Shkalla 1:100

Data: Dhjetor 2022


FLETA Nr.39



PROFLET TERTHORE

Km.0+665.11 (PK-46)


Siperfaqe Gernimi - 18.97 m²
 Siperfaqe Mbushtje - 0.89 m²
 Siperfaqe Mbushtje me Zhanorr - 3.45 m²

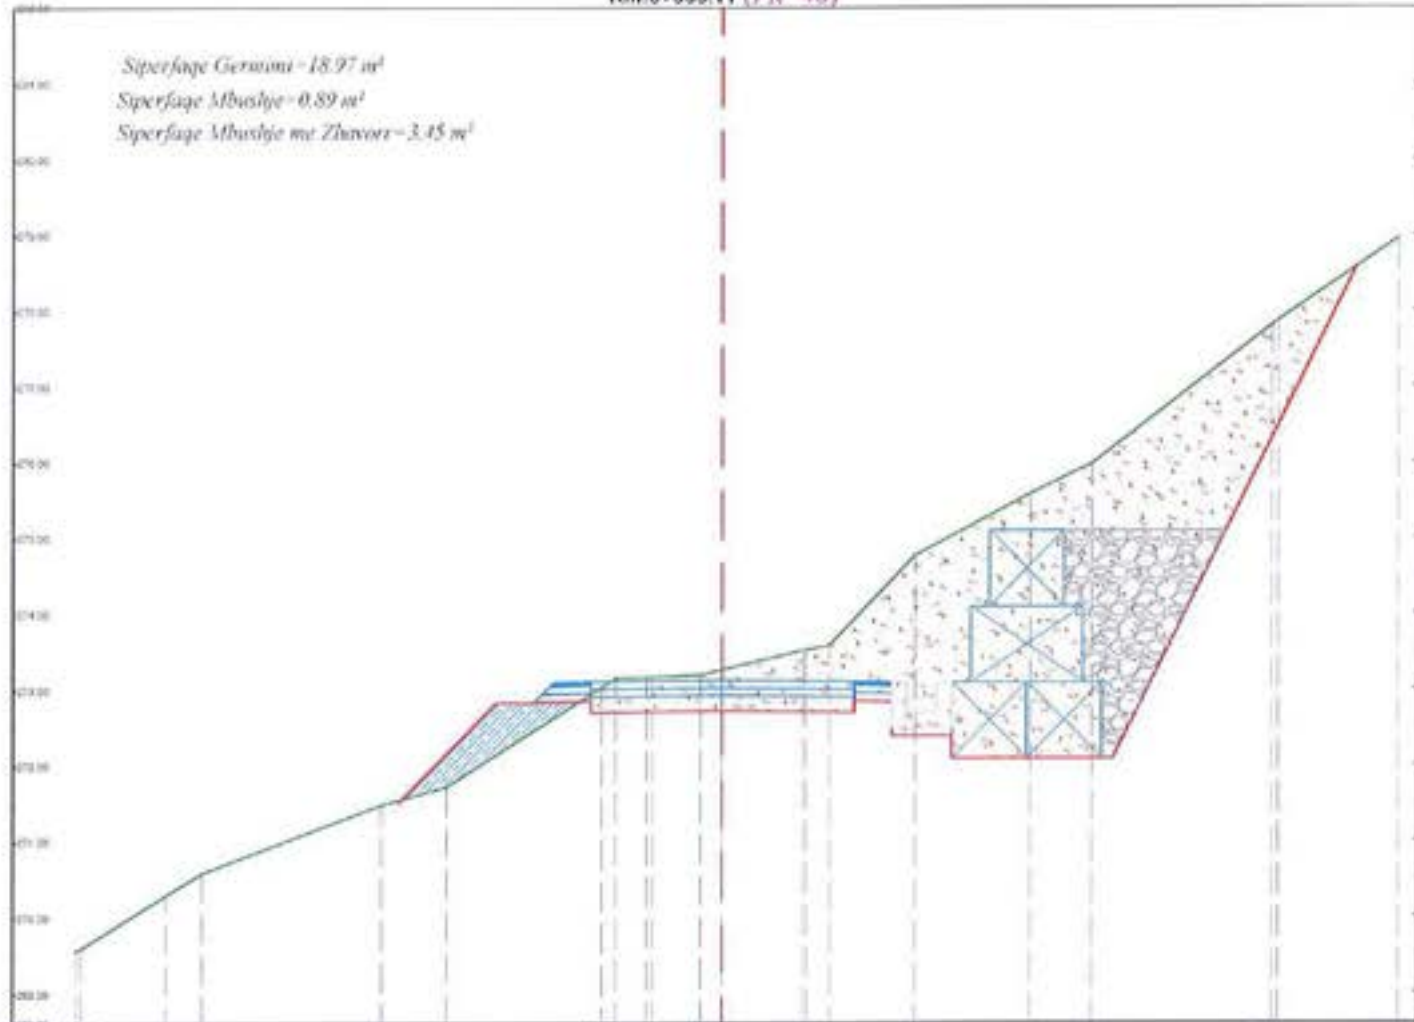

PROJEKTI	TERRENI	
	Prog.	Kuota
	-0.00	269.56
	-0.05	269.59
	0.00	270.29
	-0.01	270.58
	-4.53	271.49
	-3.68	271.71
	-1.61	273.02
	-1.40	273.14
	-0.54	273.16
	-0.20	273.18
	0.00	273.25
	1.06	273.51
	1.40	273.57
	2.31	274.76
	3.03	274.89
	4.10	275.47
	4.60	275.97
	7.31	277.60
	9.00	278.94

Km.0+677.83 (PK-47)

Siperfaqe Gernimi - 8.90 m²
 Siperfaqe Mbushtje - 0.38 m²
 Siperfaqe Mbushtje me Zhanorr - 3.45 m²

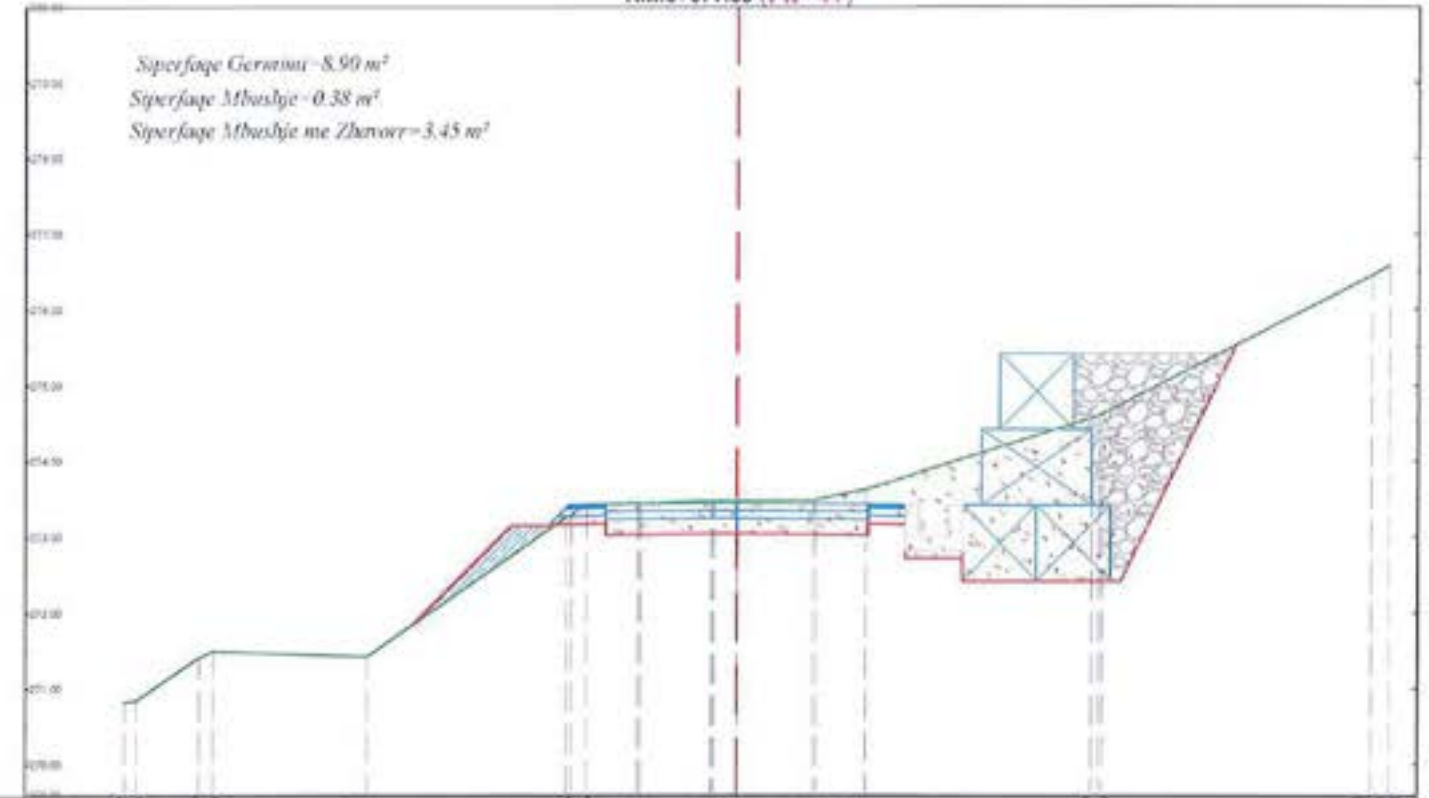

PROJEKTI	TERRENI	
	Prog.	Kuota
	-0.00	270.82
	-0.05	270.84
	-0.10	271.40
	-0.00	271.49
	-4.94	271.42
	-0.22	273.29
	-0.02	273.63
	-1.29	273.44
	-0.30	273.46
	0.00	273.46
	1.01	273.48
	1.71	273.62
	4.60	274.57
	4.64	274.62
	6.55	276.45
	8.82	276.58
	8.82	276.59



"ANGERBA" shpk
 Adresa: Rr. "Irfan Tomini" Tirane.
 Cef: 069 20 95 862
 E-mail: burhanhafizi@gmail.com





VENDOBRIA
 Boshkia Roskovec
 TITULLI I PROJEKTI
**PERMIRESIMI I SHKARJEVE NE RRUGEN
 GJONAJ-FETANAJ-POCEST**

FAZA E PROJEKTIMIT:
PROJEKT ZBATIMI
 TITULLI I VIZATIMIT:
PROFLET TERTHORE

Grupi i Projektimit:
 Ing. Burhan HAFIZI
 Ing. Servet VERÇANI
 Ing. Gesti HAFIZI

Shkalla 1:100
 Data: Dhjetor 2022
 FLETA Nr.40

PROFLET TERTHORE

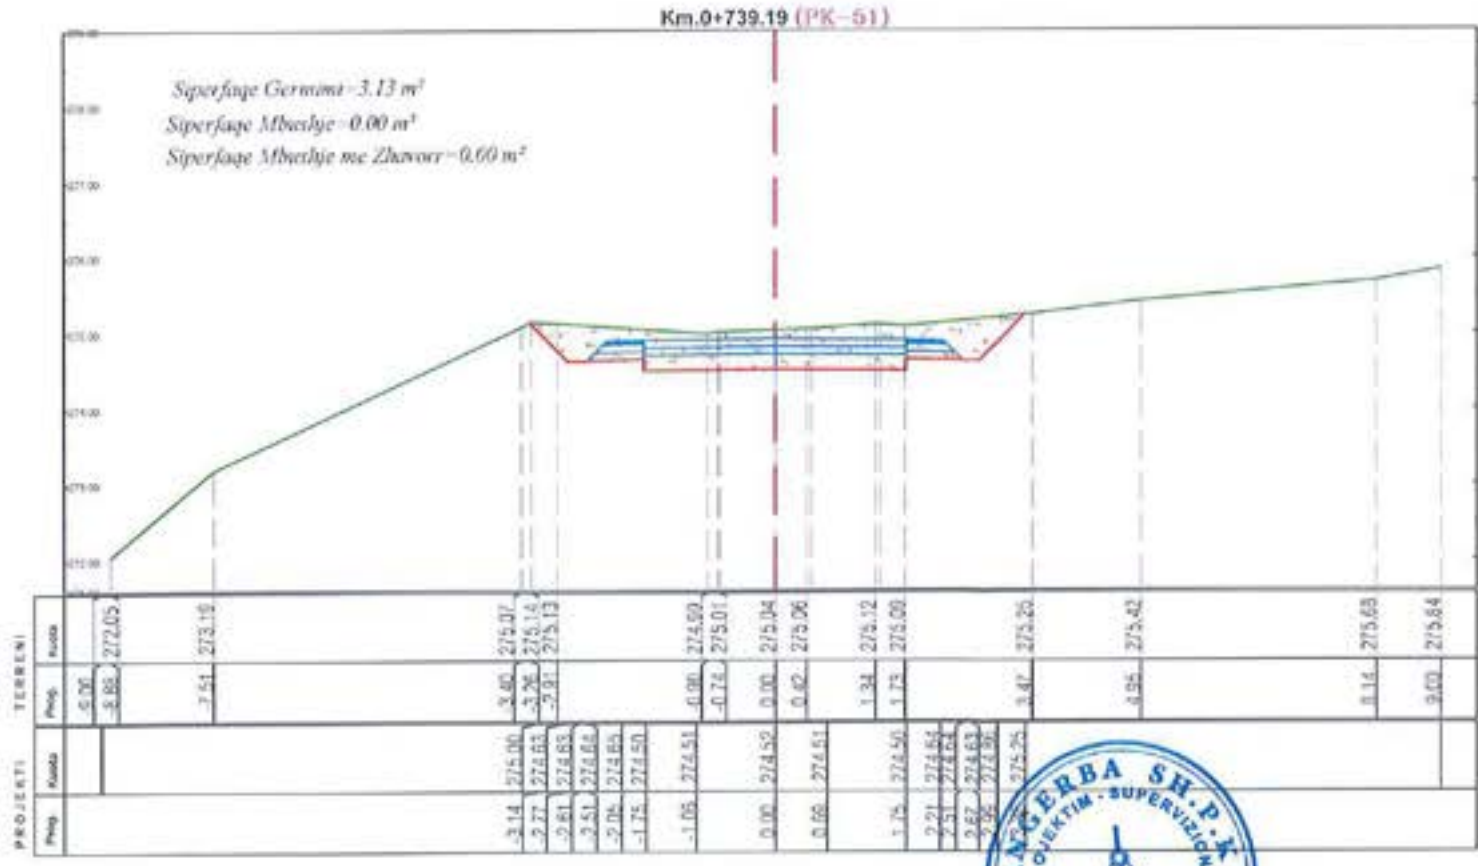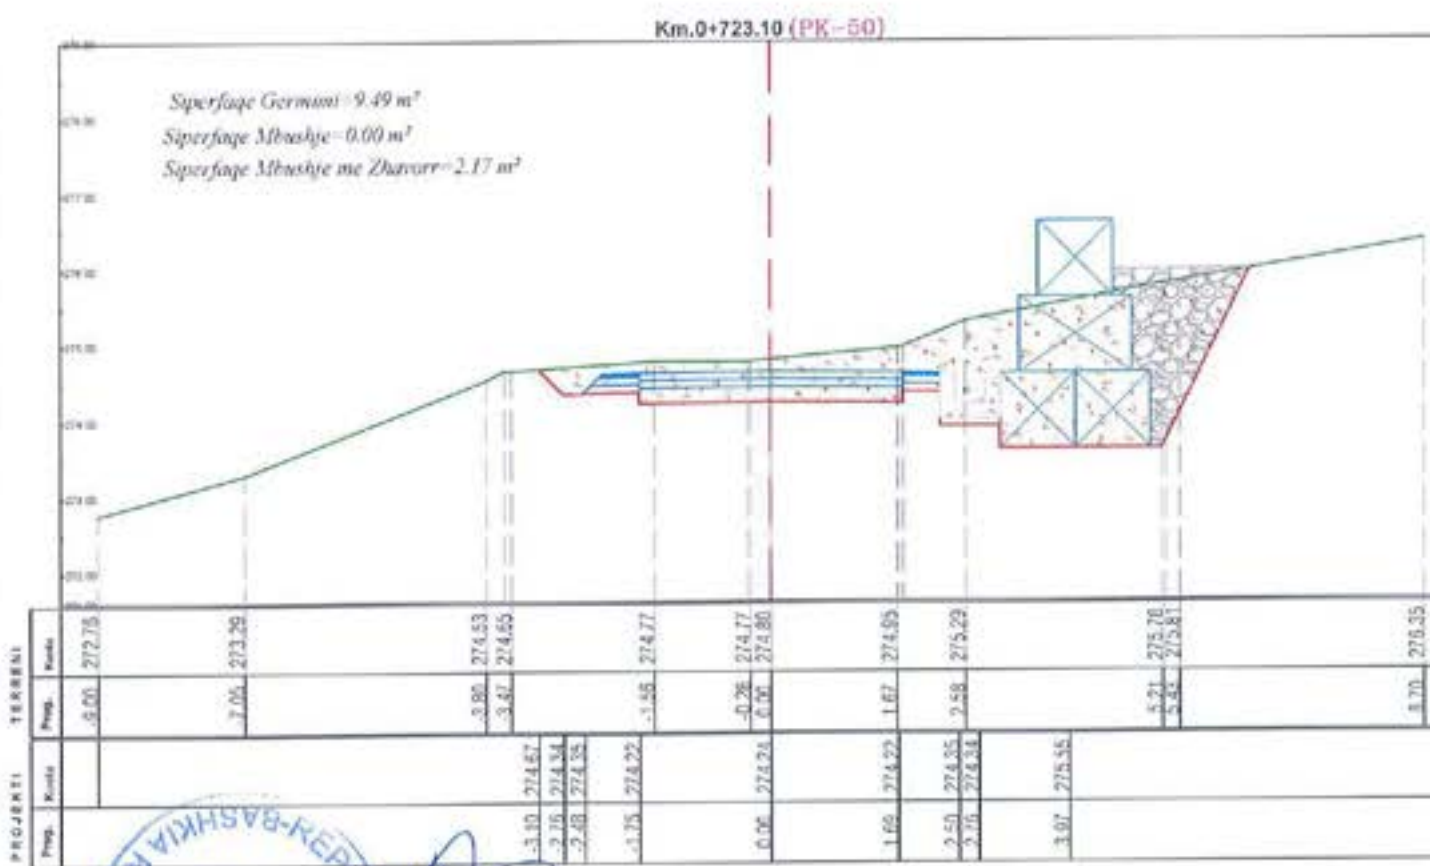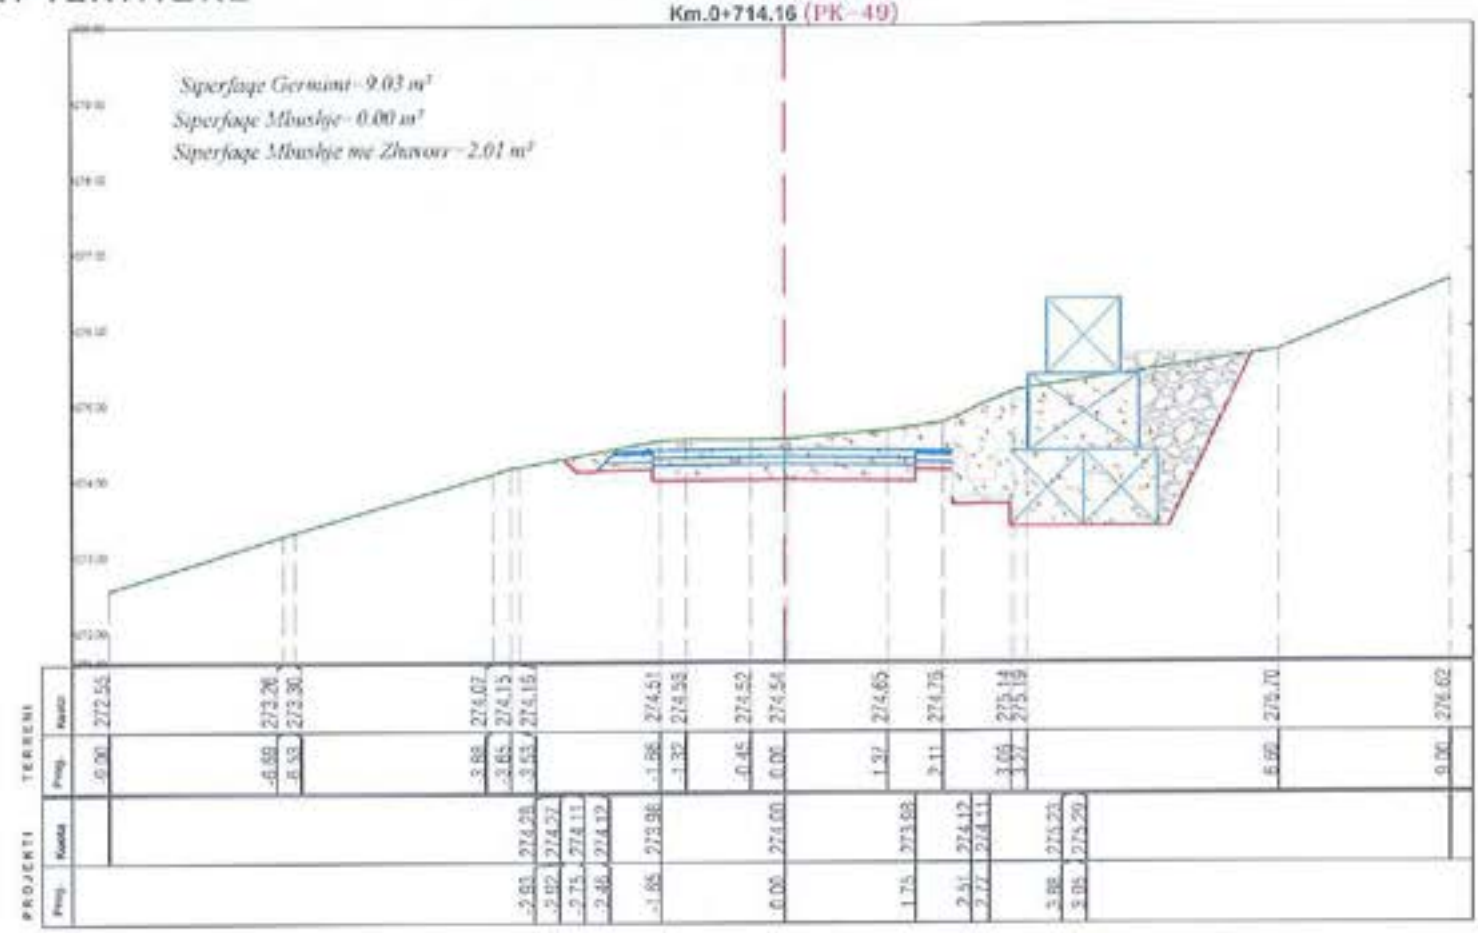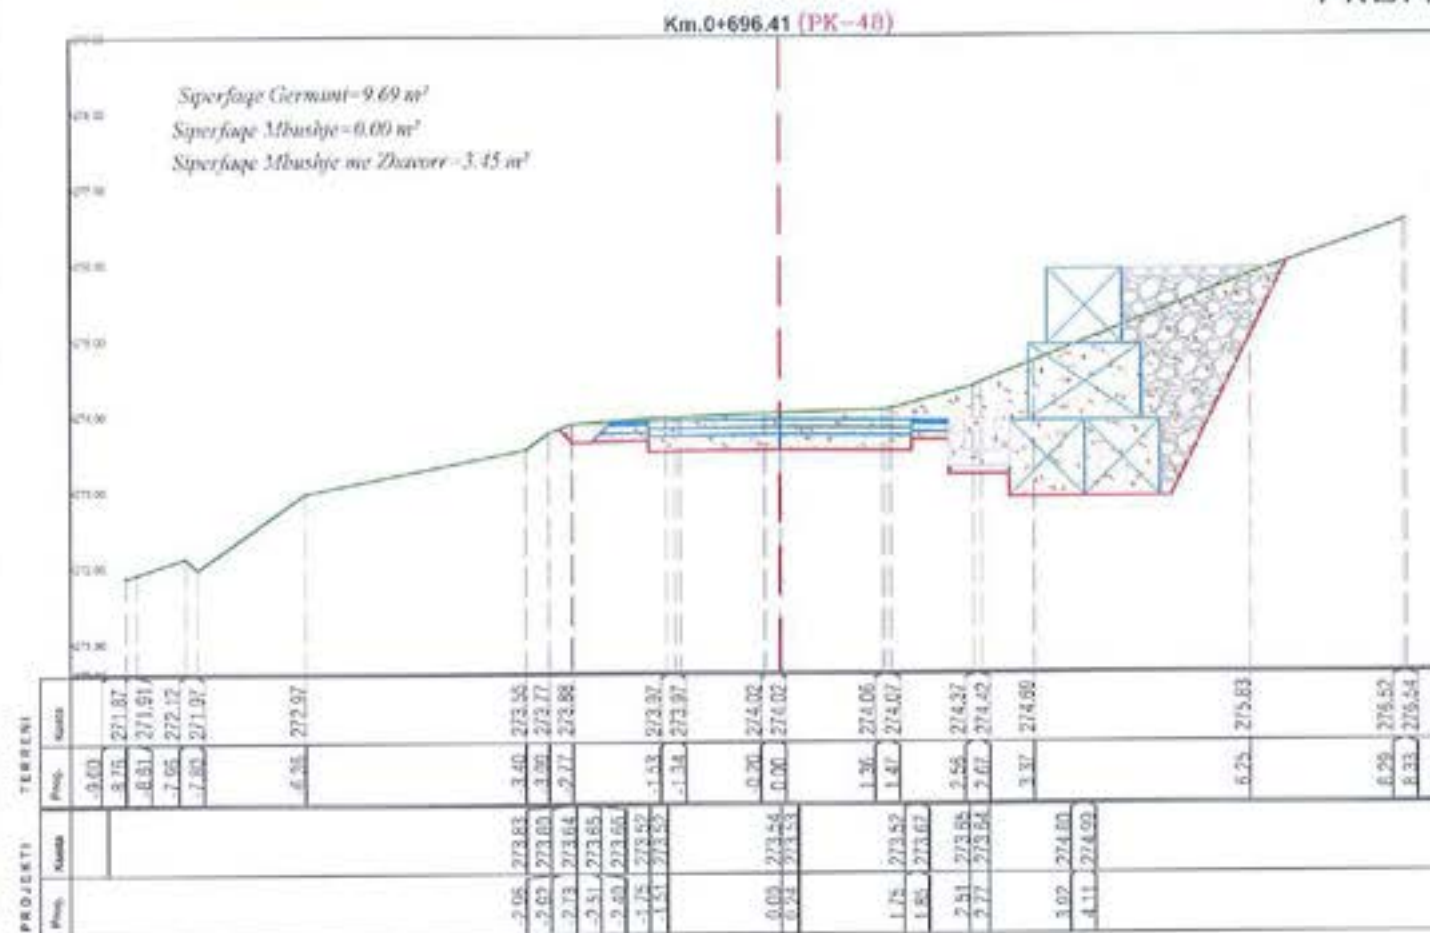

POROSITESI
 BASHKIA ROSKOVEC



"ANGERBA" shpk
 Adresa:Rr."Irfan Tomini" Tirane.
 Cel: 069 20 95 862
 E-mail: burhanhafizi@gmail.com

VENDOSHA
 Bashkia Roskovec
 HULLI I PROJEKTI
**PERMIRESIMI I SHKARJEVE NE RRUGEN
 GJONAJ-FETANAJ-POCEST**





FAZA E PROJEKTIMIT:
PROJEKT ZBATIMI
 HULLI I VIZATIMIT:
PROFLET TERTHORE

Grupi Projektant
 Ing. Burhan HAFIZI
 Ing. Servet VERÇAN
 Ing. Gerti HAFIZI



Shkalla 1:100
 Data: Dhjetor 2022
 FLETA Nr.41

PROFLET TERTHORE

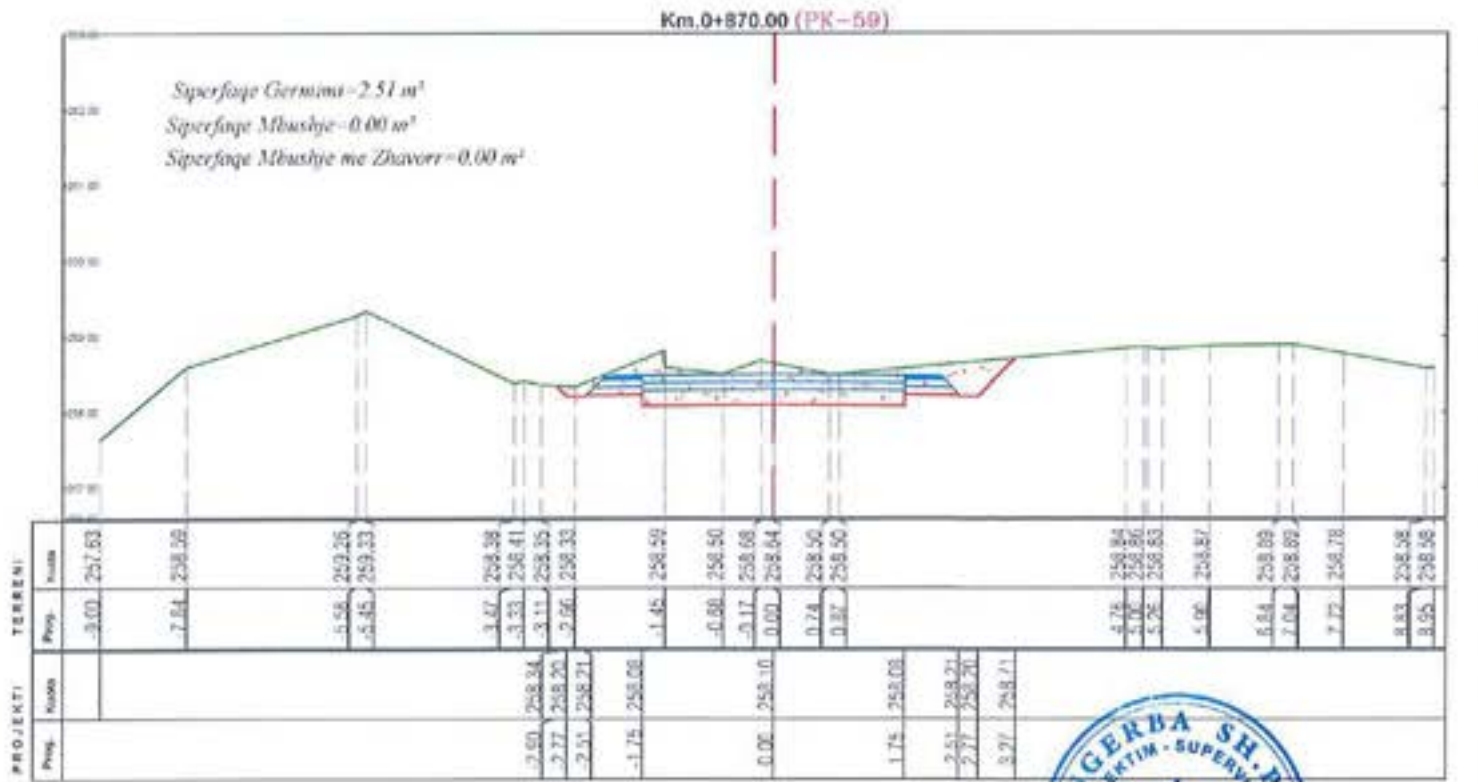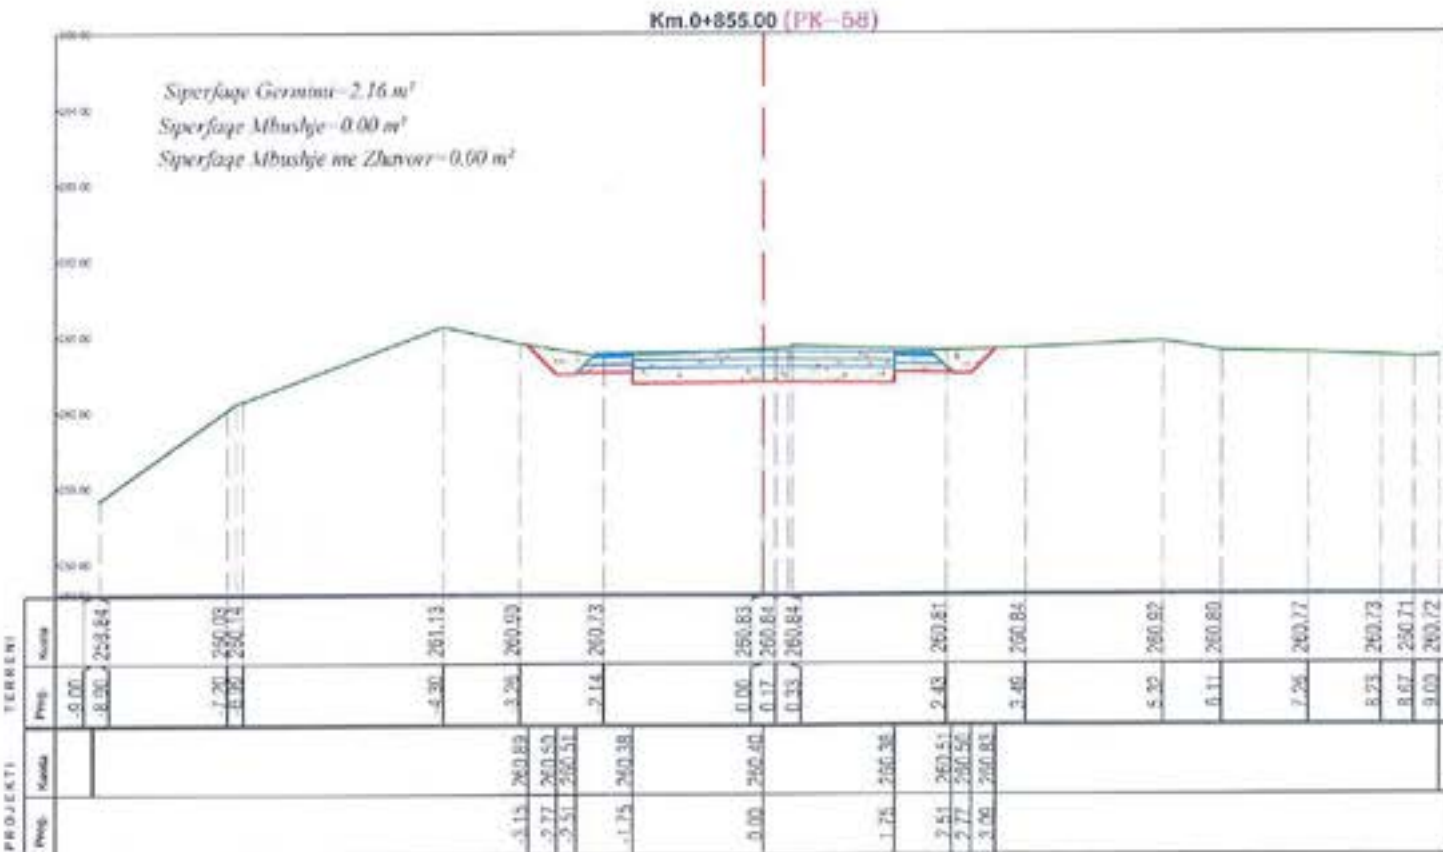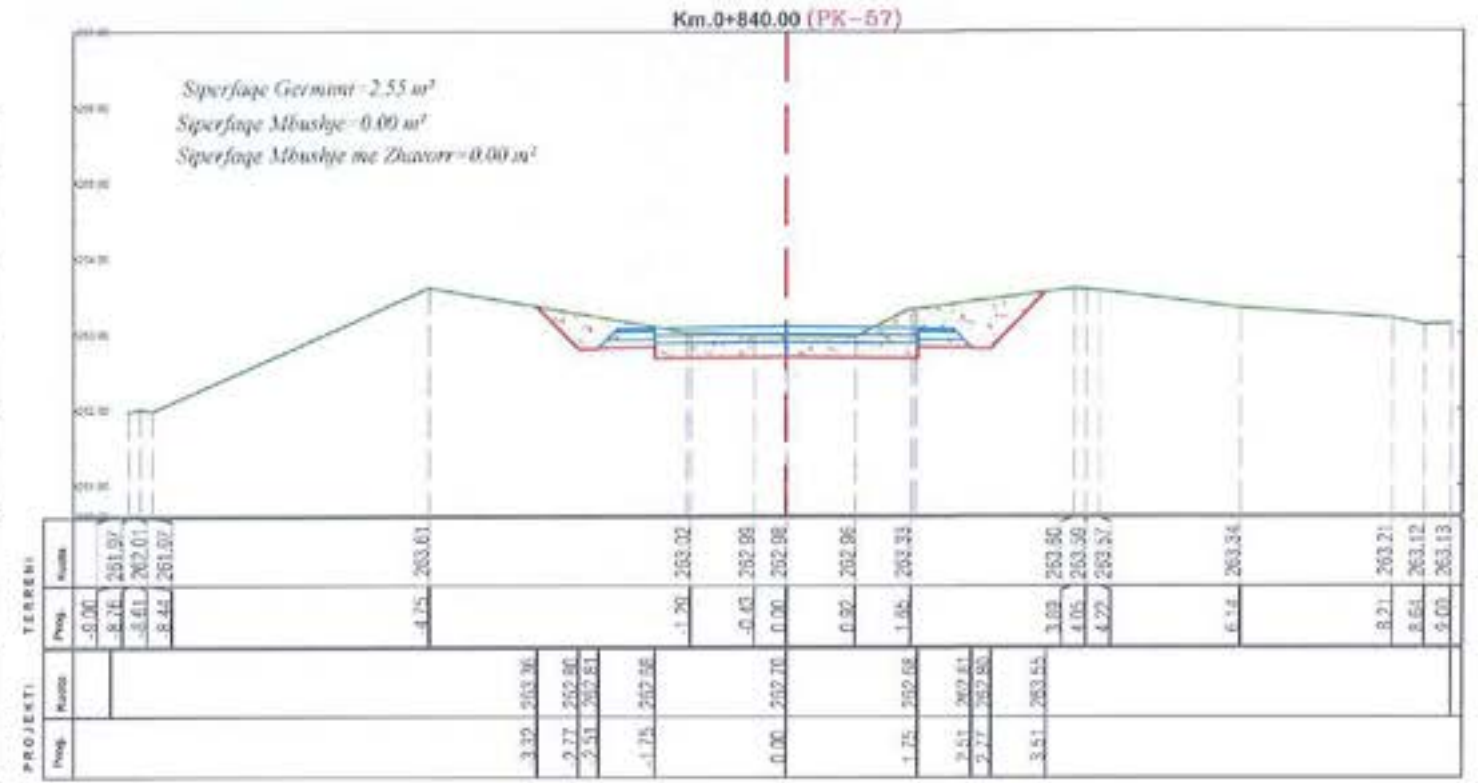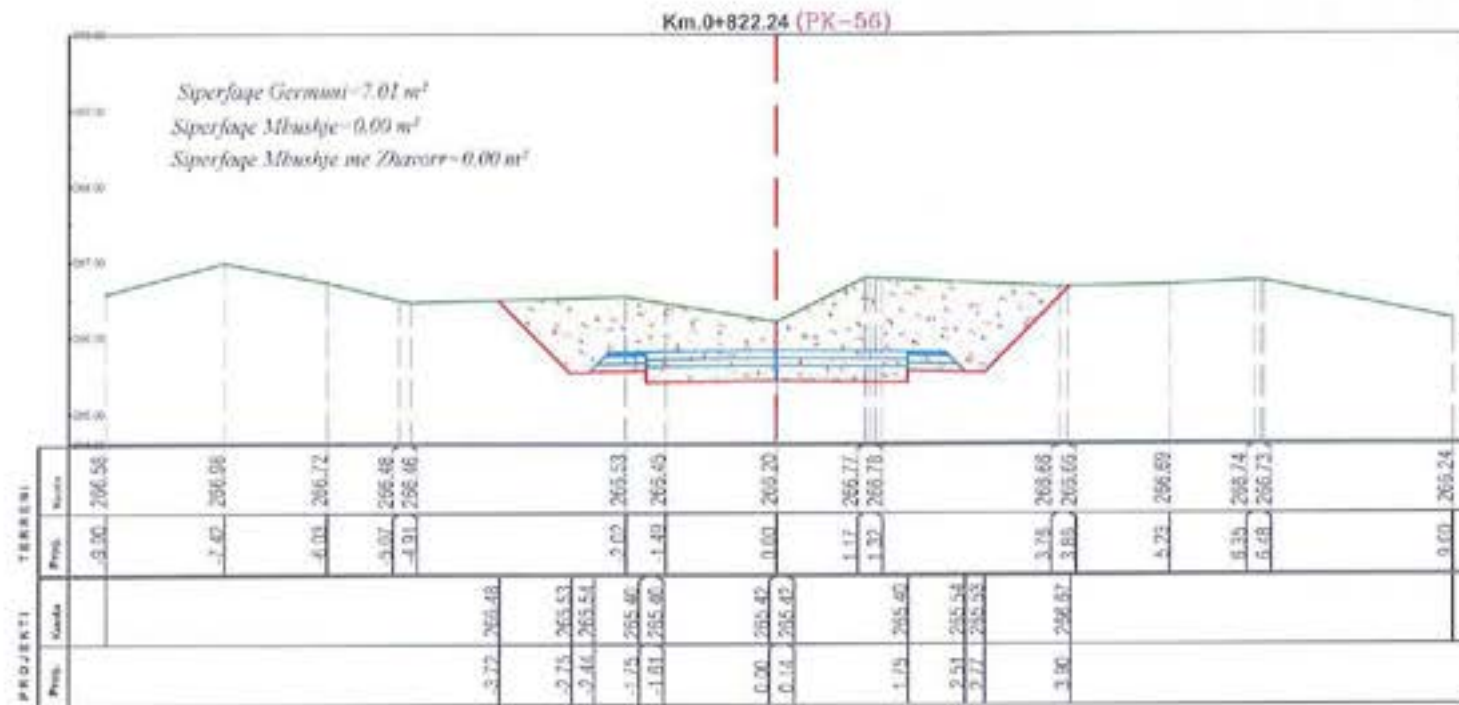

POROSITESI

BASHKIA ROSKOVEC



"ANGERBA" shpk

Adresa: Rr. "Irfan Tomini" Tirane.
 Cel: 069 20 95 862
 E-mail: burhanhafizi@gmail.com

VENDOBRIA
 Bashkia Roskovec

THULLI I PROJEKTI

PERMIRESIMI I SHKARJEVE NE RRUGEN
 GJONAJ-FETANAJ-POCEST

FAZA E PROJEKTIMIT
 PROJEKT ZBATIMI

THULLI I VIZATIMIT

PROFLET TERTHORE

Grupi i Projektimit:

Ing. Burhan HAFIZI
 Ing. Servet VERÇANI
 Ing. Gerti HAFIZI





Kalla 1:100

Data: Dhjetor 2022

FLETA Nr.43



PROFLET TERTHORE

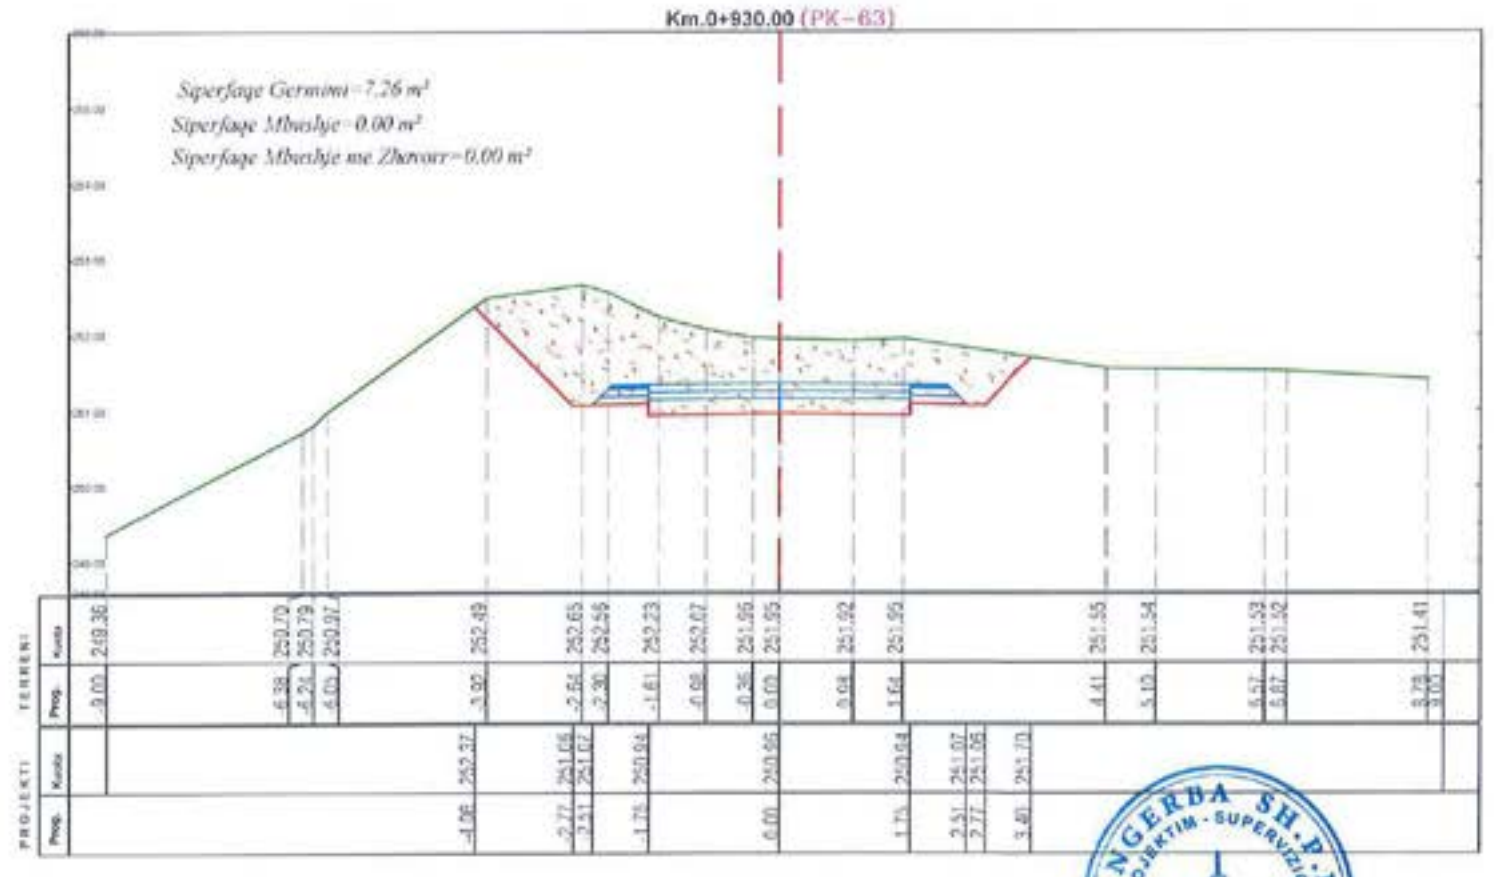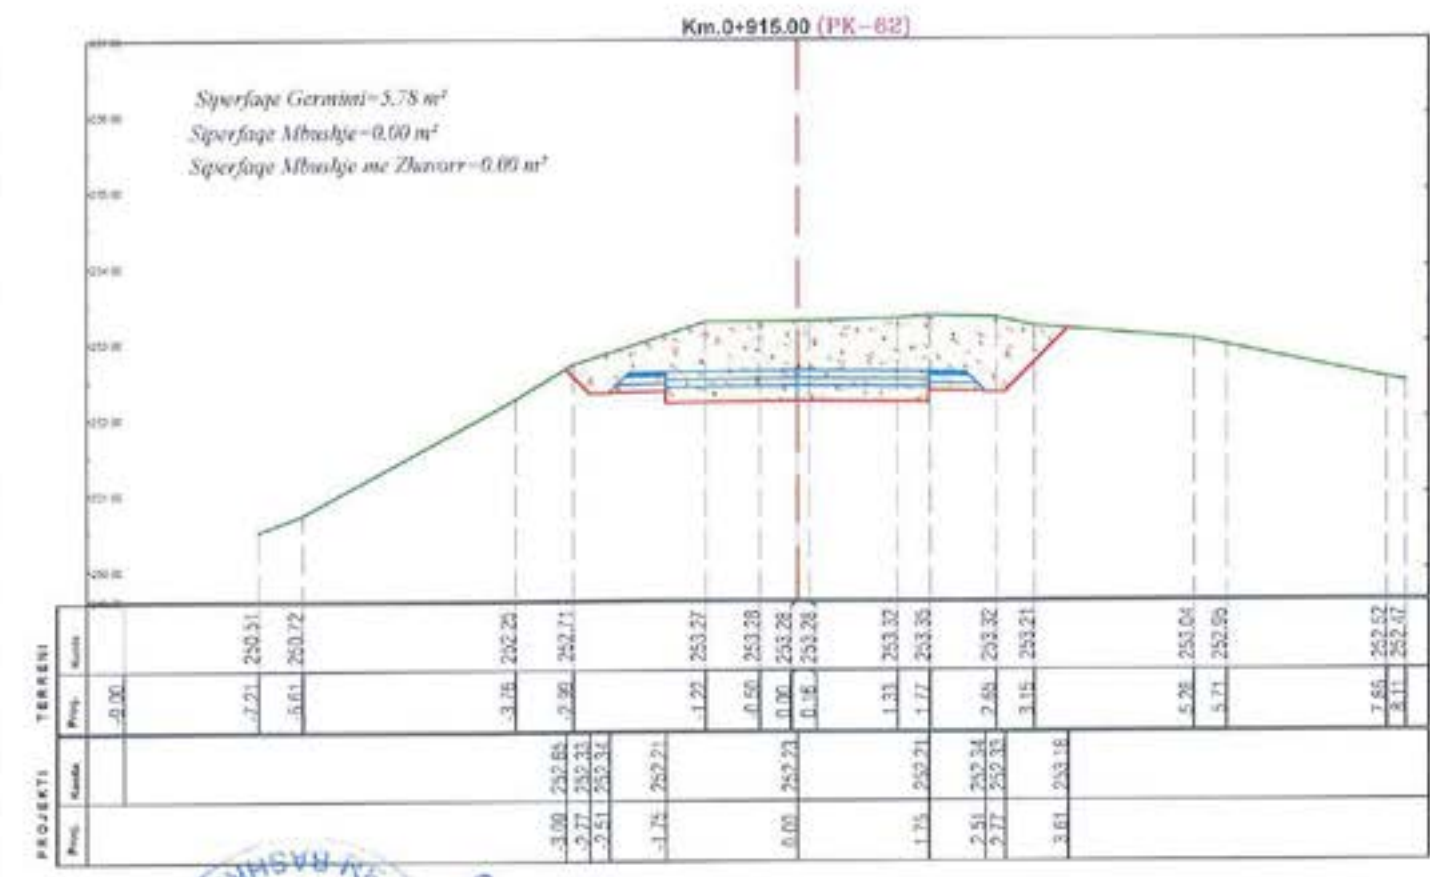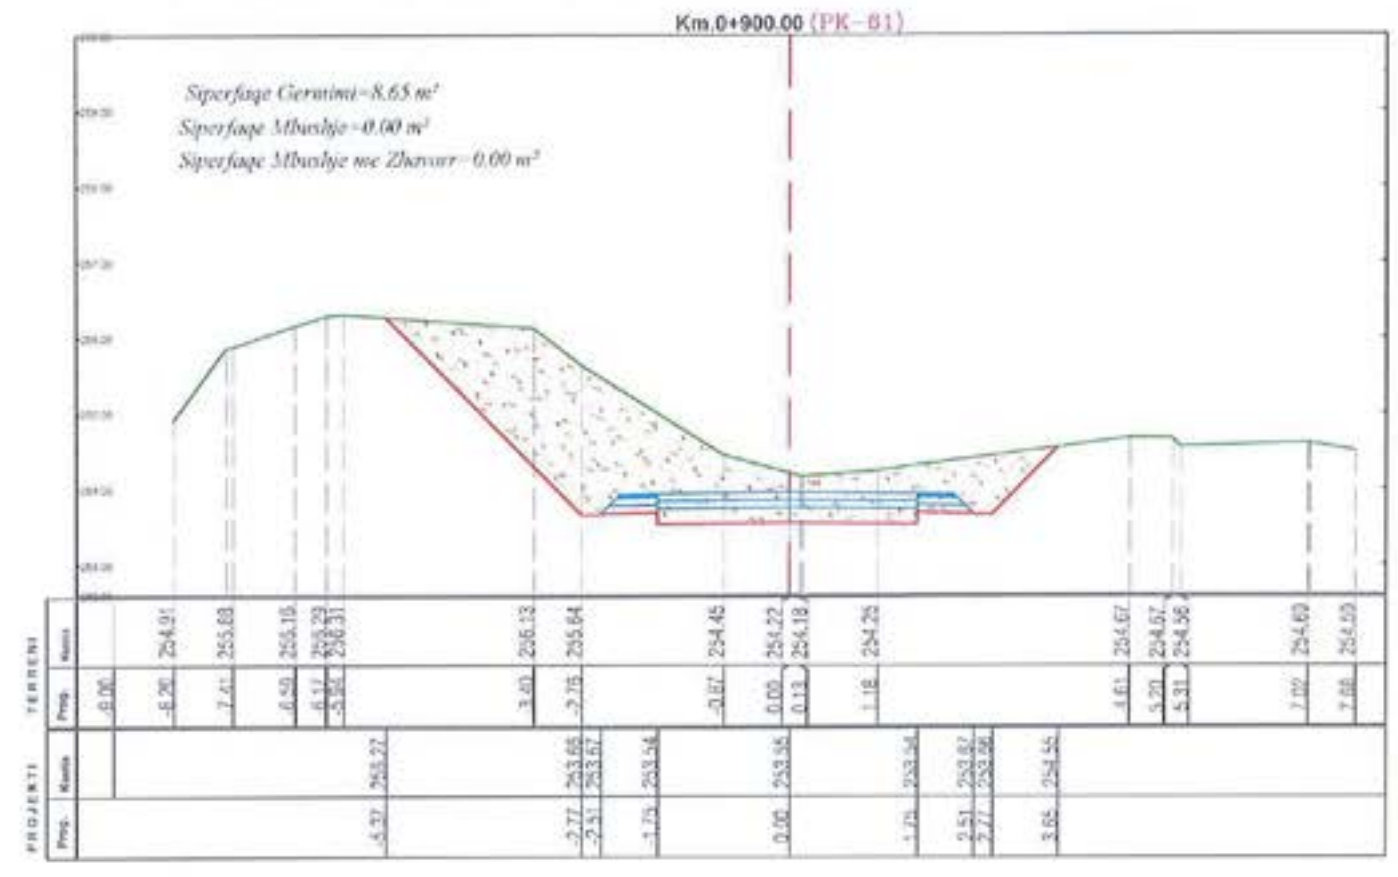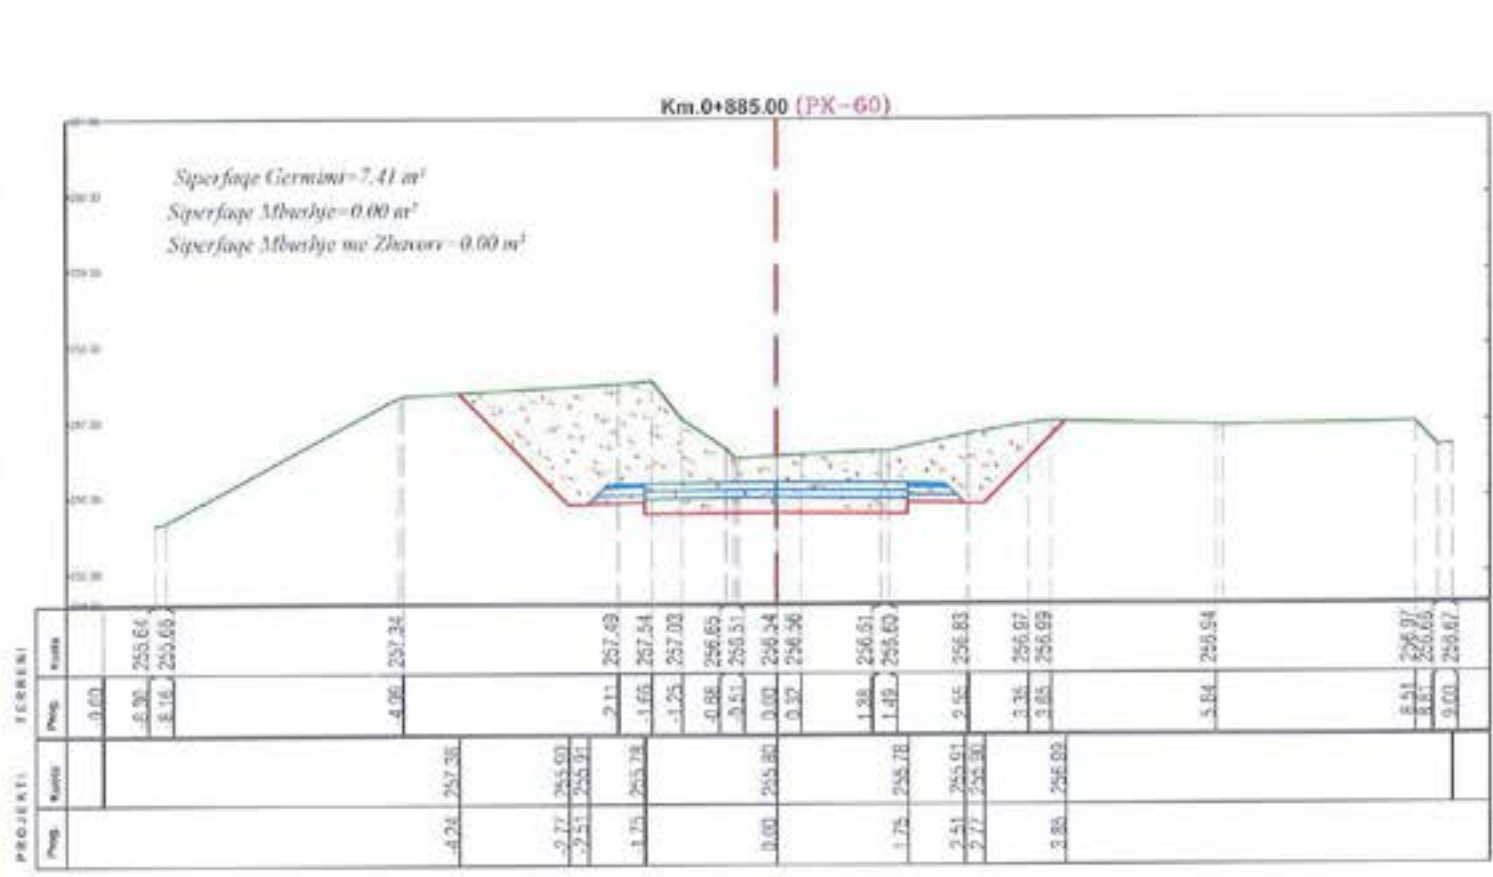

"ANGERBA" shpk
 Adresa: Rr. "Irfan Tomini" Tirane.
 Cel: 069 20 95 852
 E-mail: burhanhafizi@gmail.com

VENDOBRIA
 Bashkia Roskovec
 THULLI I PROJEKTI
**PERMIRESIMI I SHKARJEVE NE RRUGEN
 GJONAJ-FETANAJ-POCET**

FAZA E PROJEKTIMIT:
PROJEKT ZBATIMI
 THULLI I ZBATIMIT:
PROFLET TERTHORE


Grupi i Projektimit:
 Ing. Burhan HAFIZI
 Ing. Servet VERÇANI
 Ing. Gerti HAFIZI
 Skala 1:100
 Data: Dhjetor 2022
 FLETA Nr.44



PROFILET TERTHORE


Km.0+945.00 (PK-64)

Siperfaqe Germimi=2.32 m²
Siperfaqe Mbushje=3.36 m²
Siperfaqe Mbushje me Zhavorr=0.00 m²

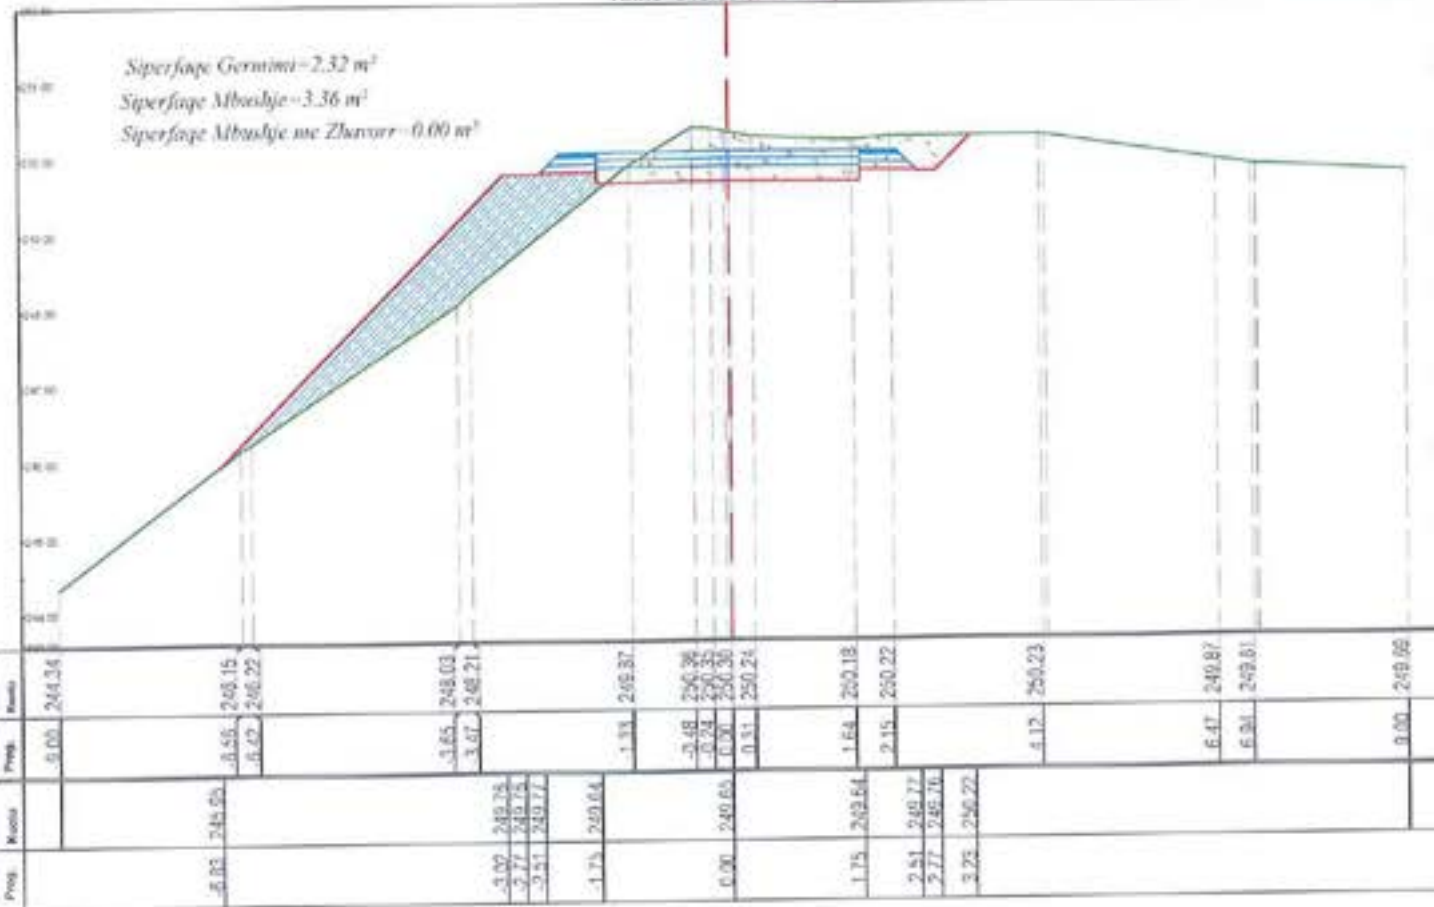


Km.0+960.00 (PK-65)

Siperfaqe Germimi=2.59 m²
Siperfaqe Mbushje=2.10 m²
Siperfaqe Mbushje me Zhavorr=0.00 m²

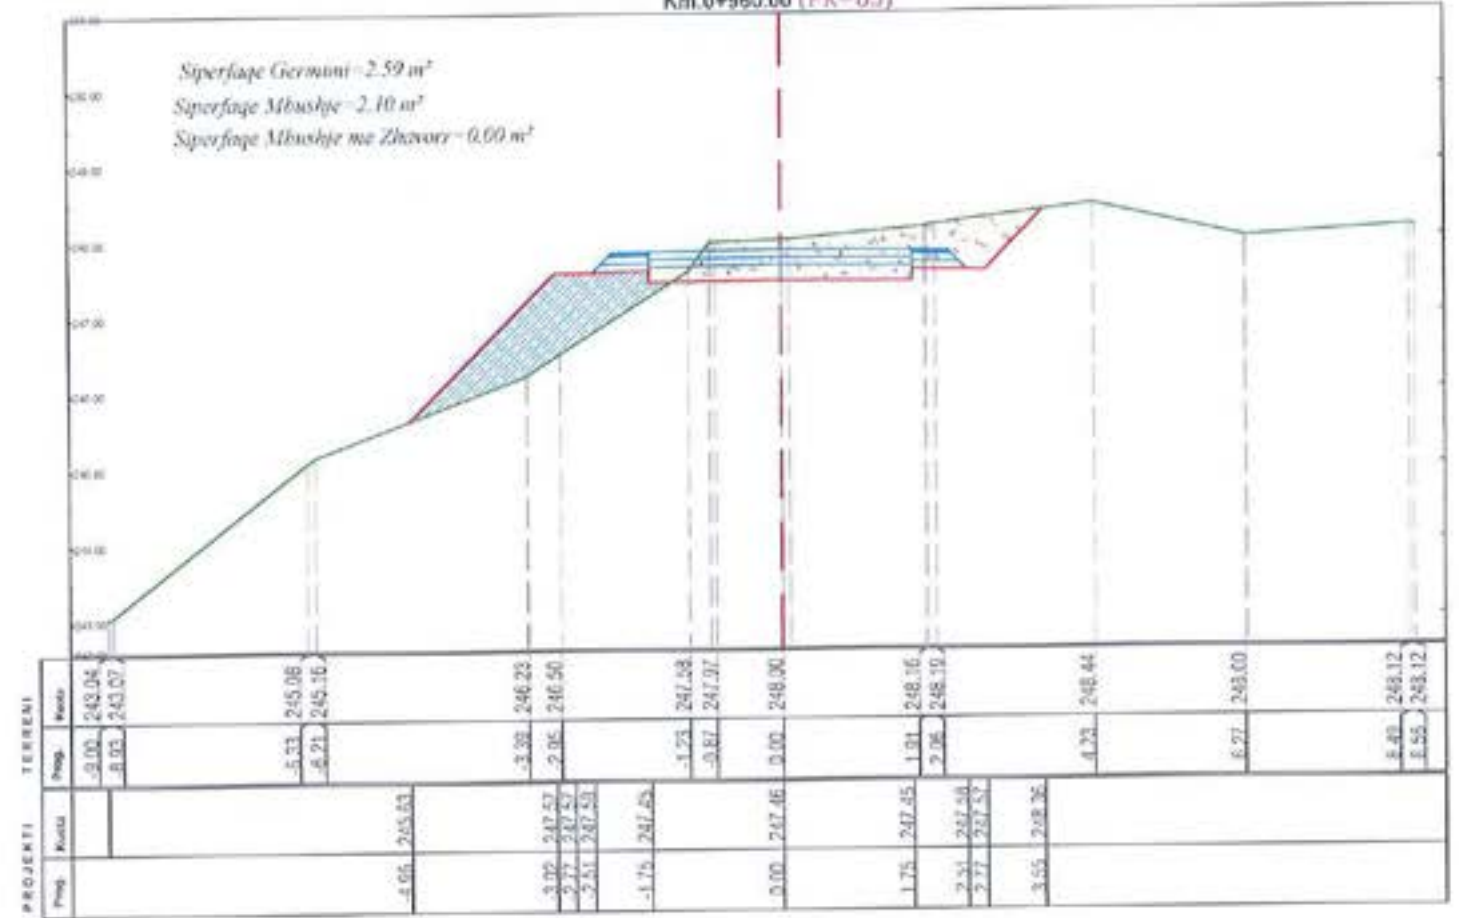


Km.0+985.18 (PK-66)

Siperfaqe Germimi=2.61 m²
Siperfaqe Mbushje=0.70 m²
Siperfaqe Mbushje me Zhavorr=0.00 m²

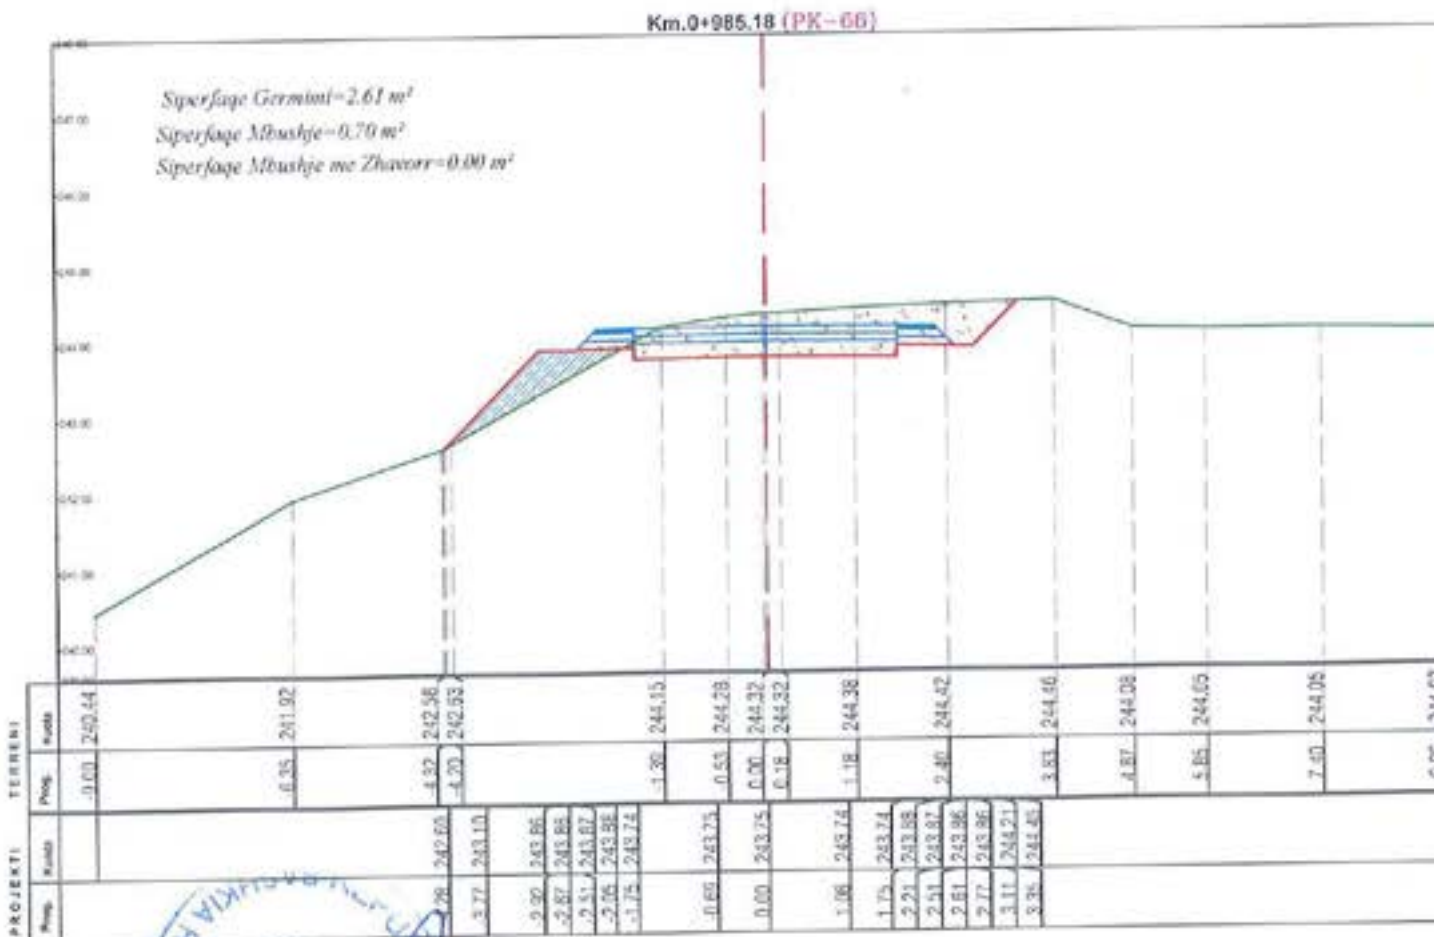

Km.1+004.85 (PK-67)

Siperfaqe Germimi=4.05 m²
Siperfaqe Mbushje=0.48 m²
Siperfaqe Mbushje me Zhavorr=0.00 m²

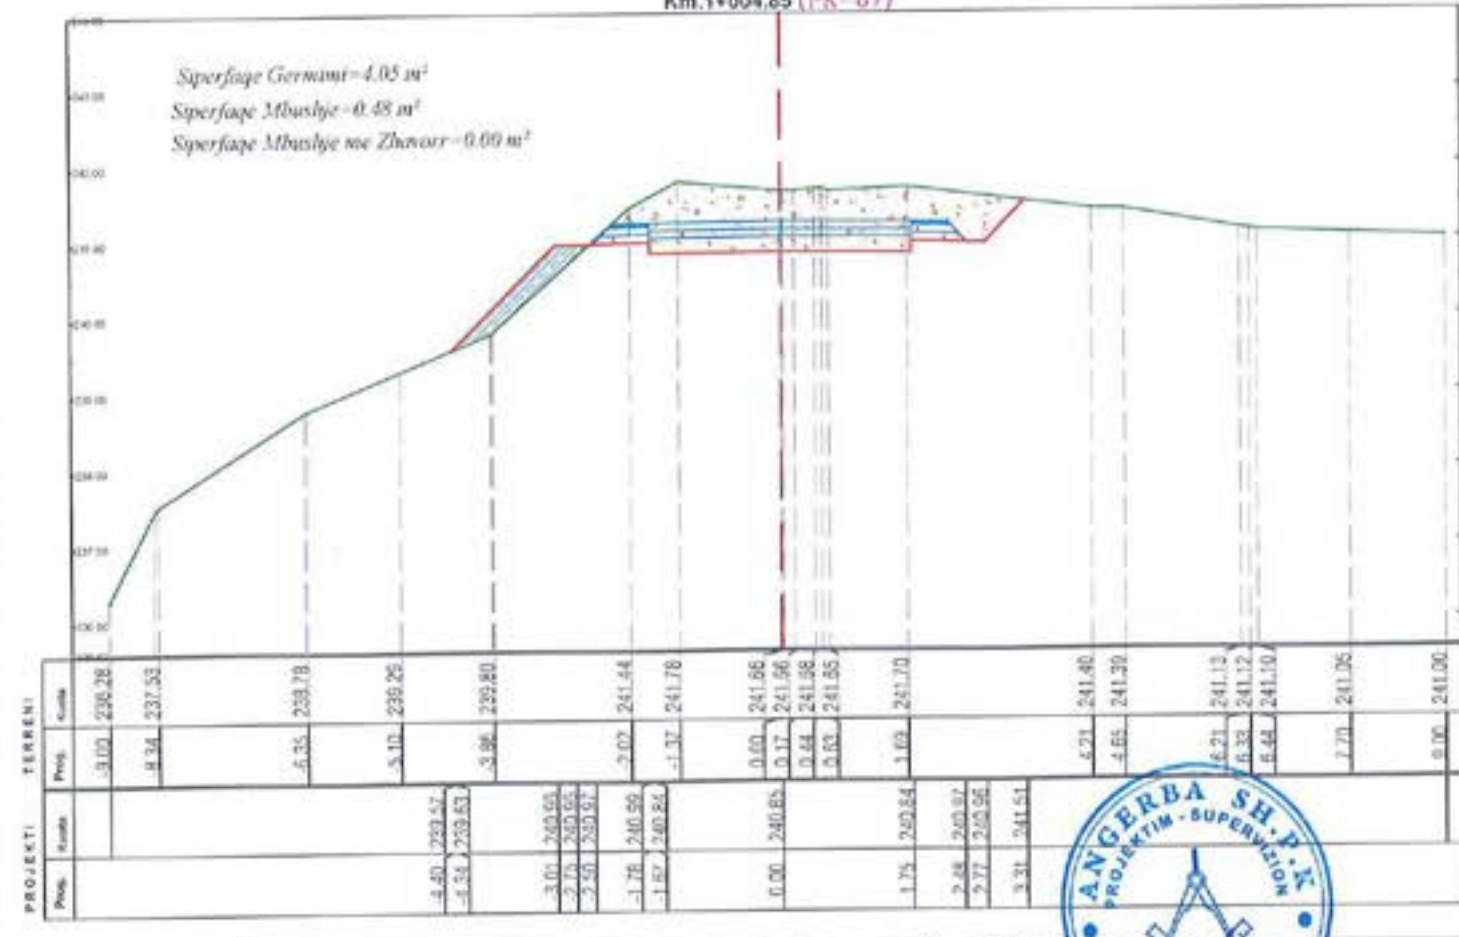

"ANGERBA" shpk
Adresa:Rr. "Irfan Tomini" Tirane,
Cel: 069 20 95 852
E-mail: burhanhafizi@gmail.com

VENDOSHA
Bashkia Roskovec
THULLI I PROJEKTTI
PERMIRESIMI I SHKARJEVE NE RRUGEN
GJONAJ-FETANAJ-POCEST

FAZA E PROJEKTIMIT :
PROJEKT ZBATIMI
THULLI I VIZATIMIT :
PROFILET TERTHORE

Grupi i Projektimit :
Ing. Burhan HAFIZI
Ing. Servet VERÇANI
Ing. Gerti HAFIZI
Skema 1:100
Data: Dhjetor 2022
FLETA Nr.45





PROFLET TERTHORE

Km.1+071.43 (PK-72)

Km.1+088.56 (PK-73)

Siperfaqe Germimi - 4.01 m²
 Siperfaqe Mbushtje - 2.90 m²
 Siperfaqe Mbushtje me Zhavorr - 0.00 m²

Siperfaqe Germimi - 5.65 m²
 Siperfaqe Mbushtje - 0.00 m²
 Siperfaqe Mbushtje me Zhavorr - 0.00 m²

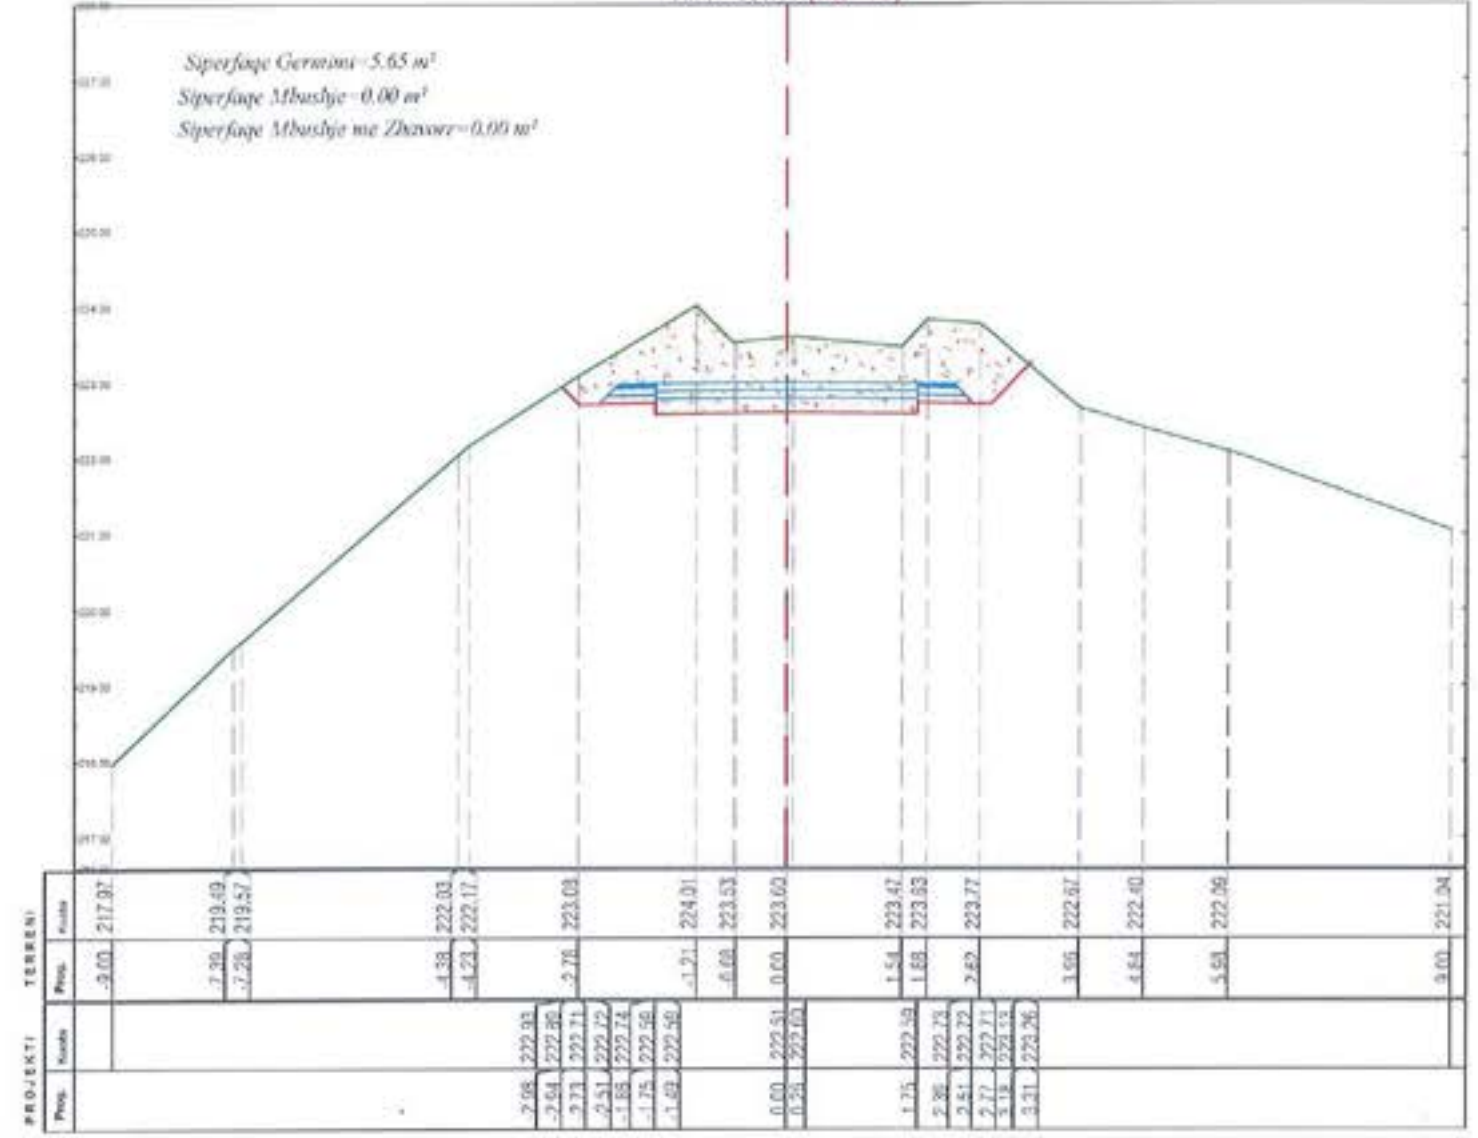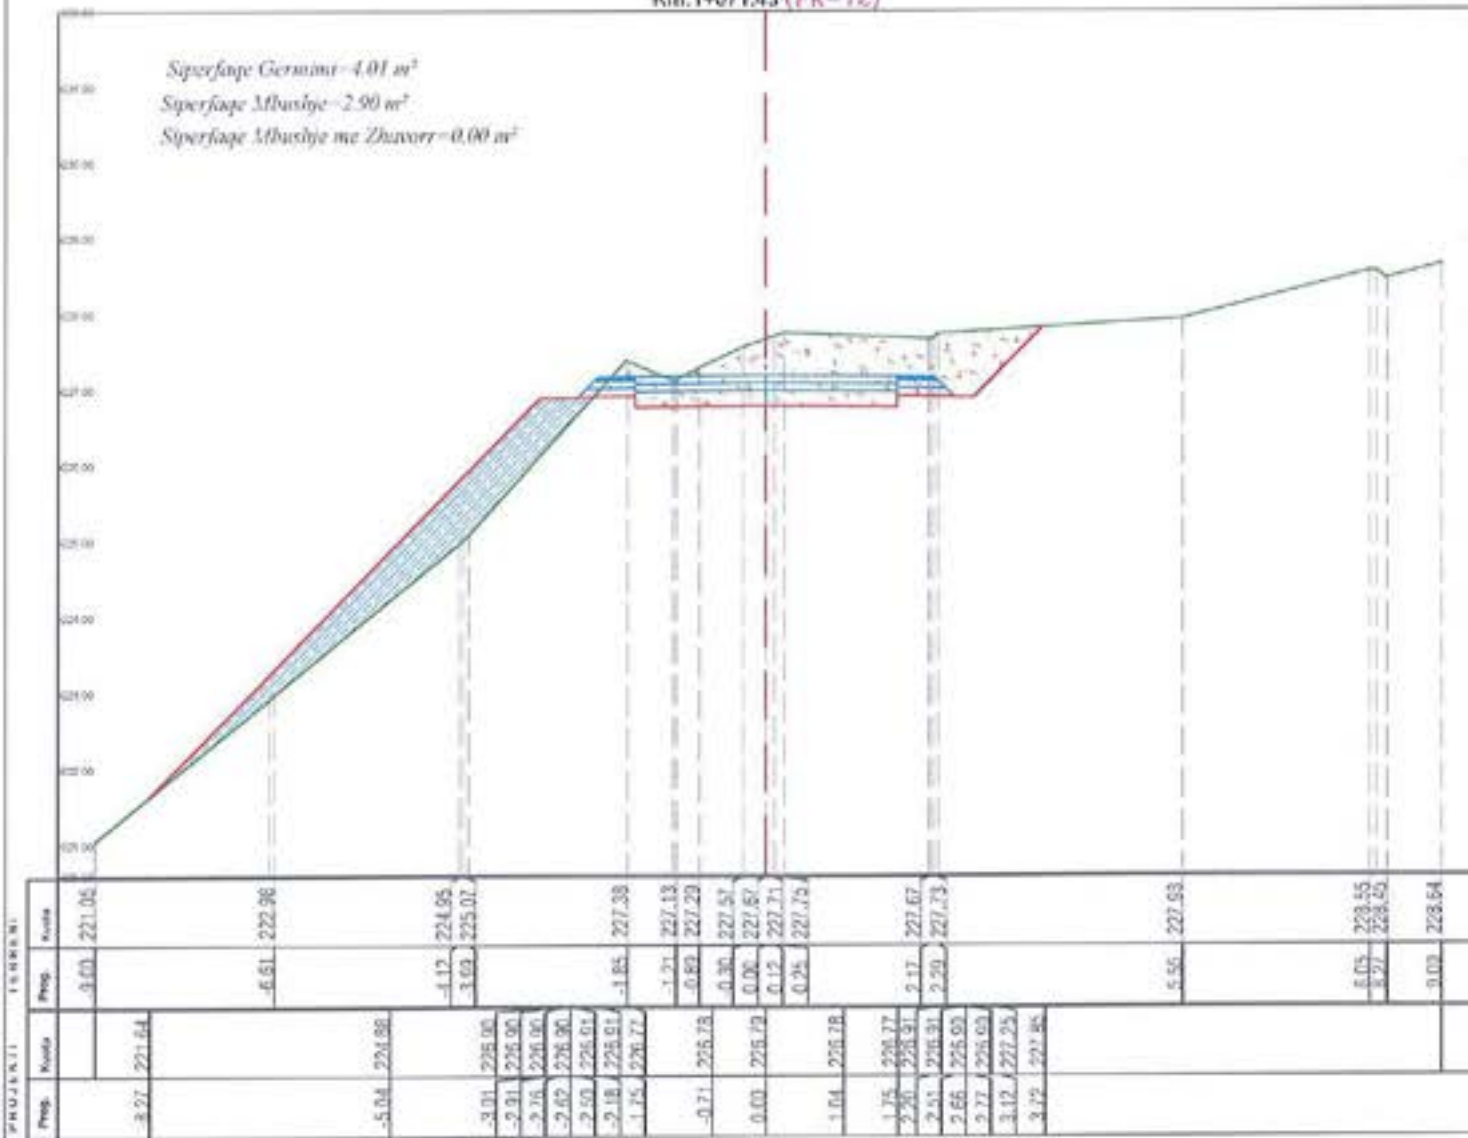

POROSITESI

BASHKIA ROSKOVCE



"ANGERBA" shpk

Adresa: Rr. "Irfan Tomini" Tirane.
 Cel: 069 20 95 862
 E-mail: burhanhafizi@gmail.com

VENDORRJA
 Bashkia Roskovec

TITULLI I PROJEKTI
**PERMIRESIMI I SHKARJEVE NE RRUGEN
 GJONAJ-FETANAJ-POCEST**

FAZA E PROJEKTIMIT:
PROJEKT ZBATIMI

TITULLI I VIZATIMIT:
PROFLET TERTHORE

Grupi i Projektimit
 Ing. Burhan HAFIZI
 Ing. Servet VERÇANI
 Ing. Genti HAFIZI



Skala 1:100


Data: Dhjetor 2022

FLETA Nr.47

PROFILIET TERTHORE


Km.1+097.42 (PK-74)

Superfaqje Gjermimi=4.12 m²
 Superfaqje Mbulshje=0.00 m²
 Superfaqje Mbulshje me Zhavorr=0.00 m²

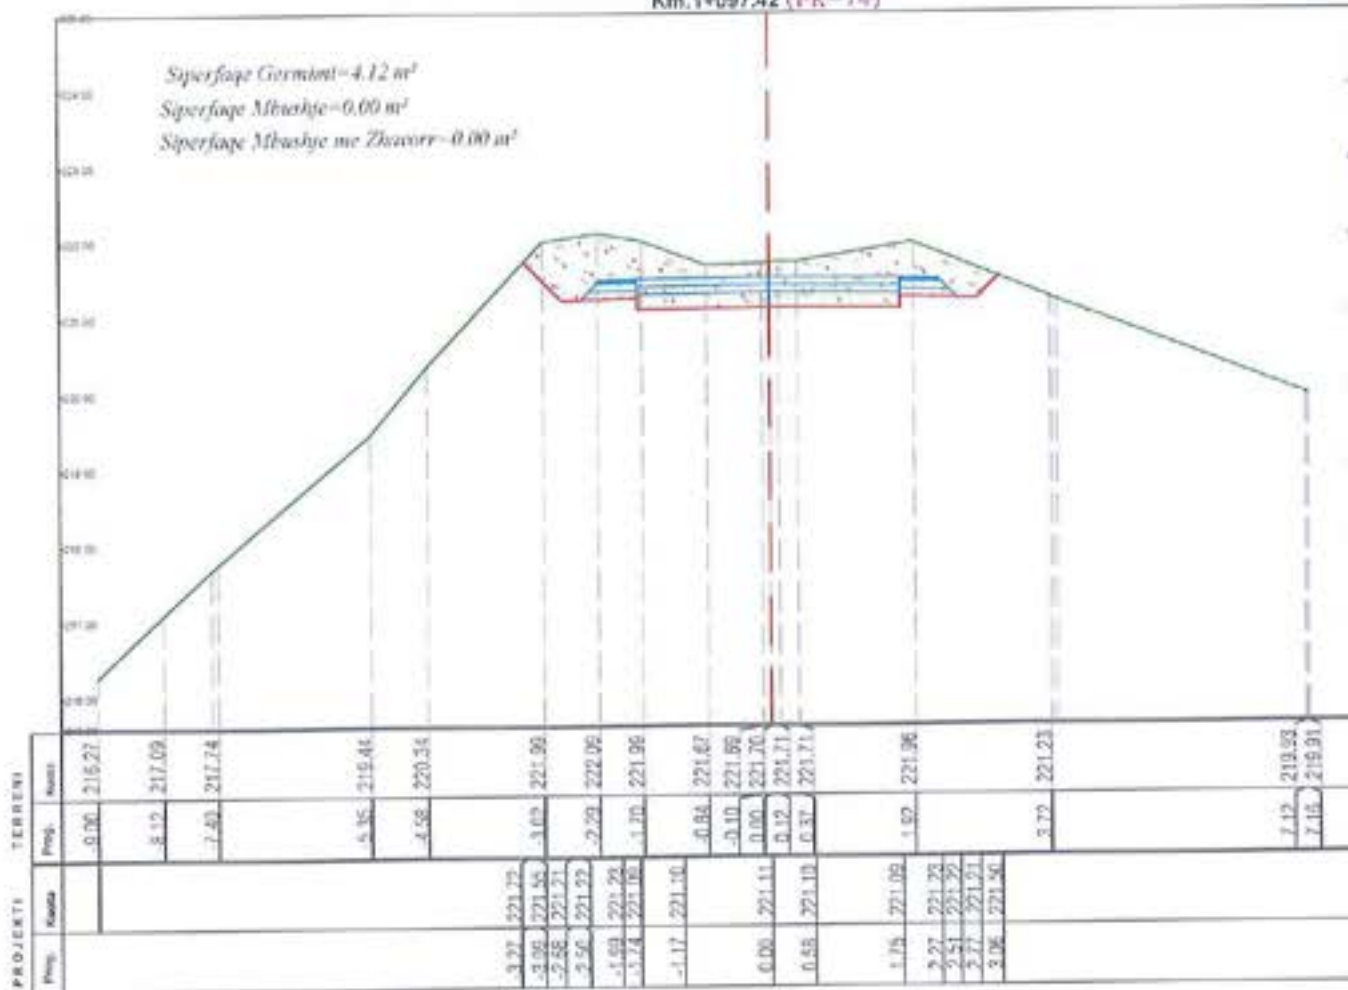


Km.1+114.17 (PK-75)

Superfaqje Gjermimi=5.80 m²
 Superfaqje Mbulshje=0.00 m²
 Superfaqje Mbulshje me Zhavorr=0.00 m²

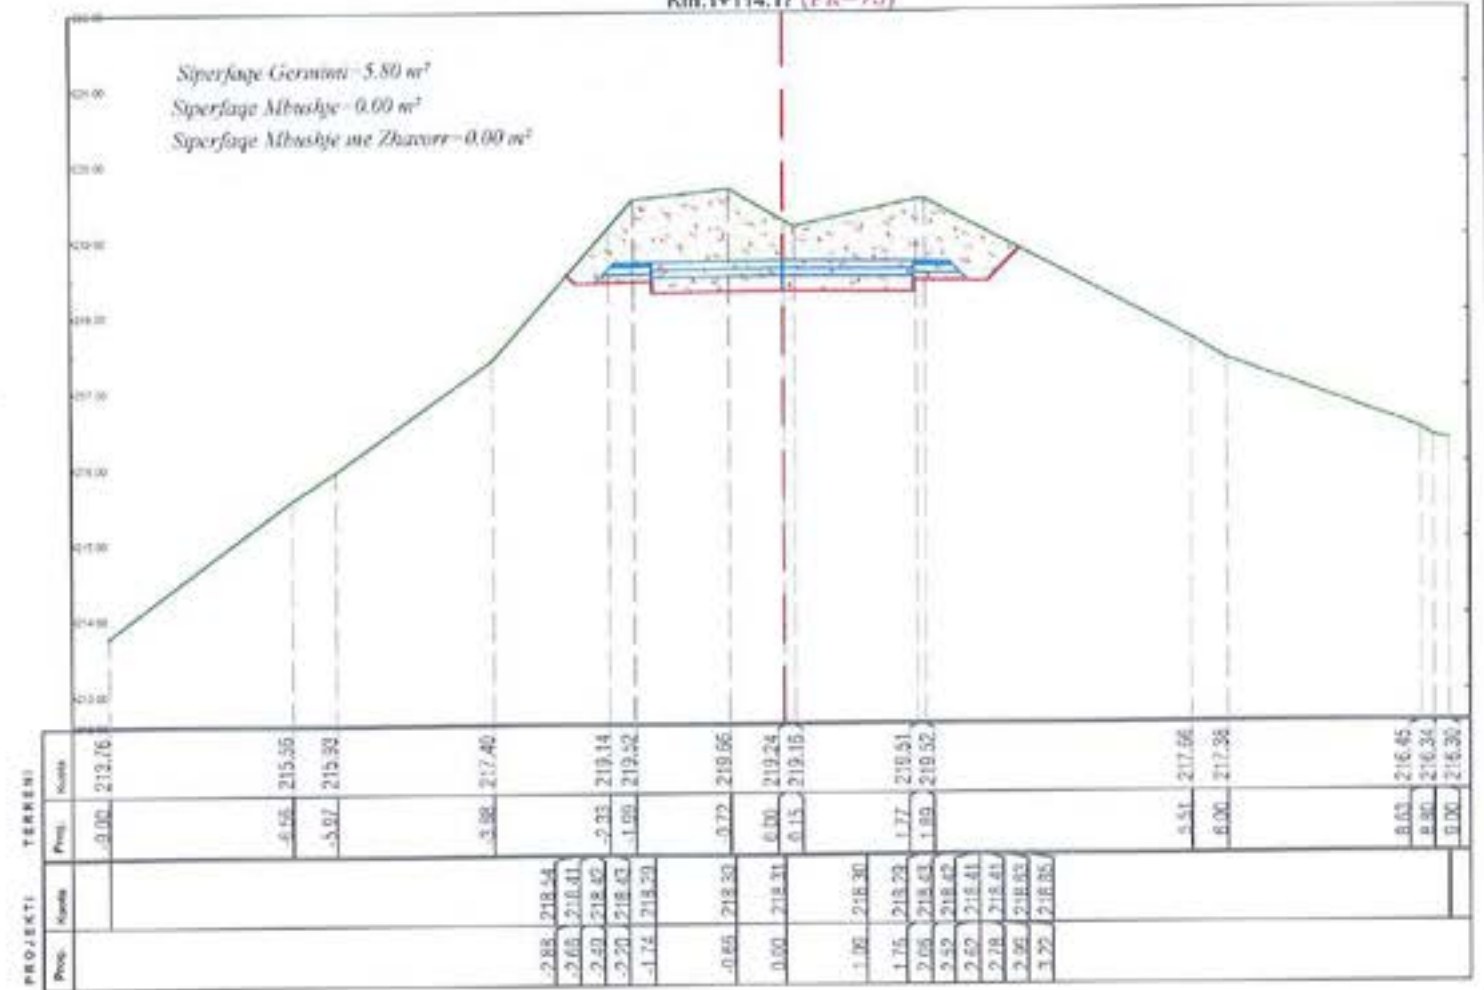


Km.1+129.07 (PK-76)

Superfaqje Gjermimi=6.29 m²
 Superfaqje Mbulshje=0.00 m²
 Superfaqje Mbulshje me Zhavorr=0.00 m²

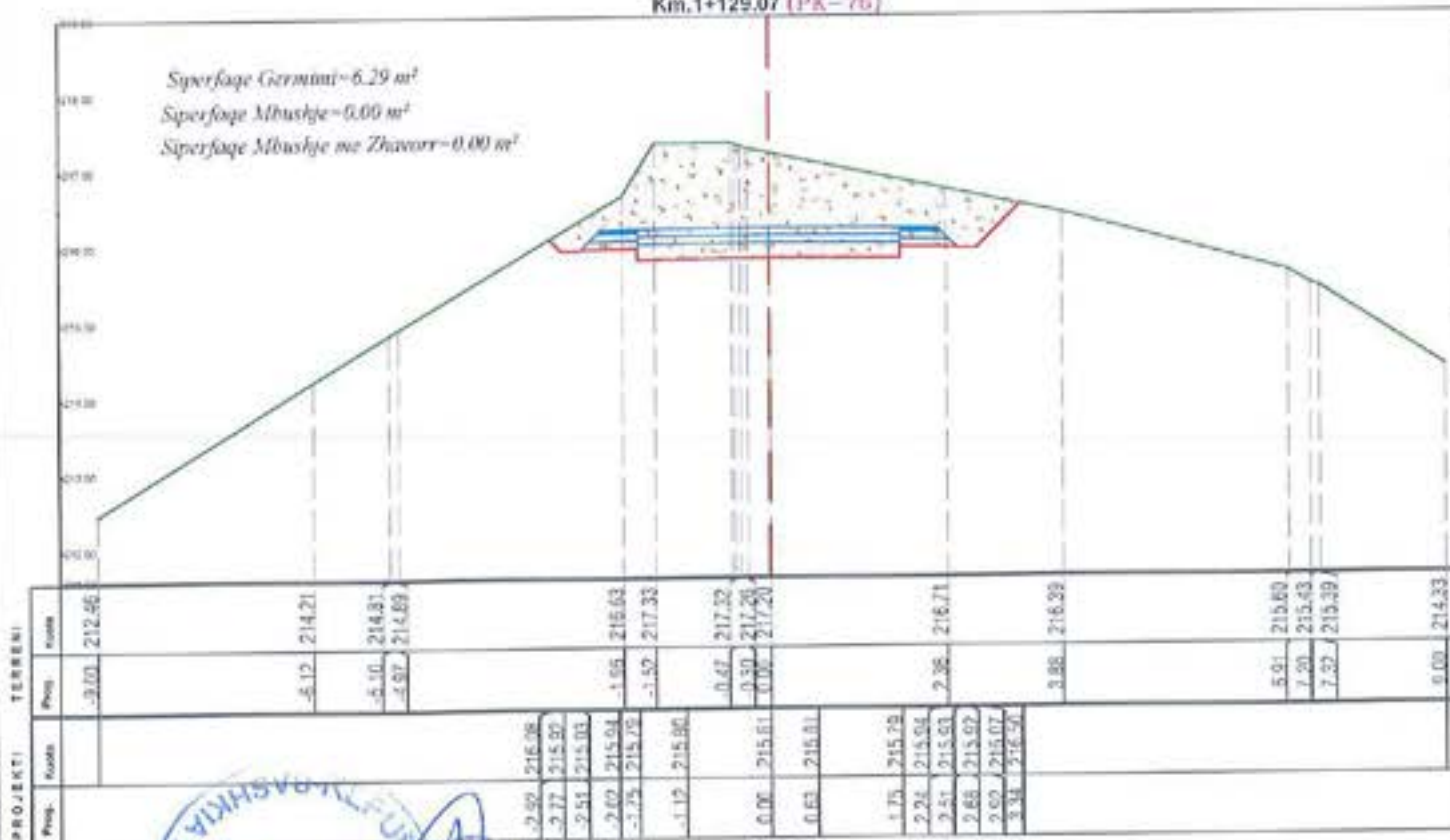

Km.1+144.78 (PK-77)

Superfaqje Gjermimi=5.56 m²
 Superfaqje Mbulshje=0.00 m²
 Superfaqje Mbulshje me Zhavorr=0.00 m²

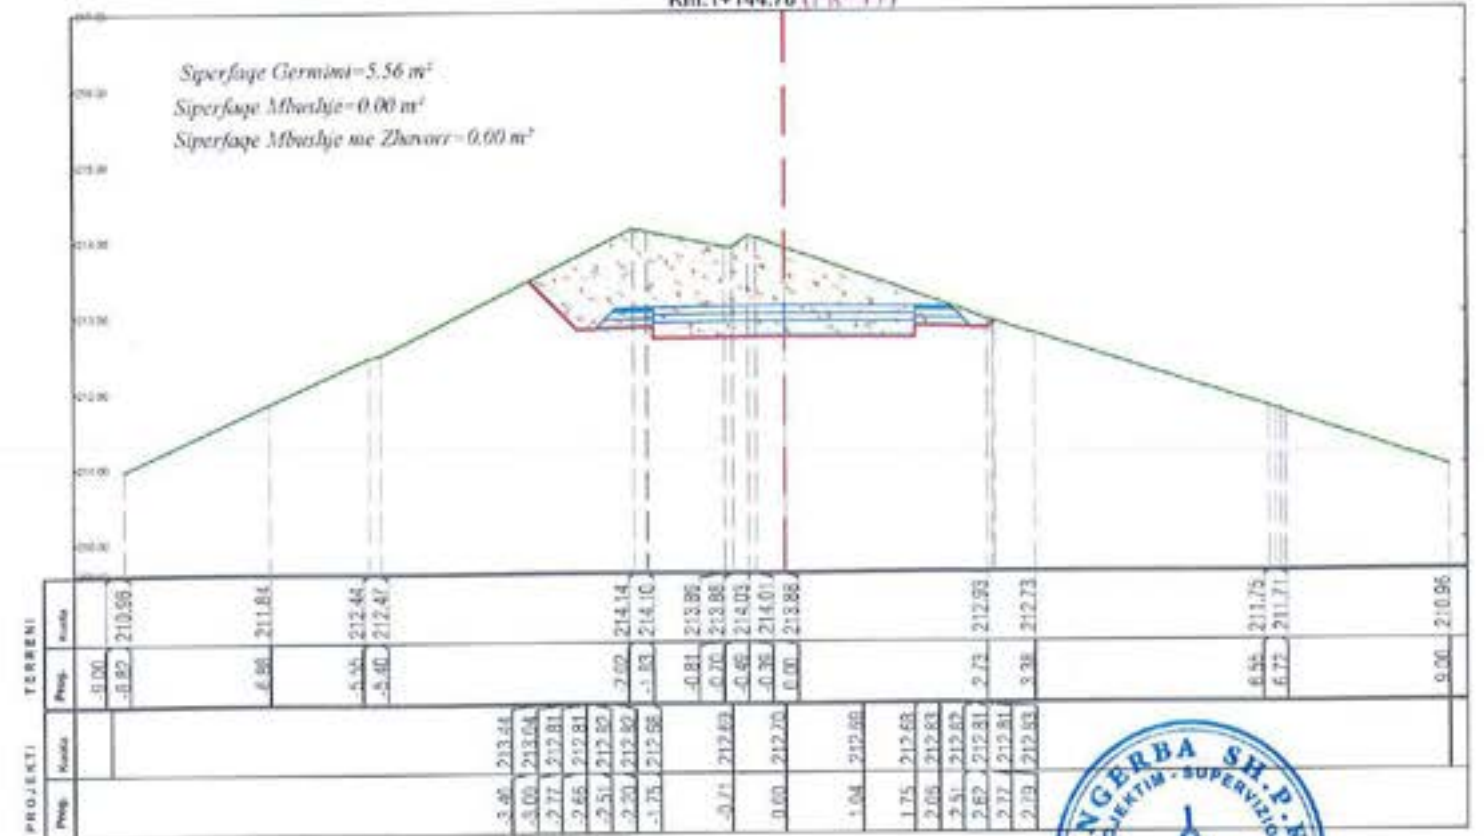

"ANGERBA" shpk
 Adresa: Rr. "Yrfan Tomini" Tirane.
 Cel: 069 20 95 862
 E-mail: burhanhafizi@gmail.com

VENDIMORJA
 Bashkia Roskovec





TITULLI I PROJEKTEVE
**PERMIRESIMI I SHKARJEVE NE RRUGEN
 GJONAJ-FETANAJ-POCEST**

FAZA E PROJEKTIMIT:
PROJEKT ZBATIMI
 TITULLI I VIZATIMIT:
PROFILIET TERTHORE

Grupi i Projektimit:
 Ing. Burhan HAFIZI
 Ing. Servet VERÇANI
 Ing. Gerti HAFIZI
 Skala 1:100
 Data: Dhjetor 2022
 FLETA Nr.48



PROFLET TERTHORE

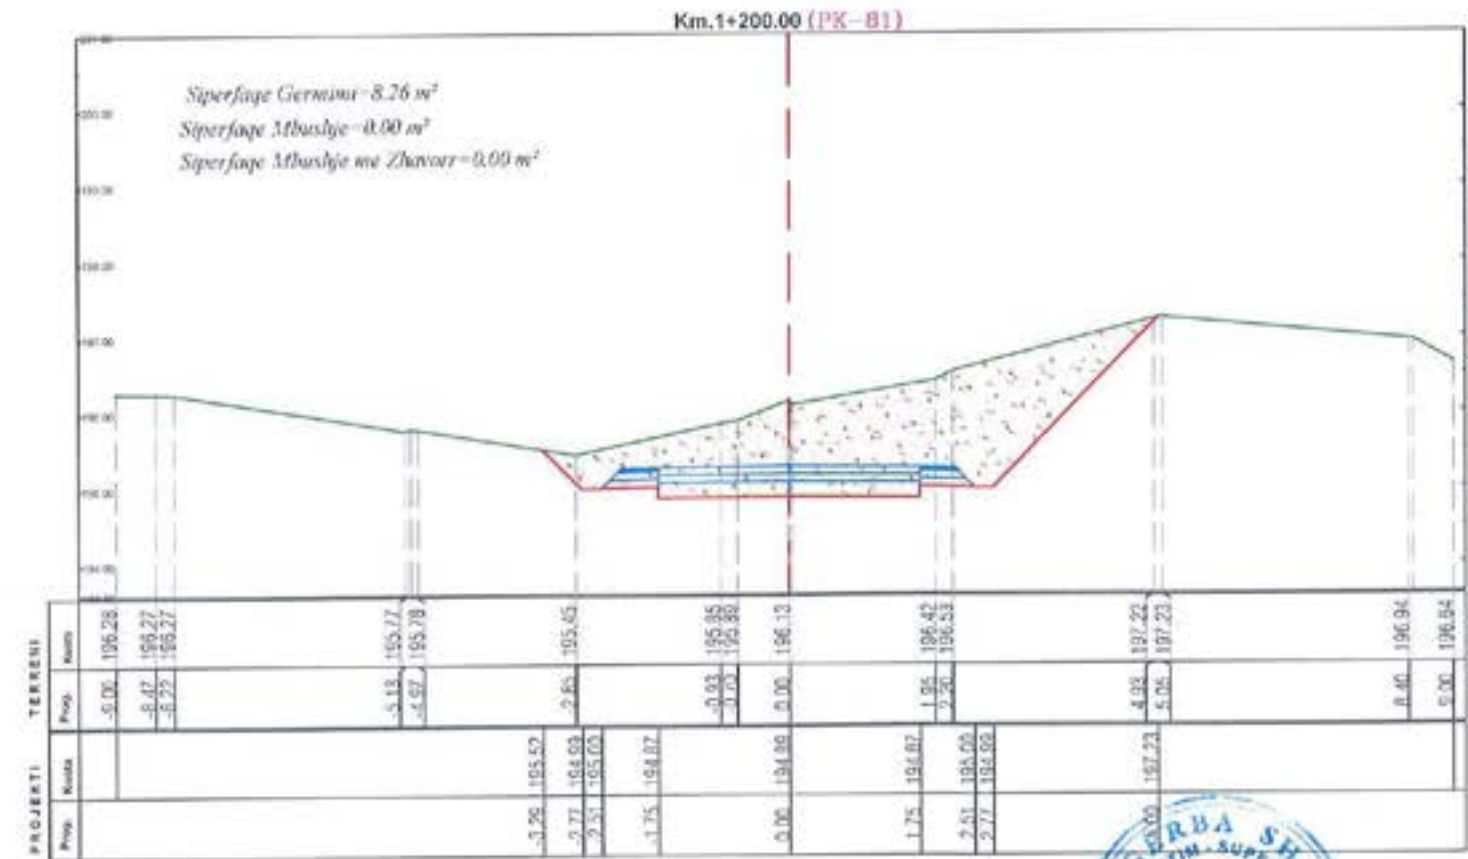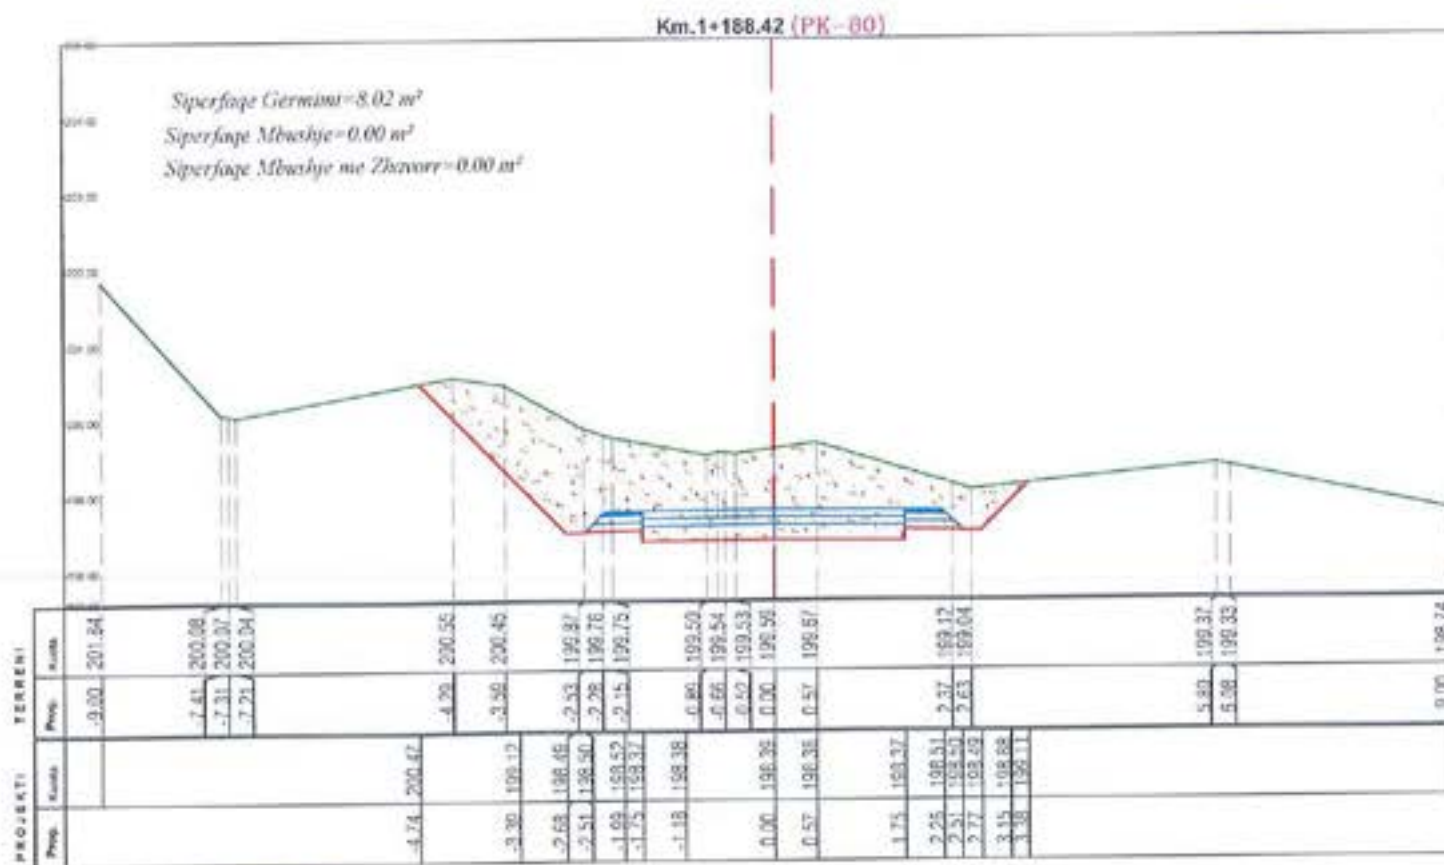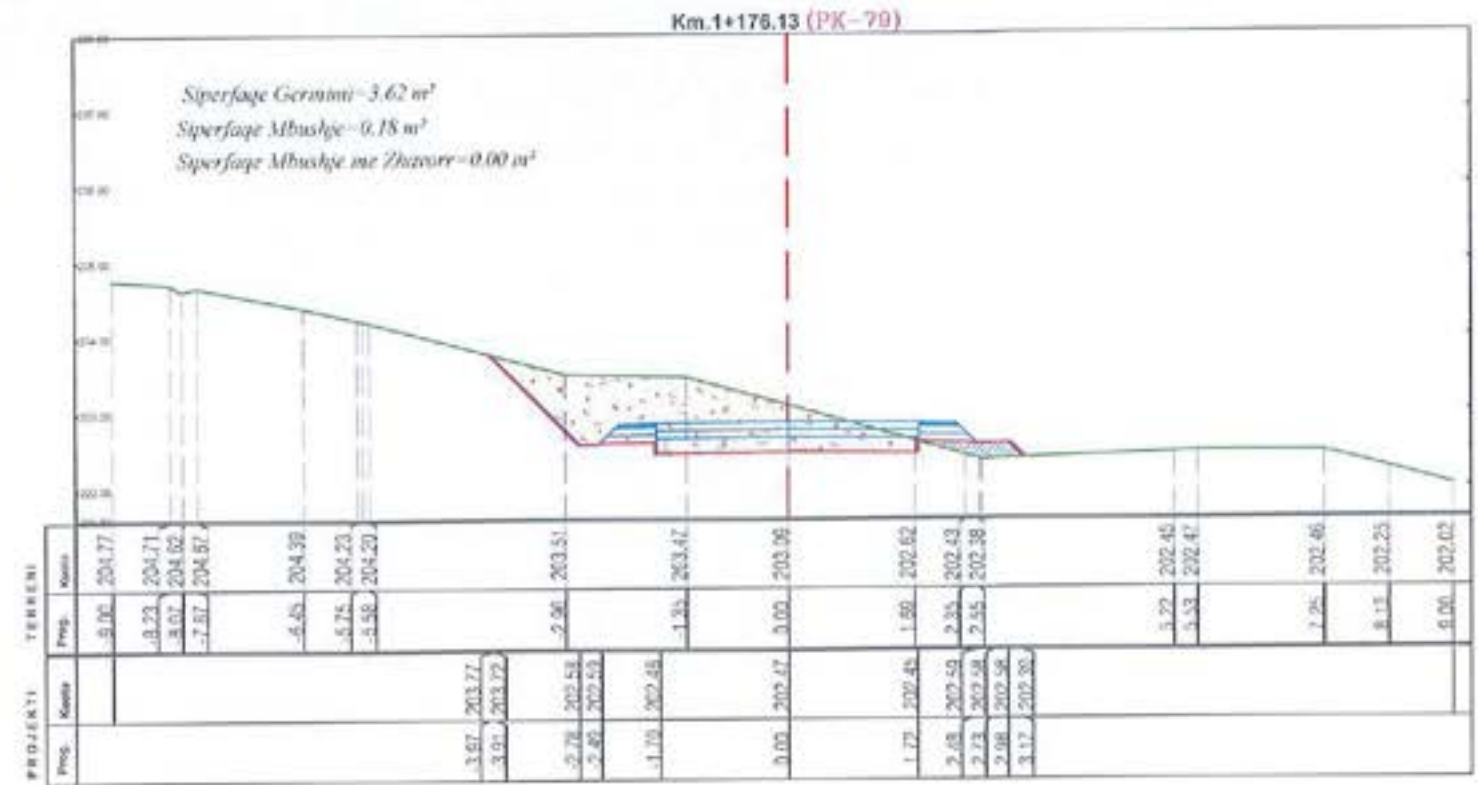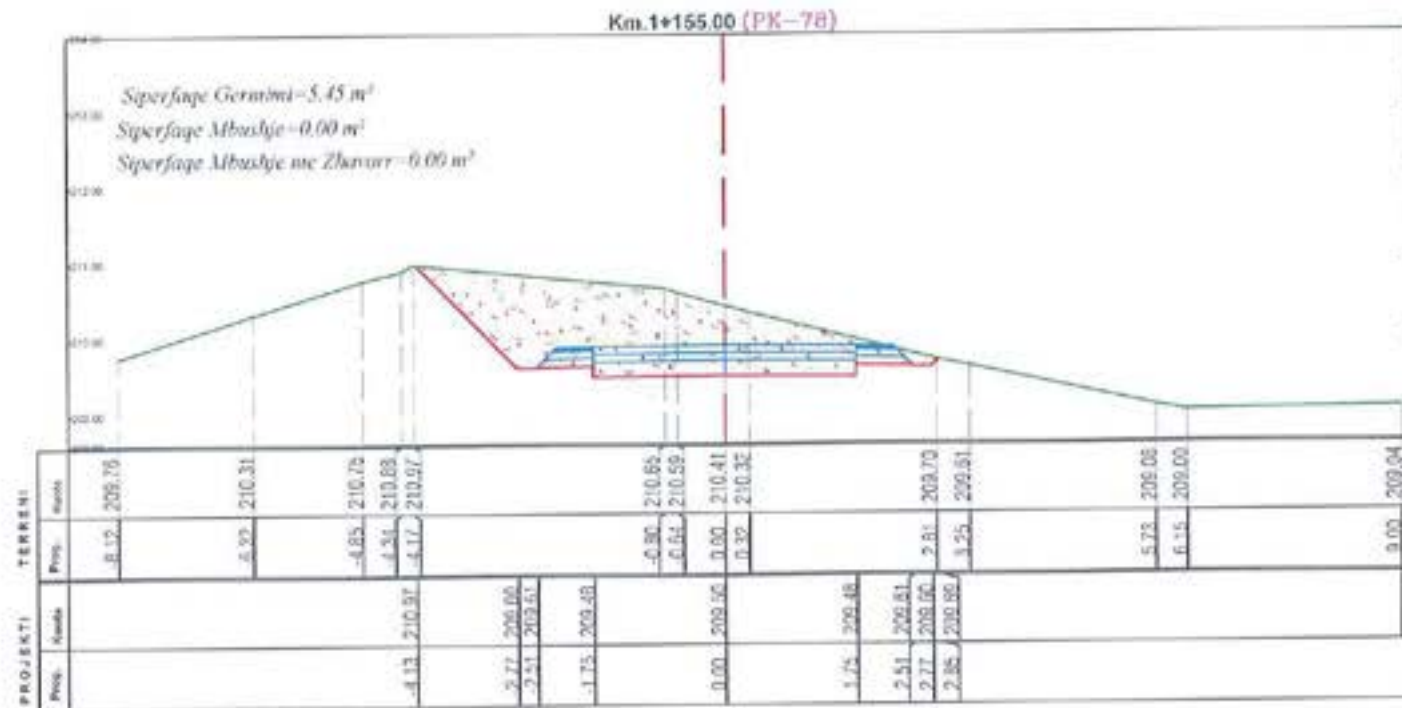

"ANGERBA" shpk
 Adresa: Rr. "Irfan Tomini" Tirane.
 Cel: 069 20 95 862
 E-mail: burhanhafizi@gmail.com

VENDIMBA
 Bashkia Roskovec
 TITULLI I PROJEKTI
**PERMIRESIMI I SHKARJEVE NE RRUGEN
 GJONAJ-FETANAJ-POCEST**


FAZA E PROJEKTIMIT:
PROJEKT ZBATIMI
 TITULLI I VIZATIMIT:
PROFLET TERTHORE

Grupi i Projektimit
 Ing. Burhan HAFIZI
 Ing. Servet VERÇANI
 Ing. Gerti HAFIZI
 Shkalla 1:100
 Data: Dhjetor 2022
 FLETA Nr.49




PROFILET TERTHORE


Km.1+342.70 (PK-90)

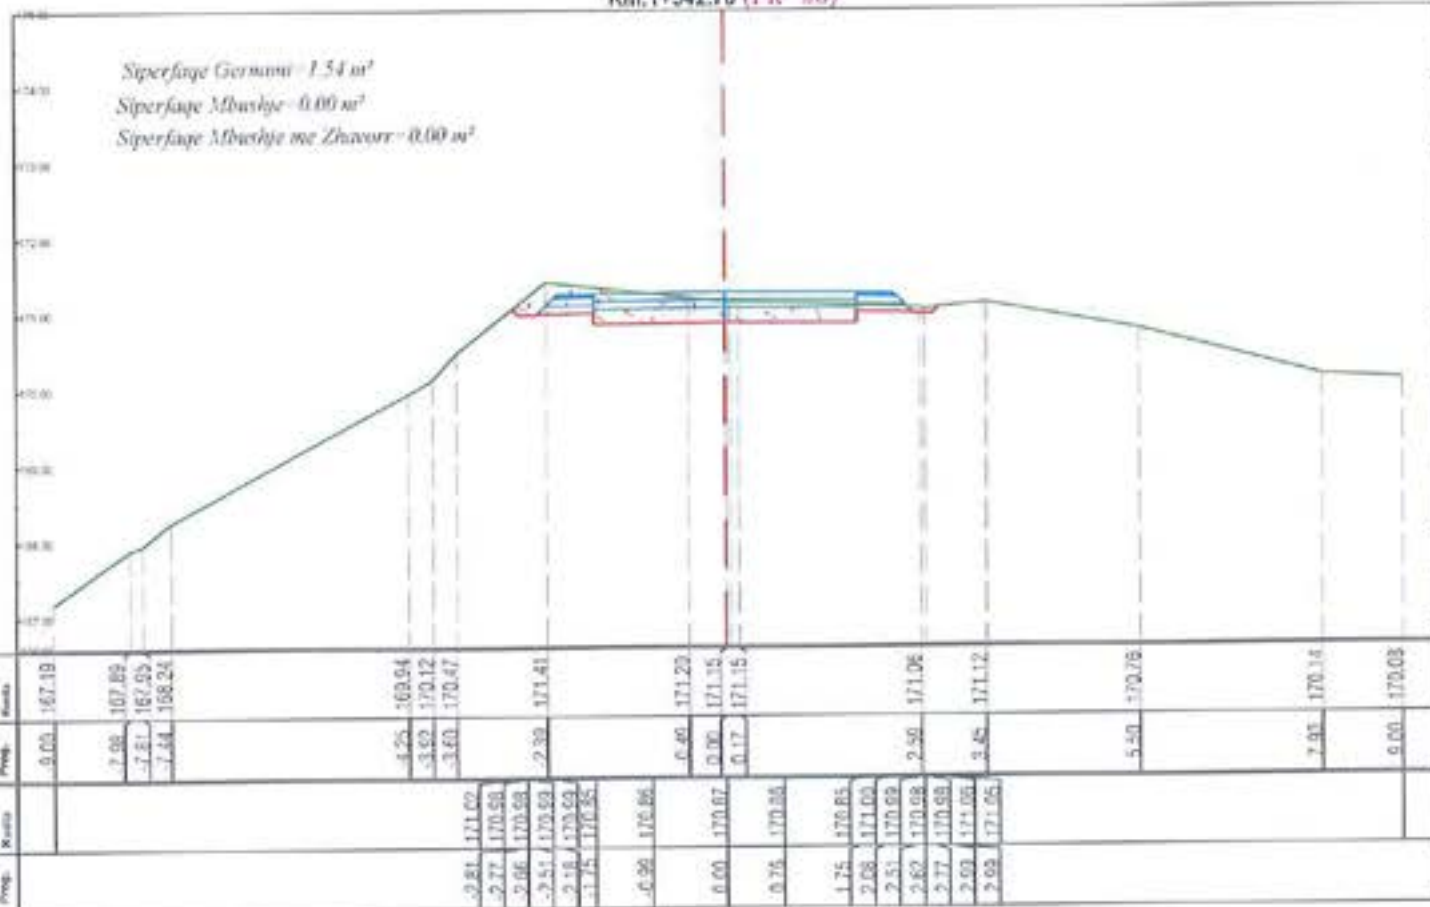


Km.1+359.51 (PK-91)

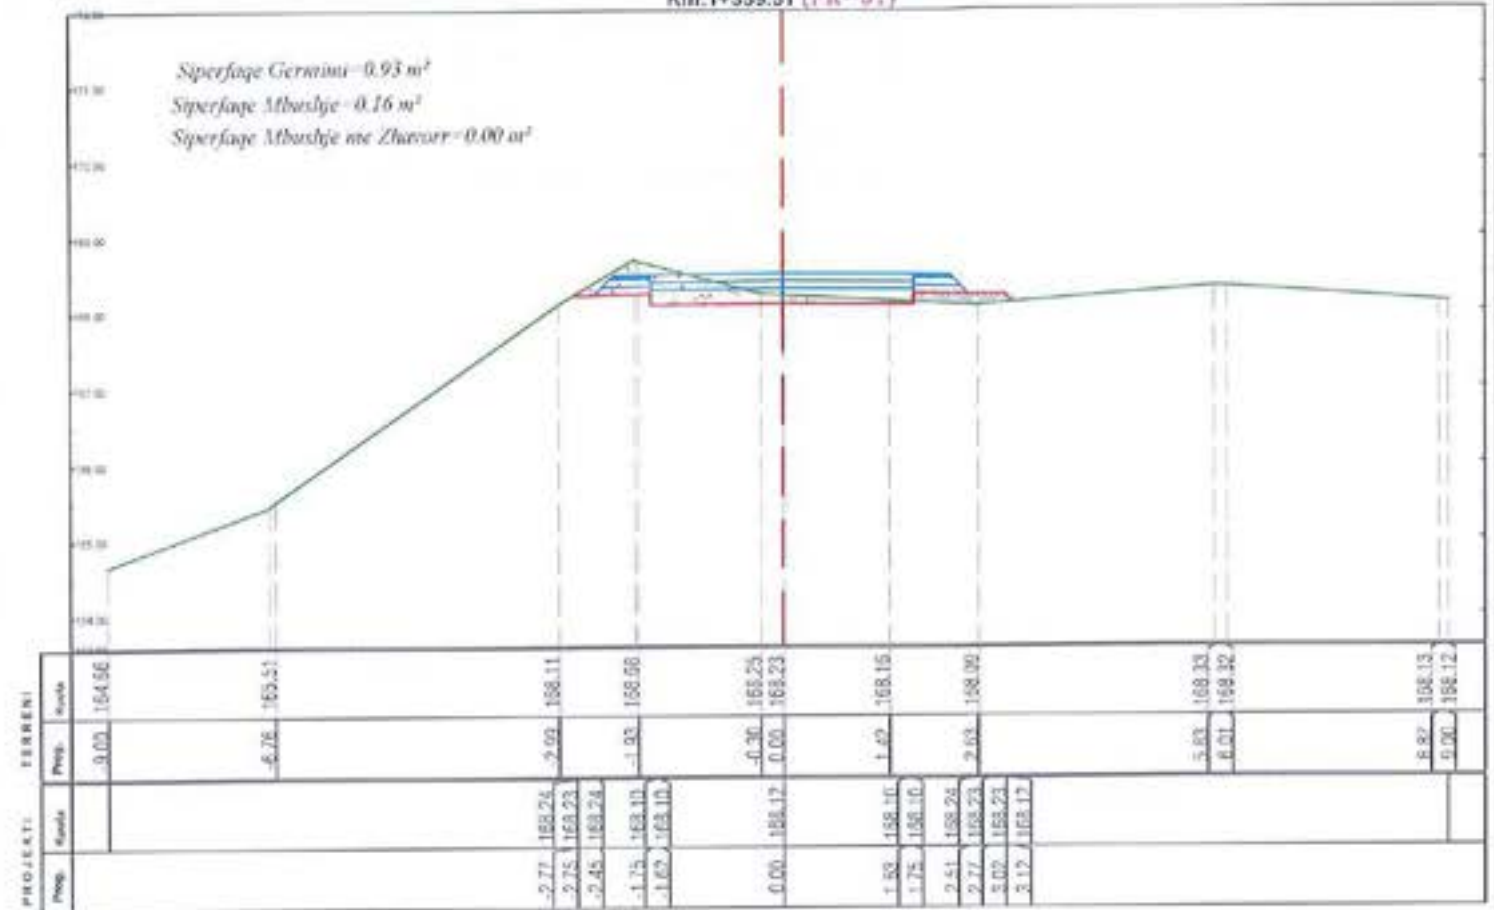

Km.1+370.90 (PK-92)

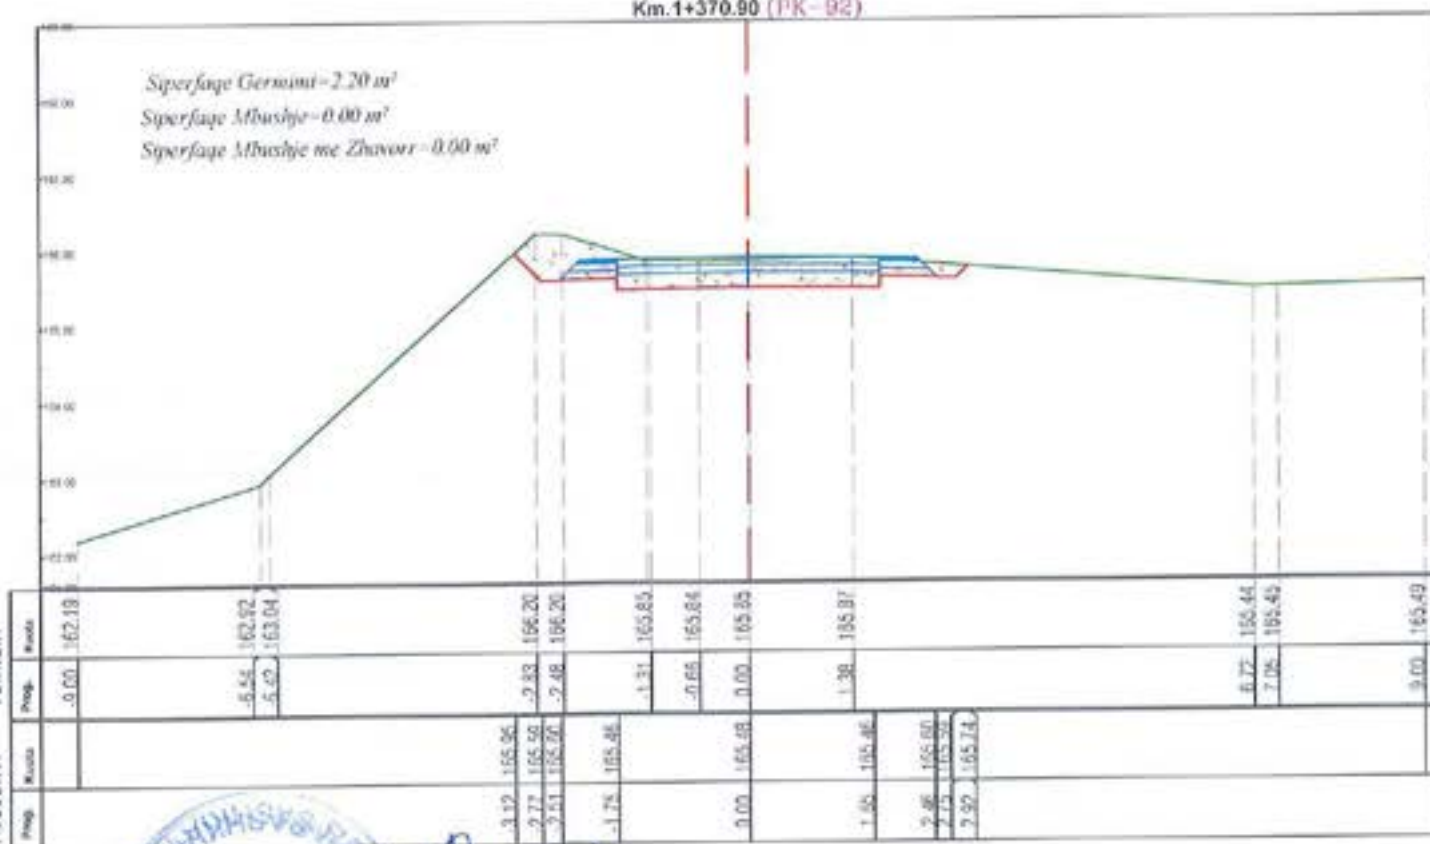

Km.1+384.13 (PK-93)

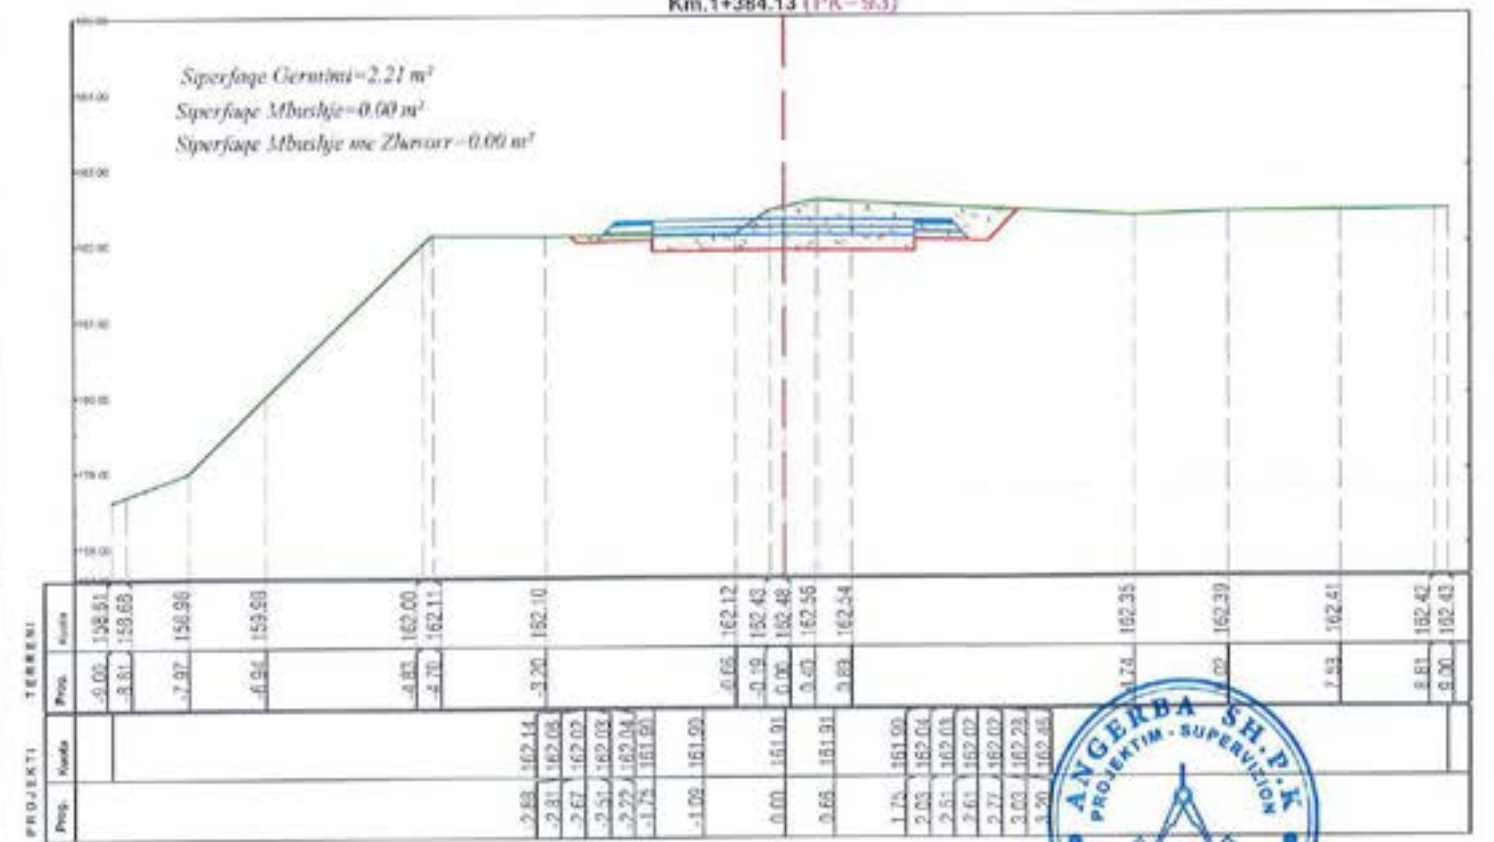

POROSITESI
BASHKIA ROSKOVEC

"ANGERBA" shpk
 Adresa: Rr. "Yrfan Tomini" Tirane.
 Cel: 069 20 95 862
 E-mail: burhanhafizi@gmail.com

VENDOSHA
 Bashkia Roskovec

THULLI I PROJEKTI
**PERMIRESIMI I SHKARJEVE NE RRUGEN
 GJONAJ-FETANAJ-POCEST**

FAZA E PROJEKTIMIT:
PROJEKT ZBATIMI

THULLI I VIZATIMIT:
PROFILET TERTHORE

Grupi i Projektit:
 Ing. Burhan HAFIZI
 Ing. Servet VERÇANI
 Ing. Geri HAFIZI


Skalla 1:100
 Data: Dhjetor 2022
 FLETA Nr.52



PROFLET TERTHORE


Km.1+403.21 (PK-94)

Superfaqje Germimi = 2.86 m³
 Superfaqje Mbushtje = 0.00 m³
 Superfaqje Mbushtje me Zhavorr = 0.00 m³

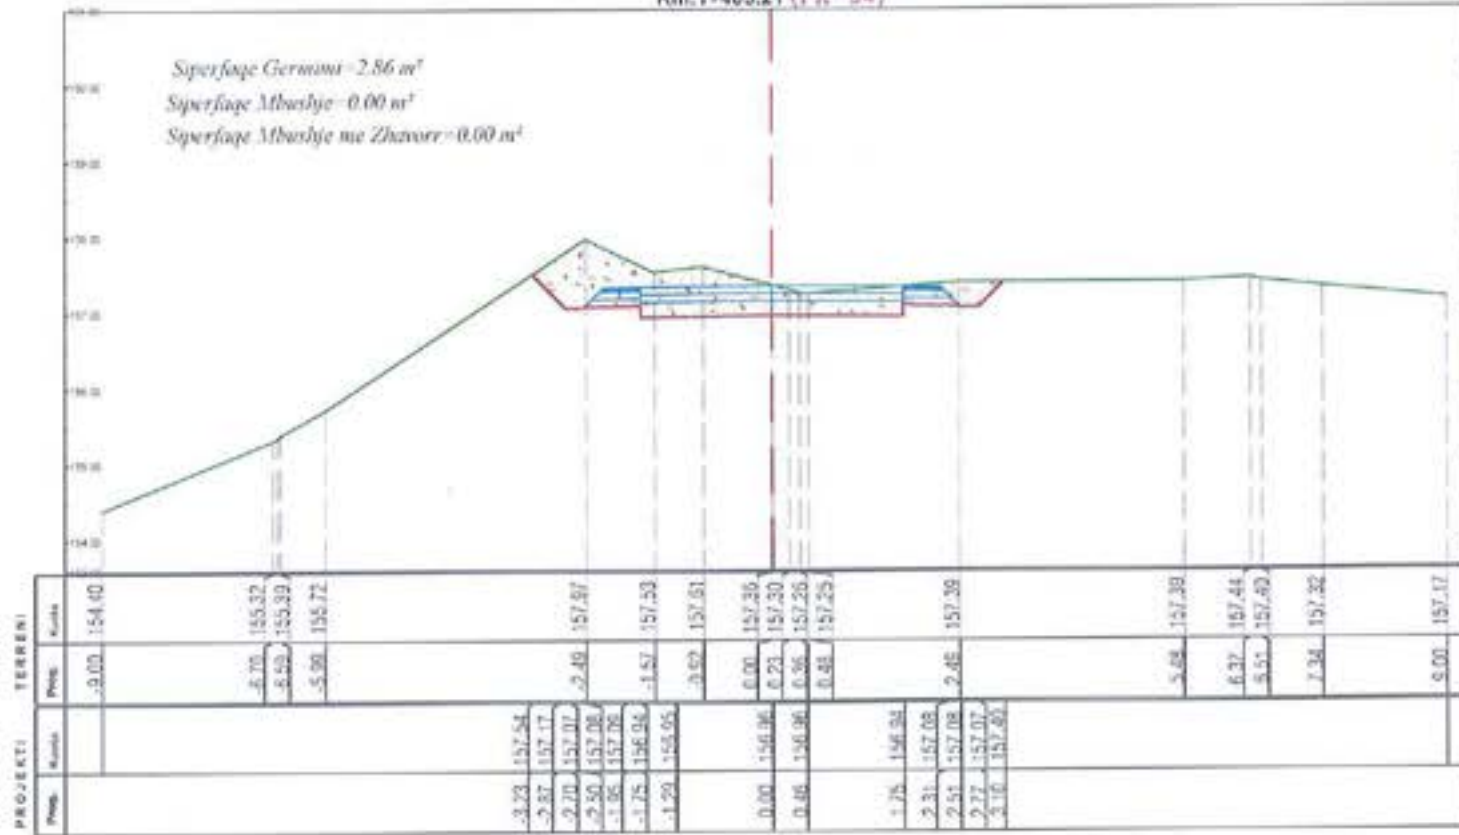


Km.1+422.78 (PK-96)

Superfaqje Germimi = 3.08 m³
 Superfaqje Mbushtje = 0.00 m³
 Superfaqje Mbushtje me Zhavorr = 0.00 m³

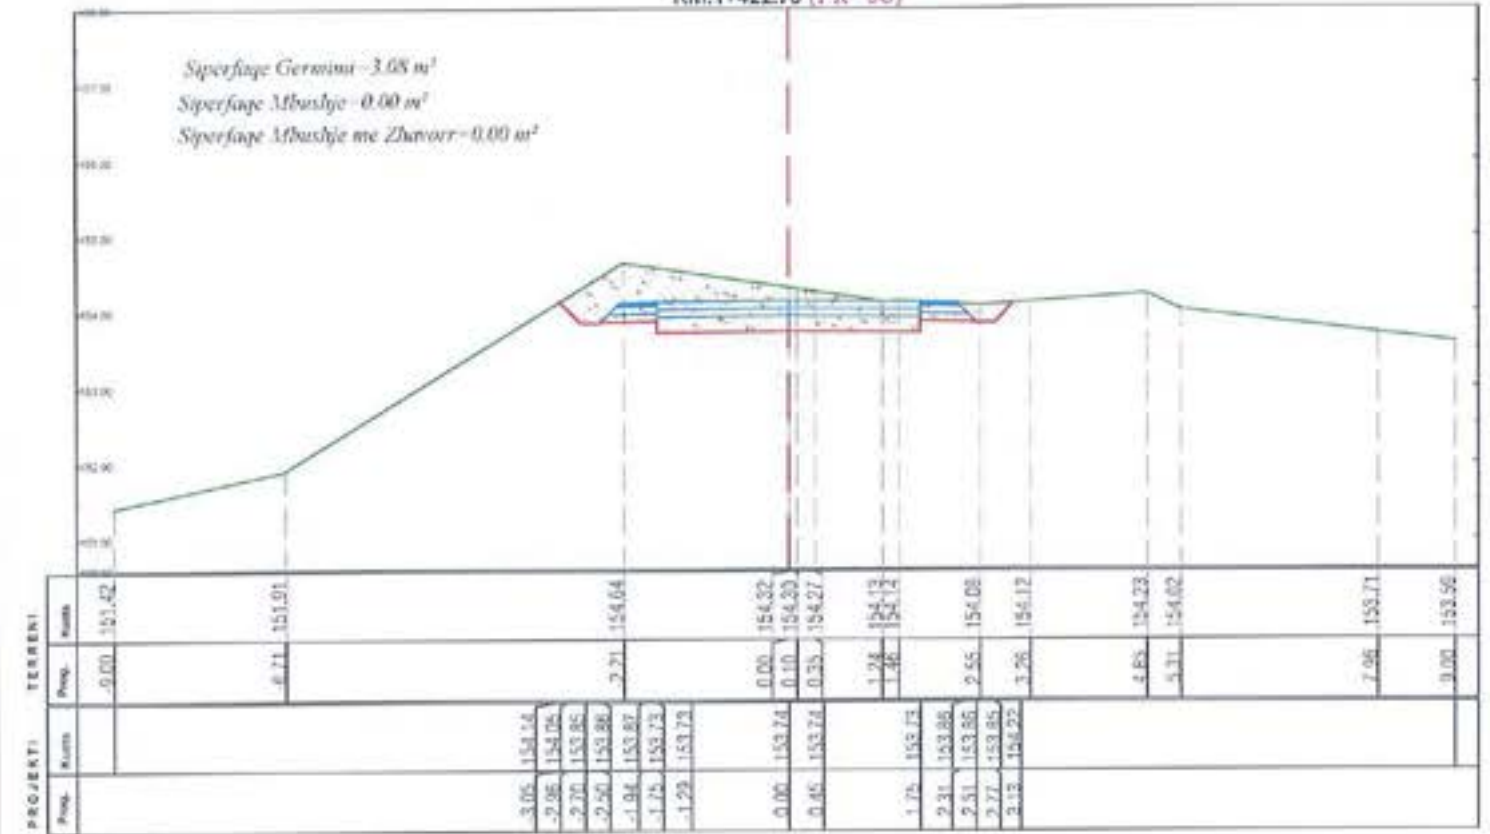


Km.1+435.28 (PK-98)

Superfaqje Germimi = 2.98 m³
 Superfaqje Mbushtje = 0.00 m³
 Superfaqje Mbushtje me Zhavorr = 0.00 m³

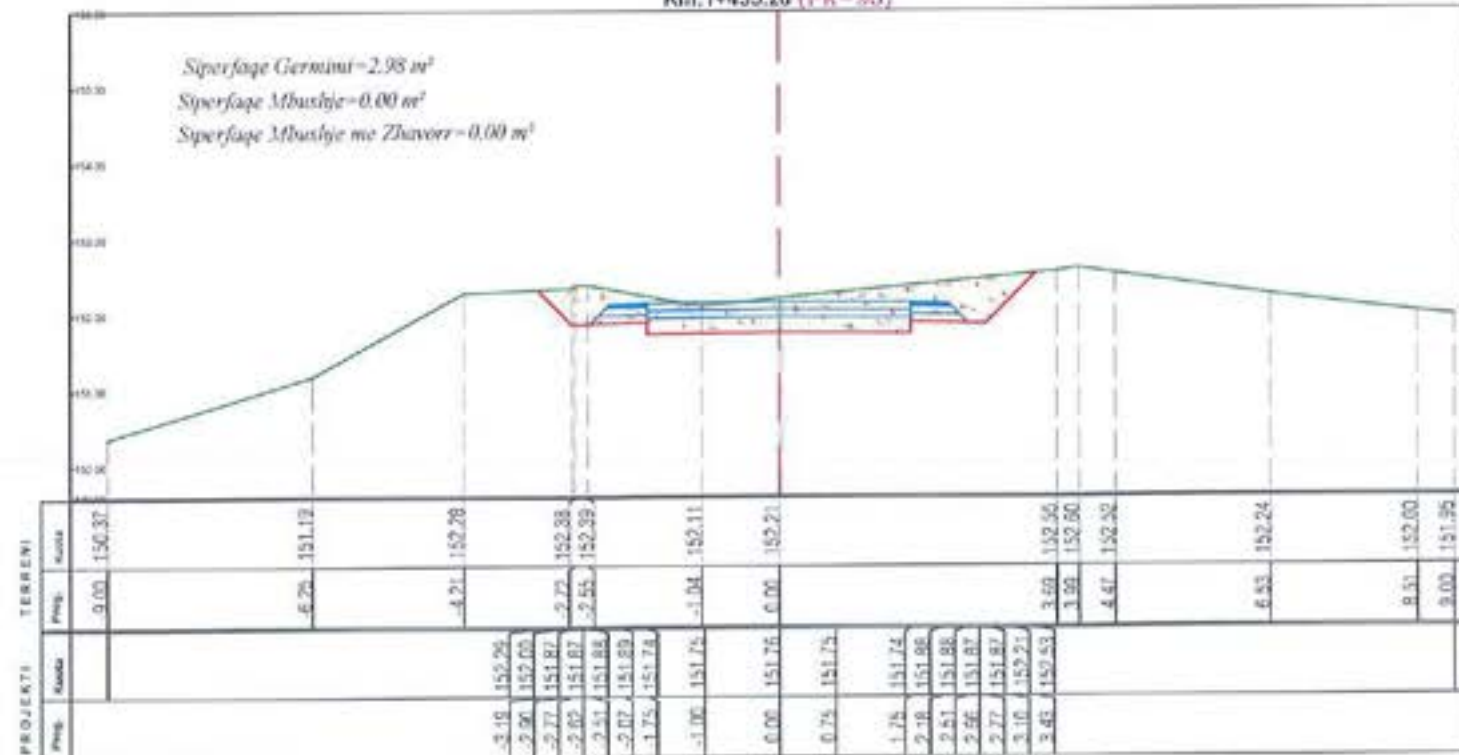

Km.1+448.11 (PK-97)

Superfaqje Germimi = 3.31 m³
 Superfaqje Mbushtje = 0.00 m³
 Superfaqje Mbushtje me Zhavorr = 0.00 m³

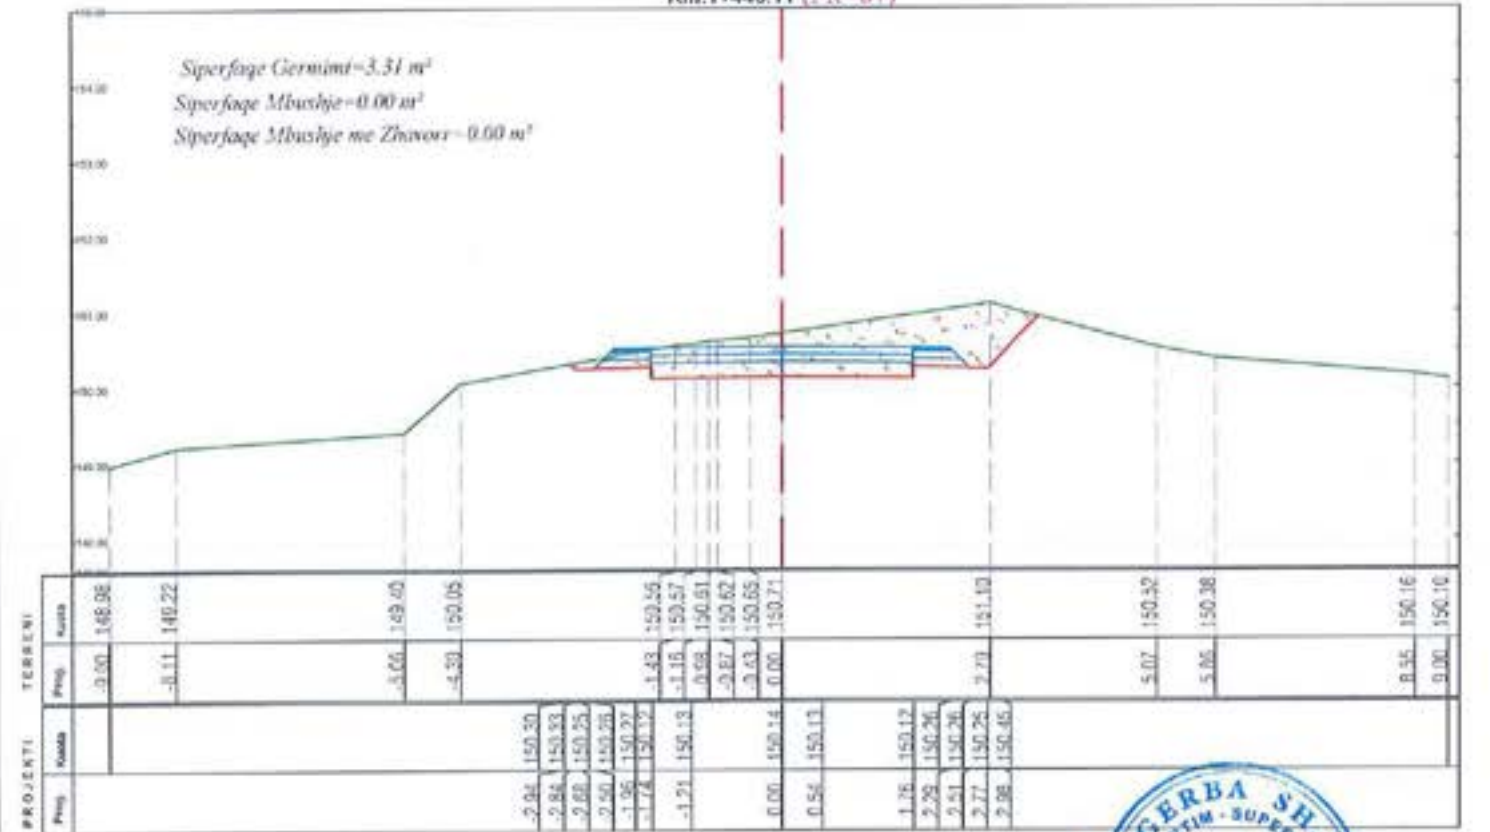

"ANGERBA" shpk
 Adresa: Rr. "Yrfan Tomini" Tirane.
 Cel: 069 20 85 862
 E-mail: burhanhafizi@gmail.com

VENDITJA
 Bashkia Roskovec
 TITULLI I PROJEKTI
**PERMIRESIMI I SHKARJEVE NE RRUGEN
 GJONAJ-FETANAJ-POCEST**

FAZA E PROJEKTIMIT:
PROJEKT ZBATIMI
 TITULLI I VIZATIMIT:
PROFLET TERTHORE


Grupi i Projektimit
 Ing. Burhan HAFIZI
 Ing. Servet VERÇANI
 Ing. Gerti HAFIZI
 Shkalla 1:100
 Data: Dhjetor 2022
 FLETA Nr.53



PROFILIET TERTHORE


Km.1+527.70 (PK-103)

Superfaqje Germimi - 4.29 m²
 Superfaqje Mbushje - 0.14 m²
 Superfaqje Mbushje me Zhavorr - 0.00 m²

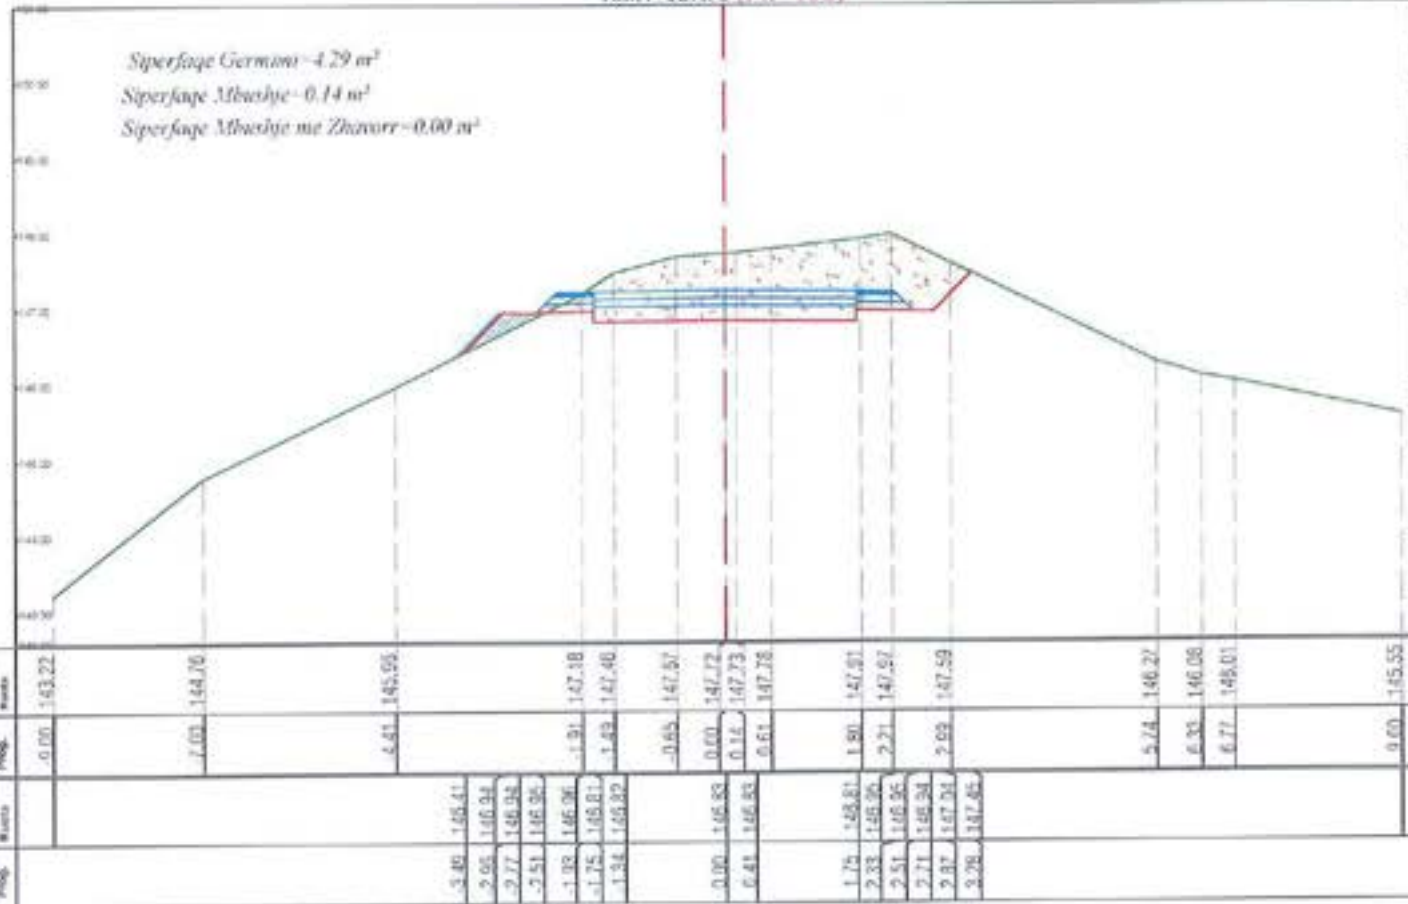


Km.1+543.67 (PK-104)

Superfaqje Germimi - 2.14 m²
 Superfaqje Mbushje - 0.54 m²
 Superfaqje Mbushje me Zhavorr - 0.00 m²

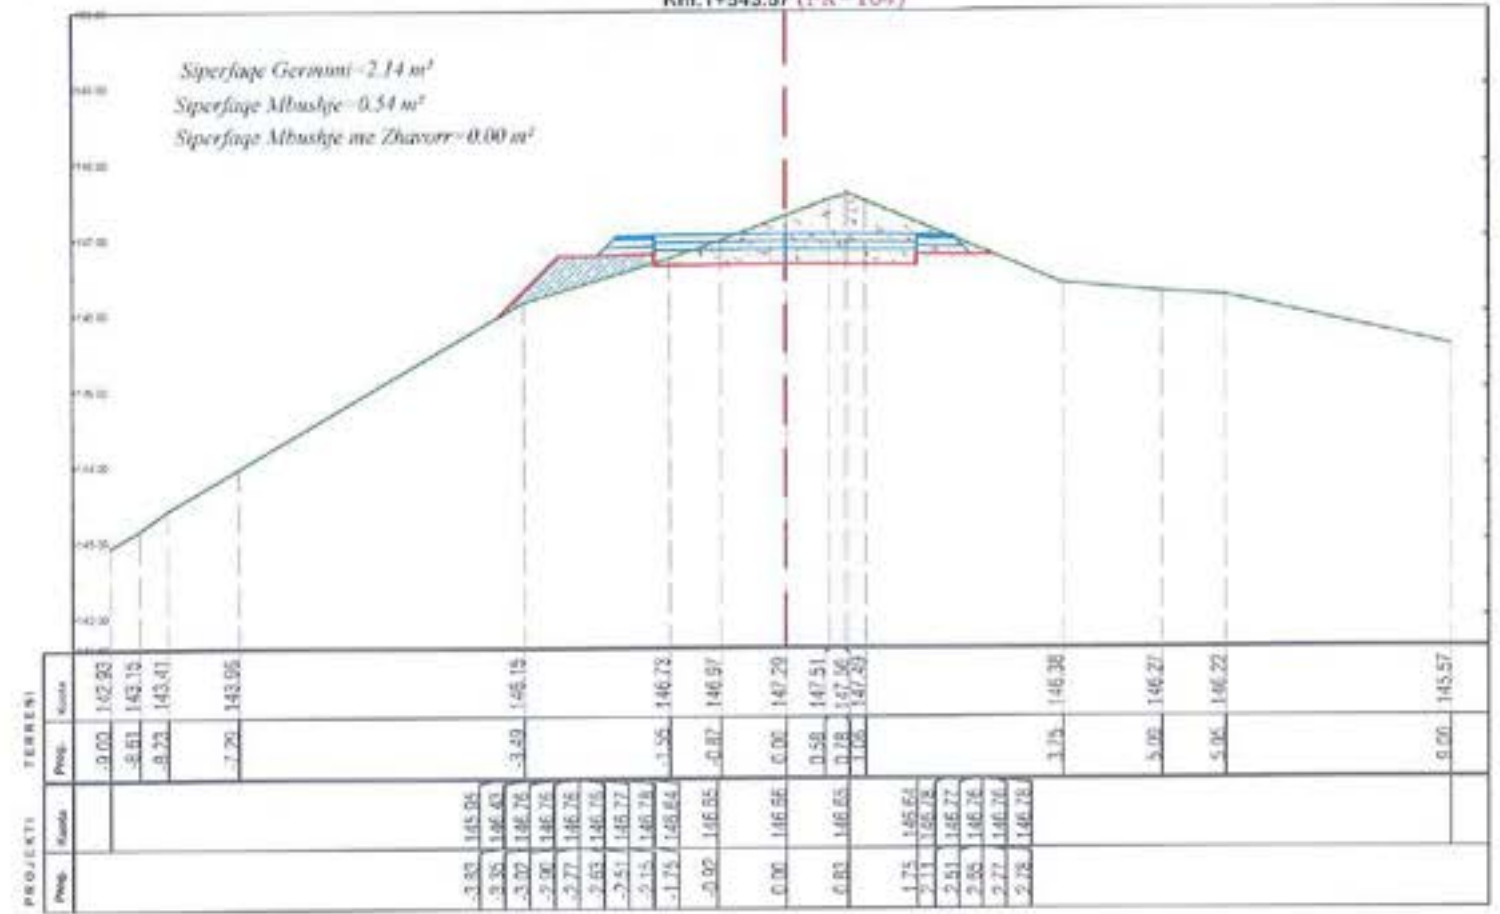


Km.1+555.69 (PK-105)

Superfaqje Germimi - 1.84 m²
 Superfaqje Mbushje - 0.63 m²
 Superfaqje Mbushje me Zhavorr - 0.00 m²

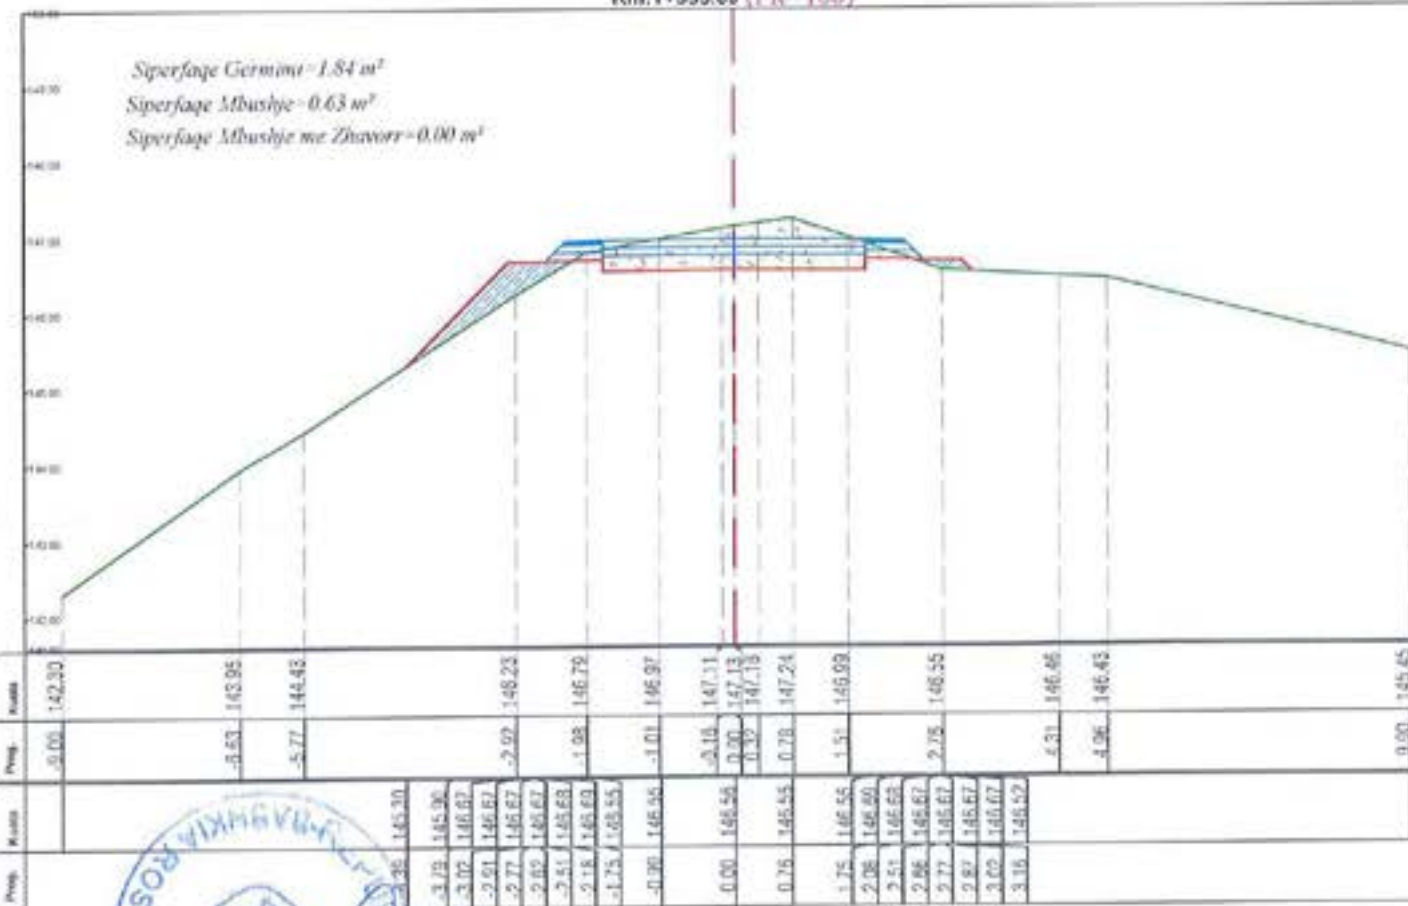

Km.1+568.48 (PK-106)

Superfaqje Germimi - 4.28 m²
 Superfaqje Mbushje - 0.00 m²
 Superfaqje Mbushje me Zhavorr - 0.00 m²

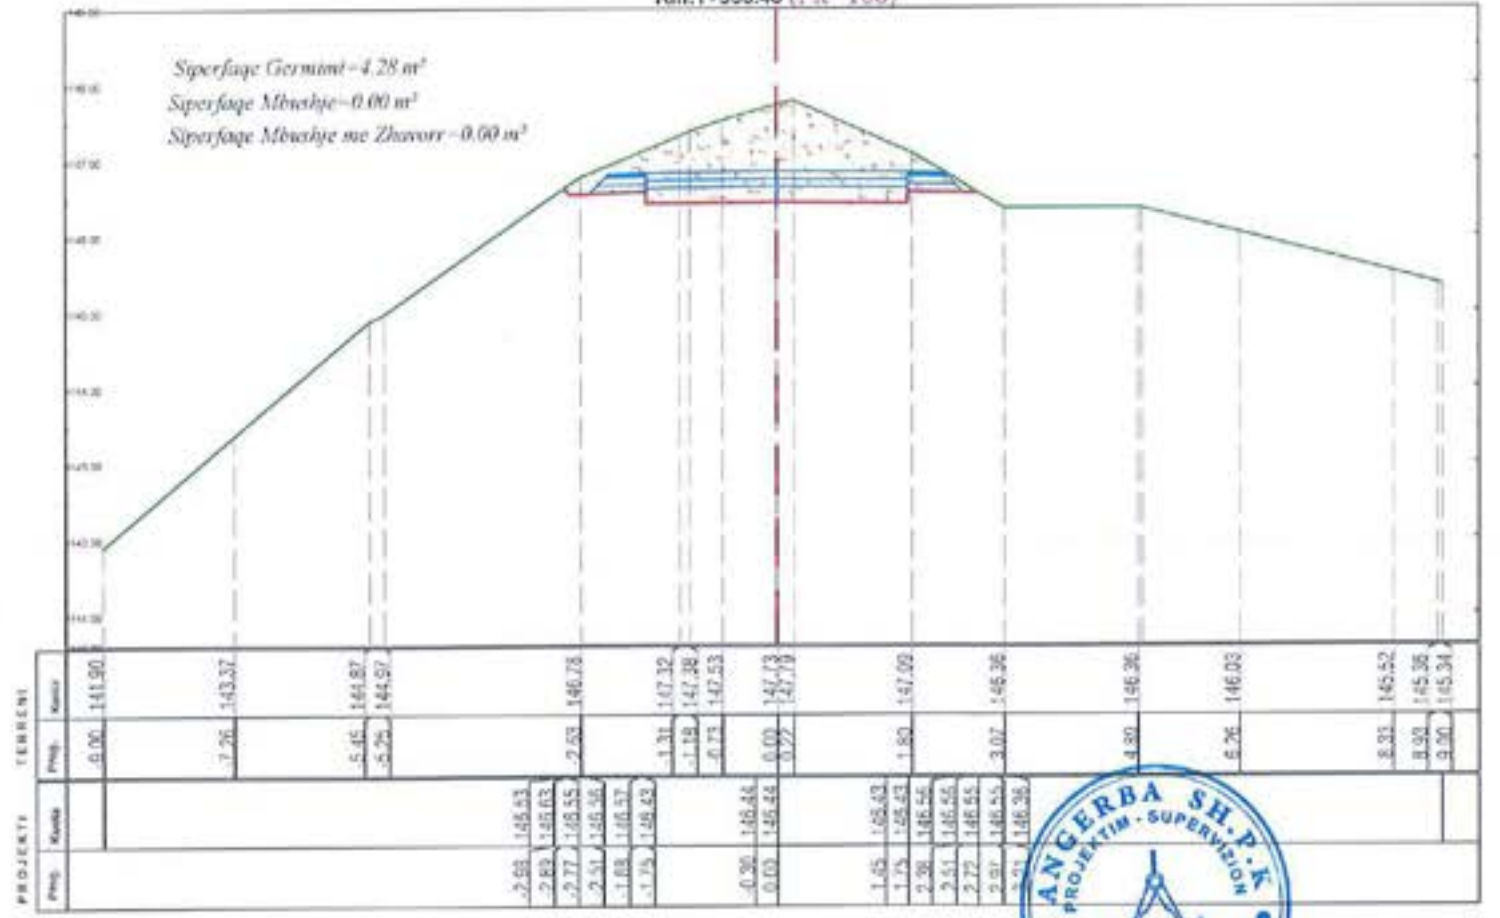

"ANGERBA" shpk
 Adresa: Rr. "Yrfan Tomini" Tirane.
 Cel: 069 20 95 862
 E-mail: burhanhafizi@gmail.com

VENDOSHEJA
 Bashkia Roskovec
 THULLI I PROJEKTI
**PERMIRESIMI I SHKARJEVE NE RRUGENE
 GJONAJ-FETANAJ-POCEST**

FAZA I PROJEKTIMIT
PROJEKT ZBATIMI
 THULLI I VIZATIMIT
PROFILIET TERTHORE


Grupi i Projektimit
 Ing. Burhan HAFIZI
 Ing. Servet VERÇANI
 Ing. Gerti HAFIZI
 Shkalla 1:100
 Data: Dhjetor 2022
 FLETA Nr.56



PROFILET TERTHORE


Km.1+574.73 (PK-107)

Superfaqe Germeni = 5.75 m²
 Superfaqe Mbashtje = 0.00 m²
 Superfaqe Mbashtje me Zhavorr = 0.00 m²

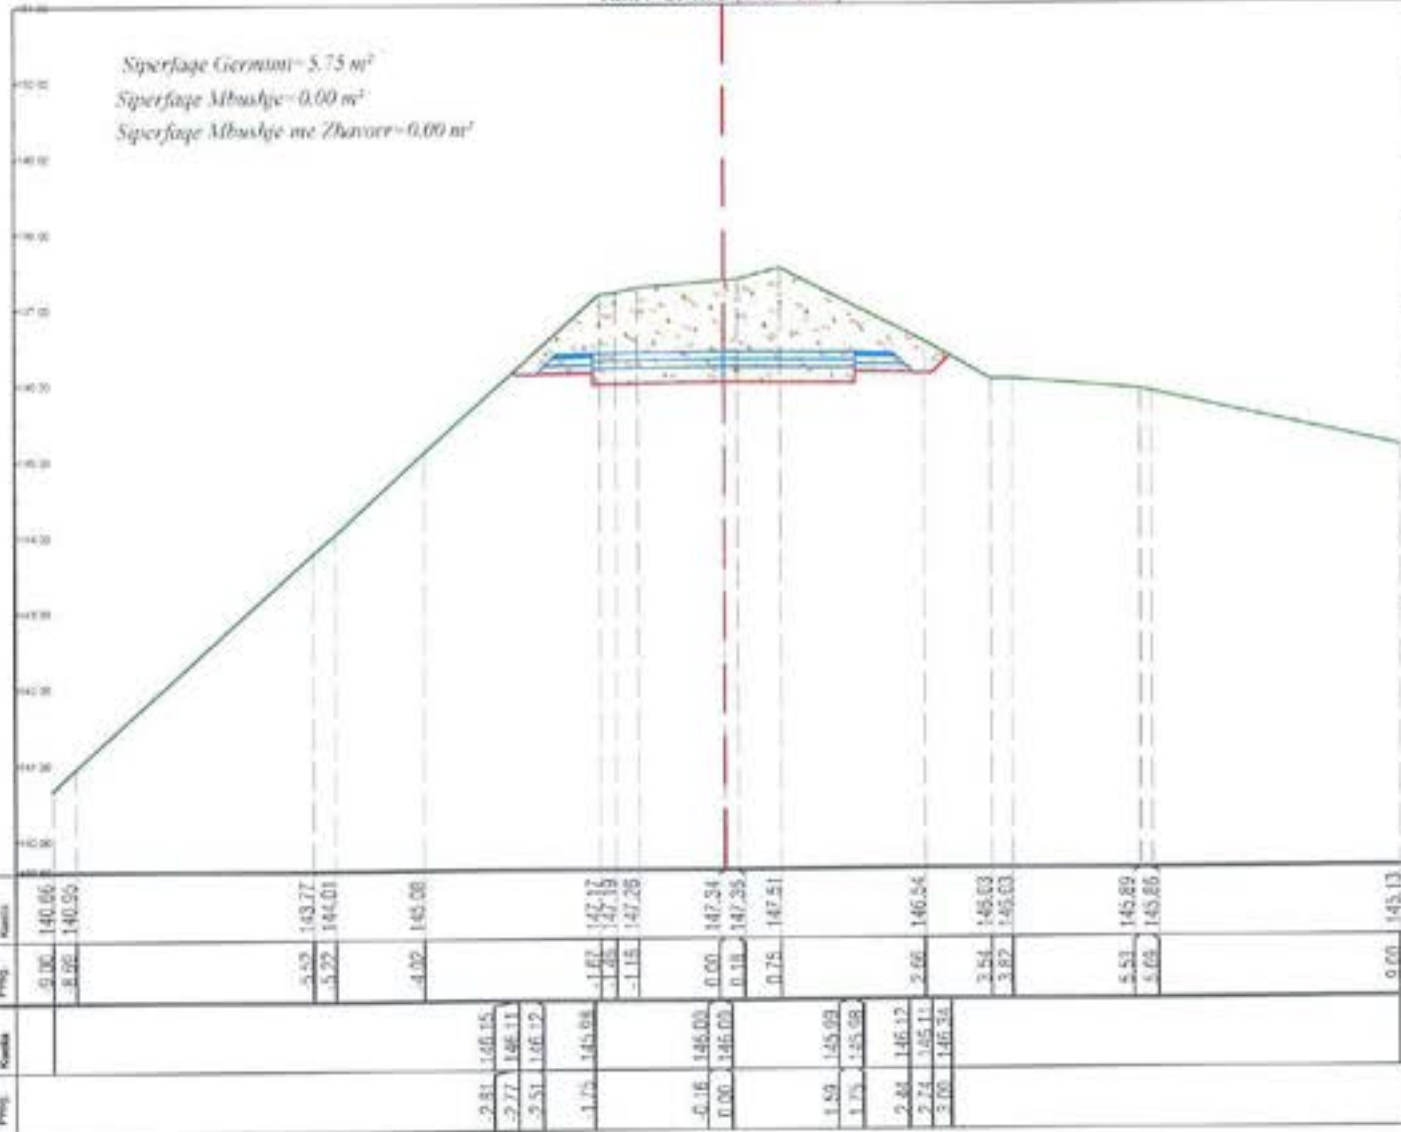

Km.1+594.25 (PK-108)

Superfaqe Germeni = 4.55 m²
 Superfaqe Mbashtje = 0.30 m²
 Superfaqe Mbashtje me Zhavorr = 0.00 m²

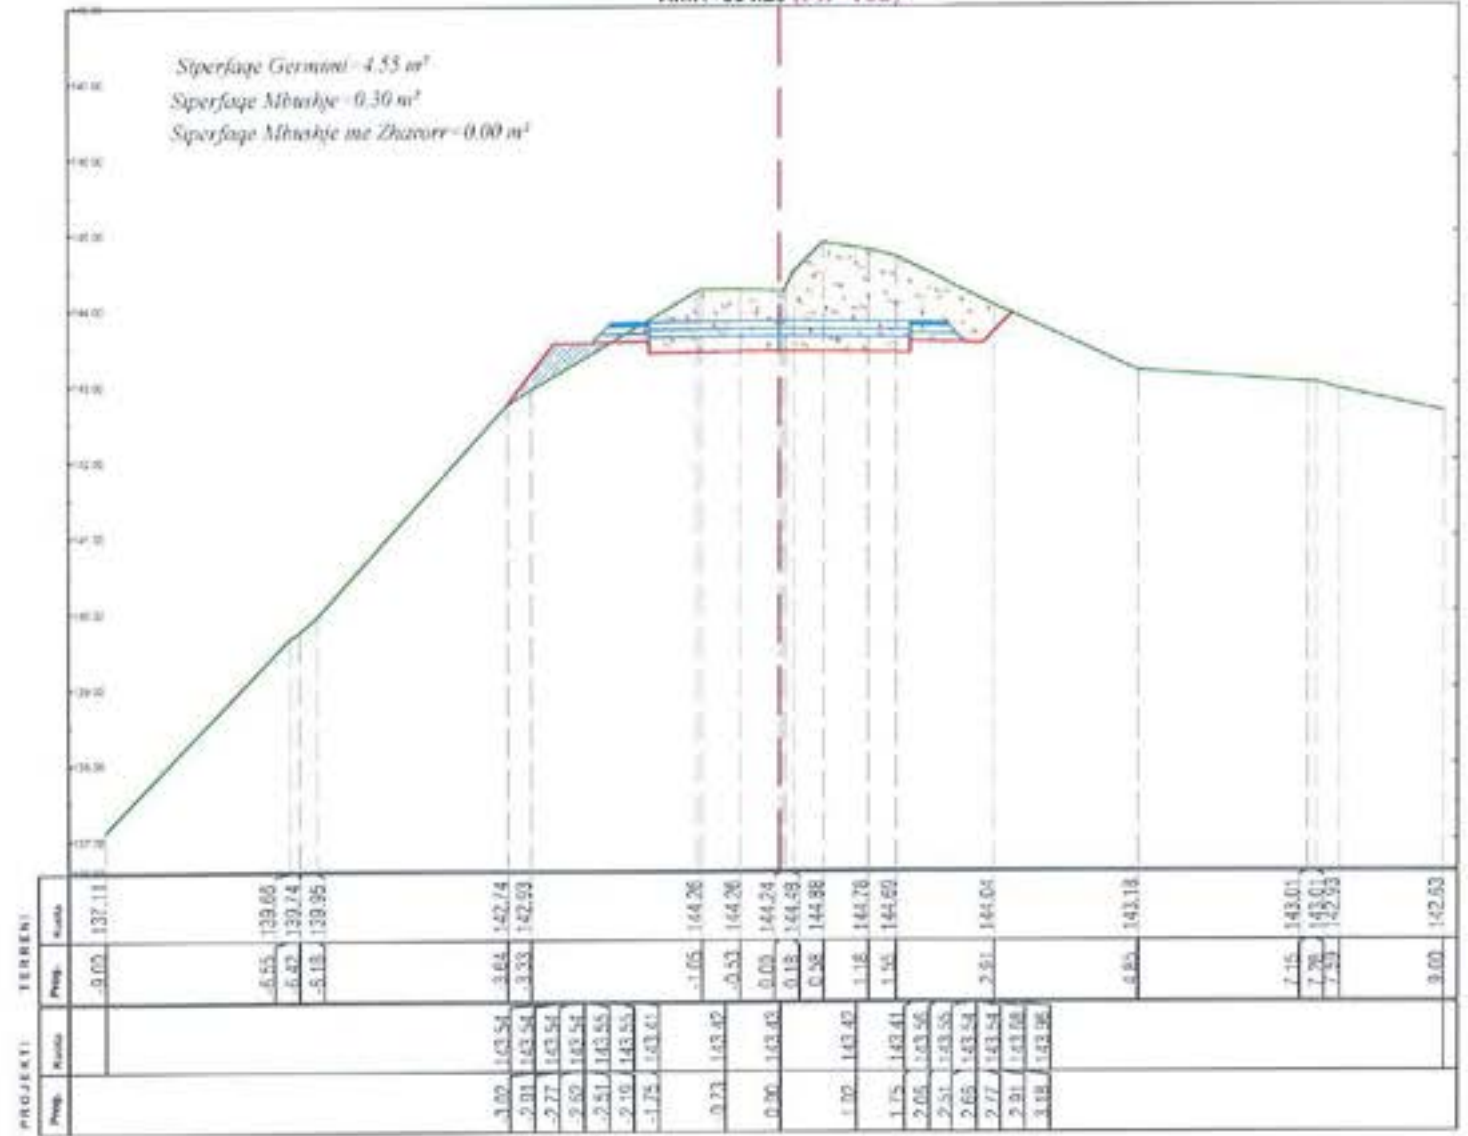

"ANGERBA" shpk
 Adresa: Rr. "Irfan Tomshir" Tirane.
 Cel: 069 20 95 852
 E-mail: burhanhafizi@gmail.com



VENDOSHJA
 Bashkia Roskovec
 TITULLI I PROJEKTI
**PERMIRESIMI I SHKARJEVE NE RRUGEN
 GJONAJ-FETANAJ-POCEST**

FAZA E PROJEKTIMIT
PROJEKT ZBATIMI
 TITULLI I VIZATIMIT
PROFILET TERTHORE

Grupi i Projektimit
 Ing. Burhan HAFIZI
 Ing. Servet VERÇANI
 Ing. Gerti HAFIZI
 Shkalla 1:100
 Data: Dhjetor 2022
 FLETA Nr.57



PROFILET TERTHORE

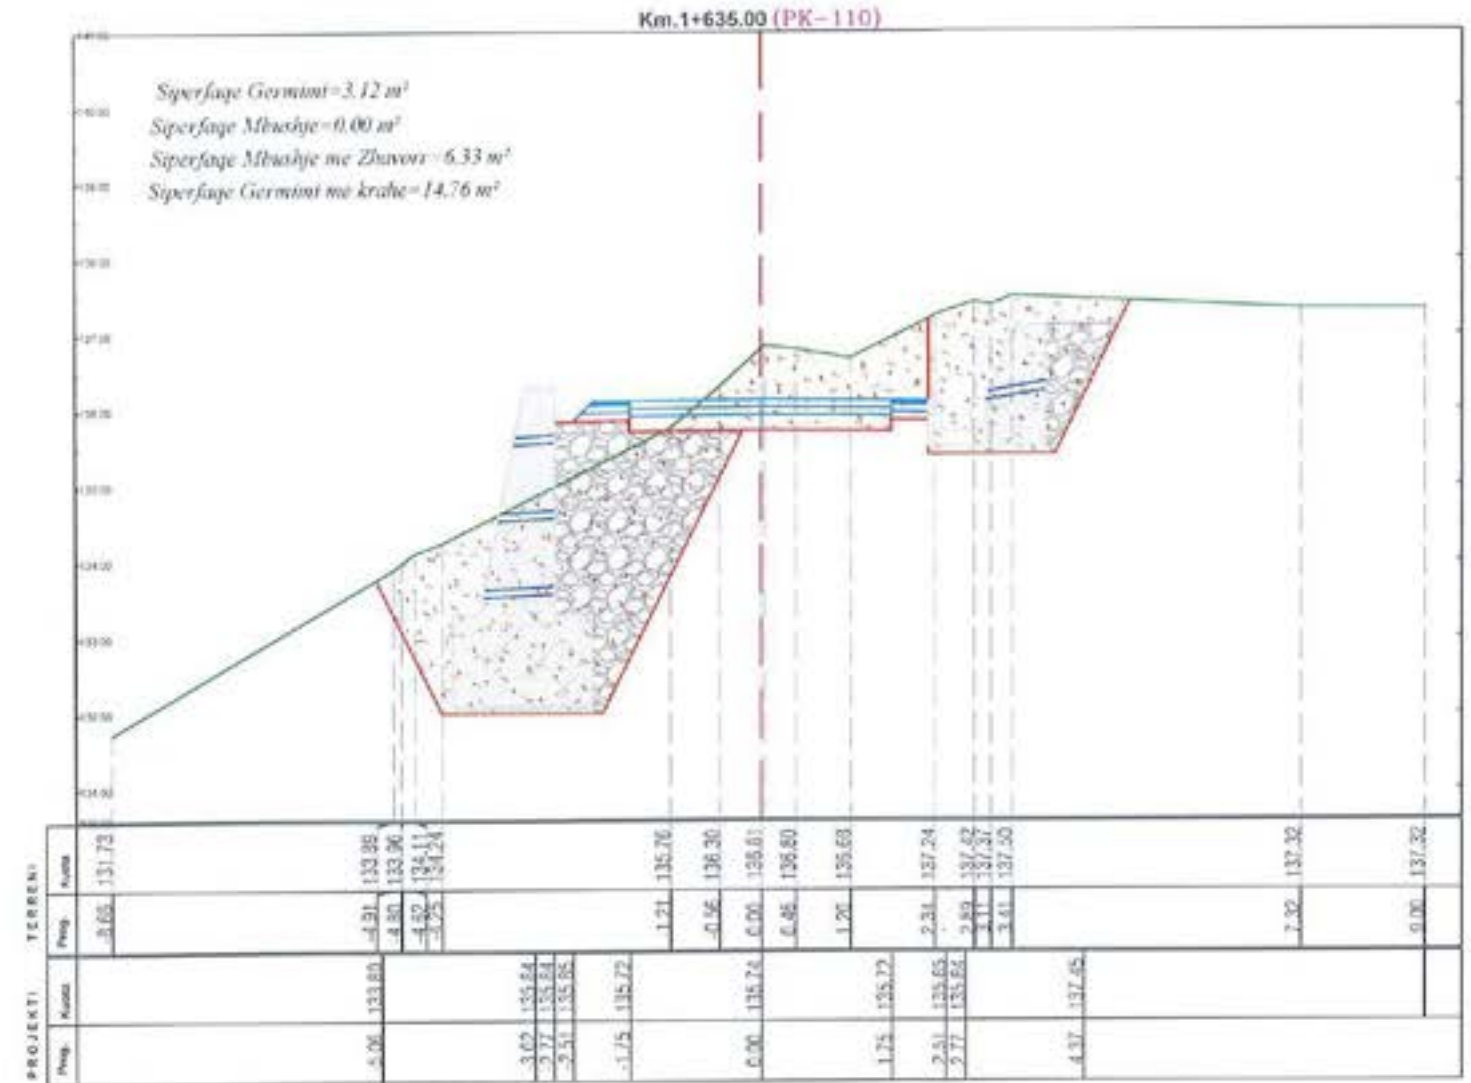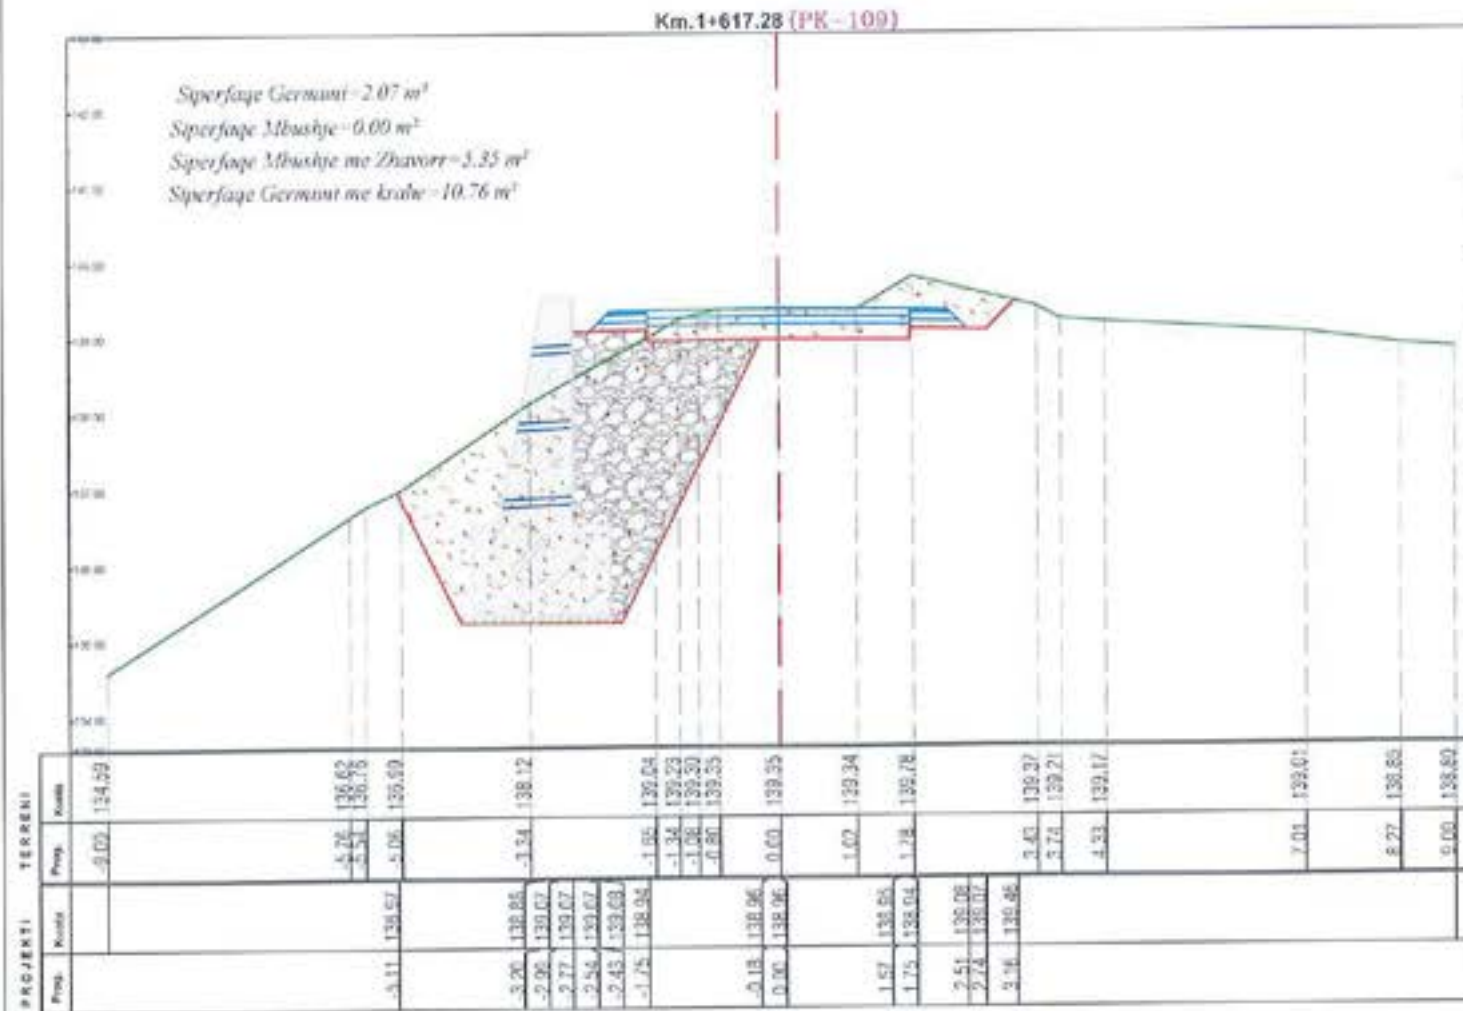

"ANGERBA" shpk
 Adresa: Rr. "Irfan Tomini" Tirane,
 Cel: 069 20 95 862
 E-mail: burhanhafizi@gmail.com

VENDODHJA
 Bashkia Roskovec

THULLI I PROJEKTI
**PERMIRESIMI I SHKARJEVE NE RRUGEN
 GJONAJ-FETANAJ-POCEST**

FAZAT E PROJEKTIMIT:
PROJEKT ZBATIMI

THULLI I INZHANJERIT:
PROFILET TERTHORE

Grupi i Projektimit:
 Ing. Burhan HAFIZI
 Ing. Servet VERÇANI
 Ing. Gerti HAFIZI


Skalla 1:100
 Data: Dhjetor 2022
 FLETA Nr.58



PROFLET TERTHORE

Km.1+771.35 (PK-119)


Siperfaqe Germimi-3.29 m²
 Siperfaqe Mbushje-0.60 m²
 Siperfaqe Mbushje me Zhavorr-15.16 m²
 Siperfaqe Germimi me krahë-31.22 m²

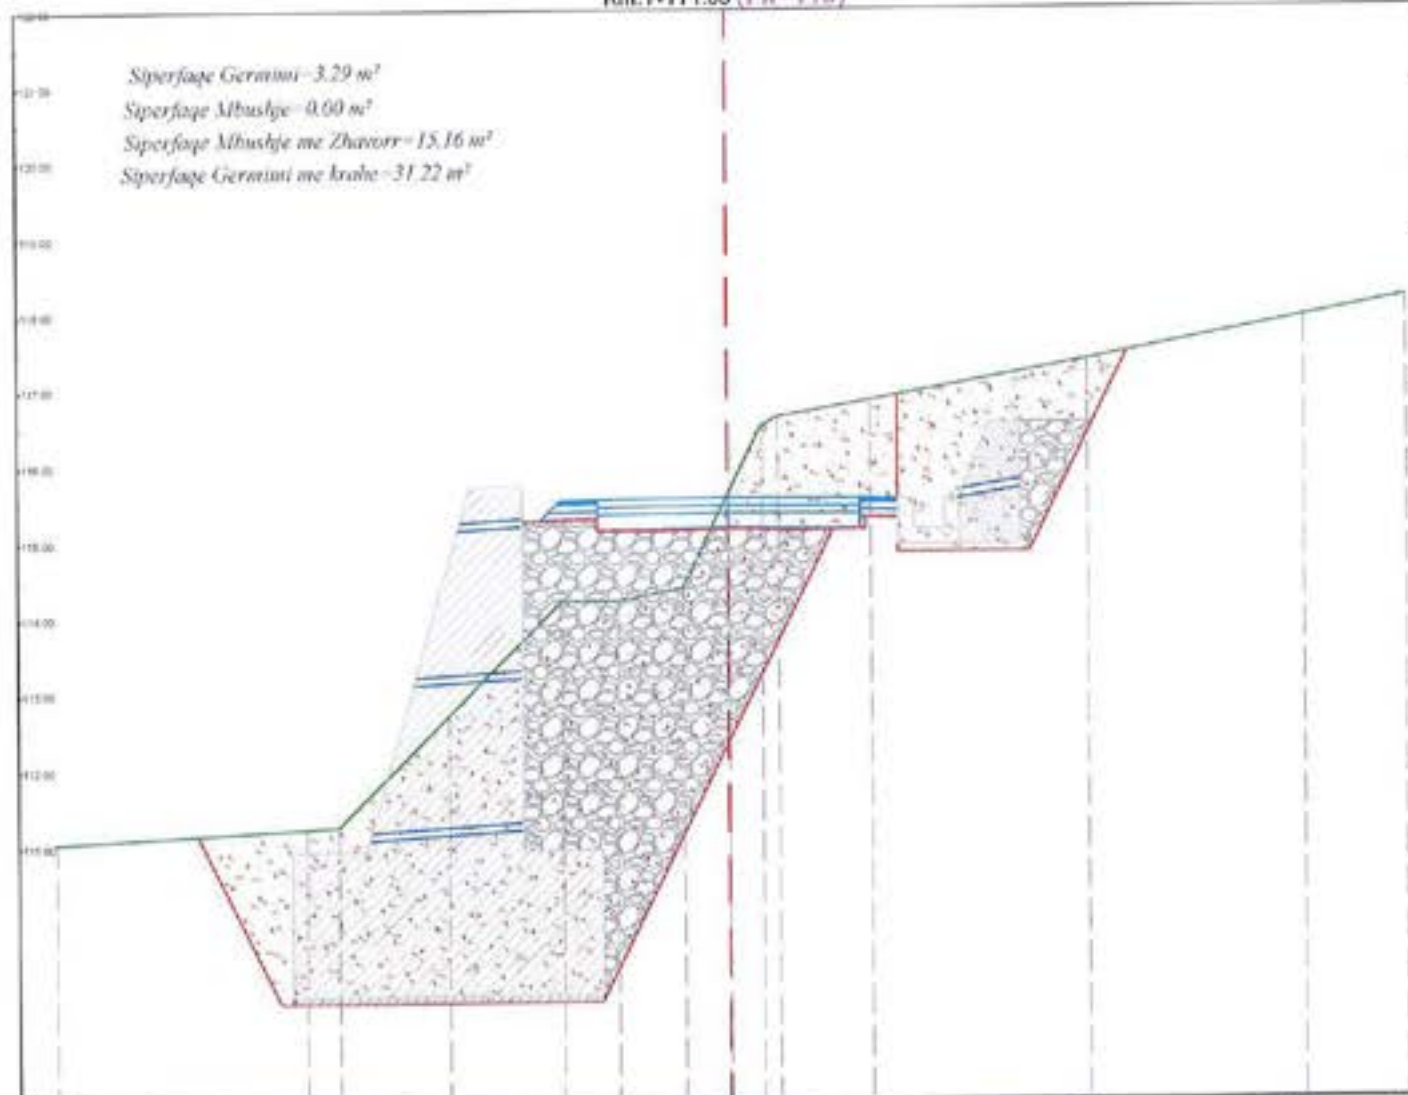

PROJEKTI	TERRENI	
	Proq. Kushte	Proq. Kushte
	-0.00	111.00
	-5.67	111.22
	-5.23	111.25
	-3.75	112.69
	0.21	114.20
	-1.49	114.20
	-0.81	114.31
	0.00	115.60
	0.44	115.45
	0.88	115.02
	1.68	115.63
	2.36	115.26
	2.81	115.26
	3.05	115.68
	4.17	115.93
	4.37	117.28
	4.84	117.37
	5.29	117.64
	7.63	117.90
	9.00	118.15

Km.1+783.33 (PK-120)

Siperfaqe Germimi-0.60 m²
 Siperfaqe Mbushje-0.57 m²
 Siperfaqe Mbushje me Zhavorr-0.00 m²

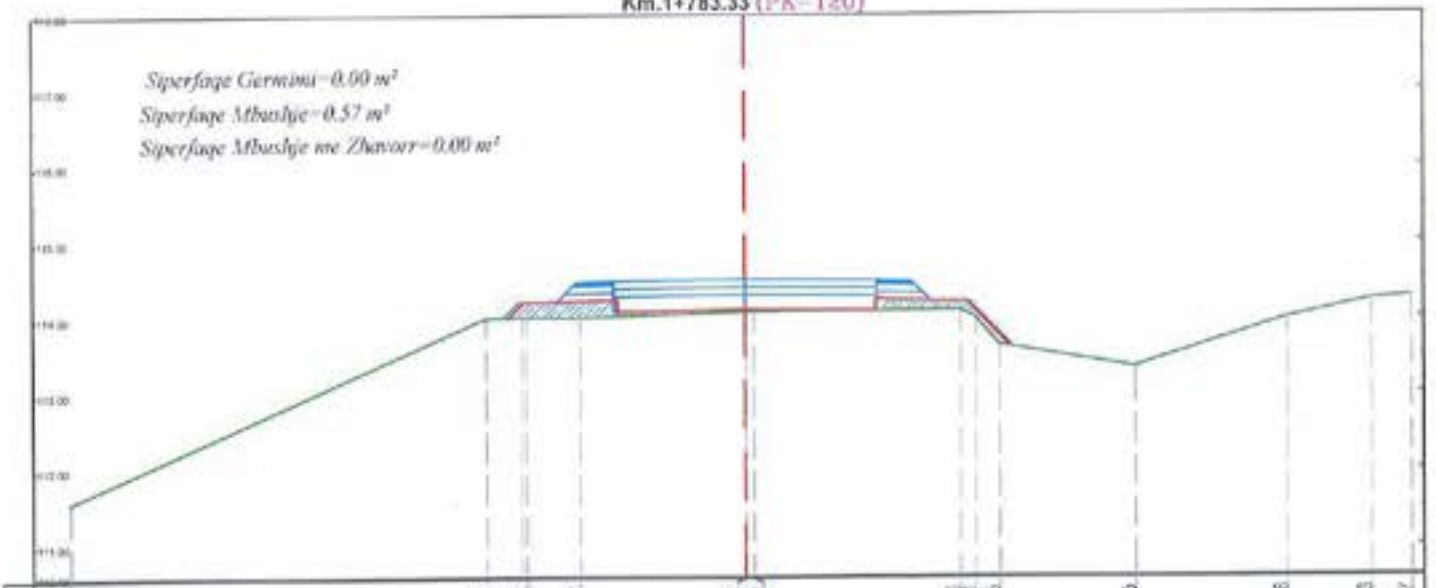

PROJEKTI	TERRENI	
	Proq. Kushte	Proq. Kushte
	-0.00	111.50
	-7.56	112.70
	-7.14	112.89
	-4.01	113.69
	-3.85	113.95
	-3.45	114.01
	-3.19	114.09
	-2.88	114.22
	-2.78	114.23
	-2.62	114.24
	-2.47	114.23
	-1.78	114.30
	-1.53	114.30
	0.00	114.08
	0.25	114.11
	0.11	114.09
	1.67	114.10
	1.84	114.25
	2.41	114.28
	2.60	114.23
	2.73	114.22
	2.91	114.23
	3.43	113.65
	3.62	113.51
	5.27	113.35
	7.32	113.96
	8.46	114.23
	9.00	114.27



"ANGERBA" shpk
 Adresa: Rr. "Yrfan Tomini" Tirane.
 Cel: 069 20 95 862
 E-mail: burhanhafizi@gmail.com

VENDODHJA
 Bashkia Roskovec

TITULLI I PROJEKTI
**PERMIRESIMI I SHKARJEVE NE RRUGEN
 GJONAJ-FETANAJ-POCEST**

FAZA E PROJEKTIMIT
PROJEKT ZBATIMI


TITULLI I VIZATIMIT
PROFLET TERTHORE

Grupi i Projektimit:
 Ing. Burhan HAFIZI
 Ing. Servet VERÇANI
 Ing. Gerti HAFIZI

Shkalla 1:100
 Data: Dhjetor 2022
 FLETA Nr.62



SEKSION TIP PK.1-21 DHE 50-109
L= 1199 ML, SH. 1:25

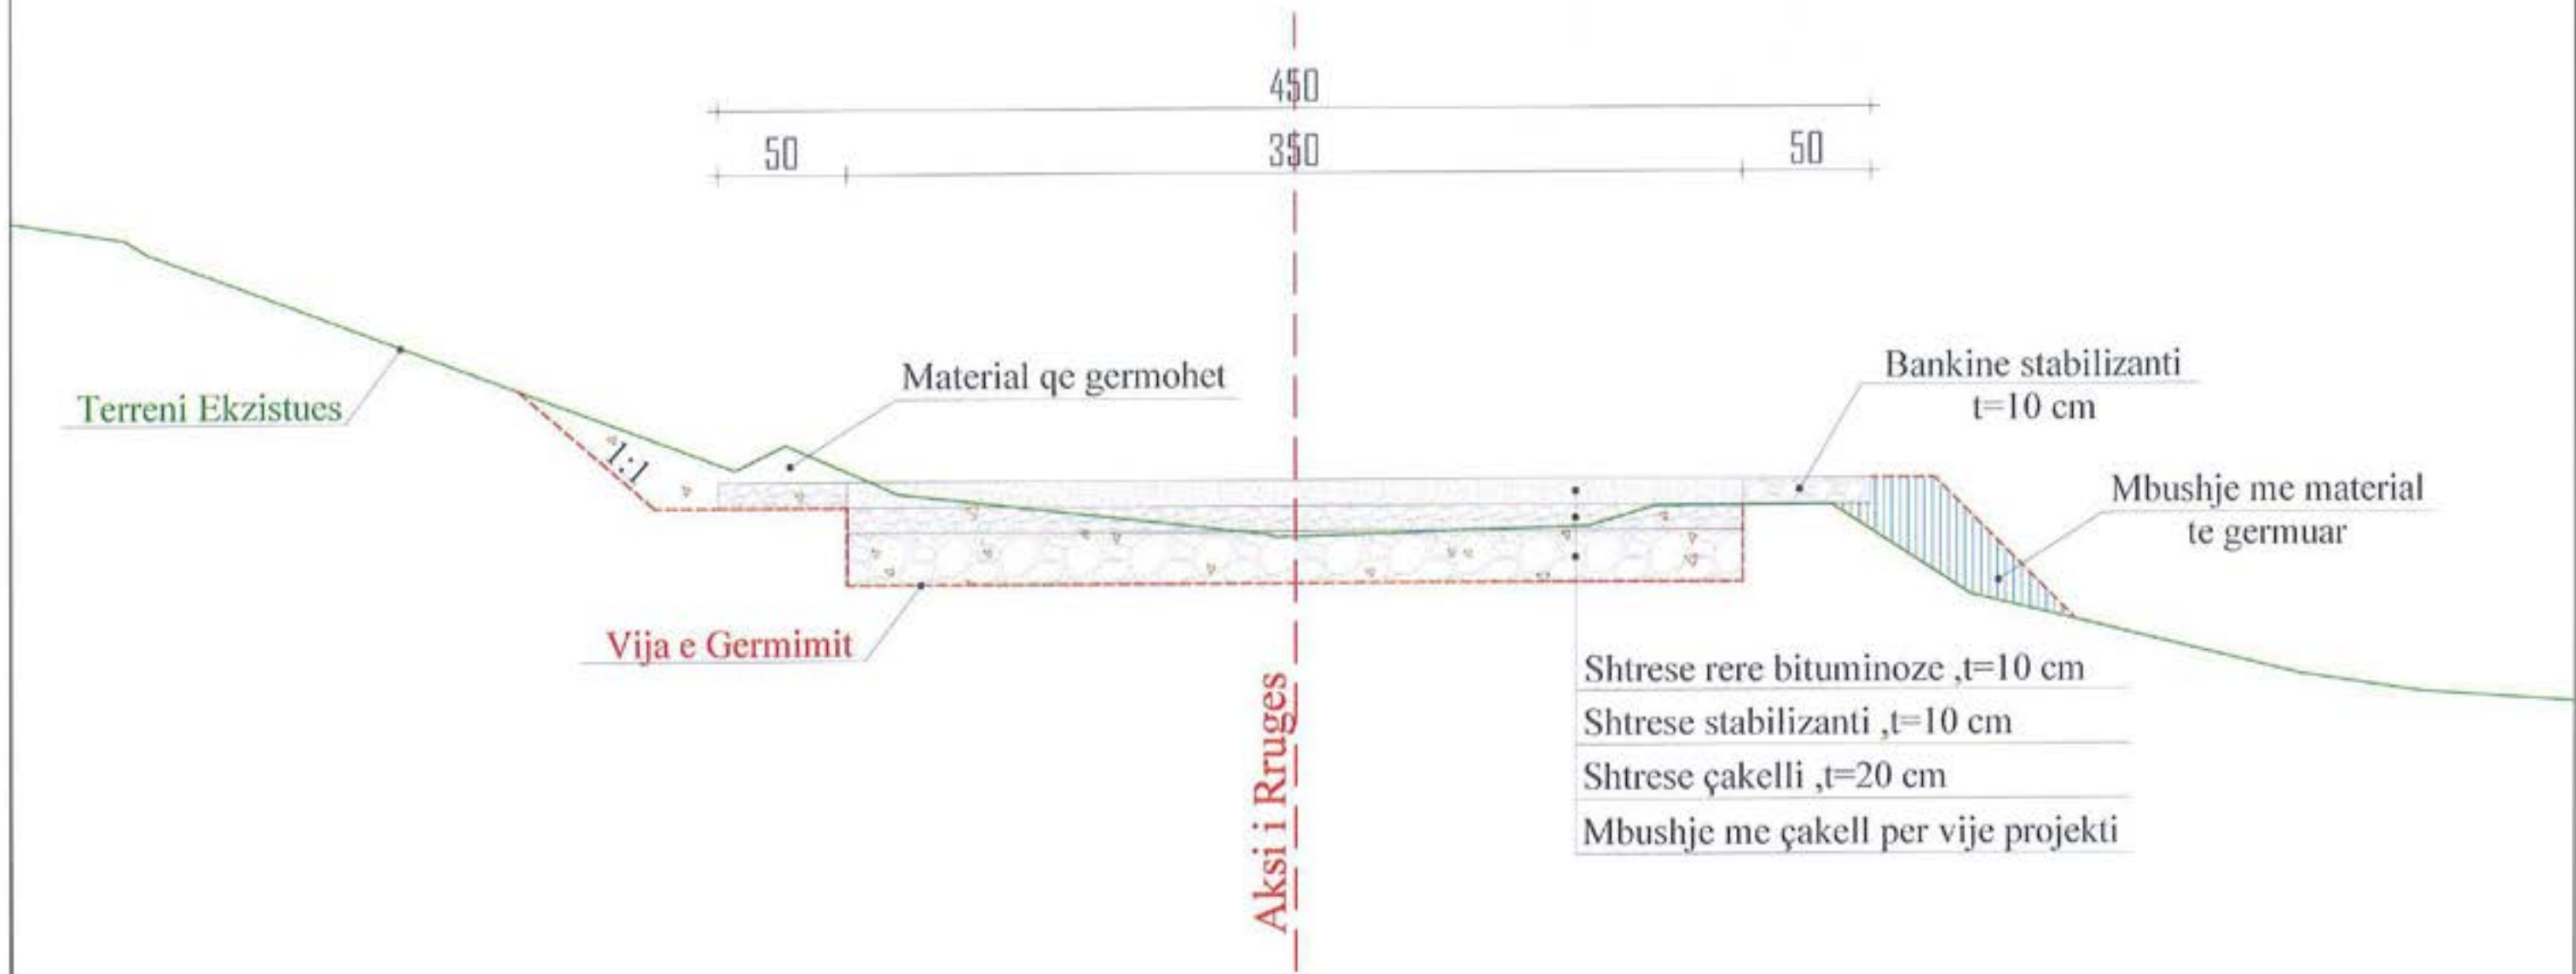

"ANGERBA" shpk
Adresa: Rr. "Irfan Tomini" Tiranë.
Cel: 059 20 95 862
E-mail: burhanhafizi@gmail.com

VENDOSJA
Bashkia Roskovec

TITULLI I PROJEKTI
PERMIRESIMI I SHKARJEVE NE RRUGE
GJONAJ-FETANAJ-POCEST

FAZA E PROJEKTIMIT
PROJEKT ZBATIMI

TITULLI I VIZATIMIT
PROFILI TIP

Grupi i Projektimit

Ing. Burhan HAFIZI
Ing. Servet VERÇANI
Ing. Gerti HAFIZI


Shkalla 1:25

Data: Dhjetor 2022

FLETA Nr.63



SEKSION TIP PK.21-50
L= 418 ML, SH. 1:50

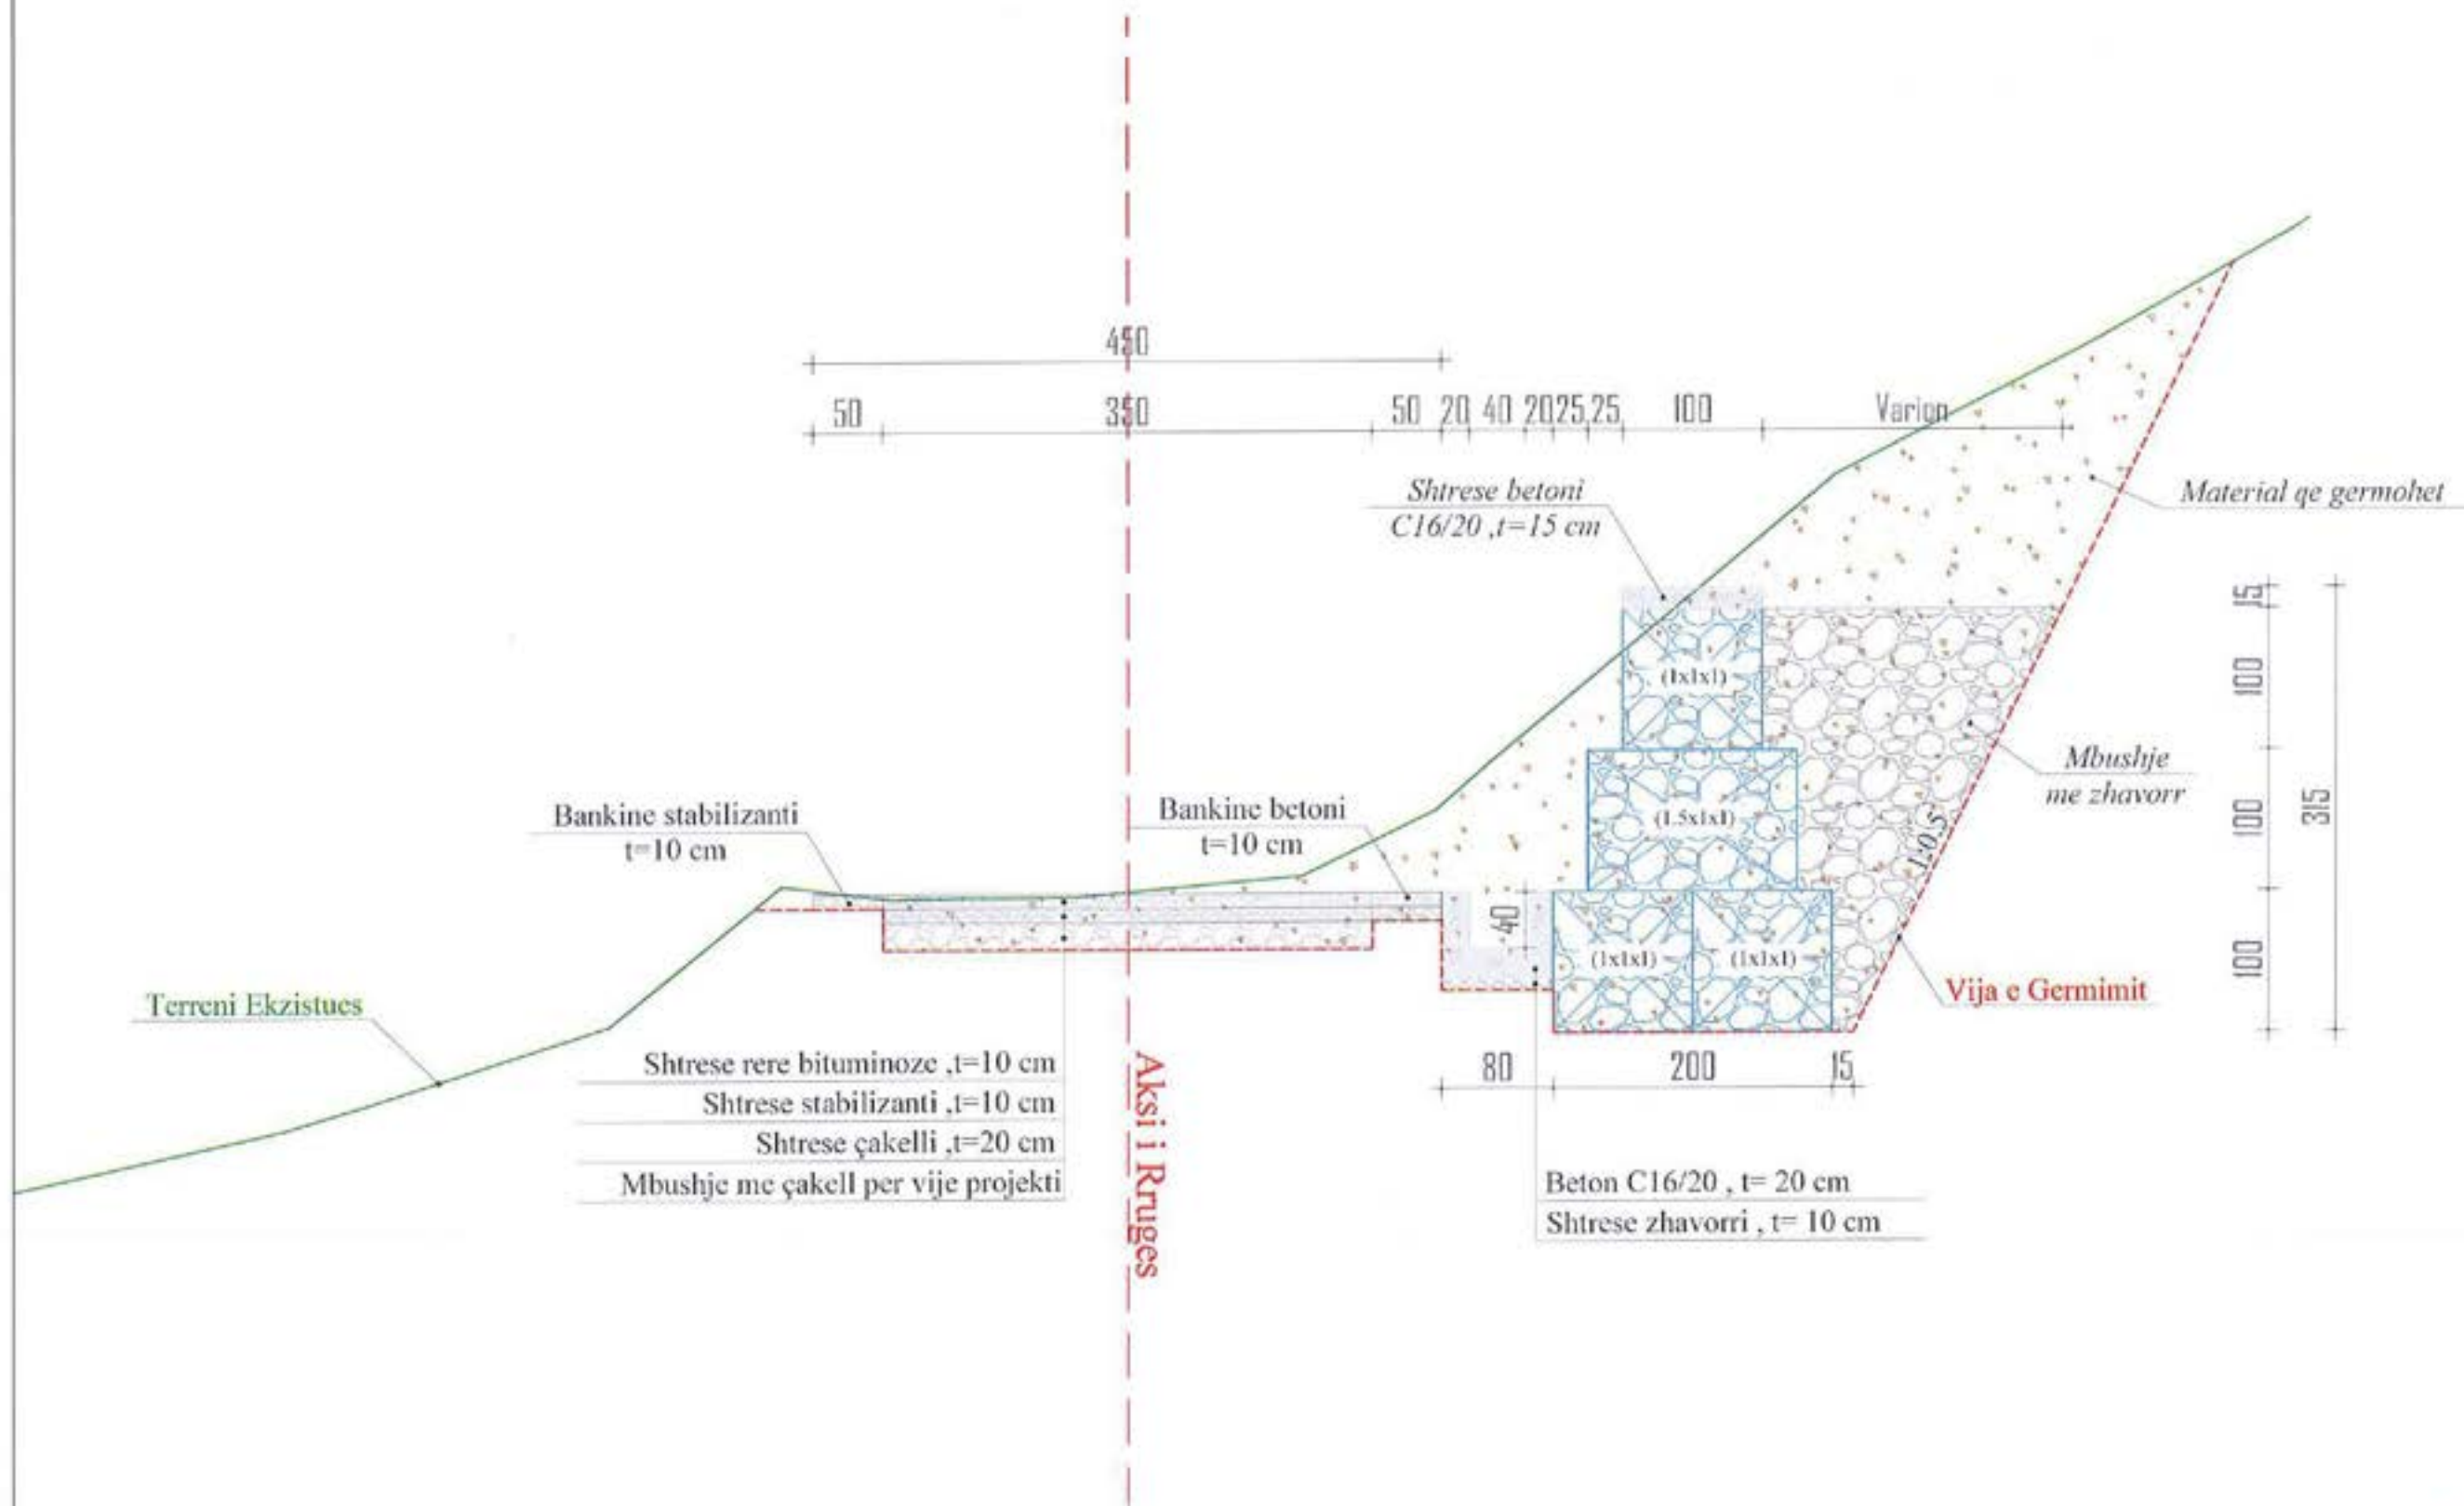

"ANGERBA" shpk
Adresa: Rr. "Irfan Tomini" Tirane.
Cel: 069 20 95 862
E-mail: burhanhafizi@gmail.com

VENDIMJA
Bashkia Roskovec

TITULLI I PROJEKTIT
PERMIRESIMI I SHKARJEVE NE RRUGE
GJONAJ-FETANAJ-POCEST

FAZA E PROJEKTIMIT:
PROJEKT ZBATIMI

TITULLI I VIZATIMIT:
PROFILIET TIP

Grupi i Projektimit:

Ing. Burhan HAFIZI
Ing. Servet VERÇANI
Ing. Gerti HAFIZI


Shkalla 1:50

Data: Dhjetor 2022

FLETA Nr.64



SEKSION TIP PK. 109-110
L= 17.7 ML, SH. 1:50

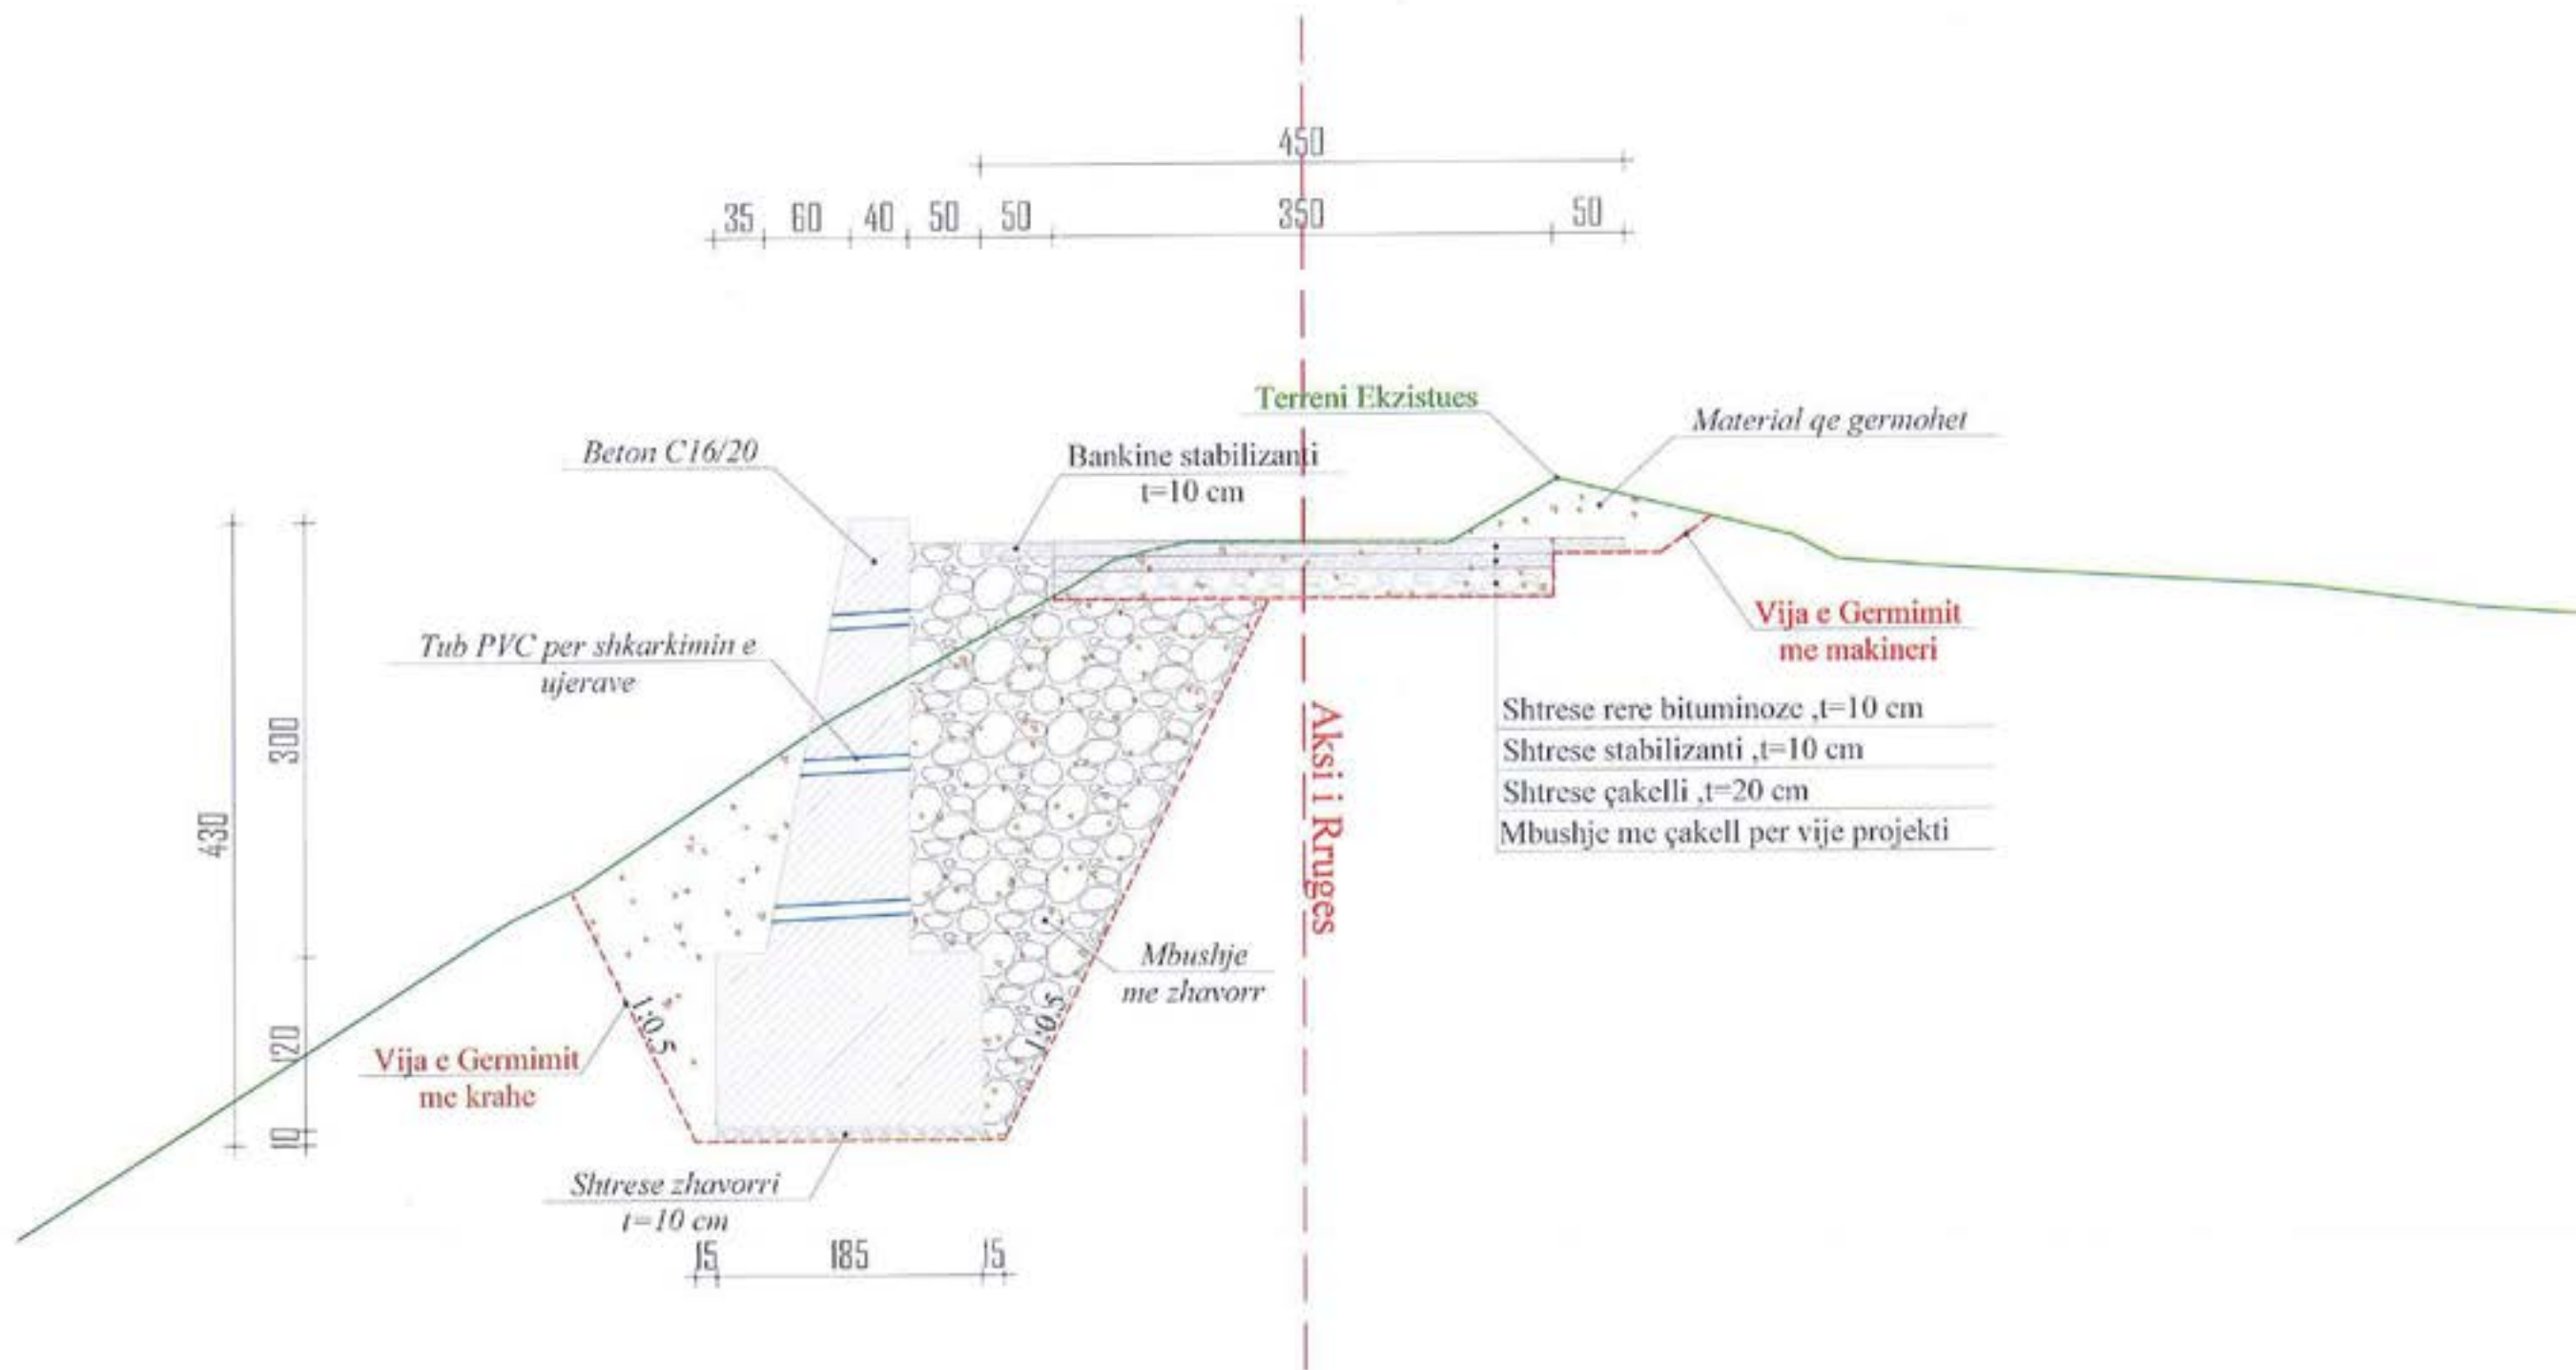

SHENIM:
-THEMELI PER MURET E BETONIT DUHEN INKASTRUAR
MINIMUMI 50 CM NE FORMACION RRENJESOR.



"ANGERBA" shpk
Adresa: Rr. "Irfan Tomini" Tirane.
Cel: 069 20 95 862
E-mail: burhanhafizi@gmail.com


VENDORIJA
Bashkia Roskovec
TITULLI I PROJEKTI
**PERMIRESIMI I SHKARJEVE NE RRUGE
GJONAJ-FETANAJ-POCEST**

FAZA E PROJEKTIMIT:
PROJEKT ZBATIMI
TITULLI I VRZATIMIT:
PROFILIET TIP

Grupi i Projektimit:
Ing. Burhan HAFIZI
Ing. Servet VERÇANI
Ing. Gerti HAFIZI
Shkalla 1:50
Data: Dhjetor 2022
FLETA Nr.65



SEKSION TIP PK.110-113
L= 64 ML, SH. 1:50

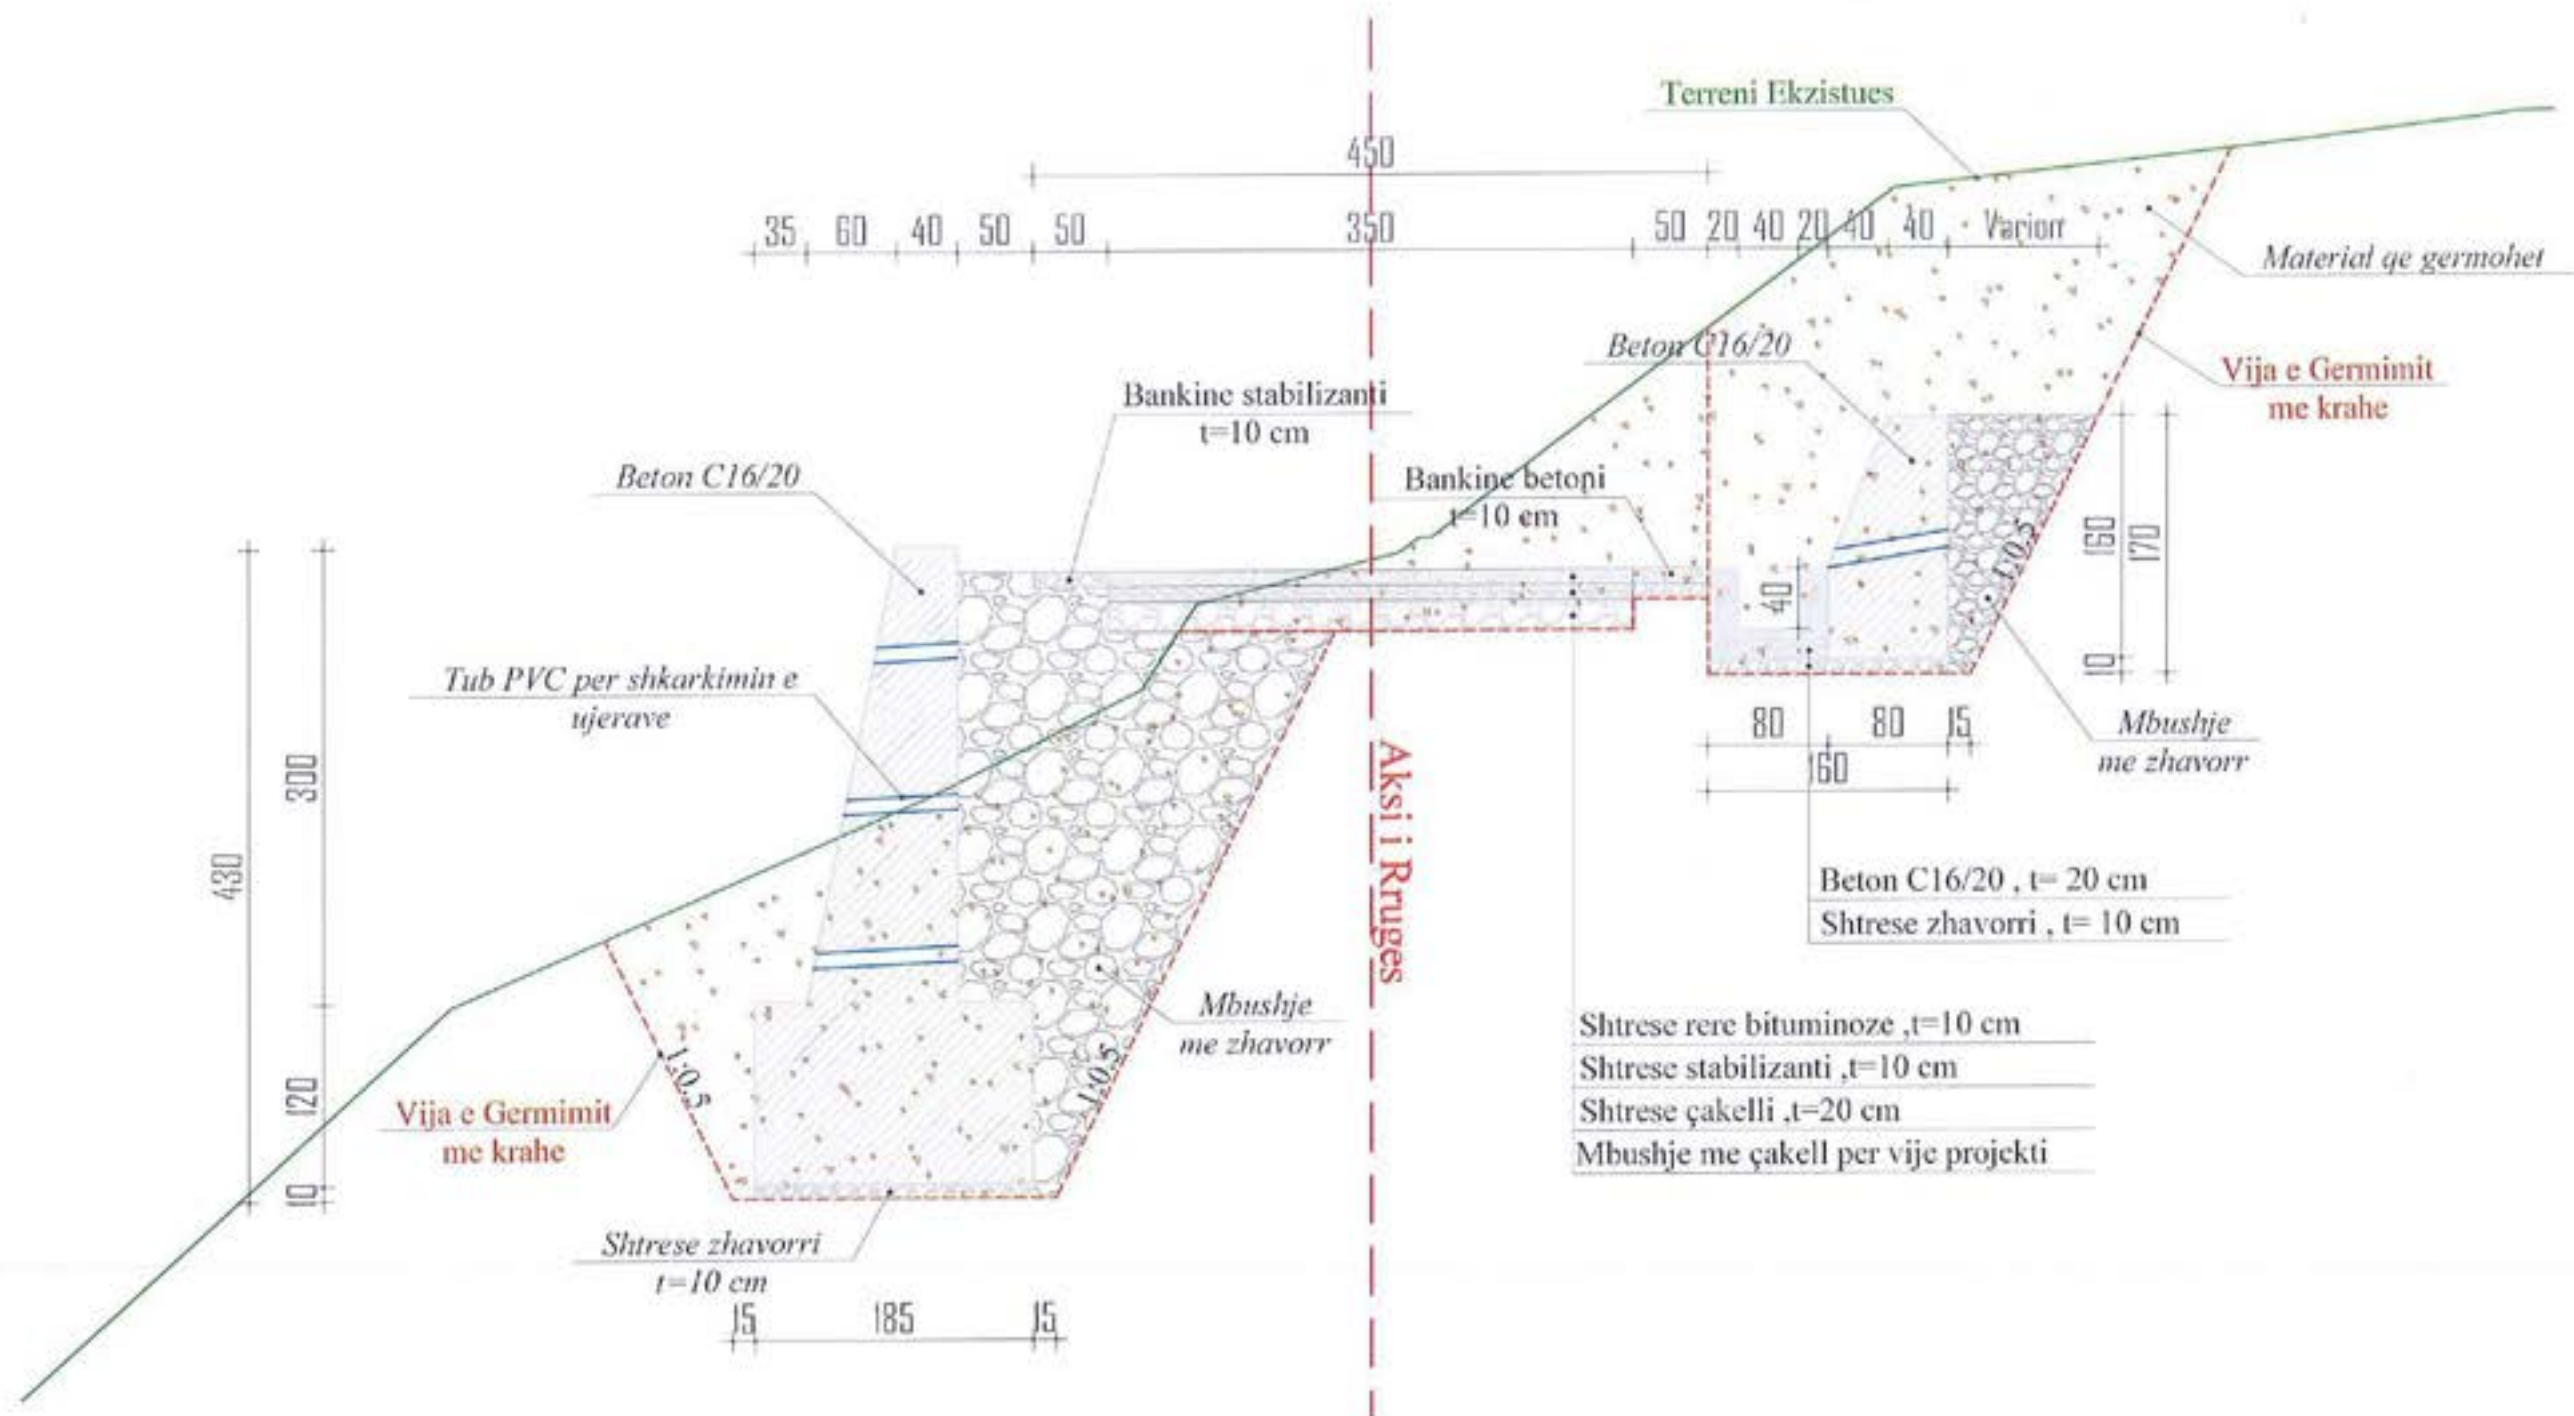


SHENIM :
-THEMELI PER MURET E BETONIT DUHEN INKASTRUAR
MINIMUMI 50 CM NE FORMACION RRENJESOR.



POROSITESI BASHKIA ROSKOVEC	"ANGERBA" shpk Adresa: Rr. "Irfan Tomini" Tirane. Cel: 069 20 95 062 E-mail: burhanhafizi@gmail.com	VENDORIJA Bashkia Roskovec	FAZA E PROJEKTIMIT : PROJEKT ZBATIMI	Grupi i Projektimit : Ing. Burhan HAFIZI Ing. Servet VERÇANI Ing. Gerti HAFIZI	Shkalla 1:50 Data: Dhjetor 2022 FLETA Nr.66
		TITULLI I PROJEKTI PERMIRESIMI I SHKARJEVE NE RRUGE GJONAJ-FETANAJ-POCAST	TITULLI I VIZATIMIT : PROFILIET TIP		

SEKSION TIP PK.113-117
L=51.6 ML, SH. 1:50

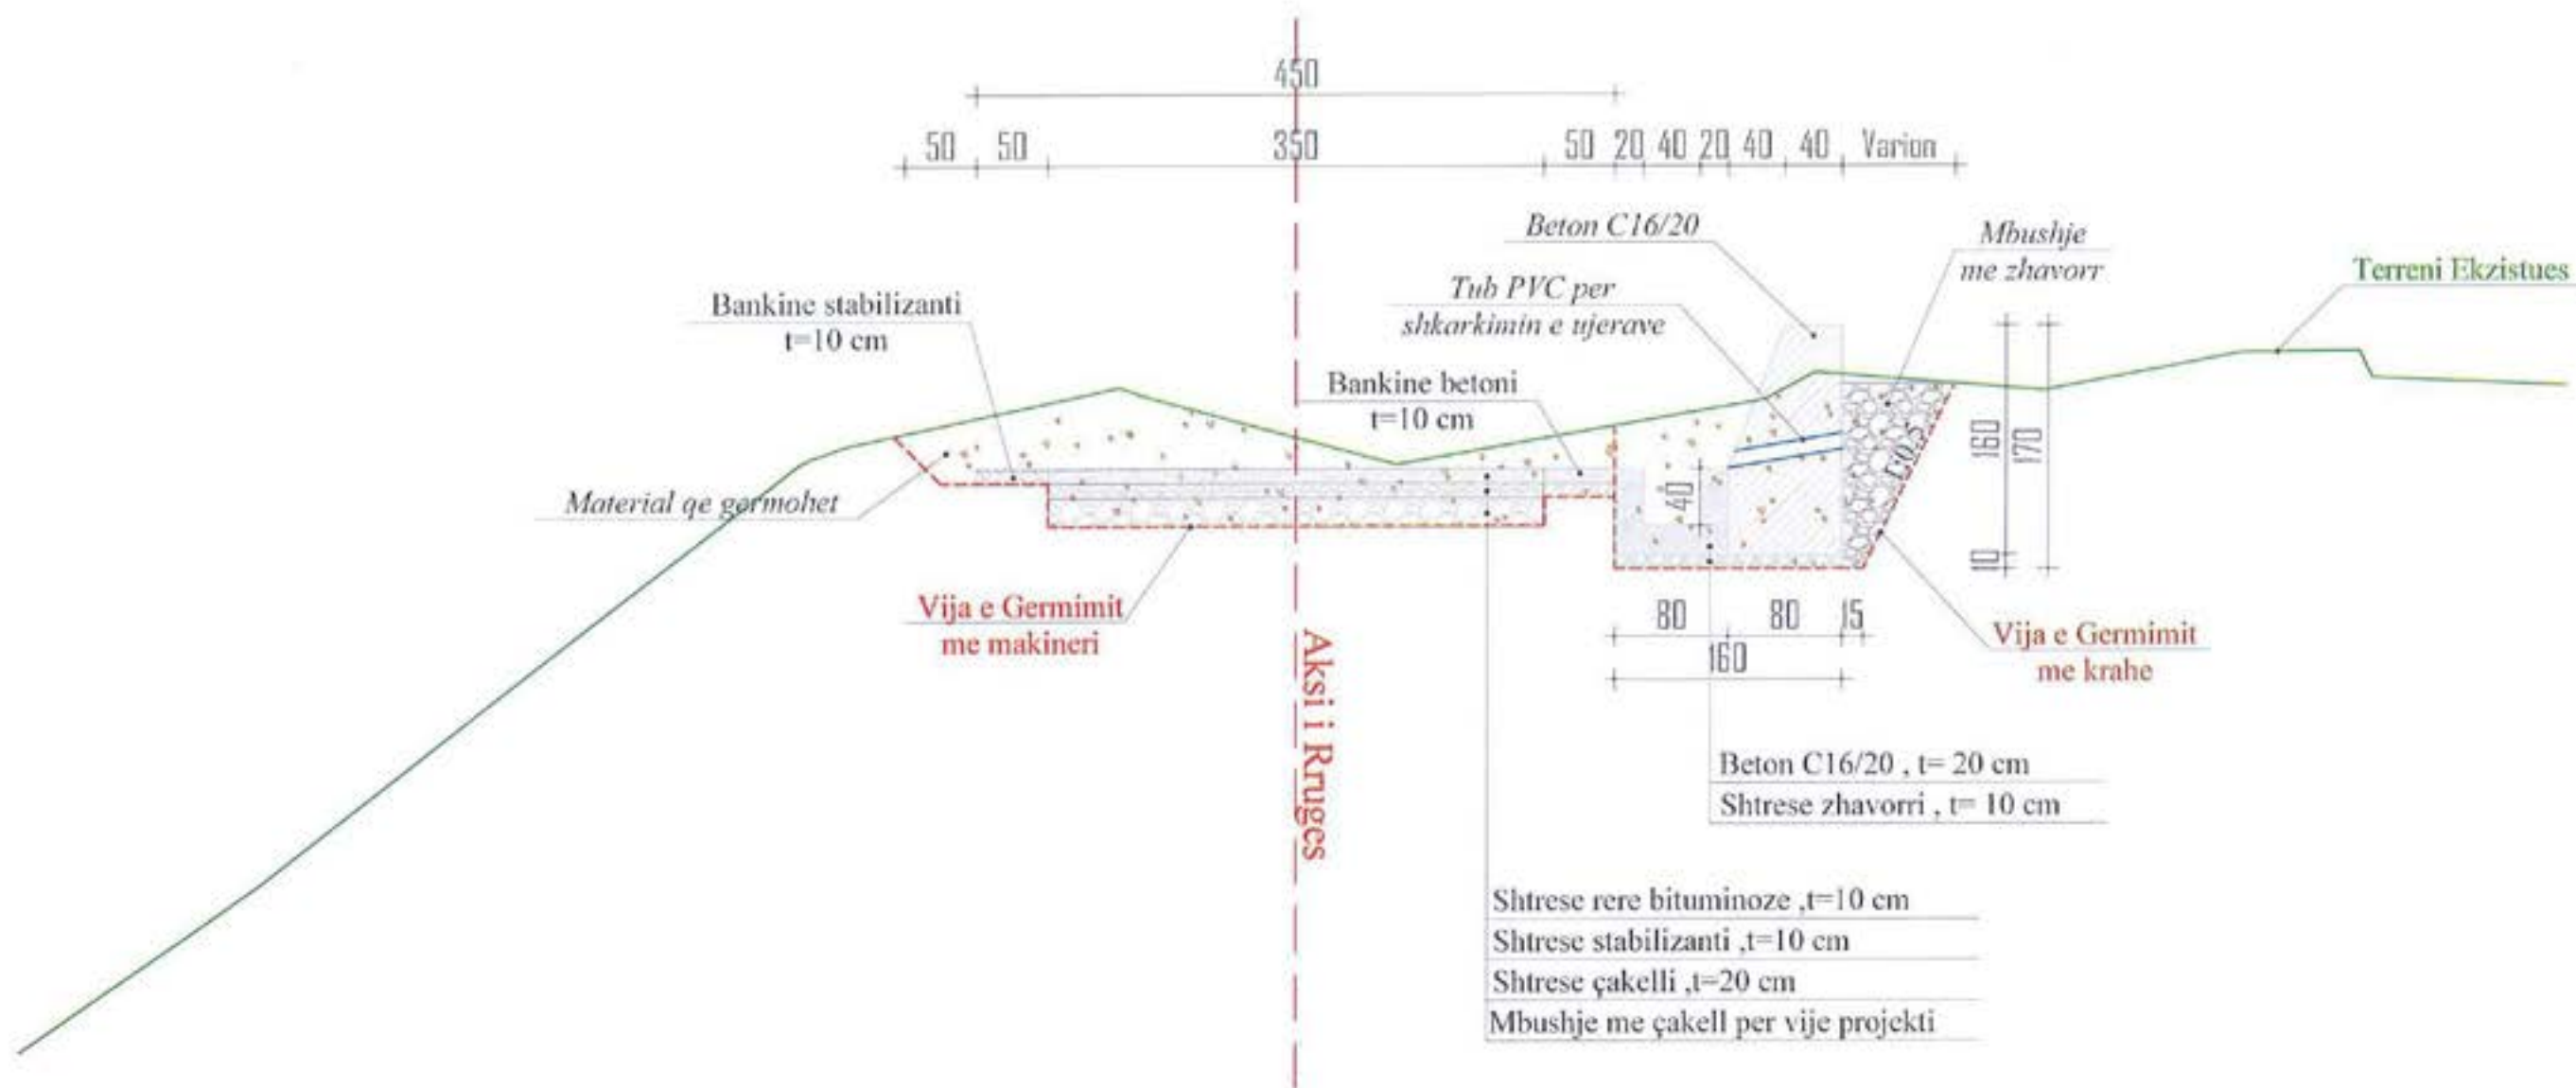

- Shtrese rere bituminoze ,t=10 cm
- Shtrese stabilizanti ,t=10 cm
- Shtrese çakelli ,t=20 cm
- Mbushje me çakell per vije projekti



POROSITESI

BASHKIA ROSKOVEC

"ANGERBA" shpk

Adresa: Rr. "Yrjan Tomini" Tiranë,
Cel: 069 20 95 952
E-mail: burhanhafizi@gmail.com

VENDOSJA
Bashkia Roskovec

TITULLI I PROJEKTIT
PERMIRESIMI I SHKARJEVE NE RRUGE
GJONAJ-FETANAJ-POCIST

FAZA E PROJEKTIMIT:
PROJEKT ZBATIMI

TITULLI I VIZATIMIT:
PROFILI TIP

Grupi i Projektimit:

Ing. Burhan HAFIZI
Ing. Servet VERÇANI
Ing. Gerti HAFIZI




Shkalla 1:50

Data: Dhjetor 2022

FLETA Nr.67

SEKSION TIP PK.117-119
L=20.7 ML, SH. 1:50

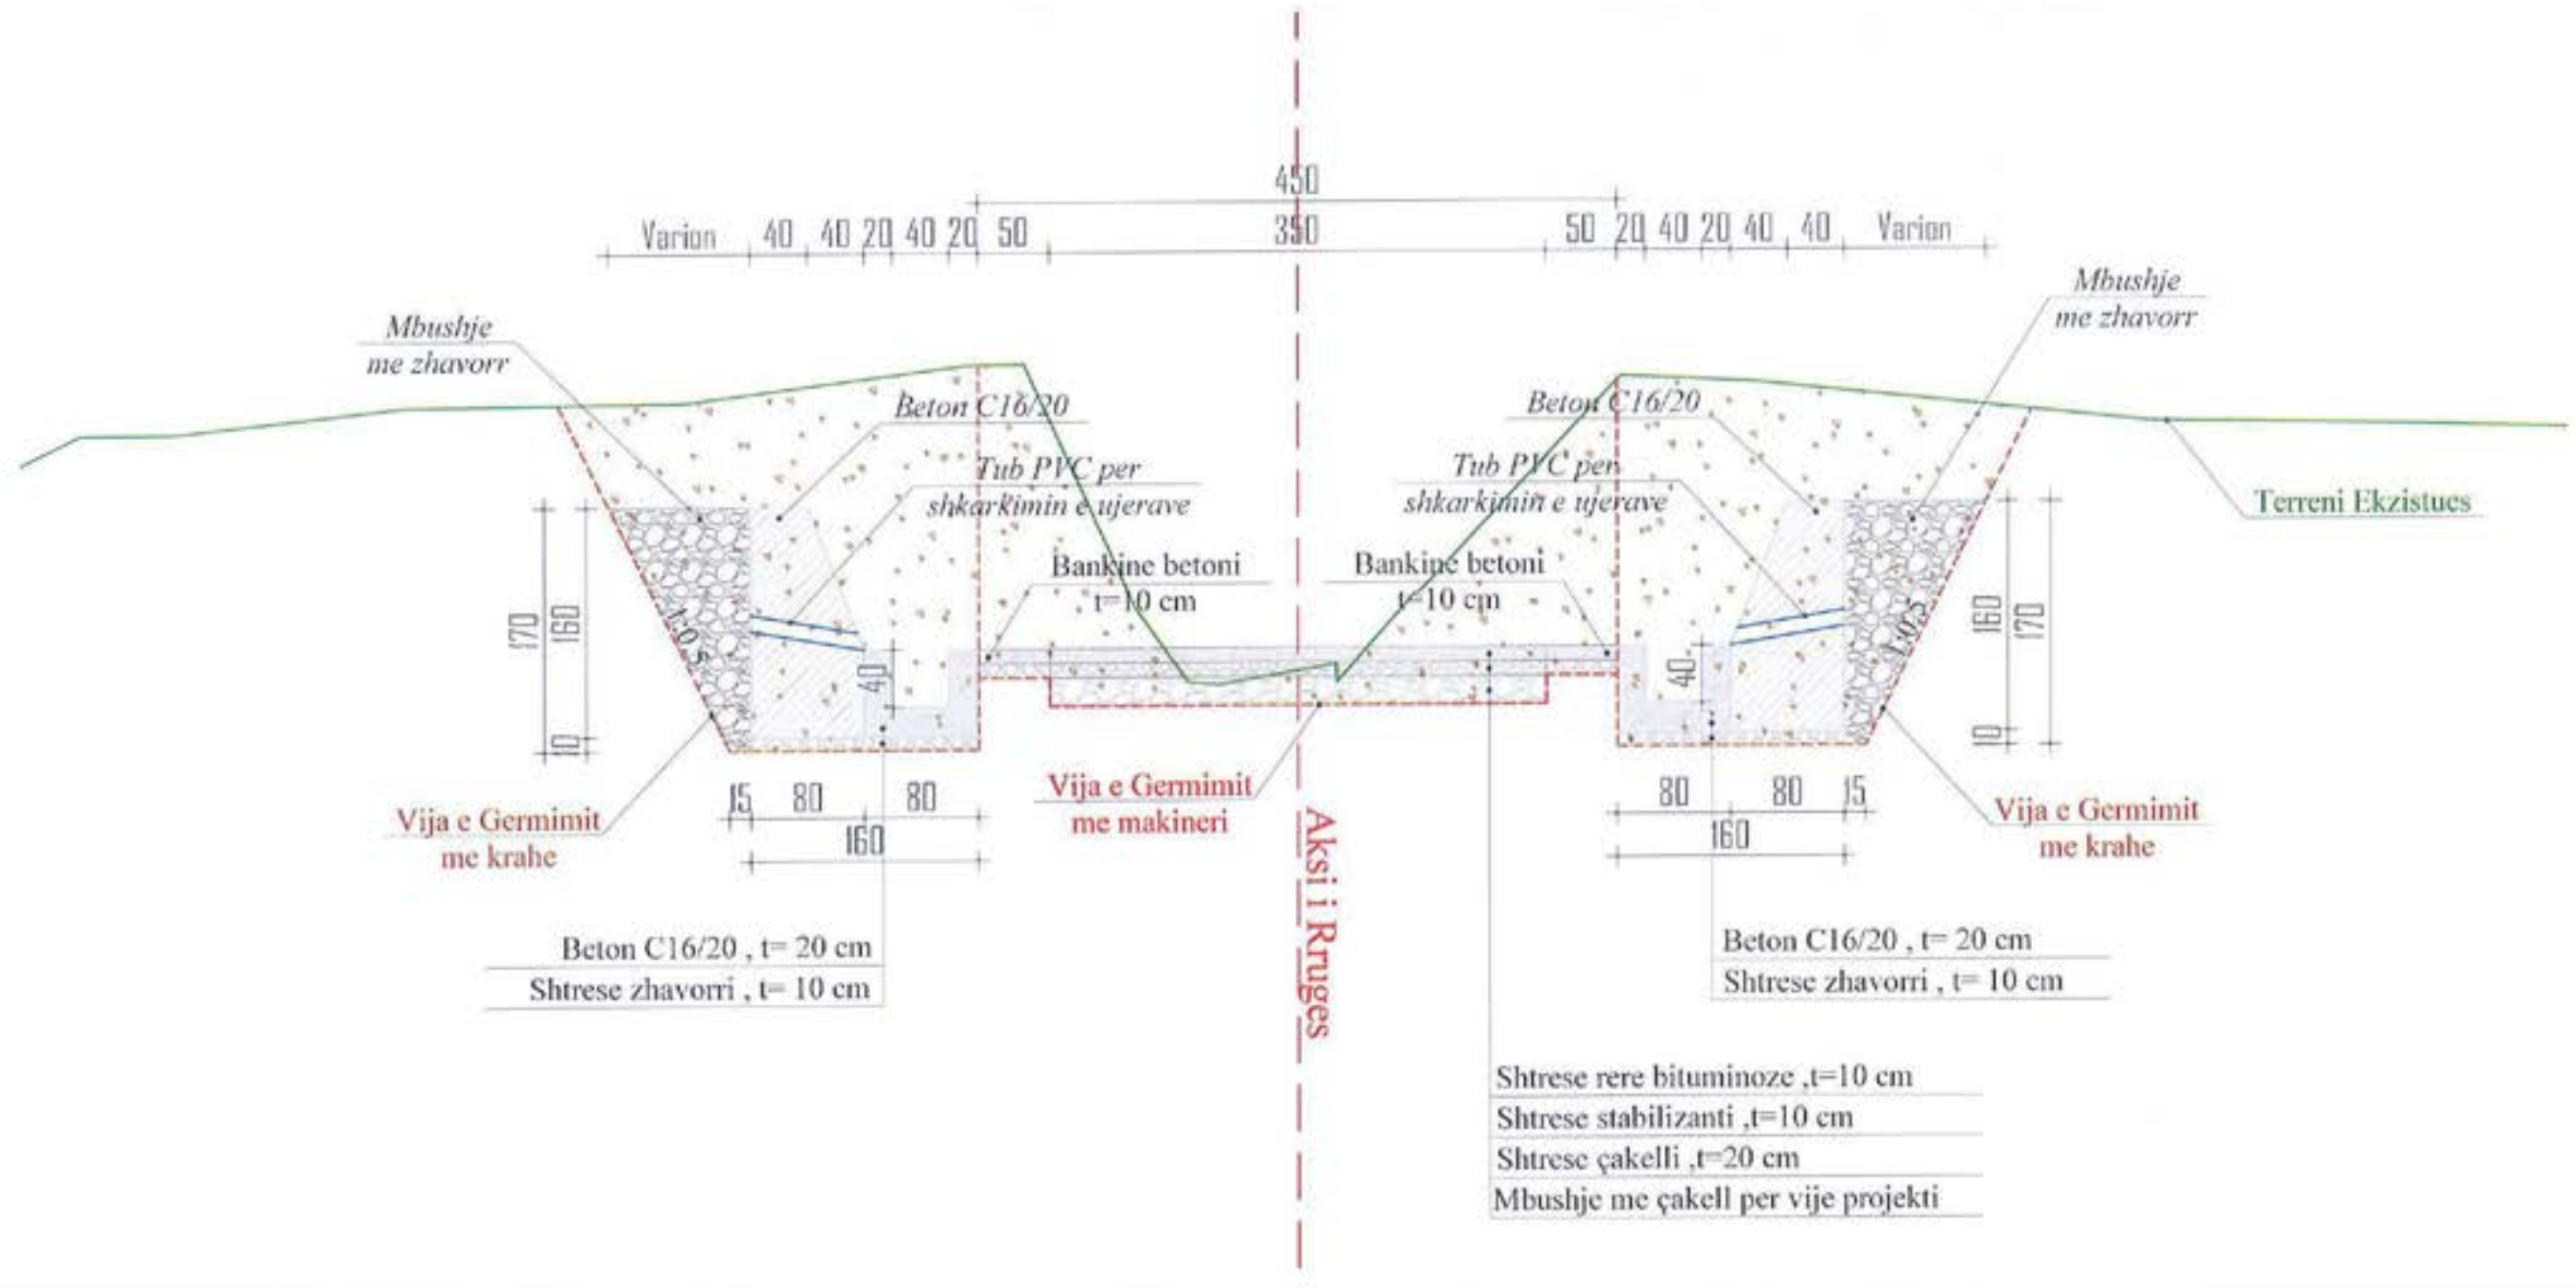

POROSITESI

BASHKIA ROSKOVEC

"ANGERBA" shpk

Adresa: Rr. "Irfan Tomini" Tirane,
Cel: 069 20 95 882
E-mail: burhanhafizi@gmail.com

VENDITJA
Bashkia Roskovec

TITULLI I PROJEKUT

PERMIRESIMI I SHKARJEVE NE RRUGE
GJONAJ-FETANAJ-POCEST

FAZA E PROJEKTIMIT
PROJEKT ZBATIMI

TITULLI I VIZATIMIT

PROFILI TIP

Grupi i Projektimit

Ing. Burhan HAFIZI
Ing. Servet VERÇANI
Ing. Gerti HAFIZI




Shkalla 1:50

Data: Dhjetor 2022


FLETA Nr.68

TOMBINO BETON ARME Ø 600 MM, L = 6 ML


PLANIMETRIA
SH. 1:50

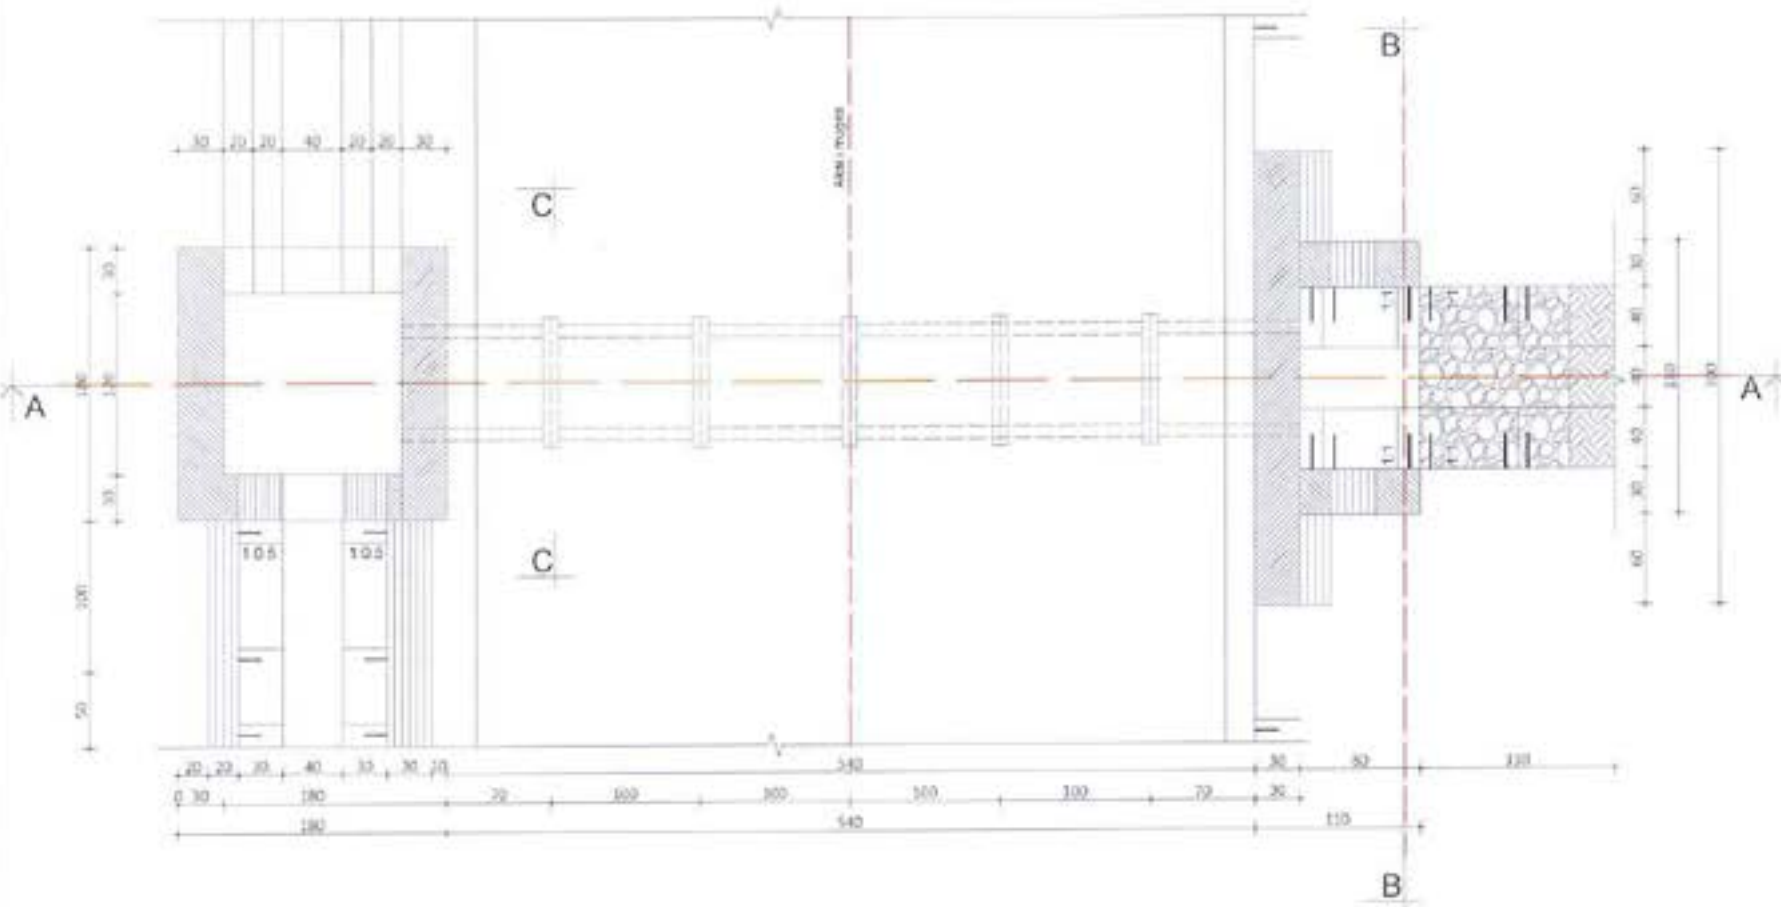

PRERJA B-B
SH. 1:50

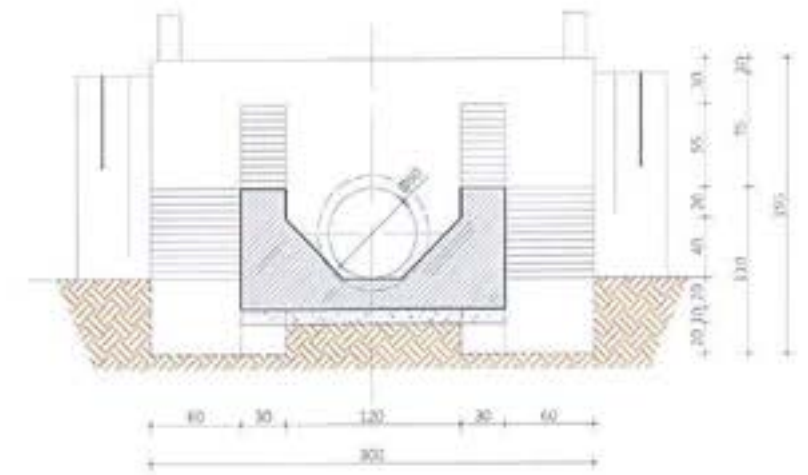

PRERJA C-C
SH. 1:50

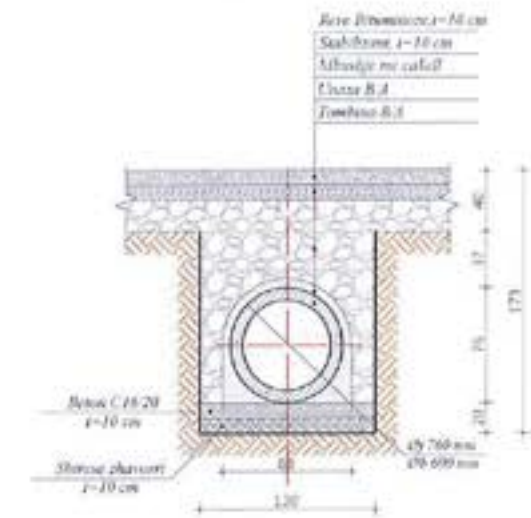

PRERJA A-A
SH. 1:50

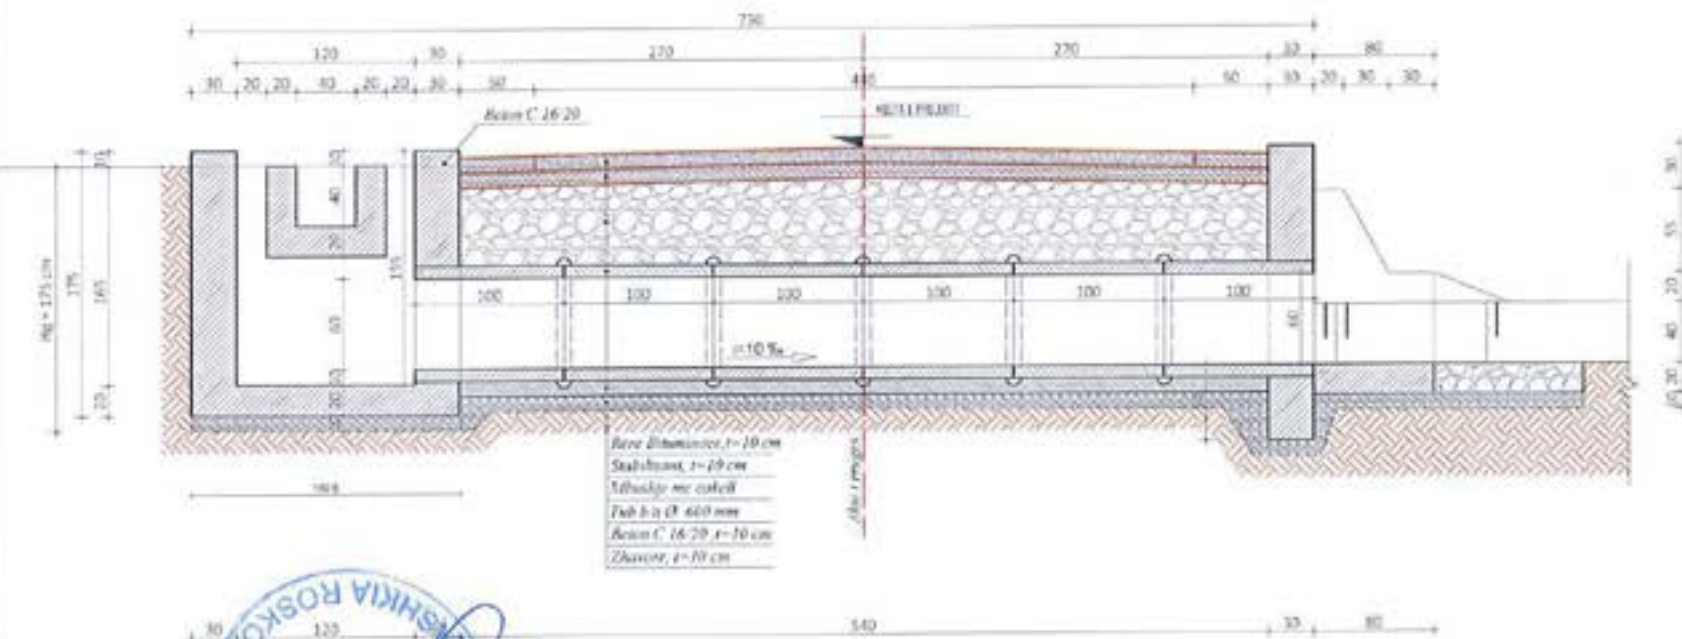


TABELA E VOLUMEVE

Nr	Emertimi	Njesia	Sasia
1	Germim dheu	m ³	25.0
2	Nenshtrese zhavorri nen tombino	m ²	14.4
3	Beton C 16/20 hyrje-dalje	m ³	5.30
4	F.V. tub b/a Ø 600 mm	ml	6.0
5	Mbushje me çakell mbi tombino	m ³	4.5
6	Beton C 16/20 nen tombino	m ³	0.7

POROSITESI
BASHKIA ROSKOVEC



"ANGERBA" shpk

Adresa: Rr. "Irfan Tomini" Tirane.
Cel: 069 20 95 862
E-mail: burhanhafizi@gmail.com

VENDIMDHEA
Bashkia Roskovec

TITULLI I PROJEKTI
PERMIRESIMI I SHKARJEVE NE RRUGE
GJONAJ-FETANAJ-POCIST

FAZA E PROJEKTIMIT
PROJEKT ZBATIMI

TITULLI I VIZATIMIT
TOMBINO B/A Ø600 MM, L=6 ML


Grupi i Projektimit
Ing. Burhan HAFIZI
Ing. Servet VEREÇANI
Ing. Gerti HAFIZI

Shkalla 1:50


Data: Dhjetor 2022

FLETA Nr.70

PLANIMETRIA E TOMBINOS
SH. 1:50

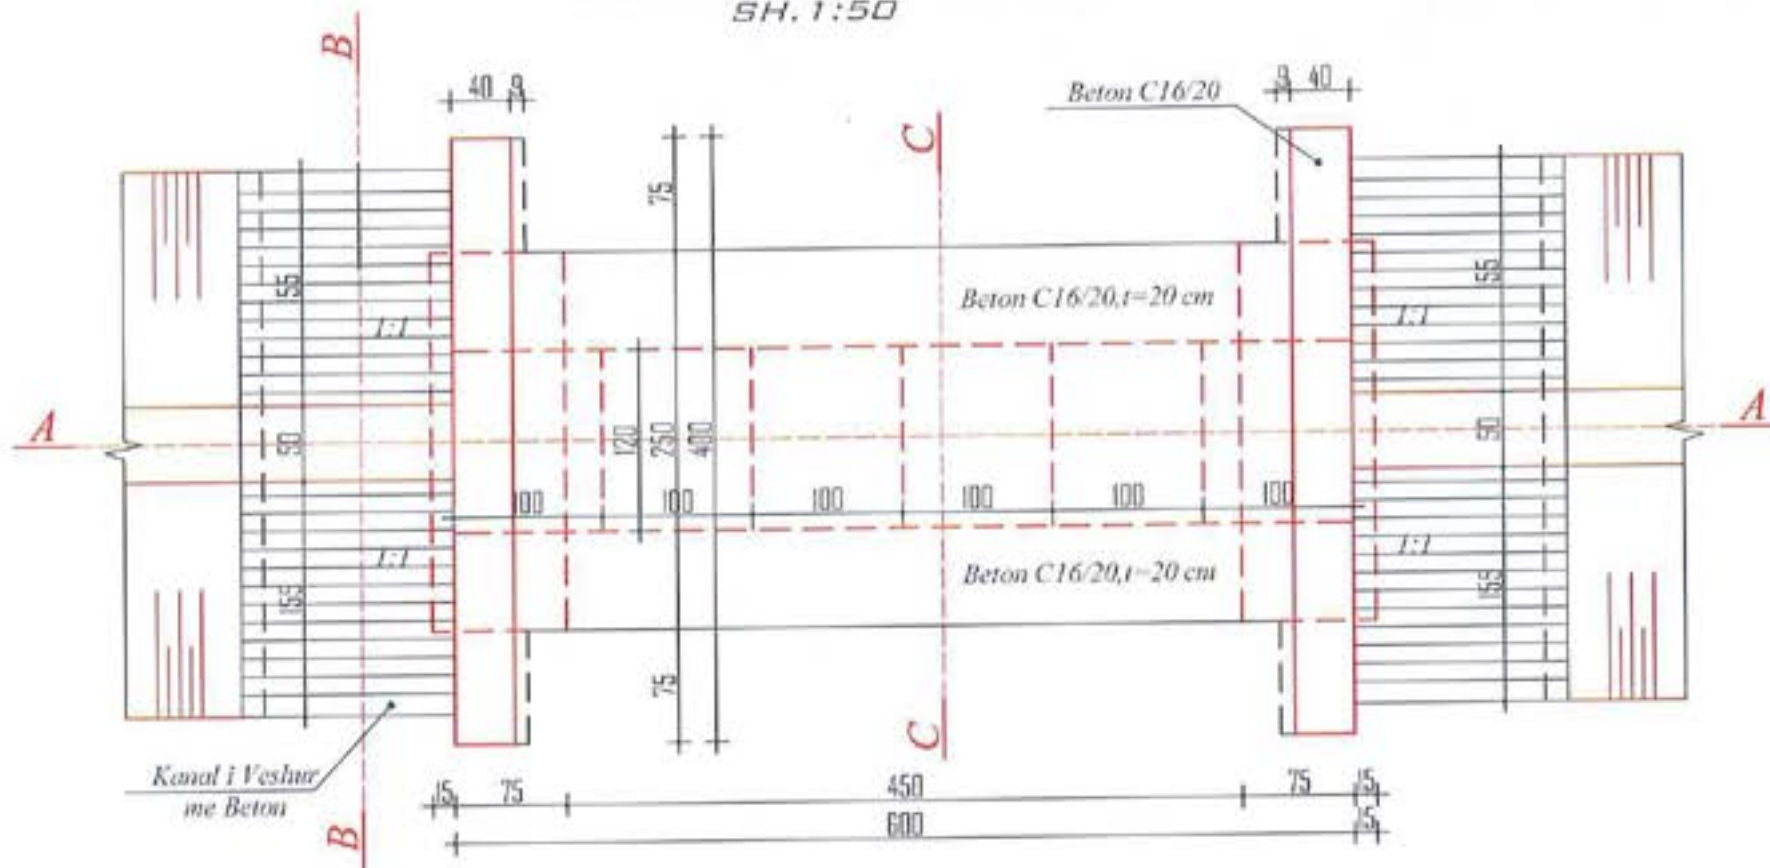

PRERJA B-B
SH. 1:50

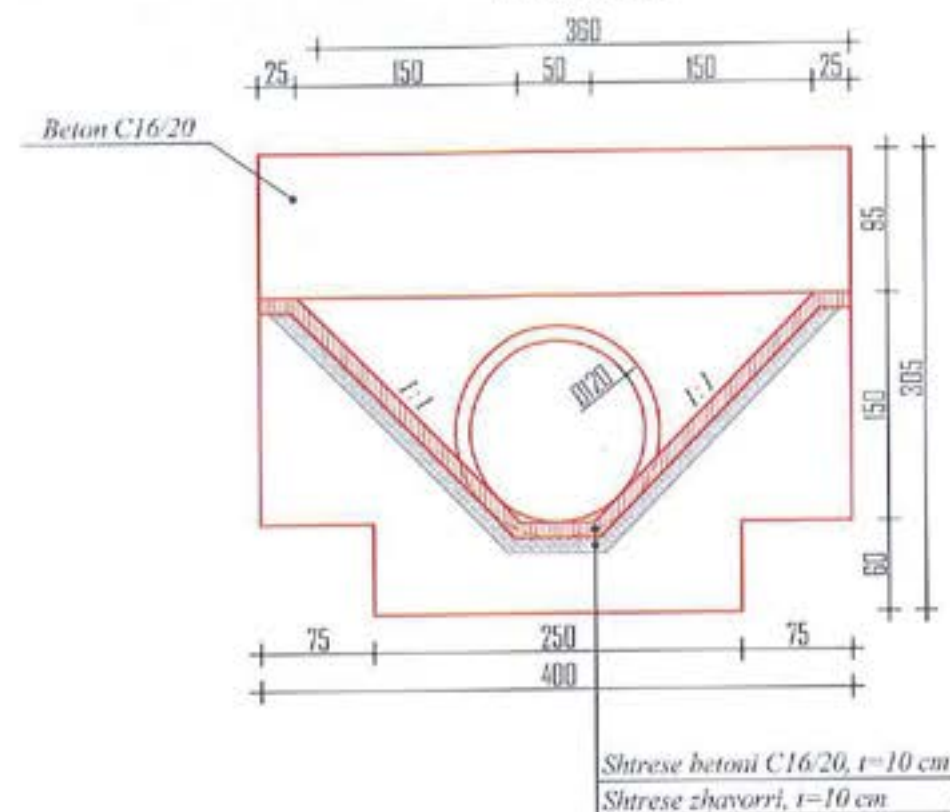

PRERJA A-A
SH. 1:50

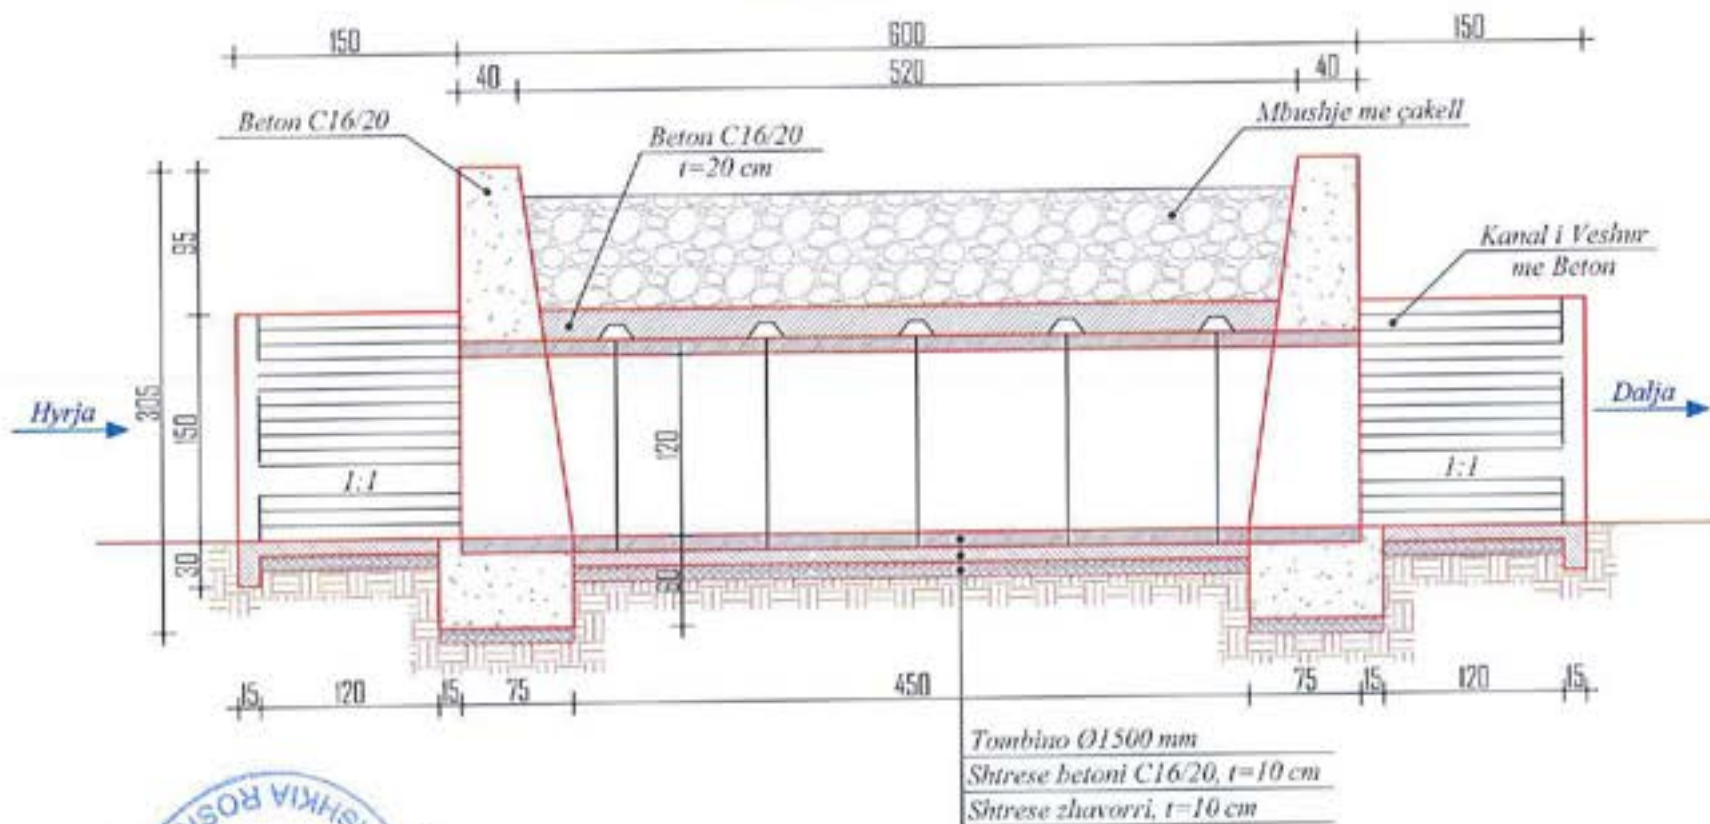


TABELA E VOLUMEVE

VOLUMET E PUNES

Nr	Emertimi	Njesia	Sasia
1	Germim dheu	m ³	30.0
2	Nenshtrese zhavorri	m ³	26.0
3	Beton C 16/20 hyrje-dalje	m ³	10.0
4	F.V. tub b/a Ø 1200 mm	ml	6.0
5	Mbushje me zhavorr	m ³	8.5
6	Beton C16/20 per kanal t=10 cm	m ³	0.6
7	Mbushje me çakell	m ³	100.0



"ANGERBA" shpk
Adresa: Pr. "Irfan Tomini" Tirane.
Cel: 069 20 95 862
E-mail: burhanhafizi@gmail.com

VENDODHJA
Bashkia Roskovec

TITULLI I PROJEKUT

PERMIRESIMI I SHKARJEVE NE RRUGE
GJONAJ-FETANAJ-POCIST

FAZA E PROJEKTIMIT:
PROJEKT ZBATIMI

OBJEKTI I VIZATIMIT:
TOMBINO BETONARME
Ø1200 mm, L=6 ml

Grupi i Projektimit:
Ing. Burhan HAFIZI
Ing. Servet VERÇANI
Ing. Gerti HAFIZI


Shkalla 1:50

Data: Dhjetor 2022

FLETA Nr.71




SEKSION TIP ,L=625 ML
SH. 1:50

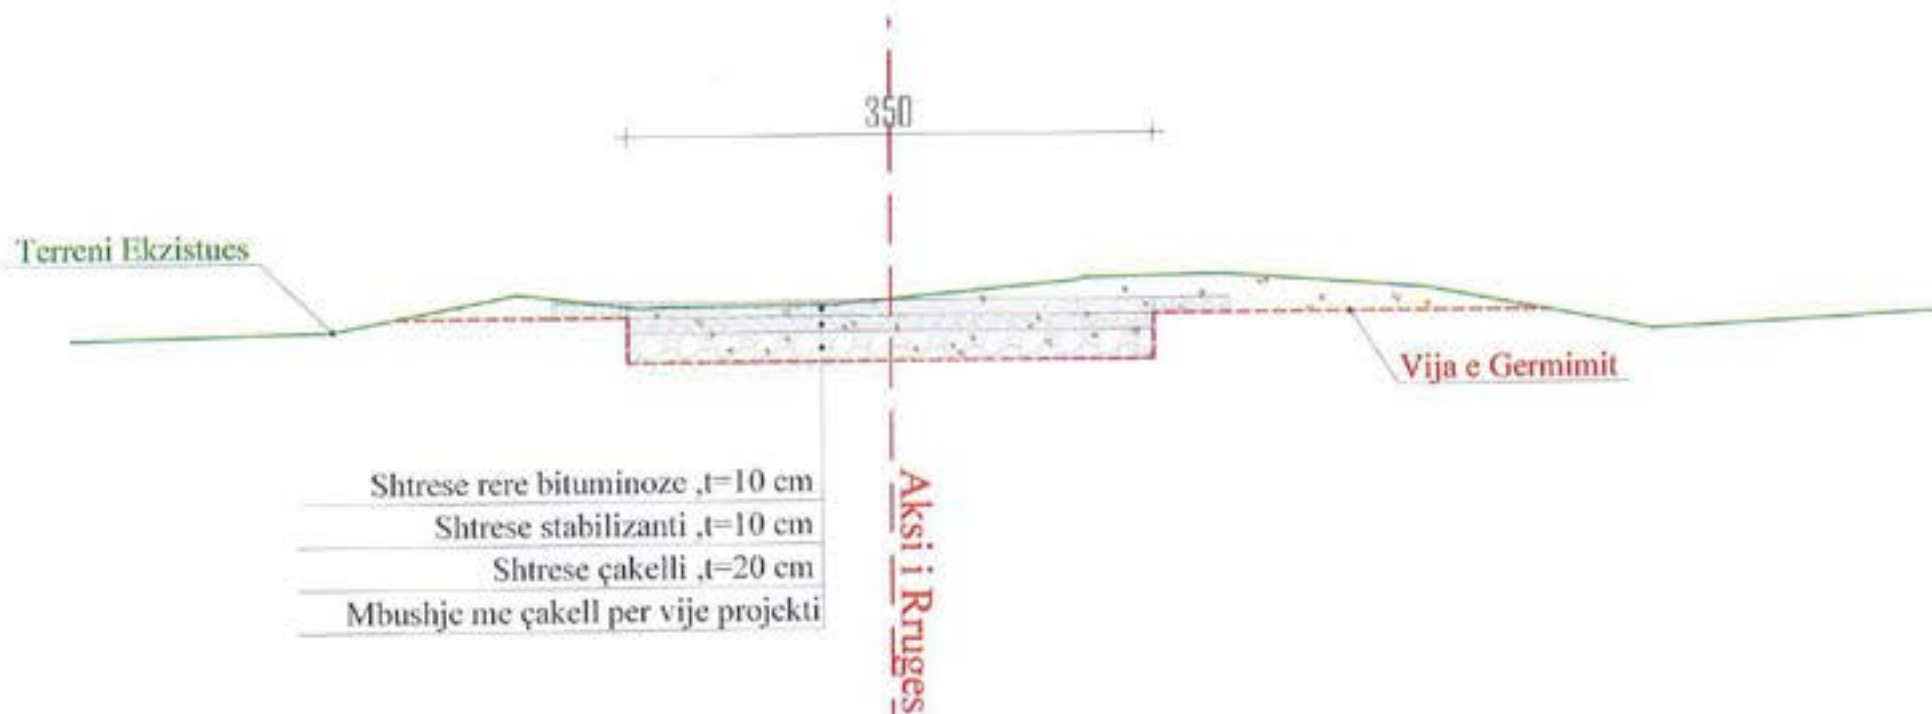

- Shtrese rere bituminoze ,t=10 cm
- Shtrese stabilizanti ,t=10 cm
- Shtrese çakelli ,t=20 cm
- Mbushje me çakell per vije projekti

SEKSION TIP ,L=400 ML
SH. 1:50

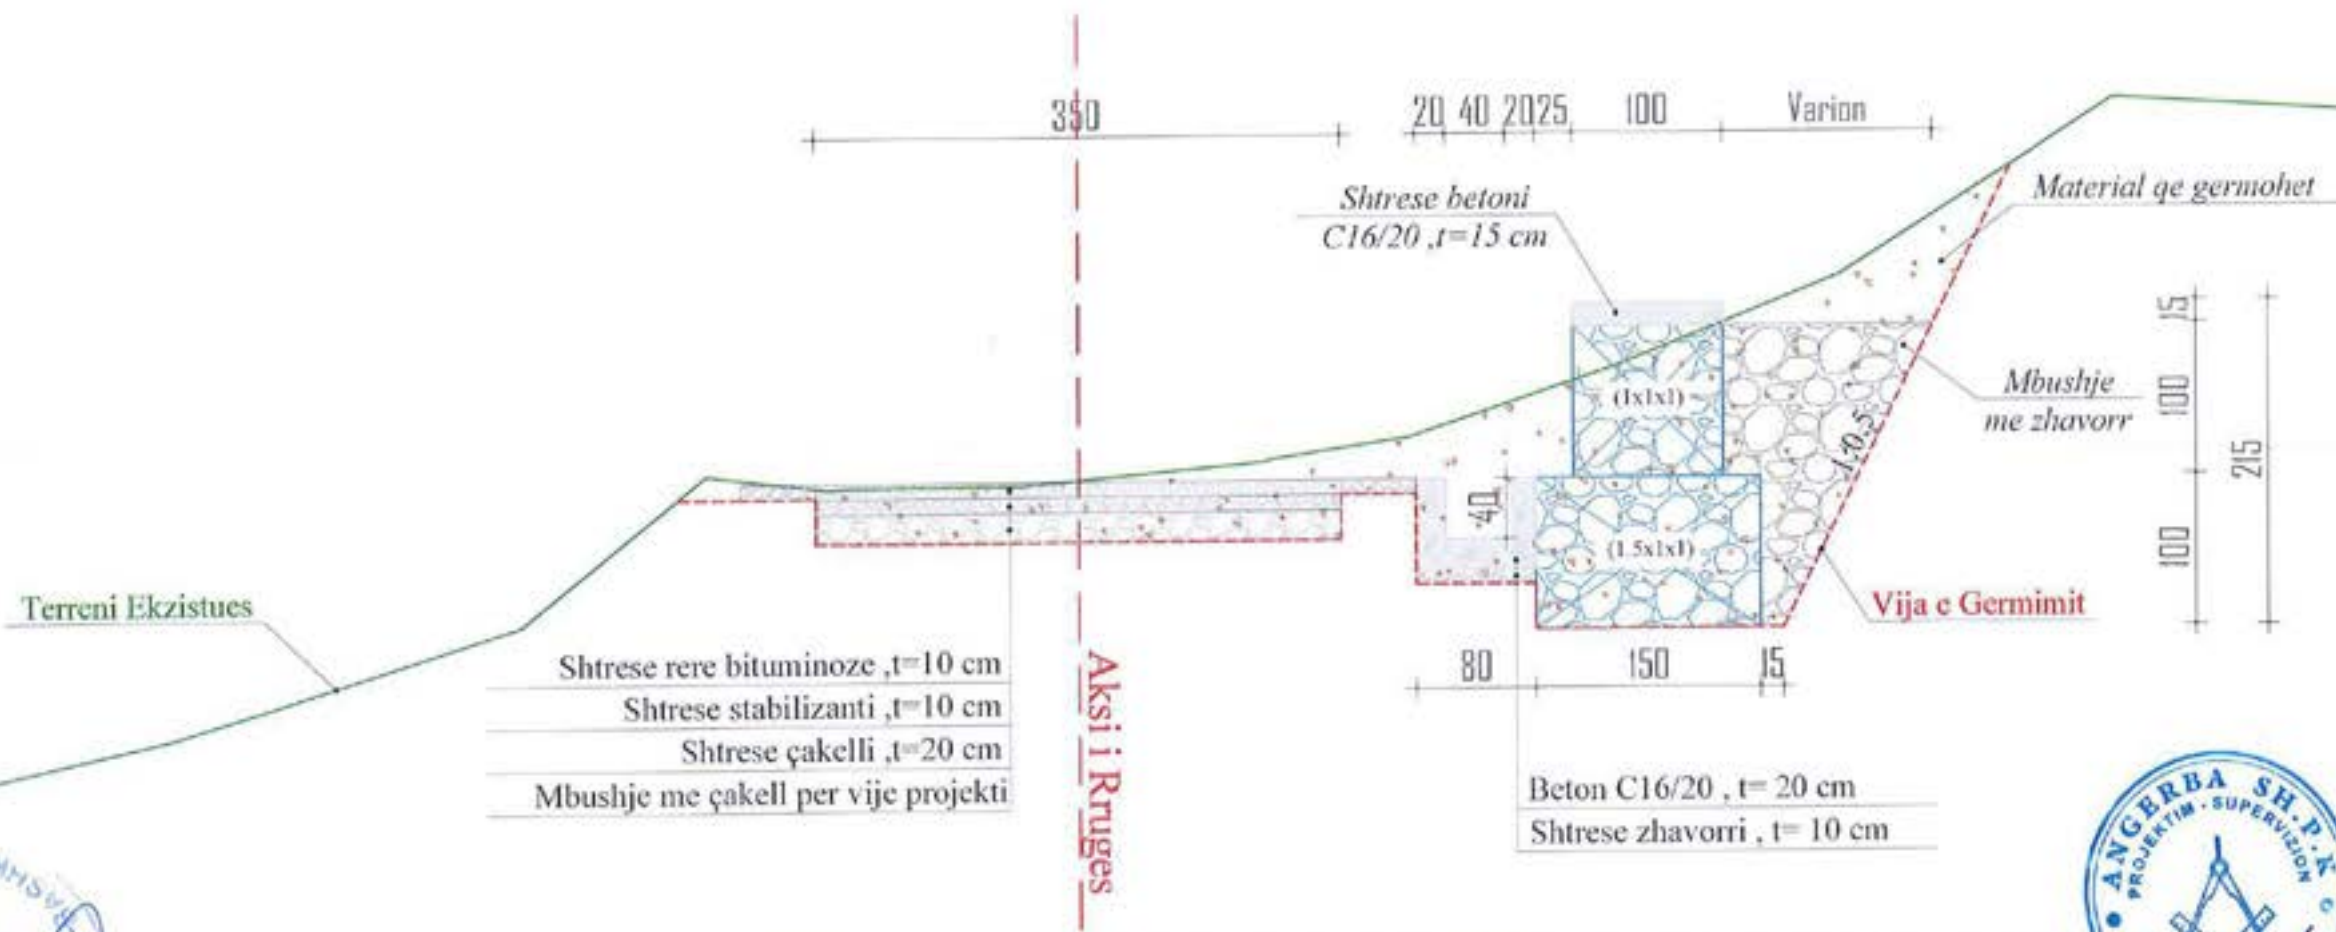

- Shtrese rere bituminoze ,t=10 cm
- Shtrese stabilizanti ,t=10 cm
- Shtrese çakelli ,t=20 cm
- Mbushje me çakell per vije projekti

- Beton C16/20 , t= 20 cm
- Shtrese zhavorri , t= 10 cm

POROSITESI

BASHKIA ROSKOVEC



"ANGERBA" shpk

Adresa: Rr. "Irfan Tomini" Tirane.
Cel: 069 20 95 852
E-mail: burhanhafizi@gmail.com

VENDOSHA
Bashkia Roskovec

SHALLI I PROJEKTI
PERMIRESIMI I SHIKARJEVE NE RRUGE
GJONAJ-FETANAJ-POCEST

FAZA E PROJEKTIMIT:
PROJEKT ZBATIMI

SHALLI I VIZATIMIT:
PROFILI TIP
(RRUGA GJONAJ-FETANAJ)

Grupi i Projektimit

Ing. Burhan HAFIZI
Ing. Servet VERÇANI
Ing. Gerti HAFIZI



Shkalla 1:50

Data: Dhjetor 2022

FLETA Nr.72