

REHABILITIM DHE RRITJE E KAPACITETIT TË GJIMNAZIT POJAN



	REHABILITIM DHE RRITJE E KAPACITETIT TË GJIMNAZIT POJAN		Shkalla	Datë	Nr. dok.
	PUNUAN				Fq. 1
	Ing.M.ZHULI	Ark. G.KËRËNXHI			
EMËRTIMI I VIZATIMIT KAPAKU			DREJTORIA E PLANIFIKIMIT DHE KONTROLLIT TË ZHVILLIMIT TË TERRITORIT DREJTOR Ing.Enkelejda JONUSLLARI		


PLANI I VENDOSJES SË STRUKTURËS

OBJEKTI: REHABILITIM DHE RITJE E KAPACITETIT TE GJIMNAZIT POJAN

PRONAR: BASHKIA MALIQ

VENDNDODHJA: NJA POJAN ,BASHKIA MALIQ, FSHATI POJAN

MIRATOHET
KRYETARI I BASHKISË
GËZIM TOPÇIU

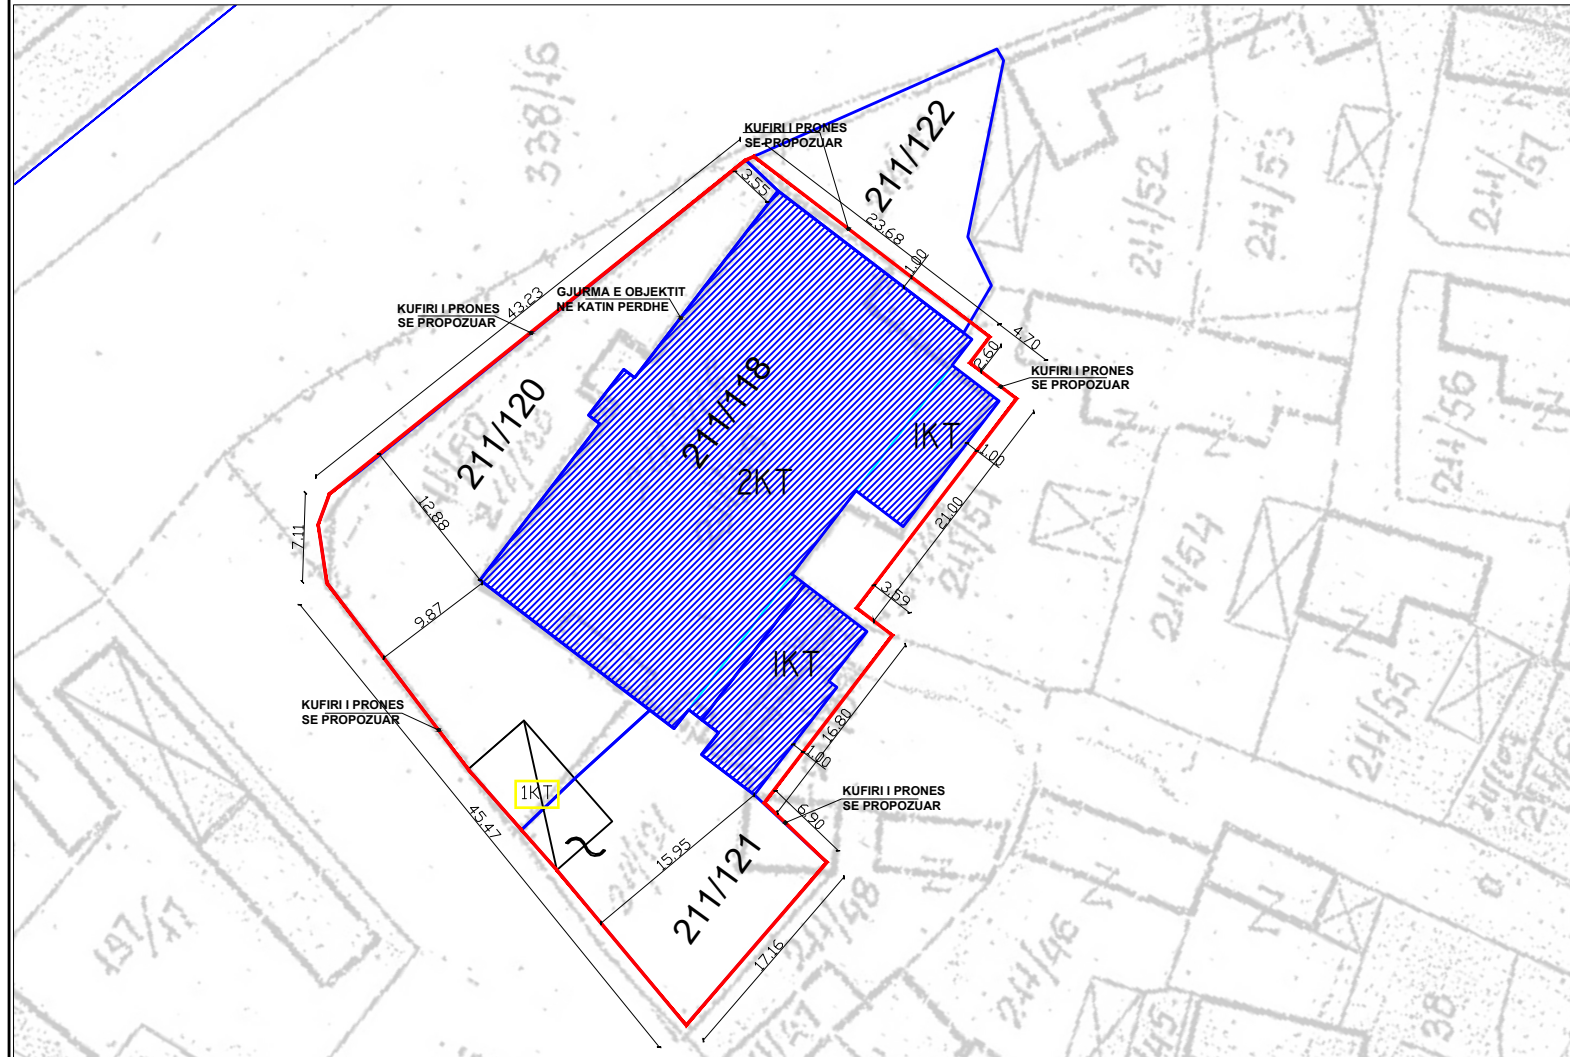

TË DHËNA TË PËRGJITHSHME

EMËRTIMI I PUNIMEVE: "REHABILITIM DHE RITJE E KAPACITETIT TE GJIMNAZIT POJAN"

KATEGORIA E PËRDORIMIT TË TOKËS : TRUALL
LLOJI I STRUKTURËS : SHERBIM
ZHVILLUESI : BASHKIA MALIQ
PRONARI : BASHKIA MALIQ
ADRESA : BASHKIA MALIQ , POJAN
PRONAT QË ZHVILLOHEN: ZK. 3014 , NR. PAS. 211/ 118 , 211/ 120 , 211/121, 211/119, 211/122,211/51,211/85
KODI I PËRDORIMIT SIPAS PLANIT: MQ_UB_A2_152/1


TREGUESIT E PËRDORIMIT TË PROPOZUAR:

SIP. E TOKËS QË ZHVILLOHET	2001 M ²
SIP. E TOKËS E ZËNË NGA STRUKTURA	947 M ²
SIP. E PËRGJITHSHME E NDËRTIMIT (EKZISTUESE)	1714.5M ²
LARTËSIA MAKSIMALE E STRUKTURËS NGA NIVELI I TOKËS (EKZISTUESE)	7.5 M
NUMRI I KATEVE MBI TOKË (EKZISTUESE)	1 DHE 2 KATE
NUMRI I KATEVE NËN TOKË (EKZISTUESE)	0
NUMRI I VENDPARKIMEVE TË AUTOMJETEVE	6
TJETËR	


TREGUESIT E PËRDORIMIT TË PROPOZUAR:

NGA KUFIJTË E PRONËS	V: 3.55m-12.88m	L: 1m
	J: 1m	P: 9.87m-15.95m
NGA STRUKTURAT E TJERA	V: ---	L: ---
	J: ---	P: 10 m
NGA RRJETI RRUGOR	V: 3.55m-12.88m	L: --
	J: ---	P: ---
NGA SERVITUTET PUBLIKE	V:	L:
	J:	P:

SKEMA E VENDODHJES SË ZHVILLIMIT

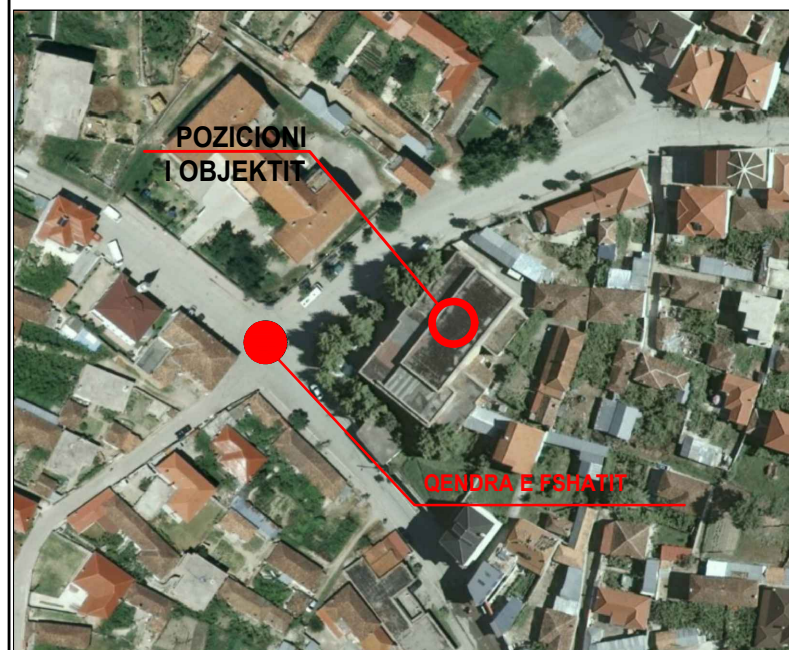

POZICIONI KADASTRAL I ZONES

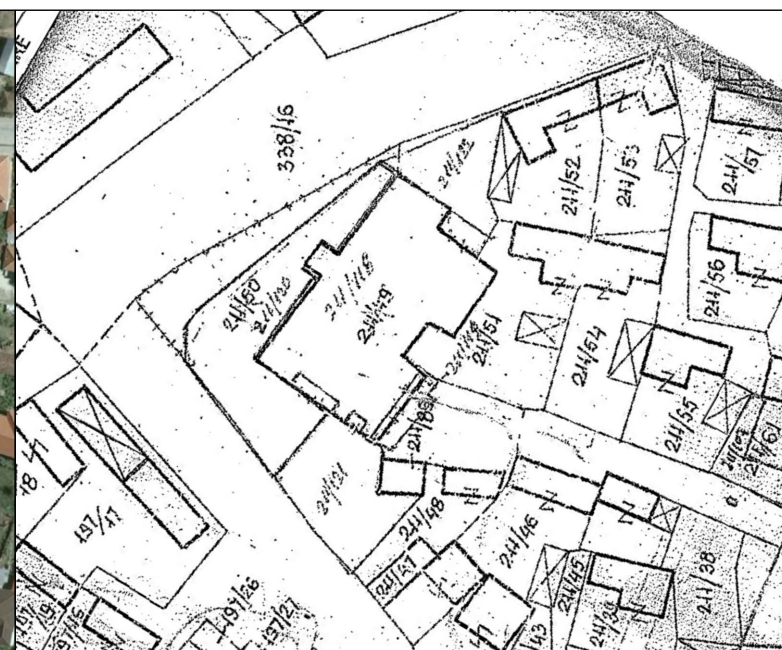

**MIRATOHET
BASHKIA MALIQ**

OBJEKTI : REHABILITIM DHE RITJE E KAPACITETIT TE GJIMNAZIT POJAN

Emertimi: PLANI I VENDOSJES SE STRUKTURES

A-00 Data: 2021

DREJTORIA E PLANIFIKIMIT DHE KONTROLLIT TË ZHVILLIMIT TË TERRITORIT

DREJTOR
Ing.Enkelejda JONUSLLARI

**AUTORËT
E PROJEKTIT**

Ark. G. Kerexhi

Top. M. Lame


LEGJENDA

MIRATOHET
KRYETARI I BASHKISË

GËZIM TOPÇIU

- KAPAKU
- LEGJENDA
- SITUACIONI
- PLANIMETRIA E DIMENSIONIMIT TË KATIT PËRDHE,KUOTA $\pm 0.00M$
- PLANIMETRIA E MOBILIMIT TË KATIT PËRDHE,KUOTA $\pm 0.00M$
- PLANIMETRIA E DIMENSIONIMIT TË KATIT TË PARË,KUOTA $+3.68M$
- PLANIMETRIA E MOBILIMIT TË KATIT TË PARË,KUOTA $+3.68M$
- PRERJA A-A
- PRERJA B-B
- PRERJA C-C
- PAMJA NGA LINDJA
- PAMJA NGA JUGU
- PAMJA NGA PERËNDIMI
- PAMJA NGA VERIU
- PLANIMETRI E RIKUALIFIKIMIT TE SHESHIT
- SISTEMIM I SHESHIT
- PAMJE 3D TE OBJEKTIT
- PAMJE PANORAMIKE

- NR.1
- NR.2
- NR.3
- NR.4
- NR.5
- NR.6
- NR.7
- NR.8
- NR.9
- NR.10
- NR.11
- NR.12
- NR.13
- NR.14
- NR.15
- NR.16
- NR.17
- NR.18
- NR.19

	REHABILITIM DHE RITJE E KAPACITETIT TË GJIMNAZIT POJAN		Shkalla	Datë	Nr. dok.
	PUNUAN				Fq. 2
Ing.M.ZHULI	Ark. G.KËRËNXHI		DREJTORIA E PLANIFIKIMIT DHE KONTROLLIT TË ZHVILLIMIT TË TERRITORIT		
EMËRTIMI I VIZATIMIT LEGJENDA			DREJTOR Ing.Enkelejda JONUSLLARI		


SITUACIONI

MIRATOHET
KRYETARI I BASHKISË

GËZIM TOPÇIU



Objekti në studim


	REHABILITIM DHE RITJE E KAPACITETIT TË GJIMNAZIT POJAN		Shkalla	Datë	Nr. dok.
	PUNUAN				Fq. 3
	Ing.M.ZHULI	Ark. G.KËRËNXHI	DREJTORIA E PLANIFIKIMIT DHE KONTROLLIT TË ZHVILLIMIT TË TERRITORIT		
EMËRTIMI I VIZATIMIT SITUACIONI			DREJTOR Ing.Enkelejda JONUSLLARI		

FOTOGRAFI TE GJENDJES EKZISTUESE

MIRATOHET
KRYETARI I BASHKISË

GËZIM TOPÇIU




	REHABILITIM DHE RITJE E KAPACITETIT TË GJIMNAZIT POJAN		Shkalla	Datë	Nr. dok.
	PUNUAN				Fq. 3
Ing.M.ZHULI	Ark. G.KËRËNXHI		DREJTORIA E PLANIFIKIMIT DHE KONTROLLIT TË ZHVILLIMIT TË TERRITORIT		
EMËRTIMI I VIZATIMIT FOTOGRAFI TE GJENDJES EKZISTUESE			DREJTOR Ing.Enkelejda JONUSLLARI		


PLANIMETRIA E DIMENSIONIMIT TË KATIT PËRDHE, KUOTA ±0.00M

SHK.:1/150

MIRATOHET
KRYETARI I BASHKISË

GËZIM TOPÇIU

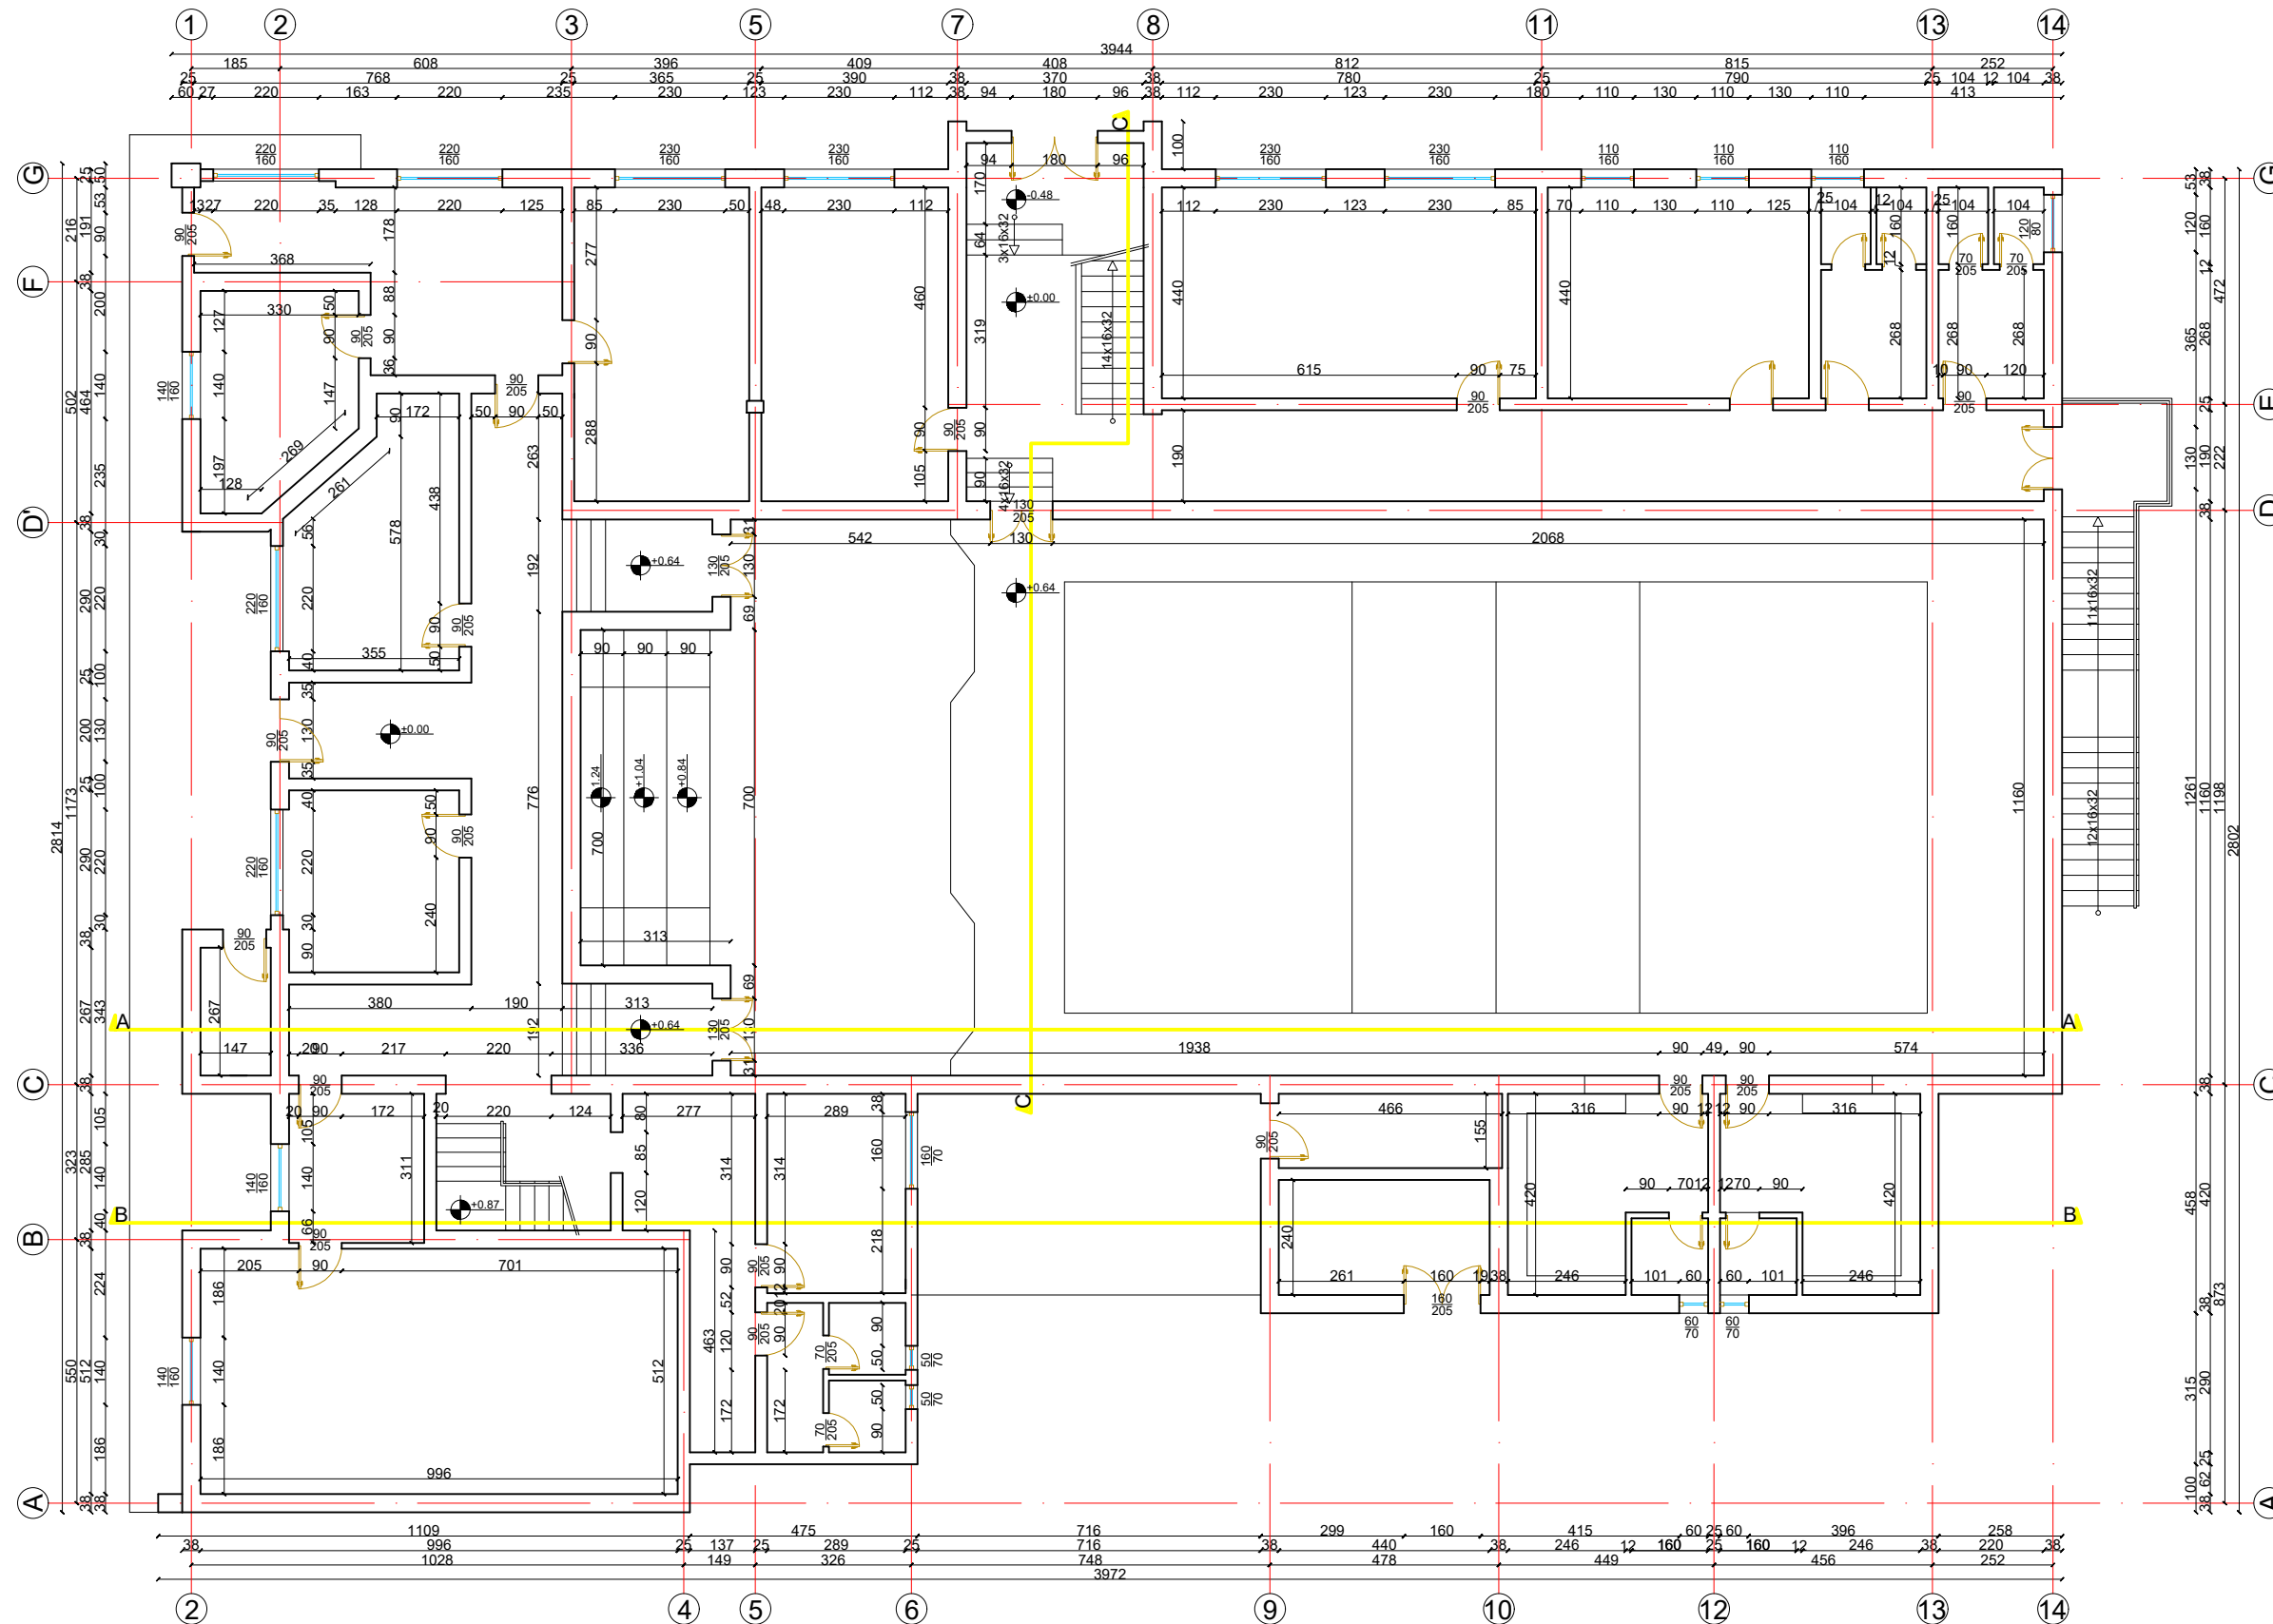


	REHABILITIM DHE RITJE E KAPACITETIT TË GJIMNAZIT POJAN		Shkalla	Datë	Nr. dok.
	PUNUAN				Fq. 4
Ing.M.ZHULI	Ark.G.KËRËNXHI		DREJTORIA E PLANIFIKIMIT DHE KONTROLLIT TË ZHVILLIMIT TË TERRITORIT		
EMËRTIMI I VIZATIMIT PLANIMETRIA E DIMENSIONIMIT TË KATIT PËRDHE, KUOTA ±0.00M			DREJTOR Ing.Enkelejda JONUSLLARI		


PLANIMETRIA E MOBILIMIT TË KATIT PËRDHE, KUOTA ±0.00M

SHK.:1/150

MIRATOHET
KRYETARI I BASHKISË

GËZIM TOPÇIU

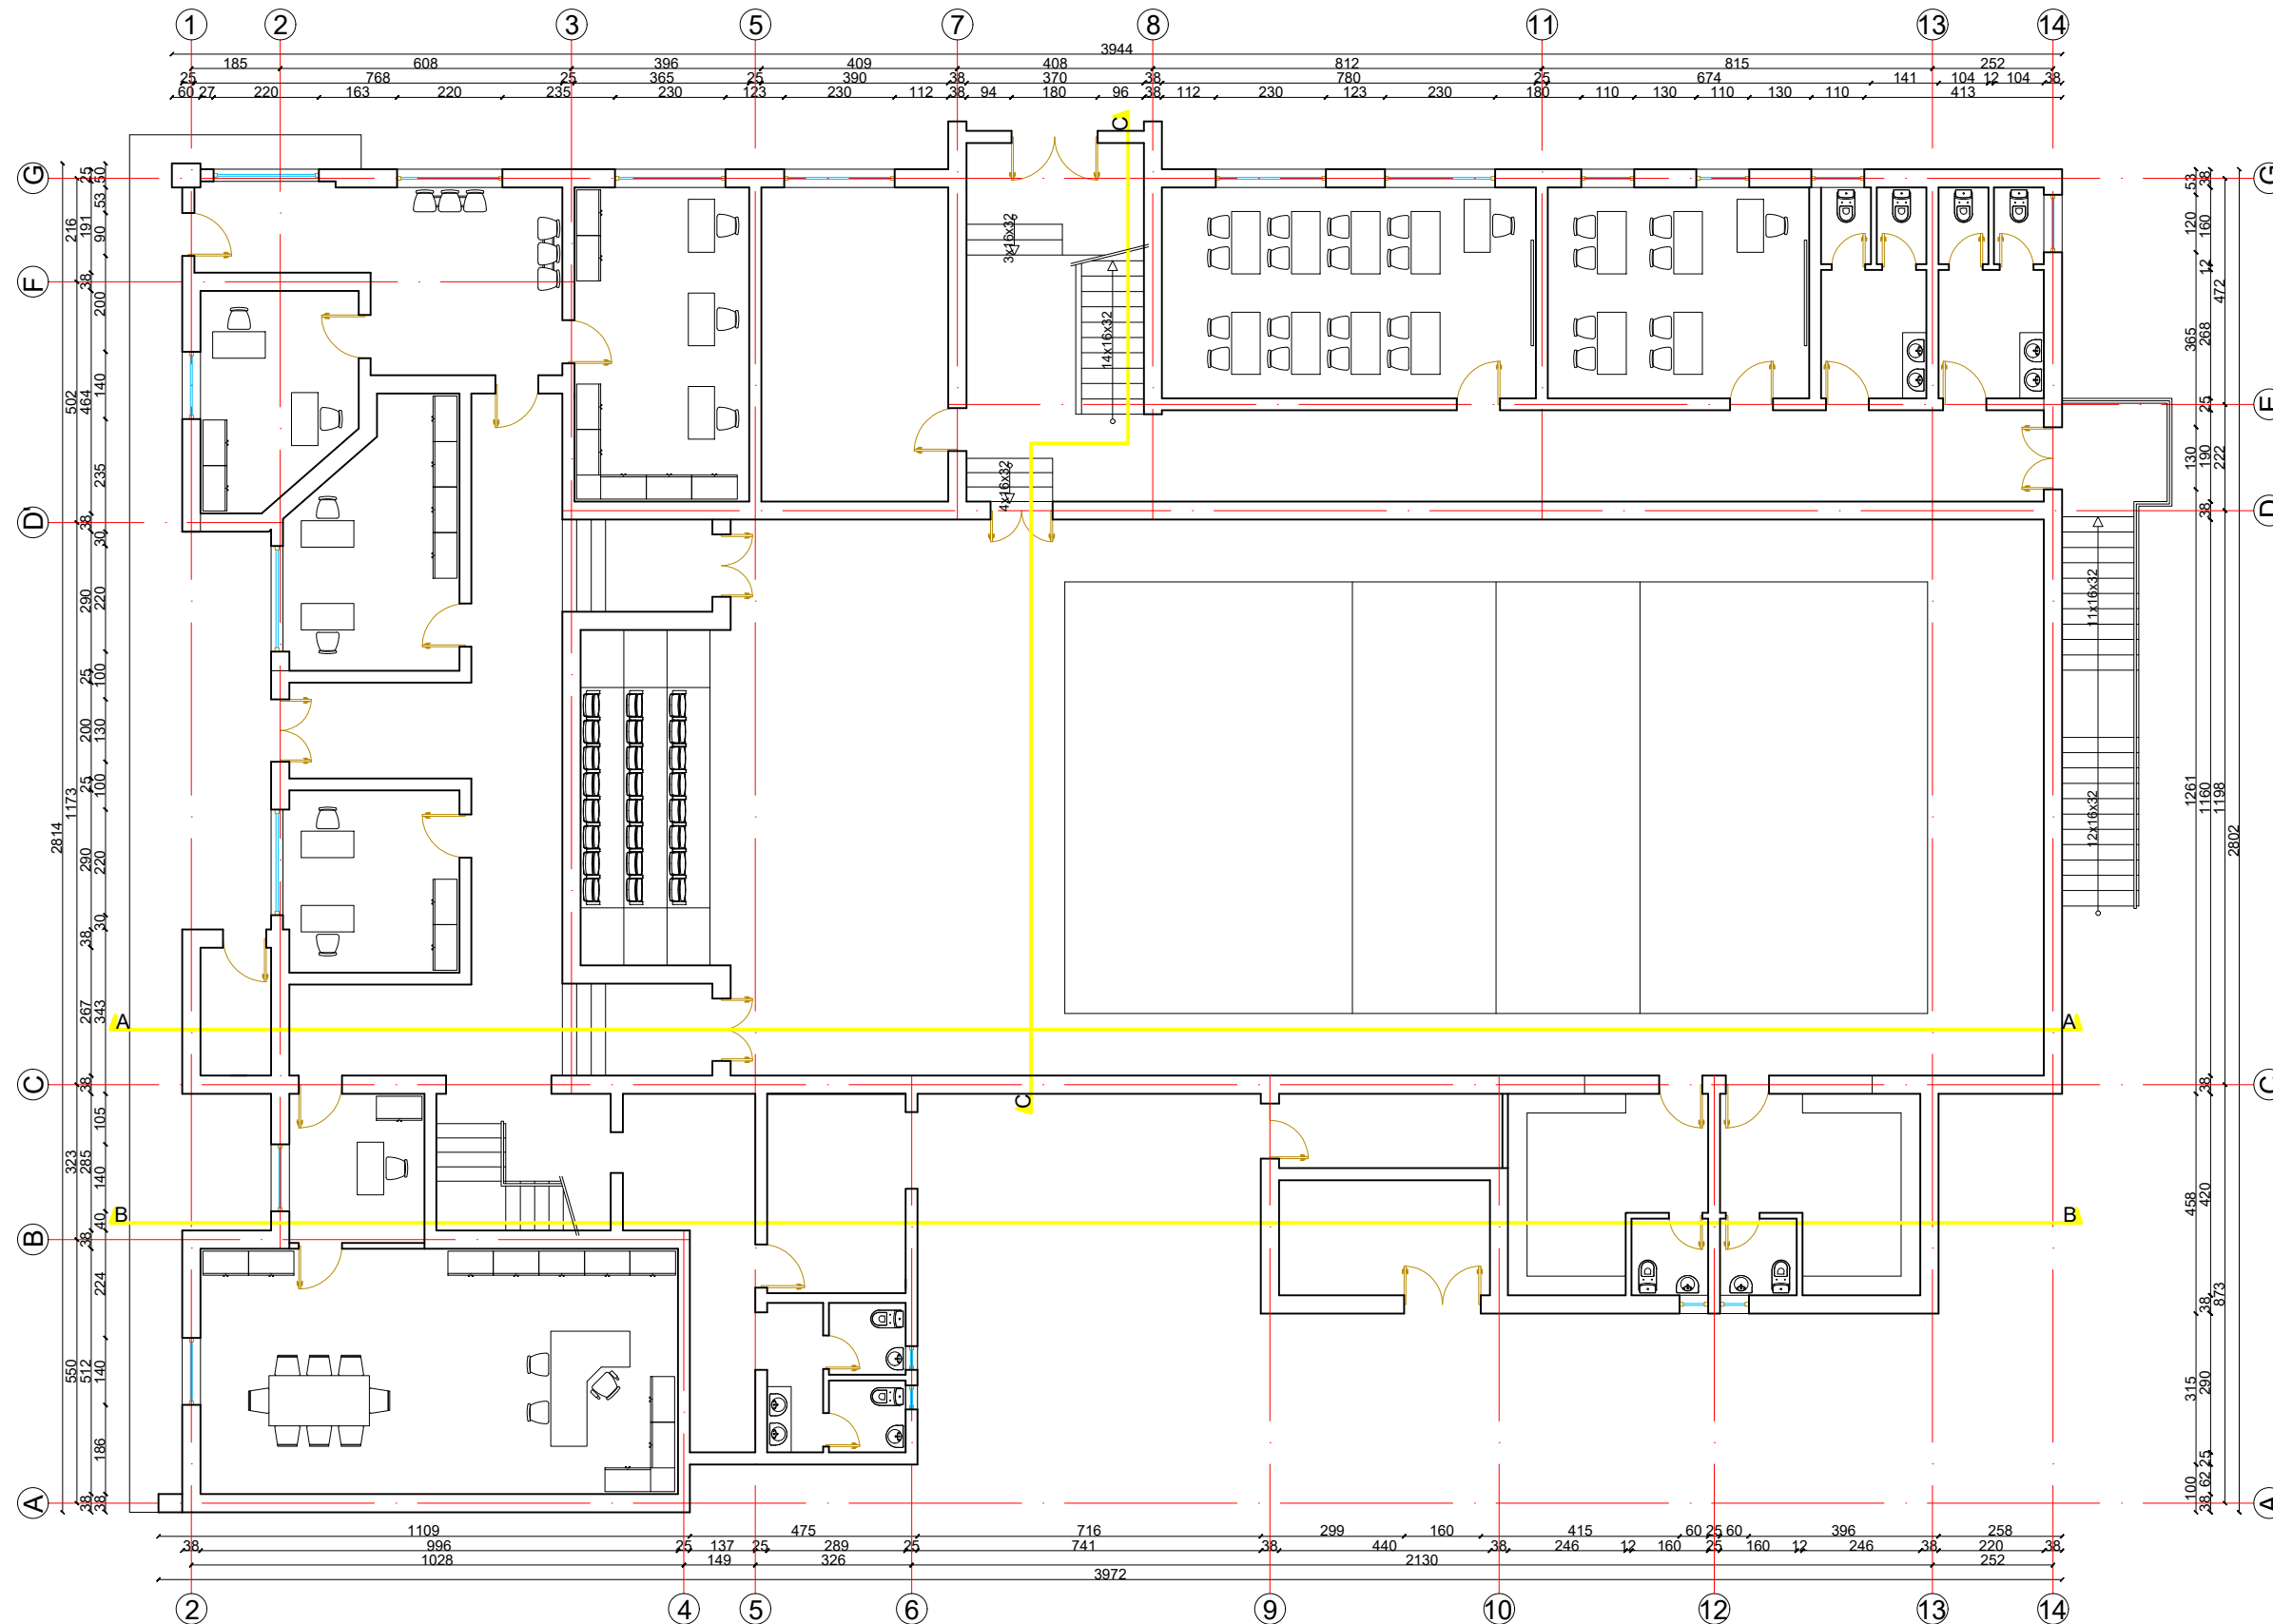


	REHABILITIM DHE RITJE E KAPACITETIT TË GJIMNAZIT POJAN		Shkalla	Datë	Nr. dok.
	PUNUAN		1/150		Fq. 5
Ing.M.ZHULI	Ark.G.KËRËNXHI		DREJTORIA E PLANIFIKIMIT DHE KONTROLLIT TË ZHVILLIMIT TË TERRITORIT		
EMËRTIMI I VIZATIMIT PLANIMETRIA E MOBILIMIT TË KATIT PËRDHE, KUOTA ±0.00M			DREJTOR Ing.Enkelejda JONUSLLARI		


PLANIMETRIA E DIMENSIONIMIT TË KATIT TË PARË, KUOTA +3.68M

SHK.:1/150

MIRATOHET
KRYETARI I BASHKISË

GËZIM TOPÇIU

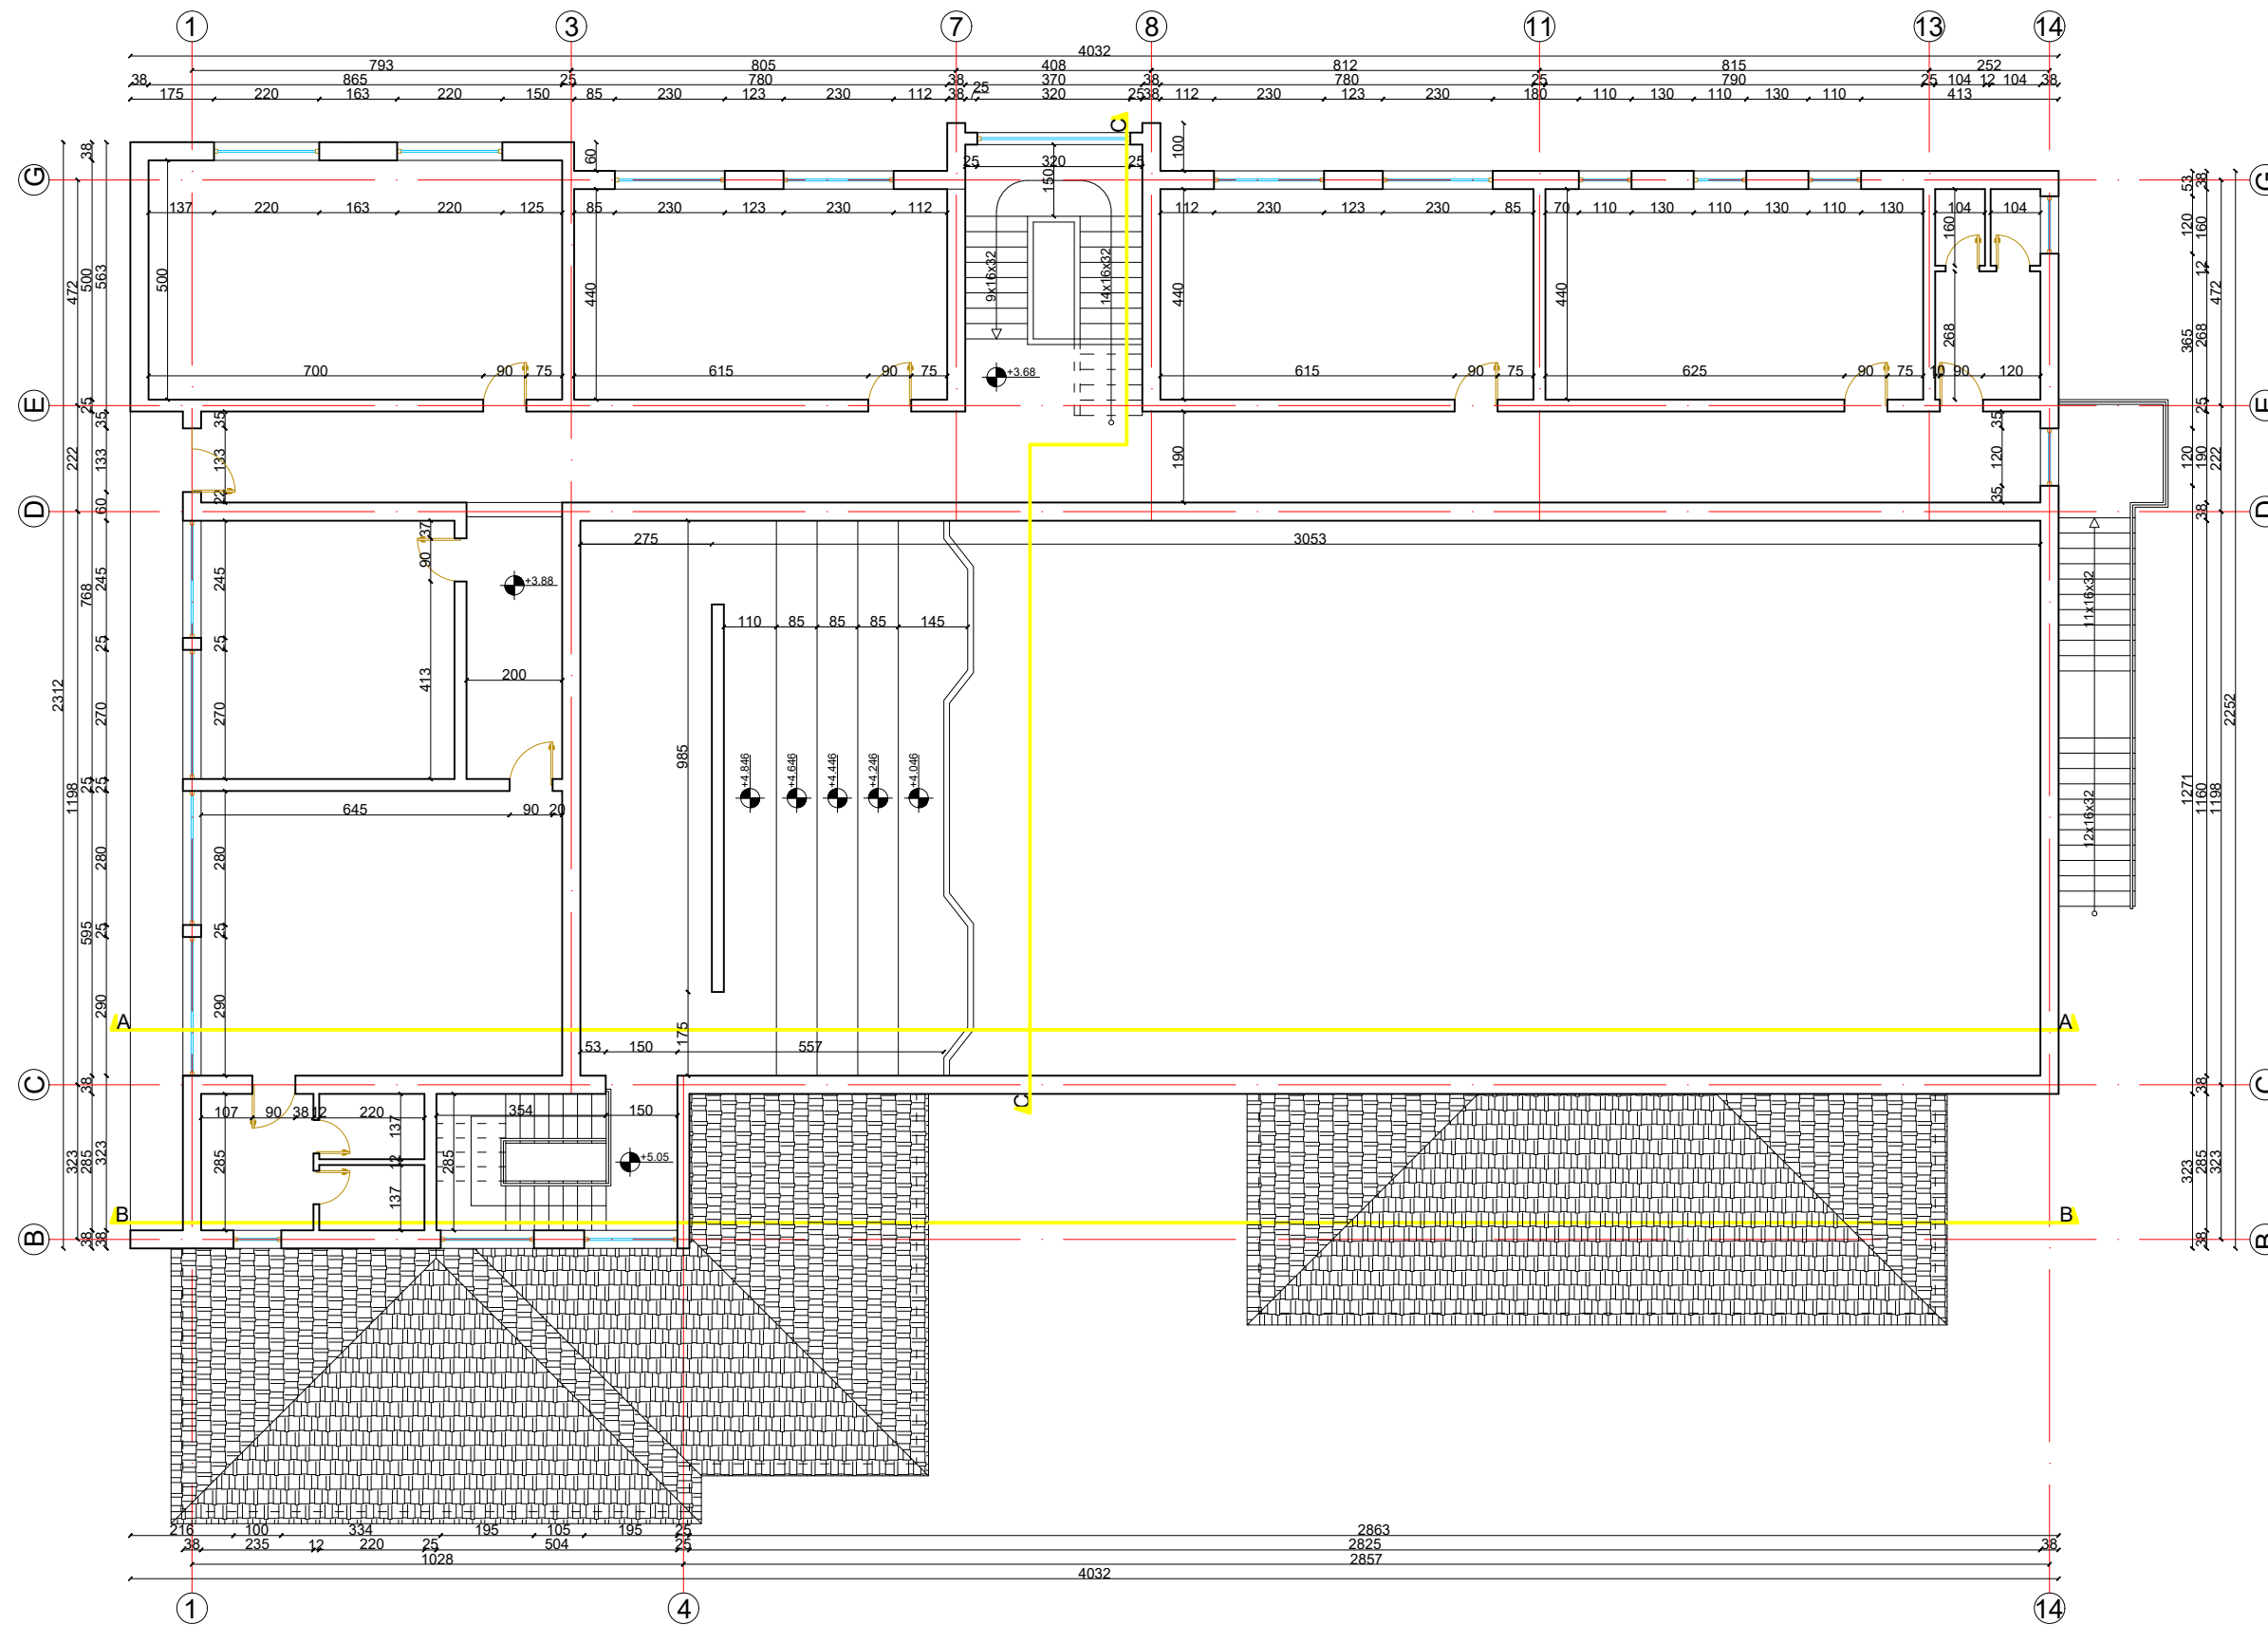


	REHABILITIM DHE RITJE E KAPACITETIT TË GJIMNAZIT POJAN		Shkalla	Datë	Nr. dok.
	PUNUAN				Fq. 6
Ing.M.ZHULI	Ark. G.KËRËNXHI		DREJTORIA E PLANIFIKIMIT DHE KONTROLLIT TË ZHVILLIMIT TË TERRITORIT		
EMËRTIMI I VIZATIMIT PLANIMETRIA E DIMENSIONIMIT TË KATIT TË PARË, KUOTA ±0.00M			DREJTOR Ing.Enkelejda JONUSLLARI		


PLANIMETRIA E MOBILIMIT TË KATIT TË PARË, KUOTA +3.68M

SHK.:1/150

MIRATOHET
KRYETARI I BASHKISË

GËZIM TOPÇIU

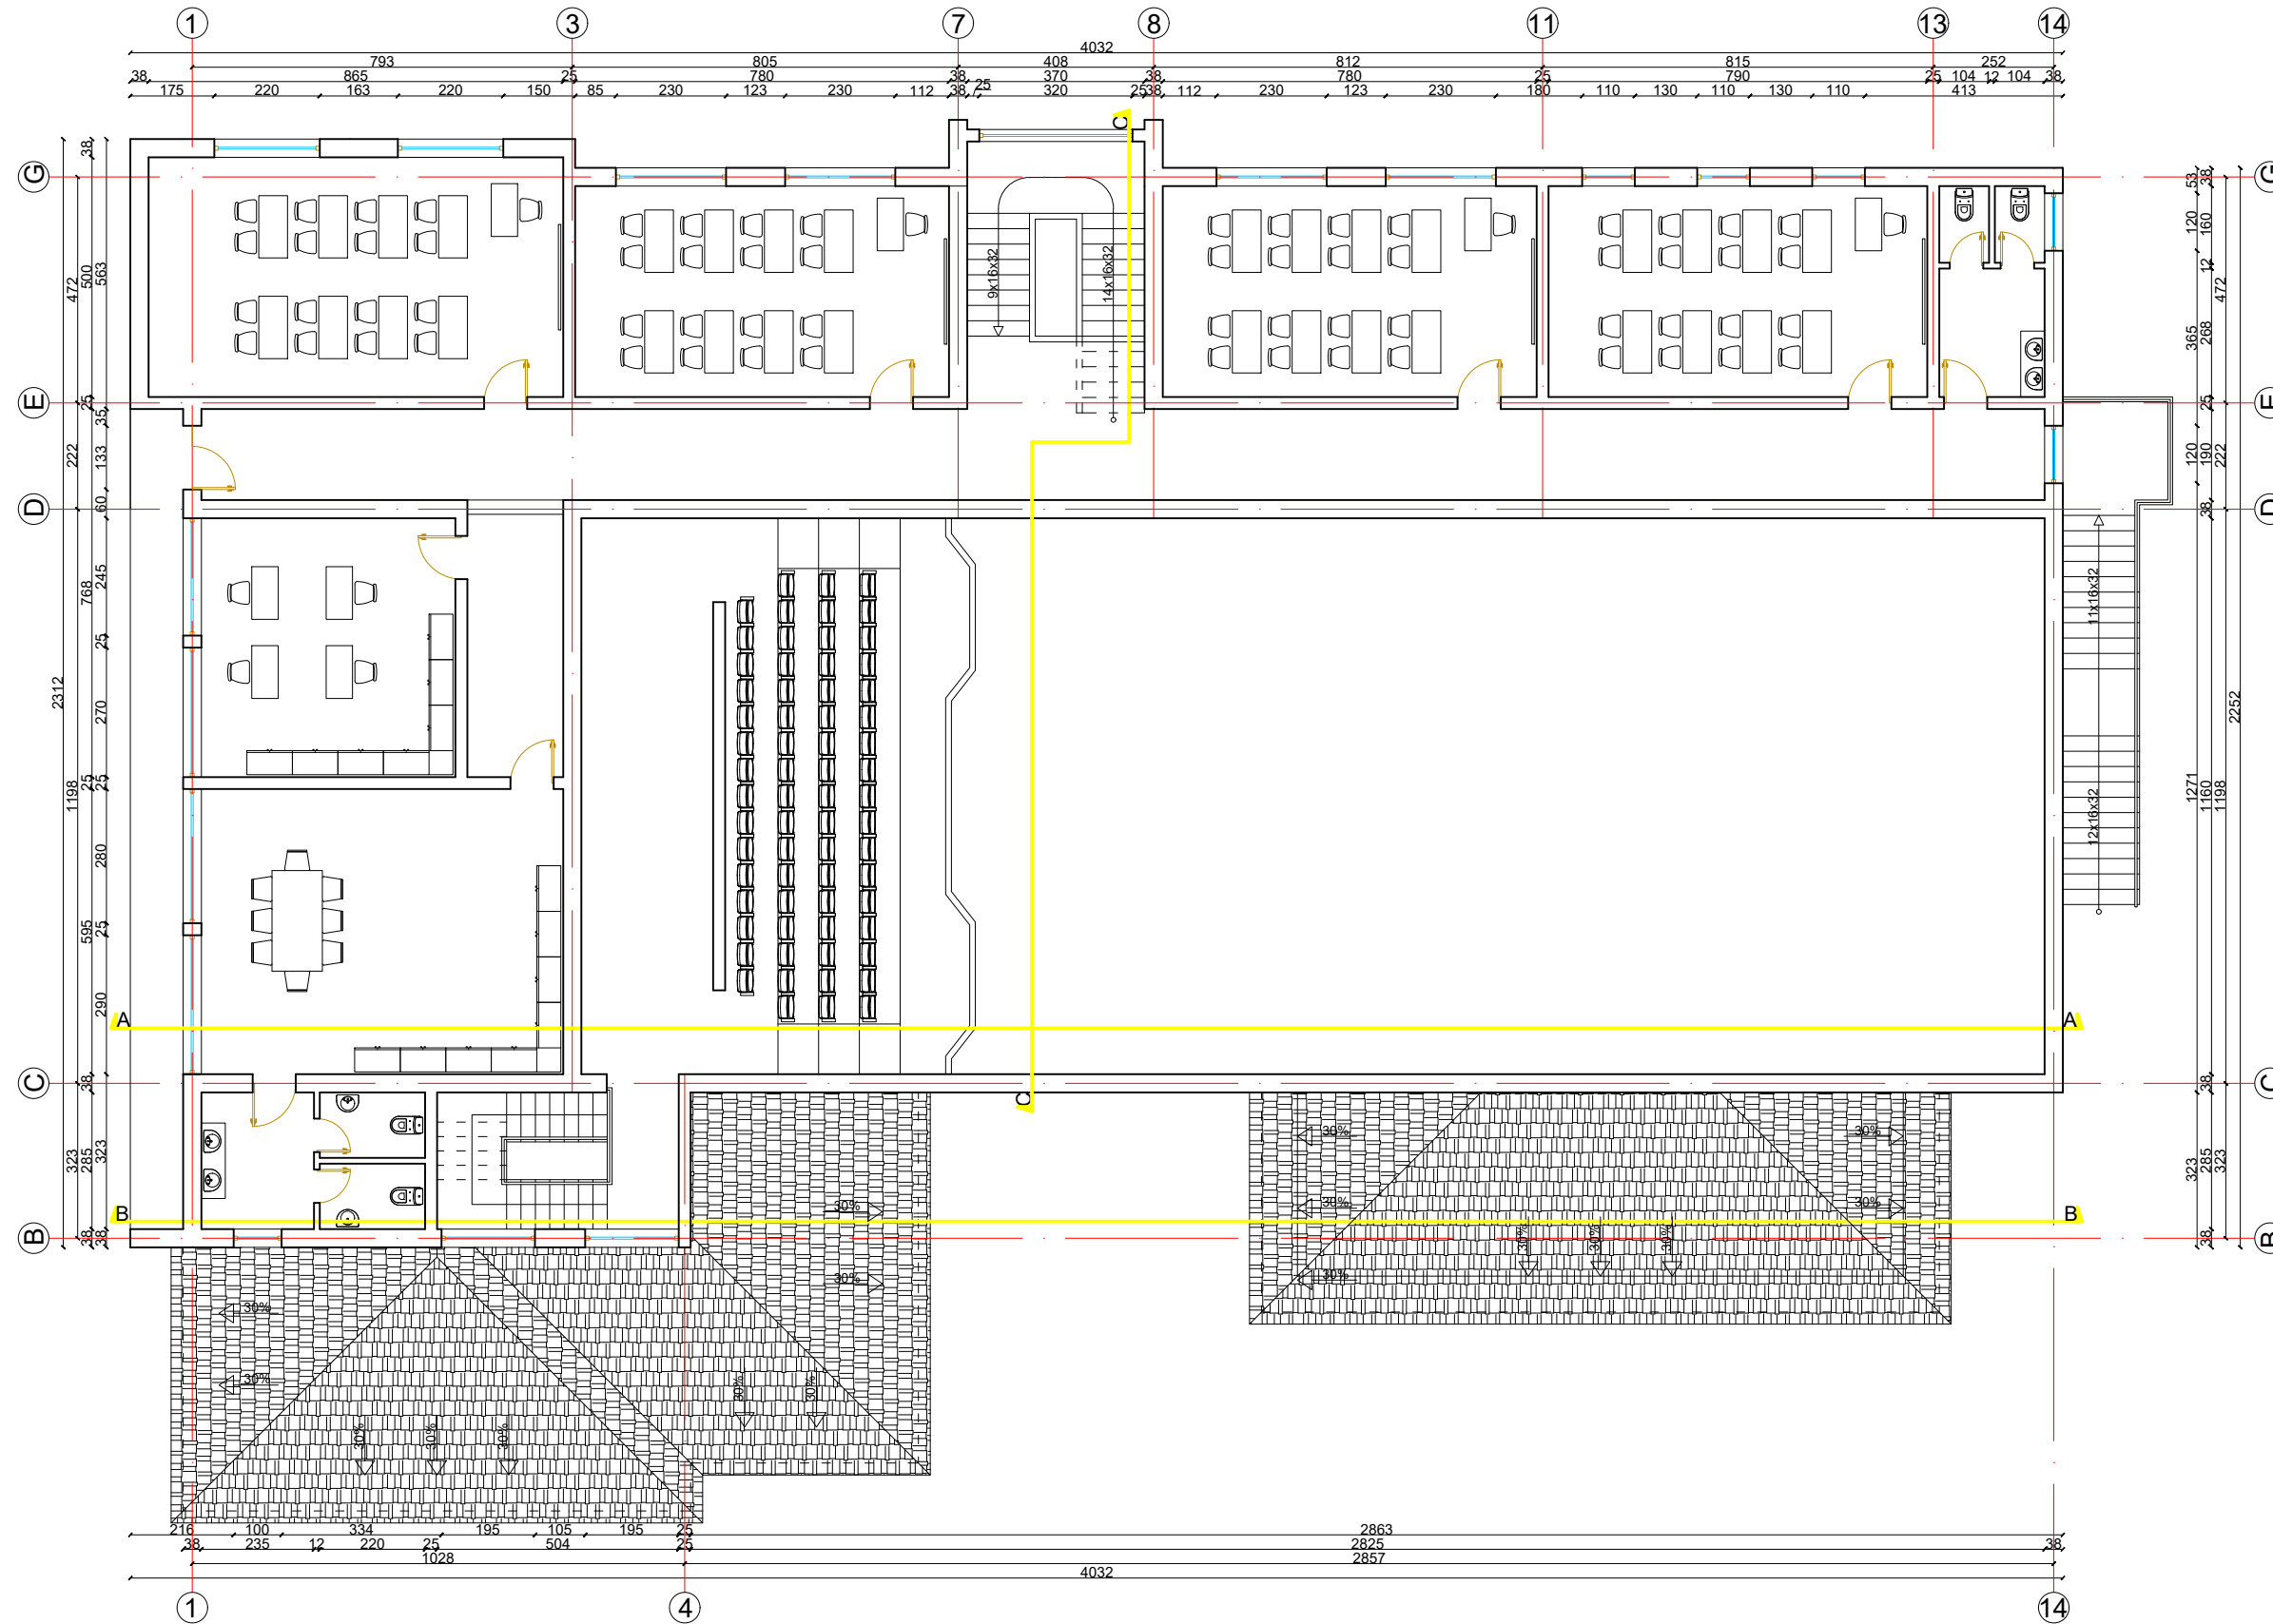


	REHABILITIM DHE RITJE E KAPACITETIT TË GJIMNAZIT POJAN		Shkalla	Datë	Nr. dok.
	PUNUAN				Fq. 7
Ing.M.ZHULI	Ark. G.KËRËNXHI		DREJTORIA E PLANIFIKIMIT DHE KONTROLLIT TË ZHVILLIMIT TË TERRITORIT		
EMËRTIMI I VIZATIMIT PLANIMETRIA E MOBILIMIT TË KATIT TË PARË, KUOTA ±0.00M			DREJTOR Ing.Enkelejda JONUSLLARI		

PRERJA A-A

SHK.:1/150

MIRATOHET
KRYETARI I BASHKISË

GËZIM TOPÇIU

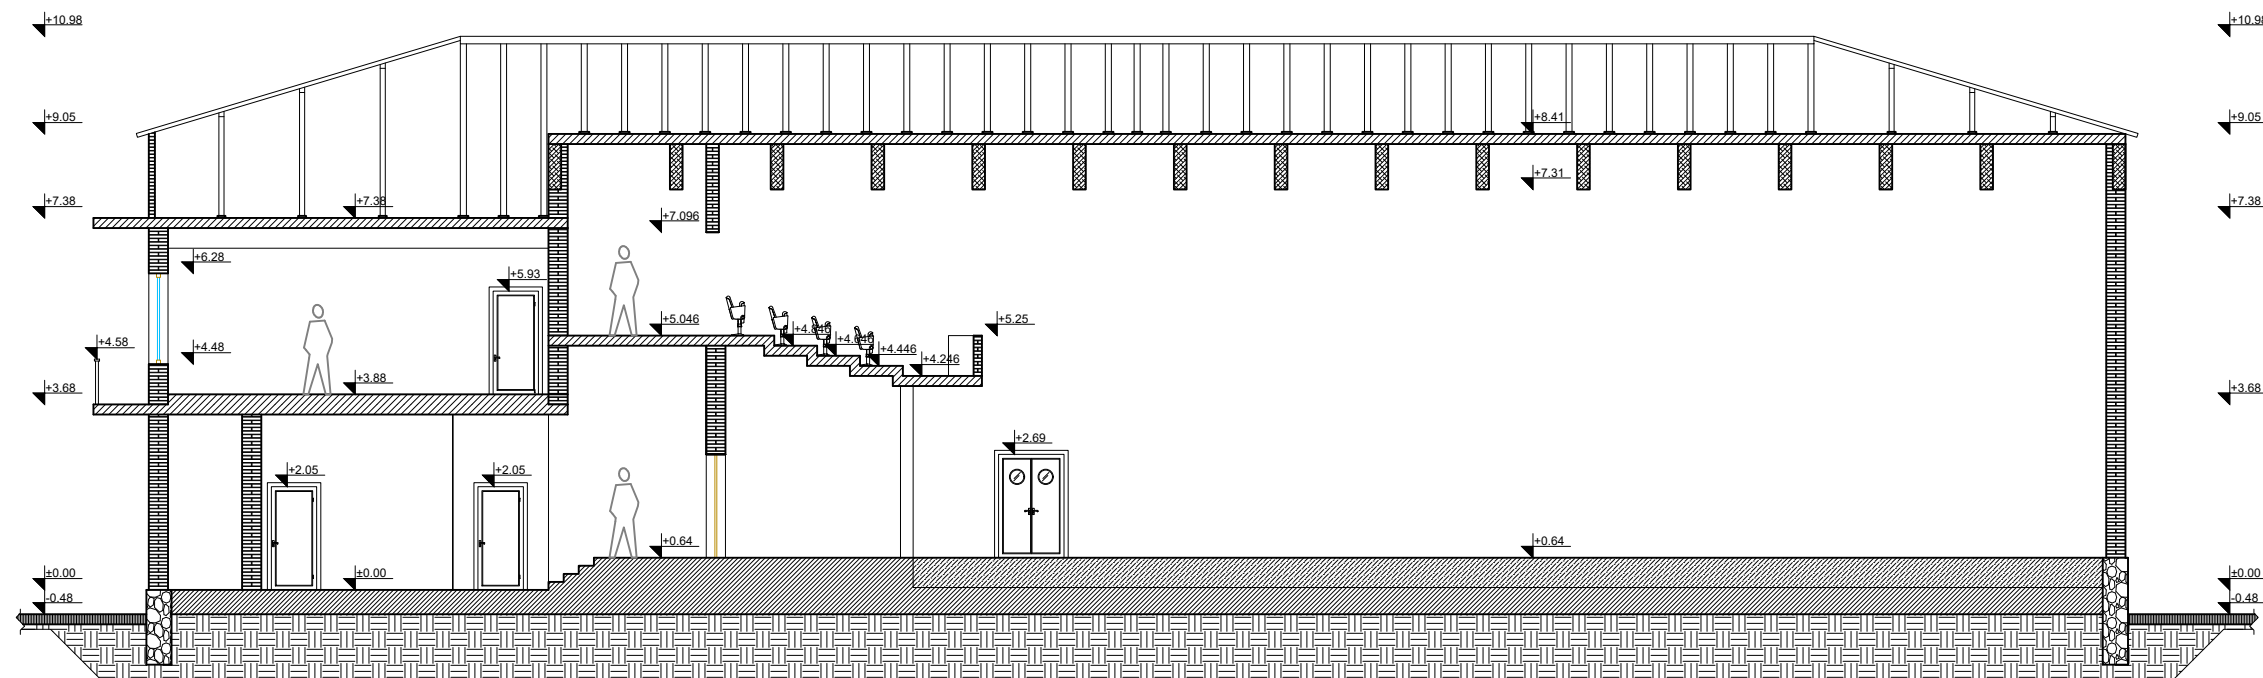

	REHABILITIM DHE RITJE E KAPACITETIT TË GJIMNAZIT POJAN		Shkalla	Datë	Nr. dok.
	PUNUAN		1/150		Fq. 8
	Ing.M.ZHULI	Ark. G.KËRËNXHI	DREJTORIA E PLANIFIKIMIT DHE KONTROLLIT TË ZHVILLIMIT TË TERRITORIT		
EMËRTIMI I VIZATIMIT PRERJA A-A			DREJTOR Ing.Enkelejda JONUSLLARI		