



REPUBLIKA E SHQIPERISE
BASHKIA POLICAN

MIRATOHET
KRYETARI I BASHKISE POLICAN
ADRIATIK ZOTKAJ


Emertimi i Projektit

Rikonstruksioni i Shkolles 9-Vjecare "70-vjetori i Pavarsise" , Polican





Porosites : BASHKIA POLICAN

Projektues: NG Structures shpk

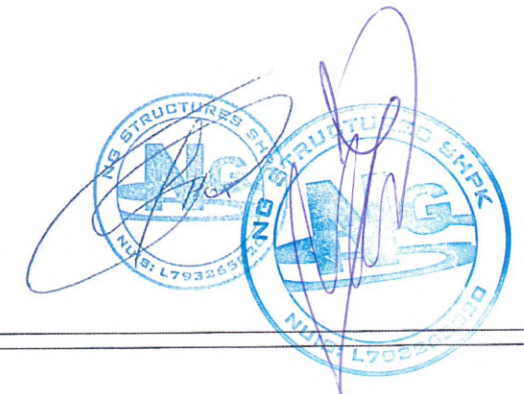

Plani i Vendosjes se Objektivit

Sh 1:250

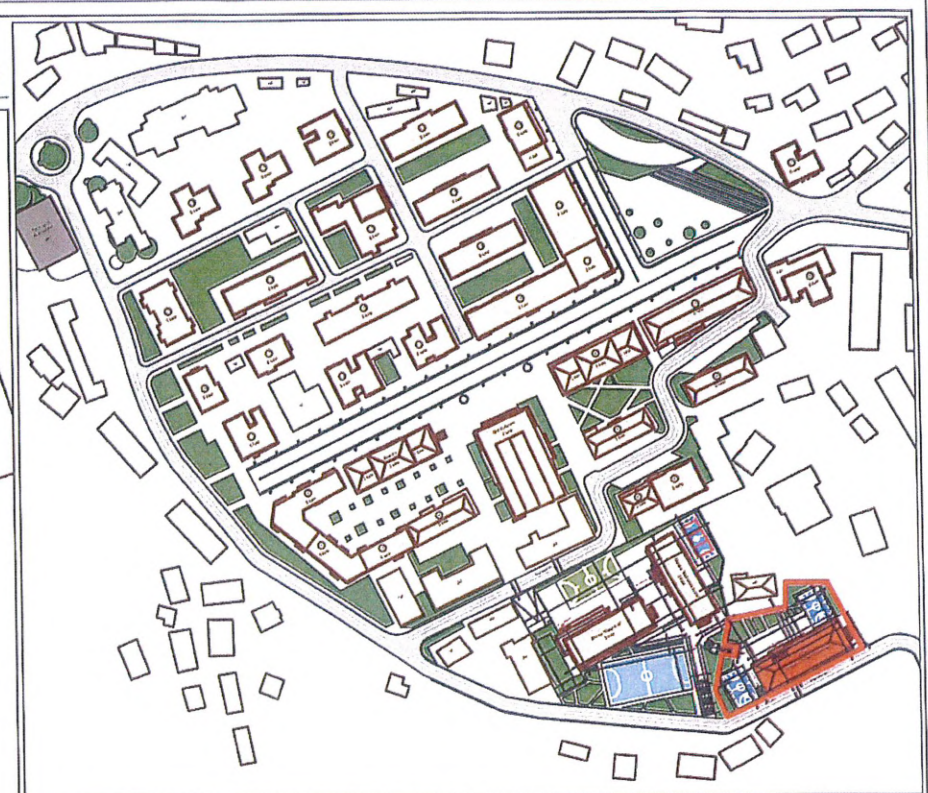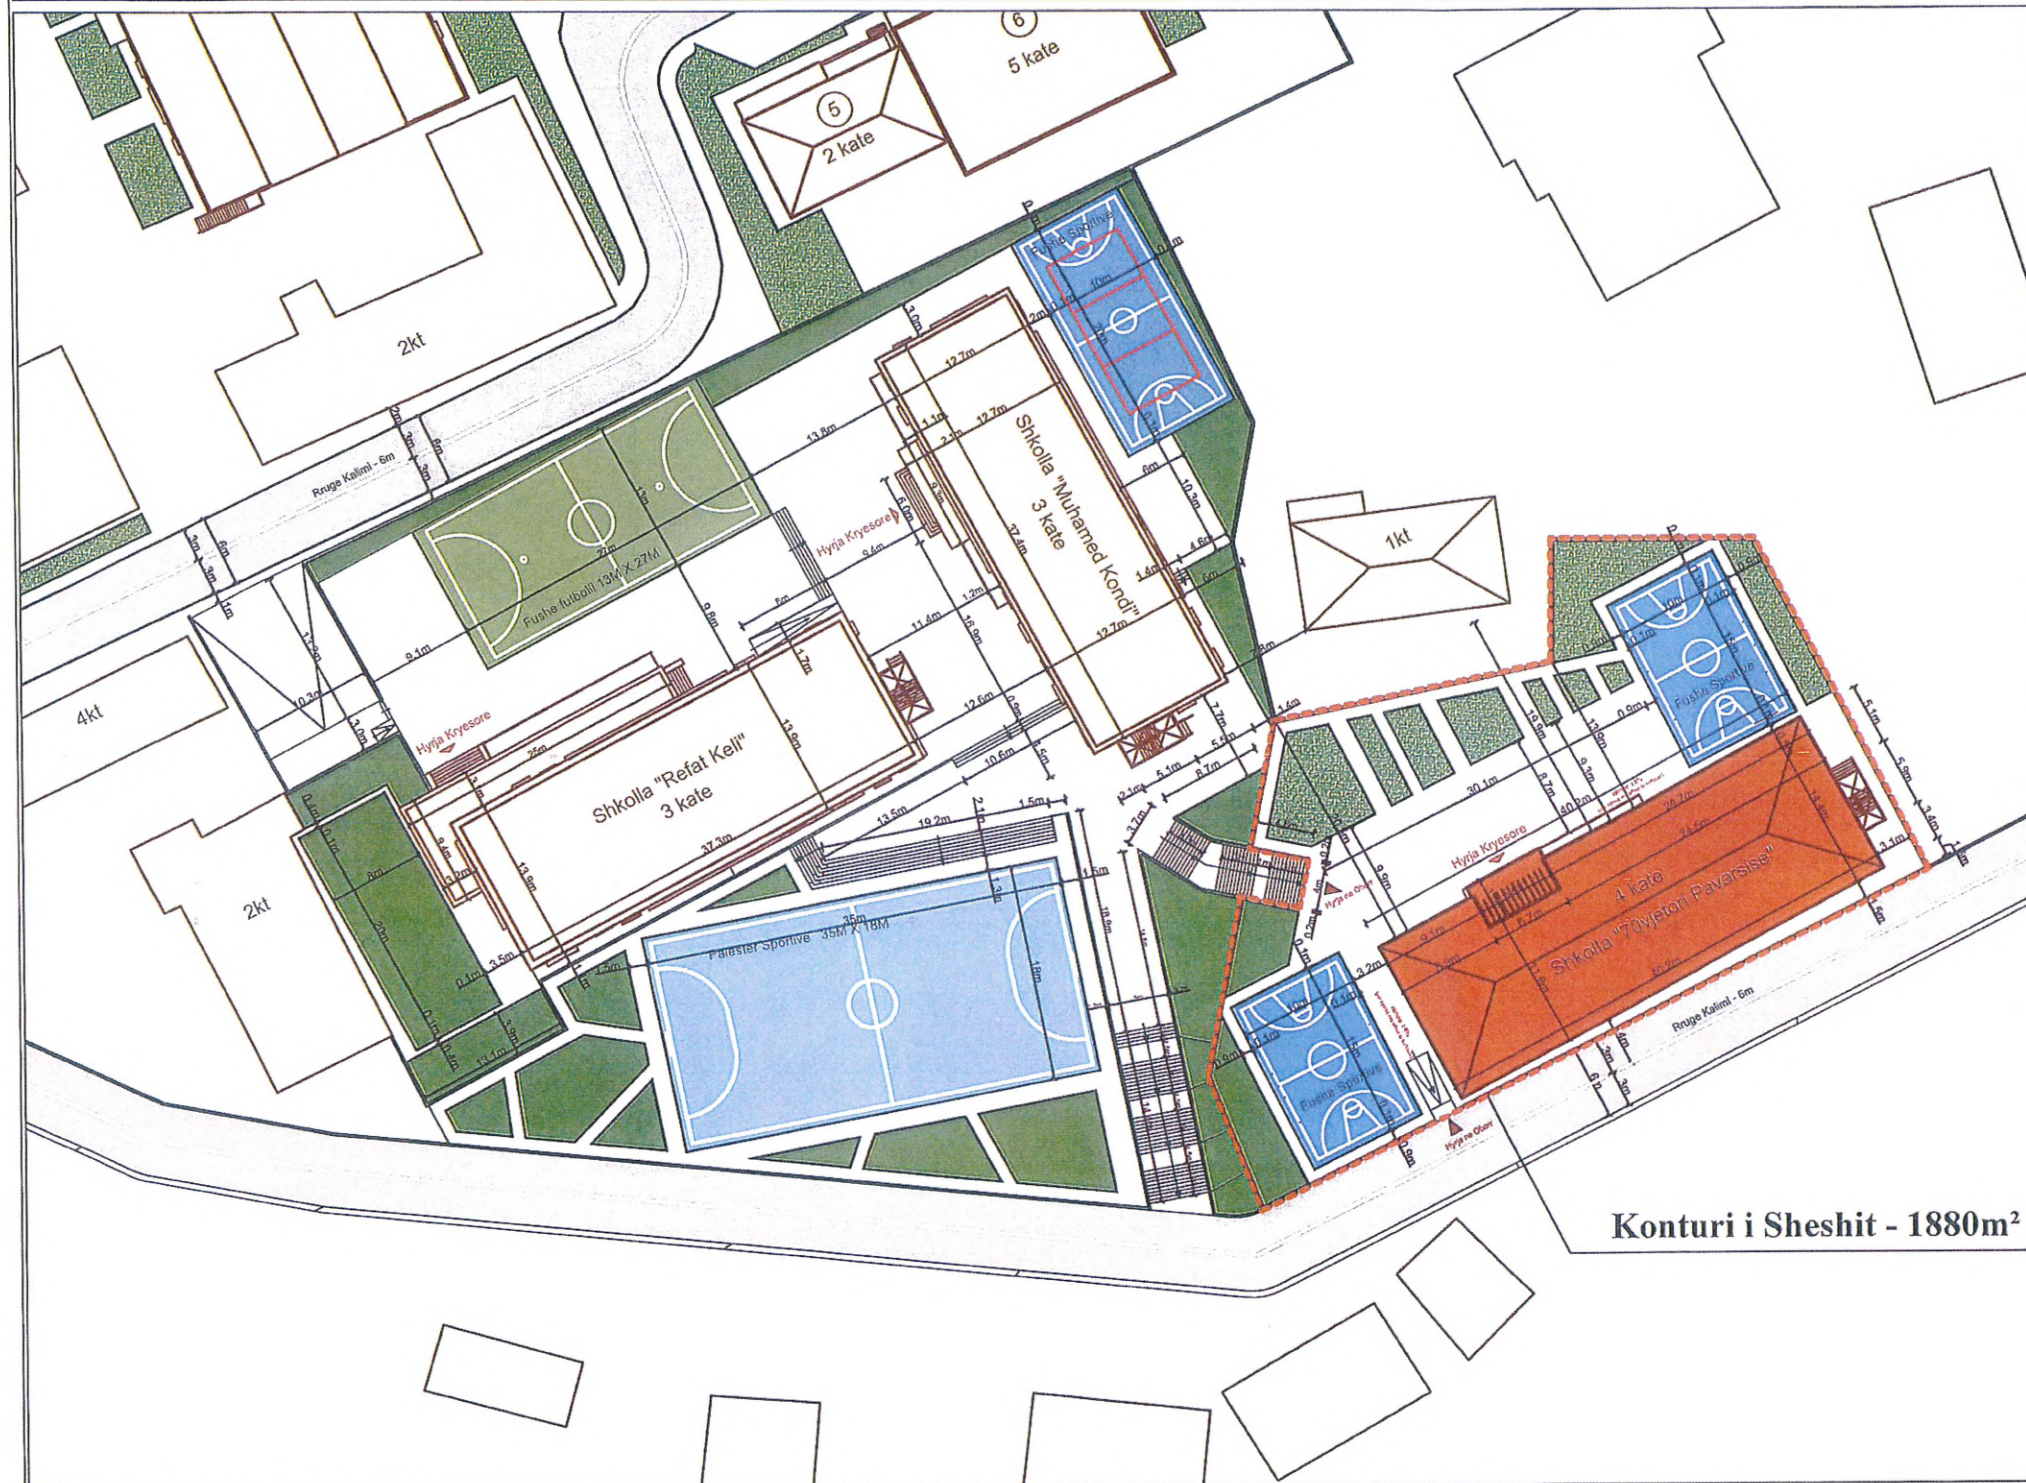

Plani i Vendosjes ne Raport me Qytetin
Sh 1:2500

Koeficientet Urban

- a.Siperfaqe Kati Perdhe = 503m²
-Shkalla+Rampa =25.4m²
-Shkalle e Emrgjences = 12.6m²
- b.Siperfaqe Kati i Pare = 503m²
-Shkalle e Emrgjences = 12.6m²
- c.Siperfaqe Kati i Dyte = 503m²
-Shkalle e Emrgjences = 12.6m²
- c.Siperfaqe Kati i Trete = 503m²
-Shkalle e Emrgjences = 12.6m²

Lartesia Max. nga Toka = 16.45m
Nr. i Kateve mbi Toke = 4kate
Siperfaqja e Sheshit = 1880m²



Emertimi i Projektit :
Rikonstruksioni i Shkolles 9-vjecare "70-vjetori i Pavarsise" , Polican

Faza Projekt Ide Projekt Zbatimi

Emertimi i Fletes :
Plani i Vendosjes se Objektivit


Shkalla Sh 1:250

Projektues :
NG STRUCTURES SHPK
NG Structures shpk
Nr. Licence N.6831


Kapitulli Projekti Arkitektonik
Nr. Fletes **A - 02**
Data POLICAN 2017

Plani i Rilevimi - Kompleksi i Shkollave

Sh 1:750

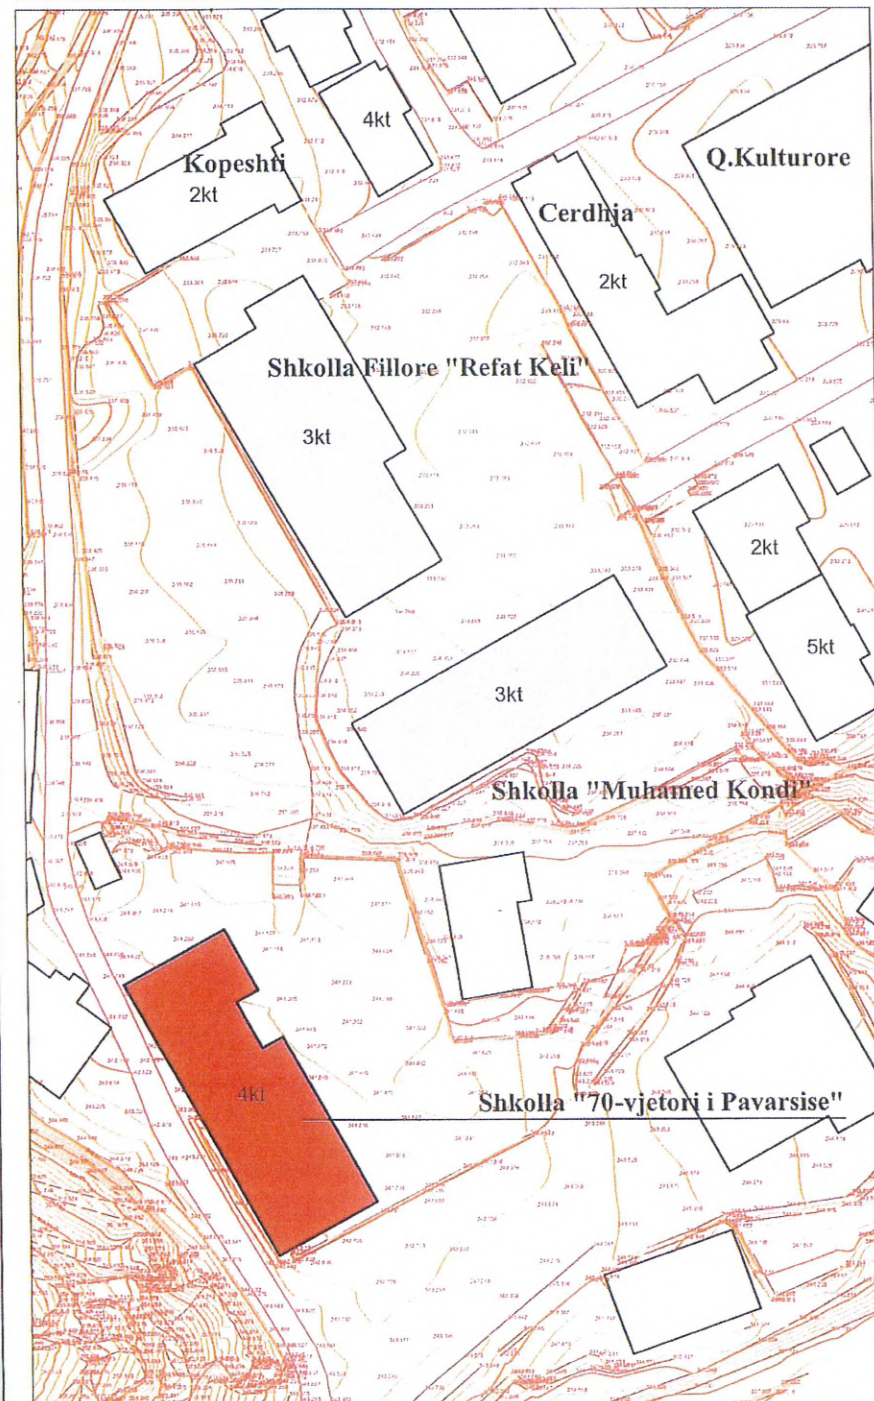

Gjendja Ekzistuese - Eksterieri / Oborri i Shkolles

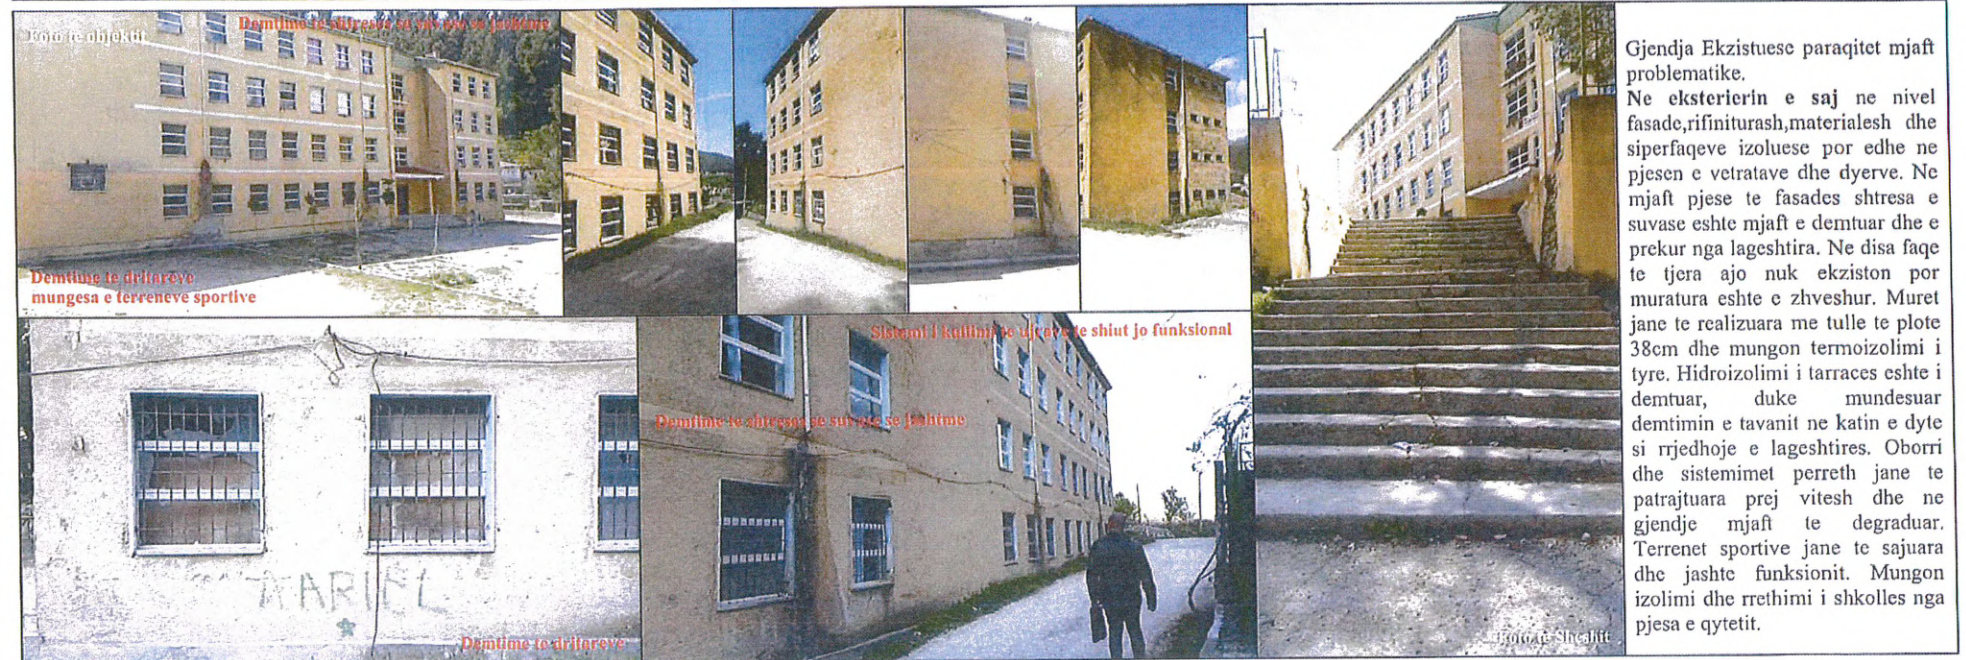

Gjendja Ekzistuese paraqitet mjaft problematike. Ne eksterierin e saj ne nivel fasade, rifiniturash, materialesh dhe siperfaqeve izoluese por edhe ne pjesen e vetratave dhe detyrve. Ne mjaft pjese te fasades shtresa e suvase eshte mjaft e demtuar dhe e prekur nga lageshtira. Ne disa faqe te tjera ajo nuk ekziston por muratura eshte e zhveshur. Muret jane te realizuara me tulle te plate 38cm dhe mungon termoizolimi i tyre. Hidroizolimi i terraces eshte i demtuar, duke mundesuar demtimin e tavanit ne katin e dyte si rrjedhoje e lageshtires. Oborri dhe sistemet perreth jane te patrajtuara prej vitesh dhe ne gjendje mjaft te degraduar. Terrenet sportive jane te sajuara dhe jashte funksionit. Mungon izolimi dhe rrethimi i shkolles nga pjesa e qytetit.

-Shkolla 9-Vjecare "70-Vjetori i Pavarsise", eshte pjese e kompleksit me funksion edukativ i pozicionuar ne jug-perendim te qytetit te Policanit. Kompleksi perbet nga:
 1-Shkolla Fillore "Refat Keli" (3 kate)
 2-Shkolla 9-vjecare "70-Vjetori i Pavarsise" (4 kate)
 3-Shkolla e Mesme "Muhamed Kondi" (3 kate)
 4-Kopeshti (2 kate)
 5-Cerdhja (2 kate)
 Aksesi ne Kompleks realizohet permes 2 pikave hyrese, ne pjesen veriore te sheshit rrugica lidhese me qendren e qytetit dhe pika perendimore e cila realizon lidhjen me nje rruge dytesore. Godinat jane te pozicionuar perkrah njera tjetres dhe jane te organizuara ne nje terren te pjerrret me diferenca kuotash nga 1m deri ne 7m (plani i shkolles "70-vjetori i Pavarsise". Objekti ne studim pozicionohet ne pjesen jug te kompleksit. Objekti Eshte i aksesueshme permes rampes se shkalleve perballë fushes sportive ekzistuese.

a.Siperfaqe Kati Perdhe = 503m²
 -Veranda =25.4m²
 b.Siperfaqe Kati i Pare = 503m²
 c.Siperfaqe Kati i Dyte = 503m²
 d.Siperfaqe Kati i Trete = 503m²

Gjendja Ekzistuese - Interieri i Shkolles






Amjentet e Brendeshme po ashtu jane mjaft problematike. Nyjet sanitare jane totalisht te degraduara dhe kane mungese jo vetem te ujit te rrjedhshem por edhe te paisjeve sanitare. Pllakat jane te demtuara ne shume prej ambjenteve te klasave dhe koridorit. Muret e brendeshme kryesisht ne nivelin e katit te dyte kane probleme me lageshtiren. Ne shume pjese te tavanit dhe mureve perimetrale shtresa e suvase eshte mjaft e demtuar duke lene ne disa raste edhe shenja te dukshme te ketij demtimi. Dritaret nuk sigurojne nje izolim te mire termik te klasave, madje shume prej tyre jane te demtuara dhe me xhama te thyer.

	Emertimi i Projektit:		Emertimi i Fletes:		Projektues:		Kapitulli	Projekti Arkitektonik
	Rikonstruksioni i Shkolles 9-vjecare "70-vjetori i Pavarsise", Polican		Analiza e Gjendjes Ekzistuese Foto te Objektit		NG Structures shpk Nr. Licence N.6831			A - 01
Faza	Projekt Ide	<input type="radio"/>	Projekt Zbatimi	<input type="radio"/>	Shkalla		Nr. Fletes	
							Data	POLICAN 2017

Plani i Vendosijes se Objektivit

Sh 1:250

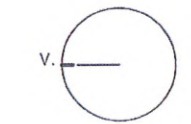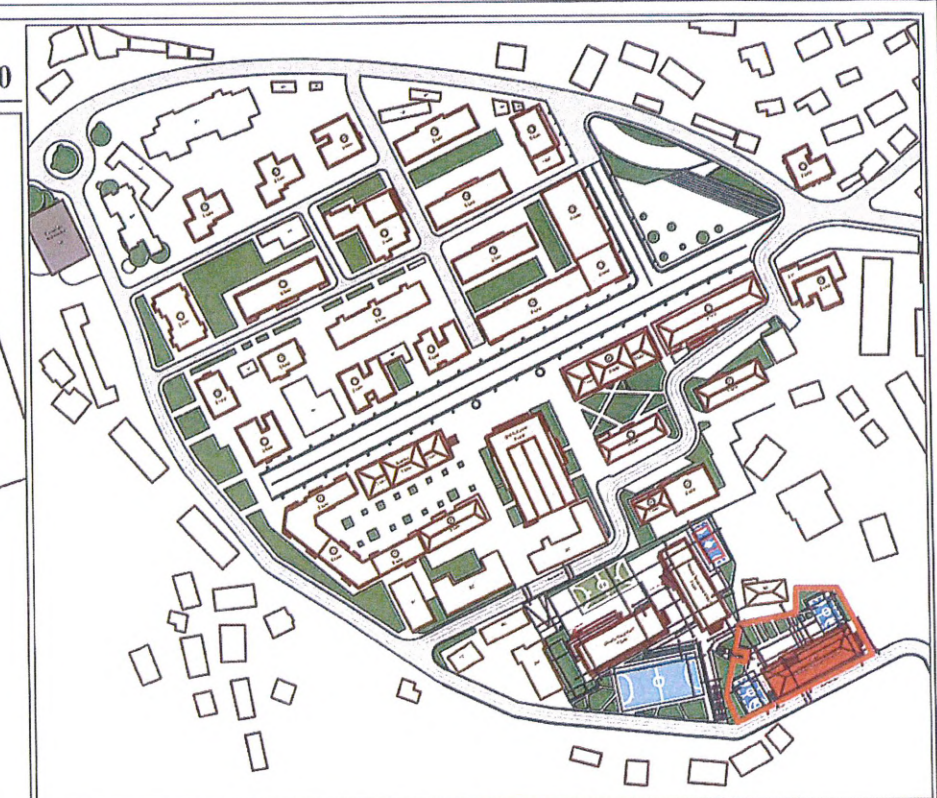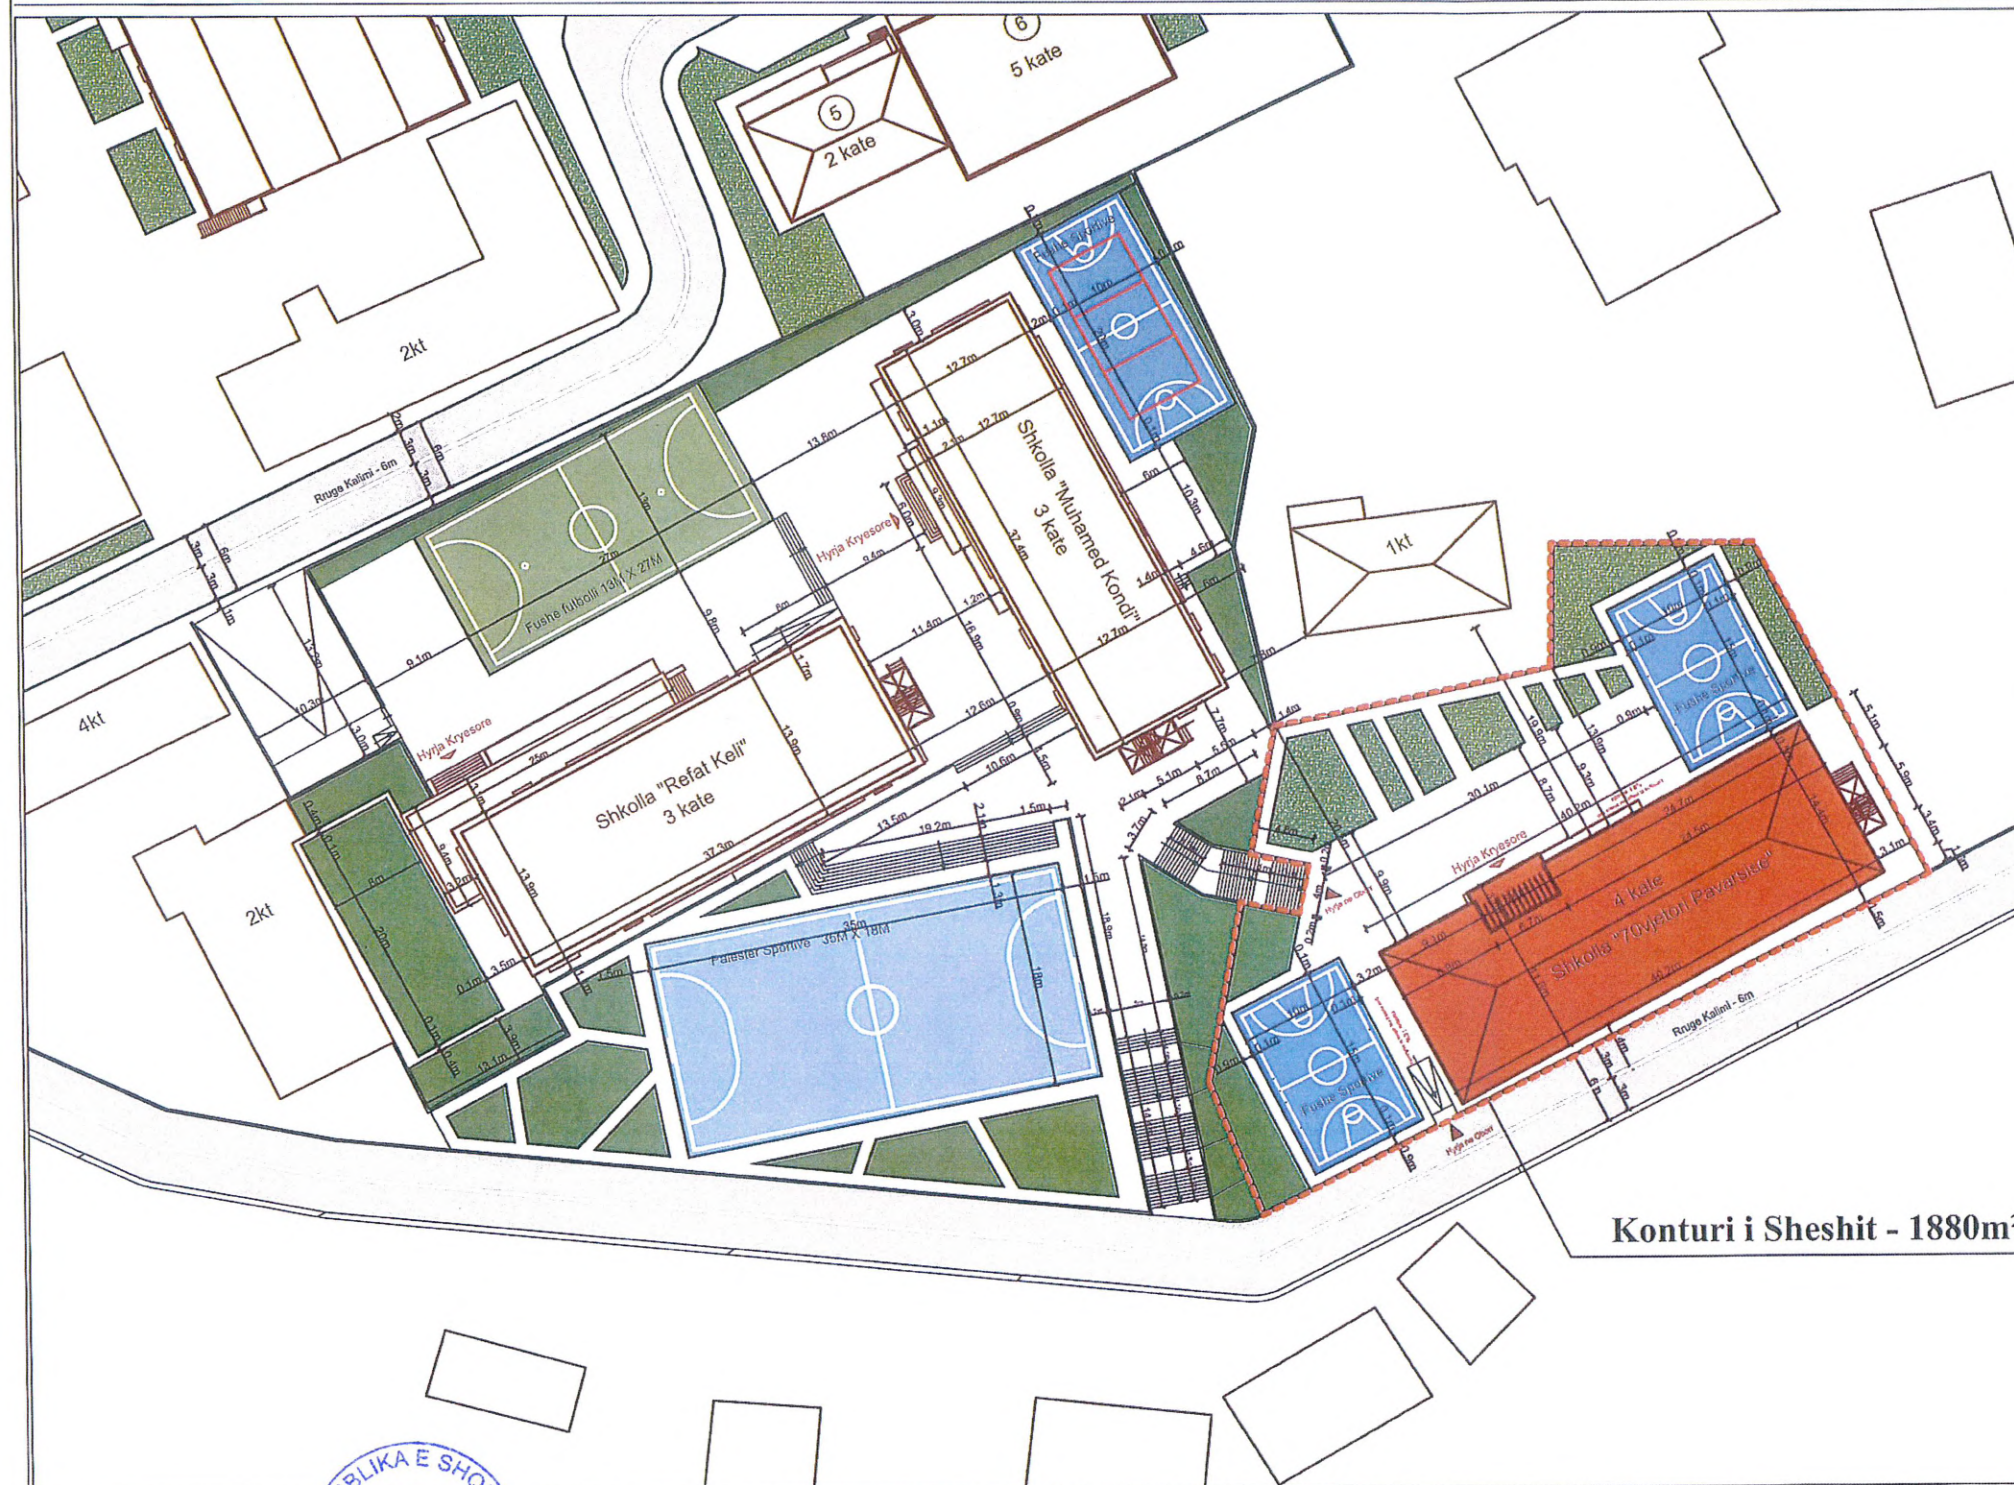

Plani i Vendosijes ne Raport me Qytetin
Sh 1:2500

Koeficientet Urban

- a.Siperfaqe Kati Perdhe = 503m²
- Shkalla+Rampa =25.4m²
- Shkalle e Emrgjences = 12.6m²
- b.Siperfaqe Kati i Pare = 503m²
- Shkalle e Emrgjences = 12.6m²
- c.Siperfaqe Kati i Dyte = 503m²
- Shkalle e Emrgjences = 12.6m²
- c.Siperfaqe Kati i Trete = 503m²
- Shkalle e Emrgjences = 12.6m²



Lartesia Max. nga Toka = 16.45m
Nr. i Kateve mbi Toke = 4kate
Siperfaqja e Sheshit = 1880m²

Konturi i Sheshit - 1880m²

<p>REPUBLICA E SHQIPËRIE BASHKIA POLIÇAN</p>	Emertimi i Projektit :		Emertimi i Fletes :		Projektues :		Kapitulli	Projekti Arkitektonik
	<p>Rikonstruksioni i Shkolles 9-vjecare "70-vjetori i Pavarësisë" , Polican</p>		<p>Plani i Vendosijes se Objektivit</p>		 NG STRUCTURES SHPK Nr. Licence N.6831		Nr. Fletes	A - 02
Faza	Projekt Ide	<input type="radio"/>	Projekt Zbatimi	<input type="radio"/>	Shkalla	Sh 1:250	Data	POLIÇAN 2017


Planimetria e Katit Perdhe (Kuota ±0.00) - Plani i Mobilimit

Sh 1:125

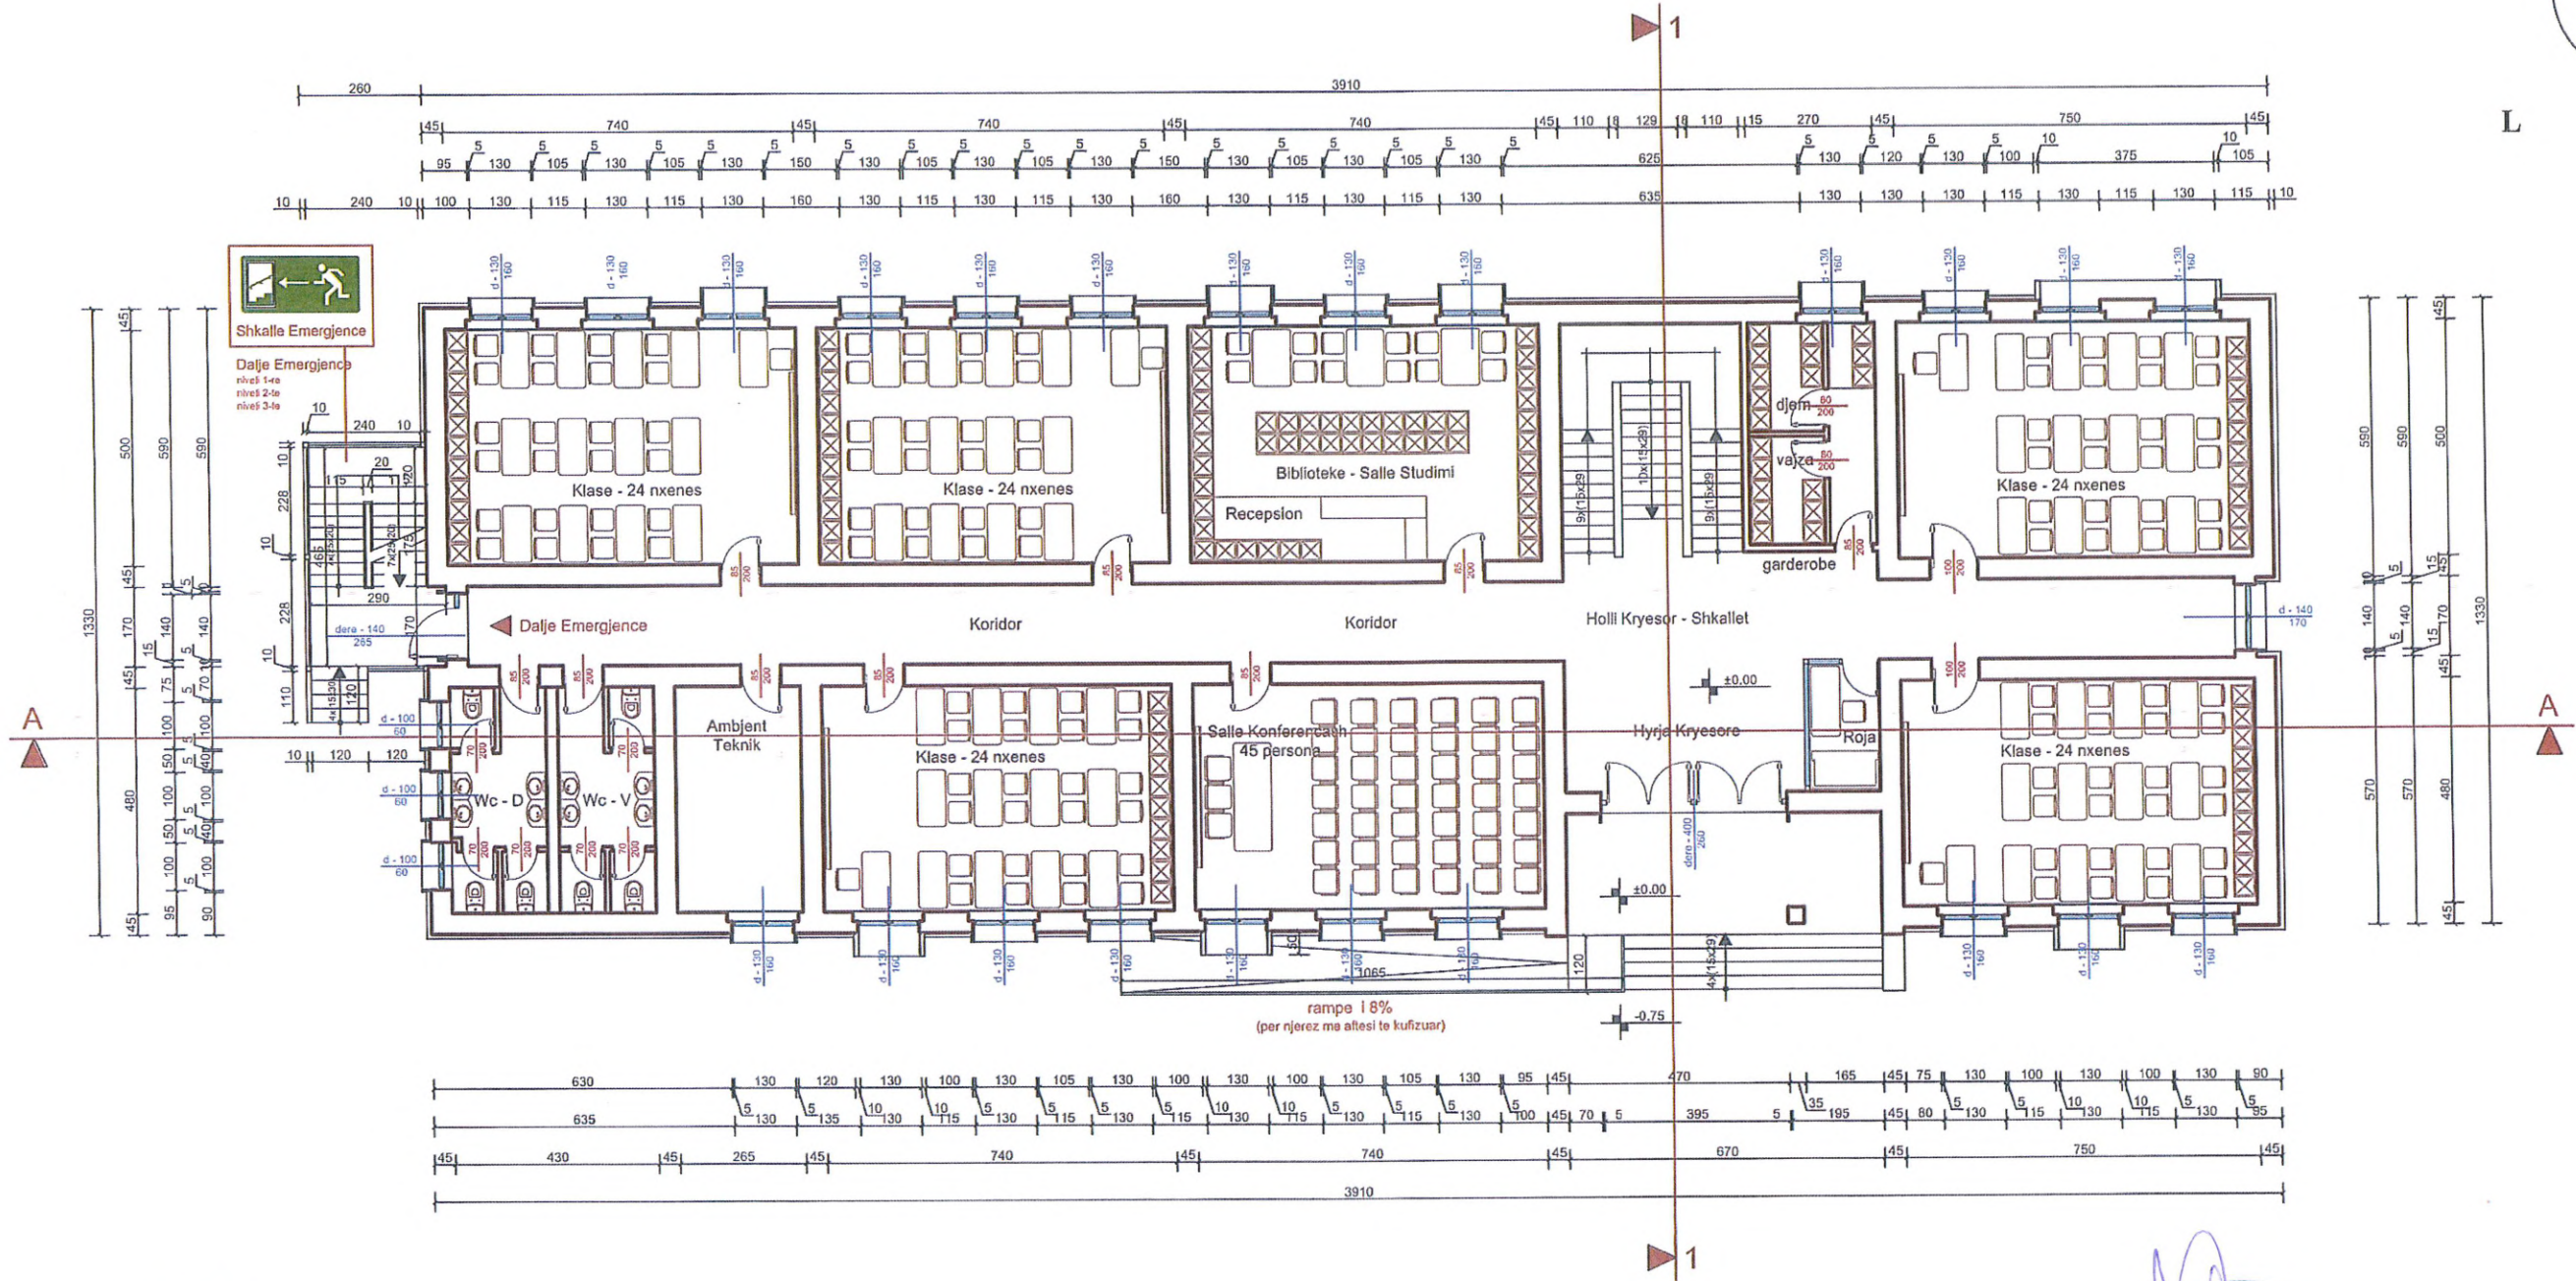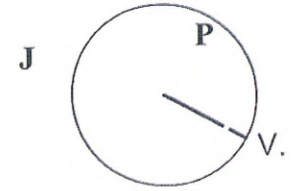

Emertimi i Projektit :		Emertimi i Fletes :	
Rikonstruksioni i Shkolles 9-vjecare "70-vjetori i Pavarsise" , Polican		Planimetria e Katit Perdhe (Kuota ±0.00) Plani i Mobilimit	
Faza	Projekt Ide	Shkalla	Sh 1:125
	<input type="radio"/>		
	<input type="radio"/>		

Projektues :







NG STRUCTURES SHPK
Nr. Licence N.6831

Kapitulli	Projekti Arkitektonik
Nr. Fletes	A - 04
Data	POLICAN 2017

Planimetria e Katit Perdhe (Kuota ±0.00) - Dimensionimi Teknik


Sh 1:125

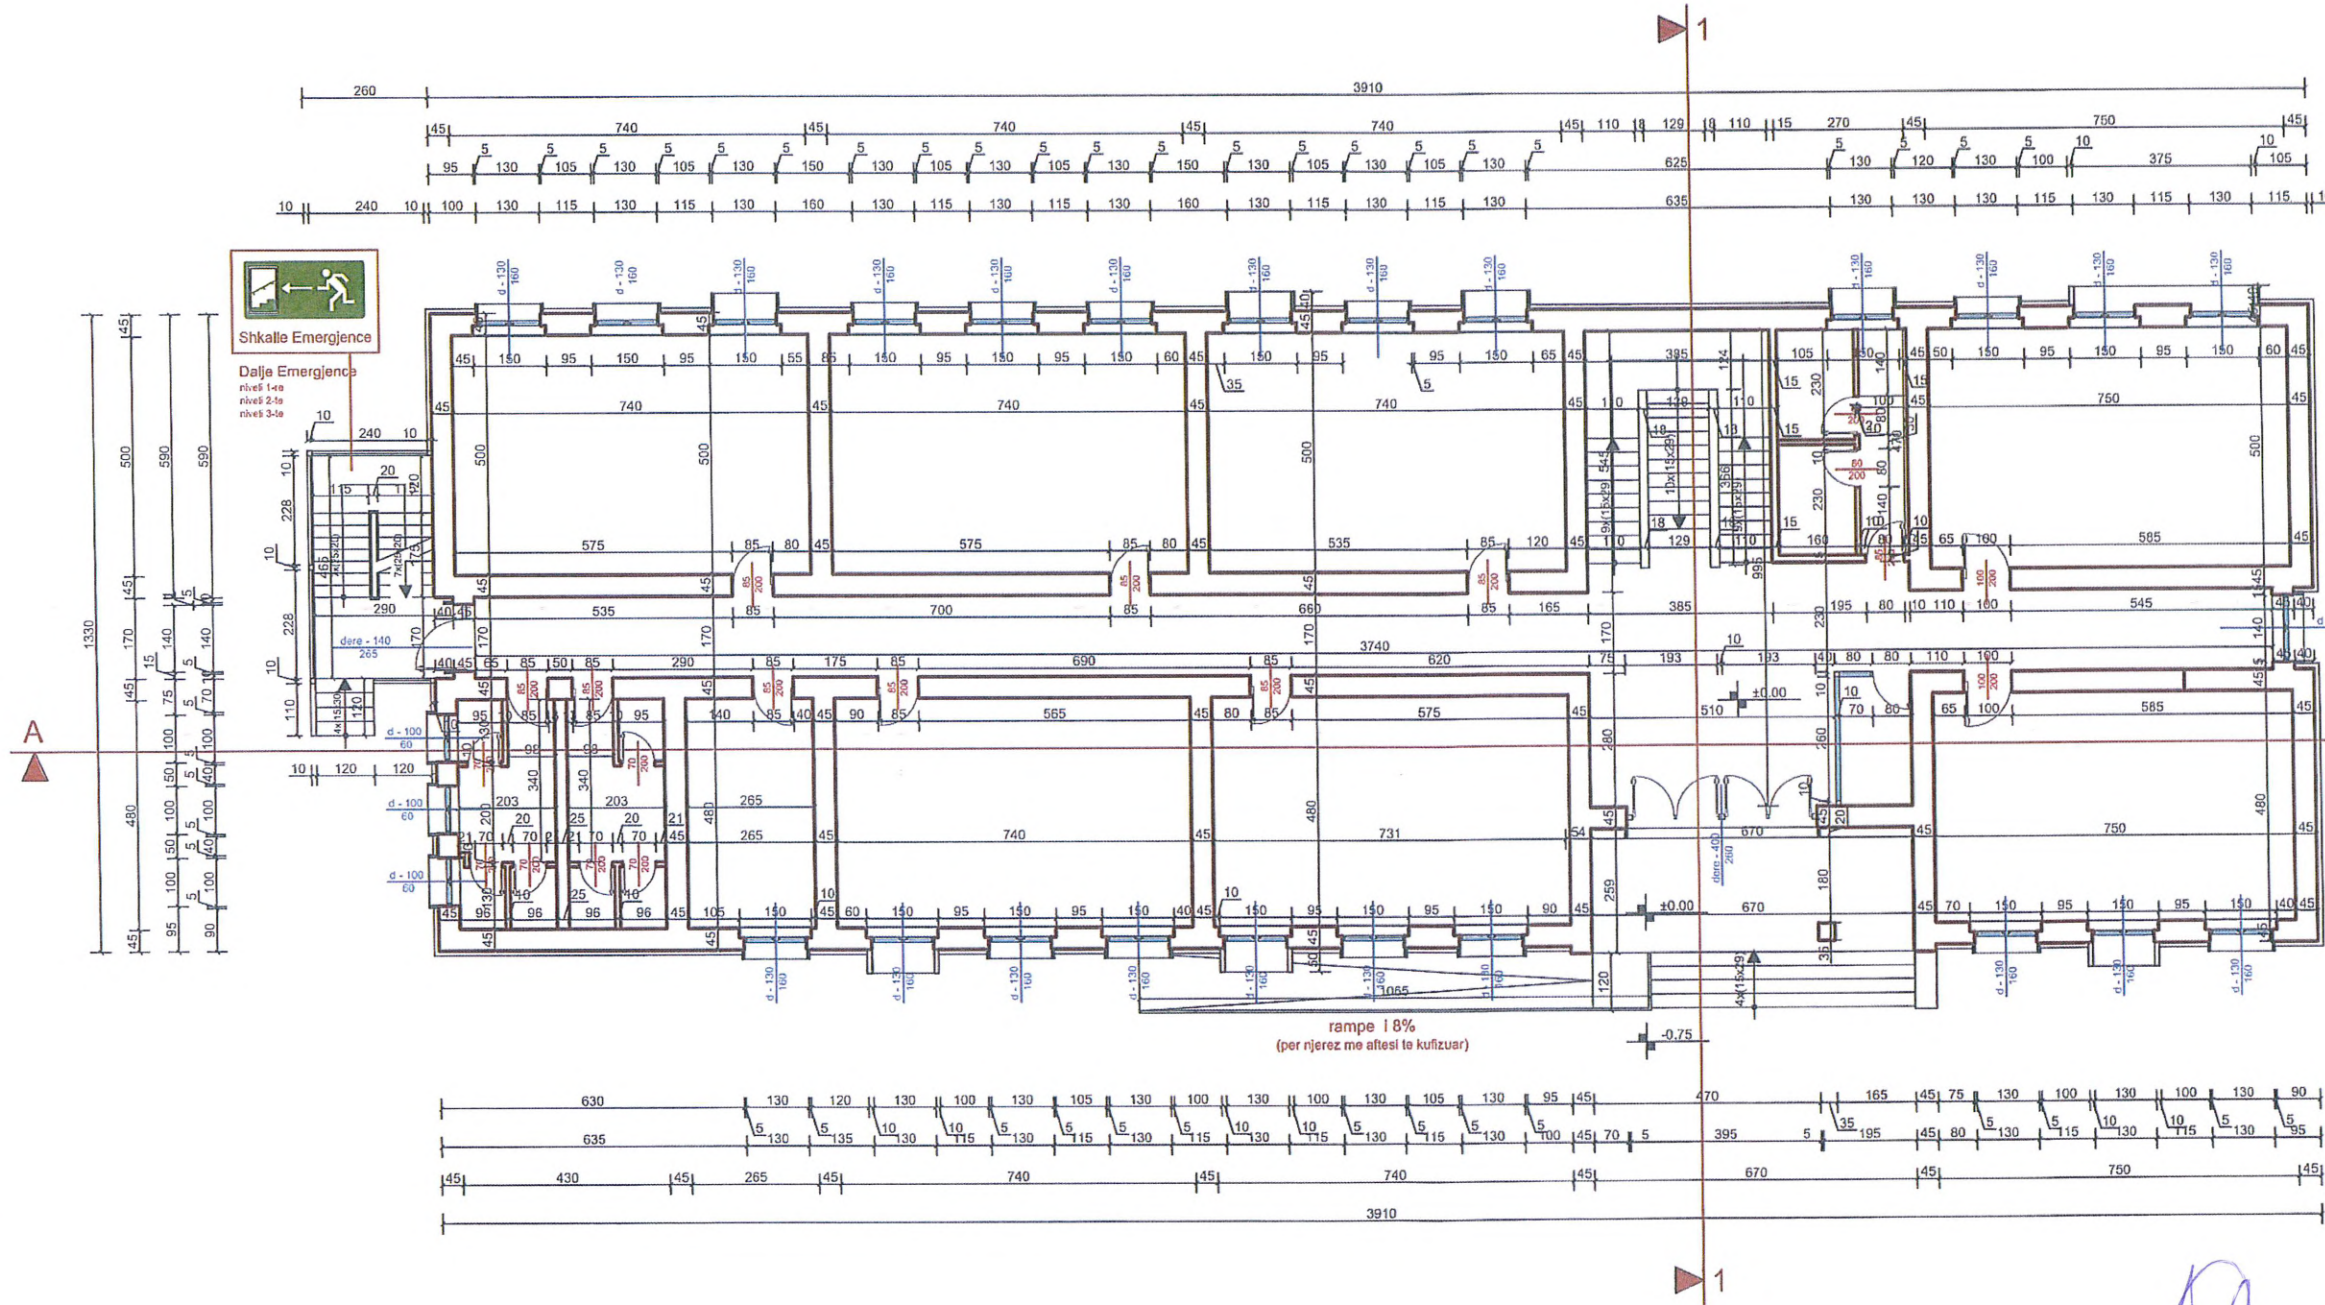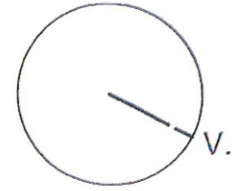


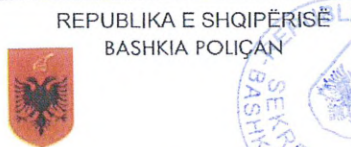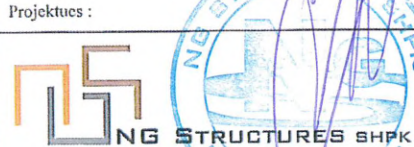	Emertimi i Projektit :		Emertimi i Fletes :		Projektues :		Kapitulli	Projekti Arkitektonik
	Rikonstruksioni i Shkolles 9-vjecare "70-vjetori i Pavarsise" , Polican		Planimetria e Katit Perdhe (Kuota ±0.00) Dimensionimi Teknik		 NG Structures shpk Nr. Licence N.6831		Nr. Fletes	A - 05
Faza Projekt Ide <input type="radio"/> Projekt Zbatimi <input type="radio"/>		Shkalla		Sh 1:125		Data		POLICAN 2017

Planimetria e Katit Perdhe (Kuota ±0.00) - Dimensionimi Teknik


Sh 1:125

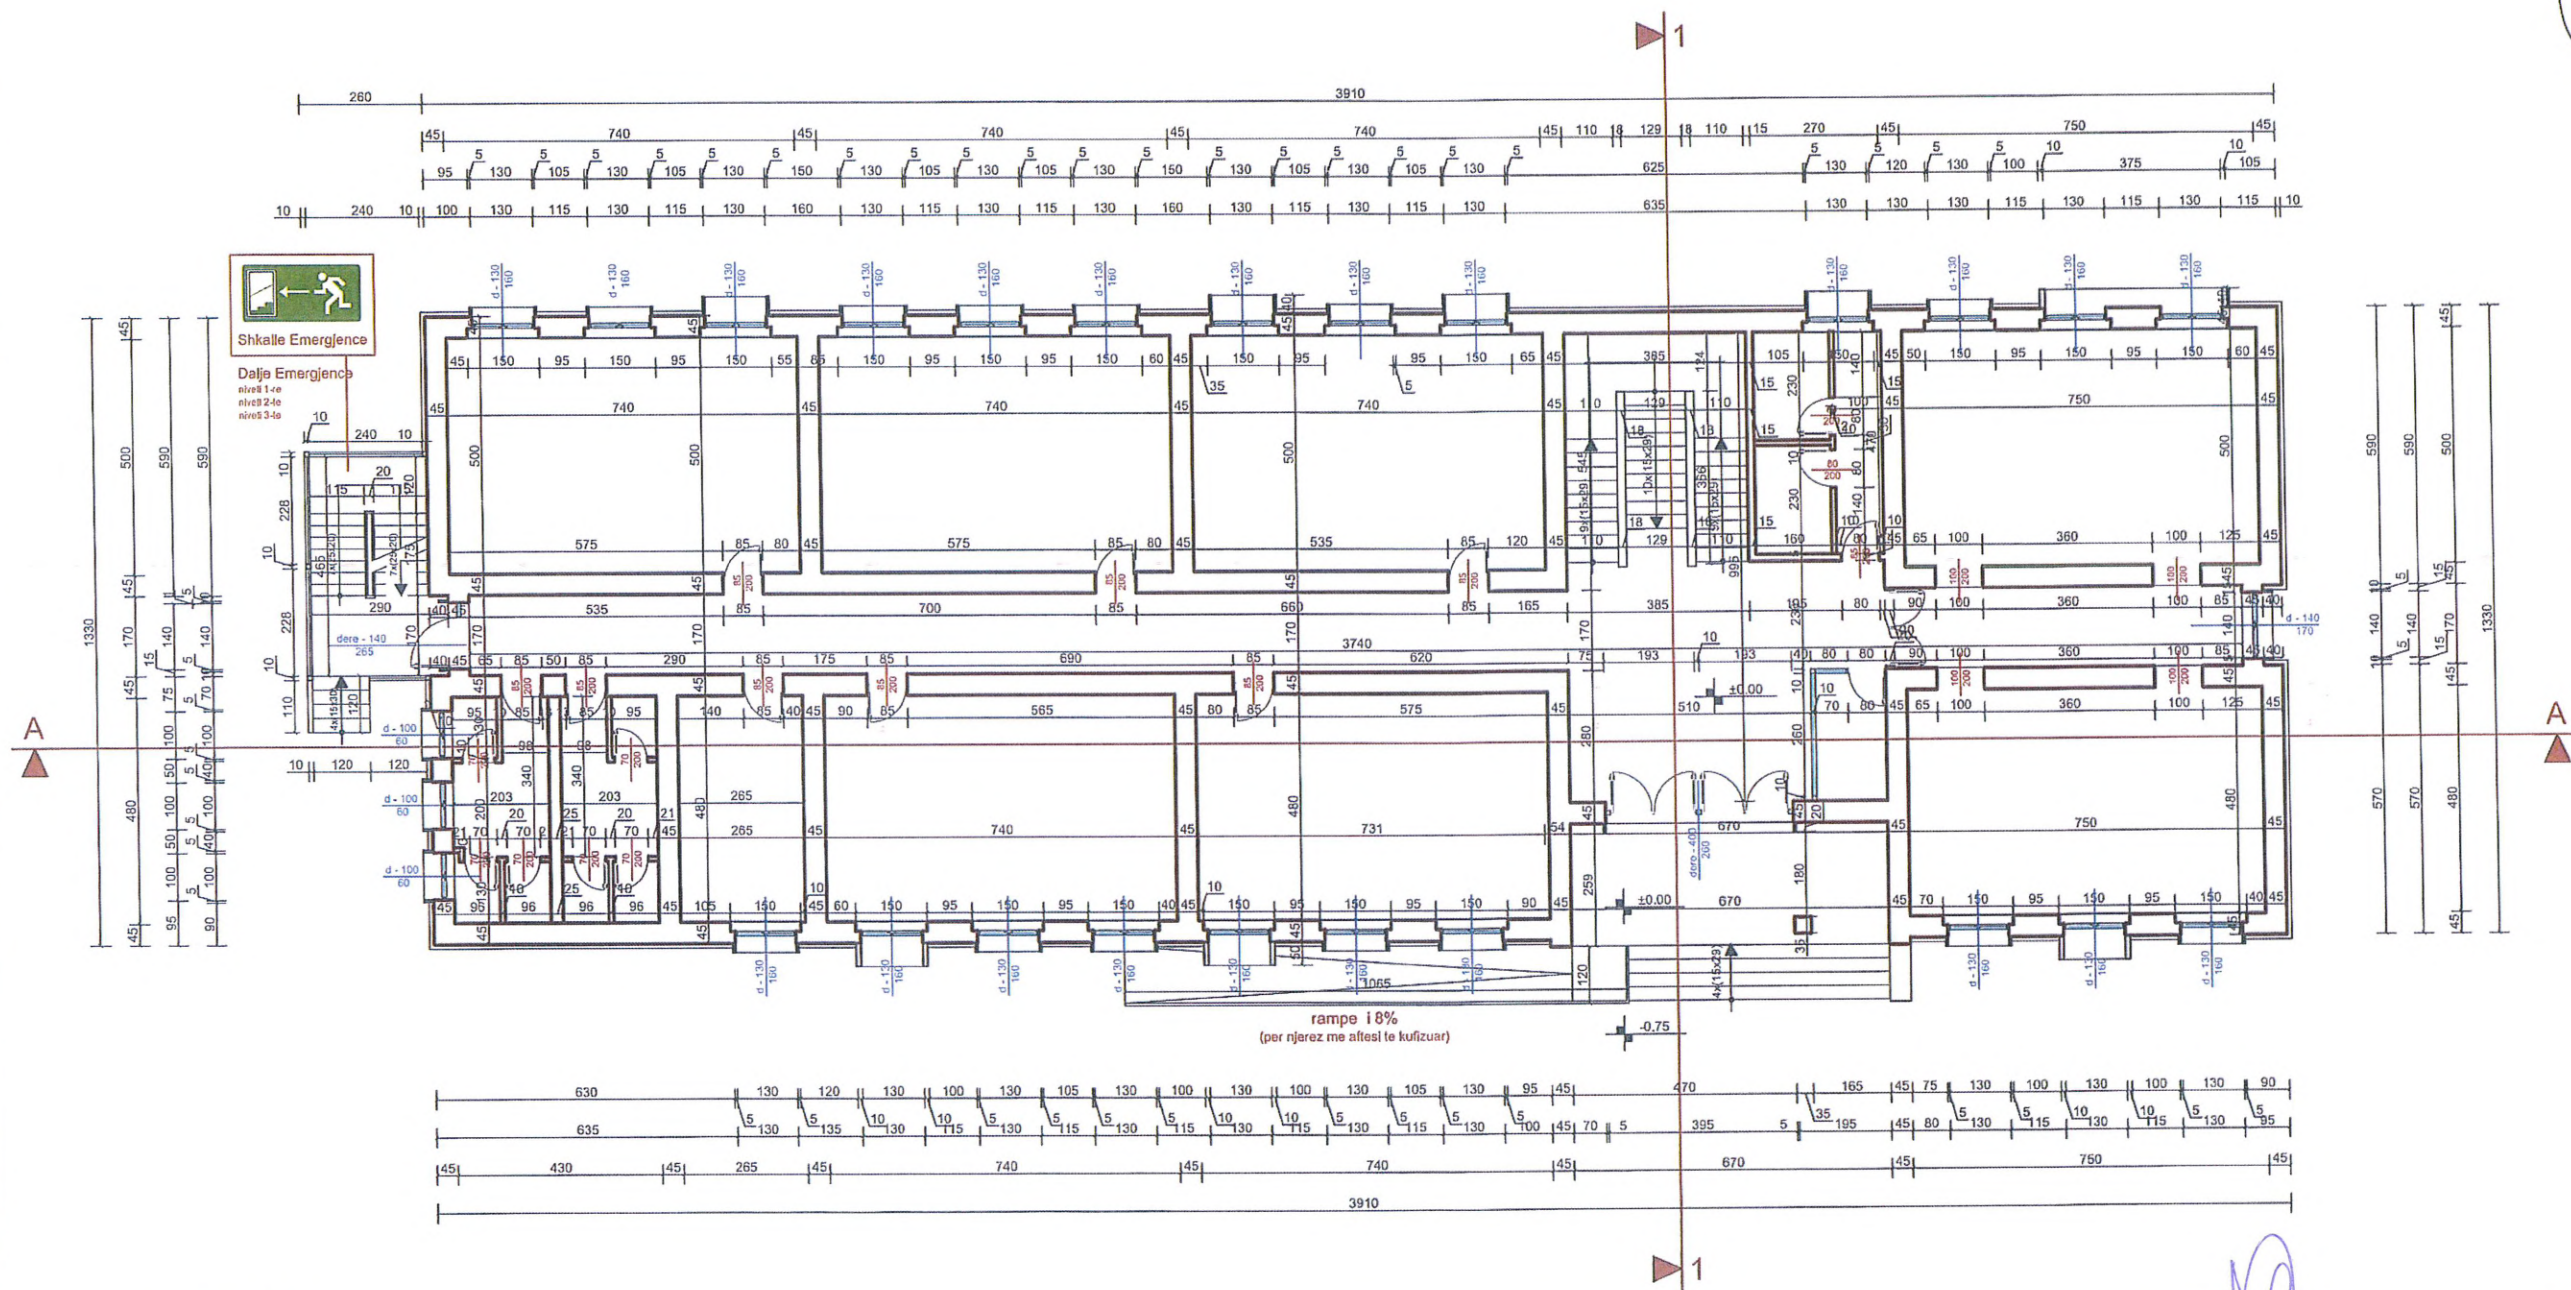

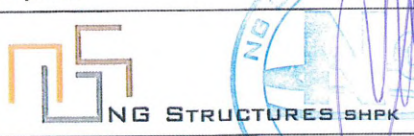
 <p>REPUBLIKA E SHQIPERISE BASHKIA E POLICAN</p>		Emertimi i Projektit : <p>Rikonstruksioni i Shkolles 9-vjecare "70-vjetori i Pavarsise", Polican</p>		Emertimi i Fletes : <p>Planimetria e Katit Perdhe (Kuota ±0.00) Dimensionimi Teknik</p>		Projektues :  <p>NG STRUCTURES SHPK Nr. Licence N.6831</p>		Kapitulli Nr. Fletes Data	Projekti Arkitektonik <p>A - 05</p> POLICAN 2017
Faza	Projekt Ide	Projekt Zbatimi	Shkalla	Sh 1:125					

Planimetria e Katit te Pare (Kuota +3.20) - Plani i Mobilimit

Sh 1:125

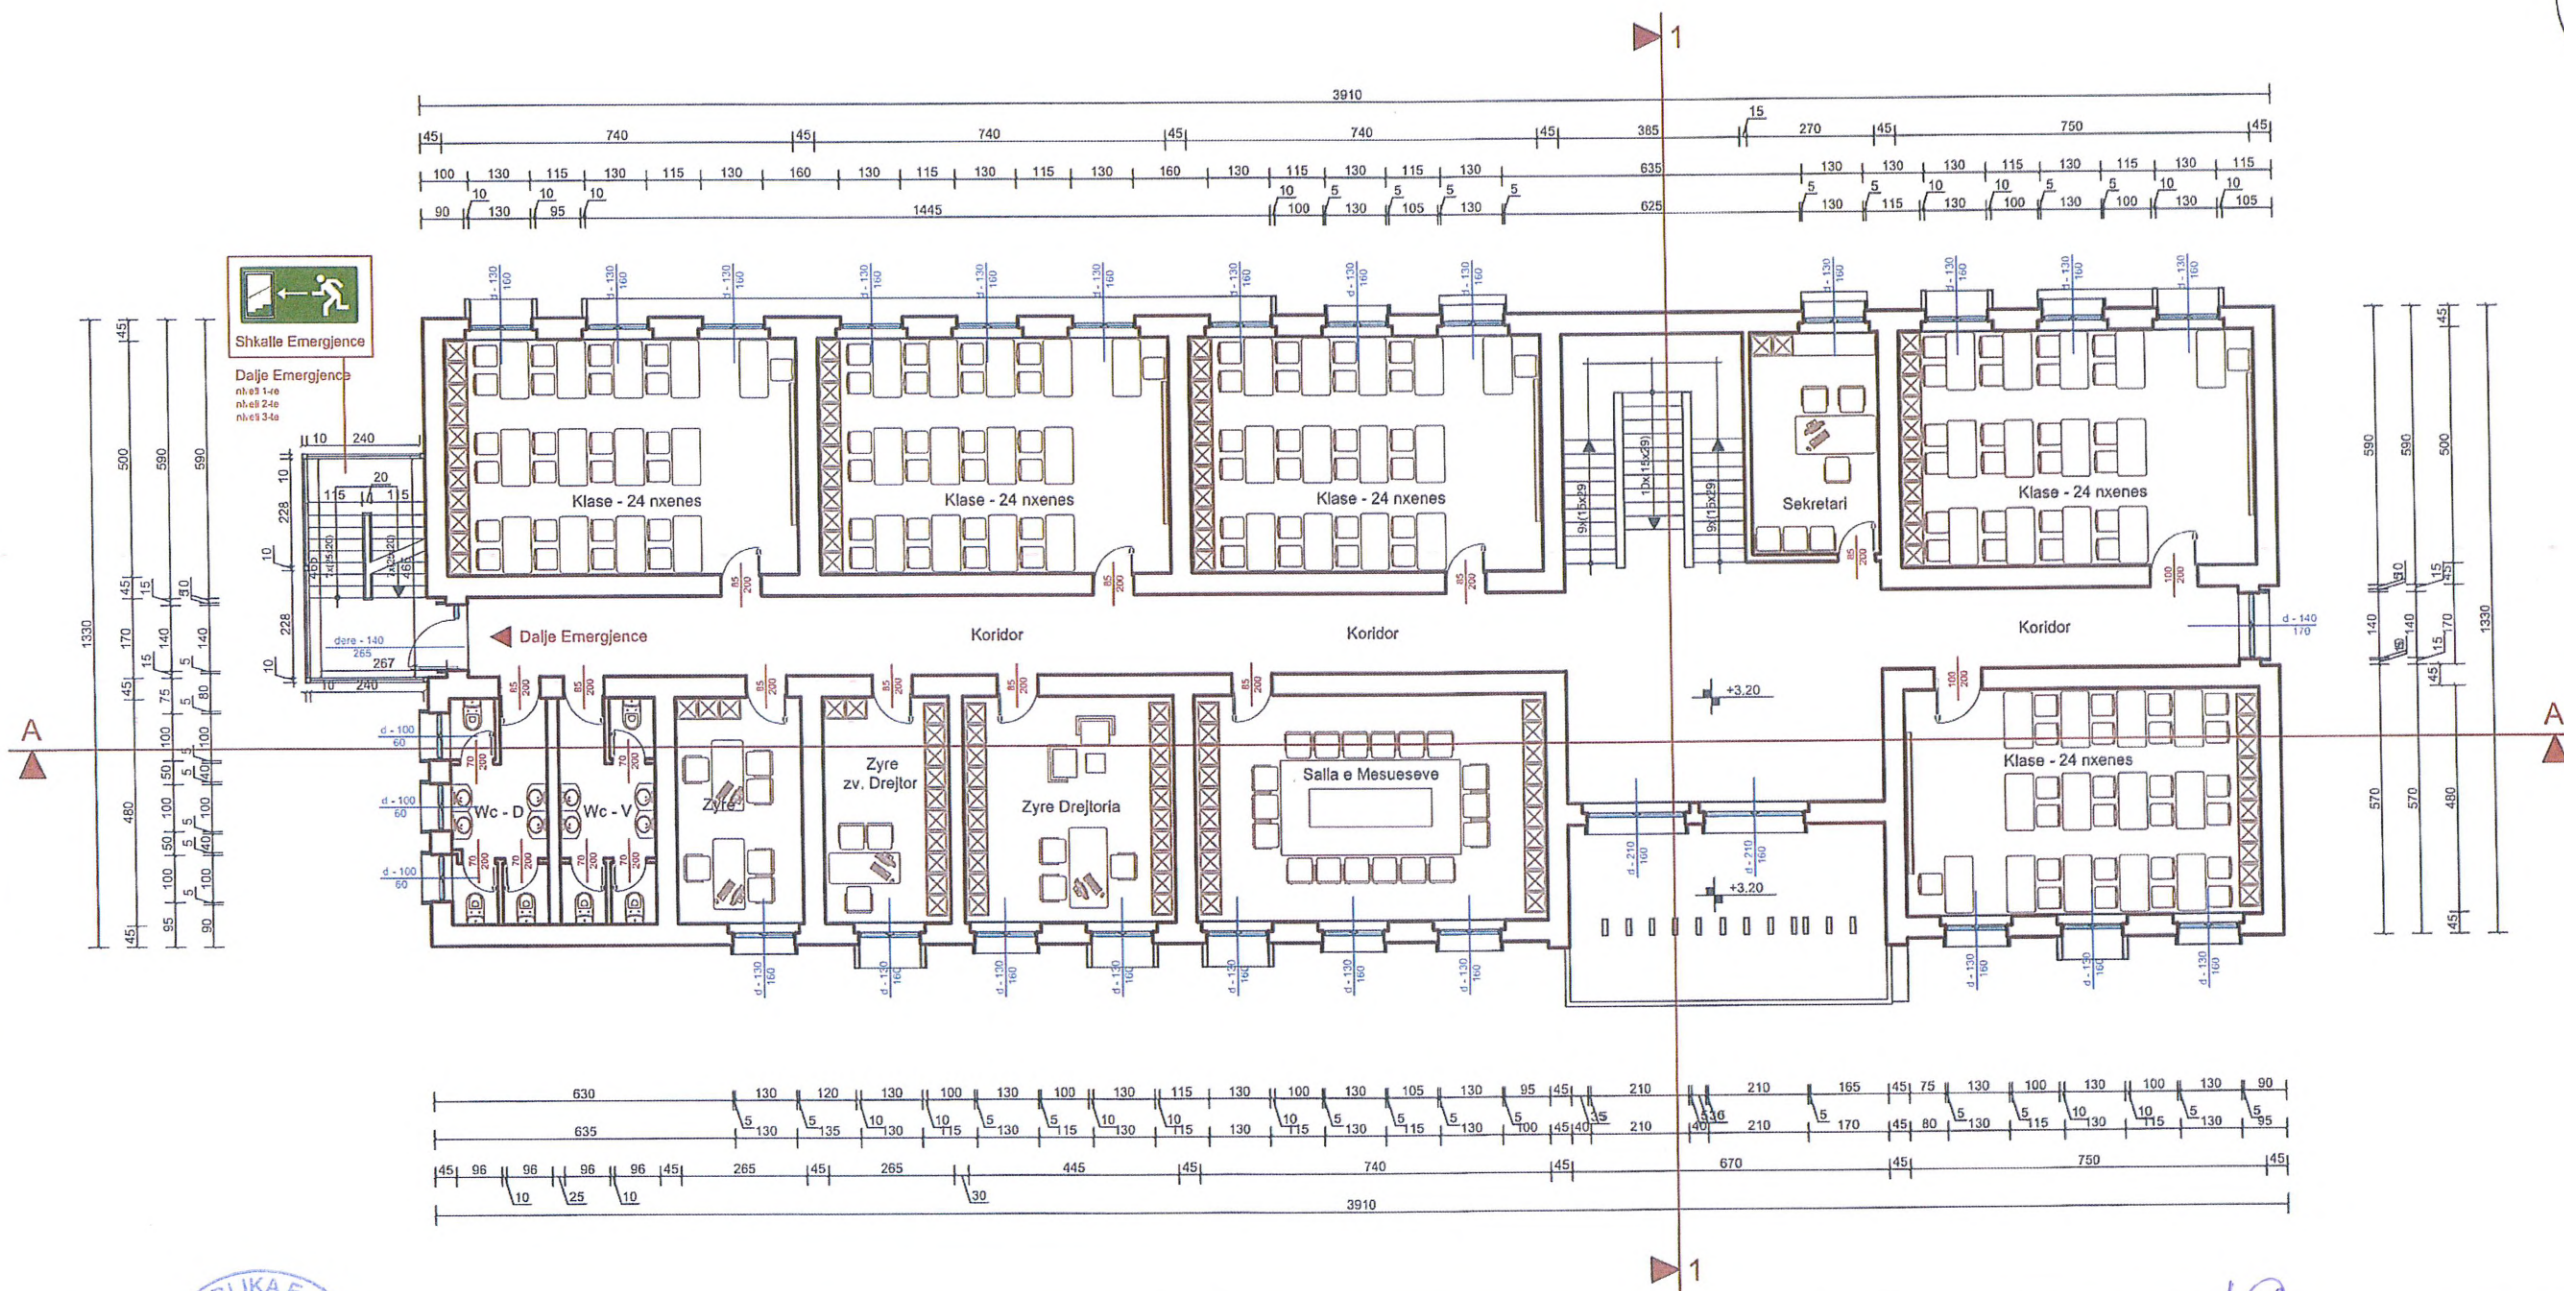



Emertimi i Projektit :		Emertimi i Fletes :	
Rikonstruksioni i Shkolles 9-vjecare "70-vjetori i Pavarsise" , Polican		Planimetria e Katit te Pare (Kuota +3.20) Plani i Mobilimit	
Faza	Projekt Ide	Projekt Zbtatimi	Shkalla
	<input type="radio"/>	<input type="radio"/>	Sh 1:125

Projektues :	
 NG STRUCTURES SHPK Nr. Licence N.6831	


Kapitulli	Projekti Arkitektonik
Nr. Fletes	A - 06
Data	POLIÇAN 2017

Planimetria e Katit te Pare (Kuota +3.20) - Dimensionimi Teknik



Sh 1:125

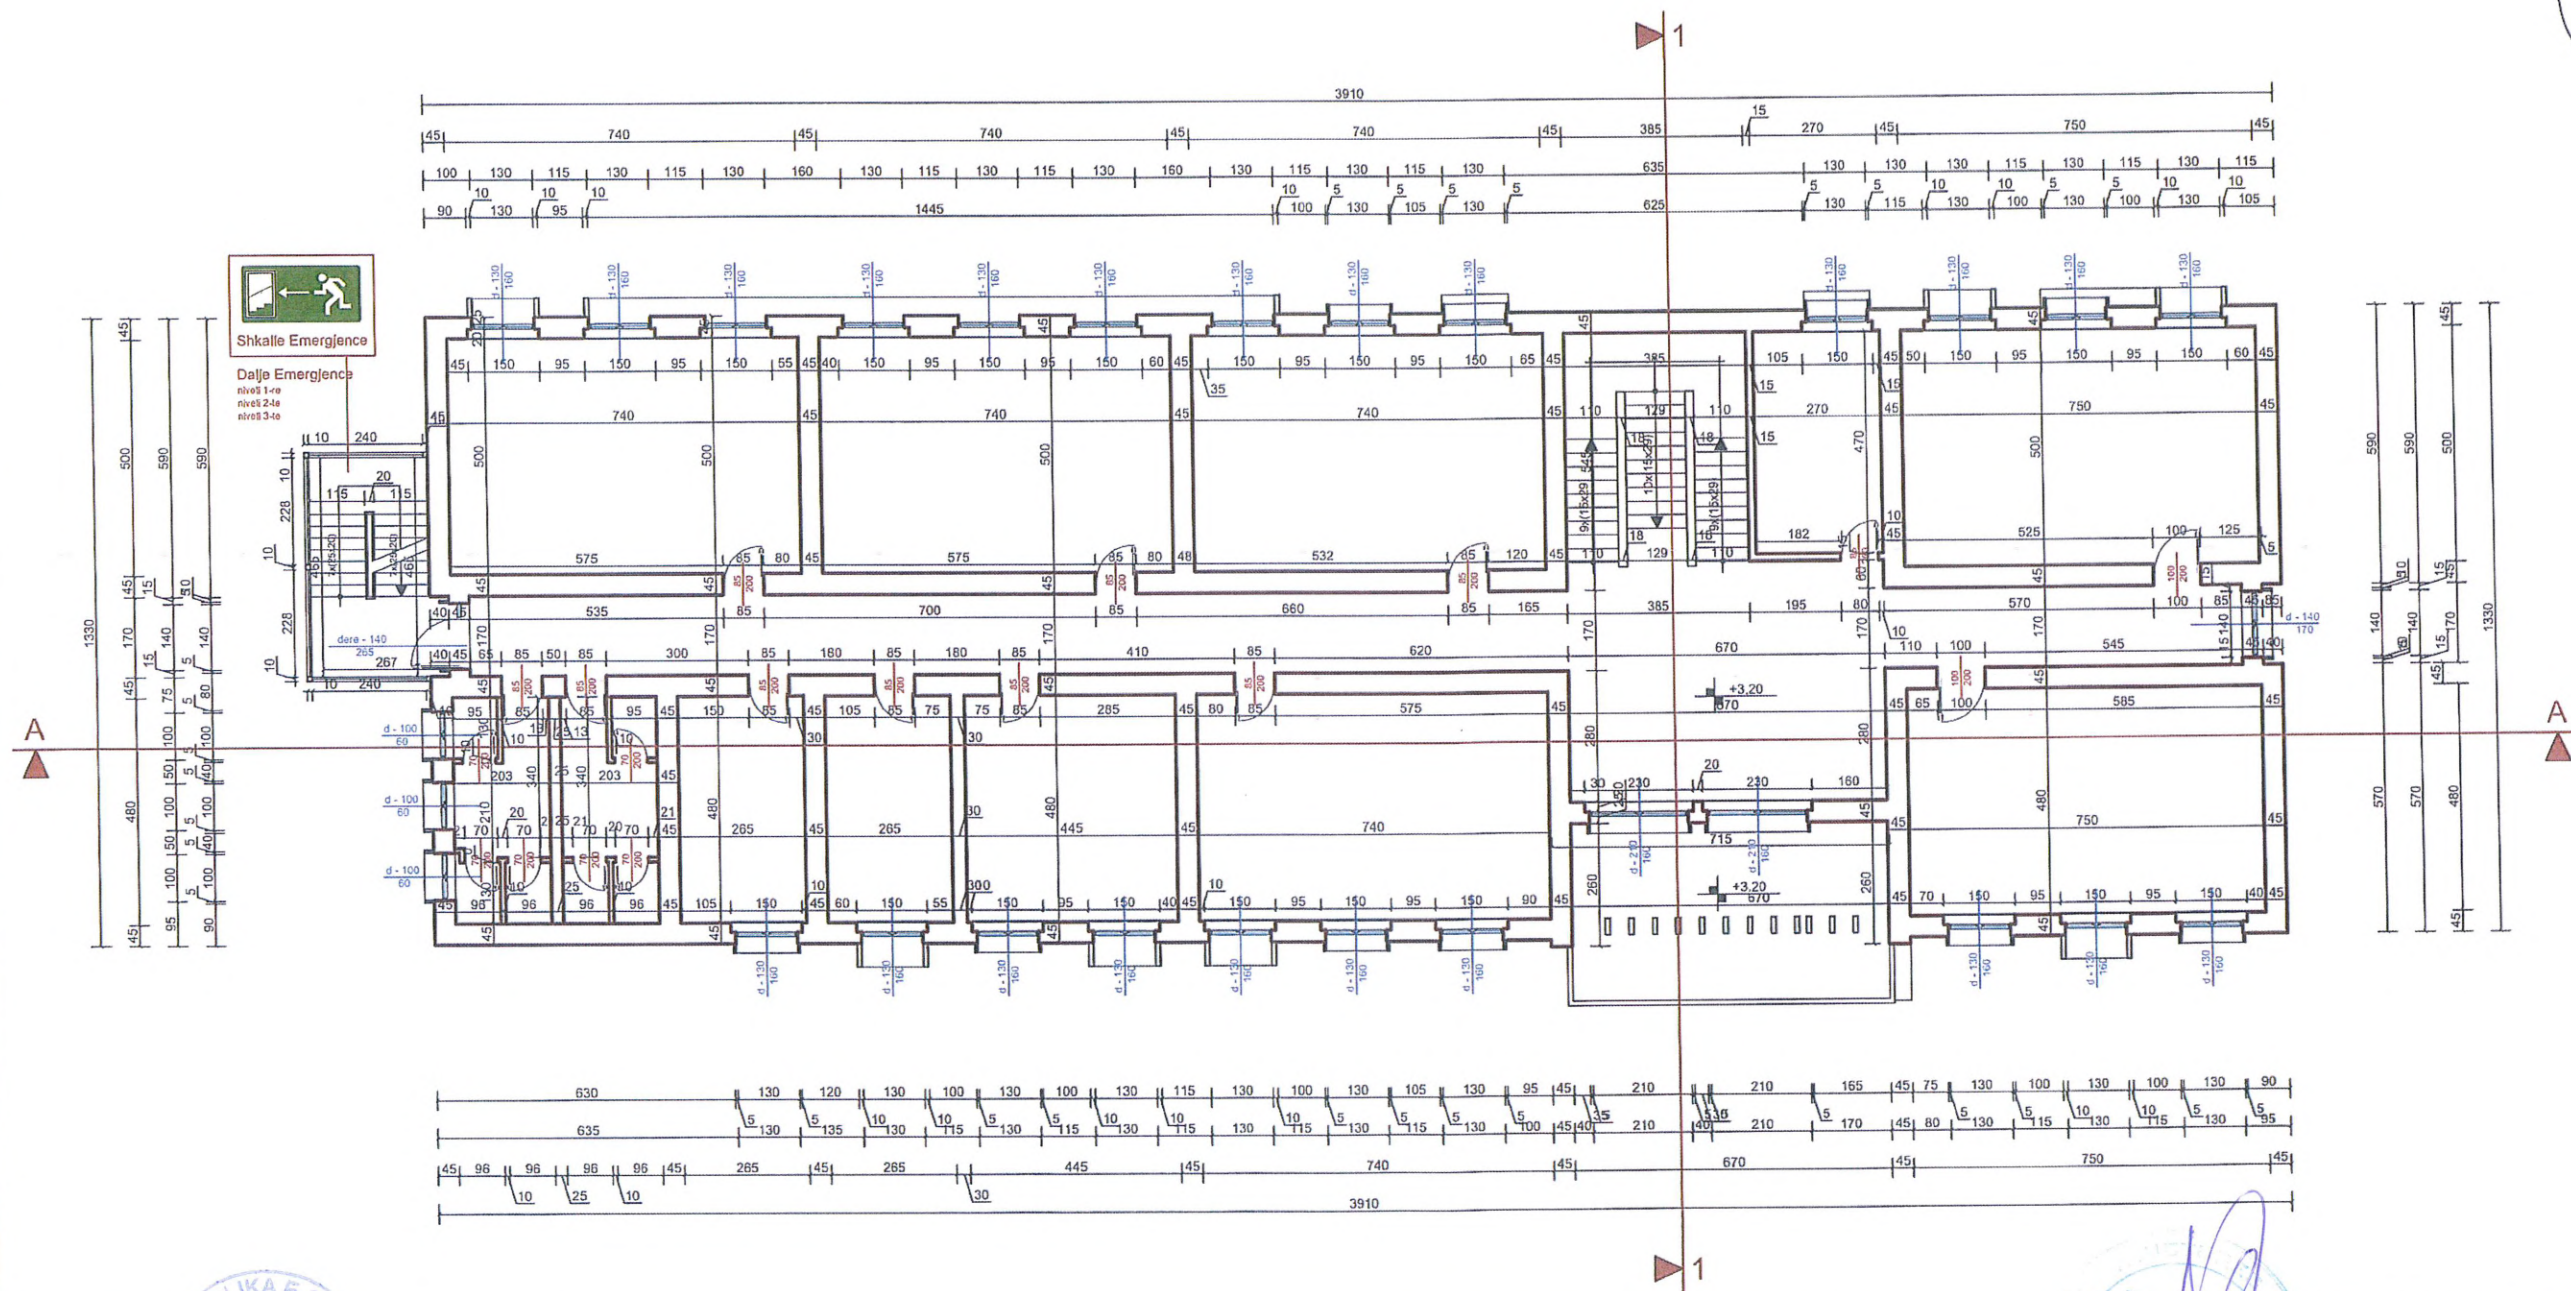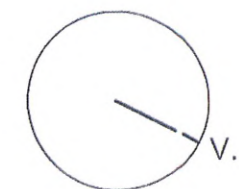

Emertimi i Projektit :		Emertimi i Fletes :	
Rikonstruksioni i Shkolles 9-vjecare "70-vjetori i Pavarsise" , Polican		Planimetria e Katit te Pare (Kuota +3.20) Dimensionimi Teknik	
Faza	Projekt Ide	Projekt Zbatimi	Shkalla
	○	○	Sh 1:125

Projektues :	
 NG STRUCTURES SHPK Nr. Licence N.6831	

Kapitulli	Projekti Arkitektonik
Nr. Fletes	A - 07
Data	POLICAN 2017

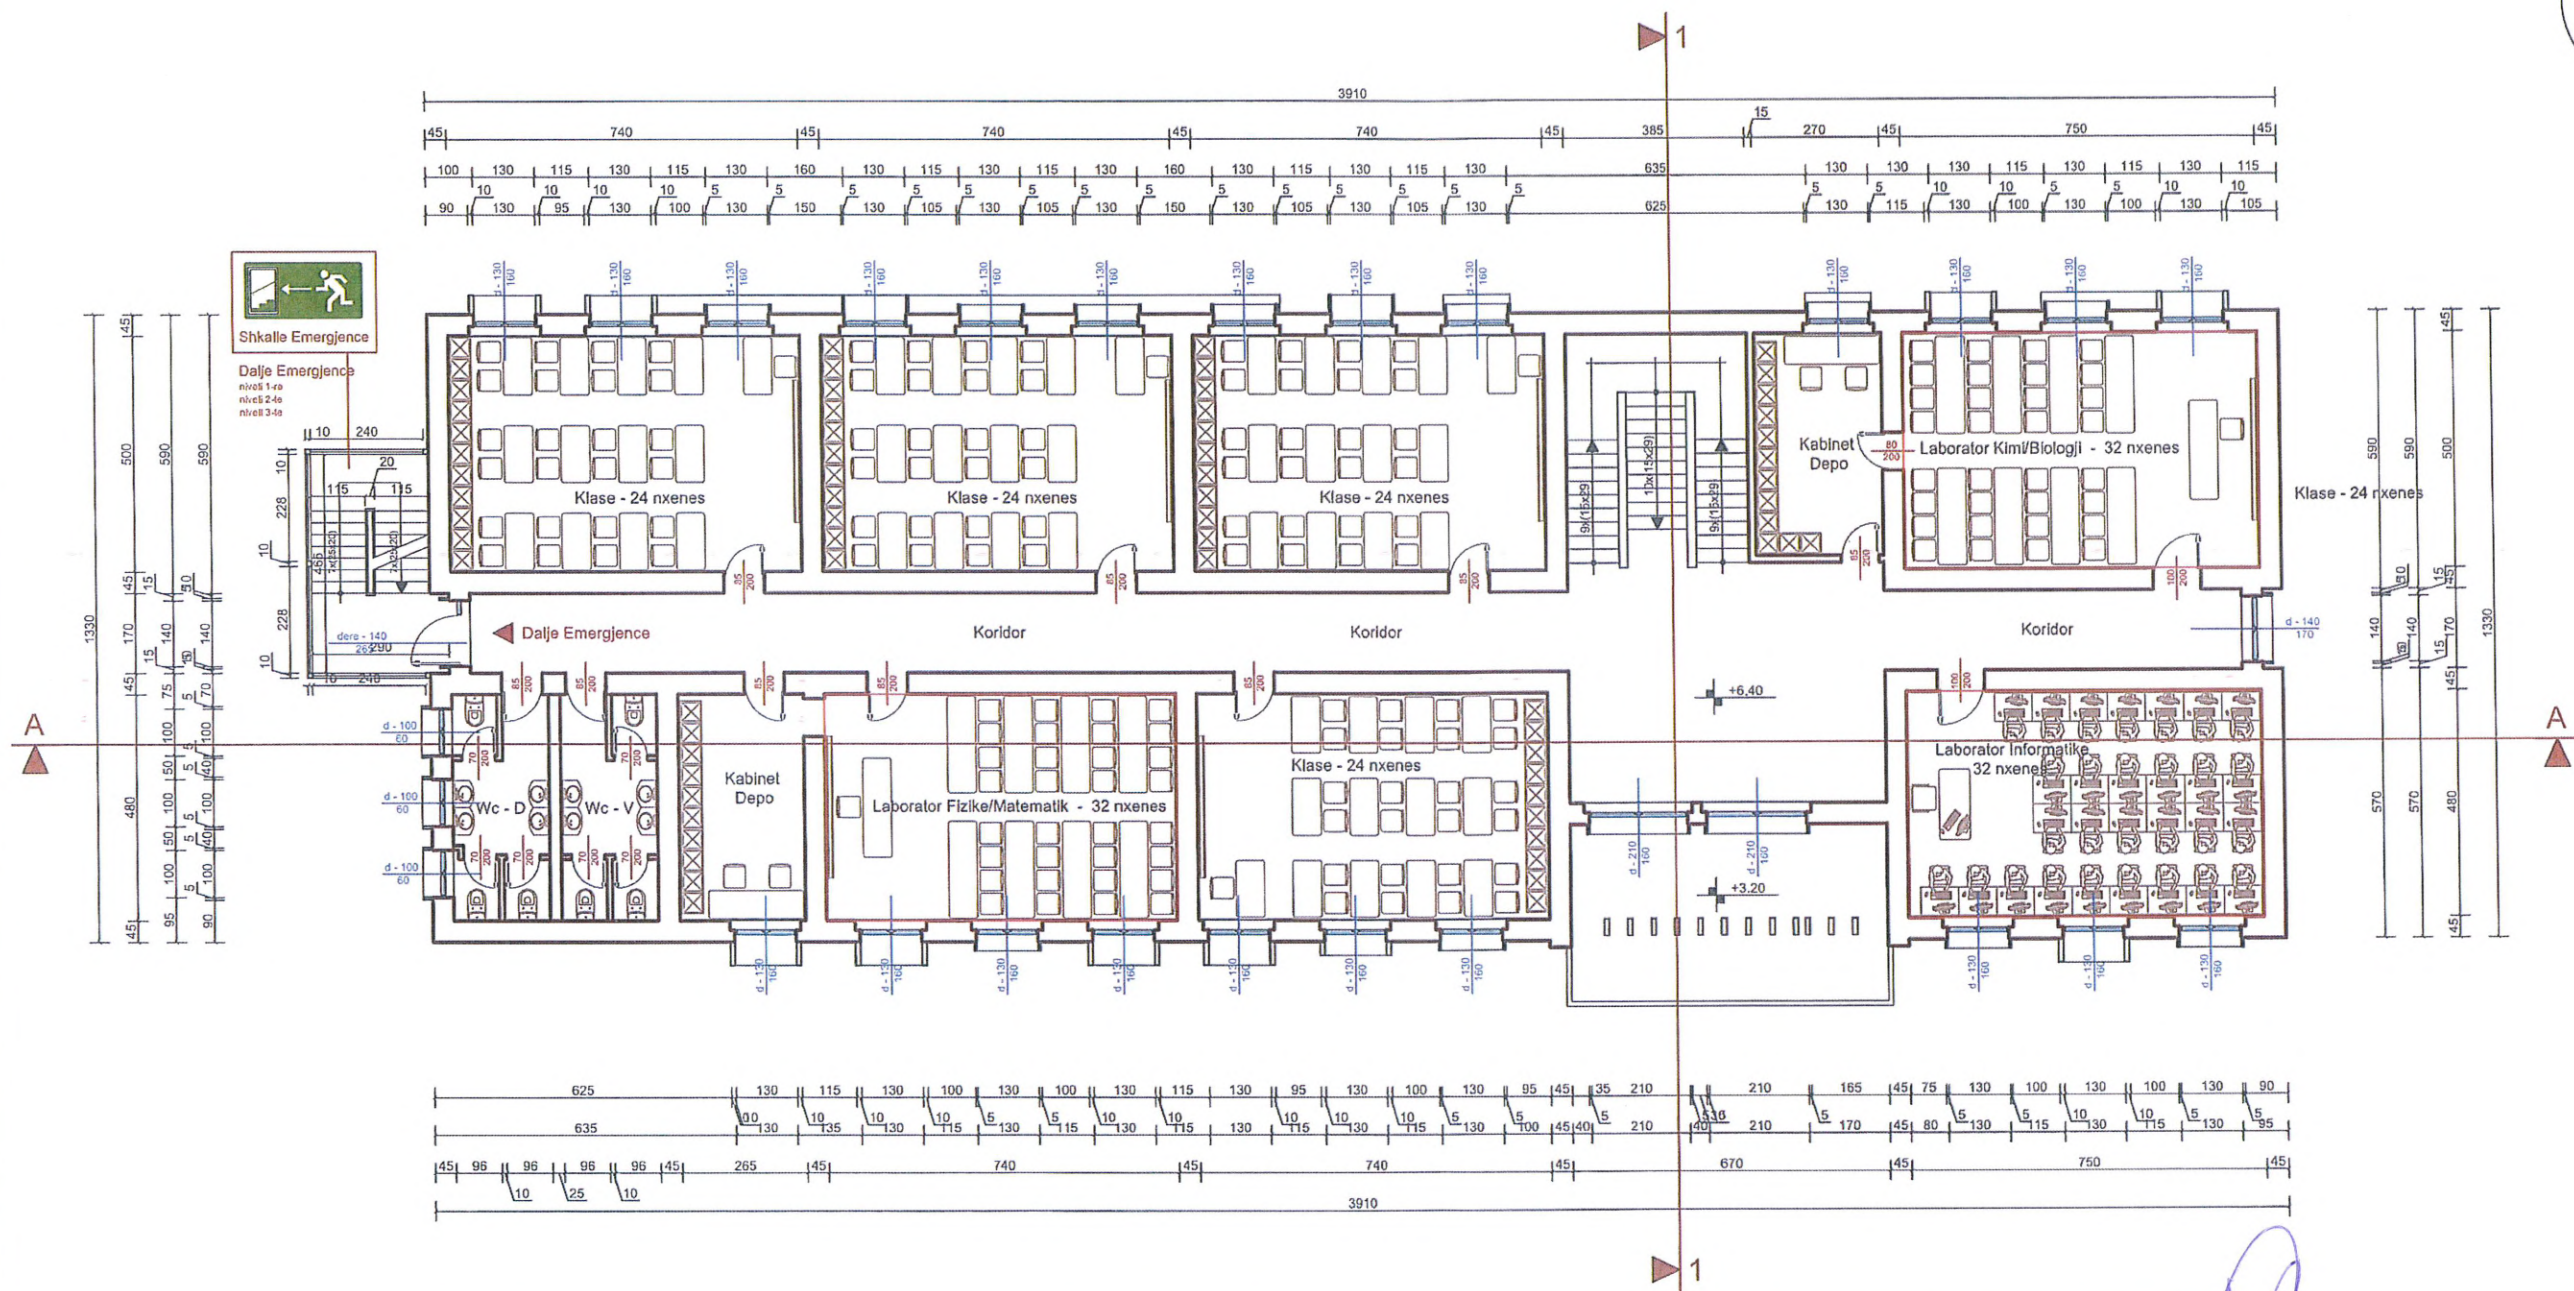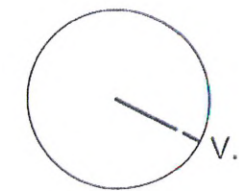

REPUBLICA E SHQIPËRISË
BASHKIA E POLIÇAN

Emertimi i Projektit :	
Rikonstruksioni i Shkolles 9-vjecare "70-vjetori i Pavarsise" , Polican	
Faza	Projekt Zbatimi

Emertimi i Fletes :	
Planimetria e Katit te Dyte (Kuota +6.40) Plani i Mobilimit	
Shkalla	Sh 1:125



Projektues :

NG STRUCTURES SHPK
Nr. Licence N.6831

Kapitulli	Projekti Arkitektonik
Nr. Fletes	A - 08
Data	POLIÇAN 2017

Planimetria e Katit te Dyte (Kuota +6.40) - Dimensionimi Teknik

Sh 1:125

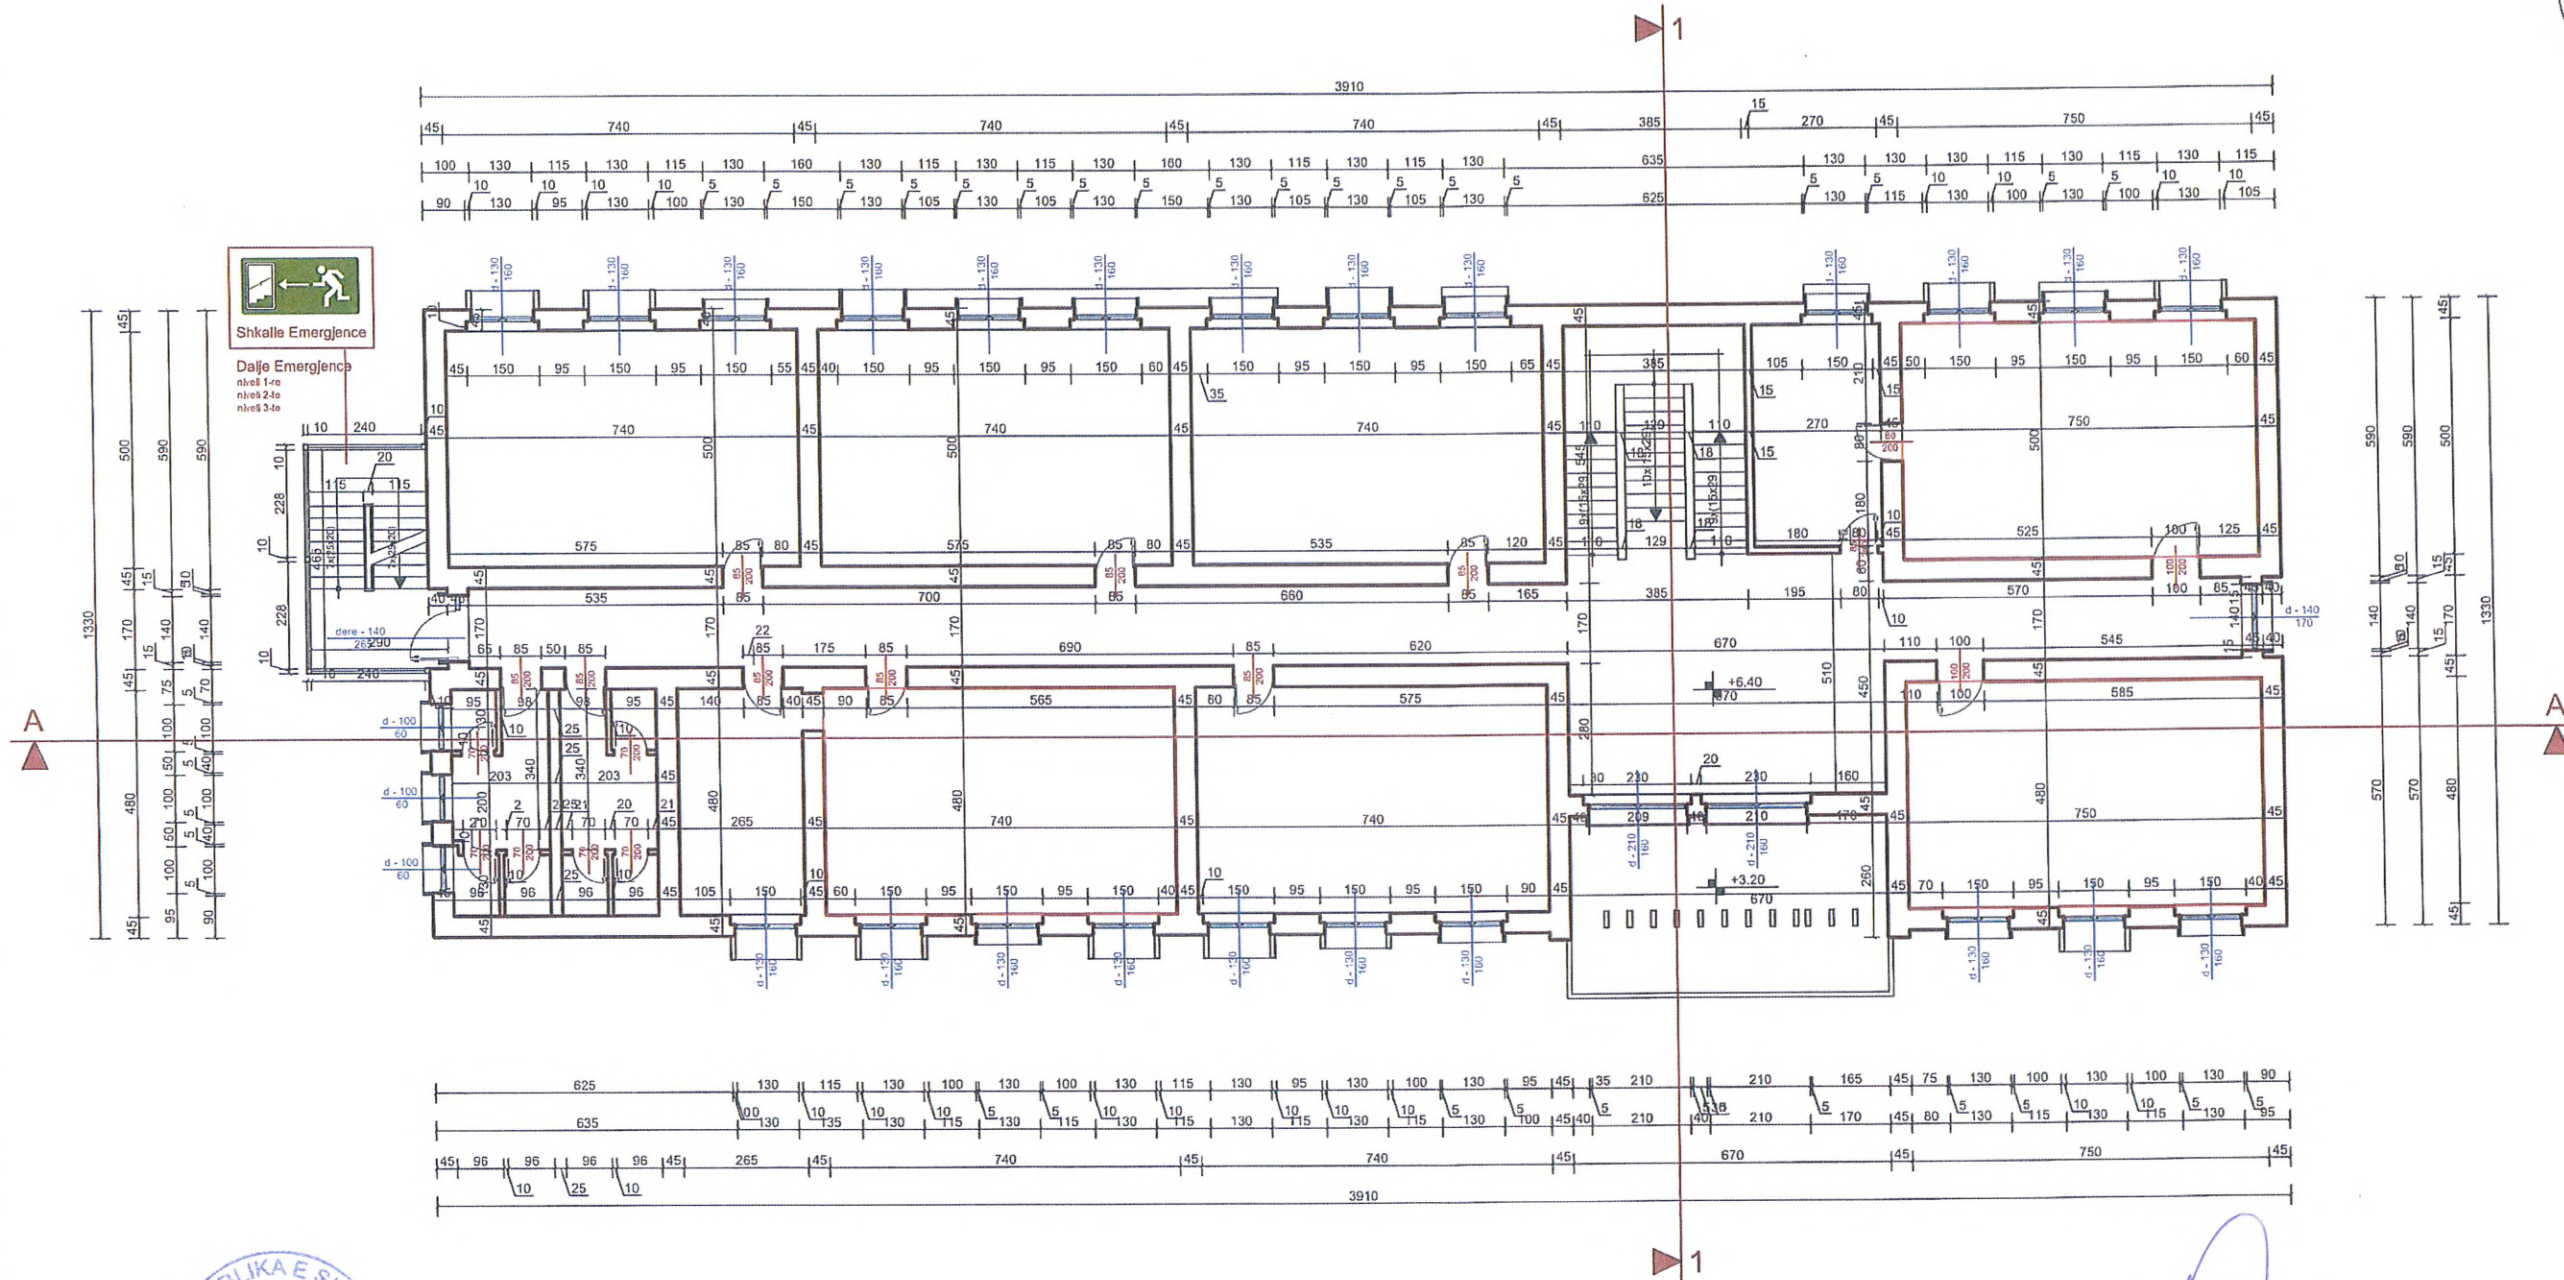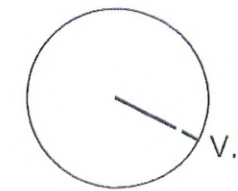

REPUBLICA E SHQIPËRISË
BASHKIA E POLIÇAN
KRYETARIA E BASHKISË
POLIÇAN



Emertimi i Projektit :		Emertimi i Fletes :	
Rikonstruksioni i Shkolles 9-vjecare "70-vjetori i Pavarsise", Polican		Planimetria e Katit te Dyte (Kuota +6.40) Dimensionimi Teknik	
Faza	Projekt Ide	Projekt Zbatimi	Shkalla
	○	○	Sh 1:125

Projektues :	
 NG STRUCTURES SHPK Nr. Licence N.6831	


Kapitulli	Projekti Arkitetikonik
Nr. Fletes	A - 09
Data	POLIÇAN 2017

Planimetria e Katit te Trete (Kuota +9.60) - Dimensionimi Teknik


Sh 1:125

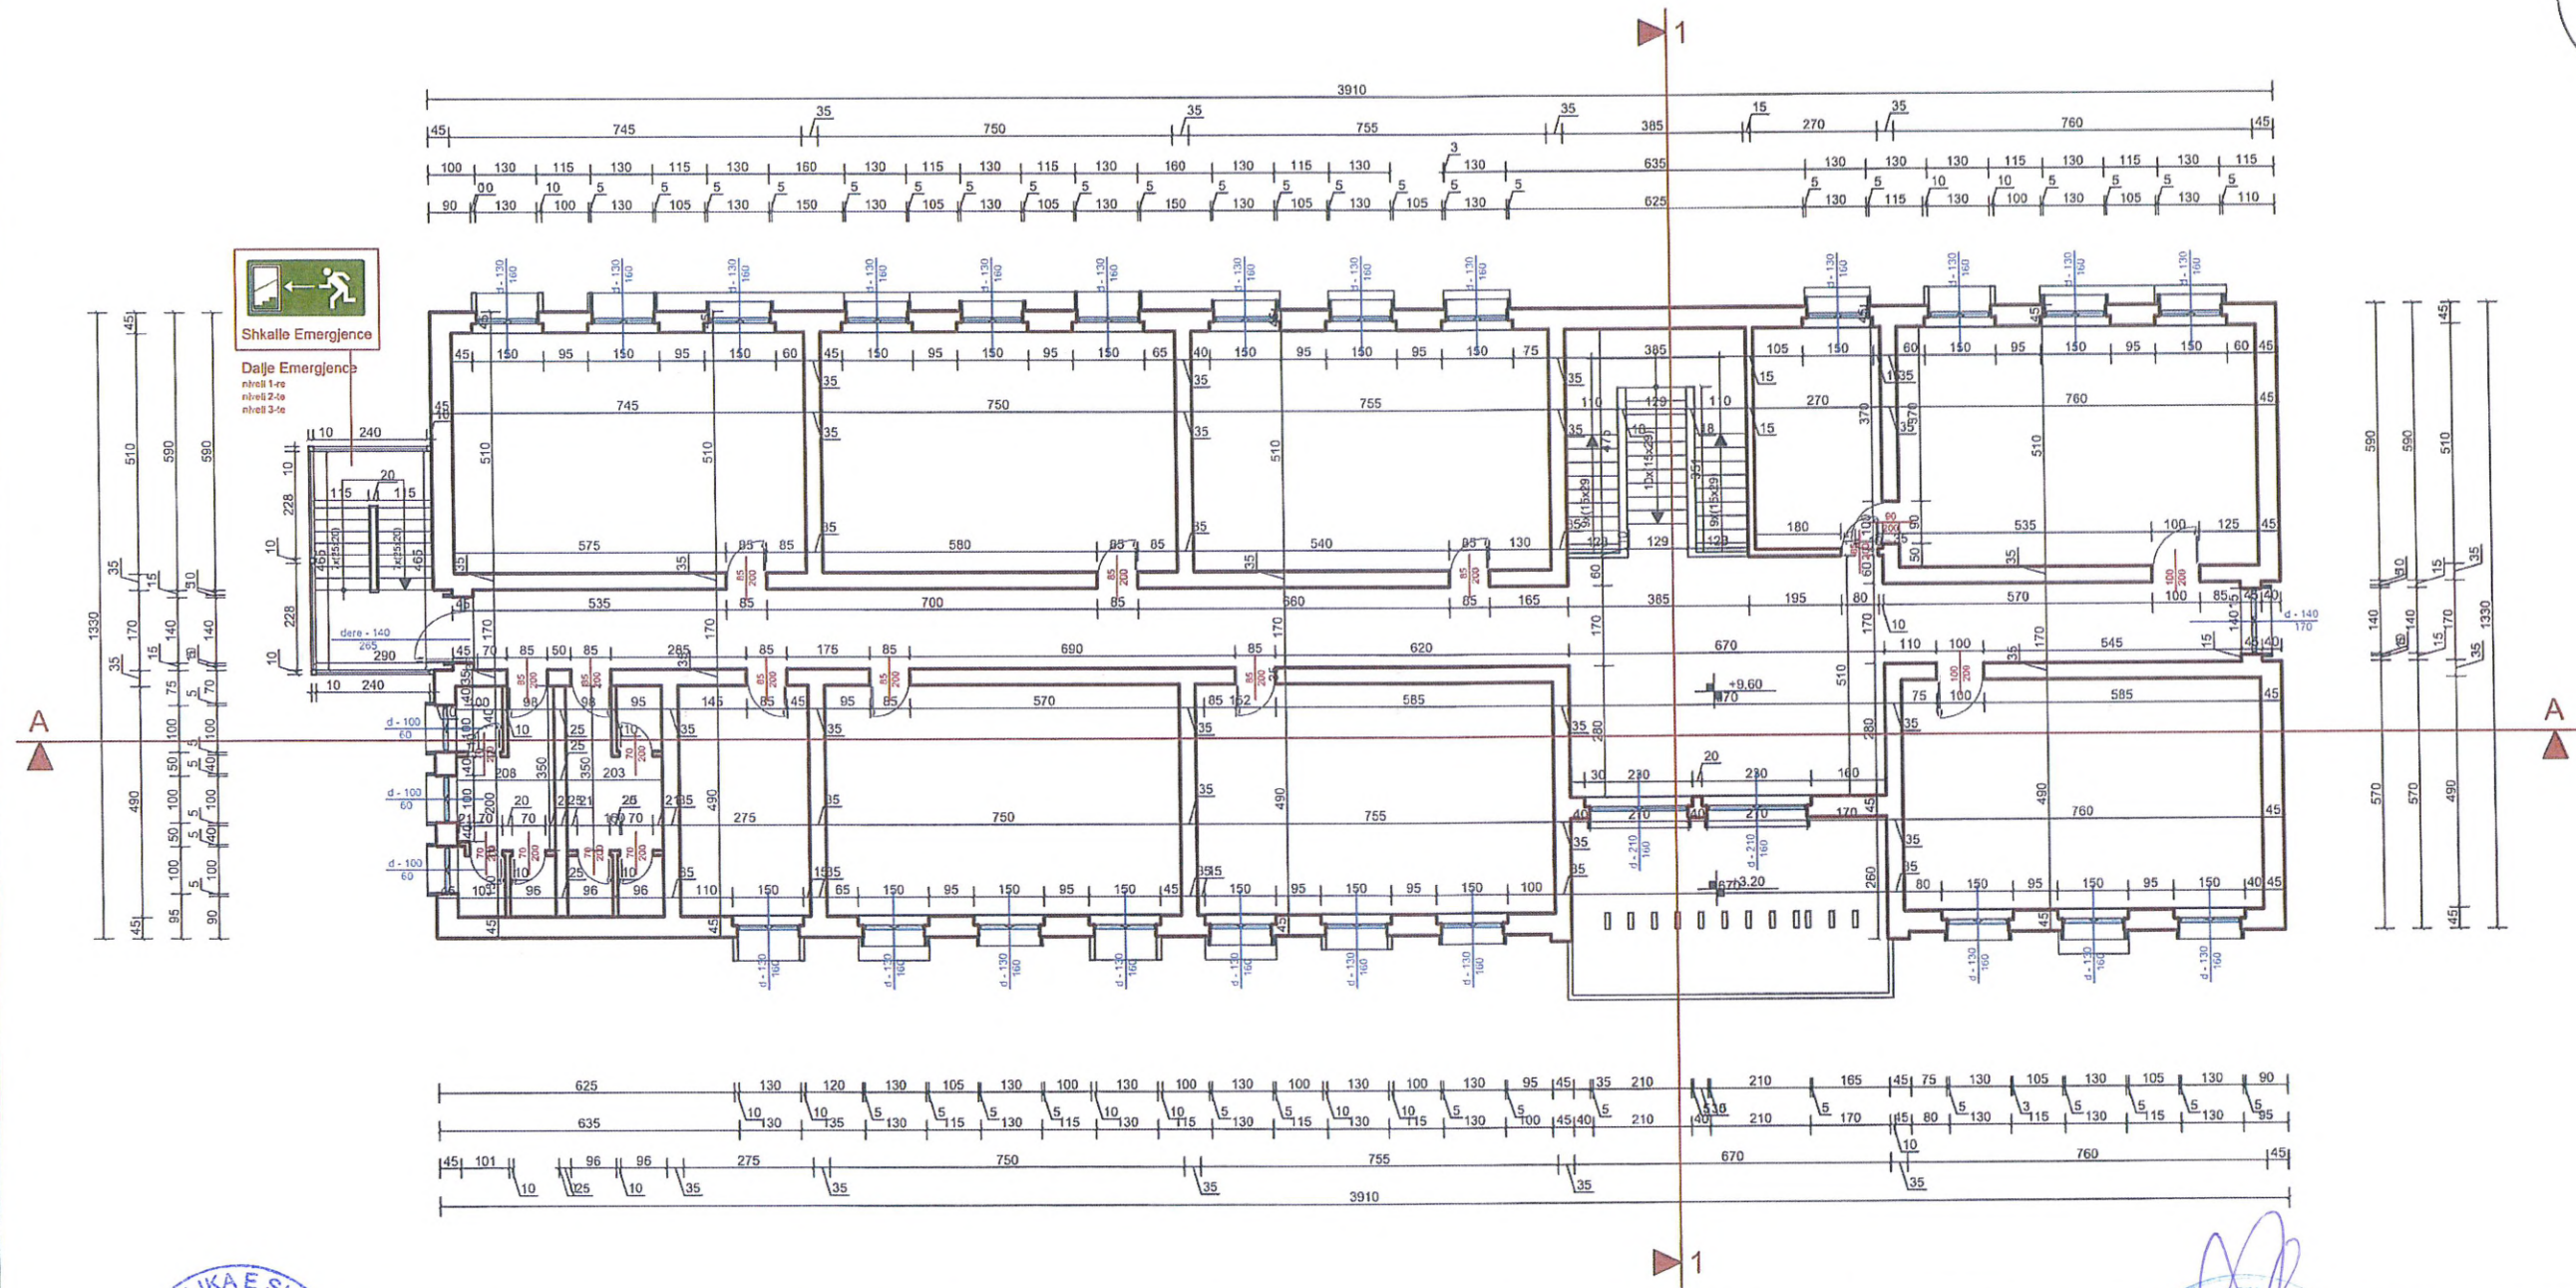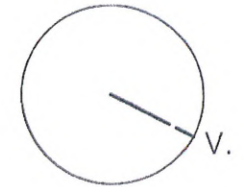


<p>REPUBLIKA E SHQIPËRISE BASHKIA E POLIÇAN</p>	Emertimi i Projektit :		Emertimi i Fletes :		Projektues :		Kapitulli	Projekti Arkitektonik
	Rikonstruksioni i Shkolles 9-vjecare "70-vjetori i Pavarsise" , Polican		Planimetria e Katit te Trete (Kuota +9.60) Dimensionimi Teknik		<p>NG STRUCTURES SHPK</p>		Nr. Fletes	A - 11
Faza	Projekt Ide	Projekt Zbatimi	Shkalla	Sh 1:125	<p>NG Structures shpk Nr. Licenca N.6831</p>		Data	POLIÇAN 2017

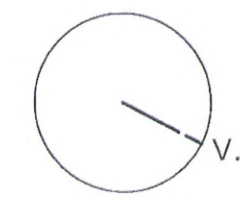

Plani i Catise

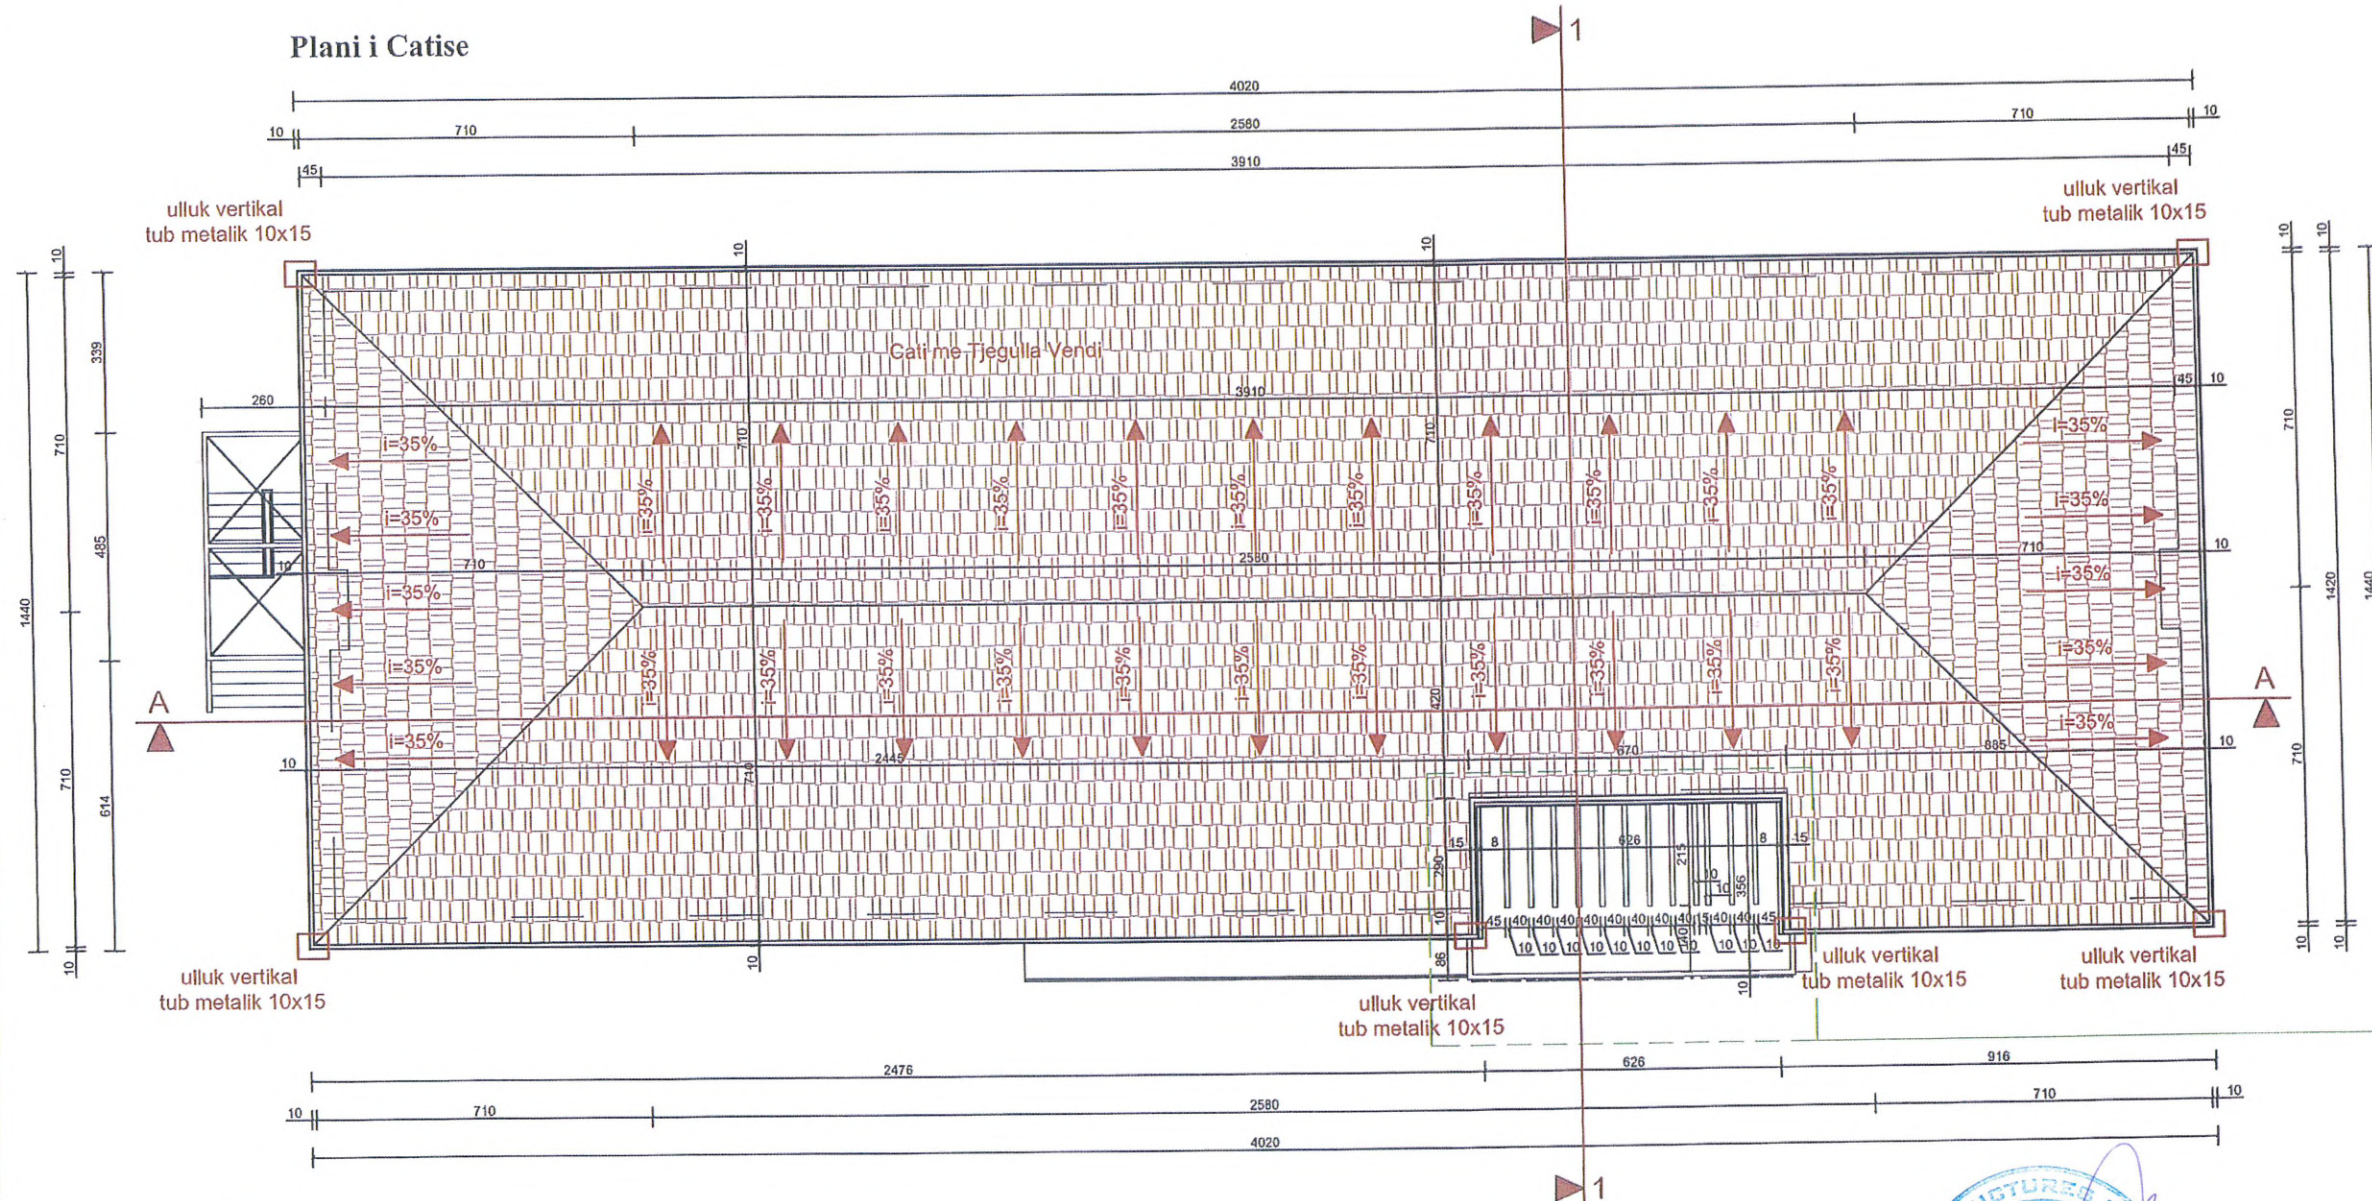


Plani i Kullimit Kuota (+3.35)

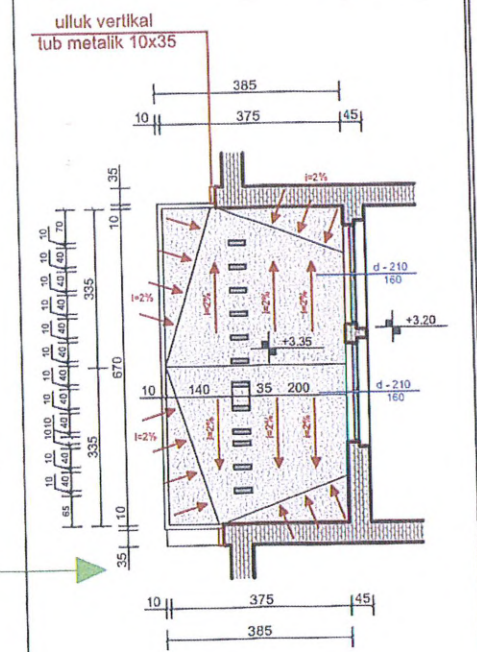


<p>REPUBLIKA E SHQIPËRISË BASHKIA E POLIÇANIT</p>	Emertimi i Projektit :		Emertimi i Fletes :		<p>NG STRUCTURES SHPK</p>	Kapitulli	Projekti Arkitektonik
	<p>Rikonstruksioni i Shkolles 9-vjecare "70-vjetori i Pavarësisë", Polican</p>		<p>Plani i Catise Plani i Kullimit Kuota (+3.35)</p>			NG Structures shpk Nr. Licence N.6831	Nr. Fletes
Faza	Projekt Ide	<input type="radio"/>	Projekt Zbatimi	<input type="radio"/>	Shkalla	Data	POLIÇAN 2017

Pamje Aksonometrike e Shkalles se Emergences

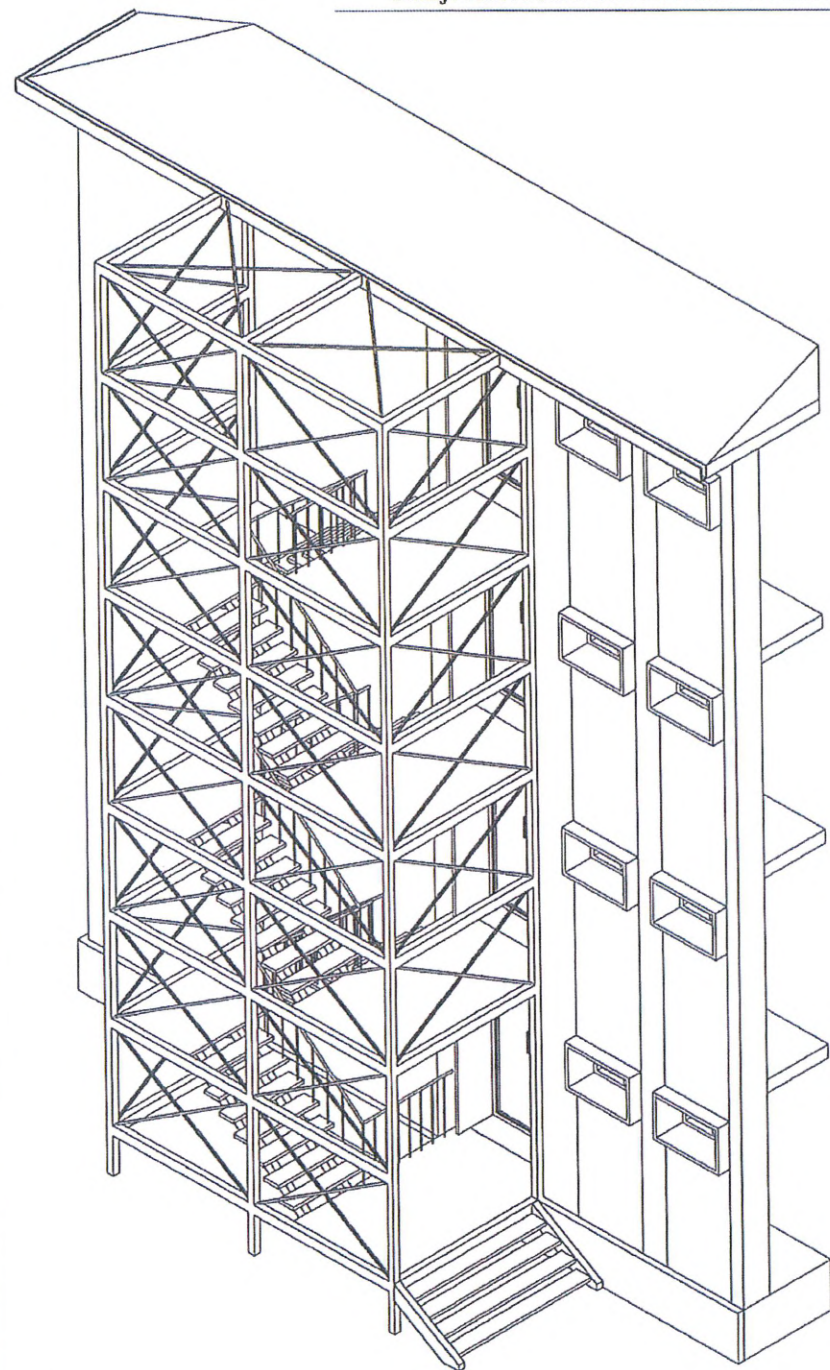


Plani i Shkalles se Emergences

Sh 1:35

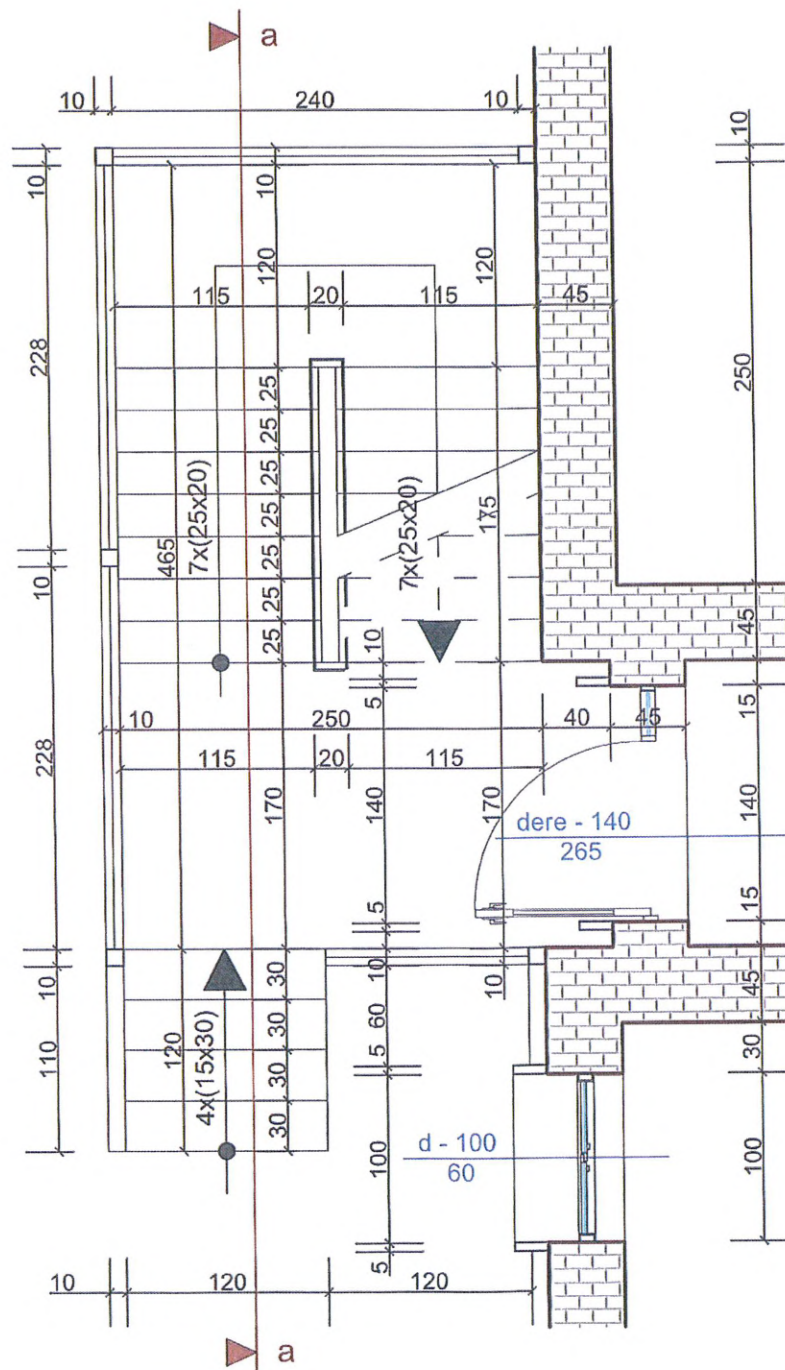

Prerja Terthore a-a / Shkalla e Emergences

Sh 1:75

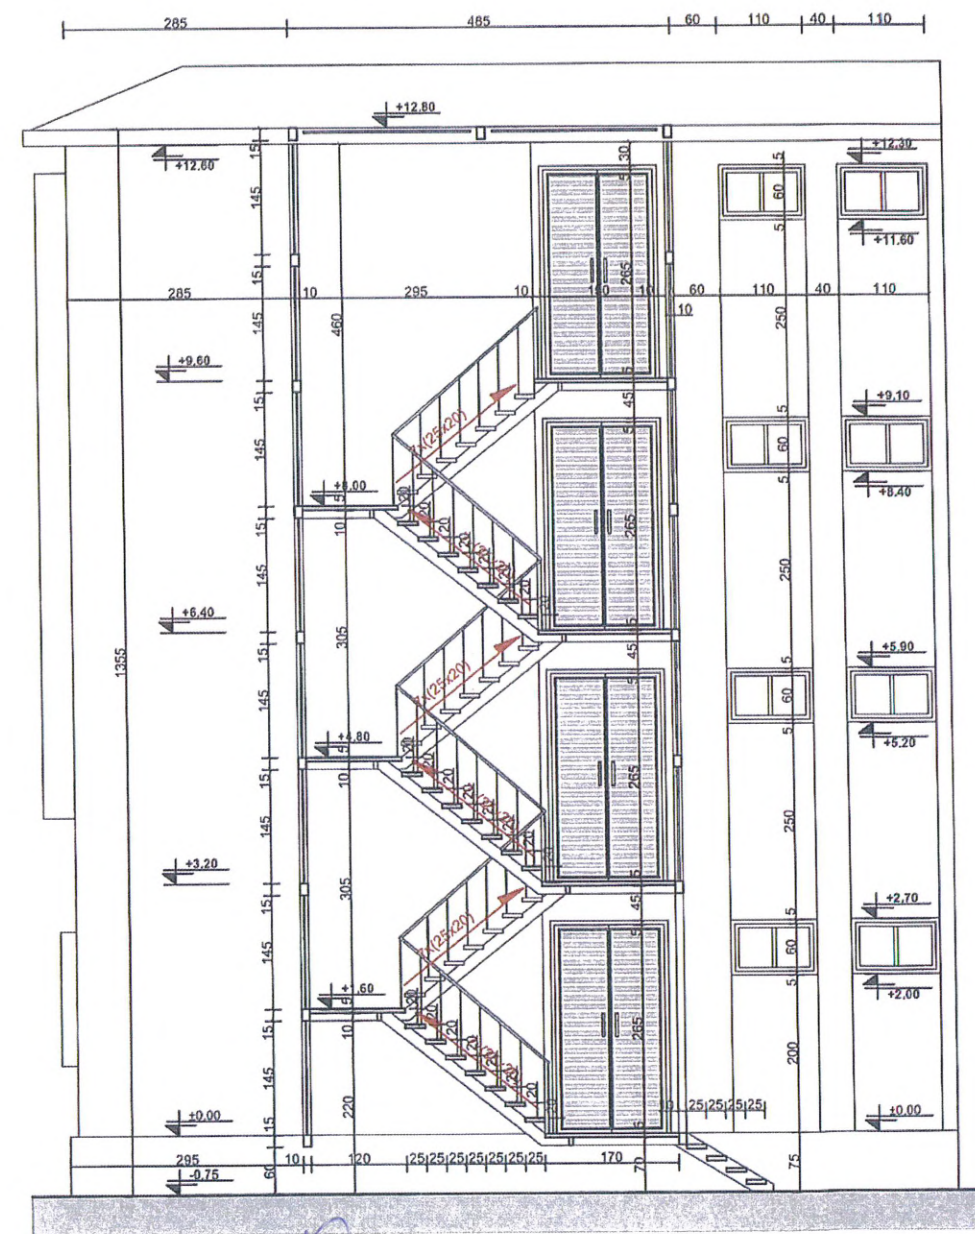

REPUBLIKA E SHQIPËRISË
BASHKIA E POLIÇAN



Emertimi i Projektit :

Rikonstruksioni i Shkolles 9-vjecare
"70-vjetori i Pavarsise" , Polican

Faza

Projekt Ide

Projekt Zbatimi

Emertimi i Fletes :

Dimensionimi i Shkalles se Emergences
Aksonometri - Prerja Terthore

Shkalla

Sh 1:35

Sh 1:75

Projektues :



NG Structures shpk
Nr. Licence N.6831

Kapitulli


Projektji Arkitektonik

Nr. Fletes

A - 13

Data


POLIÇAN 2017

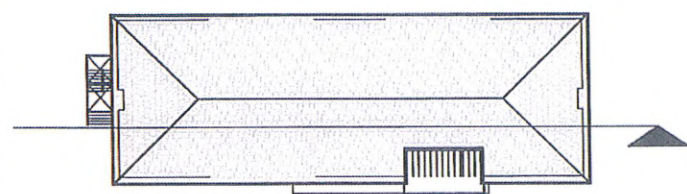

Shkalle Emergjence
Konstruksion Metalik

shtirim me pllaka qeramike 60x60
kolla 1cm
beton per nivelim 5cm
solete ekzistuese 20cm
suva 1.5-2cm

polisterol (termozolim) 5cm
rrjete plastike 1cm
polisterol (termozolim) 2.5cm

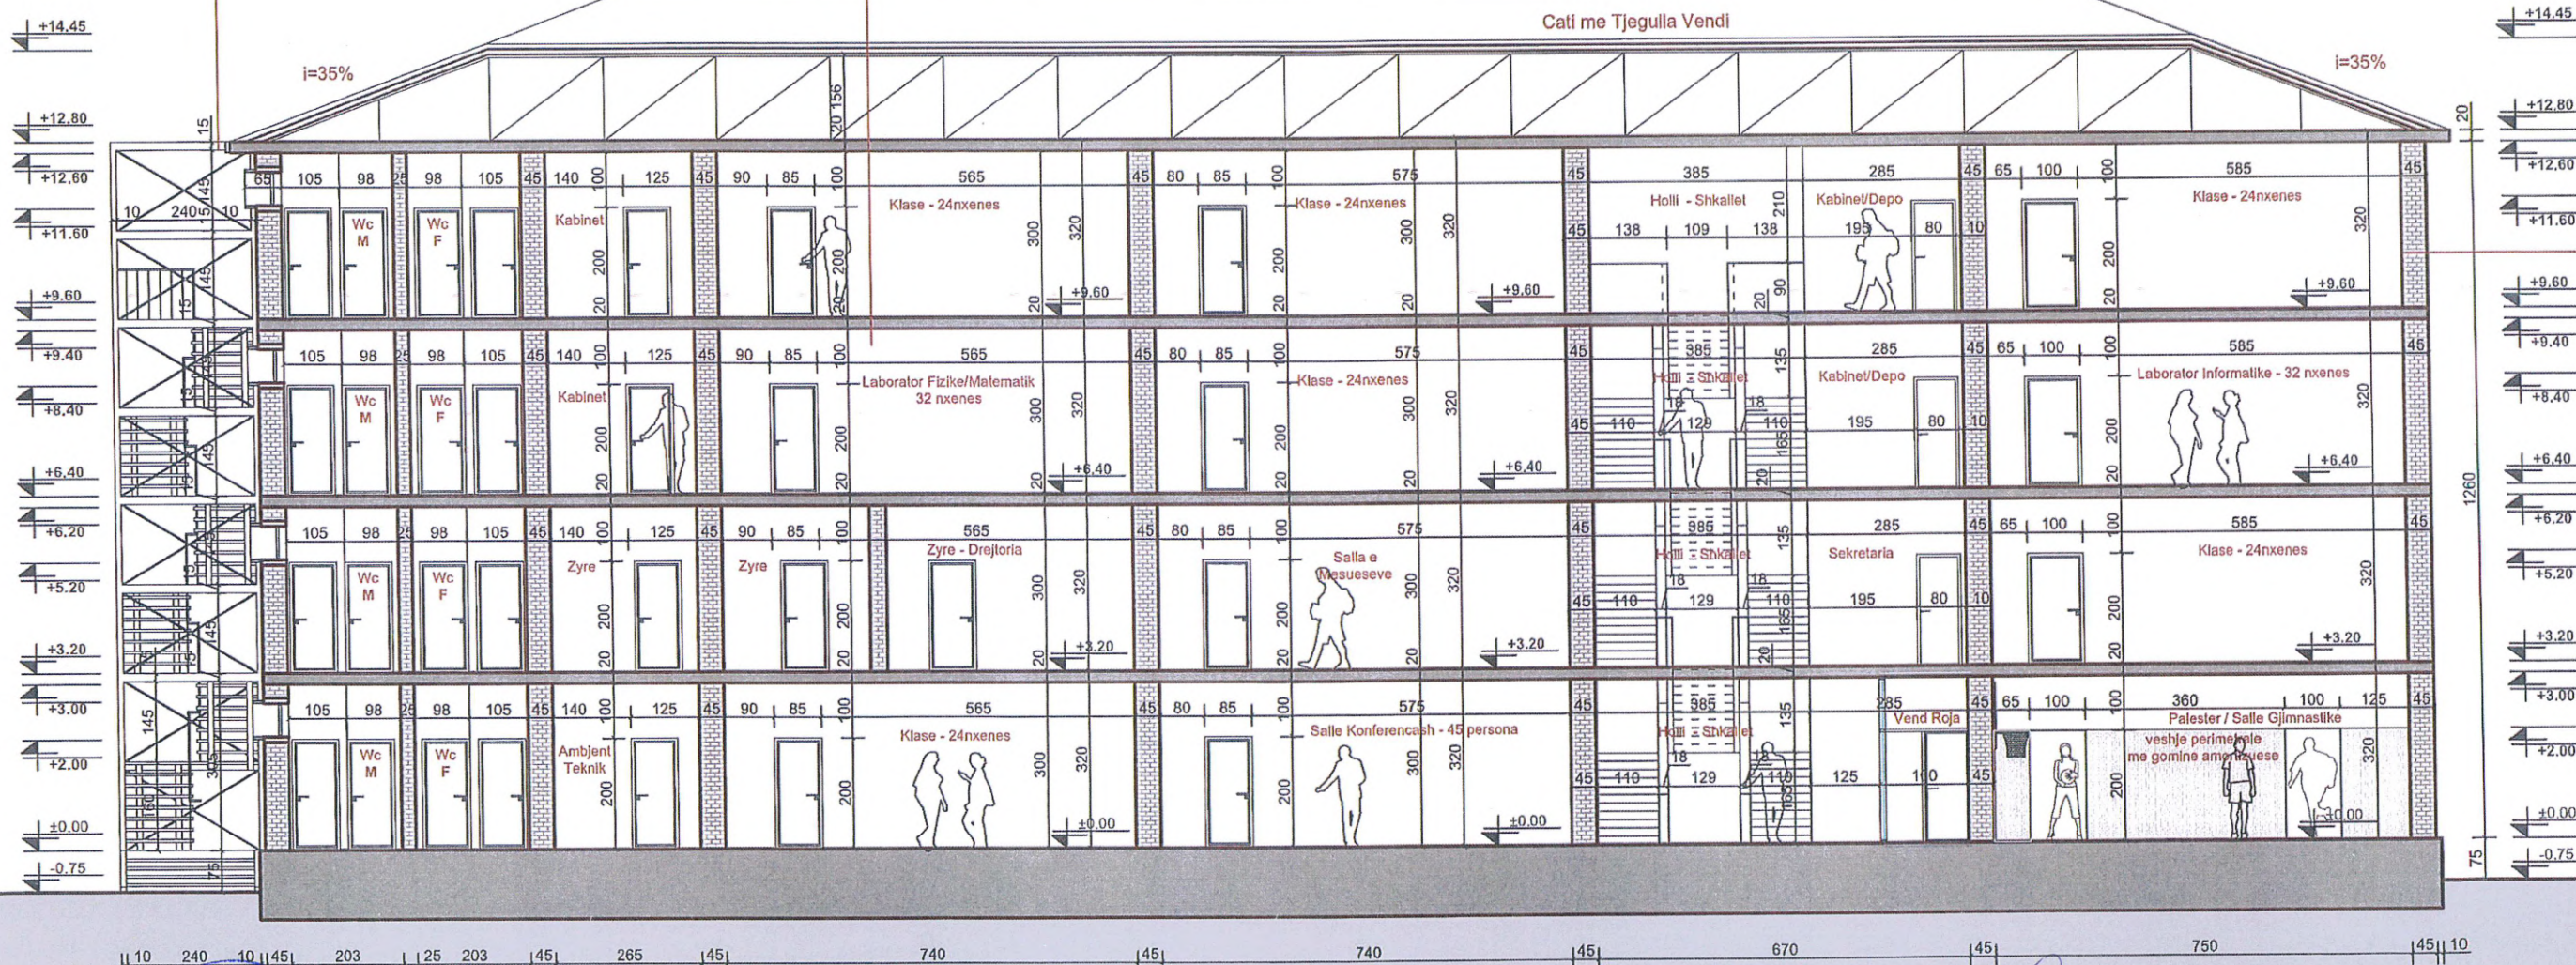

Emertimi i Projektit :
Rikonstruksioni i Shkolles 9-vjecare "70-vjetori i Pavarsise" , Polican

Faza Projekt Ide Projekt Zbatimi

Emertimi i Fletes :
Prerja Gjatesore A-A


Shkalla **Sh 1:100**

Projektues :
NG Structures shpk
Nr. Licence N.6831

Kapitulli **Projekti Arkitektonik**

Nr. Fletes **A - 14**

Data **POLICAN 2017**

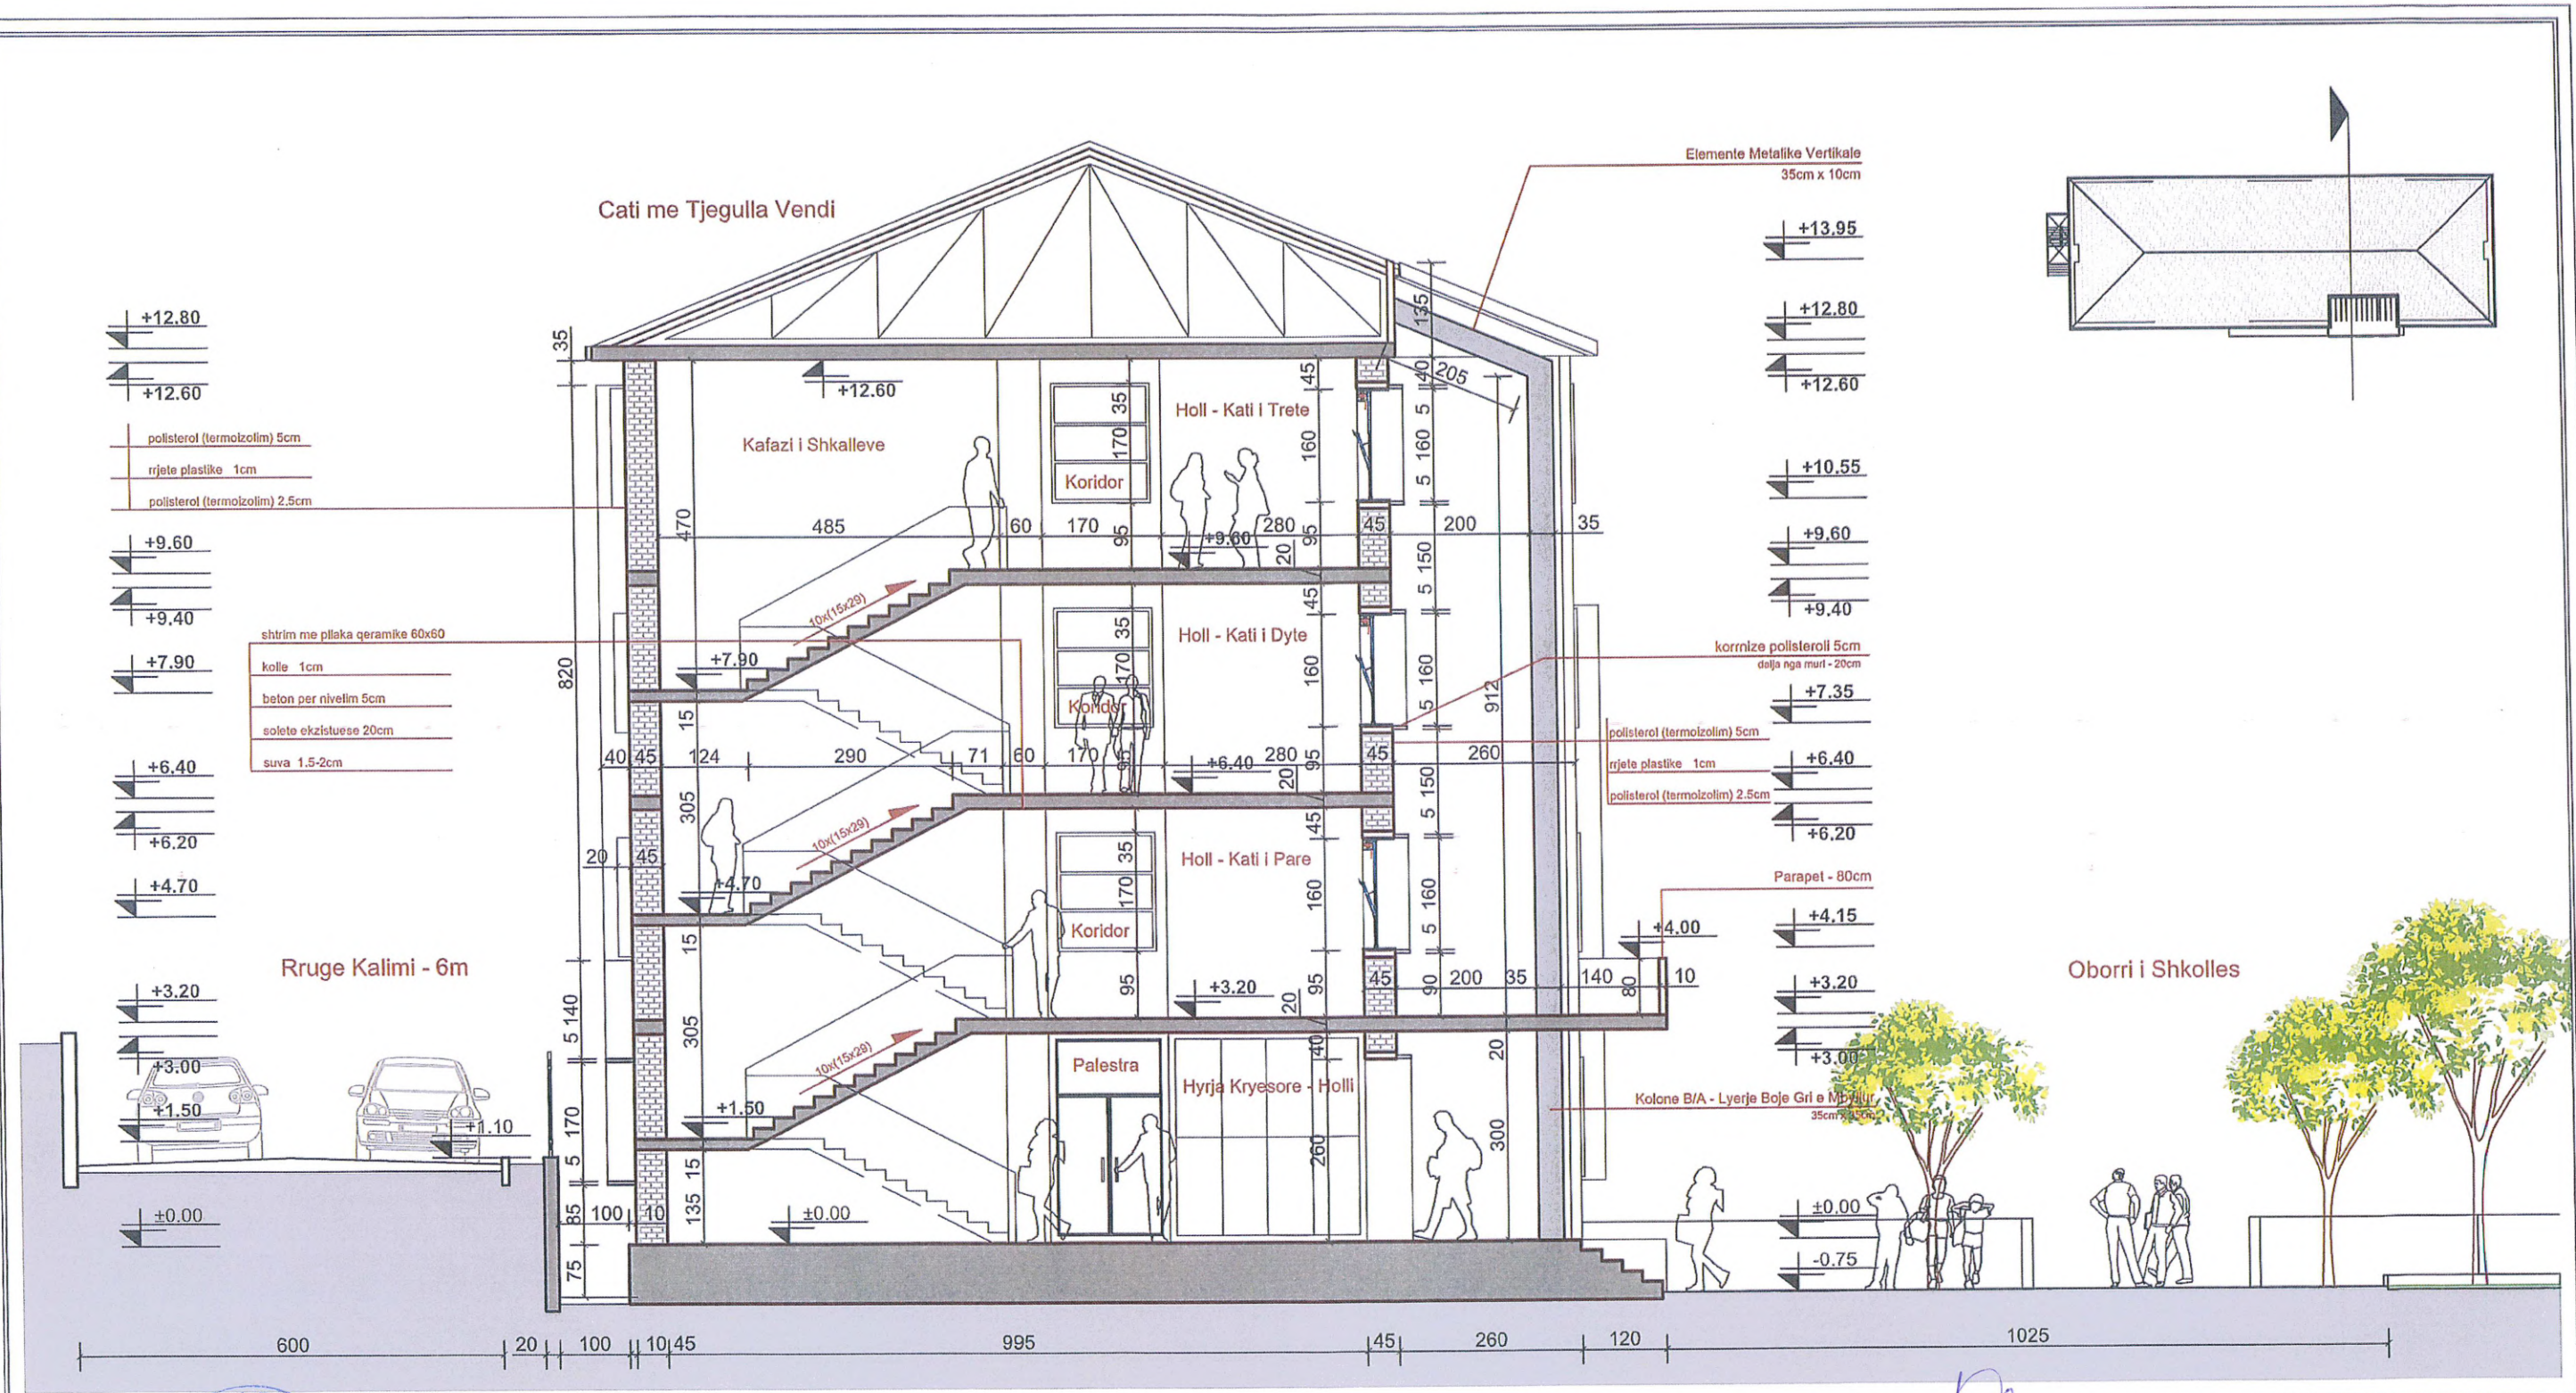

REPUBLICA E SHQIPËRIE
BASHKIA E POLIÇAN

Emertimi i Projektit :
Rikonstruksioni i Shkolles 9-vjecare "70-vjetori i Pavarsise" , Polican

Faza Projekt Ide Projekt Zbatimi

Emertimi i Fletes :
Prerja Terthore 1-1


Shkalla **Sh 1:75**

Projektues :
NG STRUCTURES SHPK
NG Structures shpk
Nr. Licence N.6831


Kapitulli **Projekti Arkitektonik**

Nr. Fletes **A - 15**

Data **POLIÇAN 2017**

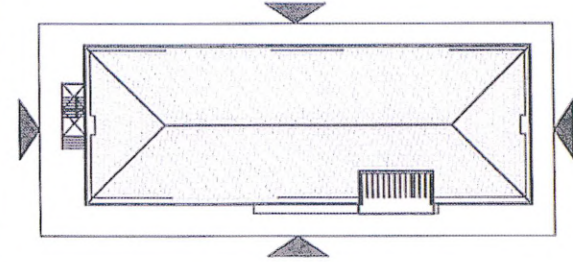

Detaj Aksonometrik i Veshjes se Mureve

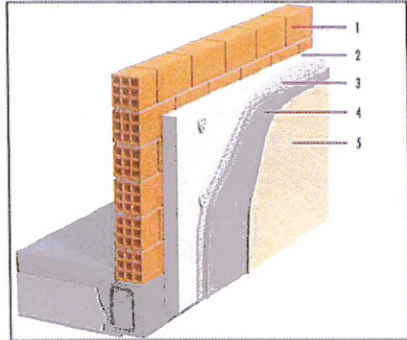

Shenim Teknik

Termoizolimi i mureve do te realizohet me sistemin kapot.
Rifinitura e Fasades do te realizohet me suva grafiato me 3 tonalite te ndryshme te ngjyres.

- 1-Murature Ekzistuese
- 2-Polisterol 5cm
- 3-Rrjete Teli
- 4-Suva
- 5-Rifinitura (Grafiato me 6 tonalite)

Kodet e ngjyrave te Fasades

- Fasada - Ngjyre Kafe e Hapur RGB(150-135-135)
- Fasada - Ngjyre Gri e Hapur RGB(150-150-150)
- Kornizat e Dritareve - Ngjyre e Kuqe RGB(161-18-20)

Fasada Veri-Lindore

Sh 1:100



		Emertimi i Projektit : Rikonstruksioni i Shkolles 9-vjecare "70-vjetori i Pavarise" , Polican	Emertimi i Fletes : Fasada Veri-Lindore	Projektues : 	Kapitulli Nr. Fletes Data	Projekti Arkitektonik A - 16 POLICAN 2017
Faza	Projekt Ide	Projekt Zbatimi	Shkalla	Sh 1:100		