

PROJEKTI I ZBATIMIT (Hidrosanitare)

Objekti : RIKONSTRUKSION I SHKOLLES 9-vjecare
"70 VJETORI I PAVARESISE"
POLICAN

Porosites : **BASHKIA POLICAN**

REPUBLIKA E SHQIPERISE
BASHKIA POLICAN



Porositës

BASHKIA POLICAN

Faza

PROJEKT-ZBATIMI

Titulli i Projektit

**RIKONSTRUKSION I SHKOLLES
9-VJECARE
"70 VJETORI I PAVARESISE"
POLICAN**

Projektues


NG Structures shpk
Nr. Licence N.6831



Kapitulli

HIDROSANITARE

IMPIANTI I FURNIZIMIT ME UJE SANITAR

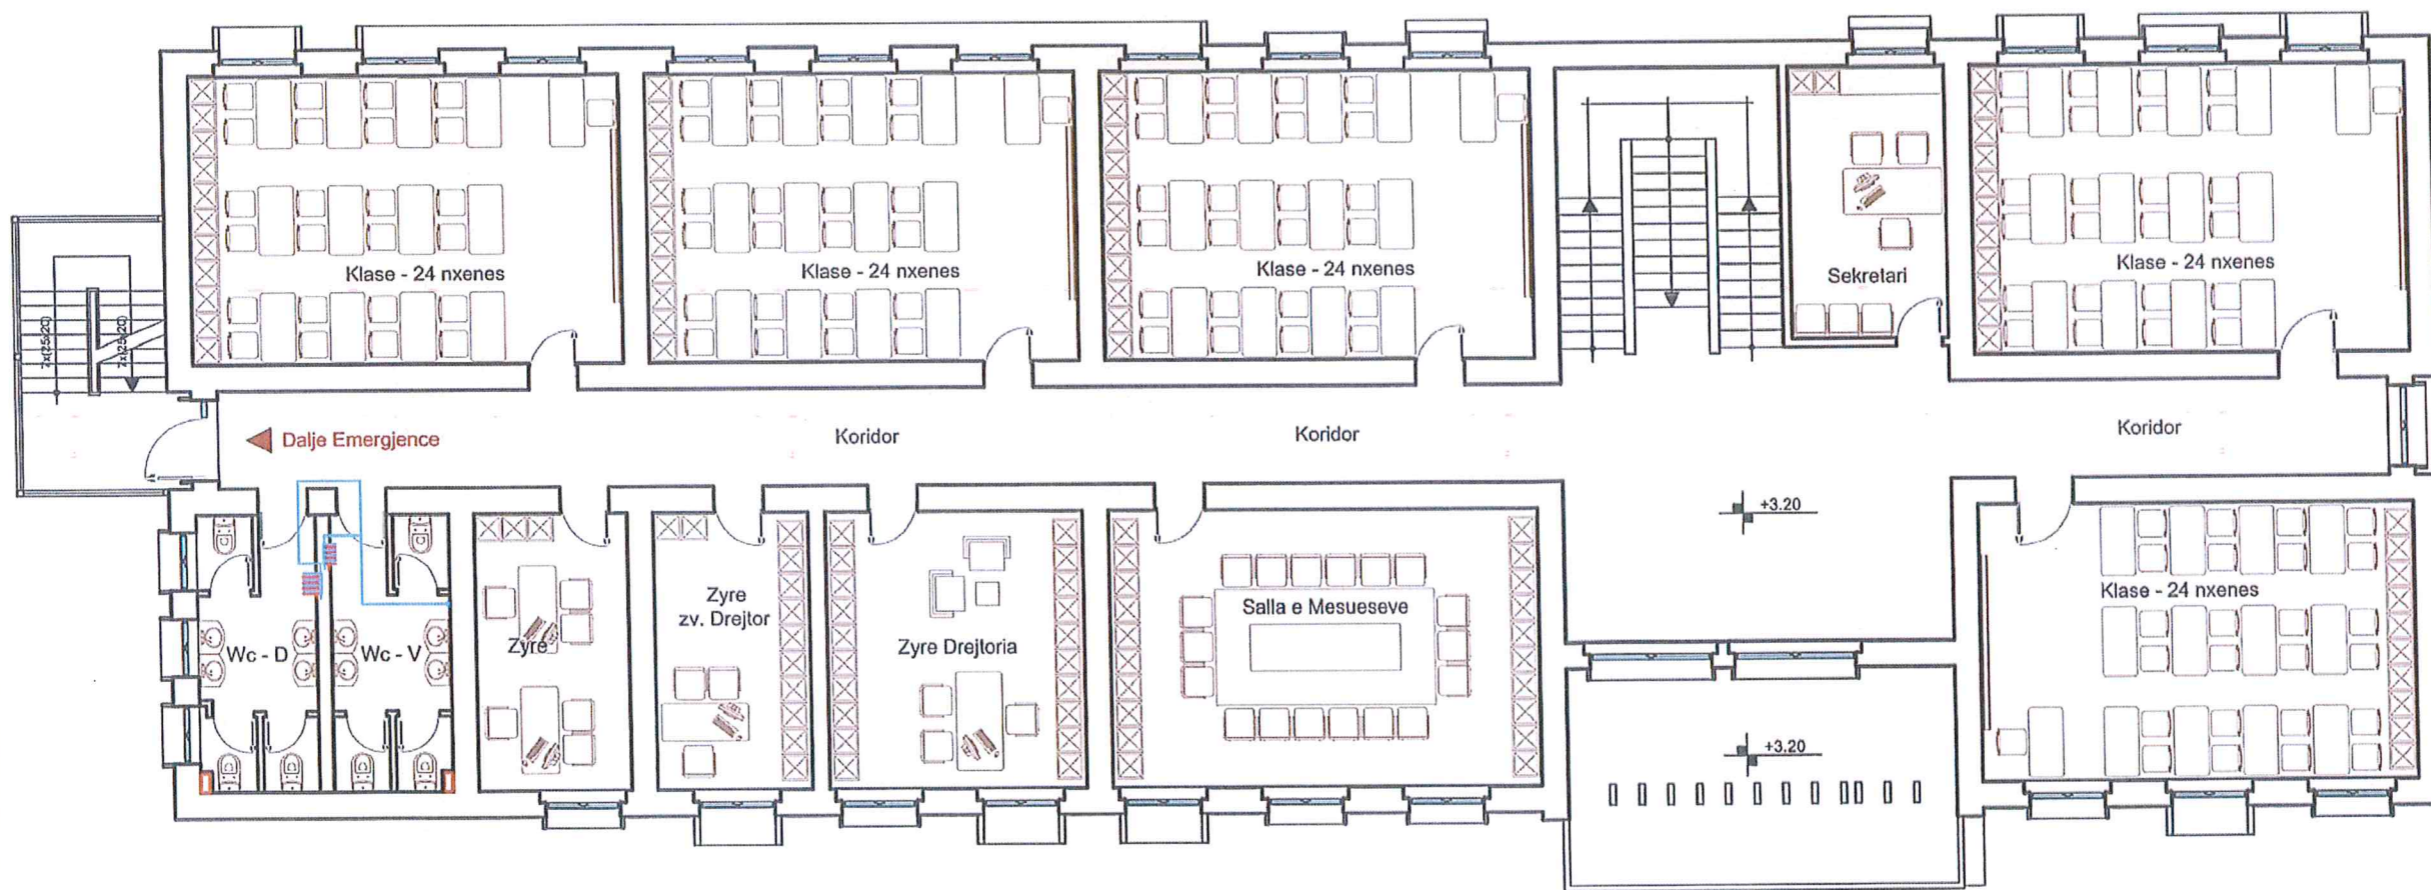

REPUBLIKA E SHQIPERISE
BASHKIA POLIÇAN



Porositës

BASHKIA POLIÇAN

Faza

PROJEKT-ZBATIMI

Titulli i Projektit

**RIKONSTRUKSION I SHKOLLES
9-VJECARE
"70 VJETORI I PAVARESISE"
POLICAN**

Projektues

NG Structures shpk
Nr. Licence N.6831



Kapitulli

HIDROSANITARE

Titulli i Vizatimit

**PLANI I FURNIZIMIT ME UJE SANITAR
NE KATIN E PARE**








Shkalla

1:125


Nr. i Fletës

HS.02

LEGJENDA:

-  Furnizimi me ujit te ftohte
-  Furnizimi me ujit te ngrohte
-  Kolonat e furnizimit me uje
-  Valvol me sfero
-  Tuba fleksibel
-  Mishelator
-  Saraçneske

IMPIANTI I FURNIZIMIT ME UJE SANITAR

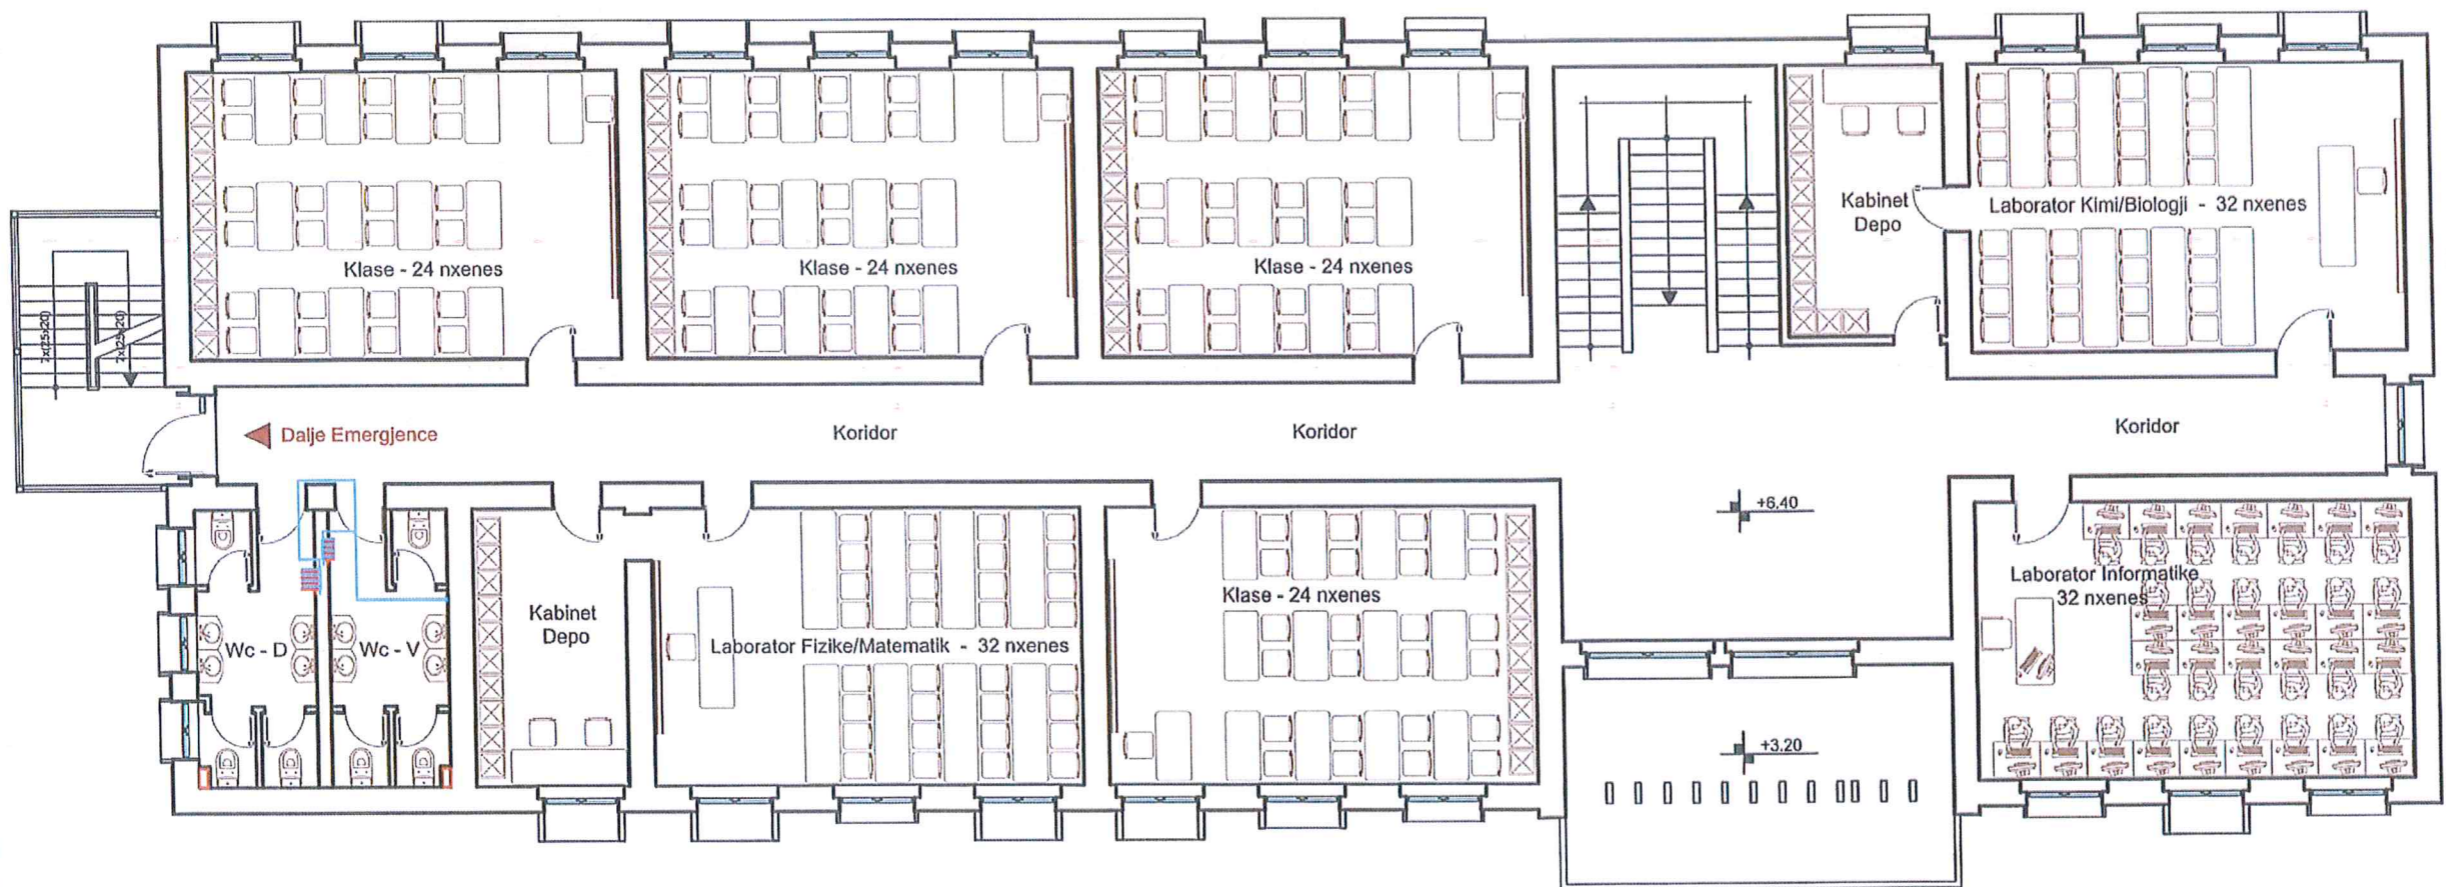

REPUBLICA E SHQIPERISE
BASHKIA E POLIÇAN

Porositës
BASHKIA POLIÇAN

Faza
PROJEKT-ZBATIMI

Titulli i Projektit
**RIKONSTRUKSION I SHKOLLES
9-VJECARE
"70 VJETORI I PAVARESISE"
POLICAN**

Projektues
NG Structures shpk
Nr. Licence N.6831

Kapitulli
HIDROSANITARE


Titulli i Vizatimit
**PLANI I FURNIZIMIT ME UJE SANITAR
NE KATIN E DYTE**

Shkalla
1:125

Nr. i Fletës
HS.03

- LEGJENDA:
- Furnizimi me ujit te ftohte
 - Furnizimi me ujit te ngrothe
 - Kolonat e furnizimit me uje
 - Valvol me sferë
 - Tuba fleksibel
 - Mishelator
 - Saraçineske

IMPIANTI I FURNIZIMIT ME UJE SANITAR

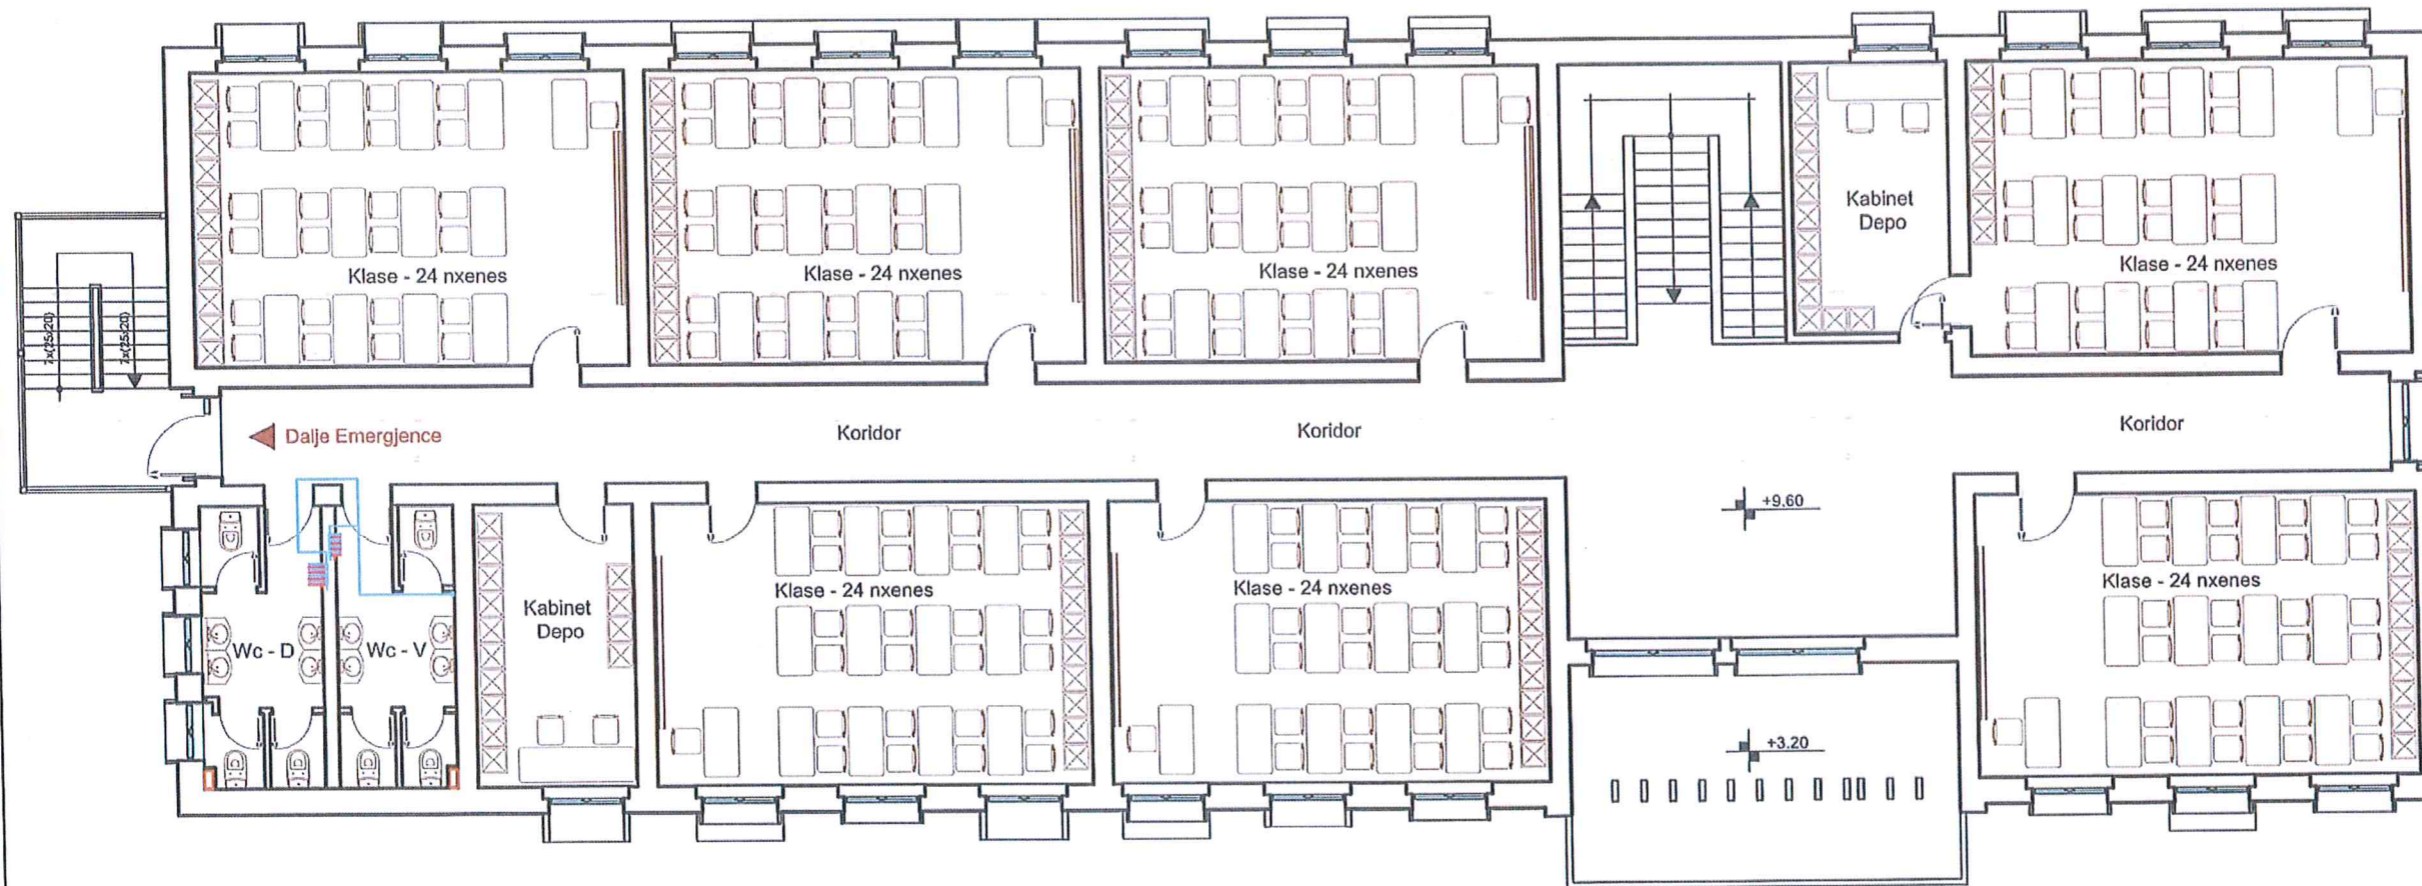

REPUBLIKA E SHQIPERISE
BASHKIA POLIÇAN



Porositës

BASHKIA POLIÇAN

Faza

PROJEKT-ZBATIMI

Titulli i Projektit

RIKONSTRUKSION I SHKOLLES
9-VJECARE
"70 VJETORI I PAVARESISE"
POLICAN

Projektues

NG Structures shpk
Nr. Licence N.6831



Kapitulli

HIDROSANITARE

Titulli i Vizatimit

PLANI I FURNIZIMIT ME UJE SANITAR
NE KATIN E TRETË

Shkalla

1:125


Nr. i Fletës

HS.04

LEGJENDA:

- Furnizimi me ujë të ftohtë
- Furnizimi me ujë të ngrohtë
- Kolonat e furnizimit me ujë
- Valvol me sferë
- Tuba fleksibel
- Mishelator
- Saraçineske

IMPIANTI I SHKARKIMIT TE UJRAVE TE ZEZA DHE TE SHIUT

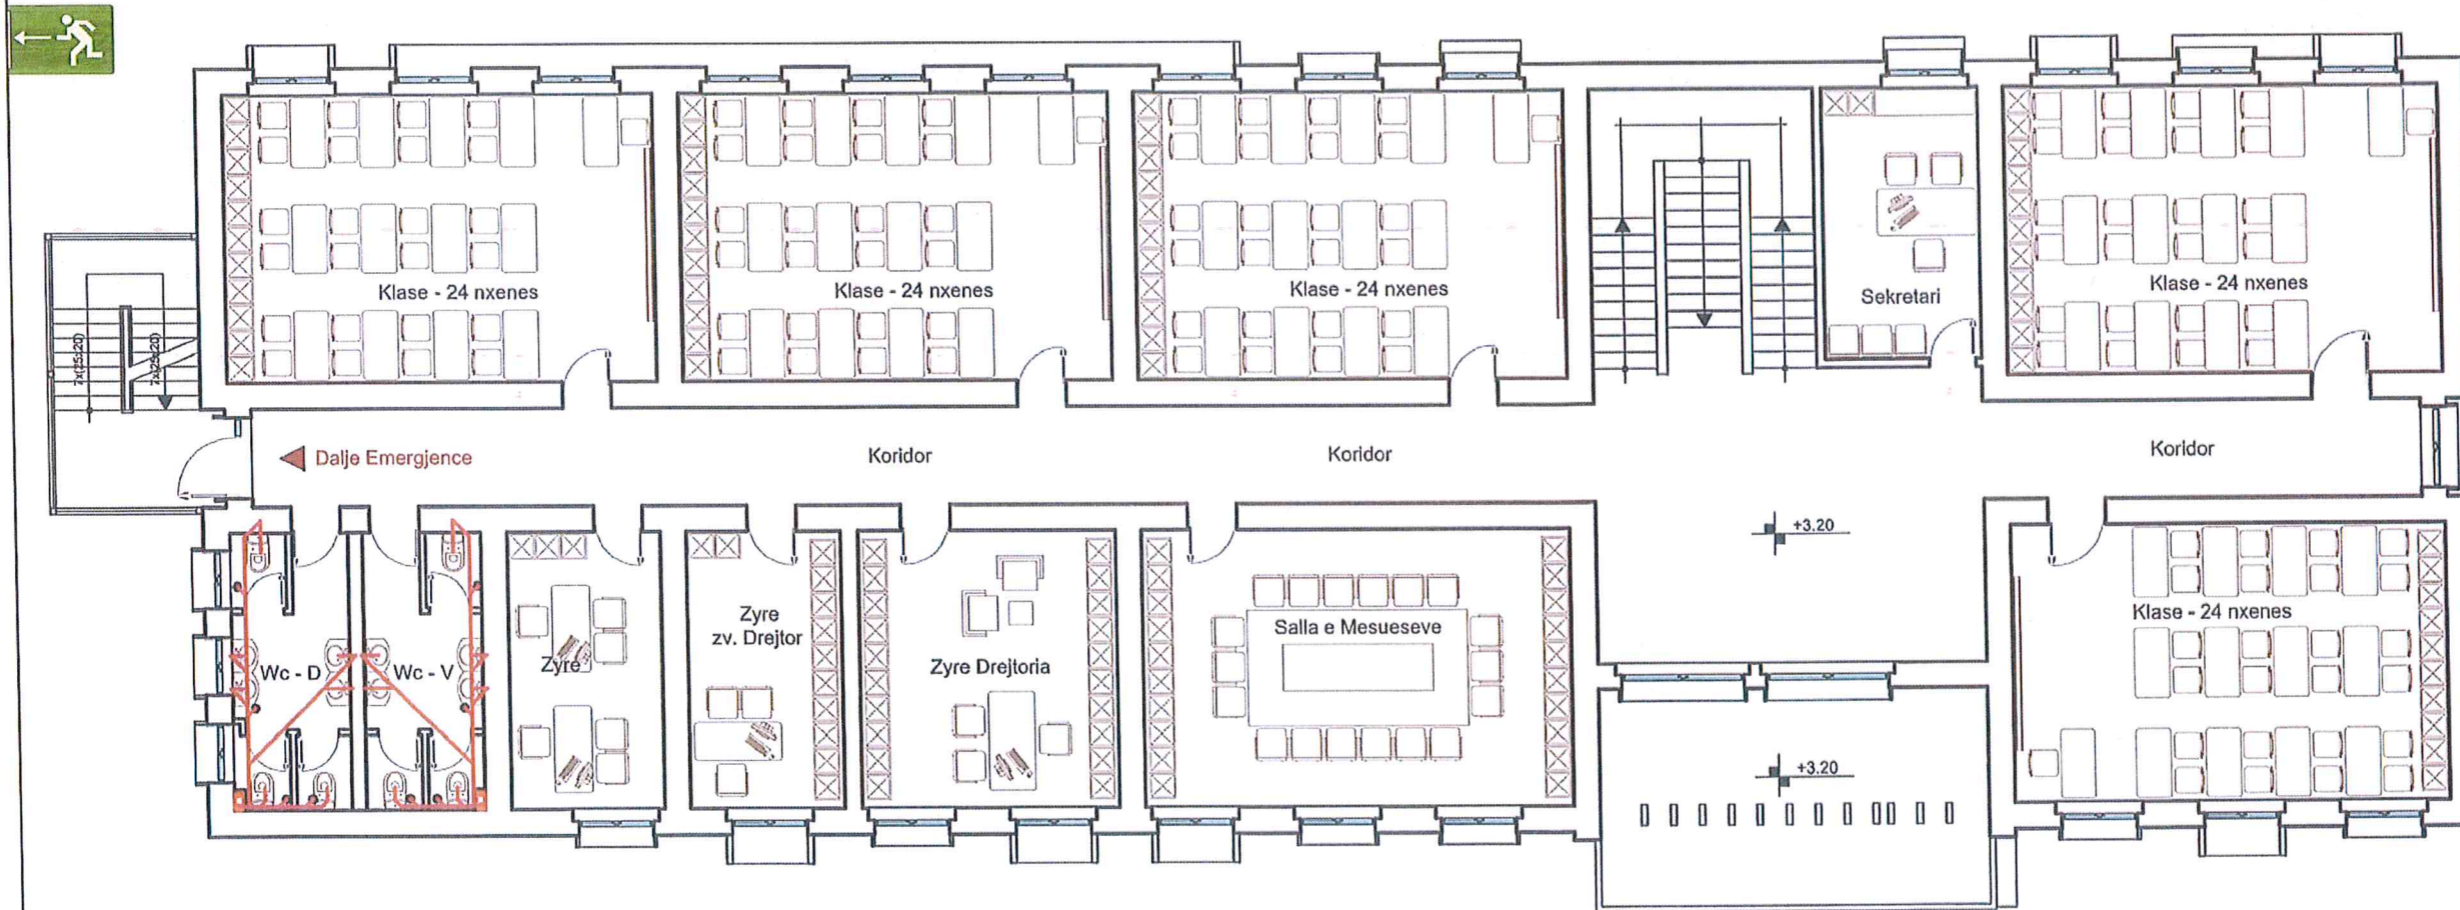

REPUBLIKA E SHQIPERISE
BASHKIA POLIÇAN



Porositës
BASHKIA POLIÇAN

Faza
PROJEKT-ZBATIMI

Titulli i Projektit
**RIKONSTRUKSION I SHKOLLES
9-VJECARE
"70 VJETORI I PAVARESISE"
POLICAN**

Projektues
NG Structures shpk
Nr. Licence N.6831

Kapitulli
HIDROSANITARE

Titulli i Vizatimit
PLANI I SHKARKIMIT TE UJRAVE TE ZEZA DHE TE SHIUT NE KATIN E PARE


Shkalla
1:125

Nr. i Fletës
SH.02

LEGJENDA:

- Tubacion shkarkimi
- Kolone shkarkimi
- Kolone ventilimi
- Kapak pusete Ø60 me pusete (60x60)
- Pilete dyshemeje

IMPIANTI I SHKARKIMIT TE UJRAVE TE ZEZA DHE TE SHIUT

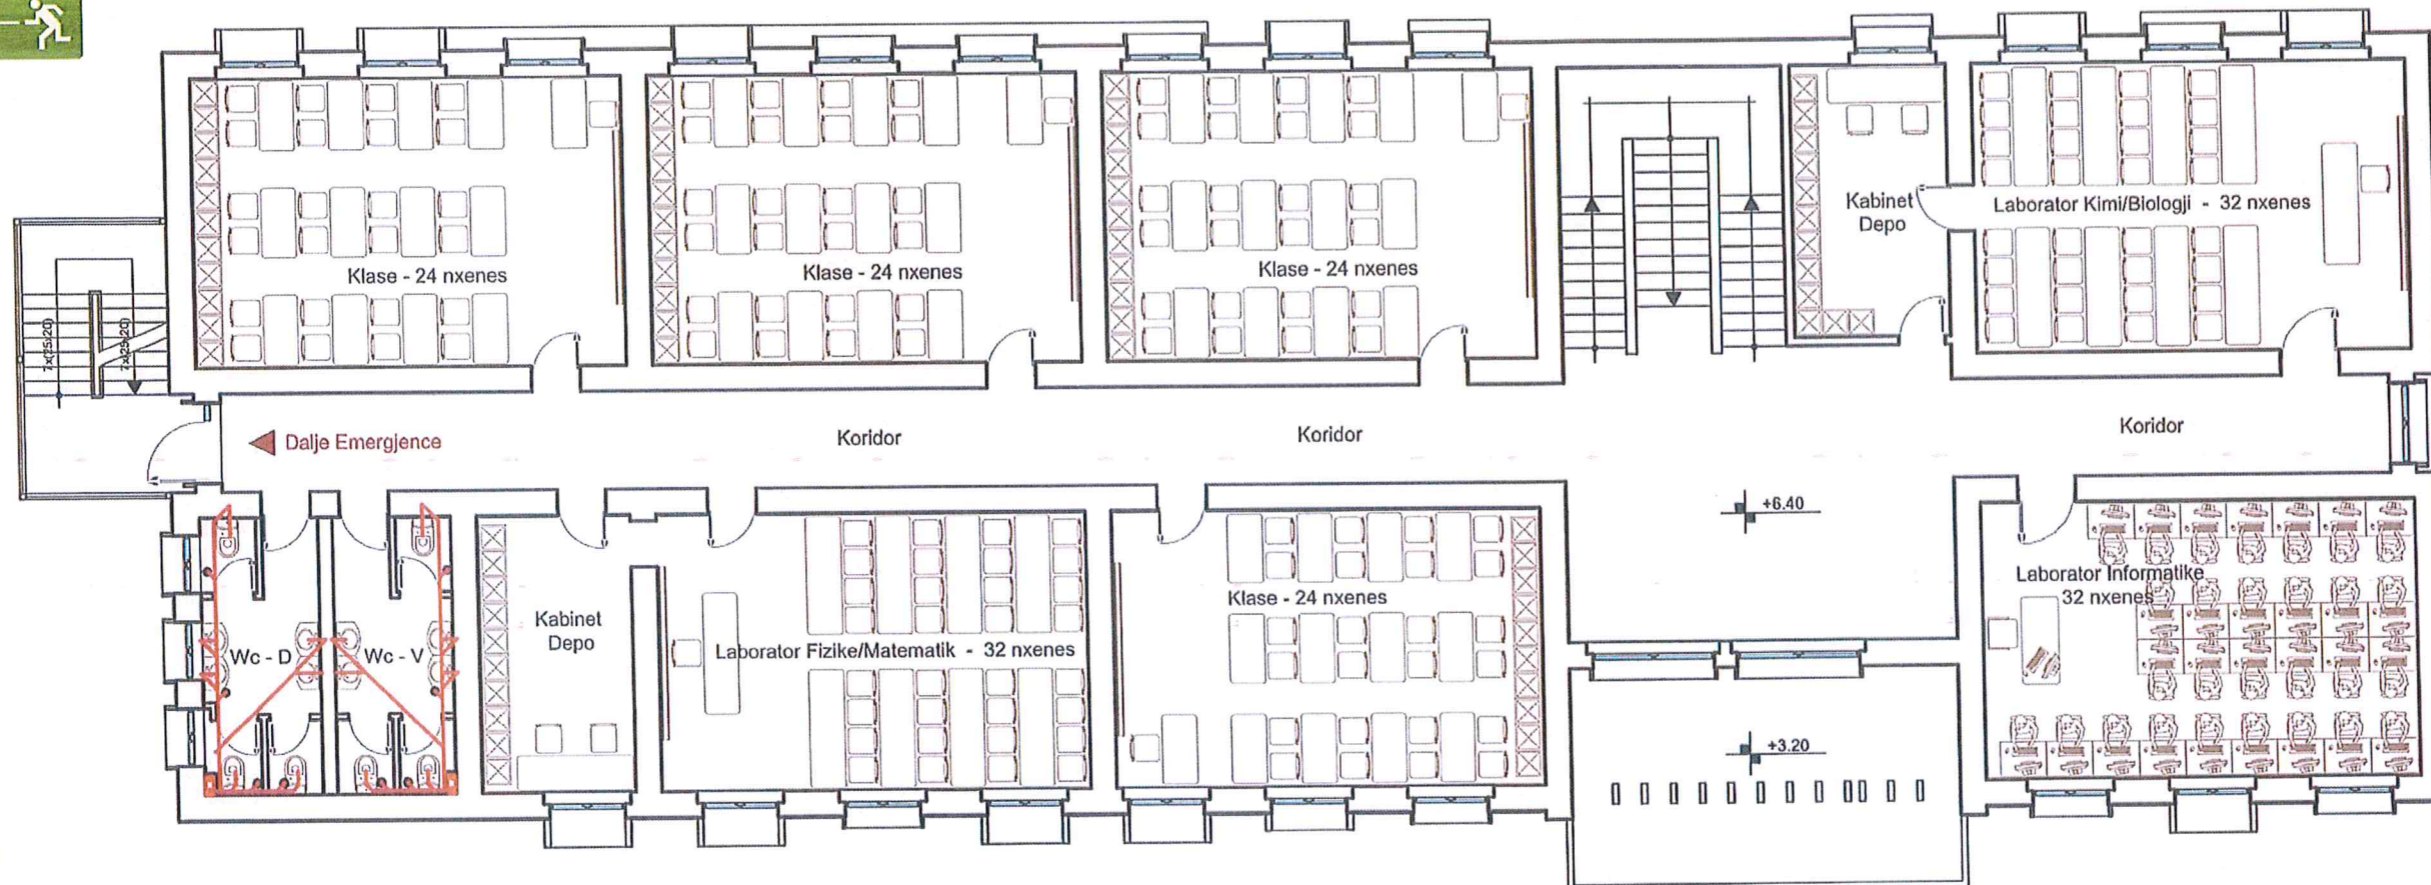

REPUBLIKA E SHQIPERISE
BASHKIA POLIÇAN

Porositës
BASHKIA POLIÇAN

Faza
PROJEKT-ZBATIMI

Titulli i Projektit
**RIKONSTRUKSION I SHKOLLES
9-VJECARE
"70 VJETORI I PAVARESISE"
POLICAN**

Projektues
NG Structures shpk
Nr. Licence N.6831

Kapitulli
HIDROSANITARE


Titulli i Vizatimit
**PLANI I SHKARKIMIT TE UJRAVE TE
ZEZA DHE TE SHIUT NE KATIN E DYTE**

Shkalla
1:125

Nr. i Fletës
SH.03

- LEGJENDA:
- Tubacion shkarkimi
 - Kolone shkarkimi
 - Kolone ventilimi
 - Kapak pusete Ø60 me pusete (60x60)
 - Pilete dyshemeje

IMPIANTI I SHKARKIMIT TE UJRAVE TE ZEZA DHE TE SHIUT

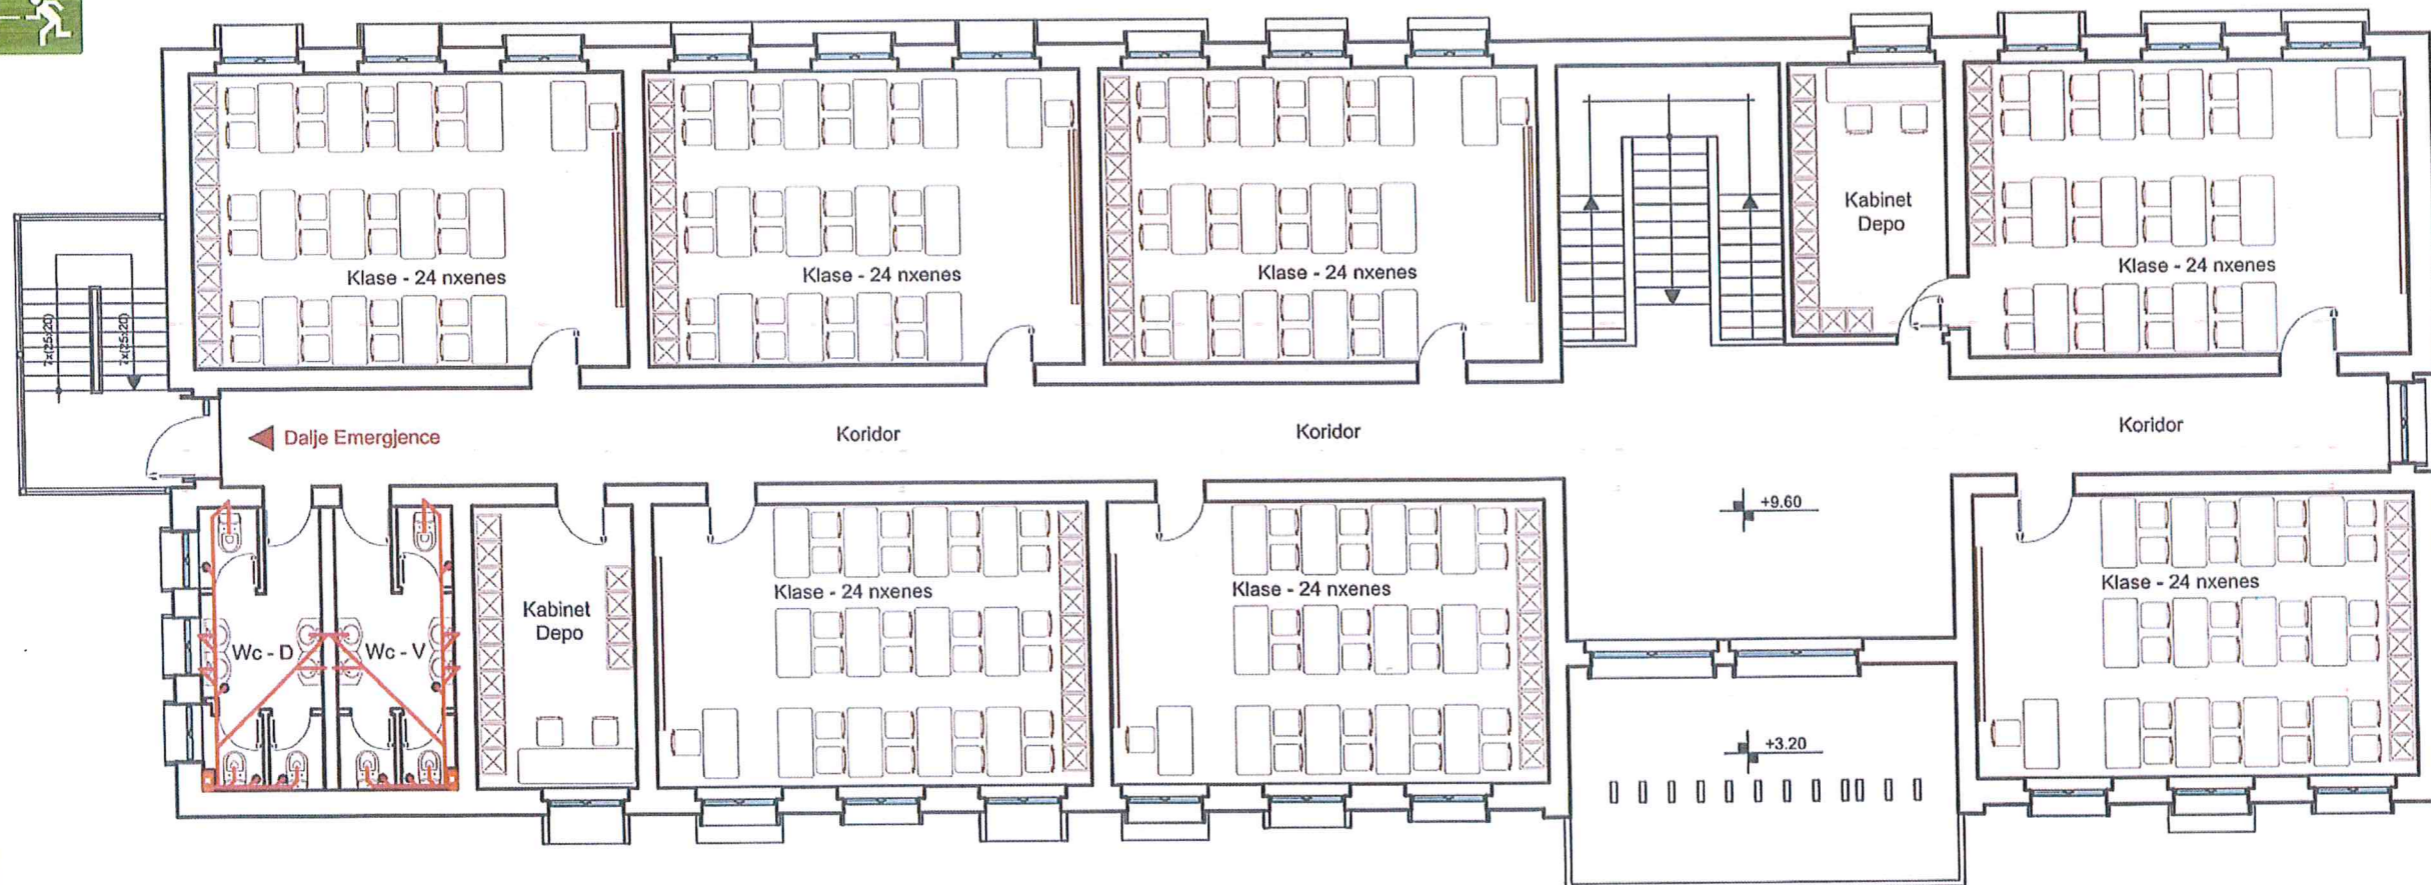

REPUBLIKA E SHQIPERISE
BASHKIA POLIÇAN



Porositës

BASHKIA POLIÇAN

Faza

PROJEKT-ZBATIMI

Titulli i Projektit

RIKONSTRUKSION I SHKOLLES
9-VJECARE
"70 VJETORI I PAVARESISE"
POLICAN

Projektues

NG Structures shpk
Nr. Licence N.6831



Kapitulli

HIDROSANITARE

Titulli i Vizatimit

PLANI I SHKARKIMIT TE UJRAVE TE
ZEZA DHE TE SHIUT NE KATIN E
TRETE

Shkalla

1:125

Nr. i Fletës

SH.04

LEGJENDA:

	Tubacion shkarkimi
	Kolone shkarkimi
	Kolone ventilimi
	Kapak pusete Ø60 me pusete (60x60)
	Pilete dyshemeje

PROJEKTI I ZBATIMIT (Sistemi i kondicionimit)

Objekti : **RIKONSTRUKSION I SHKOLLES 9-VJECARE
"70 VJETORI I PAVARESISE"
POLICAN**

Porosites : **BASHKIA POLICAN**

REPUBLIKA E SHQIPERISE
BASHKIA POLICAN



Porositës

BASHKIA POLICAN

Faza

PROJEKT-ZBATIMI

Titulli i Projektit

**RIKONSTRUKSION I SHKOLLES
9-VJECARE
"70 VJETORI I PAVARESISE"
POLICAN**

Projektues

NG Structures shpk
Nr. Licence N.6831




Kapitulli

SISTEMI I KONDICIONIMIT



IMPIANTI I NGROHJES.

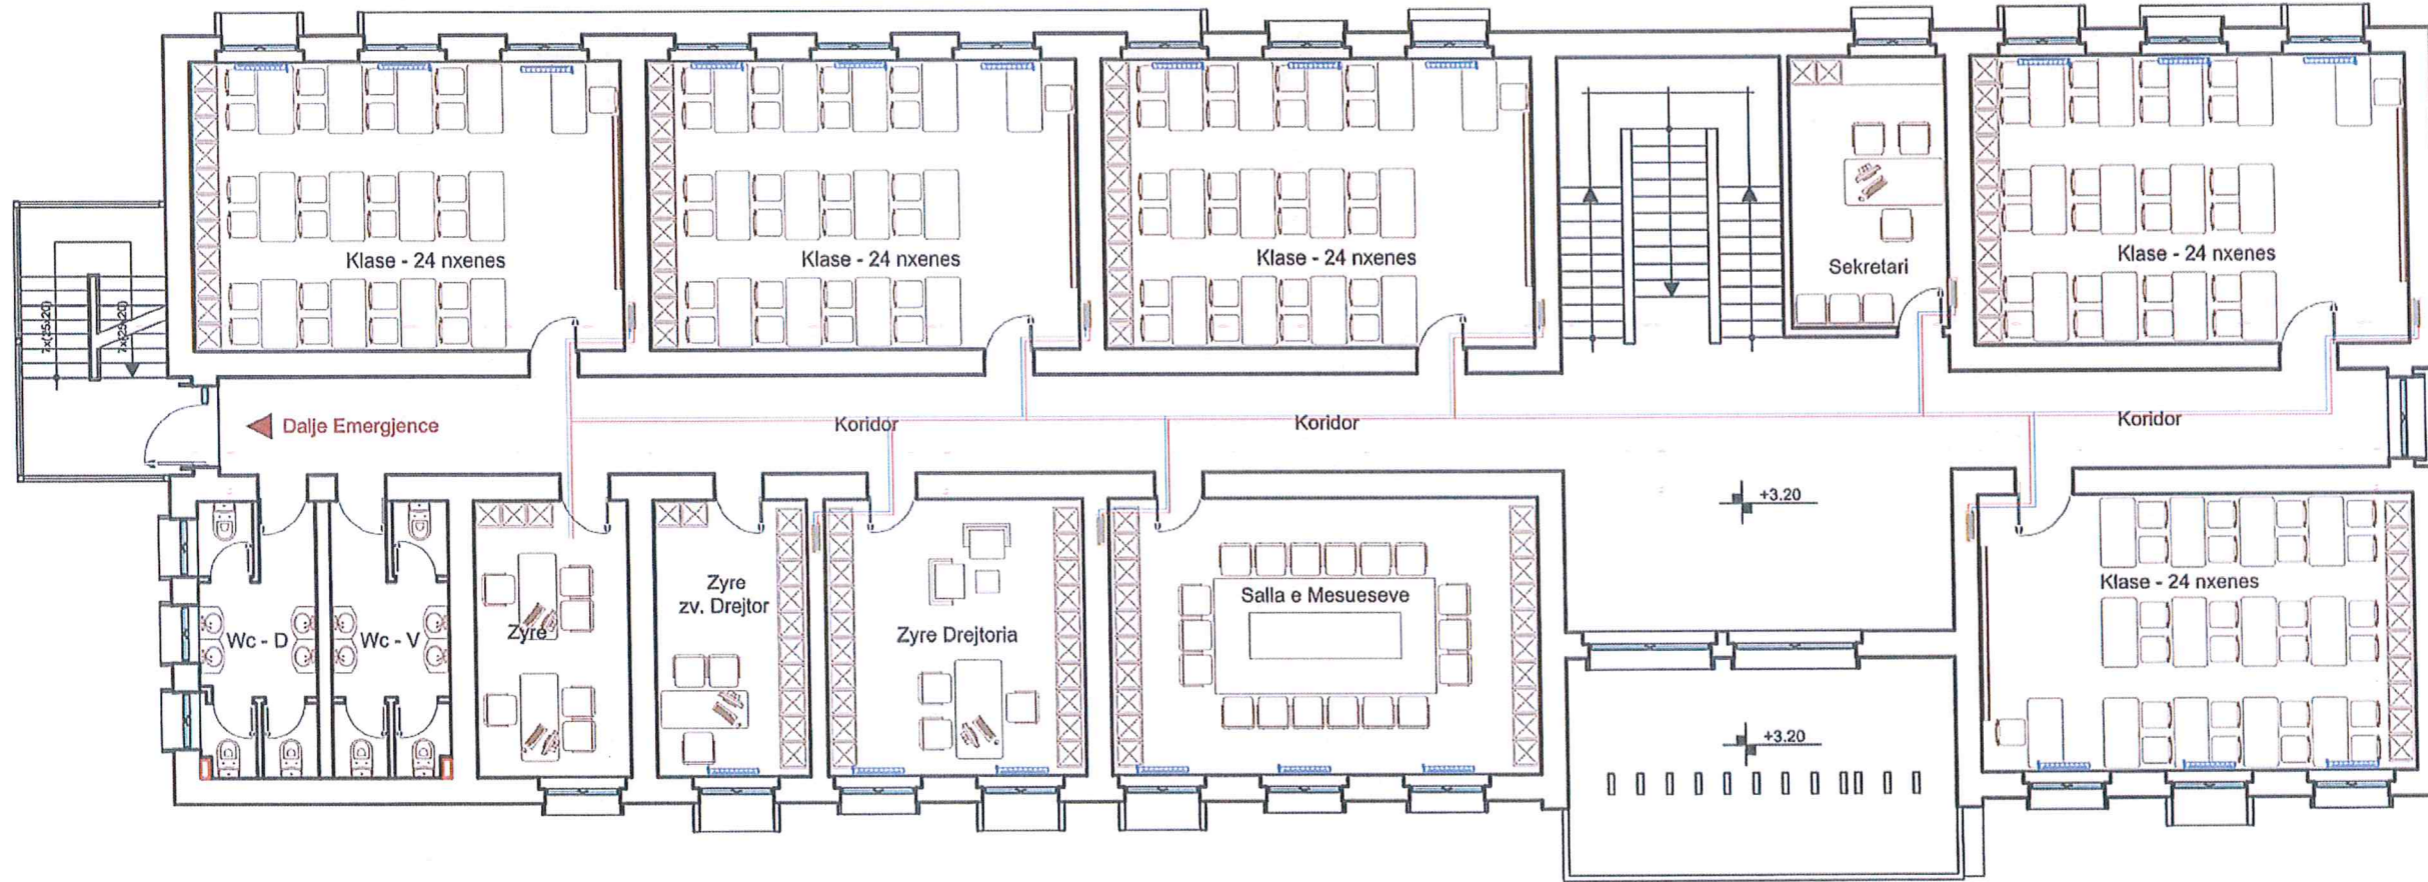

REPUBLIKA E SHQIPERISE
BASHKIA POLIÇAN



Porositës

BASHKIA POLIÇAN

Faza

PROJEKT-ZBATIMI

Titulli i Projektit

RIKONSTRUKSION I SHKOLLES
9-VJECARE
"70 VJETORI I PAVARESISE"
POLICAN

Projektues

NG Structures shpk
Nr. Licence N.6831



Kapitulli

MEKANIKE

Titulli i Vizatimit

PLANI I NGROHJES NE KATIN PARE

Shkalla

1:125


Nr. i Fletës

NG.02

LEGJENDA:

	Radiator alumini
	Radiator banjoje
	Tubacioni i dergimit
	Tubacioni i kthimit
	Kolektor shpërndarje

IMPIANTI I NGROHJES.

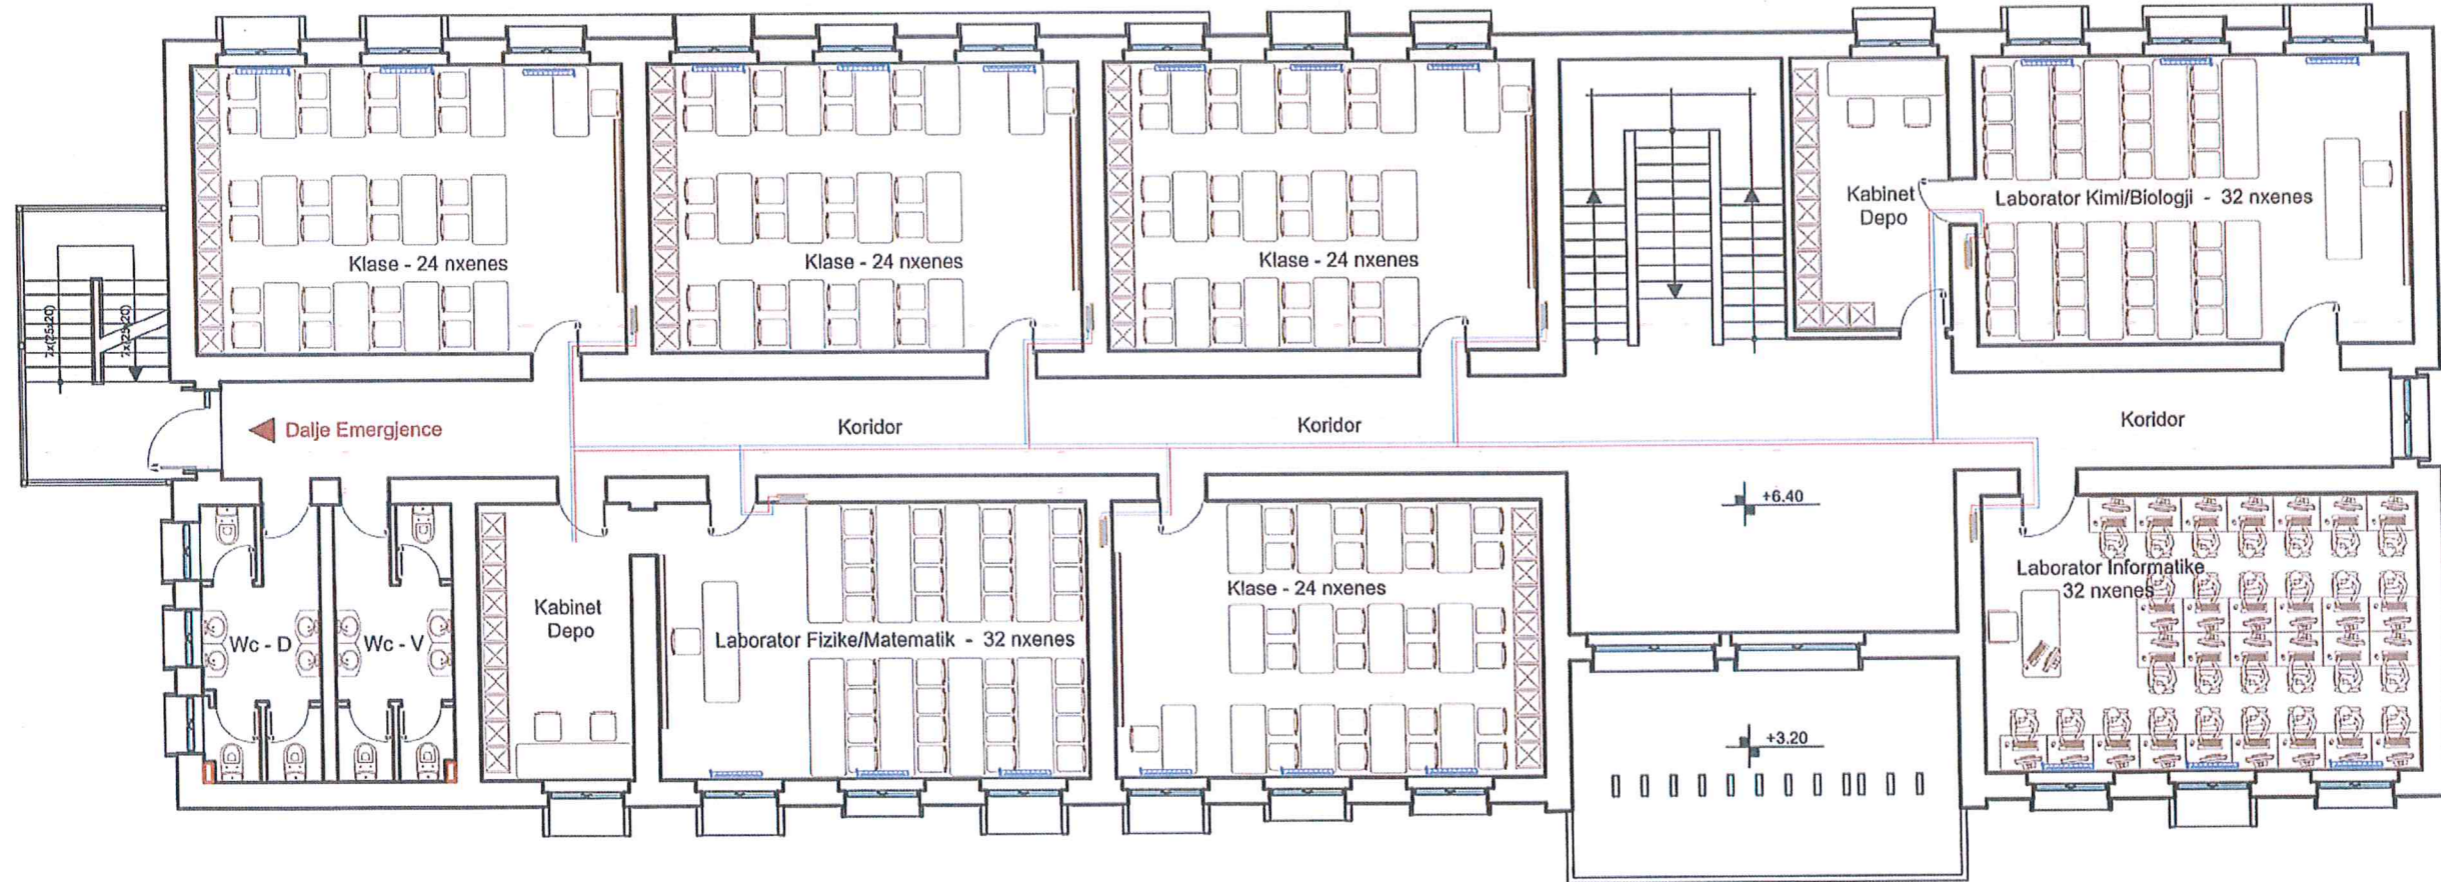

REPUBLIKA E SHQIPERISE
BASHKIA POLIÇAN

Porositës
BASHKIA POLIÇAN

Faza
PROJEKT-ZBATIMI

Titulli i Projektit
**RIKONSTRUKSION I SHKOLLES
9-VJECARE
"70 VJETORI I PAVARESISE"
POLICAN**

Projektues
NG Structures shpk
Nr. Licence N.6831

Kapitulli
MEKANIKE

Titulli i Vizatimit
PLANI I NGROHJES NE KATIN E DYTE


Shkalla
1:125

Nr. i Fletës
NG.03

LEGJENDA:

- Radiator alumini
- Radiator banjoje
- Tubacioni i dergimit
- Tubacioni i kthimit
- Kolektor shperdarje

IMPIANTI I NGROHJES.

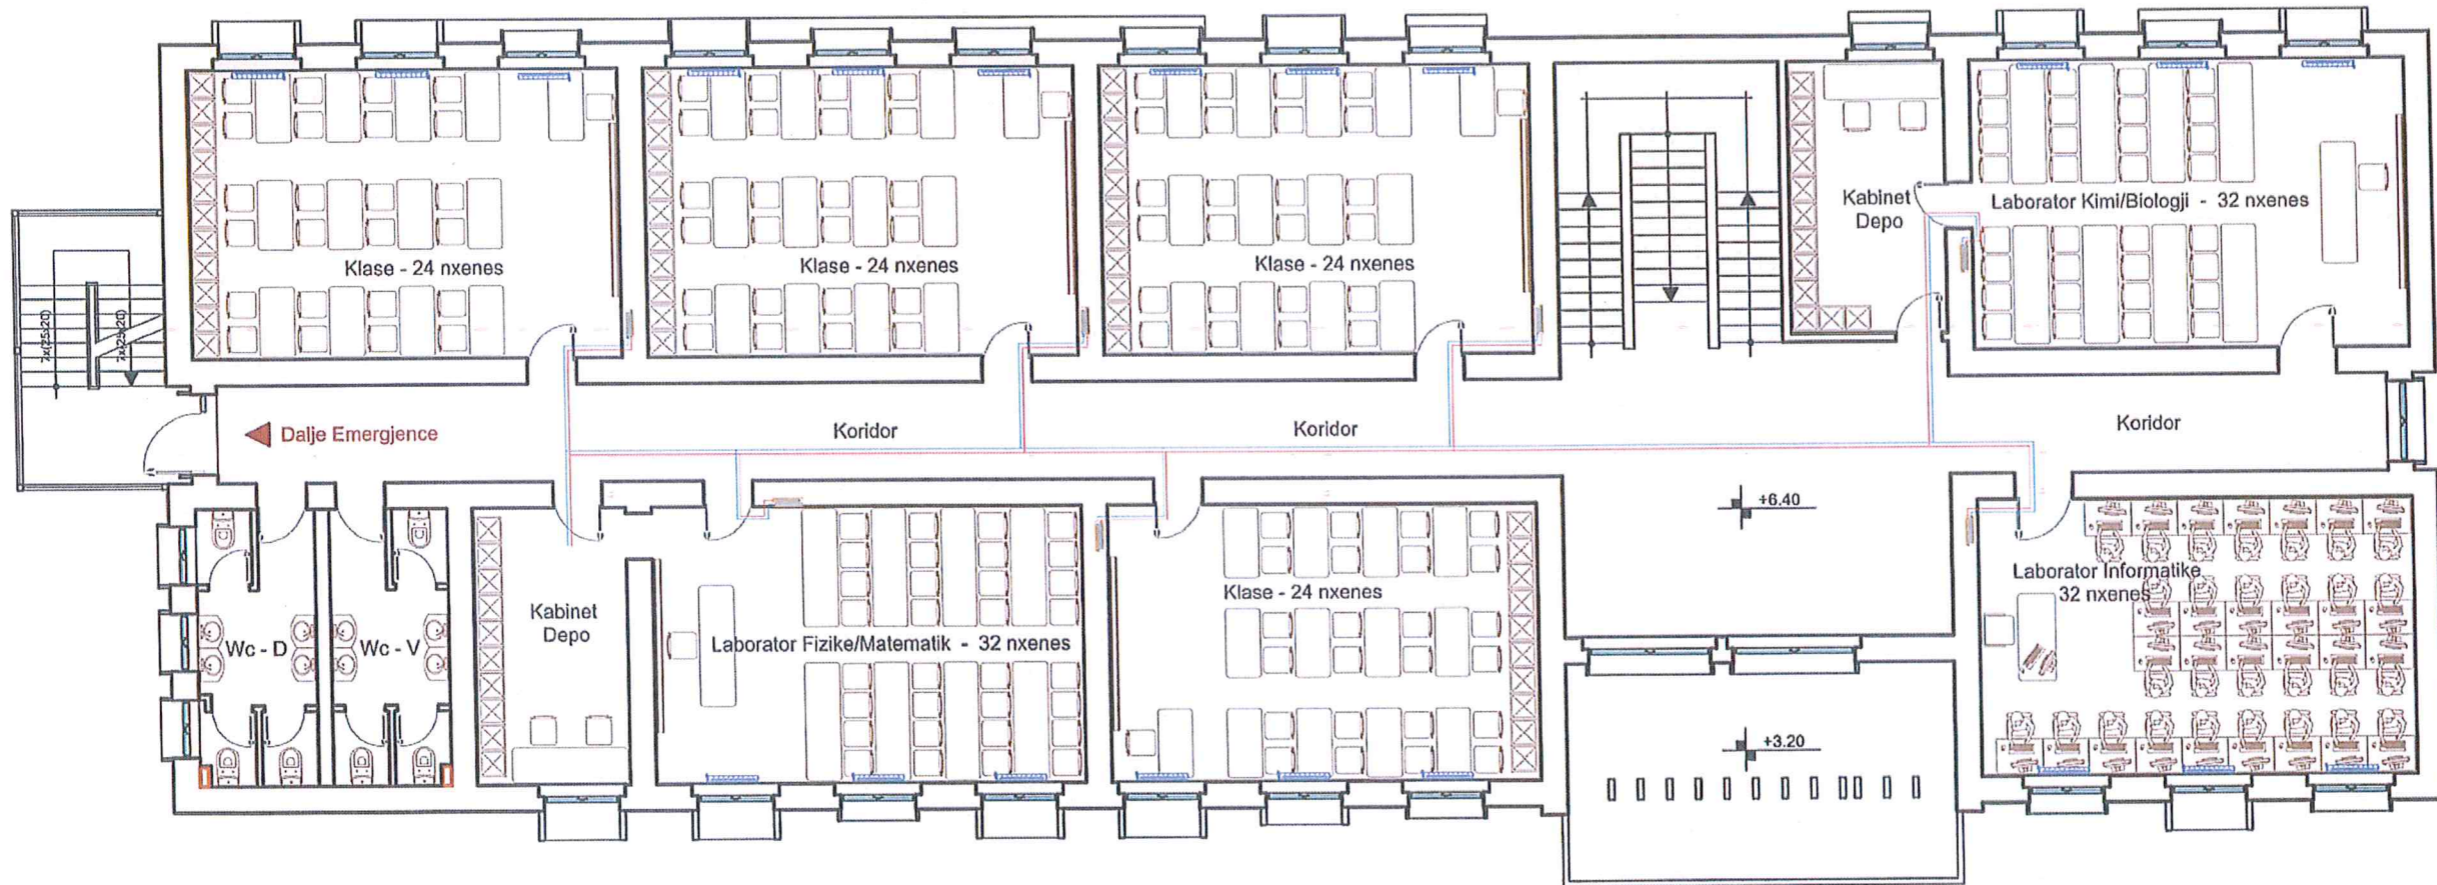

Porositës
BASHKIA POLIÇAN

Faza
PROJEKT-ZBATIMI

Titulli i Projektit
**RIKONSTRUKSION I SHKOLLES
9-VJECARE
"70 VJETORI I PAVARESISE"
POLICAN**

Projektues
NG Structures shpk
Nr. Licence N.6831

Kapitulli
MEKANIKE

Titulli i Vizatimit
PLANI I NGROHJES NE KATIN E TRETË

Shkalla
1:125

Nr. i Fletës
NG.04

- LEGJENDA:
- Radiator alumini
 - Radiator banjoje
 - Tubacioni i dergimit
 - Tubacioni i kthimit
 - Kolektor shperndarje