

# PROJEKTI I ZBATIMIT (Mbrojtja kunder zjarrit)

Objekti : **RIKONSTRUKSION I SHKOLLES  
9-VJECARE  
"70 VJETORI I PAVARESISE"  
POLICAN**

Porosites : **BASHKIA POLICAN**



Porositës

**BASHKIA POLICAN**

Faza

**PROJEKT-ZBATIMI**

Titulli i Projektit

Rikonstruksioni i Shkolles 9-vjecare  
"70-vjetori i Pavarsise" , Polican

Projektues

**NG Structures shpk**  
Nr. Licence N.6831




Kapitulli

**MEKANIKE**





# IMPIANTI I MBROJTJES NGA ZJARRI

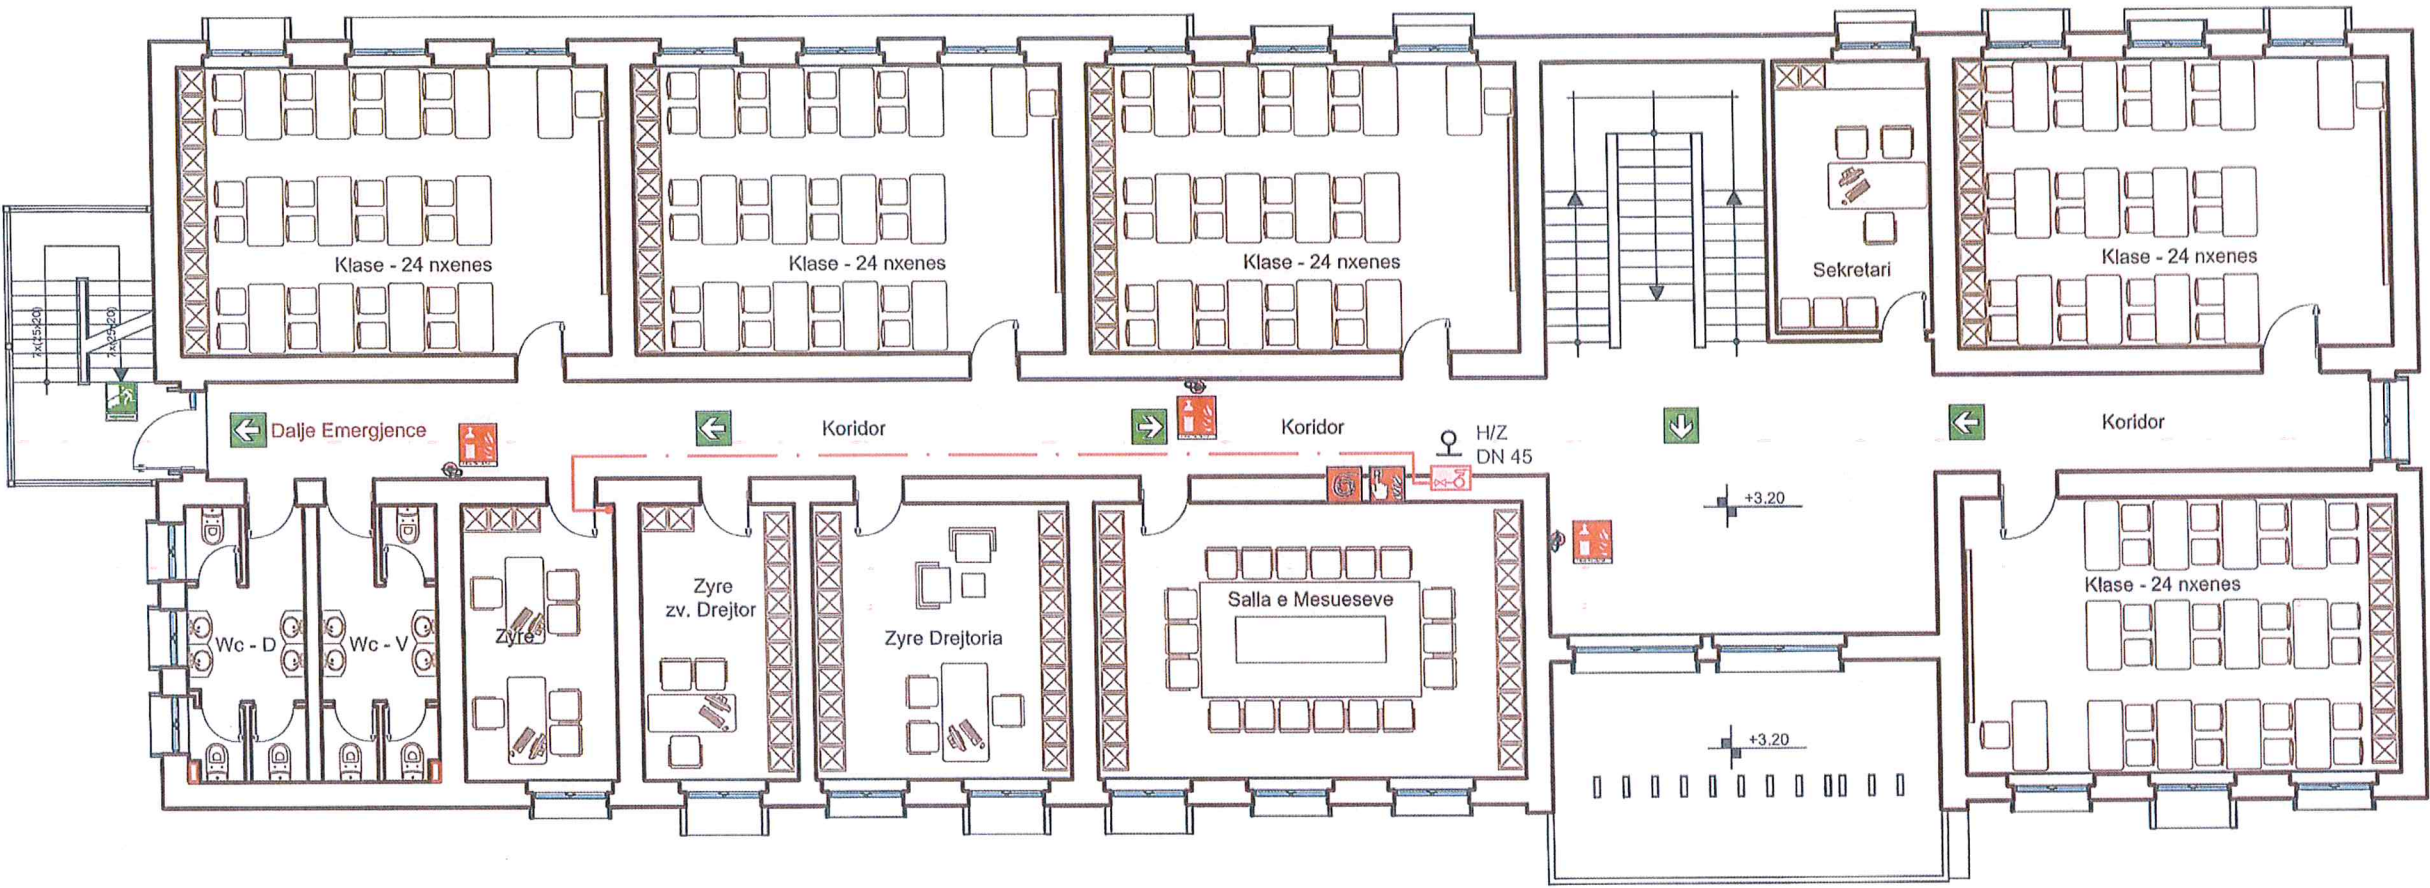

## LEGJENDA:

- Linja e furnizimit me uje
- Linja e furnizimit me uje te hidranteve te zjarrit
- Lidhja me autopompen.
- Hidrant zjarri.

## SINJALISTIKA :

- Sinjalistike lidhje me autopompen.
- Sinjalistike alarm zjarri.
- Sinjalistike hidrant zjarri.
- Sinjalistike zbritje shkallesh.
- Drejtim dalje.
- Fikse zjarri me bombel



Porositës  
**BASHKIA POLIÇAN**

Faza  
**PROJEKT-ZBATIMI**

Titulli i Projektit  
**Rikonstruksioni i Shkolles 9-vjecare "70-vjetori i Pavarsise", Poliçan**

Projektues  
**NG Structures shpk**  
Nr. Licence N.6831

Kapitulli  
**MEKANIKE**


Titulli i Vizatimit  
**PLANI I MBROJTJES KUNDRA ZJARRIT DHE SHPETIMIT**

Shkalla  
**1:125**

Nr. i Fletës  
**HZ.02**



# IMPIANTI I MBROJTJES NGA ZJARRI

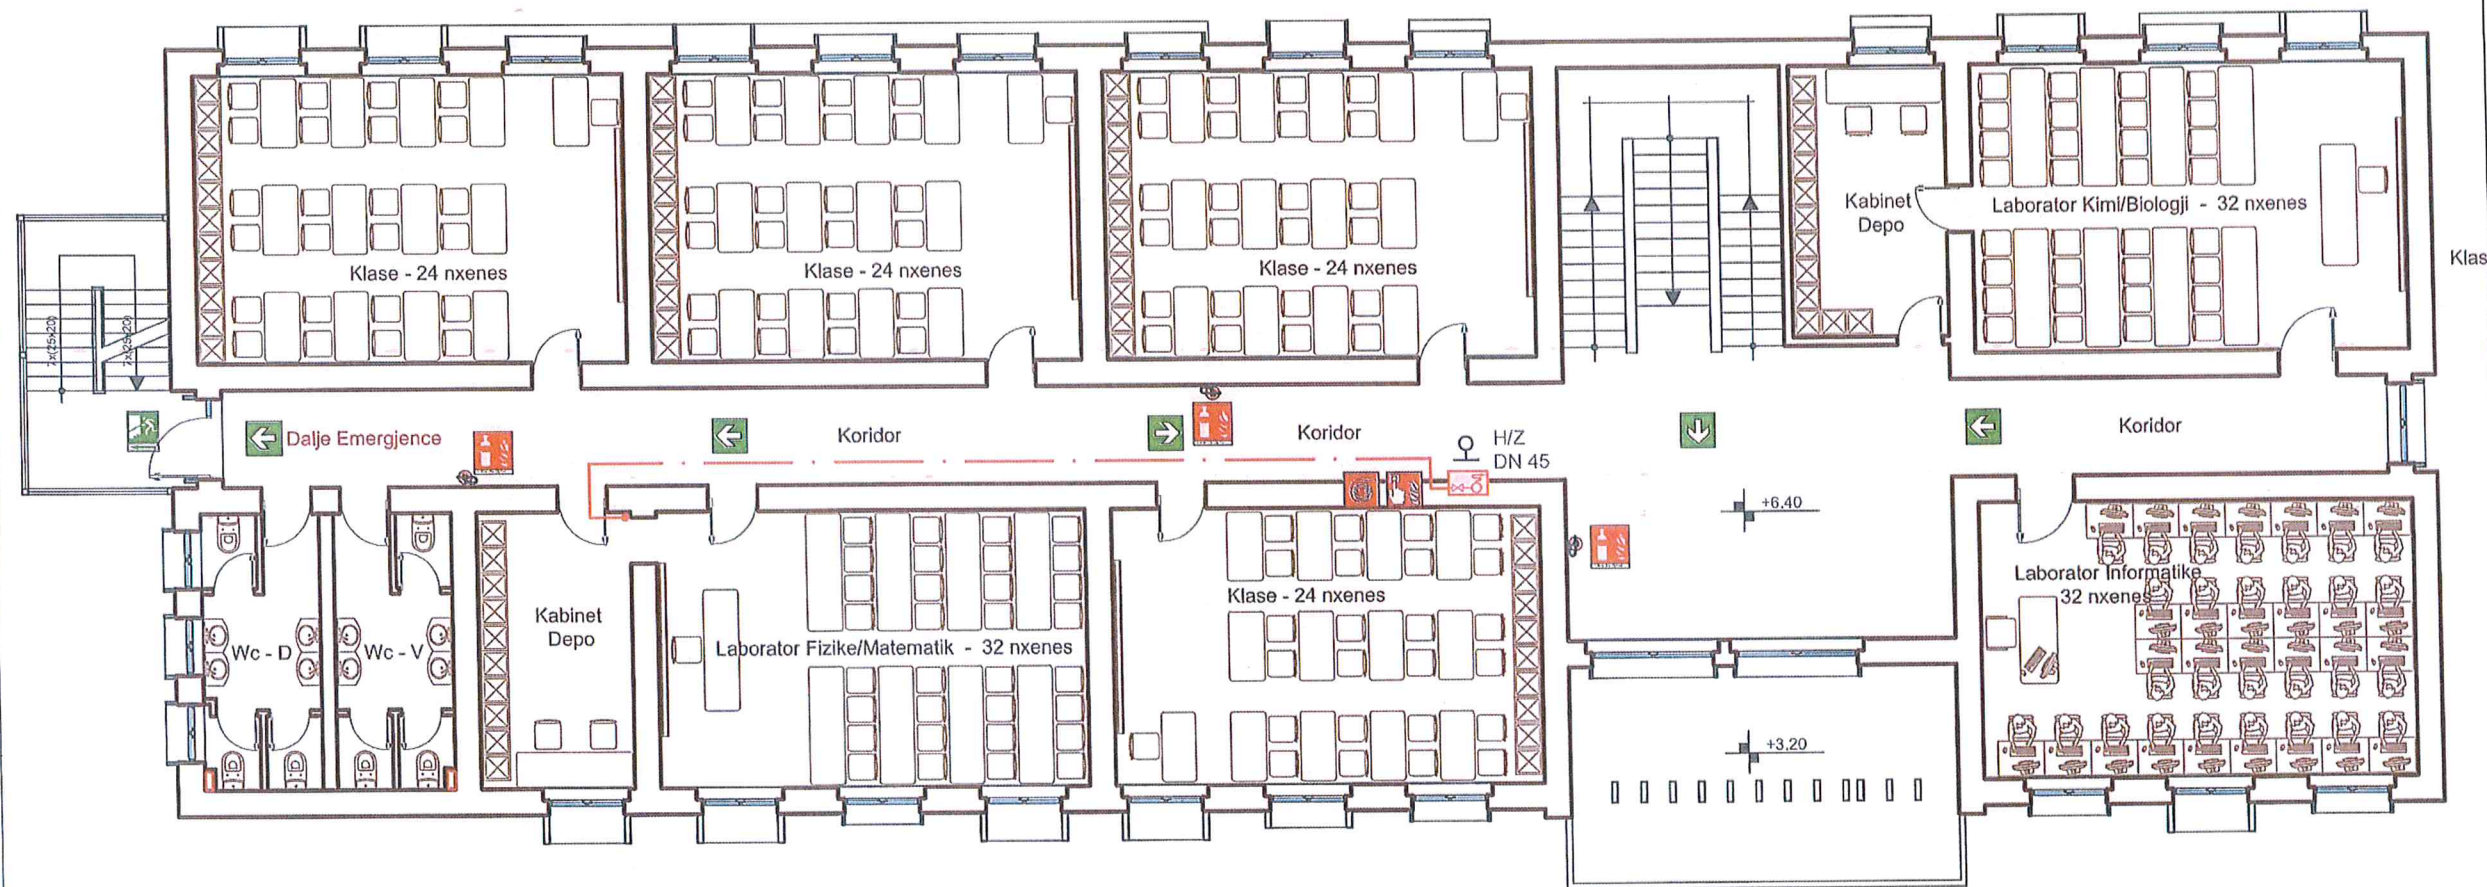

## LEGJENDA:

- Linja e furnizimit me uje
- Linja e furnizimit me uje te hidranteve te zjarrit
- Lidhja me autopompen.
- Hidrant zjarri.

## SINJALISTIKA :

- Sinjalistike lidhje me autopompen.
- Sinjalistike alarm zjarri.
- Sinjalistike hidrant zjarri.
- Sinjalistike zbritje shkallesh.
- Drejtim dalje.
- Fikse zjarri me bombel



Porositës  
**BASHKIA POLIÇAN**

Faza  
**PROJEKT-ZBATIMI**

Titulli i Projektit  
**Rikonstruksioni i Shkolles 9-vjecare "70-vjetori i Pavarsise", Poliçan**

Projektues  
**NG Structures shpk**  
Nr. Licence N.6831

Kapitulli  
**MEKANIKE**

Titulli i Vizatimit  
**PLANI I MBROJTJES KUNDRA ZJARRIT DHE SHPETIMIT**

Shkalla  
**1:125**


Nr. i Fletës  
**HZ.03**

## SINJALISTIKA :

- Fikse zjarri bombel
- Fikse zjarri bombel
- Fikse zjarri me bombel
- Fikse zjarri me bombel



# IMPIANTI I MBROJTJES NGA ZJARRI

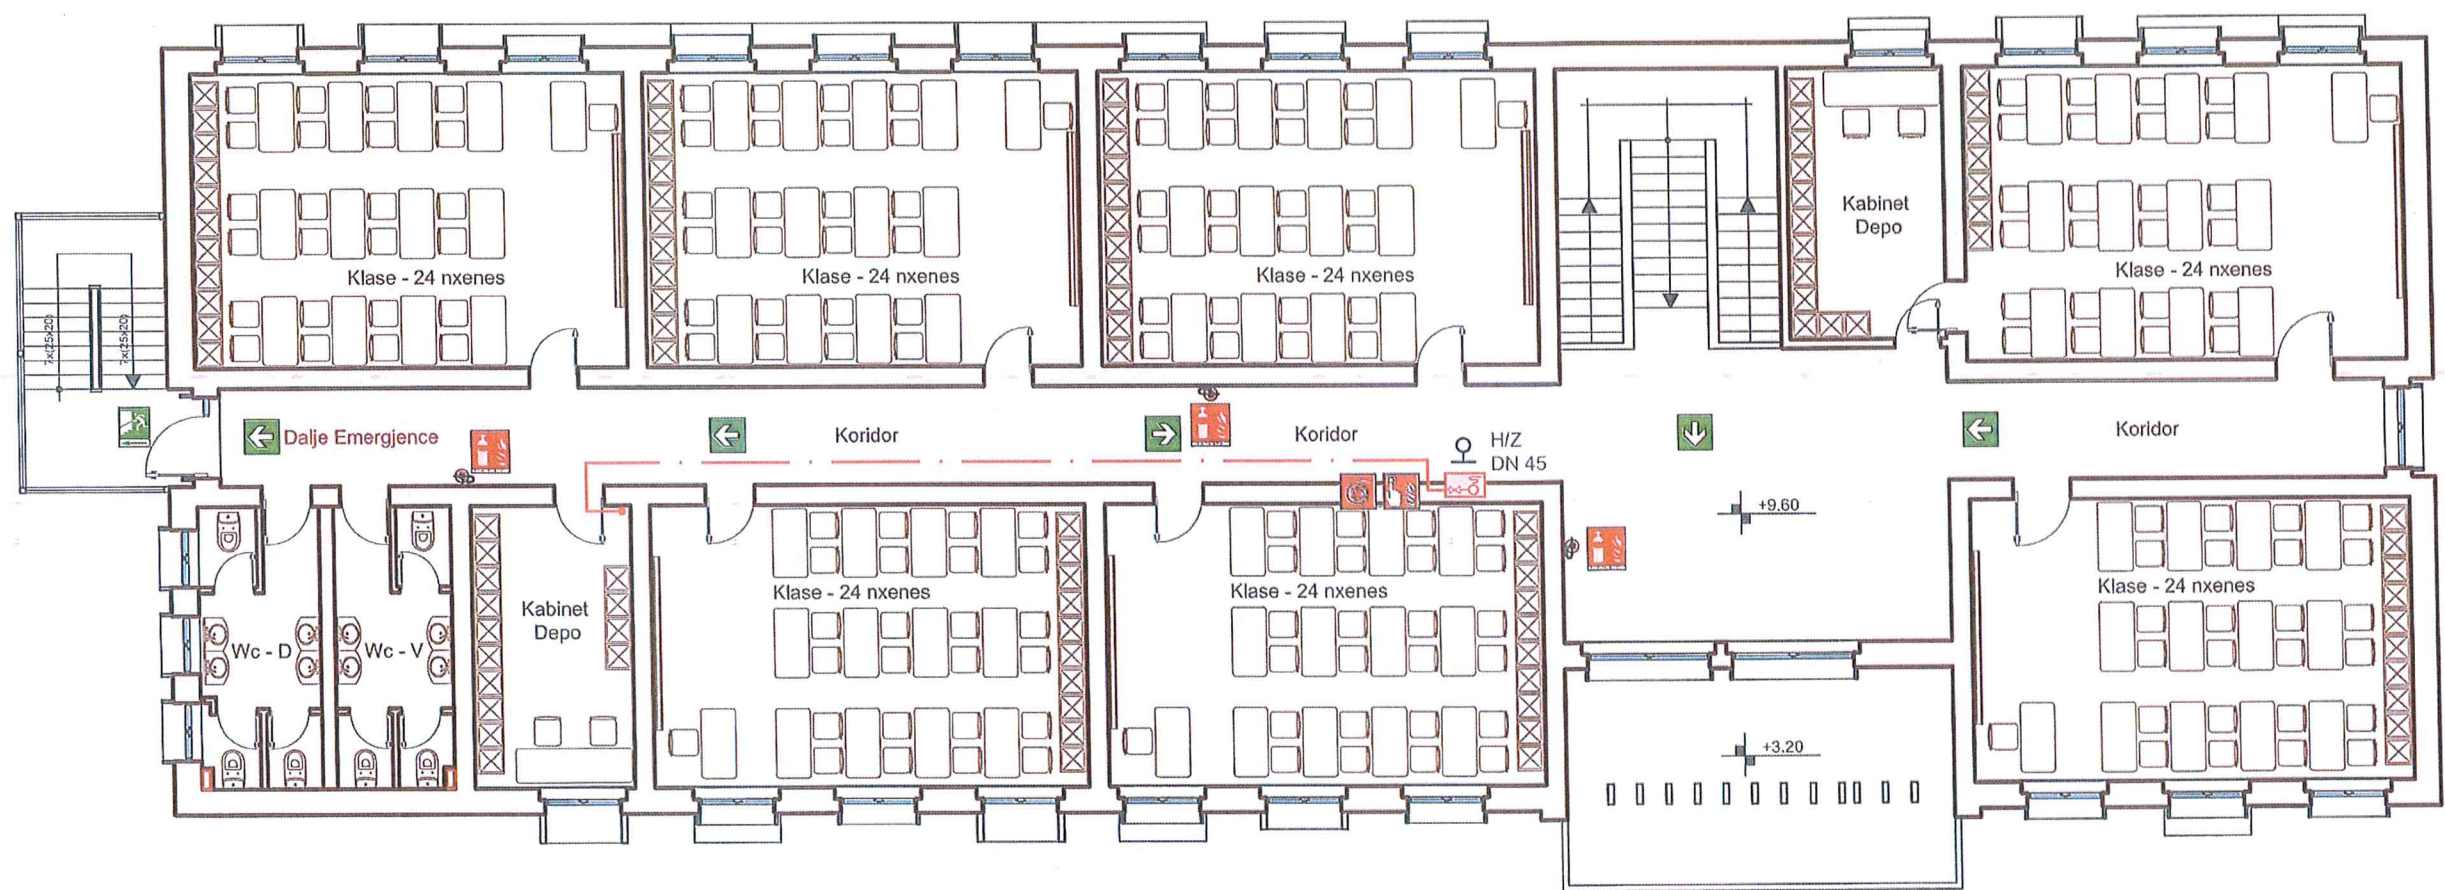

- LEGJENDA:
- Linja e furnizimit me uje
  - Linja e furnizimit me uje te hidranteve te zjarrit
  - Lidhja me autopompen.
  - Hidrant zjarri.

- SINJALISTIKA :
- Sinjalistike lidhje me autopompe.
  - Sinjalistike alarm zjarri.
  - Sinjalistike hidrant zjarri.
  - Sinjalistike zbritje shkallësh.
  - Drejtim dalje.
  - Fikse zjarri me bombel

- SINJALISTIKA :
- Fikse zjarri bombel
  - Fikse zjarri bombel
  - Fikse zjarri me bombel
  - Fikse zjarri me bombel




Porositës  
**BASHKIA POLIÇAN**

Faza  
**PROJEKT-ZBATIMI**

Titulli i Projektit  
**Rikonstruksioni i Shkolles 9-vjecare  
"70-vjetori i Pavarsise", Poliçan**

Projektues  
**NG Structures shpk**  
Nr. Licence N.6831

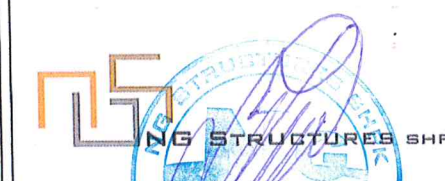

Kapitulli  
**MEKANIKE**

Titulli i Vizatimit  
**PLANI I MBROJTJES KUNDRA ZJARRIT  
DHE SHPETIMIT**

Shkalla  
**1:125**

Nr. i Fletës  
**HZ.04**