



PROJEKT/PREVENTIVA ZBATIMI PER RIKONSTRUKSIONIN
E SHKOLLES 9-VJECARE "RUSHAN QEVANI", FSHATI SELVIJAS.

POROSITES: BASHKIA CERRIK
PROJEKTUES: "H&S PROJEKT 05" shpk

RILEVIM TOPOGRAFIK

SHKALLA 1:500

REPUBLIKA E SHQIPËRISË
AGJENCIA E ZHVILLIMIT TE TERRITORIT



Klienti: BASHKIA CERRIK

Financues: BASHKIA CERRIK

Projekt:

PROJEKT/PREVENTIVA ZBATIMI PER RIKONSTRUKSIONIN E SHKOLLES 9-VJECARE "RUSHAN QEVANI", FSHATI SELVIJAS.



RIKONSTRUKSIONI I PLOTE I SHKOLLES 9-VJECARE "RUSHAN QEVANI", NDERTIMI I ZOPESHITIT TE FEMIJEVE, PALESTRES, TERRENEVE SPORTIVE, SISTEMIMI, RRETHIMI, NDRICIMI I TERRITORIT TE SHKOLLES - FSHATI SELVIJAS, NJESIA ADMINISTRATIVE KLOS.

Emertimi fletes:

RILEVIM TOPOGRAFIK

Aprovimi Klientit Fleta Nr.: ARCH-01

Date: PRILL 2018

Projektuar prill.2018 H&S.BOLLANO

1:100 ne format A3 Size

Vendodhja e objektit

CERRIK

DREJTORIA E PLANIFIKIMIT TE TERRITORIT

BASHKIA CERRIK

Projektoi:



Nr.Lic. N.6811/1

Grupi Projektimit:

Ark. HERAKLE BOLLANO  Ark. SABINA BOLLANO

Perpunimi Grafik: Ark. LEONARD BUSHI & Ark. ENEA MANOKU


Konstruktores: Ing. VANGJEL LOLI Ing.

Ing.Hid/sanit: Ing. ALBERT SHIRA & Ing.ARTAN DERSHA

Nrohje/Ventil: Ing. ALBERT SHIRA


Ing. Elektrik: Ing. ANASTAS KOKA

Ing. MKZ: Ing. ALBERT SHIRA & Ing.ARTAN DERSHA

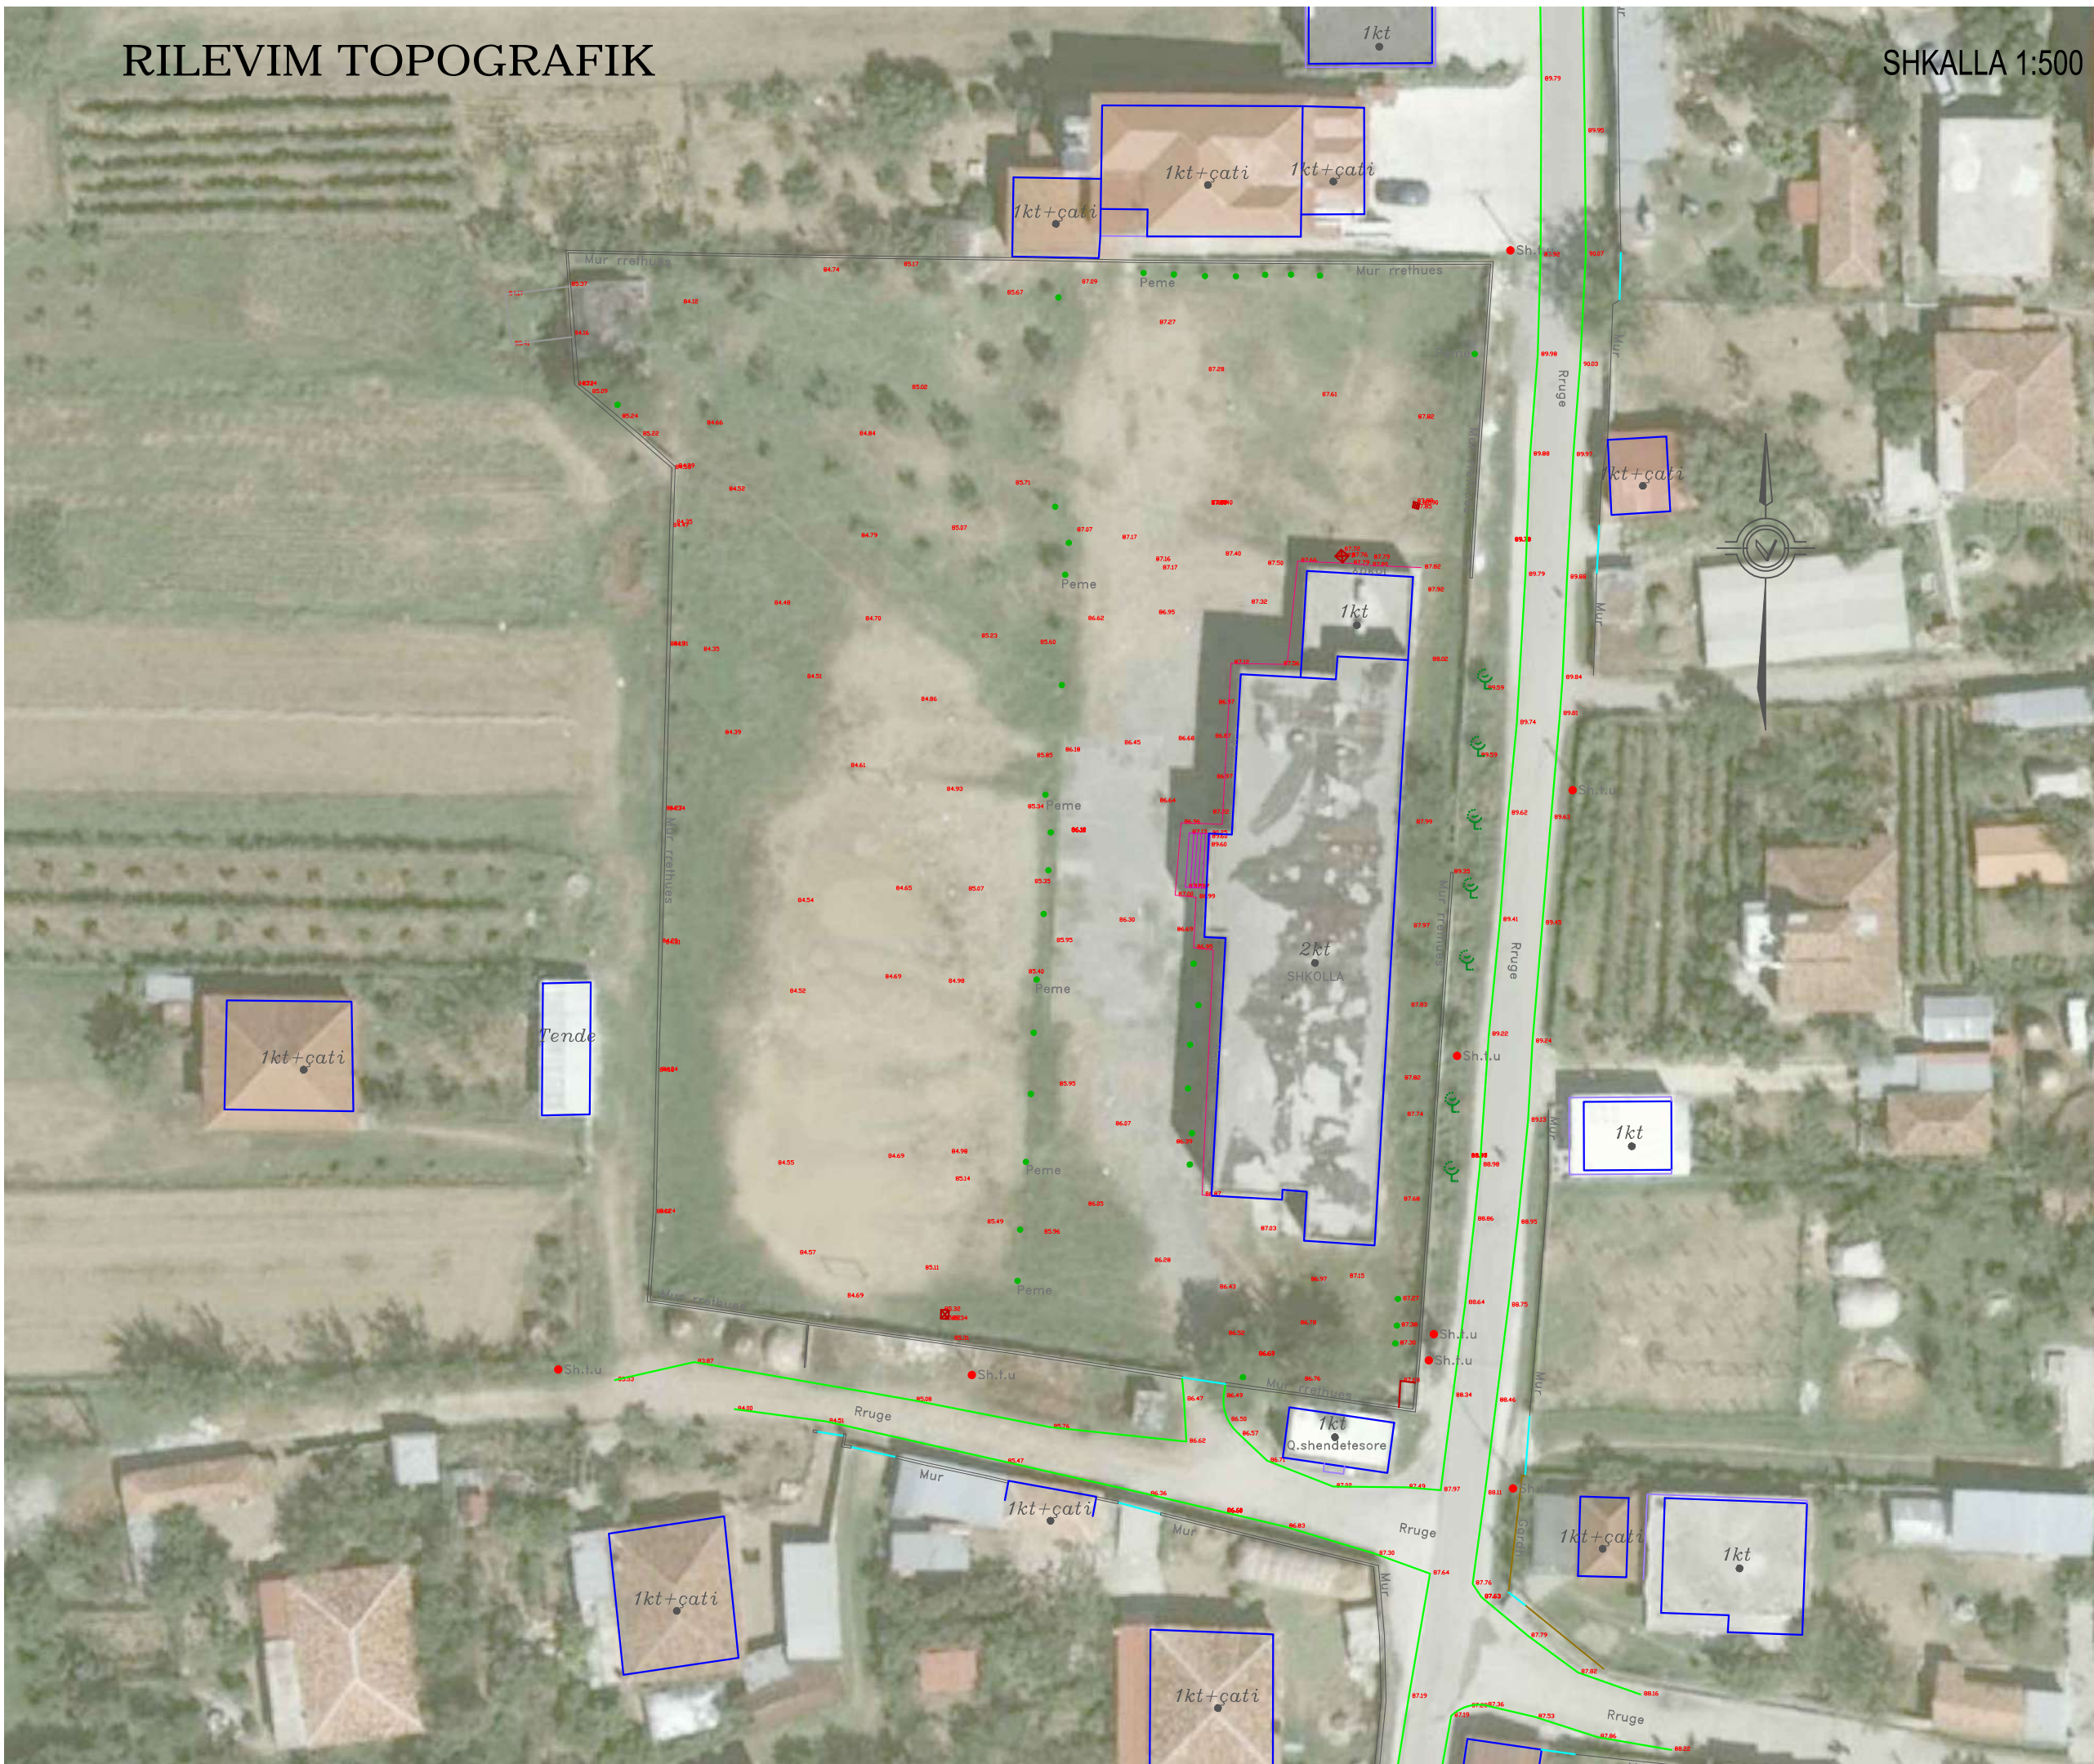


GJENDA EGZISTUESE E OBJEKTIT

PLANIMETRIA EGZISTUESE E KATIT PERDHE

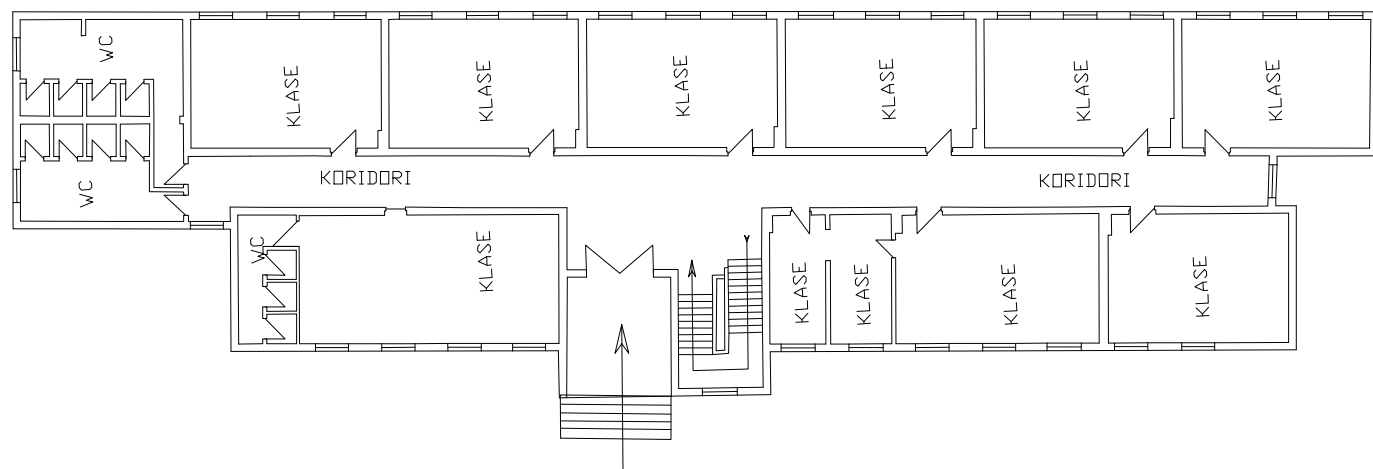

PLANIMETRIA EGZISTUESE E KATIT TE PARE

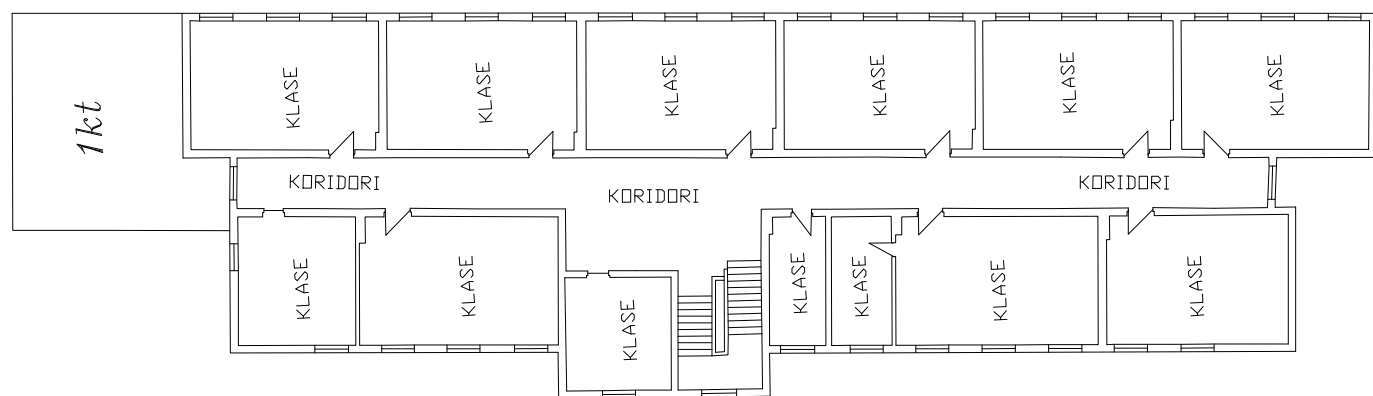

Klienti: BASHKIA CERRIK

Financues: BASHKIA CERRIK

Projekt:

PROJEKT/PREVENTIVA ZBATIMI PER RIKONSTRUKSIONIN E SHKOLLES 9-VJECARE "RUSHAN QEVANTI", FSHATI SELVIJAS.



RIKONSTRUKSIONI I PLOTE I SHKOLLES 9-VJECARE "RUSHAN QEVANTI", NDERTIMI I ZOPESHITIT TE FEMIJEVE, PALESTRES, TERRENEVE SPORTIVE, SISTEMIMI, RRETHIMI, NDRICIMI I TERRITORIT TE SHKOLLES - FSHATI SELVIJAS, NJESIA ADMINISTRATIVE KLOS.

Emertimi fletes:

GJENDJA EGZISTUESE E OBJEKTIT

Aprovimi Klientit Fleta Nr.: ARCH-02

Date: PRILL 2018

Projektuar prill.2018 H&S.BOLLANO

1:100 ne format A3 Size

Vendodhja e objektit

CERRIK

DREJTORIA E PLANIFIKIMIT TE TERRITORIT

BASHKIA CERRIK

Projektoi:



Nr.Lic. N.6811/1

Grupi Projektimit:

Ark. HERAKLE BOLLANO  Ark. SABINA BOLLANO

Perpunimi Grafik: Ark. LEONARD BUSHI & Ark. ENEA MANOKU

Konstruktores: Ing. VANGJEL LOLI Ing.

Ing.Hid/sanit: Ing. ALBERT SHIRA & Ing.ARTAN DERSHA

Nrohje/Ventili: Ing. ALBERT SHIRA

Ing. Elektrik: Ing. ANASTAS KOKA

Ing. MKZ: Ing. ALBERT SHIRA & Ing.ARTAN DERSHA

PLANI I SISTEMIMIT

REPUBLIKA E SHQIPËRISË
AGJENCIA E ZHVILLIMIT TE TERRITORIT



Klienti: BASHKIA CERRIK

Financues: BASHKIA CERRIK

Projekt:

PROJEKT/PREVENTIVA ZBATIMI PER RIKONSTRUKSIONIN E SHKOLLES 9-VJECARE "RUSHAN QEVANI", FSHATI SELVIJAS.



RIKONSTRUKSIONI I PLOTE I SHKOLLES 9-VJECARE "RUSHAN QEVANI", NDERTIMI I KOPESTITIT TE FEMIJEVE, PALESTRES, TERRENEVE SPORTIVE, SISTEMIMI, RRETHIMI, NDRICIMI I TERRITORIT TE SHKOLLES - FSHATI SELVIJAS, NJESIA ADMINISTRATIVE KLOS.

Emertimi fletes:

PLANI I SISTEMIMIT

Aprovimi Klientit Flota Nr.: ARCH-04

Date: PRILL 2018

Projektuar prill.2018 H&S.BOLLANO

1:100 ne format A3 Size

Vendodhja e objektit

CERRIK

DREJTORIA E PLANIFIKIMIT TE TERRITORIT

BASHKIA CERRIK

Projektoi:



Nr.Lic. N.6811/1

Grupi Projektimit:

Ark. HERAKLE BOLLANO *H&S* Ark. SABINA BOLLANO

Perpunimi Grafik: Ark. LEONARD BUSHI & Ark. ENEA MANOKU






Konstruktores: Ing. VANGJEL LOLI Ing.

Ing.Hid/sanit: Ing. ALBERT SHIRA & Ing.ARTAN DERSHA

Nrohje/Ventil: Ing. ALBERT SHIRA

Ing. Elektrik: Ing. ANASTAS KOKA

Ing. MKZ: Ing. ALBERT SHIRA & Ing.ARTAN DERSHA

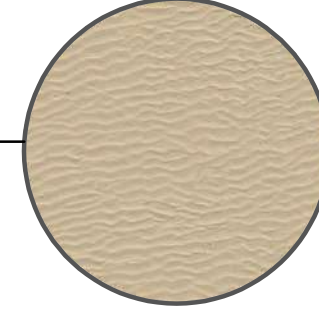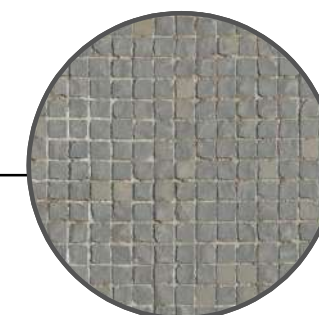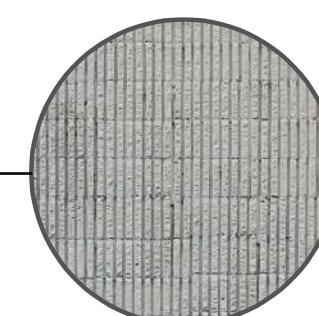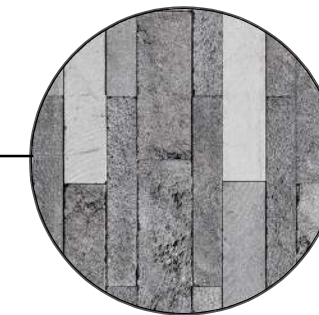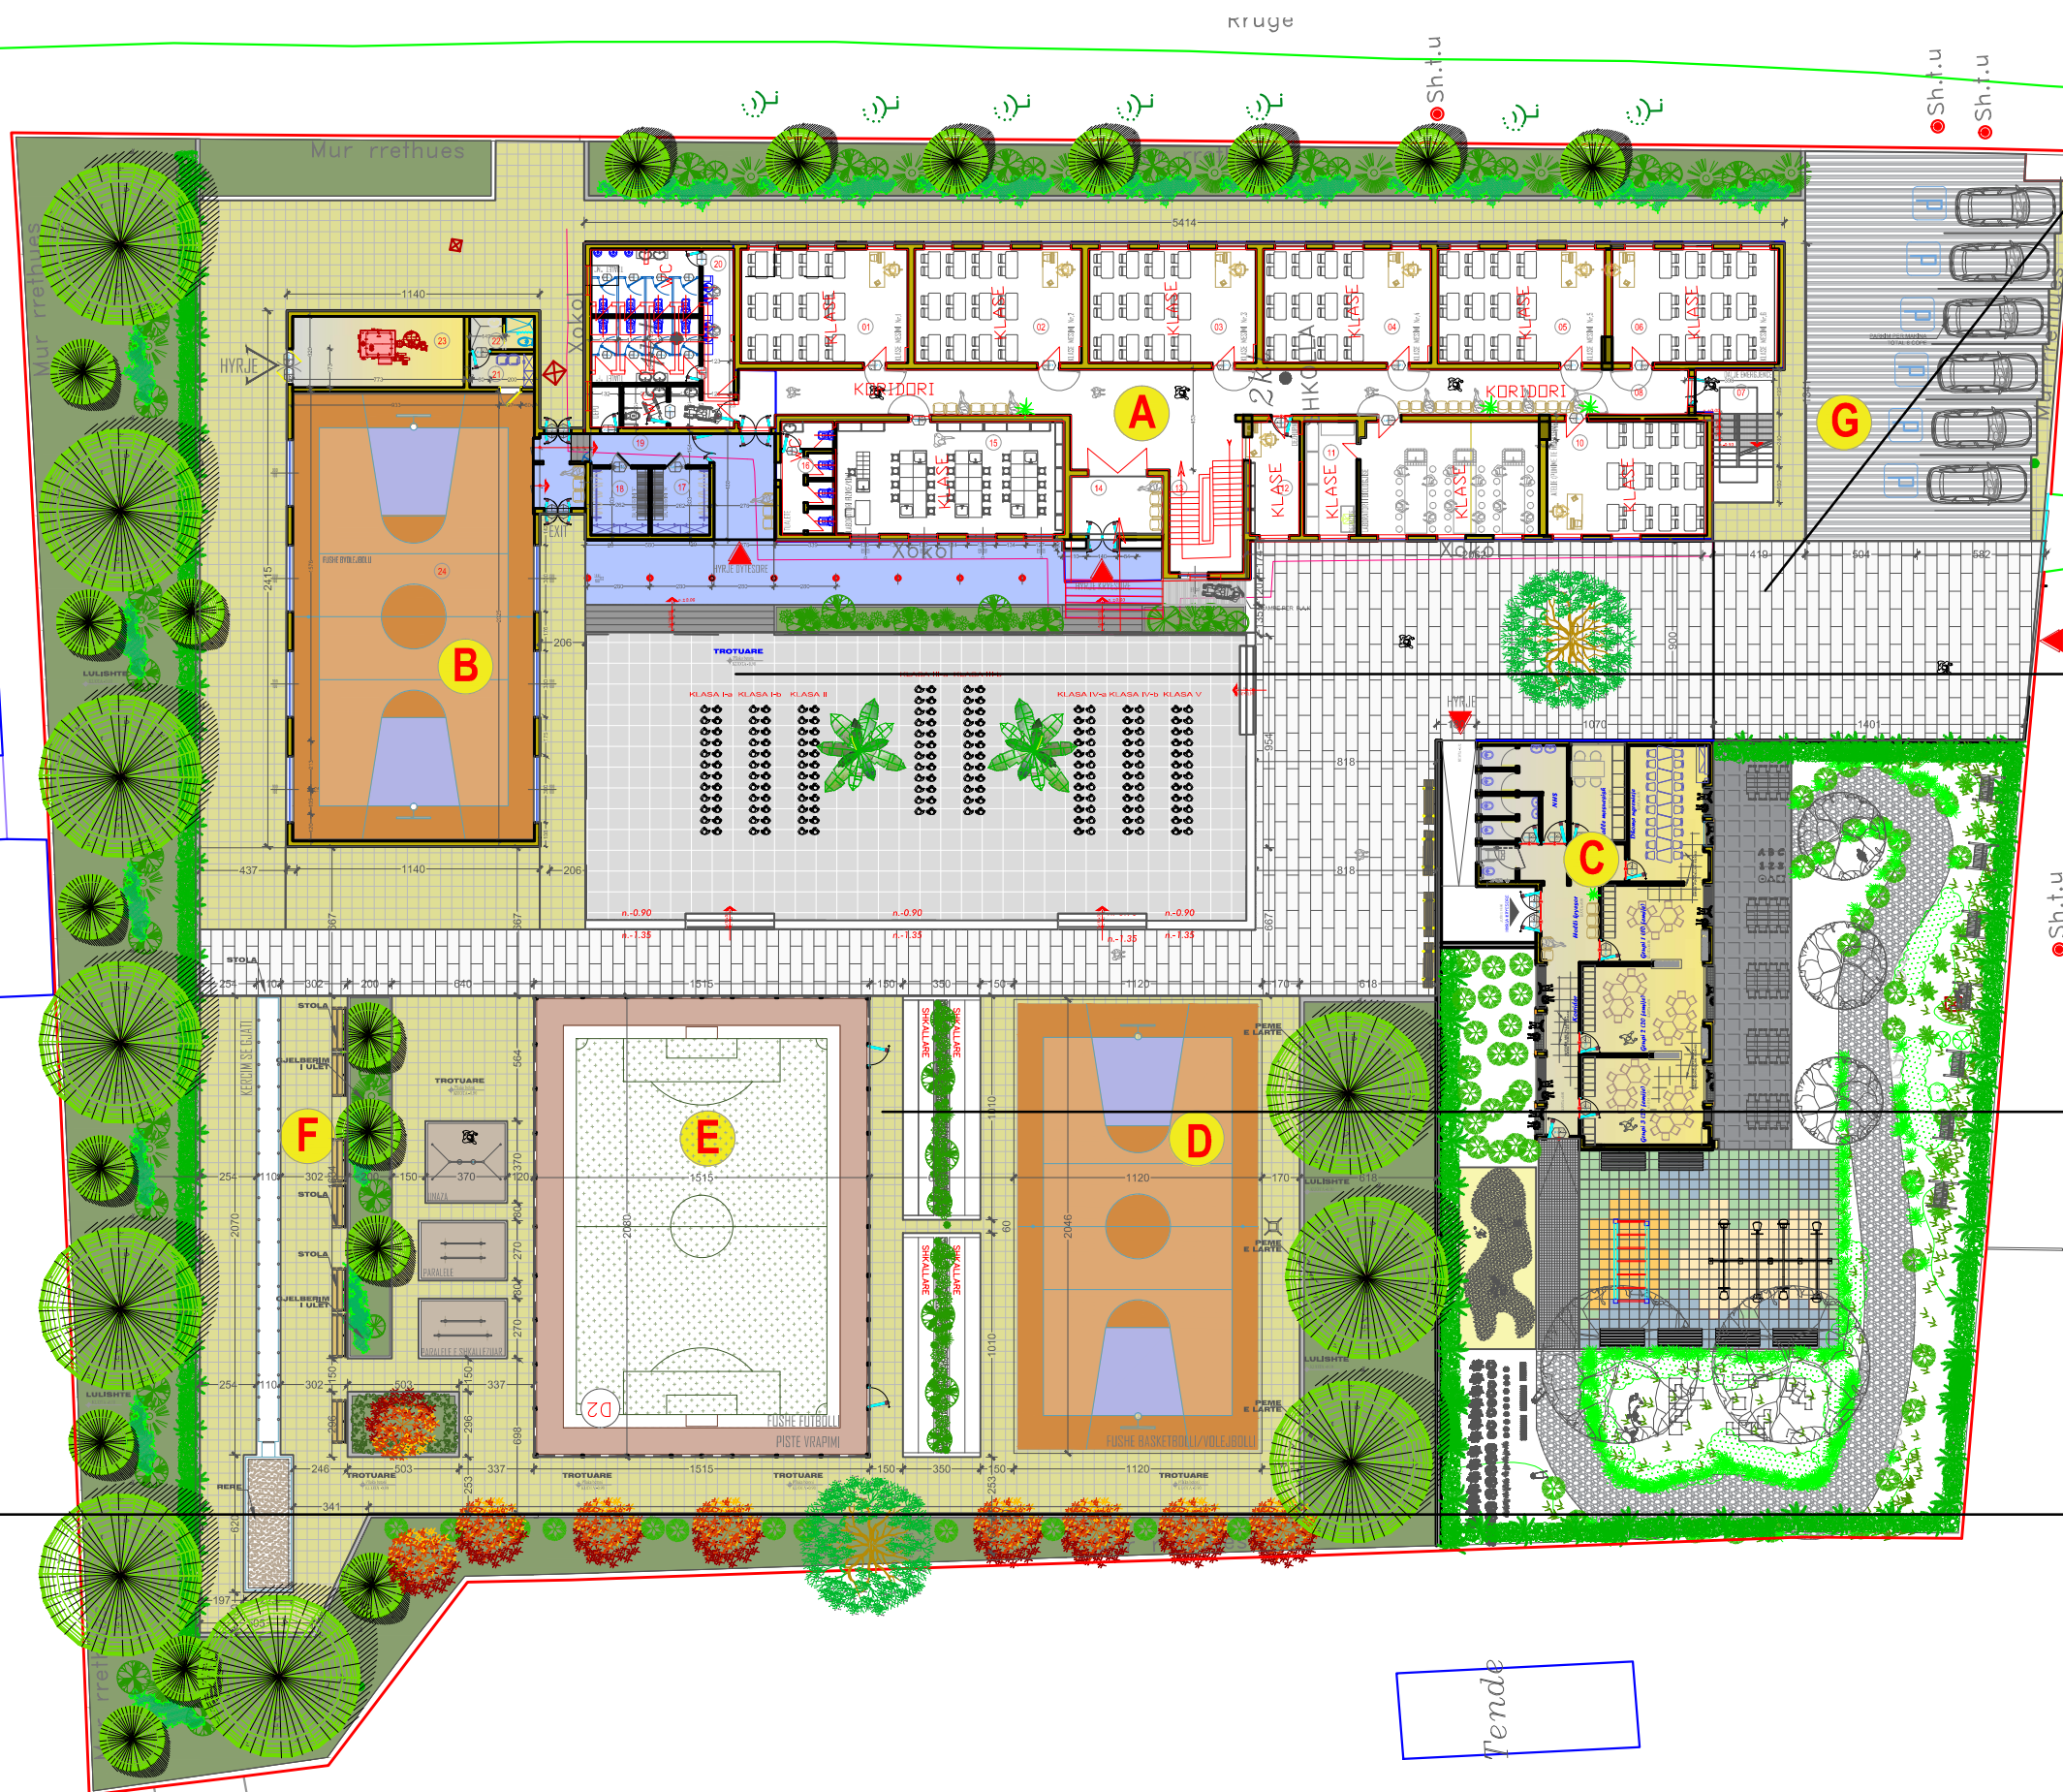

Tende

ZONIMI FUNKSIONAL

A. Rikonstruksioni i ndertesese egzistuese (SHkolla) **698 m²**

B. Ndertimi i Palestres **284 m²**

C. Ndertimi i Kopeshtit te femijeve (50 Femije) **165 m²**

D. Fushe volejbolli/basketbolli **229 m²**

E. Ndertimi i kalcetos/piste vrapimi **315 m²**

F. Vegla gjimnastikor (kercim se gjati,se larti,paralele)

G. Parkim per makina (6 makina)

PLANI I SISTEMIMIT (TERRENET SPORTIVE)



Klienti: BASHKIA CERRIK

Financues: BASHKIA CERRIK

Projekt:

PROJEKT/PREVENTIVA ZBATIMI PER RIKONSTRUKSIONIN E SHKOLLES 9-VJECARE "RUSHAN QEVANI", FSHATI SELVIJAS.



RIKONSTRUKSIONI I PLOTE I SHKOLLES 9-VJECARE "RUSHAN QEVANI", NDERTIMI I KOPESTITIT TE FEMIJEVE, PALESTRES, TERRENEVE SPORTIVE, SISTEMIMI, RRETHIMI, NDRICIMI I TERRITORIT TE SHKOLLES - FSHATI SELVIJAS, NJESIA ADMINISTRATIVE KLOS.

Emertimi fletes:

PLANI I SISTEMIMIT (TERRENET SPORTIVE)

Aprovimi Klientit Fleta Nr.: ARCH-04/1

Date: PRILL 2018

Projektuar prill 2018 H&S.BOLLANO

1:100 ne format A3 Size

Vendodhja e objektit

CERRIK

DREJTORIA E PLANIFIKIMIT TE TERRITORIT

BASHKIA CERRIK

Projektioi:



Nr.Lic. N.6811/1

Grupi Projektimit:

Ark. HERAKLE BOLLANO *H&S* Ark. SABINA BOLLANO

Perpunimi Grafik: Ark. LEONARD BUSHI & Ark. ENEA MANOKU


Konstruktores: Ing. VANGJEL LOLI Ing.

Ing.Hid/sanit: Ing. ALBERT SHIRA & Ing.ARTAN DERSHA

Nrohje/Ventil: Ing. ALBERT SHIRA

Ing. Elektrik: Ing. ANASTAS KOKA

Ing. MKZ: Ing. ALBERT SHIRA & Ing.ARTAN DERSHA

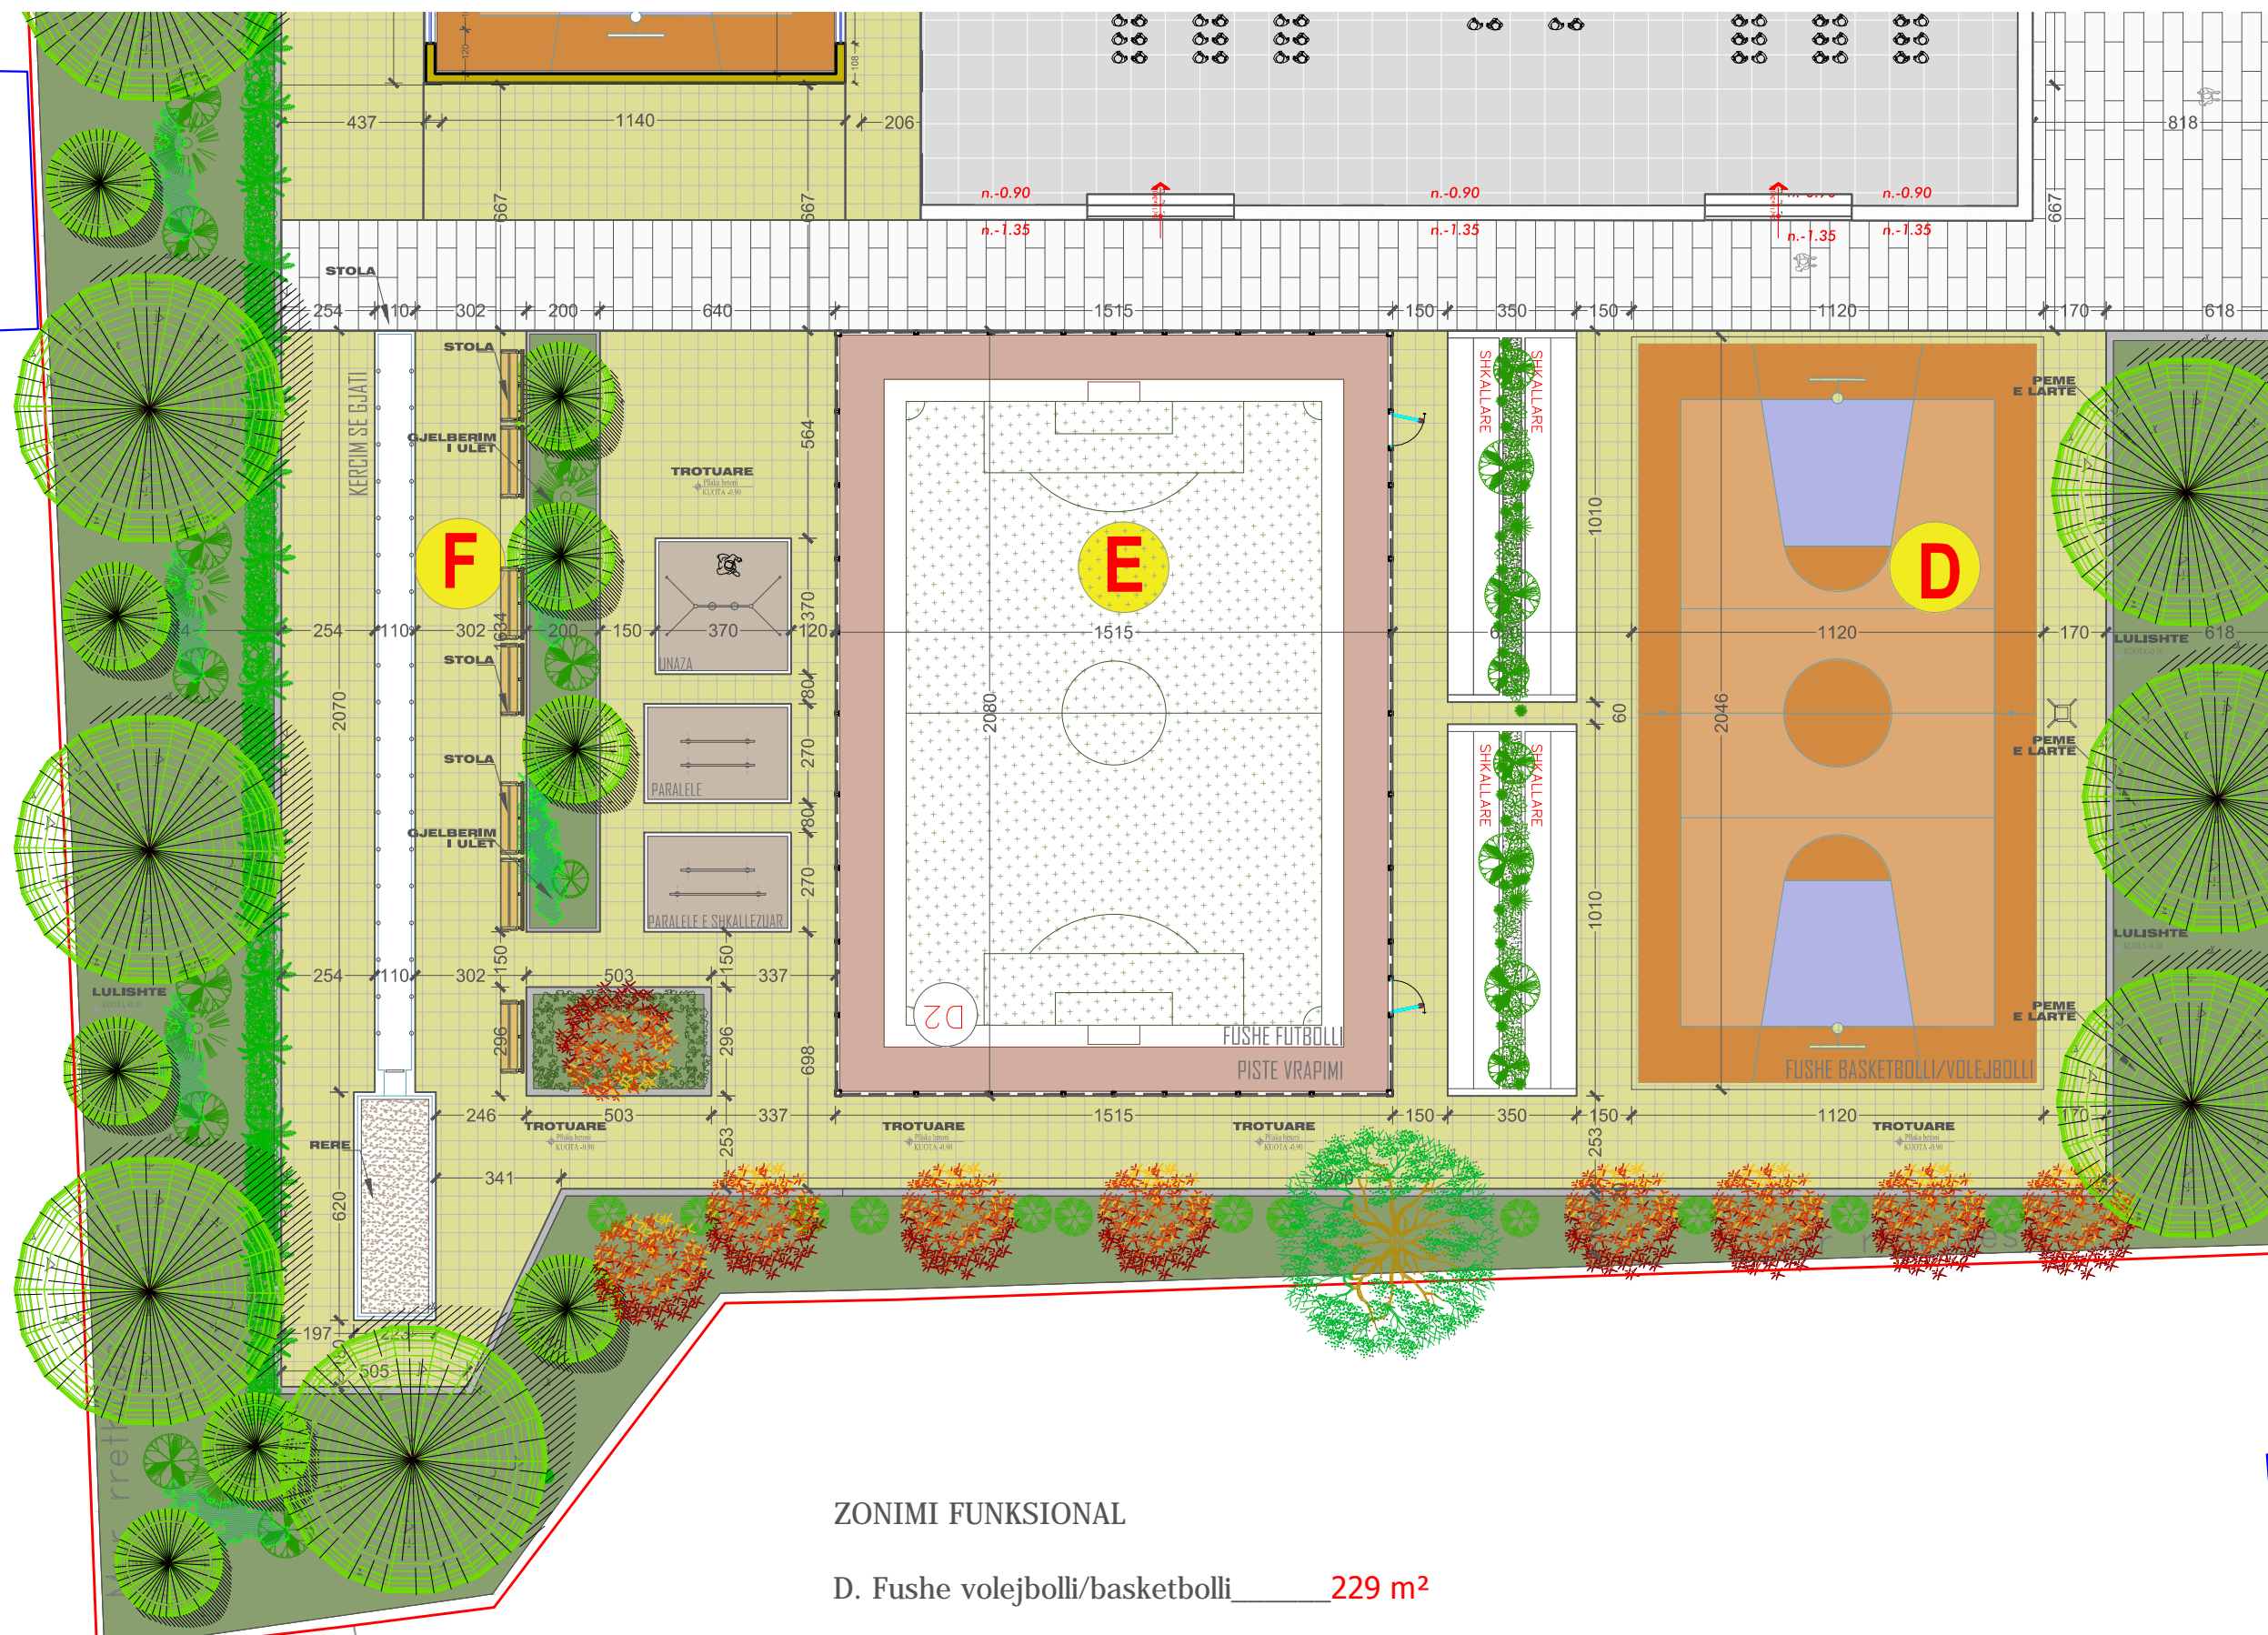

ZONIMI FUNKSIONAL

D. Fushe volejboli/basketbolli **229 m²**

E. Ndertimi i kalcetos/piste vrapimi **315 m²**

F. Vegla gjymnastikor
(kercim se gjati,se larti,paralele)

PLANI I SISTEMIMIT I KOPSHTIT



Klienti: BASHKIA CERRIK
Financues: BASHKIA CERRIK

Projekt:

PROJEKT/PREVENTIVA ZBATIMI PER RIKONSTRUKSIONIN E SHKOLLES 9-VJECARE "RUSHAN QEVANI", FSHATI SELVIJAS.



RIKONSTRUKSIONI I PLOTE I SHKOLLES 9-VJECARE "RUSHAN QEVANI", NDERTIMI I KOPESHTIT TE FEMIJEVE, PALESTRES, TERRENEVE SPORTIVE, SISTEMIMI, RRETHIMI, NDRICIMI I TERRITORIT TE SHKOLLES - FSHATI SELVIJAS, NJESIA ADMINISTRATIVE KLOS.

Emertimi fletes:

PLANI I SISTEMIMIT I KOPSHTIT

Aprovimi Klientit Fleta Nr.: ARCH-04/2

Date: PRILL 2018

Projektuar prill 2018 H&S.BOLLANO

1:100 ne format A3 Size

Vendodhja e objektit

CERRIK

DREJTORIA E PLANIFIKIMIT TE TERRITORIT

BASHKIA CERRIK

Projekttoi:



Nr.Lic. N.6811/1

Grupi Projektimit:

Ark. HERAKLE BOLLANO *H&S* Ark. SABINA BOLLANO

Perpunimi Grafik: Ark. LEONARD BUSHI & Ark. ENEA MANOKU


Konstruktore: Ing. VANGJEL LOLI Ing.

Ing.Hid/sanit: Ing. ALBERT SHIRA & Ing.ARTAN DERSHA

Nrohje/Ventil: Ing. ALBERT SHIRA

Ing. Elektrik: Ing. ANASTAS KOKA

Ing. MKZ: Ing. ALBERT SHIRA & Ing.ARTAN DERSHA

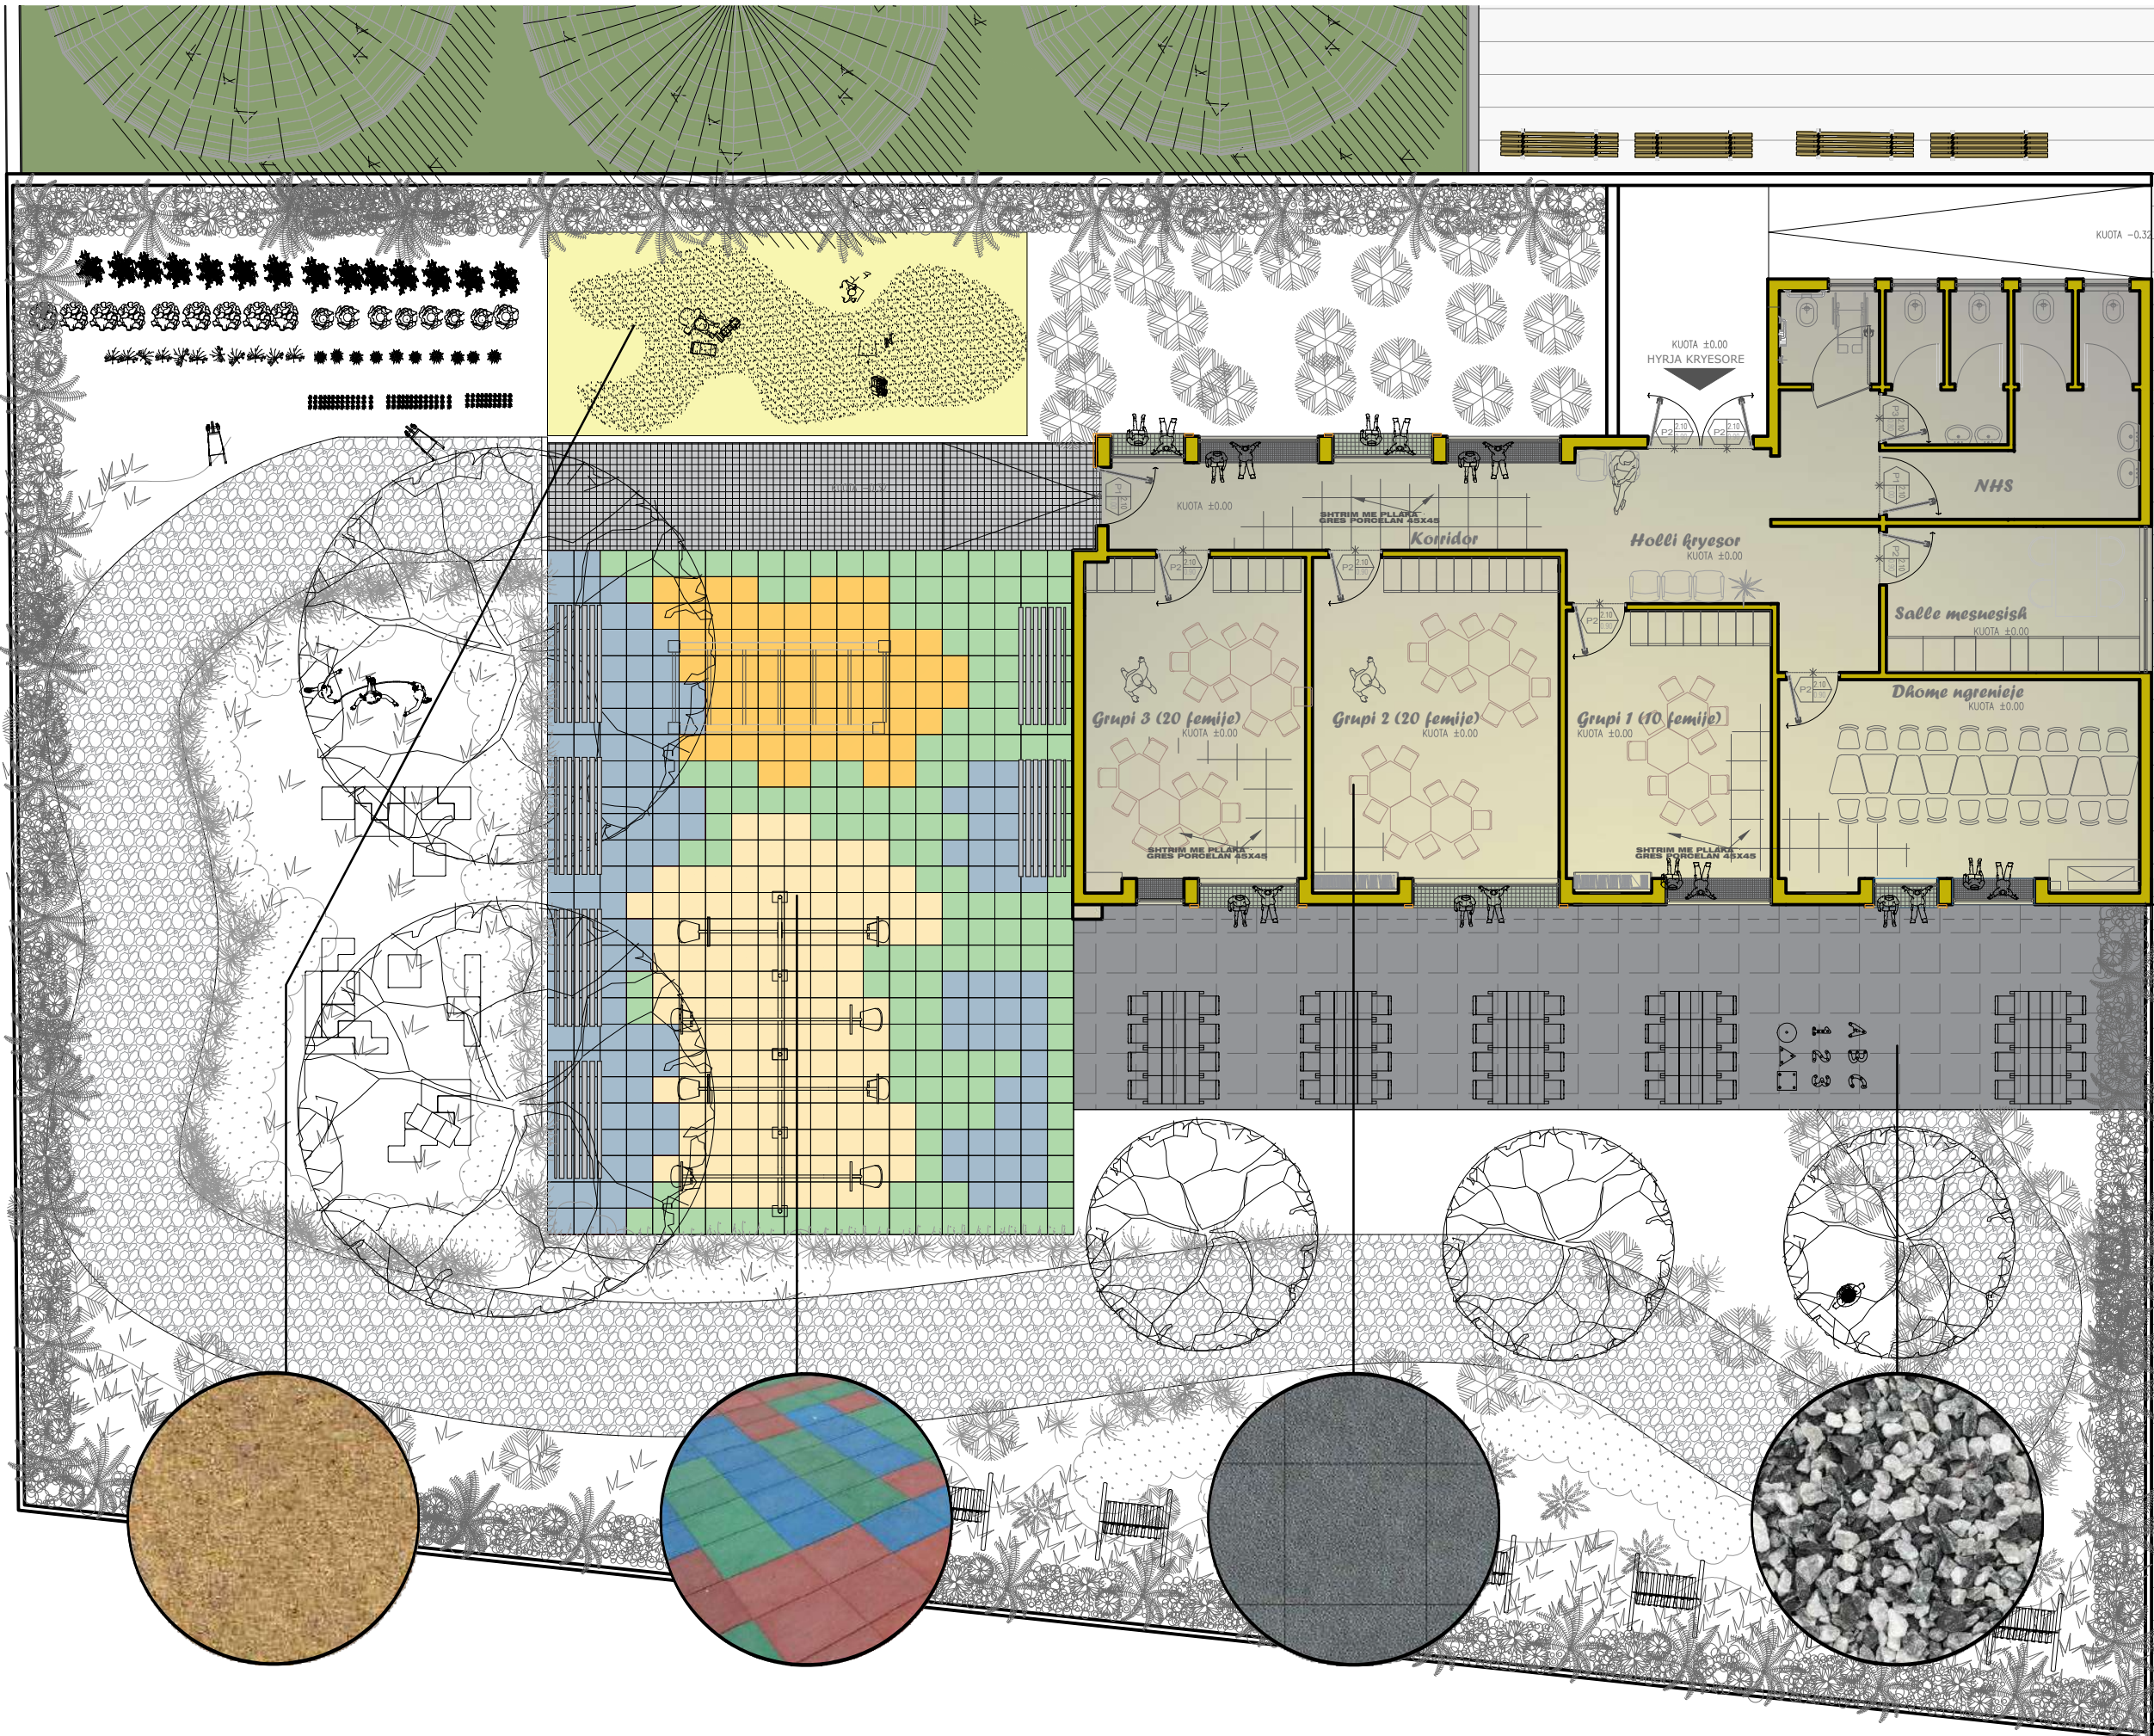

PLANIMETRIA E MOBILIMIT TE KATIT PERDHE (SHKOLLA/PALESTRA)



Klienti: BASHKIA CERRIK

Financues: BASHKIA CERRIK

Projekt:

PROJEKT/PREVENTIVA ZBATIMI PER RIKONSTRUKSIONIN E SHKOLLES 9-VJECARE "RUSHAN QEVANI", FSHATI SELVIJAS.



RIKONSTRUKSIONI I PLOTE I SHKOLLES 9-VJECARE "RUSHAN QEVANI", NDERTIMI I ZOPESHITIT TE FEMIJEVE, PALESTRES, TERRENEVE SPORTIVE, SISTEMIMI, RRETHIMI, NDRICIMI I TERRITORIT TE SHKOLLES - FSHATI SELVIJAS, NJESIA ADMINISTRATIVE KLOS.

Emertimi fletes:

PLANIMETRIA E MOBILIMIT TE KATIT PERDHE

Aprovimi Klientit Fleta Nr.: ARCH-05

Date: PRILL 2018

Projektuar prill.2018 H&S.BOLLANO

1:100 ne format A3 Size

Vendodhja e objektit

CERRIK

DREJTORIA E PLANIFIKIMIT TE TERRITORIT

BASHKIA CERRIK

Projektioi:



Nr.Lic. N.6811/1

Grupi Projektimit:

Ark. HERAKLE BOLLANO *H&S* Ark. SABINA BOLLANO

Perpunimi Grafik: Ark. LEONARD BUSHI & Ark. ENEA MANOKU


Konstruktores: Ing. VANGJEL LOLI Ing.

Ing.Hid/sanit: Ing. ALBERT SHIRA & Ing.ARTAN DERSHA

Nrohje/Ventil: Ing. ALBERT SHIRA

Ing. Elektrik: Ing. ANASTAS KOKA

Ing. MKZ: Ing. ALBERT SHIRA & Ing.ARTAN DERSHA

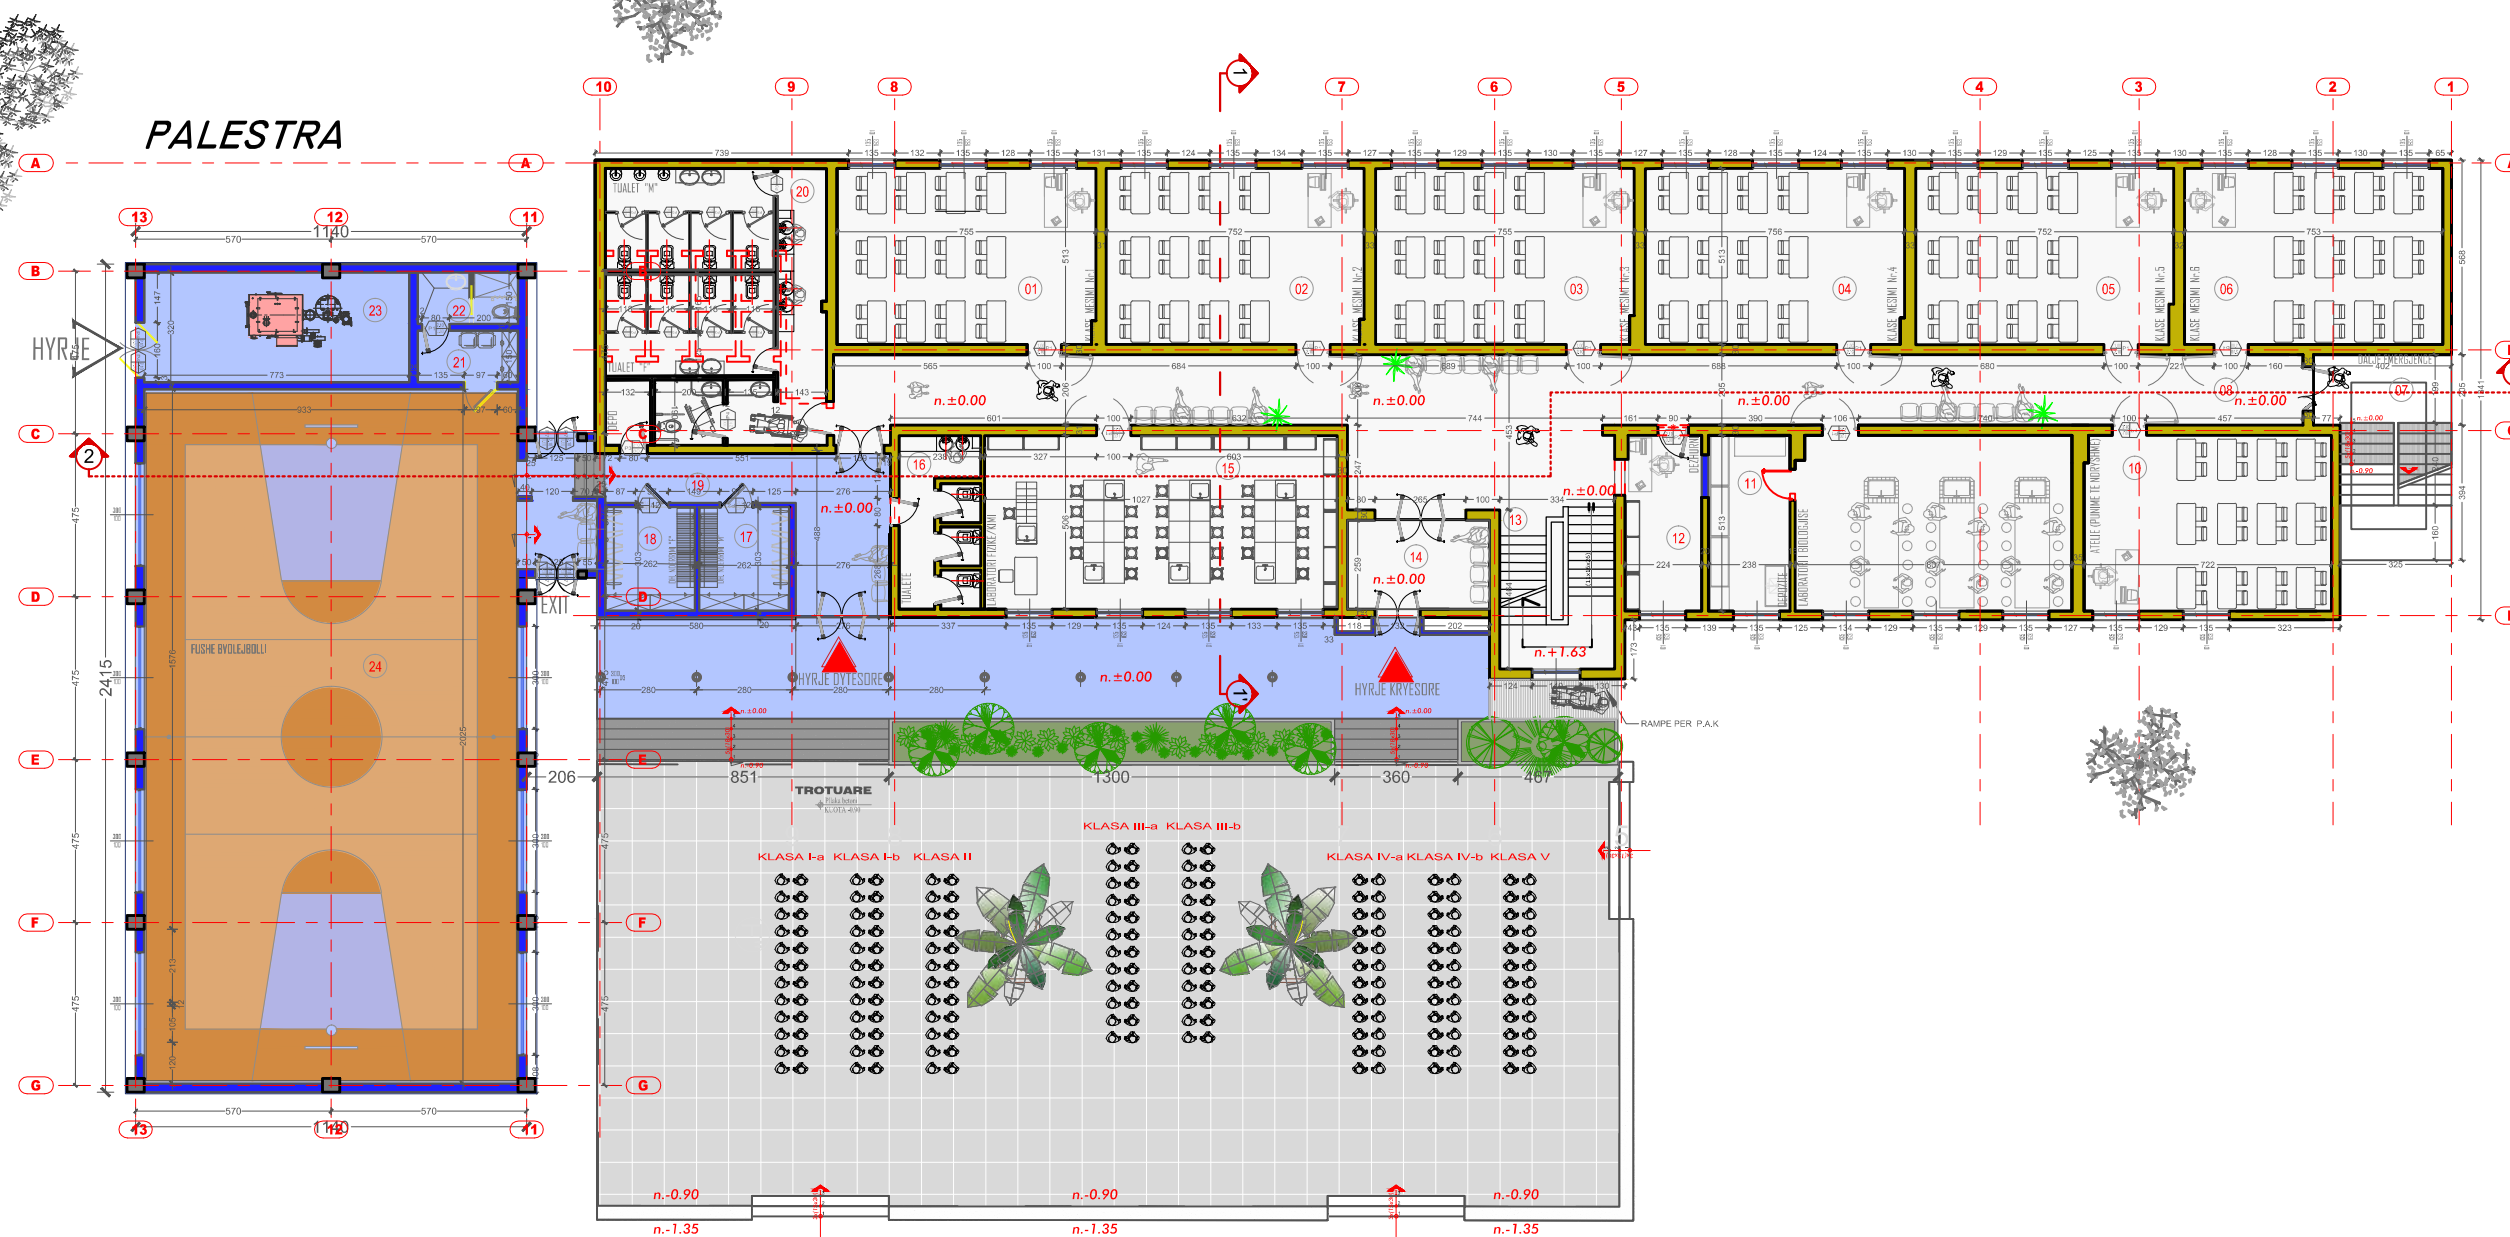

KATI PERDHE

- | | |
|---------------------------------|------------------------------|
| 01. Klasa Nr.1 (24 Nxenes) | 13.Shkalle |
| 02. Klasa Nr.2 (24 Nxenes) | 14. Hyrje/pritje |
| 03. Klasa Nr.3 (24 Nxenes) | 15. Laboratori (Kimi/Fizike) |
| 04. Klasa Nr.4 (24 Nxenes) | 16. Tualete |
| 05. Klasa Nr.5 (24 Nxenes) | 17. Dhome nderrimi (meshkuj) |
| 06. Klasa Nr.6 (24 Nxenes) | 18. Dhome nderrimi (femra) |
| 07. Shkalle Emergjence | 19. Korridor |
| 08. Korridori | 20. Tualete (Meshkuj/Femra) |
| 09. Depozite (Laboratori) | 21. Dhoma e instruktorit |
| 10. Laboratori i Biologjise | 22. Tualete |
| 11. Atelie (punime te ndryshme) | 23. Dhoma teknike (Kaldaja) |
| 12. Dezhurni | 24. Salla sportive 12x20 |

MURE QE PRISHEN

MURE QE SHTOHEN

MURE EGZISTUESE

SHTESA

EGZISTUESE

PLANIMETRIA E MOBILIMIT TE KATIT TE PARE (SHKOLLA/PALESTRA)



Klienti: BASHKIA CERRIK

Financues: BASHKIA CERRIK

Projekt:

PROJEKT/PREVENTIVA ZBATIMI PER RIKONSTRUKSIONIN E SHKOLLES 9-VJECARE "RUSHAN QEVANI", FSHATI SELVIJAS.



RIKONSTRUKSIONI I PLOTE I SHKOLLES 9-VJECARE "RUSHAN QEVANI", NDERTIMI I KOPESTITIT TE FEMIJEV, PALESTRES, TERRENEVE SPORTIVE, SISTEMIMI, RRETHIMI, NDRICIMI I TERRITORIT TE SHKOLLES - FSHATI SELVIJAS, NJESIA ADMINISTRATIVE KLOS.

Emertimi fletes:

PLANIMETRIA E MOBILIMIT TE KATIT TE PARE

Aprovimi Klientit Fleta Nr.: ARCH-07

Date: PRILL 2018

Projektuar prill.2018 H&S.BOLLANO

1:100 ne format A3 Size

Vendodhja e objektit

CERRIK

DREJTORIA E PLANIFIKIMIT TE TERRITORIT

BASHKIA CERRIK

Projektioi:



Nr.Lic. N.6811/1

Grupi Projektimit:

Ark. HERAKLE BOLLANO *H&S* Ark. SABINA BOLLANO

Perpunimi Grafik: Ark. LEONARD BUSHI & Ark. ENEA MANOKU


Konstruktores: Ing. VANGJEL LOLI Ing.

Ing.Hid/sanit: Ing. ALBERT SHIRA & Ing.ARTAN DERSHA

Nrohje/Ventil: Ing. ALBERT SHIRA

Ing. Elektrik: Ing. ANASTAS KOKA

Ing. MKZ: Ing. ALBERT SHIRA & Ing.ARTAN DERSHA

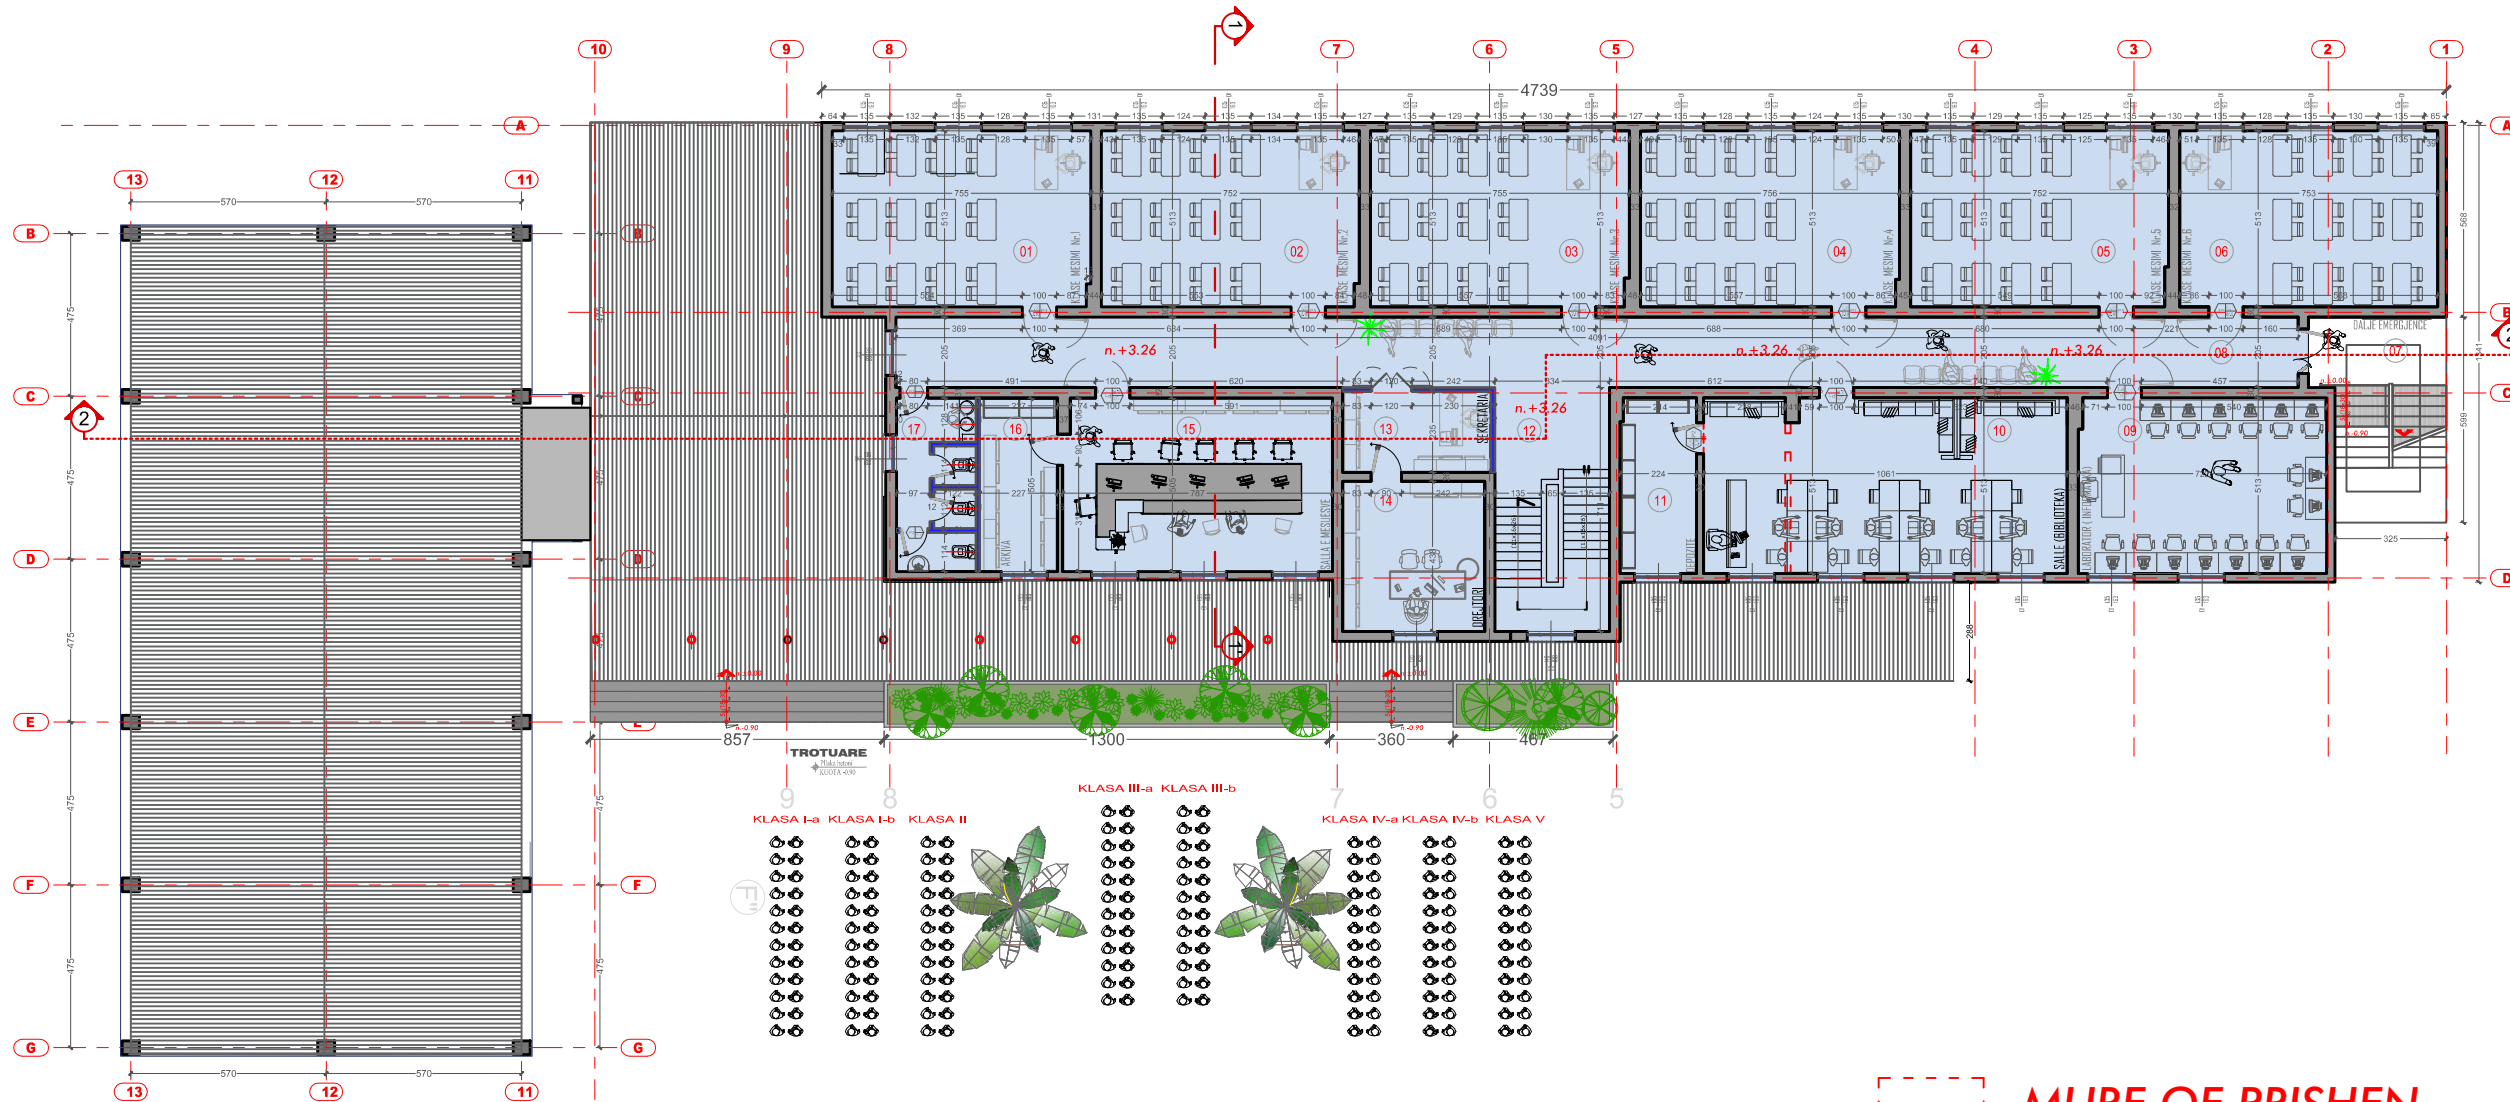

KATI I PARE -FUNKSIONET

- | | |
|----------------------------|-----------------------------|
| 01. Klasa Nr.1 (24 Nxenes) | 10.Salle leximi)Biblioteka) |
| 02. Klasa Nr.2 (24 Nxenes) | 11.Depozite |
| 03. Klasa Nr.3 (24 Nxenes) | 12. Shkalle |
| 04. Klasa Nr.4 (24 Nxenes) | 13. Sekretaria |
| 05. Klasa Nr.5 (24 Nxenes) | 14. Drejtori |
| 06. Klasa Nr.6 (24 Nxenes) | 15. Salla e Mesuesve |
| 7. Shkalle Emergjence | 16. Arkiva |
| 8. Korridori | 17. Tualete (per mesuesit) |
| 9. Laborator (Informatika) | |

MURE QE PRISHEN

MURE QE SHTOHEN

MURE EGZISTUESE

SHTESA

EGZISTUESE

PLANI I MOBILIMIT I KATIT PERDHE (KOPESHTI)

REPUBLIKA E SHQIPËRISË
AGJENCIA E ZHVILLIMIT TE TERRITORIT



Klienti: BASHKIA CERRIK

Financues: BASHKIA CERRIK

Projekt:

PROJEKT/PREVENTIVA ZBATIMI PER RIKONSTRUKSIONIN E SHKOLLES 9-VJECARE "RUSHAN QEVANI", FSHATI SELVIJAS.



RIKONSTRUKSIONI I PLOTE I SHKOLLES 9-VJECARE "RUSHAN QEVANI", NDERTIMI I KOPESHTIT TE FEMIJEV, PALESTRES, TERRENEVE SPORTIVE, SISTEMIMI, RRETHIMI, NDRICIMI I TERRITORIT TE SHKOLLES - FSHATI SELVIJAS, NJESIA ADMINISTRATIVE KLOS.

Emertimi fletes:

PLANI I MOBILIMIT I KATIT PERDHE (KOPESHTI)

Aprovimi Klientit Flota Nr.: ARCH-09

Date: PRILL 2018

Projektuar prill.2018 H&S.BOLLANO

1:100 ne format A3 Size

Vendodhja e objektit

CERRIK

DREJTORIA E PLANIFIKIMIT TE TERRITORIT

BASHKIA CERRIK

Projektoi:



Nr.Lic. N.6811/1

Grupi Projektimit:

Ark. HERAKLE BOLLANO *H&S* Ark. SABINA BOLLANO

Perpunimi Grafik: Ark. LEONARD BUSHI & Ark. ENEA MANOKU


Konstruktore: Ing. VANGJEL LOLI Ing.

Ing.Hid/sanit: Ing. ALBERT SHIRA & Ing.ARTAN DERSHA

Nrohje/Ventil: Ing. ALBERT SHIRA

Ing. Elektrik: Ing. ANASTAS KOKA

Ing. MKZ: Ing. ALBERT SHIRA & Ing.ARTAN DERSHA

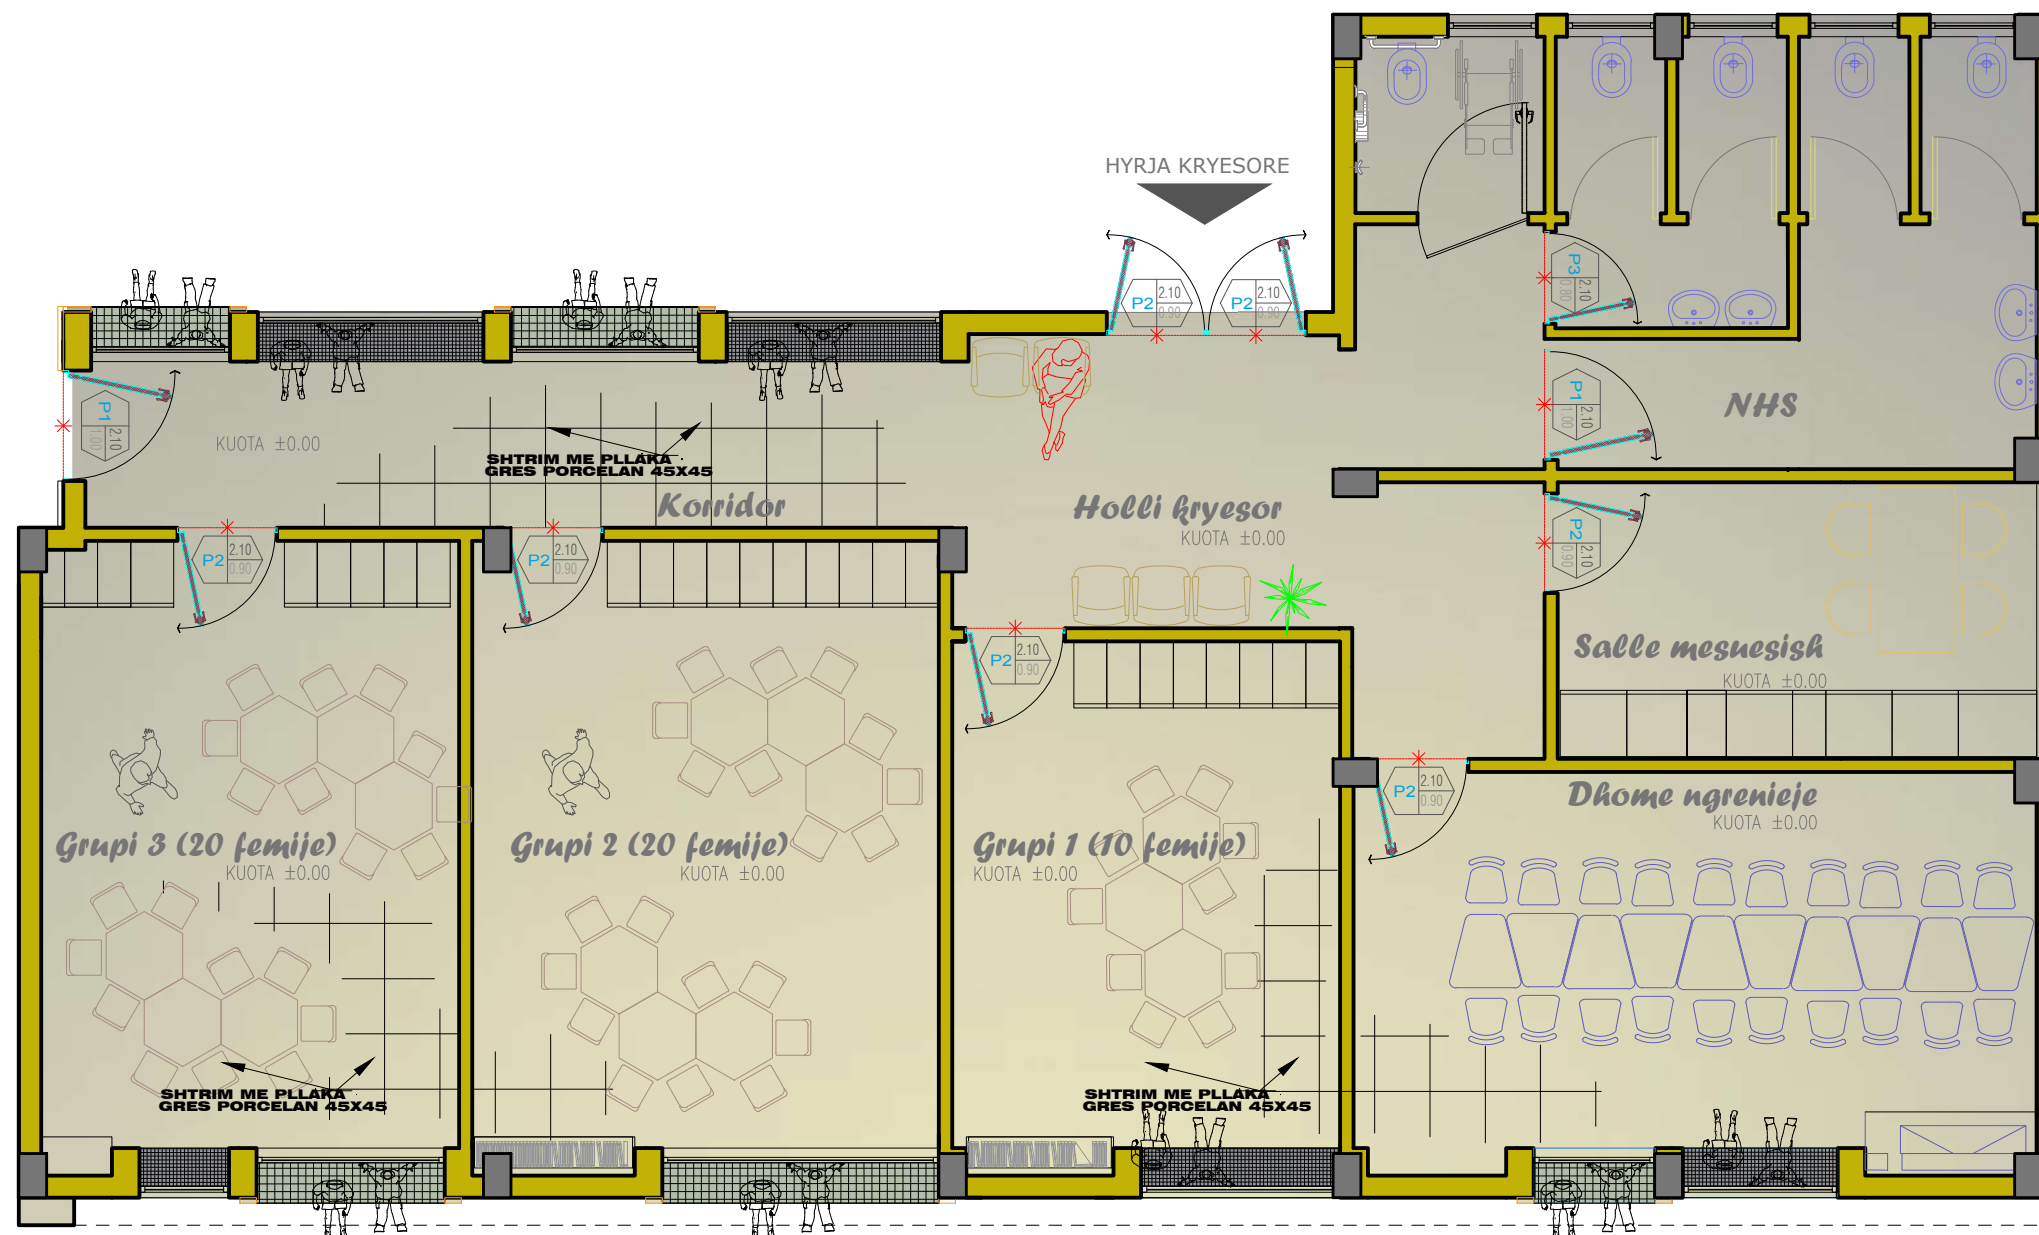

Siperfaqe

Sip.oborr 742.1m2
Sip. kopesht 165.3m2
Sip. totale 907.4m2

Ambiente

Ambjente per femijet 69.0m2
Dhome ngrenie 25.3m2
Salle mesuesish 12.0m2

Sherbime

NHS 22.8m2
Korridore 36.2m2

PLANI I TEKNIK I KATIT PERDHE (KOPESHTI)



Klienti: BASHKIA CERRIK
Financues: BASHKIA CERRIK

Projekt:

PROJEKT/PREVENTIVA ZBATIMI PER RIKONSTRUKSIONIN E SHKOLLES 9-VJECARE "RUSHAN QEVANI", FSHATI SELVIJAS.



RIKONSTRUKSIONI I PLOTE I SHKOLLES 9-VJECARE "RUSHAN QEVANI", NDERTIMI I KOPESHTIT TE FEMIJEV, PALESTRES, TERRENEVE SPORTIVE, SISTEMIMI I RRETHIMI, NDRICIMI I TERRITORIT TE SHKOLLES - FSHATI SELVIJAS, NJESIA ADMINISTRATIVE KLOS.

Emertimi fetes:

PLANI TEKNIK I KATIT PERDHE (KOPESHTI)

Aprovimi Klientit Fleta Nr.: ARCH-10

Date: PRILL 2018

Projektuar prill.2018 H&S.BOLLANO

1:100 ne format A3 Size

Vendodhja e objektit

CERRIK

DREJTORIA E PLANIFIKIMIT TE TERRITORIT

BASHKIA CERRIK

Projekttoi:



Nr.Lic. N.6811/1

Grupi Projektimit:

Ark. HERAKLE BOLLANO *H&S* Ark. SABINA BOLLANO

Perpunimi Grafik: Ark. LEONARD BUSHI & Ark. ENEA MANOKU


Konstruktore: Ing. VANGJEL LOLI Ing.

Ing.Hid/sanit: Ing. ALBERT SHIRA & Ing.ARTAN DERSHA

Nrohje/Ventil: Ing. ALBERT SHIRA

Ing. Elektrik: Ing. ANASTAS KOKA

Ing. MKZ: Ing. ALBERT SHIRA & Ing.ARTAN DERSHA

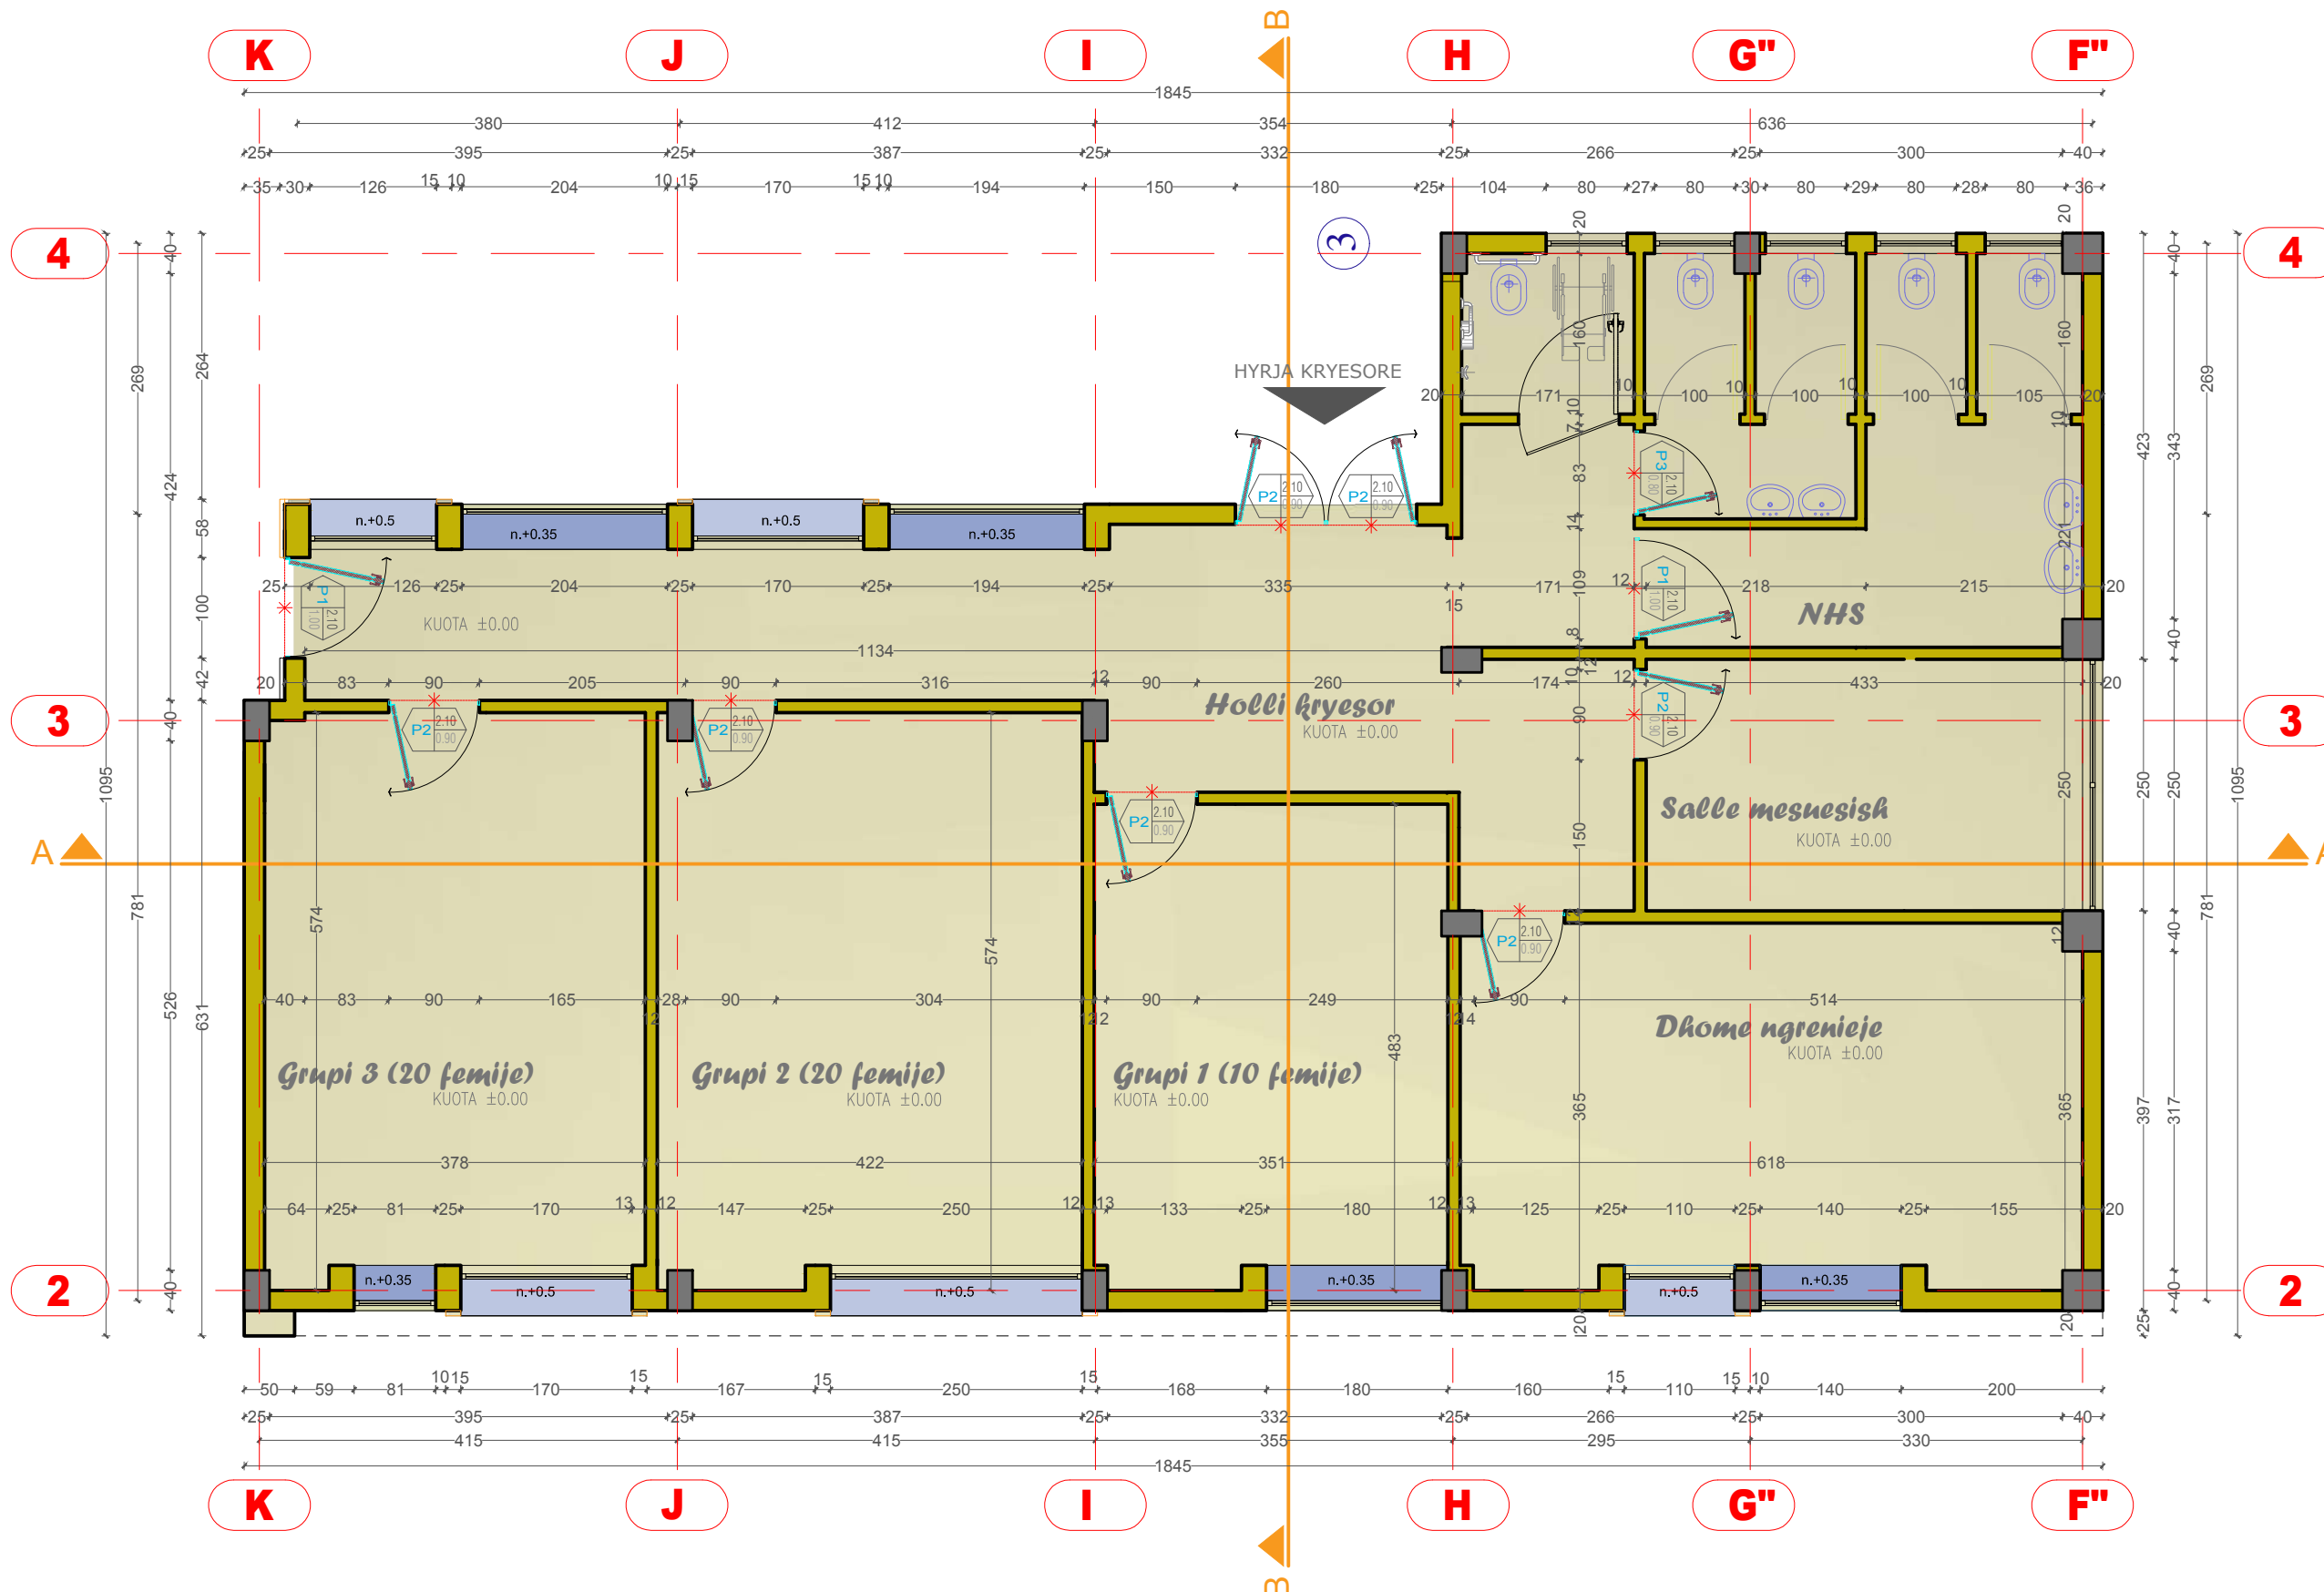

PRERJE 2-2' E OBJEKTIT (SHKOLLA/PALESTRA)

REPUBLIKA E SHQIPËRISË
AGJENCIA E ZHVILLIMIT TE TERRITORIT






Klienti: BASHKIA CERRIK
Financues: BASHKIA CERRIK

Projekt:
PROJEKT/PREVENTIVA ZBATIMI PER RIKONSTRUKSIONIN E SHKOLLES 9-VJECARE "RUSHAN QEVANI", FSHATI SELVIJAS.



RIKONSTRUKSIONI I PLOTE I SHKOLLES 9-VJECARE "RUSHAN QEVANI", NDERTIMI I ZOPESHITIT TE FEMIJEVE, PALESTRES, TERRENEVE SPORTIVE, SISTEMIMI, RRETHIMI, NDRICIMI I TERRITORIT TE SHKOLLES - FSHATI SELVIJAS, NJESIA ADMINISTRATIVE KLOS.

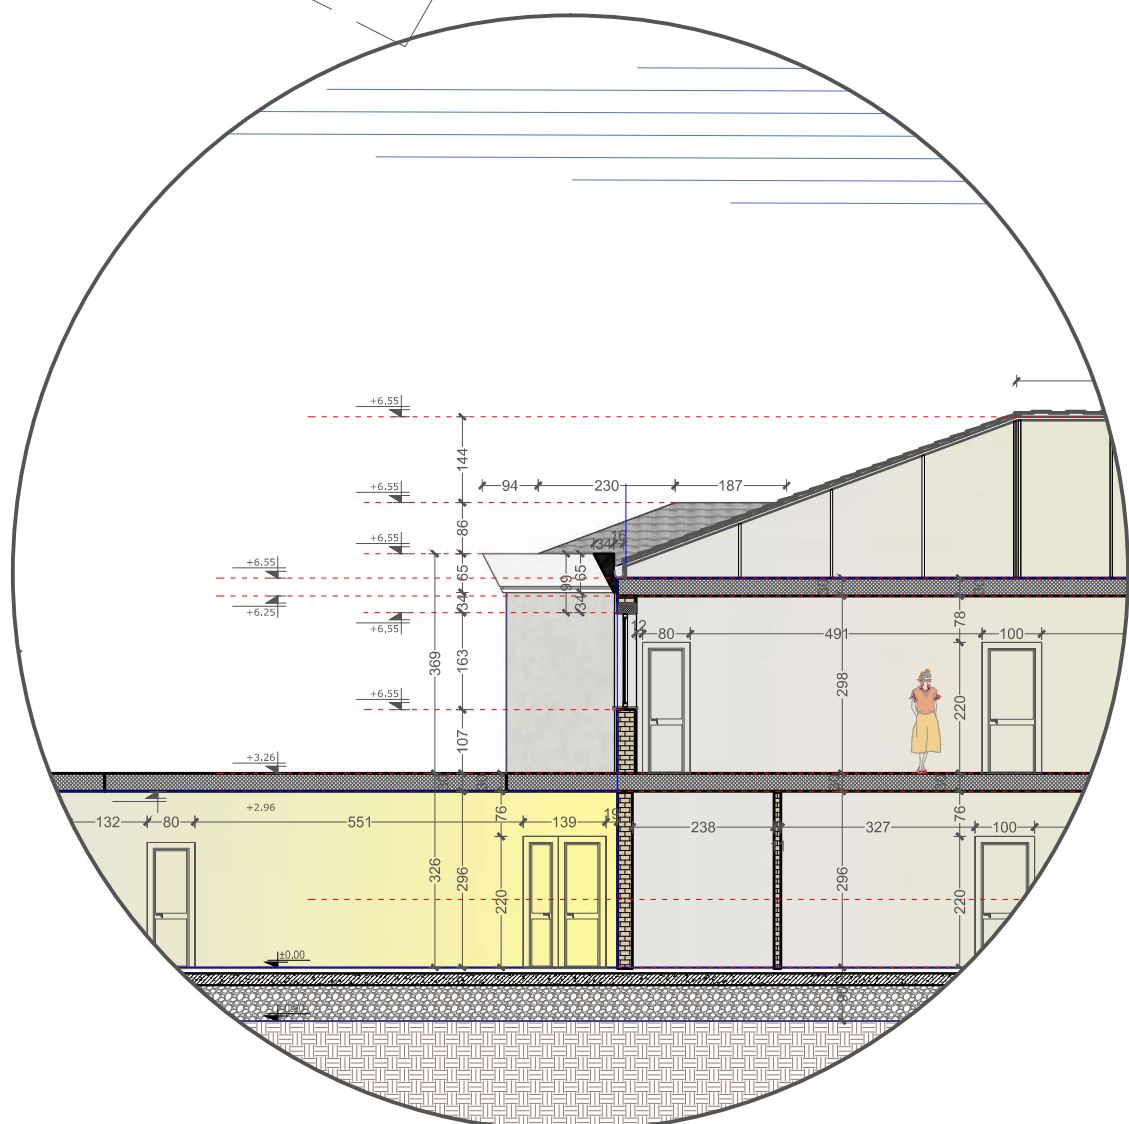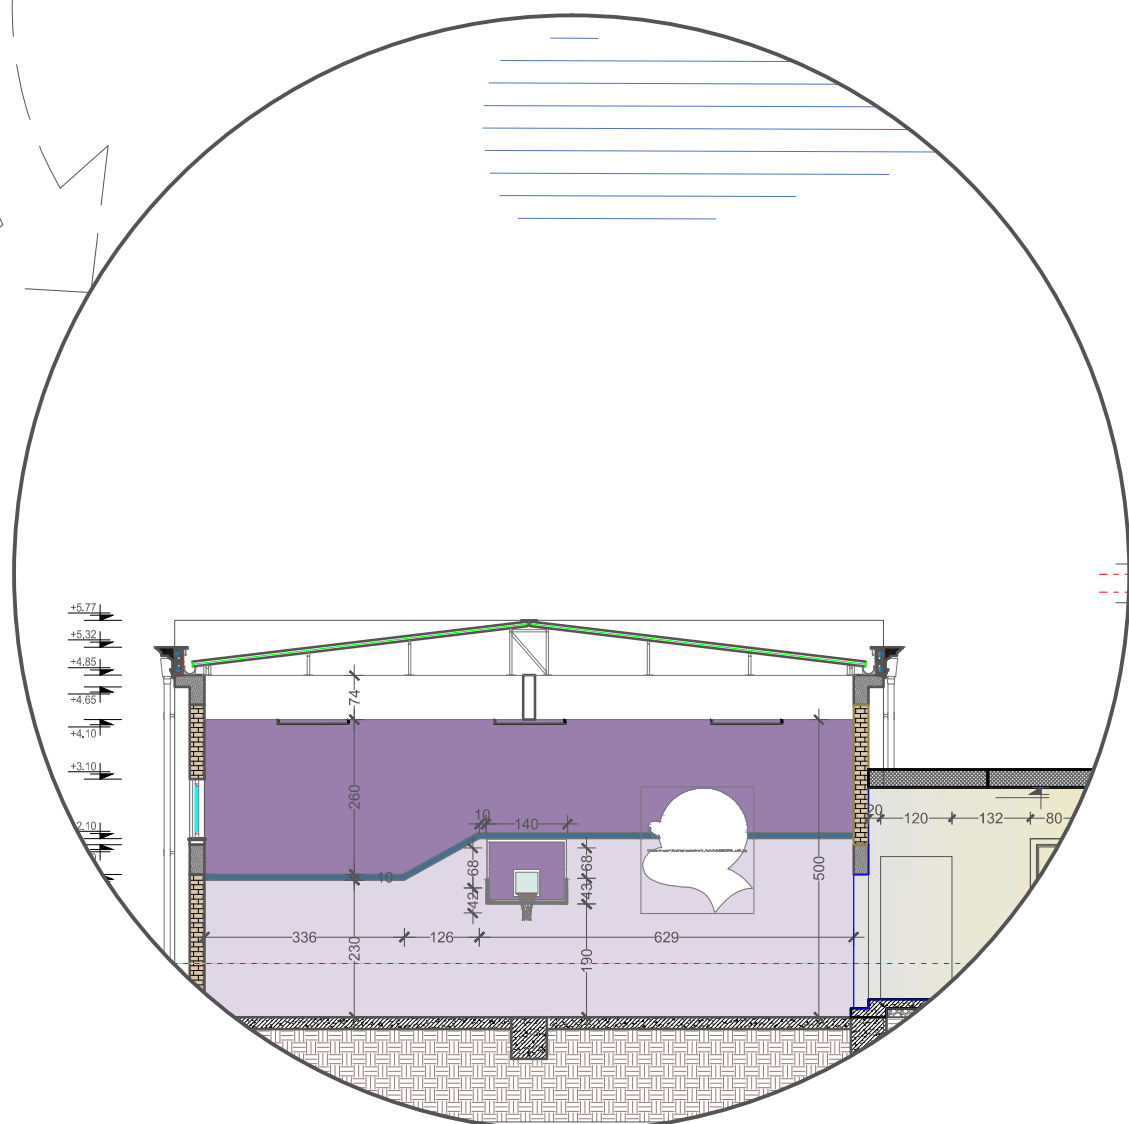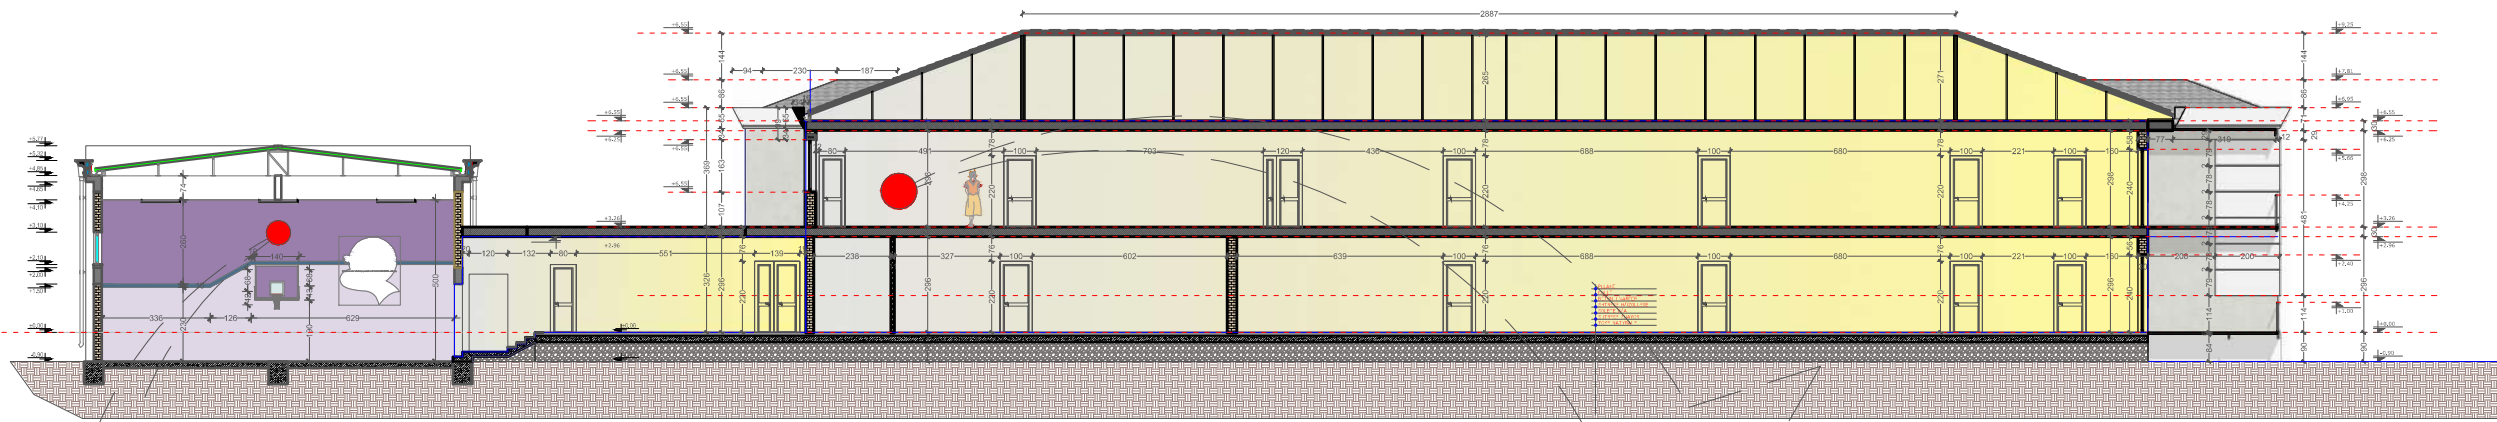

Emertimi fletes:
PRERJE 2-2' E OBJEKTIT

Aprovimi Klientit: Fleta Nr.: ARCH-12
Date: PRILL 2018


Projektuar: prill.2018 H&S.BOLLANO
1:100 ne format A3 Size

Vendodhja e objektit
CERRIK
DREJTORIA E PLANIFIKIMIT TE TERRITORIT BASHKIA CERRIK

Projektoi: **H&S PROJECT O5**
architecture + design
Nr.Lic. N.6811/1

Grupi Projektimit:
Ark. HERAKLE BOLLANO **H&S** Ark. SABINA BOLLANO
Perpunimi Grafik: Ark. LEONARD BUSHI & Ark. ENEA MANOKU
Konstruktores: Ing. VANGJEL LOLI Ing.
Ing.Hid/sanit: Ing. ALBERT SHIRA & Ing.ARTAN DERSHA
Nrohje/Ventil: Ing. ALBERT SHIRA
Ing. Elektrik: Ing. ANASTAS KOKA
Ing. MKZ: Ing. ALBERT SHIRA & Ing.ARTAN DERSHA

PRERJA A-A

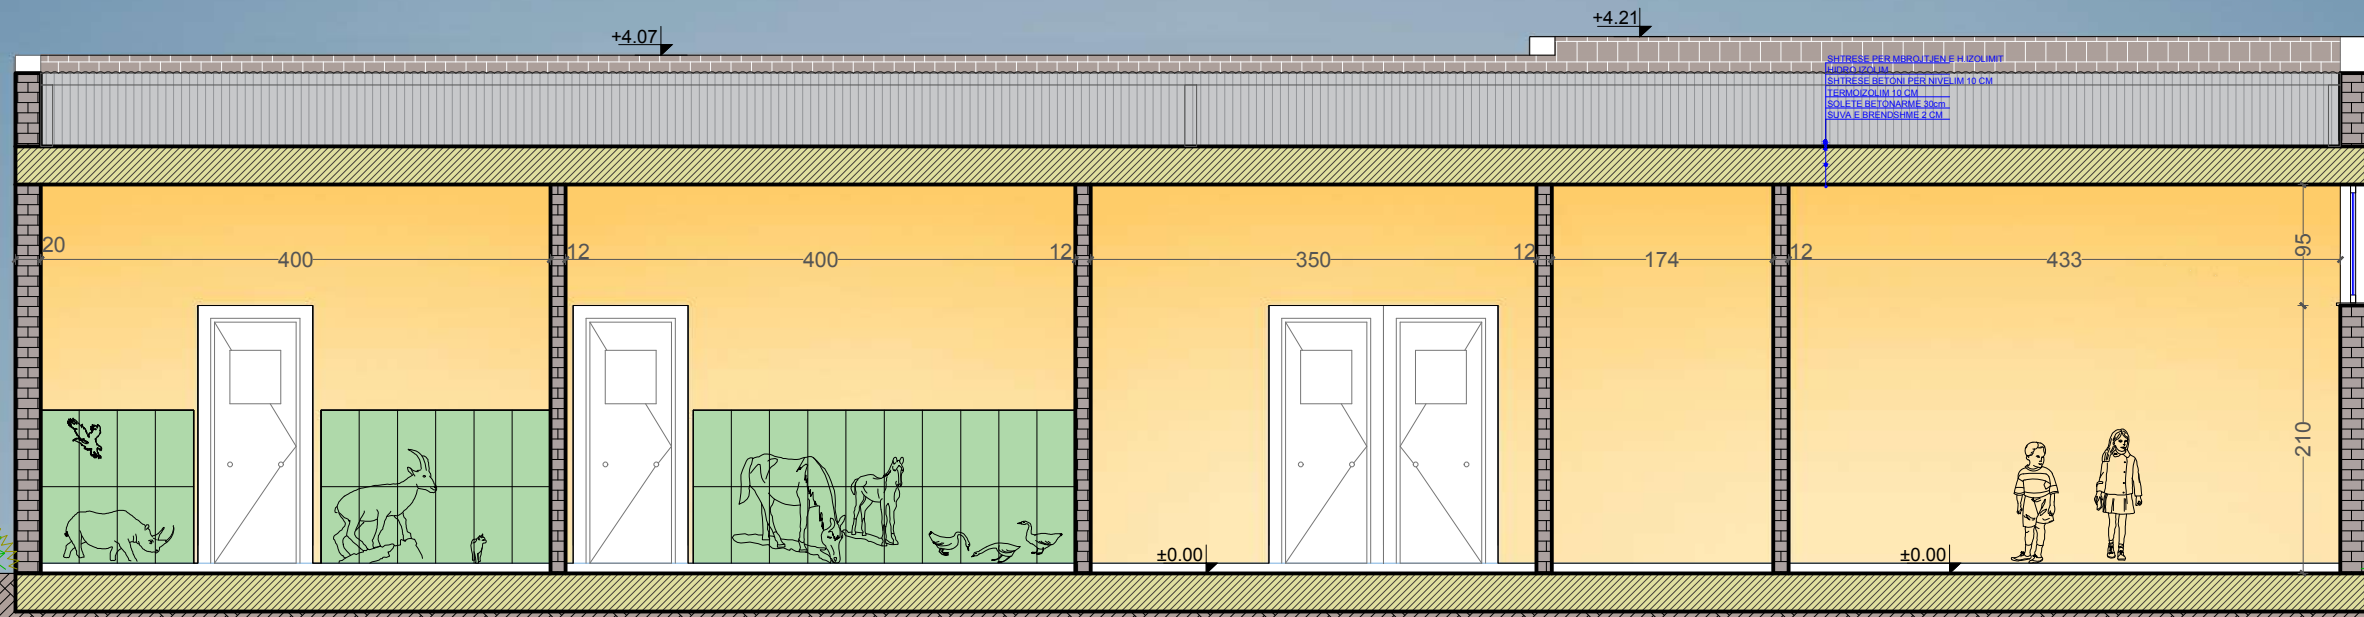

Klienti: BASHKIA CERRIK
Financues: BASHKIA CERRIK

Projekt:
PROJEKT/PREVENTIVA ZBATIMI PER RIKONSTRUKSIONIN E SHKOLLES 9-VJECARE "RUSHAN QEVANI", FSHATI SELVIJAS.



RIKONSTRUKSIONI I PLOTE I SHKOLLES 9-VJECARE "RUSHAN QEVANI", NDERTIMI I KOPESHITIT I FEMIJEV, PALESTRES, TERRENEVE SPORTIVE, SISTEMIMI I RRETHIMI, NDRICIMI I TERRITORIT TE SHKOLLES - FSHATI SELVIJAS, NJESIA ADMINISTRATIVE KLOS.

Emertimi fletes:
PRERJE TE OBJEKTIT

Aprovimi Klientit _____ Fleta Nr.: ARCH-13
Date: _____ PRILL 2018


Projektuar prill.2018 H&S.BOLLANO
1:100 ne format A3 Size

Vendodhja e objektit
CERRIK
DREJTORIA E PLANIFIKIMIT TE TERRITORIT BASHKIA CERRIK


Projekttoi: **H&S PROJECT** ARCHITECTURE + DESIGN
Nr.Lic. N.6811/1

Grupi Projektimit:
Ark. HERAKLE BOLLANO **H&S** Ark. SABINA BOLLANO
Perpunimi Grafik: Ark. LEONARD BUSHI & Ark. ENEA MANOKU
Konstruktores: Ing. VANGJEL LOLI Ing.
Ing.Hid/sanit: Ing. ALBERT SHIRA & Ing.ARTAN DERSHA
Nrohje/Ventil: Ing. ALBERT SHIRA
Ing. Elektrik: Ing. ANASTAS KOKA
Ing. MKZ: Ing. ALBERT SHIRA & Ing.ARTAN DERSHA


PRERJA B-B

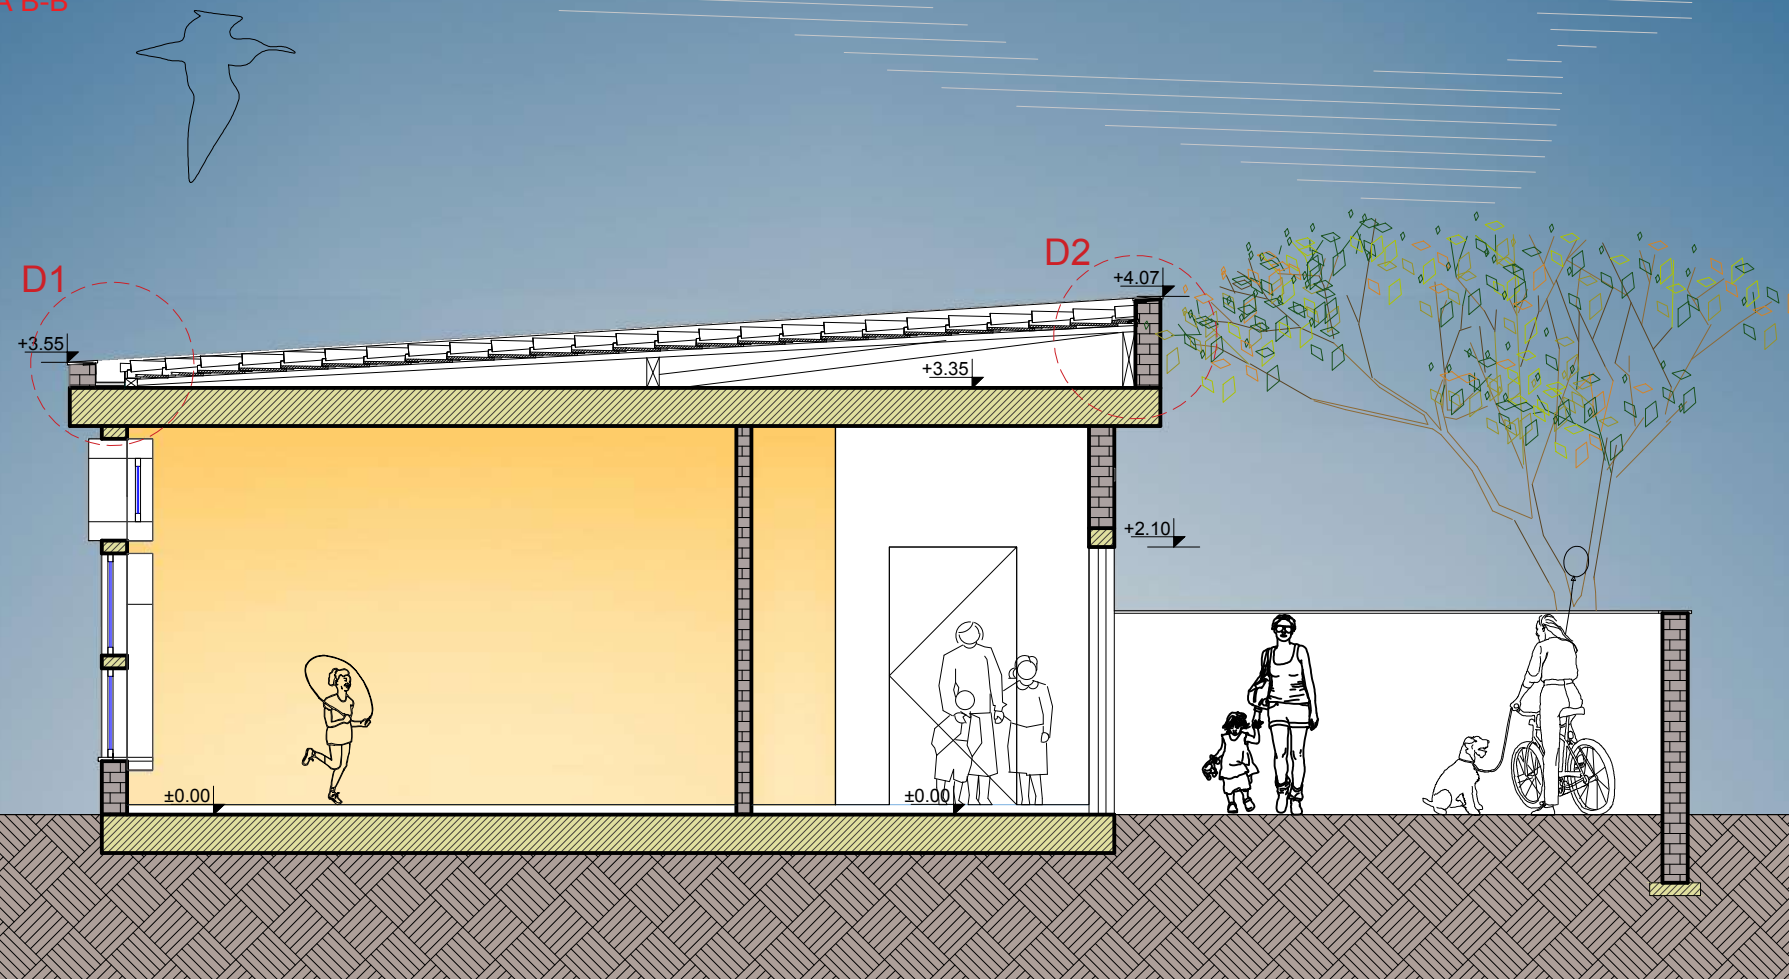

DETAJ 1

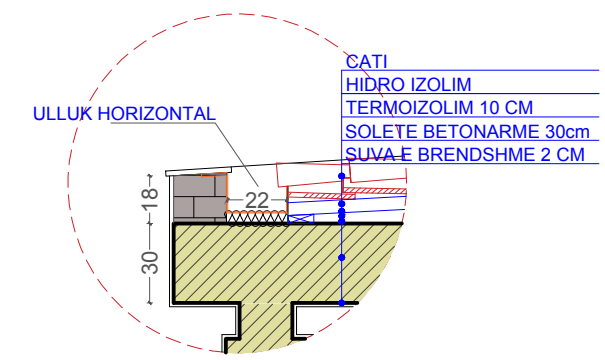

DETAJ 2

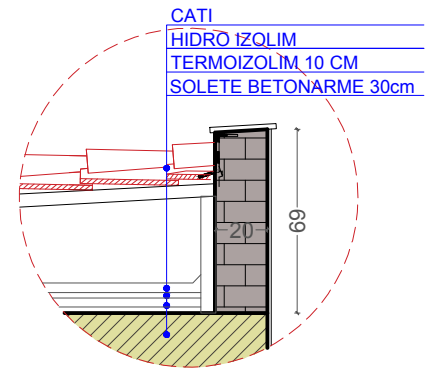

FASADA PERENDIMORE E OBJEKTIT (SHKOLLA/PALESTRA)



Klienti: BASHKIA CERRIK
Financues: BASHKIA CERRIK

Projekt:
PROJEKT/PREVENTIVA ZBATIMI PER RIKONSTRUKSIONIN E SHKOLLES 9-VJECARE "RUSHAN QEVANI", FSHATI SELVIJAS.



RIKONSTRUKSIONI I PLOTE I SHKOLLES 9-VJECARE "RUSHAN QEVANI", NDERTIMI I ZOPESHTIT TE FEMIJEVE, PALESTRES, TERRENEVE SPORTIVE, SISTEMIMI, RRETHIMI, NDRICIMI I TERRITORIT TE SHKOLLES - FSHATI SELVIJAS, NJESIA ADMINISTRATIVE KLOS.

Emertimi fletes:
FASADA PERENDIMORE E OBJEKTIT

Aprovimi Klientit Fleta Nr.: ARCH-14
Date: PRILL 2018

Projektuar prill.2018 H&S.BOLLANO
1:100 ne format A3 Size

Vendodhja e objektit
CERRIK
DREJTORIA E PLANIFIKIMIT TE TERRITORIT BASHKIA CERRIK

Projektioi: **H&S PROJECT O5**
architecture + design
Nr.Lic. N.6811/1

Grupi Projektimit:
Ark. HERAKLE BOLLANO *H&S* Ark. SABINA BOLLANO
Perpunimi Grafik: Ark. LEONARD BUSHI & Ark. ENEA MANOKU
Konstruktore: Ing. VANGJEL LOLI Ing.
Ing.Hid/sanit: Ing. ALBERT SHIRA & Ing.ARTAN DERSHA
Nrohje/Ventil: Ing. ALBERT SHIRA
Ing. Elektrik: Ing. ANASTAS KOKA
Ing. MKZ: Ing. ALBERT SHIRA & Ing.ARTAN DERSHA



FASADA PERENDIMORE E OBJEKTIT

FASADA PERENDIMORE E OBJEKTIT

HYRJA KRYESORE

HYRJA DYTESORE

HYRJA KRYESORE

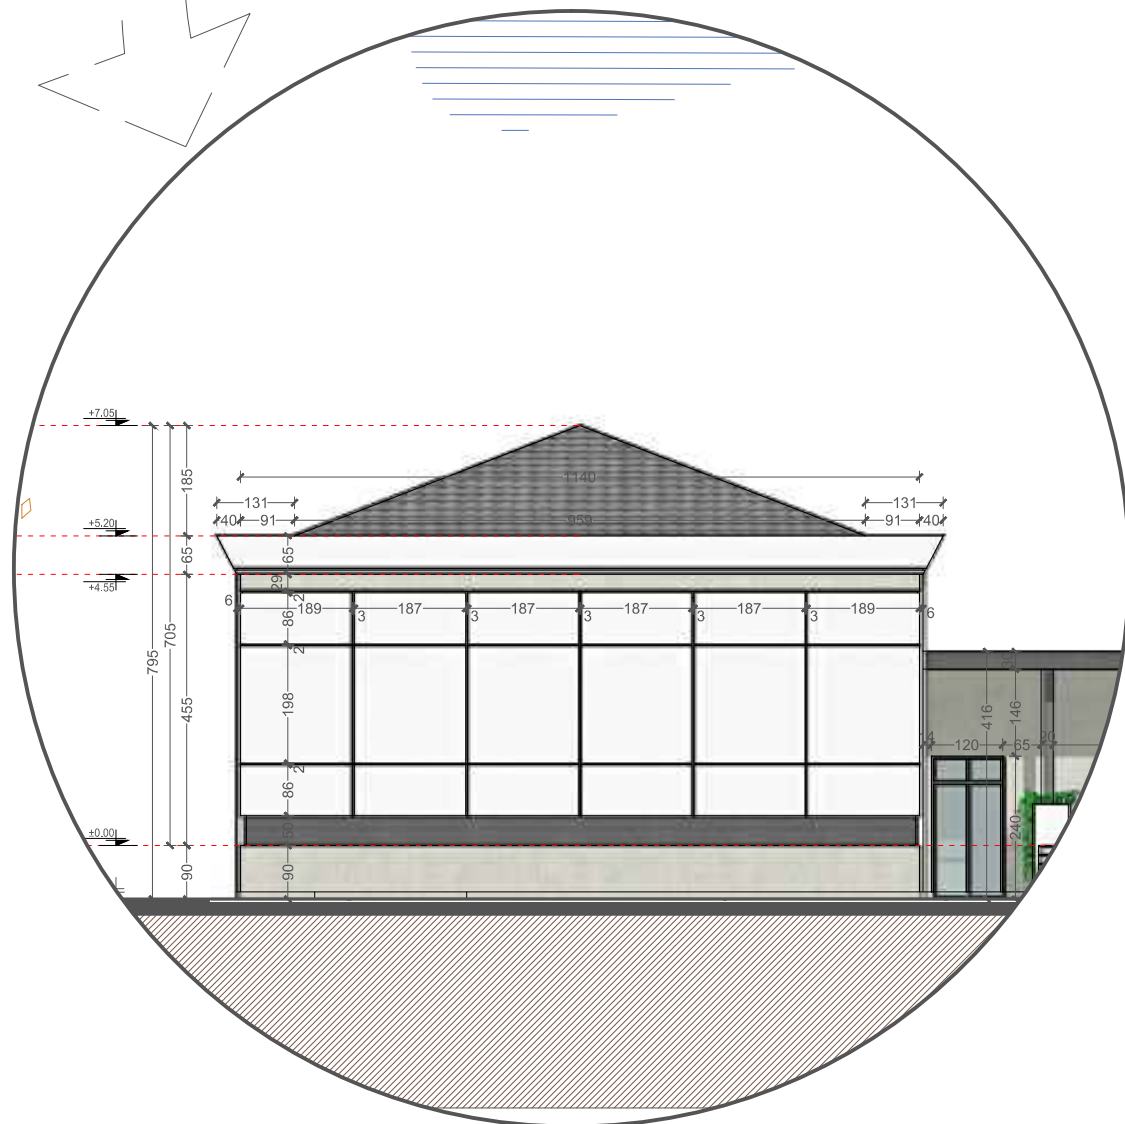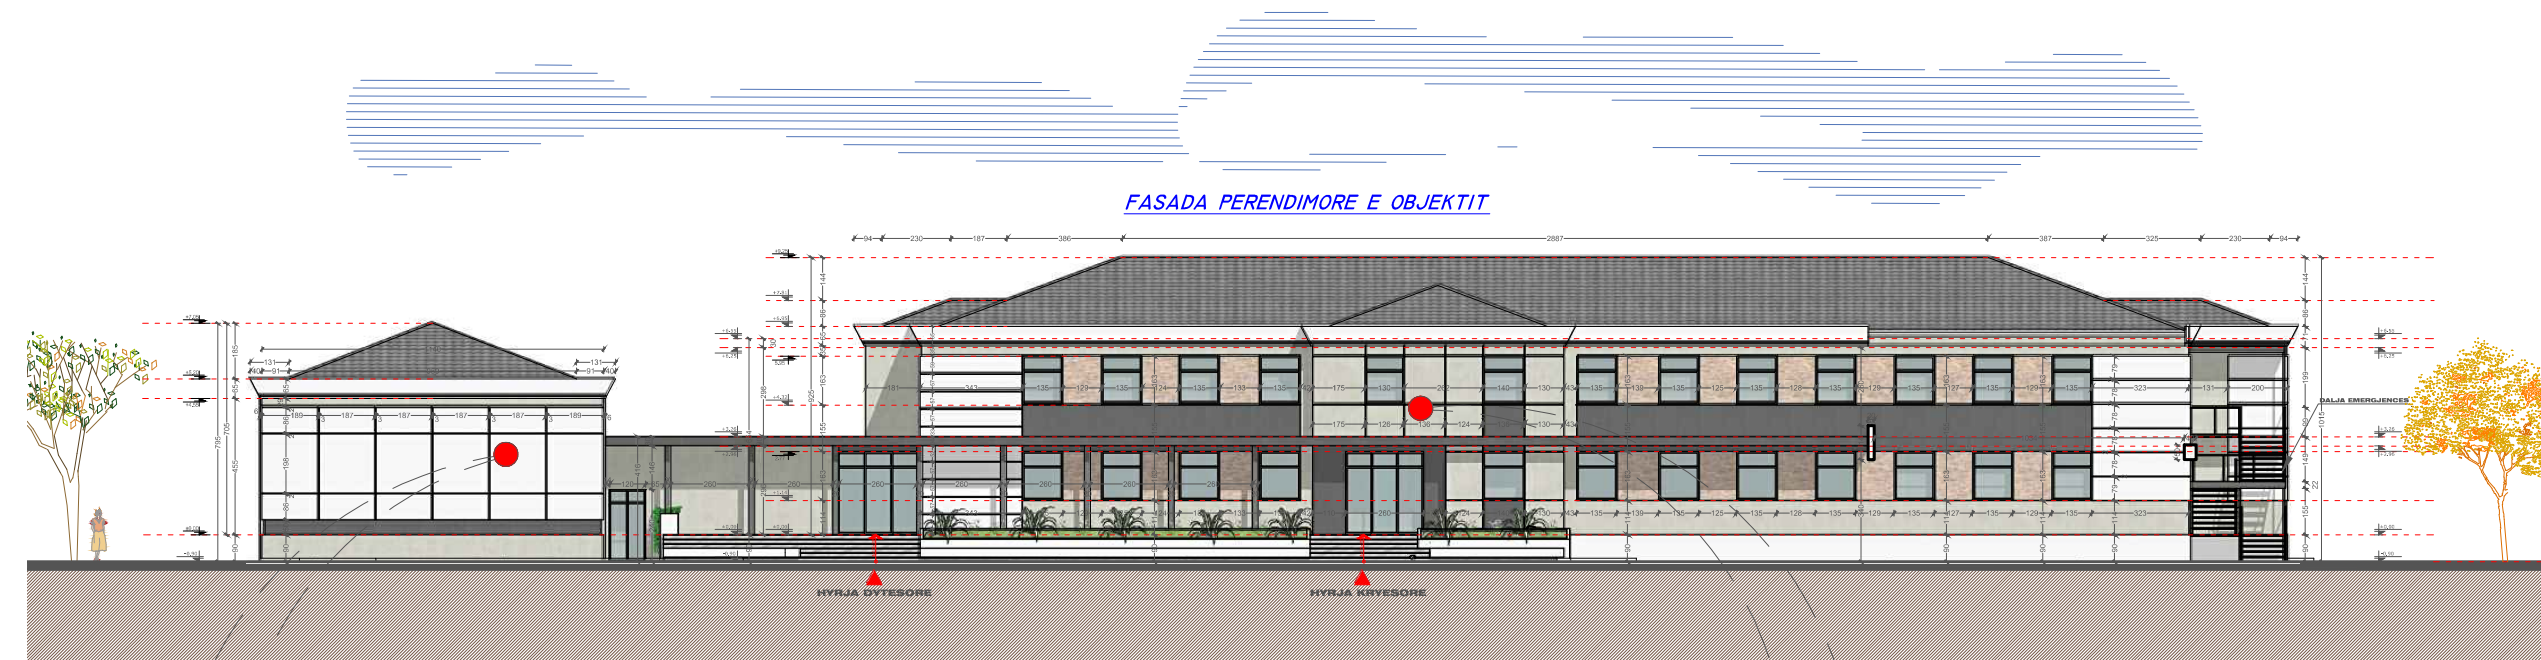

FASADA LINDORE E OBJEKTIT (SHKOLLA/PALESTRA)

REPUBLIKA E SHQIPËRISË
AGJENCIA E ZHVILLIMIT TE TERRITORIT





Klienti: BASHKIA CERRIK
Financues: BASHKIA CERRIK

Projekt:
PROJEKT/PREVENTIVA ZBATIMI PER RIKONSTRUKSIONIN E SHKOLLES 9-VJECARE "RUSHAN QEVANI", FSHATI SELVIJAS.



RIKONSTRUKSIONI I PLOTE I SHKOLLES 9-VJECARE "RUSHAN QEVANI", NDERTIMI I ZOPESHITIT TE FEMIJEVE, PALESTRES, TERRENEVE SPORTIVE, SISTEMIMI, RRETHIMI, NDRICIMI I TERRITORIT TE SHKOLLES - FSHATI SELVIJAS, NJESIA ADMINISTRATIVE KLOS.

FASADA LINDORE E OBJEKTIT

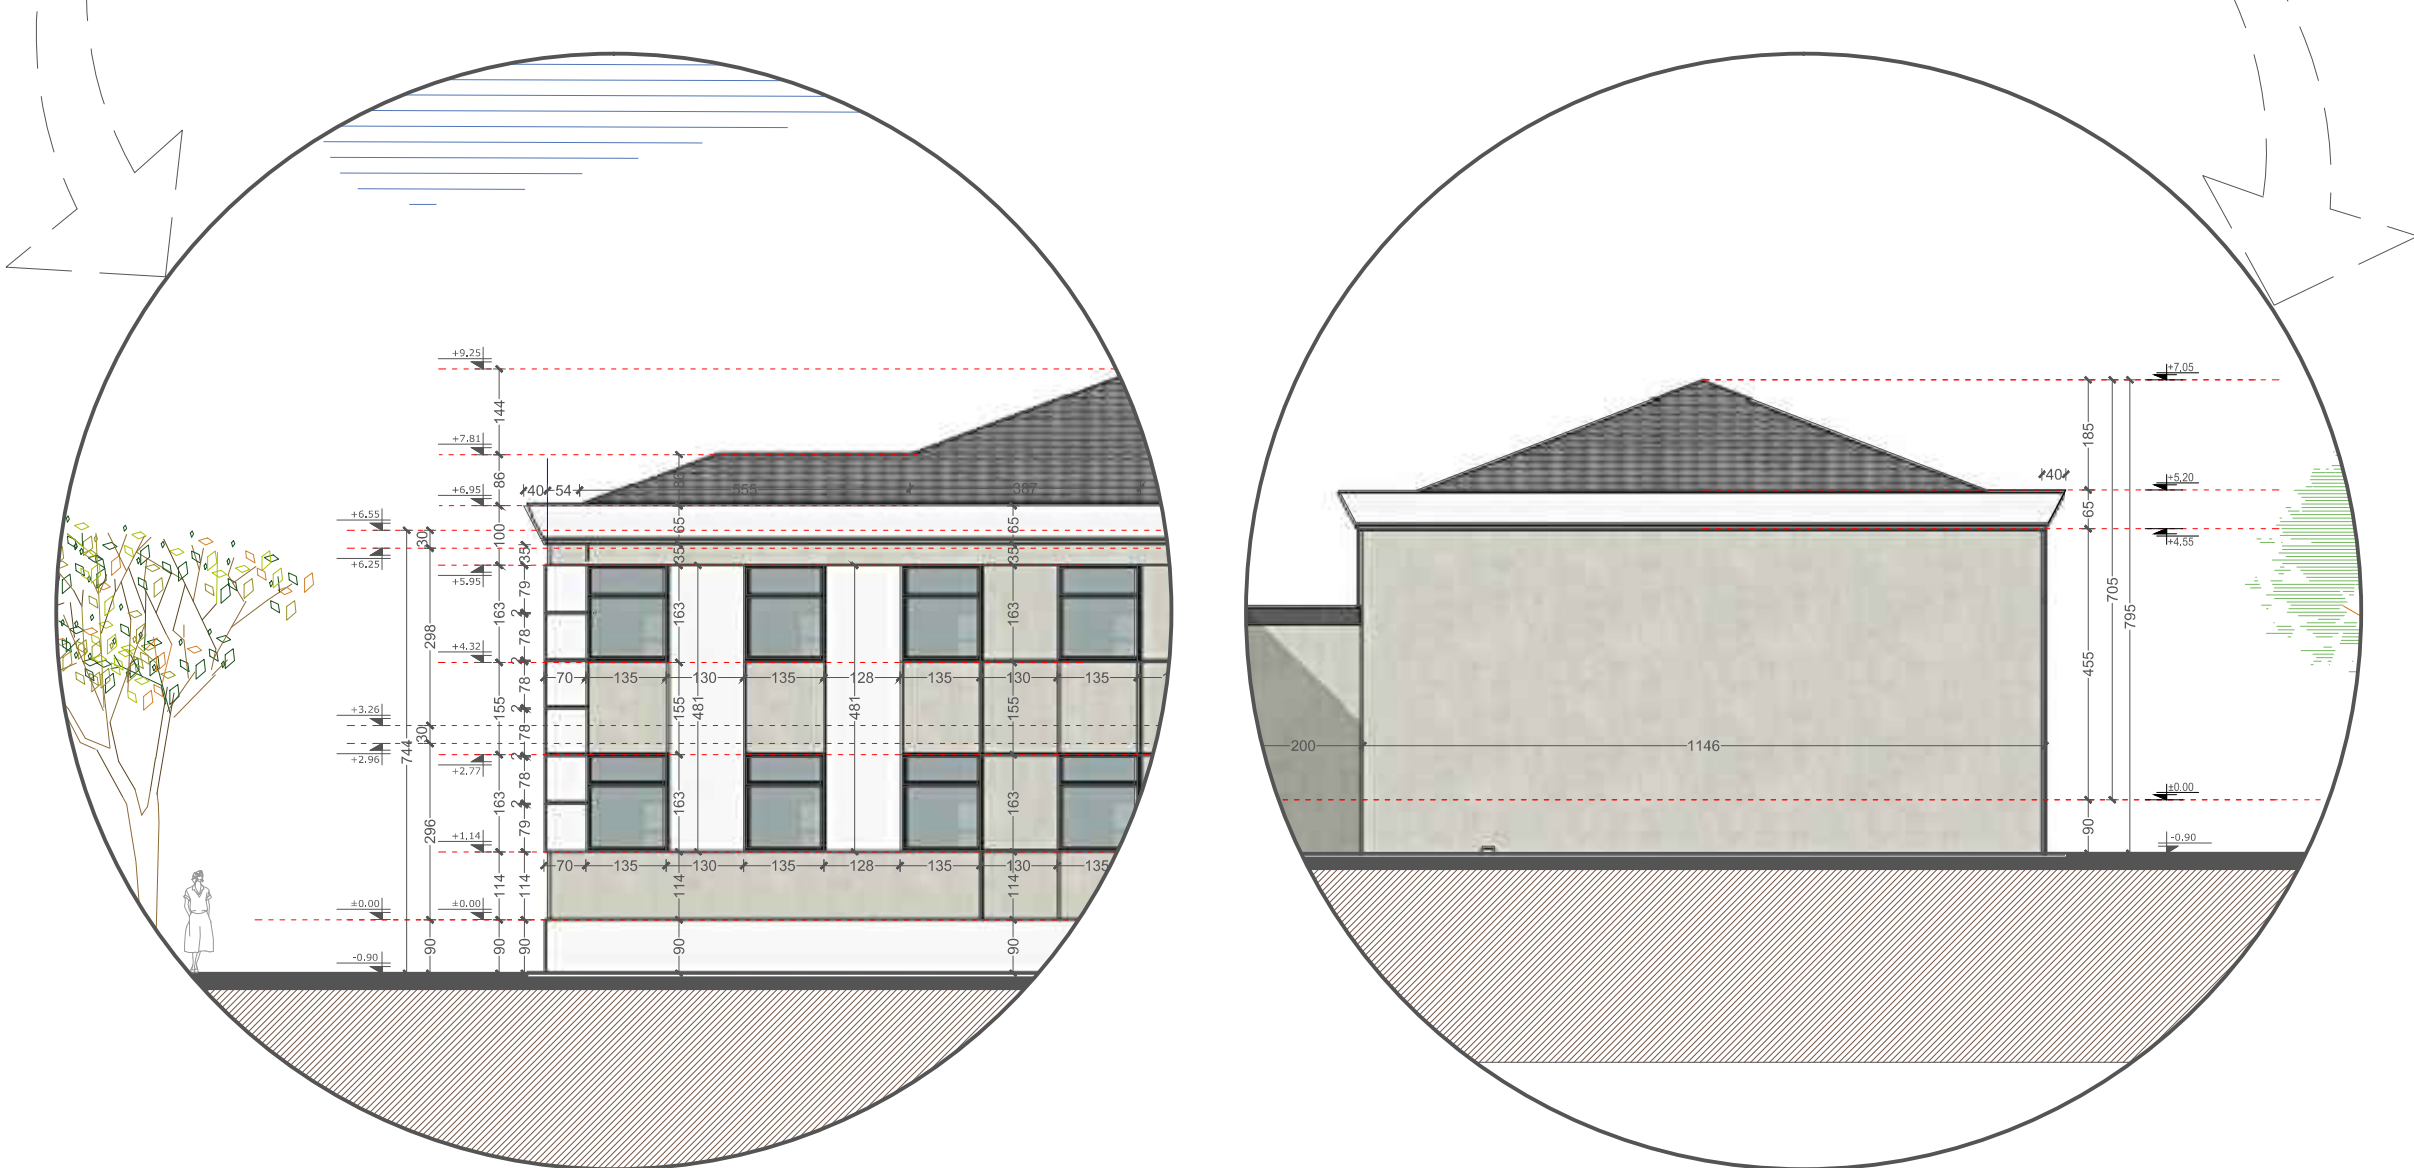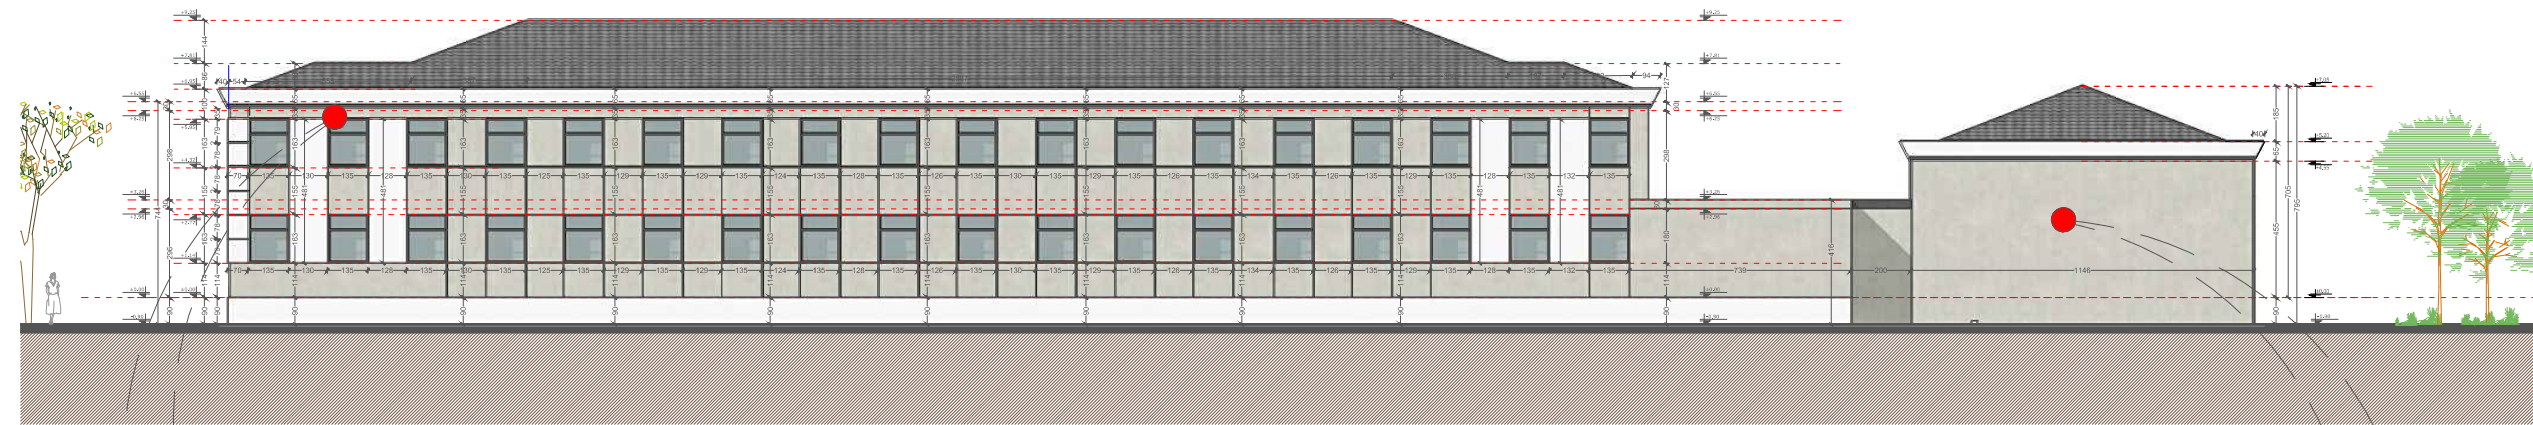

Emertimi fletes:
FASADA LINDORE E OBJEKTIT

Aprovimi Klientit Fleta Nr.: ARCH-15
Date: PRILL 2018

Projektuar prill.2018 H&S.BOLLANO
1:100 ne format A3 Size

Vendodhja e objektit
CERRIK
DREJTORIA E PLANIFIKIMIT TE TERRITORIT BASHKIA CERRIK

Projektioi: **H&S PROJECT 05**
architecture + design
Nr.Lic. N.6811/1

Grupi Projektimit:
Ark. HERAKLE BOLLANO **H&S** Ark. SABINA BOLLANO
Perpunimi Grafik: Ark. LEONARD BUSHI & Ark. ENEA MANOKU
Konstruktores: Ing. VANGJEL LOLI Ing.
Ing.Hid/sanit: Ing. ALBERT SHIRA & Ing.ARTAN DERSHA
Nrohje/Ventil: Ing. ALBERT SHIRA
Ing. Elektrik: Ing. ANASTAS KOKA
Ing. MKZ: Ing. ALBERT SHIRA & Ing.ARTAN DERSHA

FASADA JUGORE E OBJEKTIT (SHKOLLA/PALESTRA)



Klienti: BASHKIA CERRIK
Financues: BASHKIA CERRIK

Projekt:
PROJEKT/PREVENTIVA ZBATIMI PER RIKONSTRUKSIONIN E SHKOLLES 9-VJECARE "RUSHAN QEVANI", FSHATI SELVIJAS.



RIKONSTRUKSIONI I PLOTE I SHKOLLES 9-VJECARE "RUSHAN QEVANI", NDERTIMI I ZOPESHITIT TE FEMIJEVË, PALESTRES, TERRENEVE SPORTIVE, SISTEMIMI, RRETHIMI, NDRICIMI I TERRITORIT TE SHKOLLES - FSHATI SELVIJAS, NJESIA ADMINISTRATIVE KLOS.

Emertimi fletes:
FASADA JUGORE E OBJEKTIT

Aprovimi Klientit: Fleta Nr.: ARCH-16
Date: PRILL 2018


Projektuar: prill.2018 H&S.BOLLANO
1:100 ne format A3 Size

Vendodhja e objektit
CERRIK
DREJTORIA E PLANIFIKIMIT TE TERRITORIT BASHKIA CERRIK



Projektioi: **H&S PROJECT 05**
architecture + design
Nr.Lic. N.6811/1

Grupi Projektimit:
Ark. HERAKLE BOLLANO **H&S** Ark. SABINA BOLLANO
Perpunimi Grafik: Ark. LEONARD BUSHI & Ark. ENEA MANOKU
Konstruktores: Ing. VANGJEL LOLI Ing.
Ing.Hid/sanit: Ing. ALBERT SHIRA & Ing.ARTAN DERSHA
Nrohje/Ventil: Ing. ALBERT SHIRA
Ing. Elektrik: Ing. ANASTAS KOKA
Ing. MKZ: Ing. ALBERT SHIRA & Ing.ARTAN DERSHA


FASADA VERIORE (SHKOLLA/PALESTRA)

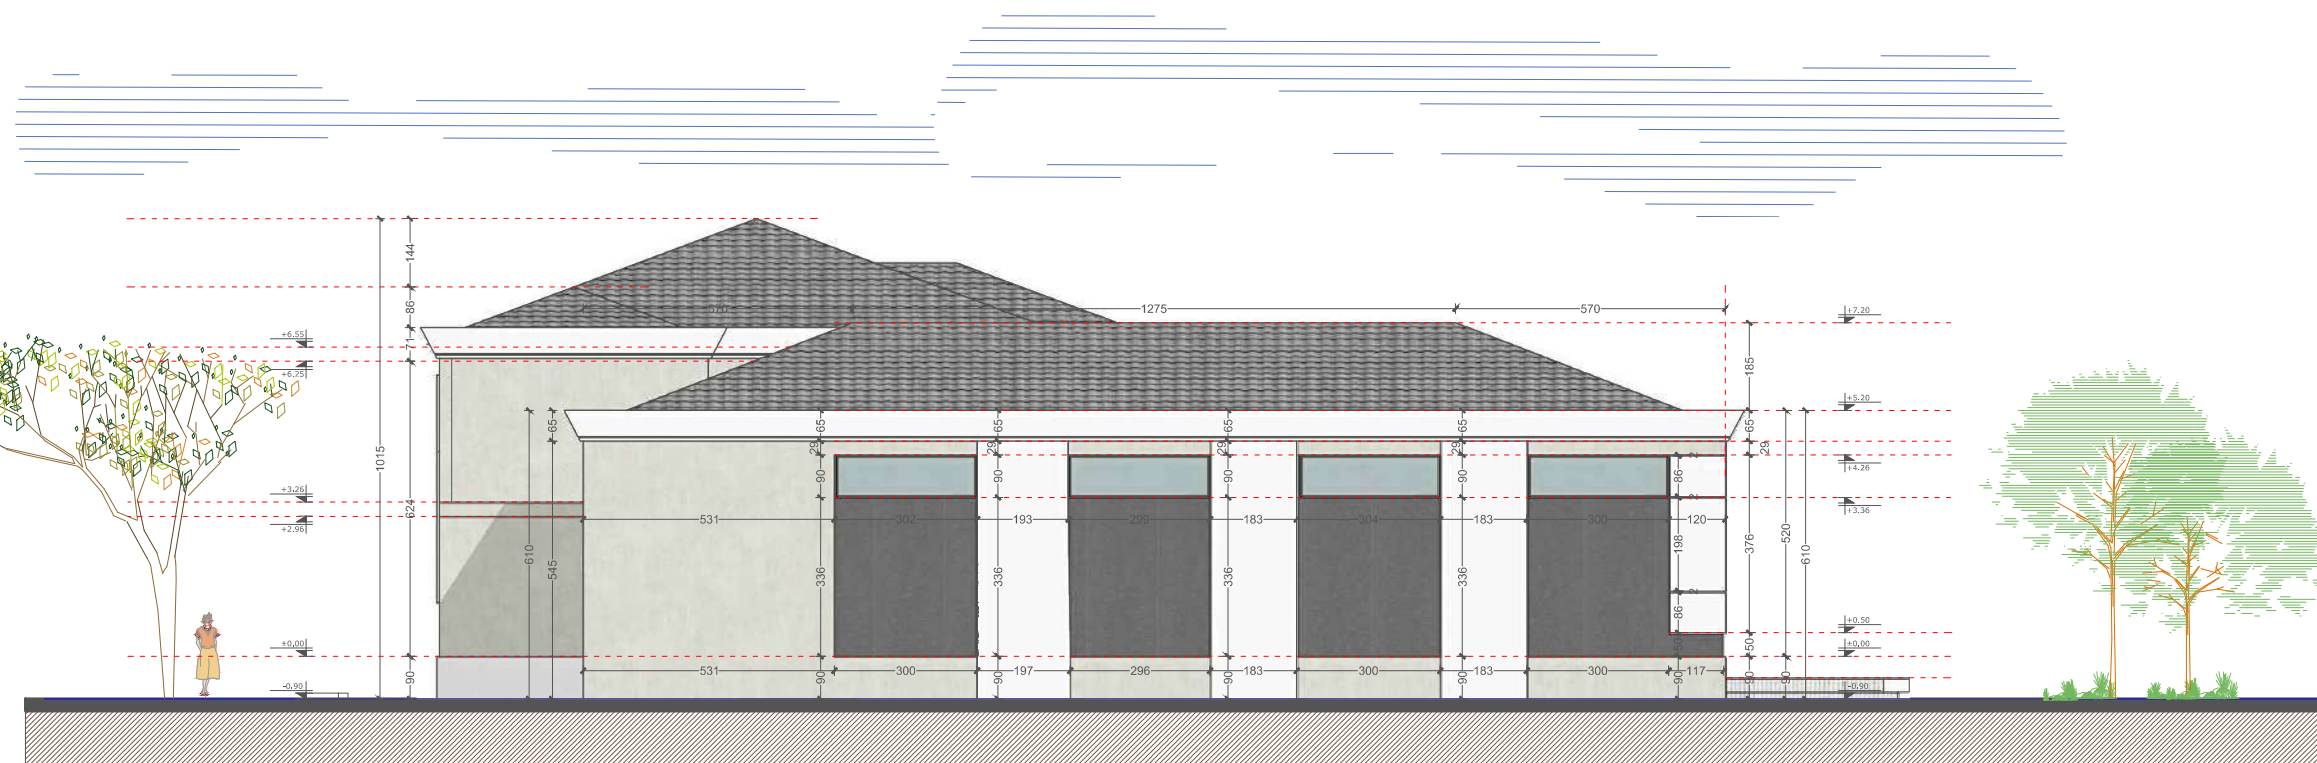

PROFILE TE SHESHIT

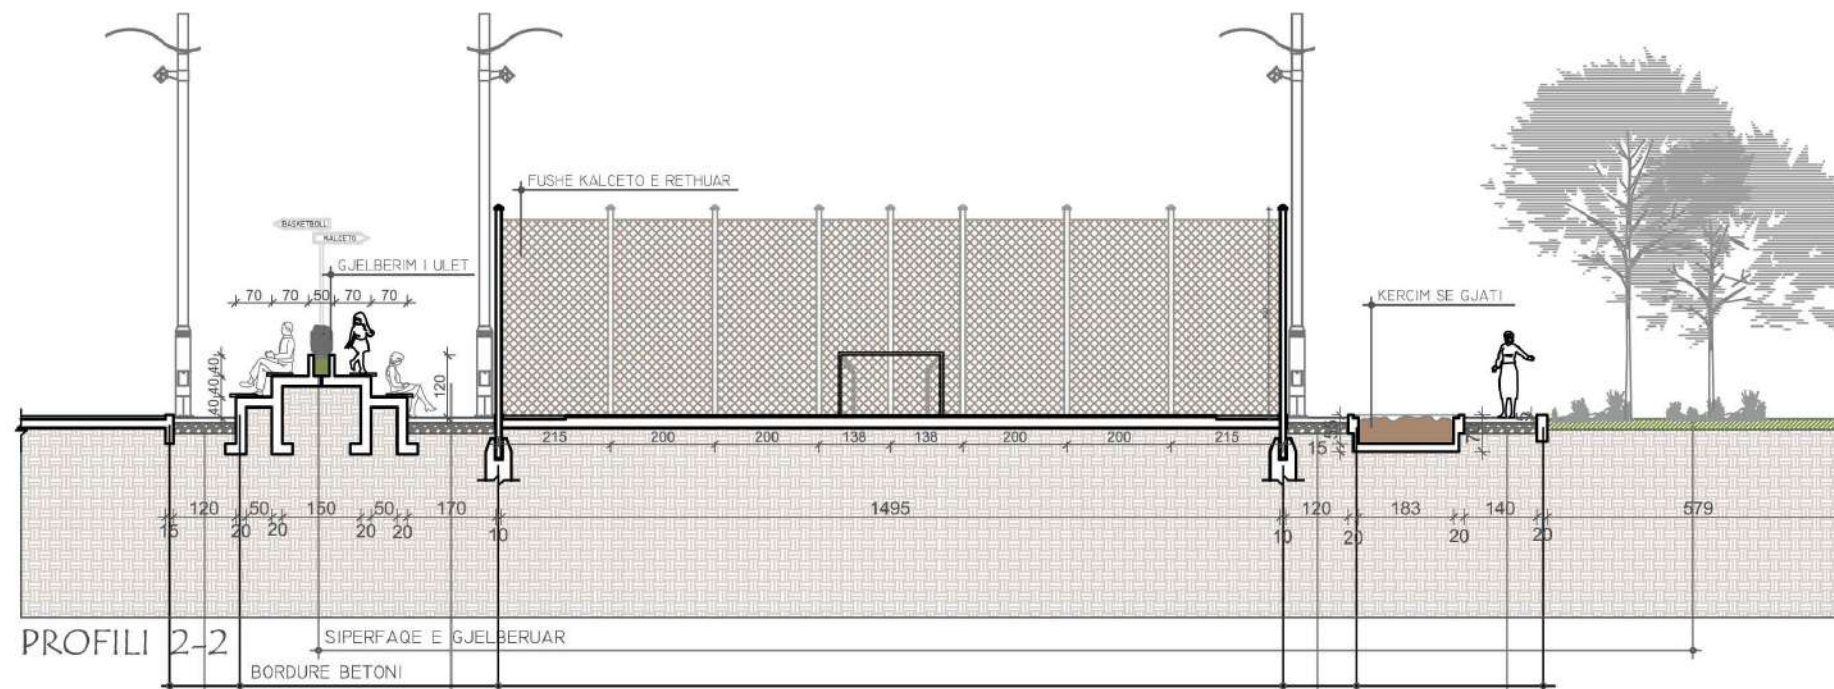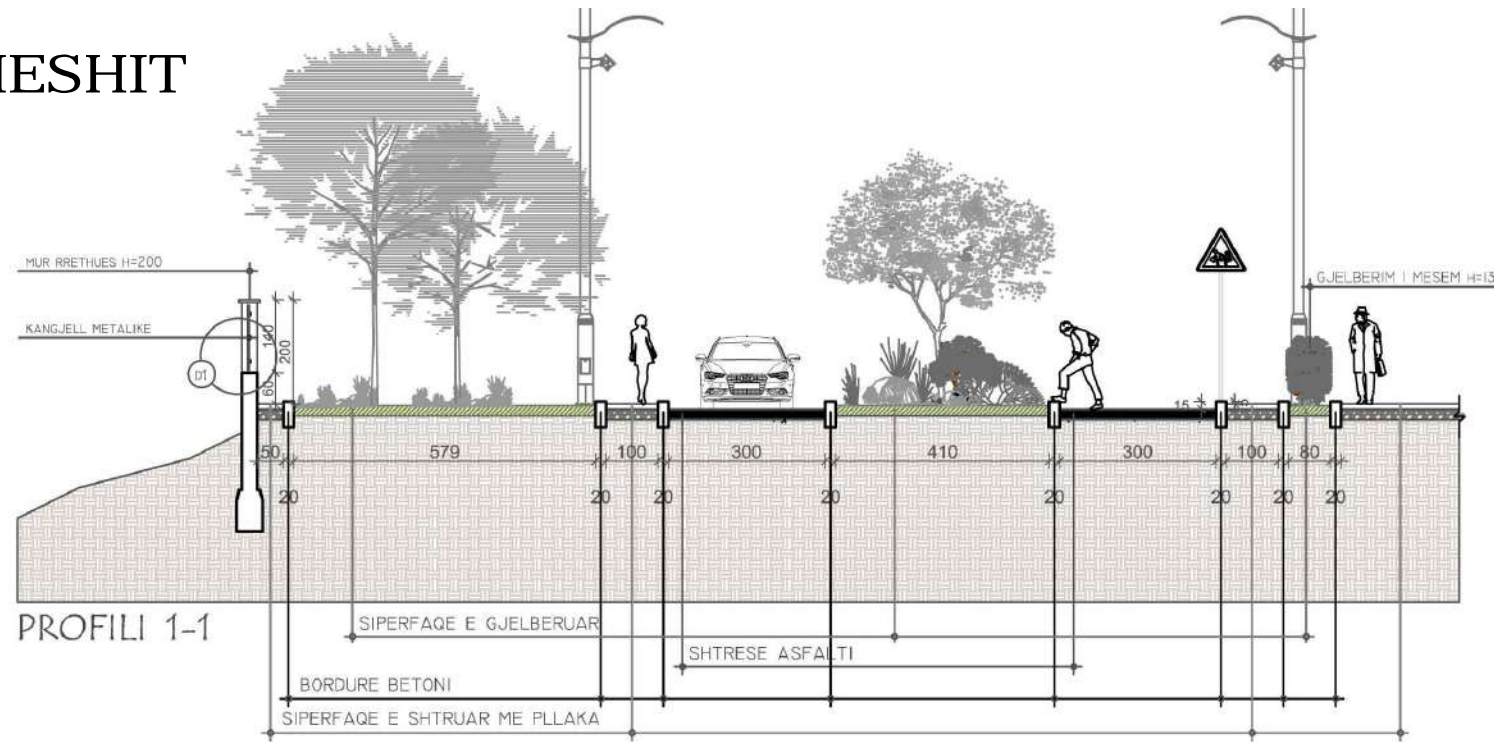

D2- DETAJ, MURI RRETHUES sh. 1:50

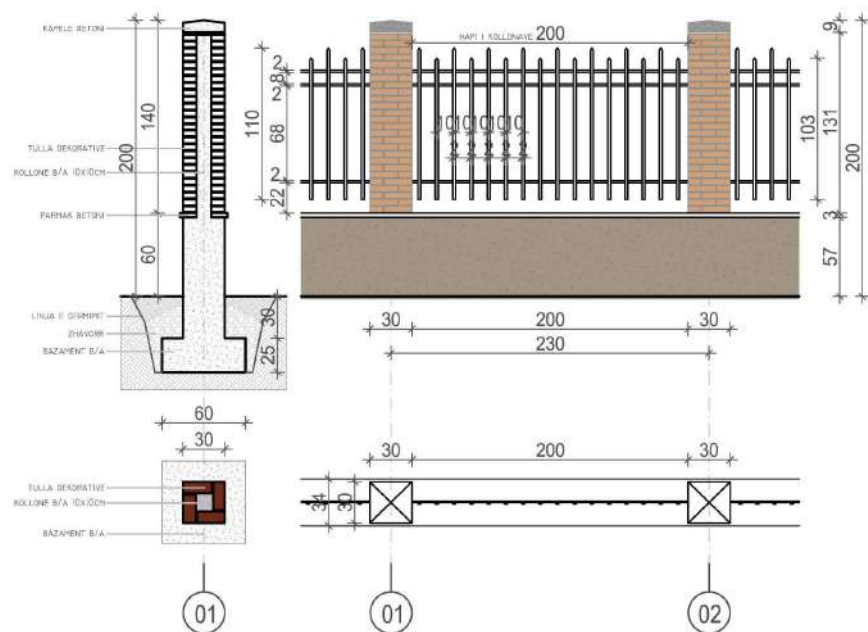

SHTRIM DYSHEMEJE SH1

SHTRIM DYSHEMEJE SH2



D2- DETAJ, SHTRIMI I DYSHEMEJE TE KALCETOS



Klienti: BASHKIA CERRIK
Financues: BASHKIA CERRIK

Projekt:
PROJEKT/PREVENTIVA ZBATIMI PER RIKONSTRUKSIONIN E SHKOLLES 9-VJECARE "RUSHAN QEVANI", FSHATI SELVIJAS.



RIKONSTRUKSIONI I PLOTE I SHKOLLES 9-VJECARE "RUSHAN QEVANI", NDERTIMI I KOPESTITIT TE FEMIJEVE, PALESTRES, TERRENEVE SPORTIVE, SISTEMIMI, RRETHIMI, NDRICIMI I TERRITORIT TE SHKOLLES - FSHATI SELVIJAS, NJESIA ADMINISTRATIVE KLOS.

Emertimi fletes:
PROFILE TE SHESHIT

Aprovimi Klientit: Flota Nr.: ARCH-16/1
Date: PRILL 2018

Projektuar: prill.2018 H&S.BOLLANO
1:100 ne format A3 Size

Vendodhja e objektit

CERRIK
DREJTORIA E PLANIFIKIMIT TE TERRITORIT BASHKIA CERRIK

Projektoi: **H&S PROJECT** 05
architectura + design
Nr.Lic. N.6811/1

Grupi Projektimit:
Ark. HERAKLE BOLLANO **H&S** Ark. SABINA BOLLANO
Perpunimi Grafik: Ark. LEONARD BUSHI & Ark. ENEA MANOKU
Konstruktore: Ing. VANGJEL LOLI Ing.
Ing.Hid/sanit: Ing. ALBERT SHIRA & Ing.ARTAN DERSHA
Nrohje/Ventil: Ing. ALBERT SHIRA
Ing. Elektrik: Ing. ANASTAS KOKA
Ing. MKZ: Ing. ALBERT SHIRA & Ing.ARTAN DERSHA

PRERJE TERTHORE DHE GJATESORE TE PALESTRES



Klienti: BASHKIA CERRIK
Financues: BASHKIA CERRIK

Projekt:
PROJEKT/PREVENTIVA ZBATIMI PER RIKONSTRUKSIONIN E SHKOLLES 9-VJECARE "RUSHAN QEVANI", FSHATI SELVIJAS.



RIKONSTRUKSIONI I PLOTE I SHKOLLES 9-VJECARE "RUSHAN QEVANI", NDERTIMI I ZOPESHITIT TE FEMIJEV, PALESTRES, TERRENEVE SPORTIVE, SISTEMIMI, RRETHIMI, NDRICIMI I TERRITORIT TE SHKOLLES - FSHATI SELVIJAS, NJESIA ADMINISTRATIVE KIOS.

Emertimi fletes:
PRERJE TERTHORE DHE GJATESORE TE PALESTRES


Aprovimi Klientit: Fleta Nr.: ARCH-16/2
Date: PRILL 2018

Projektuar: prill 2018 H&S.BOLLANO
1:100 ne format A3 Size

Vendodhja e objektit:
CERRIK
DREJTORIA E PLANIFIKIMIT TE TERRITORIT BASHKIA CERRIK

Projektoi: **H&S PROJECT O5**
architectura + design
Nr.Lic. N.6811/1


Grupi Projektimit:
Ark. HERAKLE BOLLANO **H&S** Ark. SABINA BOLLANO
Perpunimi Grafik: Ark. LEONARD BUSHI & Ark. ENEA MANOKU
Konstruktores: Ing. VANGJEL LOLI Ing.
Ing.Hid/sanit: Ing. ALBERT SHIRA & Ing.ARTAN DERSHA
Nrohje/Ventil: Ing. ALBERT SHIRA
Ing. Elektrik: Ing. ANASTAS KOKA
Ing. MKZ: Ing. ALBERT SHIRA & Ing.ARTAN DERSHA

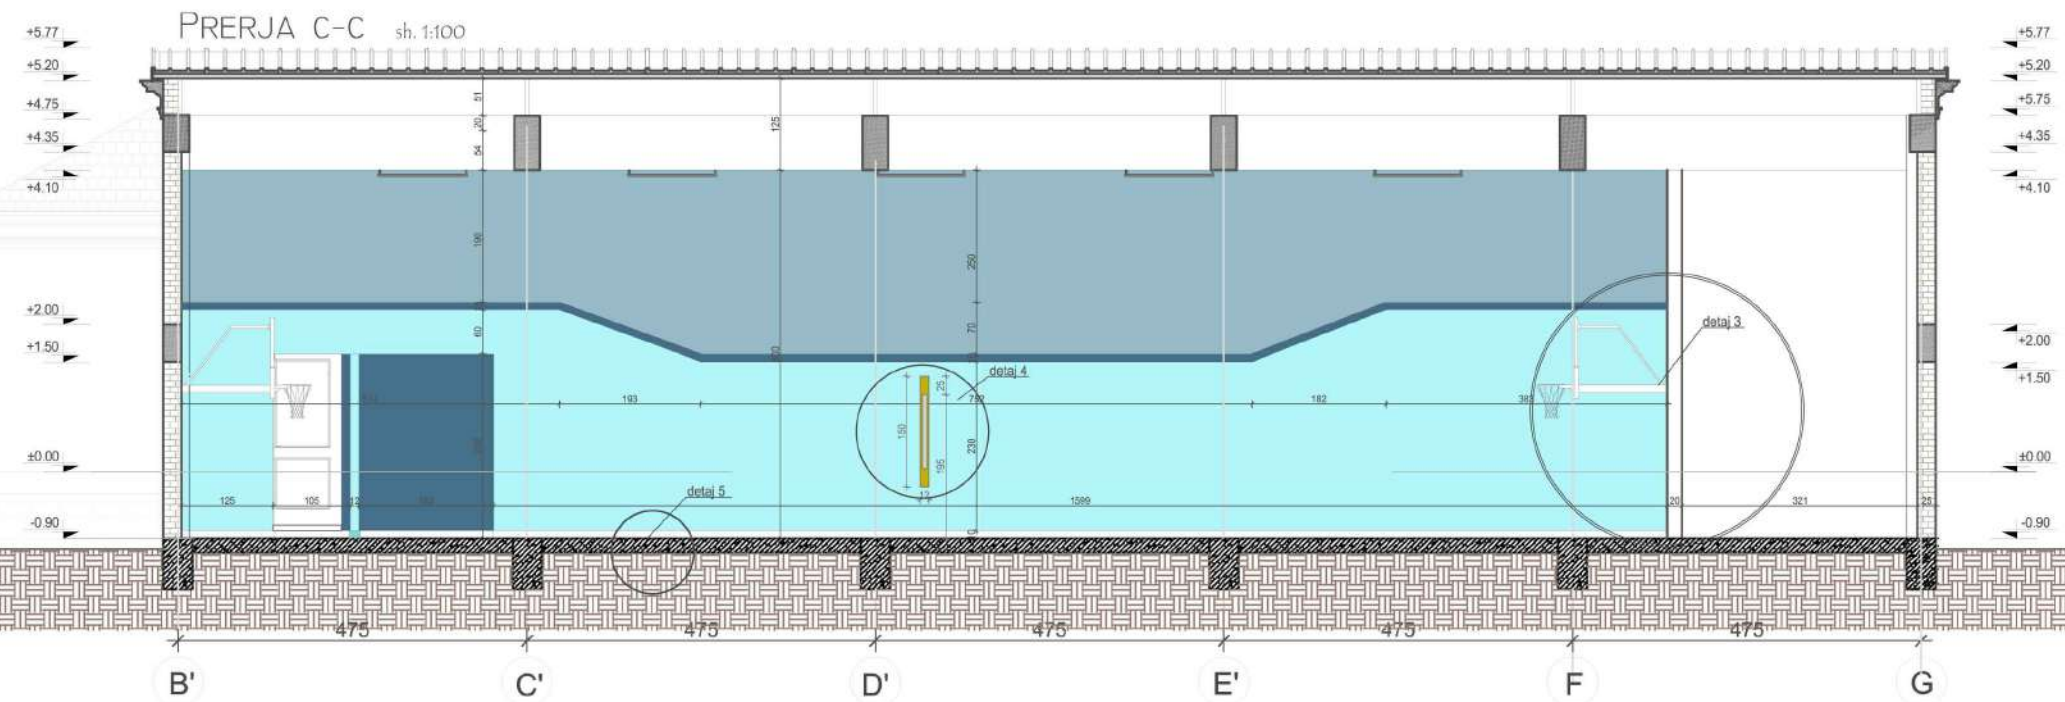

D6- DETAJ, PER FUTBOLLE



Porta, Per futbollle.Dimensionet e portes.170 gjerësi ,105cm lartësia ,80cm thellësi ,diametri i tubit 8cm, ngjyra e kuqe.

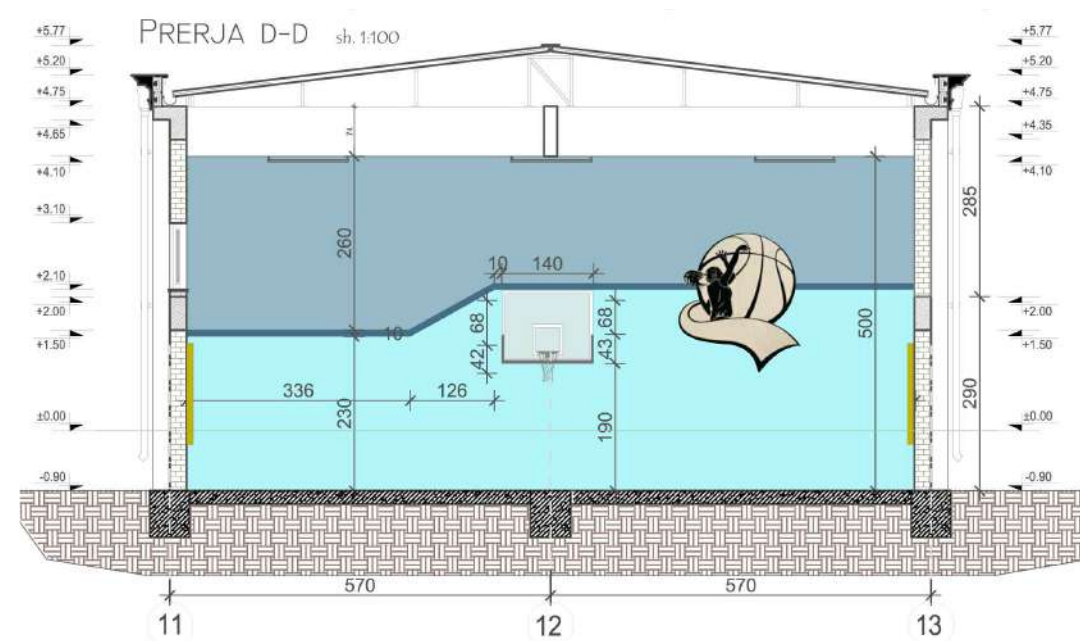


D4- DETAJ, PER VOLEJBOLLIN



Detaji per lojerat me dore volejbollin. Sistemi me tuba çeliku zink Diam. Mm.120x100 mm, Madhësia mm.1500, të vendoset në mur me pllaka. Vendosjen e rrjetës slider dhe veshje mekanizmit me rëshqitje pajisur me rrip per rrjeten ne rezistencë të lartë

D3- DETAJ, PER BASKETBOLL

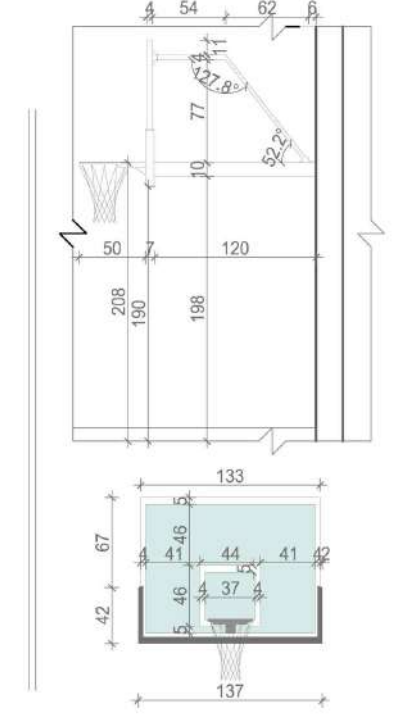

D5- DETAJ, SHTRIMI I DYSHEMESE TE PALESTRES



- Legjende :
- NGJYRA E PARAQITUR NE PJESEN E SIPERME
 - SHIRITI NDARES TE NGJYRAVE
 - NGJYRA NE PJESEN E POSHTME



Klienti: BASHKIA CERRIK

Financues: BASHKIA CERRIK

Projekt:

PROJEKT/PREVENTIVA ZBATIMI PER RIKONSTRUKSIONIN E SHKOLLES 9-VJECARE "RUSHAN QEVANI", FSHATI SELVIJAS.



RIKONSTRUKSIONI I PLOTE I SHKOLLES 9-VJECARE "RUSHAN QEVANI", NDERTIMI I KOPESHITIT TE FEMIJEVE, PALESTRES, TERRENEVE SPORTIVE, SISTEMIMI, RRETHIMI, NDRICIMI I TERRITORIT TE SHKOLLES - FSHATI SELVIJAS, NJESIA ADMINISTRATIVE KLOS.

Emertimi fetes:

PAMJE NGA JUGU

Aprovimi Klientit Fleta Nr.: ARCH-17

Date: PRILL 2018

Projektuar prill.2018 H&S.BOLLANO

1:100 ne format A3 Size

Vendodhja e objektit

CERRIK

DREJTORIA E PLANIFIKIMIT TE TERRITORIT

BASHKIA CERRIK

Projekttoi:



Nr.Lic. N.6811/1

Grupi Projektimit:

Ark. HERAKLE BOLLANO *H&S* Ark. SABINA BOLLANO

Perpunimi Grafik: Ark. LEONARD BUSHI & Ark. ENEA MANOKU


Konstruktore: Ing. VANGJEL LOLI Ing.

Ing.Hid/sanit: Ing. ALBERT SHIRA & Ing.ARTAN DERSHA



Nrohje/Ventil: Ing. ALBERT SHIRA

Ing. Elektrik: Ing. ANASTAS KOKA


Ing. MKZ: Ing. ALBERT SHIRA & Ing.ARTAN DERSHA

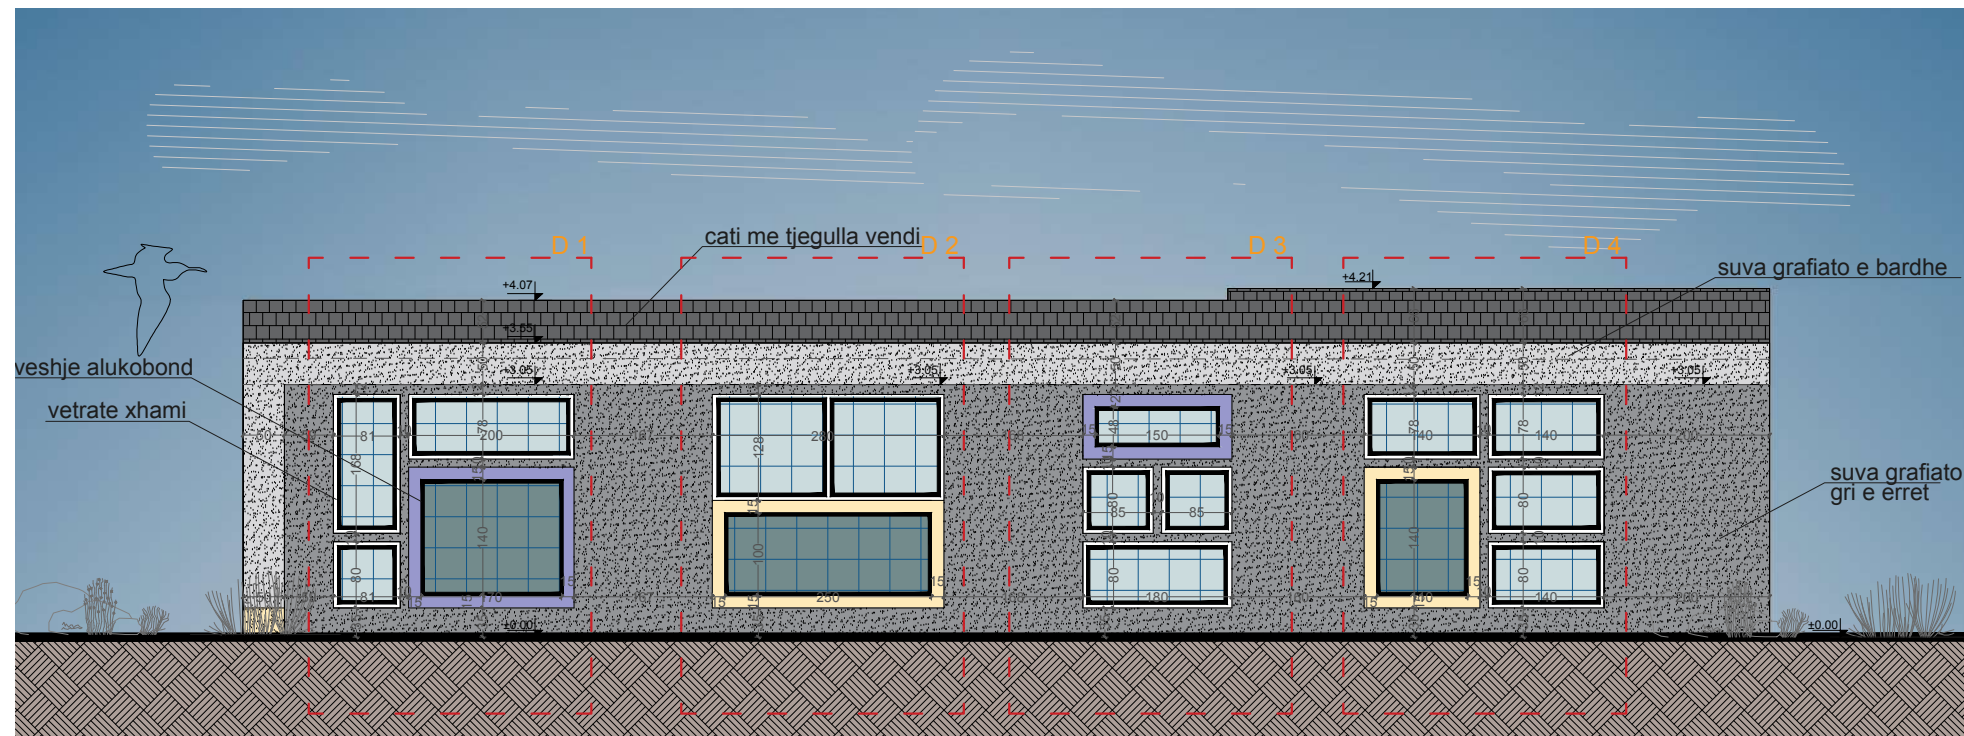


Prerja a-a

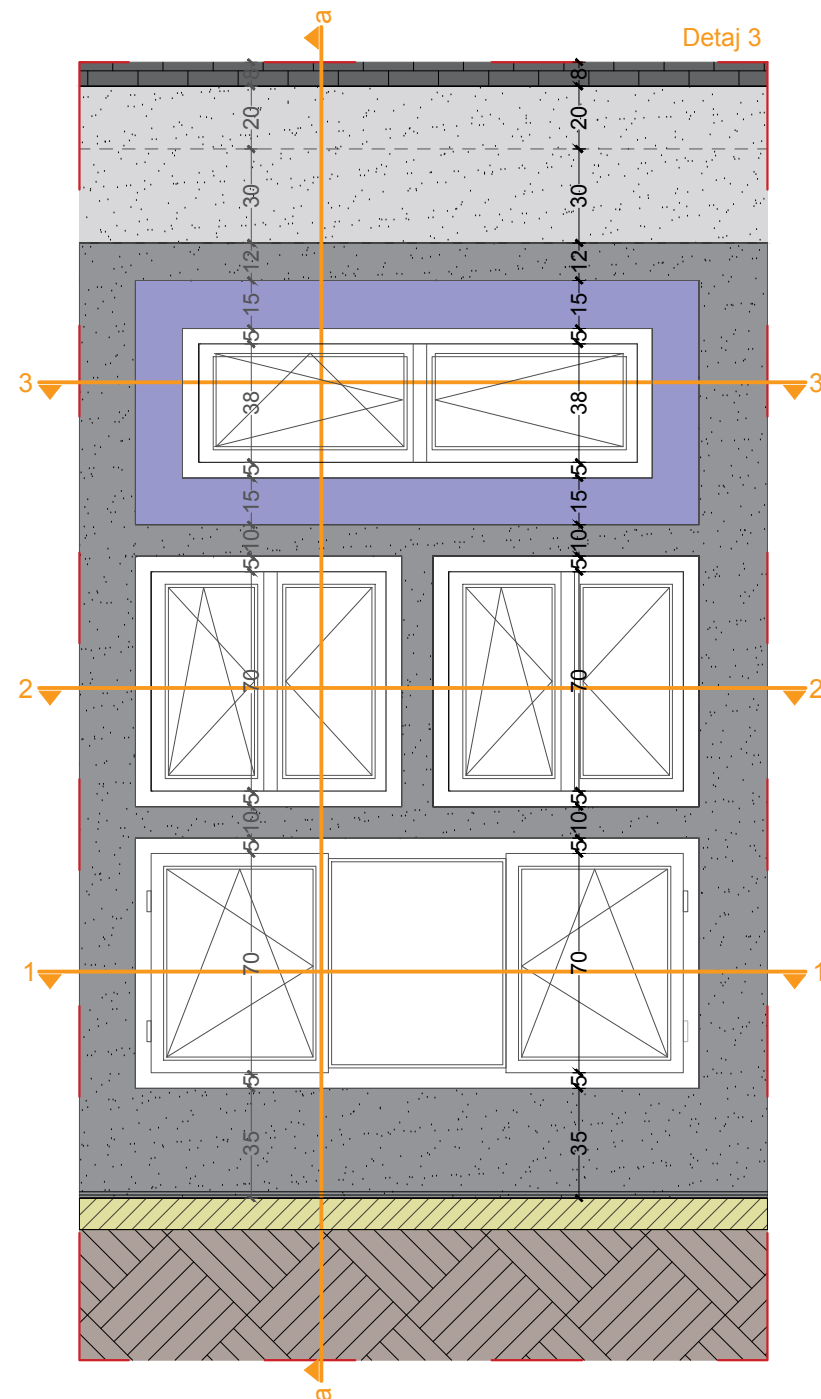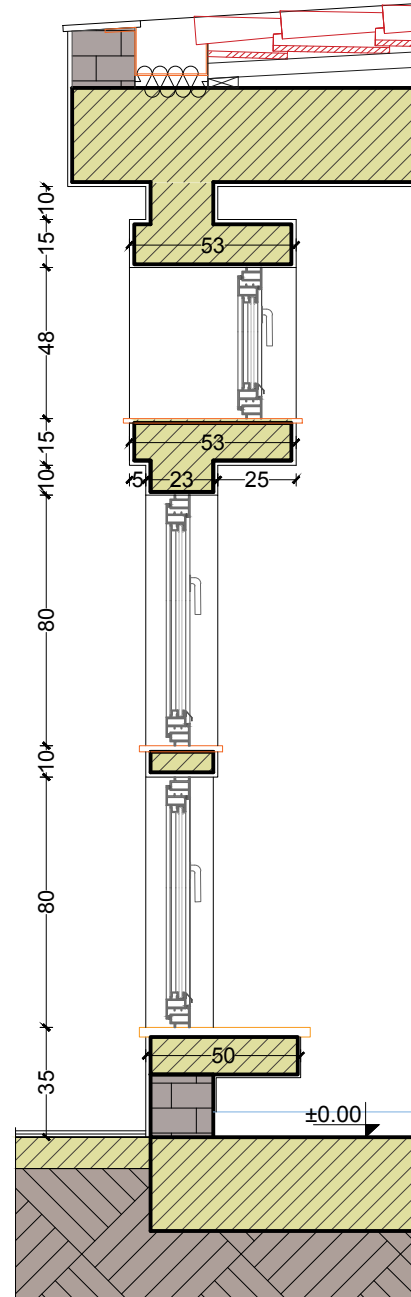


Prerja 3-3

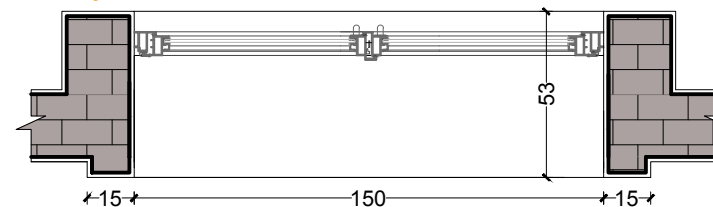

Prerja 2-2

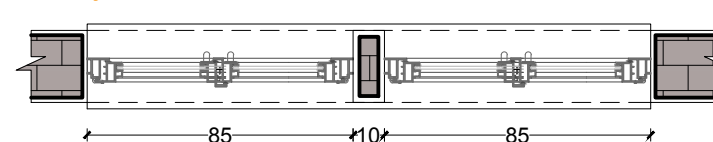

Prerja 1-1

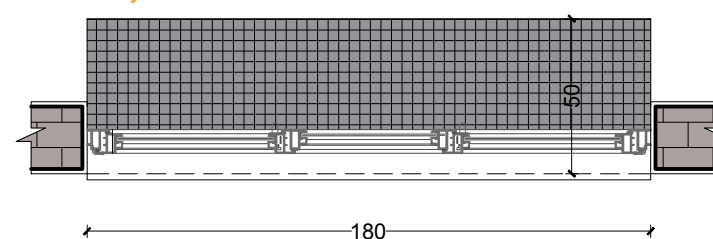



Klienti: BASHKIA CERRIK

Financues: BASHKIA CERRIK

Projekt:

PROJEKT/PREVENTIVA ZBATIMI PER RIKONSTRUKSIONIN E SHKOLLES 9-VJECARE "RUSHAN QEVANI", FSHATI SELVIJAS.



RIKONSTRUKSIONI I PLOTE I SHKOLLES 9-VJECARE "RUSHAN QEVANI", NDERTIMI I KOPESHITIT TE FEMIJEV, PALESTRES, TERRENEVE SPORTIVE, SISTEMIMI I RRETHIMI, NDRICIMI I TERRITORIT TE SHKOLLES - FSHATI SELVIJAS, NJESIA ADMINISTRATIVE KLOS.

Emertimi fletes:

PAMJE TE OBJEKTIT

Aprovimi Klientit Fleta Nr.: ARCH-18

Date: PRILL 2018

Projektuar prill.2018 H&S.BOLLANO

1:100 ne format A3 Size

Vendodhja e objektit

CERRIK

DREJTORIA E PLANIFIKIMIT TE TERRITORIT

BASHKIA CERRIK

Projekttoi:



Nr.Lic. N.6811/1

Grupi Projektimit:

Ark. HERAKLE BOLLANO *H&S* Ark. SABINA BOLLANO

Perpunimi Grafik: Ark. LEONARD BUSHI & Ark. ENEA MANOKU



Konstruktore: Ing. VANGJEL LOLI Ing.

Ing.Hid/sanit: Ing. ALBERT SHIRA & Ing.ARTAN DERSHA


Nrohje/Ventil: Ing. ALBERT SHIRA

Ing. Elektrik: Ing. ANASTAS KOKA


Ing. MKZ: Ing. ALBERT SHIRA & Ing.ARTAN DERSHA

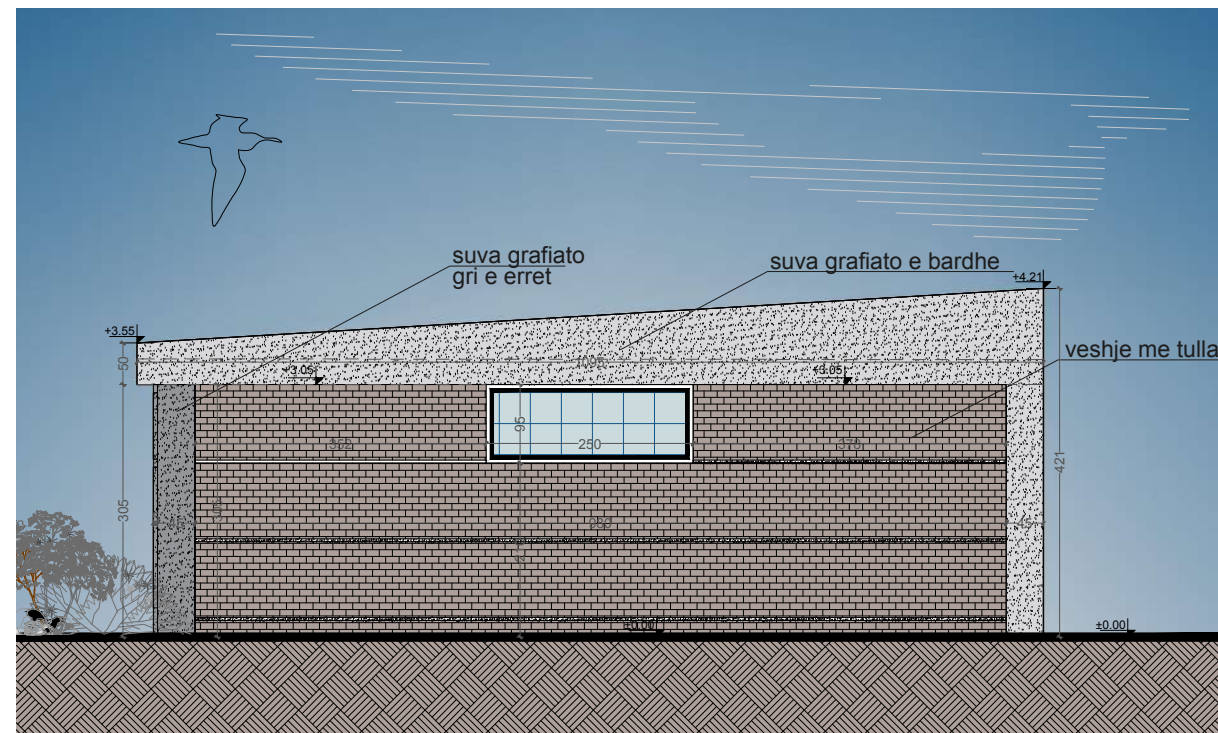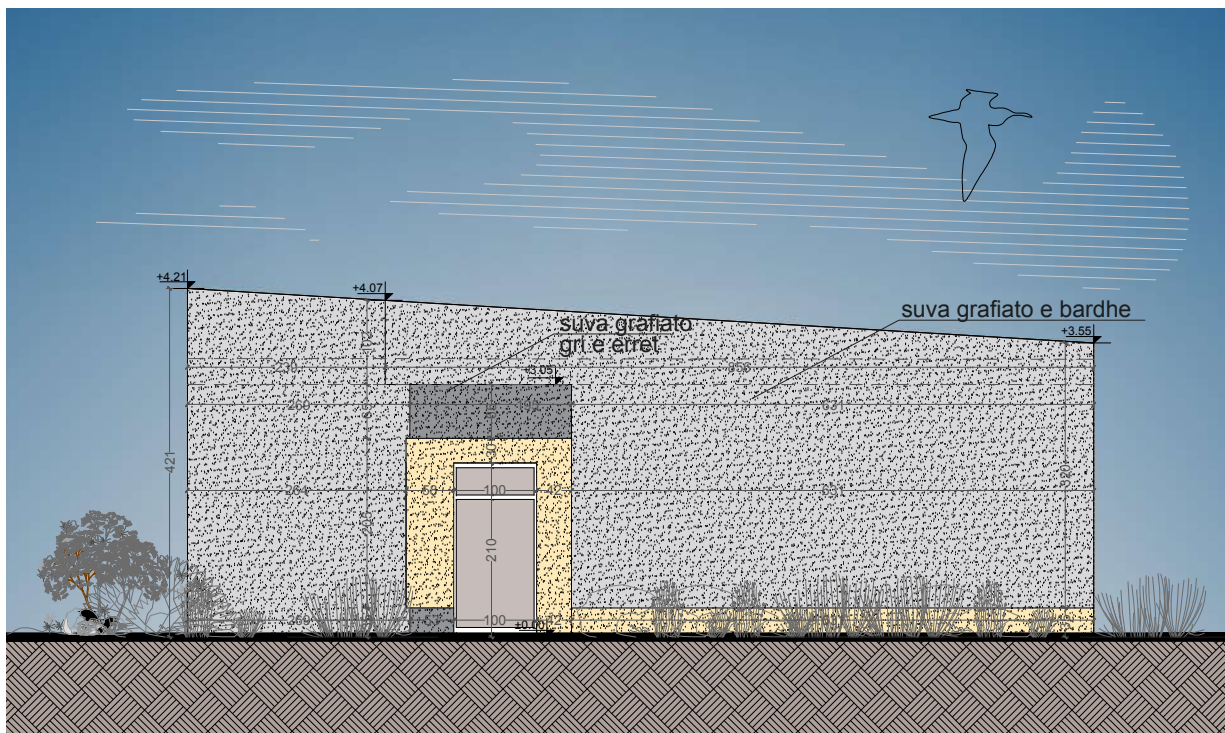

Prerja 4-4

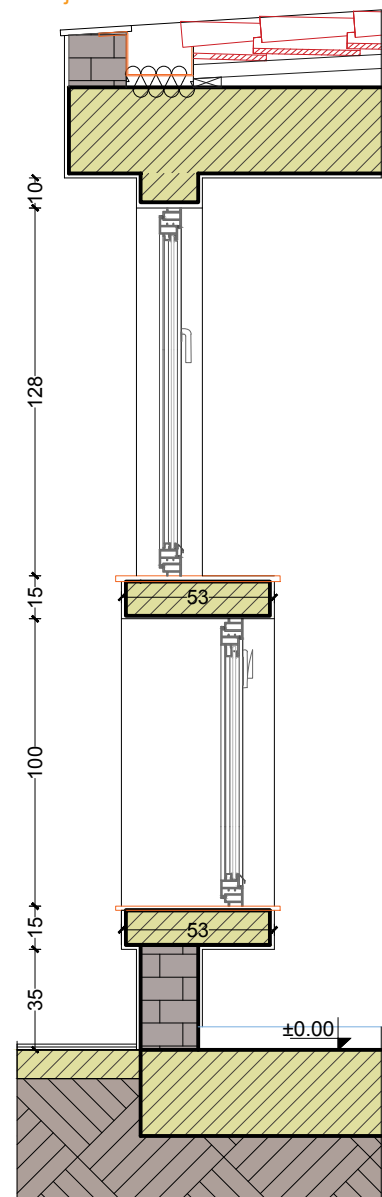


Prerja 2-2

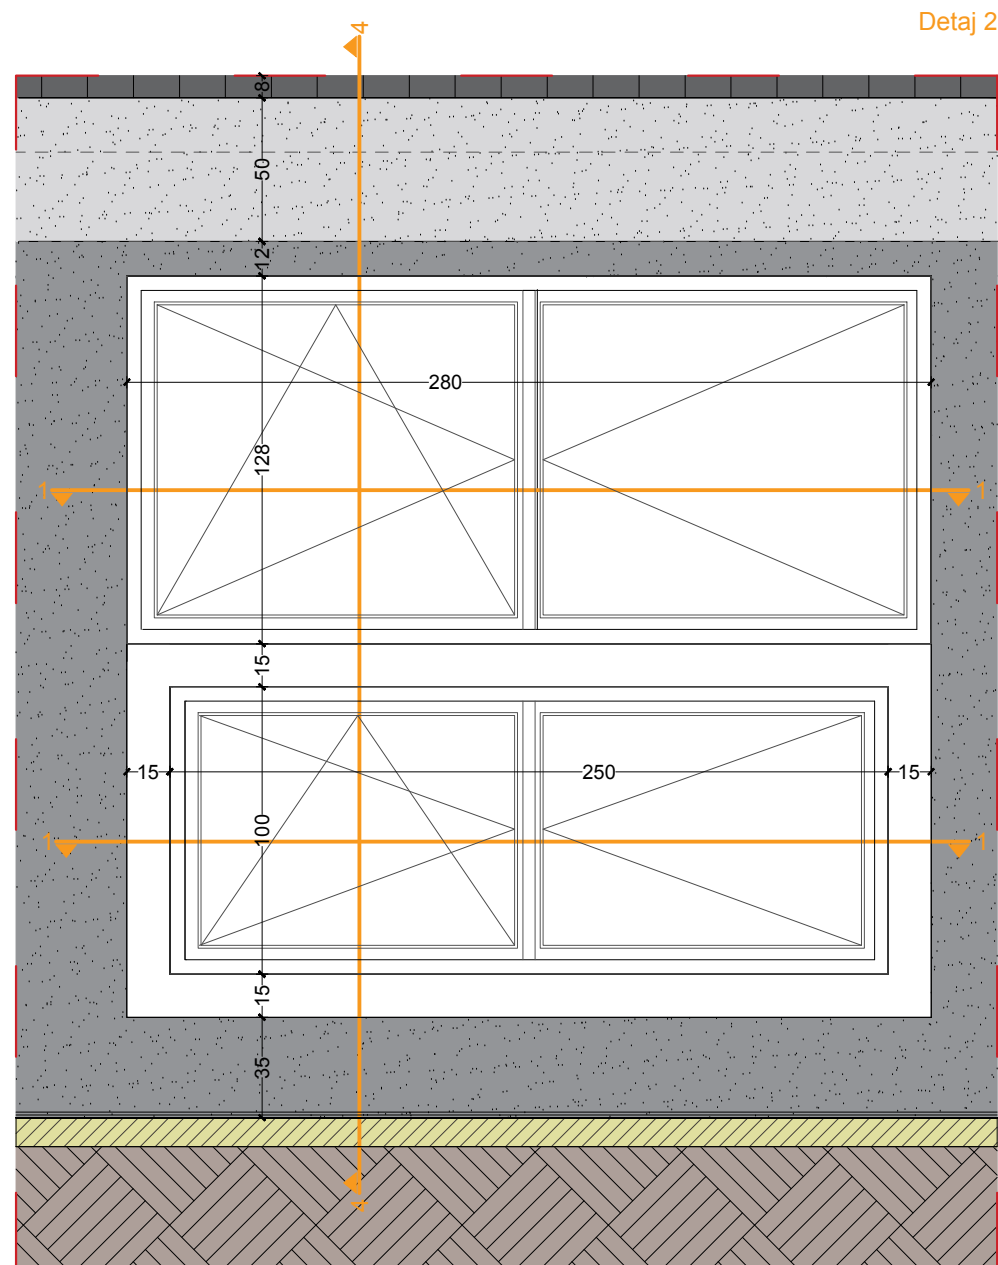





Detaj 2

Prerja 1-1

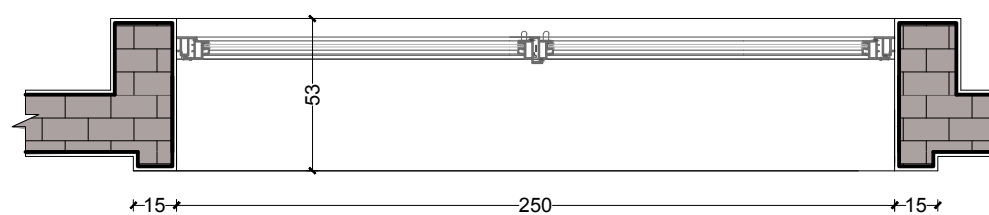

Prerja 2-2

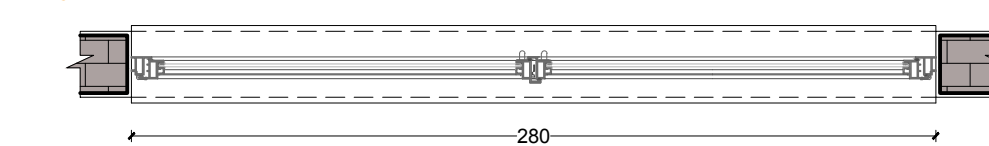

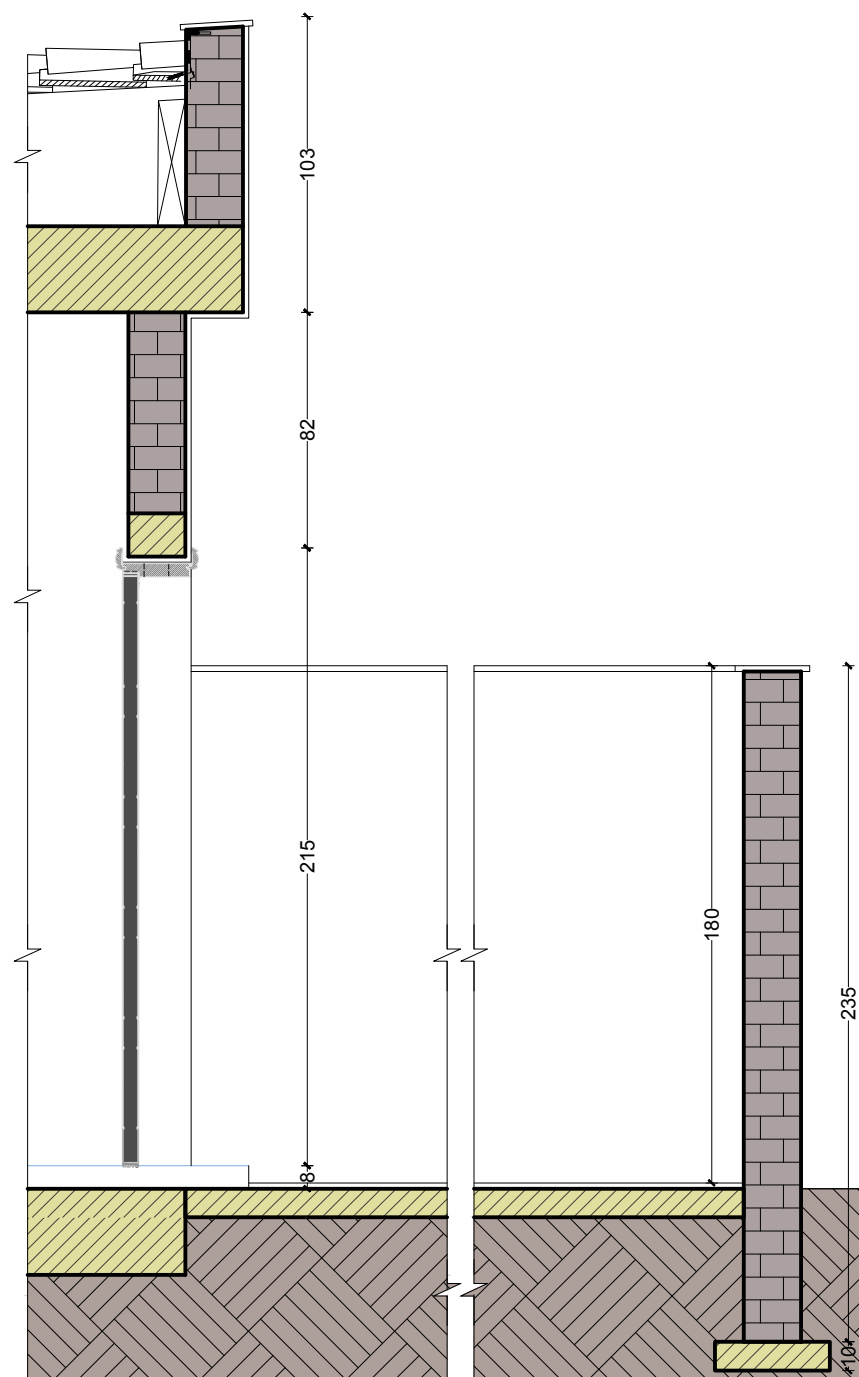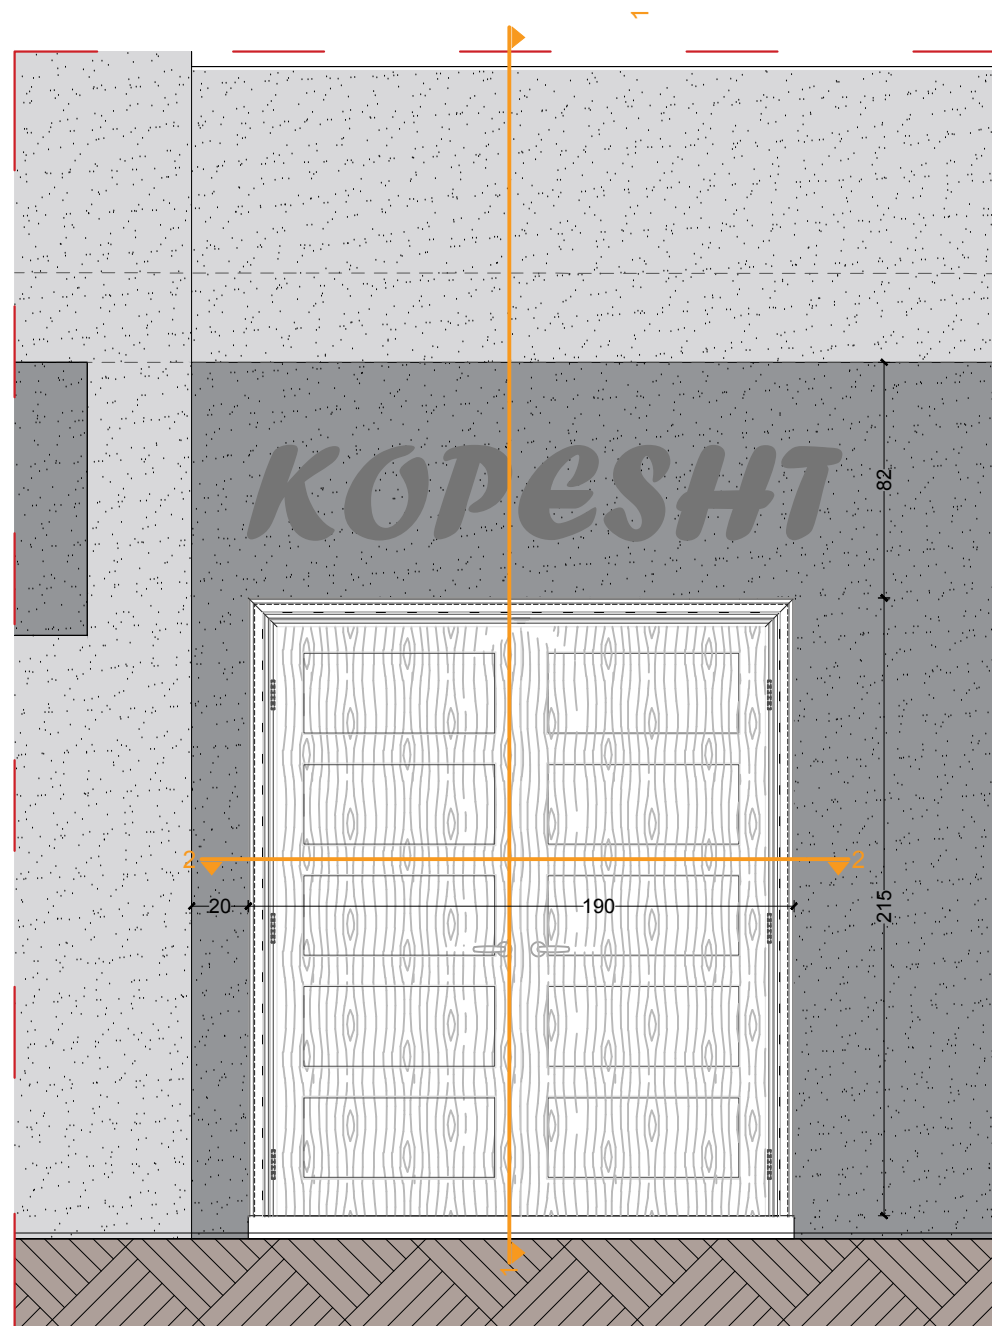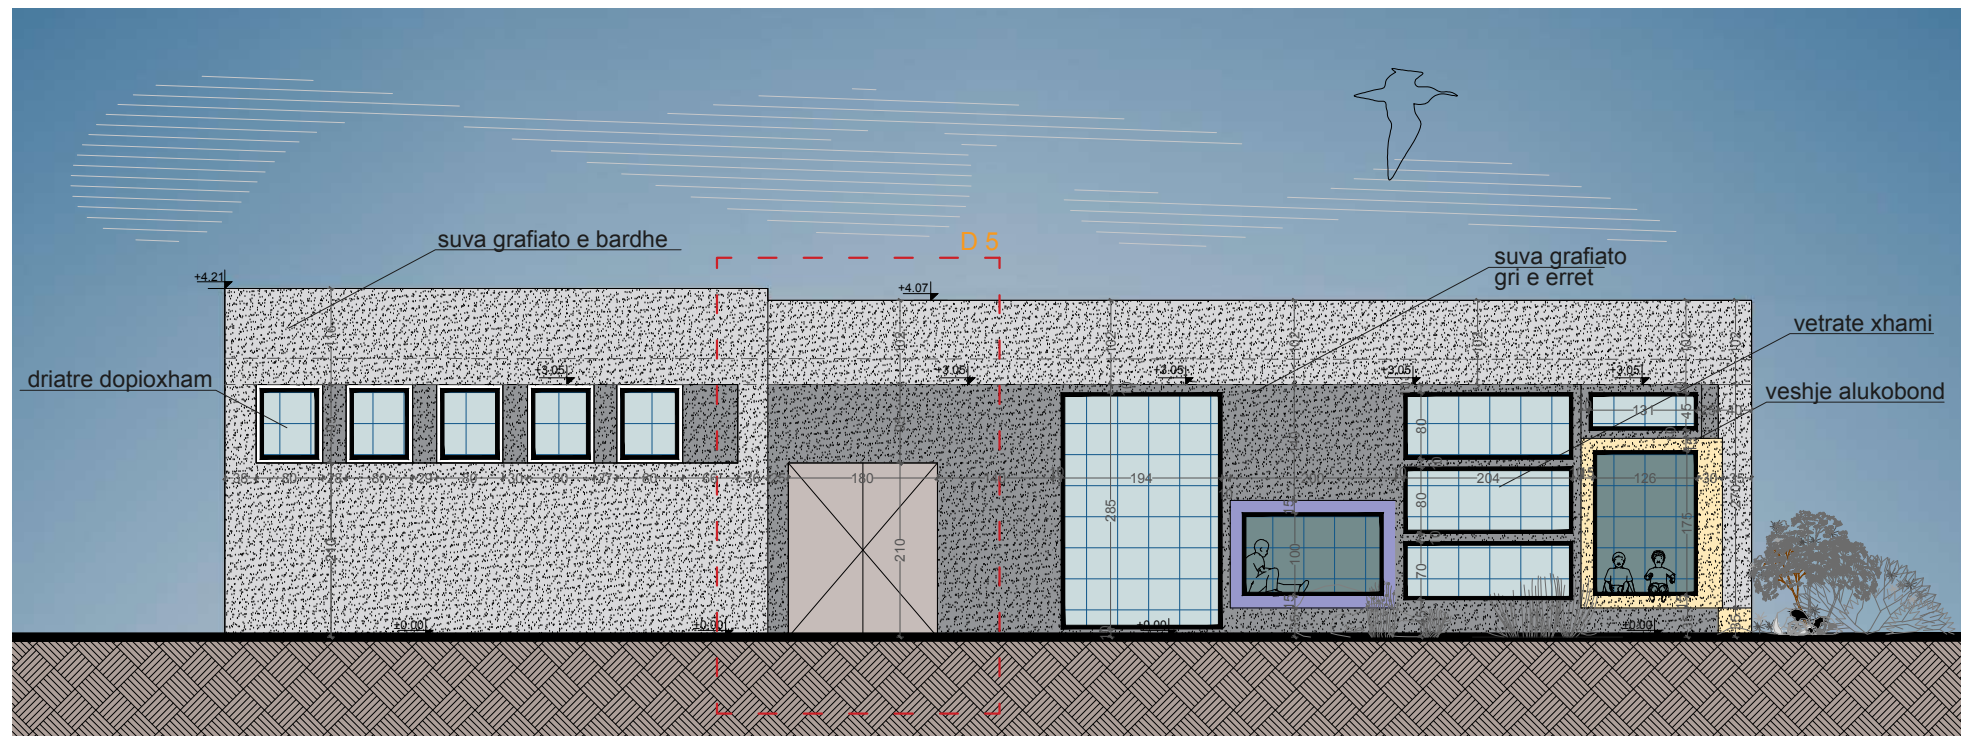

Klienti: BASHKIA CERRIK

Financues: BASHKIA CERRIK

Projekt:

PROJEKT/PREVENTIVA ZBATIMI PER RIKONSTRUKSIONIN E SHKOLLES 9-VJECARE "RUSHAN QEVANI", FSHATI SELVIJAS.



RIKONSTRUKSIONI I PLOTE I SHKOLLES 9-VJECARE "RUSHAN QEVANI", NDERTIMI I KOPESHIT TE FEMIJEV, PALESTRES, TERRENEVE SPORTIVE, SISTEMIMI, RRETHIMI, NDRICIMI I TERRITORIT TE SHKOLLES - FSHATI SELVIJAS, NJESIA ADMINISTRATIVE KLOS.

Emertimi fletes:

PAMJE TE OBJEKTIT

Aprovimi Klientit Fleta Nr.: ARCH-19

Date: PRILL 2018

Projektuar prill.2018 H&S.BOLLANO

1:100 ne format A3 Size

Vendodhja e objektit

CERRIK

DREJTORIA E PLANIFIKIMIT TE TERRITORIT

BASHKIA CERRIK

Projektoi:



Nr.Lic. N.6811/1

Grupi Projektimit:

Ark. HERAKLE BOLLANO *H&S* Ark. SABINA BOLLANO

Perpunimi Grafik: Ark. LEONARD BUSHI & Ark. ENEA MANOKU

Konstruktore: Ing. VANGJEL LOLI Ing.

Ing.Hid/sanit: Ing. ALBERT SHIRA & Ing.ARTAN DERSHA

Nrohje/Ventil: Ing. ALBERT SHIRA

Ing. Elektrik: Ing. ANASTAS KOKA

Ing. MKZ: Ing. ALBERT SHIRA & Ing.ARTAN DERSHA



Klienti: BASHKIA CERRIK
Financues: BASHKIA CERRIK

Projekt:
PROJEKT/PREVENTIVA ZBATIMI PER RIKONSTRUKSIONIN E SHKOLLES 9-VJECARE "RUSHAN QEVANI", FSHATI SELVIJAS.



RIKONSTRUKSIONI I PLOTE I SHKOLLES 9-VJECARE "RUSHAN QEVANI", NDERTIMI I KOPESHITIT TE FEMIJEV, PALESTRES, TERRENEVE SPORTIVE, SISTEMIMI I RRETHIMI, NDRICIMI I TERRITORIT TE SHKOLLES - FSHATI SELVIJAS, NJESIA ADMINISTRATIVE KLOS.

Emertimi fletes:
DETAJ FASADE

Aprovimi Klientit: _____ Fleta Nr.: ARCH-20
Date: _____ PRILL 2018


Projektuar: prill.2018 H&S.BOLLANO
1:100 ne format A3 Size

Vendodhja e objektit
CERRIK
DREJTORIA E PLANIFIKIMIT TE TERRITORIT BASHKIA CERRIK



Projekttoi: **H&S PROJECT** ARCHITECTURE + DESIGN
Nr.Lic. N.6811/1

Grupi Projektimit:
Ark. HERAKLE BOLLANO *H&S* Ark. SABINA BOLLANO
Perpunimi Grafik: Ark. LEONARD BUSHI & Ark. ENEA MANOKU
Konstruktores: Ing. VANGJEL LOLI & Ing.
Ing.Hid/sanit: Ing. ALBERT SHIRA & Ing.ARTAN DERSHA
Nrohje/Ventil: Ing. ALBERT SHIRA
Ing. Elektrik: Ing. ANASTAS KOKA
Ing. MKZ: Ing. ALBERT SHIRA & Ing.ARTAN DERSHA


Prerja a-a

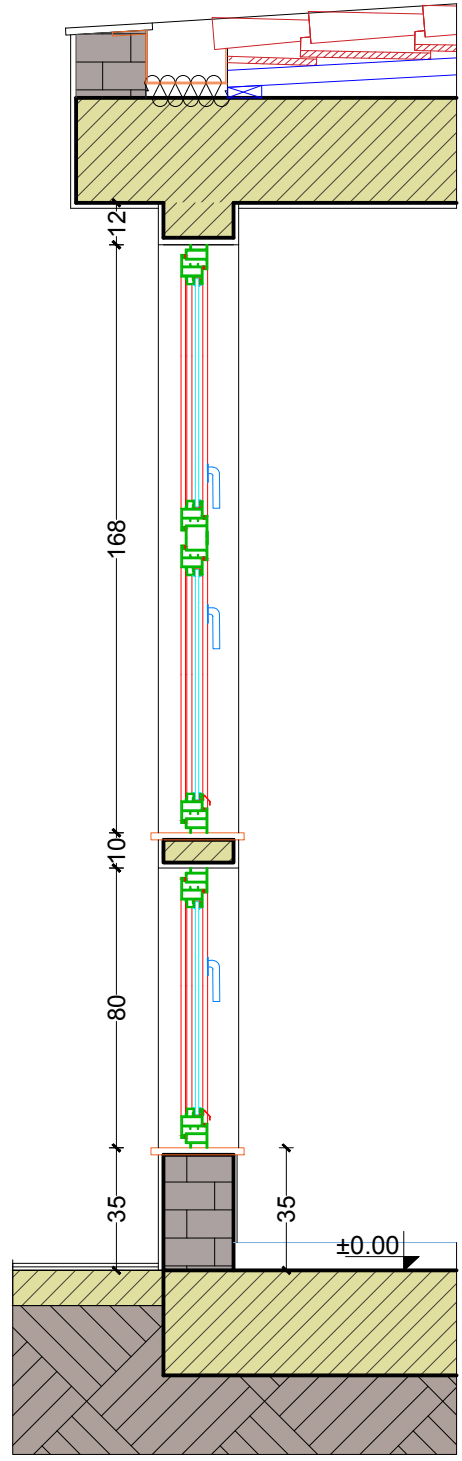


Prerja b-b

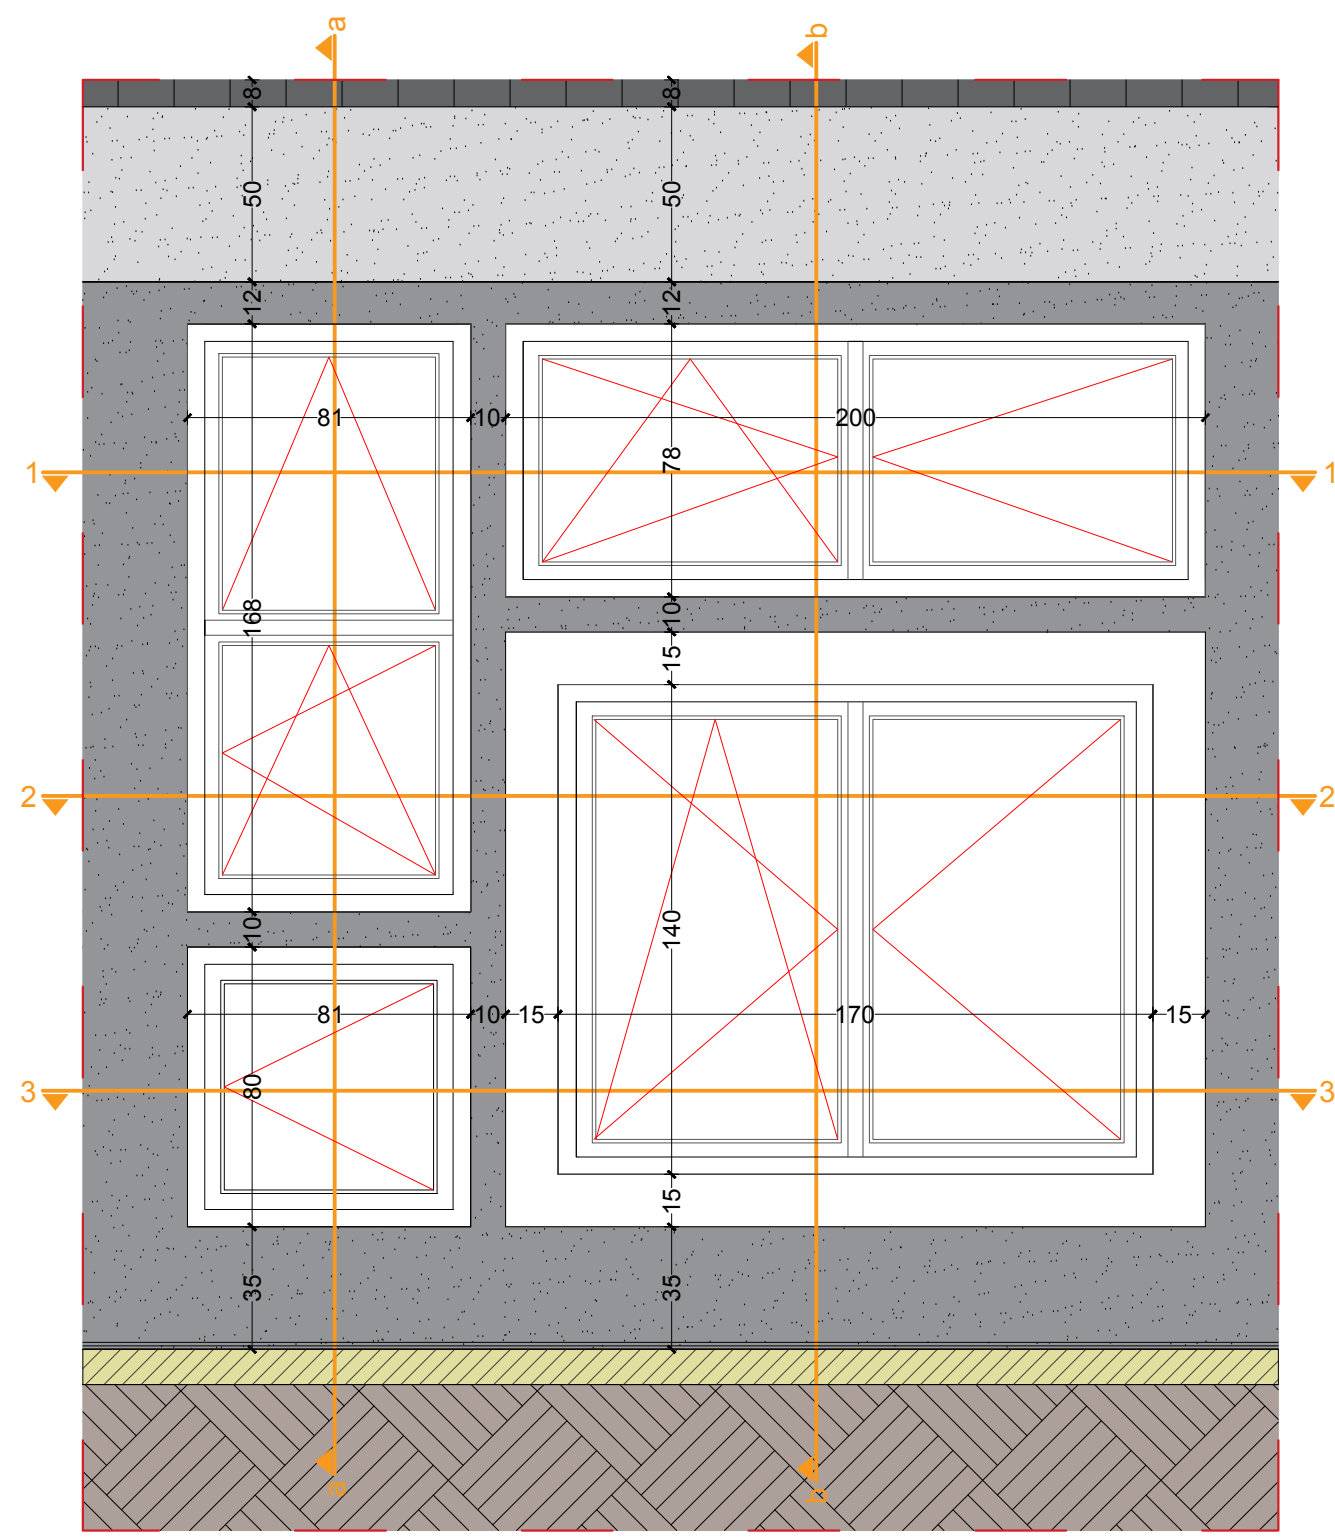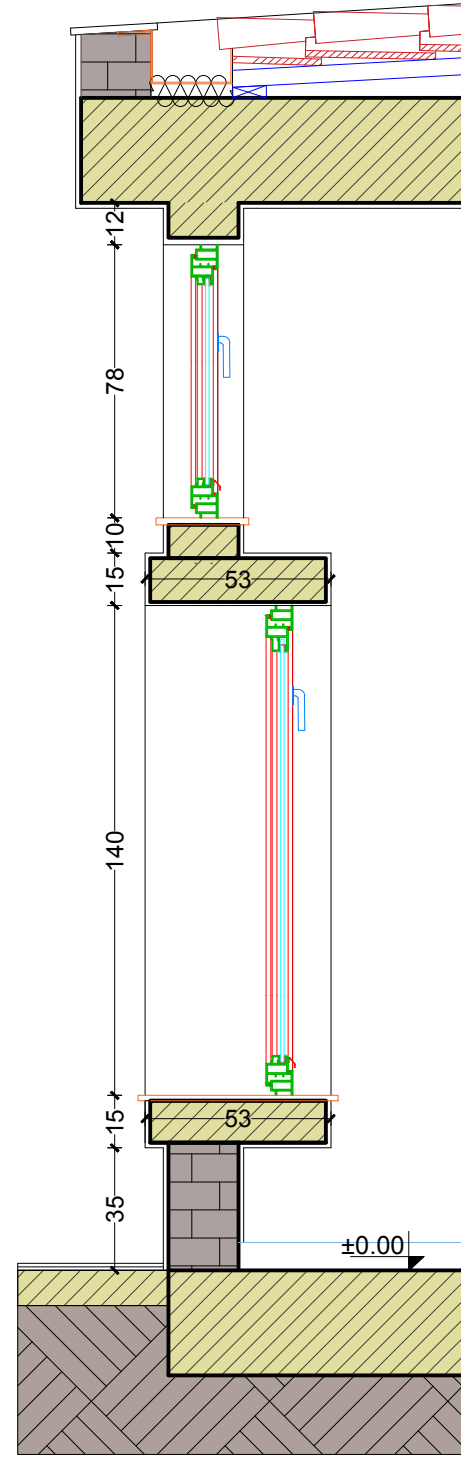


Prerja 2-2

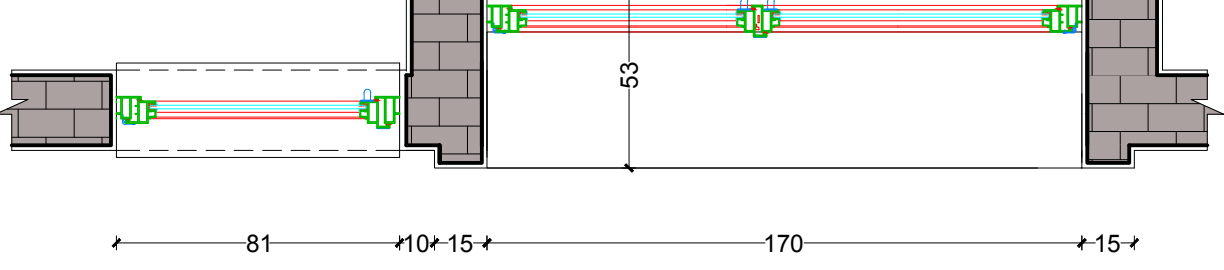

Prerja 1-1

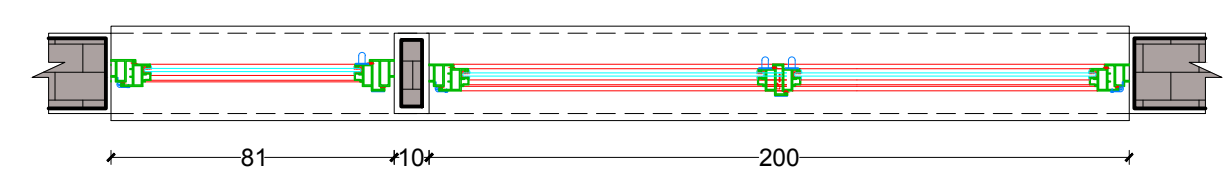

Prerja 3-3

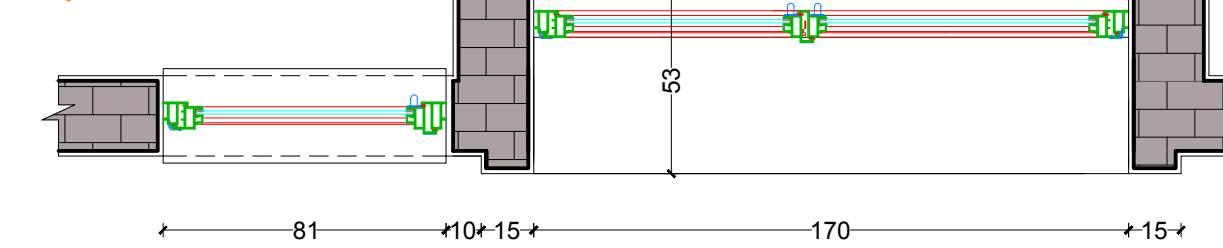



Klienti: BASHKIA CERRIK
Financues: BASHKIA CERRIK

Projekt:

PROJEKT/PREVENTIVA ZBATIMI PER RIKONSTRUKSIONIN E SHKOLLES 9-VJECARE "RUSHAN QEVANI", FSHATI SELVIJAS.



RIKONSTRUKSIONI I PLOTE I SHKOLLES 9-VJECARE "RUSHAN QEVANI", NDERTIMI I KOPESHITIT TE FEMIJEV, PALESTRES, TERRENEVE SPORTIVE, SISTEMIMI I RRETHIMI, NDRICIMI I TERRITORIT TE SHKOLLES - FSHATI SELVIJAS, NJESIA ADMINISTRATIVE KLOS.

Emertimi fletes:
DETAJ FASADE

Aprovimi Klientit Fleta Nr.: ARCH-21
Date: PRILL 2018

Projektuar prill.2018 H&S.BOLLANO
1:100 ne format A3 Size

Vendodhja e objektit

CERRIK

DREJTORIA E PLANIFIKIMIT TE TERRITORIT

BASHKIA CERRIK

Projektoi:




Nr.Lic. N.6811/1





Grupi Projektimit:

Ark. HERAKLE BOLLANO *H&S* Ark. SABINA BOLLANO
Perpunimi Grafik: Ark. LEONARD BUSHI & Ark. ENEA MANOKU
Konstruktores: Ing. VANGJEL LOLI Ing.
Ing.Hid/sanit: Ing. ALBERT SHIRA & Ing.ARTAN DERSHA
Nrohje/Ventil: Ing. ALBERT SHIRA
Ing. Elektrik: Ing. ANASTAS KOKA
Ing. MKZ: Ing. ALBERT SHIRA & Ing.ARTAN DERSHA


Prerja 4-4

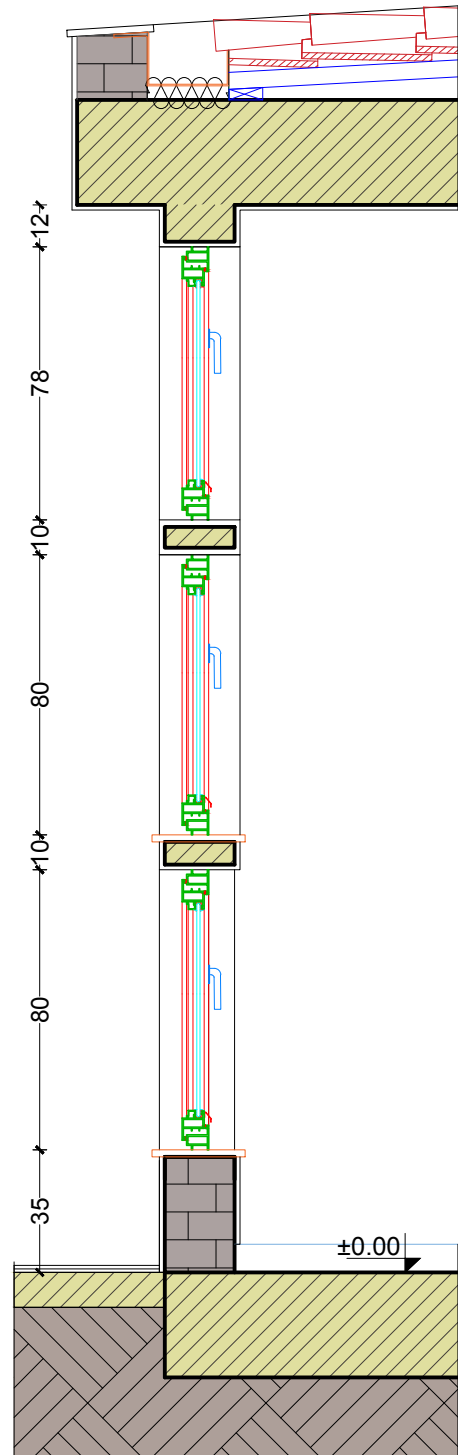


Prerja 4-4

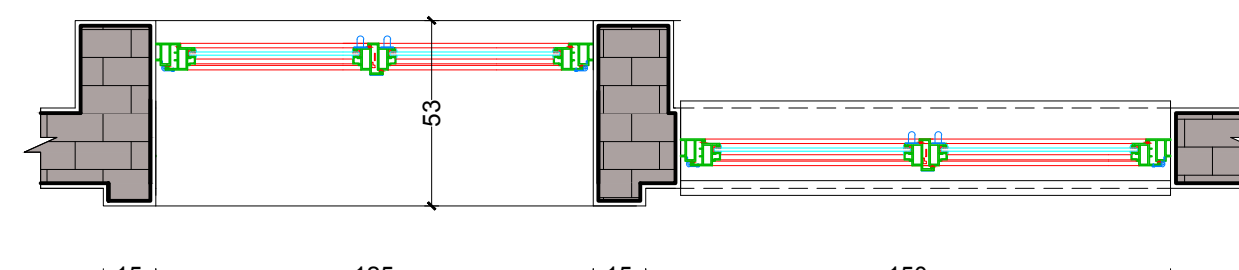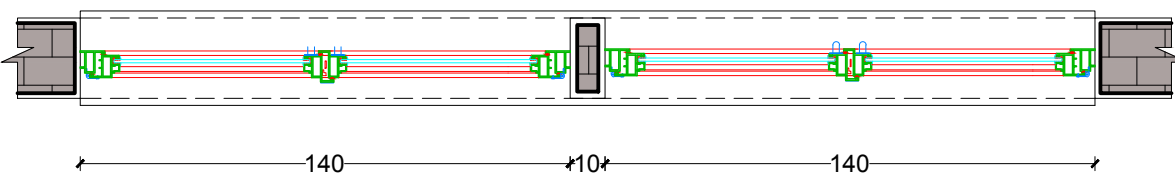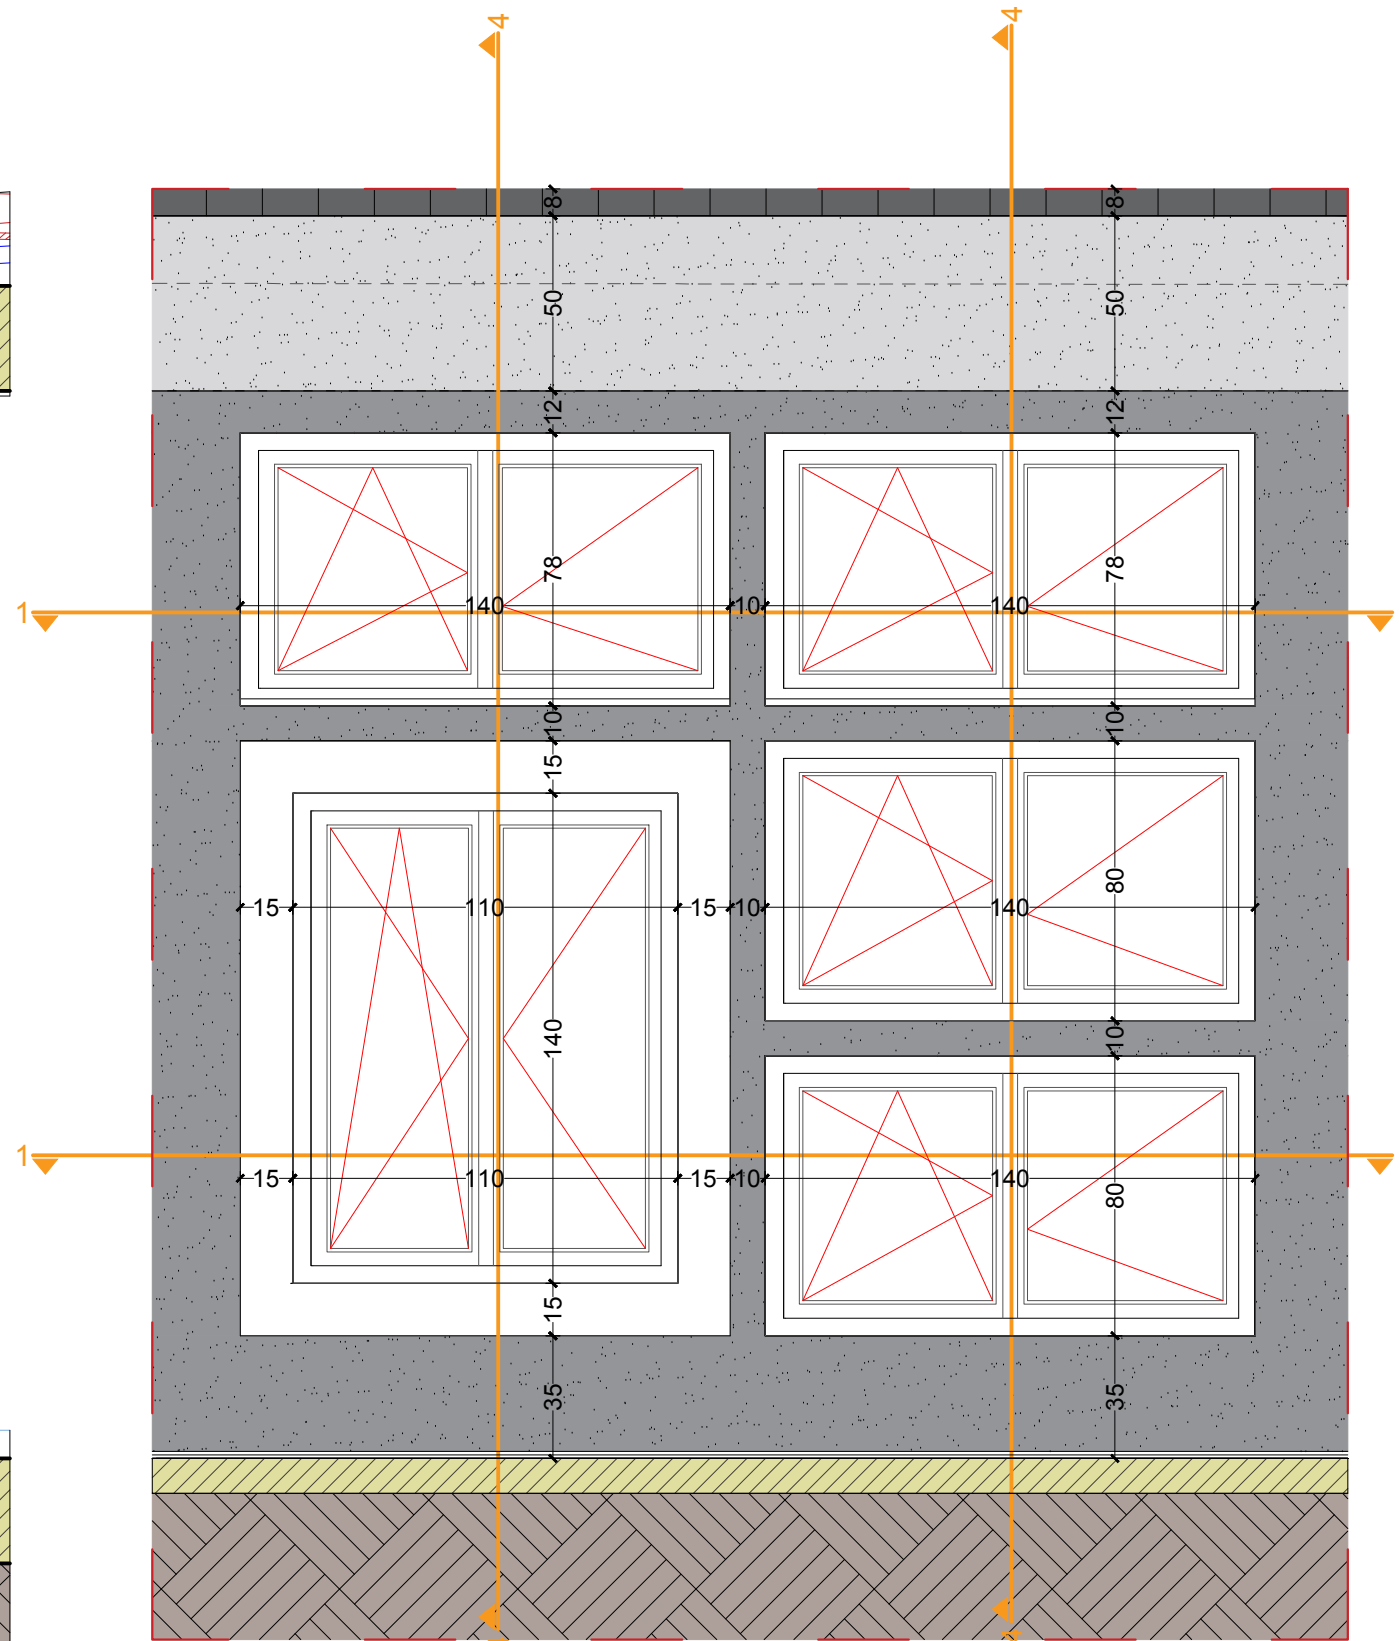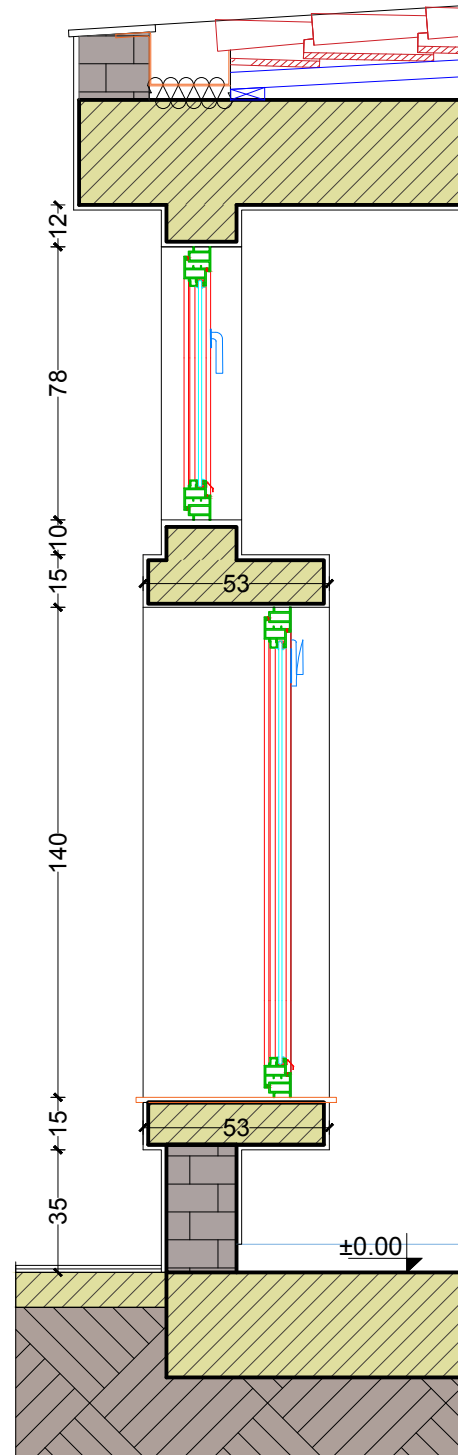


SEKSION FASADE

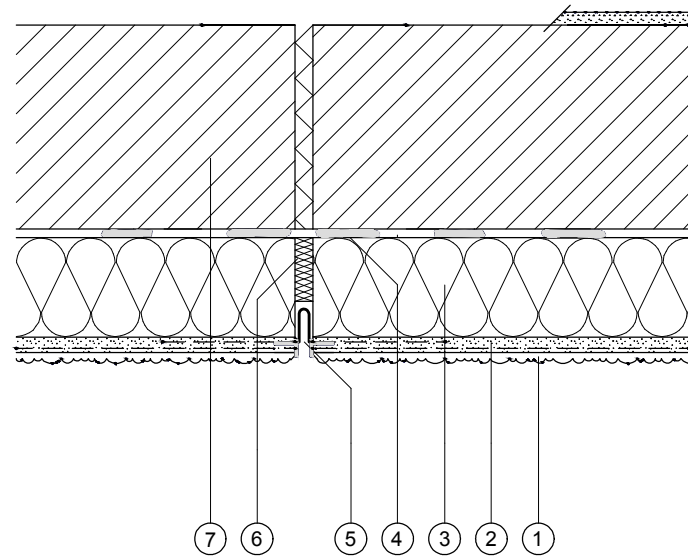


- ① Suva grafiato
- ② Rrjet teli (5-7mm)
- ③ Termoizolim me lesh guri
- ④ Adeziv (10mm)
- ⑤ Element per krijimin e fuges
- ⑥ Izolues
- ⑦ Mur tulle

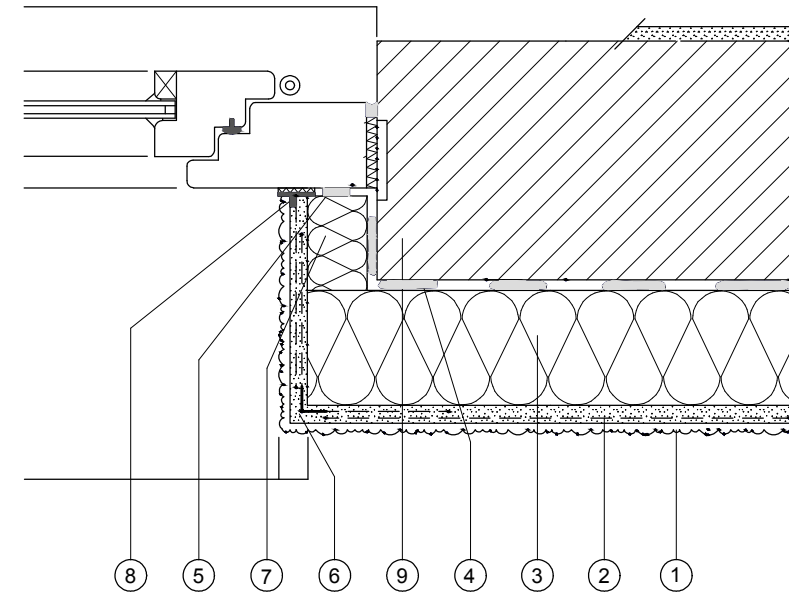

- ① Suva grafiato
- ② Rrjete teli (5-7mm)
- ③ Termoizolim me lesh guri
- ④ Adeziv (10mm)
- ⑤ Biadesiv
- ⑥ Kendore
- ⑦ Termoizolim me lesh guri
- ⑧ Profil F
- ⑨ Mur tulle

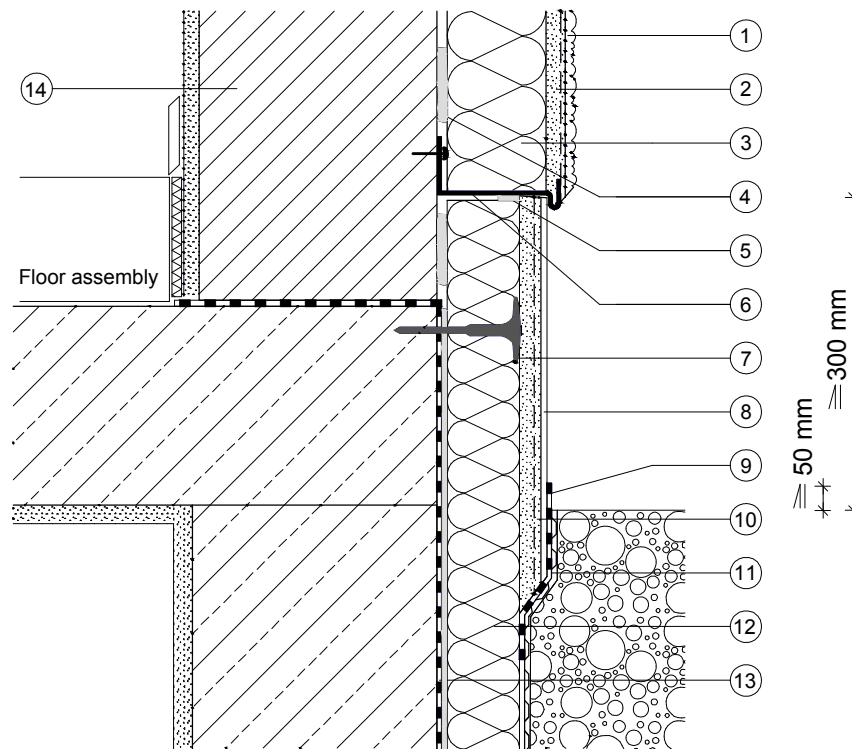

- ① Suva grafiato
- ② Rrjet teli (5-7mm)
- ③ Termoizolim lesh guri
- ④ Adeziv
- ⑤ Biadeziv
- ⑥ Montuesi i pjeses fundore
- ⑦ Fiksues i shtreses termoizoluese
- ⑧ Panel gipsi cementato
- ⑨ Hidroizolim
- ⑩ Rrjete teli (5-7mm)
- ⑪ Kanal drenazhimi
- ⑫ Termoizolim polietileni
- ⑬ Hidroizolim
- ⑭ Mur tulle

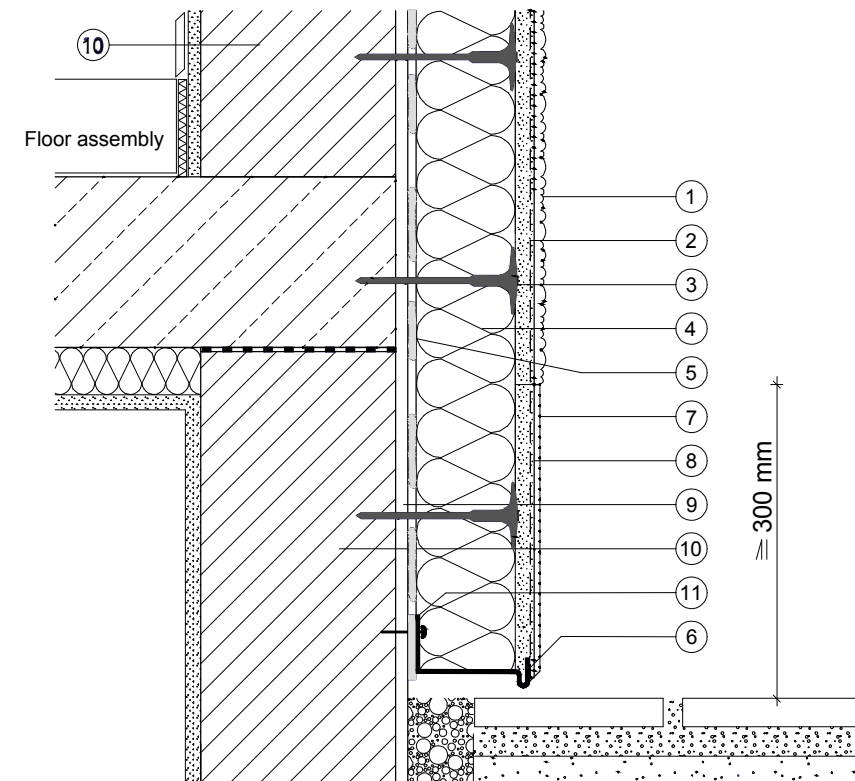

- ① Suva grafiato
- ② Rrjet teli (5-7mm)
- ③ Fiksues i shtreses termoizoluese
- ④ Termoizolim lesh guri
- ⑤ Adeziv (10mm)
- ⑥ Montuesi i pjeses fundore
- ⑦ Panel gipsi cementato
- ⑧ Rrjete teli (5-7mm)
- ⑨ Siperfaqe solide
- ⑩ Mur tulle
- ⑪ Distanciator nese eshte e nevojshme per nivelim



Klienti: BASHKIA CERRIK
Financues: BASHKIA CERRIK

Projekt:

PROJEKT/PREVENTIVA ZBATIMI PER RIKONSTRUKSIONIN E SHKOLLES 9-VJECARE "RUSHAN QEVANI", FSHATI SELVIJAS.



RIKONSTRUKSIONI I PLOTE I SHKOLLES 9-VJECARE "RUSHAN QEVANI", NDERTIMI I KOPESHITIT TE FEMIJEV, PALESTRES, TERRENEVE SPORTIVE, SISTEMIMI, RRETHIMI, NDRICIMI I TERRITORIT TE SHKOLLES - FSHATI SELVIJAS, NJESIA ADMINISTRATIVE KLOS.

Emertimi fletes:

DETAJ I SISTEMIT KAPOT

Aprovimi Klientit Fleta Nr.: ARCH-21/1

Date: PRILL 2018

Projektuar prill.2018 H&S.BOLLANO

1:100 ne format A3 Size

Vendodhja e objektit

CERRIK

DREJTORIA E PLANIFIKIMIT TE TERRITORIT

BASHKIA CERRIK

Projektoi:



Nr.Lic. N.6811/1

Grupi Projektimit:

Ark. HERAKLE BOLLANO *H&S* Ark. SABINA BOLLANO

Perpunimi Grafik: Ark. LEONARD BUSHI & Ark. ENEA MANOKU

Konstruktore: Ing. VANGJEL LOLI Ing.

Ing.Hid/sanit: Ing. ALBERT SHIRA & Ing.ARTAN DERSHA

Nrohje/Ventil: Ing. ALBERT SHIRA

Ing. Elektrik: Ing. ANASTAS KOKA

Ing. MKZ: Ing. ALBERT SHIRA & Ing.ARTAN DERSHA

PAMJE 3D TE OBJEKTIT (SHKOLLA/PALESTRA)

REPUBLIKA E SHQIPËRISË
AGJENCIA E ZHVILLIMIT TE TERRITORIT



Klienti: BASHKIA CERRIK
Financues: BASHKIA CERRIK

Projekt:

PROJEKT/PREVENTIVA ZBATIMI PER RIKONSTRUKSIONIN E SHKOLLES 9-VJECARE "RUSHAN QEVANI", FSHATI SELVIJAS.



RIKONSTRUKSIONI I PLOTE I SHKOLLES 9-VJECARE "RUSHAN QEVANI", NDERTIMI I KOPESHITIT TE FEMIJEVE, PALESTRES, TERRENEVE SPORTIVE, SISTEMIMI, RRETHIMI, NDRICIMI I TERRITORIT TE SHKOLLES - FSHATI SELVIJAS, NJESIA ADMINISTRATIVE KLOS.

Emertimi fletes:

PAMJE 3D TE OBJEKTIT

Aprovimi Klientit Fleta Nr.: ARCH-22

Date: PRILL 2018

Projektuar prill.2018 H&S.BOLLANO

1:100 ne format A3 Size

Vendodhja e objektit

CERRIK

DREJTORIA E PLANIFIKIMIT TE TERRITORIT

BASHKIA CERRIK

Projektoi:



Nr.Lic. N.6811/1

Grupi Projektimit:

Ark. HERAKLE BOLLANO *H&S* Ark. SABINA BOLLANO

Perpunimi Grafik: Ark. LEONARD BUSHI & Ark. ENEA MANOKU

Konstruktore: Ing. VANGJEL LOLI Ing.

Ing.Hid/sanit: Ing. ALBERT SHIRA & Ing.ARTAN DERSHA

Nrohje/Ventil: Ing. ALBERT SHIRA

Ing. Elektrik: Ing. ANASTAS KOKA

Ing. MKZ: Ing. ALBERT SHIRA & Ing.ARTAN DERSHA



PAMJE 3D TE OBJEKTIT (SHKOLLA/PALESTRA)



REPUBLIKA E SHQIPËRISË
AGJENCIA E ZHVILLIMIT TE TERRITORIT



Klienti: BASHKIA CERRIK
Financues: BASHKIA CERRIK

Projekt:
PROJEKT/PREVENTIVA ZBATIMI PER RIKONSTRUKSIONIN E SHKOLLES 9-VJECARE "RUSHAN QEVANI", FSHATI SELVIJAS.



RIKONSTRUKSIONI I PLOTE I SHKOLLES 9-VJECARE "RUSHAN QEVANI", NDERTIMI I KOPESTITIT TE FEMIJEVE, PALESTRES, TERRENEVE SPORTIVE, SISTEMIMI, RRETHIMI, NDRICIMI I TERRITORIT TE SHKOLLES - FSHATI SELVIJAS, NJESIA ADMINISTRATIVE KLOS.



Emertimi fletes:
PAMJE 3D TE OBJEKTIT
Aprovimi Klientit Fleta Nr.: ARCH-23
Date: PRILL 2018

Projektuar prill.2018 H&S.BOLLANO
1:100 ne format A3 Size

Vendodhja e objektit
CERRIK
DREJTORIA E PLANIFIKIMIT TE TERRITORIT BASHKIA CERRIK

Projektoi: **H&S PROJECT 05**
architecture + design
Nr.Lic. N.6811/1

Grupi Projektimit:
Ark. HERAKLE BOLLANO *H&S* Ark. SABINA BOLLANO
Perpunimi Grafik: Ark. LEONARD BUSHI & Ark. ENEA MANOKU
Konstruktores: Ing. VANGJEL LOLI Ing.
Ing.Hid/sanit: Ing. ALBERT SHIRA & Ing.ARTAN DERSHA
Nrohje/Ventil: Ing. ALBERT SHIRA
Ing. Elektrik: Ing. ANASTAS KOKA
Ing. MKZ: Ing. ALBERT SHIRA & Ing.ARTAN DERSHA



PAMJE 3D TE OBJEKTIT (SHKOLLA/PALESTRA)



Klienti: BASHKIA CERRIK
Financues: BASHKIA CERRIK

Projekt:
PROJEKT/PREVENTIVA ZBATIMI PER RIKONSTRUKSIONIN E SHKOLLES 9-VJECARE "RUSHAN QEVANI", FSHATI SELVIJAS.



RIKONSTRUKSIONI I PLOTE I SHKOLLES 9-VJECARE "RUSHAN QEVANI", NDERTIMI I ZOPESHITIT TE FEMIJEVE, PALESTRES, TERRENEVE SPORTIVE, SISTEMIMI, RRETHIMI, NDRICIMI I TERRITORIT TE SHKOLLES - FSHATI SELVIJAS, NJESIA ADMINISTRATIVE KLOS.

Emertimi fletes:
PAMJE 3D TE OBJEKTIT

Aprovimi Klientit Fleta Nr.: ARCH-24
Date: PRILL 2018

Projektuar prill.2018 H&S.BOLLANO
1:100 ne format A3 Size

Vendodhja e objektit
CERRIK
DREJTORIA E PLANIFIKIMIT TE TERRITORIT BASHKIA CERRIK

Projekttoi: **H&S PROJECT O5**
architecture + design
Nr.Lic. N.6811/1

Grupi Projektimit:
Ark. HERAKLE BOLLANO *H&S* Ark. SABINA BOLLANO
Perpunimi Grafik: Ark. LEONARD BUSHI & Ark. ENEA MANOKU
Konstruktores: Ing. VANGJEL LOLI Ing.
Ing.Hid/sanit: Ing. ALBERT SHIRA & Ing.ARTAN DERSHA
Nrohje/Ventil: Ing. ALBERT SHIRA
Ing. Elektrik: Ing. ANASTAS KOKA
Ing. MKZ: Ing. ALBERT SHIRA & Ing.ARTAN DERSHA



PAMJE 3D TE OBJEKTIT (KOPSHTI)



REPUBLIKA E SHQIPËRISË
AGJENCIA E ZHVILLIMIT TE TERRITORIT



Klienti: BASHKIA CERRIK
Financues: BASHKIA CERRIK

Projekt:
PROJEKT/PREVENTIVA ZBATIMI PER RIKONSTRUKSIONIN E SHKOLLES 9-VJECARE "RUSHAN QEVANI", FSHATI SELVIJAS.



RIKONSTRUKSIONI I PLOTE I SHKOLLES 9-VJECARE "RUSHAN QEVANI", NDERTIMI I KOPESHTIT TE FEMIJEVE, PALESTRES, TERRENEVE SPORTIVE, SISTEMIMI, RRETHIMI, NDRICIMI I TERRITORIT TE SHKOLLES - FSHATI SELVIJAS, NJESIA ADMINISTRATIVE KLOS.

Emertimi fletes:
PAMJE 3D TE OBJEKTIT (KOPSHTI)

Aprovimi Klientit Fleta Nr.: ARCH-25
Date: PRILL 2018

Projektuar prill.2018 H&S.BOLLANO
1:100 ne format A3 Size

Vendodhja e objektit
CERRIK
DREJTORIA E PLANIFIKIMIT TE TERRITORIT BASHKIA CERRIK

Projektoi: **H&S PROJECT 05**
architecture + design
Nr.Lic. N.6811/1

Grupi Projektimit:
Ark. HERAKLE BOLLANO **H&S** Ark. SABINA BOLLANO
Perpunimi Grafik: Ark. LEONARD BUSHI & Ark. ENEA MANOKU
Konstruktores: Ing. VANGJEL LOLI Ing.
Ing.Hid/sanit: Ing. ALBERT SHIRA & Ing.ARTAN DERSHA
Nrohje/Ventil: Ing. ALBERT SHIRA
Ing. Elektrik: Ing. ANASTAS KOKA
Ing. MKZ: Ing. ALBERT SHIRA & Ing.ARTAN DERSHA



PAMJE 3D TE OBJEKTIT (KOPSHTI)

REPUBLIKA E SHQIPËRISË
AGJENCIA E ZHVILLIMIT TE TERRITORIT



Klienti: BASHKIA CERRIK
Financues: BASHKIA CERRIK

Projekt:
PROJEKT/PREVENTIVA ZBATIMI PER RIKONSTRUKSIONIN E SHKOLLES 9-VJECARE "RUSHAN QEVANI", FSHATI SELVIJAS.



RIKONSTRUKSIONI I PLOTE I SHKOLLES 9-VJECARE "RUSHAN QEVANI", NDERTIMI I KOPESHITIT TE FEMIJEVE, PALESTRES, TERRENEVE SPORTIVE, SISTEMIMI, RRETHIMI, NDRICIMI I TERRITORIT TE SHKOLLES - FSHATI SELVIJAS, NJESIA ADMINISTRATIVE KLOS.

Emertimi fletes:
PAMJE 3D TE OBJEKTIT (KOPSHTI)

Aprovimi Klientit Fleta Nr.: ARCH-26
Date: PRILL 2018

Projektuar prill.2018 H&S.BOLLANO
1:100 ne format A3 Size

Vendodhja e objektit
CERRIK
DREJTORIA E PLANIFIKIMIT TE TERRITORIT BASHKIA CERRIK

Projektoi: **H&S PROJECT 05**
architecture + design
Nr.Lic. N.6811/1

Grupi Projektimit:
Ark. HERAKLE BOLLANO *H&S* Ark. SABINA BOLLANO
Perpunimi Grafik: Ark. LEONARD BUSHI & Ark. ENEA MANOKU
Konstruktore: Ing. VANGJEL LOLI Ing.
Ing.Hid/sanit: Ing. ALBERT SHIRA & Ing.ARTAN DERSHA
Nrohje/Ventil: Ing. ALBERT SHIRA
Ing. Elektrik: Ing. ANASTAS KOKA
Ing. MKZ: Ing. ALBERT SHIRA & Ing.ARTAN DERSHA



PAMJE 3D TE OBJEKTIT (KOPSHTI)



Klienti: BASHKIA CERRIK
Financues: BASHKIA CERRIK

Projekt:
PROJEKT/PREVENTIVA ZBATIMI PER RIKONSTRUKSIONIN E SHKOLLES 9-VJECARE "RUSHAN QEVANI", FSHATI SELVIJAS.



RIKONSTRUKSIONI I PLOTE I SHKOLLES 9-VJECARE "RUSHAN QEVANI", NDERTIMI I KOPESHTIT TE FEMIJEVE, PALESTRES, TERRENEVE SPORTIVE, SISTEMIMI, RRETHIMI, NDRICIMI I TERRITORIT TE SHKOLLES - FSHATI SELVIJAS, NJESIA ADMINISTRATIVE KLOS.

Emertimi fletes:
PAMJE 3D TE OBJEKTIT (KOPSHTI)

Aprovimi Klientit Fleta Nr.: ARCH-27
Date: PRILL 2018

Projektuar prill.2018 H&S.BOLLANO
1:100 ne format A3 Size

Vendodhja e objektit
CERRIK
DREJTORIA E PLANIFIKIMIT TE TERRITORIT BASHKIA CERRIK

Projektioi: **H&S PROJECT 05**
architecture + design
Nr.Lic. N.6811/1

Grupi Projektimit:
Ark. HERAKLE BOLLANO *H&S* Ark. SABINA BOLLANO
Perpunimi Grafik: Ark. LEONARD BUSHI & Ark. ENEA MANOKU
Konstruktore: Ing. VANGJEL LOLI Ing.
Ing.Hid/sanit: Ing. ALBERT SHIRA & Ing.ARTAN DERSHA
Nrohje/Ventil: Ing. ALBERT SHIRA
Ing. Elektrik: Ing. ANASTAS KOKA
Ing. MKZ: Ing. ALBERT SHIRA & Ing.ARTAN DERSHA



MOMENTE INTERIERI



Klienti: BASHKIA CERRIK
Financues: BASHKIA CERRIK

Projekt:
PROJEKT/PREVENTIVA ZBATIMI PER RIKONSTRUKSIONIN E SHKOLLES 9-VJECARE "RUSHAN QEVANI", FSHATI SELVIJAS.



RIKONSTRUKSIONI I PLOTE I SHKOLLES 9-VJECARE "RUSHAN QEVANI", NDERTIMI I KOPESHITIT TE FEMIJEVE, PALESTRES, TERRENEVE SPORTIVE, SISTEMIMI, RRETHIMI, NDRICIMI I TERRITORIT TE SHKOLLES - FSHATI SELVIJAS, NJESIA ADMINISTRATIVE KLOS.

Emertimi fletes:
MOMENTE INTERIERI

Aprovimi Klientit Fleta Nr.: ARCH-28
Date: PRILL 2018

Projektuar prill.2018 H&S.BOLLANO
1:100 ne format A3 Size

Vendodhja e objektit
CERRIK
DREJTORIA E PLANIFIKIMIT TE TERRITORIT BASHKIA CERRIK

Projektoi: **H&S PROJECT 05**
architecture + design
Nr.Lic. N.6811/1

Grupi Projektimit:
Ark. HERAKLE BOLLANO *H&S* Ark. SABINA BOLLANO
Perpunimi Grafik: Ark. LEONARD BUSHI & Ark. ENEA MANOKU
Konstruktores: Ing. VANGJEL LOLI Ing.
Ing.Hid/sanit: Ing. ALBERT SHIRA & Ing.ARTAN DERSHA
Nrohje/Ventil: Ing. ALBERT SHIRA
Ing. Elektrik: Ing. ANASTAS KOKA
Ing. MKZ: Ing. ALBERT SHIRA & Ing.ARTAN DERSHA