

PROJEKTI

IMPJANTI I NGROHJES QENDRORE

OBJEKTI:

PROJEKT/PREVENTIVA ZBATIMI PER RIKONSTRUKSIONIN E SHKOLLES 9-VJECARE "RUSHAN QEVANI"
FSHATI SELVIJAS

POROSITES:

BASHKIA CERRIK

LISTA E FLETEVE TE PROJEKTIT

- M 01 - NGARKESAT TERMIKE PER ÇDO AMBIENT - KATI PERDHE - SHKOLLA
- M 02 - NGARKESAT TERMIKE PER ÇDO AMBIENT - KATI I PARE - SHKOLLA
- M 03 - NGARKESAT TERMIKE PER ÇDO AMBIENT - KATI PERDHE - KOPESHTI
- M 04 - LINJAT E UJIT PER NGROHJE - RADIATORE - KATI PERDHE - SHKOLLA
- M 05 - LINJAT E UJIT PER NGROHJE - RADIATORE - KATI I PARE - SHKOLLA
- M 06 - LINJAT E UJIT PER NGROHJE - RADIATORE - KATI PERDHE - KOPESHTI
- M 07 - LINJAT E UJIT PER NGROHJE - MAGJISTRALE - KATI PERDHE - SHKOLLA
- M 08 - LINJAT E UJIT PER NGROHJE - MAGJISTRALE - KATI I PARE - SHKOLLA
- M 09 - LINJAT E UJIT PER NGROHJE - MAGJISTRALE - KATI PERDHE - KOPESHTI
- M 10 - PARAQITJE 3D E LINJAVE TE UJIT PER NGROHJE - MAGJISTRALE
- M 11 - PARAQITJE SKEMATIKE E CENTRALIT TERMIK

REPUBLIKA E SHQIPËRISË
AGJENCIA E ZHVILLIMIT TE TERRITORIT



Klienti: BASHKIA CERRIK

Financues: BASHKIA CERRIK

Projekt:

PROJEKT/PREVENTIVA ZBATIMI PER RIKONSTRUKSIONIN E SHKOLLES 9-VJECARE "RUSHAN QEVANI", FSHATI SELVIJAS.



RIKONSTRUKSIONI I PASTE I SHKOLLES 9-VJECARE "RUSHAN QEVANI", MODERNIZIMI I KAPESHTIJE TE FEMIJTEVE, PALLASTRES, YERRENYEVE SPORITVE, SISTEME, KRETEME, MODERNE I TERRITORIT TE SHKOLLES - FSHATI SELVIJAS, NJESIA ADMINISTRATIVE 2140.

Projekti:

IMPJANTI I NGROHJES QENDRORE

Emertimi fletes:

LISTA E FLETEVE TE PROJEKTIT

Aprovimi Klientit Fleta Nr.: M-00

Date: PRILL 2018

Projektuar prill,2018 H&S.BOLLANO

1:100 ne format A3 Size

Vendodhja e objektit

CERRIK

DREJTORIA E PLANIFIKIMIT TE TERRITORIT

BASHKIA CERRIK

Projektoi:



Nr.Lic. N.6811/1

Grupi Projektimit:

Ark. HERAKLE BOLLANO  Ark. SABINA BOLLANO

Perpunimi Grafik: Ark. LEONARD BUSHI & Ark. ENEA MANOKU

Konstruktore: Ing. VANGJEL LOLI Ing.

Ing.Hid/sanit: Ing. ALBERT SHIRA & Ing.ARTAN DERSHA

Nrohje/Ventil: Ing. ALBERT SHIRA

Ing. Elektrik: Ing. ANASTAS KOKA

Ing. MKZ: Ing. ALBERT SHIRA & Ing.ARTAN DERSHA



Klienti: BASHKIA CERRIK
Financues: BASHKIA CERRIK

Projekt:

PROJEKT/ PREVENTIVA ZBATIMI PER RIKONSTRUKSIONIN E SHKOLLËS 9-VJETECARE "RUSHAN QEVANI", FSHATI SELVIJAS.



RIKONSTRUKSIONI I PAQJE I SHKOLLËS 9-VJETECARE "RUSHAN QEVANI", MODERNIZIMI I KAPACITETIT TE FEMIJTE, PALLASTRES, YERREKENTY SPORITTE, SISTEME, KRIZTEMI, MBROJTEME I TERRITORIT TE SHKOLLËS - FSHATI SELVIJAS, NJESIA ADMINISTRATIVE KLAS.

Projekti:
IMPJANTI I NGROHJES QENDRORE

Emertimi fletes:
NGARKESAT TERMIKE PER CDO AMBIENT
KATI PERDHE - SHKOLLA

Aprovimi Klientit: Fleta Nr.: M-01
Date: PRILL 2018

Projektuar: prill,2018 H&S.BOLLANO
1:100 ne format A3 Size

Vendodhja e objektit

CERRIK

DREJTORIA E PLANIFIKIMIT TE TERRITORIT BASHKIA CERRIK

Projektoi:








Nr.Lic. N.6811/1

Grupi Projektimit:

Ark. HERAKLE BOLLANO & Ark. SABINA BOLLANO
Perpunimi Grafik: Ark. LEONARD BUSHI & Ark. ENEA MANOKU
Konstruktores: Ing. VANGJEL LOLI & Ing.
Ing.Hid/sanit: Ing. ALBERT SHIRA & Ing.ARTAN DERSHA
Nrohje/Ventil: Ing. ALBERT SHIRA
Ing. Elektrik: Ing. ANASTAS KOKA
Ing. MKZ: Ing. ALBERT SHIRA & Ing.ARTAN DERSHA

KATI PERDHE

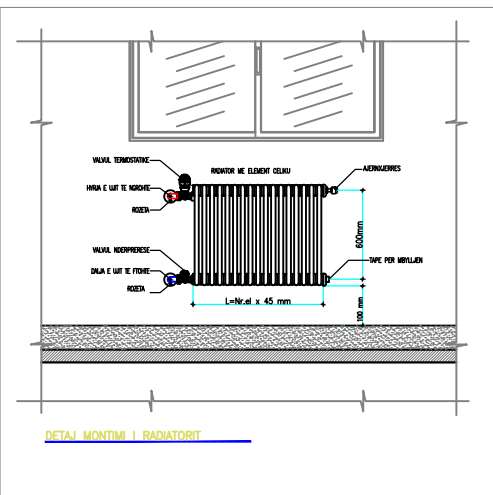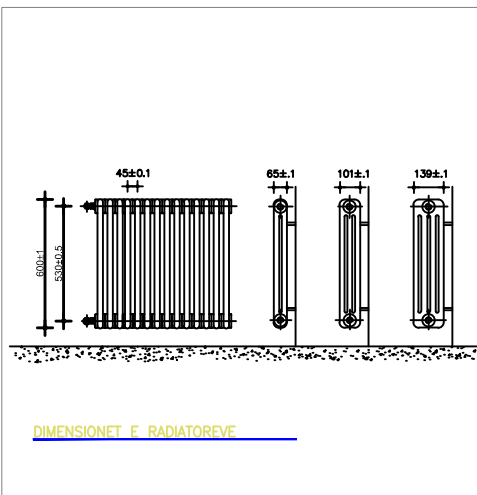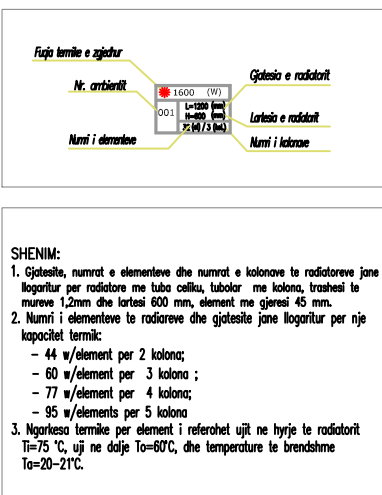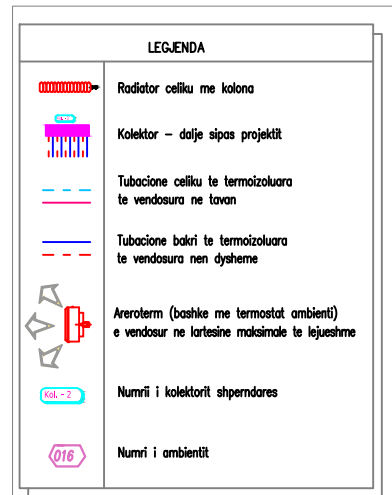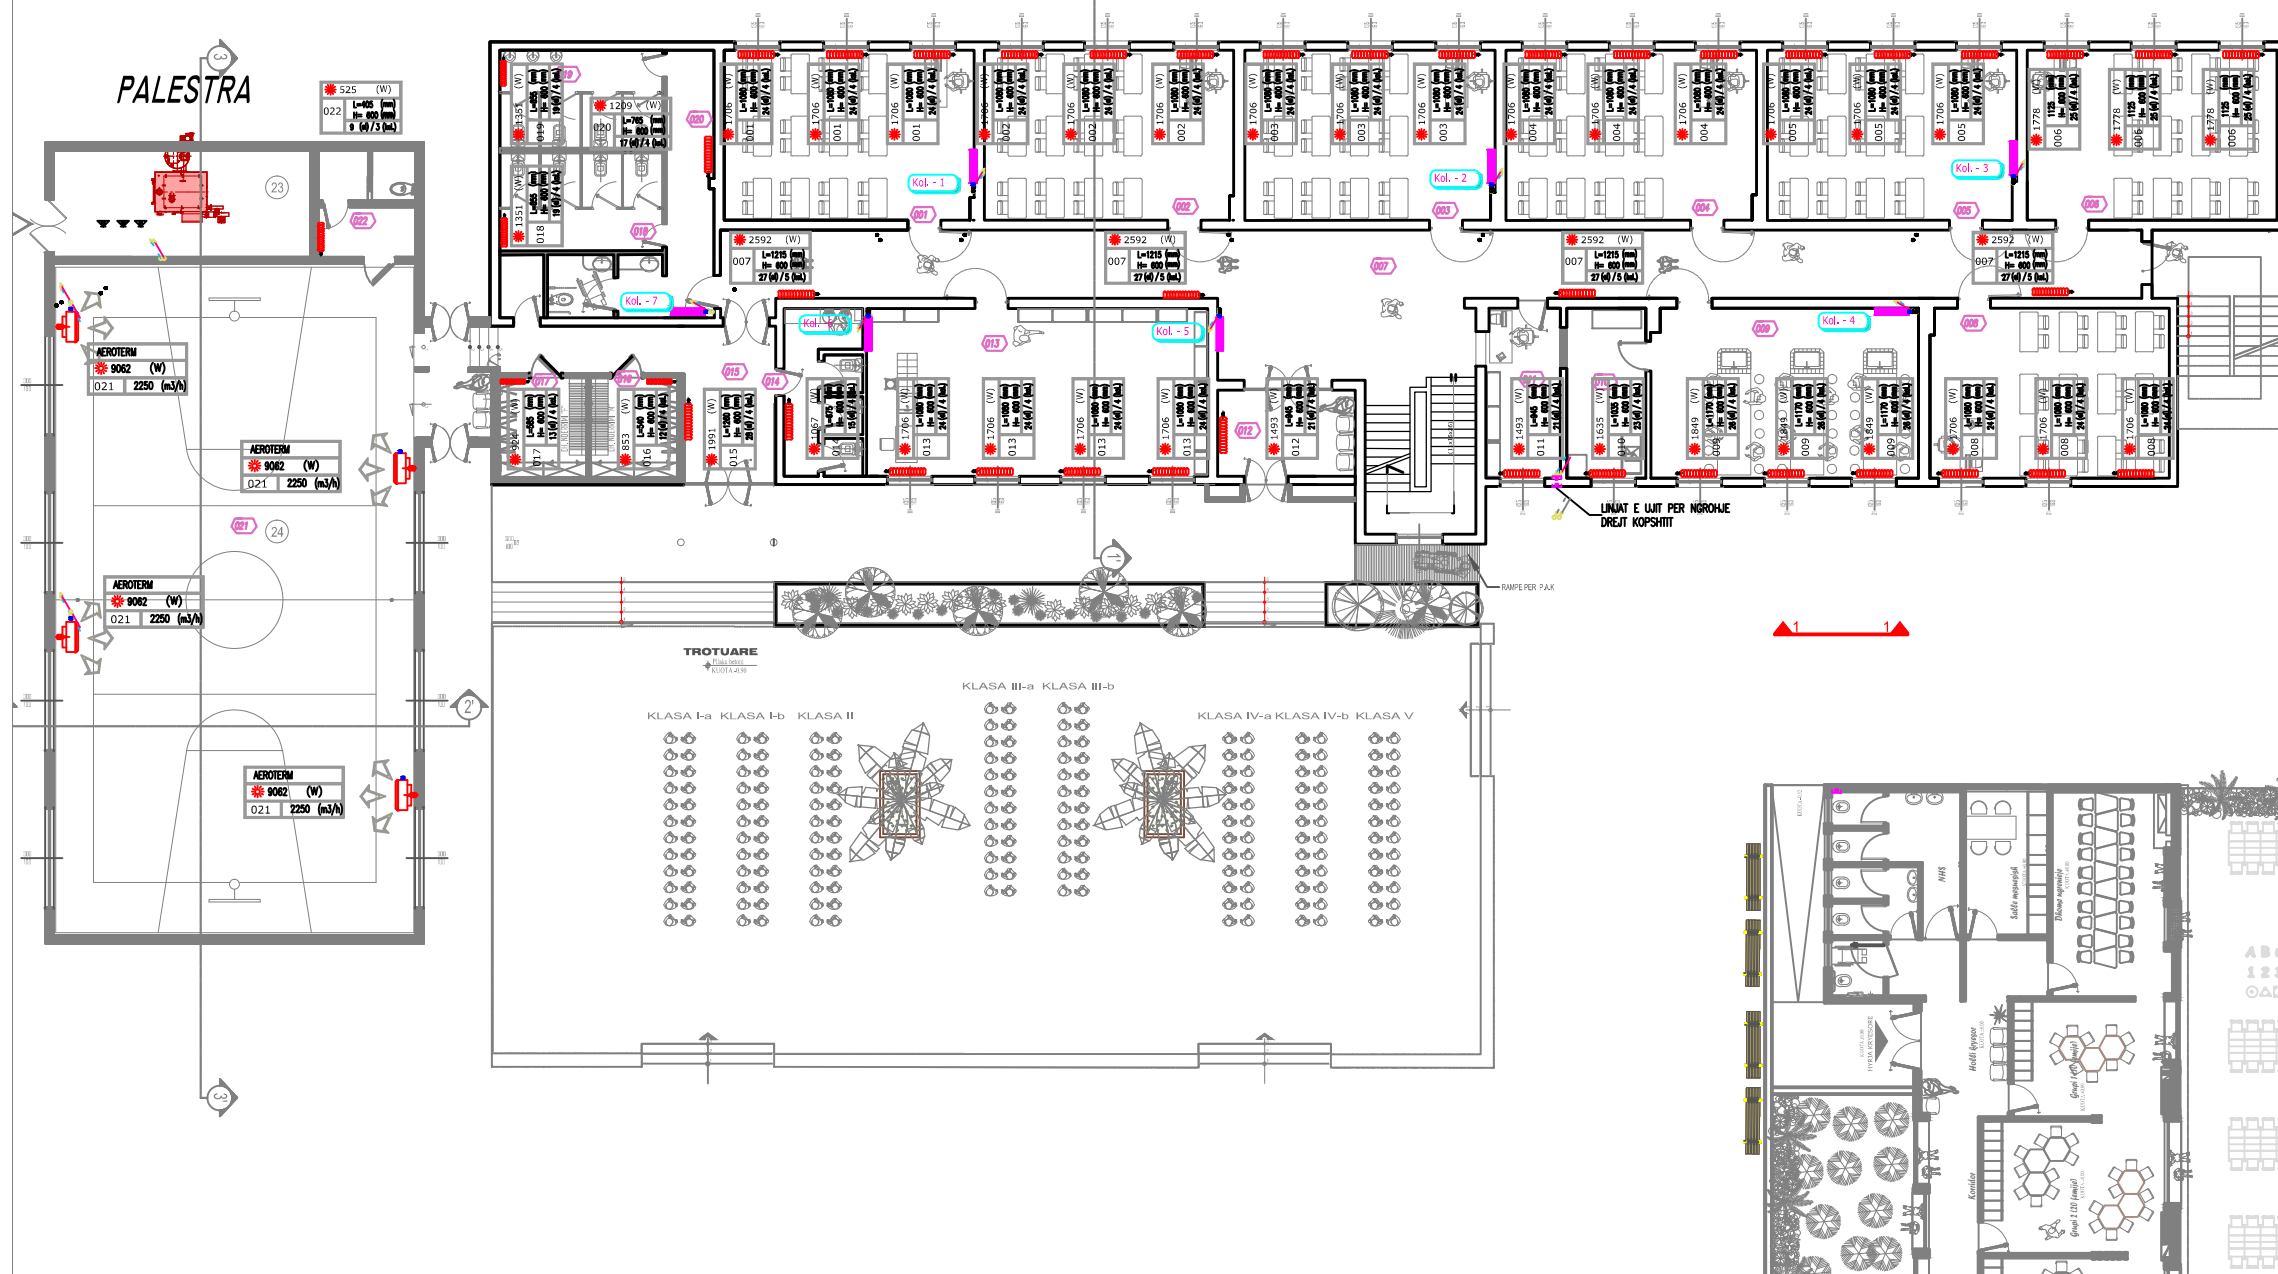



Klienti: BASHKIA CERRIK
Financues: BASHKIA CERRIK

Projekt:

PROJEKT/PREVENTIVA ZBATIMI PER RIKONSTRUKSIONIN E SHKOLLËS 9-VJETECARE "RUSHAN QEVANI", FSHATI SELVIJAS.



REKONSTRUKSIONI I PAQJE E SHKOLLËS 9-VJETECARE "RUSHAN QEVANI", NDRYSHIMI I KAPACITETIT TE FEMIJEVE, PALLASTRES, YTRRRENYEVE SPORTIVE, SISTEMEVE, KRYETEME, NDRYSHIMI I TERRITORIT TE SHKOLLËS - FSHATI SELVIJAS, NJËSIA ADMINISTRATIVE RIAS.

Projekti:
IMPJANTI I NGROHJES QENDRORE

Emertimi fletes:
NGARKESAT TERMIKE PER CDO AMBIENT
KATI I PARE - SHKOLLA

Aprovimi Klientit: Fleta Nr.: M-02
Date: PRILL 2018

Projektuar: prill,2018 H&S.BOLLANO
1:100 ne format A3 Size

Vendodhja e objektit

CERRIK

DREJTORIA E PLANIFIKIMIT TE TERRITORIT

BASHKIA CERRIK

Projektoi:



Nr.Lic. N.6811/1

Grupi Projektimit:


Ark. HERAKLE BOLLANO & Ark. SABINA BOLLANO
Perpunimi Grafik: Ark. LEONARD BUSHI & Ark. ENEA MANOKU
Konstruktores: Ing. VANGJEL LOLI & Ing.
Ing.Hid/sanit: Ing. ALBERT SHIRA & Ing.ARTAN DERSHA
Nrohje/Ventil: Ing. ALBERT SHIRA
Ing. Elektrik: Ing. ANASTAS KOKA
Ing. MKZ: Ing. ALBERT SHIRA & Ing.ARTAN DERSHA

KATI PARE




LEGJENDA

- Radiator celiku me kolona
- Kolektor - dalje sipas projektit
- Tubacione celiku te termoizoluara te vendosura ne tavan
- Tubacione bakri te termoizoluara te vendosura nen dysheme
- Areroterm (bashke me termostat ambient) e vendosur ne lartesine maksimale te lejueshme
- Numri i kolektorit shperdoras
- Numri i ambientit

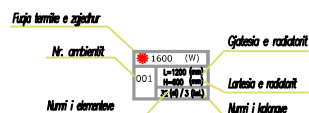


SHENIM:

1. Gjatesite, numrat e elementeve dhe numrat e kolonave te radiatorëve jane logaritur per radiatore me tuba celiku, tubator me kolona, trashesi te mureve 1,2mm dhe lartesi 600 mm, element me gjatesi 45 mm.
2. Numri i elementeve te radiatoreve dhe gjatesite jane logaritur per nje kapacitet termik:
 - 44 w/element per 2 kolona;
 - 60 w/element per 3 kolona ;
 - 77 w/element per 4 kolona;
 - 95 w/elements per 5 kolona
3. Ngarkesa termike per element i referohet ujit ne hyrje te radiatorit T=75 °C, uji ne dalje T=60°C, dhe temperature te brendshme Ta=20-21°C.

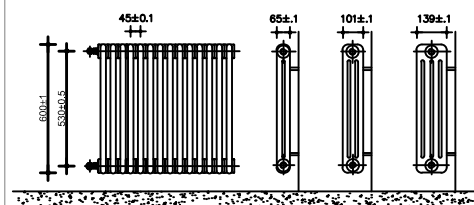

DIMENSIONET E RADIATOREVE

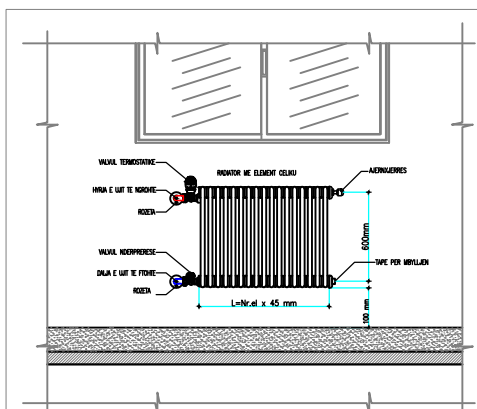

DETAL MONTIMI I RADIATORIT



Klienti: BASHKIA CERRIK
Financues: BASHKIA CERRIK

Projekt:

PROJEKT/PREVENTIVA ZBATIMI PER RIKONSTRUKSIONIN E SHKOLLES 9-VJETECARE "RUSHAN QEVANI", FSHATI SELVIJAS.



RIKONSTRUKSIONI I PAQJE I SHKOLLES 9-VJETECARE "RUSHAN QEVANI", MODERTIMI I KOPESHTIT TE FEMIJTE, PALLASTRES, YERRENYEVE SPORITIVE, SISTEMEVE, KRIZTEME, MBROJTEME I TERRITORIT TE SHKOLLES - FSHATI SELVIJAS, NJESIA ADMINISTRATIVE 21AS.

Projekti:
IMPJANTI I NGROHJES QENDRORE

Emertimi fletes:
NGARKESAT TERMIKE PER CDO AMBIENT
KATI PERDHE - KOPESHTI

Aprovimi Klientit: Fleta Nr.: M-03
Date: PRILL 2018

Projektuar: prill,2018 H&S.BOLLANO
1:100 ne format A3 Size

Vendodhja e objektit

CERRIK

DREJTORIA E PLANIFIKIMIT TE TERRITORIT

BASHKIA CERRIK

Projektoi:








Nr.Lic. N.6811/1

Grupi Projektimit:

Ark. HERAKLE BOLLANO & Ark. SABINA BOLLANO
Perpunimi Grafik: Ark. LEONARD BUSHI & Ark. ENEA MANOKU
Konstruktores: Ing. VANGJEL LOLI & Ing.
Ing.Hid/sanit: Ing. ALBERT SHIRA & Ing.ARTAN DERSHA
Nrohje/Ventil: Ing. ALBERT SHIRA
Ing. Elektrik: Ing. ANASTAS KOKA
Ing. MKZ: Ing. ALBERT SHIRA & Ing.ARTAN DERSHA

KATI PERDHE - KOPESHTI

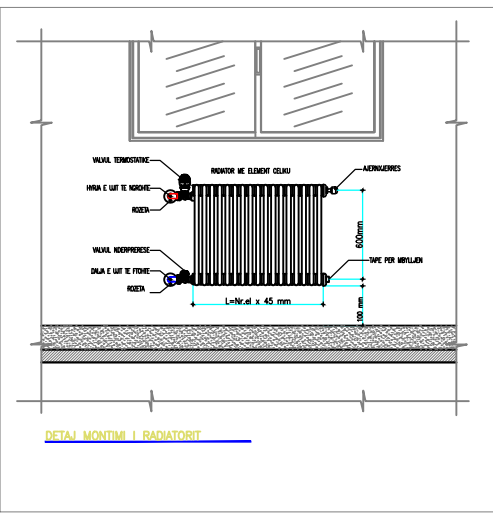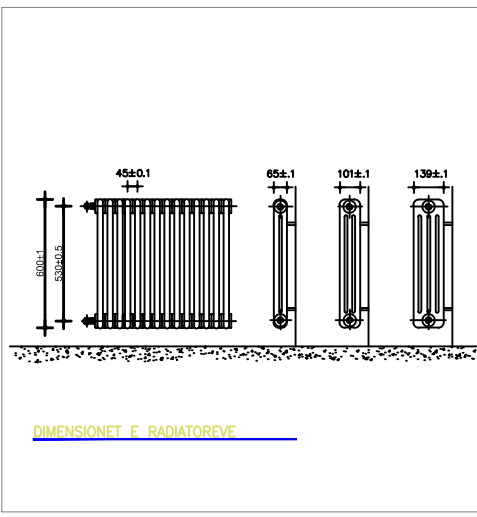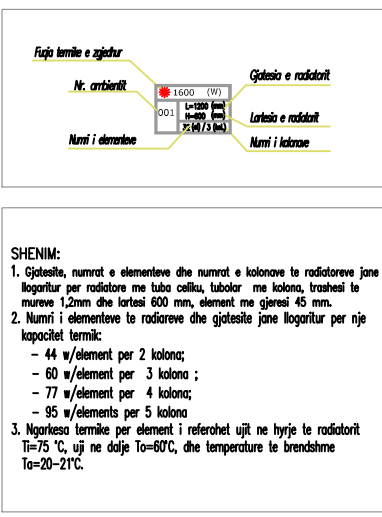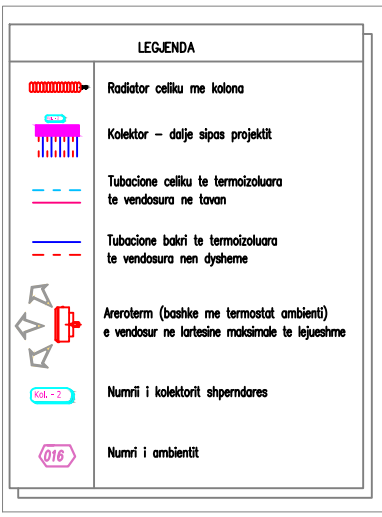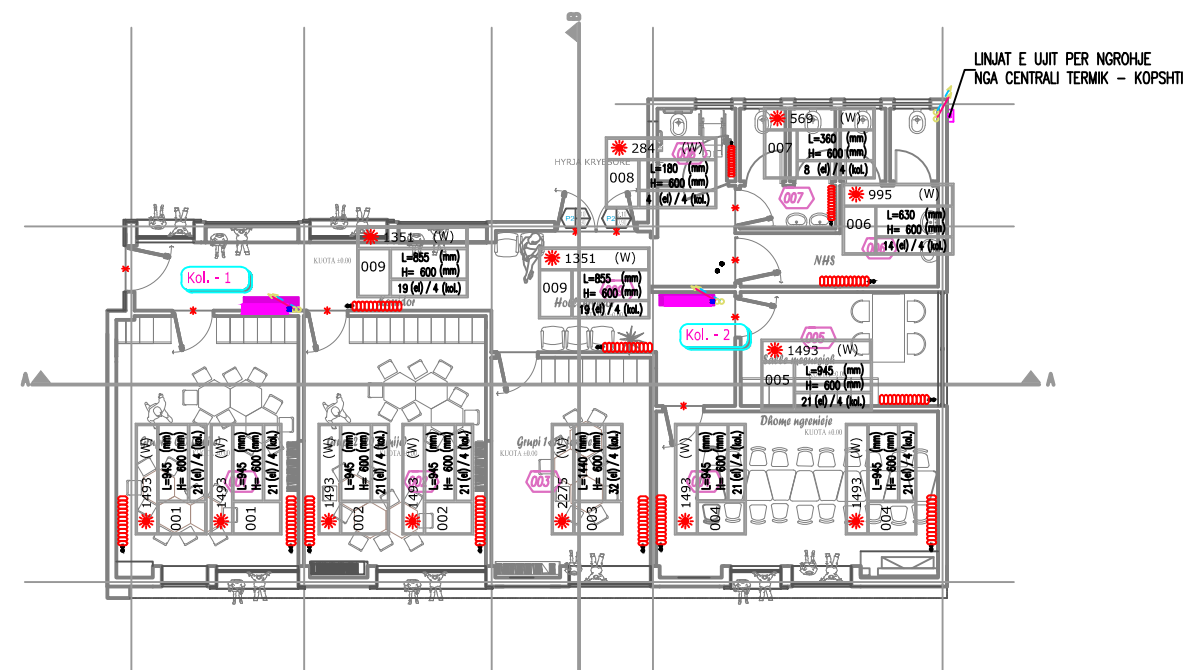



Klienti: BASHKIA CERRIK
Financues: BASHKIA CERRIK

Projekt:

PROJEKT/PREVENTIVA ZBATIMI PER RIKONSTRUKSIONIN E SHKOLLËS 9-VJETECARE "RUSHAN QEVANI", FSHATI SELVIJAS.



RIKONSTRUKSIONI I PAQJE I SHKOLLËS 9-VJETECARE "RUSHAN QEVANI", MODERNIZIMI I KAPACITETIT TE FEMIJTEVE, PALLASTRES, YERRENYEVE SPORTIVE, SISTEMEVE, KRIZTEME, MBROJTEME I TERRITORIT TE SHKOLLËS - FSHATI SELVIJAS, NJESIA ADMINISTRATIVE KLAS.

Projekti:
IMPJANTI I NGROHJES QENDRORE

Emertimi fletes:
LINJAT E UJIT PER NGROHJE - RADIATOR
KATI PERDHE - SHKOLLA

Aprovimi Klientit: Fleta Nr.: M-04

Date: PRILL 2018

Projektuar prill,2018 H&S.BOLLANO
1:100 ne format A3 Size

Vendodhja e objektit

CERRIK

DREJTORIA E PLANIFIKIMIT TE TERRITORIT

BASHKIA CERRIK

Projektoi:




Nr.Lic. N.6811/1

Grupi Projektimit:


Ark. HERAKLE BOLLANO & Ark. SABINA BOLLANO
Perpunimi Grafik: Ark. LEONARD BUSHI & Ark. ENEA MANOKU
Konstruktores: Ing. VANGJEL LOLI & Ing.
Ing.Hid/sanit: Ing. ALBERT SHIRA & Ing.ARTAN DERSHA
Nrohje/Ventil: Ing. ALBERT SHIRA
Ing. Elektrik: Ing. ANASTAS KOKA
Ing. MKZ: Ing. ALBERT SHIRA & Ing.ARTAN DERSHA

KATI PERDHE

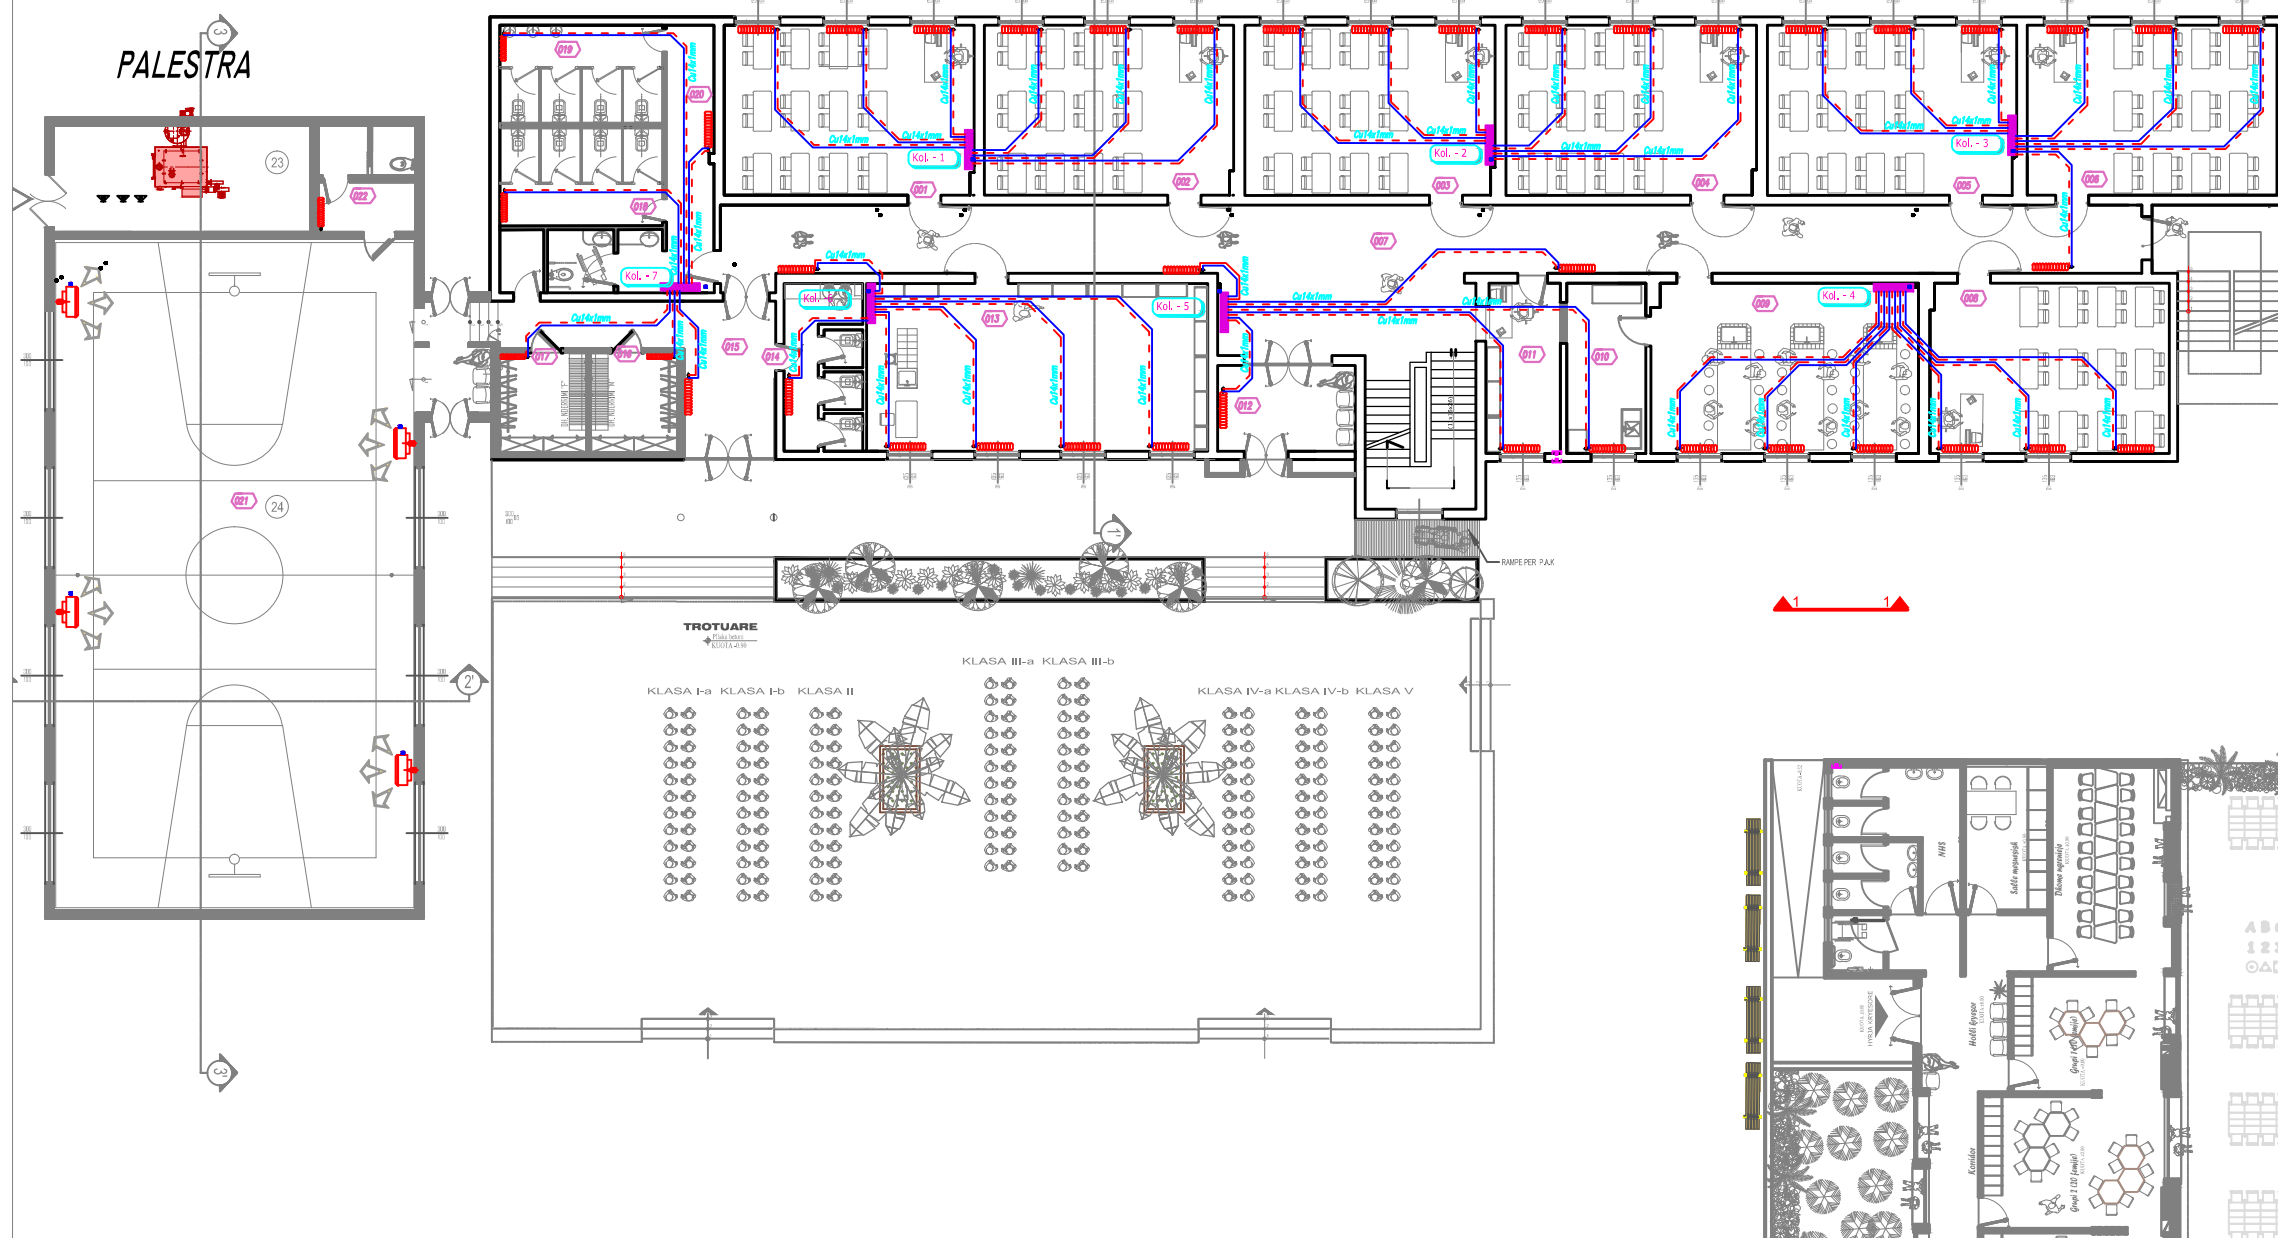


LEGJENDA


- Radiator celiku me kolona
- Kolektor - dalje sipas projektit
- Tubacione celiku te termoizoluara te vendosura ne tavon
- Tubacione bakri te termoizoluara te vendosura nen dysheme
- Areroterem (bashke me termostat ambient) e vendosur ne lartesine maksimale te lejueshme
- Numri i kolektorit shperndares
- Numri i ambientit

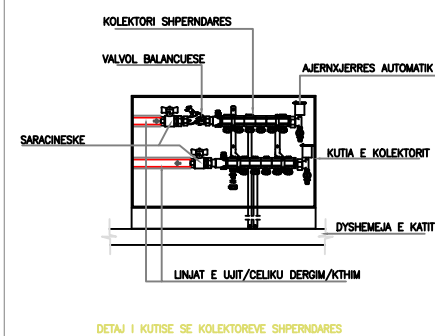

DETALJ I KUTISE SE KOLEKTOREVE SHPERNDARES

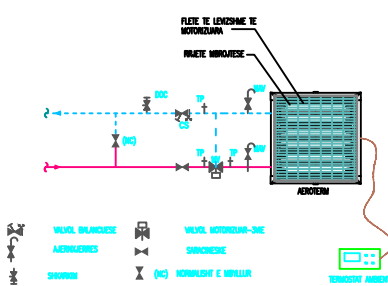

DETALJ - LIDHJA E AEROTERMES ME TUBACIONET E UJIT

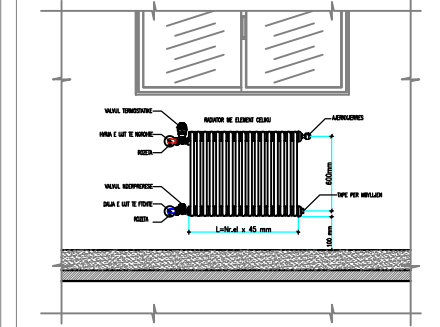

DETALJ MONTIMI I RADIATORIT



Klienti: BASHKIA CERRIK
Financues: BASHKIA CERRIK

Projekt:

PROJEKT/PREVENTIVA ZBATIMI PER RIKONSTRUKSIONIN E SHKOLLËS 9-VJETECARE "RUSHAN QEVANI", FSHATI SELVIJAS.



REKONSTRUKSIONI I PAQJE I SHKOLLËS 9-VJETECARE "RUSHAN QEVANI", MODERNIZIMI I KAPACITETIT TE FENIJEVE, PALLASTRES, YTRRRENYEVE SPORITIVE, SISTEMEVE, KRIZTEME, HIRORICINI I YTRRITORIT TE SHKOLLËS - FSHATI SELVIJAS, NJESIA ADMINISTRATIVE KLAS.

Projekti:
IMPJANTI I NGROHJES QENDRORE

Emertimi fletes:
LINJAT E UJIT PER NGROHJE-RADIATOR
KATI I PARE - SHKOLLA

Aprovimi Klientit Fleta Nr.: M-05
Date: PRILL 2018

Projektuar prill,2018 H&S.BOLLANO
1:100 ne format A3 Size

Vendodhja e objektit

CERRIK

DREJTORIA E PLANIFIKIMIT TE TERRITORIT BASHKIA CERRIK

Projektoi:




Nr.Lic. N.6811/1

Grupi Projektimit:



Ark. HERAKLE BOLLANO & Ark. SABINA BOLLANO
Perpunimi Grafik: Ark. LEONARD BUSHI & Ark. ENEA MANOKU
Konstruktores: Ing. VANGJEL LOLI Ing.
Ing.Hid/sanit: Ing. ALBERT SHIRA & Ing.ARTAN DERSHA
Nrohje/Ventil: Ing. ALBERT SHIRA
Ing. Elektrik: Ing. ANASTAS KOKA
Ing. MKZ: Ing. ALBERT SHIRA & Ing.ARTAN DERSHA

KATI PARE

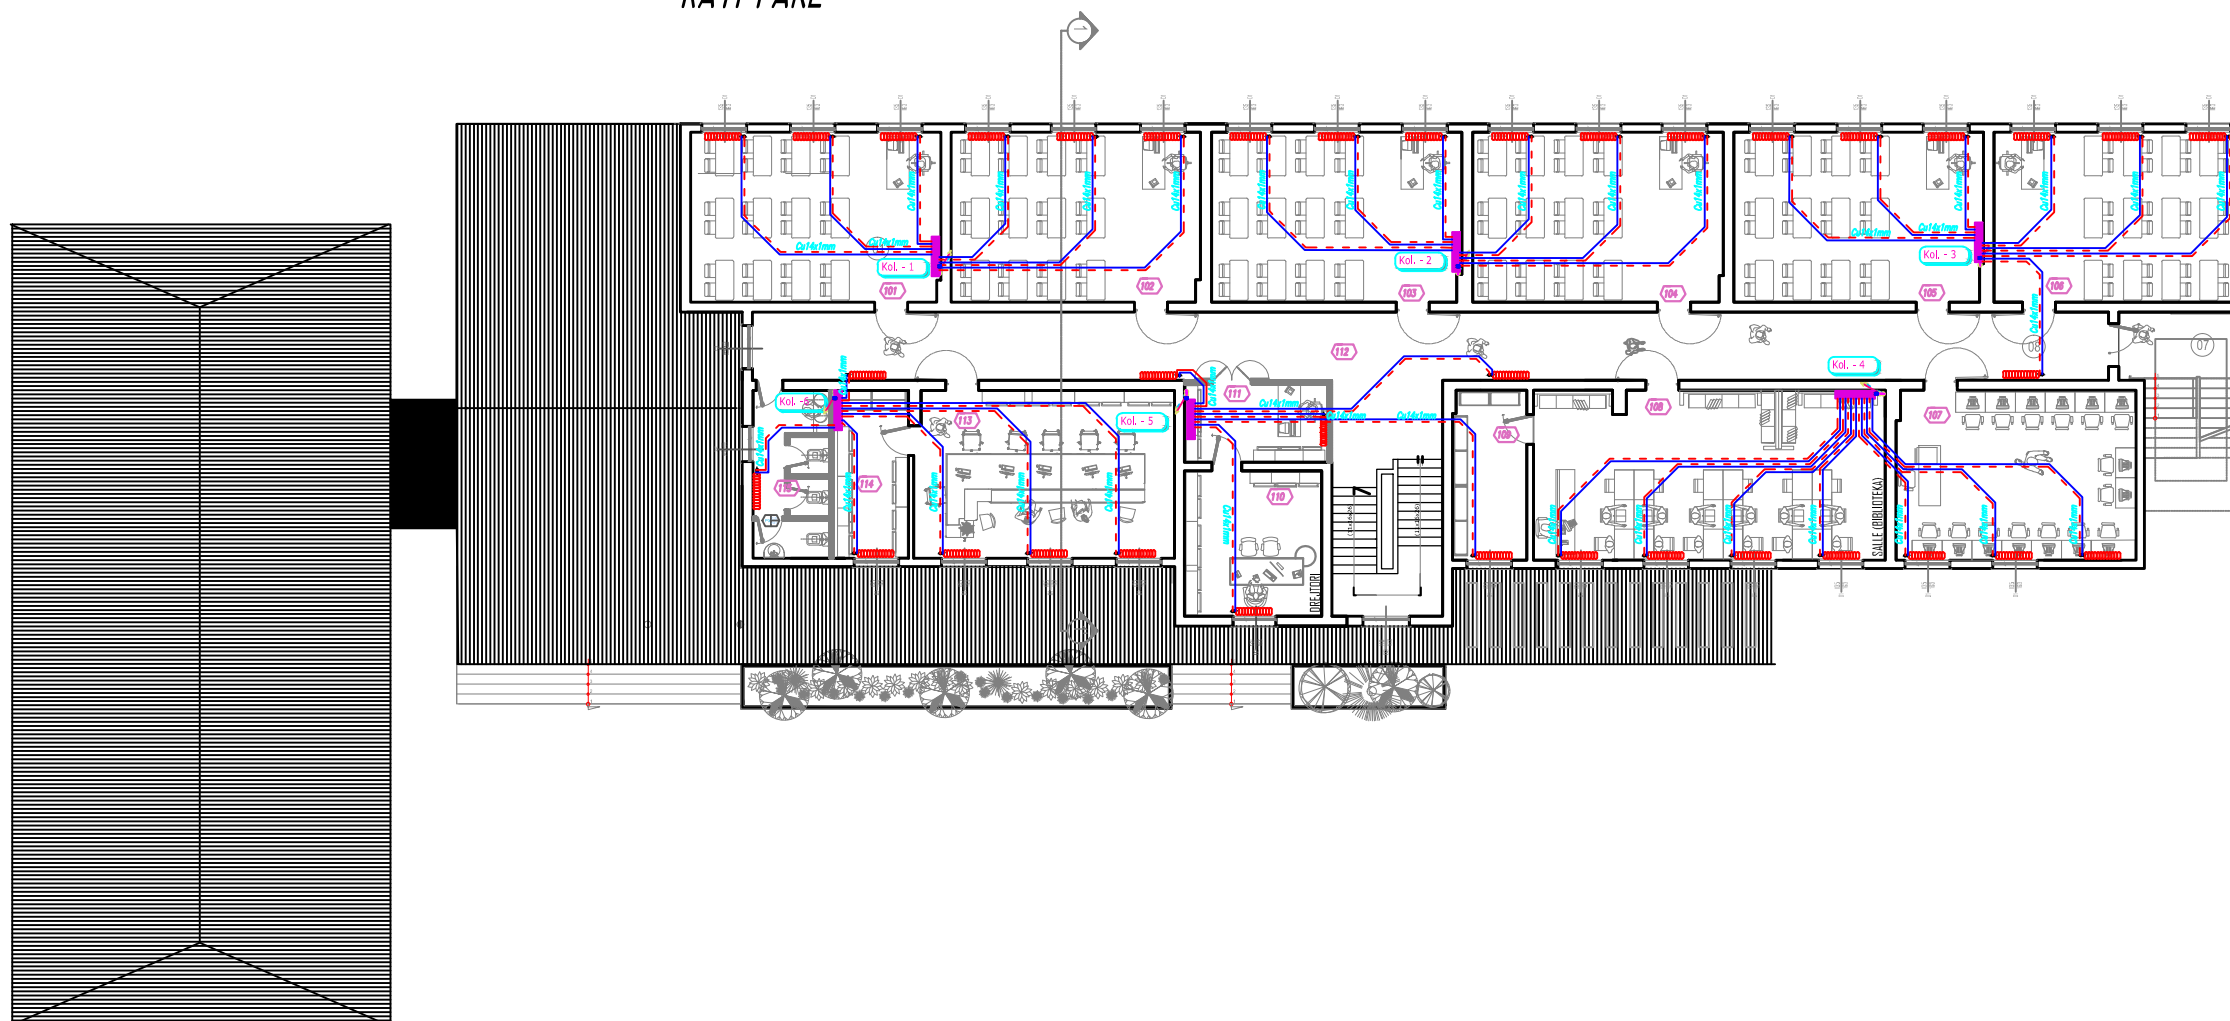

LEGJENDA

- Radiator celiku me kolona
- Kolektor - dalje sipas projektit
- Tubacione celiku te termoizoluara te vendosura ne tavon
- Tubacione bakri te termoizoluara te vendosura nen dysheme
- Areroterem (bashke me termostat ambientit) e vendosur ne lartesine maksimale te lejueshme
- Numri i kolektorit shperndares
- Numri i ambientit

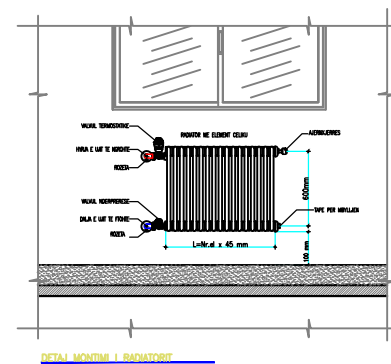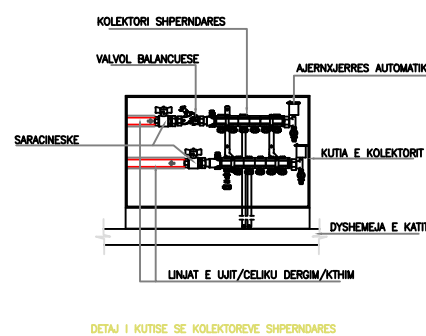



Klienti: BASHKIA CERRIK
Financues: BASHKIA CERRIK

Projekt:

PROJEKT/PREVENTIVA ZBATIMI PER RIKONSTRUKSIONIN E SHKOLLES 9-VJETECARE "RUSHAN QEVANI", FSHATI SELVIJAS.



RIKONSTRUKSIONI I PAFITË E SHKOLLES 9-VJETECARE "RUSHAN QEVANI", MODERTIMI I KOPESHTI TE FEMIJTE, PALLASTRES, YERRENYEVE SPORITVE, SISTEME, KRITIME, NDRITJE I TERRITORIT TE SHKOLLES - FSHATI SELVIJAS, NJESIA ADMINISTRATIVE 04.05.

Projekti:
IMPJANTI I NGROHJES QENDRORE

Emertimi fletes:
LINJAT E UJIT PER NGROHJE - RADIATORE
KATI PERDHE - KOPESHTI

Aprovimi Klientit Fleta Nr.: M-06
Date: PRILL 2018

Projektuar prill,2018 H&S.BOLLANO
1:100 ne format A3 Size

Vendodhja e objektit

CERRIK

DREJTORIA E PLANIFIKIMIT TE TERRITORIT BASHKIA CERRIK

Projektoi:




Nr.Lic. N.6811/1

Grupi Projektimit:


Ark. HERAKLE BOLLANO & Ark. SABINA BOLLANO
Perpunimi Grafik: Ark. LEONARD BUSHI & Ark. ENEA MANOKU
Konstruktores: Ing. VANGJEL LOLI Ing.
Ing.Hid/sanit: Ing. ALBERT SHIRA & Ing.ARTAN DERSHA
Nrohje/Ventil: Ing. ALBERT SHIRA
Ing. Elektrik: Ing. ANASTAS KOKA
Ing. MKZ: Ing. ALBERT SHIRA & Ing.ARTAN DERSHA

KATI PERDHE - KOPESHTI

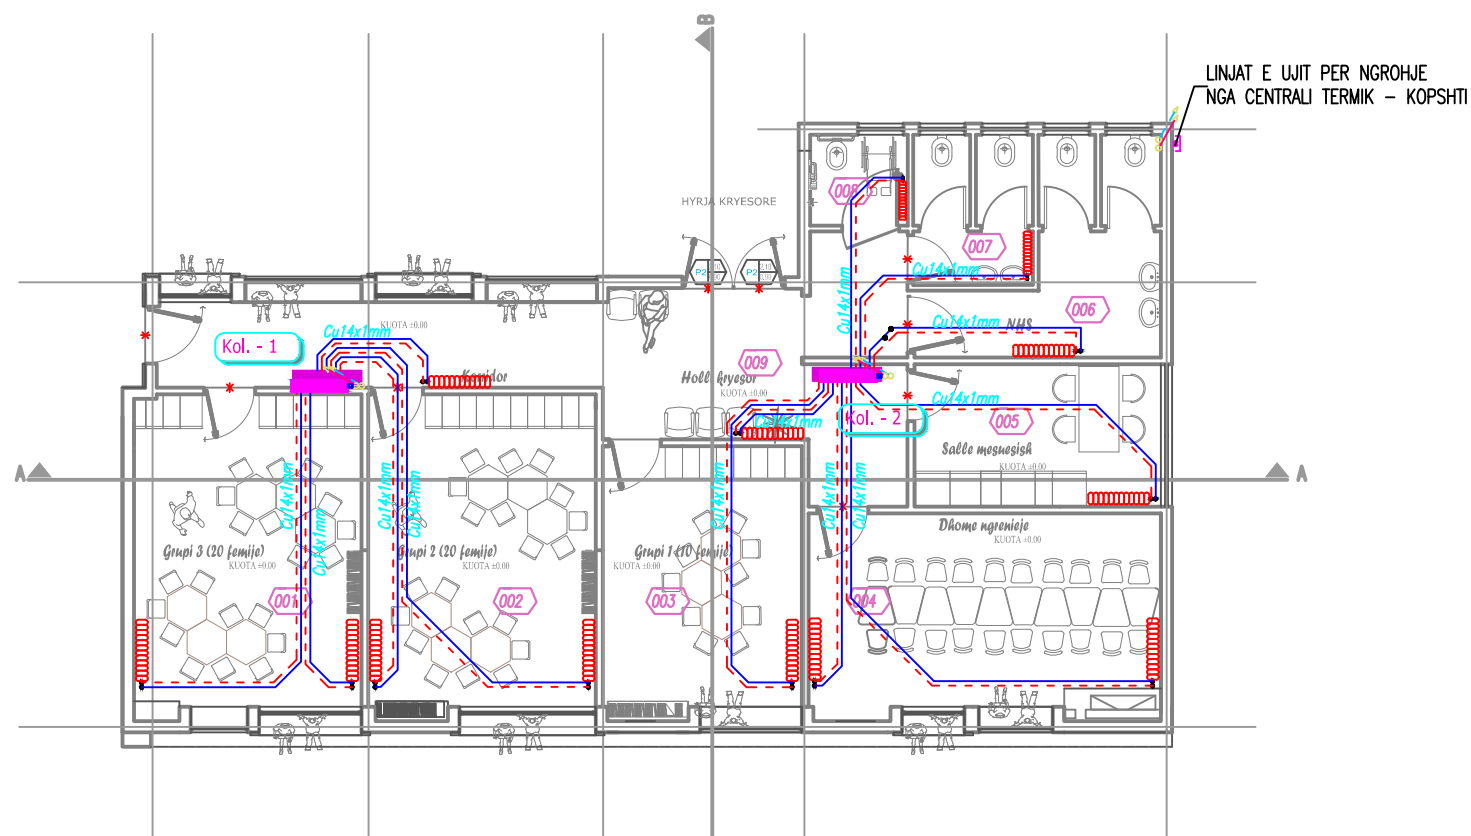


LEG-ENDA

- Radiator celiku me kolona
- Kolektor - dalje sipas projektit
- Tubacione celiku te termoizoluara te vendosura ne tavon
- Tubacione bakri te termoizoluara te vendosura nen dysheme
- Areroterem (bashke me termostot ambianti) e vendosur ne lartesine maksimale te lejueshme
- Numri i kolektorit shperndares
- Numri i ambientit

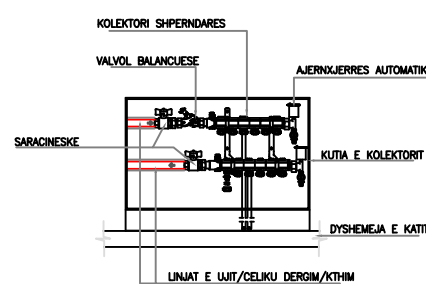

DETAJ I KUTISE SE KOLEKTOREVE SHPERNDARES

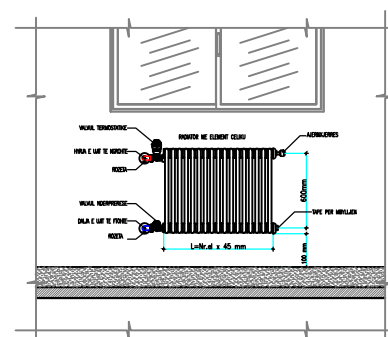

DETAJ MONTIMI I RADIATORIT



Klienti: BASHKIA CERRIK
Financues: BASHKIA CERRIK

Projekt:

PROJEKT/ PREVENTIVA ZBATIMI PER RIKONSTRUKSIONIN E SHKOLLES 9-VJEÇARE "RUSHAN QEVANI", FSHATI SELVIJAS.



RIKONSTRUKSIONI I PAQJE I SHKOLLES 9-VJEÇARE "RUSHAN QEVANI", MODERNIZIMI I KAPACITETIT TE FENIETJE, PALLASTRES, YTRAKENYET SPORITITE, SISTEMIMI, KREJTIMI, MBRORJIMI I TERRITORIT TE SHKOLLES - FSHATI SELVIJAS, NJESIA ADMINISTRATIVE KLAS.

Projekti:
IMPJANTI I NGROHJES QENDRORE

Emertimi fletes:
LINJAT E UJIT PER NGROHJE - MAGJISTRALE
KATI PERDHE - SHKOLLA

Aprovimi Klientit: Fleta Nr.: M-07
Date: PRILL 2018

Projektuar prill,2018 H&S.BOLLANO
1:100 ne format A3 Size

Vendodhja e objektit

CERRIK

DREJTORIA E PLANIFIKIMIT TE TERRITORIT BASHKIA CERRIK

Projektioi:







Nr.Lic. N.6811/1

Grupi Projektimit:

Ark. HERAKLE BOLLANO Ark. SABINA BOLLANO
Perpunimi Grafik: Ark. LEONARD BUSHI & Ark. ENEA MANOKU
Konstruktores: Ing. VANGJEL LOLI Ing.
Ing.Hid/sanit: Ing. ALBERT SHIRA & Ing.ARTAN DERSHA
Nrohje/Ventil: Ing. ALBERT SHIRA
Ing. Elektrik: Ing. ANASTAS KOKA
Ing. MKZ: Ing. ALBERT SHIRA & Ing.ARTAN DERSHA

KATI PERDHE

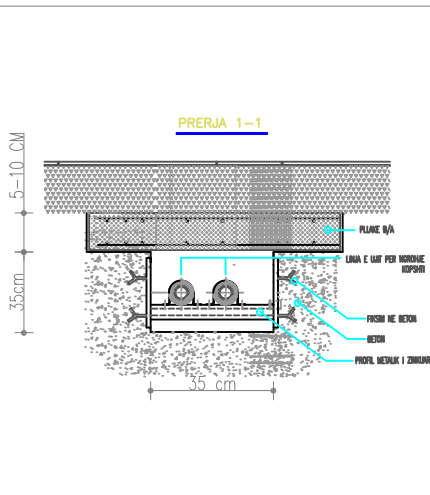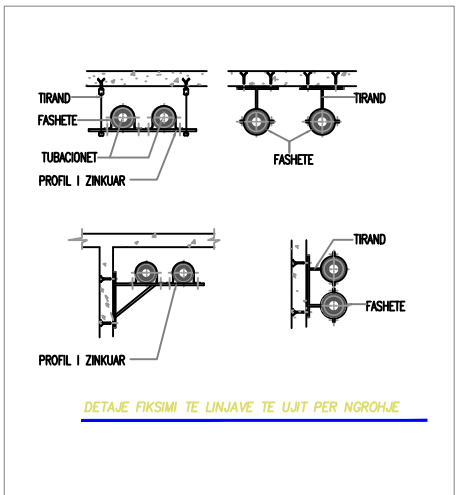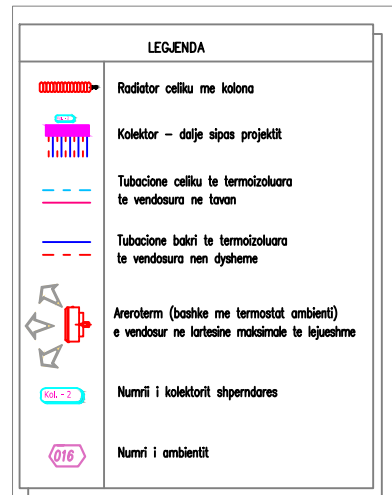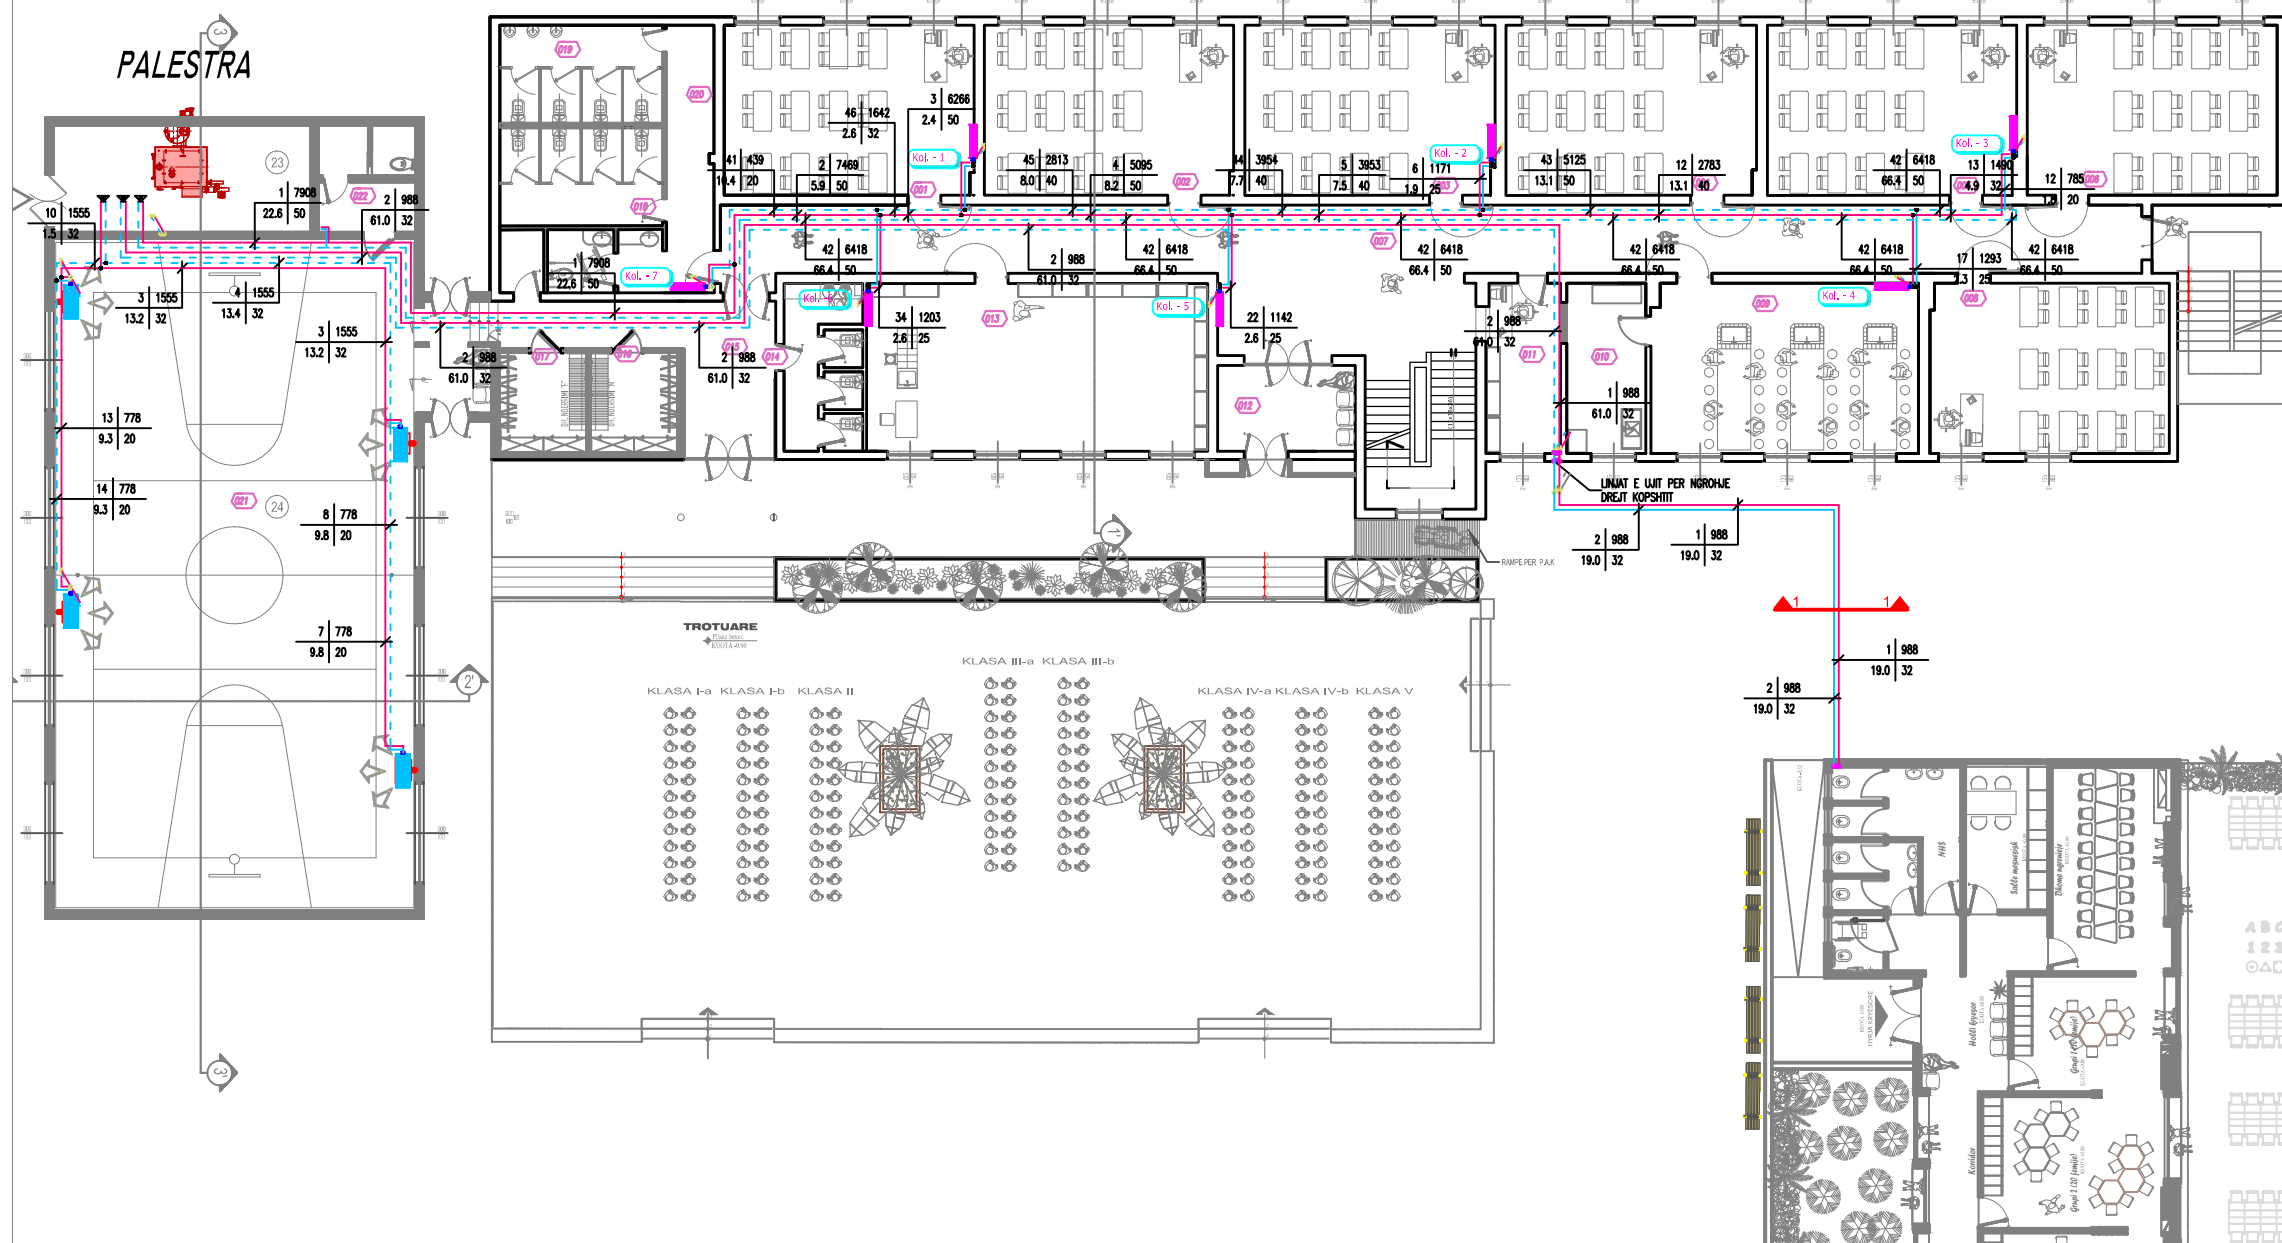


MBESHETJET E TUBACIONEVE

MATERIAL	SIZE	DISTANCA MBESHETJESE
CELIK	DN 15	1.20
	DN 20	1.40
	DN 25	1.80
	DN 32	2.20
	DN 40	2.40
BAKER	DN 15	1.20
	DN 20	1.50
	DN 25	1.50
PVC	DN 15	0.80
	DN 20	1.00
	DN 25	1.10
	DN 32	1.30
	DN 40	1.40

TRASHESIA MINIMALE E TERMOIZOLIMIT TE TUBACIJUT

DIAMETER (mm)	PVC		BAKER		CELIK	
	DN	mm	DN	mm	DN	mm
15	10	10	10	10	10	10
20	10	10	10	10	10	10
25	10	10	10	10	10	10
32	15	15	15	15	15	15
40	20	20	20	20	20	20
50	25	25	25	25	25	25
60	30	30	30	30	30	30
80	40	40	40	40	40	40

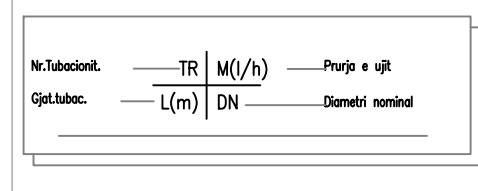



Klienti: BASHKIA CERRIK
Financues: BASHKIA CERRIK

Projekt:

PROJEKT/PREVENTIVA ZBATIMI PER RIKONSTRUKSIONIN E SHKOLLËS 9-VJETECARE "RUSHAN QEVANI", FSHATI SELVIJAS.



REKONSTRUKSIONI I PAFITË E SHKOLLËS 9-VJETECARE "RUSHAN QEVANI", MODERNIZIMI I KAPACITETIT TE FIZIKIT, PALLASTRES, YTRAKENYET SPORITIVE, SISTEMIMI, KRIZITIMI, MODERNIZIMI I TERRITORIT TE SHKOLLËS - FSHATI SELVIJAS, NJESIA ADMINISTRATIVE KLAS.

Projekti:
IMPJANTI I NGROHJES QENDRORE

Emertimi fletes:
LINJAT E UJIT PER NGROHJE - MAGJISTRALE
KATI I PARE - SHKOLLA

Aprovimi Klientit Fleta Nr.: M-08
Date: PRILL 2018

Projektuar prill,2018 H&S.BOLLANO
1:100 ne format A3 Size

Vendodhja e objektit

CERRIK

DREJTORIA E PLANIFIKIMIT TE TERRITORIT

BASHKIA CERRIK

Projektoi:




Nr.Lic. N.6811/1

Grupi Projektimit:


Ark. HERAKLE BOLLANO & Ark. SABINA BOLLANO
Perpunimi Grafik: Ark. LEONARD BUSHI & Ark. ENEA MANOKU
Konstruktores: Ing. VANGJEL LOLI & Ing.
Ing.Hid/sanit: Ing. ALBERT SHIRA & Ing.ARTAN DERSHA
Nrohje/Ventil: Ing. ALBERT SHIRA
Ing. Elektrik: Ing. ANASTAS KOKA
Ing. MKZ: Ing. ALBERT SHIRA & Ing.ARTAN DERSHA

KATI PARE

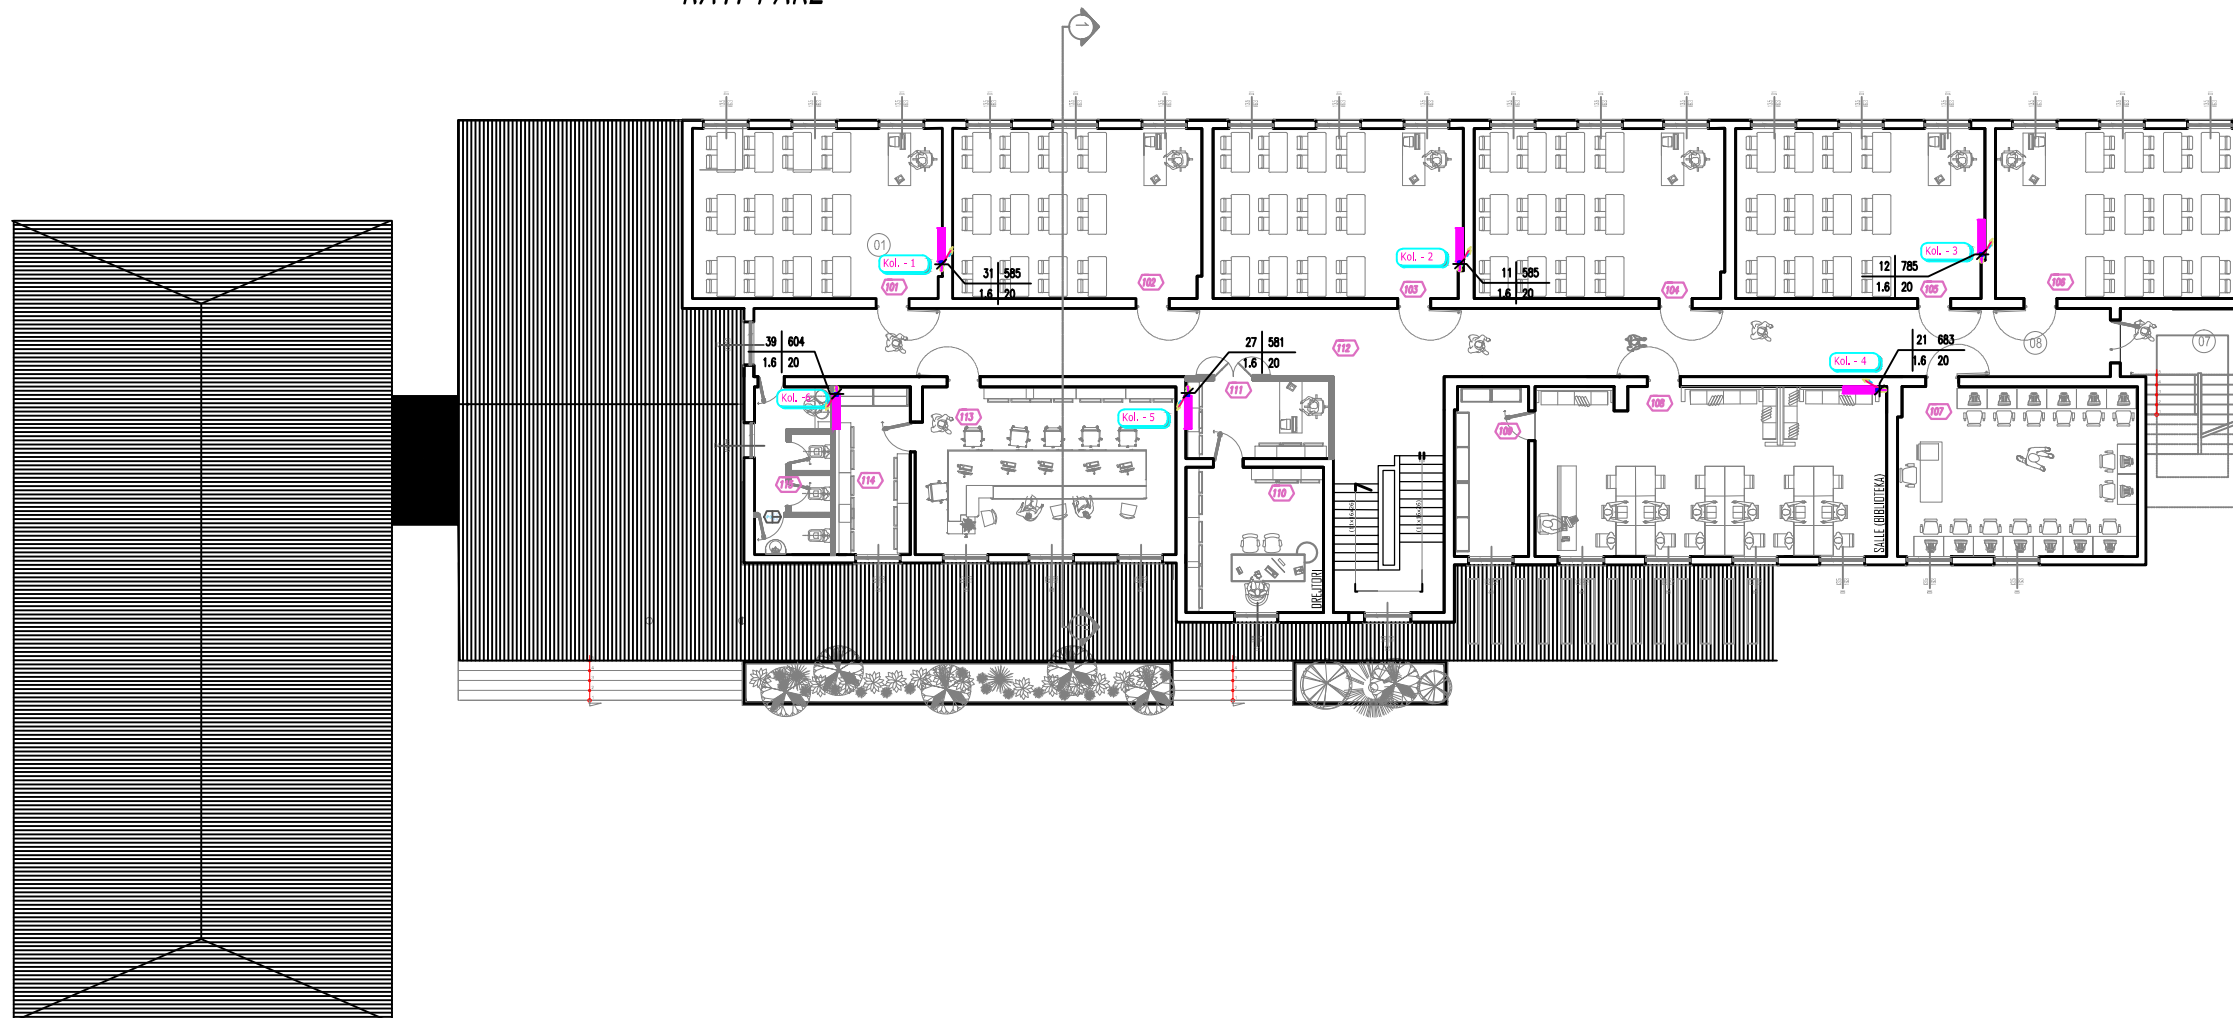


LEGJENDA

- Radiator celiku me kolona
- Kolektor - dalje sipas projektit
- Tubacione celiku te termoizoluara te vendosura ne tavan
- Tubacione bakri te termoizoluara te vendosura nen dysheme
- Areroterm (bashke me termostat ambient) e vendosur ne lartesine maksimale te lejueshme
- Numri i kolektorit shperndares
- Numri i ambientit

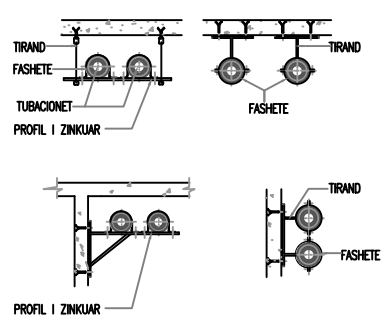

DETAJE FIKSIMI TE LINJAVE TE UJIT PER NGROHJE

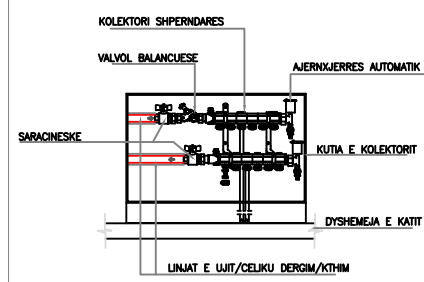


DETAJE I KUTISE SE KOLEKTORIT SHPERNDARIS


MBESHETJET E TUBACIONEVE		
MATERIAL	SIZE	DISTANCA MBESHETJESE
CELIK	DN 15	1,20 [m]
	DN 20	1,40 [m]
	DN 25	1,80 [m]
	DN 32	2,20 [m]
	DN 40	2,40 [m]
DN 50	3,10 [m]	
BAKER	DN 15	1,20 [m]
	DN 20	1,30 [m]
	DN 25	1,50 [m]
	DN 32	1,60 [m]
	DN 40	1,90 [m]
DN 50	2,20 [m]	
PVC	DN 15	0,80 [m]
	DN 20	0,90 [m]
	DN 25	1,00 [m]
	DN 32	1,10 [m]
	DN 40	1,30 [m]
DN 50	1,40 [m]	
DN 60-85	1,50 [m]	
DN 80	1,70 [m]	

Nr.Tubacionit.	TR	M(l/h)	Prurja e ujit
Gjat.tubac.	L(m)	DN	Diametri nominal

KATI PERDHE - KOPESHTI

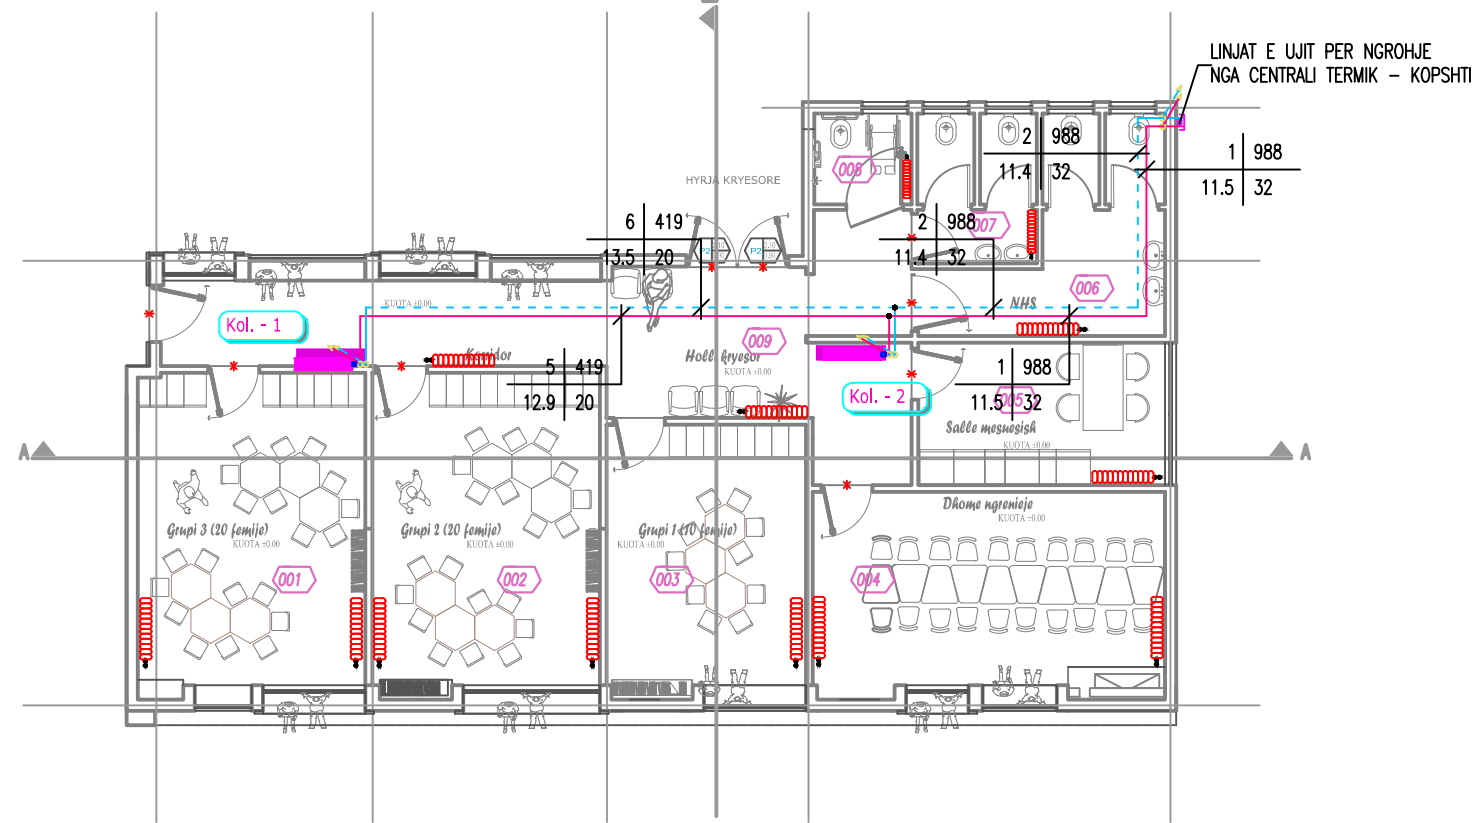

PLANI I SISTEMIMIT

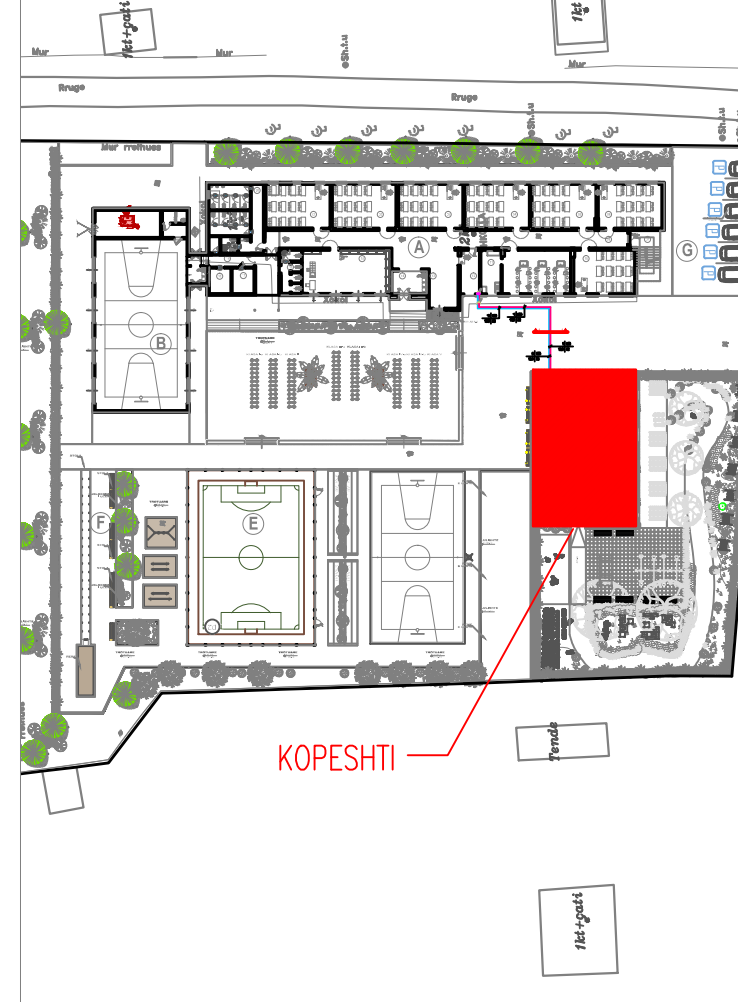

Klienti: BASHKIA CERRIK
Financues: BASHKIA CERRIK

Projekt:

PROJEKT/ PREVENTIVA ZBATIMI PER RIKONSTRUKSIONIN E SHKOLLËS 9-VJETECARE "RUSHAN QEVANI", FSHATI SELVIJAS.



Rikonstruksioni i paqte i shkollës 9-vjetecare "Rushan Qevani", ndërtimi i kopshtit të fëmijëve, pallastres, terrenit të sportit, sistemit, brendshëm, ndërtimi i territorit të shkollës - fshati Selvijas, njësis administrative Rias.

Projekti:

IMPJANTI I NGROHJES QENDRORE

Emertimi fletes:

LINJAT E UJIT PER NGROHJE - MAGJISTRALE
KATI PERDHE - KOPESHTI

Aprovimi Klientit Fleta Nr.: M-09

Date: PRILL 2018

Projektuar prill,2018 H&S.BOLLANO

1:100 ne format A3 Size

Vendodhja e objektit

CERRIK

DREJTORIA E PLANIFIKIMIT TE TERRITORIT

BASHKIA CERRIK

Projektoi:




Nr.Lic. N.6811/1

Grupi Projektimit:


Ark. HERAKLE BOLLANO & Ark. SABINA BOLLANO
Perpunimi Grafik: Ark. LEONARD BUSHI & Ark. ENEA MANOKU
Konstruktores: Ing. VANGJEL LOLI & Ing.
Ing.Hid/sanit: Ing. ALBERT SHIRA & Ing.ARTAN DERSHA
Nrohje/Ventil: Ing. ALBERT SHIRA
Ing. Elektrik: Ing. ANASTAS KOKA
Ing. MKZ: Ing. ALBERT SHIRA & Ing.ARTAN DERSHA

LEGJENDA

- Radiator celiku me kalona
- Kolektor - dalje sipas projektit
- Tubacione celiku te termoizoluara te vendosura ne tavan
- Tubacione bakri te termoizoluara te vendosura nen dysheme
- Areroterm (bashke me termostat ambient) e vendosur ne lartesine maksimale te lejueshme
- Numri i kolektorit shperndares
- Numri i ambientit

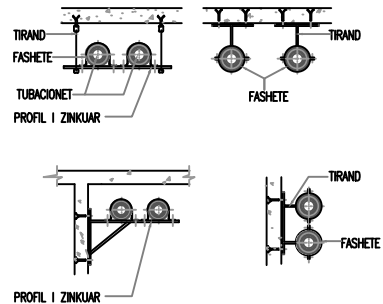


DETALJE FIKSIMI TE LINJAVE TE UJIT PER NGROHJE

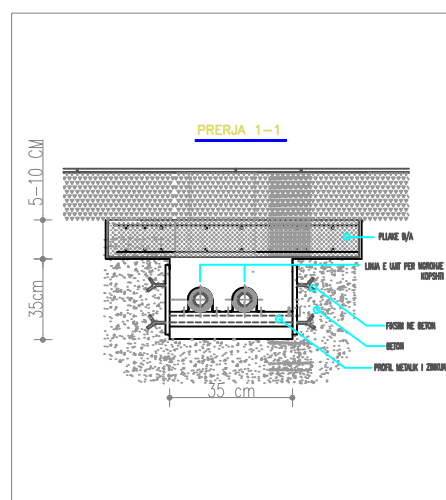

MBESHETJET E TUBACIONEVE

MATERIAL	SIZE	DISTANCA MBESHETJESE
CELIK	DN 15	1.20
	DN 20	1.40
	DN 25	1.80
	DN 32	2.20
	DN 40	2.40
BAKER	DN 15	1.20
	DN 20	1.50
	DN 25	1.80
PVC	DN 15	0.80
	DN 20	0.90
	DN 25	1.00
	DN 32	1.10
	DN 40	1.30

DIAMETER (mm)	TRASHESIA MINIMALE E TERMOIZOLIMIT TE TUBACIONIT	
	NE PUSE (mm)	JASHTE (mm)
20	7	10
25	10	15
32	15	20
40	20	25
50	25	30
60	30	30

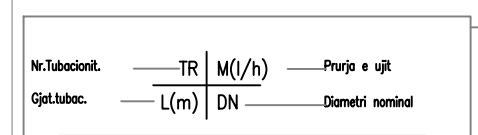



Klienti: BASHKIA CERRIK
Financues: BASHKIA CERRIK

Projekt:

PROJEKT/PREVENTIVA ZBATIMI PER RIKONSTRUKSIONIN E SHKOLLES 9-VJETECARE "RUSHAN QEVANI", FSHATI SELVIJAS.



REKONSTRUKSIONI I PAFITJE I SHKOLLES 9-VJETECARE "RUSHAN QEVANI", MODERNIZIMI I KAPACITETEVE TE FEMIJTEVE, PALLASTRES, YERRENYEVE SPORTIVE, SISTEMEVE, KRYETEME, HORIZONTE I TERRITORIT TE SHKOLLES - FSHATI SELVIJAS, NJESIA ADMINISTRATIVE 8240.

Projekti:
IMPJANTI I NGROHJES QENDRORE

Emertimi fletes:
PARAQITJE 3D E LINJAVE TE UJIT PER
NGROHJE - MAGJISTRALE

Aprovimi Klientit: Fleta Nr.: M-10
Date: PRILL 2018

Projektuar: prill,2018 H&S.BOLLANO
1:100 ne format A3 Size

Vendodhja e objektit

CERRIK

DREJTORIA E PLANIFIKIMIT TE TERRITORIT

BASHKIA CERRIK

Projektoi:



Nr.Lic. N.6811/1

Grupi Projektimit:

Ark. HERAKLE BOLLANO & Ark. SABINA BOLLANO

Perpunimi Grafik: Ark. LEONARD BUSHI & Ark. ENEA MANOKU


Konstruktores: Ing. VANGJEL LOLI Ing.

Ing.Hid/sanit: Ing. ALBERT SHIRA & Ing.ARTAN DERSHA

Nrohje/Ventil: Ing. ALBERT SHIRA

Ing. Elektrik: Ing. ANASTAS KOKA

Ing. MKZ: Ing. ALBERT SHIRA & Ing.ARTAN DERSHA

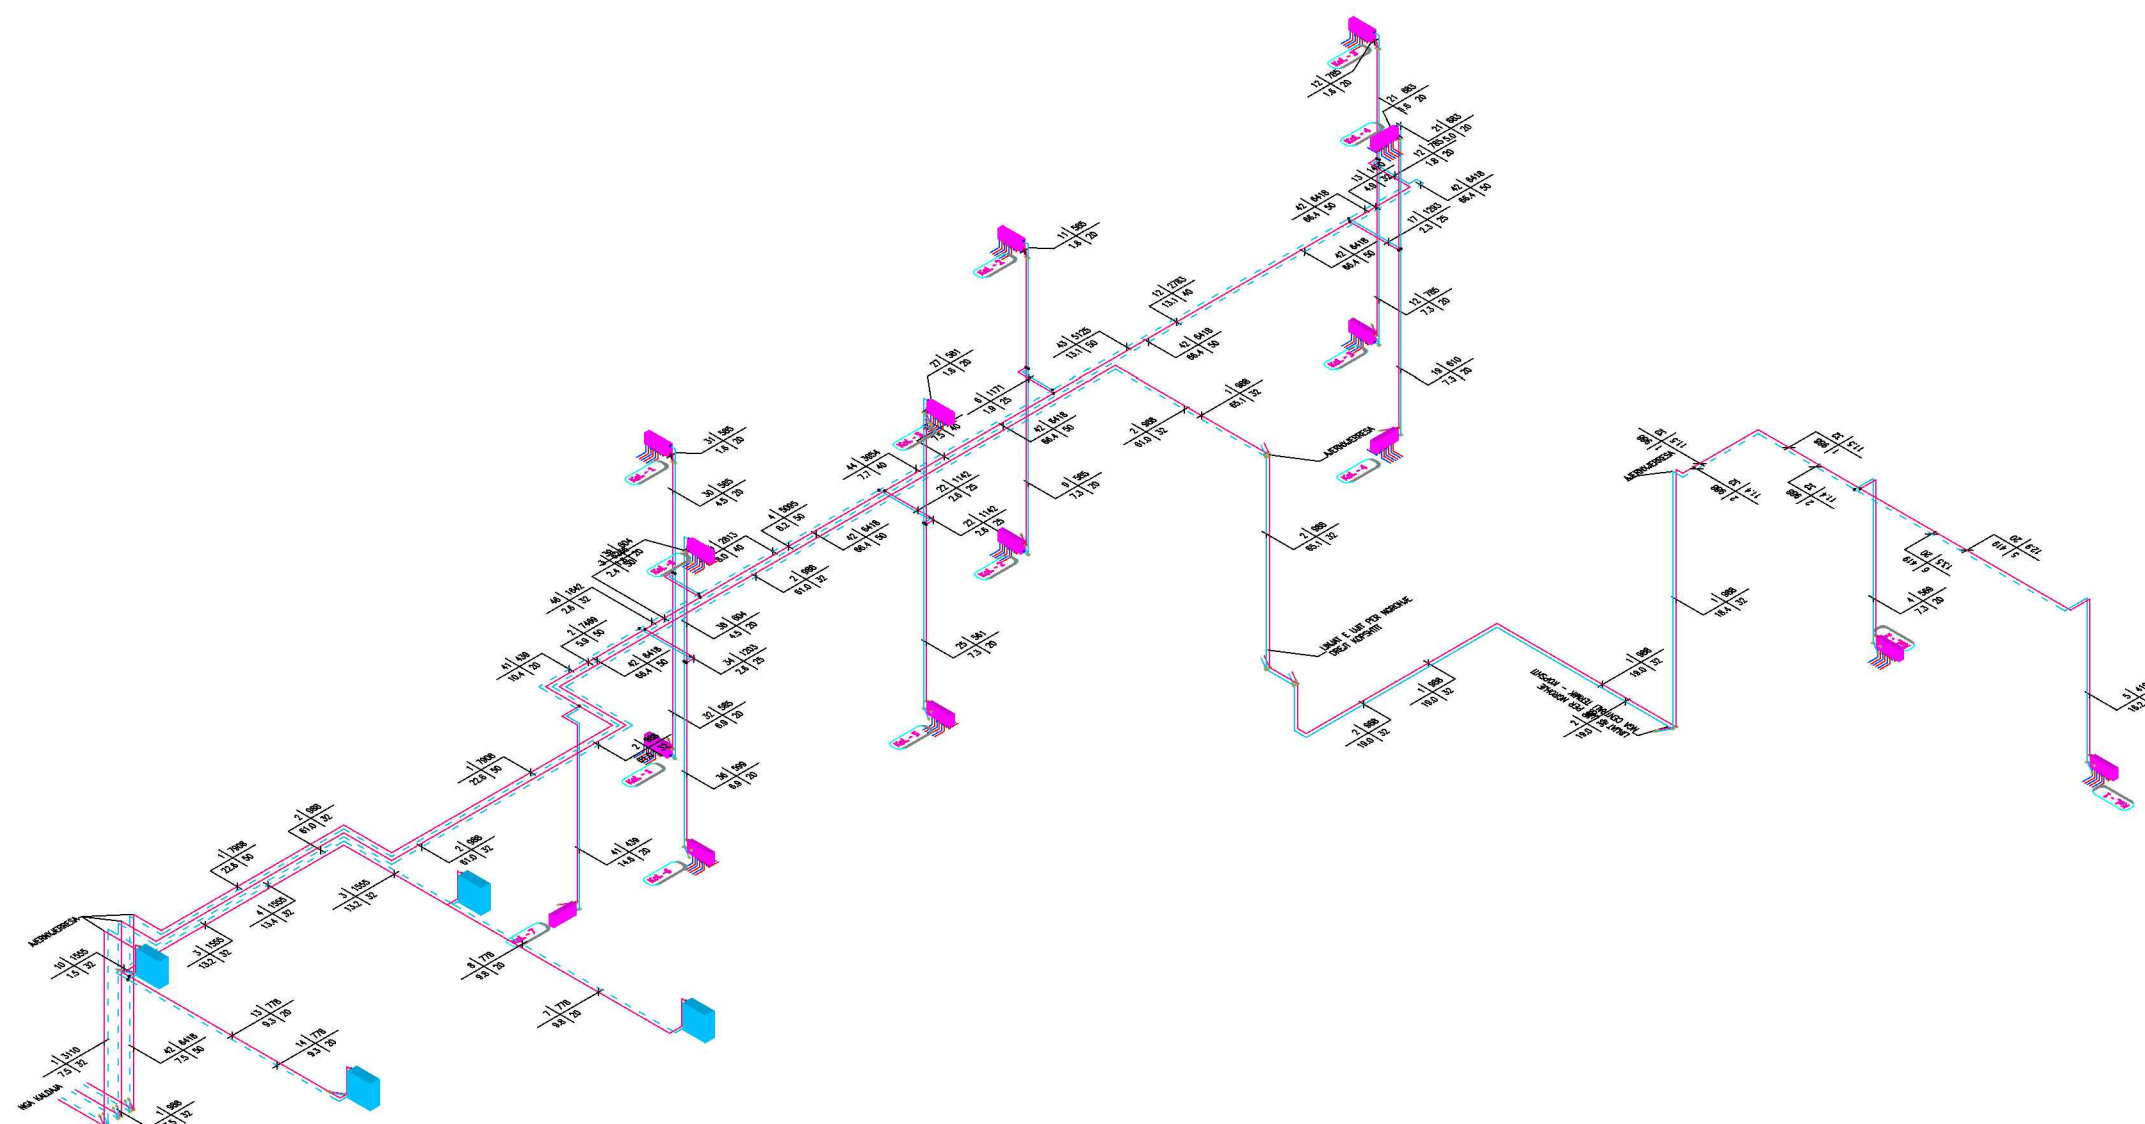



Klienti: BASHKIA CERRIK
Financues: BASHKIA CERRIK

Projekt:

PROJEKT/ PREVENTIVA ZBATIMI PER RIKONSTRUKSIONIN E SHKOLLES 9-VJETECARE "RUSHAN QEVANI", FSHATI SELVITJAS.



RIKONSTRUKSIONI I PAQJE I SHKOLLES 9-VJETECARE "RUSHAN QEVANI", MODERNIZIMI I KAPACITETEVE TE FENIETITE, PALLASTRES, YERRENYKTE SPORITITE, SISTEMEVE, KRYETEME, HODRIZIME I TERRITORIT TE SHKOLLES - FSHATI SELVITJAS, NJESIA ADMINISTRATIVE QAS.

Projekti:
IMPJANTI I NGROHJES QENDRORE

Emertimi fletes:
PARAQITJE SKEMATIKE E CENTRALIT TERMIK

Aprovimi Klientit: Fleta Nr.: M-11
Date: PRILL 2018

Projektuar: prill,2018 H&S.BOLLANO
1:100 ne format A3 Size

Vendodhja e objektit

CERRIK
DREJTORIA E PLANIFIKIMIT TE TERRITORIT BASHKIA CERRIK

Projektoi: **H&S PROJECT O5**
architecture + design
Nr.Lic. N.6811/1

Grupi Projektimit:

Ark. HERAKLE BOLLANO Ark. SABINA BOLLANO
Perpunimi Grafik: Ark. LEONARD BUSHI & Ark. ENEA MANOKU
Konstruktores: Ing. VANGJEL LOLI Ing.
Ing.Hid/sanit: Ing. ALBERT SHIRA & Ing.ARTAN DERSHA
Nrohje/Ventil: Ing. ALBERT SHIRA
Ing. Elektrik: Ing. ANASTAS KOKA
Ing. MKZ: Ing. ALBERT SHIRA & Ing.ARTAN DERSHA

LEGENDA		
SIMBOLI	PERSHKRIMI	ENE ZGJERIMI
	VALVOL ME SFERE	ELEKTROVALVOL ME 3 RRUGE
	VALVOL REGULLESE	TERMOMETER
	VALVOL BATERFLY	PRESOSTAT ME VALVOL
	VALVOL MOSKTHIMI	PRESOSTAT DIFERENCIAL
	VALVOL DIFERENCIALE	SENSOR TEMPERATURE
	FILTER	SENSOR I TEMP. SE JASHITME
	XHUNTO FLEKSIBEL	SENSOR/TRANSM.PRESIONI
	FILTER	RRREGULLATOR
	VALVOL SIGURIE	REDUKTUES PRESIONI
	POMPE QARKULLESE	FILTER I LENDES DJEGESE
	SHKARKIM	VALVOL MANUALE E L.D.J.

