



PLANI I VENDOSJES SE OBJEKTIT :  
 "SHKOLLA MUHAMET HASMUJA" SHK:1:500


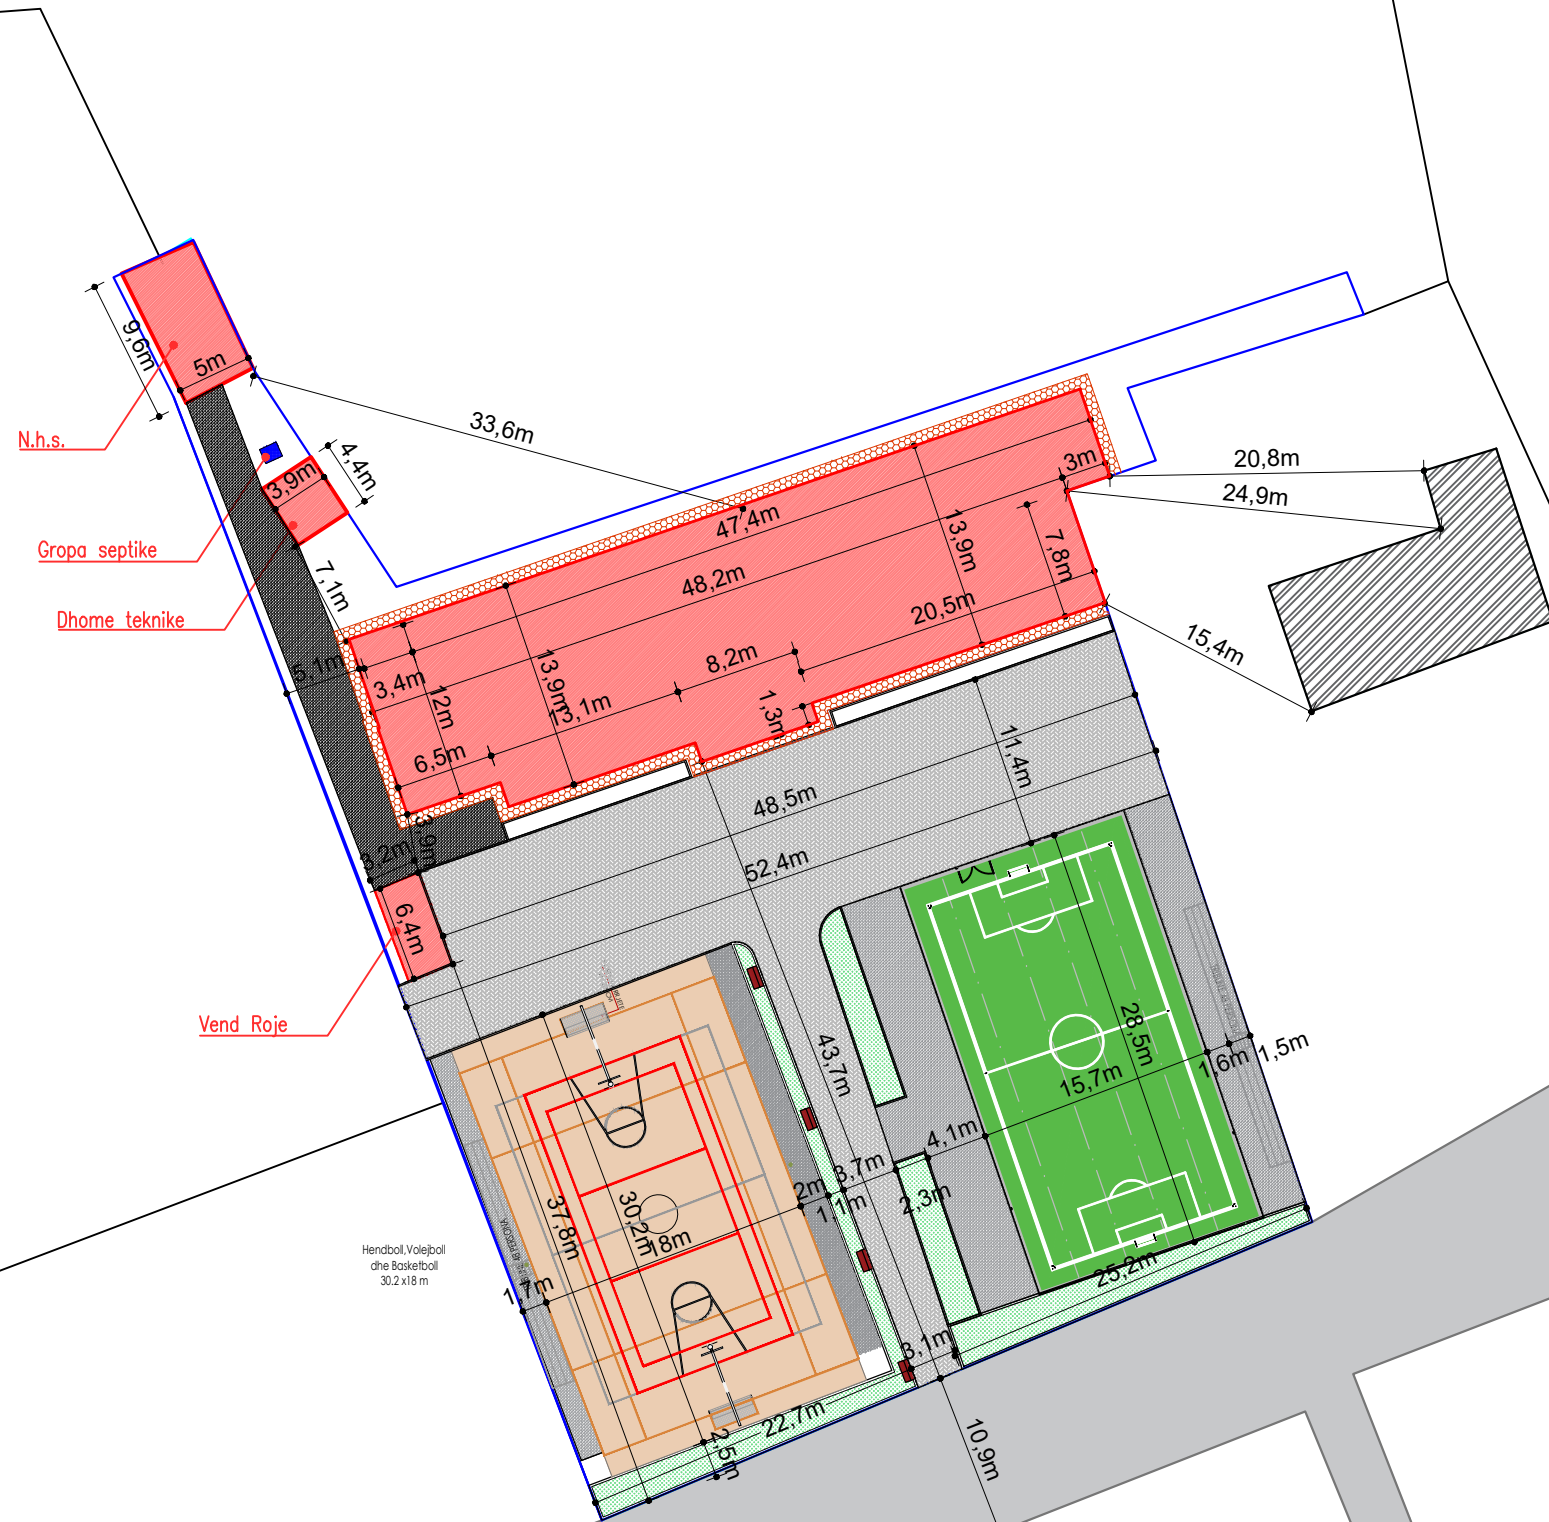


Legjende	
	Objekte per rreth shkolles
	Shkolla
	Rruge
	Kufiri i objektit
Porositës:	
BASHKIA MALESIA E MADHE	
Titulli i Projektit	
RIKONSTRUKSION I SHKOLLES "MUHAMET HASMUJA",KTOSH	
Faza	
PROJEKT ZBATIMI	
Vula	
Autor	
"NOVATECH STUDIO "SHPK	
ADMIN ING. EMIL NOVA	
Grupi projektimit:	
ING. NDERTIMI	Mimoza TOMCO
ING. NDERTIMI	Naim BACI
ARKITEKT	Gerta NOVA
ING. HIDROTERMIK	Kostandin NOVA
ING. GJESHORËSI	Antonino BASHIRI
ING. MEKANIK	Nikollë DOKU
ING. ELEKTRIK	Martalin SHLLARU
Vula	
Kapitulli	
PROJEKTI ARKITEKTONIK	
Titulli i Vizatimit	
PLANI I VENDOSJES SE OBJEKTIT: "SHKOLLA MUHAMET HASMUJA"	
Realizuar	Shkalla
JANAR 2020	1:500
Emërtimi i Fletës	
U1 - 01	

DETAJI I SHTRIMIT TË JASHTËM SH 1:25

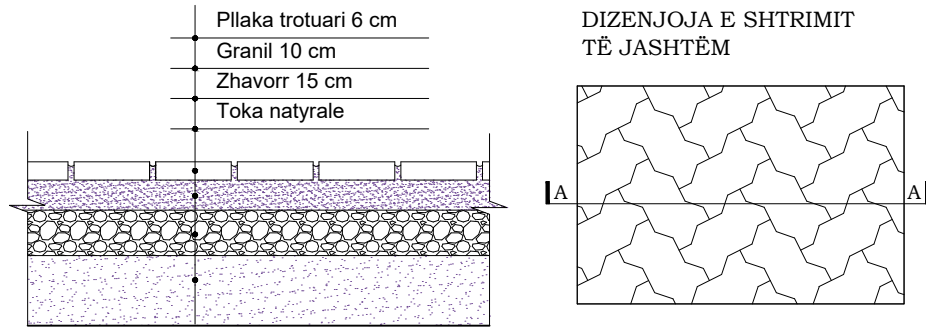

DETAJI I SHTRIMIT TË JASHTËM SH 1:25

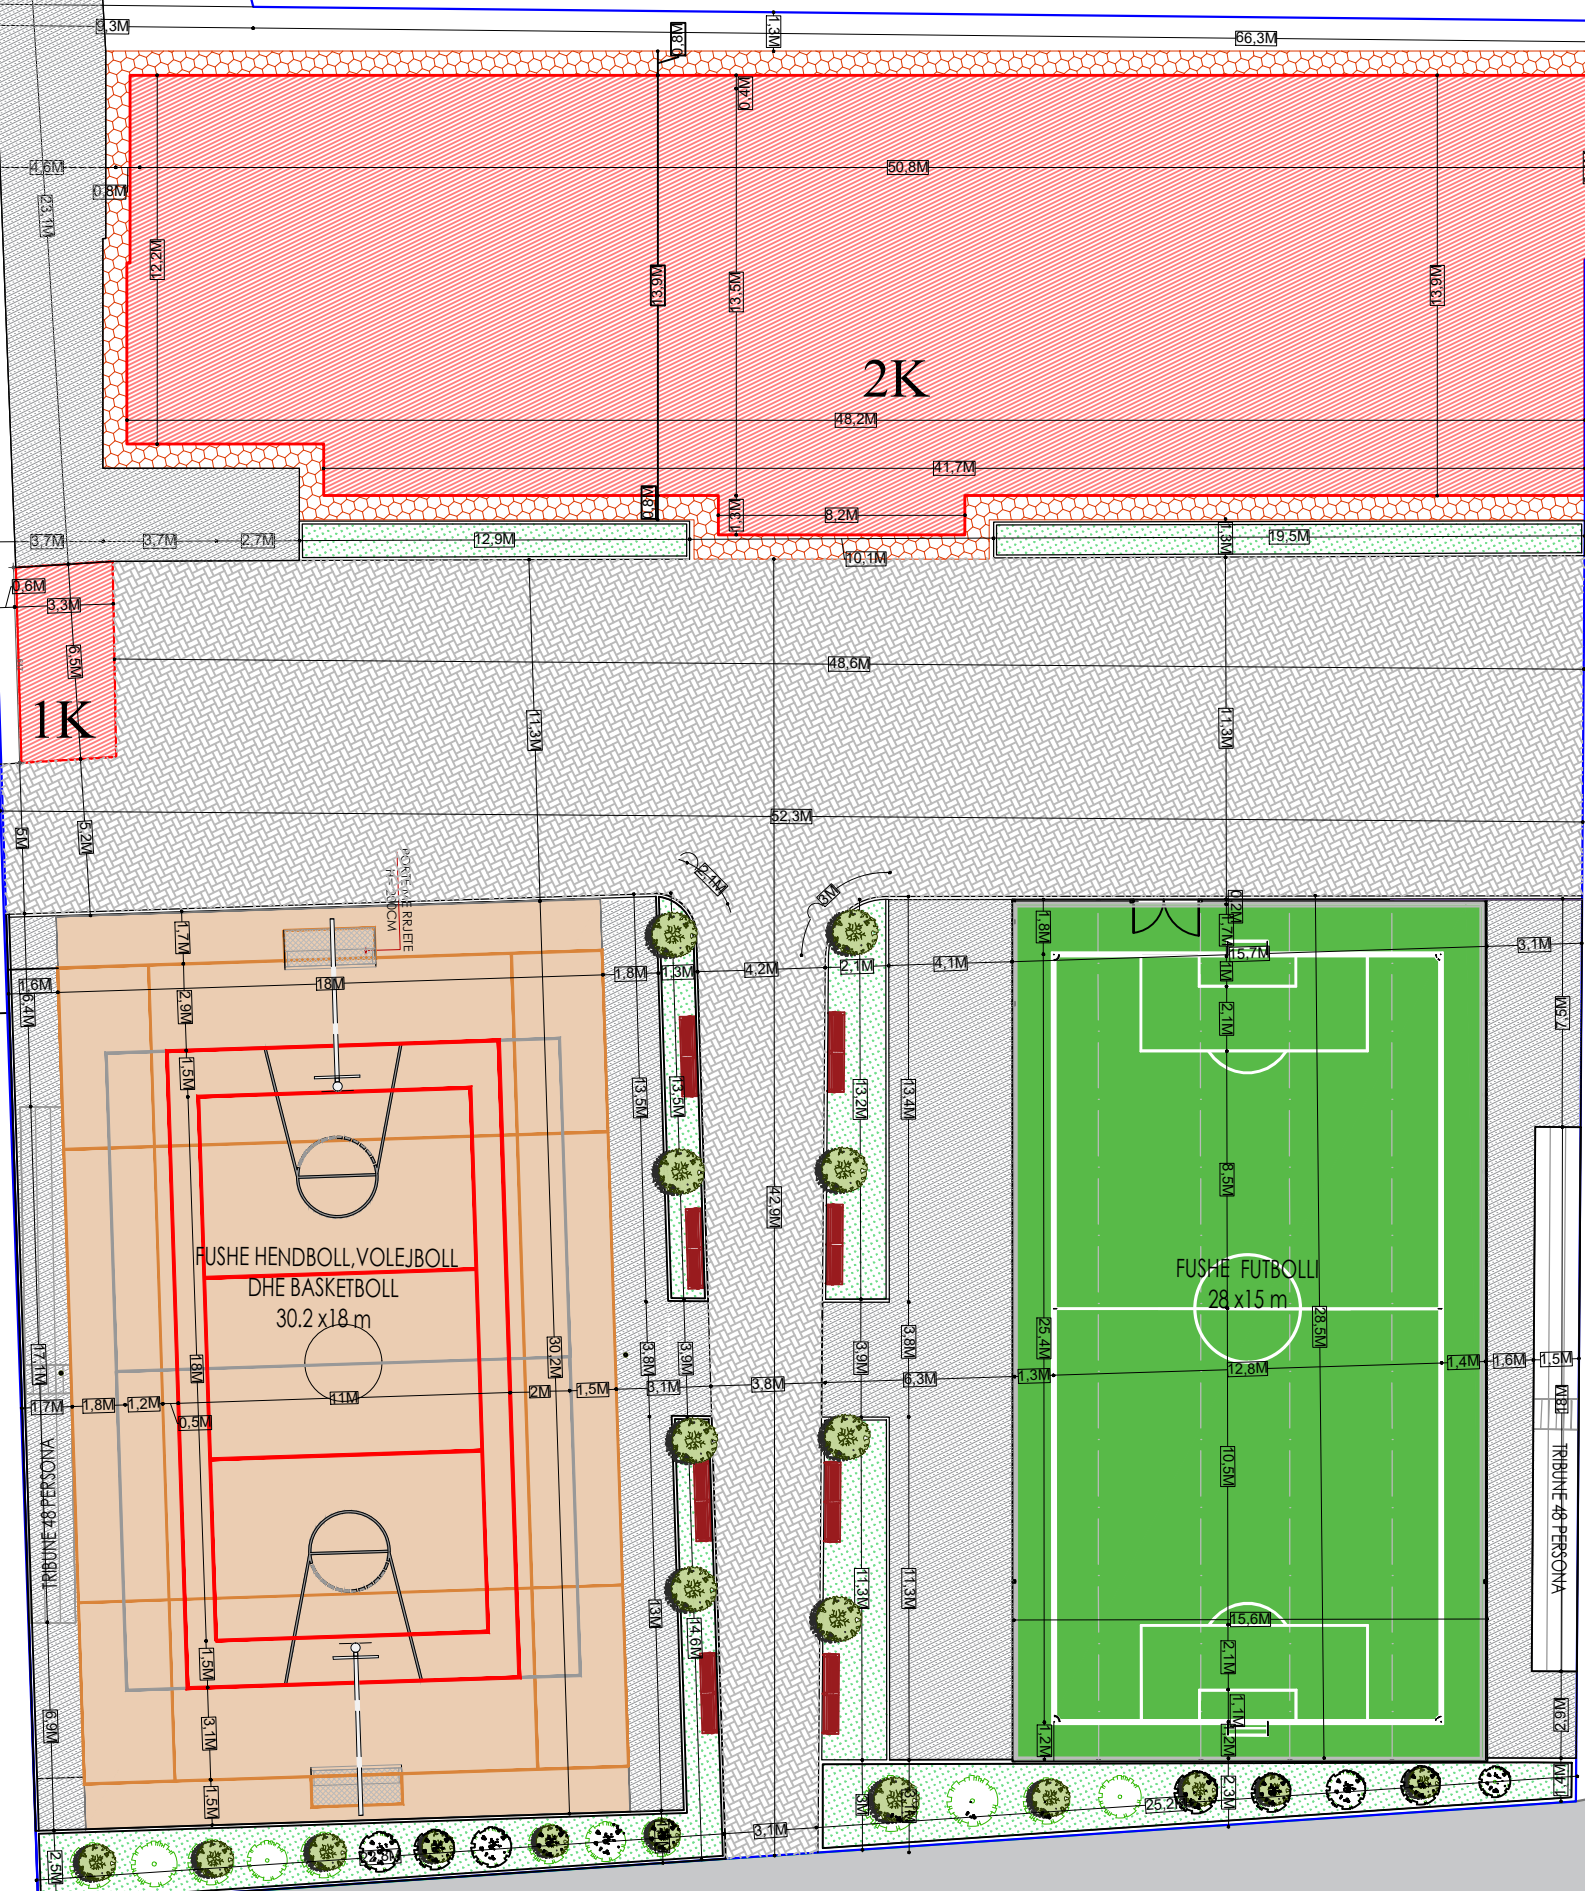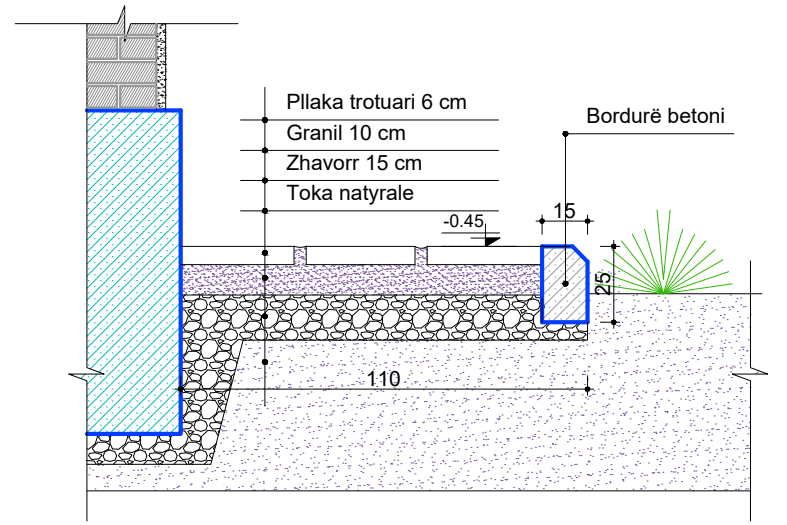

Porositës :	
BASHKIA MALESI E MADHE	
Titulli i Projektit	
RIKONSTRUKSION I SHKOLLES MUHAMET HASMUJA	
Faza	
PROJEKT ZBATIMI	
Vula	
Autor	
"NOVATECH STUDIO" SHPK	
ADMIN ING. EMIL NOVA	
Grupi projektimit:	
ING. NDERTIMI	Mimoza TOMCO
ING. NDERTIMI	Naïm BACI
ARKITEKT	Gerda NOVA
ING. HIDROTEKNIK	Kostandin NOVA
ING. GJEOLLOGJIK	Antonia BAZHARI
ING. MEKANIK	Nikolaj DOKU
ING. ELEKTRIK	Markelin SHLAKU
Vula	
Kapitulli	
PROJEKTI ARKITEKTONIK	
Titulli i Vizatimit	
PLANI I SISTEMIMIT SE OBJEKTIT : "SHKOLLA MUHAMET HASMUJA"	
Realizuar	Shkalla
JANAR 2020	v
Emërtimi i Fletës	
U.1 - 02	