

Porositës :

BASHKIA MALESI E MADHE

PROJEKTOI

"NOVATECH STUDIO "SHPK



ADMIN. ING. EMIL NOVA

Grupi projektimit:

ING. NDERTIMI	Mimoza TOMCO
ARKITEKT	Gerda NOVA
ING. HIDROTEKNIK	Kostandin NOVA
ING. GJEOLOGJIK	Antonia BAZDARI
ING. MEKANIK	Nikollaq DOKU
ING. ELEKTRIK	Marketin SHLLAKU



RIKONSTRUKSION SHKOLLASH "MUHAMET HASMUJA"

PROJEKTI KONSTRUKTIV



PROJEKT-ZBATIMI

JANAR 2020

PLANI I KATIT PERDHE TE SHITESES ANESORE SHKOLLA "MUHAMET HASMUJA", KTOSH

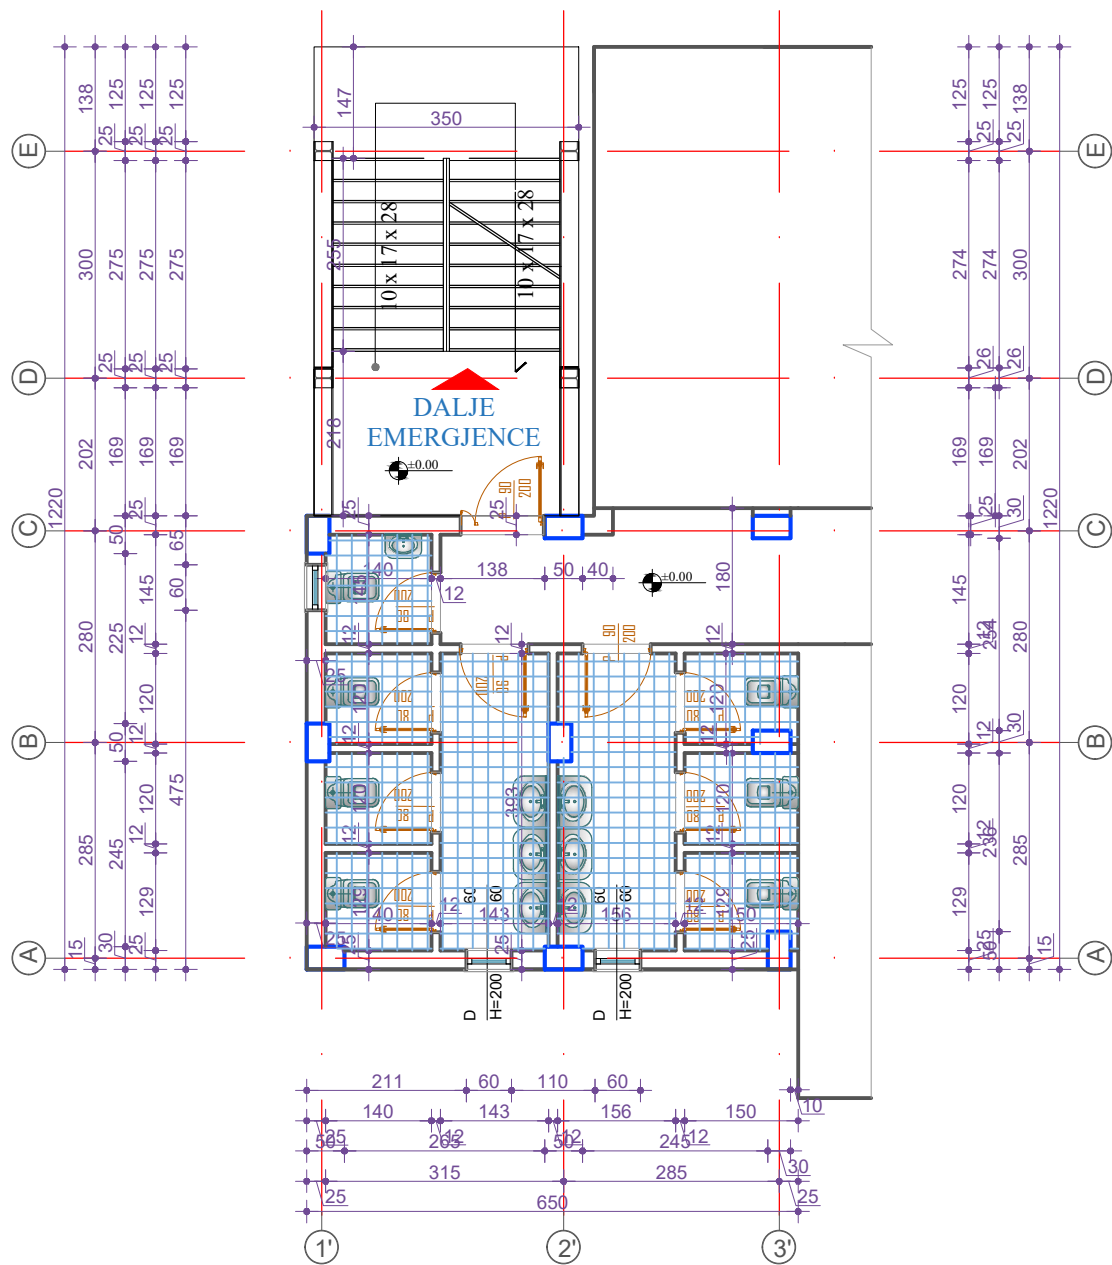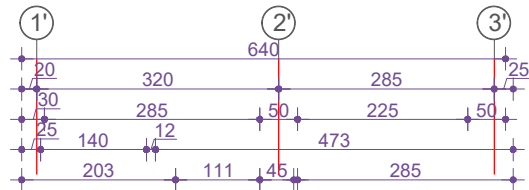

PLANI I KATIT TE PARE TE SHITESES ANESORE SHKOLLA "MUHAMET HASMUJA", KTOSH

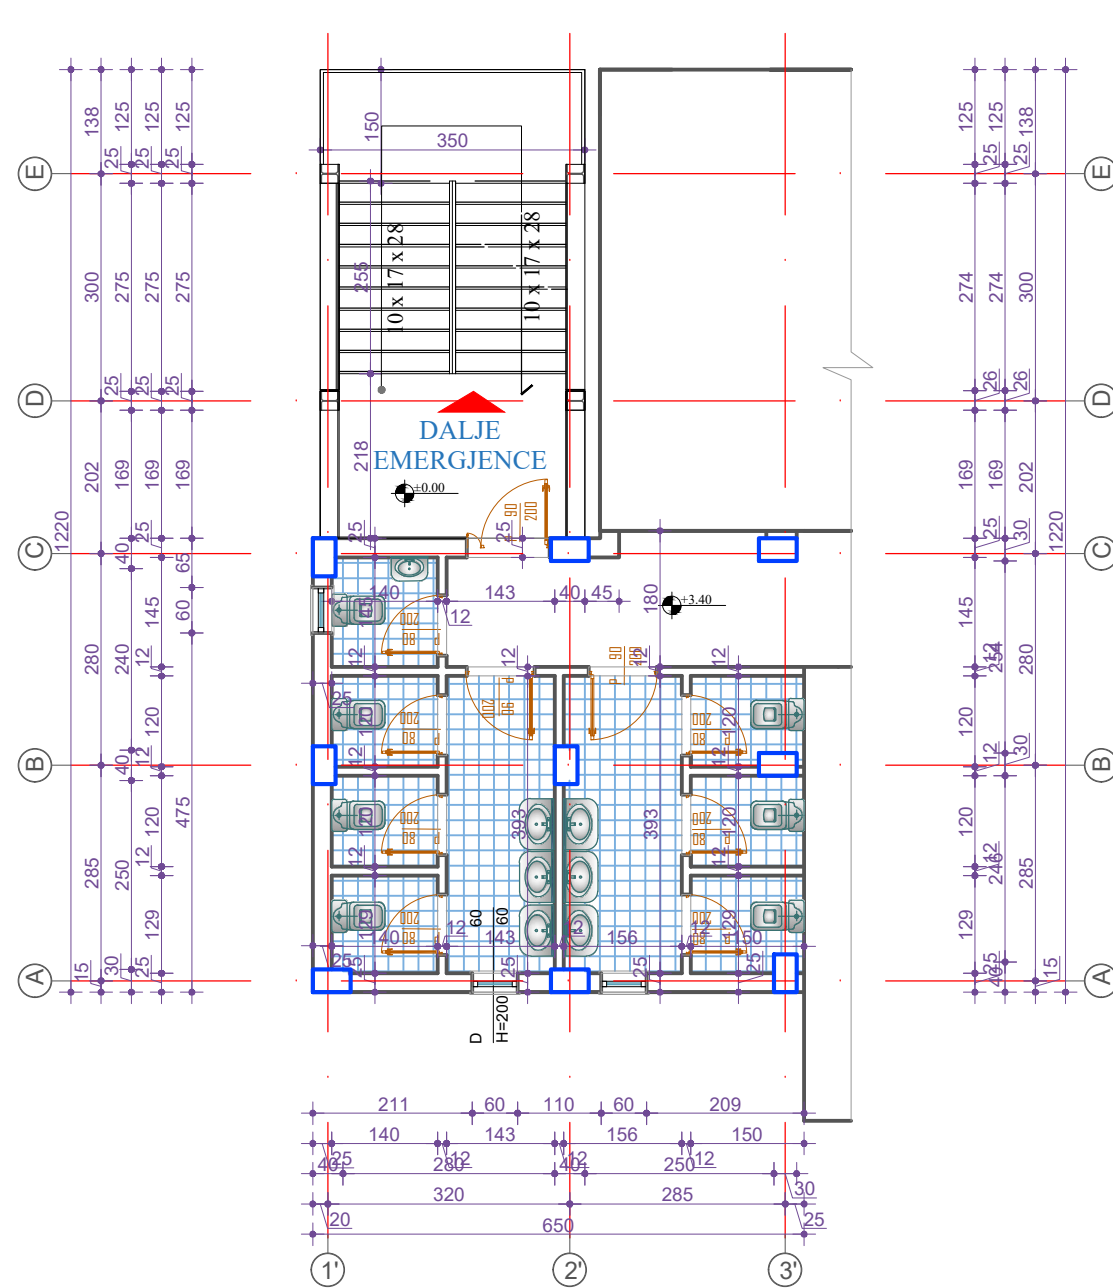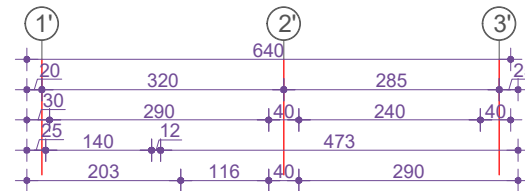

Porositës :
BASHKIA MALESI E MADHE

Titulli i Projektit
RIKONSTRUKSION I SHKOLLES MUHAMET HASMUJA

Faza **PROJEKT ZBATIMI**

Vula

Autor "NOVATECH STUDIO" SHPK

novatech STUDIO
ADMIN ING. EMIL NOVA

Grupi projektimit:
ING. NDERTIMI Mimoza TOMCO
ARKITEKT Gerta NOVA
ING. HIDROTEKNIK Kostandin NOVA
ING. GJEOLOGJIK Antonia BASHIRI
ING. MEKANIK Nikalaj DOKU
ING. ELEKTRIK Marketin SHLLAKU

Vula

Kapitulli



PROJEKTI KONSTRUKTIV

Titulli i Vizatimit
PLANIMETRIA E SHITESES ANESORE TE TUALETEVE TE SHKOLLES

Realizuar **JANAR 2020** Shkalla **1:100**

Emërtimi i Fletës
K.1 - 01

PLANI I VENDOSJES SE PLINTAVE SHKOLLA "MUHAMET HASMUJA", KTOSH

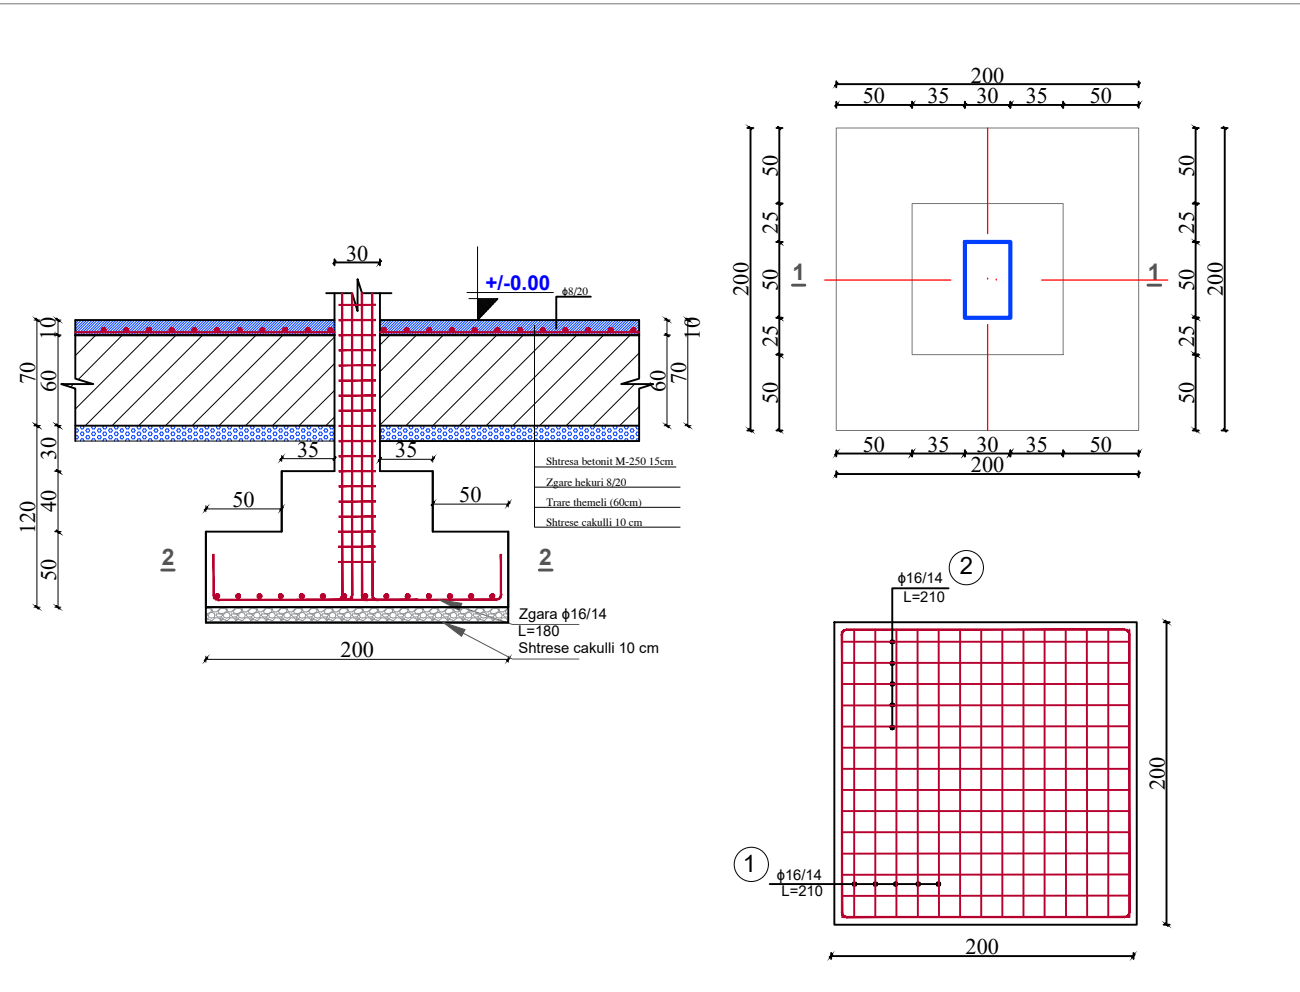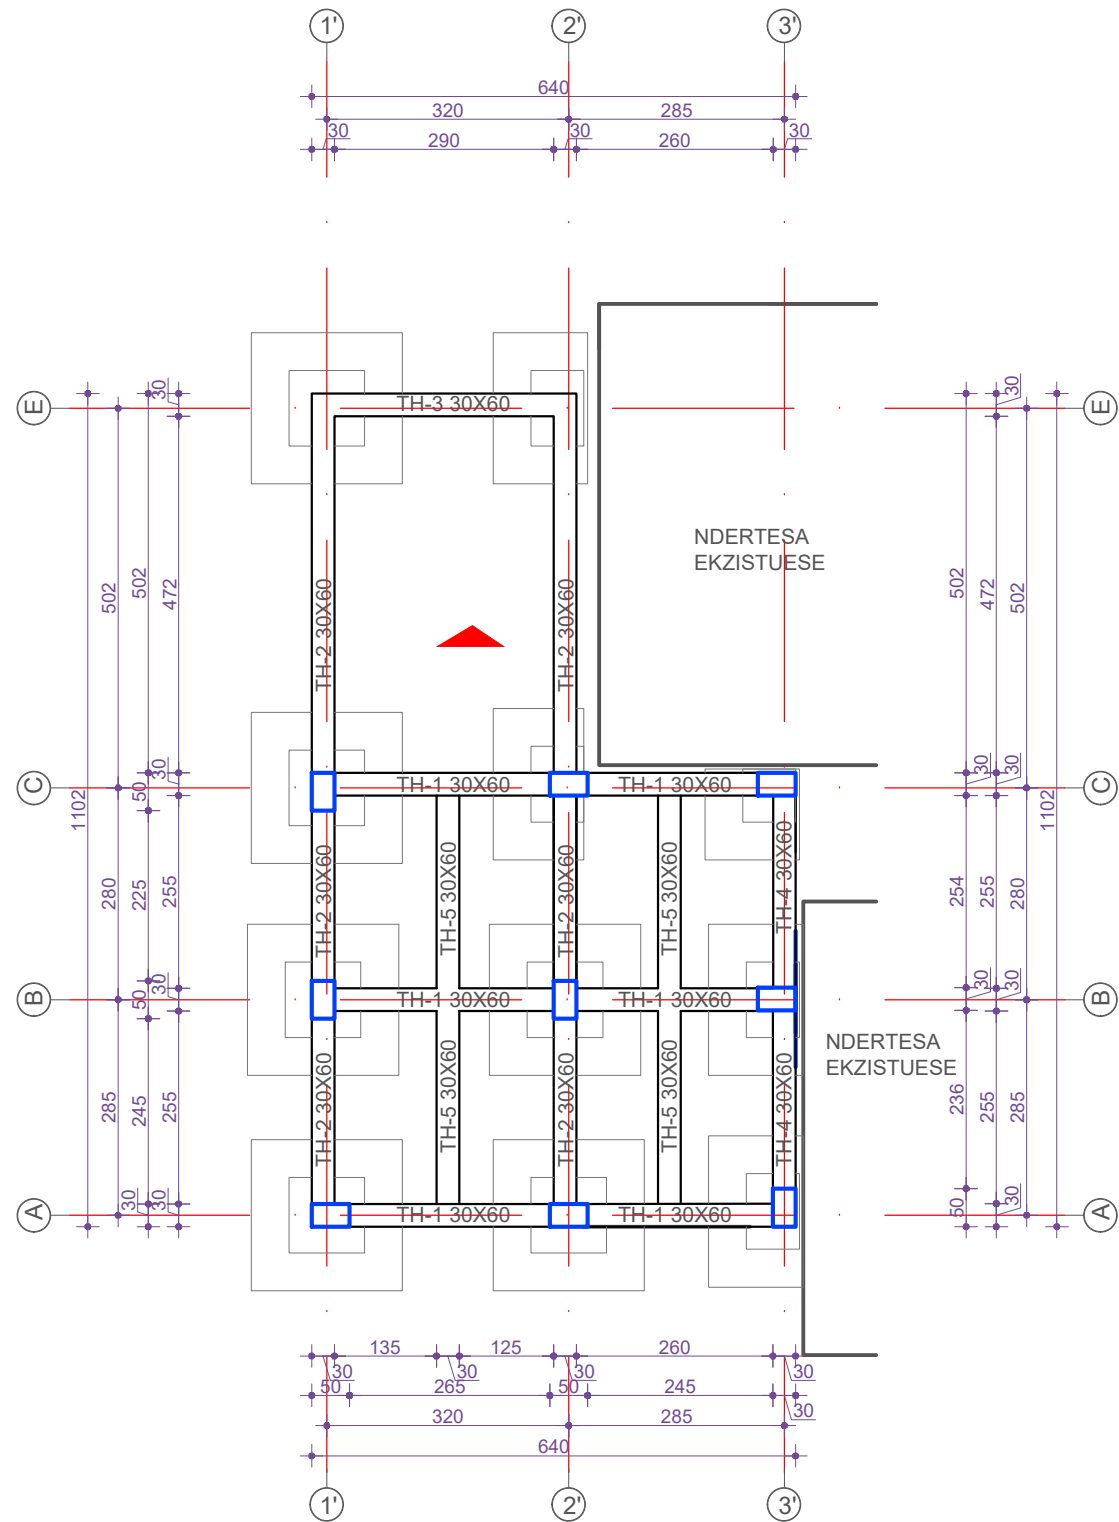

Porositës :

BASHKIA MALESI E MADHE

Titulli i Projektit

RIKONSTRUKSION I SHKOLLES
MUHAMET HASMUJA

Faza **PROJEKT ZBATIMI**

Vula

Autor "NOVATECH STUDIO" SHPK

novatech STUDIO
ADMIN ING. EMIL NOVA

Grupi projektimit:

ING. NDERTIMI	Mimoza TOMCO
ARKITEKT	Gerta NOVA
ING. HIDROTEKNIK	Kostandin NOVA
ING. GJEOLOGJIK	Antonino BAZHDARI
ING. MEKANIK	Nikolaj DOKU
ING. ELEKTRIK	Marketin SHLLAKU

Vula

Kapitulli

PROJEKTI KONSTRUKTIV


Titulli i Vizatimit

PLANI I VENDOSJES SE PLINTAVE TE
SHITESES ANESORE TE TUALETEVE TE
SHKOLLES


Realizuar **JANAR 2020** Shkalla **1:100**

Emërtimi i Fletës
K.1 - 02


ARMIMI I TRAUT TE THEMELIT TH-1 NE AKSET A,B,C

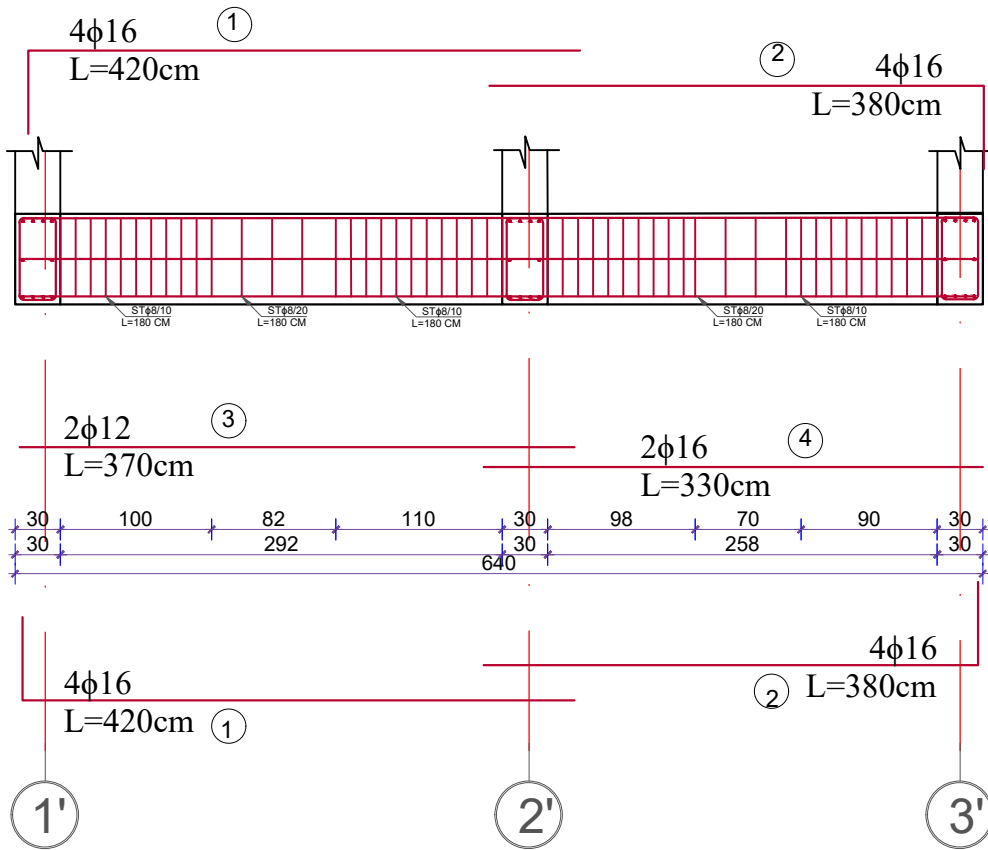

ARMIMI I TRAUT TE THEMELIT TH-3 NE AKSET A,B,C

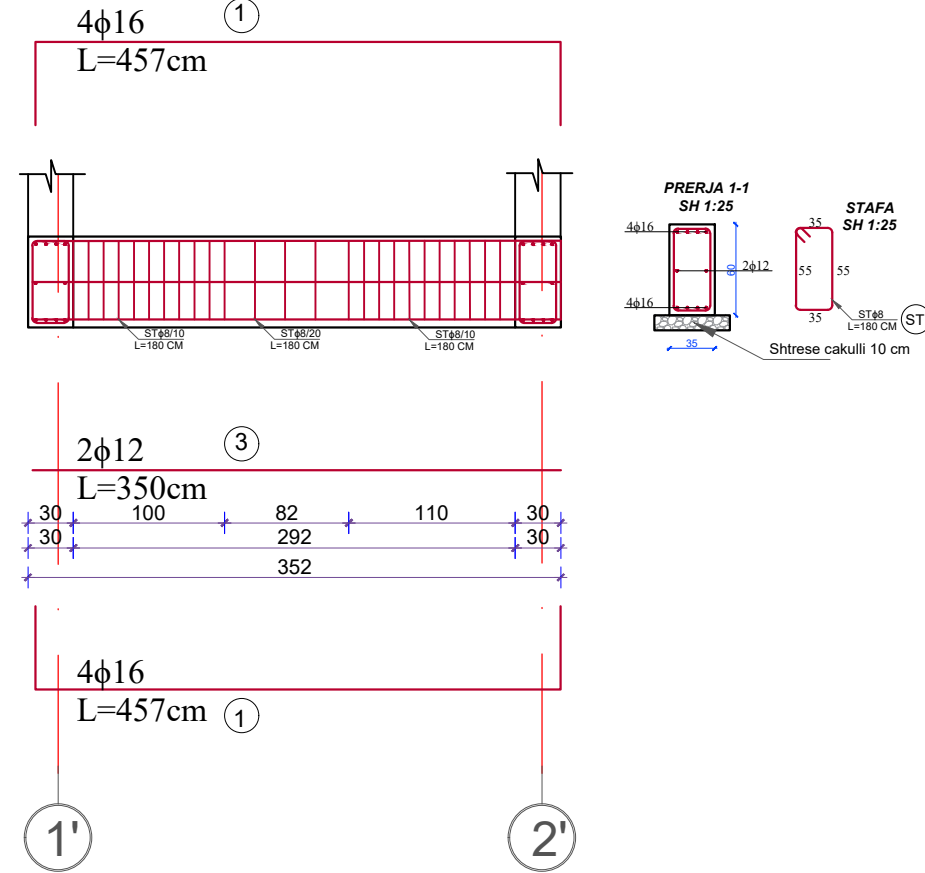

ARMIMI I TRAUT TE THEMELIT TH-2 NE AKSET 1,2

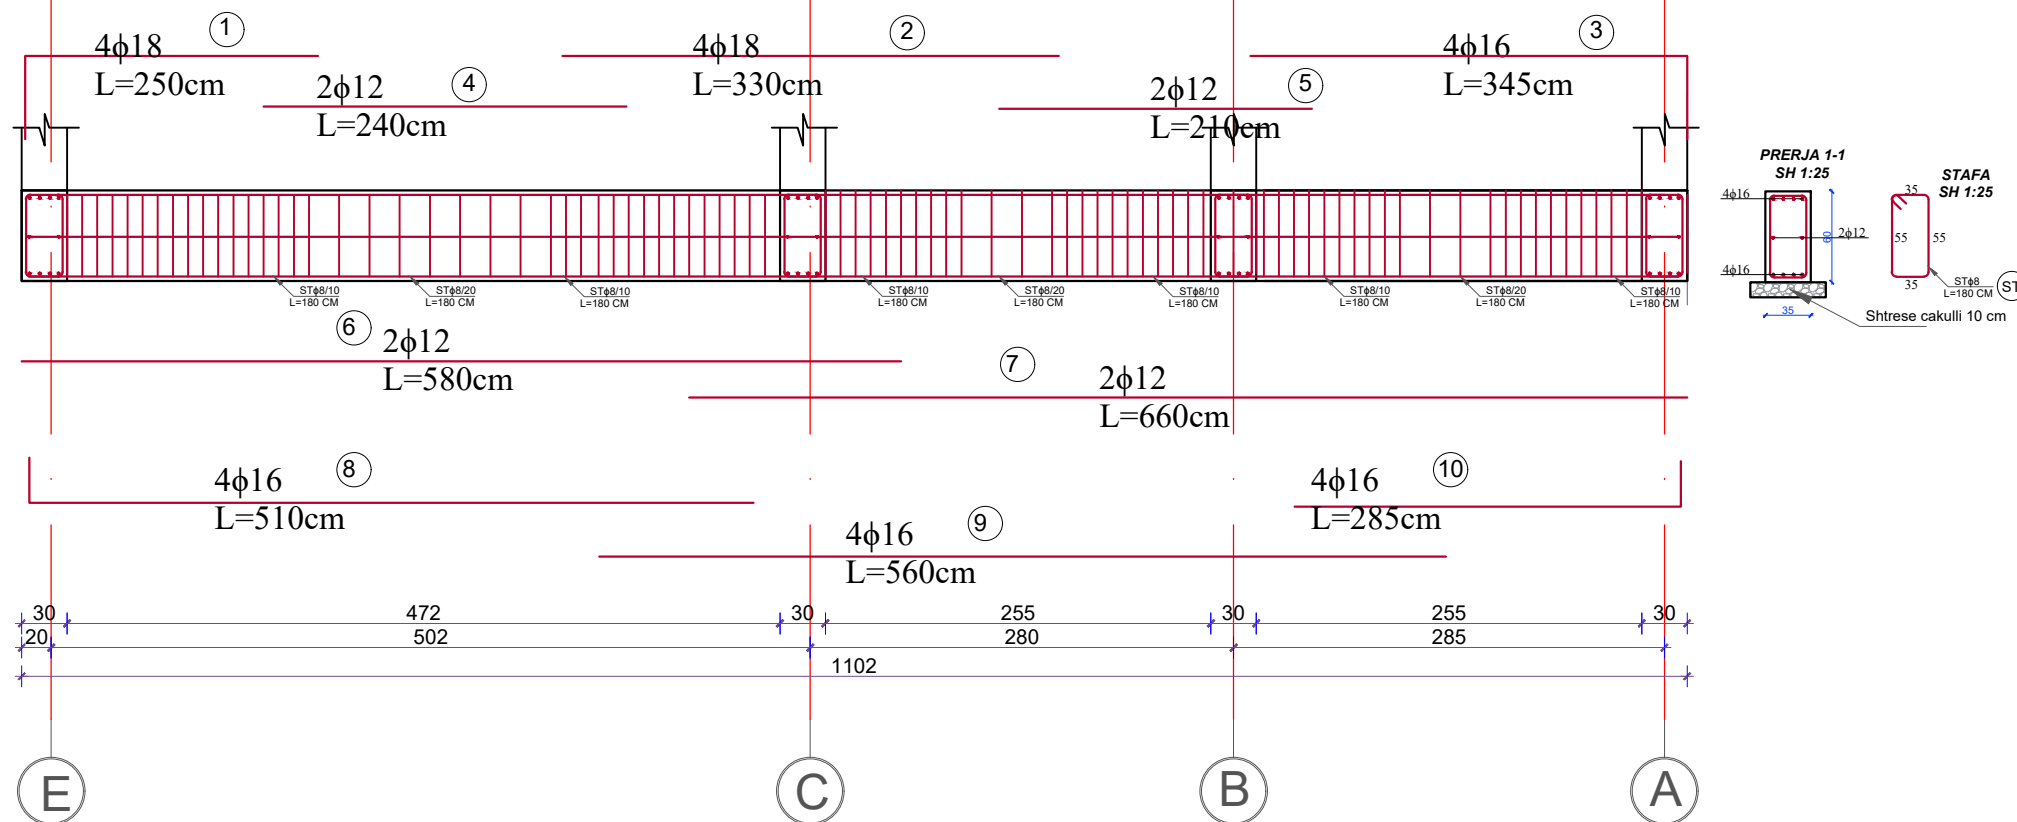

Porositës :

BASHKIA MALESI E MADHE

Titulli i Projektit

RIKONSTRUKSION I SHKOLLES MUHAMET HASMUJA

Faza **PROJEKT ZBATIMI**

Vula

Autor "NOVATECH STUDIO" SHPK

novatech STUDIO
 ADMIN ING. EMIL NOVA

Grupi projektimit:

ING. NDERTIMI	Mimoza TOMCO
ARKITEKT	Gerta NOVA
ING. HIDROTEKNIK	Kostandin NOVA
ING. GJEOLOGJIK	Antonie BAZHDARI
ING. MEKANIK	Nikolaj DOKU
ING. ELEKTRIK	Marketin SHLLAKU

Vula

Kapitulli

PROJEKTI KONSTRUKTIV


Titulli i Vizatimit

PLANI I PIKETIMIT TE KOLONAVE TE SHITES ANESORE TE TUALETEVE TE SHKOLLES


Realizuar **JANAR 2020** Shkalla **1:100**

Emërtimi i Fletës **K.1 - 03**

ARMIMI I TRAUT TE THEMELIT TH-4 NE AKSET 3

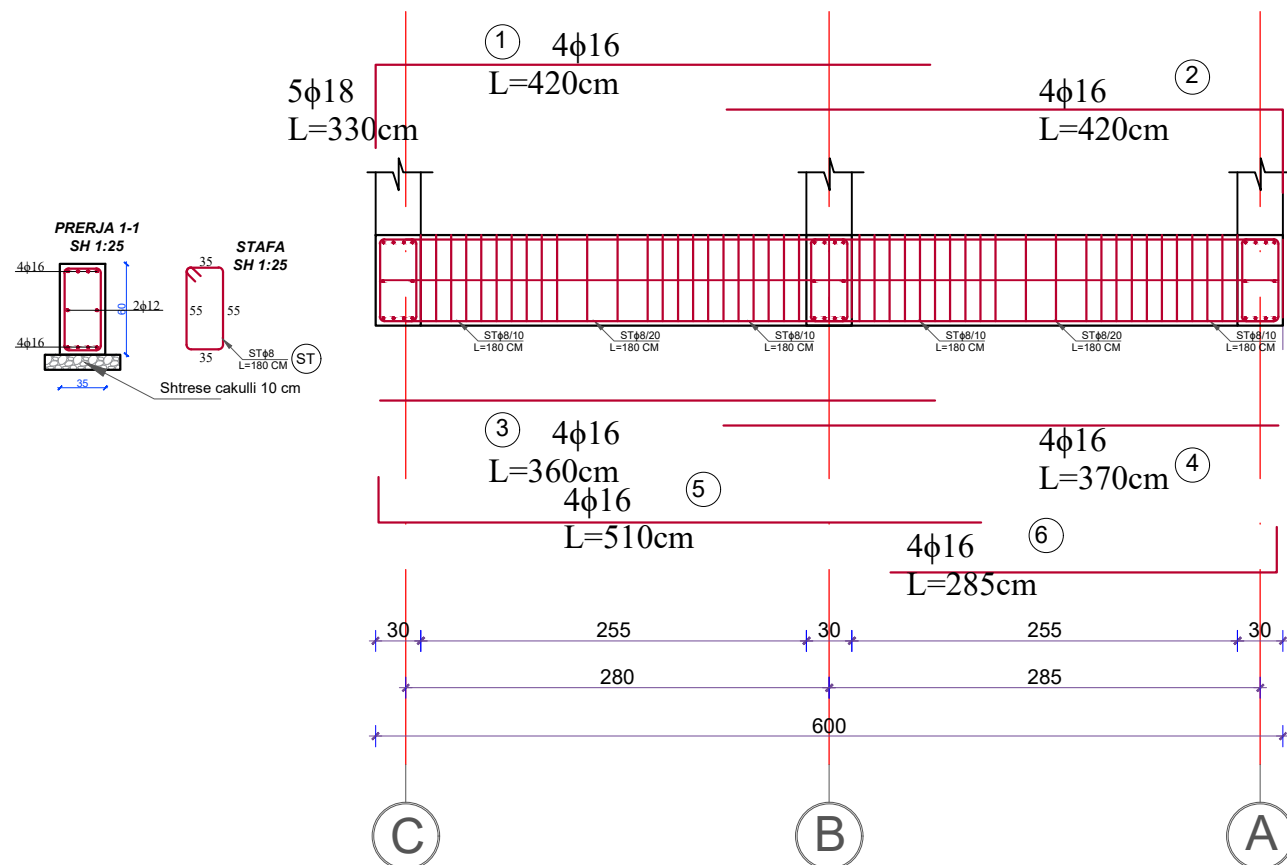

ARMIMI I TRAUT TE THEMELIT TH-3 NE AKSIN E

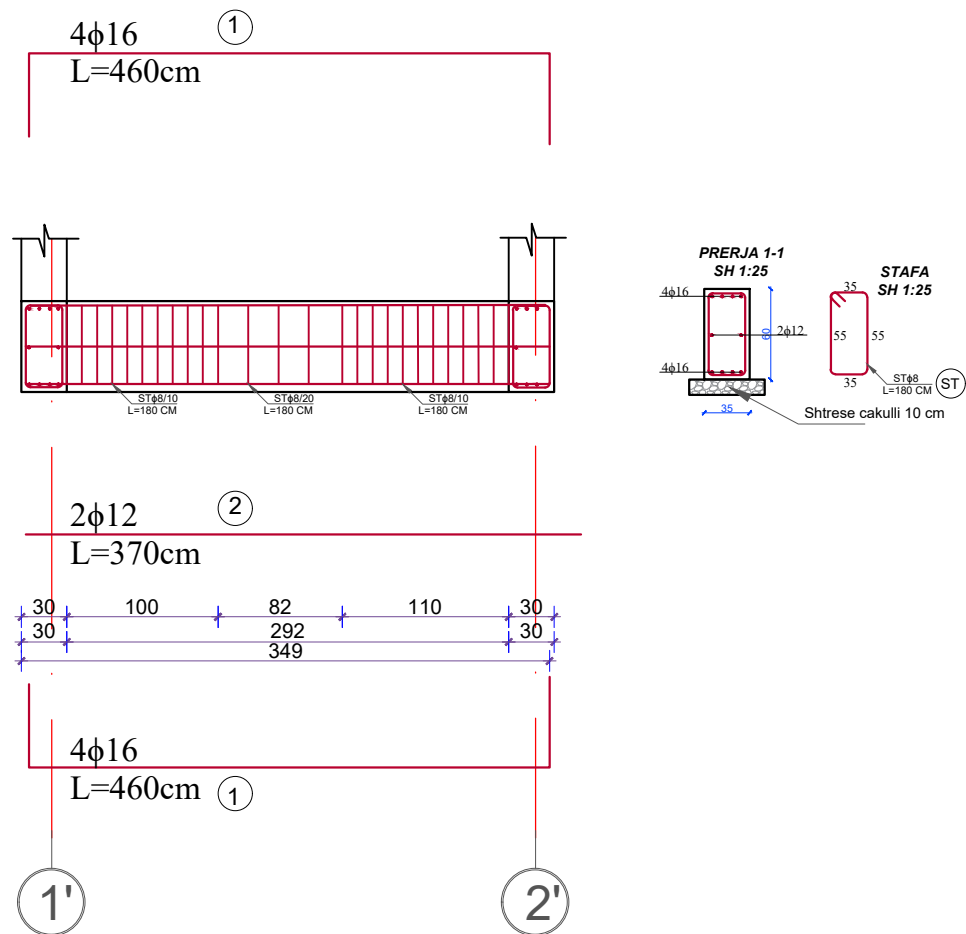


Porositës :
BASHKIA MALESI E MADHE

Titulli i Projektit
RIKONSTRUKSION I SHKOLLES MUHAMET HASMUJA

Faza PROJEKT ZBATIMI

Vula

Autor "NOVATECH STUDIO "SHPK"

 ADMIN ING. EMIL NOVA

Grupi projektimit:
 ING. NDERTIMI Mimoza TOMCO
 ARKITEKT Gerda NOVA
 ING. HIDROTEKNIK Kostandin NOVA
 ING. GJEOLOGJIK Antonie BAZHDARI
 ING. MEKANIK Nikalaj DOKU
 ING. ELEKTRIK Marketin SHLLAKU

Vula




Kapitulli
PROJEKTI KONSTRUKTIV

Titulli i Vizatimit
PLANI I PIKETIMIT TE KOLONAVE TE SHITES ANESORE TE TUALETEVE TE SHKOLLES

Realizuar JANAR 2020 Shkalla 1:100

Emërtimi i Fletës
K.1 - 05

PLANI I PIKETIMIT TE KOLONAVE KUOTA ±0.00
(SHTESA ANESORE)SHKOLLA "MUHAMET HASMUJA", KTOSH

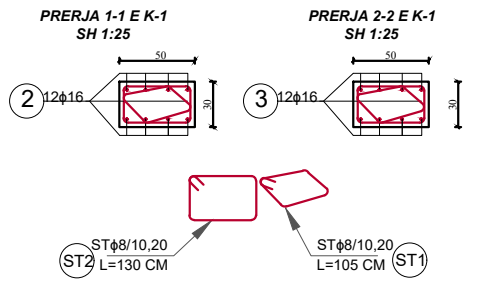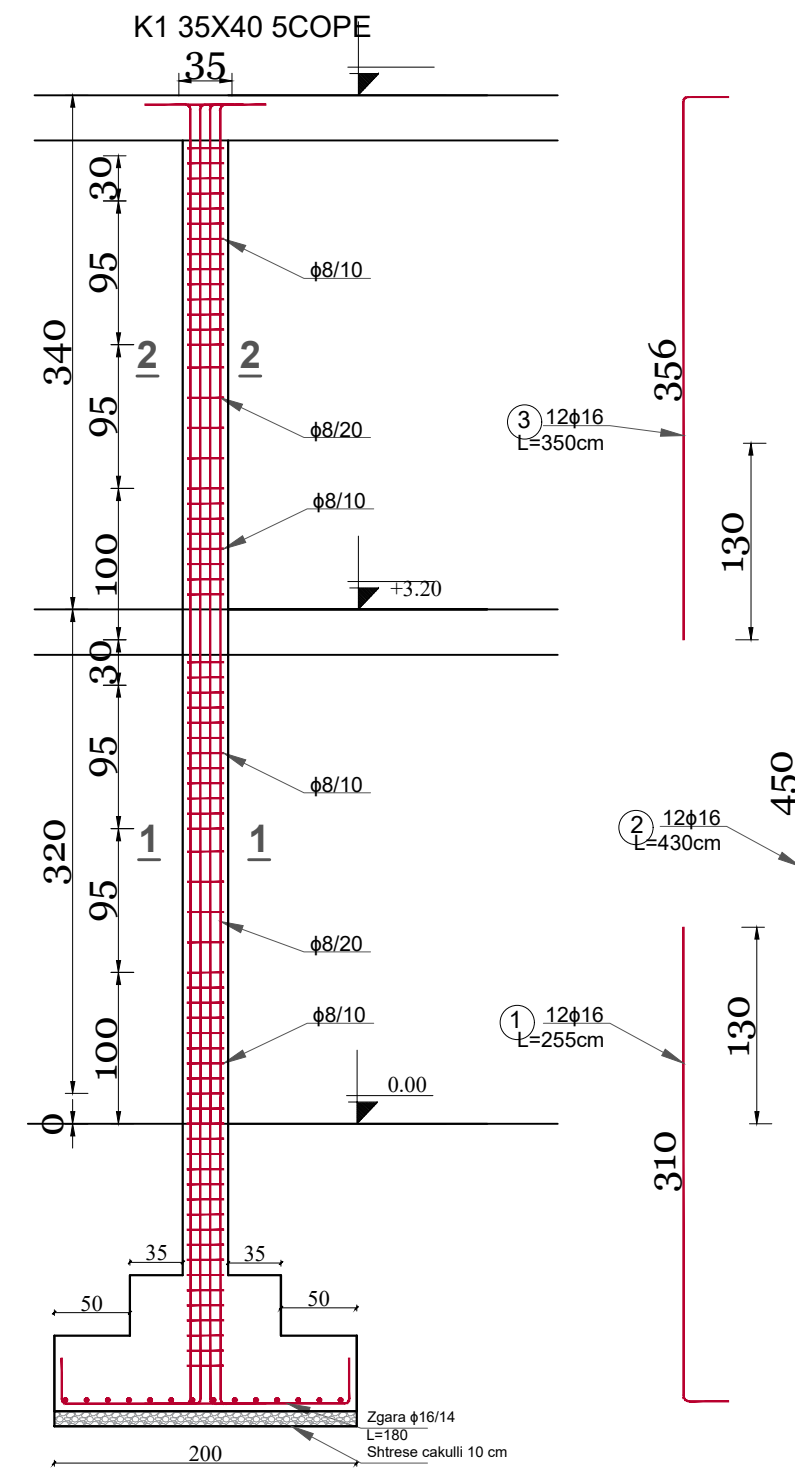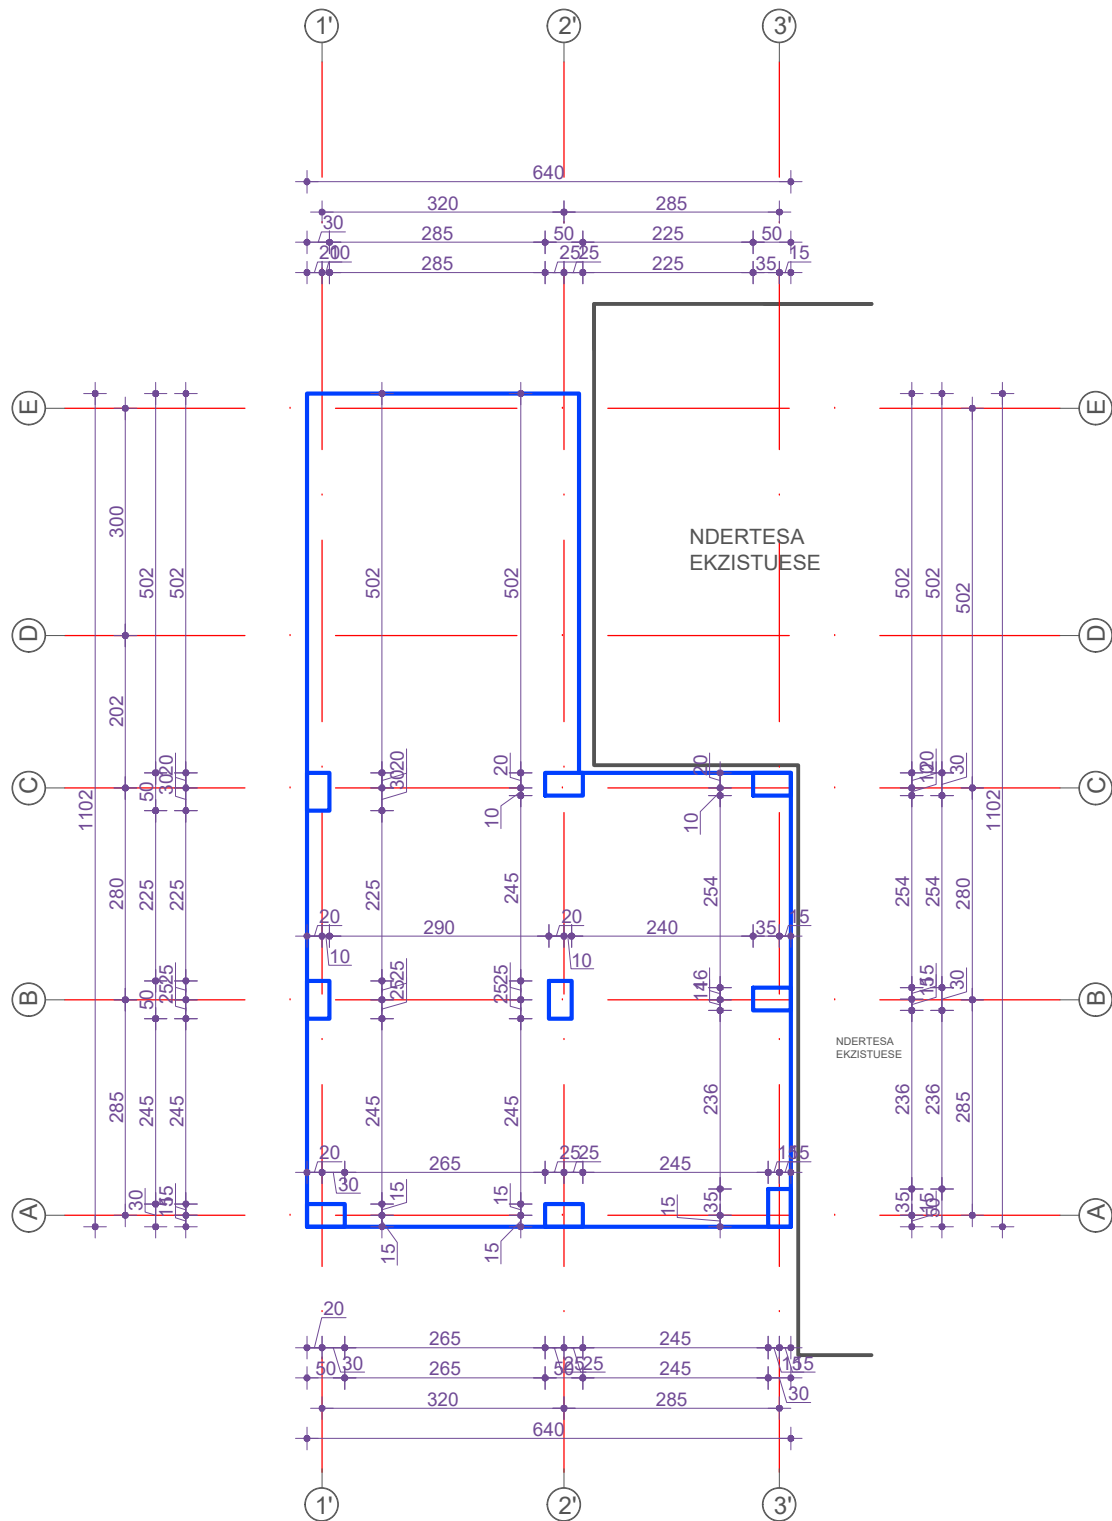

Porositës :

BASHKIA MALESI E MADHE

Titulli i Projektit

RIKONSTRUKSION I SHKOLLES MUHAMET HASMUJA

Faza **PROJEKT ZBATIMI**

Vula

Autor

"NOVATECH STUDIO "SHPK

 ADMIN ING. EMIL NOVA

Grupi projektimit:

ING. NDERTIMI	Mimoza TOMCO
ARKITEKT	Gerta NOVA
ING. HIDROTEKNIK	Kostandin NOVA
ING. GJEOLOGJIK	Antonio BASHIRI
ING. MEKANIK	Nikolaj DOKU
ING. ELEKTRIK	Marktin SHLLAKU

Vula

Kapitulli


PROJEKTI KONSTRUKTIV

Titulli i Vizatimit




PLANI I PIKETIMIT TE KOLONAVE TE SHTESSES ANESORE TE TUALETEVE TE SHKOLLES

Realizuar	JANAR 2020	Shkalla	1:100
Emërtimi i Fletës	K.1 - 06		

PLANI I STRUKTURAVE , KUOTA +3.40 ,+6.80 .
SHK :1:100

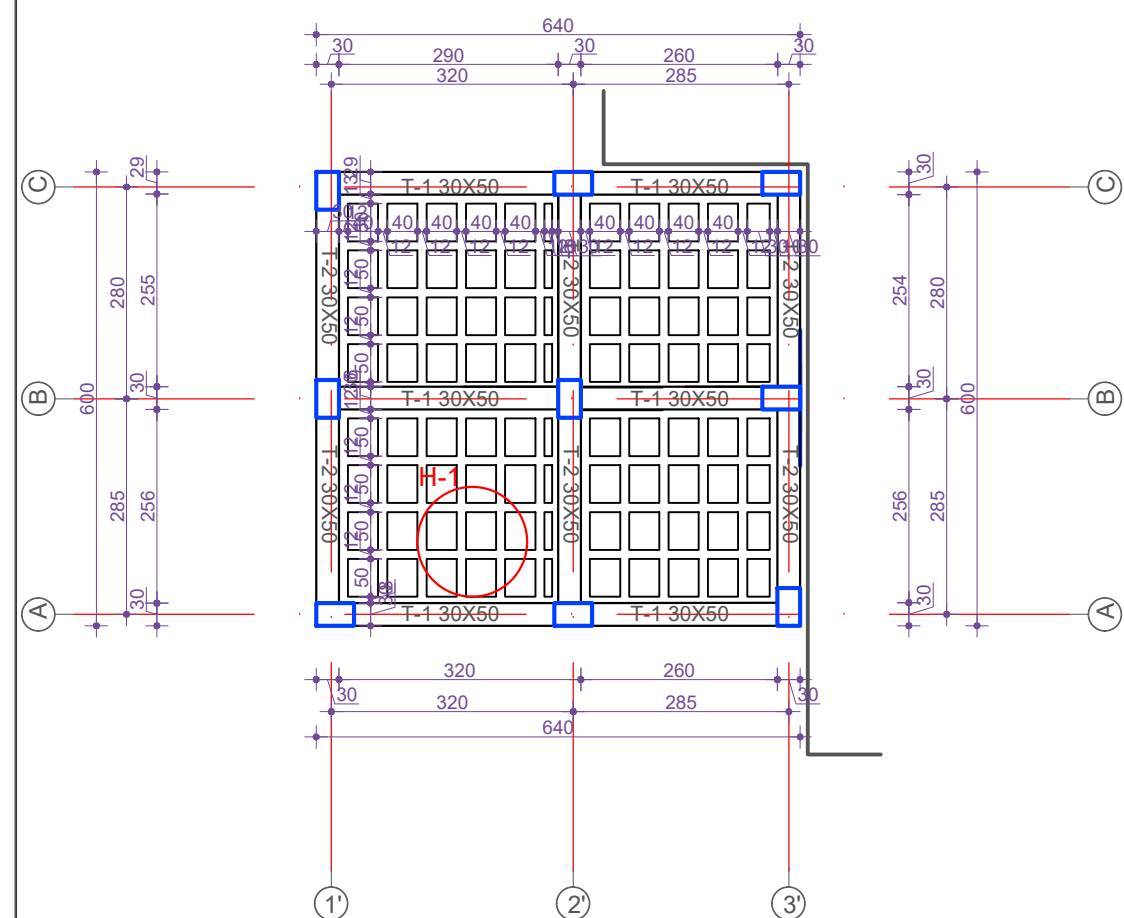

ARMIMI I TRAUT TE THEMELIT T-1 NE AKSET A,B,C

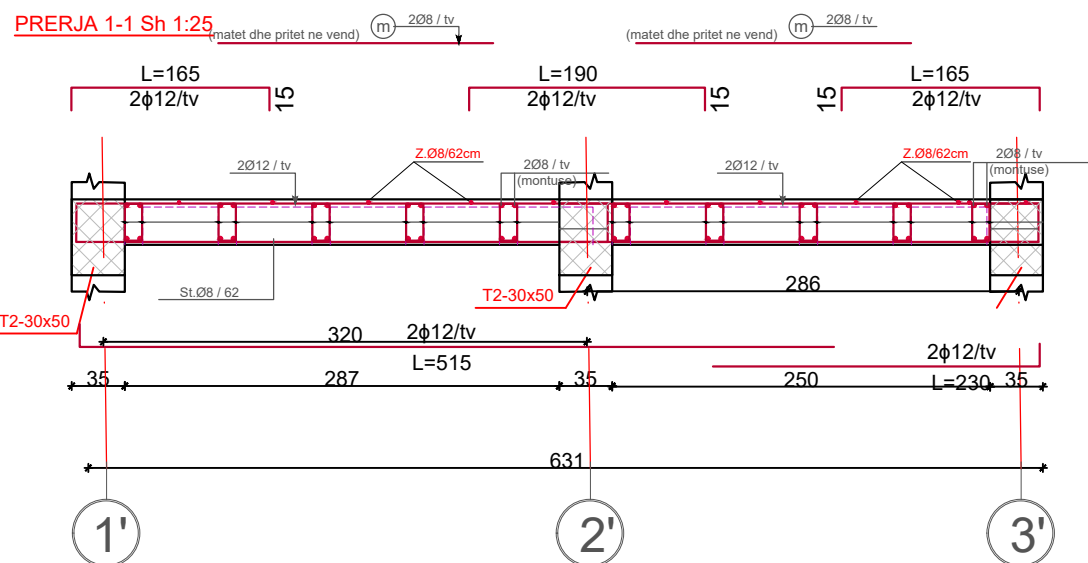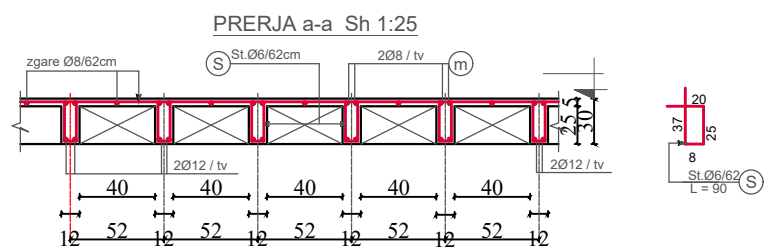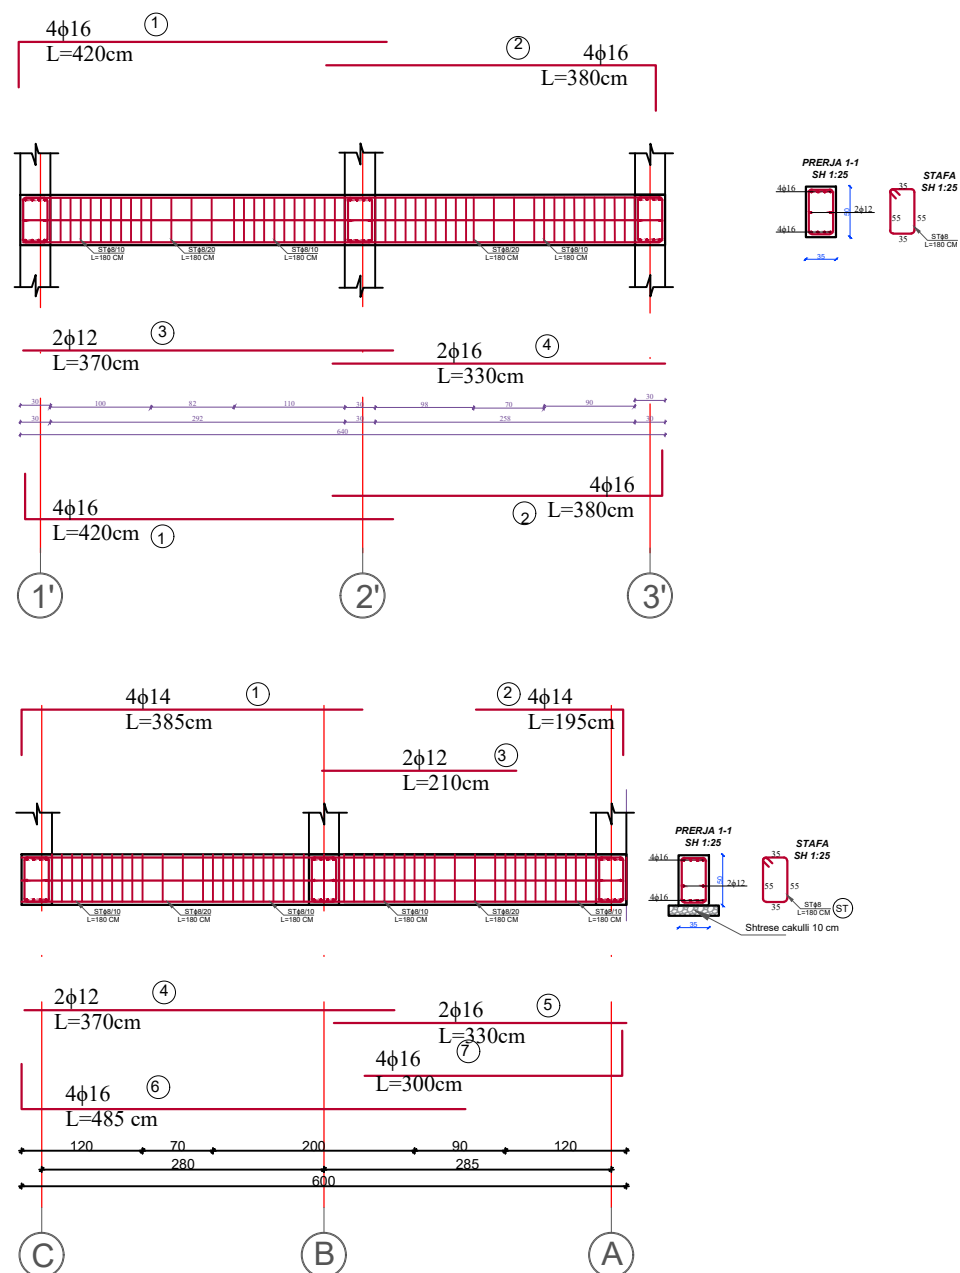

Porositës :
BASHKIA MALESI E MADHE

Titulli i Projektit
RIKONSTRUKSION I SHKOLLES
MUHAMET HASMUJA

Faza **PROJEKT ZBATIMI**

Vula

Autor
"NOVATECH STUDIO "SHPK
novatech STUDIO
ADMIN ING. EMIL NOVA

Grupi projektimit:
ING. NDERTIMI: Mimoza TOMCO
ARKITEKT: Gerta NOVA
ING. HIDROTEKNIK: Kostandin NOVA
ING. GJEOLOGJIK: Antonio BAZHDARI
ING. MEKANIK: Nikollë DOKU
ING. ELEKTRIK: Marketin SHLLAKU

Vula


Kapitulli
PROJEKTI KONSTRUKTIV


Titulli i Vizatimit
PLANI I STRUKTURAVE

Realizuar **JANAR 2020** Shkalla **1:100**


Emërtimi i Fletës
K.1 - 07

ARMIMI I SIPERM I SOLETES , KUOTA +3.40 ,+6.80 .

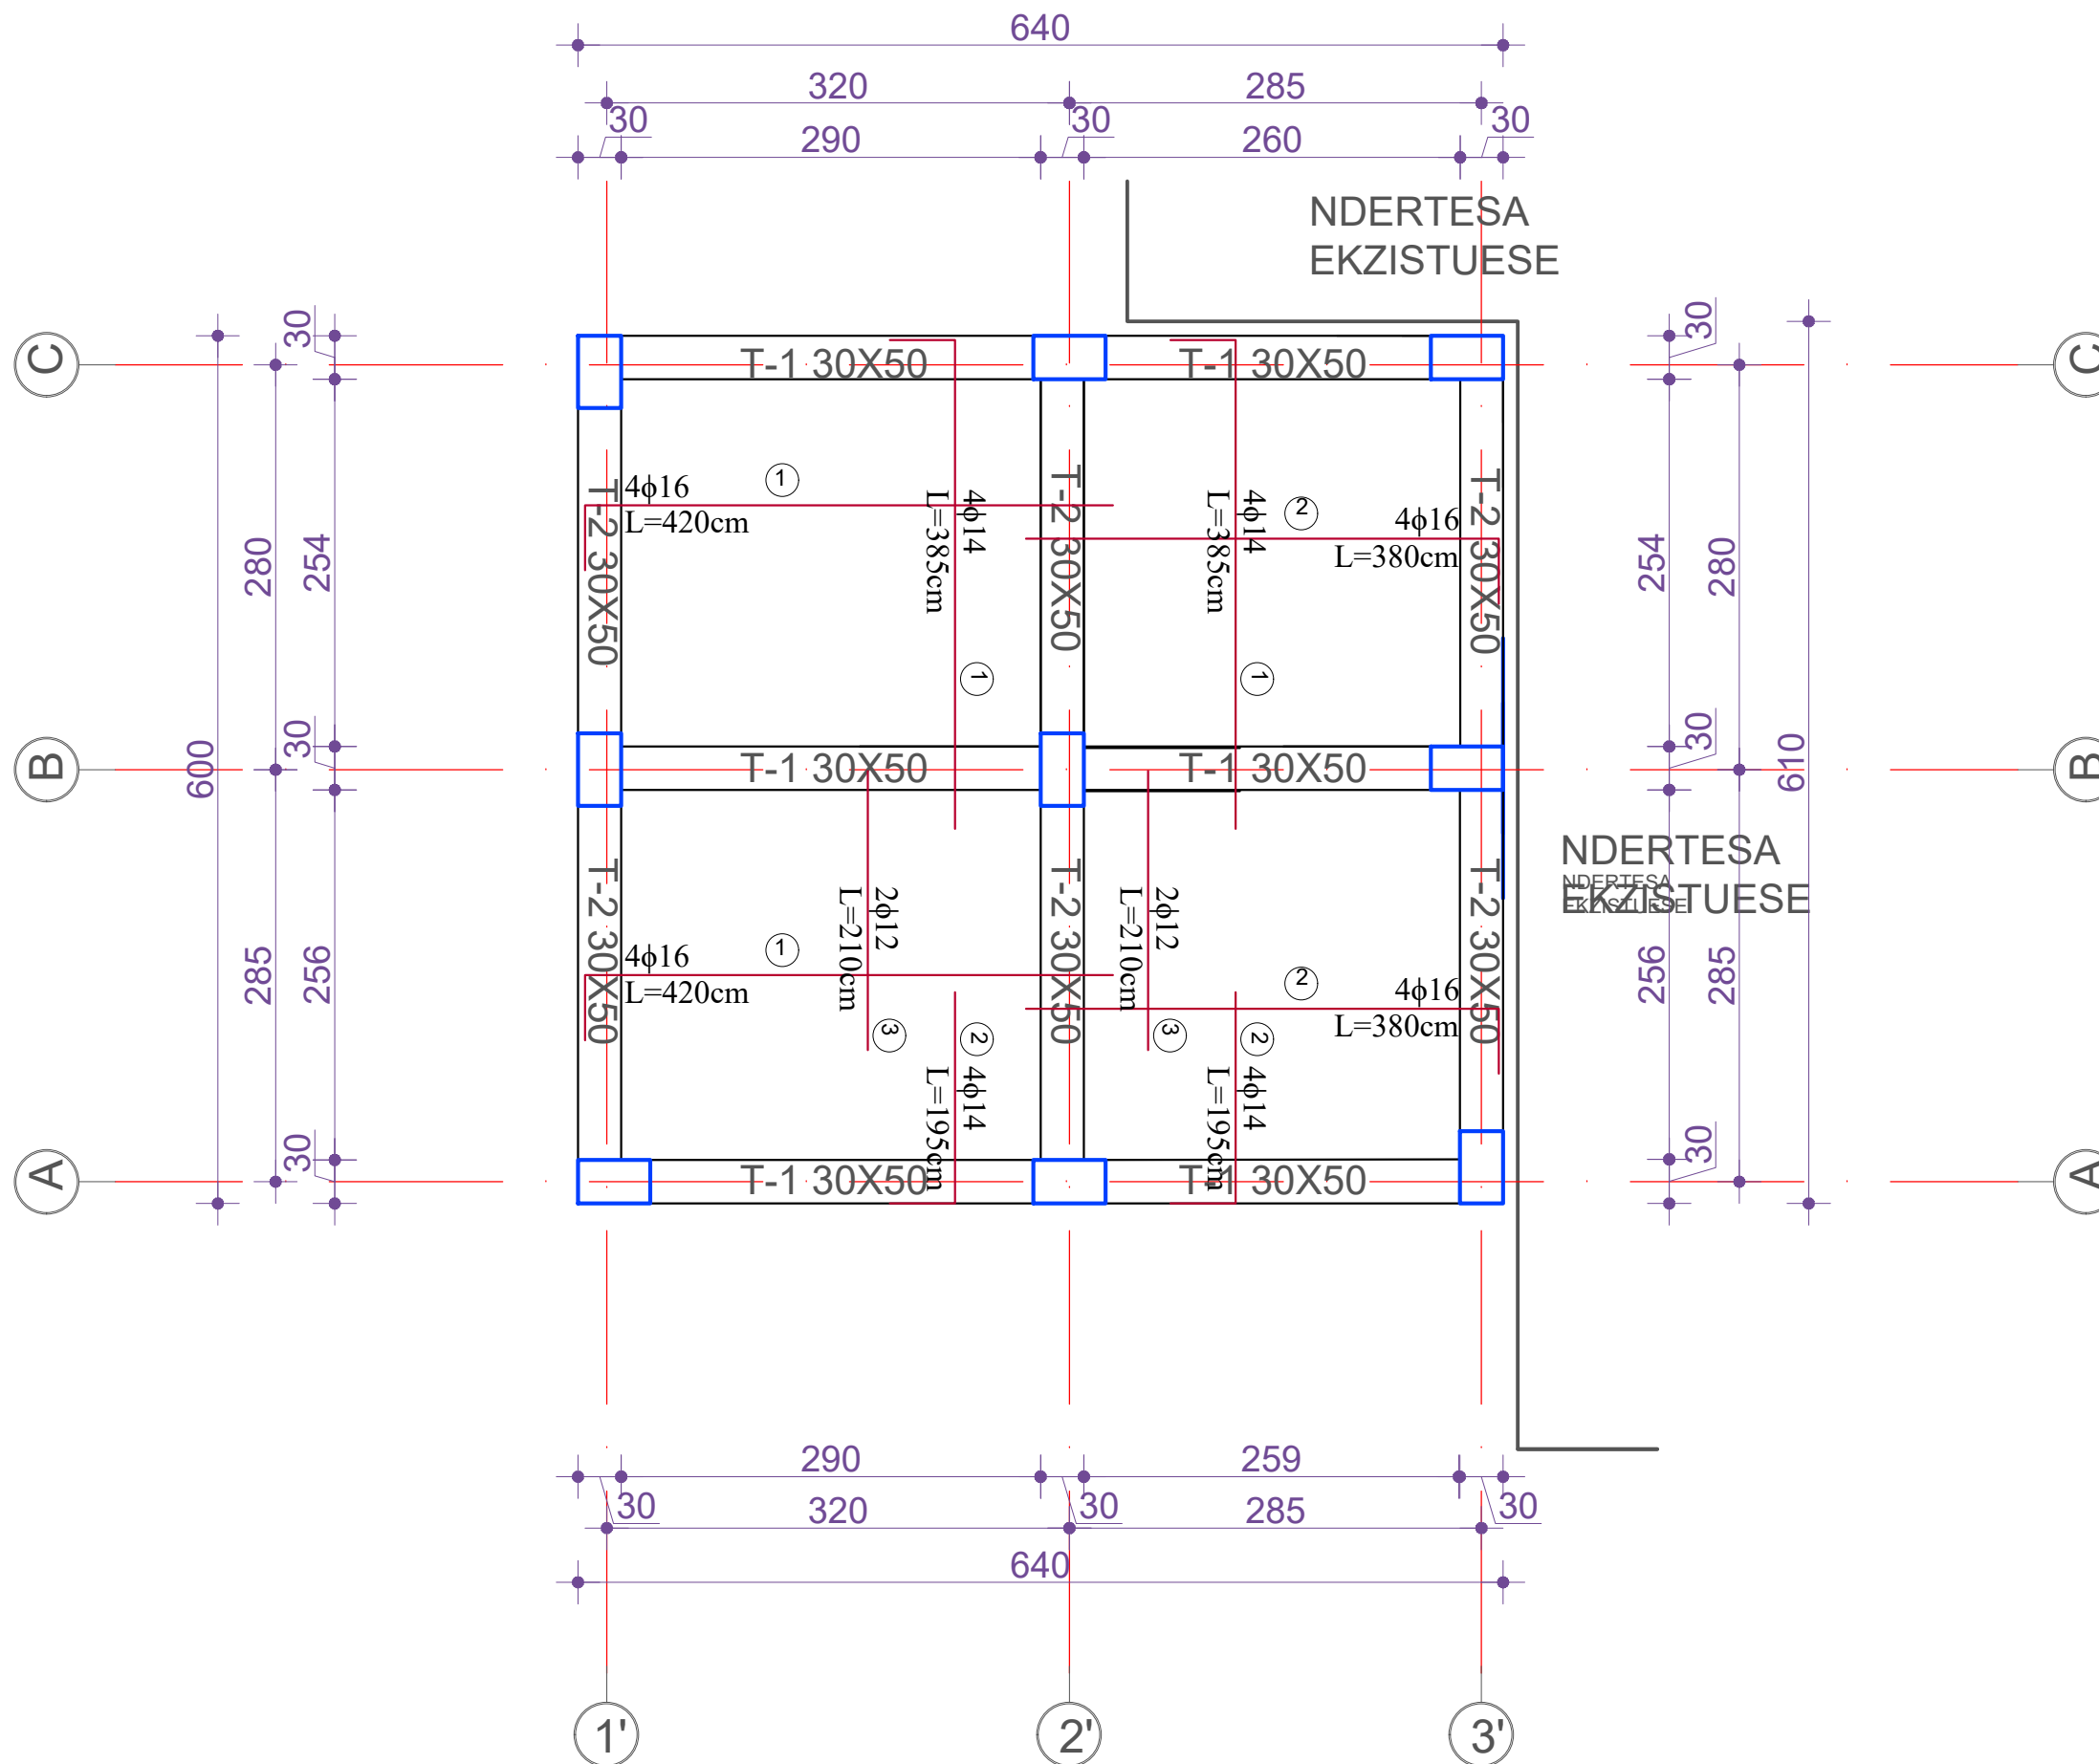

Porositës :	
BASHKIA MALESI E MADHE	
Titulli i Projektit	
RIKONSTRUKSION I SHKOLLES MUHAMET HASMUJA	
Faza	PROJEKT ZBATIMI
Vula	
Autor	
"NOVATECH STUDIO "SHPK	
	
ADMIN ING. EMIL NOVA	
Grupi projektimit:	
ING. NDERTIMI	Mimoza TOMCO
ARKITEKT	Gerta NOVA
ING. HIDROTEKNIK	Kostandin NOVA
ING. GJEOLOGJIK	Antonio BAZHDARI
ING. MEKANIK	Nikolaj DOKU
ING. ELEKTRIK	Marketin SHLLAKU
Vula	
Kapitulli	
PROJEKTI KONSTRUKTIV	
Titulli i Vizatimit	
ARMIMI I SIPERM I SOLETES	
Realizuar	JANAR 2020
Shkalla	1:100
Emërtimi i Fletës	
K.1 - 08	

ARMIMI I POSHTEM I SOLETES , KUOTA +3.40 ,+6.80 .

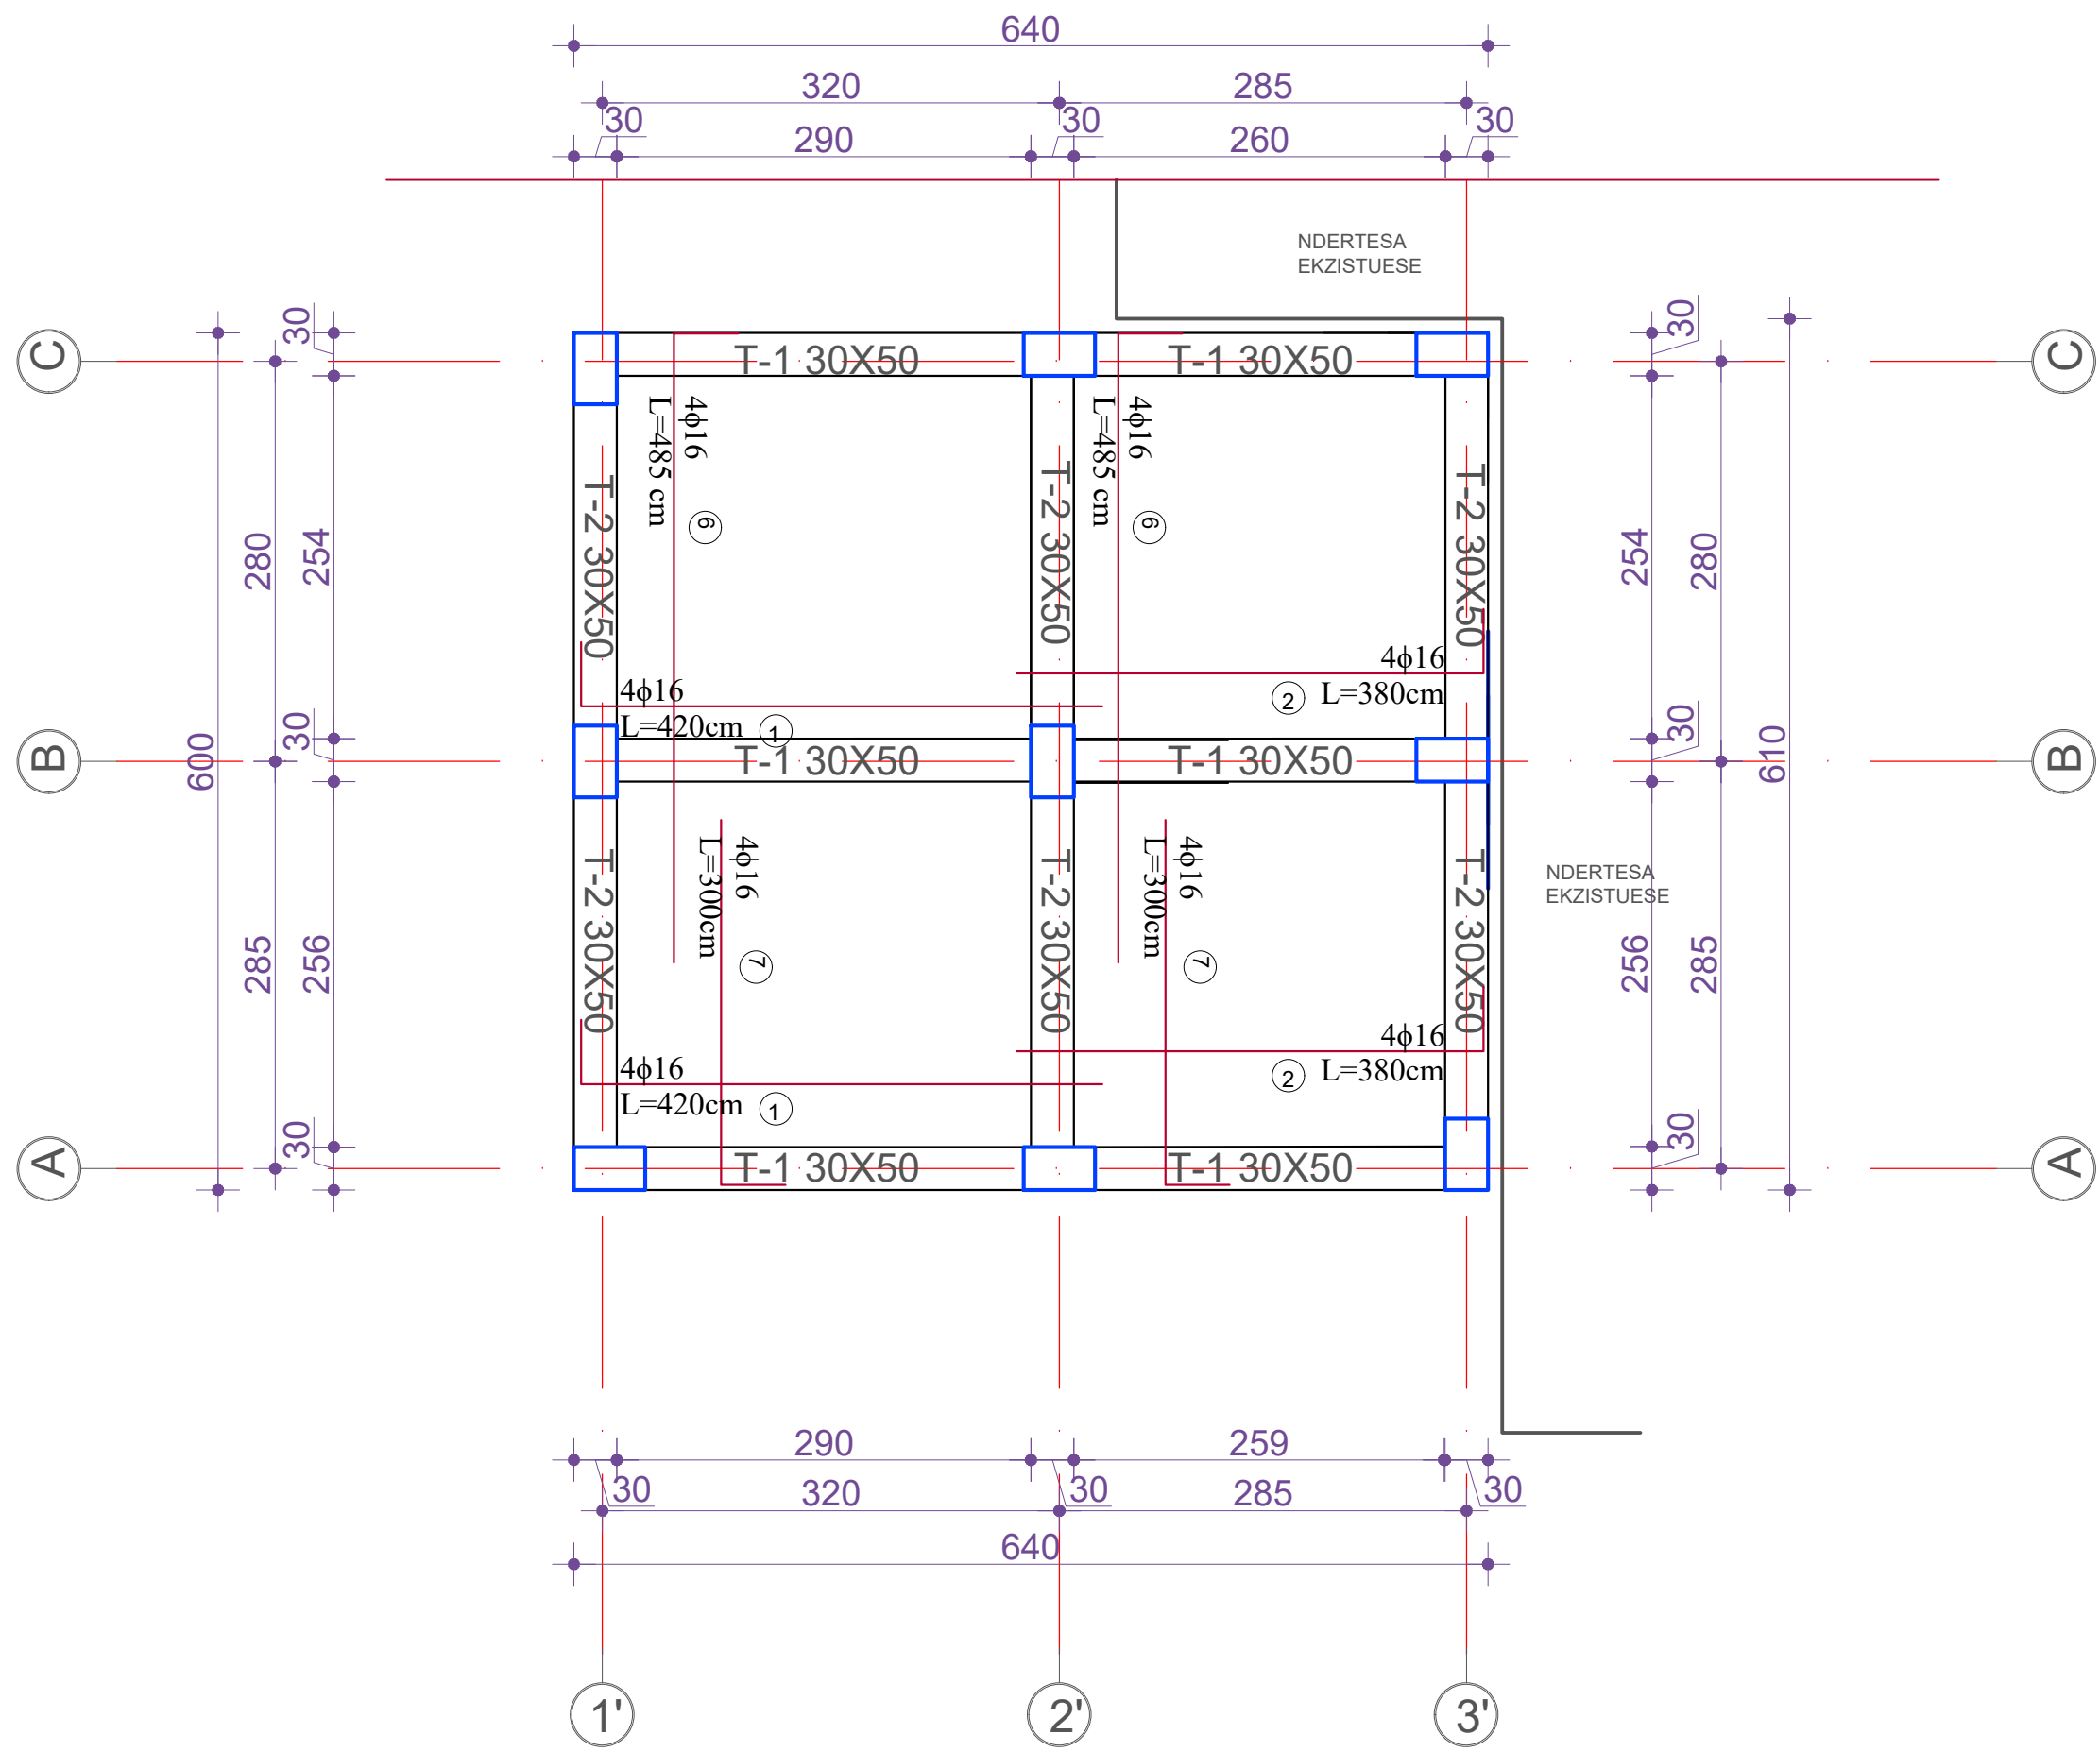

Porositës :	
BASHKIA MALESI E MADHE	
Titulli i Projektit	
RIKONSTRUKSION I SHKOLLES MUHAMET HASMUJA	
Faza	PROJEKT ZBATIMI
Vula	
Autor	
"NOVATECH STUDIO "SHPK	
	
ADMIN ING. EMIL NOVA	
Grupi projektimit:	
ING. NDERTIMI	Mimoza TOMCO
ARKITEKT	Gerta NOVA
ING. HIDROTEKNIK	Kostandin NOVA
ING. GJEOLOGJIK	Antonio BAZHDARI
ING. MEKANIK	Nikolaj DOKU
ING. ELEKTRIK	Marketin SHLLAKU
Vula	
Kapitulli	
PROJEKTI KONSTRUKTIV	
Titulli i Vizatimit	
ARMIMI I POSHTEM I SOLETES	
Realizuar	JANAR 2020
Shkalla	1:100
Emërtimi i Fletës	
K.1 - 09	