

HOROGRAFIA

MIRATOHET
KRYETARI I BASHKISE
ILIR XHAKOLLI



MURI MBAJTES

Bashkia Pogradec Drejtoria e Planifikimit, Kontrollit dhe Zhvillimit te Territorit <small>Sektori i projekteve te infrastruktures dhe planifikimit vendor</small>	OBJEKTI:		
	Ndertim Muri Mbahtes 75 ml - Lagjia nr. 1 Lumi i Verdoves		
Drejtor: Ark. Paskalino Ziko	EMERTIMI:		
	HOROGRAFIA E MURIT MBAJTES		
	ING. NDERTIM	VIOLETA CEKANI	
	ING. NDERTIM	ERMIRA XHAJA	
			PL. _____


PLANVENDOSJE E MURIT MBAJTES
SHK. 1 :500

MIRATOHET
KRYETARI I BASHKISE
ILIR XHAKOLLI




Bashkia Pogradec Drejtoria e Planifikimit, Kontrollit dhe Zhvillimit te Territorit <small>Sektori i projekteve te infrastruktures dhe planifikimit vendor</small>	OBJEKTI:		
	Ndertim Muri Mbjates 75 ml - Lagjia nr. 1 Lumi i Verdoves		
Drejtor: Ark. Paskalino Ziko	EMERTIMI:		
	PLANIMETRI E MURIT MBAJTES		
	ING. NDERTIM	VIOLETA CEKANI	
	ING. NDERTIM	ERMIRA XHAJA	
			PL. _____

SEKSIONI TERTHOR EKZISTUESP
SHK. 1 :50

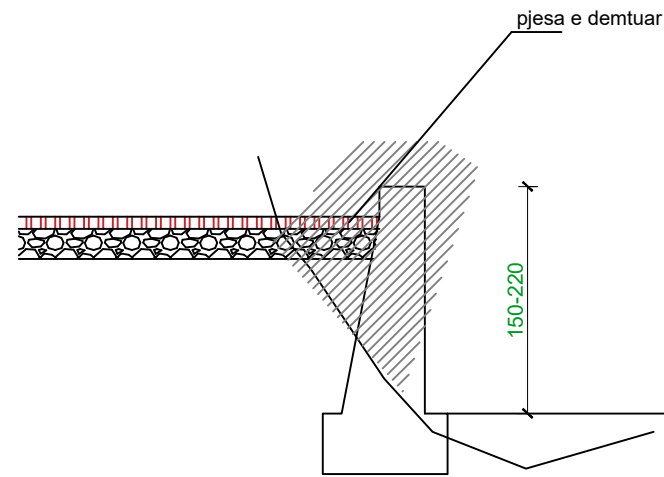


SEKSIONI TERTHOR TIP
SHK. 1 :50

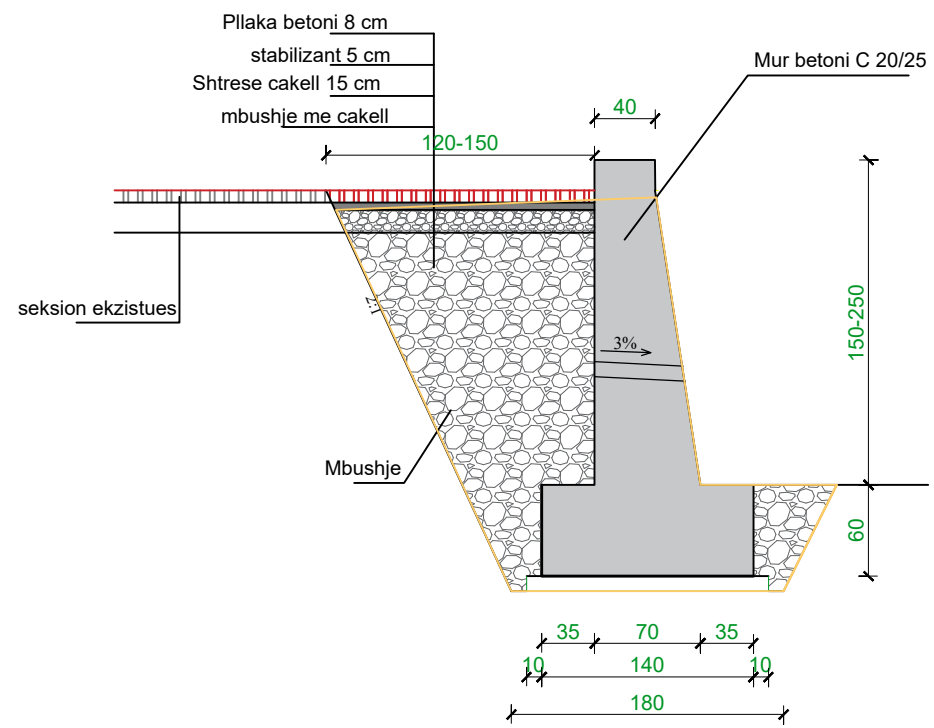


MIRATOHET
KRYETARI I BASHKISE
ILIR XHAKOLLI

FRAGMENT PLANIMETRIE
SHK. 1 :50

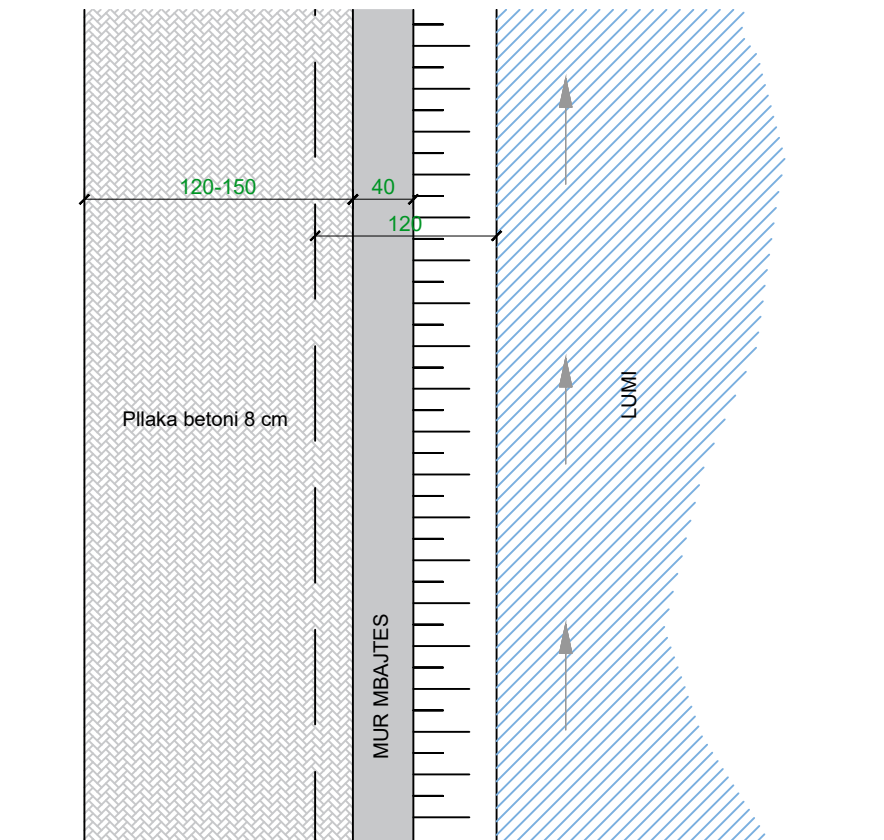


Bashkia Pogradec Drejtoria e Planifikimit, Kontrollit dhe Zhvillimit te Territorit <small>Sektori i projekteve te infrastruktures dhe planifikimit vendor</small>	OBJEKTI:		
	Ndertim Muri Mbjates 75 ml - Lagjia nr. 1 Lumi i Verdores		
Drejtor: Ark. Paskalino Ziko	EMERTIMI:		
	SEKSIONI TERTHOR		
	ING. NDERTIM	VIOLETA CEKANI	
	ING. NDERTIM	ERMIRA XHAJA	
			PL. _____

PLANIMETRI URA
SHK. 1 :100


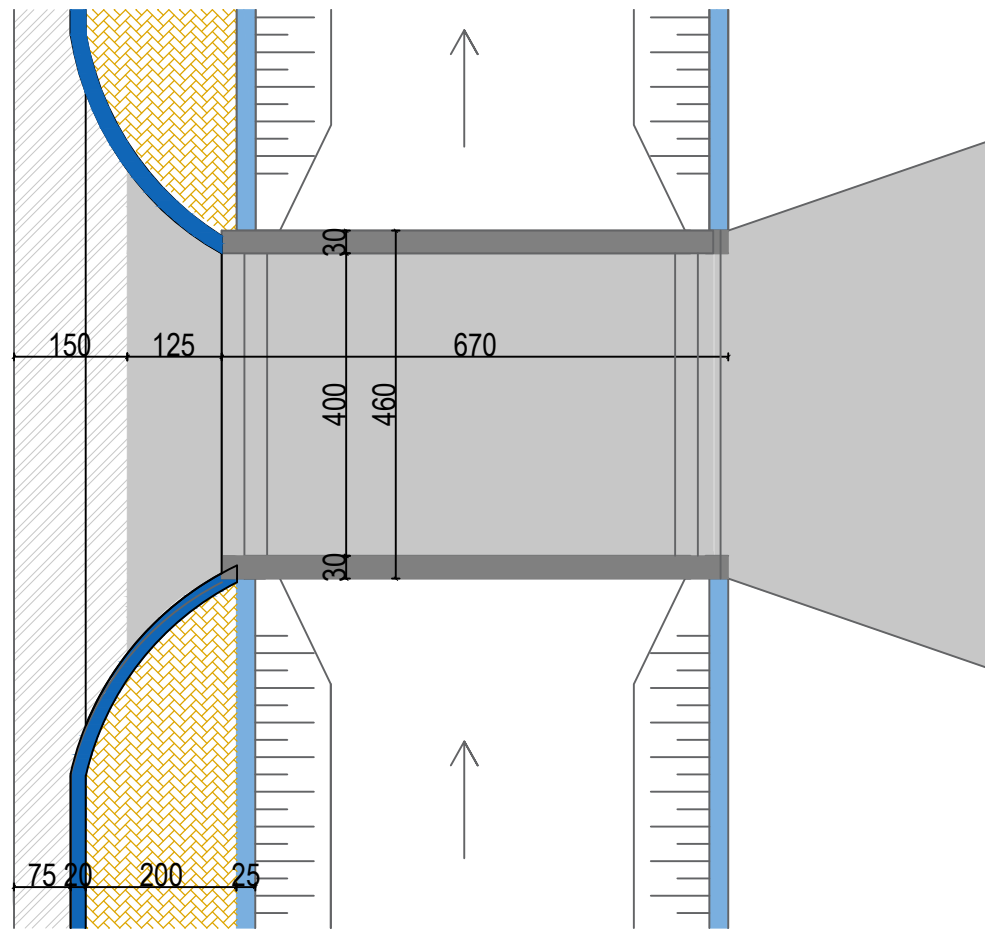


SEKSIONI TERTHOR URA
SHK. 1 :50

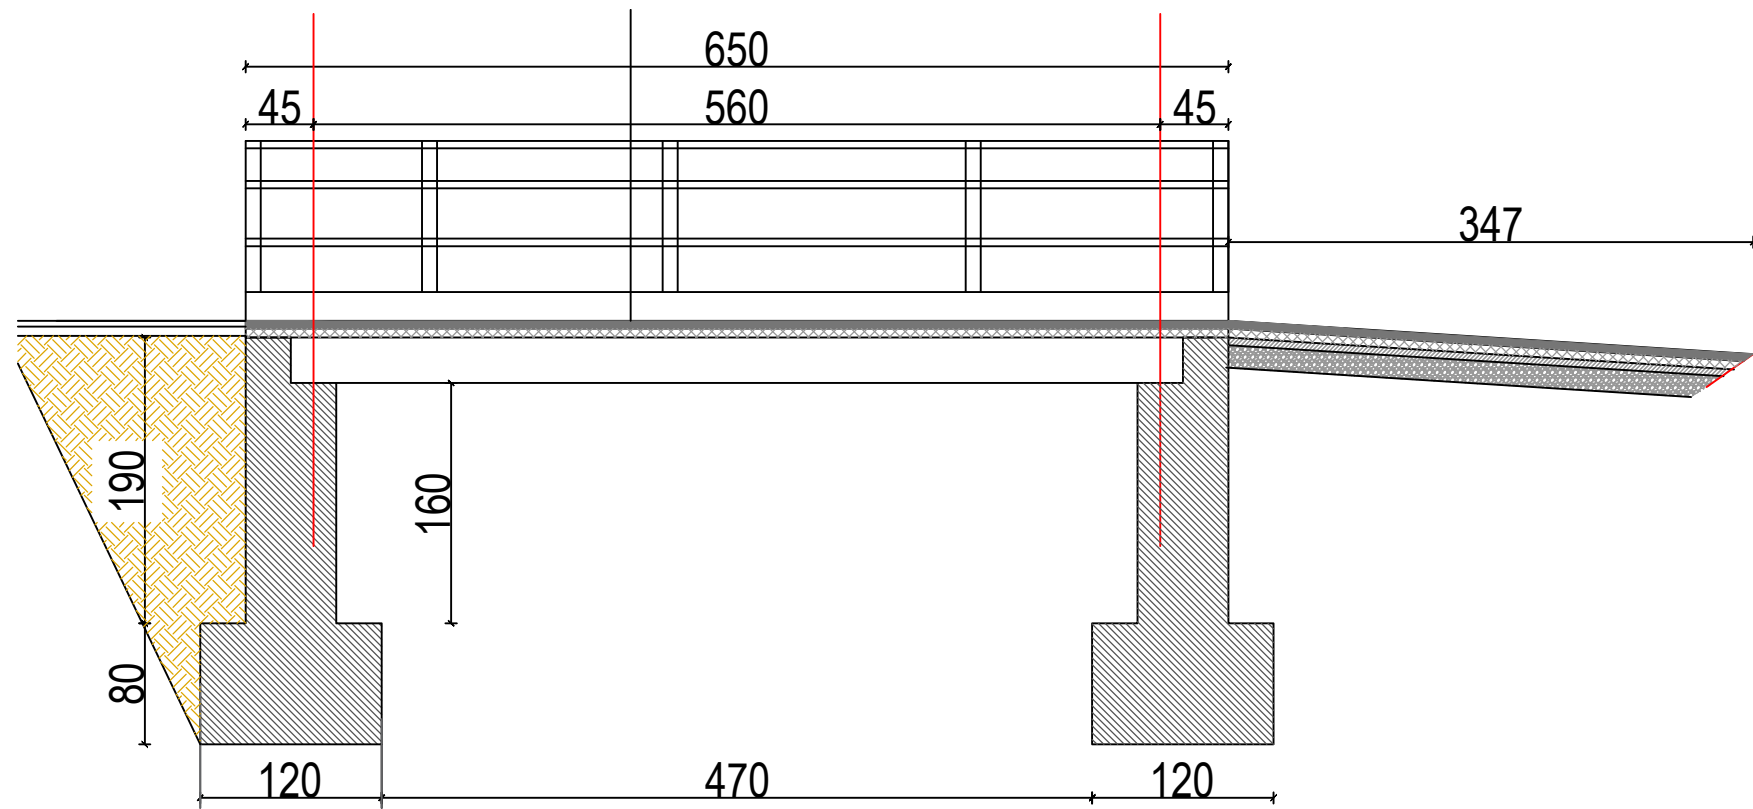

FRAGMENT PLANIMETRIE
SHK. 1 :50

SEKSION TERTHOR I URES
Shk. 1:100

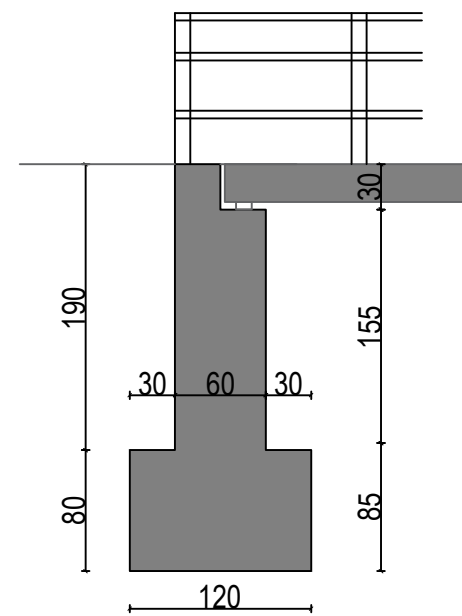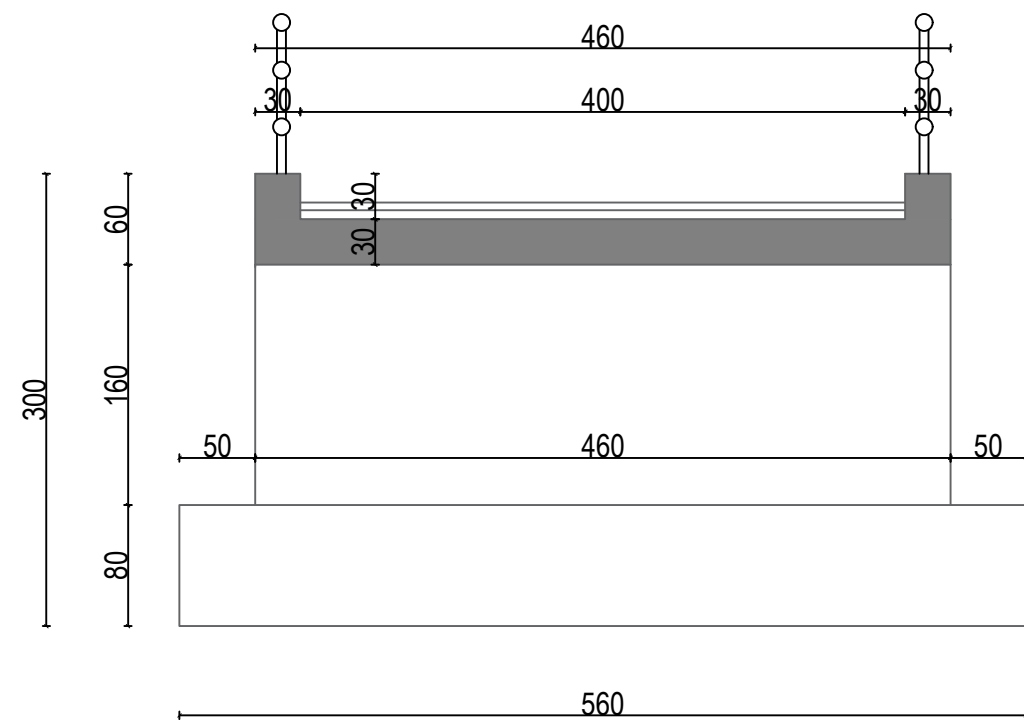

Bashkia Pogradec Drejtoria e Planifikimit, Kontrollit dhe Zhvillimit te Territorit <small>Sektori i projekteve te infrastrukturës dhe planifikimit vendor</small>	OBJEKTI:		
	Ndertim Muri Mbjates 75 ml - Lagjia nr. 1 Lumi i Verdoves		
Drejtor: Ark. Paskalino Ziko	EMERTIMI:		
	SEKSIONI TERTHOR		
	ING. NDERTIM	VIOLETA CEKANI	
	ING. NDERTIM	ERMIRA XHAJA	
			PL. _____