

REPUBLIKA E SHQIPERISE

BASHKIA POGRADEC

MIRATOHET

KRYETARI I BASHKISE

Ilir XHAKOLLI

PROJEKT ARKITEKTONIK

Objekti:

Rehabilitimi i shkolles 9 vjeçare "Myredin Bashalli"
Lin, Pogradec

POGRADEC

HARTUOI PROJEKTIN
DREJTORIA E PLANIFIKIMIT KONTROLLIT DHE
ZHVILLIMIT TE TERRITORIT

Drejtori Ark. Paskalino ZIKO

SPECIALISTE NE DPKZHT
Urb. Eraldi PETANI
Ing. Violeta ÇEKANI
Ark. Mariano TASELLARI

MARS 2020



GEN PLANI

Objekti: SHKOLLA 9 VJECARE "MYREDIN BASHALLI" NJA UDENISHT, LIN
POGRADEC

Shk. 1:1000

MIRATOHET
KRYETARI I BASHKISE
ILIR XHAKOLLI

POZICIONI NE FOTON AJRORE

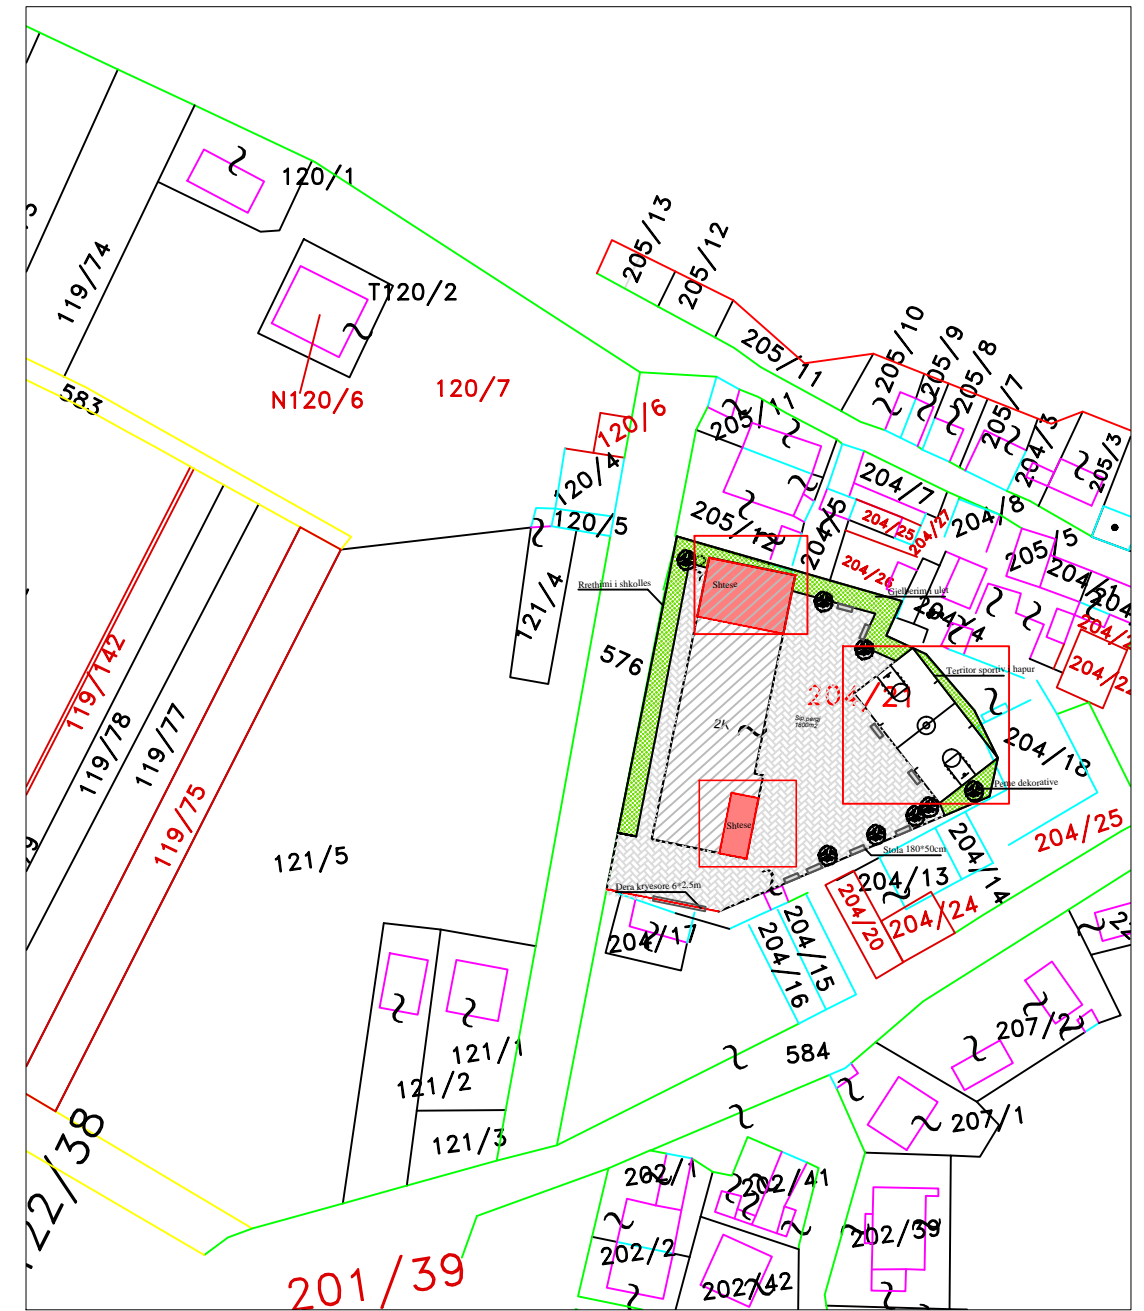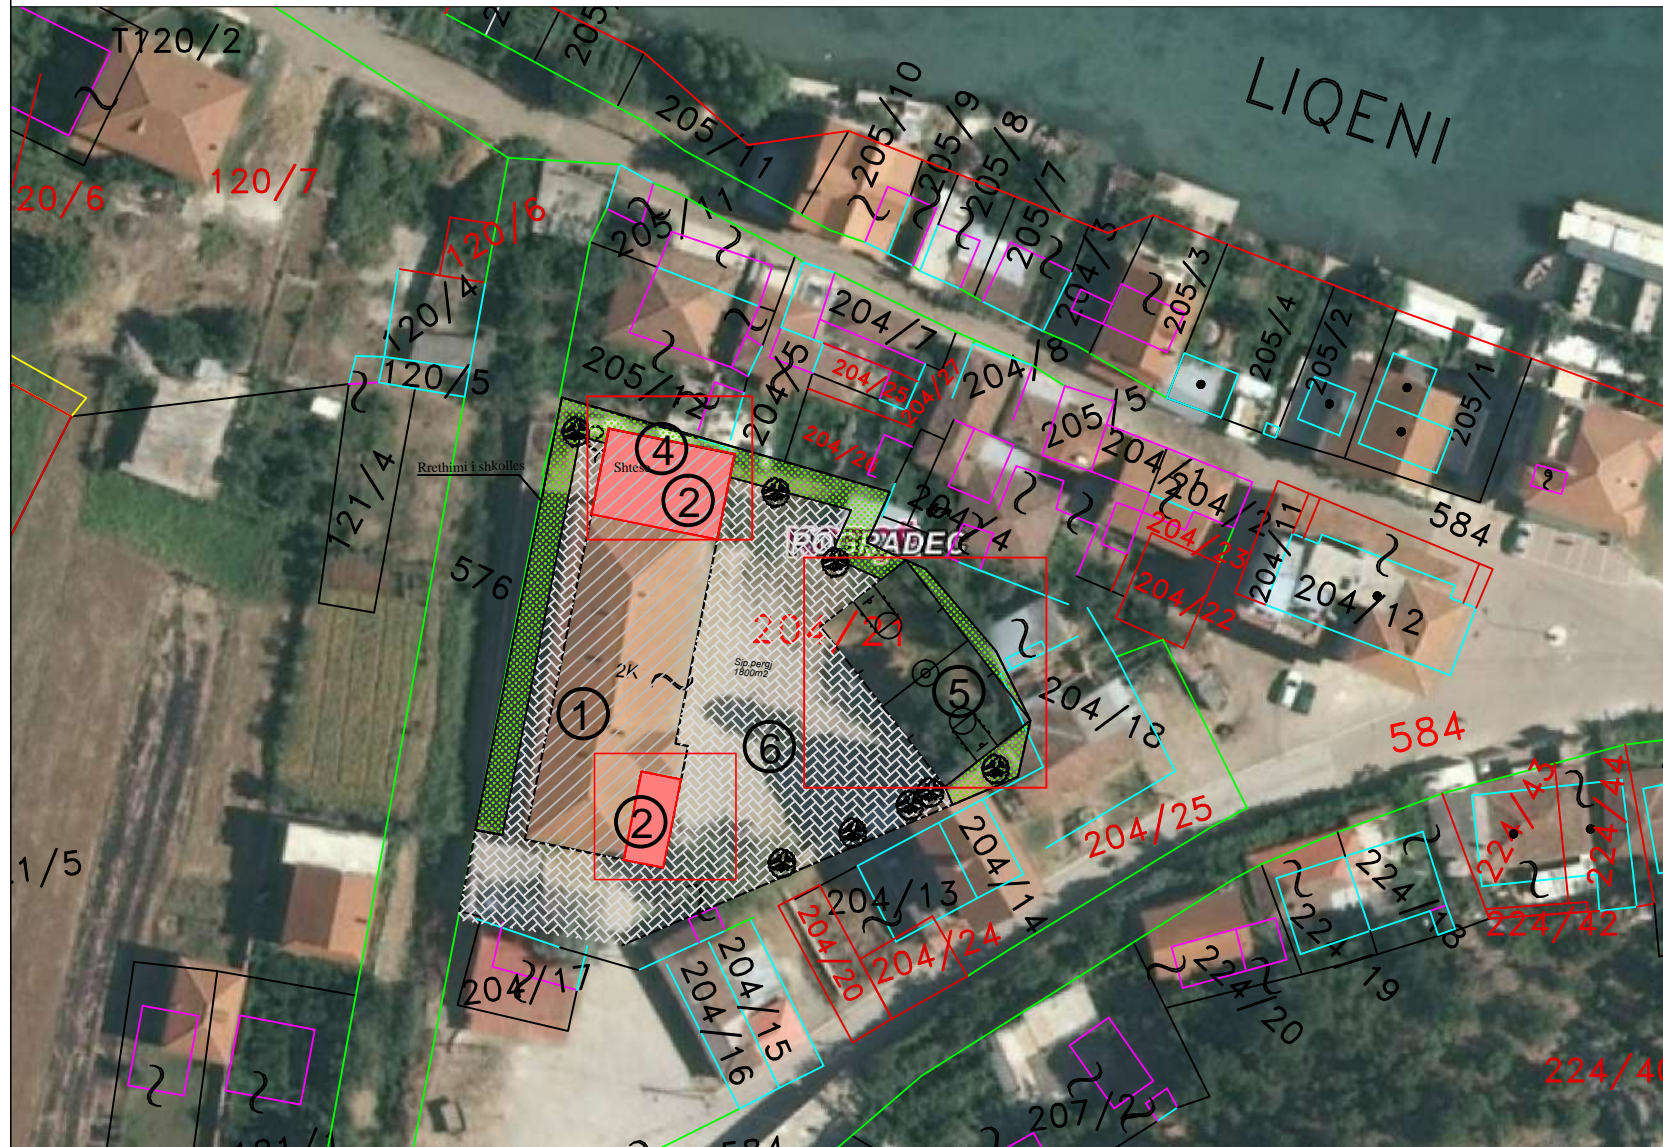

POZICIONI NE HARTE 1:1000

SPJEGUES

- | | |
|-----------------------------|----------------------------|
| ① SHKOLLA OBJEKTI EKZISTUES | ④ AMBIENT KREATIVITETI |
| ② SHTESA | ⑤ TERRITOR SPORTIV I HAPUR |
| | ⑥ SHESHI PARA SHKOLLES |

TE DHENA PER SHESHIN

Numuri i pasurise 204/21
Zona Kadastrale 2457


Bashkia Pogradec Drejtoria e Planifikimit, Kontrollit dhe Zhvillimit te Territorit <small>Sektor i projekteve te infrastrukturave dhe planifikimit vendor</small>	OBJEKTI: REHABILITIM DHE SHTESE SHKOLLA 9 VJEÇARE "MYREDIN BASHALLI" NJA UDENISHT, LIN POGRADEC		
	EMERTIMI: GEN PLANI DHE PLANI I VENDOSJES		
Drejtor: Ark. Paskalino Ziko	URB ING ARK	ERALDI PETANI VIOLETA CEKANI MARIANO TASELLARI	Shkalla: 1:200 PL_____

PLANI I VENDOSJES

Objekti: SHKOLLA 9 VJECARE "MYREDIN BASHALLI" NJA UDENISHT, LIN
POGRADEC

Shk. 1:500

MIRATOHET
KRYETARI I BASHKISE
ILIR XHAKOLLI

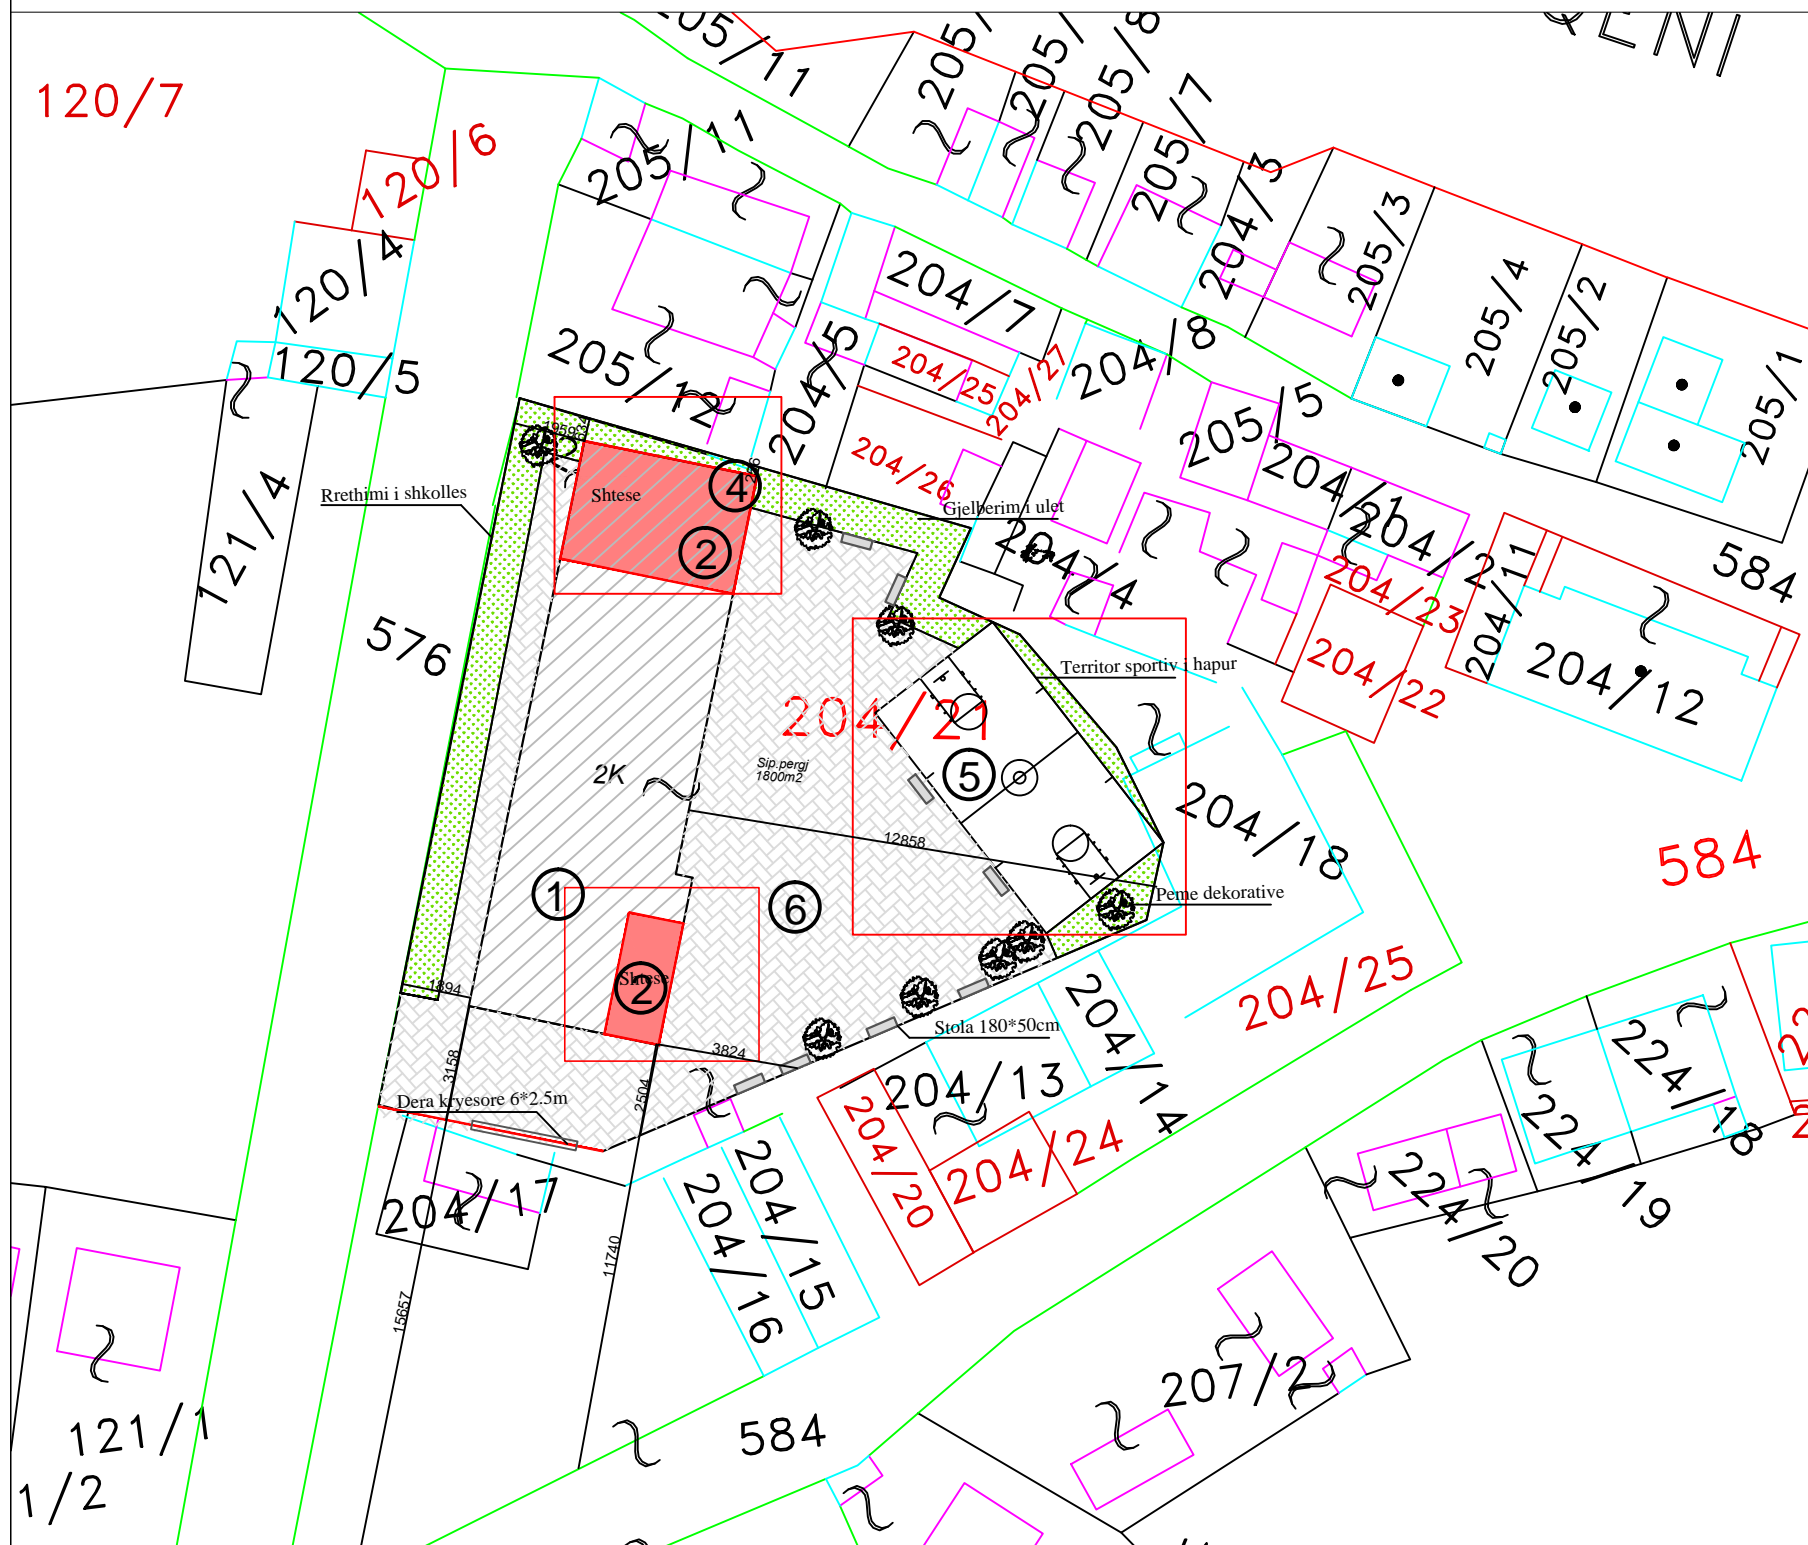

Treguesit zhvillimore

Sipefaqe e prones te shkolles	S= 2358m ²
Sipefaqe e territorit te shkolles	S = 1708 m ²
Siperfaqe me ndertim ekzist (shkolla)	S= 498 m ²
Siperfaqe shtese (shkolla)	S= 155 m ²
Siperfaqe me ndertim (shkolla)	S= 653 m ²
Siperfaqe per teren sportiv palestra + amb.ndihmes	257 + 113 = 370 m ²
Siperfaqe per teren sportiv terren i hapur	S= 257 m ²
Siperfaqe rruge e sheshe	S= 1153 m ²
Siperfaqe e gjelberuar	298 m ²
Siperfaqe total per nxenes	4.95m ² /nxenes
Siperfaqe ndertimi per nxenes(2 kat)	5.97 m ² /nxenes
Siperfaqe sportive	1.7m ² /nxenes
Siperfaqe me gjelberim per nxenes	0.33m ² /nxenes
Koeficienti i shfrytezimit k	0,27
intesiteti i ndertimit	0,5
distancat nga kufiri i prones	
veri	2.56m-6.34m
jug	25.04m-31.58m
lindje	38.24m-128.58m
perendim	18.94m-19.59m
distancat nga rruget	
Jugu	156.57m-117.4m
perendim	18.94m

SPJEGUES


- | | |
|-----------------------------|----------------------------|
| ① SHKOLLA OBJEKTI EKZISTUES | ④ AMBIENT KREATIVITETI |
| ② SHTESA | ⑤ TERRITOR SPORTIV I HAPUR |
| | ⑥ SHESHI PARA SHKOLLES |

TE DHENA PER SHESHIN

Numuri i pasurise 204/21
Zona Kadastrale 2457


Bashkia Pogradec Drejtoria e Planifikimit, Kontrollit dhe Zhvillimit te Territorit <small>Sektor i projekteve te infrastruktures dhe planifikimit vendor</small>	OBJEKTI: REHABILITIM DHE SHTESE SHKOLLA 9 VJECARE "MYREDIN BASHALLI" NJA UDENISHT, LIN POGRADEC		
	EMERTIMI: PLANI I VENDOSJES		
Drejtore: Ark. Paskalino Ziko	URB ING ARK	ERALDI PETANI VIOLETA CEKANI MARIANO TASELLARI	Shkalla: 1:200 PL_____

KATI PERDHE EKZISTUES

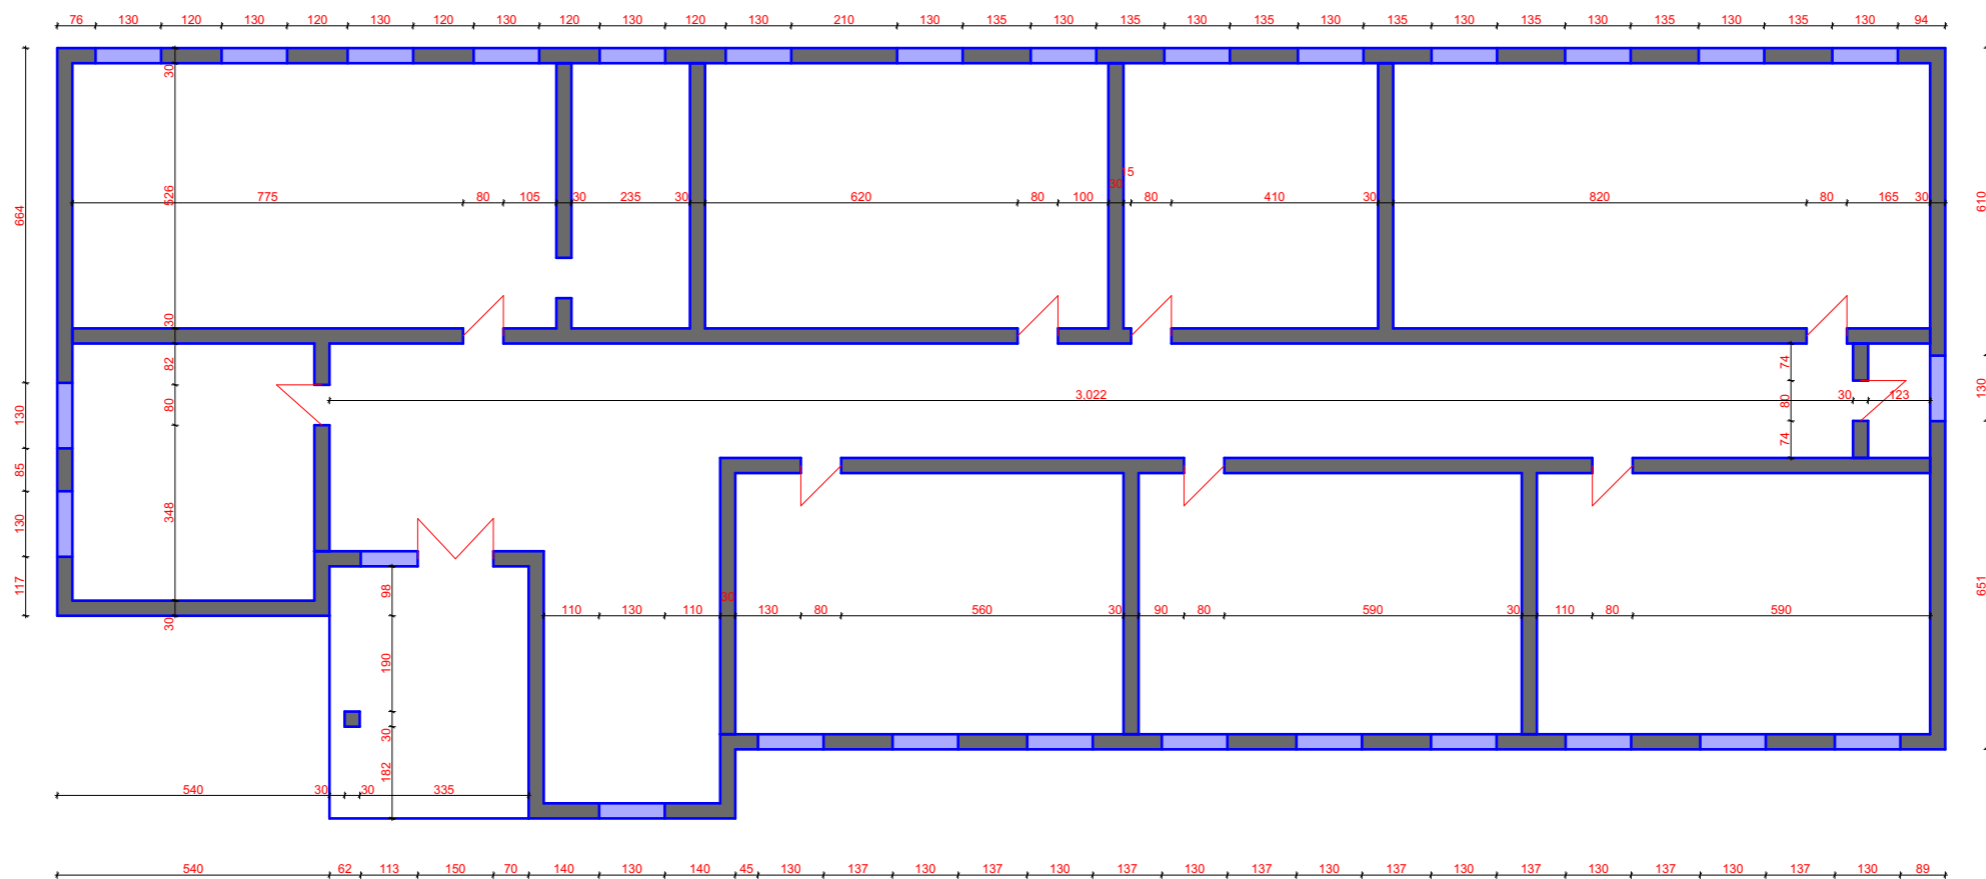

Bashkia Pogradec Drejtoria e PKZHT	OBJEKTI: Rehabilitimi i shkolles 9 vjeçare "Myredin Bashalli" Lin, Pogradec		
	Drejtor : Paskalino Ziko		
	Urb.	E.Petani	
	Ing.	V.Çekani	
	Ark.	M.Tasellari	


MIRATOHET
KRYETARI I BASHKISE
Ilir XHAKOLLI

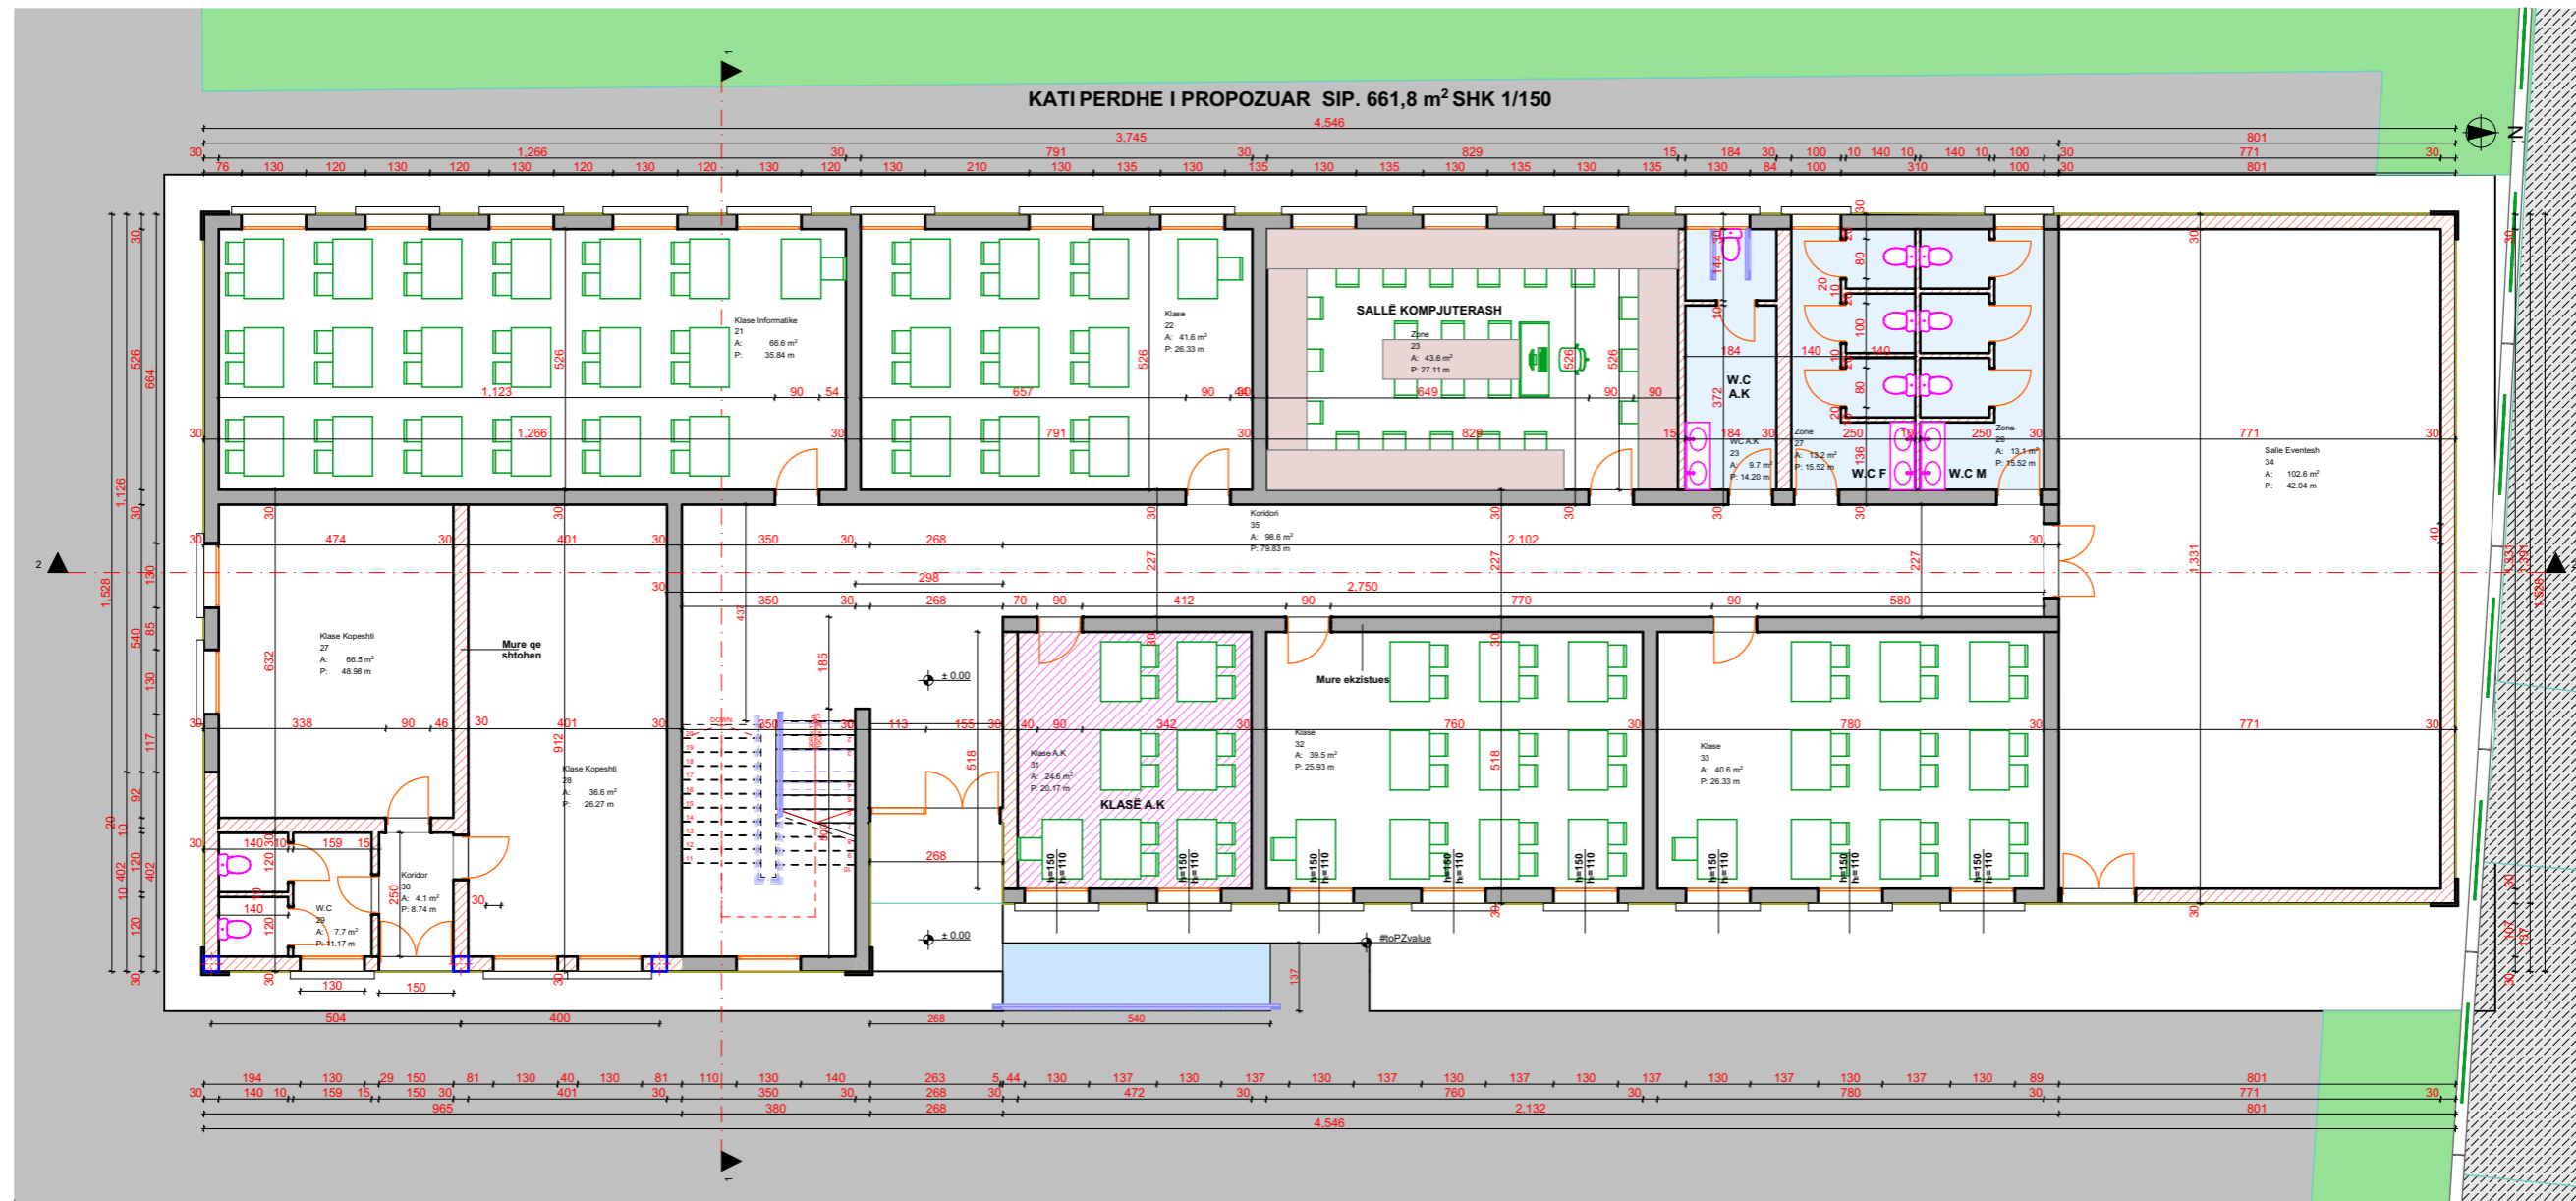


Bashkia Pogradec Drejtoria e PKZHT	OBJEKTI: Rehabilitimi i shkolles 9 vjeçare "Myredin Bashalli" Lin, Pogradec		
	Drejtor : Paskalino Ziko		
	Urb.	E.Petani	
	Ing.	V.Çekani	
	Ark.	M.Tasellari	

MIRATOHET
KRYETARI I BASHKISE
Ilir XHAKOLLI

KATI I PARE I PARE SIP.520,9 m² SHK 1/150

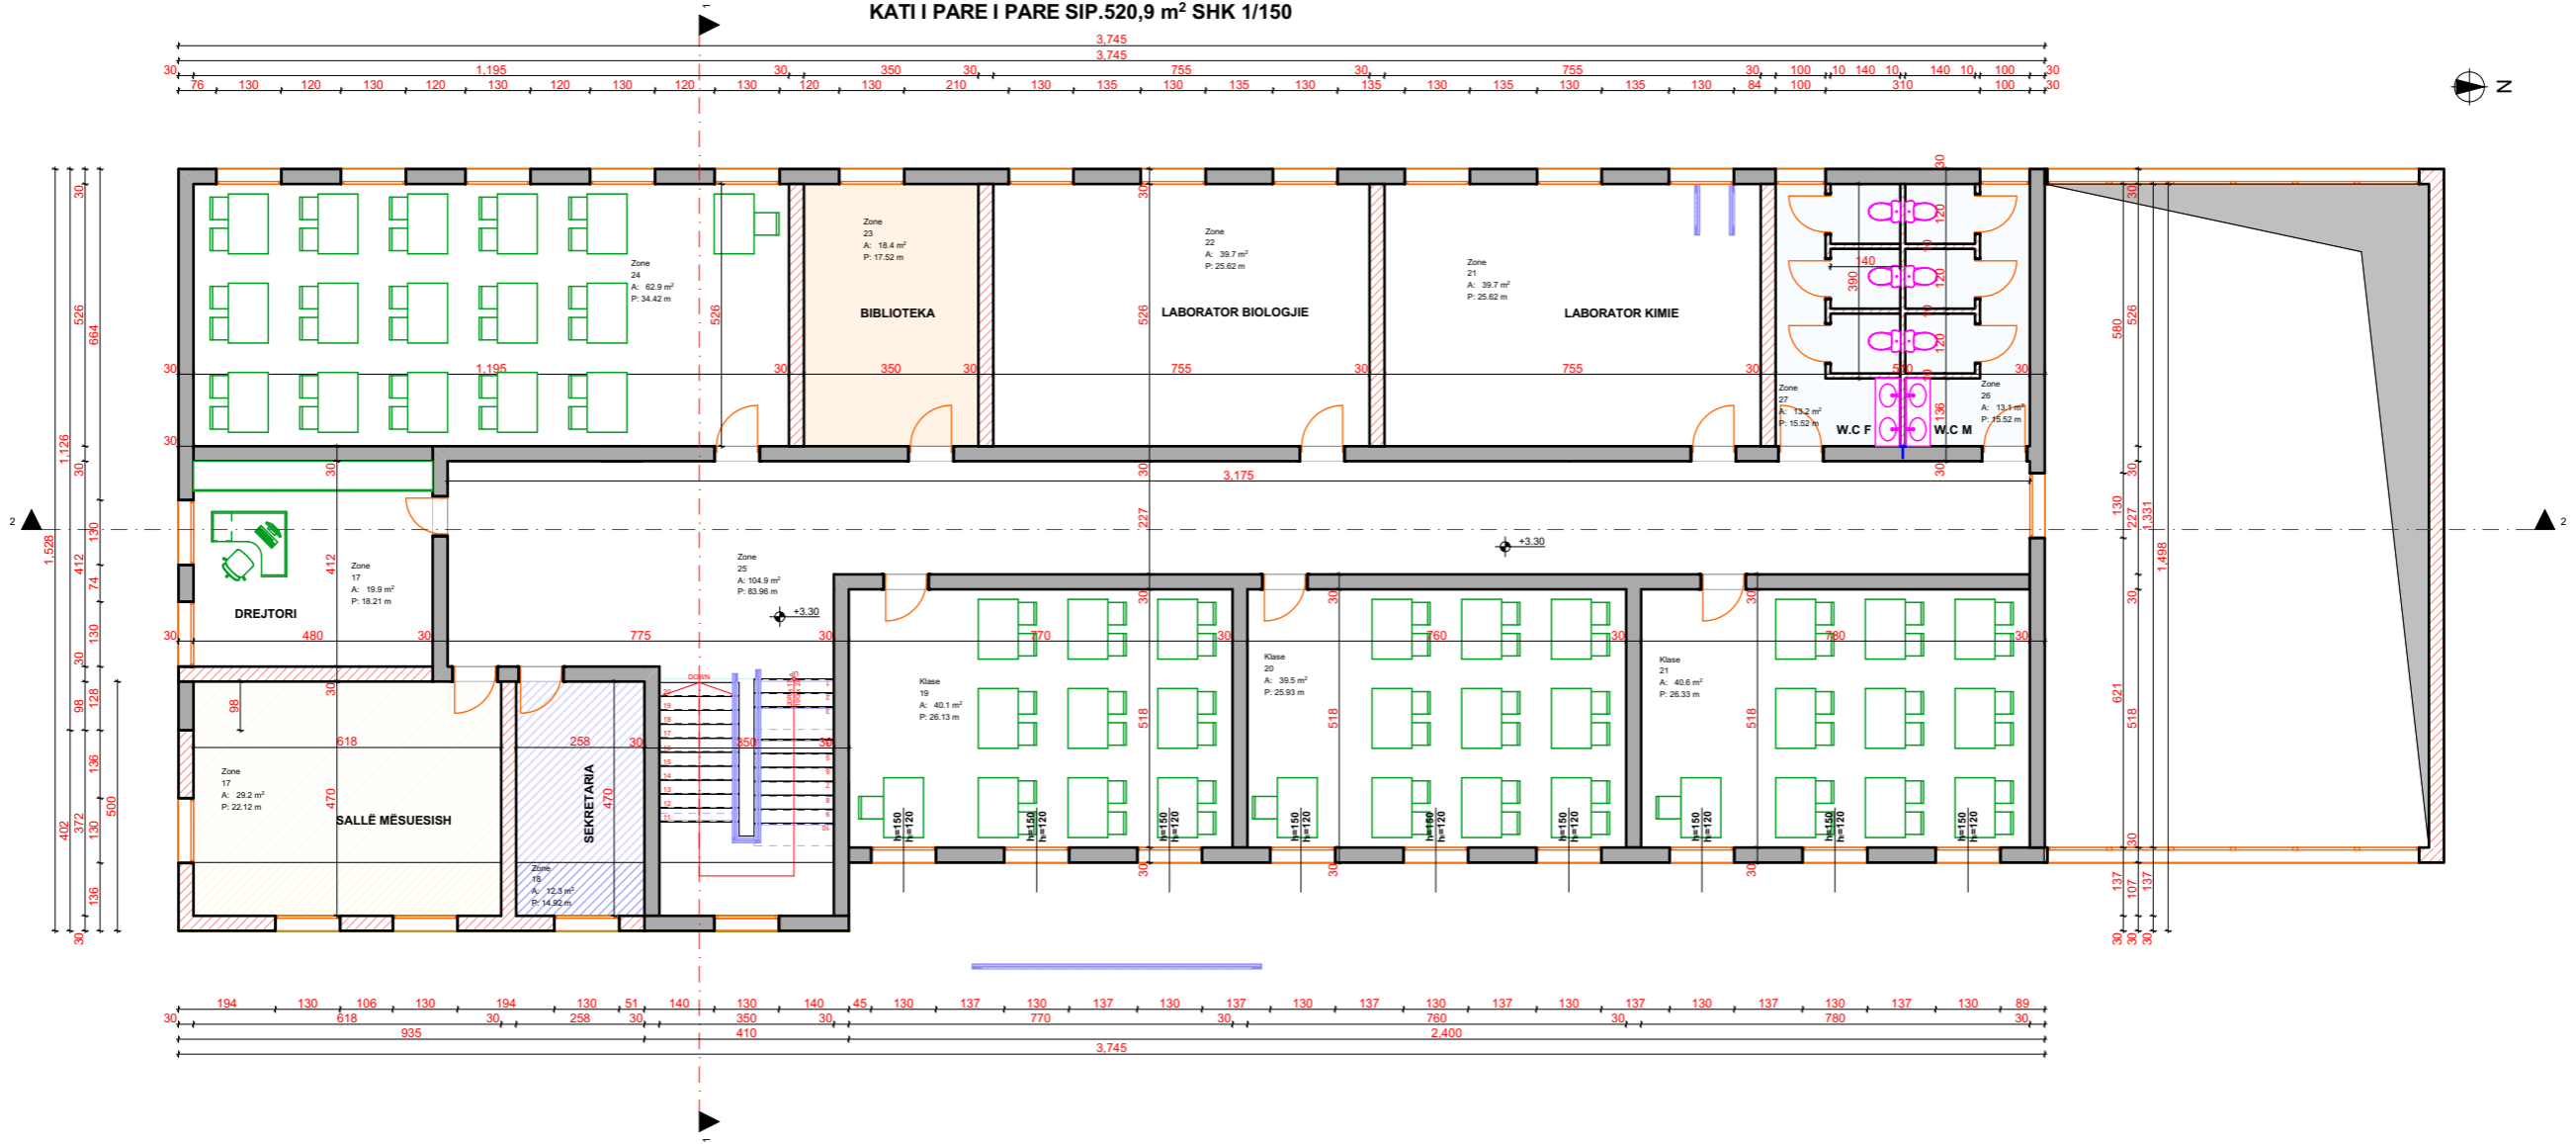


Bashkia Pogradec Drejtorja e PKZHT	OBJEKTI: Rehabilitimi i shkolles 9 vjeçare "Myredin Bashalli" Lin, Pogradec		
	Drejtor : Paskalino Ziko		
	Urb.	E.Petani	
	Ing.	V.Çekani	
	Ark.	M.Tasellari	

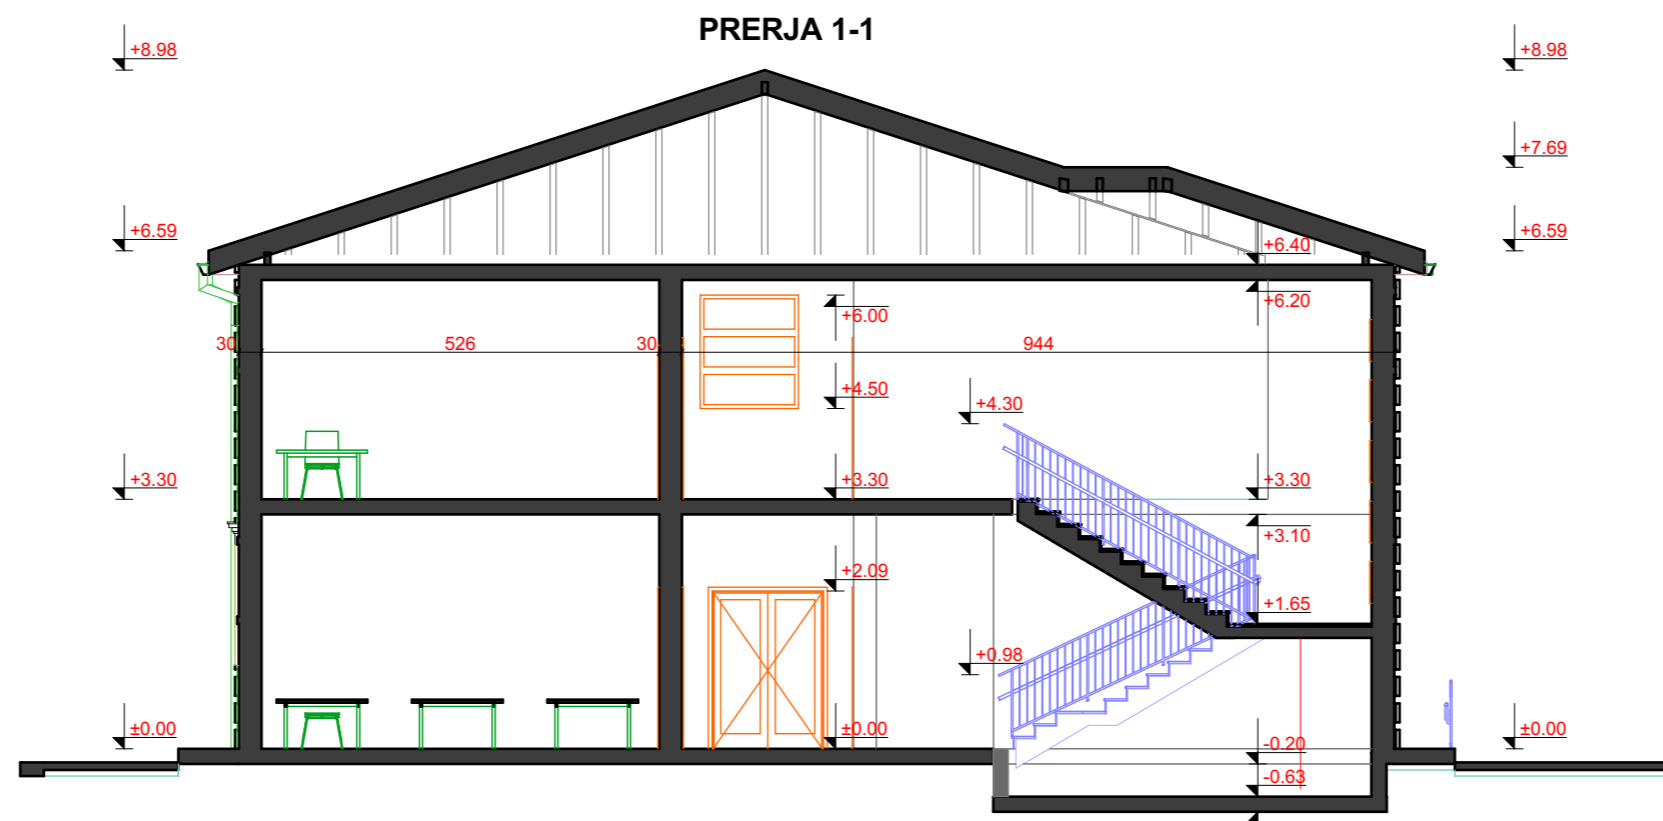


Bashkia Pogradec Drejtoria e PKZHT	OBJEKTI: Rehabilitimi i shkolles 9 vjeçare "Myredin Bashalli" Lin, Pogradec		
	Drejtor : Paskalino Ziko		
	Urb.	E.Petani	
	Ing.	V.Çekani	
	Ark.	M.Tasellari	

MIRATOHET
KRYETARI I BASHKISE
Ilir XHAKOLLI

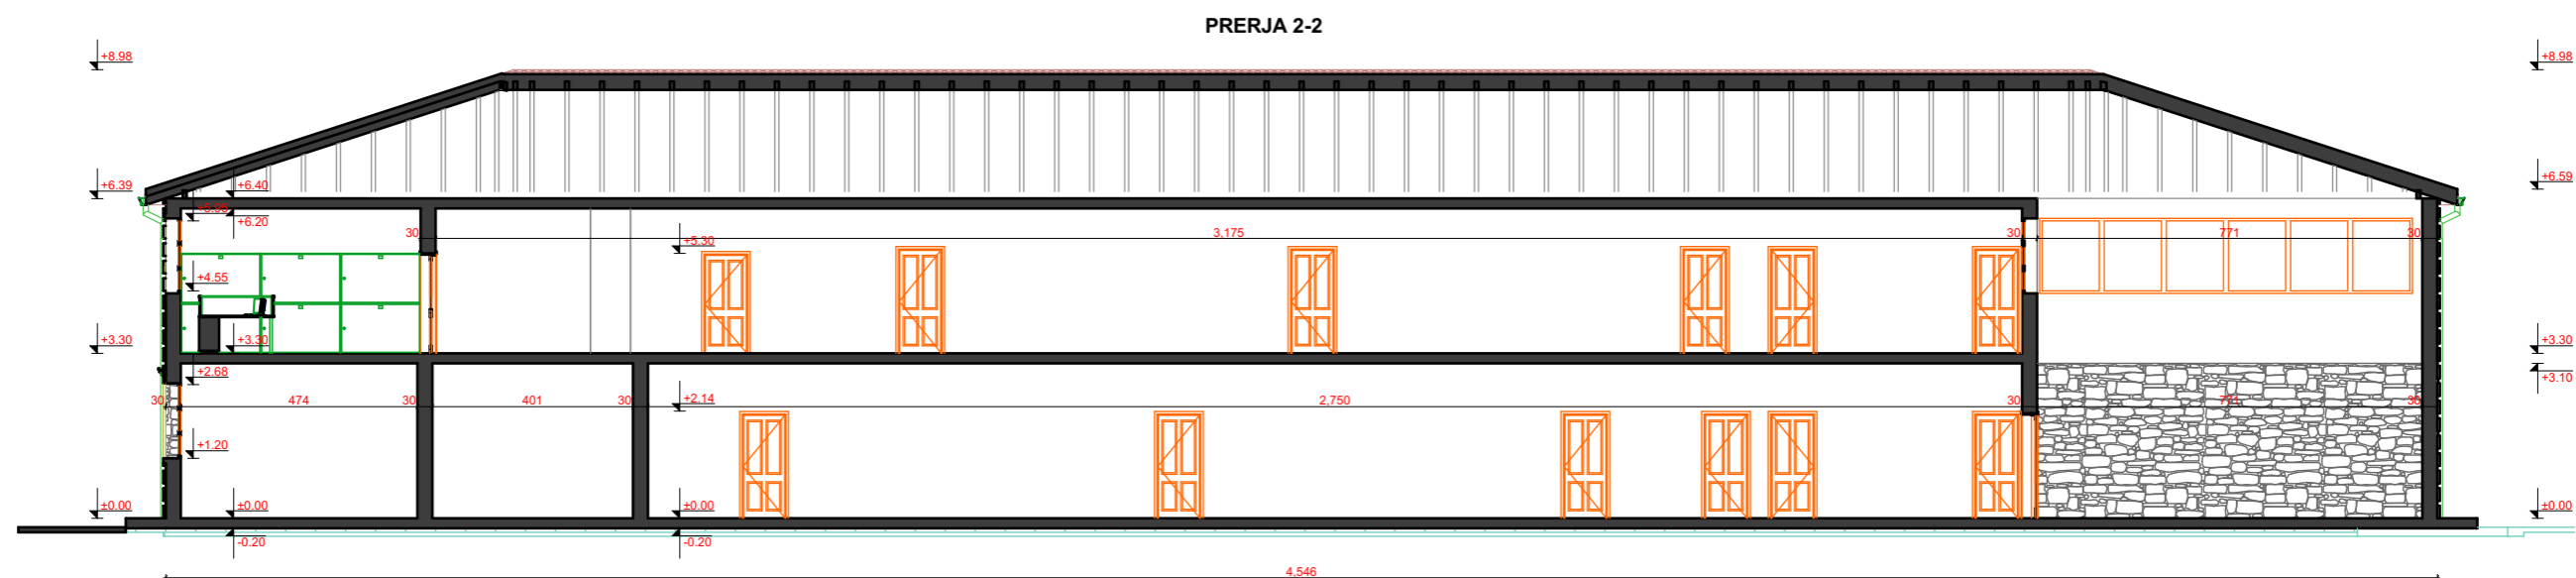


Bashkia Pogradec Drejtoria e PKZHT	OBJEKTI: Rehabilitimi i shkolles 9 vjeçare "Myredin Bashalli" Lin, Pogradec		
	Drejtor : Paskalino Ziko		
	Urb.	E.Petani	
	Ing.	V.Çekani	
	Ark.	M.Tasellari	

FASADA VERIORE

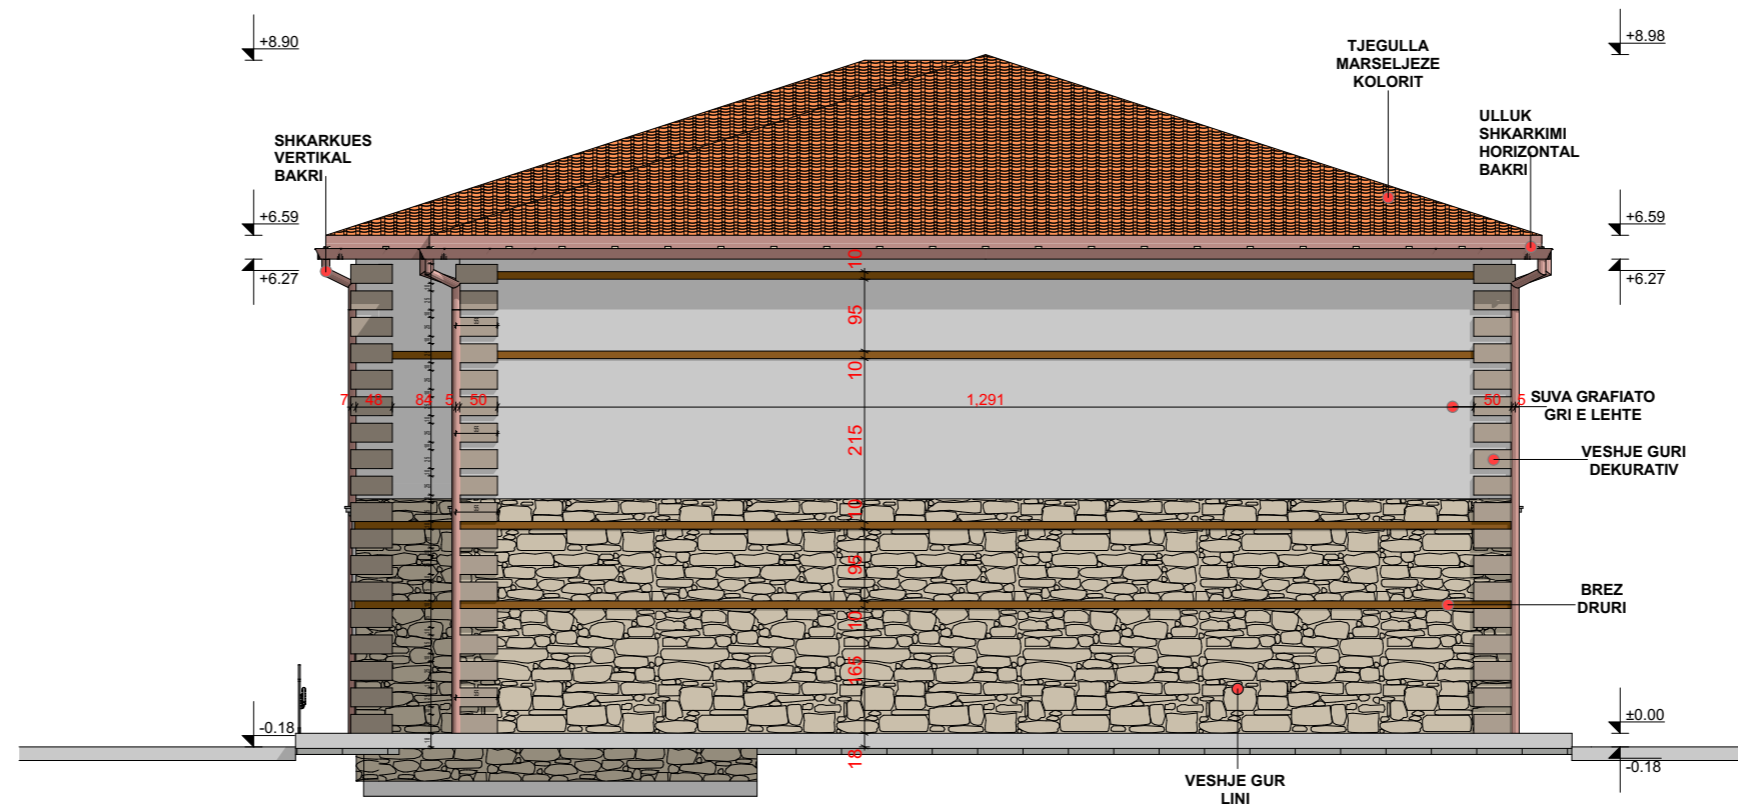

Bashkia Pogradec	OBJEKTI: Rehabilitimi i shkolles 9 vjeçare "Myredin Bashalli" Lin, Pogradec		
Drejtorja e PKZHT	Drejtor : Paskalino Ziko		
	Urb.	E.Petani	
	Ing.	V.Çekani	
	Ark.	M.Tasellari	


FASADA JUGORE

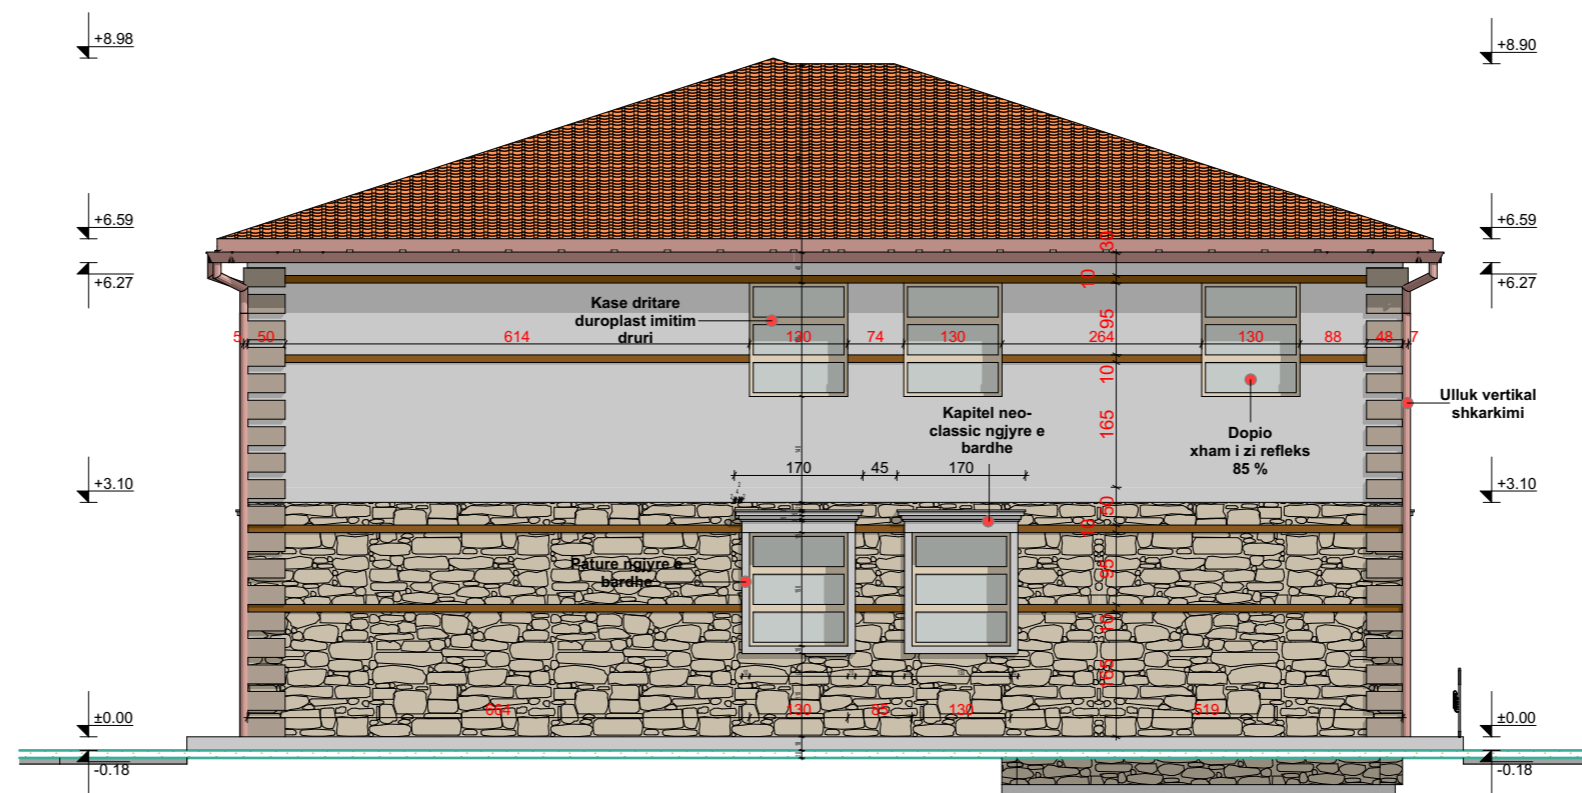

Bashkia Pogradec Drejtorja e PKZHT	OBJEKTI: Rehabilitimi i shkolles 9 vjeçare "Myredin Bashalli" Lin, Pogradec		
	Drejtor : Paskalino Ziko		
	Urb.	E.Petani	
	Ing.	V.Çekani	
	Ark.	M.Tasellari	

MIRATOHET
KRYETARI I BASHKISE
Ilir XHAKOLLI

FASADA PERENDIMORE

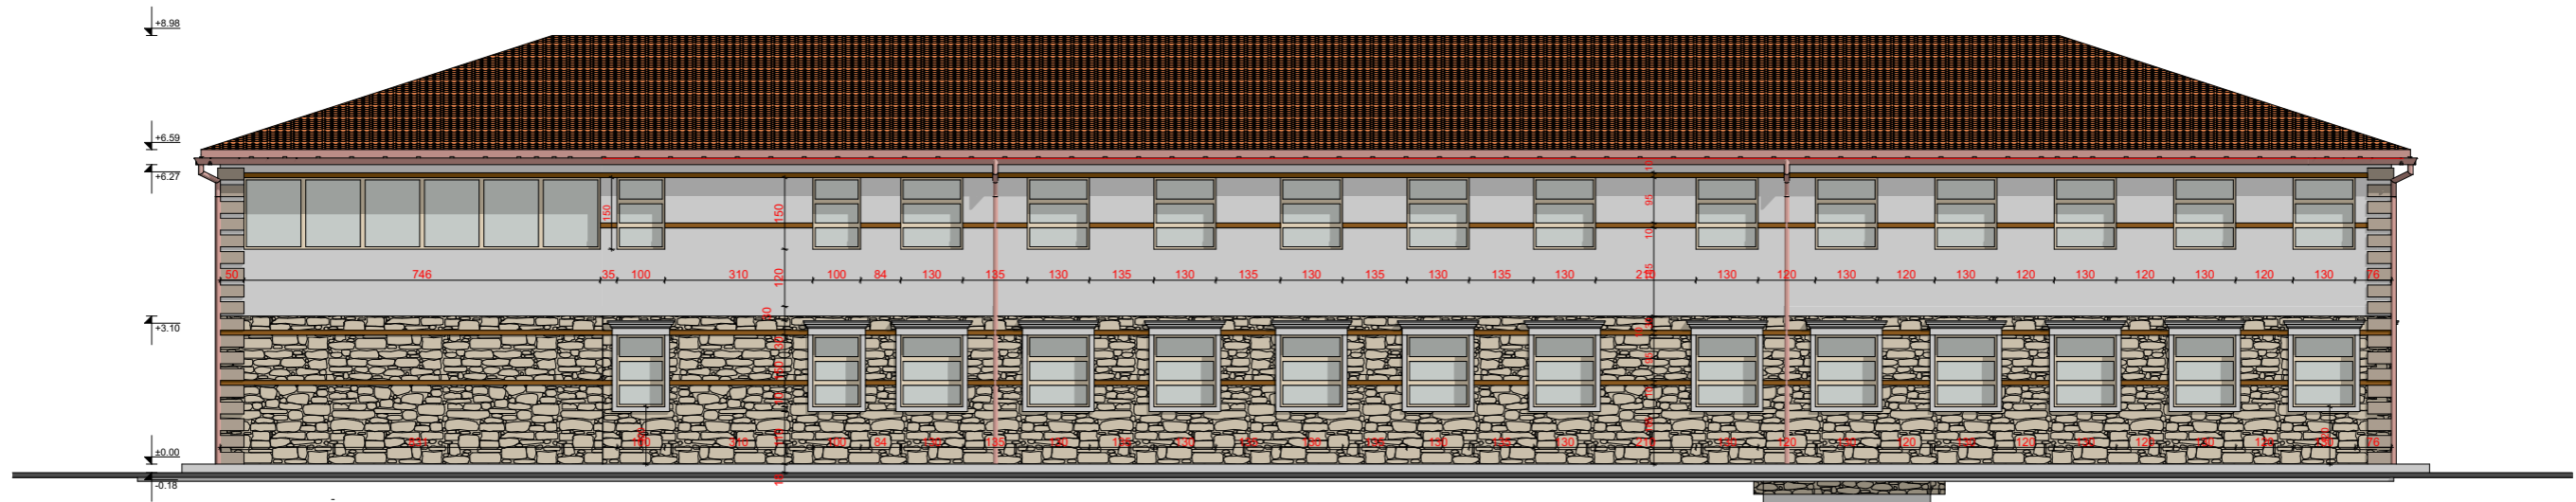

Bashkia Pogradec Drejtoria e PKZHT	OBJEKTI: Rehabilitimi i shkolles 9 vjeçare "Myredin Bashalli" Lin, Pogradec		
	Drejtor : Paskalino Ziko		
	Urb.	E.Petani	
	Ing.	V.Çekani	
	Ark.	M.Tasellari	

RENDER 3D




MIRATOHET
KRYETARI I BASHKISE
I IIR XHAKOLLI



Bashkia Pogradec Drejtoria e PKZHT	OBJEKTI: Rehabilitimi i shkolles 9 vjeçare "Myredin Bashalli" Lin, Pogradec		
	Drejtor : Paskalino Ziko		
	Urb.	E.Petani	
	Ing.	V.Çekani	
	Ark.	M.Tasellari	

PLANVENDOSJE K.U.B

MIRATOHET
KRYETARI I BASHKISE
ILIR XHAKOLLI

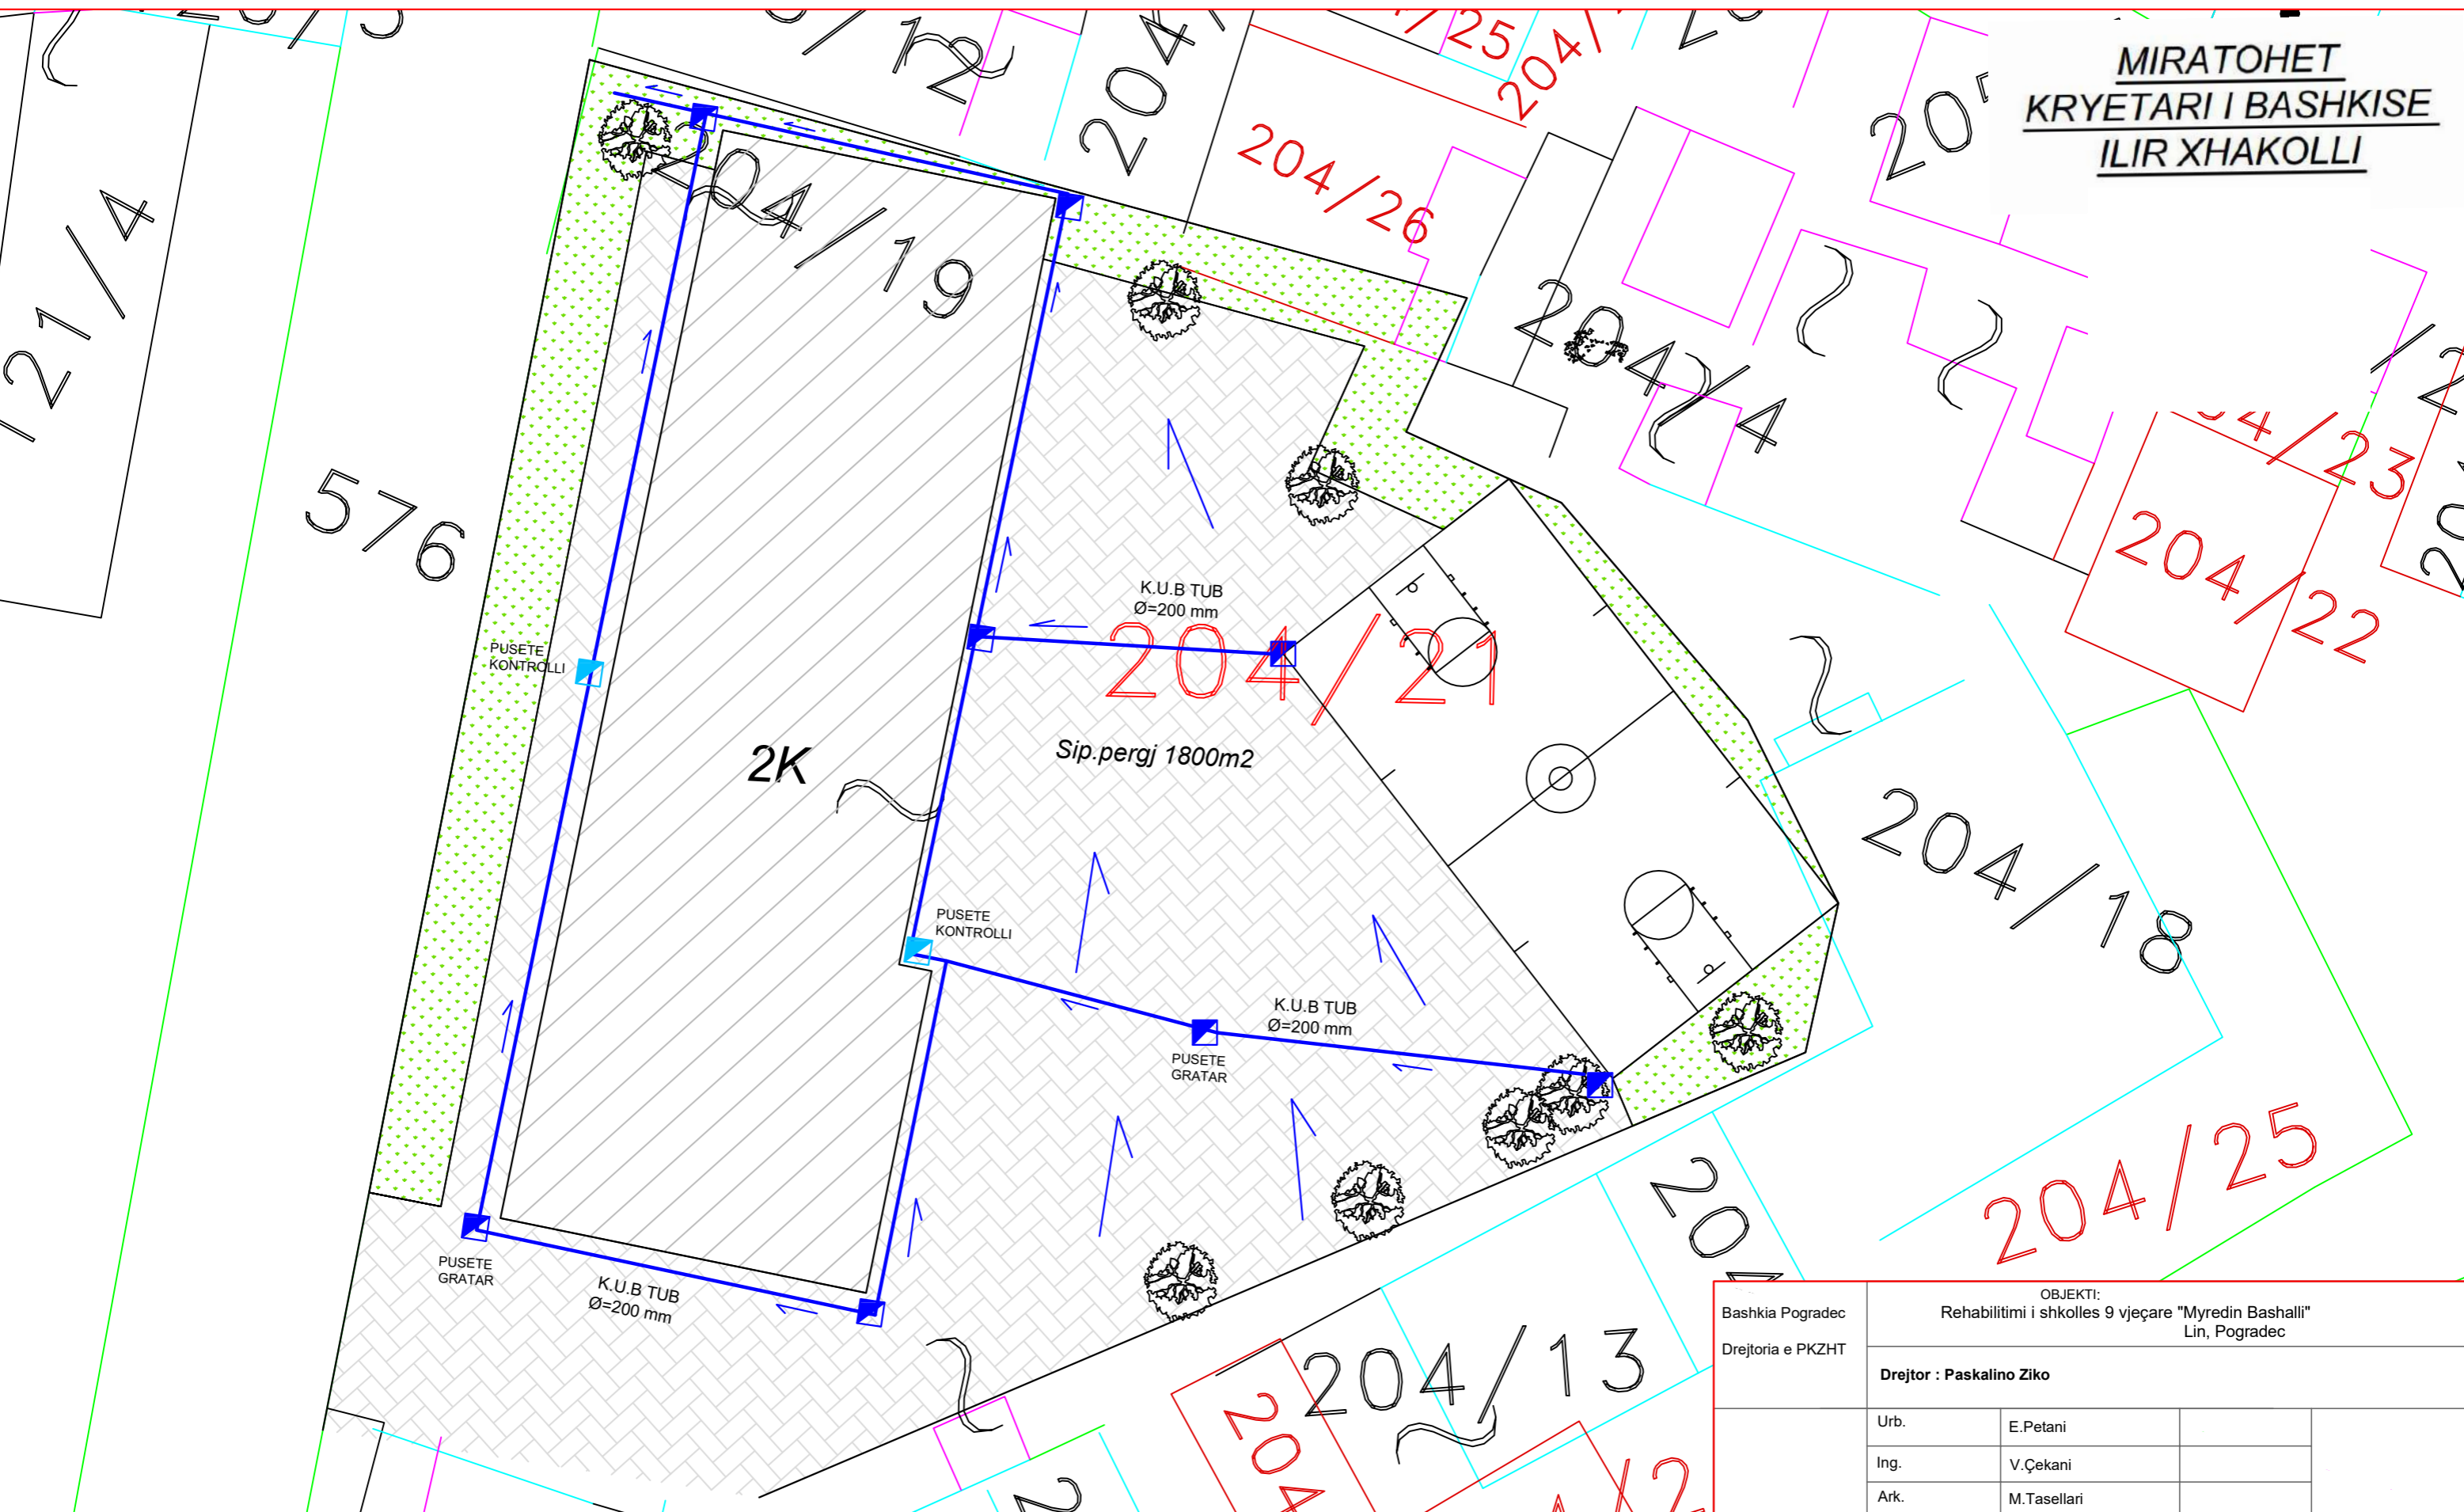






Bashkia Pogradec Drejtoria e PKZHT	OBJEKTI: Rehabilitimi i shkolles 9 vjeçare "Myredin Bashalli" Lin, Pogradec		
	Drejtor : Paskalino Ziko		
Urb.	E.Petani		
Ing.	V.Çekani		
Ark.	M.Tasellari		

PLAN VENDOSJE K.U.B

Objekti: SHKOLLA 9 VJECARE "MYREDIN BASHALLI" NJA UDENISHT, LIN
POGRADEC

Shk. 1:300


MIRATOHET
KRYETARI I BASHKISE
ILIR XHAKOLLI

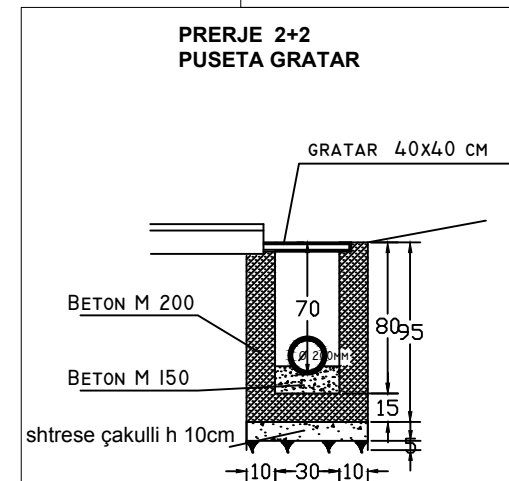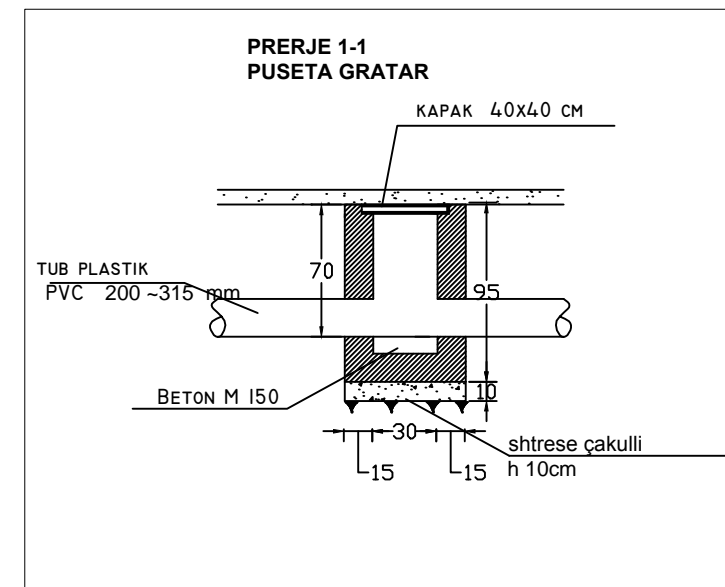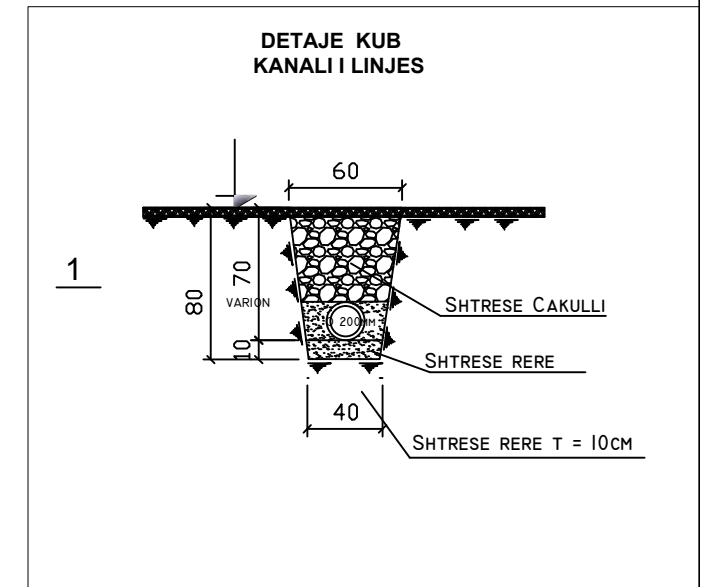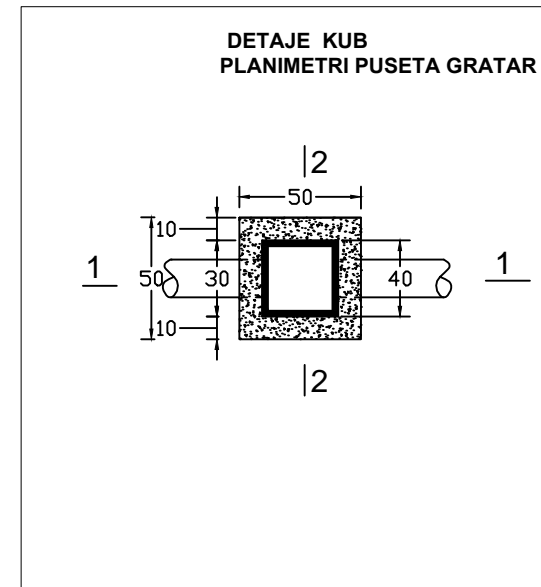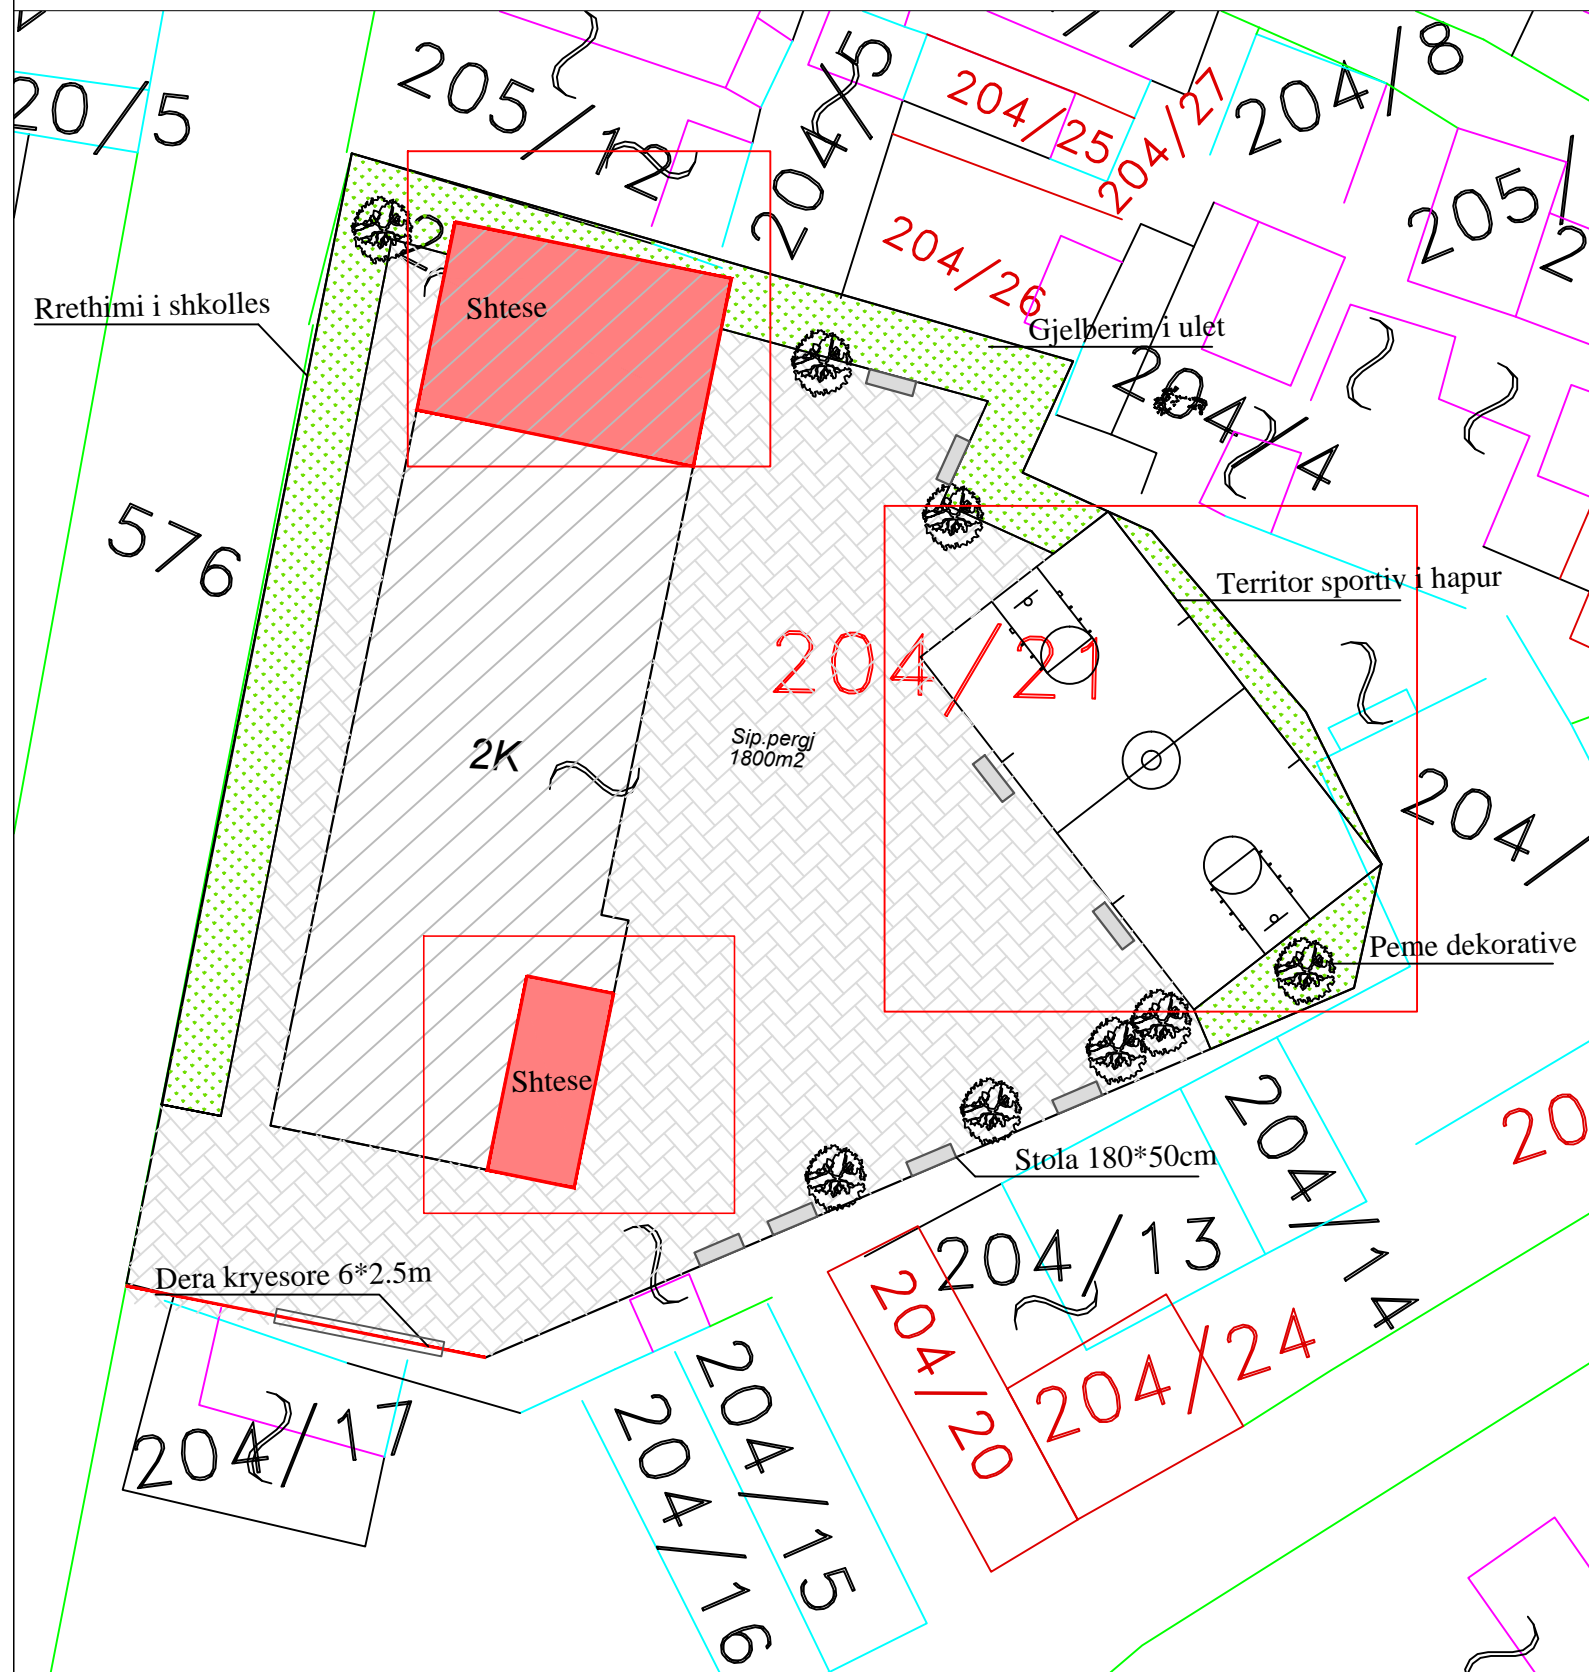

Bashkia Pogradec Drejtoria e Planifikimit, Kontrolli dhe Zhvillimit te Territorit Sektor i projekteve te infrastruktures dhe planifikimit vendor	OBJEKTI: REHABILITIM DHE SHTESE SHKOLLA 9 VJECARE "MYREDIN BASHALLI" NJA UDENISHT, LIN POGRADEC		
	EMERTIMI: PLAN VENDOSJE DHE DETAJE K.U.B		
Drejtor: Ark. Paskalino Ziko	URB ING ARK	ERALDI PETANI VIOLETA CEKANI MARIANO TASELLARI	Shkalla: 1:300 PL_____

PLANVENDOSJE NDRIÇIMI I JASHTEM

MIRATOHET
KRYETARI I BASHKISE
ILIR XHAKOLLI

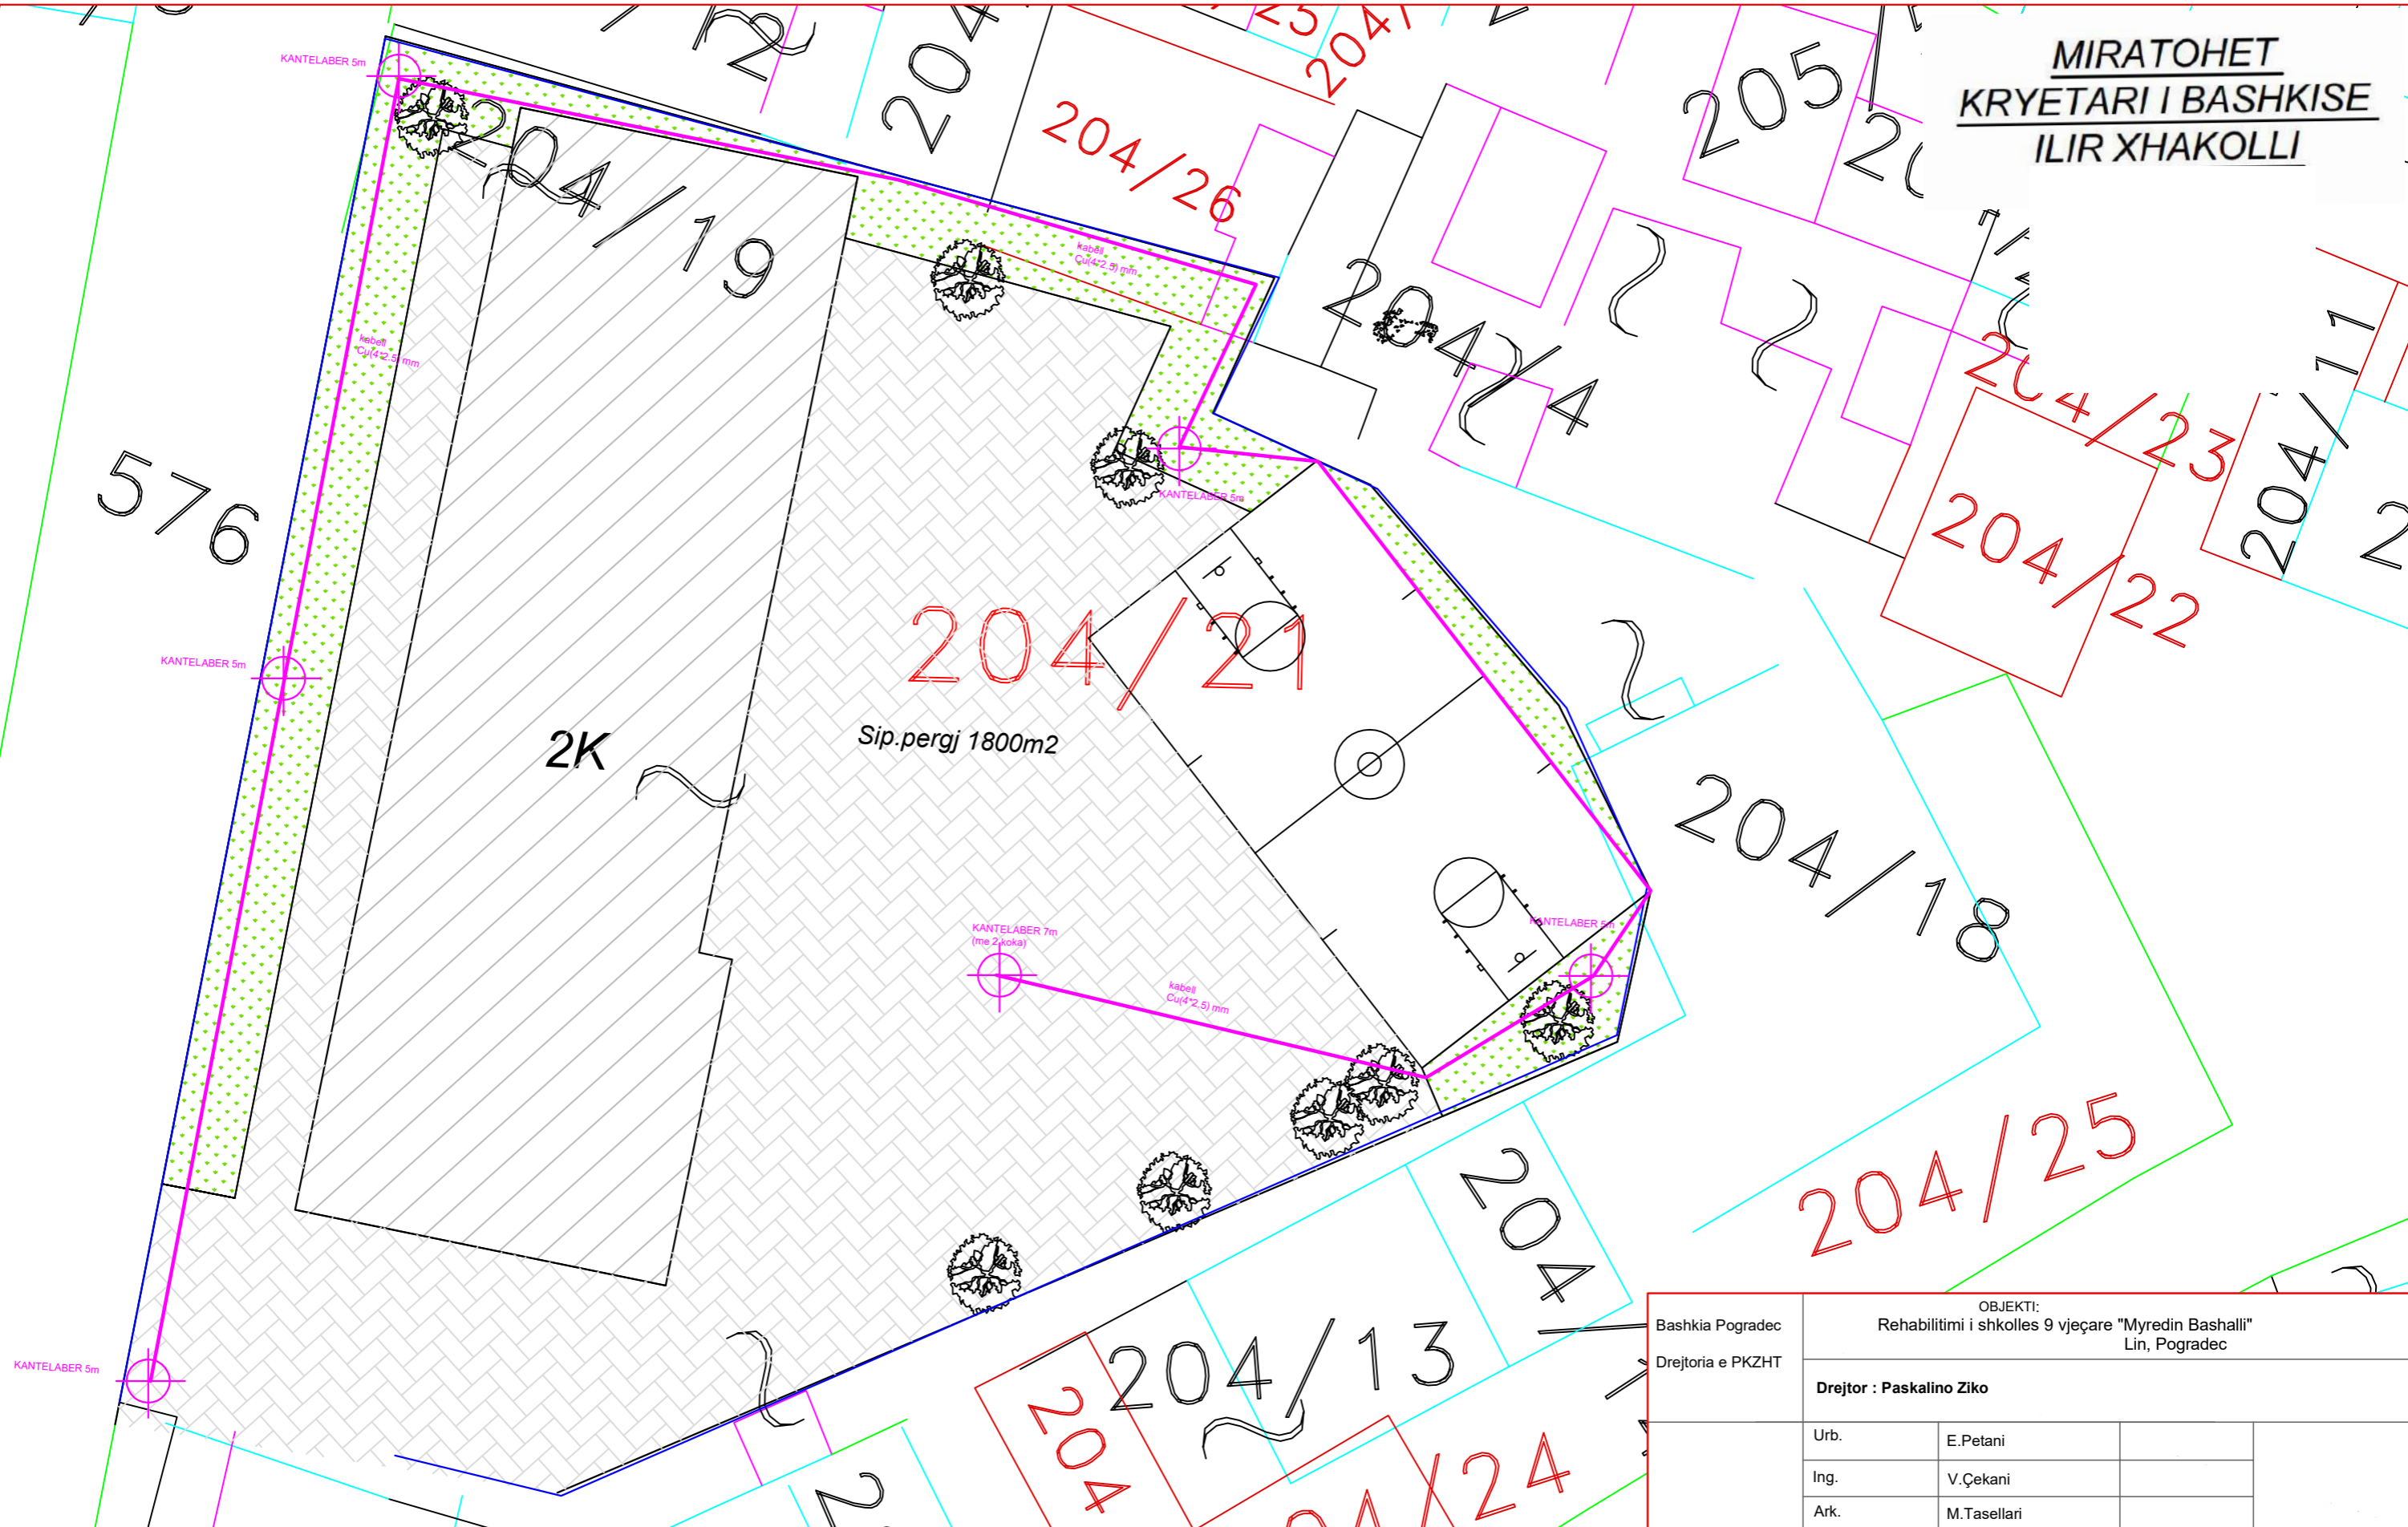

Bashkia Pogradec Drejtoria e PKZHT	OBJEKTI: Rehabilitimi i shkolles 9 vjeçare "Myredin Bashalli" Lin, Pogradec		
	Drejtor : Paskalino Ziko		
Urb.	E.Petani		
Ing.	V.Çekani		
Ark.	M.Tasellari		

MIRATOHET
KRYETARI I BASHKISE
Ilir XHAKOLLI

KATI PERDHE FURNIZIM ME UJE, KUB, KUZ SIP. 661,8 m² SHK 1/150

PUSET KONTROLLI KUZ
(80°80°100cm)

PUSET SHKARKIMI KUZ
(80°80°100cm)

TUB FURNIZIMI PVC Ø32mm

TUB KANALIZIMI PVC Ø200mm

TUB FURNIZIMI PVC Ø32mm

SALLË KOMPJUTERASH

Mure ekzistues

KLASE A.N

W.C
A.K

W.C
F

W.C
M

W.C
M

W.C
M

W.C
M

W.C
M

W.C
M

W.C
M

W.C
M

W.C
M

W.C
M

W.C
M

W.C
M

W.C
M

W.C
M

W.C
M

W.C
M


Bashkia Pogradec
Drejtoria e PKZHT

OBJEKTI:
Rehabilitimi i shkolles 9 vjeçare "Myredin Bashalli"
Lin, Pogradec

Drejtor : Paskalino Ziko

Urb.	E.Petani		
Ing.	V.Çekani		
Ark.	M.Tasellari		


MIRATOHET
KRYETARI I BASHKISE
Ilir XHAKOLLI

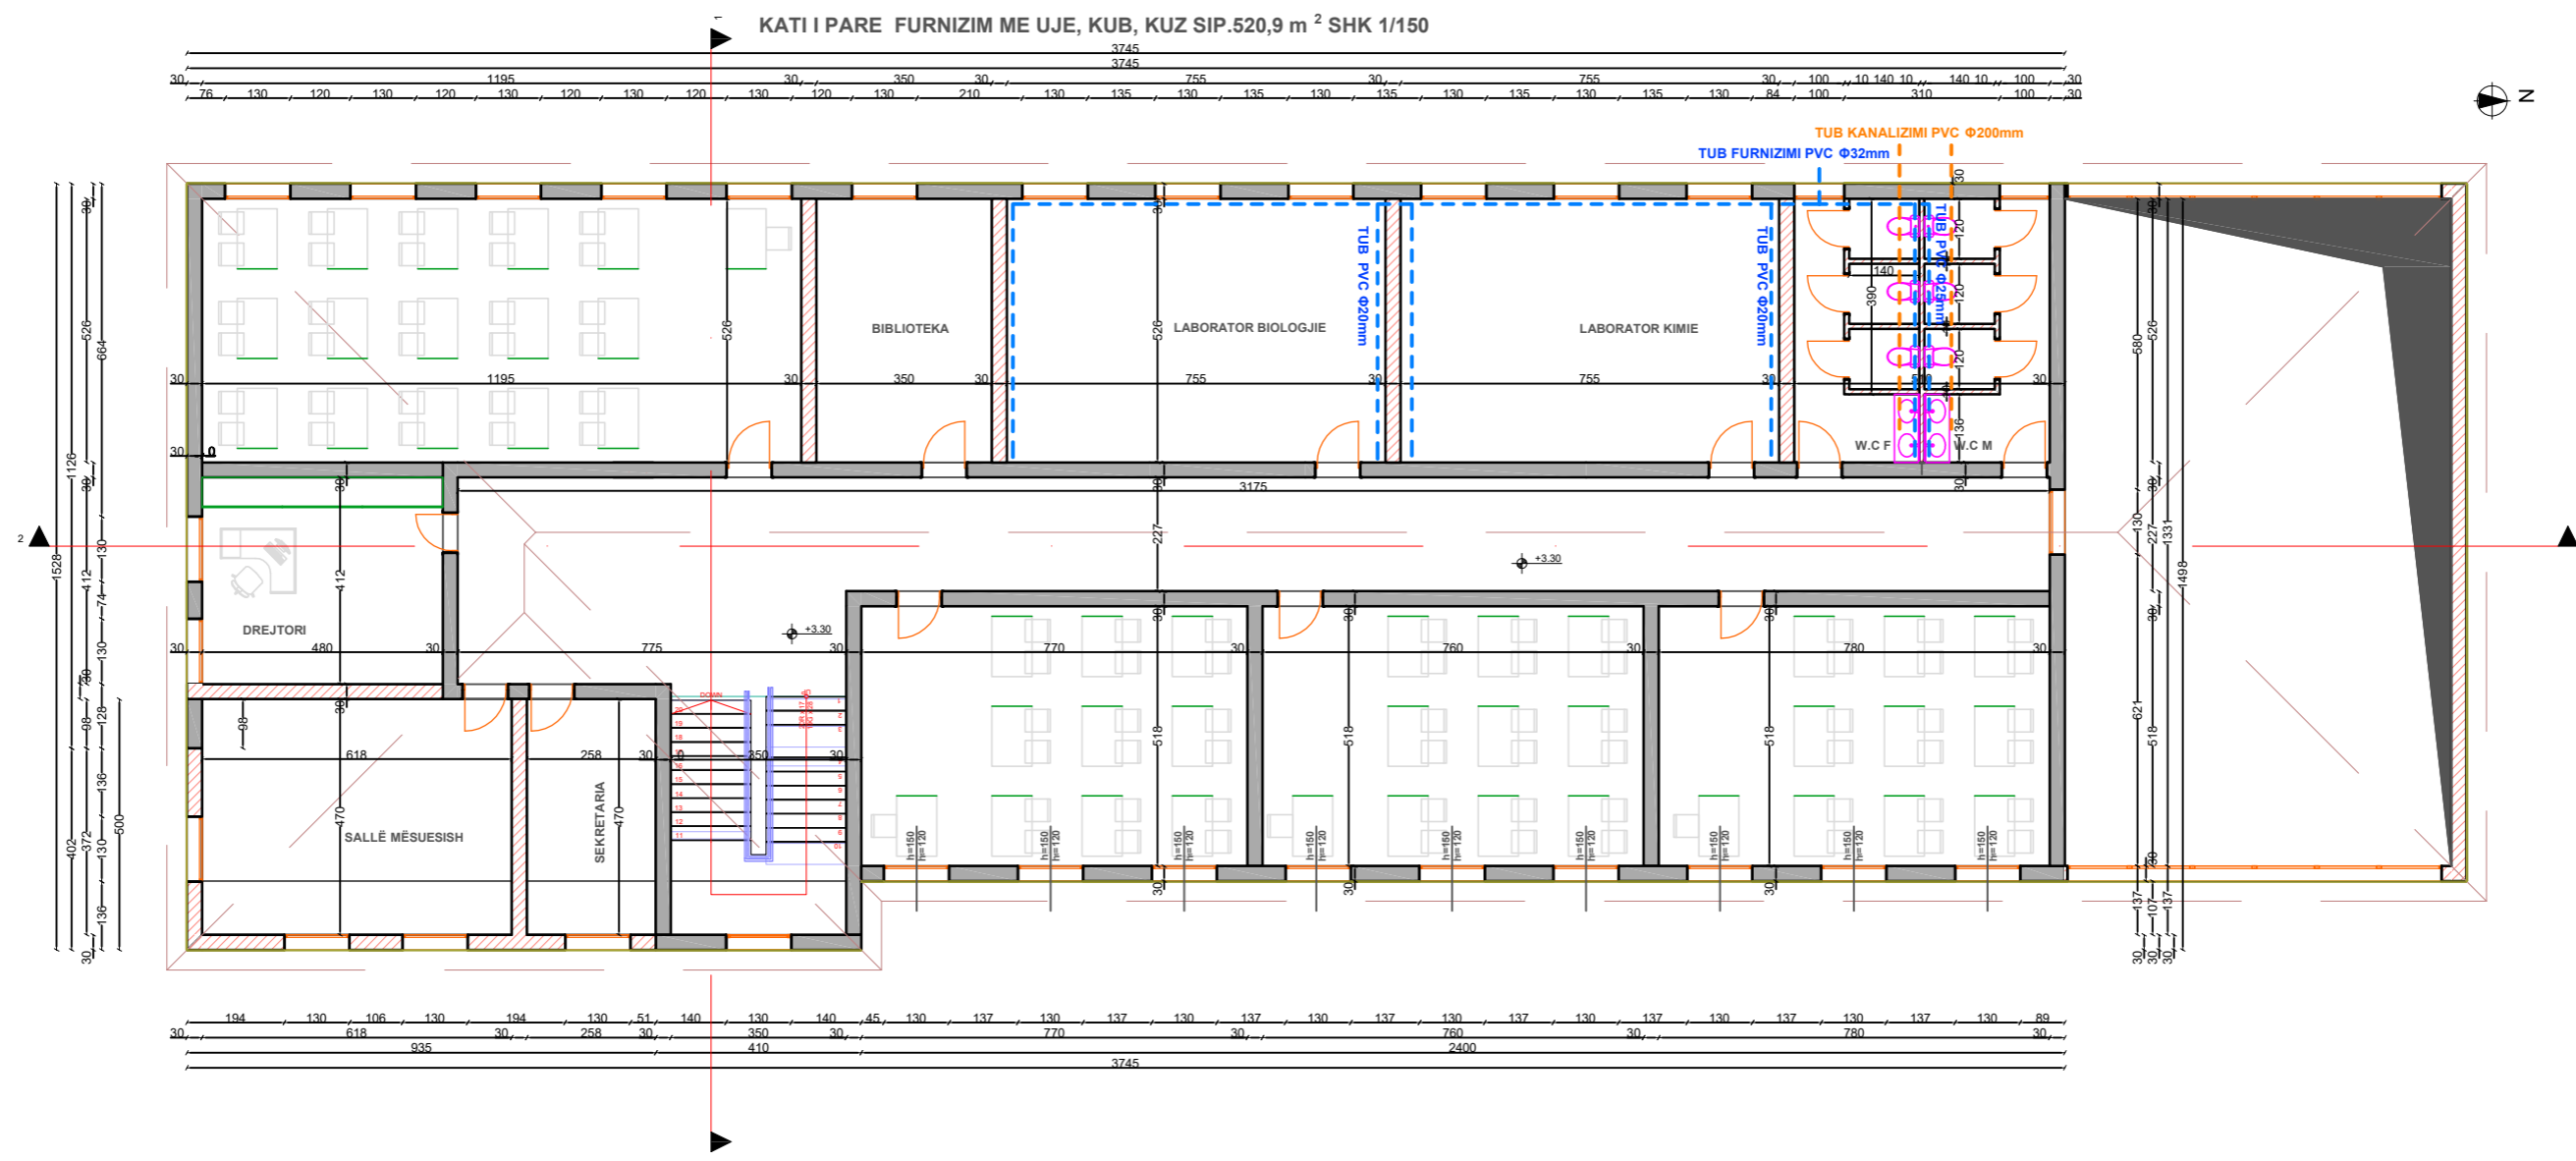

Bashkia Pogradec Drejtorja e PKZHT	OBJEKTI: Rehabilitimi i shkolles 9 vjeçare "Myredin Bashalli" Lin, Pogradec		
	Drejtor : Paskalino Ziko		
	Urb.	E.Petani	
	Ing.	V.Çekani	
	Ark.	M.Tasellari	


PLAN VENDOSJE SISTEMIMI
 Objekti: SHKOLLA 9 VJEÇARE "MYREDIN BASHALLI"
 NJA UDENISHT, LIN POGRADEC

Shk. 1:500

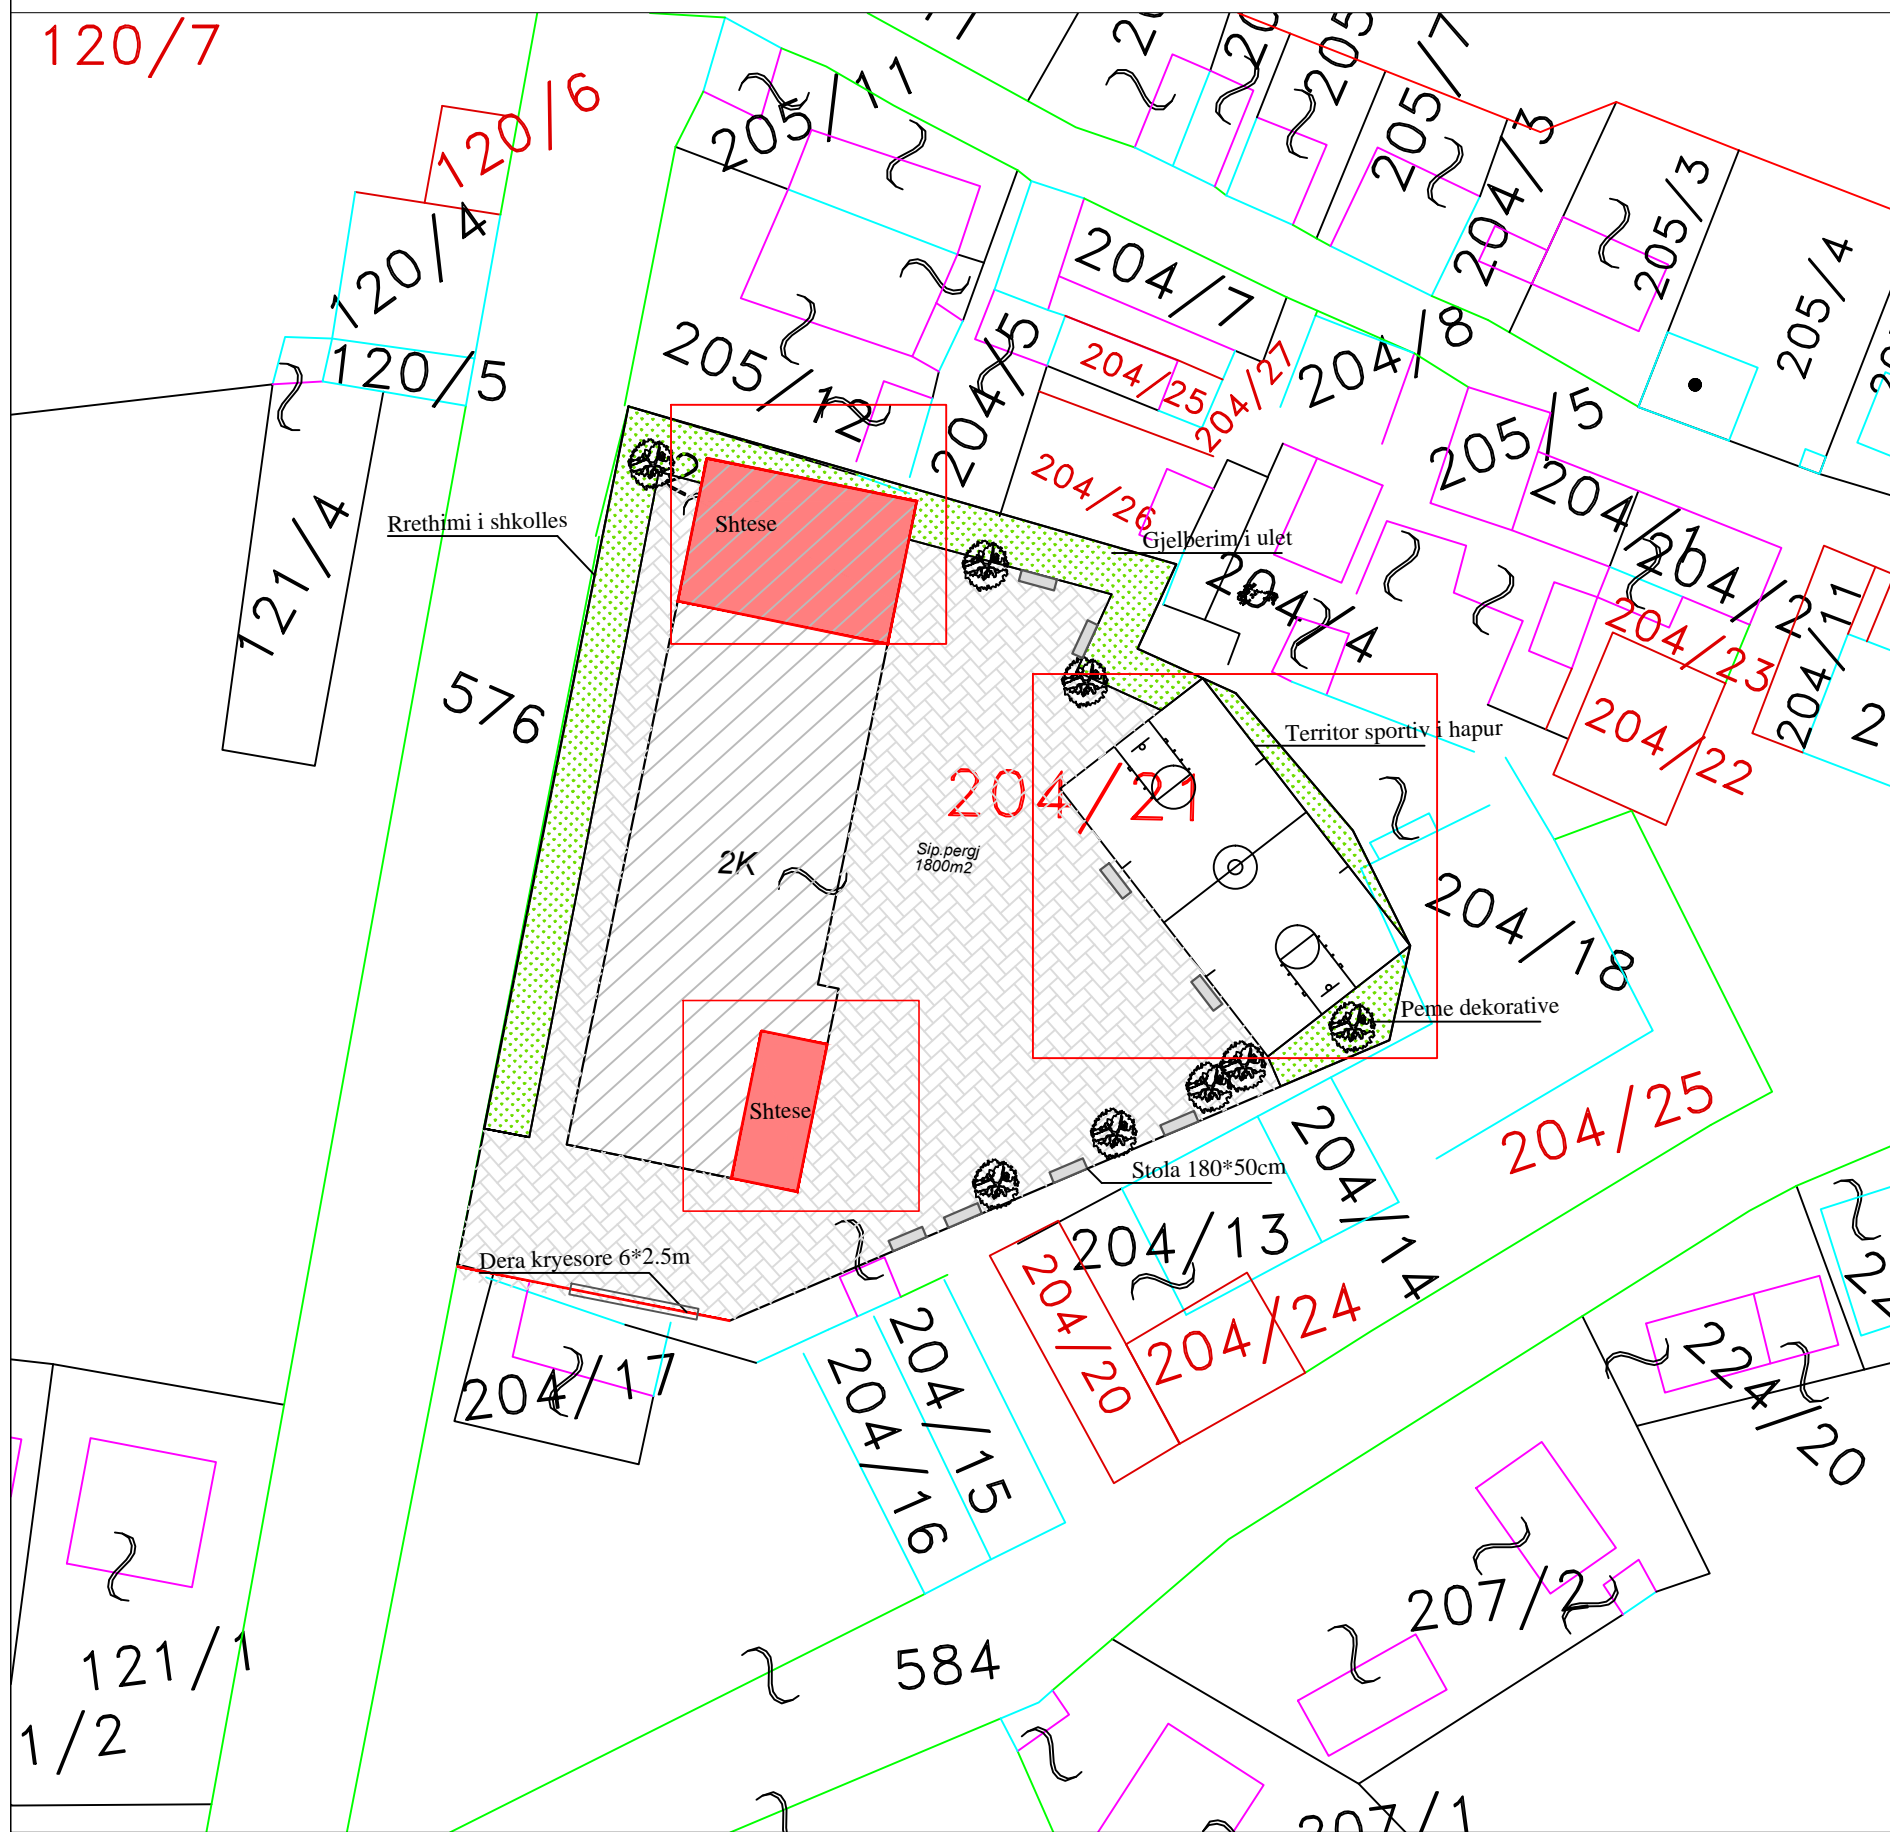


MIRATOHET
 KRYETARI I BASHKISE
 ILIR XHAKOLLI

**DETAJE SISTEMIMI
 SHTRESAT**

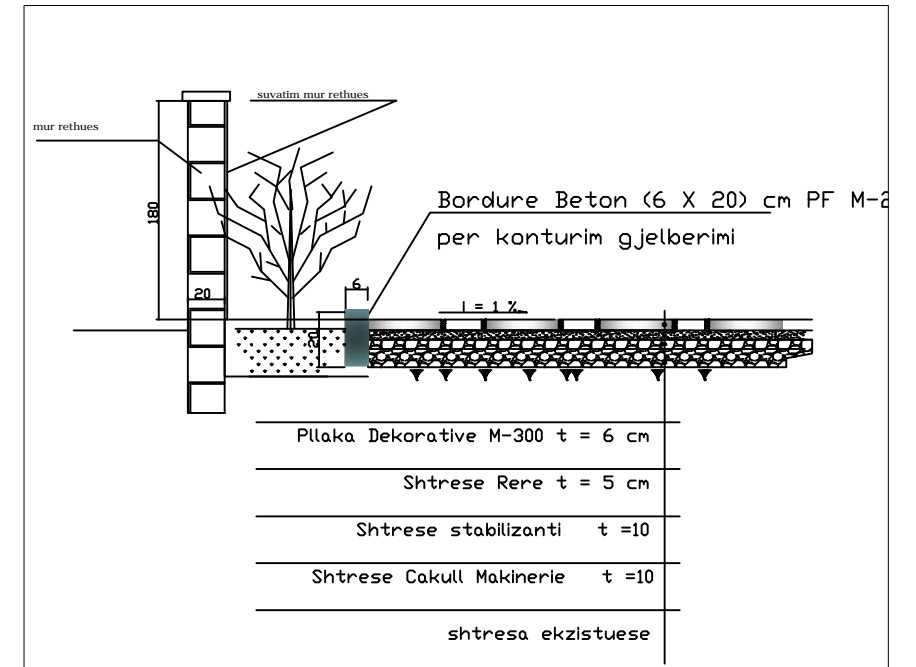


**DETAJ SHTRESAT
 TEREN SPORTIV**

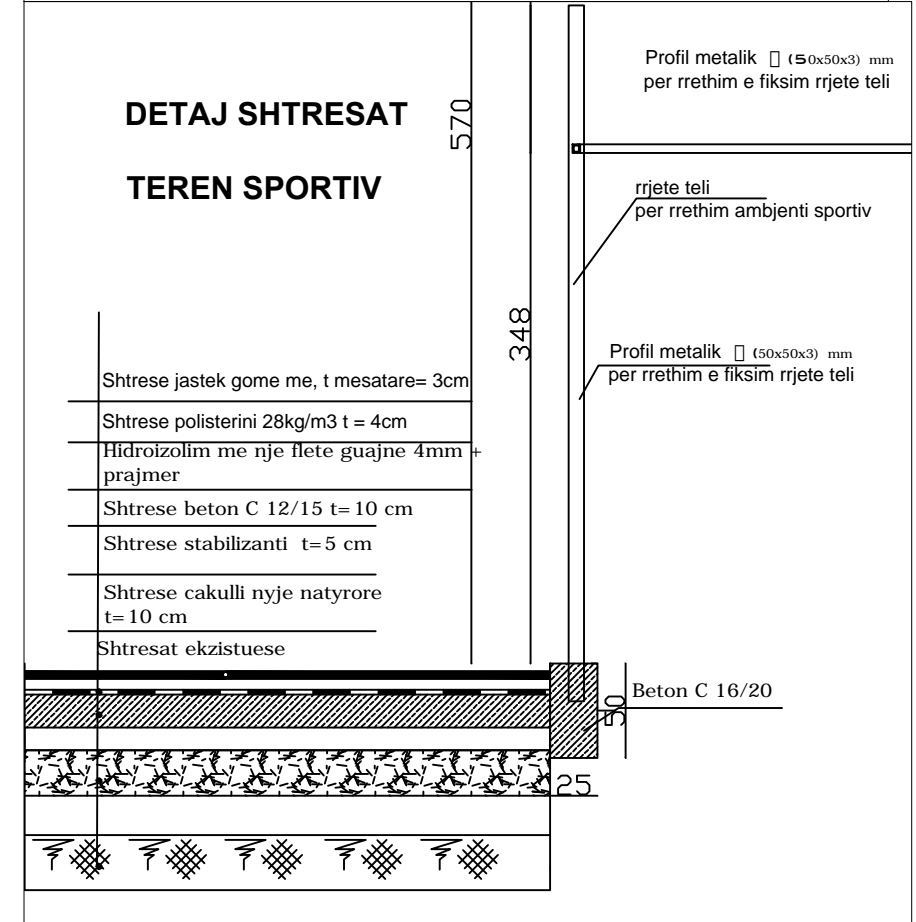

Bashkia Pogradec Drejtoria e Planifikimit, Kontrolli dhe Zhvillimit te Territorit Sektor i projekteve te infrastruktures dhe planifikimit vendor	OBJEKTI: REHABILITIM DHE SHTESE SHKOLLA 9 VJEÇARE "MYREDIN BASHALLI" NJA UDENISHT, LIN POGRADEC				
	EMERTIMI: PLAN VENDOSJE DHE DETAJE SISTEMIMI				
	Drejtore:	URB	ERALDI PETANI		
	Ark. Paskalino Ziko	ING	VIOLETA CEKANI		
	ARK	MARIANO TASELLARI			
				PL. _____	


PLANI I THEMELEVE SHITESA (AMBJENT KREATIV)

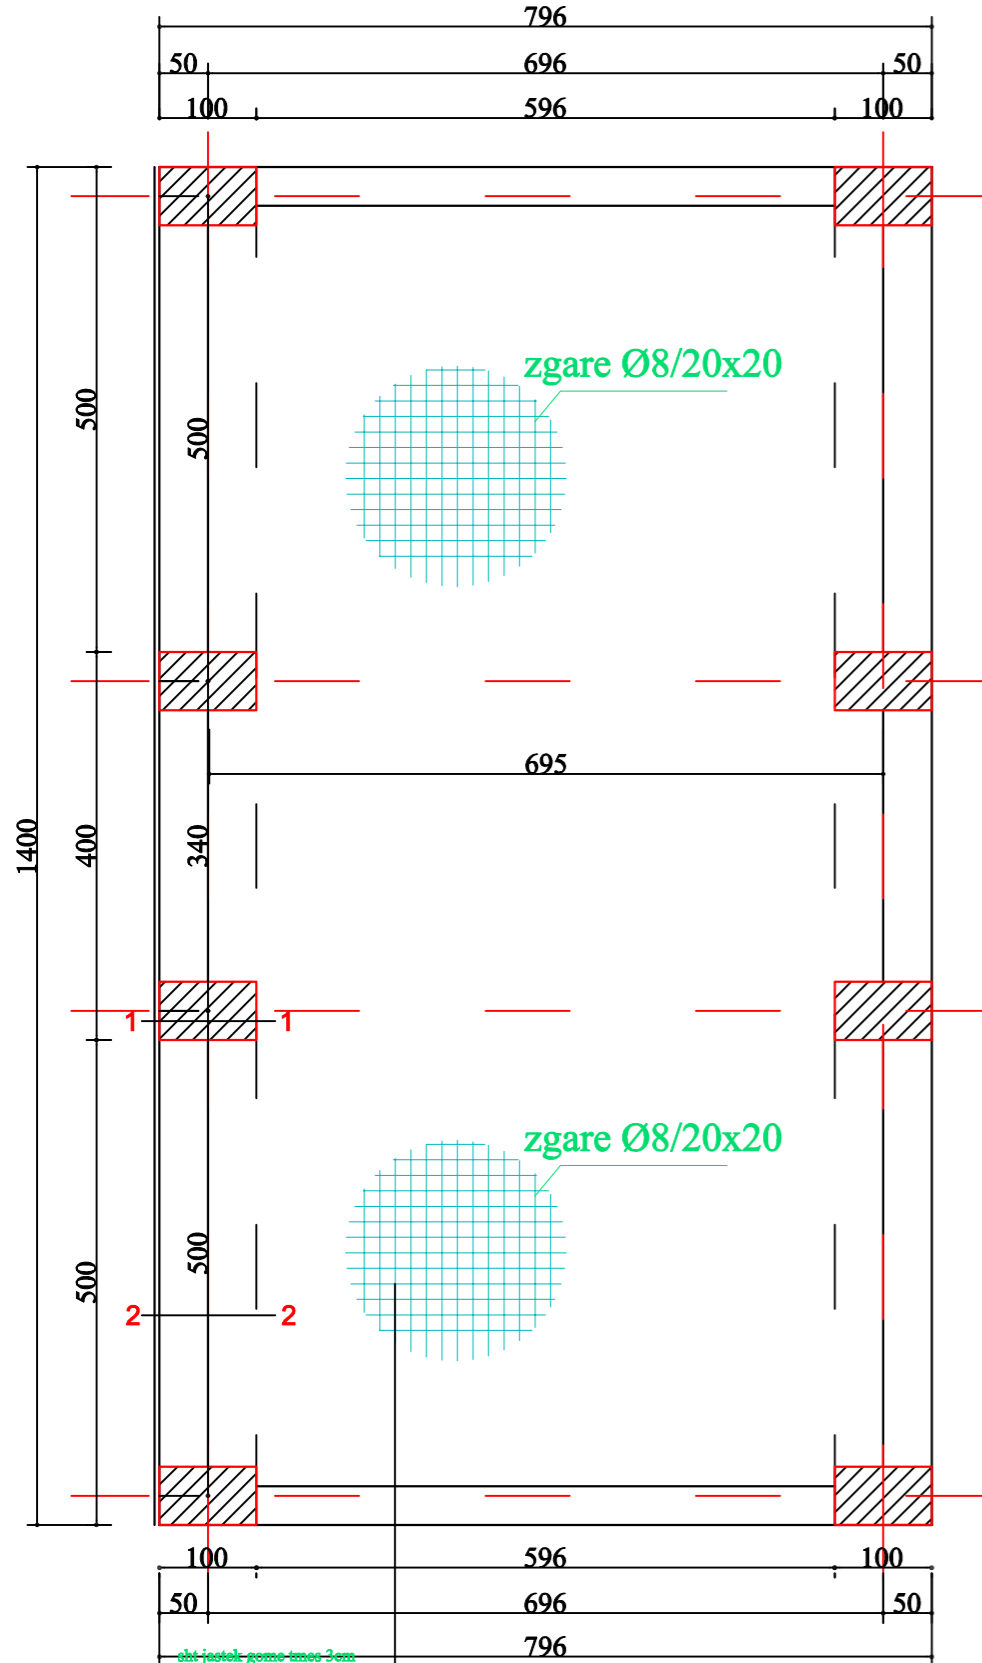

sht. jastek gome 2cm
 sht. polisterini 4cm
 hidroizolim me flete guajne+primer
 sht. b/arme h=15cm+zgare hekuri
 sht. betoni niveluese C16/20
 sht. cakulli 20 cm
 shtresa betoni 10 cm
 shtrese zhavori 10 cm
 toke natyrale


MIRATOHET
KRYETARI I BASHKISE
Ilir XHAKOLLI

Prerja 1-1

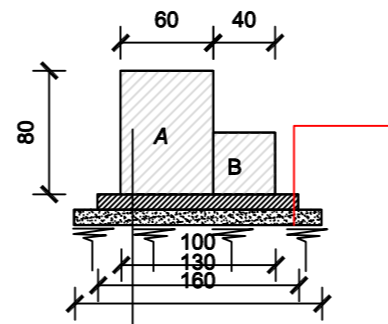


bazament b/arme
 shtresa betoni 10 cm
 shtrese zhavori 10 cm
 toke natyrale

Prerja 2-2

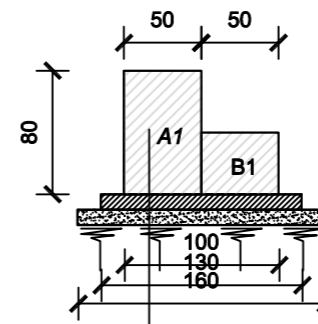

bazament b/arme
 shtresa betoni 10 cm
 shtrese zhavori 10 cm
 toke natyrale

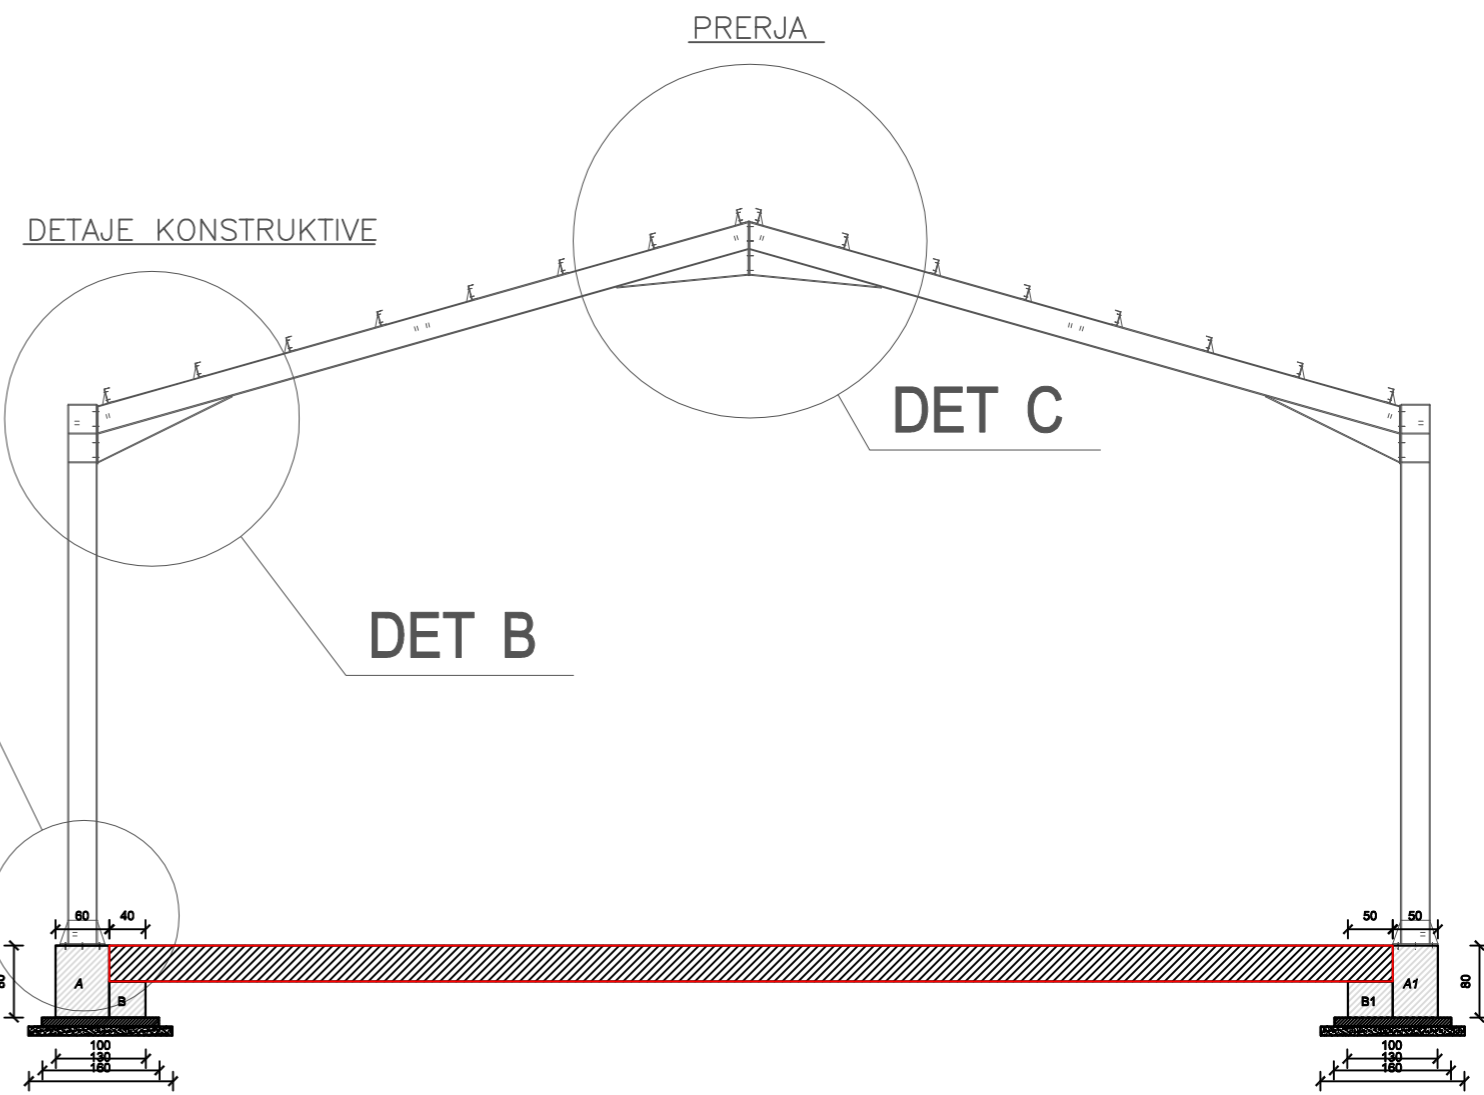

Bashkia Pogradec Drejtoria e PKZHT	OBJEKTI: Rehabilitimi i shkolles 9 vjeçare "Myredin Bashalli" Lin, Pogradec		
	Drejtor : Paskalino Ziko		
Urb.	E.Petani		
Ing.	V.Çekani		
Ark.	M.Tasellari		

REPUBLIKA E SHQIPERISE

BASHKIA POGRADEC

MIRATOHET

KRYETARI I BASHKISE

Ilir XHAKOLLI

PROJEKT I NGROHJES

Objekti:

Rehabilitimi i shkolles 9 vjeçare "Myredin Bashalli"
Lin, Pogradec

POGRADEC


HARTUOI PROJEKTIN
DREJTORIA E PLANIFIKIMIT KONTROLLIT DHE
ZHVILLIMIT TE TERRITORIT

Drejtori Ark. Paskalino ZIKO

SPECIALISTE NE DPKZHT
Urb. Eraldi PETANI
Ing. Violeta ÇEKANI
Ark. Mariano TASELLARI


PRILL2023

KATI PERDHE MAGJISTRALI KANALI SIP. 661,8 m²SHK 1/150

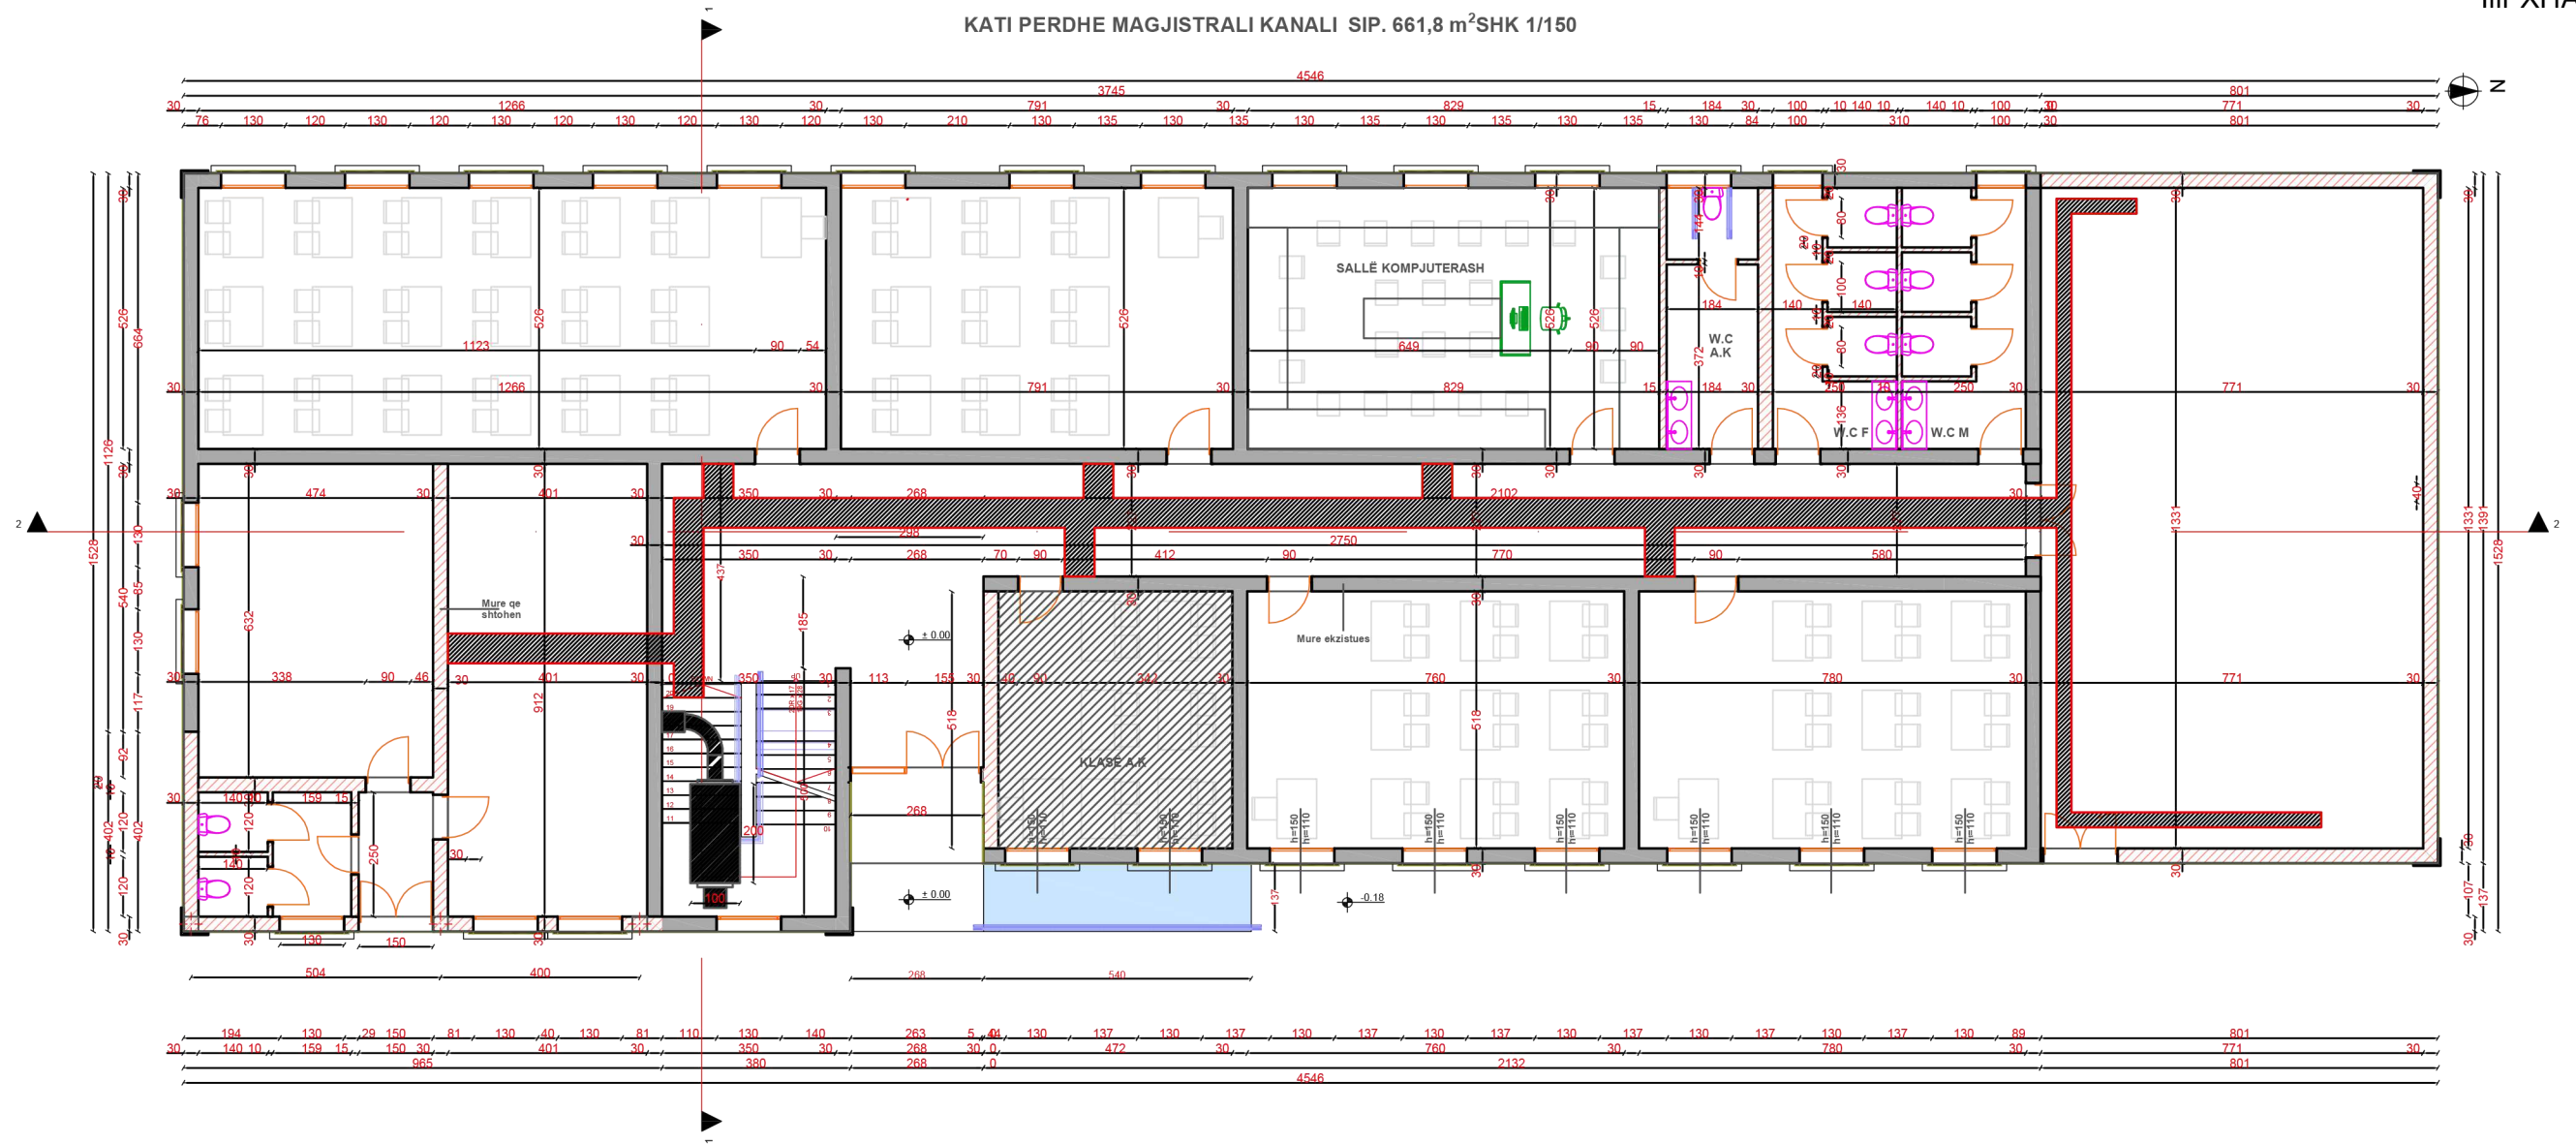

Bashkia Pogradec Drejtorja e PKZHT	OBJEKTI: Rehabilitimi i shkolles 9 vjeçare "Myredin Bashalli" Lin, Pogradec		
	Drejtor : Paskalino Ziko		
	Urb.	E.Petani	
	Ing.	V.Çekani	
	Ark.	M.Tasellari	

KATI PERDHE RRJETI I NGROHJES SIP. 661,8 m²SHK 1/150

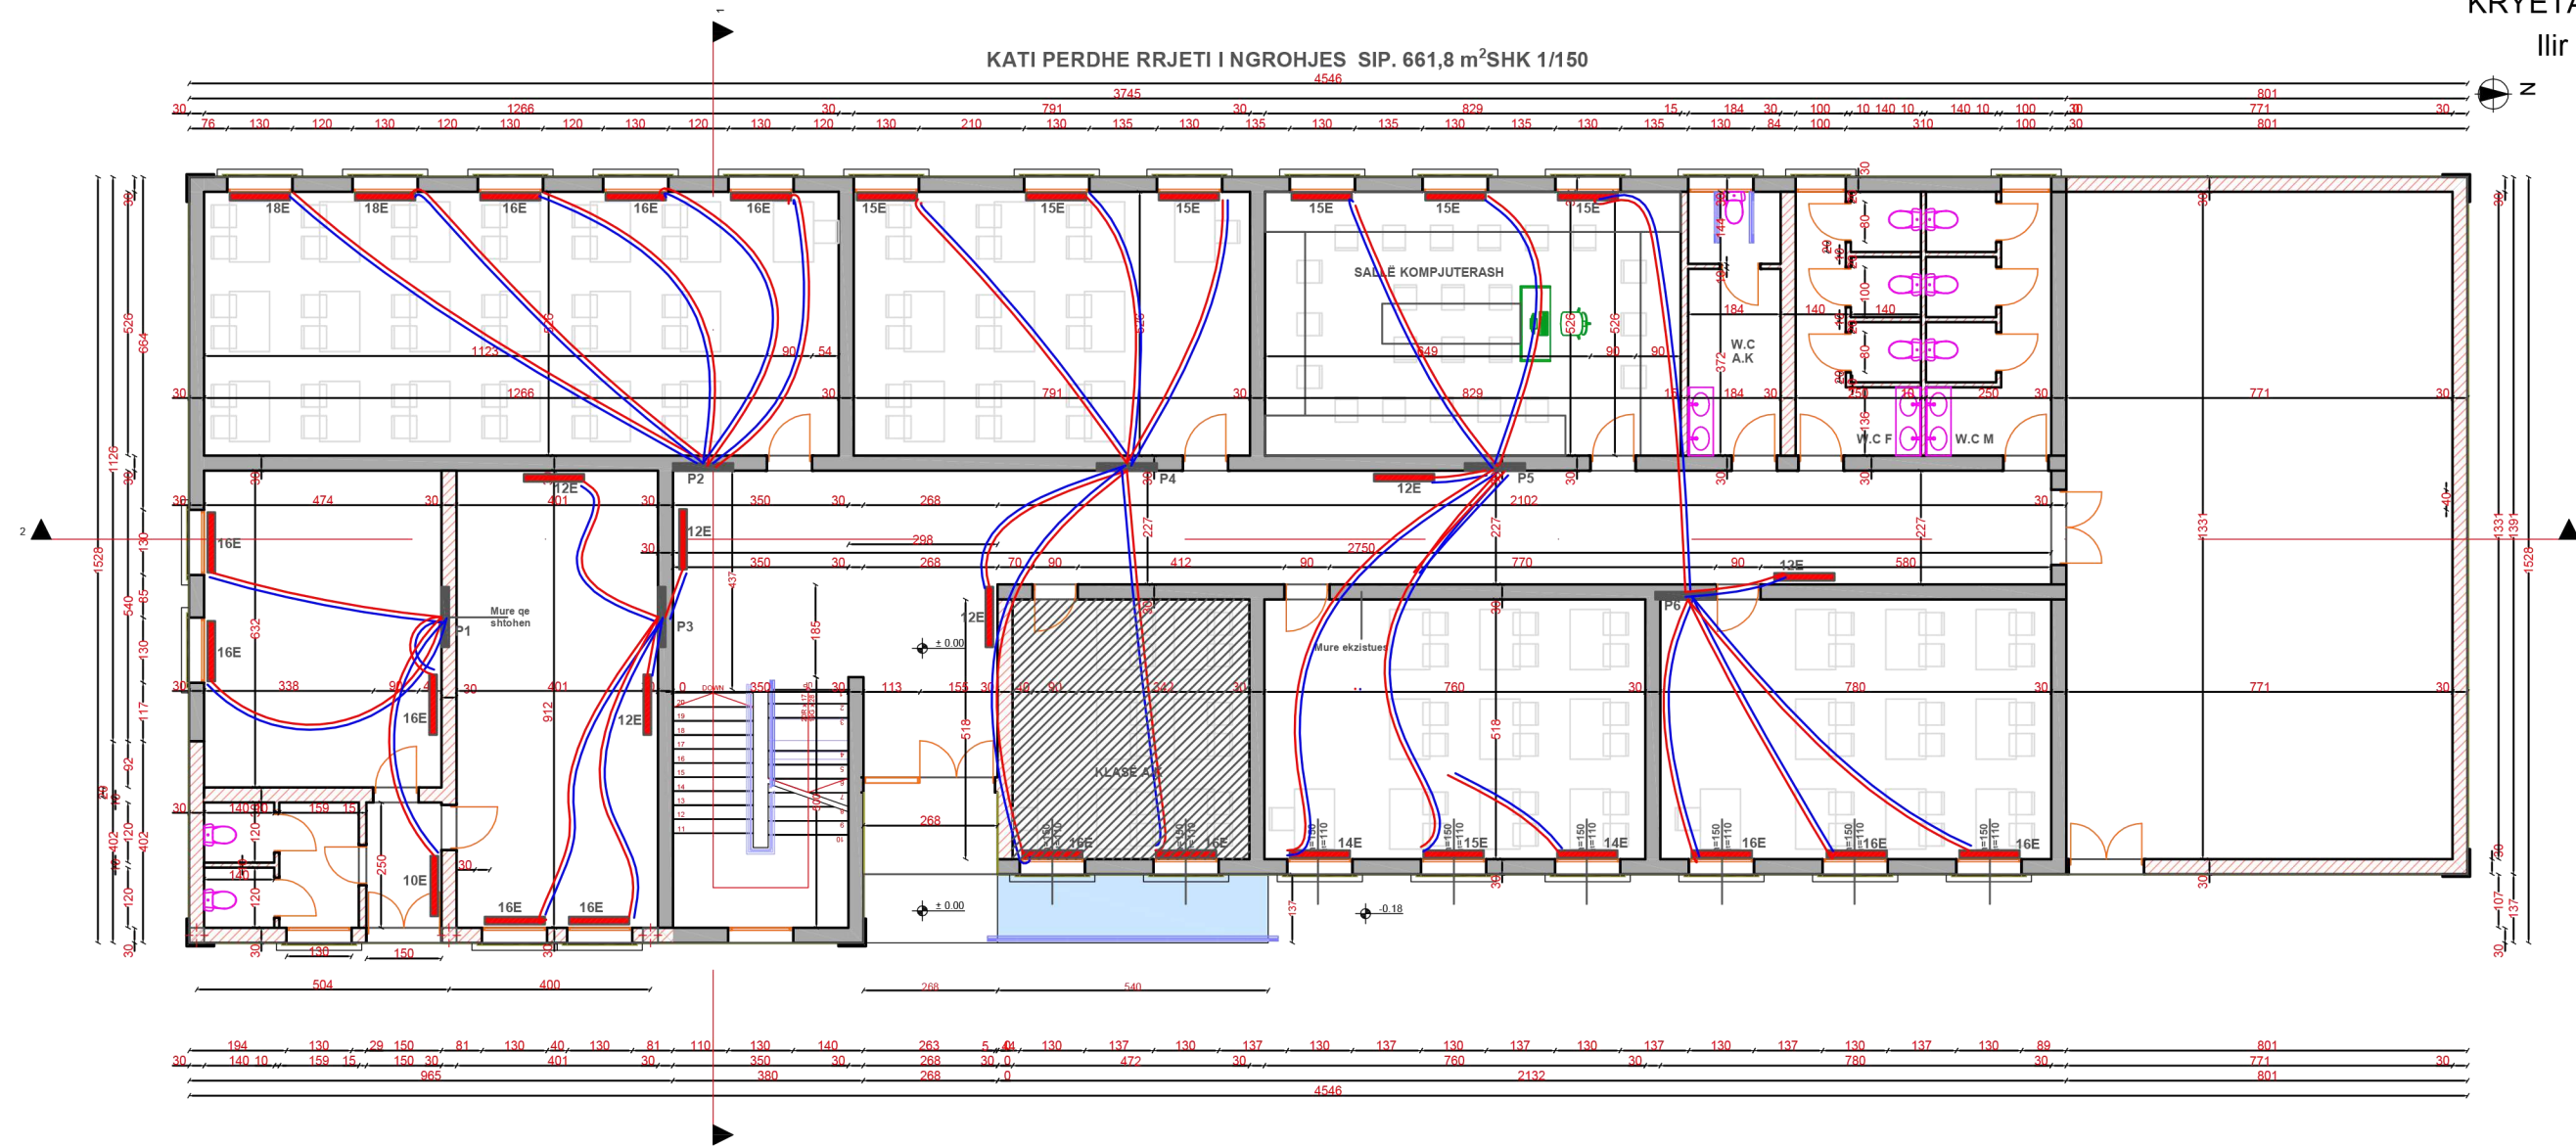

KASETA 45*50*11 1 COPE
45*60*11 5 COPE
KOLEKTORE (4*4) 2 COPE
(5*5) 6 COPE
(6*6) 4 COPE
VENTILA SFERE 1" MSHOW 12 COPE
TREDEGESHE 1/2"-1"-1/2" 12 COPE
MINIVENTILA 1/2" 16*2 12 COPE


NGARKESA TERMIKE E KATIT 14400W
NUMRI I APARATEVE NGROHES (RADIATORE) 31+2 AEROTERMA
NUMRI I ELEMENTEVE 459 RADIATOR ALUMINI MODEL 700
NUMRI I PULTEVE 6 COPE
(4*4) 1
(5*5) 3
(6*6) 2
TUBO MULTI STRATO 868M
SHIRIT FIKSUES b=13,ROLE 8
GOZHDE BETONI 4
KURBA PLASTIKE 62 COPE

Bashkia Pogradec Drejtorja e PKZHT	OBJEKTI: Rehabilitimi i shkolles 9 vjeçare "Myredin Bashalli" Lin, Pogradec		
	Drejtor : Paskalino Ziko		
	Urb.	E.Petani	
	Ing.	V.Çekani	
	Ark.	M.Tasellari	

MIRATOHET
KRYETARI I BASHKISE
Ilir XHAKOLLI


KATI I PARE LINJA E SHPERNDARJES SIP.520,9 m² SHK 1/150

- RADIATORE ME 12E**
15E
16E
18E
20E
- NGARKESA TERMIKE E KATIT 94000**
NUMRI I RADIATOREVE 30
NUMRI I ELEMENTEVE 470
NUMRI I PULTEVE 5
TUBO MULTISTRATO 840M
SHIRIT FIKSUES 8
GOZHDE BETONI 8
KURBA PLASTIKE 60

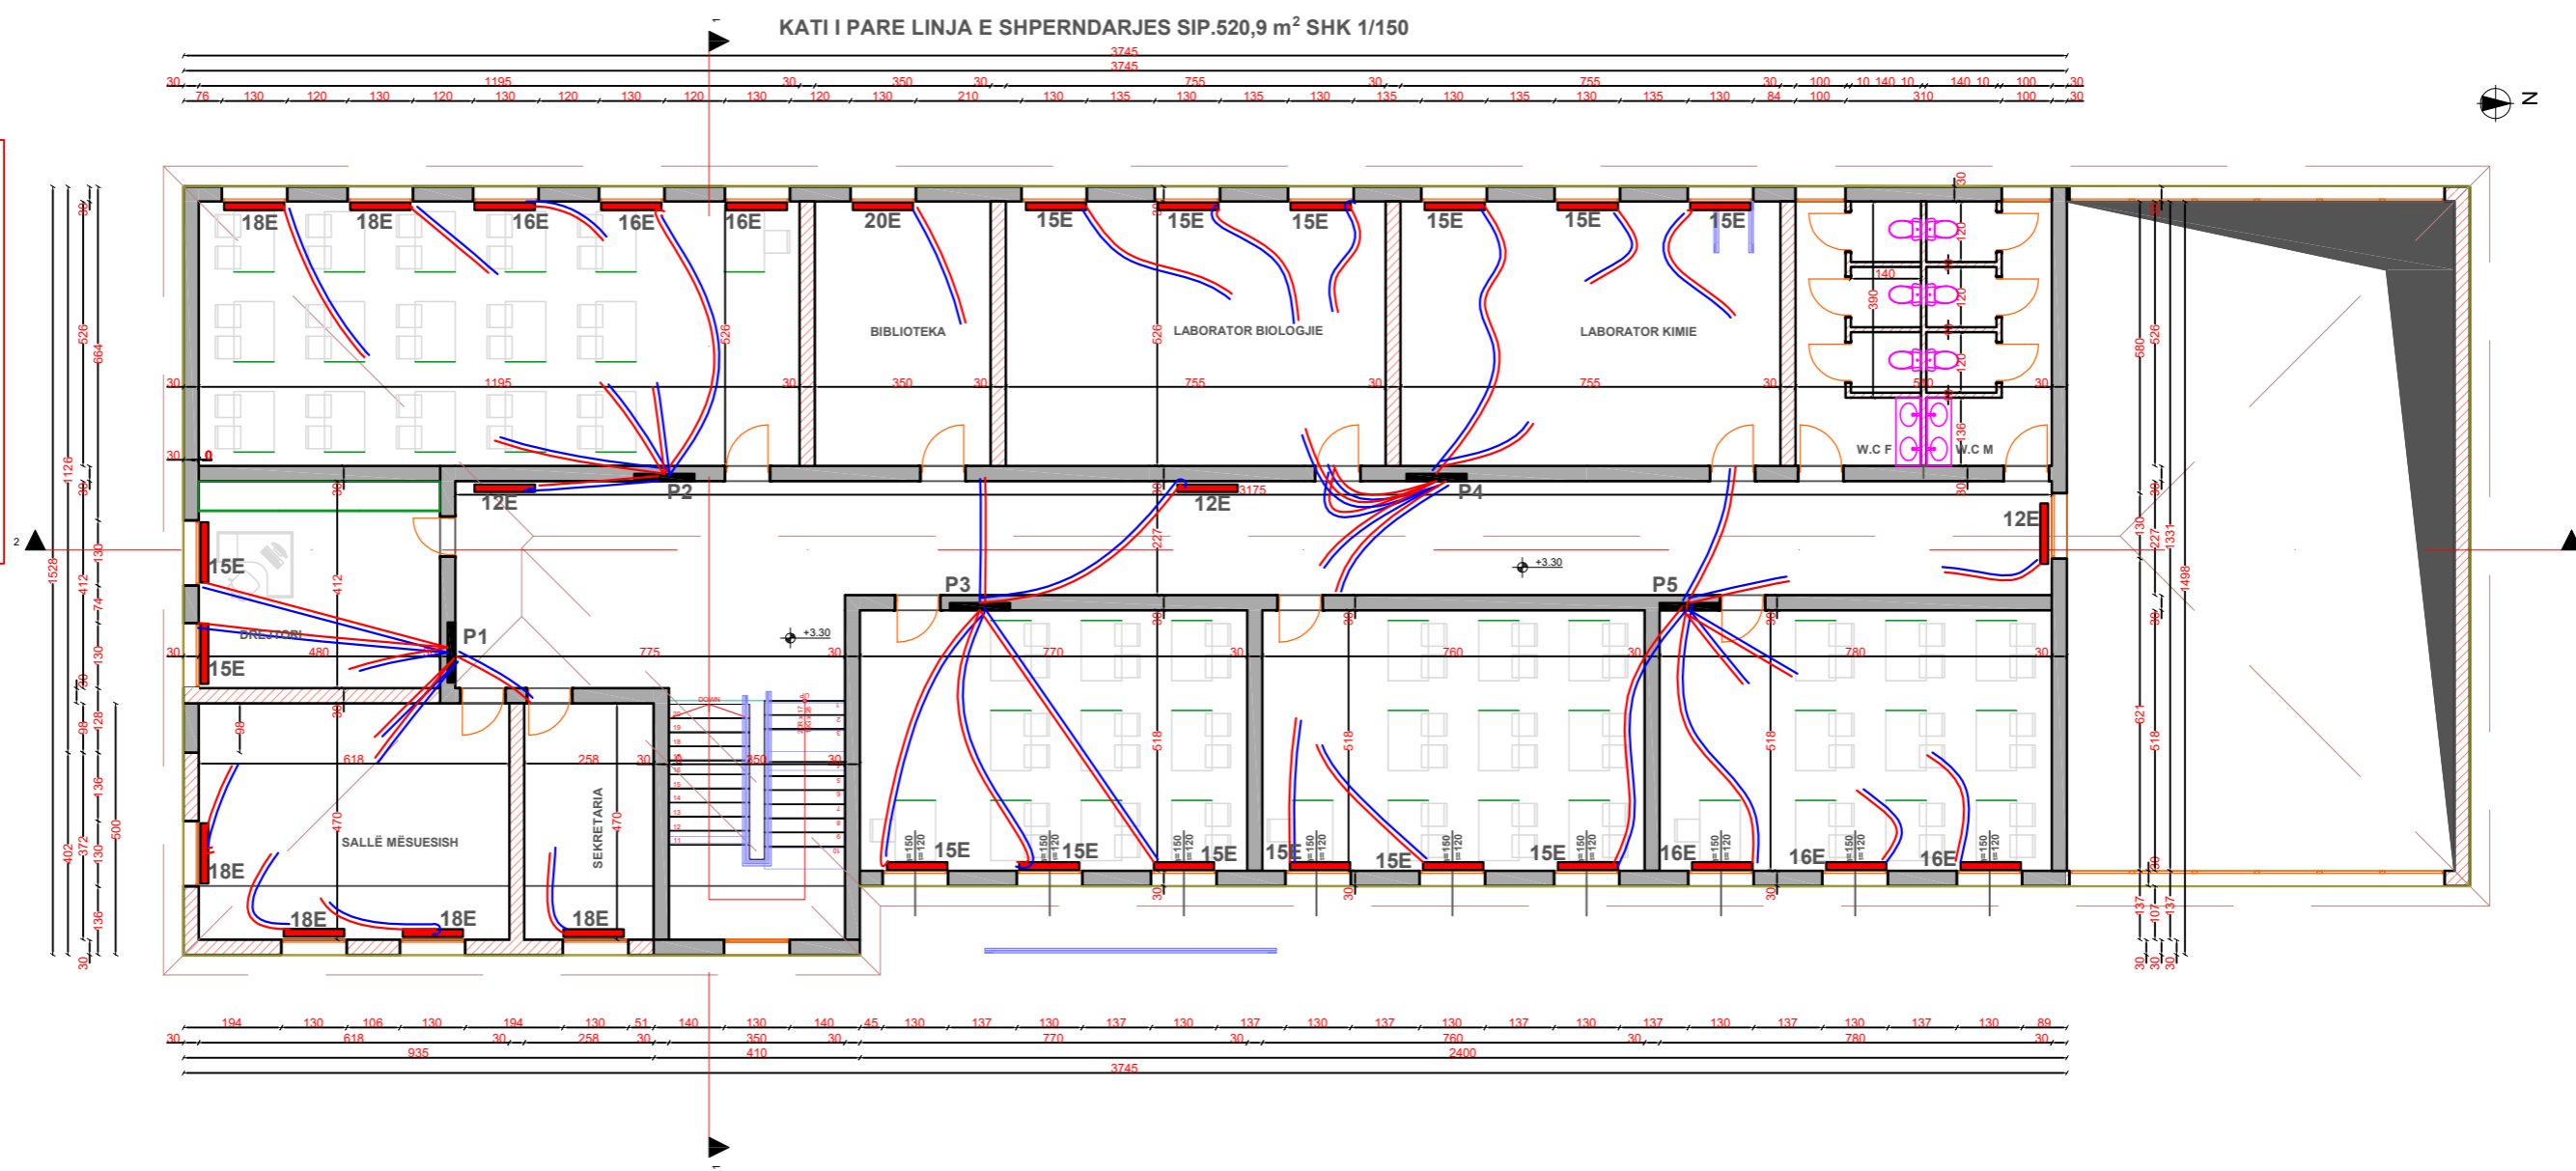

Bashkia Pogradec Drejtorja e PKZHT	OBJEKTI: Rehabilitimi i shkolles 9 vjeçare "Myredin Bashalli" Lin, Pogradec		
	Drejtor : Paskalino Ziko		
	Urb.	E.Petani	
	Ing.	V.Çekani	
	Ark.	M.Tasellari	

SKEMA E SHPERNDARJES
 (SISTEMI I NGROHJES)

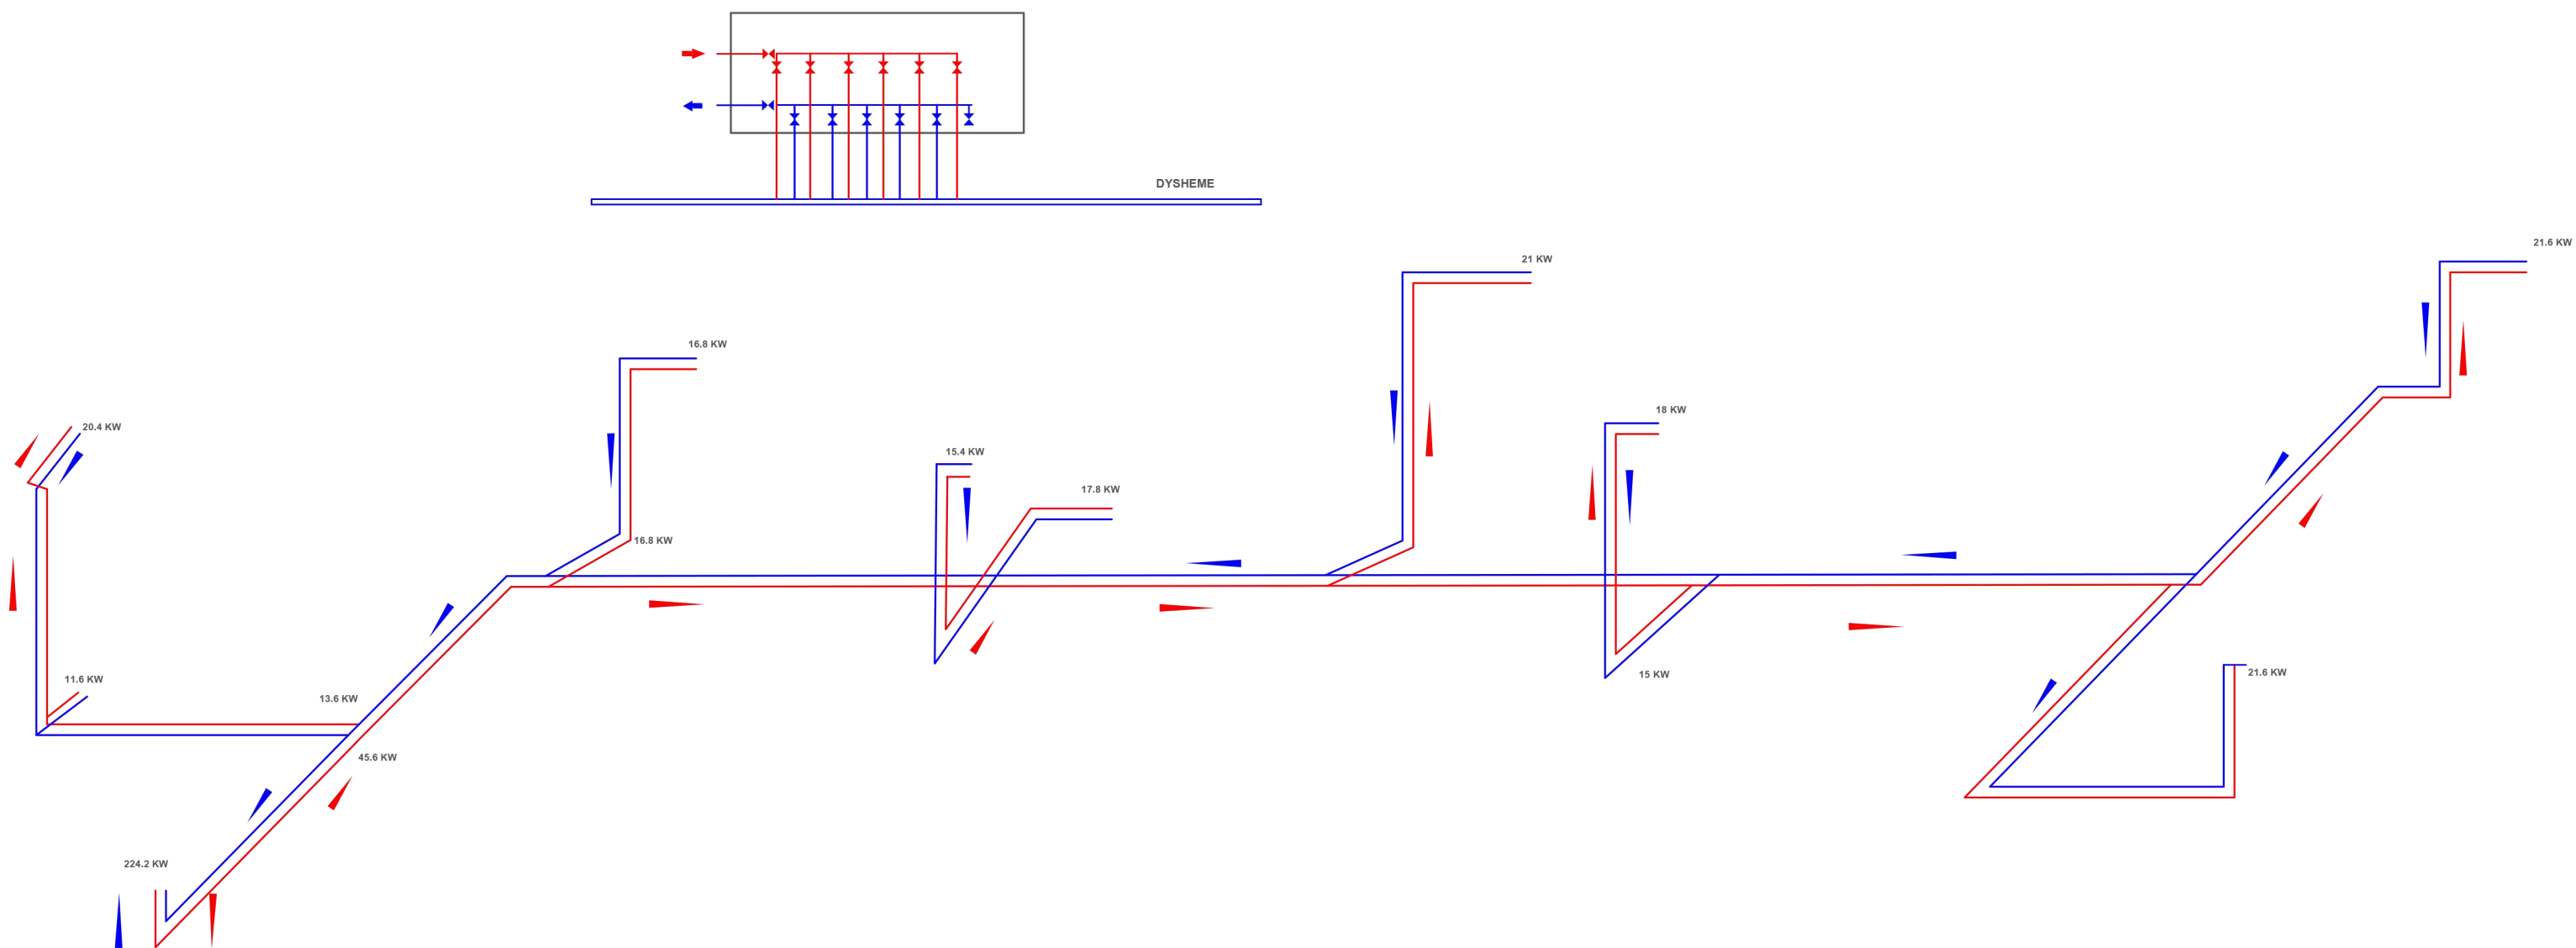

Bashkia Pogradec Drejtoria e PKZHT	OBJEKTI: Rehabilitimi i shkolles 9 vjeçare "Myredin Bashalli" Lin, Pogradec			
	Drejtor : Paskalino Ziko			
	Urb.	E.Petani		
	Ing.	V.Çekani		
	Ark.	M.Tasellari		



REPUBLIKA E SHQIPERISE
BASHKIA POGRADEC


PROJEKT ZBATIMI INSTALIMET ELEKTRIKE

OBJEKTI:


**"RIKONSTRUKSION I SHKOLLES NE FSHATIN LIN,
BASHKIA POGRADEC**

"

- INSTALIMET ELEKTRIKE NDRICIMIT DHE FUQISE
- INSTALIMET KOMPJUTERIKE TELEFONIKE
- INSTALIMET RRJETI CCTV DHE LAJMERIMI PUBLIK
- INSTALIMET E MBROJTJES KUNDRA ZJARRIT
- INSTALIMET E SHKARKIMEVE ATMOSFERIKE

Objekti: RIKONSTRUKSION I SHKOLLES NE FSHATIN LIN, BASHKIA POGRADEC	 EDIFAT shpk Ad-Rruga "UNAZE" L.5 P.205 , POGRADEC Mob.+355694615963 e-mail edf.arch@hotmail.com	Projektues		Projektues		SHKALLA	FLETA
		Administrator EDMOND MECAJ		Ing. Elektrik: DONJET SALIANJI			
		Ing Ndertimi.EDMOND MECAJ				POGRADEC 2020	Format A3

PLANIMETRIA E INSTALIMEVE ELEKTRIKE NDRICIMI KATIT PERDHE SH 1:100

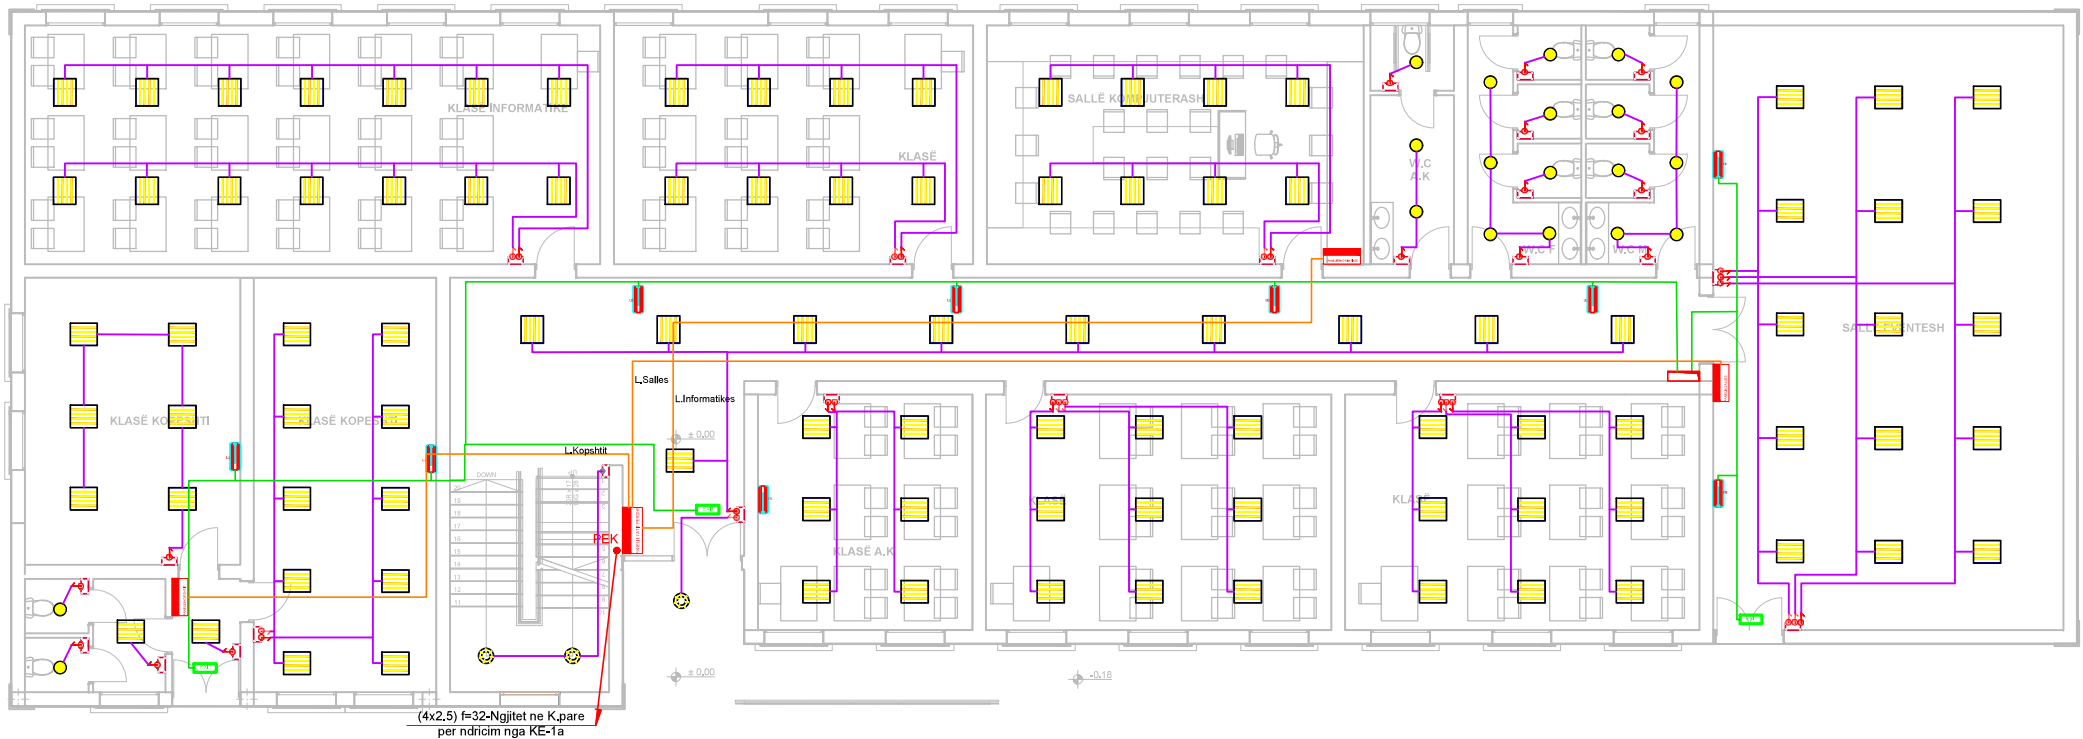


LEGJENDE

	KUADER ELEKTRIKE
	NDRICUES TUALET 1X40w
	NDRICUES 4x18W
	NDRICUES PASQYRE 1X35w
	NDRICUES 1X60W
	NDRICUES IP65 2x36 W
	CELES NDRICIMI NJE POLAR
	CELES NDRICIMI NE KORRIDOR
	PROJEKTORE TE IP66 , JM-TS 150W
	PROJEKTORE , JM-TS 150W
	NDRICUES EMERJENCE
	NDRICUES EXIT, AUTONOMI 2 ORE
	NDRICUES EXIT, AUTONOMI 2 ORE
	KABELL FG70R, 3X,1,5 PER EMERJENCEN
	KABELL FG70R, 3X4MM PER NDRICIMIN E JASHEM
	KABELL FG70R, 3X1,5MM PER NDRICIMIN
	ZBRITJE PER TEK PANELI KK
	ZBRITJE PER TEK PANELI KK

SHENIM TEKNIK

1. TE GJITHA LINJAT E NDRICIMIT DO TE JENE ME KABELL FG70R 3X1,5 MMP.
2. SHPERNDARJA E TYRE DO TE BEHET ME KANALINA DUKE DALE NGA KETO ME KUTI SHPERNDARJESE.
3. NDRICIMI I KORRIDORIT DO TE BEHET DUKE NDARE NDRICUESIT NE MENYRE TE PERPJESME ME CELESAT DHE DO TE JENE SHPERNDARE NE KORRIDOR.

DETALJ NDRICUESIT 4x18W I VARUR

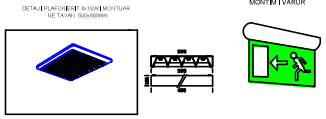

Objekti:
RIKONSTRUKSION I SHKOLLES NE FSHATIN LIN,
BASHKIA POGRADEC

Emertimi: PLANIMETRIA E KATIT PERDHE
"EDIFAT" Sh.p.k
Ad-Rruga "UNAZE"
L.5 P.205 , POGRADEC
Mob.+355694615963
e-mail edf.arch@hotmail.com



Projektues
Administrator EDMOND MECAJ
Ing Ndertimi,EDMOND MECAJ

Projektues
Ing. Elektrik: DONJET SALIANJI

SHKALLA	FLETA
1-100	01
POGRADEC 2020	Format A3

PLANIMETRIA E INSTALIMEVE ELEKTRIKE NDRICIMI KATIT PARE SH 1:100




LEGJENDE	
	KUADER ELEKTRIKE
	NDRICUES TUALET 1x40w
	NDRICUES 4x18W
	NDRICUES PASQYRE 1x35w
	NDRICUES 1x60W
	NDRICUES IP65 2x36 W
	CELES NDRICIMI NJE POLAR
	CELES NDRICIMI NE KORRIDOR
	PROJEKTORE TE IP66 , JM-TS 150W
	PROJEKTORE , JM-TS 150W
	NDRICUES EMERGJENCE
	NDRICUES EXIT, AUTONOMI 2 ORE
	NDRICUES EXIT, AUTONOMI 2 ORE
	KABELL FG70R, 3x,1,5 PER EMERGJENCEN
	KABELL FG70R, 3x4MM PER NDRICIMIN E JASHTEM
	KABELL FG70R, 3x1,5MM PER NDRICIMIN
	ZBRITJE PER TEK PANELI KK
	ZBRITJE PER TEK PANELI KK

SHENIM TEKNIK

1. TE GJITHA LINJAT E NDRICIMIT DO TE JENE ME KABELL FG7OR 3X1,5 MM.P.
2. SHPERNDARJA E TYRE DO TE BEHET ME KANALINA DUKE DALE NGA KETO ME KUTI SHPERNDARSESE.
3. NDRICIMI I KORRIDORIT DO TE BEHET DUKE NDARE NDRICUESIT NE MENYRE TE PERPJESME ME CELESAT DHE DO TE JENE SHPERNDARE NE KORRIDOR.

DETAJ NDRICUESIT 4x18W I VARUR

DETAJ I PLAGJESIMIT I SHPERNDARJES
ME TAZARI 00/05/2008

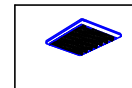

DETAJ NDRICUESIT TE EMERGJENCES MONITRE VARSUR

DETAJ I PLAGJESIMIT I SHPERNDARJES
ME TAZARI 00/05/2008



Objekti:
RIKONSTRUKSION I SHKOLLES NE FSHATIN LIN,
BASHKIA POGRADEC

Emertimi: PLANIMETRIA E KATIT TE PARE
"EDIFAT " Sh.p.k
Ad-Rruga "UNAZE"
L.5 P.205 , POGRADEC
Mob.+355694615963
e-mail edf.arch@hotmail.com




STUDIO
LIC. N.4613/4

Projektues
Administrator EDMOND MECAJ
Ing Ndertimi,EDMOND MECAJ

Projektues
Ing. Elektrik: DONJET SALIANJI




SHKALLA	FLETA
1-100	02
POGRADEC 2020	Format A3

PLANIMETRIA E INSTALIMEVE ELEKTRIKE PRIZAT KATIT PERDHE SH 1:100

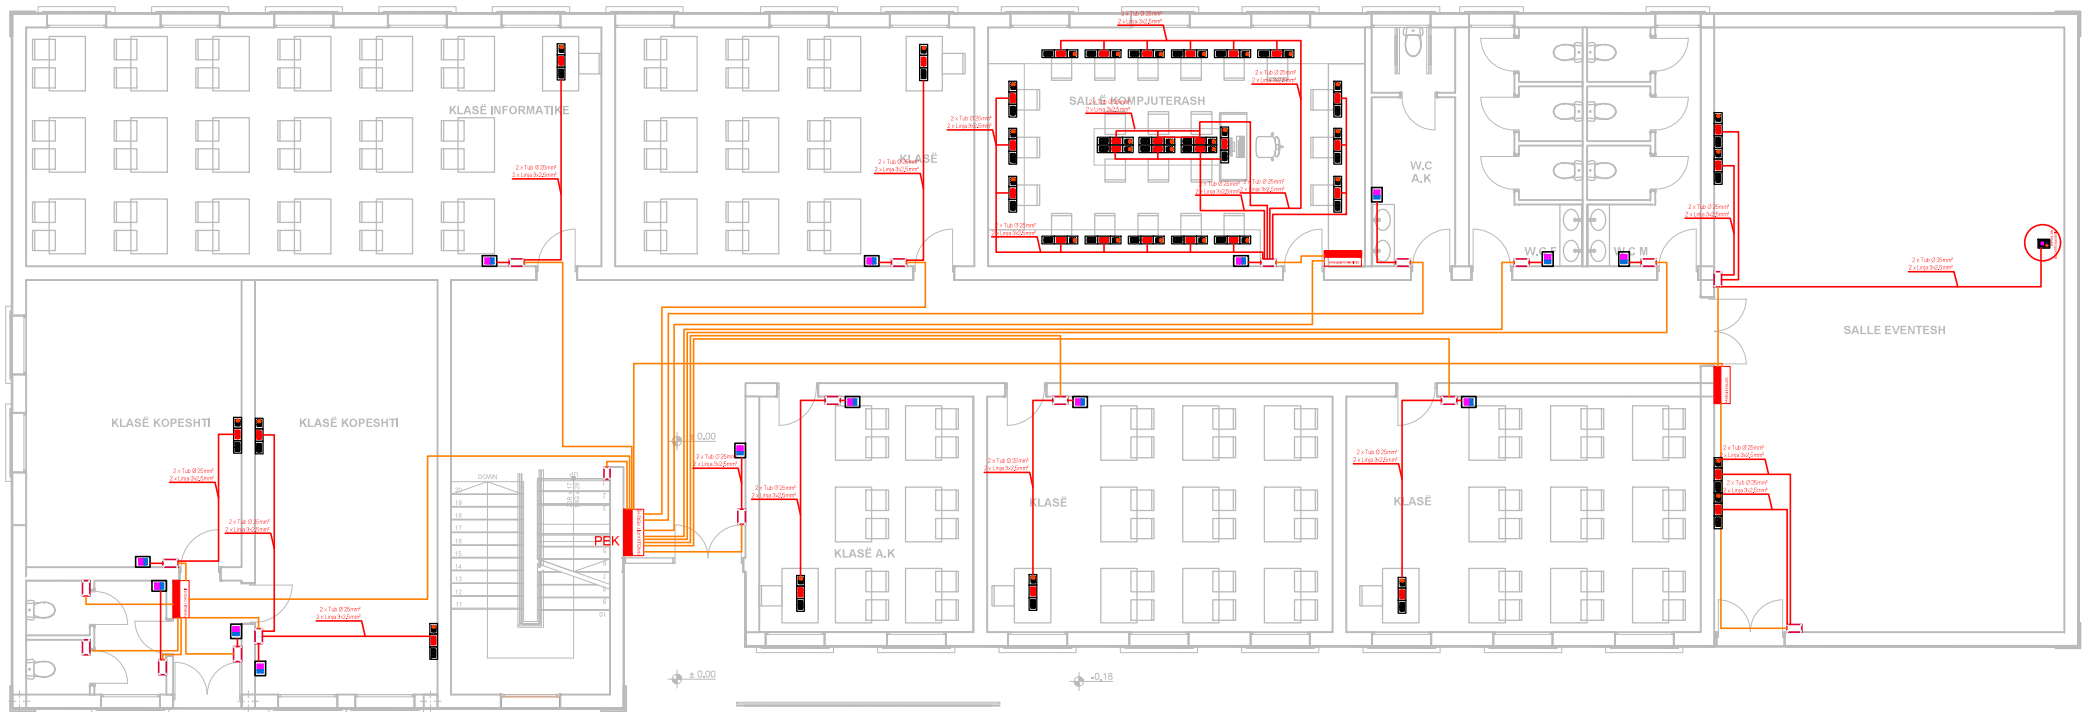

SHENIM TEKNIK

1. TE GJITHA LINJAT E PRIZAVE DO TE JENE ME KABELL FG70R 3X2.5 mm² TE FUTUR NE TUB Ø25MM DHE SECILA LINJE ME VETE.
2. SHPERNDARJA E TYRE DO TE BEHET ME KANALINA DUKE DALE NGA KETO ME KUTI SHPERNDARESE. NGA KUTIA SHPERNDARESE DO TE KALOJE NE MURE DHE NENDYSHEME DERI TE PRIZA PERKATESE.
3. POSTET E PUNES DO TE KENE SECILA PRIZE LINJE TE VETEN ME KABELL 3X2.5mm² DHE DO TE SHKOJNE NE PANELIN E KATIT .
4. PANELI KRYESORE DO TE FURNIZOJE ME RADHE, PANELIN E KATIT PERDHE ME KABELL 5X10MM²; PANELIN E KATIT TE PARE ME KABELL 5X10MM²; PANELIN E KALDAJES ME KABELL 5X16MM² ; PANELIN E LAB. INFORMATIKES ME KABELL 5X10MM² NE TE GJITHE SHKOLLEN DO TE PROCEDOHET ME POSTET E PUNES TIP I . POSTET E PUNES TIP II DO TE JENE VETEM NE DISA VENDE. KETO POSTE DO TE JENE :
 1. DREJTORI
 2. SHERBIMI SHENDETESOR
 3. SALLA E MESUESVE
 4. KOPESHTI

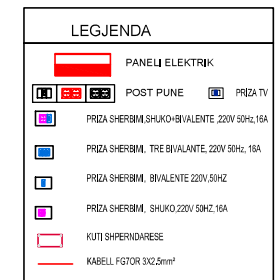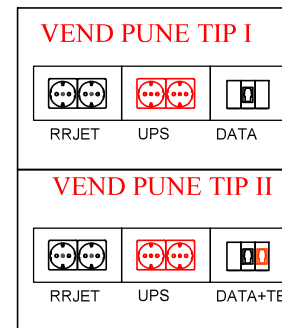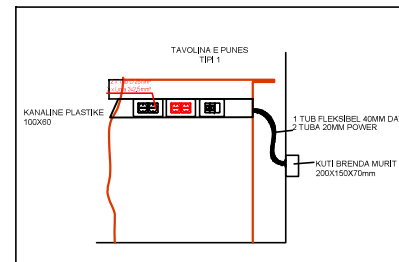

Objekti:
RIKONSTRUKSION I SHKOLLES NE FSHATIN LIN,
BASHKIA POGRADEC

Emertimi: PLANIMETRIA E KATIT TE PARE
"EDIFAT" Sh.p.k
Ad-Rruga "UNAZE"
L.5 P.205 . POGRADEC
Mob.+355694615963
e-mail edf.arch@hotmail.com


EDIFAT shpk
STUDIO
LIC. N.4613/4

Projektues
Administrator EDMOND MECAJ
Ing Ndertimi.EDMOND MECAJ

Projektues
Ing. Elektrik: DONJET SALIANJI



SHKALLA	FLETA
1-100	03
POGRADEC 2020	Format A3

PLANIMETRIA E INSTALIMEVE ELEKTRIKE PRIZAT KATIT PARE SH 1:100

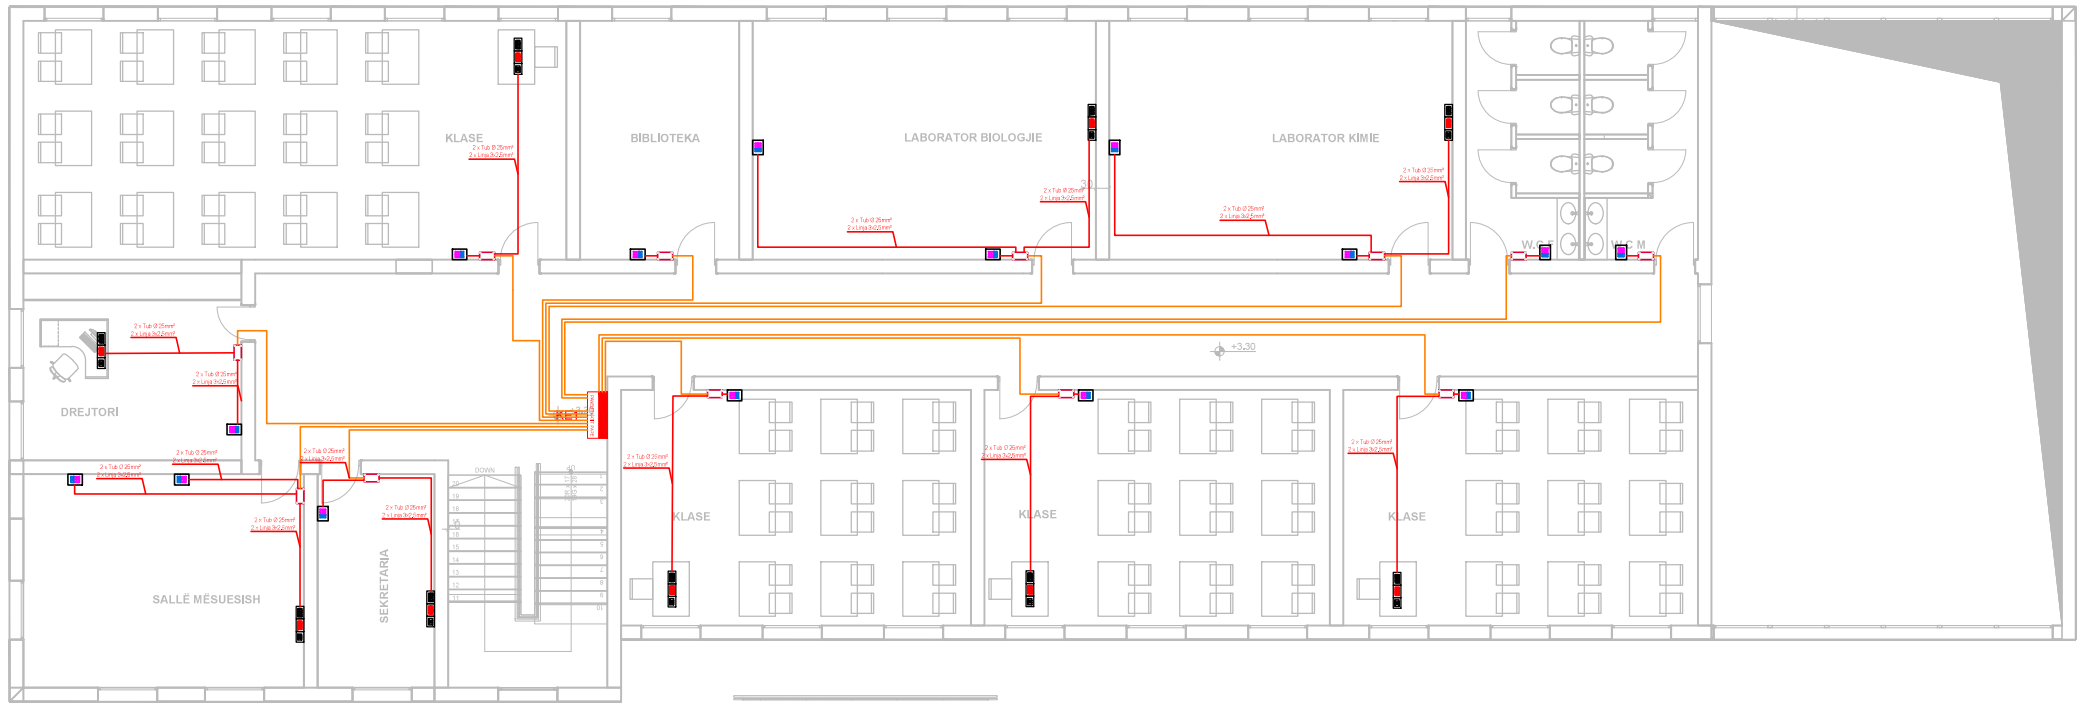

SHENIM TEKNIK

- TE GJITHA LINJAT E PRIZAVE DO TE JENE ME KABELL FG7OR 3X2.5 mm² TE FUTUR NE TUB Ø25MM DHE SECILA LINJE ME VETE.
- SHPERNDARJA E TYRE DO TE BEHET ME KANALINA DUKE DALE NGA KETO ME KUTI SHPERNDARESE. NGA KUTIA SHPERNDARESE DO TE KALOJE NE MURE DHE NENDYSHEME DERI TE PRIZA PERKATESE.
- POSTET E PUNES DO TE KENE SECILA PRIZE LINJE TE VETEN ME KABELL 3X2.5mm² DHE DO TE SHKOJNE NE PANELIN E KATIT .
- PANELI KRYESORE DO TE FURNIZOJE ME RADHE, PANELIN E KATIT PERDHE ME KABELL 5X10MM²; PANELIN E KATIT TE PARE ME KABELL 5X10MM²; PANELIN E KALDAJES ME KABELL 5X16MM² ; PANELIN E LAB. INFORMATIKES ME KABELL 5X10MM² NE TE GJITHE SHKOLLEN DO TE PROCEDOHET ME POSTET E PUNES TIP I . POSTET E PUNES TIP II DO TE JENE VETEM NE DISA VENDE. KETO POSTE DO TE JENE :
 - DREJTORI
 - SHERBIMI SHENDETESOR
 - SALLA E MESUESVE
 - KOPESHTI

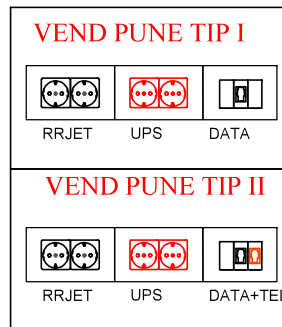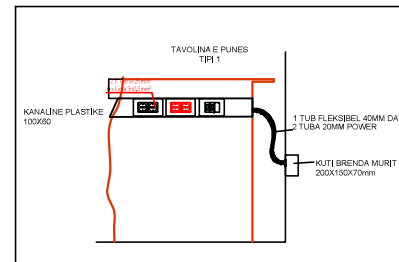

LEGJENDA			
	PANELI ELEKTRIK		PRIZA TV
	POST PUNE		PRIZA TV
	PRIZA SHERBIMI SHUKOCH-BIVALENTE 220V/50Hz/16A		PRIZA TV
	PRIZA SHERBIMI TRE BIVALENTE 220V/50Hz/16A		PRIZA TV
	PRIZA SHERBIMI BIVALENTE 220V/50Hz		PRIZA TV
	PRIZA SHERBIMI SHUKO 220V/50Hz/16A		PRIZA TV
	KUTI SHPERNDARESE		PRIZA TV
	KABELL FG7OR 3X2,5mm ²		PRIZA TV

Objekti:
RIKONSTRUKSION I SHKOLLES NE FSHATIN LIN,
BASHKIA POGRADEC

Emertimi: PLANIMETRIA E KATIT TE PARE
"EDIFAT" Sh.p.k
Ad-Rruga "UNAZE"
L.5 P.205 . POGRADEC
Mob.+355694615963
e-mail edif.arch@hotmail.com



EDIFAT shpk
STUDIO
LIC. N.4613/4

Projektues
Administrator EDMOND MECAJ
Ing Ndertimi.EDMOND MECAJ

Projektues
Ing. Elektrik: DONJET SALIANJI



SHKALLA	FLETA
1-100	04
POGRADEC 2020	Format A3

PLANIMETRIA E INSTALIMEVE RRJETI DATA TELEFONISE KATIT PERDHE SH 1:100

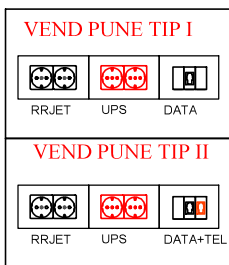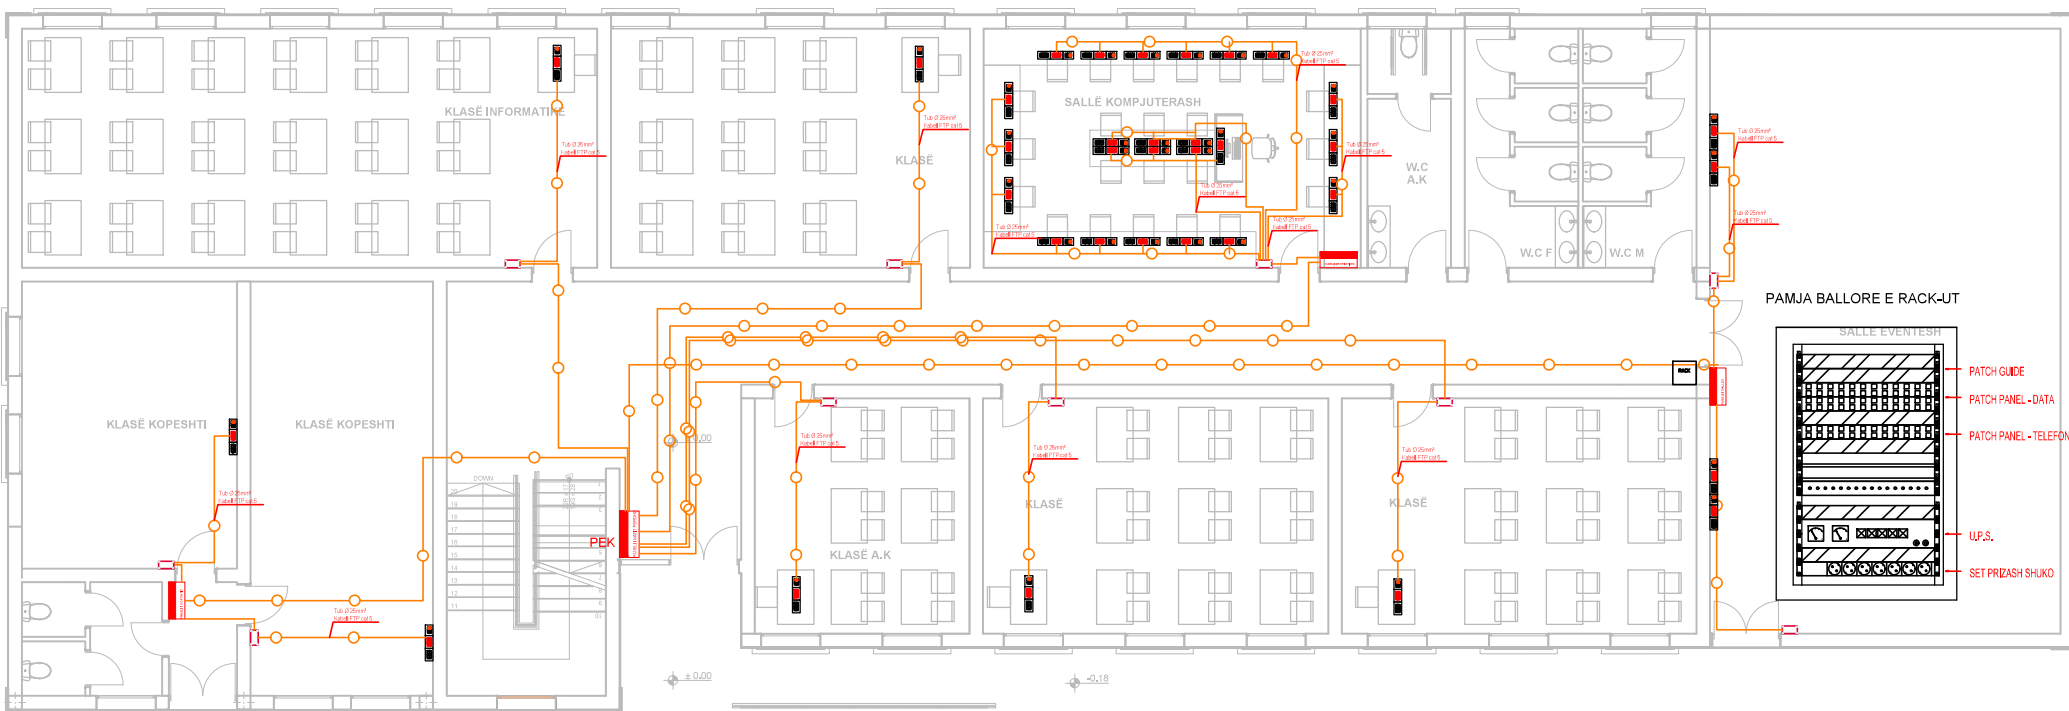

SHENIM TEKNIK

1. TE GJITHA LINJAT E PRIZAVE DO TE JENE ME KABELL FTP cat 5
2. SHPERNDARJA E TYRE DO TE BEHET ME KANALINA DUKE DALE NGA KETO ME KUTI SHPERNDARSE.
3. RACK DO TE VENDOSET TEK DHOMA TEKNIKE DHE NGA ATY DO TE SHPERNDARHET ME LINJE TE VETME PER SECILEN PRIZE .
4. NE TE GJITHE SHKOLLEN DO TE PROCEDOHEM ME POSTET E PUNES TIP I . POSTET E PUNES TIP II DO TE JENE VETEM NE DISA VENDE.

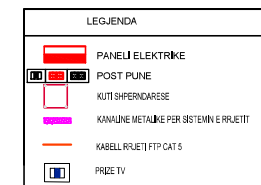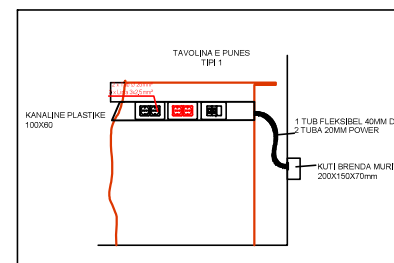

Objekti:
RIKONSTRUKSION I SHKOLLES NE FSHATIN LIN,
BASHKIA POGRADEC

Emertimi: PLANIMETRIA E KATIT PERDHE

"EDIFAT" Sh.p.k

Ad-Rruga "UNAZE"

L.5 P.205 , POGRADEC

Mob.+355694615963

e-mail edf.arch@hotmail.com



EDIFAT shpk

STUDIO
LIC. N.4613/4

Projektues

Administrator EDMOND MECAJ

Ing Ndertimi,EDMOND MECAJ

Projektues

Ing. Elektrik: DONJET SALIANJI

SHKALLA

1-100



POGRADEC 2020

FLETA

05



Format A3

PLANIMETRIA E INSTALIMEVE RRJETI DATA TELEFONISE KATIT PARE SH 1:100

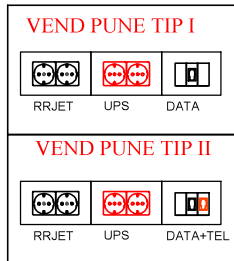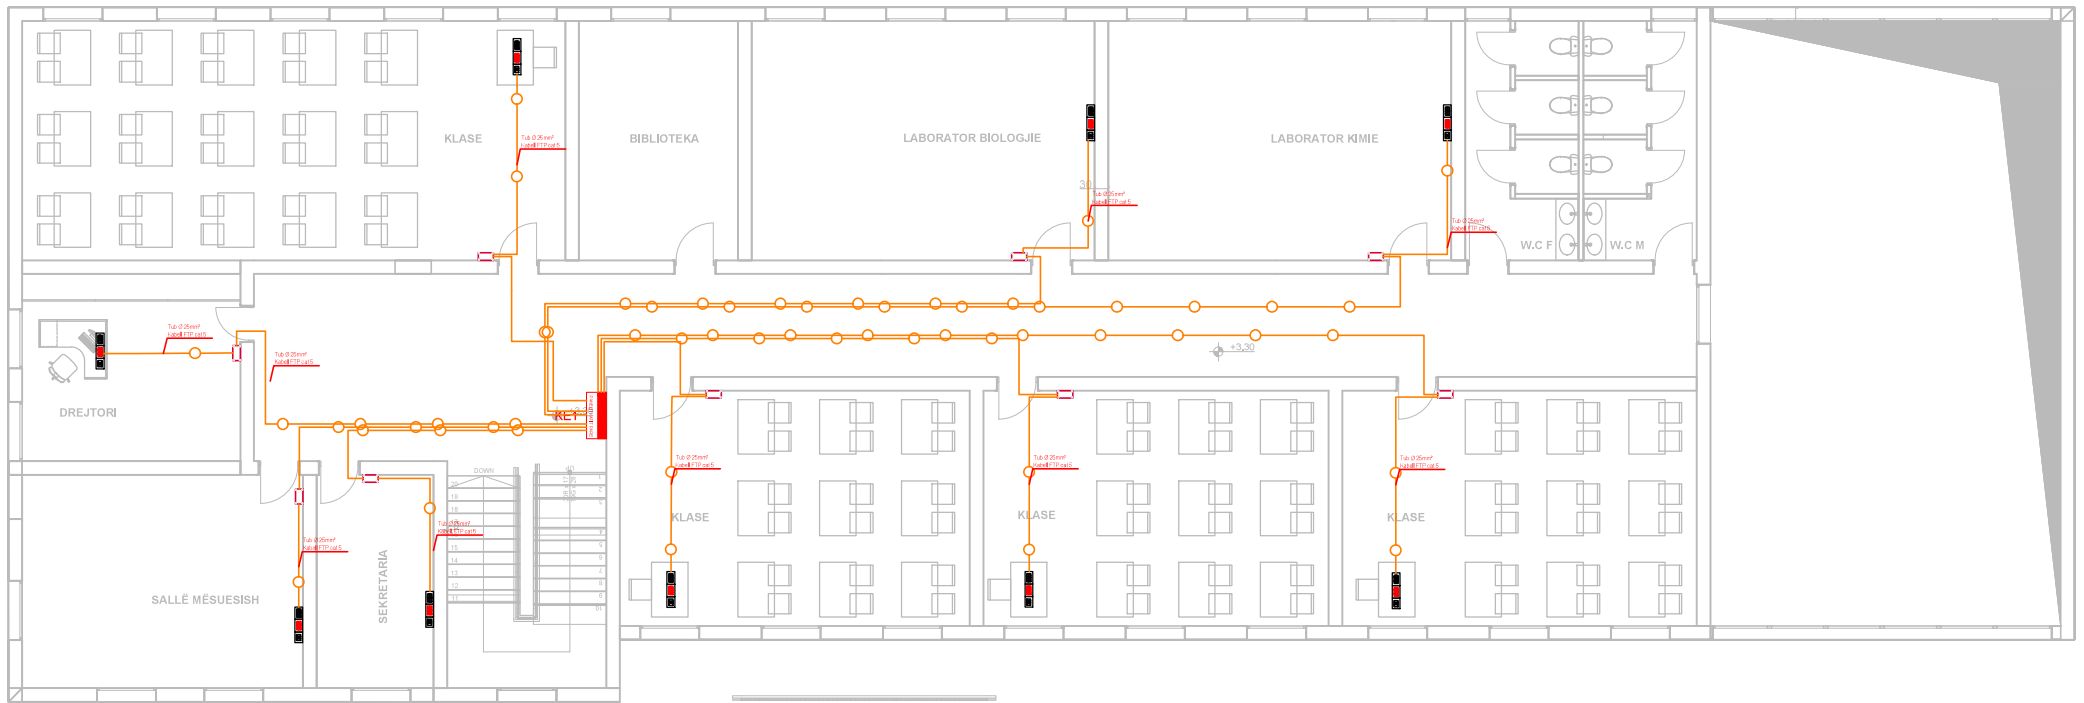

SHENIM TEKNIK

1. TE GJITHA LINJAT E PRIZAVE DO TE JENE ME KABELL FTP cat 5
2. SHPERNDARJA E TYRE DO TE BEHET ME KANALINA DUKE DALE NGA KETO ME KUTI SHPERNDARSE.
3. RACK DO TE VENDOSJET TEK DHOMA TEKNIKE DHE NGA ATY DO TE SHPERNDAHET ME LINJE TE VETME PER SECILEN PRIZE .
4. NE TE GJITHE SHKOLLEN DO TE PROCEDOHEJ ME POSTET E PUNES TIP I . POSTET E PUNES TIP II DO TE JENE VETEM NE DISA VENDE.

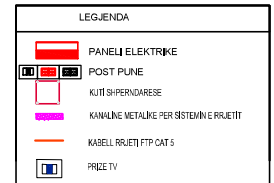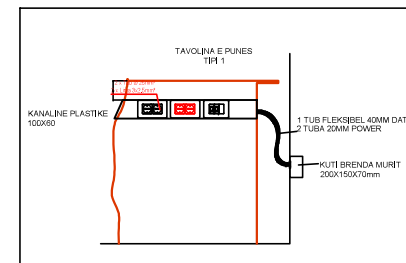

Objekti:
RIKONSTRUKSION I SHKOLLES NE FSHATIN LIN,
BASHKIA POGRADEC

Emertimi: PLANIMETRIA E KATIT TE PARE
"EDIFAT" Sh.p.k
Ad-Rruga "UNAZE"
L.5 P.205 . POGRADEC
Mob.+355694615963
e-mail edif.arch@hotmail.com


STUDIO
LIC. N.4613/4

Projektues
Administrator EDMOND MECAJ
Ing Ndertimi,EDMOND MECAJ

Projektues
Ing. Elektrik: DONJET SALIANJI

SHKALLA	FLETA
1-100	06
POGRADEC 2020	Format A3

PLANIMETRIA E INSTALIMEVE ELEKTRIKE, RRJETI CCTV SYSTEM KATIT PERDHE SH 1:100

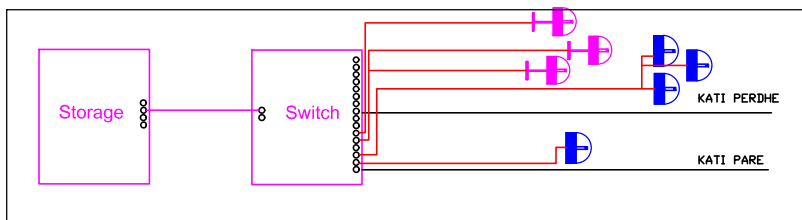

LEGJENDA	
	KAMER IP E JASHTME
	KAMER IP E BRENDSHME
	KABELL RG69
	KABELL 3X1.5MM
	DIGITAL VIDEO REGJISTRUES
	KABELL FOTOR, 2 X1MM
	BOXS FONIE SW
	PIKE KONTROLLI PER FONI DHE BOXS SW
	BUTON ZILE
	ZILE

Objekti:
RIKONSTRUKSION I SHKOLLES NE FSHATIN LIN,
BASHKIA POGRADEC

Emertimi: PLANIMETRIA E KATIT PERDHE
 "EDIFAT" Sh.p.k
 Ad-Rruga "UNAZE"
 L.5 P.205, POGRADEC
 Mob.+355694615963
 e-mail edif.arch@hotmail.com





EDIFAT shpk
STUDIO
LIC. N.4613/4

Projektues
 Administrator EDMOND MECAJ
 Ing Ndertimi.EDMOND MECAJ

Projektues
 Ing. Elektrik: DONJET SALIANJI

SHKALLA	FLETA
1-100	07
POGRADEC 2020	Format A3

PLANIMETRIA E INSTALIMEVE ELEKTRIKE, RRJETI CCTV SYSTEM KATIT PERDHE SH 1:100

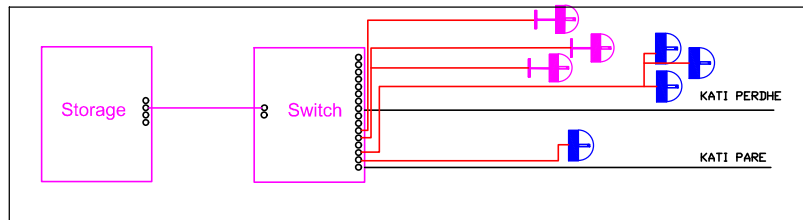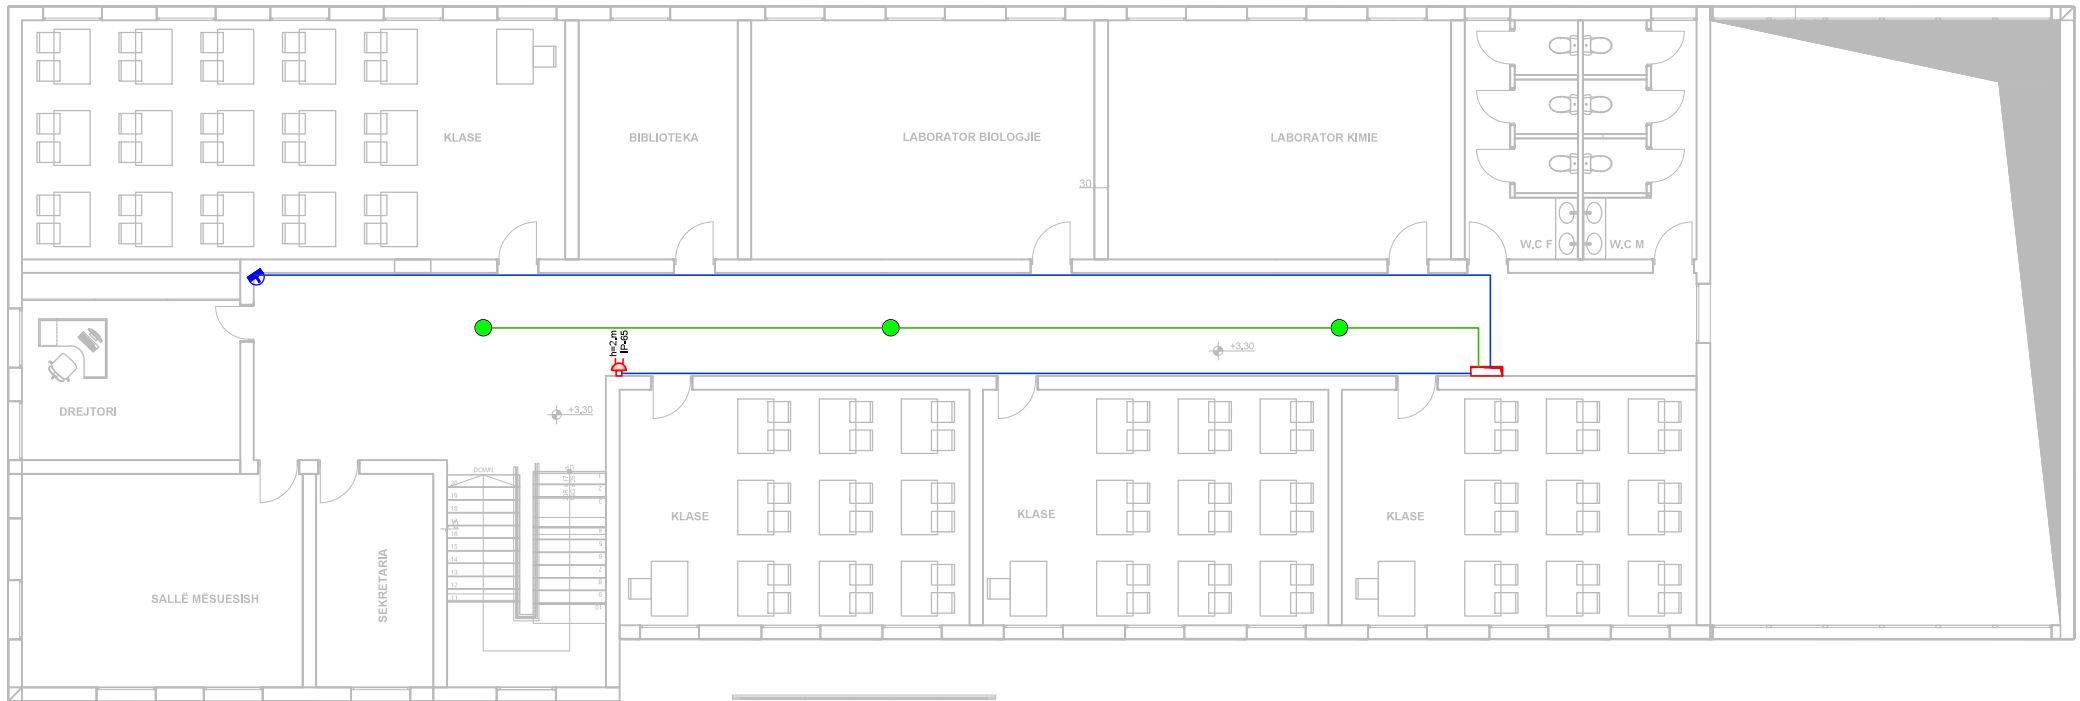

LEGJENDA	
	KAMER IP E JASHTE
	KAMER IP E BRENDSHUME
	KABELL RG69
	KABELL 3X1.5MM
	DIGITAL VIDEO REGJISTRUES
	KABELL PO70R, 2 X1MM
	BOKS FONIE SW
	PIKE KONTROLLI PER FONI DHE BOKS SW
	BUTON ZILE
	ZILE

Objekti:
RIKONSTRUKSION I SHKOLLES NE FSHATIN LIN,
BASHKIA POGRADEC

Emertimi: PLANIMETRIA E KATIT TE PARE
 "EDIFAT" Sh.p.k
 Ad-Rruga "UNAZE"
 L.5 P.205, POGRADEC
 Mob.+355694615963
 e-mail: edf.arch@hotmail.com




EDIFAT shpk
STUDIO
LIC. N.4613/4

Projektues
 Administrator EDMOND MECAJ
 Ing Ndertimi, EDMOND MECAJ

Projektues
 Ing. Elektrik: DONJET SALIANJI

SHKALLA	FLETA
1-100	08
POGRADEC 2020	Format A3

PLANIMETRIA E INSTALIMEVE TE SISTEMIT TE SINJALIZIMIT MNZ KATIT PERDHE SH 1:100

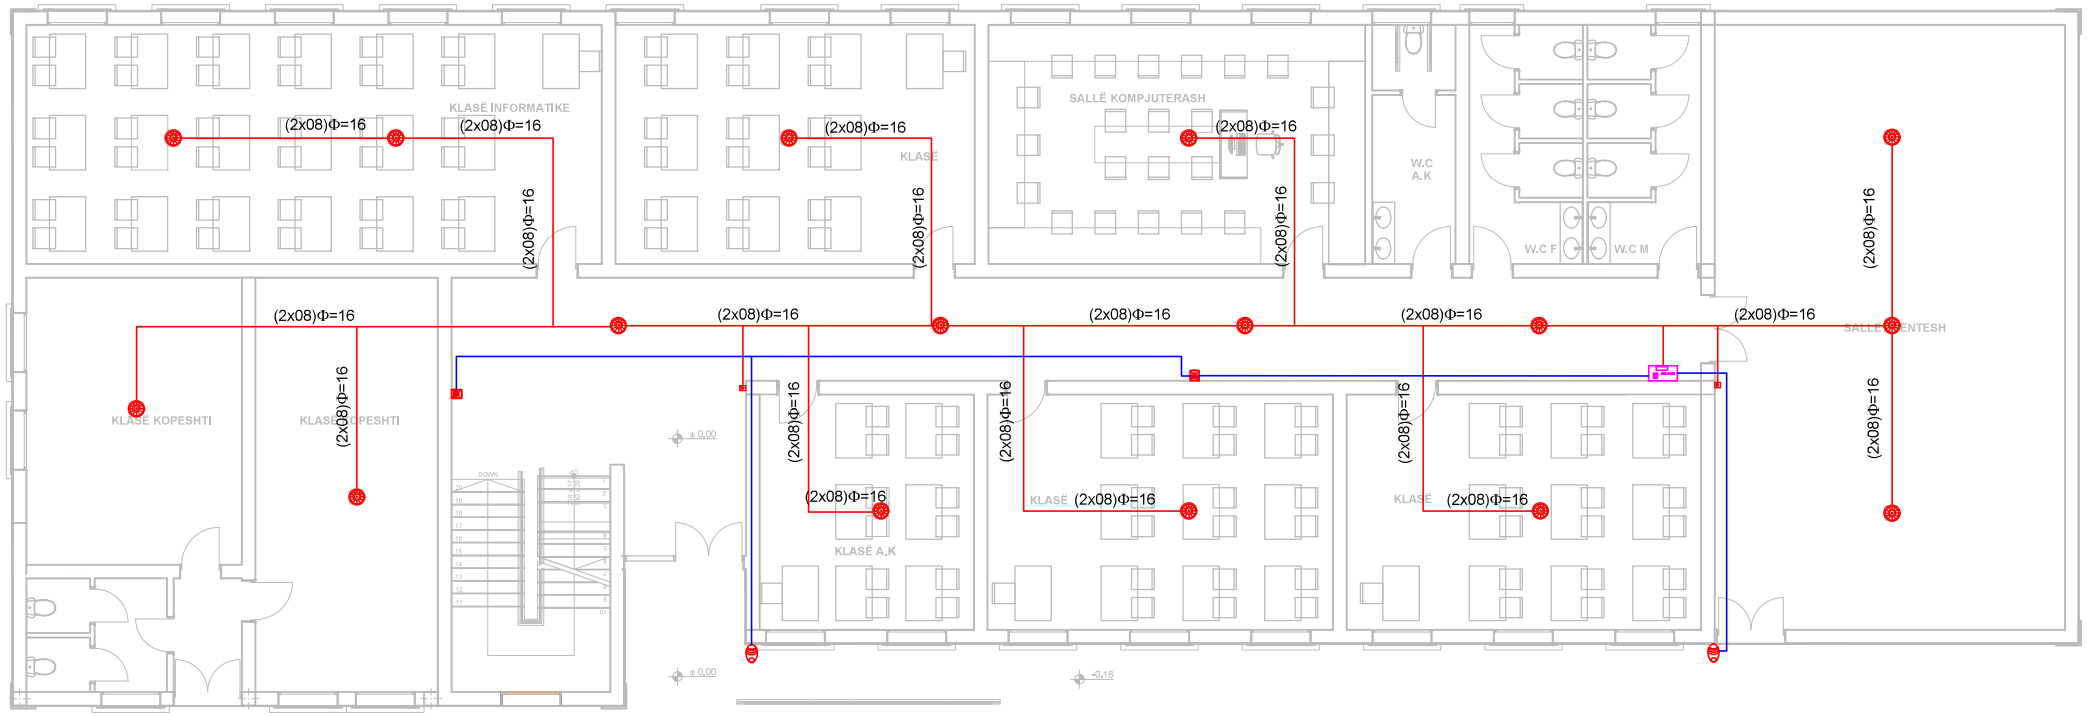

LEGJENDA	
	SENSOR OPTIK ZJARRI I ADRESUESHEM
	SENSOR TEMPERATURE I ADRESUESHEM
	MANUAL CALL POINT ANALOG I ADRESUESHEM
	SIRENE ALARMI E BRENDSHEM E ADRESUAR
	SIRENE ALARMI E JASHTME KONVENCIONAL
	KABELL I KUQ 2 x 1 ANTIZJARR mm ²
	KABELL 3X1,5, FG100M1, 0,6/1KV

Objekti:
RIKONSTRUKSION I SHKOLLES NE FSHATIN LIN,
BASHKIA POGRADEC

Emertimi: PLANIMETRIA E KATIT PERDHE
"EDIFAT" Sh.p.k
Ad-Rruga "UNAZE"
L.5 P.205, POGRADEC
Mob.+355694615963
e-mail: edif.arch@hotmail.com




EDIFAT shpk
STUDIO
LIC. N.4613/4

Projektues
Administrator EDMOND MECAJ
Ing Ndertimi, EDMOND MECAJ

Projektues
Ing. Elektrik: DONJET SALIANJI

SHKALLA	FLETA
1-100	09
POGRADEC 2020	Format A3

PLANIMETRIA E INSTALIMEVE TE SISTEMIT TE SINJALIZIMIT MNZ, KATIT PARE SH 1:100

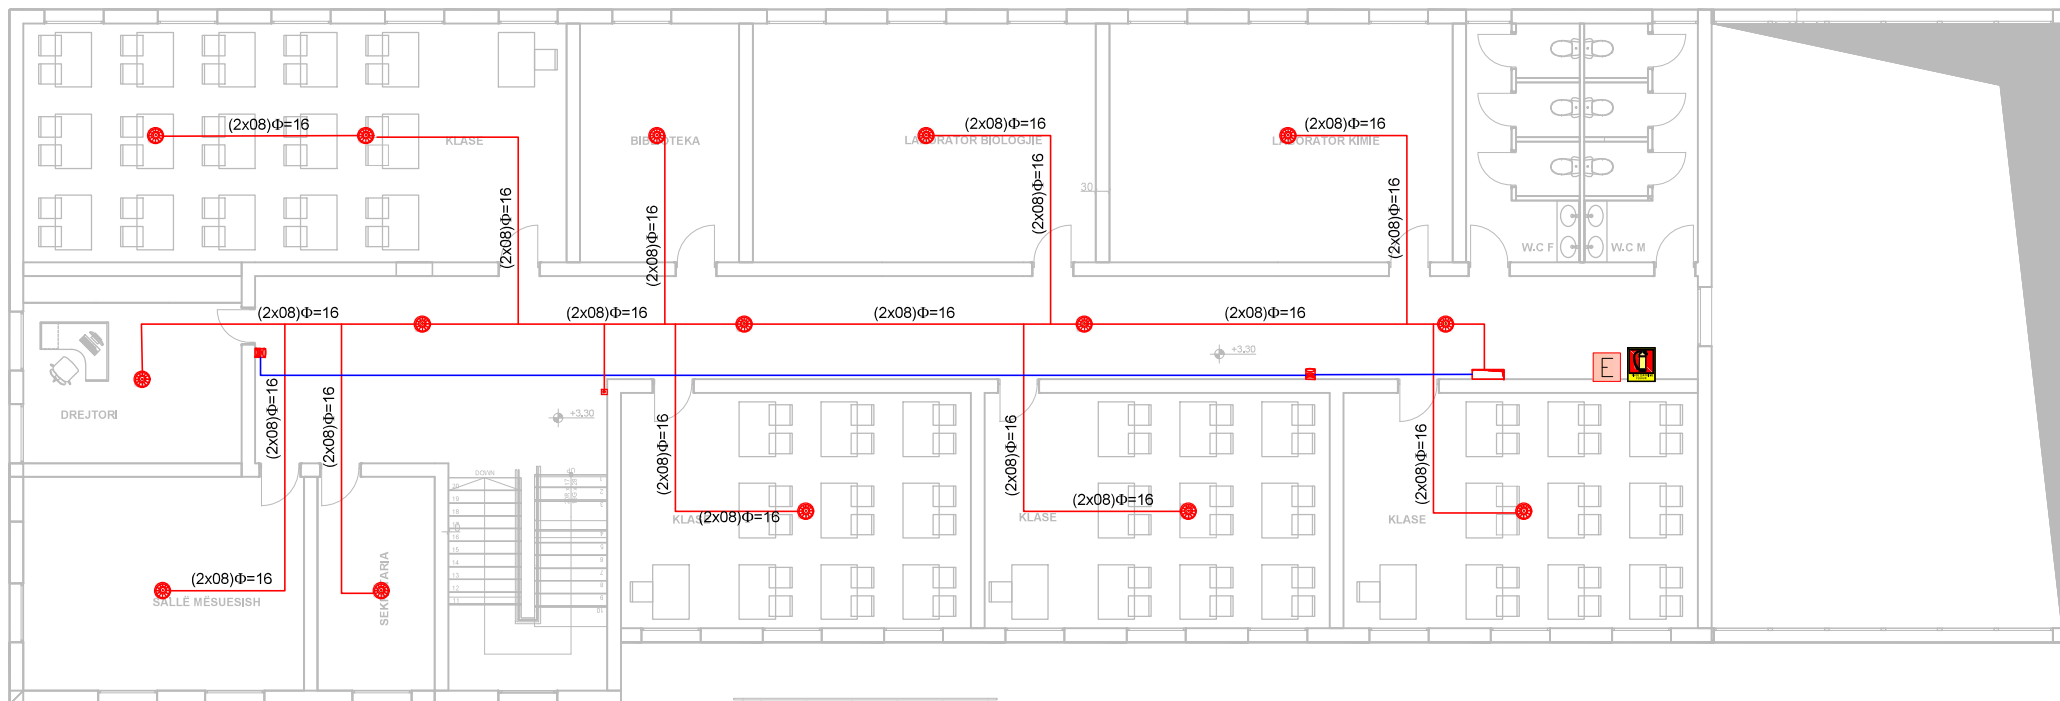

LEGJENDA	
	SENSOR OPTIK ZJARRI I ADRESUESHEM
	SENSOR TEMPERATURE I ADRESUESHEM
	MANUAL CALL POINT ANALOG I ADRESUESHEM
	SIRENE ALARMI E BRENDSHEM E ADRESUAR
	SIRENE ALARMI E JASHTME KONVENCJONAL
	KABELL I KUQ 2 x 1 ANTIZJARR mm ²
	KABELL 3x1.5, FG100M1, 0.6/1KV

Objekti:
RIKONSTRUKSION I SHKOLLES NE FSHATIN LIN,
BASHKIA POGRADEC

Emertimi: PLANIMETRIA E KATIT TE PARE
"EDIFAT" Sh.p.k
Ad-Rruga "UNAZE"
L.5 P.205, POGRADEC
Mob.+355694615963
e-mail: edif.arch@hotmail.com




STUDIO
LIC. N.4613/4

Projektues
Administrator EDMOND MECAJ
Ing Ndertimi, EDMOND MECAJ

Projektues
Ing. Elektrik: DONJET SALIANJI

SHKALLA	FLETA
1-100	10
POGRADEC 2020	Format A3

DETAJE TEKNIKE

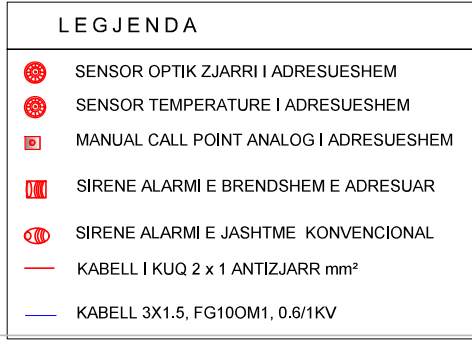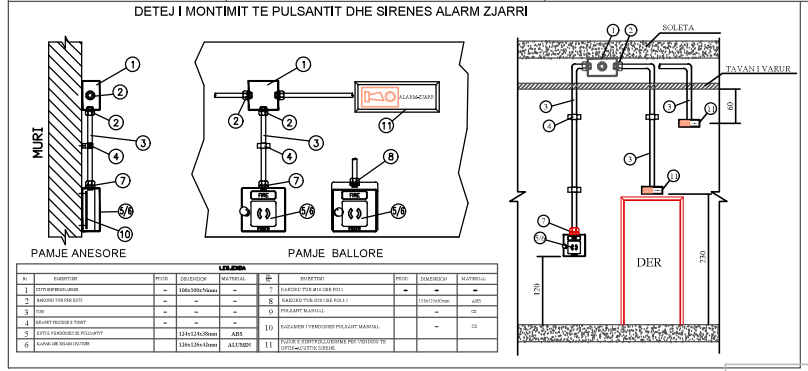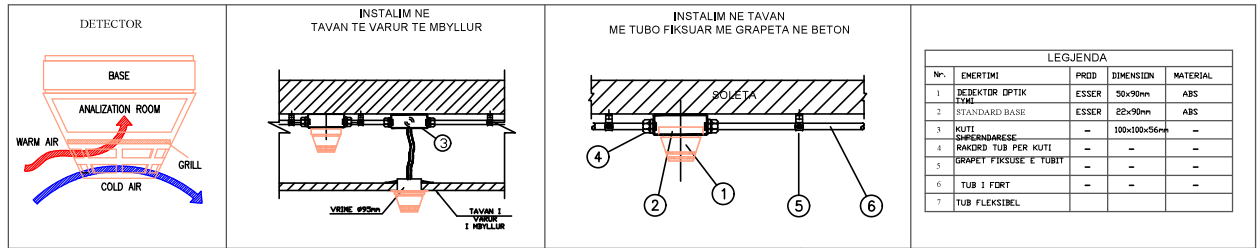


SHENIME TEKNIKE

- PARASHIKOHET NJE SISTEM I SINJALIZIMI "RENJE ZJARRI", ELEMENTET E TE CILIT JANE:
 - DEDEKTOR TYMI, TE CILET SHPERNDAHEN NE TE GJITHE AMBJEMTET KU NUK KA SHUARESE AUTOMATIK ME UJE (SPRINKLERA) DUKE MARRE NE KONSIDERATE QE ÇDO DEDEKTOR MBULON NJE ZONE ME RREZE DERI NE 6m.
 - PULSANT MANUAL SINJALIZIMI "ALARM ZJARRI" TE CILAT JANE TE POSAÇME PER KATO SISTEME, ME XHAM PERPARA QE THYHEN KUR DUAM TA SHTYPIM PULSANTIN ME DORE. PULSANTET VENDOSEN NE VENDE TE DUKSHME PRANE DYREVE DALES PER SEJCILIN AMBJENT NE LARTESIN H=120cm.
 - ELEMENT ALARMI OPTIK (ME DRITE QE PULSON, TREGON DREJTIMIN E DALJES) DHE ZANOR (SIRENE), VENDOSEN MBI DYERET DALES (LARTESI h=230cm) OSE POSHT TAVANIT TE VARUR, 24V, DC 2-RRJETI I LINJAVE TE DEDEKTORREVE, BUTONIT DHE SIRENES SE ALARMIT DO TE LIDHEN NE RRJETIN EGZISTUES TE SISTEMIT TE ALARMIT TE KATIT PERKATES (NE PIKEN ME TE AFERT) DUKE BERE MBULIMIN TE ZONES NGA KUADRI I SINJALIZIMIT TE RENIES SE ZJARRIT EGZISTUES. KUADRI I ALARMIT EGZISTUES (CENTRAL ME MICROPROCESSORE ME ORJENTIM) KA PER DETYRE TE DEDEKTOJE, TE SINJALIZOJE DHE TE TREGOJE ZONEN KU KA RENE ZJARR, TE AKTIVIZOJE ALARMIN, TE STAKOJE PAISJET E VENTILIMIT, TE NJOFTOJE NEPERMJET CENTRALIT TELEFONIK "GRUPIN ZJARR-FIKES", NE MENYRE TE VAZHDUESHME TE KONTROLLOJE DHE TE SINJALIZOJE GJENDJEN E ELEMENTEVE (KEPUTJE LINJE, DIFEKT DEDEKTORI).
 - LINJAT QE LIDHIN DEDEKTORET DHE ELEMENTET E TJERE DO TE JENE ME KABELL ME DEJE BAKRI I SKERMUAR ME MATERIAL IZOLIMI TE PADJEGSHME (QE RUAN FUNKSIONIN PER TRE ORE NE TEMPERATURE 750°C) SIPAS STANDARTIT ITALIAN-TIP TR-2x0,8mm² H/M BUS.
 - SISTEMI I SINJALIZIMIT TE ZJARRIT TE FURNIZOHET DHE TE MONTOHET KOMPLET SI SISTEM NGA GRUPE TE SPECIALIZUARA, KU TE PARASHIKOHET DHE KOLAUDIMI E VENIA NE PUNE SI DHE KONTROLLI PERIODIK I SISTEMIT PER NJE KOHE TE CAKTUAR SIPAS MARVESHJES SE LIDHUR.


RELE 24V, DC
220V, 5A, Q207P/UC

200v, 50Hz


USHQYES 220VAC/24VDC
150W

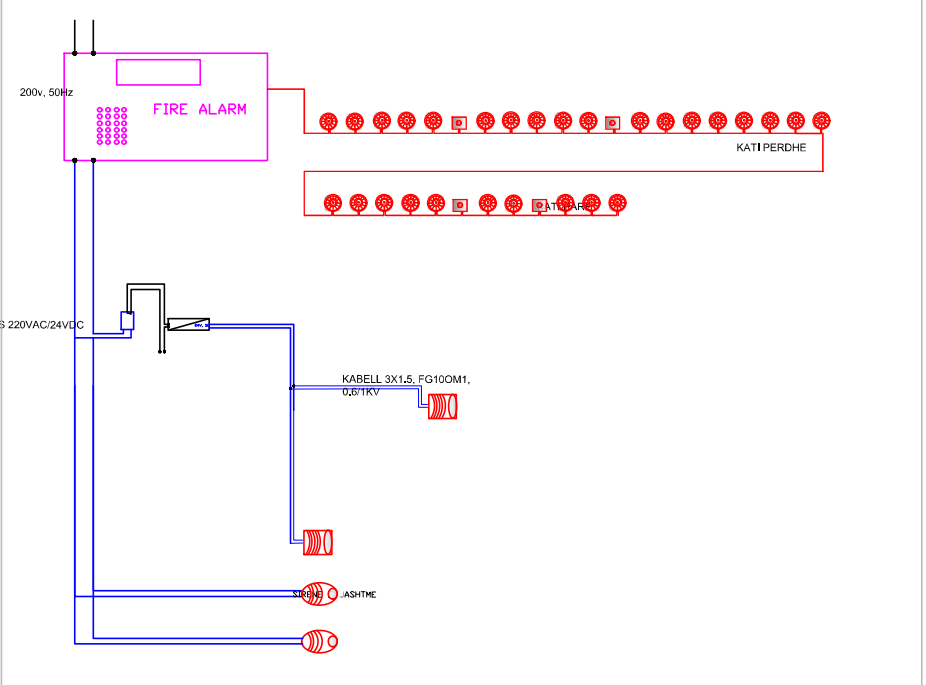


PLANIMETRIA E INSTALIMEVE MEKANIKE, IMPIANTI I MBROJTJES KUNDRA ZJARRIT
KATIT PERDHE SH 1:100

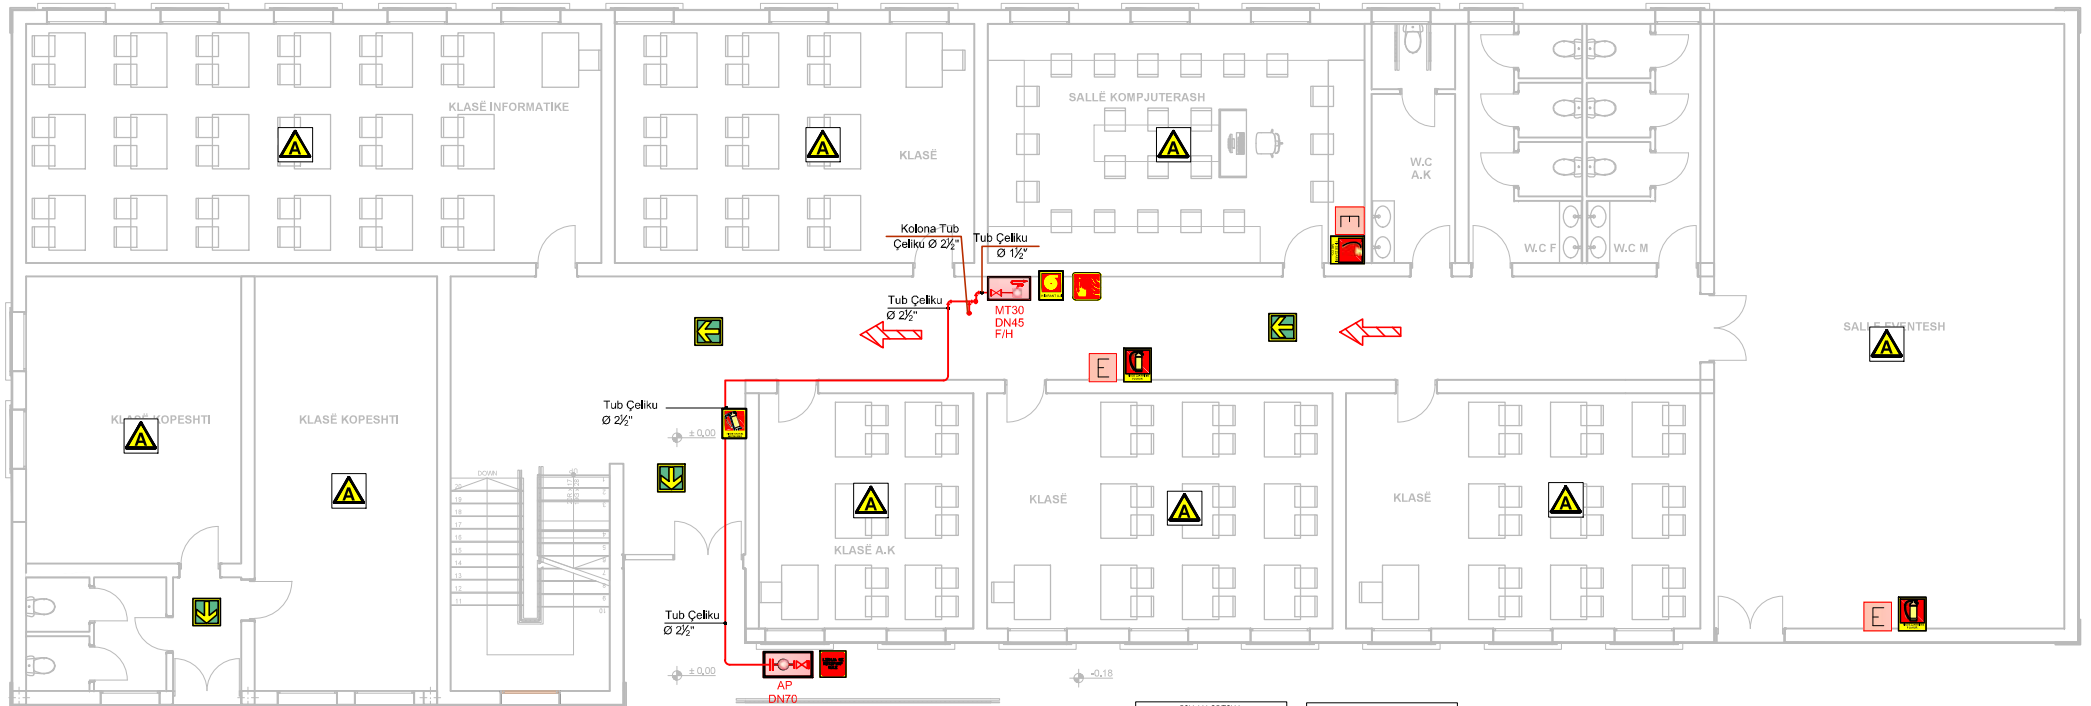

DETAJI MONTIMI PER HIDRANTIN

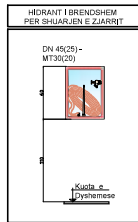

DETAJI MONTIMI PER HIDRANTIN

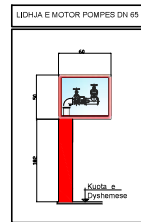

SINJALISTIKA	
	FKESE ZJARRME CO.
	FKESE ZJARR ME FLUHUR
	FKESE ZJARR ME KABREL
	HIDRANT ZJARRI
	DREJTIMI I DALJES
	SHKALLE NGJITJE ZBRITJE
	BUTON ALARMI
	RREZIK TENSION LLARTE
	NDALIMI SHUARJES DE ZJARRIT ME UJE
	RRUGJE IKJE DREJTIMI POSHT
	RRUGJE IKJE HORIZONDALE

SHEMIM TEKNIK	
	Cdo shprehje simbolike qe shpreh njehere teknike per shprehje teknike dhe materialit me shprehje teknike.
	Shprehje teknike
KATEGORITE E ZJARRIT	
	ZJARRI KATEGORIE I
	ZJARRI KATEGORIE II

Objekti:
RIKONSTRUKSION I SHKOLLES NE FSHATIN LIN,
BASHKIA POGRADEC

Emertimi: PLANIMETRIA E KATIT PERDHE
"EDIFAT" Sh.p.k
Ad-Rruga "UNAZE"
L.5 P.205, POGRADEC
Mob.+355694615963
e-mail: edif.arch@hotmail.com





EDIFAT shpk
STUDIO
LIC. N.4613/4

Projektues
Administrator EDMOND MECAJ
Ing Ndertimi, EDMOND MECAJ

Projektues
Ing. Elektrik: DONJET SALIANJI

SHKALLA	FLETA
1-100	12
POGRADEC 2020	Format A3

PLANIMETRIA E INSTALIMEVE MEKANIKE, IMPIANTI I MBROJTJES KUNDRA ZJARRIT
KATIT PARE SH 1:100

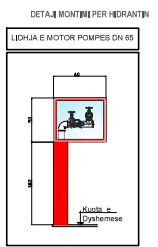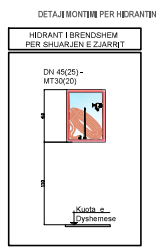

SINJALISTIKA

- FIKËSE ZJARRI ME CO₂
- FIKËSE ZJARRI ME PULHUR
- FIKËSE ZJARRI ME KARBEL
- HIDRANT ZJARRI
- DREJTIMI I DALJES
- SHKALLE NGJITJE ZBRITJE
- BUTON ALARMI
- RREZËK TËNGENI LARTË
- NOALMI I SHUARJES SE ZJARRIT ME UJË
- RRUGË KËJE DREJTIMI POSHT
- RRUGË KËJE HORIZONDALE

SHËNIM TËRHIK

Cdo shënim simbolizues do të jenë me numër identifikues objektit dhe materialit me të cilin është e përcaktuar.

KATEGORITË E ZJARRIT

- ZJARRINGRAMTERIALE TË NGURTA
- ZJARRINGRAMTERIALE FLAKËTRIFIKËSE

Objekti:
RIKONSTRUKSION I SHKOLLES NE FSHATIN LIN,
BASHKIA POGRADEC

Emertimi: PLANIMETRIA E KATIT TE PARE
"EDIFAT " Sh.p.k
Ad-Rruga "UNAZE"
L.5 P.205 . POGRADEC
Mob.+355694615963
e-mail edf.arch@hotmail.com

EDIFAT shpk
STUDIO
LIC. N.4613/4

Projektues
Administrator EDMOND MECAJ
Ing Ndertimi.EDMOND MECAJ

Projektues
Ing. Elektrik: DONJET SALIANJI

SHKALLA	FLETA
1-100	13
POGRADEC 2020	Format A3

