

REPUBLIKA E SHQIPERISE

BASHKIA POGRADEC

MIRATOHET

KRYETARI I BASHKISE

Ilir XHAKOLLI

# PROJEKT KONSTRUKTIV

Objekti:

Rehabilitimi i shkolles 9 vjeçare "Myredin Bashalli"  
Lin, Pogradec

## POGRADEC


**HARTUOI PROJEKTIN**  
DREJTORIA E PLANIFIKIMIT KONTROLLIT DHE  
ZHVILLIMIT TE TERRITORIT

**Drejtori Ark. Paskalino ZIKO**


**SPECIALISTE NE DPKZHT**  
**Urb. Eraldi PETANI**  
**Ing. Violeta ÇEKANI**  
**Ark. Mariano TASELLARI**

**MARS 2020**


PLANI I THEMELIJE SHITESA (AMBIJENT KREATIV)

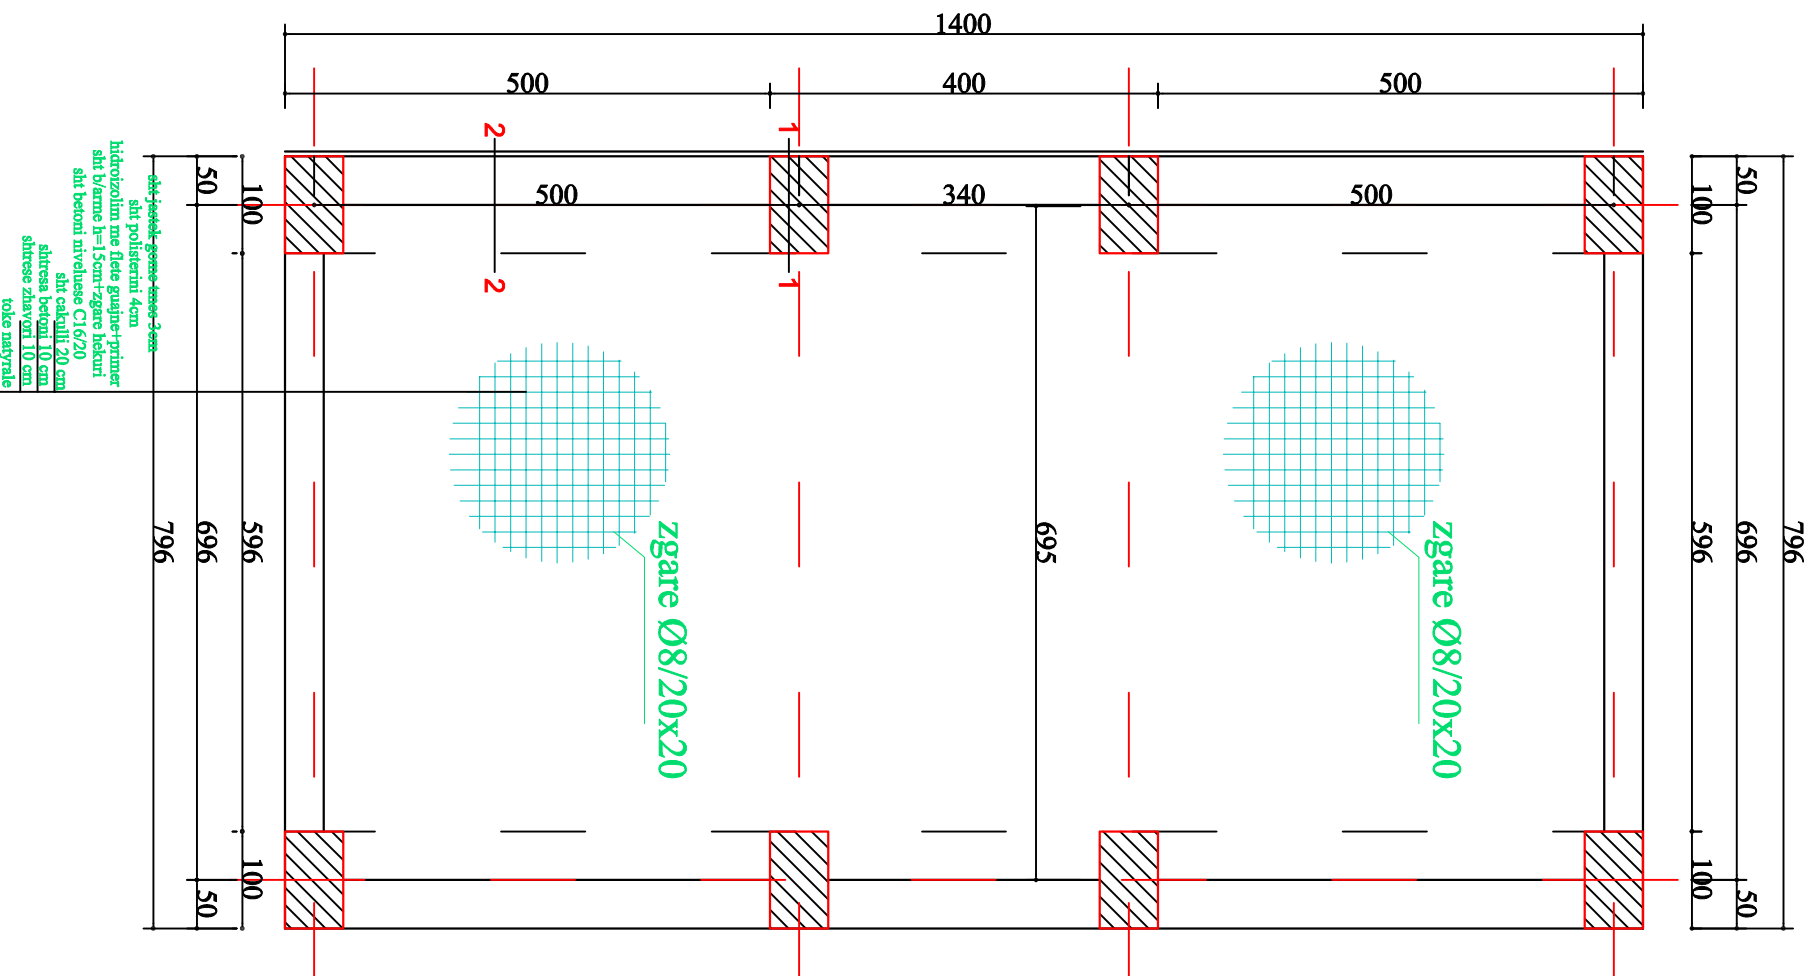

Prerja 1-1

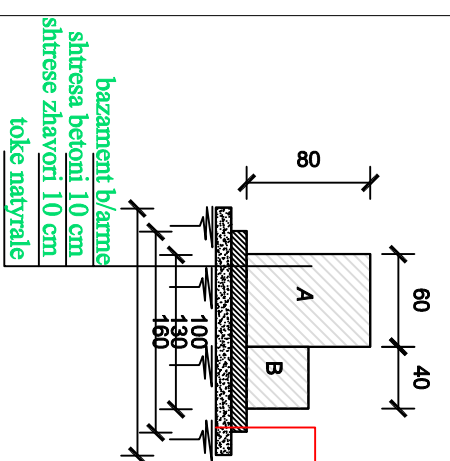


Prerja 2-2

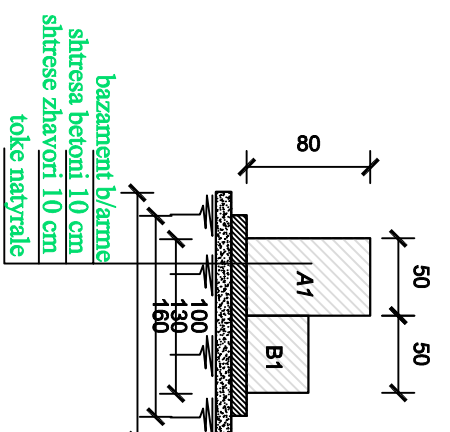

MIRATORHET  
KRYETARI I BASHKISE  
Ilir XHAKOLLI

PRERJA

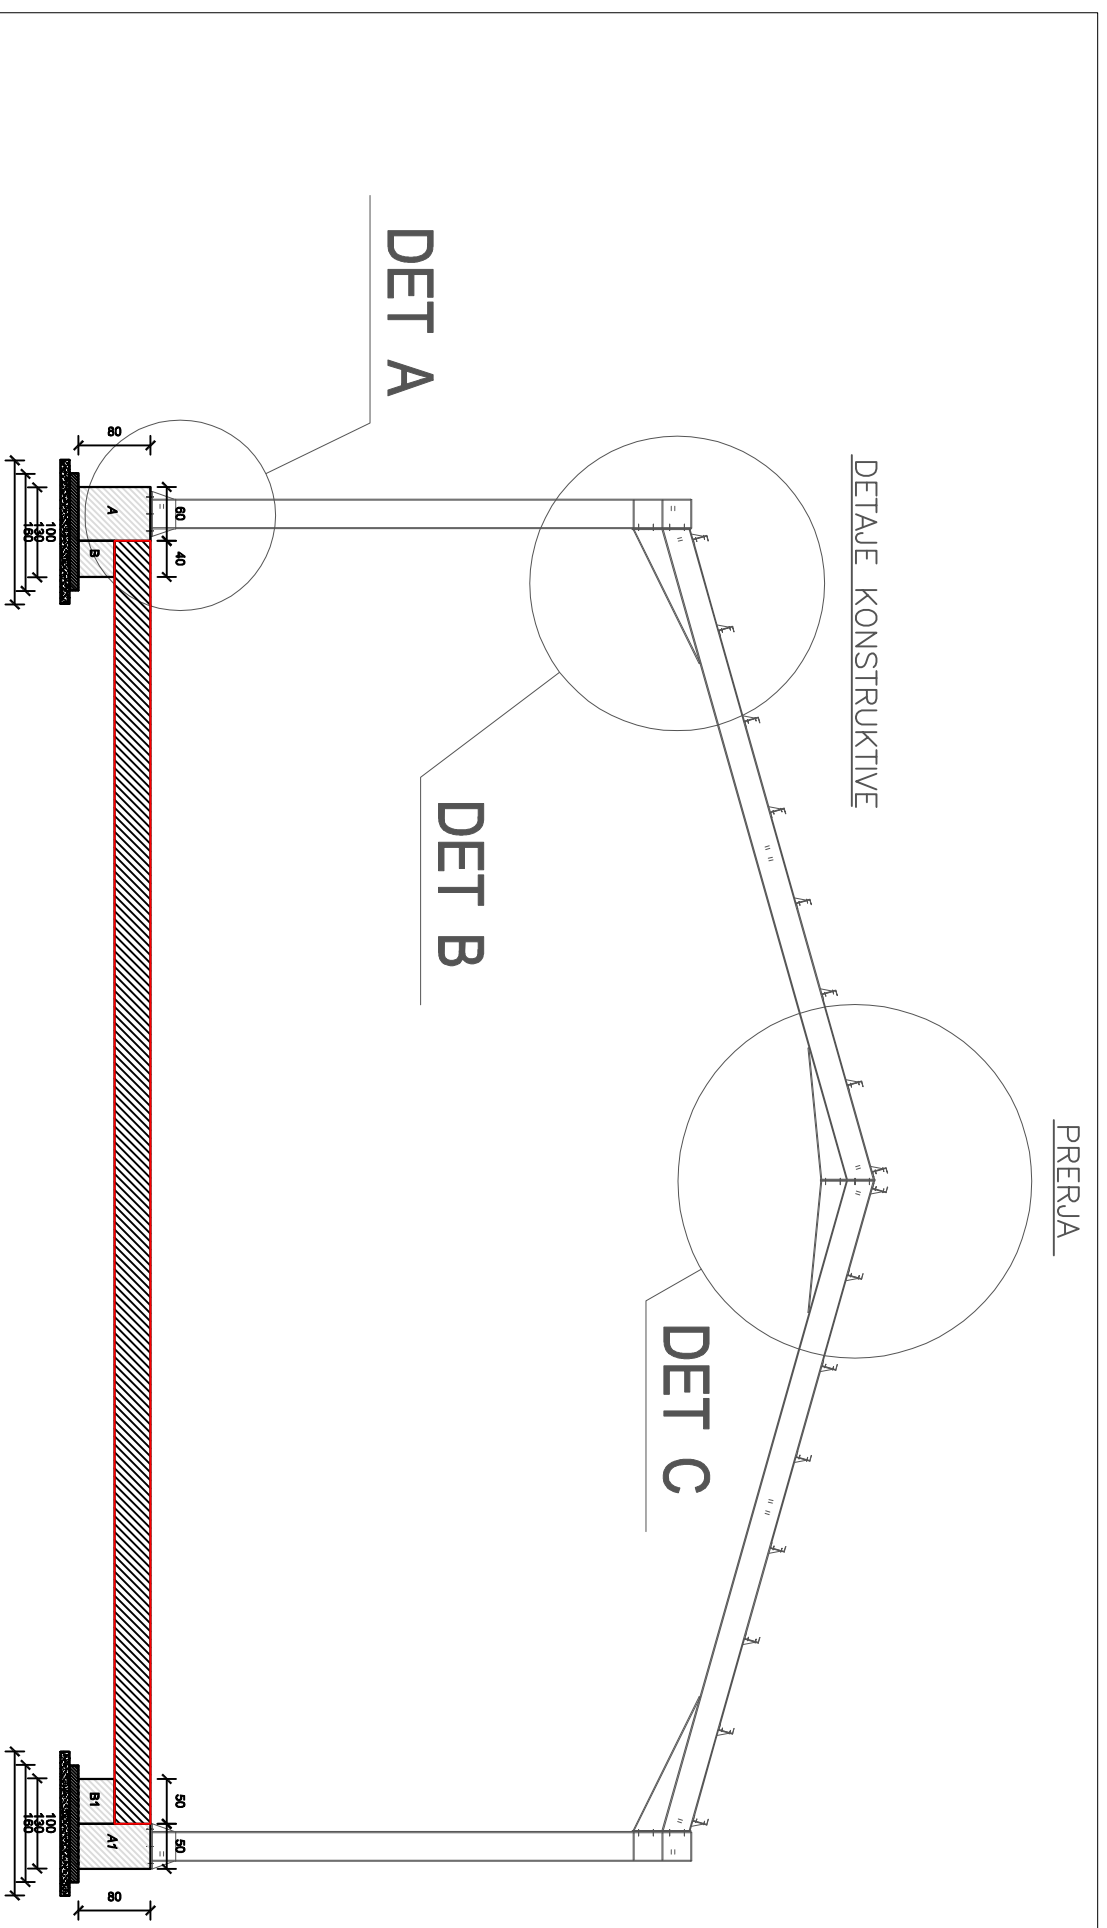


OBUEKTI:  
Rehabilitimi i shkollës 9 vjeçare "Myredin Bashalli"  
Lin, Pogradec

Drejtori: Paskalino Ziko

Bashkia Pogradec  
Drejtorja e PKZHIT


Urb.	E. Pelani
Ing.	V. Çekani
Ark.	M. Tasellari

PLANI I PIKETIMIT TE KOLONAVE NE KUOTEN 0.00

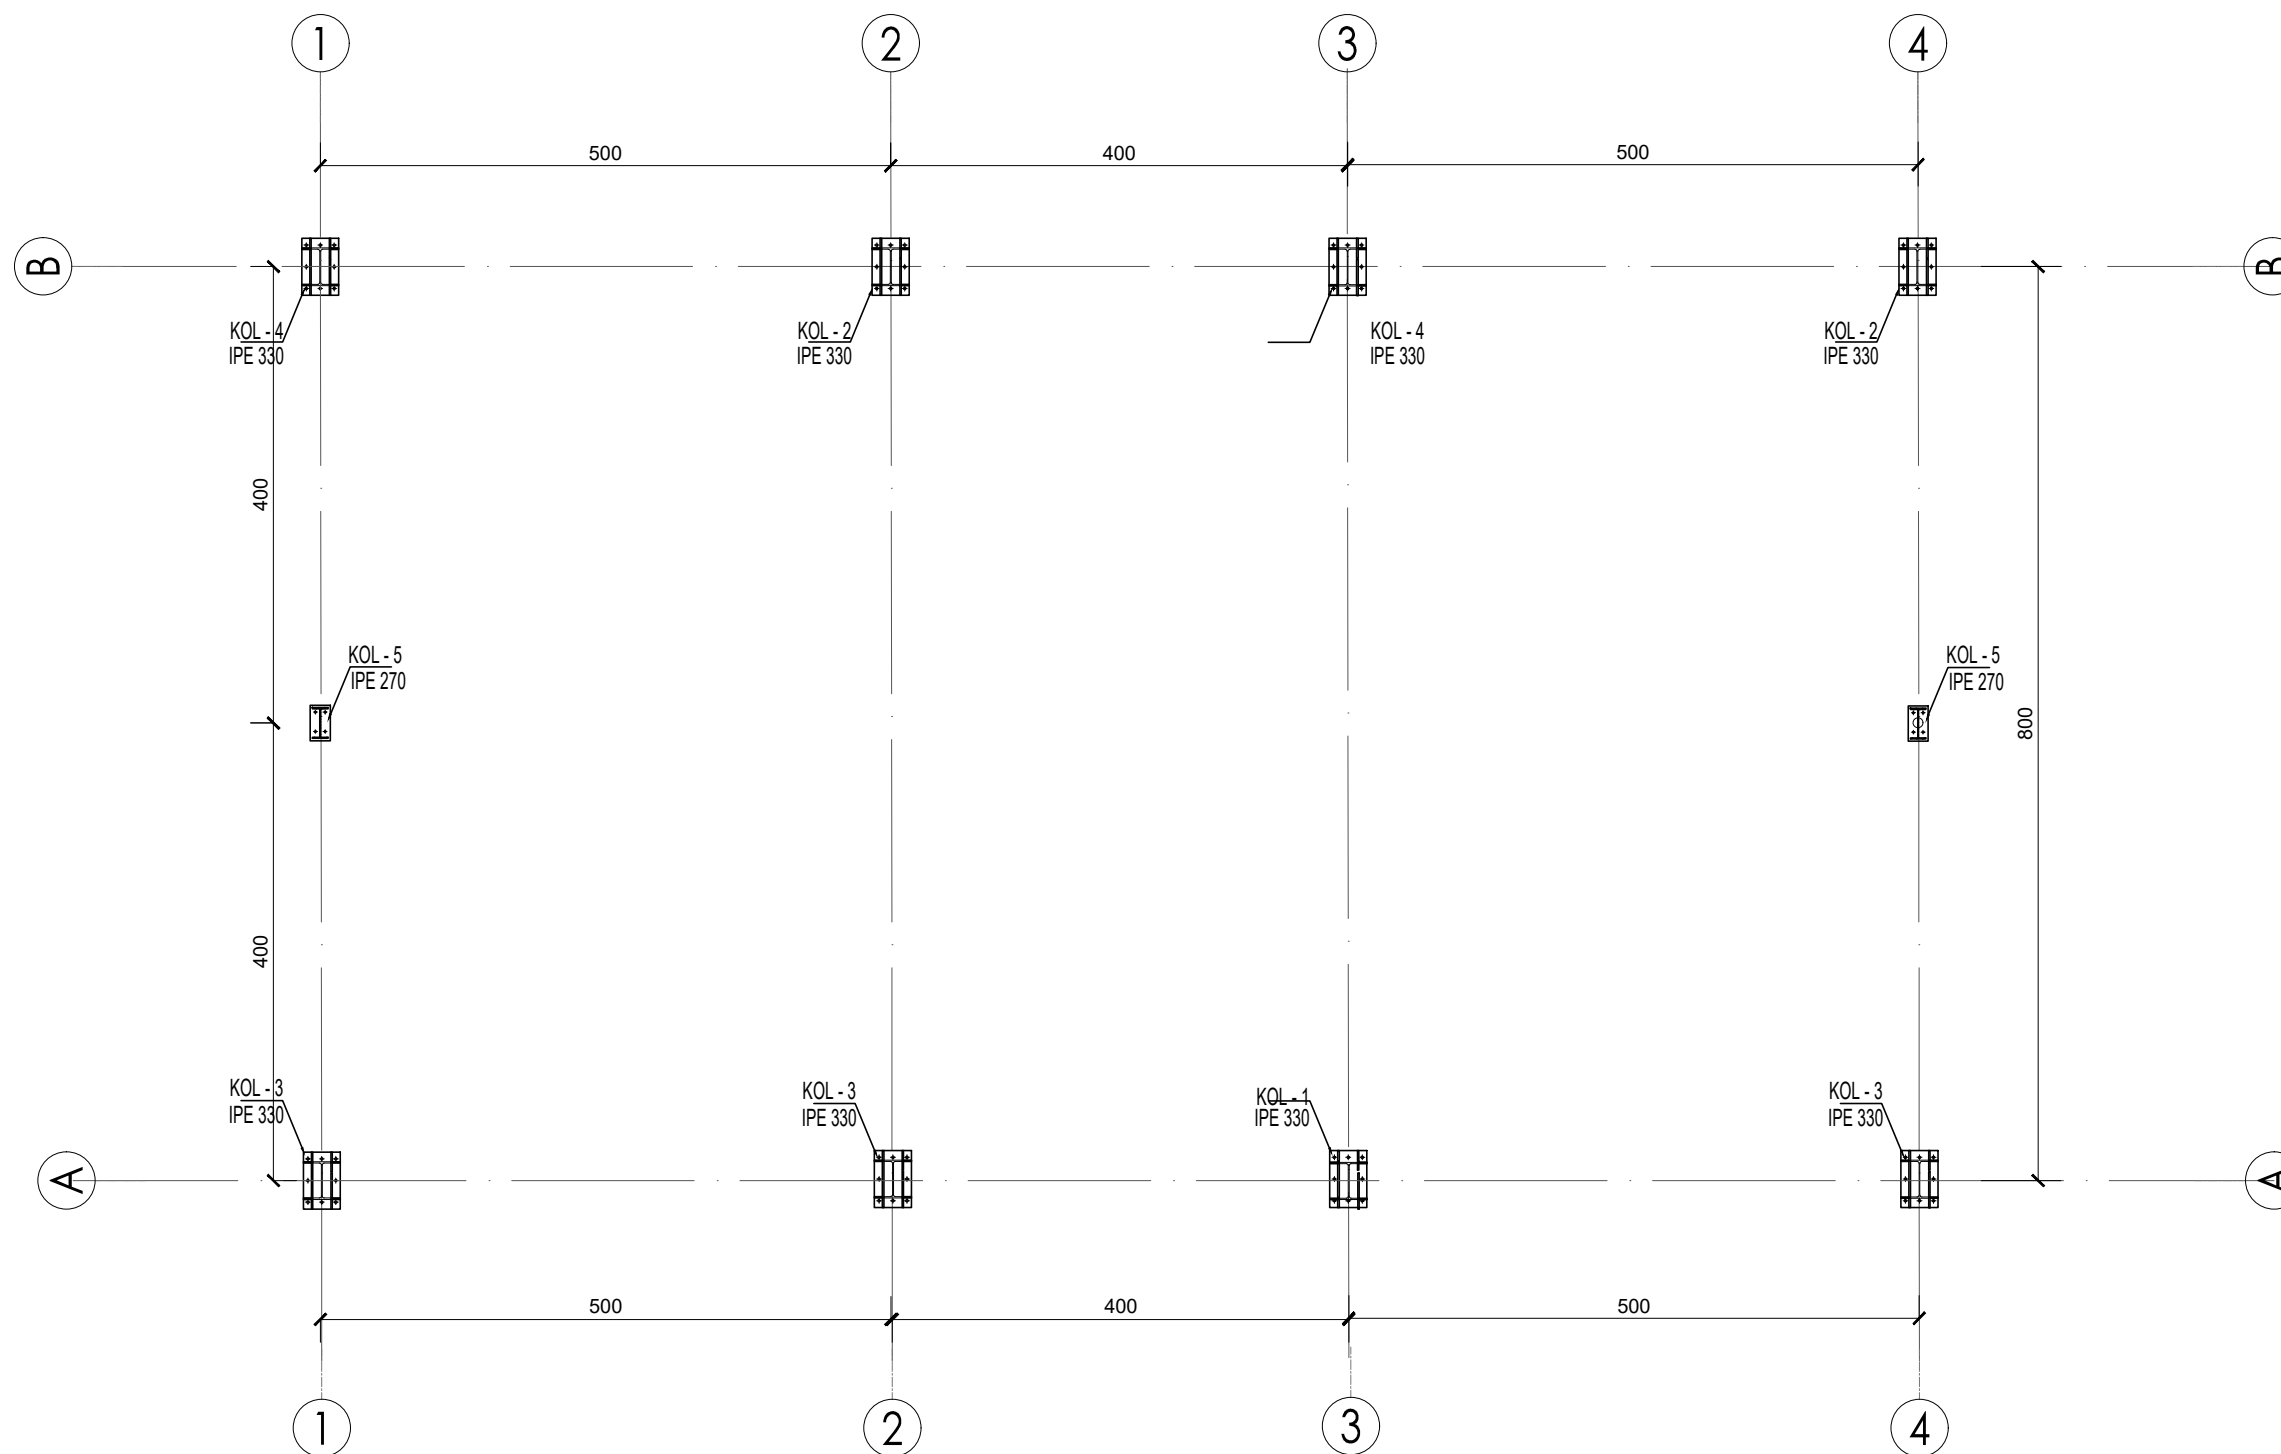





Bashkia Pogradec Drejtoria e Planifikimit, Kontrollit dhe Zhvillimit te Territorit <small>Sektor i projekteve te infrastrukturues dhe planifikimit vendor</small>	OBJEKTI: REHABILITIM I SHKOLLES 9 - VJECARE NYREDIN BASHALLI LIN POGRADEC		
	EMERTIMI: <b>PLANI I PIKETIMIT - SHTESA</b>		
Drejtor: Ark. Paskalino Ziko	URB	E. PETANI	Shkalla. 1:100
	ING	V. CEKANI	
	ARK	M. TASELLARI	PL. _____

PLANI I THEMELEVE

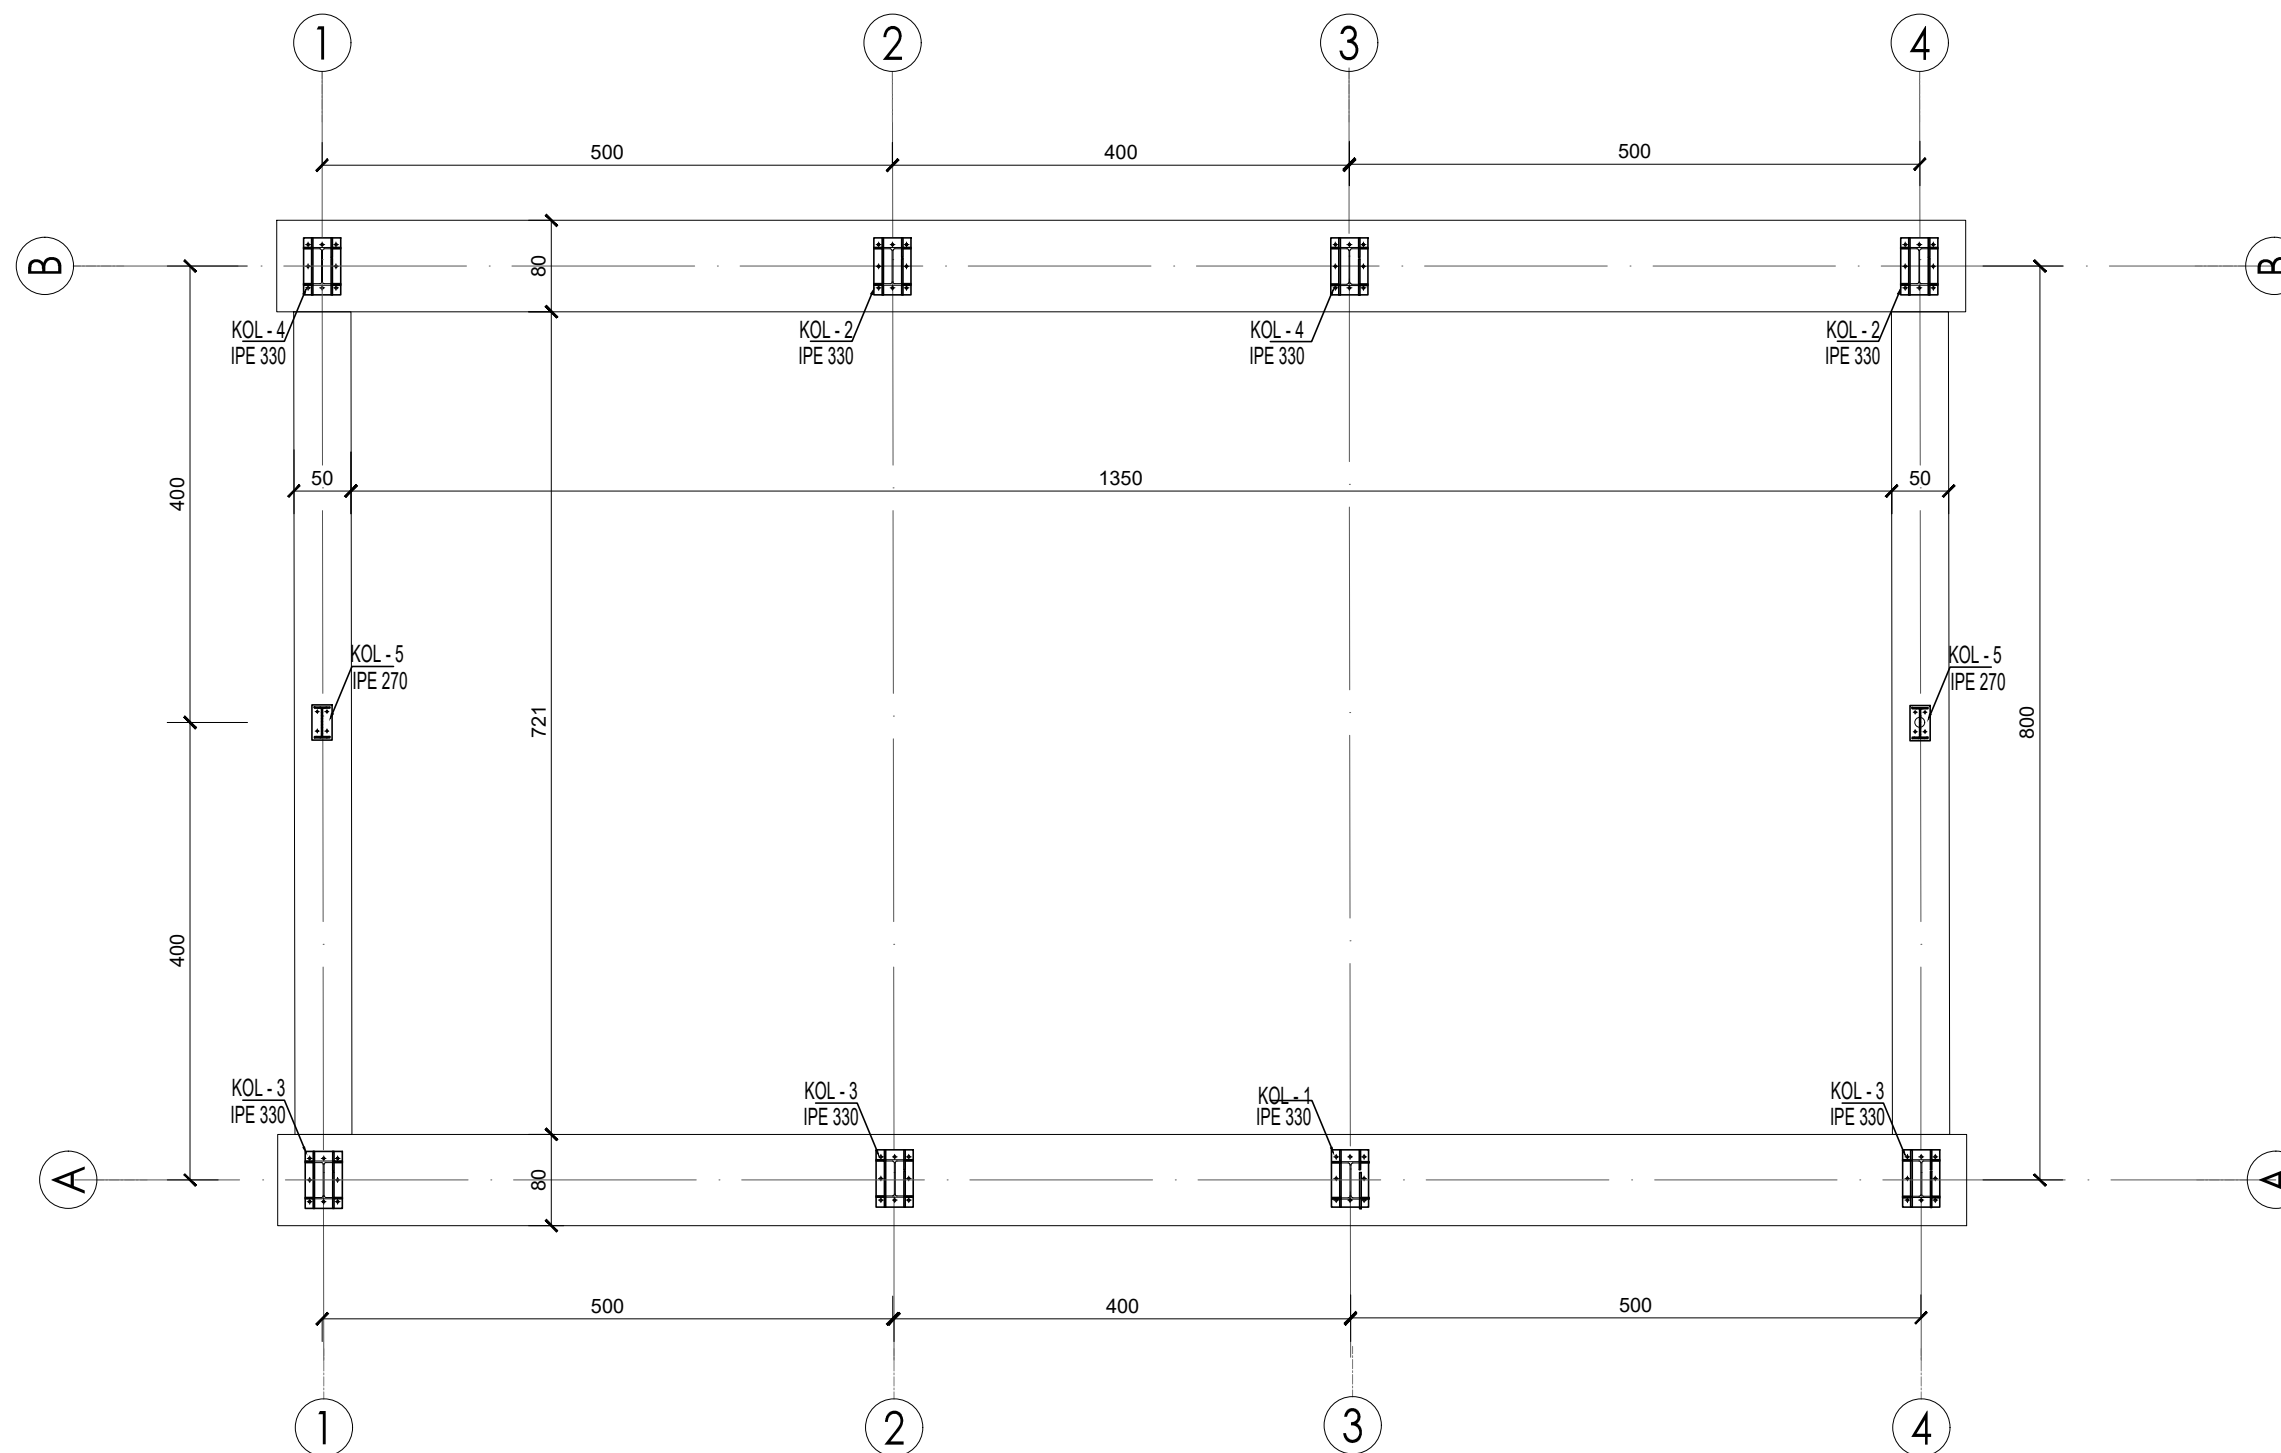


Bashkia Pogradec Drejtoria e Planifikimit, Kontrollit dhe Zhvillimit te Territorit <small>Sektori i projekteve te infrastrukturues dhe planifikimit vendor</small>	OBJEKTI: REHABILITIM I SHKOLLES 9 - VJECARE NYREDIN BASHALLI LIN POGRADEC		
	EMERTIMI: <b>PLANI I THEMELEVE - SHTESA</b>		
Drejtor: Ark. Paskalino Ziko	URB	E. PETANI	Shkalla. 1:100  PL. _____
	ING	V. CEKANI	
	ARK	M. TASELLARI	

**DETAJE KONSTRUKTIVE**

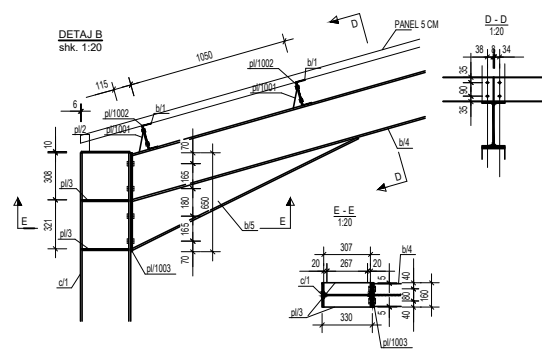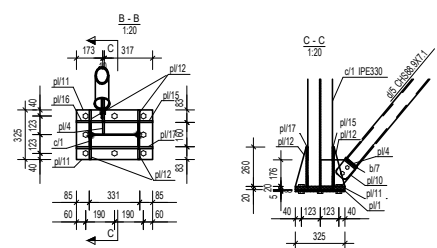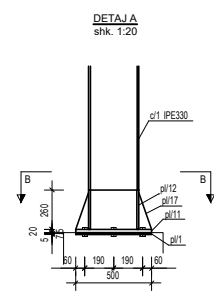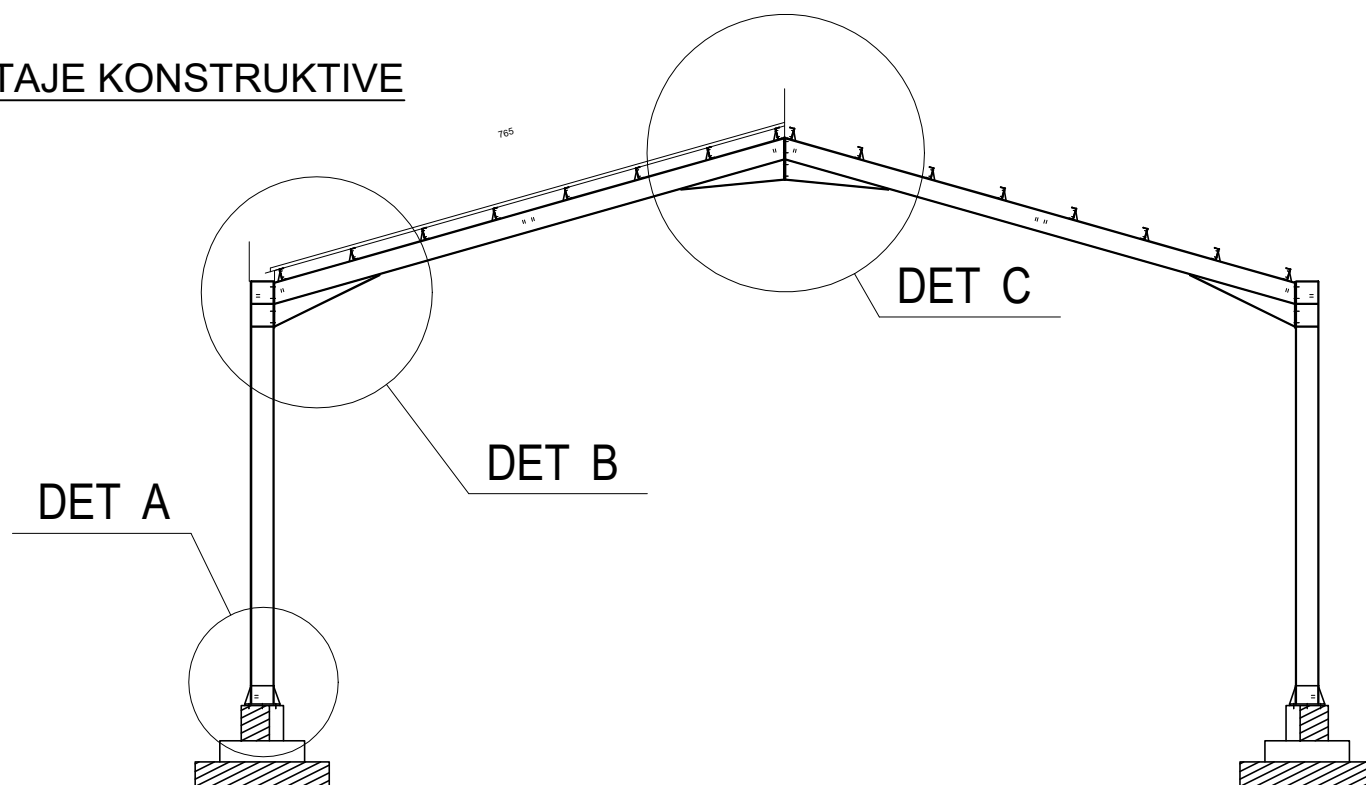

DET B

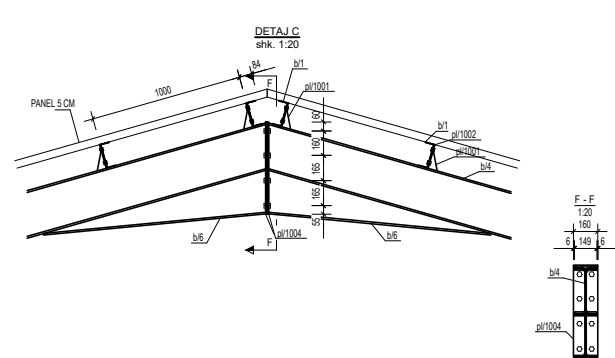


DET C

Bashkia Pogradec Drejtoria e Planifikimit, Kontrollit dhe Zhvillimit te Territorit Sektor i projekteve te infrastruktures dhe planifikimit vendor	OBJEKTI: REHABILITIM I SHKOLLES 9 - VJECARE NYREDIN BASHALLI LIN POGRADEC		
	EMERTIMI: <b>DETAJE - SHTESA</b>		
Drejtor: Ark. Paskalino Ziko	URB	E. PETANI	Shkalla. 1:100  PL. _____
	ING	V. CEKANI	
	ARK	M. TASELLARI	

## PLANI I PIKETIMIT TE KOLONAVE


OBJEKT EKZISTUES

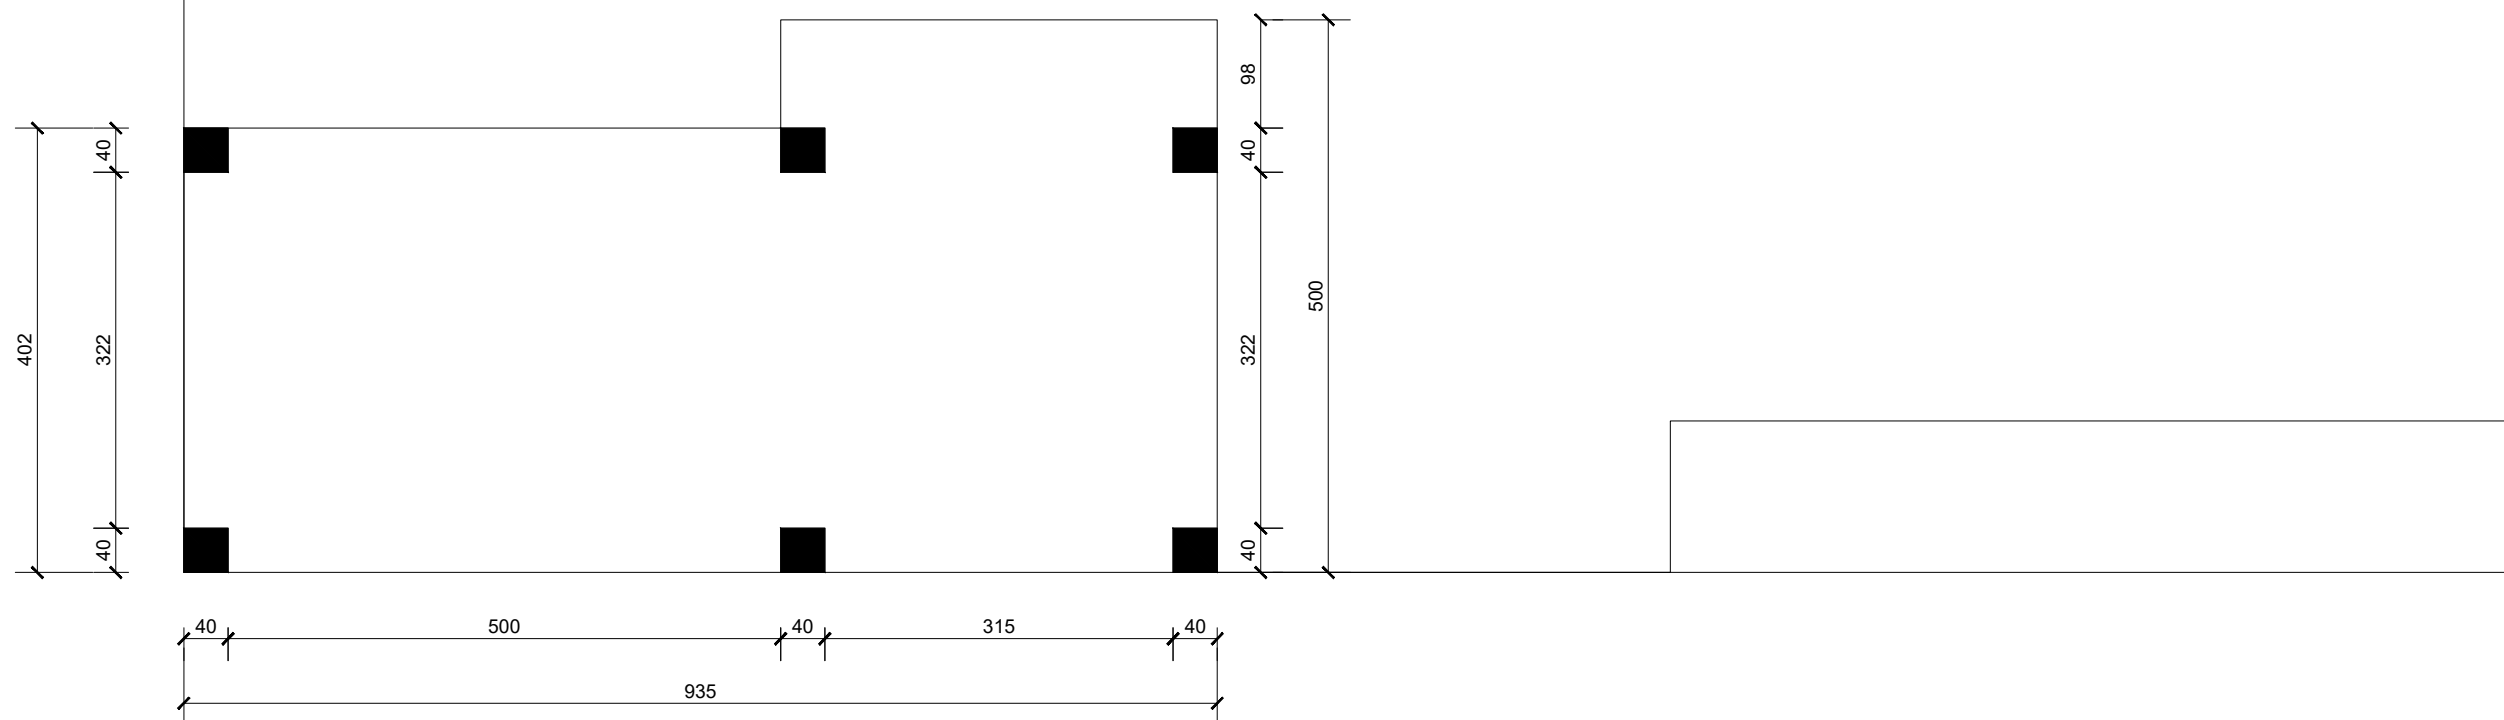

<i>Bashkia Pogradec</i> <i>Drejtoria e Planifikimit,</i> <i>Kontrollit dhe Zhvillimit</i> <i>te Territorit</i> <small>Sektor i projekteve te infrastrukturës</small> <small>dhe planifikimit vendor</small>	OBJEKTI: REHABILITIM I SHKOLLES 9 - VJECARE NYREDIN BASHALLI LIN POGRADEC		
	EMERTIMI: <b>PLANI I KOLONAVE - SHTESA</b>		
Drejtor: Ark. Paskalino Ziko	URB	E. PETANI	Shkalla. 1:100
	ING	V. CEKANI	
	ARK	M. TASELLARI	
			PL. _____

## PLANI I THEMELEVE


OBJEKT EKZISTUES

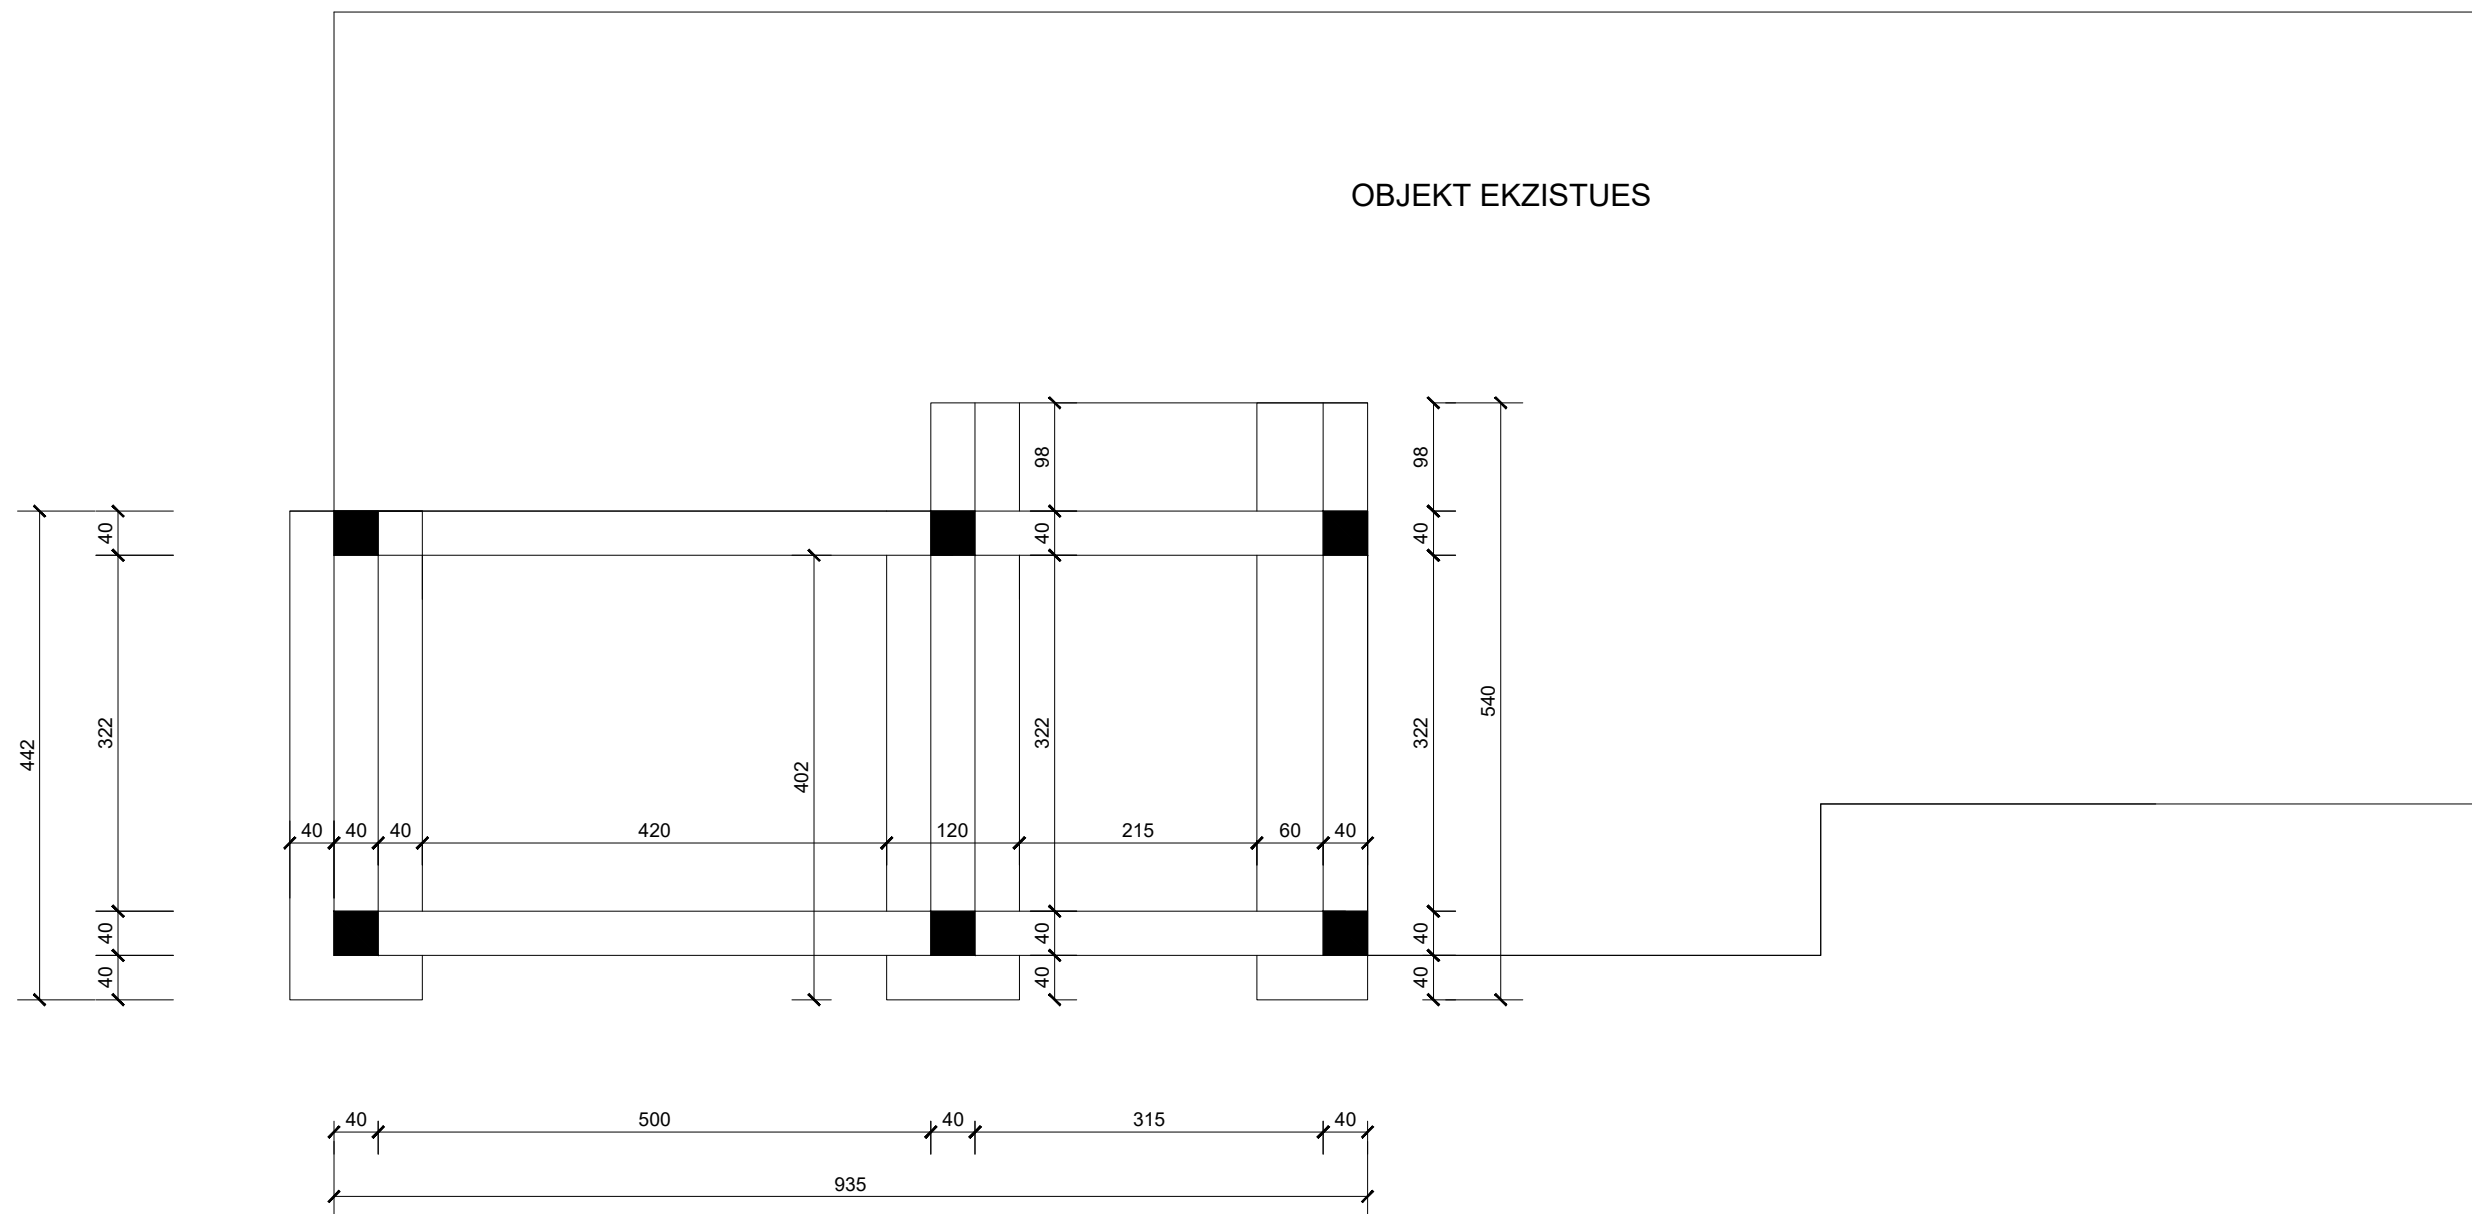

Bashkia Pogradec Drejtoria e Planifikimit, Kontrollit dhe Zhvillimit te Territorit <small>Sektor i projekteve te infrastruktures                  dhe planifikimit vendor</small>	OBJEKTI: REHABILITIM I SHKOLLES 9 - VJECARE NYREDIN BASHALLI LIN POGRADEC		
	EMERTIMI: <b>PLANI I THEMELEVE - SHTESA</b>		
Drejtor: Ark. Paskalino Ziko	URB	E. PETANI	Shkalla: 1:100  PL. _____
	ING	V. CEKANI	
	ARK	M. TASELLARI	


## PLANI I SOLETES +3.30

OBJEKT EKZISTUES

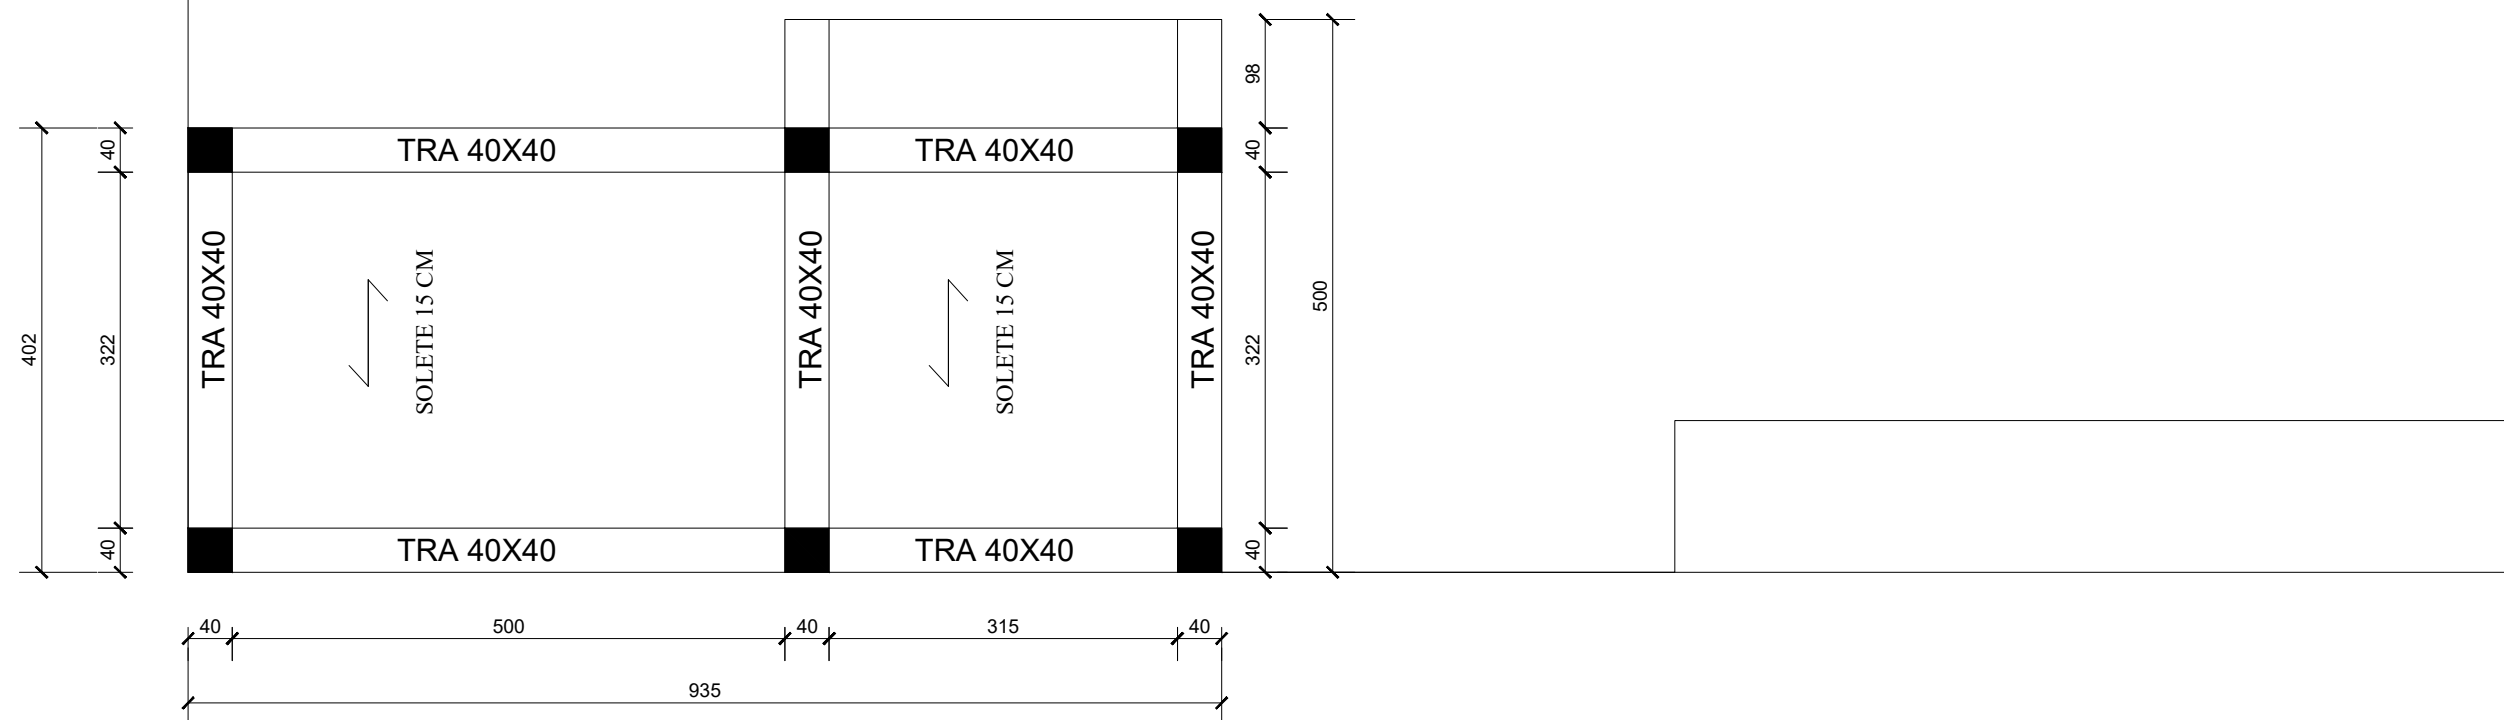

<i>Bashkia Pogradec</i> Drejtoria e Planifikimit, Kontrollit dhe Zhvillimit te Territorit <small>Sektor i projekteve te infrastruktures                  dhe planifikimit vendor</small>	OBJEKTI: REHABILITIM I SHKOLLES 9 - VJECARE NYREDIN BASHALLI LIN POGRADEC		
	EMERTIMI: <b>PLANI I THEMLEVE - SHTESA</b>		
Drejtor: Ark. Paskalino Ziko	URB	E. PETANI	Shkalla. 1:100  PL. _____
	ING	V. CEKANI	
	ARK	M. TASELLARI	



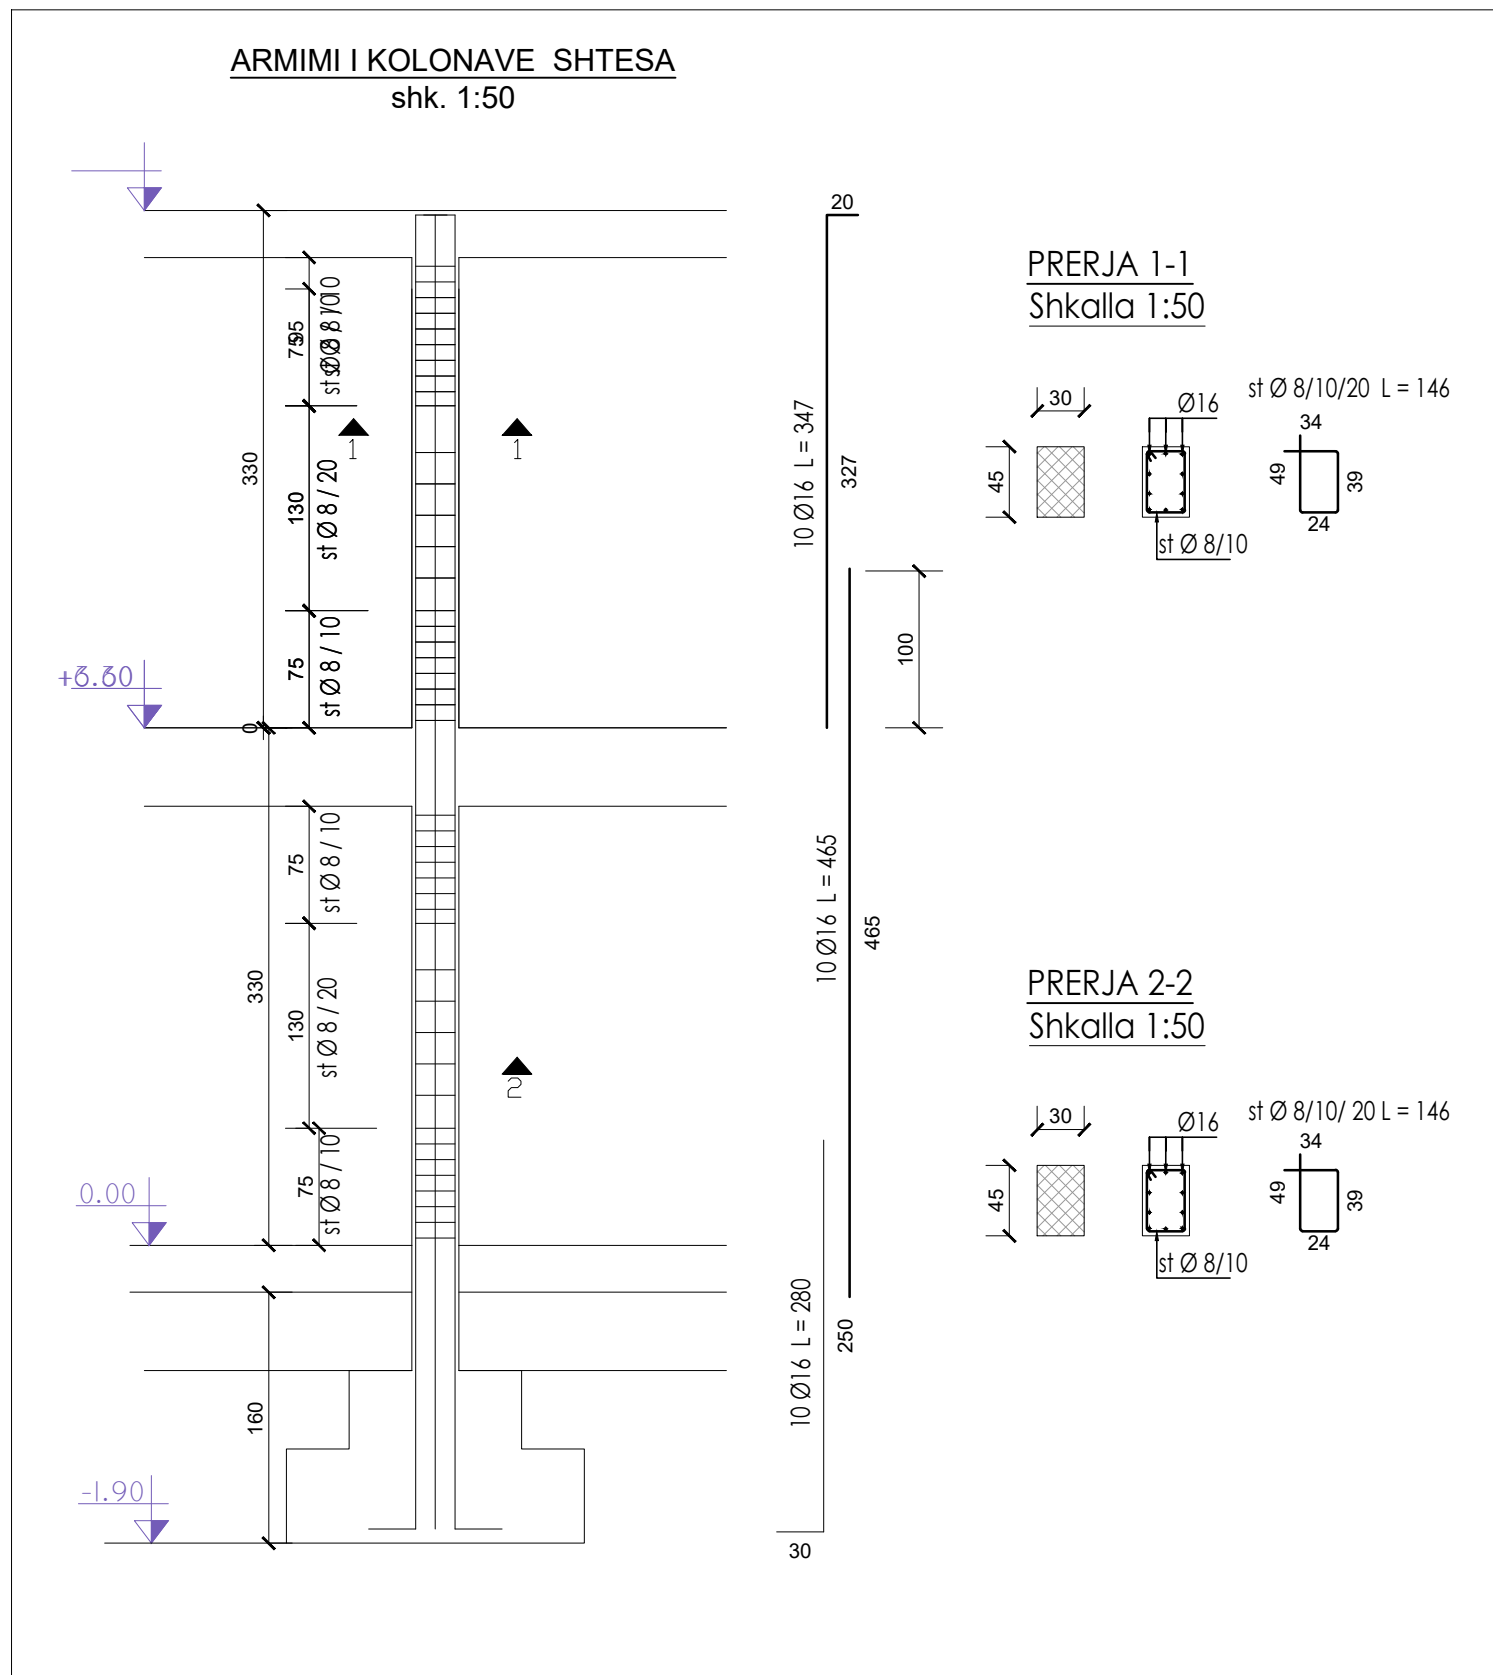

Bashkia Pogradec Drejtoria e Planifikimit, Kontrollit dhe Zhvillimit te Territorit <small>Sektori i projekteve te infrastruktures dhe planifikimit vendor</small>	OBJEKTI: REHABILITIM I SHKOLLES 9 - VJECARE NYREDIN BASHALLI LIN POGRADEC		
	EMERTIMI: <b>ARMIM KOLONE - SHTESA</b>		
Drejtor: Ark. Paskalino Ziko	URB	E. PETANI	Shkalla. 1:100
	ING	V. CEKANI	
	ARK	M. TASELLARI	
			PL. _____