

PROJEKTI ELEKTRIK


" RESTAURIMI I FUSHAVE SPORTIVE AQUADROM (TIRANA SPORT CENTER) "
NË NJËSINË ADMINISTRATIVE TIRANË, NJËSIA STRUKTUREORE TR/2, TIRANË

PROJEKTOI:


Ing. Besnik Kaliqi

Lic. **E.0964/3**

PLANI INSTALIMEVE ELEKTRIKE, NDRIÇIMI DHE KOMANDIMI
DHOMAT E NDRRIMIT
 SH 1:75

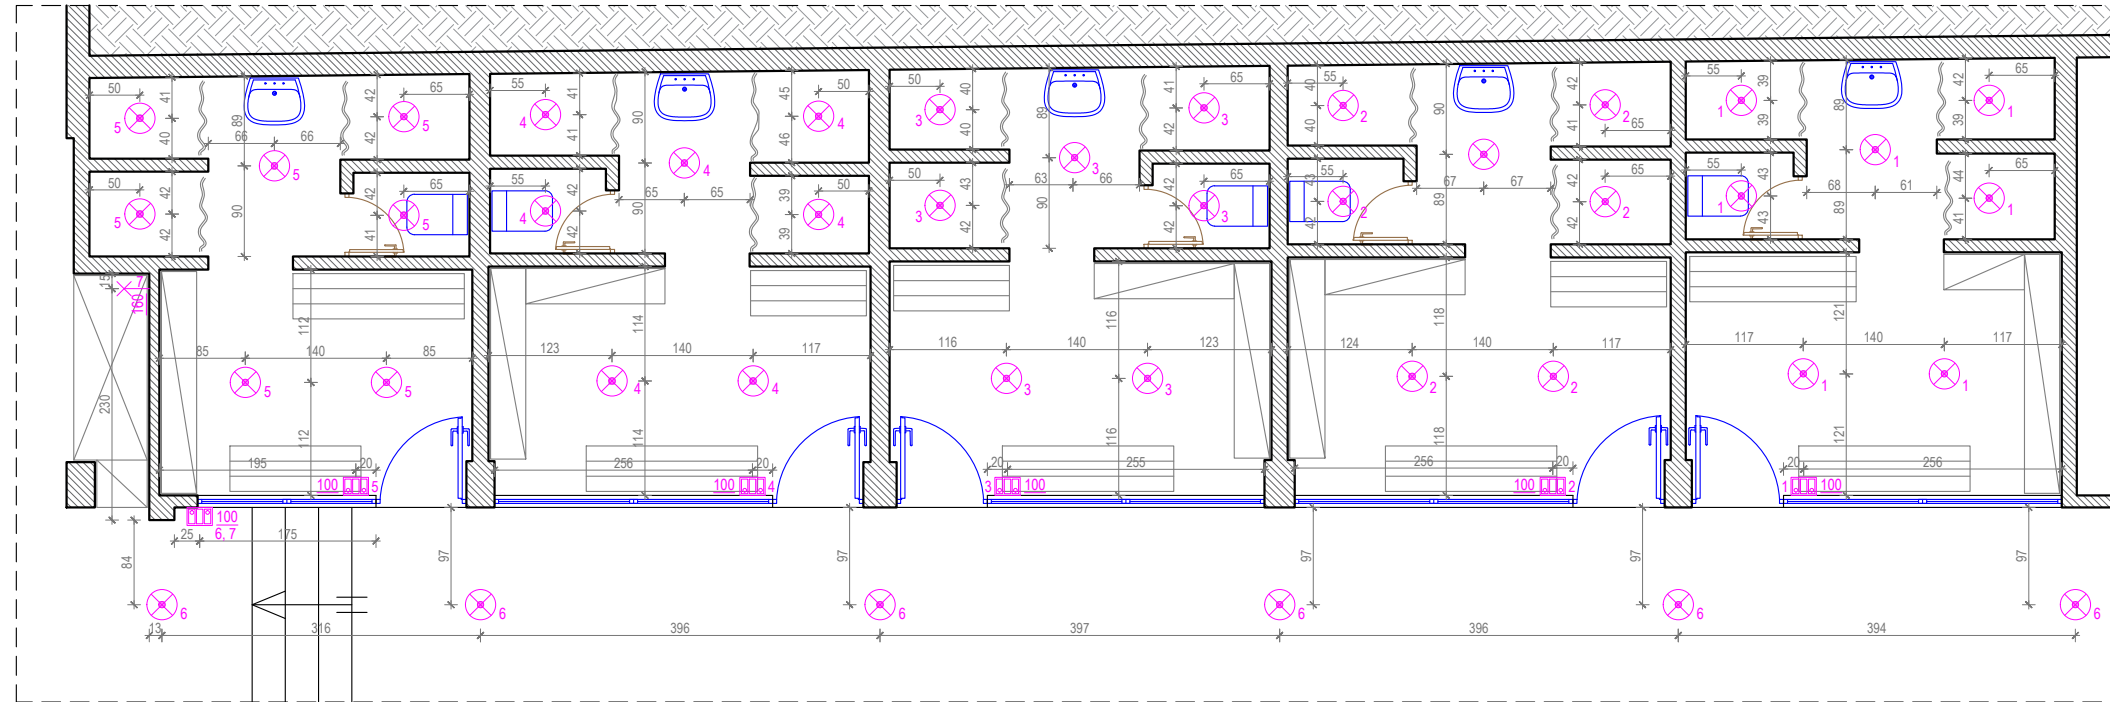


PLANI INSTALIMEVE ELEKTRIKE, NDRIÇIMI DHE KOMANDIMI
TUALETET & BILETARIA
 SH 1:50

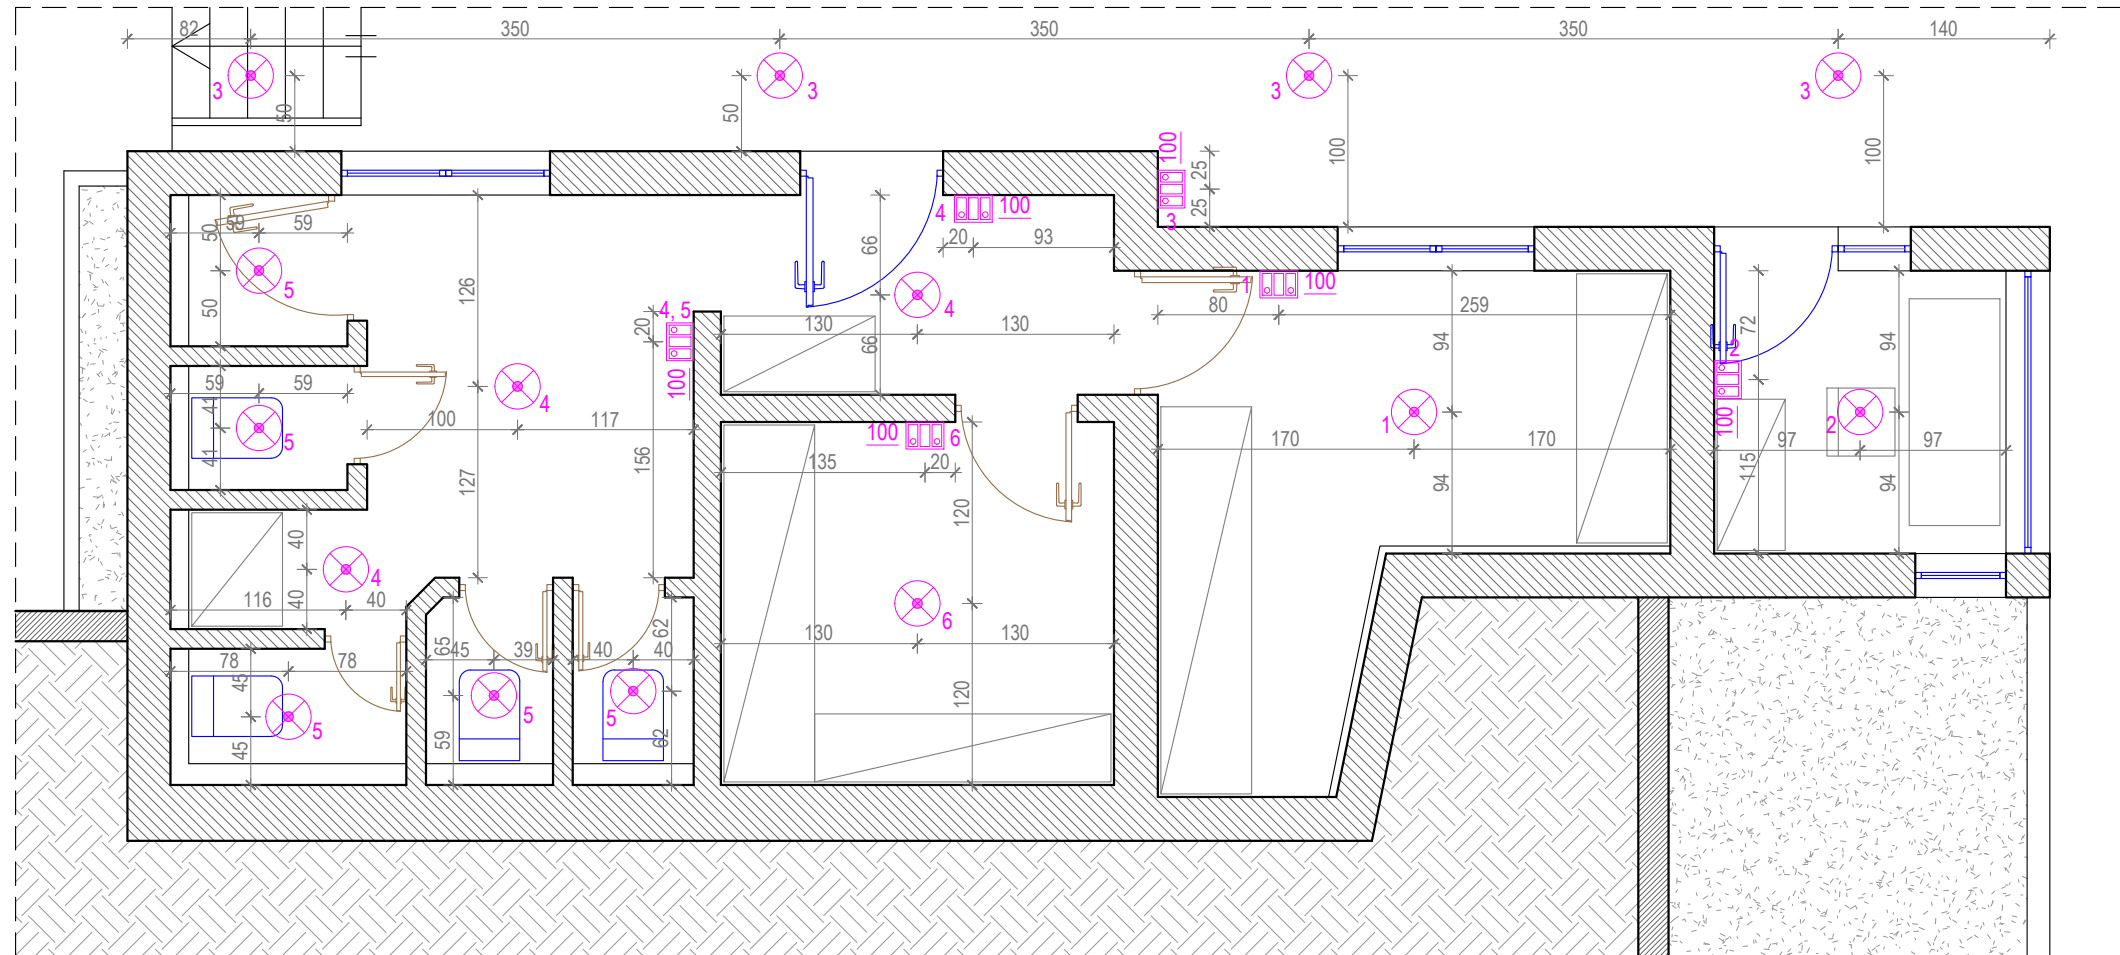

Emërtimi / Notes:
 Instalimet elektrike, ndriçimi dhe komandimi:
 Dhoma e ndrrimit, Tualetet & Biletaria

- Legjenda:
- CELSAT
 - BURIM ENERGJIE
 - ENERGJI PER NDRIÇIMIN E EKSPOZITORIT
 - NDRICIM TAVANOR

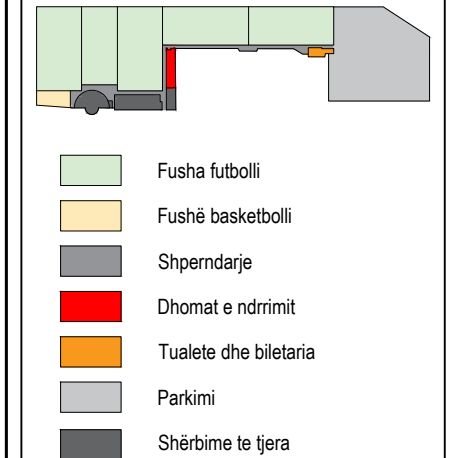

KUJDES!
 Dimensionimet (matjet) duhet të verifikohen në obejkt.


GRUPI I PROJEKTIMIT	
ELEKTRIKE	Ing. Besnik Kaliqi

Emërtimi / projektit:	
RESTAURIMI I FUSHAVE SPORTIVE AQUADROM (TIRANA SPORT CENTER)	
Adresa e projektit:	
Rr. Kristo Luarasi, Komp. Aquadrom, Tirane	
Investitor:	
Bashkia Tiranë	


Skalla e projektit:	Nr. i fletës:
SH 1:75, 1:50	E-01
Data:	
03.07.2023	

Studio projektimi:

PLANI INSTALIMEVE ELEKTRIKE, PRIZAT
DHOMAT E NDRRIMIT
 SH 1:75

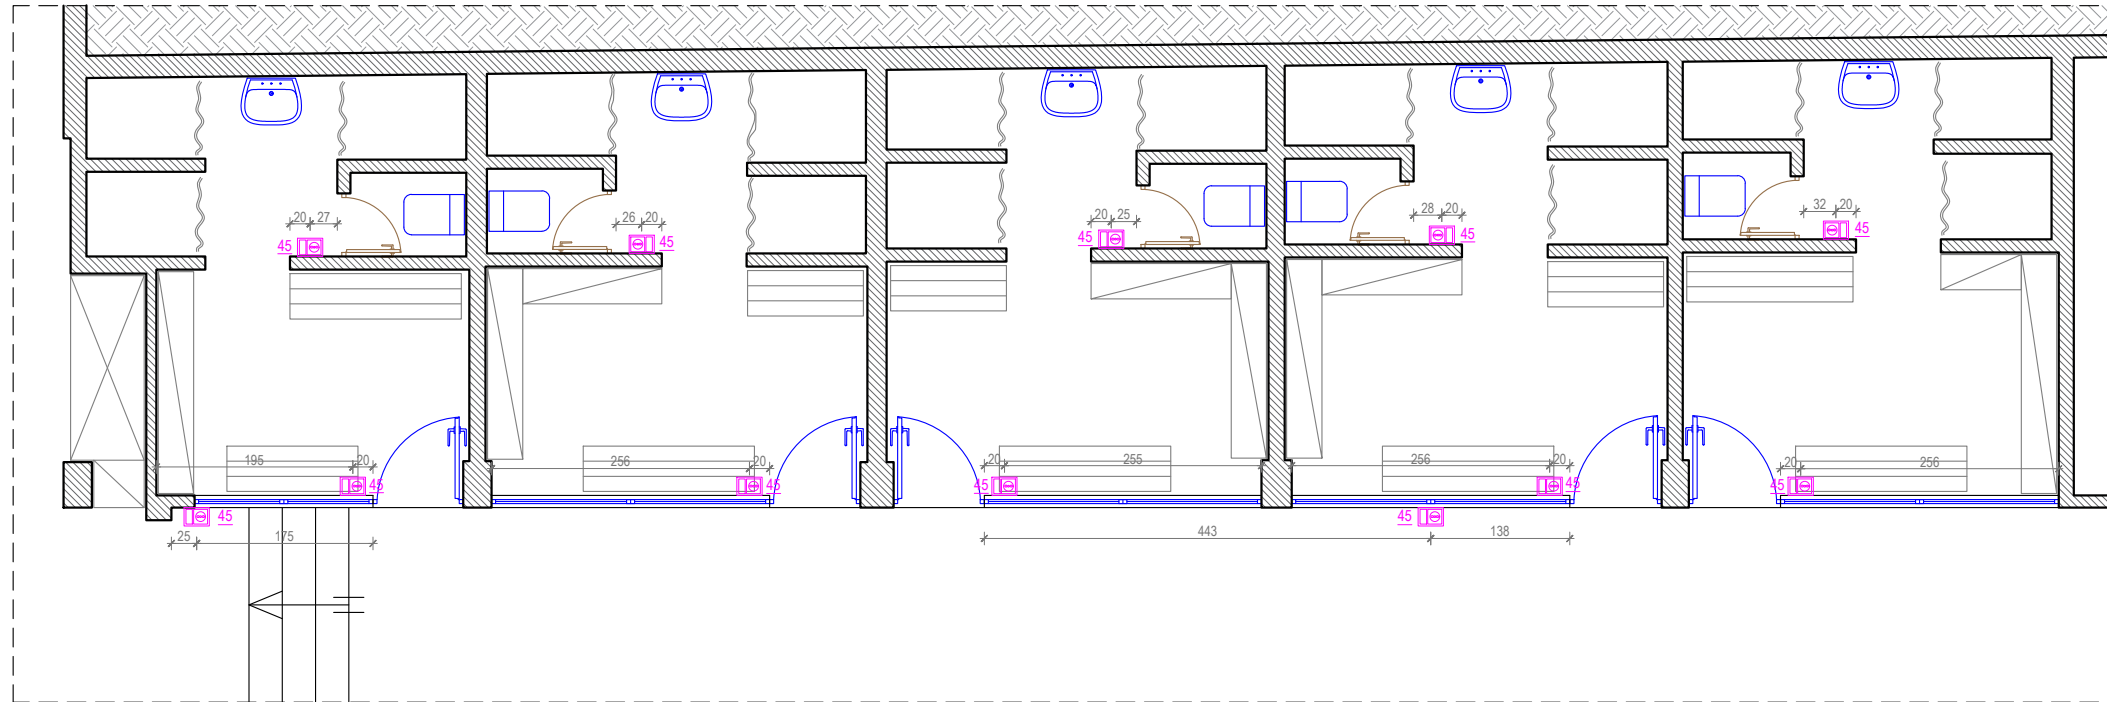


PLANI INSTALIMEVE ELEKTRIKE, PRIZAT
TUALETET & BILETARIA
 SH 1:50

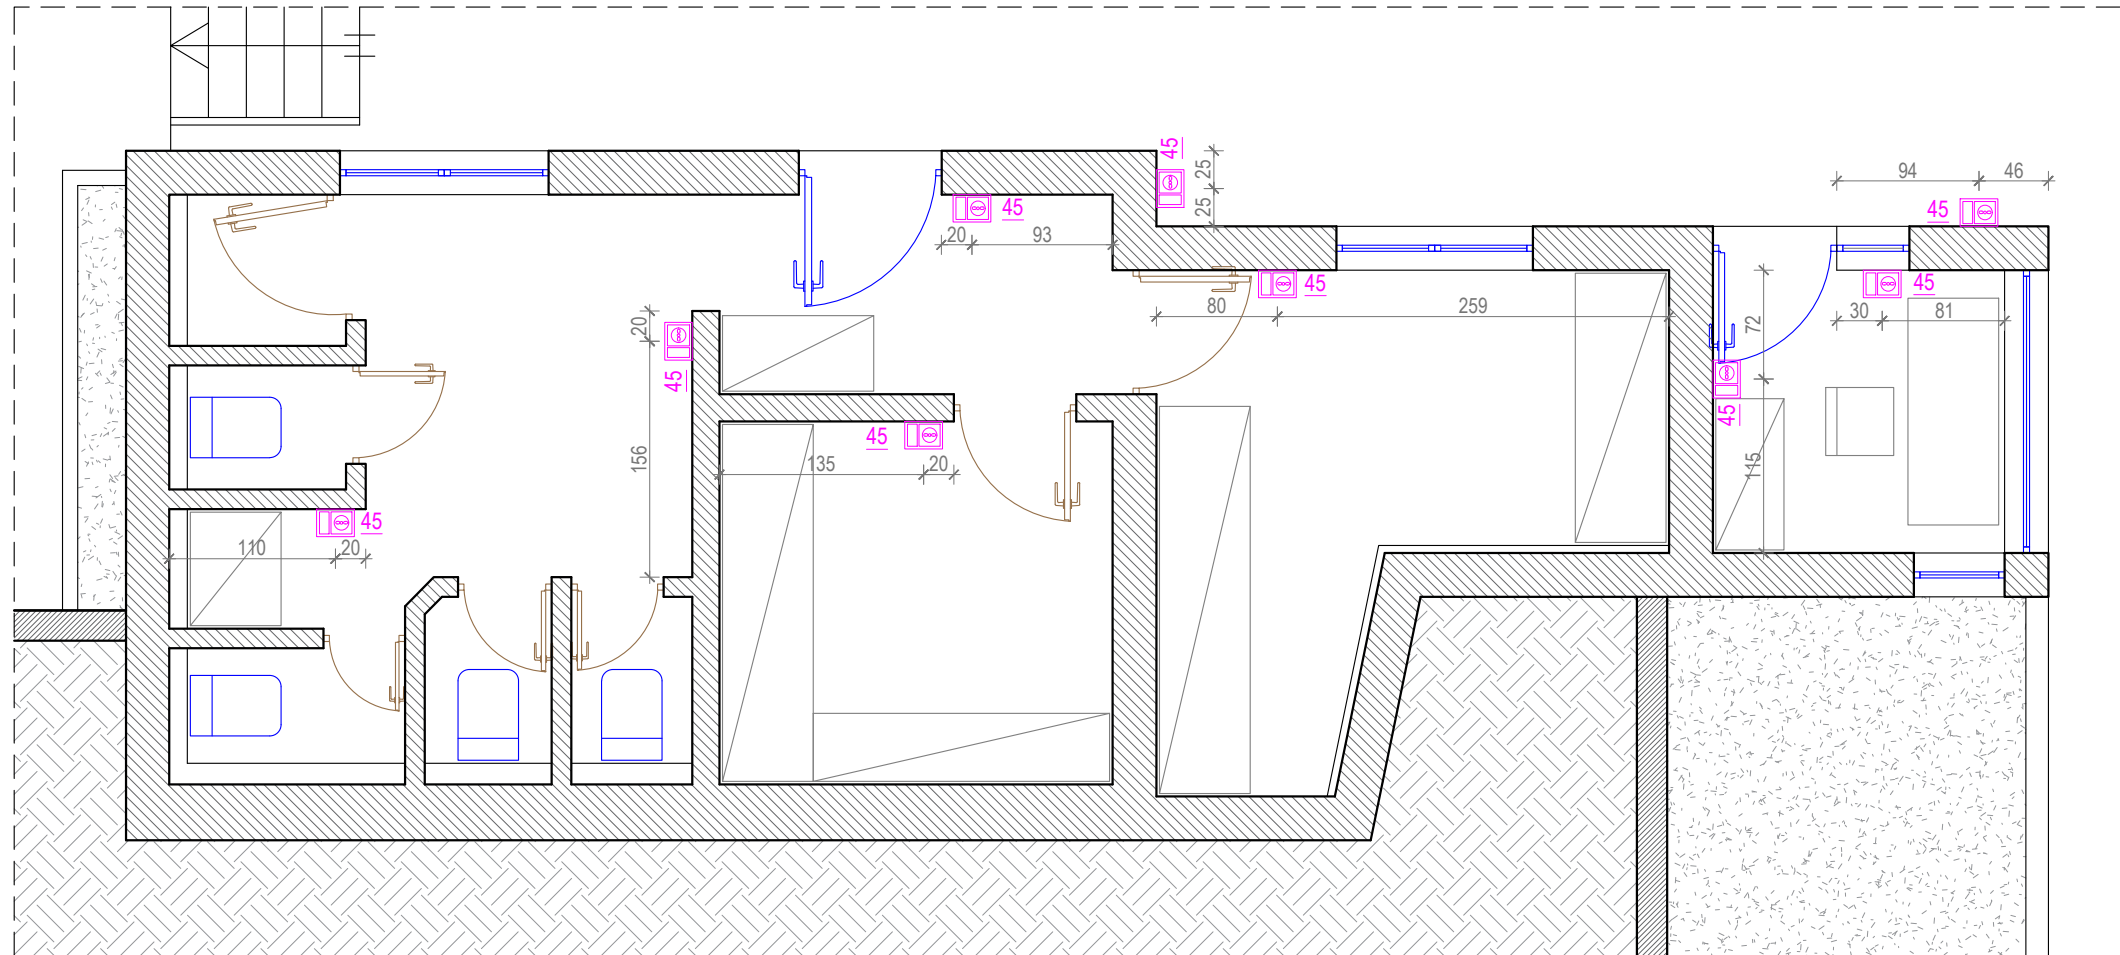


Emërtimi / Notes:

Instalimet elektrike, prizat:
 Dhoma e ndrrimit, Tualetet & Biletaria

Legjenda:

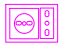 PRIZE, SHUKO,
 BIVALENTE 3M

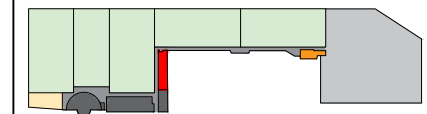

-  Fusha futbollli
-  Fushë basketbolli
-  Shperdarje
-  Dhomat e ndrrimit
-  Tualete dhe biletaria
-  Parkimi
-  Shërbime te tjera

KUJDES!
 Dimensionimet (matjet) duhet të
 verifikohen në obejkt.

GRUPI I PROJEKTIMIT

ELEKTRIKE | Ing. Besnik Kaliqi

Emërtimi / projektit:

RESTAURIMI I FUSHAVE SPORTIVE
 AQUADROM (TIRANA SPORT CENTER)

Adresa e projektit:

Rr. Kristo Luarasi, Komp. Aquadrom, Tirane

Investitori:

Bashkia Tiranë

Shkalla e projektit:

SH 1:75, 1:50

Nr. i fletës:

E-02


Data:




03.07.2023

Studio projektimi:

Singular

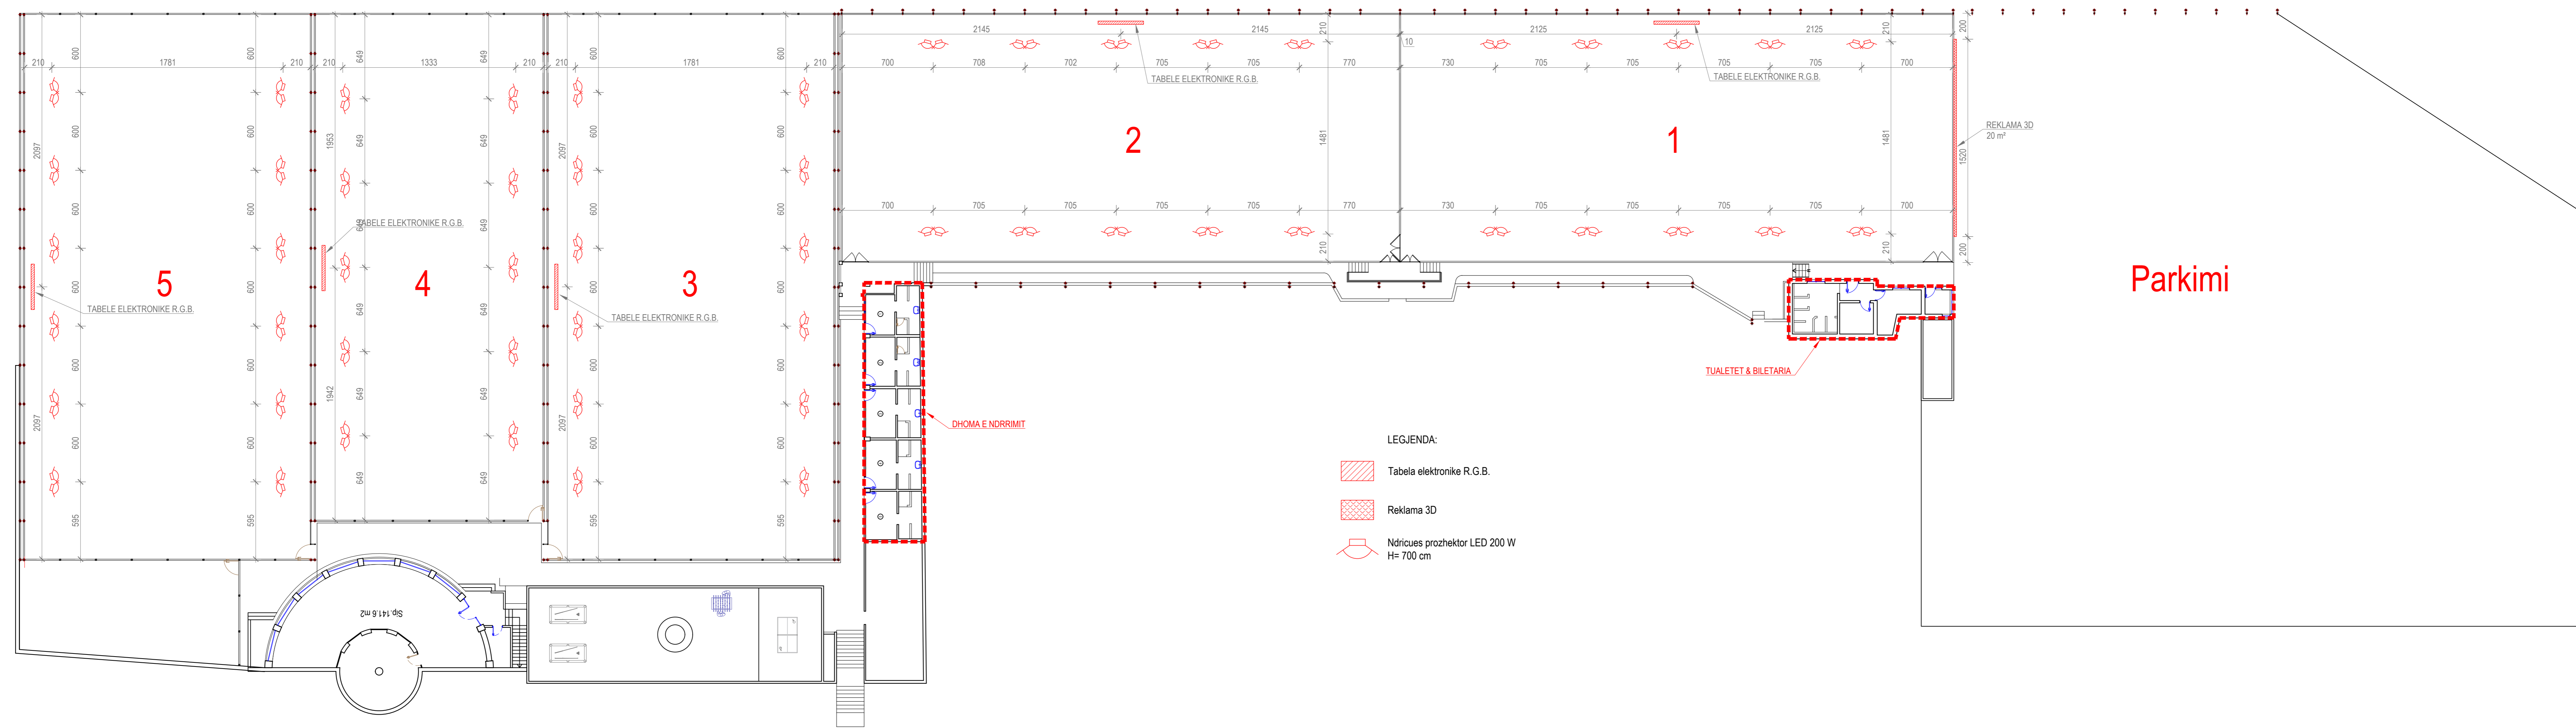PLANI INSTALIMEVE ELEKTRIKE, NDRIÇIMI
FUSHAT AQUADROM
 SH 1/200



- LEGJENDA:
-  Tabela elektronike R.G.B.
 -  Reklama 3D
 -  Ndricues prozhektor LED 200 W H=700 cm

Plani i instalimeve elektrike, ndrircimi: Fushat Aquadrom	
Legjenda:	
KUIDES! Dimensionimet e njeqit te objektit te verifikohen ne objekt.	
GRUPI I PROJEKTIMIT	
ELEKTRIKE	Ing. Besnik Kalliqi
RESTAURIMI I FUSHAVE SPORTIVE AQUADROM (TIRANA SPORT CENTER)	
Rr. Klesh Luarsaj, Komp. Aquadrom, Tirane	
Bashkia Tirane	
SH 1/200 03.07.2023	E-03
Bashkia Tirane <i>Singular</i>	