

PROJEKTI KONDICIONIMIT

" RESTAURIMI I FUSHAVE SPORTIVE AQUADROM (TIRANA SPORT CENTER) "
NË NJËSINË ADMINISTRATIVE TIRANË, NJËSIA STRUKTUREORE TR/2, TIRANË

PROJEKTOI:


Ing. Fatmira Kaliqi

Lic. **K.2543/1**

Tiranë 2023


PLANI I KONDICIONIMIT, DHOMAT E NDRRIMIT

SH 1:75

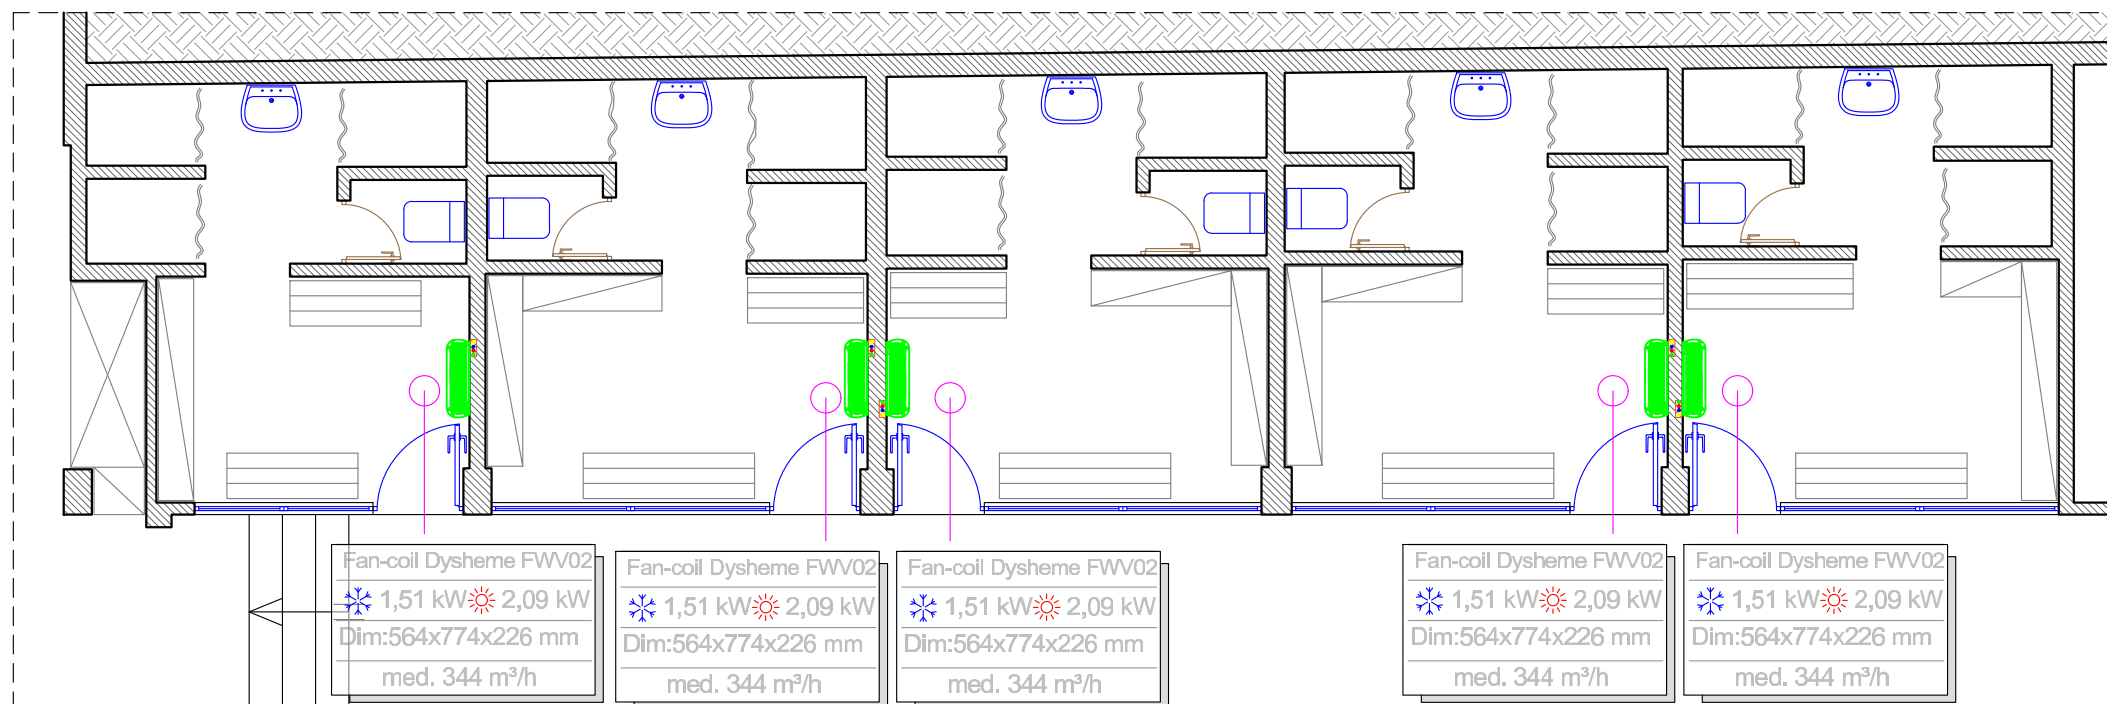

PLANI I KONDICIONIMIT, TUALETET & BILETARIA


SH 1:50

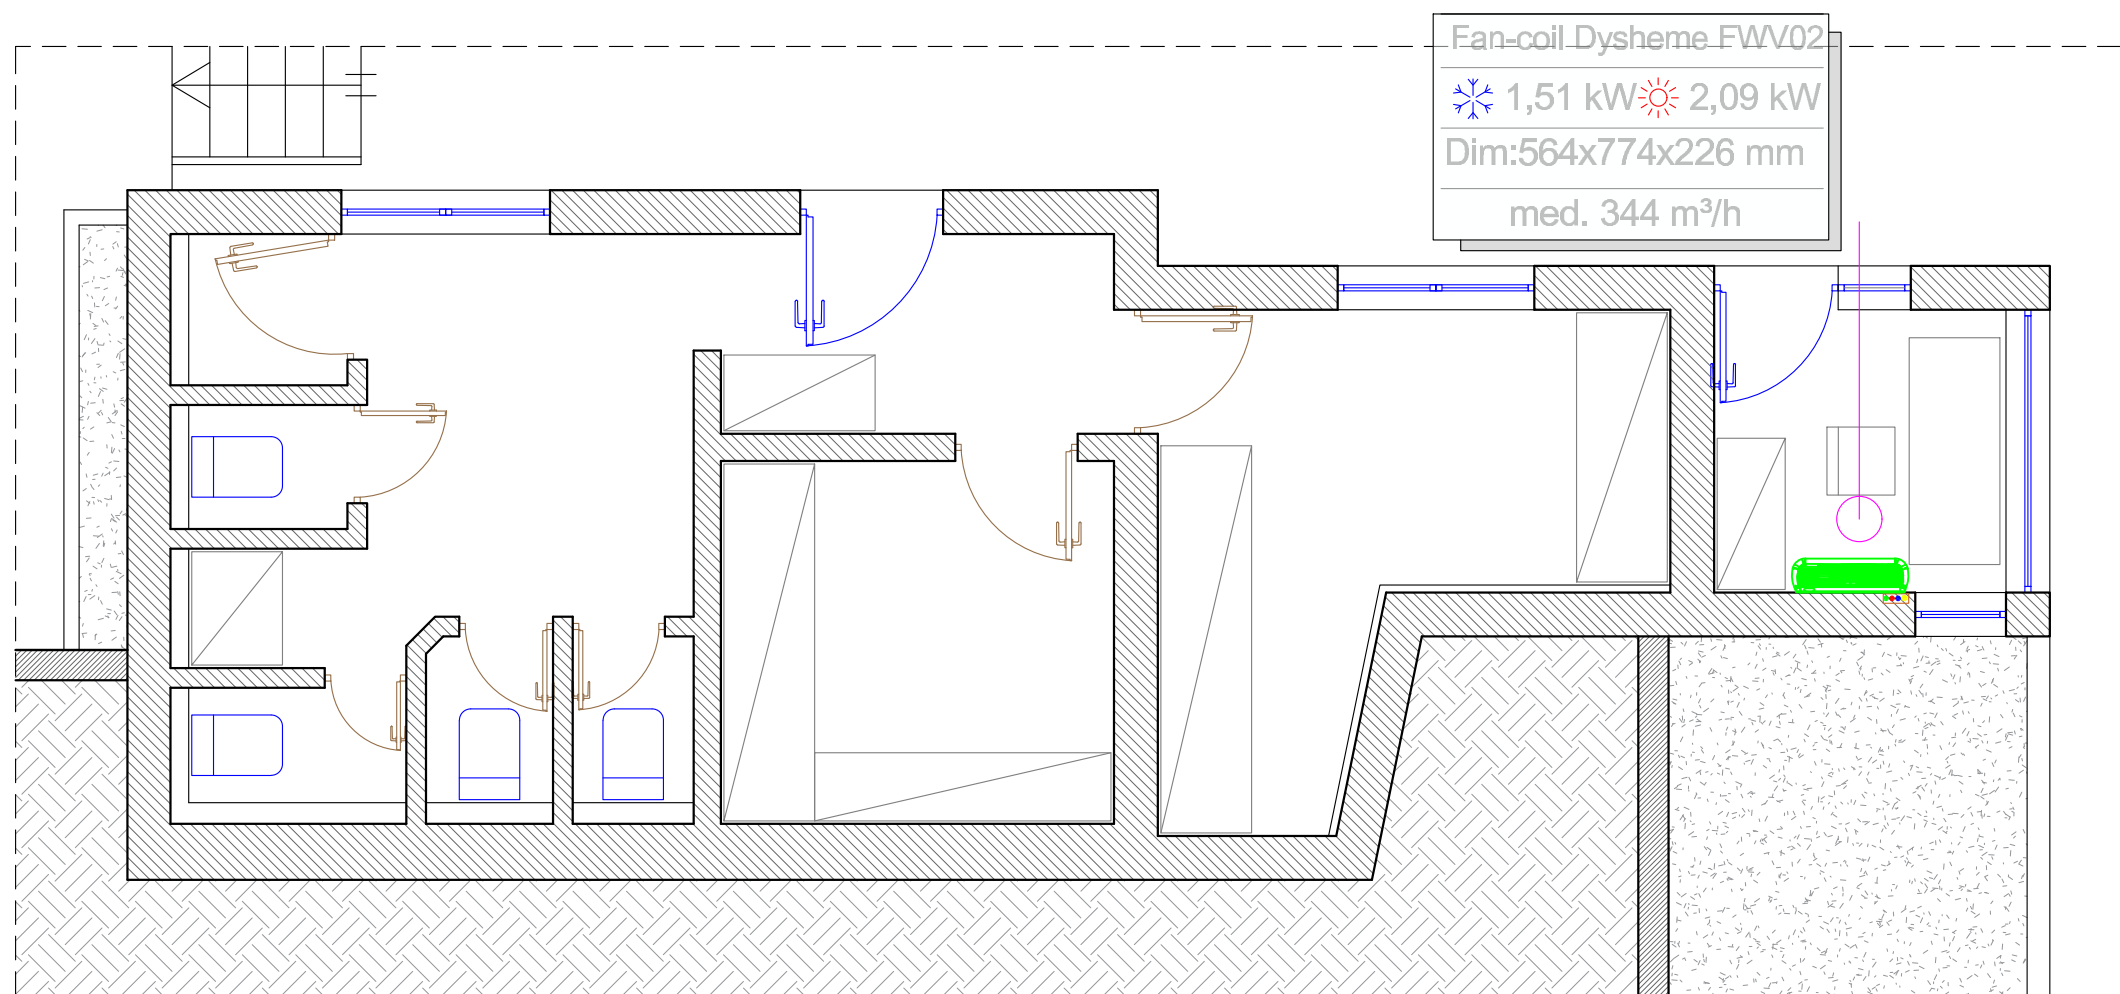

Emërtimi / fletës:

Plani i kondicionimit:
Dhoma e ndrrimit, Tualetet & Biletaria

Legjenda:

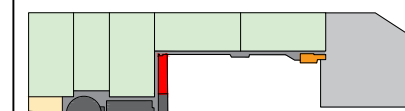

- Fusha futbollit
- Fushë basketbolli
- Shperndarje
- Dhomat e ndrrimit
- Tualete dhe biletaria
- Parkimi
- Shërbime te tjera

KUJDES!

Dimensionimet (matjet) duhet të verifikohen në obejkt.

GRUPI I PROJEKTIMIT

KONDICIONIMI Ing. Fatmira Kaliqi

Emërtimi / projektit:

RESTAURIMI I FUSHAVE SPORTIVE
AQUADROM (TIRANA SPORT CENTER)

Adresa e projektit:

Rr. Kristo Luarasi, Komp. Aquadrom, Tirane

Investitori:

Bashkia Tiranë

Shkalla e projektit:

SH 1:75, 1:50

Nr. i fletës:

M-01

Data:

03.07.2023

Studio projektimi:

Singular