

PROJEKTI ARKITEKTONIK

" RESTAURIMI I KOMPLEKSIT DAJTI (TIRANA SPORT CENTER 2) " NË
NJËSINË ADMINISTRATIVE TIRANË, NJËSIA STRUKTURORE TR/390, TIRANË

PROJEKTOI:
Ark. Endri Bega
Lic. **A.1816**

Tiranë 2023

PLANIMETRIA E OBJEKTIT
EKZISTUES, KATI ±0

Legjenda:

KUJDES!
Dimensionimet (matjet) duhet të
verifikohen në objekt.

GRUPI I PROJEKTIMIT

ARKITEKTURA

Ark. Endri Bega

Ark. Bunjamin Rexhepi

Emërtimi i projektit:

RESTAURIMI I KOMPLEKSIT DAJTI
(TIRANA SPORT CENTER 2)

Adresa e projektit:

Rr. Muhamet Gjollësja, ish Komp. Dajti

Investitori:

Bashkia Tiranë

Shkalla e projektit:

SH 1:250


Nr. i fletës:

A-01

Data:

22.06.2023

Studio projektimi:

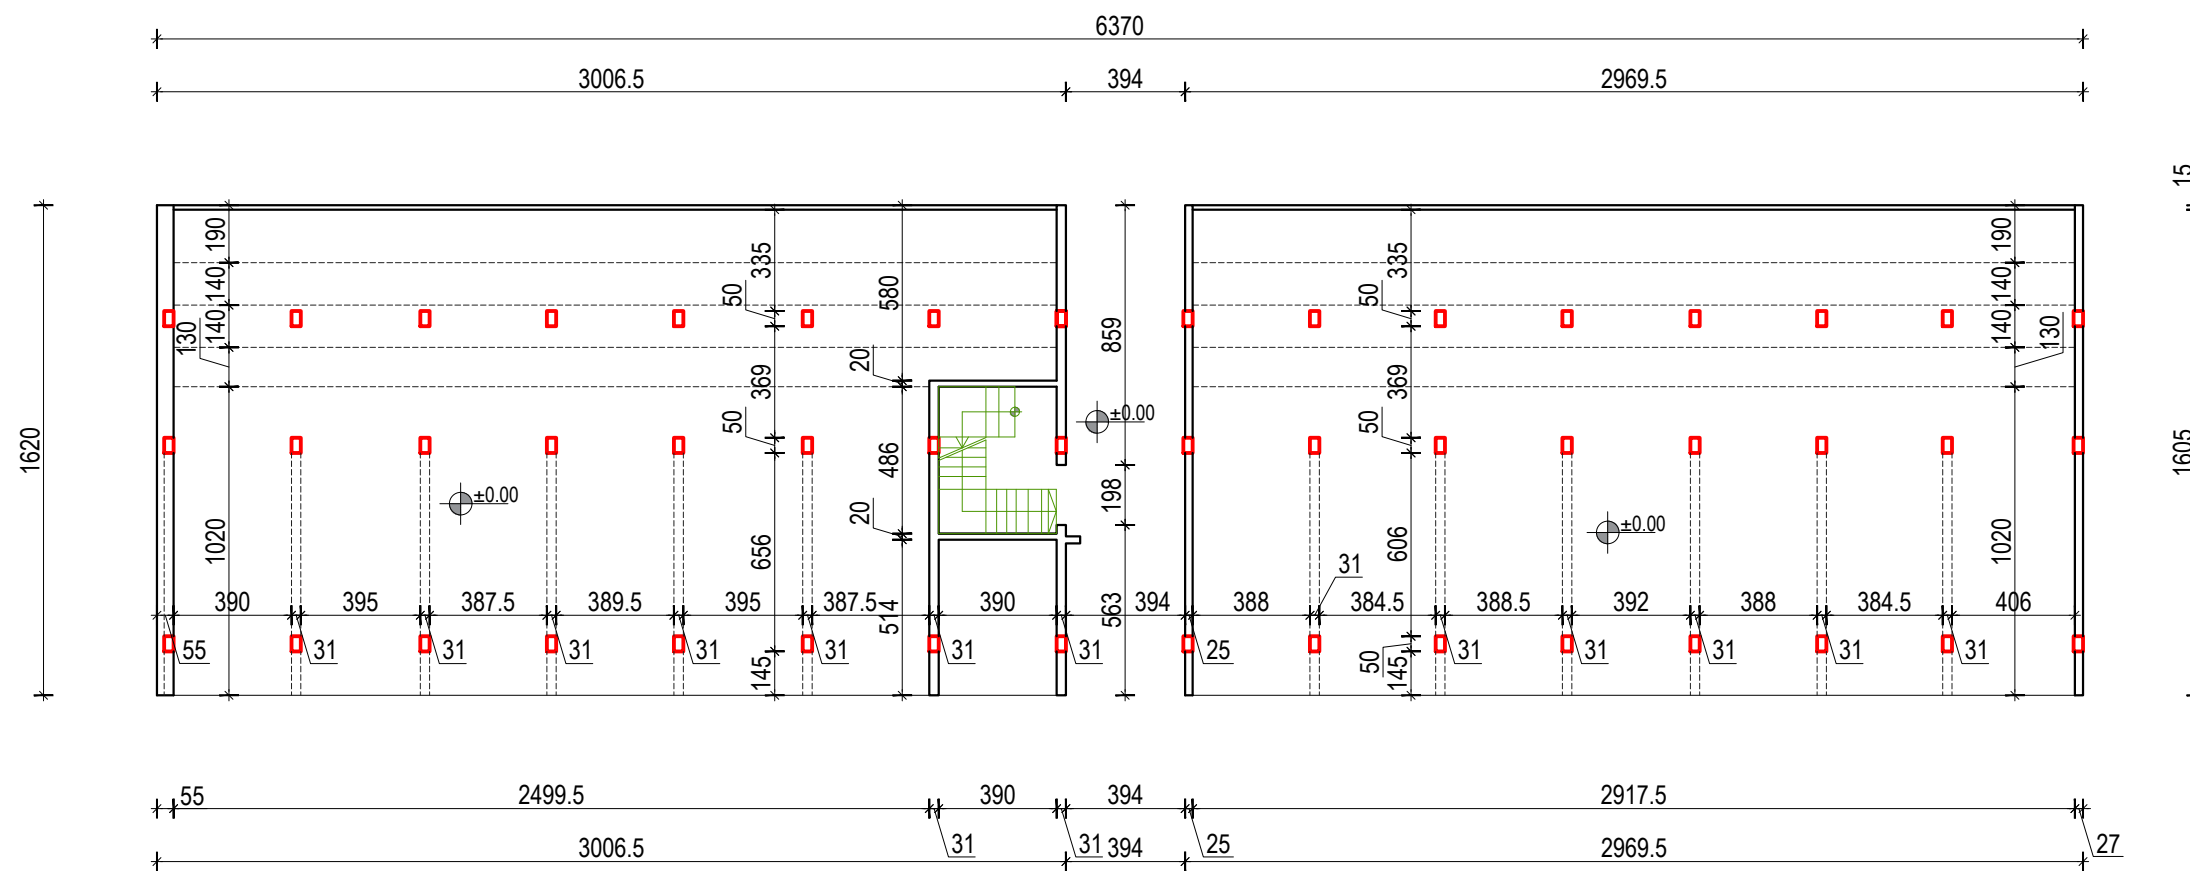

PLANIMETRIA E OBJEKTIT
EKZISTUES, KATI +1

Legjenda:

KUJDES!
Dimensionimet (matjet) duhet të
verifikohen në obejkt.

GRUPI I PROJEKTIMIT

ARKITEKTURA
Ark. Endri Bega
Ark. Bunjamin Rexhepi


Emërtimi i projektit:
RESTAURIMI I KOMPLEKSIT DAJTI
(TIRANA SPORT CENTER 2)

Adresa e projektit:
Rr. Muhamet Gjollështa, ish Komp. Dajti
Investitori:
Bashkia Tiranë

Shkalla e projektit:
SH 1:250
Data:
22.06.2023

Nr. i fletës:
A-02

Studio projektimi:

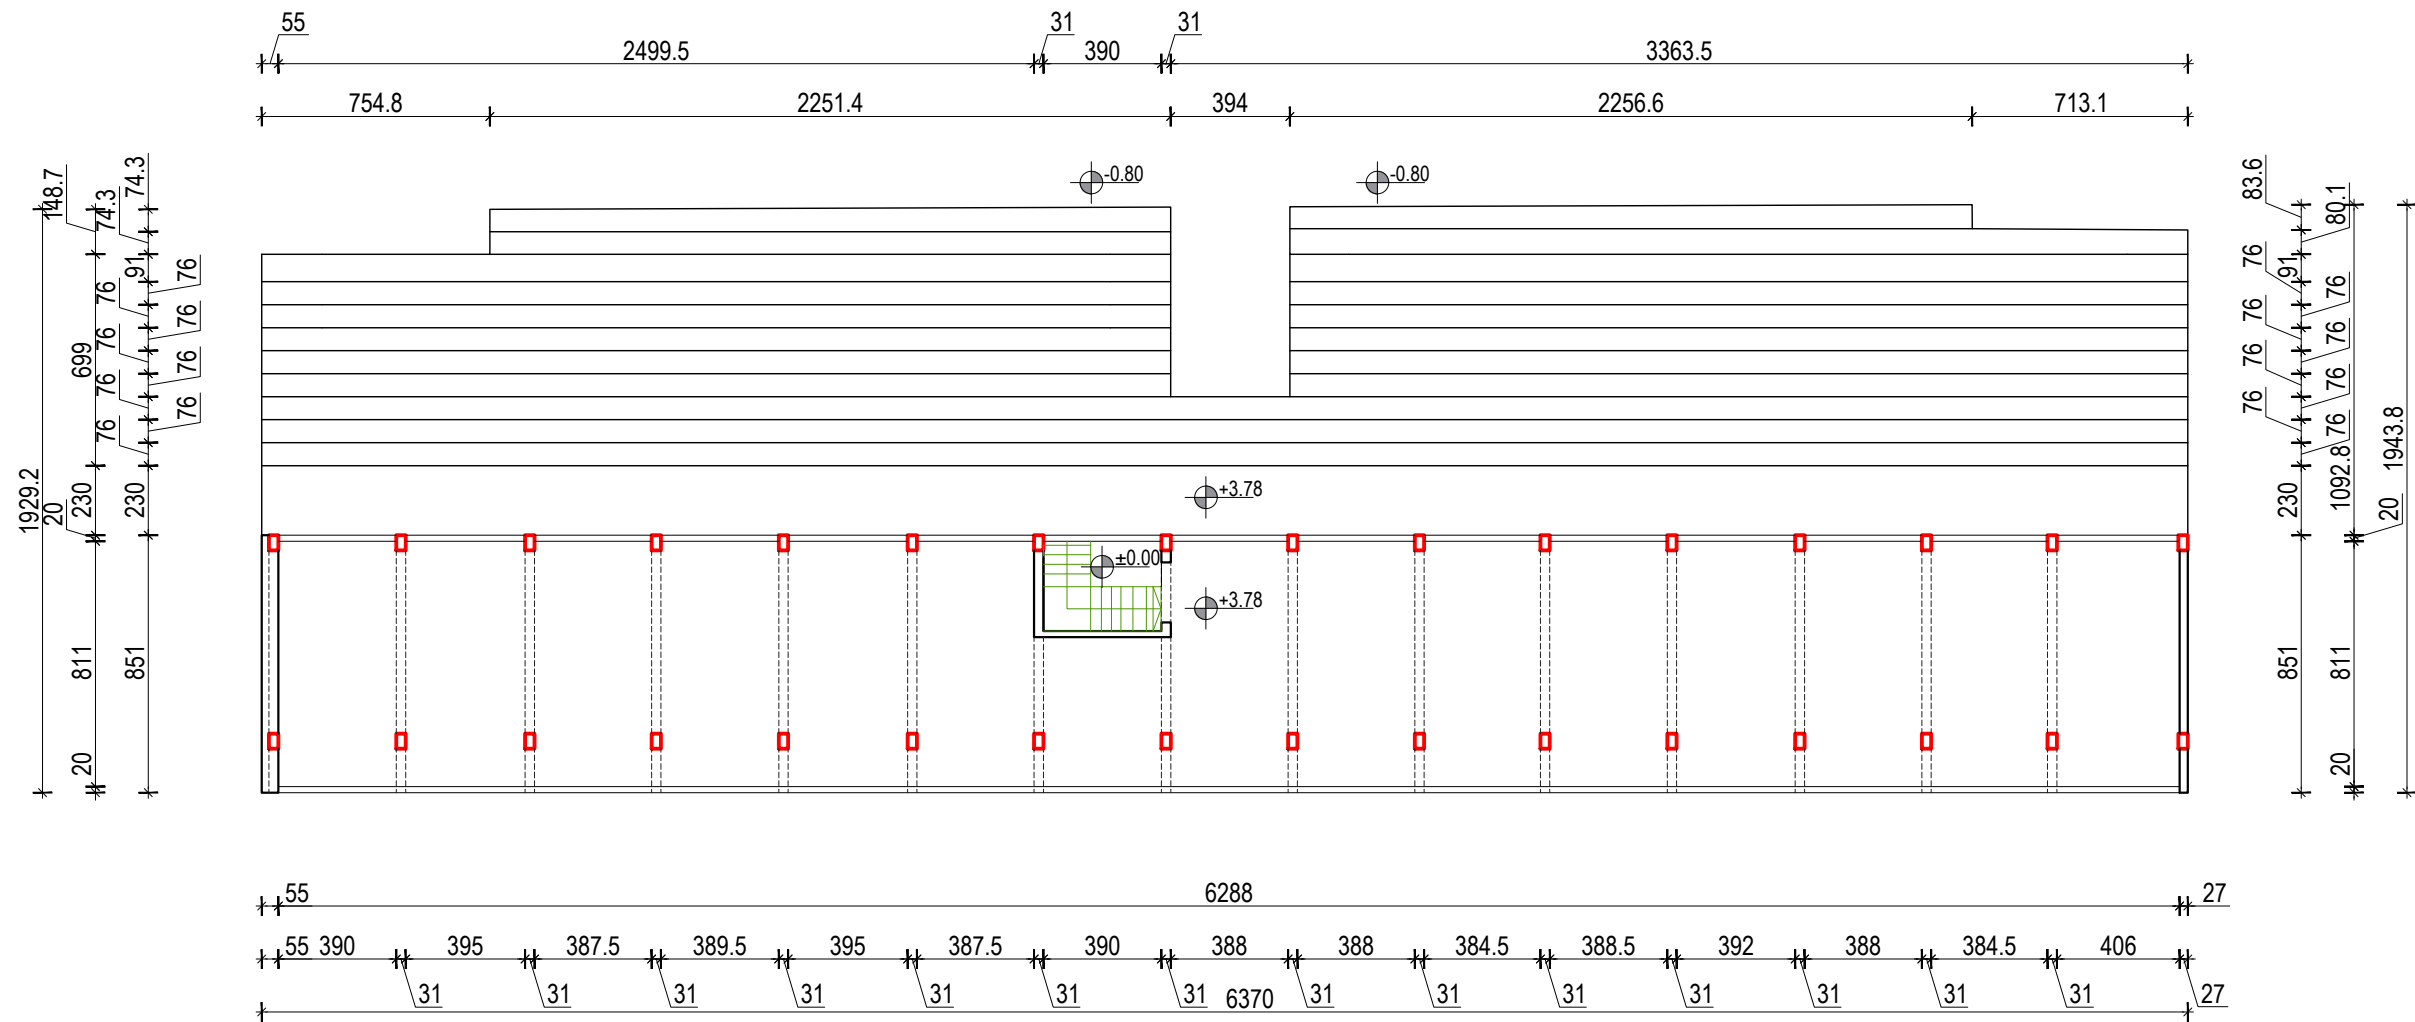

Enërtimi / Notes:

**PLANI FUNKSIONAL,
OBJEKTI ME SHITESAT
KATI ±0**

Legjenda:

KUJDES!
Dimensionimet (matjet) duhet të
verifikohen në obejkt.

GRUPI I PROJEKTIMIT

ARKITEKTURA

Ark. Endri Bega
Ark. Bunjamin Rexhepi

Enërtimi / projektit:

**RESTAURIMI I KOMPLEKSIT DAJTI
(TIRANA SPORT CENTER 2)**

Adresa e projektit:
Rr. Muhamet Gjollështa, ish Komp. Dajti


Investitori:
Bashkia Tiranë

Shkalla e projektit:
SH 1:250

Nr. i fletës:
A-03

Data:
22.06.2023

Studio projektimi:

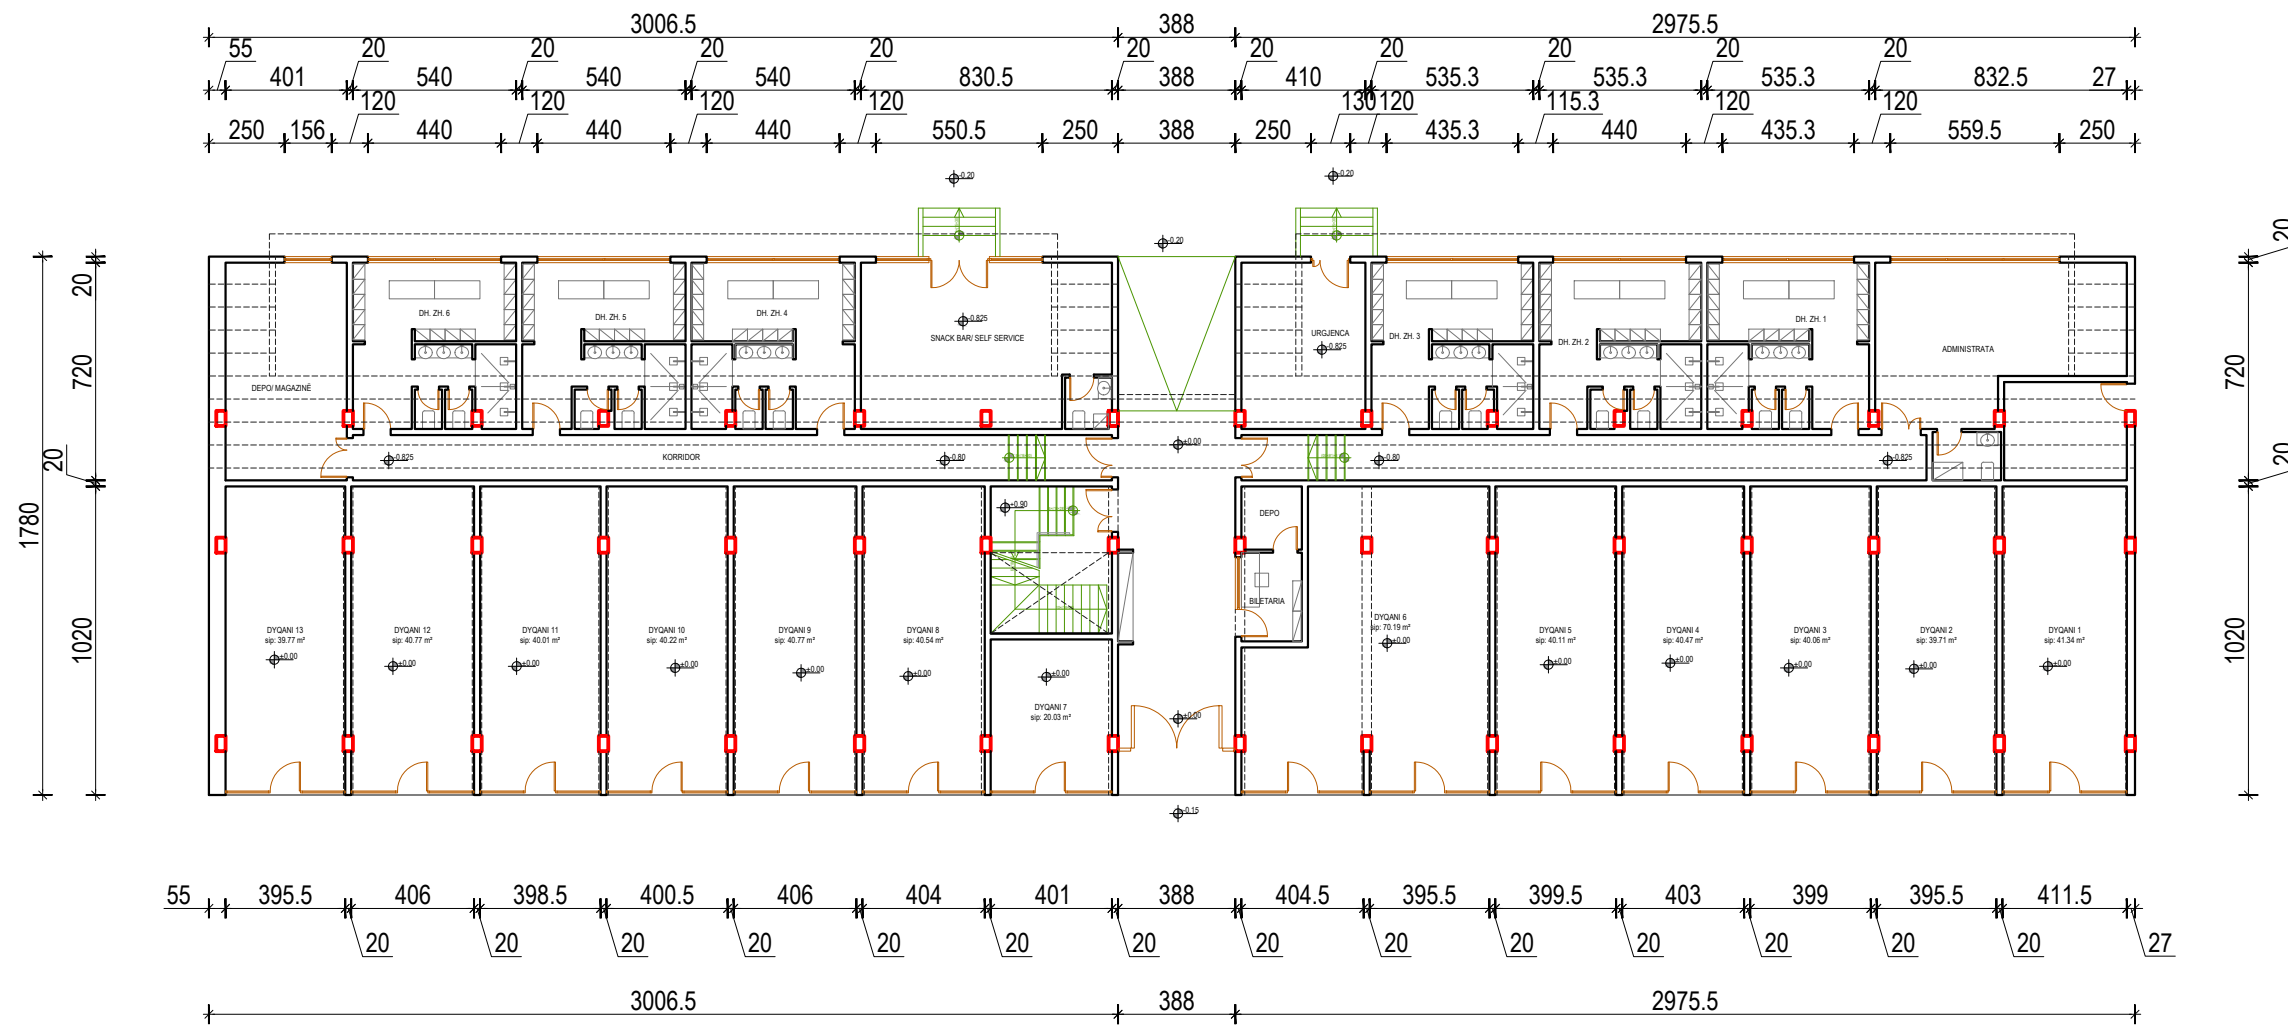

PLANI FUNKSIONAL,
OBJEKTI ME SHITESAT
KATI +1

Legjenda:

KUJDES!
Dimensionimet (matjet) duhet të
verifikohen në objekt.

GRUPI I PROJEKTIMIT

ARKITEKTURA

Ark. Endri Bega

Ark. Bunjamin Rexhepi

Emërtimi i projektit:

RESTAURIMI I KOMPLEKSIT DAJTI
(TIRANA SPORT CENTER 2)

Adresa e projektit:

Rr. Muhamet Gjollësja, ish Komp. Dajti

Investitori:

Bashkia Tiranë

Shkalla e projektit:

SH 1:250


Nr. i fletës:

A-04

Data:

22.06.2023


Studio projektimi:

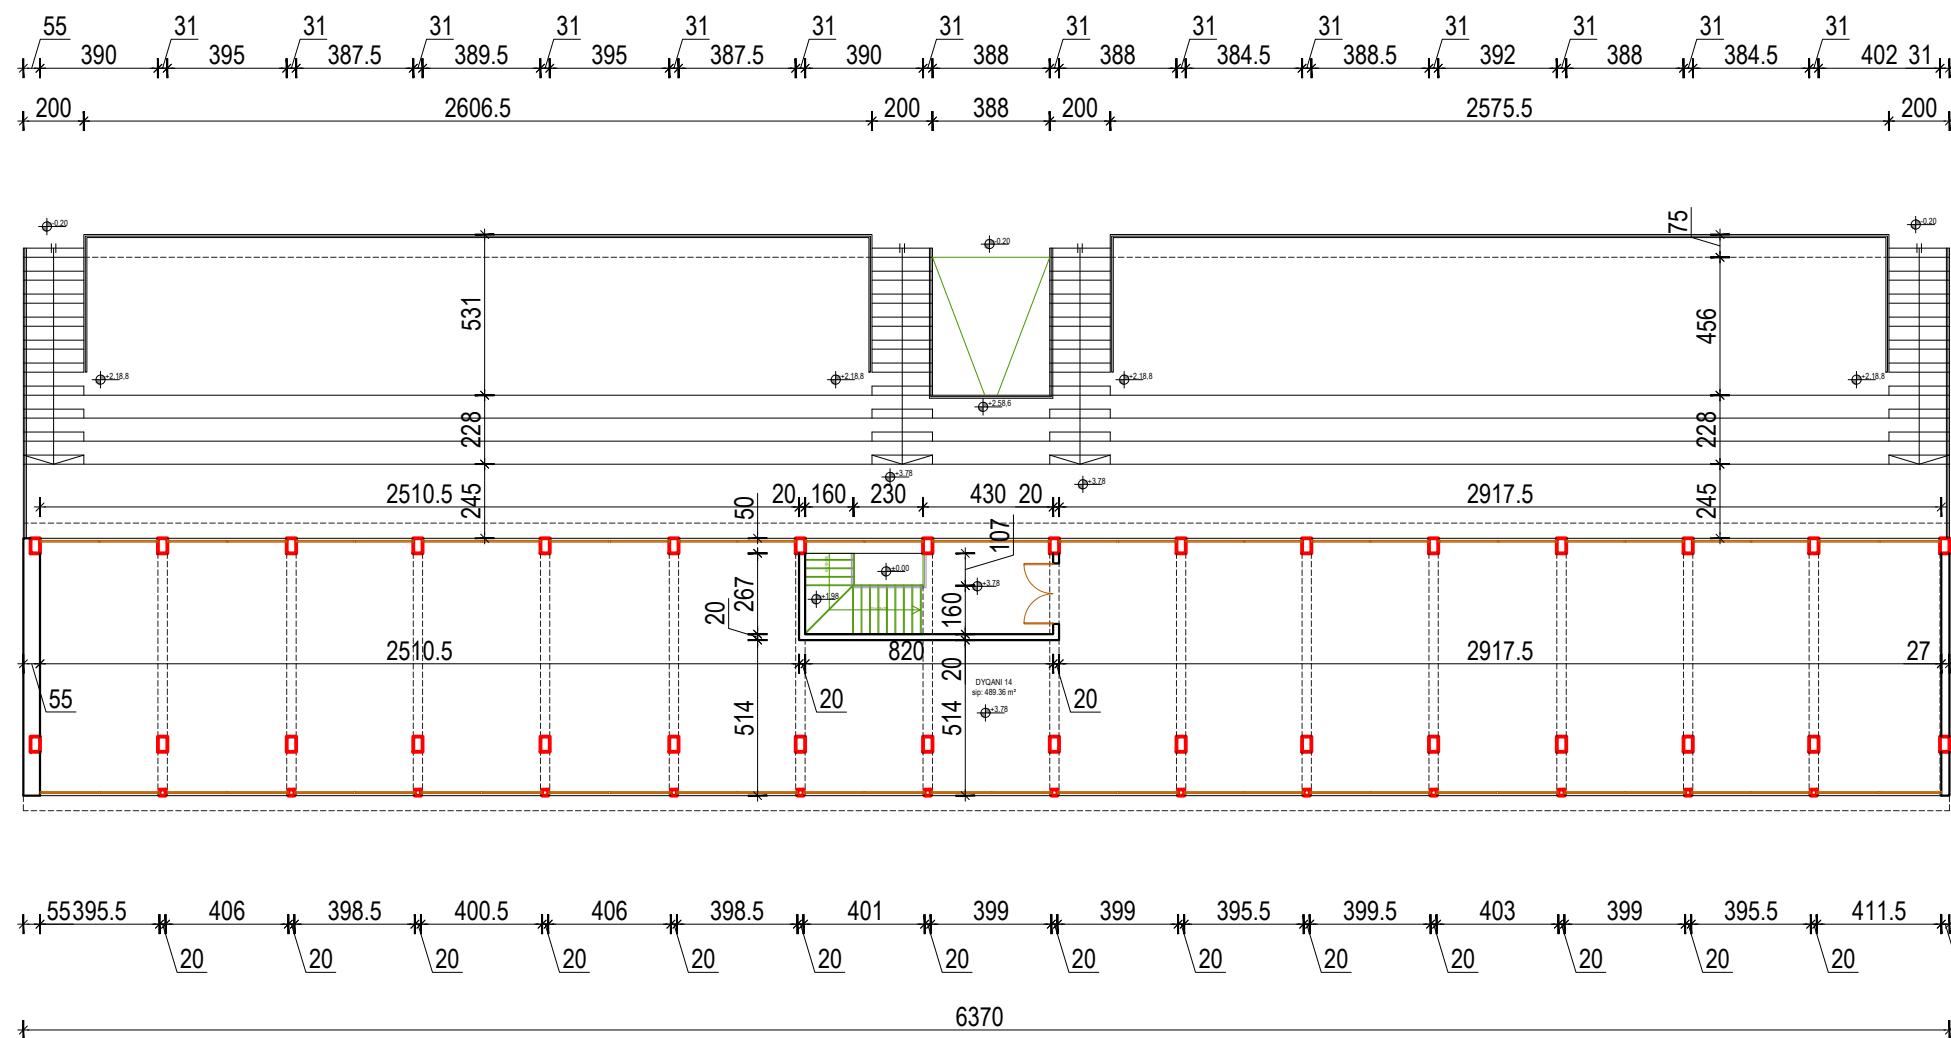


Legjenda:

KUJDES!
 Dimensionimet (matjet) duhet të
 verifikohen në objekt.


FASADA JUG-LINDORE

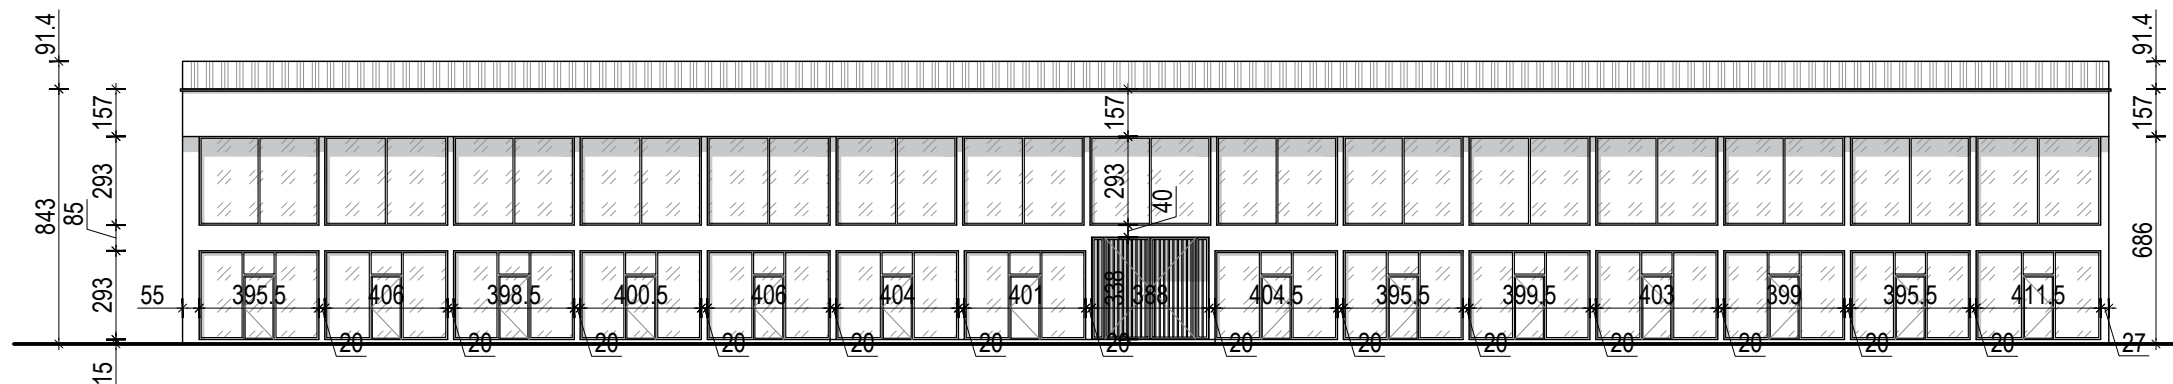


FASADA VERI-LINDORE

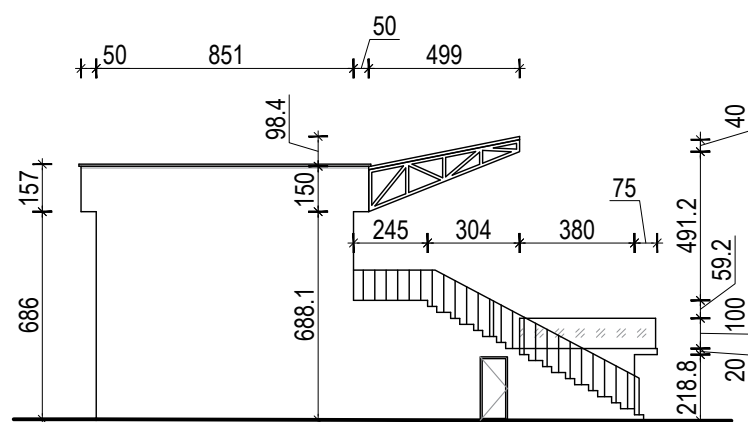

FASADA JUG-PERENDIMORE

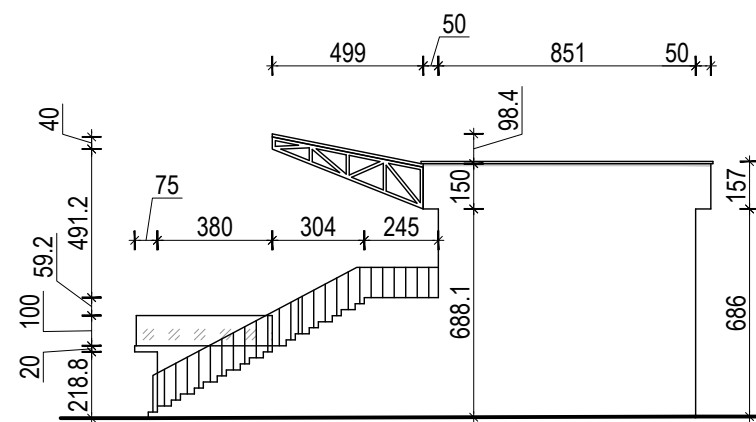

FASADA VERI-PERENDIMORE

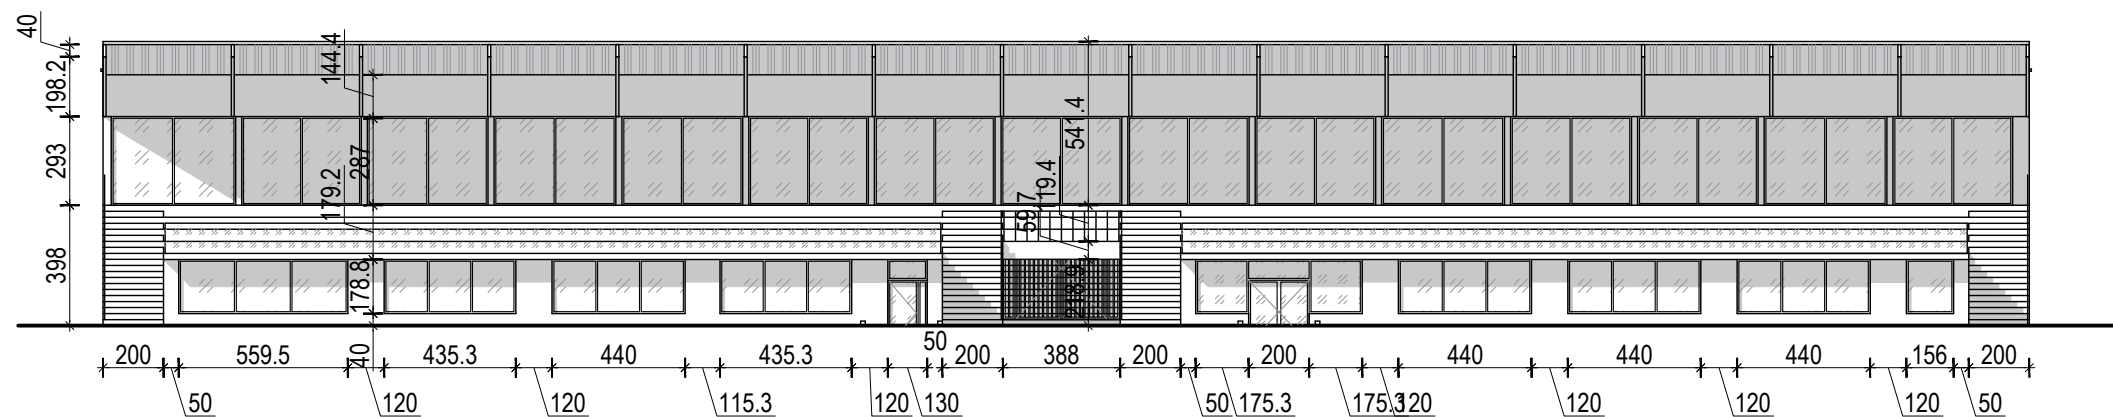

GRUPI I PROJEKTIMIT

ARKITEKTURA	Ark. Endri Bega
	Ark. Bunjamin Rexhepi

Enërtimi / projektit:
**RESTAURIMI I KOMPLEKSIT DAJTI
 (TIRANA SPORT CENTER 2)**

Adresa e projektit:
 Rr. Muhamet Gjollësja, ish Komp. Dajti


Investitori:
 Bashkia Tiranë

Shkalla e projektit: SH 1:250	Nr. i fletës: A-05
Data: 22.06.2023	

Studio projektimi:

Enërtimi / Notes:
**PLANI FUNKSIONAL,
 (I FRAGMENTIZUAR)
 OBJEKTI ME SHITESAT, KATI ±0**

Legjenda:

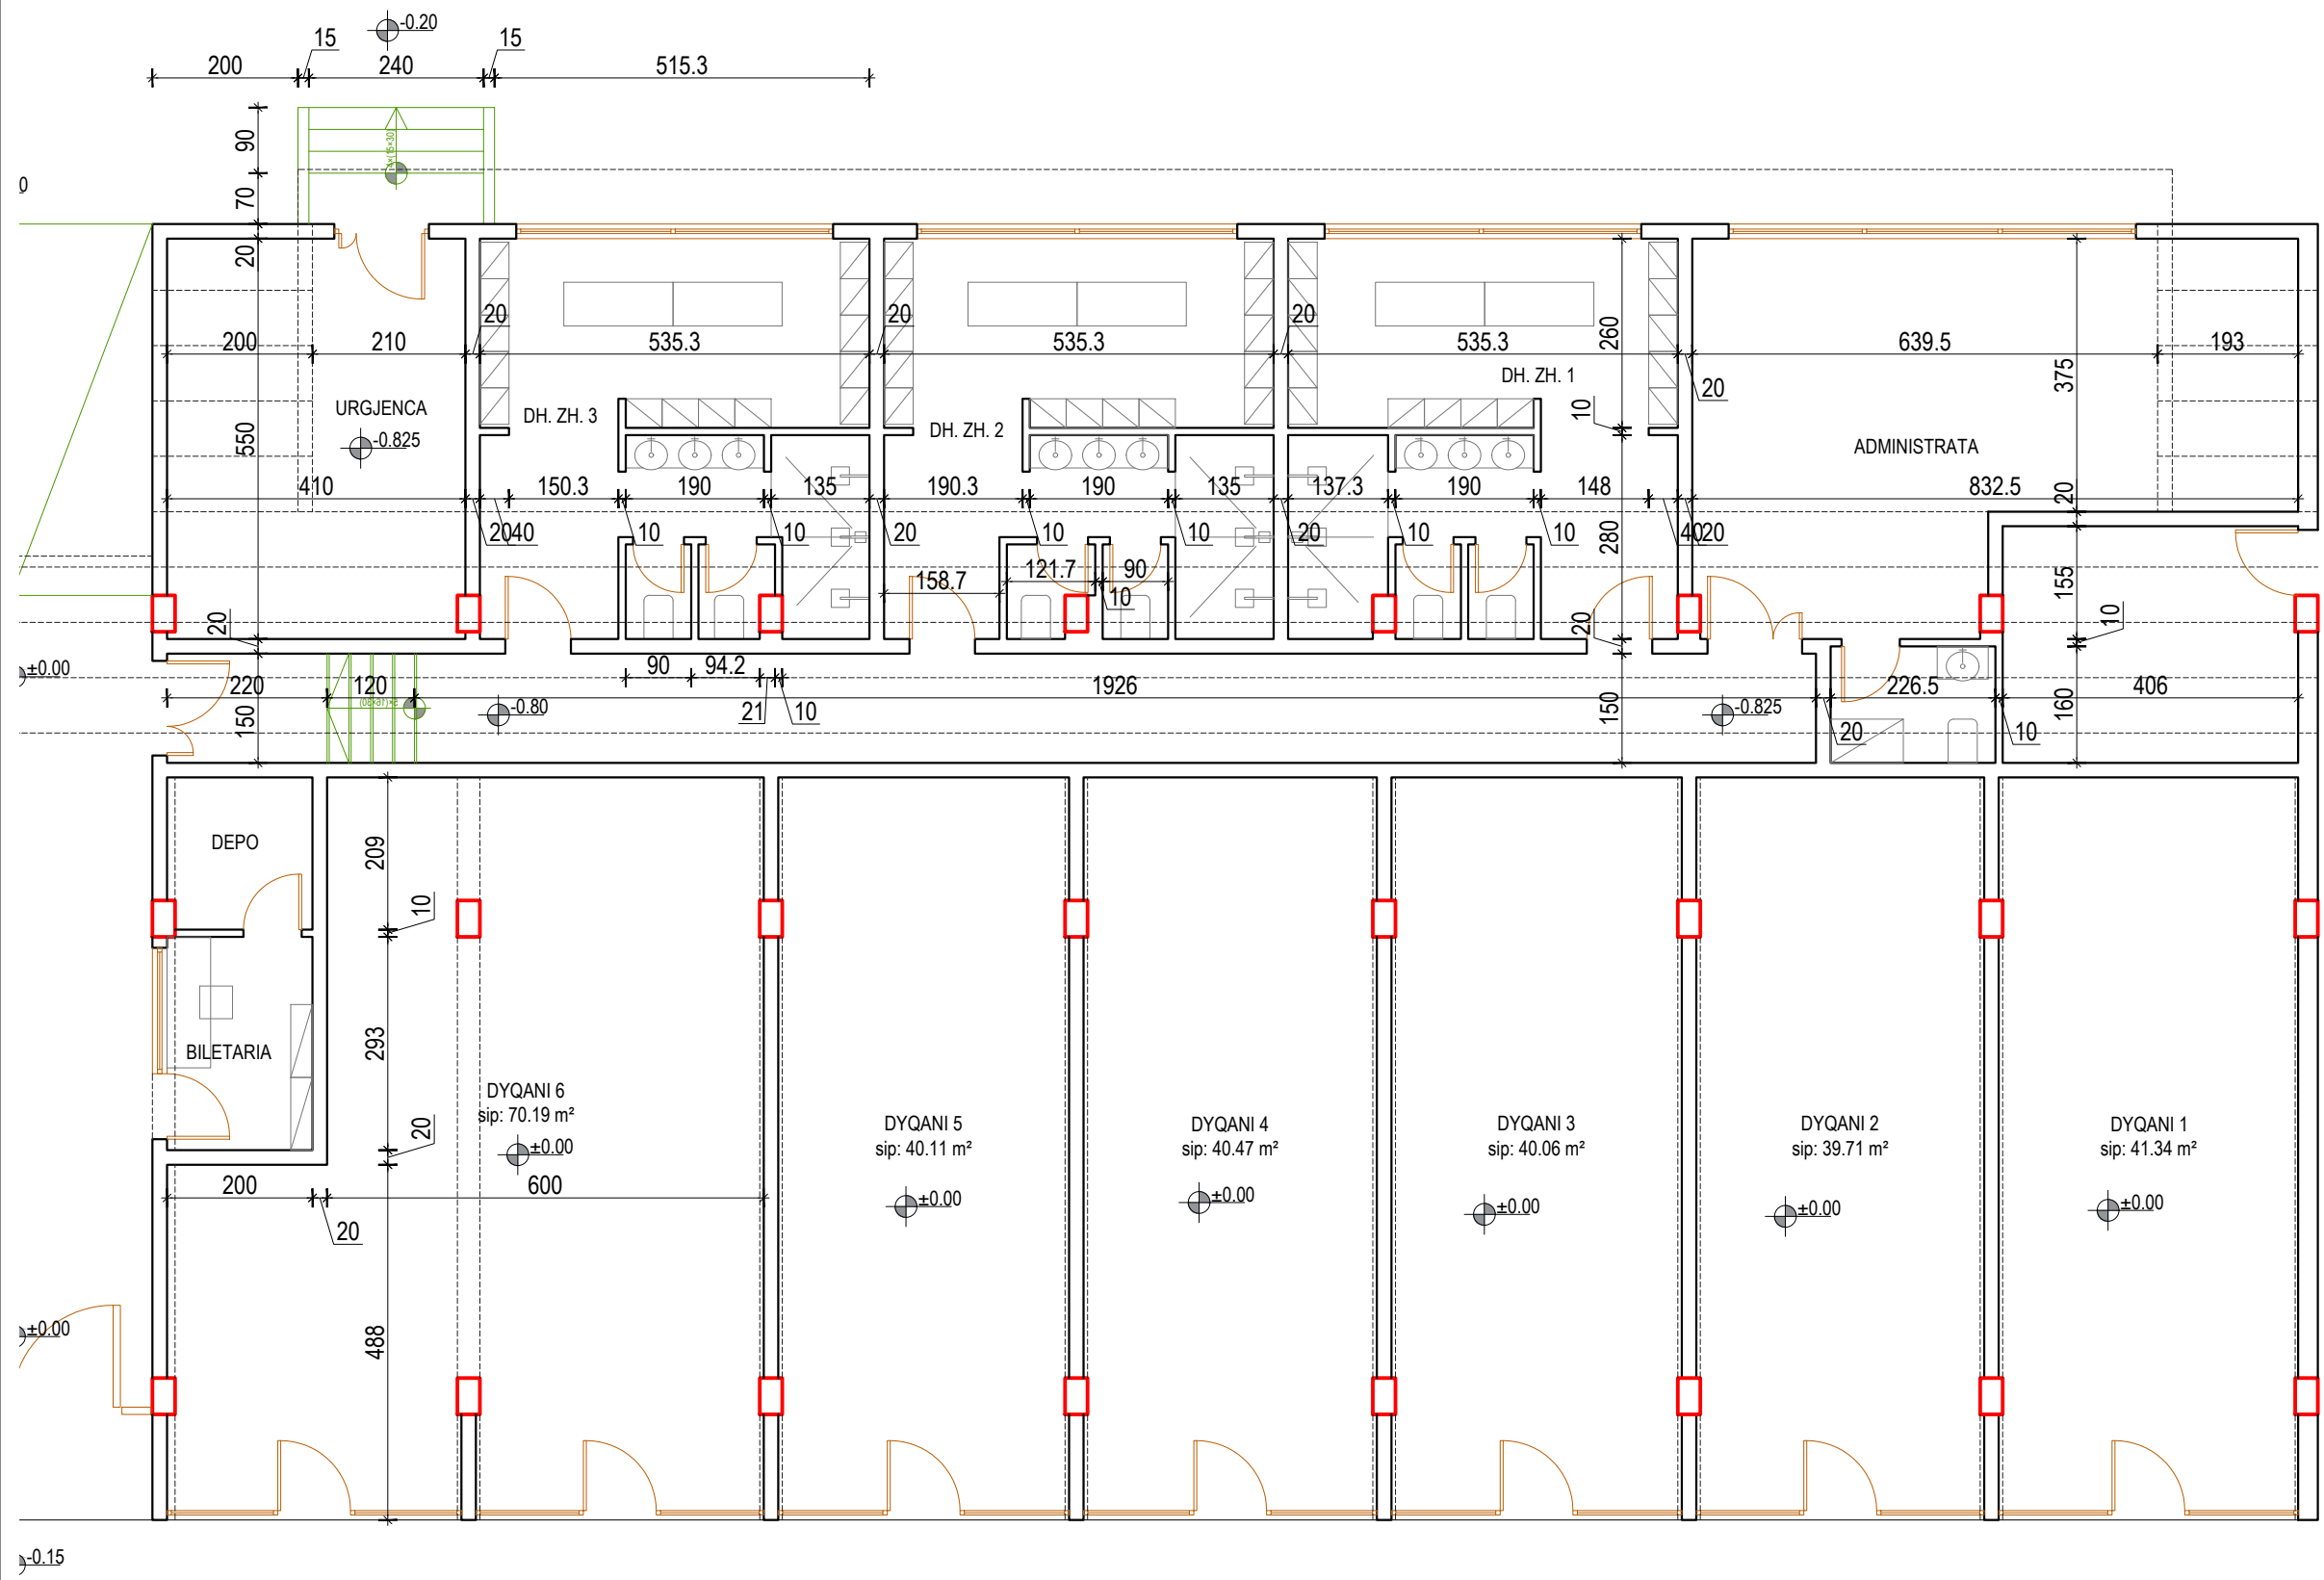

KUJDES!
 Dimensionimet (matjet) duhet të verifikohen në objekt.

GRUPI I PROJEKTIMIT

ARKITEKTURA
 Ark. Endri Bega
 Ark. Bunjamin Rexhepi

Enërtimi / projektit:
**RESTAURIMI I KOMPLEKSIT DAJTI
 (TIRANA SPORT CENTER 2)**

Adresa e projektit:
 Rr. Muhamet Gjollësha, ish Komp. Dajti
 Investitori:
 Bashkia Tiranë


Shkalla e projektit: SH 1:100
 Nr. i fletës: **A-06**
 Data: 22.06.2023

Studio projektimi:

Emërtimi / fletës:
**PLANI FUNKSIONAL,
 (I FRAGMENTIZUAR)
 OBJEKTI ME SHITESAT, KATI ±0**

Legjenda:

KUJDES!
 Dimensionimet (matjet) duhet të
 verifikohen në objekt.

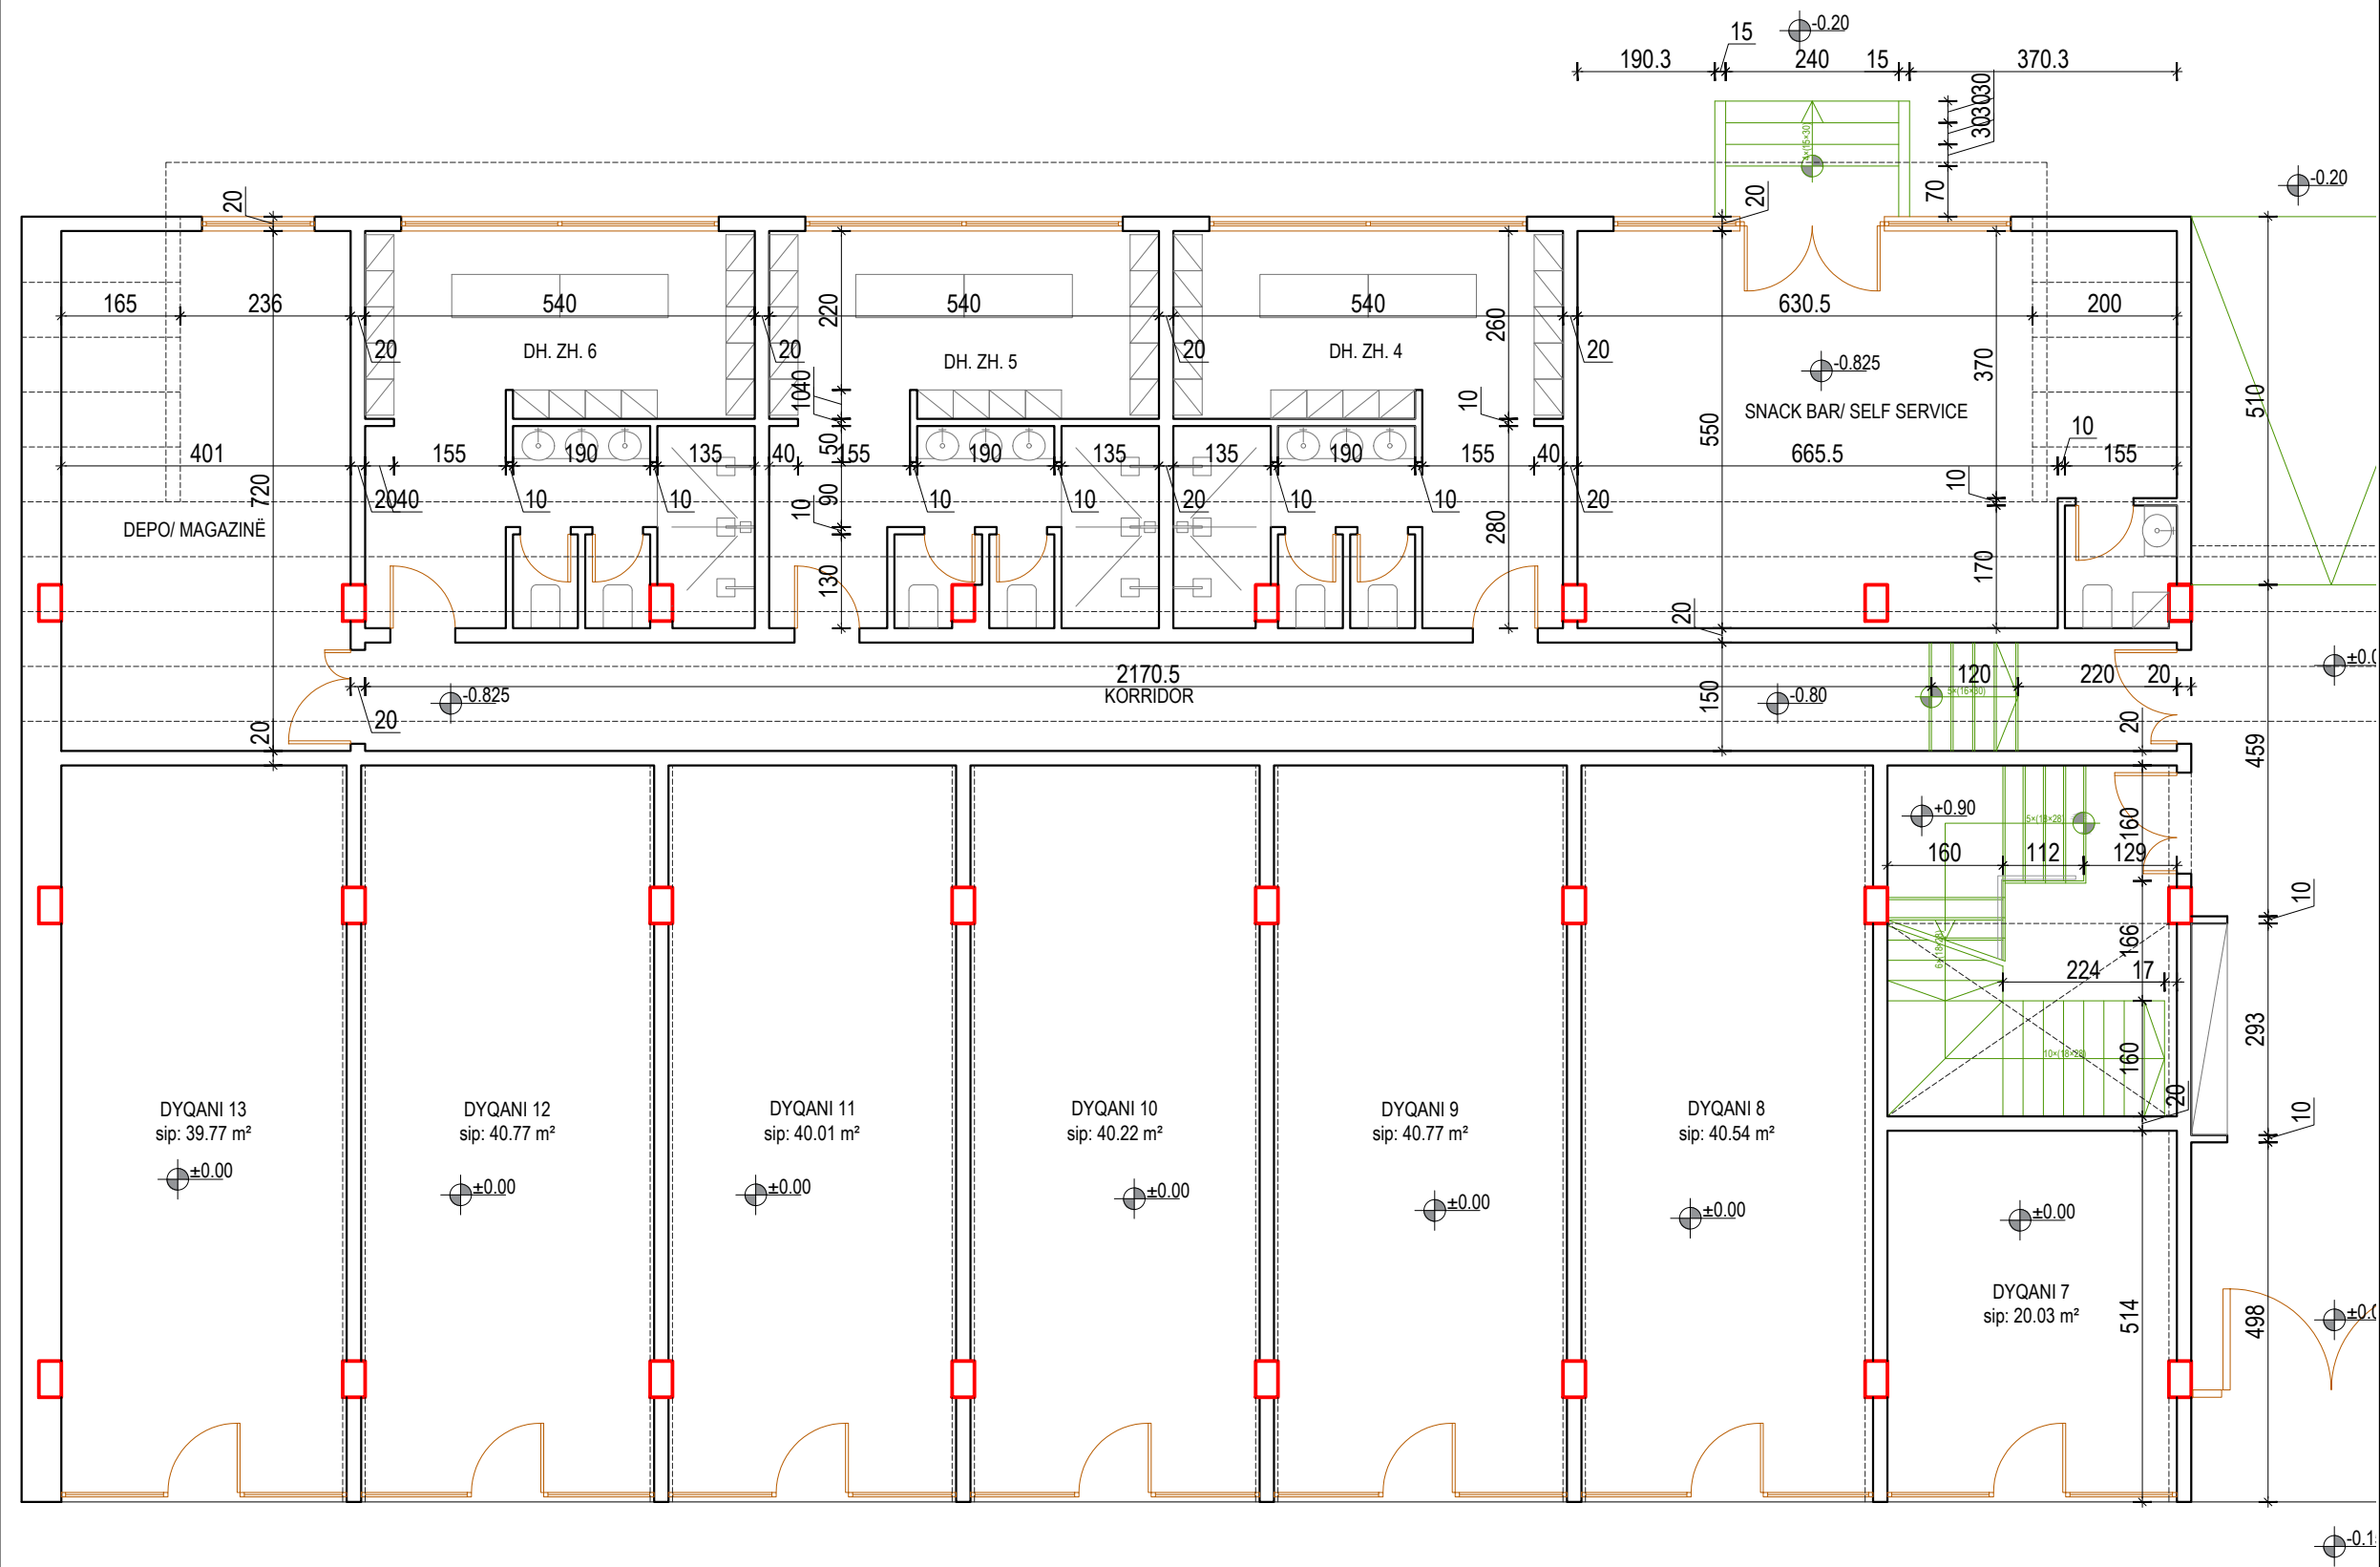

GRUPI I PROJEKTIMIT

ARKITEKTURA

Ark. Endri Bega
 Ark. Bunjamin Rexhepi

Emërtimi / projektit:
**RESTAURIMI I KOMPLEKSIT DAJTI
 (TIRANA SPORT CENTER 2)**

Adresa e projektit:
 Rr. Muhamet Gjollësia, ish Komp. Dajti

Investitori:
 Bashkia Tiranë

Shkalla e projektit:
 SH 1:100

Nr. i fletës:
A-07

Data:
 22.06.2023

Studio projektimi:

Emërtimi / Notes:
**PRISHJET NE OBEJKTIN
 EKZISTUESE, KATI ±0 DHE
 KATI +1**

Legjenda:
 **PRISHJET**

KUJDES!
 Dimensionimet (matjet) duhet të
 verifikohen në obejkt.

GRUPI I PROJEKTIMIT

ARKITEKTURA	Ark. Endri Bega
	Ark. Bunjamin Rexhepi

Emërtimi i projektit:

**RESTAURIMI I KOMPLEKSIT DAJTI
 (TIRANA SPORT CENTER 2)**

Adresa e projektit:
 Rr. Muhamet Gjollësja, ish Komp. Dajti

Investitori:
 Bashkia Tiranë


Shkalla e projektit:
 SH 1:250

Data:
 22.06.2023


Nr. i fletës:
A-08

Studio projektimi:

**PRISHJET NE KATIN ±0 TE
 OBJEKTIT EKZISTUESE**

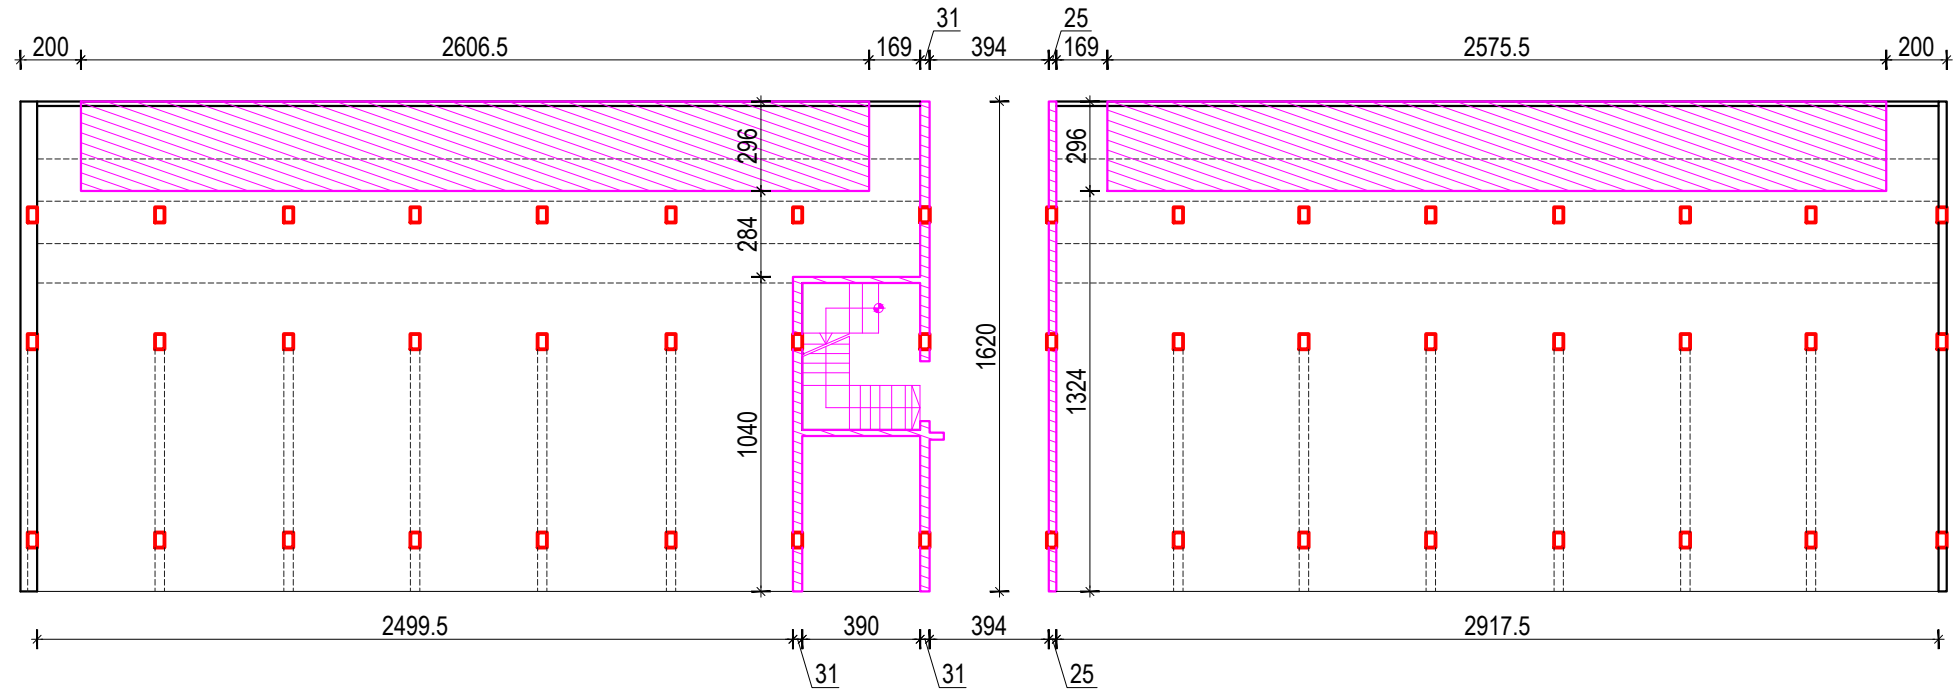

**PRISHJET NE KATIN +1 TE
 OBJEKTIT EKZISTUESE**

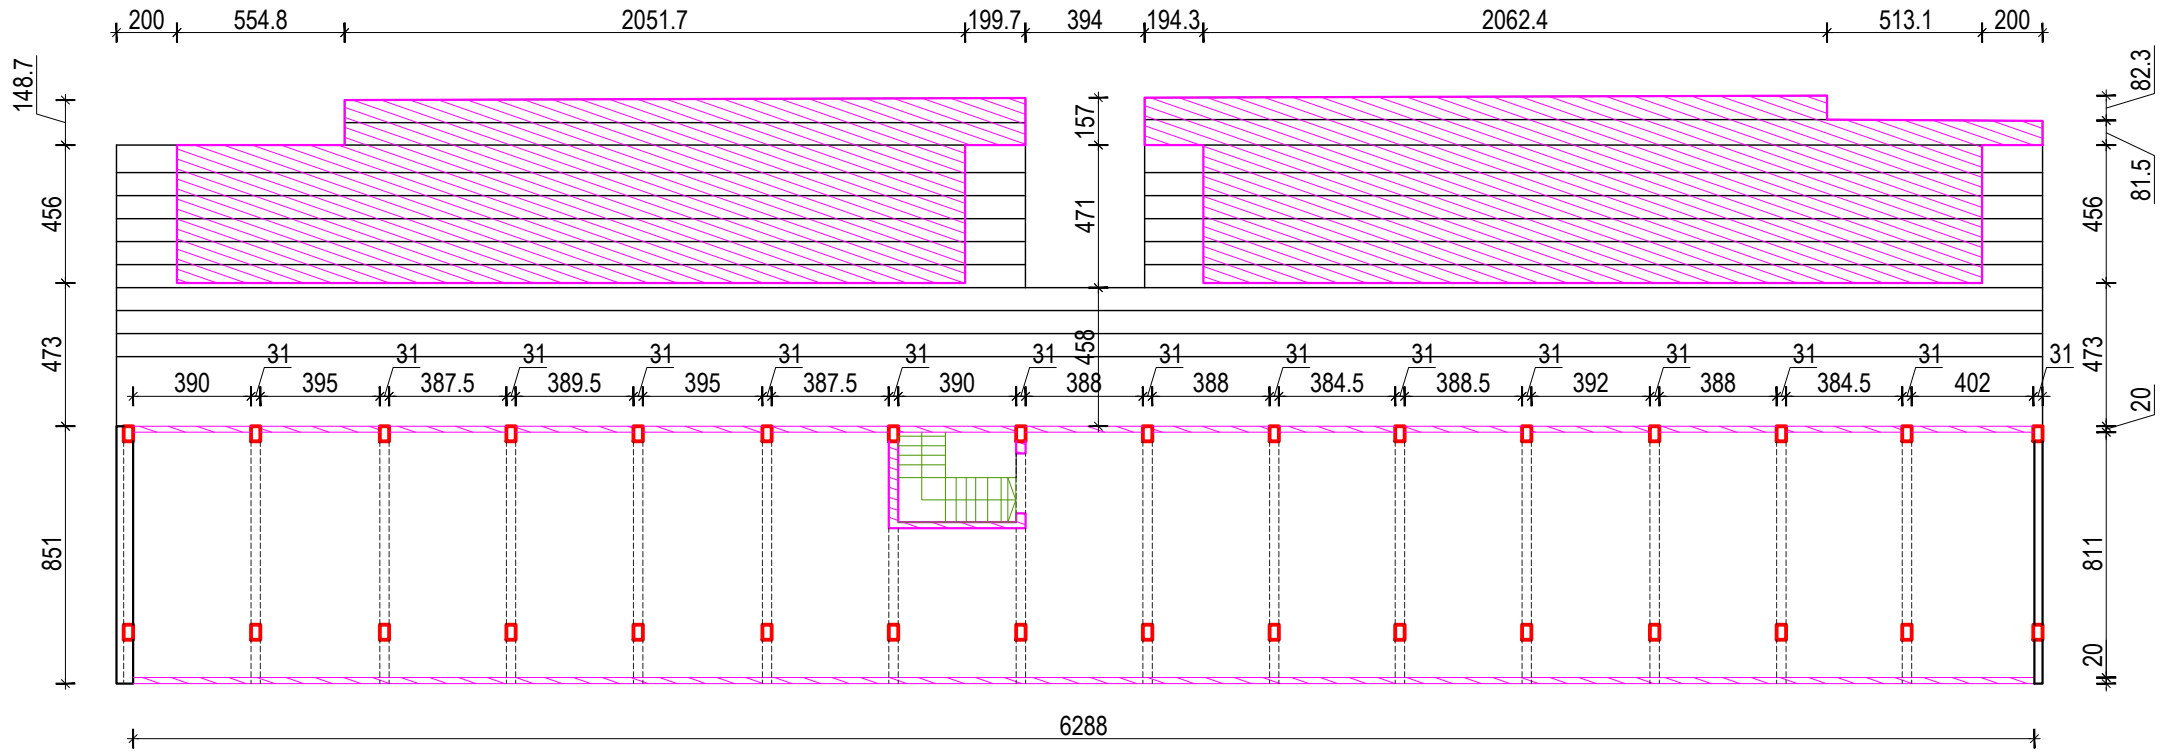

NDERTIMET E REJA
KATI ±0

Legjenda:



KUJDES!
Dimensionimet (matjet) duhet të
verifikohen në objekt.

GRUPI I PROJEKTIMIT


ARKITEKTURA
Ark. Endri Bega
Ark. Bunjamin Rexhepi

Emërtimi i projektit:
**RESTAURIMI I KOMPLEKSIT DAJTI
(TIRANA SPORT CENTER 2)**

Adresa e projektit:
Rr. Muhamet Gjollështa, ish Komp. Dajti
Investitor:
Bashkia Tiranë

Shkalla e projektit:
SH 1:250
Data:
22.06.2023
Nr. i fletës:
A-09

Studio projektimi:

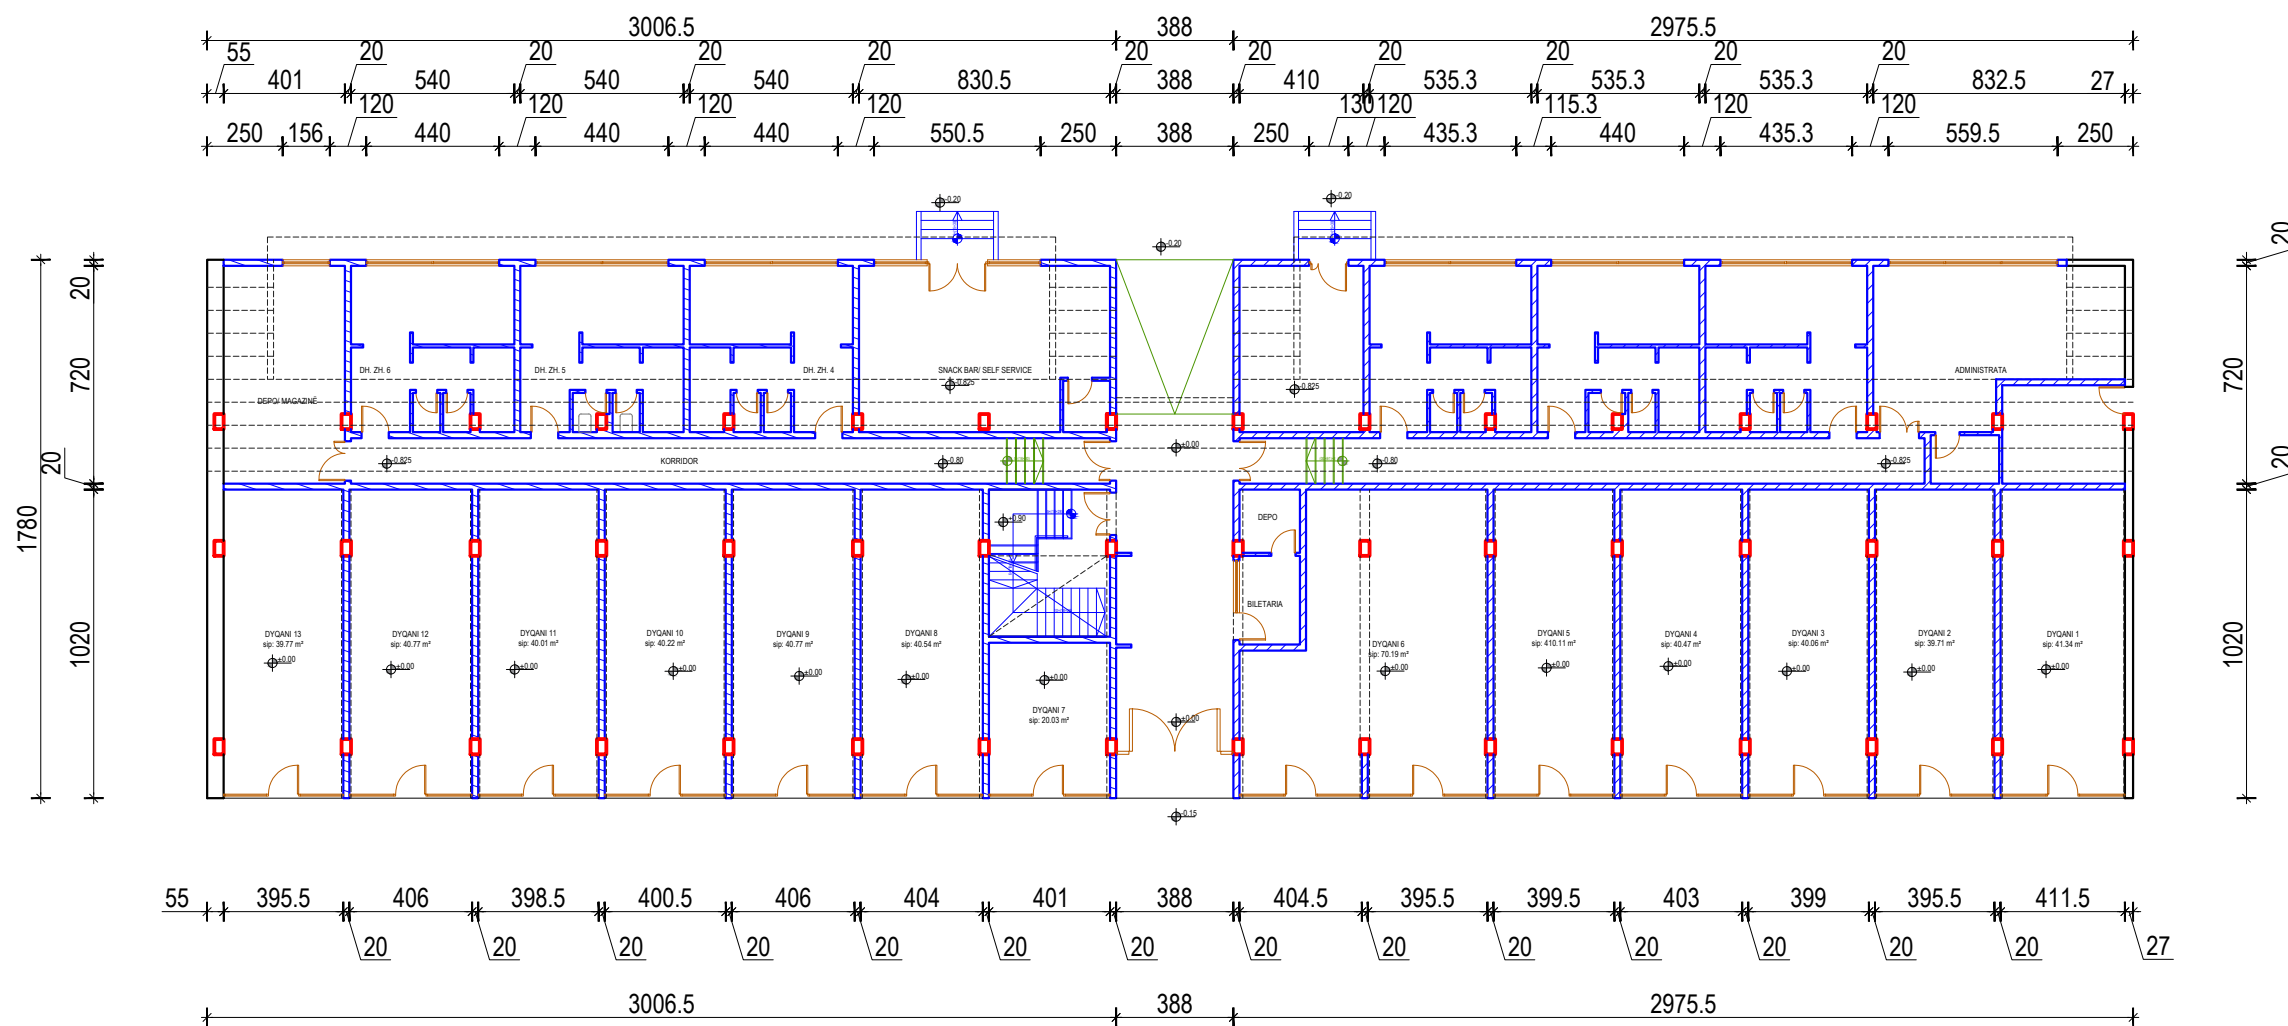

Emërtimi / Notes:

NDERTIMET E REJA
KATI +1

Legjenda:

 NDERTIM I RI

KUJDES!
Dimensionimet (matjet) duhet të
verifikohen në obejkt.

GRUPI I PROJEKTIMIT

ARKITEKTURA

Ark. Endri Bega

Ark. Bunjamin Rexhepi

Emërtimi / projektit:

RESTAURIMI I KOMPLEKSIT DAJTI
(TIRANA SPORT CENTER 2)

Adresa e projektit:

Rr. Muhamet Gjollësja, ish Komp. Dajti

Investitori:

Bashkia Tiranë

Shkalla e projektit:

SH 1:250


Nr. i fletës:


A-10

Data:

22.06.2023


Studio projektimi:

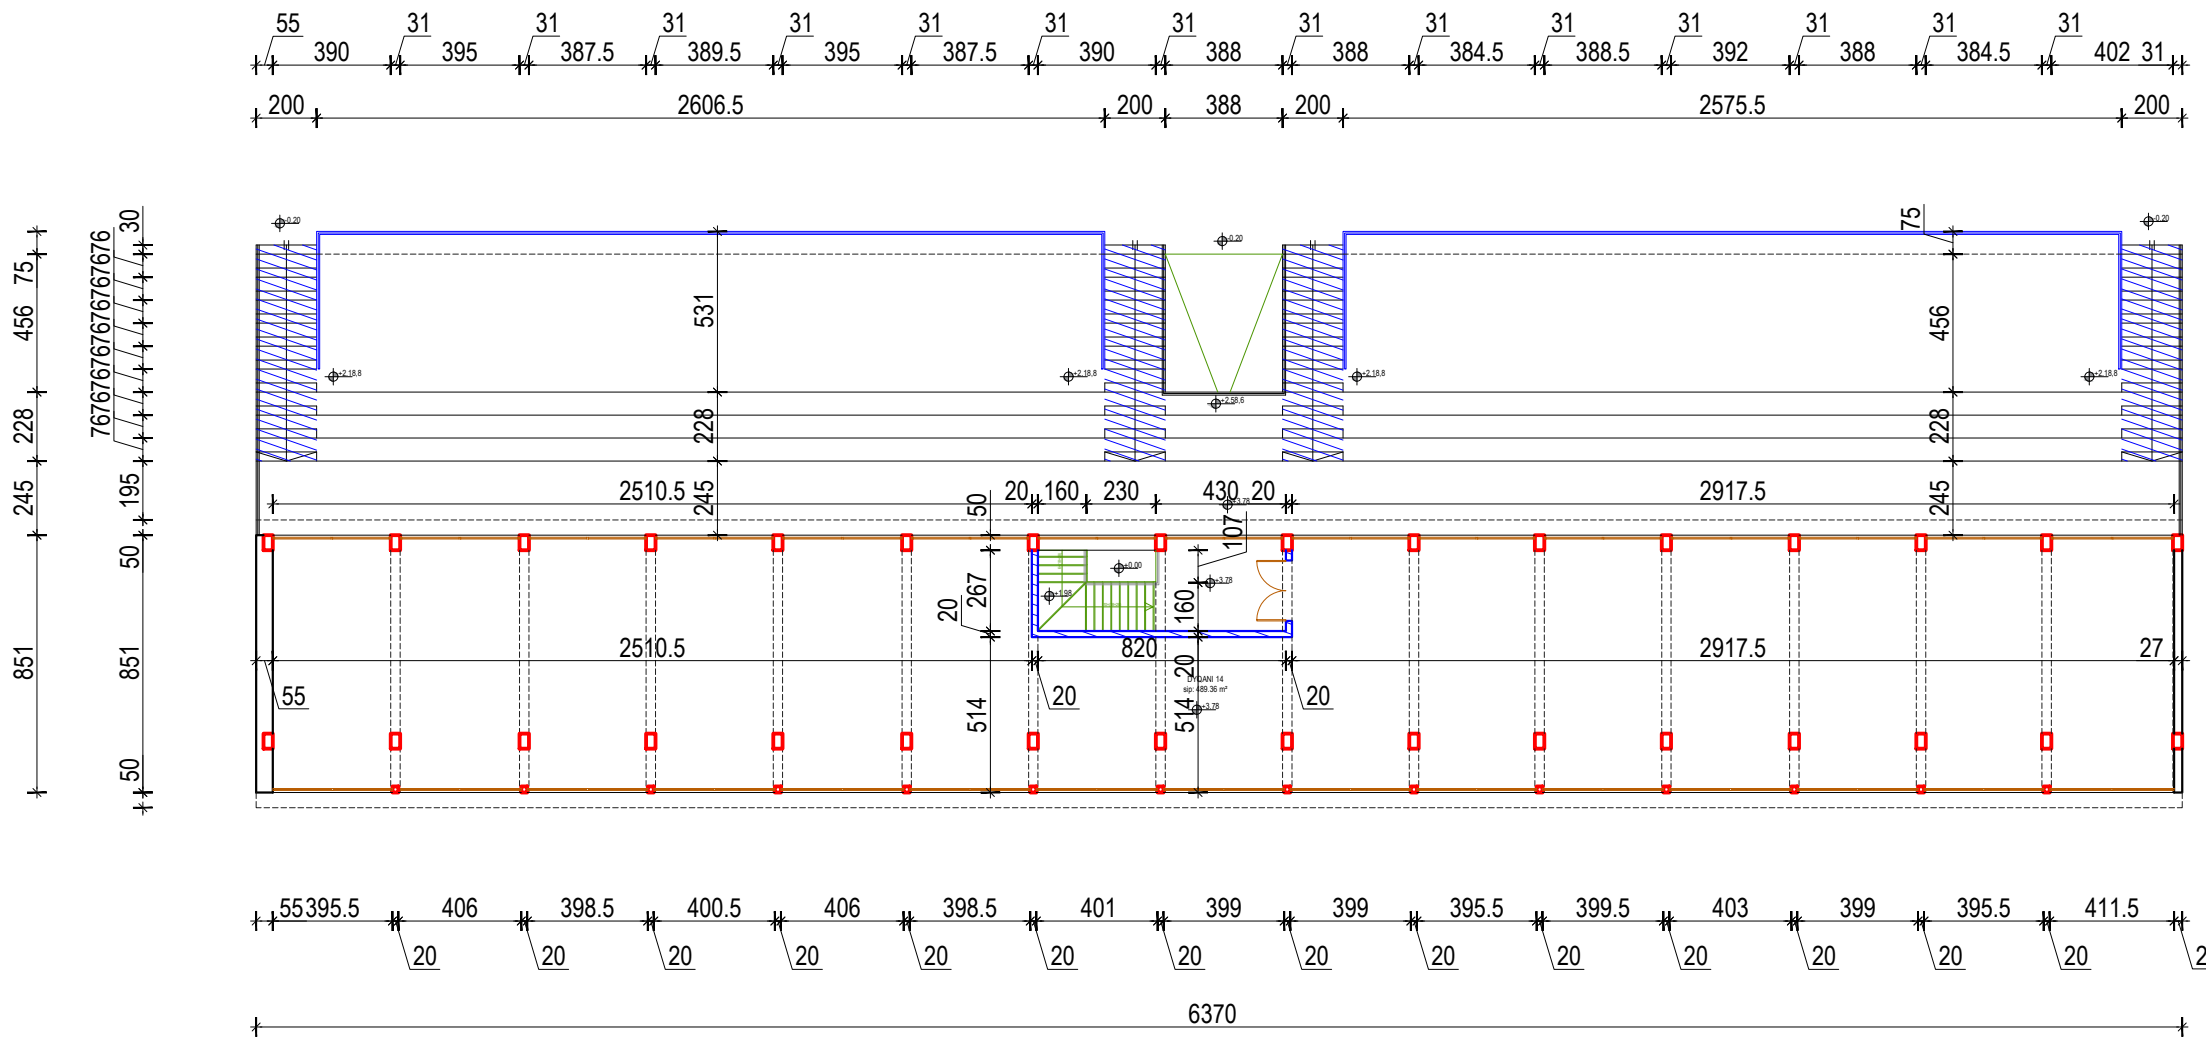

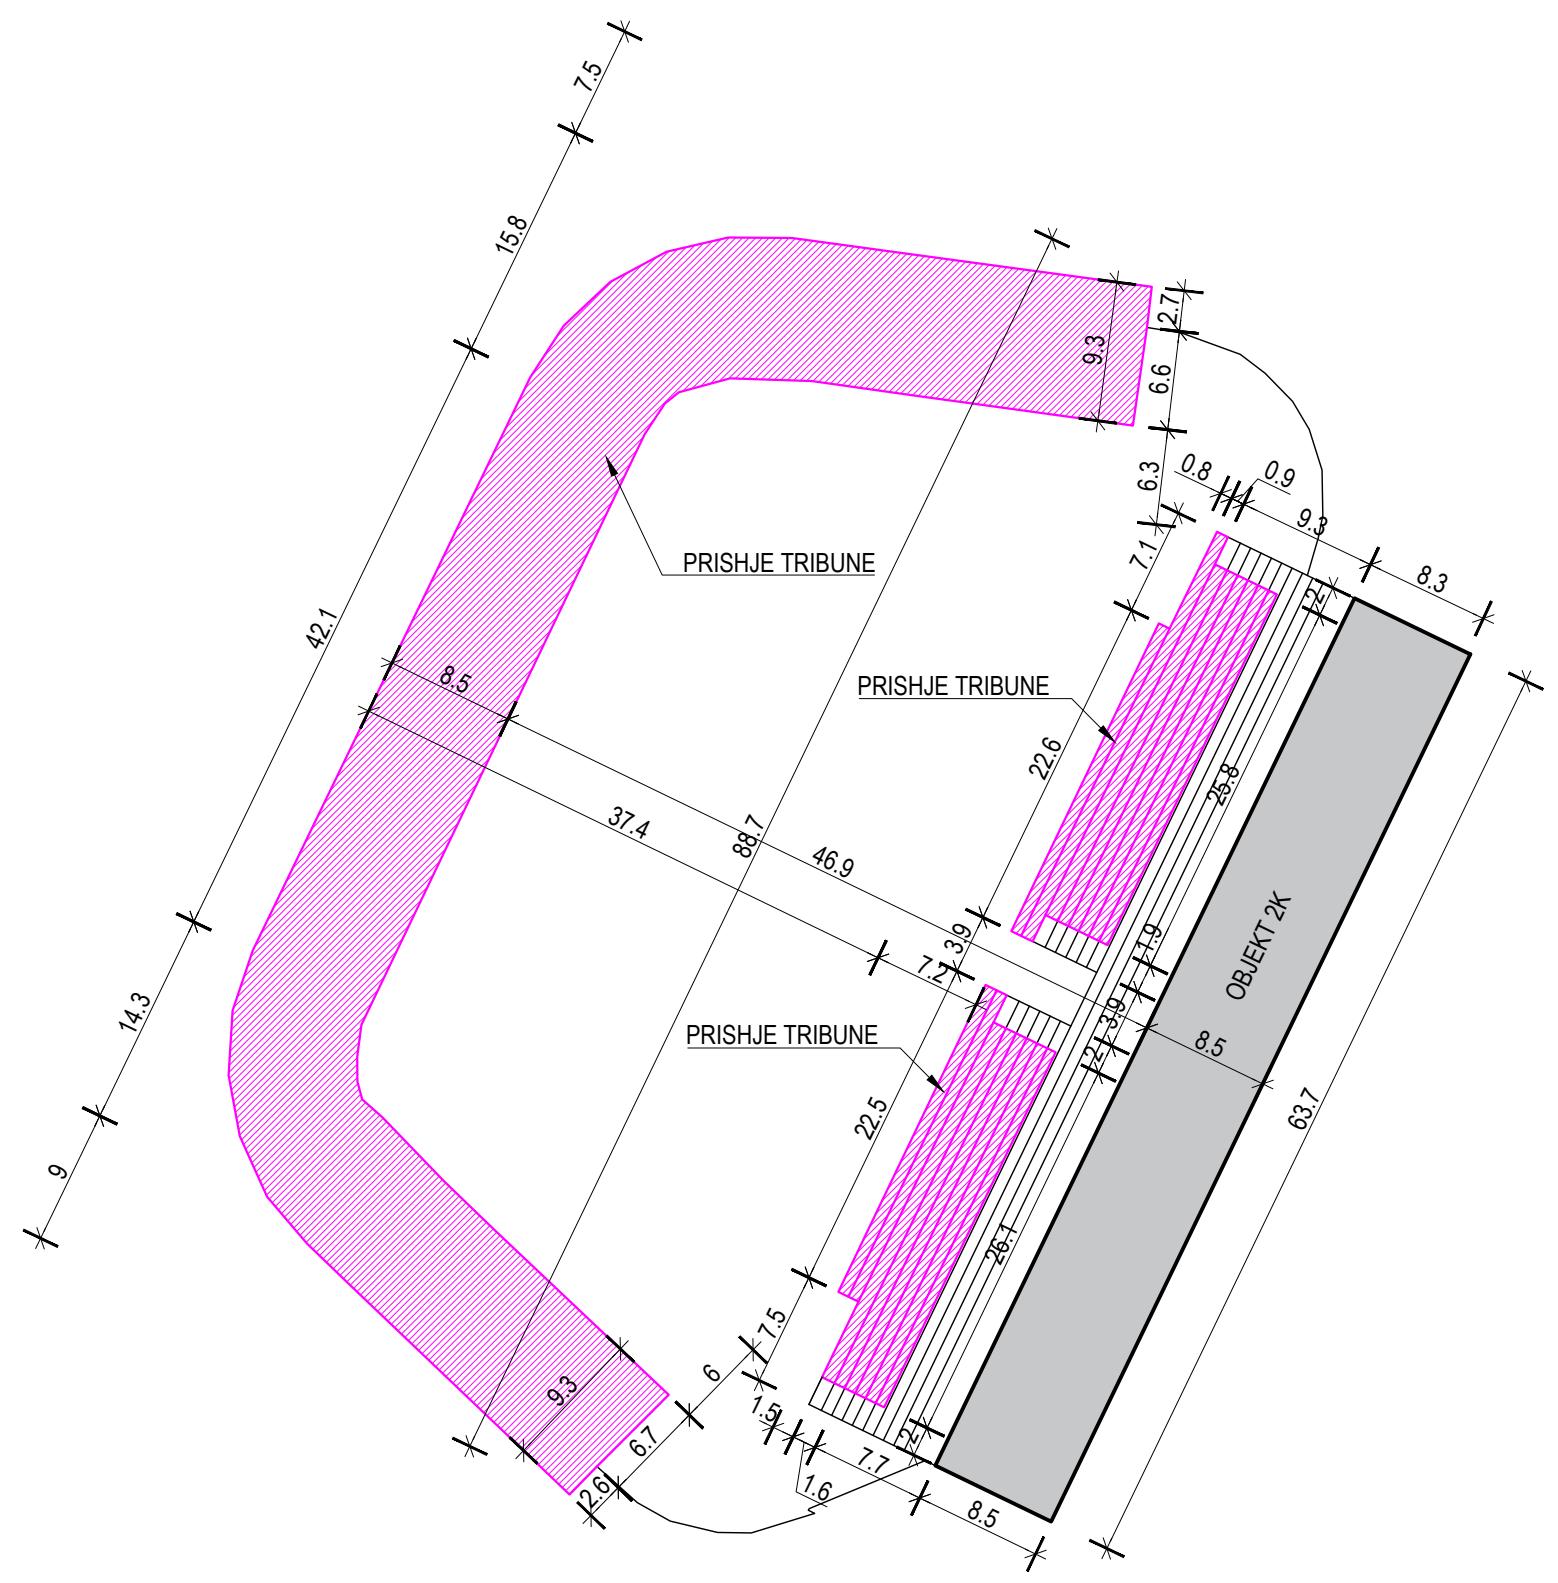

Emërtimi i fletës:
PRISHJET NE SISTEMIM

Legjenda:

 PRISHJE

KUJDES!
Dimensionimet (matjet) duhet të verifikohen në obejkt.

GRUPI I PROJEKTIMIT

ARKITEKTURA	Ark. Endri Bega
	Ark. Bunjamin Rexhepi

Emërtimi i projektit:

**RESTAURIMI I KOMPLEKSIT DAJTI
(TIRANA SPORT CENTER 2)**

Adresa e projektit:
Rr. Muhamet Gjollësja, ish Komp. Dajti


Investitori:
Bashkia Tiranë

Shkalla e projektit:
SH 1:500

Data:
22.06.2023

Nr. i fletës:
A-11

Studio projektimi:

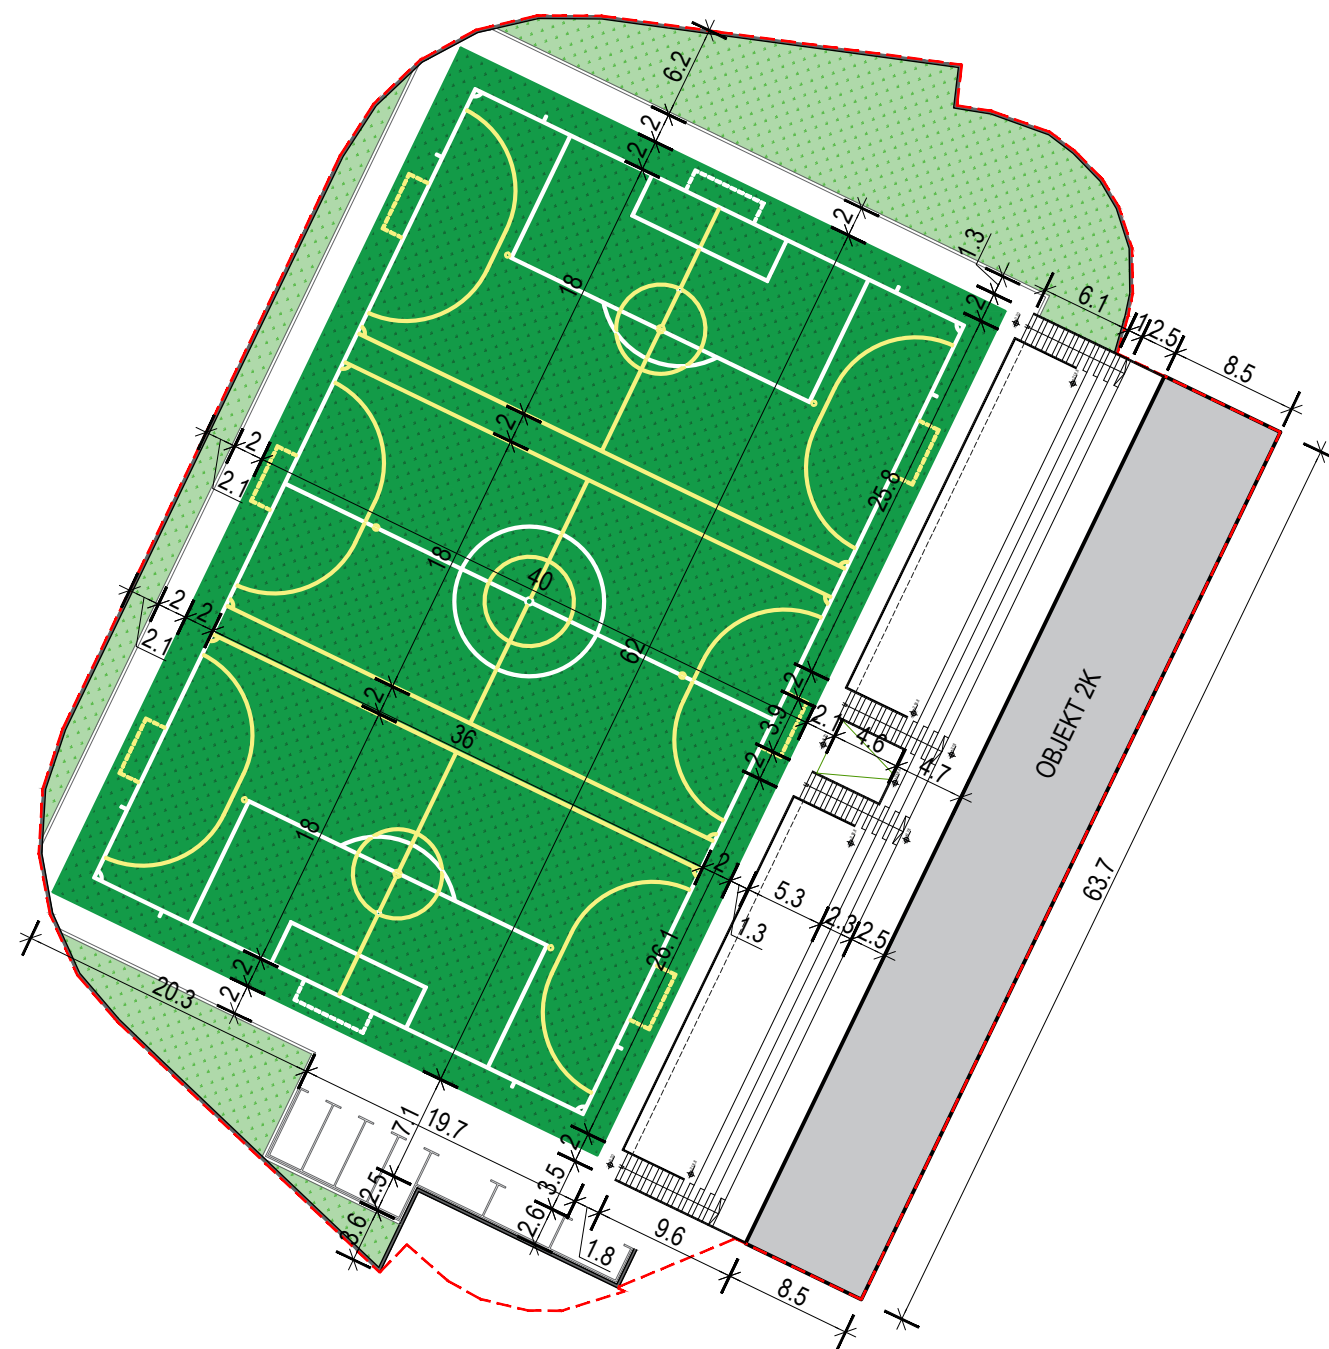

PLAN VENDOSJA
PAS nderhyrjes

Legjenda:

KUJDES!
Dimensionimet (matjet) duhet të
verifikohen në obejkt.

GRUPI I PROJEKTIMIT

ARKITEKTURA

- Ark. Endri Bega
- Ark. Bunjamin Rexhepi

Enërtimi i projektit:
**RESTAURIMI I KOMPLEKSIT DAJTI
(TIRANA SPORT CENTER 2)**

Adresa e projektit:
Rr. Muhamet Gjollës, ish Komp. Dajti
Investitori:
Bashkia e Tiranës

Shkalla e projektit: SH 1:500
Data: 22.06.2023
Nr. i fletës: **A-12**

Studio projektimi:

