

PROJEKTI ARKITEKTONIK

OBJEKTI:
SHKOLLA 9-VJECARE
REXHEP KERTUKA
DETAJE ARKITEKTURE

FOROSTESI:

BASHKIA MAT

EMERTIMI I PROJEKTI:

**NDERTIM SHKOLLA 9-VJECARE ,
FRANKTH MAT**

FAZA E PROJEKTI:

PROJEKT ARKITEKTONIK

EMERTIMI I FLETES:

KAPAKU

SHKALLA

NR. FLETES

GRUPI I PROJEKTIMIT:

"ALBGOLDING 2E" sh.p.k

Ing. Hajredin MURGU

Top. Abdyl KOLA

Ark. Erion MURGU

Ark. Soela MERKO



"ALBGOLDING 2E" sh.p.k

CONTACT:

E-MAIL : albgolding2e@gmail.com

Cel: +355 68 52 07 550

+355 68 20 85 763

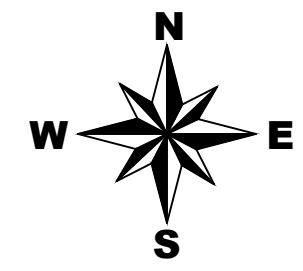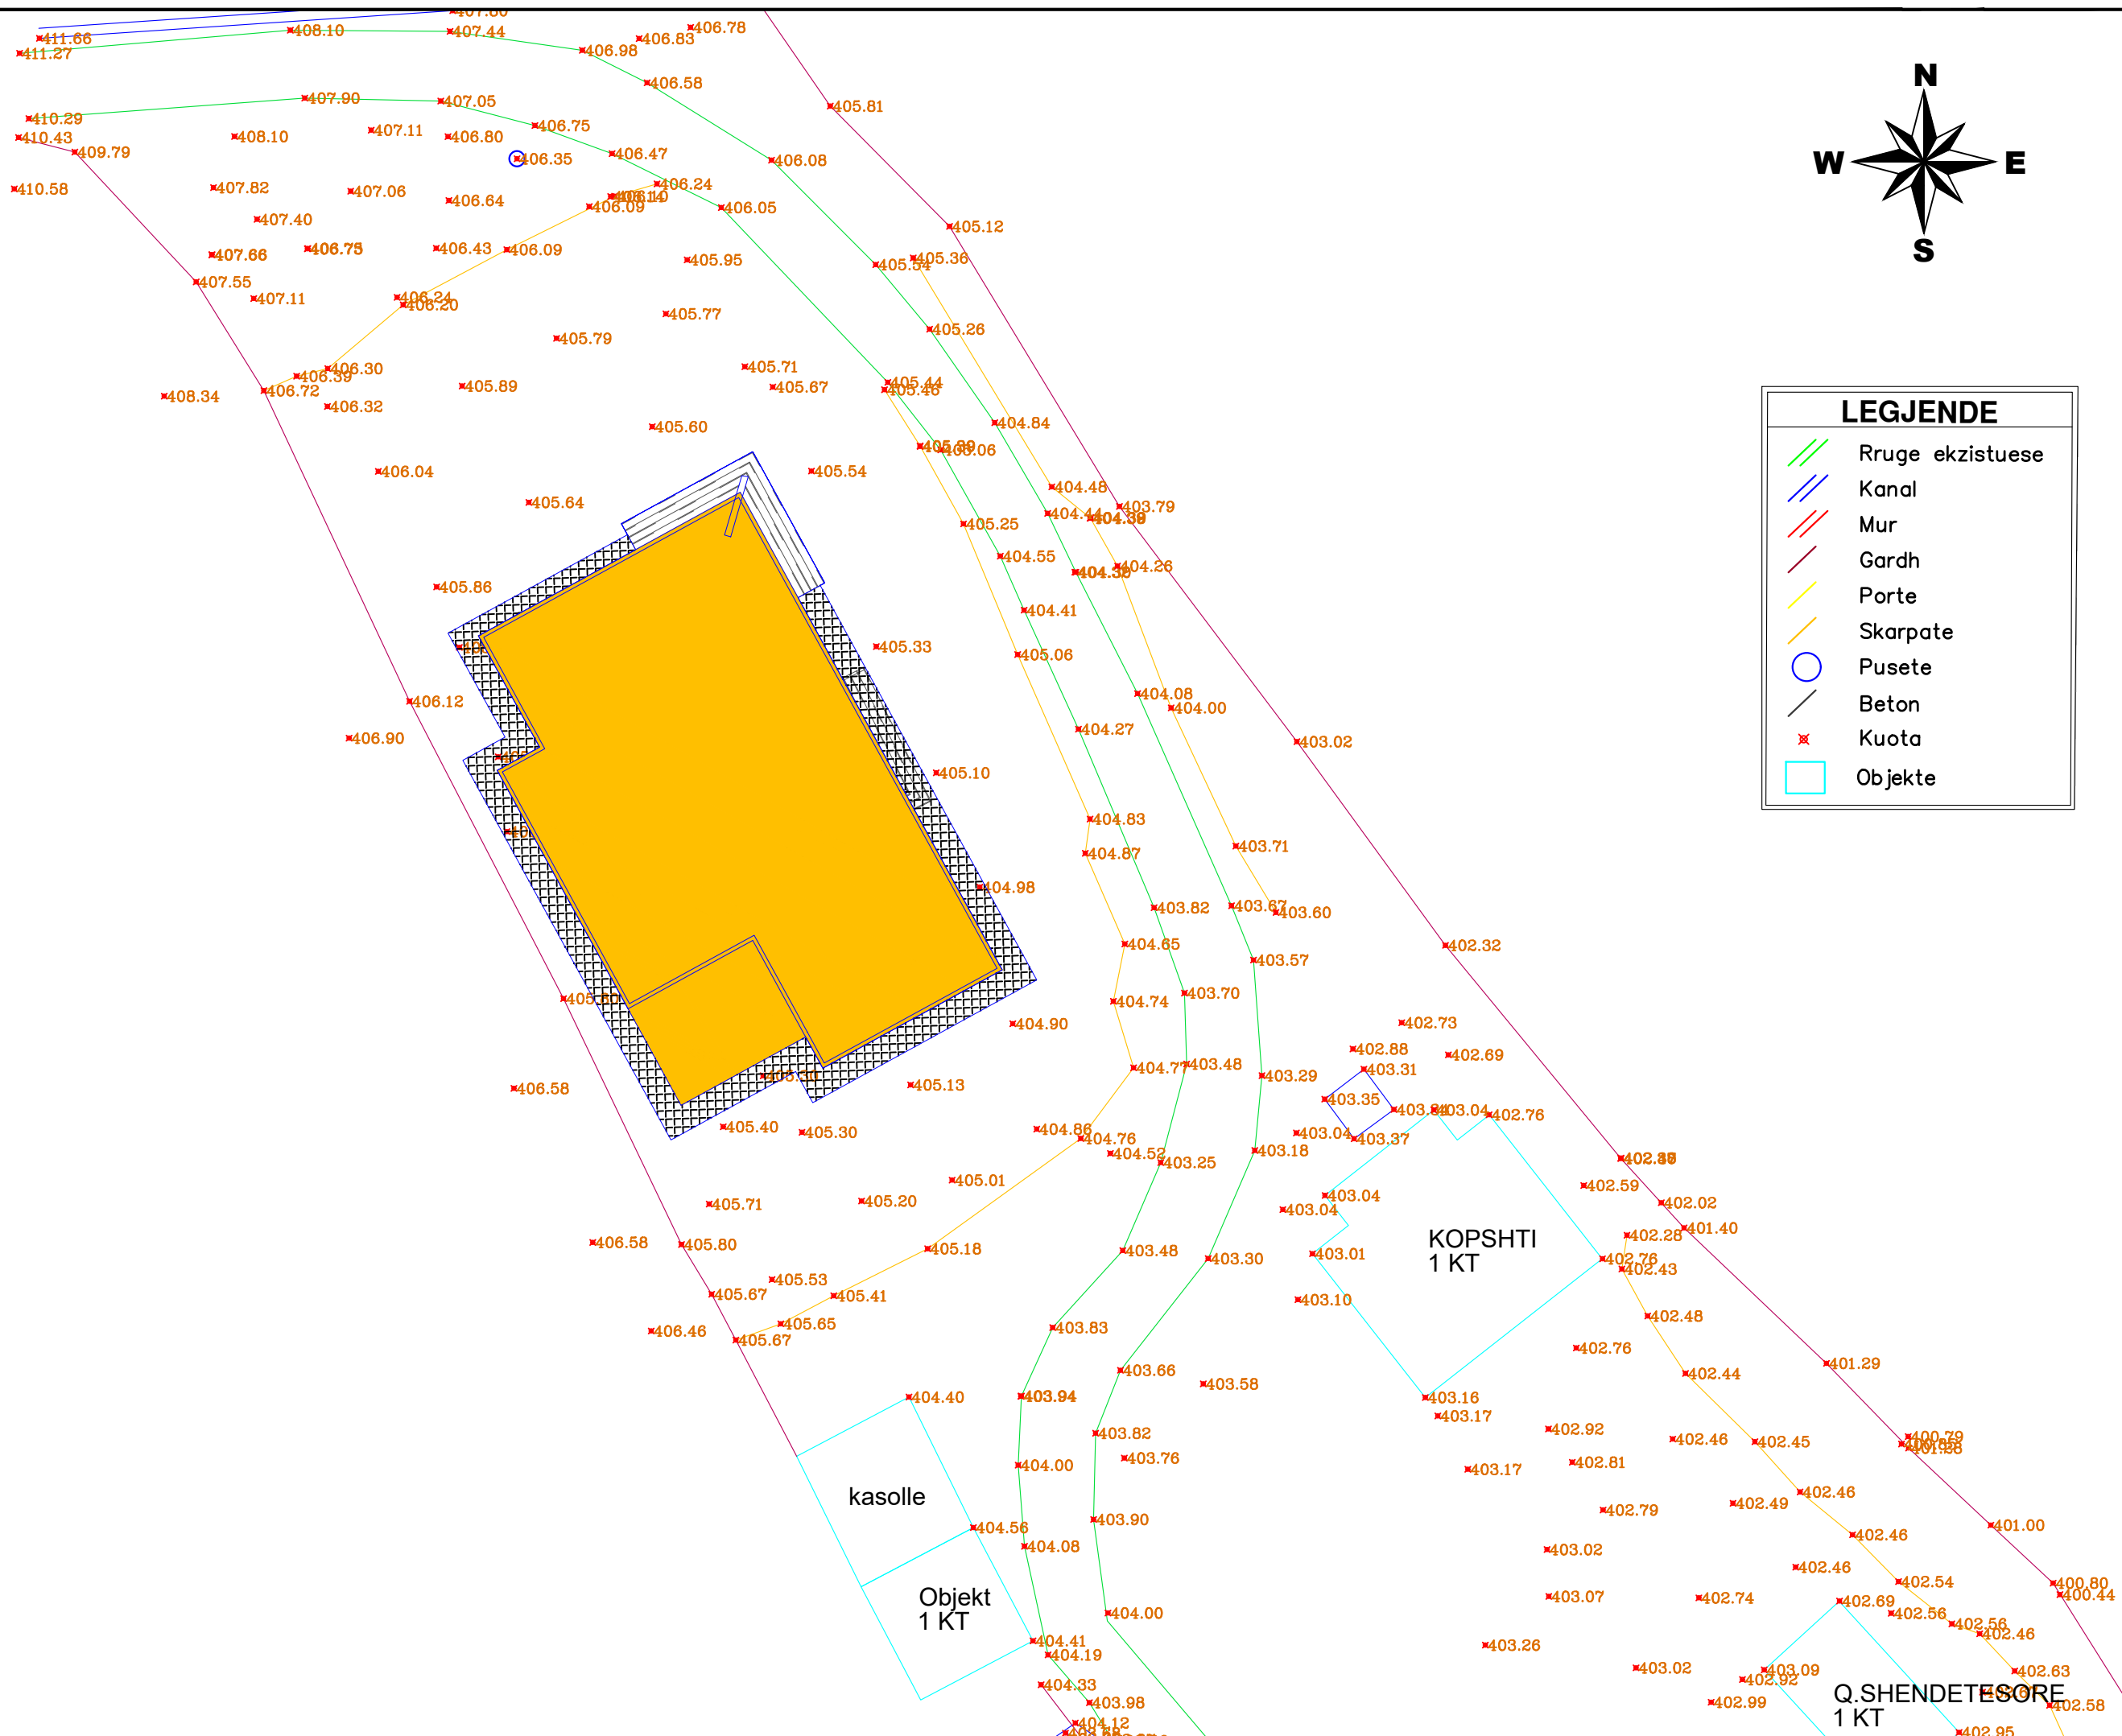

LEGJENDE

- Rruge ekzistuese
- Kanal
- Mur
- Gardh
- Porte
- Skarpate
- Pusete
- Beton
- ✕ Kuota
- Objekte

FOROSHTESI:

BASHKIA MAT

EMERTIMI I PROJEKTTIT :
**NDERTIM SHKOLLA 9-VJEÇARE ,
FRANKTH MAT**

FAZA E PROJEKTTIT :
PROJEKT ZBATIMI


EMERTIMI I FLETES :
PLANRILEVIMI

SHKALLA 1:500	NR. FLETES 01
------------------	------------------


GRUPI I PROJEKTIMIT : **"ALBGOLDING 2E" sh.p.k**

Ing. Hajredin MURGU
Top. Abdyl KOLA
Ark. Erion MURGU
Ark. Soela MERKO

"ALBGOLDING 2E" sh.p.k
CONTACT :
E-MAIL : albgolding2e@gmail.com
Cel: +355 68 52 07 550
+355 68 20 85 763

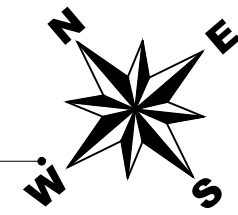

3099

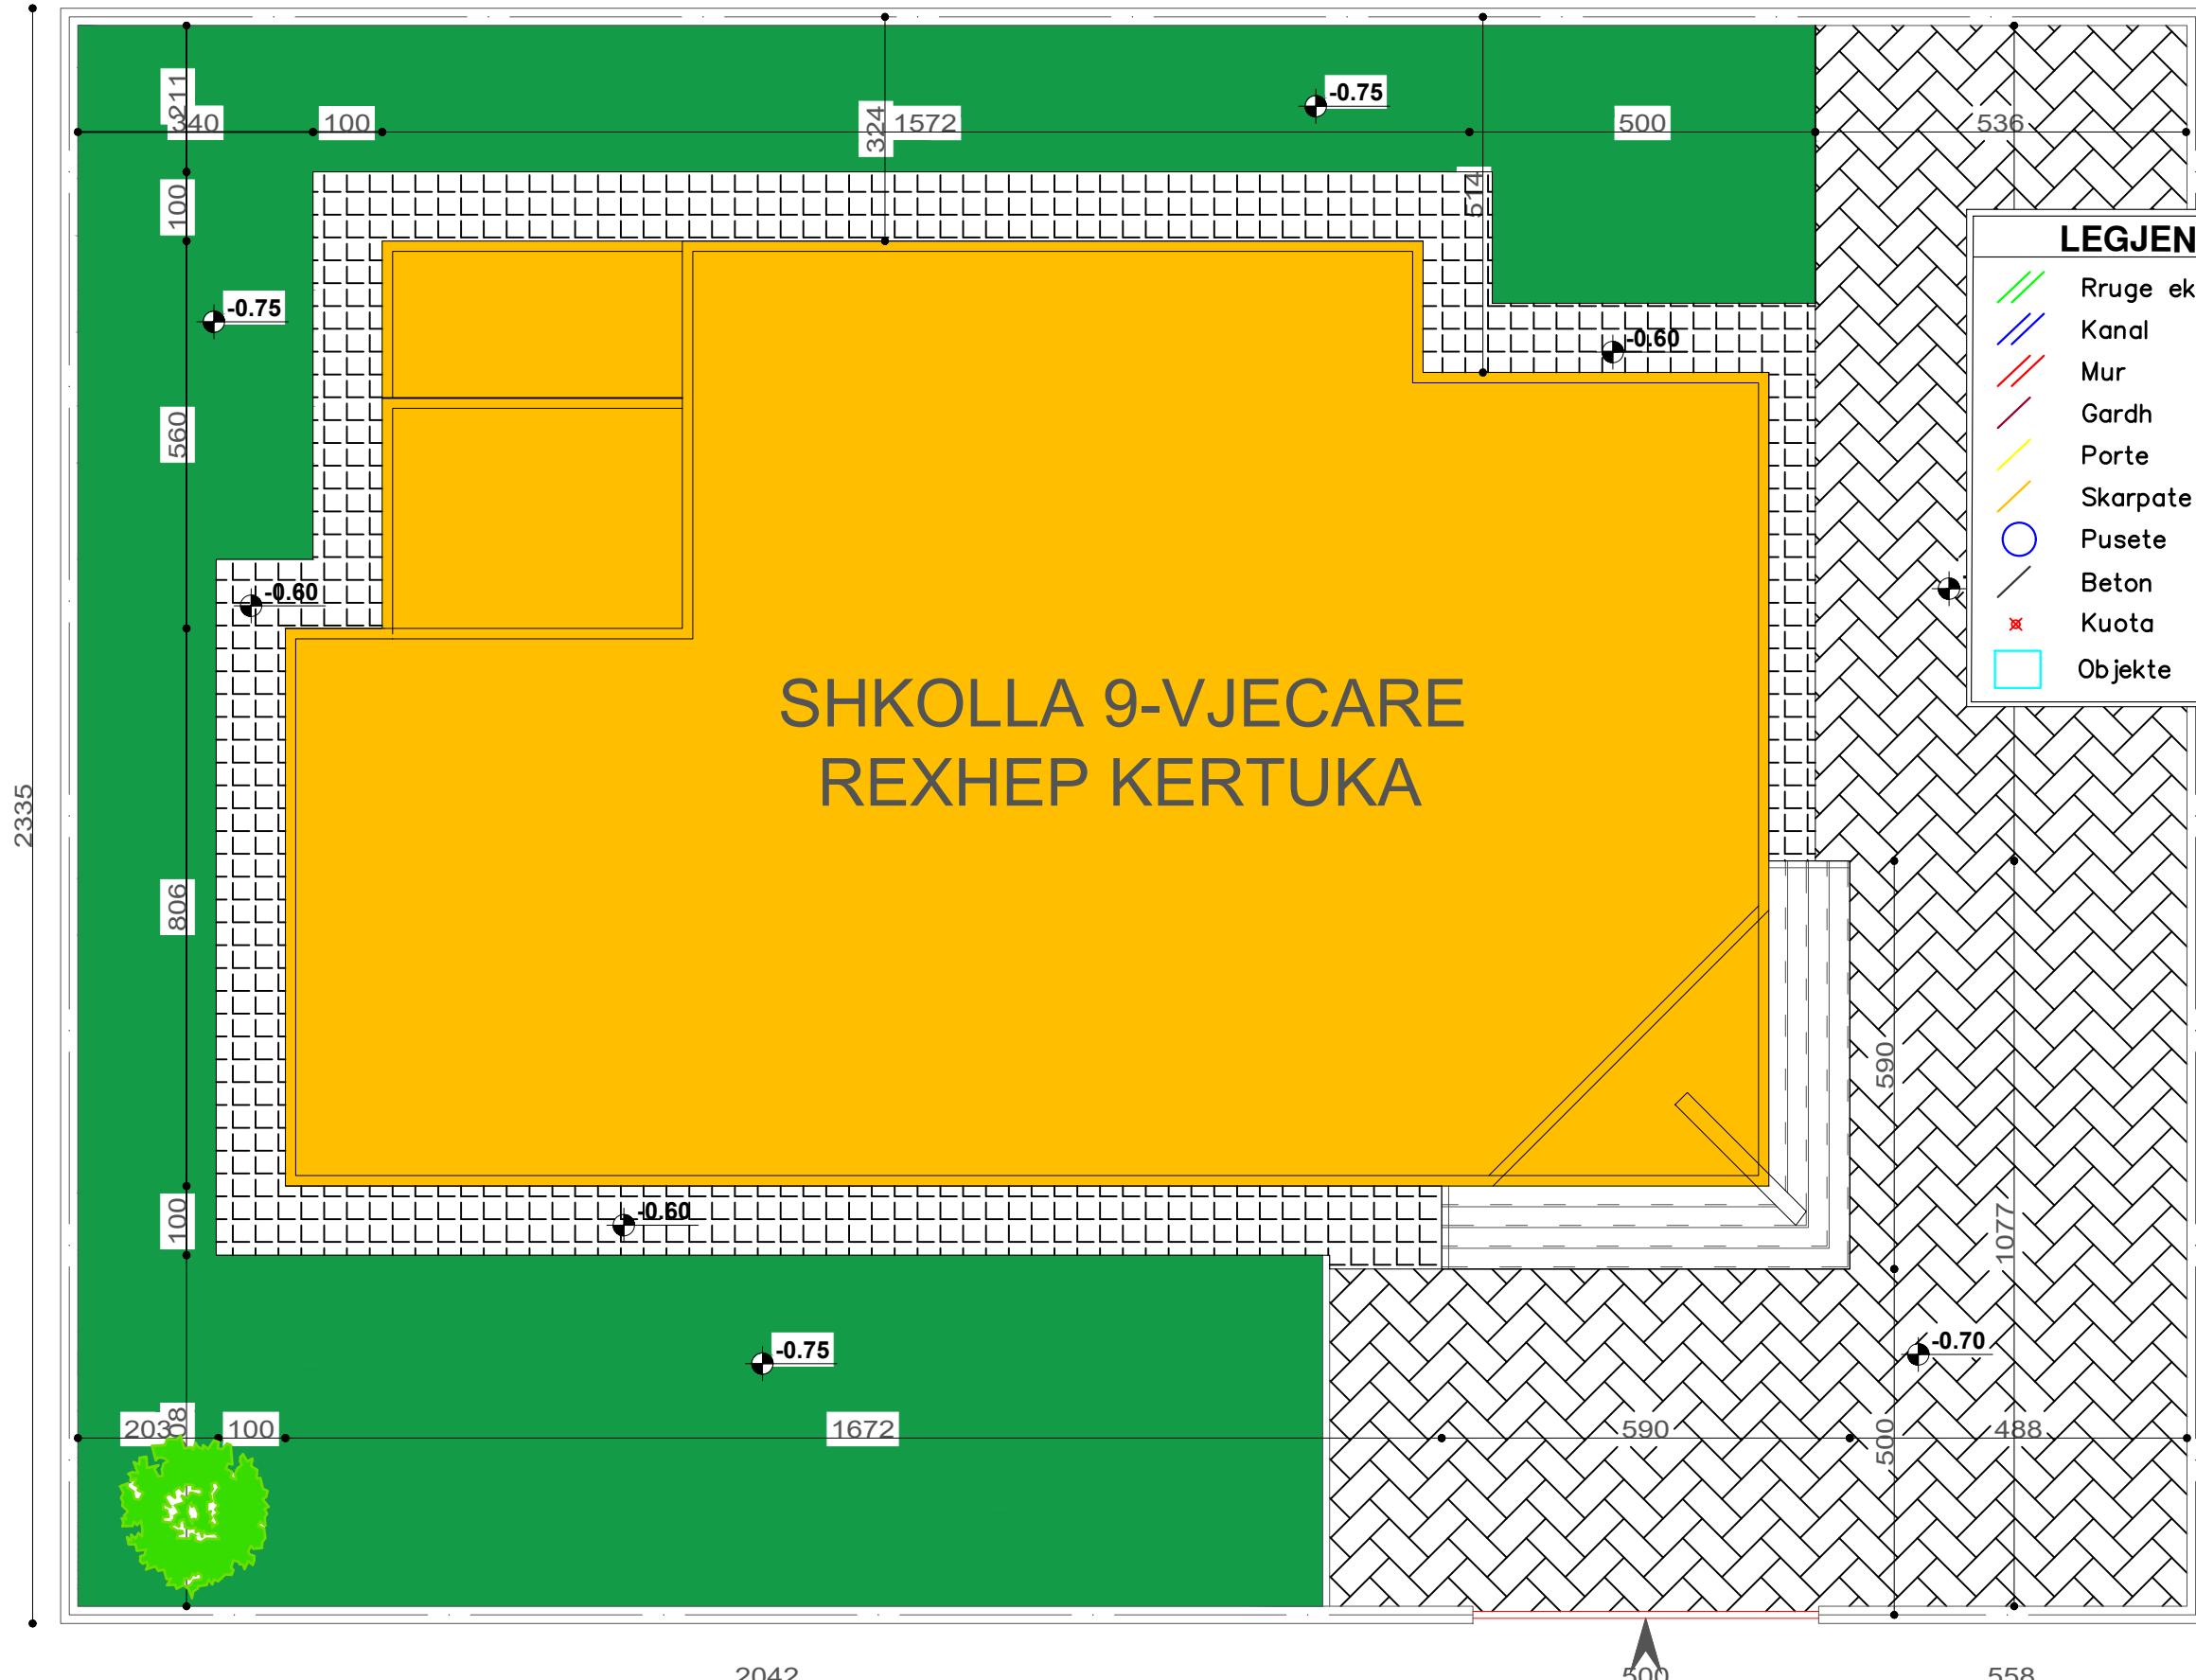

LEGJENDE

- // Rruge ekzistuese
- // Kanal
- // Mur
- // Gardh
- // Porte
- // Skarpate
- Pusete
- / Beton
- x Kuota
- Objekte

SHKOLLA 9-VJECARE
REXHEP KERTUKA

2335

POROSITESI:
BASHKIA - MAT

EMERTIMI I PROJEKTTIT:
**SHKOLLA 9-VJECARE ,
" REXHEP KERTUKA "**

FAZA E PROJEKTTIT:
PROJEKTIM ZBATIM

EMERTIMI I FLETES:
PLANRILEVIMI

SHKALLA 1:500	NR. FLETES 02
------------------	------------------

GRUPI I PROJEKTIMIT : **"ALBGOLDING 2E" sh.p.k**


Ing. Hajredin MURGU
Top. Abdyl KOLA
Ark. Erion MURGU
Ark. Soela MERKO

"ALBGOLDING 2E" sh.p.k
CONTACT:
E-MAIL : albgolding2e@gmail.com
Cel: +355 68 52 07 550
+355 68 20 85 763


2042

500


558

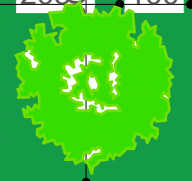

SHTRESAT E OBORRIT

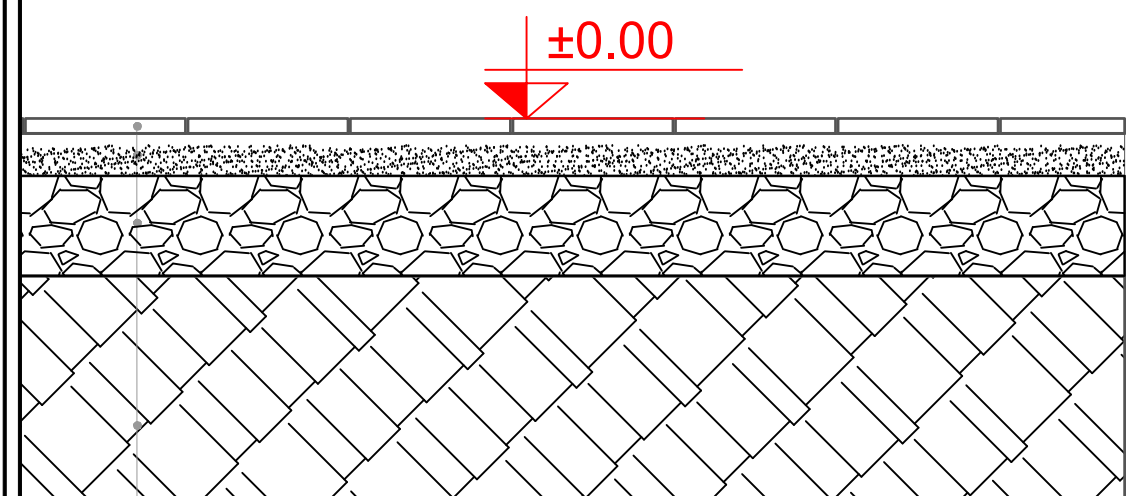

- pllaka betonele
- Shtrese niveluese rere 2-3 cm
- Shtrese zhavori 20 cm
- Dhe i ngjeshur

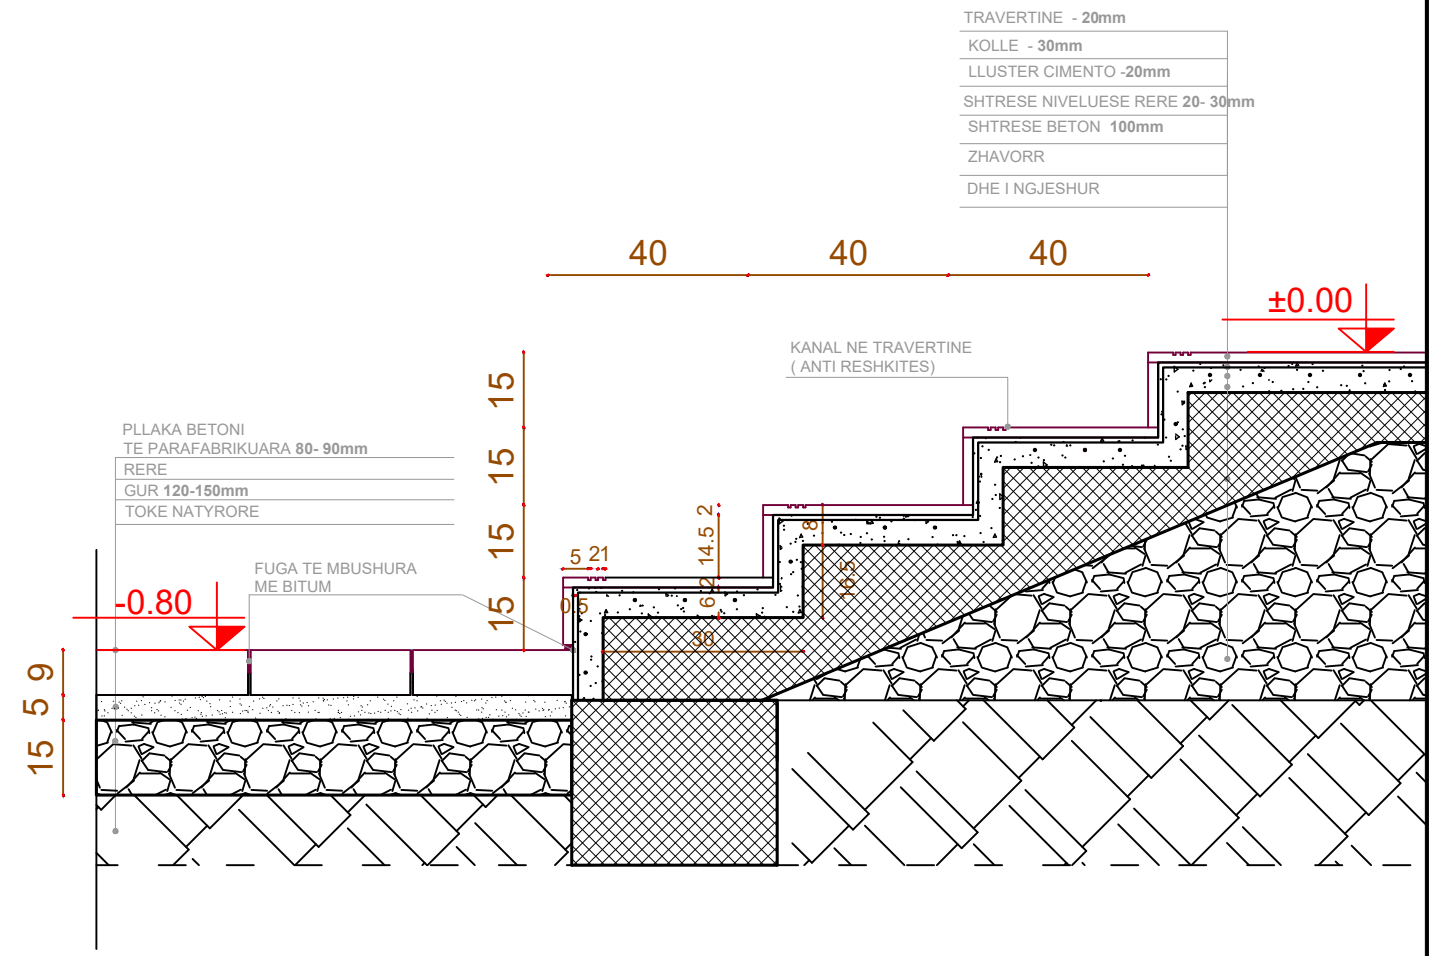

- TRAVERTINE - 20mm
- KOLLE - 30mm
- LLUSTER CIMENTO -20mm
- SHTRESE NIVELUESE RERE 20- 30mm
- SHTRESE BETON 100mm
- ZHAVORR
- DHE I NGJESHUR

- PLLAKA BETONI
TE PARAFABRIKUARA 80- 90mm
- RERE
- GUR 120-150mm
- TOKE NATYRORE


FUGA TE MBUSHURA
ME BITUM

KANAL NE TRAVERTINE
(ANTI RESHKITES)

POROSITESI:	
BASHKIA MAT	
<small>EMERTIMI I PROJEKTTIT :</small>	
NDERTIM SHKOLLA 9-VJEÇARE , FRANKTH MAT	
<small>FAZA E PROJEKTTIT :</small>	
PROJEKT ZBATIMI	
<small>EMERTIMI I FLETES :</small>	
DETAJE	
<small>SHKALLA 1:500</small>	<small>NR. FLETES 16</small>
<small>GRUPI I PROJEKTIMIT :</small>	
"ALBGOLDING 2E" sh.p.k	
Ing. Hajredin MURGU	
Top. Abdyl KOLA	
Ark. Erion MURGU	
Ark. Soela MERKO	
<small>CONTACT :</small>	
<small>E-MAIL : albgolding2e@gmail.com</small>	
<small>Cel: +355 68 52 07 550 +355 68 20 85 763</small>	


HOLLËSI SHITRESASH NE KATIN PERDHE

PLLAKË GRES PORC.	1 cm
KOLLË PËR NGJITJE	1 cm
LLUSTËR ÇIMENTO	2 cm
HIDROIZOLIM 2 D.G.	1 cm
LLAÇ ÇIMENTO	2 cm
STIROBETON	4 cm
BETON M-100	10 cm
ZHAVORR	20 cm
TOKE NATYRALE	

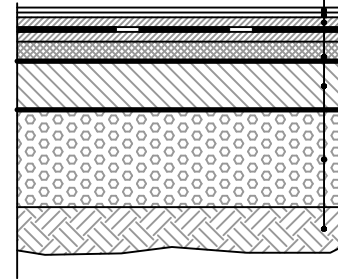


HOLLËSI SHITRESASH NE KLASA


PLLAKË GRES PORC.	1 cm
KOLLË PËR NGJITJE	1 cm
LLUSTËR ÇIMENTO	2 cm
STIROBETON	4 cm
SOLETË TRAVETA	25 cm
SUVATIM TAVANI	2 cm

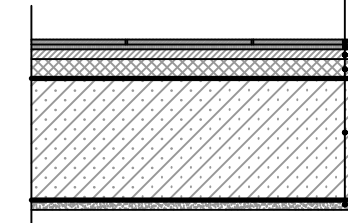


HOLLËSI E HIDROIZOLIMIT NE TERRACE
SH 1:20

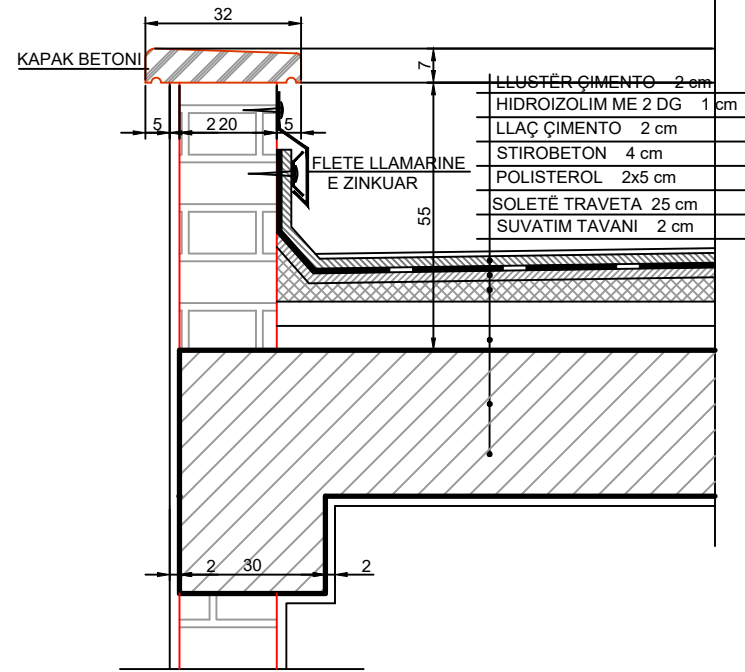

HOLLËSI E SHKARKIMIT TE UJRAVE
DHE PARAPETIT TE TERRACES
SH 1:20

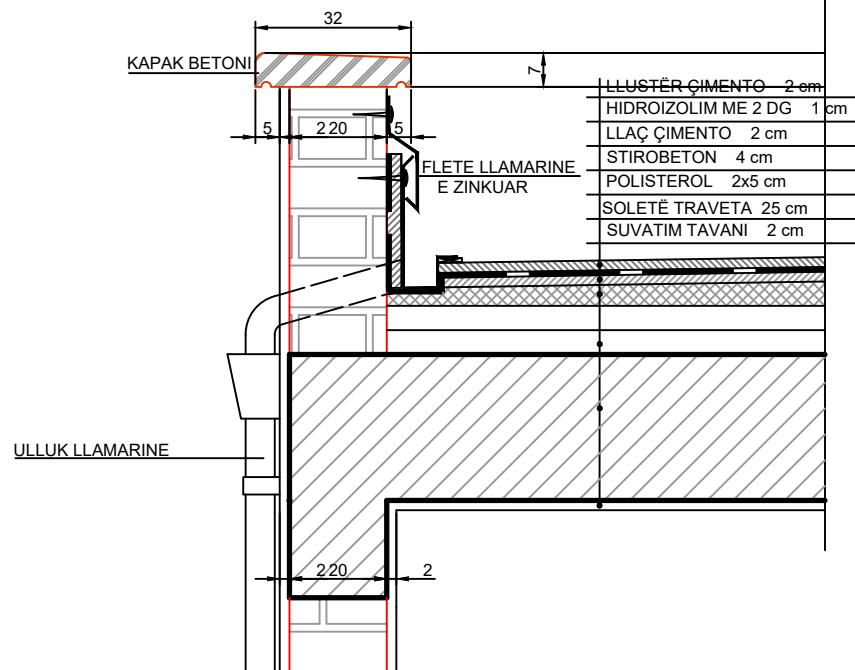

HOLLËSI E HIDROIZOLIMIT NE TERRACE
SH 1:20

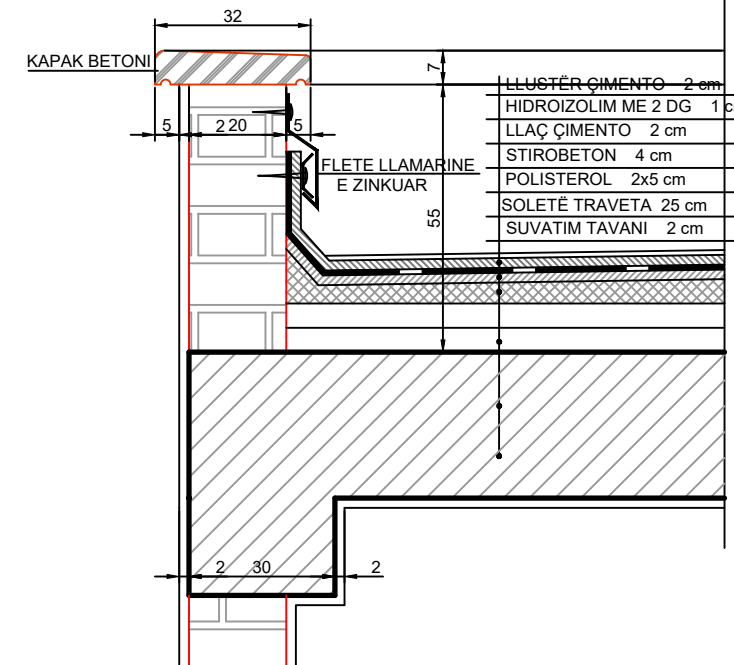

HOLLËSI E SHKARKIMIT TE UJRAVE
DHE PARAPETIT TE TERRACES

FOROSITESI:

BASHKIA MAT

EMERTIMI I PROJEKTTIT:

**NDERTIM SHKOLLA 9-VJEÇARE ,
FRANKTH MAT**

FAZA E PROJEKTTIT:

PROJEKT ZBATIMI

EMERTIMI I FLETES:

DETAJE

SHKALLA 1:500	NR. FLETES 17
------------------	------------------

GRUPI I PROJEKTTIMIT : **"ALBGOLDING 2E" sh.p.k**

Ing. Hajredin MURGU
Top. Abdyl KOLA
Ark. Erion MURGU
Ark. Soela MERKO


"ALBGOLDING 2E" sh.p.k

CONTACT:
E-MAIL : albgolding2e@gmail.com
Cel: +355 68 52 07 550
+355 68 20 85 763


DETAJE TE KORRIMANOS DHE TE SHKALLEVE

DETAJ VETRATE


PLLAKE GRES PORC.	1 cm
KOLLE PËR NGJITJE	1 cm
LLUSTËR ÇIMENTO	2 cm
HIDROIZOLIM 2 D.G.	1 cm
LLAÇ ÇIMENTO	2 cm
STIROBETON	4 cm
BETON M-100	10 cm
ZHAVORR	20 cm
TOKE NATYRALE	

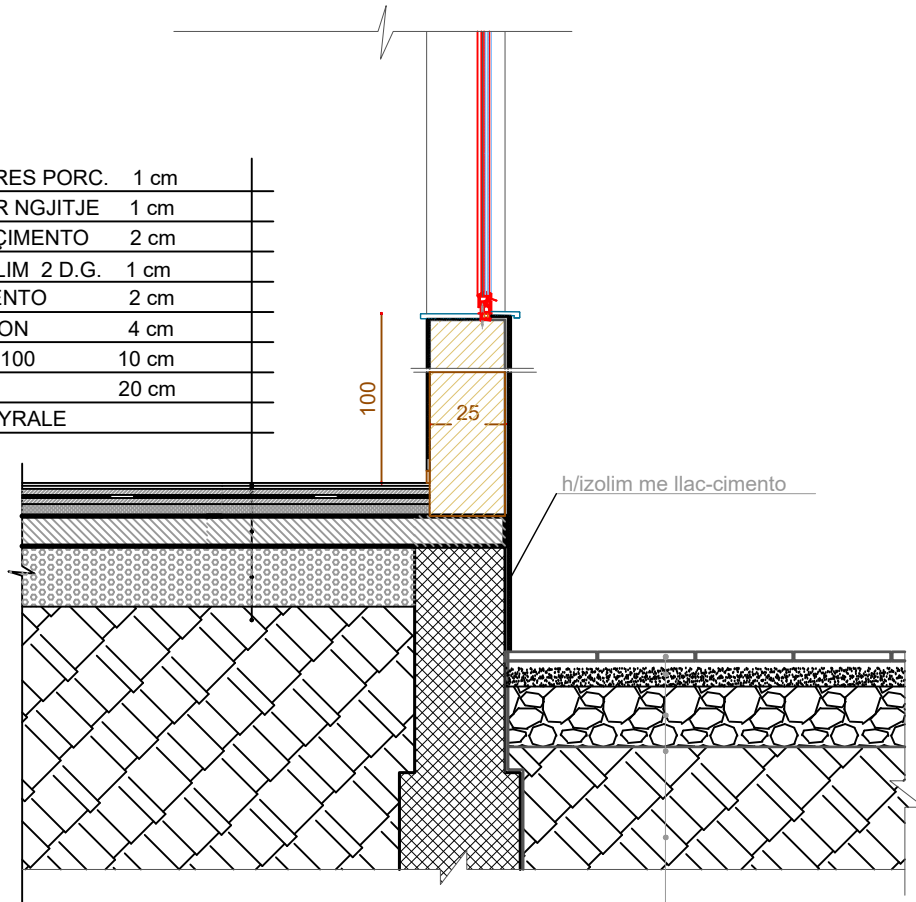

h/izolim me llac-cimento
 pllaka betonele
 Shtrese niveluese rere 2-3 cm
 Shtrese zhavori 20 cm
 Dhe i ngjeshur

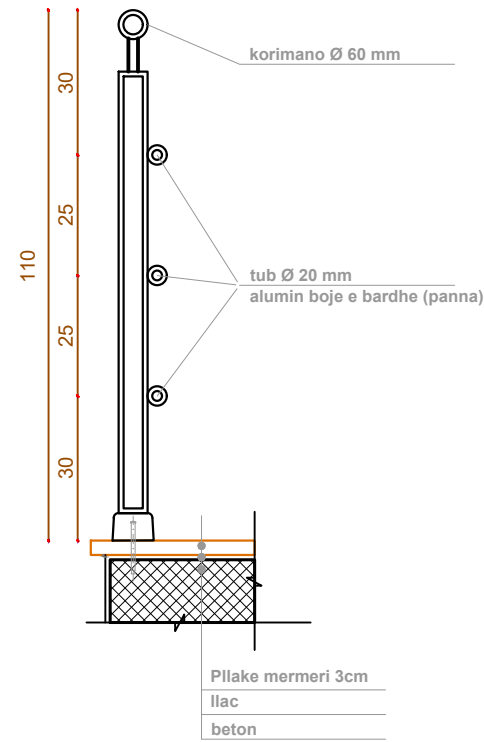


korimano Ø 60 mm
 tub Ø 20 mm
 alumin boje e bardhe (panna)
 Pllake mermeri 3cm
 llac
 beton

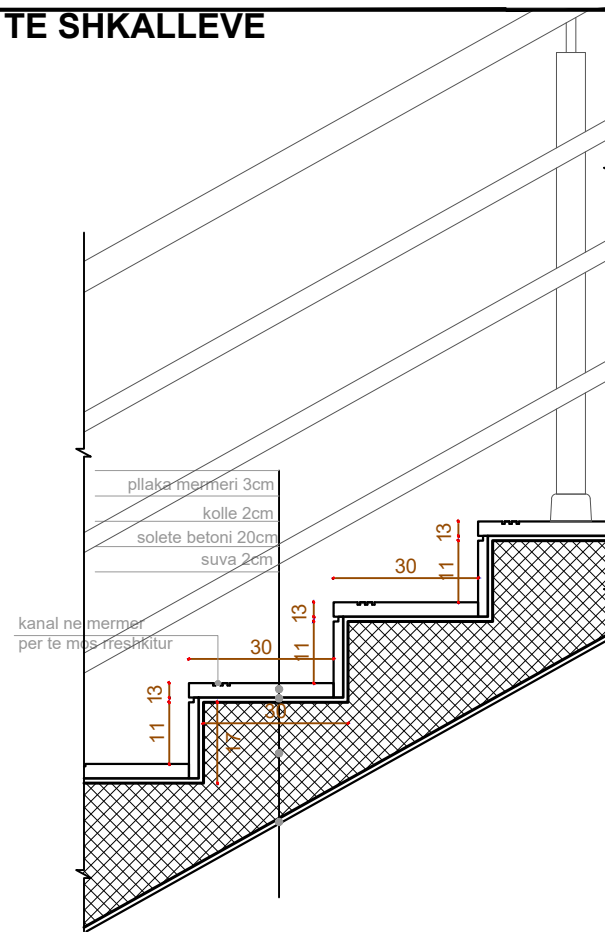

pllaka mermeri 3cm
 kolle 2cm
 solete betoni 20cm
 suva 2cm
 kanal ne mermer per te mos reshkitur

TRAVERTINE - 20mm
 KOLLE - 30mm
 LLUSTER CIMENTO - 20mm
 SHTRERE NIVELUESE RERE 20-30mm
 SHTRERE BETON 100mm
 ZHAVORR
 DHE I NGJESHUR

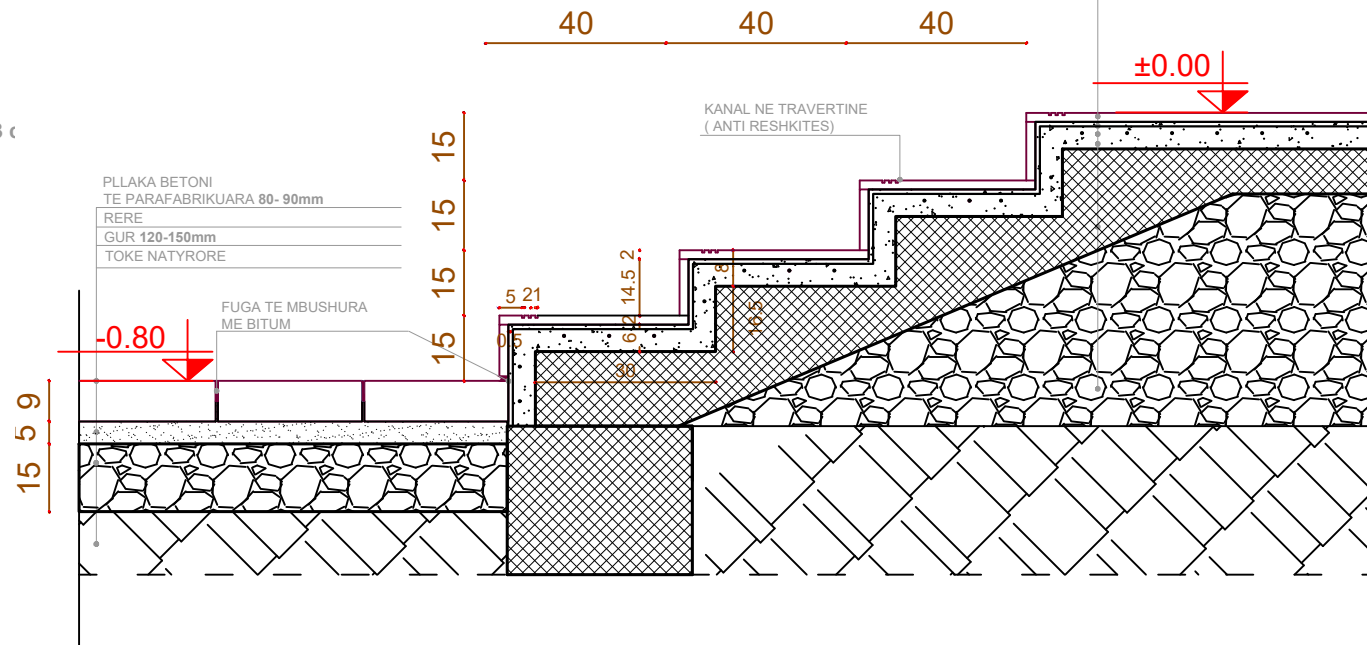

PLLAKA BETONI
 TE PARAFABRIKUARA 80-90mm
 RERE
 GUR 120-150mm
 TOKE NATYRORE

FUGA TE MBUSHURA
 ME BITUM

KANAL NE TRAVERTINE
 (ANTI RESHKITES)

±0.00

POROSITESI:

BASHKIA MAT

EMERTIMI I PROJEKTTIT:

**NDERTIM SHKOLLA 9-VJEÇARE ,
 FRANKTH MAT**

FAZA E PROJEKTTIT:

PROJEKT ZBATIMI

EMERTIMI I FLETES:

DETAJE

SHKALLA 1:500	NR. FLETES 18
------------------	------------------

GRUPI I PROJEKTIMIT : **"ALBGOLDING 2E" sh.p.k**

Ing. Hajredin MURGU
 Top. Abdyl KOLA
 Ark. Erion MURGU
 Ark. Soela MERKO

"ALBGOLDING 2E" sh.p.k

CONTACT:
 E-MAIL : albgolding2e@gmail.com
 Cel: +355 68 52 07 550
 +355 68 20 85 763