

# ORTOFOTO

NDËRTIM RRUGA DRAGOBIA - KAMEZ L=204 M



		<b>BASHKIA KAMEZ</b>	
		DREJTORIA E SHERBIMEVE PUBLIKE DREJTORIA E PROJEKTEVE DHE INVESTIMEVE DEPARTAMENTI I PROJEKTEVE	
Dr. i Pergj. i Sherbimeve Publike		ELVIS GJIKA	
Dr. e Projekteve e Investimeve		FLORA MUCA	
Pergj. Depart. e Projekteve		EMANUELA MËZIU	
STAFI TEKNIK PROJEKTES	Ing. Konstruktor	EMANUELA MËZIU	
	Ing. Gjeoinformatik	ERBLIN LALA	
	Ing. Preventivues	HAJREDIN MURGU	
Titulli i Projektit		Faza e Projektit	
NDËRTIM RRUGA "DRAGOBIA", KAMEZ 5		PROJEKT ZBATIM	
Emertimi i Fletës		Data e Implementimit	
ORTOFOTO		06.2023	
		Shkalla e Vizatimit	
		Fleta Nr.	
		A-01	


# PLANVENDOSJE

NDËRTIM RRUGA DRAGOBIA - KAMEZ L=204 M



		<b>BASHKIA KAMEZ</b>	
		DREJTORIA E SHERBIMEVE PUBLIKE DREJTORIA E PROJEKTEVE DHE INVESTIMEVE DEPARTAMENTI I PROJEKTEVE	
Dr. i Pergj. i Sherbimeve Publike		ELVIS GJIKA	
Dr. e Projekteve e Investimeve		FLORA MUCA	
Pergj. Depart. e Projekteve		EMANUELA MËZIU	
STAFI TEKNIK PROJEKTES	Ing. Konstruktor	EMANUELA MËZIU	
	Ing. Gjeoinformatik	ERBLIN LALA	
	Ing. Preventivues	HAJREDIN MURGU	
Titulli i Projektit		Faza e Projektit	
NDËRTIM RRUGA "DRAGOBIA", KAMEZ 5		PROJEKT ZBATIMI	
Emertimi i Fletës		Data e Implementimit:	
PLANVENDOSJE		06.2023	
		Shkalla e Vizatimit:	
		Fleta Nr:	
		A-02	

# PLANIMETRI EKZISTUESE

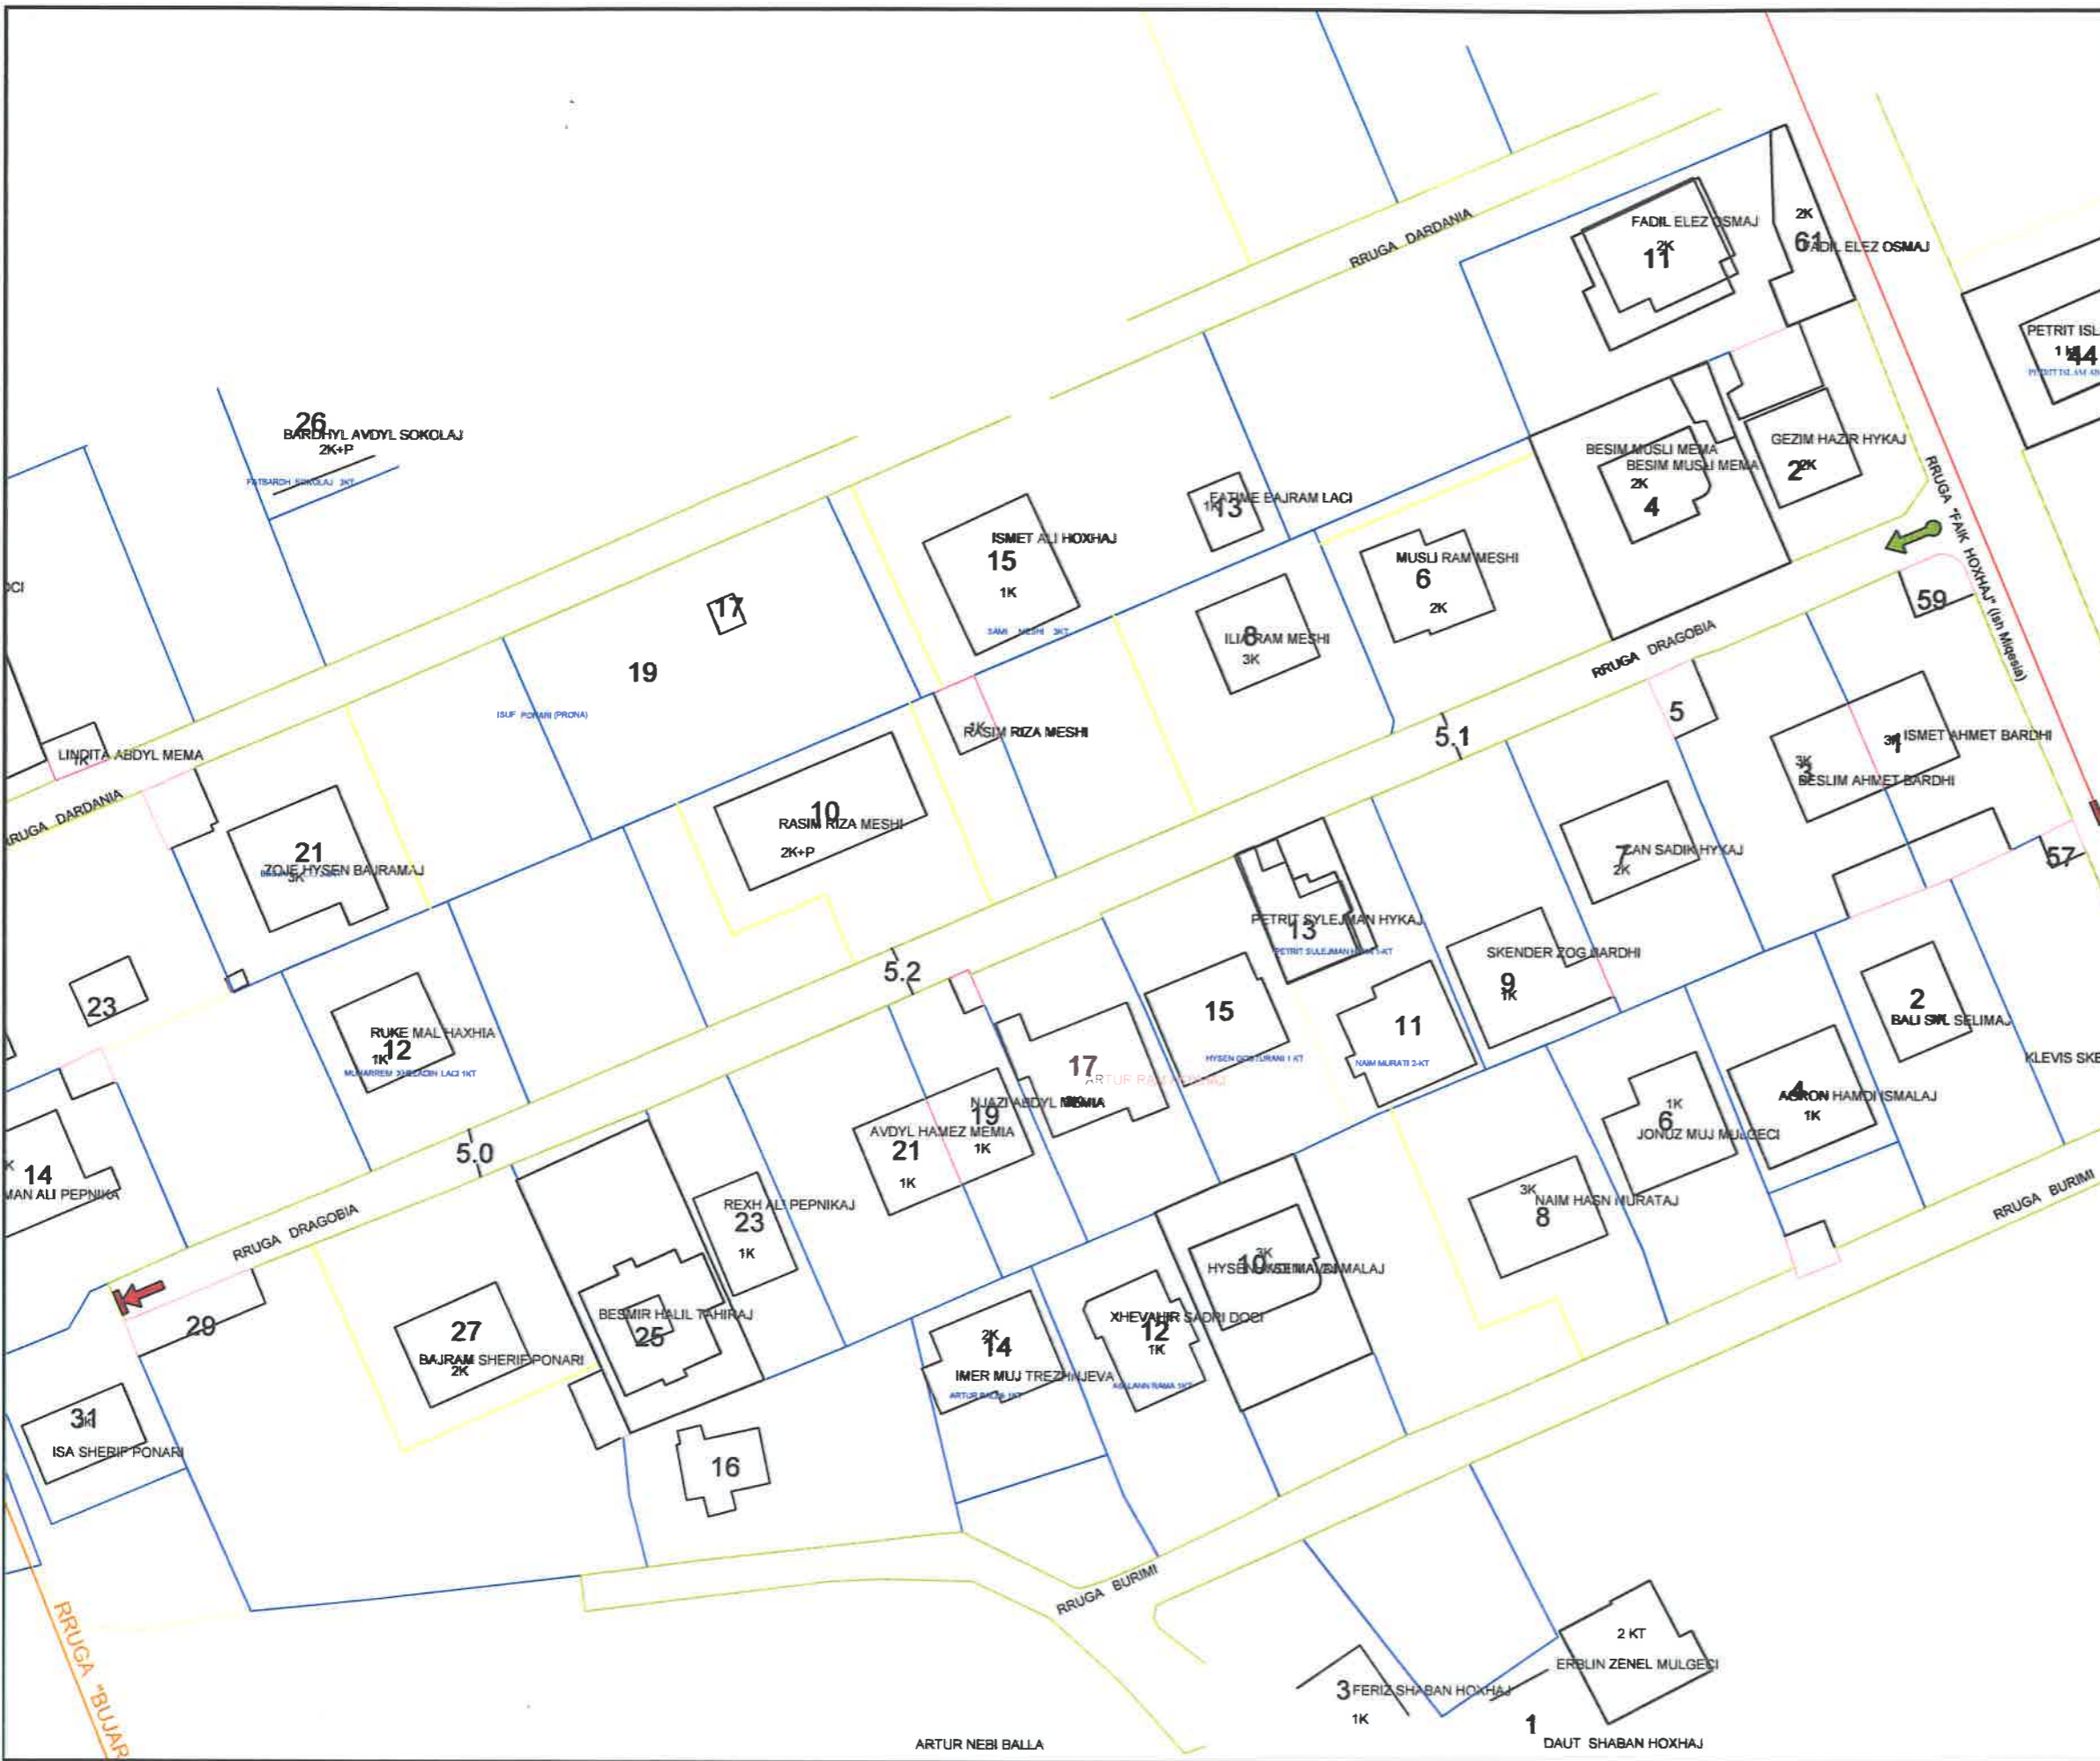



## BASHKIA KAMEZ

DREJTORIA E SHERBIMEVE PUBLIKE  
DREJTORIA E PROJEKTEVE DHE INVESTIMEVE  
DEPARTAMENTI I PROJEKTEVE

Dr. i Pergj. i Sherbimeve Publike		ELVIS GJIKA	
Dr. e Projekteve e Investimeve		FLORA MUCA	
Pergj. Depart. e Projekteve		EMANUELA MEZIU	
STAFI TEKNIK PROJEKTES	Ing. Konstruktor	EMANUELA MEZIU	
	Ing. Gjeoinformatik	ERBLIN LALA	
	Ing. Preventivues	HAJREDIN MURGU	
Titulli i Projektit		Faza e Projektit	
NDERTIM RRUGA "DRAGOBIA", KAMEZ		PROJEKT ZBATIMI	
Emergjimi / Fletimi		Data e Implementimit:	
PLANIMETRIA EKZISTUESE		06.2023	
		Shkalla e Vizatimit:	
		1:2500	
		Fleta Nr.	
		A-03	

ARTUR NEBI BALLA

# PLANIMETRI KUB



**BASHKIA KAMEZ**  
 DREJTORIA E SHERBIMEVE PUBLIKE  
 DREJTORIA E PROJEKTEVE DHE INVESTIMEVE  
 DEPARTAMENTI I PROJEKTEVE

Dr. i Pergj. i Sherbimeve Publike	ELVIS GJIKA	
Dr. e Projekteve e Investimeve	FLORA MUCA	
Pergj. Depart e Projekteve	EMANUELA MEZIU	
STAFI TEKNIK PROJEKTES	Ing. Konstruktore	EMANUELA MEZIU
	Ing. Gjeoinformatik	ERBLIN LALA
	Ing. Preventivues	HAJREDIN MURGU

Titulli i Projektit  
**NDERTIM RRUGA "DRAGOBIA", KAMEZ**

Faza e Projektit  
**PROJEKT ZBATIMI**

Data e Implementimit:  
 06.2023


Shkalla e Vizimit  
 1:2500

Emertimi i Fildes  
**PLANIMETRIA KUB**


Fleta Nr.  
**A-04**

# DETAJE KUB


PLAN 1:25

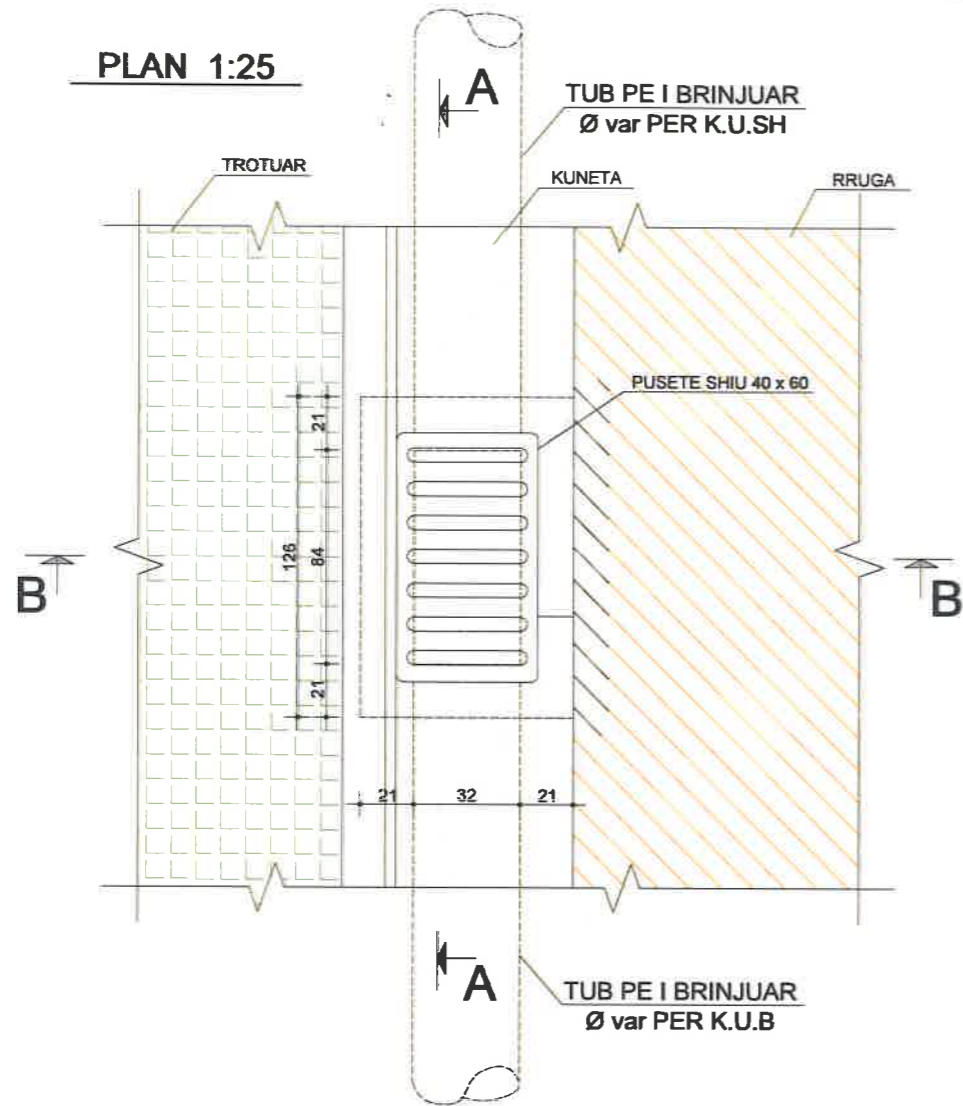



PRERJE B-B 1:25  
(PER TUBA PE D=315mm)

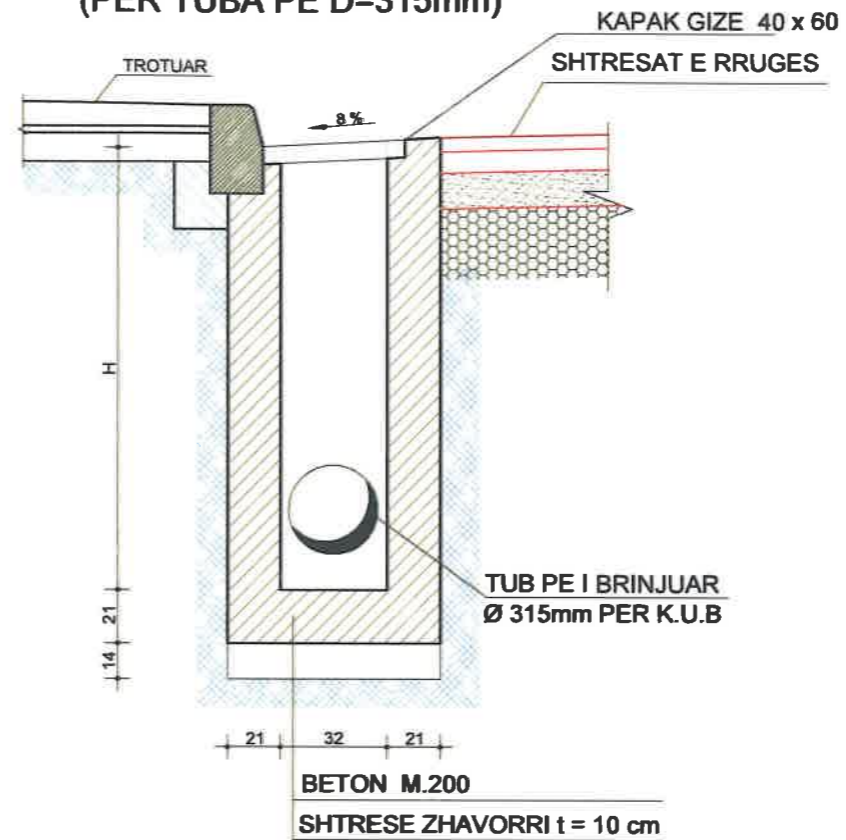

PRERJE A-A 1:25

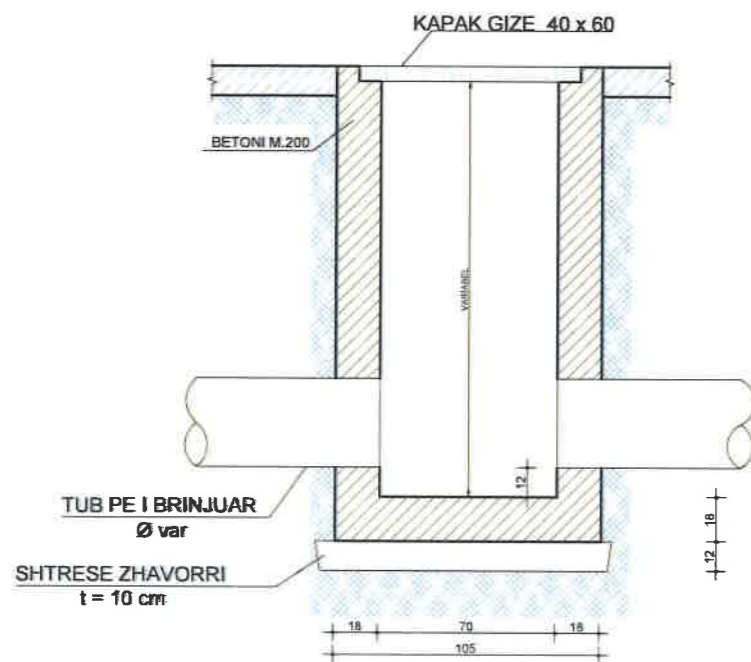

PRERJE B-B 1:20  
(PER TUBA PE D=315)

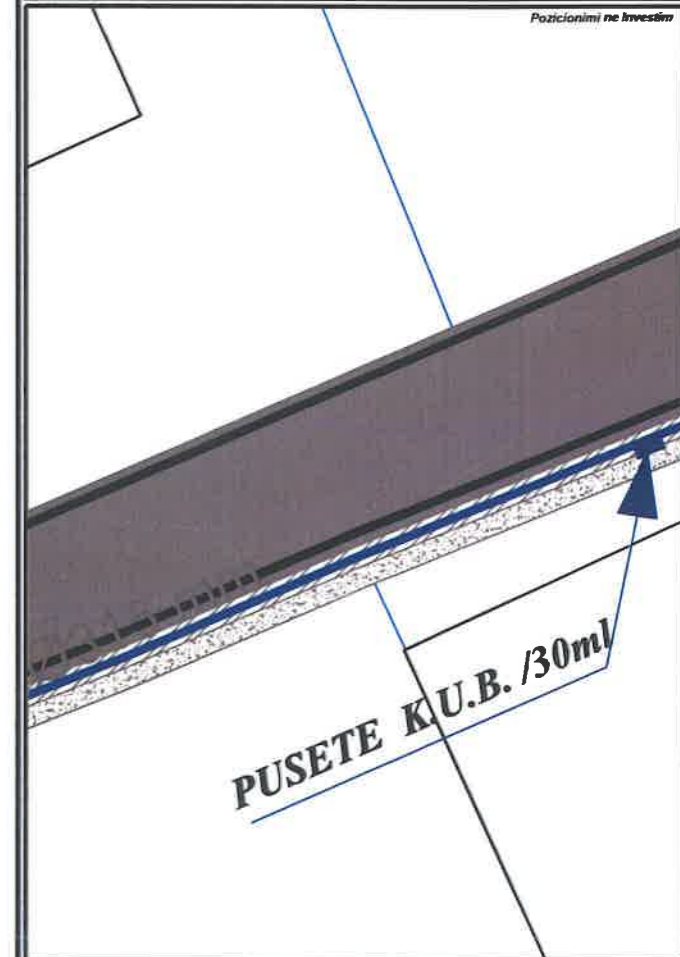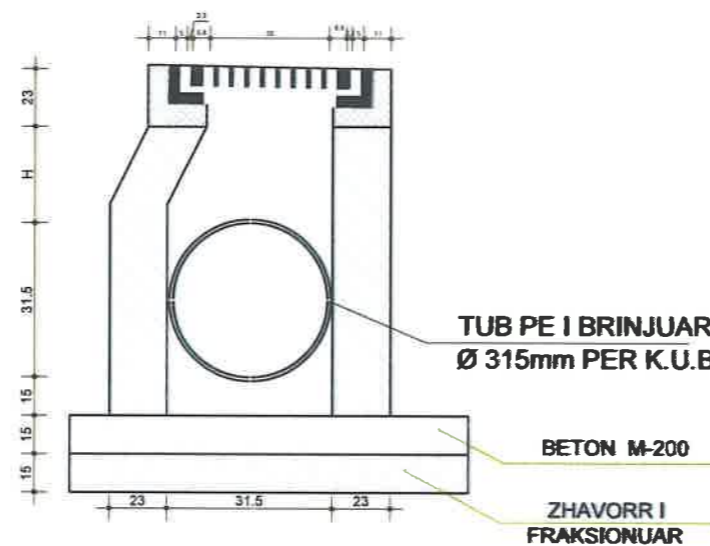


## BASHKIA KAMEZ

DREJTORIA E SHERBIMEVE PUBLIKE  
DREJTORIA E PROJEKTEVE DHE INVESTIMEVE  
DEPARTAMENTI I PROJEKTEVE

Dr. i Pergj. i Sherbimeve Publike	ELVIS GJIKA	
Dr. e Projekteve e Investimeve	FLORA MUCA	
Pergj. Depart e Projekteve	EMANUELA MEZIU	
STAFI TEKNIK PROJEKTES	Ing. Konstruktor	EMANUELA MEZIU
	Ing. Gjeoinformatik	ERBLIN LALA
	Ing. Preventivues	HAJREDIN MURGU

Titulli i Projektit	Faza e Projektit
NDERTIM RRUGA "DRAGOBIA", KAMEZ	PROJEKT ZBATIMI
Emertimi i Planit	Date e Implementimit:
DETAJE KUB	06.2023
	Shkalla e Vizimit:
	1:2500
	Fleta Nr.
	A-05

# PLANIMETRI ASFALTI

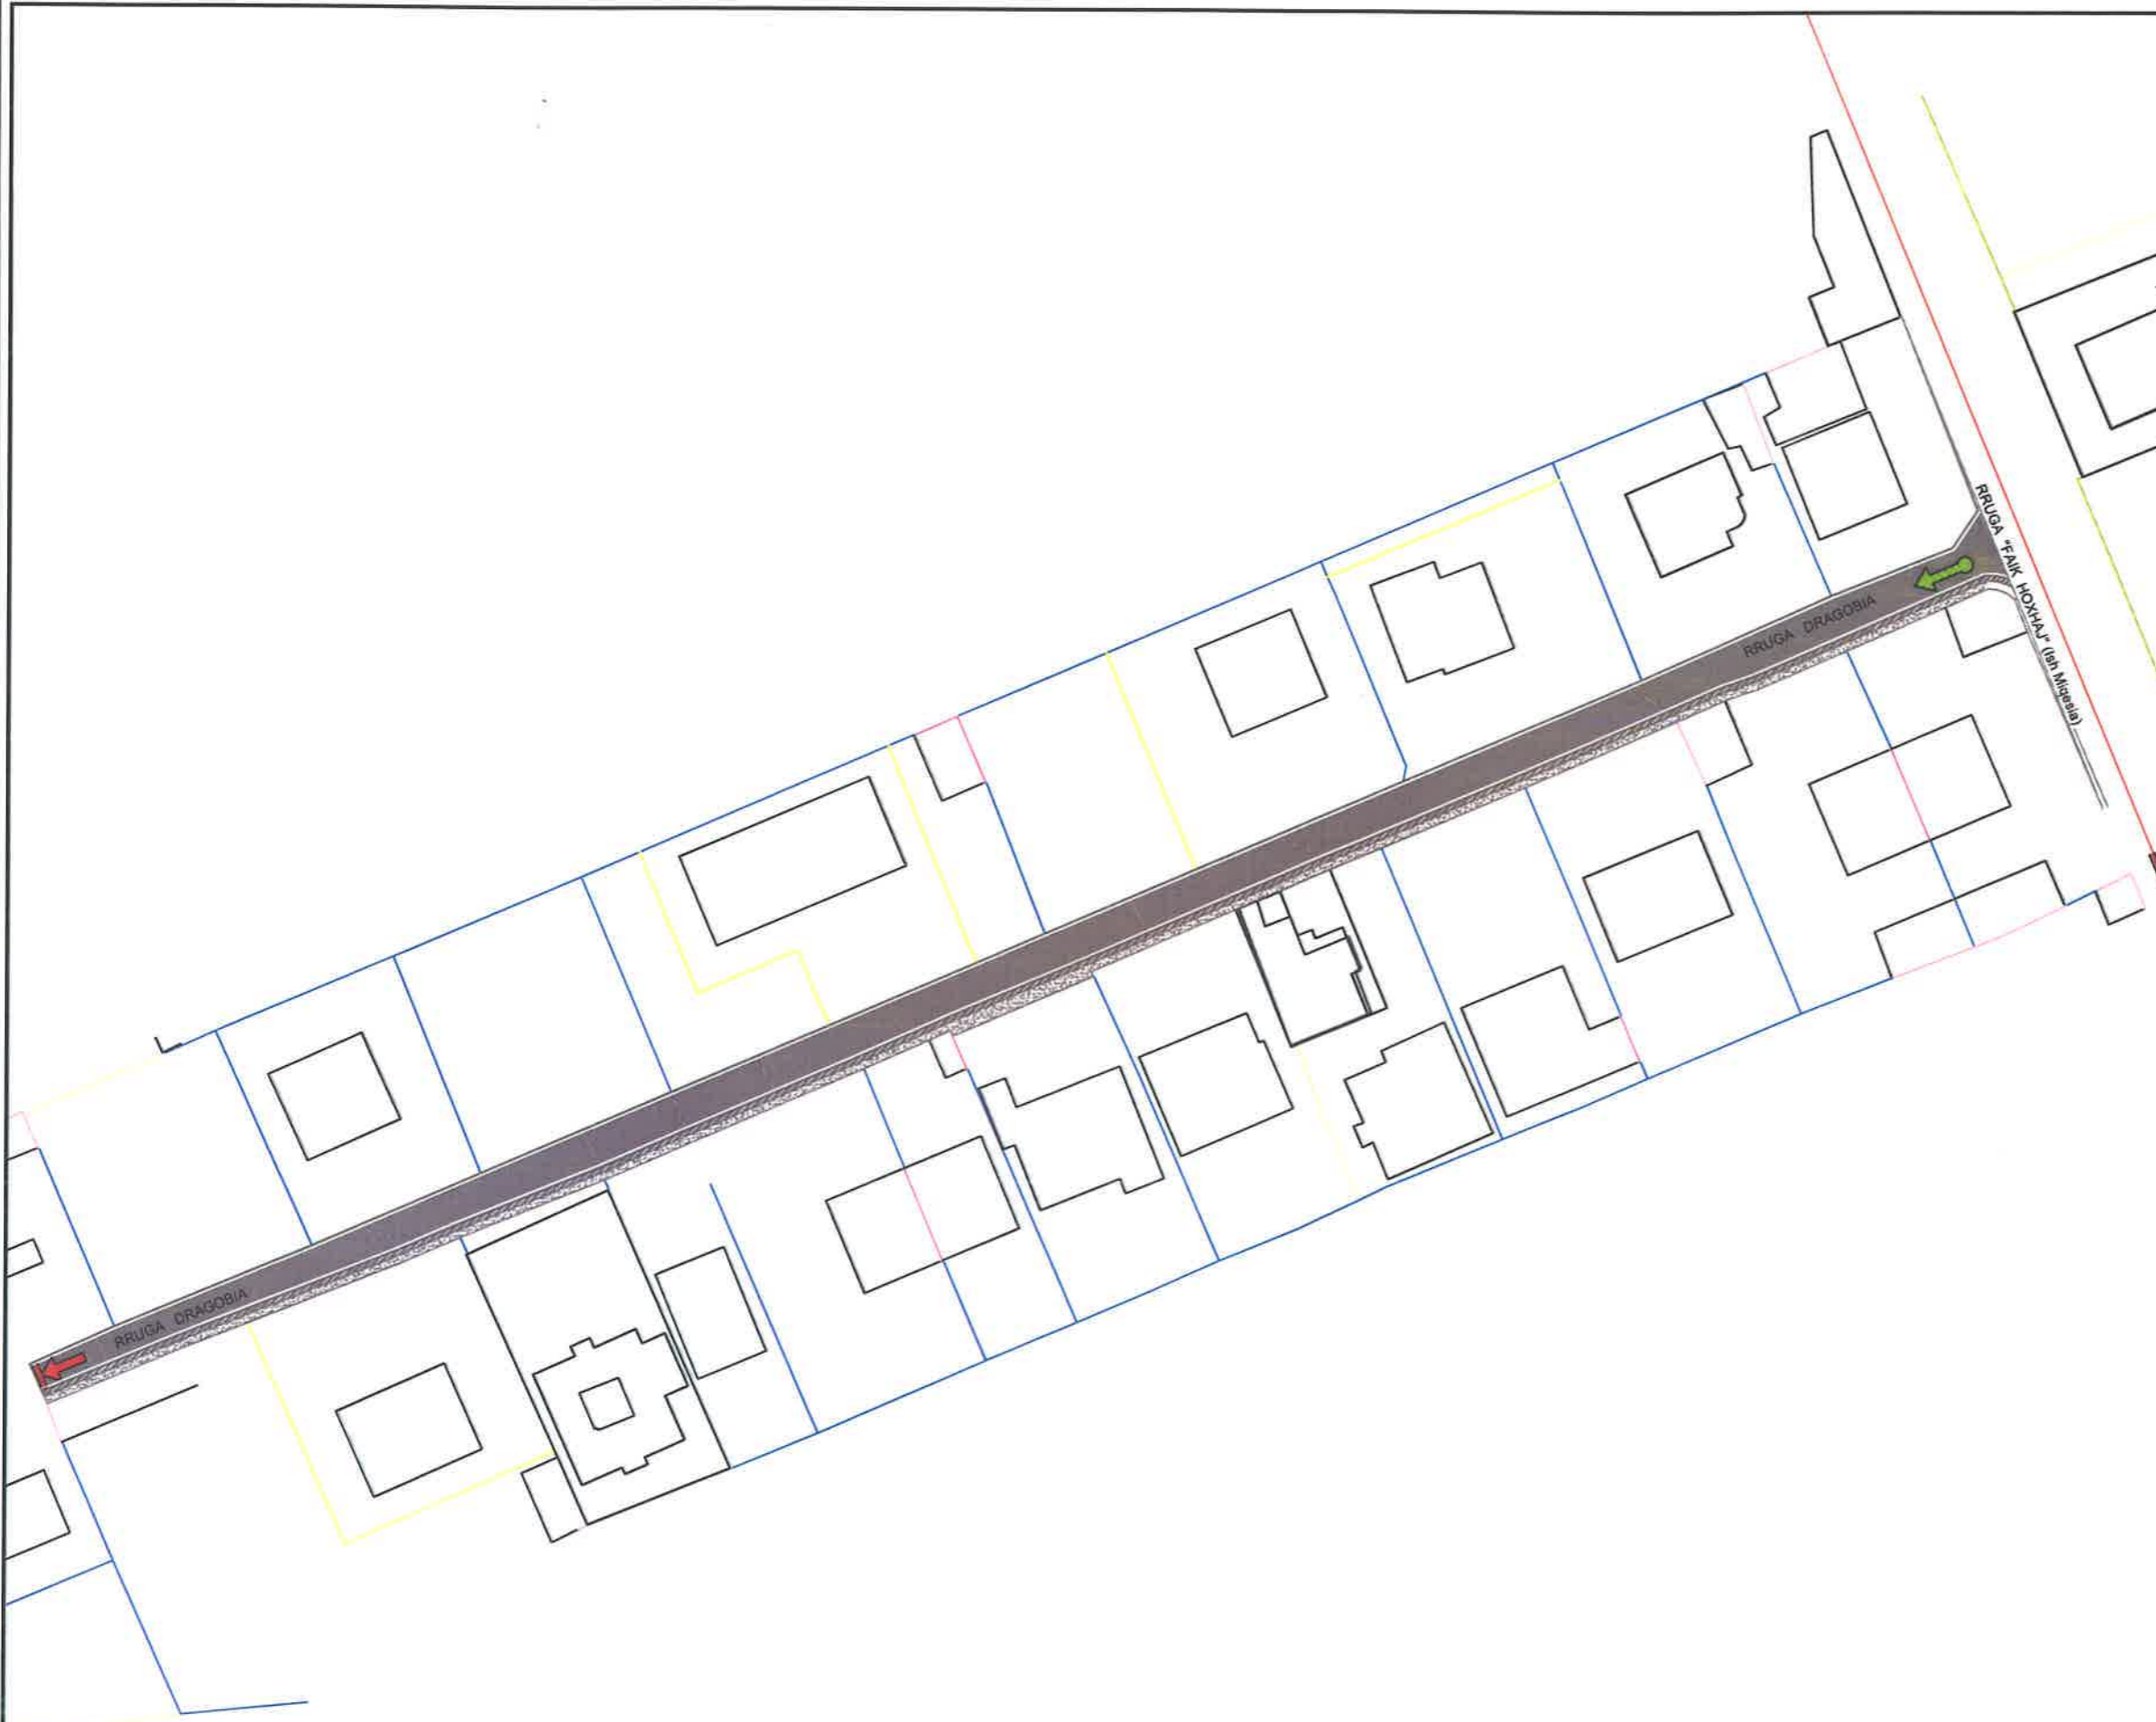



**BASHKIA KAMEZ**  
 DREJTORIA E SHERBIMEVE PUBLIKE  
 DREJTORIA E PROJEKTEVE DHE INVESTIMEVE  
 DEPARTAMENTI I PROJEKTEVE

Dr. i Pergj. i Sherbimeve Publike	ELVIS GJIKA	
Dr. e Projekteve e Investimeve	FLORA MUCA	
Pergj. Depart e Projekteve	EMANUELA MEZIU	
STAFI TEKNIK PROJEKTES	Ing. Konstruktör	EMANUELA MEZIU
	Ing. GjeoInformatik	ERBLIN LALA
	Ing. Preventivues	HAJREDIN MURGU

Titulli i Projektit	Faza e Projektit
NDERTIM RRUGA "DRAGOBIJA", KAMEZ	PROJEKT ZBATIMI
Emertimi i Flotas	Data e Implentimit:
PLANIMETRI ASFALTI	06.2023
	Shkalla e Vizatimit:
	1:2500
	Fieta Nr.
	<b>A-06</b>


# PROFILIT TIP

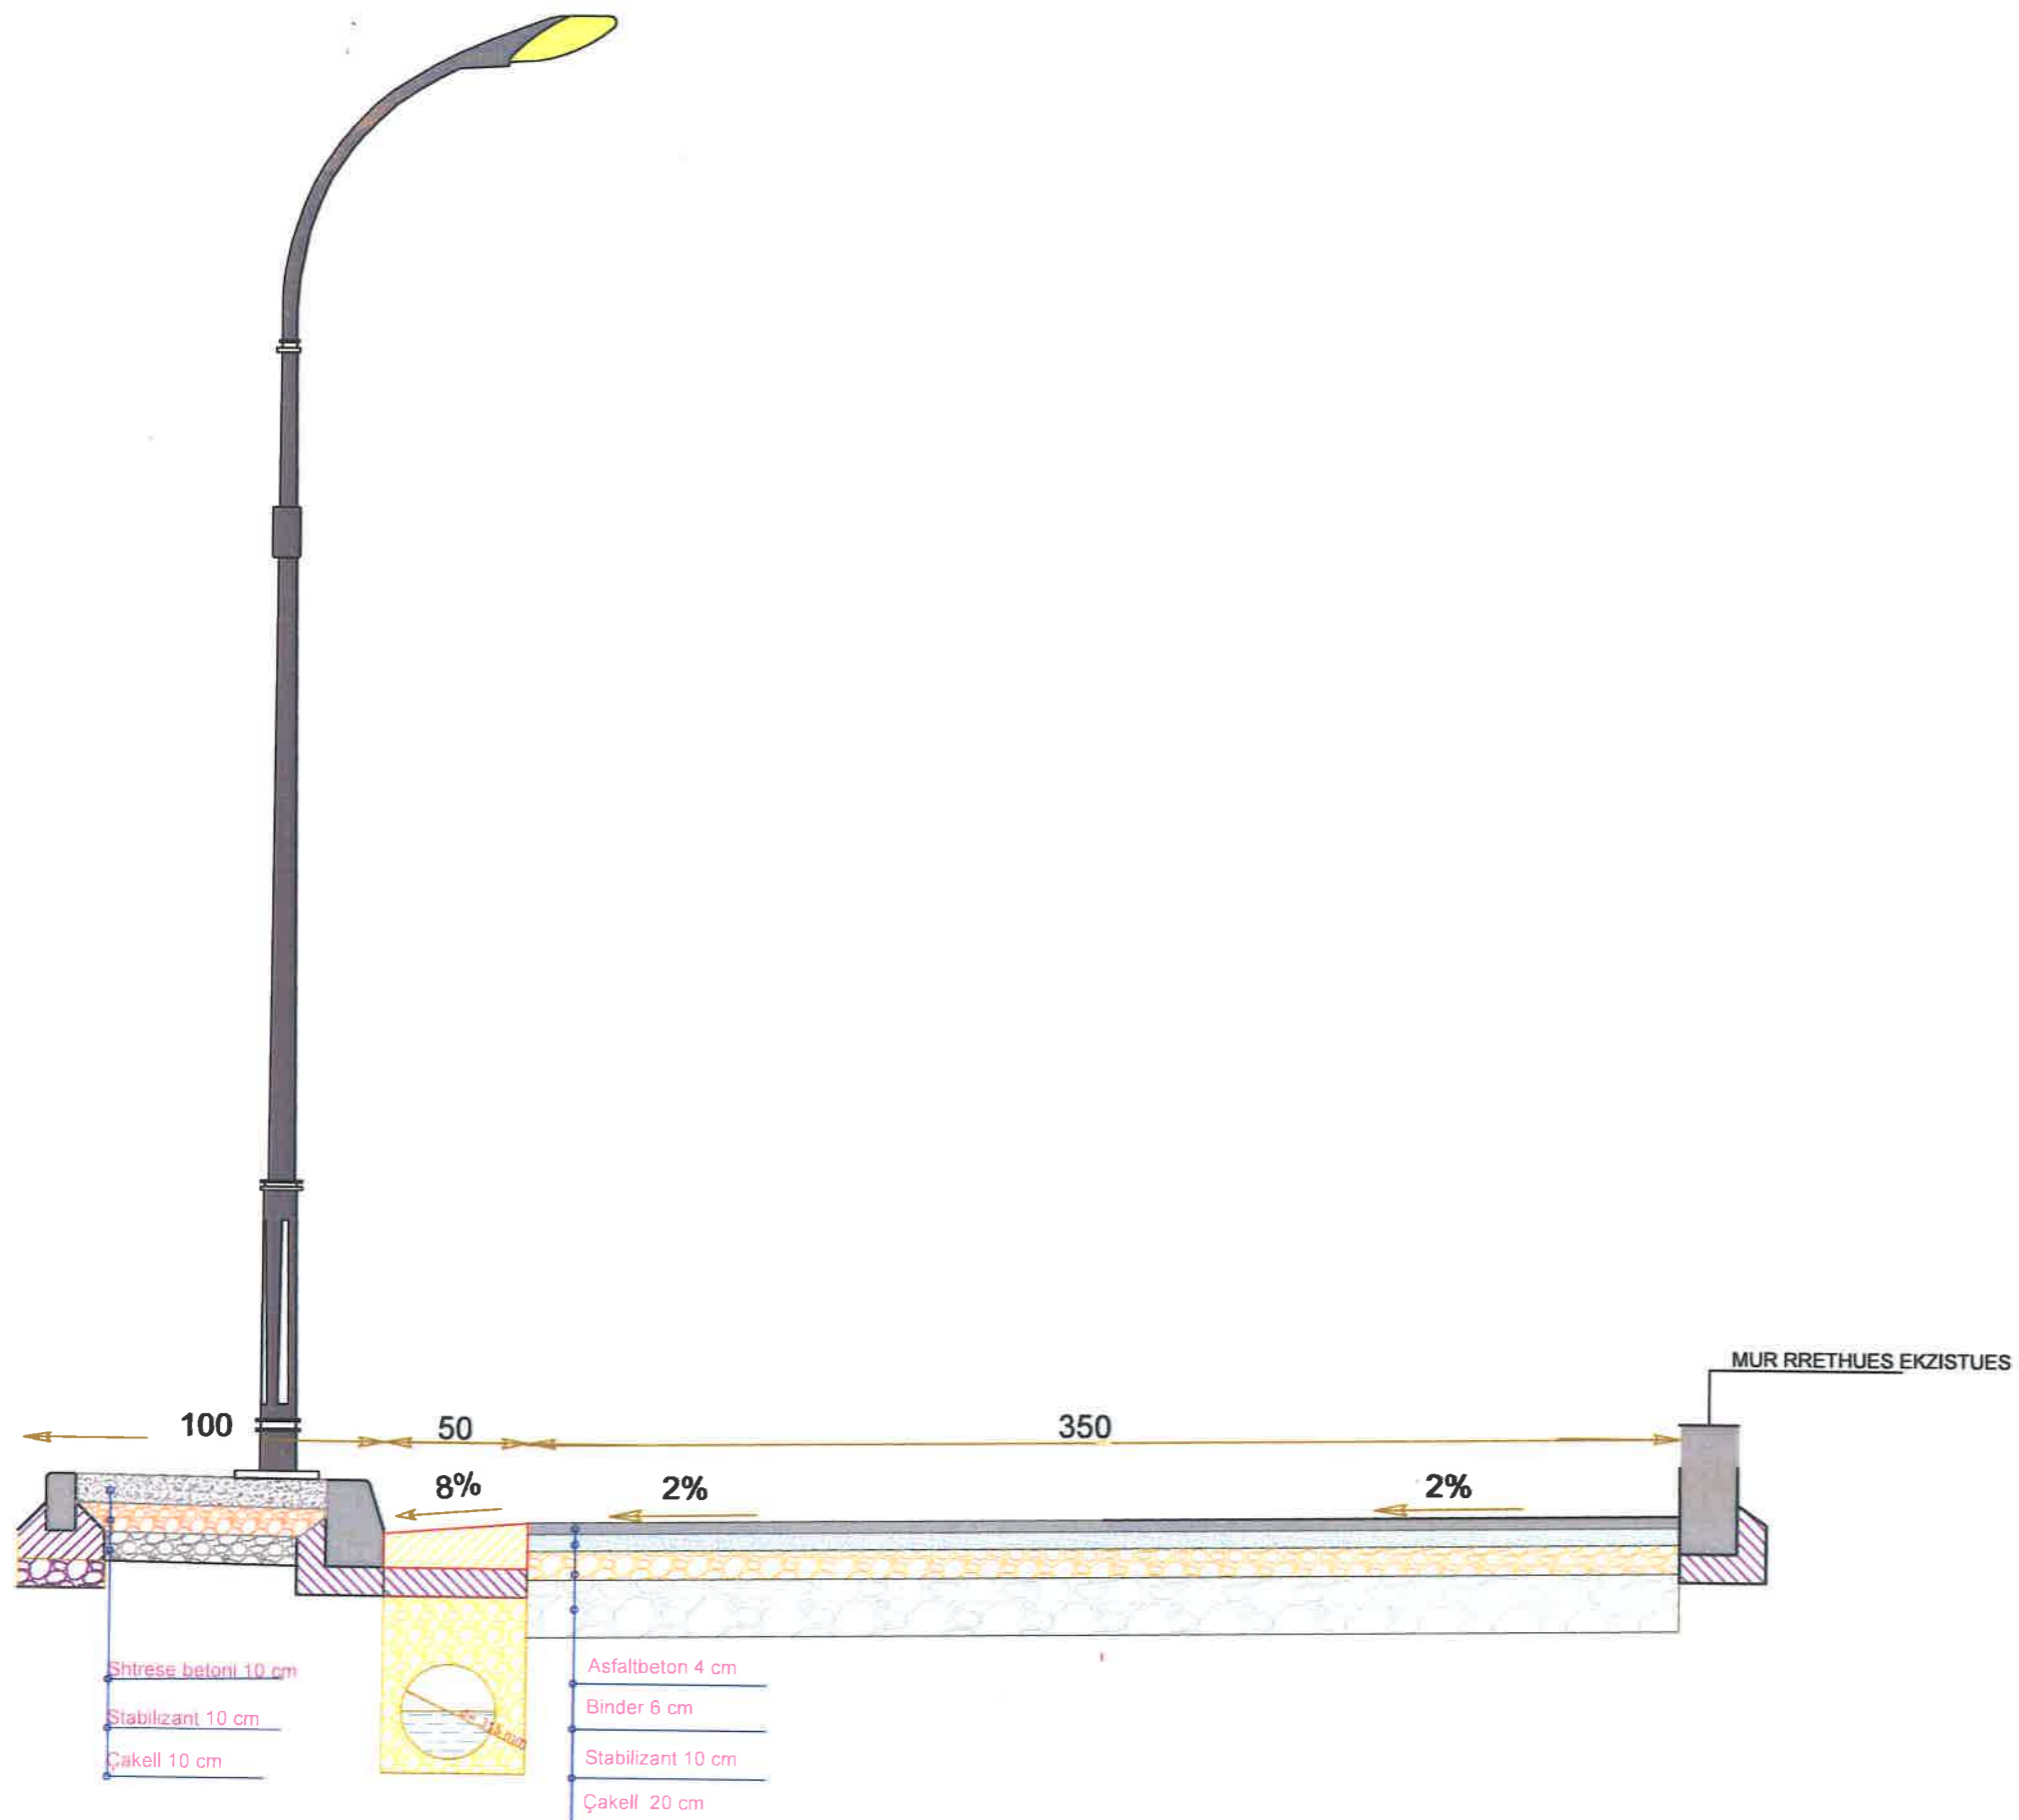

Detajimi i Investimit



Pozicionimi ne Investim

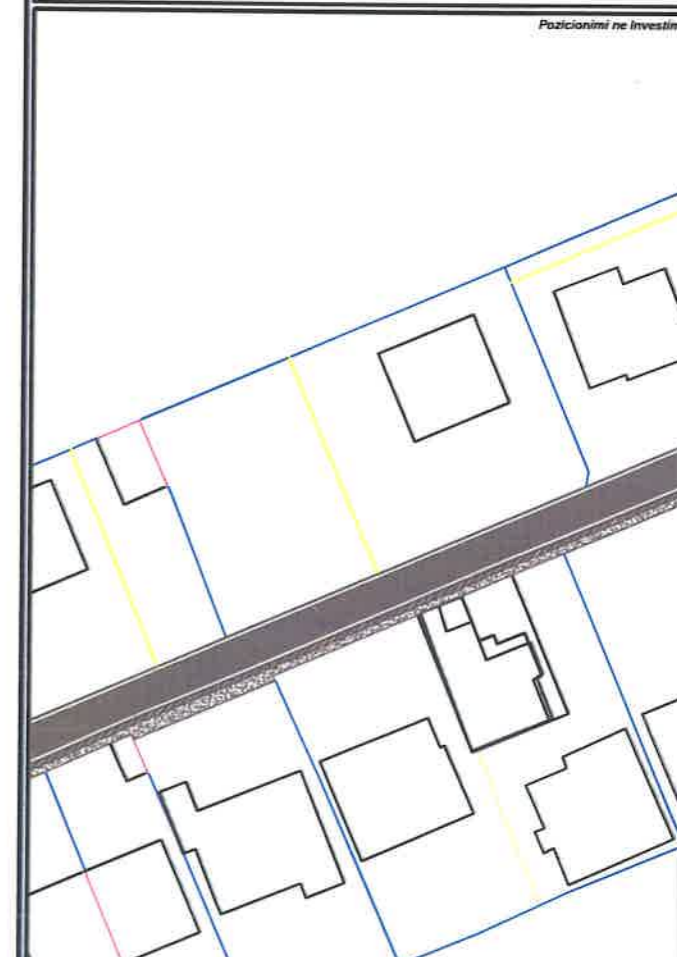


## BASHKIA KAMEZ

DREJTORIA E SHERBIMEVE PUBLIKE  
DREJTORIA E PROJEKTEVE DHE INVESTIMEVE  
DEPARTAMENTI I PROJEKTEVE

Dr. i Pergj. i Sherbimeve Publike	ELVIS GJIKA	
Dr. e Projekteve e Investimeve	FLORA MUCA	
Pergj. Depart e Projekteve	EMANUELA MEZIU	
STAFI TEKNIK PROJEKTUES	Ing. Konstruktor	EMANUELA MEZIU
	Ing. Gjeoinformatik	ERBLIN LALA
	Ing. Preventivues	HAJREDIN MURGU

Titulli i Projektit	Emertimi i Fletes	Profil i Tipit	Emertimi i Fletes
NDERTIM RRUGA "DRAGOBIA", KAMEZ	PROFILIT TIP		
FAZA e Projektit	PROJEKT ZBATIMI		
Data e Implementimit:	06.2023		
Shkalla e Vizatimit	1:2500		
Fleta Nr.	A-07		

# PLANIMETRI NDRICIMI

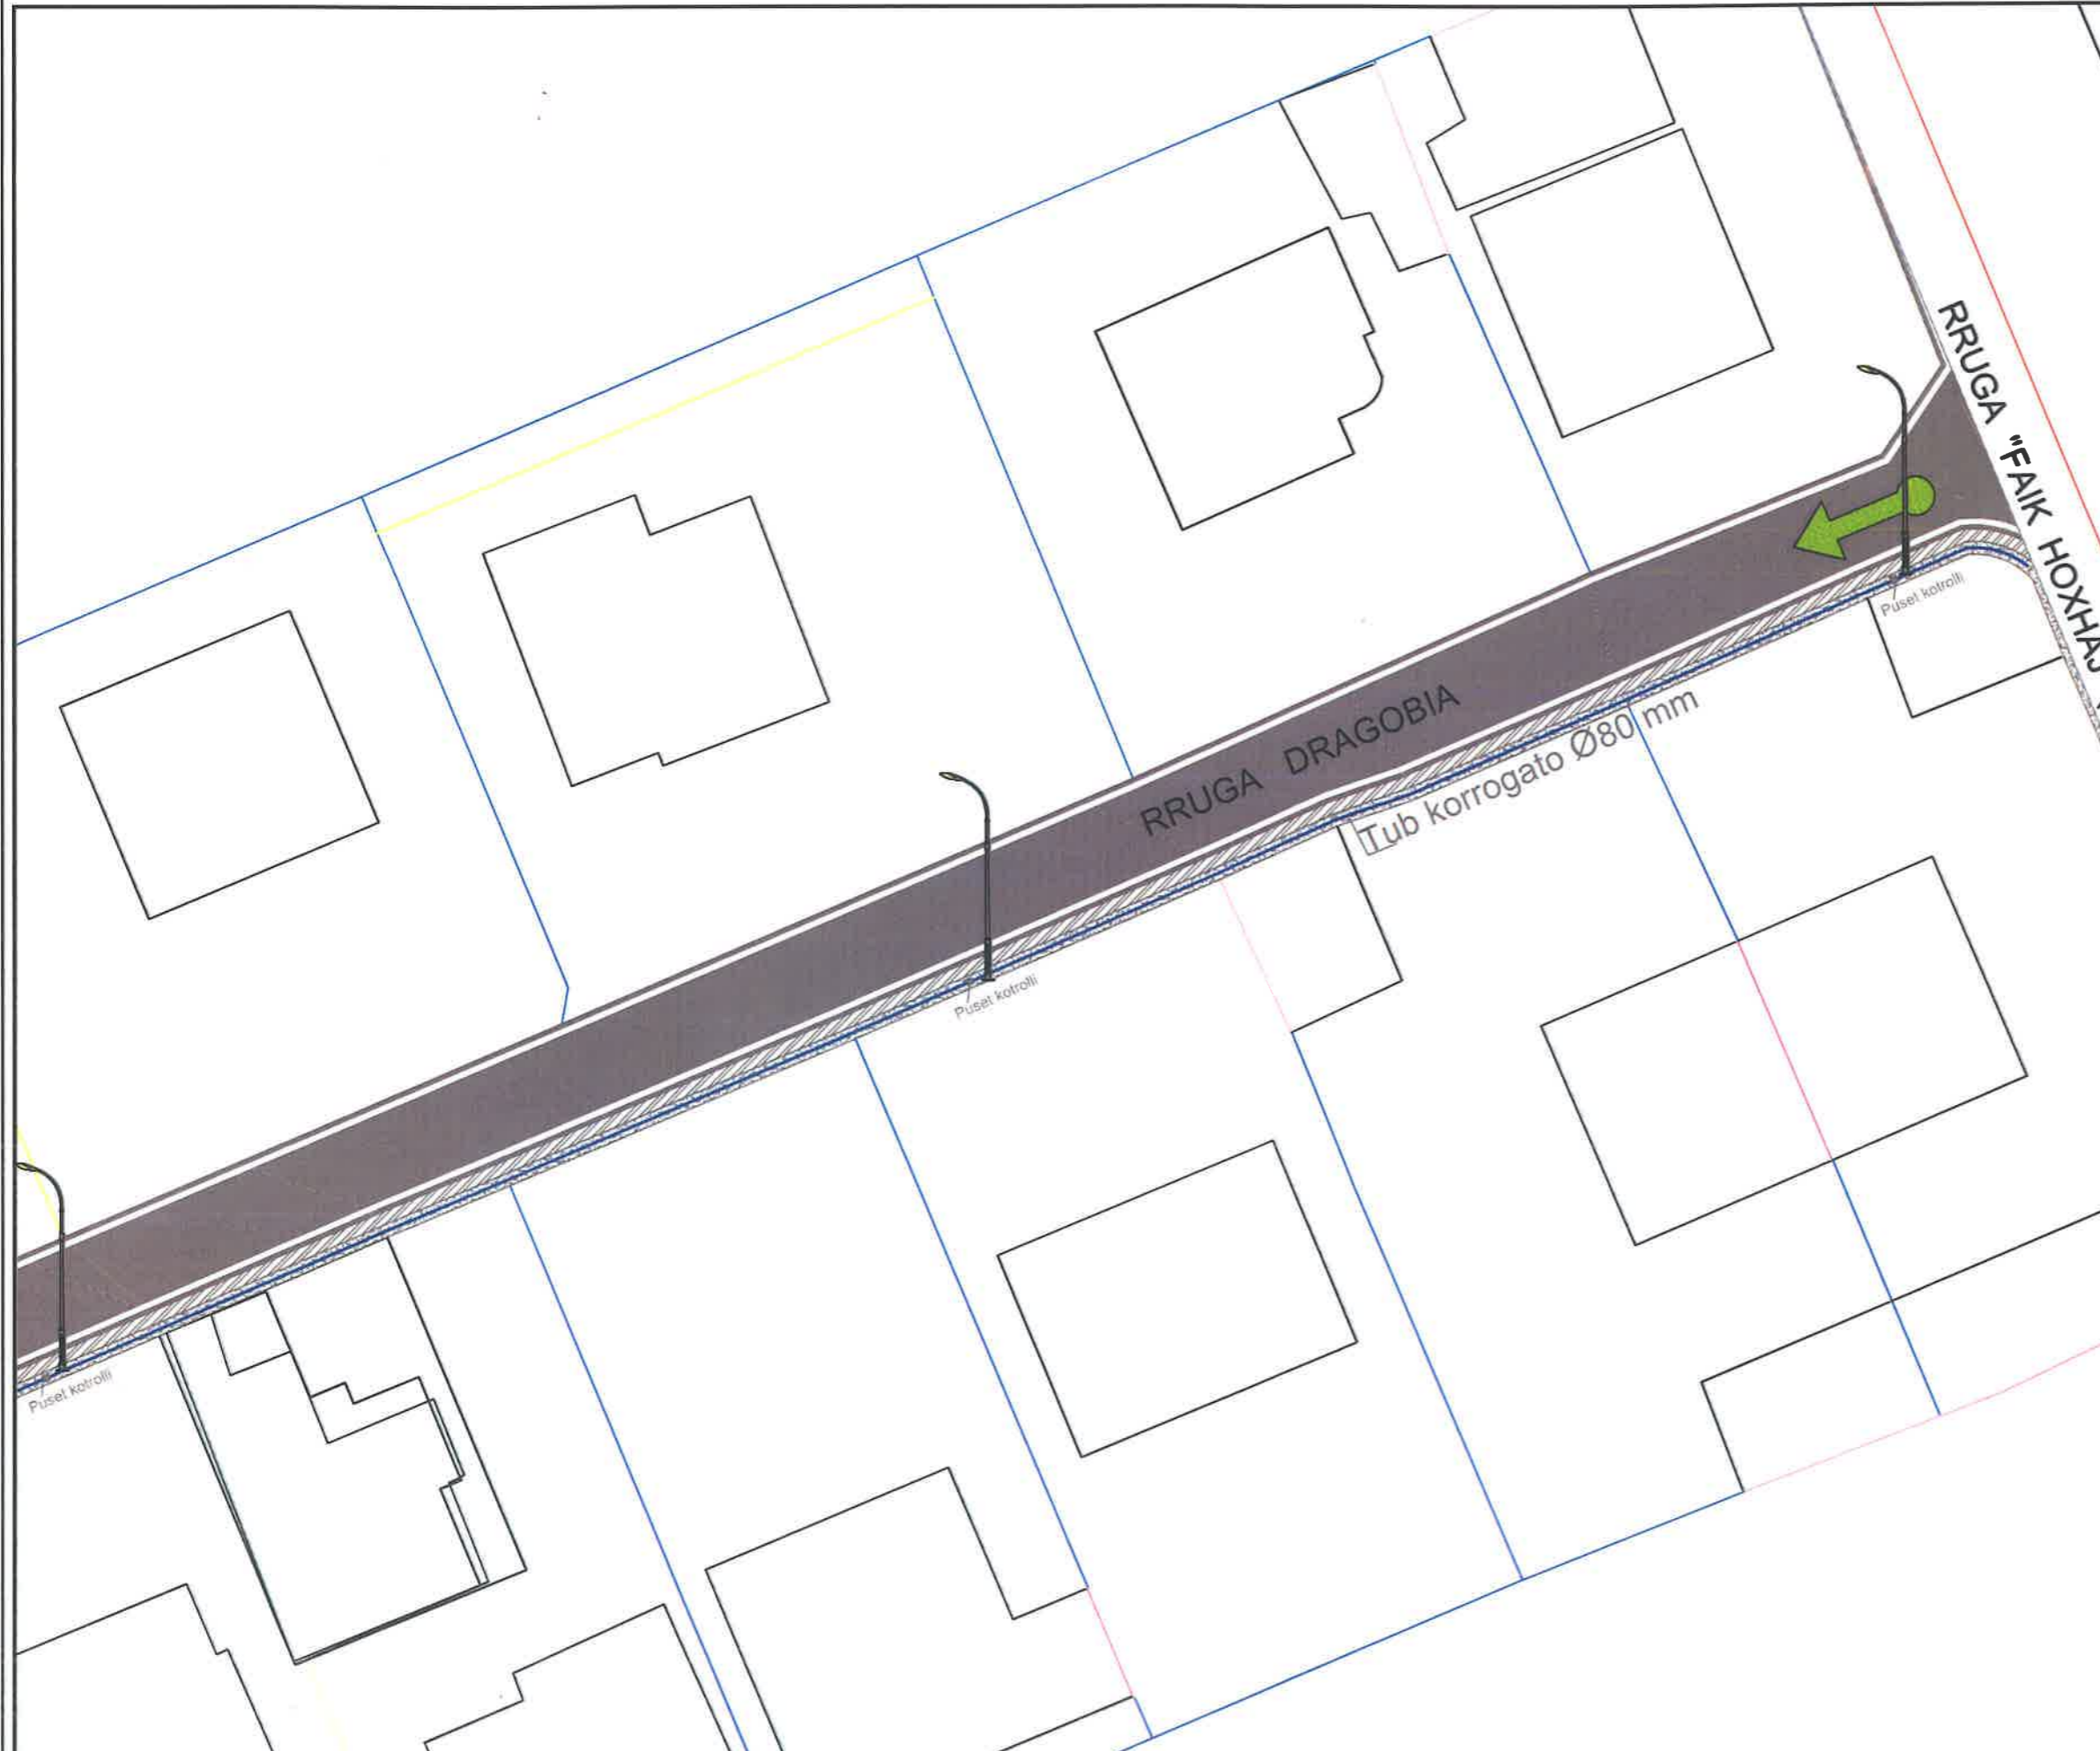


**BASHKIA KAMEZ**  
 DREJTORIA E SHERBIMEVE PUBLIKE  
 DREJTORIA E PROJEKTEVE DHE INVESTIMEVE  
 DEPARTAMENTI I PROJEKTEVE

Dr. i Pergj. i Sherbimeve Publike	ELVIS GJIKA	
Dr. e Projekteve e Investimeve	FLORA MUCA	
Pergj. Depart e Projekteve	EMANUELA MEZIU	
STAFI TEKNIK PROJEKTES	Ing. Konstruktor	EMANUELA MEZIU
	Ing. Gjeoinformatik	ERBLIN LALA
	Ing. Preventivues	HAJREDIN MURGU

Titulli i Projektit		PROJEKT ZBATIMI
NDERTIM RRUGA "DRAGOBIA", KAMEZ		Date e Implimentimit : 06.2023
Emertimi i Plotes		Shkalla e Vizatimit : 1:2500
PLANIMETRI NDRICIMIT		Fleta Nr. A-08



# PLANIMETRI NDRICIMI

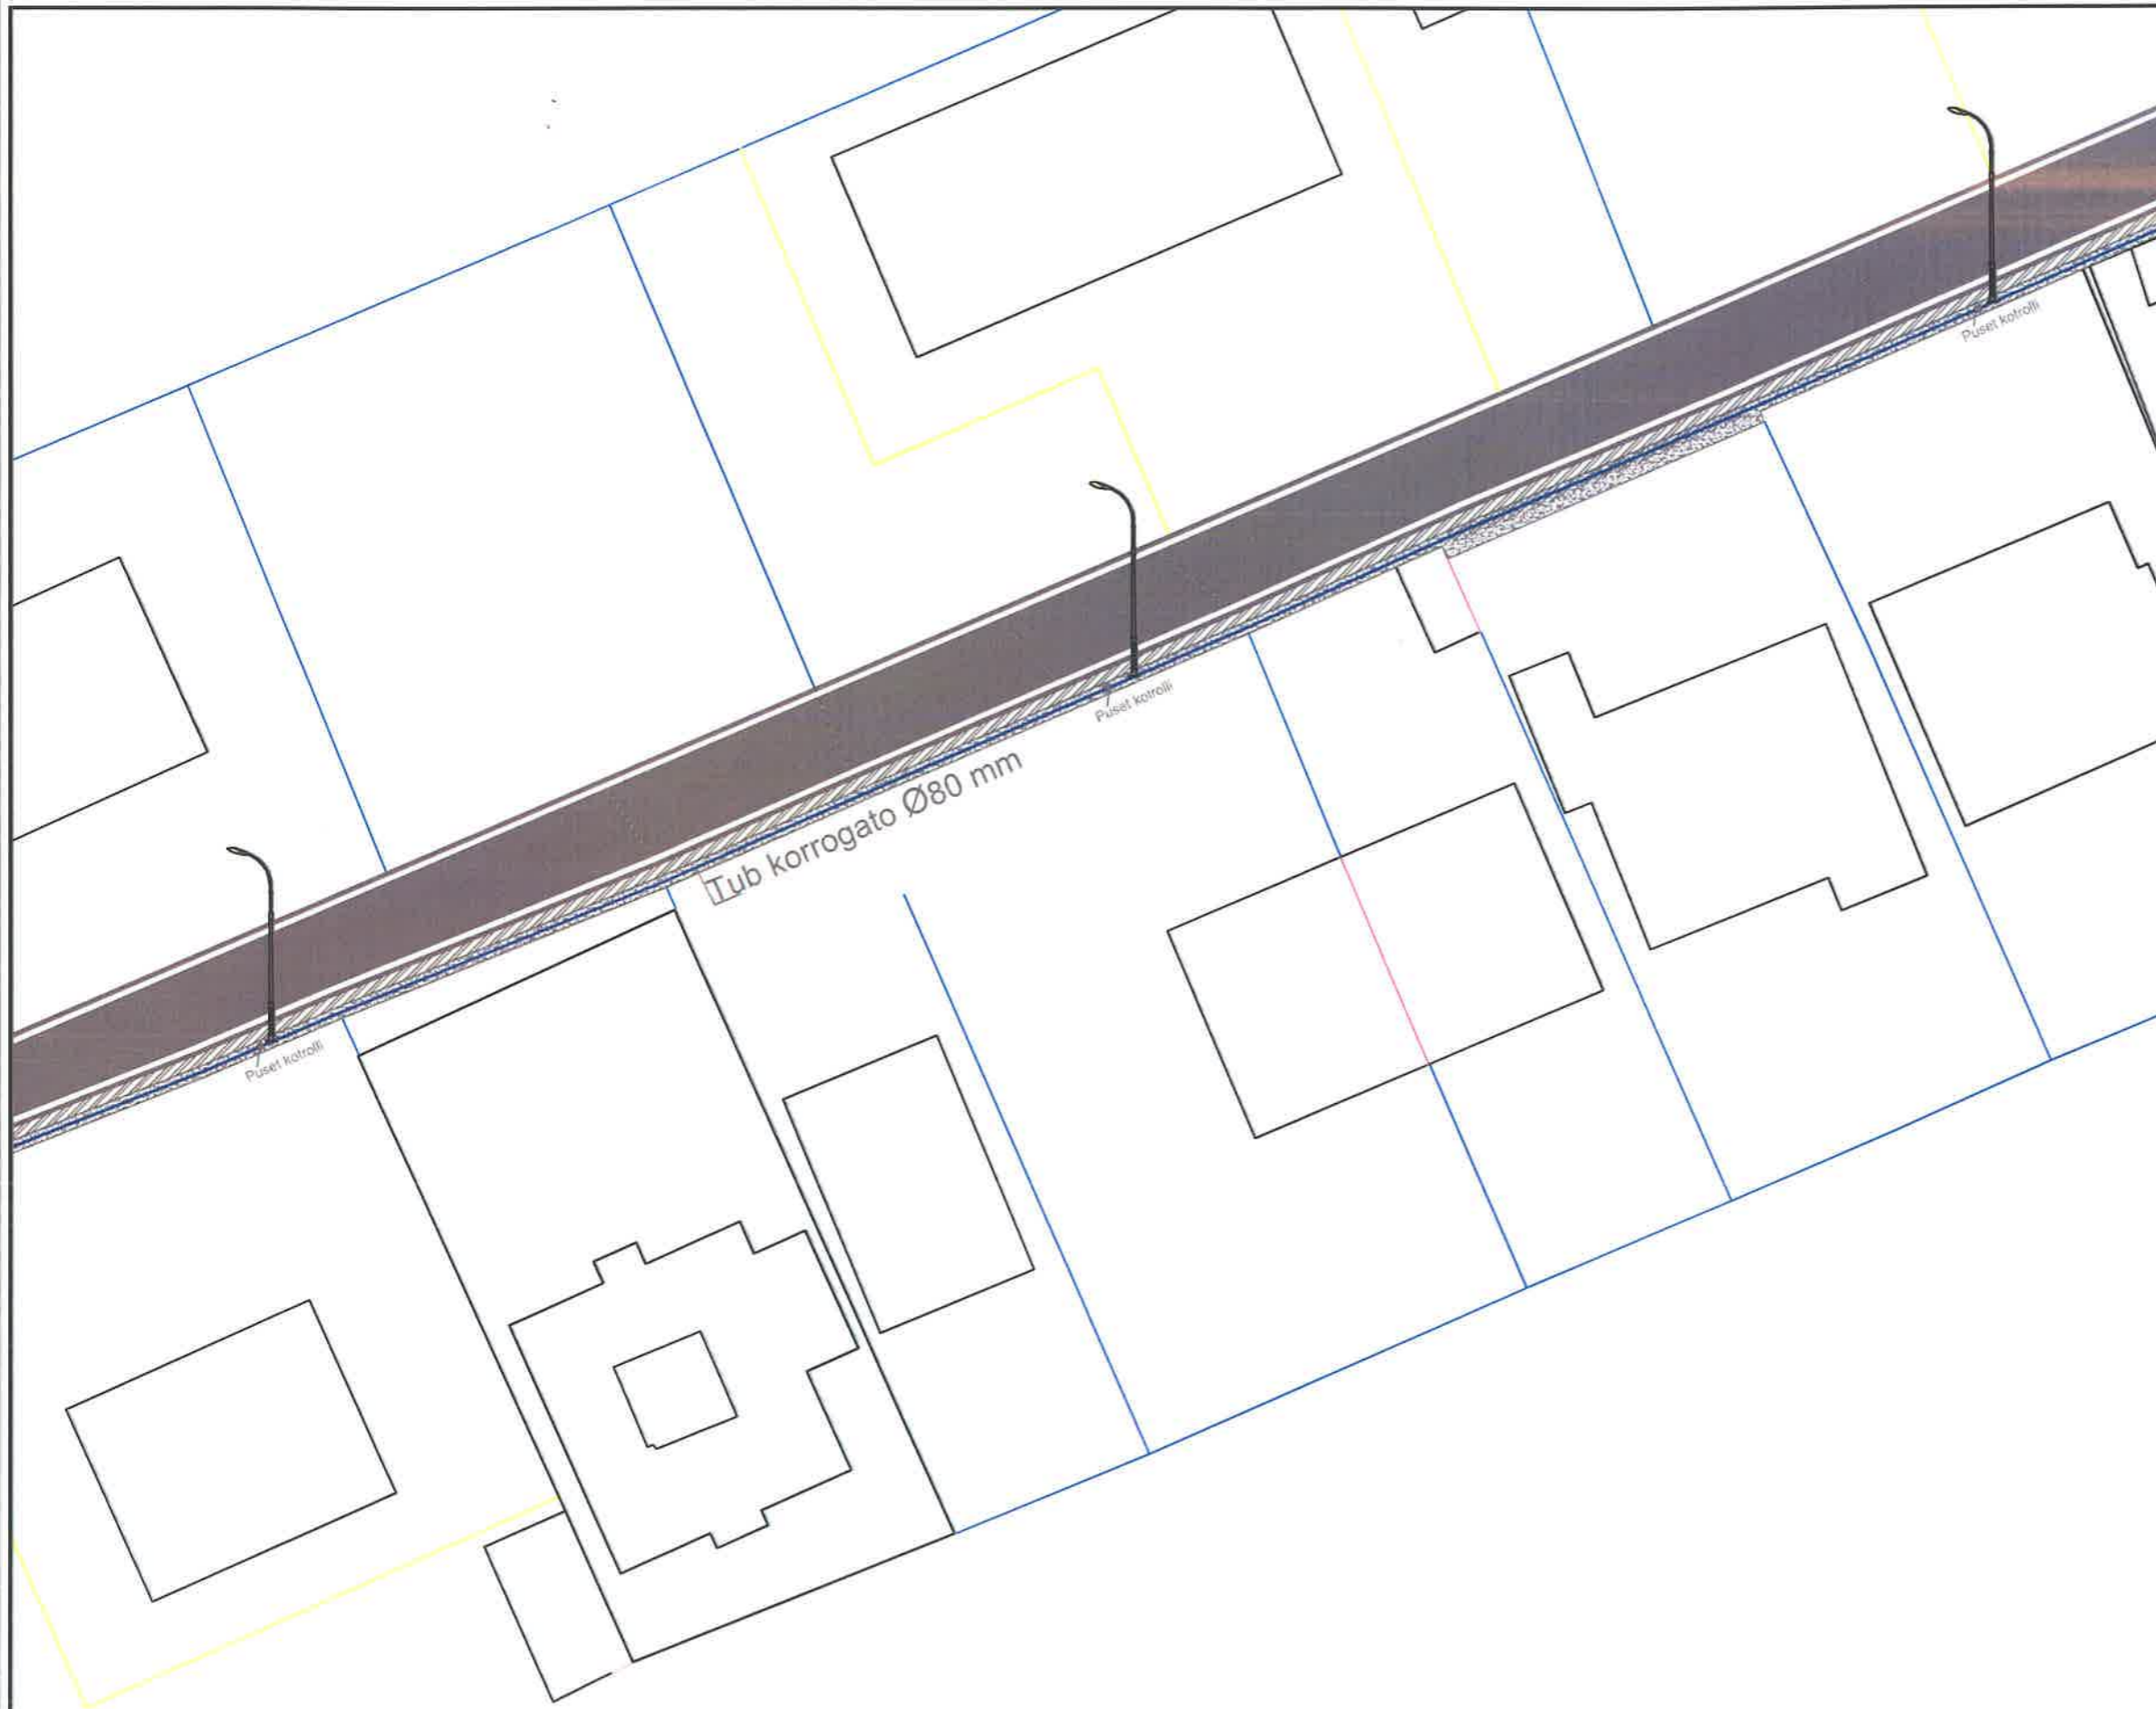


## BASHKIA KAMEZ

DREJTORIA E SHERBIMEVE PUBLIKE  
DREJTORIA E PROJEKTEVE DHE INVESTIMEVE  
DEPARTAMENTI I PROJEKTEVE

Dr. i Pergj. i Sherbimeve Publike	ELVIS GJIKA		
Dr. e Projekteve e Investimeve	FLORA MUCA		
Pergj. Depart e Projekteve	EMANUELA MEZIU		
STAFI TEKNIK PROJEKTES	Ing. Konstruktor	EMANUELA MEZIU	
	Ing. Gjeoinformatik	ERBLIN LALA	
	Ing. Preventivues	HAJREDIN MURGU	

<p><i>Titulli i Projektit</i></p> <p>NDERTIM RRUGA "DRAGOBIA", KAMEZ</p>	<p><i>Faza e Projektit</i></p> <p>PROJEKT ZBATIMI</p>
<p><i>Emertimi i Fildes</i></p> <p>PLANIMETRI NDRICIMI</p>	<p><i>Data e Implementimit:</i></p> <p>06.2023</p>
	<p><i>Shkalla e Vizatimit</i></p> <p>1:2500</p>
	<p><i>Fleta Nr.</i></p> <p>A-09</p>

# PLANIMETRI NDRICIMI

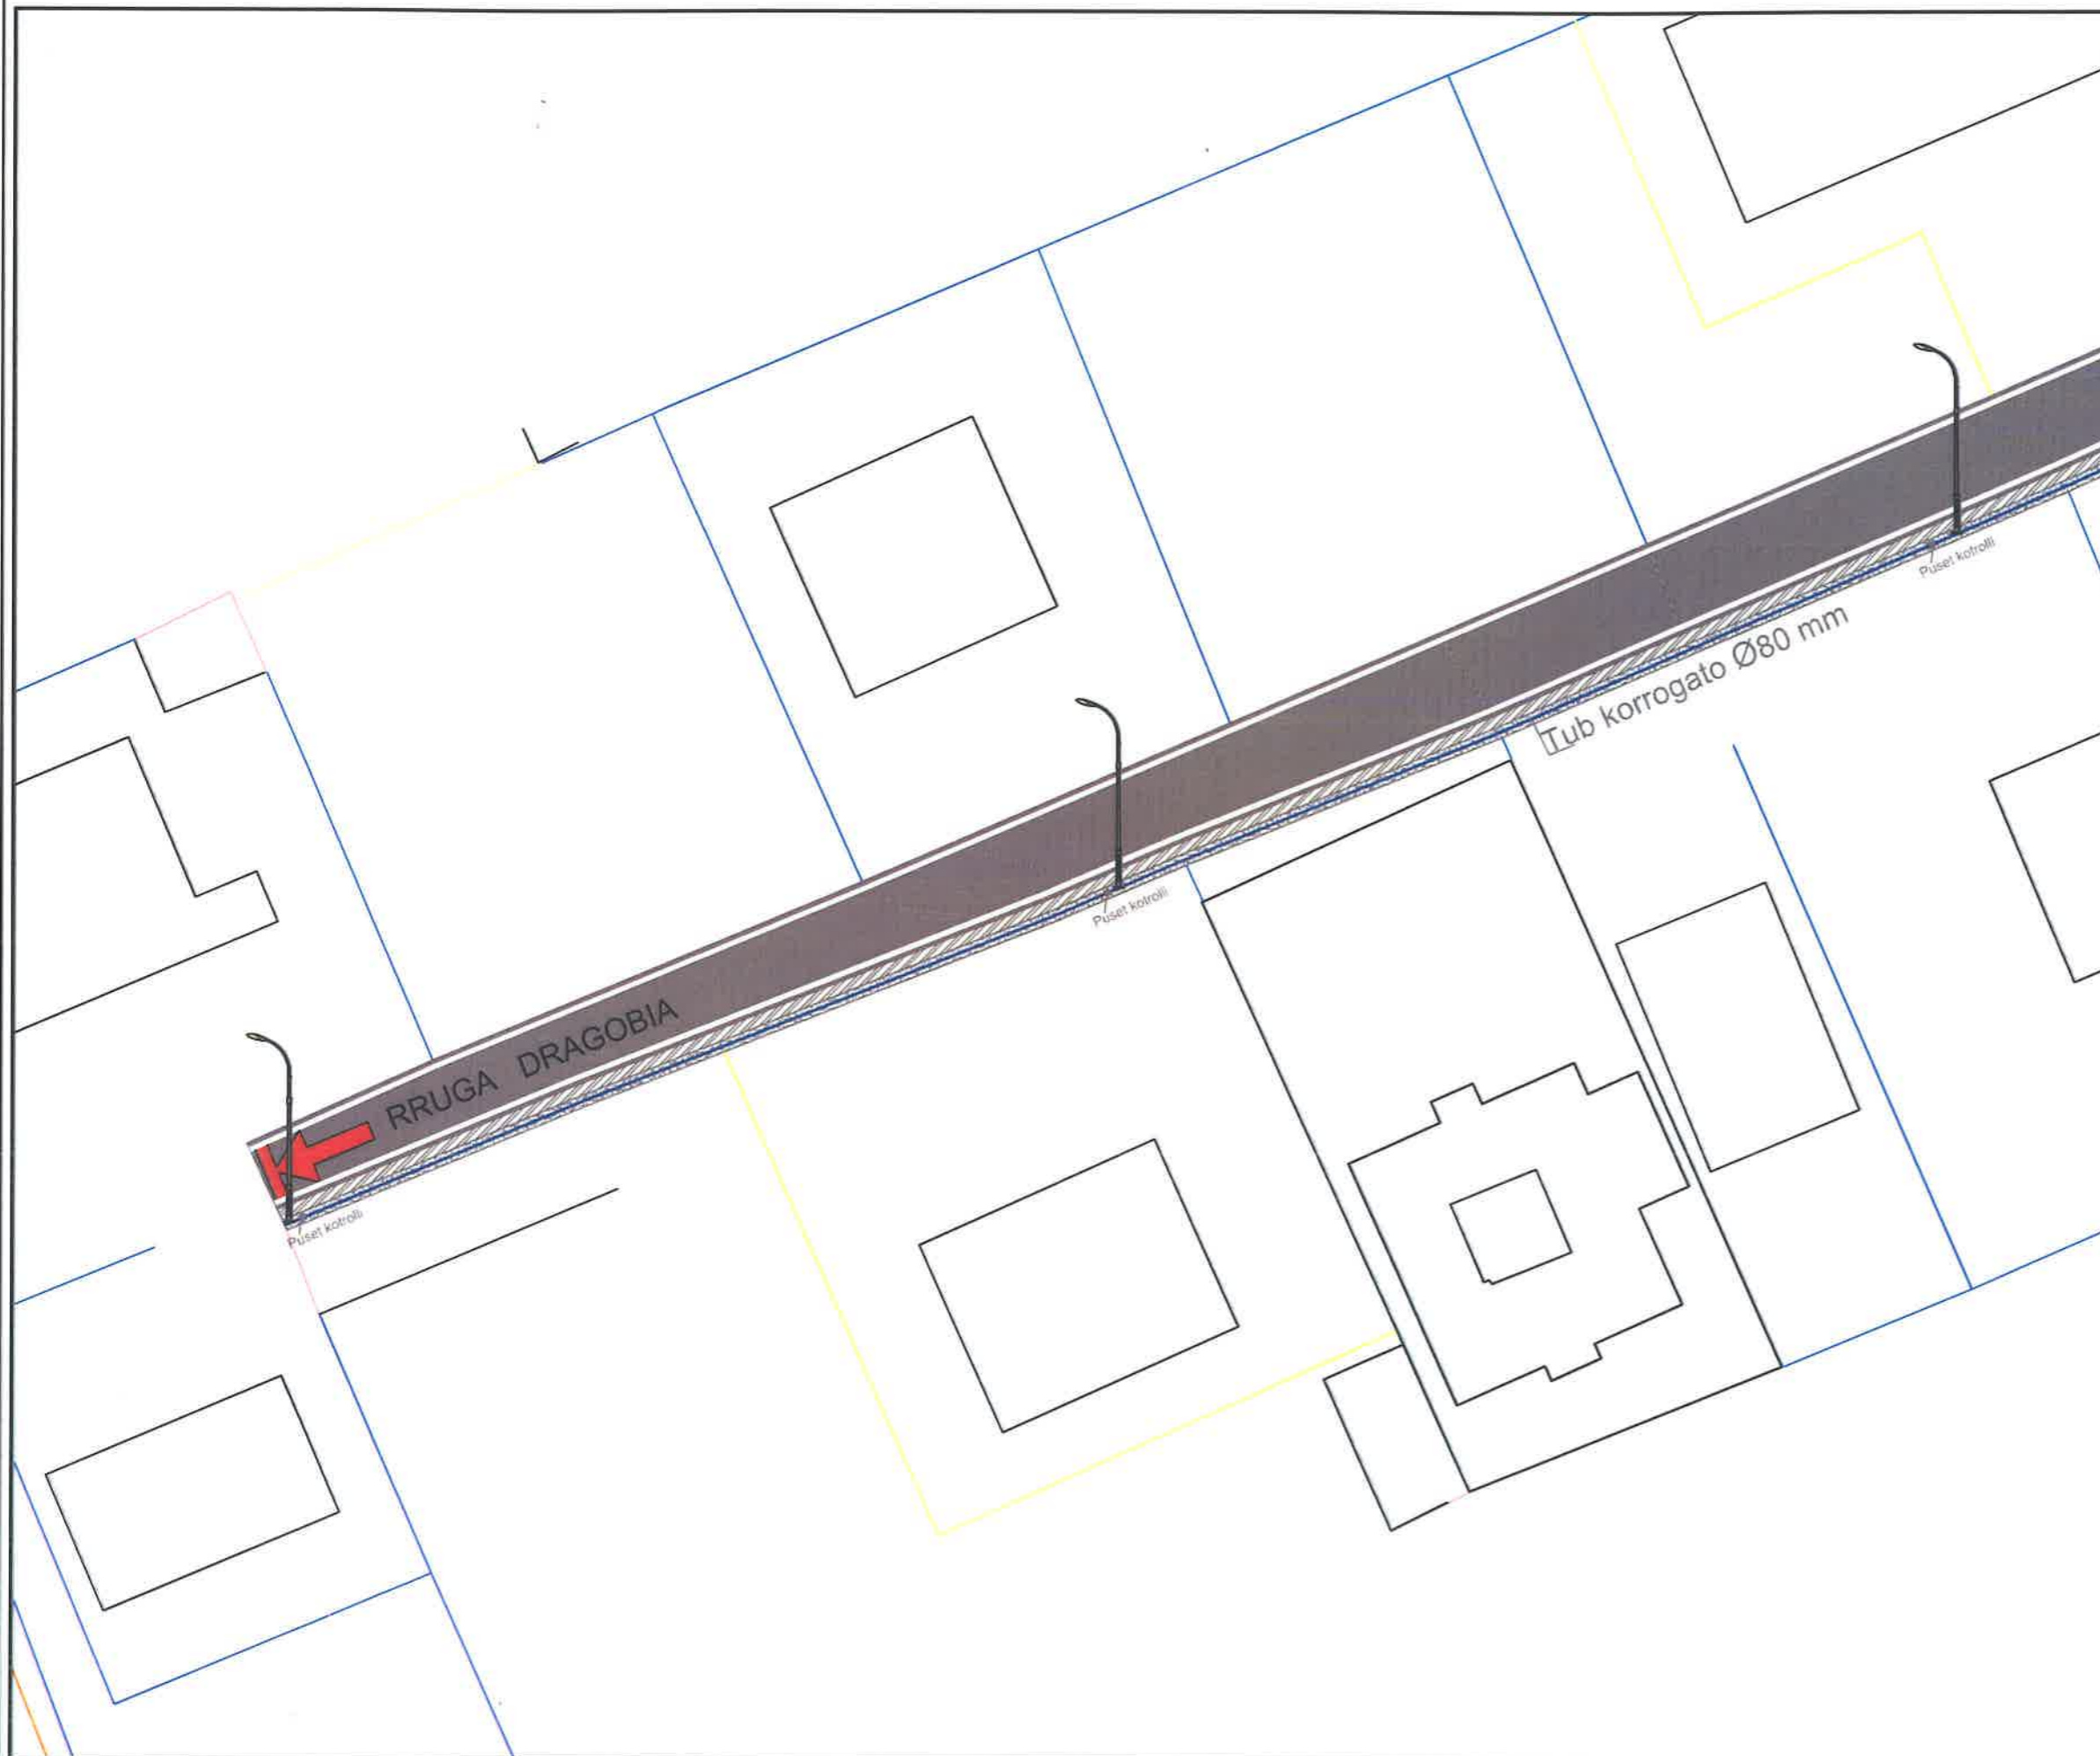

**BASHKIA KAMEZ**  
 DREJTORIA E SHERBIMEVE PUBLIKE  
 DREJTORIA E PROJEKTEVE DHE INVESTIMEVE  
 DEPARTAMENTI I PROJEKTEVE

Dr. i Pergj. i Sherbimeve Publike	ELVIS GJIKA	
Dr. e Projekteve e Investimeve	FLORA MUCA	
Pergj. Depart e Projekteve	EMANUELA MEZIU	
STAFI TEKNIK PROJEKTES	Ing. Konstruktor	EMANUELA MEZIU
	Ing. Gjeoinformatik	ERBLIN LALA
	Ing. Preventivues	HAJREDIN MURGU



Titulli i Projektit		Faza e Projektit
NDERTIM RRUGA "DRAGOBIA", KAMEZ		PROJEKT ZBATIMI
Data e Implantimit:		06.2023
Shkalla e Vizimit:		1:2500
Emertimi i Fletes		Fleta Nr.
PLANIMETRI NDRICIMI		A-10

# PLANIMETRI NDRICIMI



*NDRICUES TIP "Smart"  
VP CLI CR M-S 250W*

**SHTYLLË ELEKTRIKE ME PUSETË NË TOKË ME LIDHJE  
EKUIPOTENCIALE DHE MORSETERIA E LINJËS SË NDRIÇIMIT**

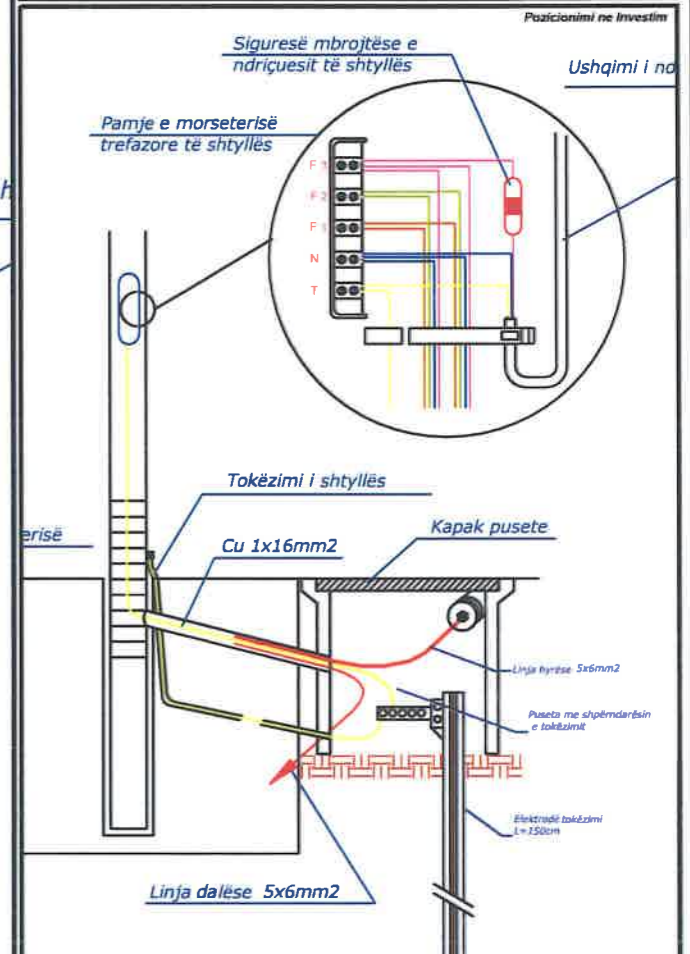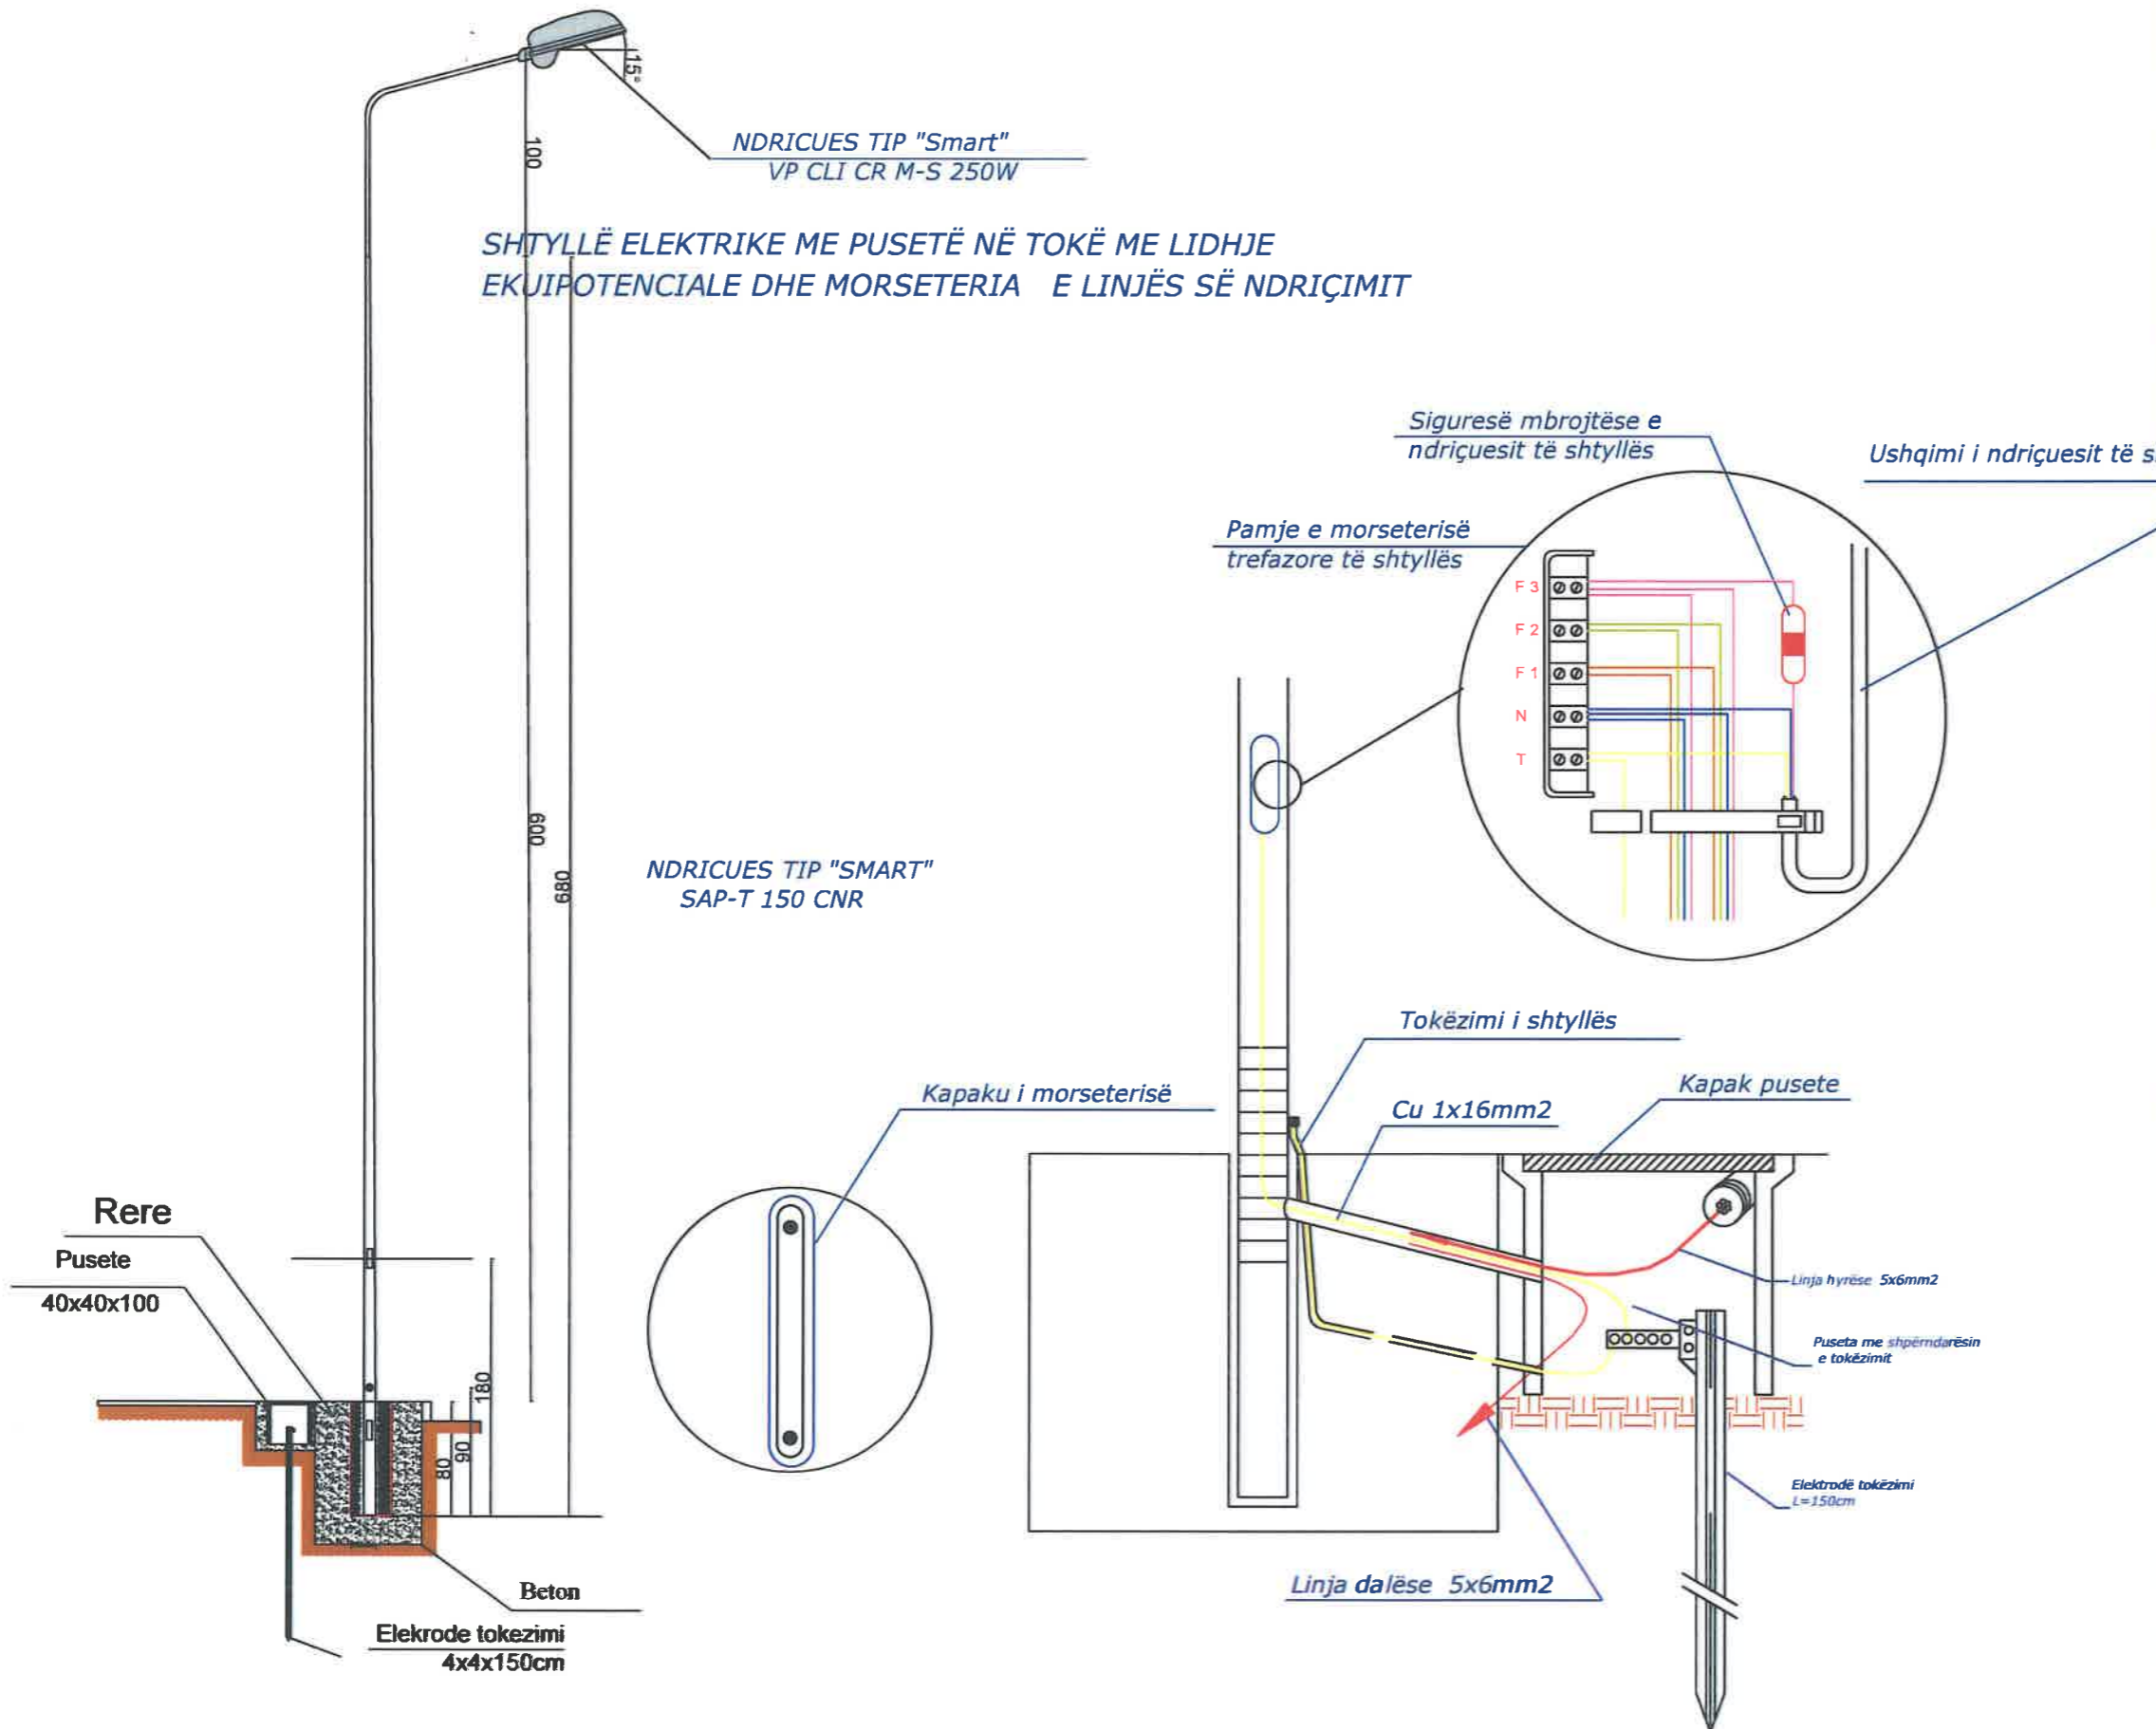

**BASHKIA KAMEZ**  
DREJTORIA E SHERBIMEVE PUBLIKE  
DREJTORIA E PROJEKTEVE DHE INVESTIMEVE  
DEPARTAMENTI I PROJEKTEVE

Dr. i Pergj. i Sherbimeve Publike	ELVIS G.JIKA
Dr. e Projekteve e Investimeve	FLORA MUCA
Pergj. Depart. e Projekteve	EMANUELA MEZIU

STAFI TEKNIK PROJEKTES	Ing. Konstruktor	EMANUELA MEZIU
	Ing. Gjeoinformatik	ERBLIN LALA
	Ing. Preventivues	HAJREDIN MURGU

Titulli i Projektit	PROJEKT ZBATIMI
NDERTIM RRUGA "DRAGOBIA", KAMEZ	Data e Implementimit: 06.2023
Emocioni / Faza	Shkalla e Vizimit: 1:2500
DETAJE NDRICIMI	Fleta Nr: <b>A-11</b>