

PROJEKTI I INSTALIMEVE TE SISTEMIT TE NGROHJES

OBJEKTI :RIKONSTRUKSIONI I SHKOLLES "SHEFQET GUZI"

INVESTITORI : BASHKIA GRAMSH




MIRATOHET

KRYETARI BASHKISE

BESION AJAZI



PLANIVETRIA E KATIT PERDHE TE SHKOLLES SE MESME "SHEFQET GUZI", GRAMSH. SHKALLA 1:300

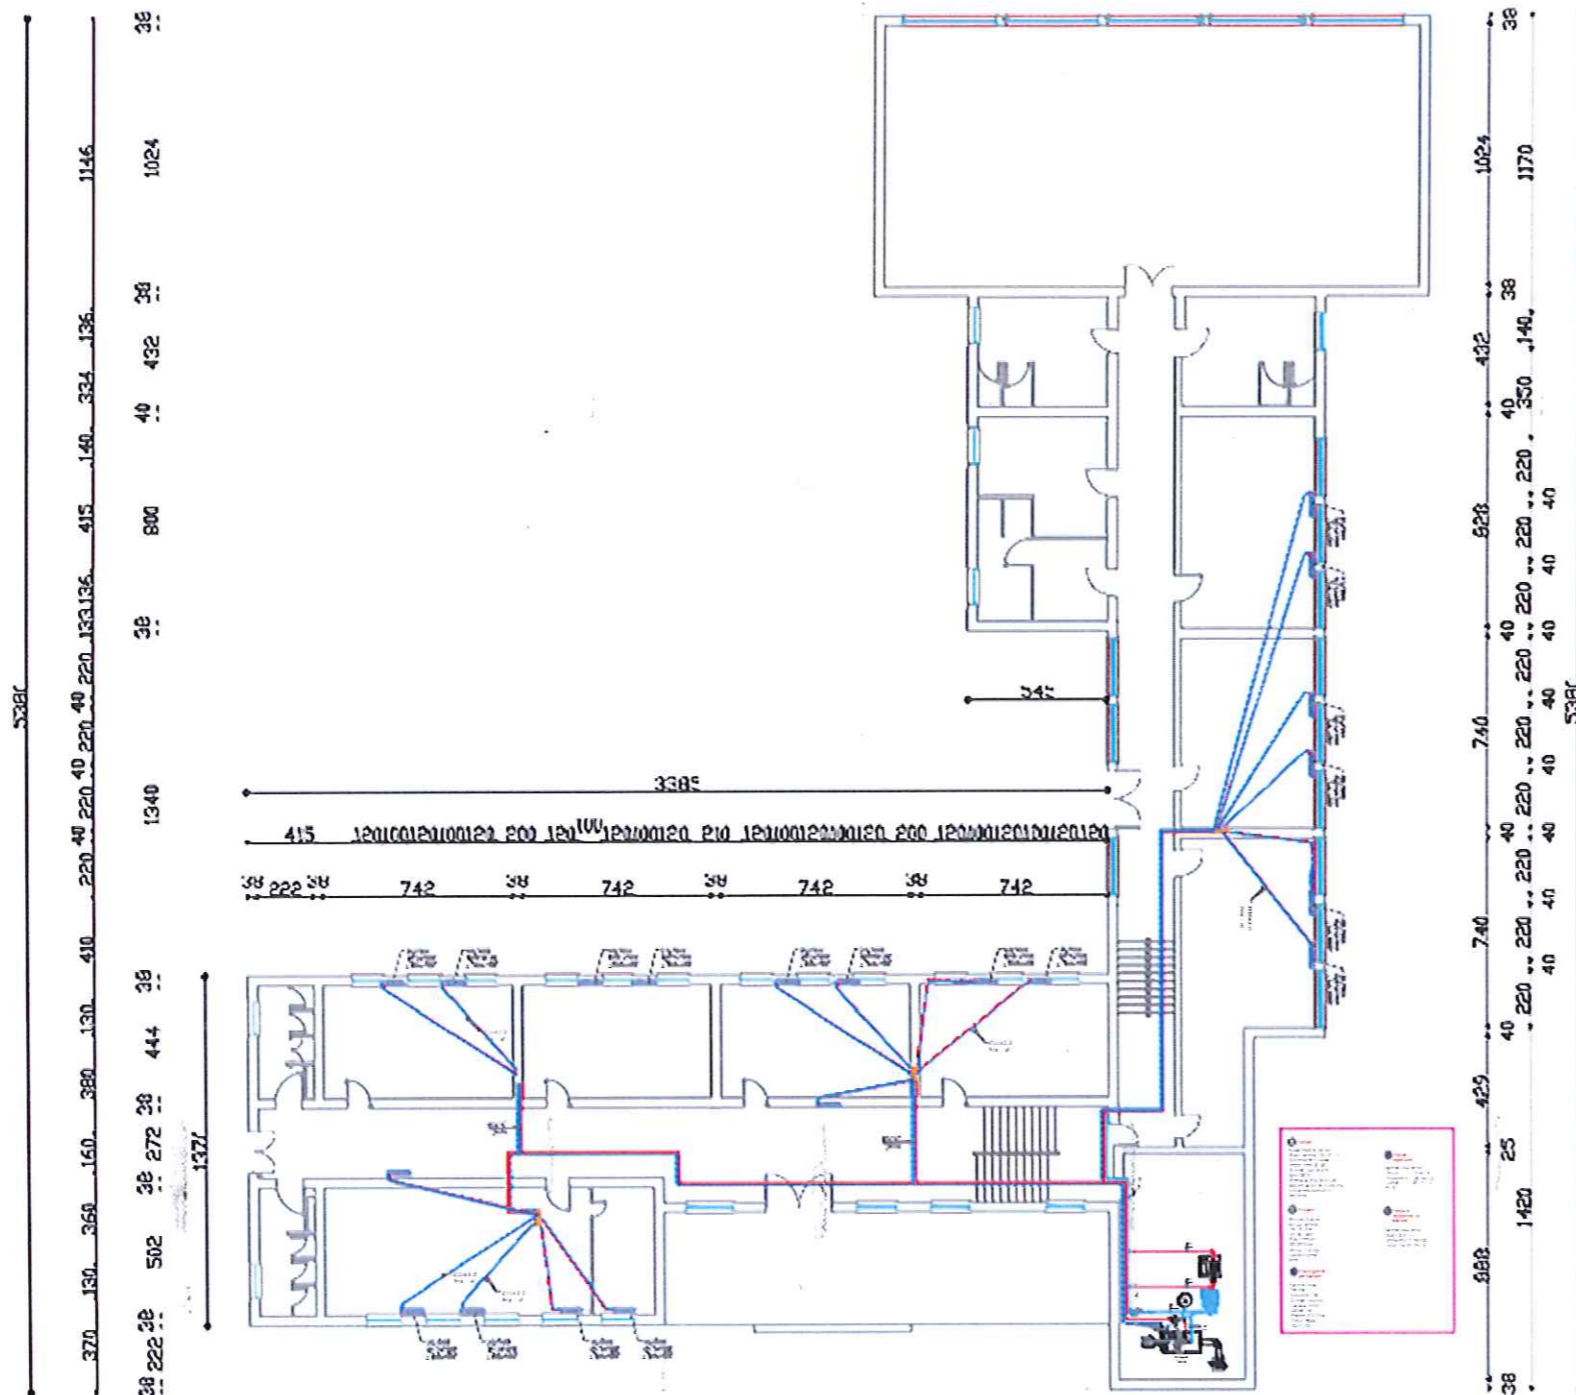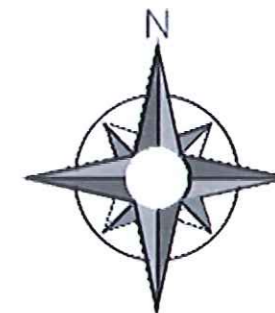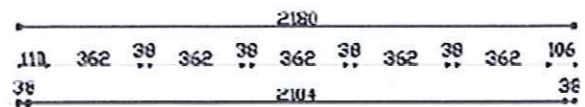



LEGJENDA:

- Radiator alumini
- Tubacioni i dergimit
- Tubacioni i kthimit
- Furnizimi me uje.
- Kolektor shperndarje

EMERTIMI I OBJEKTIT: RIKONSTRUKSIONI I SHKOLLES "SHEFQET GUZI"	
EMERTIMI I FLETES: PLANI I NGROHTJES KATI PERDHE	
INVESTITORI: BASHKIA GRAMSH	

PLANIMETRIA E KATIT TE PARE TE SHKOLLES SE MESME "SHEFQET GUZI" GRAMSH.

SHKALLA 1:300

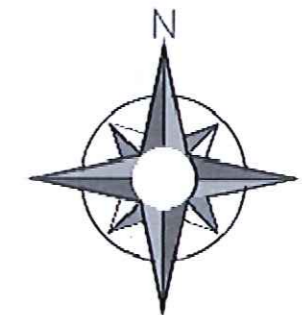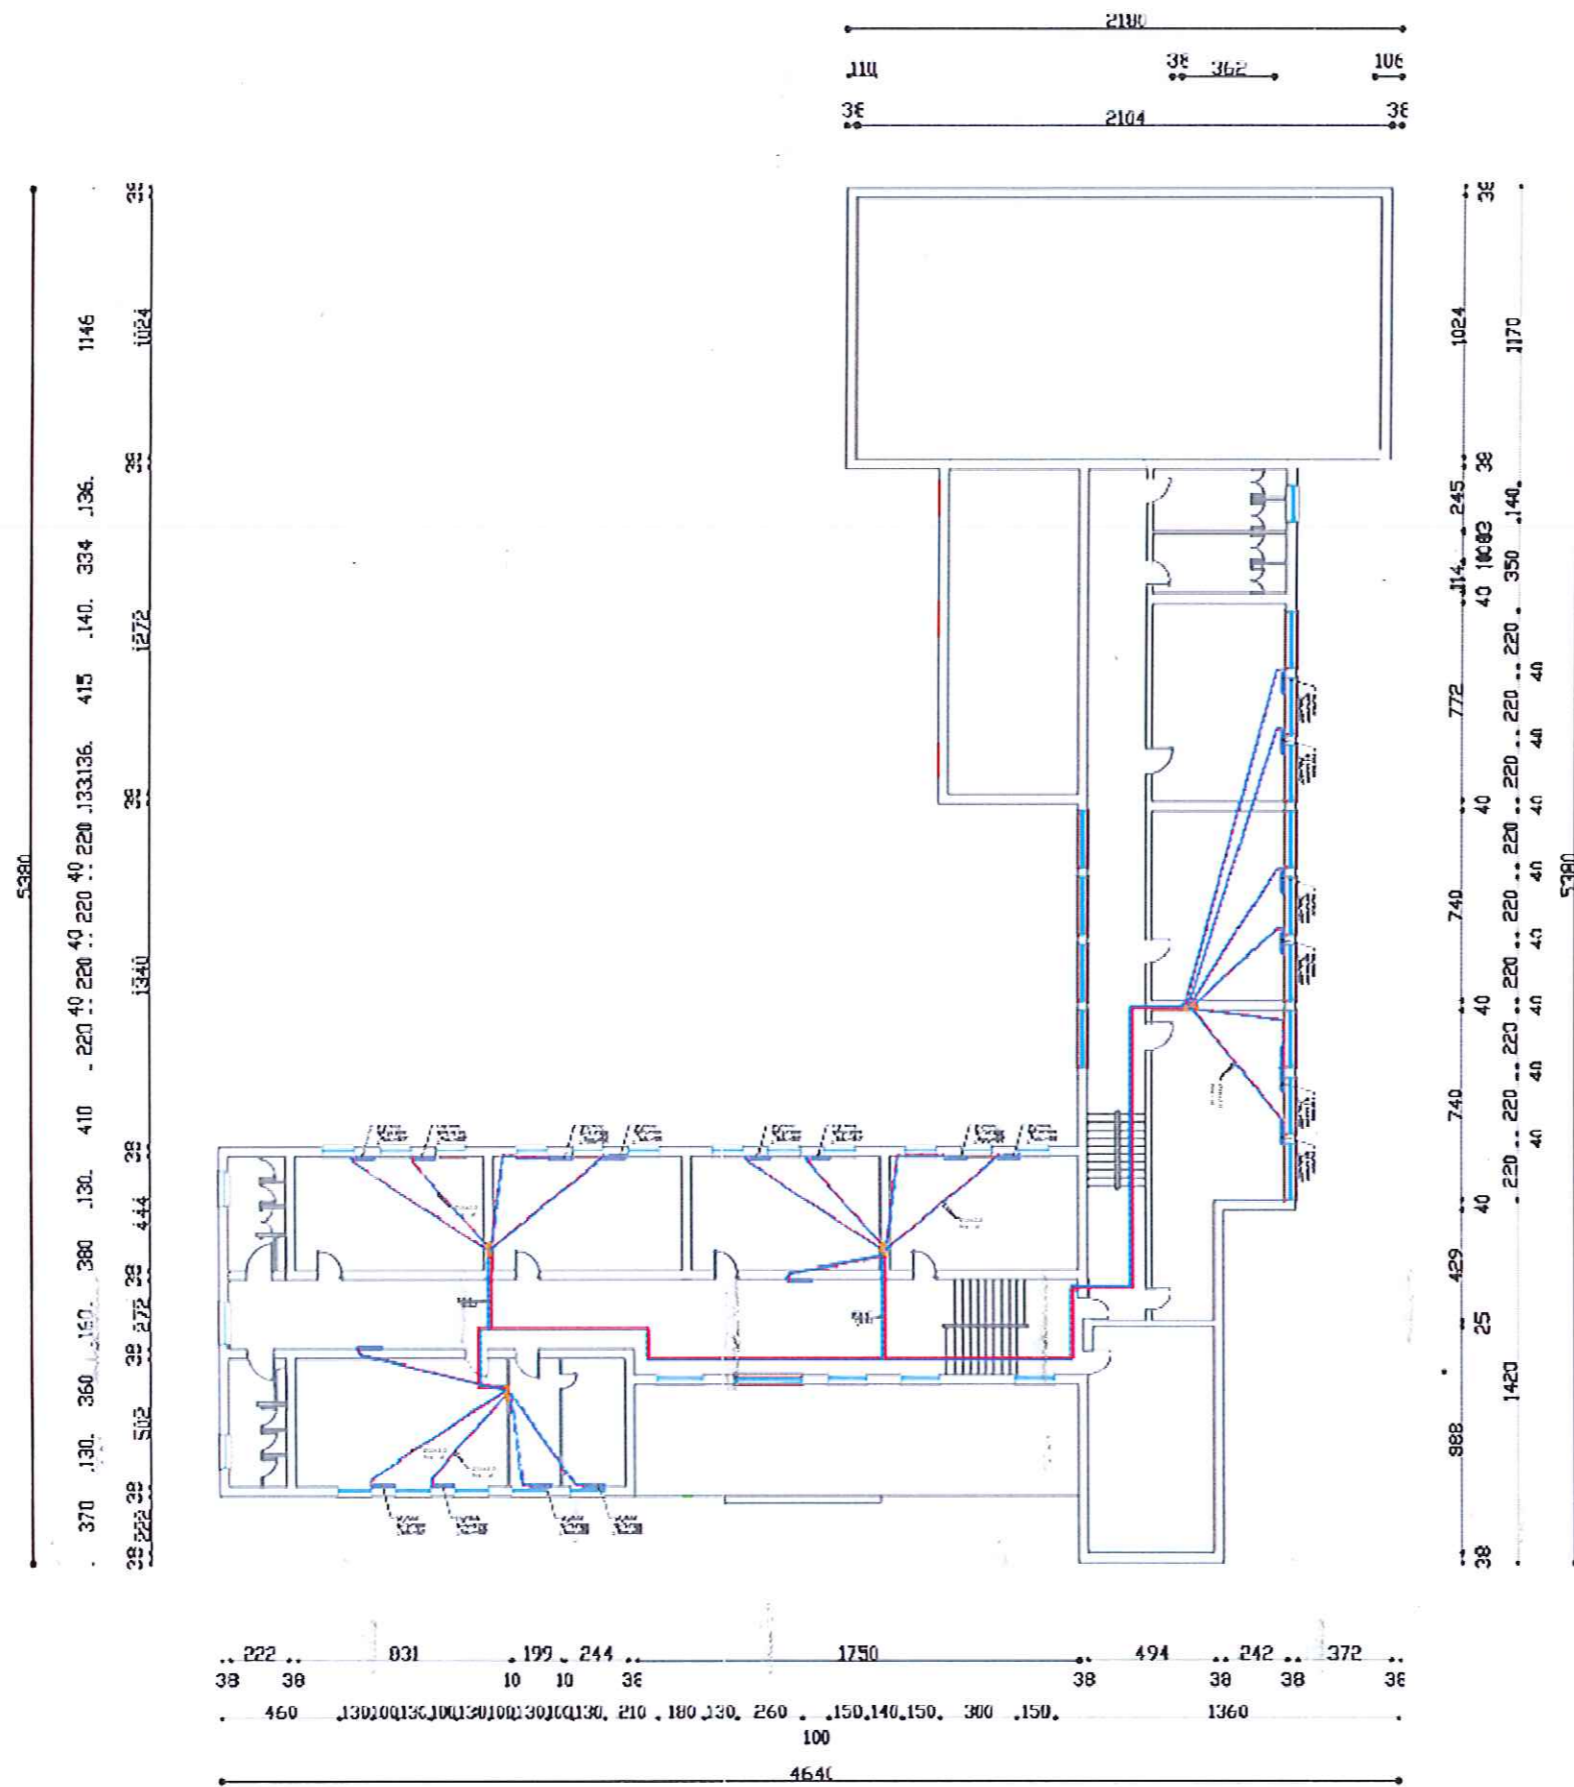

LEGJENDA:

- ~~~~~ Radiator alumini
- Tubacioni i dergimit
- Tubacioni i kthimit
- Furnizimi me uje.
- Kolektor shperndarje



EMERTIMI I OBJEKTIT: RIKONSTRUKSIONI I SHKOLLES "SHEFQET GUZI"

EMERTIMI I FLETES: PLANI I NGROHJES KATI PARE

INVESTITORI:
BASHKIA GRAMSH

Ali Çohodani

PLANIMETRIA E KATIT TE DYTE TE SHKOLLES SE MESME "SHEFQET GUZI" GRAMSH. SHKALLA 1:300

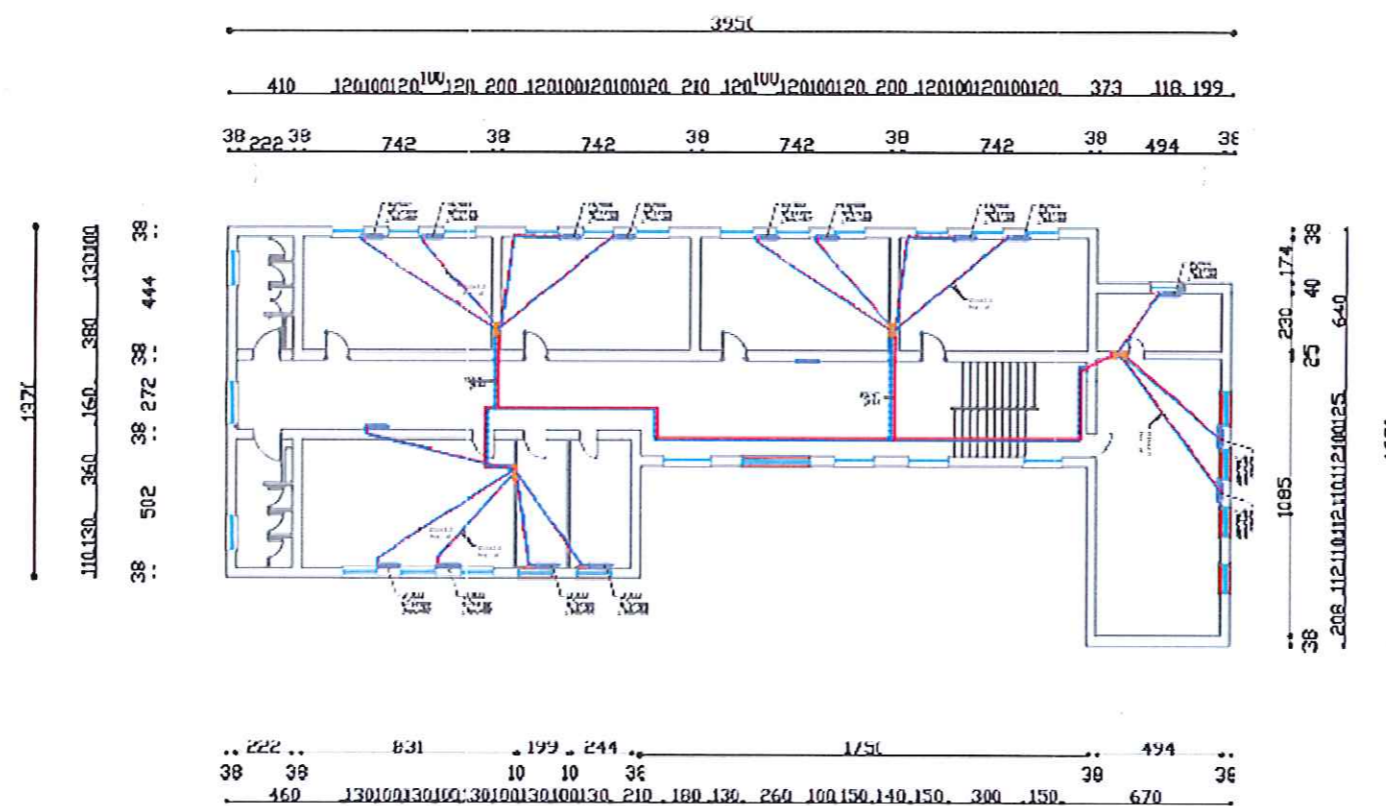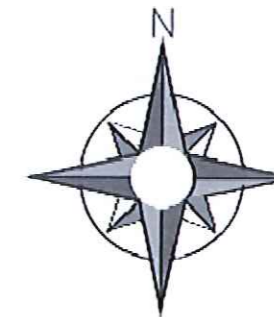

LEGJENDA:

- Radiator alumini
- Tubacioni i dergimit
- Tubacioni i kthimit
- Furnizimi me uje.
- Kolektor shperndarje



EMERTIMI I OBJEKTIT: RIKONSTRUKSIONI I SHKOLLES "SHEFQET GUZI"

EMERTIMI I FLETES: PLANI NGROHJES KATI DYTE

INVESTITORI:
BASHKIA GRAMSH

Ing. Ali Cohodeni

PLANIMETRIA E KATIT TE TRETE TE SHKOLLES SE MESME "SHEFQET GUZI", GRAMSH. SHKALLA 1:300

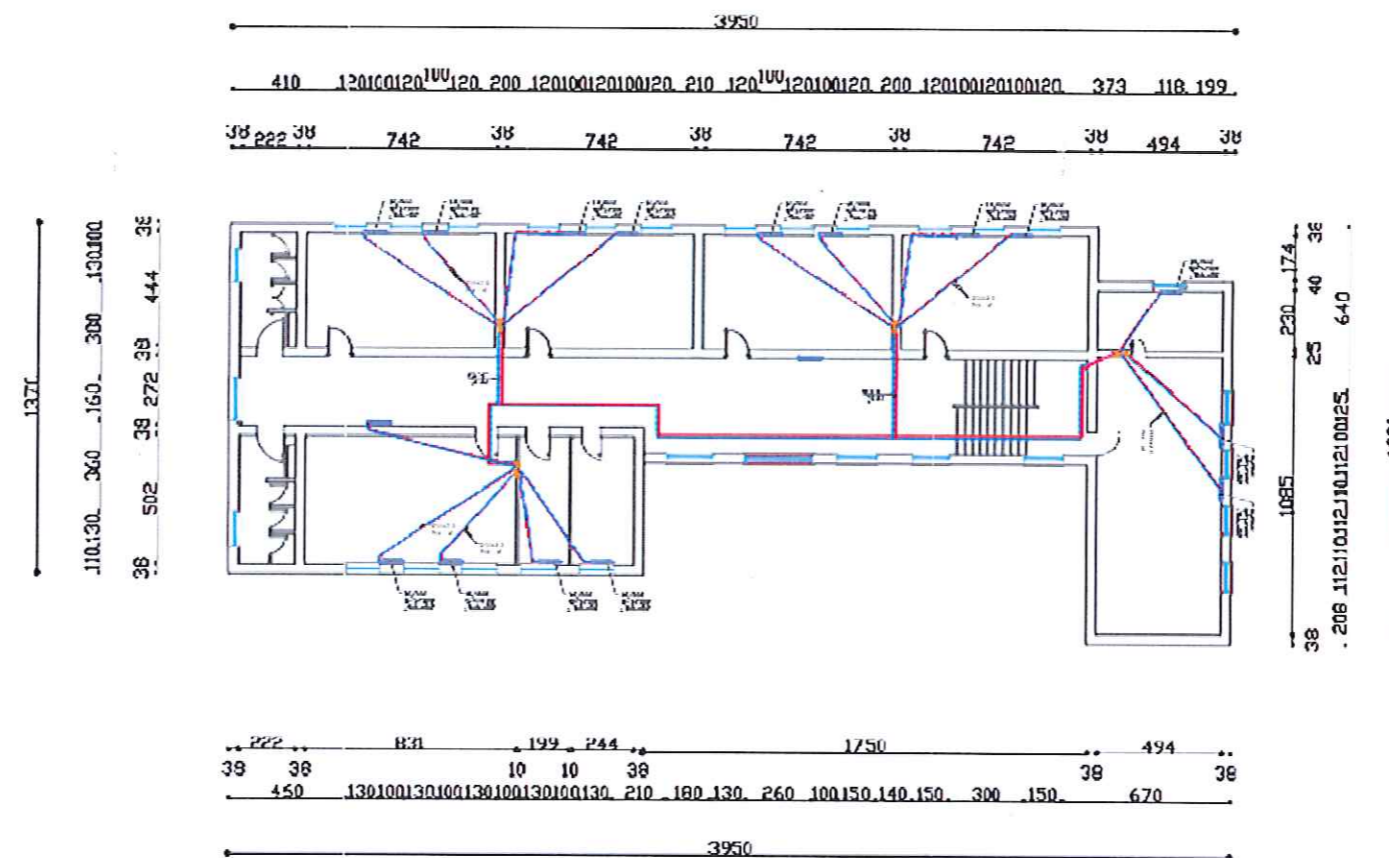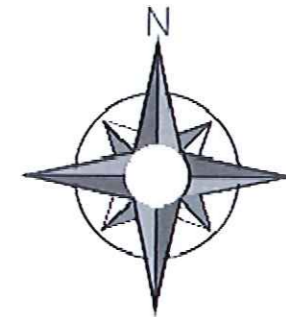

LEGJENDA:

- Radiator alumini
- Tubacioni i dergimit
- Tubacioni i kthimit
- Furnizimi me uje.
- Kolektor shperdarje

EMERTIMI I OBJEKTIT: RIKONSTRUKSIONI SHKOLLES "SHEFQET GUZI"

EMERTIMI I FLETES: PLANI I NGROHJES KATI TRETE

INVESTITORI:
BASHKIA GRAMSH

Ing. Ali Cokochani

