

# AKSESIBILITETIT

OBJEKTI : RIKONSTRUKSION I OBJEKTEVE EKZISTUESE, SHTESE ANESORE DHE NDERTIM PALESTRE NE SHKOLLEN E MESME TE BASHKUAR REMAS

NJESIA ADMINISTRATIVE REMAS ,BASHKIA DIVJAKE

ZHVILLUES  
BASHKIA DIVJAKË

PROJEKTUES  
CEC GROUP . SHPK

SHËNIME

ZHVILLUESI

BASHKIA DIVJAKE

Emertimi i Projektit

Aksesibiliteti i Personave

Vendndodhja e Projektit

Fshati Remas, Qyteti Divjake


Emertimi i Projektit

RIKONSTRUKSION I OBJEKTEVE  
EKZISTUESE, SHTESE ANESORE DHE  
NDERTIM PALESTRE NE  
SHKOLLEN E MESME TE BASHKUAR REMAS

PROJEKTOI

CEC GROUP SHPK

Titulli	PROJEKTOI	Firma
Inxh. N	Vangjush MBRIÇE	
Inxh. N	Anduen MBRIÇE	
Arkitekt	Gentjana CENGA	
Inxh. M	Paskal JARAZI	
Inxh. Gj	Pëllumb TOSKA	
Inxh. E	Gazmir ISAKAJ	
Inxh. T	Nuredin HAMZAI	
Topograf	Eroglan MUCA	

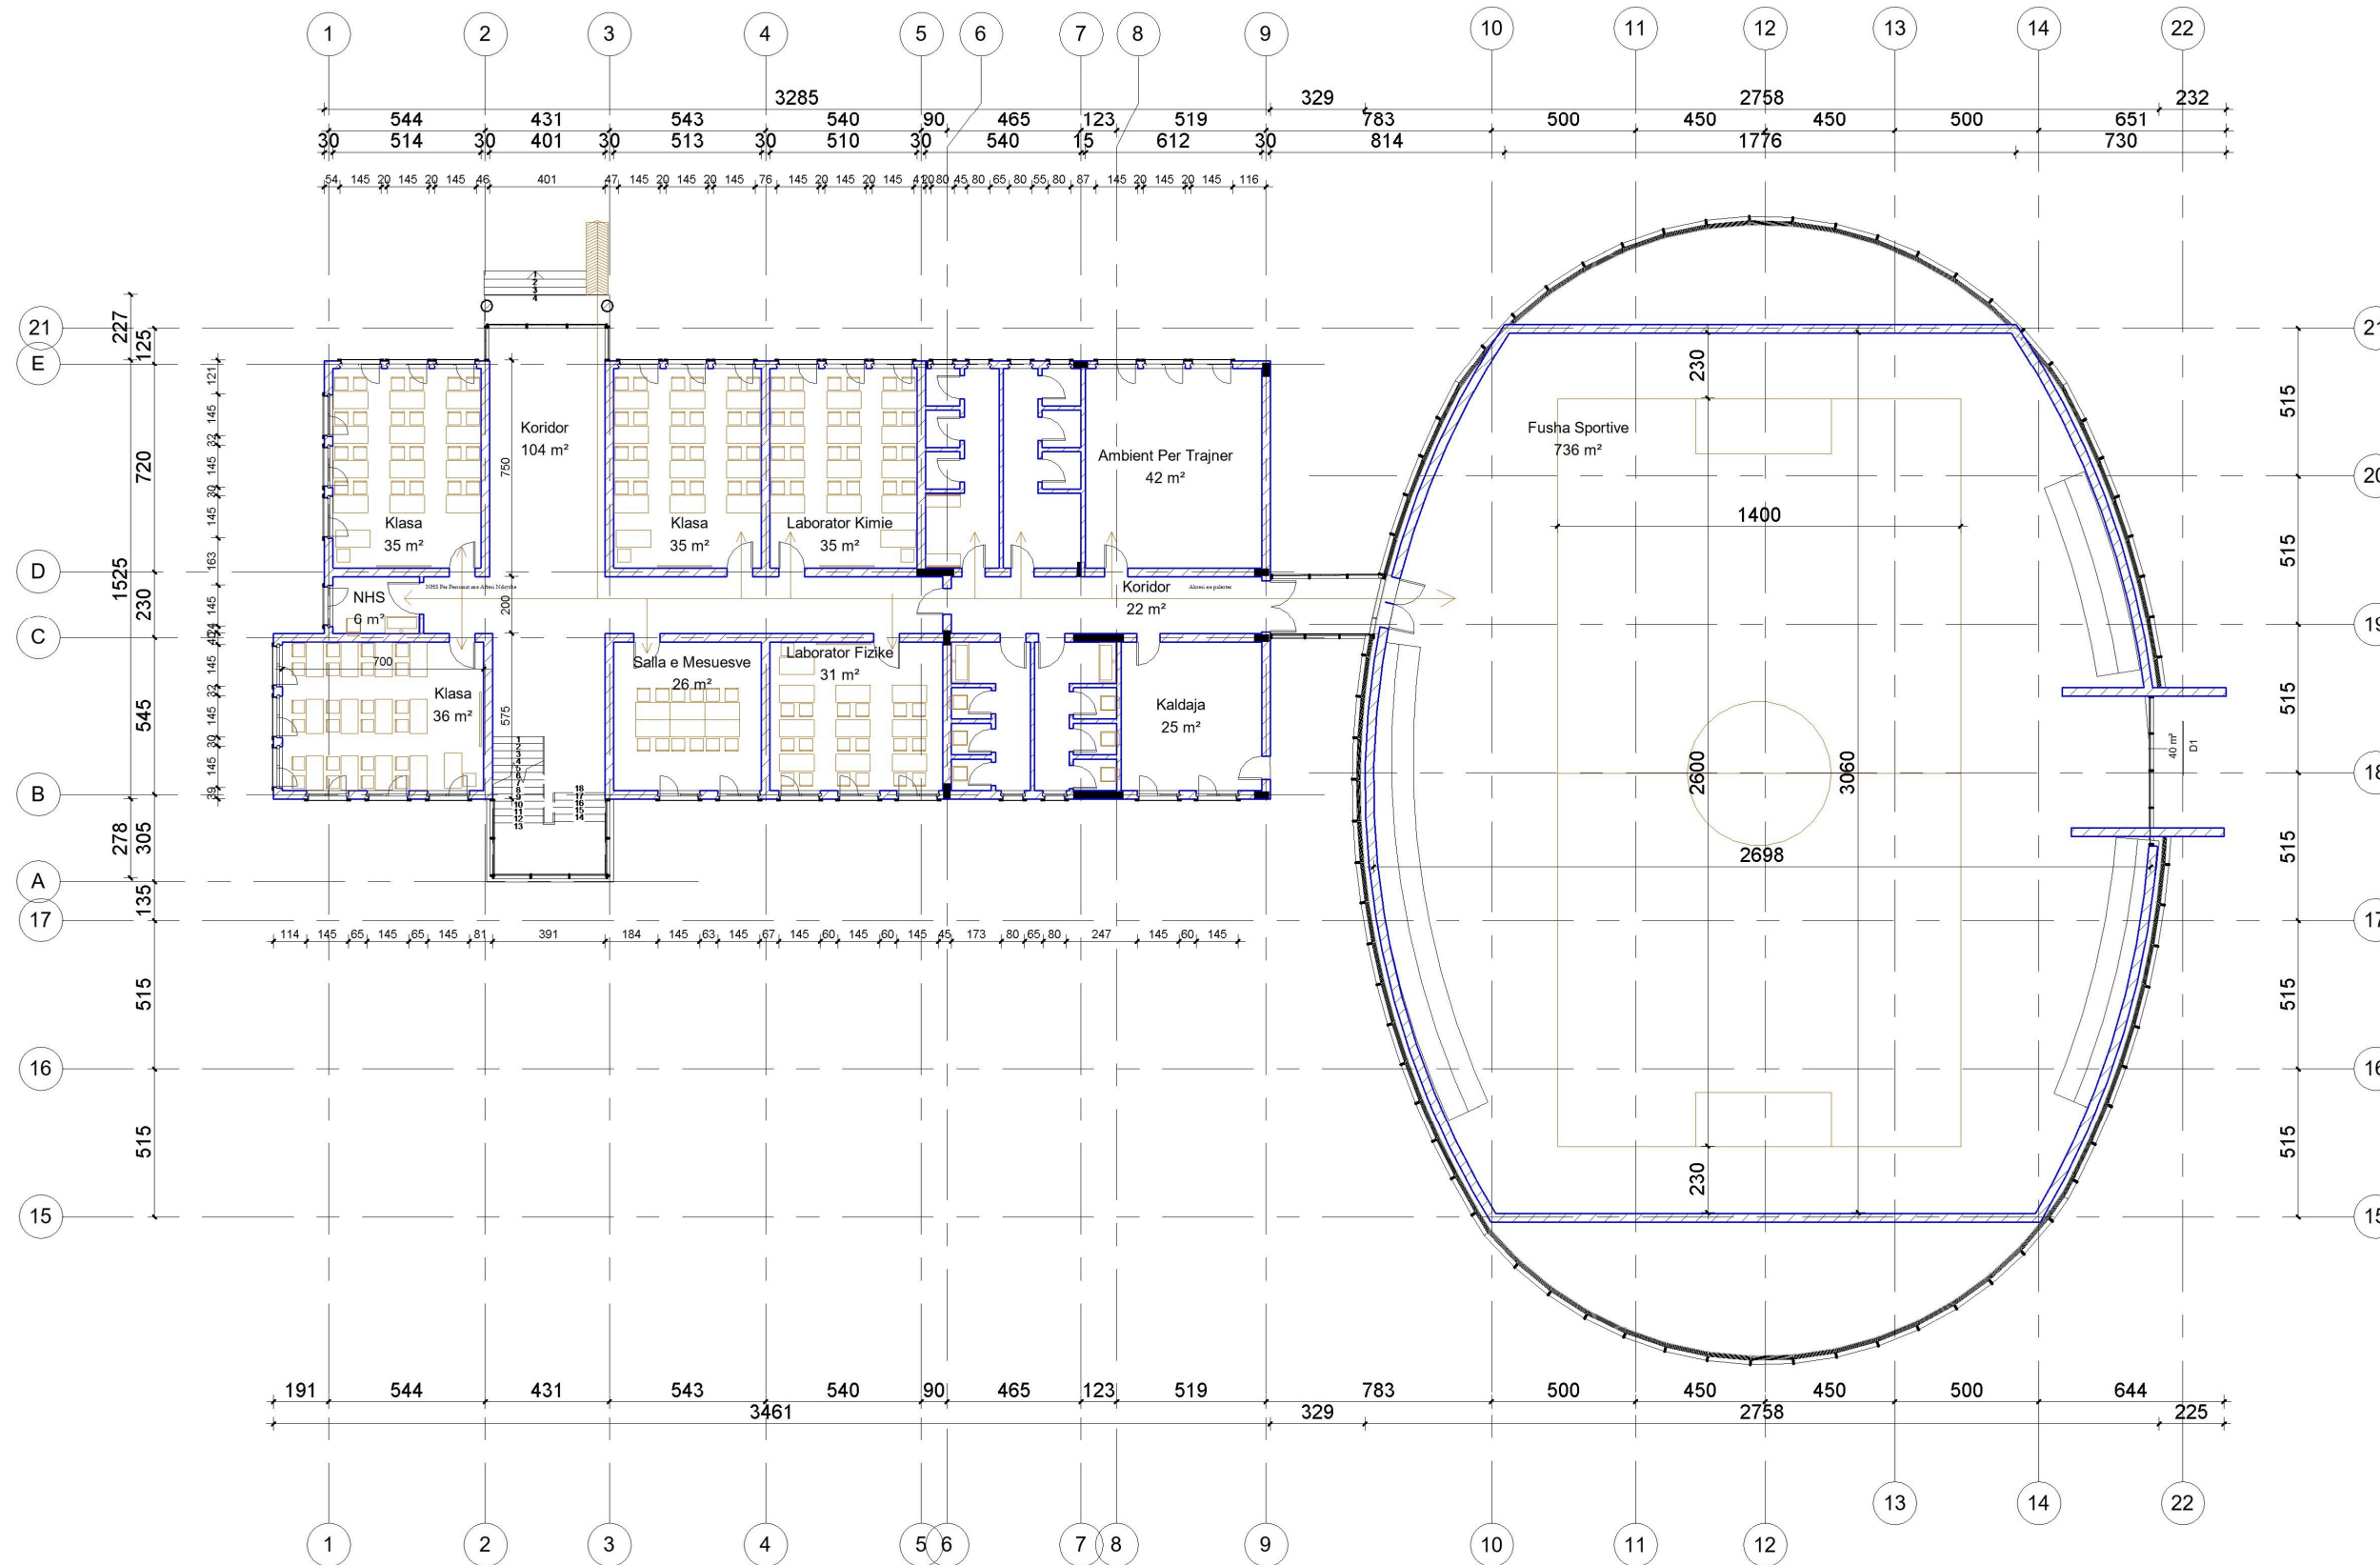

SHËNIME

ZHVILLUESI

BASHKIA DIVJAKE

Emertimi i Projektit

Plani i Aksesueshmerise

Vendndodhja e Projektit

Fshati Remas, Qyteti Divjake

Emertimi i Projektit

RIKONSTRUKSION I OBJEKTEVE EKZISTUESE, SHITESJE ANESORE DHE NDERTIM PALESTRE NE SHKOLLEN E MESME TE BASHKUAR REMAS


PROJEKTOI

CEC GROUP SHPK

Titulli	PROJEKTOI	Firma
Inxh. N	Vangjush MBRICË	
Inxh. N	Anduen MBRICË	
Arkitekt	Gentjana CENGA	
Inxh. M	Paskal JARAZI	
Inxh. Gj	Pëllumb TOSKA	
Inxh. E	Gazmir ISAKAJ	
Inxh. T	Nuredin HAMZAI	
Topograf	Eroglan MUCA	

Plani i Katit Perdhe Aksesueshmeria per personat me

1 Aftesi Ndryshe  
1 : 250

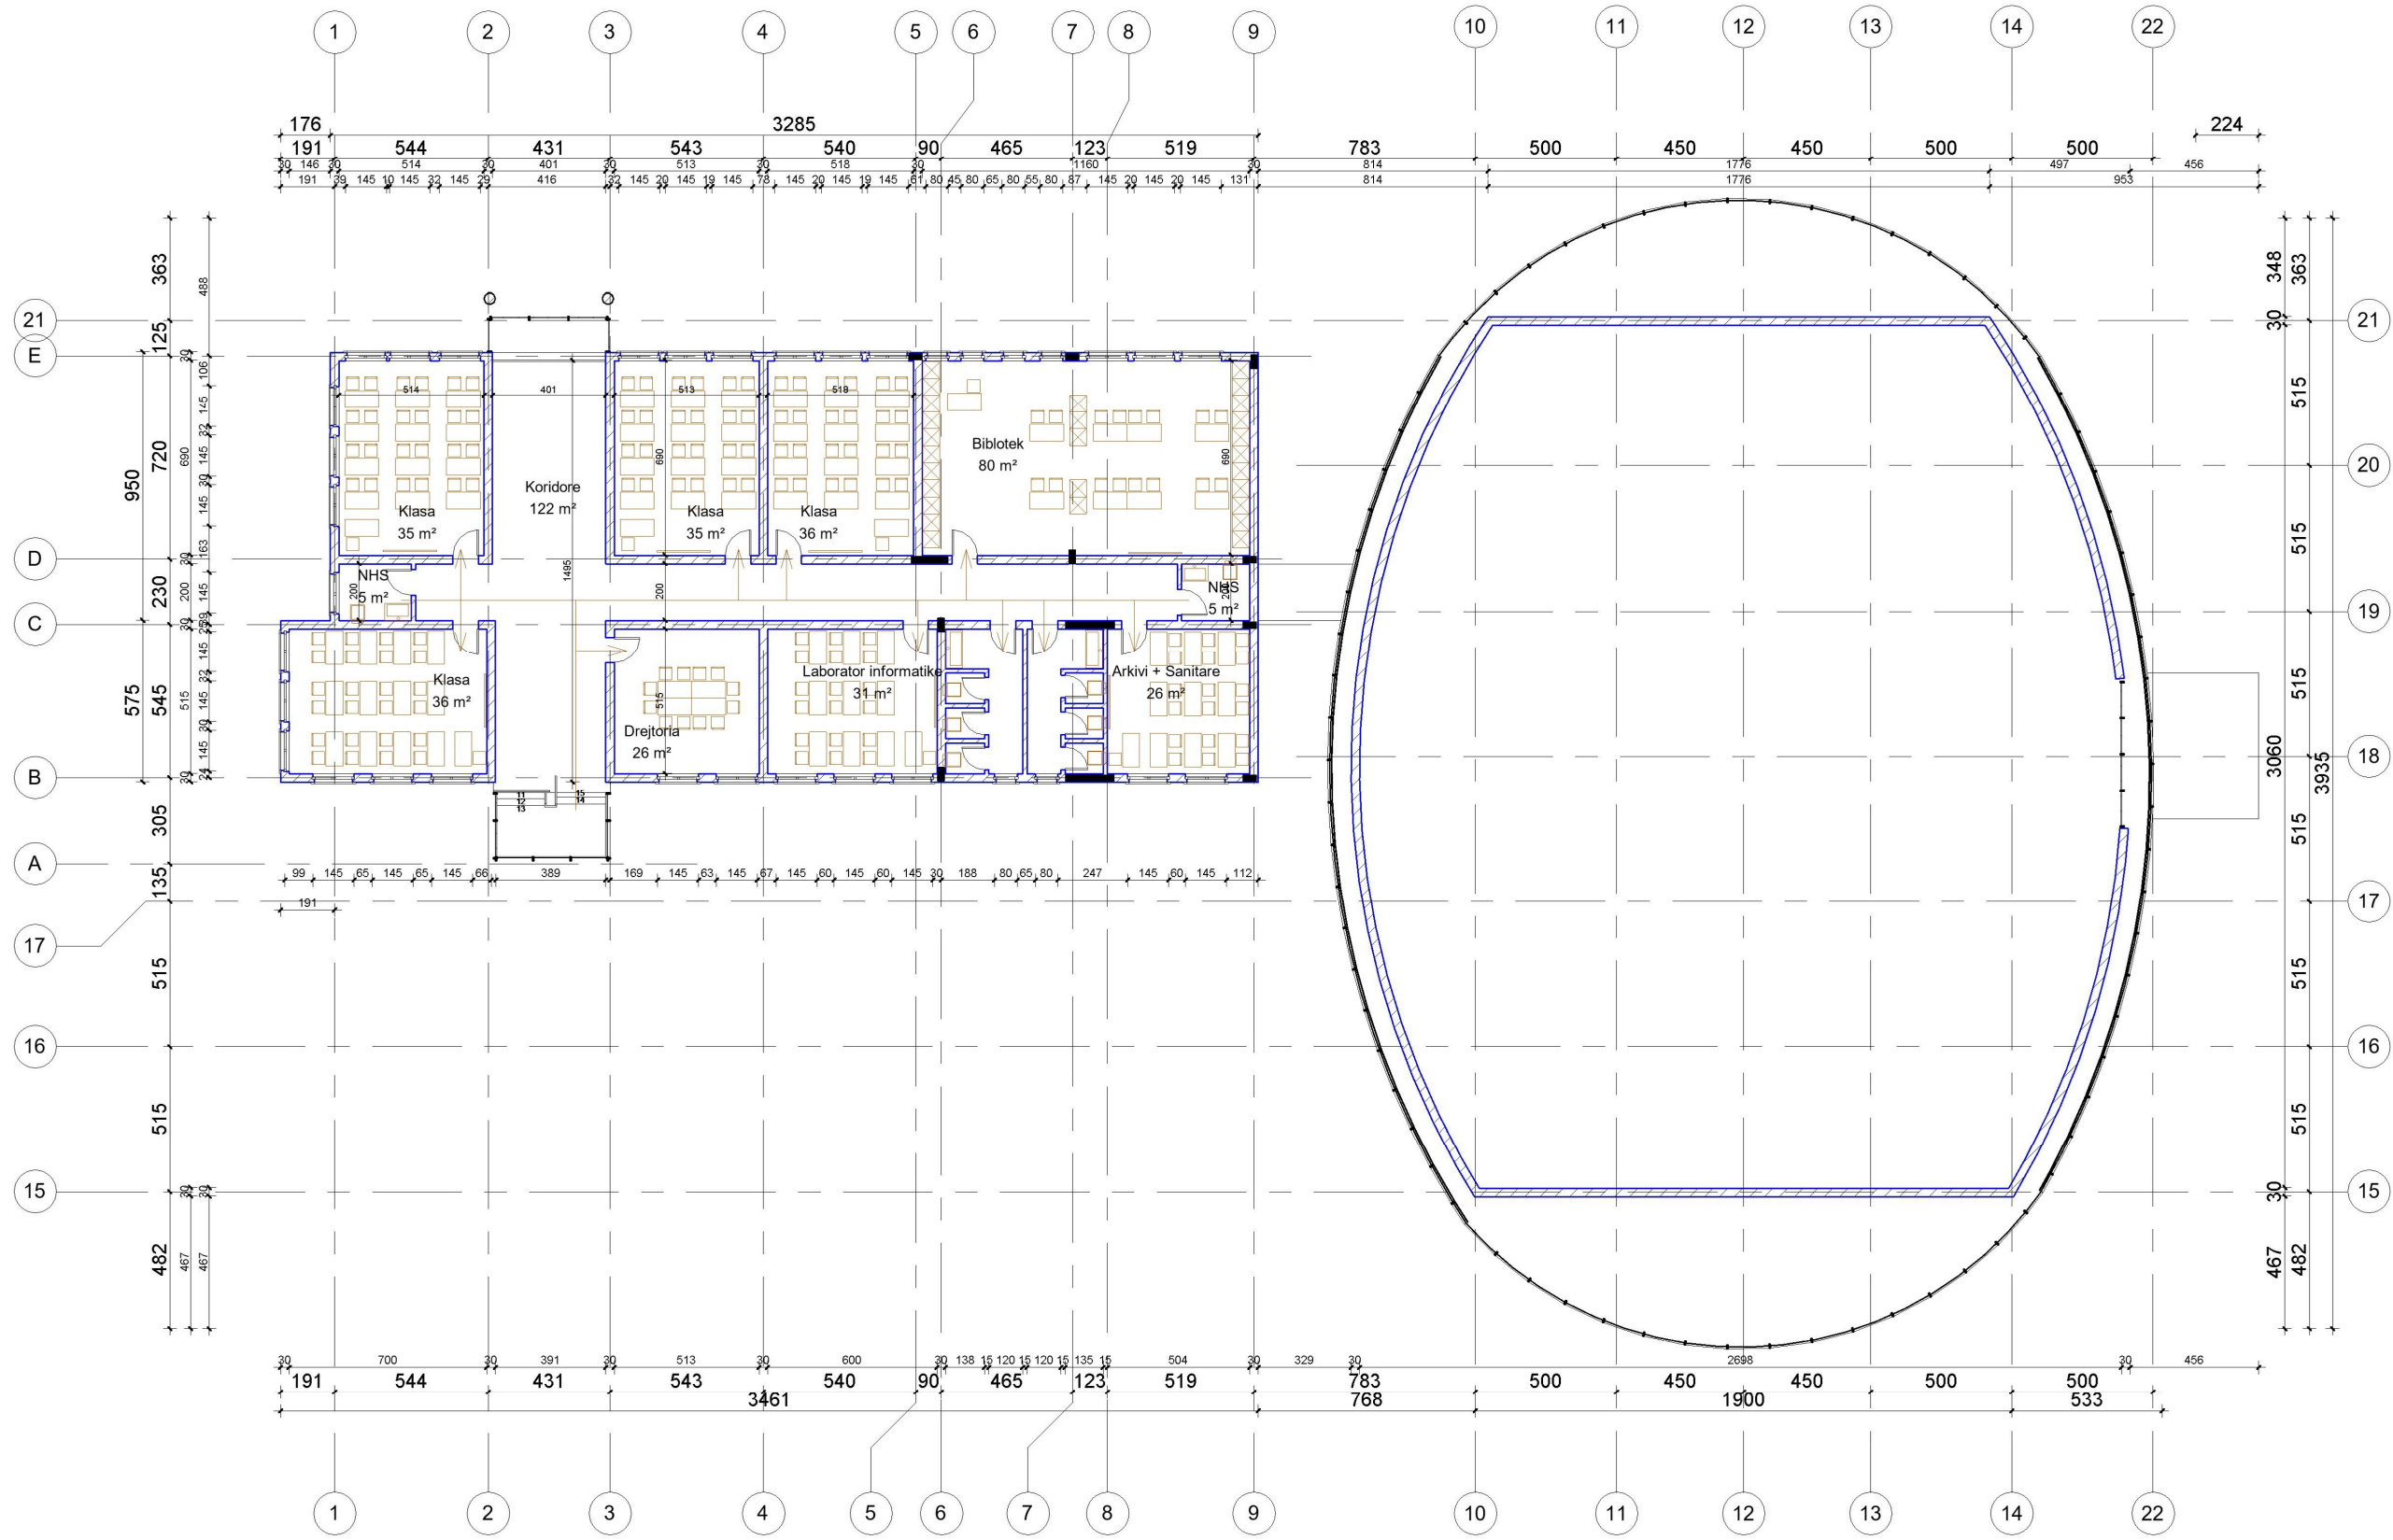

Plani i Katit 1 Aksesueshmeria per personat me Aftesi

1 Ndryshe  
1 : 250

SHËNIME		
ZHVILLUESI		
BASHKIA DIVJAKE		
Emertimi i Projektit		
Plani i Aksesueshmerise		
Vendndodhja e Projektit		
Fshati Remas, Qyteti Divjake		
Emertimi i Projektit		
RIKONSTRUKSION I OBJEKTEVE EKZISTUESE, SHITESE ANESORE DHE NDERTIM PALESTRE NE SHKOLLEN E MESME TE BASHKUAR REMAS		
PROJEKTOI		
CEC GROUP SHPK		
Titulli	PROJEKTOI	Firma
Inxh. N	Vangjush MBRICË	
Inxh. N	Anduen MBRICË	
Arkitekt	Gentjana CENGA	
Inxh. M	Paskal JARAZI	
Inxh. Gj	Pëllumb TOSKA	
Inxh. E	Gazmir ISAKAJ	
Inxh. T	Nuredin HAMZAI	
Topograf	Eroglan MUCA	



SHËNIME

ZHVILLUESI

BASHKIA DIVJAKË

Emertimi i Projektit

Plani i aksesueshmerise per persona me aftesi te kufizuar

Vendndodhja e Projektit

NJ.ADMINISTRATIVE REMAS  
BASHKIA DIVJAKE

Emertimi i Projektit

RIKONSTRUKSION I OBJEKTEVE  
EKZISTUSE, SHITESJE ANËSORE DHE  
NDERTIM PALESTRE NE  
SHKOLLEN E MESME TE BASHKUAR REMAS

PROJEKTOI

CEC GROUP SHPK

Titulli	PROJEKTOI	Firma
Inxh. N	Vangjush MBRICË	
Inxh. N	Anduen MBRICË	
Arkitekt	Gentjana CENGA	
Inxh. M	Paskal JARAZI	
Inxh. Gj	Pëllumb TOSKA	
Inxh. E	Gazmir ISAKAJ	
Inxh. T	Nuredin HAMZAI	
Topograf	Eroglan MUCA	

# Aksesueshmeria per AK

1 : 200