

PROJEKTI ARKITEKTONIK

OBJEKTI : RIKONSTRUKSION I OBJEKTEVE EKZISTUESE, SHTESE ANESORE DHE NDERTIM PALESTRE NE SHKOLLEN E MESME TE BASHKUAR REMAS

NJESIA ADMINISTRATIVE REMAS ,BASHKIA DIVJAKE

ZHVILLUES

BASHKIA DIVJAKË

PROJEKTUES

CEC GROUP . SHPK

SHËNIME		
ZHVILLUESI		
BASHKIA DIVJAKE		
Emertimi i Projektit		
PROJEKTI		
Vendndodhja e Projektit		
Fshati Remas, Qyteti Divjake		
Emertimi i Projektit		
RIKONSTRUKSION I OBJEKTEVE EKZISTUESE, SHTESE ANESORE DHE NDERTIM PALESTRE NE SHKOLLEN E MESME TE BASHKUAR REMAS		
PROJEKTOI		
CEC GROUP SHPK		
Titulli	PROJEKTOI	Firma
Inxh. N	Vangjush MBRIÇE	
Inxh. N	Anduen MBRIÇE	
Arkitekt	Gentjana CENGA	
Inxh. M	Paskal JARAZI	
Inxh. Gj	Pëllumb TOSKA	
Inxh. E	Gazmir ISAKAJ	
Inxh. T	Nuredin HAMZAI	
Topograf	Eroglën MUCA	




SHËNIME		
ZHVILLUESI		
BASHKIA DIVJAKE		
Emertimi i Projektit		
Planvendosja		
Vendndodhja e Projektit		
Fshati Remas, Qyteti Divjake		
Emertimi i Projektit		
RIKONSTRUKSION I OBJEKTEVE EKZISTUESE, SHITESHORE ANËSORE DHE NDERTIM PALESTRE NE SHKOLLEN E MESME TE BASHKUAR REMAS		
PROJEKTOI		
CEC GROUP SHPK		
Titulli	PROJEKTOI	Firma
Inxh. N	Vangush MBRIÇE	
Inxh. N	Anduen MBRIÇE	
Arkitekt	Gentjana CENGA	
Inxh. M	Paskal JARAZI	
Inxh. Gj	Pëllumb TOSKA	
Inxh. E	Gazmir ISAKAJ	
Inxh. T	Nuredin HAMZAI	
Topograf	Eroglën MUCA	



SHËNIME		
ZHVILLUESI		
BASHKIA DIVJAKE		
Emertimi i Projektit		
Planvendosja		
Vendndodhja e Projektit		
Fshati Remas, Qyteti Divjake		
Emertimi i Projektit		
RIKONSTRUKSION I OBJEKTEVE EKZISTUESE, SHITESJE ANËSORE DHE NDERTIM PALESTRE NE SHKOLLEN E MESME TE BASHKUAR REMAS		
PROJEKTOI		
CEC GROUP SHPK		
Titulli	PROJEKTOI	Firma
Inxh. N	Vangjush MBRIÇE	
Inxh. N	Anduen MBRIÇE	
Arkitekt	Gentjana CENGA	
Inxh. M	Paskal JARAZI	
Inxh. Gj	Pëllumb TOSKA	
Inxh. E	Gazmir ISAKAJ	
Inxh. T	Nuredin HAMZAI	
Topograf	Eroglan MUCA	



SHËNIME		
ZHVILLUESI		
BASHKIA DIVJAKE		
Emertimi i Projektit		
Plani i Gjendjes Ekzistuese		
Vendndodhja e Projektit		
Fshati Remas, Qyteti Divjake		
Emertimi i Projektit		
RIKONSTRUKSION I OBJEKTEVE EKZISTUESE, SHITESHORE ANËSORE DHE NDERTIM PALESTRE NE SHKOLLEN E MESME TE BASHKUAR REMAS		
PROJEKTOI		
CEC GROUP SHPK		
Titulli	PROJEKTOI	Firma
Inxh. N	Vangjush MBRIÇE	
Inxh. N	Anduen MBRIÇE	
Arkitekt	Gentjana CENGA	
Inxh. M	Paskal JARAZI	
Inxh. Gj	Pëllumb TOSKA	
Inxh. E	Gazmir ISAKAJ	
Inxh. T	Nuredin HAMZAI	
Topograf	Eroglan MUCA	

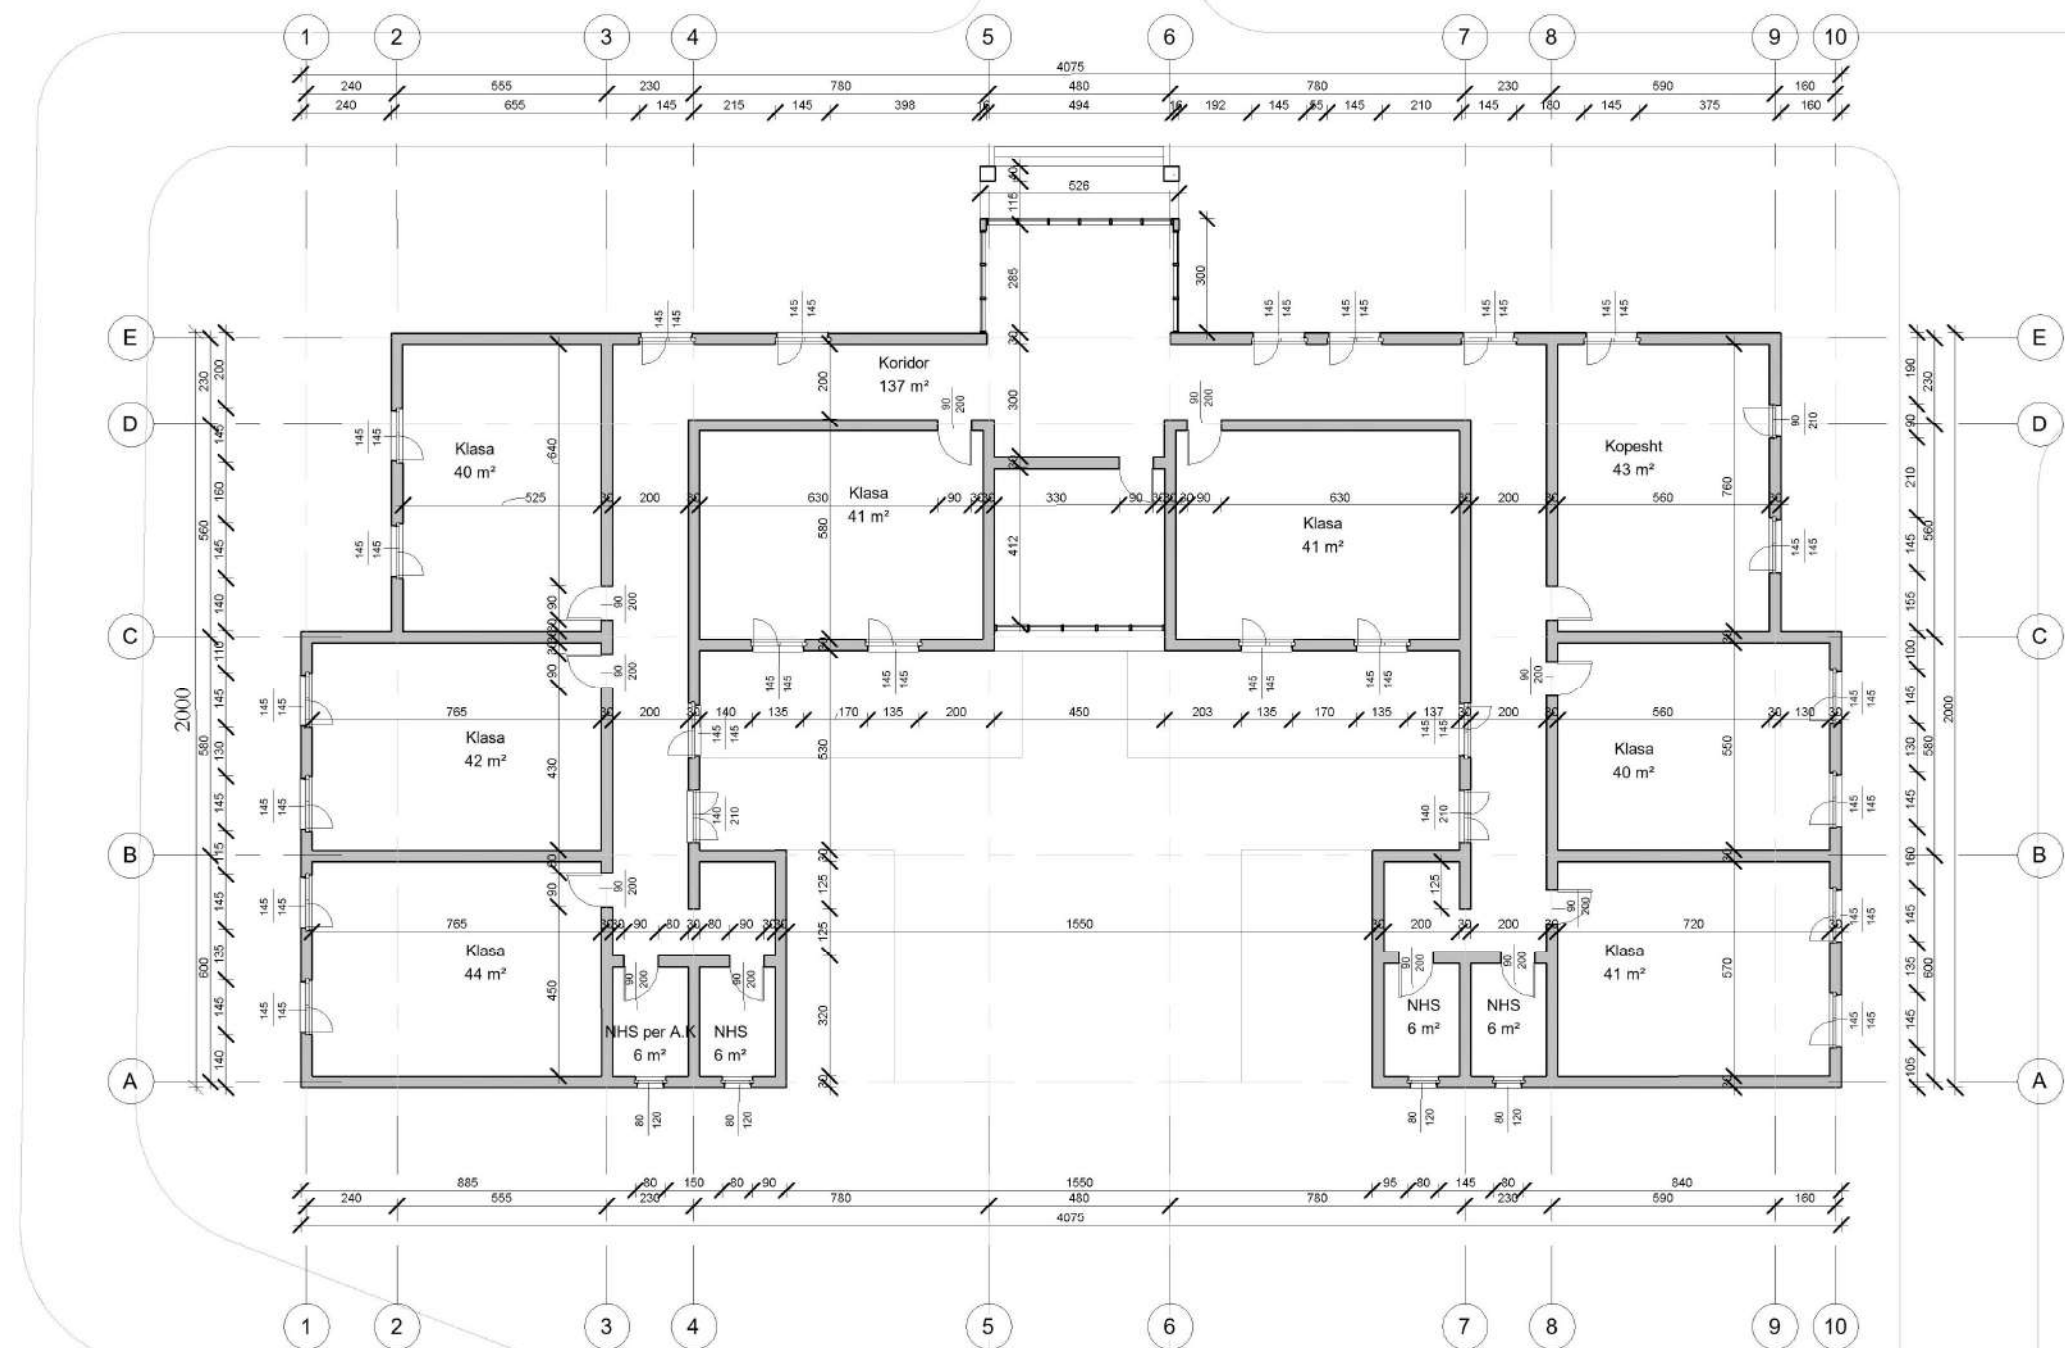

Kati Perdhe Dimensionimi

1 : 200

SHËNIME

ZHVILLUESI

BASHKIA DIVJAKË

Emertimi i Projektit

Plani i Katit Perdhe Dimensionimi

Vendndodhja e Projektit

NJ.ADMINISTRATIVE REMAS
BASHKIA DIVJAKE


Emertimi i Projektit

RIKONSTRUKSION I OBJEKTEVE
EKZISTUESE, SHITESH ANËSORE DHE
NDERTIM PALESTRE NE
SHKOLLEN E MESME TE BASHKUAR REMAS

PROJEKTOI

CEC GROUP SHPK

Titulli	PROJEKTOI	Firma
Inxh. N	Vangjush MBRIÇE	
Inxh. N	Anduen MBRIÇE	
Arkitekt	Gentjana CENGA	
Inxh. M	Paskal JARAZI	
Inxh. Gj	Pëllumb TOSKA	
Inxh. E	Gazmir ISAKAJ	
Inxh. T	Nuredin HAMZAI	
Topograf	Eroglan MUCA	

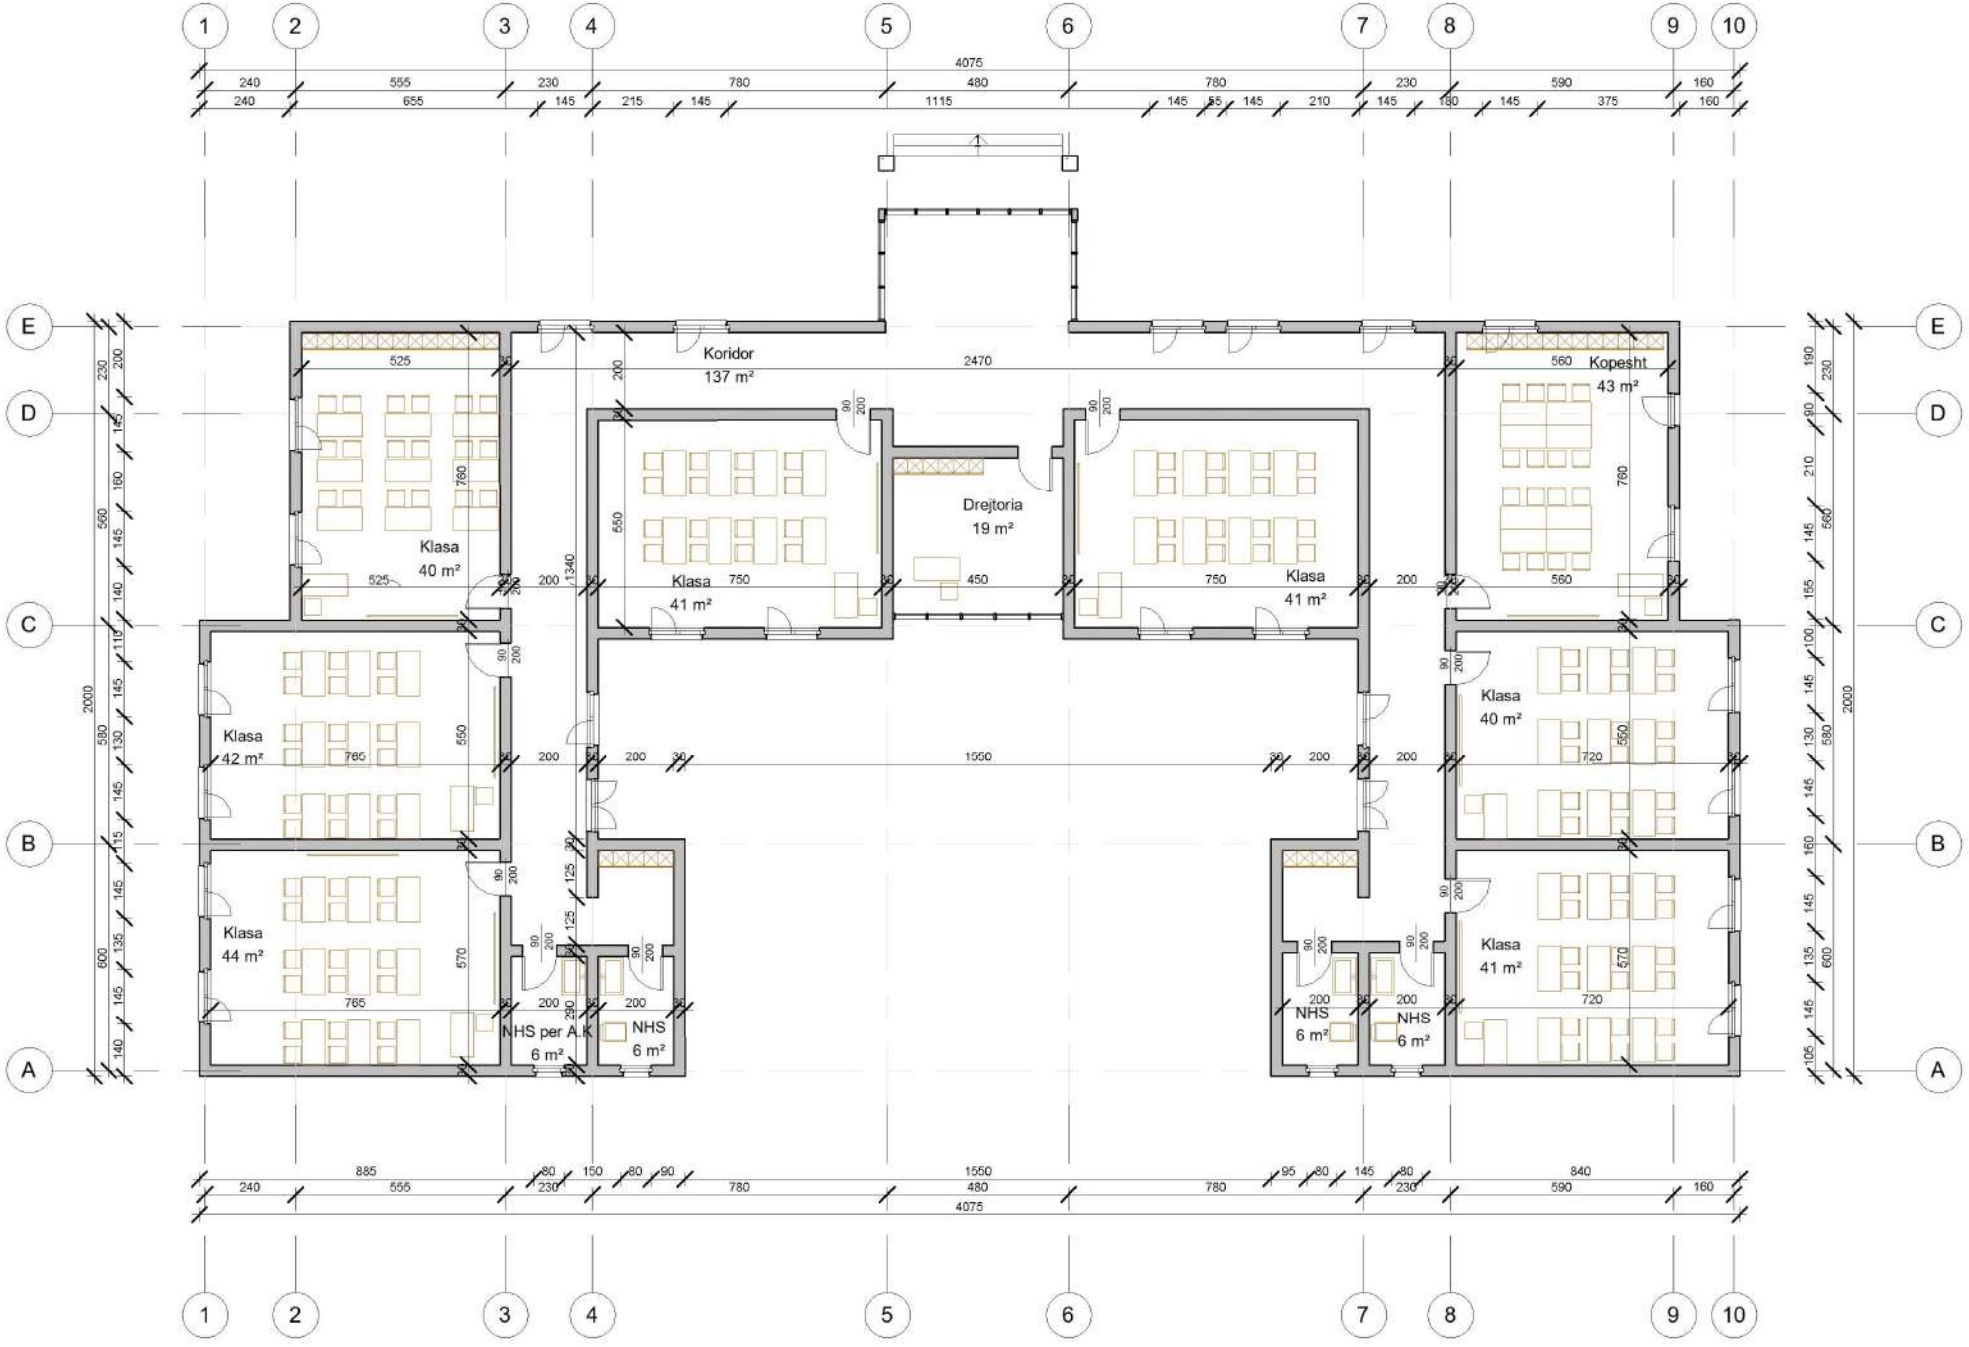

SHËNIME

ZHVILLUESI

BASHKIA DIVJAKË

Emertimi i Projektit

Plani i Katit Perdhe Mobilimi

Vendndodhja e Projektit

NJ.ADMINISTRATIVE REMAS
BASHKIA DIVJAKE


Emertimi i Projektit

RIKONSTRUKSION I OBJEKTEVE
EKZISTUESE, SHITESE ANËSORE DHE
NDERTIM PALESTRE NE
SHKOLLEN E MESME TE BASHKUAR REMAS

PROJEKTOI

CEC GROUP SHPK

Titulli	PROJEKTOI	Firma
Inxh. N	Vangjush MBRIÇE	
Inxh. N	Anduen MBRIÇE	
Arkitekt	Gentjana CENGA	
Inxh. M	Paskal JARAZI	
Inxh. Gj	Pëllumb TOSKA	
Inxh. E	Gazmir ISAKAJ	
Inxh. T	Nuredin HAMZAI	
Topograf	Eroglan MUCA	

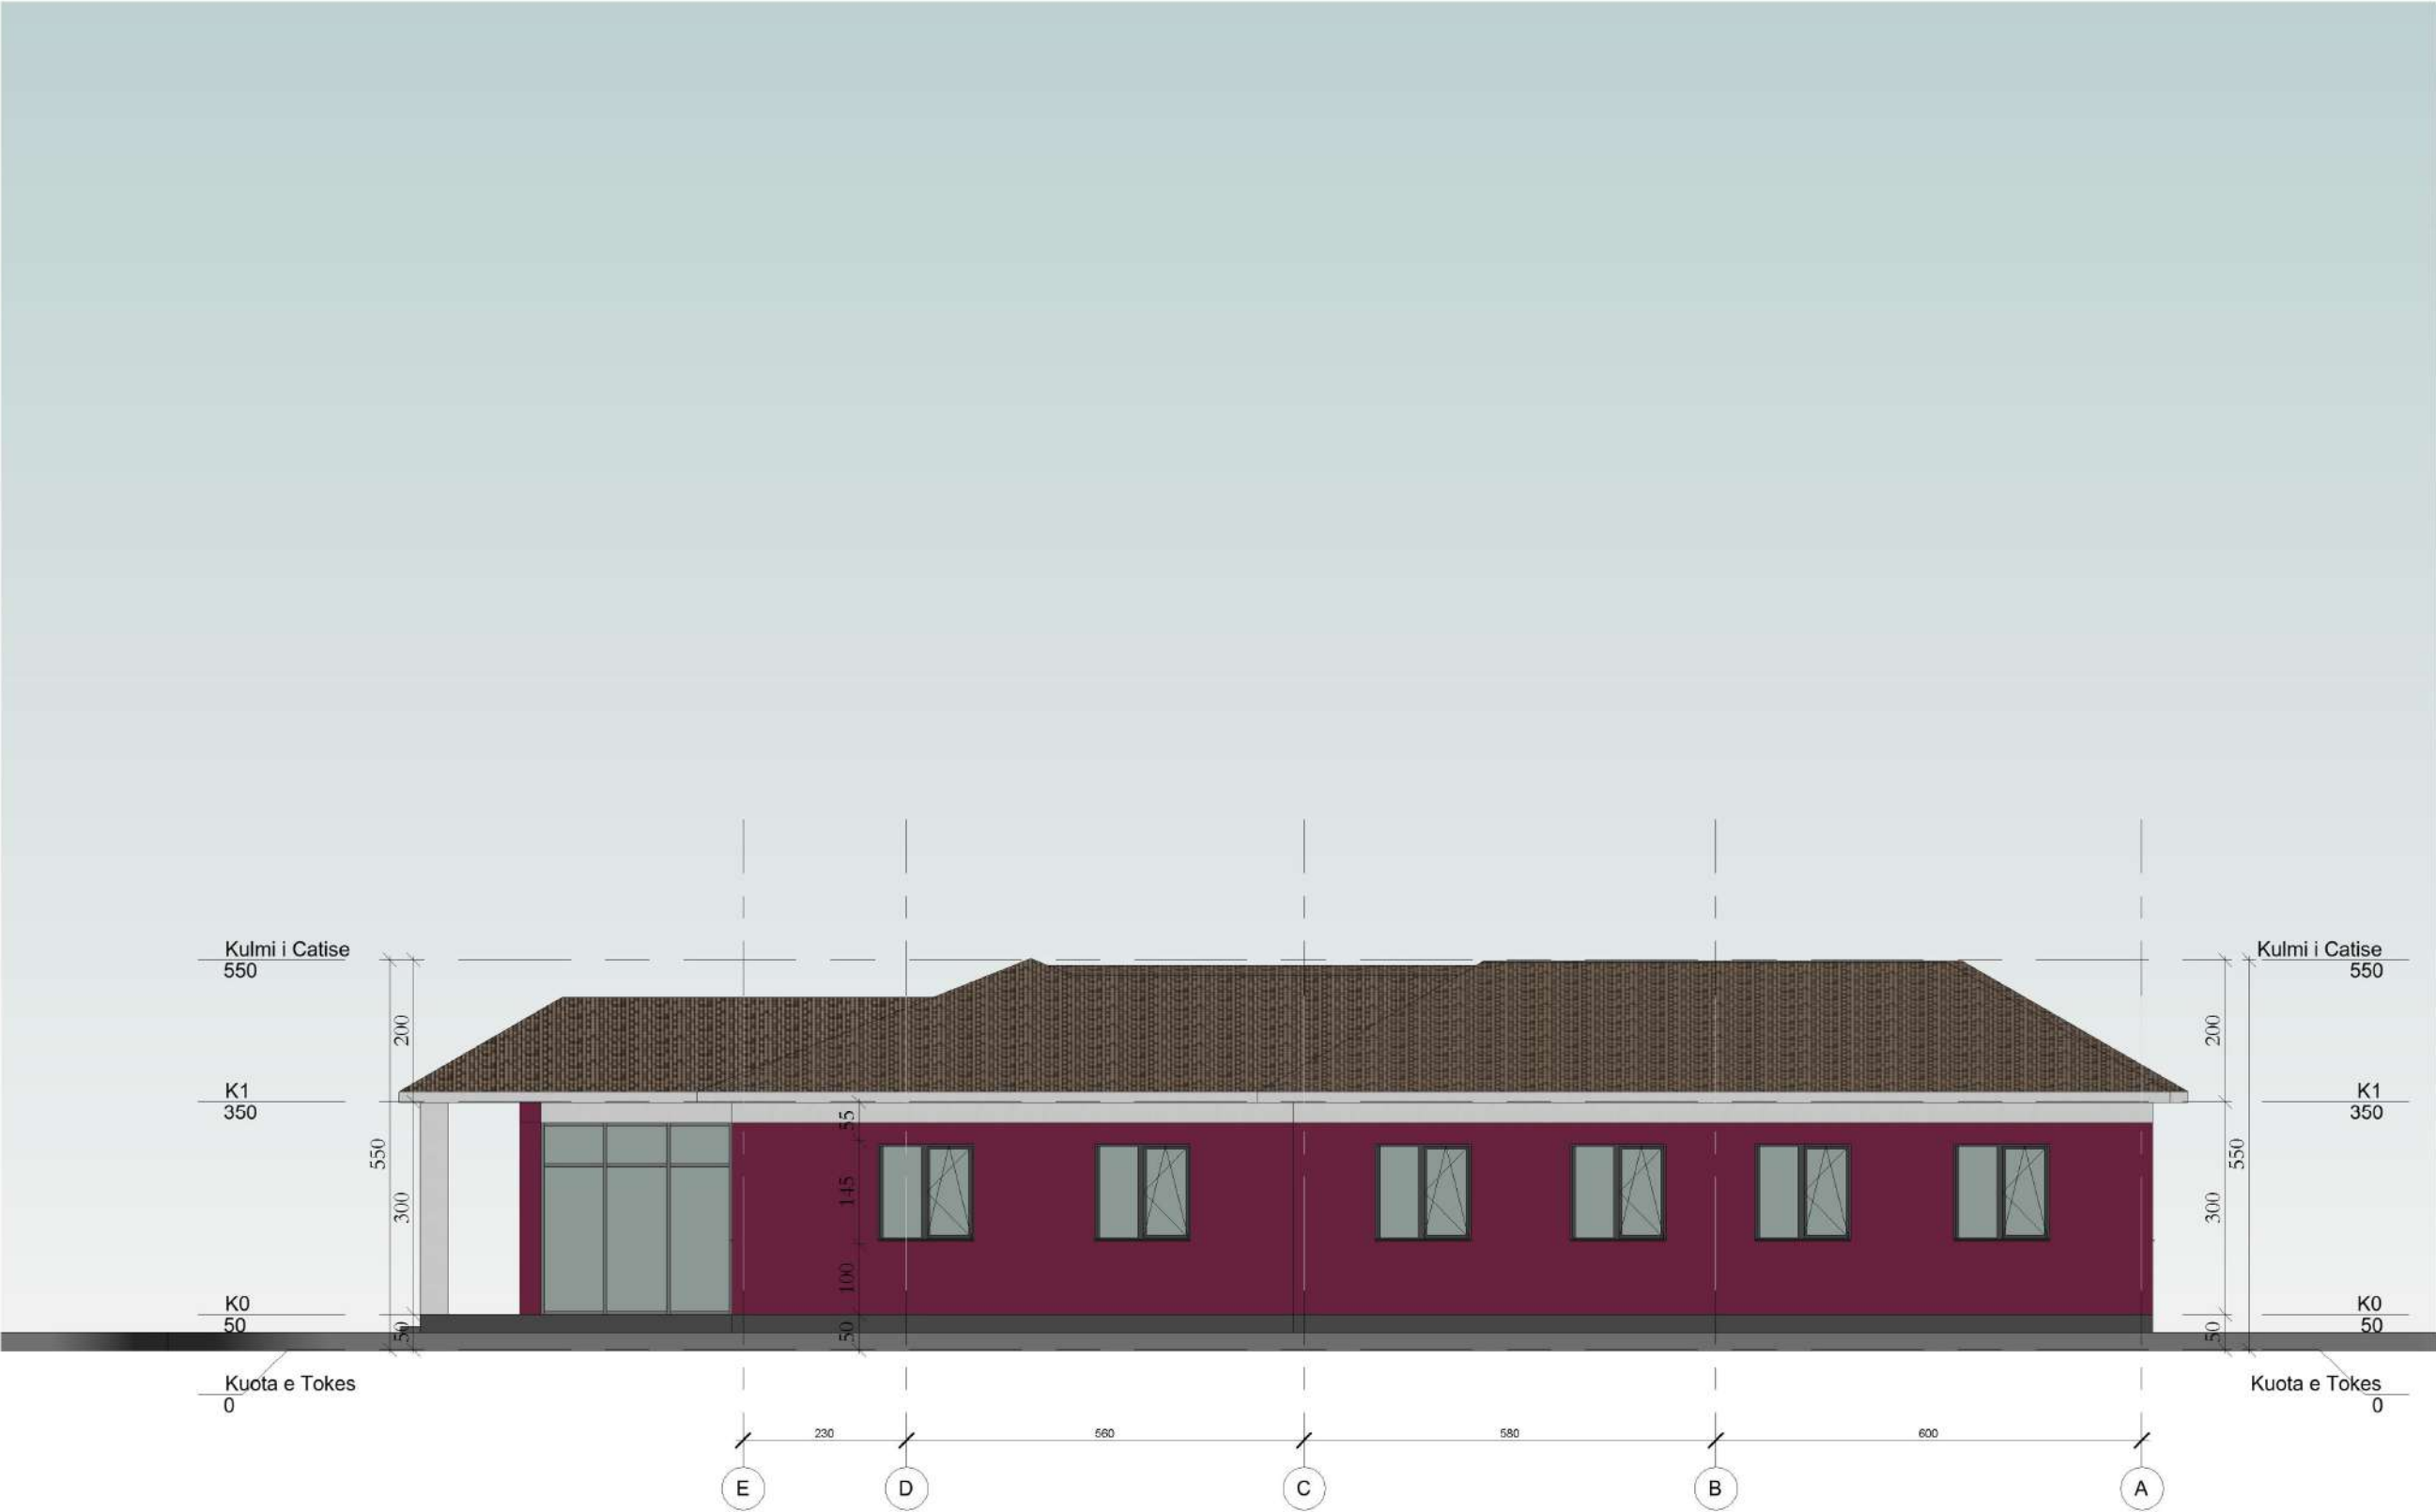


1

Fasada Veriore

1 : 100

SHËNIME		
ZHVILLUESI		
BASHKIA DIVJAKË		
Emertimi i Projektit		
Fasada Veriore		
Vendndodhja e Projektit		
NJ.ADMINISTRATIVE REMAS BASHKIA DIVJAKE		
Emertimi i Projektit		
RIKONSTRUKSION I OBJEKTEVE EKZISTUESE, SHITESJE ANËSORE DHE NDERTIM PALESTRE NE SHKOLLEN E MESME TE BASHKUAR REMAS		
PROJEKTOI		
CEC GROUP SHPK		
Titulli	PROJEKTOI	Firma
Inxh. N	Vangjush MBRIÇE	
Inxh. N	Anduen MBRIÇE	
Arkitëkt	Gentjana CENGA	
Inxh. M	Paskal JARAZI	
Inxh. Gj	Pëllumb TOSKA	
Inxh. E	Gazmir ISAKAJ	
Inxh. T	Nuredin HAMZAI	
Topograf	Eroglan MUCA	

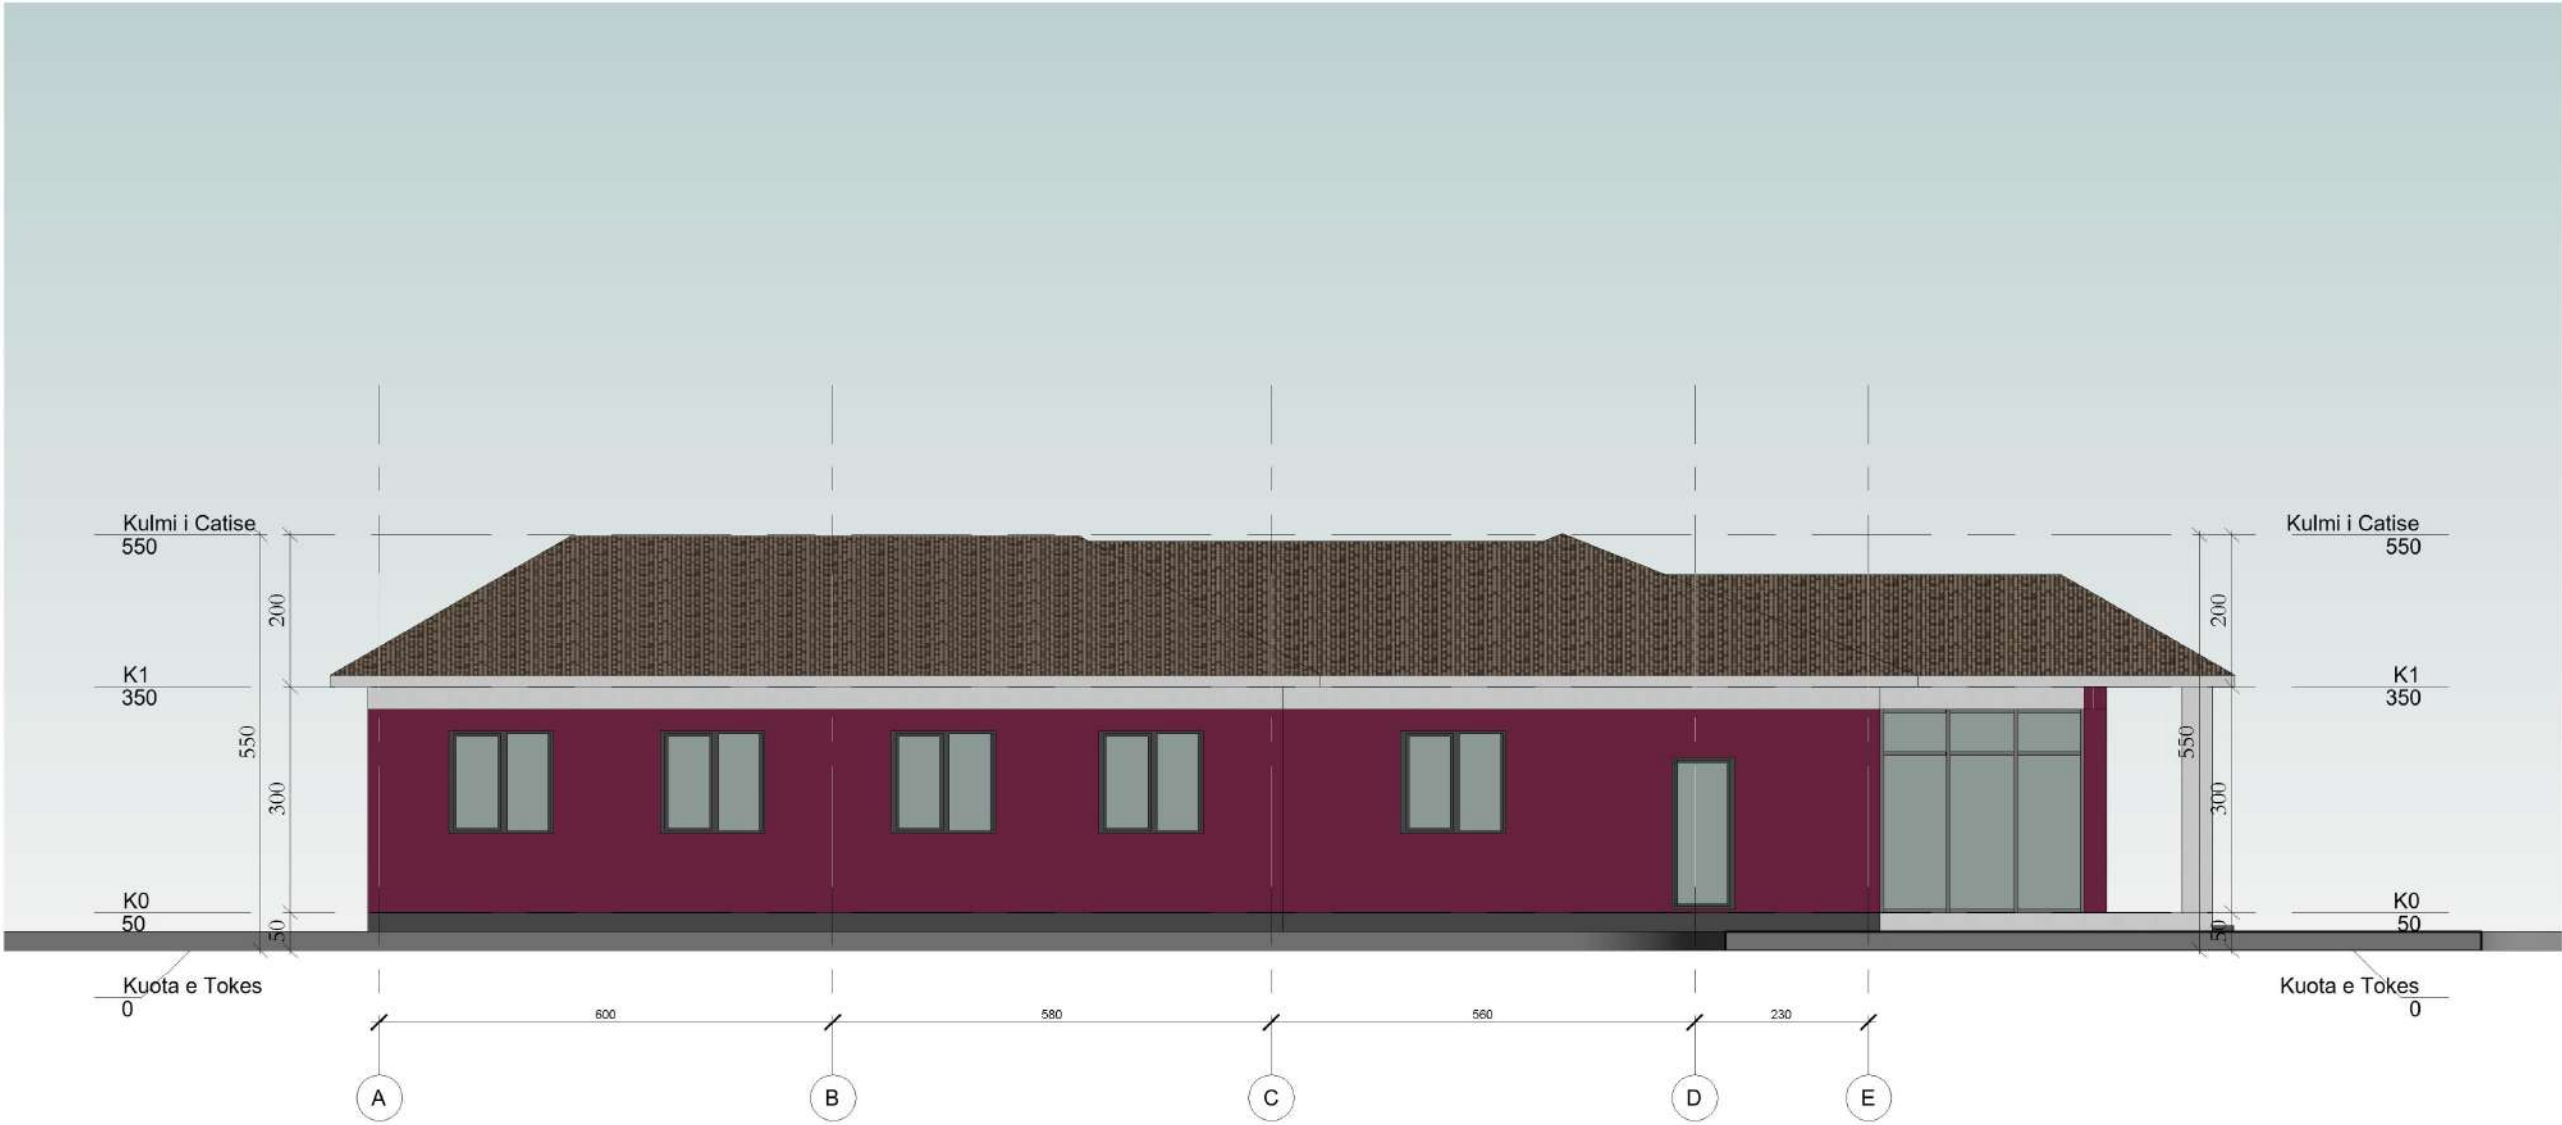

SHËNIME		
ZHVILLUESI		
BASHKIA DIVJAKË		
Emertimi i Projektit		
Fasada Jugore		
Vendndodhja e Projektit		
NJ.ADMINISTRATIVE REMAS BASHKIA DIVJAKE		
Emertimi i Projektit		
RIKONSTRUKSION I OBJEKTEVE EKZISTUESE, SHITESHORE ANËSORE DHE NDERTIM PALESTRE NE SHKOLLEN E MESME TE BASHKUAR REMAS		
PROJEKTOI		
CEC GROUP SHPK		
Titulli	PROJEKTOI	Firma
Inxh. N	Vangjush MBRIÇE	
Inxh. N	Anduen MBRIÇE	
Arkitëkt	Gentjana CENGA	
Inxh. M	Paskal JARAZI	
Inxh. Gj	Pëllumb TOSKA	
Inxh. E	Gazmir ISAKAJ	
Inxh. T	Nuredin HAMZAI	
Topograf	Eroglan MUCA	



1

Fasada Lindore


1 : 150

SHËNIME		
ZHVILLUESI		
BASHKIA DIVJAKË		
Emertimi i Projektit		
Fasada Lindore		
Vendndodhja e Projektit		
NJ.ADMINISTRATIVE REMAS BASHKIA DIVJAKE		
Emertimi i Projektit		
RIKONSTRUKSION I OBJEKTEVE EKZISTUESE, SHITESHORE ANËSORE DHE NDERTIM PALESTRE NE SHKOLLEN E MESME TE BASHKUAR REMAS		
PROJEKTOI		
CEC GROUP SHPK		
Titulli	PROJEKTOI	Firma
Inxh. N	Vangjush MBRIÇE	
Inxh. N	Anduen MBRIÇE	
Arkitekt	Gentjana CENGA	
Inxh. M	Paskal JARAZI	
Inxh. Gj	Pëllumb TOSKA	
Inxh. E	Gazmir ISAKAJ	
Inxh. T	Nuredin HAMZAI	
Topograf	Eroglan MUCA	



1 Fasada Perendimore
1 : 150


SHËNIME		
ZHVILLUESI		
BASHKIA DIVJAKË		
Emertimi i Projektit		
Fasada Perendimore		
Vendndodhja e Projektit		
NJ.ADMINISTRATIVE REMAS BASHKIA DIVJAKE		
Emertimi i Projektit		
RIKONSTRUKSION I OBJEKTEVE EKZISTUESE, SHITESJE ANËSORE DHE NDERTIM PALESTRE NE SHKOLLEN E MESME TE BASHKUAR REMAS		
PROJEKTOI		
CEC GROUP SHPK		
Titulli	PROJEKTOI	Firma
Inxh. N	Vangjush MBRIÇE	
Inxh. N	Anduen MBRIÇE	
Arkitekt	Gentjana CENGA	
Inxh. M	Paskal JARAZI	
Inxh. Gj	Pëllumb TOSKA	
Inxh. E	Gazmir ISAKAJ	
Inxh. T	Nuredin HAMZAI	
Topograf	Eroglan MUCA	

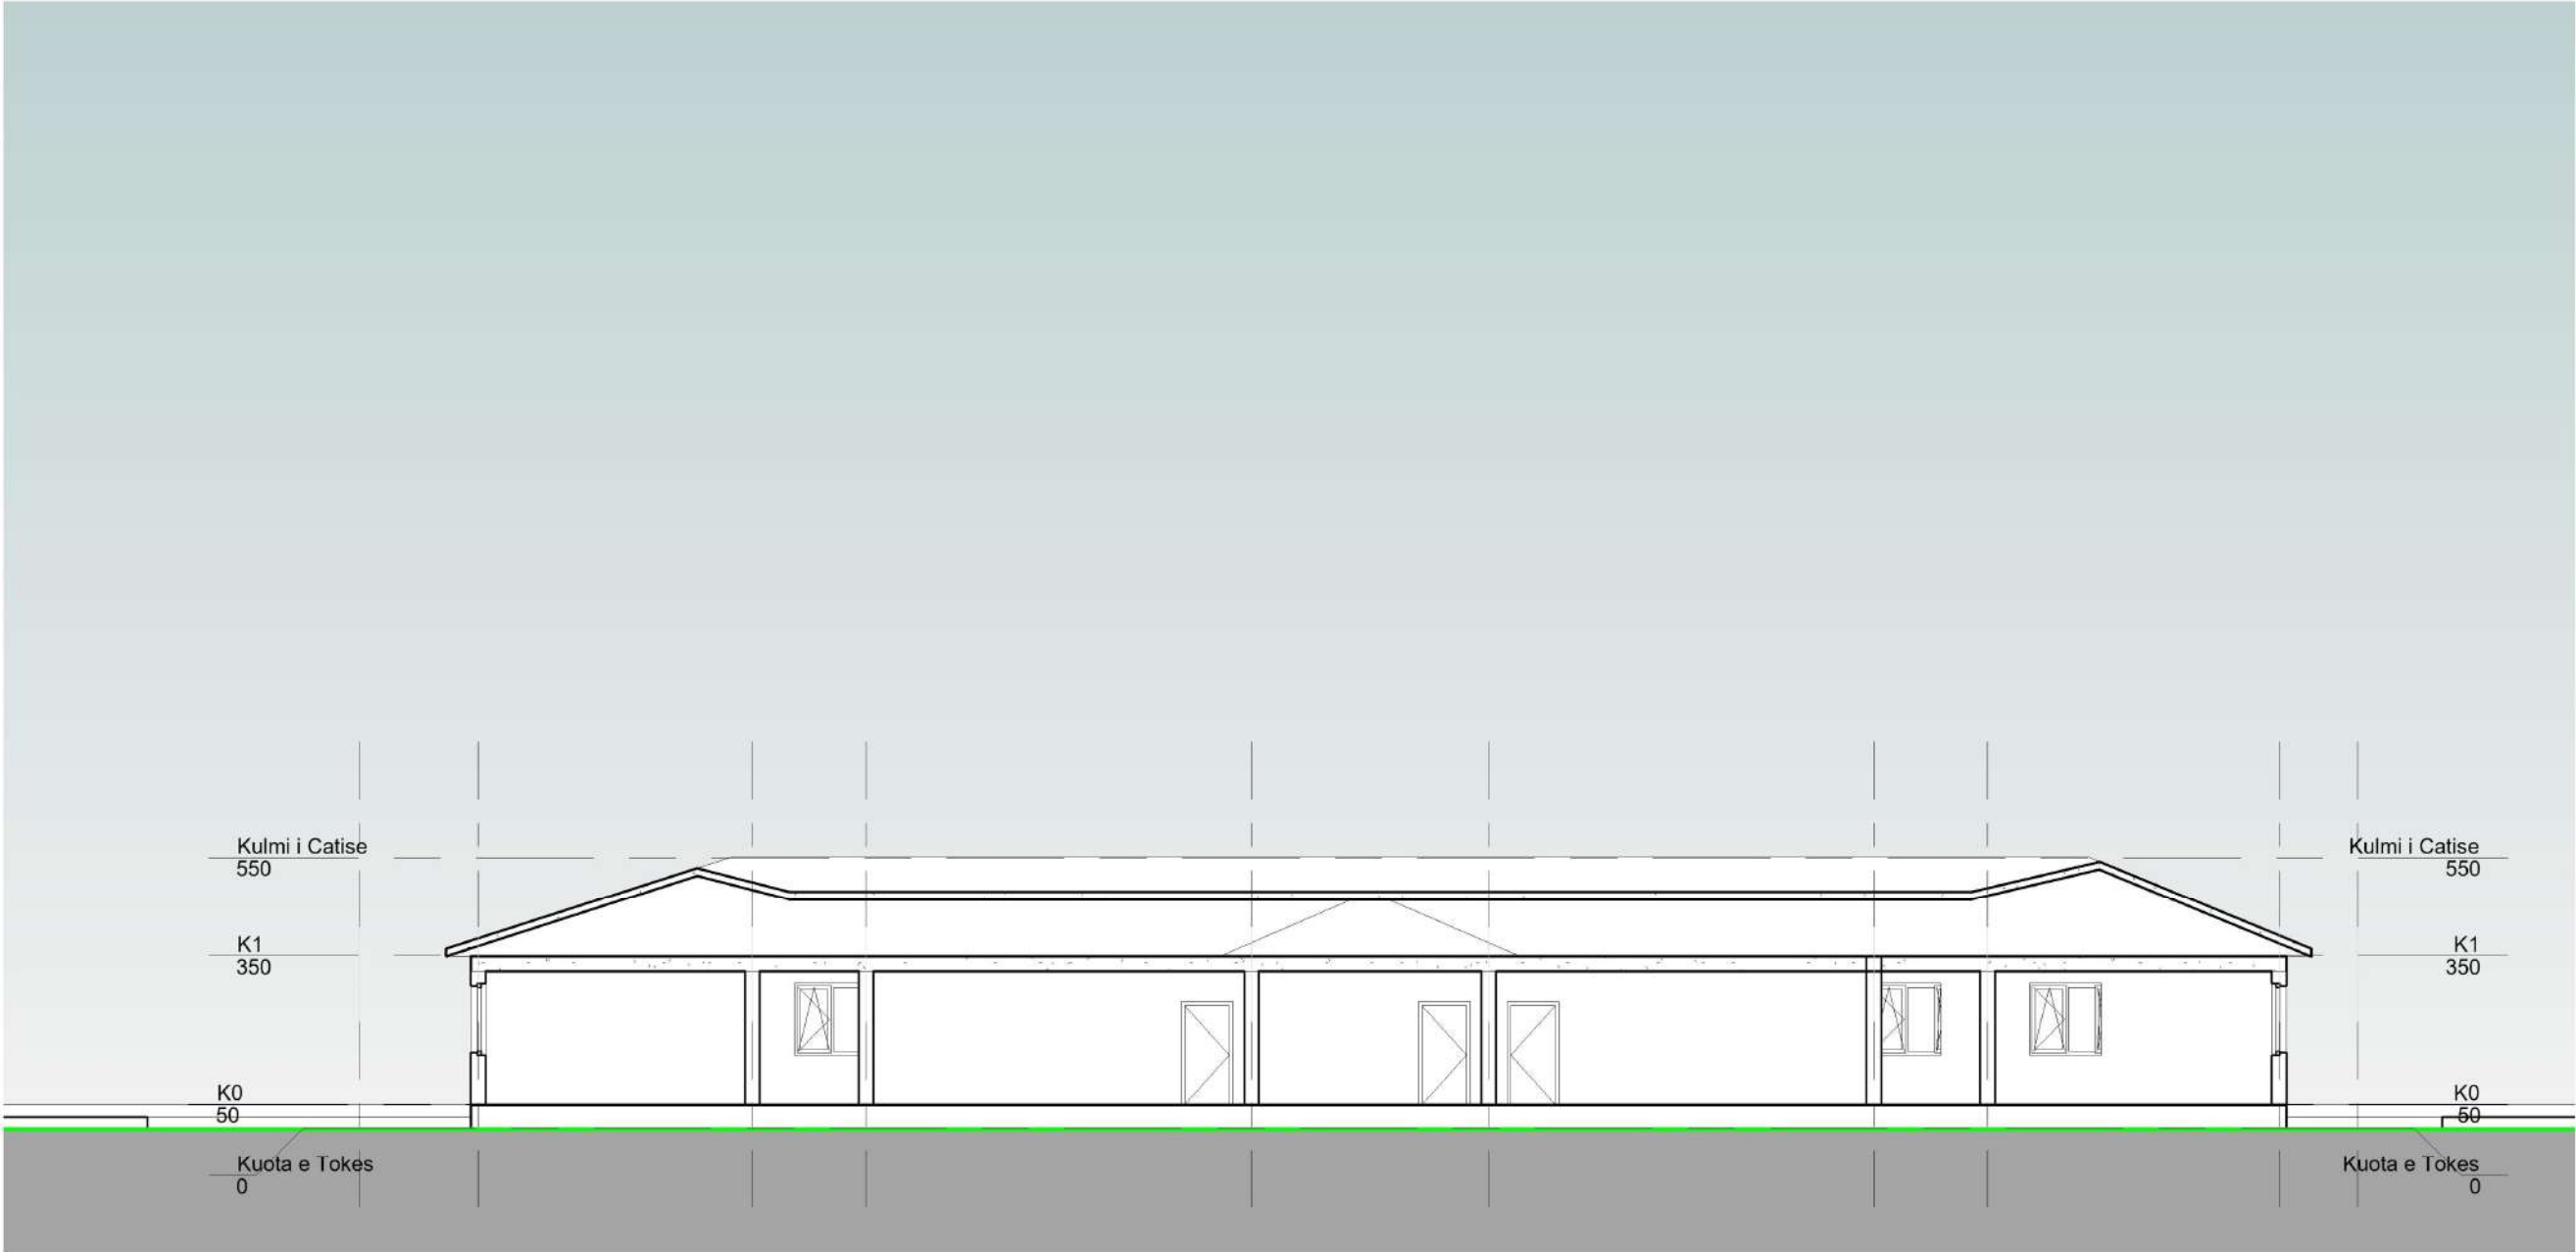

1

Prerja 1 - 1
1 : 150

SHËNIME		
ZHVILLUESI		
BASHKIA DIVJAKË		
Emertimi i Projektit		
Prerje A-A		
Vendndodhja e Projektit		
NJ.ADMINISTRATIVE REMAS BASHKIA DIVJAKE		
Emertimi i Projektit		
RIKONSTRUKSION I OBJEKTEVE EKZISTUESE, SHITESHORE DHE NDERTIM PALESTRE NE SHKOLLEN E MESME TE BASHKUAR REMAS		
PROJEKTOI		
CEC GROUP SHPK		
Titulli	PROJEKTOI	Firma
Inxh. N	Vangjush MBRIÇE	
Inxh. N	Anduen MBRIÇE	
Arkitëkt	Gentjana CENGA	
Inxh. M	Paskal JARAZI	
Inxh. Gj	Pëllumb TOSKA	
Inxh. E	Gazmir ISAKAJ	
Inxh. T	Nuredin HAMZAI	
Topograf	Eroglan MUCA	

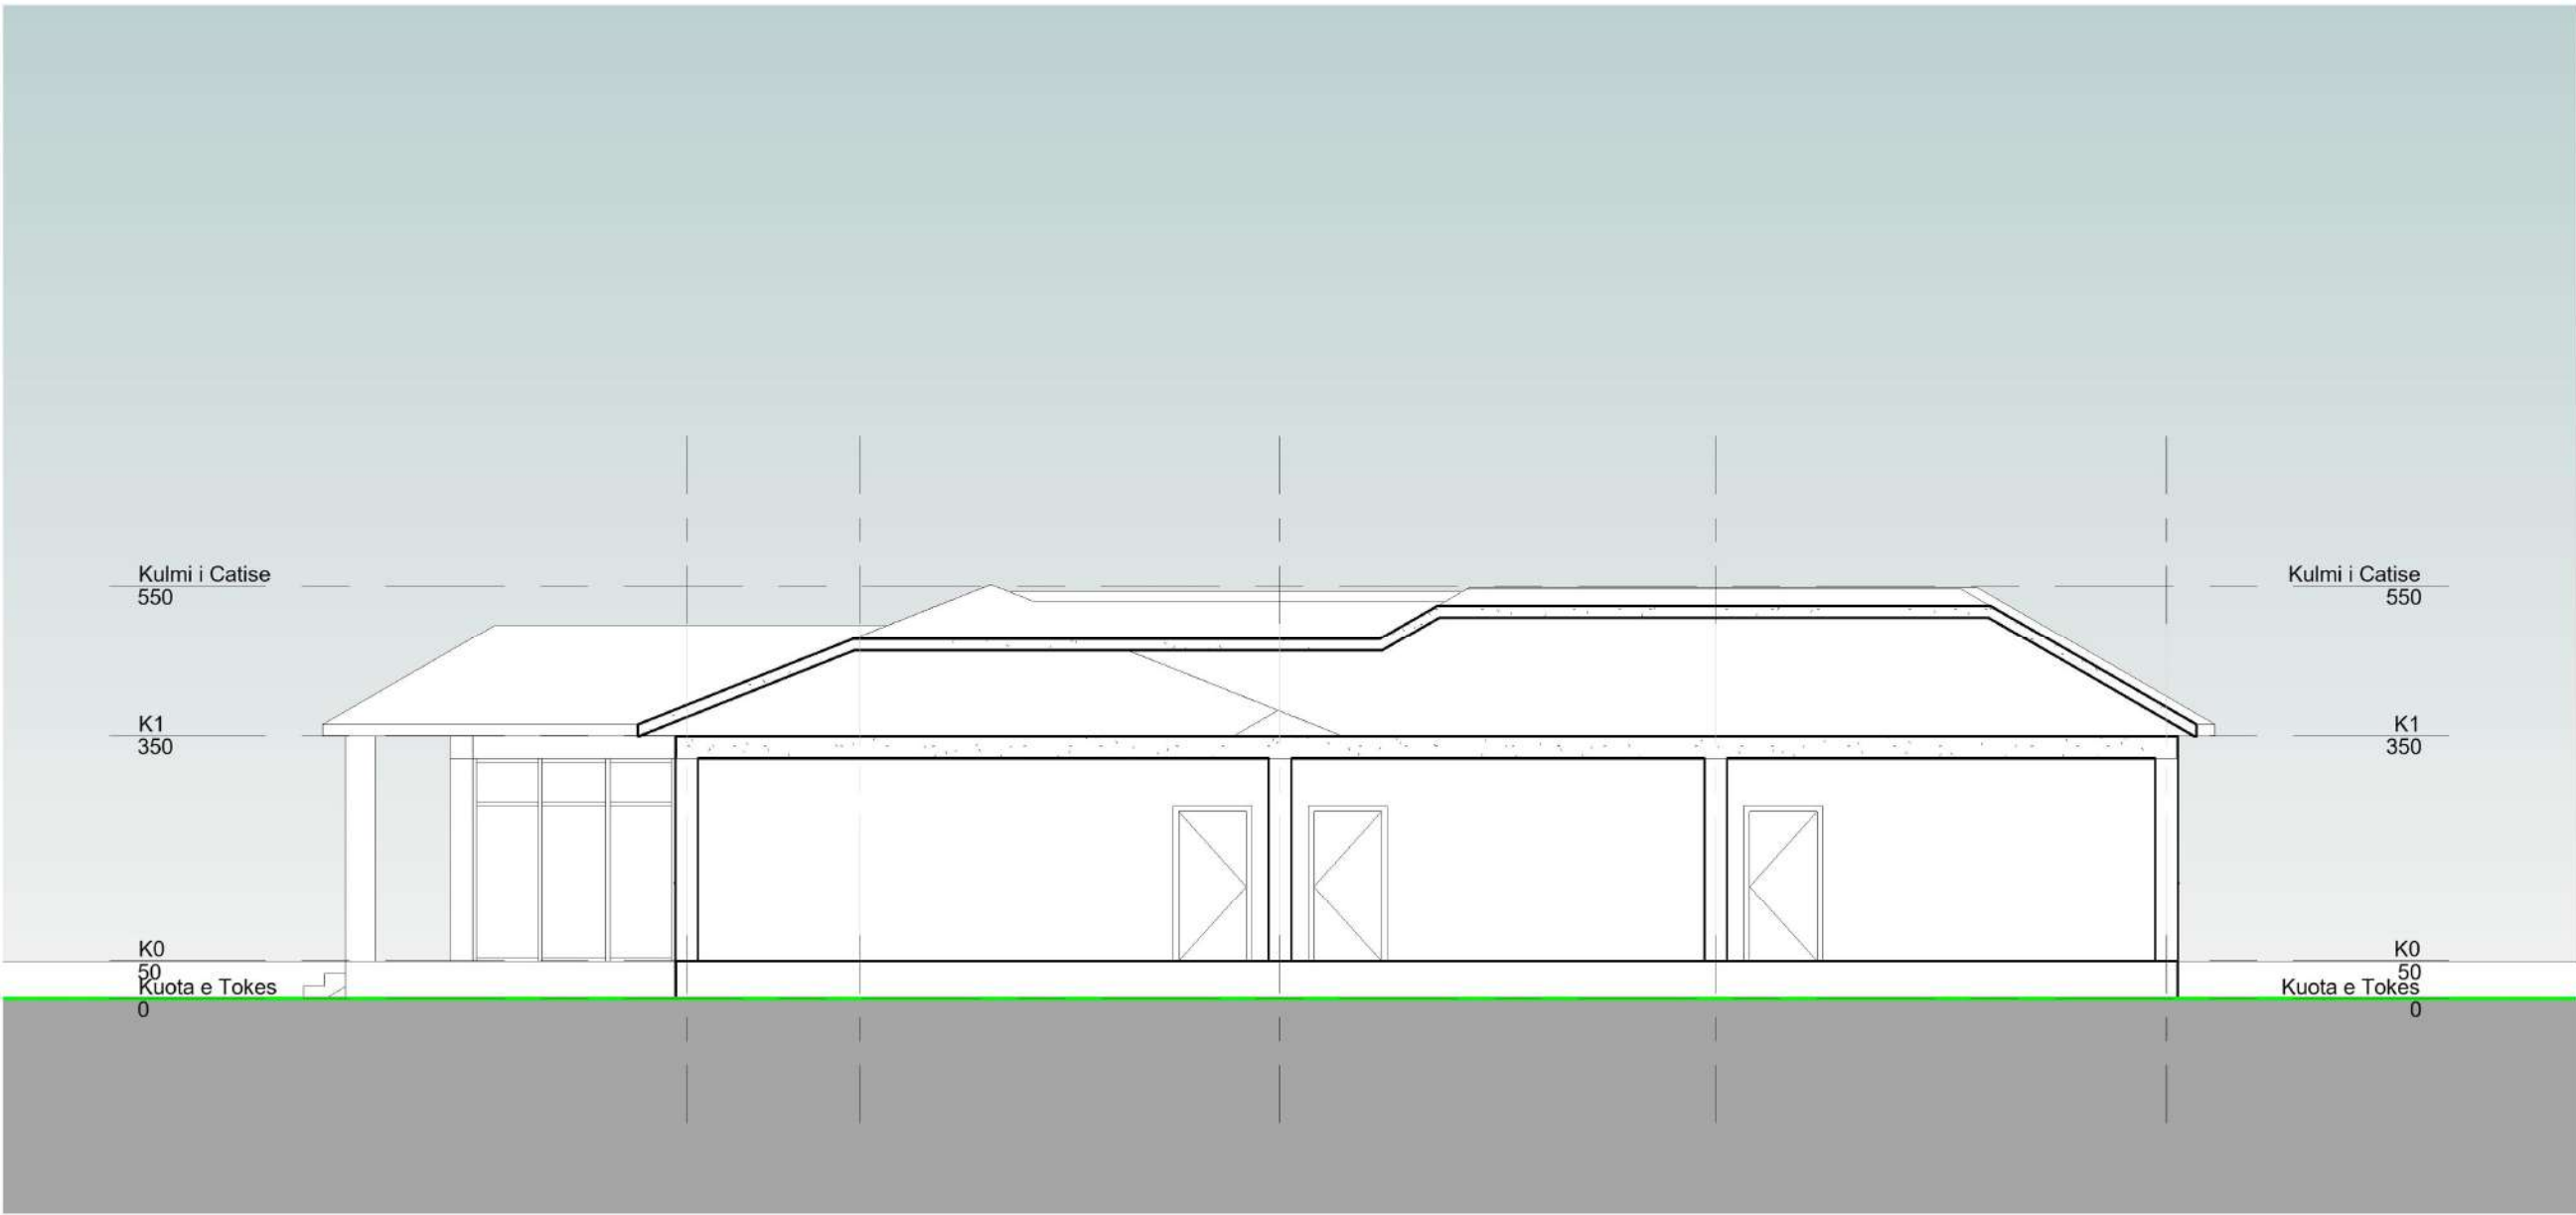


SHËNIME		
ZHVILLUESI		
BASHKIA DIVJAKË		
Emertimi i Projektit		
Prerje B-B		
Vendndodhja e Projektit		
NJ.ADMINISTRATIVE REMAS BASHKIA DIVJAKE		
Emertimi i Projektit		
RIKONSTRUKSION I OBJEKTEVE EKZISTUESE, SHITESHORE ANËSORE DHE NDERTIM PALESTRE NE SHKOLLEN E MESME TE BASHKUAR REMAS		
PROJEKTOI		
CEC GROUP SHPK		
Titulli	PROJEKTOI	Firma
Inxh. N	Vangjush MBRIÇE	
Inxh. N	Anduen MBRIÇE	
Arkitekt	Gentjana CENGA	
Inxh. M	Paskal JARAZI	
Inxh. Gj	Pëllumb TOSKA	
Inxh. E	Gazmir ISAKAJ	
Inxh. T	Nuredin HAMZAI	
Topograf	Eroglan MUCA	



1 Prerja 3 - 3
1 : 100


SHËNIME		
ZHVILLUESI		
BASHKIA DIVJAKË		
Emertimi i Projektit		
Prerje C-C		
Vendndodhja e Projektit		
NJ.ADMINISTRATIVE REMAS BASHKIA DIVJAKE		
Emertimi i Projektit		
RIKONSTRUKSION I OBJEKTEVE EKZISTUESE, SHITESHORE ANËSORE DHE NDERTIM PALESTRE NE SHKOLLEN E MESME TE BASHKUAR REMAS		
PROJEKTOI		
CEC GROUP SHPK		
Titulli	PROJEKTOI	Firma
Inxh. N	Vangjush MBRIÇE	
Inxh. N	Anduen MBRIÇE	
Arkitekt	Gentjana CENGA	
Inxh. M	Paskal JARAZI	
Inxh. Gj	Pëllumb TOSKA	
Inxh. E	Gazmir ISAKAJ	
Inxh. T	Nuredin HAMZAI	
Topograf	Eroglan MUCA	

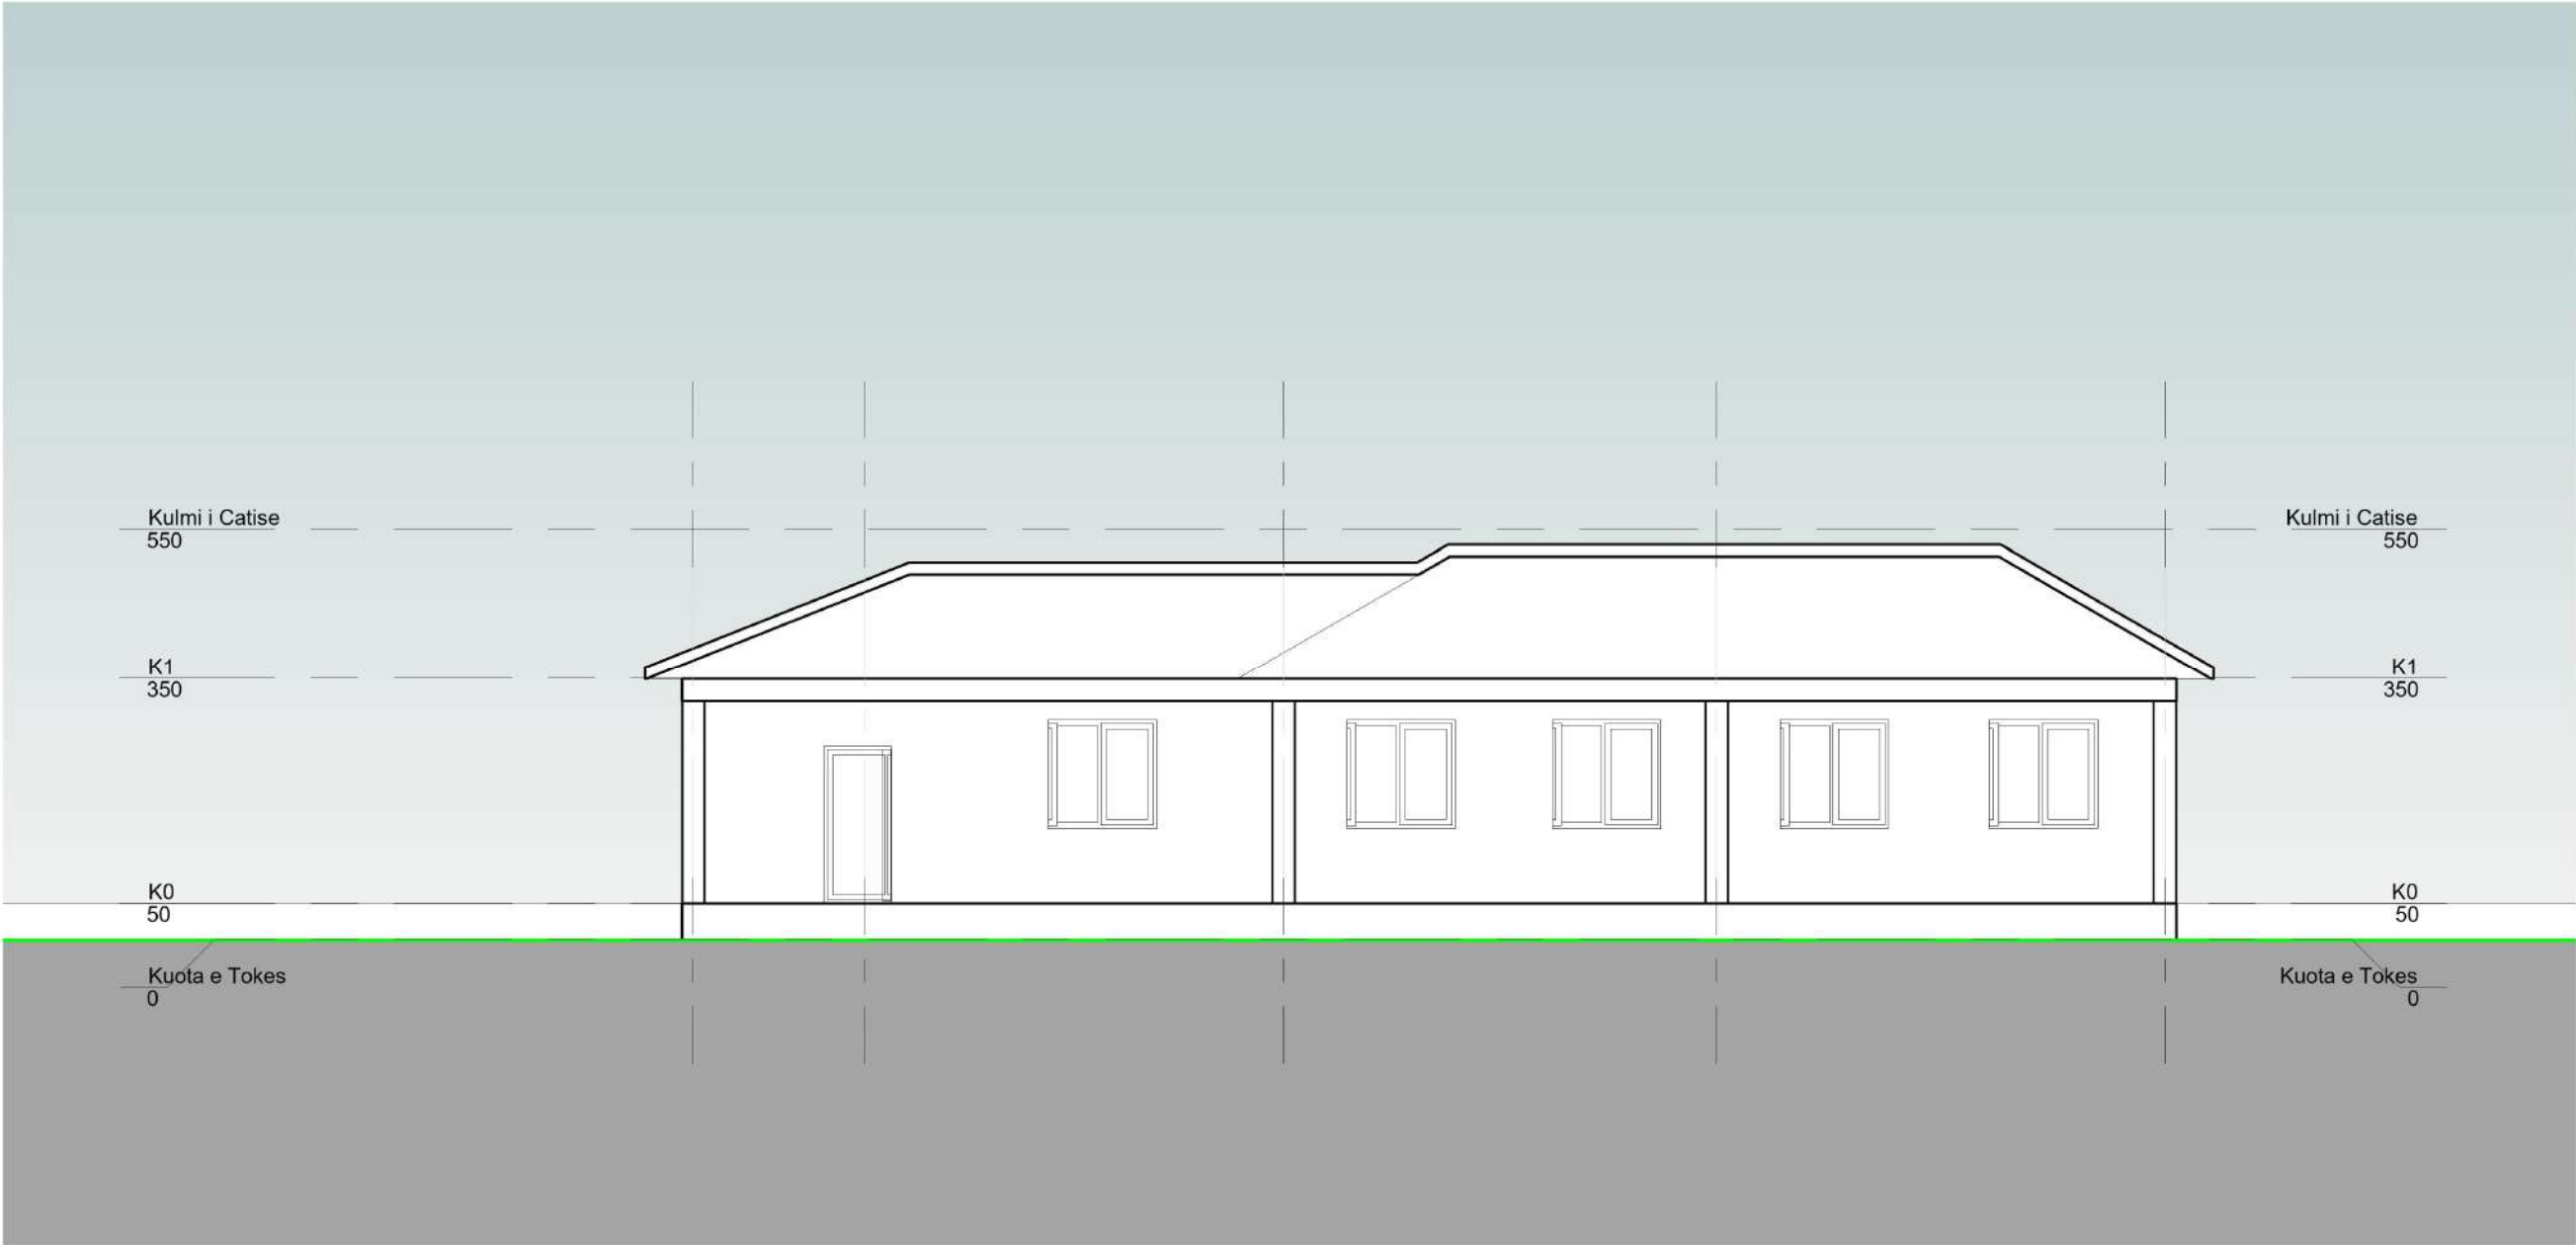


1

Prerja 4- 4
1 : 100


SHËNIME		
ZHVILLUESI		
BASHKIA DIVJAKË		
Emertimi i Projektit		
Prerje D-D		
Vendndodhja e Projektit		
NJ.ADMINISTRATIVE REMAS BASHKIA DIVJAKE		
Emertimi i Projektit		
RIKONSTRUKSION I OBJEKTEVE EKZISTUESE, SHITESHORE ANËSORE DHE NDERTIM PALESTRE NE SHKOLLEN E MESME TE BASHKUAR REMAS		
PROJEKTOI		
CEC GROUP SHPK		
Titulli	PROJEKTOI	Firma
Inxh. N	Vangjush MBRIÇE	
Inxh. N	Anduen MBRIÇE	
Arkitëkt	Gentjana CENGA	
Inxh. M	Paskal JARAZI	
Inxh. Gj	Pëllumb TOSKA	
Inxh. E	Gazmir ISAKAJ	
Inxh. T	Nuredin HAMZAI	
Topograf	Eroglan MUCA	

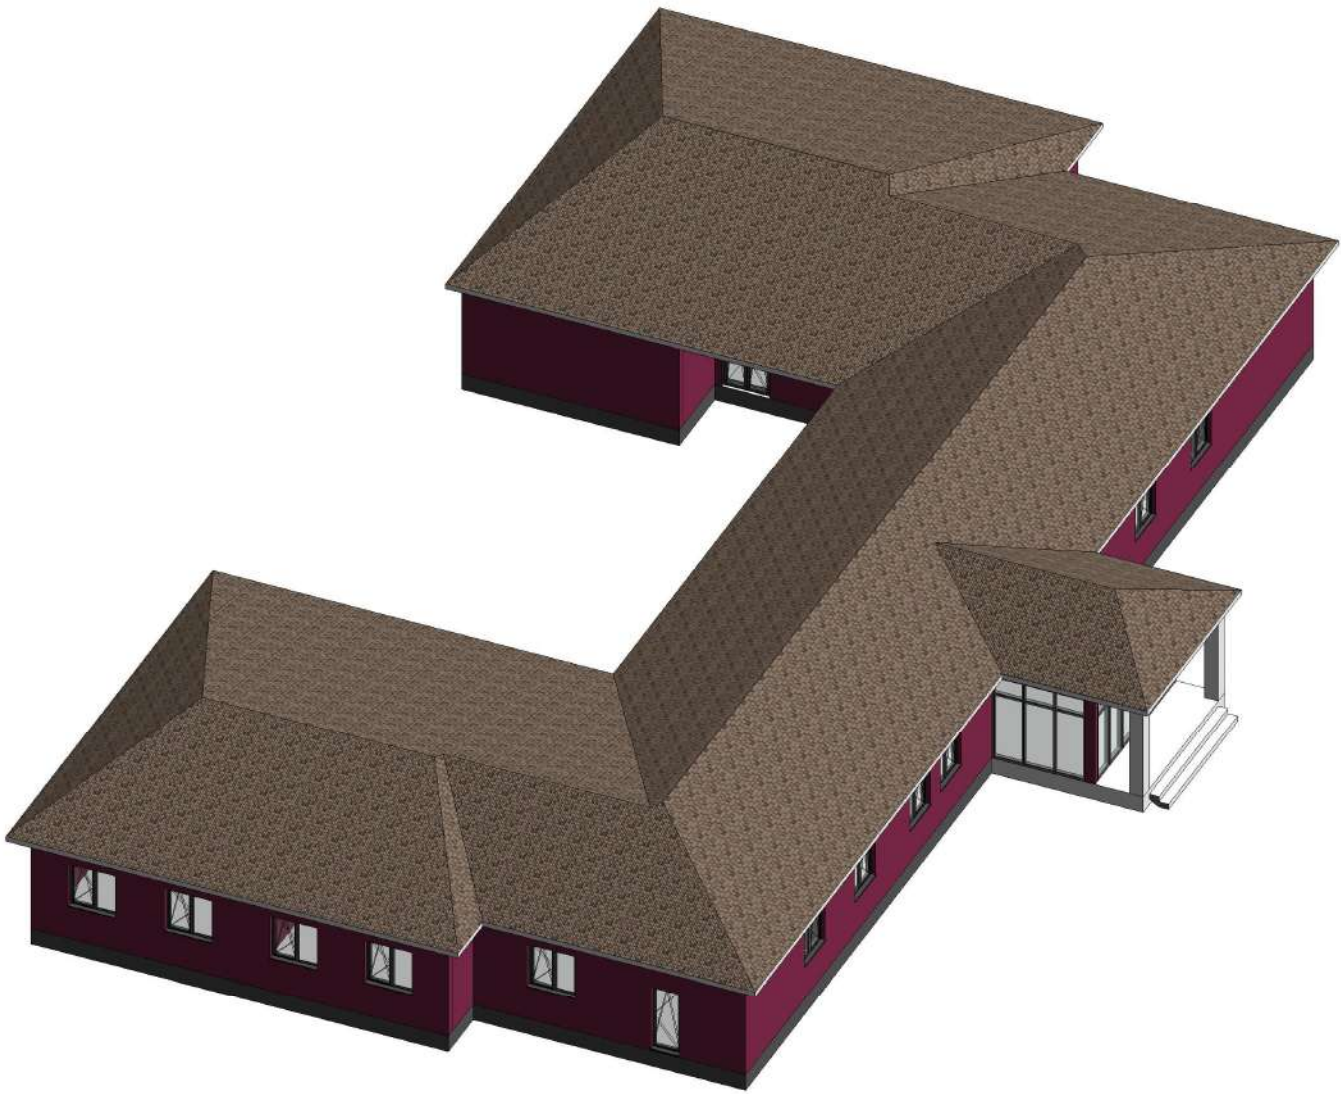


SHËNIME		
ZHVILLUESI		
BASHKIA DIVJAKË		
Emertimi i Projektit		
Aksionometri		
Vendndodhja e Projektit		
NJ.ADMINISTRATIVE REMAS BASHKIA DIVJAKE		
Emertimi i Projektit		
RIKONSTRUKSION I OBJEKTEVE EKZISTUESE, SHITESHORE ANËSORE DHE NDERTIM PALESTRE NE SHKOLLEN E MESME TE BASHKUAR REMAS		
PROJEKTOI		
CEC GROUP SHPK		
Titulli	PROJEKTOI	Firma
Inxh. N	Vangjush MBRIÇE	
Inxh. N	Anduen MBRIÇE	
Arkitekt	Gentjana CENGA	
Inxh. M	Paskal JARAZI	
Inxh. Gj	Pëllumb TOSKA	
Inxh. E	Gazmir ISAKAJ	
Inxh. T	Nuredin HAMZAI	
Topograf	Eroglan MUCA	

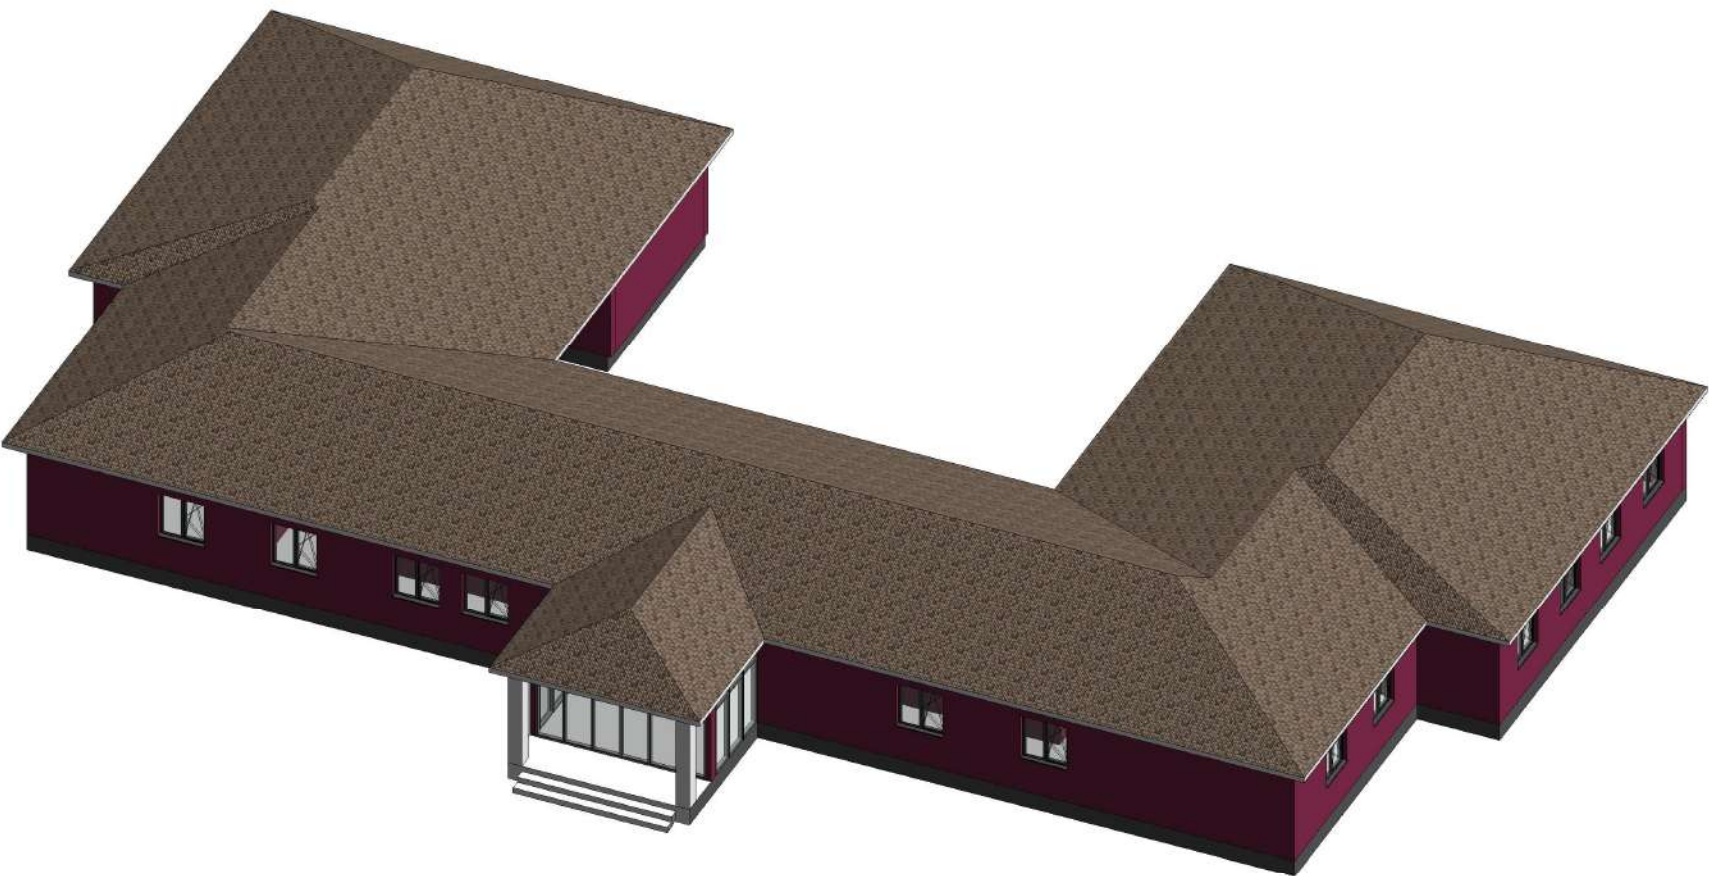


SHËNIME		
ZHVILLUESI		
BASHKIA DIVJAKË		
Emertimi i Projektit		
Aksionometri		
Vendndodhja e Projektit		
NJ.ADMINISTRATIVE REMAS BASHKIA DIVJAKE		
Emertimi i Projektit		
RIKONSTRUKSION I OBJEKTEVE EKZISTUESE, SHITESHORE ANËSORE DHE NDERTIM PALESTRE NE SHKOLLEN E MESME TE BASHKUAR REMAS		
PROJEKTOI		
CEC GROUP SHPK		
Titulli	PROJEKTOI	Firma
Inxh. N	Vangjush MBRIÇE	
Inxh. N	Anduen MBRIÇE	
Arkitekt	Gentjana CENGA	
Inxh. M	Paskal JARAZI	
Inxh. Gj	Pëllumb TOSKA	
Inxh. E	Gazmir ISAKAJ	
Inxh. T	Nuredin HAMZAI	
Topograf	Eroglan MUCA	

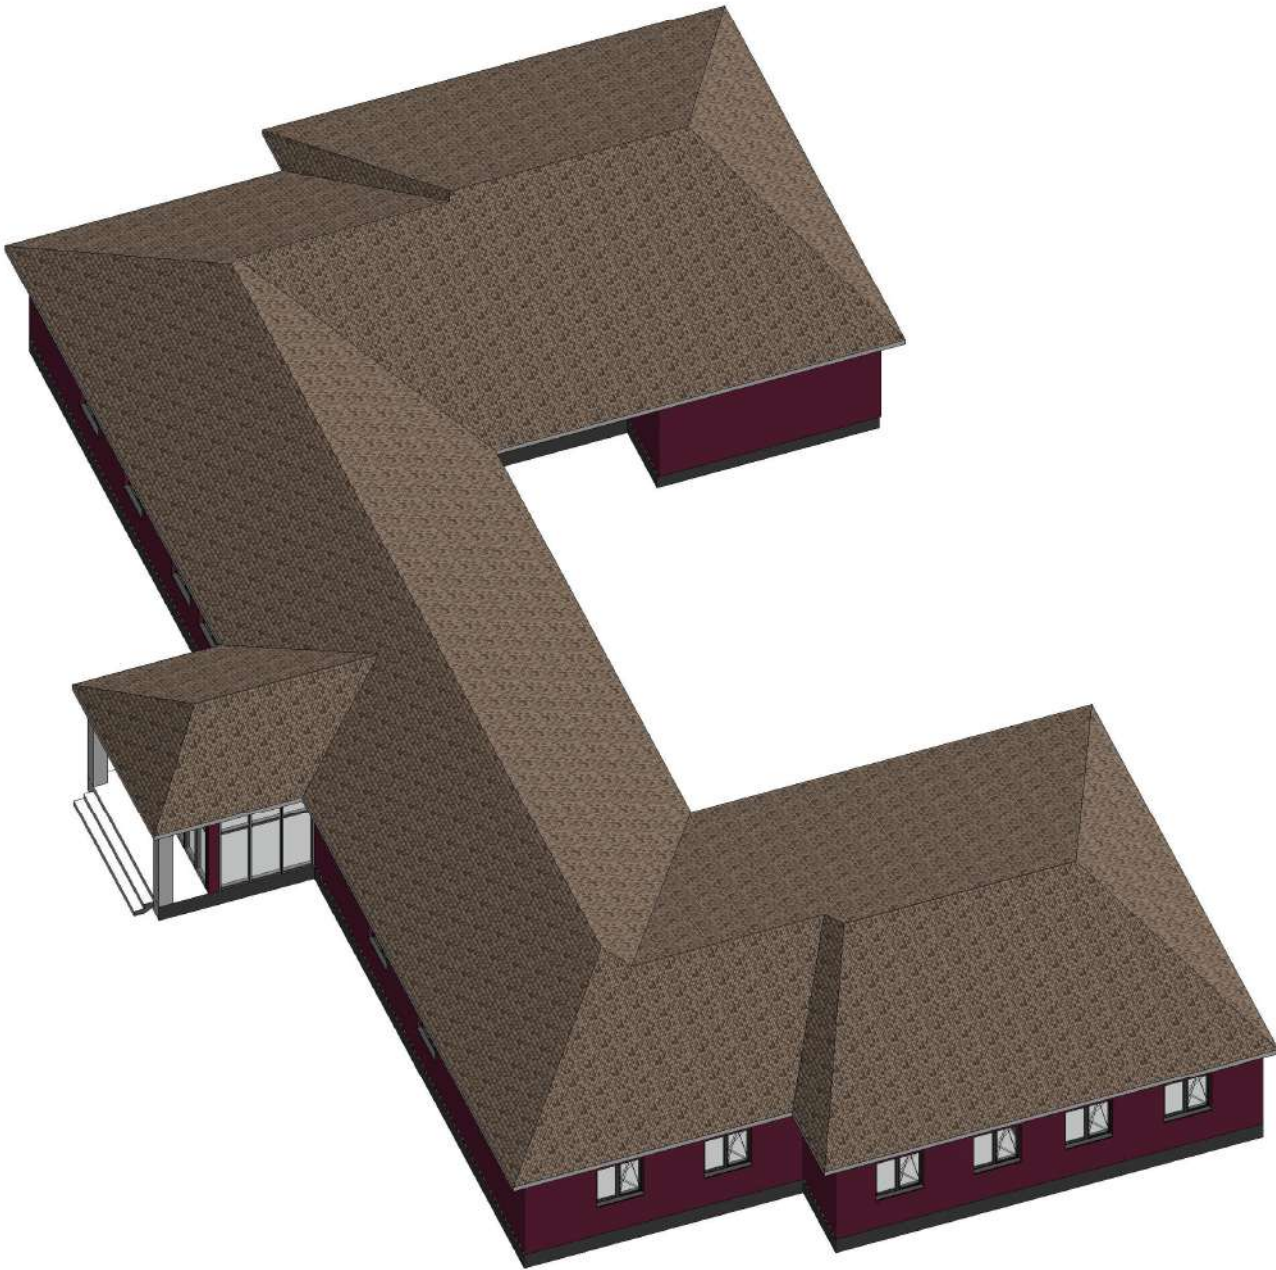

SHËNIME		
ZHVILLUESI		
BASHKIA DIVJAKË		
Emertimi i Projektit		
Aksionometri		
Vendndodhja e Projektit		
NJ.ADMINISTRATIVE REMAS BASHKIA DIVJAKE		
Emertimi i Projektit		
RIKONSTRUKSION I OBJEKTEVE EKZISTUESE, SHITESHORE ANËSORE DHE NDERTIM PALESTRE NE SHKOLLEN E MESME TE BASHKUAR REMAS		
PROJEKTOI		
CEC GROUP SHPK		
Titulli	PROJEKTOI	Firma
Inxh. N	Vangjush MBRIÇE	
Inxh. N	Anduen MBRIÇE	
Arkitekt	Gentjana CENGA	
Inxh. M	Paskal JARAZI	
Inxh. Gj	Pëllumb TOSKA	
Inxh. E	Gazmir ISAKAJ	
Inxh. T	Nuredin HAMZAI	
Topograf	Eroglan MUCA	

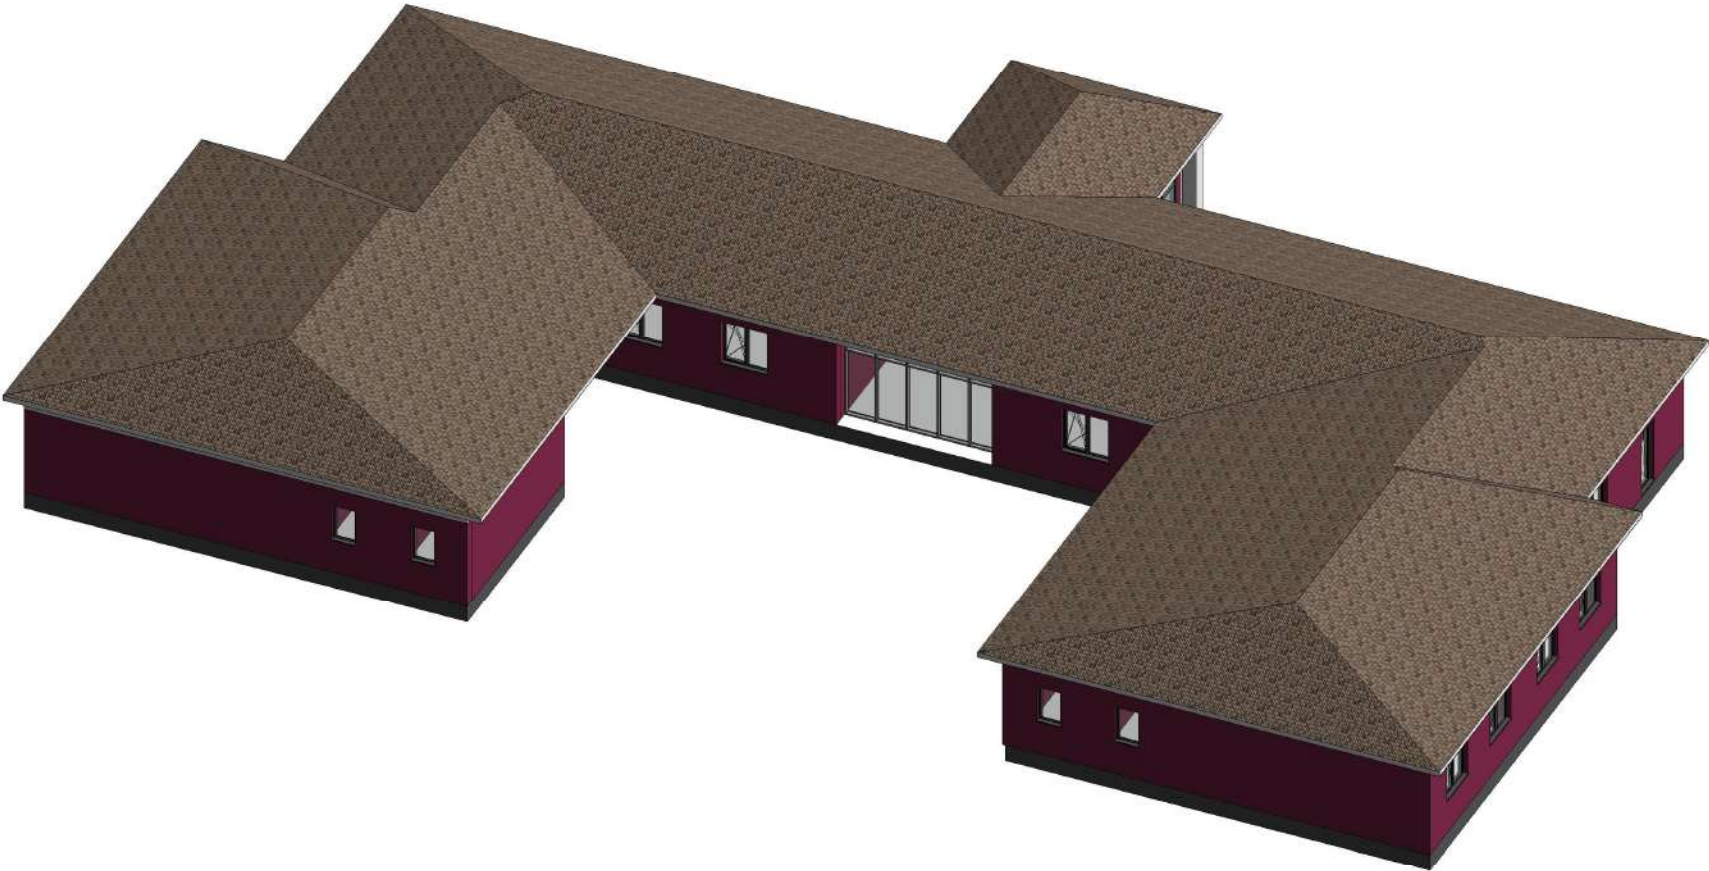


SHËNIME		
ZHVILLUESI		
BASHKIA DIVJAKË		
Emertimi i Projektit		
Aksionometri		
Vendndodhja e Projektit		
NJ.ADMINISTRATIVE REMAS BASHKIA DIVJAKE		
Emertimi i Projektit		
RIKONSTRUKSION I OBJEKTEVE EKZISTUESE, SHITESHORE ANËSORE DHE NDERTIM PALESTRE NE SHKOLLEN E MESME TE BASHKUAR REMAS		
PROJEKTOI		
CEC GROUP SHPK		
Titulli	PROJEKTOI	Firma
Inxh. N	Vangjush MBRIÇE	
Inxh. N	Anduen MBRIÇE	
Arkitekt	Gentjana CENGA	
Inxh. M	Paskal JARAZI	
Inxh. Gj	Pëllumb TOSKA	
Inxh. E	Gazmir ISAKAJ	
Inxh. T	Nuredin HAMZAI	
Topograf	Eroglan MUCA	

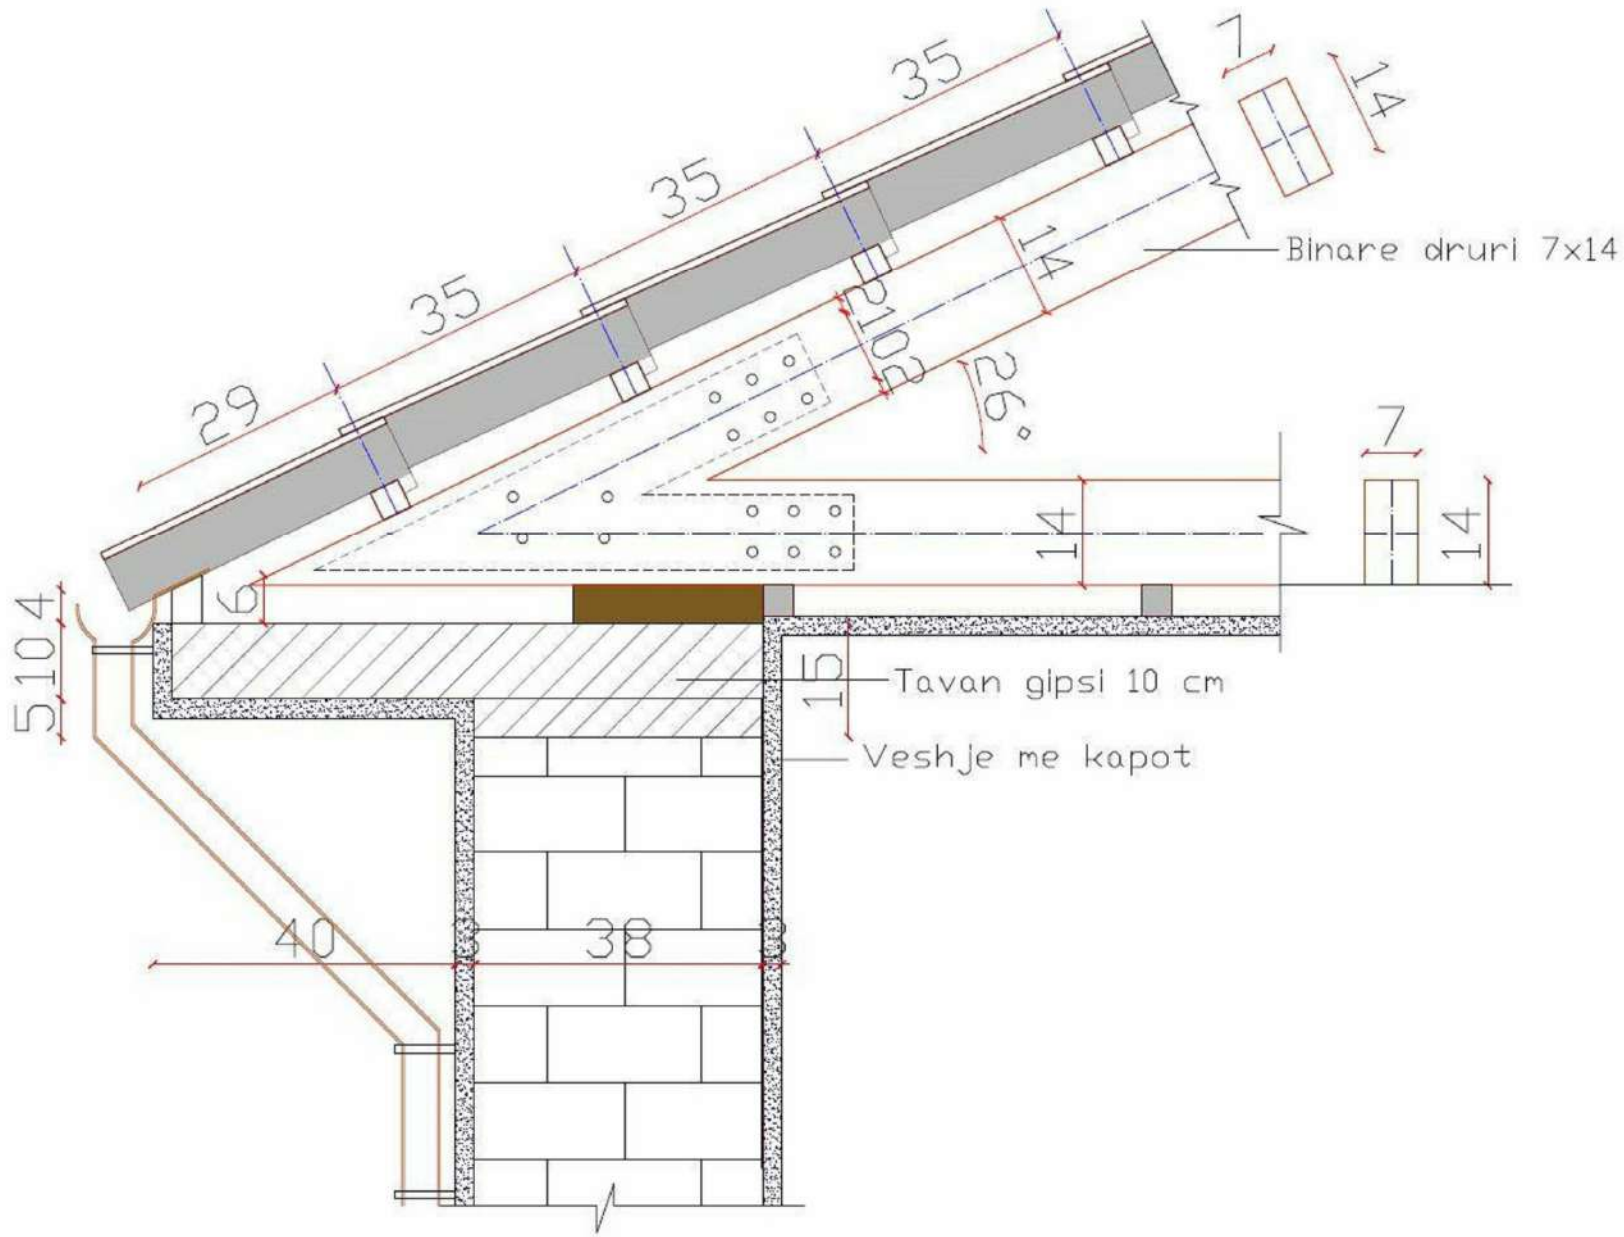


DETAJ | CATISE

SHËNIME		
ZHVILLUESI		
BASHKIA DIVJAKË		
Emertimi i Projektit		
Detaje		
Vendndodhja e Projektit		
NJ.ADMINISTRATIVE REMAS BASHKIA DIVJAKE		
Emertimi i Projektit		
RIKONSTRUKSION I OBJEKTEVE EKZISTUESE, SHITESHORE ANËSORE DHE NDERTIM PALESTRE NE SHKOLLEN E MESME TE BASHKUAR REMAS		
PROJEKTOI		
CEC GROUP SHPK		
Titulli	PROJEKTOI	Firma
Inxh. N	Vangjush MBRIÇE	
Inxh. N	Anduen MBRIÇE	
Arkitekt	Gentjana CENGA	
Inxh. M	Paskal JARAZI	
Inxh. Gj	Pëllumb TOSKA	
Inxh. E	Gazmir ISAKAJ	
Inxh. T	Nuredin HAMZAI	
Topograf	Eroglan MUCA	

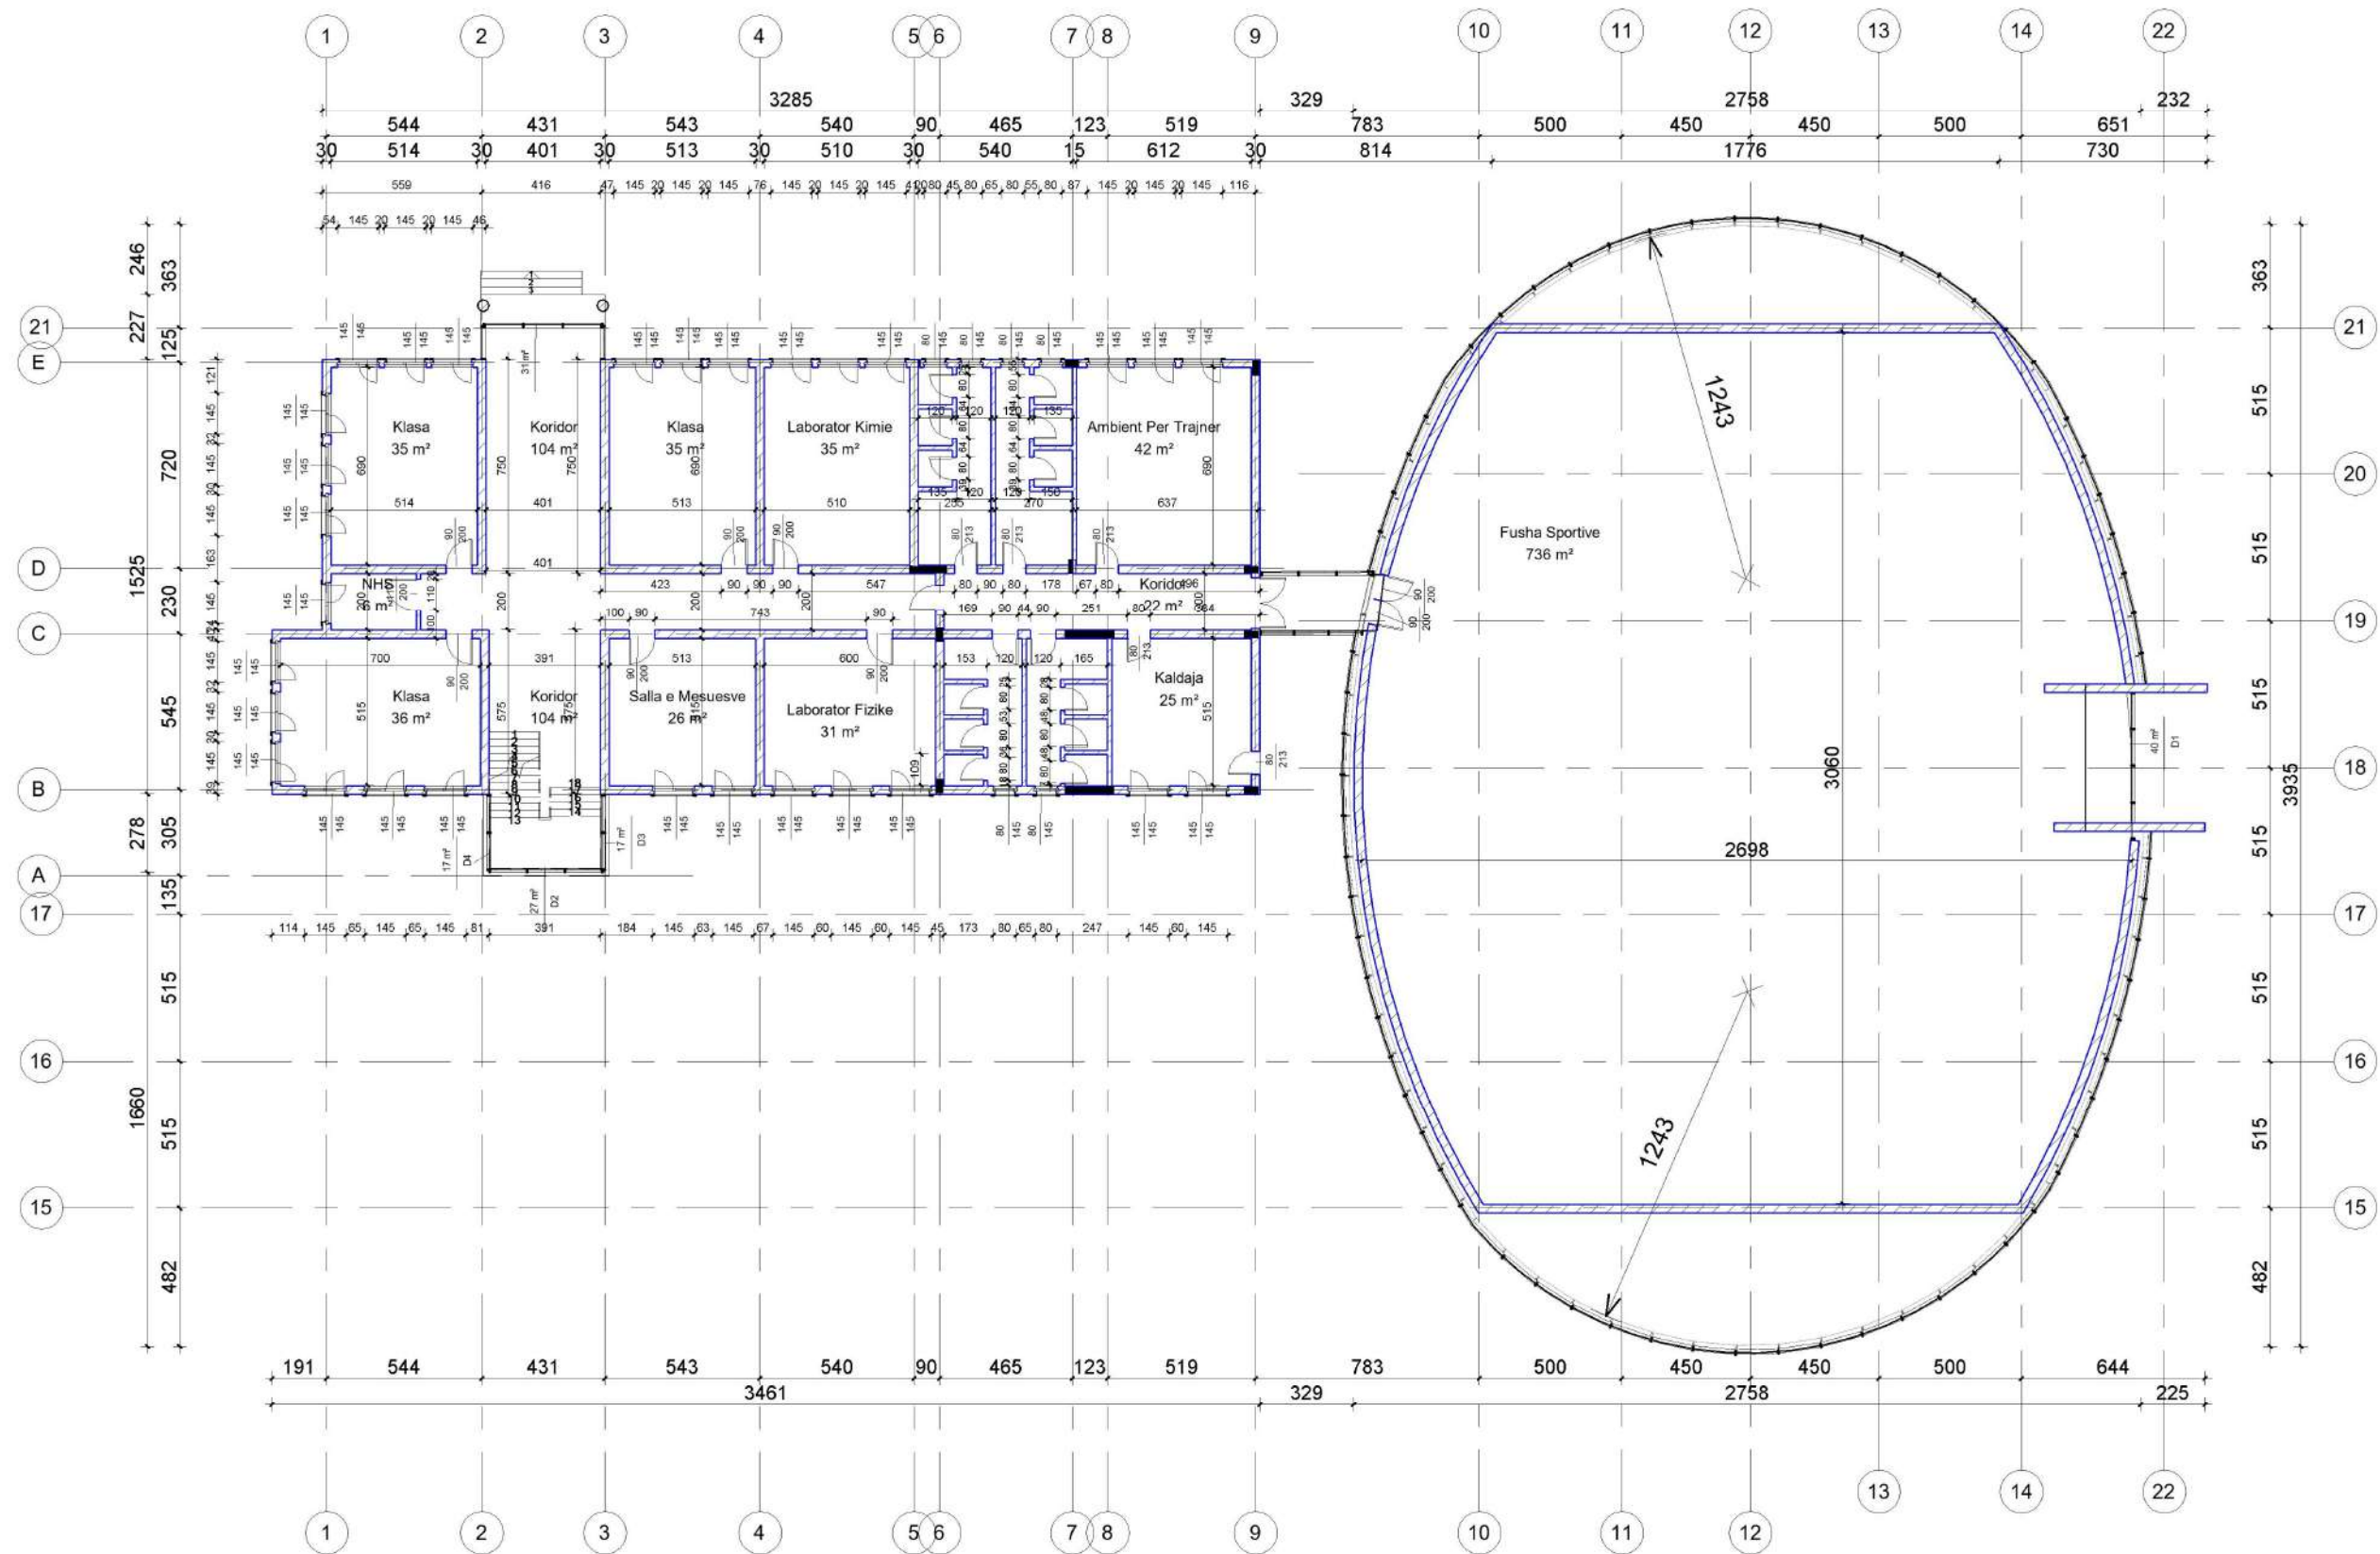


SHËNIME		
ZHVILLUESI		
BASHKIA DIVJAKE		
Emertimi i Projektit		
Plani i Katit Perdhe Dimensionimi		
Vendndodhja e Projektit		
Fshati Remas, Qyteti Divjake		
Emertimi i Projektit		
RIKONSTRUKSION I OBJEKTEVE EKZISTUESE, SHITESE ANËSORE DHE NDERTIM PALESTRE NE SHKOLLEN E MESME TE BASHKUAR REMAS		
PROJEKTOI		
CEC GROUP SHPK		
Titulli	PROJEKTOI	Firma
Inxh. N	Vangjush MBRIÇE	
Inxh. N	Anduen MBRIÇE	
Arkitekt	Gentjana CENGA	
Inxh. M	Paskal JARAZI	
Inxh. Gj	Pëllumb TOSKA	
Inxh. E	Gazmir ISAKAJ	
Inxh. T	Nuredin HAMZAI	
Topograf	Eroglan MUCA	

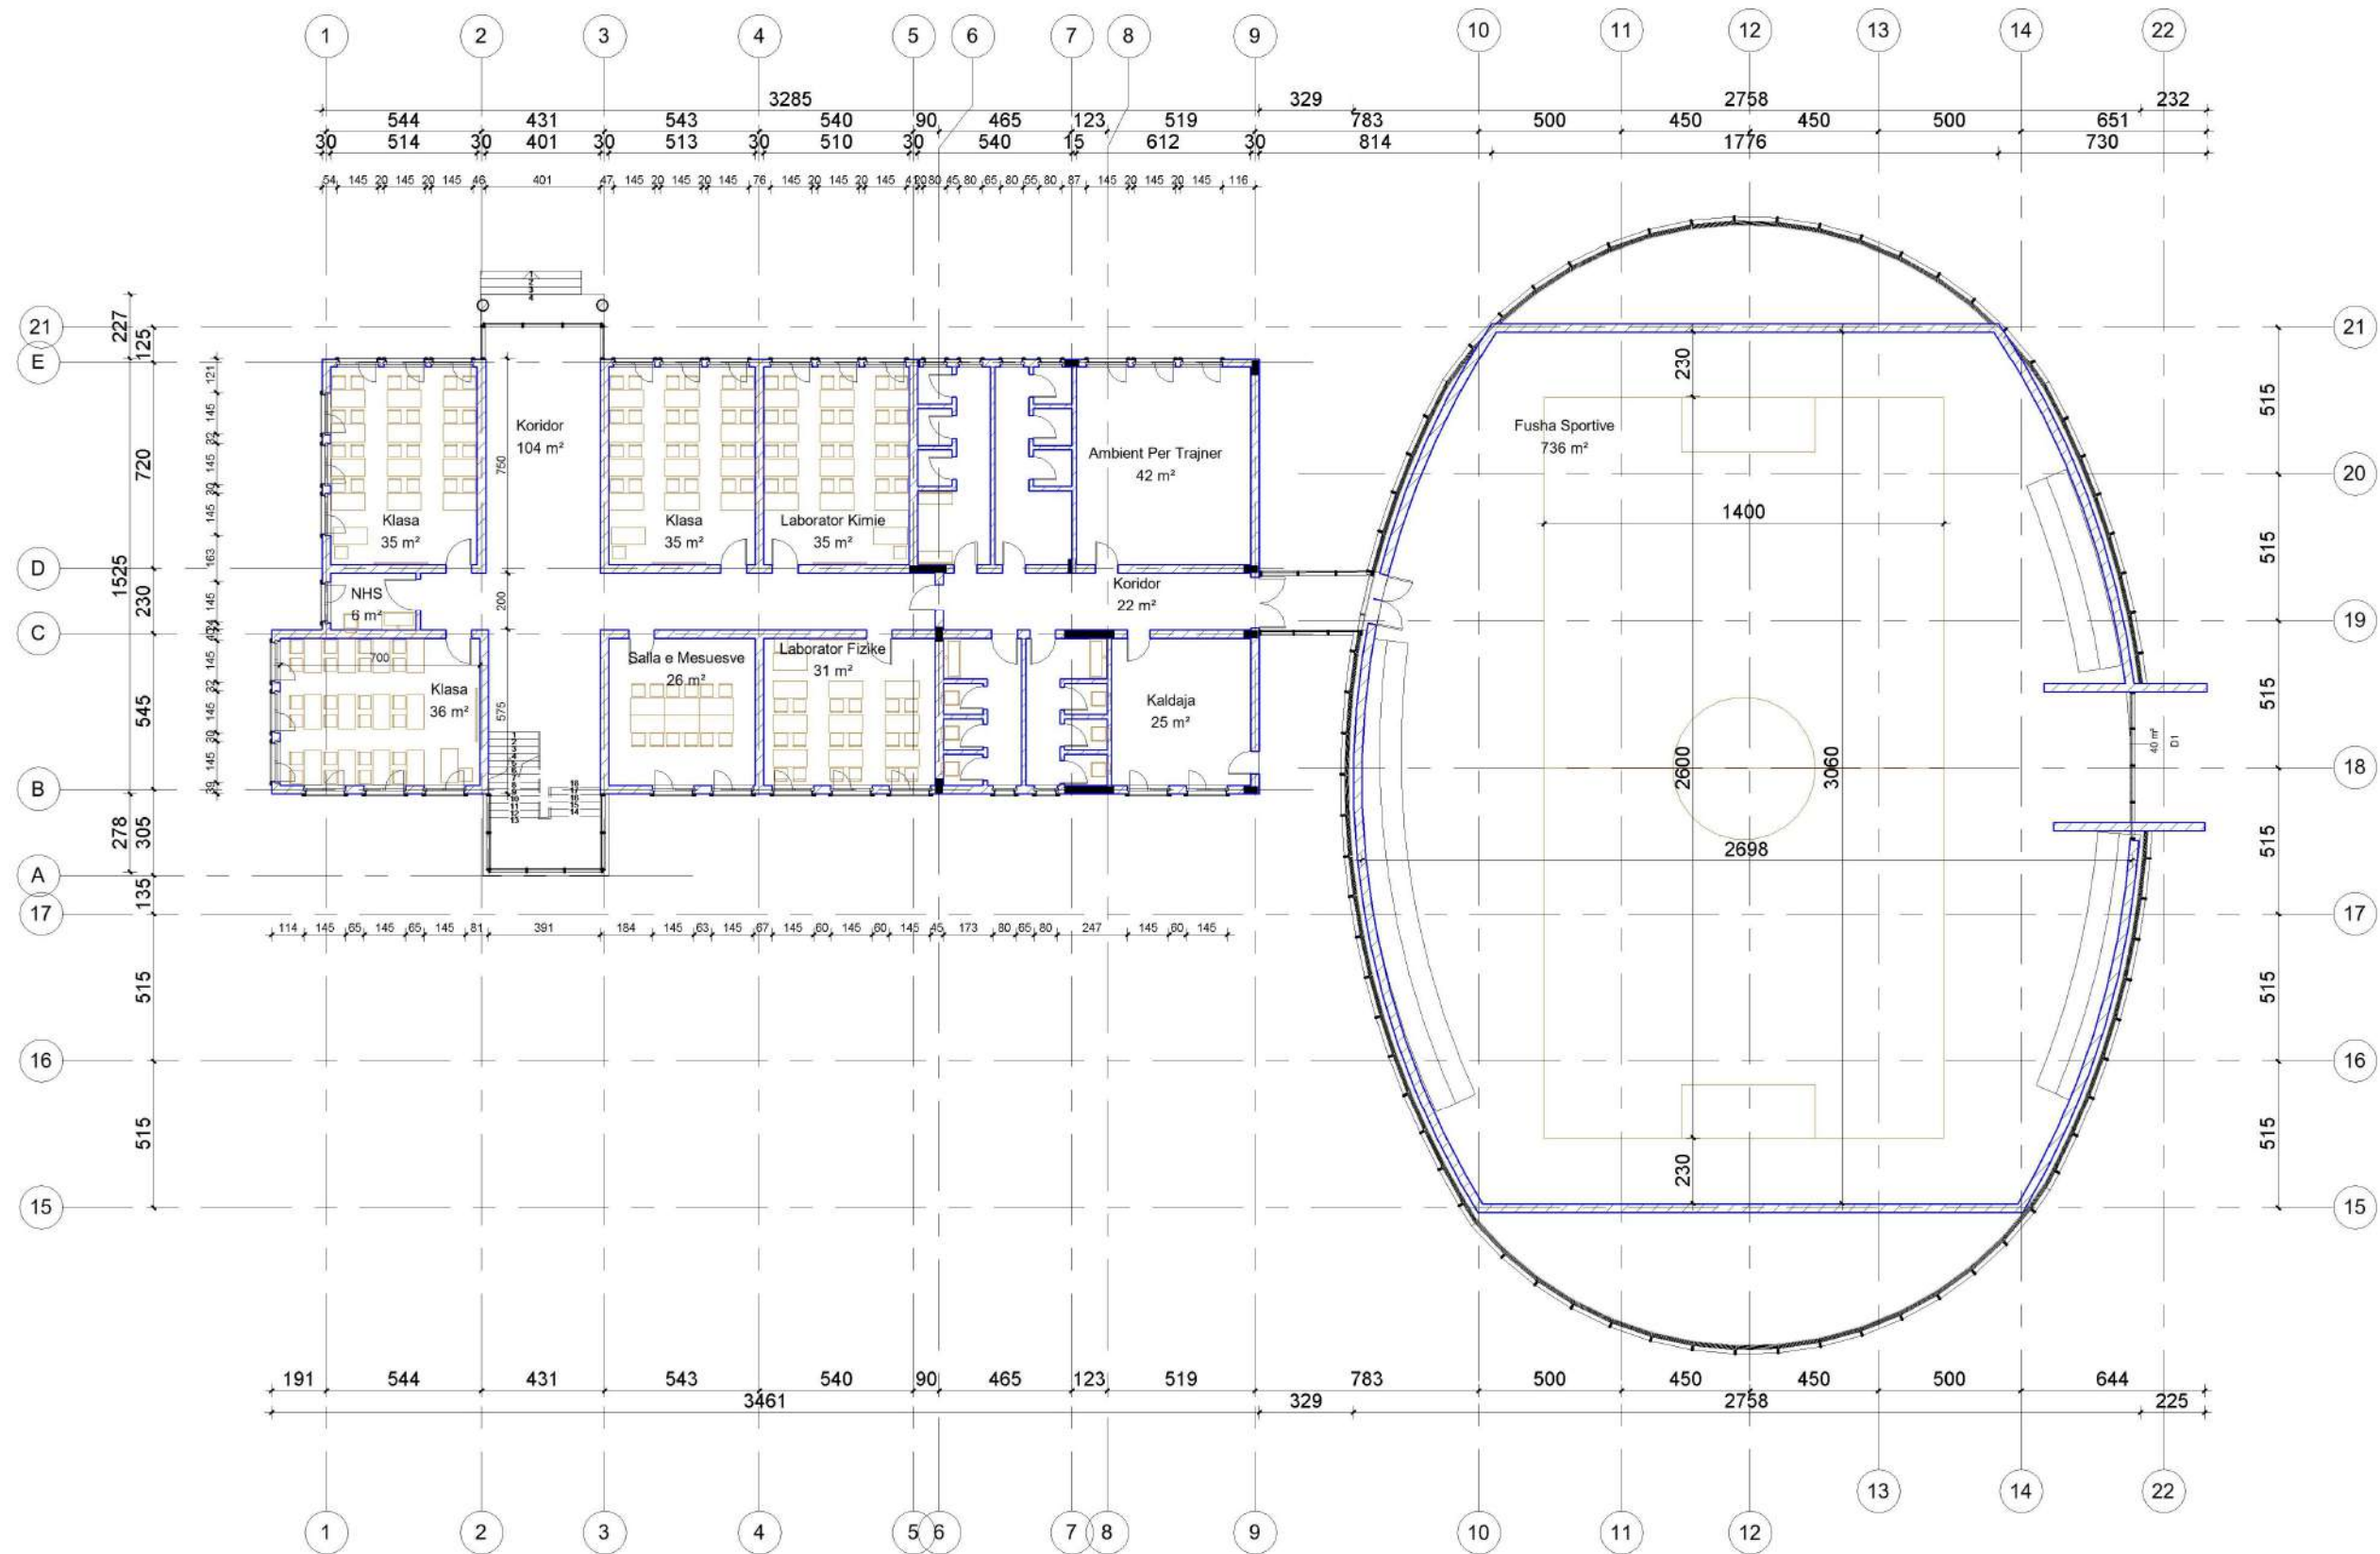


1 Plani i Katit Perdhe Mobilimi
1 : 250

SHËNIME		
ZHVILLUESI		
BASHKIA DIVJAKE		
Emertimi i Projektit		
Plani i Katit Perdhe Mobilimi		
Vendndodhja e Projektit		
Fshati Remas, Qyteti Divjake		
Emertimi i Projektit		
RIKONSTRUKSION I OBJEKTEVE EKZISTUESE, SHITESJE ANËSORE DHE NDERTIM PALESTRE NE SHKOLLEN E MESME TE BASHKUAR REMAS		
PROJEKTOI		
CEC GROUP SHPK		
Titulli	PROJEKTOI	Firma
Inxh. N	Vangjush MBRIÇE	
Inxh. N	Anduen MBRIÇE	
Arkitekt	Gentjana CENGA	
Inxh. M	Paskal JARAZI	
Inxh. Gj	Pëllumb TOSKA	
Inxh. E	Gazmir ISAKAJ	
Inxh. T	Nuredin HAMZAI	
Topograf	Eroglan MUCA	

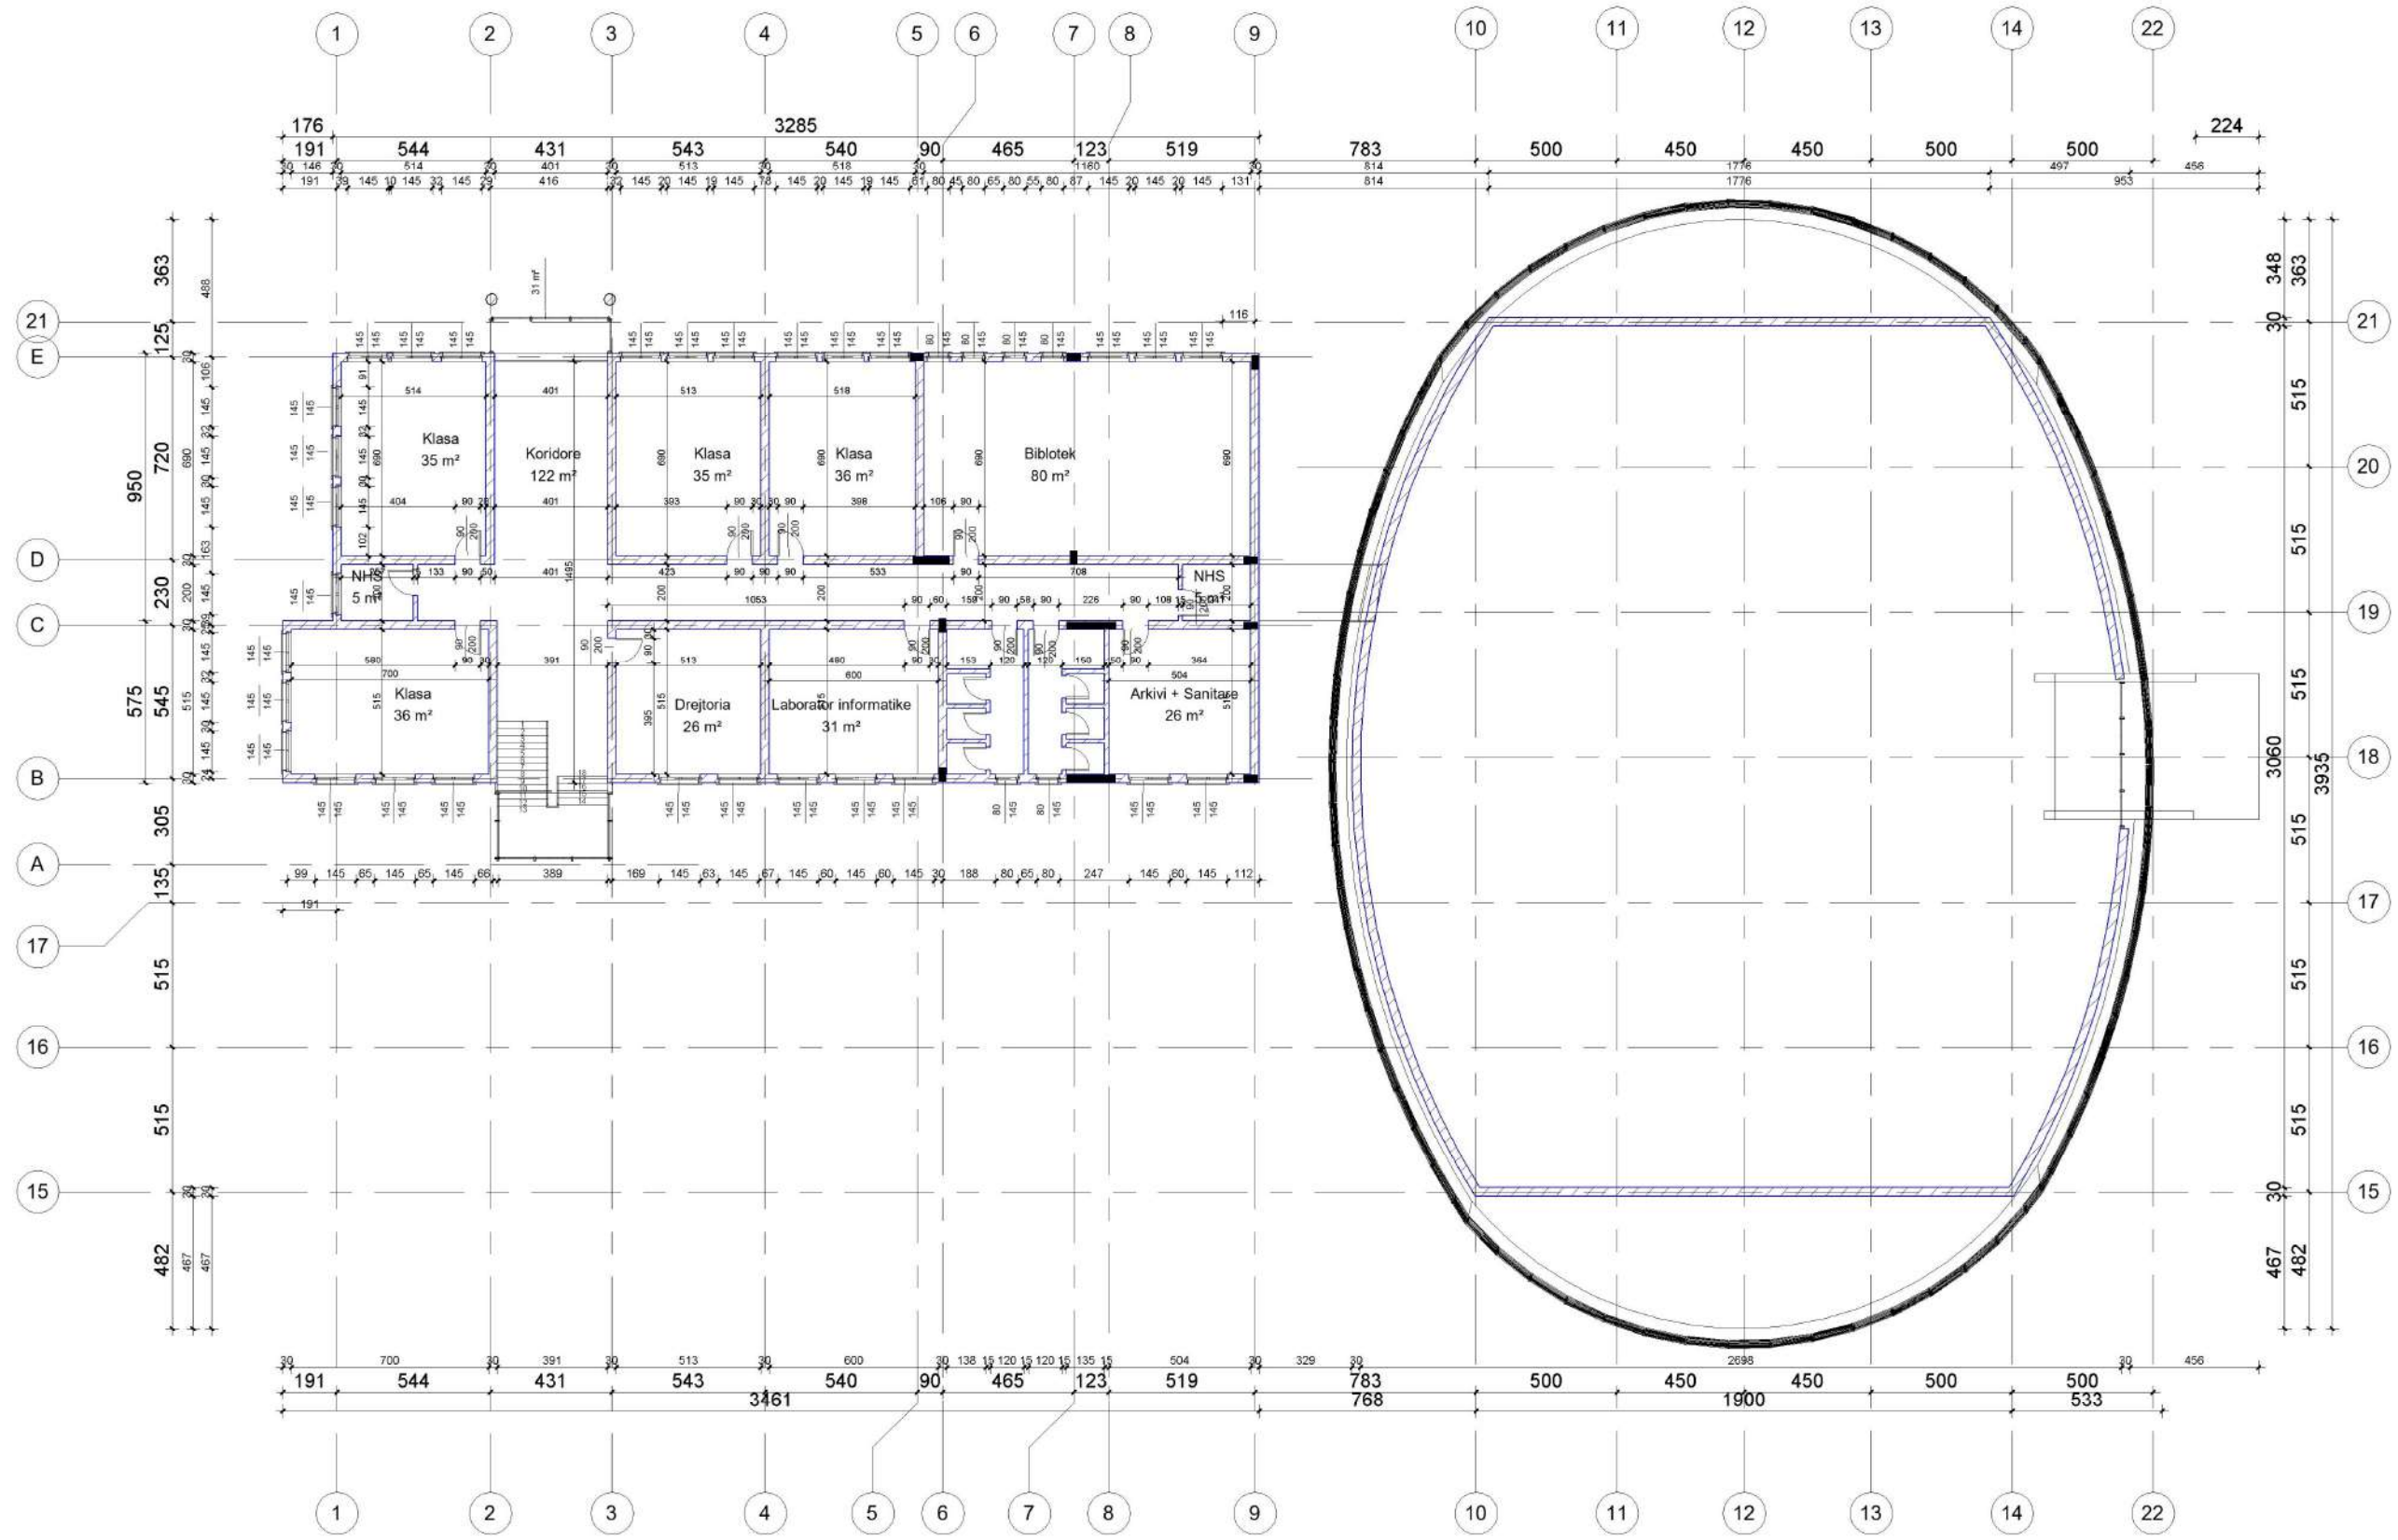


1 Plani i Katit 1 Dimensionimi
1 : 250

SHËNIME		
ZHVILLUESI		
BASHKIA DIVJAKE		
Emertimi i Projektit		
Plani i Katit 1 Dimensionimi		
Vendndodhja e Projektit		
Fshati Remas, Qyteti Divjake		
Emertimi i Projektit		
RIKONSTRUKSION I OBJEKTEVE EKZISTUESE, SHITESH ANËSORE DHE NDERTIM PALESTRE NE SHKOLLEN E MESME TE BASHKUAR REMAS		
PROJEKTOI		
CEC GROUP SHPK		
Titulli	PROJEKTOI	Firma
Inxh. N	Vangjush MBRIÇE	
Inxh. N	Anduen MBRIÇE	
Arkitekt	Gentjana CENGA	
Inxh. M	Paskal JARAZI	
Inxh. Gj	Pëllumb TOSKA	
Inxh. E	Gazmir ISAKAJ	
Inxh. T	Nuredin HAMZAI	
Topograf	Eroglan MUCA	

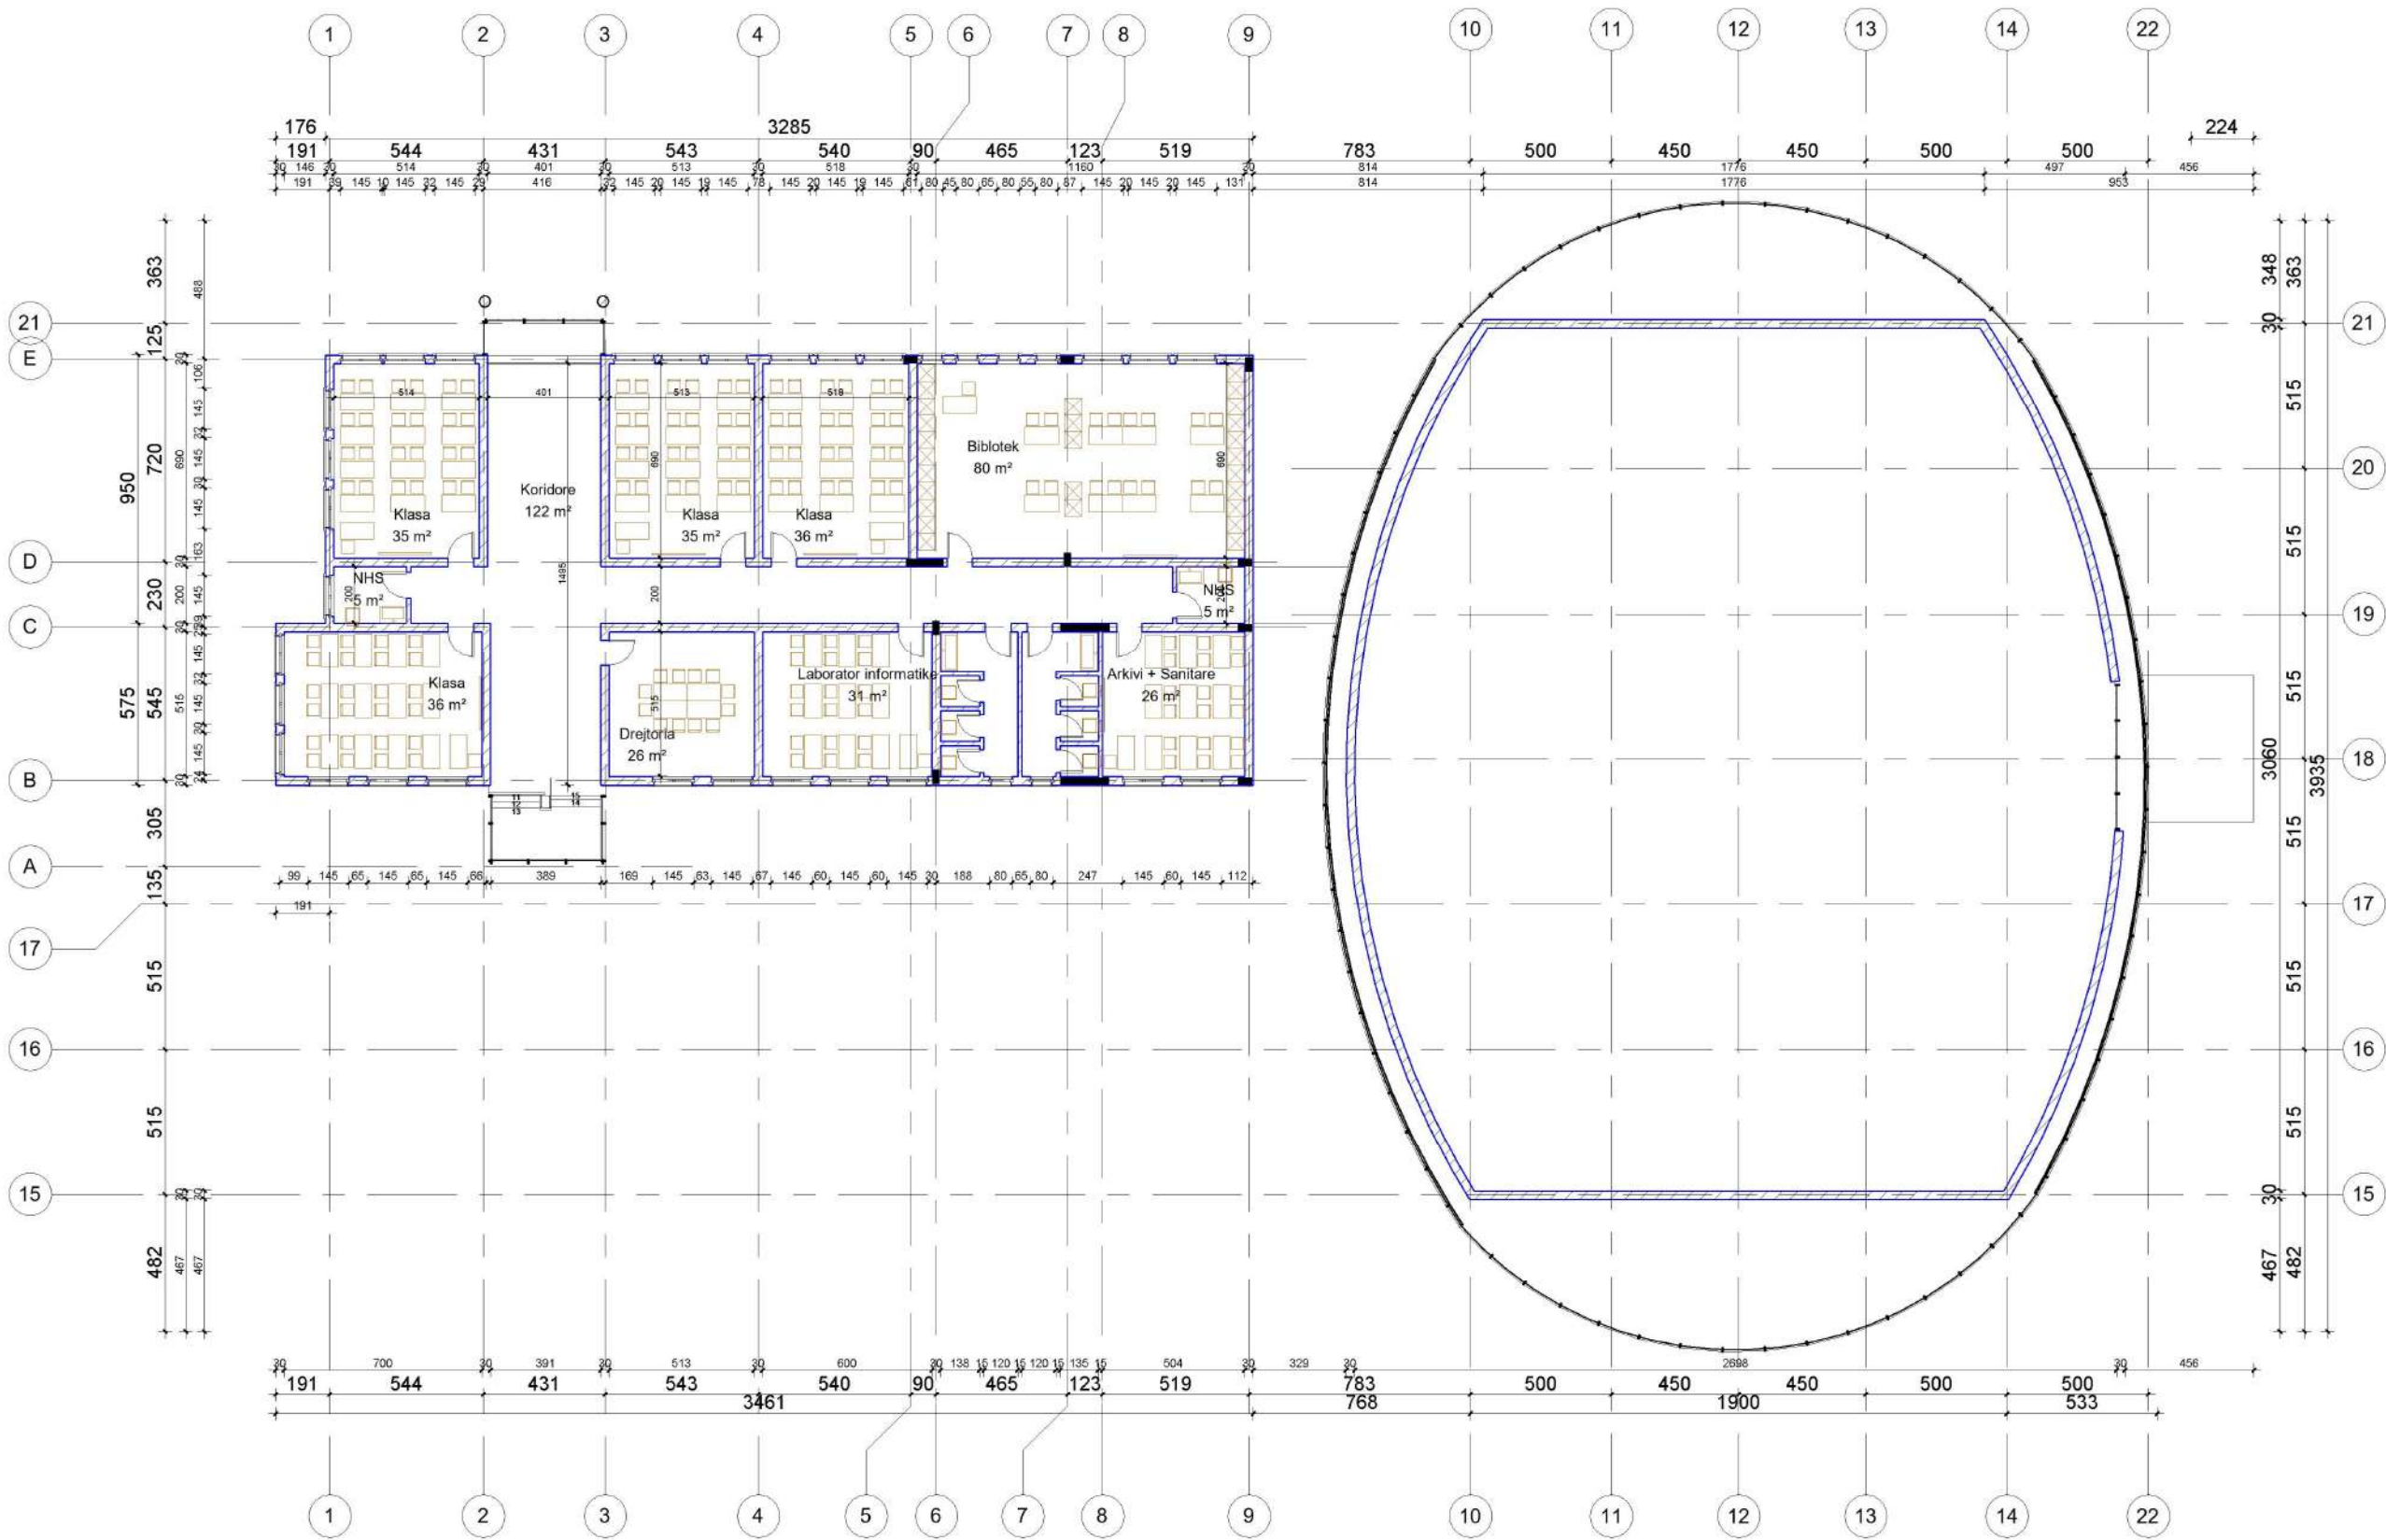


1 Plani i Katit 1 Mobilimi
1 : 250

SHËNIME		
ZHVILLUESI		
BASHKIA DIVJAKE		
Emertimi i Projektit		
Plani i Katit 1 Mobilimi		
Vendndodhja e Projektit		
Fshati Remas, Qyteti Divjake		
Emertimi i Projektit		
RIKONSTRUKSION I OBJEKTEVE EKZISTUESE, SHITESHORE ANËSORE DHE NDERTIM PALESTRE NE SHKOLLEN E MESME TE BASHKUAR REMAS		
PROJEKTOI		
CEC GROUP SHPK		
Titulli	PROJEKTOI	Firma
Inxh. N	Vangjush MBRIÇE	
Inxh. N	Anduen MBRIÇE	
Arkitekt	Gentjana CENGA	
Inxh. M	Paskal JARAZI	
Inxh. Gj	Pëllumb TOSKA	
Inxh. E	Gazmir ISAKAJ	
Inxh. T	Nuredin HAMZAI	
Topograf	Eroglan MUCA	

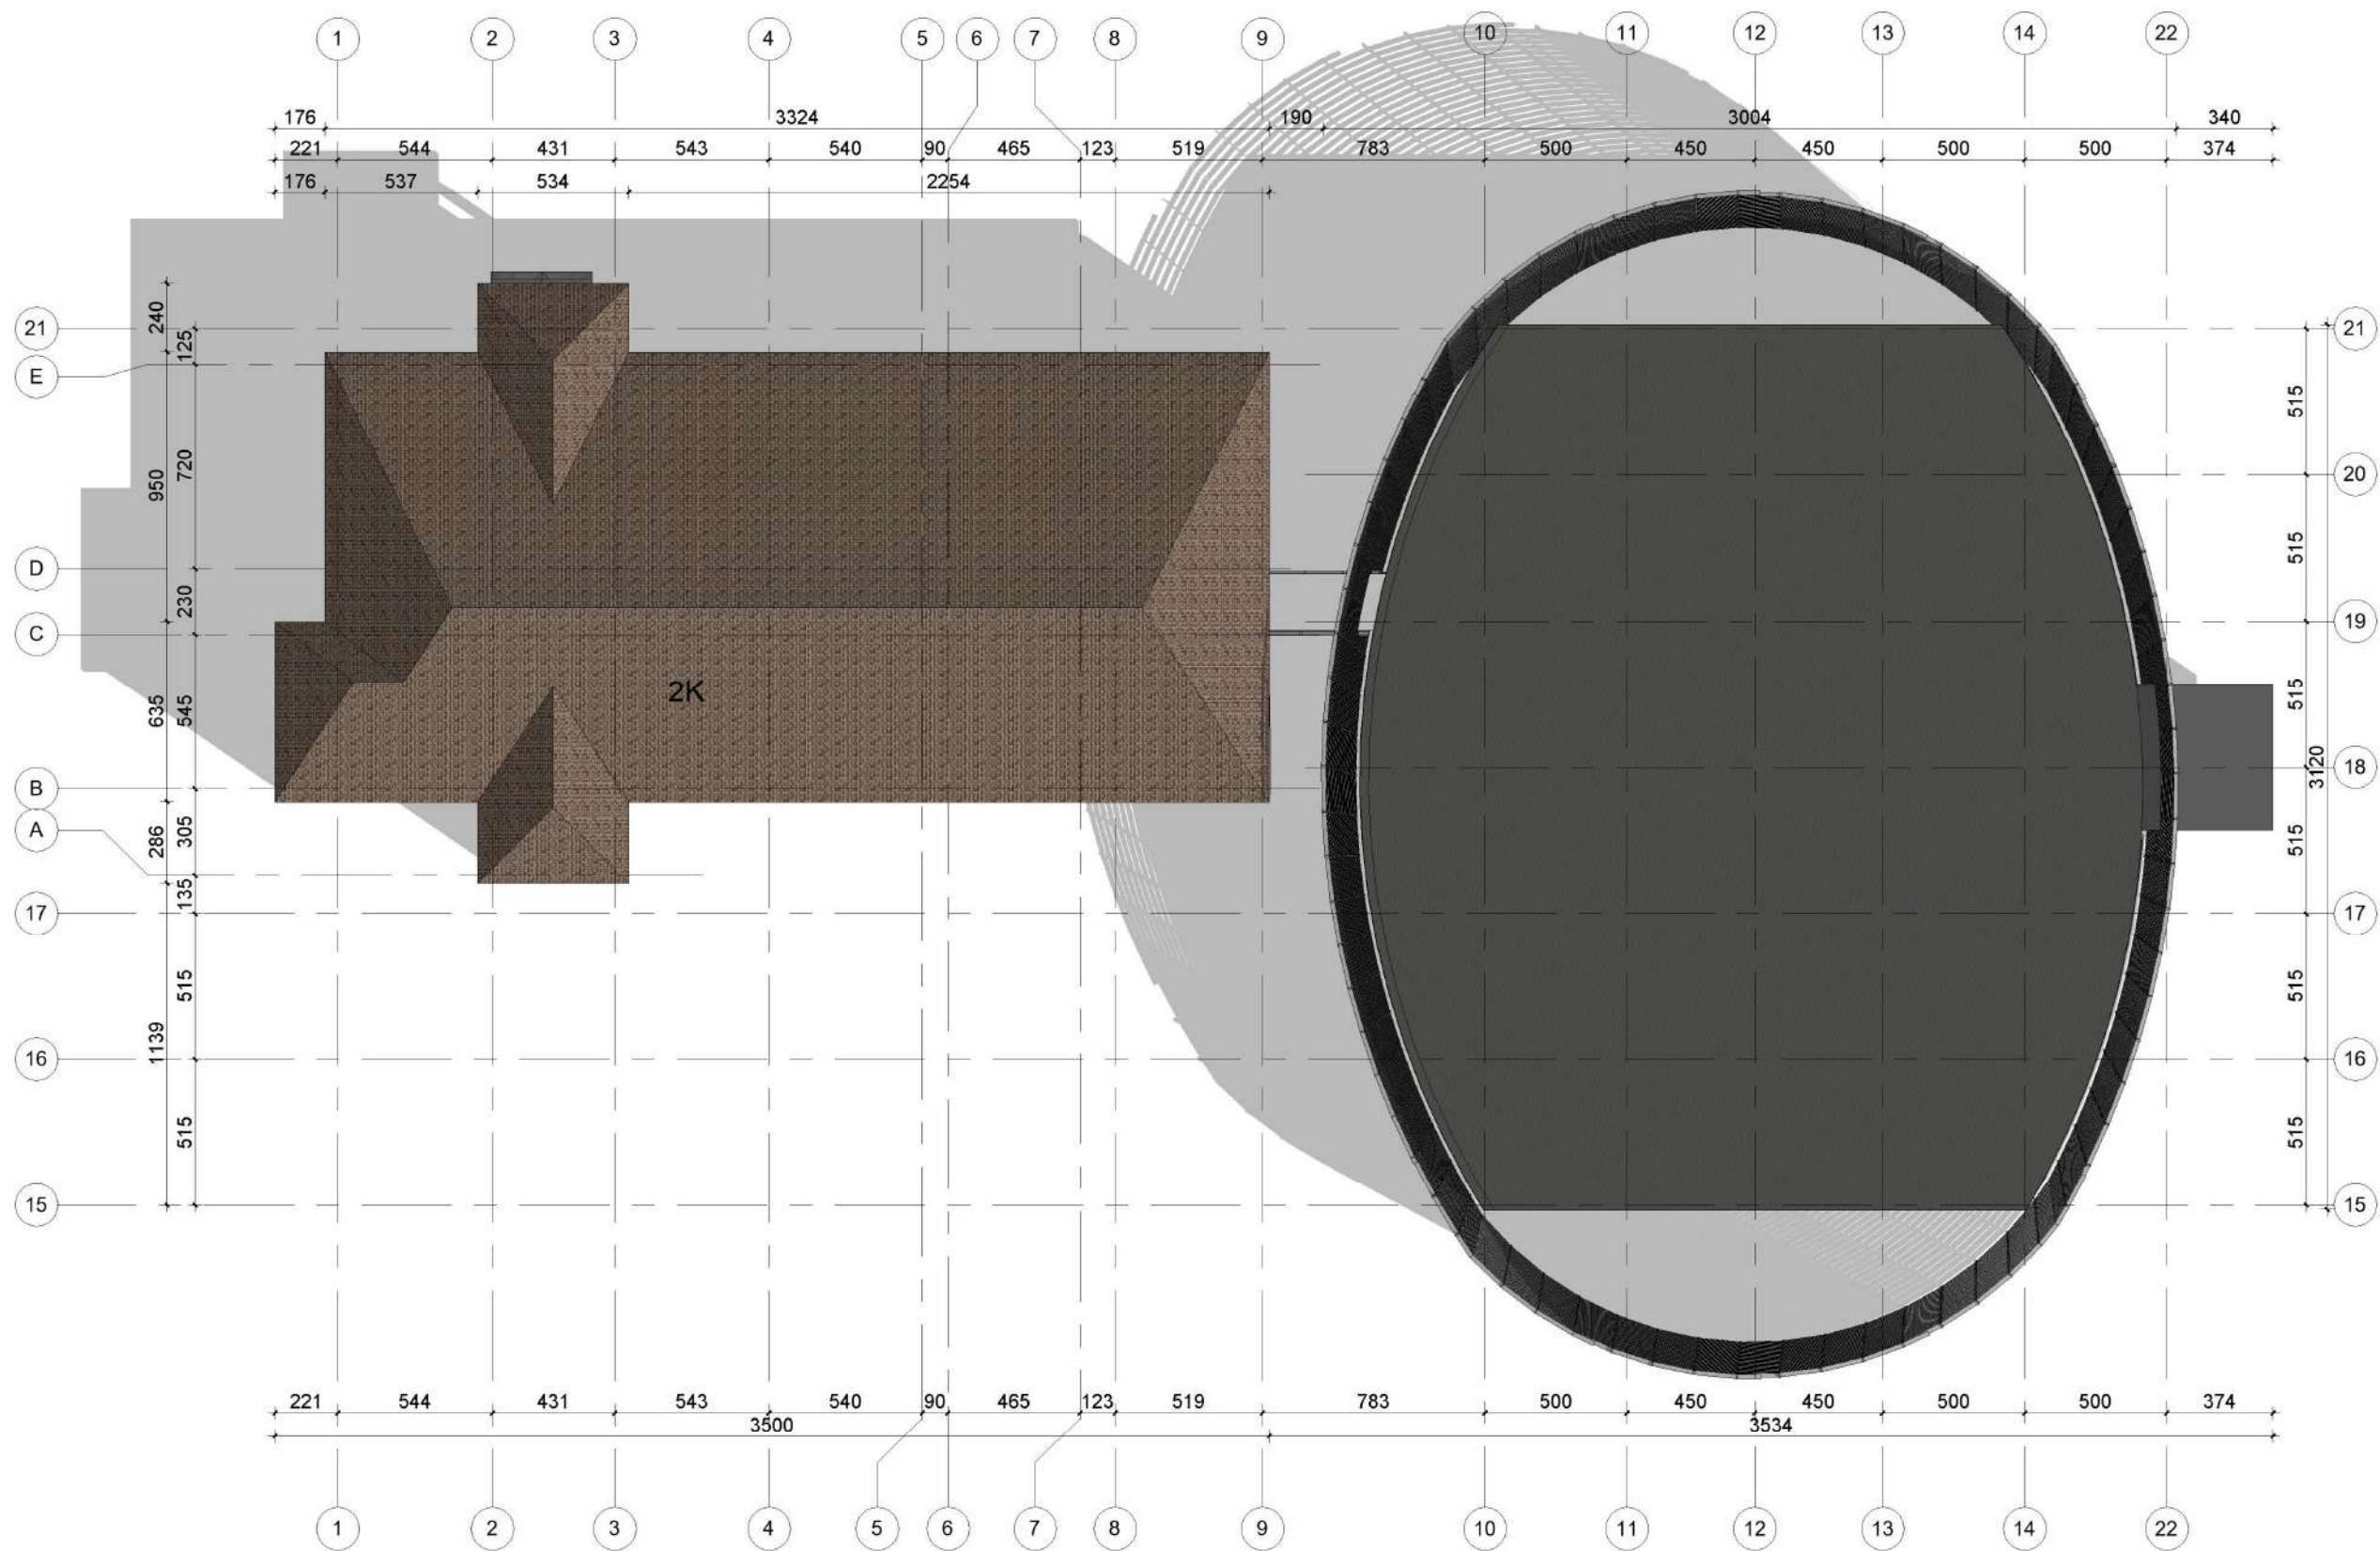


SHËNIME		
ZHVILLUESI		
BASHKIA DIVJAKE		
Emertimi i Projektit		
Plani I Catise		
Vendndodhja e Projektit		
Fshati Remas, Qyteti Divjake		
Emertimi i Projektit		
RIKONSTRUKSION I OBJEKTEVE EKZISTUESE, SHITESHORE ANËSORE DHE NDERTIM PALESTRE NE SHKOLLEN E MESME TE BASHKUAR REMAS		
PROJEKTOI		
CEC GROUP SHPK		
Titulli	PROJEKTOI	Firma
Inxh. N	Vangjush MBRIÇE	
Inxh. N	Anduen MBRIÇE	
Arkitekt	Gentjana CENGA	
Inxh. M	Paskal JARAZI	
Inxh. Gj	Pëllumb TOSKA	
Inxh. E	Gazmir ISAKAJ	
Inxh. T	Nuredin HAMZAI	
Topograf	Eroglan MUCA	

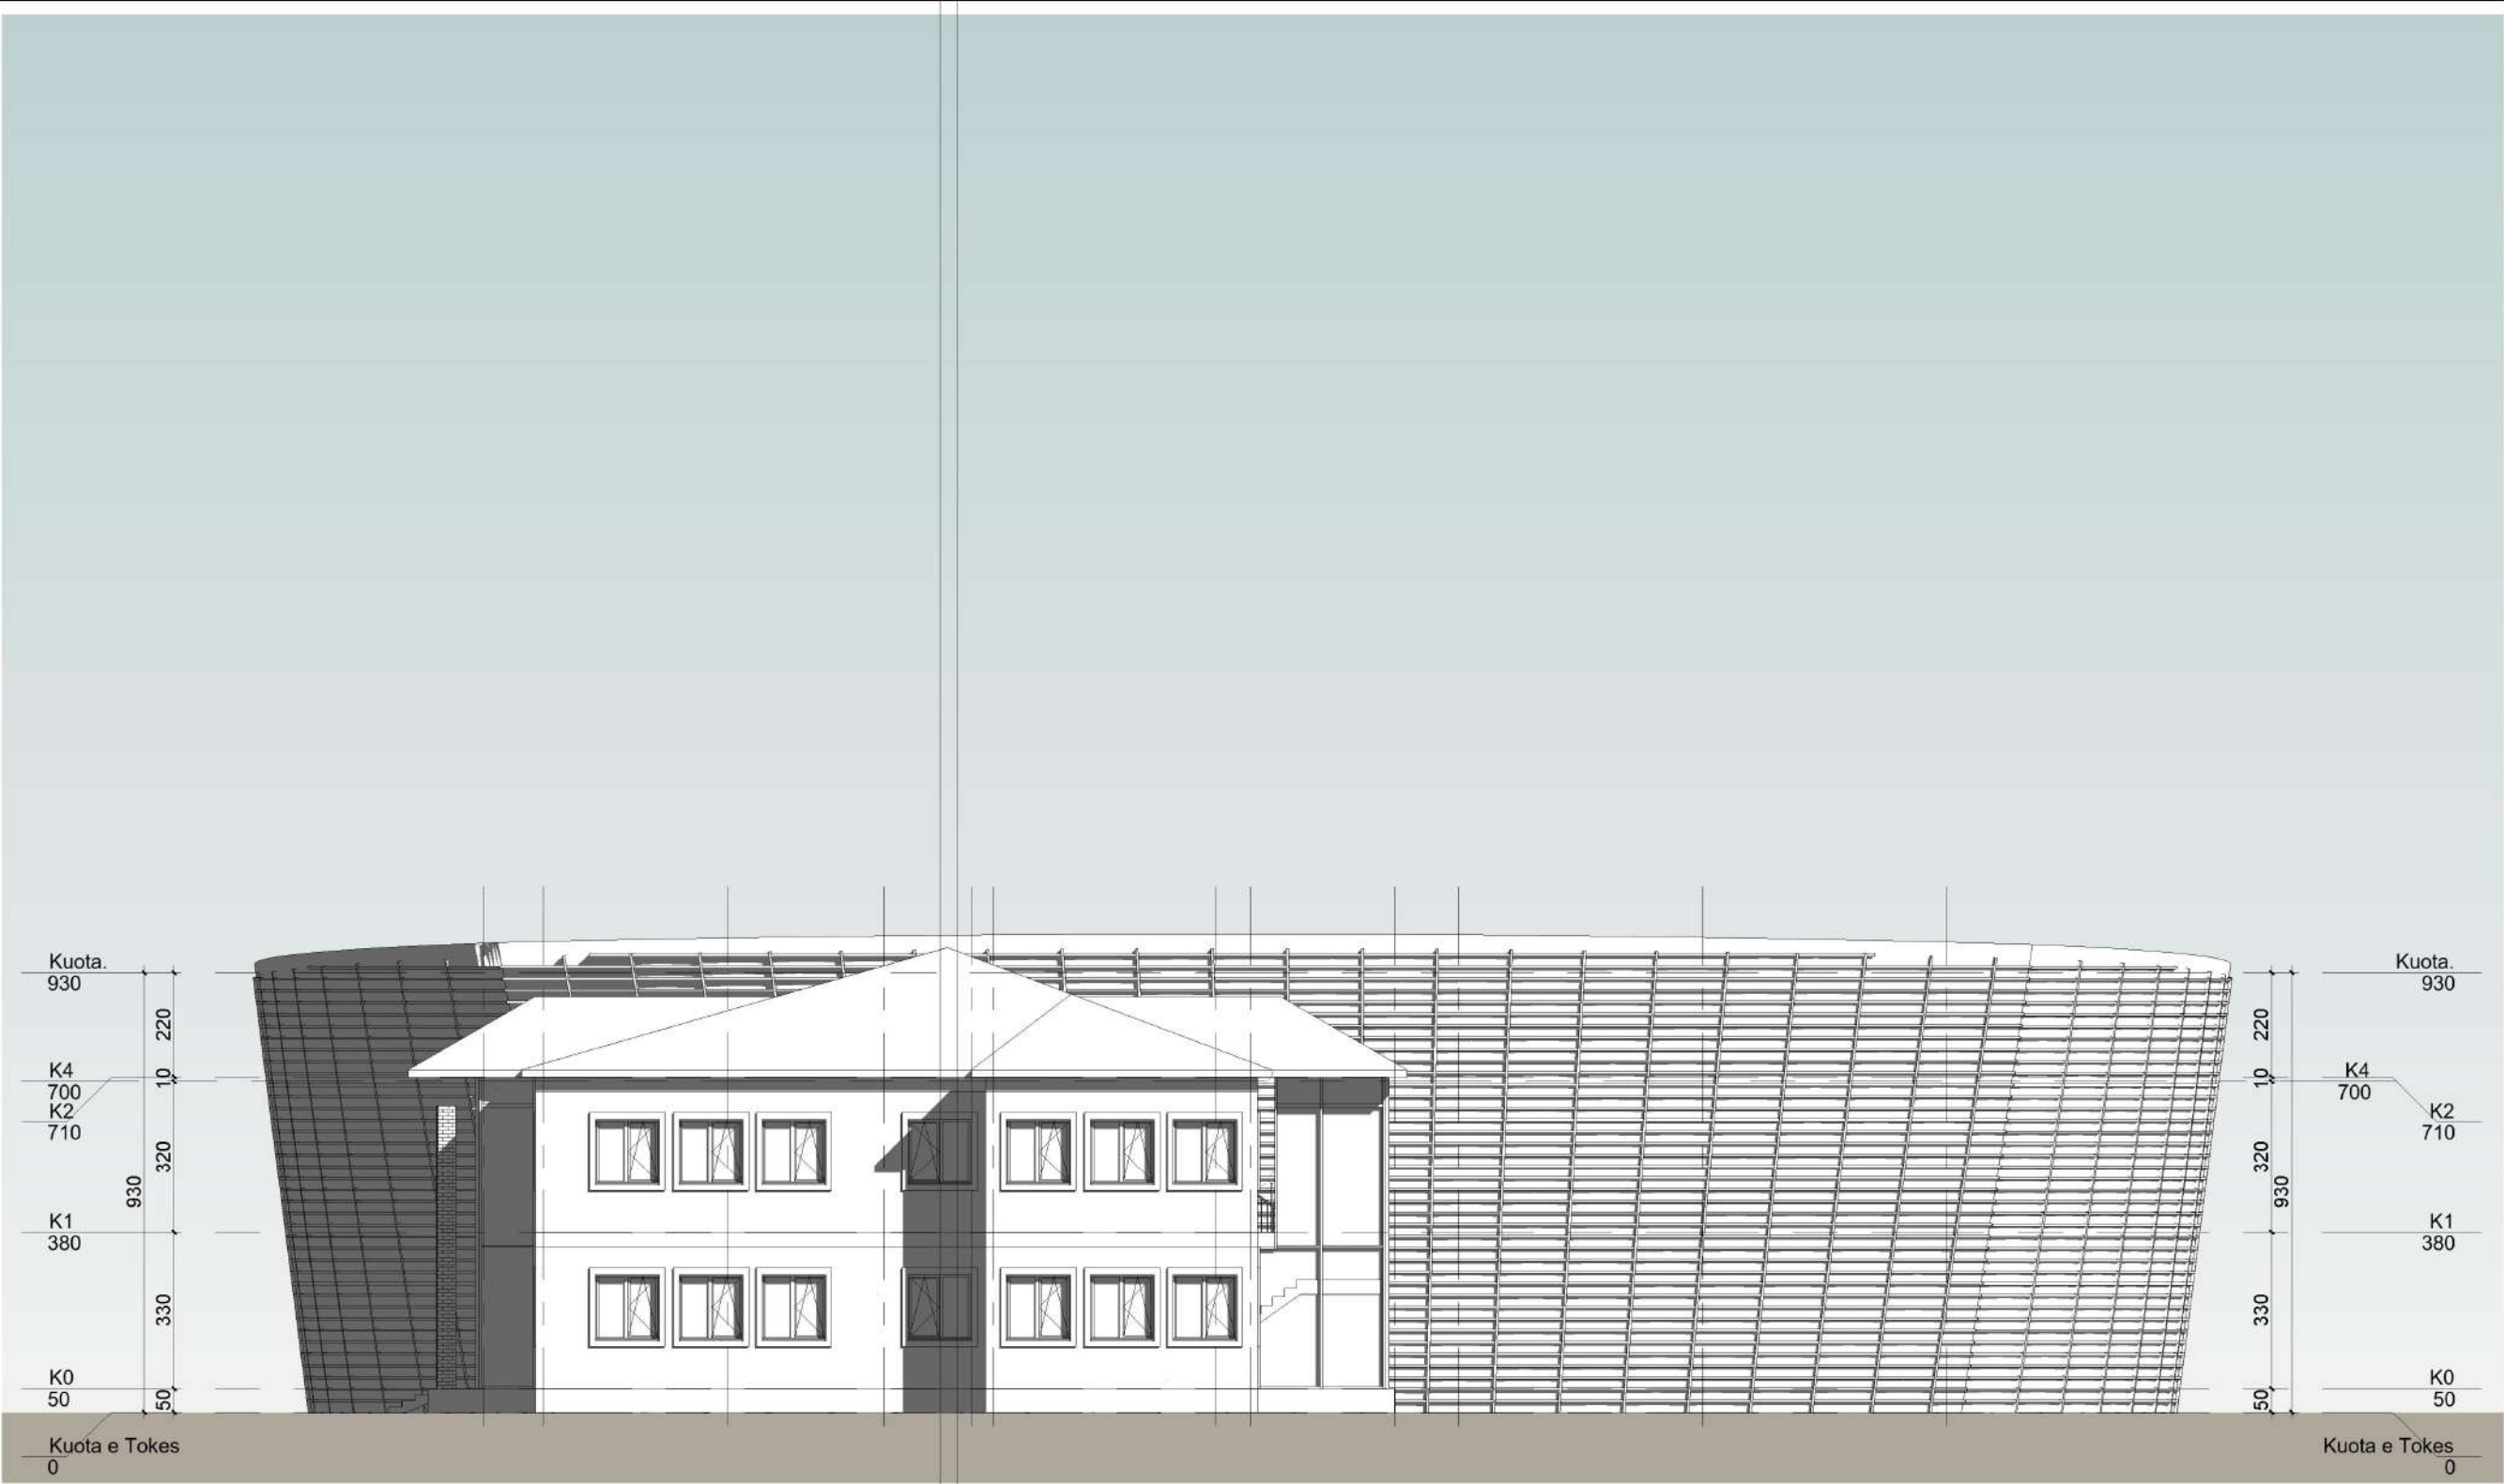

1 Fasada Veriore
1 : 150


SHËNIME		
ZHVILLUESI		
BASHKIA DIVJAKE		
Emertimi i Projektit		
Fasada Veriore		
Vendndodhja e Projektit		
Fshati Remas, Qyteti Divjake		
Emertimi i Projektit		
RIKONSTRUKSION I OBJEKTEVE EKZISTUESE, SHITESHORE ANËSORE DHE NDERTIM PALESTRE NE SHKOLLEN E MESME TE BASHKUAR REMAS		
PROJEKTOI		
CEC GROUP SHPK		
Titulli	PROJEKTOI	Firma
Inxh. N	Vangjush MBRIÇE	
Inxh. N	Anduen MBRIÇE	
Arkitekt	Gentjana CENGA	
Inxh. M	Paskal JARAZI	
Inxh. Gj	Pëllumb TOSKA	
Inxh. E	Gazmir ISAKAJ	
Inxh. T	Nuredin HAMZAI	
Topograf	Eroglan MUCA	

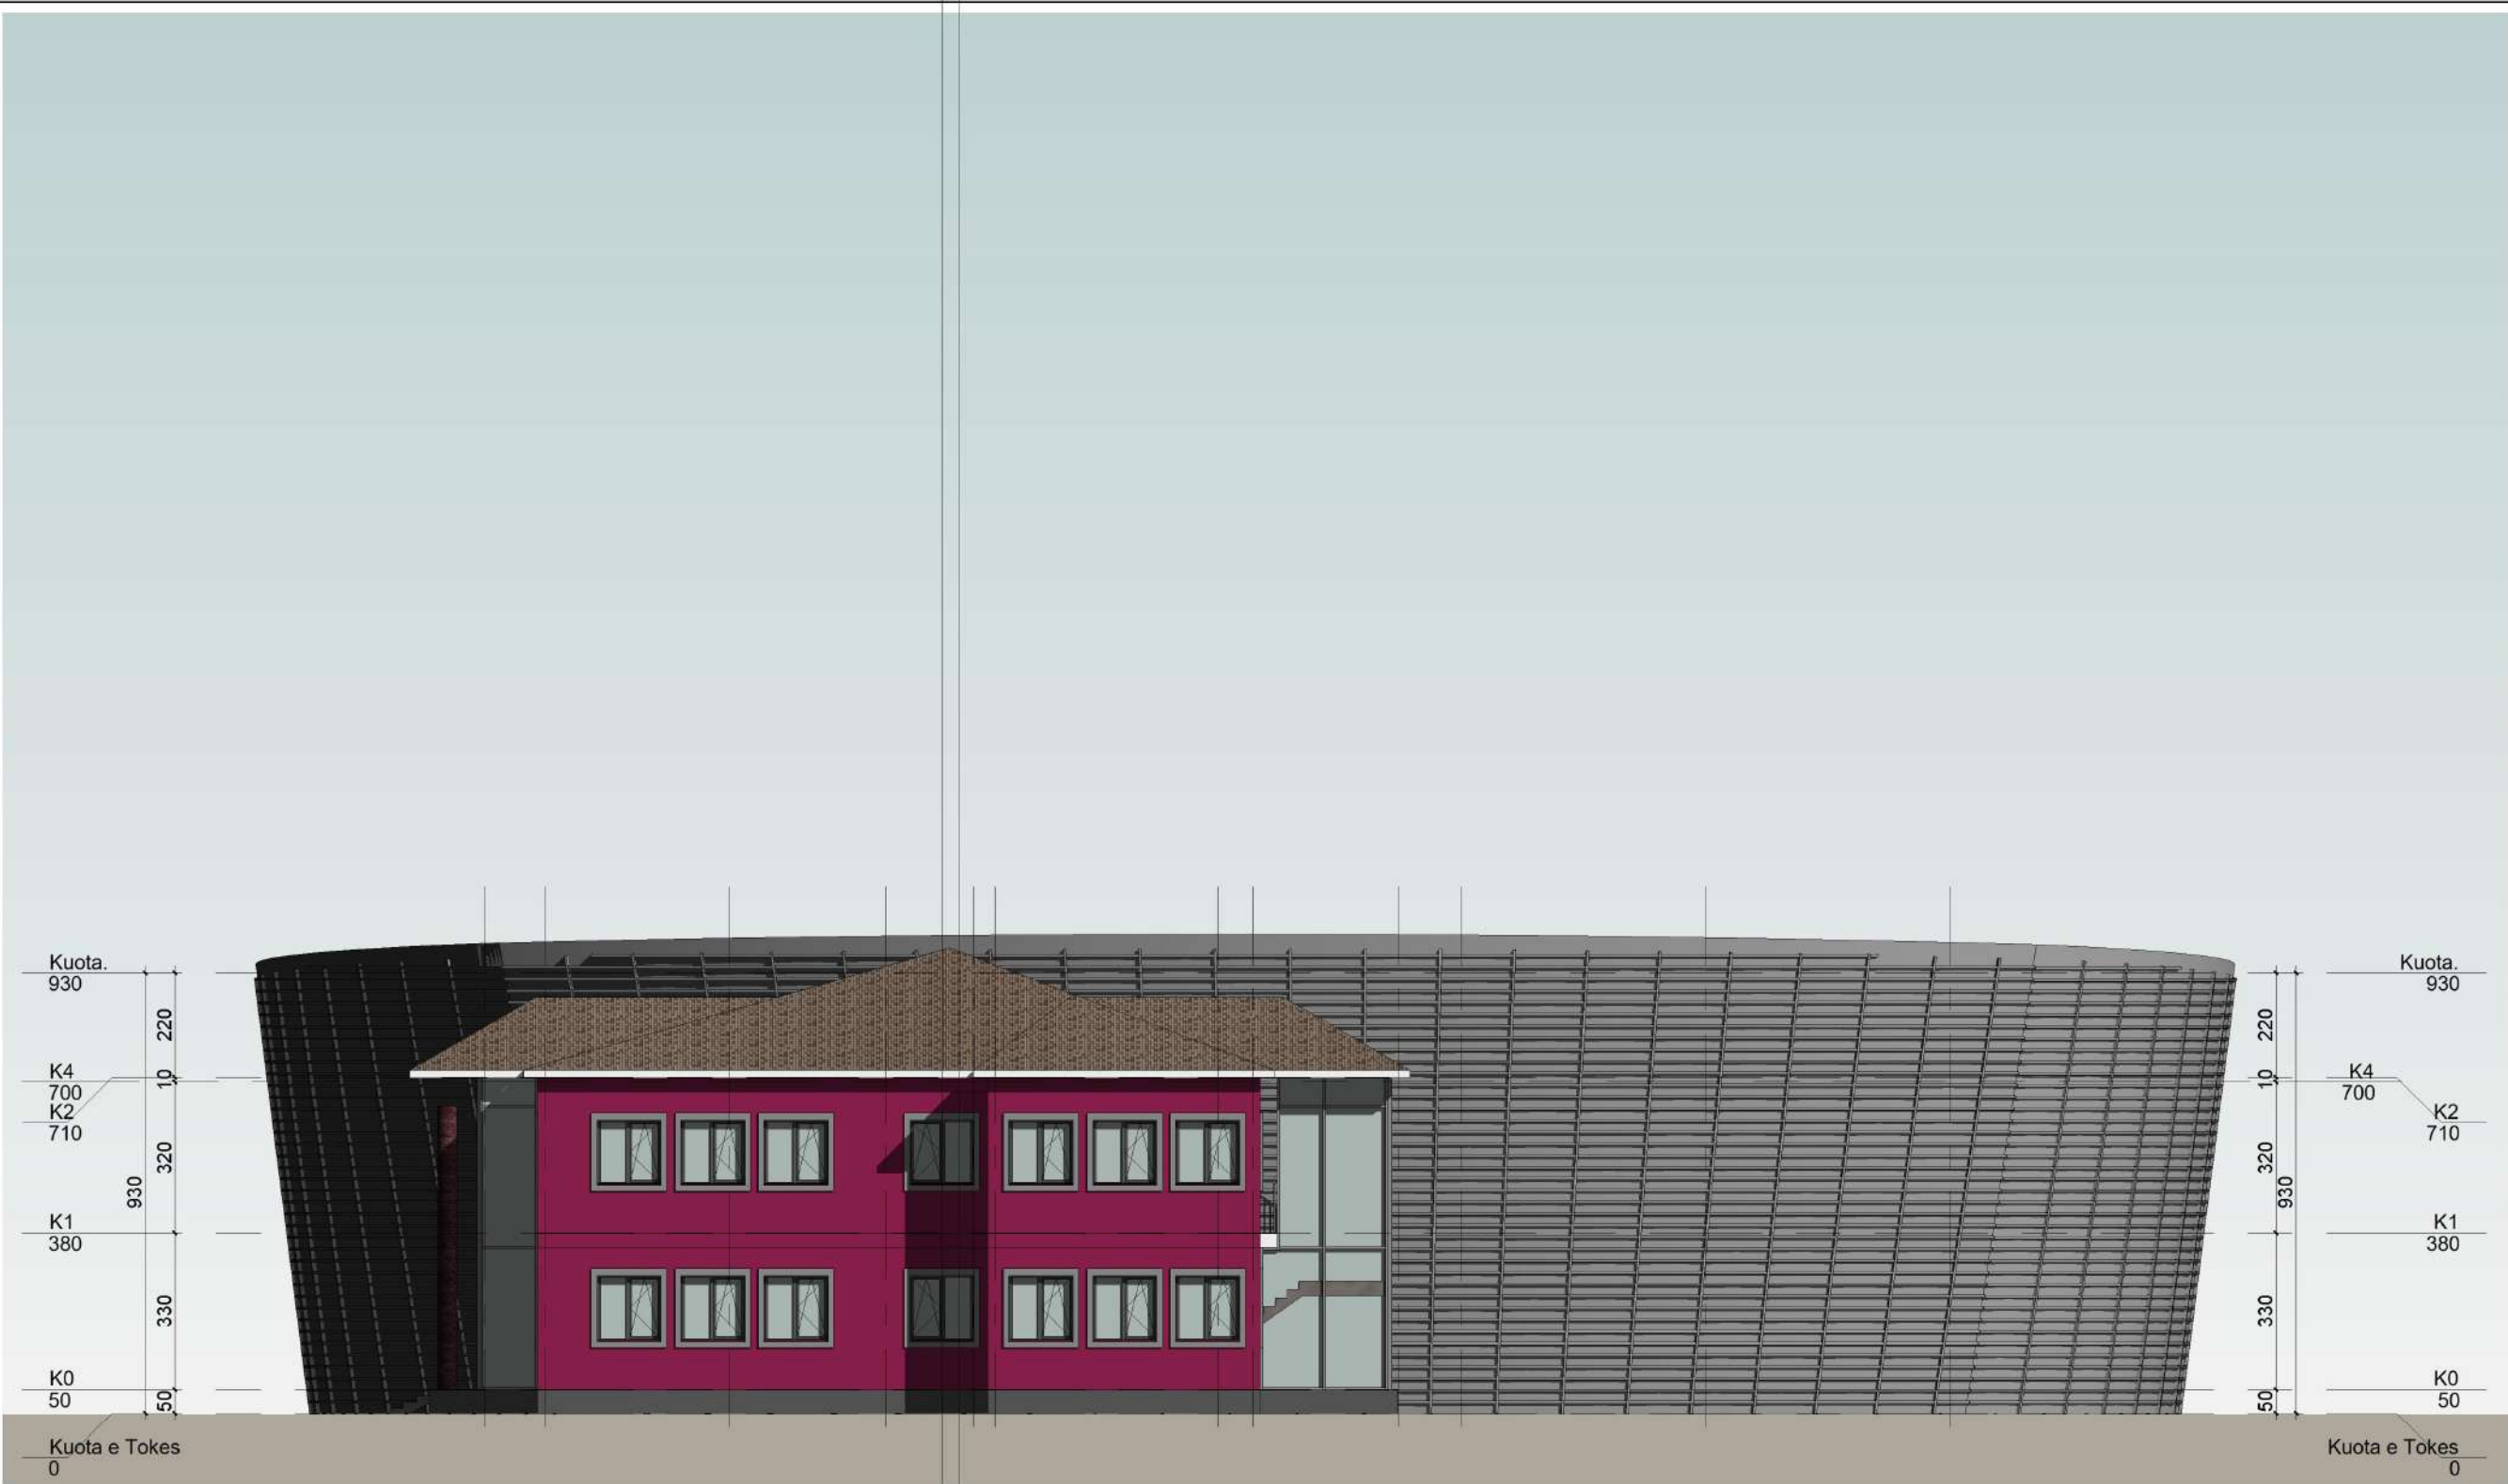

1 Fasada Veriore Render
1 : 150

SHËNIME		
ZHVILLUESI		
BASHKIA DIVJAKE		
Emertimi i Projektit		
Fasada Veriore Render		
Vendndodhja e Projektit		
Fshati Remas, Qyteti Divjake		
Emertimi i Projektit		
RIKONSTRUKSION I OBJEKTEVE EKZISTUESE, SHITESH ANËSORE DHE NDERTIM PALESTRE NE SHKOLLEN E MESME TE BASHKUAR REMAS		
PROJEKTOI		
CEC GROUP SHPK		
Titulli	PROJEKTOI	Firma
Inxh. N	Vangjush MBRIÇE	
Inxh. N	Anduen MBRIÇE	
Arkitekt	Gentjana CENGA	
Inxh. M	Paskal JARAZI	
Inxh. Gj	Pëllumb TOSKA	
Inxh. E	Gazmir ISAKAJ	
Inxh. T	Nuredin HAMZAI	
Topograf	Eroglan MUCA	

Fasada Jugore

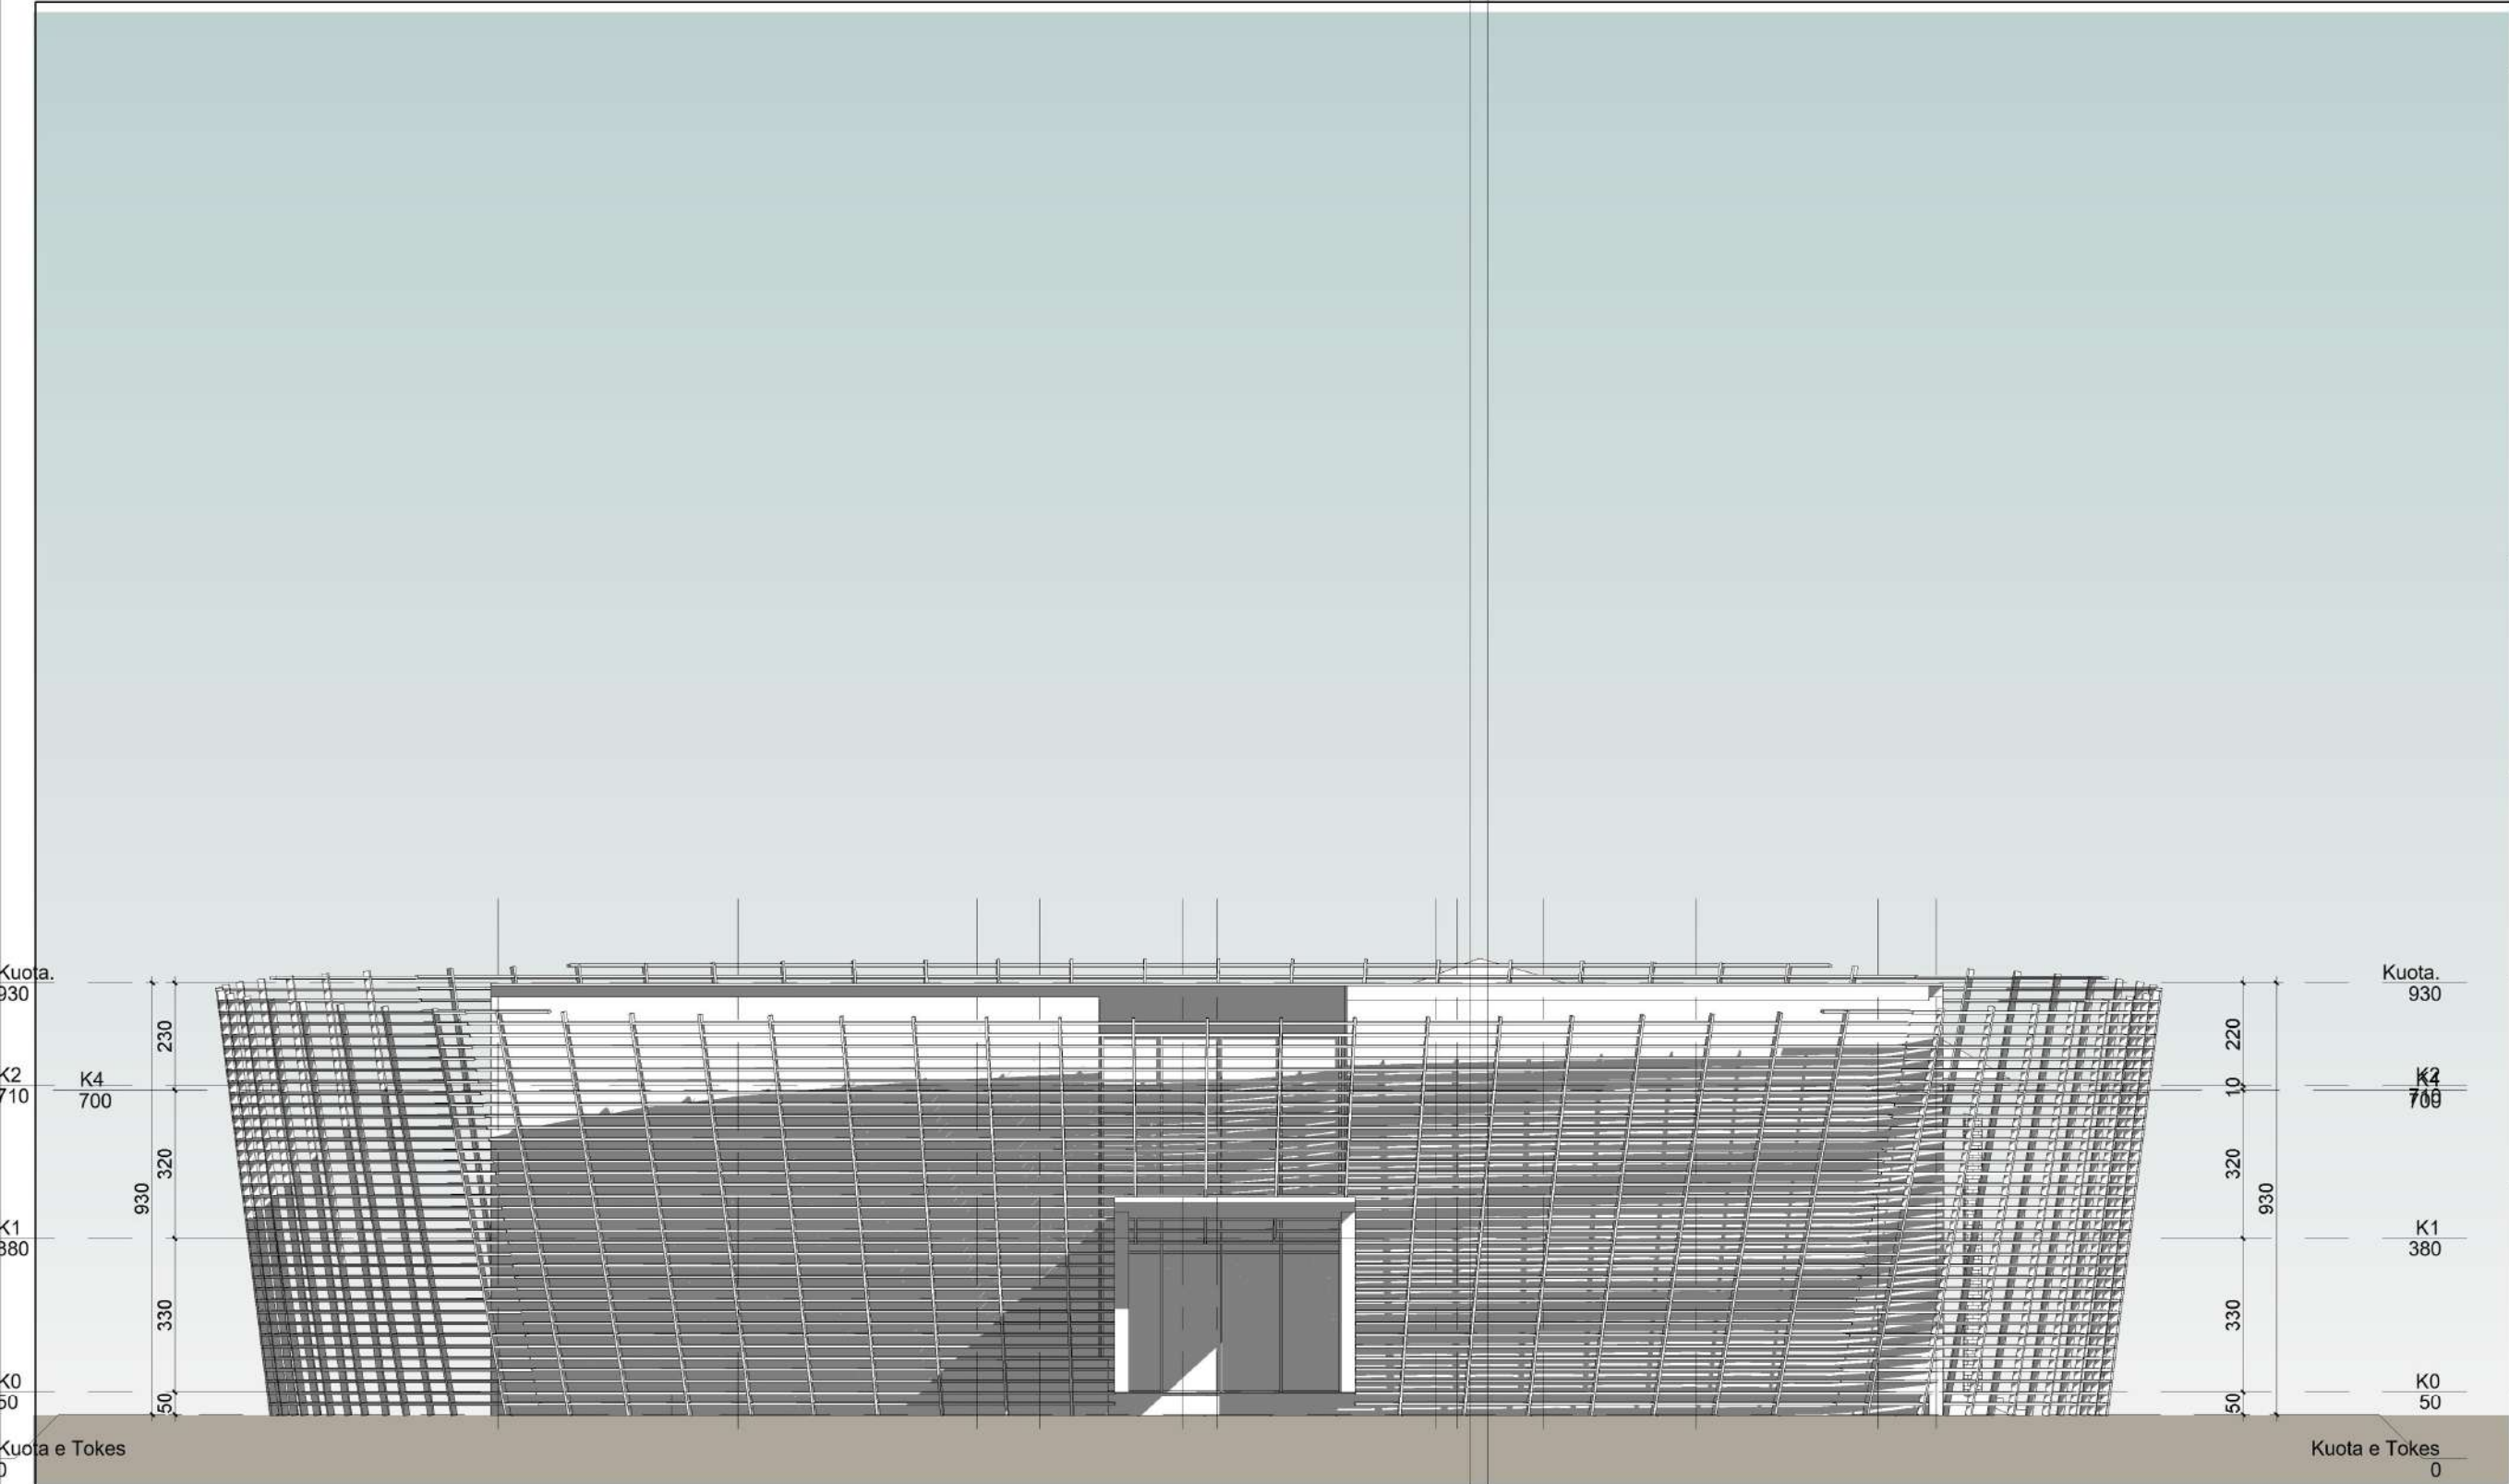

SHËNIME

ZHVILLUESI

BASHKIA DIVJAKE

Emertimi i Projektit

Fasada Jugore

Vendndodhja e Projektit

Fshati Remas, Qyteti Divjake


Emertimi i Projektit

RIKONSTRUKSION I OBJEKTEVE
EKZISTUESE, SHITESJE ANËSORE DHE
NDERTIM PALESTRE NE
SHKOLLEN E MESME TE BASHKUAR REMAS


PROJEKTOI

CEC GROUP SHPK

Titulli	PROJEKTOI	Firma
Inxh. N	Vangjush MBRIÇE	
Inxh. N	Anduen MBRIÇE	
Arkitekt	Gentjana CENGA	
Inxh. M	Paskal JARAZI	
Inxh. Gj	Pëllumb TOSKA	
Inxh. E	Gazmir ISAKAJ	
Inxh. T	Nuredin HAMZAI	
Topograf	Eroglan MUCA	

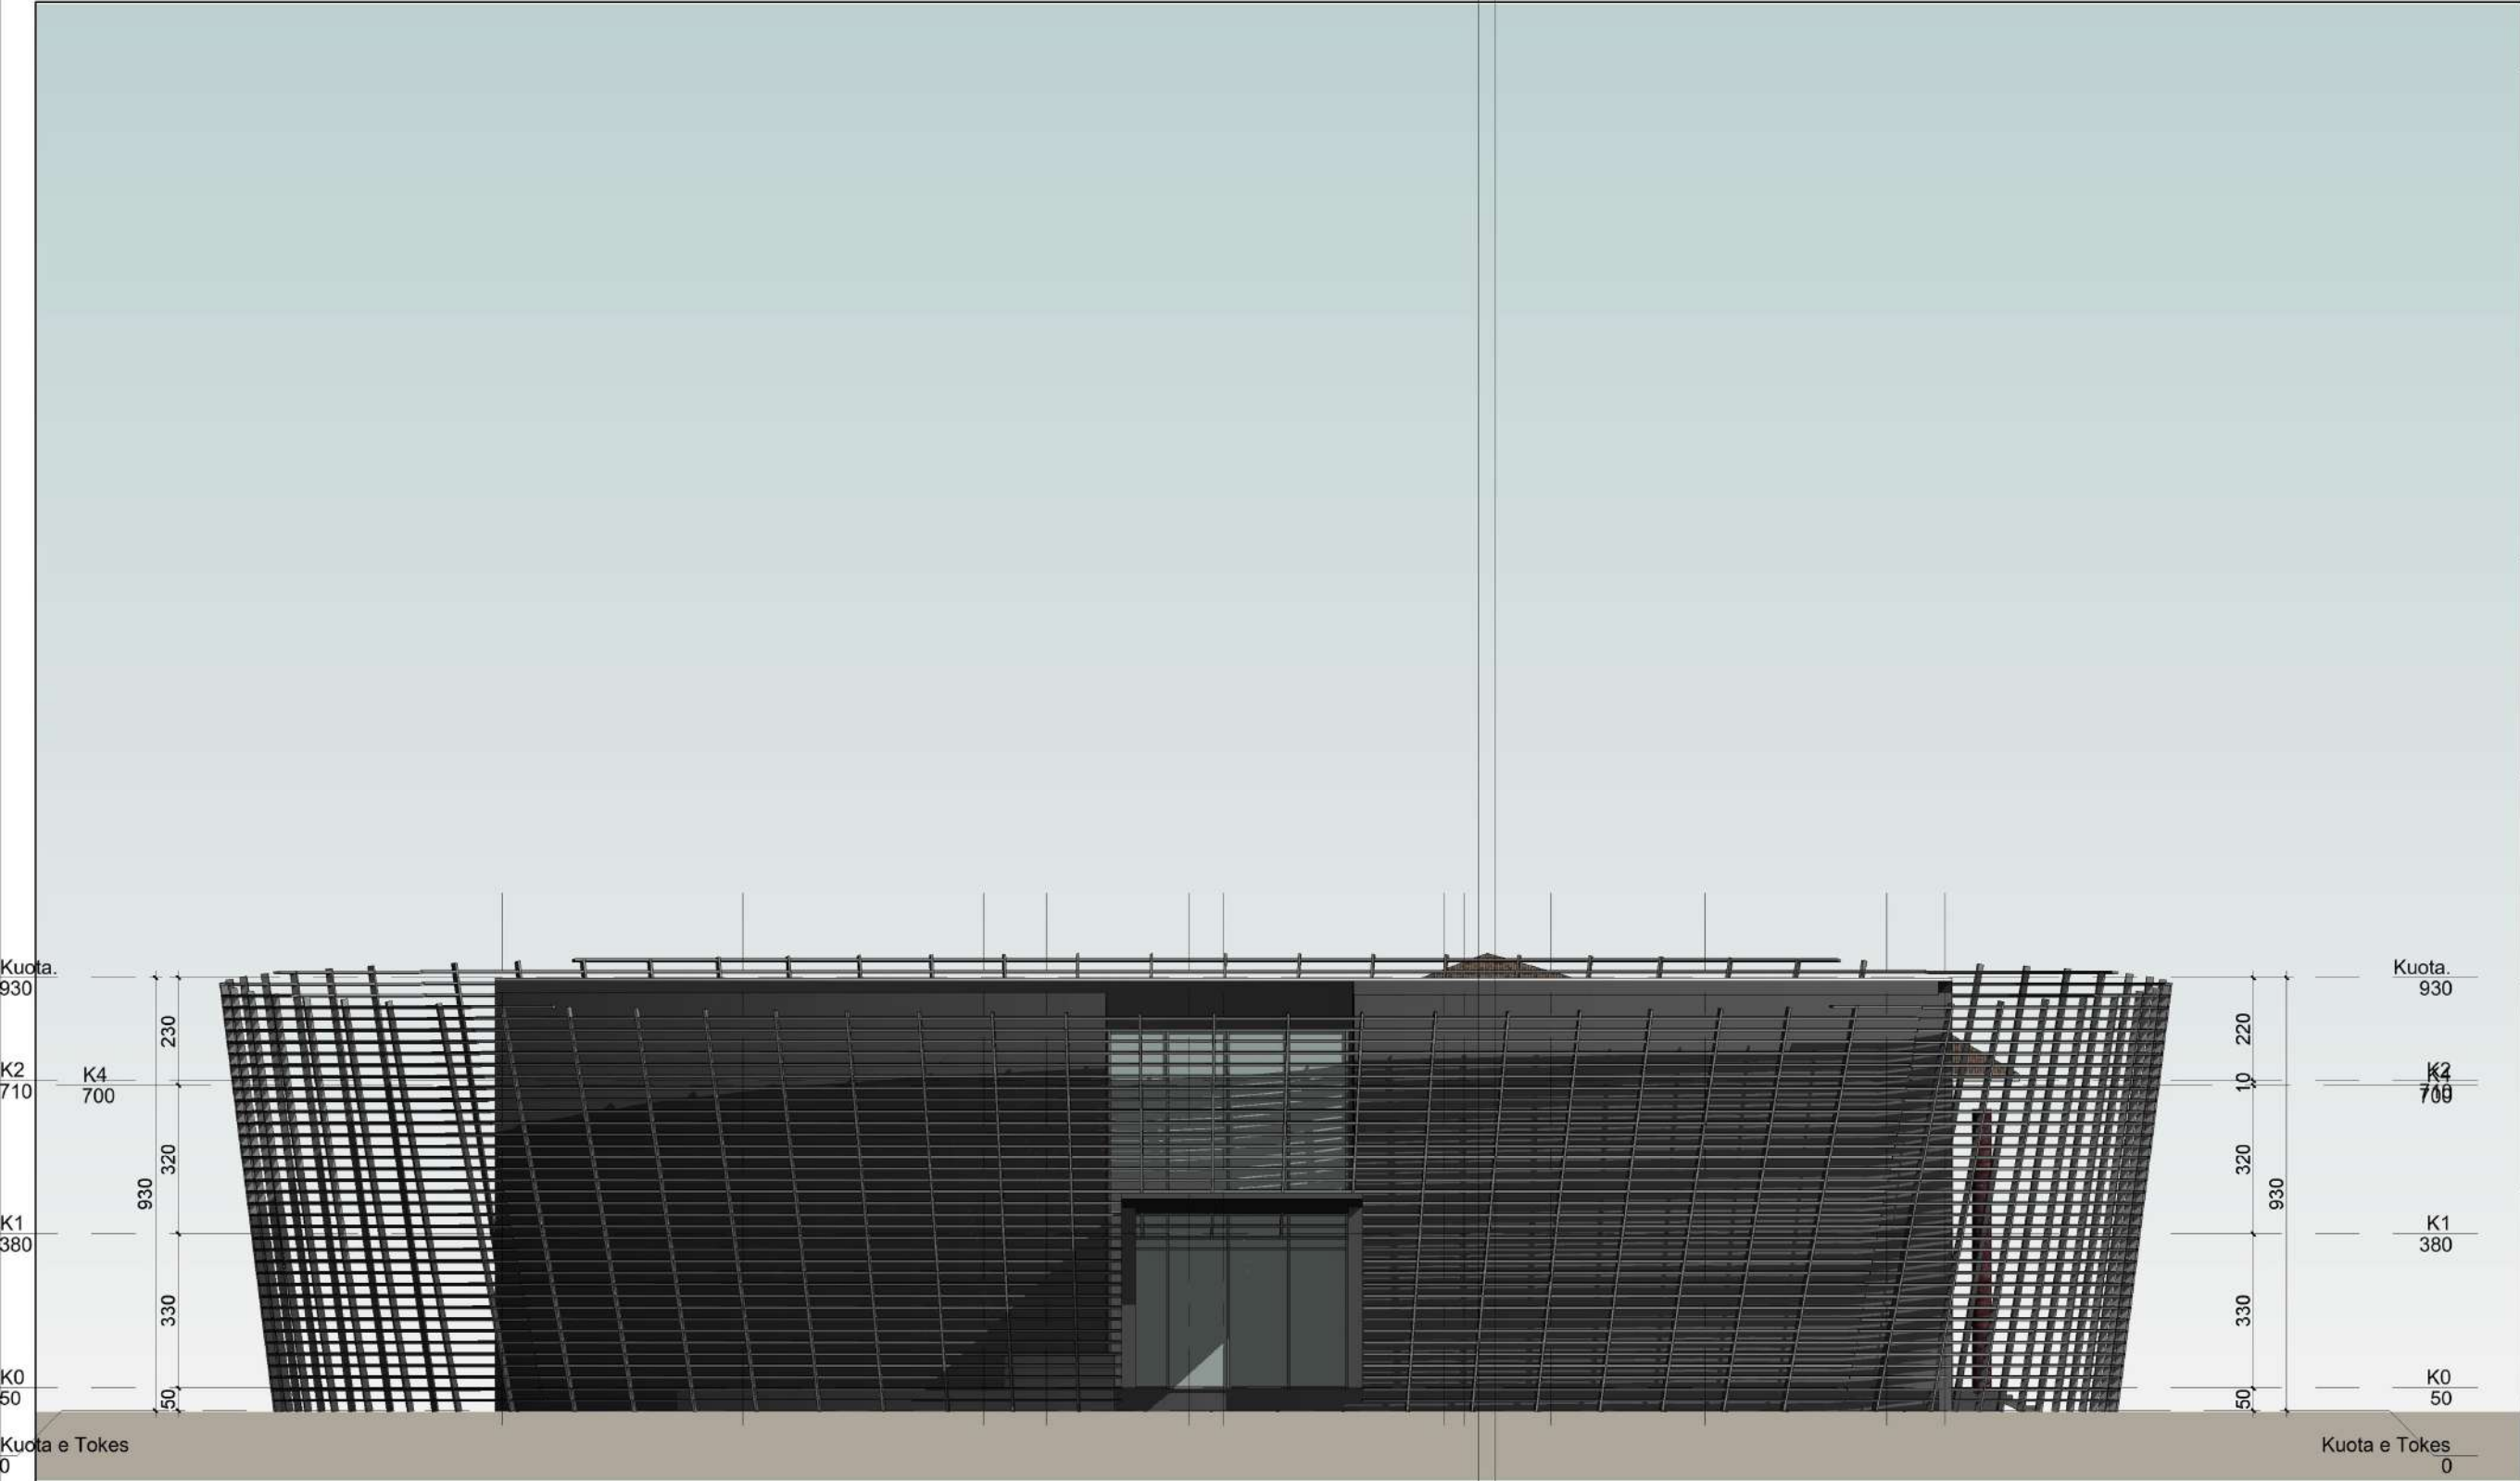


SHËNIME		
ZHVILLUESI		
BASHKIA DIVJAKE		
Emertimi i Projektit		
Fasada Jugore Render		
Vendndodhja e Projektit		
Fshati Remas, Qyteti Divjake		
Emertimi i Projektit		
RIKONSTRUKSION I OBJEKTEVE EKZISTUESE, SHITESJE ANËSORE DHE NDERTIM PALESTRE NE SHKOLLEN E MESME TE BASHKUAR REMAS		
PROJEKTOI		
CEC GROUP SHPK		
Titulli	PROJEKTOI	Firma
Inxh. N	Vangjush MBRIÇE	
Inxh. N	Anduen MBRIÇE	
Arkitekt	Gentjana CENGA	
Inxh. M	Paskal JARAZI	
Inxh. Gj	Pëllumb TOSKA	
Inxh. E	Gazmir ISAKAJ	
Inxh. T	Nuredin HAMZAI	
Topograf	Eroglan MUCA	

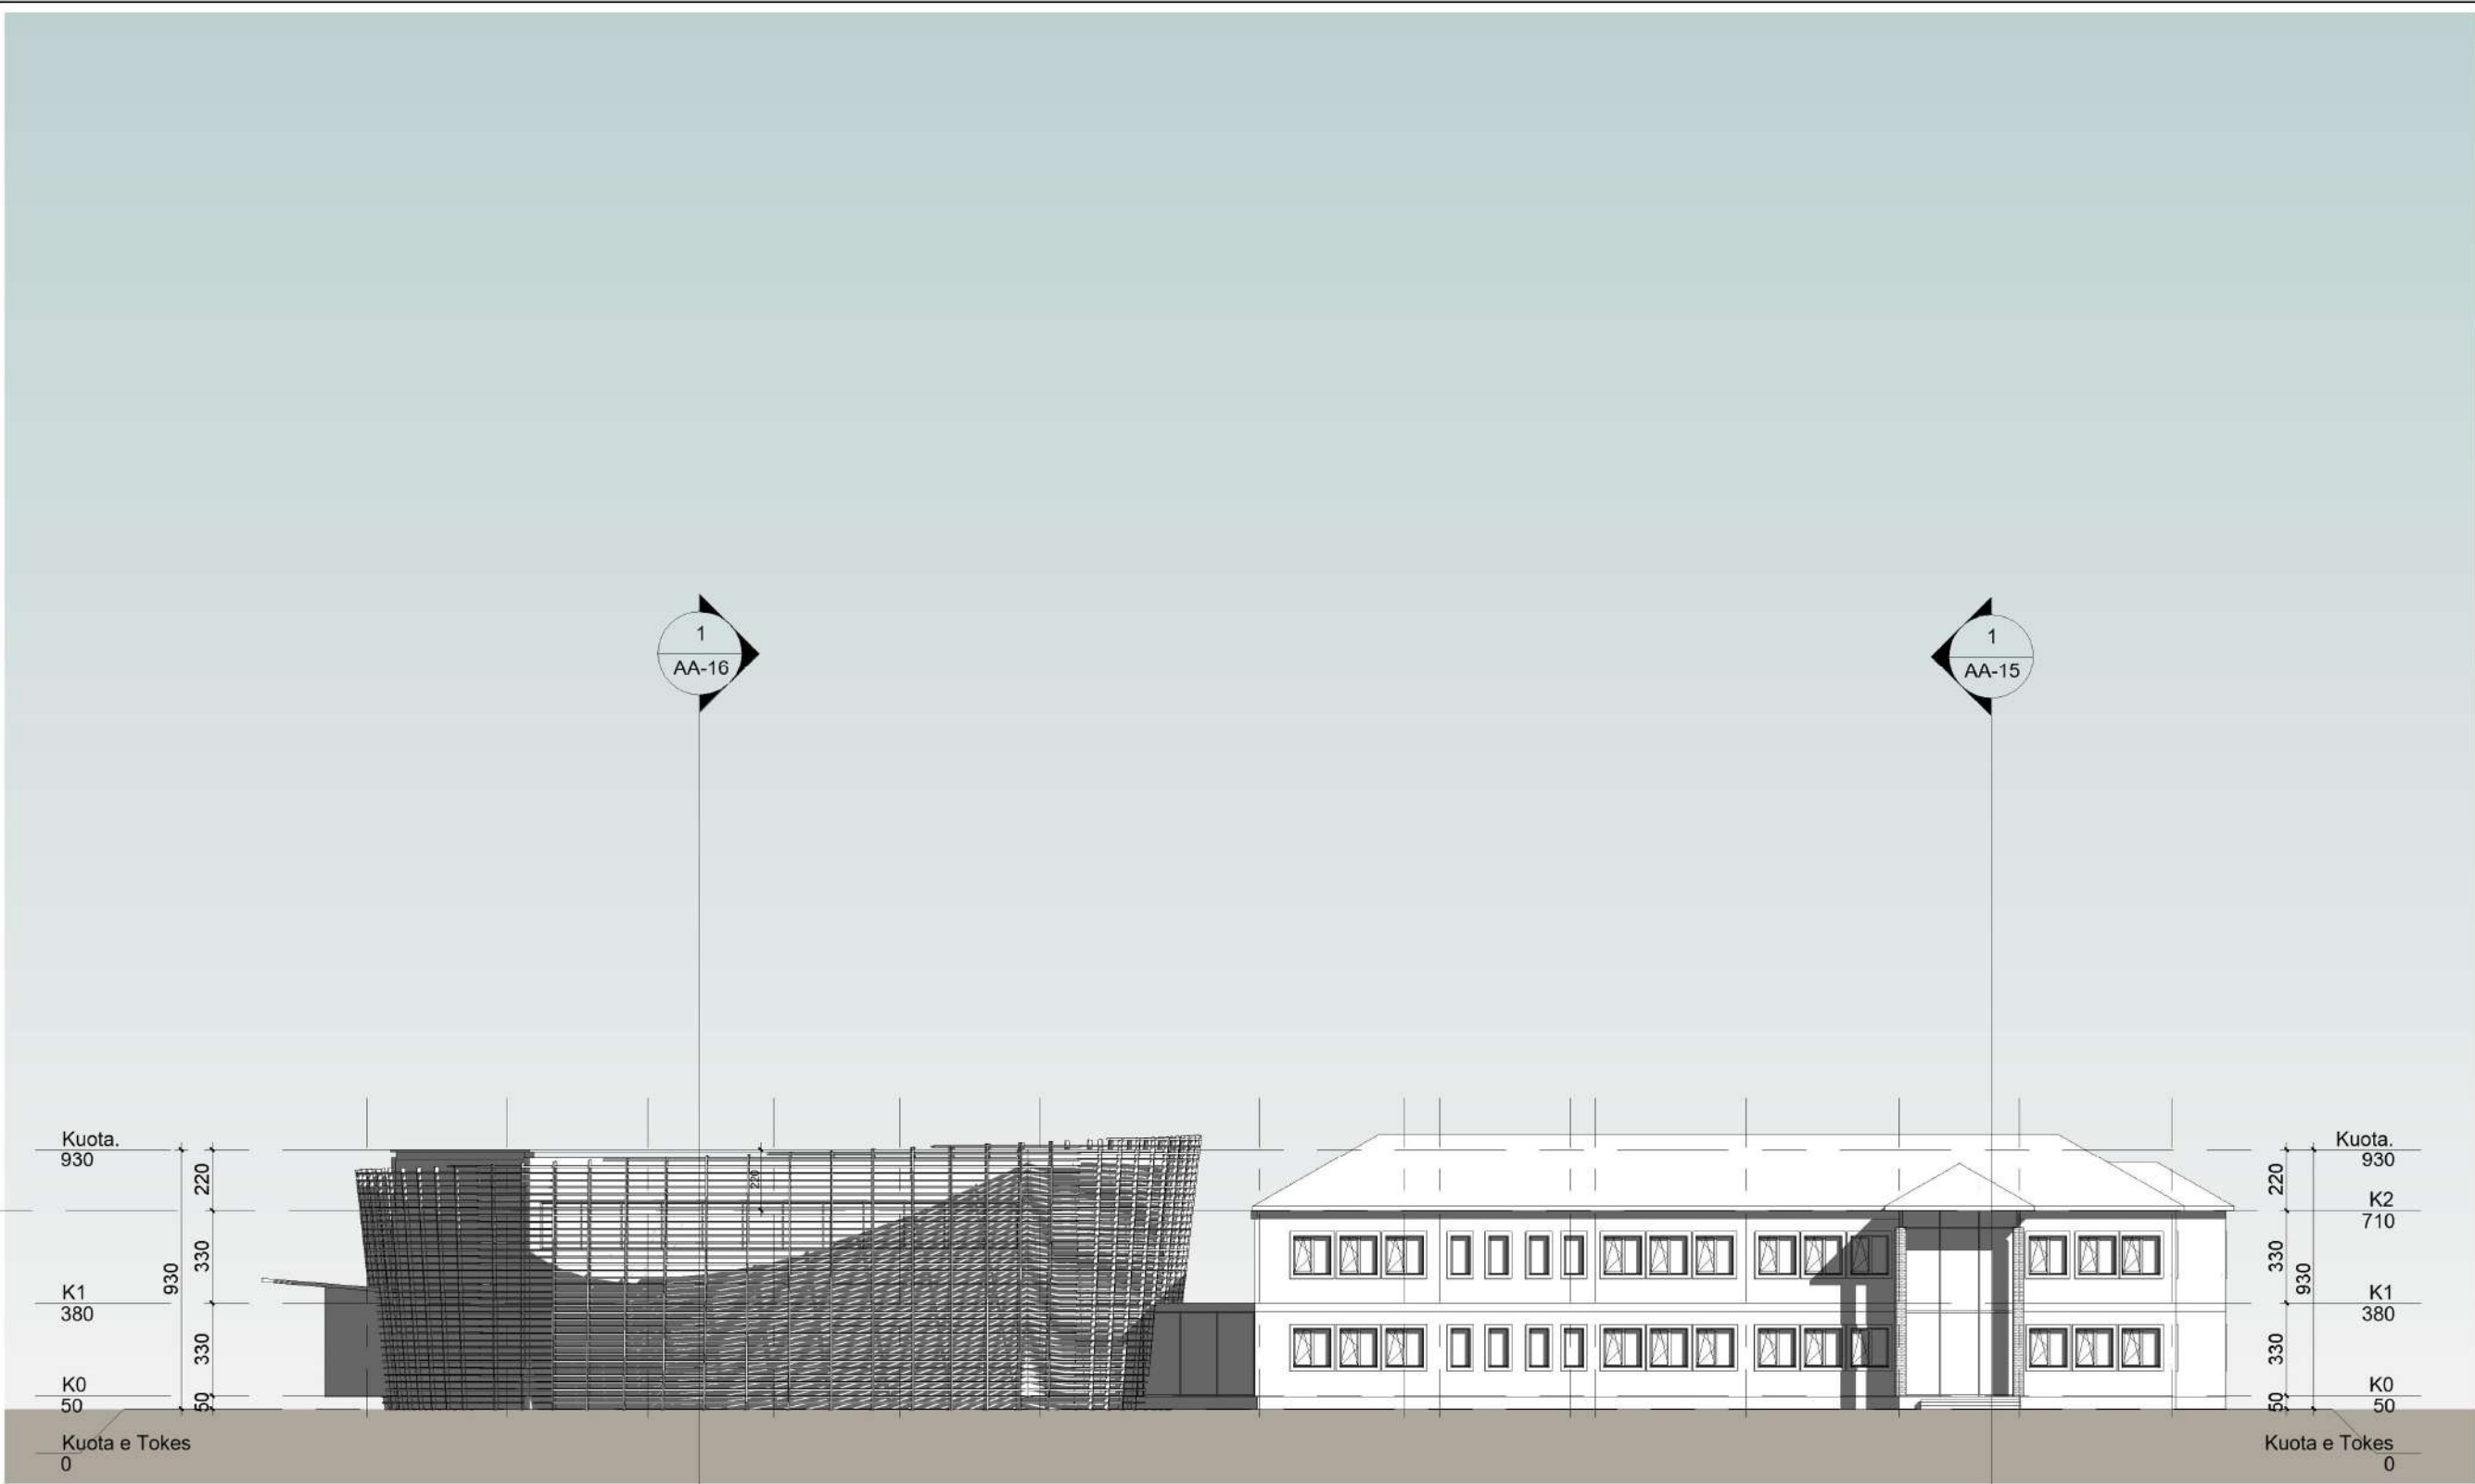


1 Fasada Lindore
1 : 250

SHËNIME		
ZHVILLUESI		
BASHKIA DIVJAKE		
Emertimi i Projektit		
Fasada Lindore		
Vendndodhja e Projektit		
Fshati Remas, Qyteti Divjake		
Emertimi i Projektit		
RIKONSTRUKSION I OBJEKTEVE EKZISTUESE, SHITESHORE ANËSORE DHE NDERTIM PALESTRE NE SHKOLLEN E MESME TE BASHKUAR REMAS		
PROJEKTOI		
CEC GROUP SHPK		
Titulli	PROJEKTOI	Firma
Inxh. N	Vangjush MBRIÇE	
Inxh. N	Anduen MBRIÇE	
Arkitekt	Gentjana CENGA	
Inxh. M	Paskal JARAZI	
Inxh. Gj	Pëllumb TOSKA	
Inxh. E	Gazmir ISAKAJ	
Inxh. T	Nuredin HAMZAI	
Topograf	Eroglan MUCA	

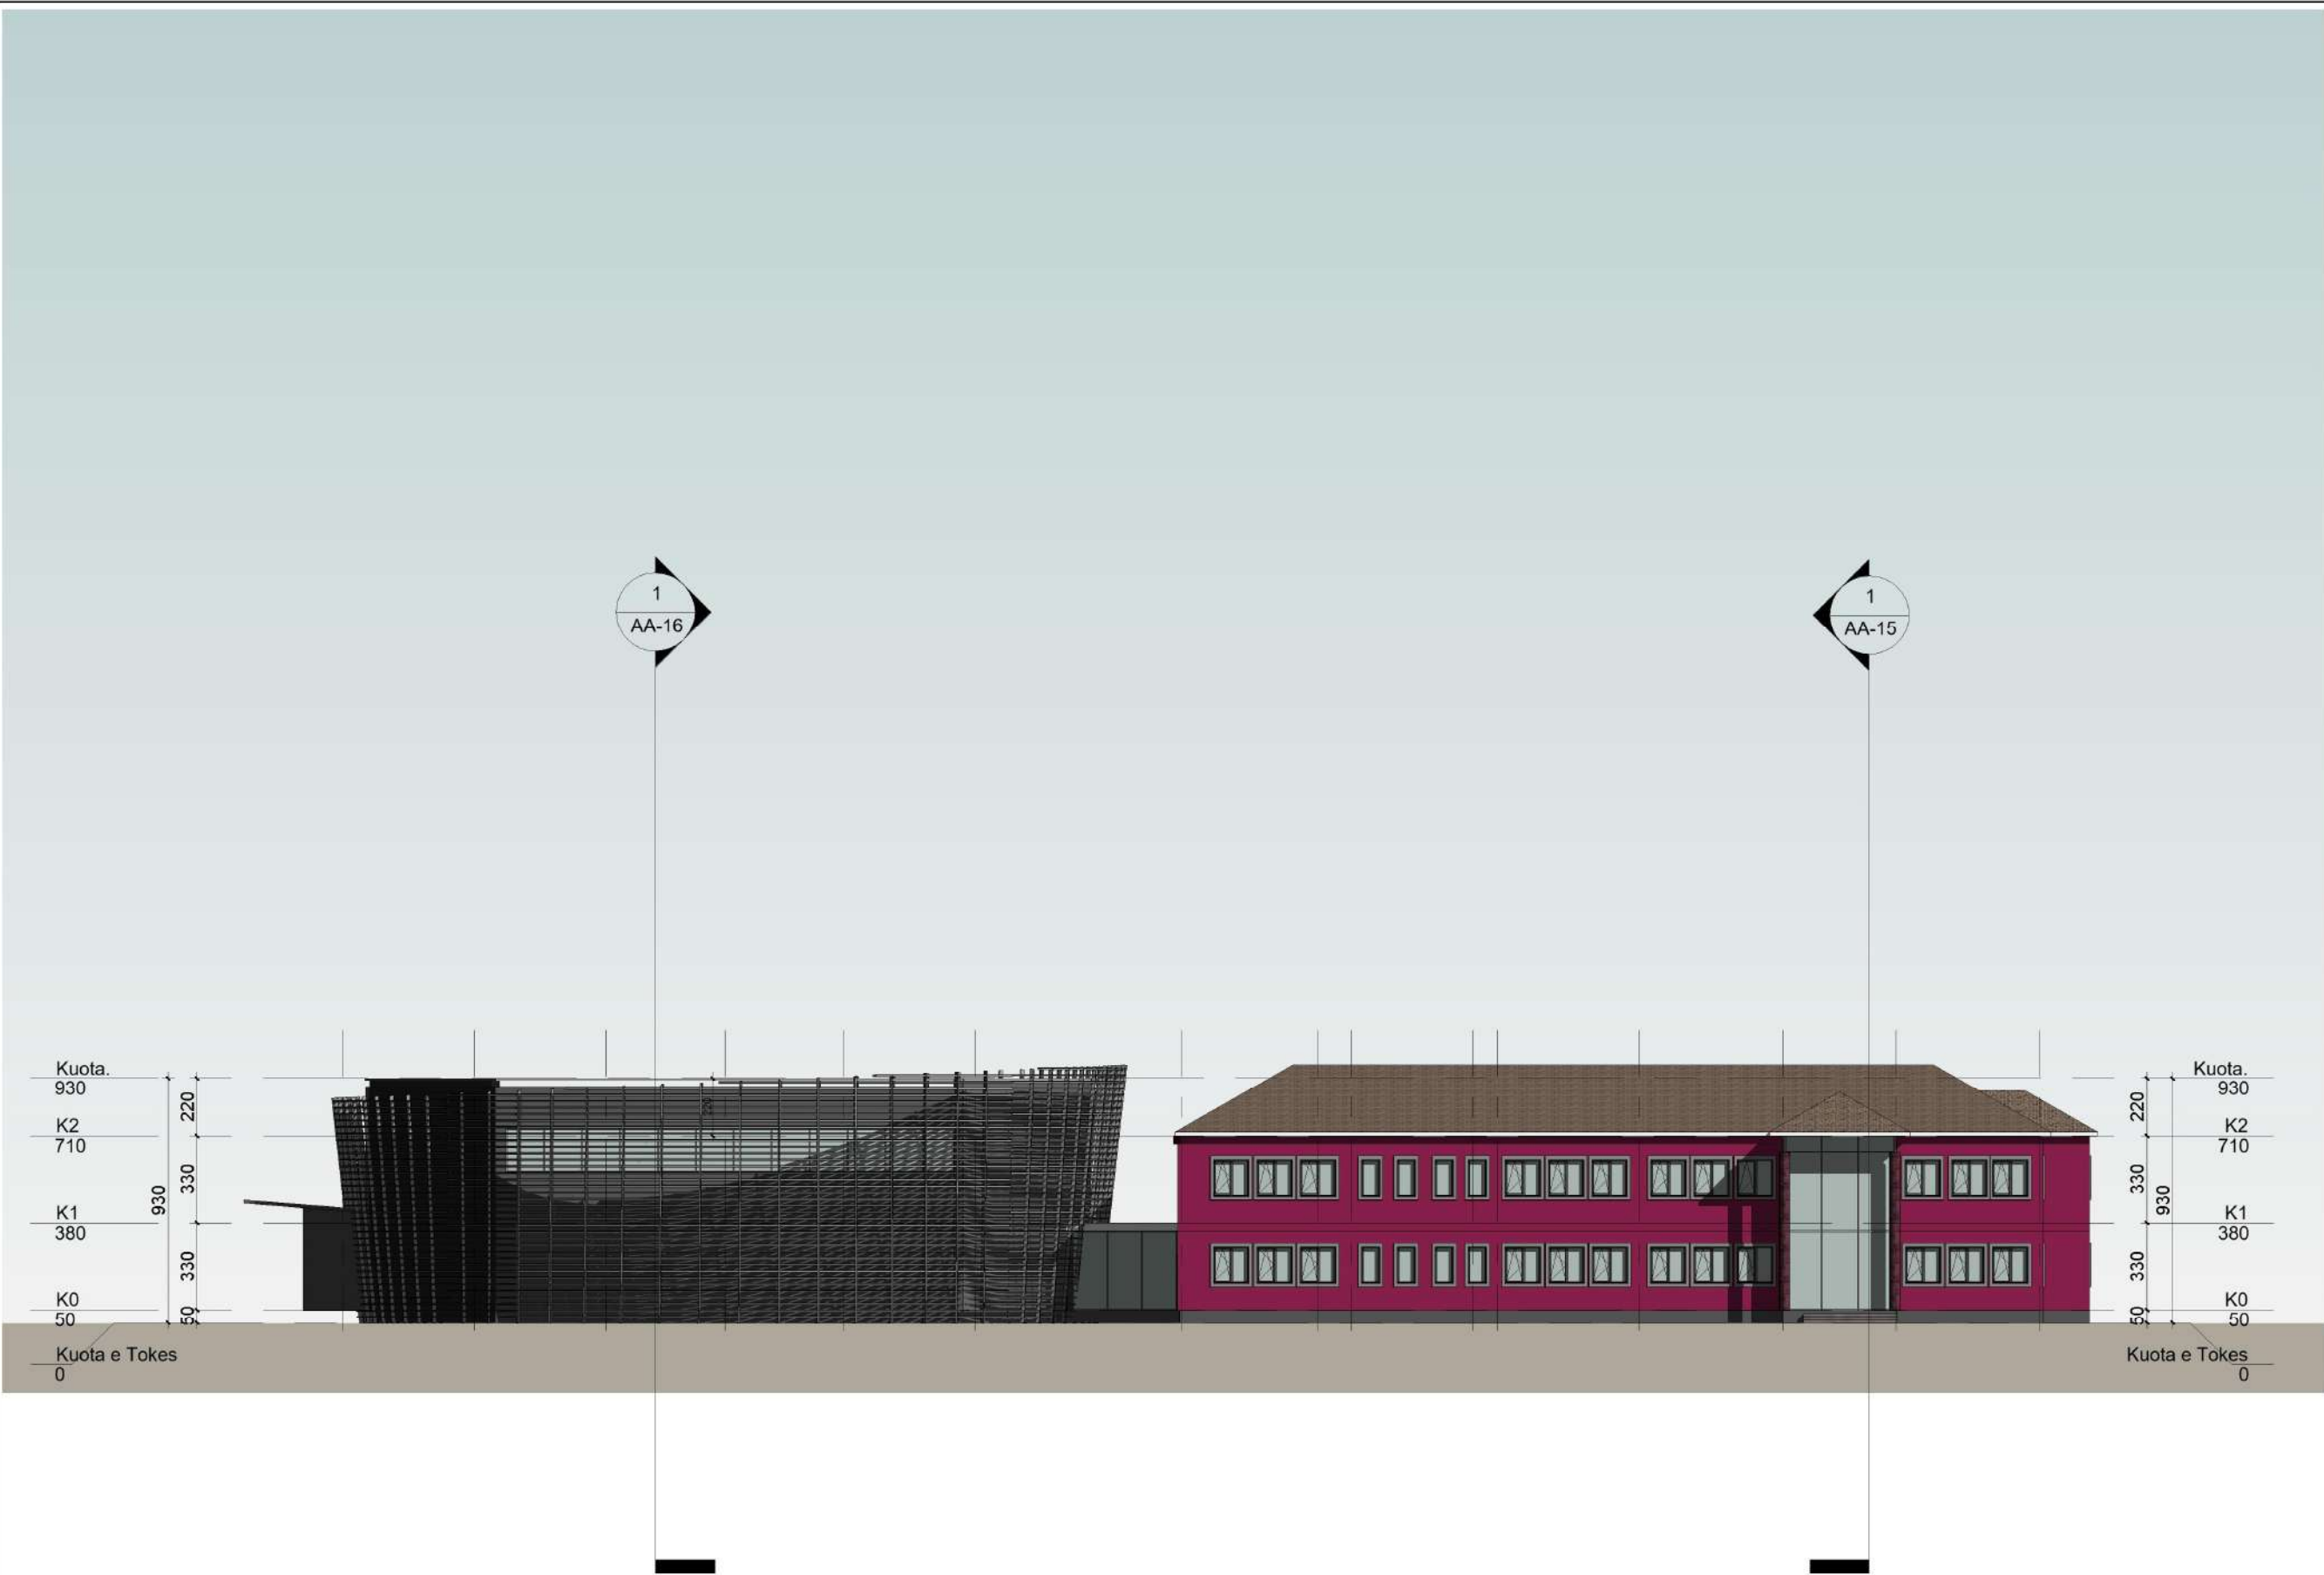


1 Fasada Lindore Render
1 : 250

SHËNIME		
ZHVILLUESI		
BASHKIA DIVJAKE		
Emertimi i Projektit		
Fasada Lindore Render		
Vendndodhja e Projektit		
Fshati Remas, Qyteti Divjake		
Emertimi i Projektit		
RIKONSTRUKSION I OBJEKTEVE EKZISTUESE, SHITESHORE ANËSORE DHE NDERTIM PALESTRE NE SHKOLLEN E MESME TE BASHKUAR REMAS		
PROJEKTOI		
CEC GROUP SHPK		
Titulli	PROJEKTOI	Firma
Inxh. N	Vangjush MBRIÇE	
Inxh. N	Anduen MBRIÇE	
Arkitekt	Gentjana CENGA	
Inxh. M	Paskal JARAZI	
Inxh. Gj	Pëllumb TOSKA	
Inxh. E	Gazmir ISAKAJ	
Inxh. T	Nuredin HAMZAI	
Topograf	Eroglan MUCA	

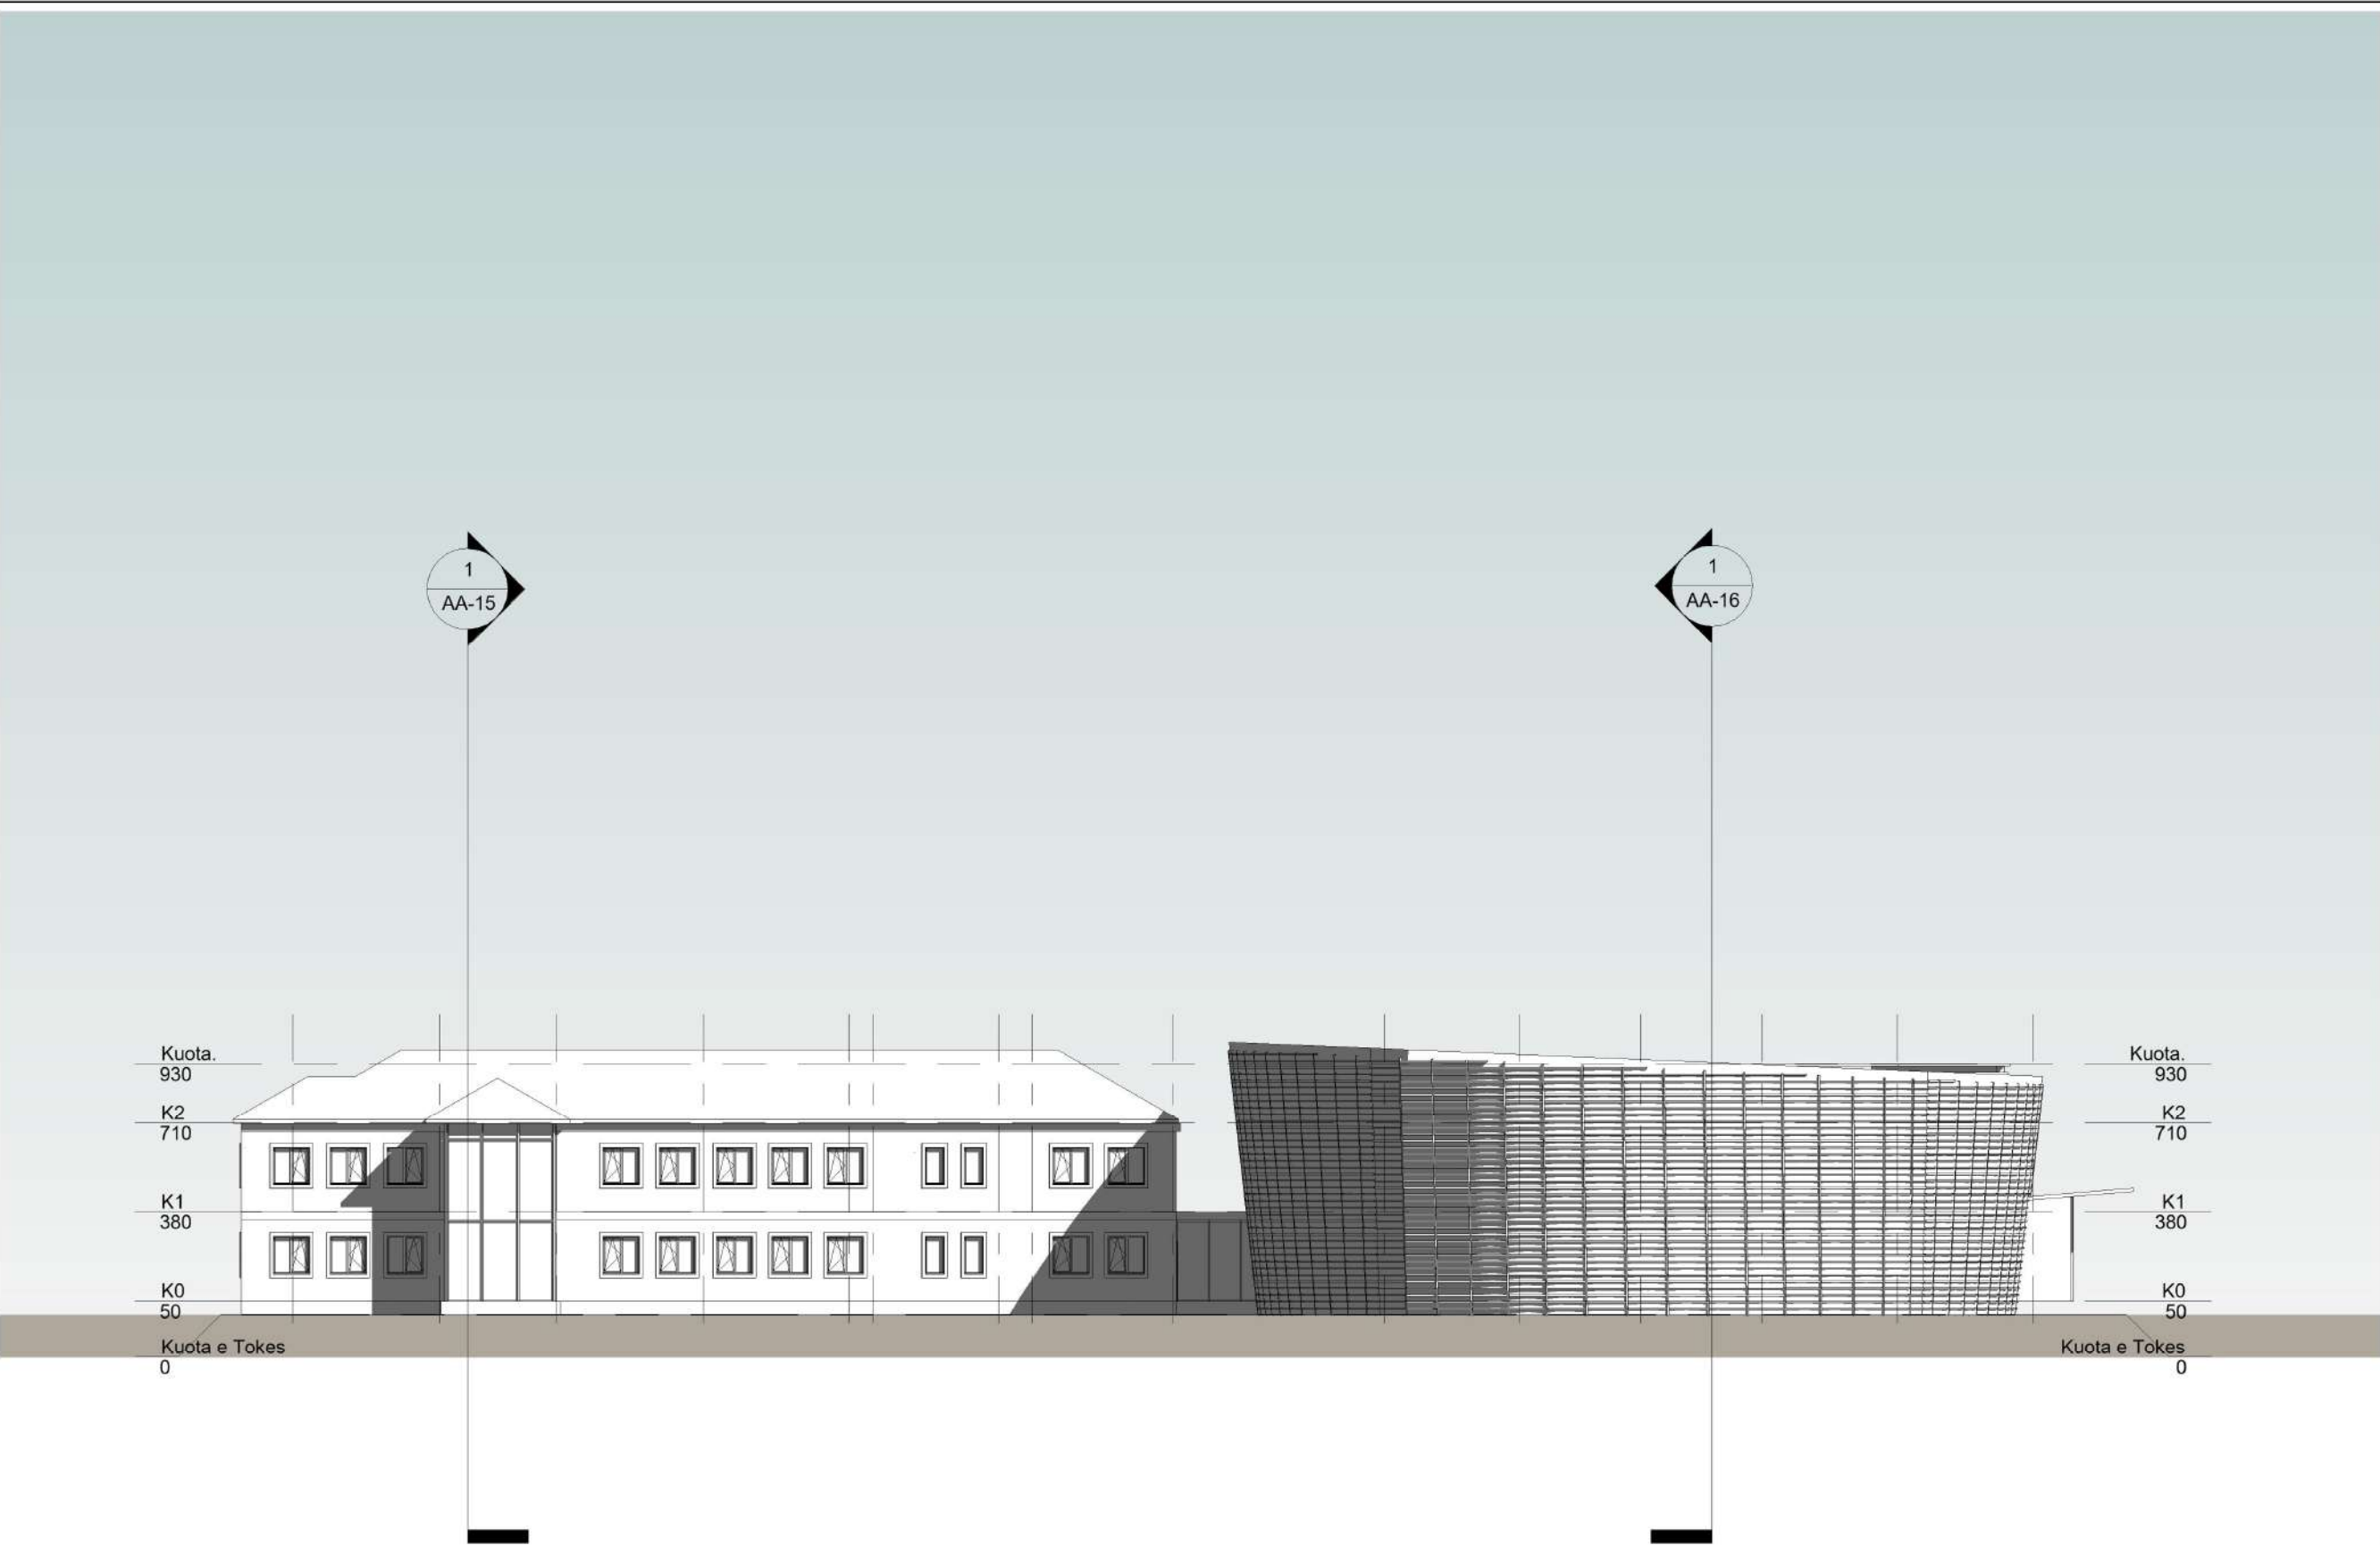


1 Fasada Perendimore
1 : 250

SHËNIME		
ZHVILLUESI		
BASHKIA DIVJAKE		
Emertimi i Projektit		
Fasada Perendimore		
Vendndodhja e Projektit		
Fshati Remas, Qyteti Divjake		
Emertimi i Projektit		
RIKONSTRUKSION I OBJEKTEVE EKZISTUESE, SHITESHORE ANËSORE DHE NDERTIM PALESTRE NE SHKOLLEN E MESME TE BASHKUAR REMAS		
PROJEKTOI		
CEC GROUP SHPK		
Titulli	PROJEKTOI	Firma
Inxh. N	Vangjush MBRIÇE	
Inxh. N	Anduen MBRIÇE	
Arkitekt	Gentjana CENGA	
Inxh. M	Paskal JARAZI	
Inxh. Gj	Pëllumb TOSKA	
Inxh. E	Gazmir ISAKAJ	
Inxh. T	Nuredin HAMZAI	
Topograf	Eroglan MUCA	

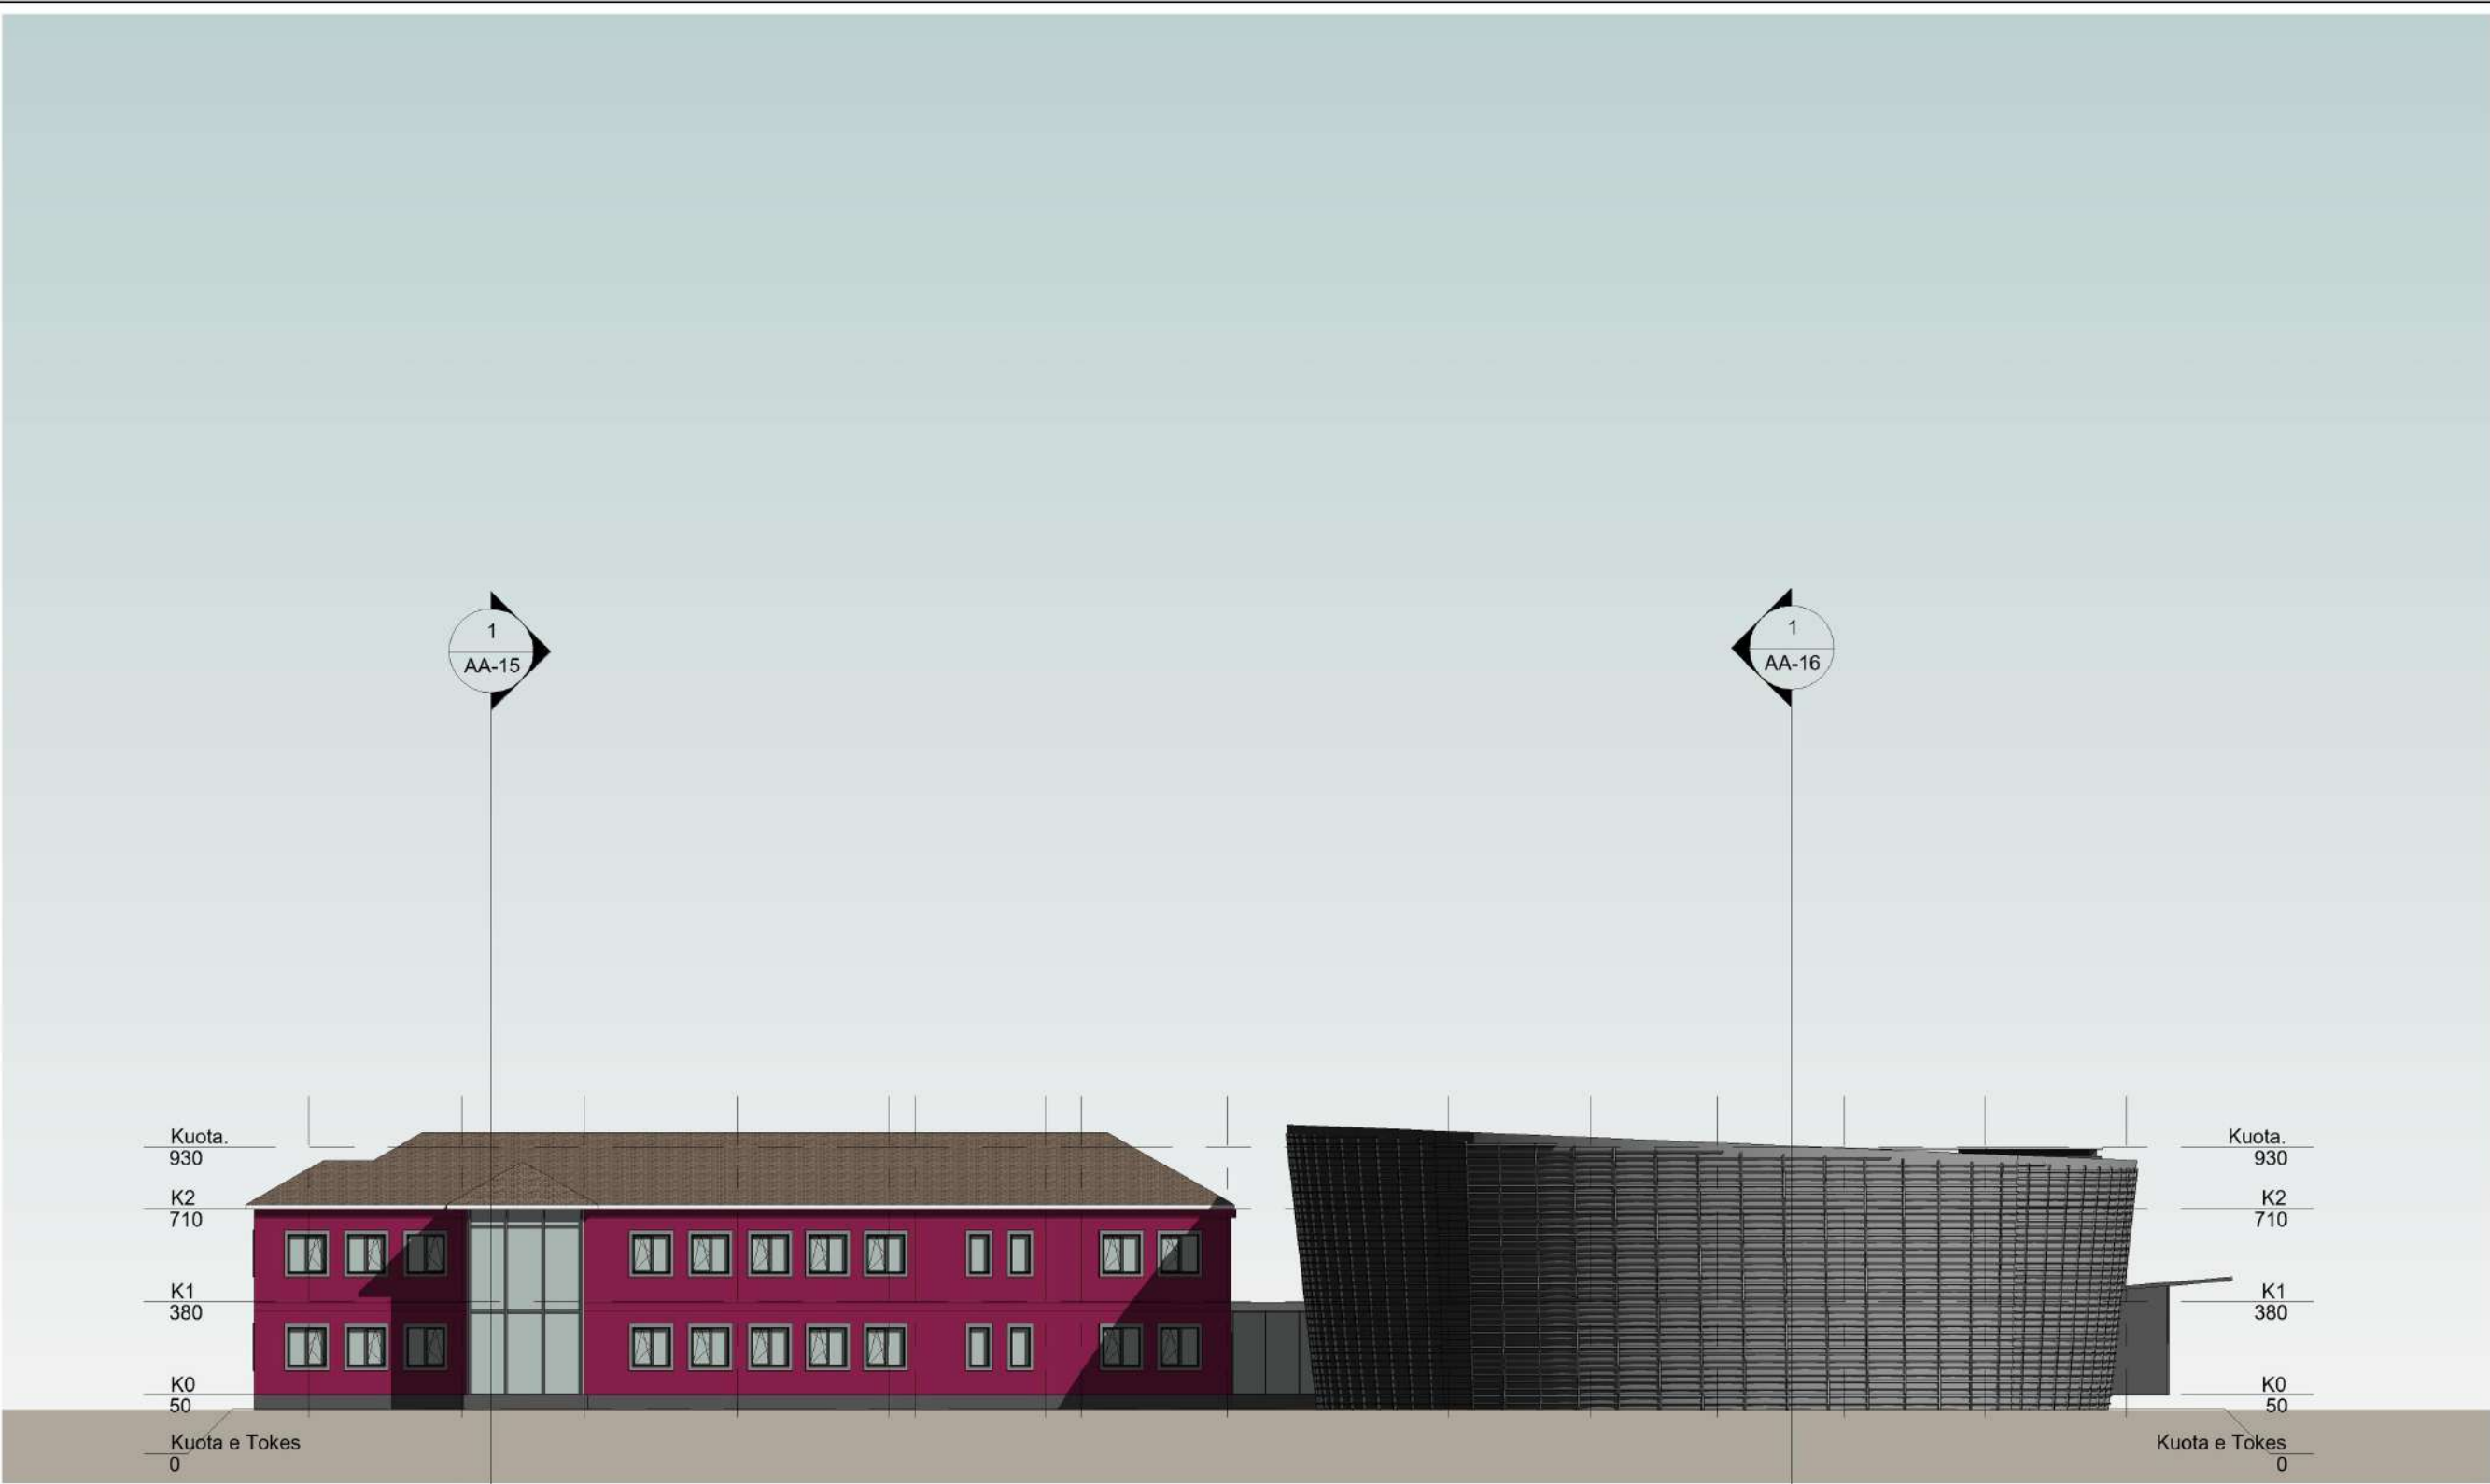


1 Fasada Perendimore Render
1 : 250


SHËNIME		
ZHVILLUESI		
BASHKIA DIVJAKE		
Emertimi i Projektit		
Fasada Perendimore Render		
Vendndodhja e Projektit		
Fshati Remas, Qyteti Divjake		
Emertimi i Projektit		
RIKONSTRUKSION I OBJEKTEVE EKZISTUESE, SHITESH ANËSORE DHE NDERTIM PALESTRE NE SHKOLLEN E MESME TE BASHKUAR REMAS		
PROJEKTOI		
CEC GROUP SHPK		
Titulli	PROJEKTOI	Firma
Inxh. N	Vangjush MBRIÇE	
Inxh. N	Anduen MBRIÇE	
Arkitekt	Gentjana CENGA	
Inxh. M	Paskal JARAZI	
Inxh. Gj	Pëllumb TOSKA	
Inxh. E	Gazmir ISAKAJ	
Inxh. T	Nuredin HAMZAI	
Topograf	Eroglan MUCA	

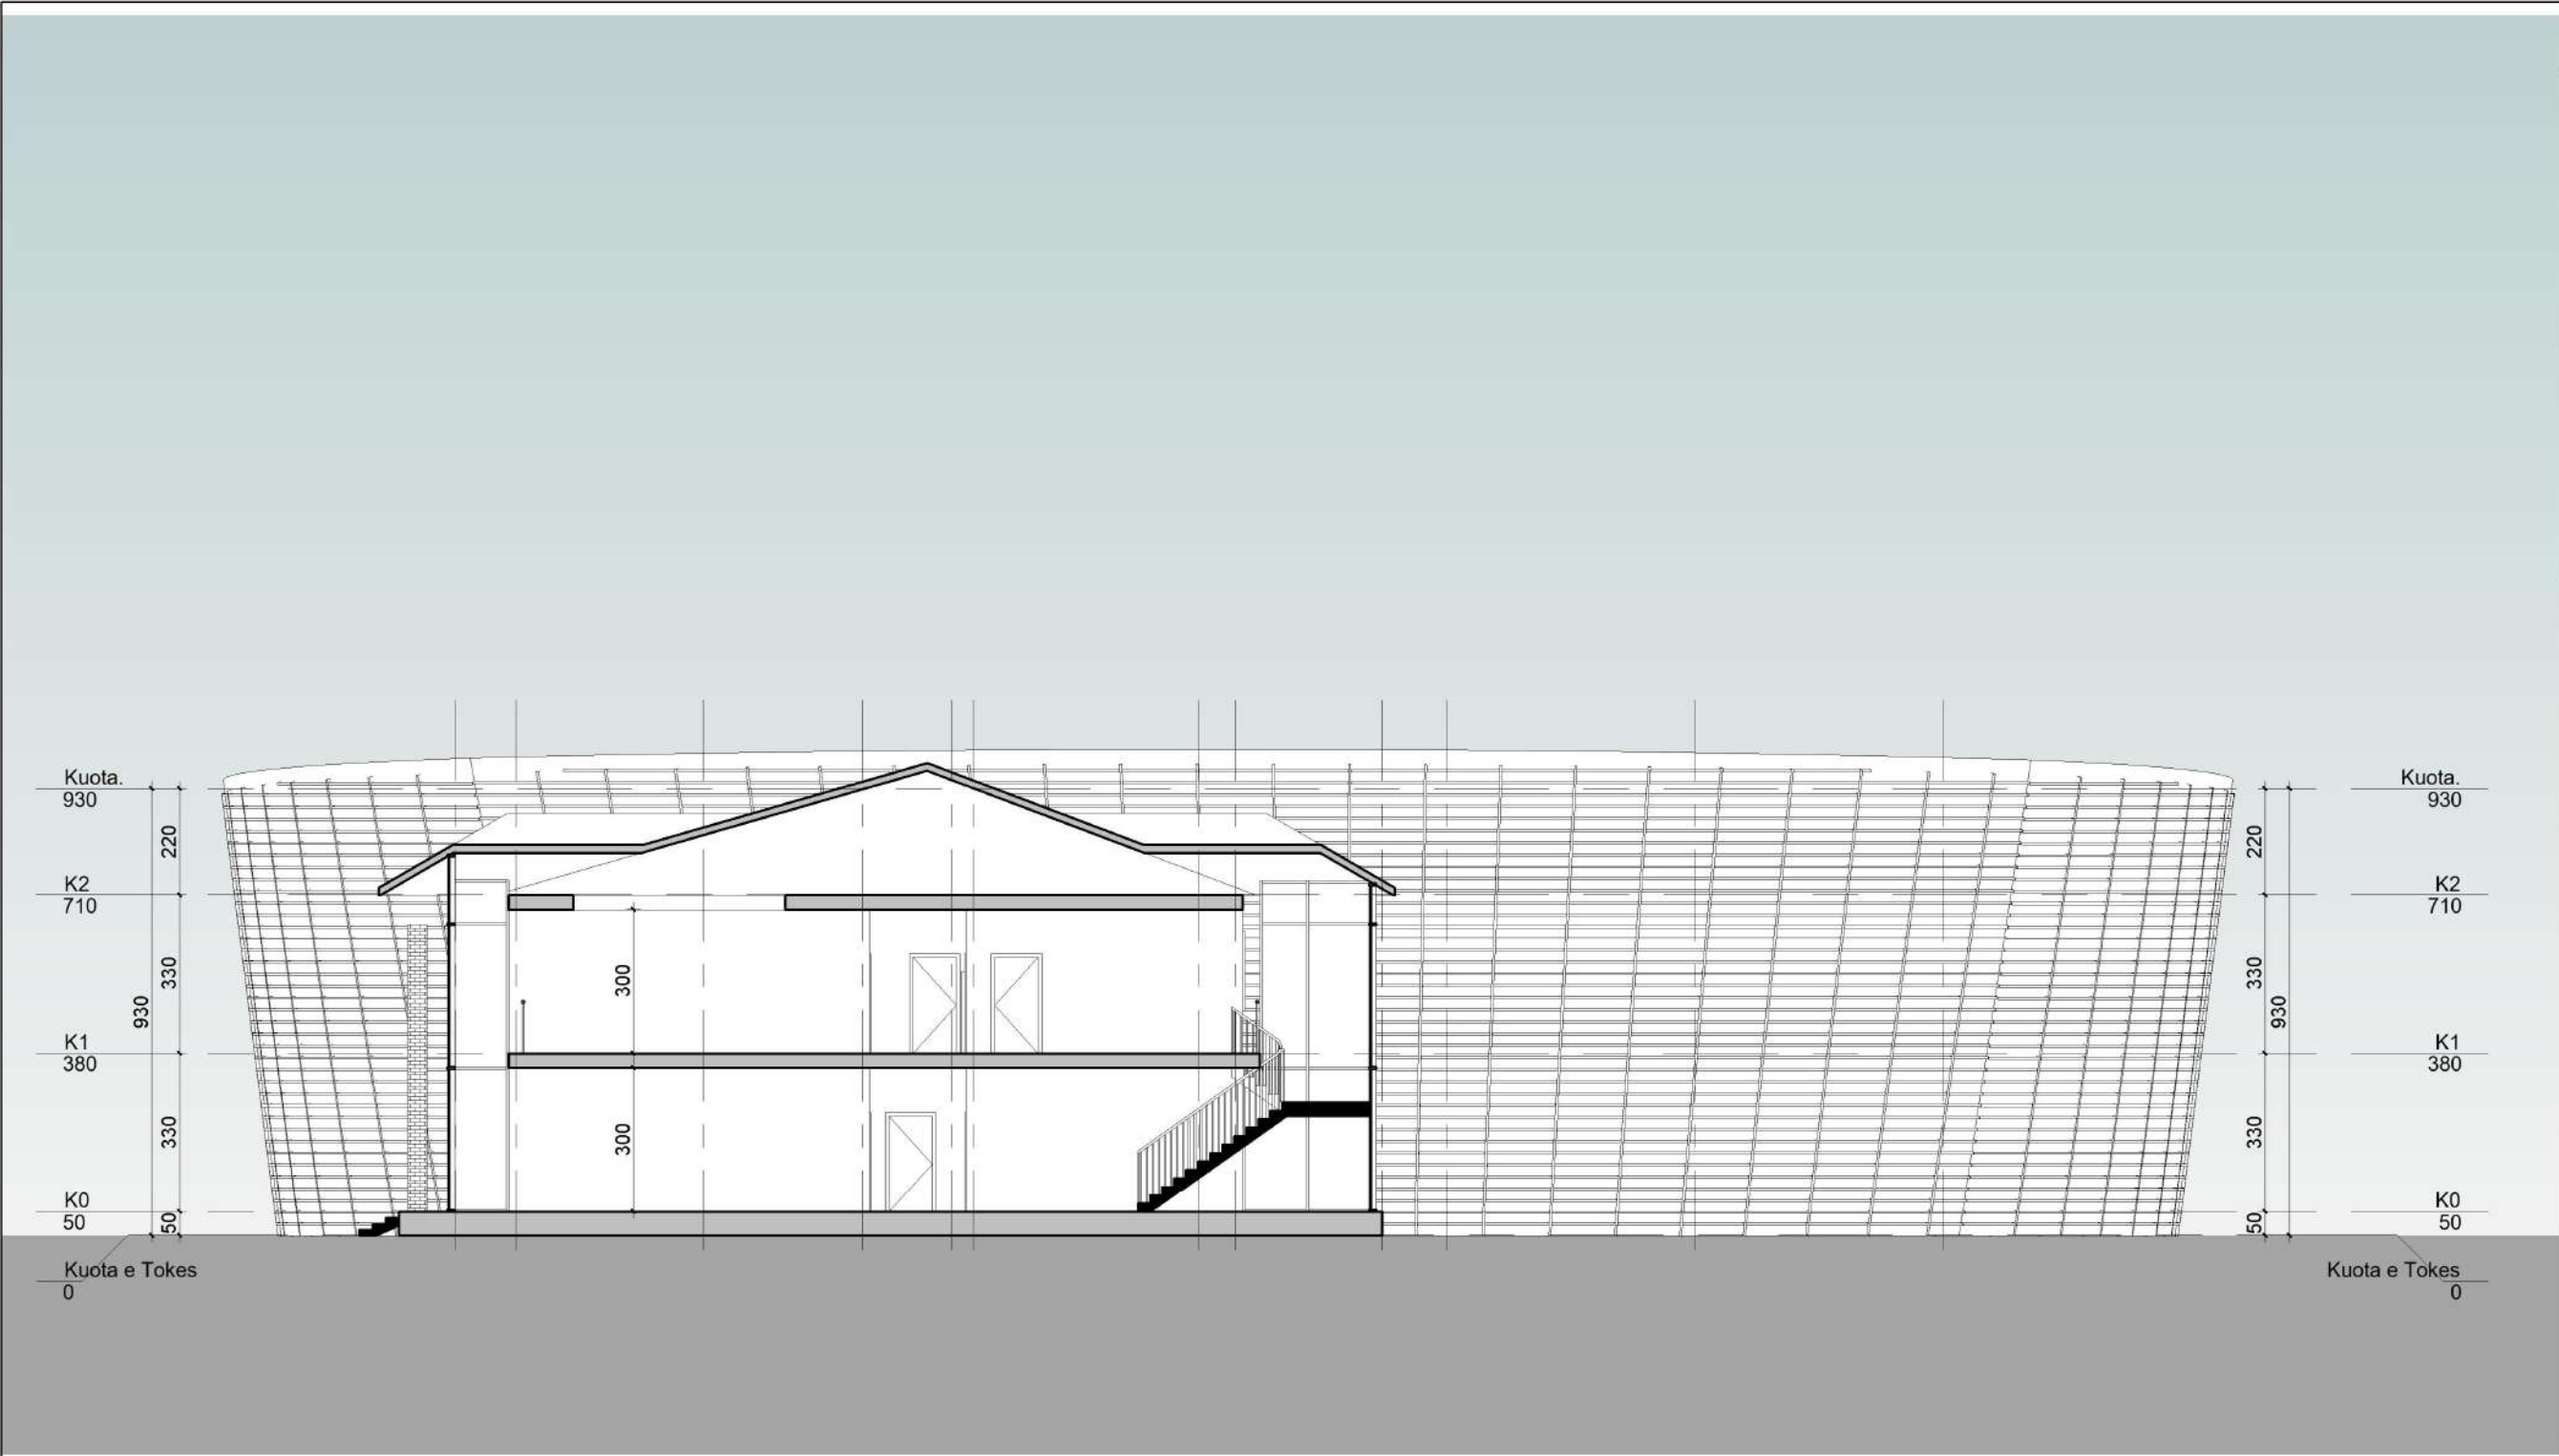

SHËNIME		
ZHVILLUESI		
BASHKIA DIVJAKE		
Emertimi i Projektit		
Prerje A-A		
Vendndodhja e Projektit		
Fshati Remas, Qyteti Divjake		
Emertimi i Projektit		
RIKONSTRUKSION I OBJEKTEVE EKZISTUESE, SHITESORE ANËSORE DHE NDERTIM PALESTRE NE SHKOLLEN E MESME TE BASHKUAR REMAS		
PROJEKTOI		
CEC GROUP SHPK		
Titulli	PROJEKTOI	Firma
Inxh. N	Vangjush MBRIÇE	
Inxh. N	Anduen MBRIÇE	
Arkitekt	Gentjana CENGA	
Inxh. M	Paskal JARAZI	
Inxh. Gj	Pëllumb TOSKA	
Inxh. E	Gazmir ISAKAJ	
Inxh. T	Nuredin HAMZAI	
Topograf	Eroglan MUCA	

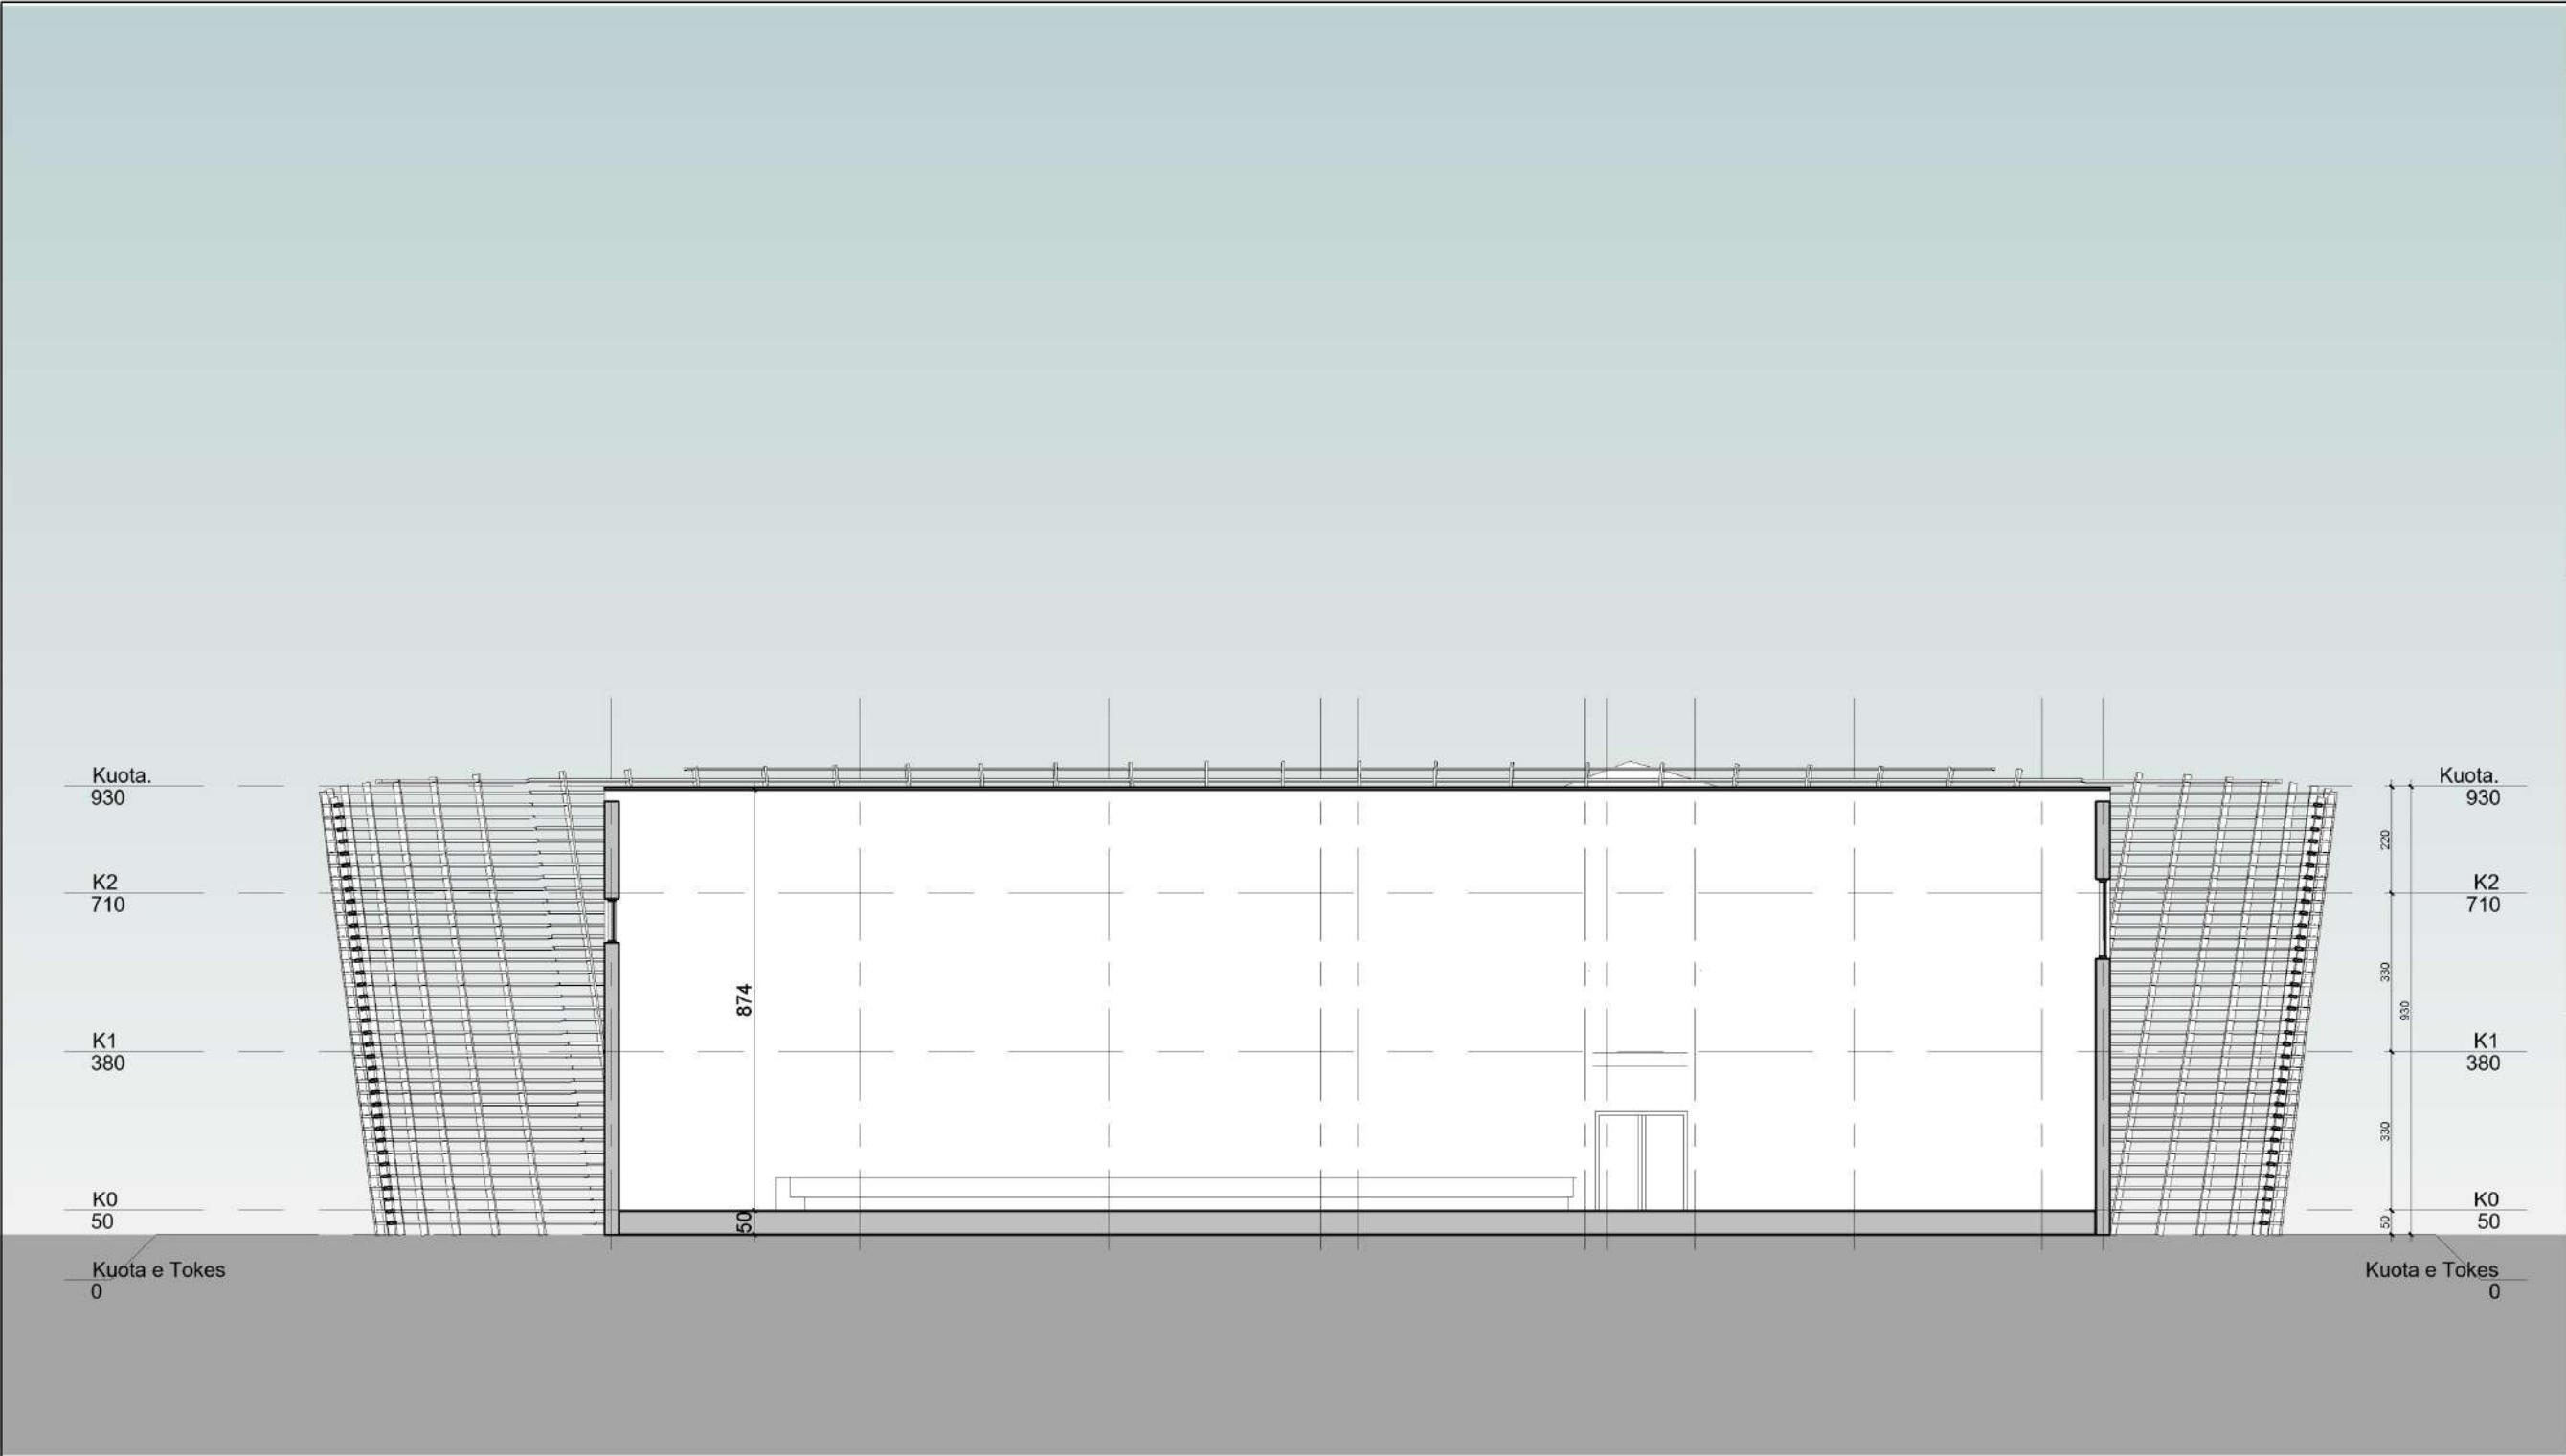


SHËNIME		
ZHVILLUESI		
BASHKIA DIVJAKE		
Emertimi i Projektit		
Prerje B-B		
Vendndodhja e Projektit		
Fshati Remas, Qyteti Divjake		
Emertimi i Projektit		
RIKONSTRUKSION I OBJEKTEVE EKZISTUESE, SHITESHORE ANËSORE DHE NDERTIM PALESTRE NE SHKOLLEN E MESME TE BASHKUAR REMAS		
PROJEKTOI		
CEC GROUP SHPK		
Titulli	PROJEKTOI	Firma
Inxh. N	Vangjush MBRIÇE	
Inxh. N	Anduen MBRIÇE	
Arkitekt	Gentjana CENGA	
Inxh. M	Paskal JARAZI	
Inxh. Gj	Pëllumb TOSKA	
Inxh. E	Gazmir ISAKAJ	
Inxh. T	Nuredin HAMZAI	
Topograf	Eroglan MUCA	

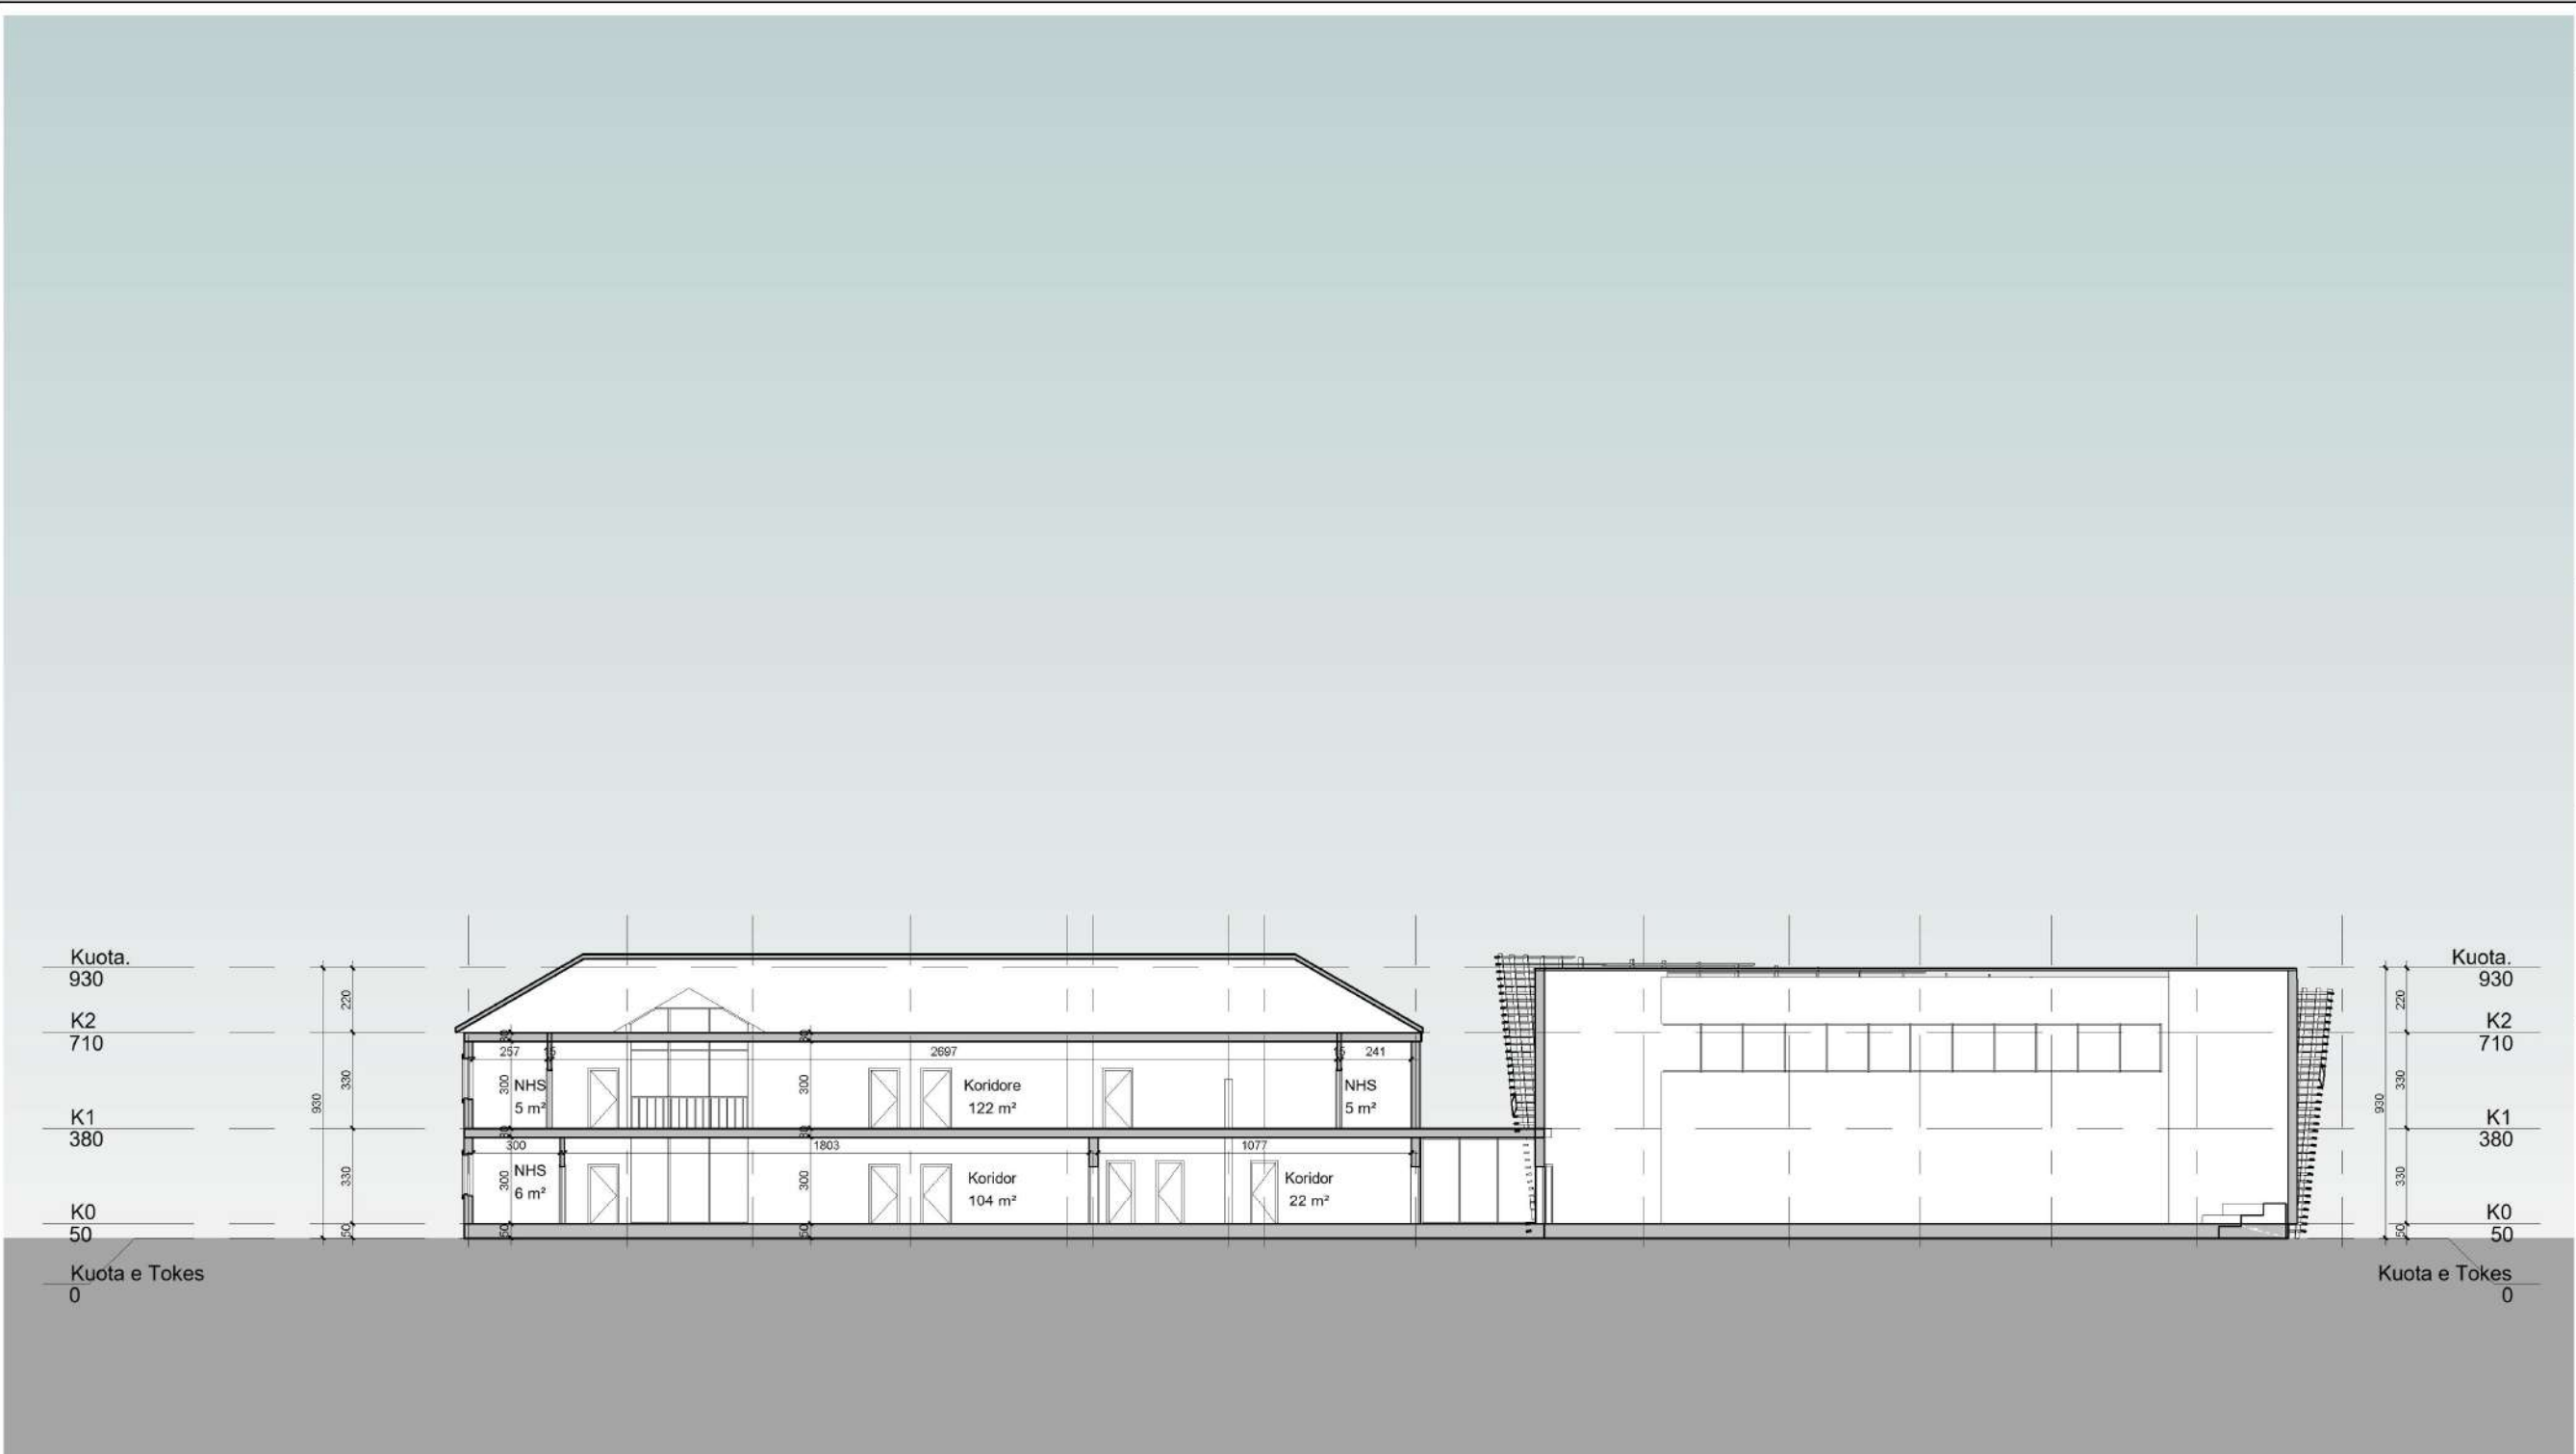


1 Section C-C
1 : 250

SHËNIME		
ZHVILLUESI		
BASHKIA DIVJAKE		
Emertimi i Projektit		
Prerje C-C		
Vendndodhja e Projektit		
Fshati Remas, Qyteti Divjake		
Emertimi i Projektit		
RIKONSTRUKSION I OBJEKTEVE EKZISTUESE, SHITESJE ANËSORE DHE NDERTIM PALESTRE NE SHKOLLEN E MESME TE BASHKUAR REMAS		
PROJEKTOI		
CEC GROUP SHPK		
Titulli	PROJEKTOI	Firma
Inxh. N	Vangjush MBRIÇE	
Inxh. N	Anduen MBRIÇE	
Arkitekt	Gentjana CENGA	
Inxh. M	Paskal JARAZI	
Inxh. Gj	Pëllumb TOSKA	
Inxh. E	Gazmir ISAKAJ	
Inxh. T	Nuredin HAMZAI	
Topograf	Eroglan MUCA	

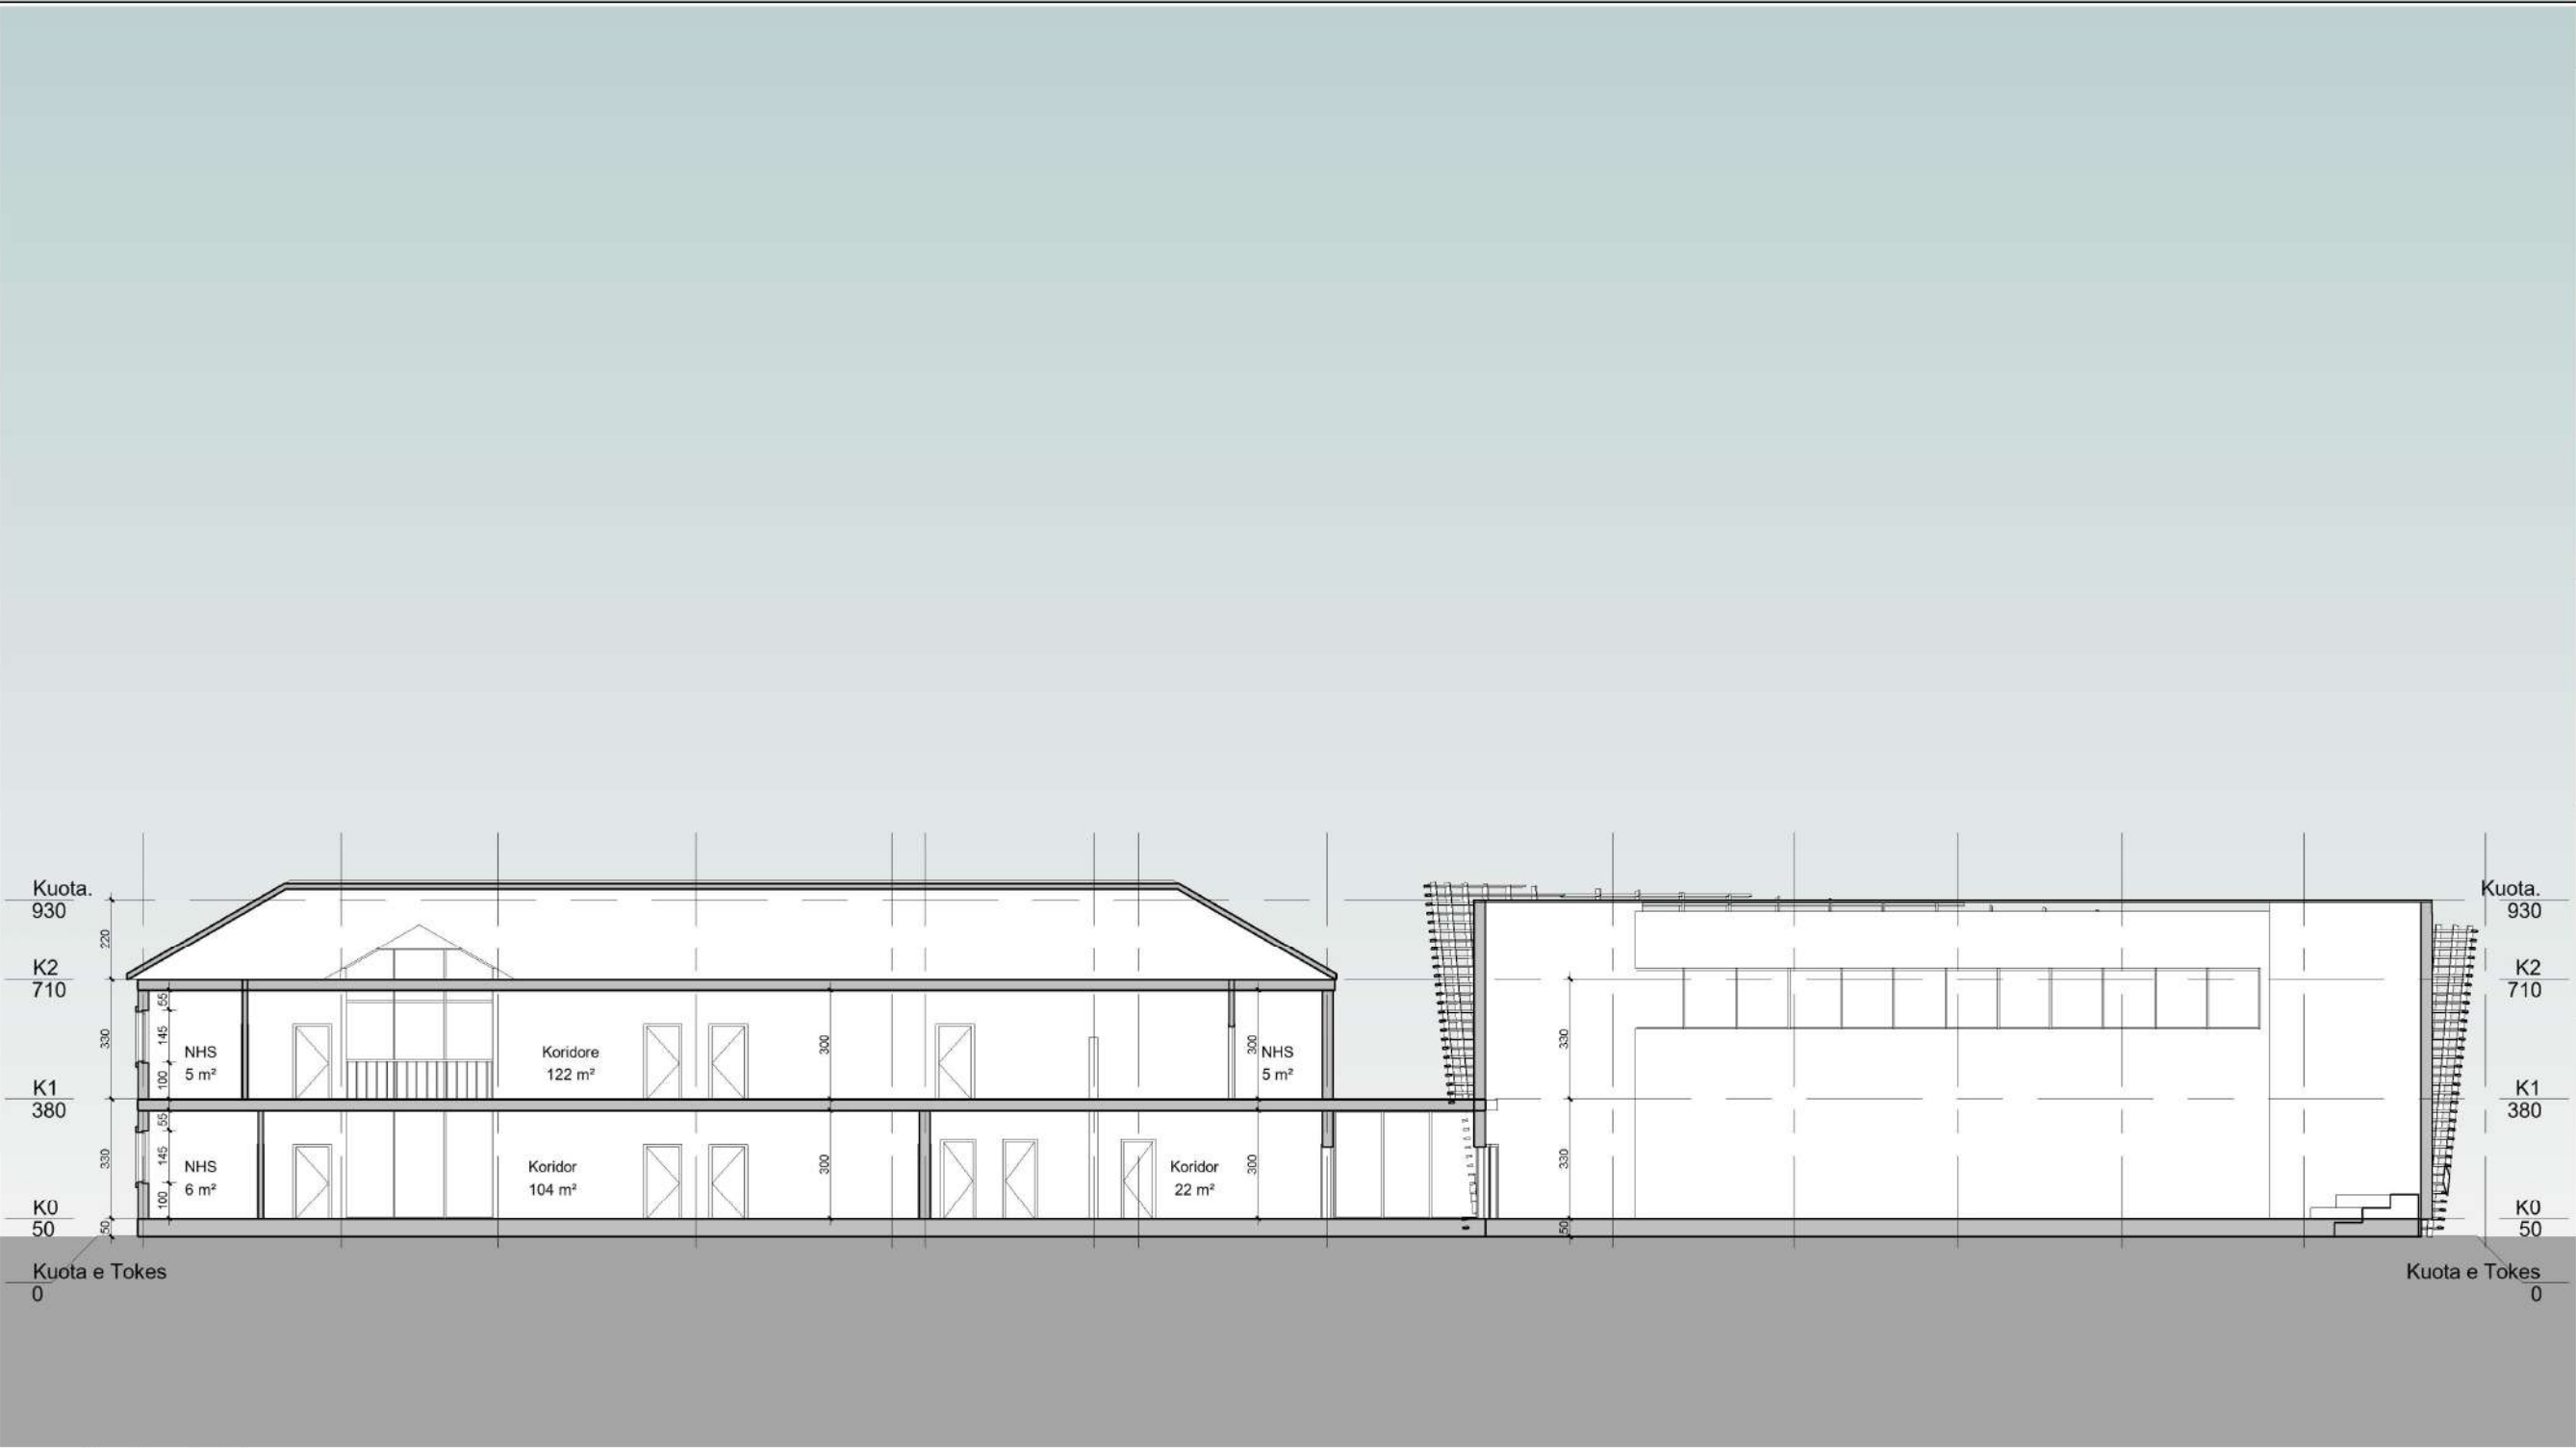

1 Section D-D
1 : 200

SHËNIME		
ZHVILLUESI		
BASHKIA DIVJAKE		
Emertimi i Projektit		
Prerje D-D		
Vendndodhja e Projektit		
Fshati Remas, Qyteti Divjake		
Emertimi i Projektit		
RIKONSTRUKSION I OBJEKTEVE EKZISTUESE, SHITESHORE ANËSORE DHE NDERTIM PALESTRE NE SHKOLLEN E MESME TE BASHKUAR REMAS		
PROJEKTOI		
CEC GROUP SHPK		
Titulli	PROJEKTOI	Firma
Inxh. N	Vangjush MBRIÇE	
Inxh. N	Anduen MBRIÇE	
Arkitekt	Gentjana CENGA	
Inxh. M	Paskal JARAZI	
Inxh. Gj	Pëllumb TOSKA	
Inxh. E	Gazmir ISAKAJ	
Inxh. T	Nuredin HAMZAI	
Topograf	Eroglan MUCA	

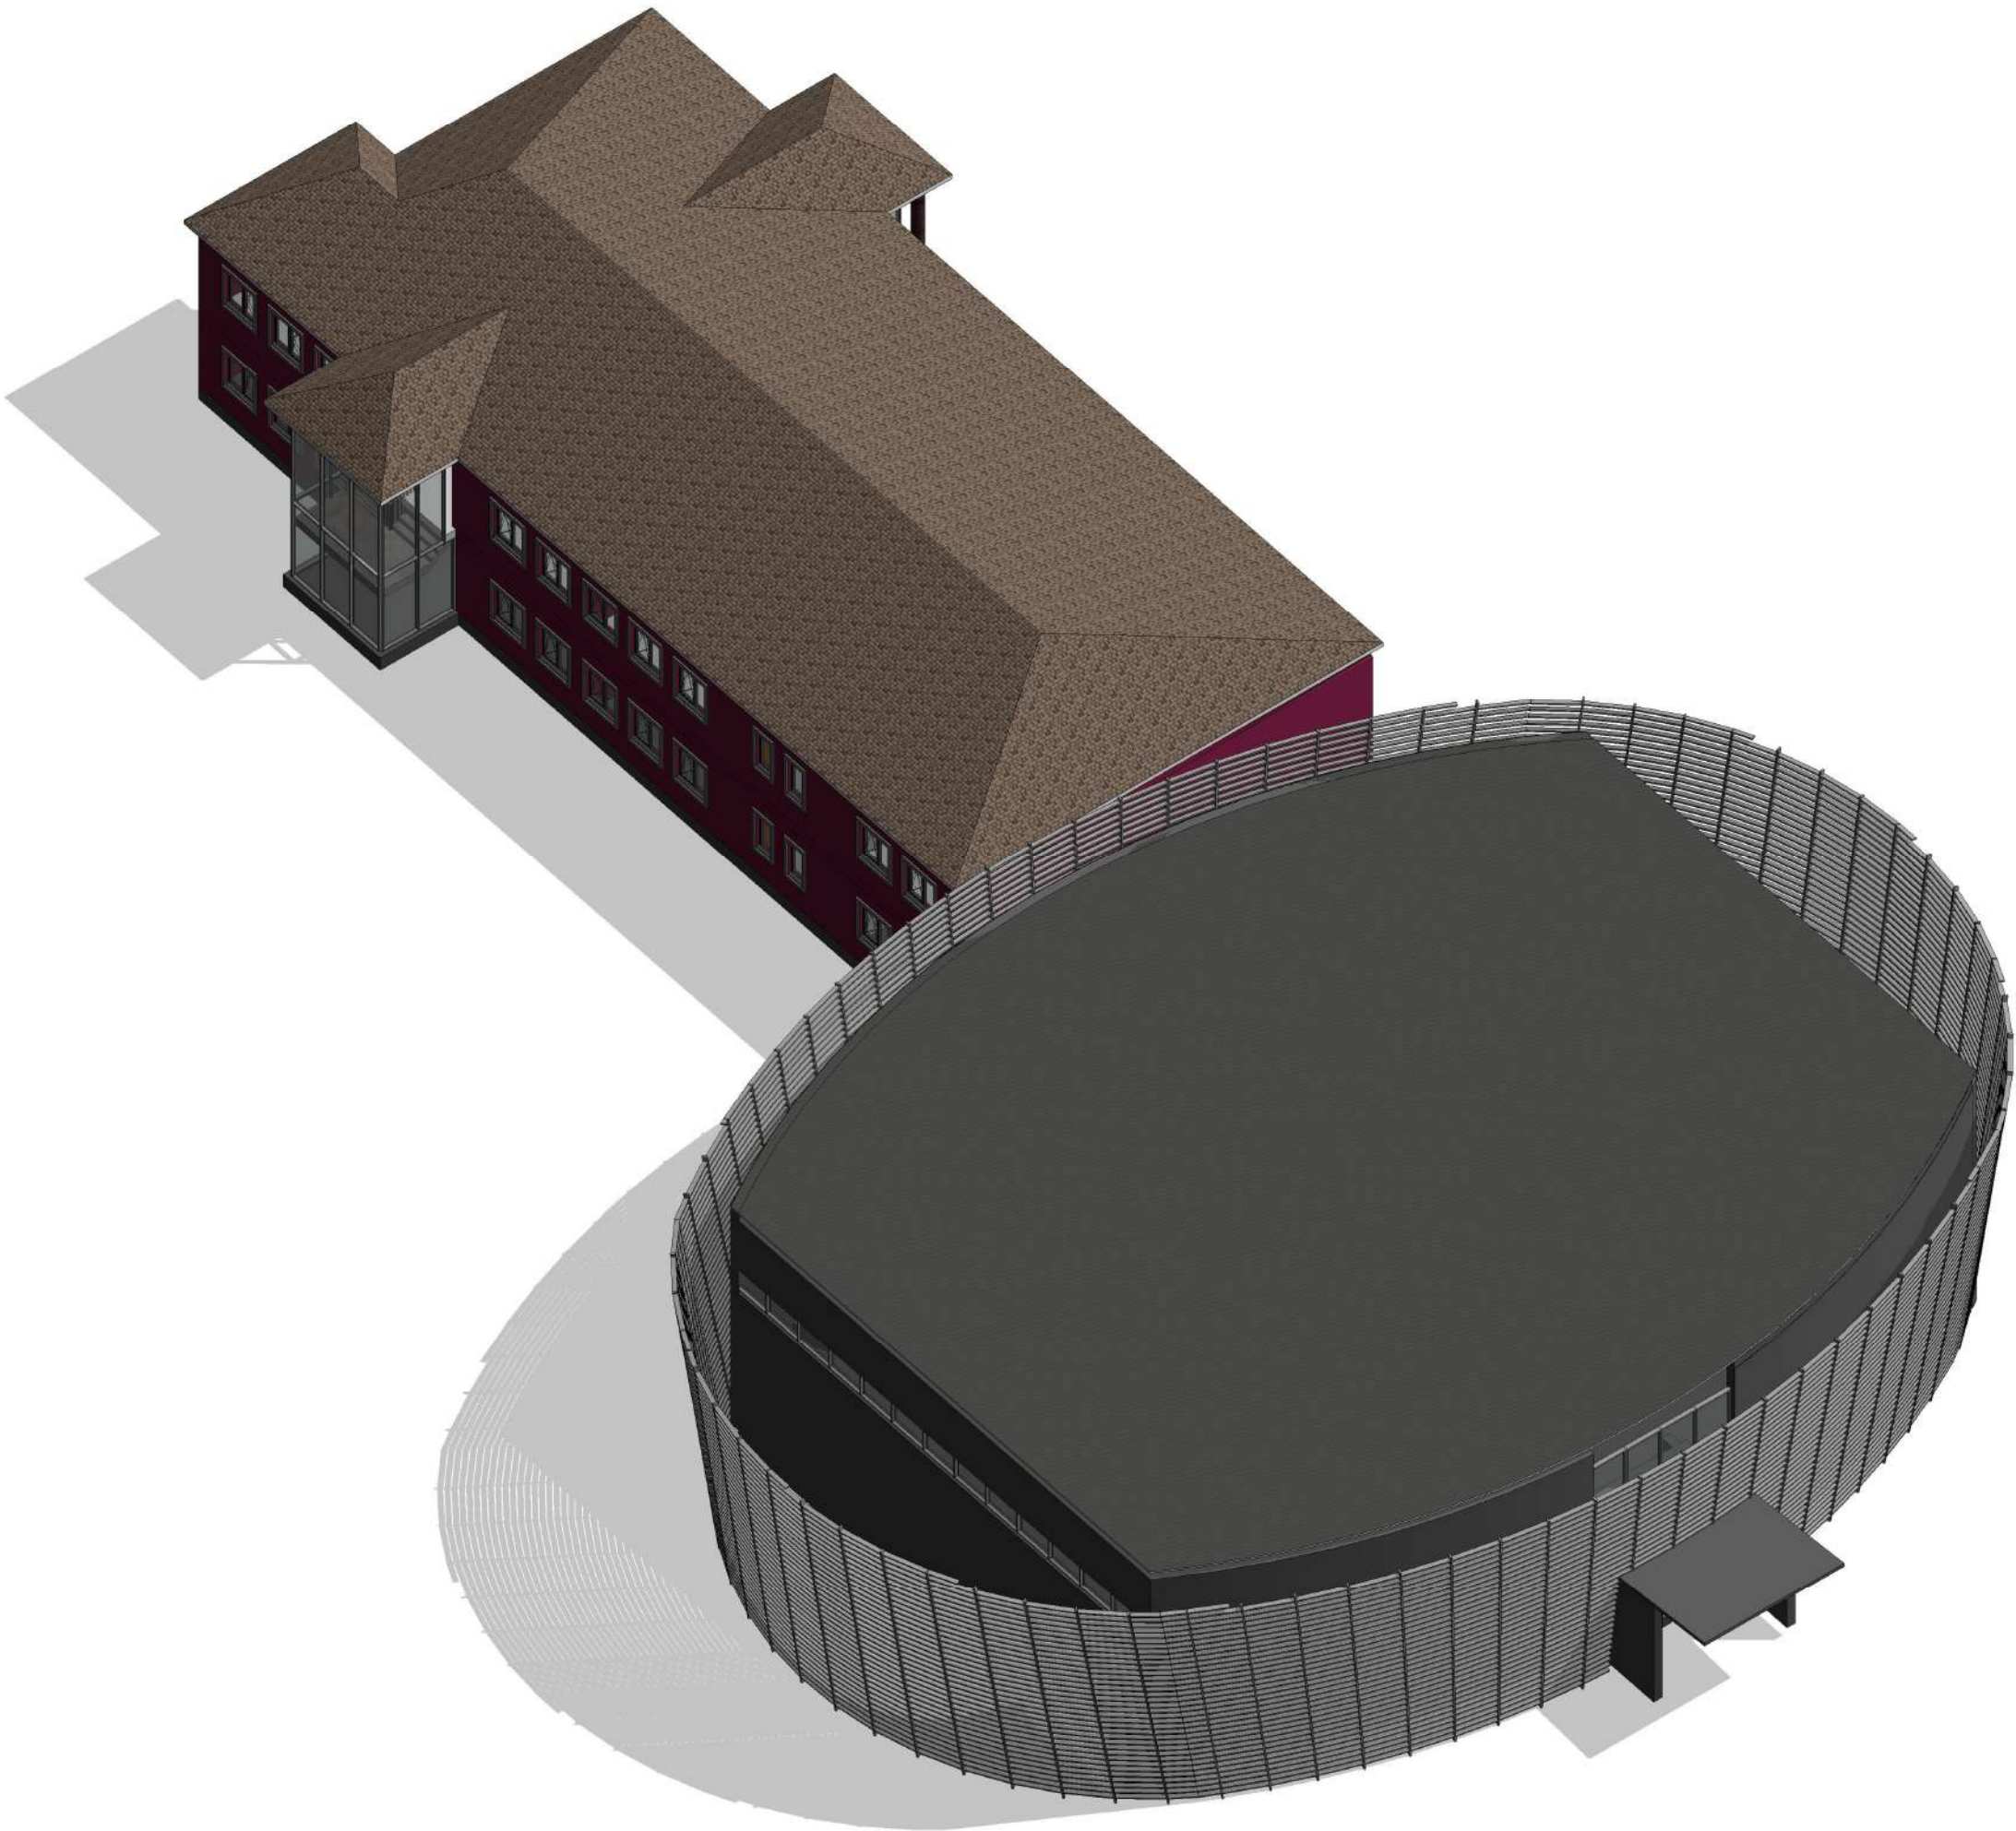

SHËNIME

ZHVILLUESI

BASHKIA DIVJAKE

Emertimi i Projektit

Aksionometri

Vendndodhja e Projektit

Fshati Remas, Qyteti Divjake


Emertimi i Projektit

RIKONSTRUKSION I OBJEKTEVE
EKZISTUESE, SHITESJE ANËSORE DHE
NDERTIM PALESTRE NE
SHKOLLEN E MESME TE BASHKUAR REMAS

PROJEKTOI


CEC GROUP SHPK

Titulli	PROJEKTOI	Firma
Inxh. N	Vangjush MBRIÇE	
Inxh. N	Anduen MBRIÇE	
Arkitekt	Gentjana CENGA	
Inxh. M	Paskal JARAZI	
Inxh. Gj	Pëllumb TOSKA	
Inxh. E	Gazmir ISAKAJ	
Inxh. T	Nuredin HAMZAI	
Topograf	Eroglan MUCA	

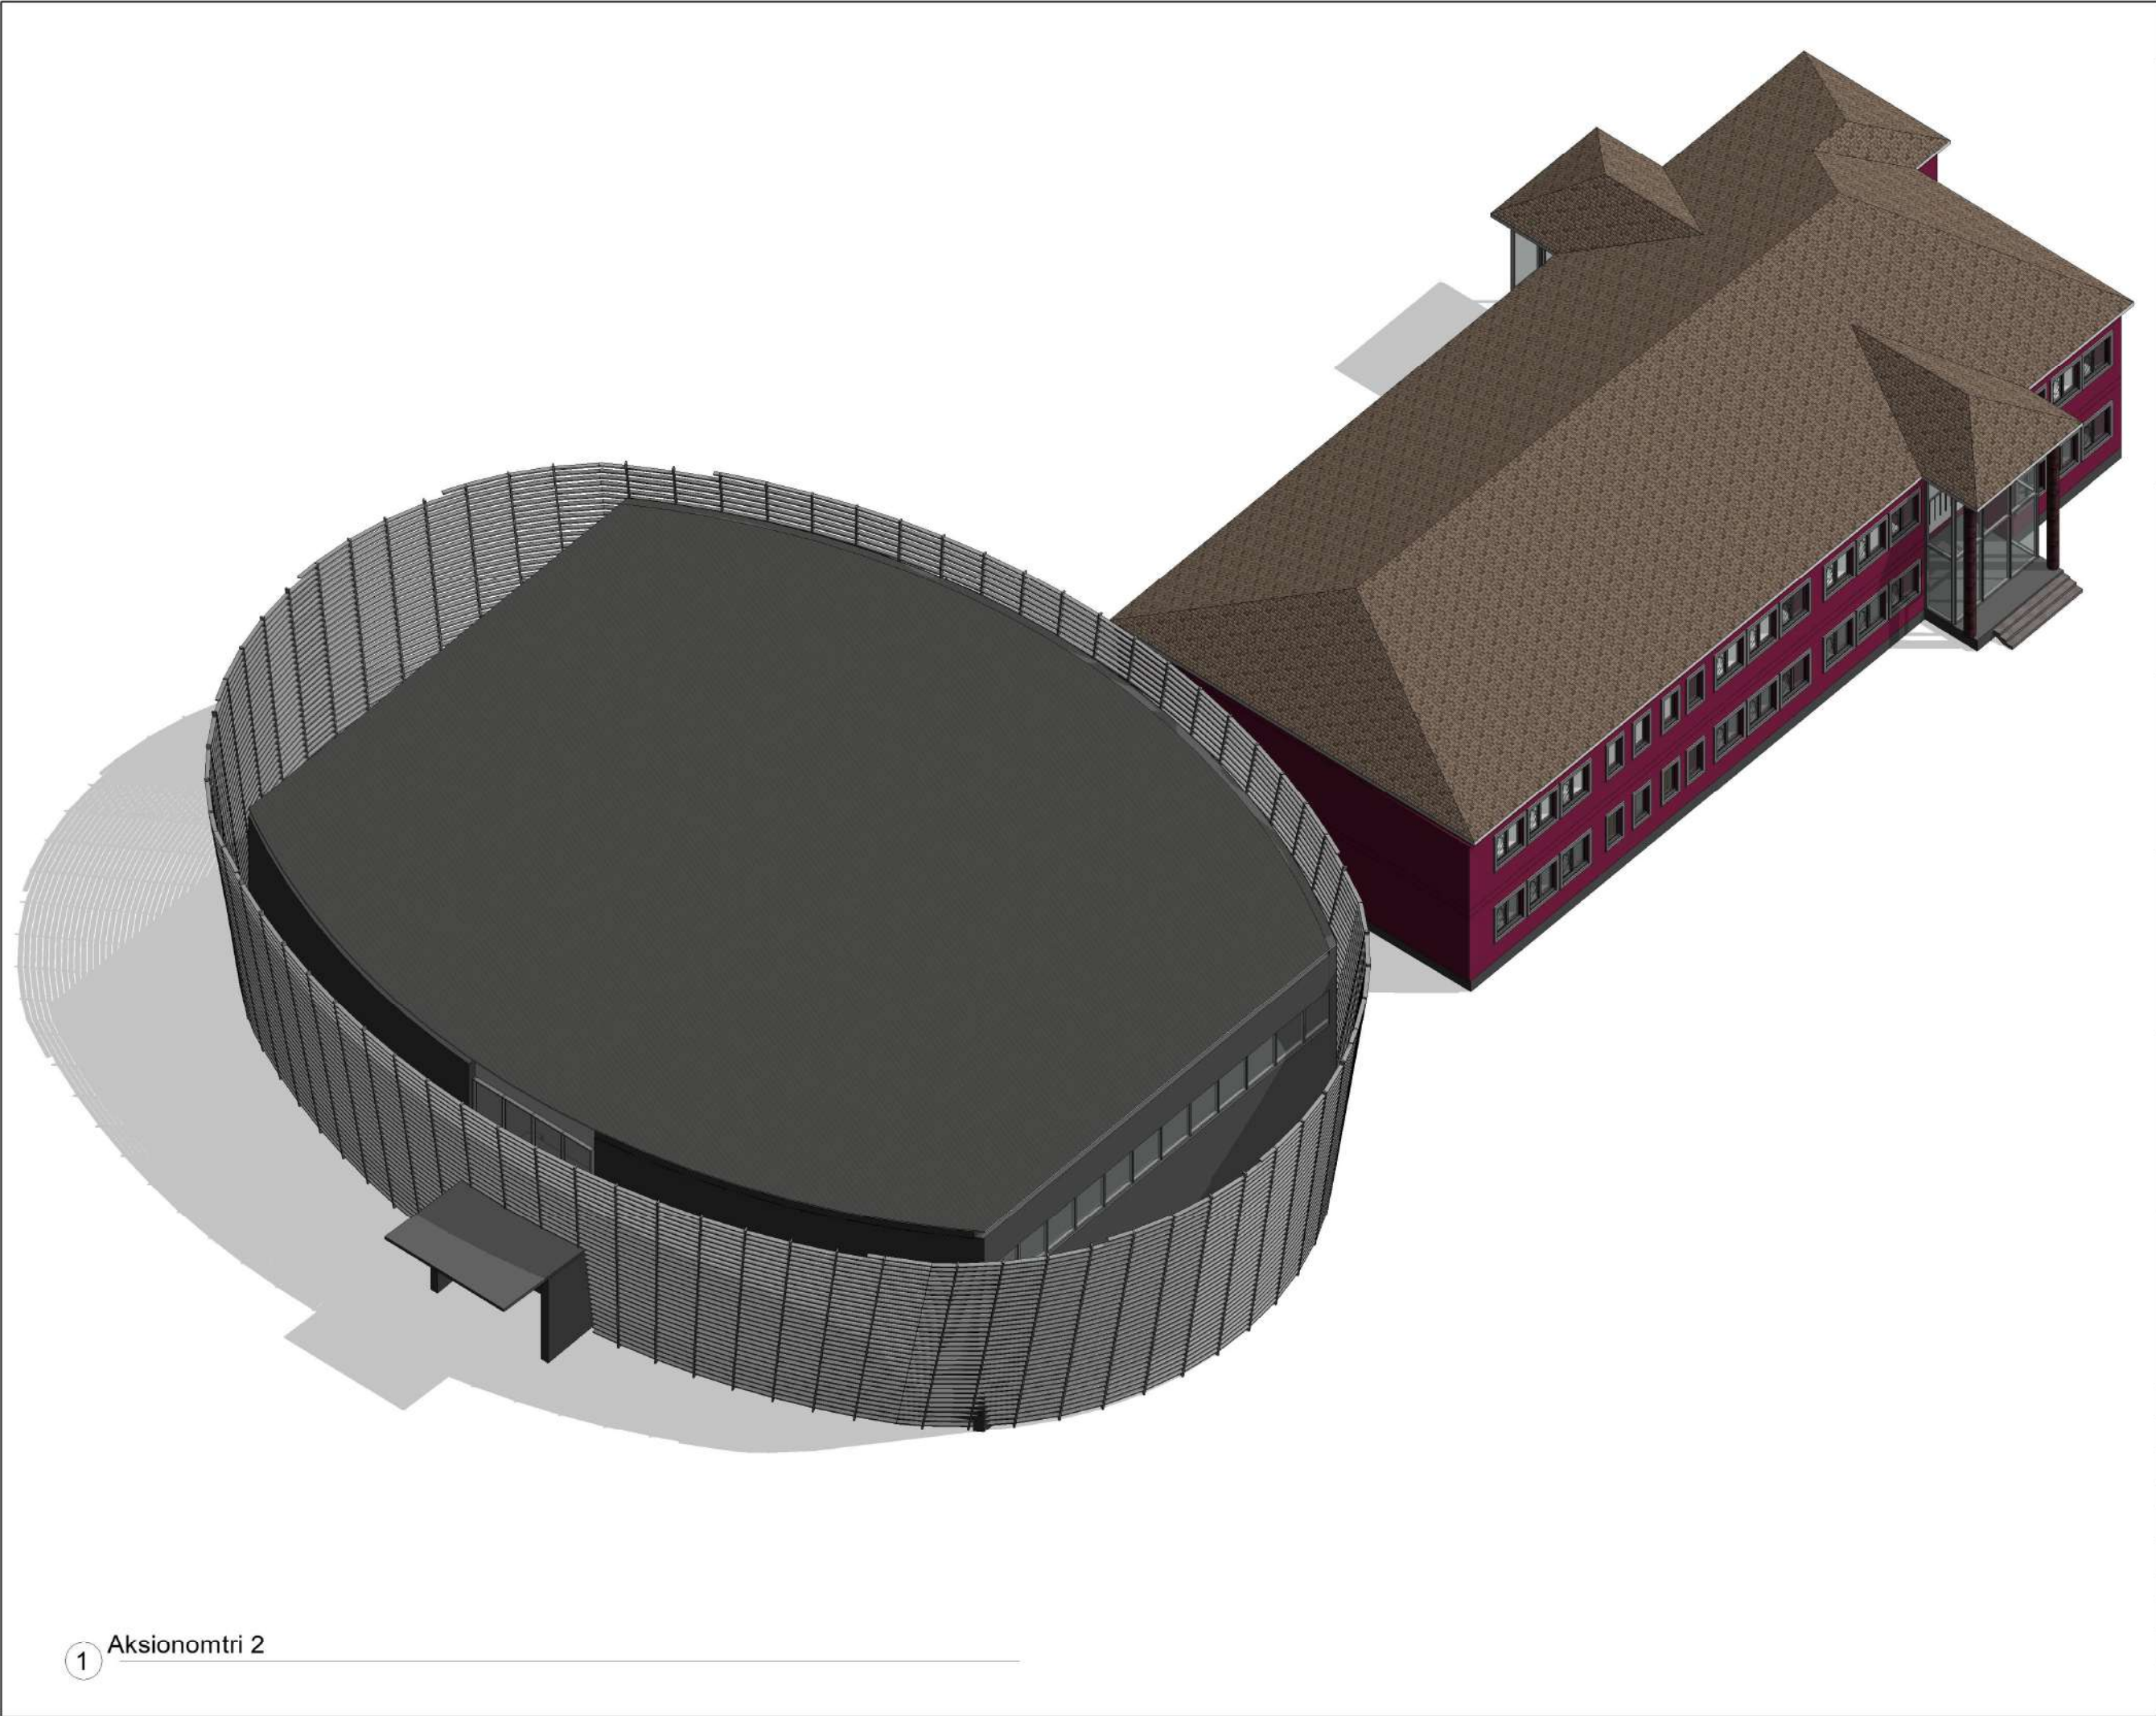


1 Aksionometri 2

SHËNIME		
ZHVILLUESI		
BASHKIA DIVJAKE		
Emertimi i Projektit		
Aksionometri		
Vendndodhja e Projektit		
Fshati Remas, Qyteti Divjake		
Emertimi i Projektit		
RIKONSTRUKSION I OBJEKTEVE EKZISTUESE, SHITESHORE ANËSORE DHE NDERTIM PALESTRE NE SHKOLLEN E MESME TE BASHKUAR REMAS		
PROJEKTOI		
CEC GROUP SHPK		
Titulli	PROJEKTOI	Firma
Inxh. N	Vangjush MBRIÇE	
Inxh. N	Anduen MBRIÇE	
Arkitekt	Gentjana CENGA	
Inxh. M	Paskal JARAZI	
Inxh. Gj	Pëllumb TOSKA	
Inxh. E	Gazmir ISAKAJ	
Inxh. T	Nuredin HAMZAI	
Topograf	Eroglan MUCA	

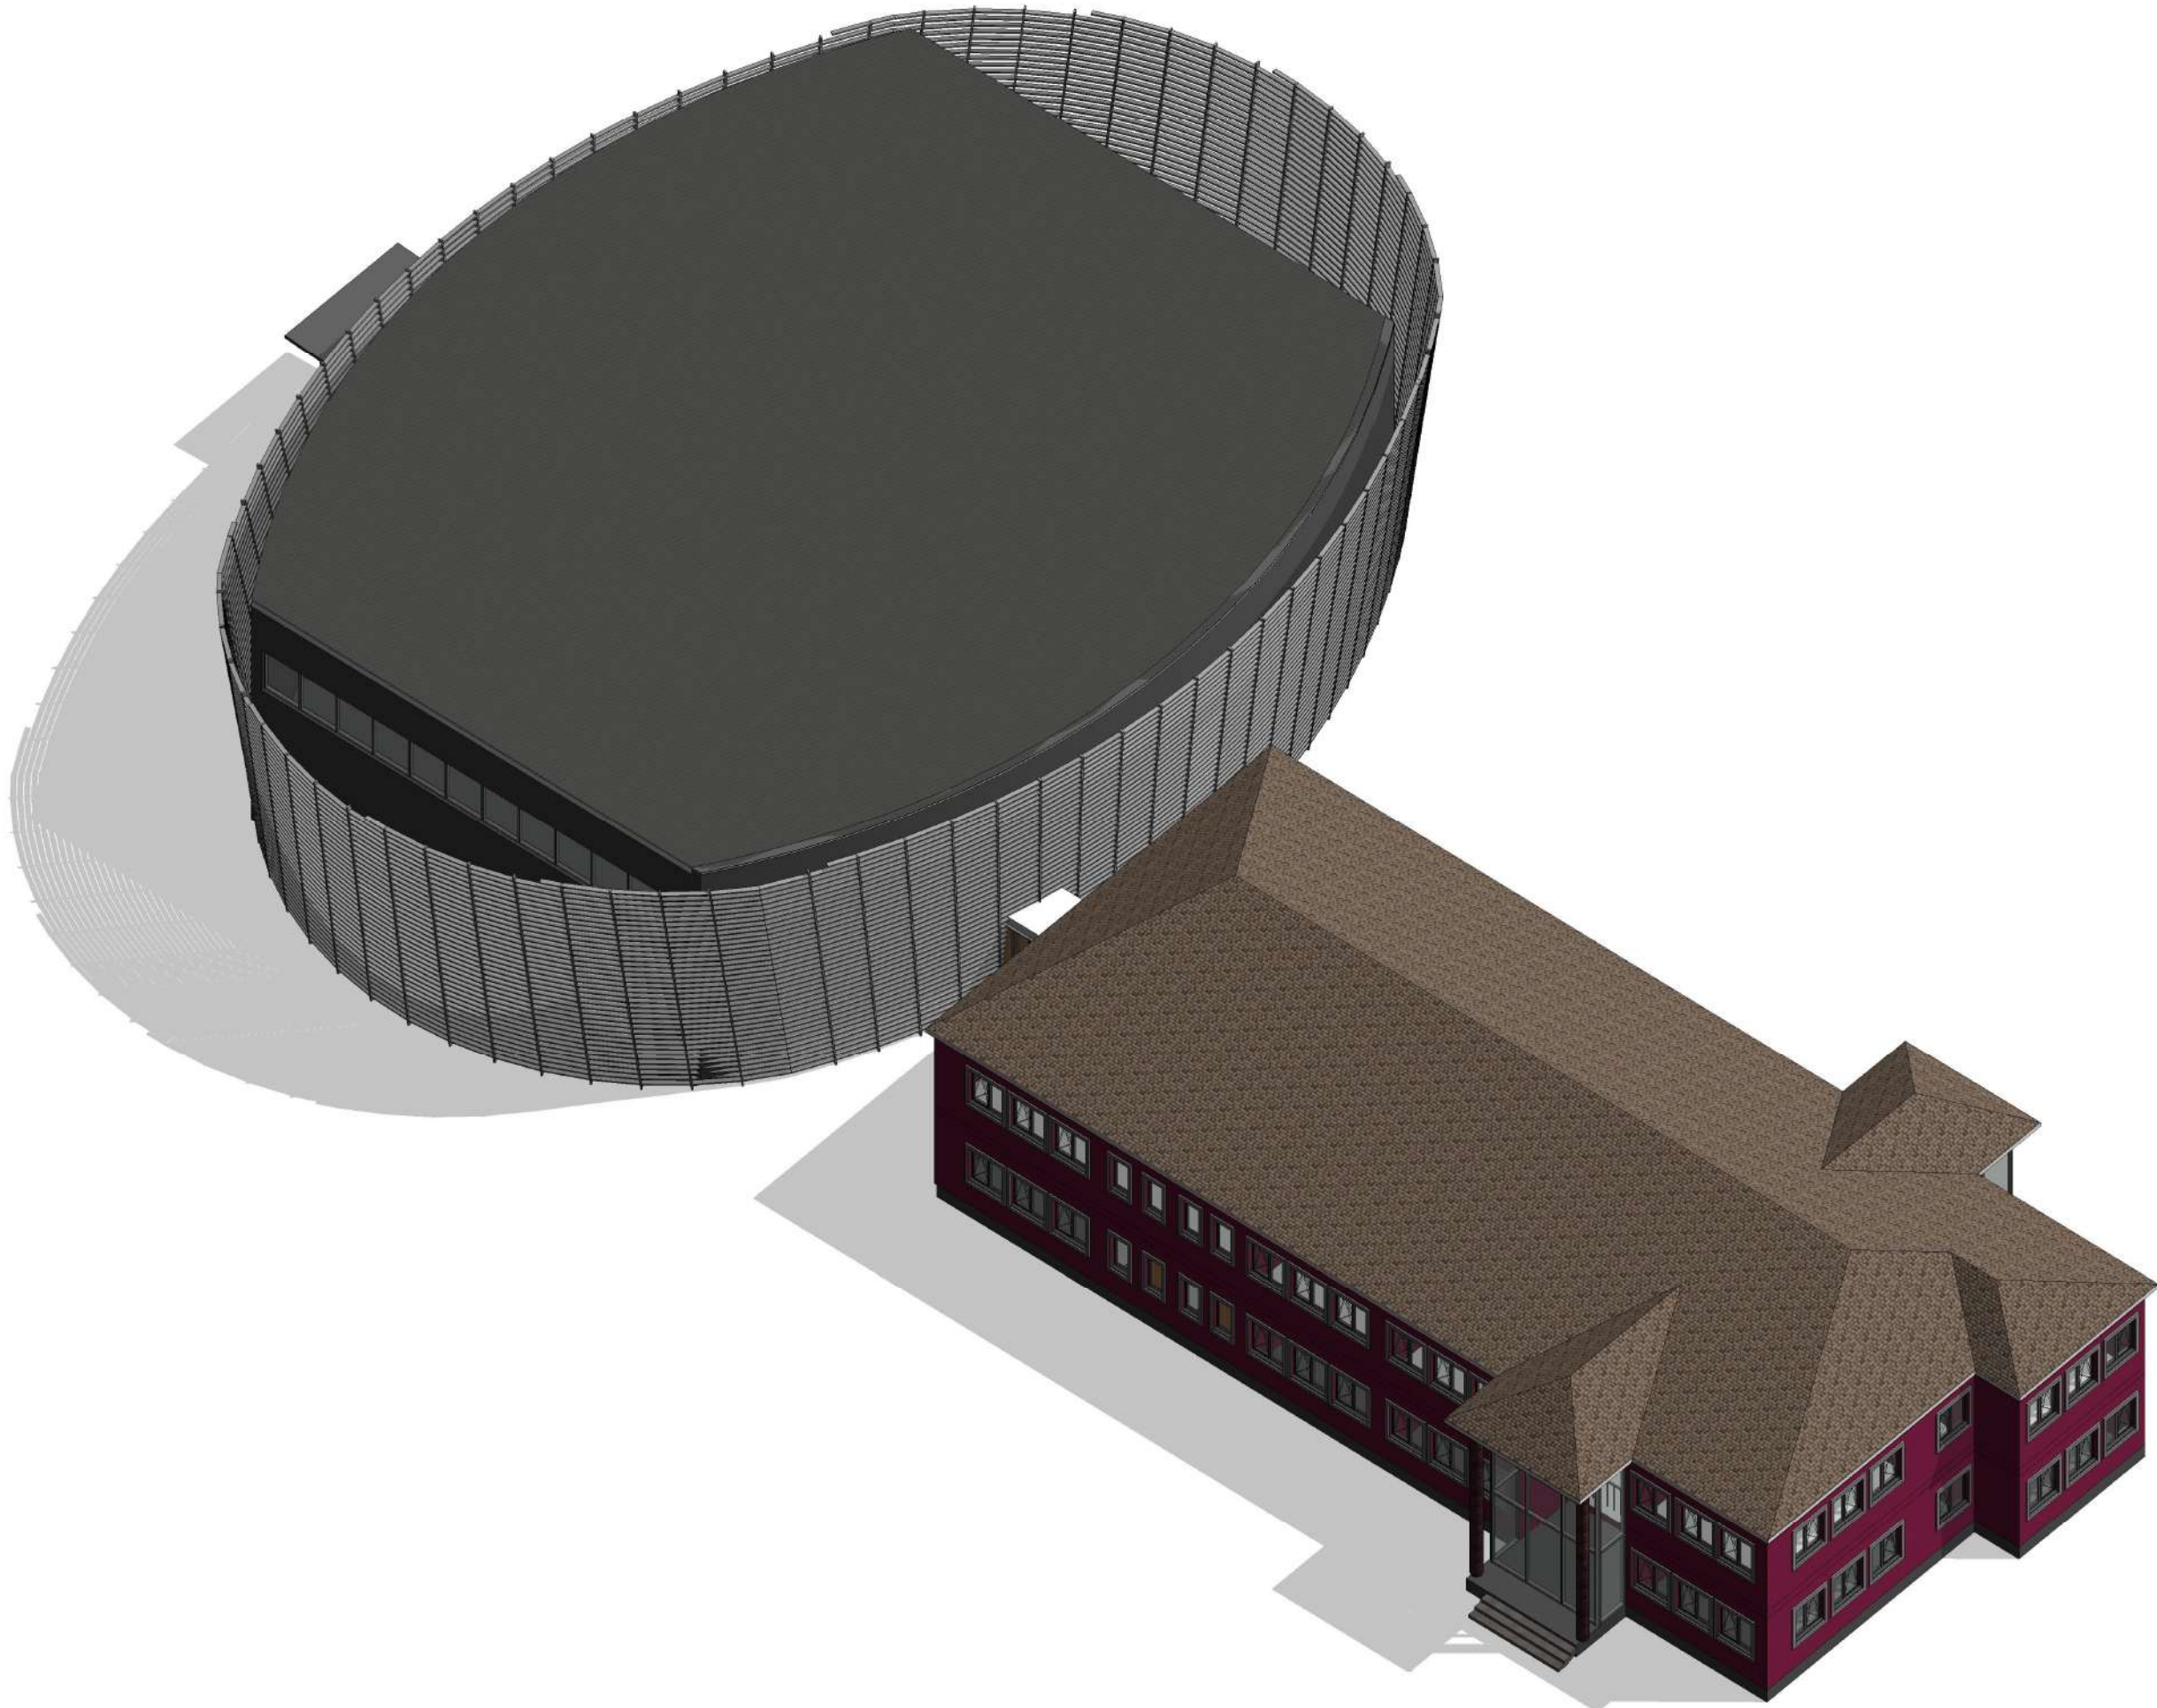


SHËNIME		
ZHVILLUESI		
BASHKIA DIVJAKE		
Emertimi i Projektit		
Aksionometri		
Vendndodhja e Projektit		
Fshati Remas, Qyteti Divjake		
Emertimi i Projektit		
RIKONSTRUKSION I OBJEKTEVE EKZISTUESE, SHITESHORE ANËSORE DHE NDERTIM PALESTRE NE SHKOLLEN E MESME TE BASHKUAR REMAS		
PROJEKTOI		
CEC GROUP SHPK		
Titulli	PROJEKTOI	Firma
Inxh. N	Vangjush MBRIÇE	
Inxh. N	Anduen MBRIÇE	
Arkitëkt	Gentjana CENGA	
Inxh. M	Paskal JARAZI	
Inxh. Gj	Pëllumb TOSKA	
Inxh. E	Gazmir ISAKAJ	
Inxh. T	Nuredin HAMZAI	
Topograf	Eroglan MUCA	

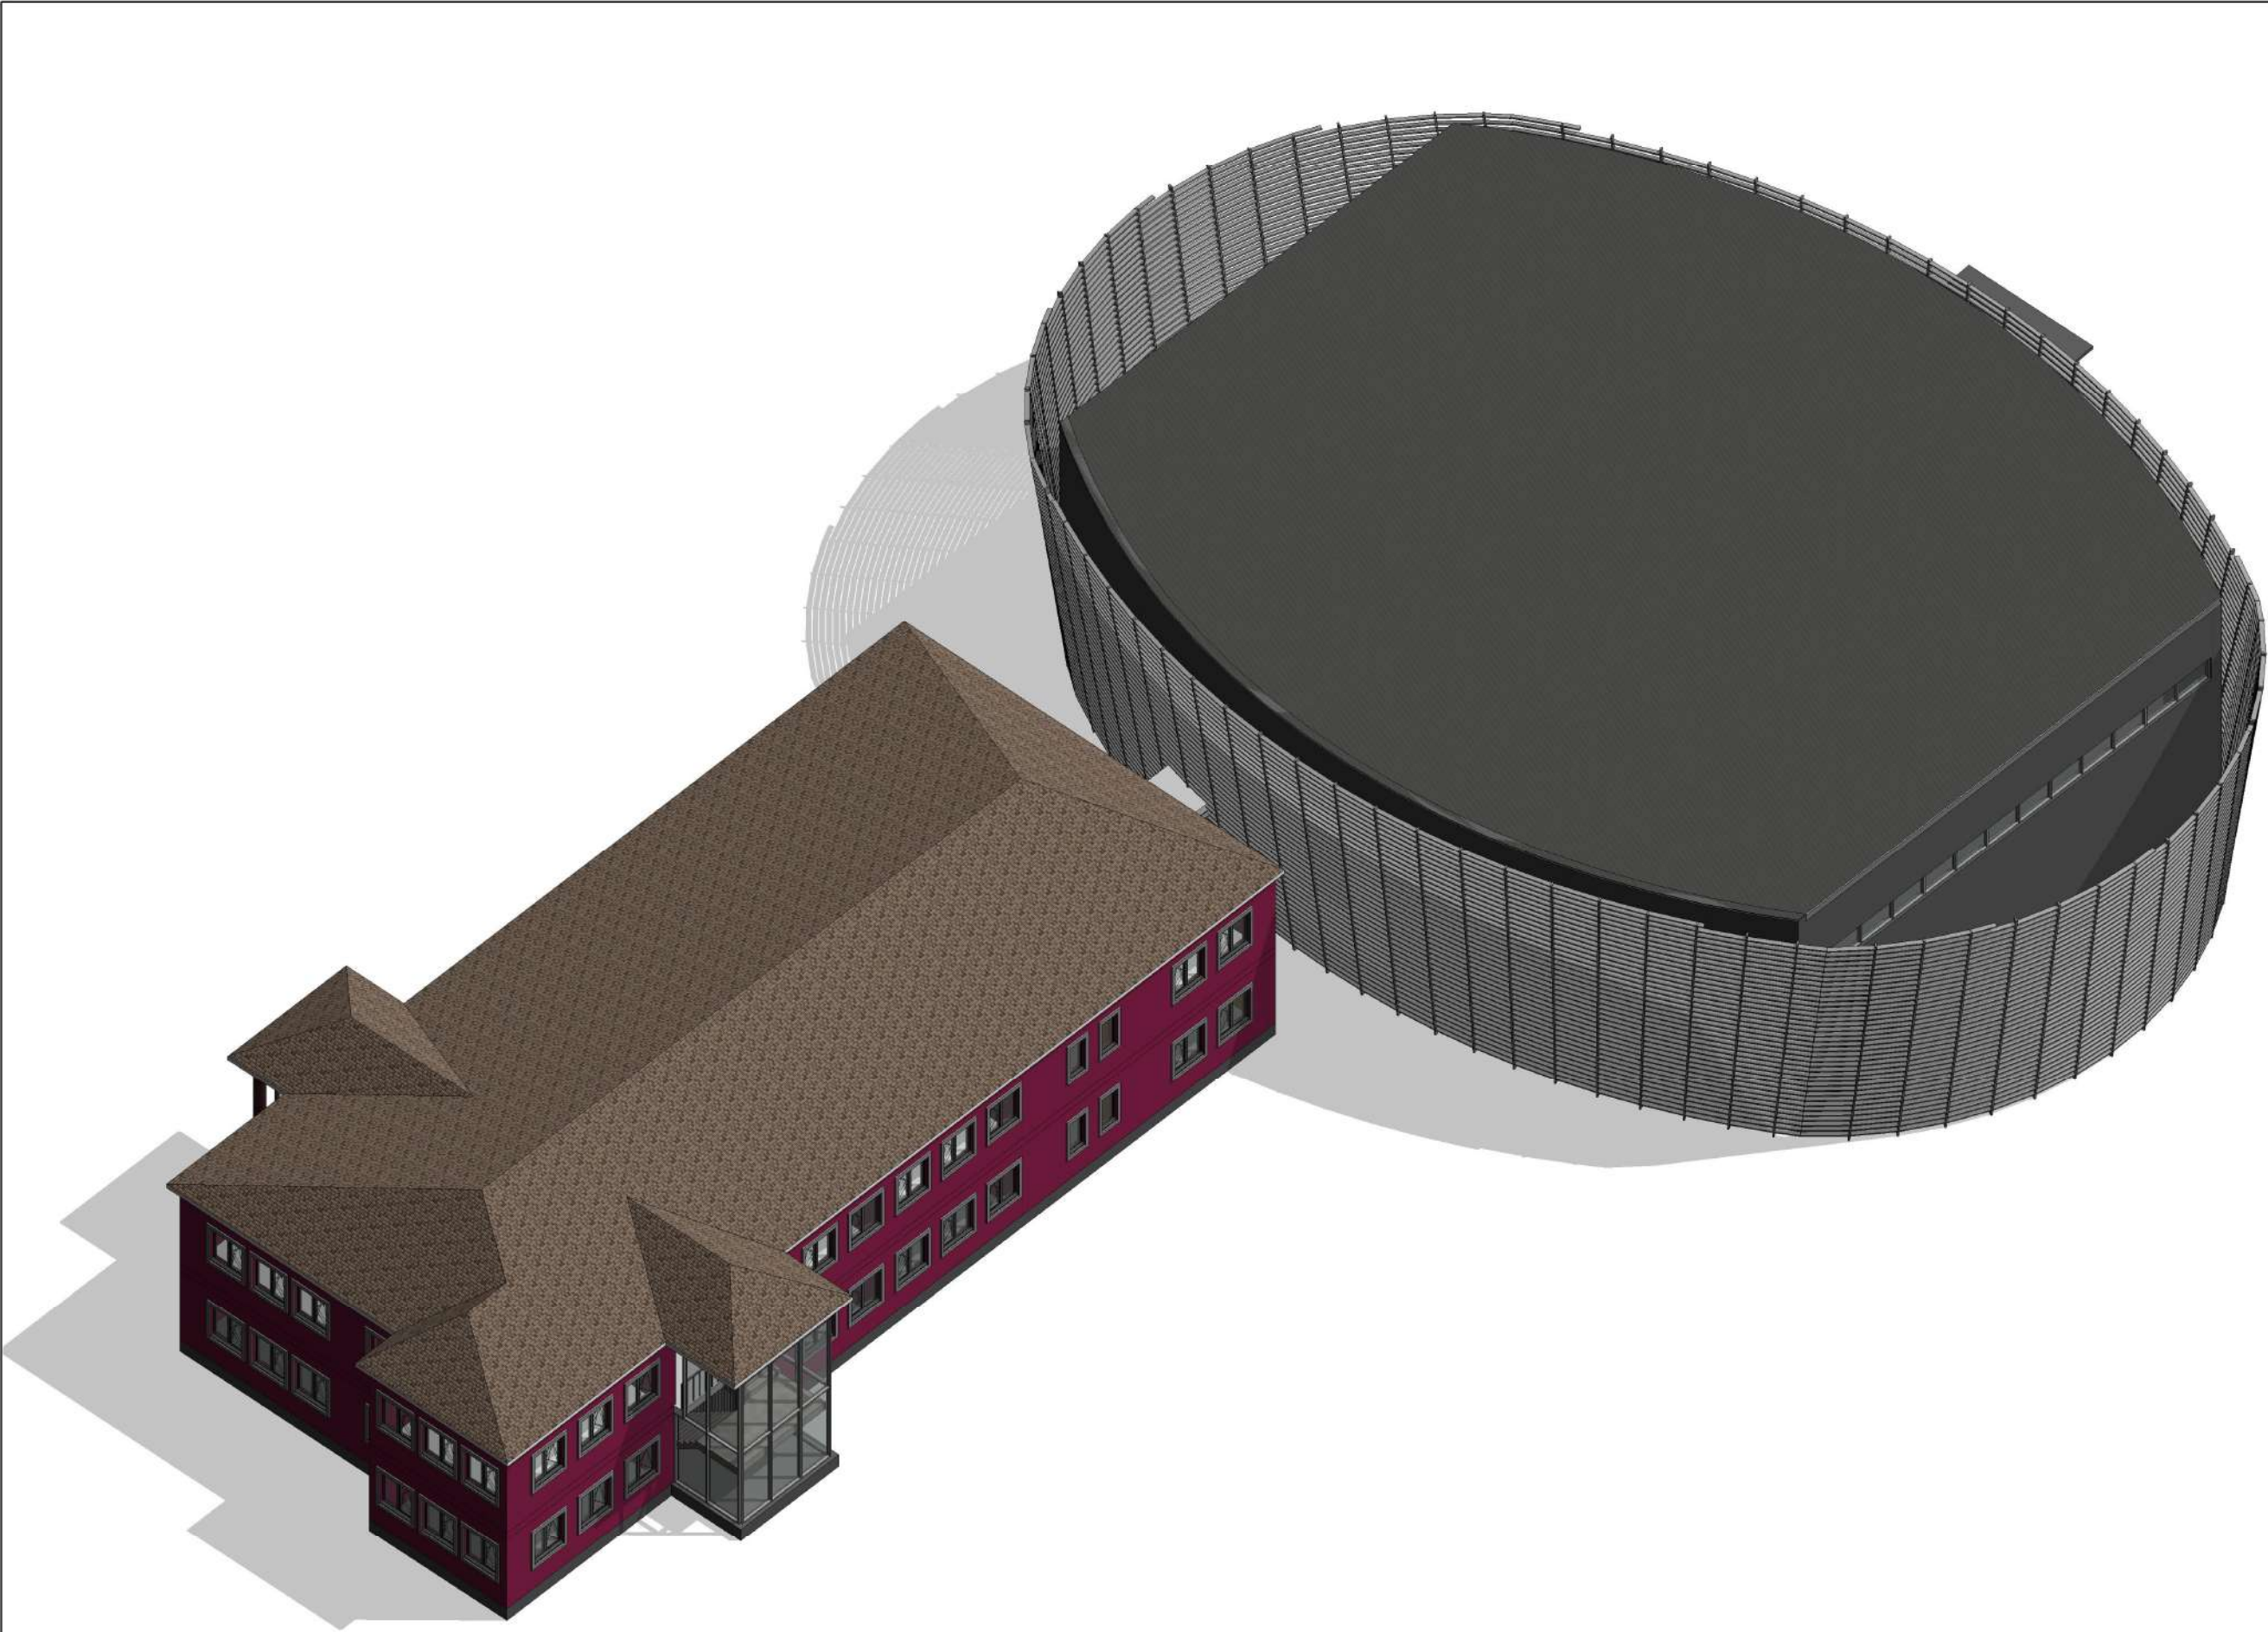

1 Aksionometri 4


SHËNIME		
ZHVILLUESI		
BASHKIA DIVJAKE		
Emertimi i Projektit		
Aksionometri		
Vendndodhja e Projektit		
Fshati Remas, Qyteti Divjake		
Emertimi i Projektit		
RIKONSTRUKSION I OBJEKTEVE EKZISTUESE, SHITESHORE ANËSORE DHE NDERTIM PALESTRE NE SHKOLLEN E MESME TE BASHKUAR REMAS		
PROJEKTOI		
CEC GROUP SHPK		
Titulli	PROJEKTOI	Firma
Inxh. N	Vangjush MBRIÇE	
Inxh. N	Anduen MBRIÇE	
Arkitekt	Gentjana CENGA	
Inxh. M	Paskal JARAZI	
Inxh. Gj	Pëllumb TOSKA	
Inxh. E	Gazmir ISAKAJ	
Inxh. T	Nuredin HAMZAI	
Topograf	Eroglan MUCA	

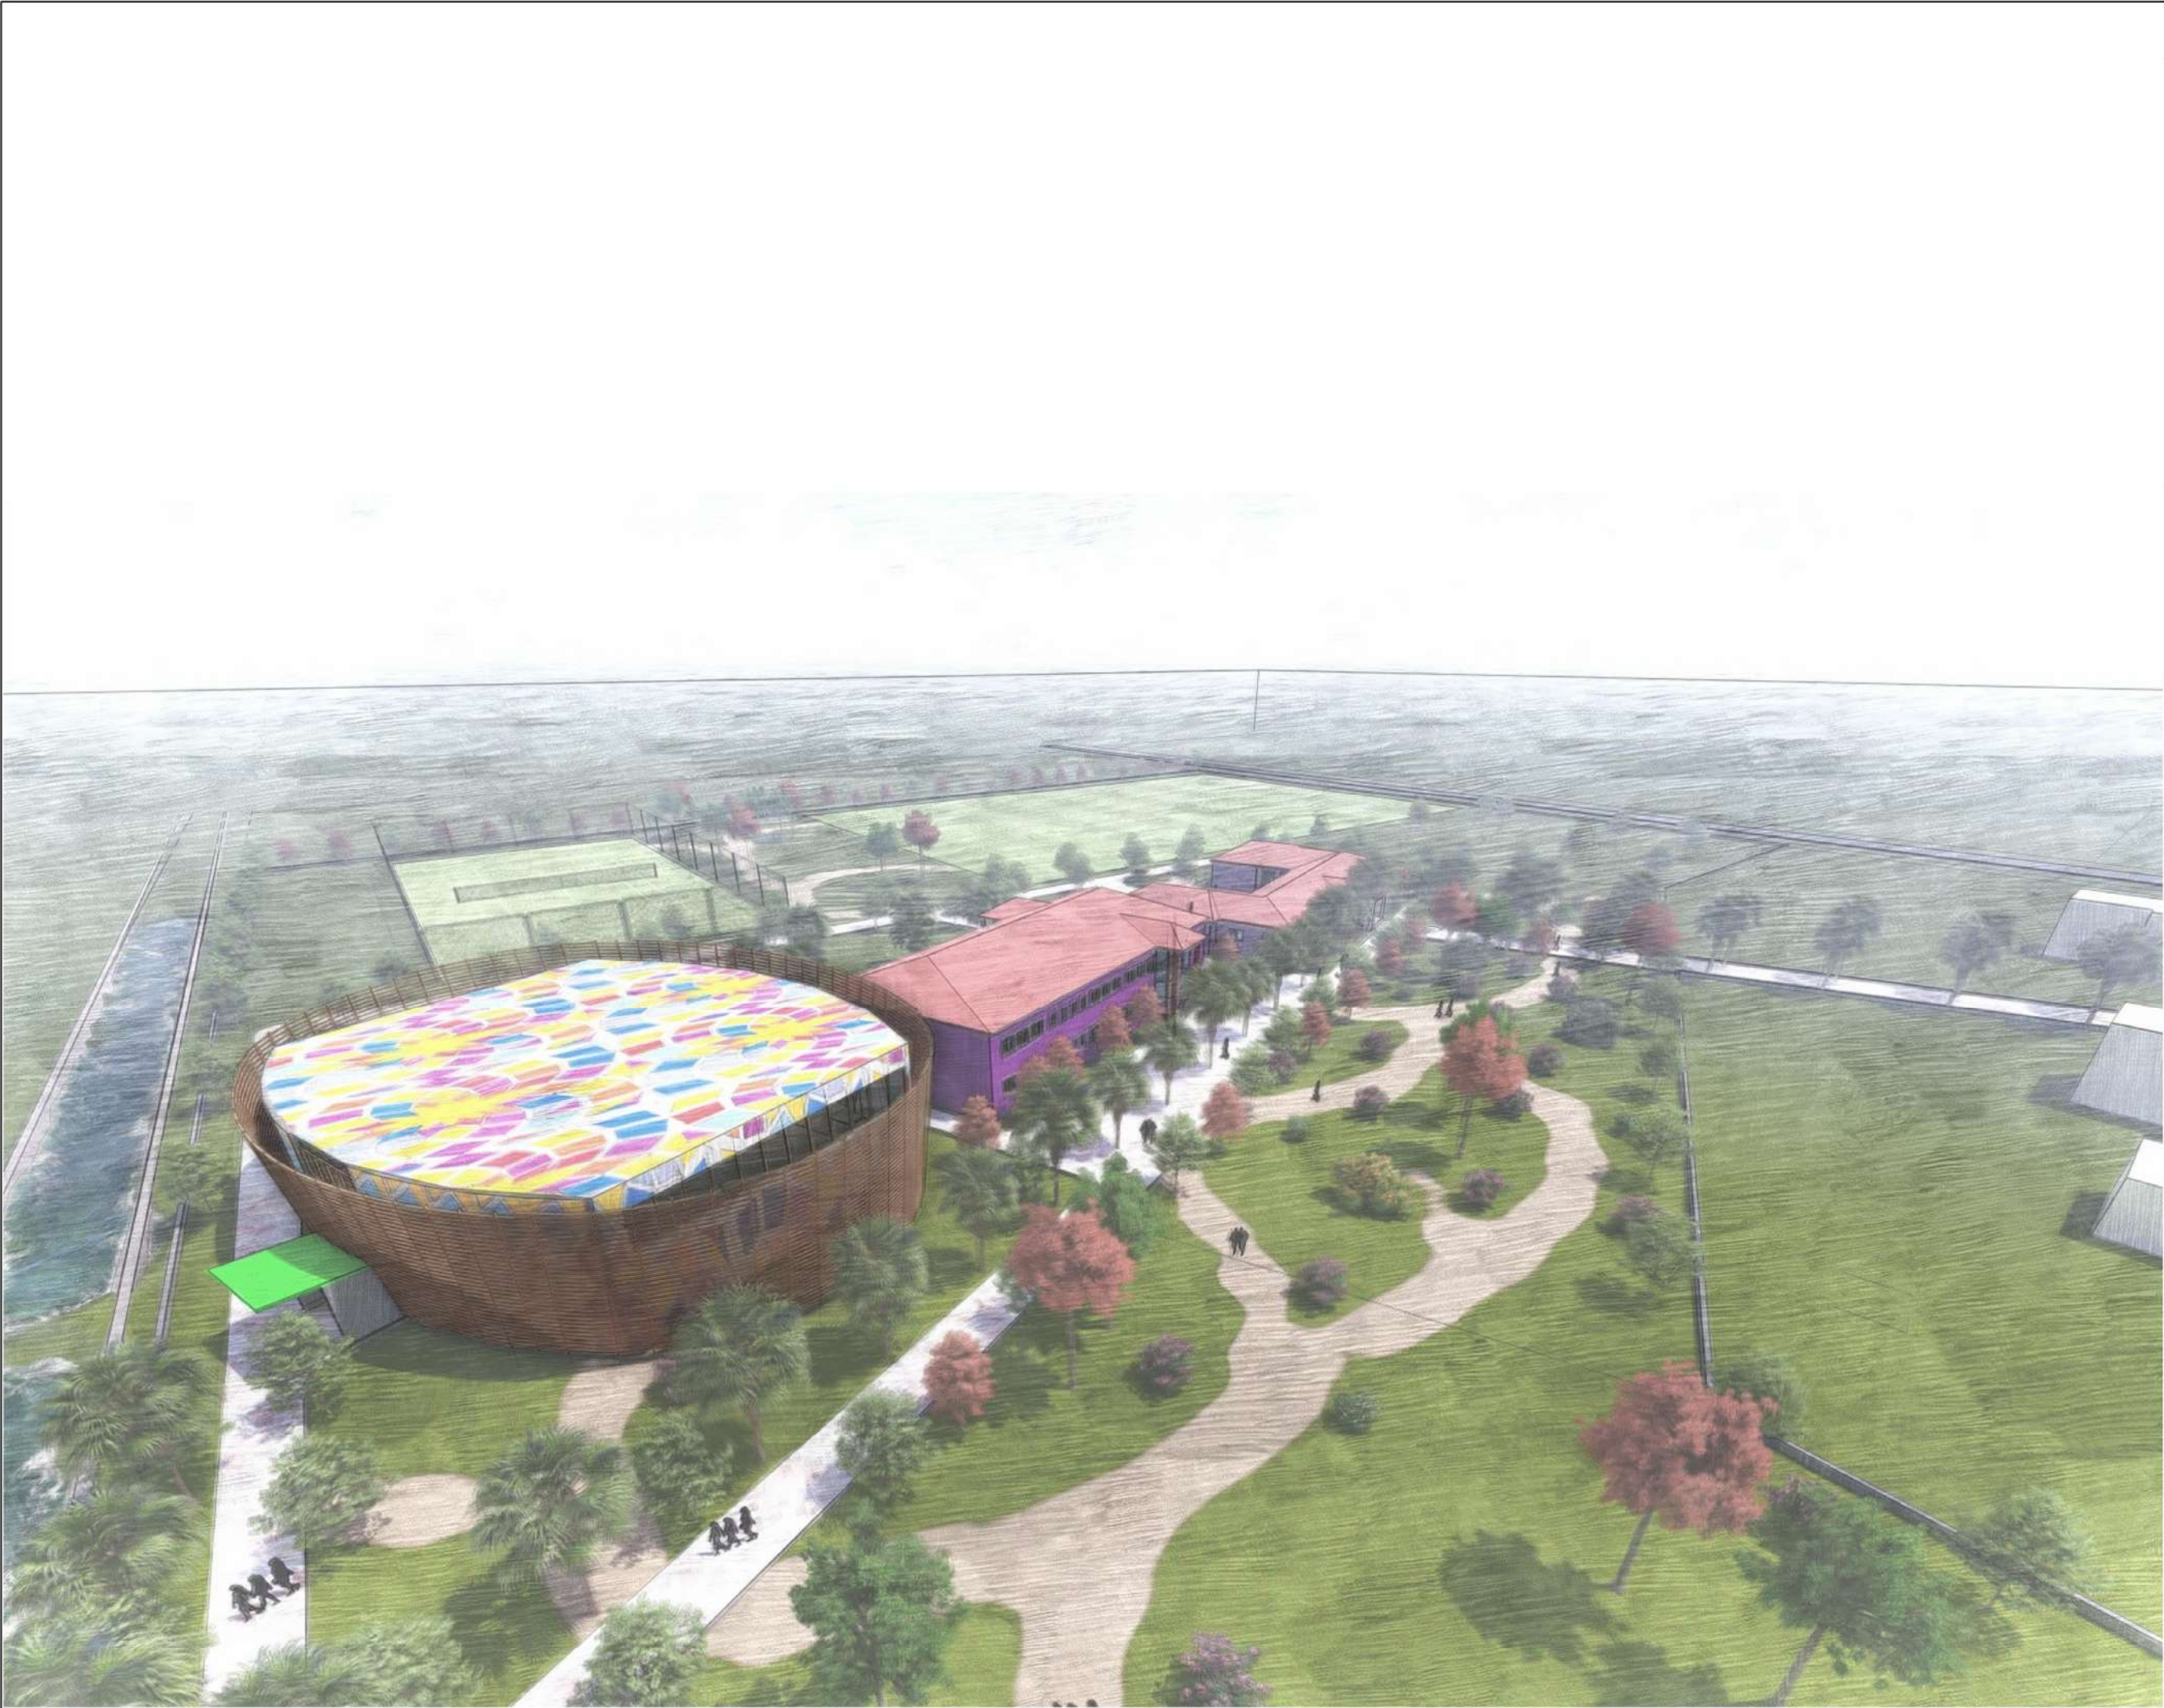

SHËNIME		
ZHVILLUESI		
BASHKIA DIVJAKE		
Emertimi i Projektit		
Render		
Vendndodhja e Projektit		
Fshati Remas, Qyteti Divjake		
Emertimi i Projektit		
RIKONSTRUKSION I OBJEKTEVE EKZISTUESE, SHITESHORE ANËSORE DHE NDERTIM PALESTRE NE SHKOLLEN E MESME TE BASHKUAR REMAS		
PROJEKTOI		
CEC GROUP SHPK		
Titulli	PROJEKTOI	Firma
Inxh. N	Vangjush MBRIÇE	
Inxh. N	Anduen MBRIÇE	
Arkitekt	Gentjana CENGA	
Inxh. M	Paskal JARAZI	
Inxh. Gj	Pëllumb TOSKA	
Inxh. E	Gazmir ISAKAJ	
Inxh. T	Nuredin HAMZAI	
Topograf	Eroglan MUCA	



SHËNIME		
ZHVILLUESI		
BASHKIA DIVJAKE		
Emertimi i Projektit		
Render		
Vendndodhja e Projektit		
Fshati Remas, Qyteti Divjake		
Emertimi i Projektit		
RIKONSTRUKSION I OBJEKTEVE EKZISTUESE, SHITESE ANËSORE DHE NDERTIM PALESTRE NE SHKOLLEN E MESME TE BASHKUAR REMAS		
PROJEKTOI		
CEC GROUP SHPK		
Titulli	PROJEKTOI	Firma
Inxh. N	Vangjush MBRIÇE	
Inxh. N	Anduen MBRIÇE	
Arkitekt	Gentjana CENGA	
Inxh. M	Paskal JARAZI	
Inxh. Gj	Pëllumb TOSKA	
Inxh. E	Gazmir ISAKAJ	
Inxh. T	Nuredin HAMZAI	
Topograf	Eroglan MUCA	

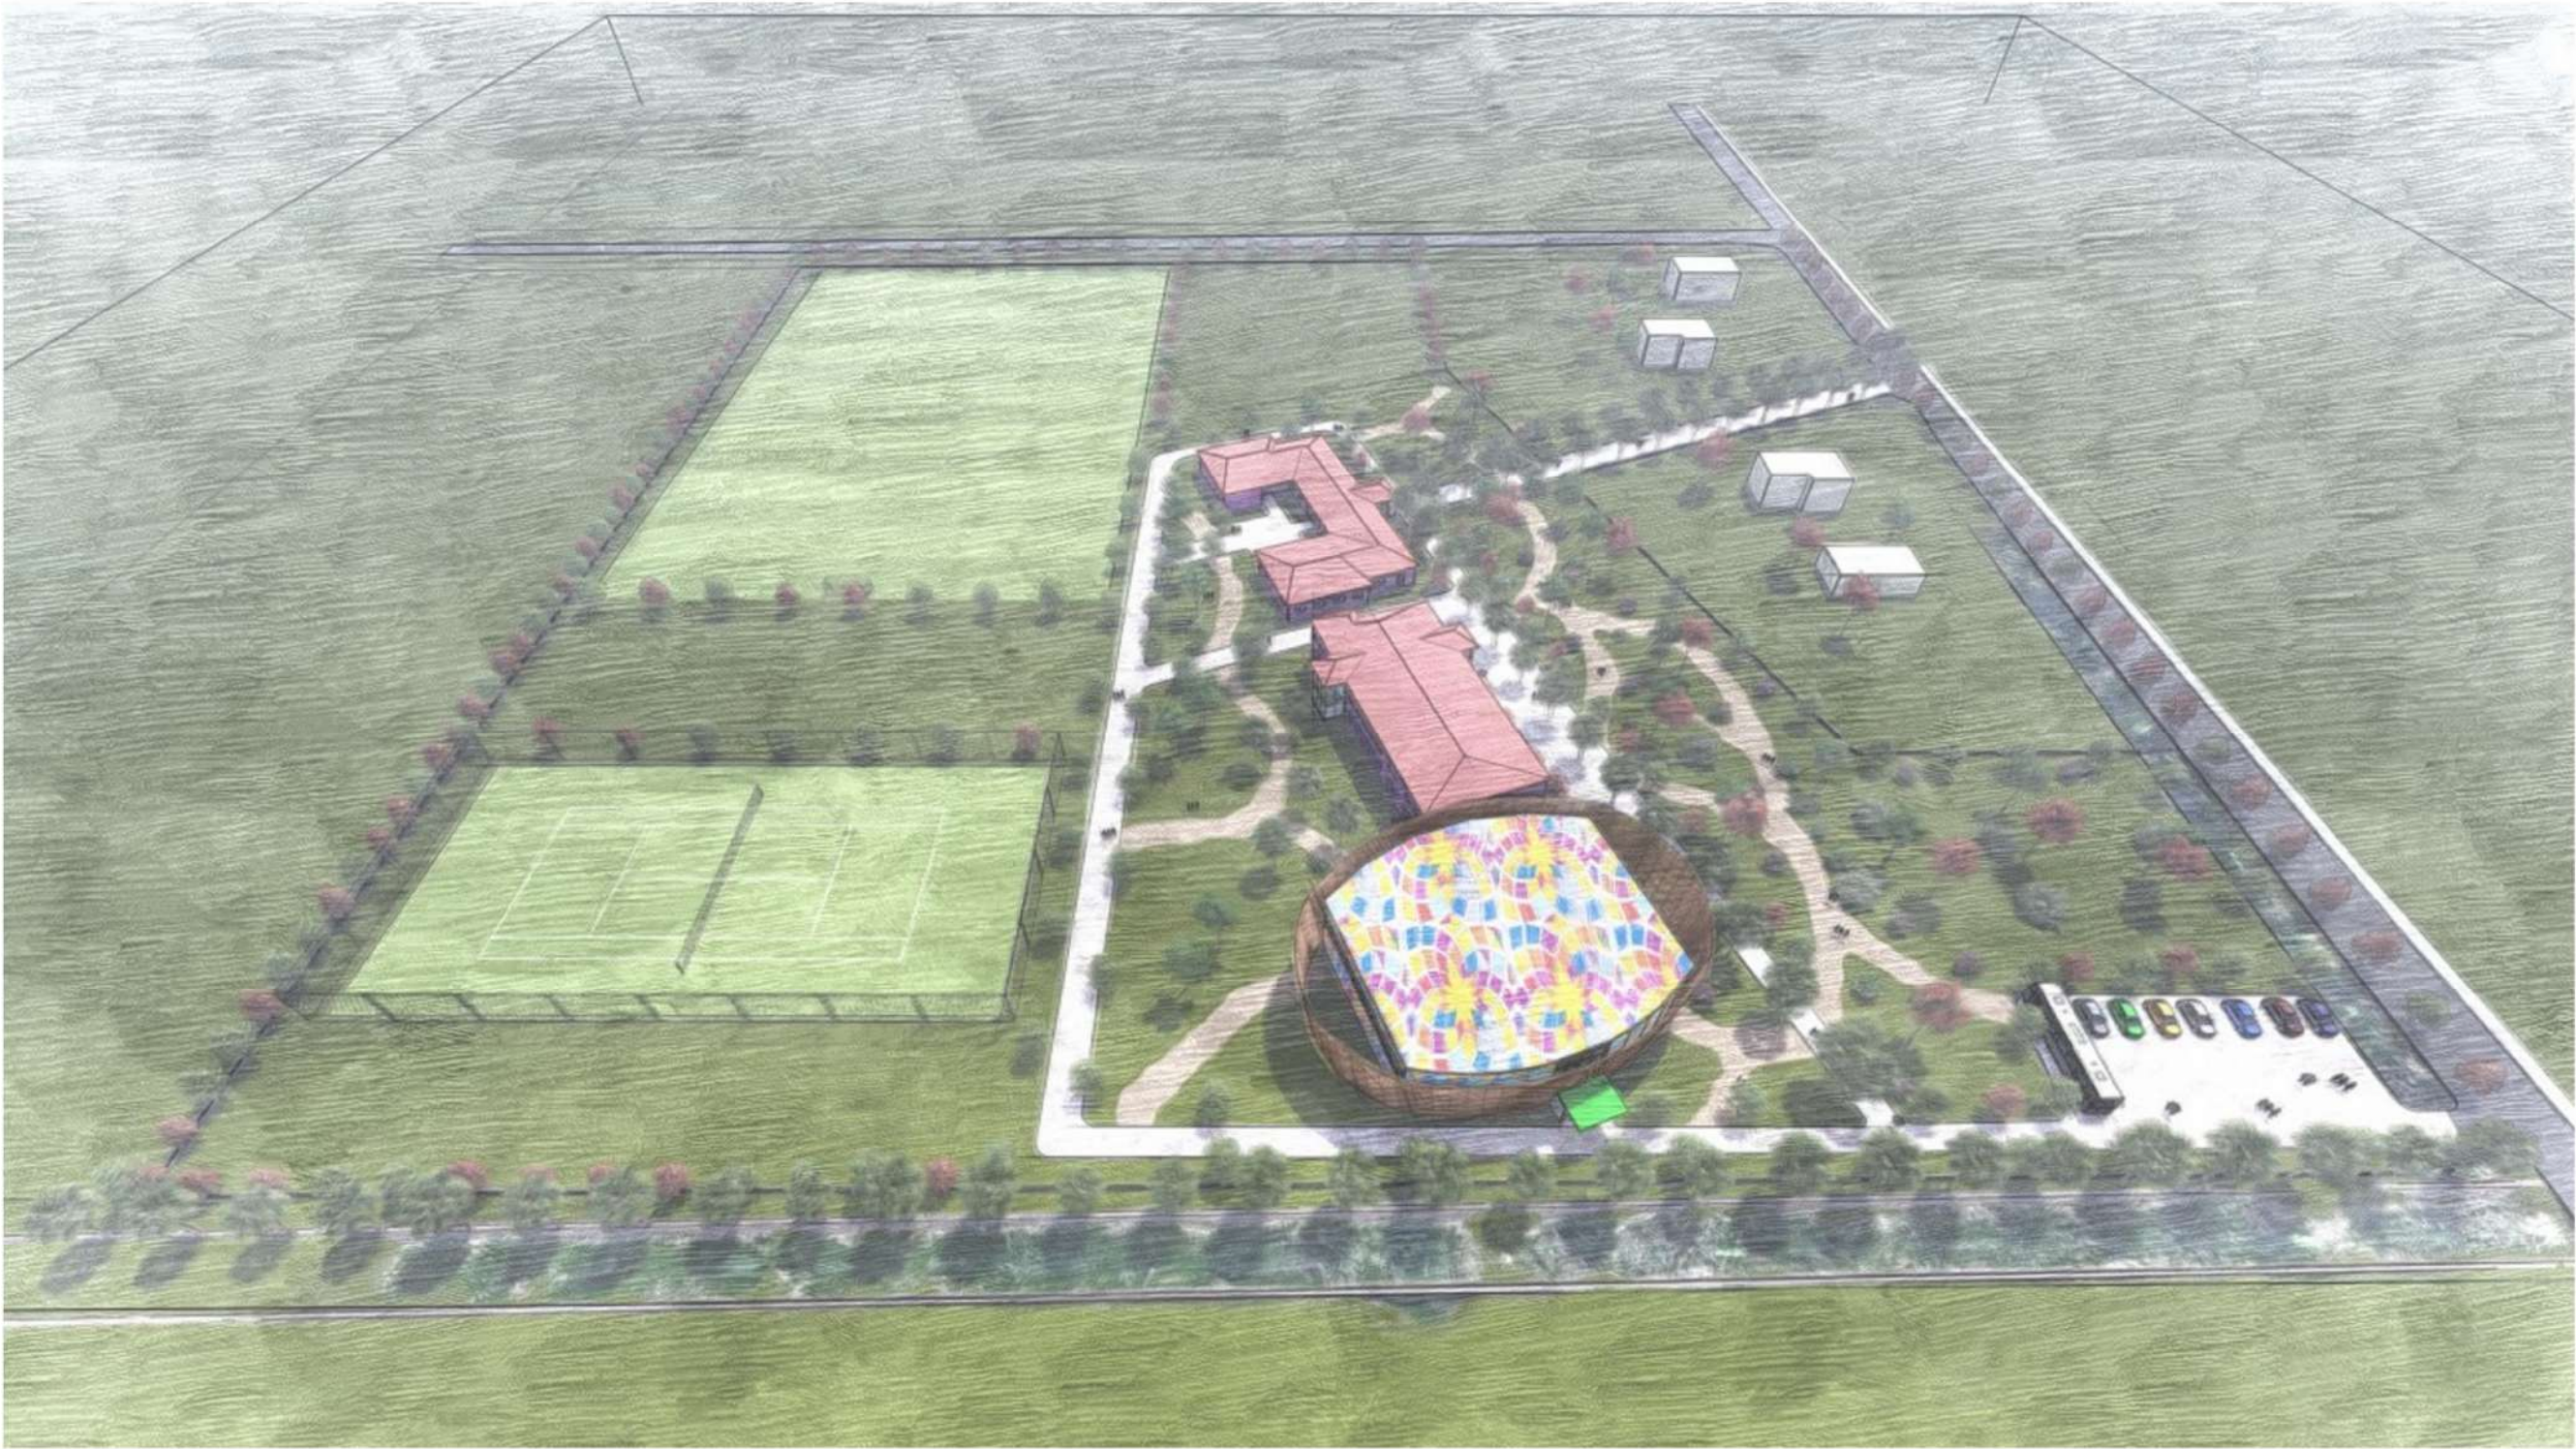

SHËNIME

ZHVILLUESI

BASHKIA DIVJAKE

Emertimi i Projektit

Render

Vendndodhja e Projektit

Fshati Remas, Qyteti Divjake

Emertimi i Projektit

RIKONSTRUKSION I OBJEKTEVE
EKZISTUESE, SHITES ANËSORE DHE
NDERTIM PALESTRE NE
SHKOLLEN E MESME TE BASHKUAR REMAS

PROJEKTOI

CEC GROUP SHPK

Titulli	PROJEKTOI	Firma
Inxh. N	Vangjush MBRIÇE	
Inxh. N	Anduen MBRIÇE	
Arkitekt	Gentjana CENGA	
Inxh. M	Paskal JARAZI	
Inxh. Gj	Pëllumb TOSKA	
Inxh. E	Gazmir ISAKAJ	
Inxh. T	Nuredin HAMZAI	
Topograf	Eroglan MUCA	



SHËNIME		
ZHVILLUESI		
BASHKIA DIVJAKE		
Emertimi i Projektit		
Render		
Vendndodhja e Projektit		
Fshati Remas, Qyteti Divjake		
Emertimi i Projektit		
RIKONSTRUKSION I OBJEKTEVE EKZISTUESE, SHITESE ANËSORE DHE NDERTIM PALESTRE NE SHKOLLEN E MESME TE BASHKUAR REMAS		
PROJEKTOI		
CEC GROUP SHPK		
Titulli	PROJEKTOI	Firma
Inxh. N	Vangjush MBRIÇE	
Inxh. N	Anduen MBRIÇE	
Arkitekt	Gentjana CENGA	
Inxh. M	Paskal JARAZI	
Inxh. Gj	Pëllumb TOSKA	
Inxh. E	Gazmir ISAKAJ	
Inxh. T	Nuredin HAMZAI	
Topograf	Eroglan MUCA	



SHËNIME

ZHVILLUESI

BASHKIA DIVJAKE

Emertimi i Projektit

Render

Vendndodhja e Projektit

Fshati Remas, Qyteti Divjake

Emertimi i Projektit

RIKONSTRUKSION I OBJEKTEVE
EKZISTUESE, SHITESHORE ANËSORE DHE
NDERTIM PALESTRE NE
SHKOLLEN E MESME TE BASHKUAR REMAS

PROJEKTOI

CEC GROUP SHPK

Titulli	PROJEKTOI	Firma
Inxh. N	Vangjush MBRIÇE	
Inxh. N	Anduen MBRIÇE	
Arkitëkt	Gentjana CENGA	
Inxh. M	Paskal JARAZI	
Inxh. Gj	Pëllumb TOSKA	
Inxh. E	Gazmir ISAKAJ	
Inxh. T	Nuredin HAMZAI	
Topograf	Eroglan MUCA	