

PROJEKTI HIDROTEKNIK

OBJEKTI : RIKONSTRUKSION I OBJEKTEVE EKZISTUESE, SHTESE ANESORE DHE NDERTIM PALESTRE NE SHKOLLEN E MESME TE BASHKUAR REMAS

NJESIA ADMINISTRATIVE REMAS ,BASHKIA DIVJAKE

PER CDO PAQARTESI TE KONTAKTOHET ME STUDION E PROJEKTIMIT

ZHVILLUES

BASHKIA DIVJAKË

PROJEKTUES

CEC GROUP . SHPK

SHËNIME

ZHVILLUESI

BASHKIA DIVJAKE

Emertimi i Projektit

PROJEKTI HIDROTEKNIK

Vendndodhja e Projektit

Fshati Remas, Qyteti Divjake


Emertimi i Projektit

RIKONSTRUKSION I OBJEKTEVE
EKZISTUESE, SHTESE ANESORE DHE
NDERTIM PALESTRE NE
SHKOLLEN E MESME TE BASHKUAR REMAS

PROJEKTOI

CEC GROUP SHPK

Titulli	PROJEKTOI	Firma
Inxh. N	Vangjush MBRIÇE	
Inxh. N	Anduen MBRIÇE	
Arkitekt	Gentjana CENGA	
Inxh. M	Paskal JARAZI	
Inxh. Gj	Pëllumb TOSKA	
Inxh. E	Gazmir ISAKAJ	
Inxh. T	Nuredin HAMZAI	
Topograf	Eroglan MUCA	

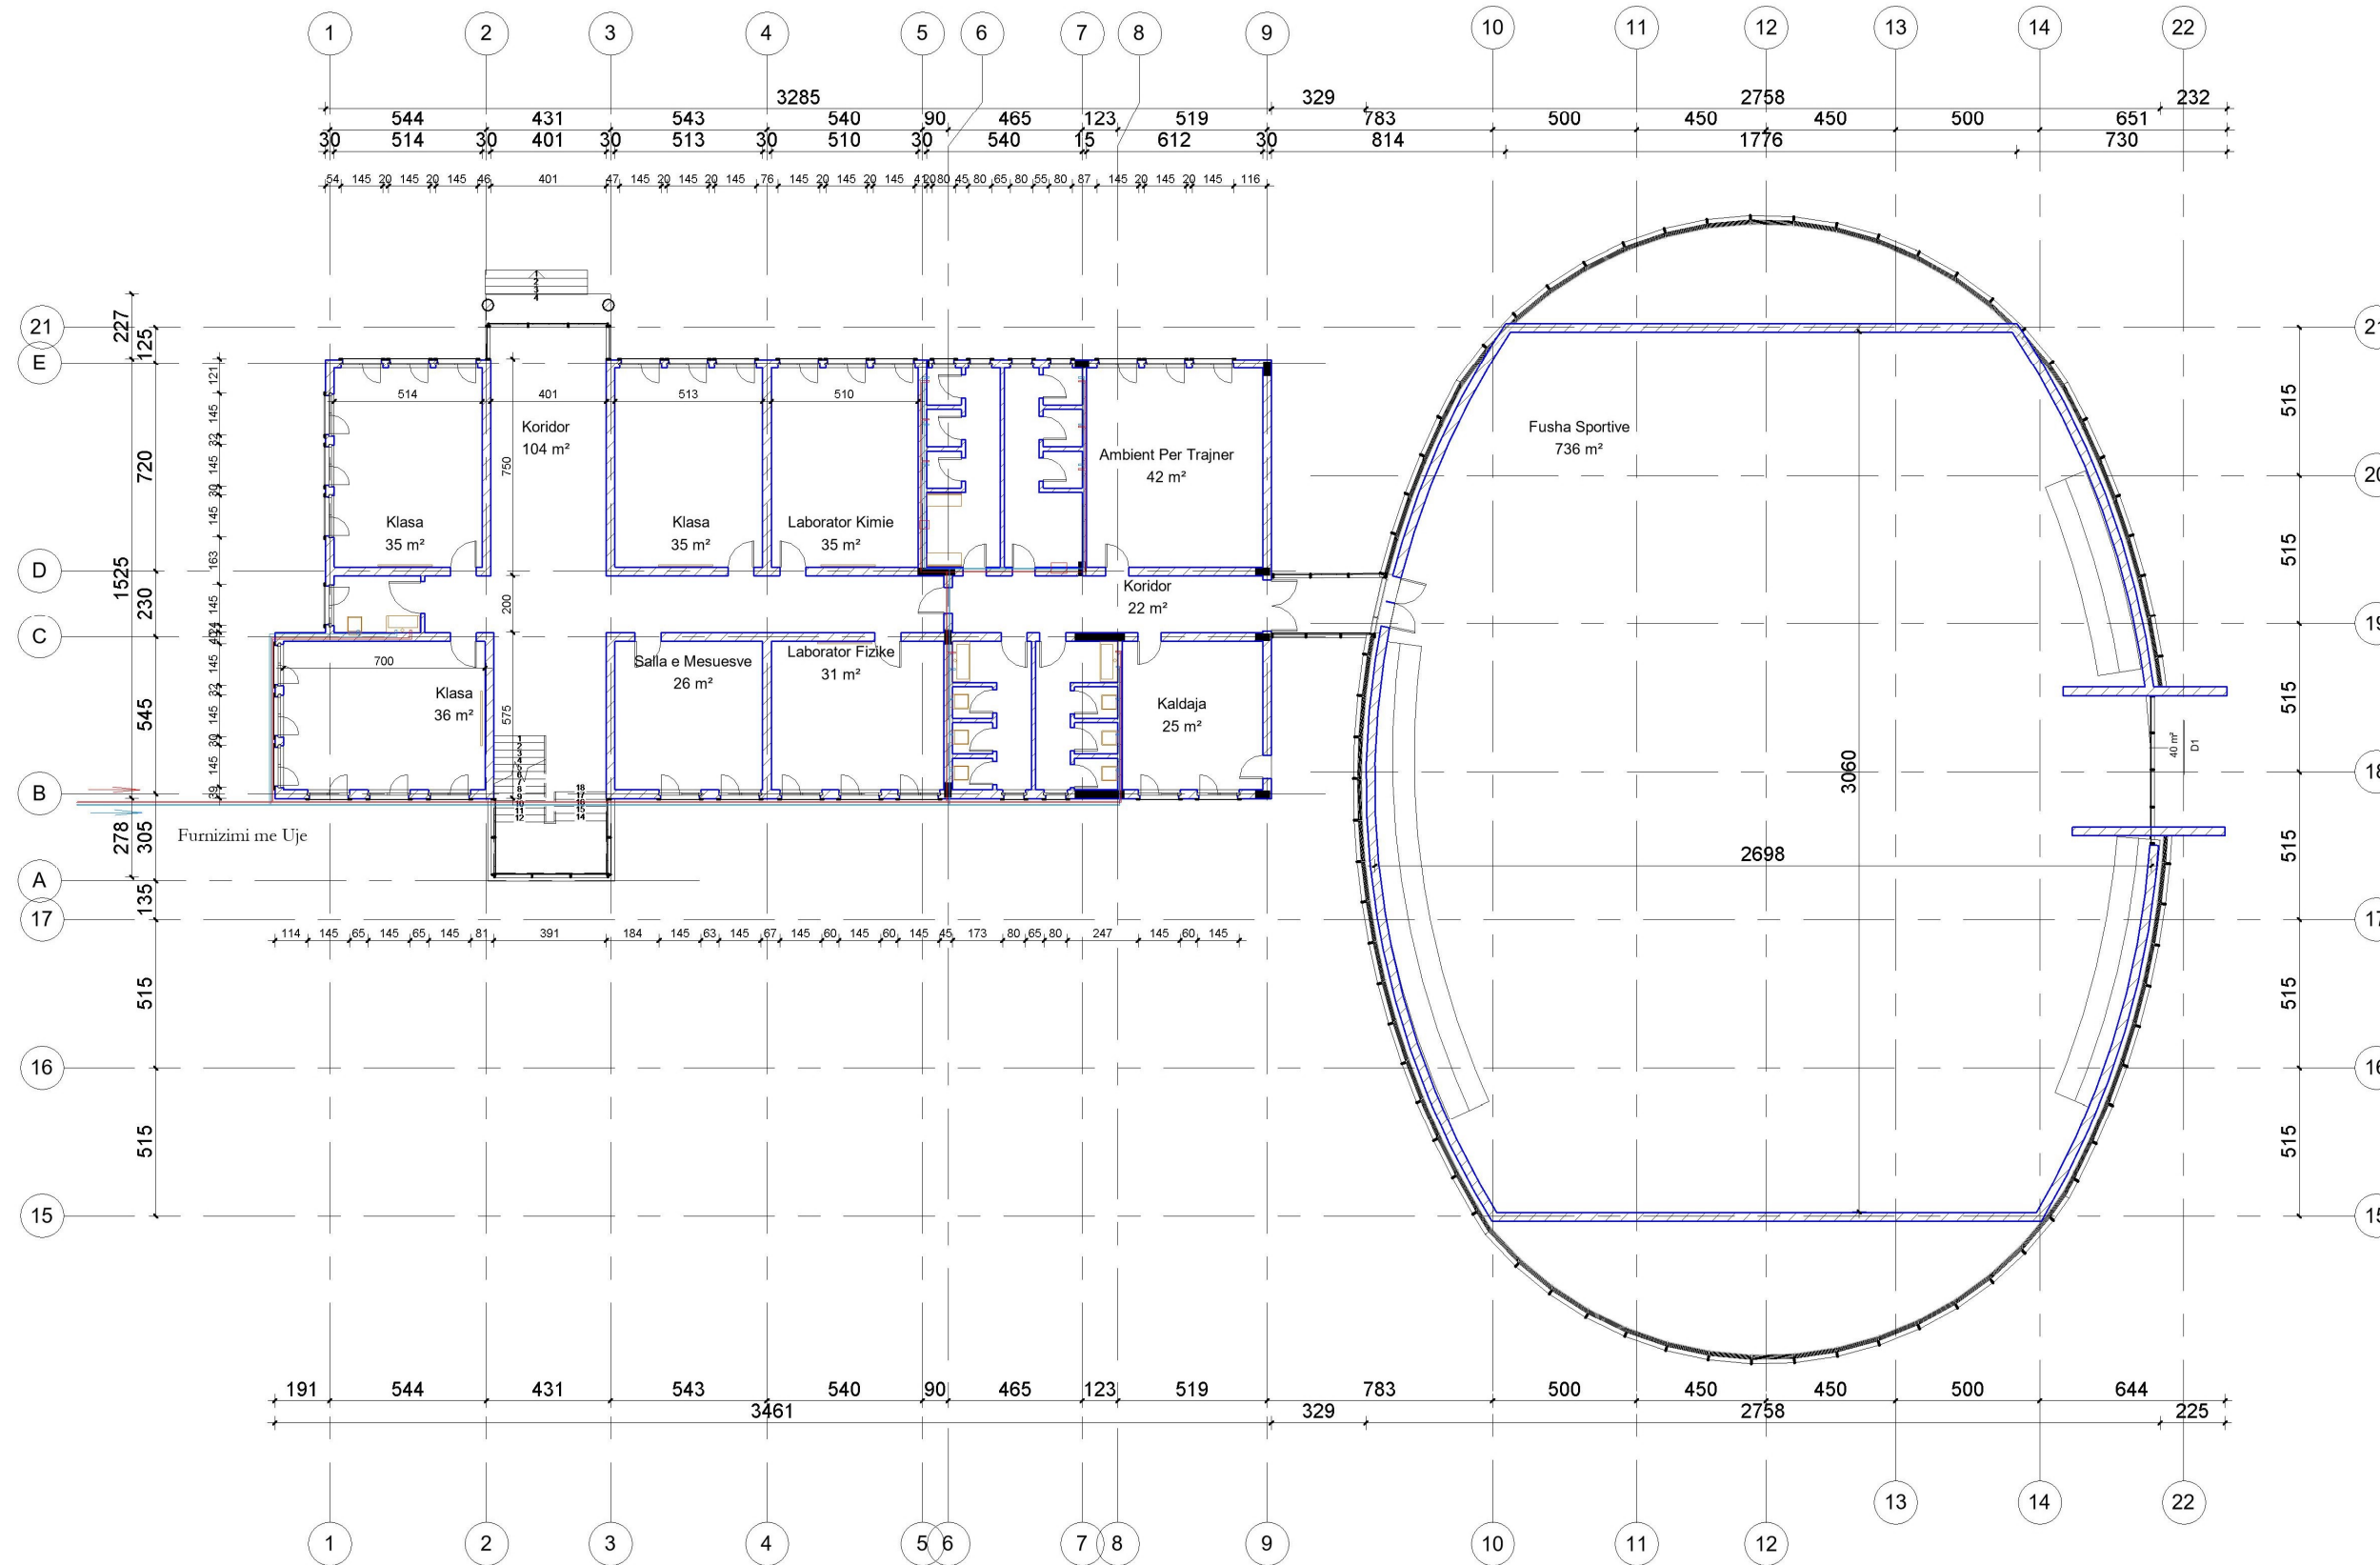

SHËNIME

ZHVILLUESI

BASHKIA DIVJAKE

Emertimi i Projektit

Sistemi i Furnizimit me Uje

Vendndodhja e Projektit

Fshati Remas, Qyteti Divjake

Emertimi i Projektit

RIKONSTRUKSION I OBJEKTEVE EKZISTUESE, SHITESJE ANËSORE DHE NDERTIM PALESTRE NE SHKOLLEN E MESME TE BASHKUAR REMAS


PROJEKTOI

CEC GROUP SHPK

Titulli	PROJEKTOI	Firma
Inxh. N	Vangjush MBRICË	
Inxh. N	Anduen MBRICË	
Arkitekt	Gentjana CENGA	
Inxh. M	Paskal JARAZI	
Inxh. Gj	Pëllumb TOSKA	
Inxh. E	Gazmir ISAKAJ	
Inxh. T	Nuredin HAMZAI	
Topograf	Eroglën MUCA	


1 Plani i Katit Perdhe Furnizimi Me Uje

1 : 250

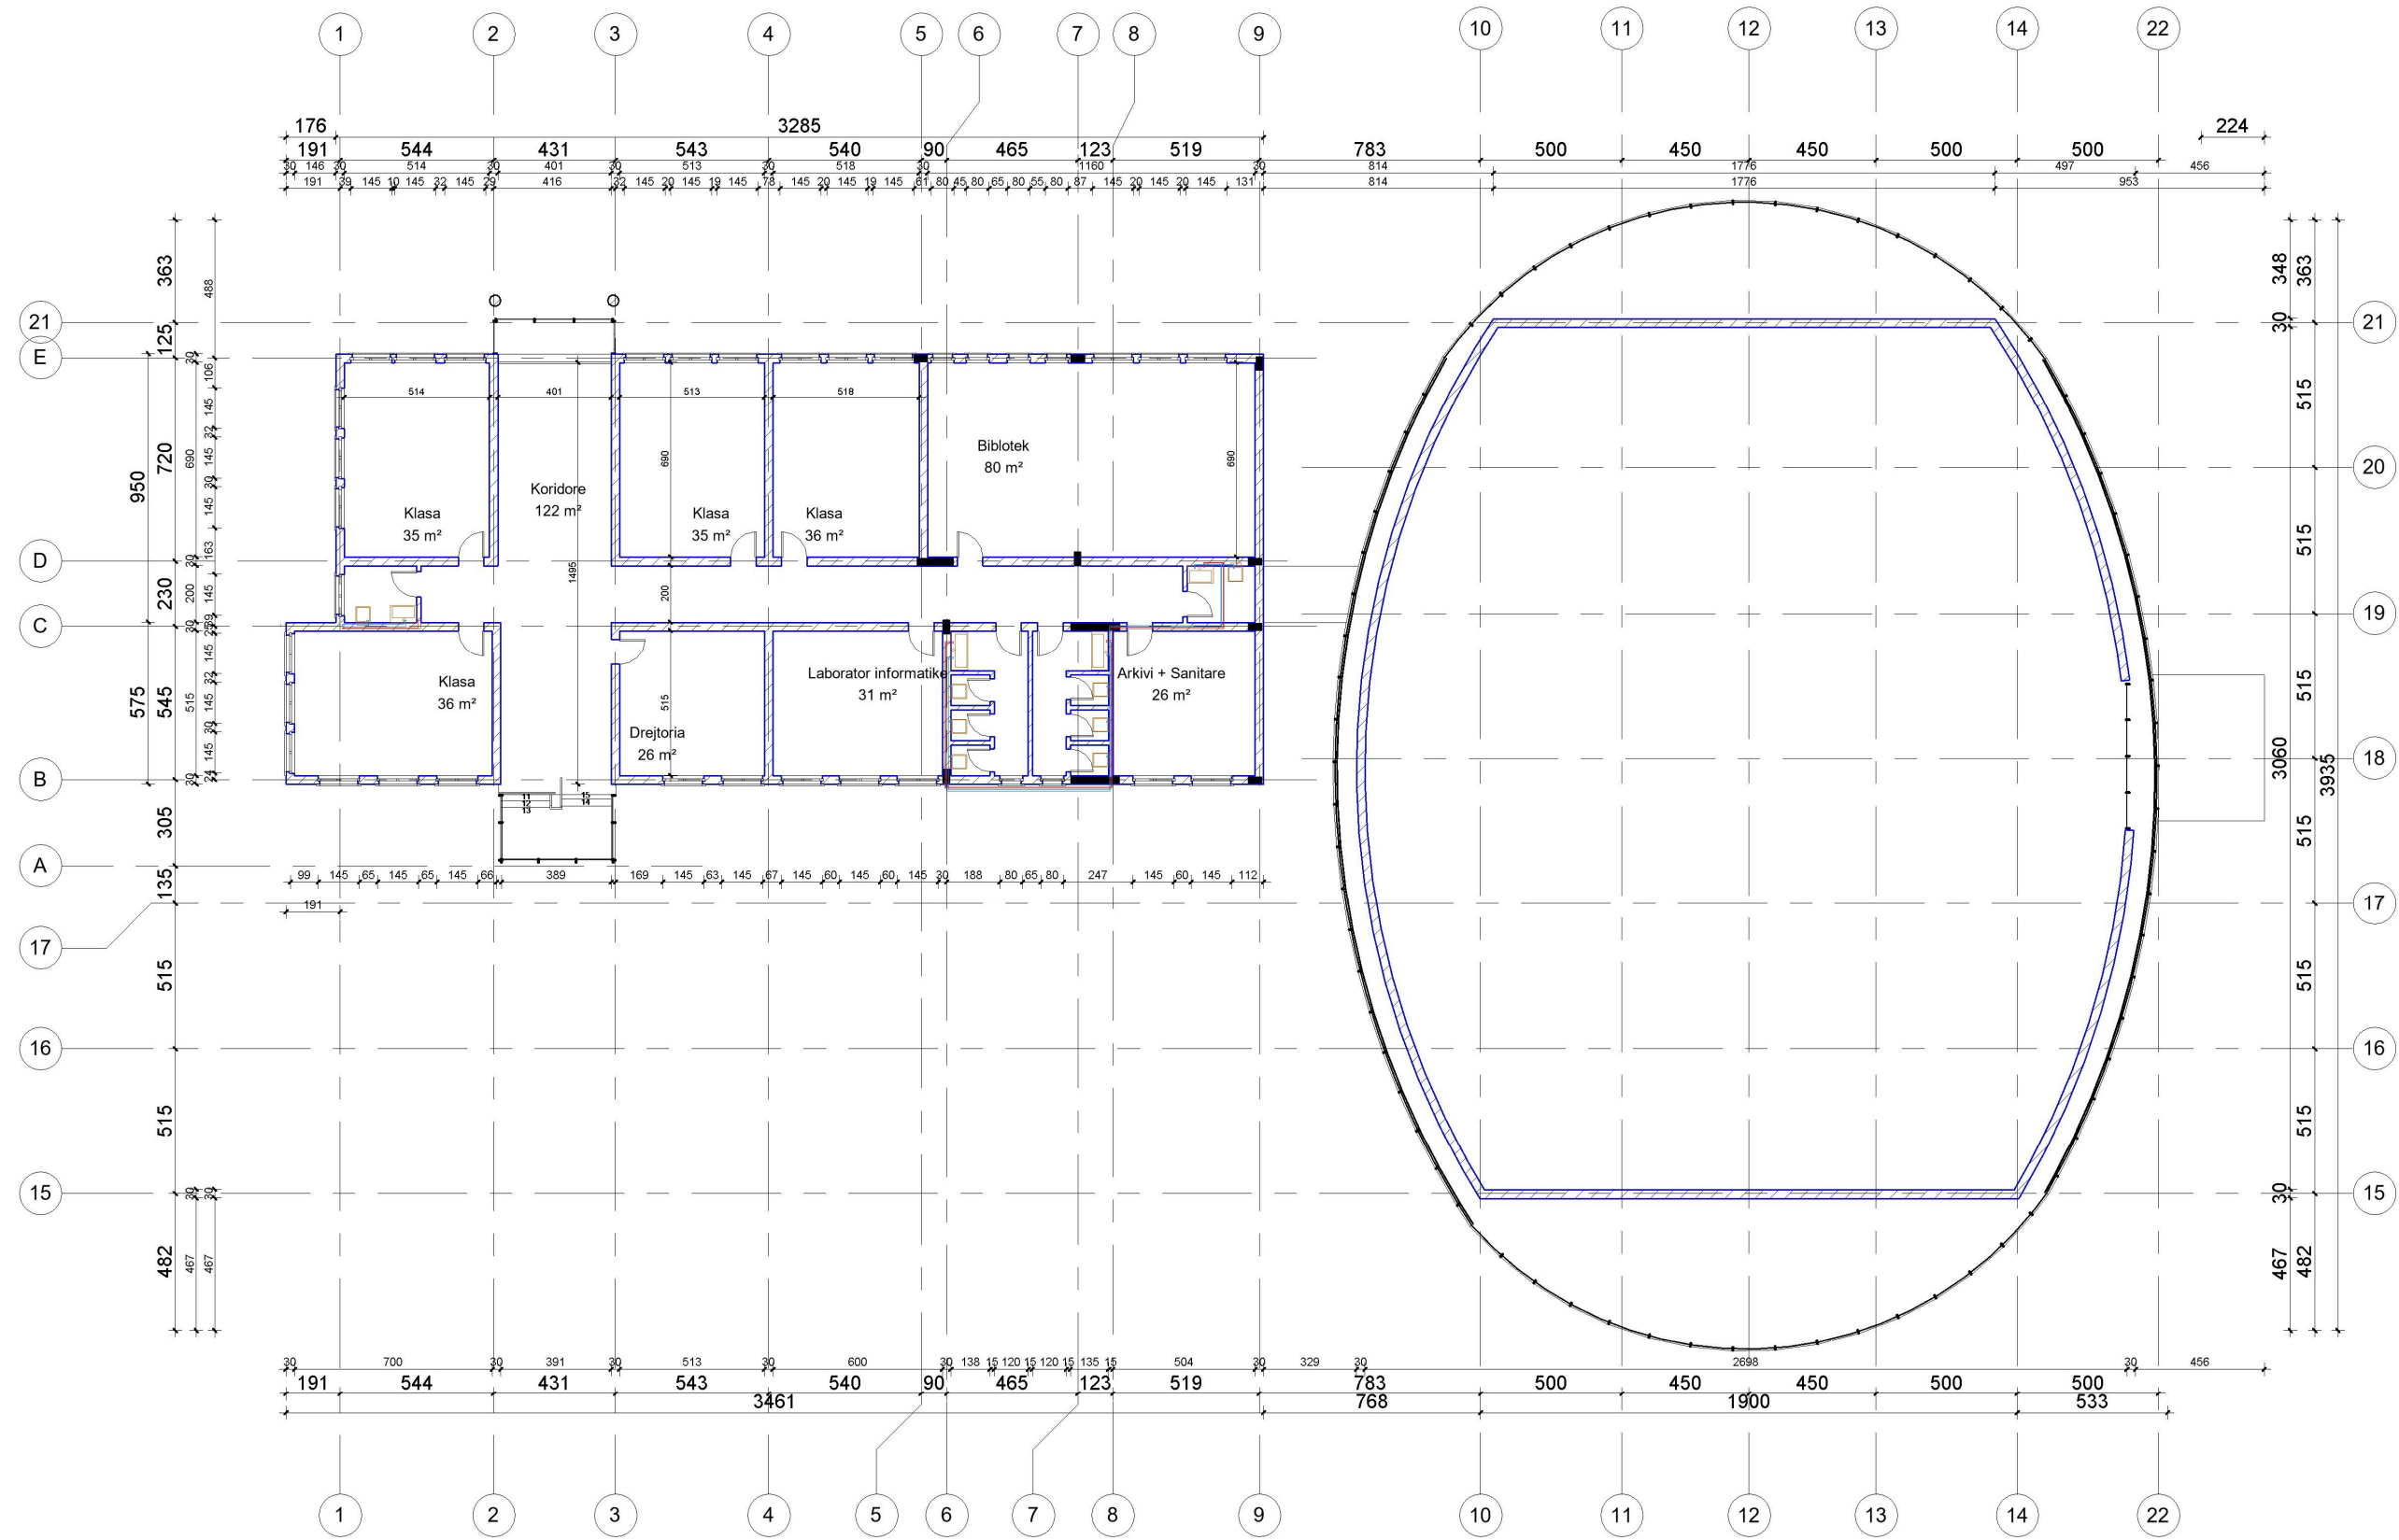


SHËNIME		
ZHVILLUESI		
BASHKIA DIVJAKE		
Emertimi i Projektit		
Sistemi i Furnizimit me Uje		
Vendndodhja e Projektit		
Fshati Remas, Qyteti Divjake		
Emertimi i Projektit		
RIKONSTRUKSION I OBJEKTEVE EKZISTUESE, SHITESJE ANESORE DHE NDERTIM PALESTRE NE SHKOLLEN E MESME TE BASHKUAR REMAS		
PROJEKTOI		
CEC GROUP SHPK		
Titulli	PROJEKTOI	Firma
Inxh. N	Vangjush MBRICË	
Inxh. N	Anduen MBRICË	
Arkitekt	Gentjana CENGA	
Inxh. M	Paskal JARAZI	
Inxh. Gj	Pëllumb TOSKA	
Inxh. E	Gazmir ISAKAJ	
Inxh. T	Nuredin HAMZAI	
Topograf	Eroglën MUCA	

1 Plani i Katit 1 Furnizimi Me Uje
1 : 250

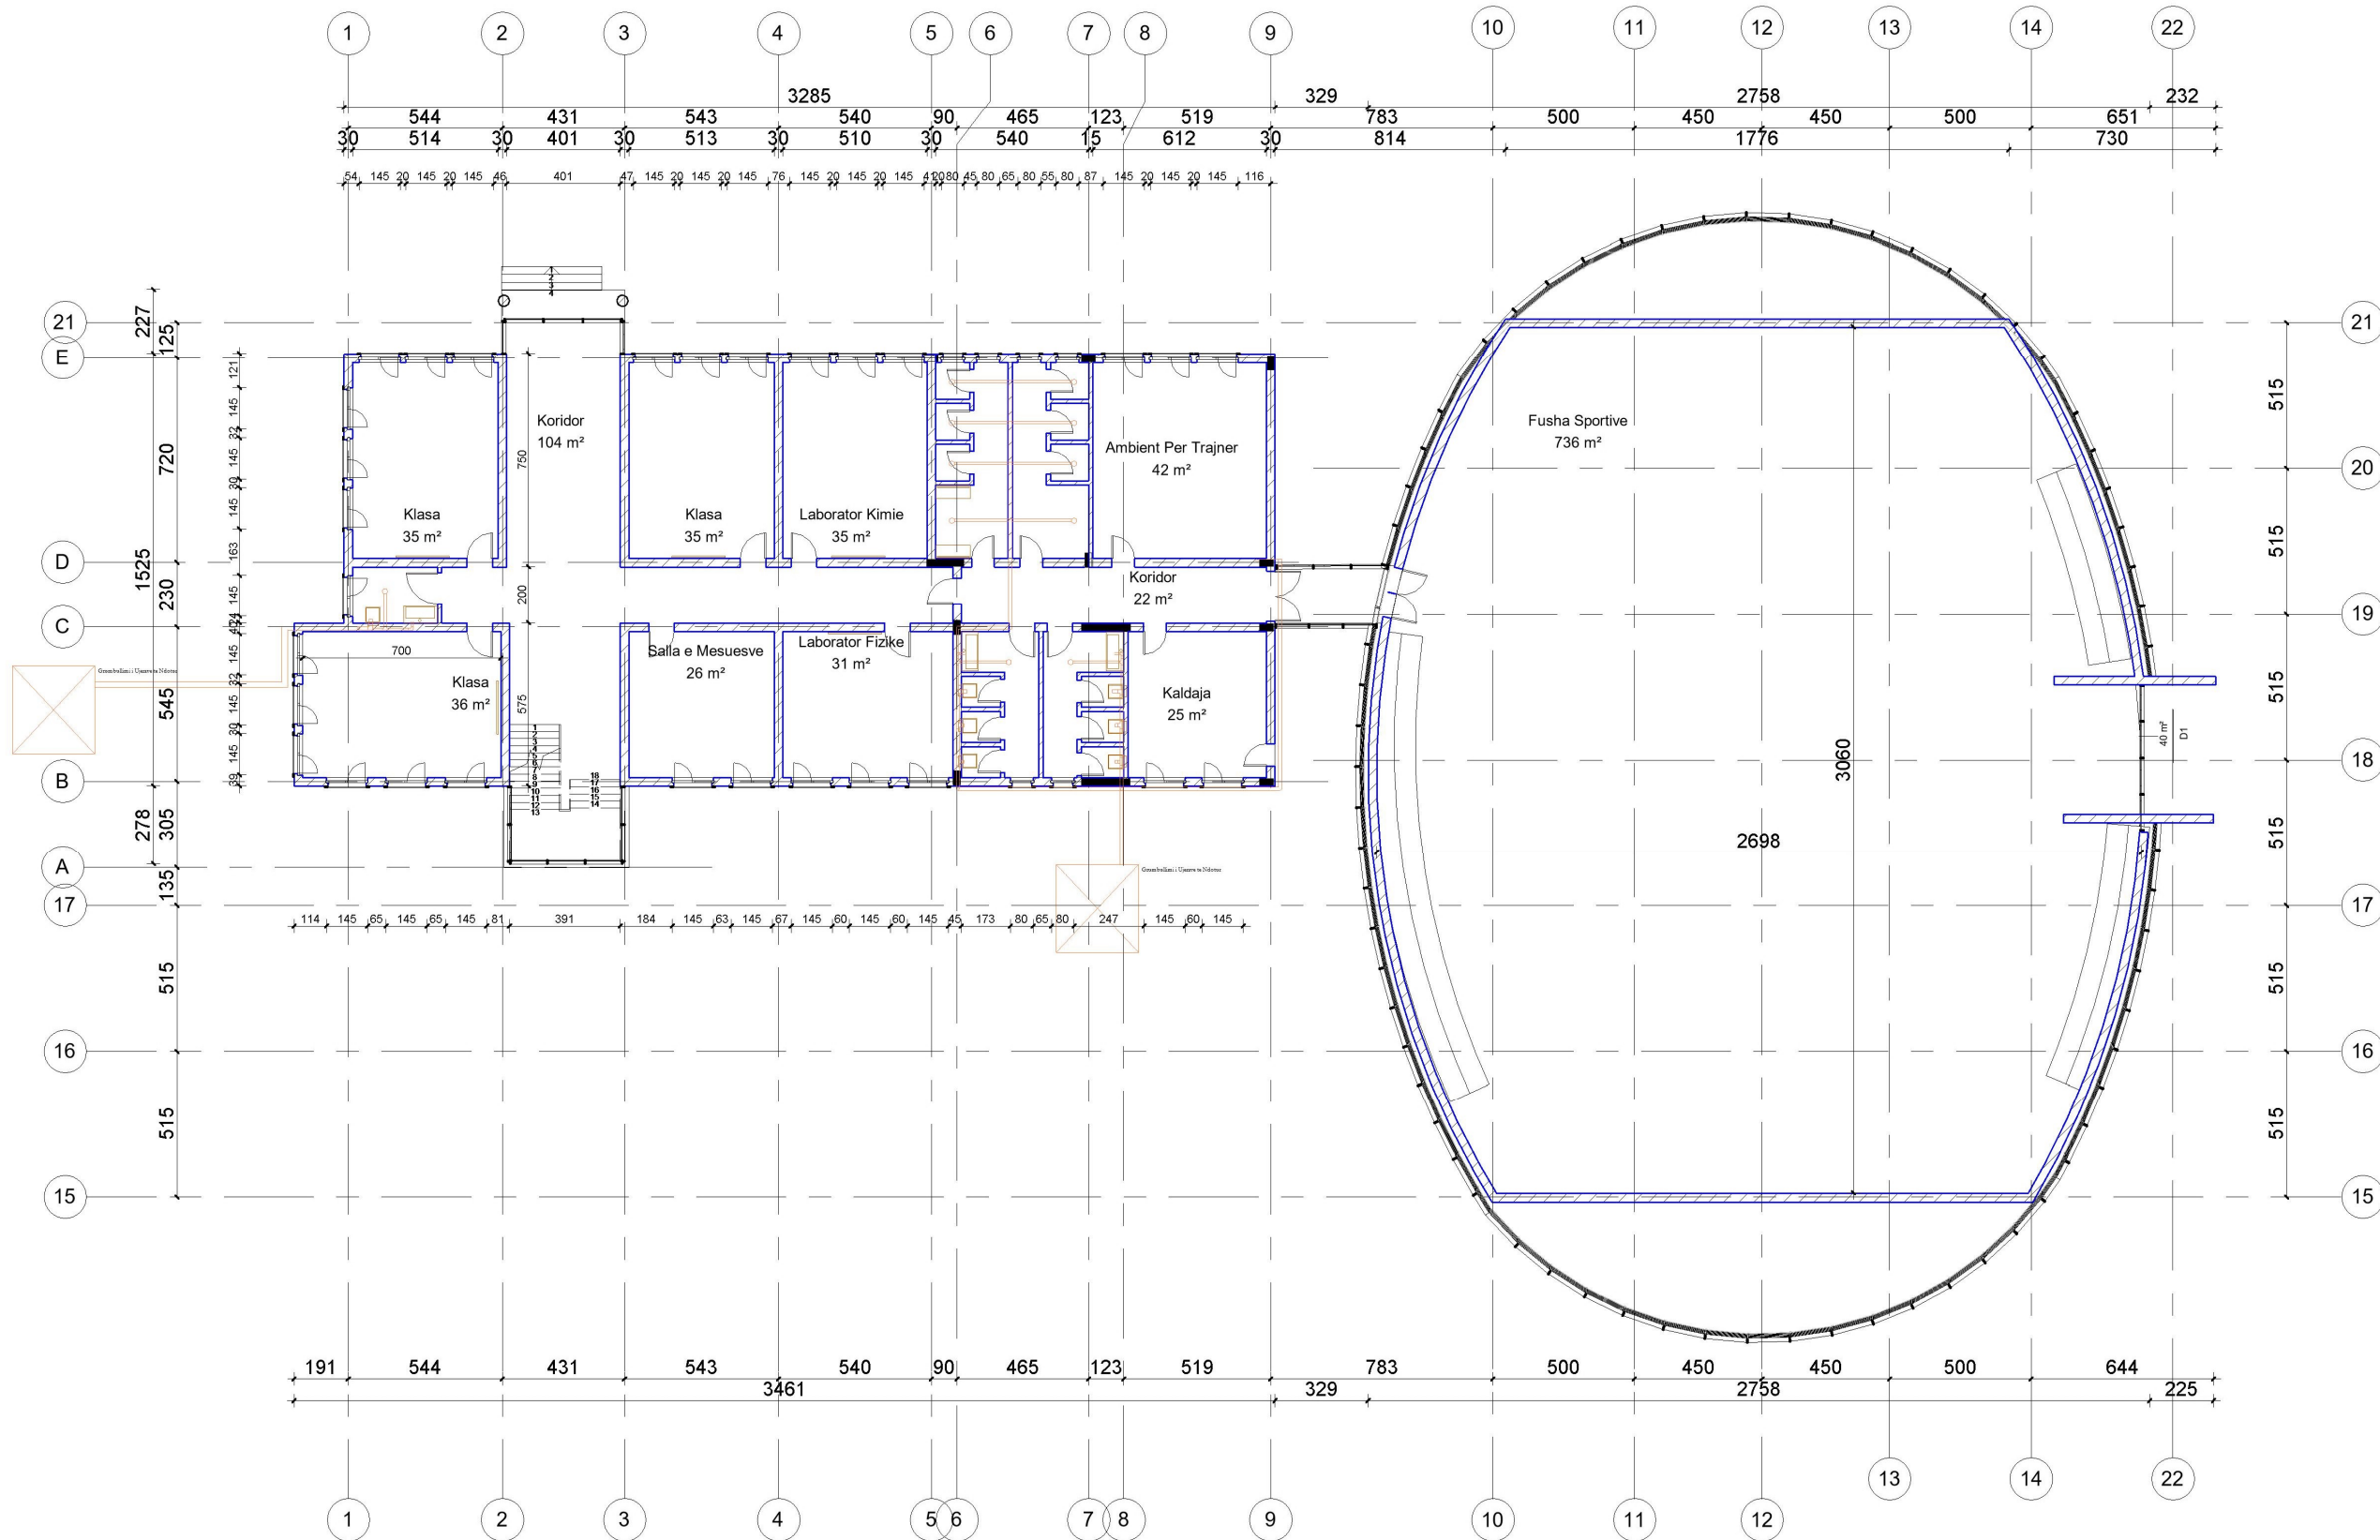

SHËNIME		
ZHVILLUESI		
BASHKIA DIVJAKE		
Emertimi i Projektit		
Sistemi i Largimit te ujerave te Ndotur		
Vendndodhja e Projektit		
Fshati Remas, Qyteti Divjake		
Emertimi i Projektit		
RIKONSTRUKSION I OBJEKTEVE EKZISTUESE, SHITESE ANESORE DHE NDERTIM PALESTRE NE SHKOLLEN E MESME TE BASHKUAR REMAS		
PROJEKTOI		
CEC GROUP SHPK		
Titulli	PROJEKTOI	Firma
Inxh. N	Vangjush MBRICË	
Inxh. N	Anduen MBRICË	
Arkitekt	Gentjana CENGA	
Inxh. M	Paskal JARAZI	
Inxh. Gj	Pëllumb TOSKA	
Inxh. E	Gazmir ISAKAJ	
Inxh. T	Nuredin HAMZAI	
Topograf	Eroglan MUCA	

1 Plani i Katit Perdhe Largimi i Ujerave te Ndotur
1 : 250

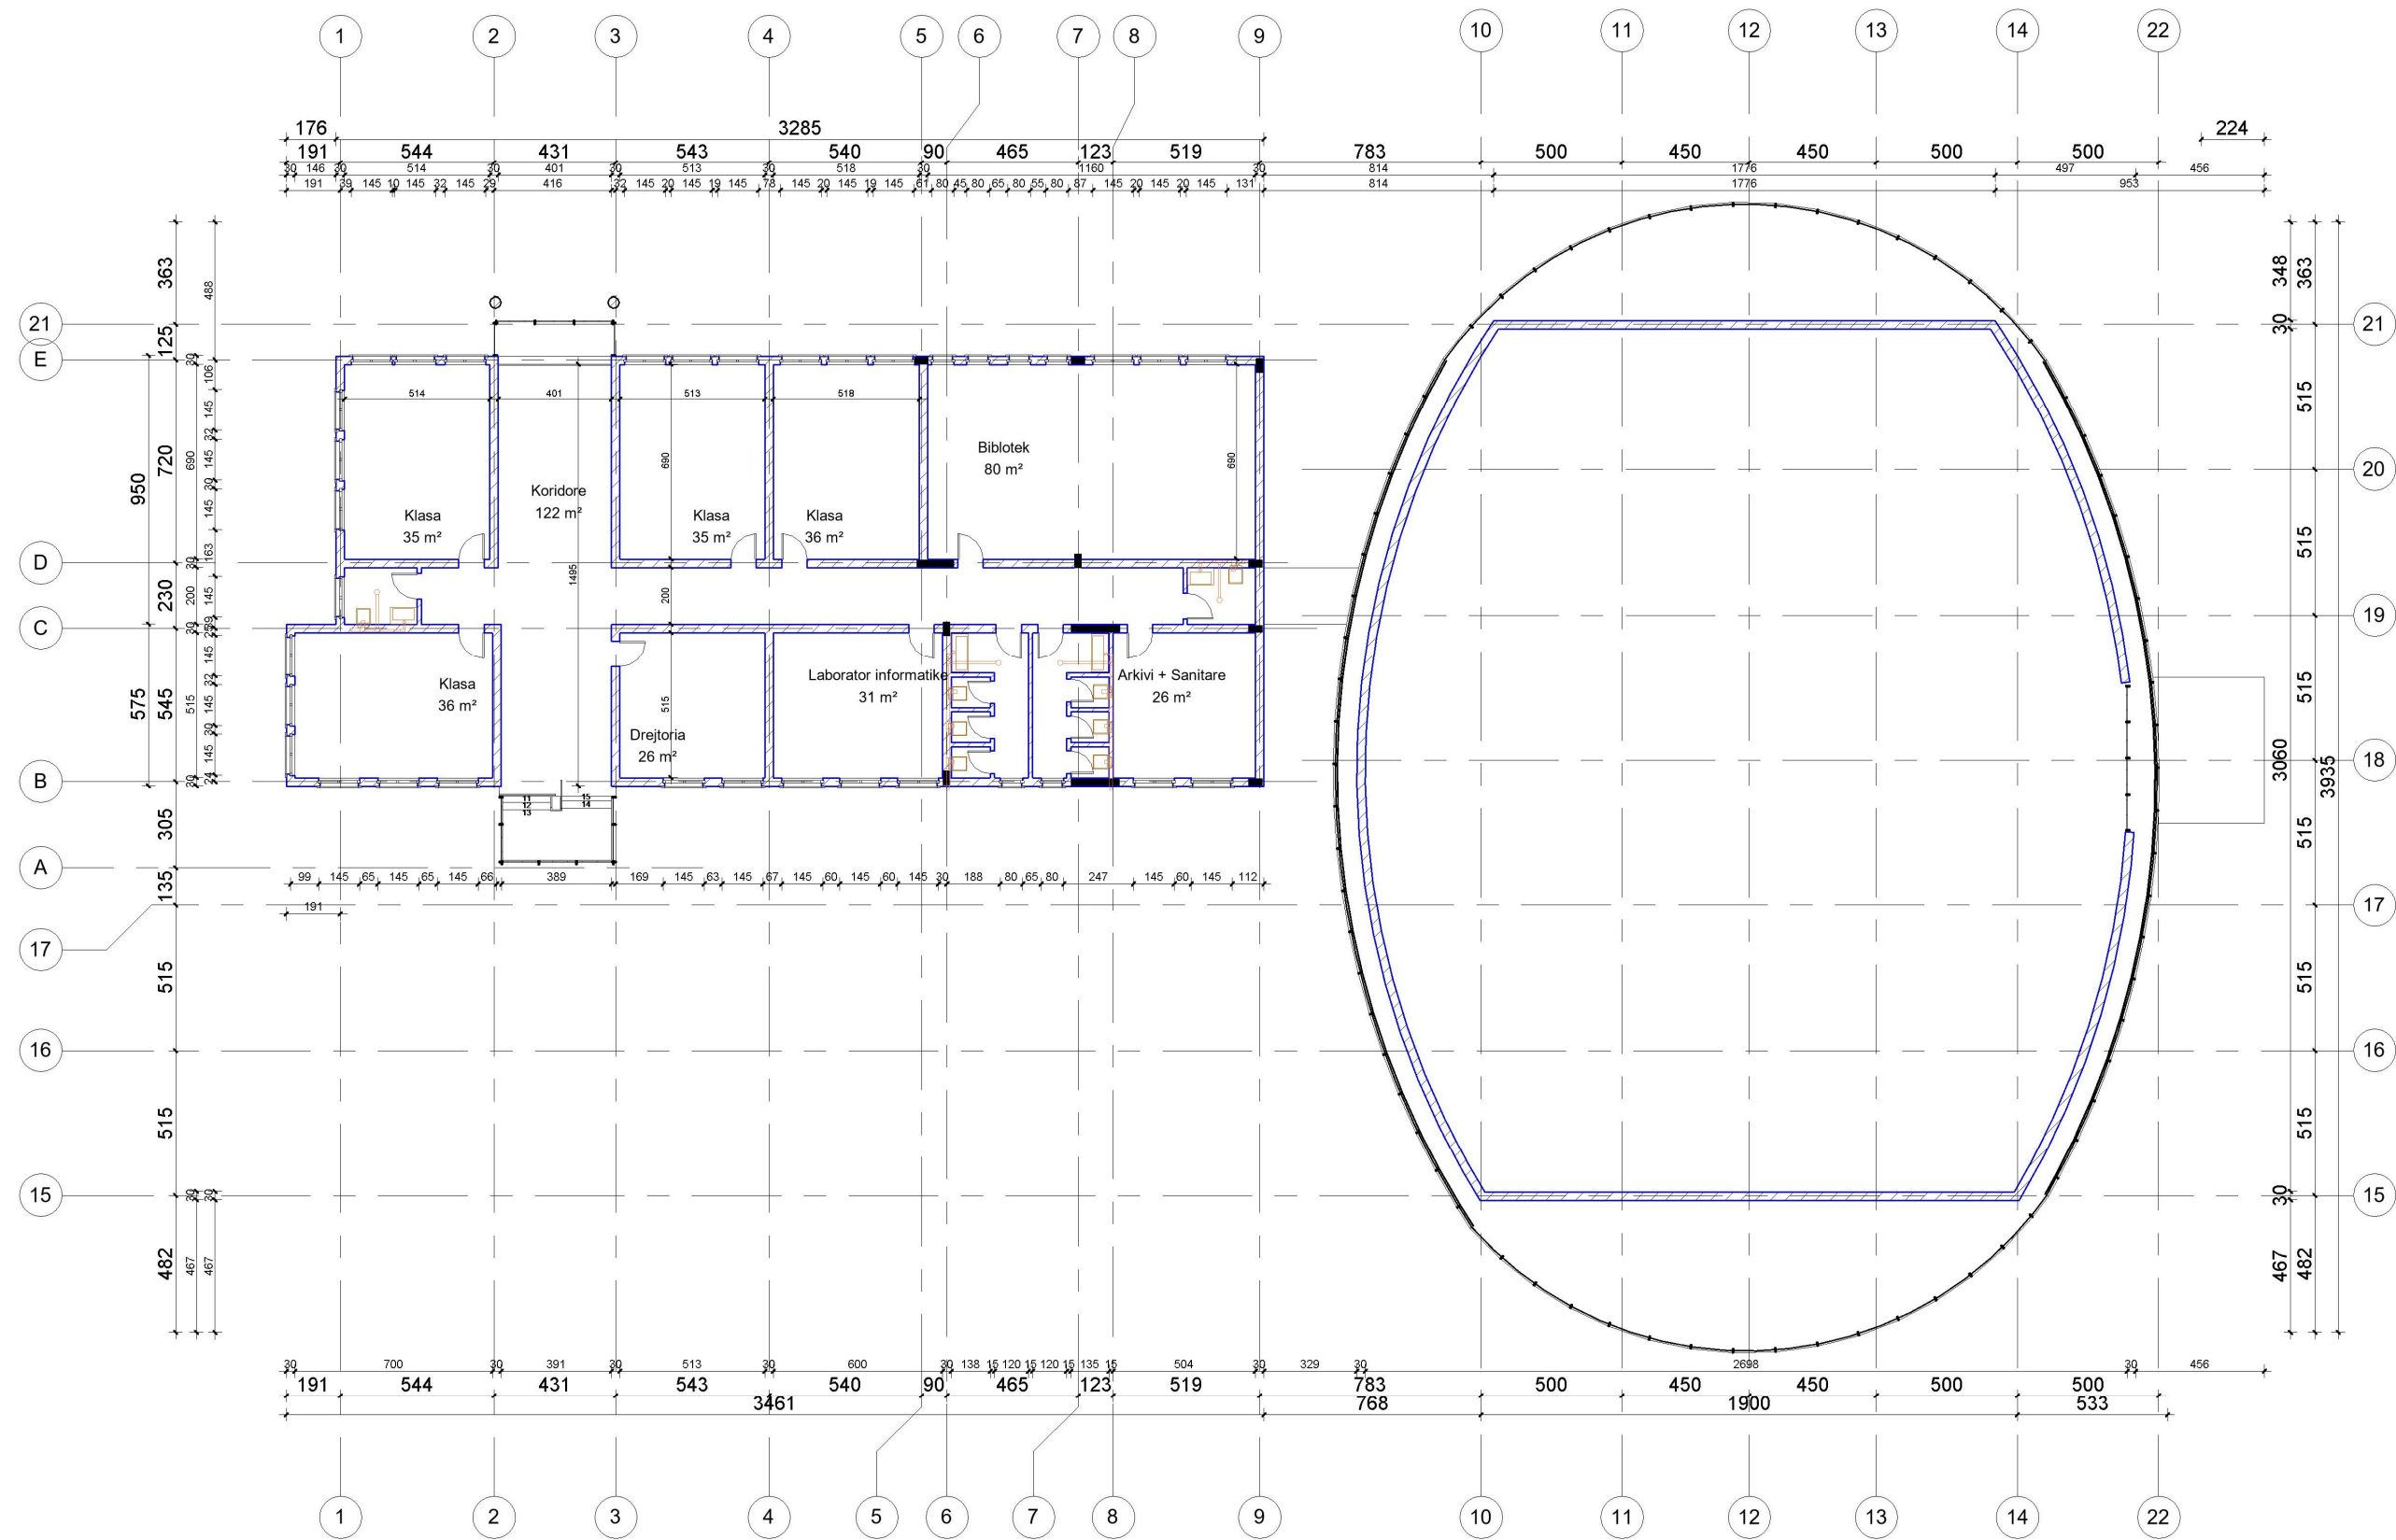

SHËNIME

ZHVILLUESI

BASHKIA DIVJAKE

Emertimi i Projektit

Sistemi i Largimit te ujerave te Ndotur

Vendndodhja e Projektit

Fshati Remas, Qyteti Divjake



Emertimi i Projektit

RIKONSTRUKSION I OBJEKTEVE
EKZISTUESE, SHITESE ANESORE DHE
NDERTIM PALESTRE NE
SHKOLLEN E MESME TE BASHKUAR REMAS

PROJEKTOI

CEC GROUP SHPK

Titulli	PROJEKTOI	Firma
Inxh. N	Vangjush MBRICË	
Inxh. N	Anduen MBRICË	
Arkitekt	Gentjana CENGA	
Inxh. M	Paskal JARAZI	
Inxh. Gj	Pëllumb TOSKA	
Inxh. E	Gazmir ISAKAJ	
Inxh. T	Nuredin HAMZAI	
Topograf	Eroglan MUCA	

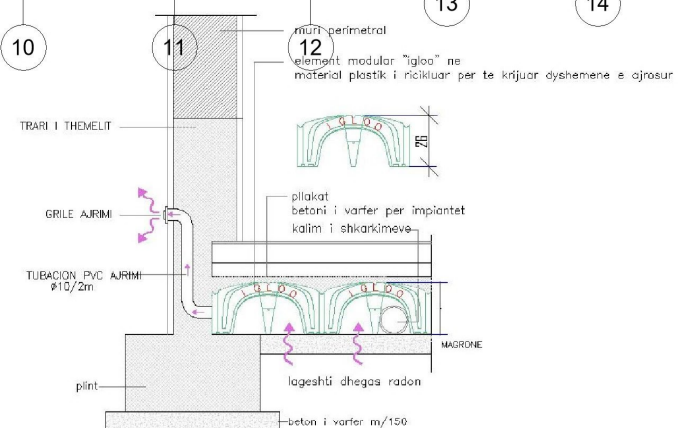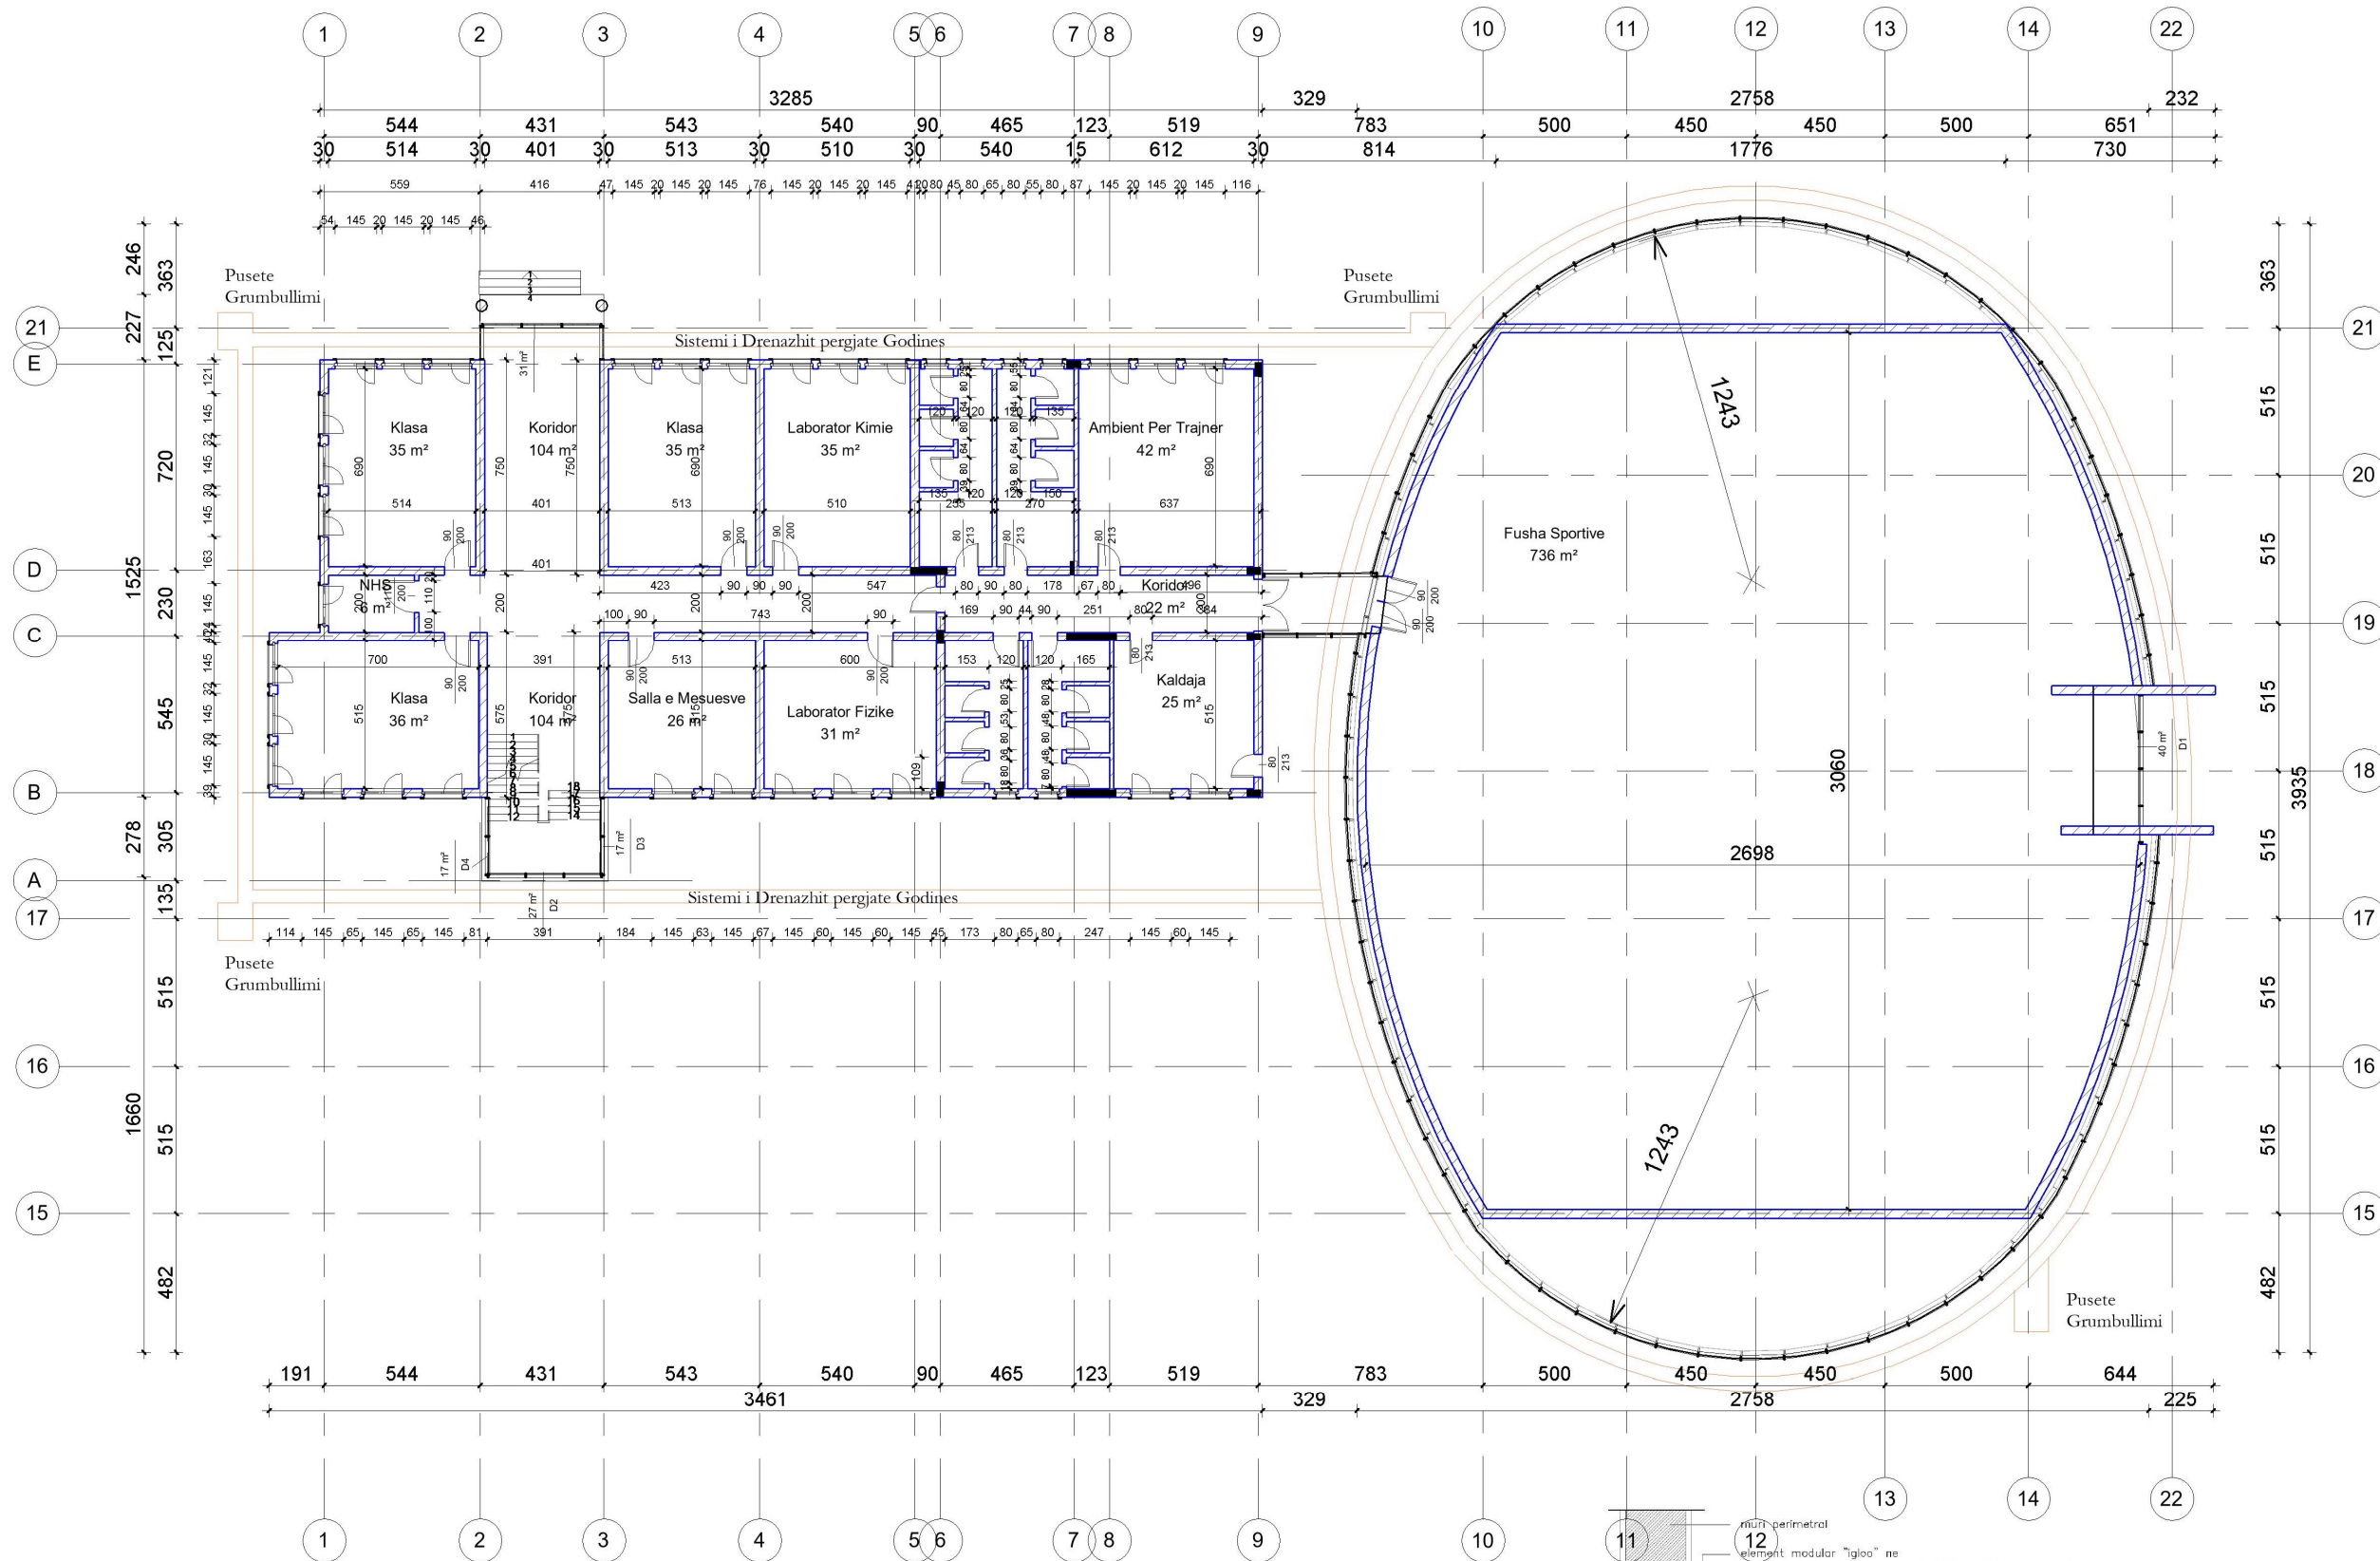

Perdorimi i Sistemit IGLO

SHENIME

ZHVILLUESI

BASHKIA DIVJAKE

Emertimi i Projektit

Sistemi i Drenazhit

Vendndodhja e Projektit

Fshati Remas, Qyteti Divjake

Emertimi i Projektit

RIKONSTRUKSION I OBJEKTEVE EKZISTUESE, SHITESE ANESORE DHE NDERTIM PALESTRE NE SHKOLLEN E MESME TE BASHKUAR REMAS


PROJEKTOI

CEC GROUP SHPK

Titulli	PROJEKTOI	Firma
Inxh. N	Vangjush MBRICË	
Inxh. N	Anduen MBRICË	
Arkitekt	Gentjana CENGA	
Inxh. M	Paskal JARAZI	
Inxh. Gj	Pellumb TOSKA	
Inxh. E	Gazmir ISAKAJ	
Inxh. T	Nuredin HAMZAI	
Topograf	Eroglen MUCA	


1. Plani i Katit Perdhe Drenazhimi

1 : 250

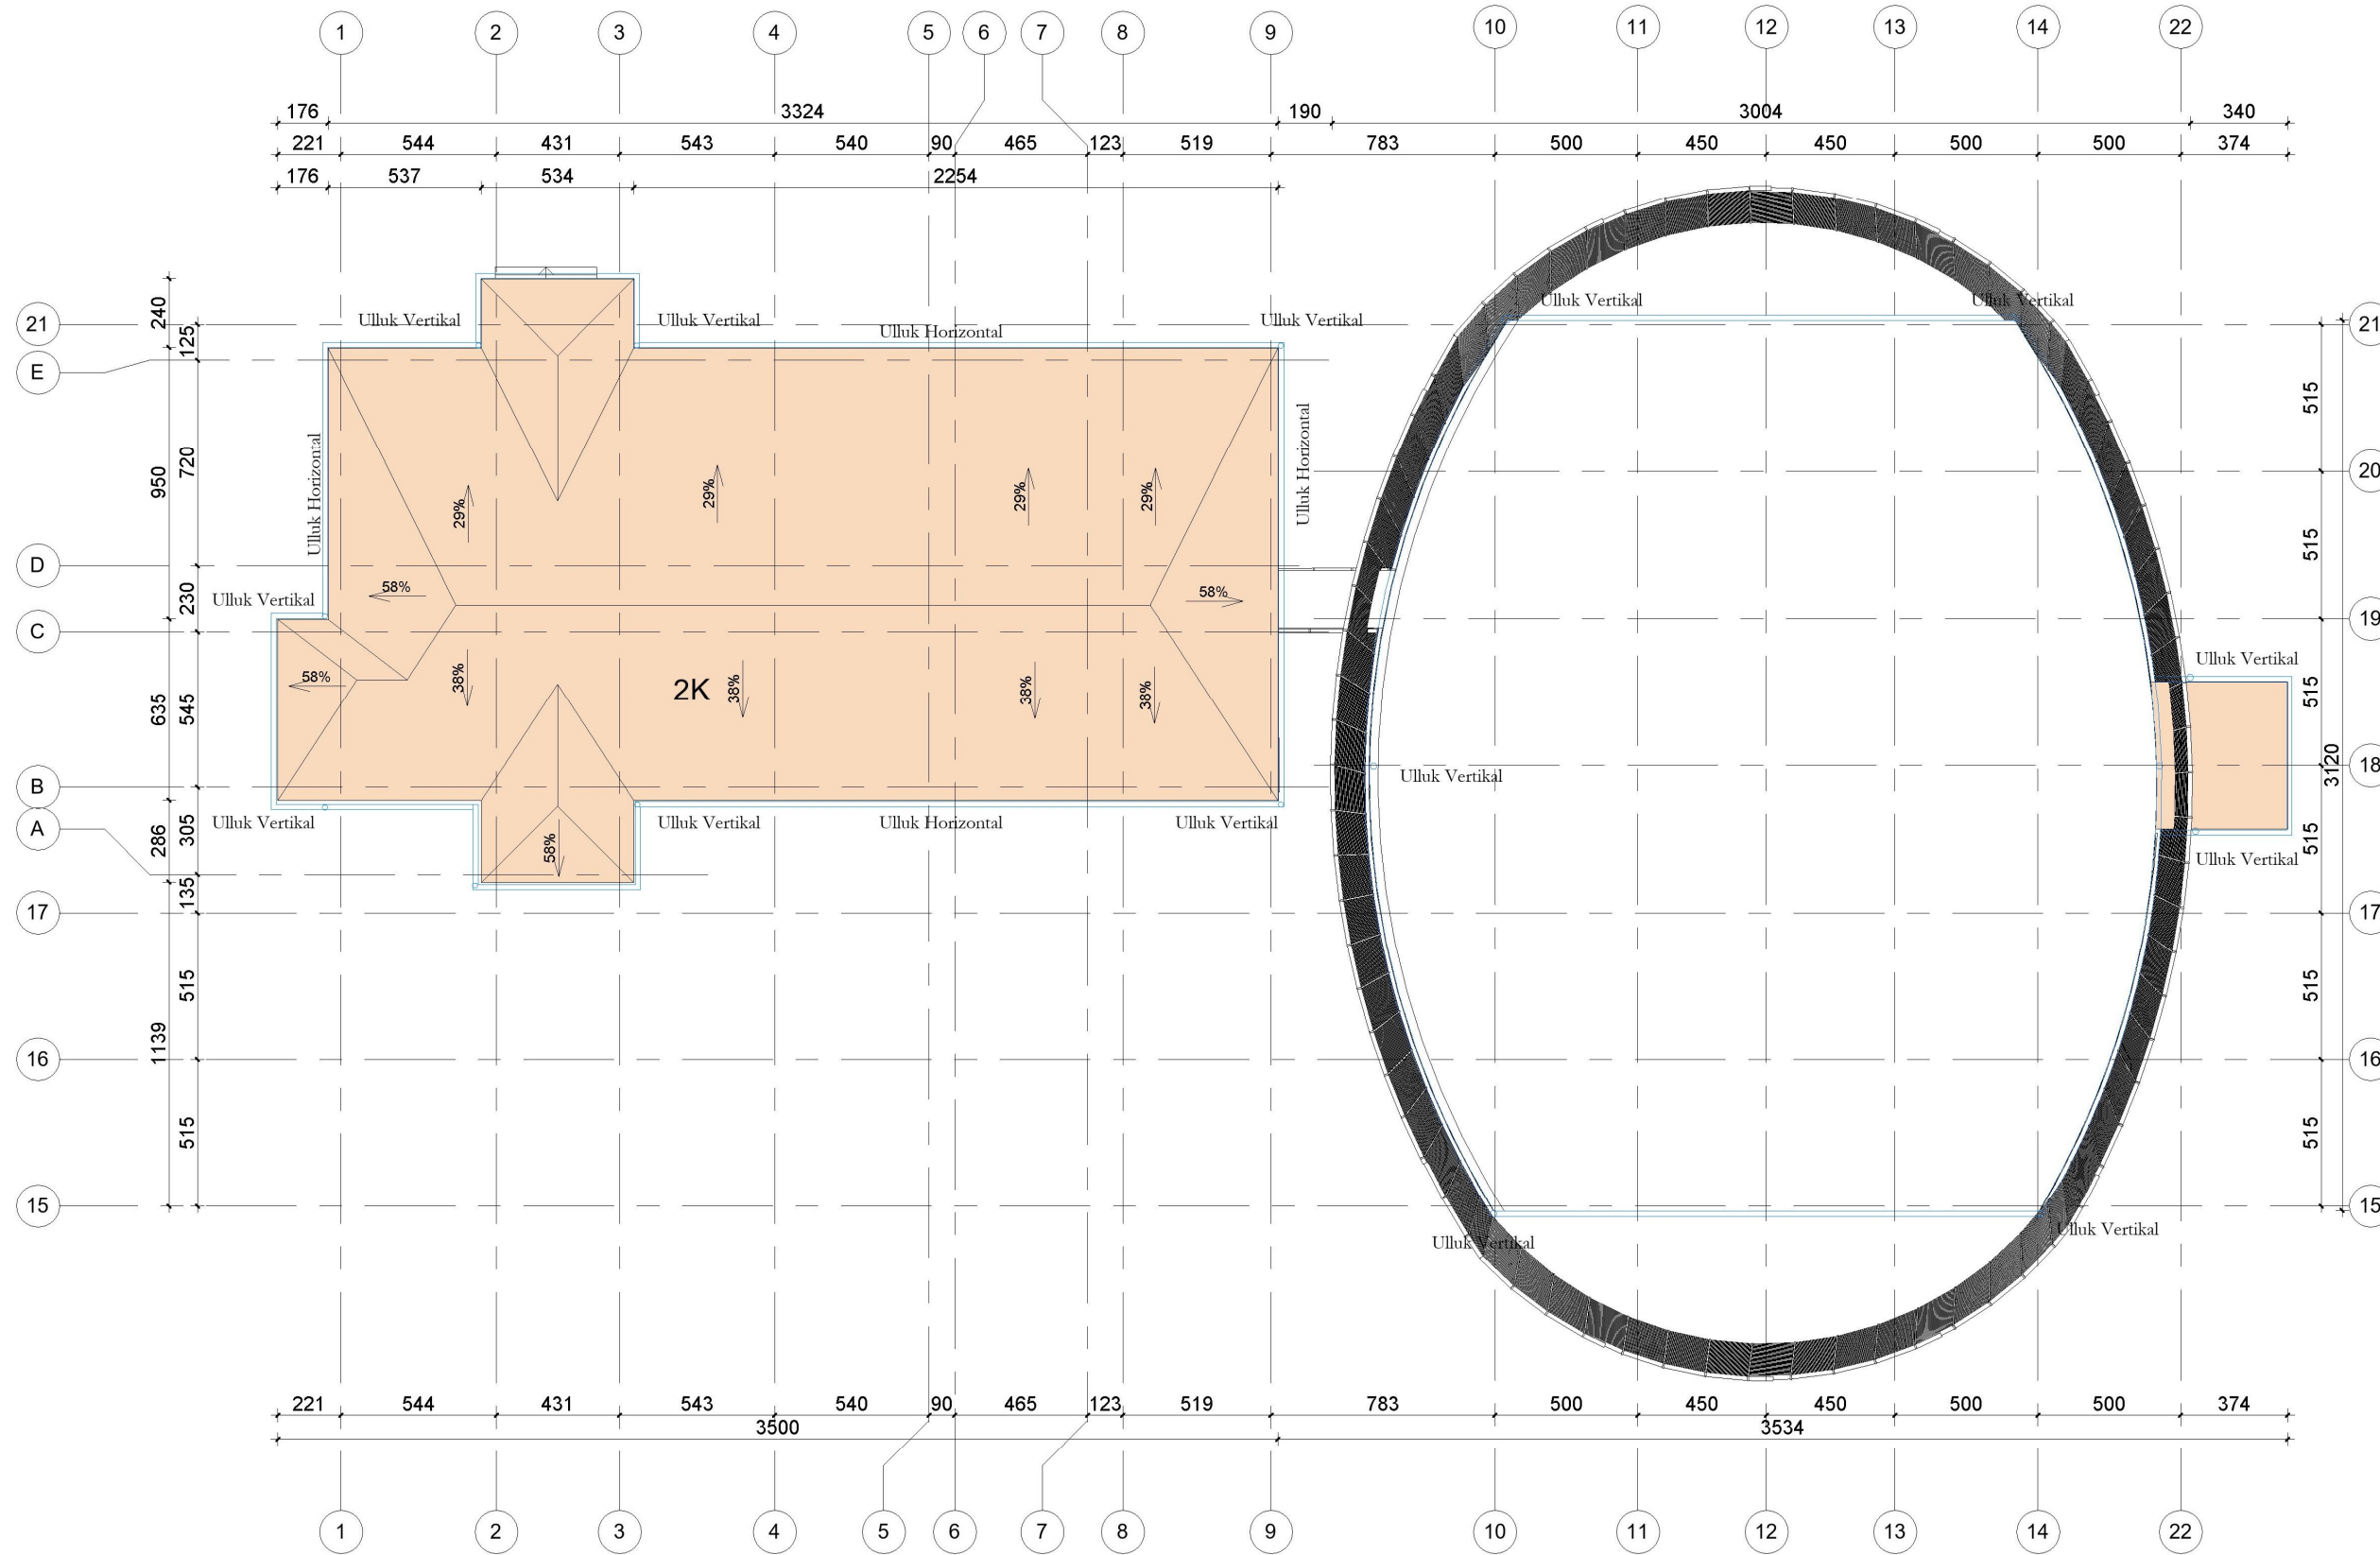

SHËNIME		
ZHVILLUESI		
BASHKIA DIVJAKE		
Emertimi i Projektit		
Kullimi i Taraces		
Vendndodhja e Projektit		
Fshati Remas, Qyteti Divjake		
Emertimi i Projektit		
RIKONSTRUKSION I OBJEKTEVE EKZISTUESE, SHITESJE ANESORE DHE NDERTIM PALESTRE NE SHKOLLEN E MESME TE BASHKUAR REMAS		
PROJEKTOI		
CEC GROUP SHPK		
Titulli	PROJEKTOI	Firma
Inxh. N	Vangjush MBRICË	
Inxh. N	Anduen MBRICË	
Arkitekt	Gentjana CENGA	
Inxh. M	Paskal JARAZI	
Inxh. Gj	Pëllumb TOSKA	
Inxh. E	Gazmir ISAKAJ	
Inxh. T	Nuredin HAMZAI	
Topograf	Eroglën MUCA	

1 Plani i Catise Kullimi i Ujërave Te Shiut
1 : 250

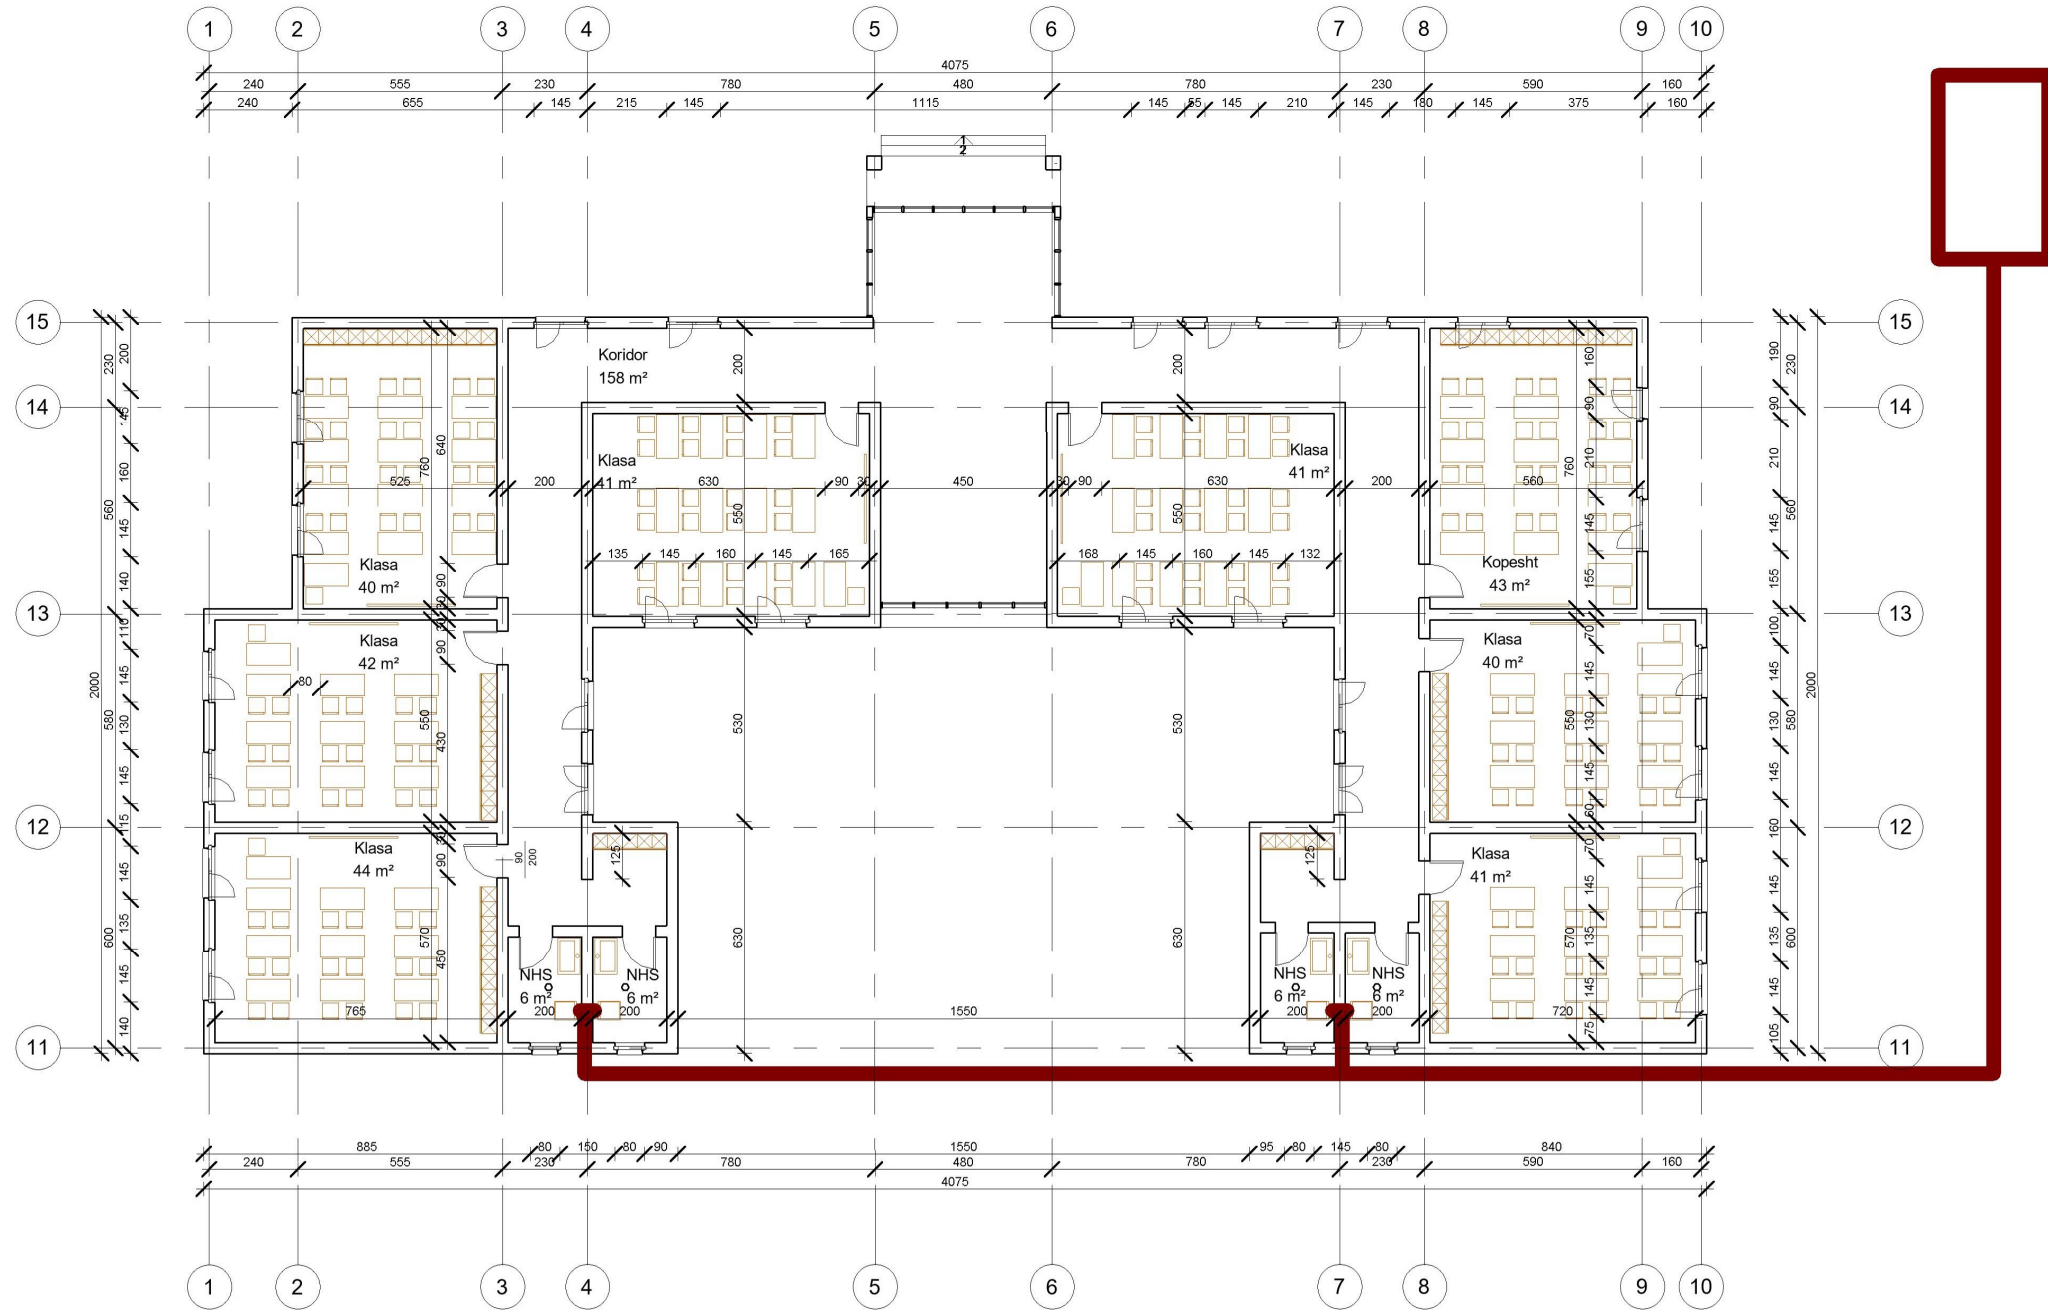

SHËNIME

ZHVILLUESI

Emertimi i Projektit

Sistemi i Largimit te Ujerave

Vendndodhja e Projektit

Nj. Administrative Remas
Bashkia Divjake

Emertimi i Projektit


Project Name

PROJEKTOI

1

Kati Perdhe ujerat e zeza

1 : 200

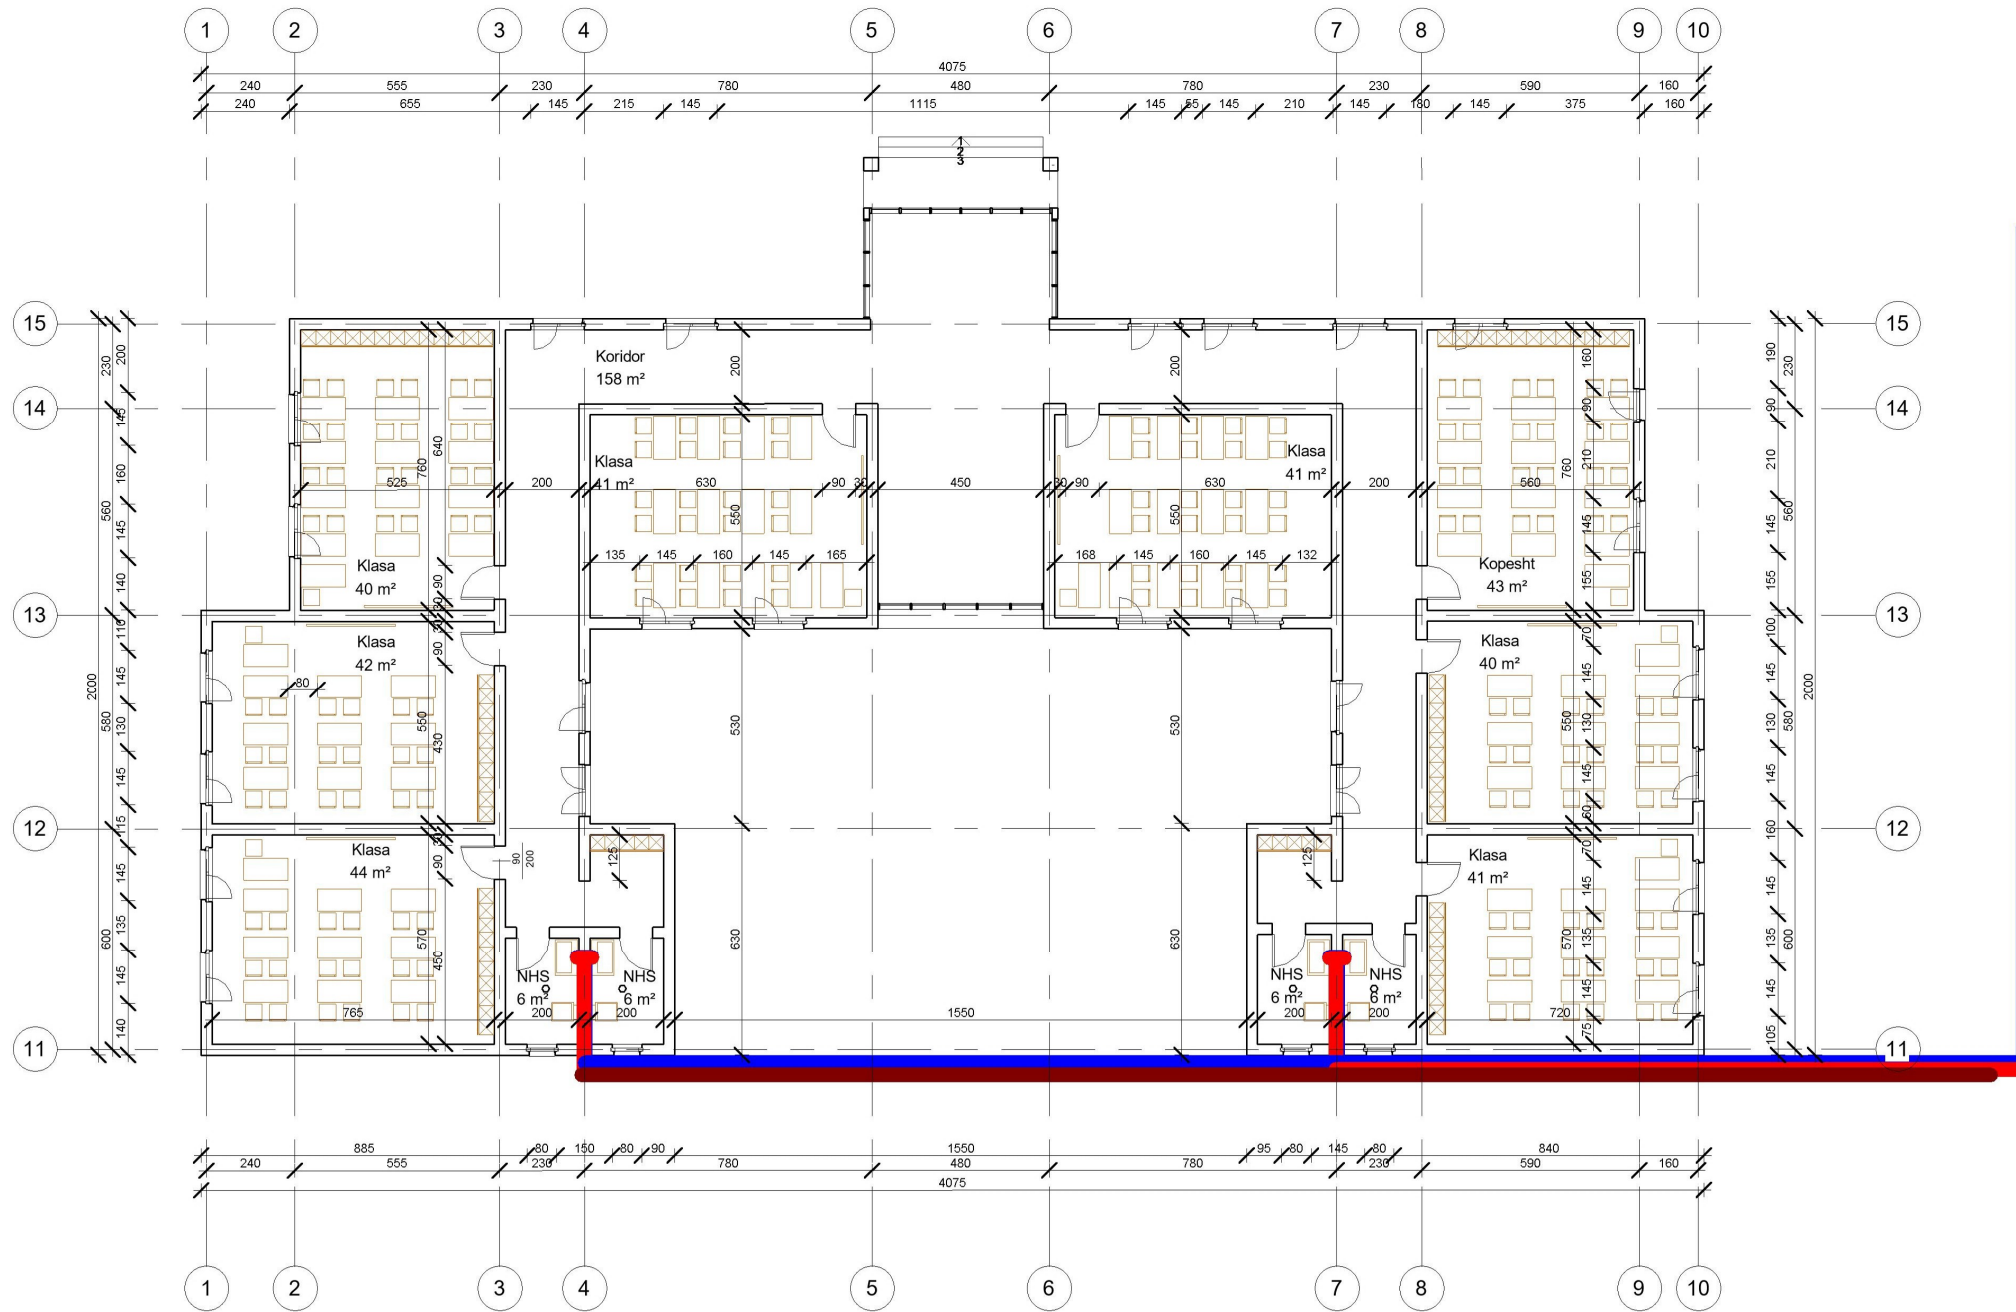

SHËNIME

ZHVILLUESI

Emertimi i Projektit

Sistemi i Furnizimit me Uje


Vendndodhja e Projektit

Nj. Administrative Remas
Bashkia Divjake

Emertimi i Projektit

Project Name

PROJEKTOI

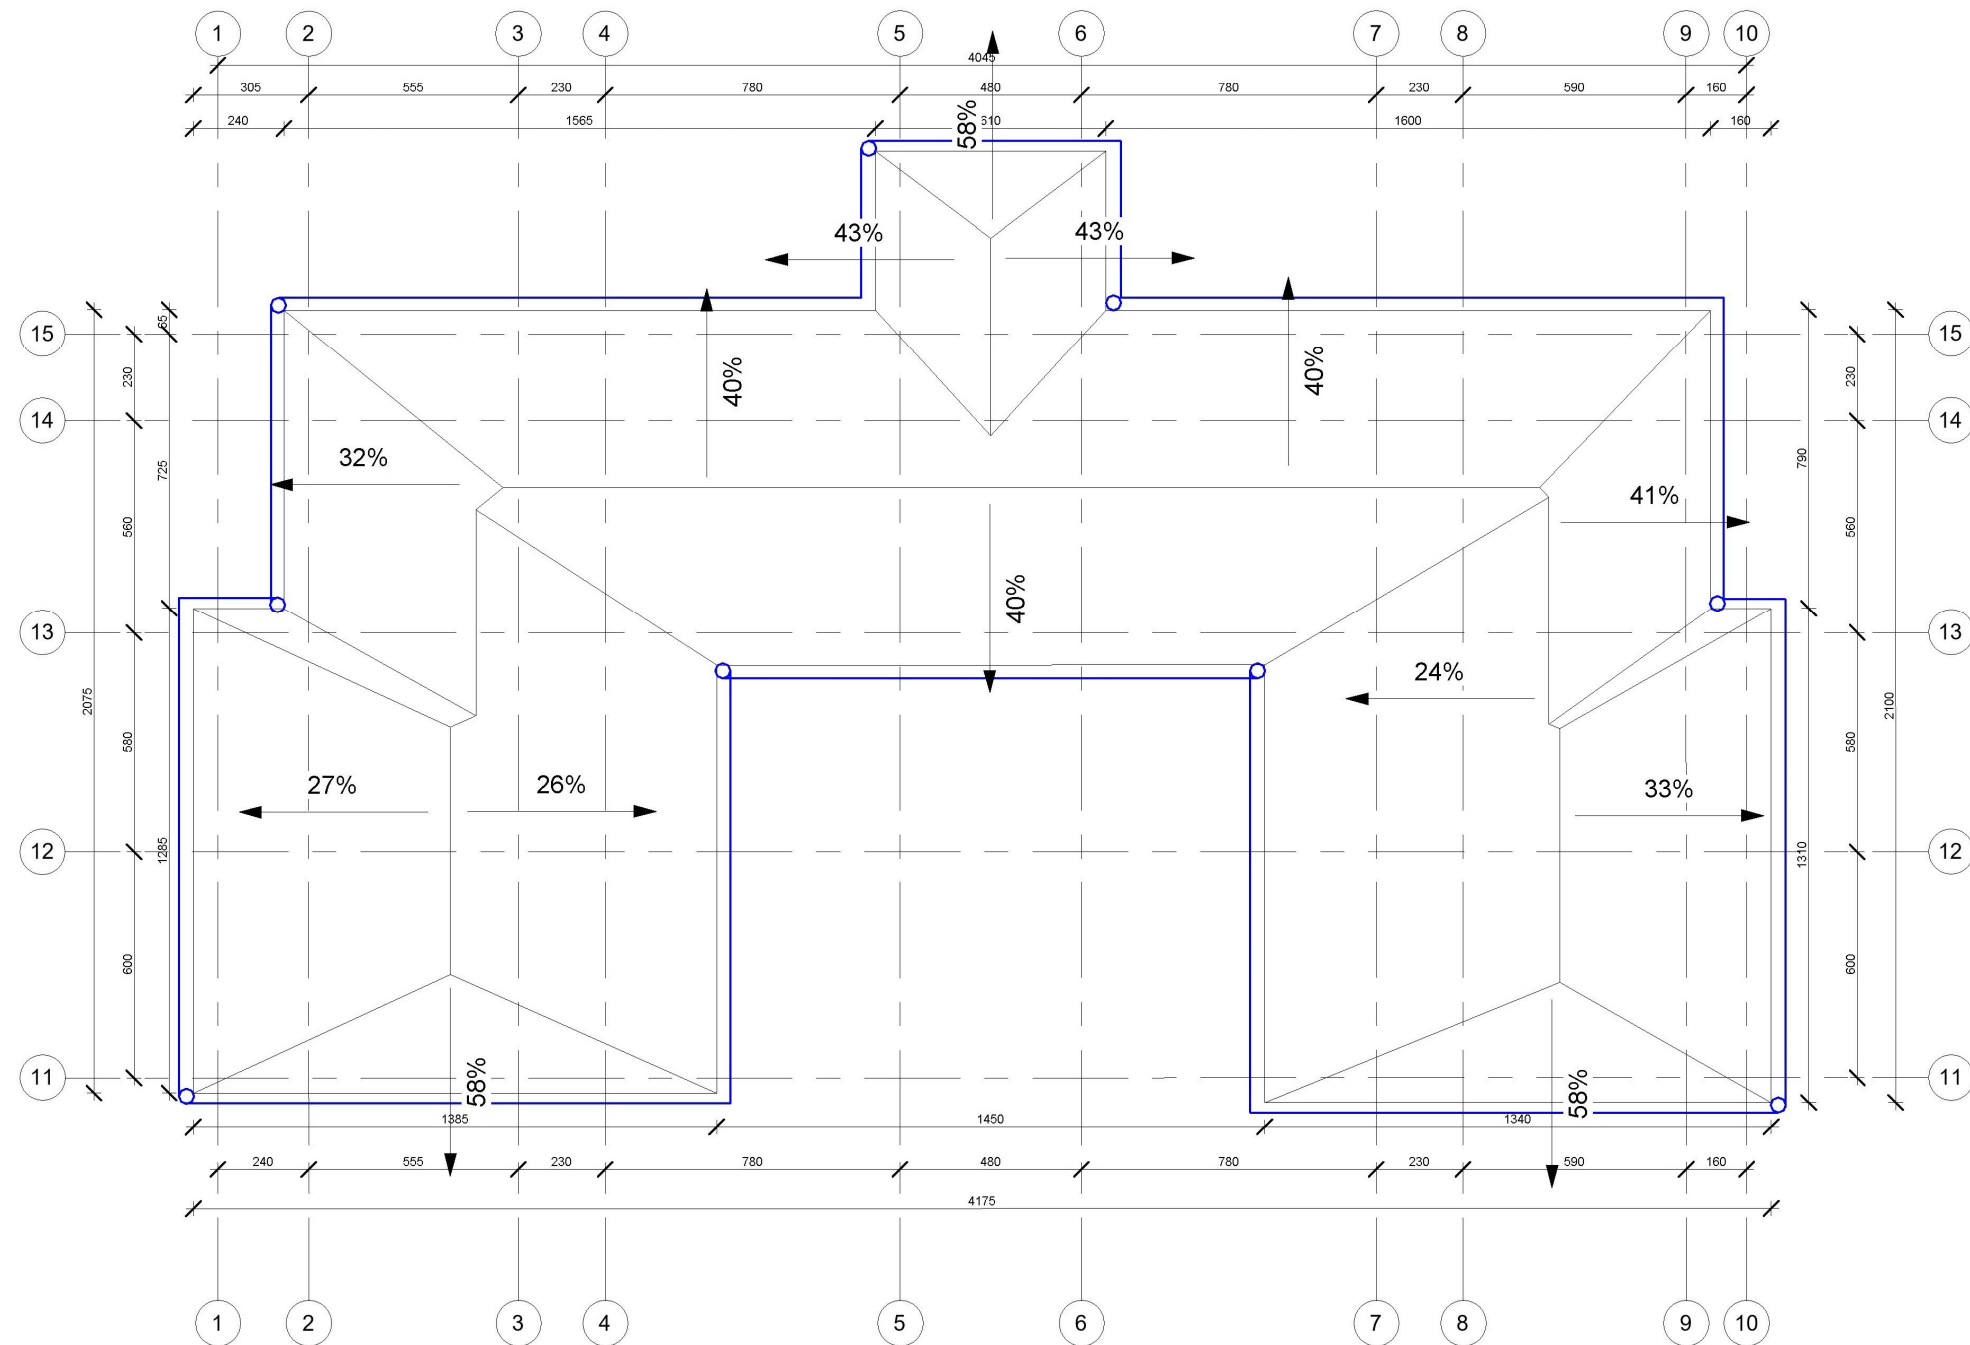

1

Kulmi i Catise

1 : 200

SHËNIME

ZHVILLUESI

Bashkia Divjake

Emertimi i Projektit

Kullimi i Ujërave Te Shiut

Vendndodhja e Projektit

Nj. Administrative Remas
Bashkia Divjake

Emertimi i Projektit

RIKONSTRUKSION I OBJEKTEVE
EKZISTUESE, SHITESORE DHE
NDERTIM PALESTRE NE
SHKOLLEN E MESME TE BASHKUAR REMAS

PROJEKTOI

CEC GROUP SHPK

Titulli	PROJEKTOI	Firma
Inxh. N	Vangjush MBRIÇE	
Inxh. N	Anduen MBRIÇE	
Arkitekt	Gentjana CENGA	
Inxh. M	Paskal JARAZI	
Inxh. Gj	Pëllumb TOSKA	
Inxh. E	Gazmir ISAKAJ	
Inxh. T	Nuredin HAMZAI	
Topograf	Eroglan MUCA	