

03. PLANIMETRITË

SHKOLLA 9-VJECARE "GJON BUZUKU"

PËRSHKRIM:

Ne kete projekt do te trajtohen hapesirat sportive te cilat kane nevojë per nje rehabilitim konkret te shtresave dhe elementeve perberes. Qellimi i ketij projekti eshte permiresohen kushtet ne ambientet e oborrit te jashtem, per te plotesuar pjeserisht nevojat qe kane nxenesit e ketyre shkollave, banoret e komunitetit perreth si dhe stafi, gjate proceseve mesimore dhe aktiviteve sportive qe zhvillohen ne kete objekt shkollor. Te permiresohen kushtet e mesimdhënies, nepermjet krijimit te nje kendi te mirefillte sportiv per zhvillimin e lojrave minifutboll apo lojrave me dore, duke vendosur shtresat e tapetit me bar artificial ose multishtresat akrilike ne pershtatje me aktivitetin sportiv, duke instaluar aksesoret sportive per organizimin e aktiviteve per lojra me dore, rrethimin e fushes se lojrave me dore ne ato pjese te perimetrit qe eshte e domosdoshme dhe ndricimin e tyre.



REPUBLIKA E SHQIPËRISË

Porositës:



BASHKIA TIRANË &

Sheshi Skënderbeu, Nd. 2, Kod postar 1001, Tiranë



DREJTORIA E

PËRGJITHSHME E

OBJEKTEVE PUBLIKE

Rruga "5 Maj", God.17, dpa@tirana.al, Tiranë

Projektues:



"INSTITUTI DEKLIADA ALB" sh.p.k

Rruga "Ulcinj e Lirë", P.I. Tekno projekt, K1.10, Ap. 9, Tel:+355472078555, dekliaada@shqip.com, Tiranë

Titulli i projektit:

**"STUDIM PROJEKTIM PËR
MIRËMBAJTJEN E THELLË NË
TERRENET E JASHTME SPORTIVE"**


Emërtimi i vizatimit:

Përshkrimi i Fazës: PROJEKT - ZBATIM

Shkalla: Data: QERSHOR 2023

Nr. Licencë: N. 5670/9 Nr. Flete: 03_00

© KY VIZATIM ËSHTË PRONË E "INSTITUTIT DEKLIADA ALB" SH.P.K. EKPJMI - SHUMFISHMI JOSE SHËRNDARJA NDERMJET TE HRETEVE TE KETJU DOKUMENTI JOSE TE CDO PJESE TE TUJ PA LEJEN E MËPARDHURME ME SHKURIM TE "INSTITUTIT DEKLIADA ALB" SH.P.K. ËSHTË E NDALUAR.

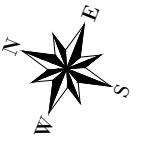

Legjenda:

- Objekti
- Rrethimi me mur me kangjella
- Rruge ekzistuese

PËRSHKRIM:

Ne kete projekt do te trajtohen hapesirat sportive te cilat kane nevojë per nje rehabilitim konkret te shtresave dhe elementeve perberes. Qellimi i ketij projekti eshte përmirësimi i kushtet ne ambientet e oborrit te jashtem, per te plotësuar pjesërisht nevojat qe kane nxenesit e ketyre shkollave, banoret e komunitetit perreth si dhe stafi, gjate proceseve mesimore dhe aktiviteve sportive qe zhvillohen ne kete objekt shkollor. Te përmirësohen kushtet e mesimdhënie, nepermjet krijimit te nje kende te mirefillte sportiv per zhvillimin e lojrave minifutboll apo lojrave me dore, duke vendosur shtresat e tapetit me bar artificial ose multishtrësac akrilike ne pershtatje me aktivitetin sportiv, duke instaluar aksesoret sportive per organizimin e aktiviteve per lojra me dore, rrethimin e fushes se lojrave me dore ne ato pjese te perimetrir qe eshte e domosdoshme dhe ndricimin e tyre.



REPUBLIKA E SHQIPËRISË

Porositës:



BASHKIA TIRANË & PËRGJITHSHME E OBJEKTEVE PUBLIKE
Sheshi Sëkundetaj, Nr.2, Kod postar 1001, Tiranë



DREJTORIA E PËRGJITHSHME E OBJEKTEVE PUBLIKE
Rruga "5 Maj", God.17, d.pn@tirana.al, Tiranë

Projektues:



"INSTITUTI DEKLIADA ALB" sh.p.k
Rruga "Urdhër e Urit", P.1, tel:0692078555, dekliaada@ipk@gmail.com, Tiranë

Titulli i projektit:

"STUDIM PROJEKTIM PËR MIRËMBAJTJEN E THELLË NË TERRENET E JASHTME SPORTIVE"


Emërtimi i vizatimit: PLANVENDOSJA

Përshkrimi i Fazës: PROJEKT - ZBATIM



Shkalla: 1: 500 Data: QERSHOR 2023

Nr. Licencë: N. 5670/9 Nr. Flete: 03_01

© KY VIZATIM ËSHTË PRONË E "INSTITUTIT DEKLIADA-ALB" SH.P.K. KOPJIMI, SHRUFESHIMI OSE SHPËRNDARJA NDERMJET TË TRETËVE TË KËTUJ DOKUMENTI JOSE TË CDOP PËJËSE TË TUJ PA LEJEN E MËPASHKES ME SHKURIM TË "INSTITUTIT DEKLIADA-ALB" SH.P.K. ËSHTË E NDALUAR.

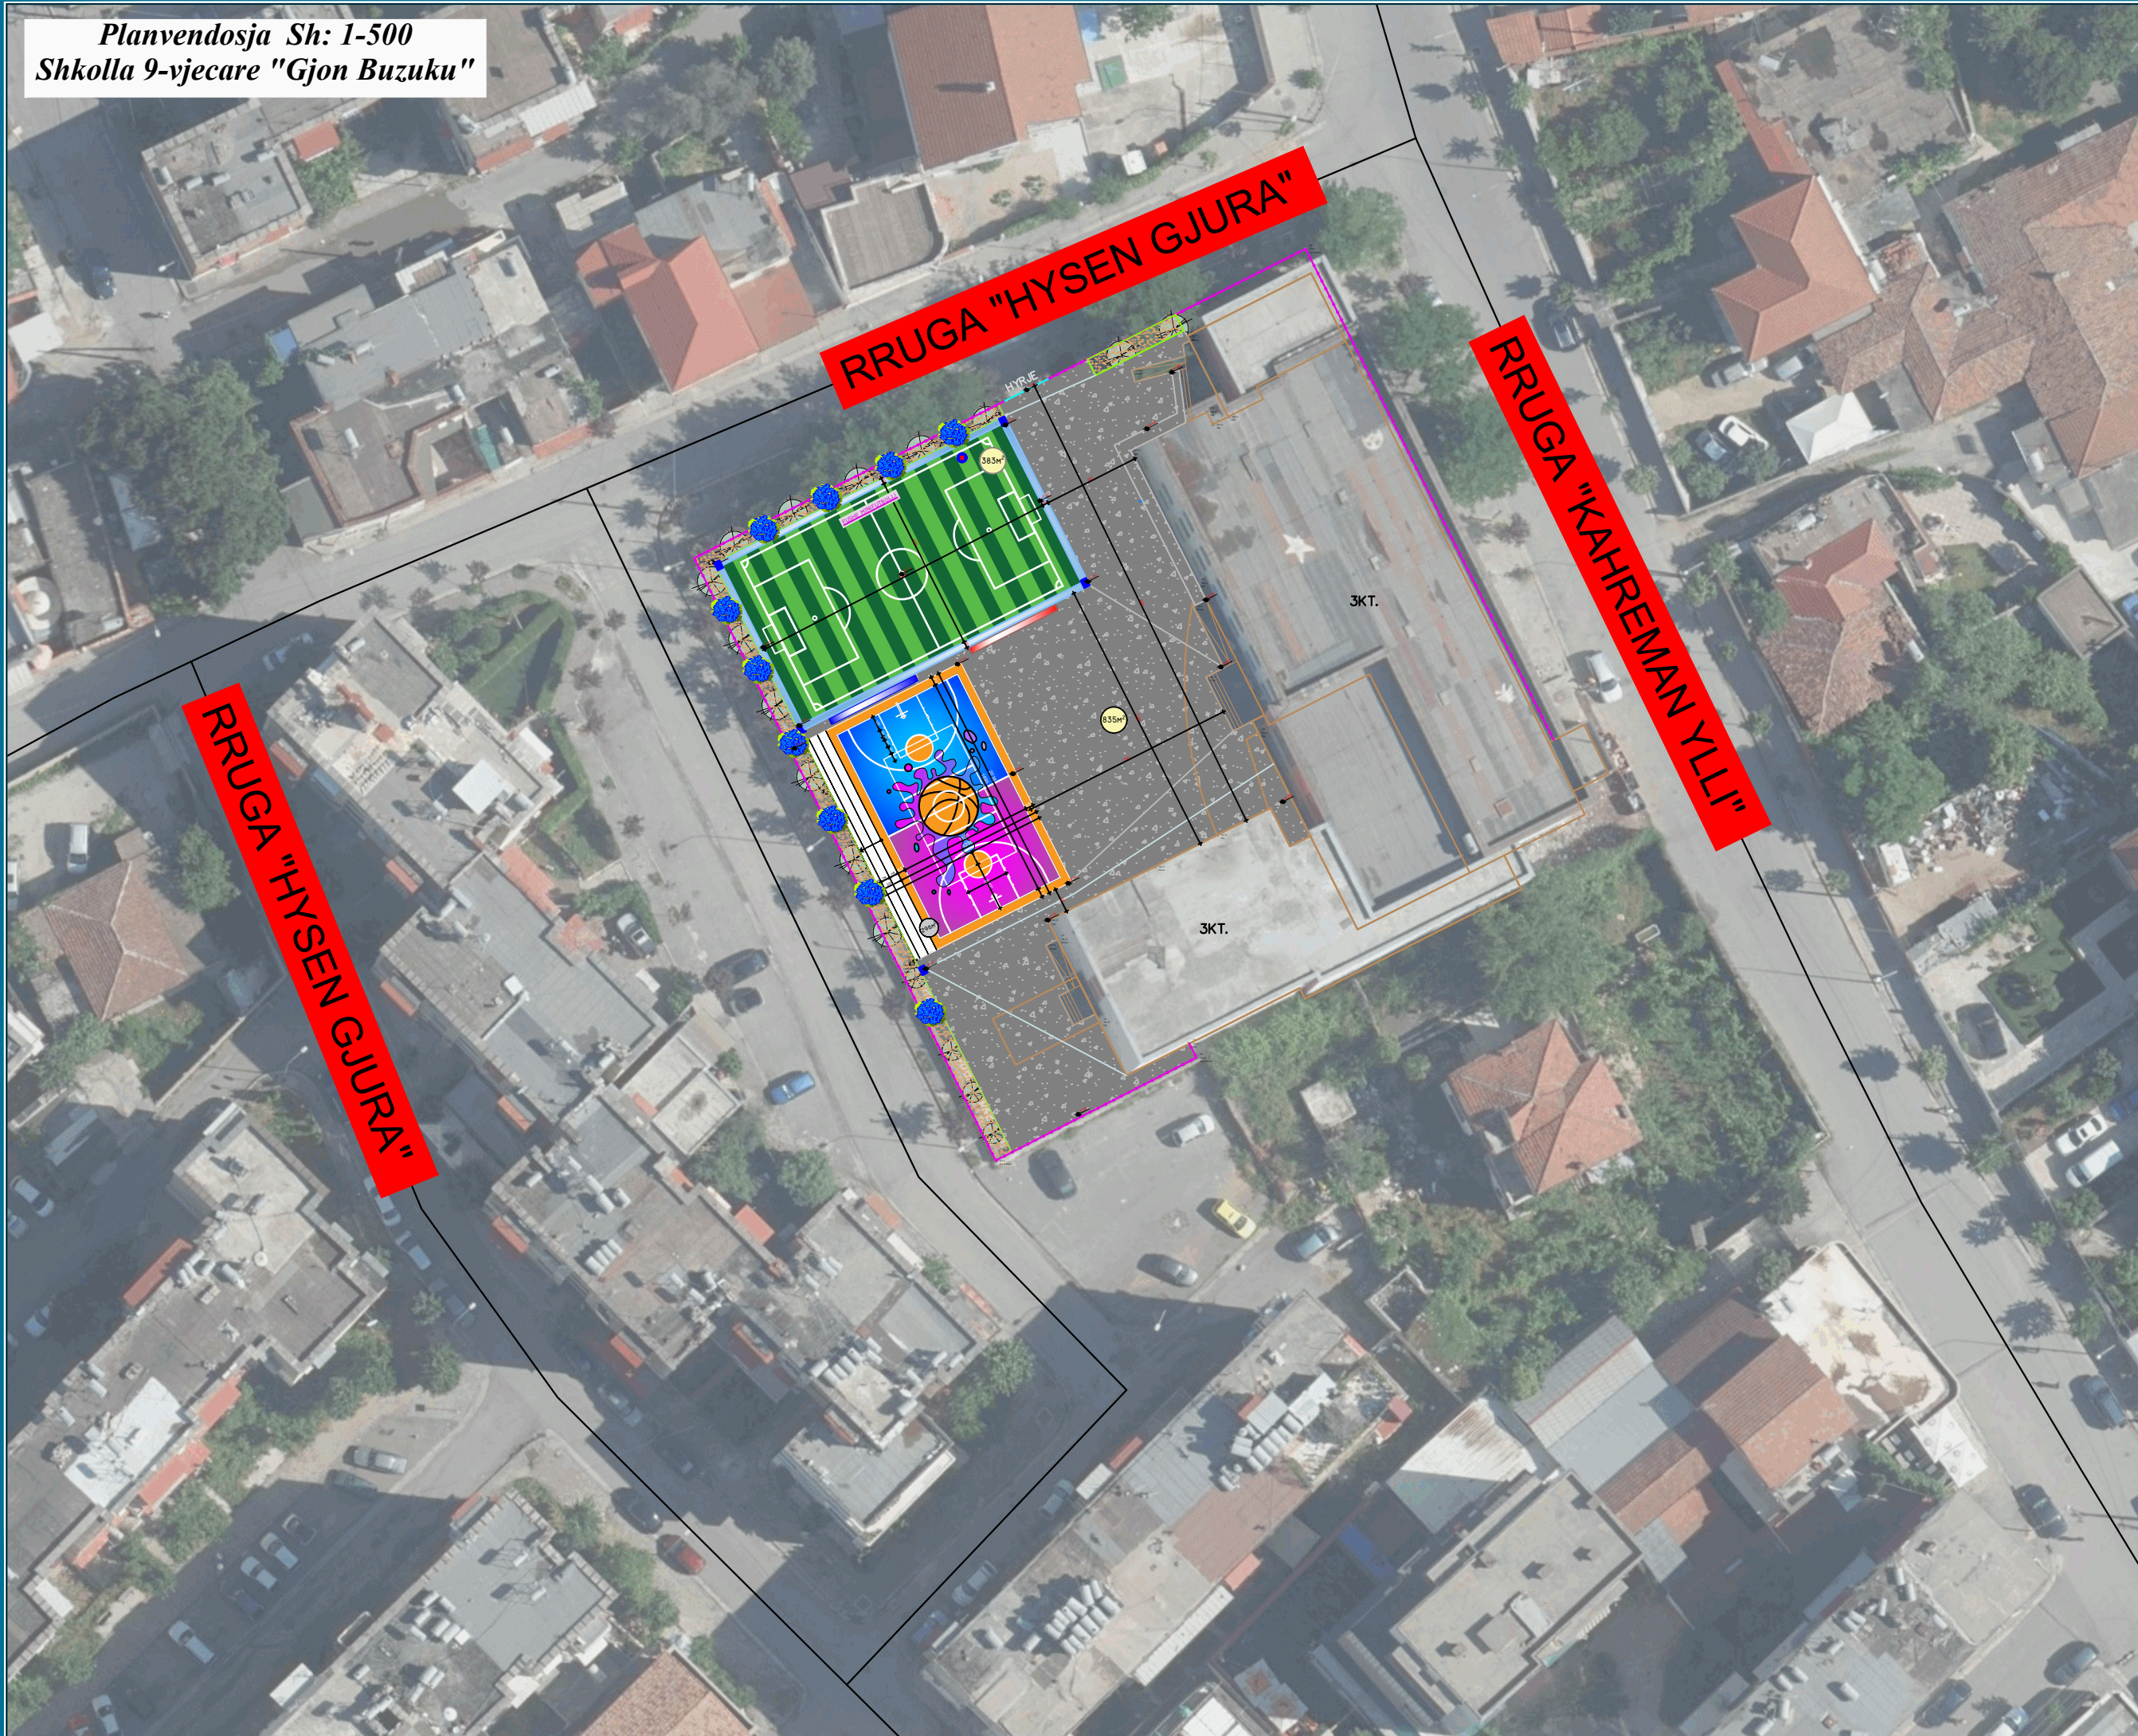

Planimetria Sh: 1-200
Shkolla 9-vjecare "Gjon Buzuku"

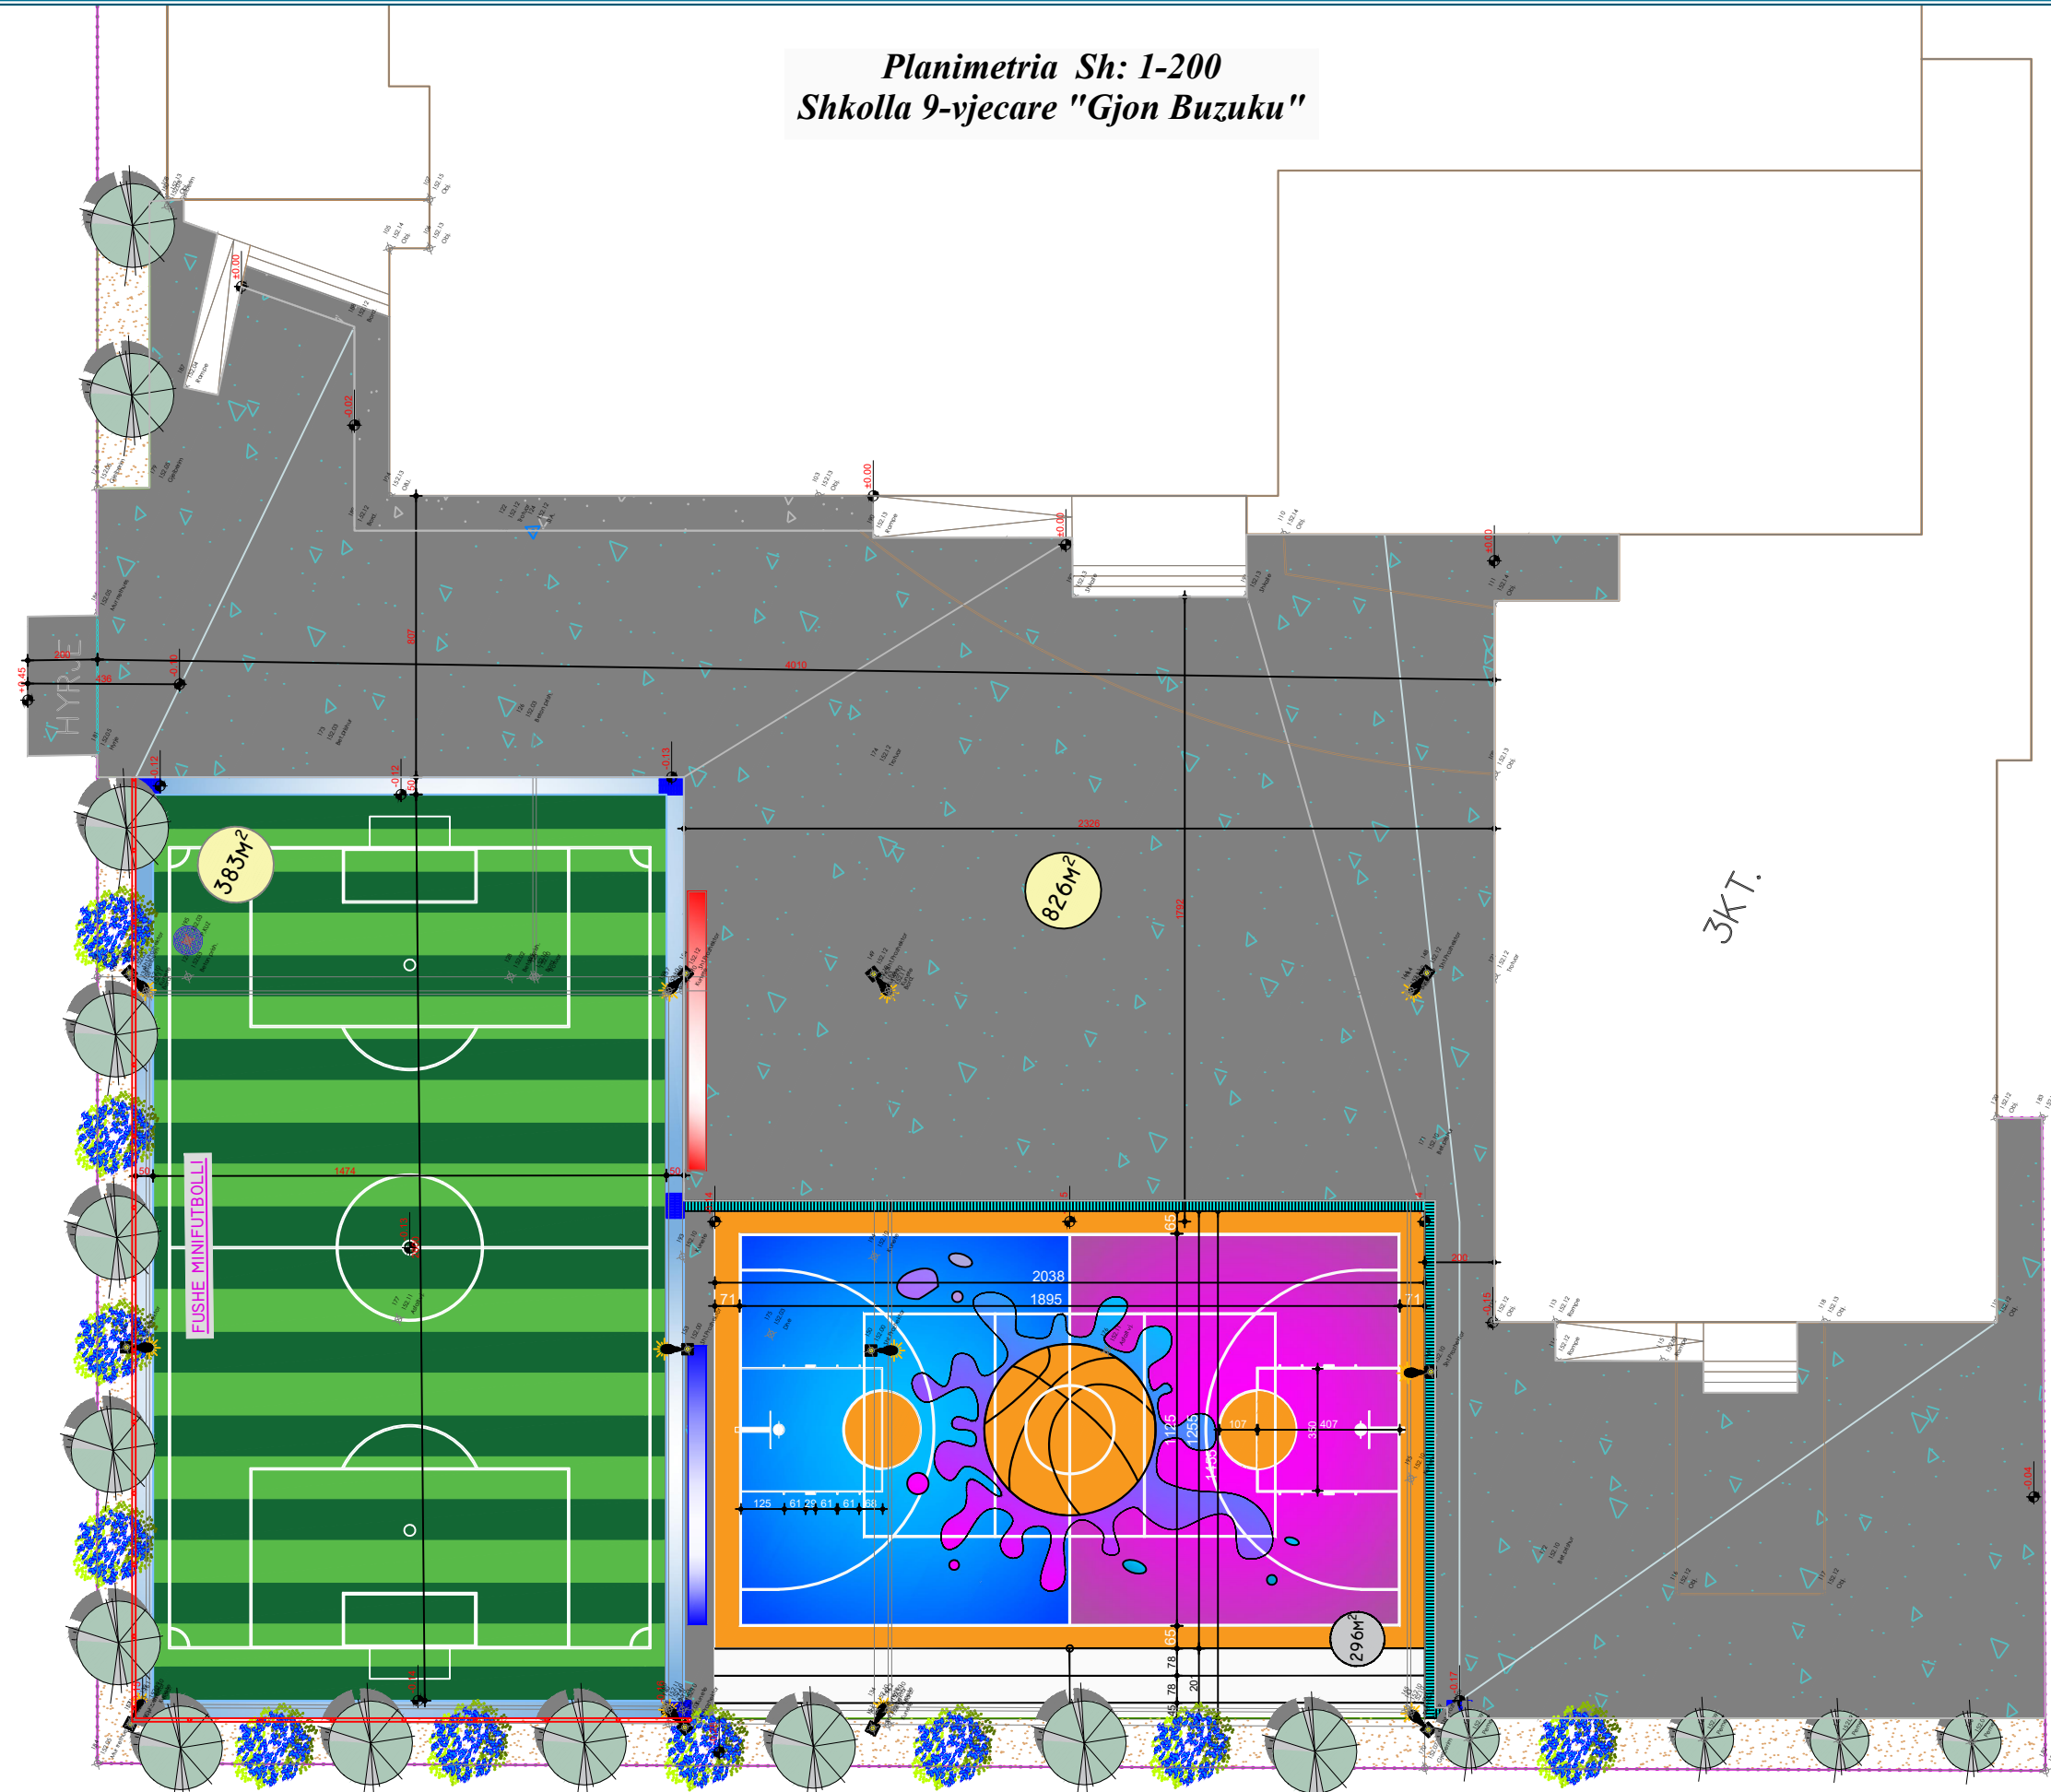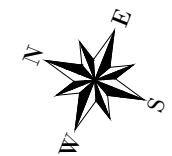

Legjenda:

- Objekt
- Shtirim beton me guraleca
- Fushë me bar artificial
- Shtrese atletike, beton me akrilik
- Mbushje me dhe' te ngjeshur
- Mur ekz. rrethues me kangjella
- Stol betoni C20/25
- Pusete e re KUSH
- Kunete e luget betoni C20/25, mon
- Kanaletë me zgare metalike
- Rrethim me konstrukcion metalik dhe rrjete najloni

PËRSHKRIM:

Ne kete projekt do te trajtohen hapësirat sportive te cilat kane nevojë per nje rehabilitim konkret te shtresave dhe elementeve perberes. Qellimi i ketij projekti eshte permiresohen kushtet ne ambientet e oborrit te jashtem, per te plotesuar pjeserisht nevojat qe kane rnxenesit e ketyre shkollave, banoret e komunitetit perreth si dhe stafi, gjate proceseve mesimore dhe aktivitetete sportive qe zhvillohen ne kete objekt shkollor. Te permiresohen kushtet e mesimdhënies, nepermjet krijimit te nje kendi te mirefillte sportiv per zhvillimin e lojrave minifutboll apo lojrave me dore, duke vendosur shtresat e tapetit me bar artificial ose multishtrësat akrilike ne pershtatje me aktivitetin sportiv, duke instaluar aksesoret sportive per organizimin e aktiviteteteve per lojra me dore, rrethimin e fushes se lojrave me dore ne ato pjese te perimetrir qe eshte e domosdoshme dhe ndicimin e tyre.



REPUBLIKA E SHQIPËRISË

Porositës:



BASHKIA TIRANË & PËRGJITHSHME E OBJEKTEVE PUBLIKE
Sheshi "Skënderbeu" Nr. 2, Kod postar 1001, Tiranë



DREJTORIA E PËRGJITHSHME E OBJEKTEVE PUBLIKE
Rruga "5 Maj" God.17, d.p.n.3@tirana.al, Tiranë

Projektues:



"INSTITUTI DEKLIADA ALB" sh.p.k
Rruga "Urdhër e Urit" P.9, Tetovo projekt, K1.10, Ap.9, Tel:+355672078555, dekliaad@shqip.com, Tiranë

Titulli i projektit:

"STUDIM PROJEKTIM PËR MIRËMBAJTJEN E THELLË NË TERRENET E JASHTME SPORTIVE"

Emërtimi i vizatimit: PLANIMETRIA



Përshkrimi i Fazës: PROJEKT - ZBATIM

Shkalla: 1: 200 Data: QERSHOR 2023

Nr. Licencë: N. 5670/9 Nr. Flete: 03_02

© KY VIZATIM ËSHTË PRONË E "INSTITUTIT DEKLIADA-ALB" SH.P.K. EOPJIMI - SHUMFISHMI JOSE SHPËRNDARJA NDERMJET TE TRETËVE TE KETUJ DOKUMENTI JOSE TE CDJO PJESE TE TUJ PA LEJEN E MËPASHKES ME SHKURIM TE "INSTITUTIT DEKLIADA-ALB" SH.P.K. ËSHTË E NDALUAR.

Plani i shtrimit dhe i nderhyrjeve, Sh: 1-200 Shkolla 9-vjecare "Gjon Buzuku"

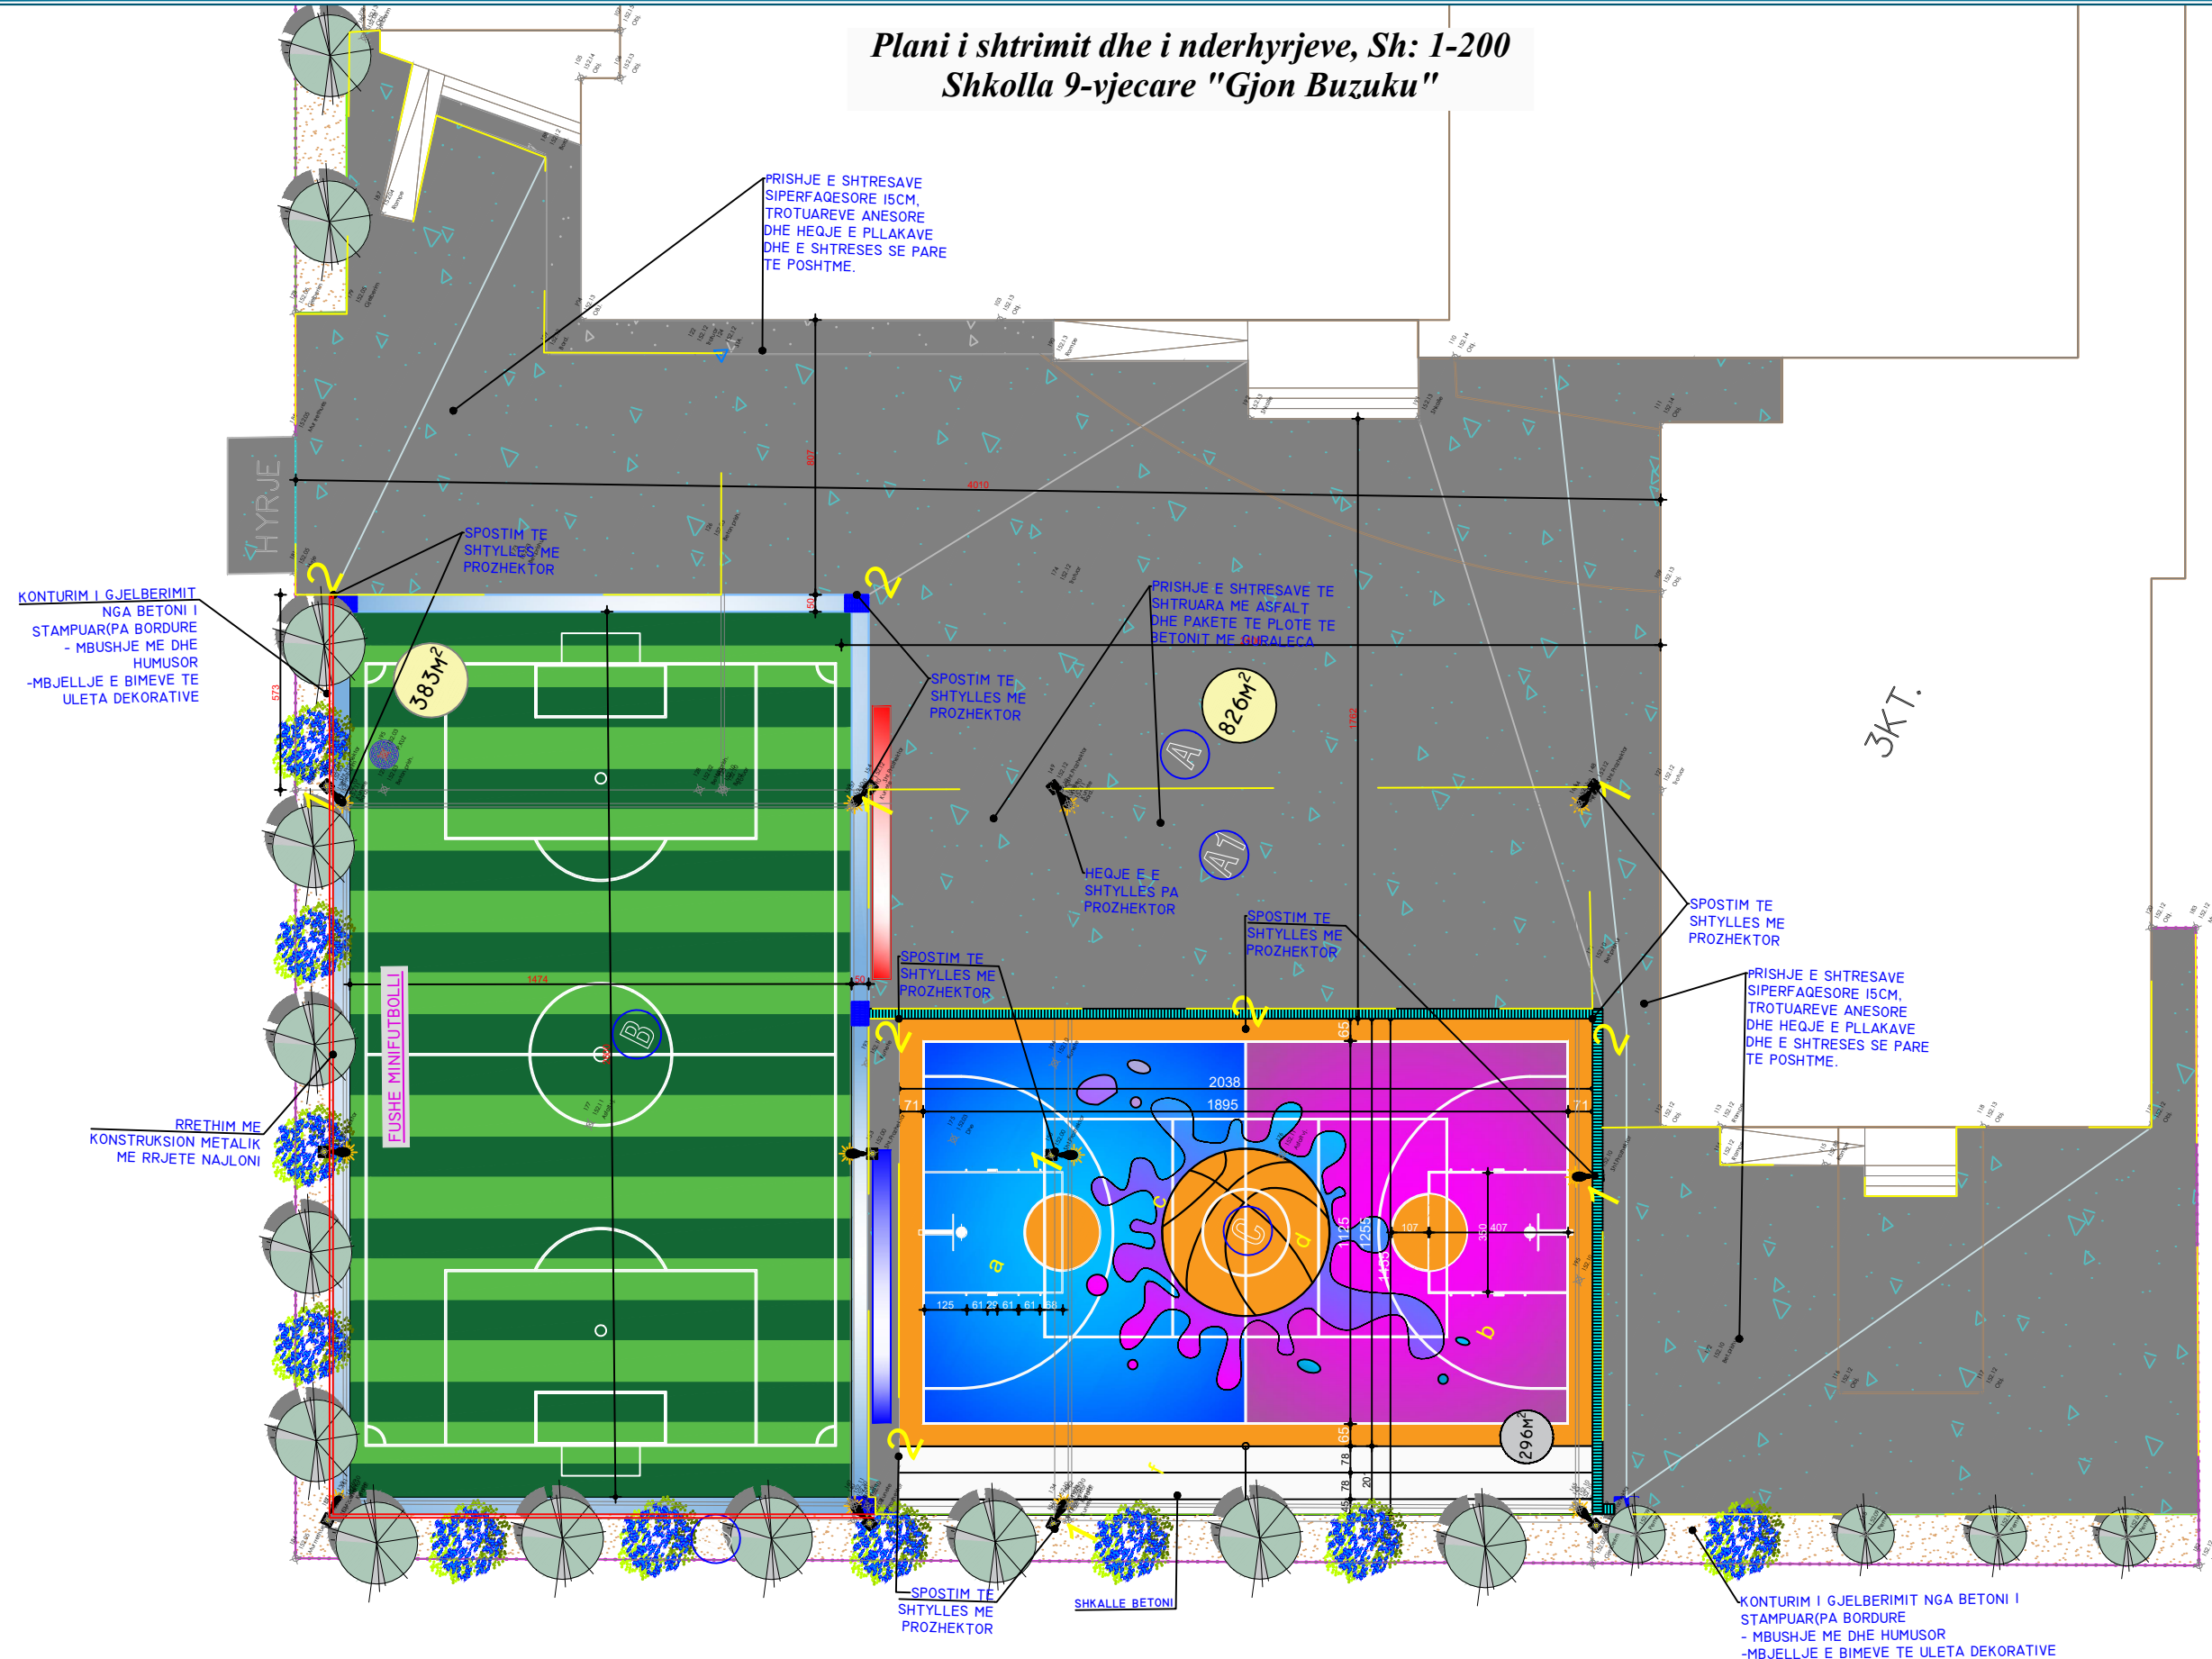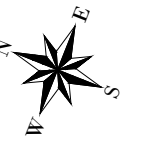

KONTURIM I GJELBERIMIT NGA BETONI I STAMPUAR(PA BORDURE - MBUSHJE ME DHE HUMUSOR -MBJELLJE E BIMEVE TE ULETA DEKORATIVE)

RRETHIM ME KONSTRUKSION METALIK ME RRJETE NAJLONI

FUSHJE MINIFUTBOLLI

SHKALLE BETONI

3KT.

Legjenda:

- Objekt
- Paketa A- Shtrim beton me guraleca
- Paketa B- Tapet bari artificial
- Paketa C- Shtrese atletike me beton me akrilik
- Paketa D- Mbushje me dhe' vegjetal

- Paketa D - Fusha e basketbollit
- a Color 160-140
- b Color Magenta-169,83,160
- c Color Magenta- 140
- d Color 248,153,30
- f Ngjyre e Bardhe

Ngjyrat qe do te perdoren per vijat konturuese do te jene: bardhe dhe e zeze
- Paketat e shtresave paraqiten ne vizatimin e detajeve konstruktive dhe te pergjithshme

Shtyllat me ndricimin ekzistues do te riperdoren dhe ripozicionohen sipas planit me siper.

PËRSHKRIM:
Ne kete projekt do te trajtohen hapesirat sportive te cilat kane nevojë per nje rehabilitim konkret te shtresave dhe elementeve perberes. Qellimi i ketij projekti eshte permiresohen kushtet ne ambientet e oborrit te jashtem, per te plotesuar pjeserisht nevojat qe kane nxenesit e ketyre shkollave, banoret e komunitetit perreth si dhe stafi, gjate proceseve mesimore dhe aktivitetete sportive qe zhvillohen ne kete objekt shkollor. Te permiresohen kushtet e mesimdhënies, nepermjet krijimit te nje kendi te mirefillte sportiv per zhvillimin e lojrave minifutboll apo lojrave me dore, duke vendosur shtresat e tapetit me bar artificial ose multishtrësac akrilike ne pershtatje me aktivitetin sportiv, duke instaluar aksesoret sportive per organizimin e aktiviteteteve per lojra me dore, rrethimin e fushes se lojrave me dore ne ato pjese te perimetrin qe eshte e domosdoshme dhe ndricimin e tyre.

REPUBLIKA E SHQIPËRISË

Porositës:




BASHKIA TIRANË & PËRGJITHSHME E OBJEKTEVE PUBLIKE
Rruga "5 Maj", God.17, d.p.n@tirana.al, Tirane

Projektues:




"INSTITUTI DEKLIADA ALB" sh.p.k
Rruga "Ulcina e Uer", P.N. Tekno projekt, K1.10, Ap.9, Tel:+355692076555, deklia@deklia.al@gmail.com, Tirane

Titulli i projektit:
"STUDIM PROJEKTIM PËR MIRËMBAJTJEN E THELLË NË TERRENET E JASHTME SPORTIVE"

Emërtimi i vizatimit: PLANI SHTRIMIT+NDERHYRJEVE		
Përshkrimi i Fazës: PROJEKT - ZBATIM		
Shkalla:	1: 200	Data: QERSHOR 2023
Nr. Licencë:	N. 5670/9	Nr. Flete: 03_03

© KY VIZATIM ËSHË PRONË E "INSTITUTIT DEKLIADA-ALB" SH.P.K. KOPJIMI, SHUMFISHIMI OSE SHPËRNDARJA NËDRIMJET TË TËRETYE TË KËTUJ DOKUMENTIT (OSE TË CD/O FJESË TË TËJ) PA LEJEN E MËPASHKES ME SHKURR TË "INSTITUTIT DEKLIADA-ALB" SH.P.K. ËSHË E NDALUAR.

Plani i mobilimit Sh: 1-200
Shkolla 9-vjecare "Gjon Buzuku"

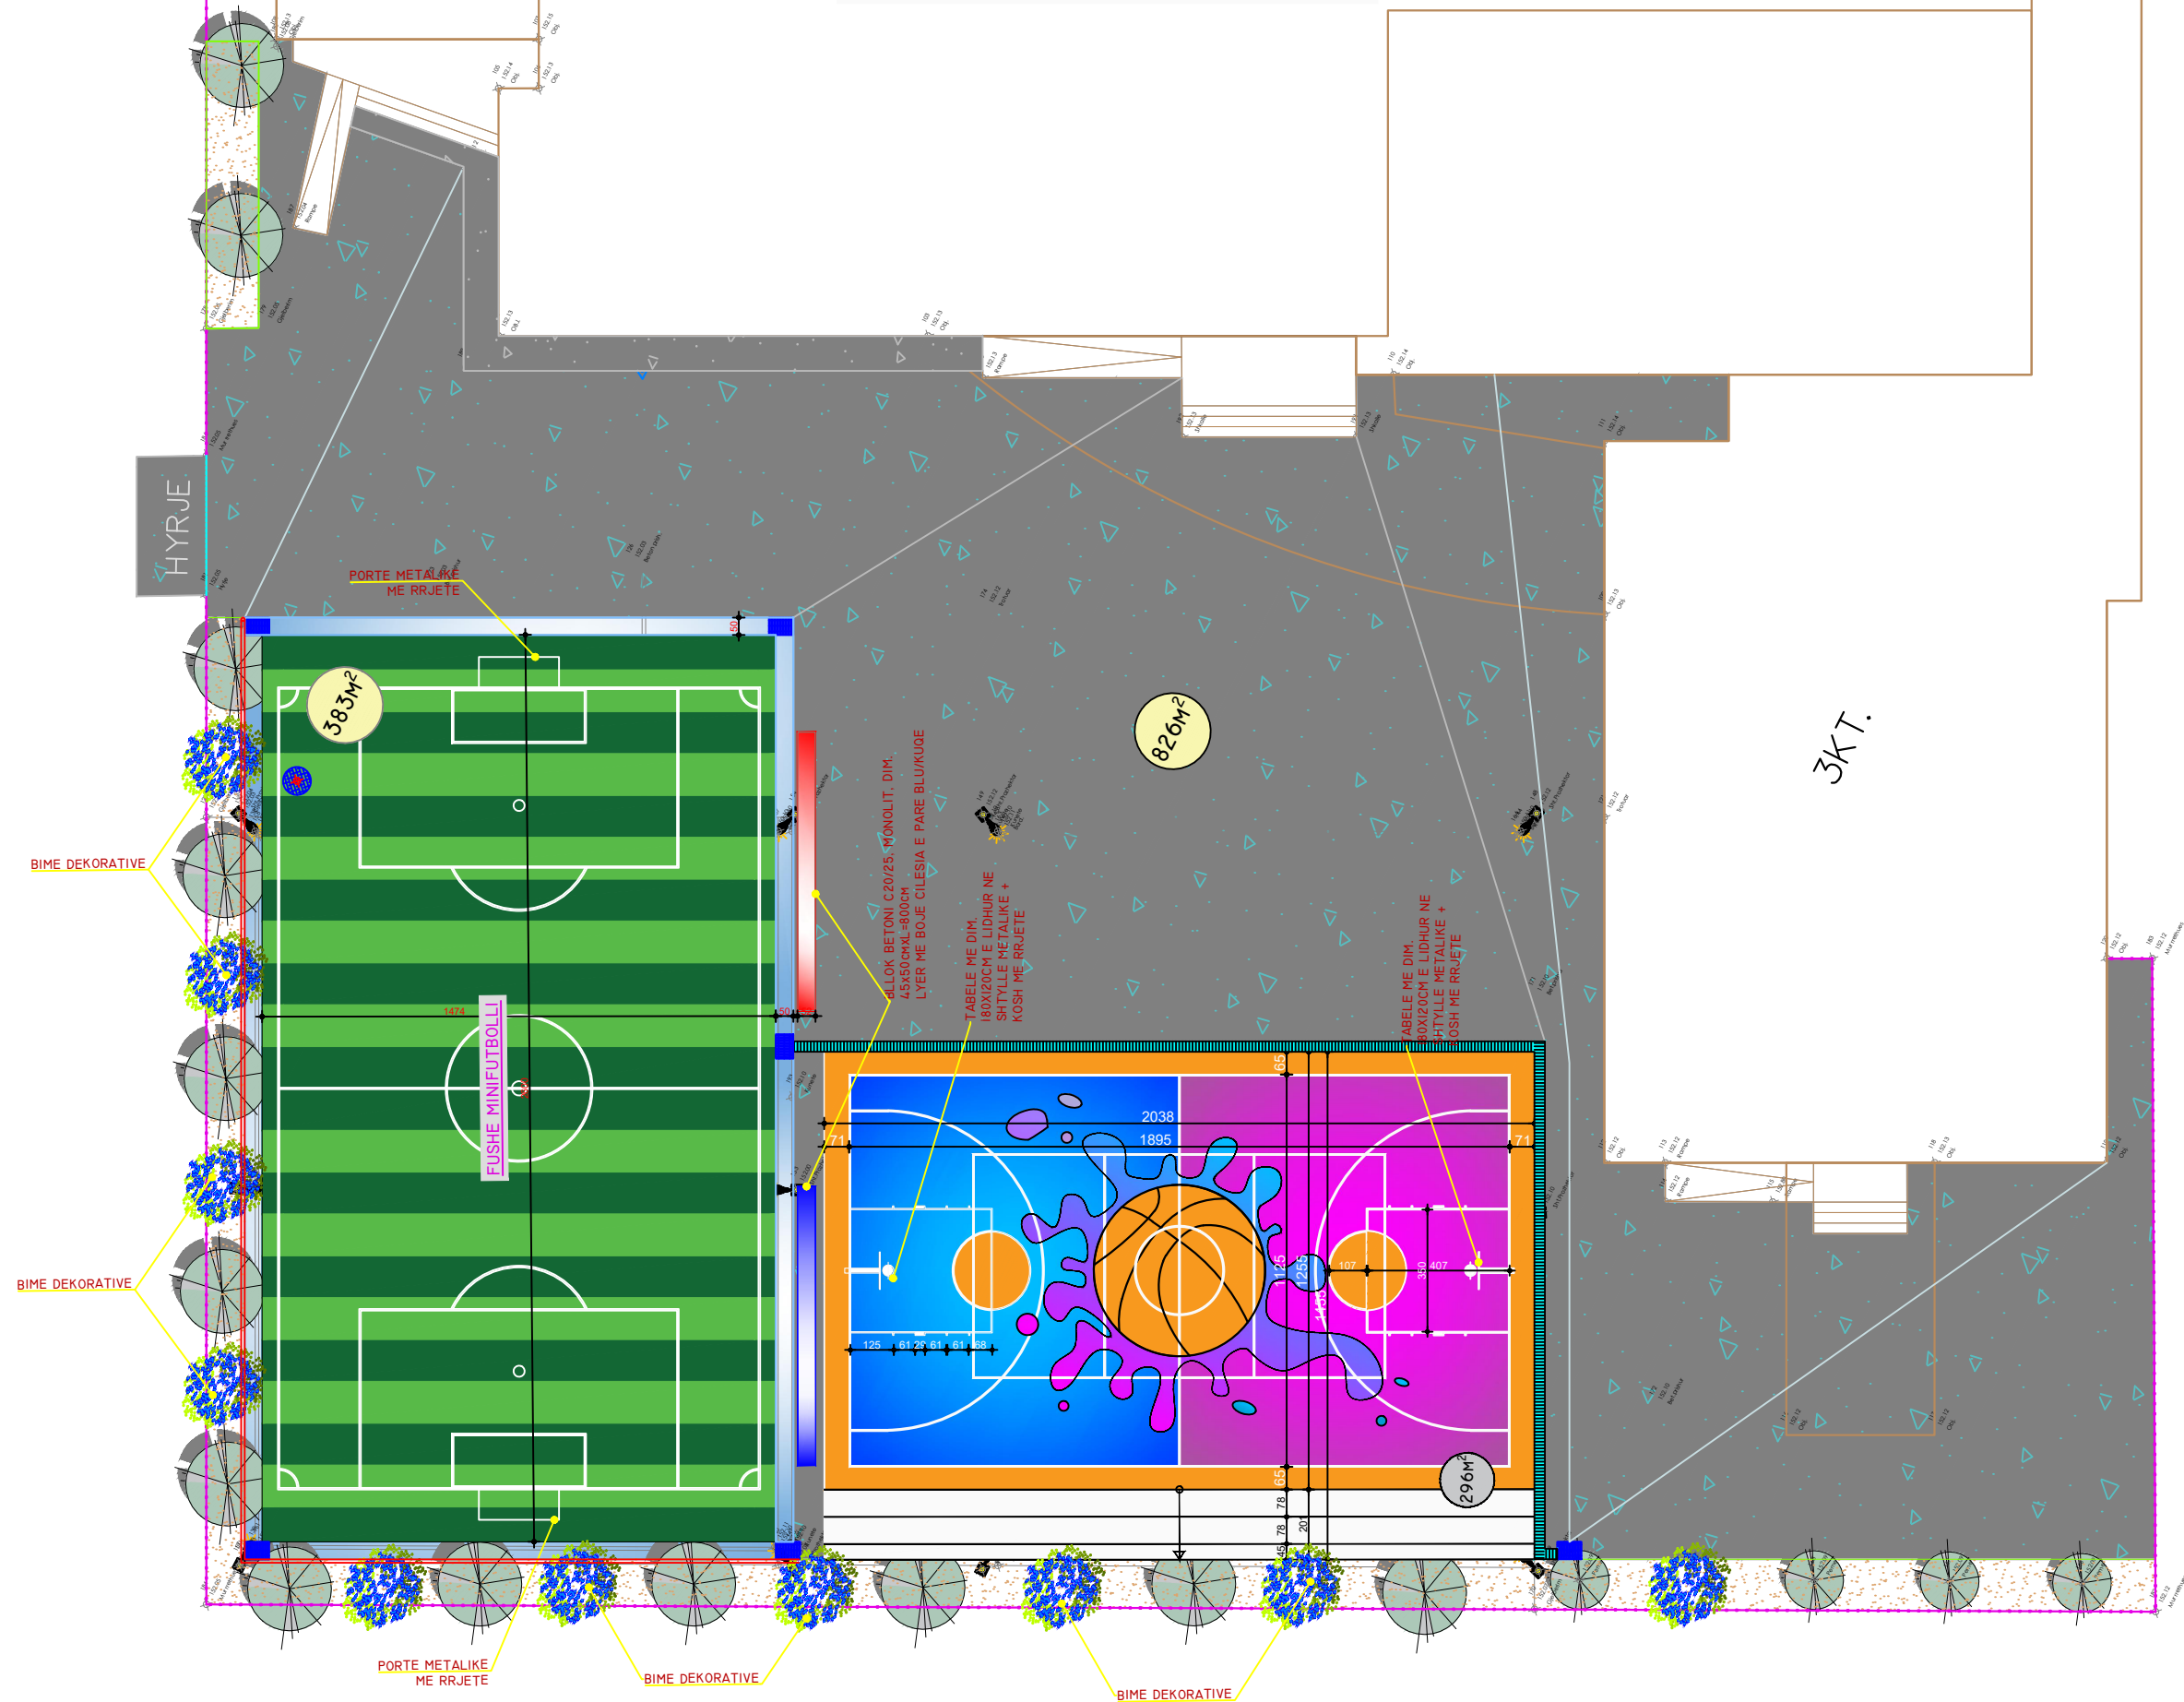

PËRSHKRIM:

Ne kete projekt do te trajtohen hapesirat sportive te cilat kane nevojë per nje rehabilitim konkret te shtresave dhe elementeve perberes. Qellimi i ketij projekti eshte permiresohen kushtet ne ambientet e oborrit te jashtem, per te plotesuar pjesisisht nevojat qe kane nxenesit e ketyre shkollave, banoret e komunitetit perreth si dhe stafi, gjate proceseve mesimore dhe aktiviteteve sportive qe zhvillohen ne kete objekt shkollor. Te permiresohen kushtet e mesimdhënies, nepermjet krijimit te nje kendi te mirefillte sportiv per zhvillimin e lojrave minifutboll apo lojrave me dore, duke vendosur shtresat e tapetit me bar artificial ose multishtrësac akrilike ne pershtatje me aktivitetin sportiv, duke instaluar aksesoret sportive per organizimin e aktiviteteve per lojra me dore, rrethimin e fushes se lojrave me dore ne ato pjese te perimetrir qe eshte e domosdoshme dhe ndricimin e tyre.

REPUBLIKA E SHQIPËRISË

Porositës:

BASHKIA TIRANË & PËRGJITHSHME E OBJEKTEVE PUBLIKE

DREJTORIA E PËRGJITHSHME E OBJEKTEVE PUBLIKE

Rruga "5 Mars", God.17, d.p.n@tirana.al, Tirane

Projektues:

"INSTITUTI DEKLIADA ALB" sh.p.k

Rruga "Urdhër i Lirë", P.9, Tetovo projekt, K1, 10, Ap.9, Tel:+355472078555, dekliaad@shqip.com, Tirane

Titulli i projektit:

"STUDIM PROJEKTIM PËR MIRËMBAJTJEN E THELLË NË TERRENET E JASHTME SPORTIVE"

Emërtimi i vizatimit: **PLANI I MOBILIMIT**

Përshkrimi i Fazës: **PROJEKT - ZBATIM**


Shkalla: **1: 200** Data: **QERSHOR 2023**

Nr. Licencë: **N. 5670/9** Nr. Flete: **03_04**

© KY VIZATIM ËSHTË PRONË E "INSTITUTIT DEKLIADA-ALB" SH.P.K. EOPJIMI - SHUMFISHMI OSE SHPËRDARJA I NDRËMJET TË TRETËVE TË KËTUJ DOKUMENTI JOSE TË CDOP PËJË TË TUJ PA LEJEN E MËPASHKËME ME SHKURIM TË "INSTITUTIT DEKLIADA-ALB" SH.P.K. ËSHTË E NDALUAR.

Plani i dimensionimit Sh: 1-200
Shkolla 9-vjecare "Gjon Buzuku"

3/A

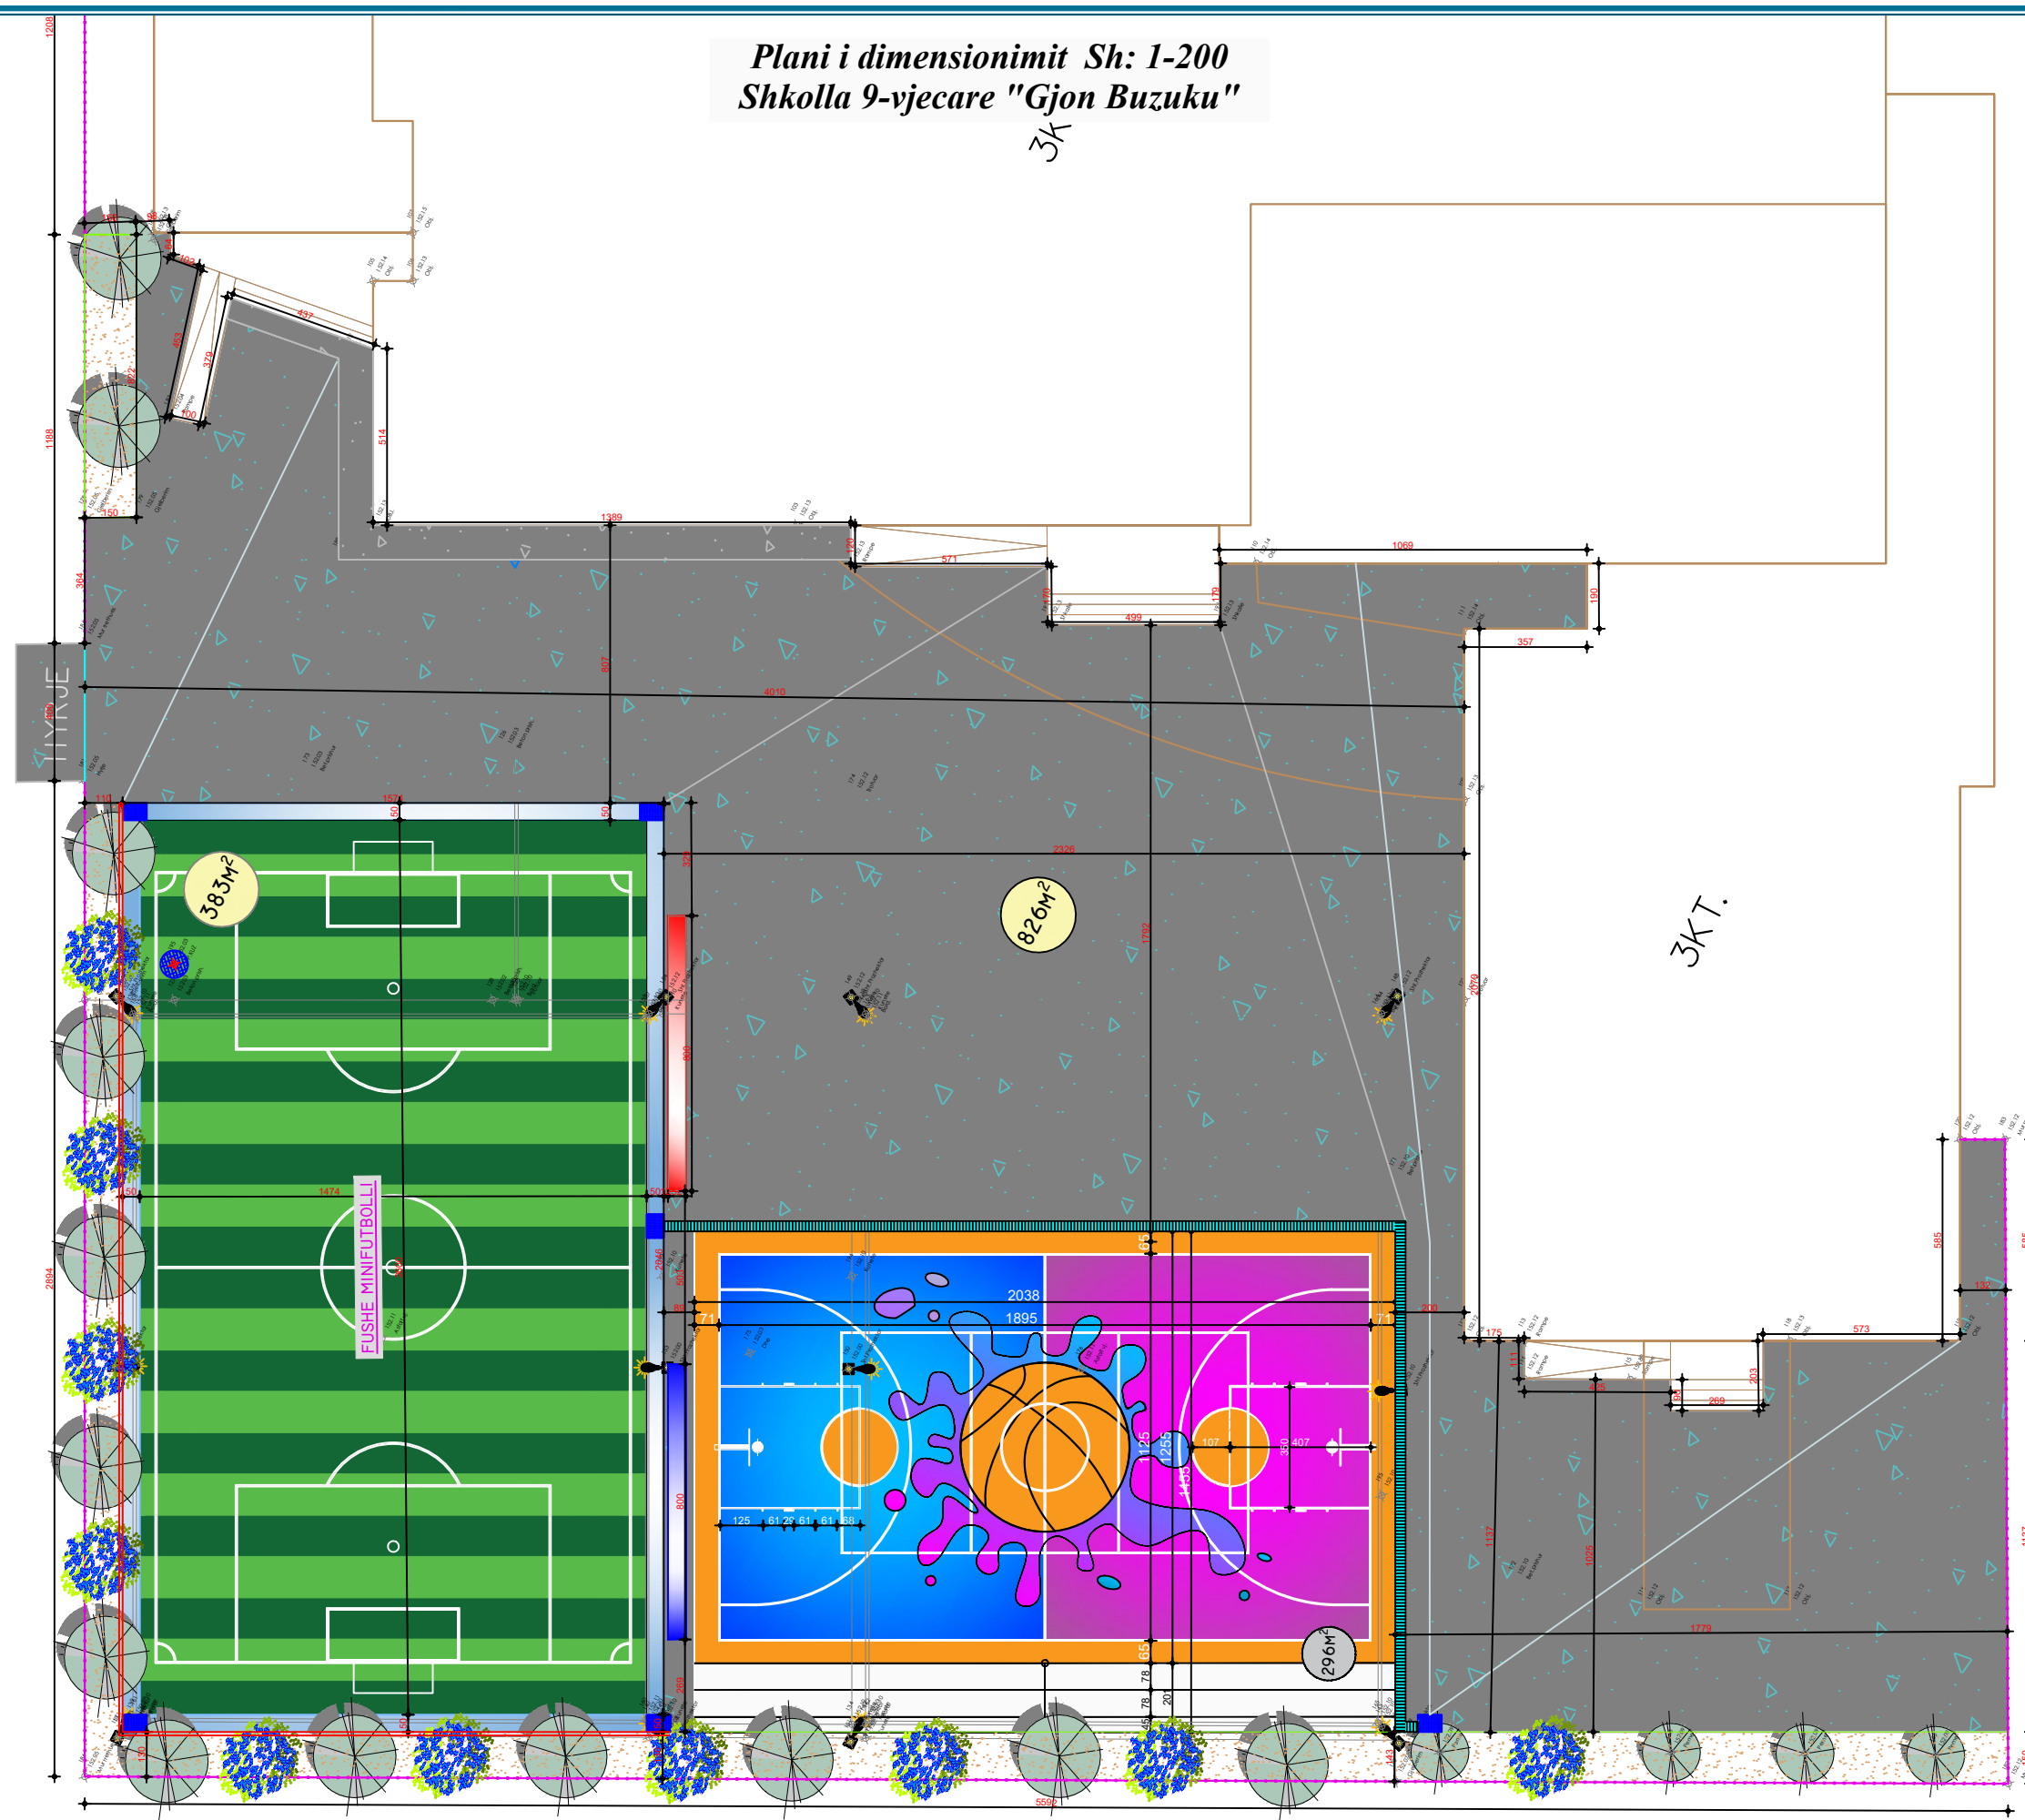

PËRSHKRIM:

Ne kete projekt do te trajtohen hapesirat sportive te cilat kane nevojë per nje rehabilitim konkret te shtresave dhe elementeve perberes. Qellimi i ketij projekti eshte përmirësohen kushtet ne ambientet e oborrit te jashtem, per te plotësuar pjesërisht nevojat qe kane nxenesit e ketyre shkollave, banoret e komunitetit perreth si dhe stafi, gjate proceseve mesimore dhe aktiviteve sportive qe zhvillohen ne kete objekt shkollor. Te përmirësohen kushtet e mesimdhënies, nepermjet krijimit te nje kendi te mirefillte sportiv per zhvillimin e lojrave minifutboll apo lojrave me dore, duke vendosur shtresat e tapetit me bar artificial ose multishtrësat akrilike ne pershitatje me aktivitetin sportiv, duke instaluar aksesoret sportive per organizimin e aktiviteve per lojra me dore, rrethimin e fushes se lojrave me dore ne ato pjese te perimetrir qe eshte e domosdoshme dhe ndricimin e tyre.



REPUBLIKA E SHQIPËRISË

Porositës:



BASHKIA TIRANË & PËRGJITHSHME E OBJEKTEVE PUBLIKE



DREJTORIA E PËRGJITHSHME E OBJEKTEVE PUBLIKE
Rruga "3 Mar" God.17, d.p.n@tirana.al, Tirane

Projektues:



"INSTITUTI DEKLIADA ALB" sh.p.k
Rruga "Urdhëra e Uer" P.9, Telno projekt. 01.10, Ap.9, Tel+355472078555, dekliaadalb@ipk@gmail.com, Tirane

Titulli i projektit:

"STUDIM PROJEKTIM PËR MIRËMBAJTJEN E THELLË NË TERRENET E JASHTME SPORTIVE"

Emërtimi i vizatimit: PLANI I DIMENSIONIMIT

Përshkrimi i Fazës: PROJEKT - ZBATIM

Shkalla: 1: 200 Data: QERSHOR 2023

Nr. Licencë: N. 5670/9 Nr. Flete: 03_05

© KY VIZATIM ËSHTË PRONË E "INSTITUTIT DEKLIADA-ALB" SH.P.K. EOPJIMI - SHUMFISHMI OSE SHPËRNDARJA NDRËMJET TË TRETËVE TË KËTUJ DOKUMENTI JOSE TË CDOP FJESË TË TUJ PA LEJEN E MËPASHKES ME SHKURIM TË "INSTITUTIT DEKLIADA-ALB" SH.P.K. ËSHTË E NDALUAR.