

BASHKIA TROPOJE

MIRATOHET

KRYETARI / BASHKIS

REXHIE BYBERI



PROJEKT ZBATIMI

OBJEKTI: URA AOTO TIP Hd = 2.5M

FSHATI PAC 1 Nj. Ad. BYTYÇ

FSHATI PAC 2 Nj. Ad. BYTYÇ


FSHATI LAJTHIZE Nj. Ad. BYTYÇ

FSHATI T'PLA Nj. Ad. FIERZE


FSHATI MARGEGAJ Nj. Ad. MARGEGAJ

DHJETOR 2022


URA B/ARME HD - 2.5 m PLANIMETRIA

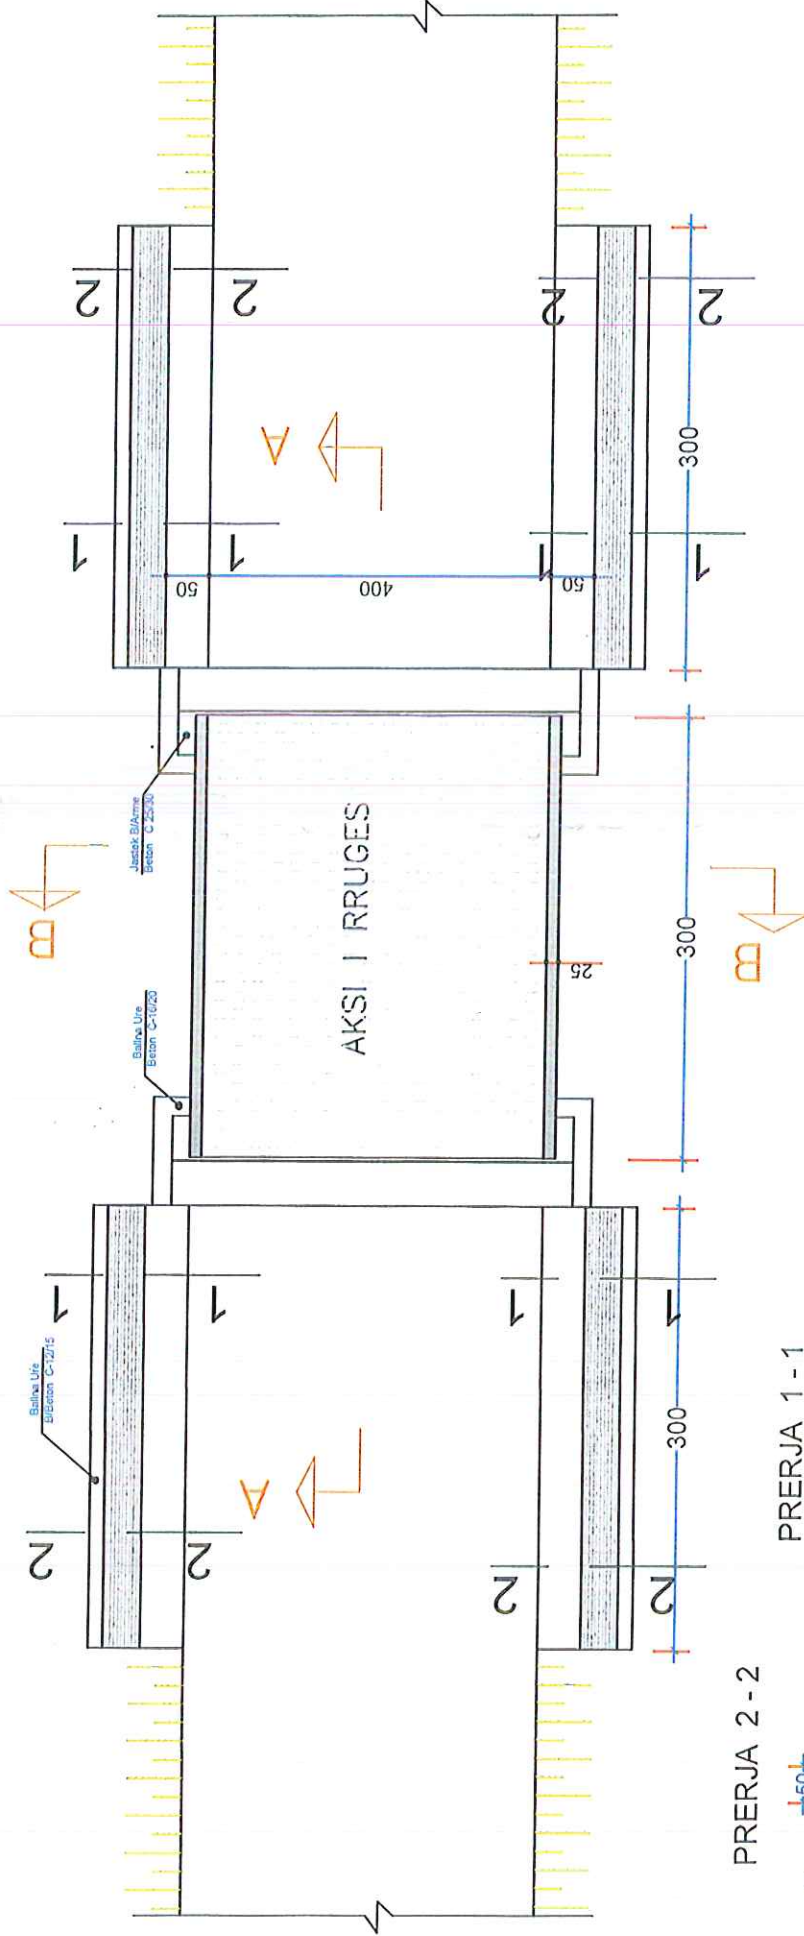

PRERJA 2 - 2

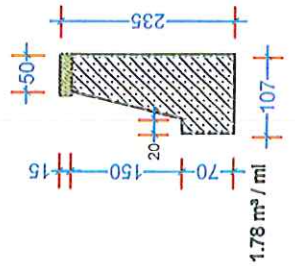


PRERJA 1 - 1

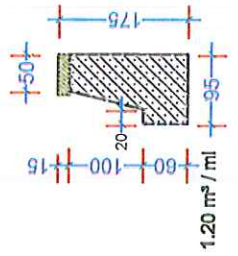


ZYRA E URBANISTIKES Adresa: Sheshi "Nem Hajdar" 100m Nr. 10 - 10020070 Email: zyra@urbanistikeshqip.com		OBJEKTI : URE BELI FSHATI ZOGAJ	
POROSITES : BASHKIA TROPOJE		EMERTIMI I FLETES : PLANIMETRIA	
AUTORE TE PROJEKTTI : Ing. EGZON MUHAMETAJ Top. MUHAMET KUÇANAJ		FLETA NR: 1	SHKALLA 1 : 100
		DATE 2022	

URE AUTO HD = 2.5M
 PAMJA GJATËSORE (A - A) SH-1:50

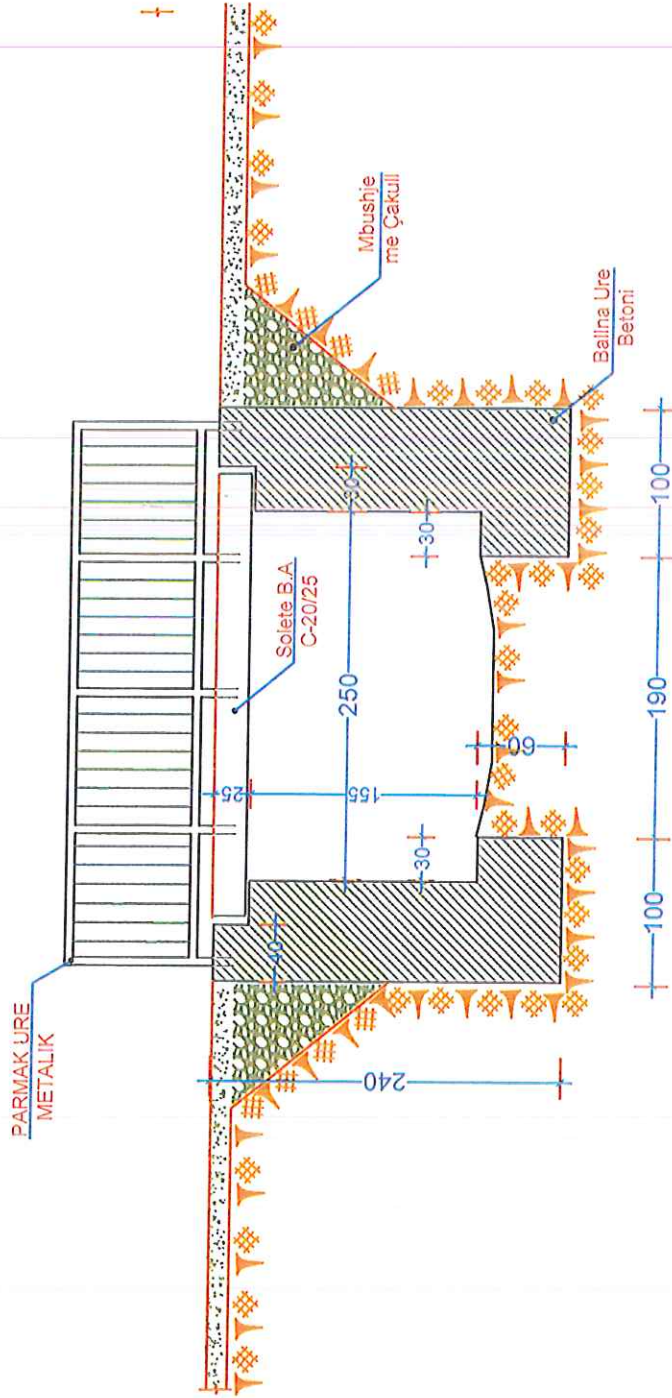


SHENIME TEKNIKE

1. URA ESHTË LLOGARITUR ME NGARKESE N-13 DHE T-60.
2. THEMELET E KESAJ URE JANE LLOGARITUR PER SFORCIME NE TABAN $\sigma = 2.5 \text{ kg/cm}^2$.
3. MBUSHJA PRAPA BALLNAVE DHE MUREVE DO TE BEHET DETYRIMISHT ME ZHAVORR Ø35.
4. MBISTRUKTURA ESHTË ME SOLETONE B/ARME 4 x 1m.
5. DIMENSIONET JANE DHENE NE CM NDERSA KUOTAT NE M.

 ZYRA E URBANISTIKËS Adresa: Sheshi "Uem Haxhiu" D.Gom Tel: +3552132275 Email: zyra@urbanistikeshk.sh	OBJEKTI: URE BELI FSHATI ZOGAJ AUTORE TE PROJEKTIT:		EMERTIMI I FLETES:	
	Ing. EGZON MUHAMETAJ Top. MUHAMET KUÇANAJ		PRERJA E BALLNAVE	
POZOSITES: BASHKIA TROPOJE		FLETA NR.: 2	SHKALLA: 1:100	DATE: 2022

URE AUTO HD = 2.5M

PRERJA TERTHORE (B - B) SH-1:50

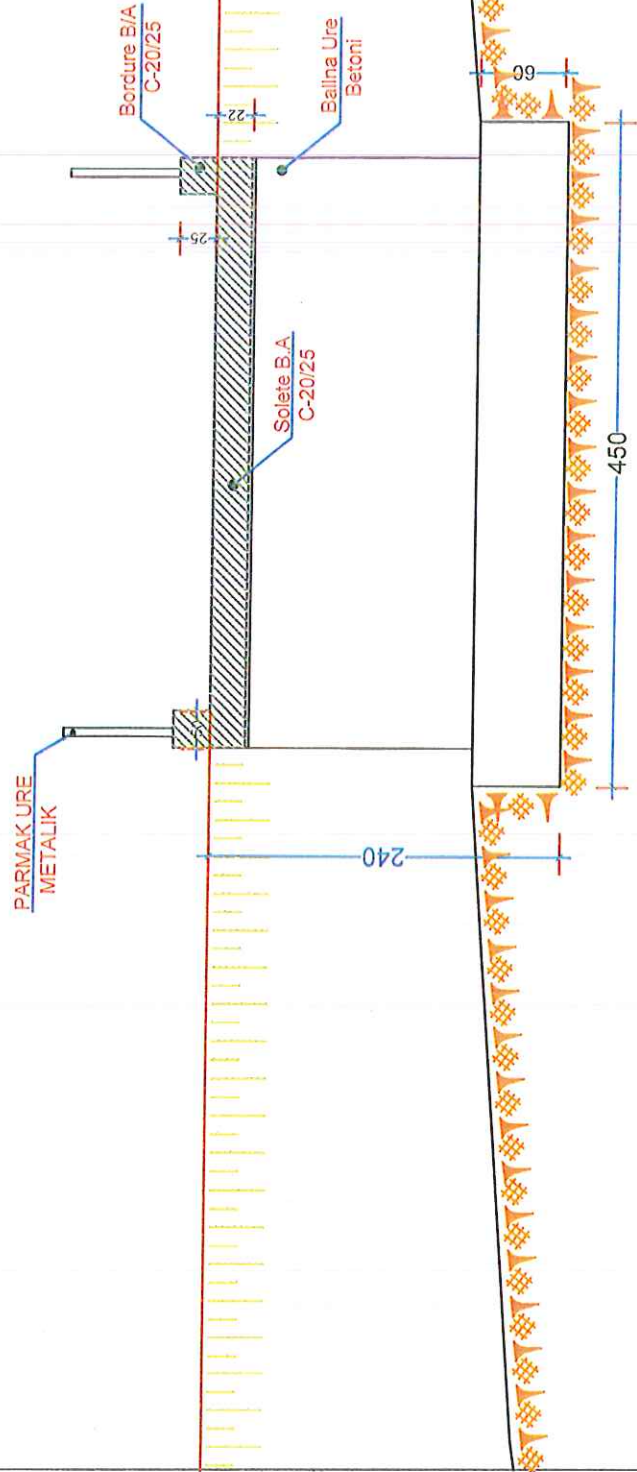


ZYRA E URBANISTIKES
Adresa: Sheshi "Axem Hajdar" D.Curi
Tel. : +3552132373
Faqe: bashkatropejshkall.com

POROSITES :
BASHKIA TROPOJE

OBJEKTI : URE BELI FSHATI ZOGAJ	
AUTORE TE PROJEKTIT :	
EMERTIMI I FLETES : PAMJA BALLORE	
Ing. EGZON MUHAMETAJ	ISHKALLA
Top. MUHAMET KUÇANAJ	4
	1 : 100
	DATE
	2022

URE AUTO HD = 2.5M

PAMJA GJATËSORE (A - A) SH-1:50

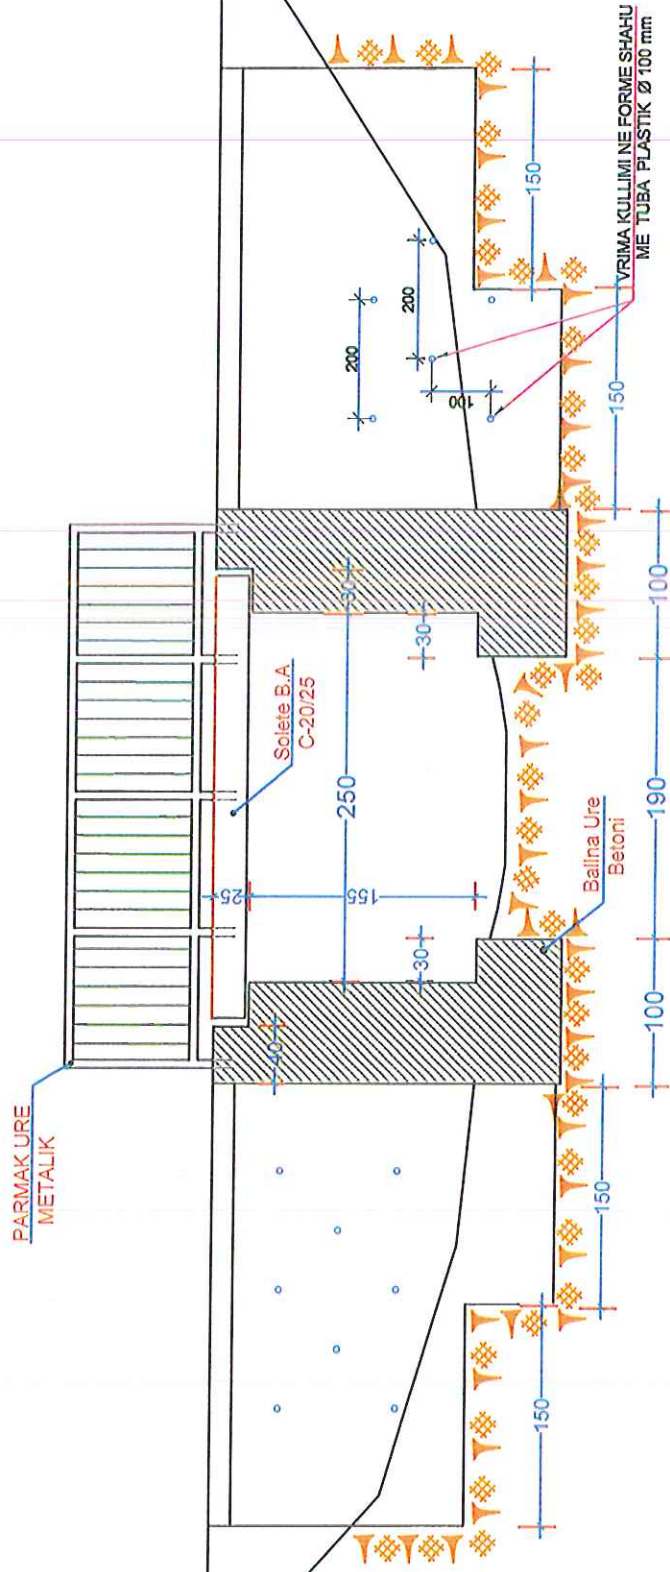

SHENIME TEKNIKE

1. URA ESHTË LLOGARITUR ME NGARKESE N-13 DHE T-60.
2. THEMELET E KESAJ URE JANE LLOGARITUR PER SFORCIME NE TABAN $\sigma = 2.5 \text{ kg/cm}^2$.
3. MBUSHJA PRAPA BALLNAVE DHE MUREVE DO TE BEHET DETYRIMISHT ME ZHAVORR Ø35.
4. MBISTRUKTURA ESHTË ME SOLESTONE B/ARME 4 x 1m.
5. DIMENSIONET JANE DHENE NE CM NDERSA KUOTAT NE M.

ZYRA E URBANISTIKES
Adresa: Shkollë "Uem Hajdar" B.Cm.
nr. 3732102270
Emri: urbanistik@kufshane.gov.al

POROSITES:
BASHKIA TROPOJE

OBJEKTI: URE BELI FSHATI ZOGAJ

AUTORE TE PROJEKTTI:

EMERTIMI I FLETËS:
PAMJA GJATËSORE

Ing. EGZON MUHAMETAJ

FILETA NR: 3


SHKALLA: 1:100

DATE: 2022

Tsp. MUHAMET KUCANAJ

URE AUTO HD = 2.5M ARMIMI

PRERJA GJATËSORE E SOLETONIT

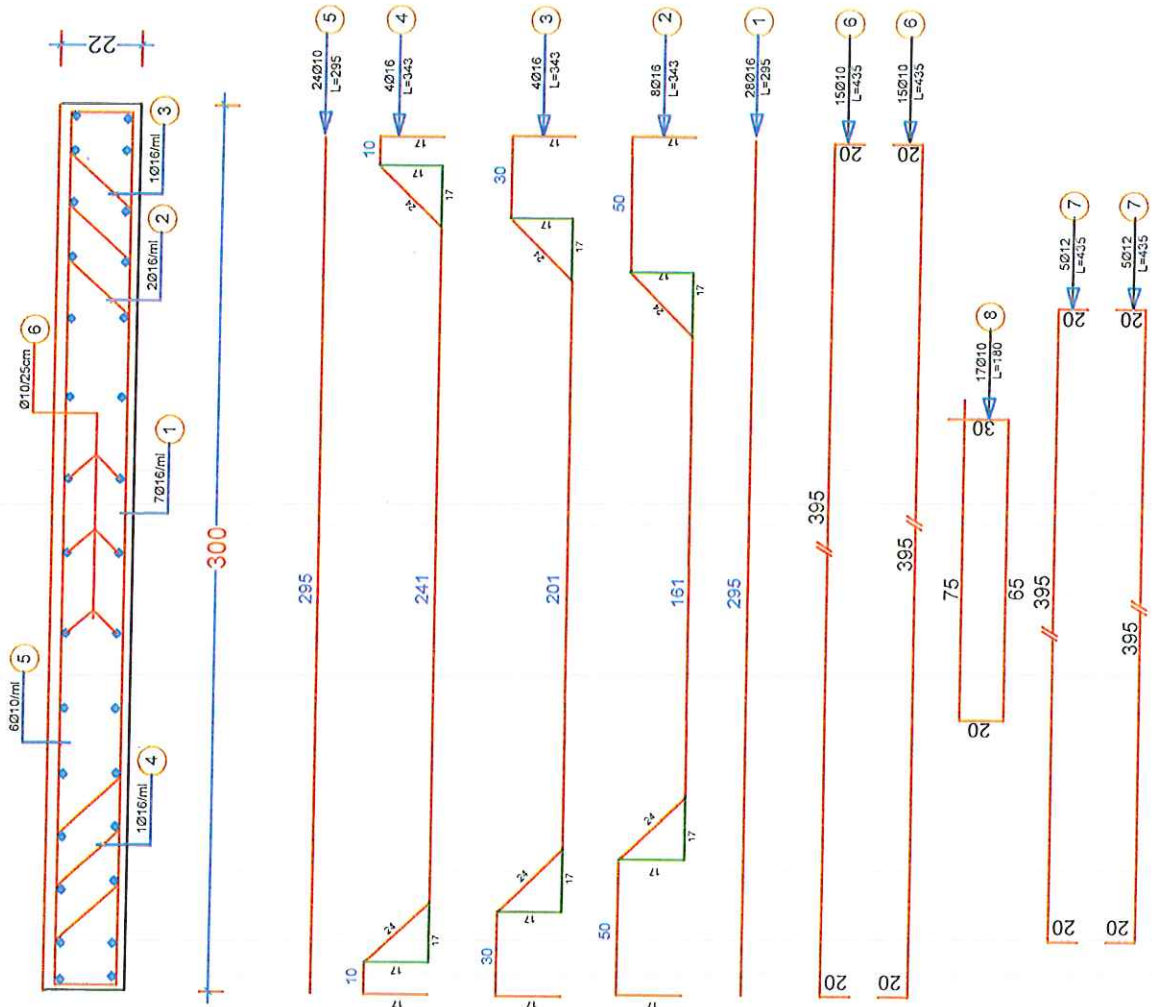

PRERJA E JASTEKUT

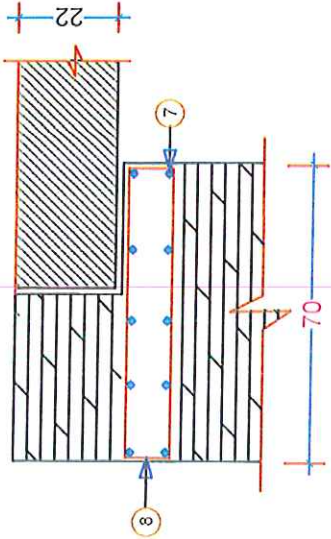


TABELA E HEKURIT

POZ.	Ø mm	GJATESIA L (cm)	SASIA COPE L (ml)	GJATESIA L (ml)	PERMBLEDHJA E ARMATURES				
					Ø mm	L ML	Pesha Kg/MI	Pesha Kg	
1	16	295	28	82.60	16	137.48	1.600	220.00	
2	16	343	8	27.44	12	43.50	0.900	39.20	
3	16	343	4	13.72	10	231.90	0.62	143.80	
4	16	343	4	13.72					
5	10	295	24	70.80					
6	10	435	30	130.50					
7	12	435	10	43.50					
8	10	180	17	30.60					
HEKUR SIASTEKET F8B 44k (HEK. PERIODIK)								Kg.	402.00

ZYRA E URBANISTIKES
 Adress: Sheshi "Nërmë Hajdar" Et'hem
 Beutë - TIRANË
 Tel: +355 22 322075
 Email: info@urbanistikeshq.com

BASHKIA TROPOJE

OBJEKTI: URE BELI FSHATI ZOGAJ

AUTORE TE PROJEKTIT: *[Signature]*

ing. EGZON MUHAMETAJ
 Top. MUHAMET KUÇANAJ

EMERTIMI I FLETES: **ARMIMI I SOLETES e BREZIT**

FLETA NR.: 5
 ISHKALLA: 1 : 100
 DATE: 2022

BASHKIA TROPOJE

MIRATOHET

KRYETARI BASHKIS

REXHE BYBERI



PROJEKT ZBATIMI



OBJEKTI: URA AOTO TIP Hd = 3.0 M

FSHATI KEPENEK - ZOGAJ Nj. Ad. BYTYÇ


FSHATI RUSHTE - BERISHE Nj. Ad. BYTYÇ

DHJETOR 2022

URA BETONARME HD - 3.0 m PLANIMETRIA

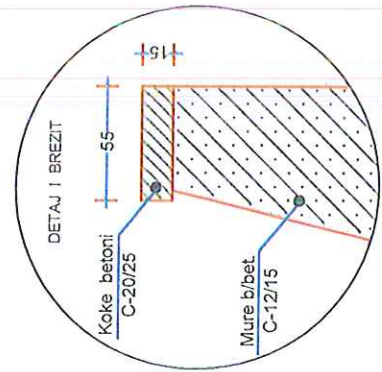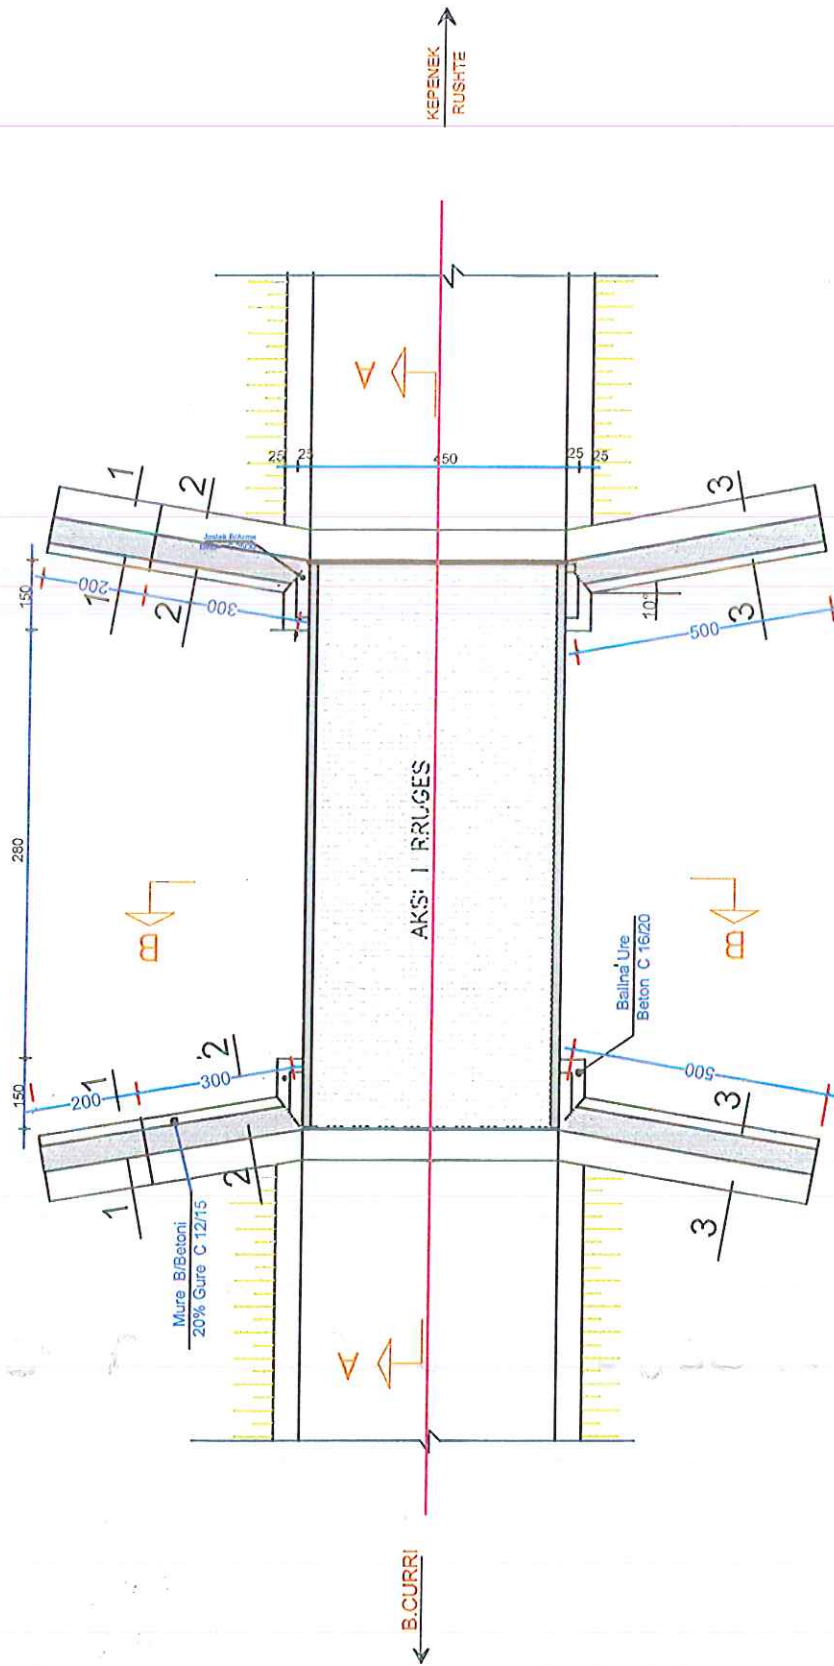

Prerjet e Shpatules

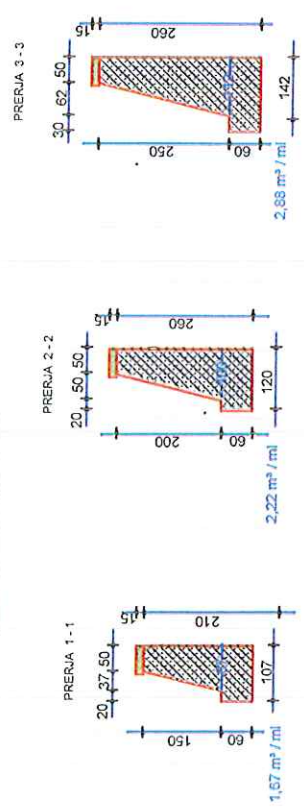

B.CURRI

AKSI I RRUGES


KEPEVEK
RUSHTE

OBJEKTI: URE BELI FSHATI ZOGAJ		EMERTIMI FLETES:	
AUTORE TE PROJEKTIT:		PLANIMETRIA E URES	
ING. EDON MUMAVETAJ	Tit. MUMAVET	SHKALLA	DATE
2	2	1:100	2022
ZYRA E URBANISTIKES		BASHKIA TROPOJE	
Adresa: Rr. "Naim Hylaku" 0.0m Kl. 451012227D		PORSITETES:	
www.urbanistikeshqipetere.com		BASHKIA TROPOJE	


URA BETONARME HD - 3.0 m

(Fshati Mahall e Eper Njesia Adminst. Bytyc)
(Fshati Gegaj Njesia Adminst. Tropoje)

PRERJA GJATSORE

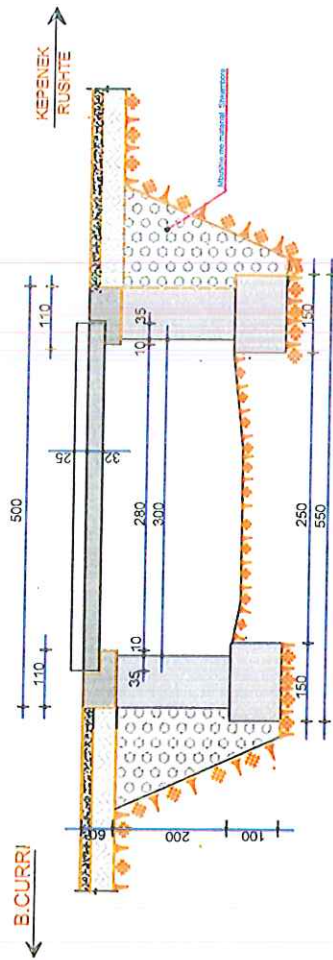

PAMJA GJATSORE

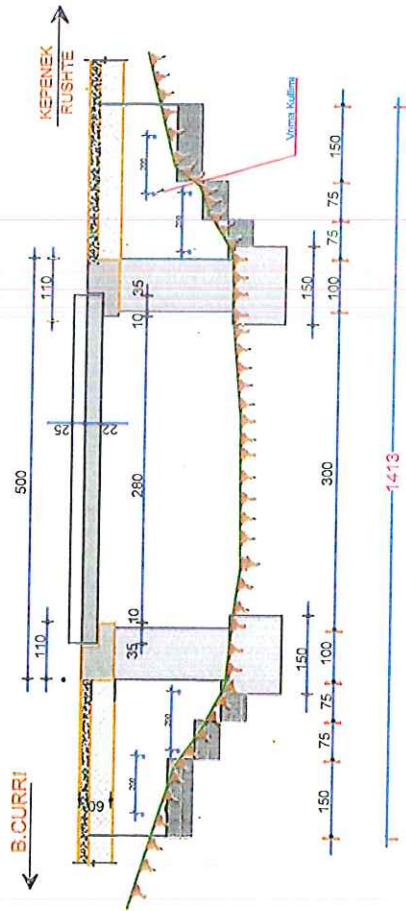

ZYRA E URBANISTIKES
Adresat: Shesh "Naim Naum" B. Durrës
Tel: +35531333333
Fax: +35531333333

FOROSITËS:
BASHKIA TROPOJE

OBJEKTI: URE BELI FSHATI ZOGAJ

AUTORE TE PROJEKTI:

ING. EDON MUHAMETAJ

TOP. MUHAMET MURTAJ

EMERTIMI I FLETES:

ARMIMI I SOLETES

FLETA NR.

2

SHKALLA


1:100

DATE


2022

URA BETONARME HD - 3.0 m

BALLI I URES (PAMJA)

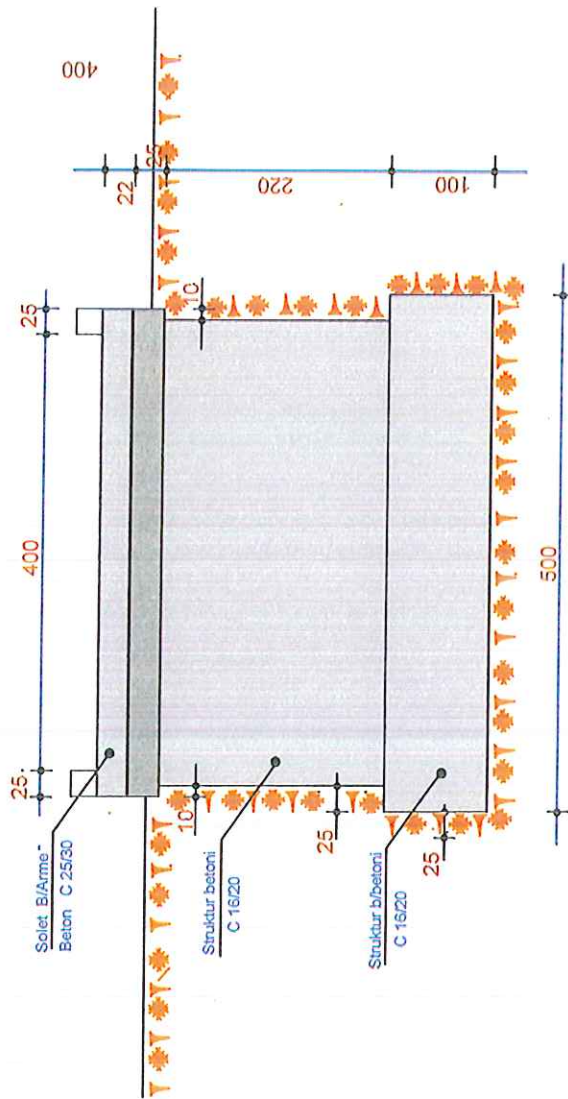

BALLI I URES (PRERJA)

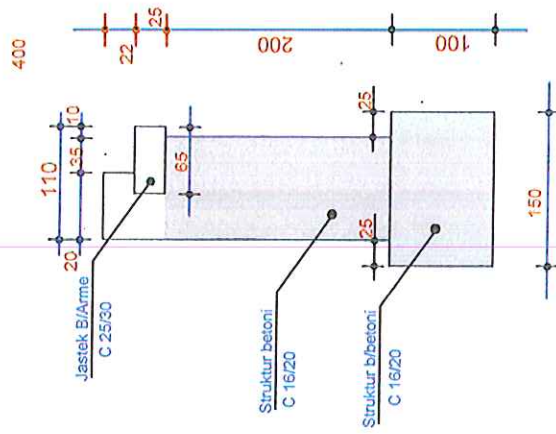

 ZYRA E URBANISTIKES Adresa: Sheshi "Naim Frashëri" B. Guri Nr. 155/113375 Email: zyra@zyra.gov.al	OBJEKTI: URE BELI FSHATI ZOGAJ	
	EMERTIMI I FLETES: BALLI I URES	
AUTORE TE PROJEKTI:		SHKALLA: DATE:
ING. EDON MUMMETAJ		FLETA NR.: 2
Tëp. MUMMET ALICANAJ		1 : 100 2022
POROSITES: BASHKIA TROPOJE		

BASHKIA TROPOJE

MIRATOHET

KRYETARI I BASHKIS

REXHE BYBERI



PROJEKT ZBATIMI

OBJEKTI: URA AOTO TIP Hd = 4.0 M

FSHATI QENDER - ZOGAJ Nj. Ad. BYTYÇ


FSHATI DEGE Nj. Ad. FIERZE

FSHATI BABINE Nj. Ad. TROPOJE

DHJETOR 2022

URE B/ARME Hd. 4.0 m


KONSTRUKSION I ZBULUAR SH. 1:100

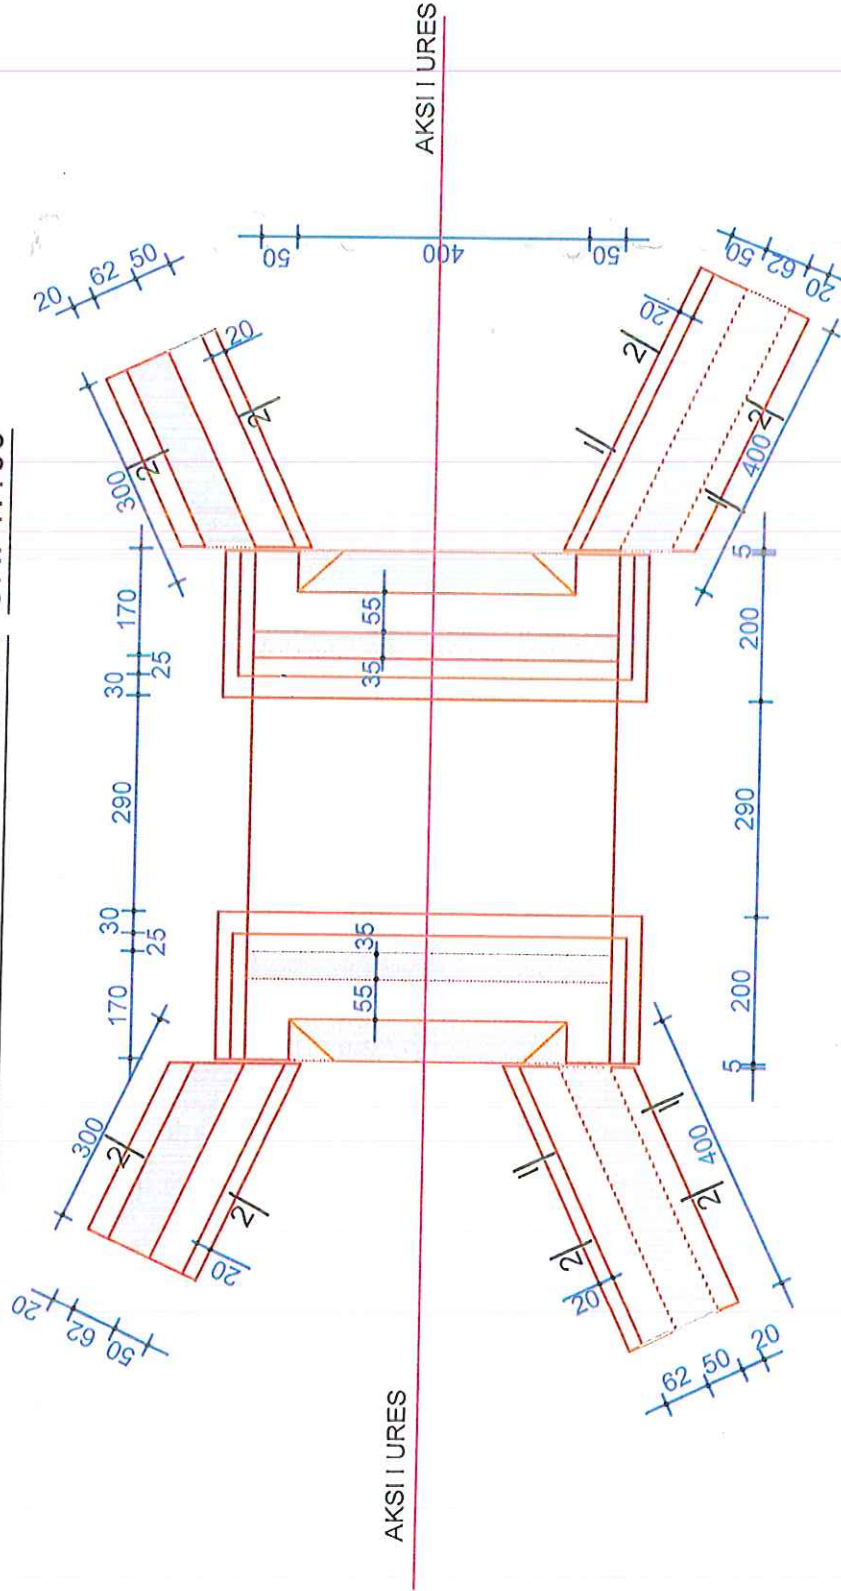

 ZYRA E URBANISTIKËS Adresa: Basha "Naim Frashëri" 3000 44-1000 Luznje Email: bashk@urbanistik.com		OBJEKTI : RRUGA SALCE - BRICE	
AUTORE TE PROJEKTTI :		EMERTIMI I FLETES :	
Ing. EGZON MUHAMETAJ		PRERJA E MUREVE	
Top. MUHAMMET KUCANAJ		FLETA NR. 1	SHKALLA 1 : 1000
POROSITES :		DATE 2022	
BASHKIA TROPOJE			



URE B/ARME Hd. 4.0 m

PAMJE E BALLIT NGA MBRAPA
SH. 1:100

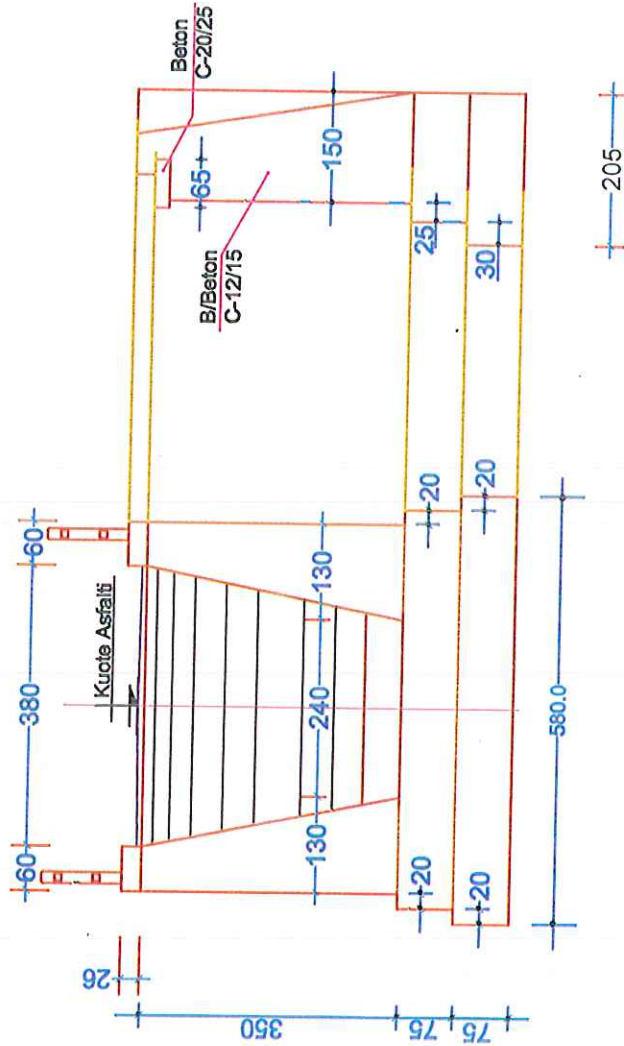

PRERJA E BALLIT
1:100

PRERJA E SHPATULLAVE
1:100

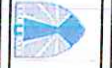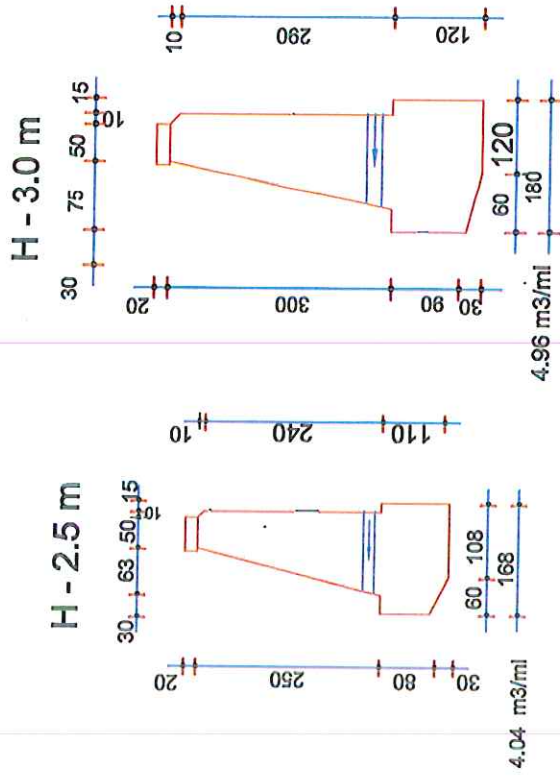

ZYRA E URBANISTIKES
Adresa: Bashi "Musa Haxhiu" 3, Osoj
tel: +355 32 322 979
Email: bashi@urbanistikeshk.com

FORCITES:
BASHKIA TROPOJE

OBJEKTI :RRUGA SALLCE - BRICE

AUTORE TE PROJEKTTI :


EMERTIMI I FLETES :
PRERJA BALLINA E MUREVE

Inj. EGZON MUHAMETAJ
Top.MUHAMET KUÇANAJ

FLETA NR. 4
SHKALLA 1 : 1000
DATE 2022


URE B/ARME Hd. 4.0 m

PAMJA BALLORE E URES SH. 1:100

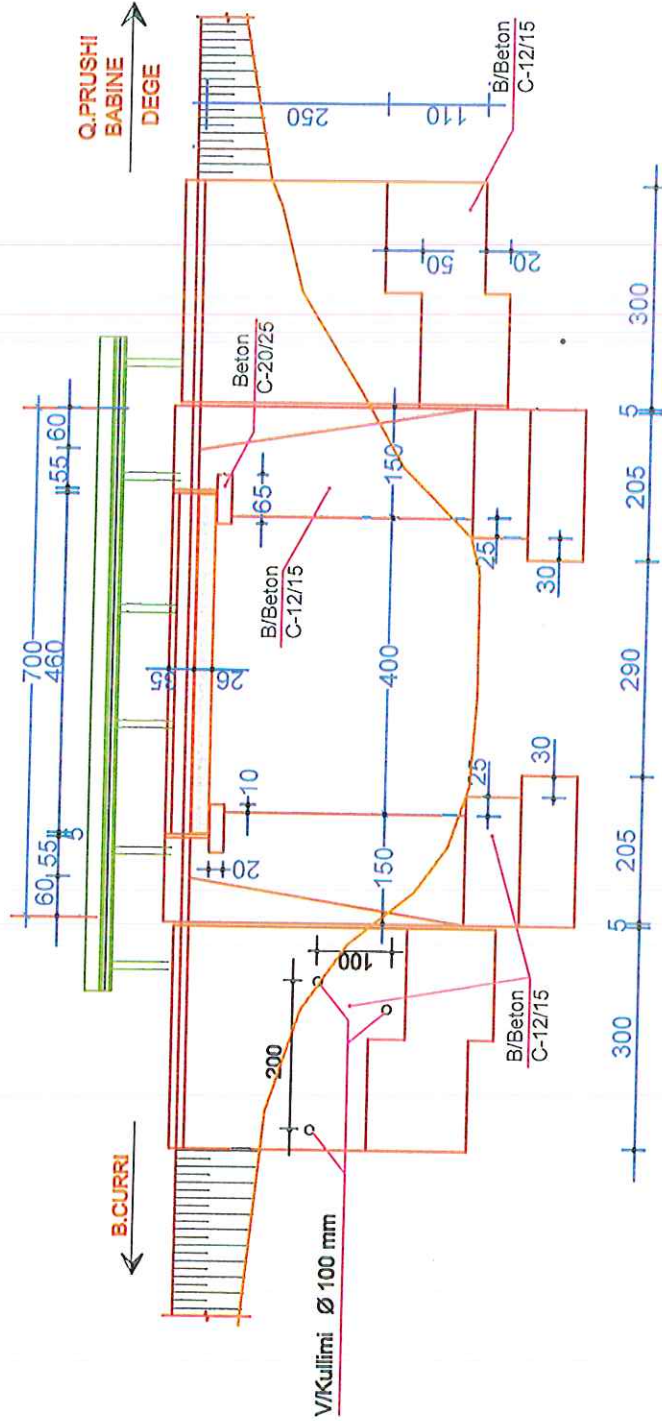

SHENIME TEKNIKE

1. URA ESHTHE LLOGARITUR ME NGARKESE N-13 DHE T-60.
2. THEMELET E KESAJ URE JANE LLOGARITUR PER SFORCIME NE TABAN $\sigma = 2.5 \text{ kg/cm}^2$.
3. MBUSHJA PRAPA BALLNAVE DHE MUREVE DO TE BEHET DETYRIMISHI ME ZHAVORR Ø35.
4. MBISTRUKTURA ESHTHE ME SOLETON TE PARAPERGATITUR.
5. DIMENSIONET JANE DHENE NE CM NDERSA KUOTAT NE M.

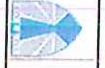

ZYRA E URBANISTIKES

Adresa: Shkollë "Musa Beqiri" 30001
 Tel: +35521322775
 Email: bashkia@tropoje.gov.al

POROSITES:
BASHKIA TROPOJE

OBJEKTI :RRUGA SALCE - BRICE

AUTORE TE PROJEKTTI :

Inj. EGZON MUHAMETAJ
 Top. MUHAMET KUCANAJ

EMERTIMI I FLETES :

PAMJA GJATSORE

FLETA NR

3


SHKALLA

1 : 1000

DATE

2022

PRERJA GJATSORE

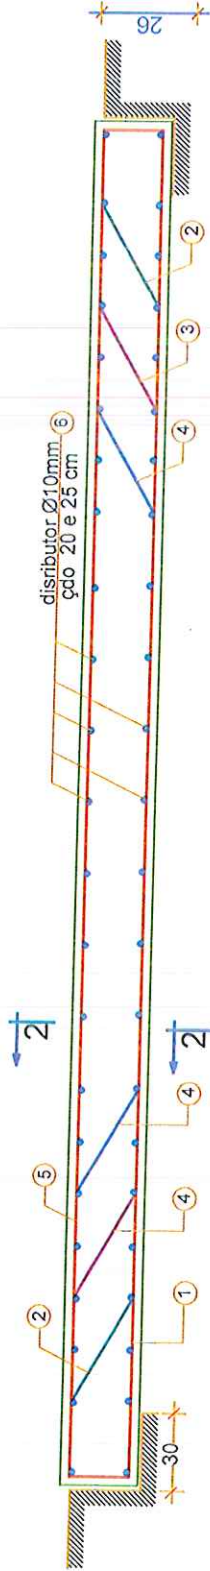

4Ø12
L=496
5

454



1Ø16
L=507
4

194



2Ø16
L=507
3

264




2Ø16
L=507
2

334



6Ø16
L=496
1

454

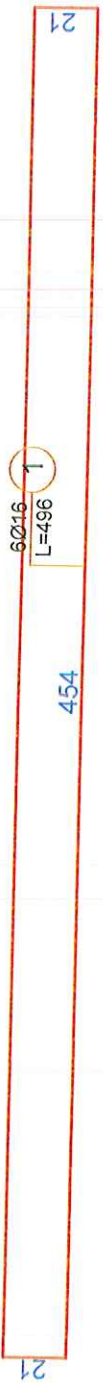

46Ø10
L=495
6

495



ZIRA E URBANISTIKES

Adresa: Sheshi "Abem Haxhin" B.Cum
nr.1-3552102373
Peshkopia, Shkollë, 2002

POROSITESH

BASHKIA TROPOJE

OBJEKTI: RRUGA SALCE - BRICE

AUTORE TE PROJEKTTIT:

EMERTIMI I FLETES:
ARMIMI I SOLETES E BREZIT


ING. EGZON MUHAMETAJ
TOP. MUHAMET KUCANAJ

FLETA NR:
5

SHKALLA
1:1000

DATE
2022

PRERJA TERTHORE

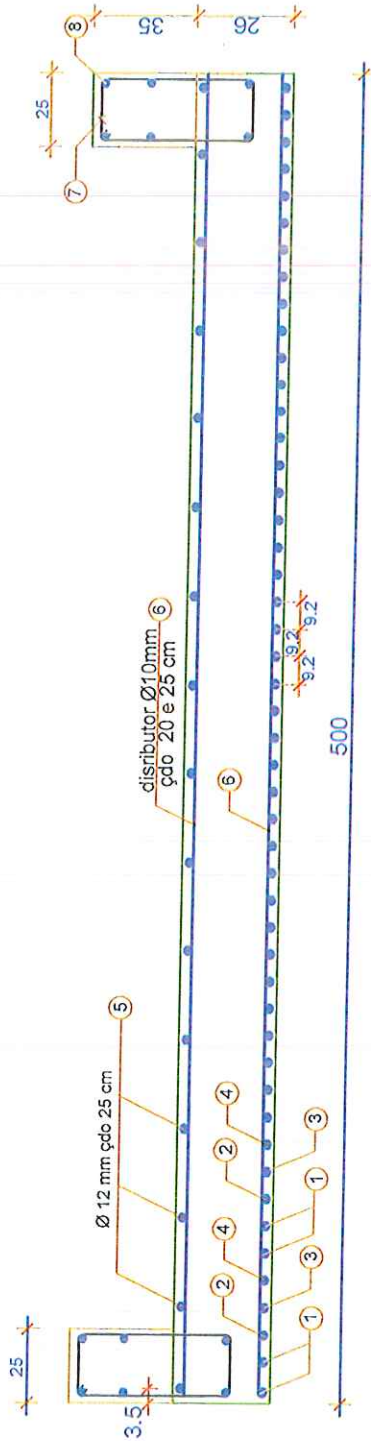

Armimi i Parapetit

ARMIMI I JASTEKUT

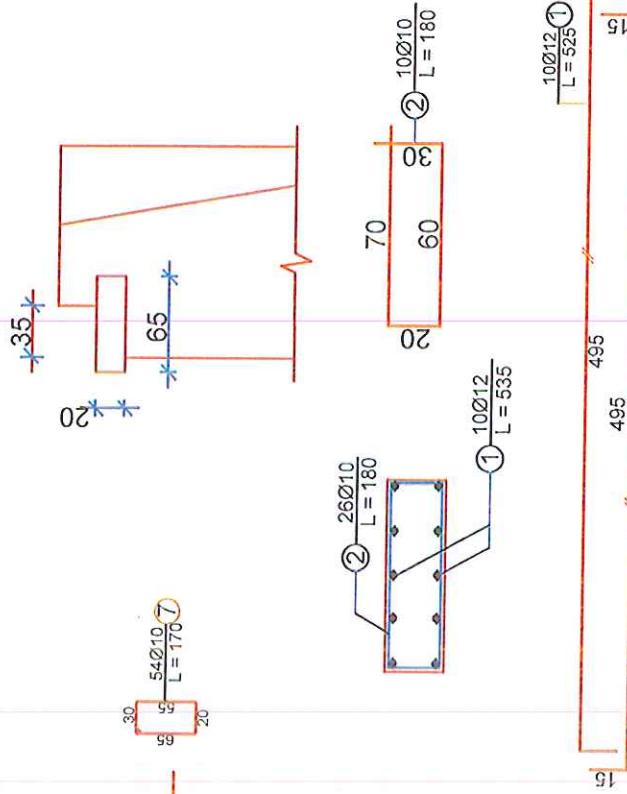



TABELA E HEKURIT

POZ.	Ø mm	GJATESIA L (cm)	SASIA COPE	GJATESIA L (ml)	PERMBLEDHJA E ARMATURES			
					Ø mm	L ML	Pesha Kg/MI	Pesha Kg
1	16	496	30	178.56	16	275.55	1.578	440.90
2	16	507	10	60.84	12	99.20	0.888	89.30
3	16	507	10	60.84	10	227.70	0.617	141.20
4	16	507	6	30.42				
5	12	496	20	99.20				
6	10	495	46	227.70				
		HEKUR SOLETA FeB 44k (HEK. PERIODIK)					Kg.	671.40
		HEKUR BORDURA FeB 44k (HEK. PERIODIK)					M ³	262.00
		BETON SOLETA M-300					M ³	5.98
		BETON M-250 (JASTEKU +BORDURA)					M ³	2.52



BASHKIA TROPOJE

Adresa: Shkollë "Nenë Tishan" B.Cm
tel: +355 42 32370
Email: bashkatropoje@tsh.gov.al

OBJEKTI: RRUGA SALLCE - BRICE


AUTORE TE PROJEKTTI: EMERTIMI I FLETES: PRERJA TERTHORE E SOLETES

Ing. EGZON MUHAMETAJ FLETA NR: 6 SHKALLA 1 : 1000 DATE

Top. MUHAMET KUCANAJ


URE B/ARME Hd. 4.0 m

PRERJE GJATESORE E URES SH. 1:100

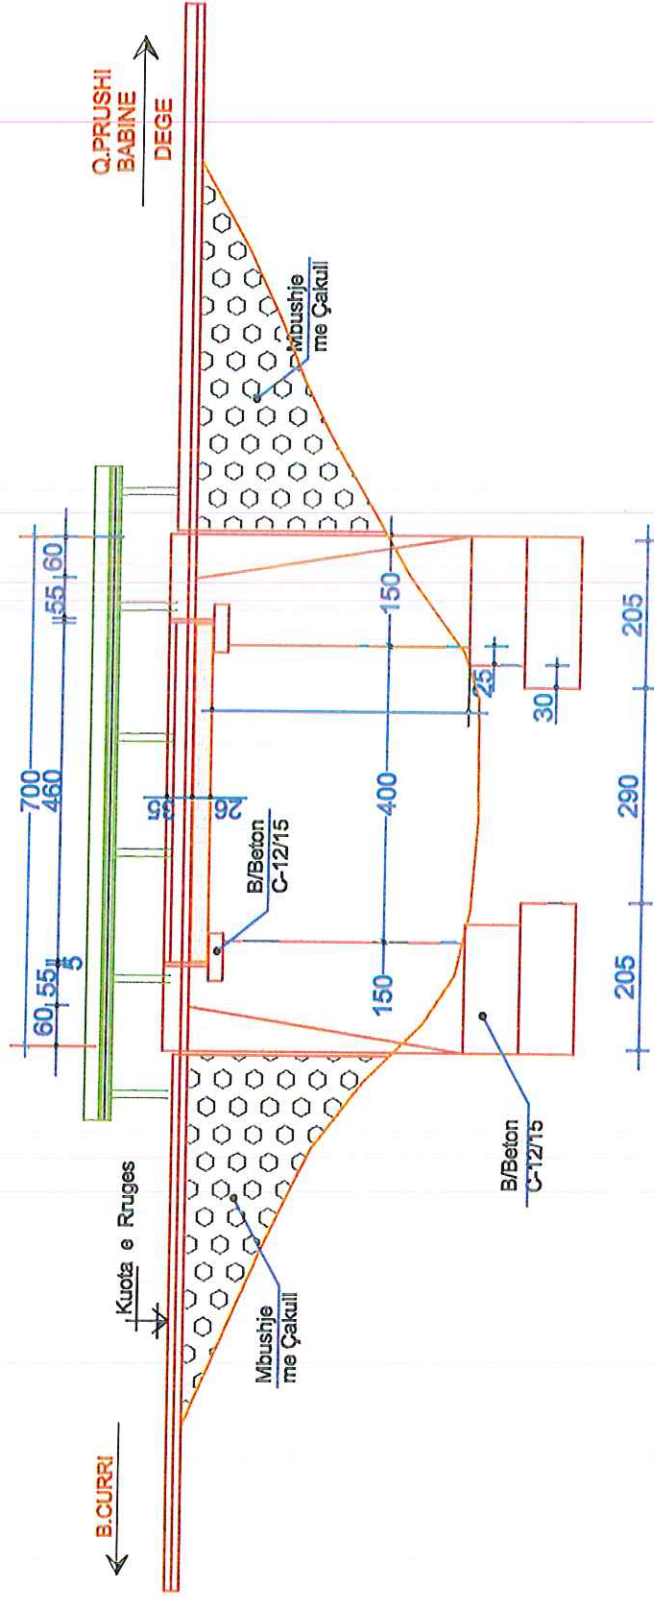

SHENIME TEKNIKE

1. URA ESHTË LLOGARITUR ME NGARKESE N-13 DHE T-60.
2. THEMELËT E KESAJ URE JANE LLOGARITUR PER SFORCIME NE TABAN $\sigma = 2.5 \text{ kg/cm}^2$.
3. MBUSHJA PRAPA BALLINAVE DHE MUREVE DO TE BEHET DETYRIMISHT ME ZHAVORR $\varnothing 35$.
4. MBISTRUKTURA ESHTË ME SOLETON TE PARAPERGATITUR.
5. DIMENSIONET JANE DHENE NE CM NDERSA KUOTAT NE M.

 ZYRA E URBANISTIKES Adresa: Sheshi "Naim Haxhiu" B.Cem. Kod: 101310010 Faqe: bashkimerret@tashk.com	OBJEKTI :RRUGA SALCE - BRICE			
	AUTORE TE PROJEKTI :			
POROSITËS : BASHKIA TROPOJE	EMERTIMI I FLETES : PRERJA GJATSORE			
	ING. EZDON MUHAMETAJ	FLETA NR: 2	SHKALLA: 1:1000	DATE: 2022
Top: MUHAMET KUCANAJ				