


PROJEKTI ZBATIMI

REHABILITIMI I DIGES SE REZERVUARIT PACOMIT

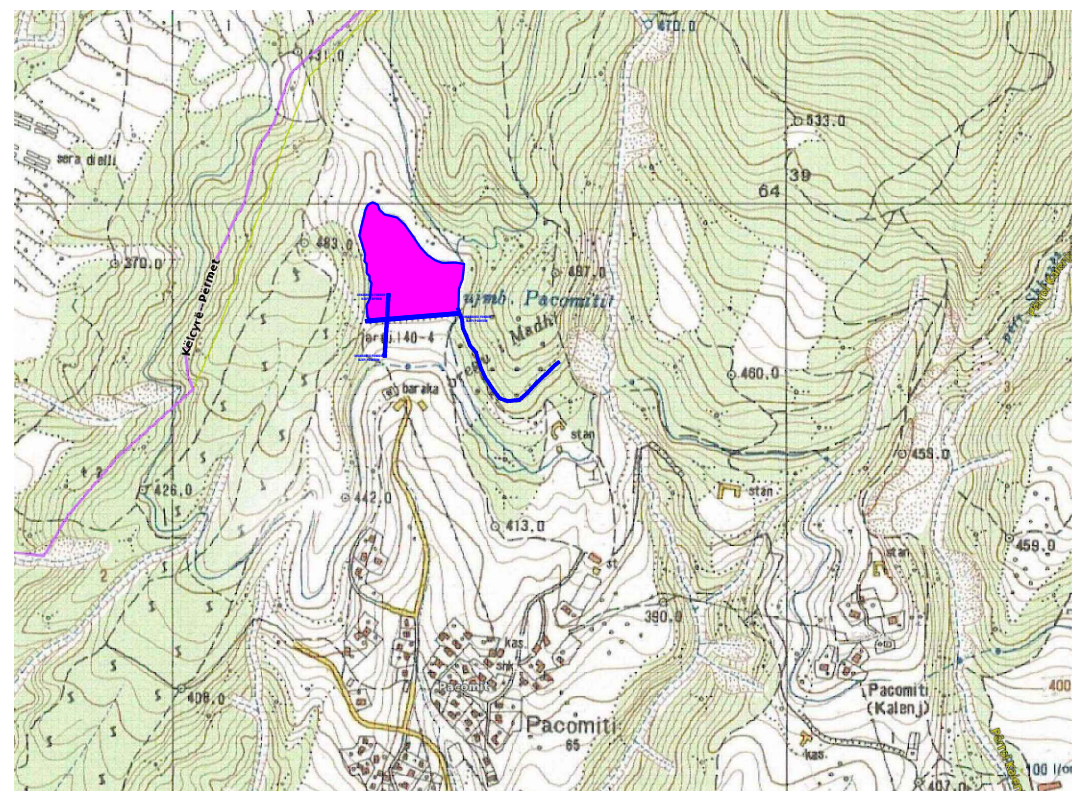


MIRATO HET
REPUBLIKA E SHQIPERISE
BASHKIA PERMET
KRYETARI
ALMA HOXHA

**VENDODHJA :
PACOMIT,
NJESIA
ADMINISTRATIVE
QENDER PISKOVE,
BASHKIA PERMET**

PROJEKTOI " BEJ - 74" SHPK
ING. ENVER BEHAJ

PROJEKTI ZBATIMI - REHABILITIMI I DIGES SE REZERVUARIT PACOMIT, BASHKIA PERMET

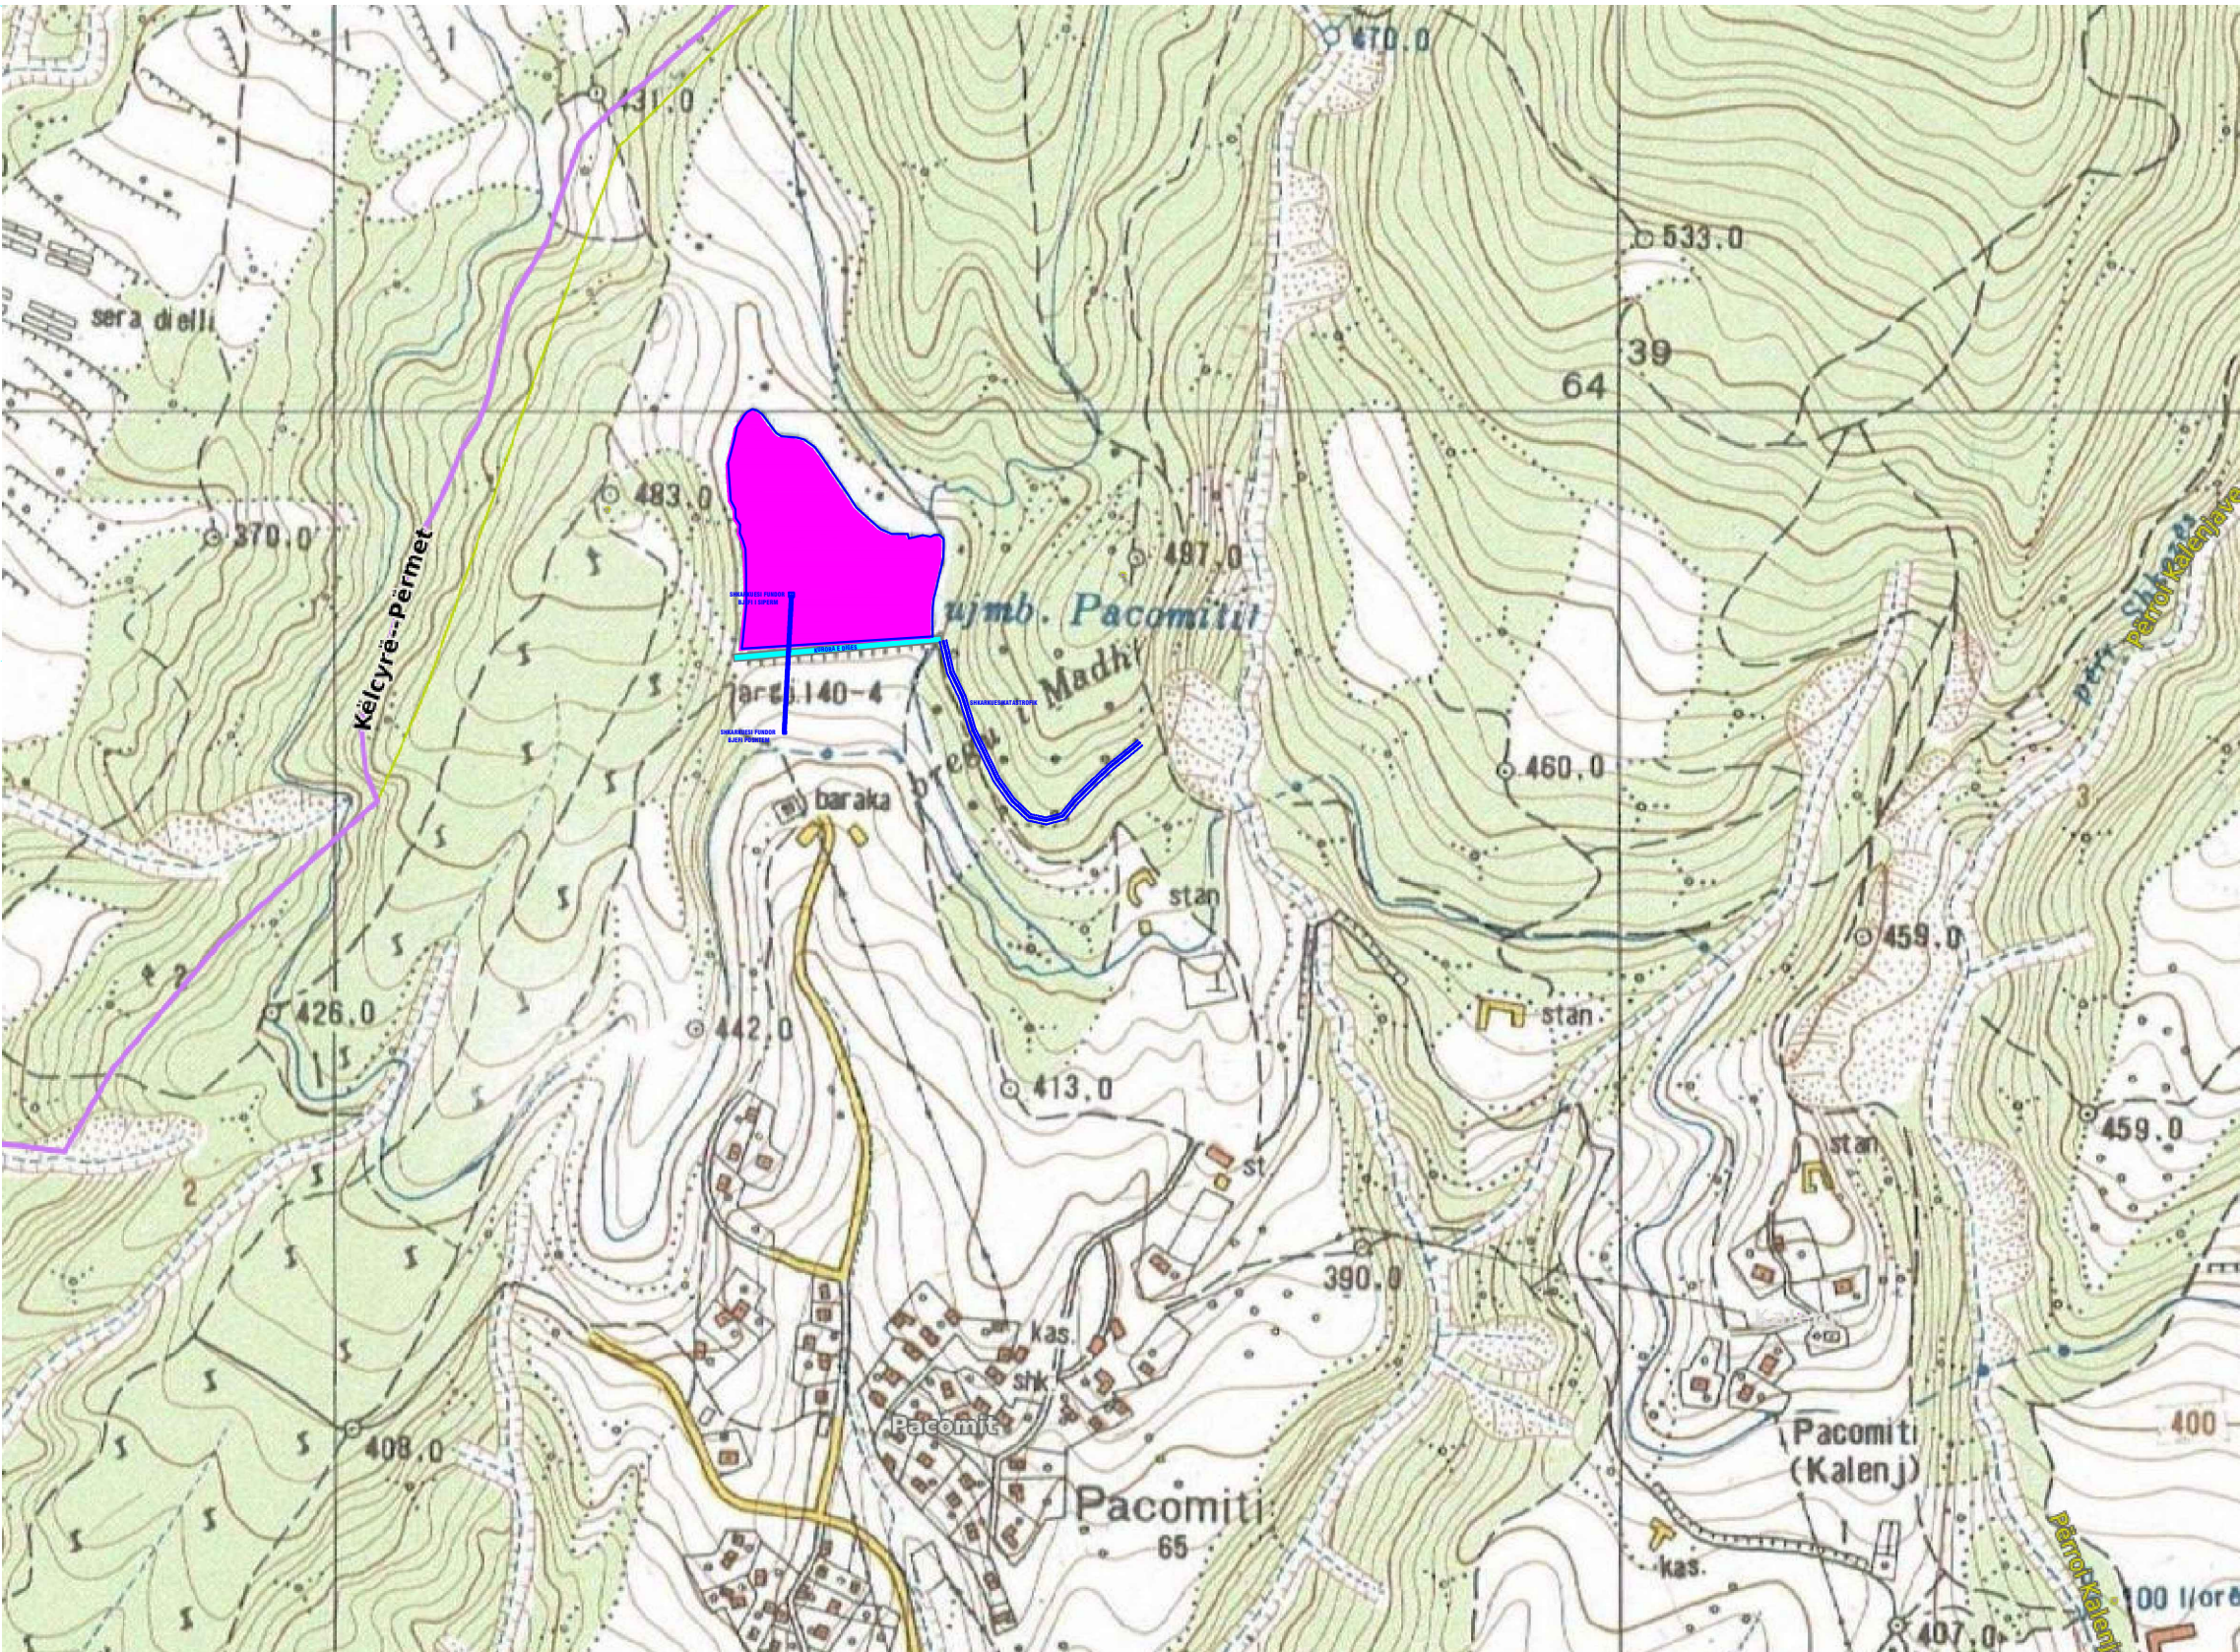

SHENIME

LEGJENDE:

PLANVENDOSJA E DIGES

REHABILITIMI I DIGES SE REZERVUARIT
PACOMIT, PERMET

Adresa :

fshati Pacomit, Njesia Administrative Qender
Piskove, Bashkia Permet, Qarku Gjirokastr

POROSITESI:

BASHKIA PERMET
NJESIA E RRUGEVE RURALE DHE BORDIT TE
KULLIMIT

PROJEKTI:

REHABILITIMI I DIGES SE REZERVUARIT
PACOMIT, PERMET

FIRMA PROJEKTUESE:

BEJ - 74 SHPK

LICENCE PROJEKTIMI NR 6801

FAZA E PROJEKTTIT:

PROJEKT ZBATIMI

EMERTIMI I FLETES:

PLANVENDOSJA E DIGES

	EMER	MBIEMER	DATA:
POROSITESI:	BASHKIA PERMET		
PROJEKTUESI:	SHOQERIA "BEJ 74" SHPK		
MIRATOI:	ING. ENVER BEHAJ		
	BASHKIA PERMET		

SHKALLA_	1:5000	09/2020
----------	--------	---------

PZ	PLANVENDOSJA	01
FAZA	PROJEKTI	FLETA

PROJEKTI ZBATIMI - REHABILITIMI I DIGES SE REZERVUARIT PACOMIT, BASHKIA PERMET



SHENIME

LEGJENDE:

ORTOFOTO E DIGES

REHABILITIMI I DIGES SE REZERVUARIT
PACOMIT, PERMET

Adresa :

fshati Pacomit, Njesia Administrative Qender
Piskove, Bashkia Permet, Qarku Gjirokastr

POROSITESI:

BASHKIA PERMET
NJESIA E RRUGEVE RURALE DHE BORDIT TE
KULLIMIT

PROJEKTI:

REHABILITIMI I DIGES SE REZERVUARIT
PACOMIT, PERMET

FIRMA PROJEKTOESE:

BEJ - 74 SHPK

LICENCE PROJEKTIMI NR 6801

FAZA E PROJEKTIT:

PROJEKT ZBATIMI

EMERTIMI I FLETES:

ORTOFOTO E DIGES

	EMER	MBIEMER	DATA:
POROSITESI:	BASHKIA PERMET		
PROJEKTUESI:	SHOQERIA "BEJ 74" SHPK		
MIRATOI:	ING. ENVER BEHAJ		
	BASHKIA PERMET		
SHKALLA_	1:1000	09/2020	
PZ	ORTOFOTO	02	
FAZA	PROJEKTI	FLETA	

PROJEKTI ZBATIMI - REHABILITIMI I DIGES SE REZERVUARIT PACOMIT, BASHKIA PERMET



SHENIME

LEGJENDE:

ORTOFOTO E DIGES

REHABILITIMI I DIGES SE REZERVUARIT
PACOMIT, PERMET

Adresa :

fshati Pacomit, Njesia Administrative Qender
Piskove, Bashkia Permet, Qarku Gjirokaster

POROSITESI:

BASHKIA PERMET
NJESIA E RRUGEVE RURALE DHE BORDIT TE
KULLIMIT

PROJEKTI:

REHABILITIMI I DIGES SE REZERVUARIT
PACOMIT, PERMET

FIRMA PROJEKTUESE:

BEJ - 74 SHPK

LICENCE PROJEKTIMI NR 6801

FAZA E PROJEKTTIT:

PROJEKT ZBATIMI

EMERTIMI I FLETES:

ORTOFOTO E DIGES

	EMER	MBIEMER	DATA:
POROSITESI:	BASHKIA PERMET		
PROJEKTUESI:	SHOQERIA "BEJ 74" SHPK		
MIRATOI:	ING. ENVER BEHAJ		
	BASHKIA PERMET		
SHKALLA_	1:2000	09/2020	
PZ	ORTOFOTO	03	
FAZA	PROJEKTI	FLETA	

PROJEKTI ZBATIMI - REHABILITIMI I DIGES SE REZERVUARIT PACOMIT, BASHKIA PERMET

SHENIME

LEGJENDE:
PLANVENDOSJA E
PELLGUT UJEMBLEDHES

REHABILITIMI I DIGES SE REZERVUARIT
PACOMIT, PERMET

Adresa :

fshati Pacomit, Njesia Administrative Qender
Piskove, Bashkia Permet, Qarku Gjirokastr

POROSITESI:
BASHKIA PERMET
NJESIA E RRUGEVE RURALE DHE BORDIT TE
KULLIMIT

PROJEKTI:
REHABILITIMI I DIGES SE REZERVUARIT
PACOMIT, PERMET

FIRMA PROJEKTUESE:
BEJ - 74 SHPK

LICENCE PROJEKTIMI NR 6801


FAZA E PROJEKTTIT:

PROJEKT ZBATIMI

EMERTIMI I FLETES:

PLANVENDOSJA E PELLGUT UJEMBLEDHES

	EMER	MBIEMER	DATA:
POROSITESI:	BASHKIA PERMET		
PROJEKTUESI:	SHOQERIA "BEJ 74" SHPK		
	ING. ENVER BEHAJ		
MIRATOI:	BASHKIA PERMET		
SHKALLA_	1:2500	09/2020	
PZ	PLANVENDOSJA	04	
FAZA	PROJEKTI	FLETA	

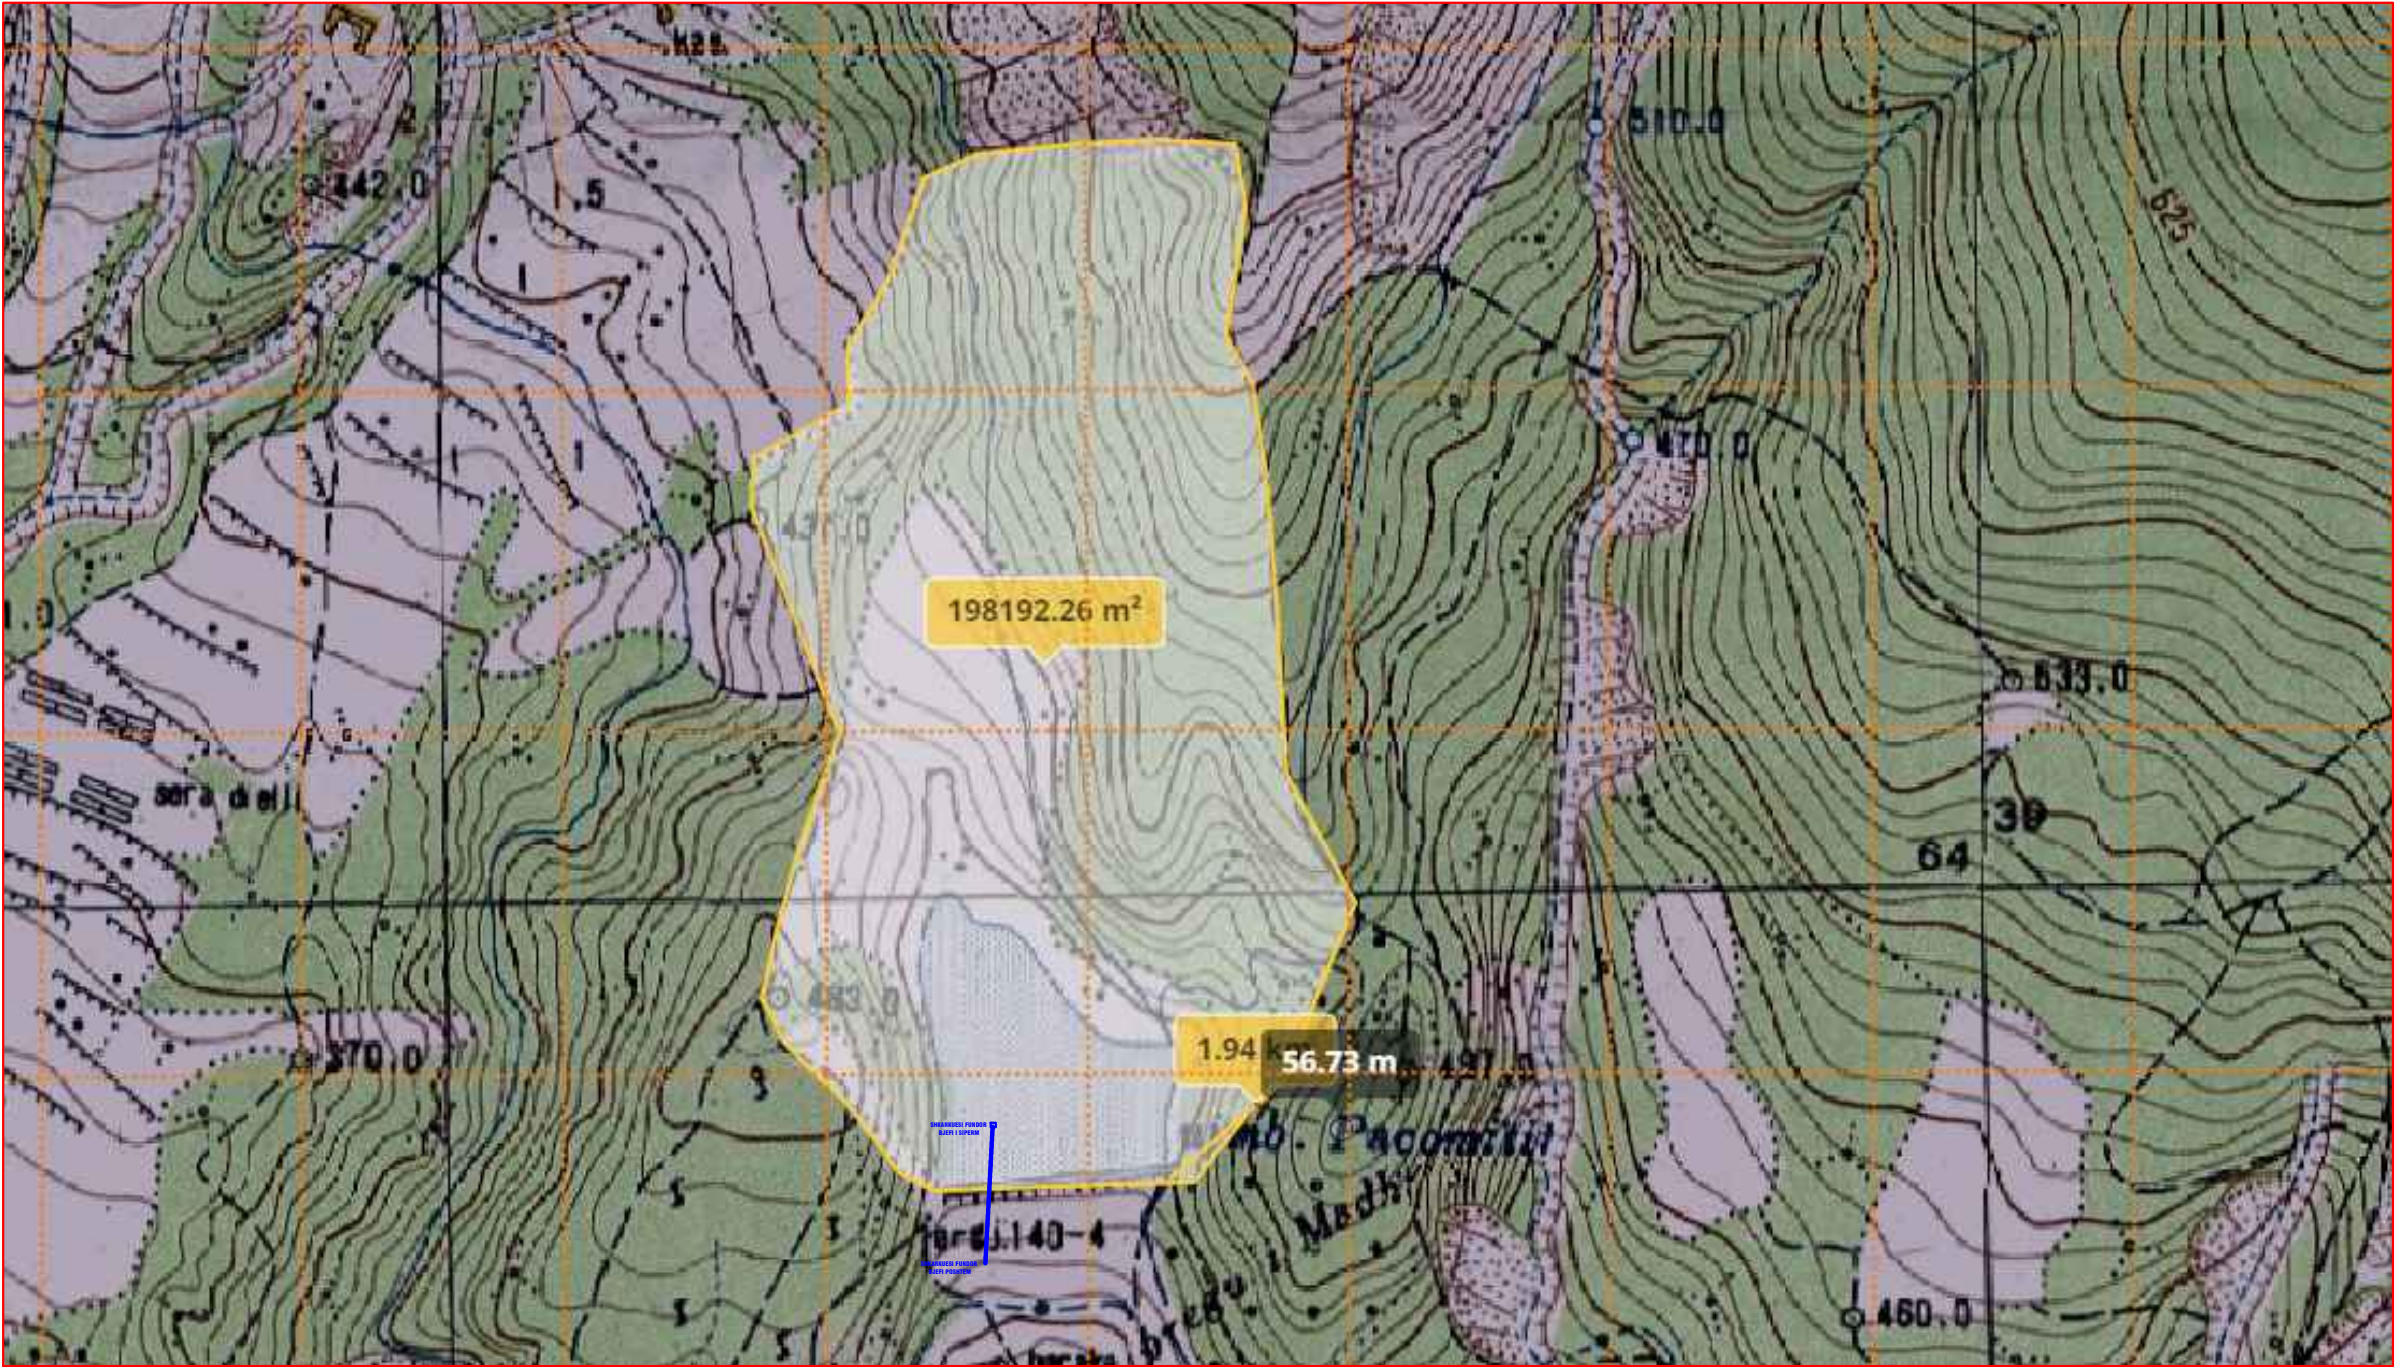

PROJEKTI ZBATIMI - REHABILITIMI I DIGES SE REZERVUARIT PACOMIT, BASHKIA PERMET

SHENIME

LEGJENDE:

PLANVENDOSJA E DIGES DHE RRUGES

REHABILITIMI I DIGES SE REZERVUARIT
PACOMIT, PERMET

Adresa :

fshati Pacomit, Njesia Administrative Qender
Piskove, Bashkia Permet, Qarku Gjirokastr

- VIJA E TOKES
- VIJA E PROJEKTIT

POROSITESI:

BASHKIA PERMET
NJESIA E RRUGEVE RURALE DHE BORDIT TE
KULLIMIT

PROJEKTI:

REHABILITIMI I DIGES SE REZERVUARIT
PACOMIT, PERMET

FIRMA PROJEKTUESE:

BEJ - 74 SHPK

LICENCE PROJEKTIMI NR 6801

FAZA E PROJEKTIT:


PROJEKT ZBATIMI

EMERTIMI I FLETES:

PLANVENDOSJA E DIGES DHE RRUGES DHE
SHKARKUESIT KATASTROFIK

	EMER	MBIEMER	DATA:
POROSITESI:	BASHKIA PERMET		
PROJEKTI:	SHOQERIA "BEJ 74" SHPK		
MIRATOI:	ING. ENVER BEHAJ		
	BASHKIA PERMET		
SHKALLA_	1:2000	09/2020	
PZ	PLANVENDOSJA	05	
FAZA	PROJEKTI	FLETA	

PROJEKTI ZBATIMI - REHABILITIMI I DIGES SE REZERVUARIT PACOMIT, BASHKIA PERMET

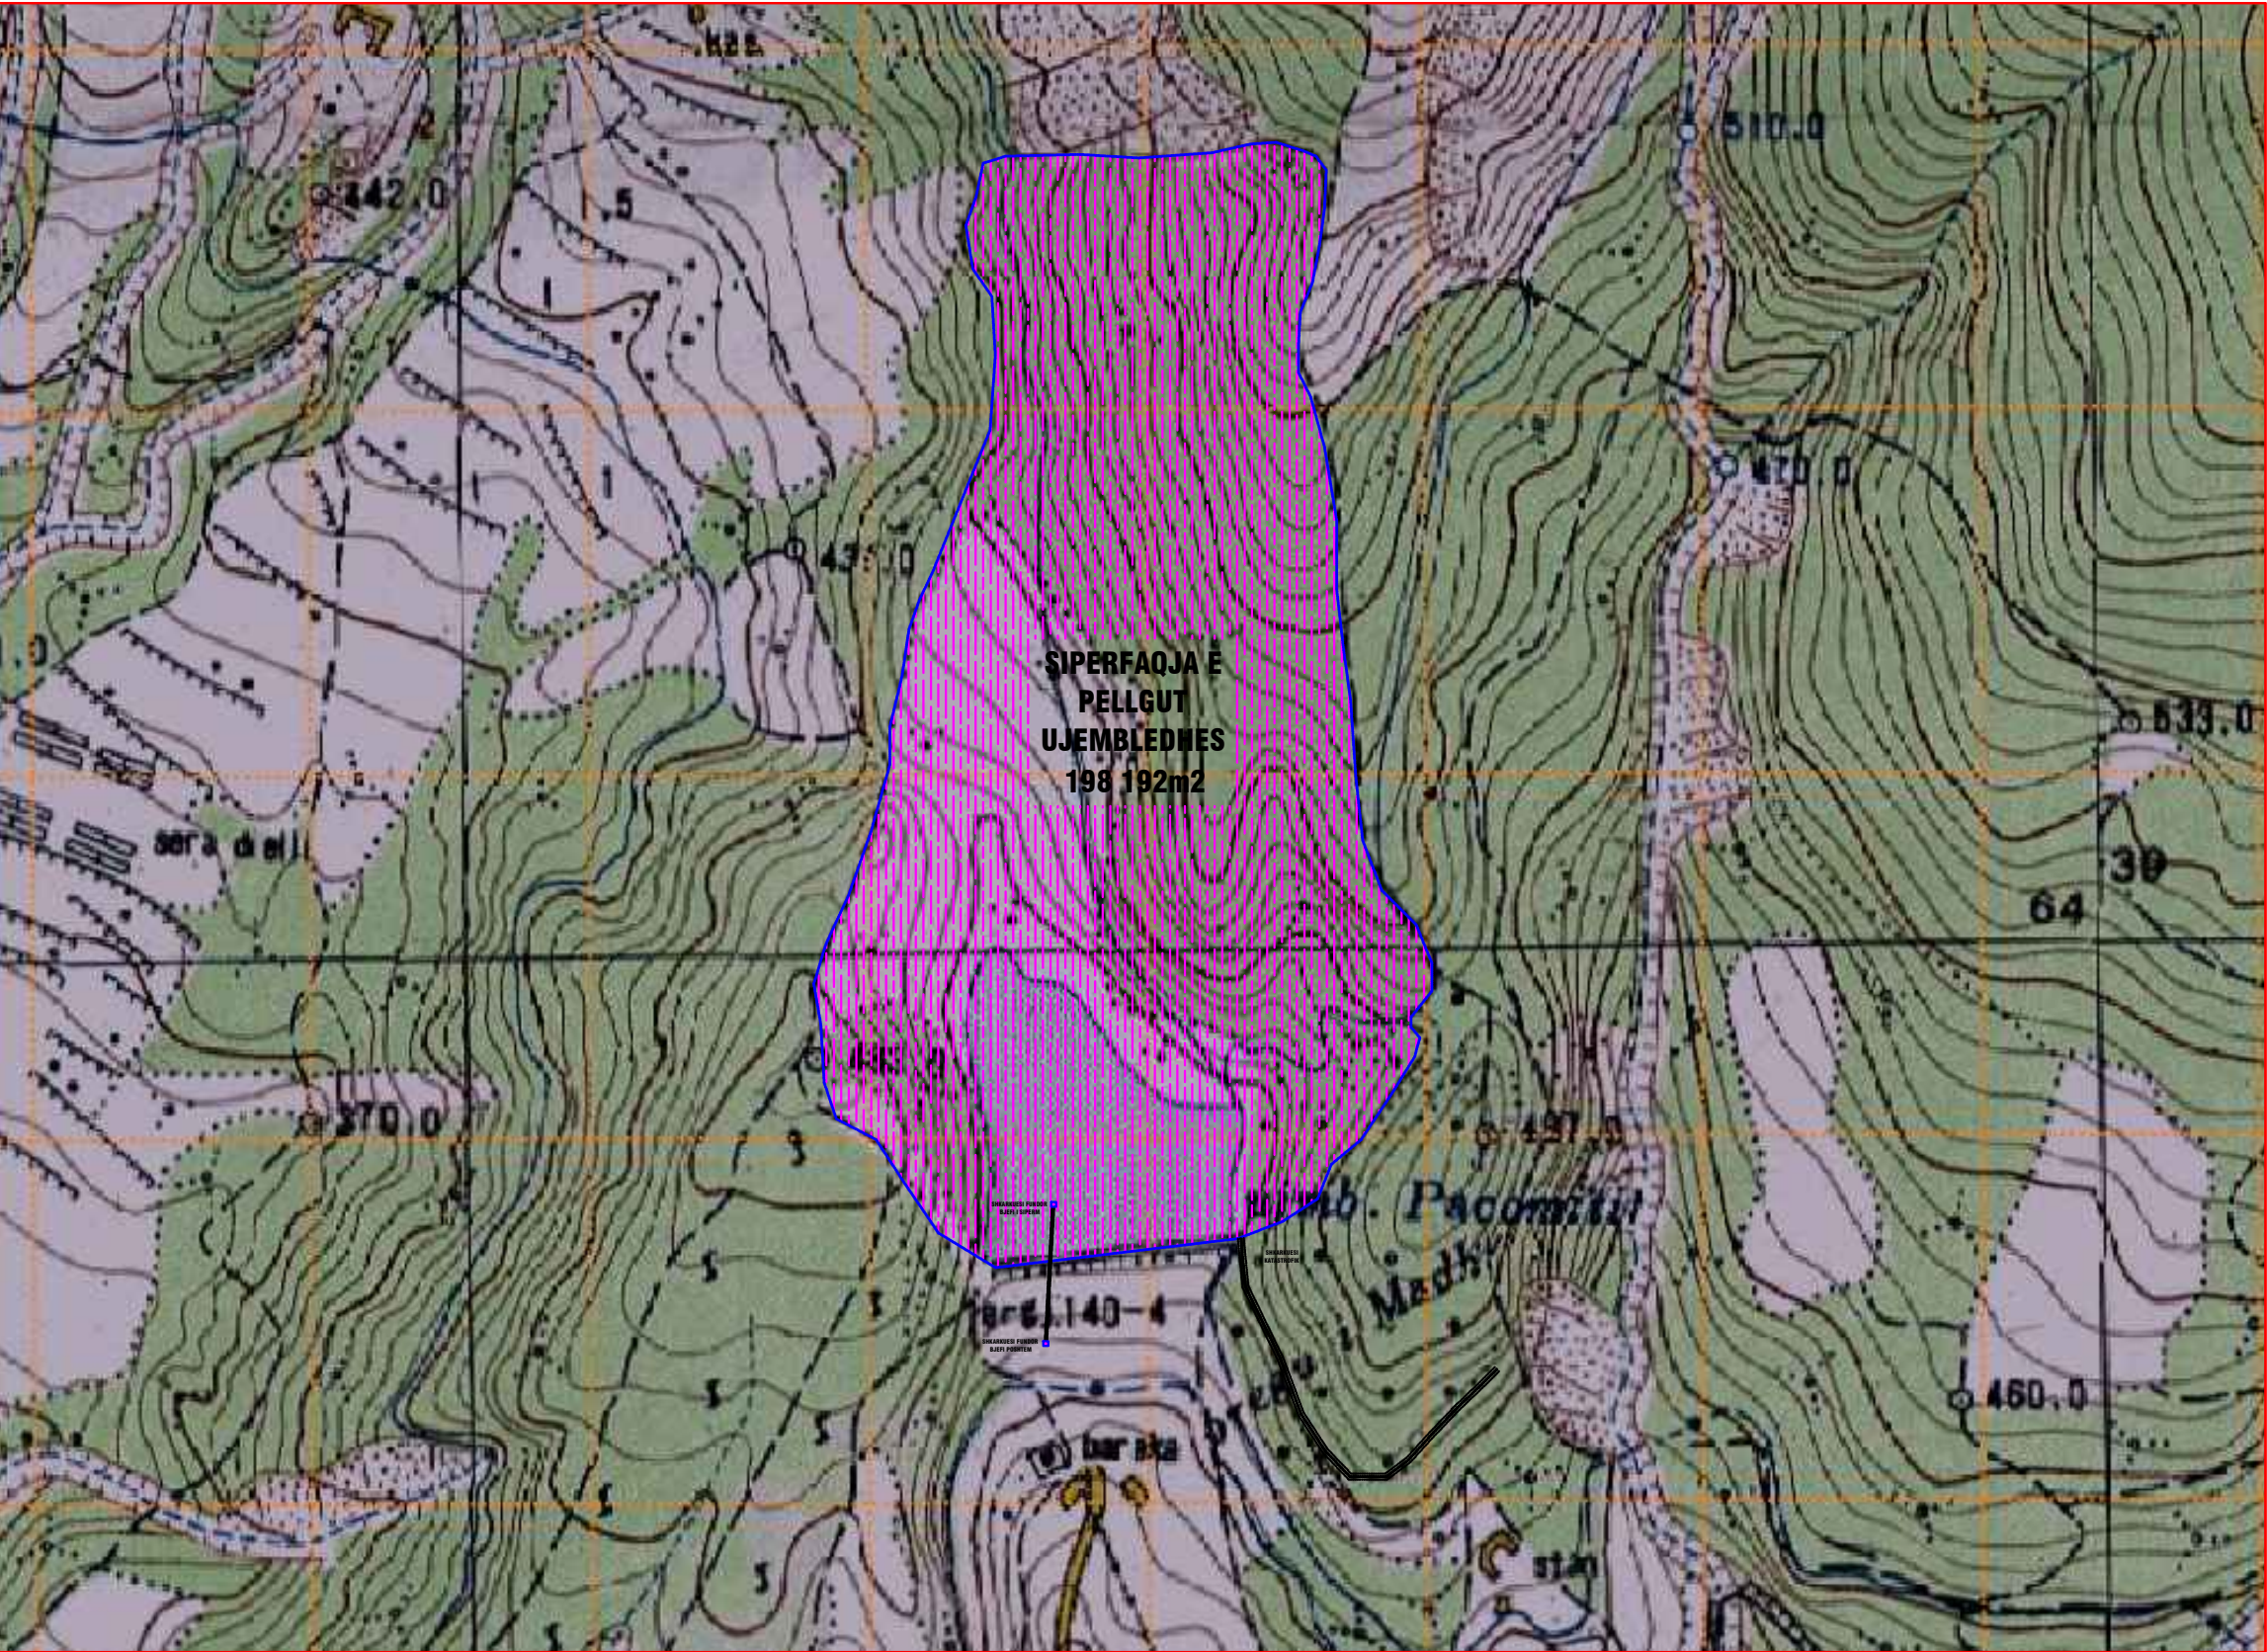

SHENIME

LEGJENDE:

PLANVENDOSJA E
PELLGUT UJEMBLEMES

REHABILITIMI I DIGES SE REZERVUARIT
PACOMIT, PERMET

Adresa :

fshati Pacomit, Njesia Administrative Qender
Piskove, Bashkia Permet, Qarku Gjirokastr

POROSITESI:

BASHKIA PERMET
NJESIA E RRUGEVE RURALE DHE BORDIT TE
KULLIMIT

PROJEKTI:

REHABILITIMI I DIGES SE REZERVUARIT
PACOMIT, PERMET

FIRMA PROJEKTUESE:

BEJ - 74 SHPK

LICENCE PROJEKTIMI NR 6801


FAZA E PROJEKTTIT:

PROJEKT ZBATIMI

EMERTIMI I FLETES:

PLANVENDOSJA E PELLGUT UJEMBLEMES

	EMER	MBIEMER	DATA:
POROSITESI:	BASHKIA PERMET		
PROJEKTUESI:	SHOQERIA "BEJ 74" SHPK		
MIRATOI:	ING. ENVER BEHAJ		
	BASHKIA PERMET		
SHKALLA_	1:2500		09/2020
PZ	PLANVENDOSJA		04
FAZA	PROJEKTI		FLETA

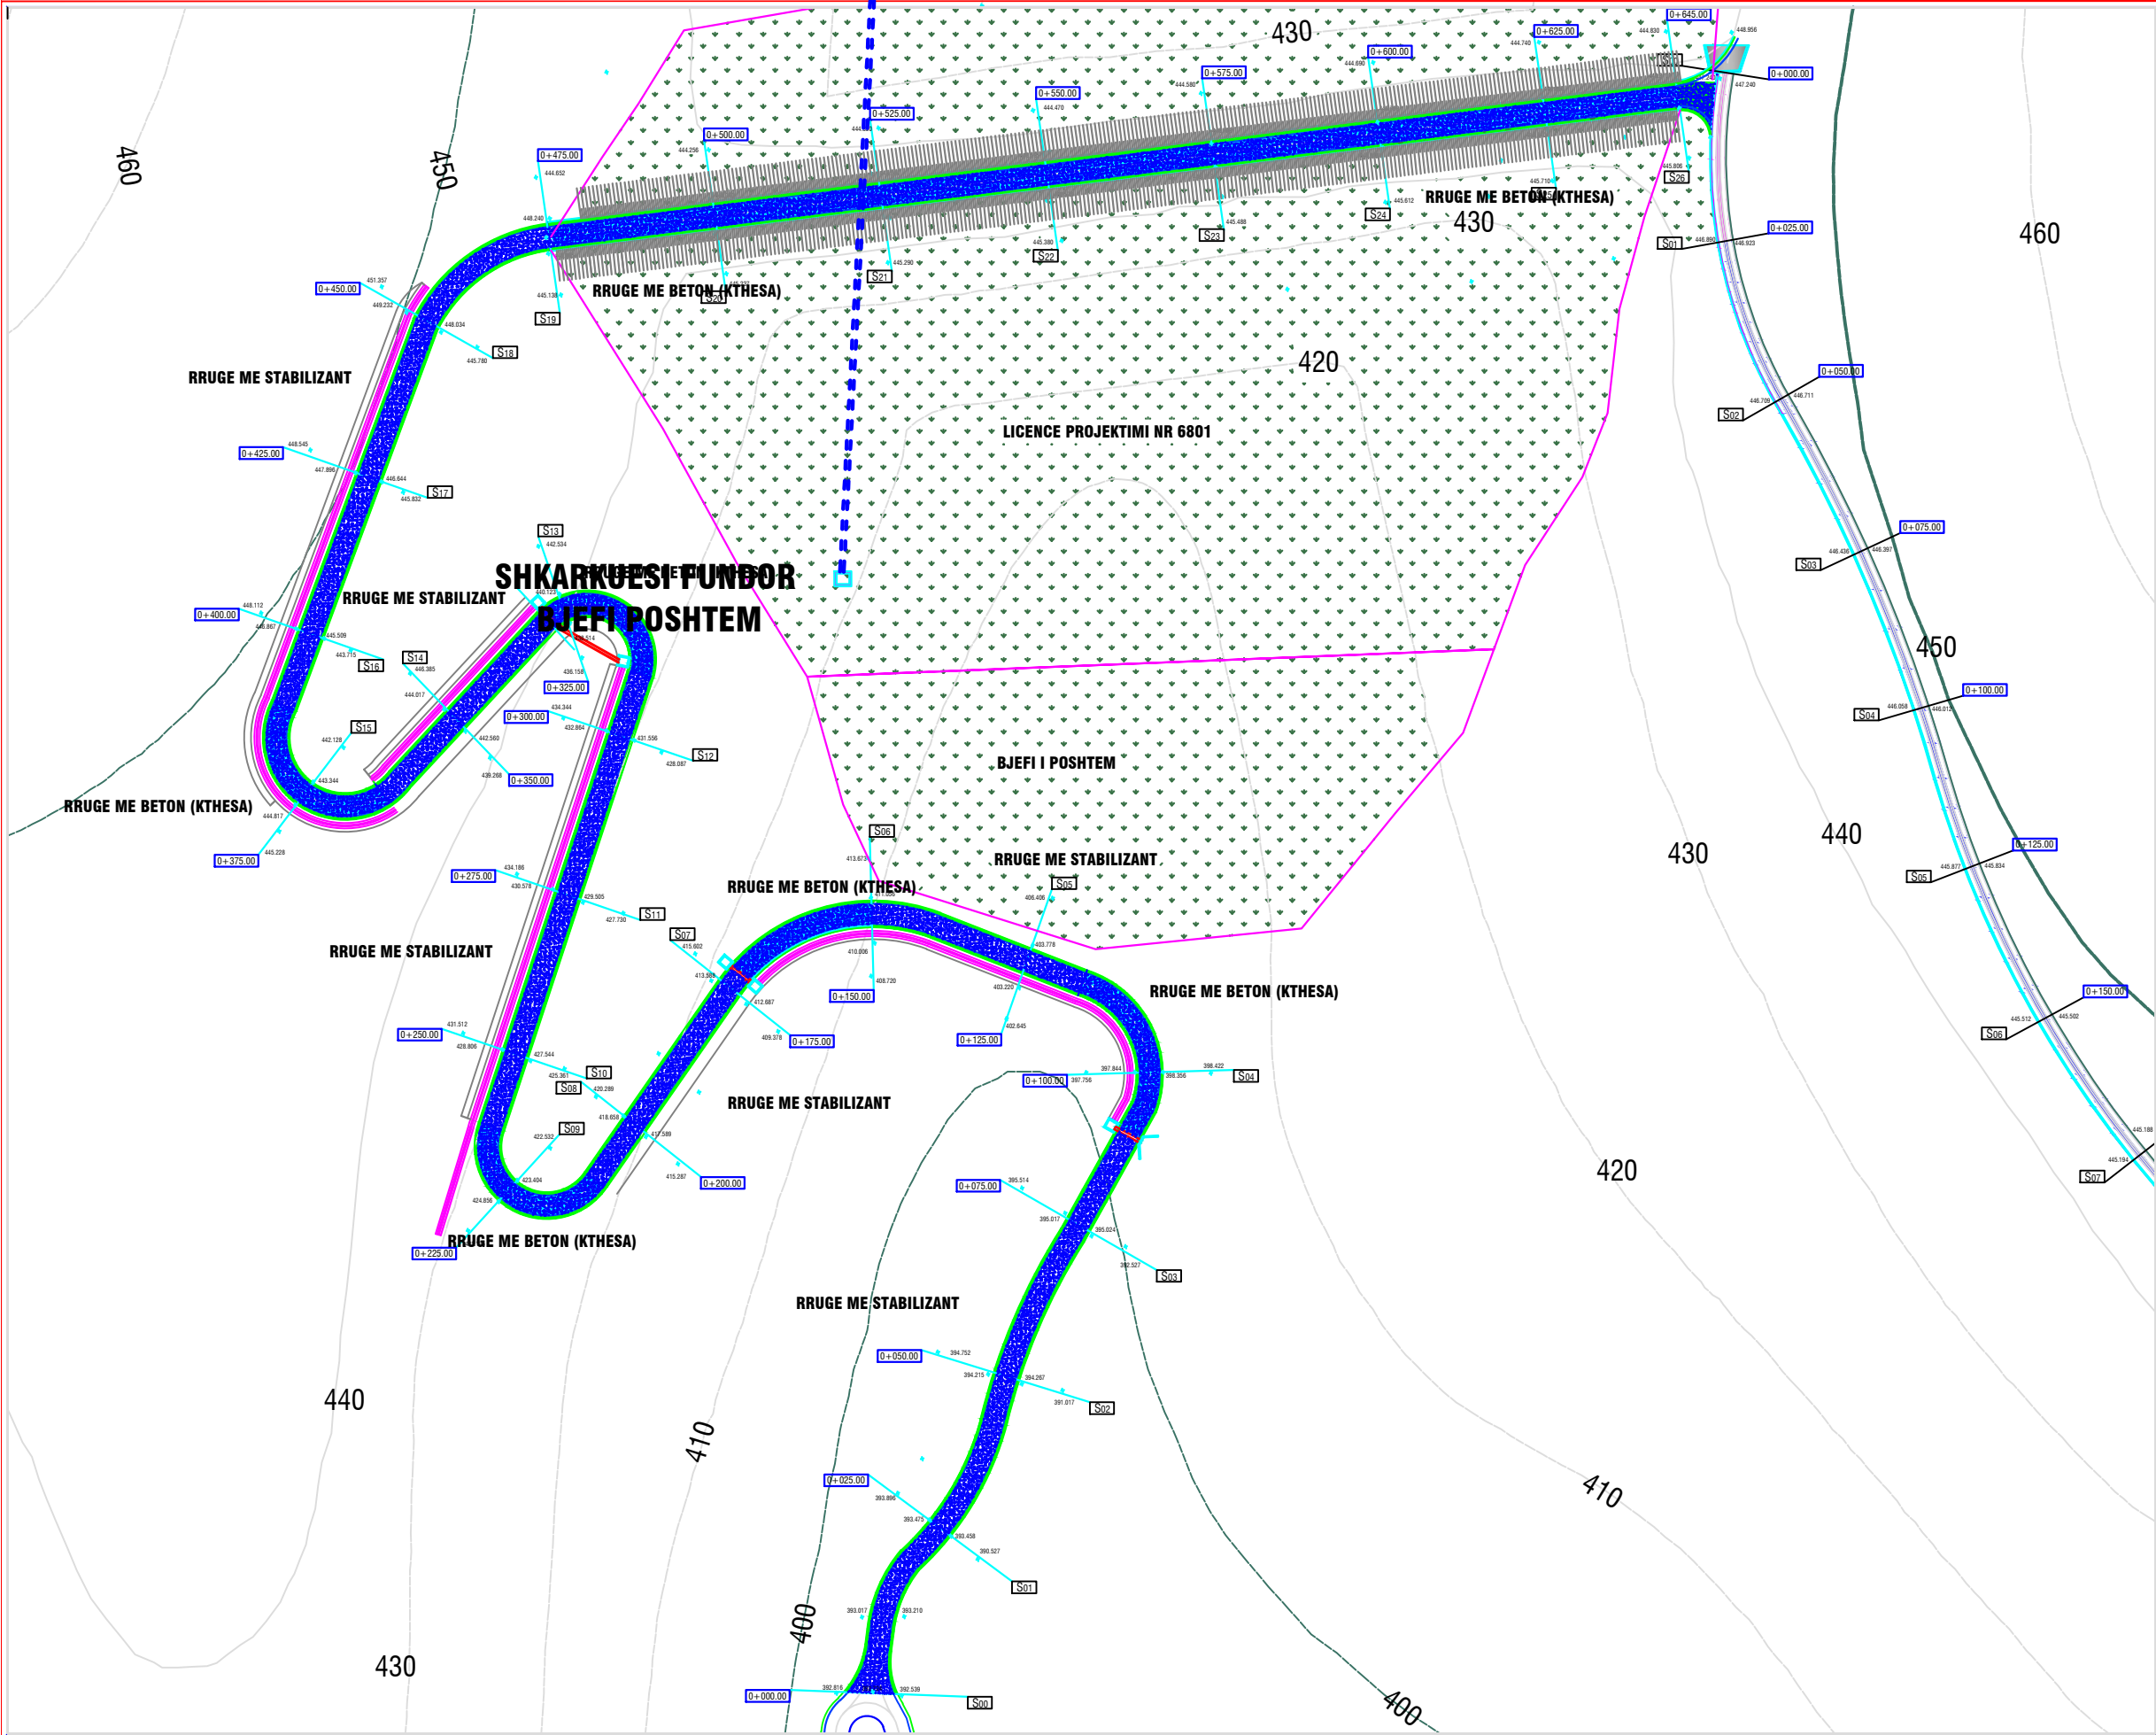

SHENIME

LEGJENDE:
PLANIMETRIA - RRUGE (SERVITUTE)
REHABILITIMI I DIGES SE REZERVUARIT
PACOMIT, PERMET
Adresa :
fshati Pacomit, Njesia Administrative Qender
Piskove, Bashkia Permet, Qarku Gjirokastr

VIJA E TOKES

VIJA E PROJEKTIT

POROSITESI:
BASHKIA PERMET
NJESIA E RRUGEVE RURALE DHE BORDIT TE KULLIMIT

PROJEKTI:
**REHABILITIMI I DIGES SE REZERVUARIT
PACOMIT, PERMET**

FIRMA PROJEKTUESE:
BEJ - 74 SHPK

LICENCE PROJEKTIMI NR 6801

FAZA E PROJEKTIT:
PROJEKT ZBATIMI

EMERTIMI I FLETES:
PLANIMETRIA - RRUGE (SERVITUTE)

	EMER	MBIEMER	DATA:
POROSITESI:	BASHKIA PERMET		
PROJEKTI:	SHOQERIA "BEJ 74" SHPK		
MIRATOI:	ING. ENVER BEHAJ		
	BASHKIA PERMET		
SHKALLA_	1:1000	09/2020	
PZ	PLANIMETRIA	06	
FAZA	PROJEKTI	FLETA	

PROJEKTI ZBATIMI - REHABILITIMI I DIGES SE REZERVUARIT PACOMIT, BASHKIA PERMET

RRUGA PER TE DIGA

VIJA E TOKES

VIJA E PROJEKTIT

AKSI

STABILIZANT t=10cm

CAKELL t=20cm

TOKE NATYRALE

50

150

150

50

2.50%

2.50%

1:1

1:1

RRUGA PER TE DIGA - RRUGE BETONI NE KTHESA DHE MALORE

VIJA E TOKES
VIJA E PROJEKTIT

AKSI

BETON C₂₀¹⁶ t=15cm
CAKELL t=15cm
TOKE SHKEMBORE

50 150 150 50

2.50% 2.50%

1:1 1:1

SHENIME

LEGJENDE:

PROFILI TERTHOR TIP I RRUGES PER TE DIGA

Adresa :

fshati Pacomit, Njesia Administrative Qender
Piskove, Bashkia Permet, Qarku Gjirokastr

POROSITESI:

**BASHKIA PERMET
NJESIA E RRUGEVE RURALE DHE BORDIT TE
KULLIMIT**

PROJEKTI:

**REHABILITIMI I DIGES SE REZERVUARIT
PACOMIT, PERMET**

FIRMA PROJEKTUESE:
"BEJ - 74" SHPK
LICENCE PROJEKTIMI NR 6801

FAZA E PROJEKTTIT:

PROJEKT ZBATIMI

EMERTIMI I FLETES:

PROFILI TERTHOR TIP I RRUGEVE

	EMER	MBIEMER	DATA:
POSORITESI:	BASHKIA PERMET		
PROJEKTI:	SHOQERIA "BEJ 74" SHPK		
	ING. ENVER BEHAJ		
MIRATOI:	BASHKIA PERMET		
SHKALLA_	1:20	09/2020	
PZ	PROFILI TIP	07	
FAZA	PROJEKTI	FLETA	

PROJEKTI ZBATIMI - REHABILITIMI I DIGES SE REZERVUARIT PACOMIT, BASHKIA PERMET



DALJE E SHKARKUESIT
FUNDOR (KAMBANA)



DALJE E SHKARKUESIT
FUNDOR (KANALI)



HYRJA E SHKARKUESIT
FUNDOR (KULLA)



HYRJA E SHKARKUESIT
FUNDOR (KULLA)

SHENIME

LEGJENDE:

FOTO GJENDJA EGZISTUESE

REHABILITIMI I DIGES SE REZERVUARIT
PACOMIT, PERMET

Adresa :

fshati Pacomit, Njesia Administrative Qender
Piskove, Bashkia Permet, Qarku Gjirokastr

POROSITESI:

BASHKIA PERMET
NJESIA E RRUGEVE RURALE DHE BORDIT TE
KULLIMIT

PROJEKTI:

REHABILITIMI I DIGES SE REZERVUARIT
PACOMIT, PERMET

FIRMA PROJEKTUESE:

BEJ - 74 SHPK

LICENCE PROJEKTIMI NR 6801

FAZA E PROJEKTIT:

PROJEKT ZBATIMI

EMERTIMI I FLETES:

FOTO GJENDJA EGZISTUESE

	EMER	MBIEMER	DATA:
POROSITESI:	BASHKIA PERMET		
PROJEKTI:	SHOQERIA "BEJ 74" SHPK		
MIRATOI:	ING. ENVER BEHAJ		
	BASHKIA PERMET		
SHKALLA_	1:100	09/2020	
PZ	FOTO EGZISTUESE	08	
FAZA	PROJEKTI	FLETA	

PROJEKTI ZBATIMI - REHABILITIMI I DIGES SE REZERVUARIT PACOMIT, BASHKIA PERMET



SHENIME

LEGJENDE:
FOTO GJENDJA EGZISTUESE
REHABILITIMI I DIGES SE REZERVUARIT
PACOMIT, PERMET
Adresa :

fshati Pacomit, Njesia Administrative Qender
Piskove, Bashkia Permet, Qarku Gjirokastr

POROSITESI:
BASHKIA PERMET
NJESIA E RRUGEVE RURALE DHE BORDIT TE
KULLIMIT

PROJEKTI:
REHABILITIMI I DIGES SE REZERVUARIT
PACOMIT, PERMET

FIRMA PROJEKTUESE:
BEJ - 74 SHPK

LICENCE PROJEKTIMI NR 6801

FAZA E PROJEKTT:
PROJEKT ZBATIMI

EMERTIMI I FLETES:
FOTO GJENDJA EGZISTUESE

	EMER	MBIEMER	DATA:
POROSITESI:	BASHKIA PERMET		
PROJEKTI:	SHOQERIA "BEJ 74" SHPK		
	ING. ENVER BEHAJ		
MIRATOI:	BASHKIA PERMET		
SHKALLA_			09/2020
PZ	FOTO EGZISTUESE		09
FAZA	PROJEKTI		FLETA

PROJEKTI ZBATIMI - REHABILITIMI I DIGES SE REZERVUARIT PACOMIT, BASHKIA PERMET



SHKARKUESI FUNDOR
(KULLA)



SHKARKUESI FUNDOR
(KULLA)



BJEFI I SIPERM
REZERVUARIT PACOMIT



BJEFI I SIPERM
REZERVUARIT PACOMIT

SHENIME

LEGJENDE:
FOTO GJENDJA EGZISTUESE
REHABILITIMI I DIGES SE REZERVUARIT
PACOMIT, PERMET
Adresa :

fshati Pacomit, Njesia Administrative Qender
Piskove, Bashkia Permet, Qarku Gjirokastr

POROSITESI:
BASHKIA PERMET
NJESIA E RRUGEVE RURALE DHE BORDIT TE
KULLIMIT

PROJEKTI:
REHABILITIMI I DIGES SE REZERVUARIT
PACOMIT, PERMET

FIRMA PROJEKTUESE:
BEJ - 74 SHPK
LICENCE PROJEKTIMI NR 6801

FAZA E PROJEKTTIT:
PROJEKT ZBATIMI

EMERTIMI I FLETES:
FOTO GJENDJA EGZISTUESE

	EMER	MBIEMER	DATA:
POROSITESI:	BASHKIA PERMET		
PROJEKTI:	SHOQERIA "BEJ 74" SHPK		
MIRATOI:	ING. ENVER BEHAJ		
	BASHKIA PERMET		
SHKALLA_			09/2020
PZ	FOTO EGZISTUESE	10	
FAZA	PROJEKTI	FLETA	

PROJEKTI ZBATIMI - REHABILITIMI I DIGES SE REZERVUARIT PACOMIT, BASHKIA PERMET



BJEFI I SIPERM
REZERVUARIT PACOMIT



SHKARKUESI
KATASTROFIK (KANALI)



BJEFI I POSHTEM
REZERVUARI PACOMIT



KURORA E DIGES

SHENIME

LEGJENDE:

FOTO GJENDJA EGZISTUESE

REHABILITIMI I DIGES SE REZERVUARIT
PACOMIT, PERMET

Adresa :

fshati Pacomit, Njesia Administrative Qender
Piskove, Bashkia Permet, Qarku Gjirokastr

POROSITESI:

BASHKIA PERMET
NJESIA E RRUGEVE RURALE DHE BORDIT TE
KULLIMIT

PROJEKTI:

REHABILITIMI I DIGES SE REZERVUARIT
PACOMIT, PERMET

FIRMA PROJEKTUESE:

BEJ - 74 SHPK

LICENCE PROJEKTIMI NR 6801

FAZA E PROJEKTTIT:

PROJEKT ZBATIMI

EMERTIMI I FLETES:

FOTO GJENDJA EGZISTUESE


	EMER	MBIEMER	DATA:
POROSITESI:	BASHKIA PERMET		
PROJEKTI:	SHOQERIA "BEJ 74" SHPK		
MIRATOI:	ING. ENVER BEHAJ		
	BASHKIA PERMET		
SHKALLA_			09/2020
PZ	FOTO EGZISTUESE	11	
FAZA	PROJEKTI	FLETA	

PROJEKTI ZBATIMI - REHABILITIMI I DIGES SE REZERVUARIT PACOMIT, BASHKIA PERMET

LEGJENDA



KURBA VERTIKALE	DISNIVELI	Gjatesia l=150m Disniveli d= 1.86m Pjeresia i = 1.24%	Gjatesia l=125m Disniveli d= 2.06m Pjeresia i = 1.648%	Gjatesia l=150m Disniveli d= 3.05m Pjeresia i = 2.03%

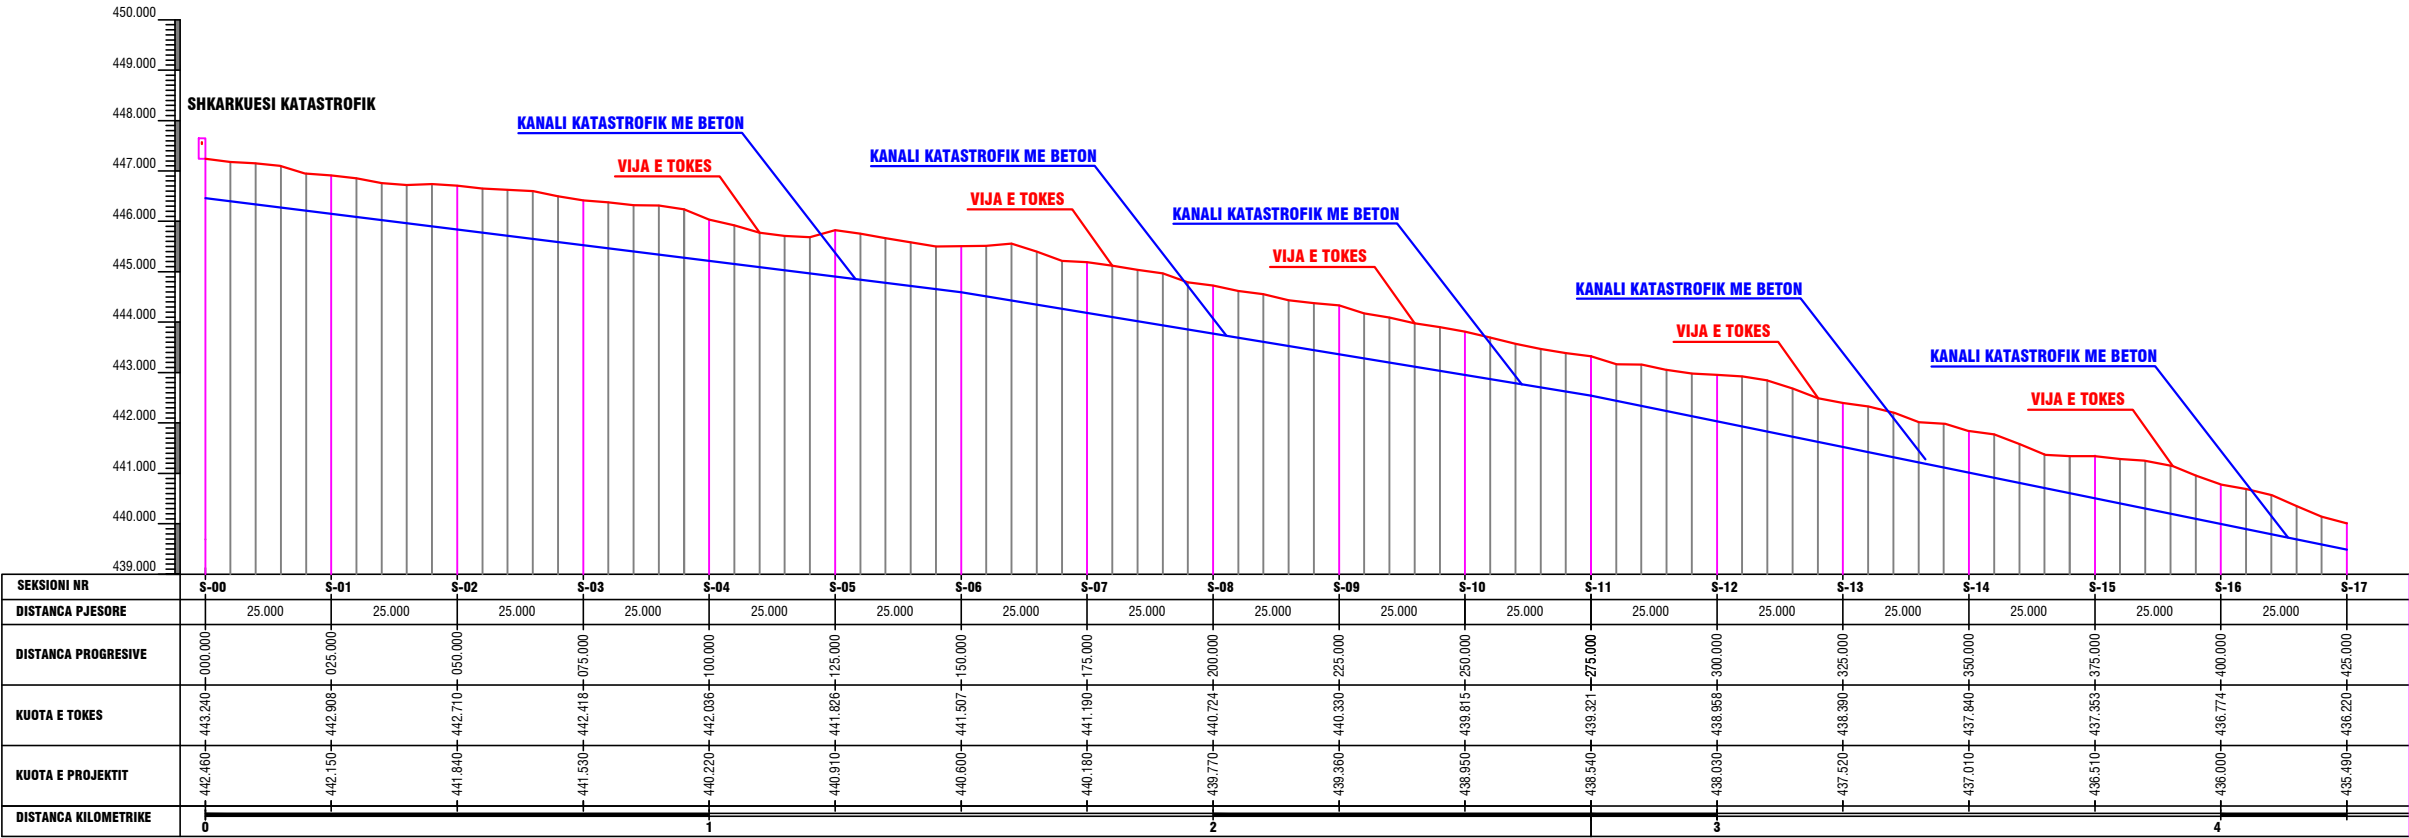

SHENIME

LEGJENDE:

PROFILI GJATESOR

REHABILITIMI I DIGES SE REZERVUARIT
PACOMIT, PERMET

Adresa :

fshati Pacomit, Njesia Administrative Qender
Piskove, Bashkia Permet, Qarku Gjirokastrer

POROSITESI:

BASHKIA PERMET
NJESIA E RRUGEVE RURALE DHE BORDIT TE
KULLIMIT

PROJEKTI:

REHABILITIMI I DIGES SE REZERVUARIT
PACOMIT, PERMET

FIRMA PROJEKTUESE:

BEJ - 74 SHPK

LICENCE PROJEKTIMI NR 6801

FAZA E PROJEKTTIT:

PROJEKT ZBATIMI

EMERTIMI I FLETES:

PROFILI GJATESOR - KANALI KATASTROFIK


	EMER	MBIEMER	DATA:
POROSITESI:	BASHKIA PERMET		
PROJEKTUESI:	SHOQERIA "BEJ 74" SHPK		
MIRATOI:	ING. ENVER BEHAJ		
	BASHKIA PERMET		
SHKALLA_	1:150	09/2020	
PZ	PROFILI GJATESOR	12	
FAZA	PROJEKTI	FLETA	

PROJEKTI ZBATIMI - REHABILITIMI I DIGES SE REZERVUARIT PACOMIT, BASHKIA PERMET

LEGJENDA

VIJA E TOKES
VIJA E PROJEKTIT

KURBA VERTIKALE	DISNIVELI	Gjatesia l=150ml Disniveli d= 1.86m Pjeresia i = 1.24%	Gjatesia l=125ml Disniveli d= 2.06m Pjeresia i = 1.648%

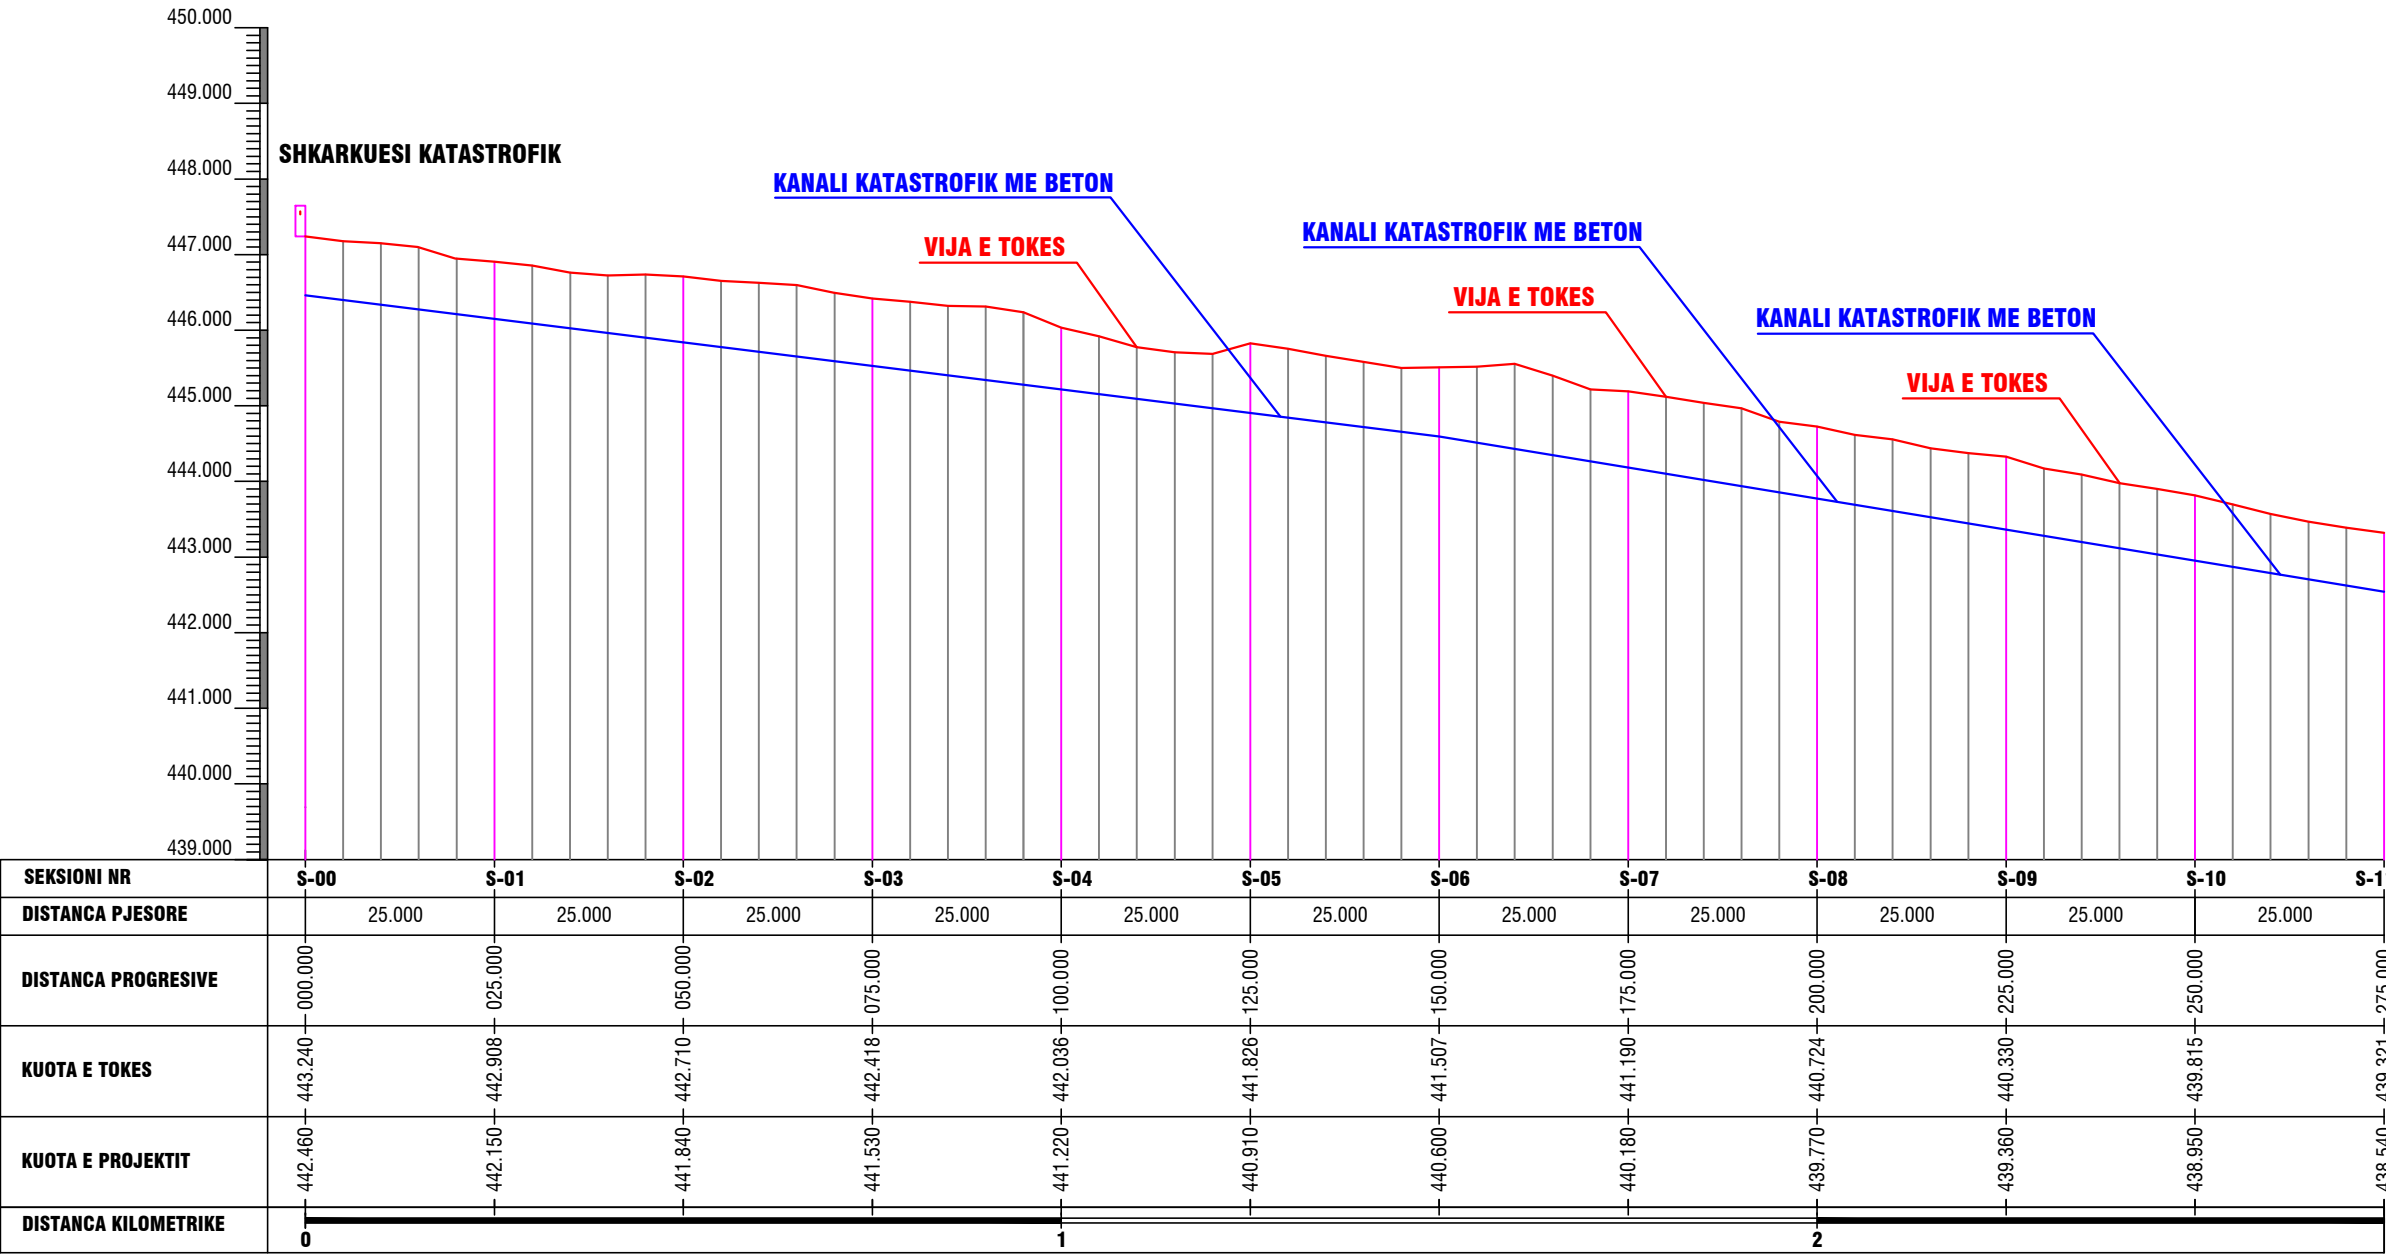

SHENIME

LEGJENDE:

PROFILI GJATESOR

REHABILITIMI I DIGES SE REZERVUARIT
PACOMIT, PERMET

Adresa :

fshati Pacomit, Njesia Administrative Qender
Piskove, Bashkia Permet, Qarku Gjirokastr

POROSITESI:

BASHKIA PERMET
NJESIA E RRUGEVE RURALE DHE BORDIT TE
KULLIMIT

PROJEKTI:

REHABILITIMI I DIGES SE REZERVUARIT
PACOMIT, PERMET

FIRMA PROJEKTUESE:

BEJ - 74 SHPK

LICENCE PROJEKTIMI NR 6801

FAZA E PROJEKTIT:

PROJEKT ZBATIMI

EMERTIMI I FLETES:

PROFILI GJATESOR - KANALI KATASTROFIK

	EMER	MBIEMER	DATA:
POROSITESI:	BASHKIA PERMET		
PROJEKTI:	SHOQERIA "BEJ 74" SHPK		
MIRATOI:	ING. ENVER BEHAJ		
	BASHKIA PERMET		
SHKALLA_	1:100	09/2020	
PZ	PROFILI GJATESOR	13	
FAZA	PROJEKTI	FLETA	

PROJEKTI ZBATIMI - REHABILITIMI I DIGES SE REZERVUARIT PACOMIT, BASHKIA PERMET


LEGJENDA

- VIJA E TOKES
- VIJA E PROJEKTIT

KURBA VERTIKALE

DISNIVELI

Gjatesia l=150ml
Disniveli d= 3.05m
Pjeresia i = 2.03%

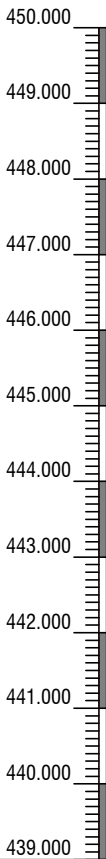

SEKSIONI NR	S-11	S-12	S-13	S-14	S-15	S-16	S-17
DISTANCA PJESORE	25.000	25.000	25.000	25.000	25.000	25.000	
DISTANCA PROGRESIVE	275.000	300.000	325.000	350.000	375.000	400.000	425.000
KUOTA E TOKES	439.321	438.958	438.390	437.840	437.353	436.774	436.220
KUOTA E PROJEKTIT	438.540	438.030	437.520	437.010	436.510	436.000	435.490
DISTANCA KILOMETRIKE	3			4			

SHENIME

LEGJENDE:

PROFILI GJATESOR

REHABILITIMI I DIGES SE REZERVUARIT
PACOMIT, PERMET

Adresa :

fshati Pacomit, Njesia Administrative Qender
Piskove, Bashkia Permet, Qarku Gjirokastr

POROSITESI:

BASHKIA PERMET
NJESIA E RRUGEVE RURALE DHE BORDIT TE
KULLIMIT

PROJEKTI:

REHABILITIMI I DIGES SE REZERVUARIT
PACOMIT, PERMET

FIRMA PROJEKTUESE:

BEJ - 74 SHPK

LICENCE PROJEKTIMI NR 6801

FAZA E PROJEKTIT:

PROJEKT ZBATIMI

EMERTIMI I FLETES:

PROFILI GJATESOR - KANALI KATASTROFIK

	EMER	MBIEMER	DATA:
POROSITESI:	BASHKIA PERMET		
PROJEKTUESI:	SHOQERIA "BEJ 74" SHPK		
MIRATOI:	ING. ENVER BEHAJ		
	BASHKIA PERMET		
SHKALLA_	1:100	09/2020	
PZ	PROFILI GJATESOR	14	
FAZA	PROJEKTI	FLETA	

PROJEKTI ZBATIMI - REHABILITIMI I DIGES SE REZERVUARIT PACOMIT, BASHKIA PERMET

LEGJENDA


VIJA E TOKES
VIJA E PROJEKTTIT

GERMIM	
Germim	1.237 m2

SEKSIONI No : 00

Kuota e Projektit : 446.460
Distanca Progresive : 000.000
Distanca Pjesore : 000.000

MBUSHJE	
Mbushje	0.000 m2

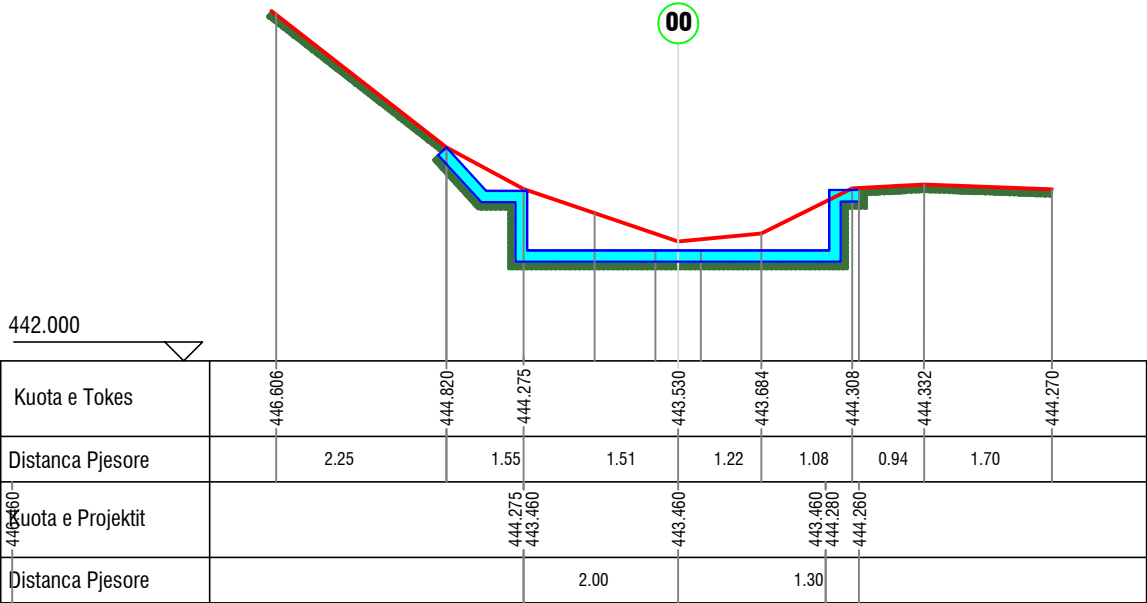


GERMIM	
Germim	1.272 m2

SEKSIONI No : 02

Kuota e Projektit : 445.840
Distanca Progresive : 50.000
Distanca Pjesore : 25.000

MBUSHJE	
Mbushje	0.000 m2

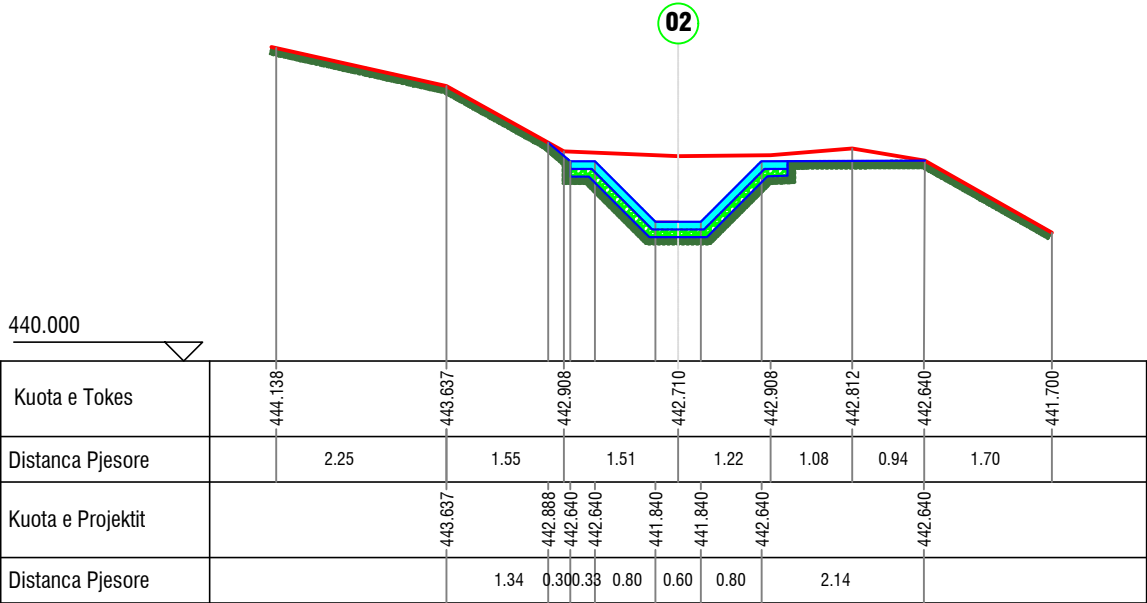


GERMIM	
Germim	1.193 m2

SEKSIONI No : 01

Kuota e Projektit : 446.150
Distanca Progresive : 25.000
Distanca Pjesore : 25.000

MBUSHJE	
Mbushje	0.000 m2

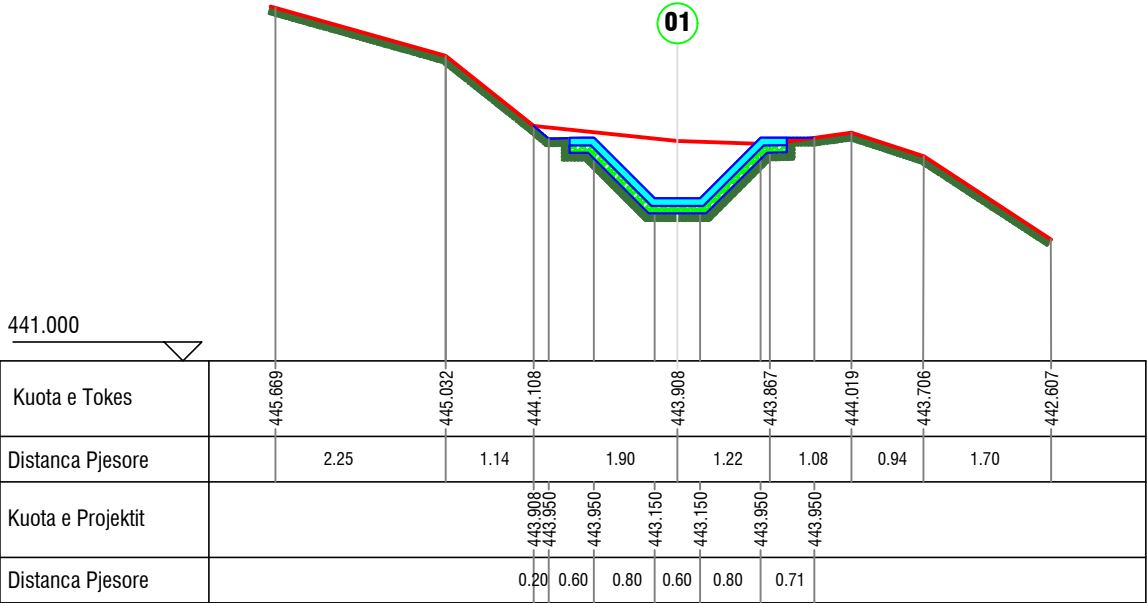


GERMIM	
Germim	1.340 m2

SEKSIONI No : 03

Kuota e Projektit : 445.530
Distanca Progresive : 75.000
Distanca Pjesore : 25.000

MBUSHJE	
Mbushje	0.000 m2

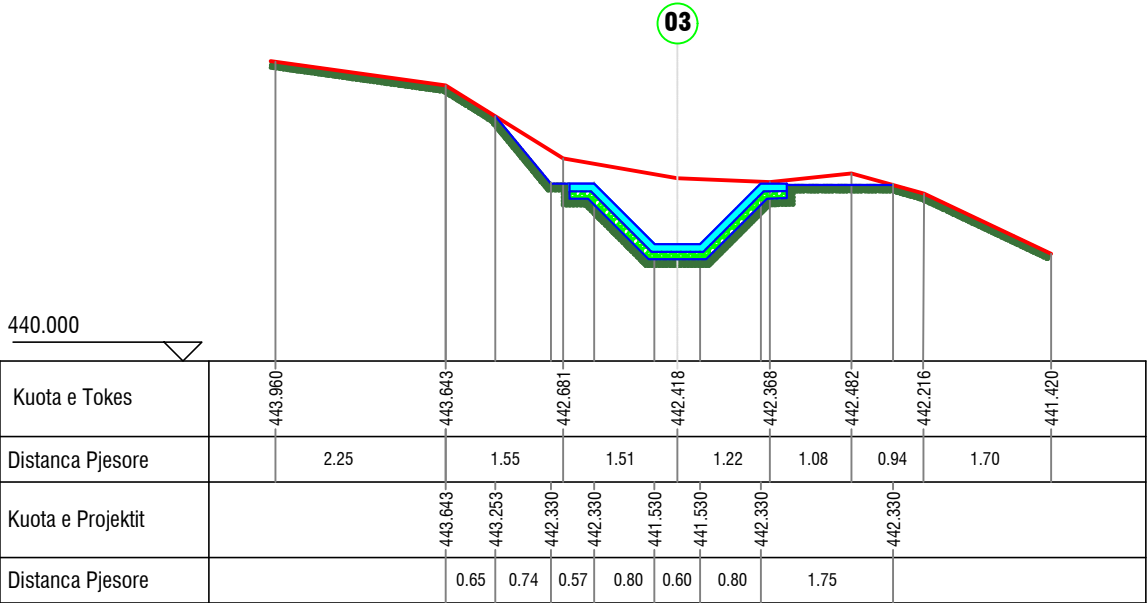

SHENIME

LEGJENDE:

PROFILI TERTHOR

REHABILITIMI I DIGES SE REZERVUARIT
PACOMIT, PERMET

Adresa :

fshati Pacomit, Njesia Administrative Qender
Piskove, Bashkia Permet, Qarku Gjirokastr

POROSITESI:

BASHKIA PERMET
NJESIA E RRUGEVE RURALE DHE BORDIT TE
KULLIMIT

PROJEKTI:

REHABILITIMI I DIGES SE REZERVUARIT
PACOMIT, PERMET

FIRMA PROJEKTUESE:

BEJ - 74 SHPK

LICENCE PROJEKTIMI NR 6801

FAZA E PROJEKTTIT:

PROJEKT ZBATIMI

EMERTIMI I FLETES:

PROFILI TERTHOR - KANALI KATASTROFIK

	EMER	MBIEMER	DATA:
POROSITESI:	BASHKIA PERMET		
PROJEKTI:	SHOQERIA "BEJ 74" SHPK		
MIRATOI:	ING. ENVER BEHAJ		
	BASHKIA PERMET		

SHKALLA_	1:100	09/2020
----------	-------	---------

PZ	PROFILI TERTHOR	15
FAZA	PROJEKTI	FLETA

PROJEKTI ZBATIMI - REHABILITIMI I DIGES SE REZERVUARIT PACOMIT, BASHKIA PERMET

LEGJENDA


VIJA E TOKES
VIJA E PROJEKTTIT

GERMIM	
Germim	1.606 m2

SEKSIONI No : 04

Kuota e Projektit : 445.220
Distanca Progresive : 100.000
Distanca Pjesore : 25.000

MBUSHJE	
Mbushje	0.000 m2

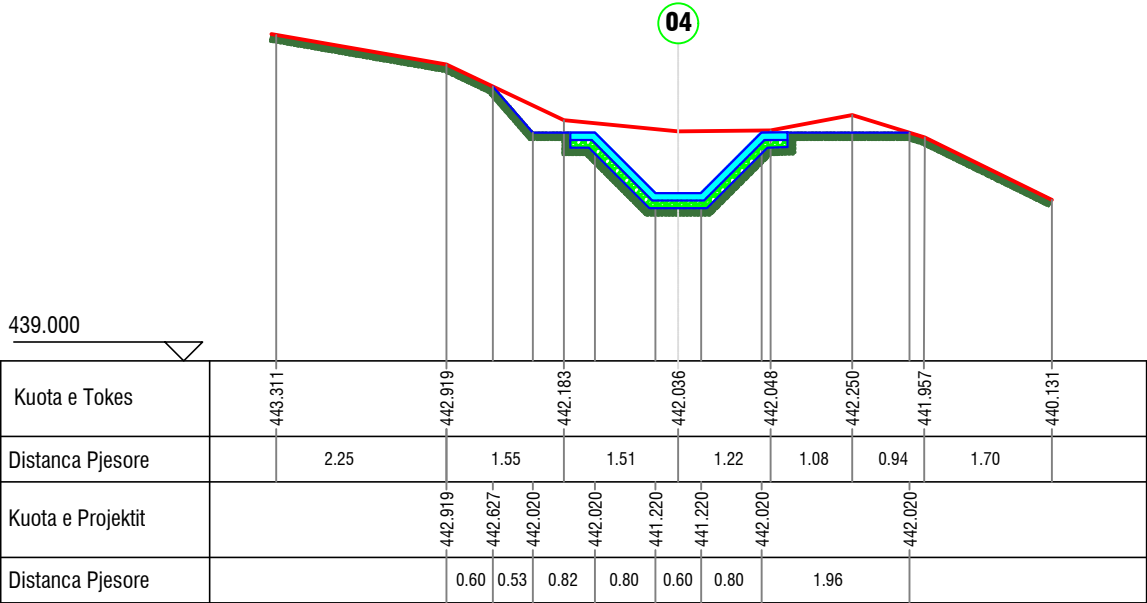


GERMIM	
Germim	1.598 m2

SEKSIONI No : 06

Kuota e Projektit : 444.600
Distanca Progresive : 150.000
Distanca Pjesore : 25.000

MBUSHJE	
Mbushje	0.000 m2

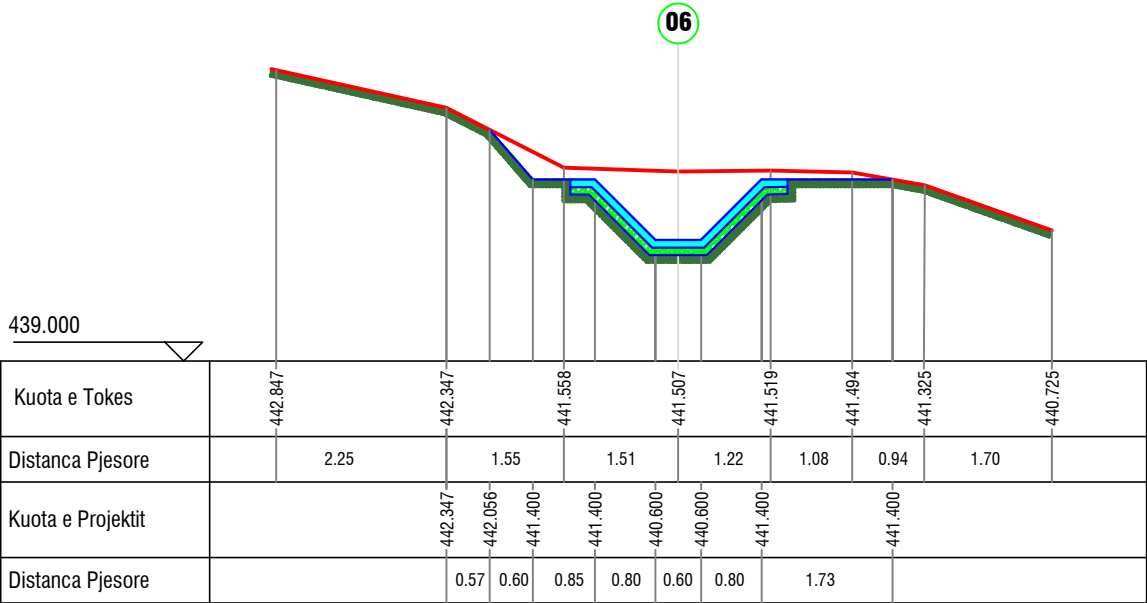


GERMIM	
Germim	1.691 m2

SEKSIONI No : 05

Kuota e Projektit : 444.910
Distanca Progresive : 125.000
Distanca Pjesore : 25.000

MBUSHJE	
Mbushje	0.000 m2

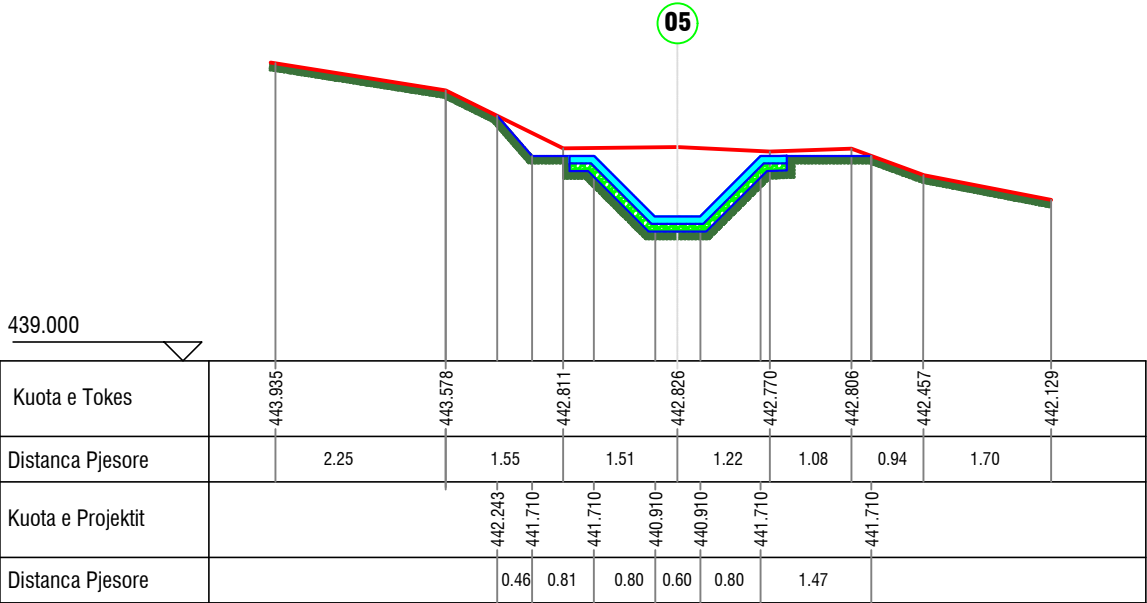


GERMIM	
Germim	1.712 m2

SEKSIONI No : 07

Kuota e Projektit : 444.180
Distanca Progresive : 175.000
Distanca Pjesore : 25.000

MBUSHJE	
Mbushje	0.000 m2

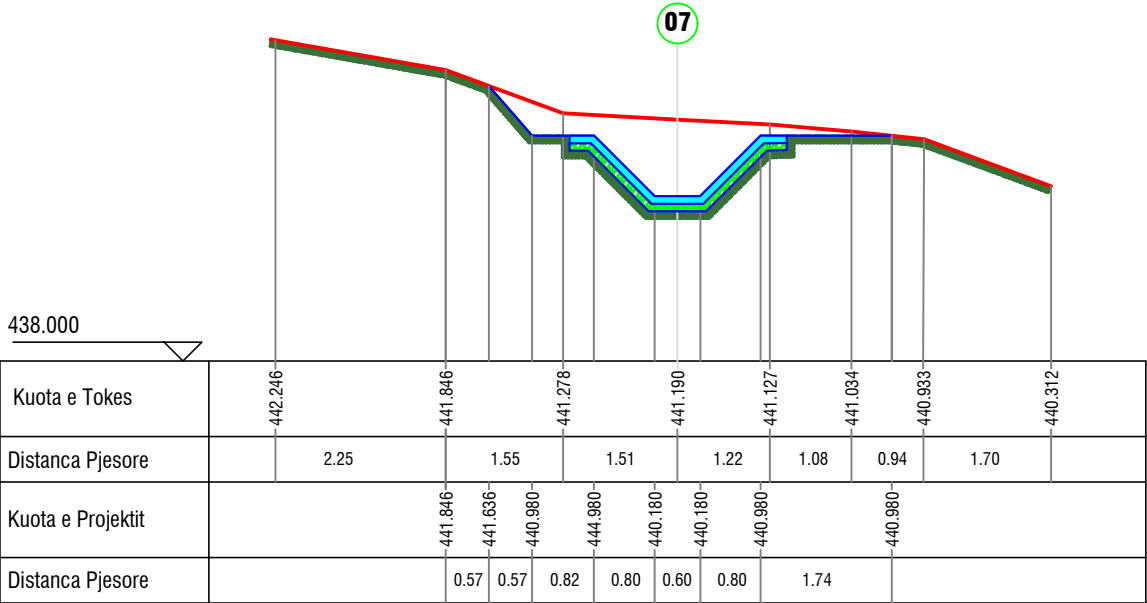

SHENIME

LEGJENDE:

PROFILI TERTHOR

REHABILITIMI I DIGES SE REZERVUARIT
PACOMIT, PERMET

Adresa :

fshati Pacomit, Njesia Administrative Qender
Piskove, Bashkia Permet, Qarku Gjirokastr

POROSITESI:

BASHKIA PERMET
NJESIA E RRUGEVE RURALE DHE BORDIT TE
KULLIMIT

PROJEKTI:

REHABILITIMI I DIGES SE REZERVUARIT
PACOMIT, PERMET

FIRMA PROJEKTUESE:

BEJ - 74 SHPK

LICENCE PROJEKTIMI NR 6801

FAZA E PROJEKTTIT:

PROJEKT ZBATIMI

EMERTIMI I FLETES:

PROFILI TERTHOR - KANALI KATASTROFIK

	EMER	MBIEMER	DATA:
POROSITESI:	BASHKIA PERMET		
PROJEKTI:	SHOQERIA "BEJ 74" SHPK		
MIRATOI:	ING. ENVER BEHAJ		
	BASHKIA PERMET		

SHKALLA_	1:100	09/2020
----------	-------	---------

PZ	PROFILI TERTHOR	16
FAZA	PROJEKTI	FLETA

PROJEKTI ZBATIMI - REHABILITIMI I DIGES SE REZERVUARIT PACOMIT, BASHKIA PERMET

LEGJENDA




GERMIM	
Germim	1.534 m2

SEKSIONI No : 08

Kuota e Projektit : 443.770
Distanca Progressive : 200.000
Distanca Pjesore : 25.000

MBUSHJE	
Mbushje	0.000 m2

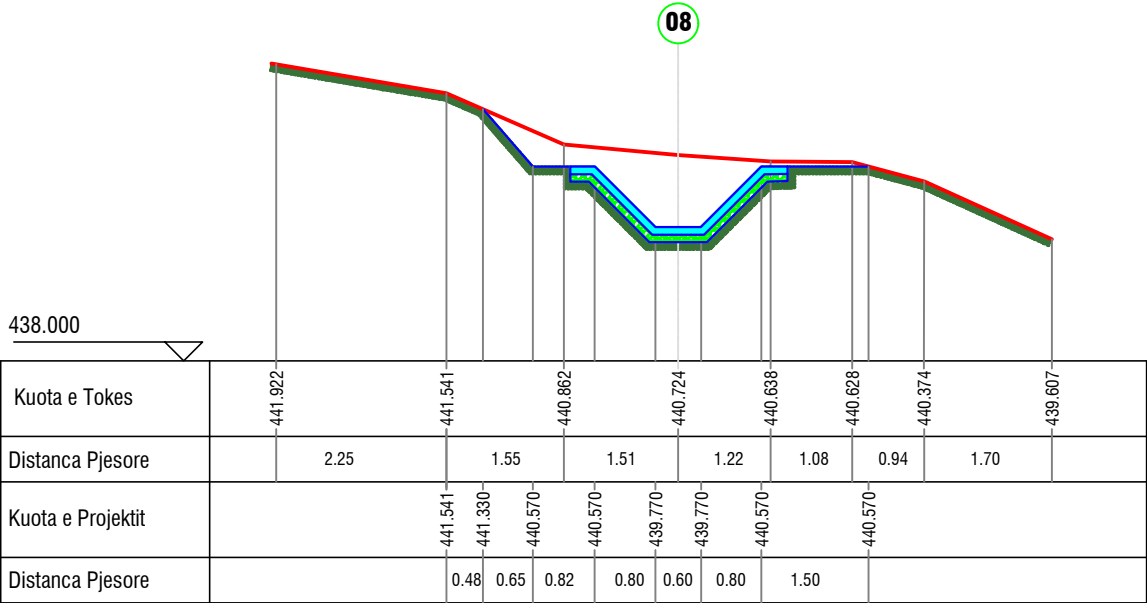


GERMIM	
Germim	1.862 m2

SEKSIONI No : 10

Kuota e Projektit : 442.950
Distanca Progressive : 250.000
Distanca Pjesore : 25.000

MBUSHJE	
Mbushje	0.000 m2

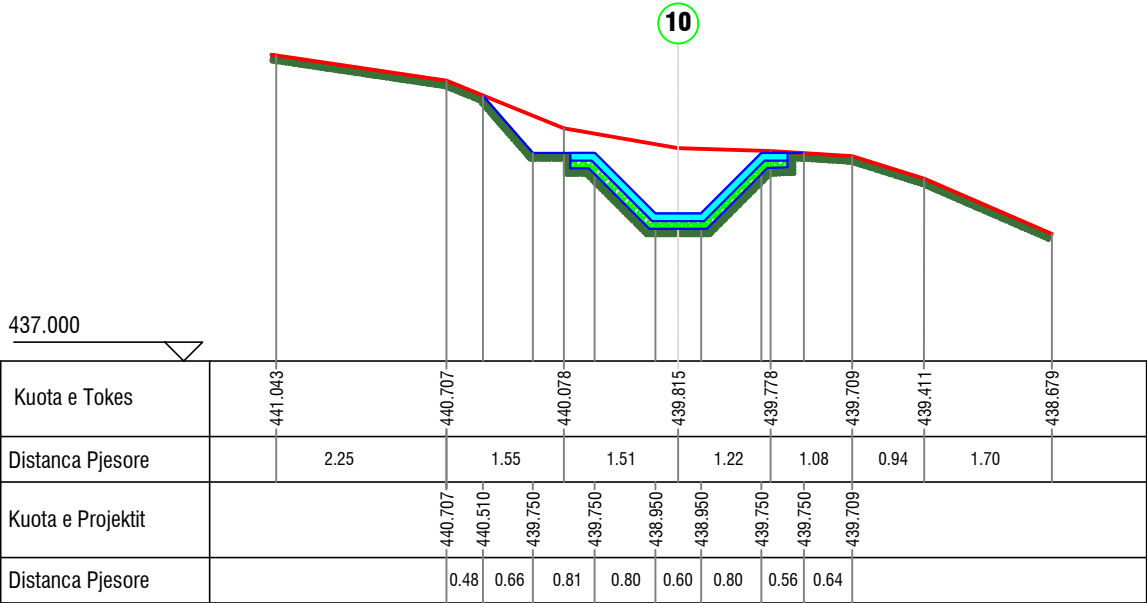


GERMIM	
Germim	1.871 m2

SEKSIONI No : 09

Kuota e Projektit : 443.360
Distanca Progressive : 225.000
Distanca Pjesore : 25.000

MBUSHJE	
Mbushje	0.000 m2

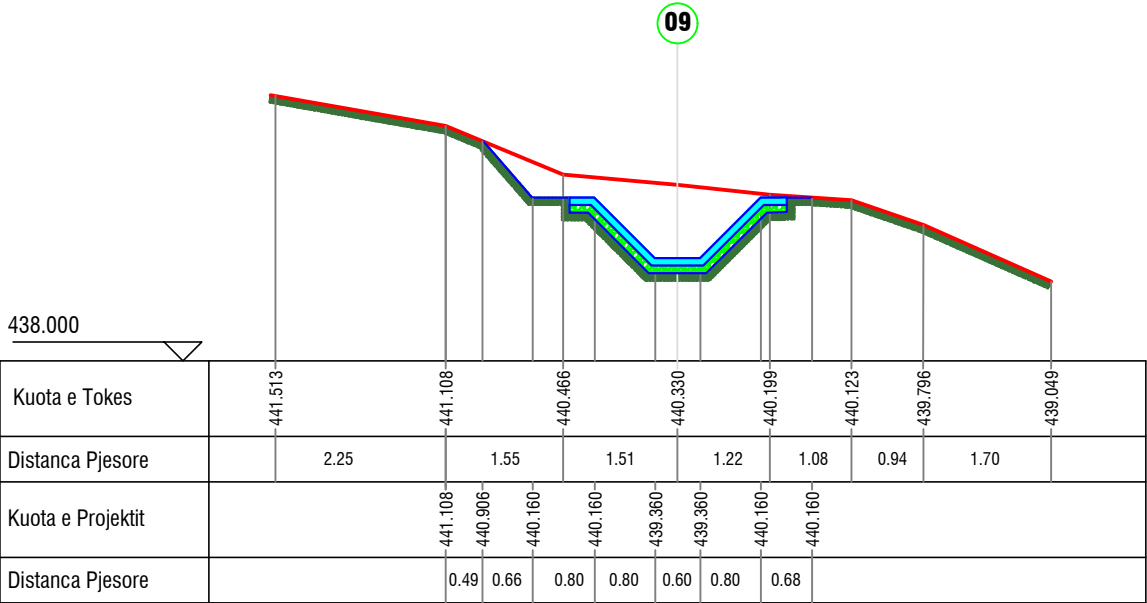


GERMIM	
Germim	1.590 m2

SEKSIONI No : 11

Kuota e Projektit : 442.540
Distanca Progressive : 275.000
Distanca Pjesore : 25.000

MBUSHJE	
Mbushje	0.000 m2

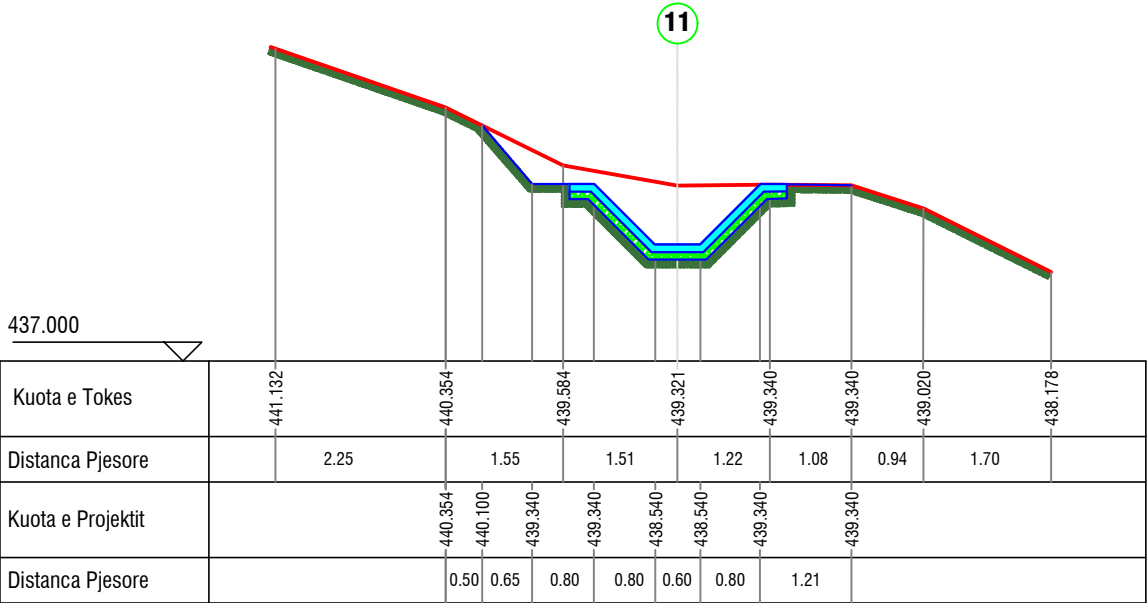

SHENIME

LEGJENDE:

PROFILI TERTHOR

REHABILITIMI I DIGES SE REZERVUARIT
PACOMIT, PERMET

Adresa :

fshati Pacomit, Njesia Administrative Qender
Piskove, Bashkia Permet, Qarku Gjirokastr

POROSITESI:

BASHKIA PERMET
NJESIA E RRUGEVE RURALE DHE BORDIT TE
KULLIMIT

PROJEKTI:

REHABILITIMI I DIGES SE REZERVUARIT
PACOMIT, PERMET

FIRMA PROJEKTUESE:

BEJ - 74 SHPK

LICENCE PROJEKTIMI NR 6801

FAZA E PROJEKTTIT:

PROJEKT ZBATIMI

EMERTIMI I FLETES:

PROFILI TERTHOR - KANALI KATASTROFIK

	EMER	MBIEMER	DATA:
POROSITESI:	BASHKIA PERMET		
PROJEKTI:	SHOQERIA "BEJ 74" SHPK		
MIRATOI:	ING. ENVER BEHAJ		
	BASHKIA PERMET		

SHKALLA_	1:100	09/2020
----------	-------	---------

PZ	PROFILI TERTHOR	17
FAZA	PROJEKTI	FLETA

PROJEKTI ZBATIMI - REHABILITIMI I DIGES SE REZERVUARIT PACOMIT, BASHKIA PERMET

LEGJENDA


VIJA E TOKES
VIJA E PROJEKTTIT

GERMIM	
Germim	1.922 m2

MBUSHJE	
Mbushje	0.000 m2

SEKSIONI No : 12

Kuota e Projektit : 442.030
Distanca Progresive : 300.000
Distanca Pjesore : 25.000

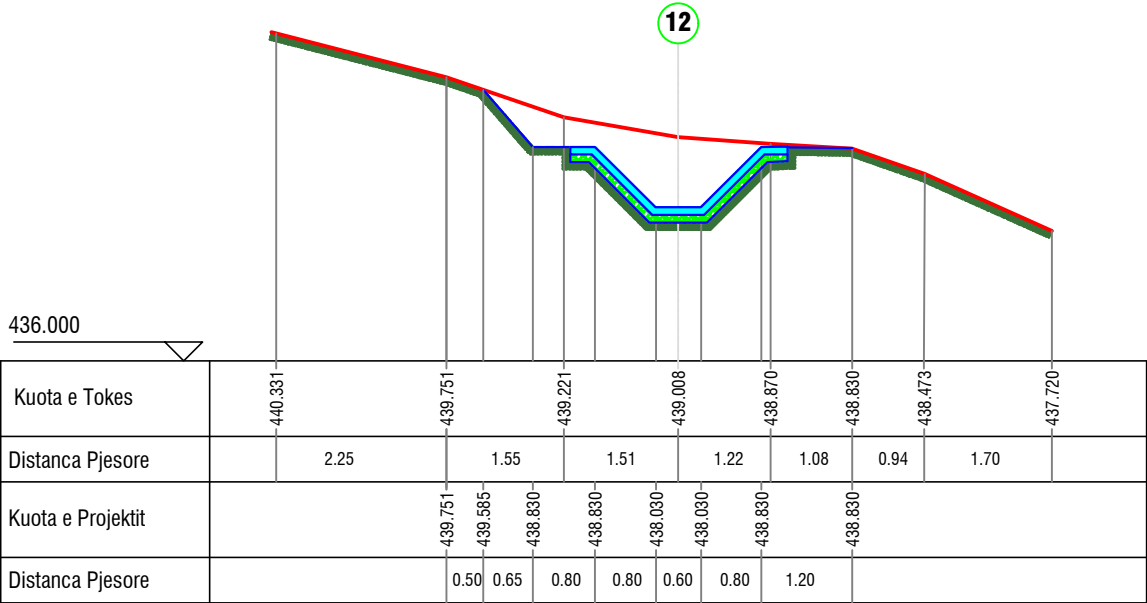


GERMIM	
Germim	1.692 m2

MBUSHJE	
Mbushje	0.000 m2

SEKSIONI No : 14

Kuota e Projektit : 441.040
Distanca Progresive : 350.000
Distanca Pjesore : 25.000

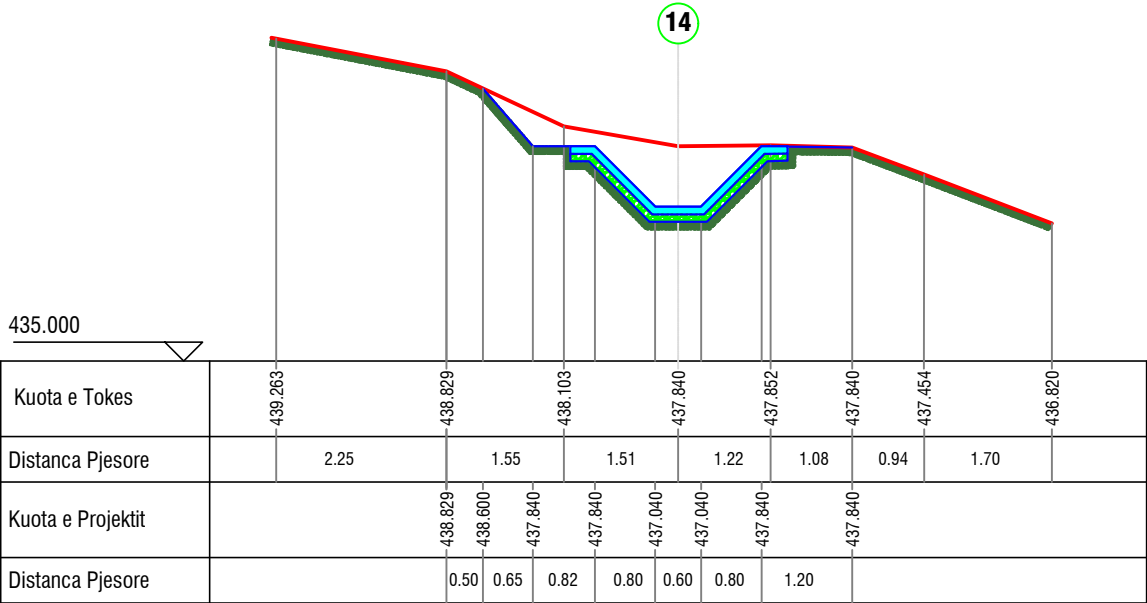


GERMIM	
Germim	1.683 m2

MBUSHJE	
Mbushje	0.000 m2

SEKSIONI No : 13

Kuota e Projektit : 441.520
Distanca Progresive : 325.000
Distanca Pjesore : 25.000

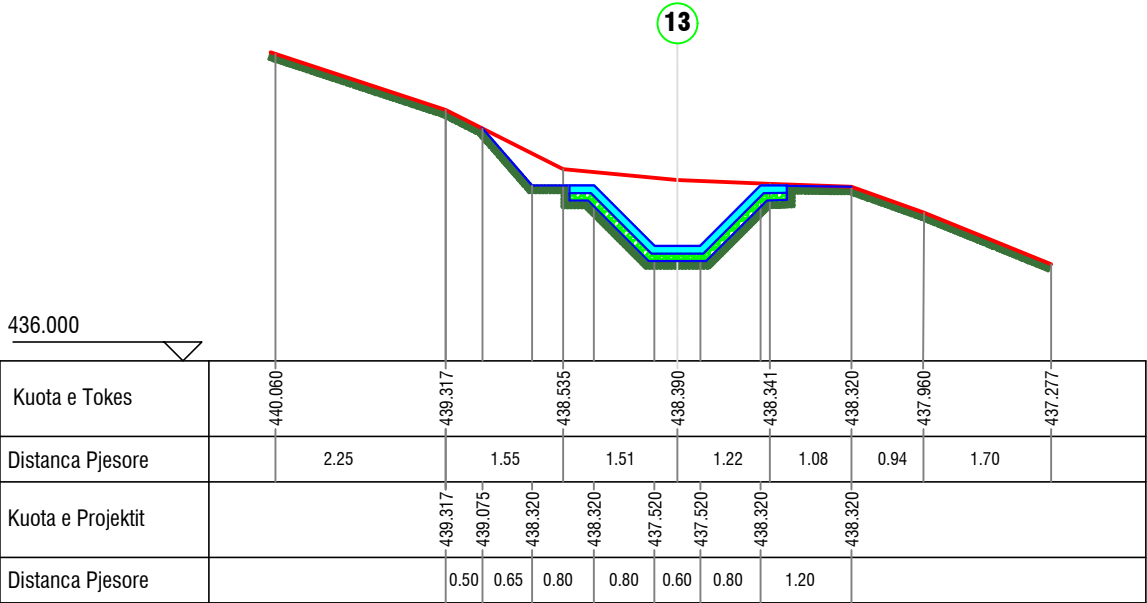


GERMIM	
Germim	1.614 m2

MBUSHJE	
Mbushje	0.000 m2

SEKSIONI No : 15

Kuota e Projektit : 440.510
Distanca Progresive : 375.000
Distanca Pjesore : 25.000

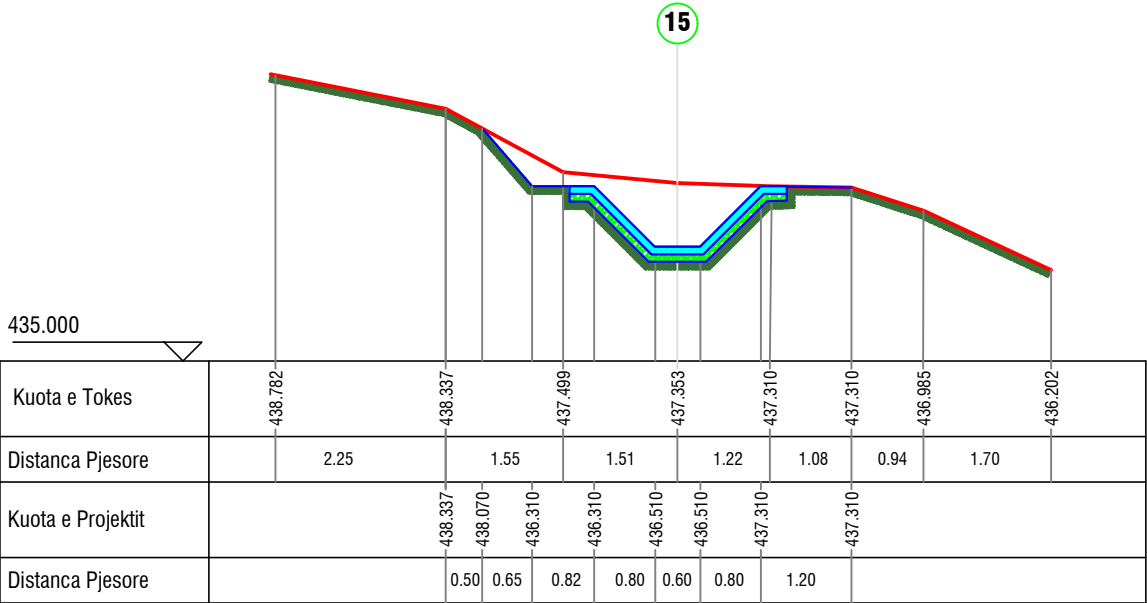

SHENIME

LEGJENDE:

PROFILI TERTHOR

REHABILITIMI I DIGES SE REZERVUARIT
PACOMIT, PERMET

Adresa :

fshati Pacomit, Njesia Administrative Qender
Piskove, Bashkia Permet, Qarku Gjirokastr

POROSITESI:

BASHKIA PERMET
NJESIA E RRUGEVE RURALE DHE BORDIT TE
KULLIMIT

PROJEKTI:

REHABILITIMI I DIGES SE REZERVUARIT
PACOMIT, PERMET

FIRMA PROJEKTUESE:

BEJ - 74 SHPK

LICENCE PROJEKTIMI NR 6801

FAZA E PROJEKTTIT:

PROJEKT ZBATIMI

EMERTIMI I FLETES:

PROFILI TERTHOR - KANALI KATASTROFIK

	EMER	MBIEMER	DATA:
POROSITESI:	BASHKIA PERMET		
PROJEKTI:	SHOQERIA "BEJ 74" SHPK		
MIRATOI:	ING. ENVER BEHAJ		
	BASHKIA PERMET		

SHKALLA_	1:100	09/2020
----------	-------	---------

PZ	PROFILI TERTHOR	18
FAZA	PROJEKTI	FLETA

PROJEKTI ZBATIMI - REHABILITIMI I DIGES SE REZERVUARIT PACOMIT, BASHKIA PERMET

LEGJENDA

VIJA E TOKES
VIJA E PROJEKTTIT

GERMIM	
Germim	1.426 m2

MBUSHJE	
Mbushje	0.000 m2

SEKSIONI No : 16



Kuota e Projektit : 440.000
Distanca Progresive : 400.000
Distanca Pjesore : 25.000

GERMIM	
Germim	1.521 m2

MBUSHJE	
Mbushje	0.000 m2

SEKSIONI No : 17

Kuota e Projektit : 439.490
Distanca Progresive : 425.000
Distanca Pjesore : 25.000

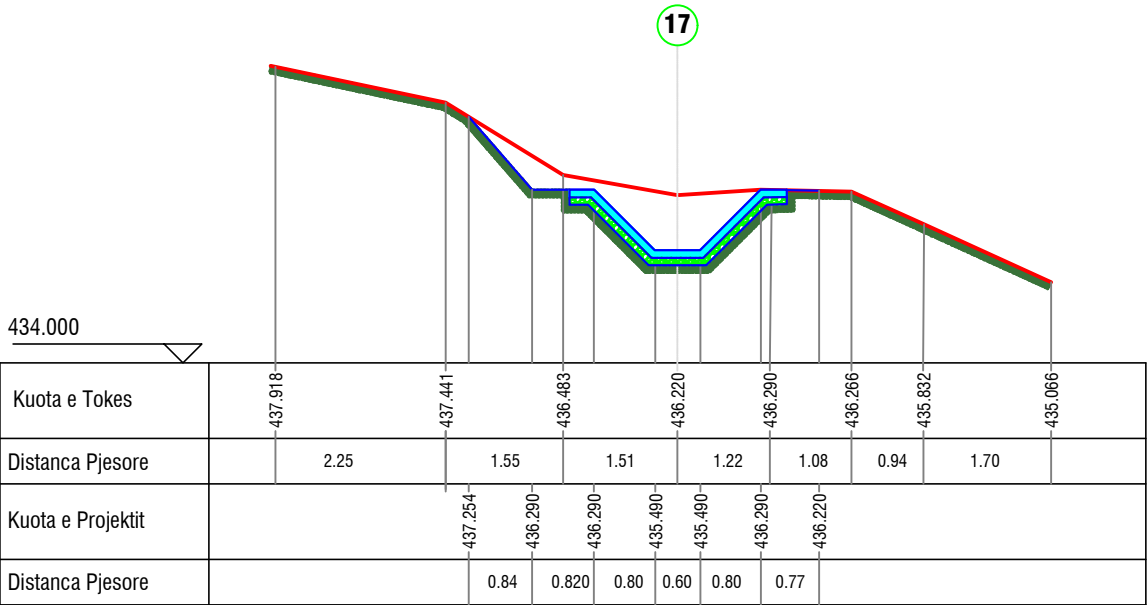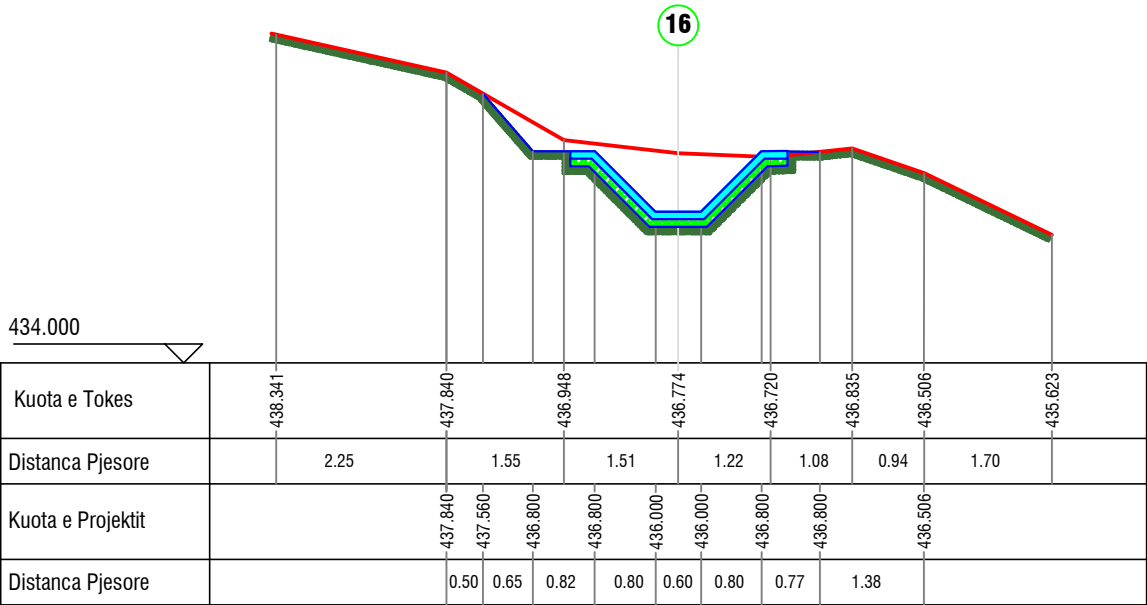

SHENIME

LEGJENDE:

PROFILI TERTHOR

REHABILITIMI I DIGES SE REZERVUARIT
PACOMIT, PERMET

Adresa :

fshati Pacomit, Njesia Administrative Qender
Piskove, Bashkia Permet, Qarku Gjirokastr

POROSITESI:

BASHKIA PERMET
NJESIA E RRUGEVE RURALE DHE BORDIT TE
KULLIMIT

PROJEKTI:

REHABILITIMI I DIGES SE REZERVUARIT
PACOMIT, PERMET

FIRMA PROJEKTUESE:

BEJ - 74 SHPK

LICENCE PROJEKTIMI NR 6801

FAZA E PROJEKTTIT:

PROJEKT ZBATIMI

EMERTIMI I FLETES:

PROFILI TERTHOR - KANALI KATASTROFIK

	EMER	MBIEMER	DATA:
POROSITESI:	BASHKIA PERMET		
PROJEKTI:	SHOQERIA "BEJ 74" SHPK		
MIRATOI:	ING. ENVER BEHAJ		
	BASHKIA PERMET		
SHKALLA_	1:100	09/2020	
PZ	PROFILI TERTHOR	19	
FAZA	PROJEKTI	FLETA	