


**PROJEKTI ZBATIMI - REHABILITIMI I DIGES SE REZERVUARIT PACOMIT, BASHKIA PERMET**

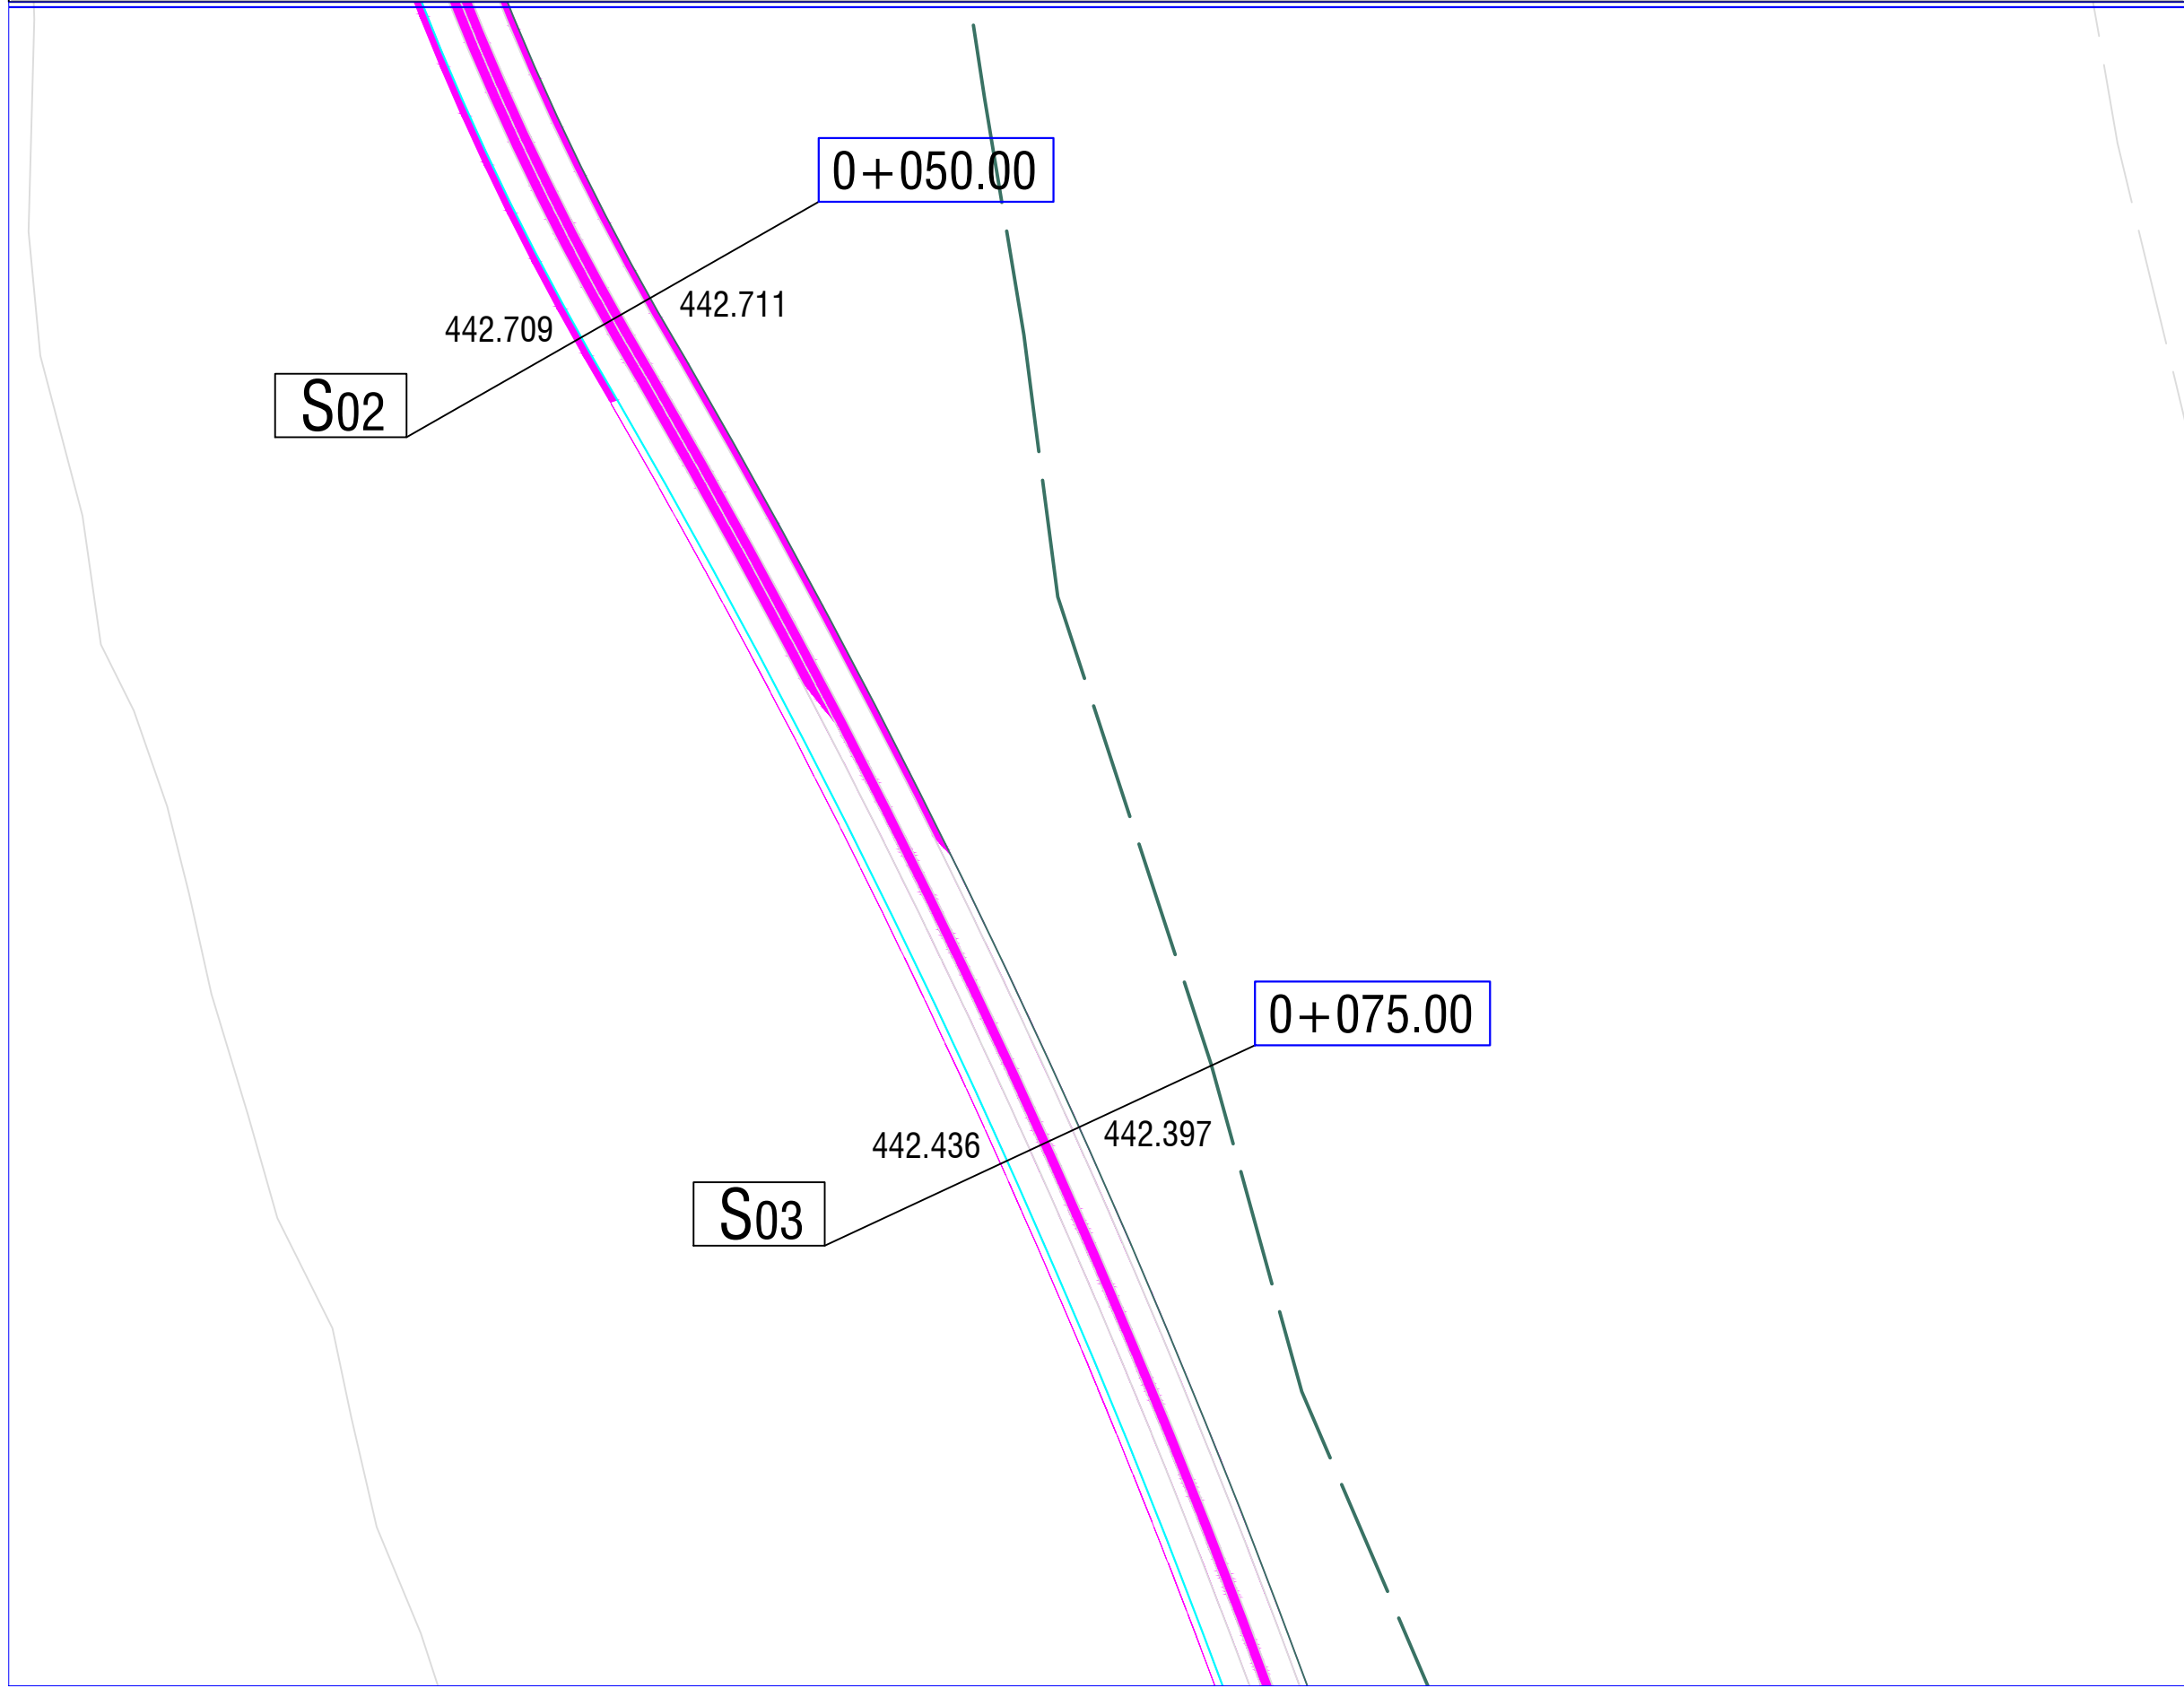

**SHENIME**

**LEGJENDE:**

**PLANIMETRIA - KANALI KATASTROFIK**

REHABILITIMI I DIGES SE REZERVUARIT  
PACOMIT, PERMET

**Adresa :**

fshati Pacomit, Njesia Administrative Qender  
Piskove, Bashkia Permet, Qarku Gjirokastr

**POROSITESI:**  
BASHKIA PERMET  
NJESIA E RRUGEVE RURALE DHE BORDIT TE  
KULLIMIT

**PROJEKTI:**  
REHABILITIMI I DIGES SE REZERVUARIT  
PACOMIT, PERMET


**FIRMA PROJEKTORE:**  
BEJ - 74 SHPK  
  
LICENCE PROJEKTIMI NR 6801

**FAZA E PROJEKTI:**  
PROJEKT ZBATIMI

**EMERTIMI I FLETES:**  
PLANIMETRIA - KANALI KATASTROFIK

	EMER	MBIEMER	DATA:
<b>POROSITESI:</b>	BASHKIA PERMET		
<b>PROJEKTI:</b>	SHOQERIA "BEJ 74" SHPK		
	ING. ENVER BEHAJ		
<b>MIRATOI:</b>	BASHKIA PERMET		
<b>SHKALLA_</b>	1:200		09/2020
<b>PZ</b>	PLANIMETRIA		21
<small>FAZA</small>	<small>PROJEKTI</small>		<small>FLETA</small>

**PROJEKTI ZBATIMI - REHABILITIMI I DIGES SE REZERVUARIT PACOMIT, BASHKIA PERMET**

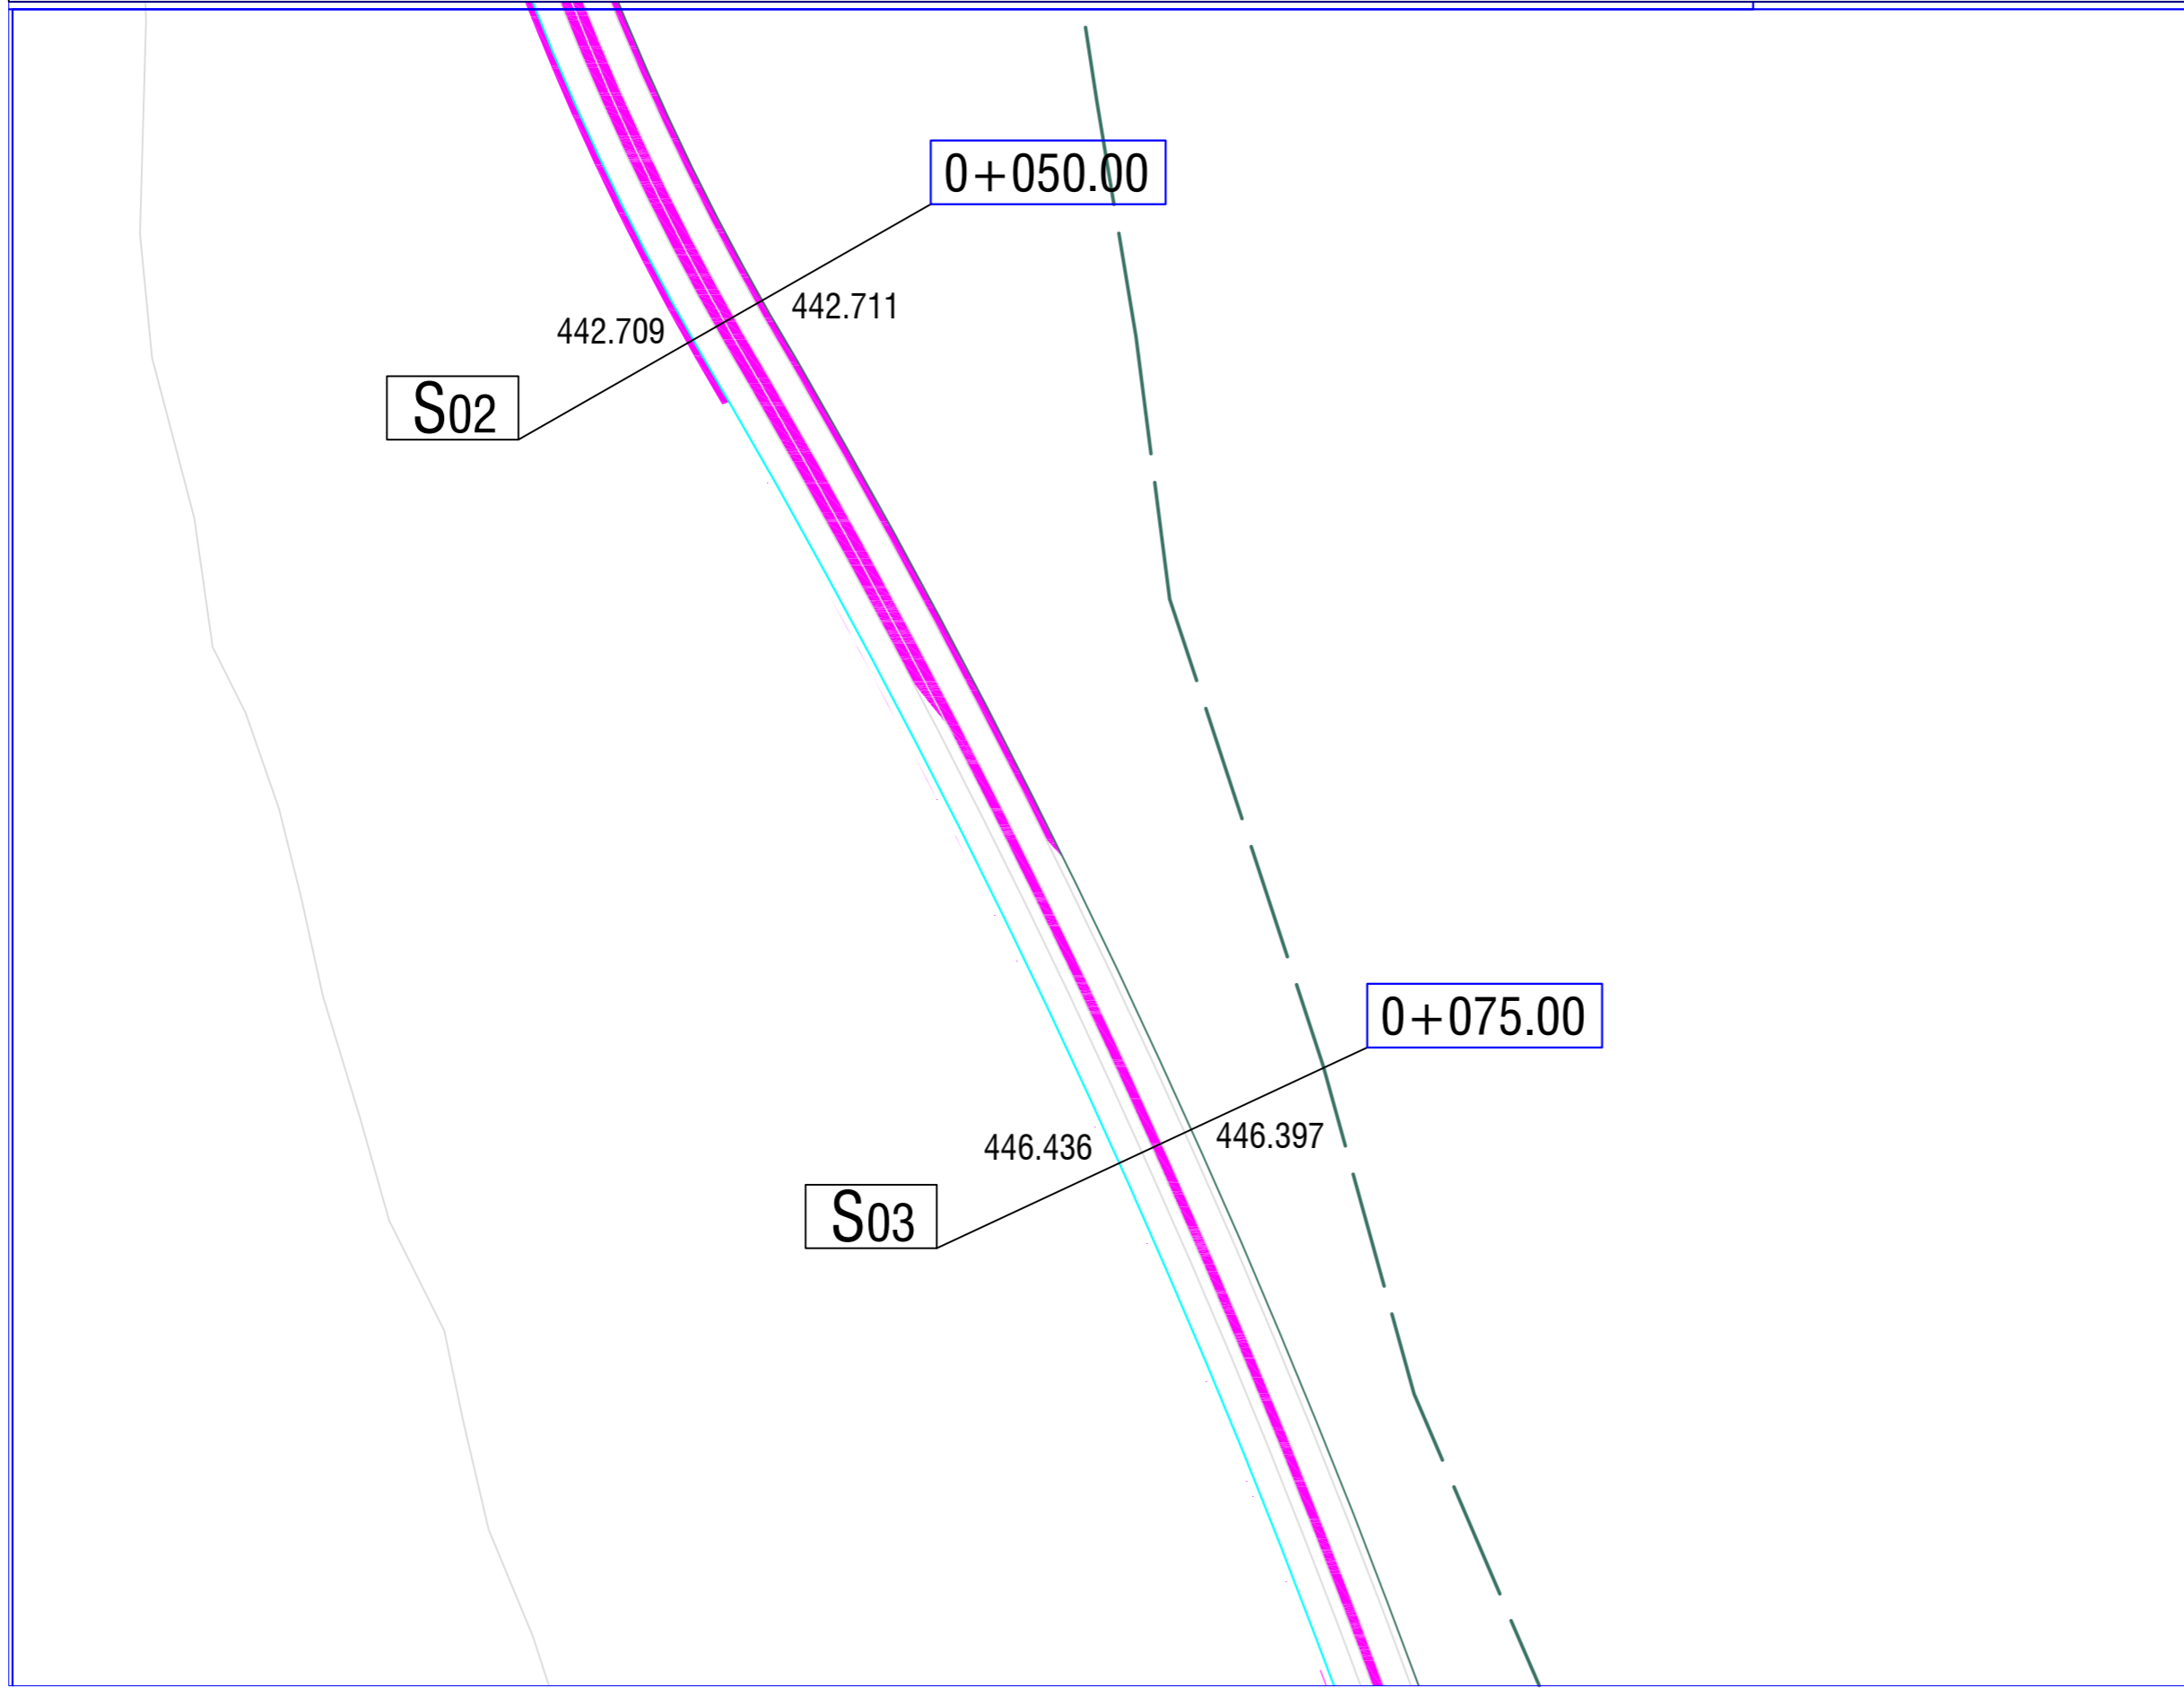

**SHENIME**

**LEGJENDE:**

**PLANIMETRIA - KANALI KATASTROFIK**

REHABILITIMI I DIGES SE REZERVUARIT  
PACOMIT, PERMET

**Adresa :**

fshati Pacomit, Njesia Administrative Qender  
Piskove, Bashkia Permet, Qarku Gjirokastr

**POROSITESI:**  
BASHKIA PERMET  
NJESIA E RRUGEVE RURALE DHE BORDIT TE  
KULLIMIT

**PROJEKTI:**  
REHABILITIMI I DIGES SE REZERVUARIT  
PACOMIT, PERMET


**FIRMA PROJEKTORE:**  
BEJ - 74 SHPK  
  
LICENCE PROJEKTIMI NR 6801

**FAZA E PROJEKTTIT:**  
PROJEKT ZBATIMI

**EMERTIMI I FLETES:**  
PLANIMETRIA - KANALI KATASTROFIK

	EMER	MBIEMER	DATA:
<b>POROSITESI:</b>	BASHKIA PERMET		
<b>PROJEKTI:</b>	SHOQERIA "BEJ 74" SHPK		
	ING. ENVER BEHAJ		
<b>MIRATOI:</b>	BASHKIA PERMET		
<b>SHKALLA_</b>	1:200		09/2020
<b>PZ</b>	PLANIMETRIA		21
<small>FAZA</small>	<small>PROJEKTI</small>		<small>FLETA</small>

**PROJEKTI ZBATIMI - REHABILITIMI I DIGES SE REZERVUARIT PACOMIT, BASHKIA PERMET**

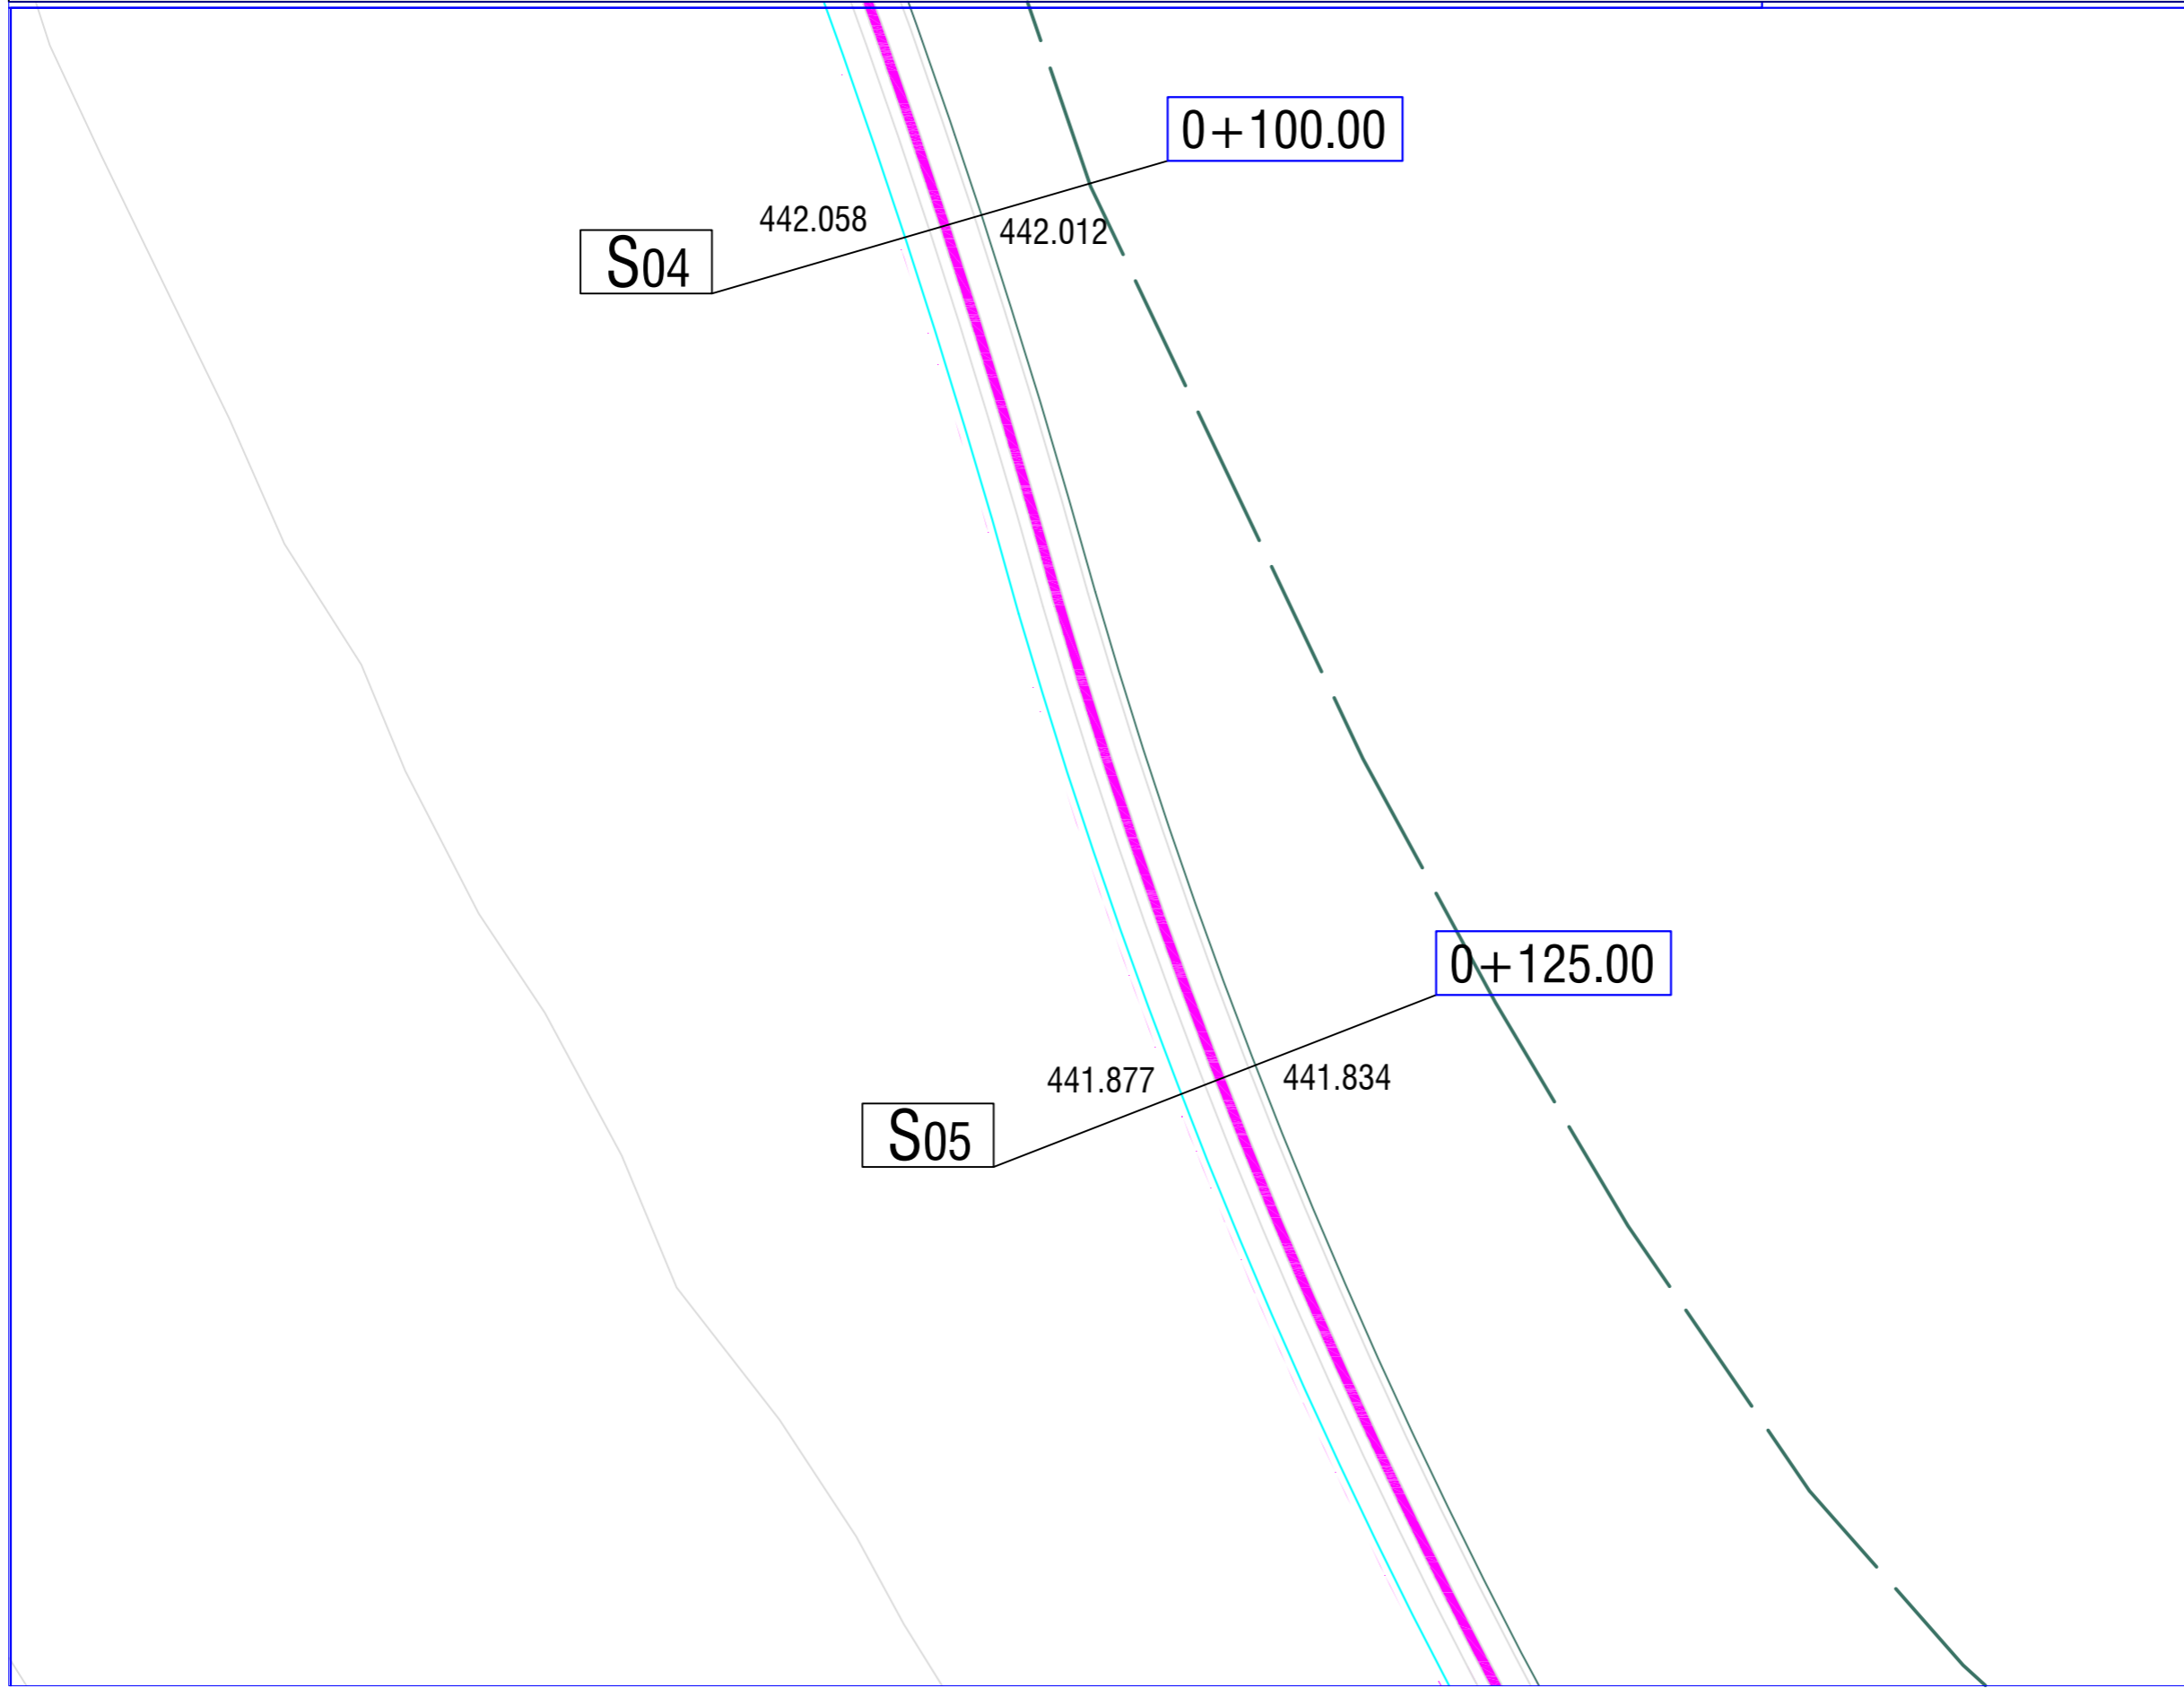

**SHENIME**

**LEGJENDE:**

**PLANIMETRIA - KANALI KATASTROFIK**

REHABILITIMI I DIGES SE REZERVUARIT  
PACOMIT, PERMET

**Adresa :**

fshati Pacomit, Njesia Administrative Qender  
Piskove, Bashkia Permet, Qarku Gjirokastr

**POROSITESI:**  
**BASHKIA PERMET**  
**NJESIA E RRUGEVE RURALE DHE BORDIT TE KULLIMIT**

**PROJEKTI:**  
**REHABILITIMI I DIGES SE REZERVUARIT  
PACOMIT, PERMET**


**FIRMA PROJEKTORE:**  
**BEJ - 74 SHPK**  
  
**LICENCE PROJEKTIMI NR 6801**

**FAZA E PROJEKTI:**  
**PROJEKT ZBATIMI**

**EMERTIMI I FLETES:**  
**PLANIMETRIA - KANALI KATASTROFIK**

	EMER	MBIEMER	DATA:
<b>POROSITESI:</b>	BASHKIA PERMET		
<b>PROJEKTI:</b>	SHOQERIA "BEJ 74" SHPK		
<b>MIRATOI:</b>	ING. ENVER BEHAJ		
	BASHKIA PERMET		
<b>SHKALLA_</b>	<b>1:200</b>		<b>09/2020</b>
<b>PZ</b>	<b>PLANIMETRIA</b>		<b>22</b>
<small>FAZA</small>	<small>PROJEKTI</small>		<small>FLETA</small>

**PROJEKTI ZBATIMI - REHABILITIMI I DIGES SE REZERVUARIT PACOMIT, BASHKIA PERMET**

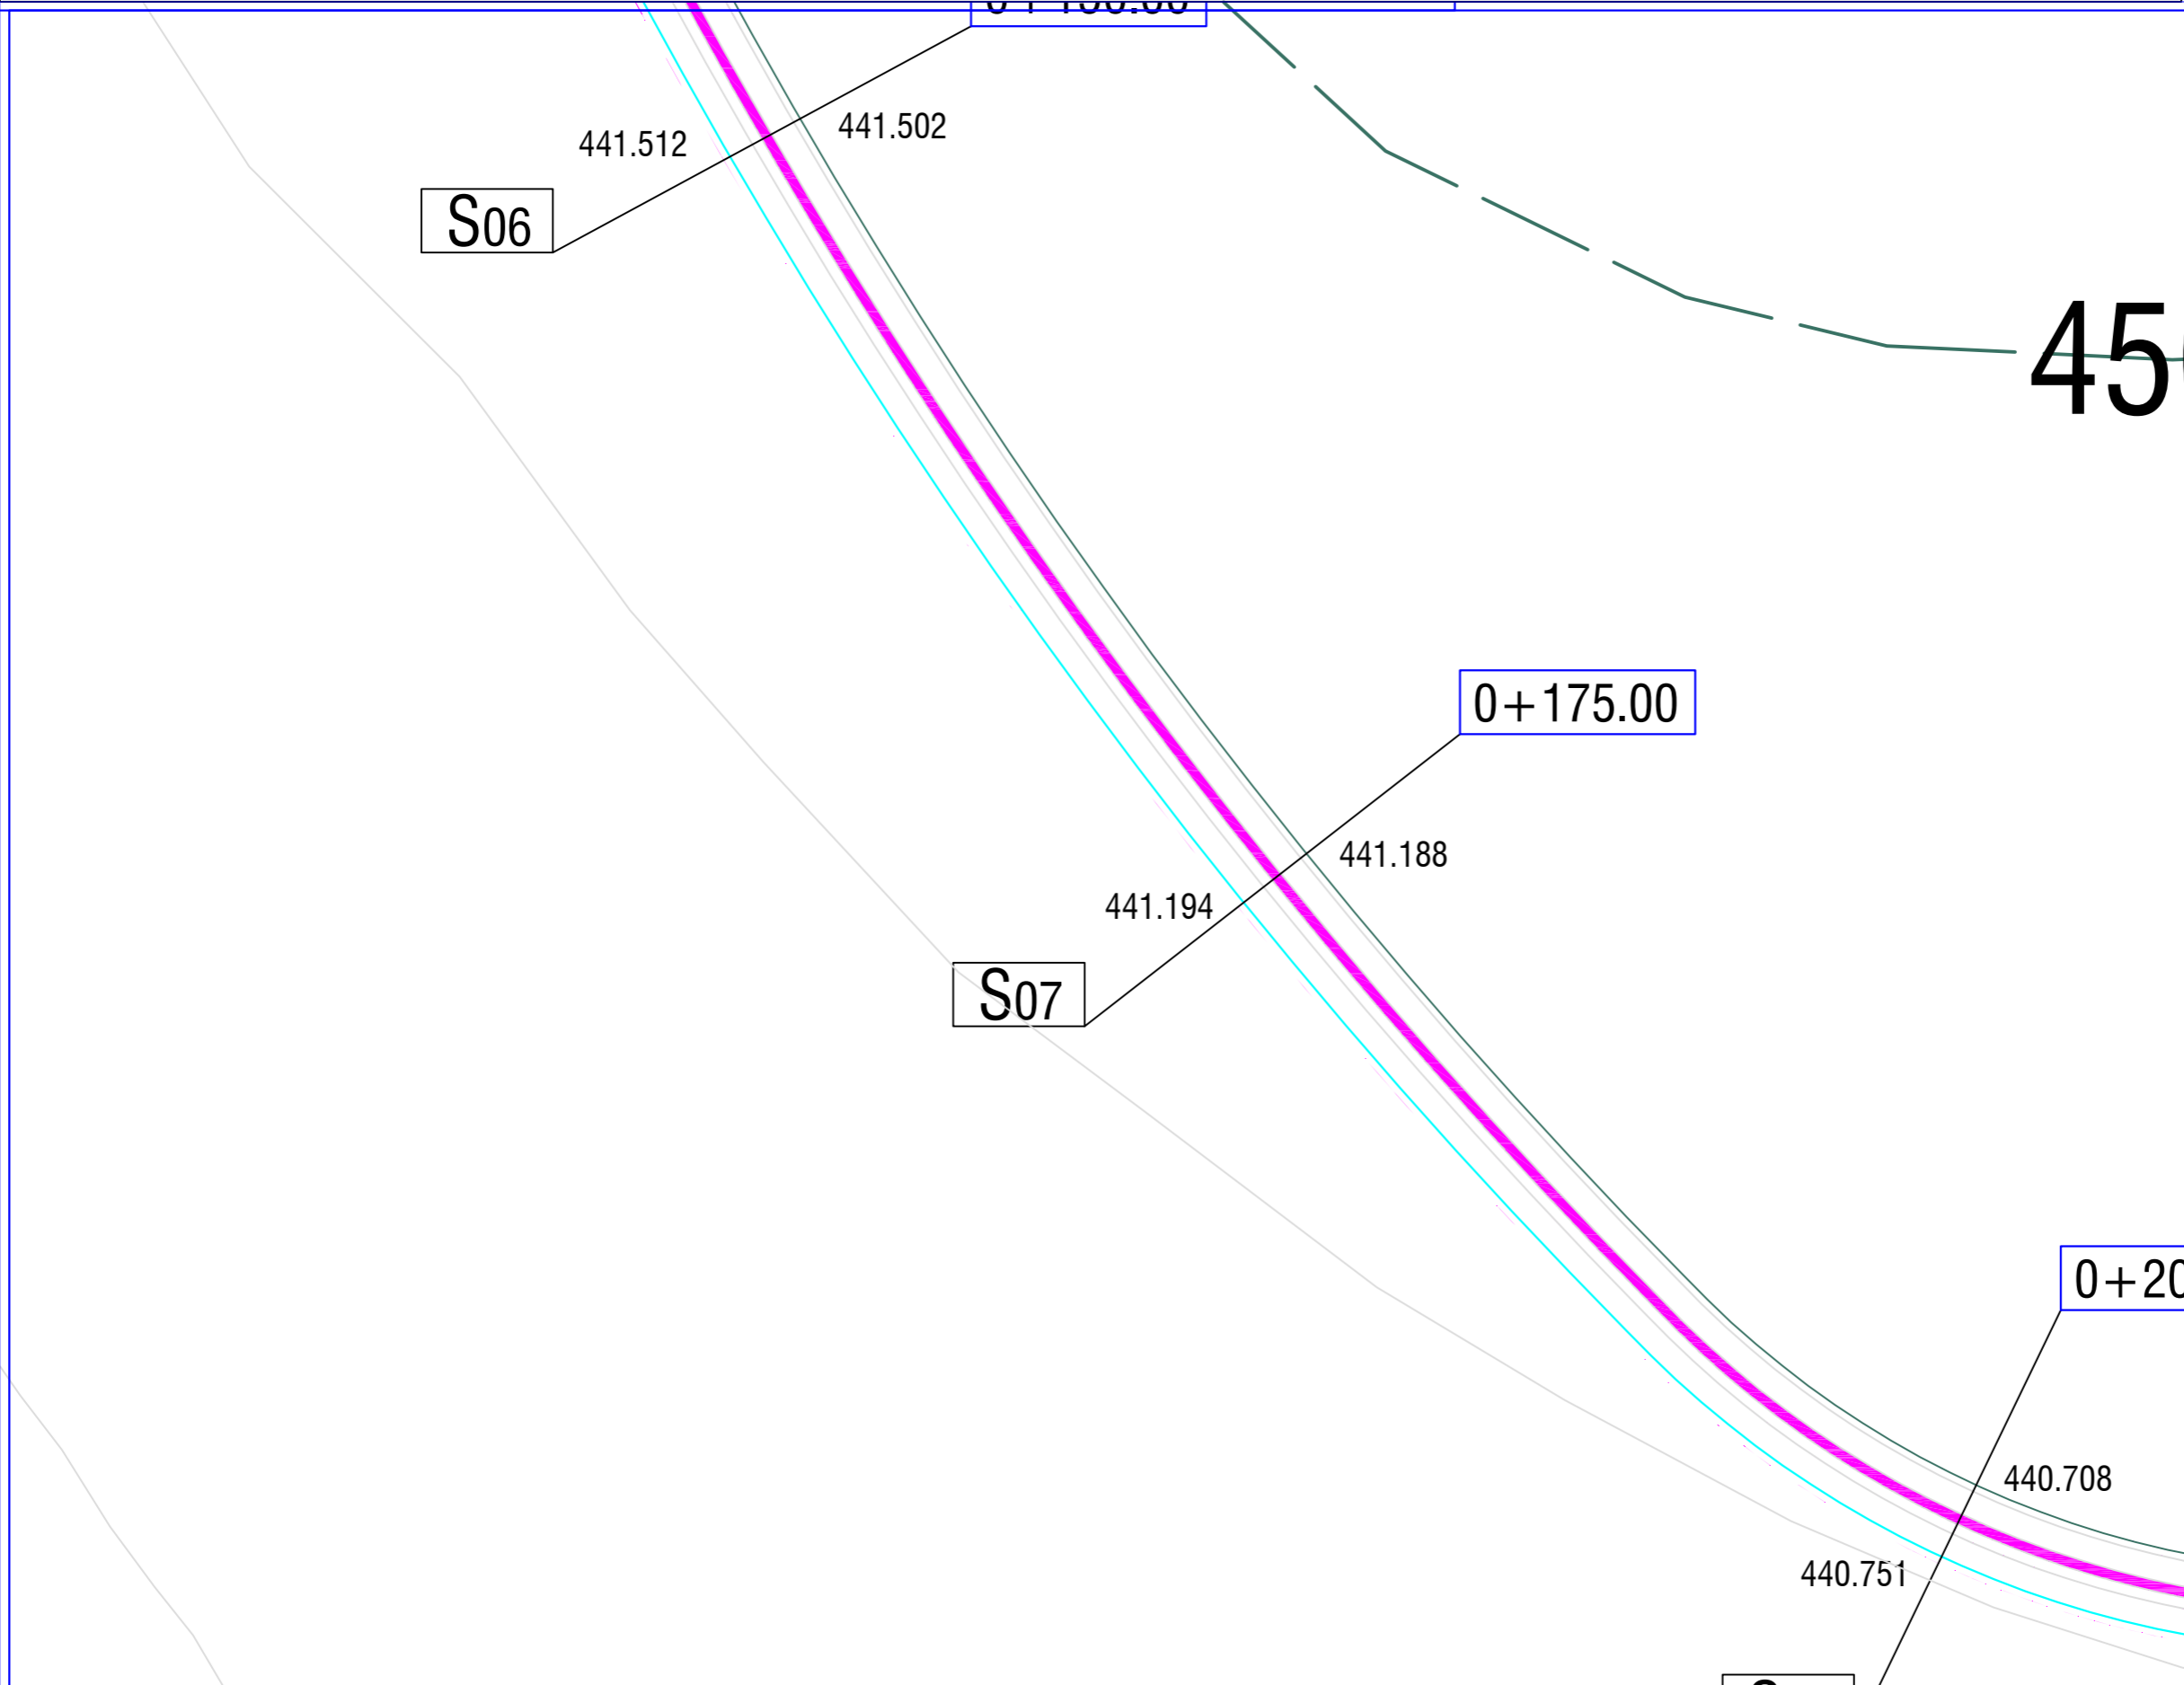

**SHENIME**

**LEGJENDE:**

**PLANIMETRIA - KANALI KATASTROFIK**

REHABILITIMI I DIGES SE REZERVUARIT PACOMIT, PERMET

**Adresa :**

fshati Pacomit, Njesia Administrative Qender Piskove, Bashkia Permet, Qarku Gjirokastr

**POROSITESI:**

**BASHKIA PERMET**  
NJESIA E RRUGEVE RURALE DHE BORDIT TE KULLIMIT

**PROJEKTI:**

REHABILITIMI I DIGES SE REZERVUARIT PACOMIT, PERMET

**FIRMA PROJEKTORE:**

BEJ - 74 SHPK  
  
LICENCE PROJEKTIMI NR 6801

**FAZA E PROJEKTTIT:**


PROJEKT ZBATIMI

**EMERTIMI I FLETES:**

PLANIMETRIA - KANALI KATASTROFIK

	EMER	MBIEMER	DATA:
POROSITESI:	BASHKIA PERMET		
PROJEKTI:	SHOQERIA "BEJ 74" SHPK		
MIRATOI:	ING. ENVER BEHAJ		
	BASHKIA PERMET		
SHKALLA_	1:200		09/2020
<b>PZ</b>	<b>PLANIMETRIA</b>		<b>23</b>
<small>FAZA</small>	<small>PROJEKTI</small>		<small>FLETA</small>

**PROJEKTI ZBATIMI - REHABILITIMI I DIGES SE REZERVUARIT PACOMIT, BASHKIA PERMET**

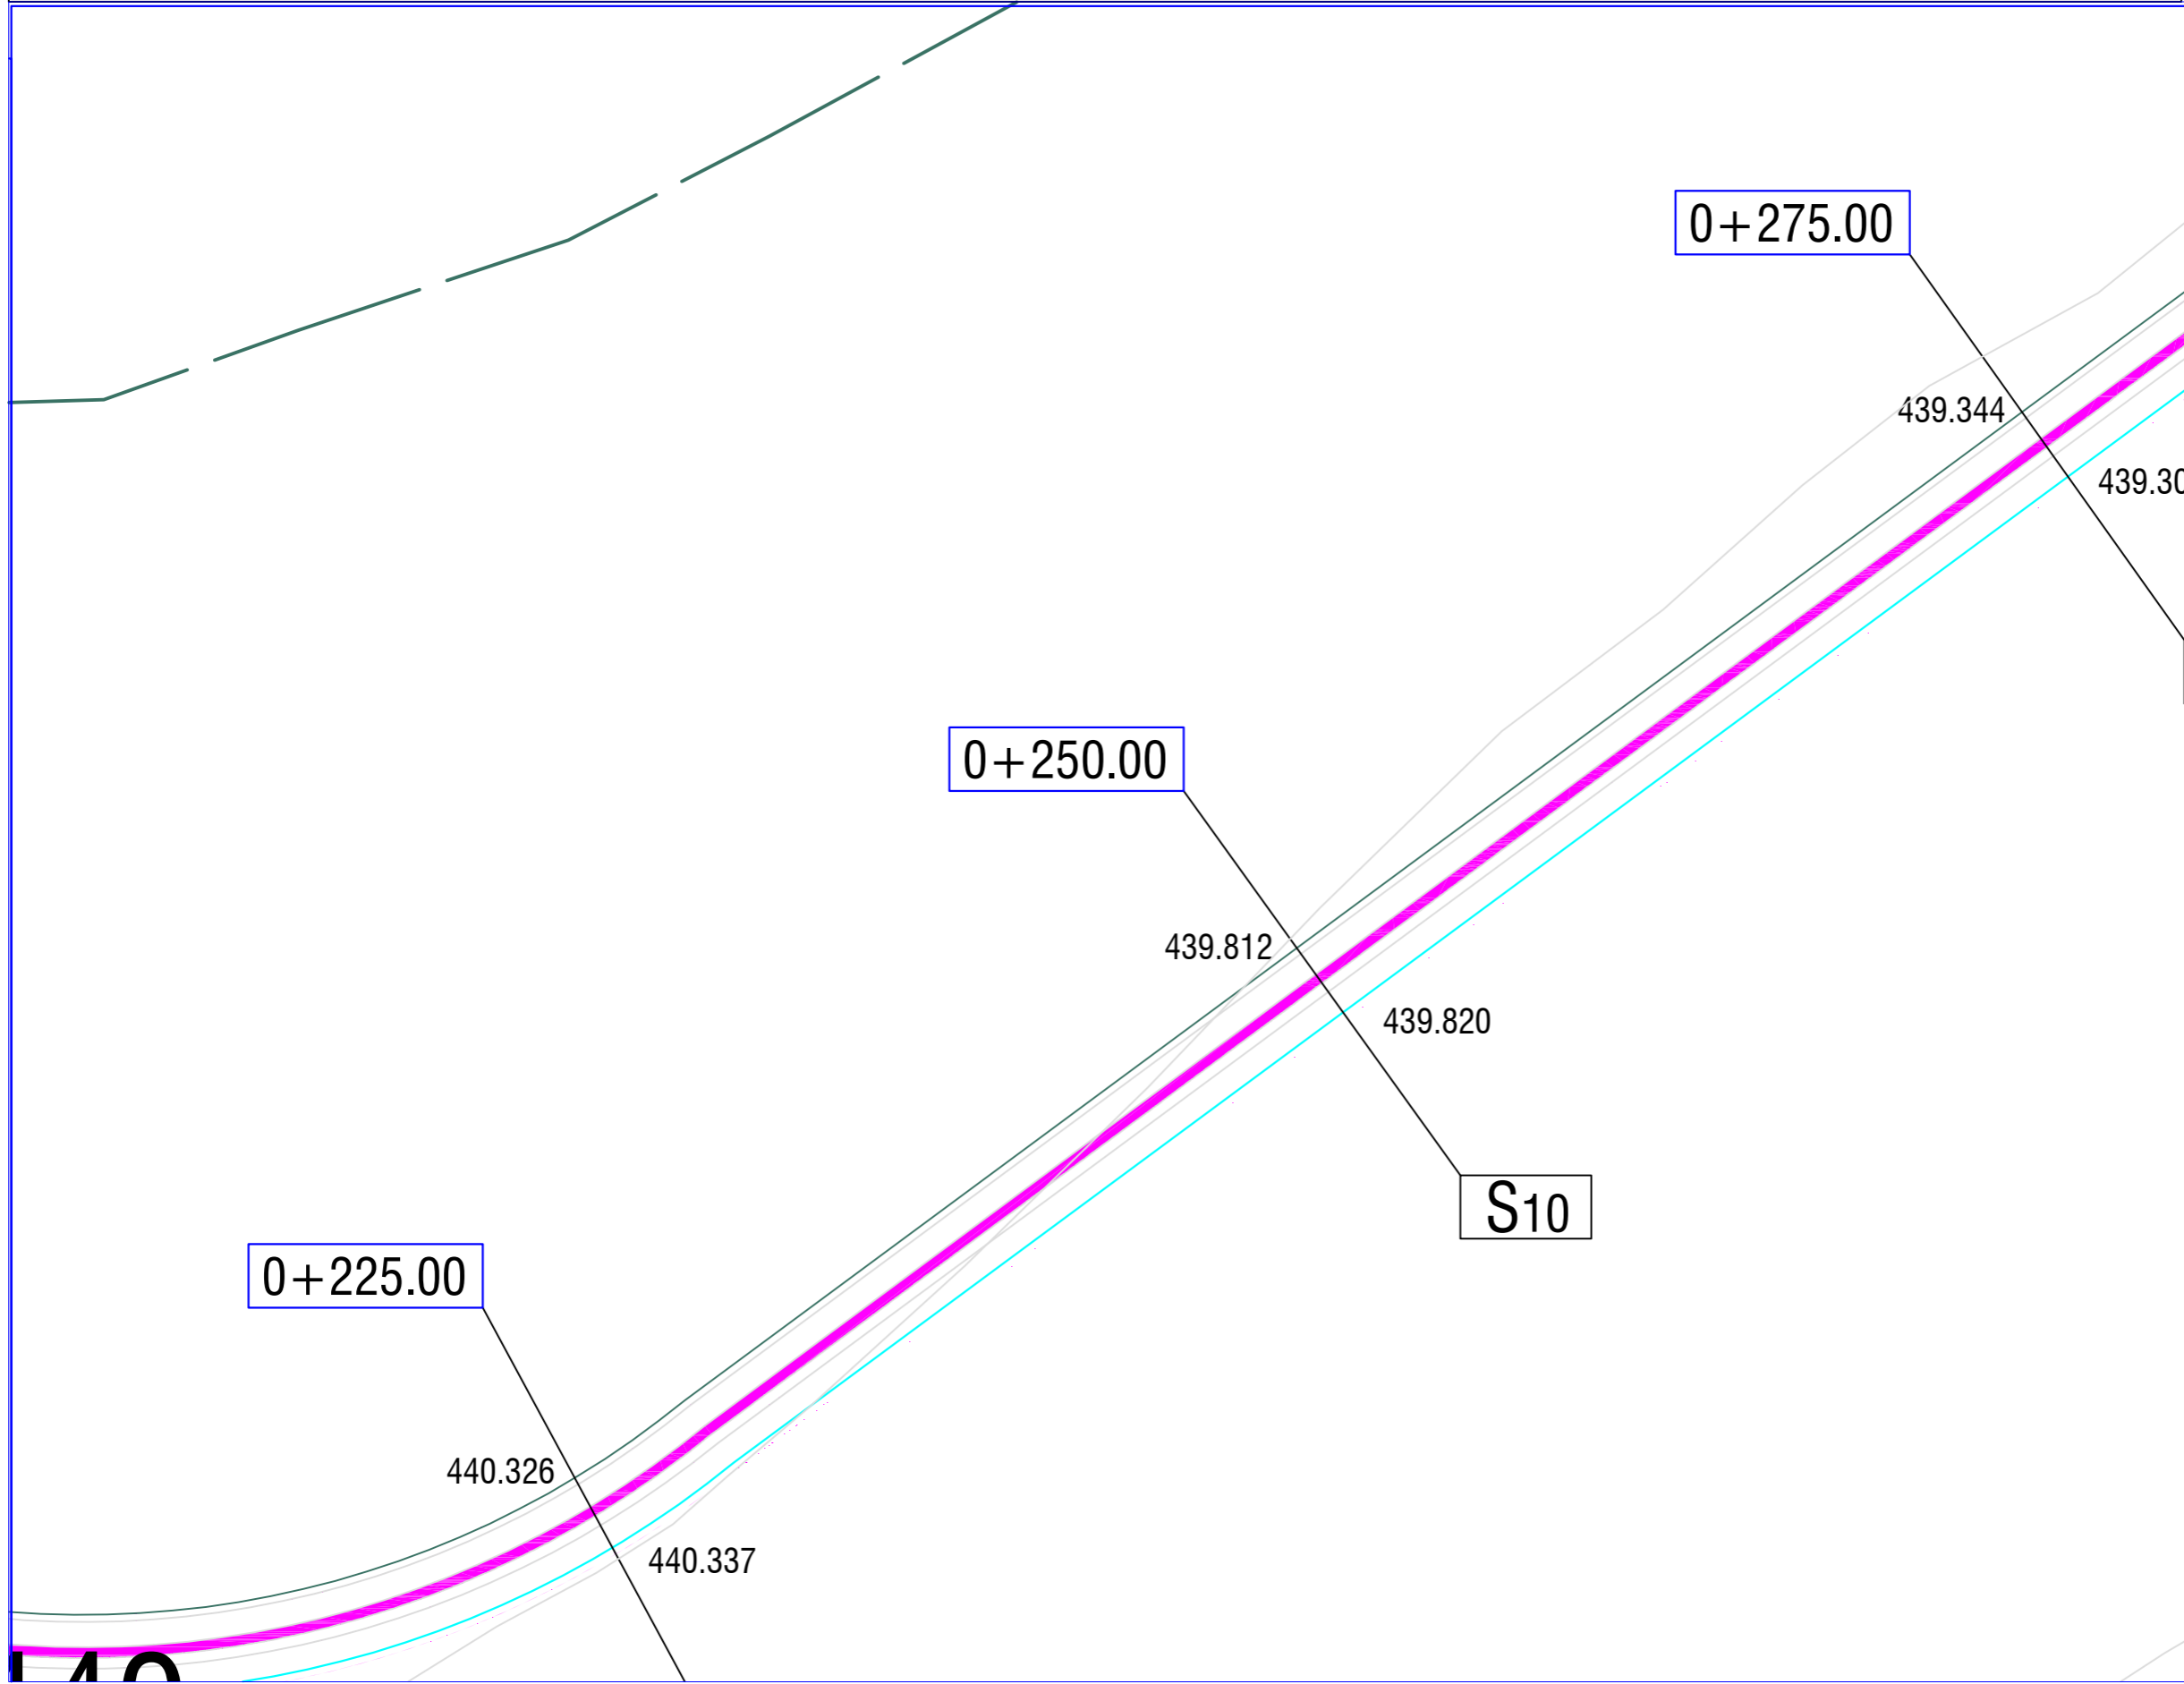

**SHENIME**

**LEGJENDE:**

**PLANIMETRIA - KANALI KATASTROFIK**

REHABILITIMI I DIGES SE REZERVUARIT  
PACOMIT, PERMET

**Adresa :**

fshati Pacomit, Njesia Administrative Qender  
Piskove, Bashkia Permet, Qarku Gjirokaster

**POROSITESI:**

**BASHKIA PERMET**  
NJESIA E RRUGEVE RURALE DHE BORDIT TE  
KULLIMIT

**PROJEKTI:**

REHABILITIMI I DIGES SE REZERVUARIT  
PACOMIT, PERMET

**FIRMA PROJEKTORE:**

BEJ - 74 SHPK  
  
LICENCE PROJEKTIMI NR 6801

**FAZA E PROJEKTTIT:**


PROJEKT ZBATIMI

**EMERTIMI I FLETES:**

PLANIMETRIA - KANALI KATASTROFIK

	EMER	MBIEMER	DATA:
POROSITESI:	BASHKIA PERMET		
PROJEKTI:	SHOQERIA "BEJ 74" SHPK		
MIRATOI:	ING. ENVER BEHAJ		
	BASHKIA PERMET		
SHKALLA_	1:200		09/2020
PZ	PLANIMETRIA		24
<small>FAZA</small>	<small>PROJEKTI</small>		<small>FLETA</small>

**PROJEKTI ZBATIMI - REHABILITIMI I DIGES SE REZERVUARIT PACOMIT, BASHKIA PERMET**

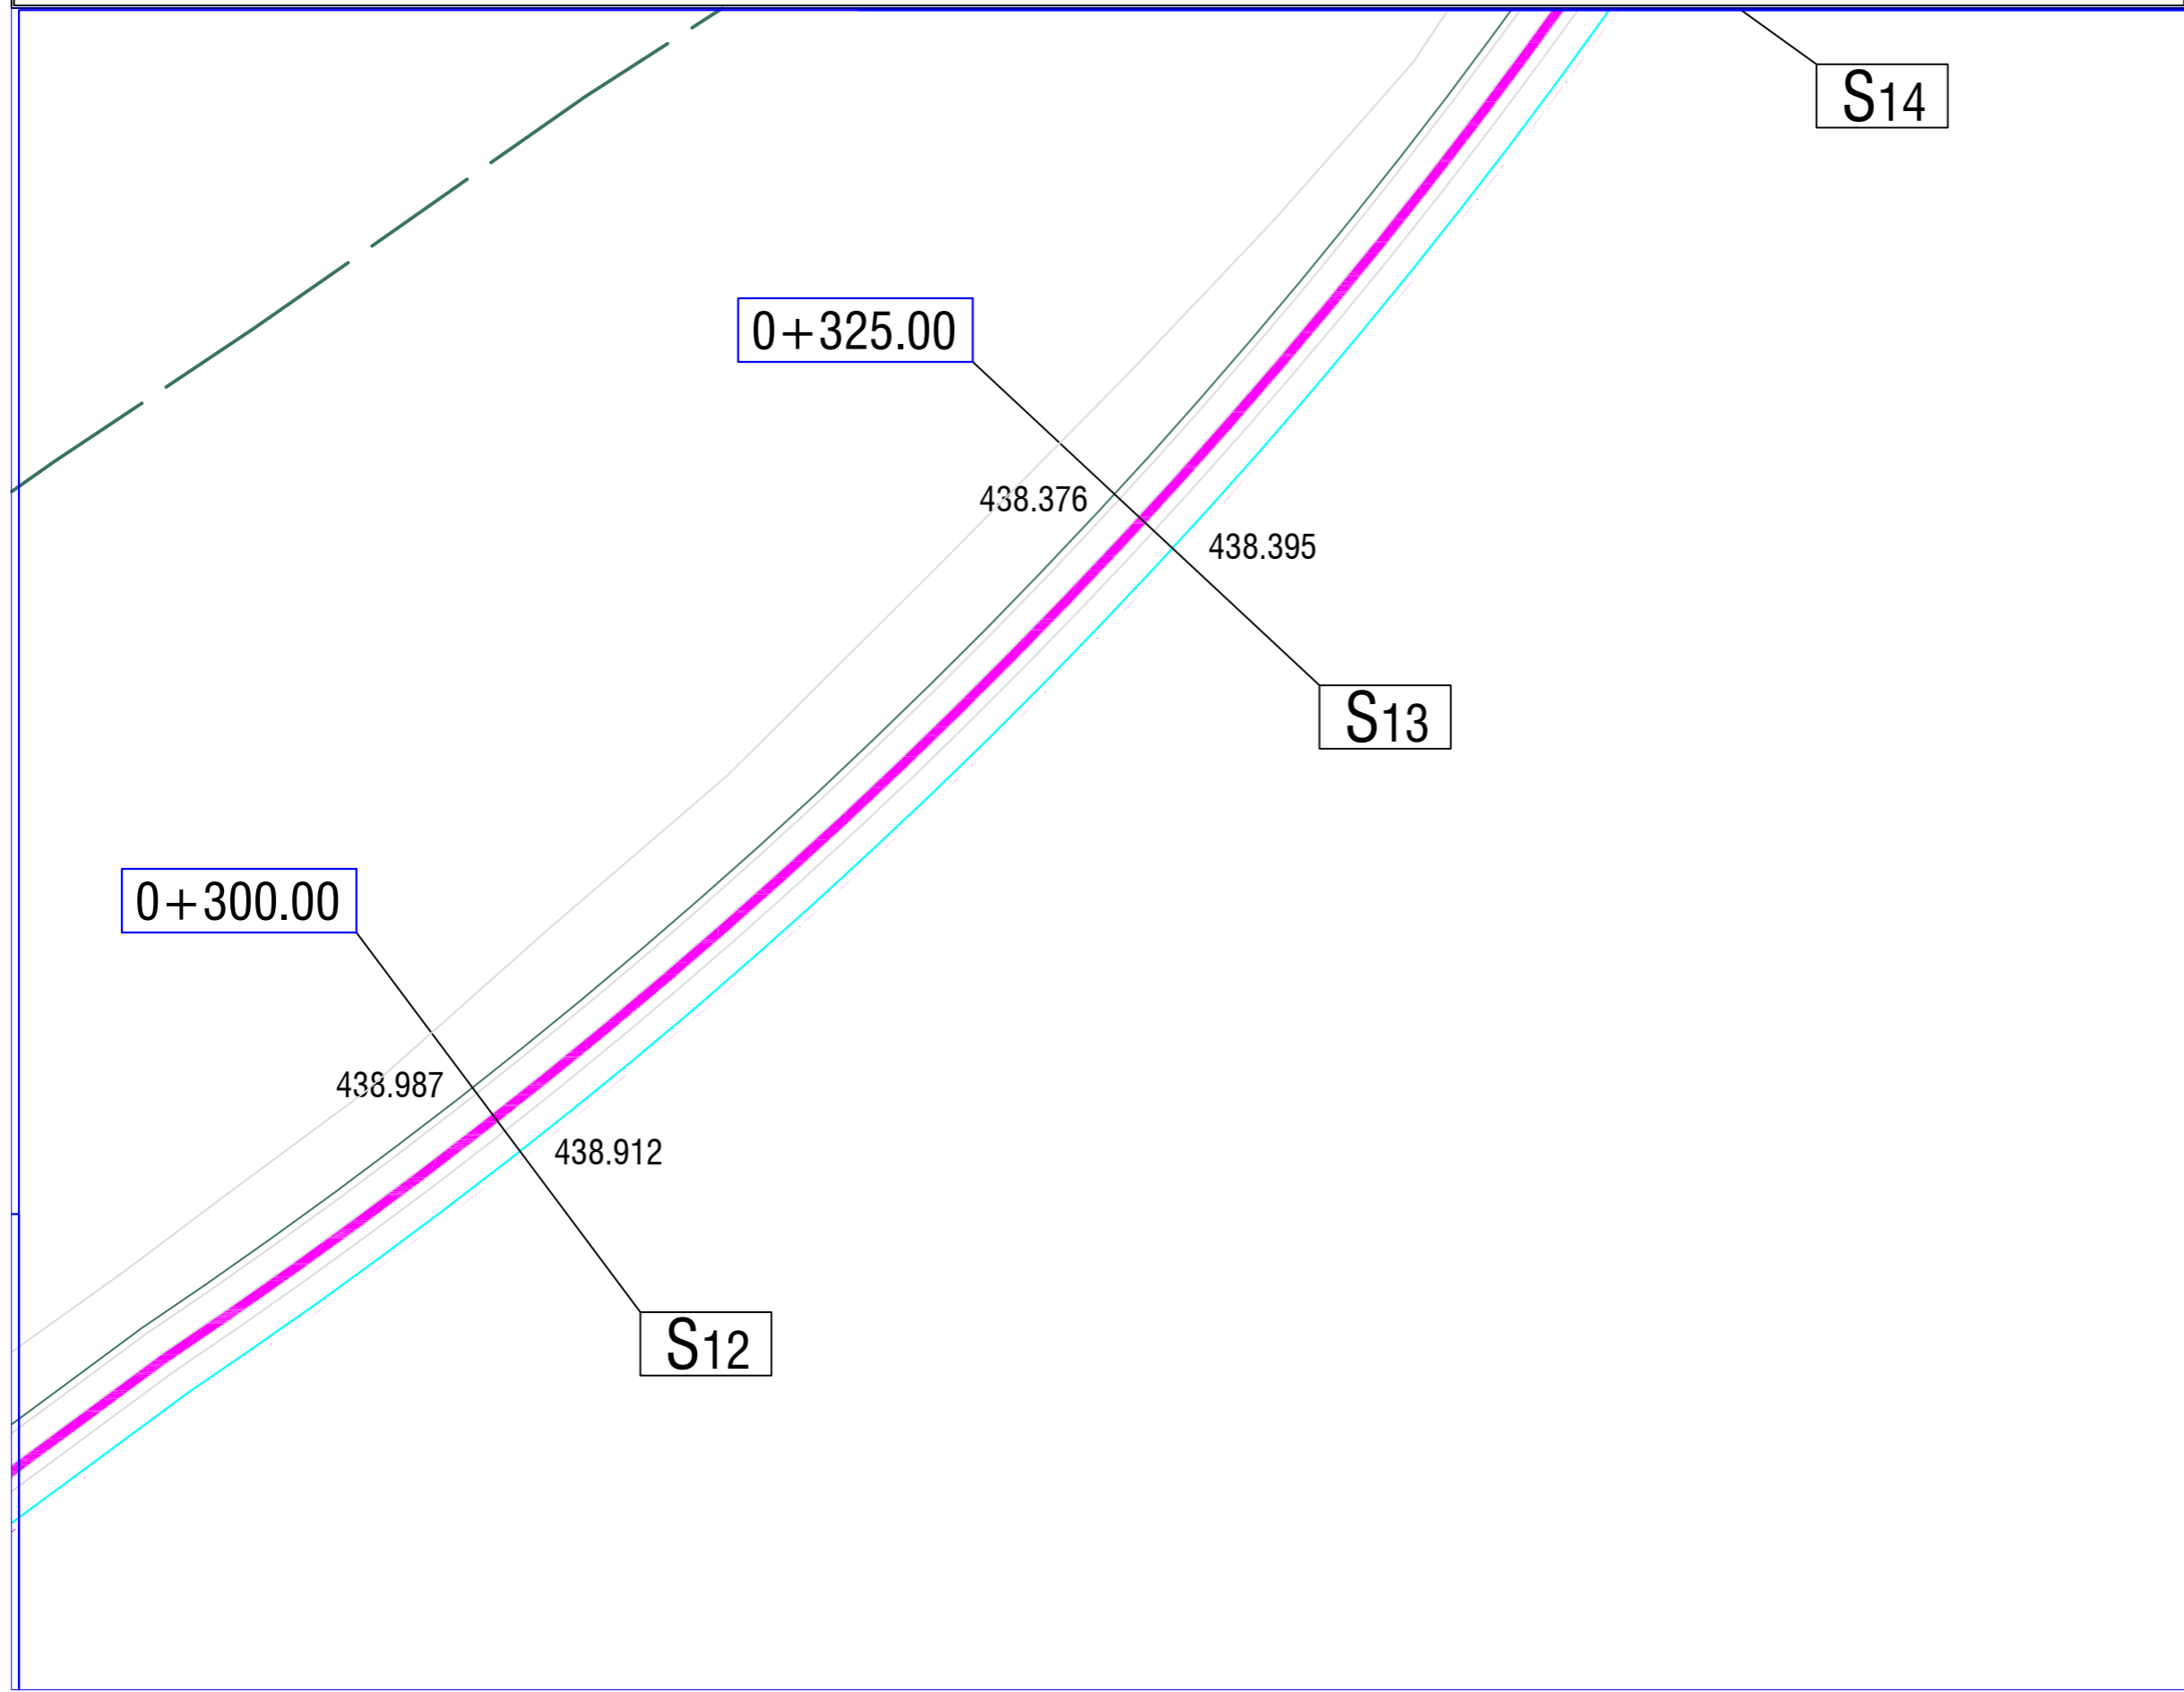

**SHENIME**

**LEGJENDE:**

**PLANIMETRIA - KANALI KATASTROFIK**

REHABILITIMI I DIGES SE REZERVUARIT  
PACOMIT, PERMET

**Adresa :**

fshati Pacomit, Njesia Administrative Qender  
Piskove, Bashkia Permet, Qarku Gjirokaster

**POROSITESI:**

**BASHKIA PERMET**  
**NJESIA E RRUGEVE RURALE DHE BORDIT TE**  
**KULLIMIT**

**PROJEKTI:**

**REHABILITIMI I DIGES SE REZERVUARIT**  
**PACOMIT, PERMET**

**FIRMA PROJEKTORE:**

**BEJ - 74 SHPK**

**LICENCE PROJEKTIMI NR 6801**

**FAZA E PROJEKTTIT:**


**PROJEKT ZBATIMI**

**EMERTIMI I FLETES:**

**PLANIMETRIA - KANALI KATASTROFIK**

	EMER	MBIEMER	DATA:
<b>POROSITESI:</b>	BASHKIA PERMET		
<b>PROJEKTI:</b>	SHOQERIA "BEJ 74" SHPK		
<b>MIRATOI:</b>	BASHKIA PERMET		
<b>SHKALLA_</b>	<b>1:200</b>		<b>09/2020</b>
<b>PZ</b>	<b>PLANIMETRIA</b>		<b>25</b>
<small>FAZA</small>	<small>PROJEKTI</small>		<small>FLETA</small>

**PROJEKTI ZBATIMI - REHABILITIMI I DIGES SE REZERVUARIT PACOMIT, BASHKIA PERMET**

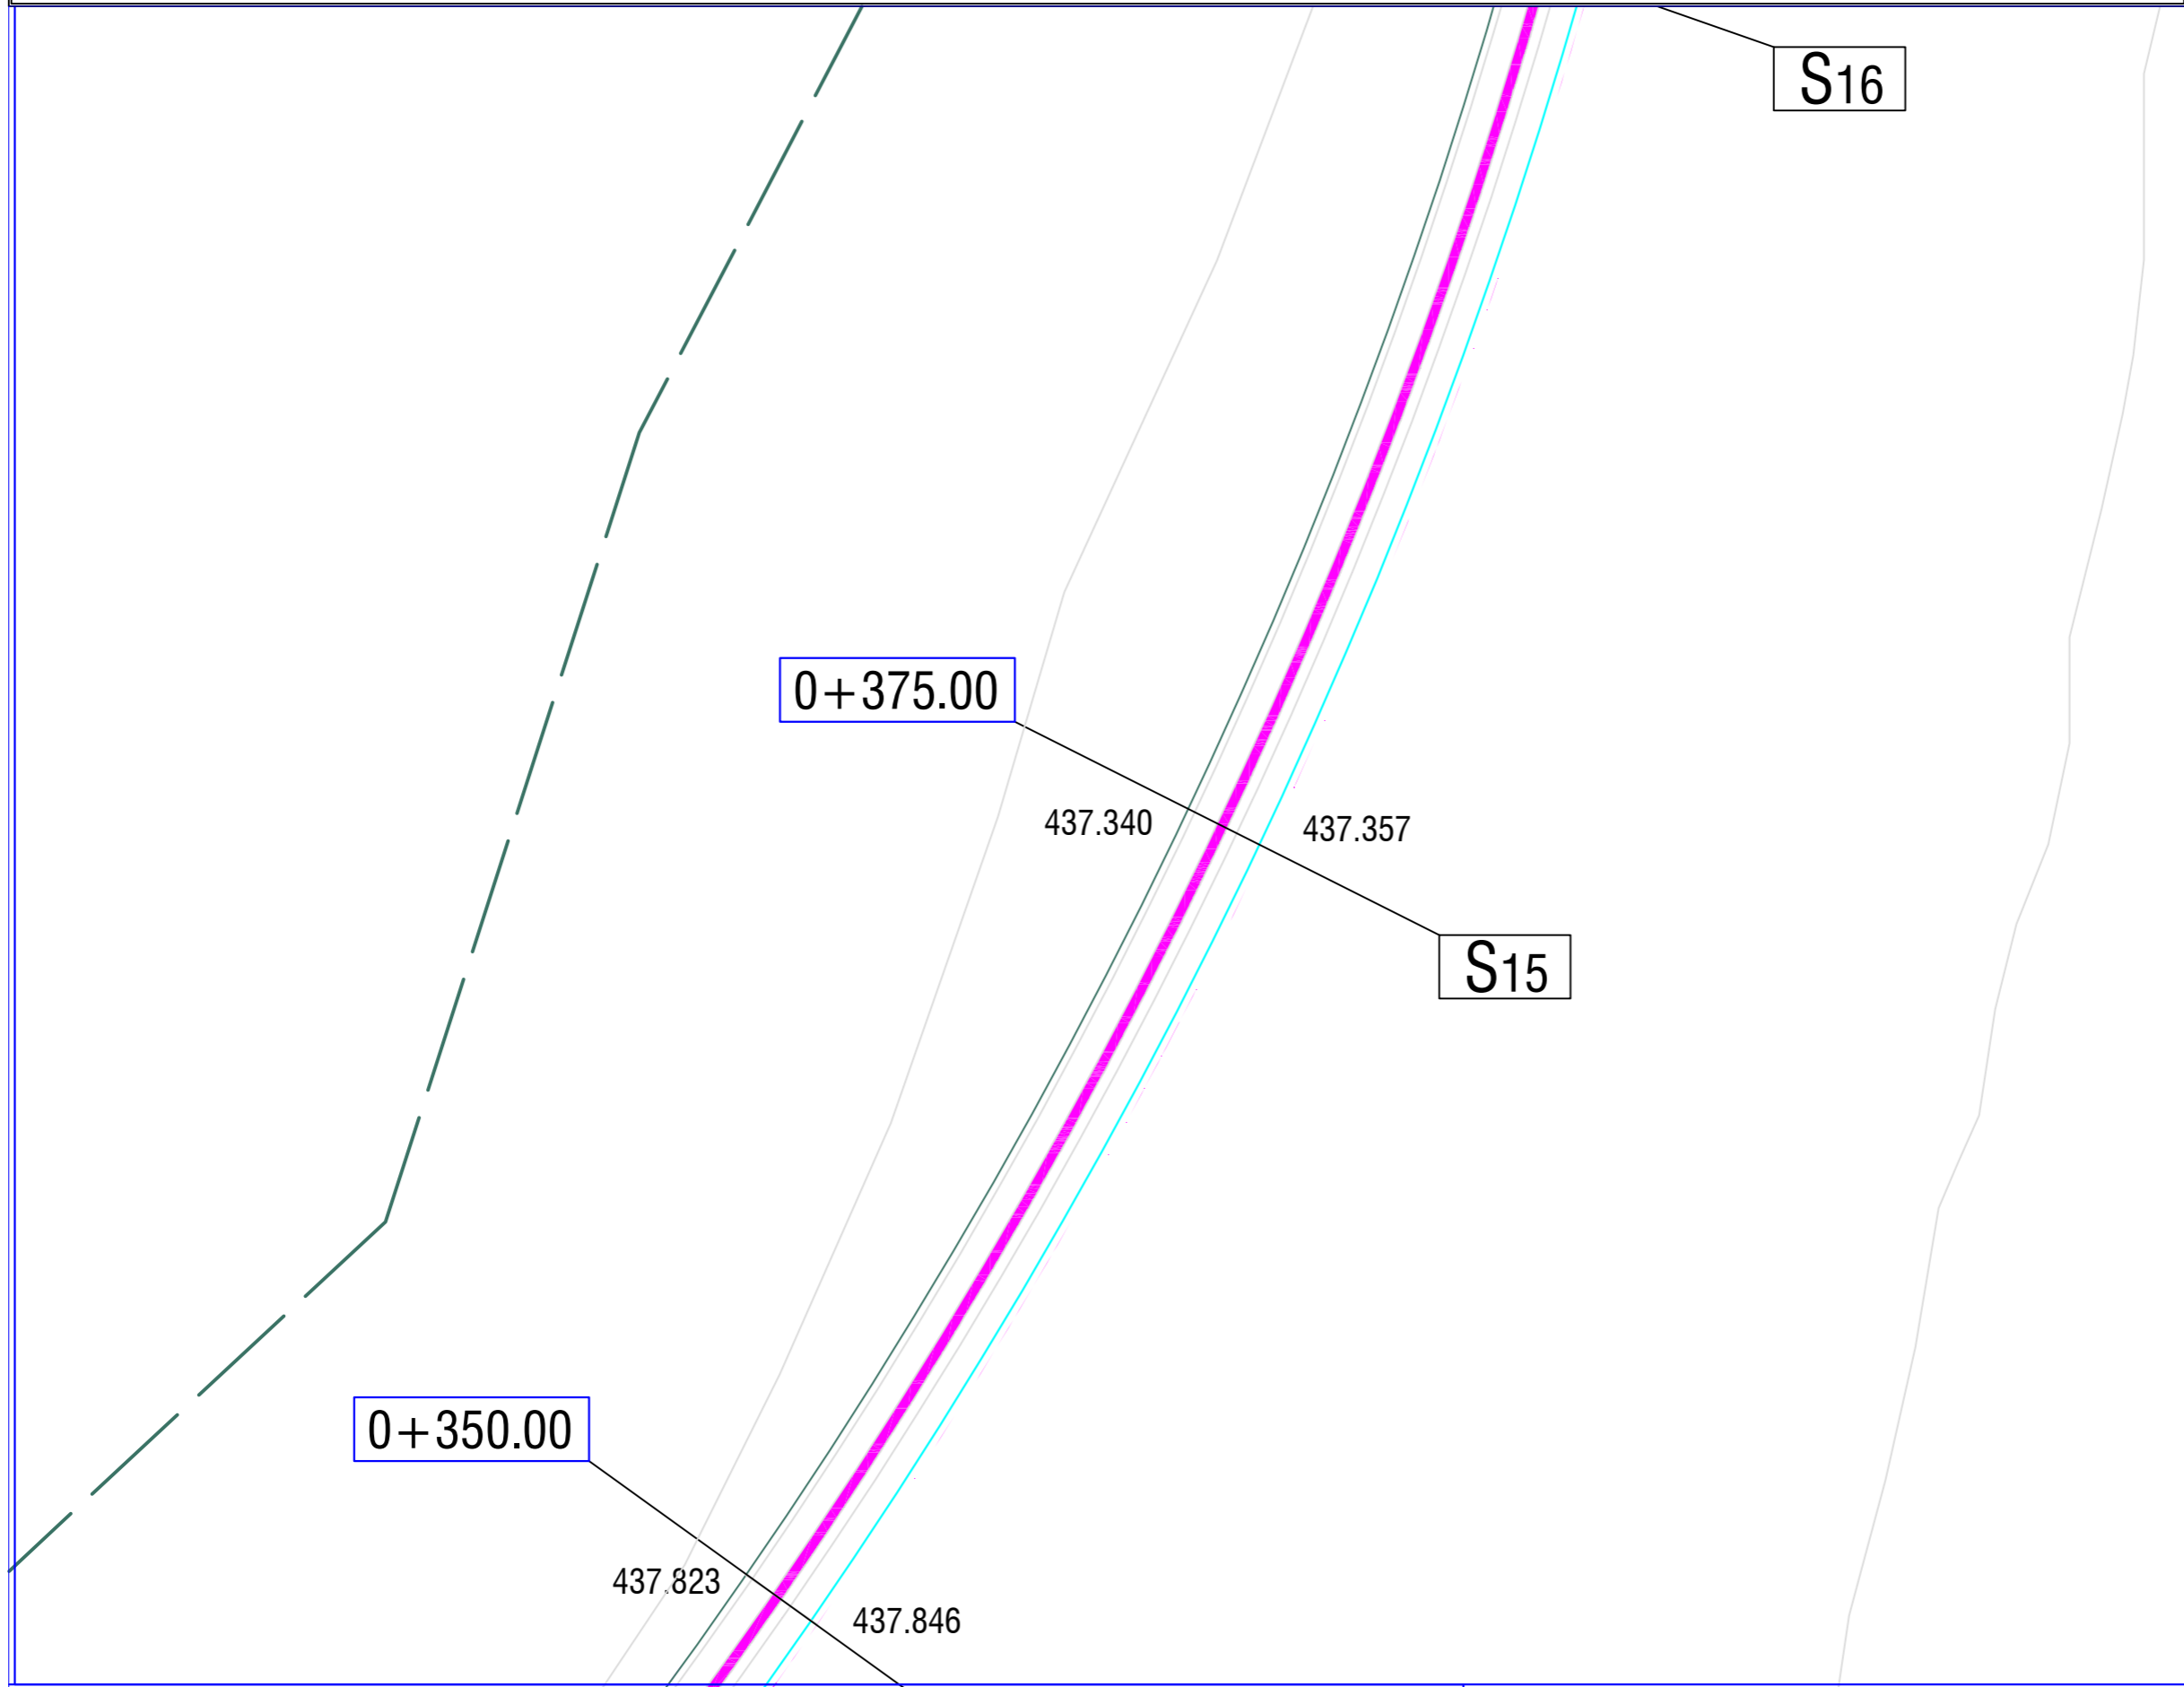

**SHENIME**

**LEGJENDE:**

**PLANIMETRIA - KANALI KATASTROFIK**

REHABILITIMI I DIGES SE REZERVUARIT  
PACOMIT, PERMET

**Adresa :**

fshati Pacomit, Njesia Administrative Qender  
Piskove, Bashkia Permet, Qarku Gjirokastrer

**POROSITESI:**

**BASHKIA PERMET**  
**NJESIA E RRUGEVE RURALE DHE BORDIT TE KULLIMIT**

**PROJEKTI:**

**REHABILITIMI I DIGES SE REZERVUARIT  
PACOMIT, PERMET**

**FIRMA PROJEKTORE:**

**BEJ - 74 SHPK**

**LICENCE PROJEKTIMI NR 6801**

**FAZA E PROJEKTTIT:**

**PROJEKT ZBATIMI**

**EMERTIMI I FLETES:**

**PLANIMETRIA - KANALI KATASTROFIK**

	EMER	MBIEMER	DATA:
--	------	---------	-------

**POROSITESI:** BASHKIA PERMET

**PROJEKTI:** SHOQERIA "BEJ 74" SHPK

ING. ENVER BEHAJ


**MIRATOI:** BASHKIA PERMET

**SHKALLA\_** 1:200 **09/2020**

**PZ** **PLANIMETRIA** **26**

FAZA PROJEKTI FLETA

**PROJEKTI ZBATIMI - REHABILITIMI I DIGES SE REZERVUARIT PACOMIT, BASHKIA PERMET**

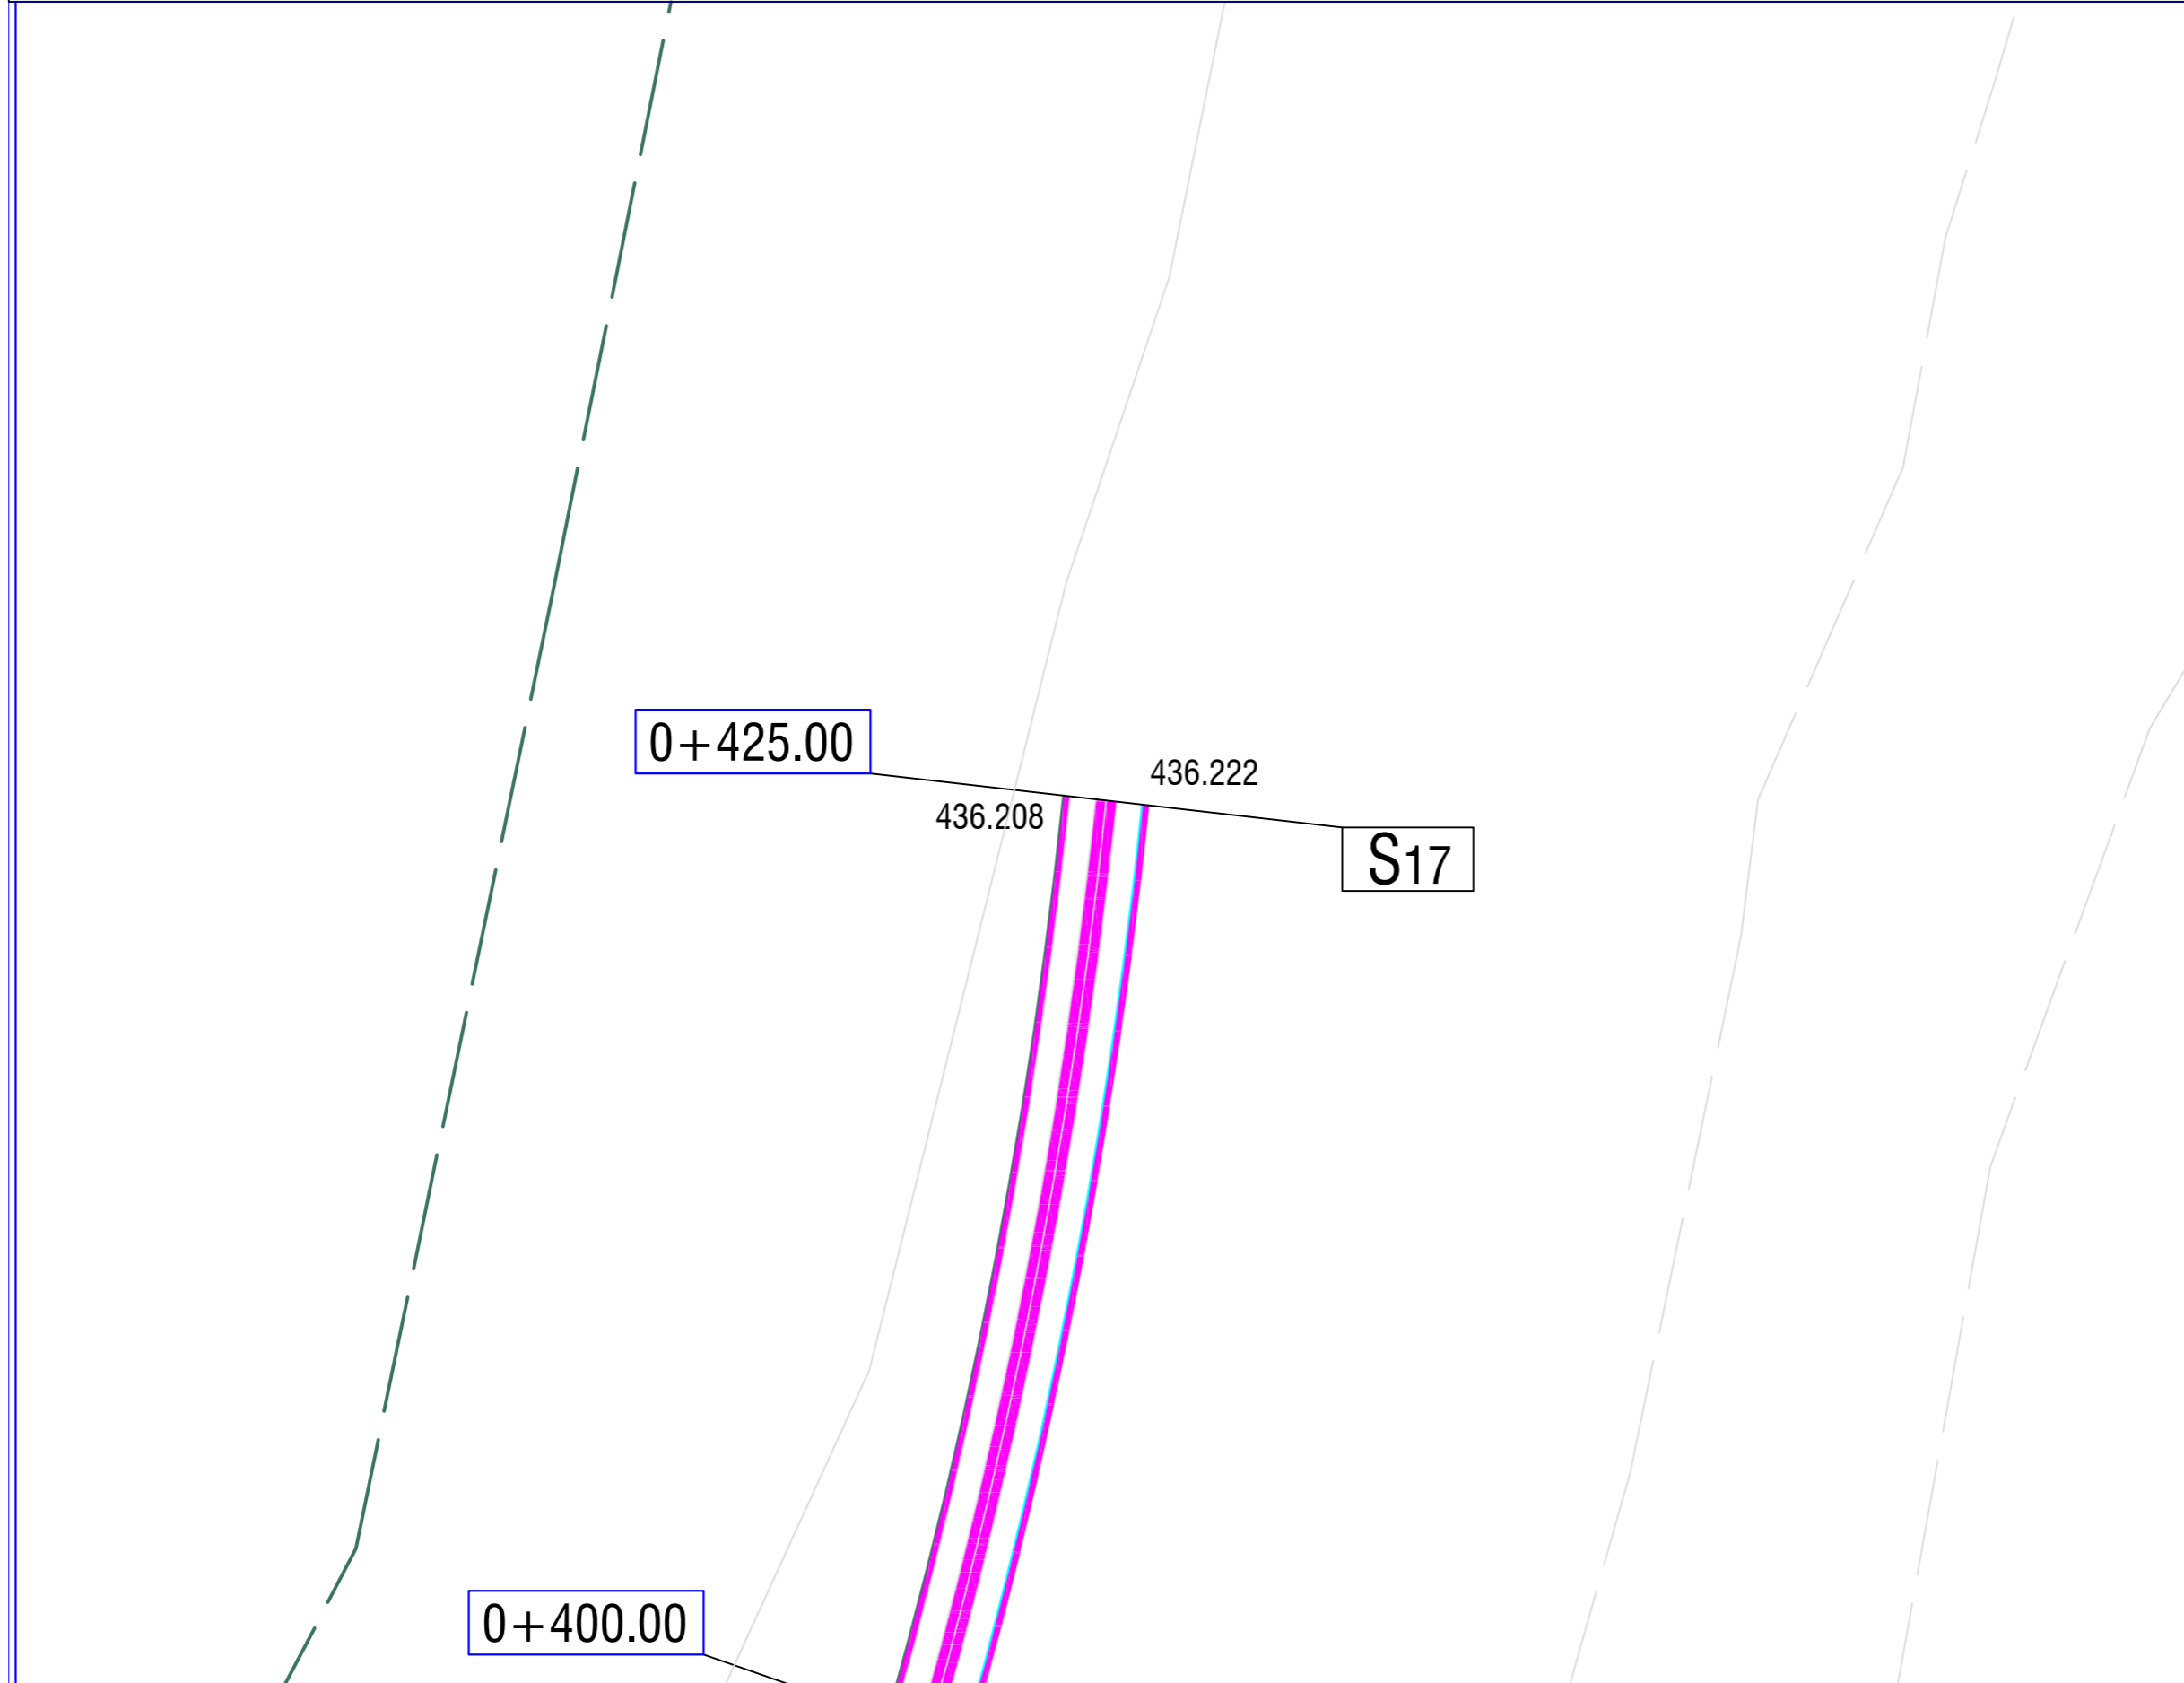

**SHENIME**

**LEGJENDE:**

**PLANIMETRIA - KANALI KATASTROFIK**

REHABILITIMI I DIGES SE REZERVUARIT  
PACOMIT, PERMET

**Adresa :**

fshati Pacomit, Njesia Administrative Qender  
Piskove, Bashkia Permet, Qarku Gjirokastr

**POROSITESI:**

**BASHKIA PERMET**  
**NJESIA E RRUGEVE RURALE DHE BORDIT TE**  
**KULLIMIT**

**PROJEKTI:**

**REHABILITIMI I DIGES SE REZERVUARIT**  
**PACOMIT, PERMET**

**FIRMA PROJEKTORE:**

**BEJ - 74 SHPK**

**LICENCE PROJEKTIMI NR 6801**

**FAZA E PROJEKTTIT:**

**PROJEKT ZBATIMI**

**EMERTIMI I FLETES:**

**PLANIMETRIA - KANALI KATASTROFIK**

	EMER	MBIEMER	DATA:
--	------	---------	-------

**POROSITESI:** BASHKIA PERMET

**PROJEKTI:** SHOQERIA "BEJ 74" SHPK

ING. ENVER BEHAJ

**MIRATOI:** BASHKIA PERMET


**SHKALLA\_** 1:200 **09/2020**

**PZ** **PLANIMETRIA** **27**

FAZA PROJEKTI FLETA



**PROJEKTI ZBATIMI - REHABILITIMI I DIGES SE REZERVUARIT PACOMIT, BASHKIA PERMET**

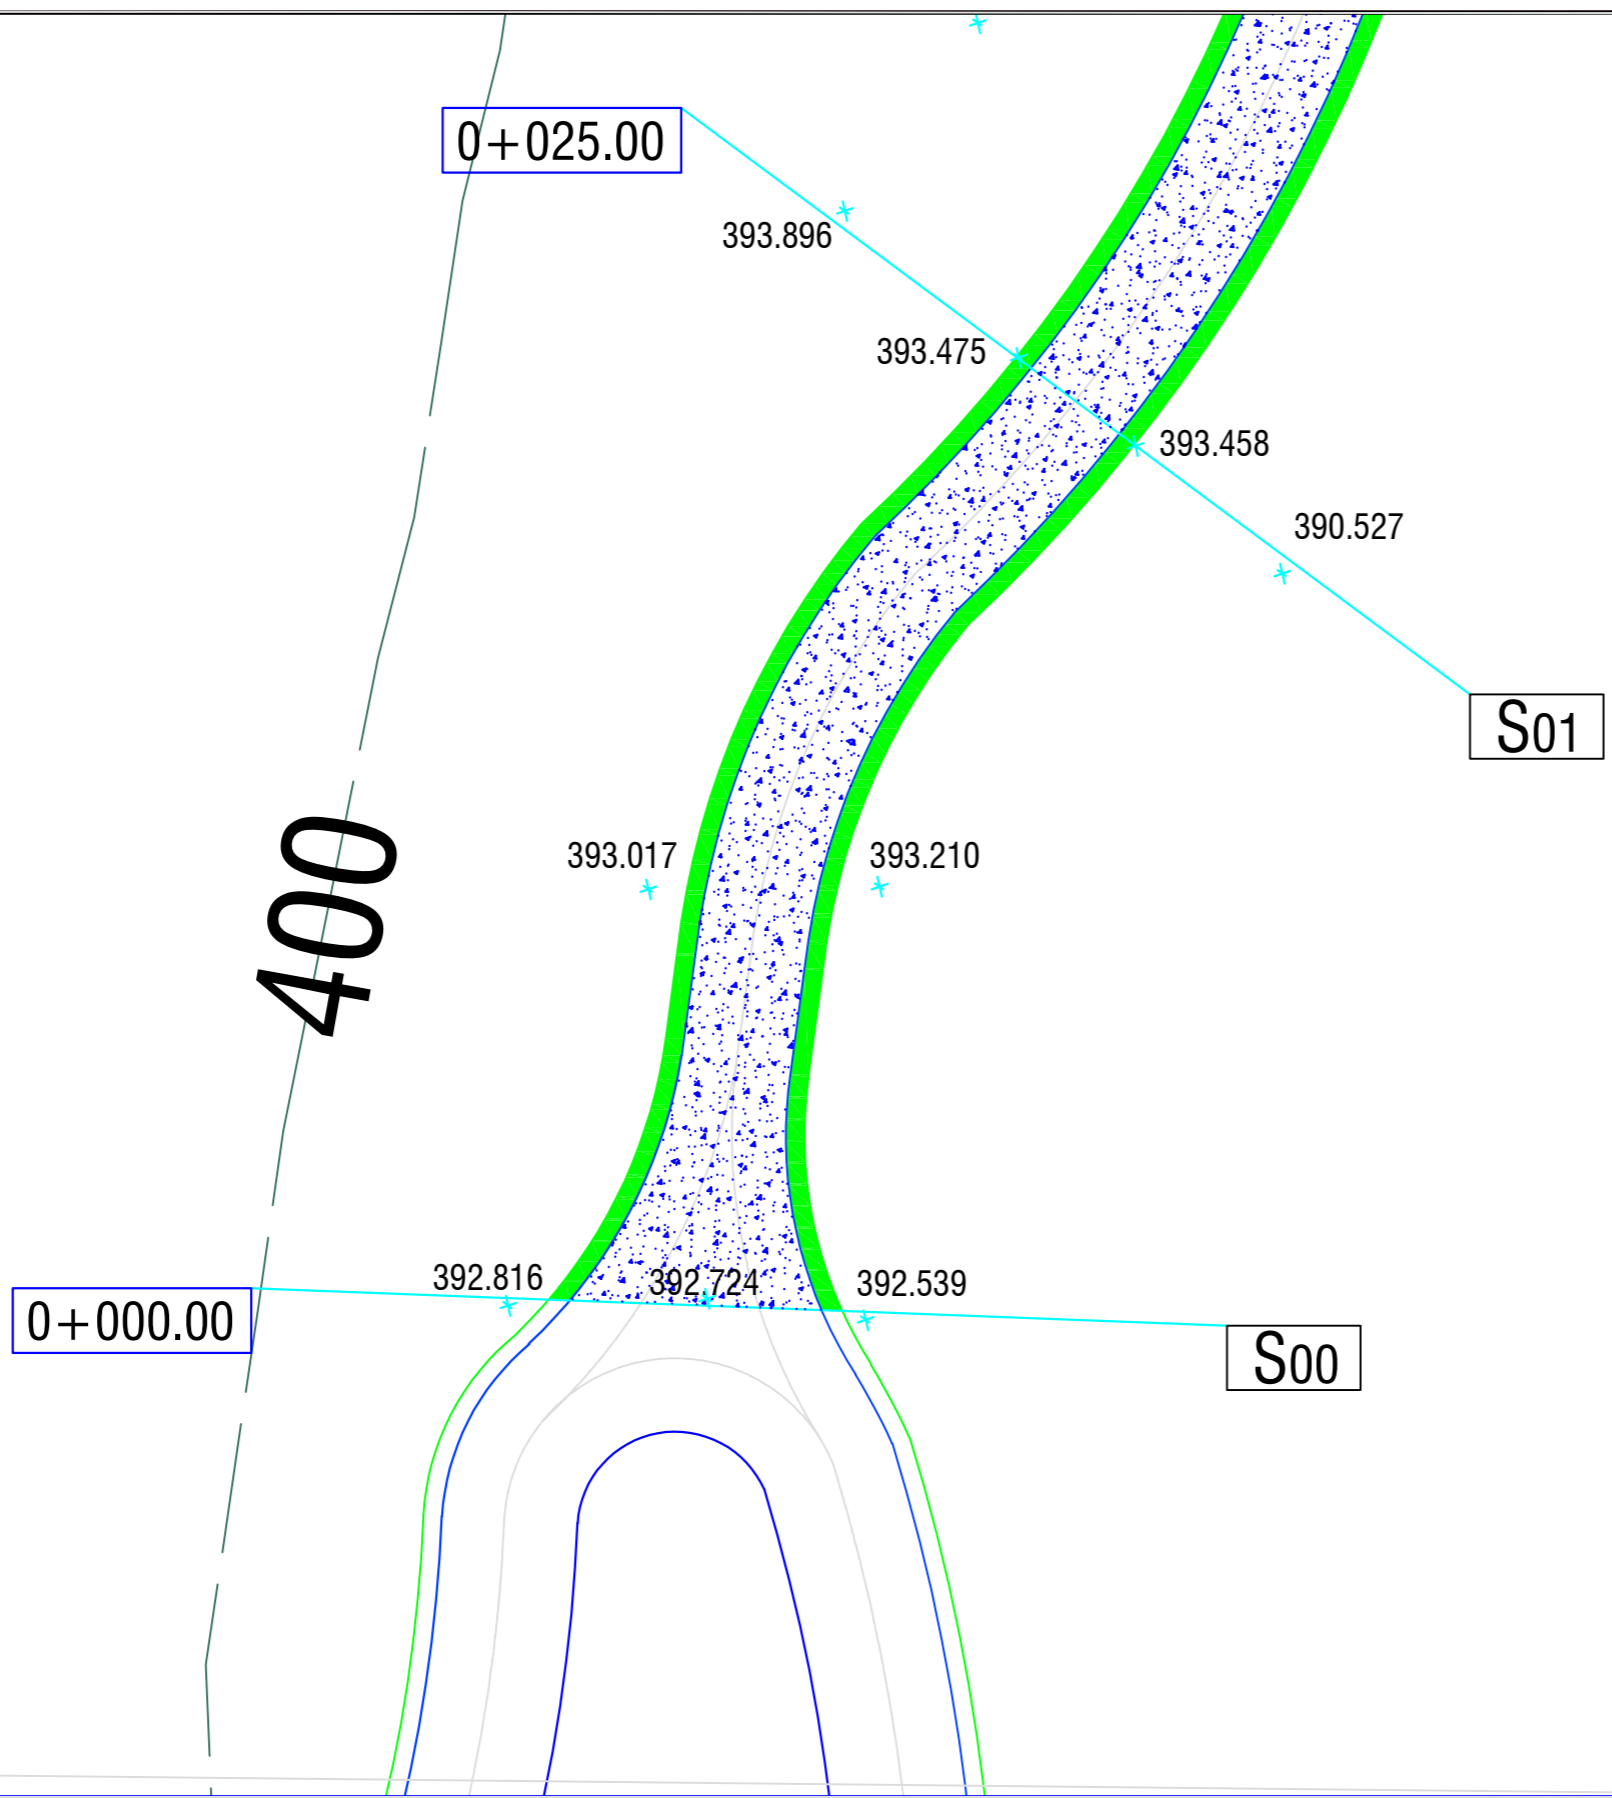

**SHENIME**

**LEGJENDE:**

**PLANIMETRIA - RRUGA -  
SERVITUTE KALIMI**

REHABILITIMI I DIGES SE REZERVUARIT  
PACOMIT, PERMET

**Adresa :**

fshati Pacomit, Njesia Administrative Qender  
Piskove, Bashkia Permet, Qarku Gjirokastr

**POROSITESI:**

**BASHKIA PERMET  
NJESIA E RRUGEVE RURALE DHE BORDIT TE  
KULLIMIT**

**PROJEKTI:**

**REHABILITIMI I DIGES SE REZERVUARIT  
PACOMIT, PERMET**

**FIRMA PROJEKTORE:**

**BEJ - 74 SHPK**

LICENCE PROJEKTIMI NR 6801

**FAZA E PROJEKTTIT:**

**PROJEKT ZBATIMI**

**EMERTIMI I FLETES:**


**PLANIMETRIA - RRUGA - SERVITUTE KALIMI**

	EMER	MBIEMER	DATA:
<b>POROSITESI:</b>	BASHKIA PERMET		
<b>PROJEKTI:</b>	SHOQERIA "BEJ 74" SHPK		
<b>MIRATOI:</b>	ING. ENVER BEHAJ		
	BASHKIA PERMET		

**SHKALLA\_ 1:200 09/2020**

<b>PZ</b>	<b>PLANIMETRIA</b>	<b>29</b>
<small>FAZA</small>	<small>PROJEKTI</small>	<small>FLETA</small>

**PROJEKTI ZBATIMI - REHABILITIMI I DIGES SE REZERVUARIT PACOMIT, BASHKIA PERMET**

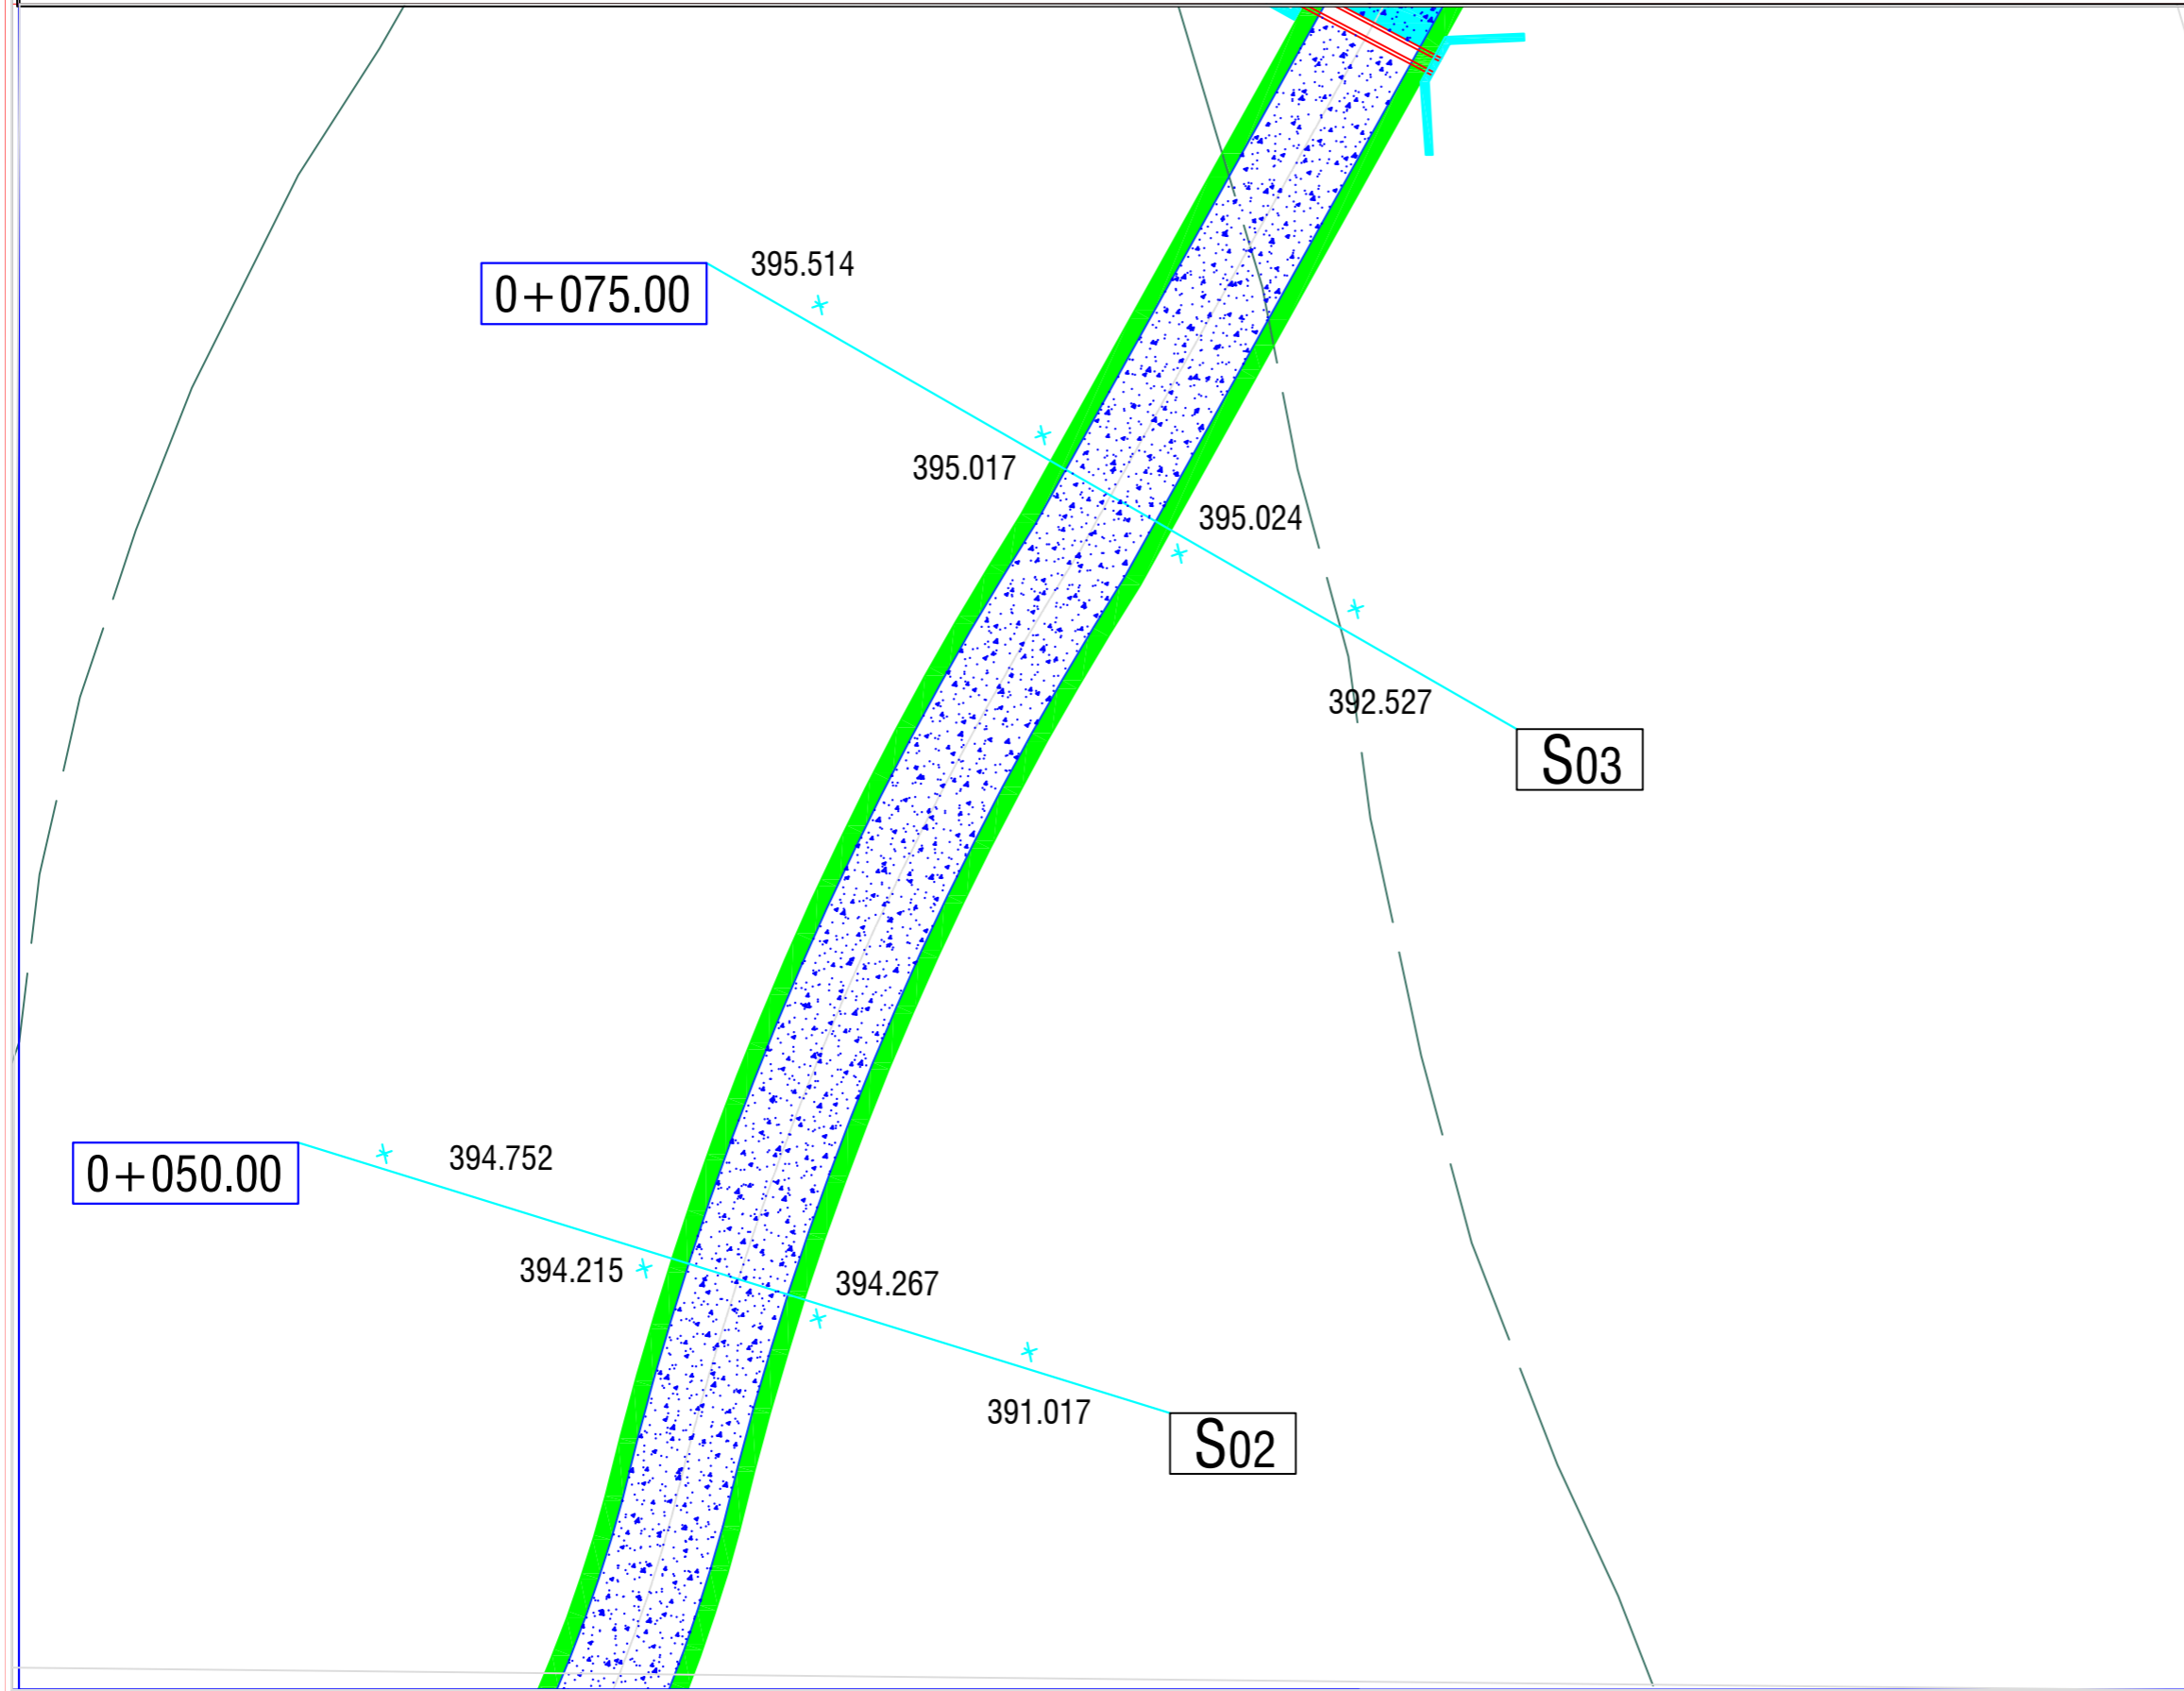

**SHENIME**

**LEGJENDE:**

**PLANIMETRIA - RRUGA -  
SERVITUTE KALIMI**

REHABILITIMI I DIGES SE REZERVUARIT  
PACOMIT, PERMET

**Adresa :**

fshati Pacomit, Njesia Administrative Qender  
Piskove, Bashkia Permet, Qarku Gjirokastr

**POROSITESI:**

**BASHKIA PERMET  
NJESIA E RRUGEVE RURALE DHE BORDIT TE  
KULLIMIT**

**PROJEKTI:**

**REHABILITIMI I DIGES SE REZERVUARIT  
PACOMIT, PERMET**

**FIRMA PROJEKTORESE:**

**BEJ - 74 SHPK**

LICENCE PROJEKTIMI NR 6801

**FAZA E PROJEKTIT:**

**PROJEKT ZBATIMI**

**EMERTIMI I FLETES:**

**PLANIMETRIA - RRUGA - SERVITUTE KALIMI**


	EMER	MBIEMER	DATA:
<b>POROSITESI:</b>	BASHKIA PERMET		
<b>PROJEKTI:</b>	SHOQERIA "BEJ 74" SHPK		
<b>MIRATOI:</b>	ING. ENVER BEHAJ		
	BASHKIA PERMET		

**SHKALLA\_** 1:200 09/2020

**PZ** PLANIMETRIA **30**

FAZA PROJEKTI FLETA

**PROJEKTI ZBATIMI - REHABILITIMI I DIGES SE REZERVUARIT PACOMIT, BASHKIA PERMET**

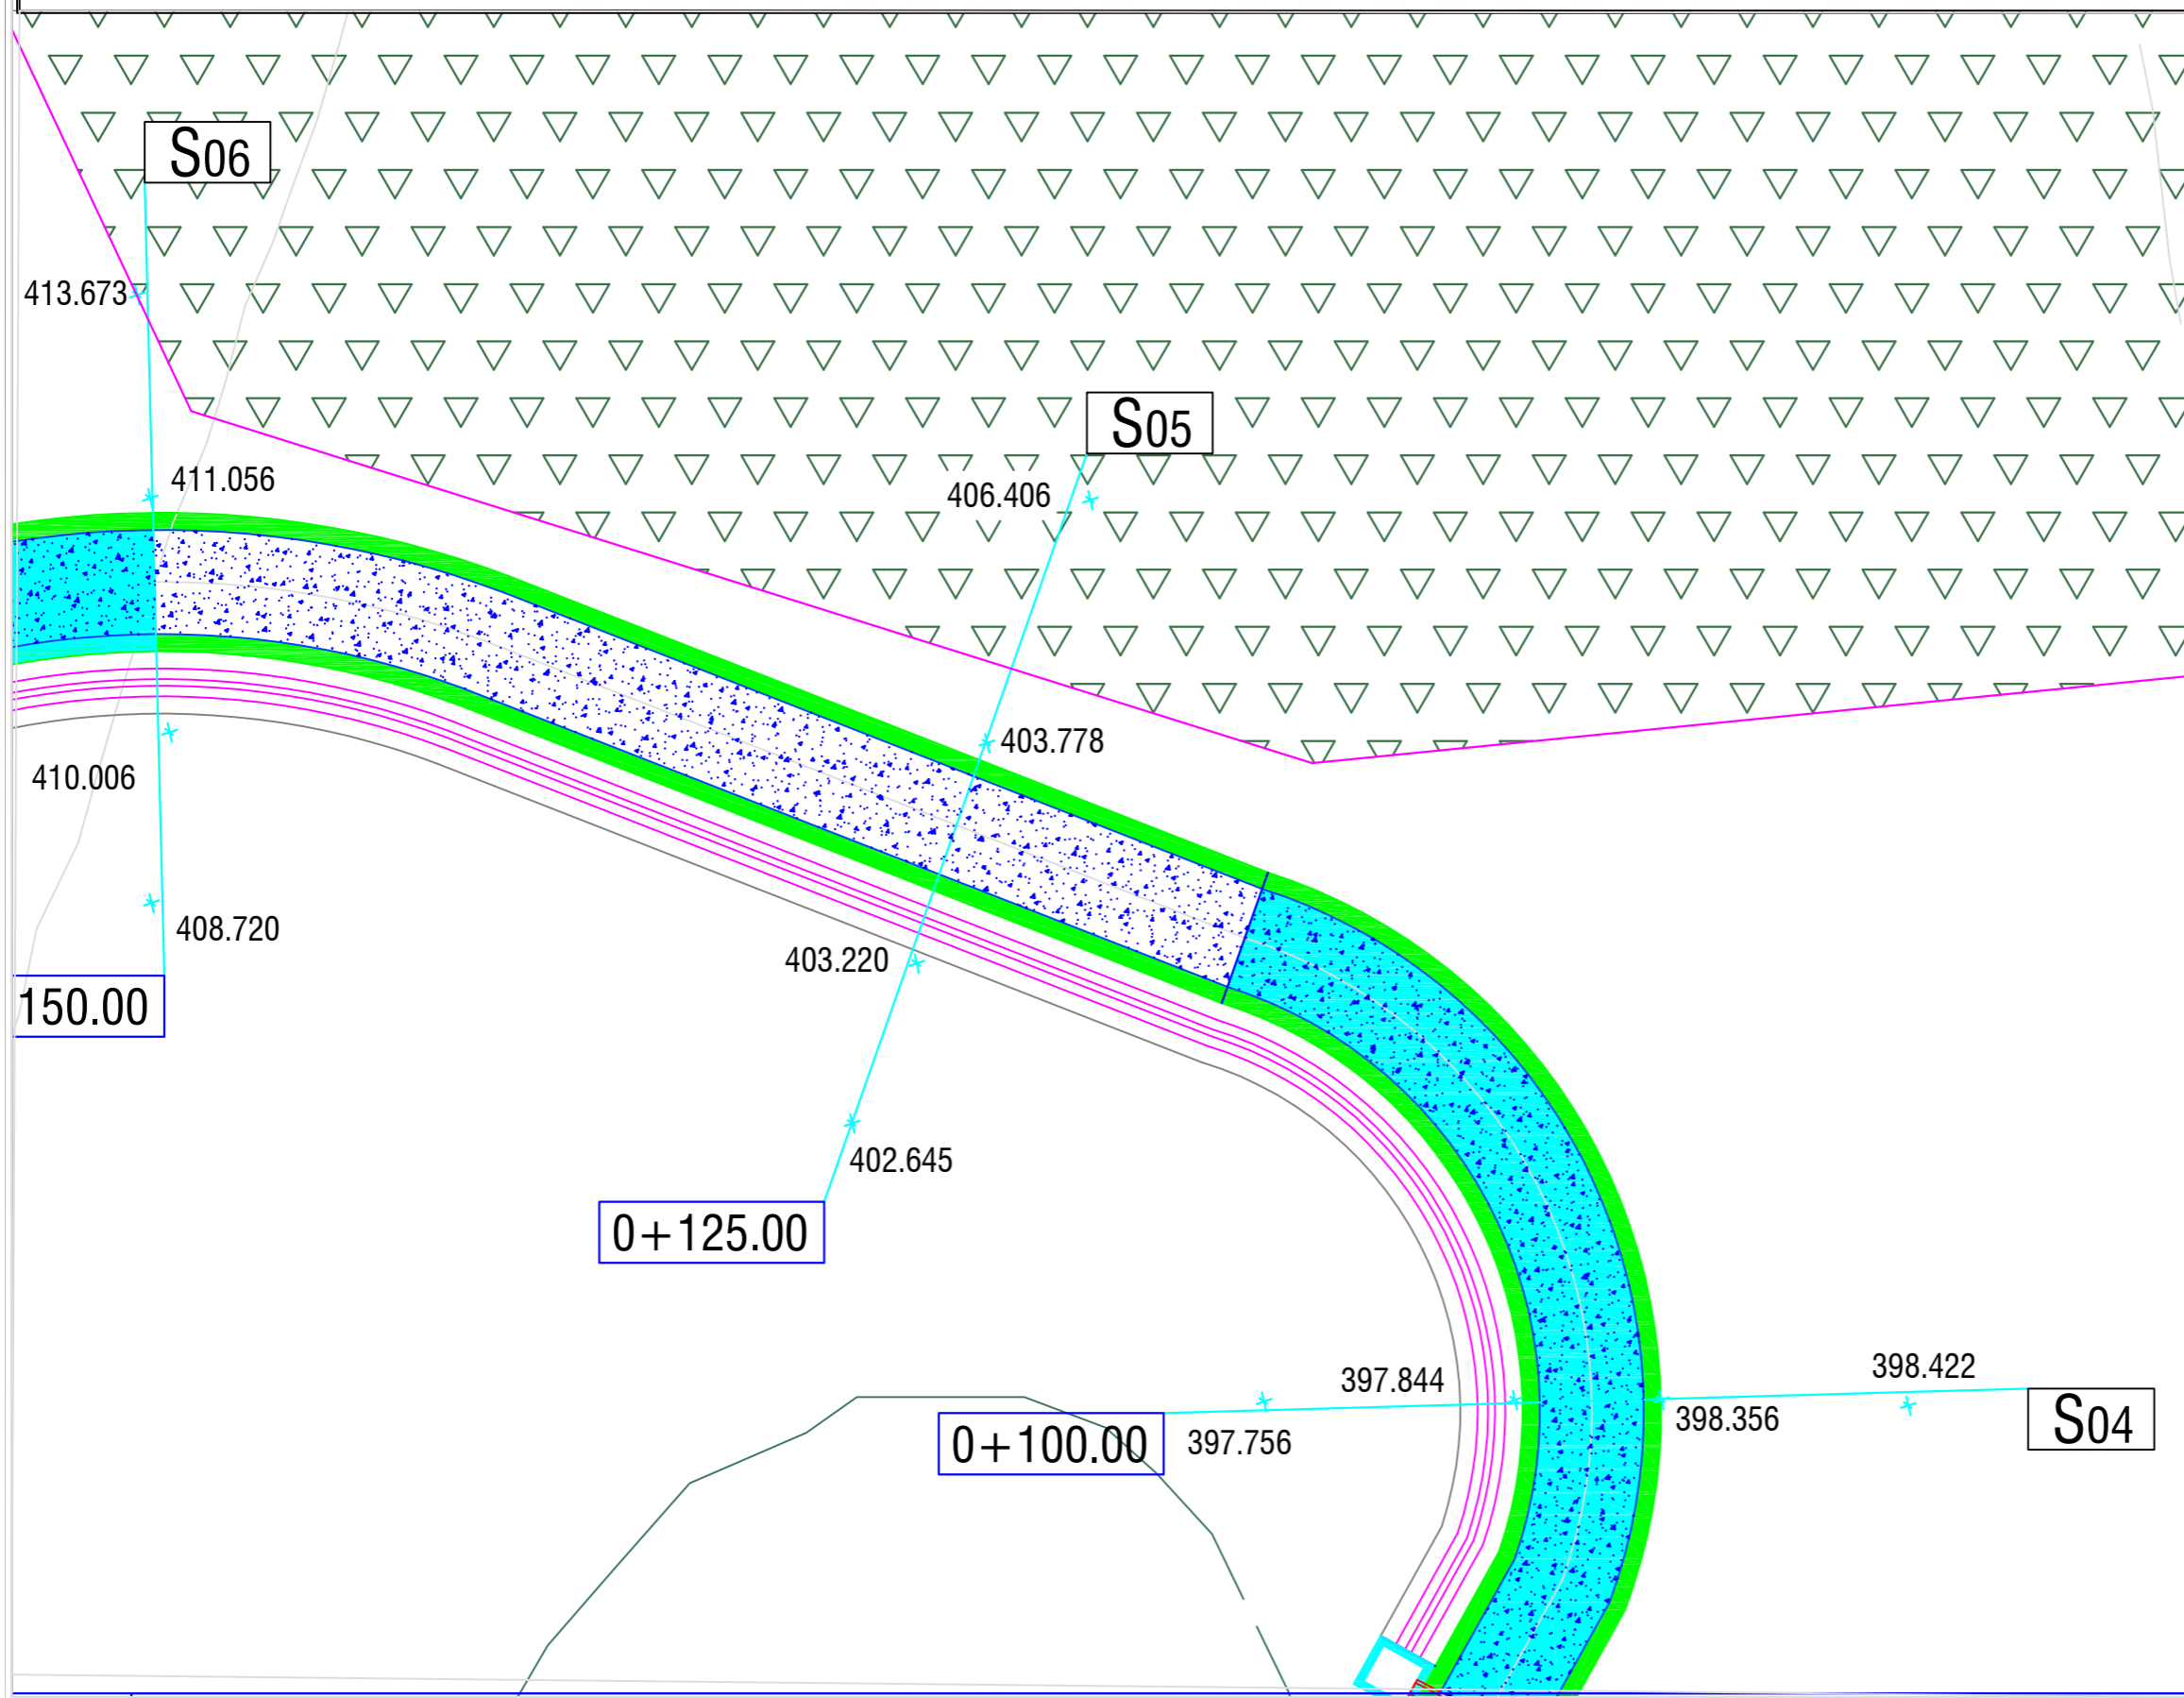

**SHENIME**

**LEGJENDE:**  
**PLANIMETRIA - RRUGA -**  
**SERVITUTE KALIMI**  
 REHABILITIMI I DIGES SE REZERVUARIT  
 PACOMIT, PERMET  
**Adresa :**  
 fshati Pacomit, Njesia Administrative Qender  
 Piskove, Bashkia Permet, Qarku Gjirokastr

**POROSITESI:**  
**BASHKIA PERMET**  
**NJESIA E RRUGEVE RURALE DHE BORDIT TE**  
**KULLIMIT**

**PROJEKTI:**  
**REHABILITIMI I DIGES SE REZERVUARIT**  
**PACOMIT, PERMET**

**FIRMA PROJEKTORE:**  
**BEJ - 74 SHPK**  
 LICENCE PROJEKTIMI NR 6801

**FAZA E PROJEKTTIT:**  
**PROJEKT ZBATIMI**


**EMERTIMI I FLETES:**  
**PLANIMETRIA - RRUGA - SERVITUTE KALIMI**

	EMER	MBIEMER	DATA:
<b>POROSITESI:</b>	BASHKIA PERMET		
<b>PROJEKTI:</b>	SHOQERIA "BEJ 74" SHPK		
<b>MIRATOI:</b>	ING. ENVER BEHAJ		
	BASHKIA PERMET		

**SHKALLA\_** 1:200 **09/2020**

**PZ** **PLANIMETRIA** **31**  
FAZA PROJEKTI FLETA

**PROJEKTI ZBATIMI - REHABILITIMI I DIGES SE REZERVUARIT PACOMIT, BASHKIA PERMET**

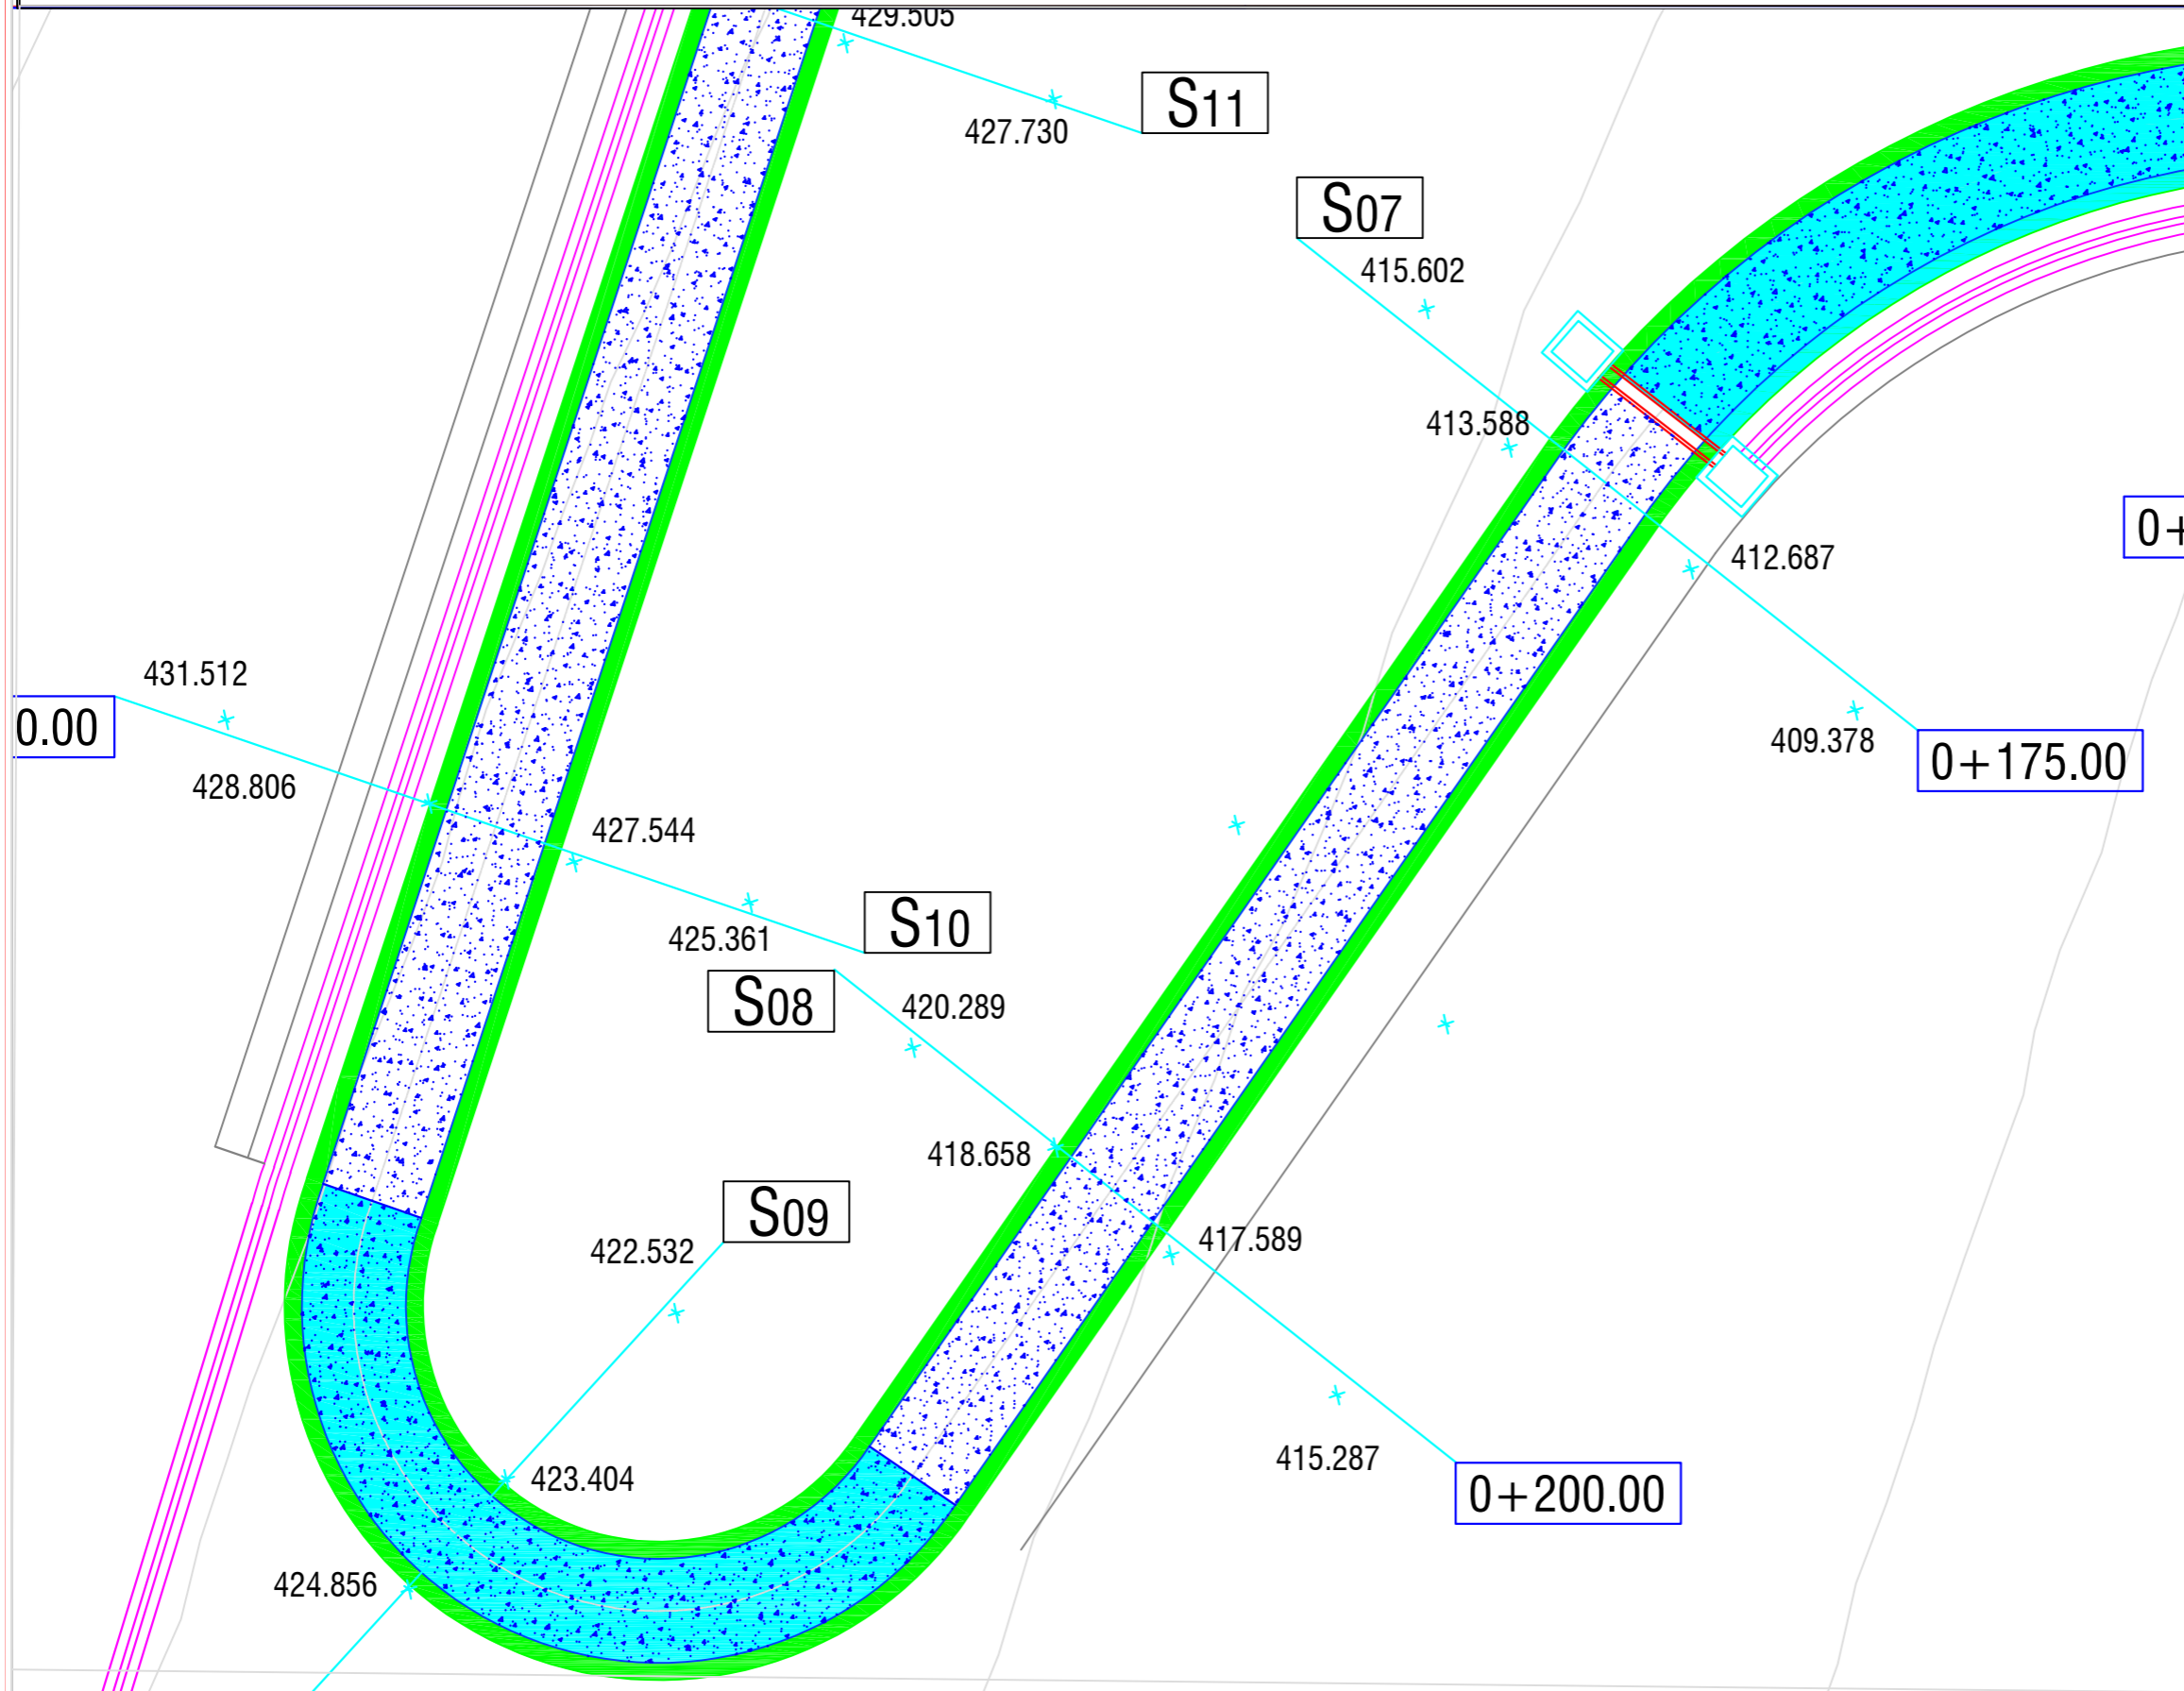

**SHENIME**

**LEGJENDE:**

**PLANIMETRIA - RRUGA -  
SERVITUTE KALIMI**

REHABILITIMI I DIGES SE REZERVUARIT  
PACOMIT, PERMET

**Adresa :**

fshati Pacomit, Njesia Administrative Qender  
Piskove, Bashkia Permet, Qarku Gjirokaster

**POROSITESI:**

**BASHKIA PERMET  
NJESIA E RRUGEVE RURALE DHE BORDIT TE  
KULLIMIT**

**PROJEKTI:**

**REHABILITIMI I DIGES SE REZERVUARIT  
PACOMIT, PERMET**

**FIRMA PROJEKTORE:**

**BEJ - 74 SHPK**

**LICENCE PROJEKTIMI NR 6801**

**FAZA E PROJEKTIT:**

**PROJEKT ZBATIMI**

**EMERTIMI I FLETES:**


**PLANIMETRIA - RRUGA - SERVITUTE KALIMI**

	EMER	MBIEMER	DATA:
<b>POROSITESI:</b>	BASHKIA PERMET		
<b>PROJEKTI:</b>	SHOQERIA "BEJ 74" SHPK		
<b>MIRATOI:</b>	ING. ENVER BEHAJ		
	BASHKIA PERMET		

**SHKALLA\_ 1:200 09/2020**

<b>PZ</b>	<b>PLANIMETRIA</b>	<b>32</b>
<small>FAZA</small>	<small>PROJEKTI</small>	<small>FLETA</small>

**PROJEKTI ZBATIMI - REHABILITIMI I DIGES SE REZERVUARIT PACOMIT, BASHKIA PERMET**

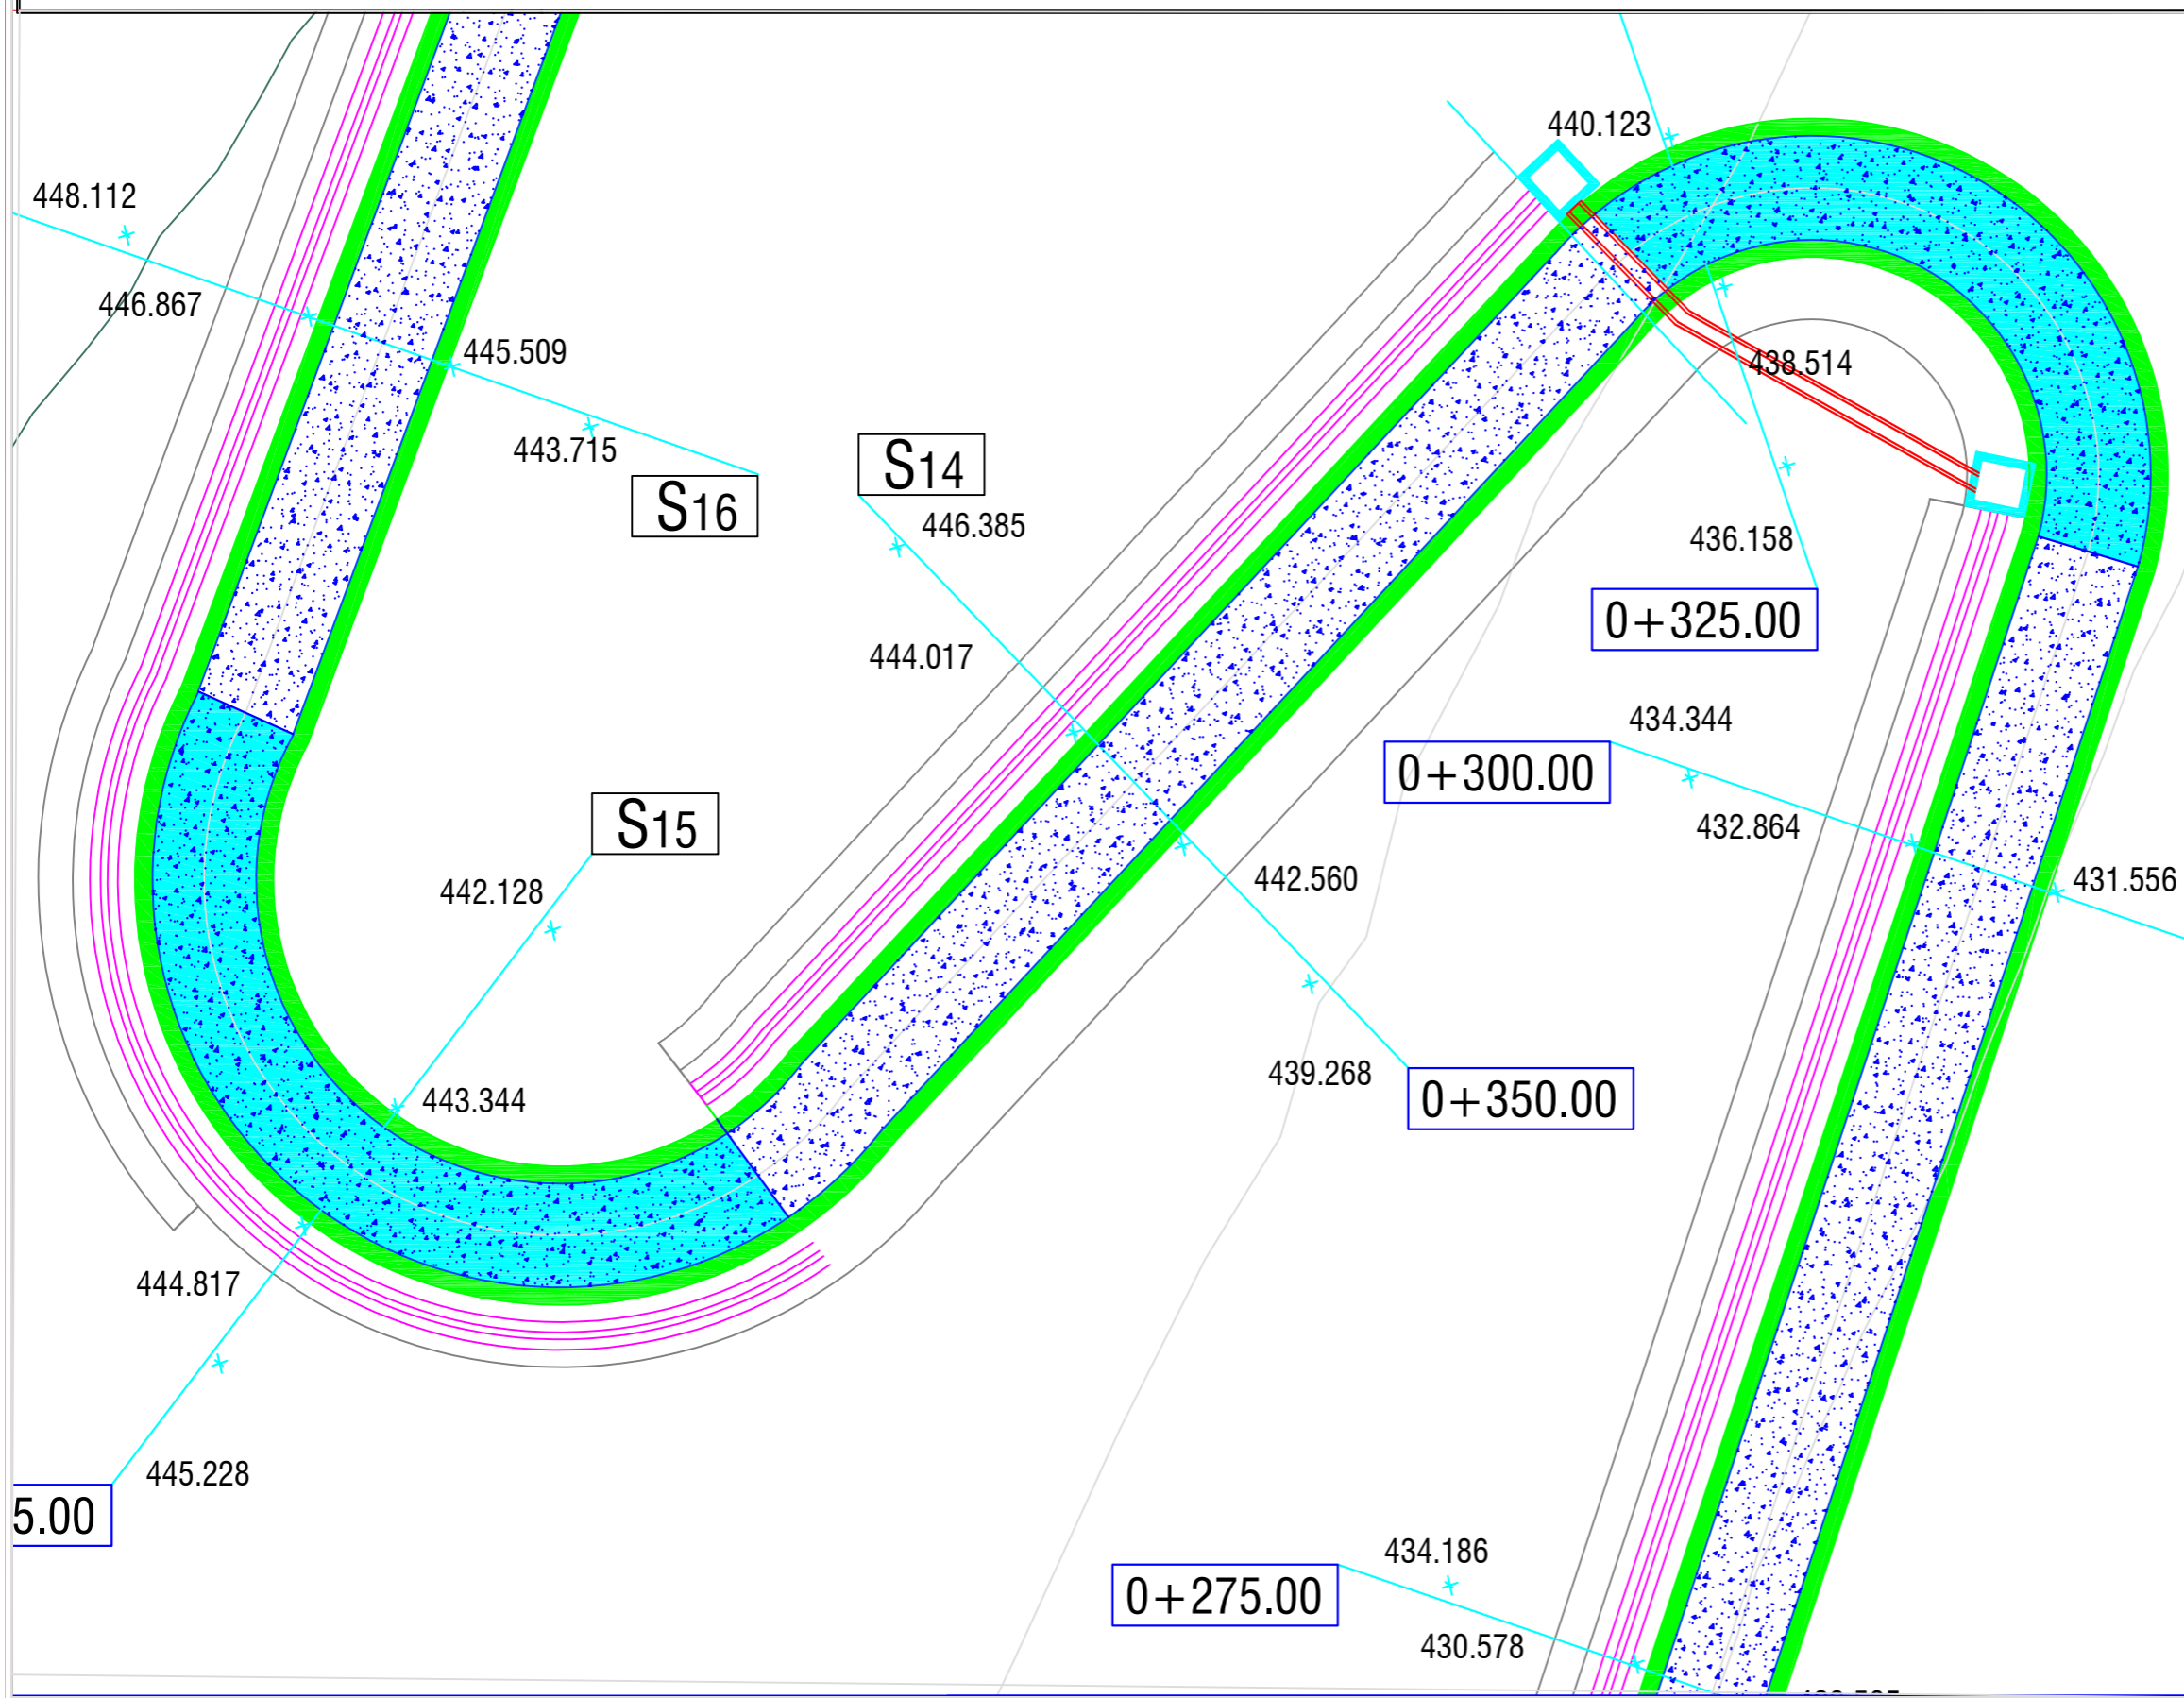

**SHENIME**

**LEGJENDE:**  
**PLANIMETRIA - RRUGA -**  
**SERVITUTE KALIMI**  
 REHABILITIMI I DIGES SE REZERVUARIT  
 PACOMIT, PERMET  
**Adresa :**  
 fshati Pacomit, Njesia Administrative Qender  
 Piskove, Bashkia Permet, Qarku Gjirokastr

**POROSITESI:**  
**BASHKIA PERMET**  
**NJESIA E RRUGEVE RURALE DHE BORDIT TE**  
**KULLIMIT**

**PROJEKTI:**  
**REHABILITIMI I DIGES SE REZERVUARIT**  
**PACOMIT, PERMET**

**FIRMA PROJEKTORE:**  
**BEJ - 74 SHPK**  
 LICENCE PROJEKTIMI NR 6801

**FAZA E PROJEKTTIT:**  
**PROJEKT ZBATIMI**


**EMERTIMI I FLETES:**  
**PLANIMETRIA - RRUGA - SERVITUTE KALIMI**

	EMER	MBIEMER	DATA:
<b>POROSITESI:</b>	BASHKIA PERMET		
<b>PROJEKTI:</b>	SHOQERIA "BEJ 74" SHPK		
<b>MIRATOI:</b>	ING. ENVER BEHAJ		
	BASHKIA PERMET		

**SHKALLA\_** 1:200 09/2020

<b>PZ</b>	<b>PLANIMETRIA</b>	<b>33</b>
<small>FAZA</small>	<small>PROJEKTI</small>	<small>FLETA</small>

**PROJEKTI ZBATIMI - REHABILITIMI I DIGES SE REZERVUARIT PACOMIT, BASHKIA PERMET**

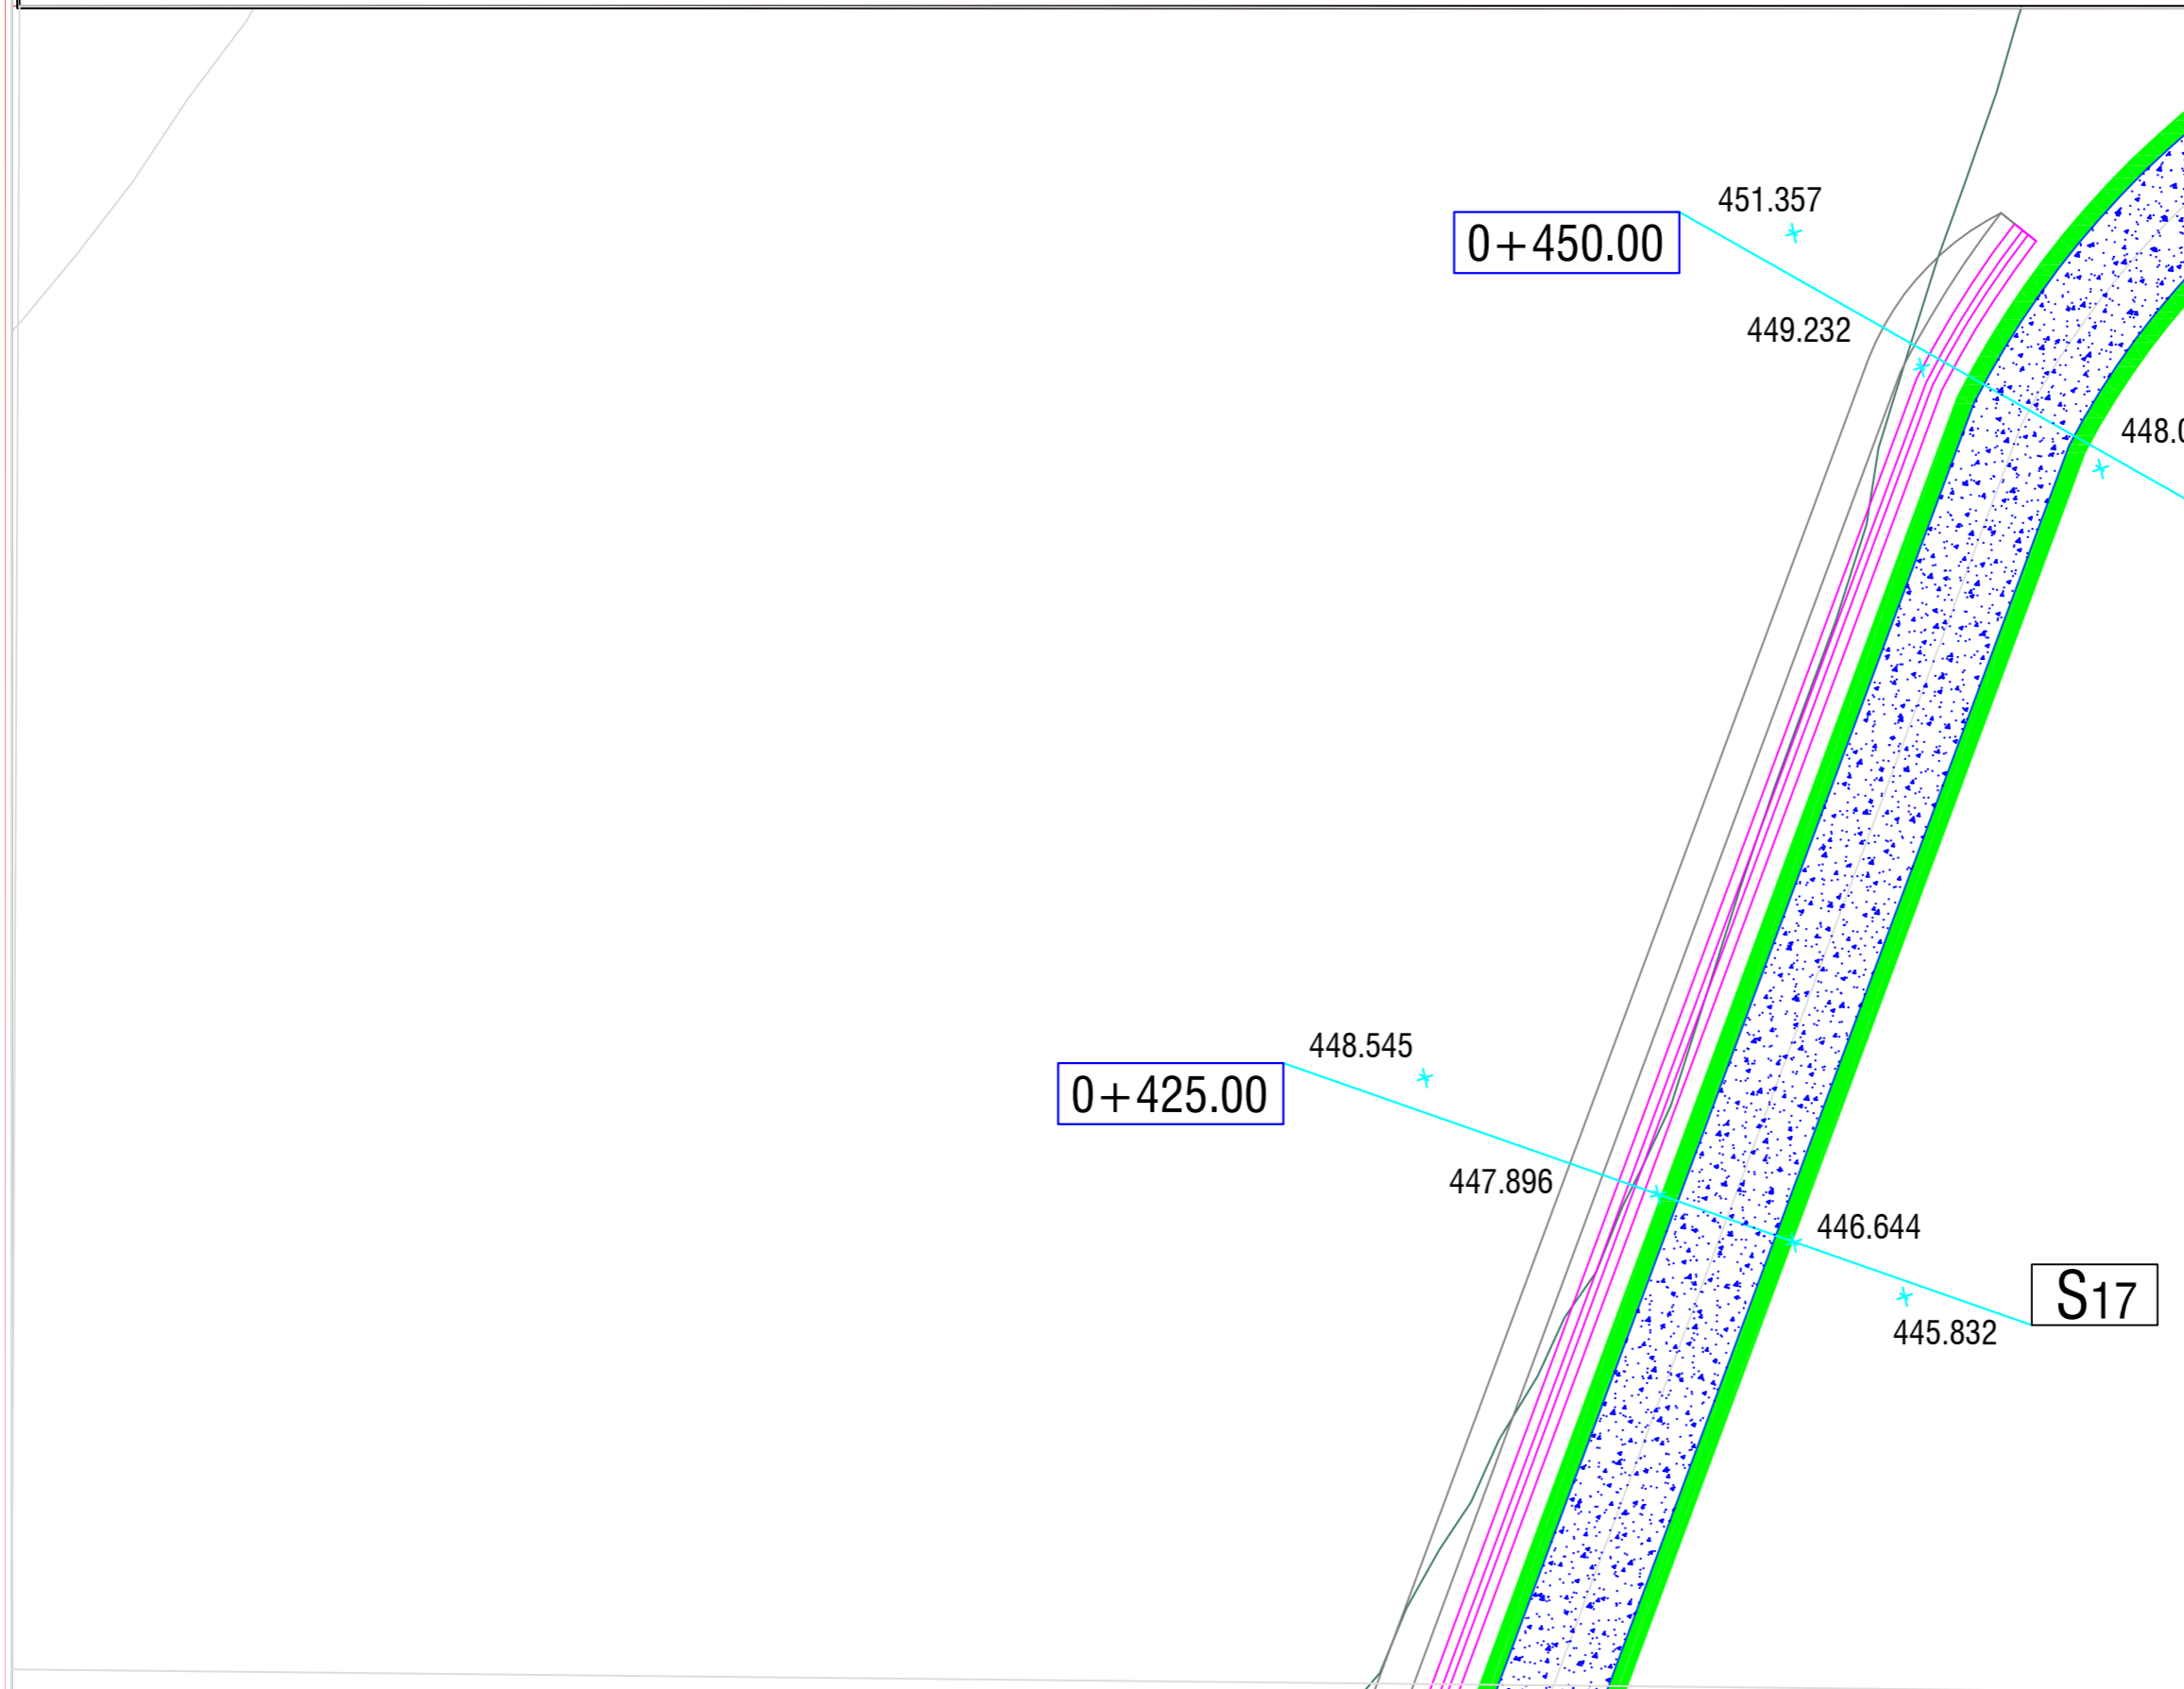

**SHENIME**

**LEGJENDE:**

**PLANIMETRIA - RRUGA -  
SERVITUTE KALIMI**

REHABILITIMI I DIGES SE REZERVUARIT  
PACOMIT, PERMET

**Adresa :**

fshati Pacomit, Njesia Administrative Qender  
Piskove, Bashkia Permet, Qarku Gjirokaster

**POROSITESI:**

**BASHKIA PERMET  
NJESIA E RRUGEVE RURALE DHE BORDIT TE  
KULLIMIT**

**PROJEKTI:**

**REHABILITIMI I DIGES SE REZERVUARIT  
PACOMIT, PERMET**

**FIRMA PROJEKTORESE:**

**BEJ - 74 SHPK**

LICENCE PROJEKTIMI NR 6801

**FAZA E PROJEKTTIT:**

**PROJEKT ZBATIMI**

**EMERTIMI I FLETES:**


**PLANIMETRIA - RRUGA - SERVITUTE KALIMI**

	EMER	MBIEMER	DATA:
<b>POROSITESI:</b>	BASHKIA PERMET		
<b>PROJEKTI:</b>	SHOQERIA "BEJ 74" SHPK		
<b>MIRATOI:</b>	ING. ENVER BEHAJ		
	BASHKIA PERMET		

<b>SHKALLA_</b>	1:200	09/2020
-----------------	-------	---------

<b>PZ</b>	PLANIMETRIA	34
<small>FAZA</small>	<small>PROJEKTI</small>	<small>FLETA</small>

**PROJEKTI ZBATIMI - REHABILITIMI I DIGES SE REZERVUARIT PACOMIT, BASHKIA PERMET**

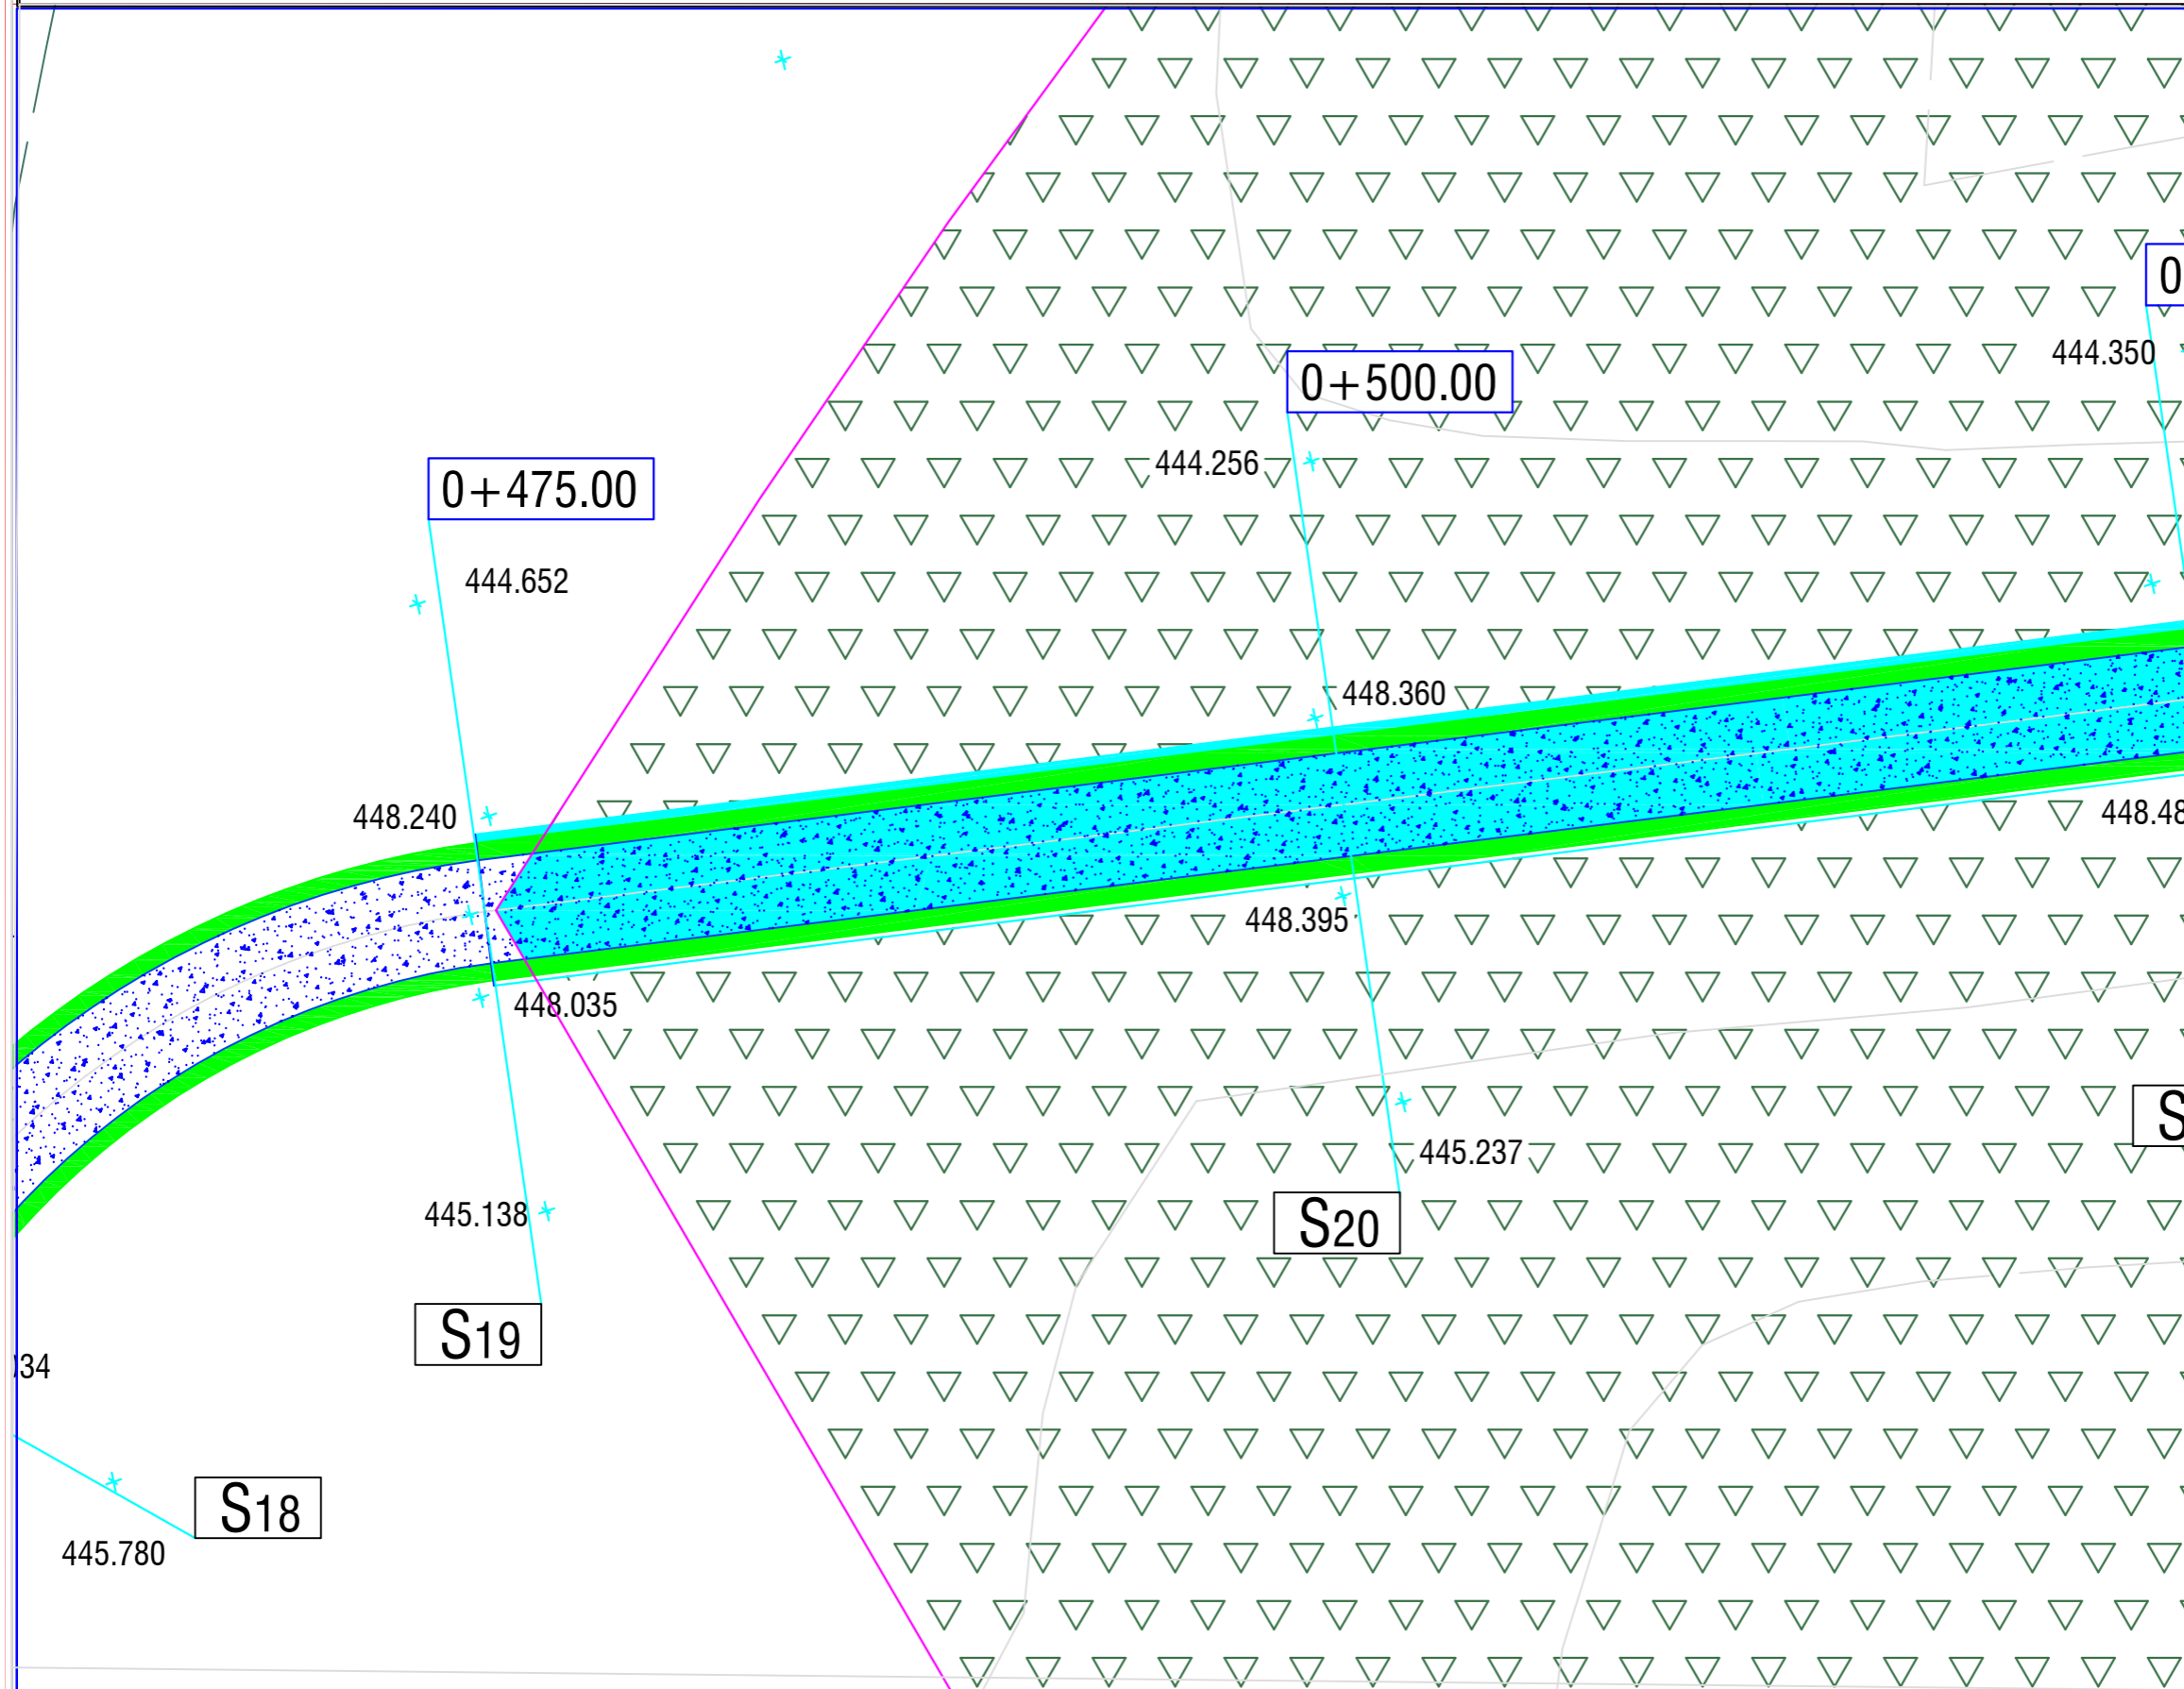

**SHENIME**

**LEGJENDE:**

**PLANIMETRIA - RRUGA -  
SERVITUTE KALIMI**

REHABILITIMI I DIGES SE REZERVUARIT  
PACOMIT, PERMET

**Adresa :**

fshati Pacomit, Njesia Administrative Qender  
Piskove, Bashkia Permet, Qarku Gjirokastr

**POROSITESI:**

**BASHKIA PERMET  
NJESIA E RRUGEVE RURALE DHE BORDIT TE  
KULLIMIT**

**PROJEKTI:**

**REHABILITIMI I DIGES SE REZERVUARIT  
PACOMIT, PERMET**

**FIRMA PROJEKTORESE:**

**BEJ - 74 SHPK**

LICENCE PROJEKTIMI NR 6801

**FAZA E PROJEKTIT:**

**PROJEKT ZBATIMI**

**EMERTIMI I FLETES:**


**PLANIMETRIA - RRUGA - SERVITUTE KALIMI**

	EMER	MBIEMER	DATA:
<b>POROSITESI:</b>	BASHKIA PERMET		
<b>PROJEKTI:</b>	SHOQERIA "BEJ 74" SHPK		
<b>MIRATOI:</b>	ING. ENVER BEHAJ		
	BASHKIA PERMET		

**SHKALLA\_** 1:200 09/2020

<b>PZ</b>	<b>PLANIMETRIA</b>	<b>35</b>
<small>FAZA</small>	<small>PROJEKTI</small>	<small>FLETA</small>

**PROJEKTI ZBATIMI - REHABILITIMI I DIGES SE REZERVUARIT PACOMIT, BASHKIA PERMET**

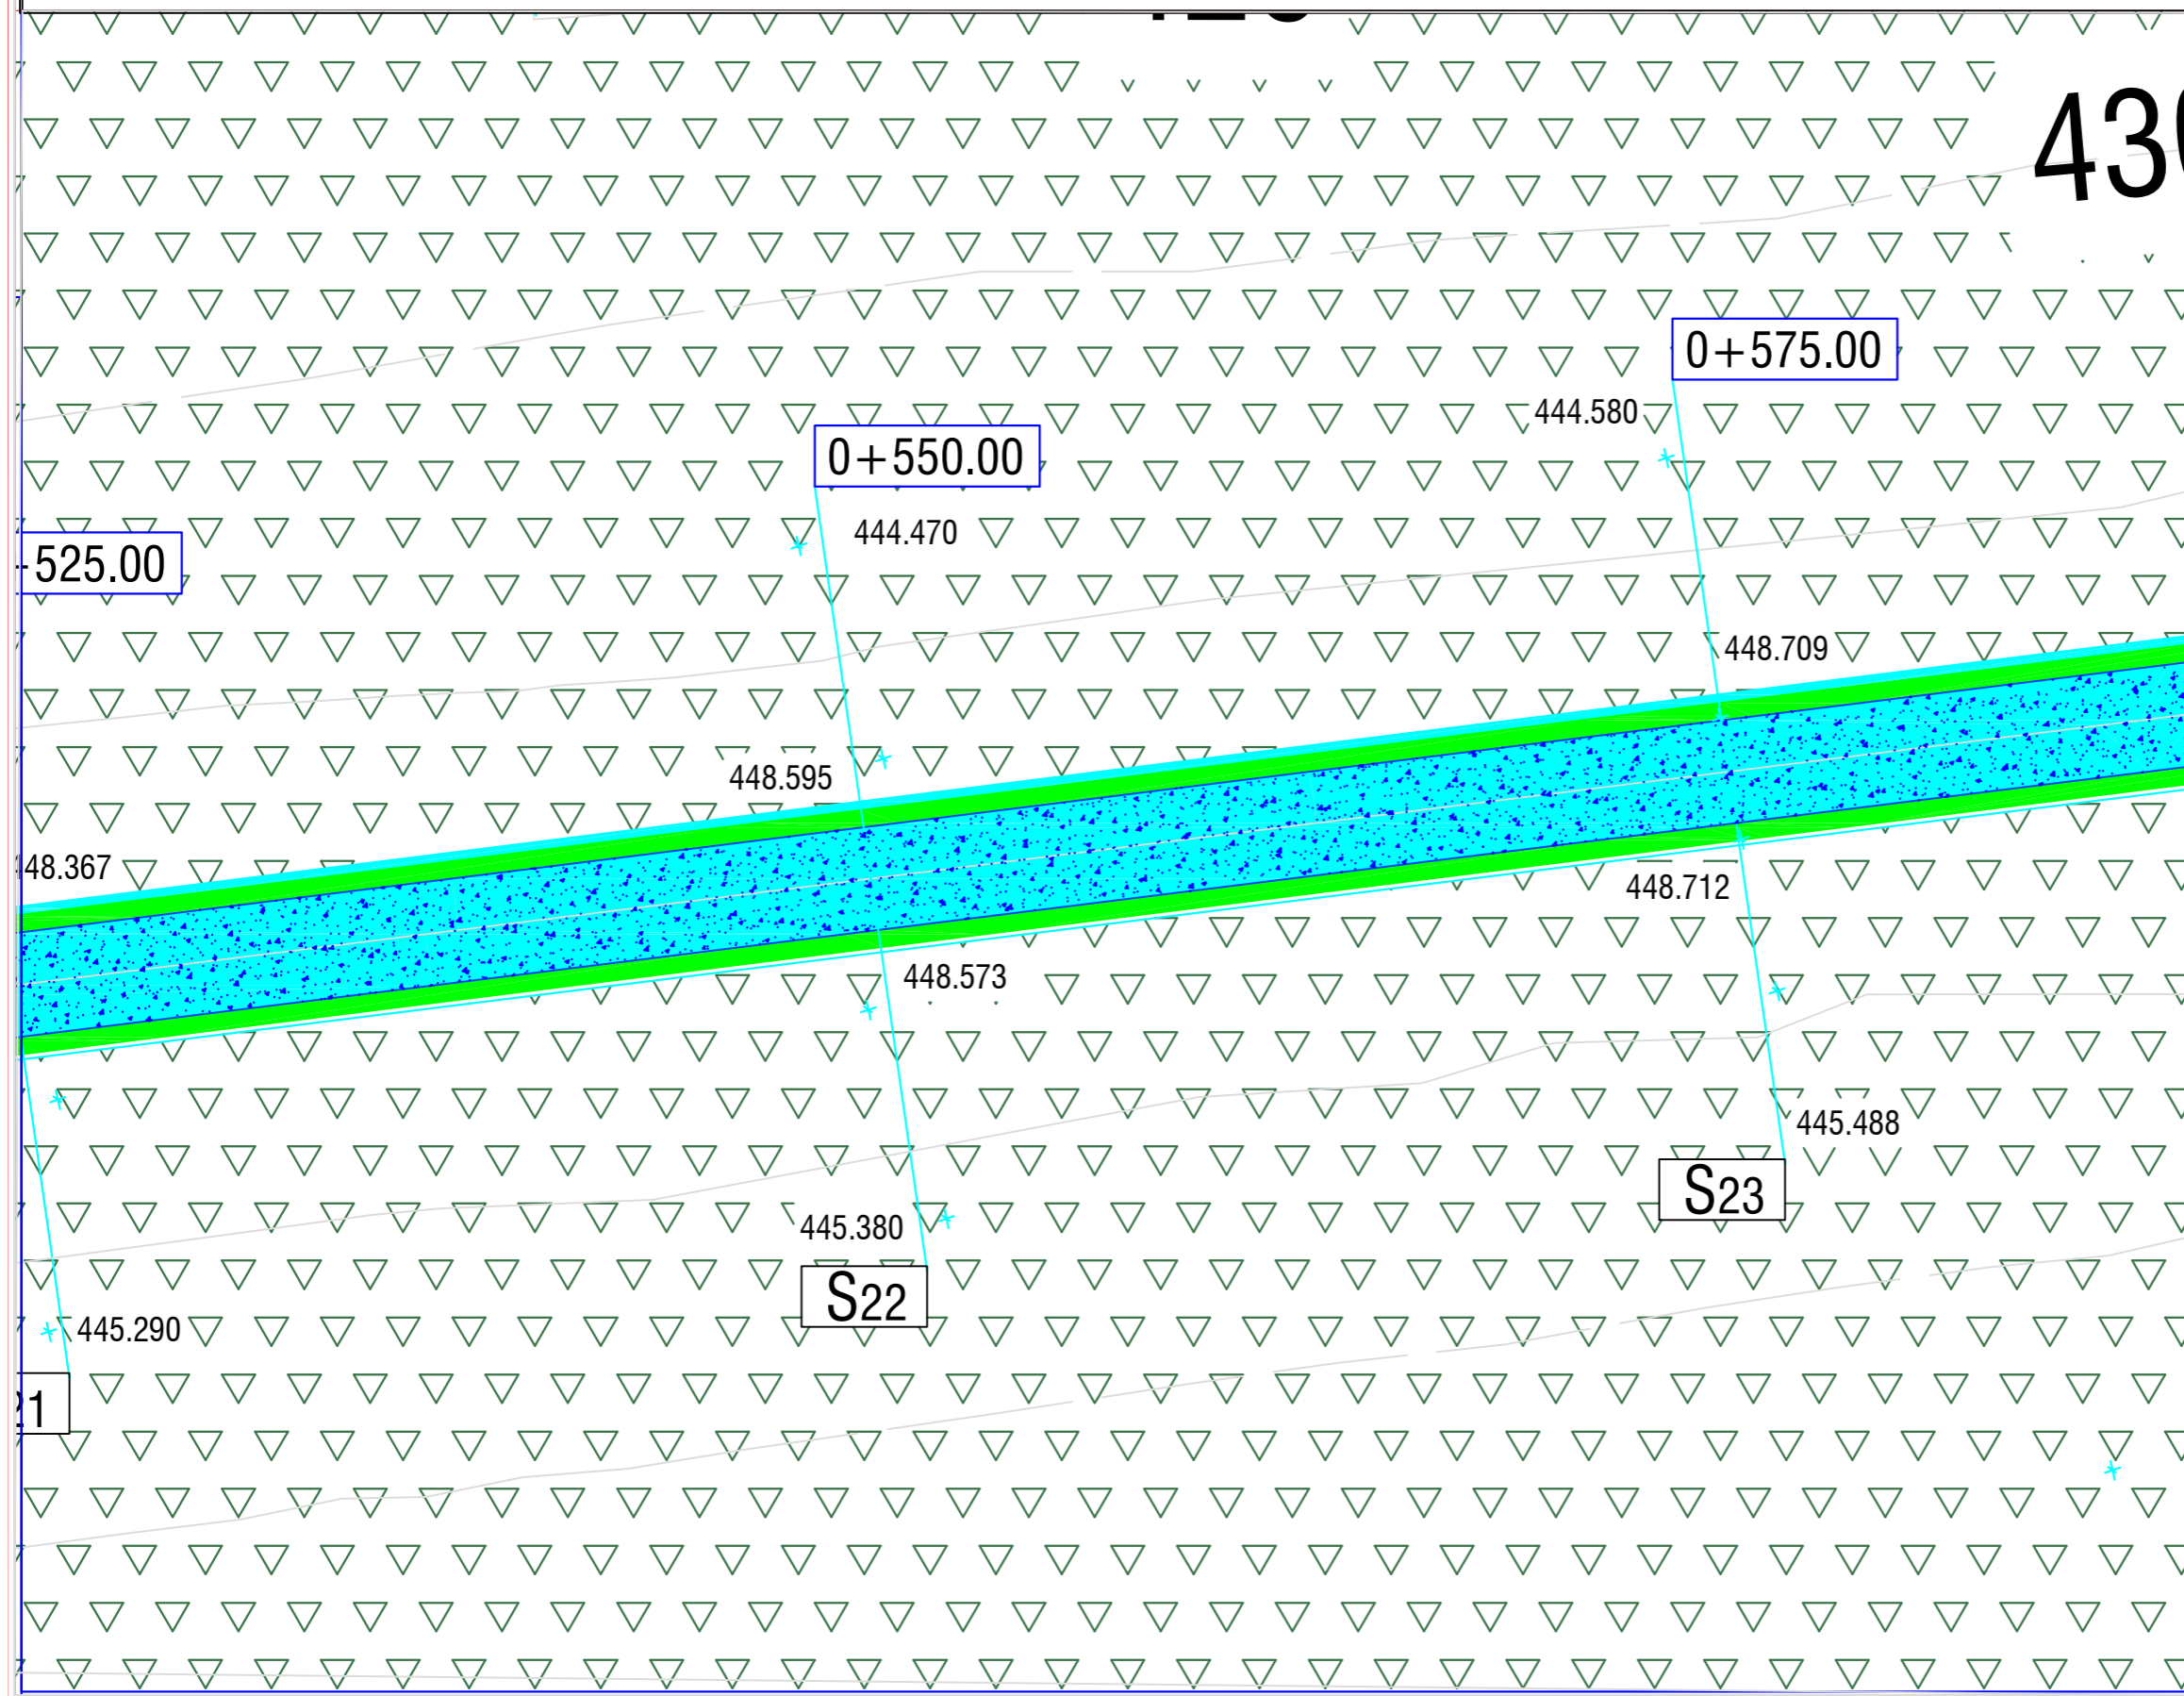

**SHENIME**

**LEGJENDE:**  
**PLANIMETRIA - RRUGA -**  
**SERVITUTE KALIMI**  
 REHABILITIMI I DIGES SE REZERVUARIT  
 PACOMIT, PERMET  
**Adresa :**  
 fshati Pacomit, Njesia Administrative Qender  
 Piskove, Bashkia Permet, Qarku Gjirokaster

**POROSITESI:**  
**BASHKIA PERMET**  
**NJESIA E RRUGEVE RURALE DHE BORDIT TE**  
**KULLIMIT**

**PROJEKTI:**  
**REHABILITIMI I DIGES SE REZERVUARIT**  
**PACOMIT, PERMET**

**FIRMA PROJEKTUESE:**  
**BEJ - 74 SHPK**  
 LICENCE PROJEKTIMI NR 6801

**FAZA E PROJEKTIT:**  
**PROJEKT ZBATIMI**

**EMERTIMI I FLETES:**  
**PLANIMETRIA - RRUGA - SERVITUTE KALIMI**


	EMER	MBIEMER	DATA:
<b>POROSITESI:</b>	BASHKIA PERMET		
<b>PROJEKTI:</b>	SHOQERIA "BEJ 74" SHPK		
<b>MIRATOI:</b>	ING. ENVER BEHAJ		
	BASHKIA PERMET		

**SHKALLA\_** 1:200 **09/2020**

**PZ** **PLANIMETRIA** **36**  
FAZA PROJEKTI FLETA



**PROJEKTI ZBATIMI - REHABILITIMI I DIGES SE REZERVARIT PACOMIT, BASHKIA PERMET**

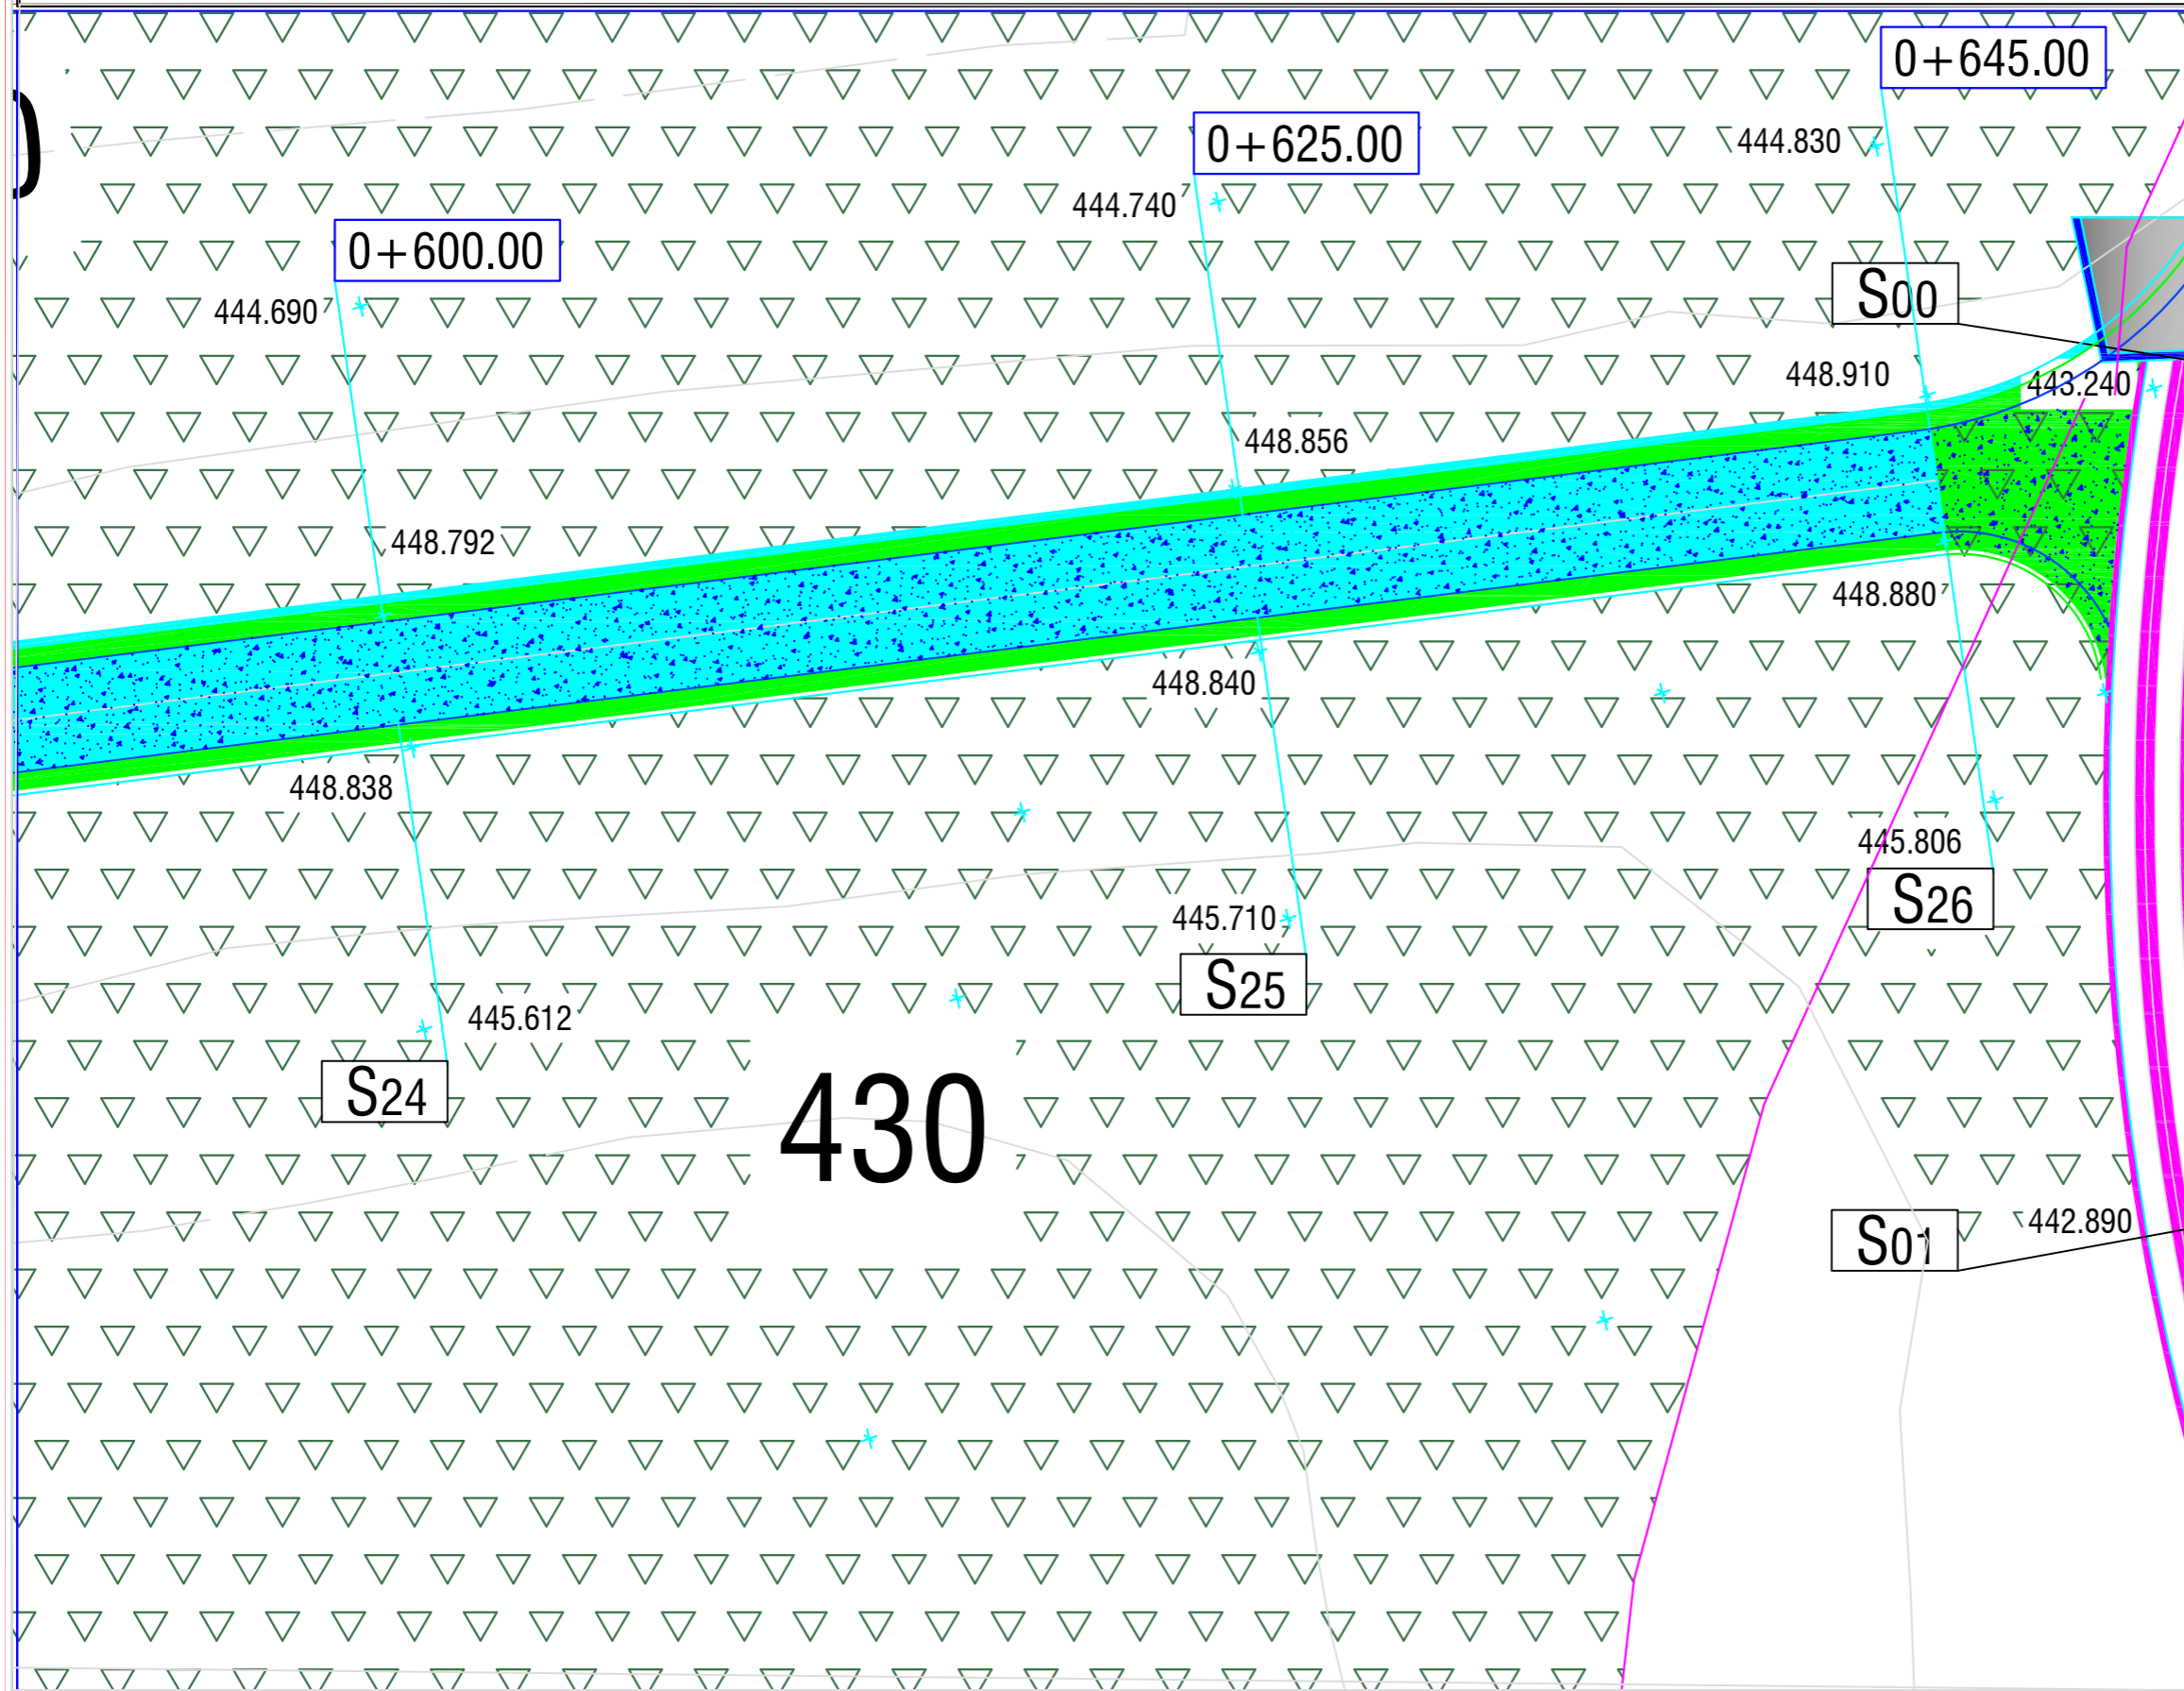

**SHENIME**

**LEGJENDE:**  
**PLANIMETRIA - RRUGA -**  
**SERVITUTE KALIMI**  
 REHABILITIMI I DIGES SE REZERVARIT  
 PACOMIT, PERMET  
**Adresa :**  
 fshati Pacomit, Njesia Administrative Qender  
 Piskove, Bashkia Permet, Qarku Gjirokaster

**POROSITESI:**  
**BASHKIA PERMET**  
**NJESIA E RRUGEVE RURALE DHE BORDIT TE**  
**KULLIMIT**

**PROJEKTI:**  
**REHABILITIMI I DIGES SE REZERVARIT**  
**PACOMIT, PERMET**

**FIRMA PROJEKTORE:**  
**BEJ - 74 SHPK**  
 LICENCE PROJEKTIMI NR 6801

**FAZA E PROJEKTTIT:**  
**PROJEKT ZBATIMI**

**EMERTIMI I FLETES:**  
**PLANIMETRIA - RRUGA - SERVITUTE KALIMI**

	EMER	MBIEMER	DATA:
<b>POROSITESI:</b>	BASHKIA PERMET		
<b>PROJEKTI:</b>	SHOQERIA "BEJ 74" SHPK		
<b>MIRATOI:</b>	ING. ENVER BEHAJ		
	BASHKIA PERMET		

**SHKALLA\_** 1:200 **09/2020**

<b>PZ</b>	<b>PLANIMETRIA</b>	<b>37</b>
<small>FAZA</small>	<small>PROJEKTI</small>	<small>FLETA</small>