


PLANVENDOSJE

Objekti: Permiresimi i banesave ekzistuese
per komunitete te varfera dhe ne nevoje
Adresa: L.17, Rr. Xhafer Cenko Lubonja, P 15
Pronarë: Ervin Çoçi dhe Veli Çoci + BP
Bashkia Korçë

MIRATOHET

Kryetari i Bashkisë Korçë

Sotiraq Filo

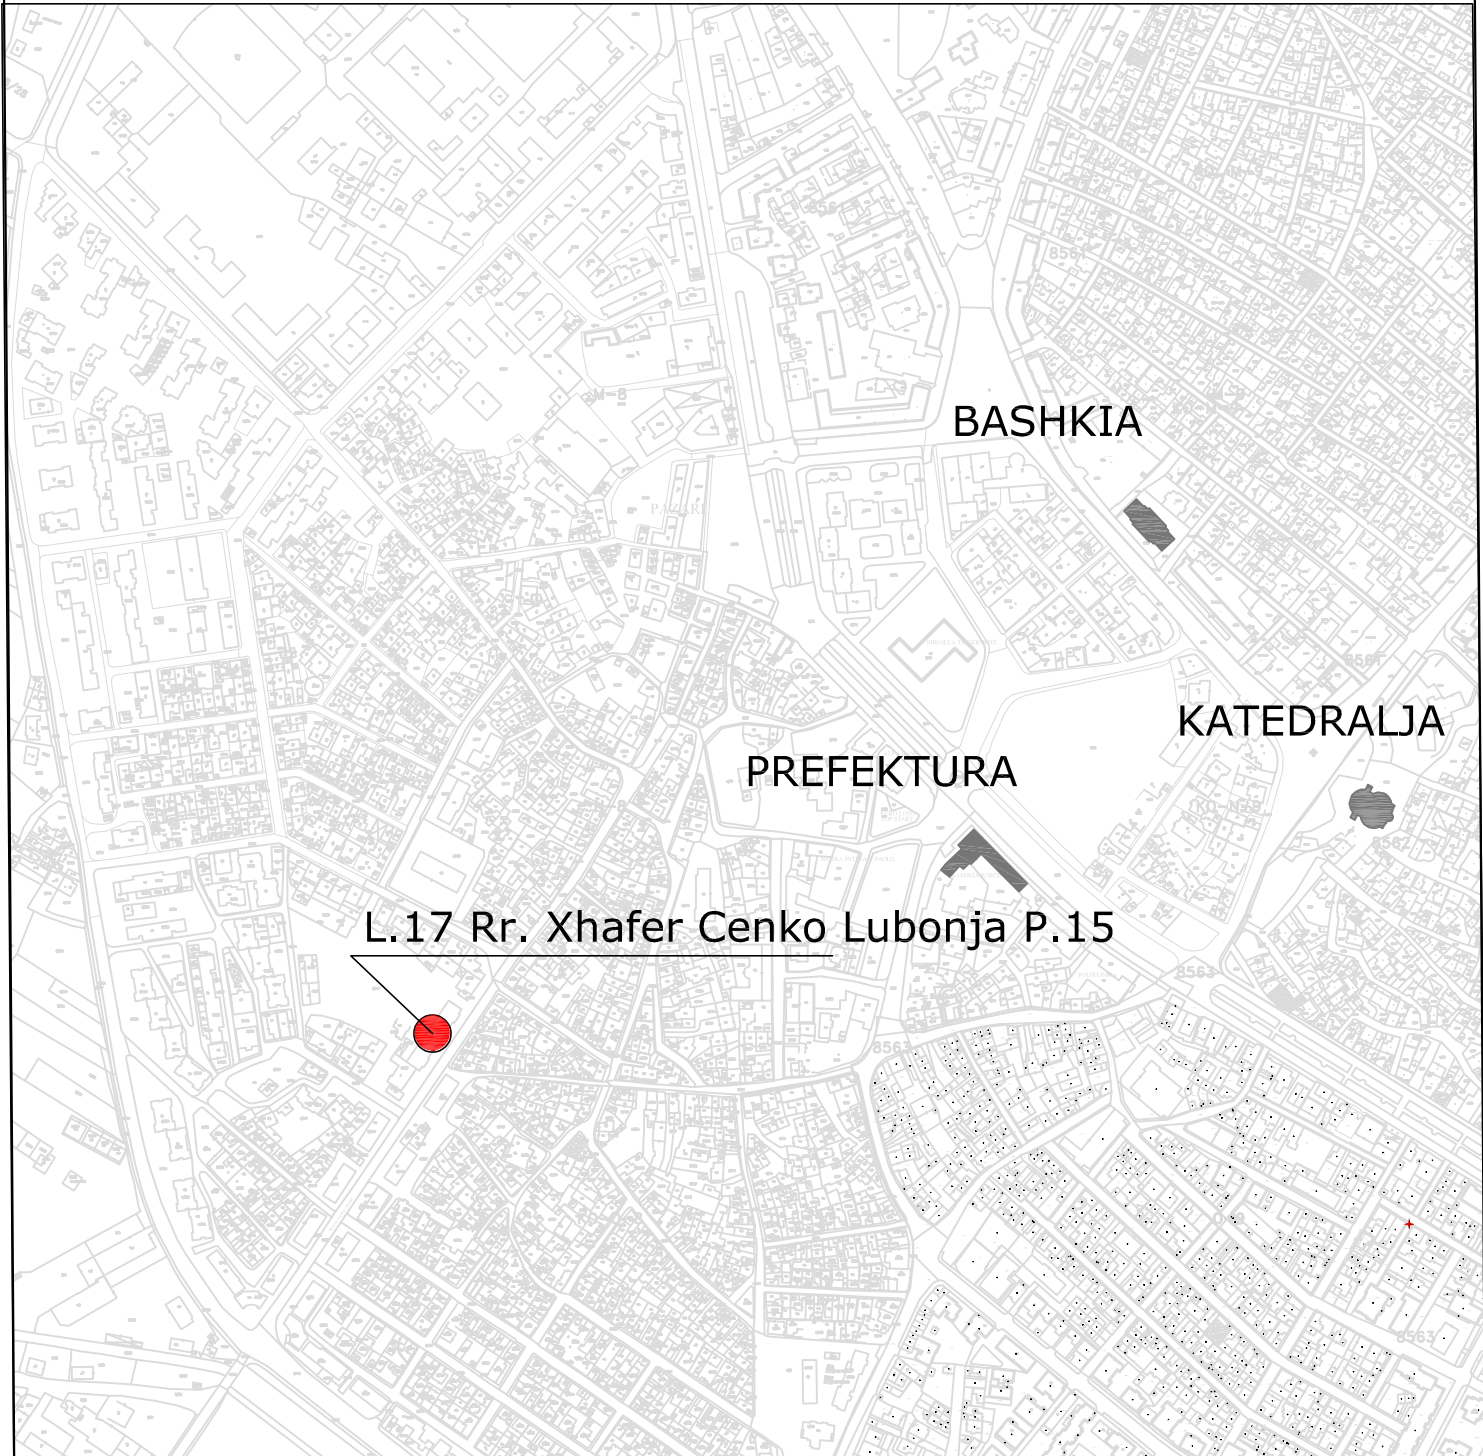

**REPUBLIKA E SHQIPËRISË
BASHKIA KORÇË**

DREJTORIA E PLANIFIKIMIT DHE
KONTROLLIT TË ZHVILLIMIT TË
TERRITORIT

OBJEKTI: Permiresim i banesave ekzistuese per komunitetet e varfera dhe ne nevoje

EMËRTIM: Planvedosje

PRONAR:

Data: Janar 2023

DREJTORI I D.P.K.ZH.T.

ZHANETA LUBONJA

Ark. Nikolin Lipi

**AUTORËT
E PROJEKTIT**

PLANVENDOSJE

**Objekti: Permirësimi i banesave ekzistuese
per komunitete te varfera dhe ne nevoje**

Adresa: L.17, Rr. Pandi Çifligu, P 13

Pronarë: Agron Sako + BP

Bashkia Korçë

MIRATOHET

Kryetari i Bashkisë Korçë

Sotiraq Filo



**REPUBLIKA E SHQIPËRISË
BASHKIA KORÇË**

DREJTORIA E PLANIFIKIMIT DHE
KONTROLLIT TË ZHVILLIMIT TË
TERRITORIT

OBJEKTI: Permirësimi i banesave ekzistuese per komunitetet e varfera dhe ne nevoje

EMËRTIM: Planvendosje

PRONAR:

Data: Janar 2023

DREJTORI I D.P.K.ZH.T.

ZHANETA LUBONJA

**AUTORËT
E PROJEKTIT**

Ark. Nikolin Lipi

PLANVENDOSJE

**Objekti: Permiresimi i banesave ekzistuese
per komunitete te varfera dhe ne nevoje**

Adresa: L.17, Rr. Miço Shkodrani, P 3

Pronarë: Volsjana Çausllija + BP

Bashkia Korçë

MIRATOHET

Kryetari i Bashkisë Korçë

Sotiraq Filo



**REPUBLIKA E SHQIPËRISË
BASHKIA KORÇË**

DREJTORIA E PLANIFIKIMIT DHE
KONTROLLIT TË ZHVILLIMIT TË
TERRITORIT

OBJEKTI: Permiresimi i banesave ekzistuese per komunitetet e varfera dhe ne nevoje

EMËRTIM: Planvedosje

PRONAR:

Data: Janar 2023

DREJTORI I D.P.K.ZH.T.

ZHANETA LUBONJA

**AUTORËT
E PROJEKTIT**

Ark. Nikolin Lipi

PLANVENDOSJE

**Objekti: Permirësimi i banesave ekzistuese
per komunitete te varfera dhe ne nevoje**

Adresa: L.13, Rr. Kristaq Prifti, P 10


Pronarë: Dhimitër Josif + BP

Bashkia Korçë

MIRATOHET

Kryetari i Bashkisë Korçë

Sotiraq Filo

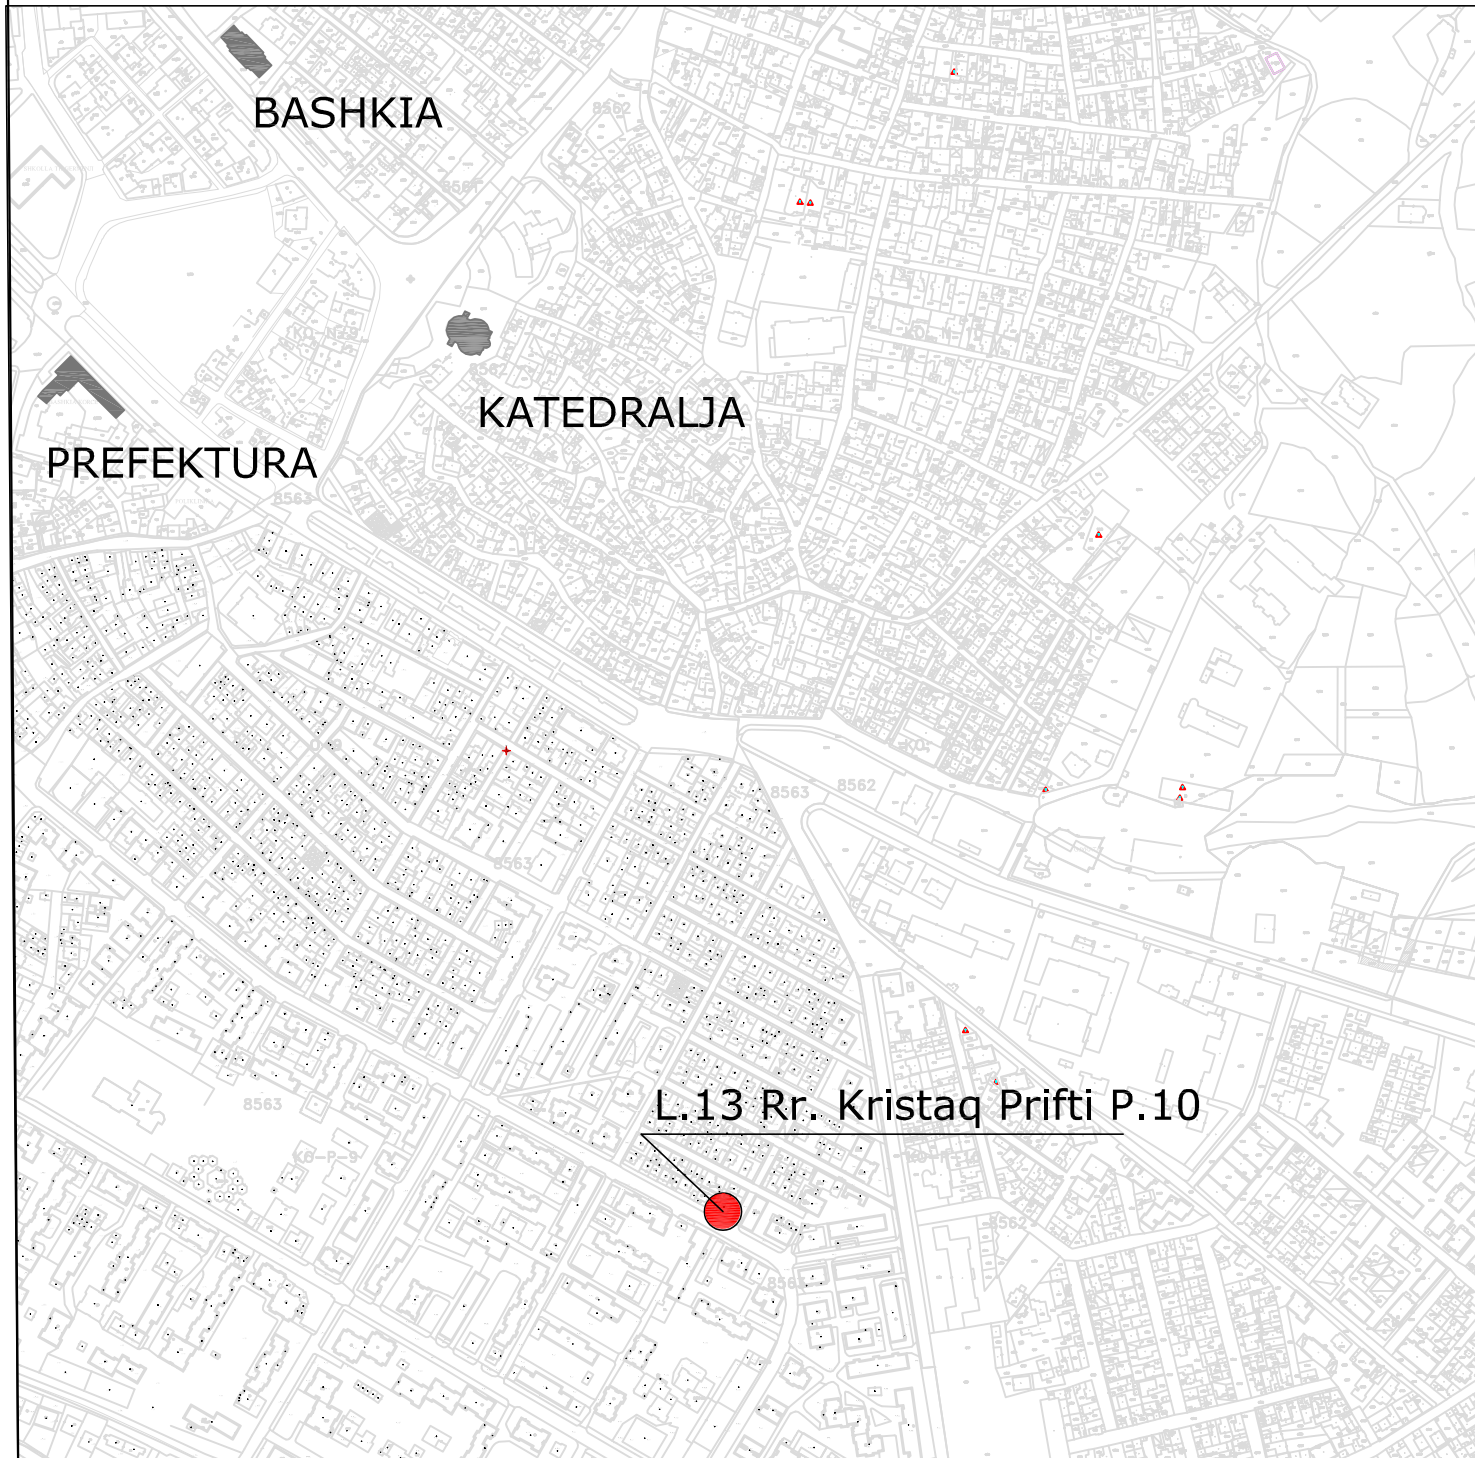

**REPUBLIKA E SHQIPËRISË
BASHKIA KORÇË**

DREJTORIA E PLANIFIKIMIT DHE
KONTROLLIT TË ZHVILLIMIT TË
TERRITORIT

OBJEKTI : Permirësimi i banesave ekzistuese per komunitetet e varfera dhe ne nevoje

EMËRTIM: Planvendosje

PRONAR :

Data: Janar 2023

DREJTORI I D.P.K.ZH.T.

ZHANETA LUBONJA

**AUTORËT
E PROJEKTIT**

Ark. Nikolin Lipi

PLANVENDOSJE

**Objekti: Permirësimi i banesave ekzistuese
per komunitete te varfera dhe ne nevoje**

Adresa: L.13, Rr. Kristaq Prifti, P 8


Pronarë: Dhimitraq Kosta + BP

Bashkia Korçë

MIRATOHET

Kryetari i Bashkisë Korçë

Sotiraq Filo

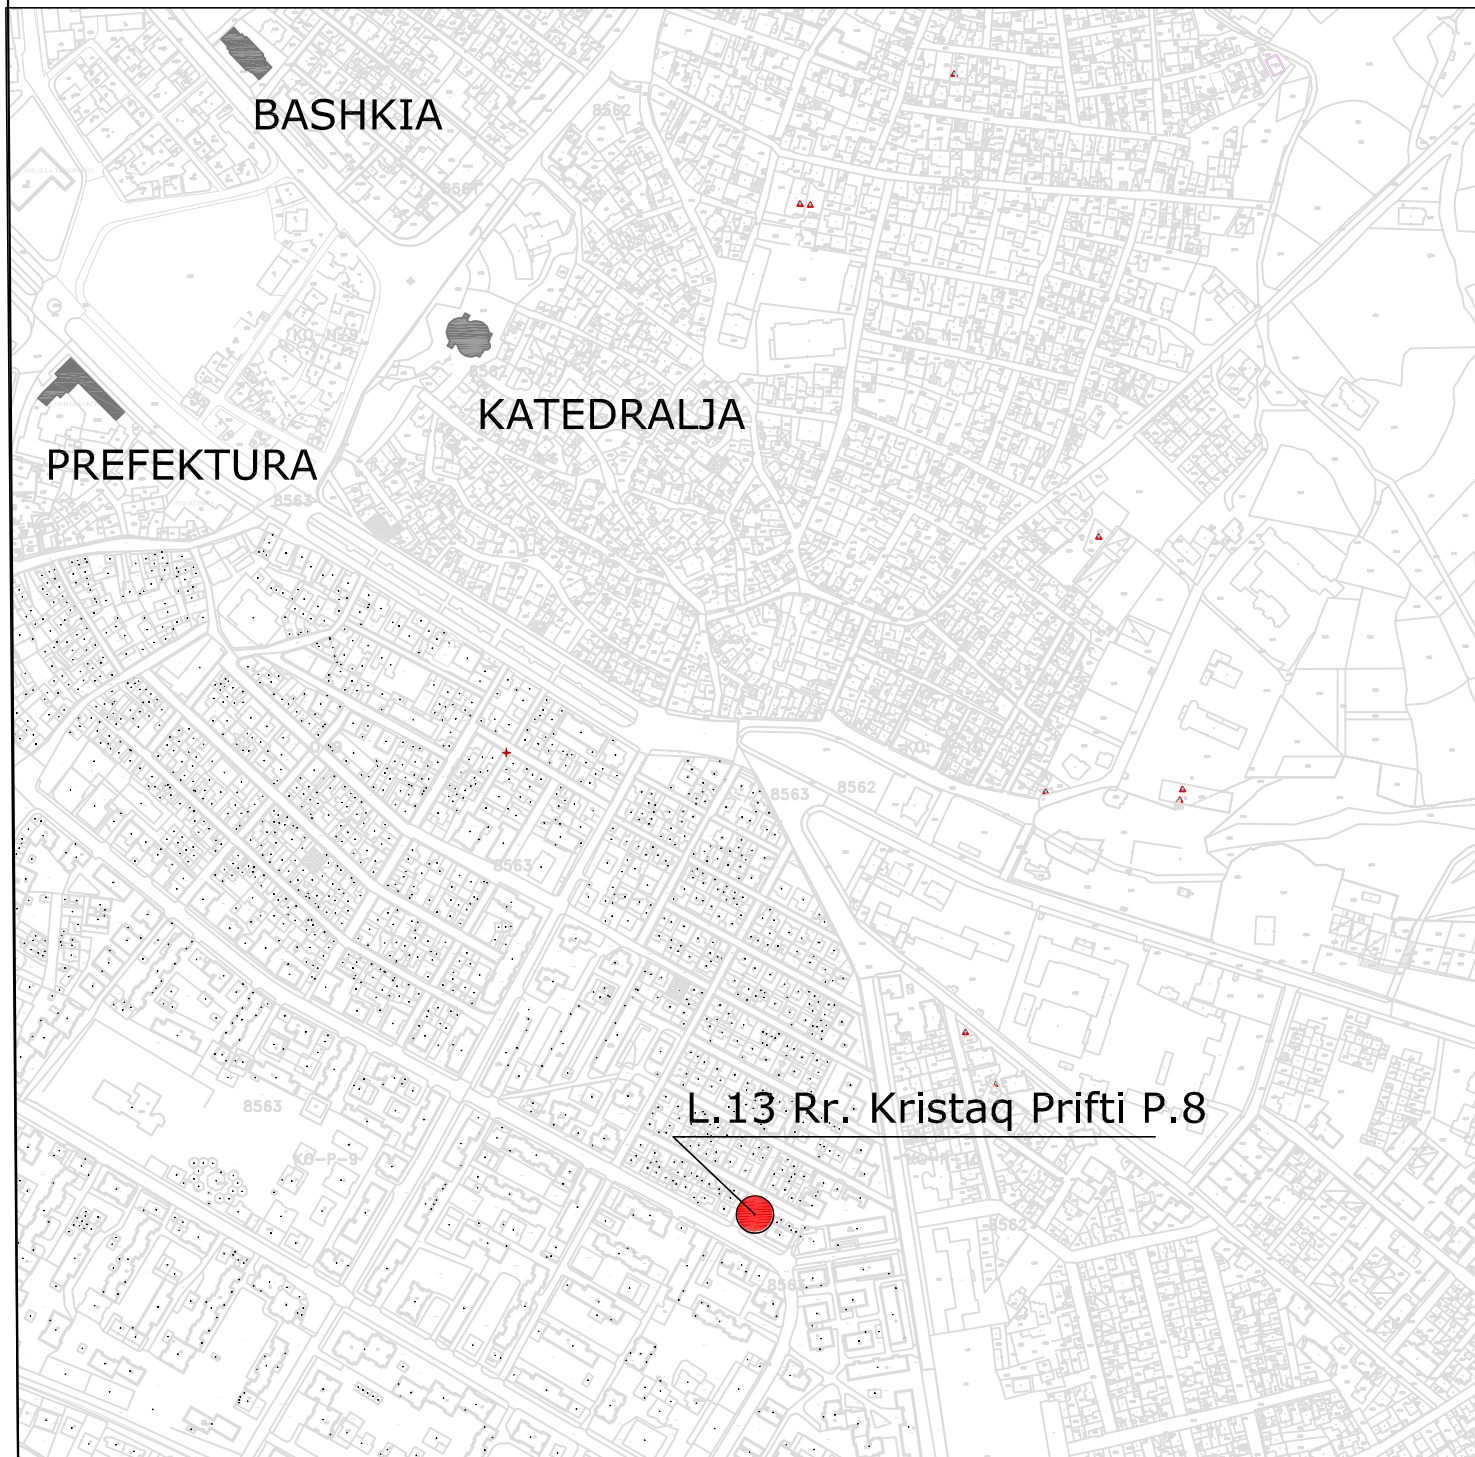

**REPUBLIKA E SHQIPËRISË
BASHKIA KORÇË**

DREJTORIA E PLANIFIKIMIT DHE
KONTROLLIT TË ZHVILLIMIT TË
TERRITORIT

OBJEKTI : Permirësimi i banesave ekzistuese per komunitetet e varfera dhe ne nevoje

EMËRTIM : Planvendosje

PRONAR :

Data: Janar 2023

DREJTORI I D.P.K.ZH.T.

ZHANETA LUBONJA

**AUTORËT
E PROJEKTIT**

Ark. Nikolin Lipi

PLANVENDOSJE

**Objekti: Permirësimi i banesave ekzistuese
per komunitete te varfera dhe ne nevoje**

Adresa: L.14, Rr. Nexhip Vinçani, P 3


Pronarë: Evgjëni Emanuel

Bashkia Korçë

MIRATOHET

Kryetari i Bashkisë Korçë

Sotiraq Filo

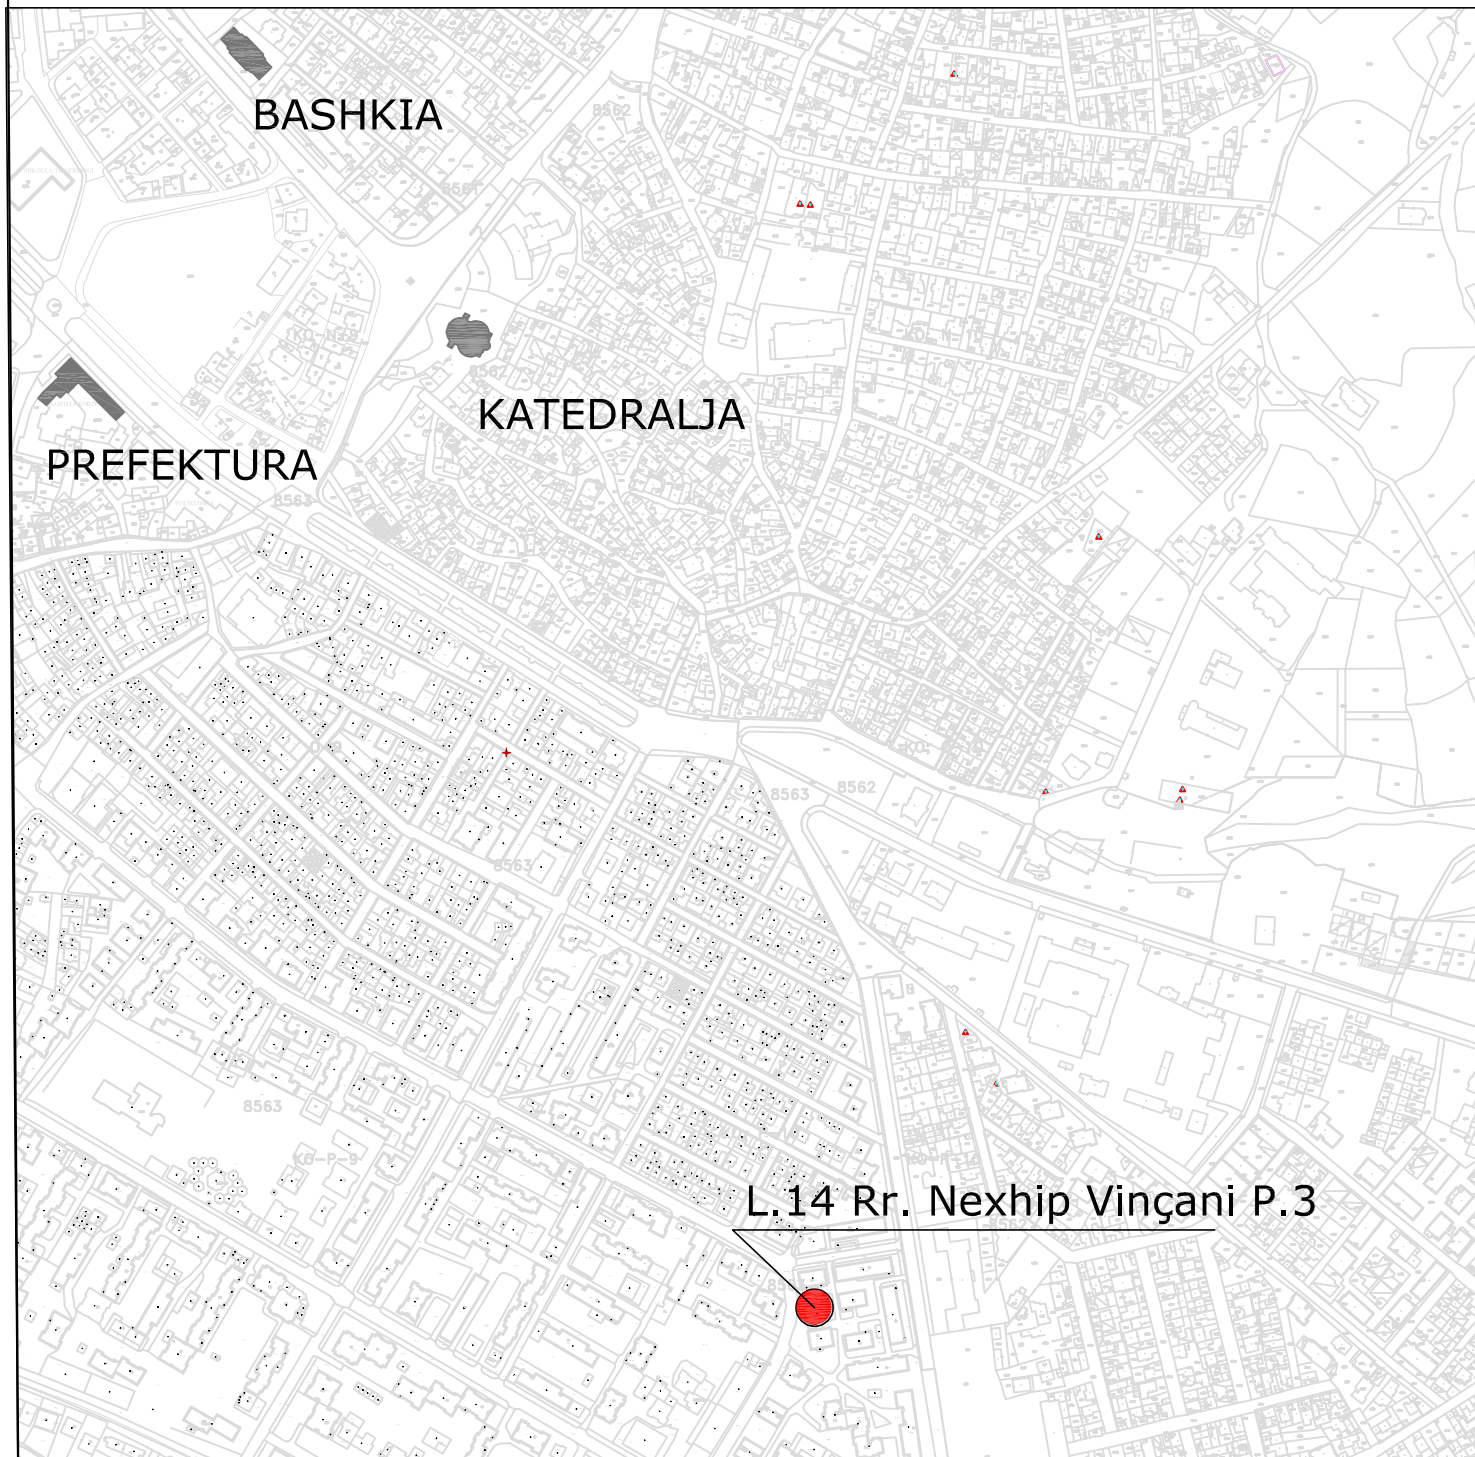

| | | | | |
|---|---|------------------------|-------------------|--|
|  | REPUBLIKA E SHQIPËRISË BASHKIA KORÇË | DREJTORI I D.P.K.ZH.T. | ZHANETA LUBONJA | |
| | DREJTORIA E PLANIFIKIMIT DHE KONTROLLIT TË ZHVILLIMIT TË TERRITORIT | AUTORËT E PROJEKTIT | Ark. Nikolin Lipi | |
| OBJEKTI : Permirësimi i banesave ekzistuese per komunitetet e varfera dhe ne nevoje | | | | |
| EMËRTIM : Planvendosje | | | | |
| PRONAR : | | | | |
| | Data: Janar 2023 | | | |

PLANVENDOSJE

**Objekti: Permirësimi i banesave ekzistuese
per komunitete te varfera dhe ne nevoje**

Adresa: L.14, Rr. Nexhip Vinçani, P 5

Pronarë: Ali Gurabardhi

Bashkia Korçë

MIRATOHET

Kryetari i Bashkisë Korçë

Sotiraq Filo



**REPUBLIKA E SHQIPËRISË
BASHKIA KORÇË**

**DREJTORIA E PLANIFIKIMIT DHE
KONTROLLIT TË ZHVILLIMIT TË
TERRITORIT**

OBJEKTI: Permirësimi i banesave ekzistuese per komunitetet e varfera dhe ne nevoje

EMËRTIM: Planvendosje

PRONAR:

Data: Janar 2023

DREJTORI I D.P.K.ZH.T.

ZHANETA LUBONJA

**AUTORËT
E PROJEKTIT**

Ark. Nikolin Lipi