

OBJEKTI: REHABILITIM I GJIMNAZIT “BAJRAM ABDIU” BICAJ, KUKËS

MIRATOI  
ZV/KRYETARI I BASHKISË  
GRANIT GJANA



# PROJEKT - ARKITEKTONIK

OBJEKTI: REHABILITIM I GJIMNAZIT “BAJRAM ABDIU” BICAJ, KUKËS

OBJEKTI: REHABILITIM I GJIMNAZIT “BAJRAM ABDIU” BICAJ, KUKËS		
BASHKIA KUKES		
Përmbajtja e fletës	KAPAKU	
GRUPI I PUNES	LIÇENSA NR.	FIRMA
Ark. Andrit SHEHU	A.1311/1	
Ark. Erta CENAJ		
Ing. Xhem NEÇI	K.1034/2	
Ing. Deshira BOGDANI		


# PERMBAJTJA E PROJEKTIT

0. KOPERTINA
1. PERMBAJTJA E PROJEKTIT
2. PLANVENDOSJA E PROPOZUAR
3. PLANSISTEMIM I PROPOZUAR
4. PLANIMETRIA EKZISTUESE E KATIT PERDHE
5. PLANIMETRIA EKZISTUESE KATI PARE
6. PLANIMETRIA EKZISTUESE KATI DYTE
7. FASADAT EKZISTUESE TE OBJEKTIT
8. FASADAT EKZISTUESE TE OBJEKTIT
9. FOTO TE GJENDJES EKZISTUESE
10. DEPO
11. PLANIMETRIA E PROPOZUAR (TEKNIKE) E KATIT PERDHE
12. PLANIMETRIA E PROPOZUAR (E MOBILUAR) E KATIT PERDHE
13. PLANIMETRIA E PROPOZUAR (TEKNIKE) E KATIT PARE
14. PLANIMETRIA E PROPOZUAR (E MOBILUAR) E KATIT PARE
15. PLANIMETRIA E PROPOZUAR (TEKNIKE) E KATIT DYTE
16. PLANIMETRIA E PROPOZUAR (E MOBILUAR) E KATIT DYTE
17. PLANIMETRIA E KULLIMIT TE UJERAVE
18. FASADAT E PROPOZUAR TE OBJEKTIT
19. FASADAT E PROPOZUAR TE OBJEKTIT
20. PRERJE E OBJEKTIT TE PROPOZUAR
21. DETAJE TE DYERVE DHE DRITAREVE
22. DETAJE DHE HOLLESI
23. RENDERA

Legjenda :

<b>Objekti</b>	<b>REHABILITIM I GJIMNAZIT "BAJRAM ABDIU" BICAJ, KUKËS</b>	
BASHKIA KUKËS		
<b>Faza e projektit</b>	PROJEKT ARKITEKTONIK	
<b>Emërtimi i Fletës</b>	PERMBAJTJA E PROJEKTIT	
GRUPI I PROJEKTIMIT		
<i>Arkitekt</i>	<i>Nr. Liçensës</i>	<i>Firma</i>
Andrit SHEHU	A.1311/1	
<i>Arkitekthe</i>	<i>Nr. Liçensës</i>	<i>Firma</i>
Erta CENAJ		
<i>Inxhinier Ndërtimi</i>	<i>Nr. Liçensës</i>	<i>Firma</i>
Xhem Neçi	K.1034/2	
<i>Inxhiniere Ndërtimi</i>	<i>Nr. Liçensës</i>	<i>Firma</i>
Deshira BOGDANI		
PERMBAJTJA E PROJEKTIT		
FLETA		<b>Nr. 01</b>
2023	SHKALLA :	
DATA :		


# PLANVENDOSJE E PROPOZUAR

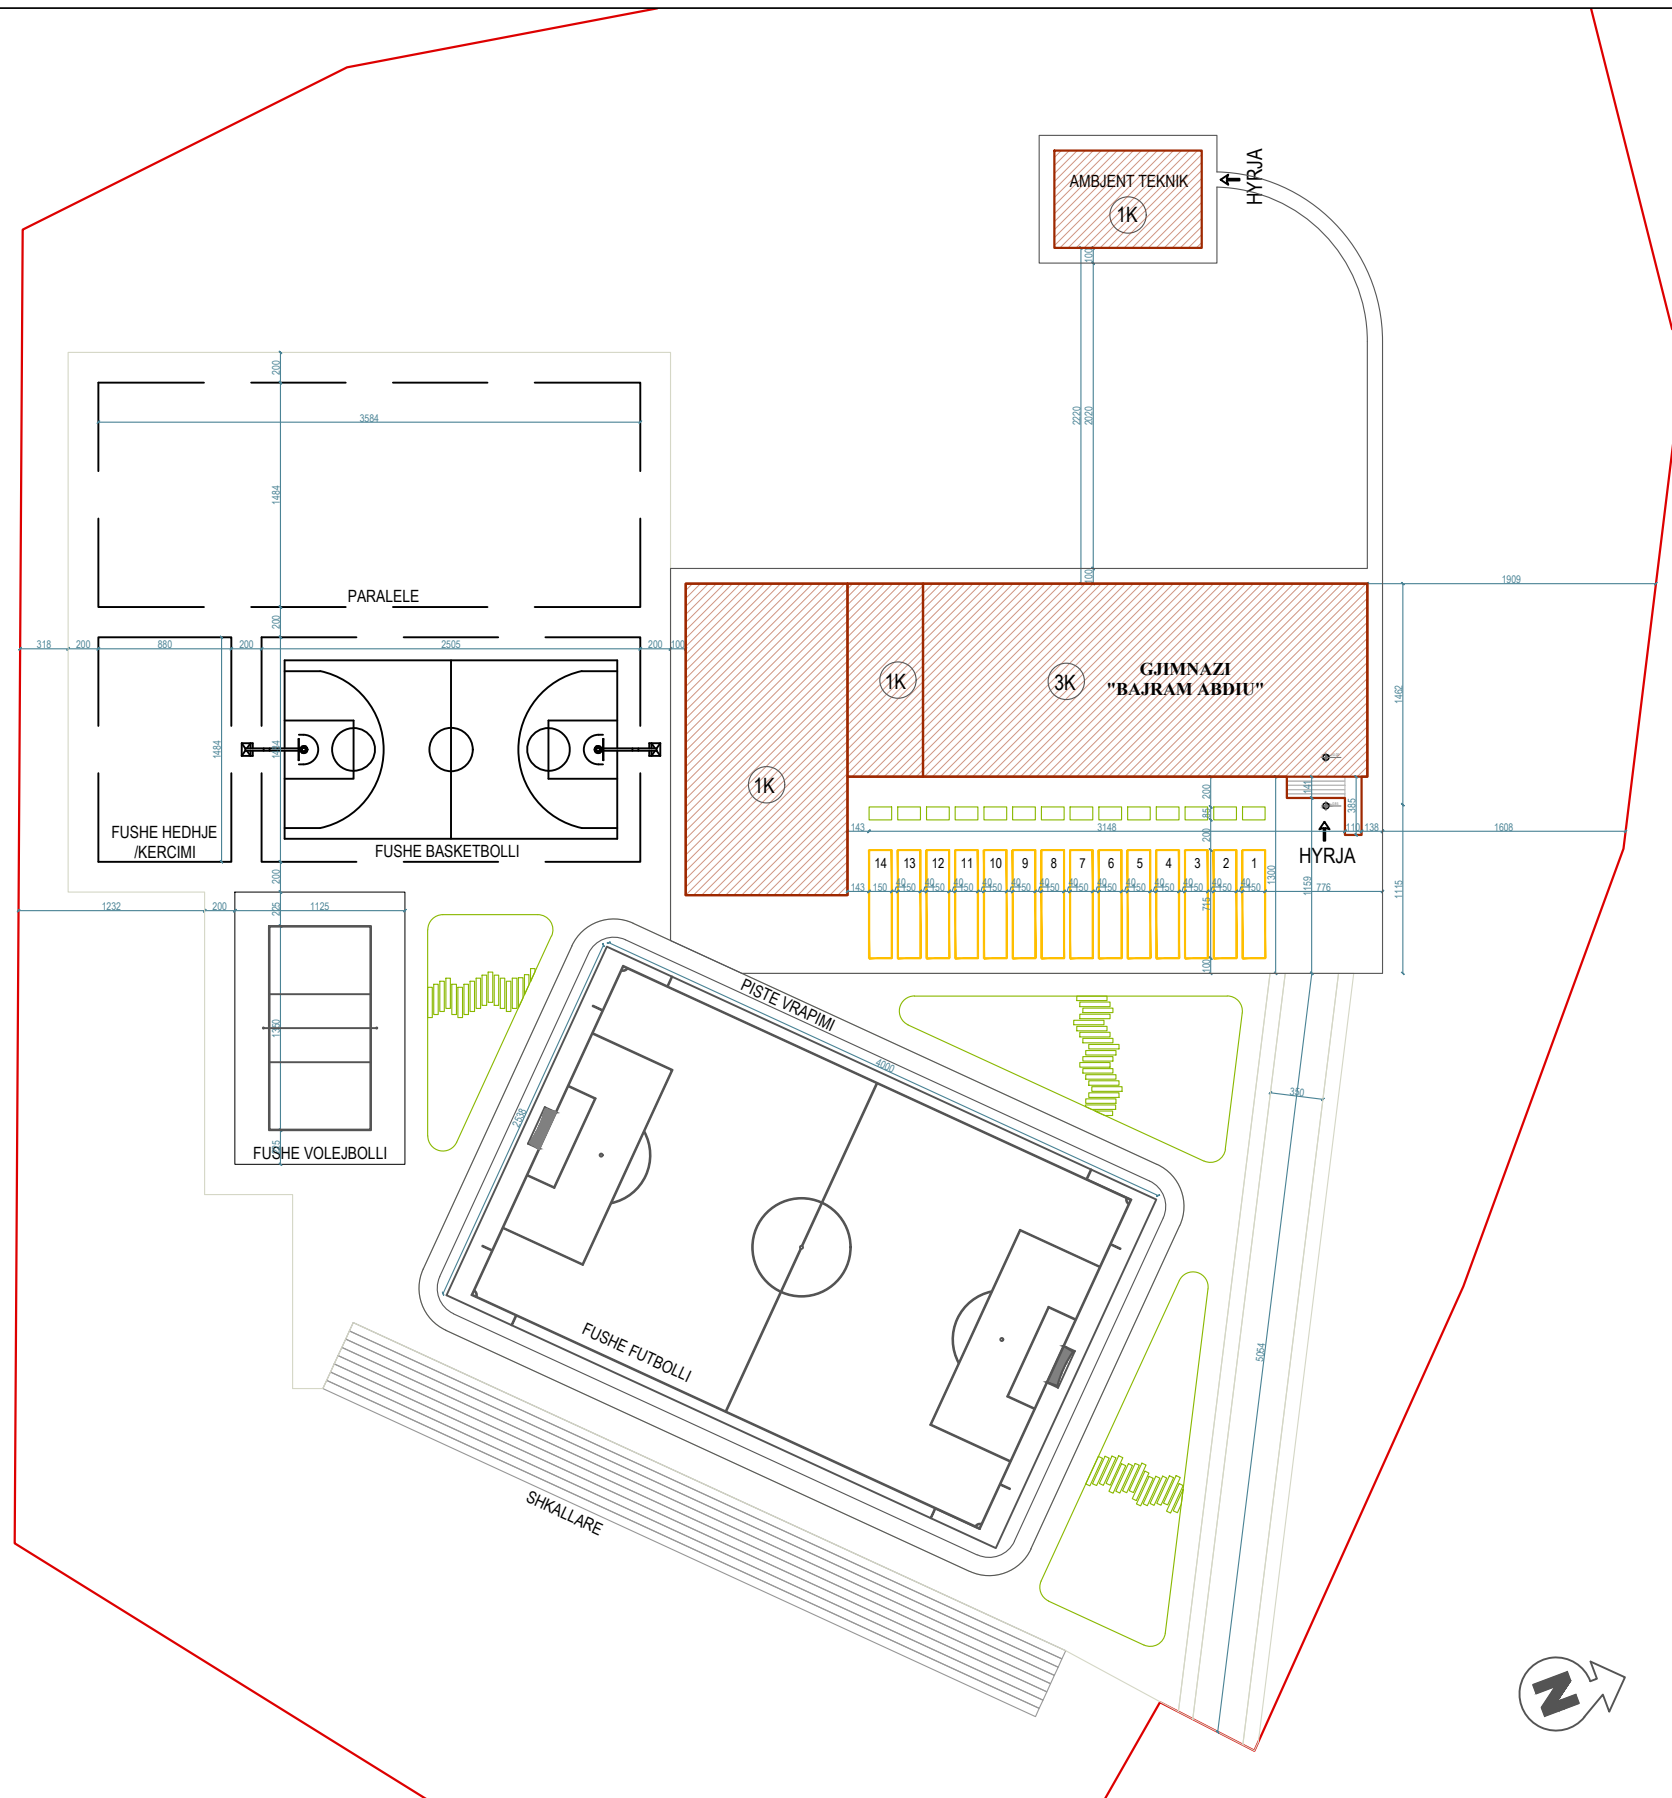

Legjenda :

<b>Objekti</b>	<b>REHABILITIM I GJIMNAZIT "BAJRAM ABDIU" BICAJ, KUKËS</b>	
BASHKIA KUKËS		
<b>Faza e projektit</b>	PROJEKT ARKITEKTONIK	
<b>Emërtimi i Fletës</b>	PLANVENDOSJE	
GRUPI I PROJEKTIMIT		
<i>Arkitekt</i>	<i>Nr. Liçensës</i>	<i>Firma</i>
Andrit SHEHU	A.1311/1	
<i>Arkitekte</i>	<i>Nr. Liçensës</i>	<i>Firma</i>
Erta CENAJ		
<i>Inxhinier Ndërtimi</i>	<i>Nr. Liçensës</i>	<i>Firma</i>
Xhem Neçi	K.1034/2	
<i>Inxhiniere Ndërtimi</i>	<i>Nr. Liçensës</i>	<i>Firma</i>
Deshira BOGDANI		
PLANVENDOSJE		
FLETA		<b>Nr. 02</b>
2023	1:500	
DATA :	SHKALLA :	

# PLANSISTEMIM I PROPOZUAR

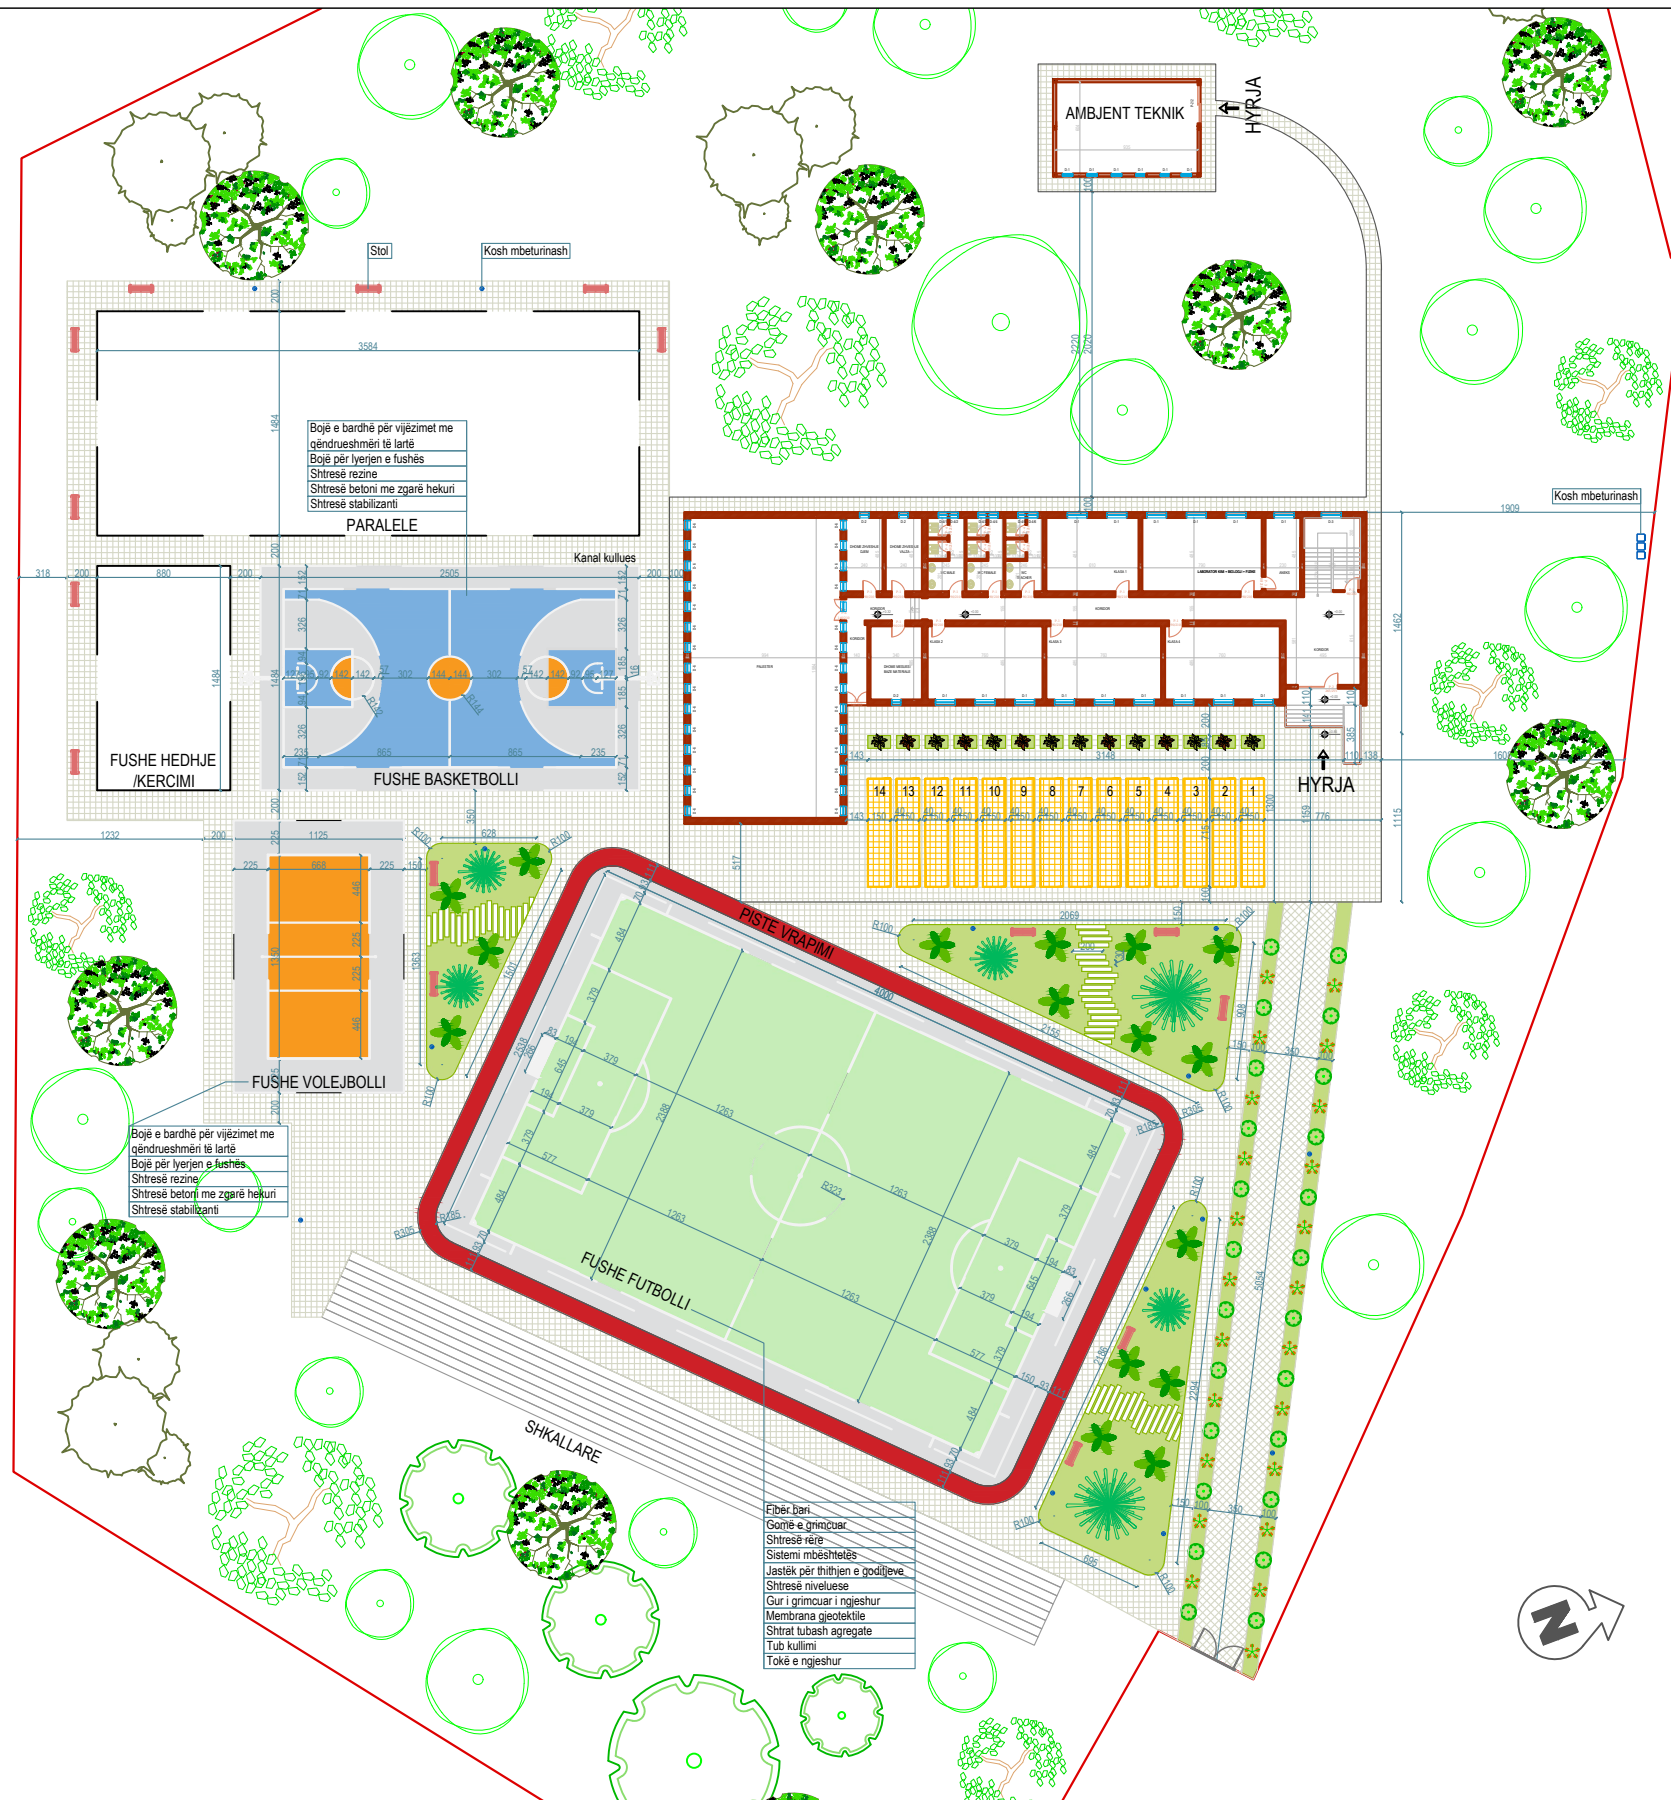

Legjenda :

Objekti

**REHABILITIM I GJIMNAZIT "BAJRAM ABDIU" BICAJ, KUKËS**

BASHKIA KUKËS

Faza e projektit

PROJEKT ARKITEKTONIK

Emërtimi i Fletës

PLANSISTEMIM

GRUPI I PROJEKTIMIT

Arkitekt	Nr. Liçensës	Firma
Andrit SHEHU	A.1311/1	
Arkitekte	Nr. Liçensës	Firma
Erta CENAJ		
Inxhinier Ndërtimi	Nr. Liçensës	Firma
Xhem Neçi	K.1034/2	
Inxhinier Ndërtimi	Nr. Liçensës	Firma
Deshira BOGDANI		


PLANSISTEMIM

FLETA

2023  
DATA :

1:500  
SHKALLA :


Nr.  
03

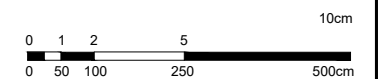



# PLANIMETRI EKZISTUESE TEKNIKE

# PLANIMETRIA E KATIT PERDHE

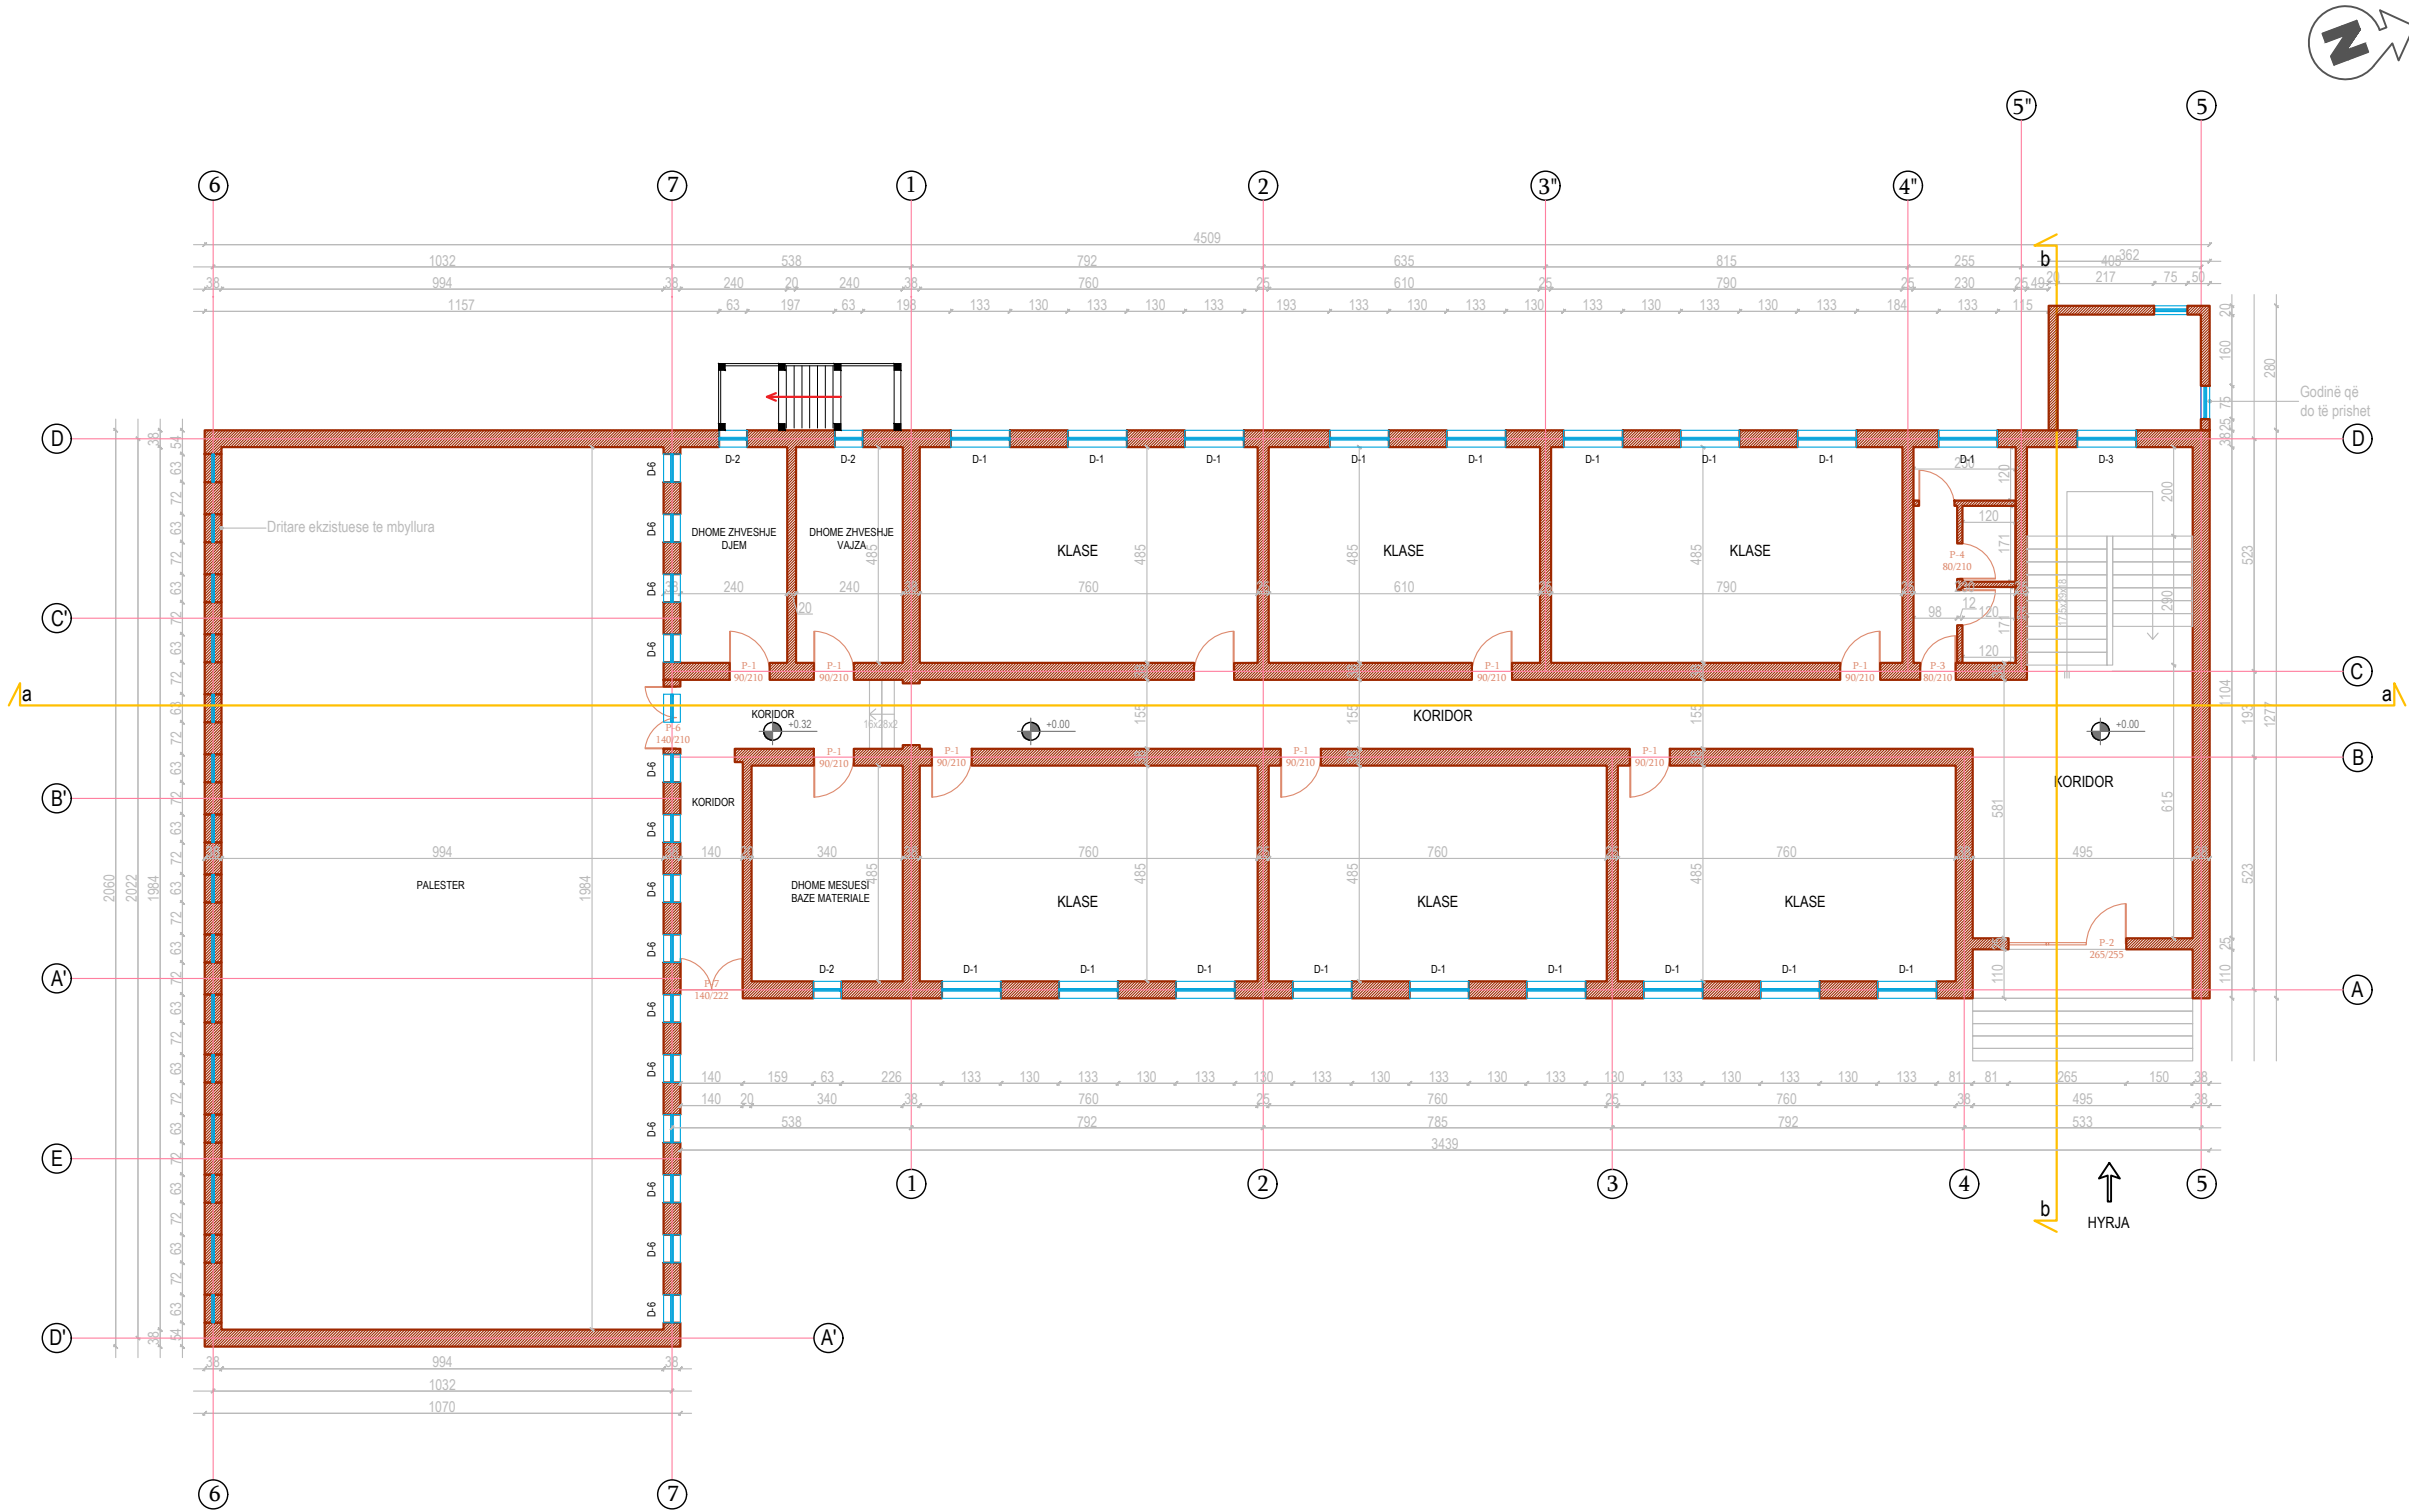


Legjenda :

<b>Objekti</b>	<b>REHABILITIM I GJIMNAZIT "BAJRAM ABDIU" BICAJ, KUKËS</b>	
BASHKIA KUKËS		
<b>Faza e projektit</b>	PROJEKT ARKITEKTONIK	
<b>Emërtimi i Fletës</b>	PLANI I KATIT PERDHE	
<b>GRUPI I PROJEKTIMIT</b>		
<i>Arkitekt</i>	<i>Nr. Liçensës</i>	<i>Firma</i>
Andrit SHEHU	A.1311/1	
<i>Arkitekte</i>	<i>Nr. Liçensës</i>	<i>Firma</i>
Erta CENAJ		
<i>Inxhinier Ndërtimi</i>	<i>Nr. Liçensës</i>	<i>Firma</i>
Xhem Neçi	K.1034/2	
<i>Inxhiniere Ndërtimi</i>	<i>Nr. Liçensës</i>	<i>Firma</i>
Deshira BOGDANI		


PLANIMETRIA E KATIT PERDHE

FLETA		<b>Nr. 04</b>
2023	1:170	
DATA :	SHKALLA :	

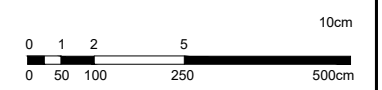

# PLANIMETRI EKZISTUESE TEKNIKE

# PLANIMETRIA E KATIT PARE

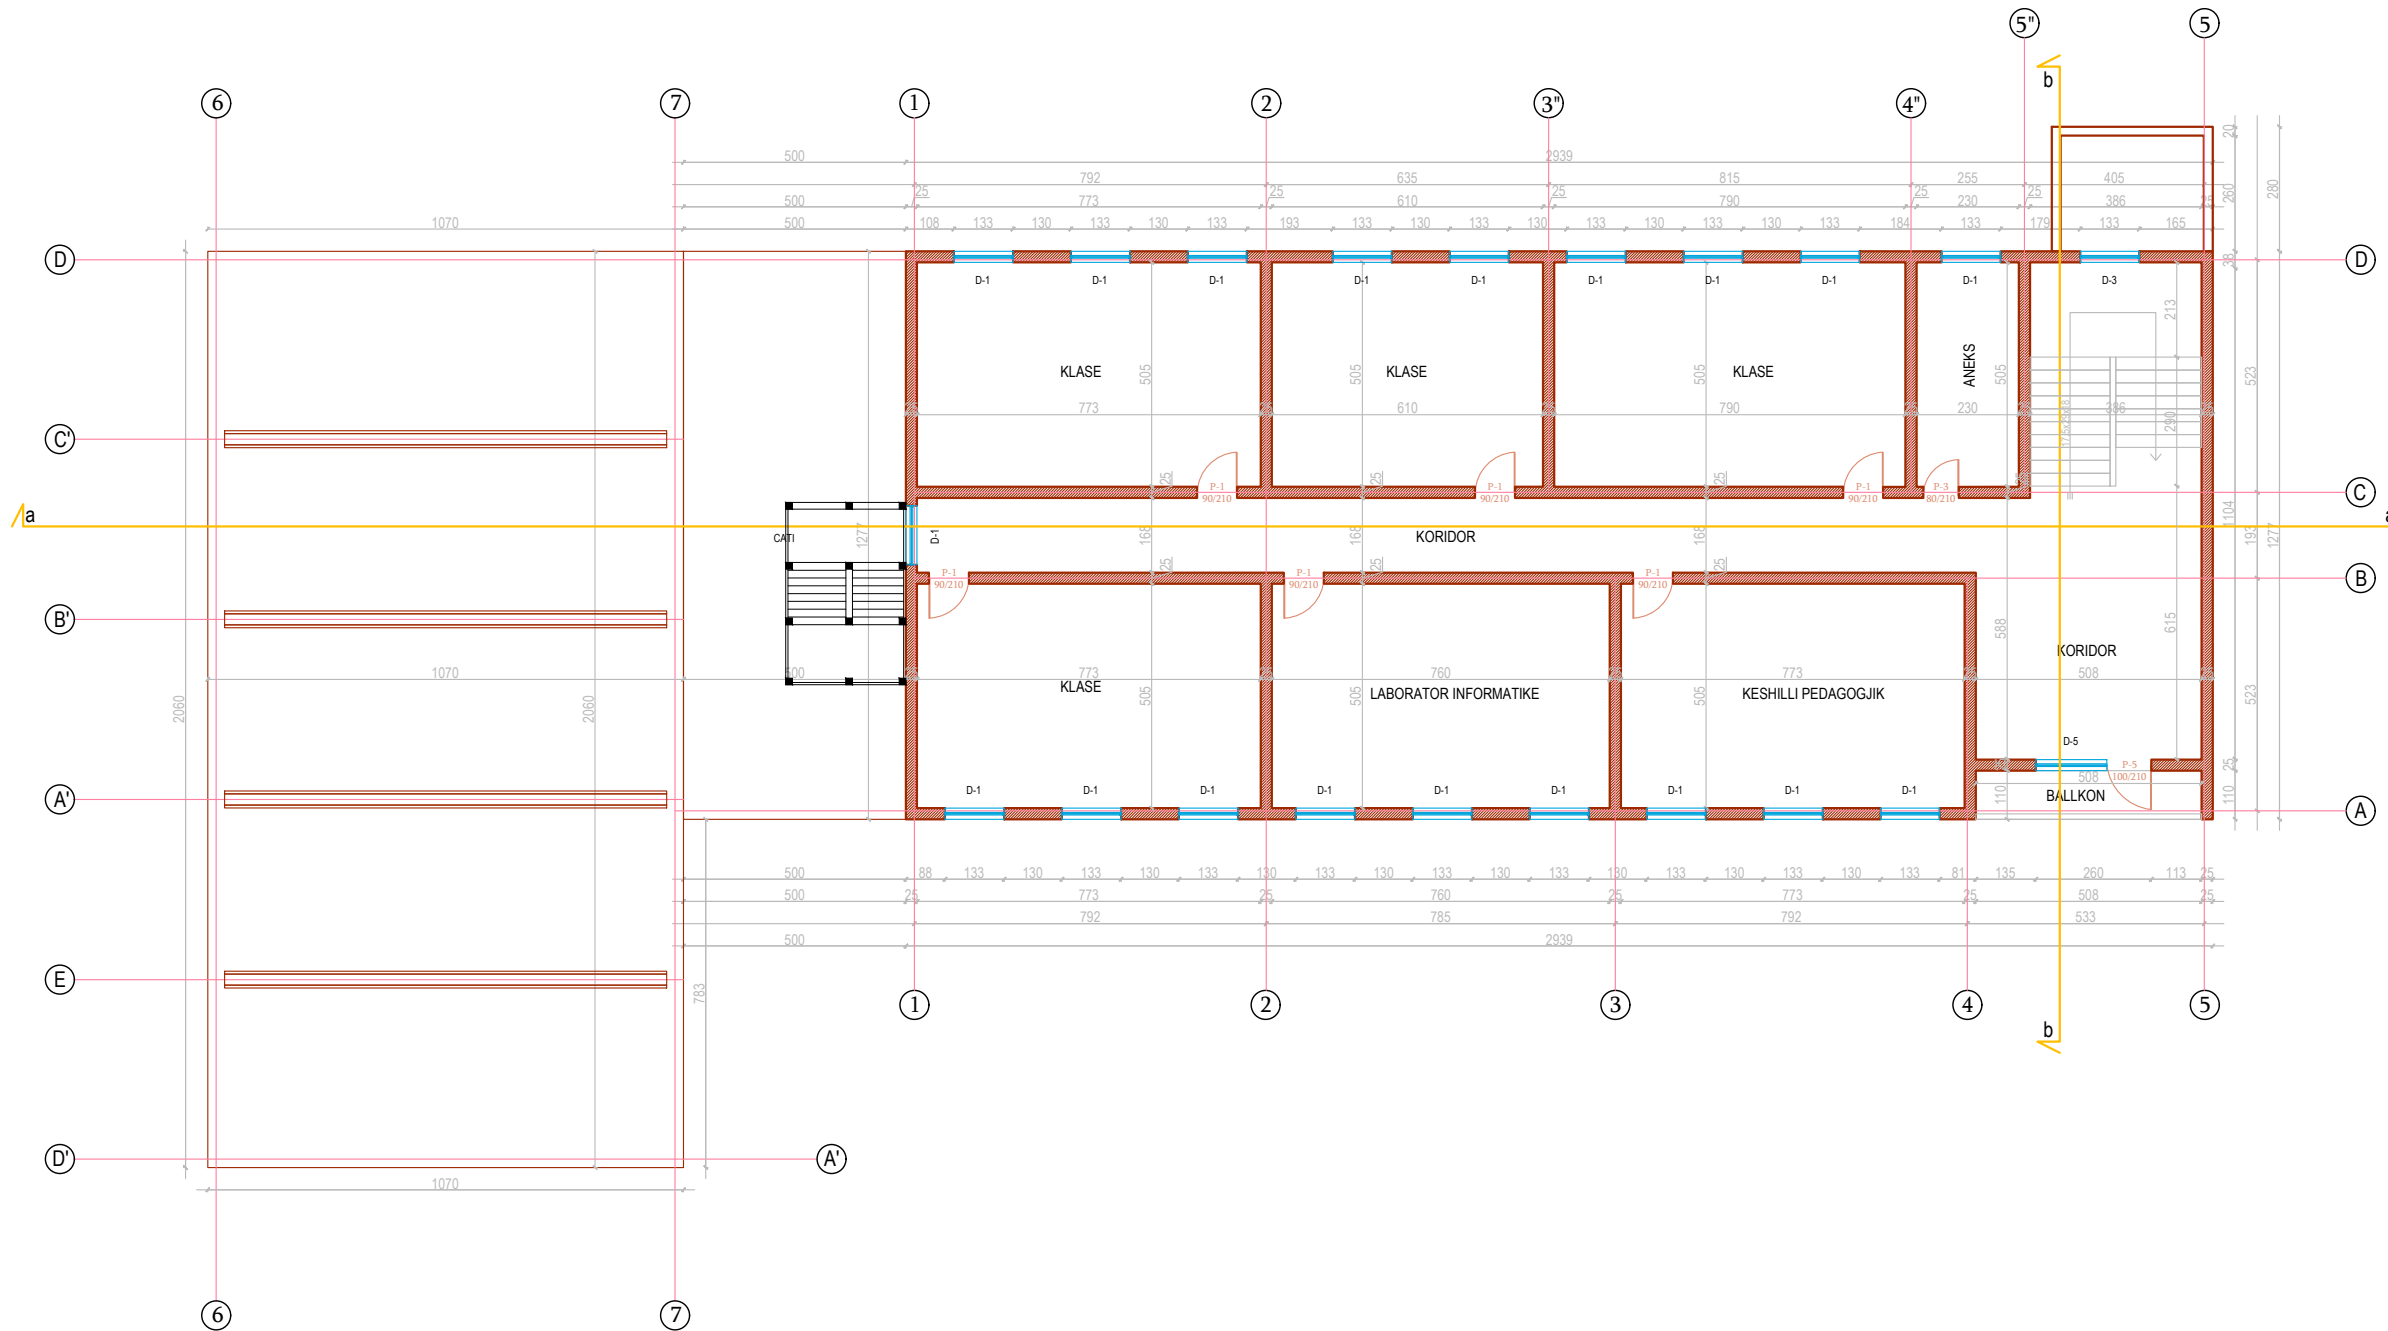


Legjenda :

<b>Objekti</b>	REHABILITIM I GJIMNAZIT "BAJRAM ABDIU" BICAJ, KUKËS	
BASHKIA KUKËS		
<b>Faza e projektit</b>	PROJEKT ARKITEKTONIK	
<b>Emërtimi i Fletës</b>	PLANI I KATIT PARE	
GRUPI I PROJEKTIMIT		
<b>Arkitekt</b>	<i>Nr. Liçensës</i>	<i>Firma</i>
Andrit SHEHU	A.1311/1	
<b>Arkitekte</b>	<i>Nr. Liçensës</i>	<i>Firma</i>
Erta CENAJ		
<b>Inxhinier Ndërtimi</b>	<i>Nr. Liçensës</i>	<i>Firma</i>
Xhem Neçi	K.1034/2	
<b>Inxhiniere Ndërtimi</b>	<i>Nr. Liçensës</i>	<i>Firma</i>
Deshira BOGDANI		
PLANIMETRIA E KATIT PARE		
FLETA		<b>Nr. 05</b>
2023 DATA :	1:170 SHKALLA :	

# PLANIMETRI EKZISTUESE TEKNIKE

# PLANIMETRIA E KATIT DYTE

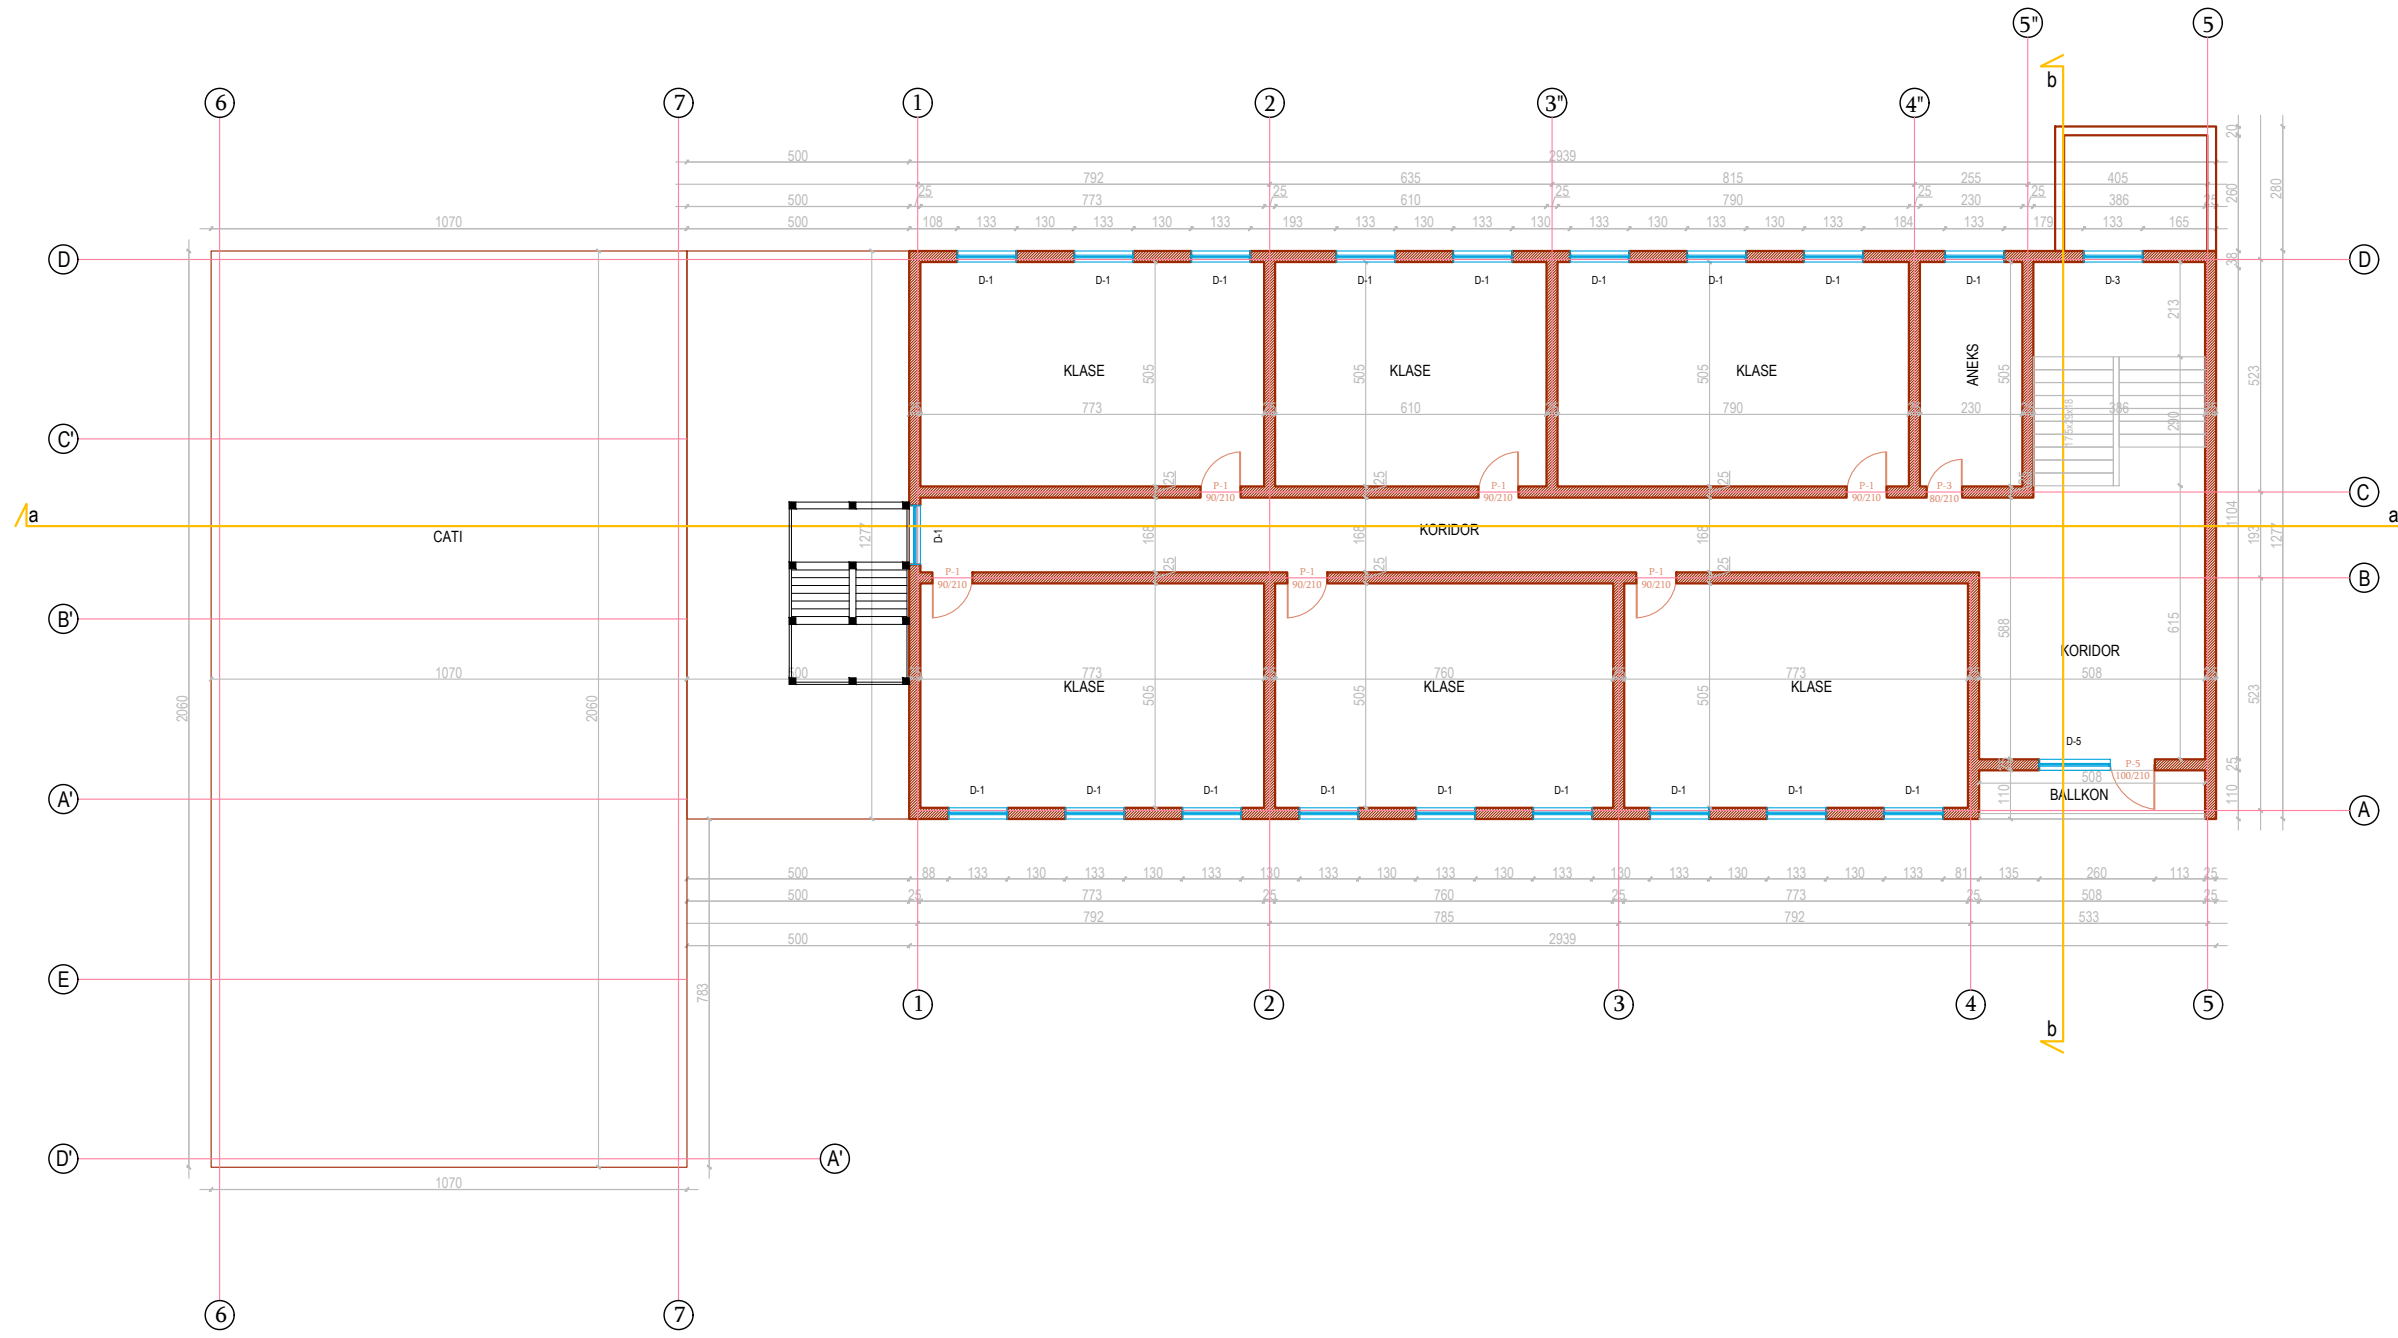


Legjenda :

<b>Objekti</b>	<b>REHABILITIM I GJIMNAZIT "BAJRAM ABDIU" BICAJ, KUKËS</b>	
BASHKIA KUKËS		
<b>Faza e projektit</b>	PROJEKT ARKITEKTONIK	
<b>Emërtimi i Fletës</b>	PLANI I KATIT DYTE	
<b>GRUPI I PROJEKTIMIT</b>		
<i>Arkitekt</i>	<i>Nr. Liçensës</i>	<i>Firma</i>
Andrit SHEHU	A.1311/1	
<i>Arkitekte</i>	<i>Nr. Liçensës</i>	<i>Firma</i>
Erta CENAJ		
<i>Inxhinier Ndërtimi</i>	<i>Nr. Liçensës</i>	<i>Firma</i>
Xhem Neçi	K.1034/2	
<i>Inxhiniere Ndërtimi</i>	<i>Nr. Liçensës</i>	<i>Firma</i>
Deshira BOGDANI		


PLANIMETRIA E KATIT DYTE

FLETA		<b>Nr. 06</b>
2023	1:170	
DATA :	SHKALLA :	

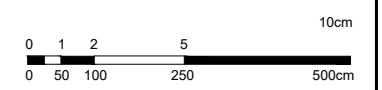

# FASADAT EKZISTUESE

## FASADA KRYESORE

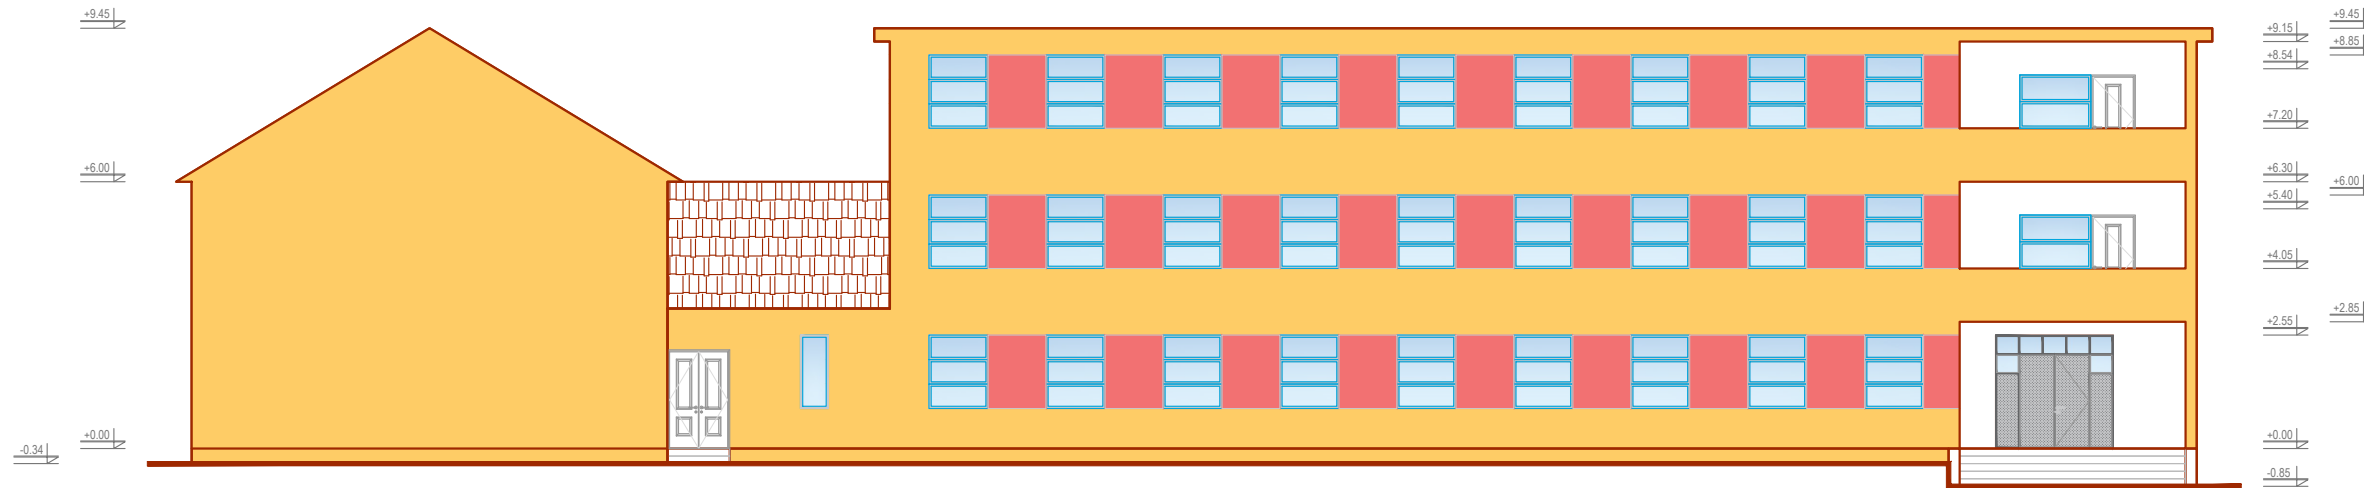

## FASADA DYTESORE




Legjenda :

<b>Objekti</b>	<b>REHABILITIM I GJIMNAZIT "BAJRAM ABDIU" BICAJ, KUKËS</b>
BASHKIA KUKËS	
<b>Faza e projektit</b>	PROJEKT ARKITEKTONIK
<b>Emërtimi i Fletës</b>	FASADAT EKZISTUESE

GRUPI I PROJEKTIMIT		
Arkitekt	Nr. Liçensës	Firma
Andrit SHEHU	A.1311/1	
Arkitekte	Nr. Liçensës	Firma
Erta CENAJ		
Inxhinier Ndërtimi	Nr. Liçensës	Firma
Xhem Neçi	K.1034/2	
Inxhiniere Ndërtimi	Nr. Liçensës	Firma
Deshira BOGDANI		

FASADAT EKZISTUESE


FLETA		Nr. 07
2023	1:170	
DATA :	SHKALLA :	

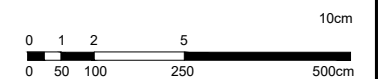




# FASADAT EKZISTUESE

## FASADA ANESORE

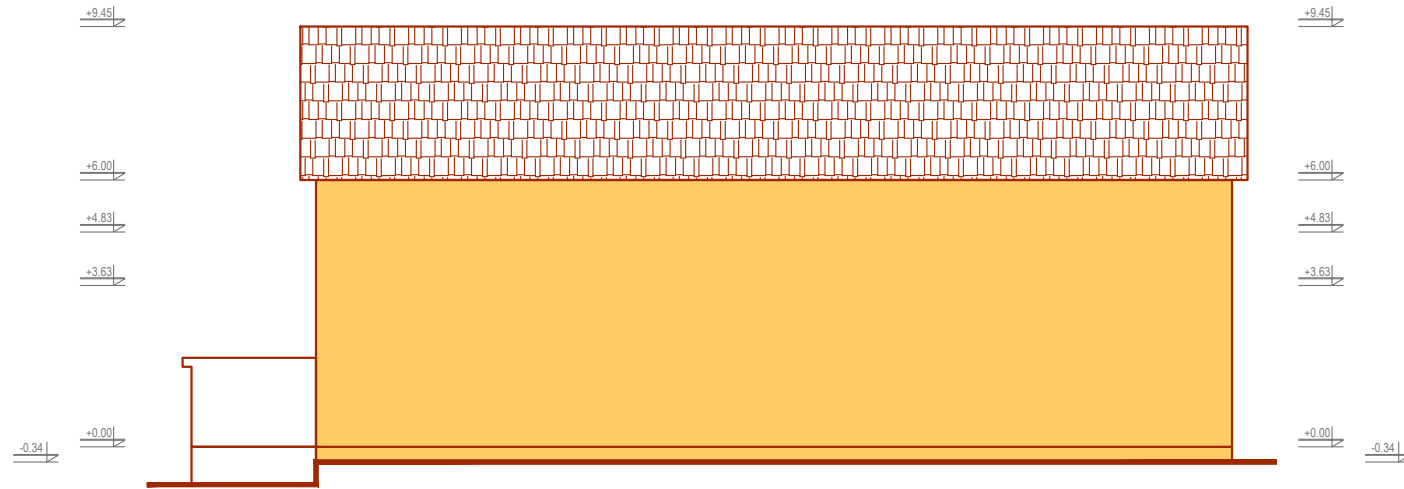

## FASADA ANESORE

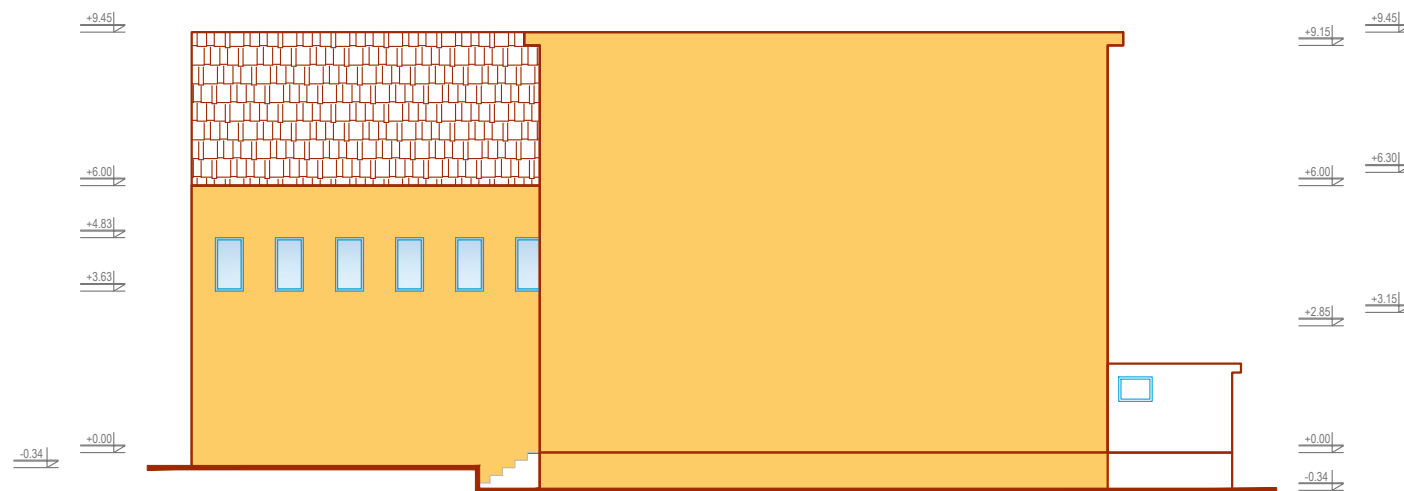


Legjenda :

<b>Objekti</b>	<b>REHABILITIM I GJIMNAZIT "BAJRAM ABDIU" BICAJ, KUKËS</b>
BASHKIA KUKËS	
<b>Faza e projektit</b>	PROJEKT ARKITEKTONIK
<b>Emërtimi i Fletës</b>	FASADAT EKZISTUESE

GRUPI I PROJEKTIMIT		
Arkitekt	Nr. Liçensës	Firma
Andrit SHEHU	A.1311/1	
Arkitekthe	Nr. Liçensës	Firma
Erta CENAJ		
Inxhinier Ndërtimi	Nr. Liçensës	Firma
Xhem Neçi	K.1034/2	
Inxhinier Ndërtimi	Nr. Liçensës	Firma
Deshira BOGDANI		



FASADAT EKZISTUESE

FLETA		<b>Nr. 08</b>
2023	1:170	
DATA :	SHKALLA :	

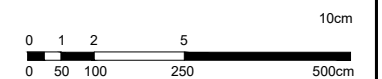



# FOTO EKZISTUESE

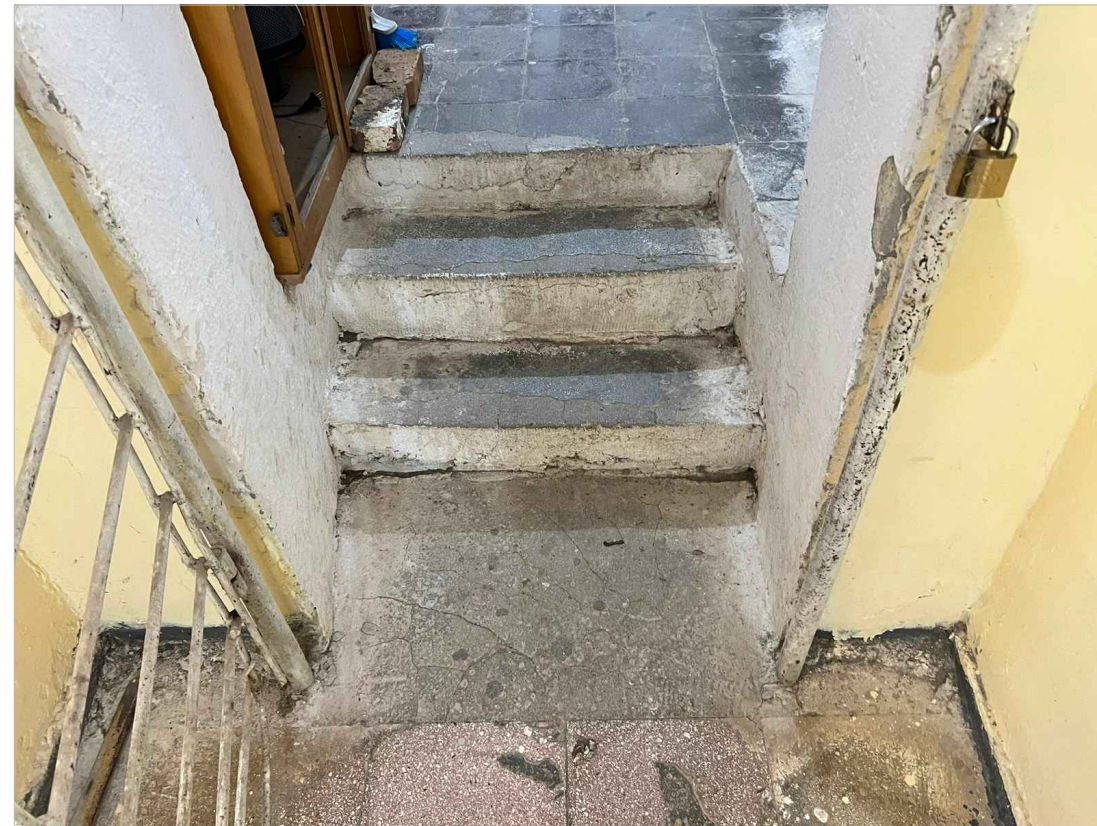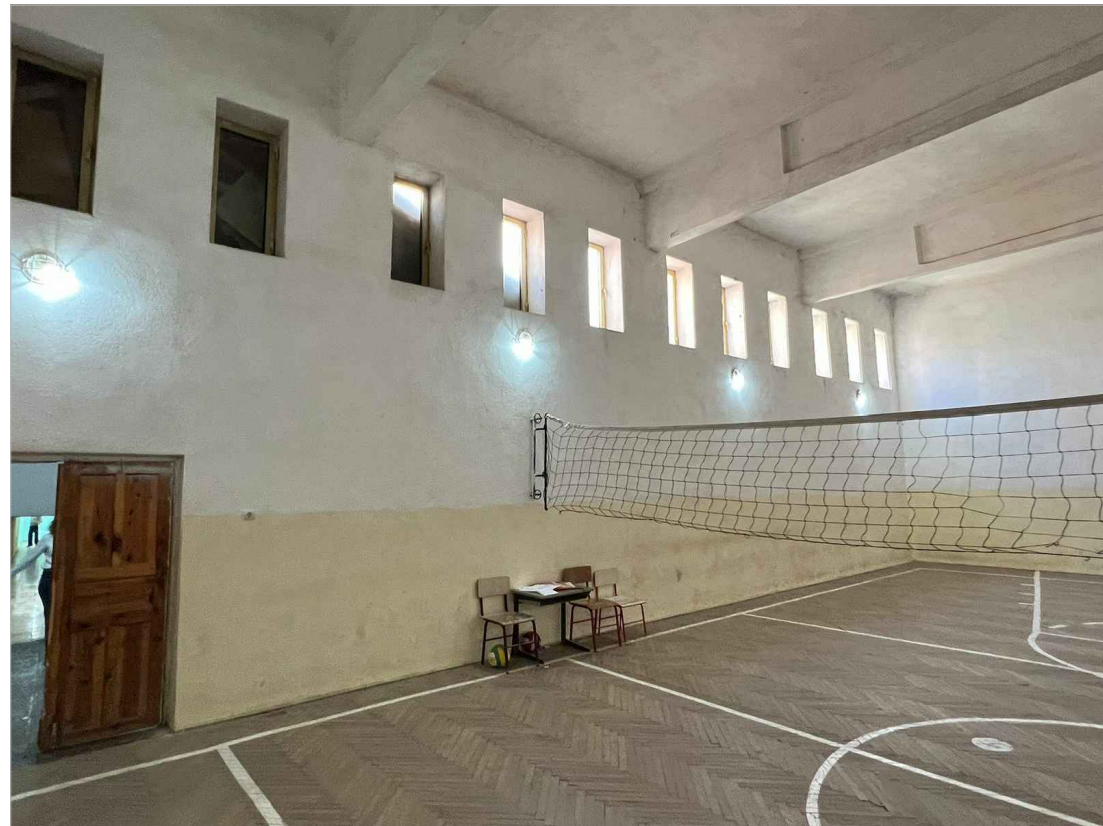

Legjenda :


<b>Objekti</b>	<b>REHABILITIM I GJIMNAZIT “BAJRAM ABDIU” BICAJ, KUKËS</b>
BASHKIA KUKËS	
<b>Faza e projektit</b>	PROJEKT ARKITEKTONIK
<b>Emërtimi i Fletës</b>	FOTO EKZISTUESE

GRUPI I PROJEKTIMIT

Arkitekt	Nr. Liçensës	Firma
Andrit SHEHU	A.1311/1	
Arkitekte	Nr. Liçensës	Firma
Erta CENAJ		
Inxhinier Ndërtimi	Nr. Liçensës	Firma
Xhem Neçi	K.1034/2	
Inxhiniere Ndërtimi	Nr. Liçensës	Firma
Deshira BOGDANI		

FOTO EKZISTUESE


FLETA		<b>Nr. 09</b>
2023 DATA :	SHKALLA :	

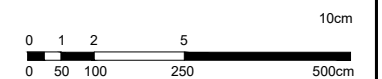




# NDRYSHIM FUNKSIONI NGA TUALETE NE AMBJENT TEKNIK

PLANIMETRIA E TUALETEVE EKZISTUESE

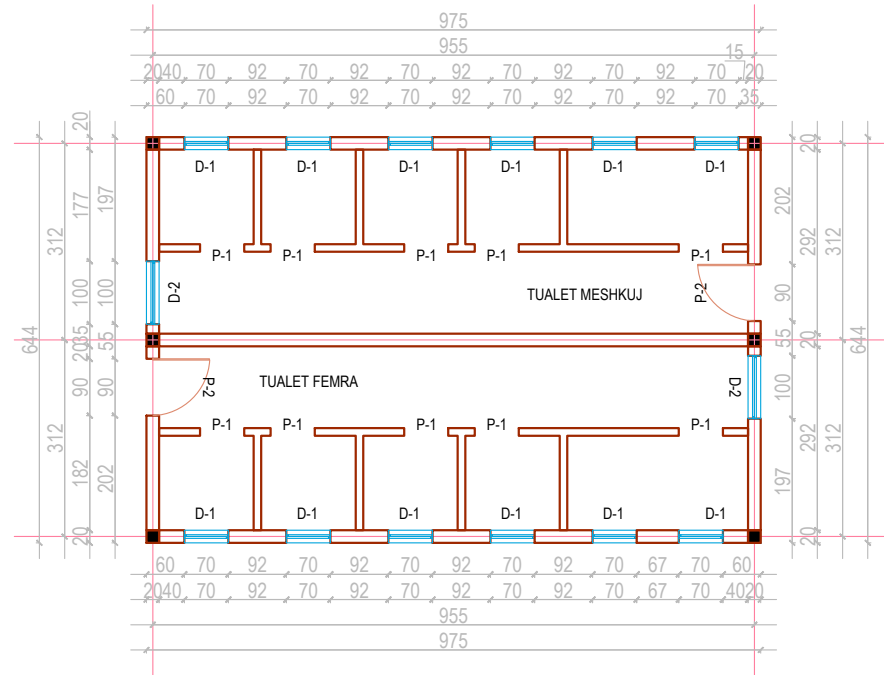

PLANIMETRIA E AMBJENTIT TEKNIK E PROPOZUAR

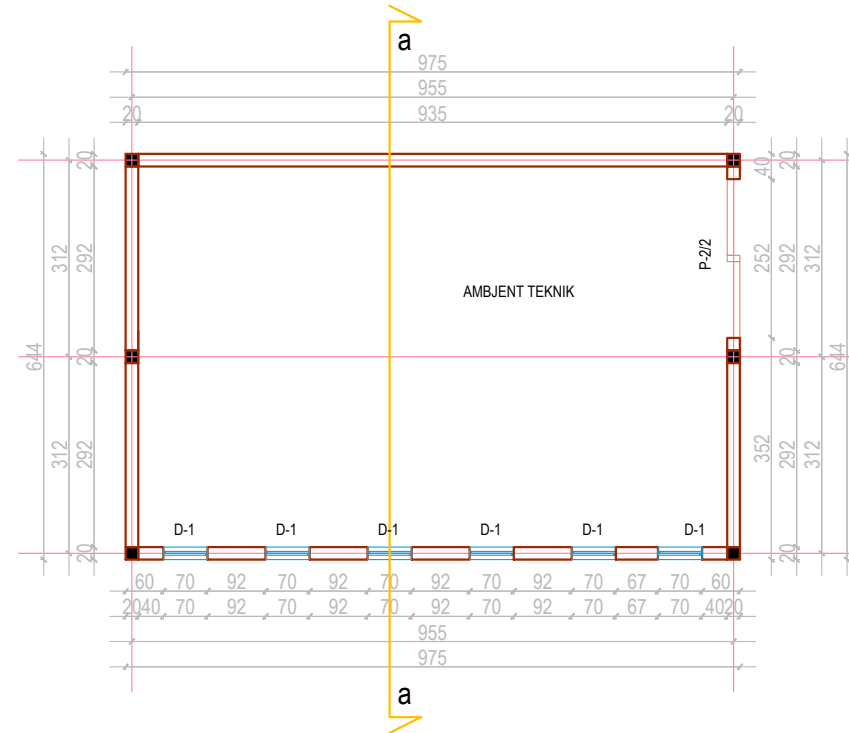

Legjenda :

Objekti

REHABILITIM I GJIMNAZIT "BAJRAM ABDIU" BICAJ, KUKËS

BASHKIA KUKËS

Faza e projektit

PROJEKT ARKITEKTONIK

Emërtimi i Fletës

AMBJENT TEKNIK

GRUPI I PROJEKTIMIT

Arkitekt	Nr. Liçensës	Firma
----------	--------------	-------

Andrit SHEHU	A.1311/1	
--------------	----------	--

Arkitekte	Nr. Liçensës	Firma
-----------	--------------	-------

Erta CENAJ		
------------	--	--

Inxhinier Ndërtimi	Nr. Liçensës	Firma
--------------------	--------------	-------

Xhem Neçi	K.1034/2	
-----------	----------	--

Inxhinier Ndërtimi	Nr. Liçensës	Firma
--------------------	--------------	-------

Deshira BOGDANI		
-----------------	--	--

AMBJENT TEKNIK

FLETA

2023

DATA :

1:100

SHKALLA :

Nr. 10



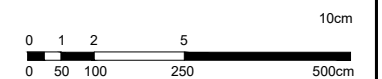


TABELA DERE-DRITARE




N/R	EMERTIMI	DIMENSIONI (CM)	COPE	SHENIME	SIPERFAQJA	SIPERFAQE TOTALE
1	P-2/2	252X222	1		5.5944m <sup>2</sup>	5.5944m <sup>2</sup>
2	D-1	70X120	6	D/ALUMIN	0.84m <sup>2</sup>	5.04m <sup>2</sup>

D-1: DRITARE ME GJERESI 70 CM DHE LARTESI 120 CM ME HAPJE TE BRENDSHME NE 1 KANAT  
 • 6 COPE


D6 70  
H=90 120

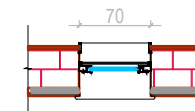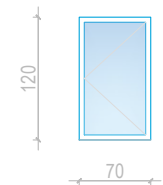


DYER "TIPI 2"  
 P-2: DYER ME GJERESI 260 CM DHE LARTESI 222 CM ME HAPJE TE BRENDSHME  
 • 1 COPE

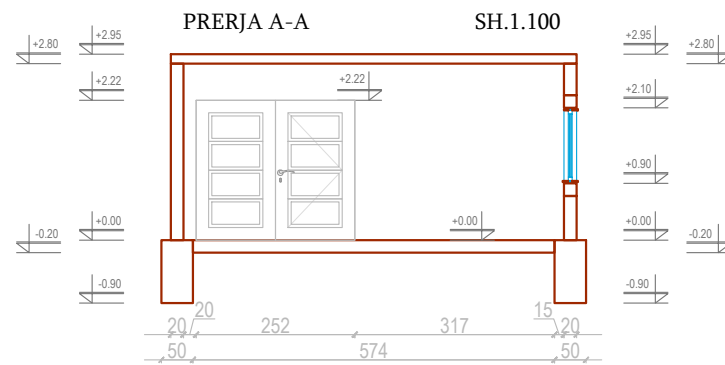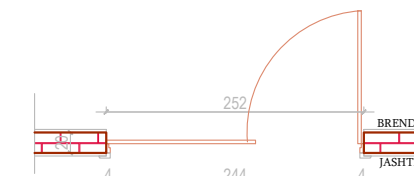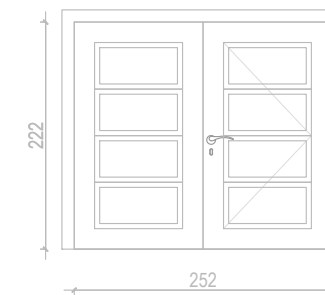

Mur rrethues me kangjella

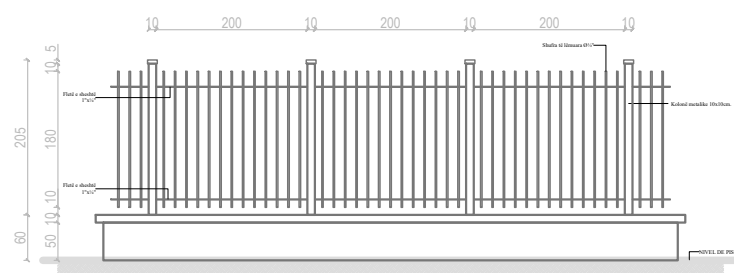


Porta e Oborrit

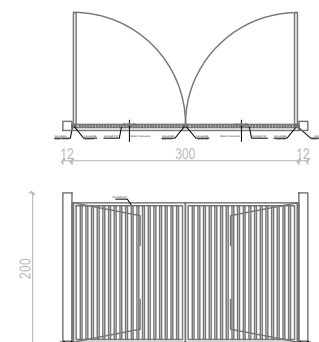

# PLANIMETRI E PROPOZUAR TEKNIKE

# PLANIMETRIA E KATIT PERDHE

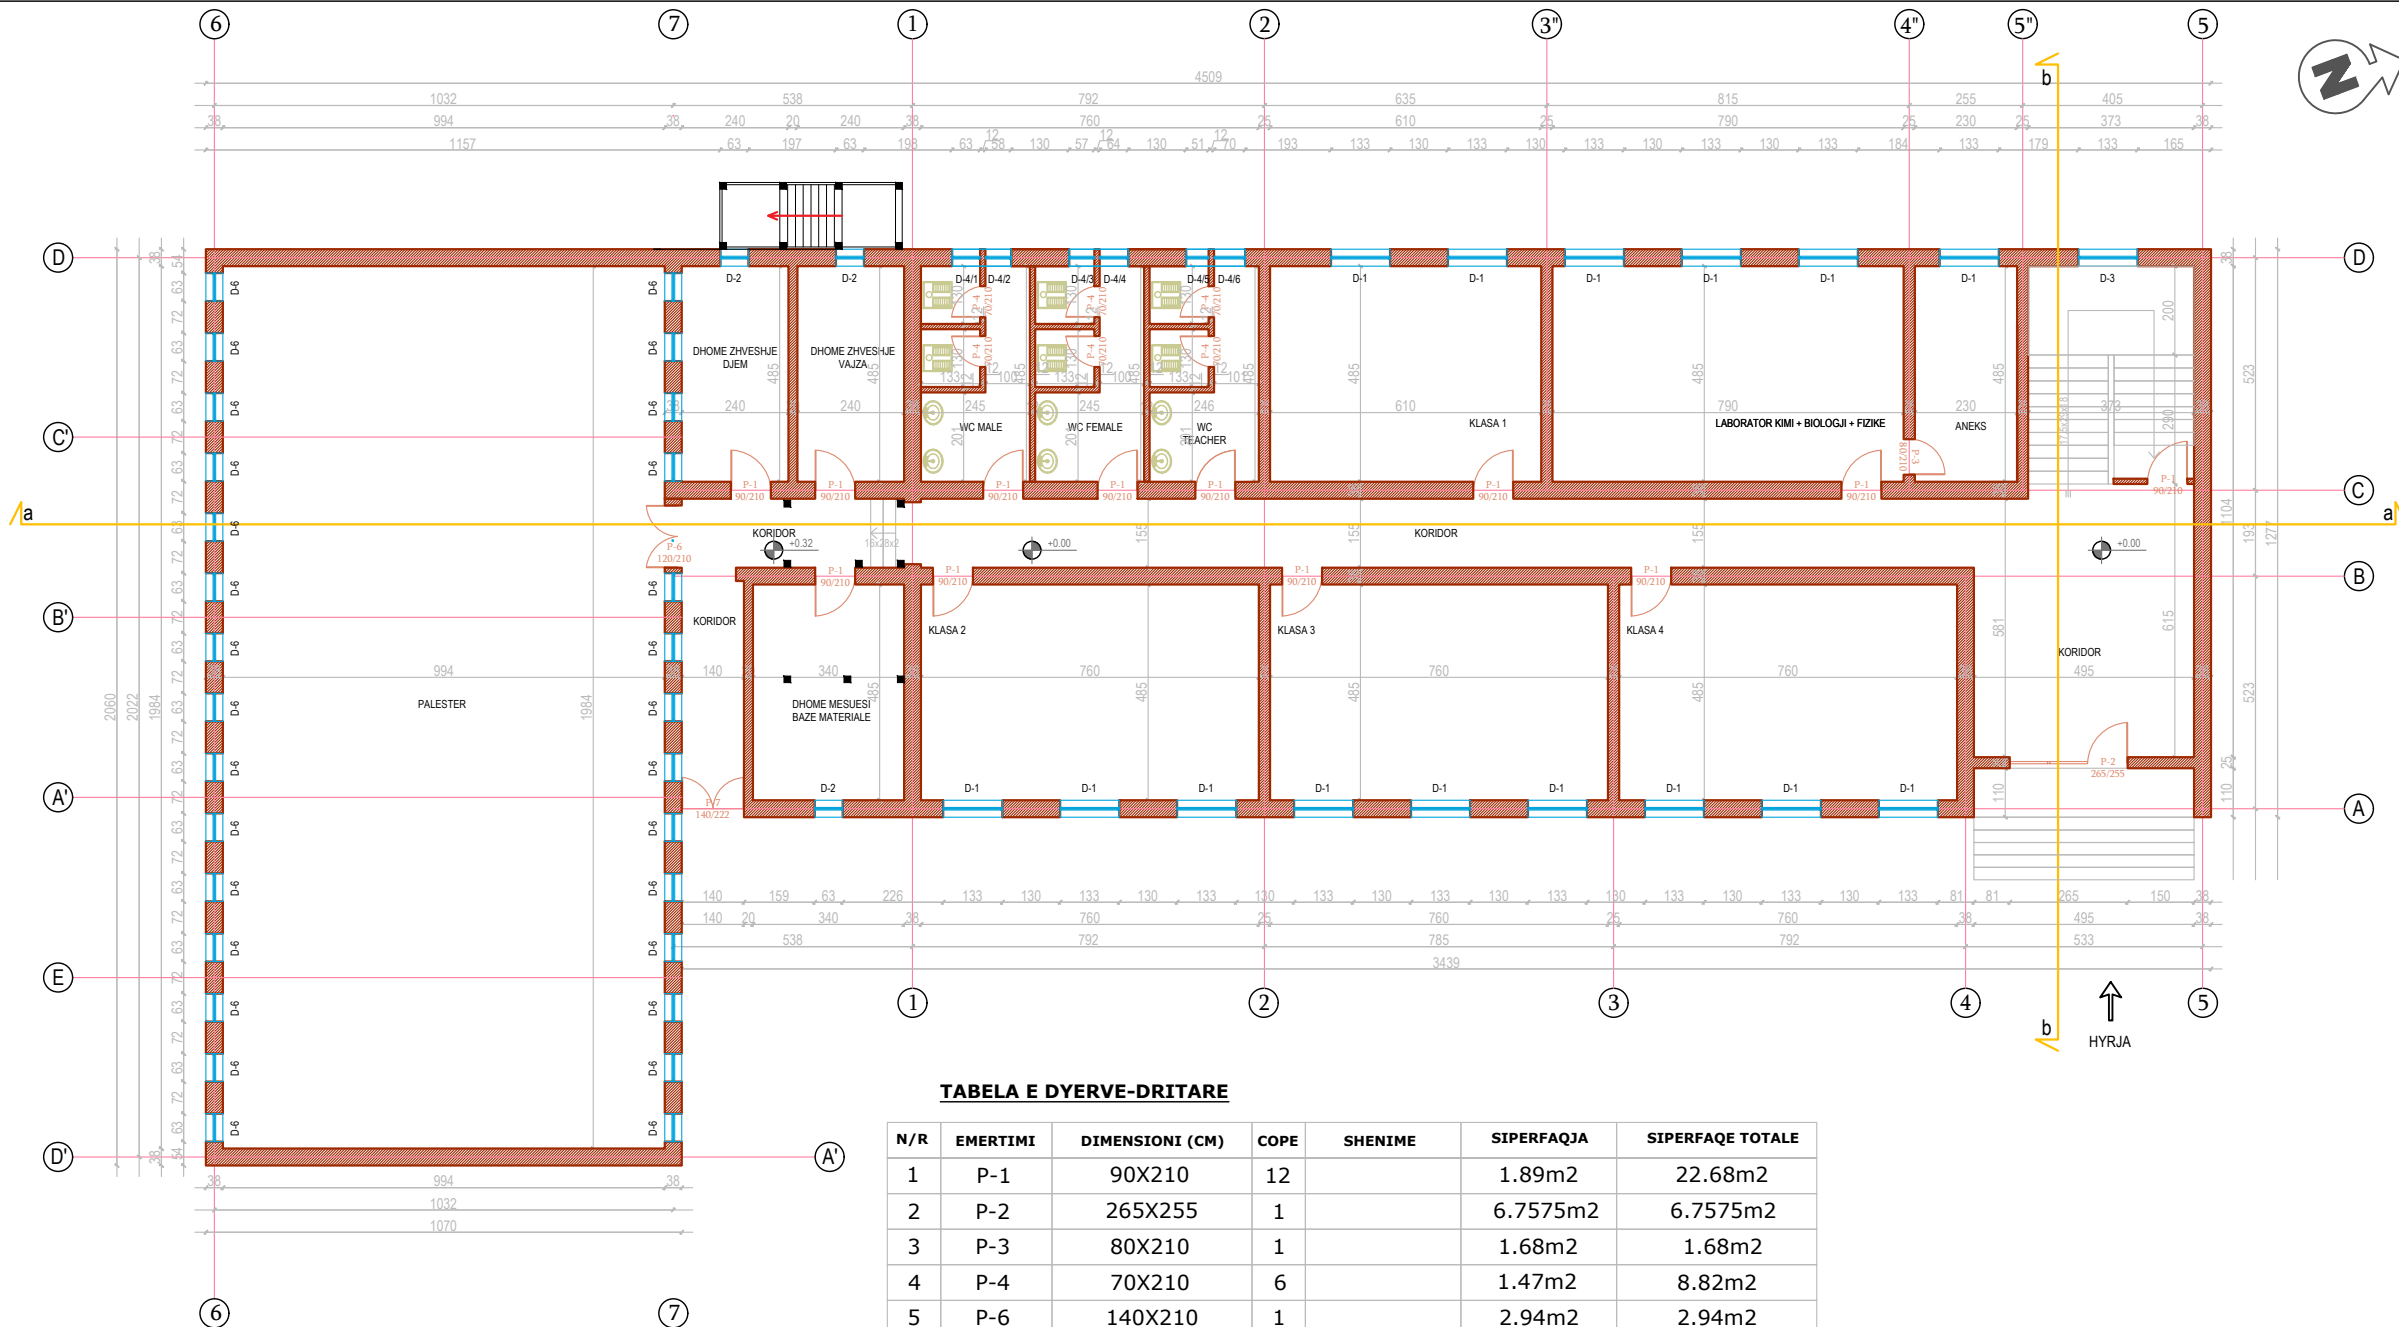

**TABELA E DYERVE-DRITARE**

N/R	EMERTIMI	DIMENSIONI (CM)	COPE	SHENIME	SIPERFAQJA	SIPERFAQE TOTALE
1	P-1	90X210	12		1.89m2	22.68m2
2	P-2	265X255	1		6.7575m2	6.7575m2
3	P-3	80X210	1		1.68m2	1.68m2
4	P-4	70X210	6		1.47m2	8.82m2
5	P-6	140X210	1		2.94m2	2.94m2
5	P-7	140X222	1		3.108m2	3.108m2
6	D-1	133X165	15		2.1945m2	32.9175m2
7	D-2	63X165	3		1.0395m2	3.1185m2
8	D-3	133X55	1		0.7315m2	0.7315m2
9	D-4/1	63X165	1		1.0395m2	1.0395m2
10	D-4/2	58X165	1		0.957m2	0.957m2
11	D-4/3	57X165	1		0.9405m2	0.9405m2
12	D-4/4	64X165	1		1.056m2	1.056m2
13	D-4/5	51X165	1		0.8415m2	0.8415m2
14	D-4/6	70X165	1		1.155m2	1.155m2
15	D-6	63X120	30		0.756m2	22.68m2

Legjenda :

**Objekti**  
REHABILITIM I GJIMNAZIT "BAJRAM ABDIU" BICAJ, KUKËS

BASHKIA KUKËS

**Faza e projektit**  
PROJEKT ARKITEKTONIK

**Emërtimi i Fletës**  
PLANI I KATIT PERDHE

GRUPI I PROJEKTIMIT


Arkitekt	Nr. Liçensës	Firma
Andrit SHEHU	A.1311/1	
Arkitekte	Nr. Liçensës	Firma
Erta CENAJ		
Inxhinier Ndërtimi	Nr. Liçensës	Firma
Xhem Neçi	K.1034/2	
Inxhiniere Ndërtimi	Nr. Liçensës	Firma
Deshira BOGDANI		

PLANIMETRIA E KATIT PERDHE

FLETA

2023  
DATA : 1:170  
SHKALLA :


Nr.  
11

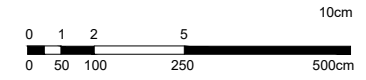



# PLANIMETRI E PROPOZUAR E MOBILUAR

# PLANIMETRIA E KATIT PERDHE

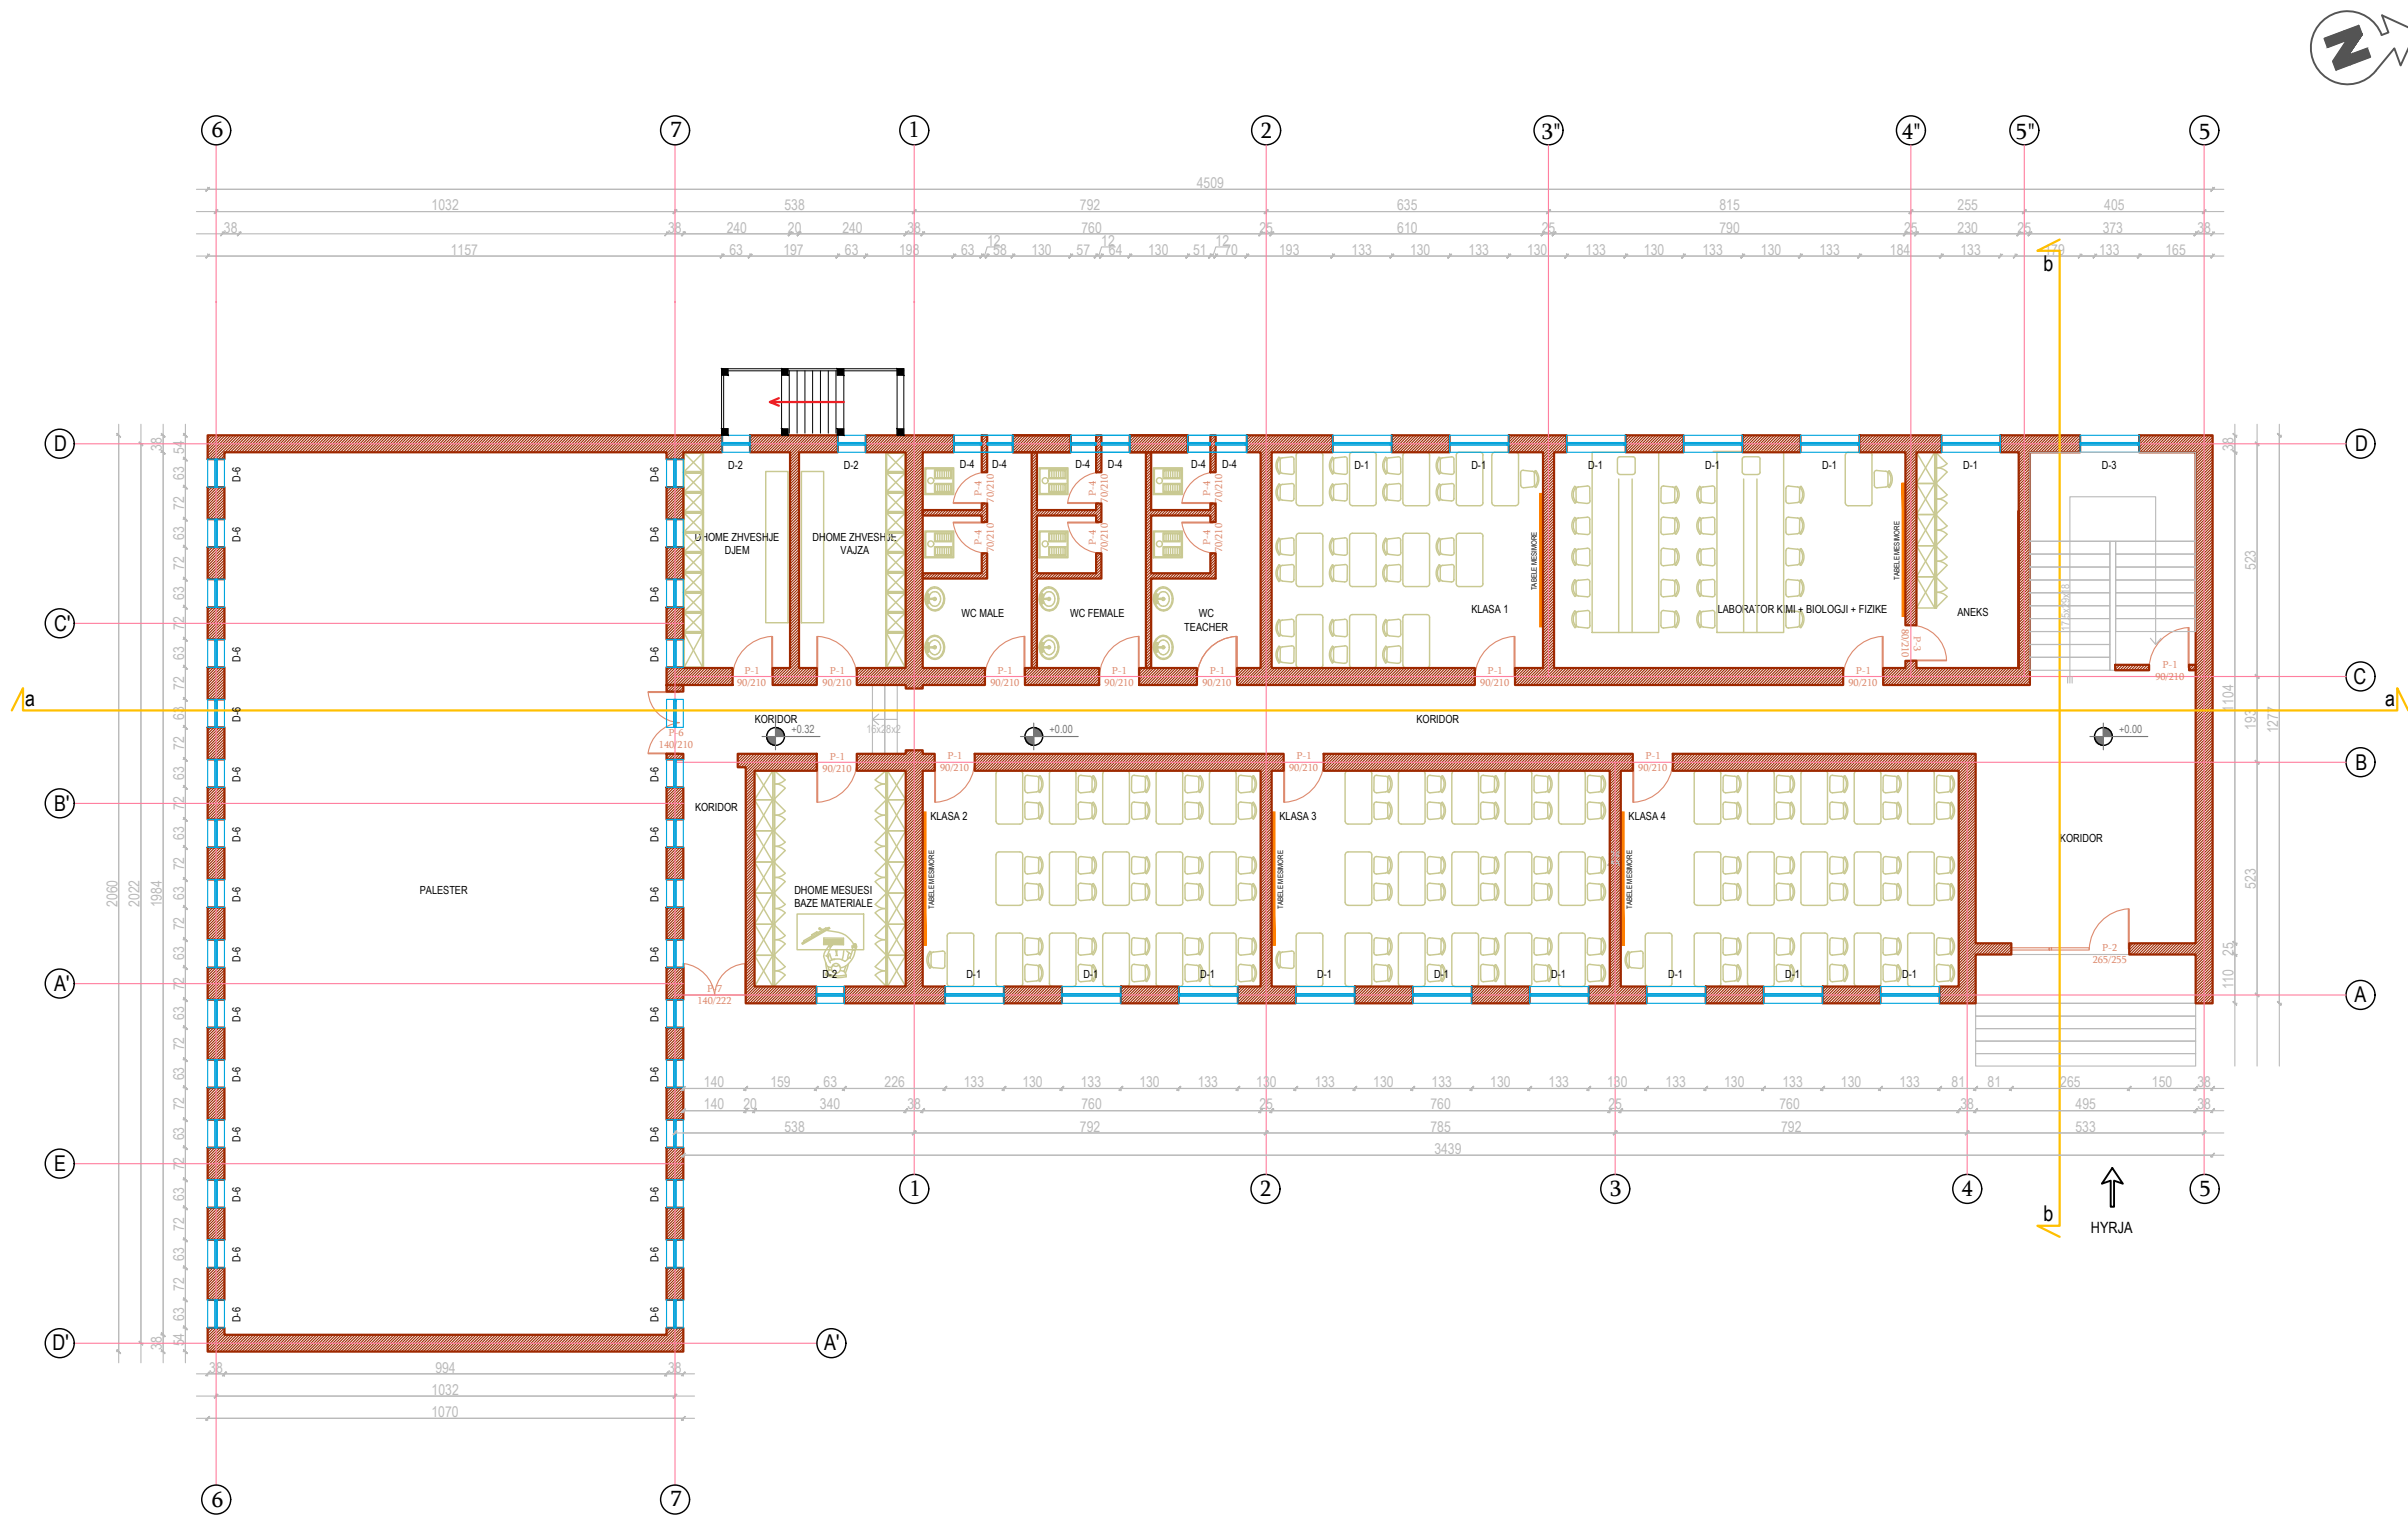


Legjenda :

<b>Objekti</b>	<b>REHABILITIM I GJIMNAZIT "BAJRAM ABDIU" BICAJ, KUKËS</b>	
BASHKIA KUKËS		
<b>Faza e projektit</b>	PROJEKT ARKITEKTONIK	
<b>Emërtimi i Fletës</b>	PLANI I KATIT PERDHE	
<b>GRUPI I PROJEKTIMIT</b>		
<i>Arkitekt</i>	<i>Nr. Liçensës</i>	<i>Firma</i>
Andrit SHEHU	A.1311/1	
<i>Arkitekte</i>	<i>Nr. Liçensës</i>	<i>Firma</i>
Erta CENAJ		
<i>Inxhinier Ndërtimi</i>	<i>Nr. Liçensës</i>	<i>Firma</i>
Xhem Neçi	K.1034/2	
<i>Inxhiniere Ndërtimi</i>	<i>Nr. Liçensës</i>	<i>Firma</i>
Deshira BOGDANI		
PLANIMETRIA E KATIT PERDHE		
FLETA		<b>Nr. 12</b>
2023 DATA :	1:170 SHKALLA :	

# PLANIMETRI E PROPOZUAR TEKNIKE

# PLANIMETRIA E KATIT PARE

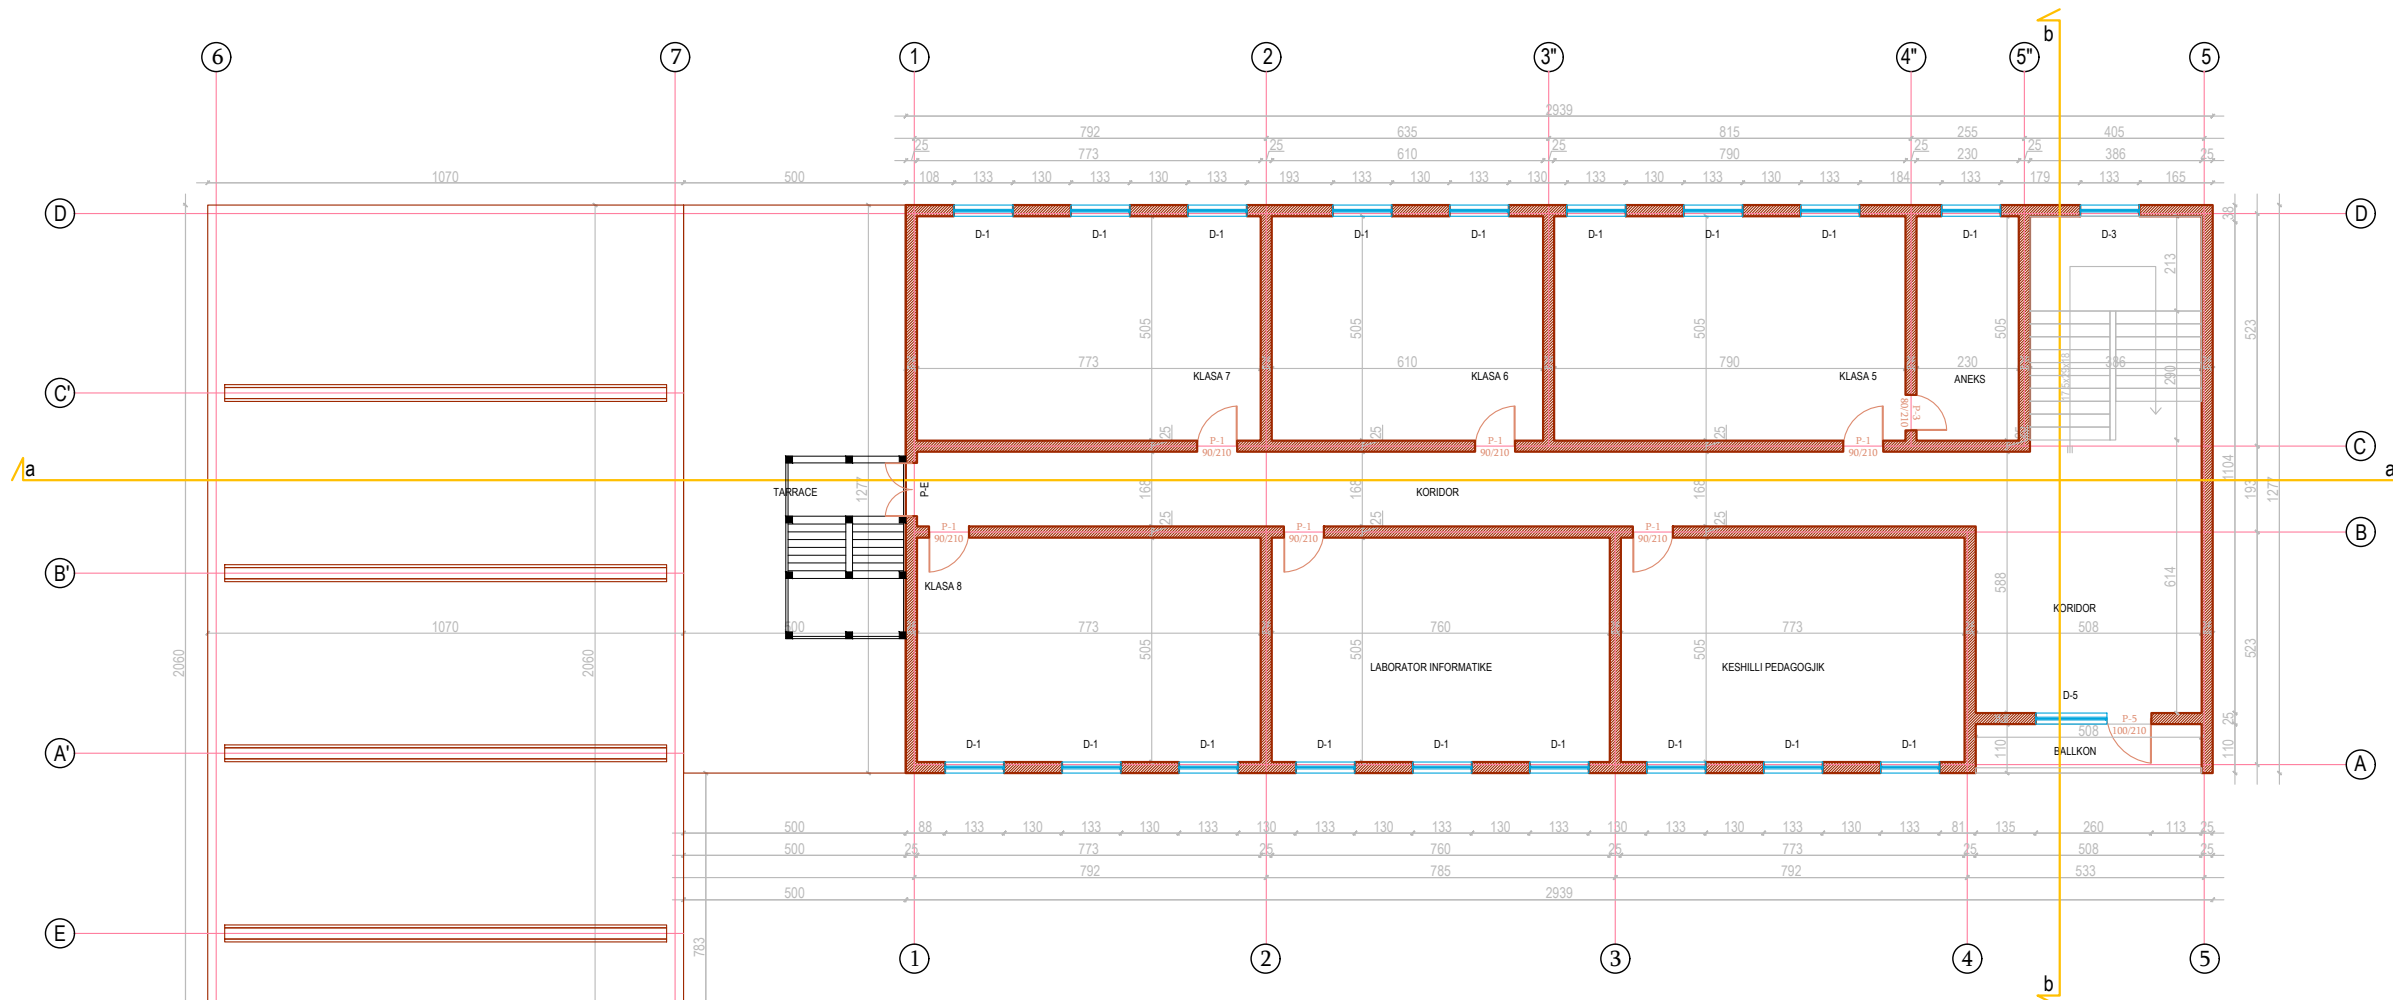

**TABELA E DYERVE-DRITARE**


N/R	EMERTIMI	DIMENSIONI (CM)	COPE	SHENIME	SIPERFAQJA	SIPERFAQE TOTALE
1	P-1	90X210	6		1.89m <sup>2</sup>	11.34m <sup>2</sup>
2	P-3	80X210	1		1.68m <sup>2</sup>	1.68m <sup>2</sup>
3	P-5	100X210	1		2.10m <sup>2</sup>	2.10m <sup>2</sup>
4	D-1	133X165	19		2.1945m <sup>2</sup>	41.6955m <sup>2</sup>
5	D-3/1	133X165	1		2.1945m <sup>2</sup>	2.128m <sup>2</sup>
6	D-5	160X120	1		1.92m <sup>2</sup>	1.92m <sup>2</sup>

Legjenda :

Objekti	REHABILITIM I GJIMNAZIT "BAJRAM ABDIU" BICAJ, KUKËS	
BASHKIA KUKËS		
Faza e projektit	PROJEKT ARKITEKTONIK	
Emërtimi i Fletës	PLANI I KATIT PARE	
GRUPI I PROJEKTIMIT		
Arkitekt	Nr. Liçensës	Firma
Andrit SHEHU	A.1311/1	
Arkitekte	Nr. Liçensës	Firma
Erta CENAJ		
Inxhinier Ndërtimi	Nr. Liçensës	Firma
Xhem Neçi	K.1034/2	
Inxhiniere Ndërtimi	Nr. Liçensës	Firma
Deshira BOGDANI		


PLANIMETRIA E KATIT PARE

FLETA		Nr. 13
2023	1:170	
DATA :	SHKALLA :	

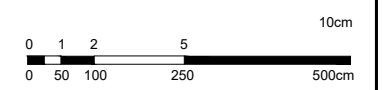

# PLANIMETRI E PROPOZUAR E MOBILUAR

# PLANIMETRIA E KATIT PARE

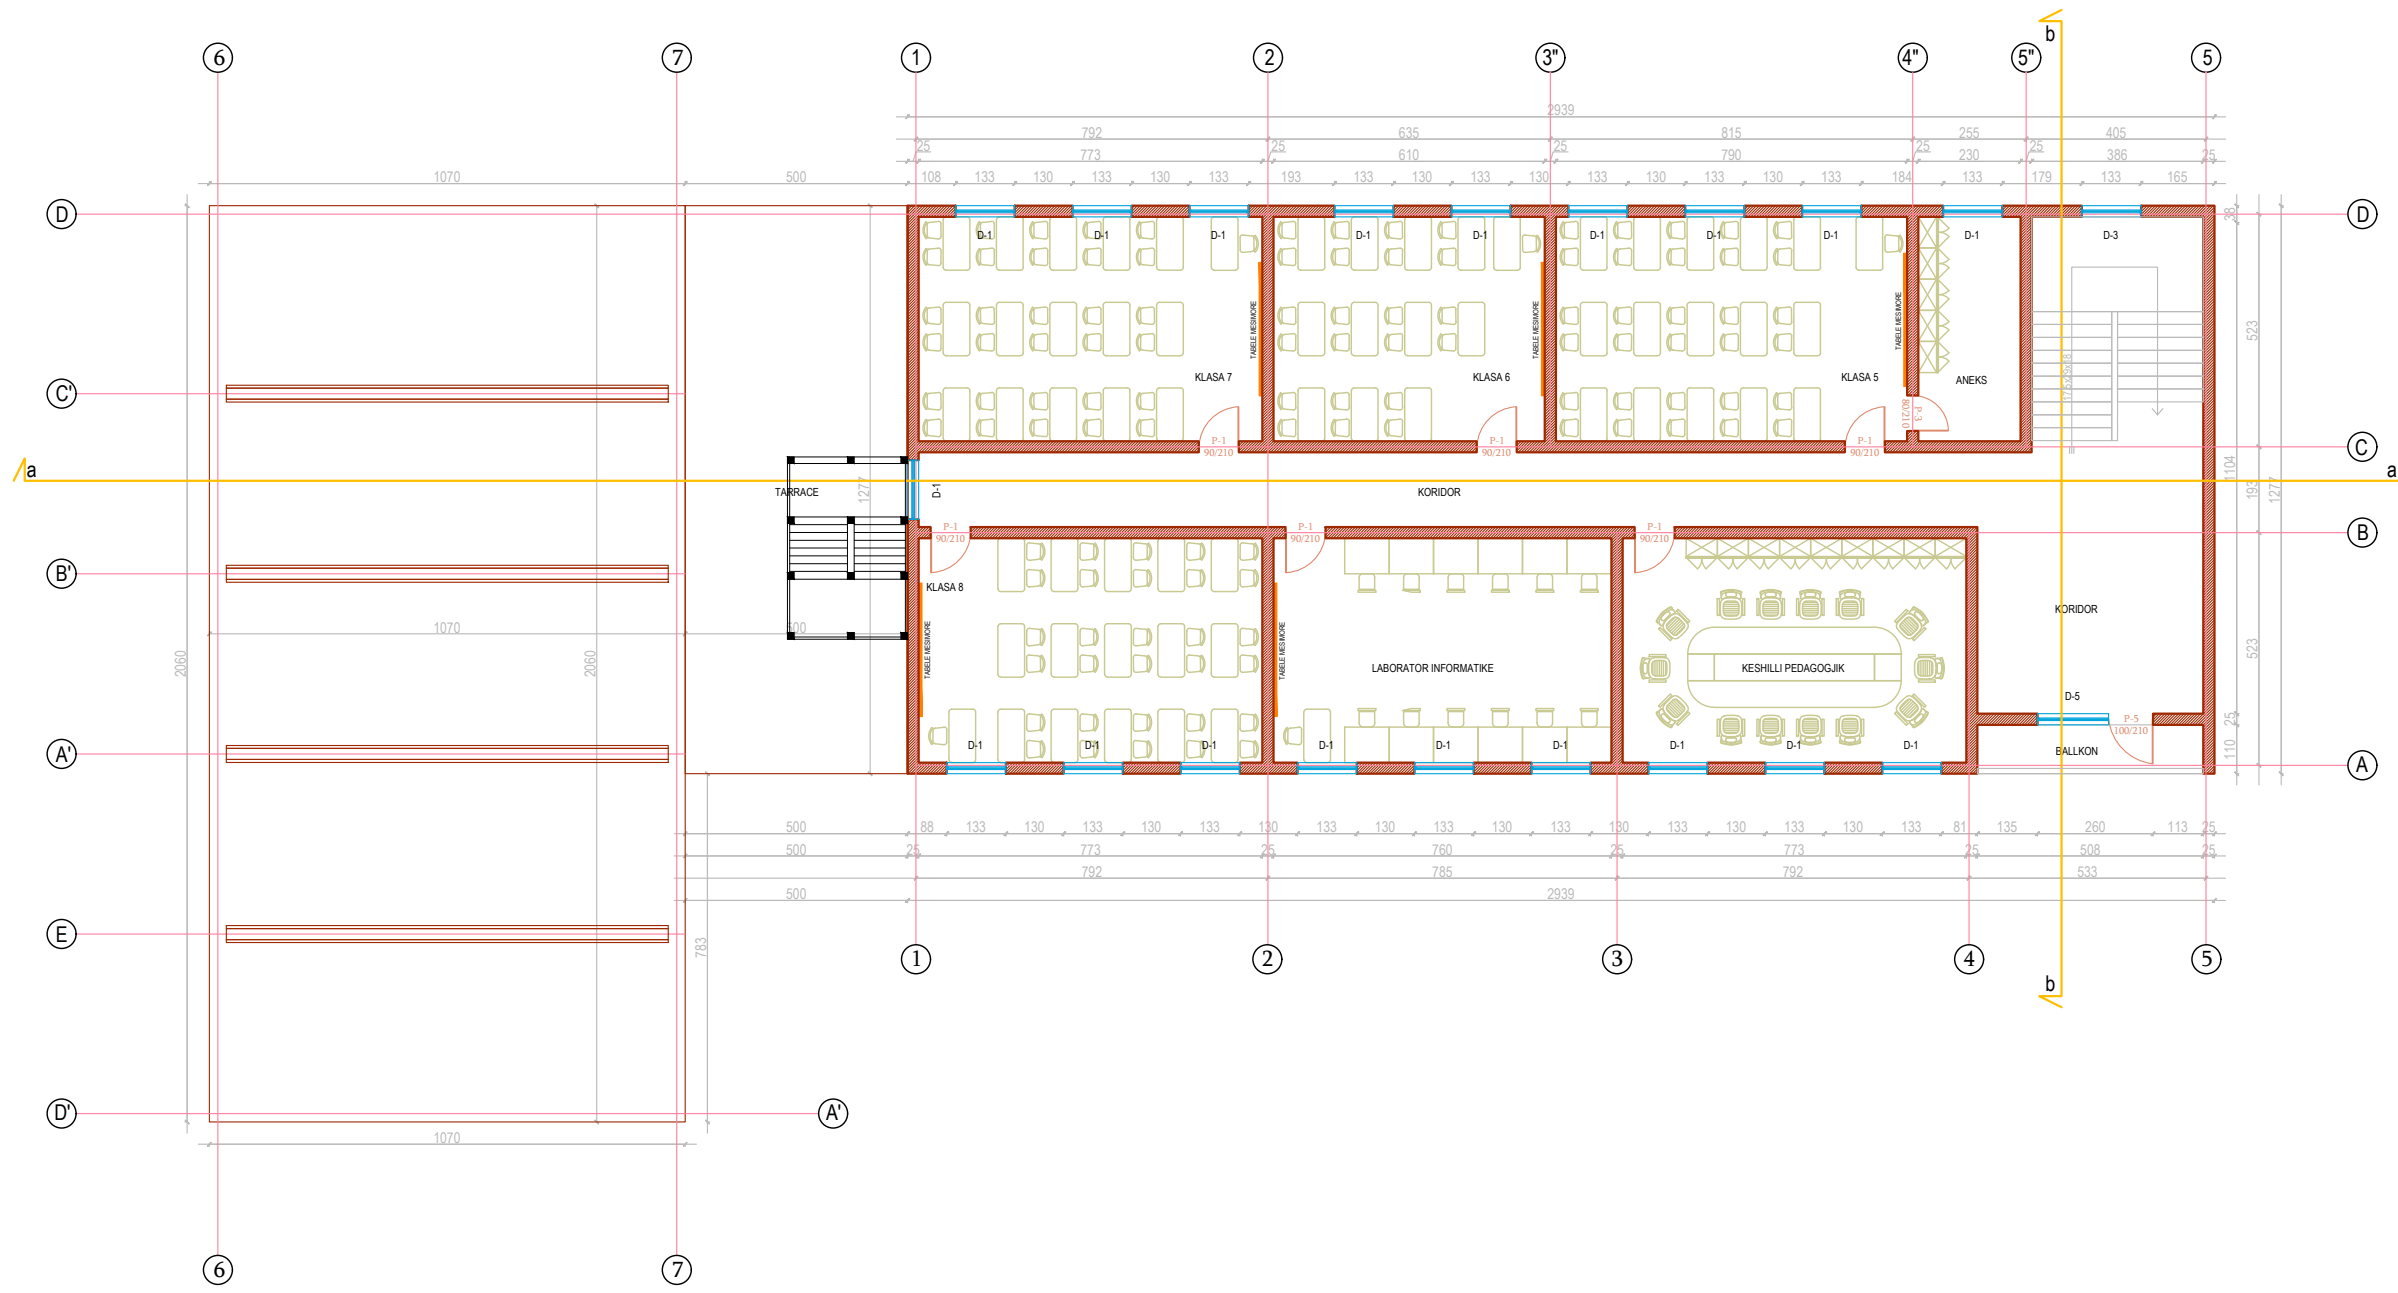


**Legjenda :**

<b>Objekti</b>	<b>REHABILITIM I GJIMNAZIT "BAJRAM ABDIU" BICAJ, KUKËS</b>
BASHKIA KUKËS	
<b>Faza e projektit</b>	PROJEKT ARKITEKTONIK
<b>Emërtimi i Fletës</b>	PLANI I KATIT PARE
GRUPI I PROJEKTIMIT	
<i>Arkitekt</i>	<i>Nr. Liçensës</i> <i>Firma</i>
Andrit SHEHU	A.1311/1
<i>Arkitekte</i>	<i>Nr. Liçensës</i> <i>Firma</i>
Erta CENAJ	
<i>Inxhinier Ndërtimi</i>	<i>Nr. Liçensës</i> <i>Firma</i>
Xhem Neçi	K.1034/2
<i>Inxhiniere Ndërtimi</i>	<i>Nr. Liçensës</i> <i>Firma</i>
Deshira BOGDANI	
PLANIMETRIA E KATIT PARE	
FLETA	
2023	1:170
DATA :	SHKALLA :
<b>Nr. 14</b>	

# PLANIMETRI E PROPOZUAR TEKNIKE

# PLANIMETRIA E KATIT DYTE

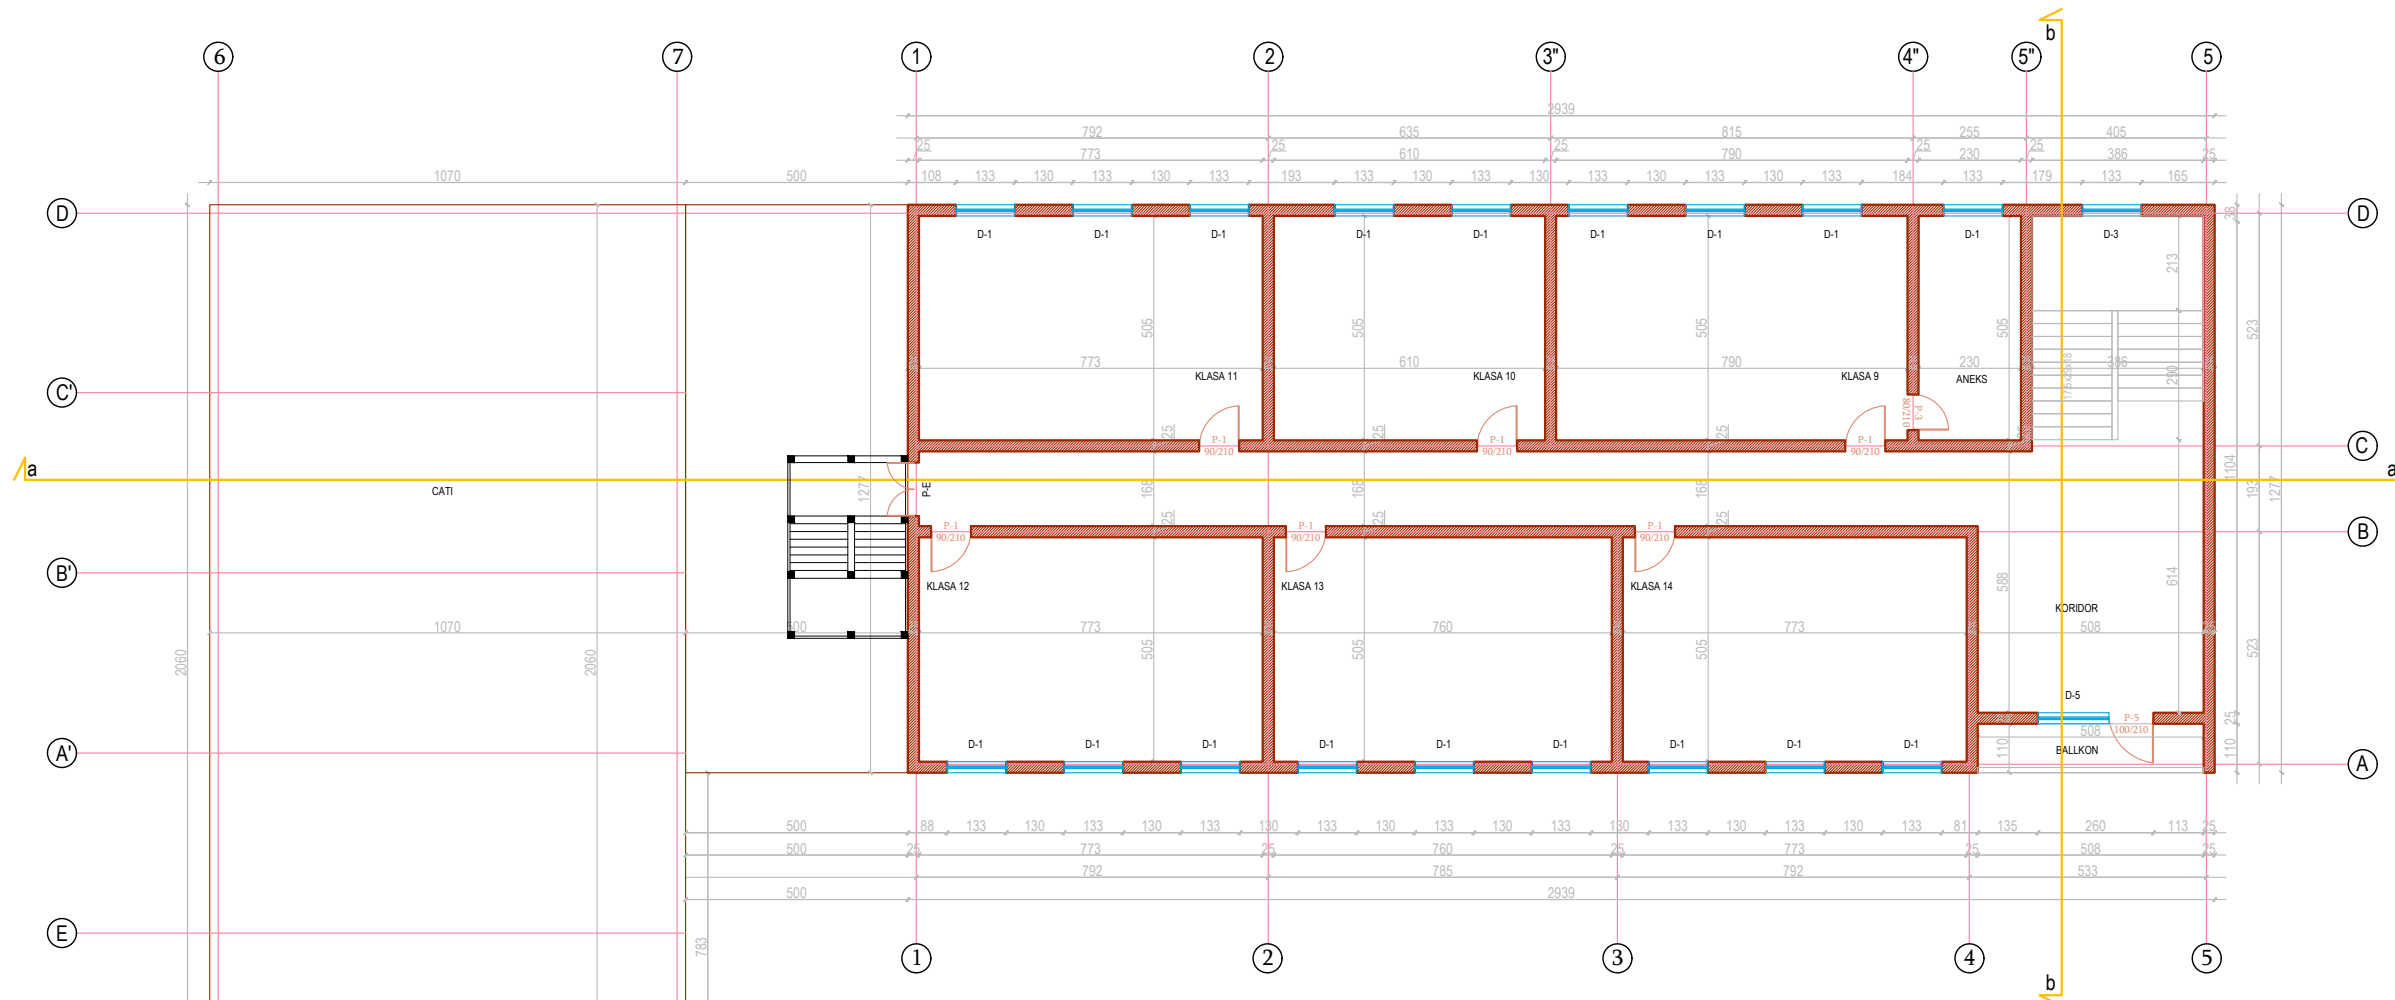

**TABELA E DYERVE-DRITARE**


N/R	EMERTIMI	DIMENSIONI (CM)	COPE	SHENIME	SIPERFAQJA	SIPERFAQE TOTALE
1	P-1	90X210	6		1.89m <sup>2</sup>	11.34m <sup>2</sup>
2	P-3	80X210	1		1.68m <sup>2</sup>	1.68m <sup>2</sup>
3	P-5	100X210	1		2.10m <sup>2</sup>	2.10m <sup>2</sup>
4	D-1	133X165	18		2.1945m <sup>2</sup>	39.501m <sup>2</sup>
5	D-3	133X55	1		0.7315m <sup>2</sup>	0.7315m <sup>2</sup>
6	D-5	160X120	1		1.92m <sup>2</sup>	1.92m <sup>2</sup>

Legjenda :

<b>Objekti</b>	<b>REHABILITIM I GJIMNAZIT "BAJRAM ABDIU" BICAJ, KUKËS</b>	
BASHKIA KUKËS		
<b>Faza e projektit</b>	PROJEKT ARKITEKTONIK	
<b>Emërtimi i Fletës</b>	PLANI I KATIT DYTE	
GRUPI I PROJEKTIMIT		
<i>Arkitekt</i>	<i>Nr. Liçensës</i>	<i>Firma</i>
Andrit SHEHU	A.1311/1	
<i>Arkitekte</i>	<i>Nr. Liçensës</i>	<i>Firma</i>
Erta CENAJ		
<i>Inxhinier Ndërtimi</i>	<i>Nr. Liçensës</i>	<i>Firma</i>
Xhem Neçi	K.1034/2	
<i>Inxhiniere Ndërtimi</i>	<i>Nr. Liçensës</i>	<i>Firma</i>
Deshira BOGDANI		

PLANIMETRIA E KATIT DYTE


FLETA		<b>Nr. 15</b>
2023	1:170	
DATA :	SHKALLA :	

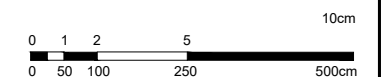



# PLANIMETRI E PROPOZUAR E MOBILUAR

# PLANIMETRIA E KATIT DYTE

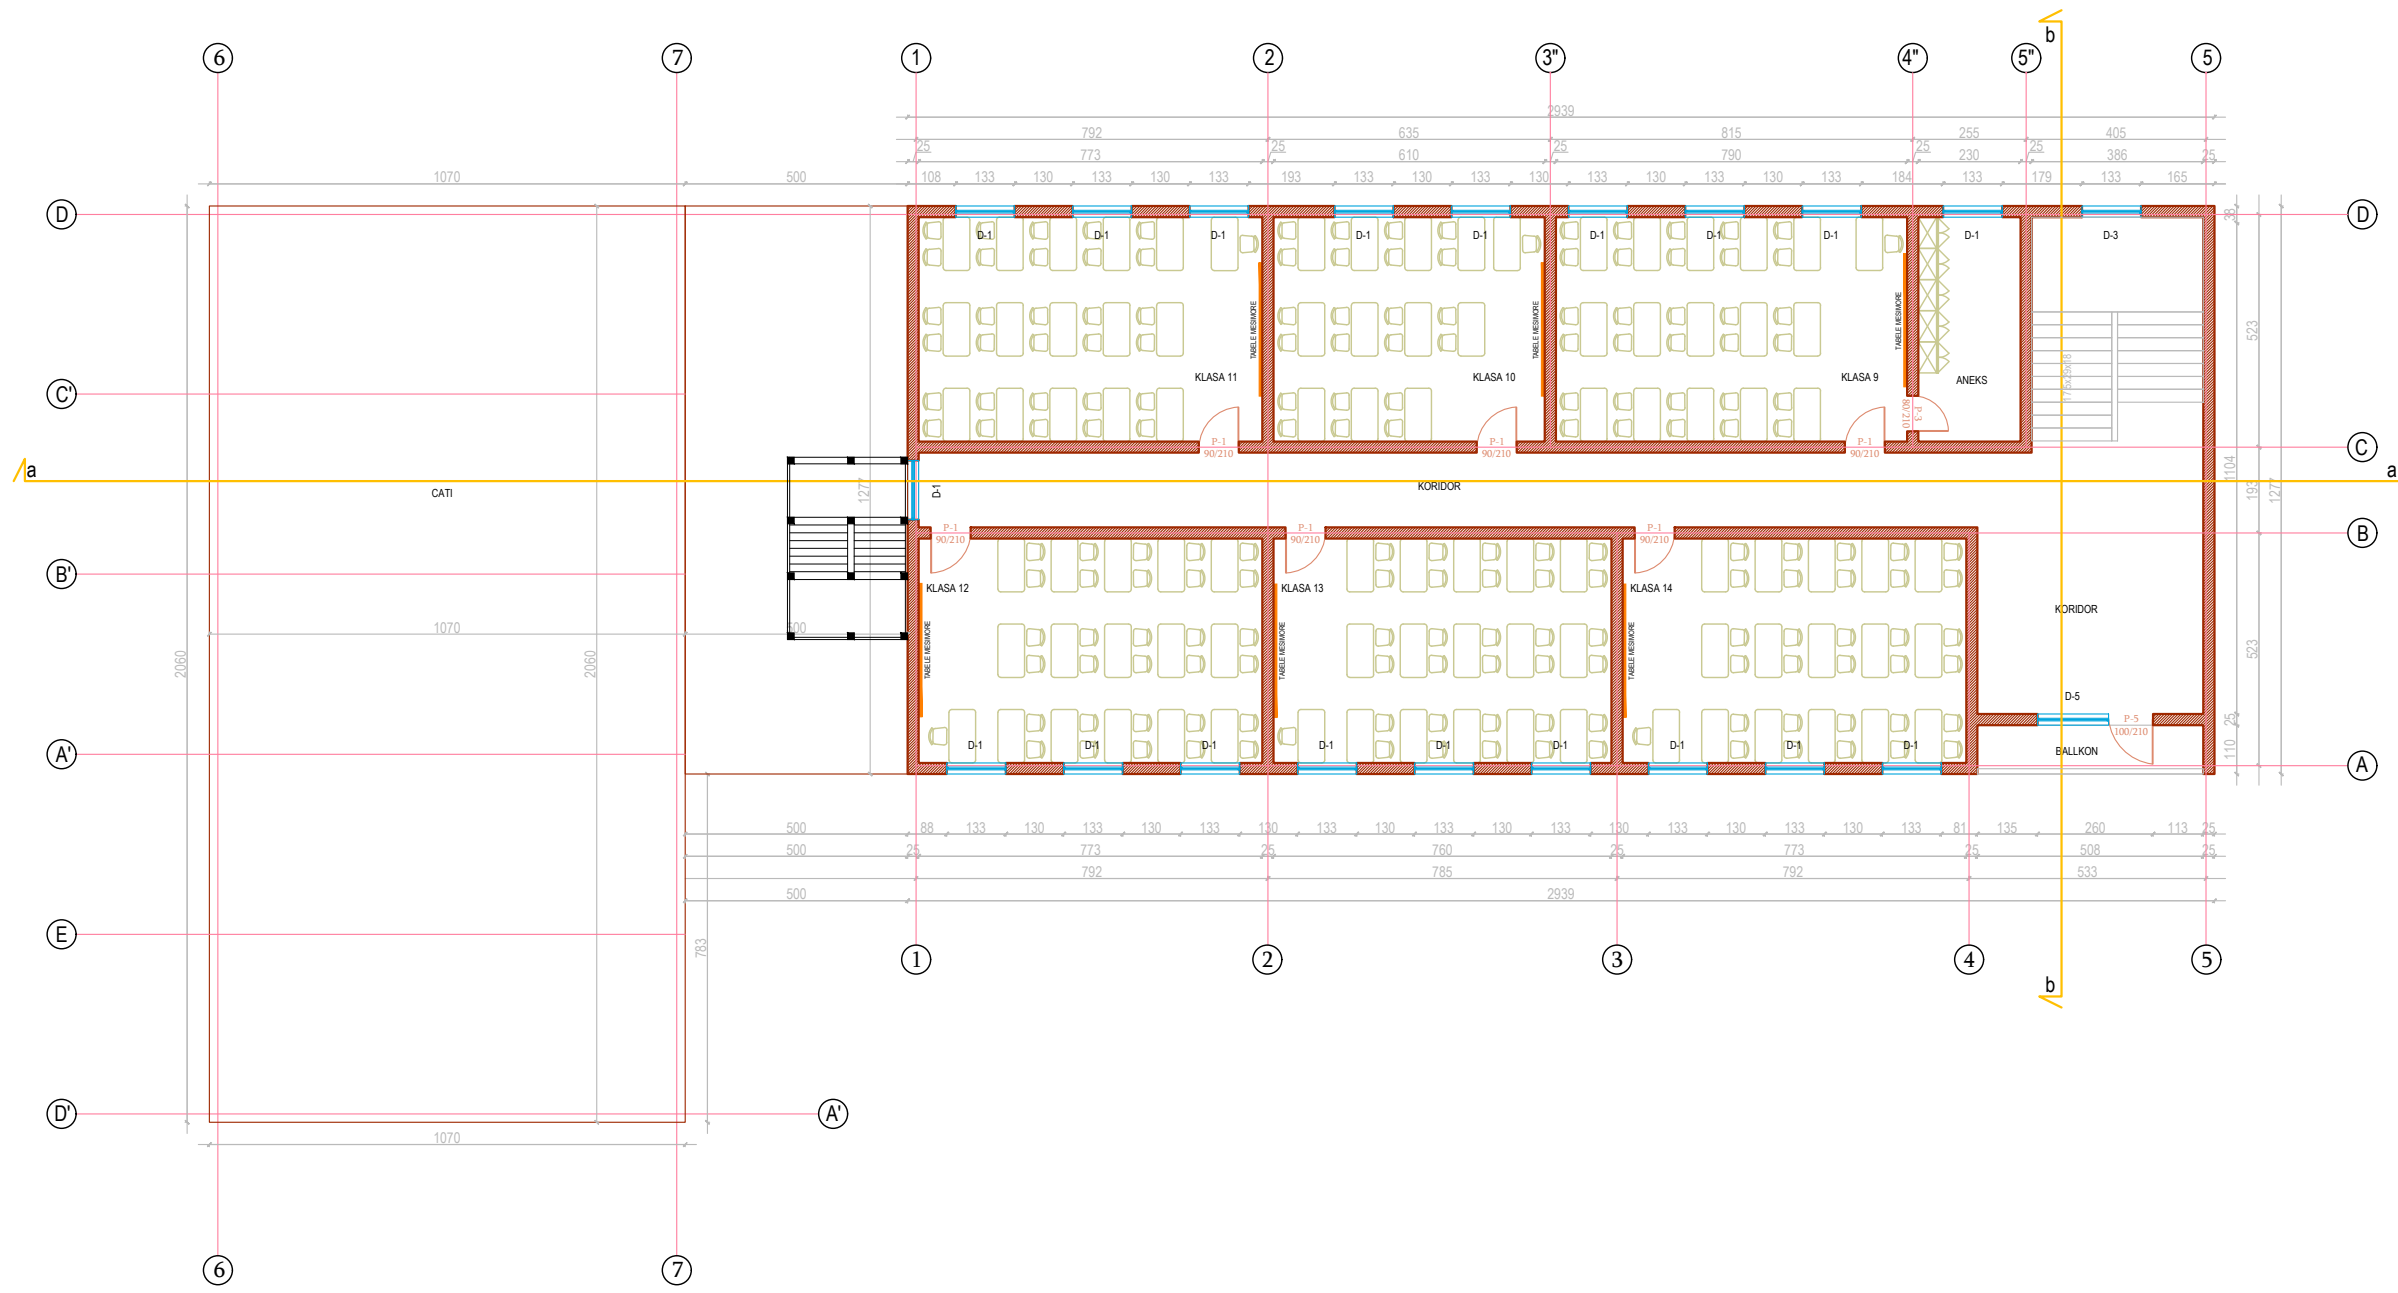

Legjenda :

Objekti	REHABILITIM I GJIMNAZIT "BAJRAM ABDIU" BICAJ, KUKËS
---------	---

BASHKIA KUKËS

Faza e projektit	PROJEKT ARKITEKTONIK
------------------	----------------------


Emërtimi i Fletës	PLANI I KATIT DYTE
-------------------	--------------------

GRUPI I PROJEKTIMIT

Arkitekt	Nr. Liçensës	Firma
Andrit SHEHU	A.1311/1	
Arkitekte	Nr. Liçensës	Firma
Erta CENAJ		
Inxhinier Ndërtimi	Nr. Liçensës	Firma
Xhem Neçi	K.1034/2	
Inxhiniere Ndërtimi	Nr. Liçensës	Firma
Deshira BOGDANI		


PLANIMETRIA E KATIT DYTE

FLETA		Nr. 16
2023	1:170	
DATA :	SHKALLA :	

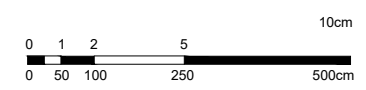

# PLANIMETRI E PROPOZUAR

# PLANIMETRIA E KULLIMIT TË UJRAVE

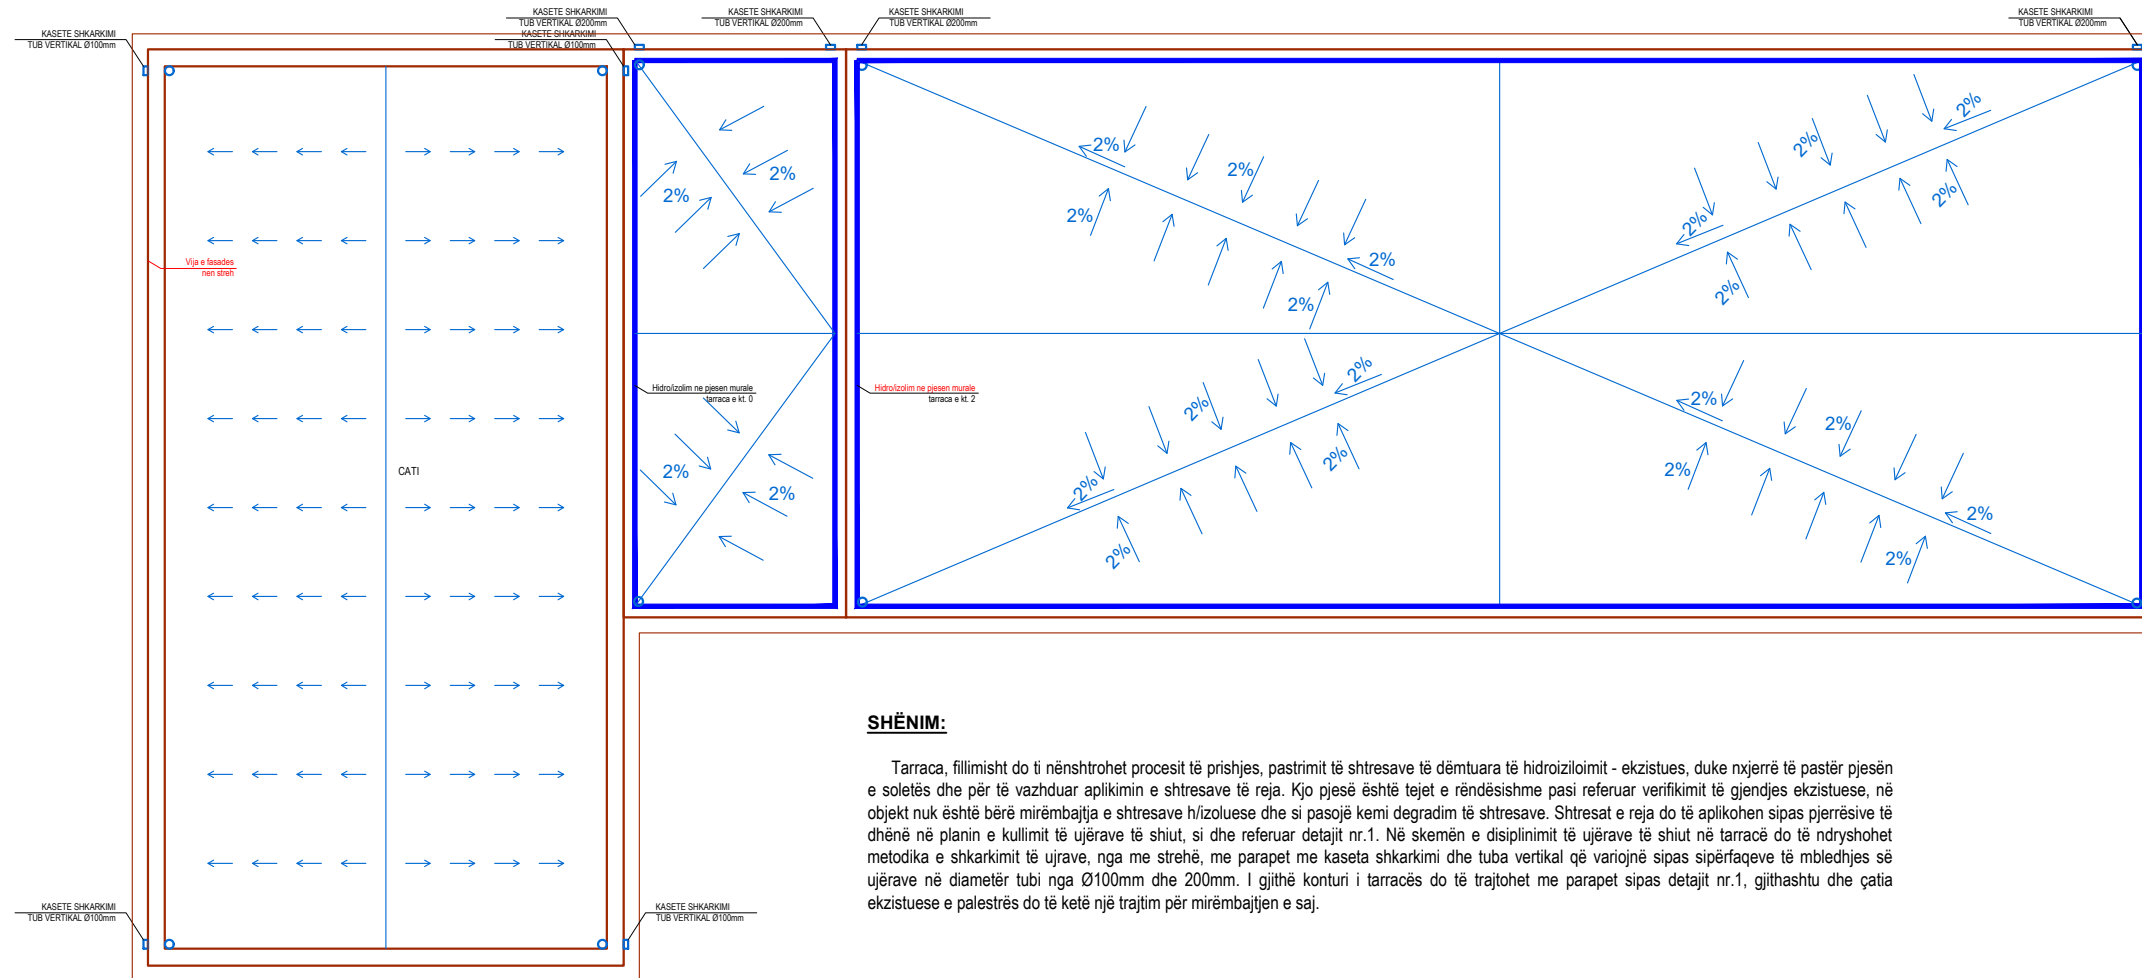

### SHËNIM:


Tarraca, fillimisht do të nënshtrohet procesit të prishjes, pastrimit të shtresave të dëmtuara të hidroizolimit - ekzistues, duke nxjerrë të pastër pjesën e sotës dhe për të vazhduar aplikimin e shtresave të reja. Kjo pjesë është tejte e rëndësishme pasi referuar verifikimit të gjendjes ekzistuese, në objekt nuk është bërë mirëmbajtja e shtresave h/izoluese dhe si pasojë kemi degradim të shtresave. Shtresat e reja do të aplikohen sipas pjerrësive të dhënë në planin e kullimit të ujërave të shiut, si dhe referuar detajit nr.1. Në skemën e disiplinimit të ujërave të shiut në tarracë do të ndryshohet metodika e shkarkimit të ujërave, nga me strehë, me parapet me kasete shkarkimi dhe tuba vertikal që variojnë sipas sipërfaqeve të mbledhjes së ujërave në diametër tubi nga Ø100mm dhe 200mm. I gjithë konturi i tarracës do të trajtohet me parapet sipas detajit nr.1, gjithashtu dhe çatia ekzistuese e palestrës do të ketë një trajtim për mirëmbajtjen e saj.

Legjenda :

Objekti	REHABILITIM I GJIMNAZIT "BAJRAM ABDIU" BICAJ, KUKËS	
BASHKIA KUKËS		
Faza e projektit	PROJEKT ARKITEKTONIK	
Emërtimi i Fletës	PLANI I KULLIMIT TE UJRAVE	
GRUPI I PROJEKTIMIT		
Arkitekt	Nr. Liçensës	Firma
Andrit SHEHU	A.1311/1	
Arkitekte	Nr. Liçensës	Firma
Erta CENAJ		
Inxhinier Ndërtimi	Nr. Liçensës	Firma
Xhem Neçi	K.1034/2	
Inxhiniere Ndërtimi	Nr. Liçensës	Firma
Deshira BOGDANI		


### PLANIMETRIA E KULLIMIT TE UJRAVE

FLETA		Nr. 17
2023	1:170	
DATA :	SHKALLA :	

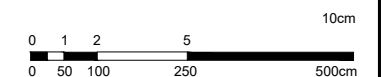

# FASADAT E PROPOZUARA

## FASADA KRYESORE

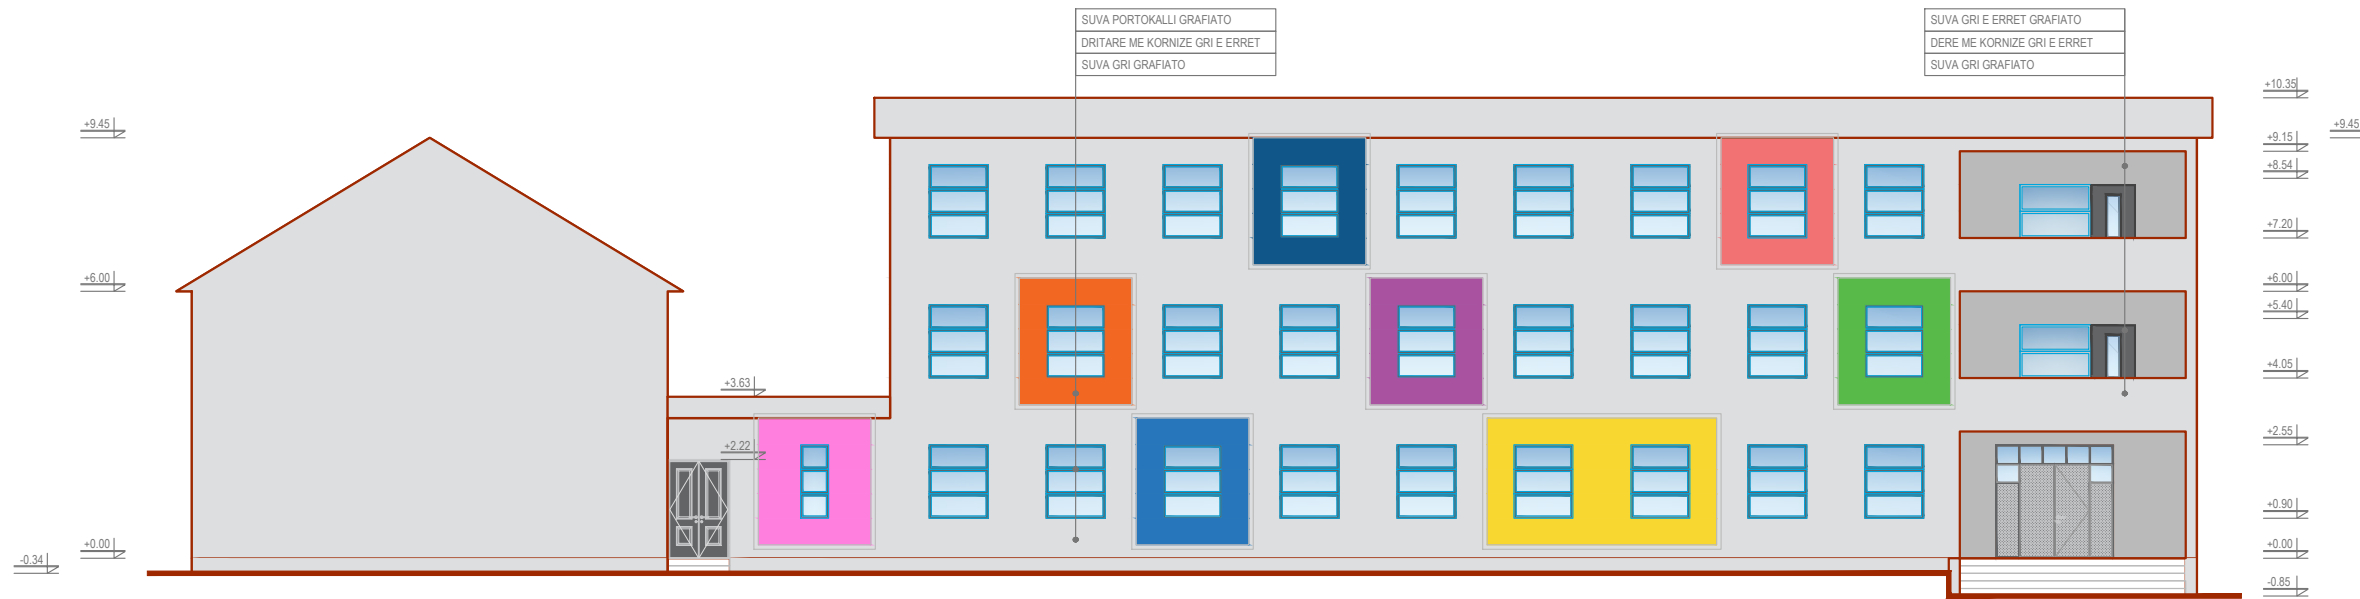

## FASADA DYTESORE




Legjenda :

<b>Objekti</b>	<b>REHABILITIM I GJIMNAZIT "BAJRAM ABDIU" BICAJ, KUKËS</b>
BASHKIA KUKËS	
<b>Faza e projektit</b>	PROJEKT ARKITEKTONIK
<b>Emërtimi i Fletës</b>	FASADAT E PROPOZUARA

GRUPI I PROJEKTIMIT		
Arkitekt	Nr. Liçensës	Firma
Andrit SHEHU	A.1311/1	
Arkitekte	Nr. Liçensës	Firma
Erta CENAJ		
Inxhinier Ndërtimi	Nr. Liçensës	Firma
Xhem Neçi	K.1034/2	
Inxhinier Ndërtimi	Nr. Liçensës	Firma
Deshira BOGDANI		


FASADAT E PROPOZUARA

FLETA		<b>Nr. 18</b>
2023	1:170	
DATA :	SHKALLA :	

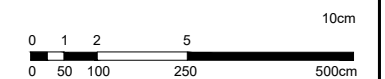


# FASADAT E PROPOZUARA

## FASADA ANESORE

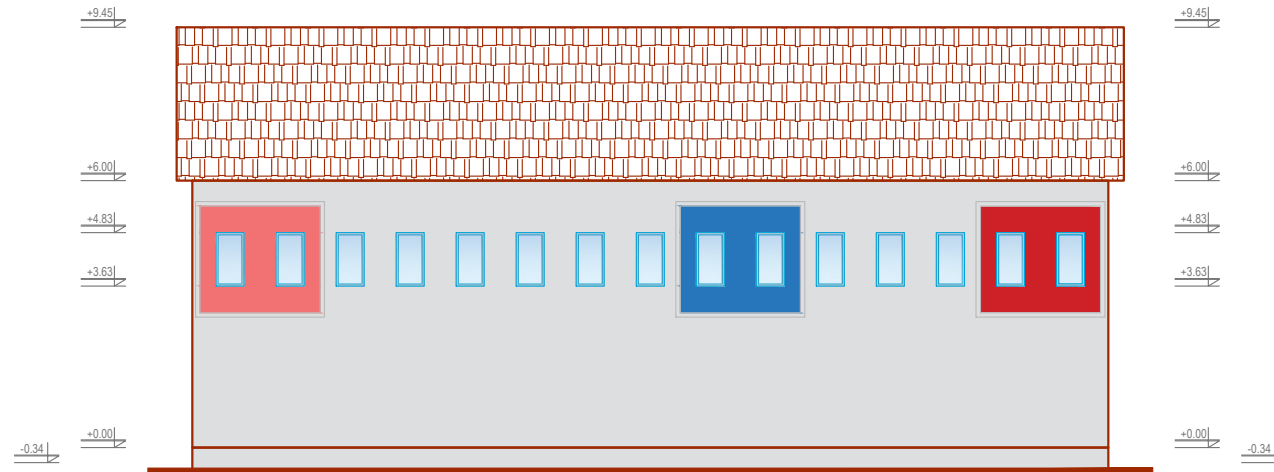

## FASADA ANESORE

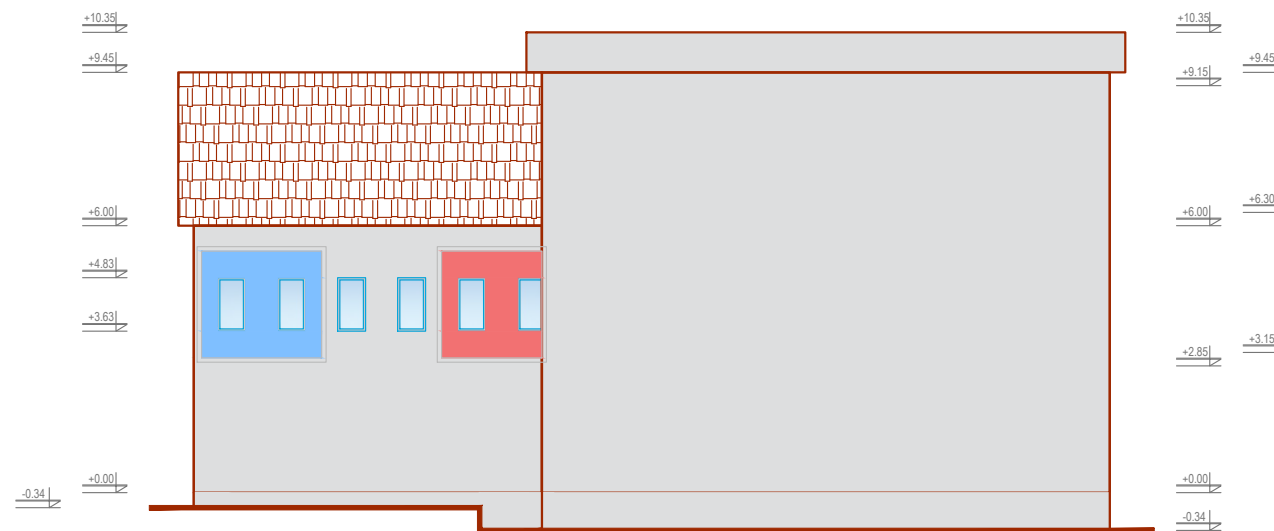


Legjenda :

<b>Objekti</b>	<b>REHABILITIM I GJIMNAZIT "BAJRAM ABDIU" BICAJ, KUKËS</b>
BASHKIA KUKËS	
<b>Faza e projektit</b>	PROJEKT ARKITEKTONIK
<b>Emërtimi i Fletës</b>	FASADAT E PROPOZUARA

GRUPI I PROJEKTIMIT		
Arkitekt	Nr. Liçensës	Firma
Andrit SHEHU	A.1311/1	
Arkitekte	Nr. Liçensës	Firma
Erta CENAJ		
Inxhinier Ndërtimi	Nr. Liçensës	Firma
Xhem Neçi	K.1034/2	
Inxhiniere Ndërtimi	Nr. Liçensës	Firma
Deshira BOGDANI		

FASADAT E PROPOZUARA


FLETA		<b>Nr. 19</b>
2023	1:170	
DATA :	SHKALLA :	

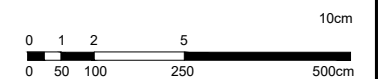



# PRERJET E OBJEKTIT TE PROPOZUAR


## PRERJA A-A

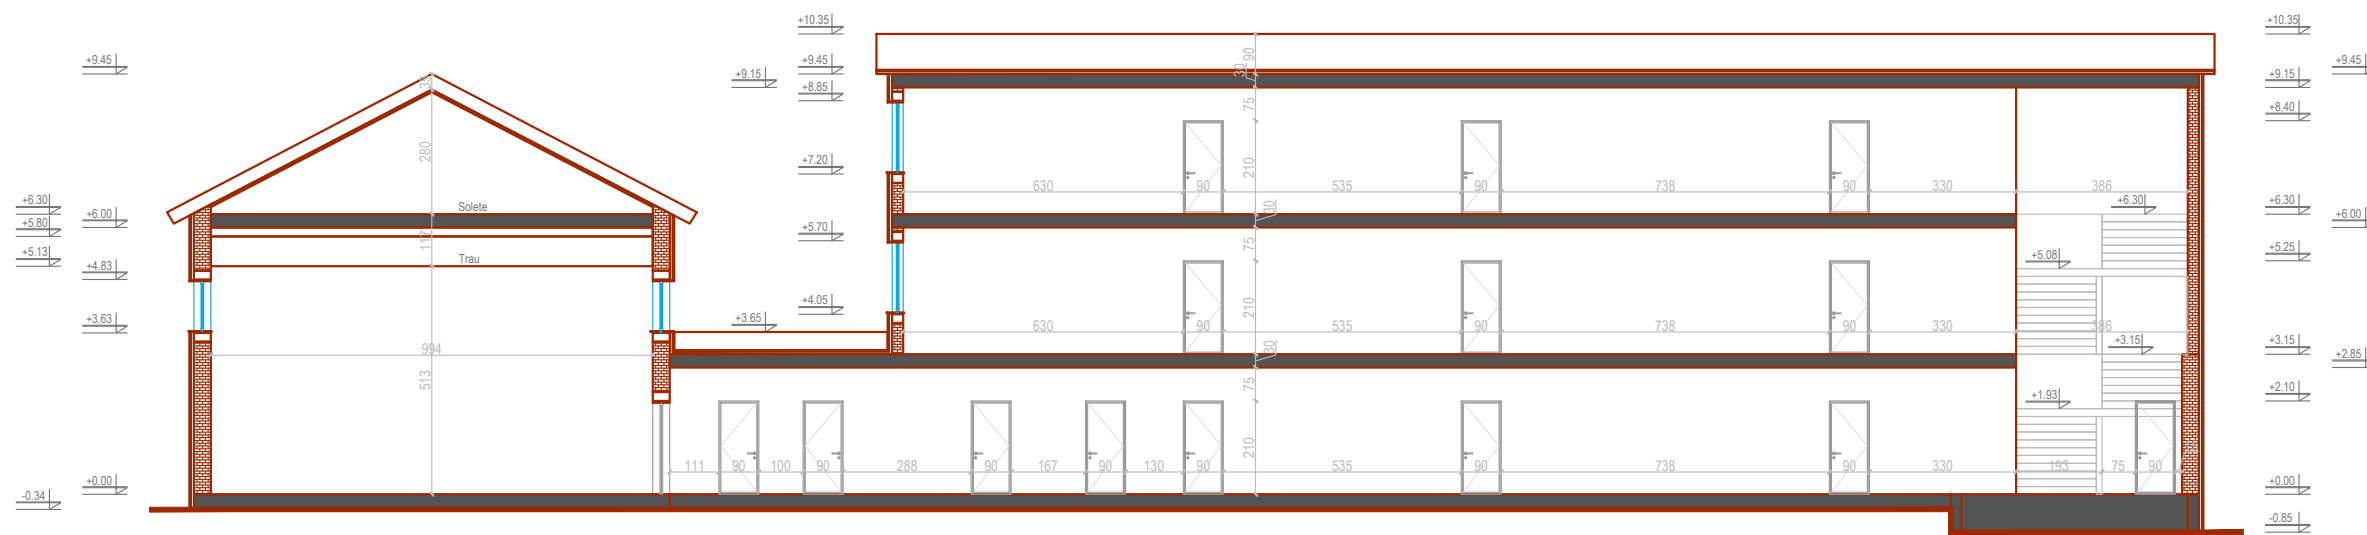


## PRERJA B-B




## HOLLESI E DRITARES SHK-1:50

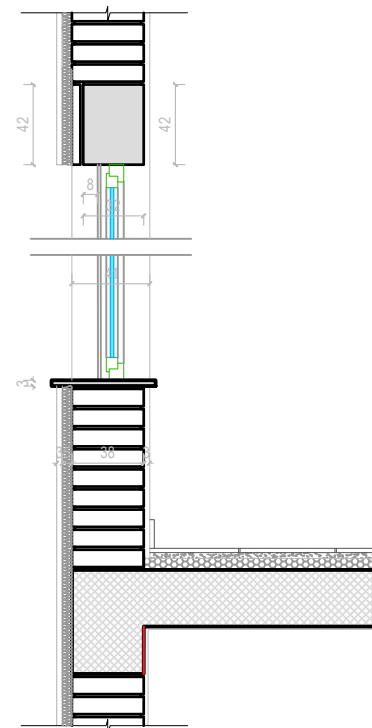

## HOLLESI E DRITARES NE PLAN SHK-1:50

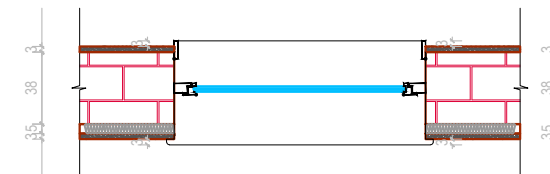

## HOLLESI DERA DHE PARAPET BALLKONI (prekje)

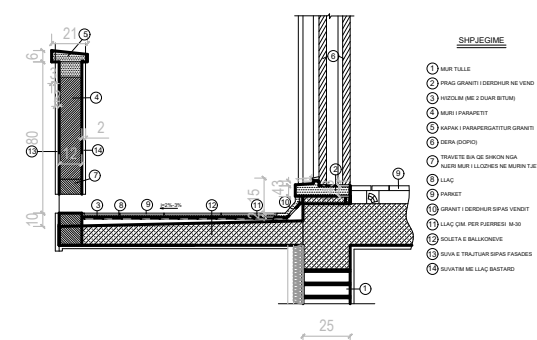

Legjenda :

Objekti

REHABILITIM I  
GJIMNAZIT  
"BAJRAM ABDIU"  
BICAJ, KUKËS

BASHKIA KUKËS

Faza e projektit

PROJEKT ARKITEKTONIK

Emërtimi i Fletës

PRERJET E OBJEKTIT TE  
PROPOZUAR

GRUPI I PROJEKTIMIT

Arkitekt

Nr. Liçensës

Firma

Andrit SHEHU

A.1311/1

Arkitekte

Nr. Liçensës

Firma

Erta CENAJ

Inxhinier Ndërtimi

Nr. Liçensës

Firma

Xhem Neçi

K.1034/2

Inxhiniere Ndërtimi

Nr. Liçensës

Firma

Deshira BOGDANI

PRERJET E OBJEKTIT TE PROPOZUAR

FLETA


2023

DATA :


1:170

SHKALLA :

Nr.  
20

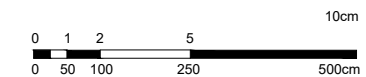

# DETAJE TE DYERVE DHE DRITAREVE

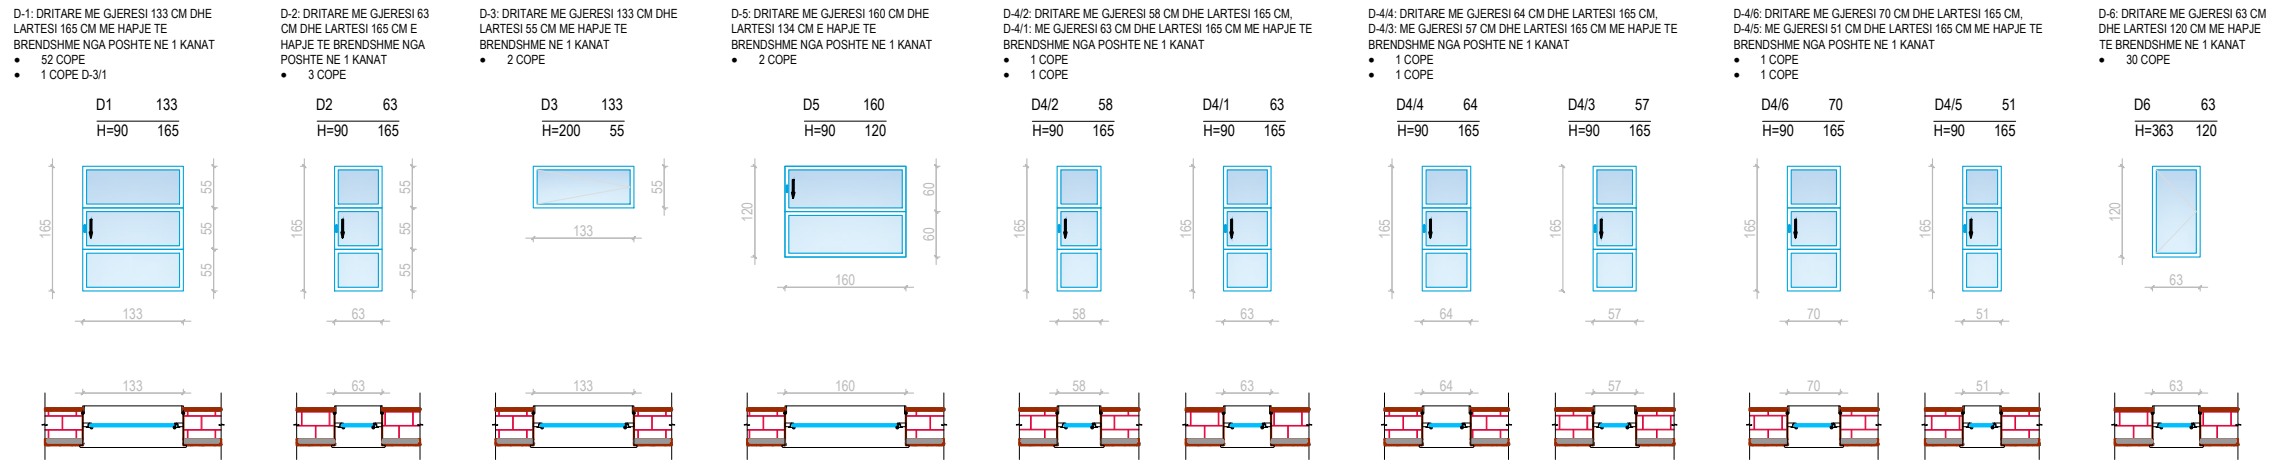

Legjenda :

Objekti

**REHABILITIM I GJIMNAZIT "BAJRAM ABDIU" BICAJ, KUKËS**

BASHKIA KUKËS

Faza e projektit

PROJEKT ARKITEKTONIK

Emërtimi i Fletës

DETAJETE DYERVE DHE DRITAREVE

GRUPI I PROJEKTIMIT

Arkitekt	Nr. Liçensës	Firma
Andrit SHEHU	A.1311/1	
Arkitekte	Nr. Liçensës	Firma
Erta CENAJ		
Inxhinier Ndërtimi	Nr. Liçensës	Firma
Xhem Neçi	K.1034/2	
Inxhiniere Ndërtimi	Nr. Liçensës	Firma
Deshira BOGDANI		



DETAJE TE DYERVE DHE DRITAREVE

FLETA

2023  
DATA :


1:100  
SHKALLA :

Nr.  
21

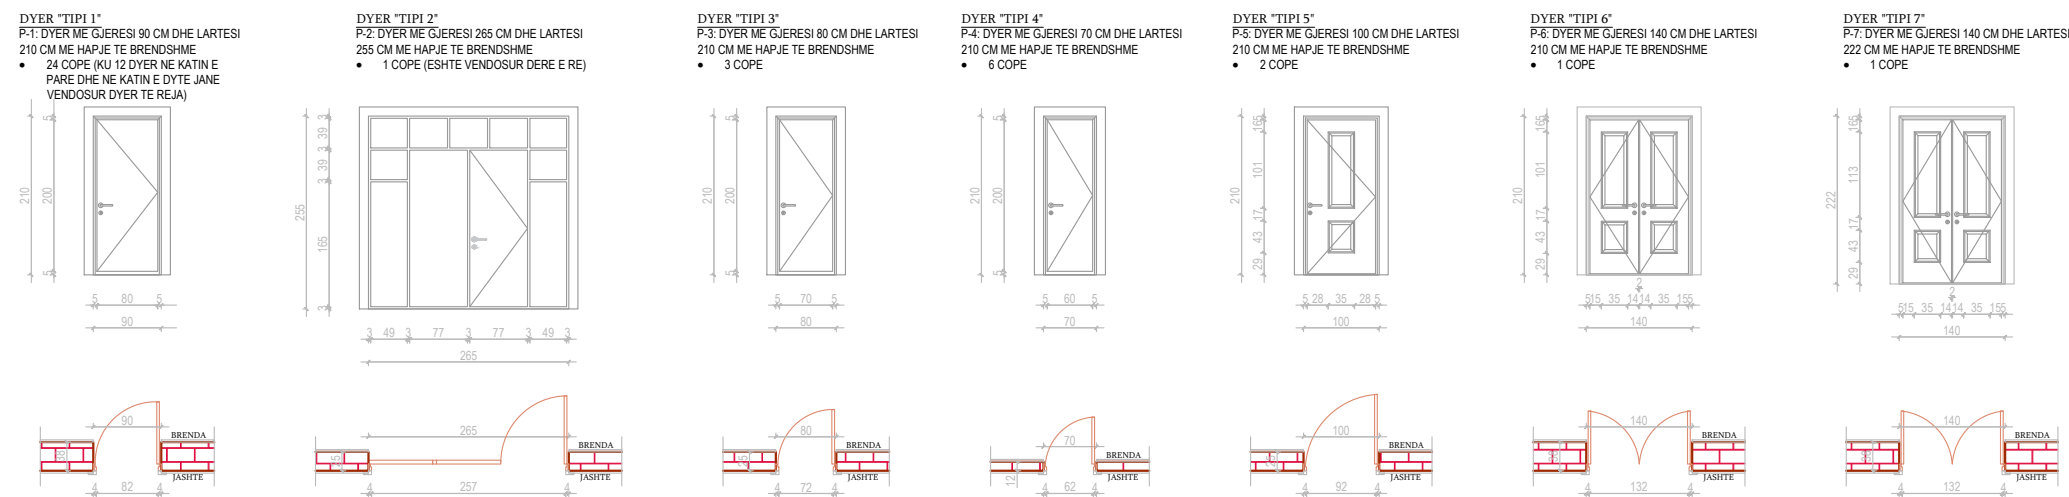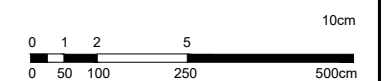


# DETAJE DHE HOLLESI

## DETAJI I DYSHEMESE SH.1.25

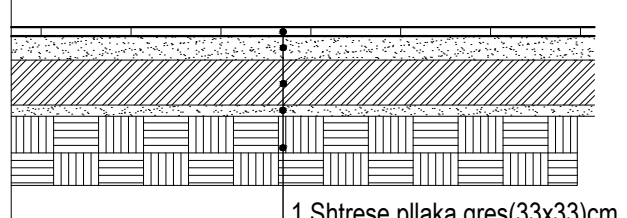


- 1.Shtrese pllaka gres(33x33)cm
- 2.Llaç-cimento 1.5-2cm
- 3.Beton
- 4.Shtrese rere
- 5.Dhe i ngjeshur

## DYSHEME ME PARKET SH.1.25

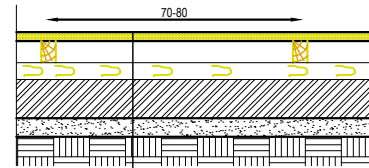


- 1.Shtrese parketi 3cm
- 2.Trare 10x14cm
- 3.Listela 3x5cm cdo 30cm
- 4.Beton M-100, t=10cm
- 5.Shtrese rere
- 6.Dhe i ngjeshur


## HOLLESI E TARRACES

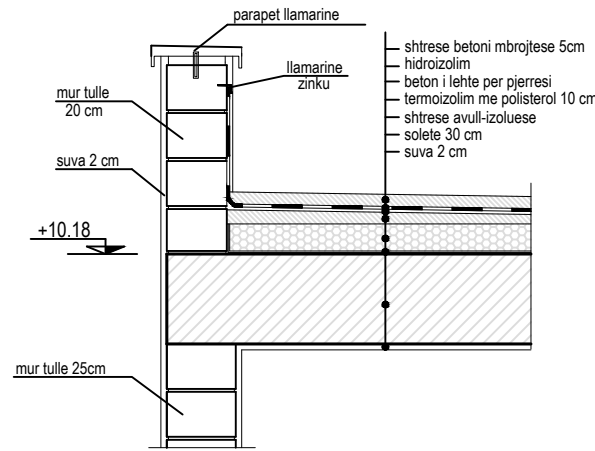


## HOLLESI E DYSHEMESE SE NDERKATEVE

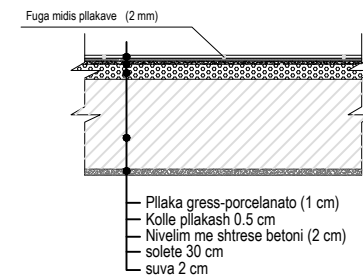


## DETAJI I SHKALLEVE TE EMRGJENCES

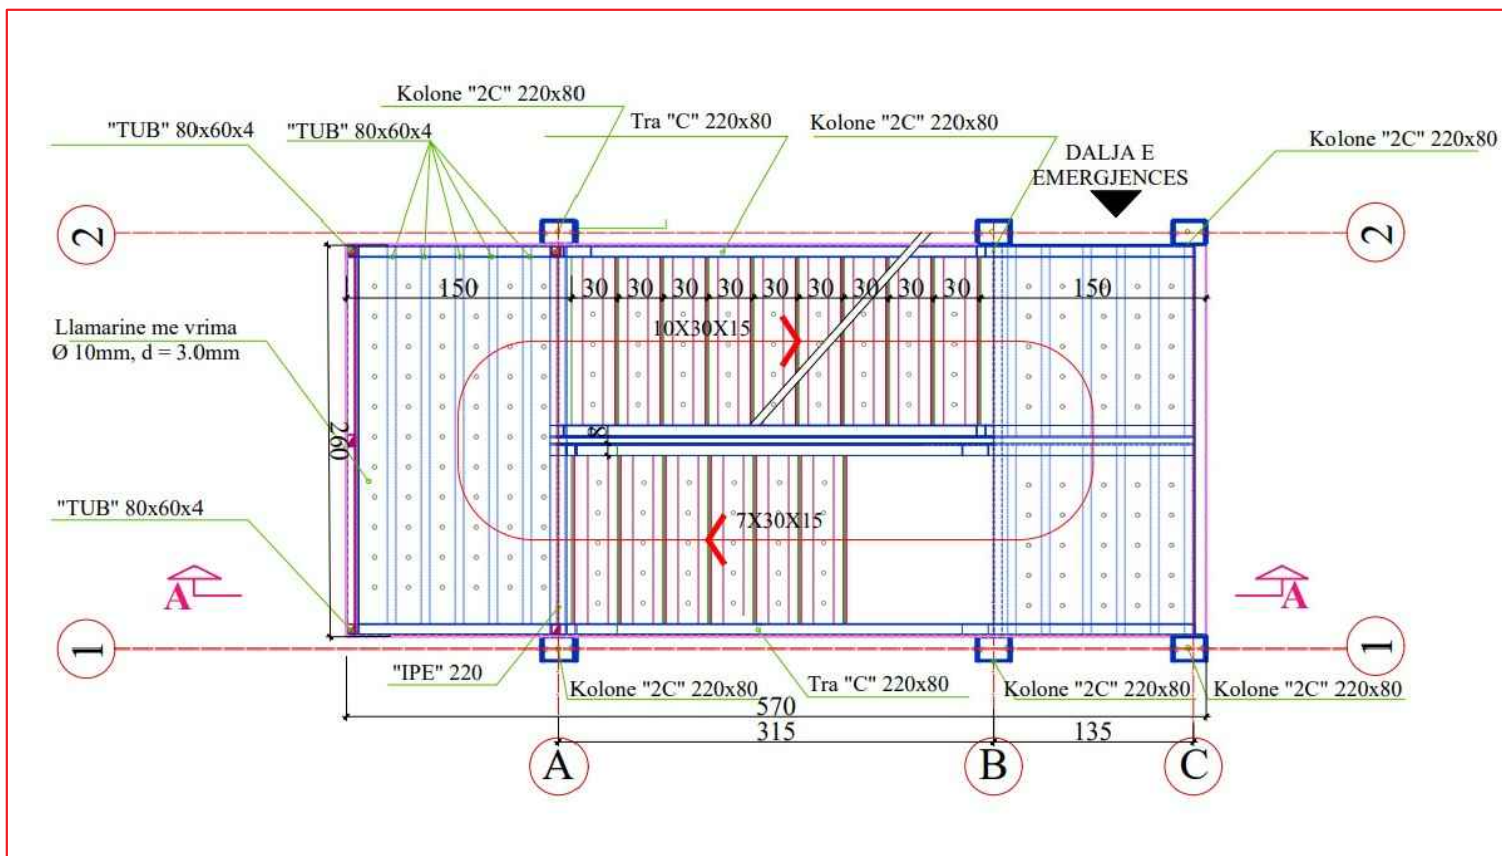


### DETAJI "C" SHK. 1:20

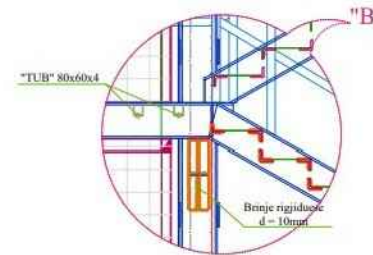


### DETAJI "B" SHK. 1:20

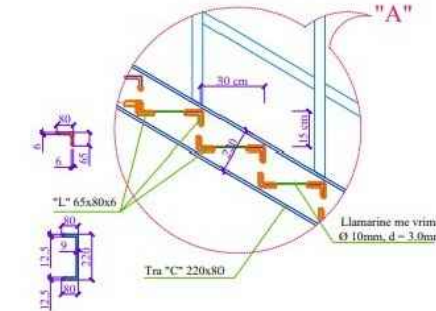

### "DETAJI I LLAMRINES ME VRIMA"

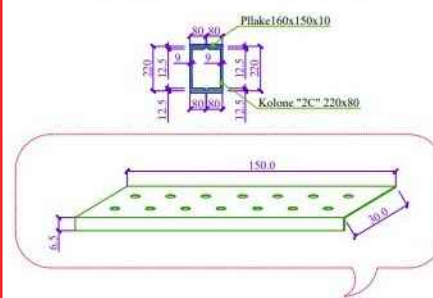

### DETAJI "E" SHK. 1:20

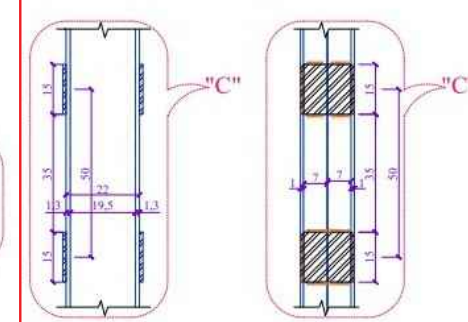

### Legjenda :

Objekti	REHABILITIM I GJIMNAZIT "BAJRAM ABDIU" BICAJ, KUKËS
Faza e projektit	PROJEKT ARKITEKTONIK
Emërtimi i Fletës	DETAJE DHE HOLLESI


BASHKIA KUKËS

### GRUPI I PROJEKTIMIT

Arkitekt	Nr. Liçensës	Firma
Andrit SHEHU	A.1311/1	
Arkitekte	Nr. Liçensës	Firma
Erta CENAJ		
Inxhinier Ndërtimi	Nr. Liçensës	Firma
Xhem Neçi	K.1034/2	
Inxhiniere Ndërtimi	Nr. Liçensës	Firma
Deshira BOGDANI		


### DETAJE DHE HOLLESI

FLETA		Nr. 22
2023	1:25	
DATA :	SHKALLA :	

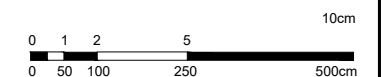



# RENDERA

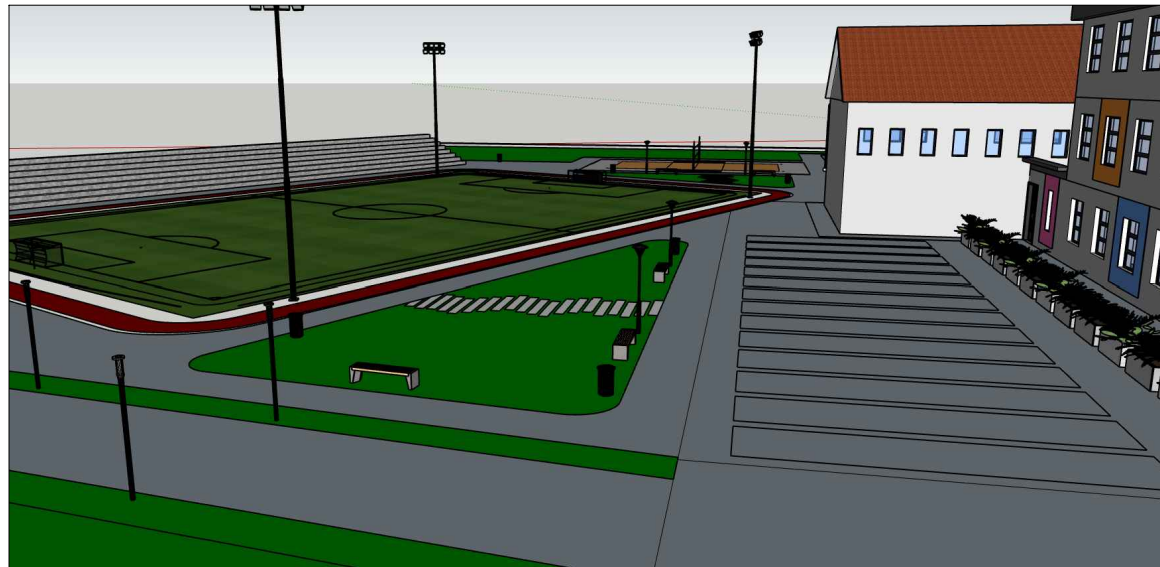

Legjenda :

Objekti	REHABILITIM I GJIMNAZIT "BAJRAM ABDIU" BICAJ, KUKËS
---------	--

BASHKIA KUKËS

Faza e projektit	PROJEKT ARKITEKTONIK
------------------	----------------------


Emërtimi i Fletës	RENDERA
-------------------	---------

GRUPI I PROJEKTIMIT

Arkitekt	Nr. Liçensës	Firma
Andrit SHEHU	A.1311/1	
Arkitekte	Nr. Liçensës	Firma
Erta CENAJ		
Inxhinier Ndërtimi	Nr. Liçensës	Firma
Xhem Neçi	K.1034/2	
Inxhiniere Ndërtimi	Nr. Liçensës	Firma
Deshira BOGDANI		



RENDERA

FLETA		Nr. 23
2023 DATA :	SHKALLA :	

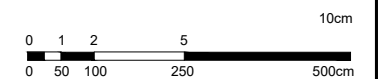



# RENDERA

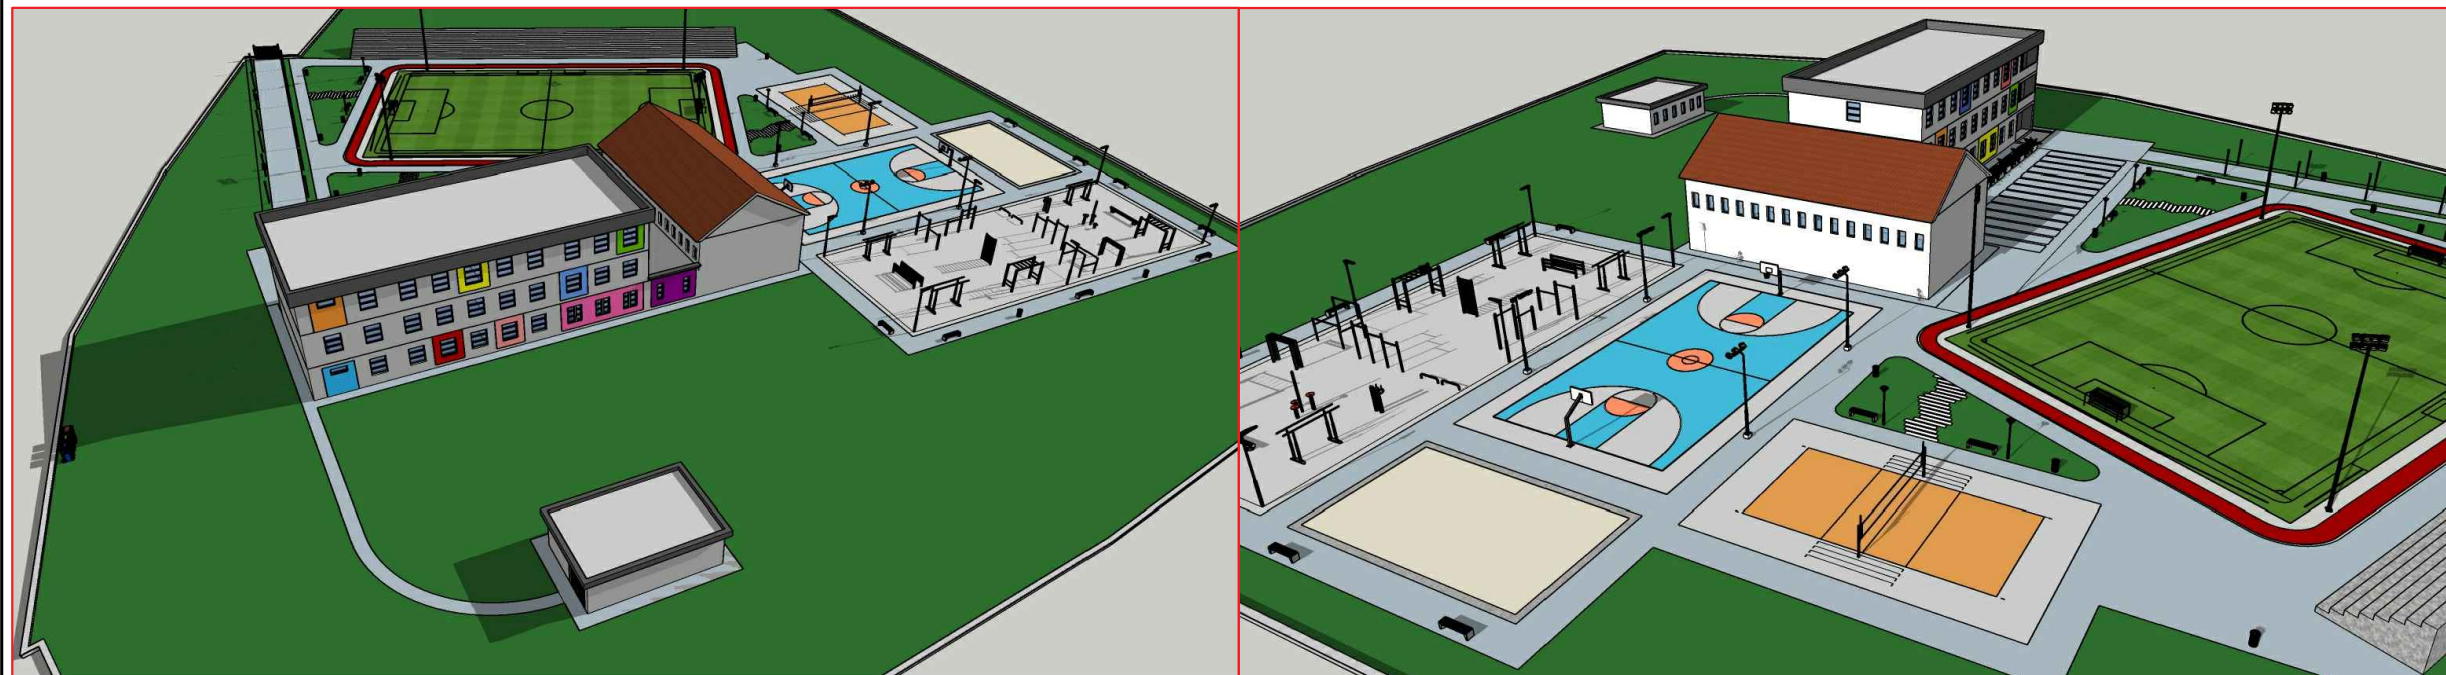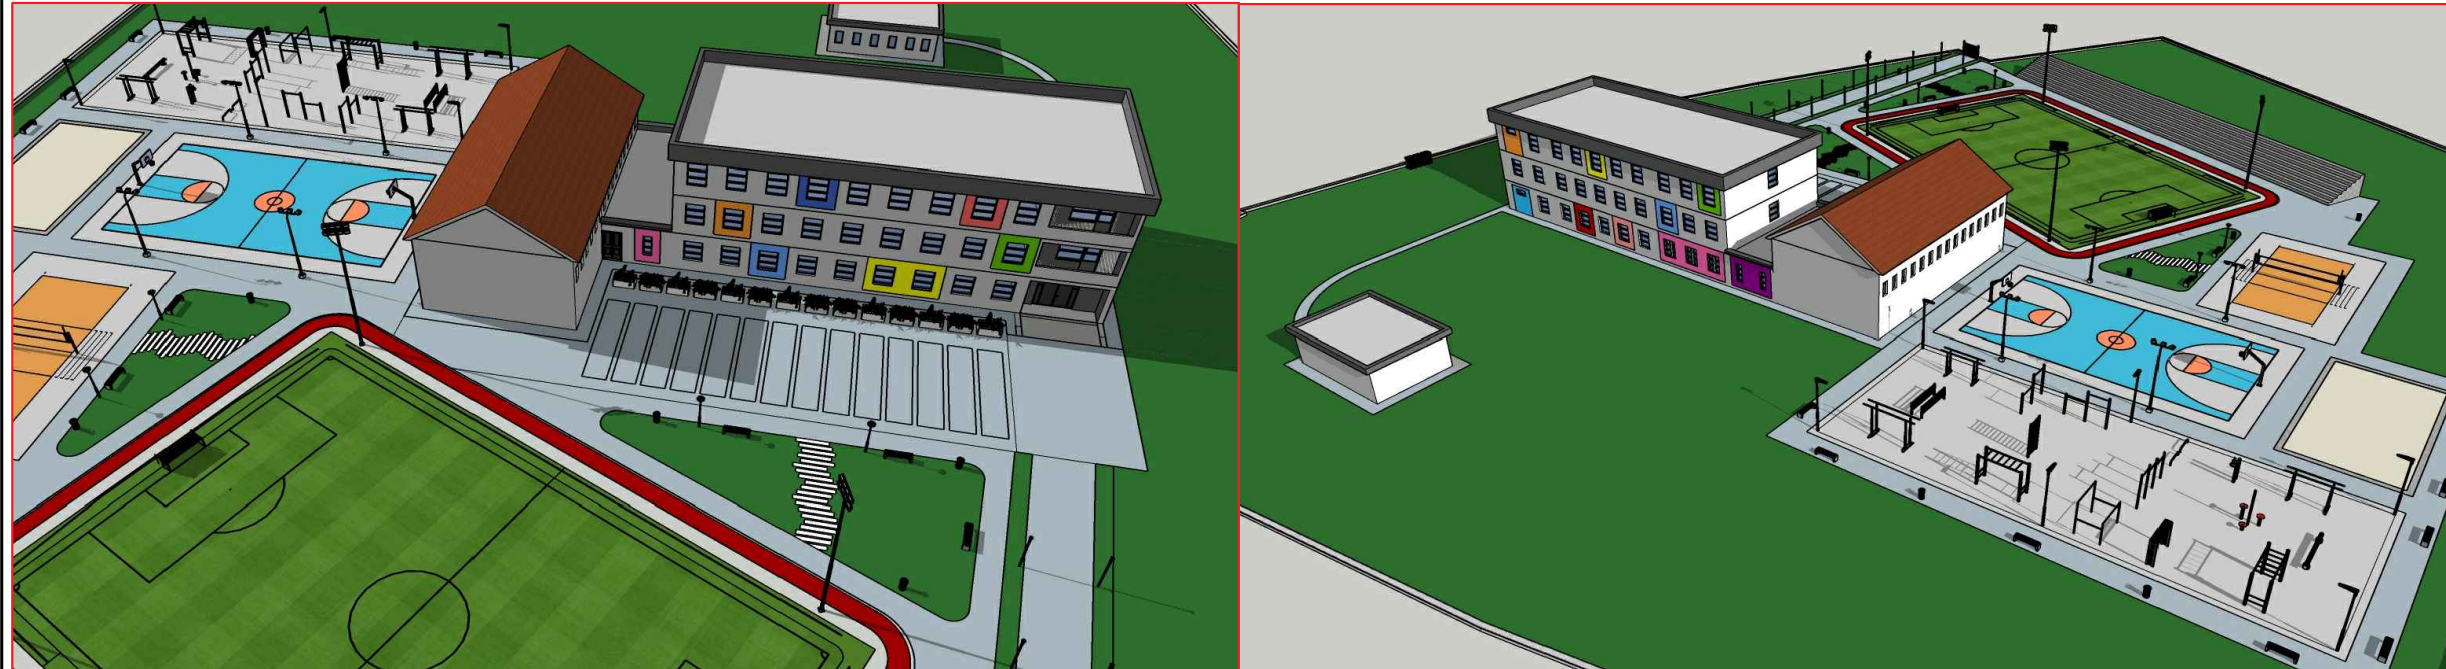

Legjenda :

Objekti	REHABILITIM I GJIMNAZIT "BAJRAM ABDIU" BICAJ, KUKËS
BASHKIA KUKËS	
Faza e projektit	PROJEKT ARKITEKTONIK
Emërtimi i Fletës	RENDERA

GRUPI I PROJEKTIMIT

Arkitekt	Nr. Liçensës	Firma
Andrit SHEHU	A.1311/1	
Arkitekte	Nr. Liçensës	Firma
Erta CENAJ		
Inxhinier Ndërtimi	Nr. Liçensës	Firma
Xhem Neçi	K.1034/2	
Inxhiniere Ndërtimi	Nr. Liçensës	Firma
Deshira BOGDANI		

RENDERA

FLETA		Nr. 24
2023	SHKALLA :	
DATA :		

