

PROJEKTI I NGROHJES

PROJEKTI I IMPIANTEVE MEKANIKE

Legjenda :

Objekti	REHABILITIM I GJIMNAZIT "BAJRA ABDIU" BICAJ, KUKËS
Porosites	BASHKIA KUKES
Faza e projektit	PROJEKT ZBATIMI
Emertimi i Fletes	IMPIANTI I NGROHJES

GRUPI I PROJEKTIMIT

<i>Inxh. Mjedisi</i>		
Mariglen SAKOLLI	<i>Nr. Liçensës</i>	M.1249/1
<i>Inxh. Ndërtimi</i>	<i>Nr. Liçensës</i>	
<i>Inxh. Gjeodet</i>	<i>Nr. Liçensës</i>	
<i>Inxh. Gjeolog</i>	<i>Nr. Liçensës</i>	
<i>Inxh. Elektrik</i>	<i>Nr. Liçensës</i>	

FLETA		Nr. NG
2023	1:...	
DATA :	SHKALLA :	


Planimetria e katit perdhe

PROJEKTI I IMPIANTEVE MEKANIKE

PLANIMETRIA E KATIT PERDHE


Ngrohes Ajri "AEROTERM"
 - Kapaciteti termik: Q = 13.3 kW
 - Kapaciteti fryres: V = 1750 m³/h
 - Lidhja elektrike: 230+PE V/50Hz
 - Lidhja Hidraulike: Ø 1"
 - Hedhja e Ajrit: 15 m

Ngrohes Ajri "AEROTERM"
 - Kapaciteti termik: Q = 13.3 kW
 - Kapaciteti fryres: V = 1750 m³/h
 - Lidhja elektrike: 230+PE V/50Hz
 - Lidhja Hidraulike: Ø 1"
 - Hedhja e Ajrit: 15 m

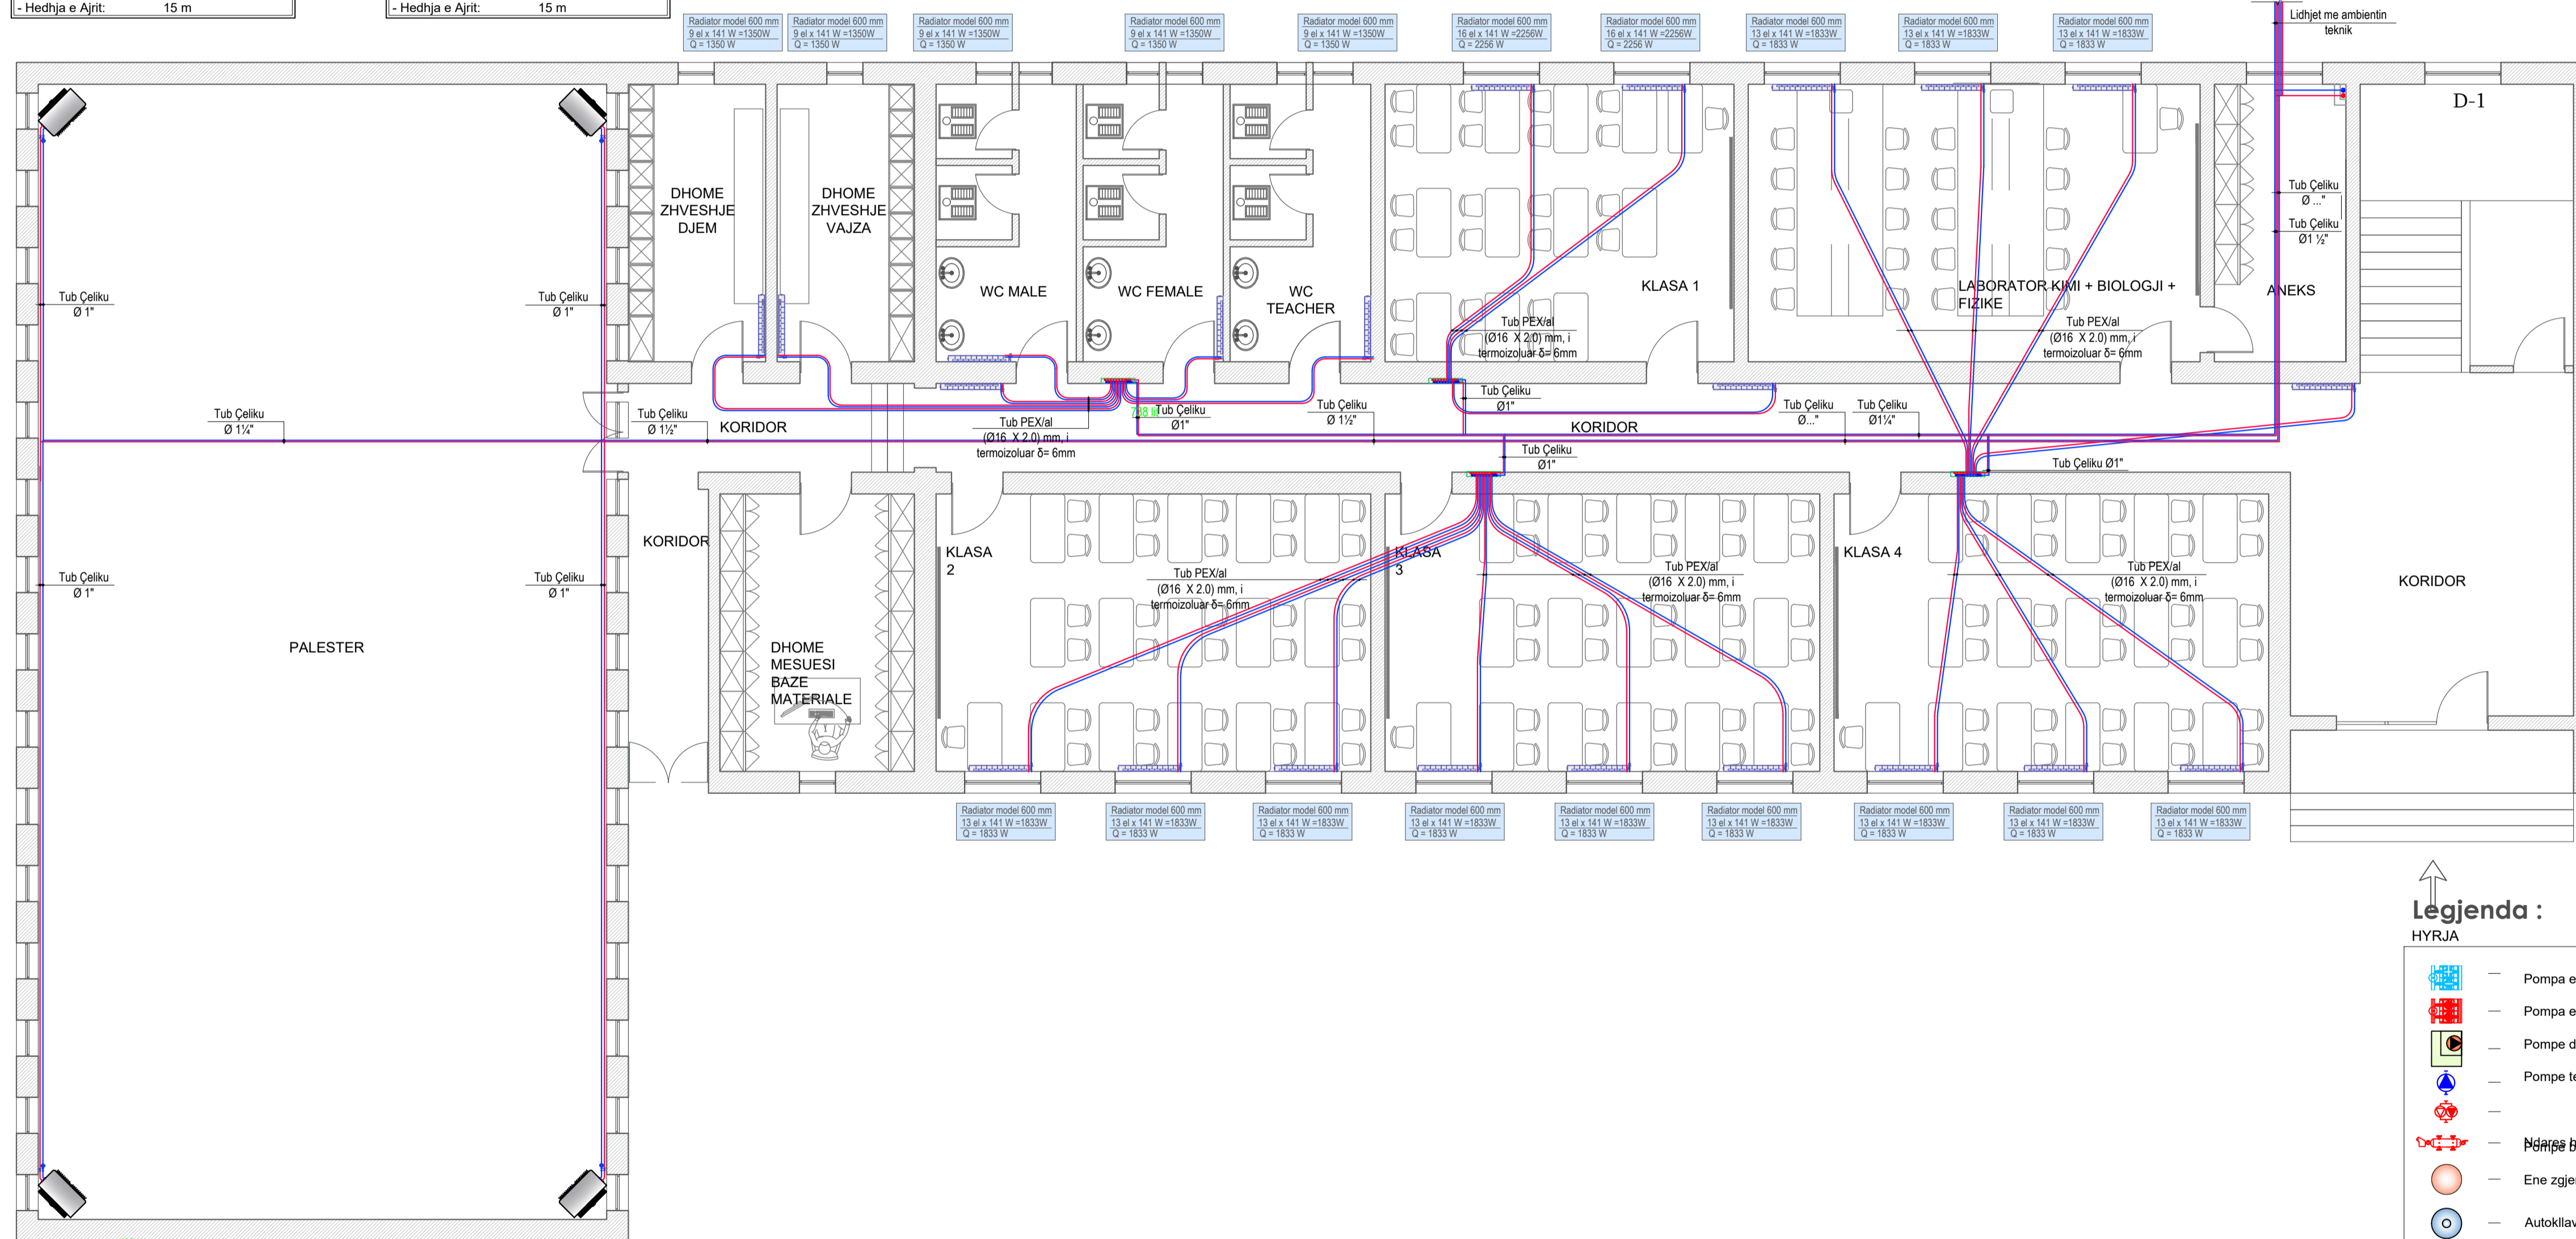

Ngrohes Ajri "AEROTERM"
 - Kapaciteti termik: Q = 13.3 kW
 - Kapaciteti fryres: V = 1750 m³/h
 - Lidhja elektrike: 230+PE V/50Hz
 - Lidhja Hidraulike: Ø 1"
 - Hedhja e Ajrit: 15 m

Ngrohes Ajri "AEROTERM"
 - Kapaciteti termik: Q = 13.3 kW
 - Kapaciteti fryres: V = 1750 m³/h
 - Lidhja elektrike: 230+PE V/50Hz
 - Lidhja Hidraulike: Ø 1"
 - Hedhja e Ajrit: 15 m

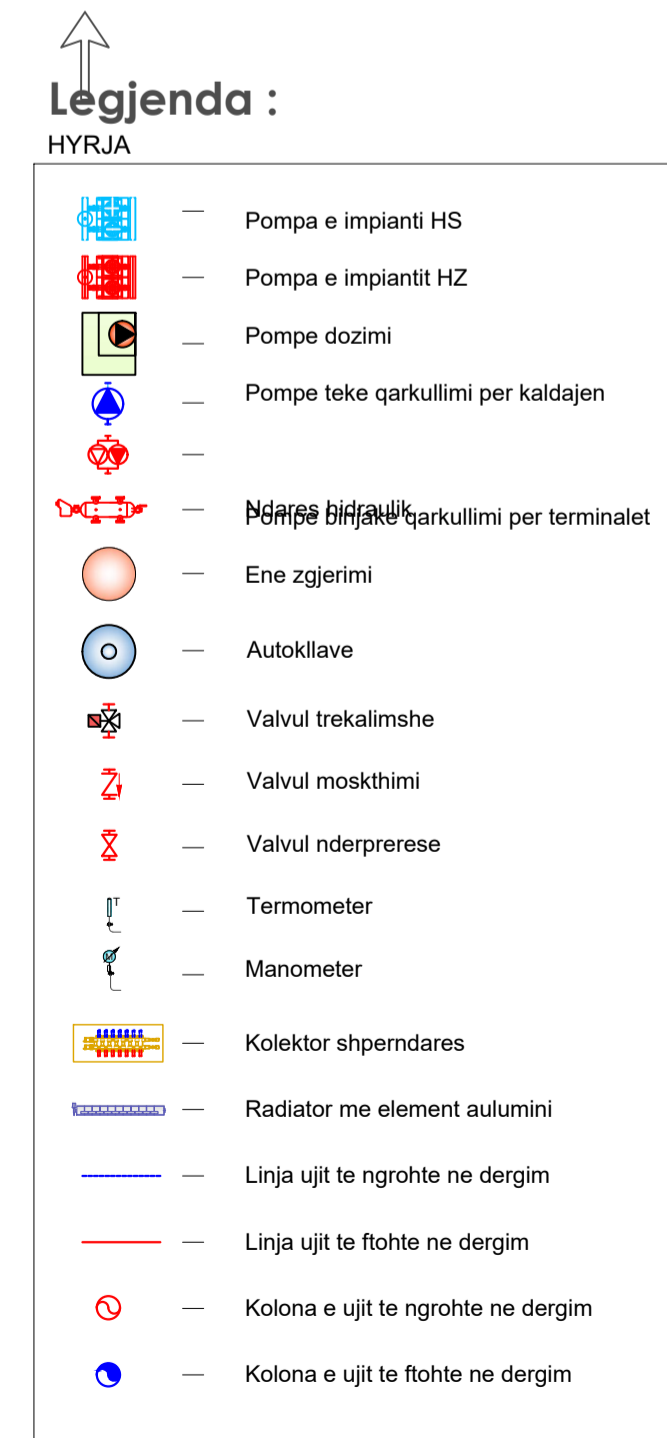

Legjenda :

Objekti	REHABILITIM I GJIMNAZIT "BAJRA ABDIU" BICAJ, KUKËS
Porosites	BASHKIA KUKES
Faza e projektit	PROJEKT ZBATIMI
Emertimi i Fletes	IMPIANTI I NGROHJES


GRUPI I PROJEKTIMIT

<i>Inxh. Mjedisi</i>		
Mariglen SAKOLLI	<i>Nr. Liçensës</i>	M.1249/1
<i>Inxh. Ndërtimi</i>	<i>Nr. Liçensës</i>	
<i>Inxh. Gjeodet</i>	<i>Nr. Liçensës</i>	
<i>Inxh. Gjeolog</i>	<i>Nr. Liçensës</i>	
<i>Inxh. Elektrik</i>	<i>Nr. Liçensës</i>	
	<i>Nr. Liçensës</i>	
	<i>Nr. Liçensës</i>	

PLANIMETRIA E KATIT PERDHE

FLETA		Nr. NG - 01
2023	1:75	
DATA :	SHKALLA :	

PLANIMETRIA E KATIT PARE

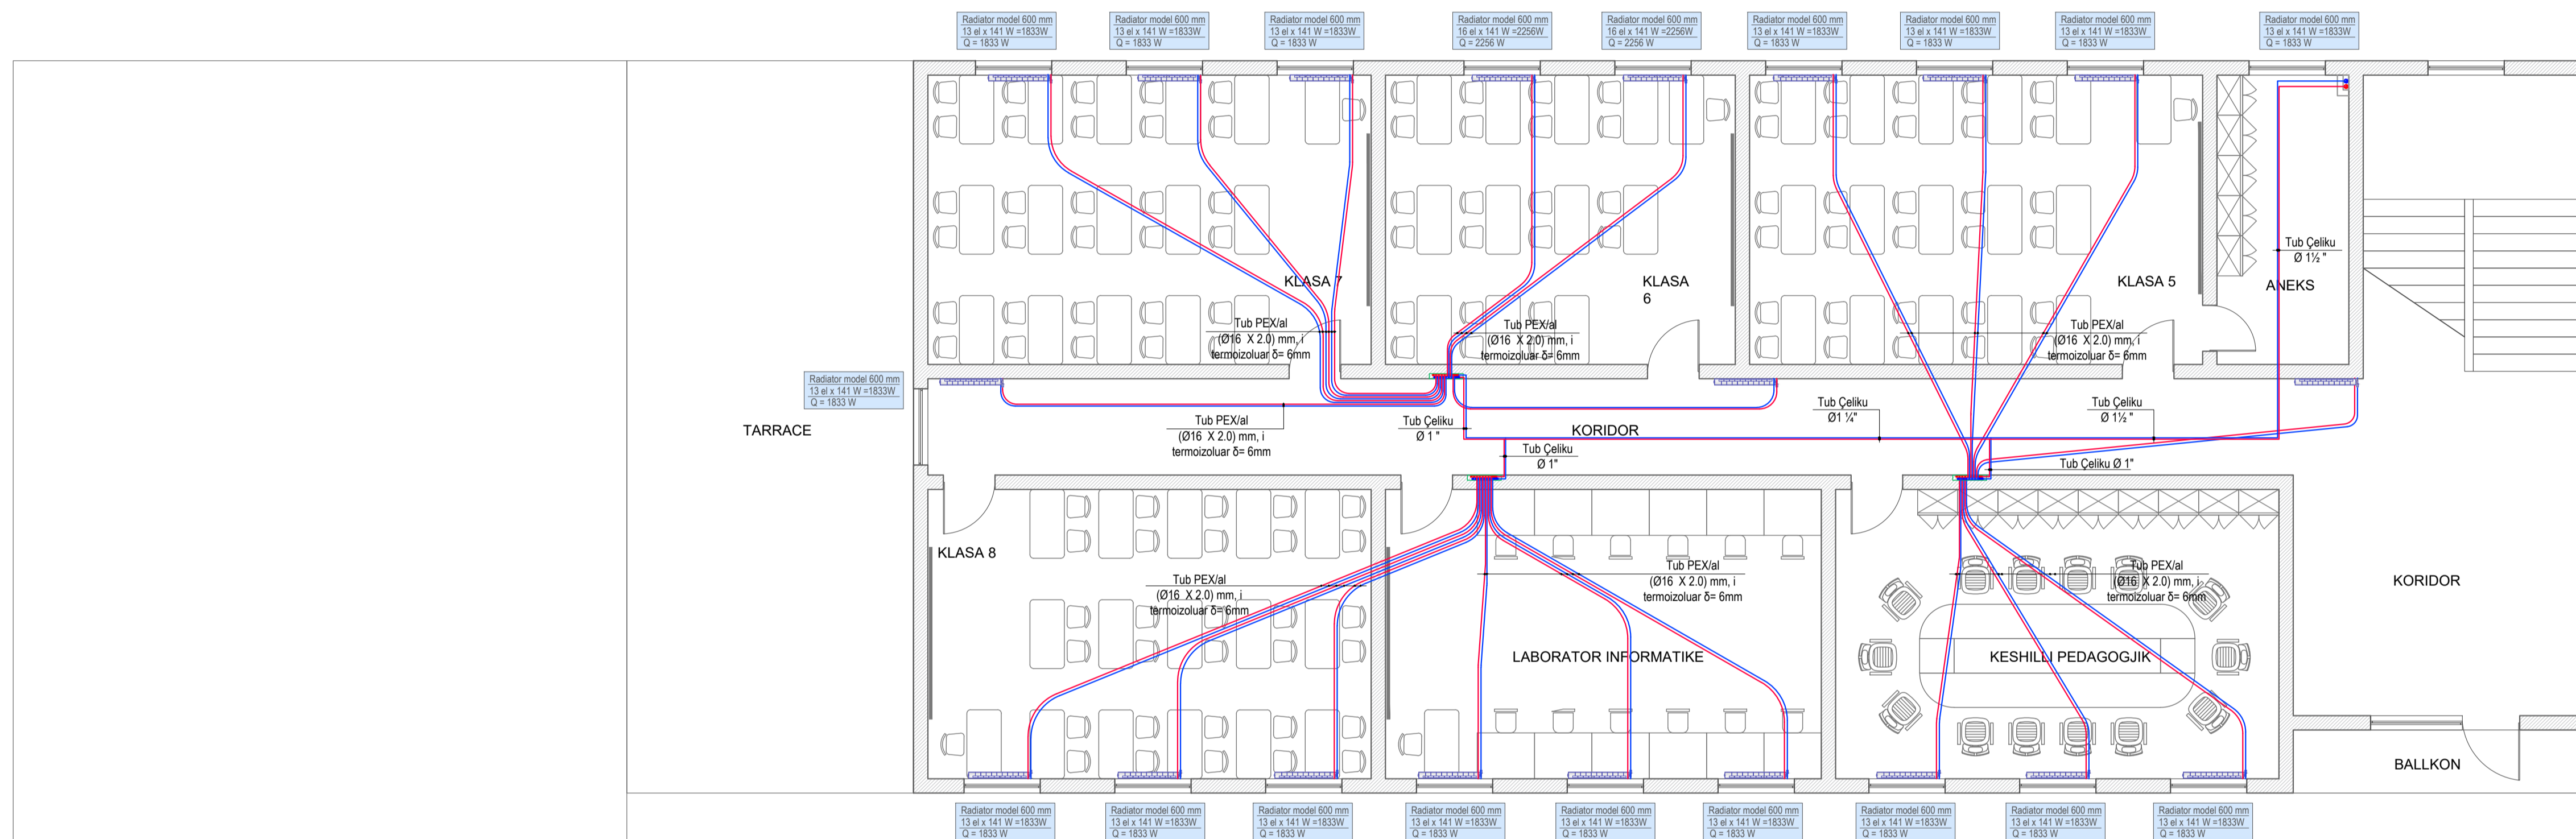

Legjenda :

- Pompa e impianti HS
- Pompa e impiantit HZ
- Pompe dozimi
- Pompe teke qarkullimi per kaldajen
- Pompe bllok qarkullimi per terminalet
- Ene zgjerimi
- Autoklave
- Valvul trekalimshe
- Valvul moskthimi
- Valvul nderprerese
- Termometer
- Manometer
- Kolektor shperndares
- Radiator me element aulumini
- Linja ujit te ngrohte ne dergim
- Linja ujit te ftohte ne dergim
- Kolona e ujit te ngrohte ne dergim
- Kolona e ujit te ftohte ne dergim

PROJEKTI I IMPIANTEVE MEKANIKE

Legjenda :

Objekti REHABILITIM I GJIMNAZIT "BAJRA ABDIU" BICAJ, KUKËS

Porosites BASHKIA KUKES

Faza e projektit PROJEKT ZBATIMI

Emertimi i Fletes IMPIANTI I NGROHJES

GRUPI I PROJEKTIMIT

<i>Inxh. Mjedisi</i>		
Mariglen SAKOLLI	<i>Nr. Liçensës</i>	M.1249/1
<i>Inxh. Ndërtimi</i>		
	<i>Nr. Liçensës</i>	
<i>Inxh. Gjeodet</i>		
	<i>Nr. Liçensës</i>	
<i>Inxh. Gjeolog</i>		
	<i>Nr. Liçensës</i>	
<i>Inxh. Elektrik</i>		
	<i>Nr. Liçensës</i>	
	<i>Nr. Liçensës</i>	

PLANIMETRIA E KATIT TE PARE

FLETA

2023

1:75


DATA :

SHKALLA :

Nr.
NG - 02

Planimetria e katit perdhe

PLANIMETRIA E KATIT DYTE

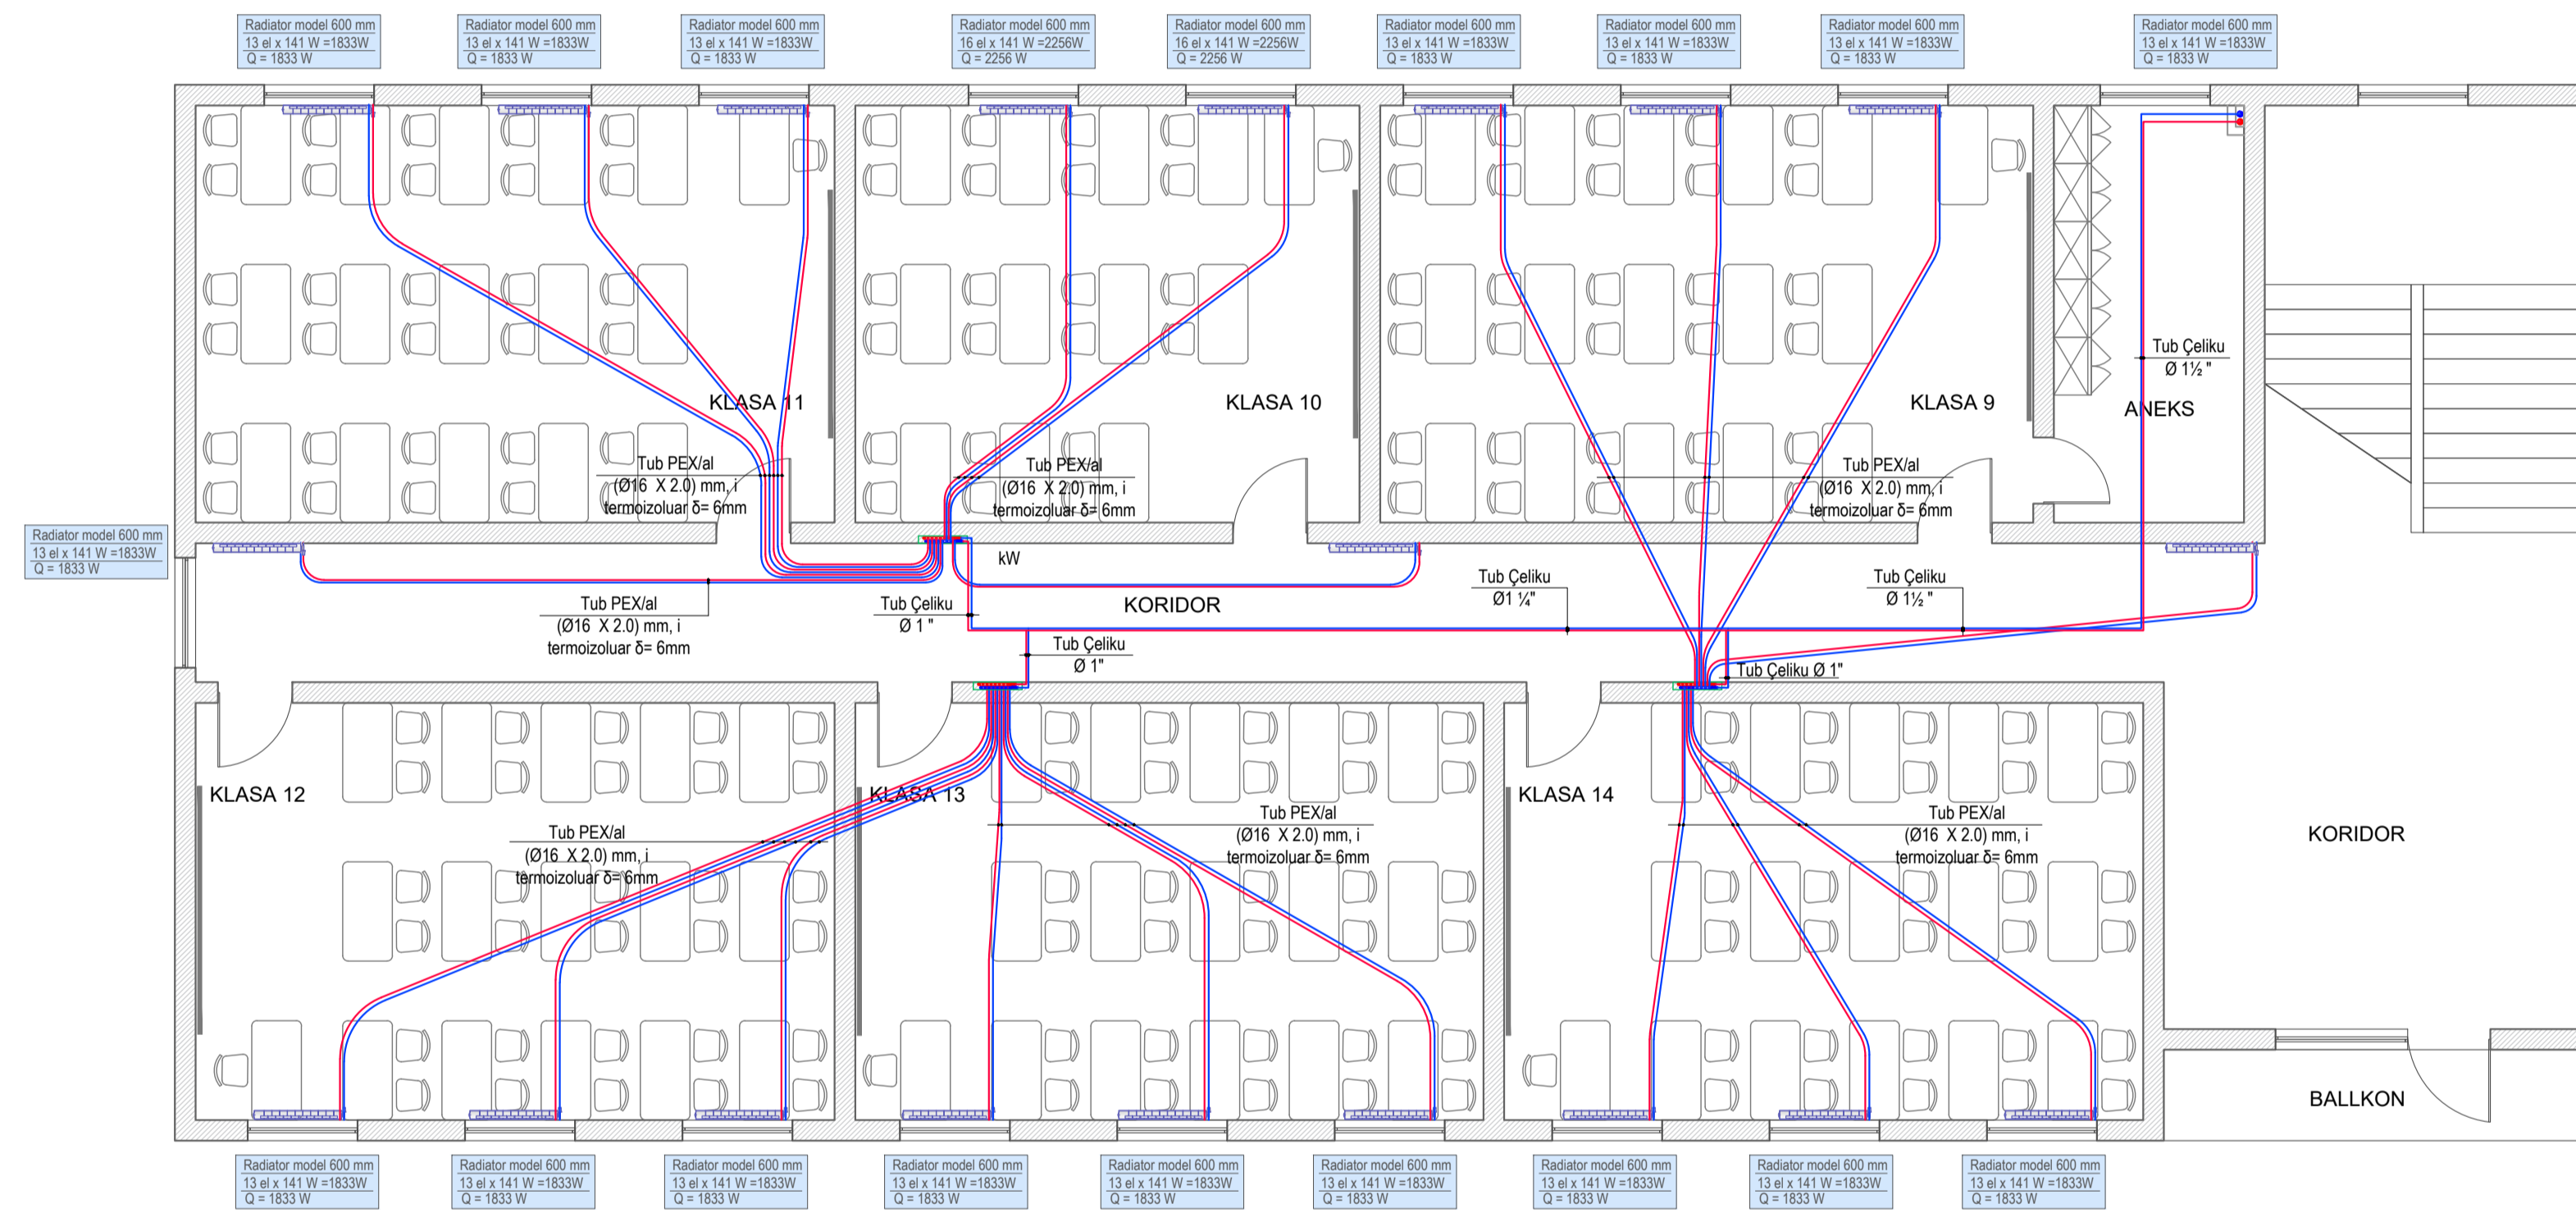

Legenda :

- Pompa e impianti HS
- Pompa e impiantit HZ
- Pompe dozimi
- Pompe teke qarkullimi per kaldajen
- Pompe bllok qarkullimi per terminalet
- Ene zgjerimi
- Autoklave
- Valvul trekalimshe
- Valvul moskthimi
- Valvul nderprerese
- Termometer
- Manometer
- Kolektor shperndares
- Radiator me element auluminii
- Linja ujit te ngrohjte ne dergim
- Linja ujit te ftohte ne dergim
- Kolona e ujit te ngrohjte ne dergim
- Kolona e ujit te ftohte ne dergim

PROJEKTI I IMPIANTEVE MEKANIKE

Legenda :

Objekti REHABILITIM I GJIMNAZIT "BAJRA ABDIU" BICAJ, KUKËS

Porositës BASHKIA KUKËS

Faza e projektit PROJEKT ZBATIMI

Emertimi i Fletes IMPIANTI I NGROHJES

GRUPI I PROJEKTIMIT

<i>Inxh. Mjedisi</i>		
Mariglen SAKOLLI	<i>Nr. Liçensës</i>	M.1249/1
<i>Inxh. Ndërtimi</i>		
	<i>Nr. Liçensës</i>	
<i>Inxh. Gjeodet</i>		
	<i>Nr. Liçensës</i>	
<i>Inxh. Gjeolog</i>		
	<i>Nr. Liçensës</i>	
<i>Inxh. Elektrik</i>		
	<i>Nr. Liçensës</i>	
	<i>Nr. Liçensës</i>	

PLANIMETRIA E KATIT TE DYTE

FLETA

2023


1:75

DATA :

SHKALLA :

Nr.
NG - 03

Skema principale

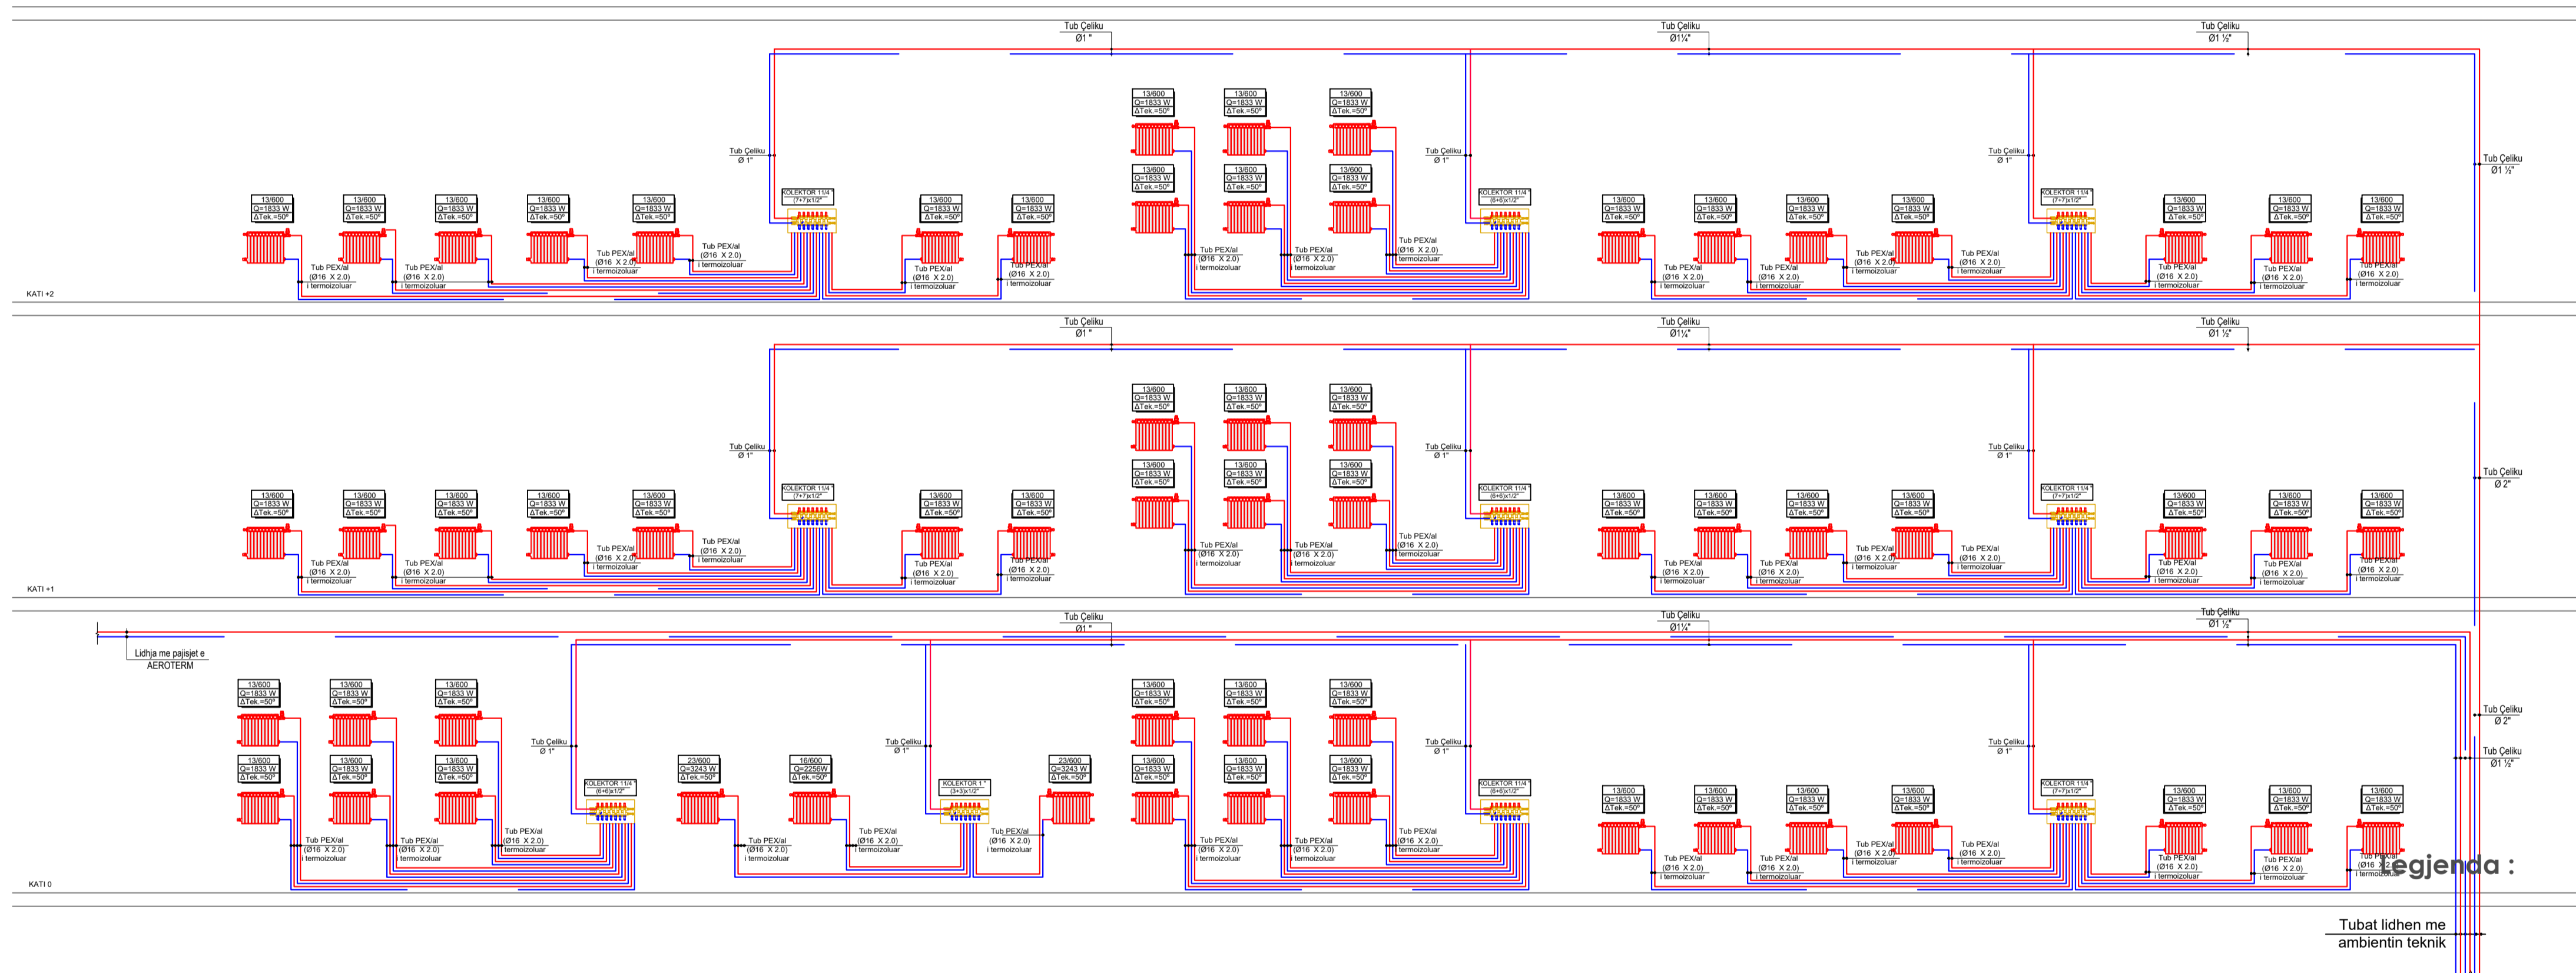

PROJEKTI I IMPIANTEVE MEKANIKE

Legjenda :

Objekti	REHABILITIM I GJIMNAZIT "BAJRA ABDIU" BICAJ, KUKËS
Porositës	BASHKIA KUKËS
Faza e projektit	PROJEKT ZBATIMI
Emertimi i Fletes	IMPIANTI I INGROHJES

Inxh. Mjedisi	Nr. Liçensës	M.1249/1
Mariglen SAKOLLI	Nr. Liçensës	
Inxh. Ndërtimi	Nr. Liçensës	
Inxh. Gjeodet	Nr. Liçensës	
Inxh. Gjeolog	Nr. Liçensës	
Inxh. Elektrik	Nr. Liçensës	
	Nr. Liçensës	
	Nr. Liçensës	

SKEMA PRINCIPALE	
FLETA	
2023	1:75
DATA :	SHKALLA :

Nr.
NG - 04