


PROFILI GJATESOR I RRUGES SE PROPOZUAR "ARIF DARDHA" LAGJIA 5 MAJI ,ELBASAN .ZK 8527

Shkalla 1:100

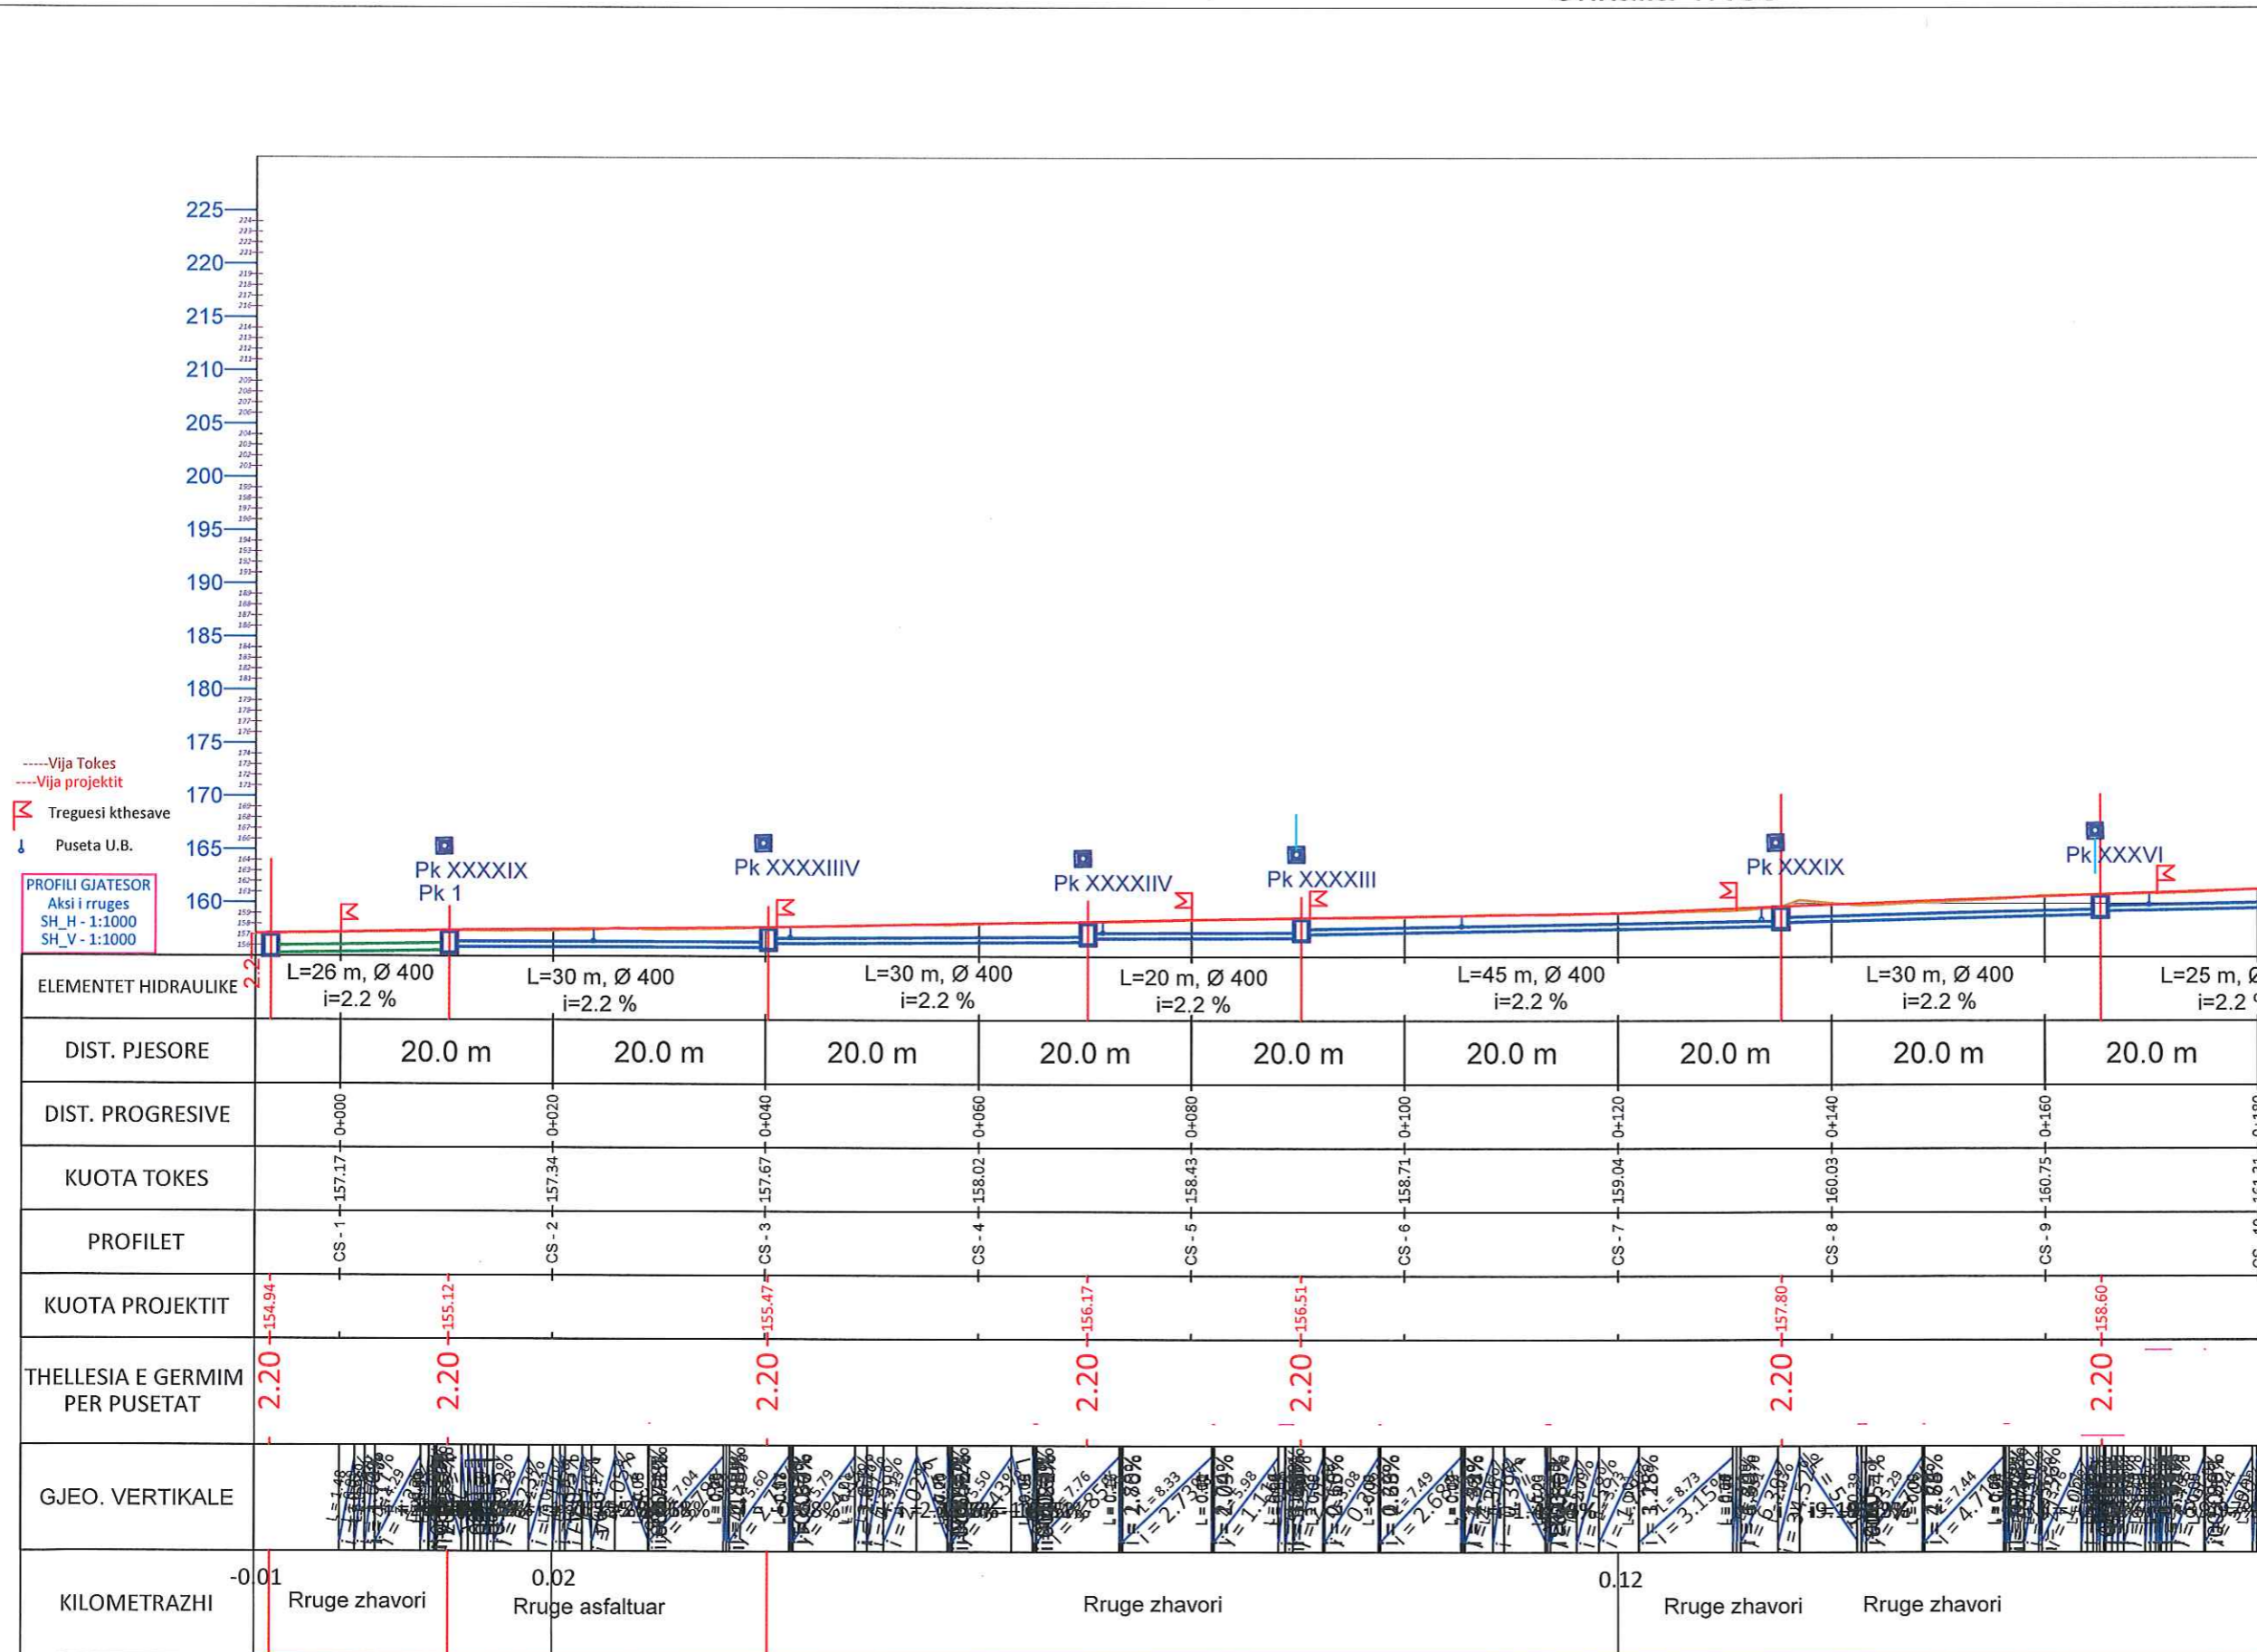

SHENIME TEKNIKE

1. KY PROJEKT ESHTË PRONË E BASHKISË ELBASAN.
2. NUK LEJOHET KOPJIMI APO RIPRODHIMI I KETIJ VIZATIMI PA AUTORIZIMIN E DRETORISË SE PROJEKTIMIT DHE SHERBIMEVE INXHINIERIKE NE BASHKINE ELBASAN.
3. TE RESPEKTOHEN DIMENSIONET E SHKRUARA NE VIZATIM.
4. PER CDO PAQARTESI APO MOSPERPËTHJE TE PROJEKTIT ME SITUATEN NE TERREN TE MERRET KONTAKT ME PROJEKTUESIN
5. NUK LEJOHET ASNJE NDRYSHIM I PROJEKTIT PA MIRATIMIN SPECIFIK TE D.P.SH.I -se.
6. PER PERCAKTIMIN E NGJYRAVE, MATERIALEVE APO MALLRAVE QE DO TE PERDOREN NE KETE PROJEKT DUHET TE MERRET FILLIMISH TE MERRET MIRATIMI I PROJEKTUESIT DHE SUPERVIZORIT.

ADRESA: RRUGA ARIF DARDHA
LAGJIA 5 MAJI ,ELBASAN

RISH: PERSHKRIMI: NGA: DATA:
FAZA E PROJEKTIT:
PROJEKTI TEKNIK



BASHKIA ELBASAN
Rruga "Qemal Stafa"
Lagja "Brig 17 Shmuese"
+35554400152
email: bashkiaelbasan@elbasan.gov.al
web: www.elbasan.gov.al

INVESTITOR: **BASHKIA ELBASAN**

AZHORNIMIT DHE PROJEKTIMIT TOPOGRAFIK

Pergjegjes: ing. Arian Baku
Drejtor: ark. Marvis Avllazagaj

Sektorit Projektimit
ark. Marvis Avllazagaj Lic.A.0992/2
ark. Valbona Lufta Lic.A.1149/1
ing. Arian Baku Lic.K.1800/2
Ing. Teuta Tepelena

MATJET TOPOGRAFIKE:
Sektorit Azhornimit Topografik


PROJEKTI:
Rikonstruksion i gjendjes ekzistuese te rruges
'Arif Dardha', Lagjia 5 maji ,Bashkia Elbasan .

EMERTIMI I FLETES:
PROFILI GJATESOR I RRUGES

SHKALLA A3: DATA: Vizatori / Kontrollori
Janar 2023
PROJEKTI NR: FLETA NR: RISHIKIMI:
A3 / 1

PROFILI GJATESOR I RRUGES SE PROPOZUAR "ARIF DARDHA" LAGJIA 5 MAJI ,ELBASAN .ZK 8527

Shkalla 1:100

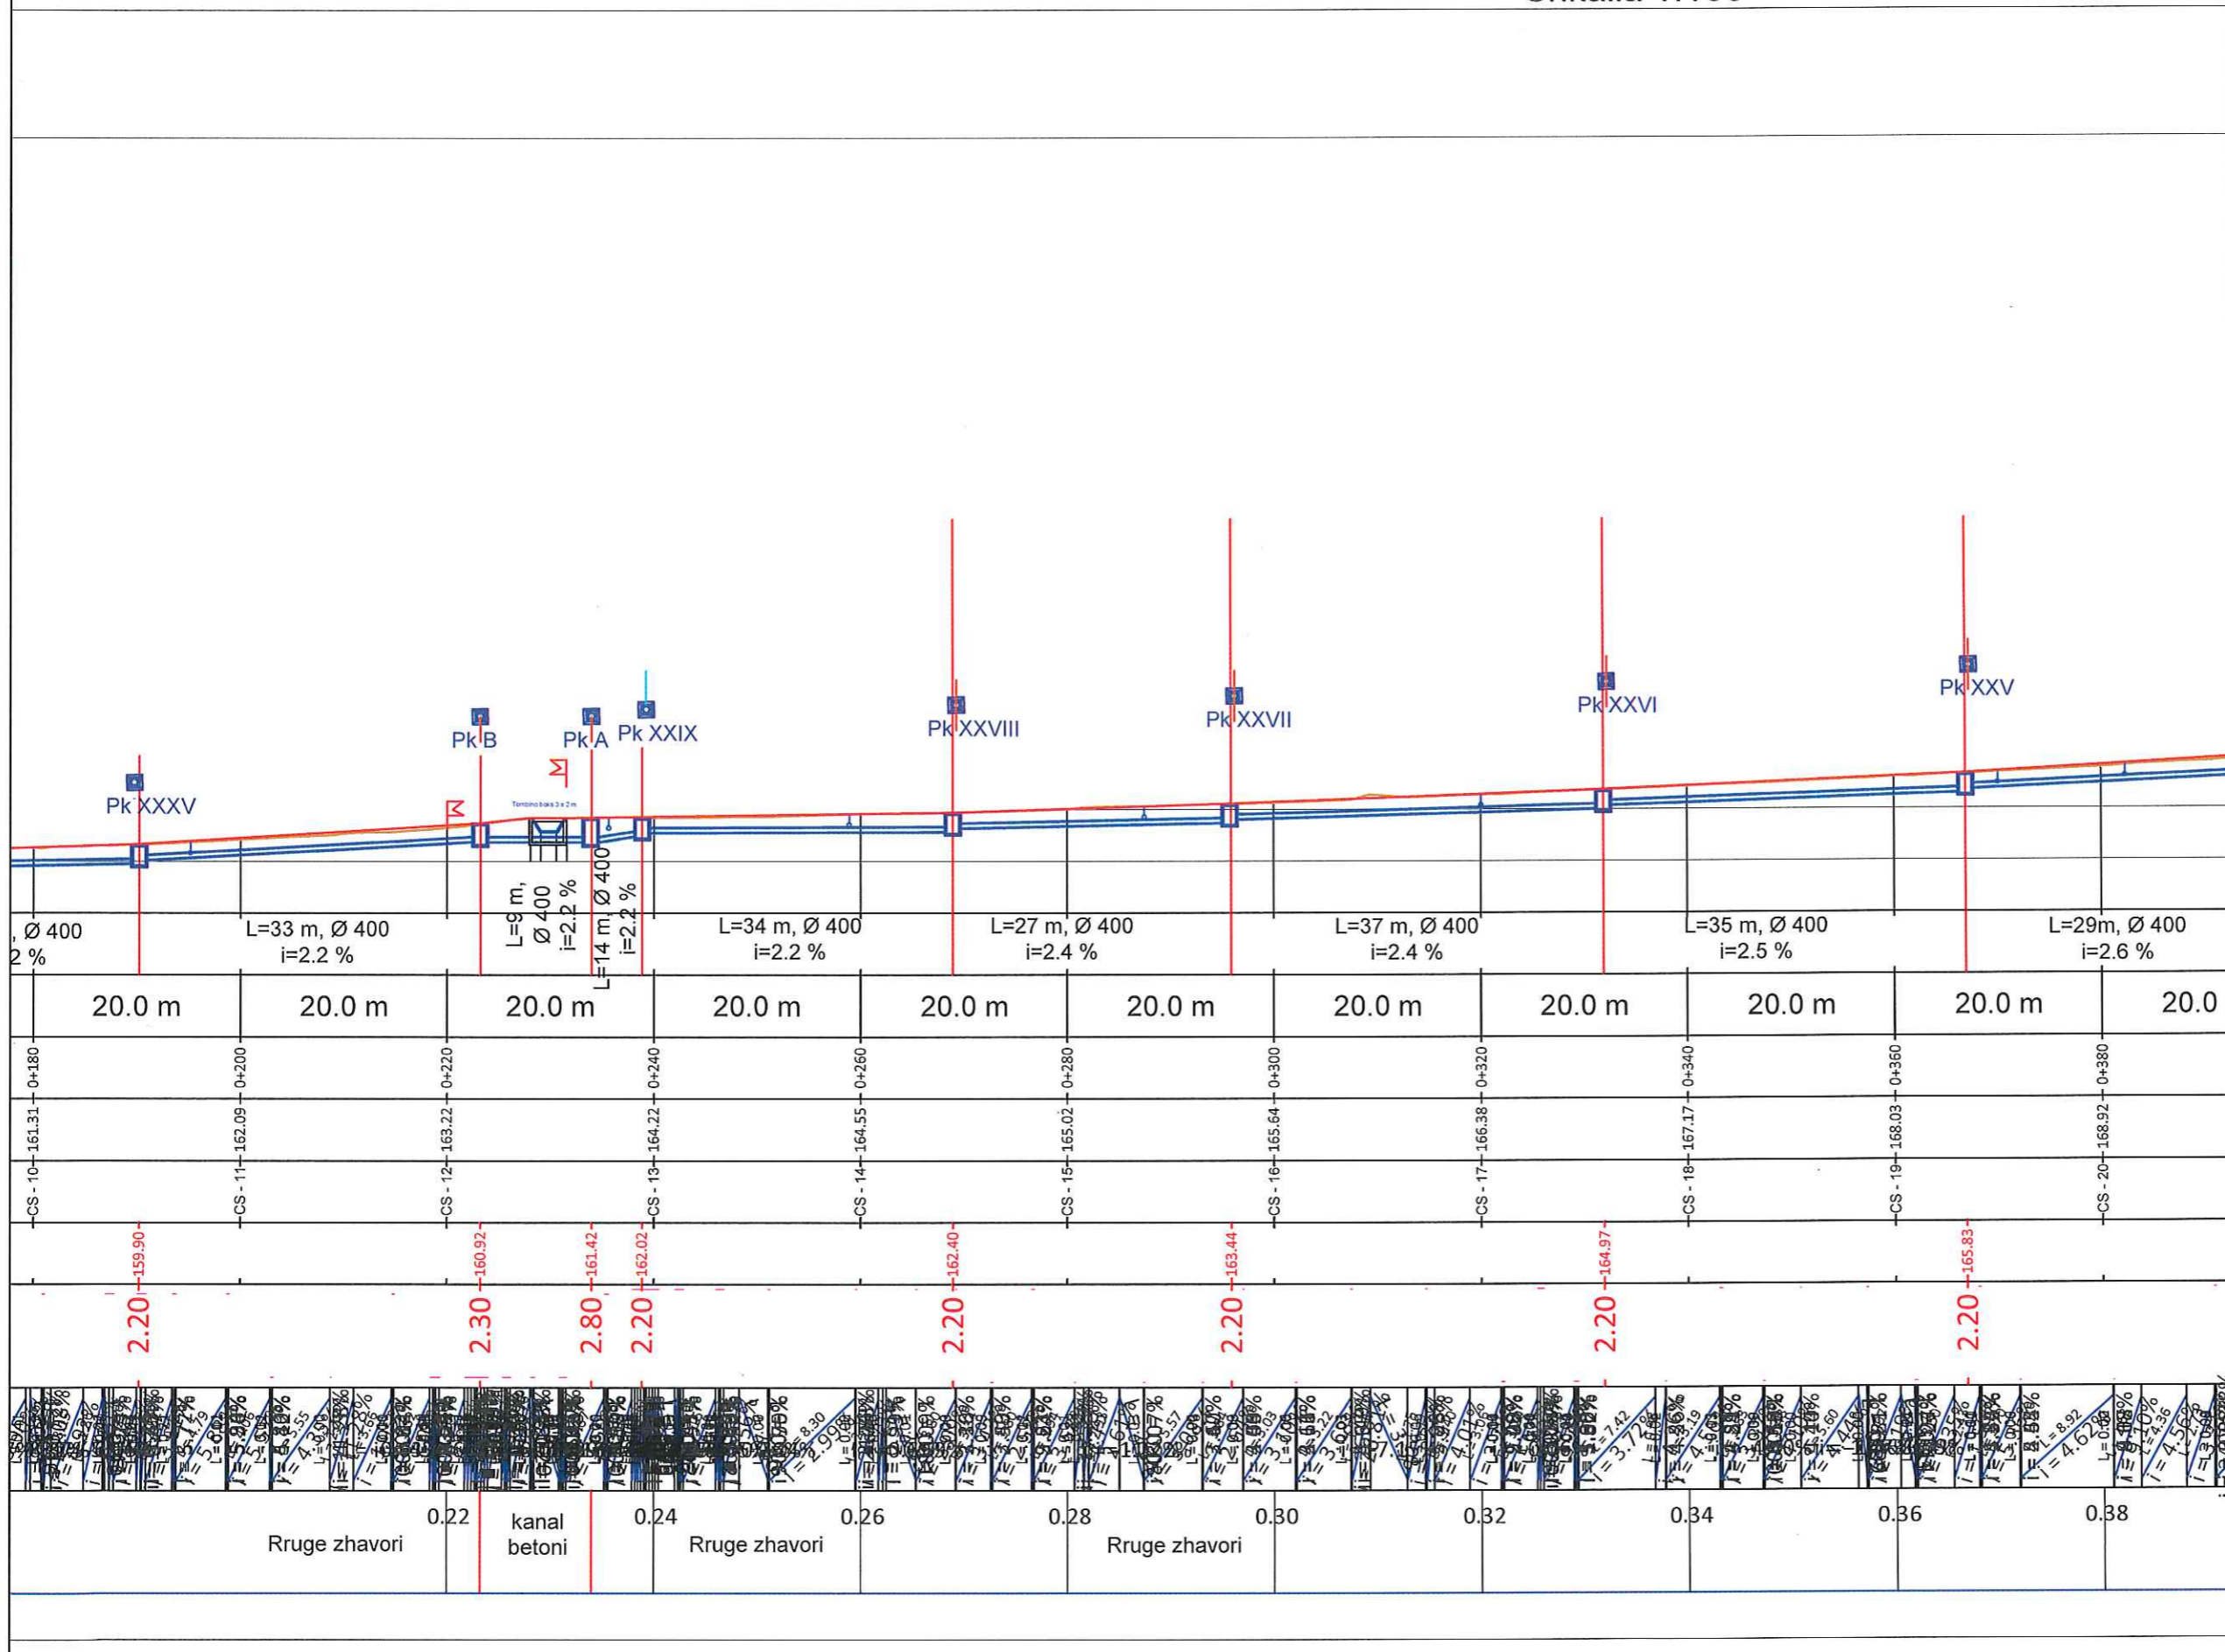

SHENIME TEKNIKE

1. KY PROJEKT ESHTË PRONË E BASHKISË ELBASAN.
2. NUK LEJOHET KOPJIMI APO RIPRODHIMI I KETIJ VIZATIMI PA AUTORIZIMIN E DRETORISË SE PROJEKTIMIT DHE SHERBIMEVE INXHINIERIKE NE BASHKINE ELBASAN.
3. TE RESPEKTOHEN DIMENSIONET E SHKRUARA NE VIZATIM.
4. PER CDO PAQARTESI APO MOSPERPËRTHJE TE PROJEKTIT ME SITUATEN NE TERREN TE MERRET KONTAKT ME PROJEKTUESIN
5. NUK LEJOHET ASNJE NDRYSHIM I PROJEKTIT PA MIRATIMIN SPECIFIK TE D.P.SH.I -se.
6. PER PERCAKTIMIN E NGJYRAVE, MATERIALEVE APO MALLRAVE QE DO TE PERDOREN NE KETE PROJEKT DUHET TE MERRET FILLIMISH TE MERRET MIRATIMI I PROJEKTUESIT DHE SUPERVIZORIT.

ADRESA: RRUGA ARIF DARDHA
LAGJA 5 MAJI ,ELBASAN

RISH: PERSHKRIMI: NGA: DATA:
FAZA E PROJEKTIT:
PROJEKTI TEKNIK



BASHKIA ELBASAN
Rruga "Qemal Stafa"
Lagja "Brig 17 Sulmuese"
+35554400152
email: bashkiaelbasan@elbasani.gov.al
web: www.elbasani.gov.al

INVESTITOR: **BASHKIA ELBASAN**

AZHORNIMIT DHE PROJEKTIMIT TOPOGRAFIK

Pergjegjes: ing. Arian Baku
Drejtor: ark. Marvis Avllazagaj

Sektorit Projektimit
ark. Marvis Avllazagaj Lic.A.0992/2
ark. Valbona Lufta Lic.A.1149/1
ing. Arian Baku Lic.K.1800/2
Ing. Teuta Tepelena

MATJET TOPOGRAFIKE:
Sektorit Azhornimit Topografik


PROJEKTI:
Rikonstruksion i gjendjes ekzistuese te rruges
"Arif Dardha", Lagja 5 maji , Bashkia Elbasan .

EMERTIMI I FLETES:
PROFILI GJATESOR I RRUGES

SHKALLA: A3:	DATA: Janar 2023	VIZATOR / KONTROLLOR: Sektori Projektimit
PROJEKTI NR:	FLETA NR: A3 / 2	RISHIKIMI:

PROFILI GJATESOR I RRUGES SE PROPOZUAR "ARIF DARDHA" LAGJIA 5 MAJI ,ELBASAN .ZK 8527

Shkalla 1:100

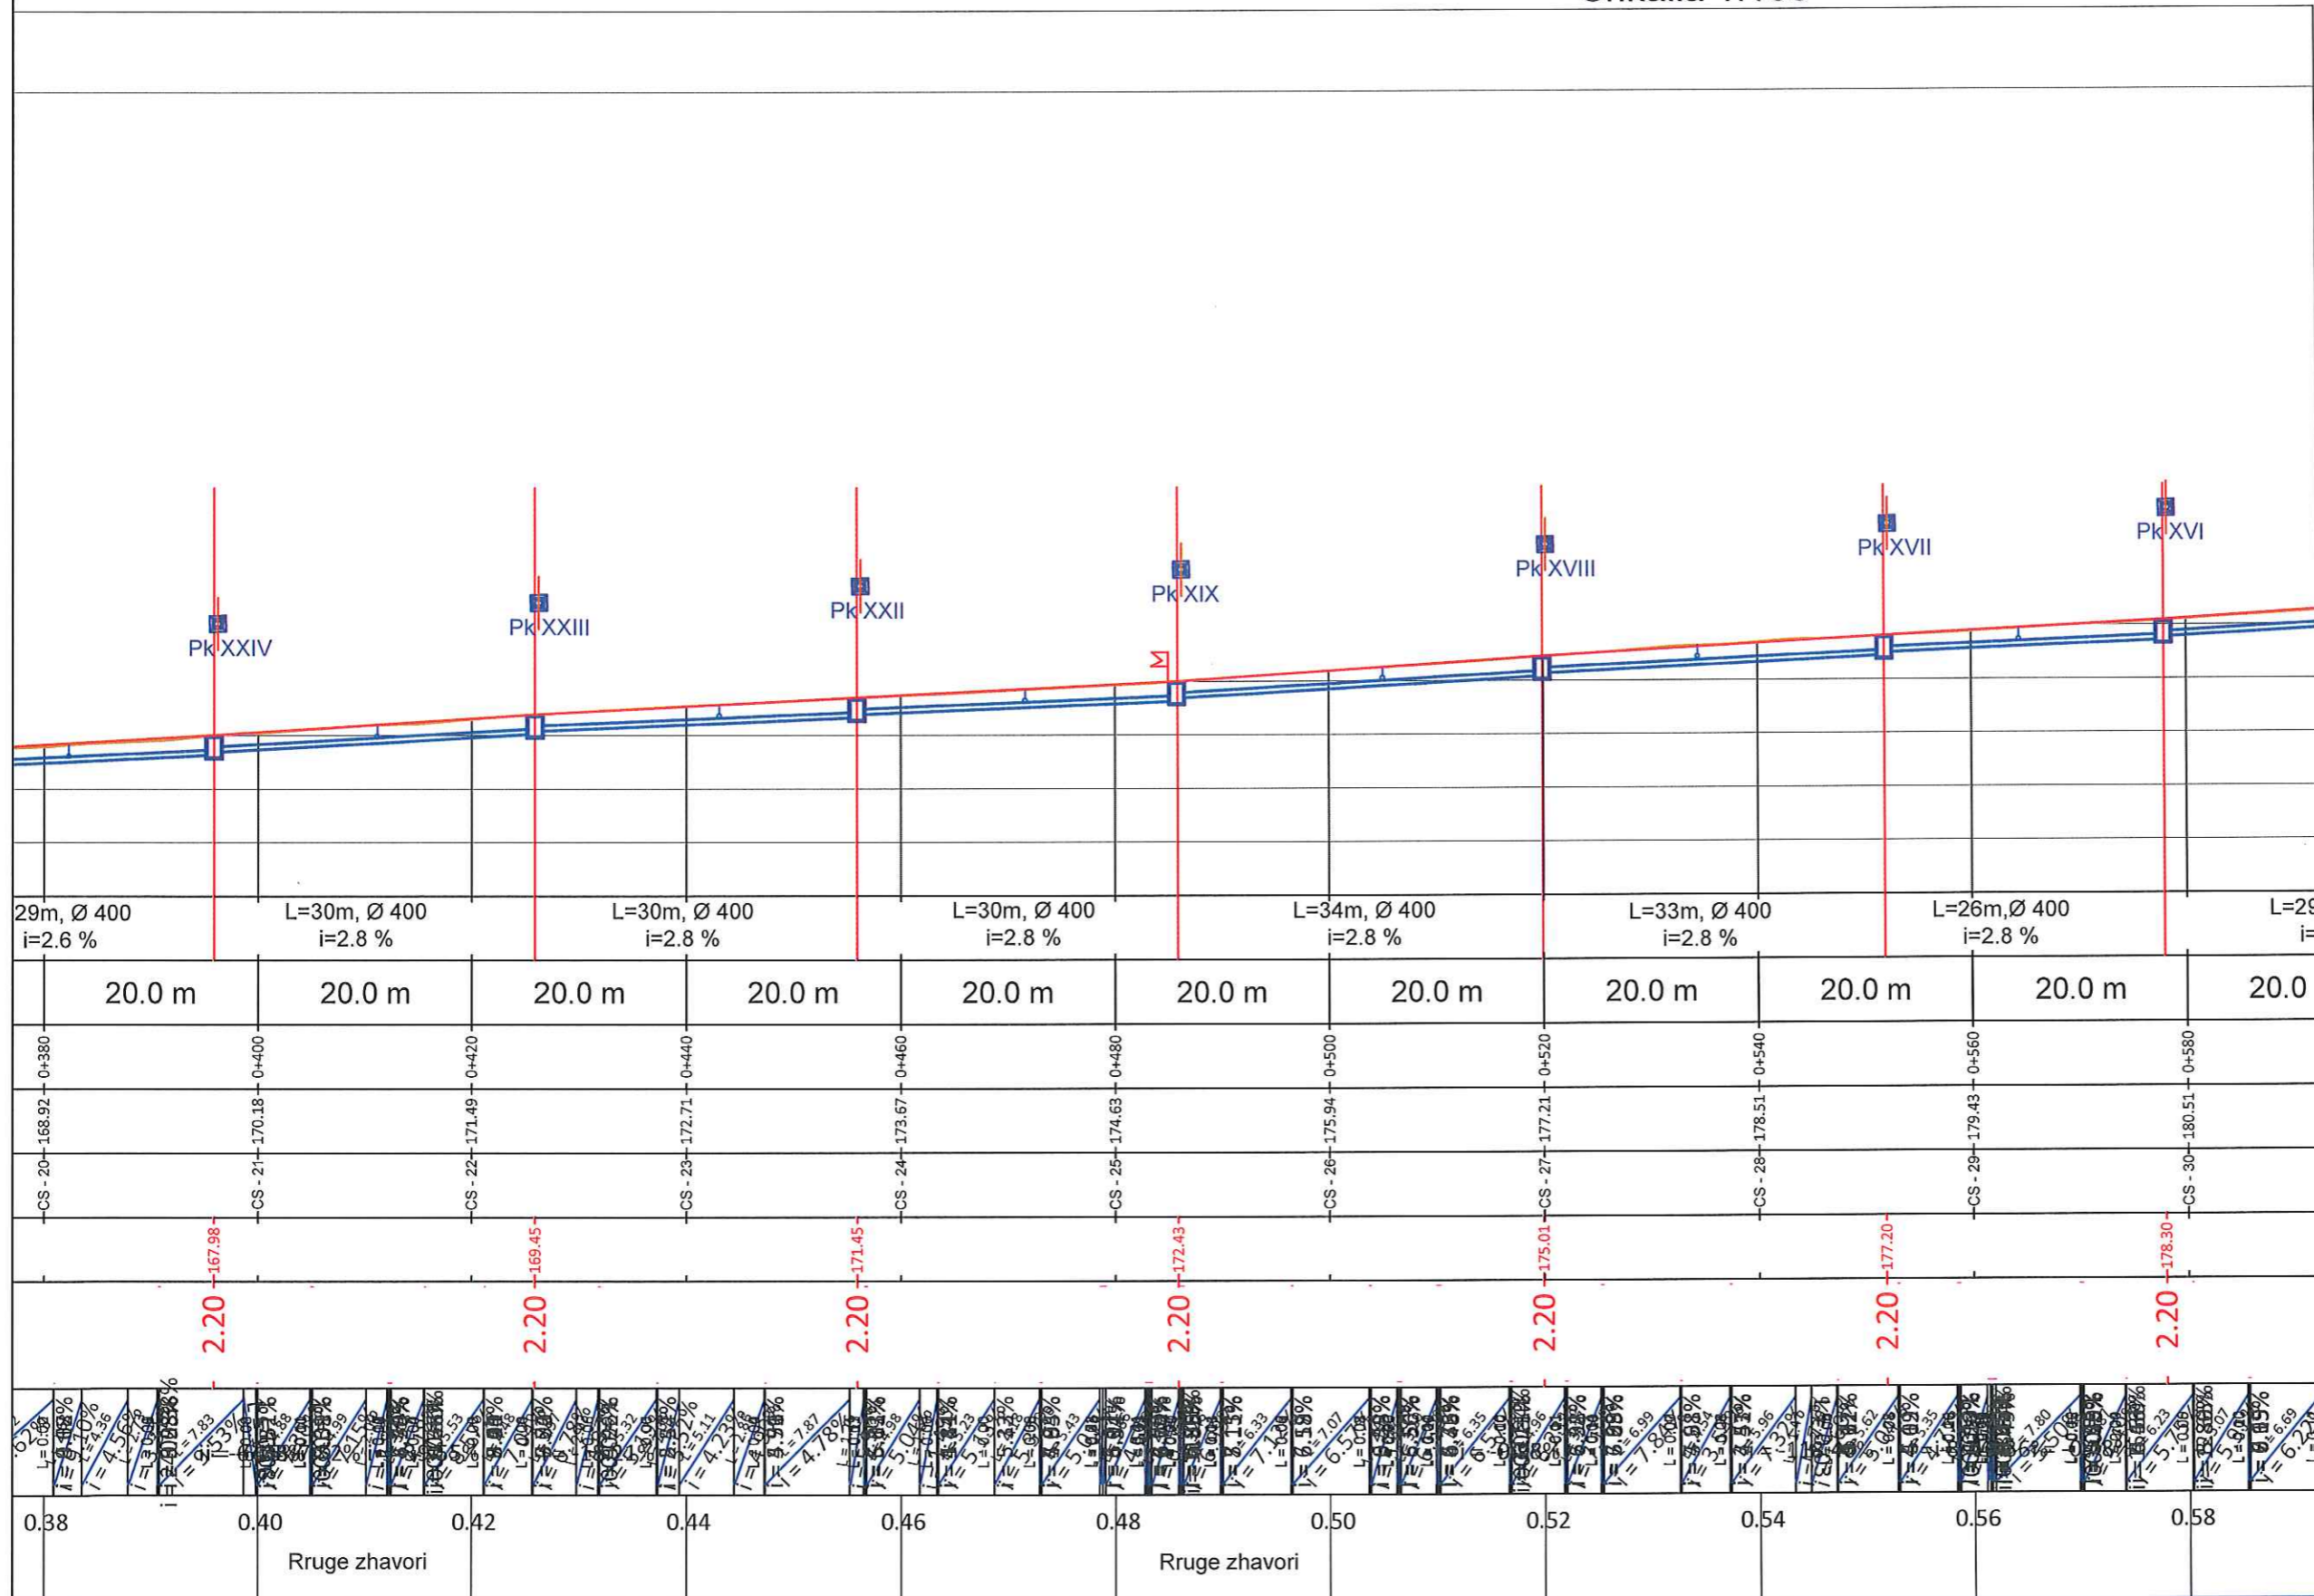

SHENIME TEKNIKE

1. KY PROJEKT ESHTË PRONË E BASHKISË ELBASAN.
2. NUK LEJOHET KOPJIMI APO RIPRODHIMI I KETIJ VIZATIMI PA AUTORIZIMIN E DRETORISË SE PROJEKTIMIT DHE SHERBIMEVE INZHINIERIKE NE BASHKINE ELBASAN.
3. TE RESPEKTOHEN DIMENSIONET E SHKRUAR NE VIZATIM.
4. PER CDO PAQARTESI APO MOSPËRPUTHJE TE PROJEKTIT ME SITUATEN NE TERREN TE MERRET KONTAKT ME PROJEKTUESIN
5. NUK LEJOHET ASNJE NDRYSHIM I PROJEKTIT PA MIRATIMIN SPECIFIK TE D.P.SH.I -se.
6. PER PERCAKTIMIN E NGJYRAVE, MATERIALEVE APO MALLRAVE QE DO TE PERDOREN NE KETE PROJEKT DUHET TE MERRET FILLIMISH TE MERRET MIRATIMI I PROJEKTUESIT DHE SUPERVIZORIT.

ADRESA: RRUGA ARIF DARDHA
LAGJA 5 MAJI ,ELBASAN

RISH: PERSHKRIMI: NGA: DATA:
FAZA E PROJEKTIT: PROJEKTI TEKNIK



BASHKIA ELBASAN
Rruga "Gëmal Stafa"
Lagja "Brig 17 Sullmuese"
+35554400152
email: bashkiaelbasan@elbasani.gov.al
web: www.elbasani.gov.al

INVESTITOR: BASHKIA ELBASAN

AZHORNIMIT DHE PROJEKTIMIT TOPOGRAFIK

Pergjegjes: ing. Arian Baku
Drejtor: ark. Marvis Avllazagaj

Sektorit Projektimit
ark. Marvis Avllazagaj Lic.A.0992/2
ing. Valbona Lufta Lic.A.1149/1
ing. Arian Baku Lic.K.1800/2
Ing. Teuta Tepelena

MATJET TOPOGRAFIKE:
Sektorit Azhornimit Topografik


PROJEKTI:
Rikonstruksion i gjendjes ekzistuese te rruges
'Arif Dardha', Lagja 5 maji ,Bashkia Elbasan .

EMERTIMI I FLETES:
PROFILI GJATESOR I RRUGES

SHKALLA A3:	DATA: Janar 2023	VIZATOH / KONTROLLOH: Sektor Projektimit	Sektori Projektimit
PROJEKTI NR:	FLETA NR: A3 / 3	RISHIKIMI:	

PROFILI GJATESOR I RRUGES SE PROPOZUAR "ARIF DARDHA" LAGJIA 5 MAJI ,ELBASAN .ZK 8527

Shkalla 1:100

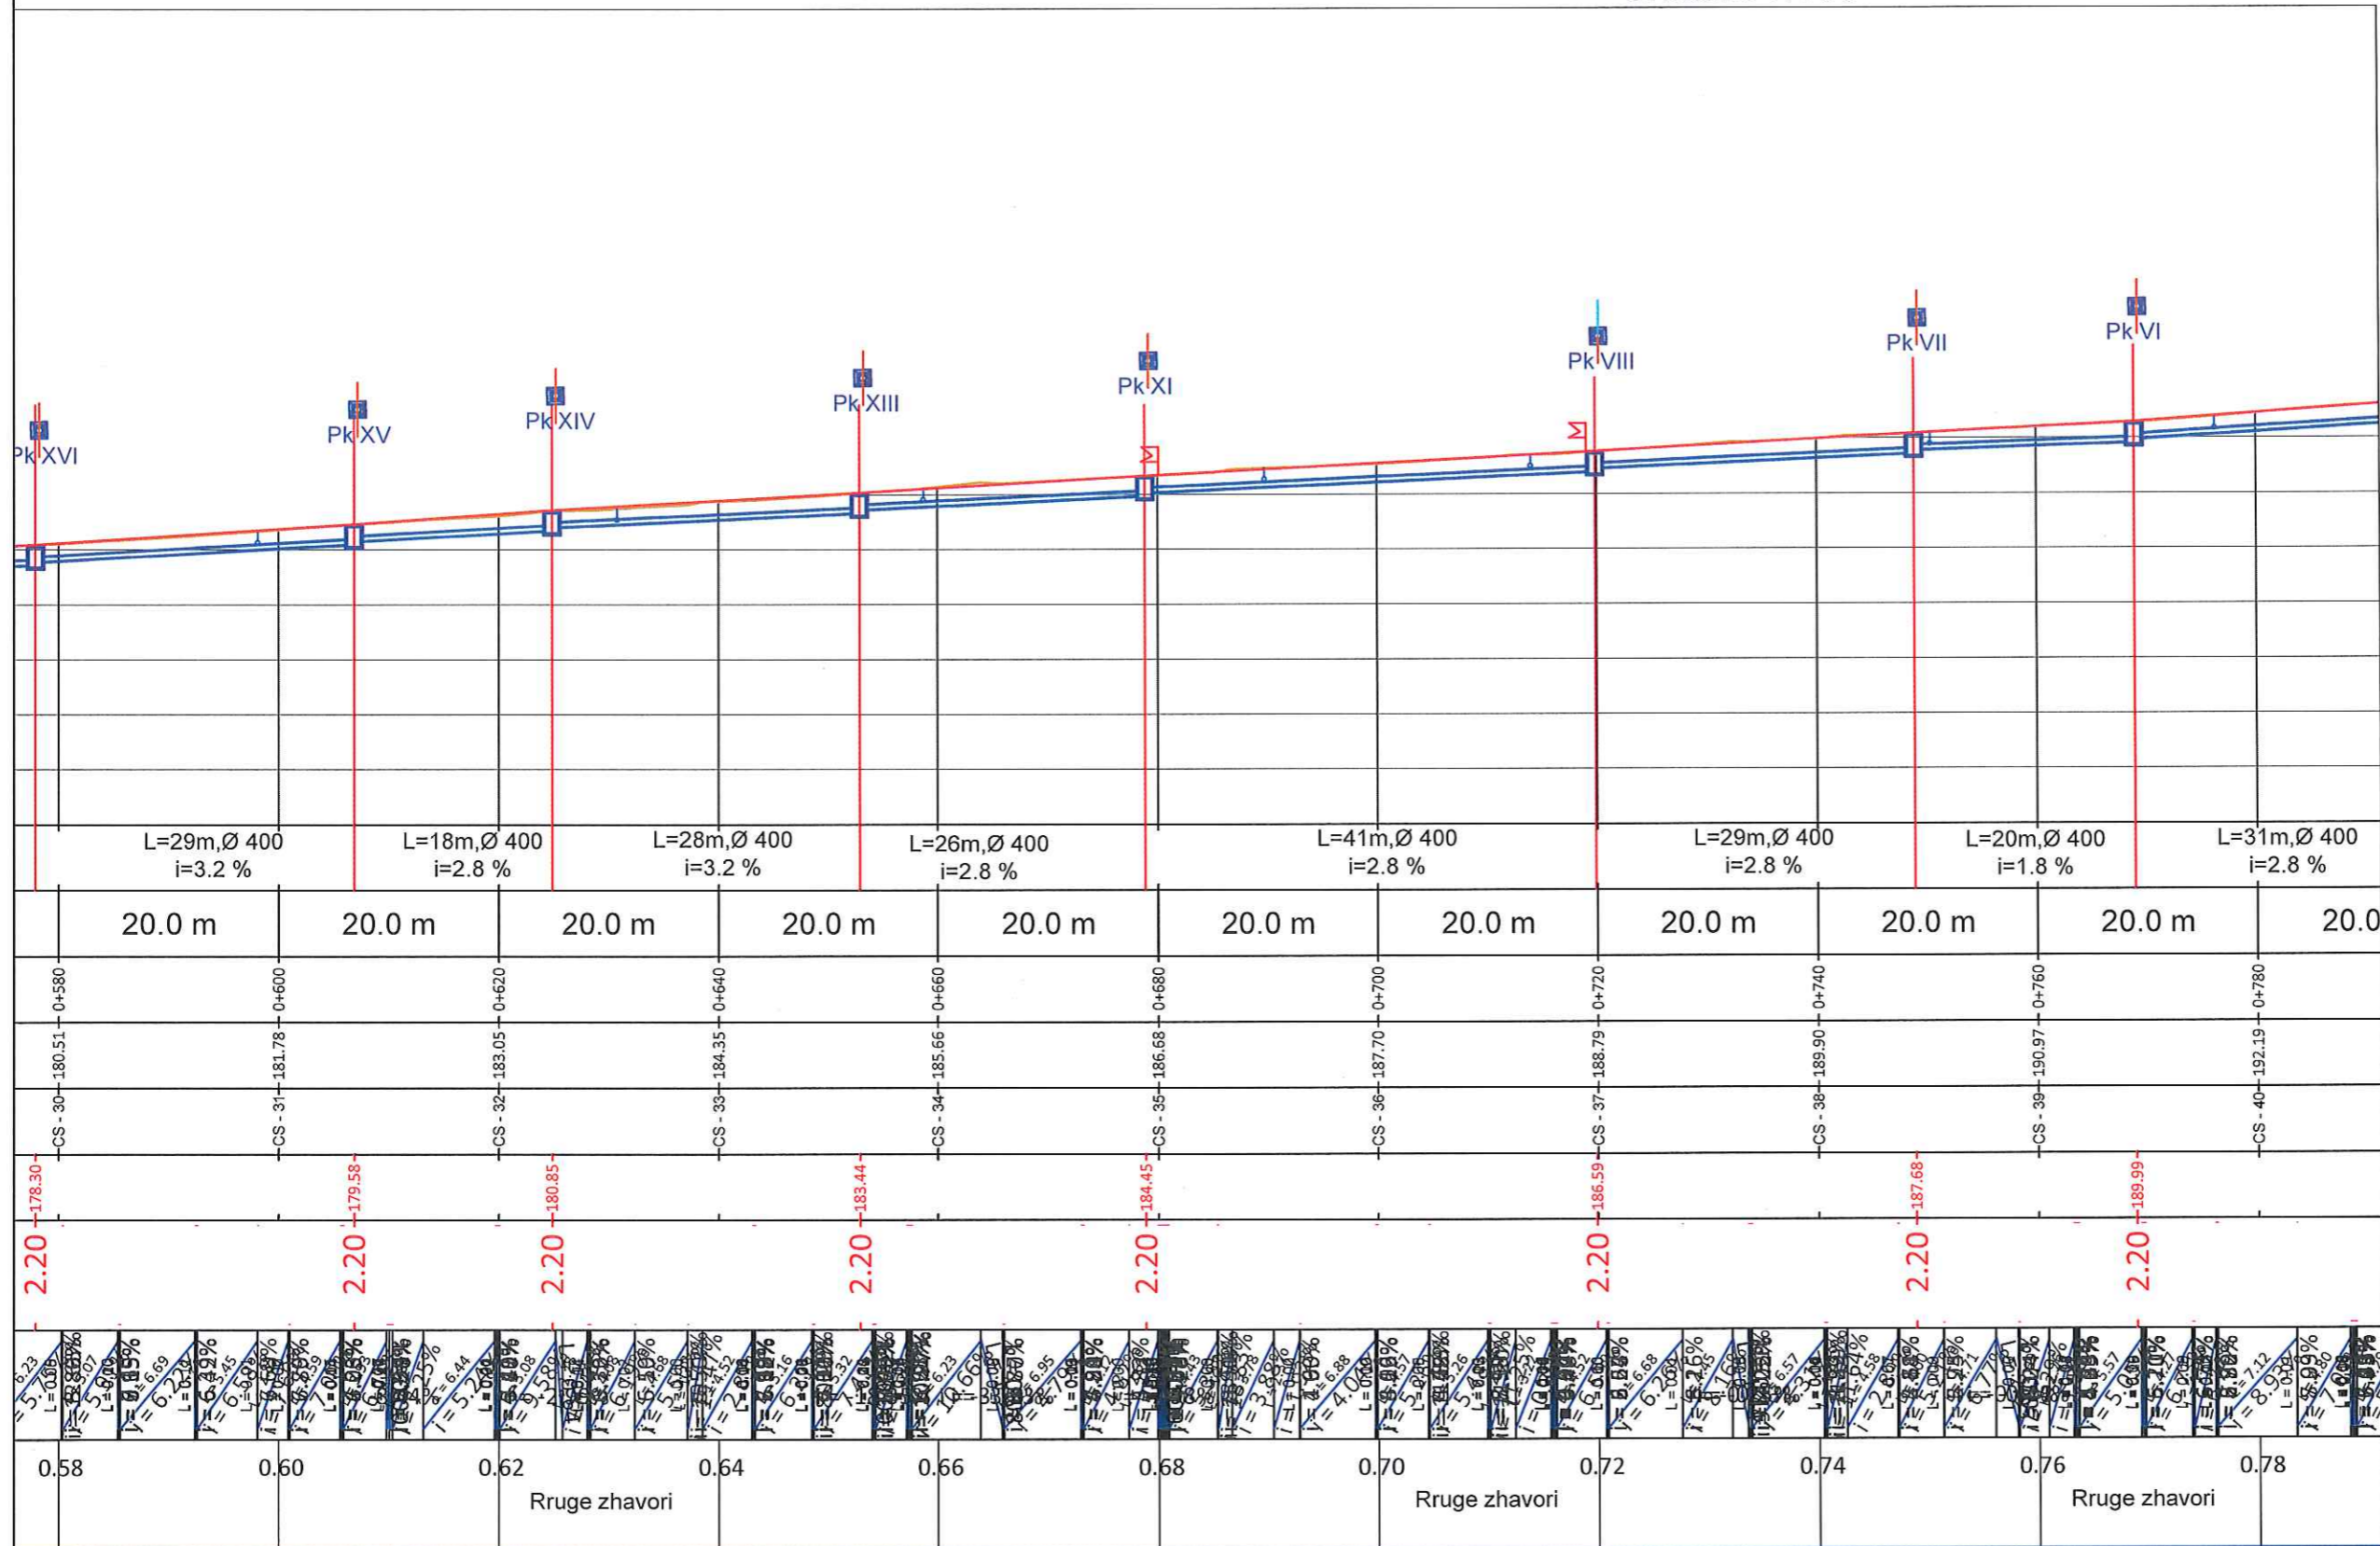

SHENIME TEKNIKE

1. KY PROJEKT ESHTË PRONË E BASHKISË ELBASAN.
2. NUK LEJOHET KOPJIMI APO RIPRODHIMI I KETIJ VIZATIMI PA AUTORIZIMIN E DRETORISË SE PROJEKTIMIT DHE SHERBIMEVE INZHINIERIKE NE BASHKINE ELBASAN.
3. TE RESPEKTOHEN DIMENSIONET E SHKRUARA NE VIZATIM.
4. PER CDO PAQARTESI APO MOSPËRPUTHJE TE PROJEKTIT ME SITUATEN NE TERREN TE MERRET KONTAKT ME PROJEKTUESIN
5. NUK LEJOHET ASNJE NDRYSHIM I PROJEKTIT PA MIRATIMIN SPECIFIK TE D.P.SH.I -se.
6. PER PERCAKTIMIN E NGJYRAVE, MATERIALEVE APO MALLRAVE QE DO TE PERDOREN NE KETE PROJEKT DUHET TE MERRET FILLIMISH TE MERRET MIRATIMI I PROJEKTUESIT DHE SUPERVIZORIT.

ADRESA: RRUGA ARIF DARDHA
LAGJA 5 MAJI ,ELBASAN

RISH: PERSHKRIMI: NGA: DATA:

FAZA E PROJEKTIT:
PROJEKTIT TEKNIK



BASHKIA ELBASAN
Rruga "Gëmal Stafa"
Lagja "Brig 17 Sullmuese"
+35554400162
email: bashkiaelbasan@elbasani.gov.al
web: www.elbasani.gov.al

INVESTITOR: **BASHKIA ELBASAN**

AZHORNIMIT DHE PROJEKTIMIT TOPOGRAFIK

Pergjegjes: ing. Arian Baku
Drejtor: ark. Marvis Avllazagaj

Sektorit Projektimit
ark. Marvis Avllazagaj Lic.A.0992/2
ark. Valbona Lufta Lic.A.1149/1
ing. Arian Baku Lic.K.1800/2
Ing. Teuta Tepelena

MATJET TOPOGRAFIKE:
Sektorit Azhornimit Topografik


PROJEKTI:
Rikonstruksion i gjendjes ekzistuese te rruges
'Arif Dardha', Lagja 5 maji ,Bashkia Elbasan .

EMERTIMI I FLETES:
PROFILI GJATESOR I RRUGES

SHKALLA A3:	DATA: Janar 2023	VIZATORI / KONTROLLOR
PROJEKTI NR:	FLETA NR: A3 / 4	RISHIKIMI:

PROFILI GJATESOR I RRUGES SE PROPOZUAR "ARIF DARDHA" LAGJIA 5 MAJI ,ELBASAN .ZK 8527

Shkalla 1:100

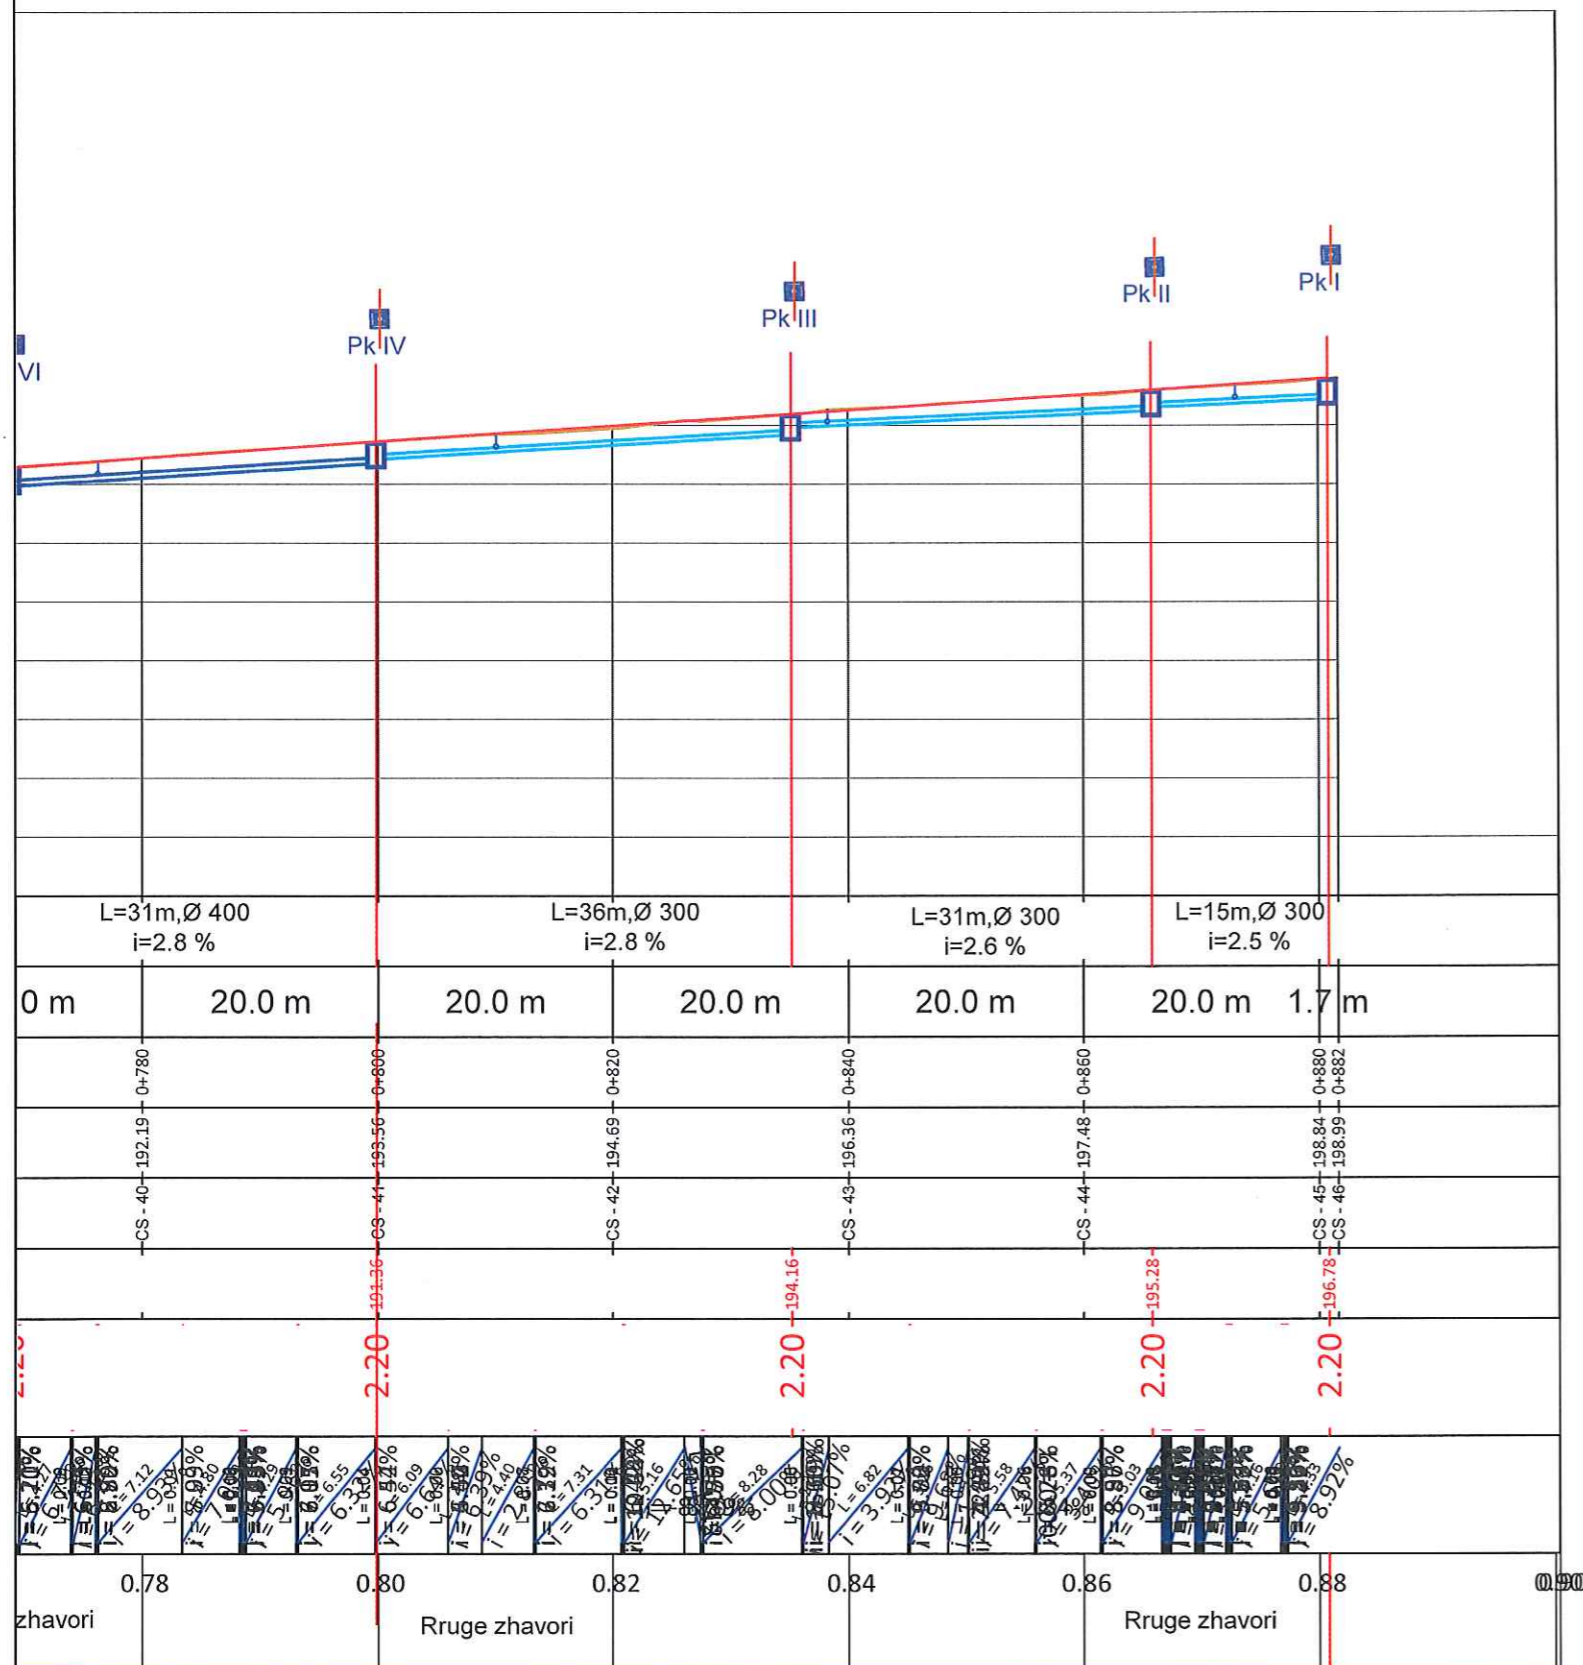

SHENIME TEKNIKE

1. KY PROJEKT ESHTË PRONË E BASHKISË ELBASAN.
2. NUK LEJOHET KOPJIMI APO RIPRODHIMI I KETIJ VIZATIMI PA AUTORIZIMIN E DRETORISË SE PROJEKTIMIT DHE SHERBIMEVE INXHINIERIKE NE BASHKINE ELBASAN.
3. TE RESPEKTOHEN DIMENSIONET E SHKRUARA NE VIZATIM.
4. PER CDO PAQARTESI APO MOSPERPUTHJE TE PROJEKTIT ME SITUATEN NE TERREN TE MERRET KONTAKT ME PROJEKTUESIN
5. NUK LEJOHET ASNJE NDRYSHIM I PROJEKTIT PA MIRATIMIN SPECIFIK TE D.P.SH.I -se.
6. PER PERCAKTIMIN E NGJYRAVE, MATERIALEVE APO MALLRAVE QE DO TE PERDOREN NE KETE PROJEKT DUHET TE MERRET FILLIMISH TE MERRET MIRATIMI I PROJEKTUESIT DHE SUPERVIZORIT.

ADRESA: RRUGA ARIF DARDHA
LAGJA 5 MAJI ,ELBASAN

RISH: PERSHKRIMI: NGA: DATA:
FAZA E PROJEKTIT:
PROJEKTI TEKNIK



BASHKIA ELBASAN
Rruga: "Qemal Stafa"
Lagja: "Brig 17 Sulmuese"
+35554400152
email: bashkiaelbasan@elbasani.gov.al
web: www.elbasani.gov.al

INVESTITOR: **BASHKIA ELBASAN**

AZHORNIMIT DHE PROJEKTIMIT TOPOGRAFIK

Pergjegjes: ing. Arian Baku
Drejtor: ark. Marvis Avilazagaj

Sektori Projektimit
ark. Marvis Avilazagaj Lic. A.0992/2
ark. Valbona Lufta Lic. A.1149/1
ing. Arian Baku Lic. K.1800/2
Ing. Teuta Tepelena

MATJET TOPOGRAFIKE:
Sektori Azhornimit Topografik

PROJEKTI:
Rikonstruksion i gjendjes ekzistuese te rruges
'Arif Dardha', Lagja 5 maji ,Bashkia Elbasan .

EMERTIMI I FLETES:
PROFILI GJATESOR I RRUGES

SHKALLA: A3: DATA: Janar 2023 VIZATON / KONTROLLON:
PROJEKTI NR.: FLETA NR.: A3 / 5 RISHIKIMI: