

PLANIMETRIA E PROPOZUAR E RRUGËS "ARIF DARDHA"

SHKALLA * : ***

PROJEKTI ELEKTRIKE

Të dhënat për rrugën:

Gjatësia e rrugës Arif Dardha

Sipërfaqja që asfaltohet

Sipërfaqe kunete

Bordurë betoni 20x35cm

Bordurë betoni monolite 10x30cm

Sipërfaqe Trotuari

Puseta të ujërave të bardha 60x40cm

Tubacion Ø 200mm

Tubacion Ø 300mm

Shtylla ndriçimi

Tombino box 3x2x8 m

L = 861 ml B = 8 ml

S = 4475 m²

S = 689 m²

L = 1722 ml

L = 1722 ml

S = 1203 m²


58 copë

L = 145 ml

L = 831 ml

35 copë

1 copë

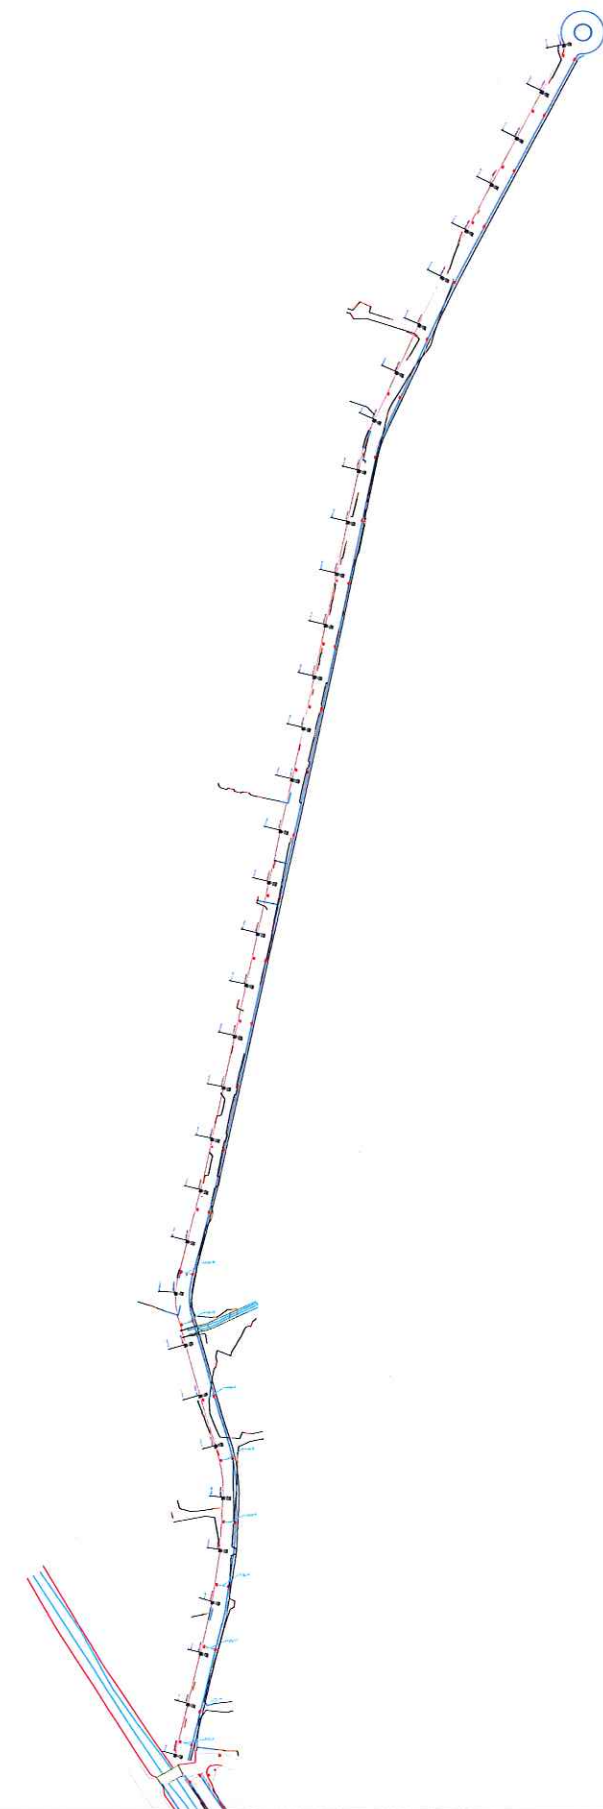

SHËNIME TEKNIKE

1.KY PROJEKT ËSHTË PRONË E BASHKISË ELBASAN.

2.NUK LEJOHET KOPJIMI APO RIPRODHIMI I KËTIJ VIZATIMI PA AUTORIZIMIN E DREJTORISË SË PROJEKTIMIT DHE SHËRBIMEVE INXHINIERIKE NË BASHKINË ELBASAN.

3.TË RESPEKTOHEN DIMENSIONET E SHKRUARA NË VIZATIM.

4.PËR ÇDO PAQARTËSI APO MOSPËRPTHJE TË PROJEKTIT ME SITUATËN NË TERREN TË MERRET KONTAKT ME PROJEKTUESIN

5.NUK LEJOHET ASNJË NDRYSHIM I PROJEKTIT PA MIRATIMIN SPECIFIK TË D.P.SH.I -së.

6.PËR PËRCAKTIMIN E NGJYRAVE, MATERIALEVE APO MALLRAVE QË DO TË PËRDOREN NË KËTË PROJEKT DUHET TË MERRET FILLIMISHT MIRATIMI I PROJEKTUESIT DHE SUPERVIZORIT.

ADRESA:
Lagja: "5 MAJI" Rruga "ARIF DARDHA"

RISH: PËRSHKRIMI: NGA: DATA:

FAZA E PROJEKTIT :
PROJEKTI ZBATIMIT (ELEKTRIKE)



BASHKIA ELBASAN
Rruga "Qemal Stafa"
Lagja "Brig 17 Sulmuese"
+35554400152
email: bashkiaelbasan@elbasani.gov.al
web: www.elbasani.gov.al

INVESTITOR:
BASHKIA ELBASAN

DREJTORIA:
DREJTORIA PROJEKTIMIT DHE AZHORNIMIT TOPOGRAFIK

Drejtor
ark/Marvis Avllazagaj

Përgjegjës
ing/Arian Baku

PROJEKTUES:
ark. Marvis Avllazagaj Lic. A.0992/2
ark. Valbona Lufta Lic. A.1149/1
ing. Arian Baku Lic. K.1800/2
ing. Amarildo Ahmati Lic. -----

ing. Bledian Hysa Lic. E.13321

MATJET TOPOGRAFIKE:
Sektori A.T-së

PROJEKTI:
Rikonstruksion i gjendjes ekzistuese të rrugës "Arif Dardha", Lagja "5 Maji"


EMËRTIMI I FLETES:
Projek Elektrik "Arif Dardha"

SHKALLA A3: DATA: VIZATOI: KONTROLLOI:
0.000 19/ 01 /2023 Sektori Projektimit Sektori Projektimit

PROJEKTI NR: FLETA NR: RISHIKIMI:
..... A3 / E 00

PLANIMETRIA E PROPOZUAR E RRUGËS "ARIF DARDHA"

SHKALLA * : ***

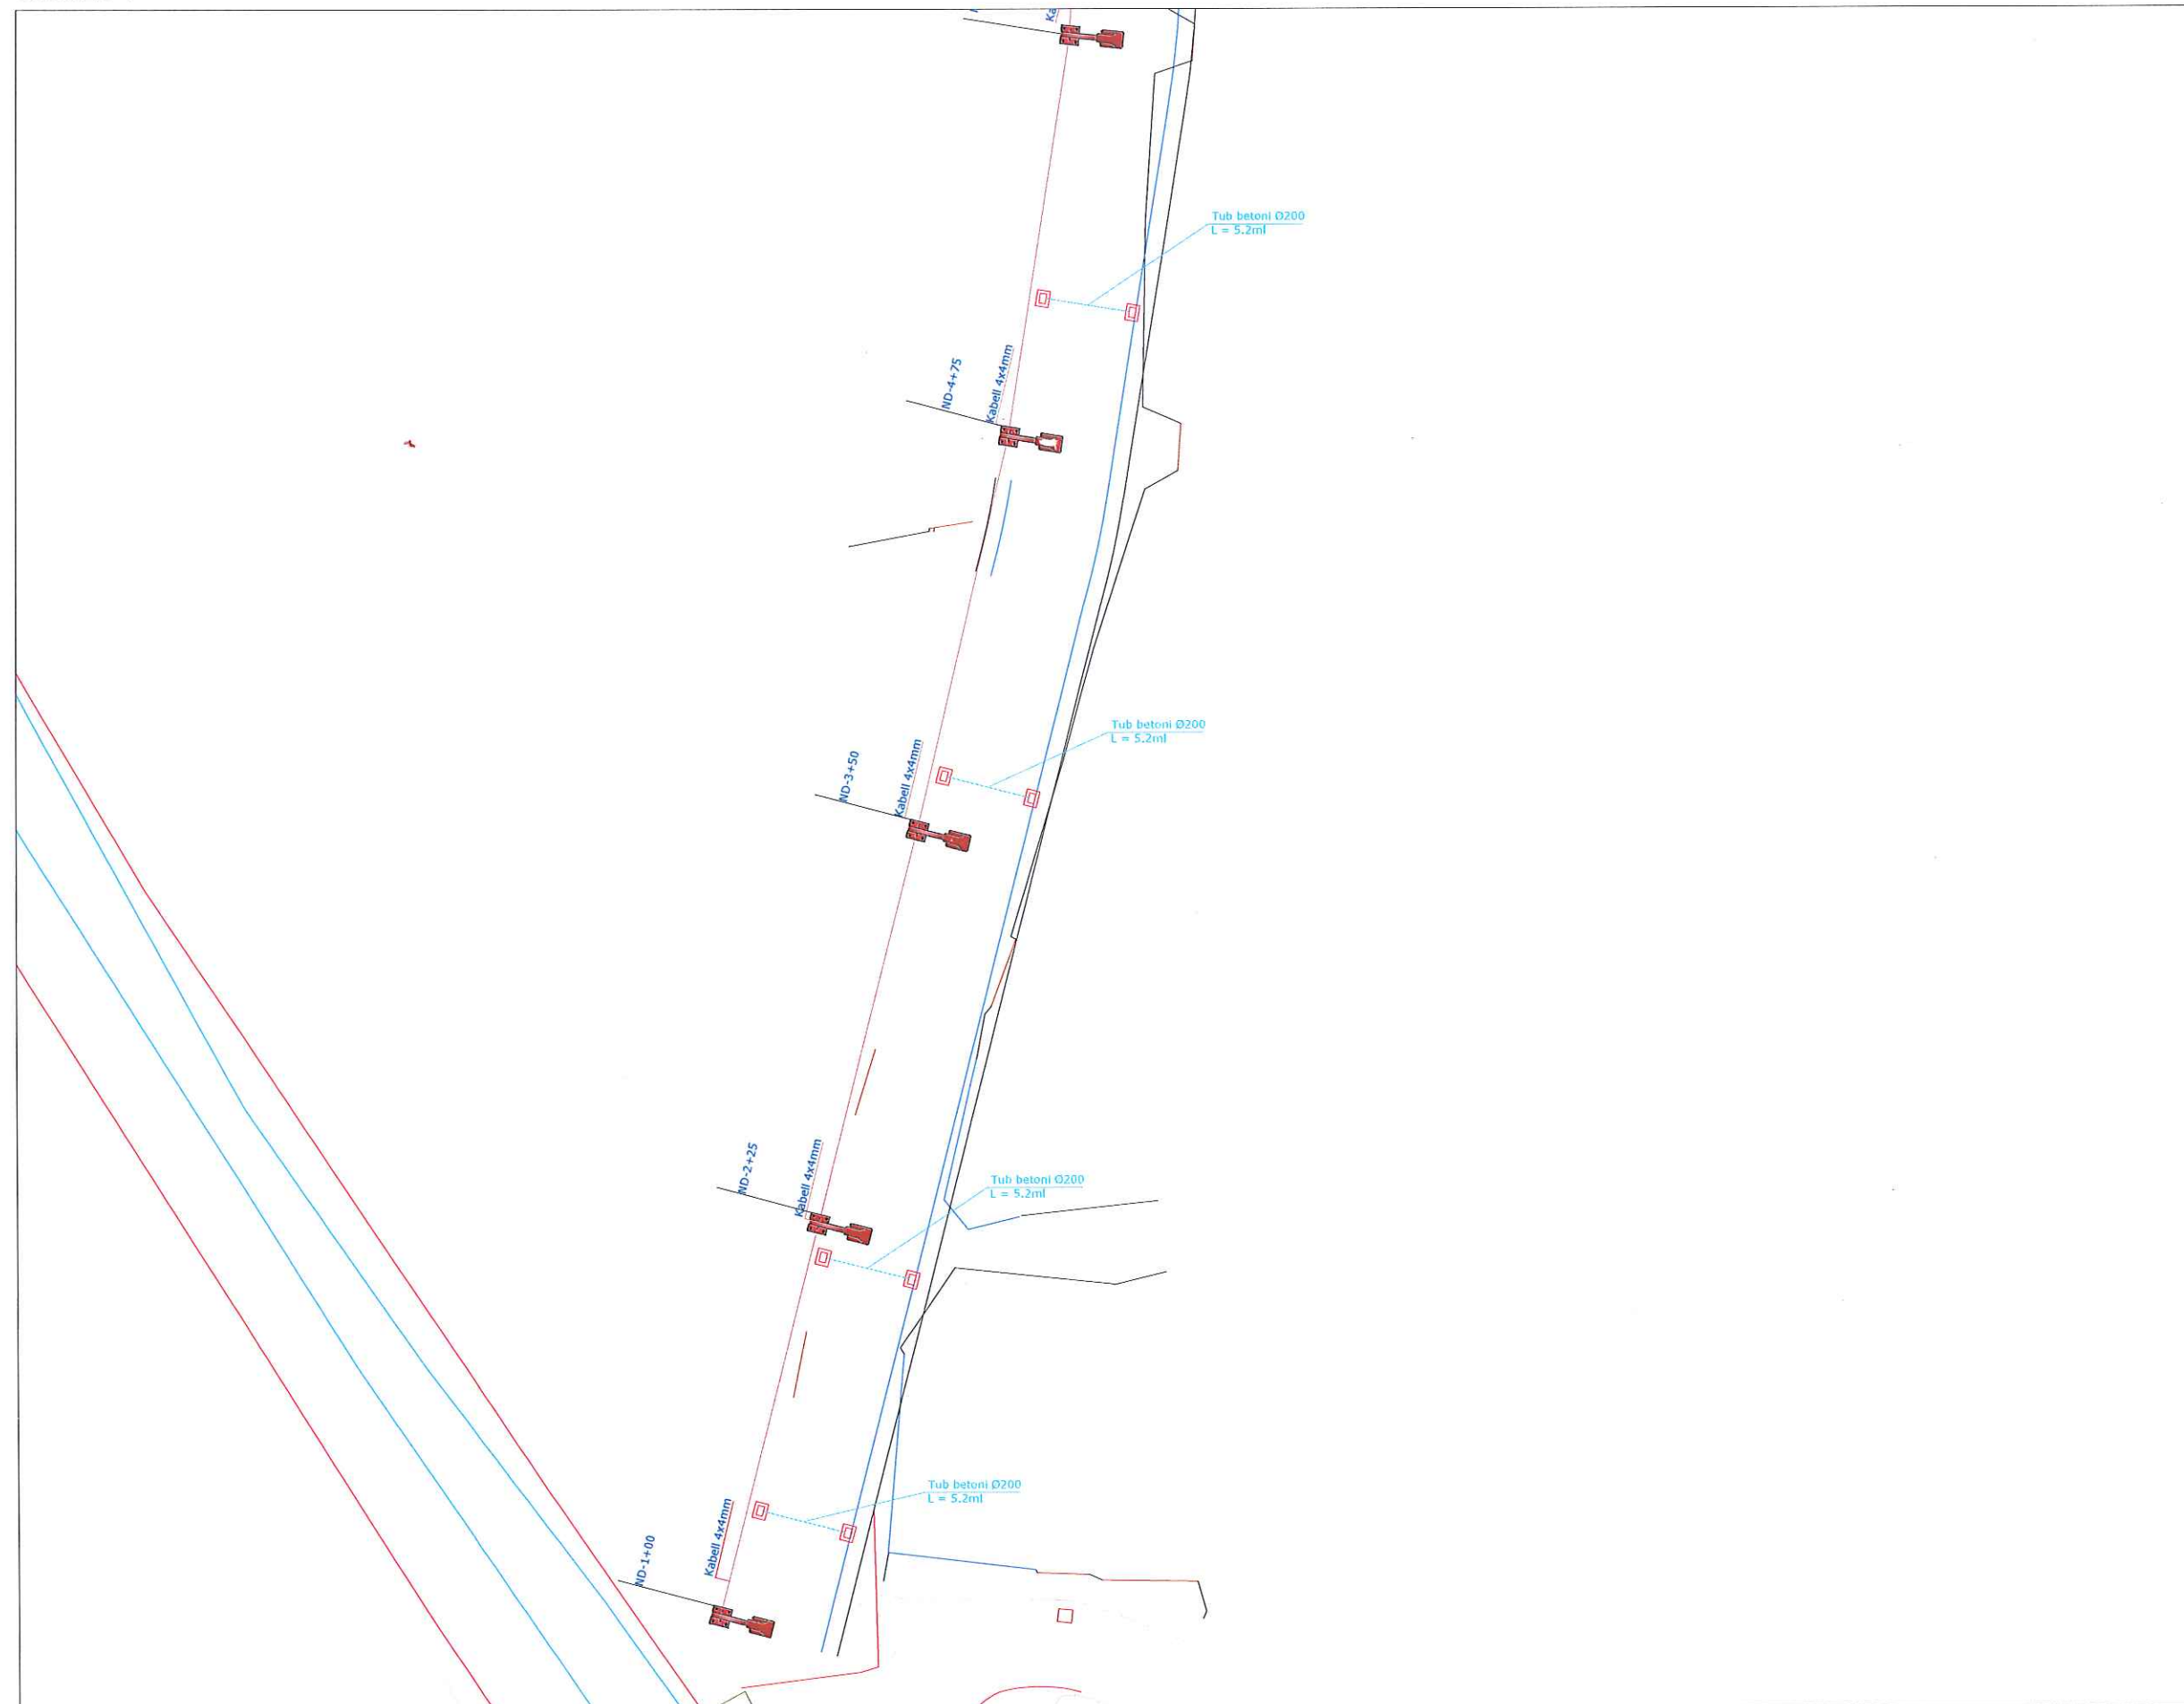

SHËNIME TEKNIKE

- 1.KY PROJEKT ËSHTË PRONË E BASHKISË ELBASAN.
- 2.NUK LEJOHET KOPJIMI APO RIPRODHIMI I KËTJË VIZATIMI PA AUTORIZIMIN E DREJTORISË SË PROJEKTIMIT DHE SHËRBIMEVE INXHINIERIKE NË BASHKINË ELBASAN.
- 3.TË RESPEKTOHEN DIMENSIONET E SHKRUARA NË VIZATIM.
- 4.PËR ÇDO PAQARTËSI APO MOSPËRPTHJE TË PROJEKTIT ME SITUATËN NË TERREN TË MERRET KONTAKT ME PROJEKTUESIN
- 5.NUK LEJOHET ASNJË NDRYSHIM I PROJEKTIT PA MIRATIMIN SPECIFIK TË D.P.SH.I -së.
- 6.PËR PËRCAKTIMIN E NGJYRAVE, MATERIALEVE APO MALLRAVE QË DO TË PËRDOREN NË KËTË PROJEKT DUHET TË MERRET FILLIMISHT MIRATIMI I PROJEKTUESIT DHE SUPERVIZORIT.

ADRESA:
Lagja:"5 MAJI" Rruga "ARIF DARDHA"

RISH: PËRSHKRIMI: NGA: DATA:

FAZA E PROJEKTIT :
PROJEKTI ZBATIMIT (ELEKTRIKE)



BASHKIA ELBASAN
Rruga:"Qemal Stafa"
Lagja:"Brig 17 Sulmuese"
+35554400152
email: bashkiaelbasan@elbasani.gov.al
web: www.elbasani.gov.al

INVESTITOR:
BASHKIA ELBASAN

DREJTORIA:
DREJTORIA PROJEKTIMIT DHE AZHORNIMIT TOPOGRAFIK

Drejtor
ark/Marvis Avllazagaj

Përgjegjës
ing/Arian Baku

PROJEKTUES:	
ark. Marvis Avllazagaj	Lic. A.0992/2
ark. Valbona Lufta	Lic. A.1149/1
ing. Arian Baku	Lic. K.1800/2
ing. Amarildo Ahmati	Lic. -----
ing. Bledian Hysa	Lic. E.13321

MATJET TOPOGRAFIKE:
Sektor i A.T-së

PROJEKTI:
Rikonstruksion i gjendjes ekzistuese të rrugës "Arif Dardha", Lagja "5 Maji"

EMËRTIMI I FLETËS:
Planimetria e propozuar e rrugës "Arif Dardha"

SHKALLA A3: 0:000	DATA: 19/ 01 /2023	VIZATOI: Sektor i Projektimit	KONTROLLOI: Sektor i Projektimit
PROJEKTI NR:	FLETA NR: A3 / E 01	RISHIKIMI:	

PLANIMETRIA E PROPOZUAR E RRUGËS "ARIF DARDHA"

SHKALLA * : ***



SHËNIME TEKNIKE

- 1.KY PROJEKT ËSHTË PRONË E BASHKISË ELBASAN.
- 2.NUK LEJOHET KOPJIMI APO RIPRODHIMI I KËTJ VIZATIMI PA AUTORIZIMIN E DREJTORISË SË PROJEKTIMIT DHE SHËRBIMEVE INXHINIERIKE NË BASHKINË ELBASAN.
- 3.TË RESPEKTOHEN DIMENSIONET E SHKRUAR NË VIZATIM.
- 4.PËR ÇDO PAQARTËSI APO MOSPËRPUTHJE TË PROJEKTIT ME SITUATËN NË TERREN TË MERRET KONTAKT ME PROJEKTUESIN
- 5.NUK LEJOHET ASNJË NDRYSHIM I PROJEKTIT PA MIRATIMIN SPECIFIK TË D.P.SH.I -së.
- 6.PËR PËRCAKTIMIN E NGJYRAVE, MATERIALEVE APO MALLRAVE QË DO TË PËRDOREN NË KËTË PROJEKT DUHET TË MERRET FILLIMISHT MIRATIMI I PROJEKTUESIT DHE SUPERVIZORIT.

ADRESA:
Lagja:"5 MAJI" Rruga "ARIF DARDHA"

RISH: PËRSHKRIMI: NGA: DATA:

FAZA E PROJEKTIT :
PROJEKTI ZBATIMIT (ELEKTRIKE)



BASHKIA ELBASAN
Rruga:"Qemal Stafa"
Lagja:"Brig 17 Sulmuese"
+35554400152
email: bashkiaelbasan@elbasani.gov.al
web: www.elbasani.gov.al

INVESTITOR:
BASHKIA ELBASAN

DREJTORIA:
DREJTORIA PROJEKTIMIT DHE AZHORNIMIT TOPOGRAFIK

Drejtor
ark/Marvis Avllazagaj

Përgjegjës
ing/Arian Baku

PROJEKTUES:	
ark. Marvis Avllazagaj	Lic. A.0992/2
ark. Valbona Lufta	Lic. A.1149/1
ing. Arian Baku	Lic. K.1800/2
ing. Amarildo Ahmati	Lic. -----
ing. Bledian Hysa	Lic. E.13321

MATJET TOPOGRAFIKE:
Sektor i A.T-së


PROJEKTI:
Rikonstruksion i gjendjes ekzistuese të rrugës "Arif Dardha", Lagja "5 Maji"

EMERTIMI I FLETËS:
Planimetria e propozuar e rrugës "Arif Dardha"

SHKALLA A3: 0:000	DATA: 19/ 01 /2023	VIZATOI: Sektor Projektimi	KONTROLLOI: Sektor Projektimi
PROJEKTI NR:	FLETA NR: A3 / E 02	RISHIKIMI:	

PLANIMETRIA E PROPOZUAR E RRUGËS "ARIF DARDHA"

SHKALLA * : ***

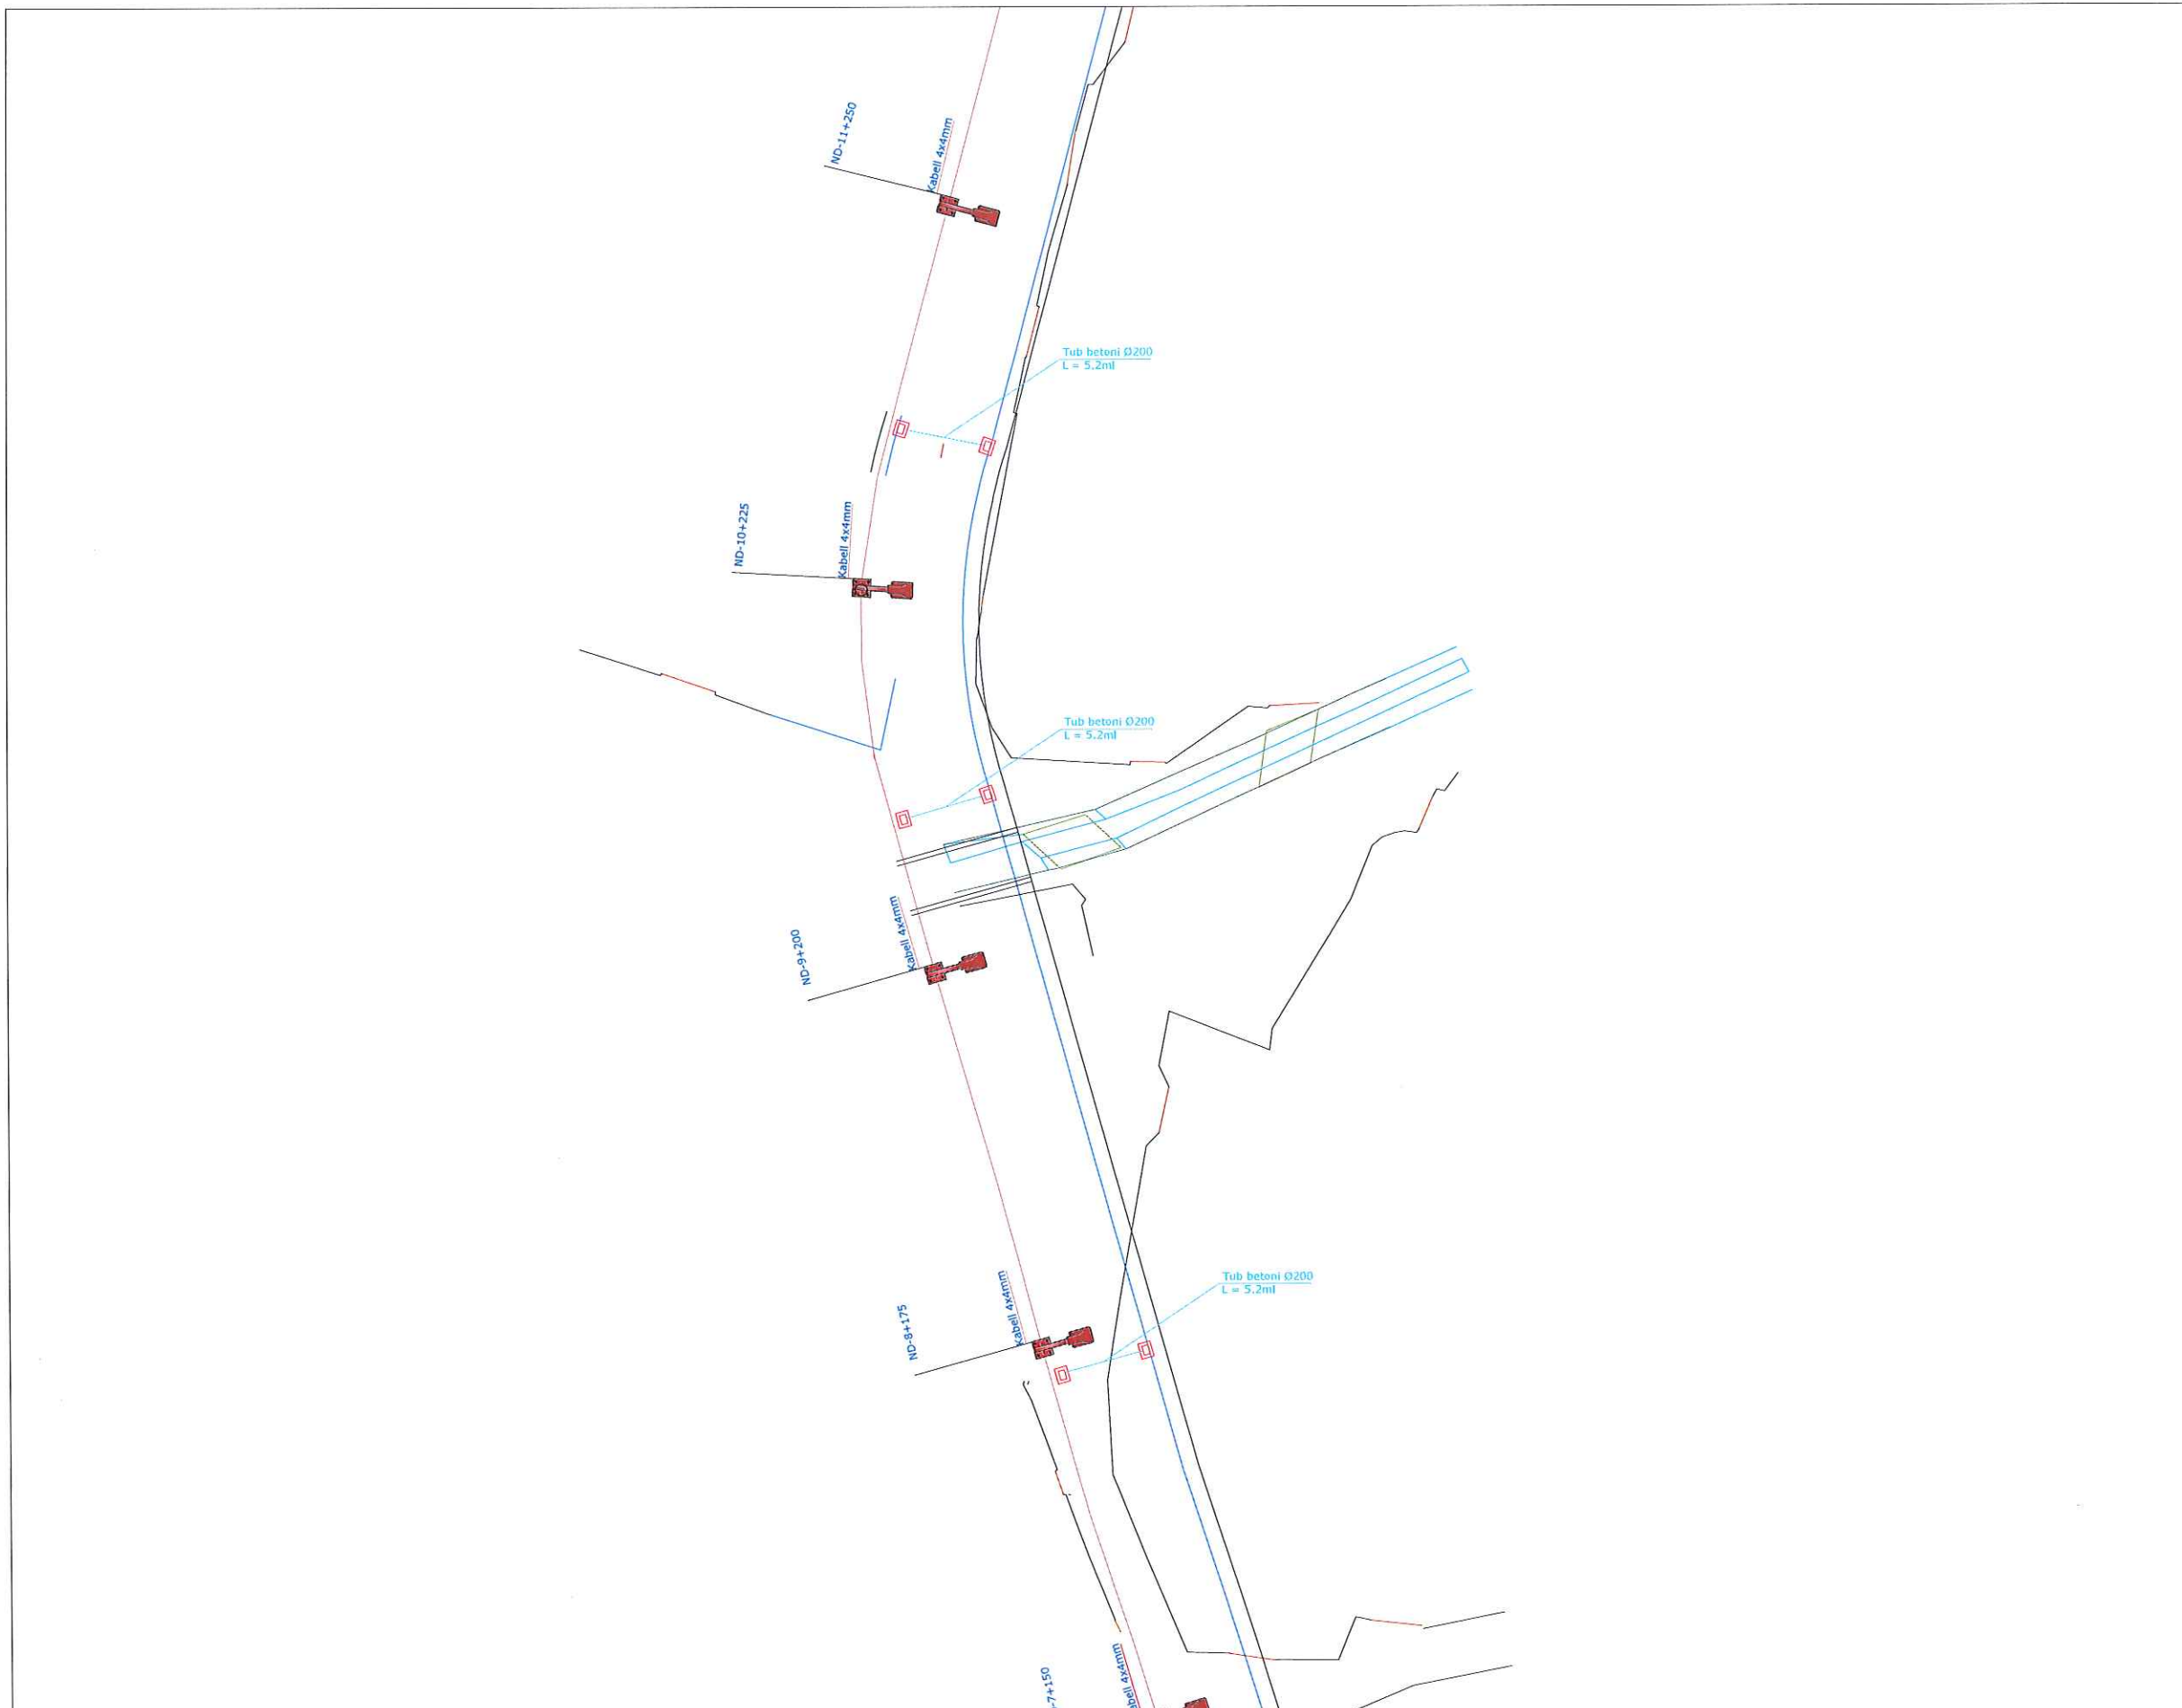

SHËNIME TEKNIKE

- 1.KY PROJEKT ËSHTË PRONË E BASHKISË ELBASAN.
- 2.NUK LEJOHET KOPJIMI APO RIPRODHIMI I KËTIJ VIZATIMI PA AUTORIZIMIN E DREJTORISË SË PROJEKTIMIT DHE SHËRBIMEVE INXHINIERIKE NË BASHKINË ELBASAN.
- 3.TË RESPEKTOHEN DIMENSIONET E SHKRUARA NË VIZATIM.
- 4.PËR ÇDO PAQARTËSI APO MOSPËRPTHJE TË PROJEKTIT ME SITUATËN NË TERREN TË MERRET KONTAKT ME PROJEKTUESIN
- 5.NUK LEJOHET ASNJË NDRYSHIM I PROJEKTIT PA MIRATIMIN SPECIFIK TË D.P.SH.I -së.
- 6.PËR PËRCAKTIMIN E NGJYRAVE, MATERIALEVE APO MALLRAVE QË DO TË PËRDOREN NË KËTË PROJEKT DUHET TË MERRET FILLIMISHT MIRATIMI I PROJEKTUESIT DHE SUPERVIZORIT.

ADRESA:
Lagja:"5 MAJI" Rruga "ARIF DARDHA"

RISH: PËRSHKRIMI: NGA: DATA:

FAZA E PROJEKTIT:
PROJEKTI ZBATIMIT (ELEKTRIKE)



BASHKIA ELBASAN
Rruga:"Qemal Stafa"
Lagja:"Brig 17 Sulmuese"
+35554400152
email: bashkiaelbasan@elbasani.gov.al
web: www.elbasani.gov.al

INVESTITOR:
BASHKIA ELBASAN

DREJTORIA:
DREJTORIA PROJEKTIMIT DHE AZHORNIMIT TOPOGRAFIK

Drejtore
ark/Marvis Avllazagaj

Përgjegjës
ing/Arian Baku

PROJEKTUES:	
ark. Marvis Avllazagaj	Lic. A.0992/2
ark. Valbona Lufta	Lic. A.1149/1
ing. Arian Baku	Lic. K.1800/2
ing. Amarildo Ahmati	Lic. -----
ing. Bledian Hysa	Lic. E.13321

MATJET TOPOGRAFIKE:
Sektori A.T-së


PROJEKTI:
Rikonstrukcion i gjendjes ekzistuese të rrugës "Arif Dardha", Lagja "5 Maji"

EMËRTIMI I FLETËS:
Planimetria e propozuar e rrugës "Arif Dardha"

SHKALLA A3:	DATA:	VIZATOI:	KONTROLLOI:
0:000	19/ 01 /2023	Sektori Projektimi	Sektori Projektimi
PROJEKTI NR:	FLETA NR:	RISHIKIMI:	
.....	A3 / E 03	

PLANIMETRIA E PROPOZUAR E RRUGËS "ARIF DARDHA"

SHKALLA * : ***

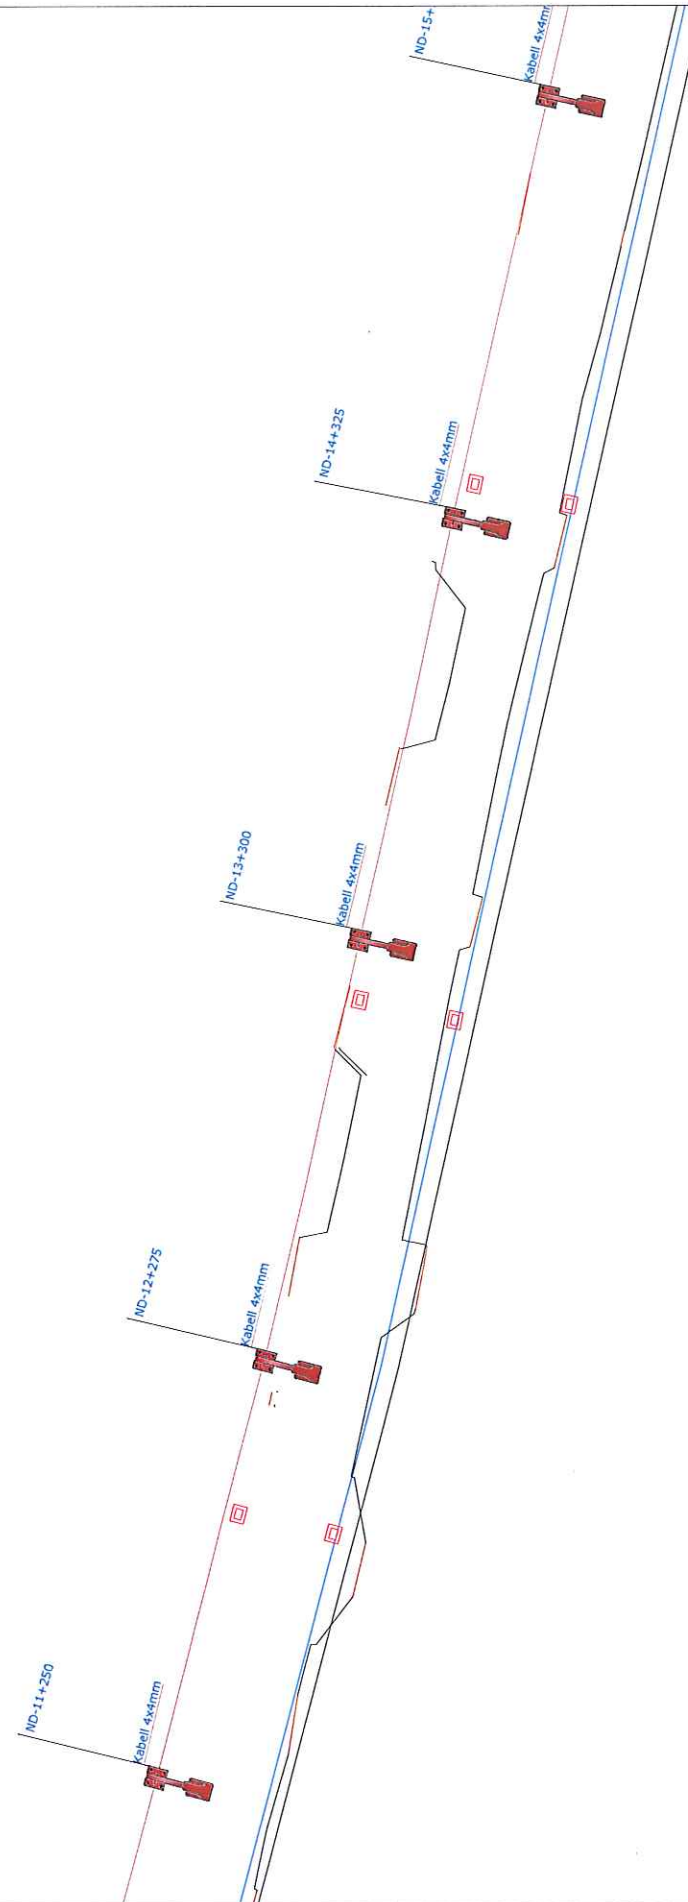

SHËNIME TEKNIKE

- 1.KY PROJEKT ËSHTË PRONË E BASHKISË ELBASAN.
- 2.NUK LEJOHET KOPJIMI APO RIPRODHIMI I KËTIJ VIZATIMI PA AUTORIZIMIN E DREJTORISË SË PROJEKTIMIT DHE SHËRBIMEVE INXHINIERIKE NË BASHKINË ELBASAN.
- 3.TË RESPEKTOHEN DIMENSIONET E SHKRUARA NË VIZATIM.
- 4.PËR ÇDO PAQARTËSI APO MOSPËRPTHJE TË PROJEKTIT ME SITUATËN NË TERREN TË MERRET KONTAKT ME PROJEKTUESIN
- 5.NUK LEJOHET ASNJË NDRYSHIM I PROJEKTIT PA MIRATIMIN SPECIFIK TË D.P.SH.I -së.
- 6.PËR PËRCAKTIMIN E NGJYRAVE, MATERIALEVE APO MALLRAVE QË DO TË PËRDOREN NË KËTË PROJEKT DUHET TË MERRET FILLIMISHT MIRATIMI I PROJEKTUESIT DHE SUPERVIZORIT.

ADRESA:
Lagja:"5 MAJI" Rruga "ARIF DARDHA"

RISH: PËRSHKRIMI: NGA: DATA:

FAZA E PROJEKTIT:
PROJEKTI ZBATIMIT (ELEKTRIKE)



BASHKIA ELBASAN
Rruga:"Qemal Stafa"
Lagja:"Brig 17 Sulmuese"
+35554400152
email: bashkiaelbasan@elbasani.gov.al
web: www.elbasani.gov.al

INVESTITOR:
BASHKIA ELBASAN

DREJTORIA:
DREJTORIA PROJEKTIMIT DHE AZHORNIMIT TOPOGRAFIK

Drejtor
ark/Marvis Avllazagaj

Përgjegjës
ing/Arian Baku

PROJEKTUES:	
ark. Marvis Avllazagaj	Lic. A.0992/2
ark. Valbona Lufta	Lic. A.1149/1
ing. Arian Baku	Lic. K.1800/2
ing. Amarildo Ahmati	Lic. -----
ing. Bledian Hysa	Lic. E.13321

MATJET TOPOGRAFIKE:
Sektori A.T-së


PROJEKTI:
Rikonstruksion i gjendjes ekzistuese të rrugës "Arif Dardha", Lagjja "5 Maji"

EMËRTIMI I FLETËS:
Planimetria e propozuar e rrugës "Arif Dardha"

SHKALLA A3:	DATA:	VIZATOI:	KONTROLLLOI:
0:000	19/ 01 /2023	Sektori Projektimit	Sektori Projektimit
PROJEKTI NR:	FLETA NR:	RISHIKIMI:	
.....	A3 / E 04	

PLANIMETRIA E PROPOZUAR E RRUGËS "ARIF DARDHA"

SHKALLA * : ***

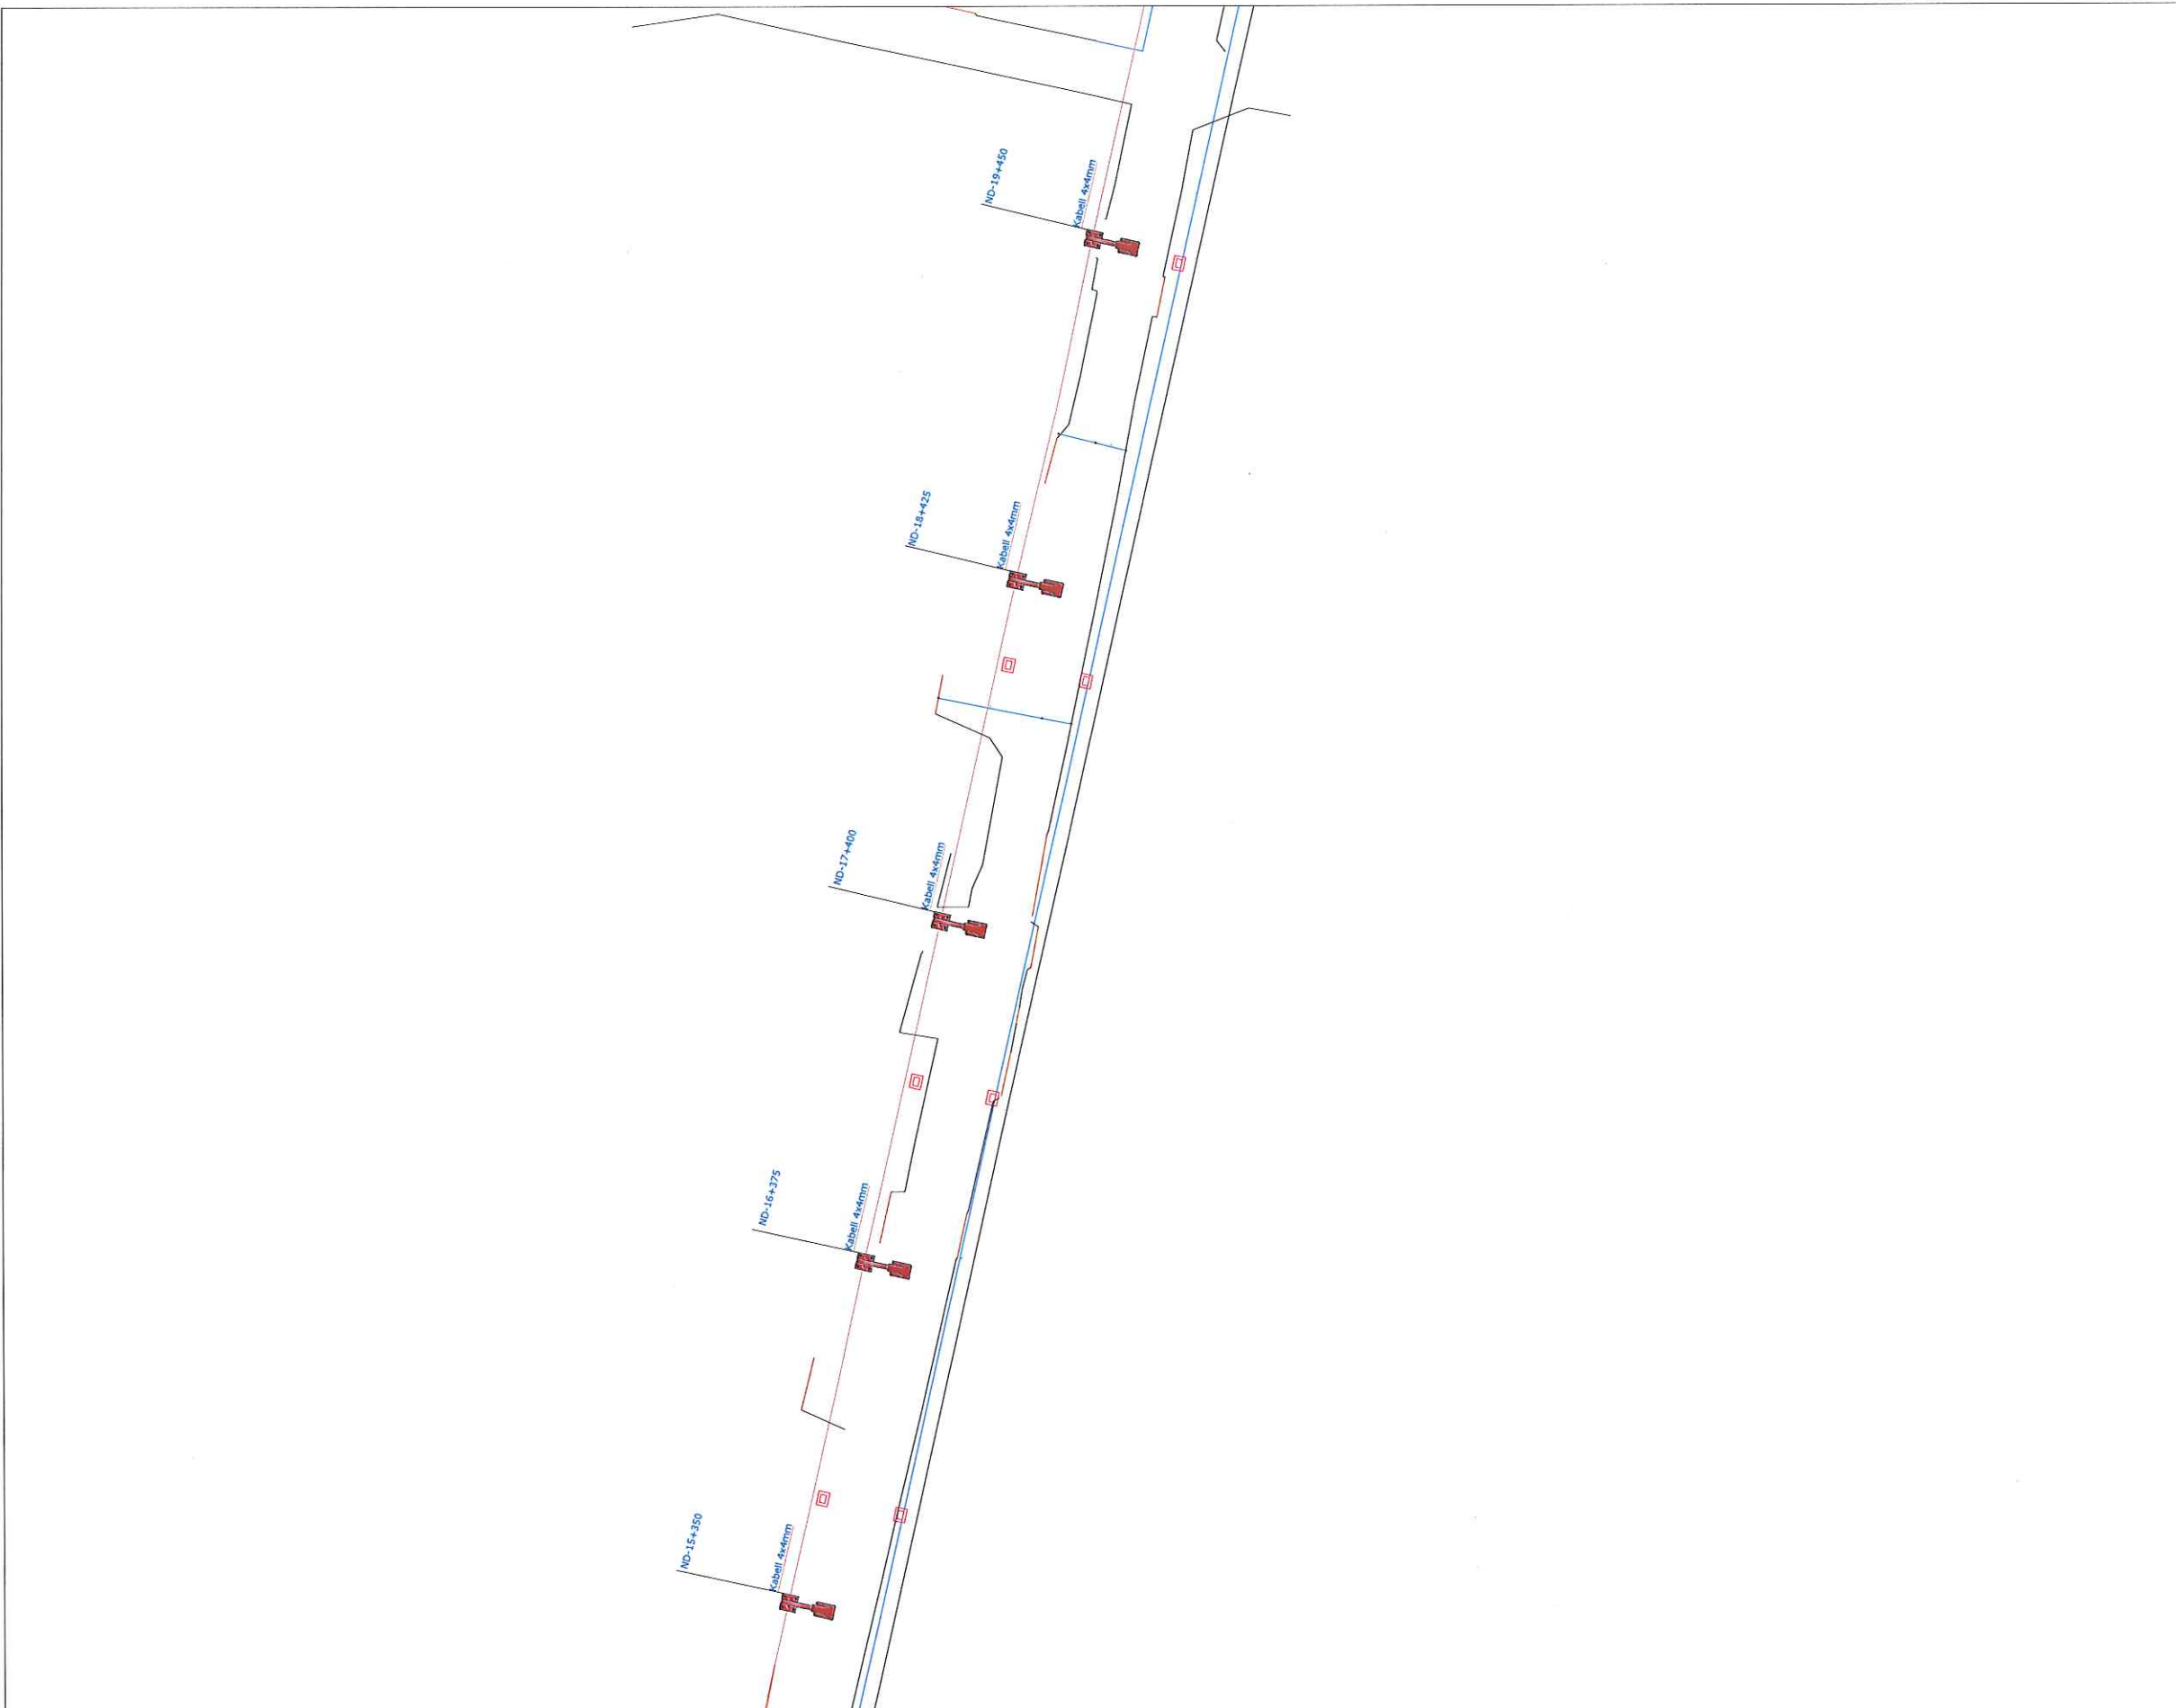

SHËNIME TEKNIKE

- 1.KY PROJEKT ËSHTË PRONË E BASHKISË ELBASAN.
- 2.NUK LEJOHET KOPJIMI APO RIPRODHIMI I KËTIJ VIZATIMI PA AUTORIZIMIN E DREJTORISË SË PROJEKTIMIT DHE SHËRBIMEVE INXHINIERIKE NË BASHKINË ELBASAN.
- 3.TË RESPEKTOHEN DIMENSIONET E SHKRUARA NË VIZATIM.
- 4.PËR ÇDO PAQARTËSI APO MOSPËRPUTHJE TË PROJEKTIT ME SITUATËN NË TERREN TË MERRET KONTAKT ME PROJEKTUESIN
- 5.NUK LEJOHET ASNJË NDRYSHIM I PROJKTIT PA MIRATIMIN SPECIFIK TË D.P.SH.I -së.
- 6.PËR PËRCAKTIMIN E NGJYRAVE, MATERIALEVE APO MALLRAVE QË DO TË PËRDOREN NË KËTË PROJEKT DUHET TË MERRET FILLIMISHT MIRATIMI I PROJEKTUESIT DHE SUPERVIZORIT.

ADRESA:
Lagja:"5 MAJI" Rruga "ARIF DARDHA"

RISH: PËRSHKRIMI: _____ NGA: _____ DATA: _____

FAZA E PROJEKTIT:
PROJEKTI ZBATIMIT (ELEKTRIKE)

**BASHKIA ELBASAN**
Rruga:"Qemal Stafa"
Lagja:"Brig 17 Sulmuese"
+35554400152
email: bashkiaelbasan@elbasani.gov.al
web: www.elbasani.gov.al

INVESTITOR:

BASHKIA ELBASAN

DREJTORIA:
DREJTORIA PROJEKTIMIT DHE AZHORNIMIT TOPOGRAFIK

Drejtor
ark/Marvis Avllazagaj 

Përgjegjës
ing/Arian Baku 

PROJEKTUES:	
ark. Marvis Avllazagaj	Lic. A.0992/2
ark. Valbona Lufta	Lic. A.1149/1
ing. Arian Baku	Lic. K.1800/2
ing. Amarildo Ahmati	Lic. -----
ing. Bledian Hysa	Lic. E.13321

MATJET TOPOGRAFIKE:
Sektorit A.T-së

PROJEKTI:
Rikonstruksion i gjendjes ekzistuese të rrugës "Arif Dardha", Lagjja "5 Maji"

EMËRTIMI I FLETËS:
Planimetria e propozuar e rrugës "Arif Dardha"

SHKALLA A3:	DATA:	VIZATO:	KONTROLLO:
0:000	19/ 01 /2023	Sektorit Projektimit	Sektorit Projektimit

PROJEKTI NR:	FLETA NR:	RISHIKIMI:
.....	A3 / E 05

PLANIMETRIA E PROPOZUAR E RRUGËS "ARIF DARDHA"

SHKALLA * : ***



SHËNIME TEKNIKE

- 1.KY PROJEKT ËSHTË PRONË E BASHKISË ELBASAN.
- 2.NUK LEJOHET KOPJIMI APO RIPRODHIMI I KËTIJ VIZATIMI PA AUTORIZIMIN E DREJTORISË SË PROJEKTIMIT DHE SHËRBBIMEVE INXHINIERIKE NË BASHKINË ELBASAN.
- 3.TË RESPEKTOHEN DIMENSIONET E SHKRUARA NË VIZATIM.
- 4.PËR ÇDO PAQARTËSI APO MOSPËRPUTHJE TË PROJEKTTIT ME SITUATËN NË TERREN TË MERRET KONTAKT ME PROJEKTUESIN
- 5.NUK LEJOHET ASNJË NDRYSHIM I PROJEKTTIT PA MIRATIMIN SPECIFIK TË D.P.SH.I -së.
- 6.PËR PËRCAKTIMIN E NGJYRAVE, MATERIALEVE APO MALLRAVE QË DO TË PËRDOREN NË KËTË PROJEKT DUHET TË MERRET FILLIMISHT MIRATIMI I PROJEKTUESIT DHE SUPERVIZORIT.

ADRESA:
Lagja:"5 MAJI" Rruga "ARIF DARDHA"

RISH: PËRSHKRIMI: NGA: DATA:

FAZA E PROJEKTTIT :
PROJEKTI ZBATIMIT (ELEKTRIKE)



BASHKIA ELBASAN
Rruga:"Qemal Stafa"
Lagja."Brig 17 Sulmuese"
+35554400152
email: bashkiaelbasan@elbasani.gov.al
web: www.elbasani.gov.al

INVESTITOR:
BASHKIA ELBASAN

DREJTORIA:
DREJTORIA PROJEKTIMIT DHE AZHORNIMIT TOPOGRAFIK

Drejtor
ark/Marvis Avllazagaj

Përgjegjës
ing/Arian Baku

PROJEKTUES:	
ark. Marvis Avllazagaj	Lic. A.0992/2
ark. Valbona Lufta	Lic. A.1149/1
ing. Arian Baku	Lic. K.1800/2
ing. Amarildo Ahmati	Lic. -----
ing. Bledian Hysa	Lic. E.13321

MATJET TOPOGRAFIKE:
Sektor i A.T-së

PROJEKTI:
Rikonstrukcion i gjendjes ekzistuese të rrugës "Arif Dardha", Lagjja "5 Maji"

EMËRTIMI I FLETËS:
Planimetria e propozuar e rrugës "Arif Dardha"

SHKALLA A3:	DATA:	VIZATOI:	KONTROLLOI:
0:000	19/ 01 /2023	Sektor Projektimit	Sektor Projektimit

PROJEKTI NR:	FLETA NR:	RISHIKIMI:
.....	A3 / E 06

PLANIMETRIA E PROPOZUAR E RRUGËS "ARIF DARDHA"

SHKALLA * : ***



SHËNIME TEKNIKE

- 1.KY PROJEKT ËSHTË PRONË E BASHKISË ELBASAN.
- 2.NUK LEJOHET KOPJIMI APO RIPRODHIMI I KËTIJ VIZATIMI PA AUTORIZIMIN E DREJTORISË SË PROJEKTIMIT DHE SHËRBIMEVE INXHINIERIKE NË BASHKINË ELBASAN.
- 3.TË RESPEKTOHEN DIMENSIONET E SHKRUARA NË VIZATIM.
- 4.PËR ÇDO PAQARTËSI APO MOSPËRPTHJE TË PROJEKTIT ME SITUATËN NË TERREN TË MERRET KONTAKT ME PROJEKTUESIN
- 5.NUK LEJOHET ASNJË NDRYSHIM I PROJEKTIT PA MIRATIMIN SPECIFIK TË D.P.SH.I -së.
- 6.PËR PËRCAKTIMIN E NGJYRAVE, MATERIALEVE APO MALLRAVE QË DO TË PËRDOREN NË KËTË PROJEKT DUHET TË MERRET FILLIMISHT MIRATIMI I PROJEKTUESIT DHE SUPERVIZORIT.

ADRESA:
Lagja:"5 MAJI" Rruga "ARIF DARDHA"

RISH: PËRSHKRIMI: NGA: DATA:

FAZA E PROJEKTIT :
PROJEKTI ZBATIMIT (ELEKTRIKE)



BASHKIA ELBASAN
Rruga."Qemal Stafa"
Lagja."Brig 17 Sulmuese"
+35554400152
email: bashkiaelbasan@elbasani.gov.al
web: www.elbasani.gov.al

INVESTITOR:
BASHKIA ELBASAN

DREJTORIA:
DREJTORIA PROJEKTIMIT DHE AZHORNIMIT TOPOGRAFIK

Drejtor
ark/Marvis Avllazagaj

Përgjegjës
ing/Arian Baku

PROJEKTUES:	
ark. Marvis Avllazagaj	Lic. A.0992/2
ark. Valbona Lufta	Lic. A.1149/1
ing. Arian Baku	Lic. K.1800/2
ing. Amarildo Ahmati	Lic. -----
ing. Bledian Hysa	Lic. E.13321

MATJET TOPOGRAFIKE:
Sektori A.T-së


PROJEKTI:
Rikonstruksion i gjendjes ekzistuese të rrugës "Arif Dardha", Lagjja "5 Maji"

EMERTIMI I FLETËS:
Planimetria e propozuar e rrugës "Arif Dardha"

SHKALLA A3: 0:000	DATA: 19/ 01 /2023	VIZATOI: Sektori Projektimi	KONTROLLOI: Sektori Projektimi
PROJEKTI NR:	FLETA NR: A3 / E 07	RISHIKIMI:	

PLANIMETRIA E PROPOZUAR E RRUGËS "ARIF DARDHA"

SHKALLA * : ***

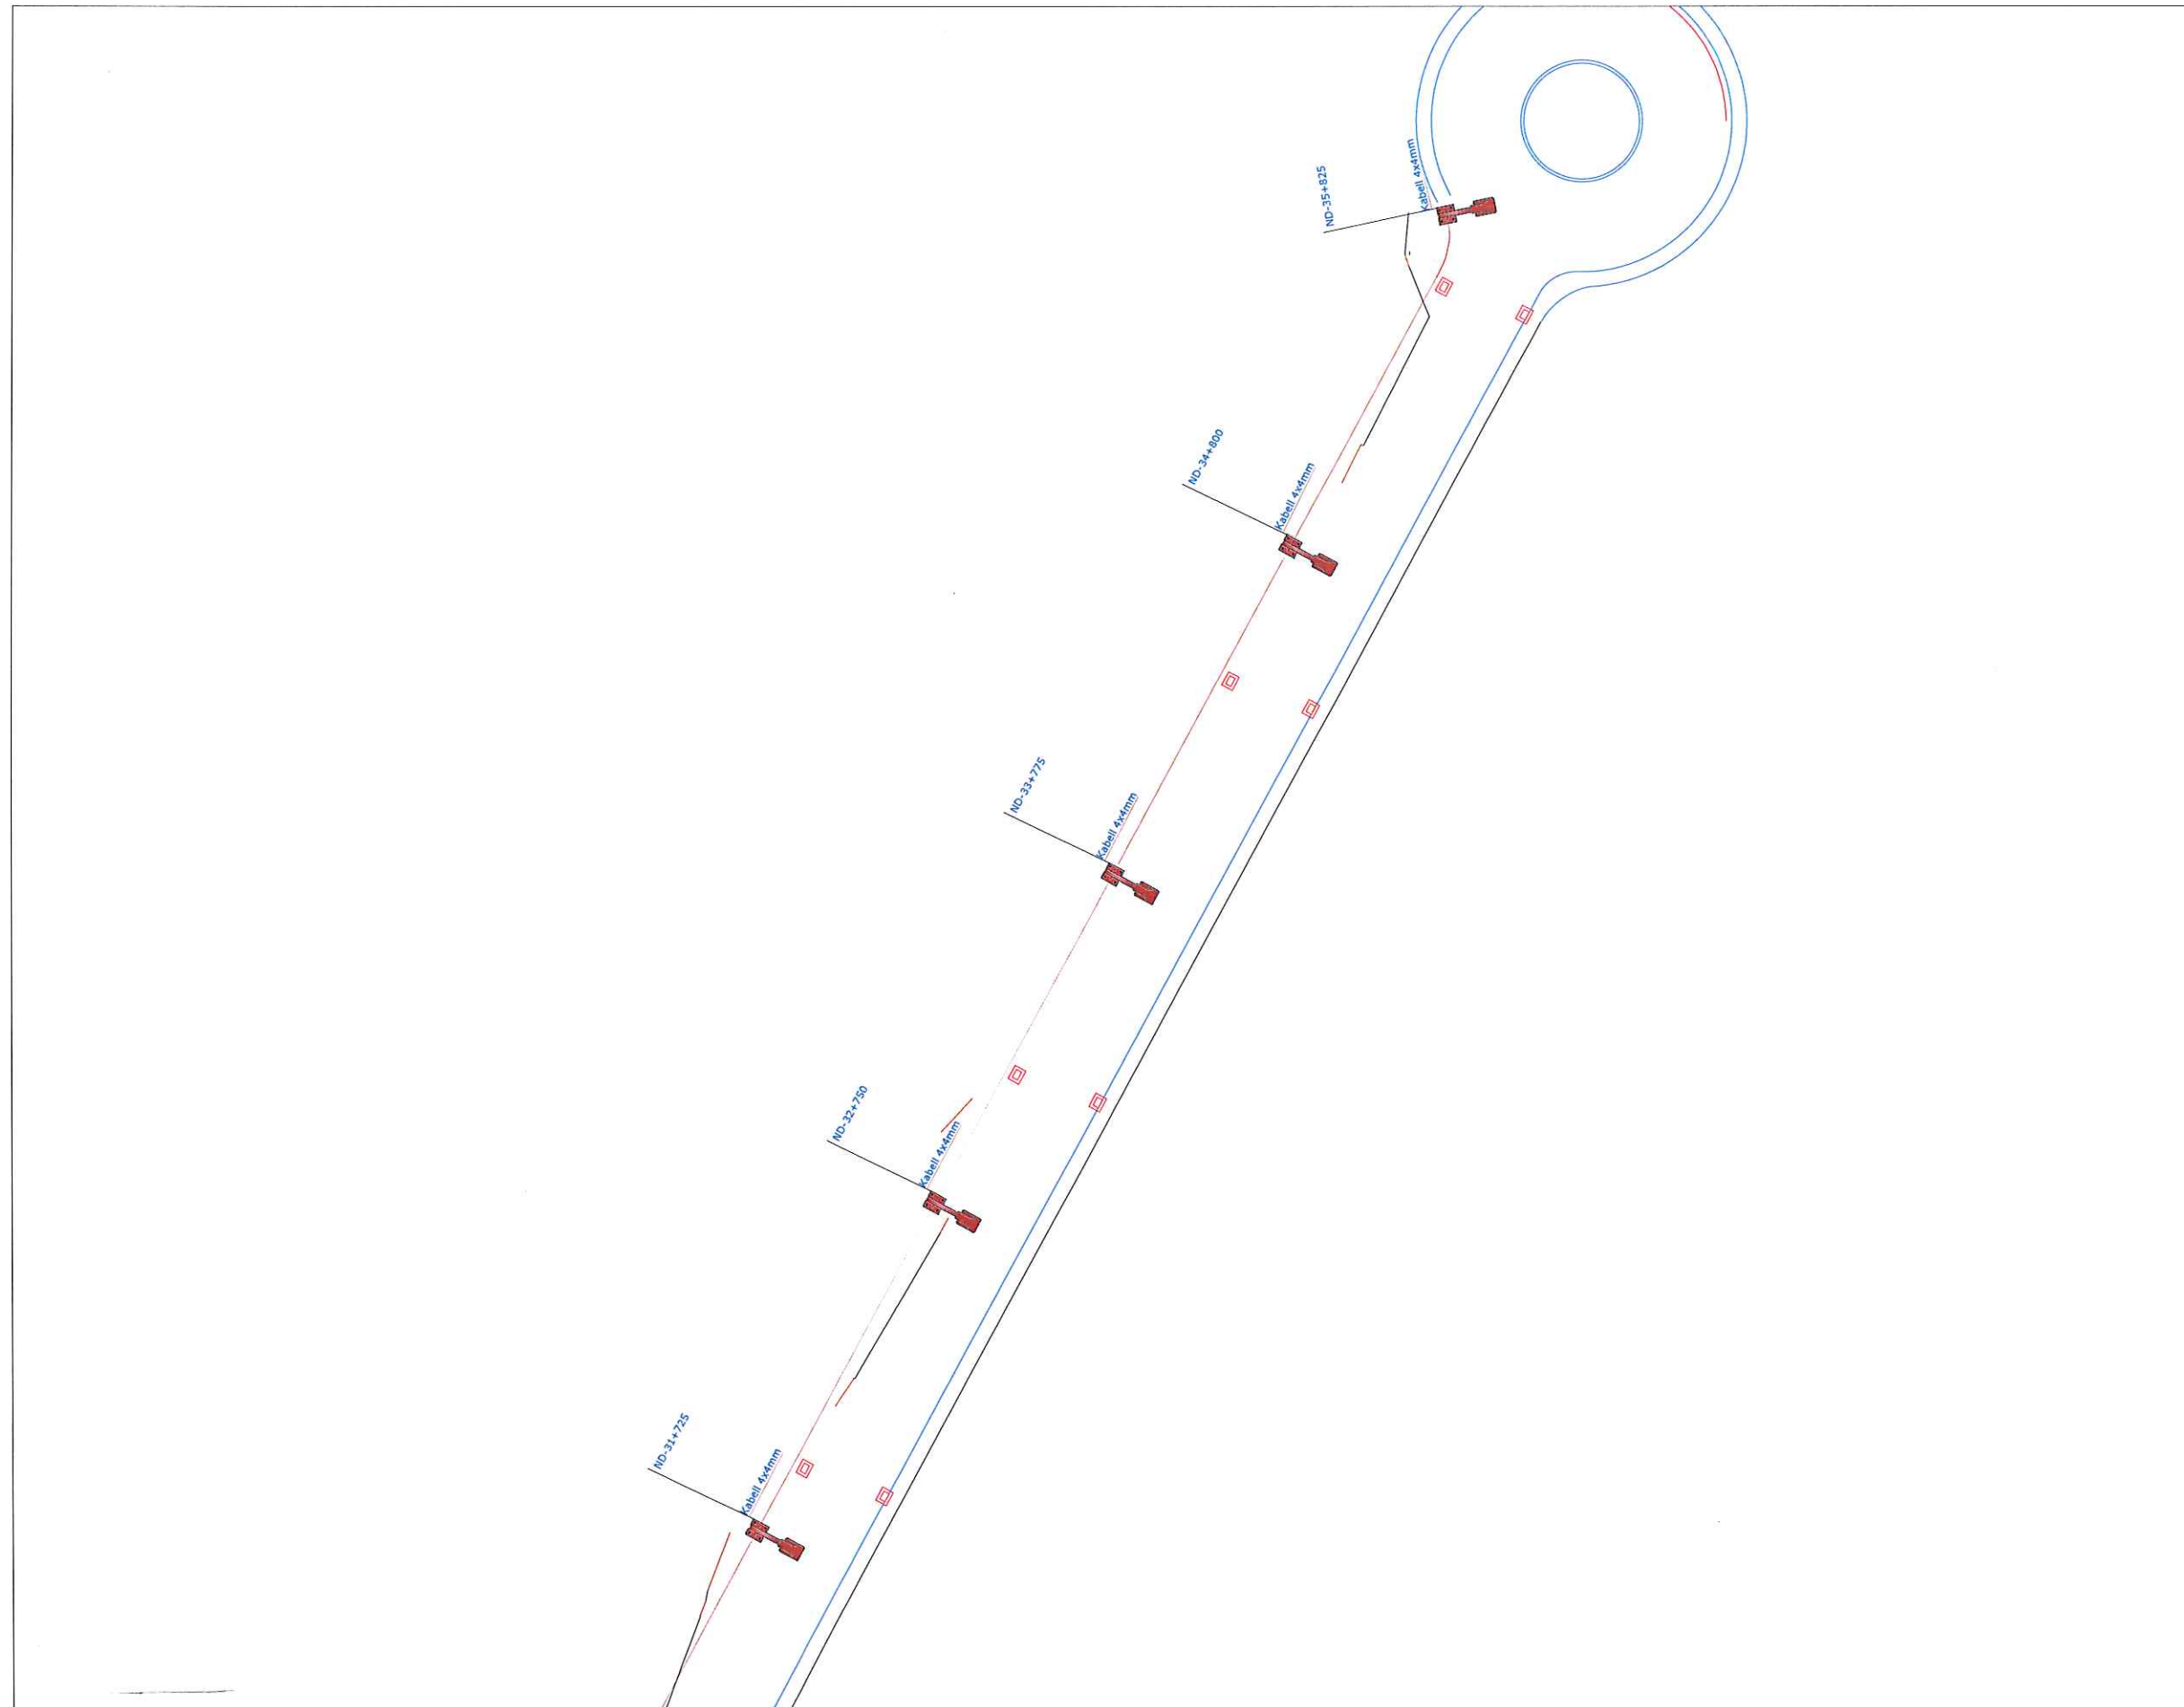

SHËNIME TEKNIKE

- 1.KY PROJEKT ËSHTË PRONË E BASHKISË ELBASAN.
- 2.NUK LEJOHET KOPJIMI APO RIPRODHIMI I KËTIJ VIZATIMI PA AUTORIZIMIN E DREJTORISË SË PROJEKTIMIT DHE SHËRBIMEVE INXHINIERIKE NË BASHKINË ELBASAN.
- 3.TË RESPEKTOHEN DIMENSIONET E SHKRUARA NË VIZATIM.
- 4.PËR ÇDO PAQARTËSI APO MOSPËRPTHJE TË PROJEKTIT ME SITUATËN NË TERREN TË MERRET KONTAKT ME PROJEKTUESIN
- 5.NUK LEJOHET ASNJË NDRYSHIM I PROJEKTIT PA MIRATIMIN SPECIFIK TË D.P.SH.I -së.
- 6.PËR PËRCAKTIMIN E NGJYRAVE, MATERIALEVE APO MALLRAVE QË DO TË PËRDOREN NË KËTË PROJEKT DUHET TË MERRET FILLIMISHT MIRATIMI I PROJEKTUESIT DHE SUPERVIZORIT.

ADRESA:
Lagja:"5 MAJI" Rruga "ARIF DARDHA"

RISH: PËRSHKRIMI: NGA: DATA:

FAZA E PROJEKTIT:
PROJEKTI ZBATIMIT (ELEKTRIKE)



BASHKIA ELBASAN
Rruga:"Qemal Stafa"
Lagja:"Brig 17 Sulmuese"
+35554400152
email: bashkiaelbasan@elbasani.gov.al
web: www.elbasani.gov.al

INVESTITOR:
BASHKIA ELBASAN

DREJTORIA:
DREJTORIA PROJEKTIMIT DHE AZHORNIMIT TOPOGRAFIK

Drejtor
ark/Marvis Avllazagaj

Përgjegjës
ing/Arian Baku

PROJEKTUES:	
ark. Marvis Avllazagaj	Lic. A.0992/2
ark. Valbona Lufta	Lic. A.1149/1
ing. Arian Baku	Lic. K.1800/2
ing. Amarildo Ahmati	Lic. -----
ing. Bledian Hysa	Lic. E.13321

MATJET TOPOGRAFIKE:
Sektori A.T-së


PROJEKTI:
Rikonstruksion i gjendjes ekzistuese të rrugës "Arif Dardha", Lagjja "5 Maji"

EMËRTIMI I FLETËS:
Planimetria e propozuar e rrugës "Arif Dardha"

SHKALLA A3: 0:000	DATA: 19/ 01 /2023	VIZATOI: Sektori Projektimit	KONTROLLOI: Sektori Projektimit
PROJEKTI NR:	FLETA NR: A3 / E 08	RISHIKIMI:	

PLANIMETRIA E PROPOZUAR E RRUGËS "ARIF DARDHA"

SHKALLA * : ***

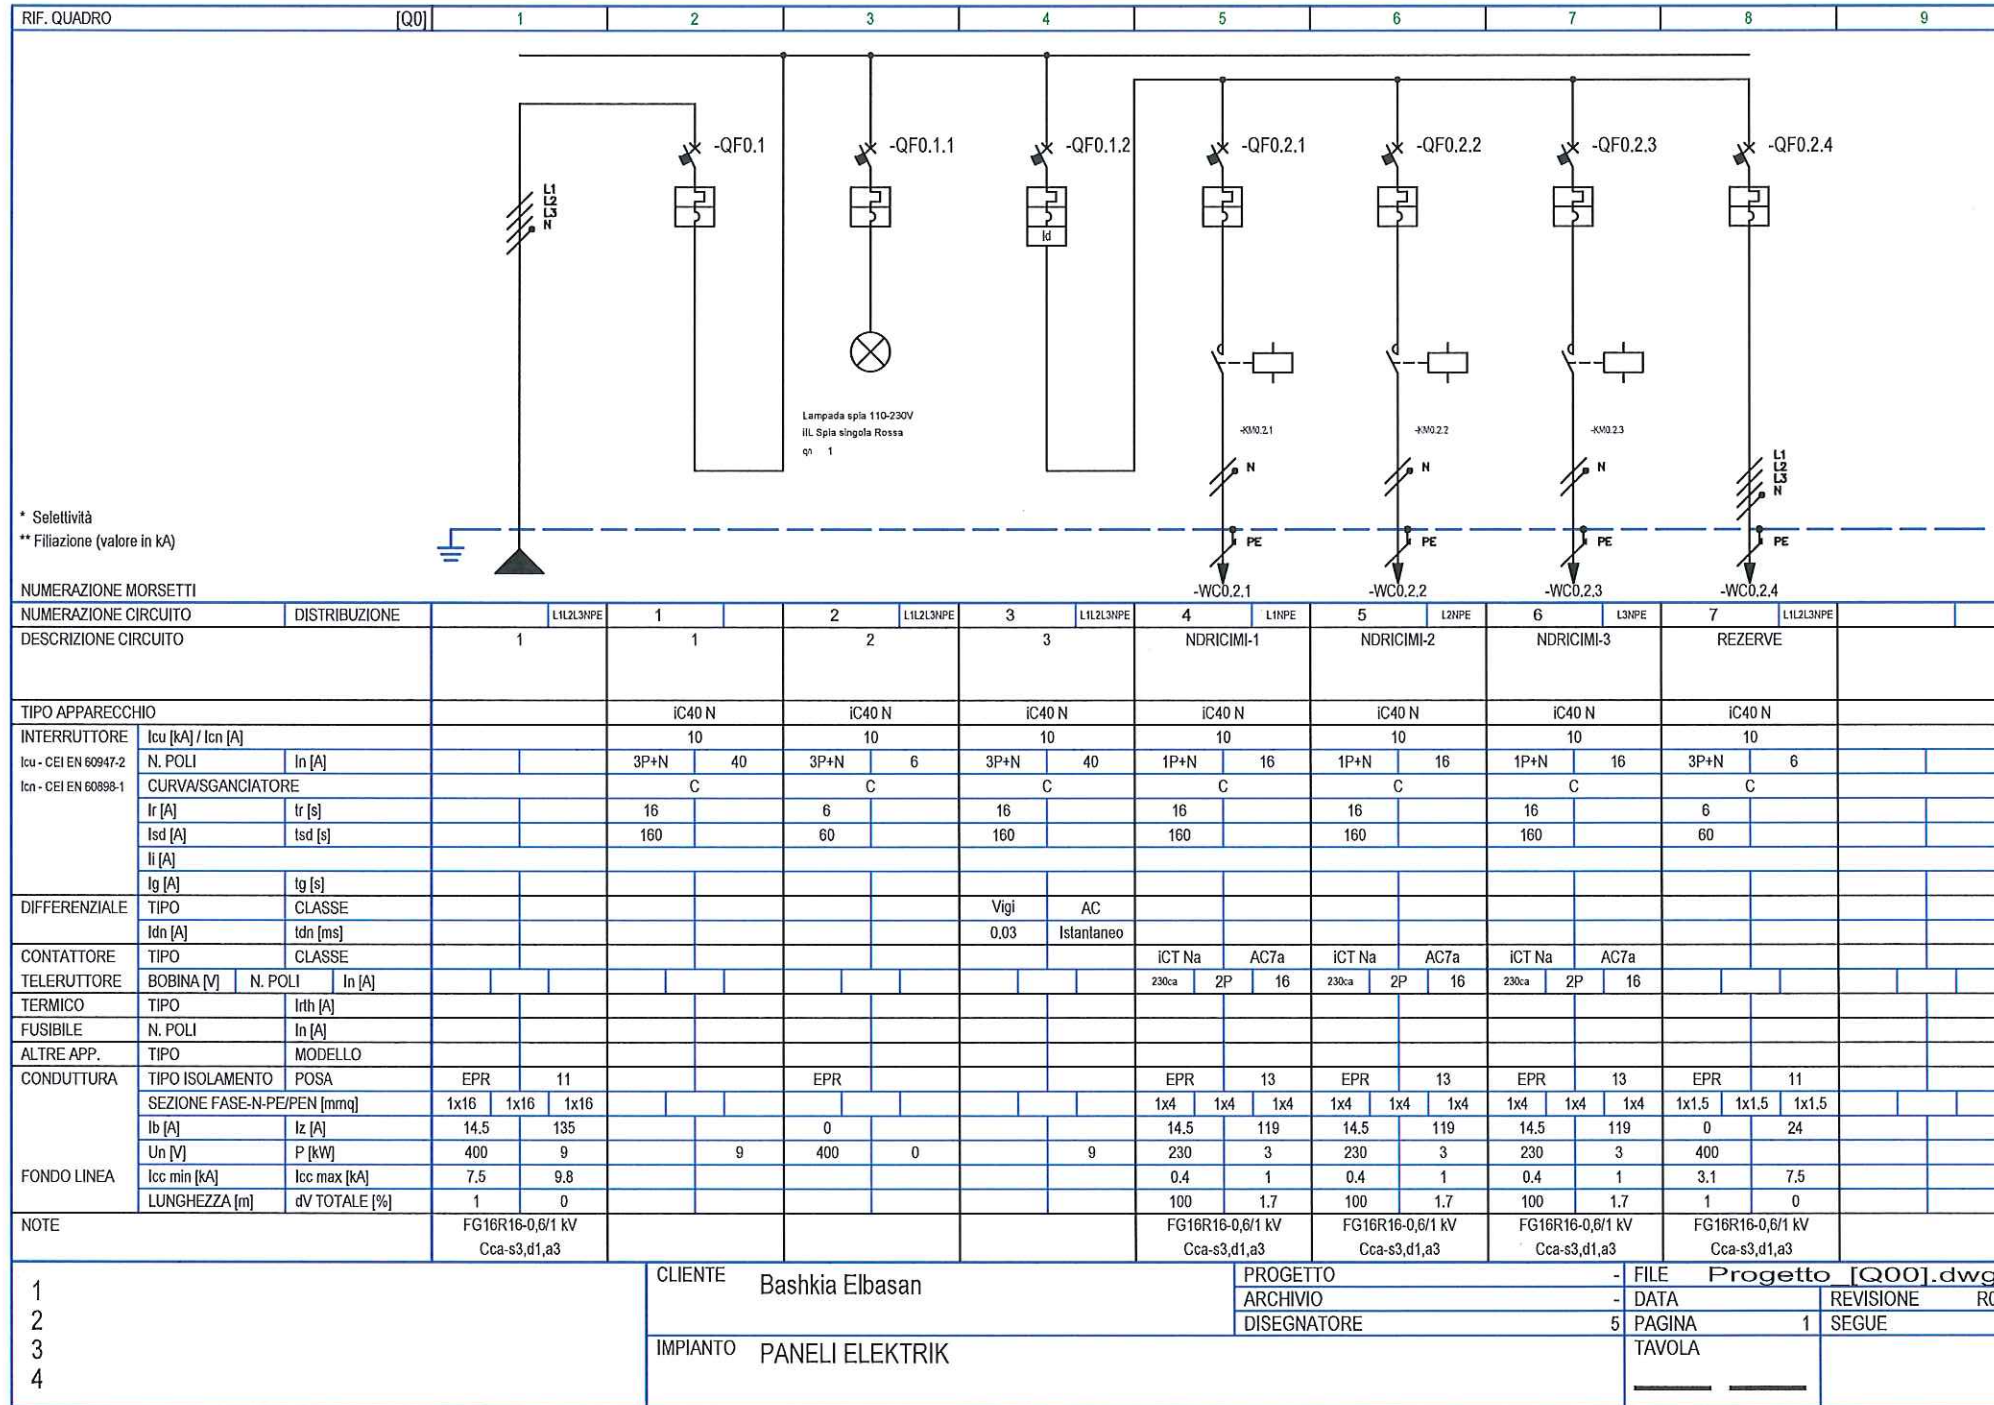

SHËNIME TEKNIKE

- 1.KY PROJEKT ËSHTË PRONË E BASHKISË ELBASAN.
- 2.NUK LEJOHET KOPJIMI APO RIPRODHIMI I KËTIJ VIZATIMI PA AUTORIZIMIN E DREJTORISË SË PROJEKTIMIT DHE SHËRBIMEVE INXHINIERIKE NË BASHKINË ELBASAN.
- 3.TË RESPEKTOHEN DIMENSIONET E SHKRUAR NË VIZATIM.
- 4.PËR ÇDO PAQARTËSI APO MOSPËRPUTHJE TË PROJEKTIT ME SITUATËN NË TERREN TË MERRET KONTAKT ME PROJEKTUESIN
- 5.NUK LEJOHET ASNJË NDRYSHIM I PROJEKTIT PA MIRATIMIN SPECIFIK TË D.P.SH.I -së.
- 6.PËR PËRCAKTIMIN E NGJYRAVE, MATERIALEVE APO MALLRAVE QË DO TË PËRDOREN NË KËTË PROJEKT DUHET TË MERRET FILLIMISHT MIRATIMI I PROJEKTUESIT DHE SUPERVIZORIT.

ADRESA:
Lagja:"5 MAJI" Rruga "ARIF DARDHA"

RISHI PËRSHKRIMI: NGA DATA:
FAZA E PROJEKTIT :
PROJEKTI ZBATIMIT (ELEKTRIKE)



BASHKIA ELBASAN
Rruga:"Qemal Stafa"
Lagja:"Brig 17 Sulmuese"
+35554400152
email: bashkiaelbasan@elbasani.gov.al
web: www.elbasani.gov.al

INVESTITOR:
BASHKIA ELBASAN

DREJTORIA:
DREJTORIA PROJEKTIMIT DHE AZHORNIMIT TOPOGRAFIK
Drejtor
ark/Marvis Avllazagaj

Përgjegjës
ing/Arian Bak

PROJEKTUES:
ark. Marvis Avllazagaj Lic. A.0992/2
ark. Valbona Lufta Lic. A.1149/1
ing. Arian Bak Lic. K.1800/2
ing. Amarildo Ahmeti Lic. -----

ing. Bledian Hysa Lic. E.13321
MATJET TOPOGRAFIKE:
Sektori A.T-së

PROJEKTI:
Rikonstrukjon i gjendjes ekzistuese të rrugës "Arif Dardha", Lagja "5 Maji"
EMËRTIMI I FLETËS:
Paneli Elektrik "Arif Dardha"


SHKALLA A3: DATA: VIZATOI: KONTROLLOI:
0.000 19/ 01 /2023 Sektori Projektimit Sektori Projektimit
PROJEKTI NR: FLETA NR: RISHIKIMI:
..... A3 / E 09

PLANIMETRIA E PROPOZUAR E RRUGËS "ARIF DARDHA"

SHKALLA * : ***

SHTYLLË ELEKTRIKE ME PUSETË NË TOKË ME LIDHJE EKUIPOTENCIALE DHE MORSETERIA E LINJËS SË NDRIÇIMIT

SHTYLLË ELEKTRIKE ME PUSETË NË TOKË ME LIDHJE EKUIPOTENCIALE DHE MORSETERIA E LINJËS SË NDRIÇIMIT

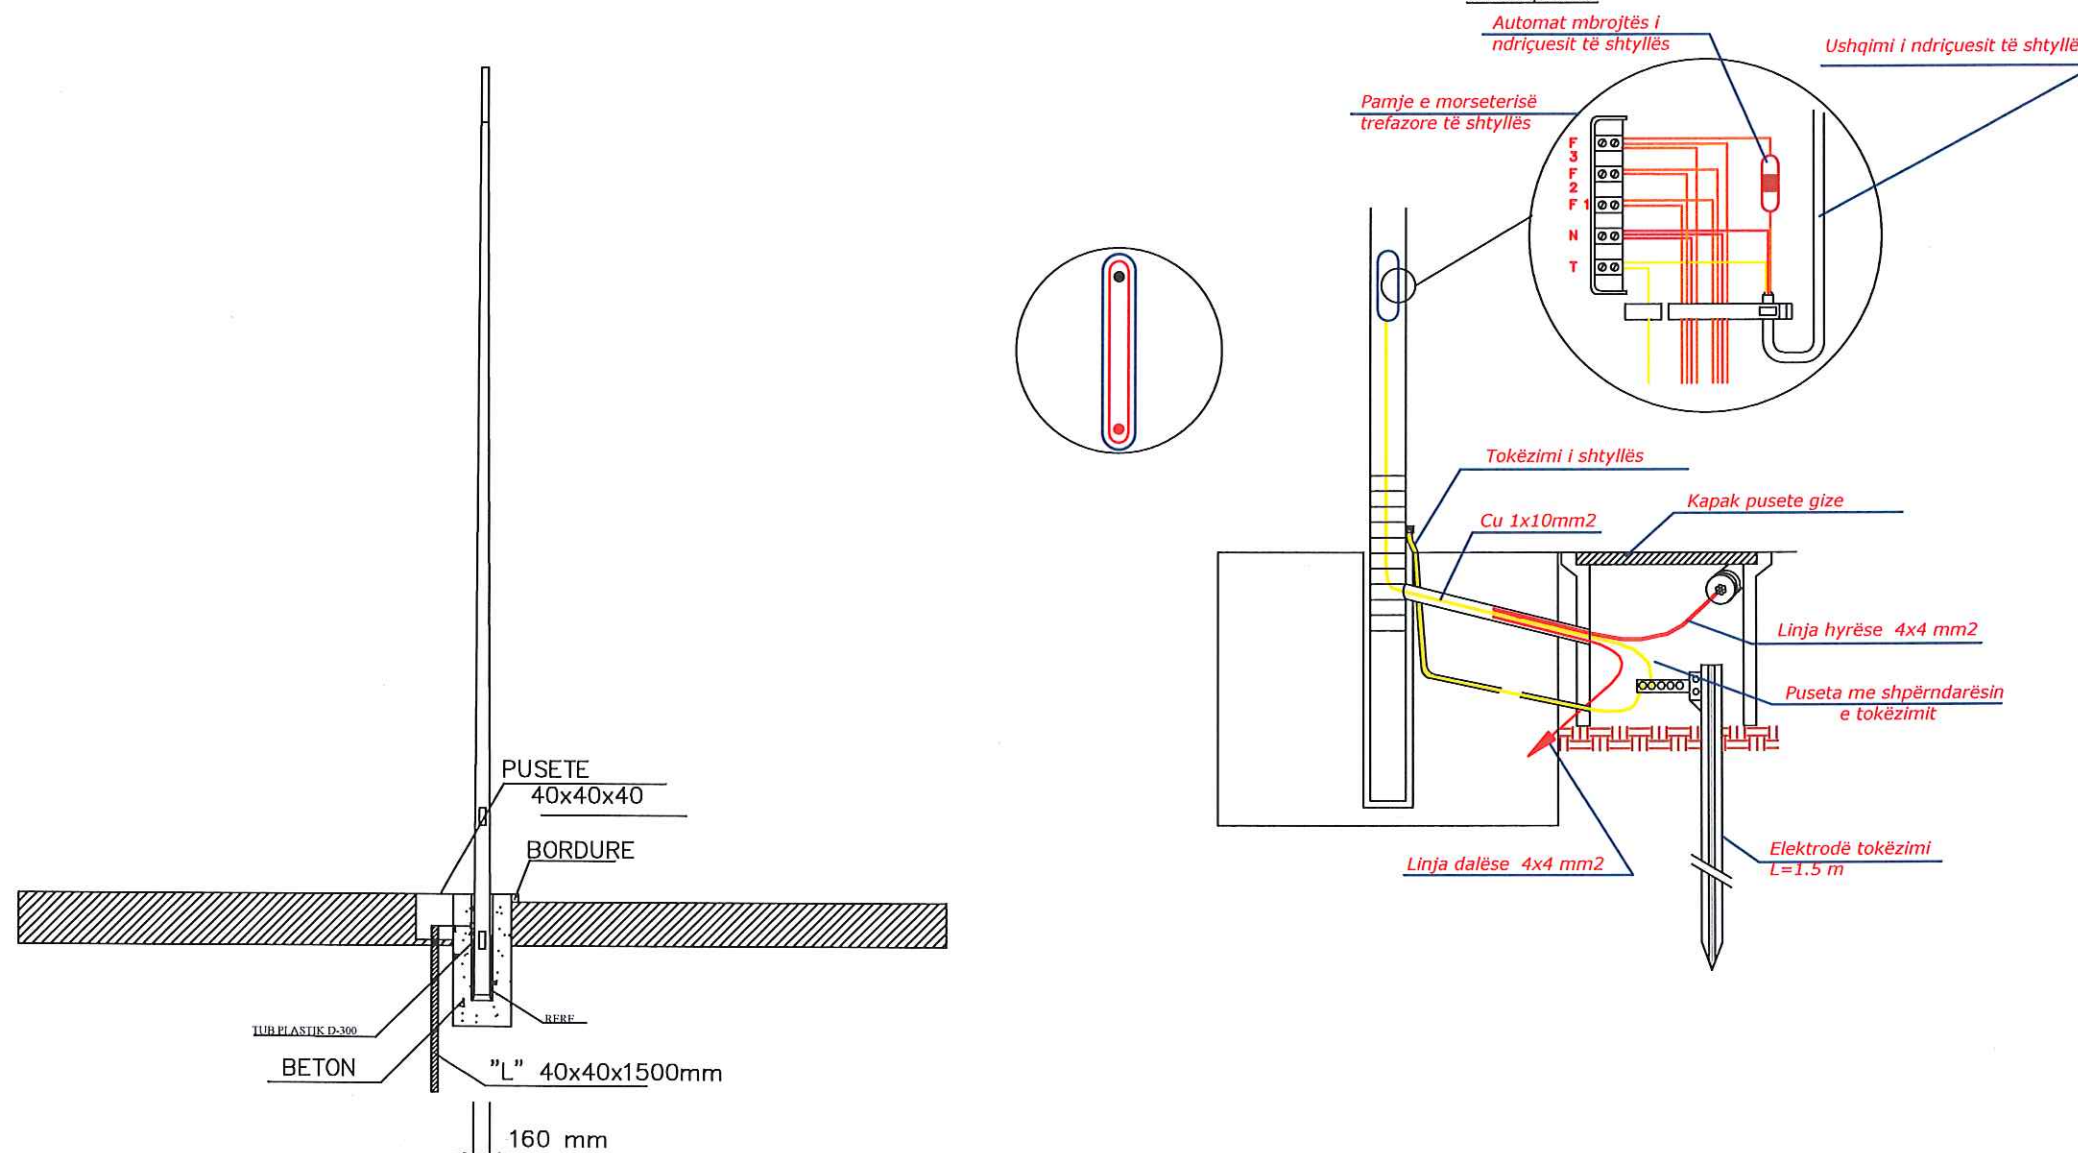

- SHËNIME TEKNIKE
- 1.KY PROJEKT ËSHTË PRONË E BASHKISË ELBASAN.
 - 2.NUK LEJOHET KOPJIMI APO RIPRODHIMI I KËTIJ VIZATIMI PA AUTORIZIMIN E DREJTORISË SË PROJEKTIMIT DHE SHËRBIMEVE INXHINIERIKE NË BASHKINË ELBASAN.
 - 3.TË RESPEKTOHEN DIMENSIONET E SHKRUARA NË VIZATIM.
 - 4.PËR ÇDO PAQARTËSI APO MOSPËRPUTHJE TË PROJEKTIT ME SITUATËN NË TERREN TË MERRET KONTAKT ME PROJEKTUESIN
 - 5.NUK LEJOHET ASNJË NDRYSHIM I PROJEKTIT PA MIRATIMIN SPECIFIK TË D.P.SH.I -së.
 - 6.PËR PËRCAKTIMIN E NGJYRAVE, MATERIALEVE APO MALLRAVE QË DO TË PËRDOREN NË KËTË PROJEKT DUHET TË MERRET FILLIMISHT MIRATIMI I PROJEKTUESIT DHE SUPERVIZORIT.

ADRESA:
Lagja:"5 MAJI" Rruga "ARIF DARDHA"

RISH: PËRSHKRIMI: _____ NGA: DATA: _____
FAZA E PROJEKTIT:
PROJEKTI ZBATIMIT (ELEKTRIKE)

BASHKIA ELBASAN
Rruga:"Germal Stafa"
Lagja:"Brig 17 Sulmuese"
+3554400152
email: bashkiaelbasan@elbasan.gov.al
web: www.elbasan.gov.al

INVESTITOR:
BASHKIA ELBASAN

DREJTORIA:
DREJTORIA PROJEKTIMIT DHE AZHORNIMIT TOPOGRAFIK

Drejtor
ark/Marvis Avllazagaj

Përgjegjës
ing/Arian Baku

PROJEKTUES:	
ark. Marvis Avllazagaj	Lic. A.0992/2
ark. Valbona Lufta	Lic. A.1149/1
ing. Arian Baku	Lic. K.1800/2
ing. Amarildo Ahmeti	Lic. -----
ing. Bledian Hysa	Lic. E.13321

MATJET TOPOGRAFIKE:
Sektori A.T-së

PROJEKTI:
Rikonstruksion i gjendjes ekzistuese të rrugës "Arif Dardha", Lagja "5 Maji"
EMËRTIMI I FLETËS:
Specifikime Teknike "Arif Dardha"

SHKALLA A3:	DATA:	VIZATOI:	KONTROLLOI:
0:000	19/ 01 /2023	Sektori Projektimit	Sektori Projektimit
PROJEKTI NR:	FLETA NR:	RISHIKIMI:	
.....	A3 / E 10	