

REPUBLIKA E SHQIPËRISË
BASHKIA KUÇOVË

MIRATOHET
KRYETARI BASHKISË
KRESHNIK HAJDARI

PROJEKT - ZBATIMI


OBJEKTI : Mbrojtje nga gërryerjet e Rrugës Kryesore në përroin Lumasit, Krahu i Majtë pranë Urës së Lumasit, ndërtimi i 3 urave në përroin e saraselit, belesovës dhe mëndrakës si dhe ndërtimi i rrugës lidhëse të urave



INVESTITORI:	BASHKIA KUÇOVË	ING. GRAMOZ SKENDE		FLETA	PROJEKTOI
EMËRTIMI PROJEKTIT:	OBJEKTI: MBROJTJE NGA GËRRYERJET E RRUGËS KRYESORE NË PËRROIN LUMASIT, KRAHU I MAJTË PRANË URËS SË LUMASIT, NDËRTIMI I 3 URAVE NË PËRROIN E SARASELIT, BELESOVËS DHE MËNDRAKËS SI DHE NDËRTIMI I RRUGËS LIDHËSE TË URAVE	ING. HIDRO. LEVEND HARTO	TIRANË 2023	0.00	STUDIO "G & L CONSTRUCTION" SH.P.K
EMËRTIMI FLETËS:		ING. TOPOGRAF. ROBERT SHORË	SHK- I : I		

PËRROI LUMASIT

MBROJTJE GJATESORE ME MUR
GABIONI L=40ML, H=3.3M

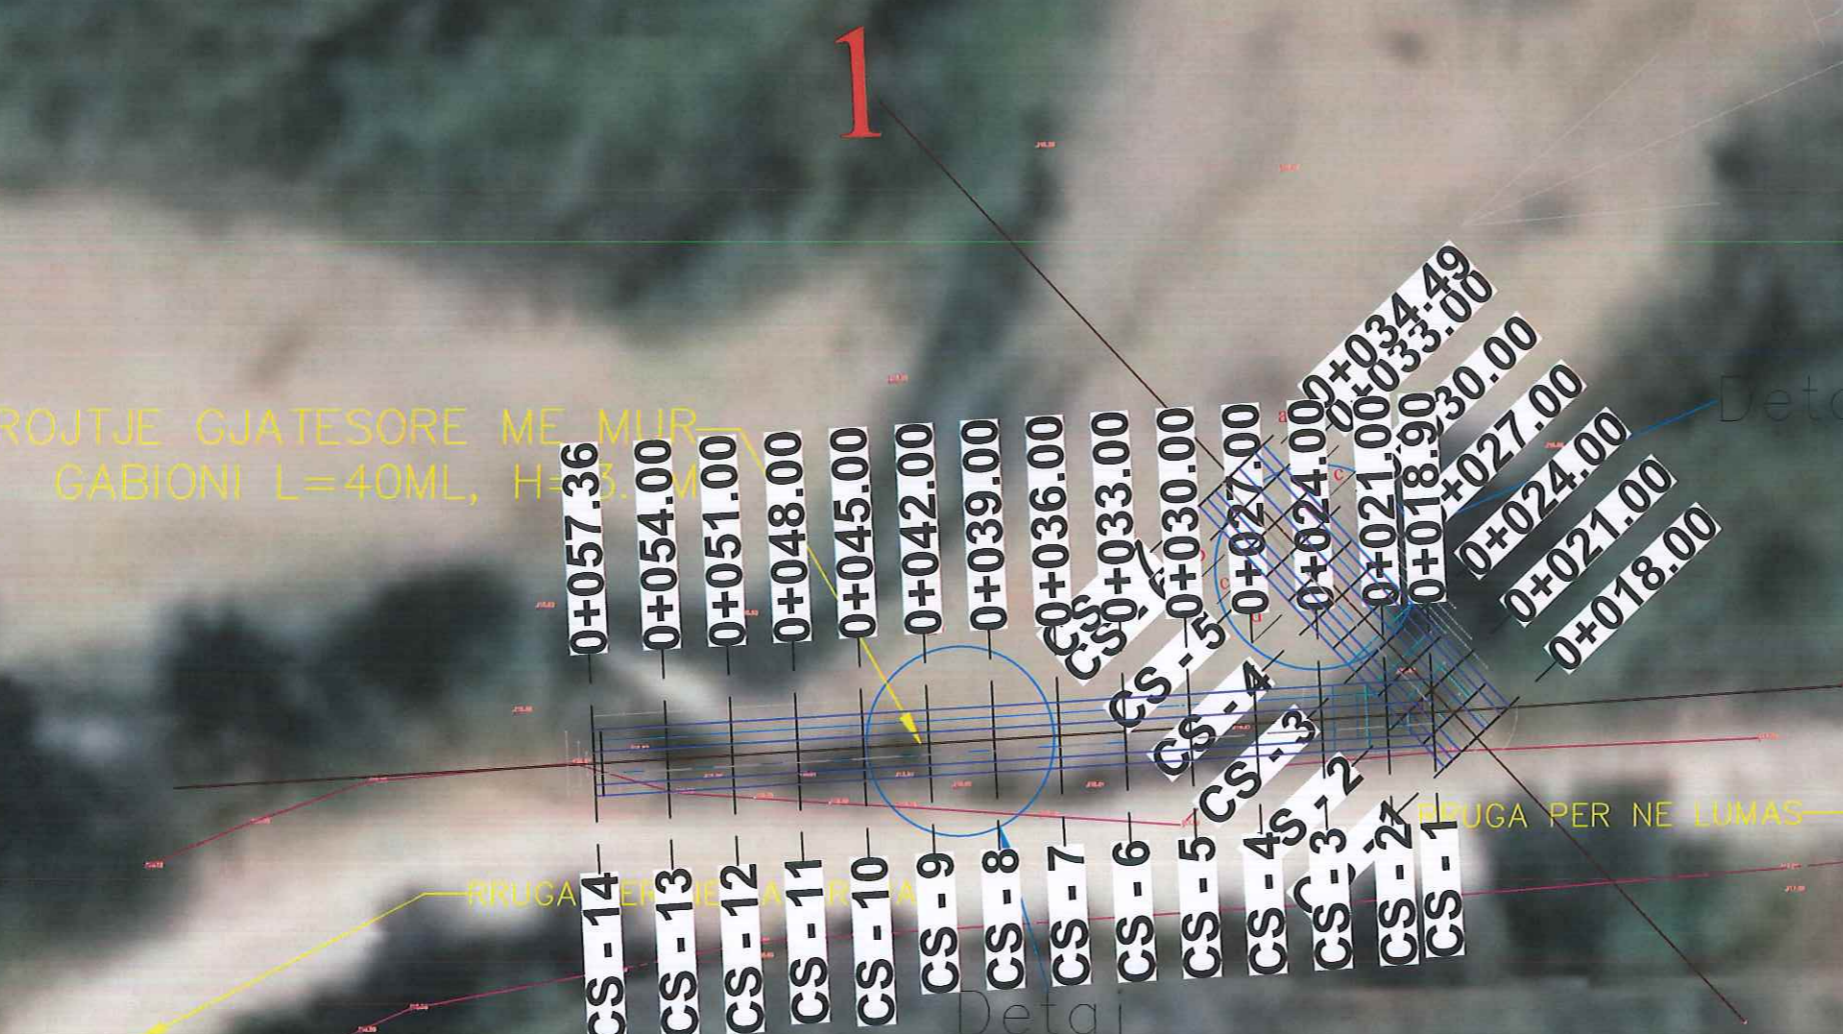


MBROJTJE E RRUGËS
KRYESORE LUMAS

INVESTITORI:	BASHKIA KUÇOVË	PLANI I PËRGJITHSHËM	ING. GRAMOZ SKENDR				
EMËRTIMI PROJEKTIT:	OBJEKTI: MBROJTJE NGA GËRRYERJET E RRUGËS KRYESORE NË PËRROI LUMASIT, KRAHU I MAJTË PRANË URËS SË LUMASIT, NËDËRTIMI I 3 URAVE NË PËRROI NË SARASELIT, BELESOVËS DHE MENDRAKËS SI DHE NËDËRTIMI I RRUGËS LIDHËSE TË URAVE		ING. LEOND HARIZO		TIRANË 2023	FLETA	PROJEKTOI
EMËRTIMI FLETËS:			ING. TOPOGRAF. ROBERT SHORË		SHK- I : 300	0.01	STUDIO "G & L CONSTRUCTION" SH.P.K

PËRROI LUMASIT

1

MBROJTJE GJATESORE ME MIUR
GABIONI L=40ML, H=3.3M

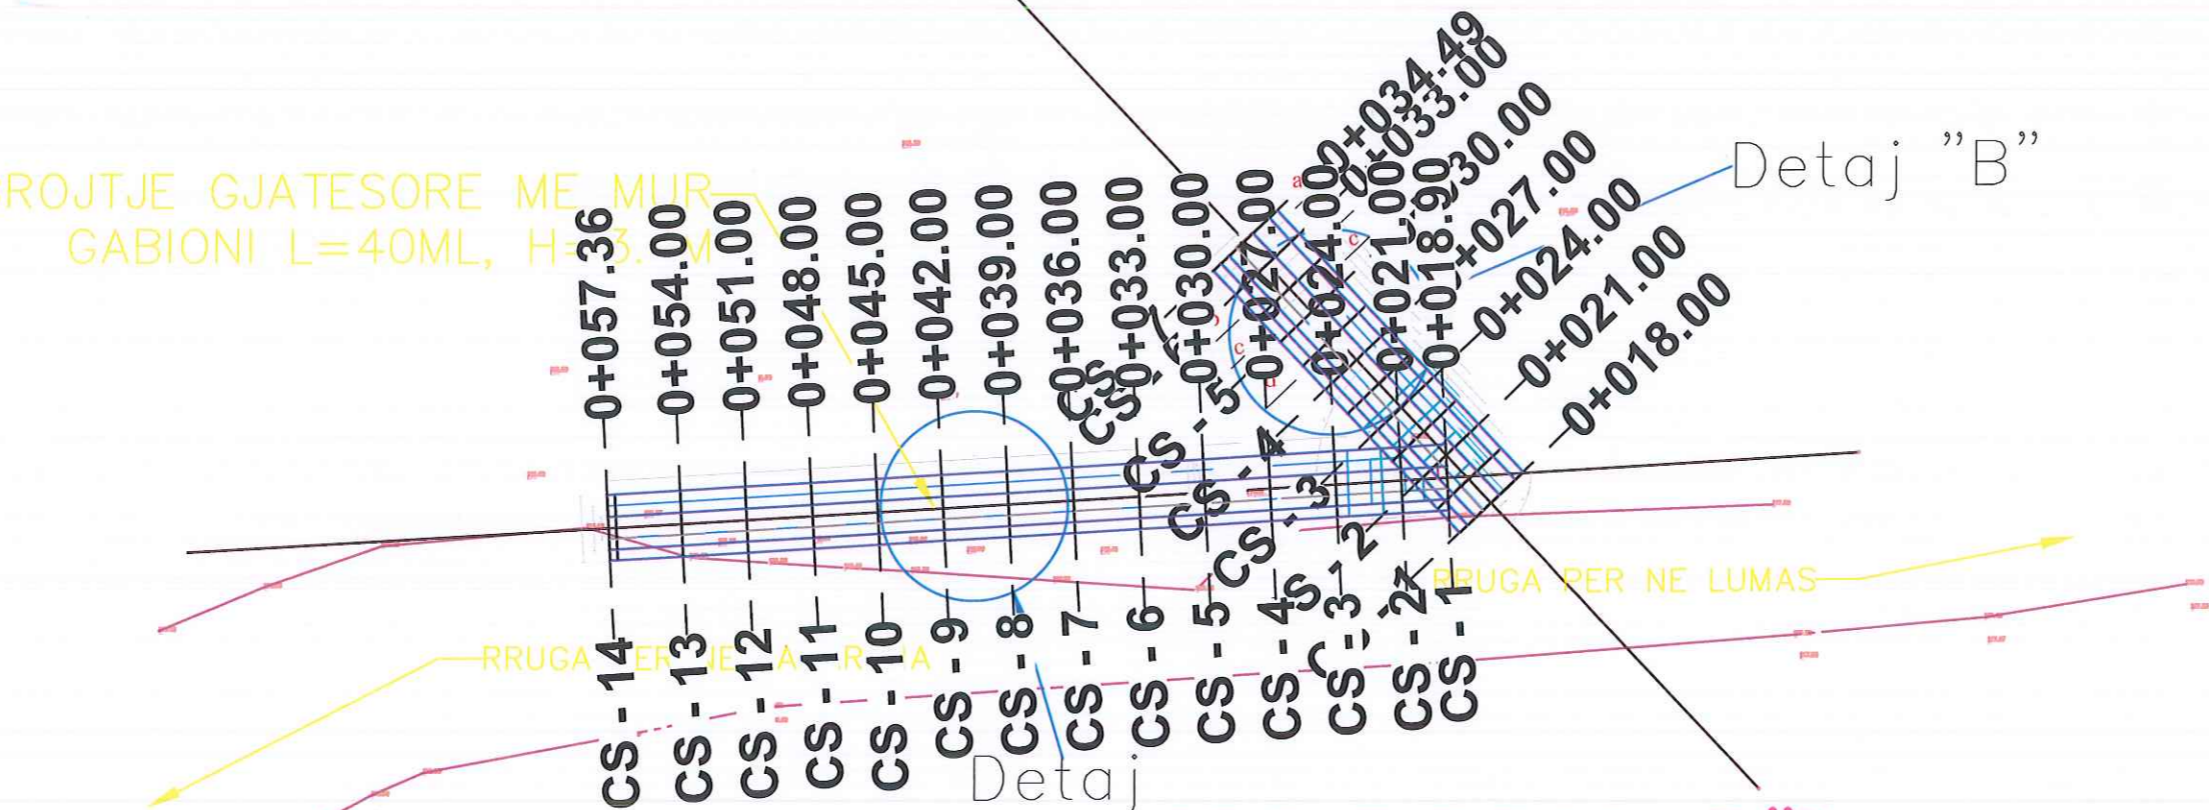

Detaj
"A"

Detaj "B"

**MBROJTJE E RRUGËS
KRYESORE LUMAS**




INVESTITORI:	BASHKIA KUÇOVË	PLANI I PËRGJITHSHËM	ING. GRAMOZ SKËNDA	TIRANË 2023	FLETA	PROJEKTOI
EMËRTIMI PROJEKTIT:	OBJEKTI: MBROJTJE NGA GËRRYERJET E RRUGËS KRYESORE NË PËRROIIN LUMASIT, KRAHU I MAJTË PRANË URËS SË LUMASIT, NDËRTIMI I 3 URAVE NE PERROIIN E SARASELIT, BELESOVES DHE MENDRAKES SI DHE NDËRTIMI I RRUGES LIDHËSE TË URAVE		ING HIDRO. LEVEND HARIZI	SHK- I : 300	0.02	STUDIO "G & L CONSTRUCTION" SH.P.K
EMËRTIMI FLETËS:			ING TOPOGRAF. ROBERT SHORE			



HEC-BELESOVA 2


INVESTITORI:	BASHKIA KUÇOVË	PLANI I PËRGJITHSHËM	ING. GRAMOZ SKËNDA		FLETA	PROJEKTOI
EMËRTIMI PROJEKTIT:	OBJEKTI: MBROJTJE NGA GËRRYERJET E RRUGËS Kryesore në përroin Lumasit, Krahu i Majtë pranë Urës së		ING HIDRO. LEVENDI HARIZI	TIRANË 2023	0.03	STUDIO "G & L CONSTRUCTION" SH.P.K
EMËRTIMI FLETËS:	LUMASIT, NDERTIMI I 3 URAVE NE PËRROIIN E SARASELIT, BELESOVËS DHE MENDRAKËS SI DHE NDERTIMI I RRUGËS LIDHËSE TË URAVE		ING TOPOGRAF. ROBERT SHORE	SHK- I : 300		

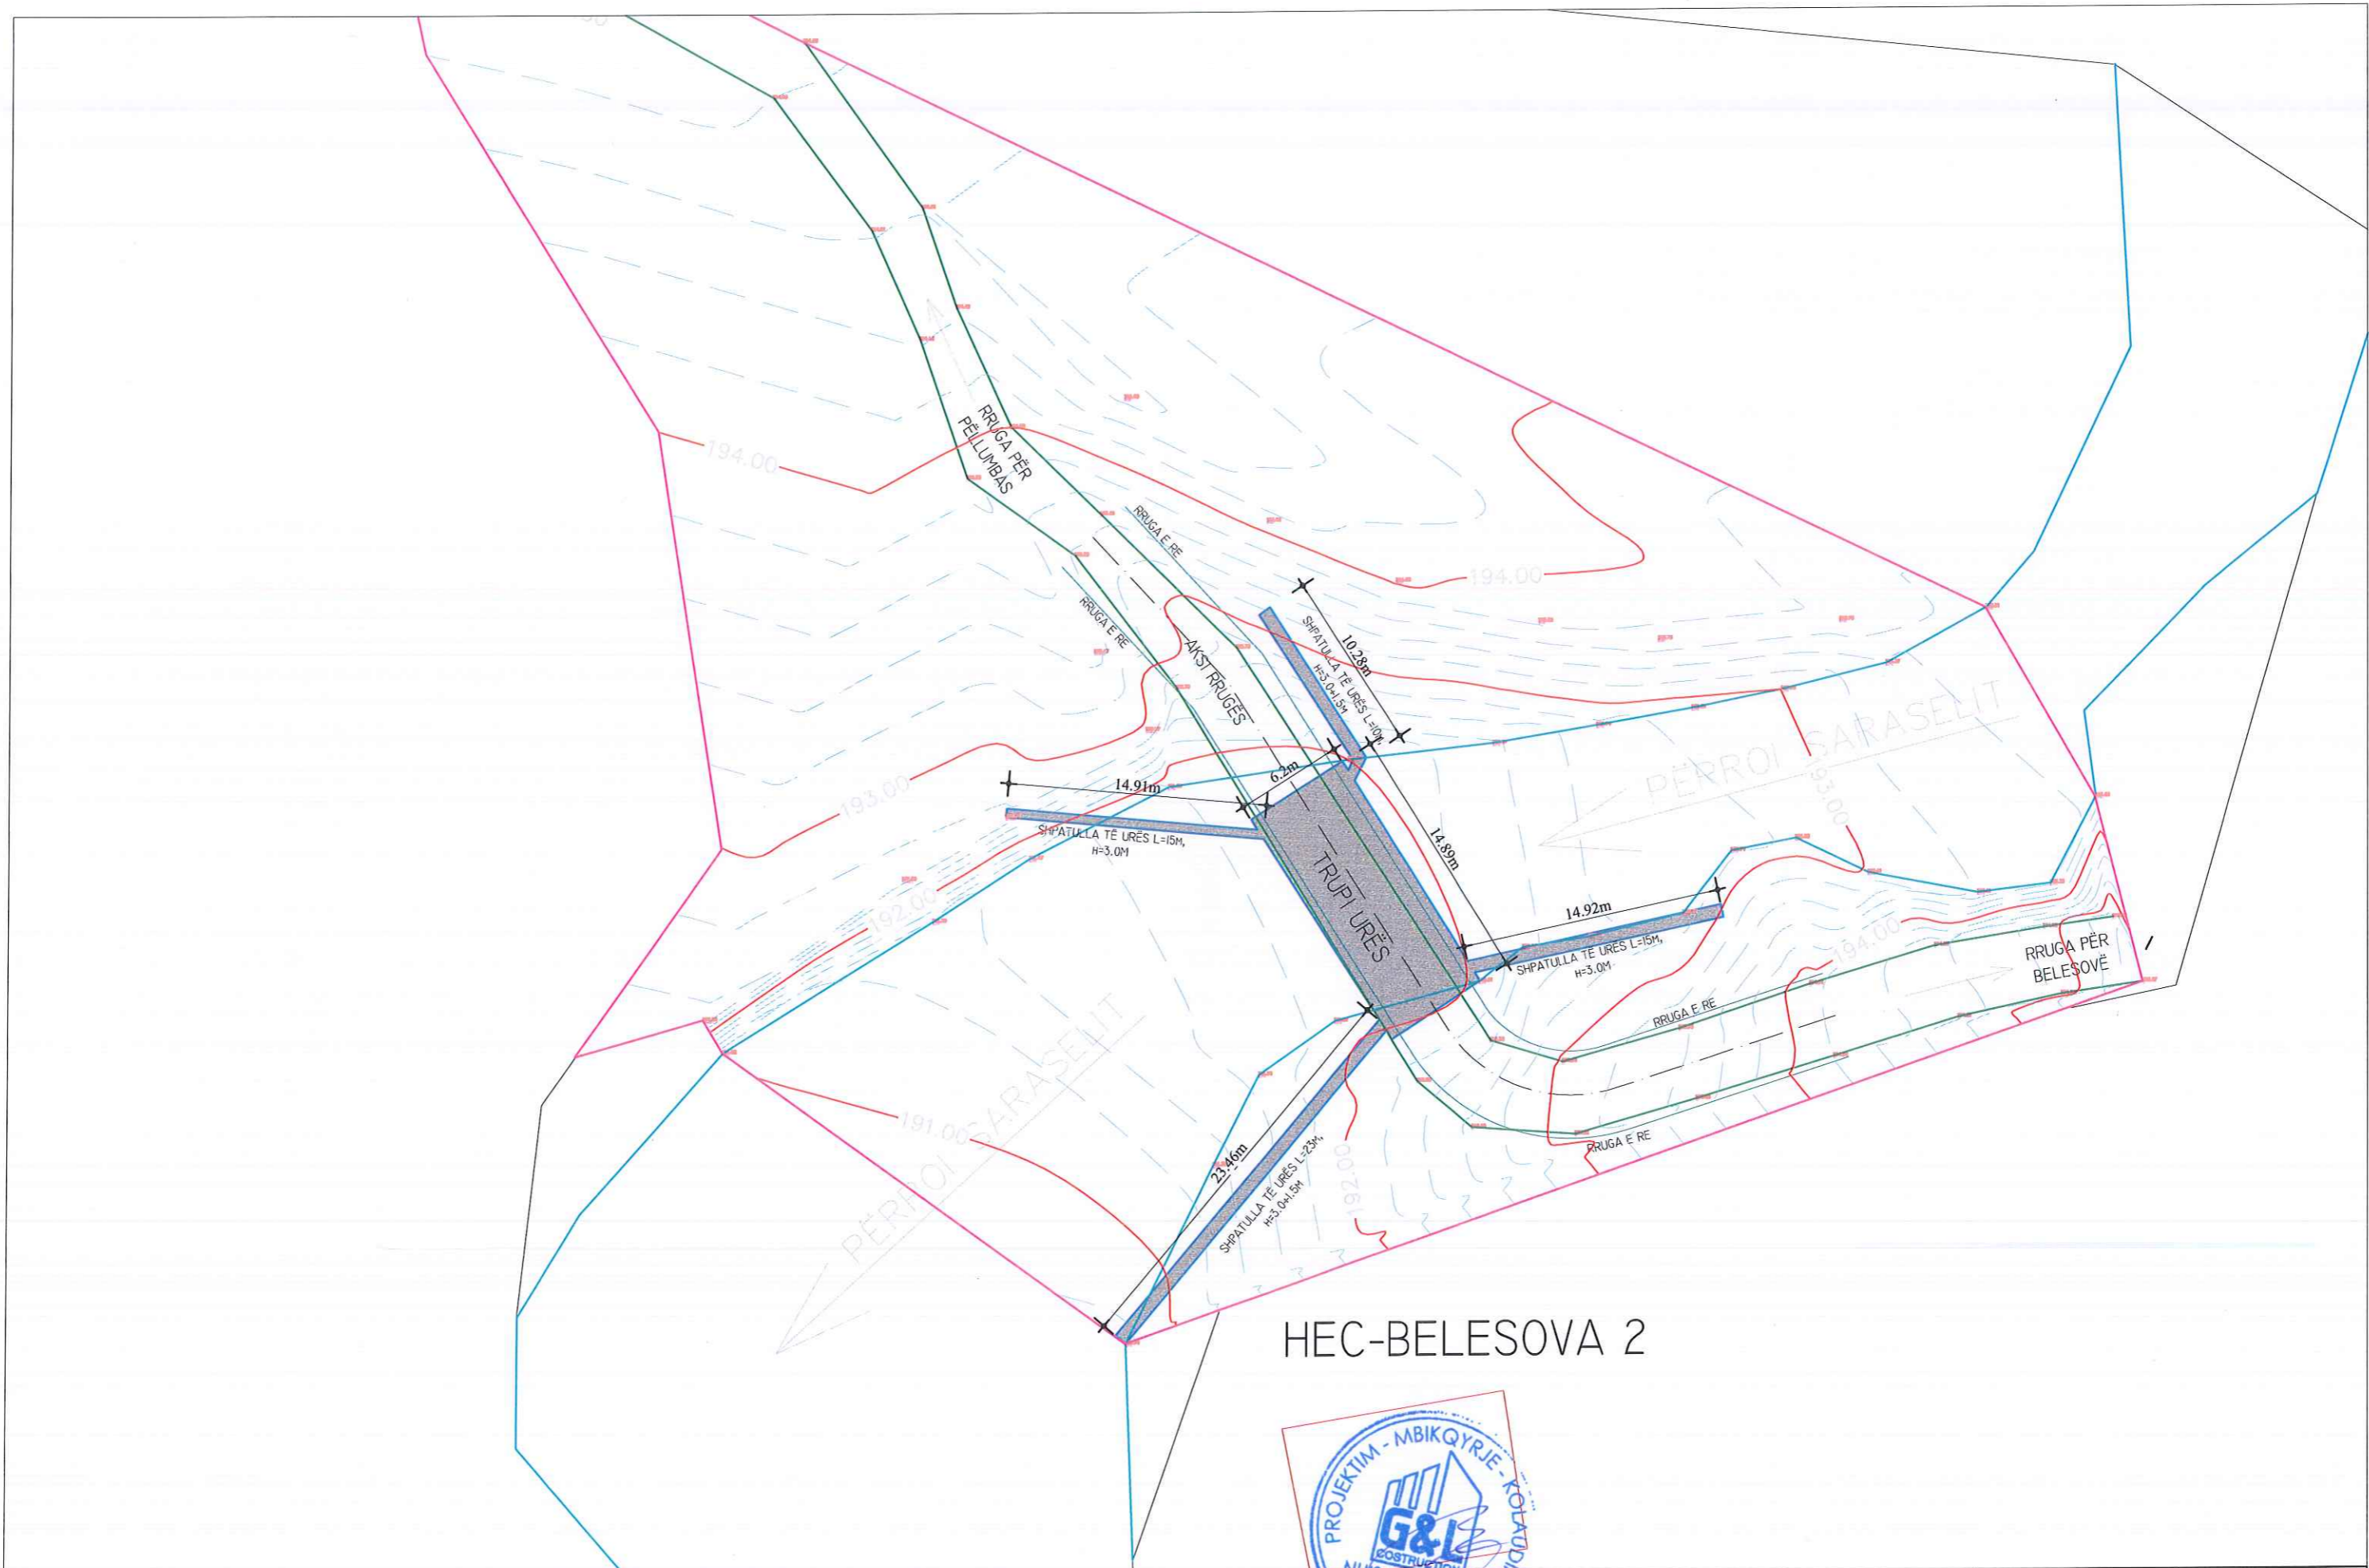


HEC-BELESOVA 2



INVESTITORI:	BASHKIA KUÇOVË	PLANI I PËRGJITHSHËM	ING. GRAMOZ SKËNDA		TIRANË 2023	FLETA	PROJEKTOI
EMËRTIMI PROJEKTIT:	OBJEKTI: MBROJTJE NGA GËRRYERJET E RRUGËS KRYESORE NË PËRROIN LUMASIT, KRAHU I MAJTË PRANË URËS SË LUMASIT, NDERTIMI I 3 URAVE NË PËRROIN E SARASELIT, BELESOVËS DHE MENDRAKES SI DHE NDERTIMI I RRUGËS LIDHËSE TË URAVE		ING HIDRO. LEVEND HARRIZI		SHK- I : 300	0.04	STUDIO "G & L CONSTRUCTION" SH.P.K
EMËRTIMI FLETËS:			ING TOPOGRAF. ROBERT SHËRE				

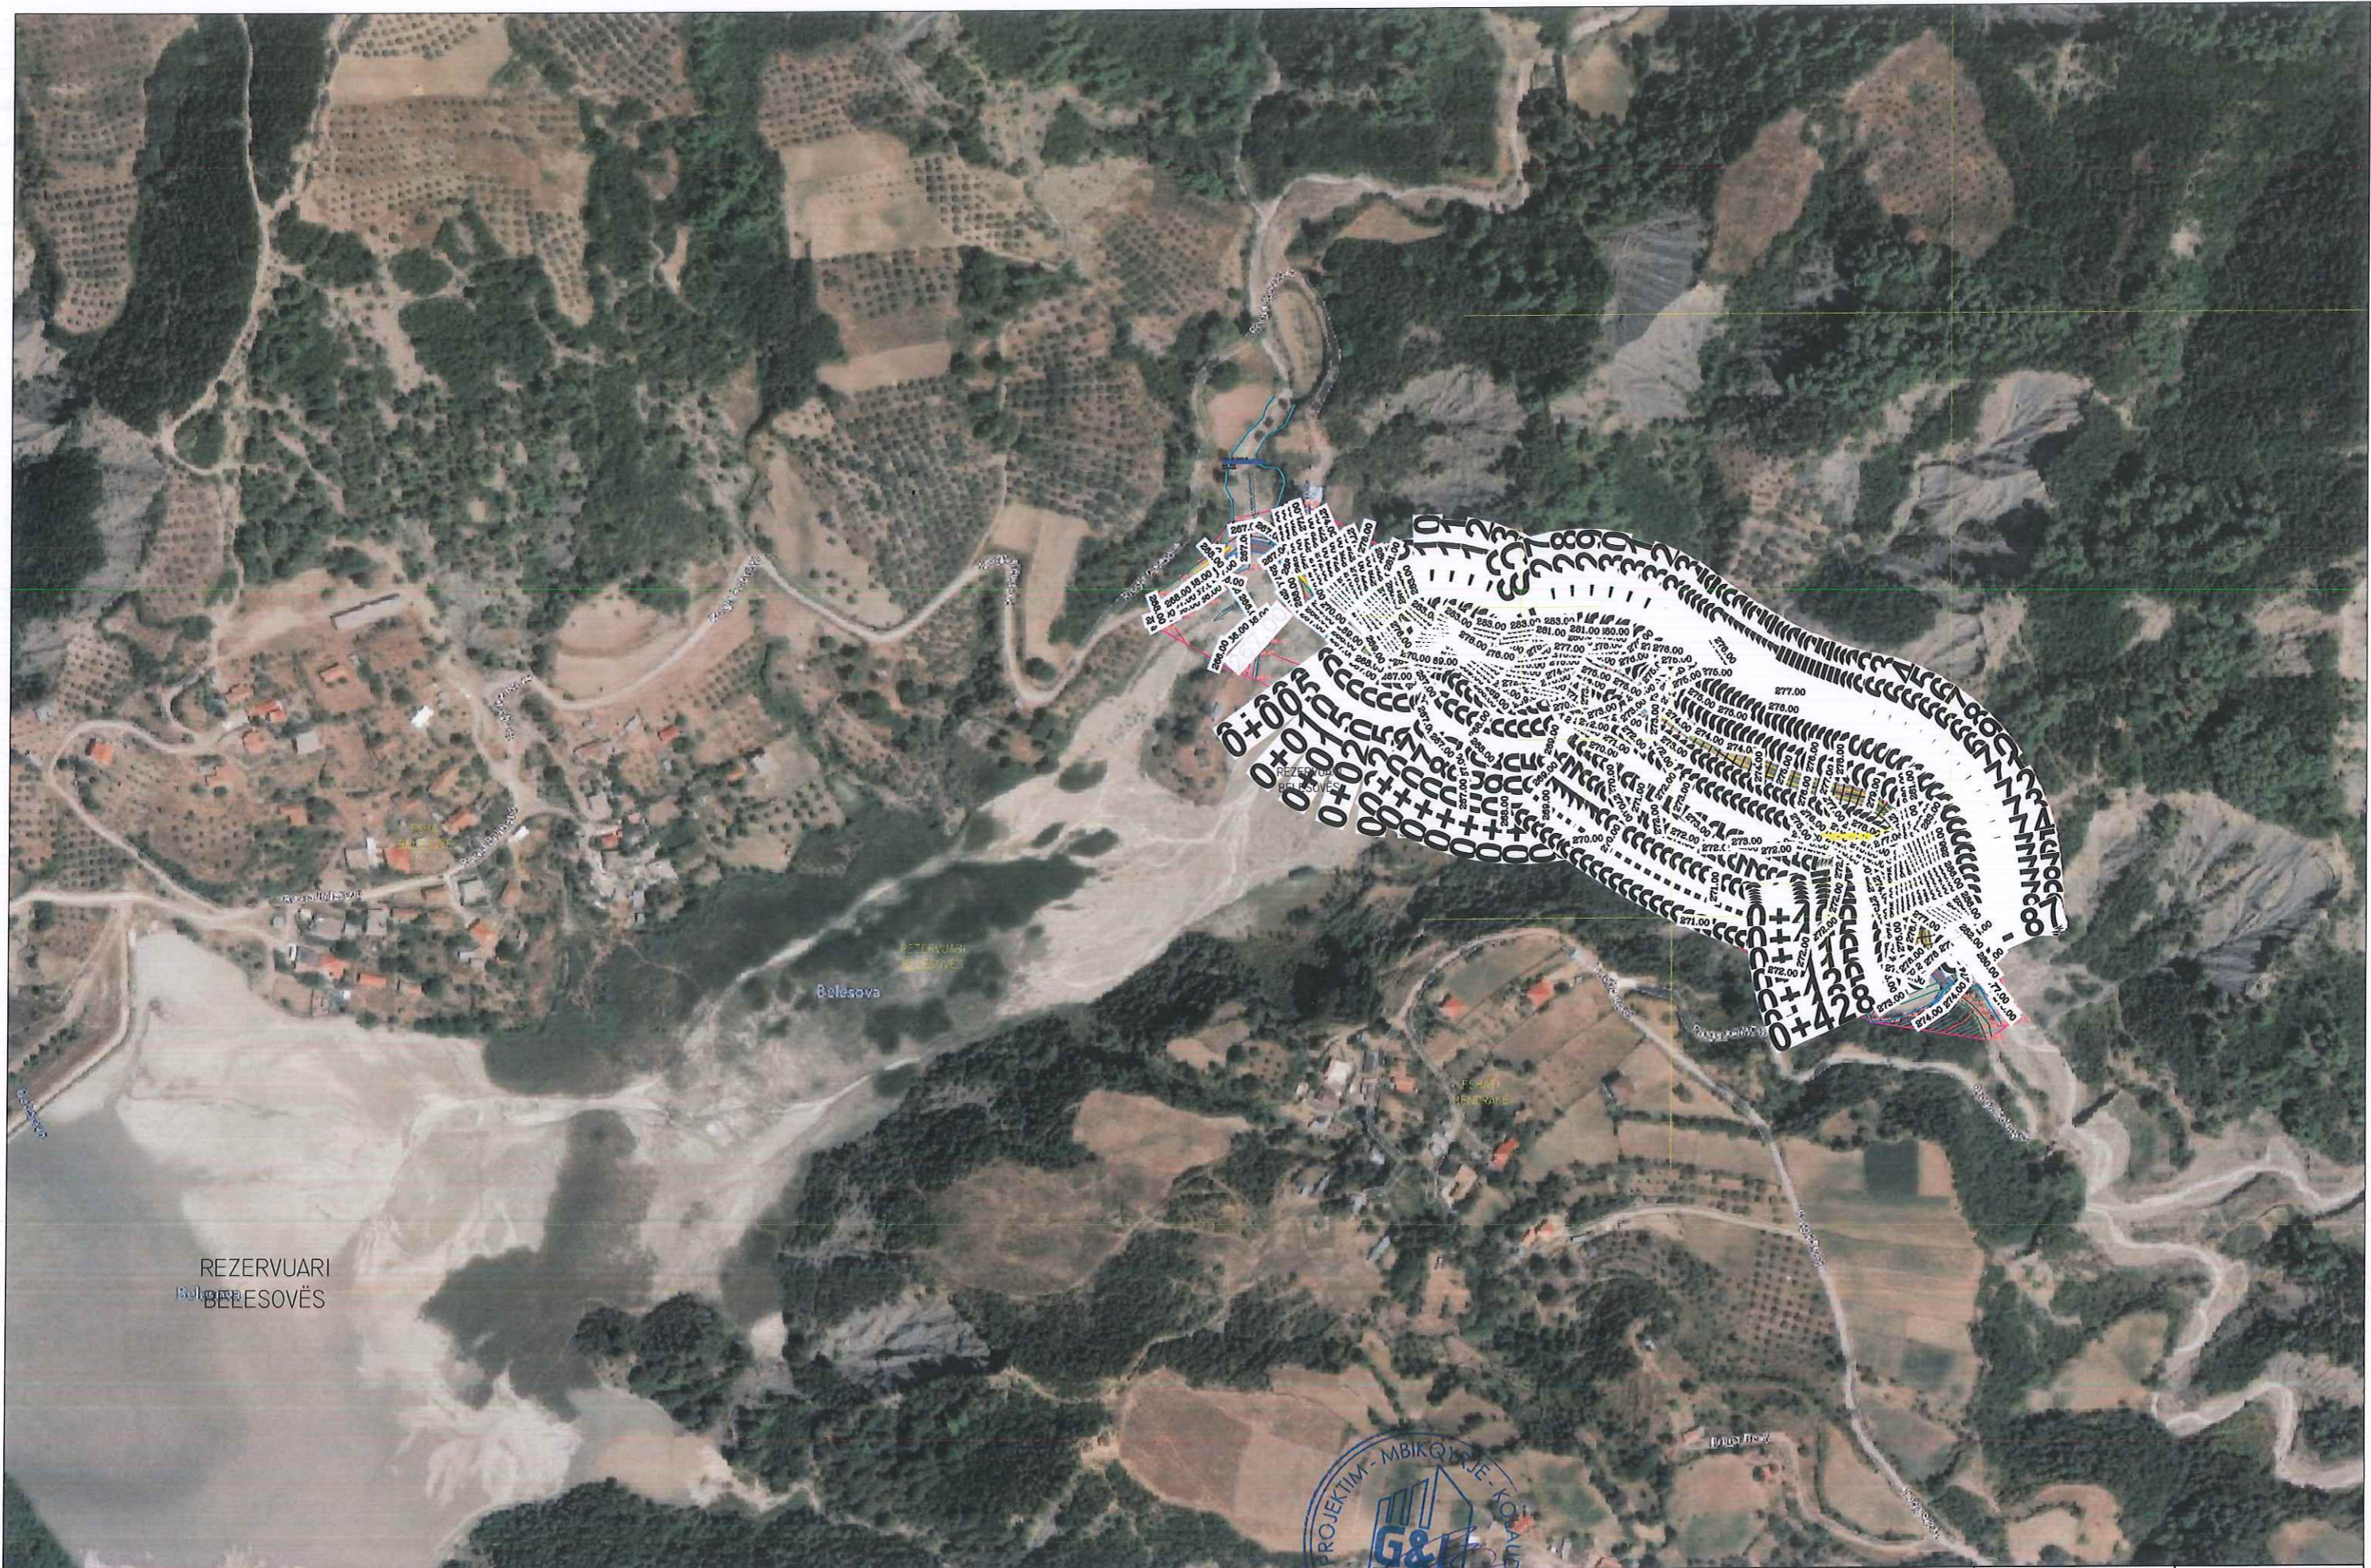

INVESTITORI:	BASHKIA KUÇOVË	PLANI I PËRGJITHSHËM	ING. GRAMOZ SHËNDE		TIRANË 2023	FLETA	PROJEKTOI
EMËRTIMI PROJEKTIT:	OBJEKTI: MBROJTJE NGA GËRRYERJET E RRUGËS Kryesore në përroin Lumasit, Krahu i Majtë pranë urës së Lumasit, ndërtimi i 3 urave në përroin e Saraselit, Belesovës dhe Mendrakës si dhe ndërtimi i rrugës lidhëse të urave		ING HIDRO. LEVEND HARIZI		SHK- I : I	0.05	STUDIO "G & L CONSTRUCTION" SH.P.K
EMËRTIMI FLETËS:			ING TOPOGRAF. ROBERT SHORR				

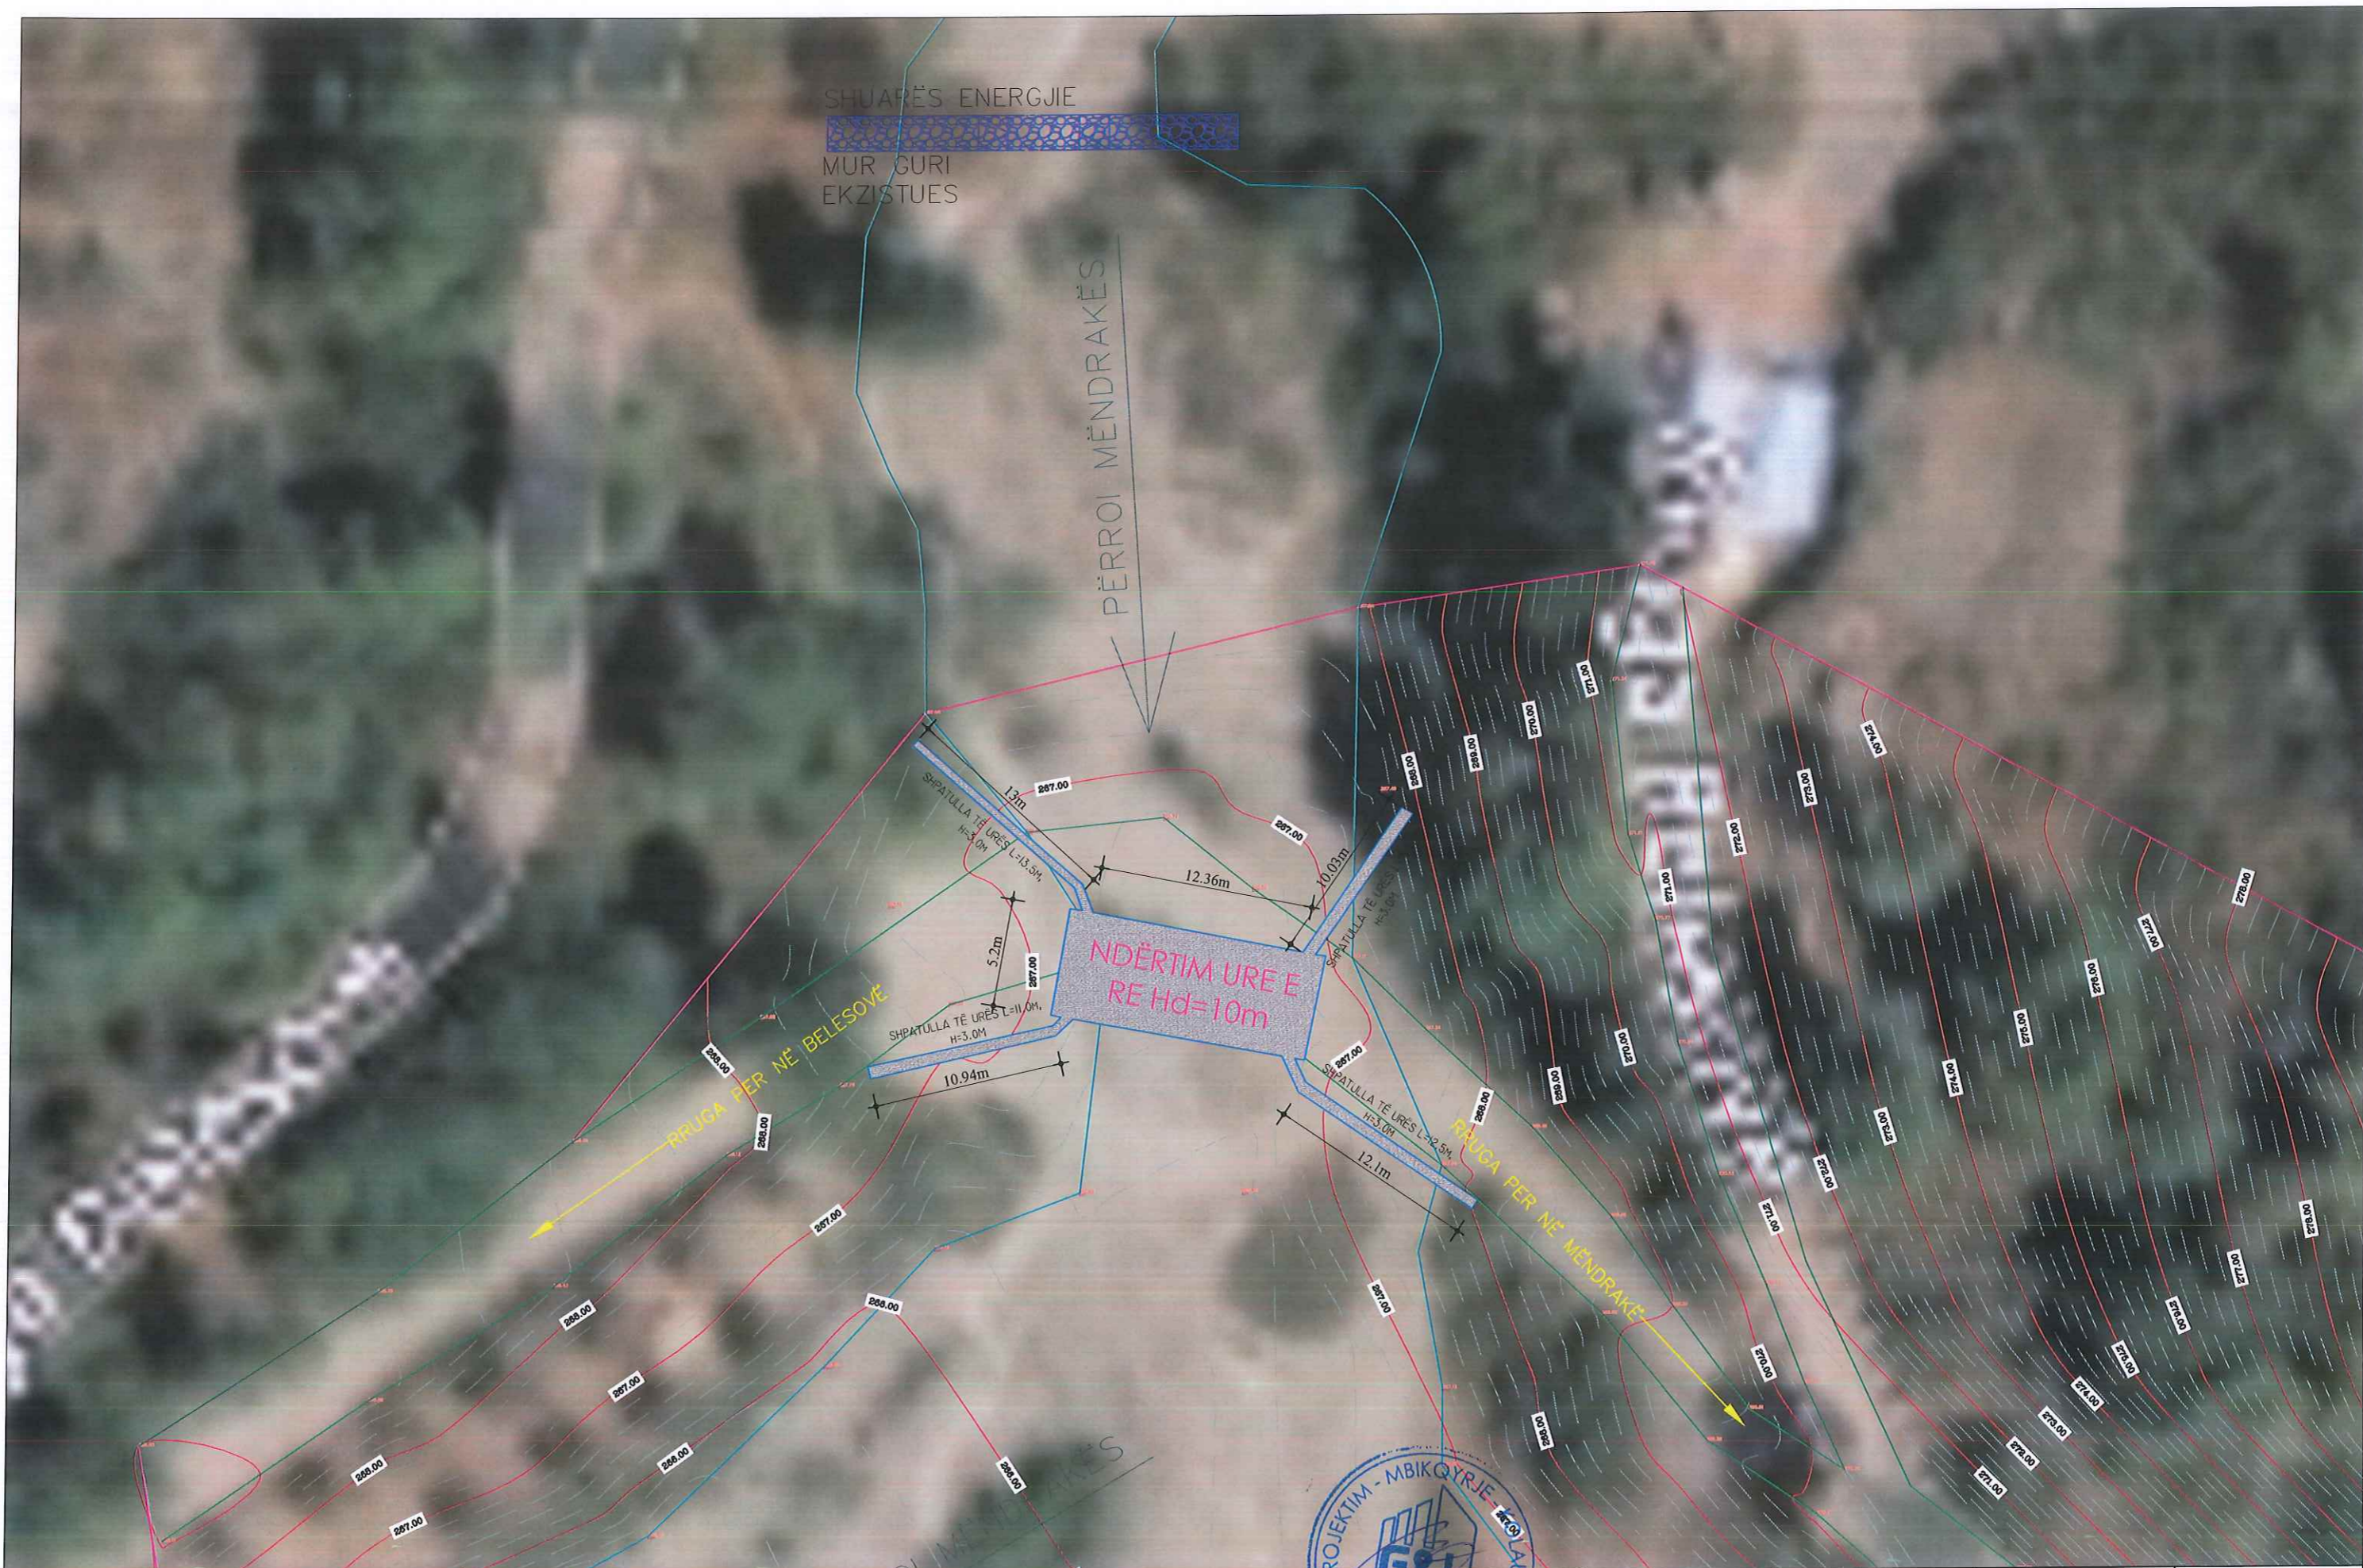

INVESTITORI:	BASHKIA KUÇOVË	PLANI I PËRGJITHSHËM URA MBI BELESOVË	ING. GRAMAZ SKËNDA		TIRANË 2023	FLETA	PROJEKTOI
EMËRTIMI PROJEKTIT:	OBJEKTI: MBROJTJE NGA GËRRYERJET E RRUGËS KRYESORE NË PËRROIIN LUMASIT, KRAHU I MAJTË PRANË URËS SË		ING HIDRO. LEVEND HARIZI			0.06	STUDIO "G & L
EMËRTIMI FLETËS:	LUMASIT, NDËRTIMI I 3 URAVE NË PËRROIIN E SARASELIT, BELESOVËS DHE MENDRAKËS SI DHE NDËRTIMI I RRUGES LIDHËSE TË URAVE		ING TOPOGRAF. ROBERTI SHORE		SHK- I : 300		CONSTRUCTION" SH.P.K

SHUARËS ENERGJIE

MUR GURI
EKZISTUES

PËRROI MËNDRAKËS

NDËRTIM URE E
RE Hd=10m


RRUGA PËR NE BELESOVË

RRUGA PËR NE MËNDRAKE


DI MËNDRAKËS

INVESTITORI:	BASHKIA KUÇOVË	PLANI I PËRGJITHSHËM URA MBI BELESOVË	ING. GRAMOZ SKËNDA		TIRANË 2023	FLETA	PROJEKTOI
EMËRTIMI PROJEKTIT:	OBJEKTI: MBROJTJE NGA GËRRYERJET E RREGËS KRYESORE NË PËRROI LUMASIT, KRAHU I MAJTË PRANË URËS SË LUMASIT, NDËRTIMI I 3 URAVE NE PËRROIIN E SARASELIT, BELESOVËS DHE MËNDRAKËS SI DHE NDËRTIMI I RREGËS LIDHËSE TË URAVE		ING HIDRO. LEONID HARRIZI		SHK- I : 300	0.07	STUDIO "G & L CONSTRUCTION" SH.P.K
EMËRTIMI FLETËS:			ING TOPOGRAF. ROBERT SHORË				



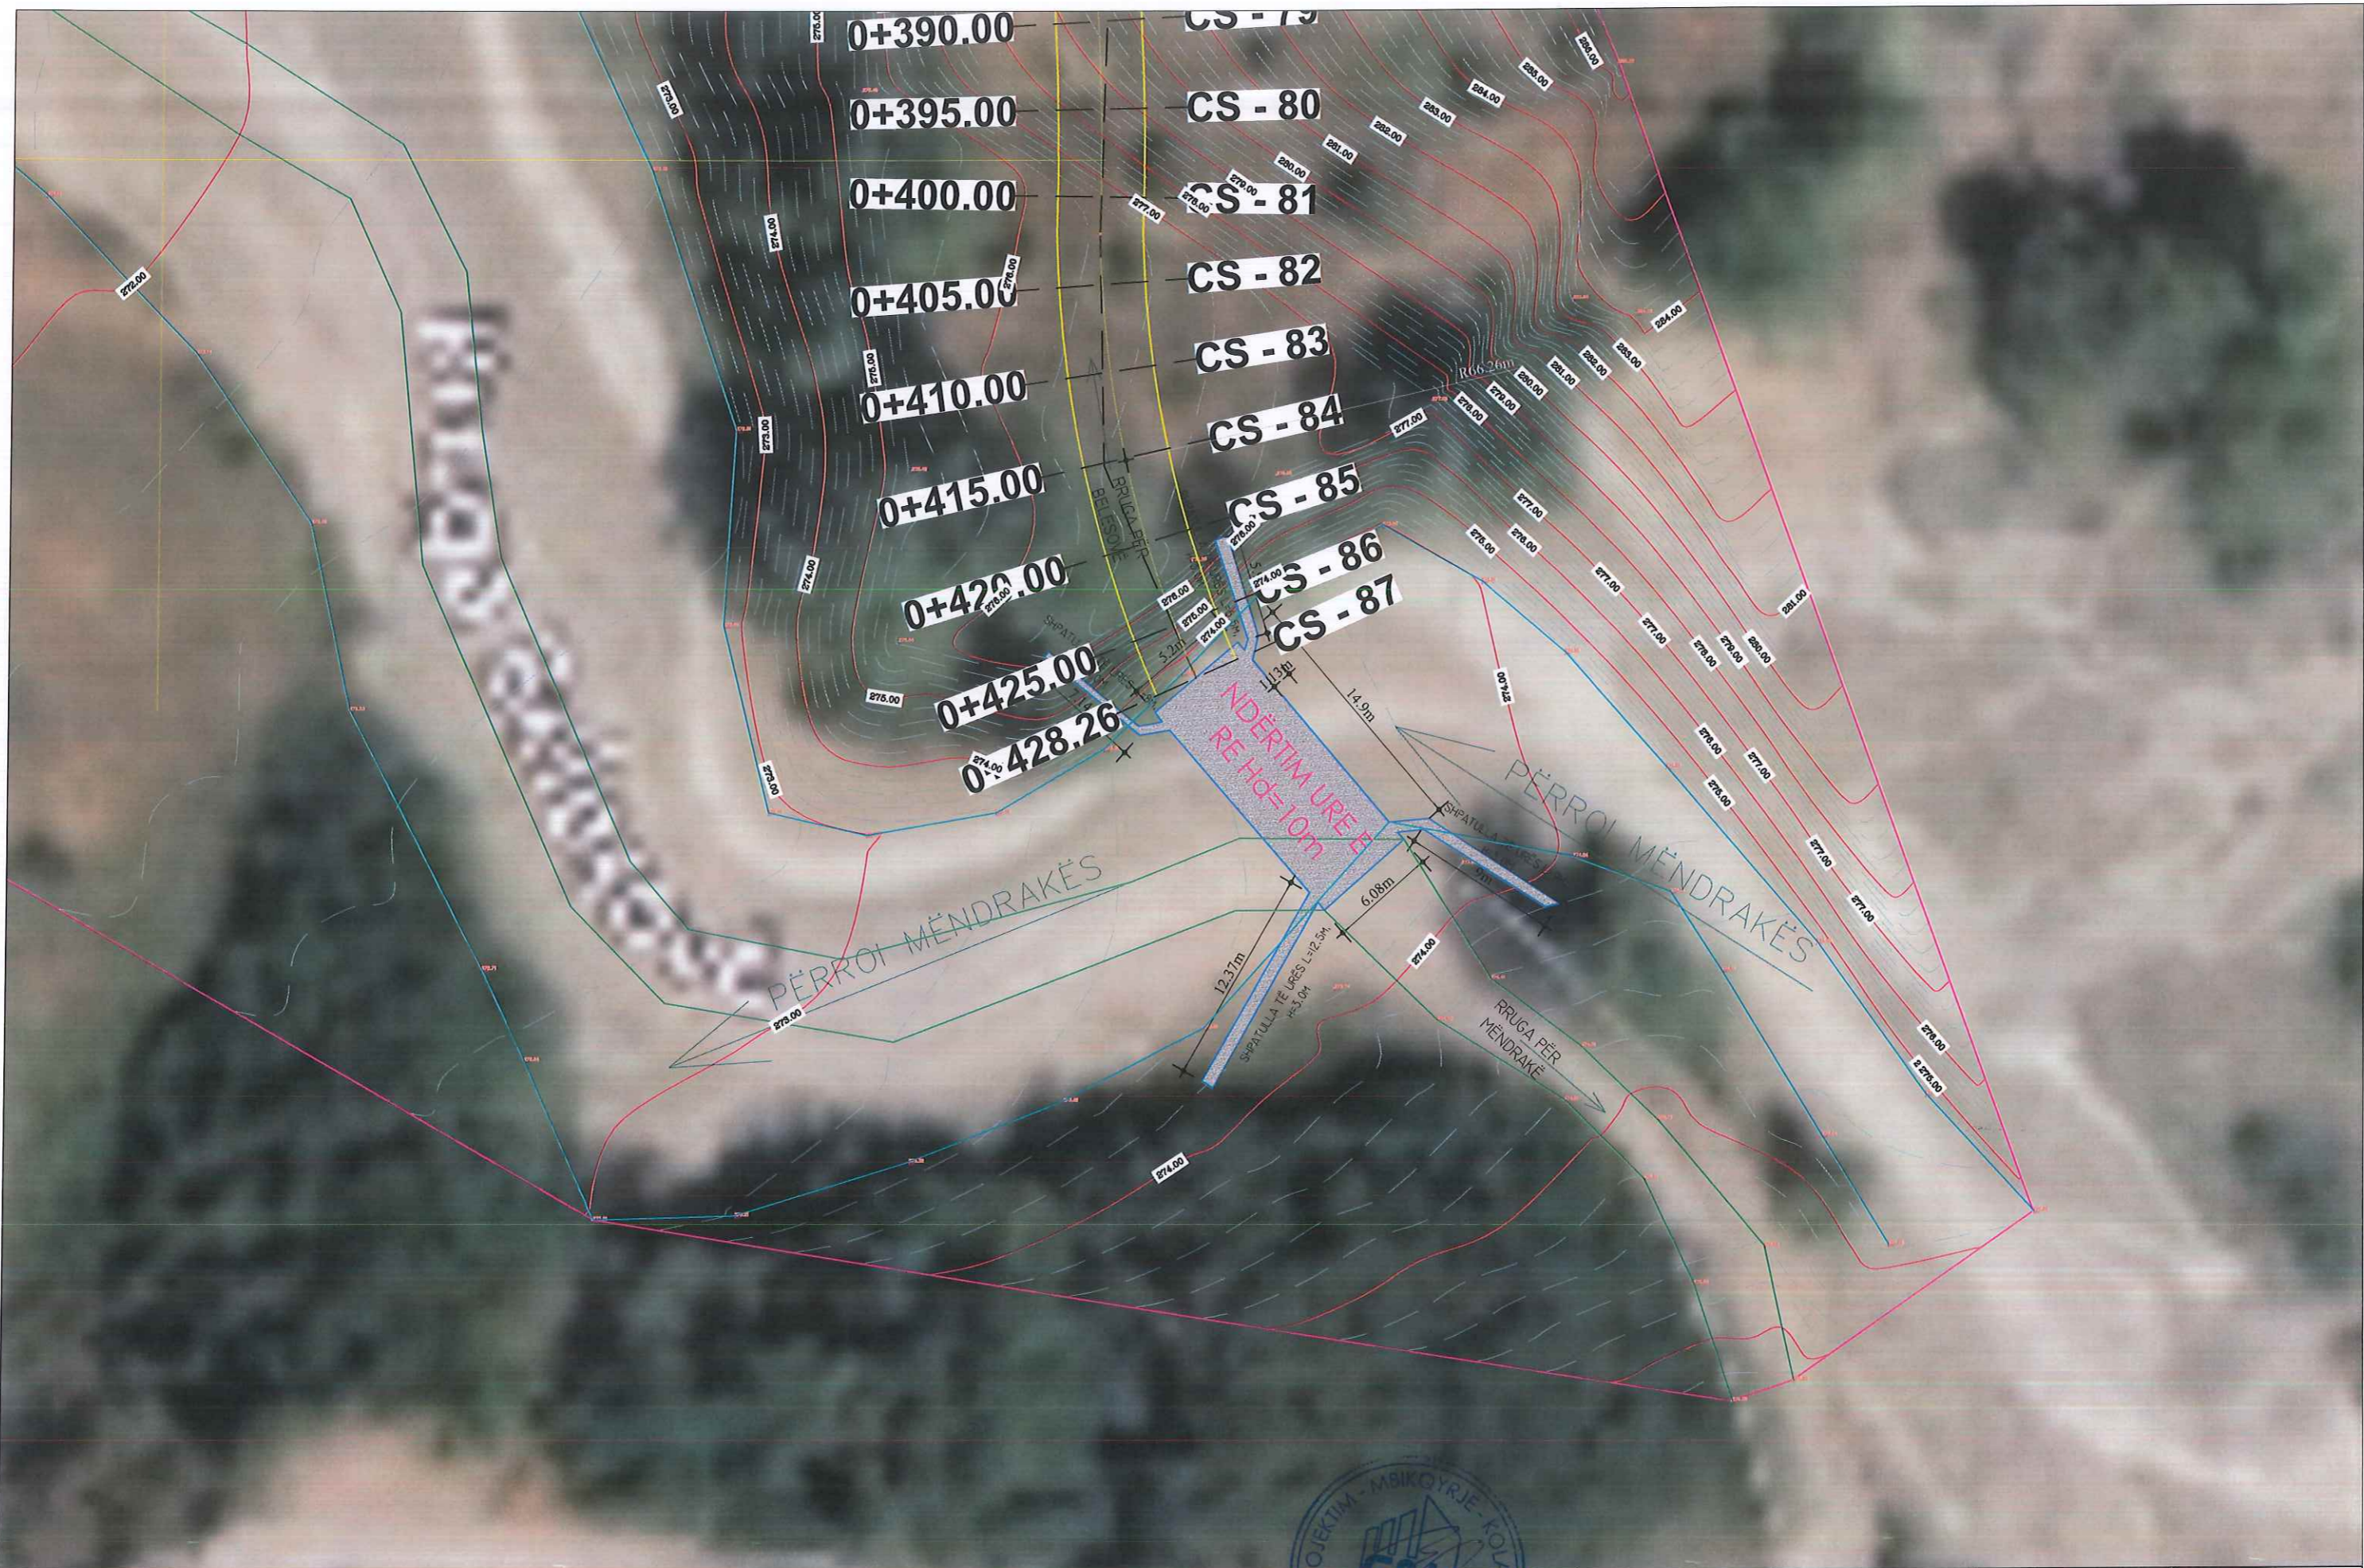

INVESTITORI:	BASHKIA KUÇOVË	PLANI I PËRGJITHSHËM URA MËNDRAKË	ING. GRAMOZ SKËNDA				
EMËRTIMI PROJEKTIT:	OBJEKTI: MBROJTJE NGA GËRRYERJET E RRUGËS KRYESORE NË PËRROIIN LUMASIT, KRAHU I MAJTË PRANË URËS SË		ING HIDRO. LEVENI HARIZI		TIRANË 2023	FLETA	PROJEKTOI
EMËRTIMI FLETËS:	LUMASIT, NDËRTIMI I 3 URAVE NE PERROIIN E SARASELIT, BELESOVES DHE MENDRAKES SI DHE NDËRTIMI I RRUGES LIDHËSE TË URAVE		ING TOPOGRAF. ROBERT SHORE		SHK- I : 300	0.08	STUDIO "G & L CONSTRUCTION" SH.P.K

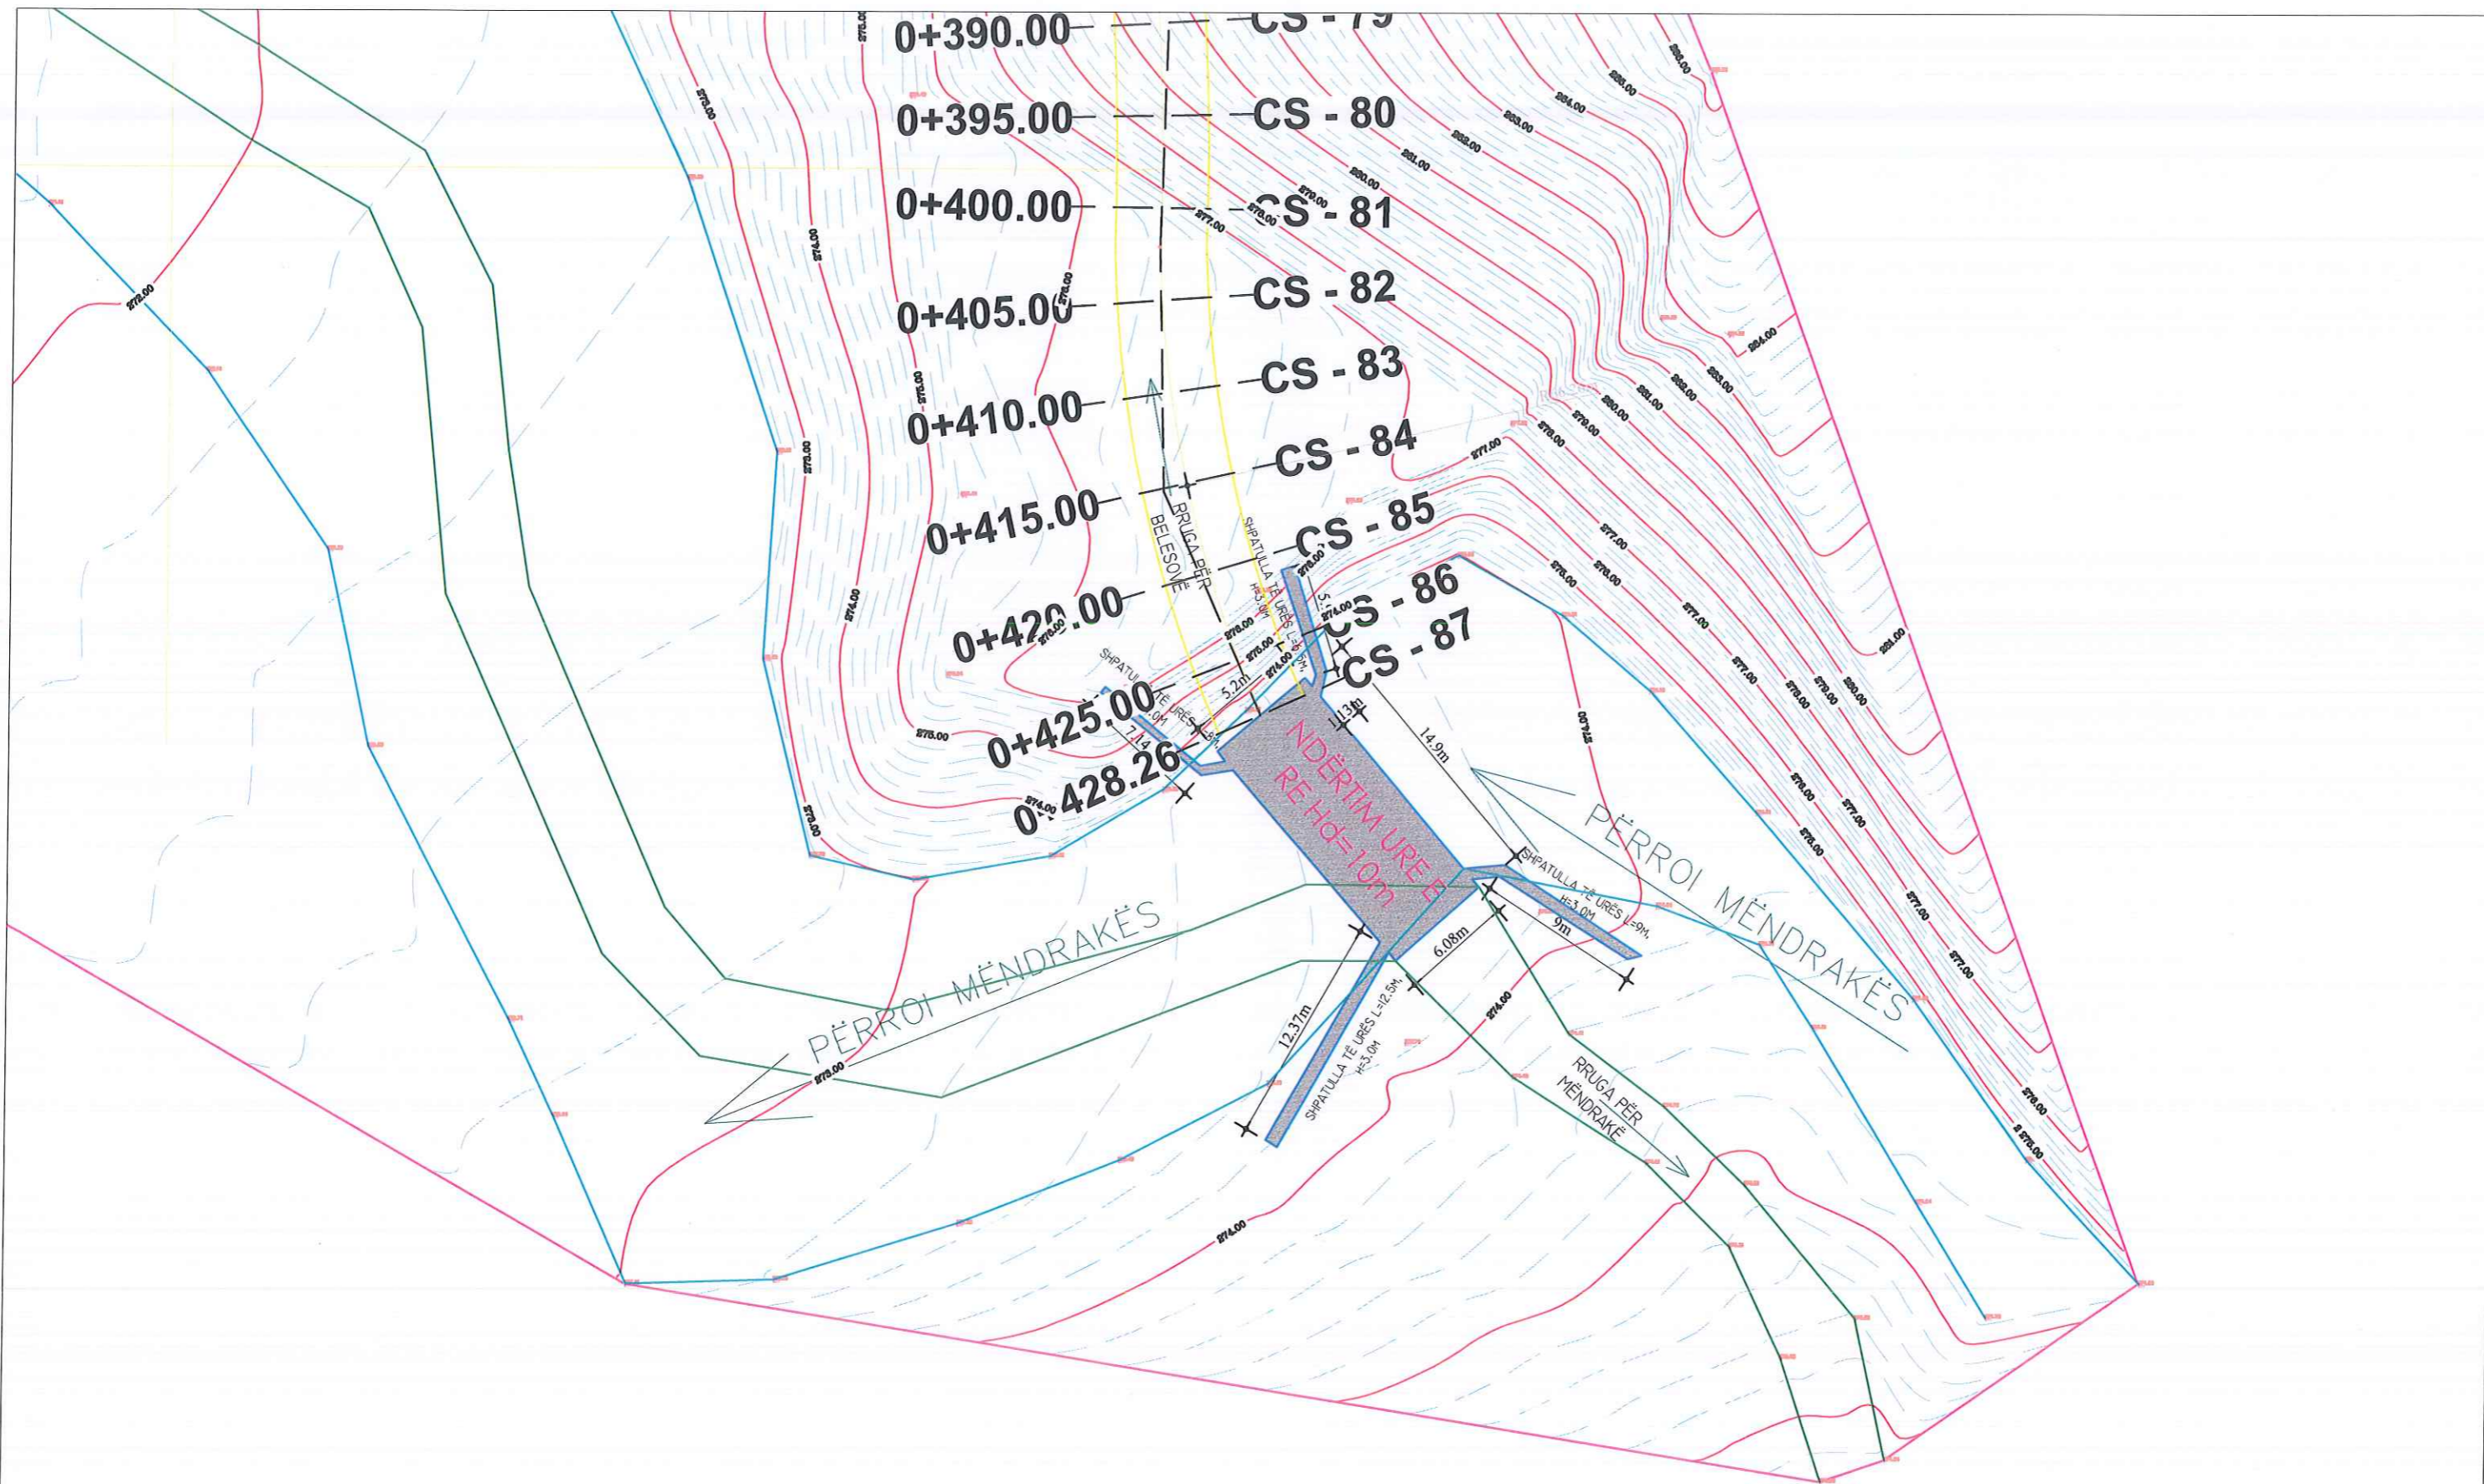

INVESTITORI:	BASHKIA KUÇOVË	PLANI I PËRGJITHSHËM URA MËNDRAKË	ING. GRAMOZ SKËNDA				
EMËRTIMI PROJEKTIT:	OBJEKTI: MBROJTJE NGA GËRRYERJET E RRUGËS Kryesore në PËRROIIN LUMASIT, KRAHU I MAJTË PRANË URËS SË LUMASIT, NDERTIMI I 3 URAVE NË PËRROIIN E SARASELIT, BELESOVËS DHE MENDRAKËS SI DHE NDERTIMI I RRUGËS LIDHËSE TË URAVE		ING. HIDRO. LEVNI HARIZI		TIRANË 2023	FLETA	PROJEKTOI
EMËRTIMI FLETËS:			ING. TOPOGRAF. ROBERT SHORË		SHK- I : 300	0.09	STUDIO "G & L CONSTRUCTION" SH.P.K

