



REZERVUARI
BELESOVËS




INVESTITORI:	BASHKIA KUÇOVË	PLANI I PËRGJITHSHËM RRUGA E MËNDRAKËS	ING. GRAMOZ SKENDRA	TIRANË 2023	FLETA	PROJEKTOI
EMËRTIMI PROJEKTIT:	OBJEKTI: MBROJTJE NGA GËRRYERJET E RRUGËS KRYESORE NË PËRROIIN LUMASIT, KRAHU I MAJTË PRANË URËS SË		ING. HIDRO. LEVEND HARTZI	SHK- I : 300	0.10	STUDIO "G & L CONSTRUCTION" SH.P.K
EMËRTIMI FLETËS:	LUMASIT, NDËRTIMI I 3 URAVE NË PËRROIIN E SARASELIT, BELESOVËS DHE MËNDRAKËS SI DHE NDËRTIMI I RRUGËS LIDHËSE TË URAVE		ING TOPOGRAF. ROBERT SHORR			

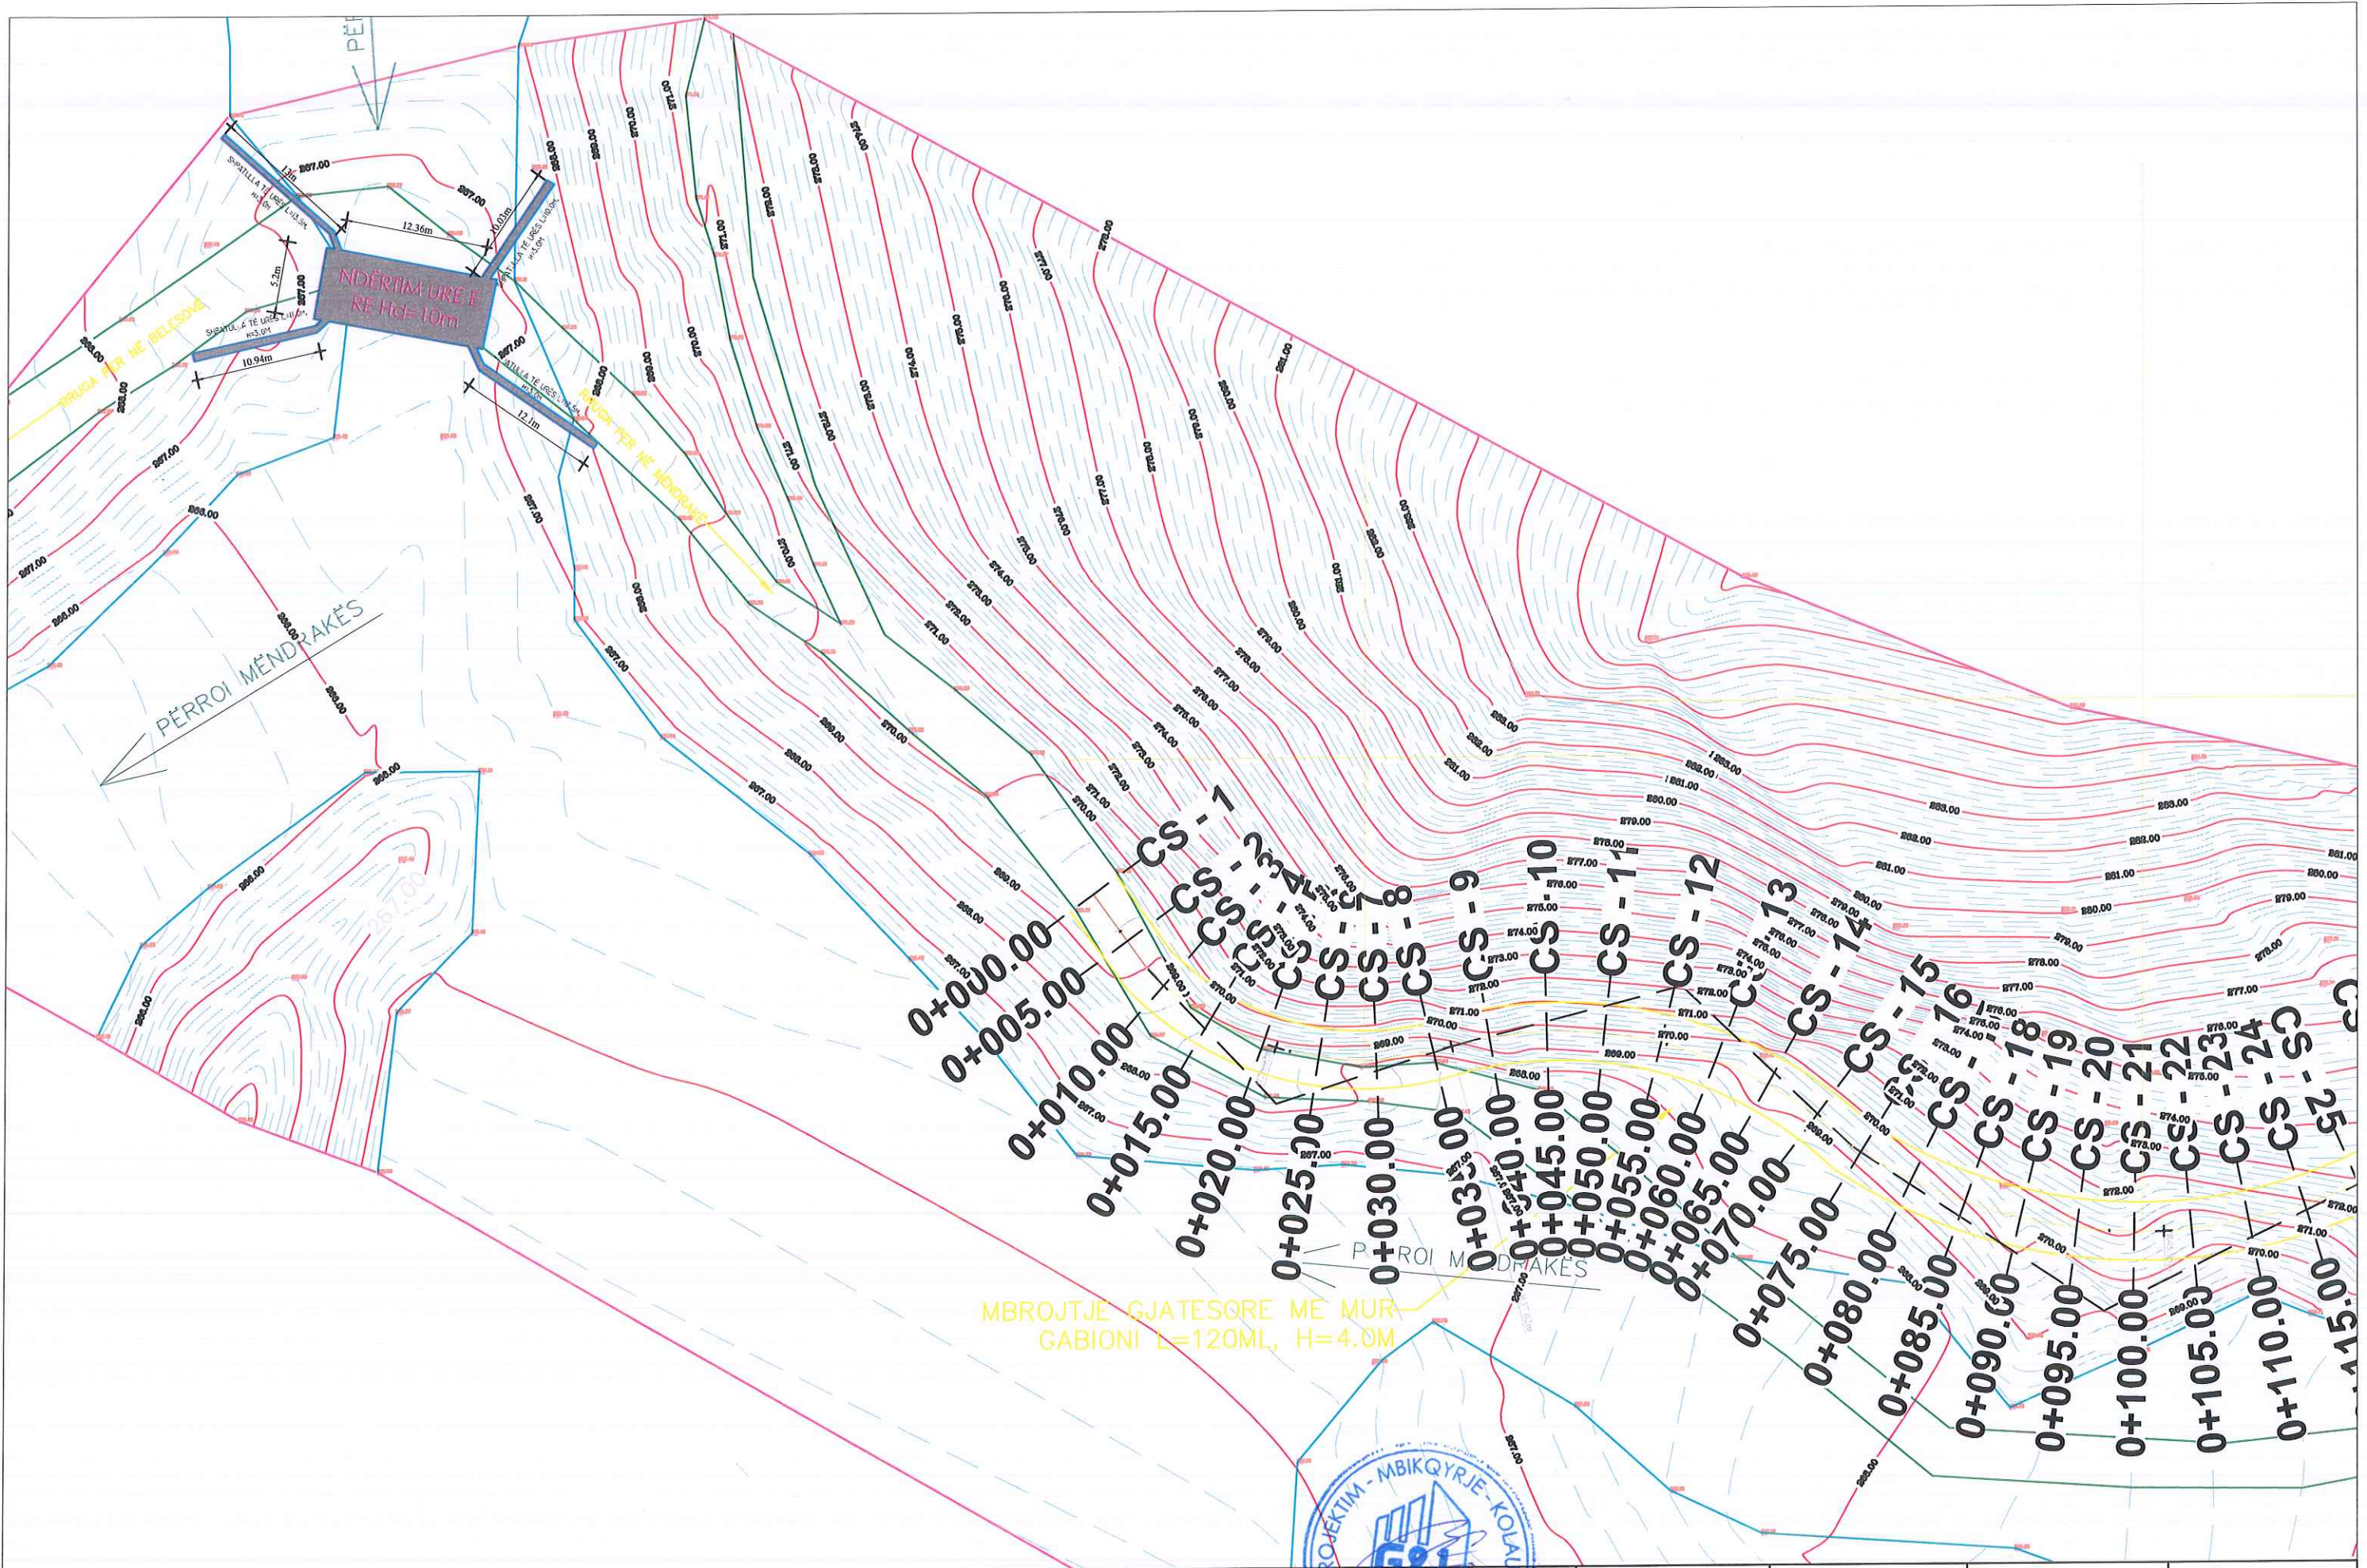

INVESTITORI:	BASHKIA KUÇOVË	PLANIMETRIA RRUGA E MËNDRAKËS	ING. GRAMOZ SKËNDA	TIRANË 2023	FLETA	PROJEKTOI
EMËRTIMI PROJEKTIT:	OBJEKTI: MBROJTJE NGA GËRRYERJET E RRUGËS KRYESORE NË PËRROIN LUMASIT, KRAHU I MAJTË PRANË URËS SË LUMASIT, NDERTIMI I 3 URAVE NË PËRROIN E SARASELIT, BELESOVËS DHE MËNDRAKËS SI DHE NDERTIMI I RRUGËS LIDHESE TË URAVE		ING. HIDRO. LEVEND HARRIZI	SHK- I : 500	0.11	STUDIO "G & L CONSTRUCTION" SH.P.K
EMËRTIMI FLETËS:			ING TOPOGRAF. ROBERT SHORE			

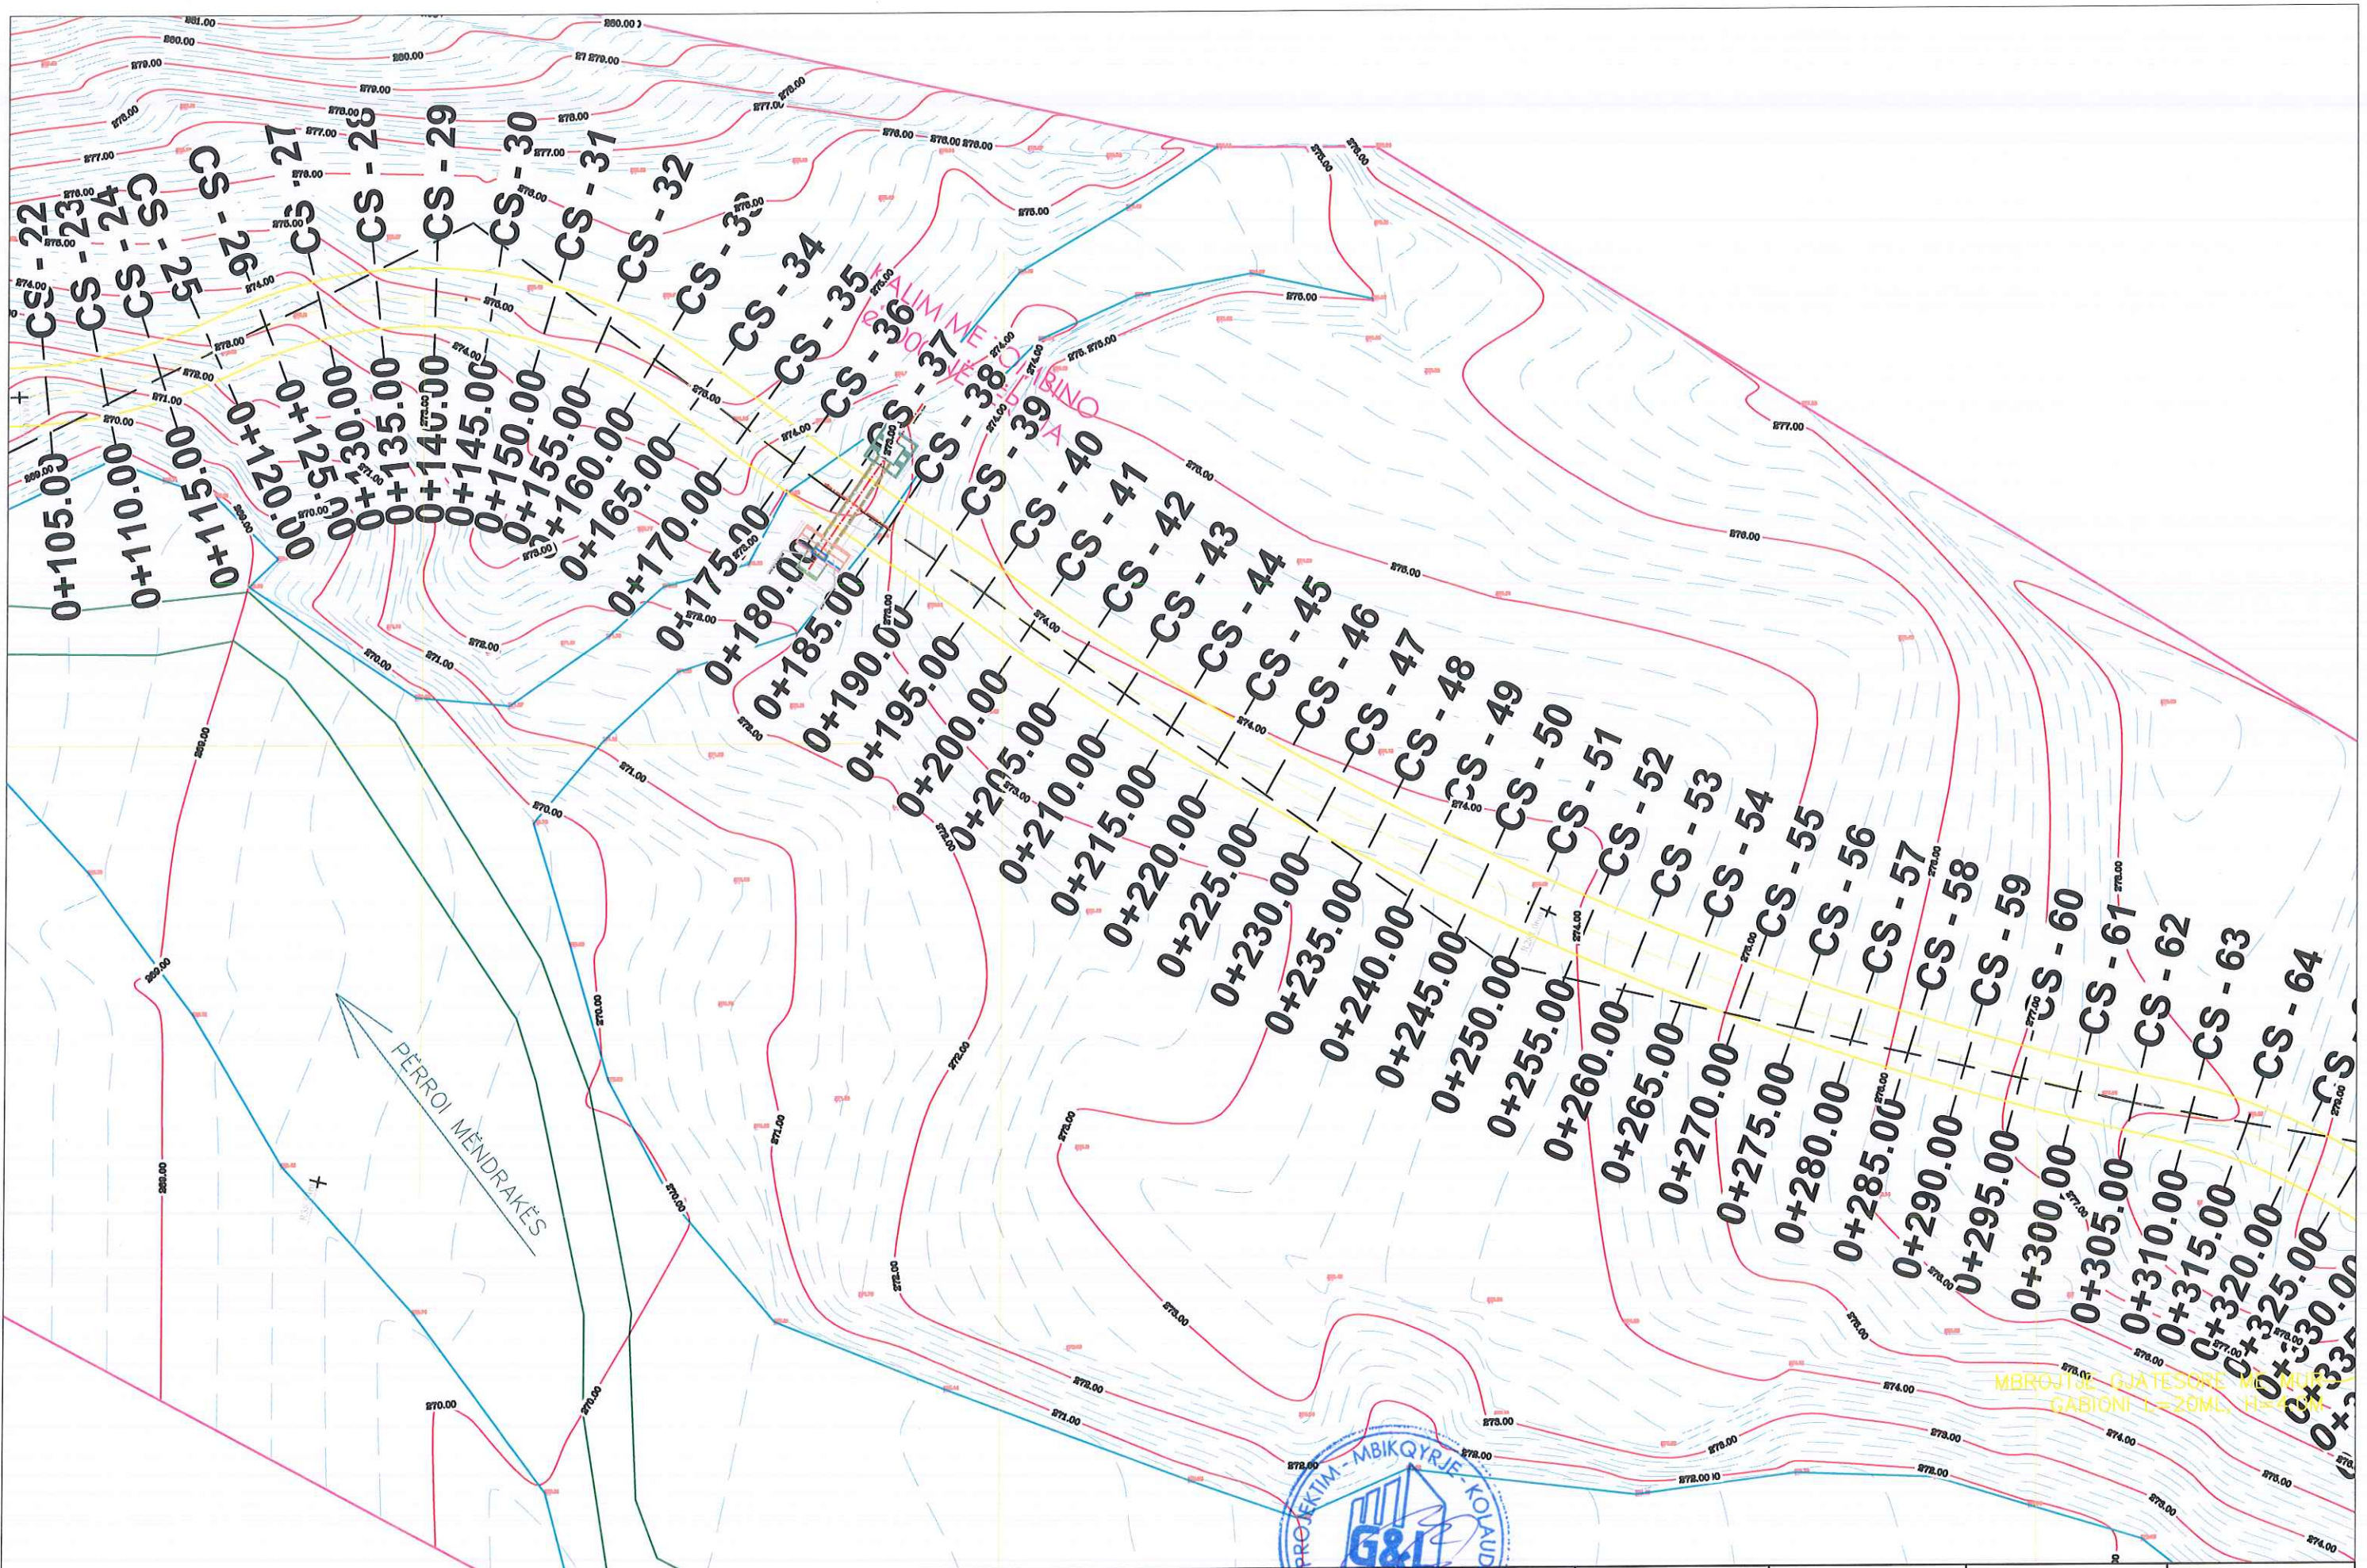


INVESTITORI:	BASHKIA KUÇOVË	PLANIMETRIA RRUGA E MËNDRAKËS	ING. GRAMOZ SKËNDA		TIRANË 2023	FLETA	PROJEKTOI
EMËRTIMI PROJEKTTIT:	OBJEKTI: MBROJTJE NGA GËRRYERJET E RRUGËS Kryesore në Perroin Lumasit, Krahu i Majtë pranë Urës së Lumasit, ndërtimi i 3 urave në Perroin e Saraselit, Belesovës dhe Mendrakës si dhe ndërtimi i rrugës lidhëse të urave		ING. HIDRO. LEVEND HAZIZI		SHK- I : 500	0.12	STUDIO "G & L CONSTRUCTION" SH.P.K
EMËRTIMI FLETËS:			ING TOPOGRAF. ROBERT SHORR				

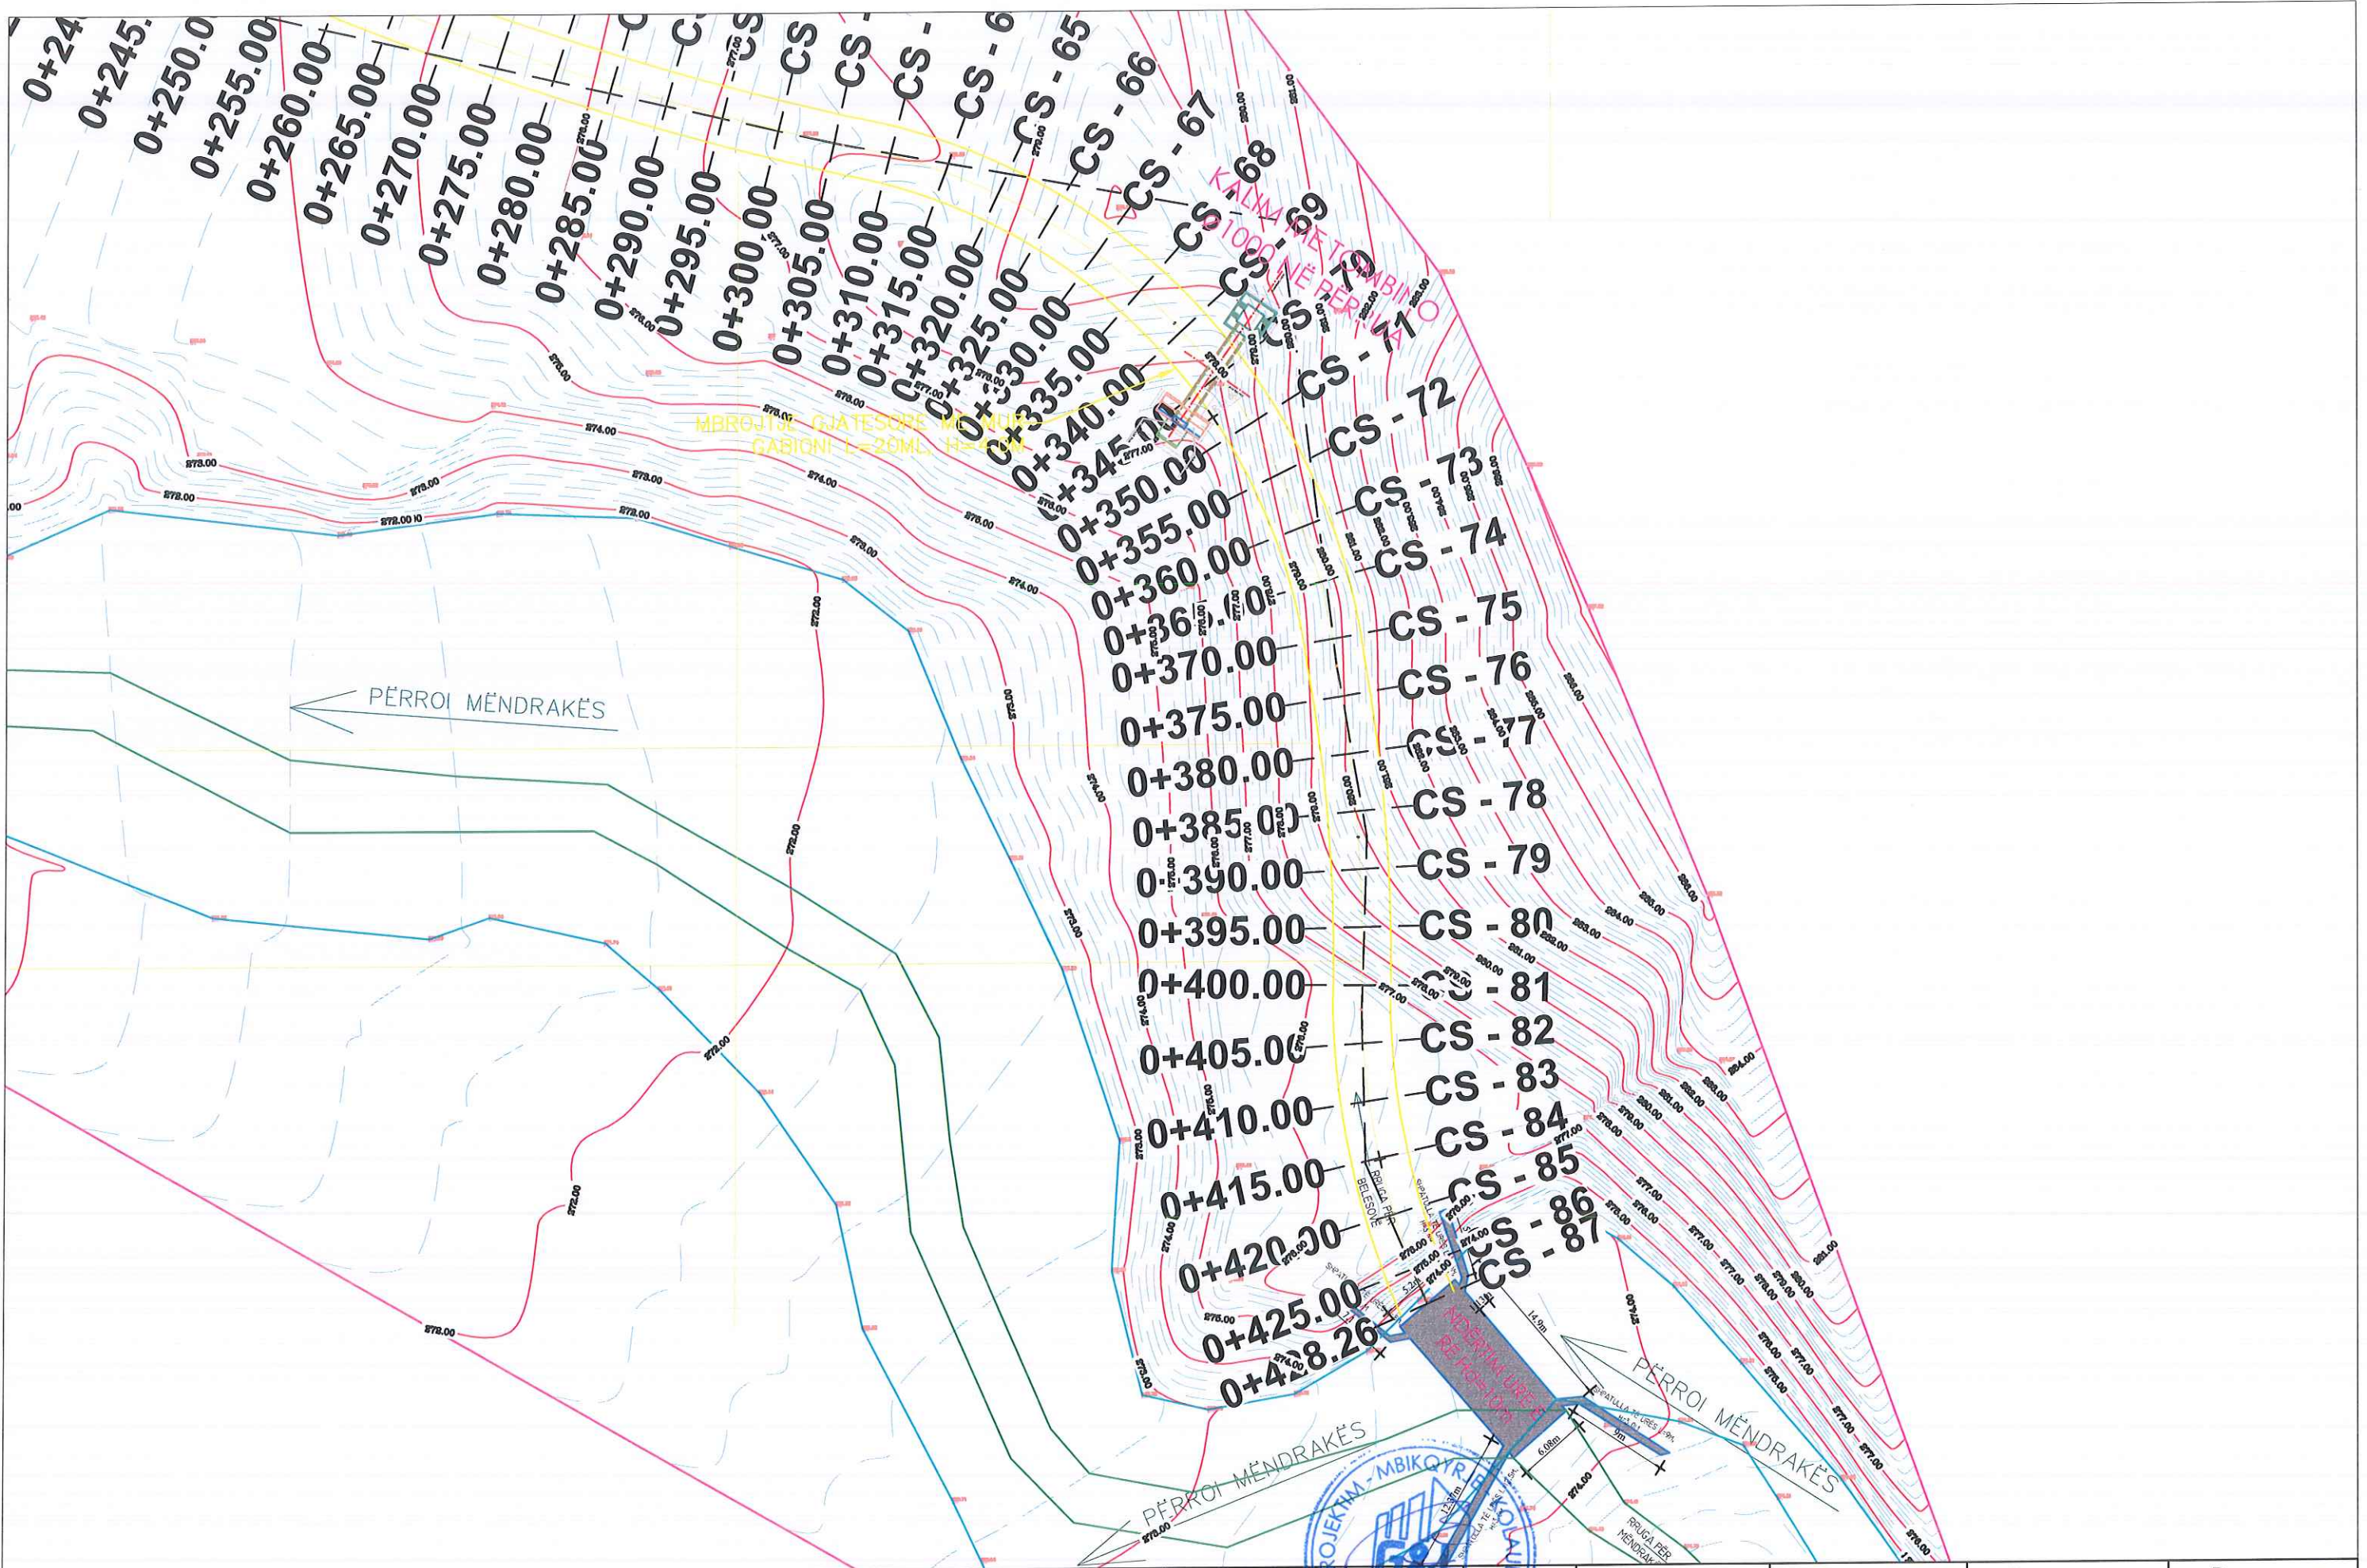


INVESTITORI:	BASHKIA KUÇOVË	ING. GRAMOZ SKËNDA	TIRANË 2023	FLETA	PROJEKTOI
EMËRTIMI PROJEKTIT:	PLANIMETRIA RRUGA E MËNDRAKËS	ING HIDRO. LEVEND HARRIZ	SHK- I : 500	0.13	STUDIO "G & L
EMËRTIMI FLETËS:	OBJEKTI: MBROJTJE NGA GËRRYERJET E RRUGËS KRYESORE NË PËRROIN LUMASIT, KRAHU I MAJTË PRANË URËS SË LUMASIT, NDERTIMI I 3 URAVE NË PËRROIN E SARASELIT, BELESOVËS DHE MËNDRAKËS SI DHE NDERTIMI I RRUGËS LIDHËSE TË URAVE	ING TOPOGRAF. ROBERT SHORE			CONSTRUCTION" SH.P.K


E ME MUR
L, H=3.0M

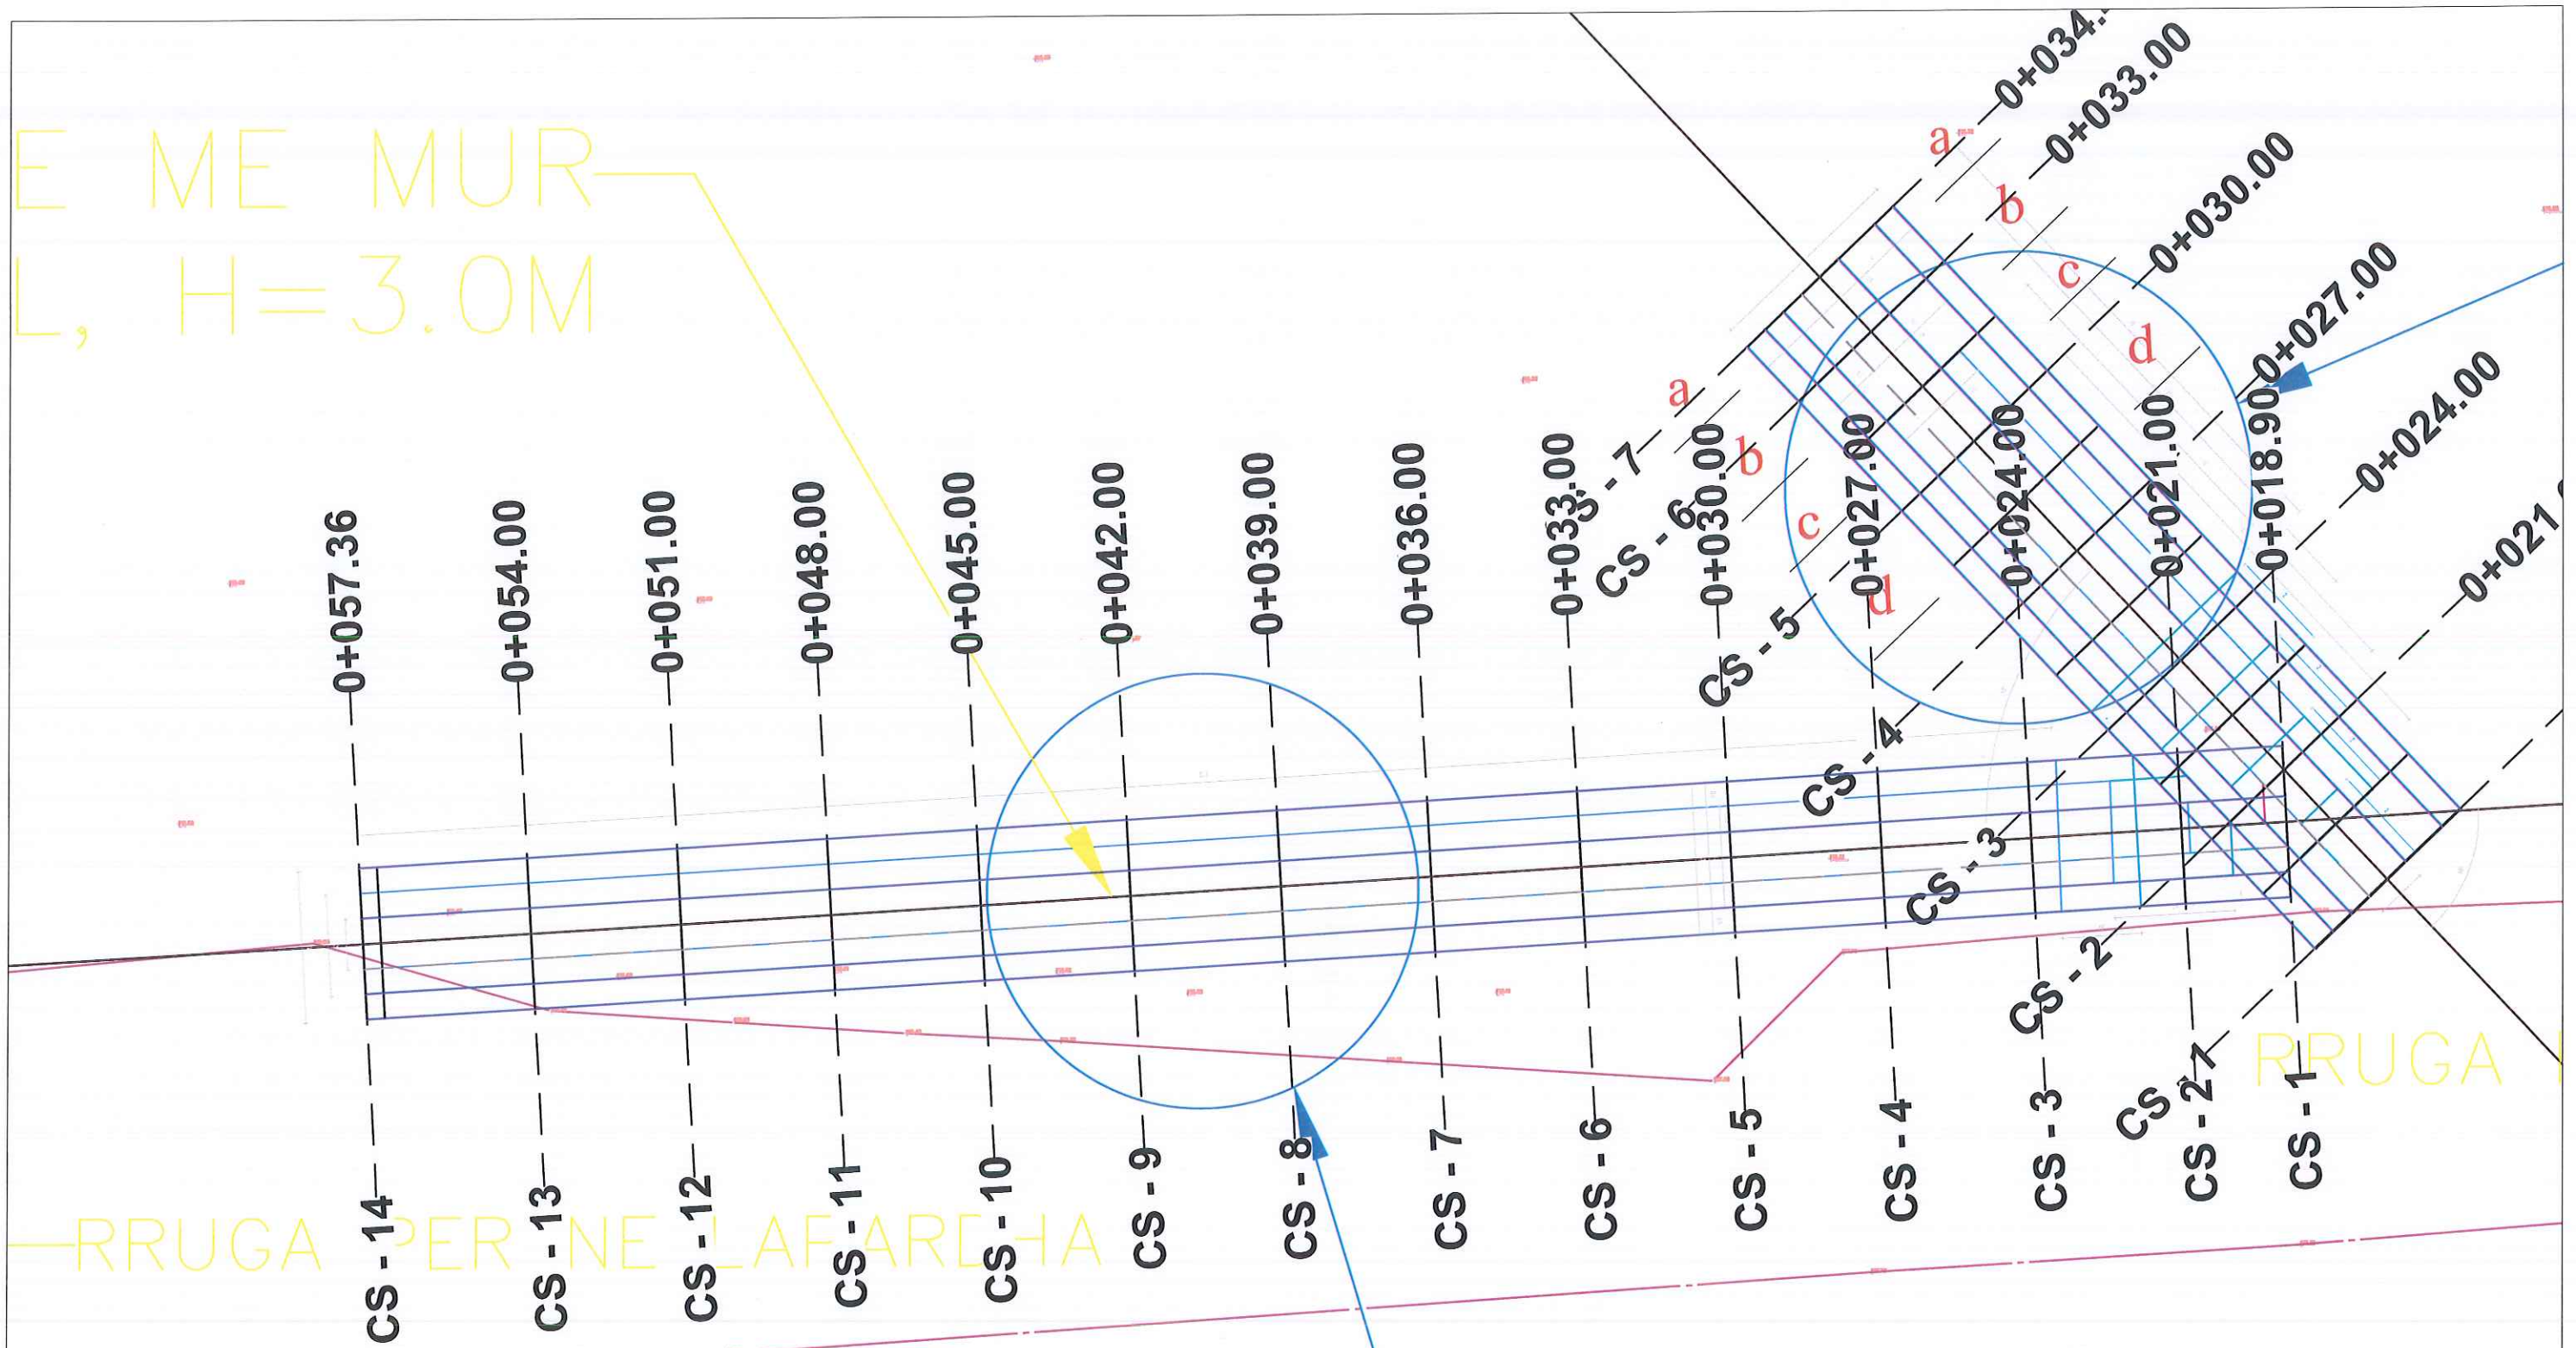

Detaj

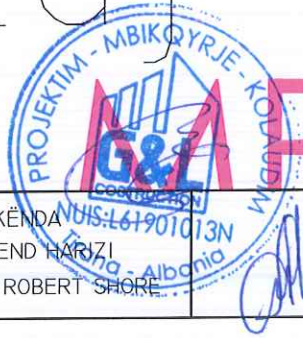

INVESTITORI:	BASHKIA KUÇOVË	PLANI I MBROJTJES GJATËSORE	ING. GRAMOZ SKËNDA	TIRANË 2023	FLETA	PROJEKTOI
EMËRTIMI PROJEKTIT:	OBJEKTI: MBROJTJE NGA GËRRYERJET E RRUGËS KRYESORE NË PËRROIIN LUMASIT, KRAHU I MAJTË PRANË URËS SË LUMASIT, NDERTIMI I 3 URAVE NË PËRROIIN E SARASELIT, BELESOVËS DHE MENDRAKES SI DHE NDERTIMI I RRUGES LIDHËSE TË URAVE		ING. LEVEND HARRZI	SHK- I : 120	0.14	STUDIO "G & L CONSTRUCTION" SH.P.K
EMËRTIMI FLETËS:			ING TOPOGRAF. ROBERT SHORË			

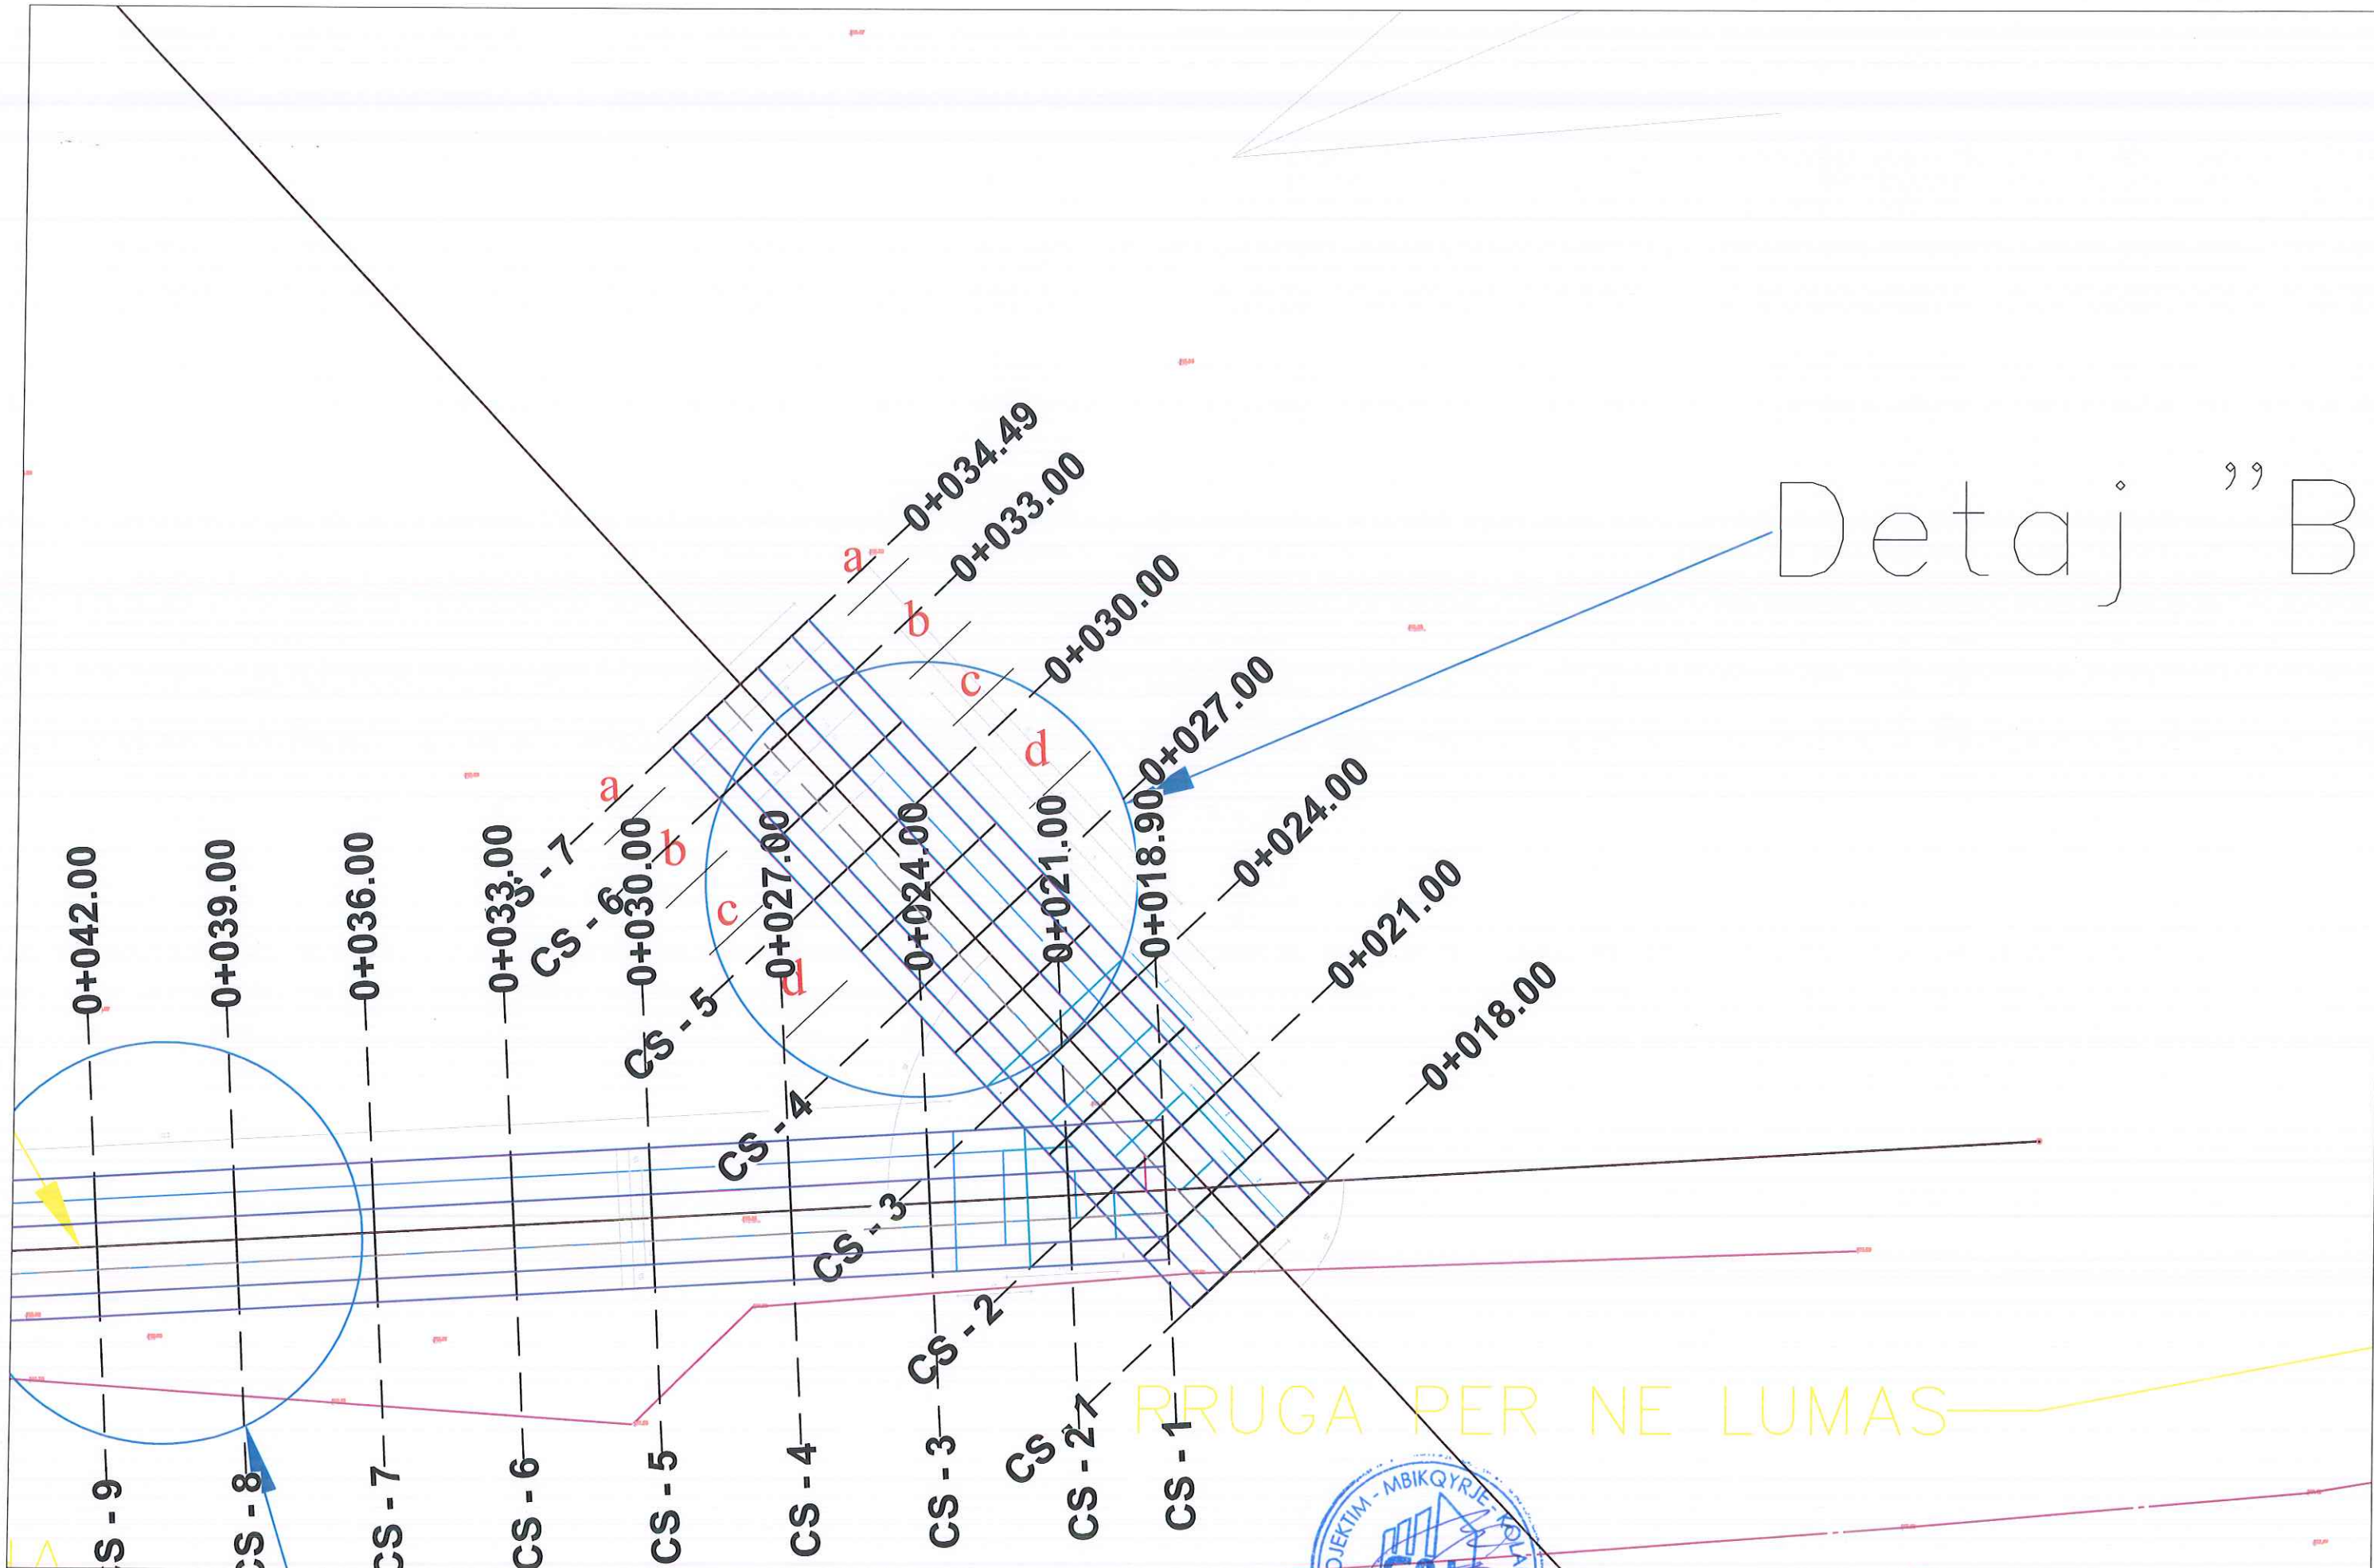

Detaj "B"


RRUGA PER NE LUMAS

INVESTITORI: EMËRTIMI PROJEKTIT:	BASHKIA KUÇOVË OBJEKTI: MBROJTJE NGA GËRRYERJET E RRUGËS KRYESORE NË PËRROIN LUMASIT, KRAHU I MAJTË PRANË URËS SË LUMASIT, NDERTIMI I 3 URAVE NE PERROIN E SARASELIT, BELESOVES DHE MENDRAKES SI DHE NDERTIMI I RRUGES LIDHËSE TË URAVE	PLANI I MBROJTJES TËRTHORE	ING. GRAMOZ SKËNDA ING HIDRO. LEVENDI HARIZI ING TOPOGRAF. ROBERT SHORE	TIRANË 2023 SHK- I : 120	FLETA 0.15	PROJEKTOI STUDIO "G & L CONSTRUCTION" SH.P.K
-------------------------------------	--	----------------------------	---	-----------------------------	---------------	--



0+000

0+055

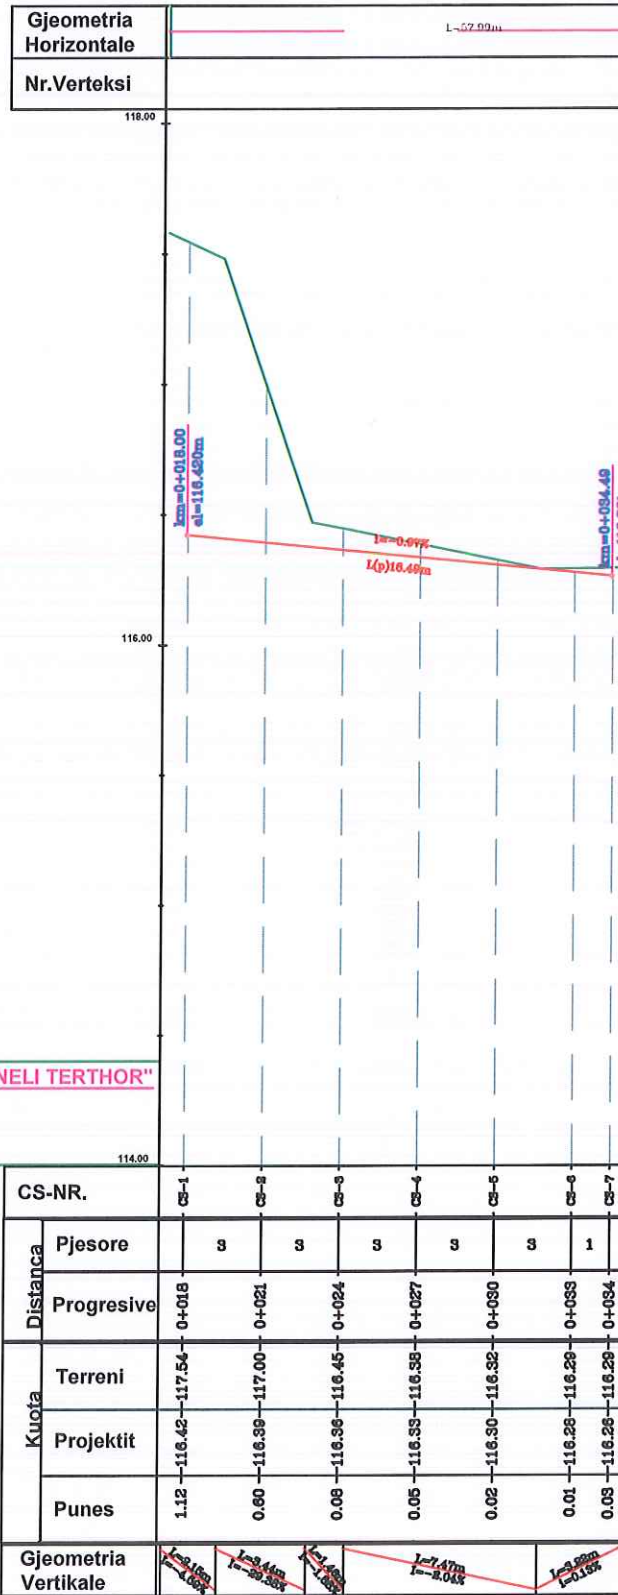


INVESTITORI:	BASHKIA KUÇOVË	PROFILII I MBROJTJES TËRTHORE	ING. GRAMAZ SKËNDA	TIRANË 2023	FLETA	PROJEKTOI
EMËRTIMI PROJEKTIT:	OBJEKTI: MBROJTJE NGA GËRRYERJET E RRUGËS Kryesore në PËRROIN LUMASIT, KRAHU I MAJTË PRANË URËS SË		ING HIDRO. LEVEND HARIZI	SHK- I : 250	0.16	STUDIO "G & L CONSTRUCTION" SH.P.K
EMËRTIMI FLETËS:	LUMASIT, NDERTIMI I 3 URAVE NE PERROIN E SARASELIT, BELESOVES DHE MENDRAKES SI DHE NDERTIMI I RRUGËS LIDHSE TË URAVE		ING TOPOGRAF. ROBERT SHORE			



0+000

0+000

Gjeometria Horizontale	L=57.99m
Nr.Verteksi	







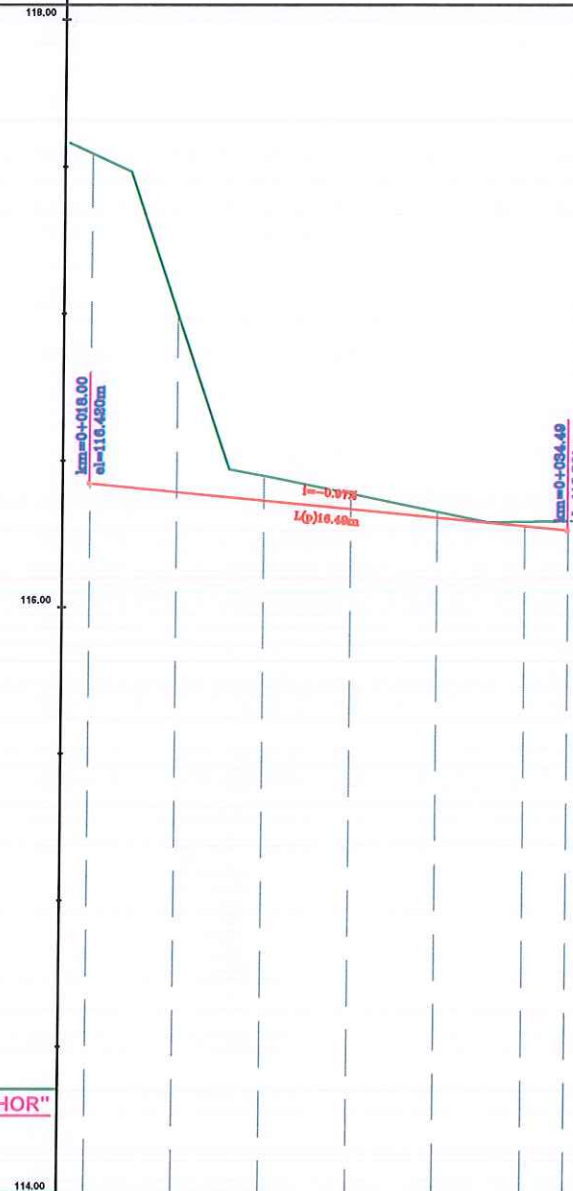


Profili: "PENELI TERTHOR"
 SH(h) 250
 SH(v) 25
 EL=114.00


CS-NR.		CS-1	CS-2	CS-3	CS-4	CS-5	CS-6	CS-7
Distanca	Pjesore		3	3	3	3	3	1
	Progresive	0+018	0+021	0+024	0+027	0+030	0+033	0+034
Kuota	Terreni	117.54	117.00	116.45	116.38	116.32	116.29	116.29
	Projektit	116.42	116.39	116.36	116.35	116.30	116.28	116.26
	Punes	1.12	0.60	0.08	0.05	0.02	0.01	0.03
Gjeometria Vertikale		$i=3.16\%$ $L=1.00m$	$i=3.44\%$ $L=2.00m$	$i=3.16\%$ $L=1.00m$	$i=1.47\%$ $L=2.00m$	$i=0.00\%$ $L=0.00m$	$i=0.97\%$ $L=10.49m$	$i=0.16\%$ $L=0.00m$




INVESTITORI:	BASHKIA KUÇOVË	PROFILI I MBROJTJES GJATËSORE	ING. GRAMOZ SKËNDA	TIRANË 2023	FLETA	PROJEKTOI
EMËRTIMI PROJEKTIT:	OBJEKTI: MBROJTJE NGA GËRRYERJET E RRUGËS Kryesore në Përroin Lumasit, Krahu i Majtë pranë Urës së		ING HIDRO. LEVEND HARIZI		0.17	STUDIO "G & L
EMËRTIMI FLETËS:	LUMASIT, NDERTIMI I 3 URAVE NE PERROIN E SARASELIT, BELESOVES DHE MENDRAKES SI DHE NDERTIMI I RRUGES LIDHSE TË URAVE		ING TOPOGRAF. ROBERT SHKRE	SHK- I : 250		CONSTRUCTION" SH.P.K

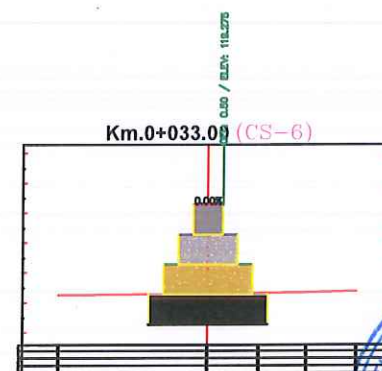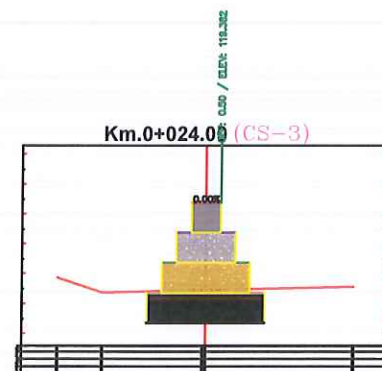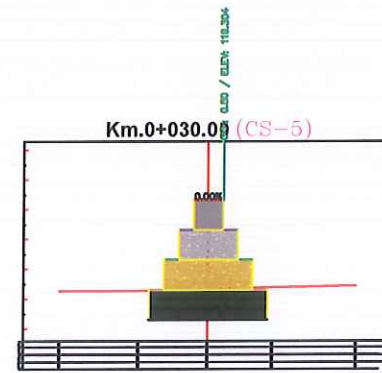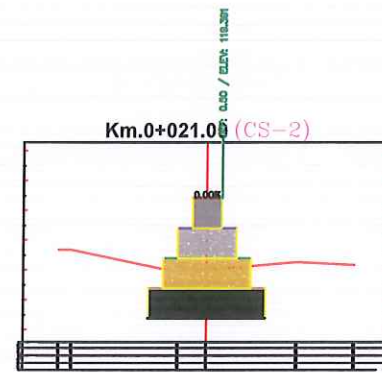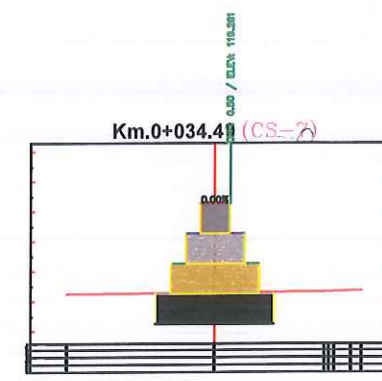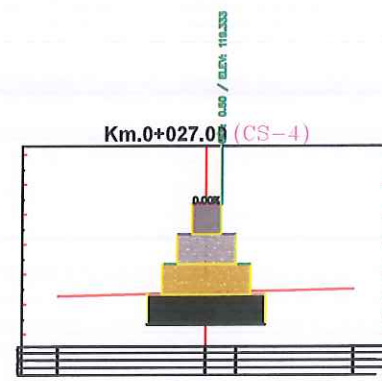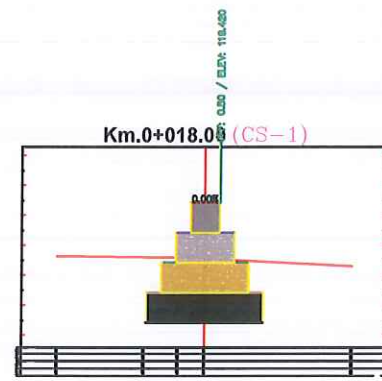

INVESTITORI:	BASHKIA KUÇOVË	PROFILAT E MBROJTJES TËRTHORE	ING. GRAMOZ SKËNDA				
EMËRTIMI PROJEKTIT:	OBJEKTI: MBROJTJE NGA GËRRYERJET E RRUGËS Kryesore në PËRROI LUMASIT, KRAHU I MAJTË PRANË URËS SË		ING HIDRO. LEVEND HARIZI		TIRANË 2023	FLETA	PROJEKTOI
EMËRTIMI FLETËS:	LUMASIT, NDERTIMI I 3 URAVE NE PERROIIN E SARASELIT, BELESOVES DHE MENDRAKES SI DHE NDERTIMI I RRUGES LIDHESË TË URAVE		ING TOPOGRAF. ROBERT SHORË		SHK- I : 100	0.18	STUDIO "G & L CONSTRUCTION" SH.P.K

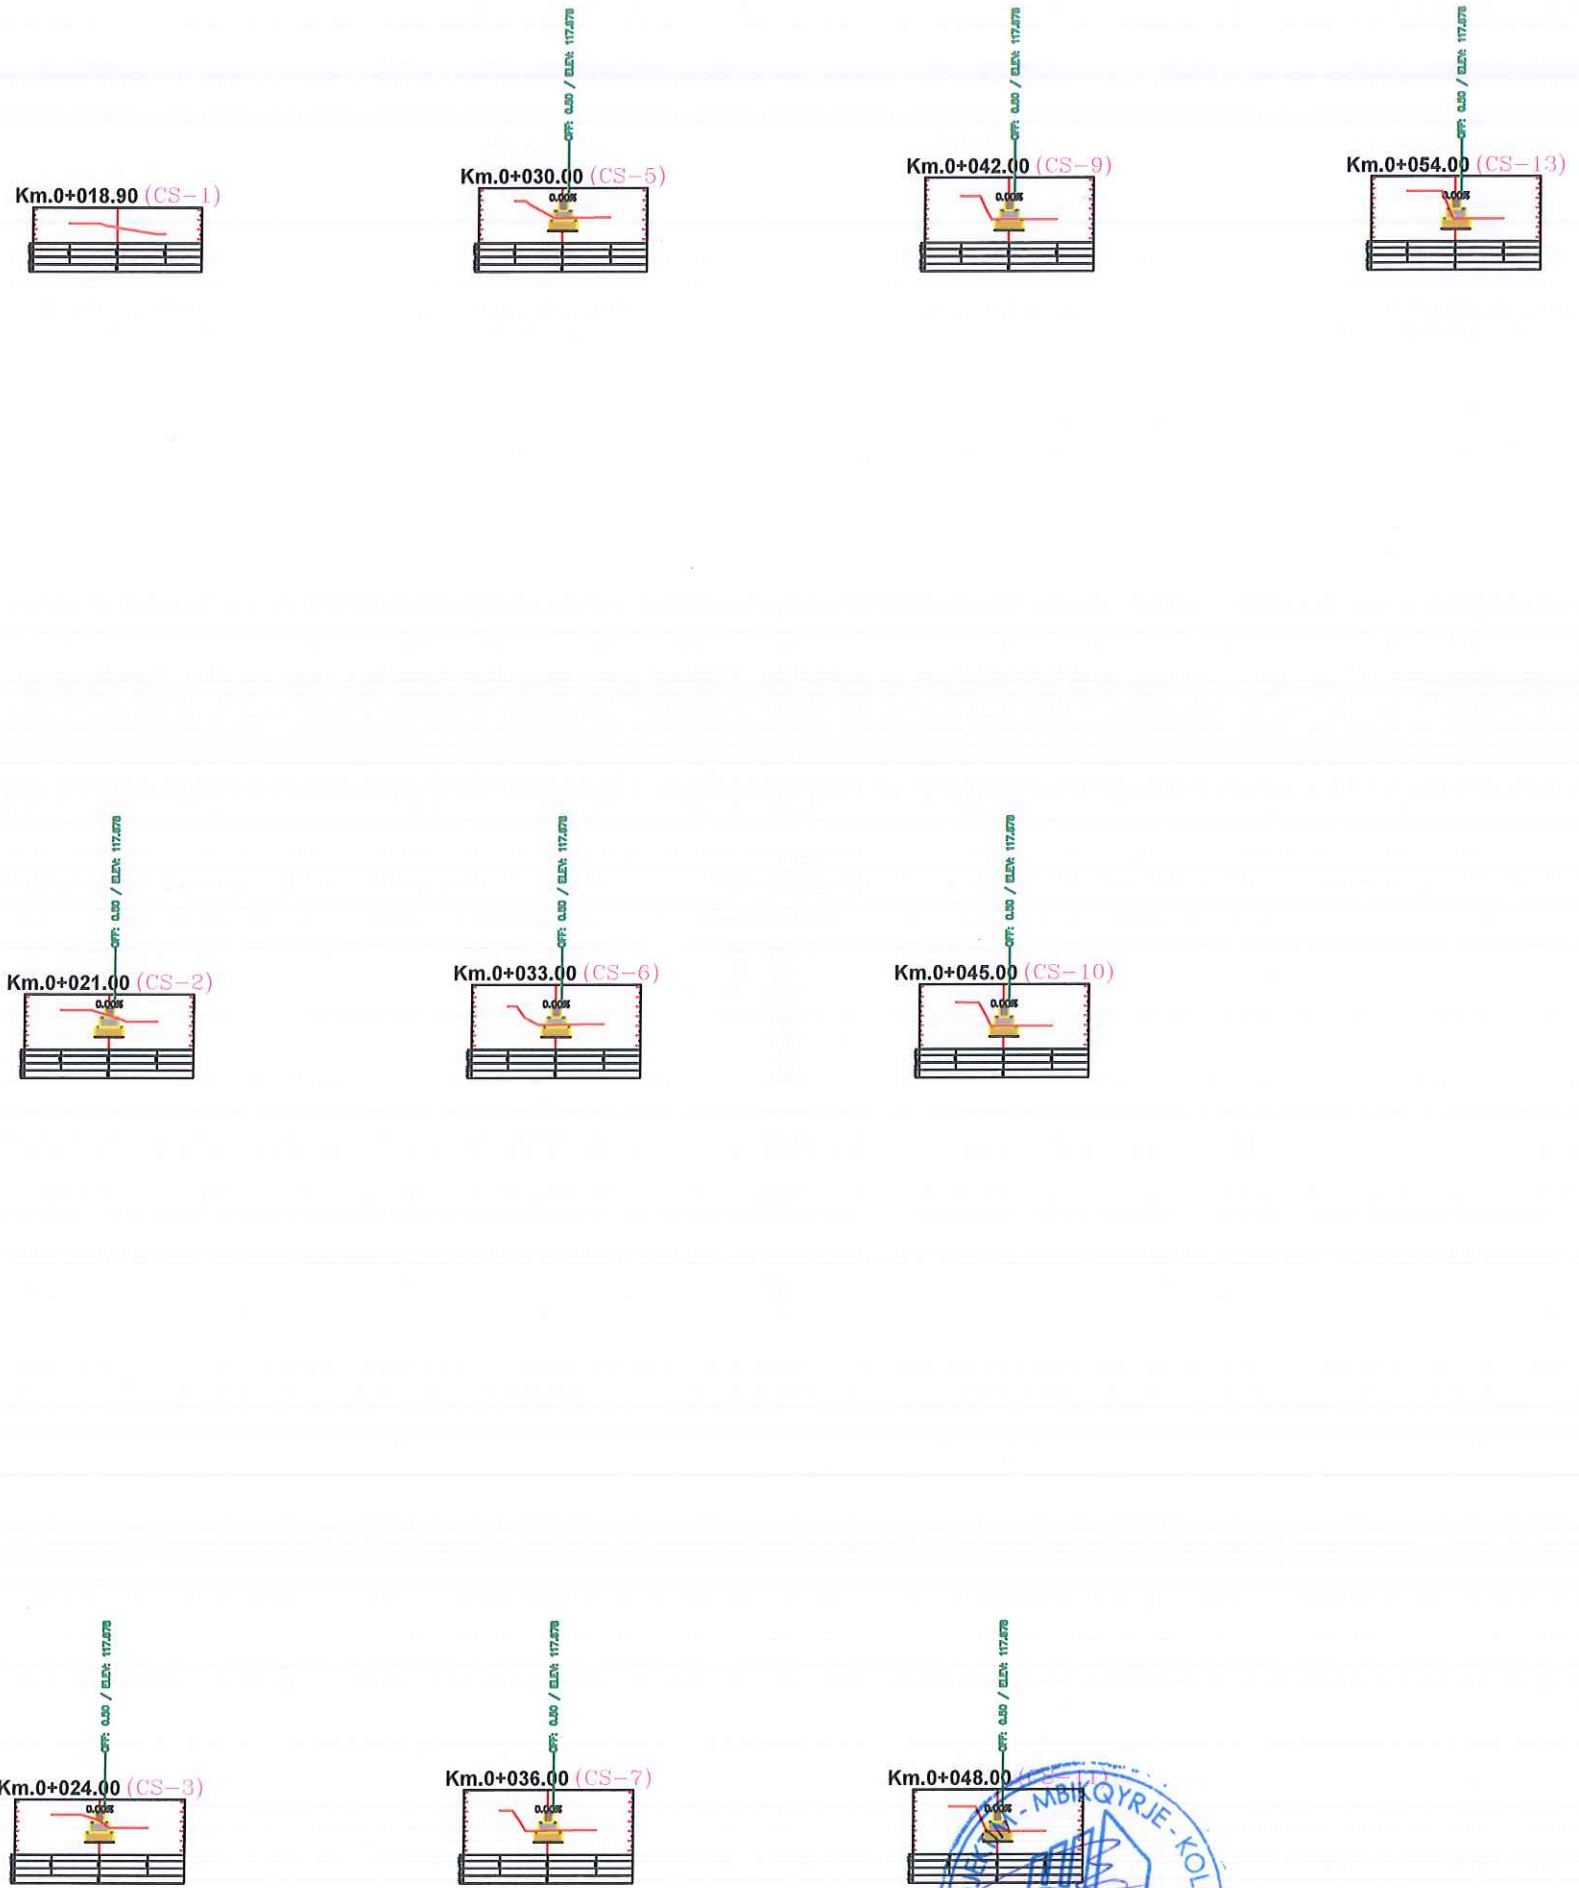

INVESTITORI:	BASHKIA KUÇOVË	PROFILAT E MBROJTJES GJATËSORE	ING. GRAMOZ SKËNDA	TIRANË 2023	FLETA	PROJEKTOI
EMËRTIMI PROJEKTI:	OBJEKTI: MBROJTJE NGA GËRRYERJET E RRUGËS Kryesore në Përroi Lumasit, Krahu i Majtë pranë Urës së	ING HIDRO. LEVEND HARIZI	ING TOPOGRAF. ROBERT SHORRE	SHK- I : 100	0.19	STUDIO "G & L CONSTRUCTION" SH.P.K
EMËRTIMI FLETËS:	LUMASIT, NDERTIMI I 3 URAVE NE PERROI E SARASELIT, BELESOVES DHE MENDRAKES SI DHE NDERTIMI I RRUGES LIDHES TË URAVE					

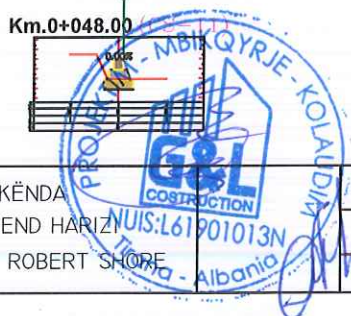

DETAJ "A"

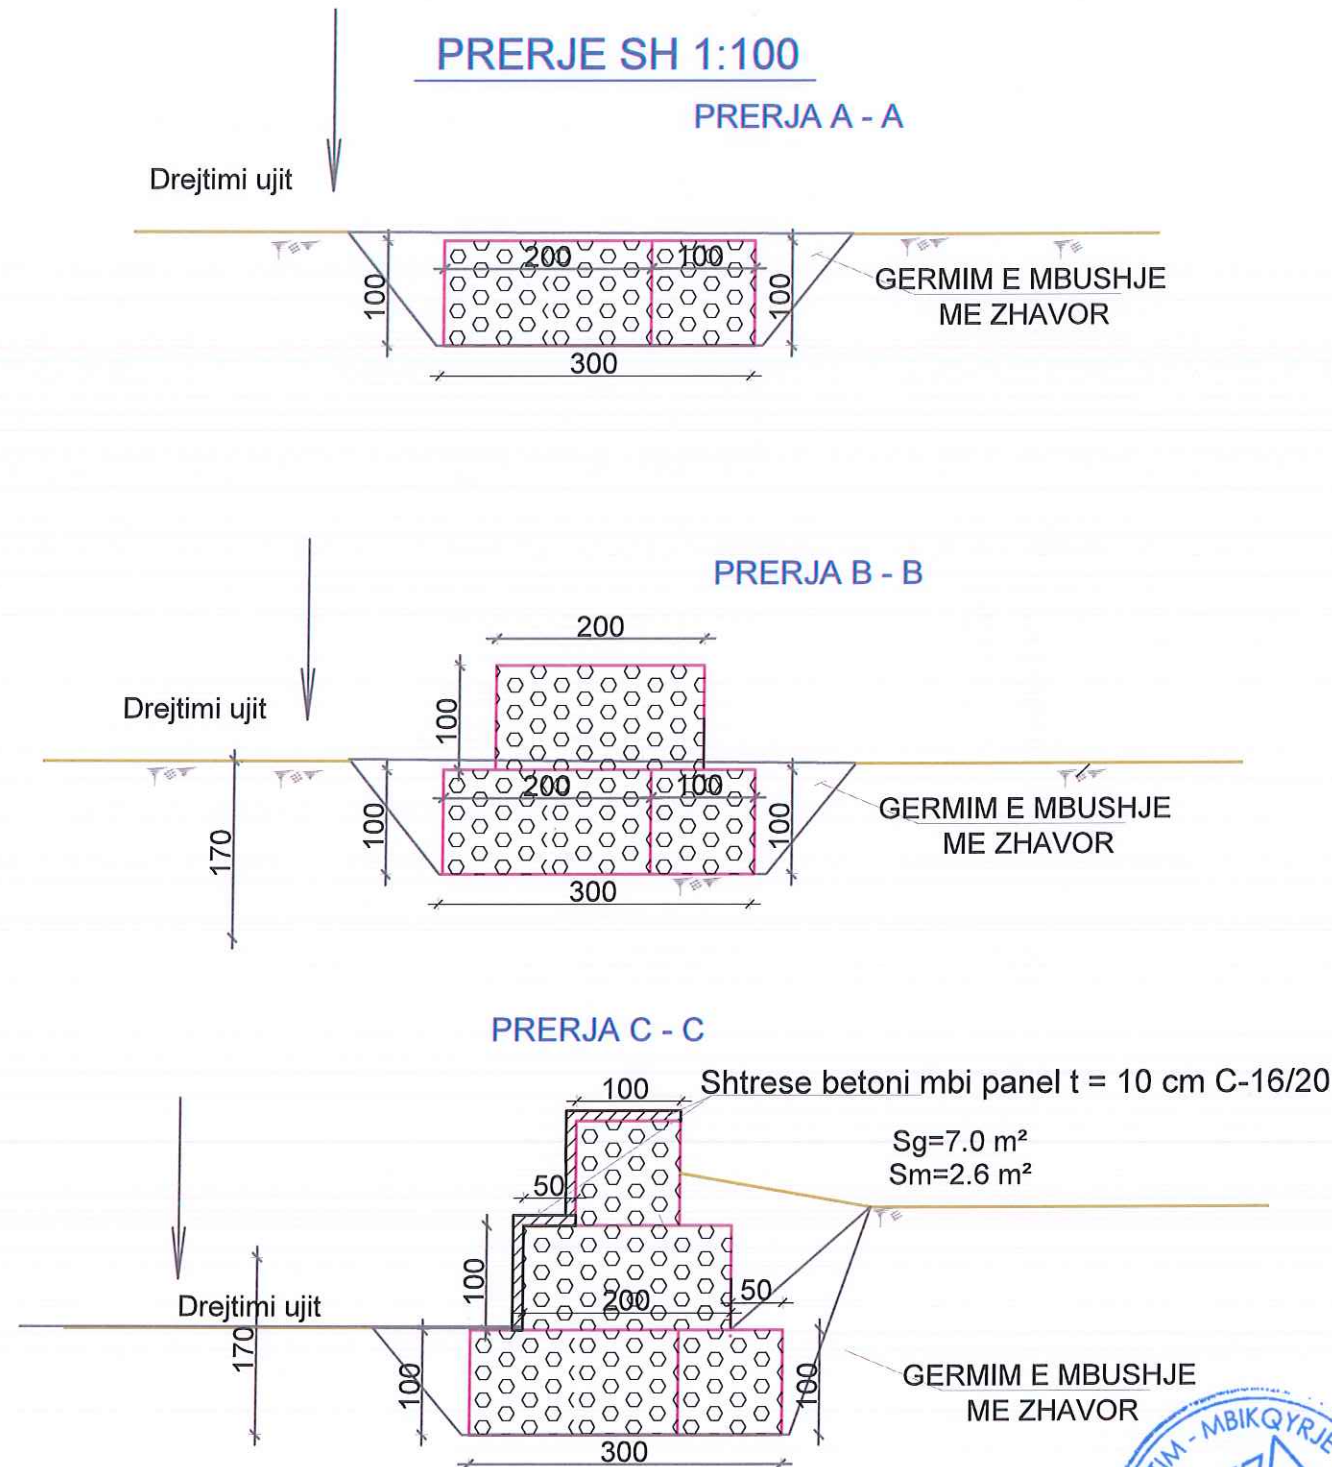


TABELA VOLUMEVE PER

EMERTIMI	NJESIA	SASIA
GERMIM DHEU ME ESKAVATOR	m ³ /ml	3.4
F.V. GABION 2x1x1	m ³ /ml	6.0
MBUSHJE ME ZHAVOR	m ³ /ml	3.12
Shtrese betoni mbi panel t = 10cm C 16/20	m ³ /ml	0.35




INVESTITORI:	BASHKIA KUÇOVË	DETAJE TË MBROJTJES RRUGËS	ING. GRAMOZ SKËNDA	TIRANË 2023	FLETA	PROJEKTOI
EMËRTIMI PROJEKTIT:	OBJEKTI: MBROJTJE NGA GËRRYERJET E RRUGËS KRYESORE NË PËRROIN LUMASIT, KRAHU I MAJTË PRANË URËS SË		ING HIDRO. LEVEND HARIZI	SHK- I : 100	0.20	STUDIO "G & L
EMËRTIMI FLETËS:	LUMASIT, NDERTIMI I 3 URAVE NE PERROIN E SARASELIT, BELESOVES DHE MENDRAKES SI DHE NDERTIMI I RRUGES LIDHESË TË URAVE		ING TOPOGRAF. ROBERT SHORE			CONSTRUCTION" SH.P.K


DETAJ "B"

PRERJE SH 1:100


PRERJA A - A

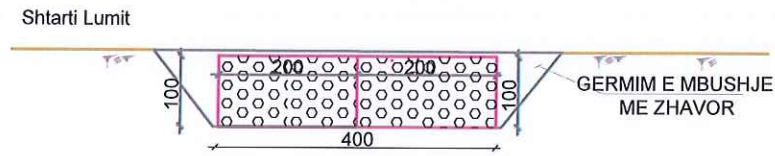

PRERJA B - B

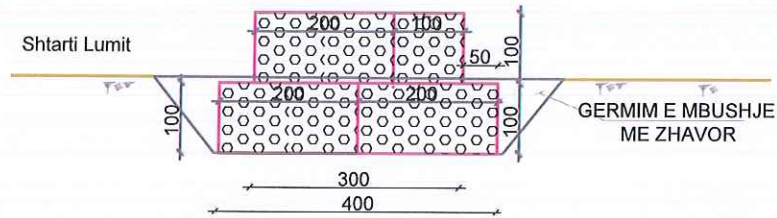

PRERJA C - C

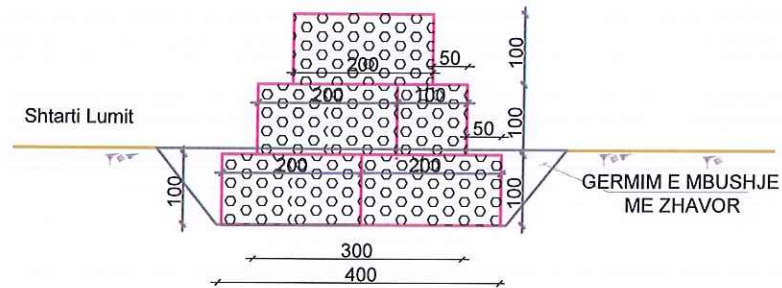

PRERJA D - D

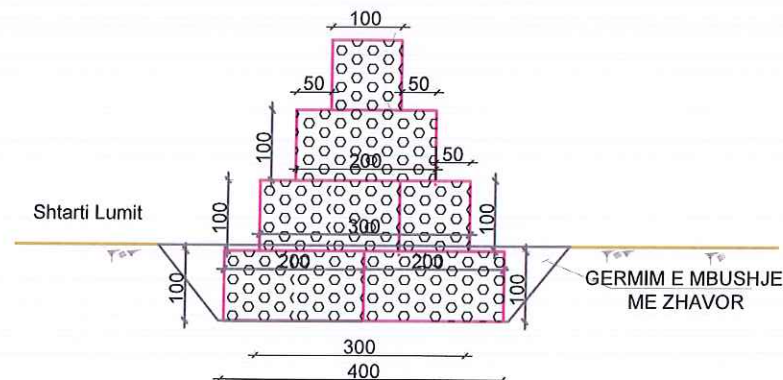


TABELA VOLUMEVE PER 1ml

EMERTIMI	NJESIA	SASIA
GERMIM DHEU ME ESKAVATOR	m³/ml	5.4
F.V. GABION 2x1x1	m³/ml	10.0
MBUSHJE ME ZHAVOR	m³/ml	3.12
INKASTRIM BETONI C 16/20	m³/ml	4.0

INVESTITORI:

BASHKIA KUÇOVË

DETAJE TË MBROJTJES RRUGËS

EMËRTIMI PROJEKTIT:

OBJEKTI: MBROJTJE NGA GËRRYERJET E RRUGËS KRYESORE NË PËRROIN LUMASIT, KRAHU I MAJTË PRANË URËS SË


ING. GRAMAZ SKËNDA

ING HIDRO. LEVEND HARIZI

ING TOPOGRAF. ROBERT SHORE

EMËRTIMI FLETËS:

LUMASIT, NDERTIMI I 3 URAVE NE PERROIN E SARASELIT, BELESOVES DHE MENDRAKES SI DHE NDERTIMI I RRUGES LIDHJESE TË URAVE

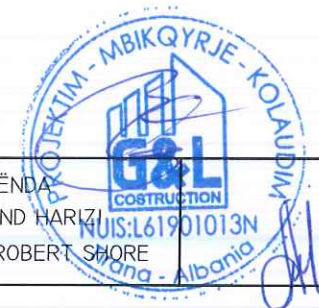

TIRANË 2023

SHK - 1 : 100

FLETA


0.21

PROJEKTOI



STUDIO "G & L
CONSTRUCTION" SH.P.K

SPECIFIKIME TEKNIKE PER GABIONAT


PERSHKRIMI I KUTISE SE GABIONEVE

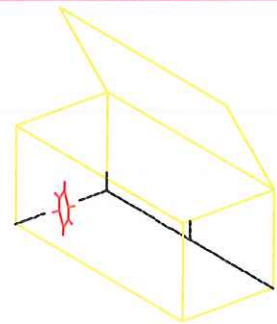

SKEMA E HAPJES SE KUTISE SE GABIONAVE

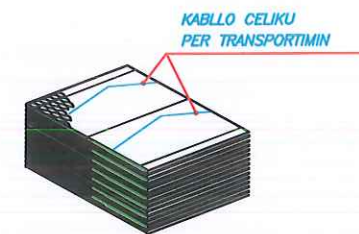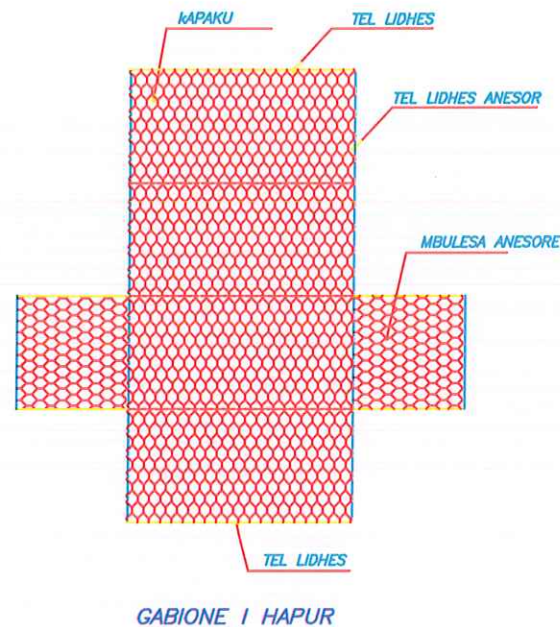


PAKO E AMBALLAZHIT TE GABIONAVE

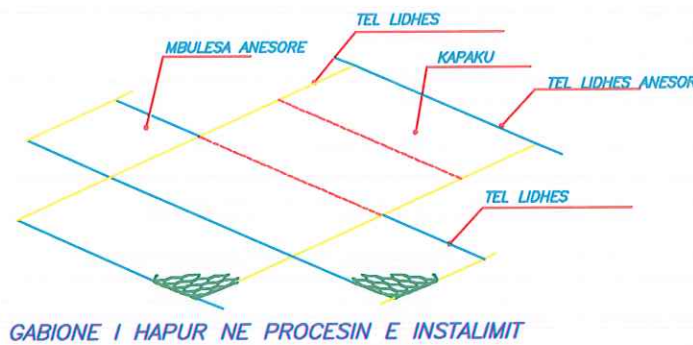


GABIONE I HAPUR NE PROCESIN E INSTALIMIT

MONTIMI I KUTISE SE GABIONAVE

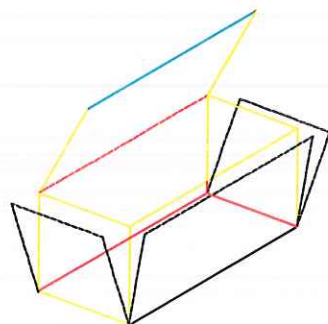

NGRENI NGADALE PJESEN ANESORE DHE GJATESORE PUTHITNI CEPAT E SIPERM NE SE CILEN ANE KUJ SIGURON PERAFRIMIN E BUZEVE TE SIPERME TE KUTISE

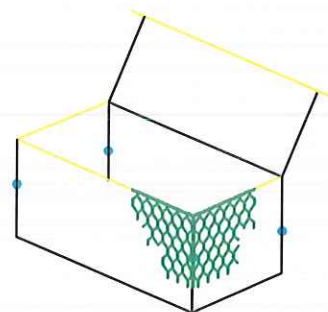

SHTRENGONI PJESET ANESORE TE KUTISE NE NJE OSE DISA PIKA. PROCEDURA E SHTRENGIMIT MUND TE KRYHET DUKE PERDORUR TELIN E E SJELL SE BASHKU ME KUTINE GABIONIT, DUKE U KRYER MANUALISHT OSE ME ME NJE PISTOLETE PNEUMATIKE.

Lidhja e rrjetes

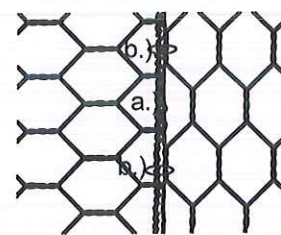


Fig. a.) Lidhja e rrjetes me tel lidhes te ndermjetem

Fig. b.) Lidhja e rrjetes me tel lidhes tip unazor

SHENIM : NE PROJEKT DO PERDOREN SPECIFIKIMET E MEPOSHTME SI TE VETMET CDO NDRYSHIM I MATERIALIT TE PJESEVE PERBERESE TE GABIONAVE CENON SIGURINE VEPRES

TABELAT E PERMASAVE STANDARDE QE DO PERDOREN NE PROJEKT

LxBxH (m)			TIPI I HOJEVE(cm)	DIAMETRI I RRJETES
2	1	0.50	8 x 10	Ø 3.0mm
2	1	1		MATERIALE ZINKU Zn
1.5	1	1		

a.1) Tabela e permasave e Gabionave Kuti

KARAKTERISTIKAT E RRJETES				
TIPI	D=(mm)	Toleranca	Diametri telli(mm)	Forca terheqese e rrjetes (Kn/m)
8X10	80	+16%/4%	80	60

a.2) Tabela e Karakteristikave te rrjetes

Rrjeta e cila do perdoret per gabionat kuti duhet te kete nje force ne terheqje midis 380-550 N/mm², e perdredhur e e dyfishte , produkti duhet jete i certifikuar sipas EN 10223-3, ndersa tolerancat shprehen ne tabelen me larte duhet te jene ne perputhje me standartet EN 10218 .

Zgjatja nuk duhet te jete me e vogel se 10%, testi do mund te kryhet me te pakten nje kampion te paken 25cm te gjate.

Materiali i zinkut duhet te kete nje perberje te sasise se tij ne rrjet minimalisht rreth 255 gr/m² per diametrin e zgjedhur te telit te lidhjes se rrjetes 3.00mm.

Per tipin e perzgjedhur te rrjetes me diameter 3.00 mm do mund te perdorim telin lidhes anesor 3.9 mm dhe 2.4 mm telin lidhes ndemjetes midis rrjetes fig. a.


Si tel lidhes gjithashtu mund te perdoren dhe teli ne formen e kapjes tip unaze fig. b. qe mund perdoret per lidhje :

- Diameter 3.00 mm
- Forca terheqese: 170 kg/mm².
- Vendosja midis dy unazave nuk duhet kaloj 200 mm




INVESTITORI:	BASHKIA KUÇOVË	DETAJE TË MBROJTJES RRUGËS	ING. GRAMOZ SKËNDA		FLETA	PROJEKTOI
EMËRTIMI PROJEKTIT:	OBJEKTI: MBROJTJE NGA GËRRYERJET E RRUGËS KRYESORE NË PËRROIN LUMASIT, KRAHU I MAJTË PRANË URËS SË		ING HIDRO. LEVEND HARIZI	TIRANË 2023	0.22	STUDIO "G & L CONSTRUCTION" SH.P.K
EMËRTIMI FLETËS:	LUMASIT, NDERTIMI I 3 URAVE NE PERROIN E SARASELIT, BELESOVES DHE MENDRAKES SI DHE NDERTIMI I RRUGES LIDHSE TË URAVE		ING TOPOGRAF. ROBERT SHOR	SHK- I : 100		

PLANIMETRIA E URAVE

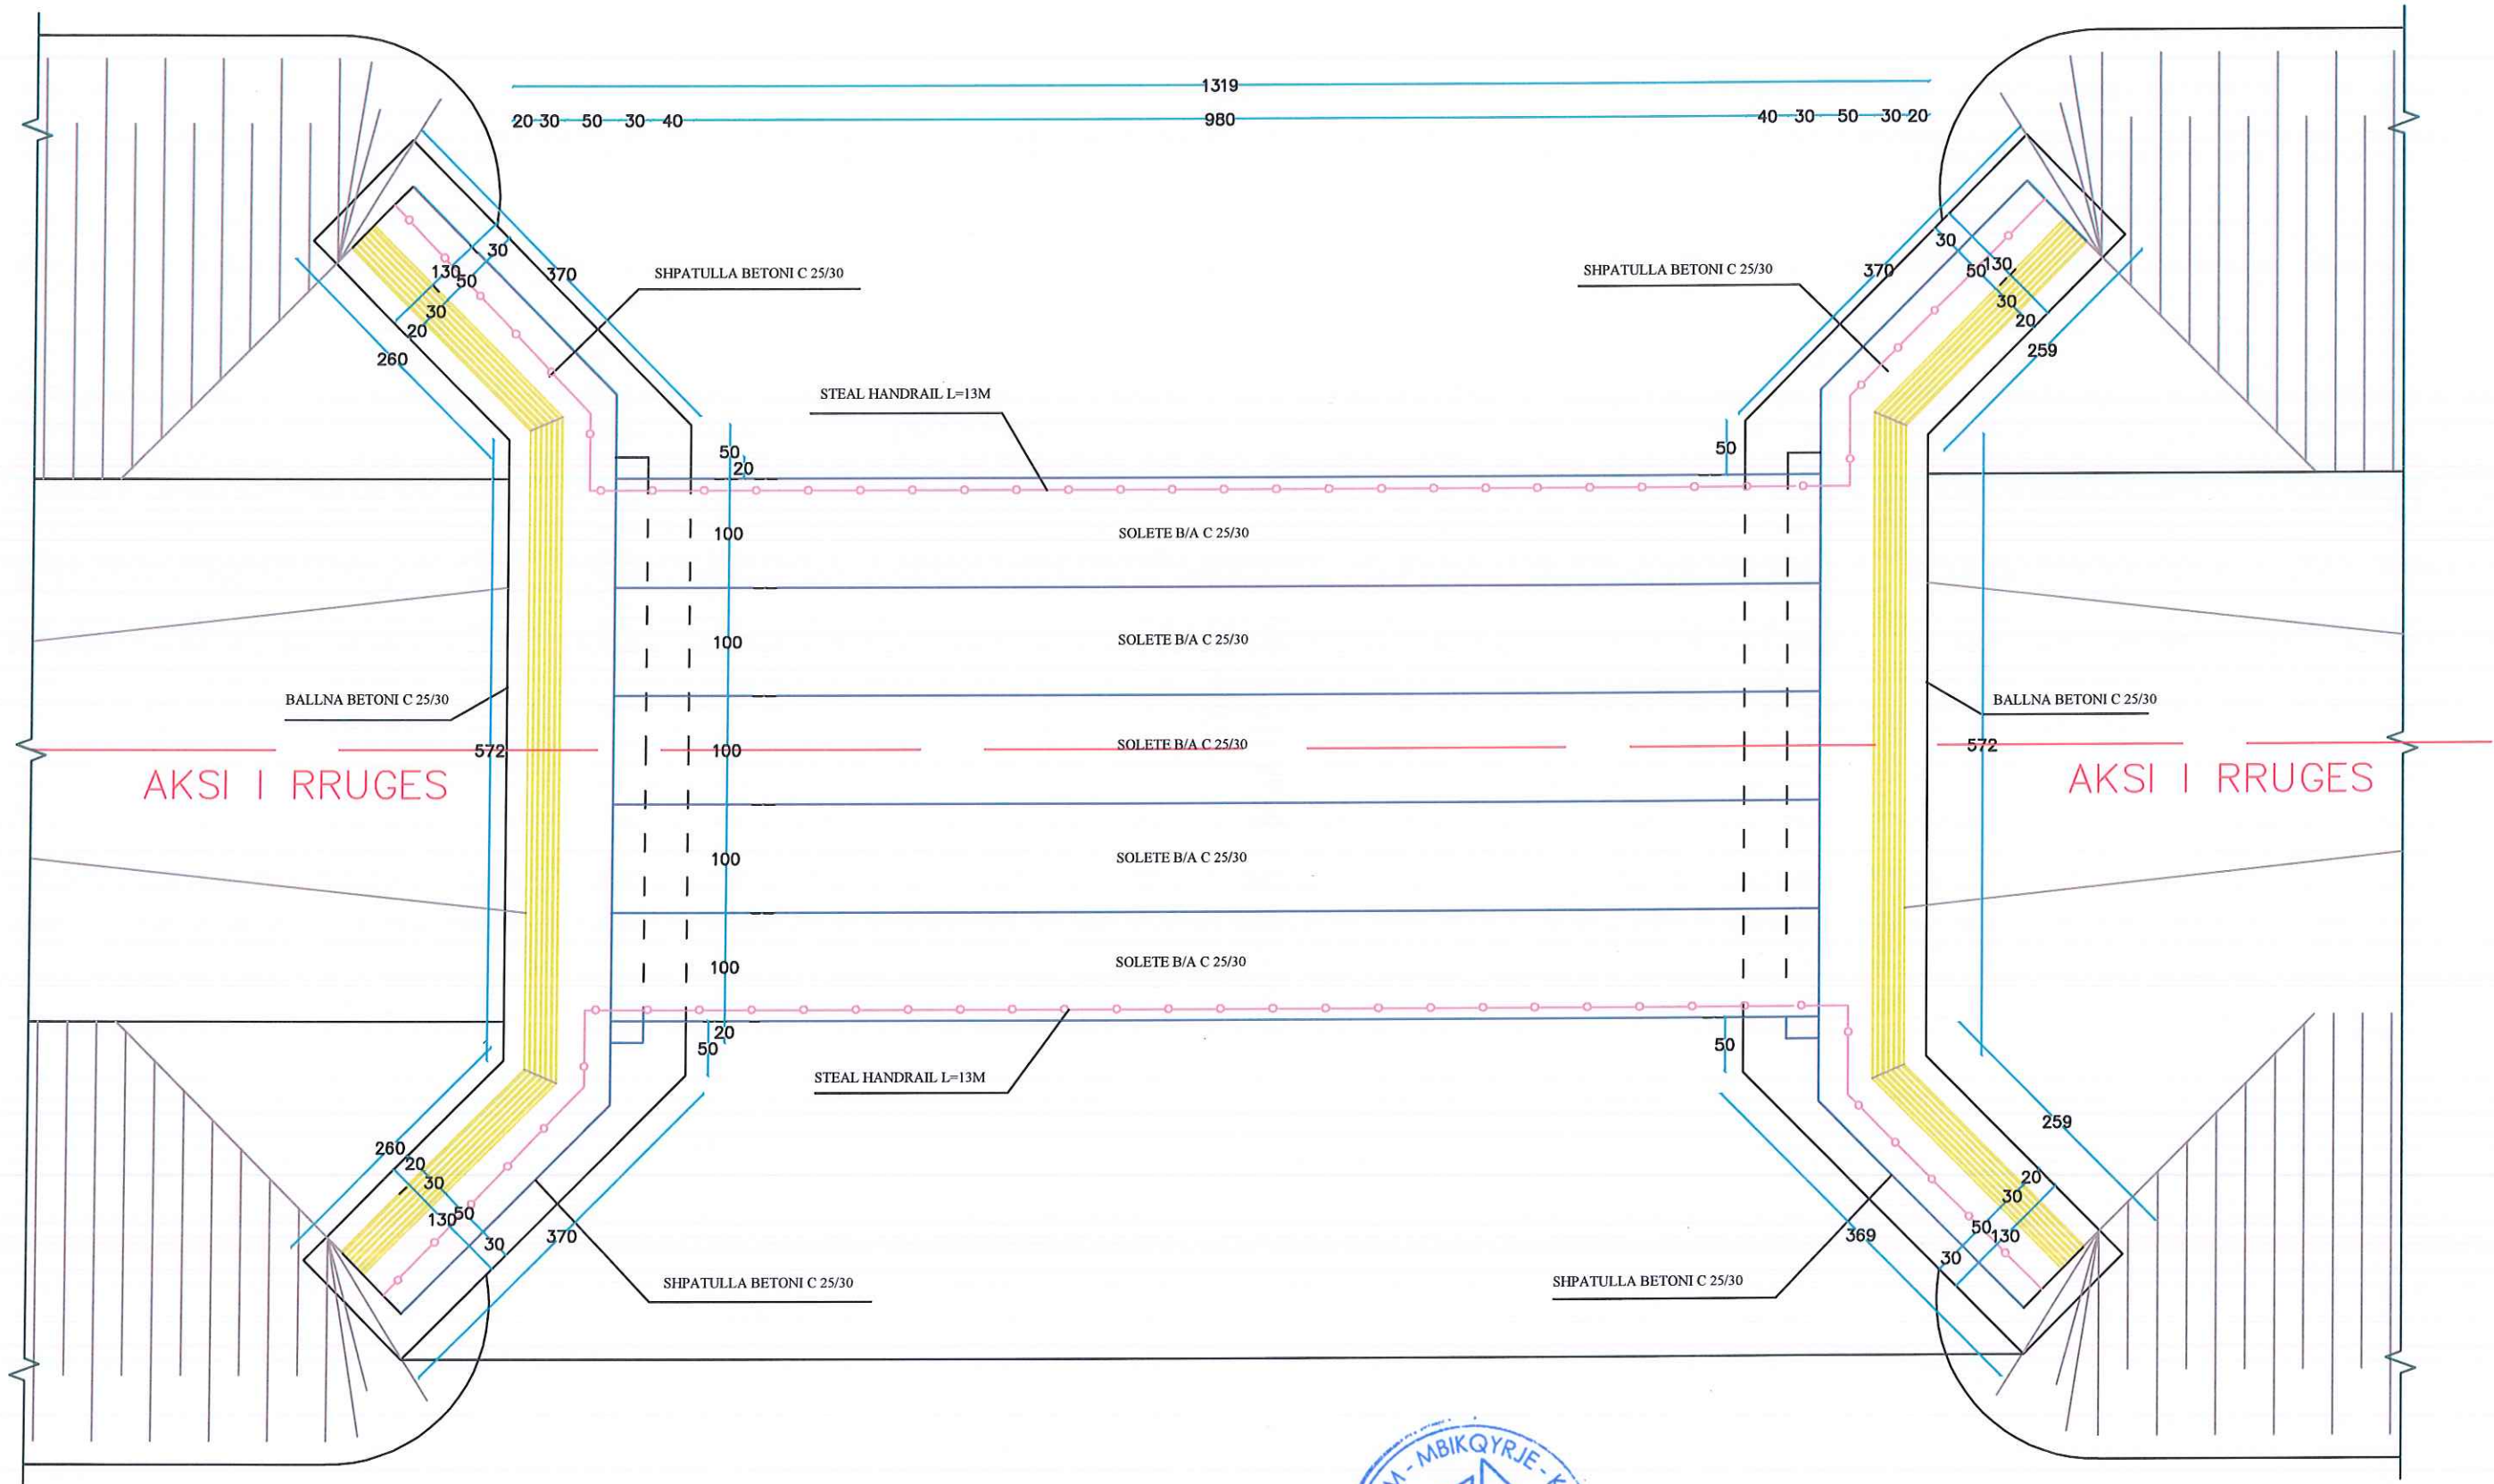


INVESTITORI:	BASHKIA KUÇOVË	PLANIMETRIA E URAVE	ING. GRAMOZ SKËNDA		TIRANË 2023	FLETA	PROJEKTOI
EMËRTIMI PROJEKTIT:	OBJEKTI: MBROJTJE NGA GËRRYERJET E RRUGËS Kryesore në përroin Lumasit, Krahu i Majtë pranë urës së		ING HIDRO. LEVEND HARIZI		SHK- I : 60	0.23	STUDIO "G & L
EMËRTIMI FLETËS:	LUMASIT, NDERTIMI I 3 URAVE NE PERROIN E SARASELIT, BELESOVES DHE MENDRAKES SI DHE NDERTIMI I RRUGËS LIDHËSE TË URAVE		ING TOPOGRAF. ROBERT SHORË				CONSTRUCTION" SH.P.K

PRERJA 1-1 E URES SH 1:100

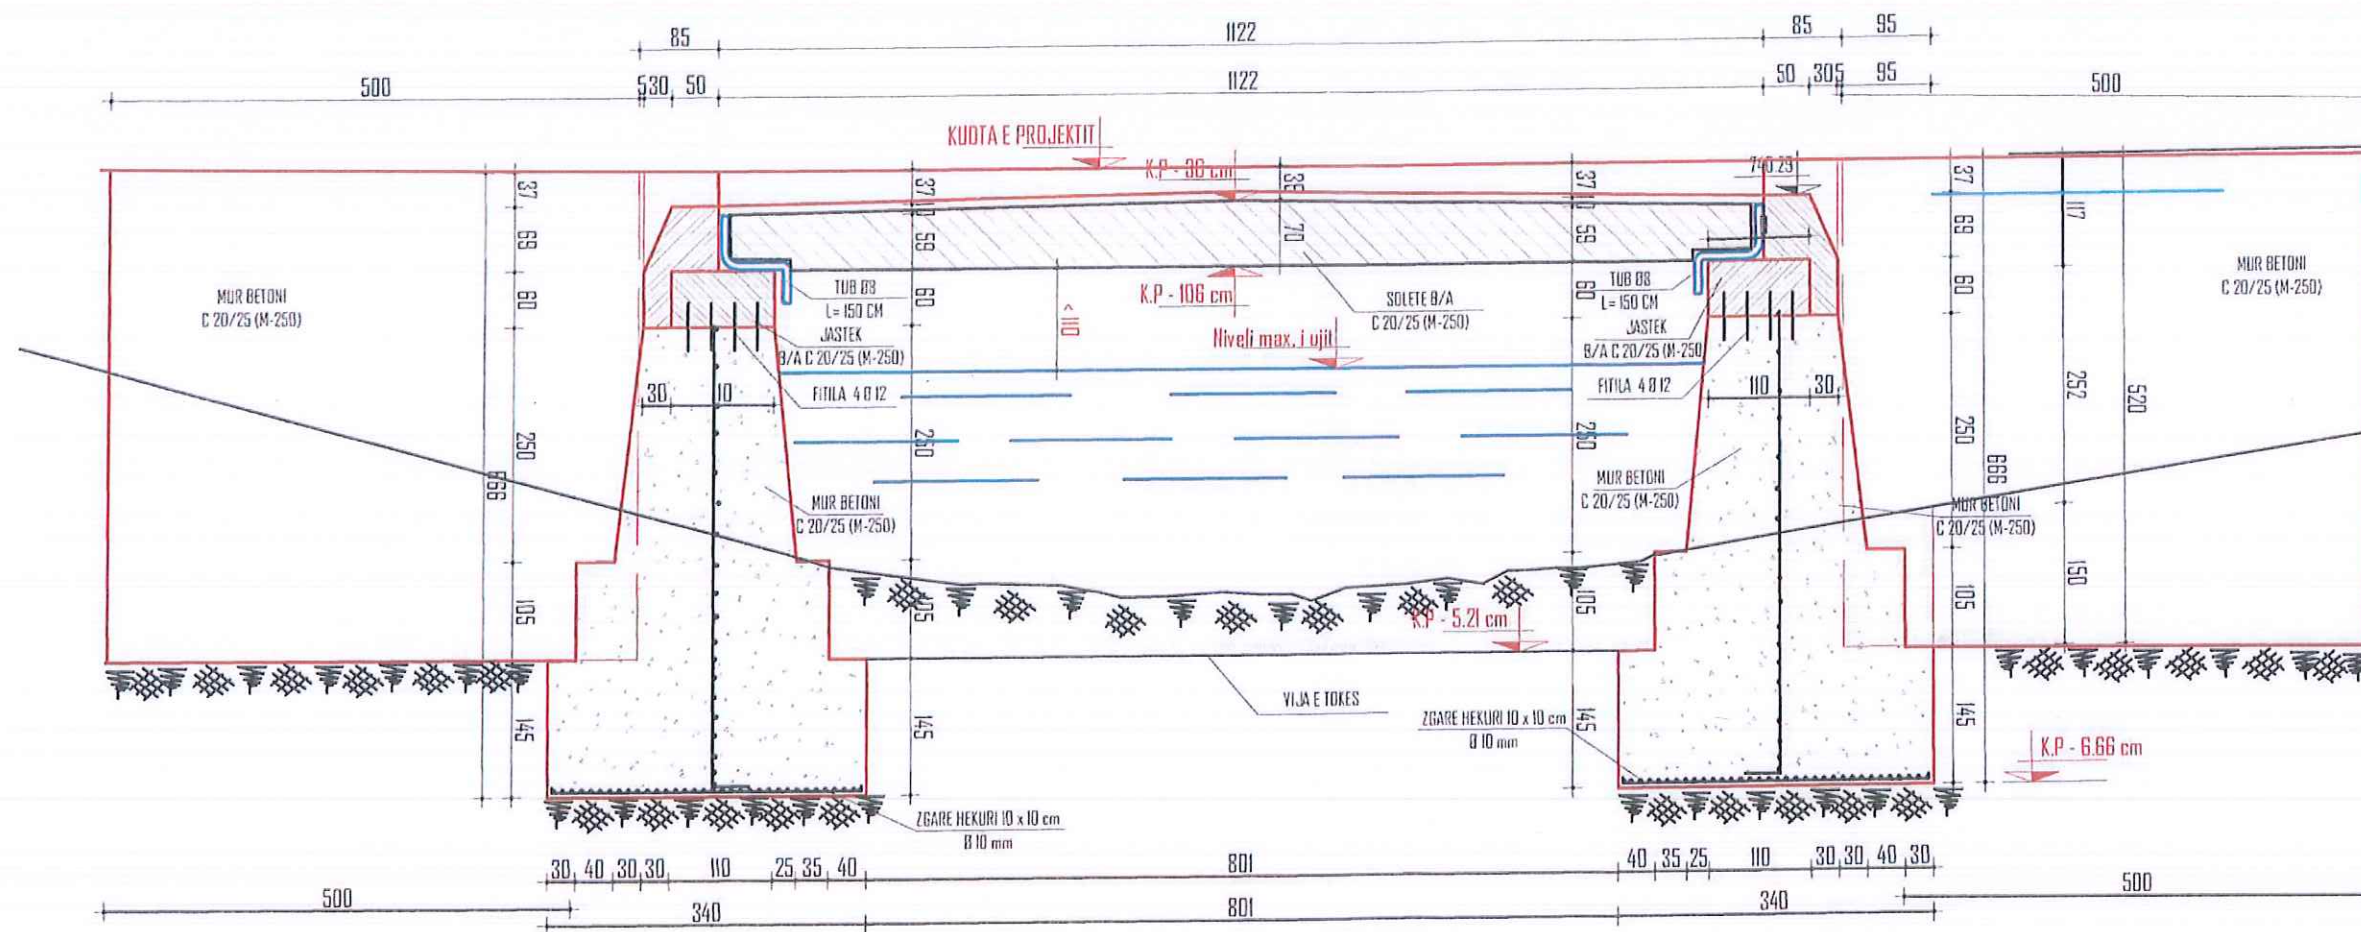


INVESTITORI:	BASHKIA KUÇOVË	PRERJE GJATËSORE E URAVE	ING. GRAMOZ SKËNDA		FLETA	PROJEKTOI
EMËRTIMI PROJEKTI:	OBJEKTI: MBROJTJE NGA GËRRYERJET E RRUGËS Kryesore në PËRROIN LUMASIT, KRAHU I MAJTË PRANË URËS SË LUMASIT, NDERTIMI I 3 URAVE NE PERROIN E SARASELIT, BELESOVES DHE MENDRAKES SI DHE NDERTIMI I RRUGËS LIDHËSE TË URAVE		ING HIDRO. LEVEND HARTIZI		TIRANË 2023	STUDIO "G & L CONSTRUCTION" SH.P.K
EMËRTIMI FLETËS:			ING TOPOGRAF. ROBERT SHORË		SHK - 1 : 100	0.24

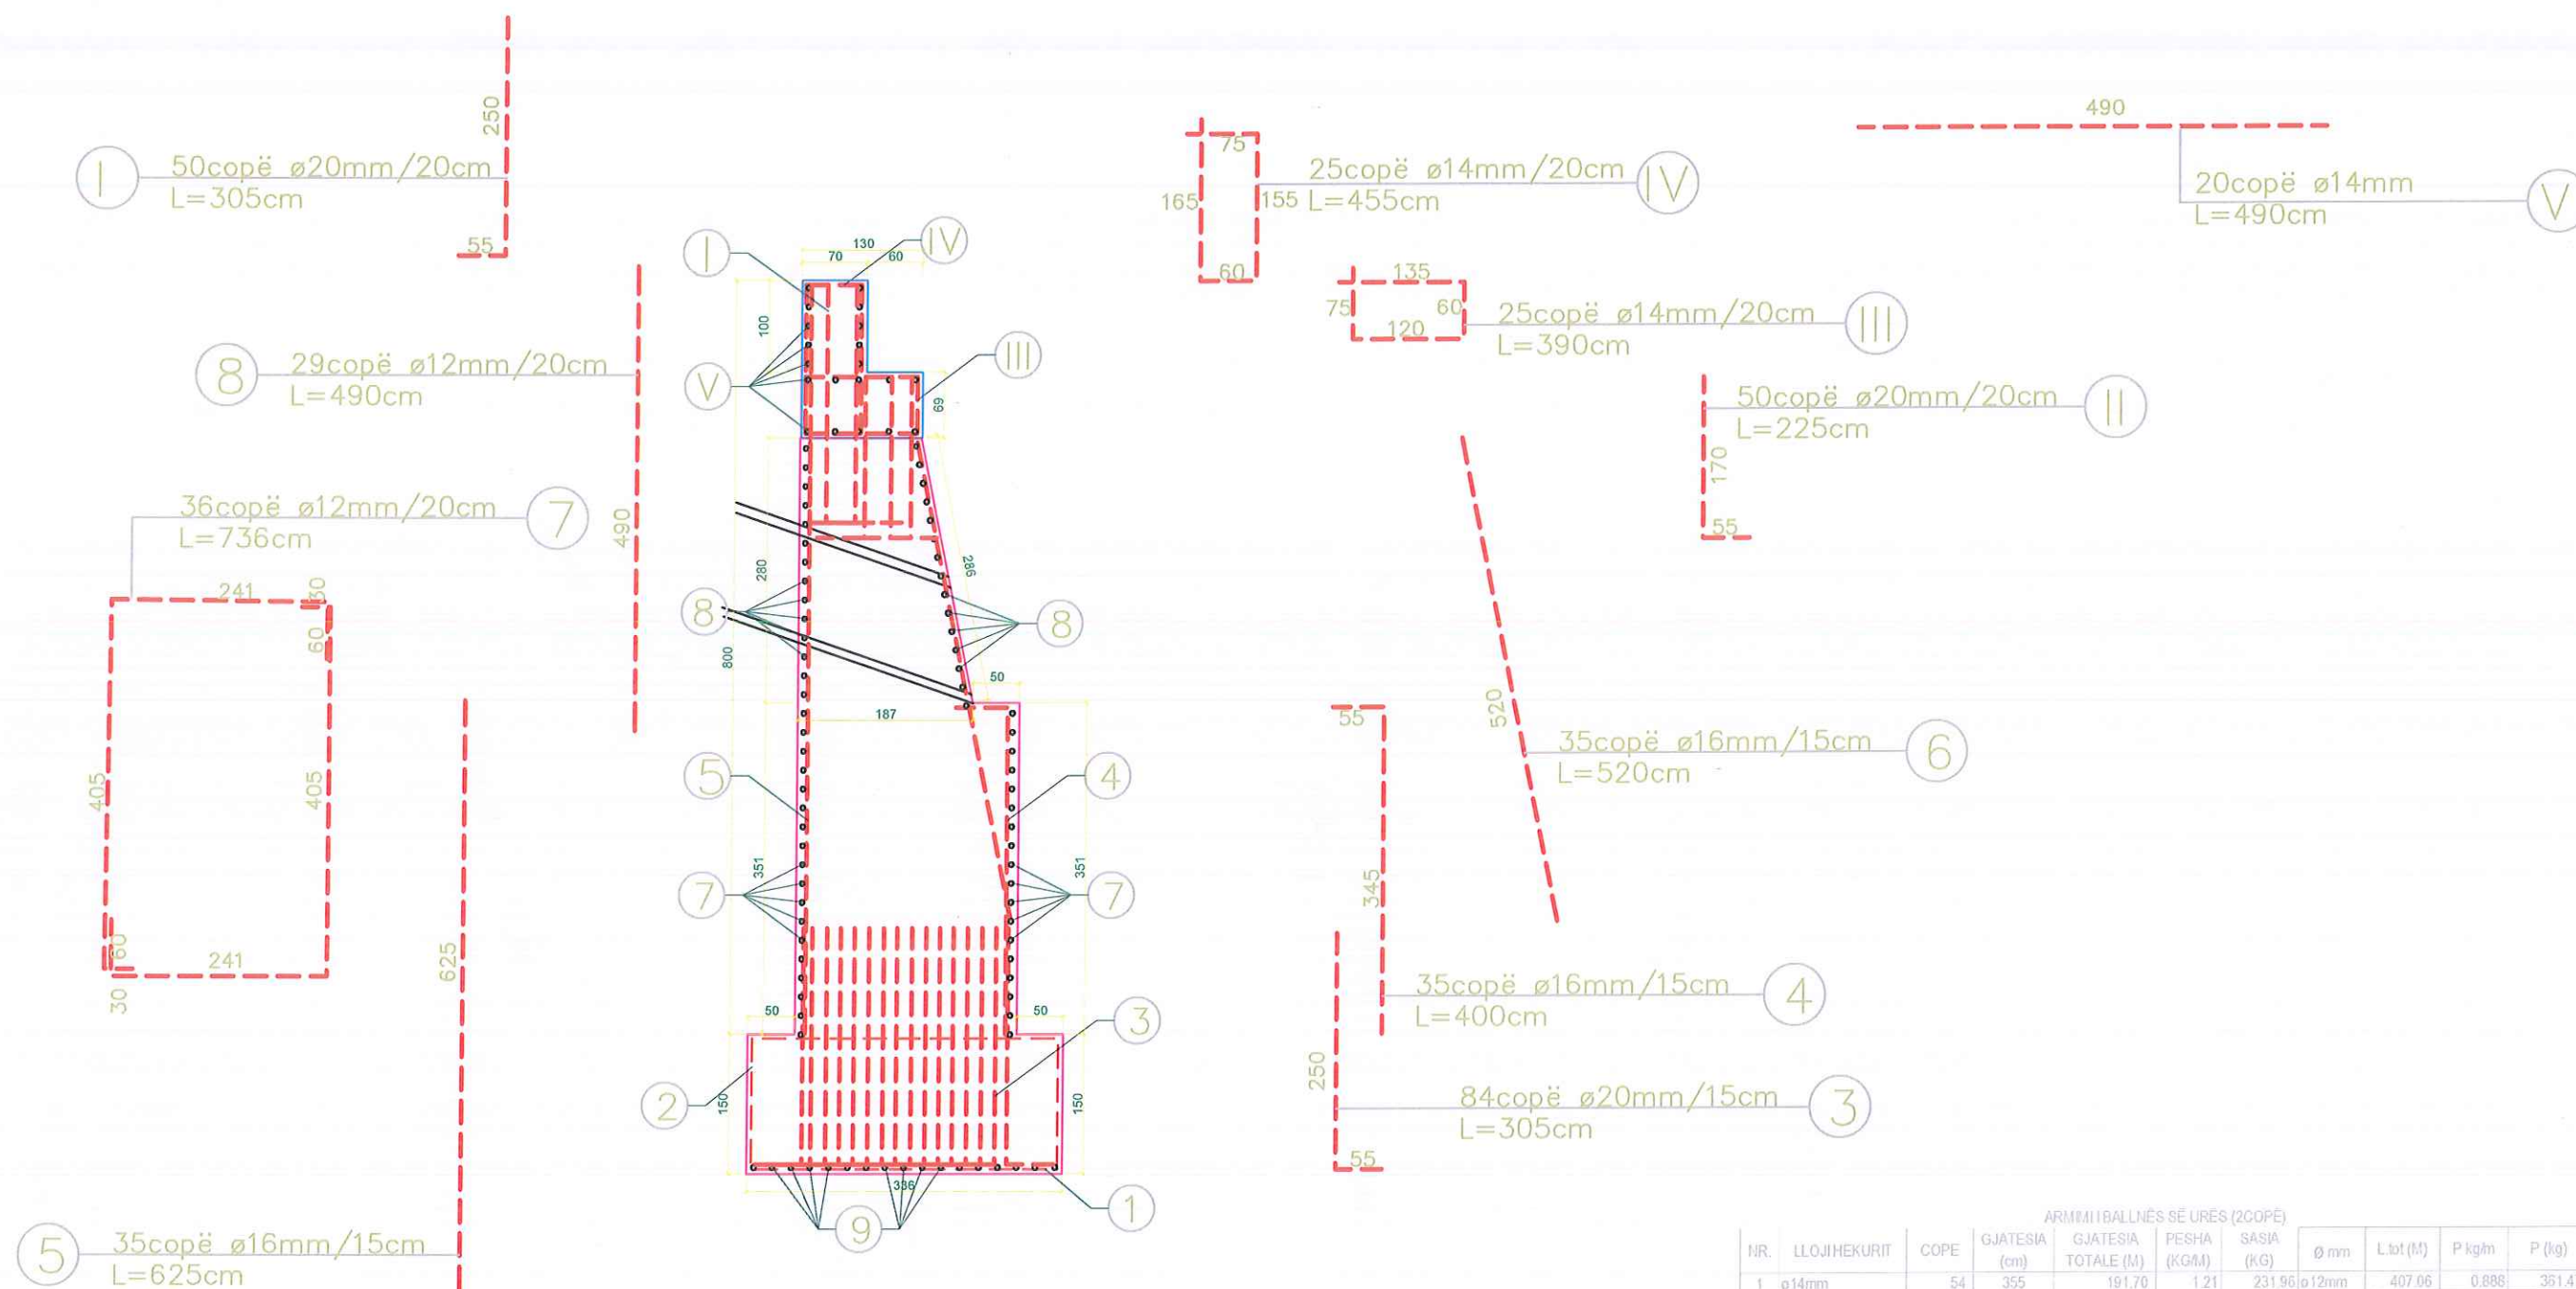



ARMIMI I BALLNËS SË URËS (2COPE)

NR.	LLOJI HEKURIT	COPE	GJATESIA (cm)	GJATESIA TOTALE (M)	PESHA (KGM)	SASIA (KG)	Ø mm	Ltot (M)	P kg/m	P (kg)
1	Ø14mm	54	355	191.70	1.21	231.96	Ø12mm	407.06	0.888	361.47
2	Ø14mm	54	605	326.70	1.21	395.31	Ø14mm	1,095.85	1.21	1,325.98
3	Ø20mm	84	305	256.20	2.47	632.81	Ø16mm	603.25	1.58	953.14
4	Ø16mm	35	400	140.00	1.58	221.20	Ø20mm	521.20	2.47	1,287.36
5	Ø16mm	45	625	281.25	1.58	444.36	Pesha Totale (kg) 1cope			3,927.95
6	Ø16mm	35	520	182.00	1.58	287.56	Pesha Totale (kg) 2cope			7,855.89
7	Ø12mm	36	736	264.96	0.888	235.28				
8	Ø12mm	29	490	142.10	0.888	126.18				
9	Ø14mm	18	620	111.60	1.21	135.04				
10	Ø14mm	18	870	156.60	1.21	189.49				
I	Ø20mm	50	305	152.50	2.47	376.68				
II	Ø20mm	50	225	112.50	2.47	277.88				
III	Ø14mm	25	390	97.5	1.21	117.98				
IV	Ø14mm	25	455	113.75	1.21	137.64				
V	Ø14mm	20	490	98	1.21	118.58				

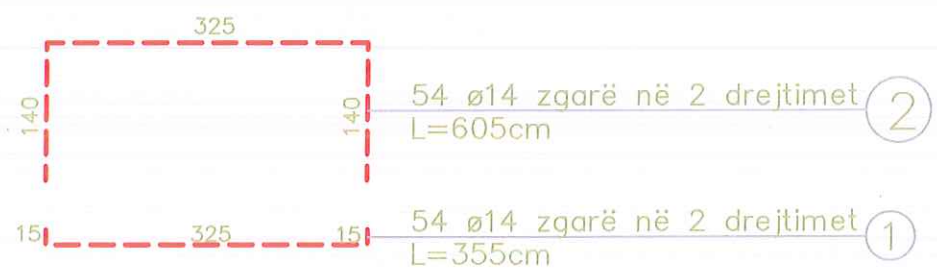

INVESTITORI:	BASHKIA KUÇOVË	PLANI DHE ARMIMI I BALLNAVE TË URËS	ING. GRAMOZ SKËNDA				
EMËRTIMI PROJEKTIT:	OBJEKTI: MBROJTJE NGA GËRRYERJET E RRUGËS Kryesore në përroin Lumasit, Krahu i Majtë pranë urës së Lumasit, ndërtimi i 3 urave në përroin e Saraselit, Belesovës dhe Mendrakës si dhe ndërtimi i rrugës lidhëse të urave		ING. LEVEND HARRIZI	TIRANË 2023	FLETA	PROJEKTOI	
EMËRTIMI FLETËS:			ING. TOPOGRAF. ROBERT SHORR	SHK- I : 100	0.25	STUDIO "G & L CONSTRUCTION" SH.P.K	

ARMIMI I ZGARËS SË POSHTME E SIPËRME
TË THEMELIT

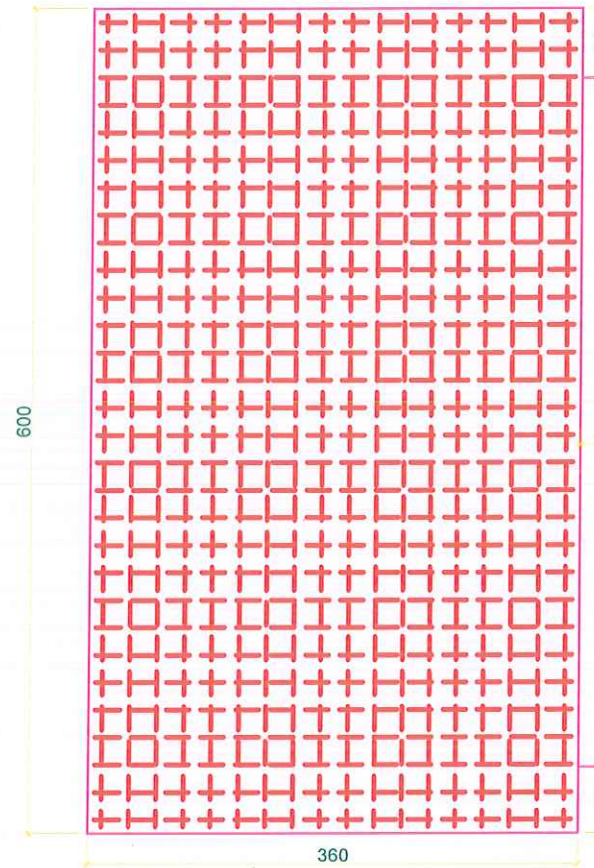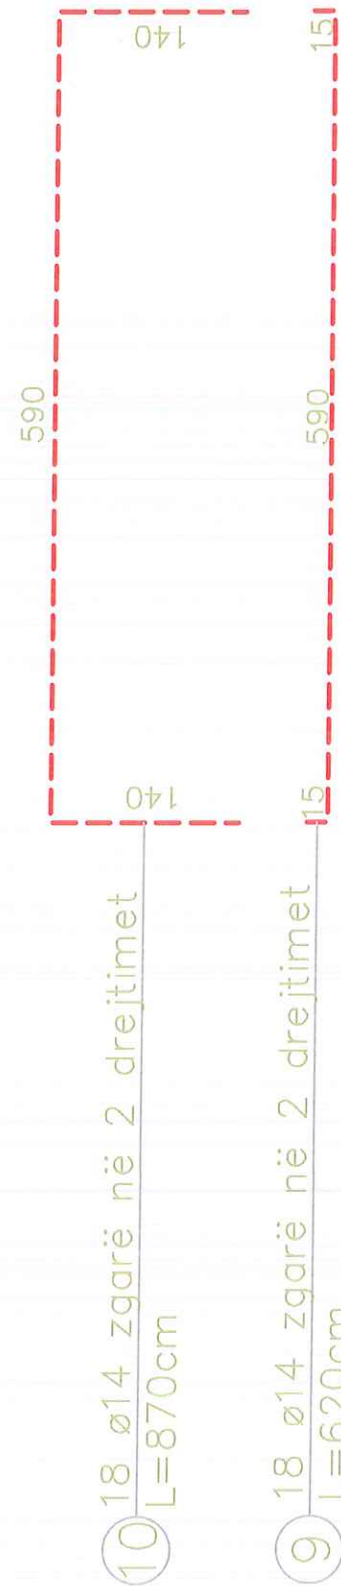

MUR BETONI PËR MBROJTJEN E BALLNAVE TË URËS C20/25

MBUSHJE ME ZHAVOOR
SHTRATI RRUGËS

MUR BETONI PËR MBROJTJEN E BALLNAVE TË URËS C20/25




30 ø14 zgarë në 2 drejtimet ②
L=605cm

30 ø14 zgarë në 2 drejtimet ①
L=355cm



INVESTITORI:	BASHKIA KUÇOVË	PLANIMETRIA DHE ARMIMI I THEMELIT TË BALLNAVE	ING. GRAMOZ SKËNDA		TIRANË 2023	FLETA	PROJEKTOI
EMËRTIMI PROJEKTIT:	OBJEKTI: MBROJTJE NGA GËRRYERJET E RRUGËS KRYESORE NË PËRROI LUMASIT, KRAHU I MAJTË PRANË URËS SË		ING HIDRO. LEVEND HARRIZI		SHK- I : I	0.26	STUDIO "G & L CONSTRUCTION" SH.P.K
EMËRTIMI FLETËS:	LUMASIT, NDERTIMI I 3 URAVE NË PËRROI E SARASELIT, BELESOVËS DHE MENDRAKES SI DHE NDERTIMI I RRUGËS LIDHESE TË URAVE		ING TOPOGRAF. ROBERT SHORË				

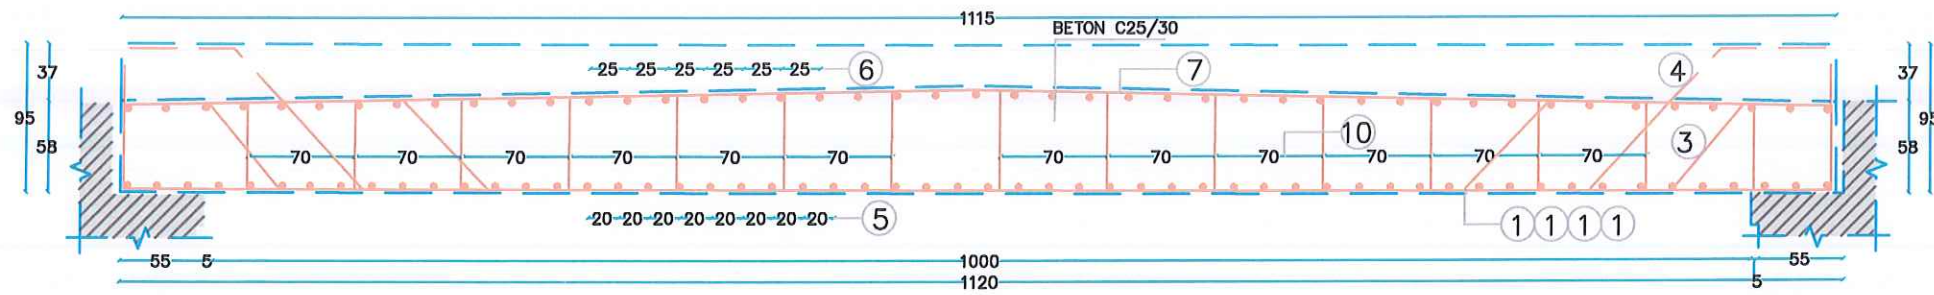

SHENIME :

- 1- BETON C30/35
- 2- ÇELIK FeB 44K me RA=2600 kg/cm²
- 3- Ngarkesa N-13 T-60


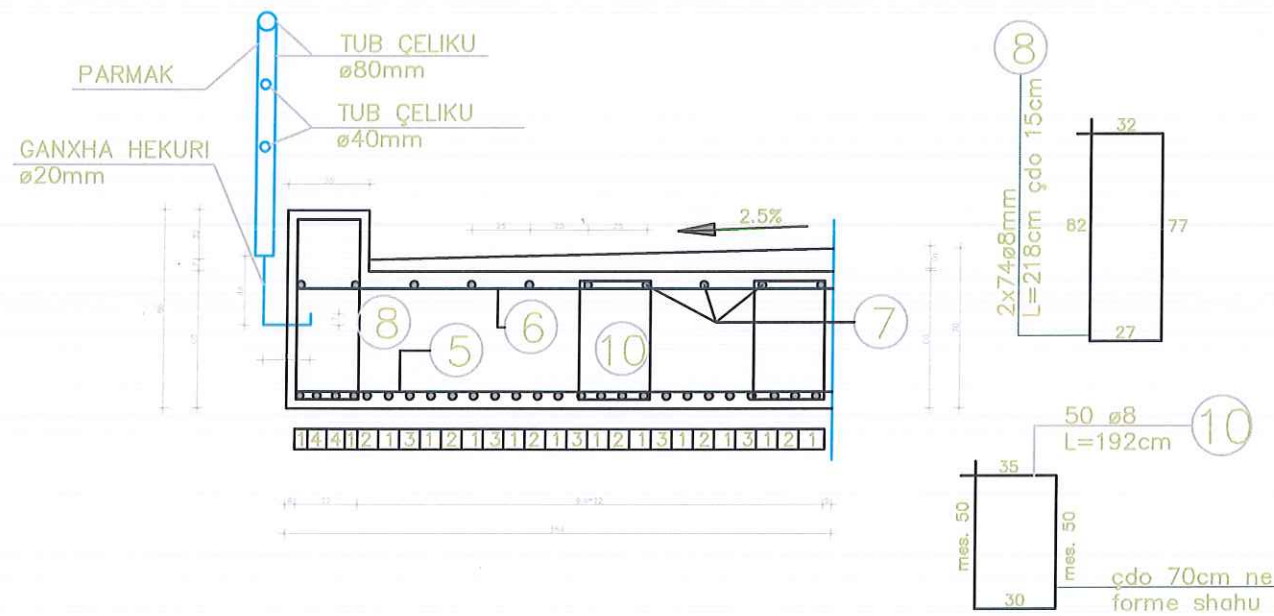


TABELA E HEKURA TË SOLETËS SË URËS


NR.	LLOJI HEKURIT	COPE	GJATESIA (cm)	GJATESIA TOTALE (M)	PESHA (KG/M)	SASIA (KG)	Ø mm	L.tot (M)	P kg/m	P (kg)
1	ø26mm	34	1200	408.00	4.168	1,700.54	ø8mm	495.60	0.395	195.76
2	ø26mm	28	1235	345.80	4.168	1,441.29	ø14mm	458.50	1.21	554.79
3	ø26mm	24	1235	296.40	4.168	1,235.40	ø16mm	209.25	1.58	330.62
4	ø26mm	8	830	66.40	4.168	276.76	ø26mm	1,116.60	4.168	4,653.99
5	ø16mm	45	465	209.25	1.58	330.62	Pesha Totale (kg)			5,735.15
6	ø14mm	50	365	182.50	1.21	220.83				
7	ø14mm	23	1200	276.00	1.21	333.96				
	ø8mm	150	220	330.00	0.395	130.35				
	ø8mm	70	192	134.40	0.395	53.09				
	ø8mm	16	195	31.20	0.395	12.32				

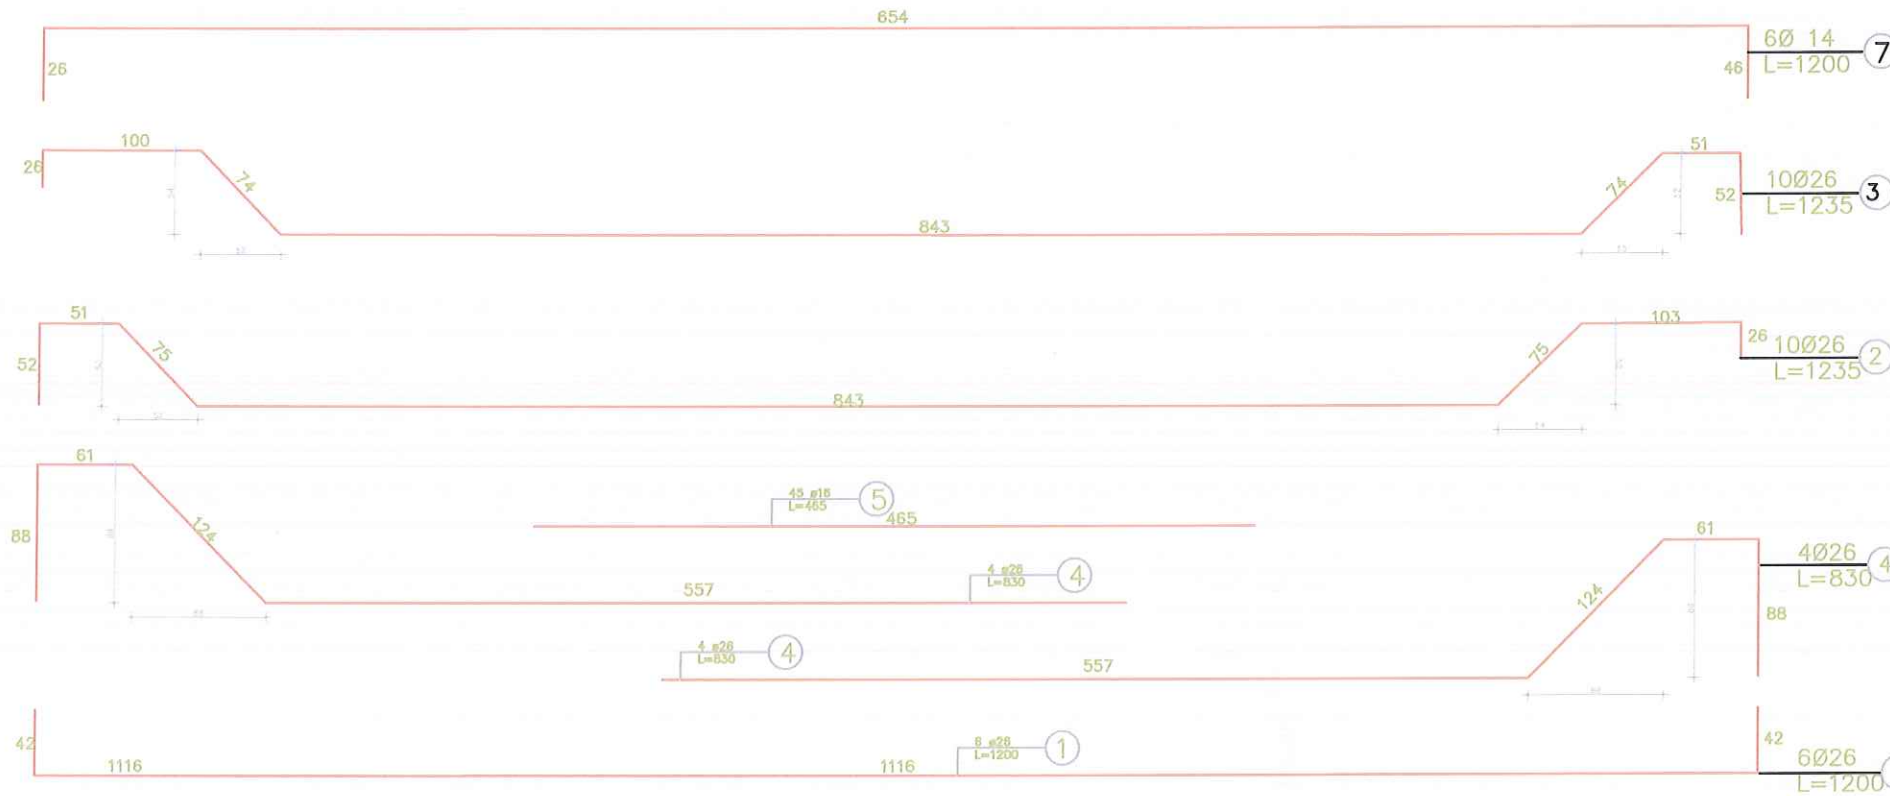


INVESTITORI:	BASHKIA KUÇOVË	ARMIMI I SOLETËS SË URAVE	ING. GRAMOZ SKENDA	TIRANË 2023	FLETA	PROJEKTOI
EMËRTIMI PROJEKTIT:	OBJEKTI: MBROJTJE NGA GËRRYERJET E RRUGËS KRYESORE NË PËRROIIN LUMASIT, KRAHU I MAJTË PRANË URËS SË LUMASIT, NDERTIMI I 3 URAVE NE PERROIIN E SARASELIT, BELESOVES DHE MENDRAKES SI DHE NDERTIMI I RRUGËS LIDHËSE TË URAVE		ING HIDRO. LEVEND HARRIZ	SHK- I : I	0.27	STUDIO "G & L CONSTRUCTION" SH.P.K
EMËRTIMI FLETËS:			ING TOPOGRAF. ROBERT SHORE			

MURE TIP BETONI C20/25 SH-1:50


MURE BETONI
H=0.5m

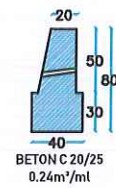


MURE BETONI
H=0.8m

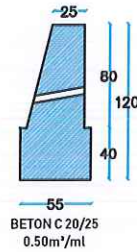


MURE BETONI
H=1.0m

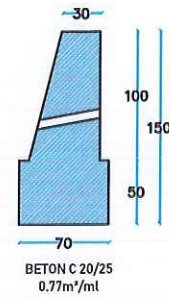


MURE BETONI
H=1.5m

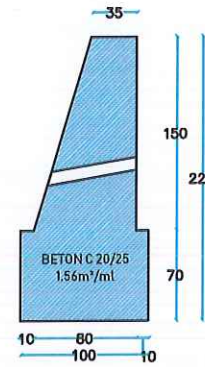


MURE BETONI
H=2.0m

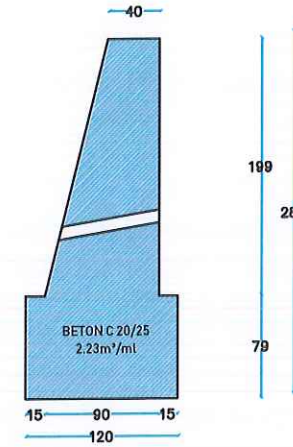


MURE BETONI
H=4.0m

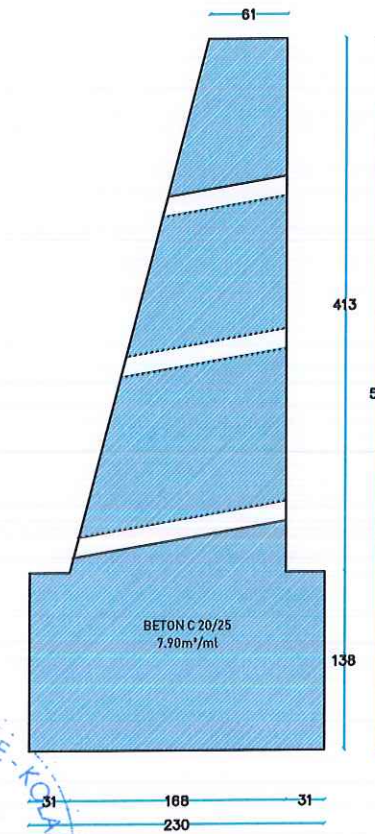


MURE BETONI
H=2.5m

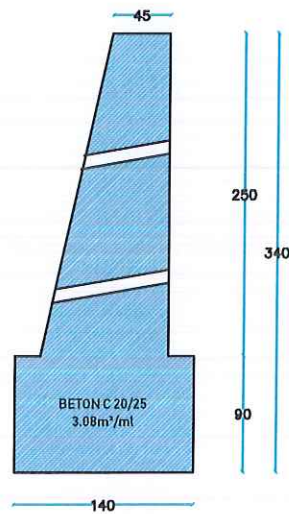

MURE BETONI
H=2.7m

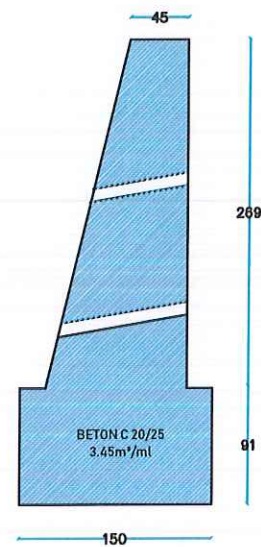


MURE BETONI
H=3.0m

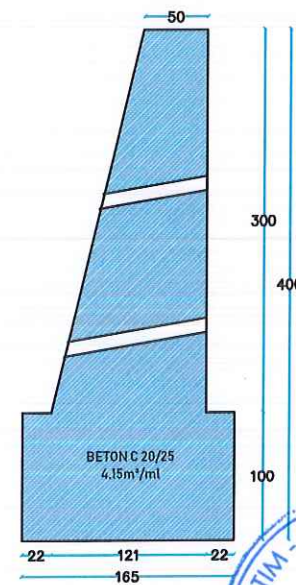


INVESTITORI:	BASHKIA KUÇOVË	DETAJE TË MUREVE MBROJTËS TË URAVE	ING. GRAMOZ SKËNDA				
EMËRTIMI PROJEKTIT:	OBJEKTI: MBROJTJE NGA GËRRYERJET E RRUGËS Kryesore në përroin Lumasit, Krahu i Majtë pranë Urës së		ING HIDRO. LEVEND HARRIZ		TIRANË 2023	FLETA	PROJEKTOI
EMËRTIMI FLETËS:	LUMASIT, NDERTIMI I 5 URAVE NE PERROIN E SARASELIT, BELESOVES DHE MENDRAKES SI DHE NDERTIMI I RRUGES LIDHESE TË URAVE		ING TOPOGRAF. ROBERT SHORE		SHK- I : I	0.28	STUDIO "G & L CONSTRUCTION" SH.P.K


PRERJE GJATESORE E KANGJELLAVE

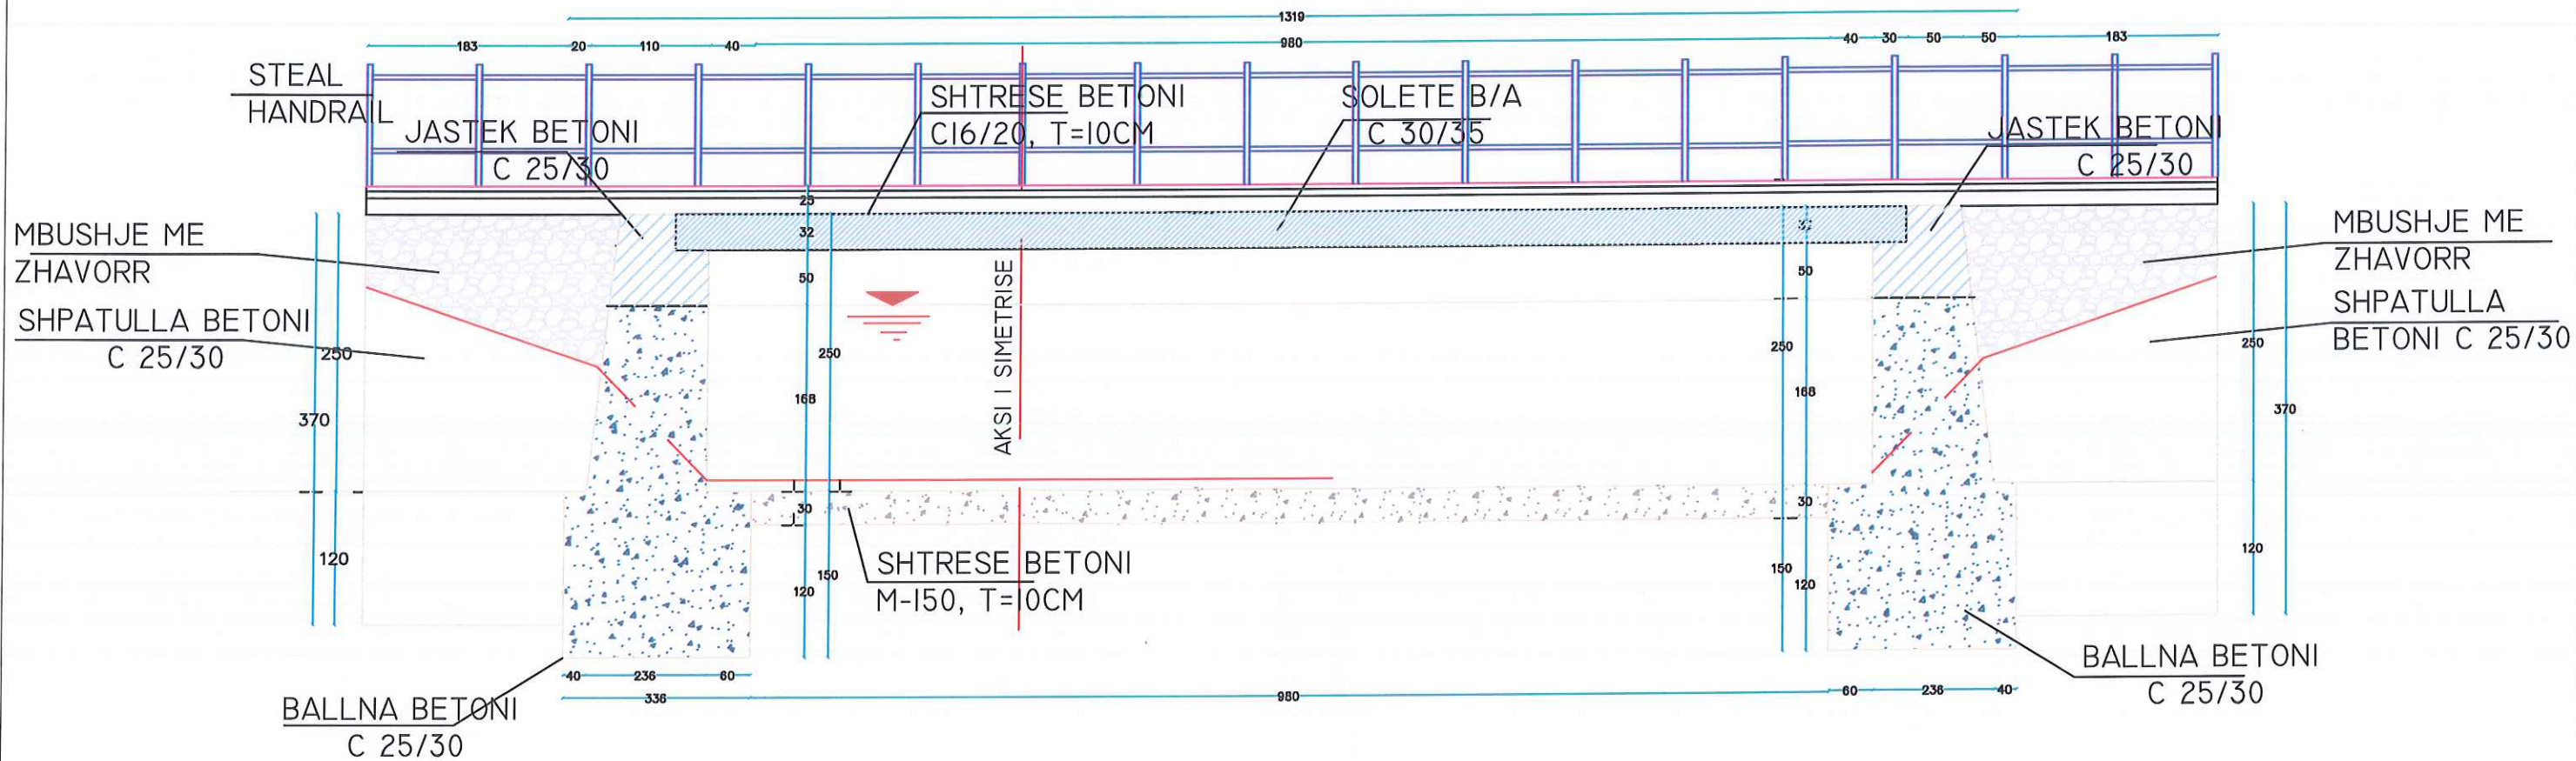


PRERJE E SHPATULLES URES

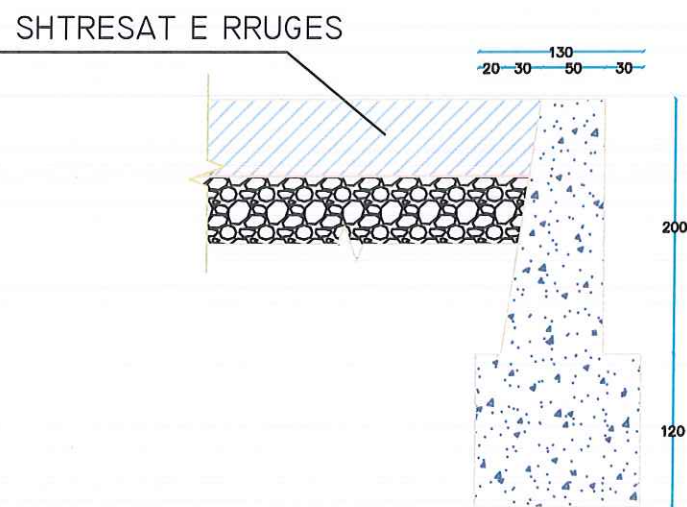

PARMAK METALIK

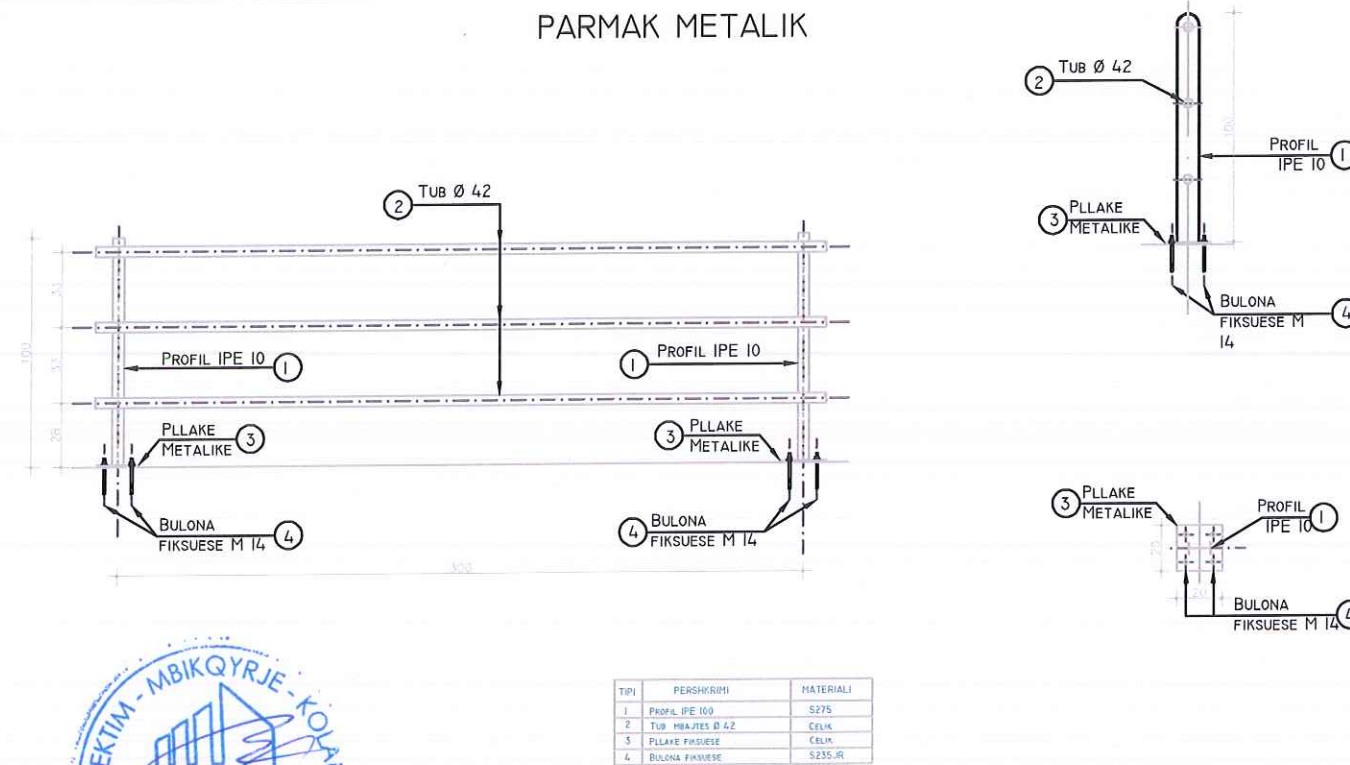


INVESTITORI: EMËRTIMI PROJEKTIT: EMËRTIMI FLETËS:	BASHKIA KUÇOVË OBJEKTI: MBROJTJE NGA GËRRYERJET E RRUGËS KRYESORE NË PËRROIN LUMASIT, KRAHU I MAJTË PRANË URËS SË LUMASIT, NDERTIMI I 3 URAVE NE PERROIN E SARASELIT, BELESOVES DHE MENDRAKES SI DHE NDERTIMI I RRUGES LIDHESE TË URAVE	DETAJE TË PARMAKËVE MBROJTËS TË URAVE ING. GRAMOZ SKENDA ING HIDRO. LEVEND HORIZI ING TOPOGRAF. ROBERT SHORE	PROJEKTI - MBIKQYRJE - KONTROLIM G&L CONSTRUCTION 1901013N Tirana - Albania	TIRANË 2023 SHK- I : I	FLETA 0.29	PROJEKTOI STUDIO "G & L CONSTRUCTION" SH.P.K
---	--	---	--	---------------------------	---------------	---

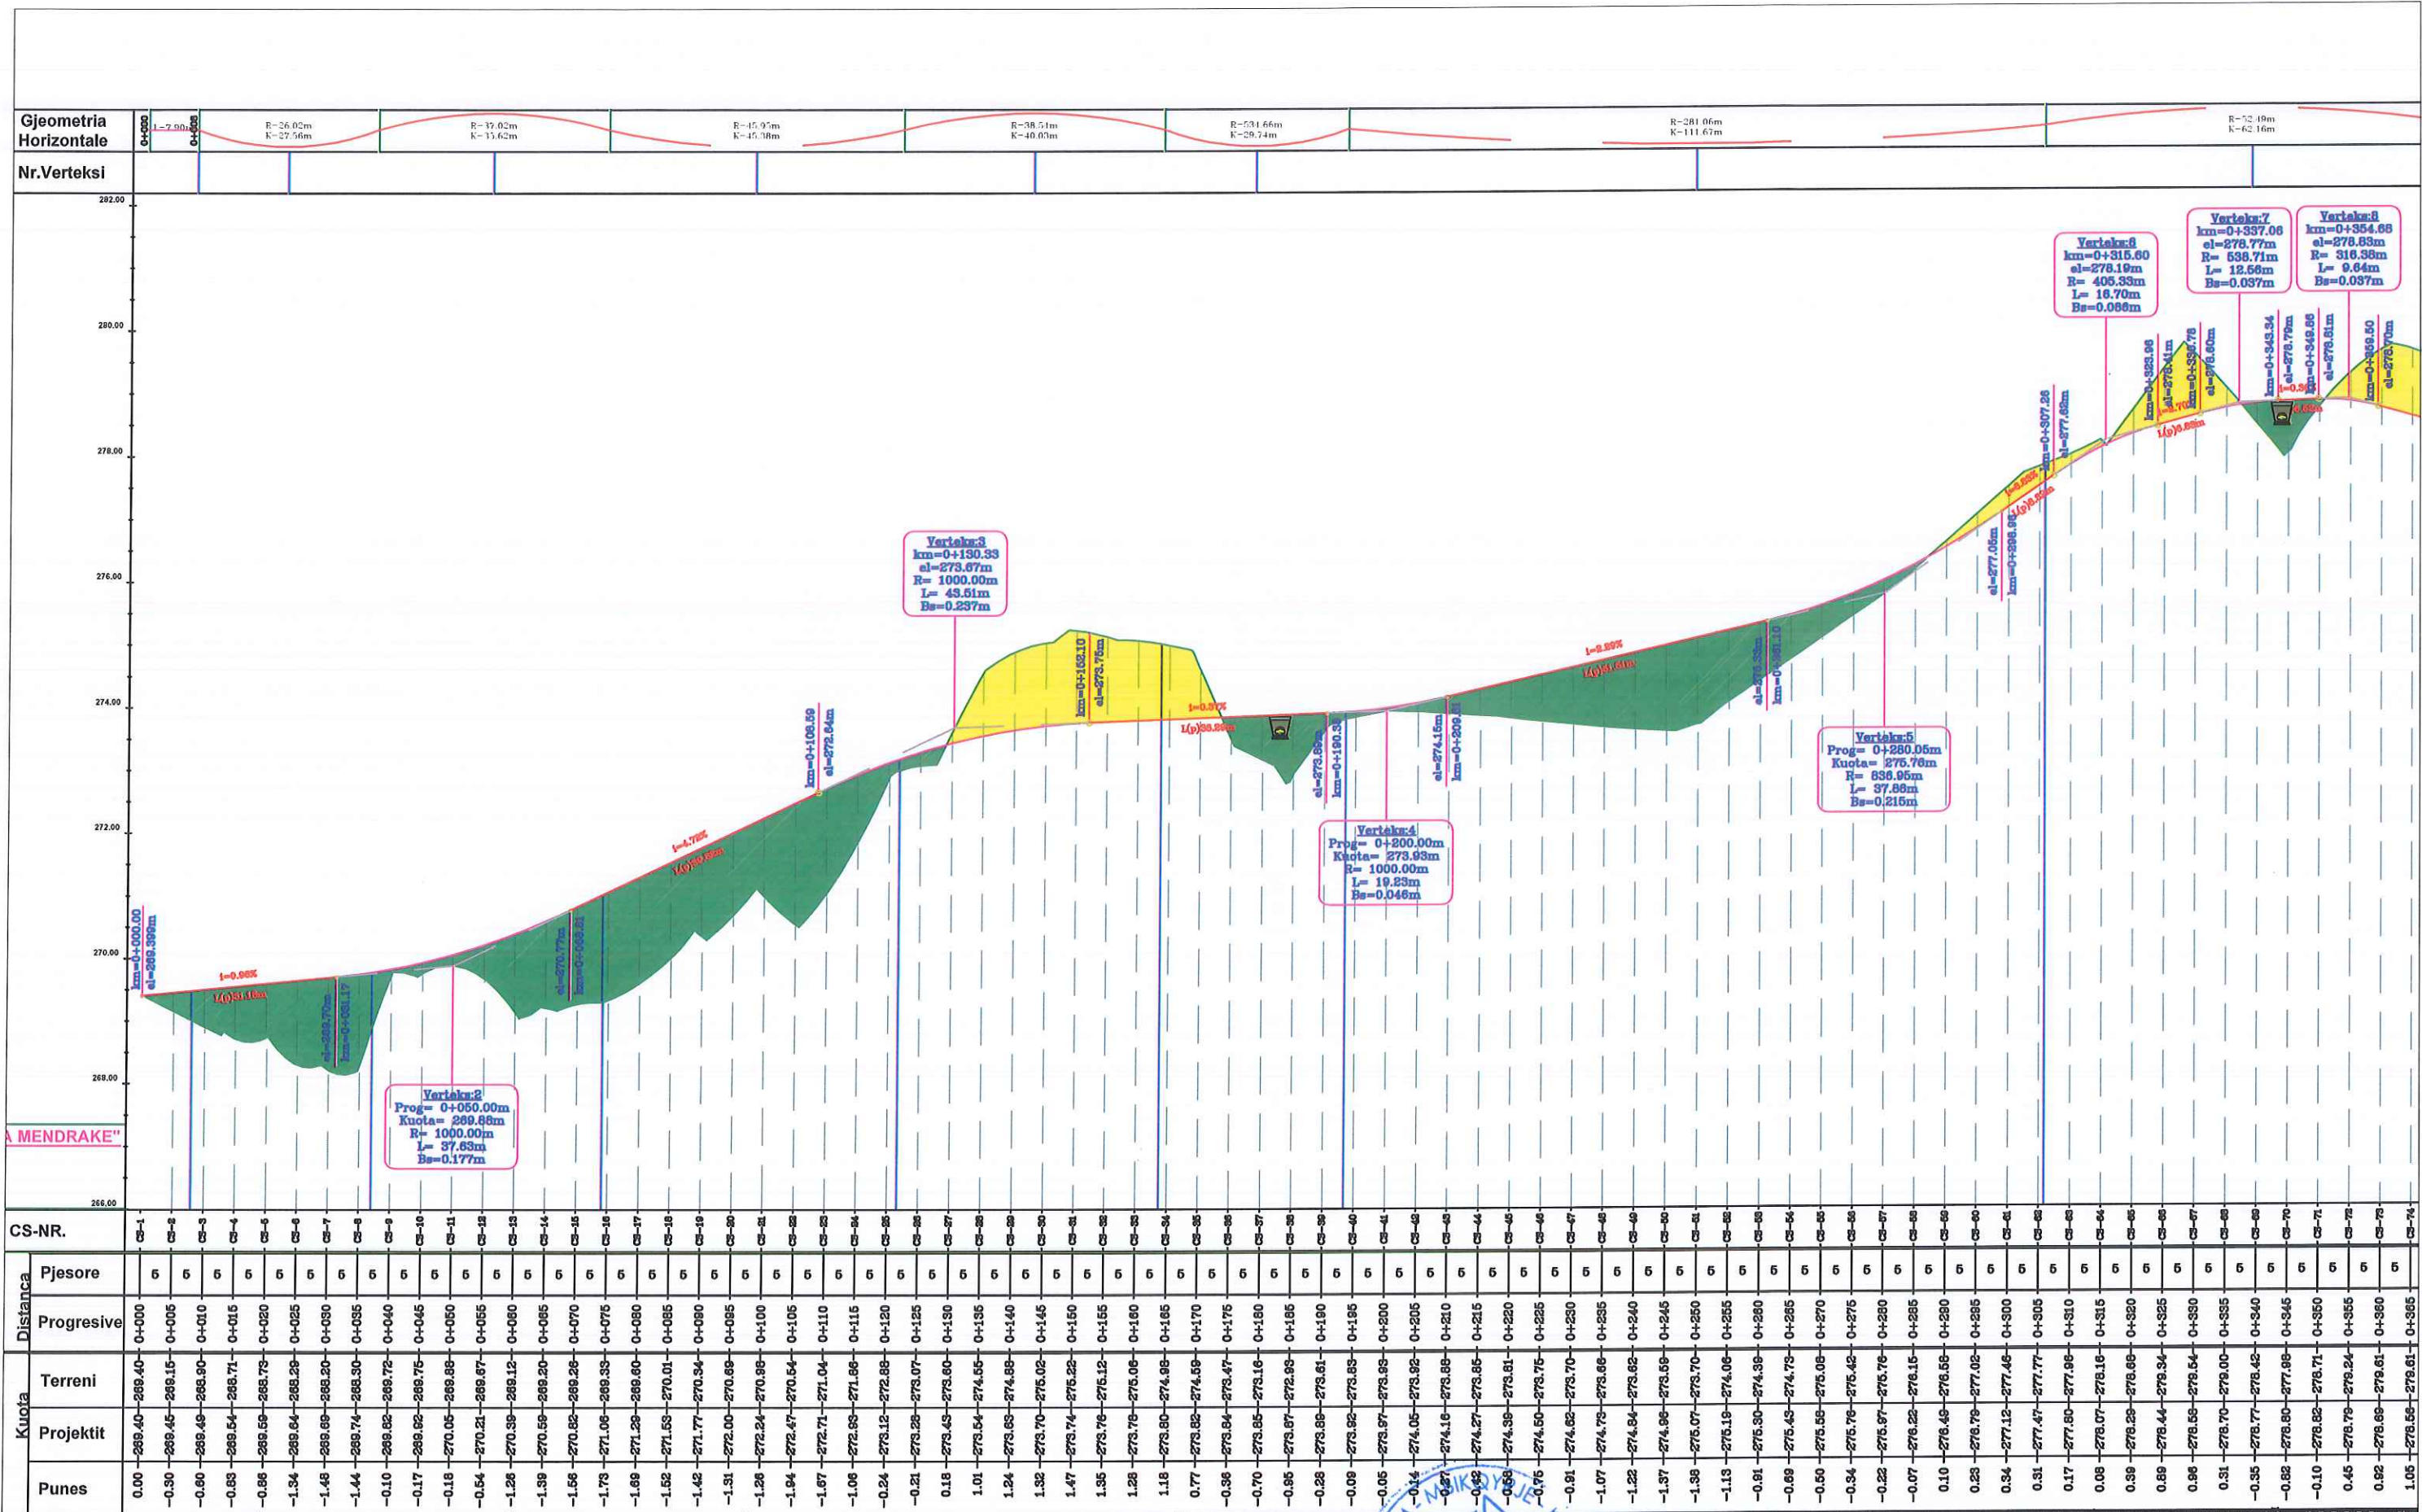

CS-NR.	Distanca	Kuota	Gjeometria Vertikale
CS-1	Pjesore	Terreni	[Cross-hatched pattern]
CS-2	Progressive	Projektit	
CS-3		Punes	
CS-4			
CS-5			
INVESTITORI:	BASHKIA KUÇOVË	PROFILI GJATËSOR I RRUGËS	ING. GRAMOZ SKËNDA	TIRANË 2023	FLETA	PROJEKTOI
EMËRTIMI PROJEKTIT:	OBJEKTI: MBROJTJE NGA GËRRYERJET E RRUGËS KRYESORE NË PËRROIIN LUMASIT, KRAHU I MAJTË PRANË URËS SË		ING. HIDRO. LEVEND HARIZI	SHK- I : 250	0.30	STUDIO "G & L CONSTRUCTION" SH.P.K
EMËRTIMI FLETËS:	LUMASIT, NDERTIMI I 3 URAVE NE PERROIIN E SARASELIT, BELESOVES DHE MENDRAKES SI DHE NDERTIMI I RRUGES LIDHESE TË URAVE		ING TOPOGRAF. ROBERT SHORE			

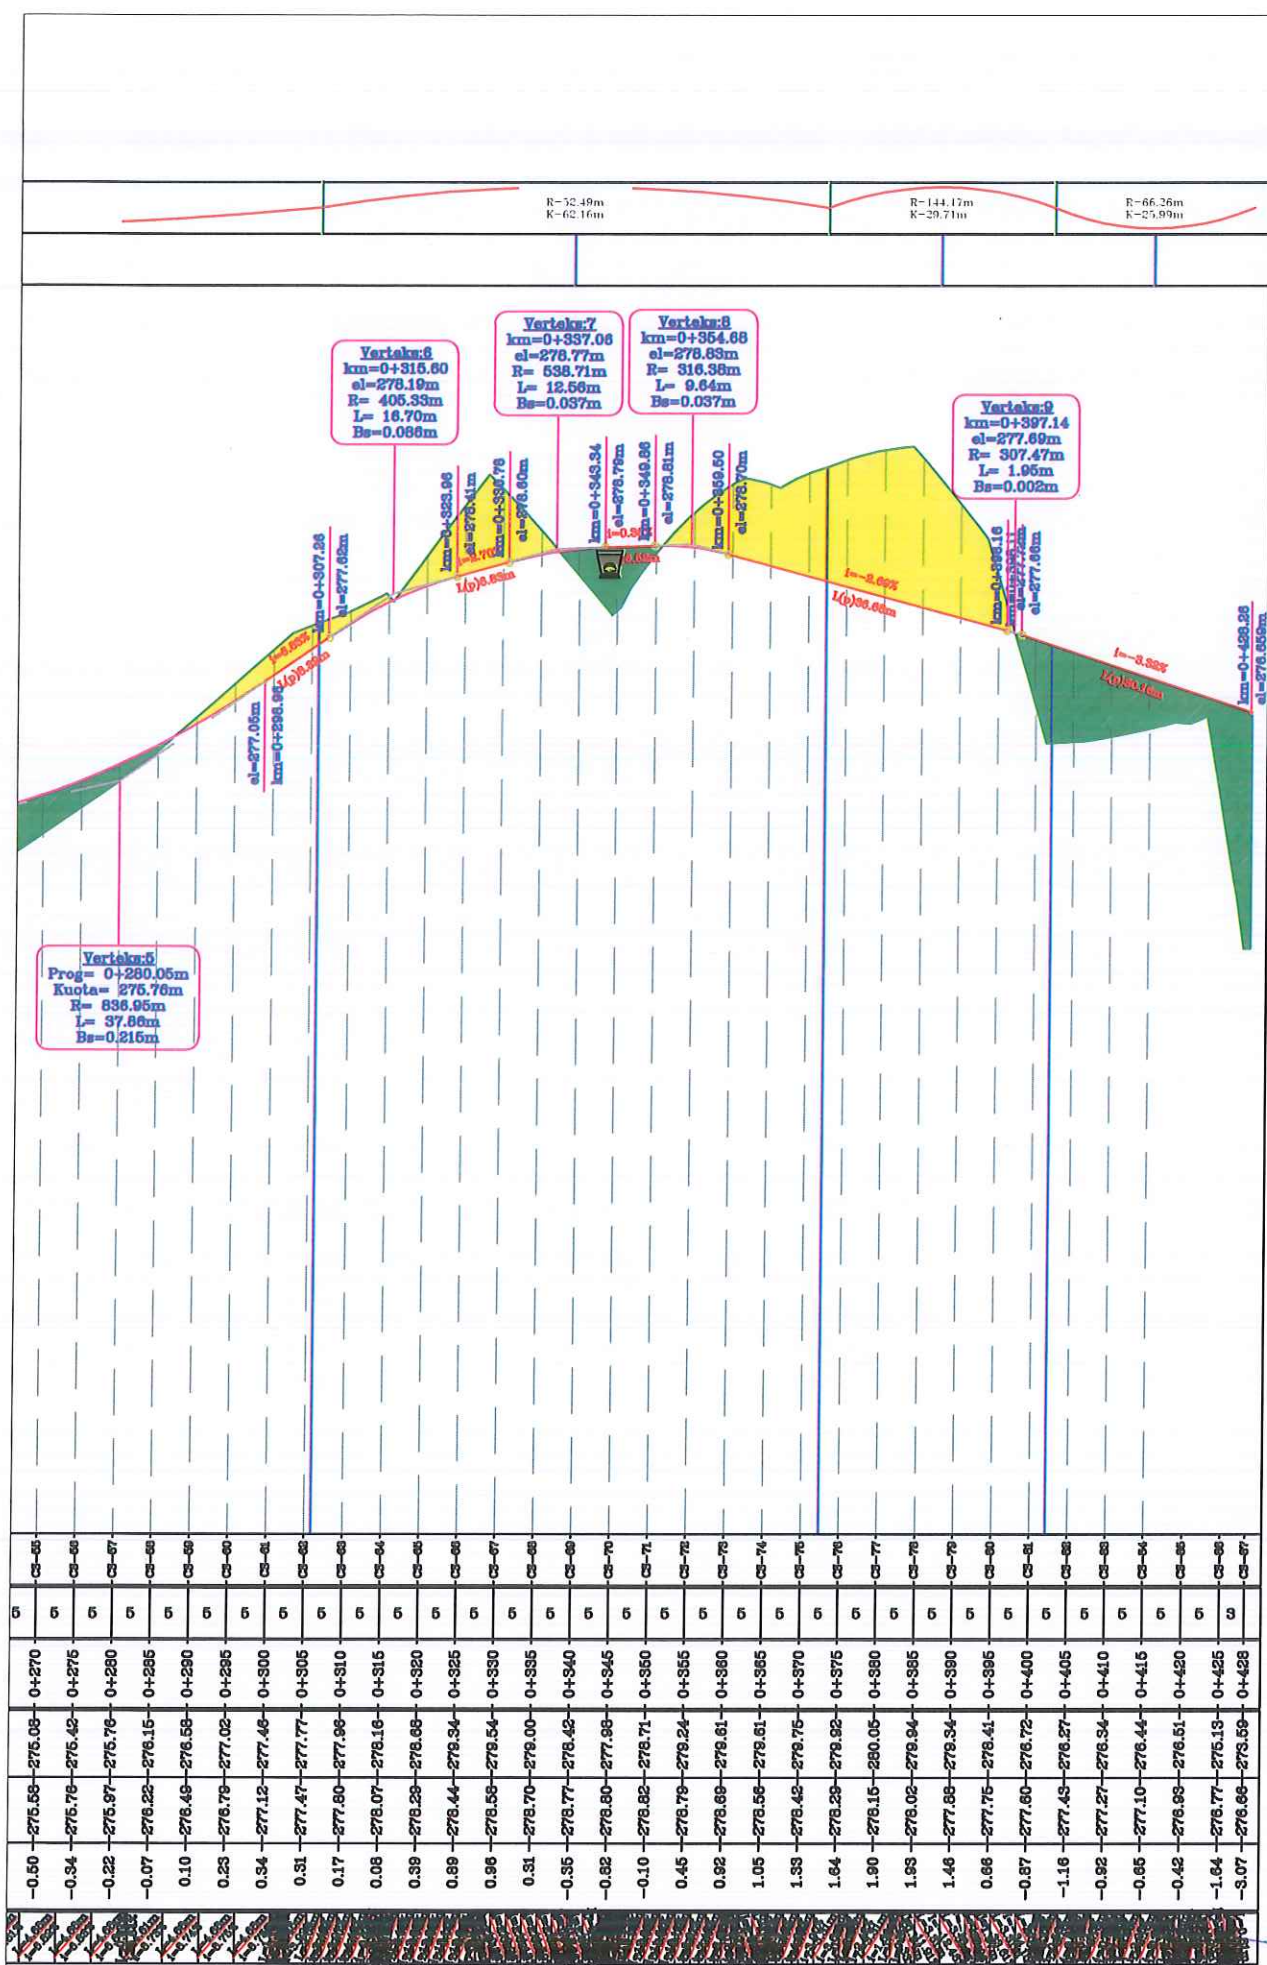


INVESTITORI:	BASHKIA KUÇOVË	PROFILI GJATËSOR I RRUGËS
EMËRTIMI PROJEKTIT:	OBJEKTI: MBROJTJE NGA GËRRYERJET E RRUGËS KRYESORE NË PËRROIIN LUMASIT, KRAHU I MAJTË PRANË URËS SË	
EMËRTIMI FLETËS:	LUMASIT, NDRITIMI I 3 URAVE NE PERROIIN E SARASELIT, BELESOVES DHE MENDRAKES SI DHE NDRITIMI I RRUGES LIDHESE TË URAVE	

ING. GRAMOS SKENDA
 ING HIDRO. LEVEND HARRI
 ING TOPOGRAF. ROBERT SHORE




TIRANË 2023	FLETA	PROJEKTOI
SHK- I : 250	0.31	STUDIO "G & L CONSTRUCTION" SH.P.K

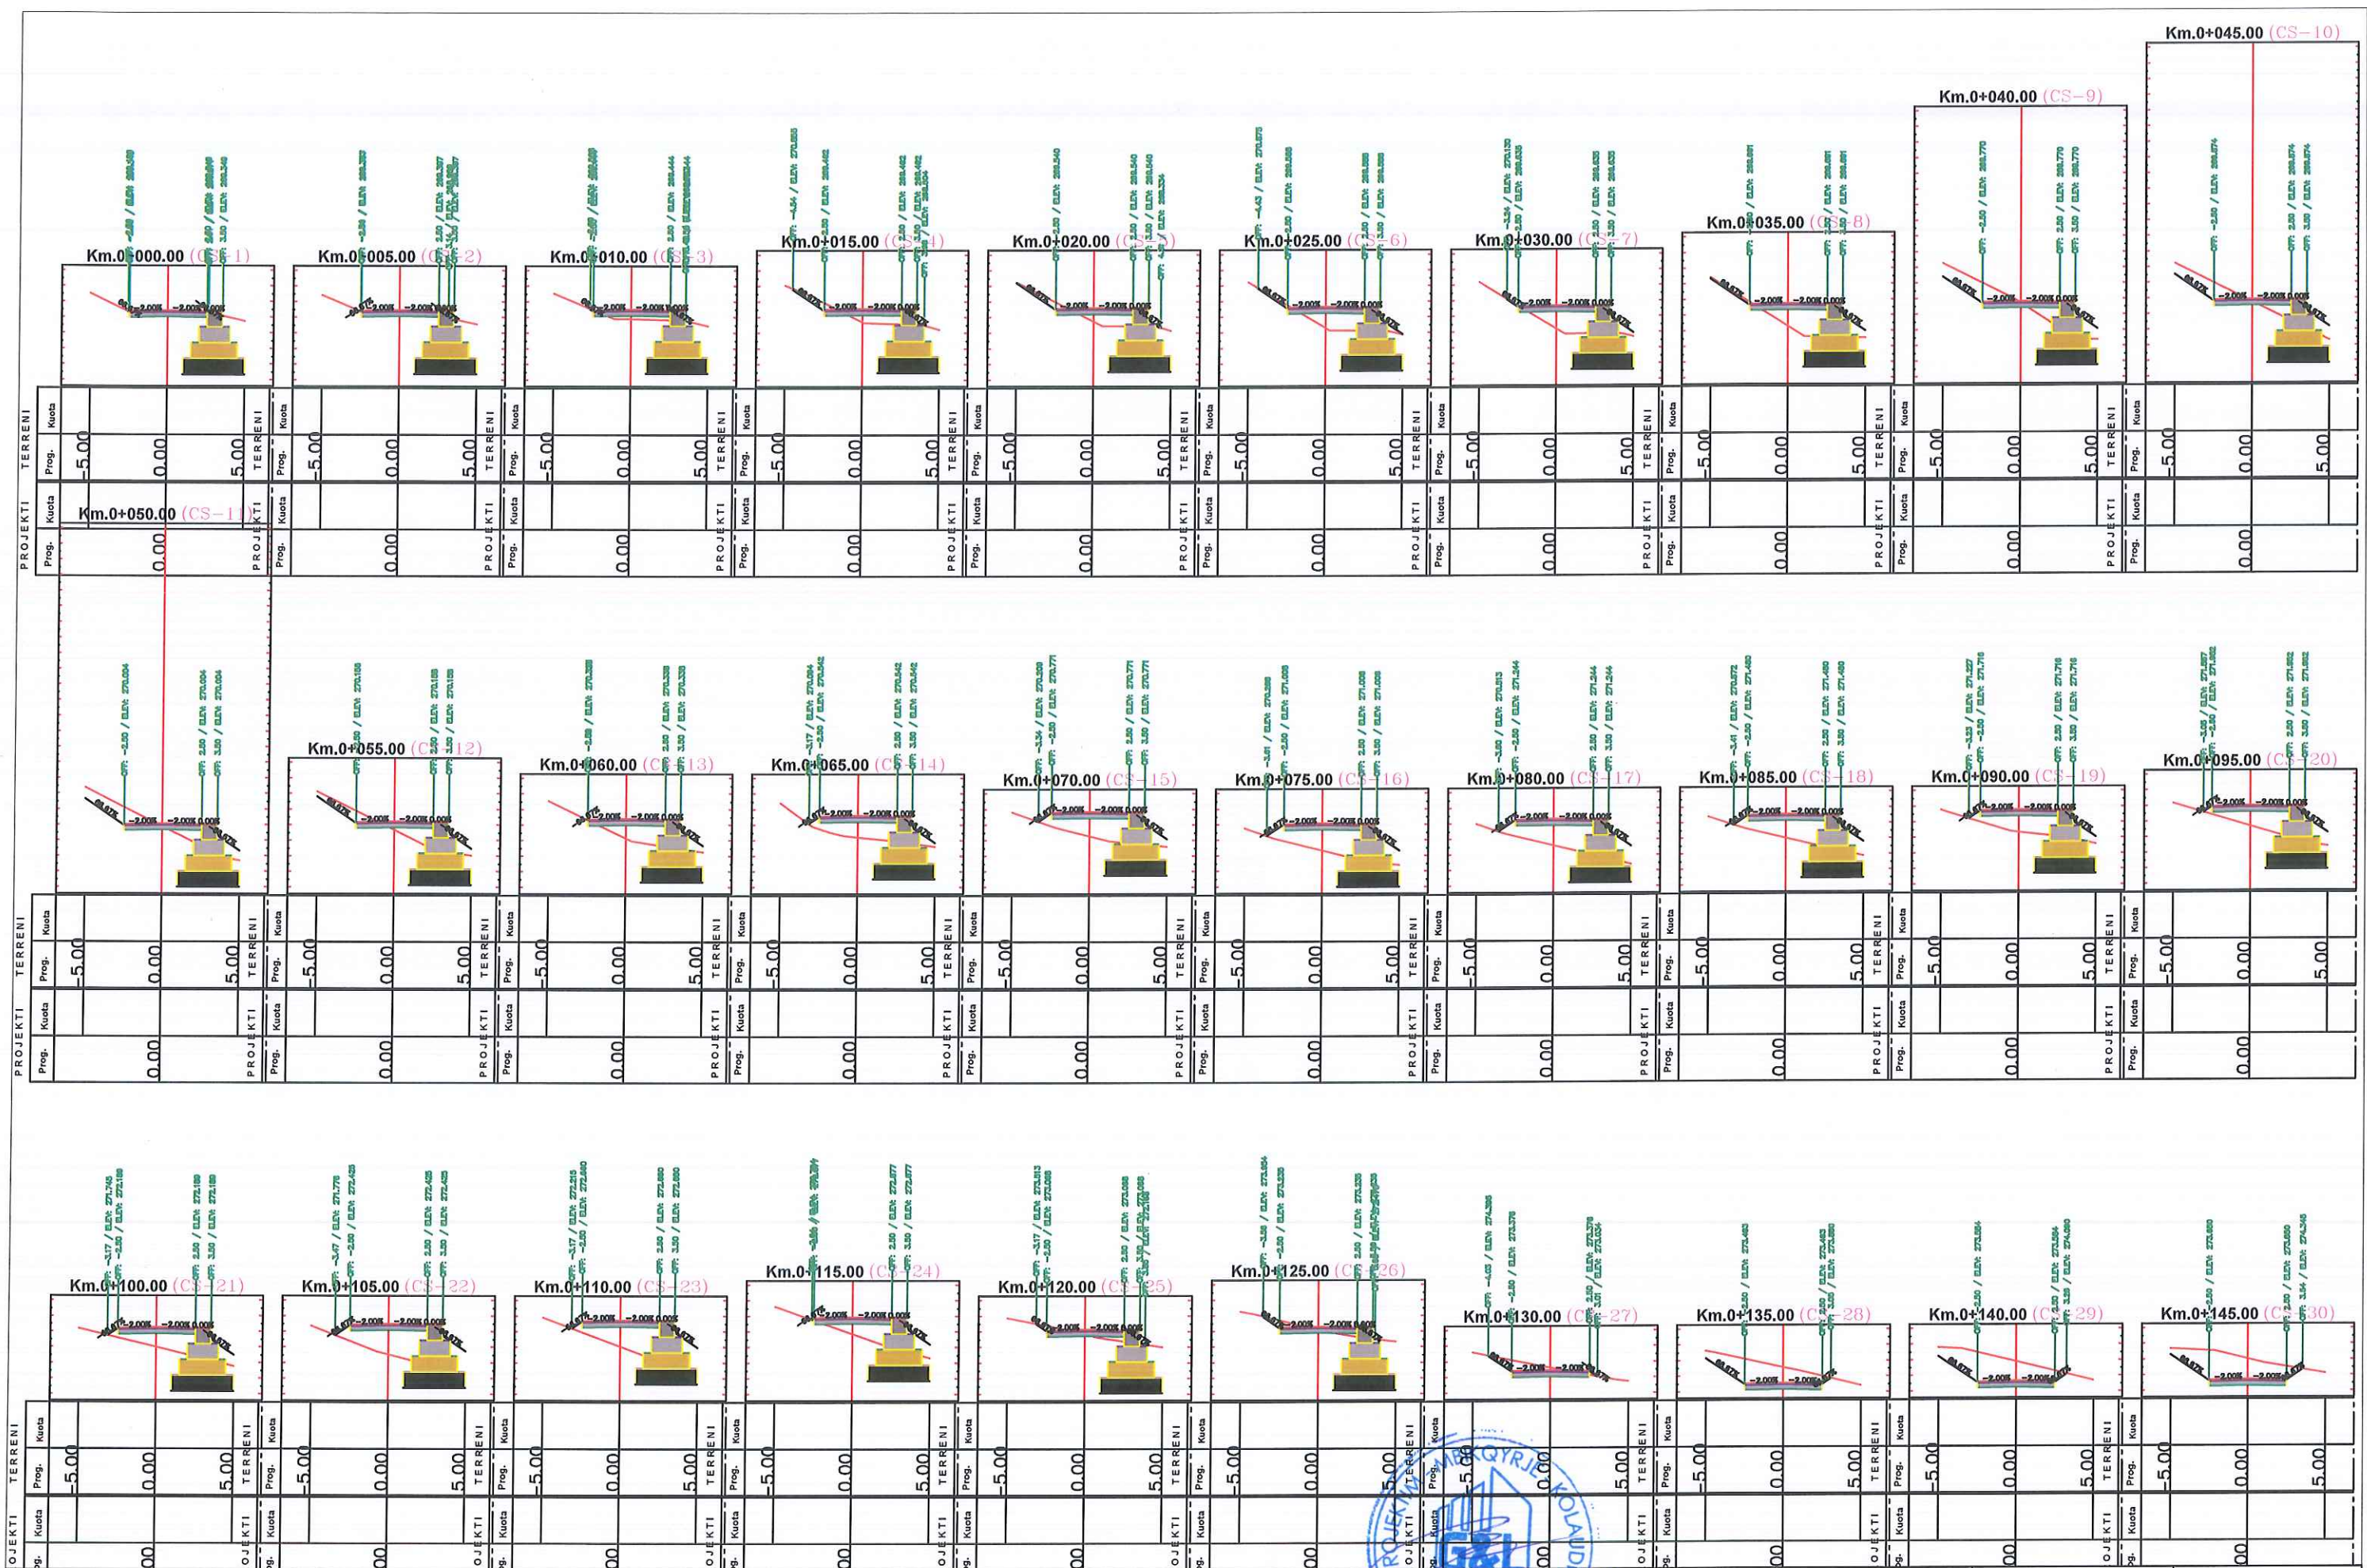


INVESTITORI: EMËRTIMI PROJEKTI:	BASHKIA KUÇOVË OBJEKTI: MBROJTJE NGA GËRRYERJET E RRUGËS KRYESORE NË PËRROIIN LUMASIT, KRAHU I MAJTË PRANË URËS SË LUMASIT, NDERTIMI I 3 URAVE NE PERROIIN E SARASELIT, BELESOVES DHE MENDRAKES SI DHE NDERTIMI I RRUGES LIDHSE TË URAVE	PROFILAT TËRTHOR TË RRUGËS ING. GRAMOZ SKËNDA ING HIDRO. LEVEND HARIZI ING TOPOGRAF. ROBERT SHORË	ING. GRAMOZ SKËNDA ING HIDRO. LEVEND HARIZI ING TOPOGRAF. ROBERT SHORË	TIRANË 2023 SHK- I : 100	FLETA 0.32	PROJEKTOI STUDIO "G & L CONSTRUCTION" SH.P.K
------------------------------------	---	--	--	-----------------------------	---------------	--



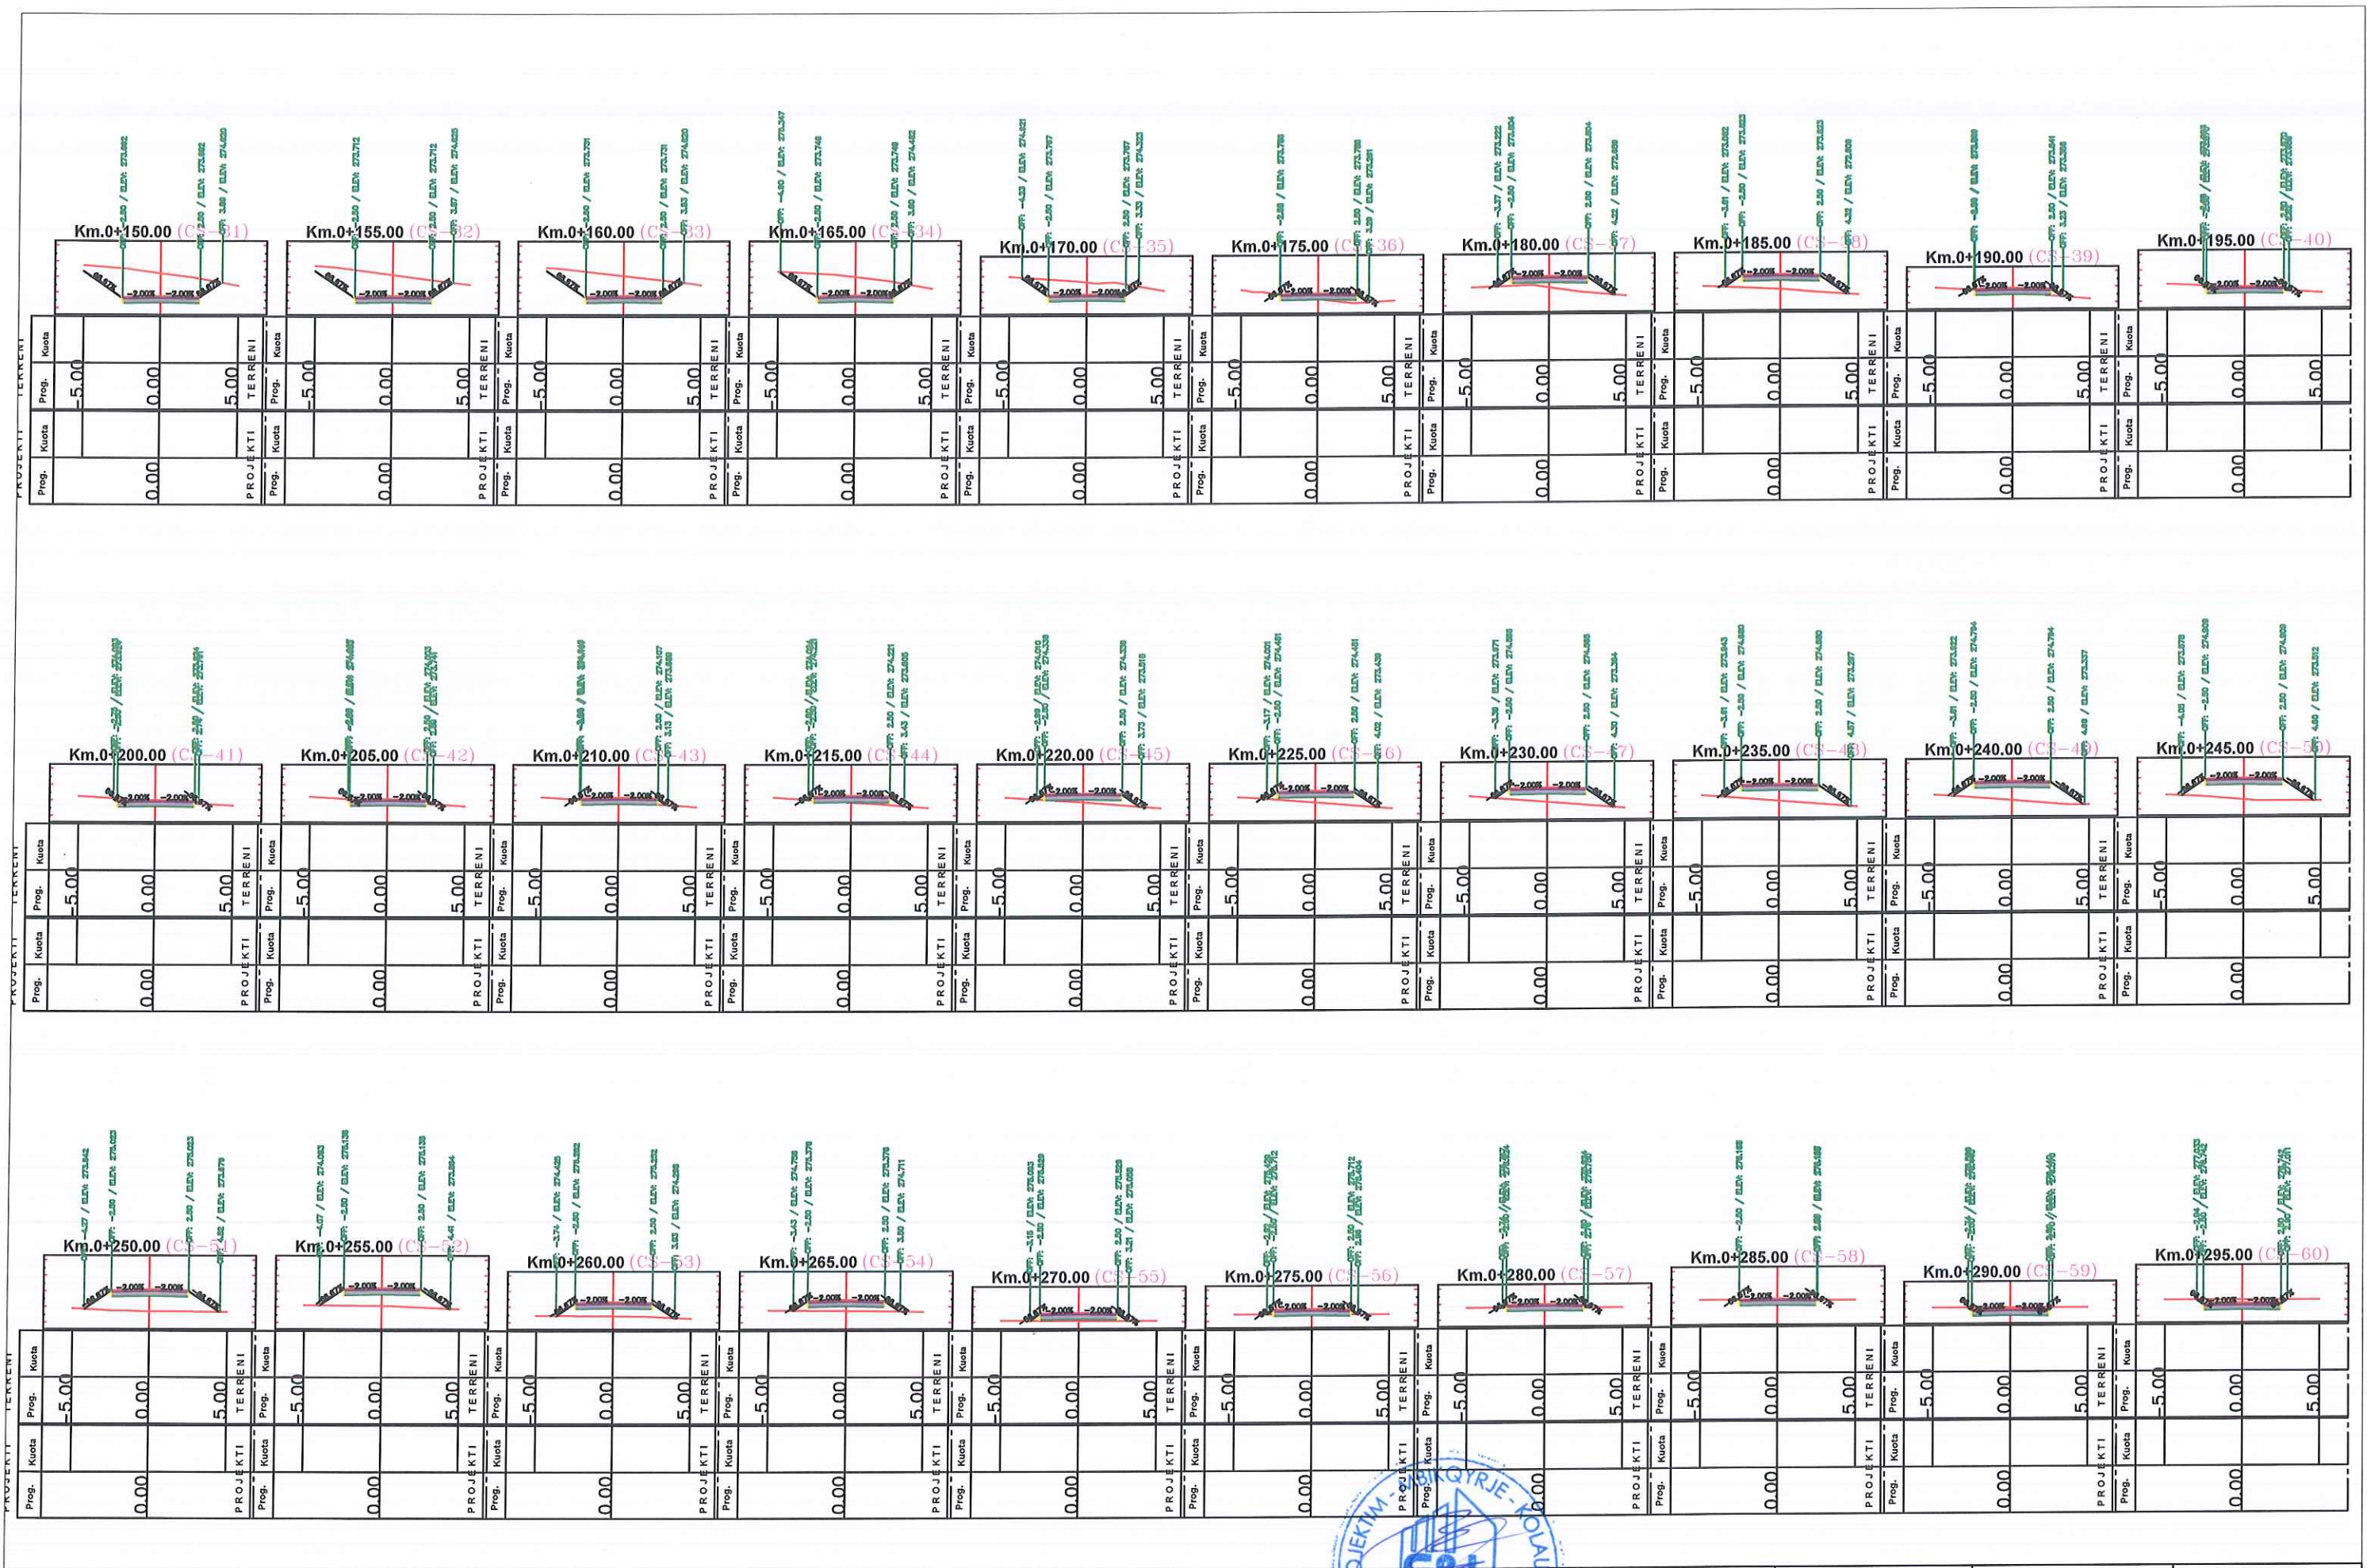

INVESTITORI:	BASHKIA KUÇOVË	PROFILAT TËRTHOR TË RRUGËS	ING. GRAMOS SKËNDA		TIRANË 2023	FLETA	PROJEKTOI
EMËRTIMI PROJEKTI:	OBJEKTI: MBROJTJE NGA GËRRYERJET E RRUGËS KRYESORE NË PËRROIIN LUMASIT, KRAHU I MAJTË PRANË URËS SË LUMASIT, NDERTIMI I 3 URAVE NE PERROIIN E SARASELIT, BELESOVES DHE MENDRAKES SI DHE NDERTIMI I RRUGËS LIDHSE TË URAVE	ING HIDRO. LEVEND HARIZ	ING TOPOGRAF. ROBERT SHORE		SHK- I : 100	0.33	STUDIO "G & L CONSTRUCTION" SH.P.K
EMËRTIMI FLETËS:							

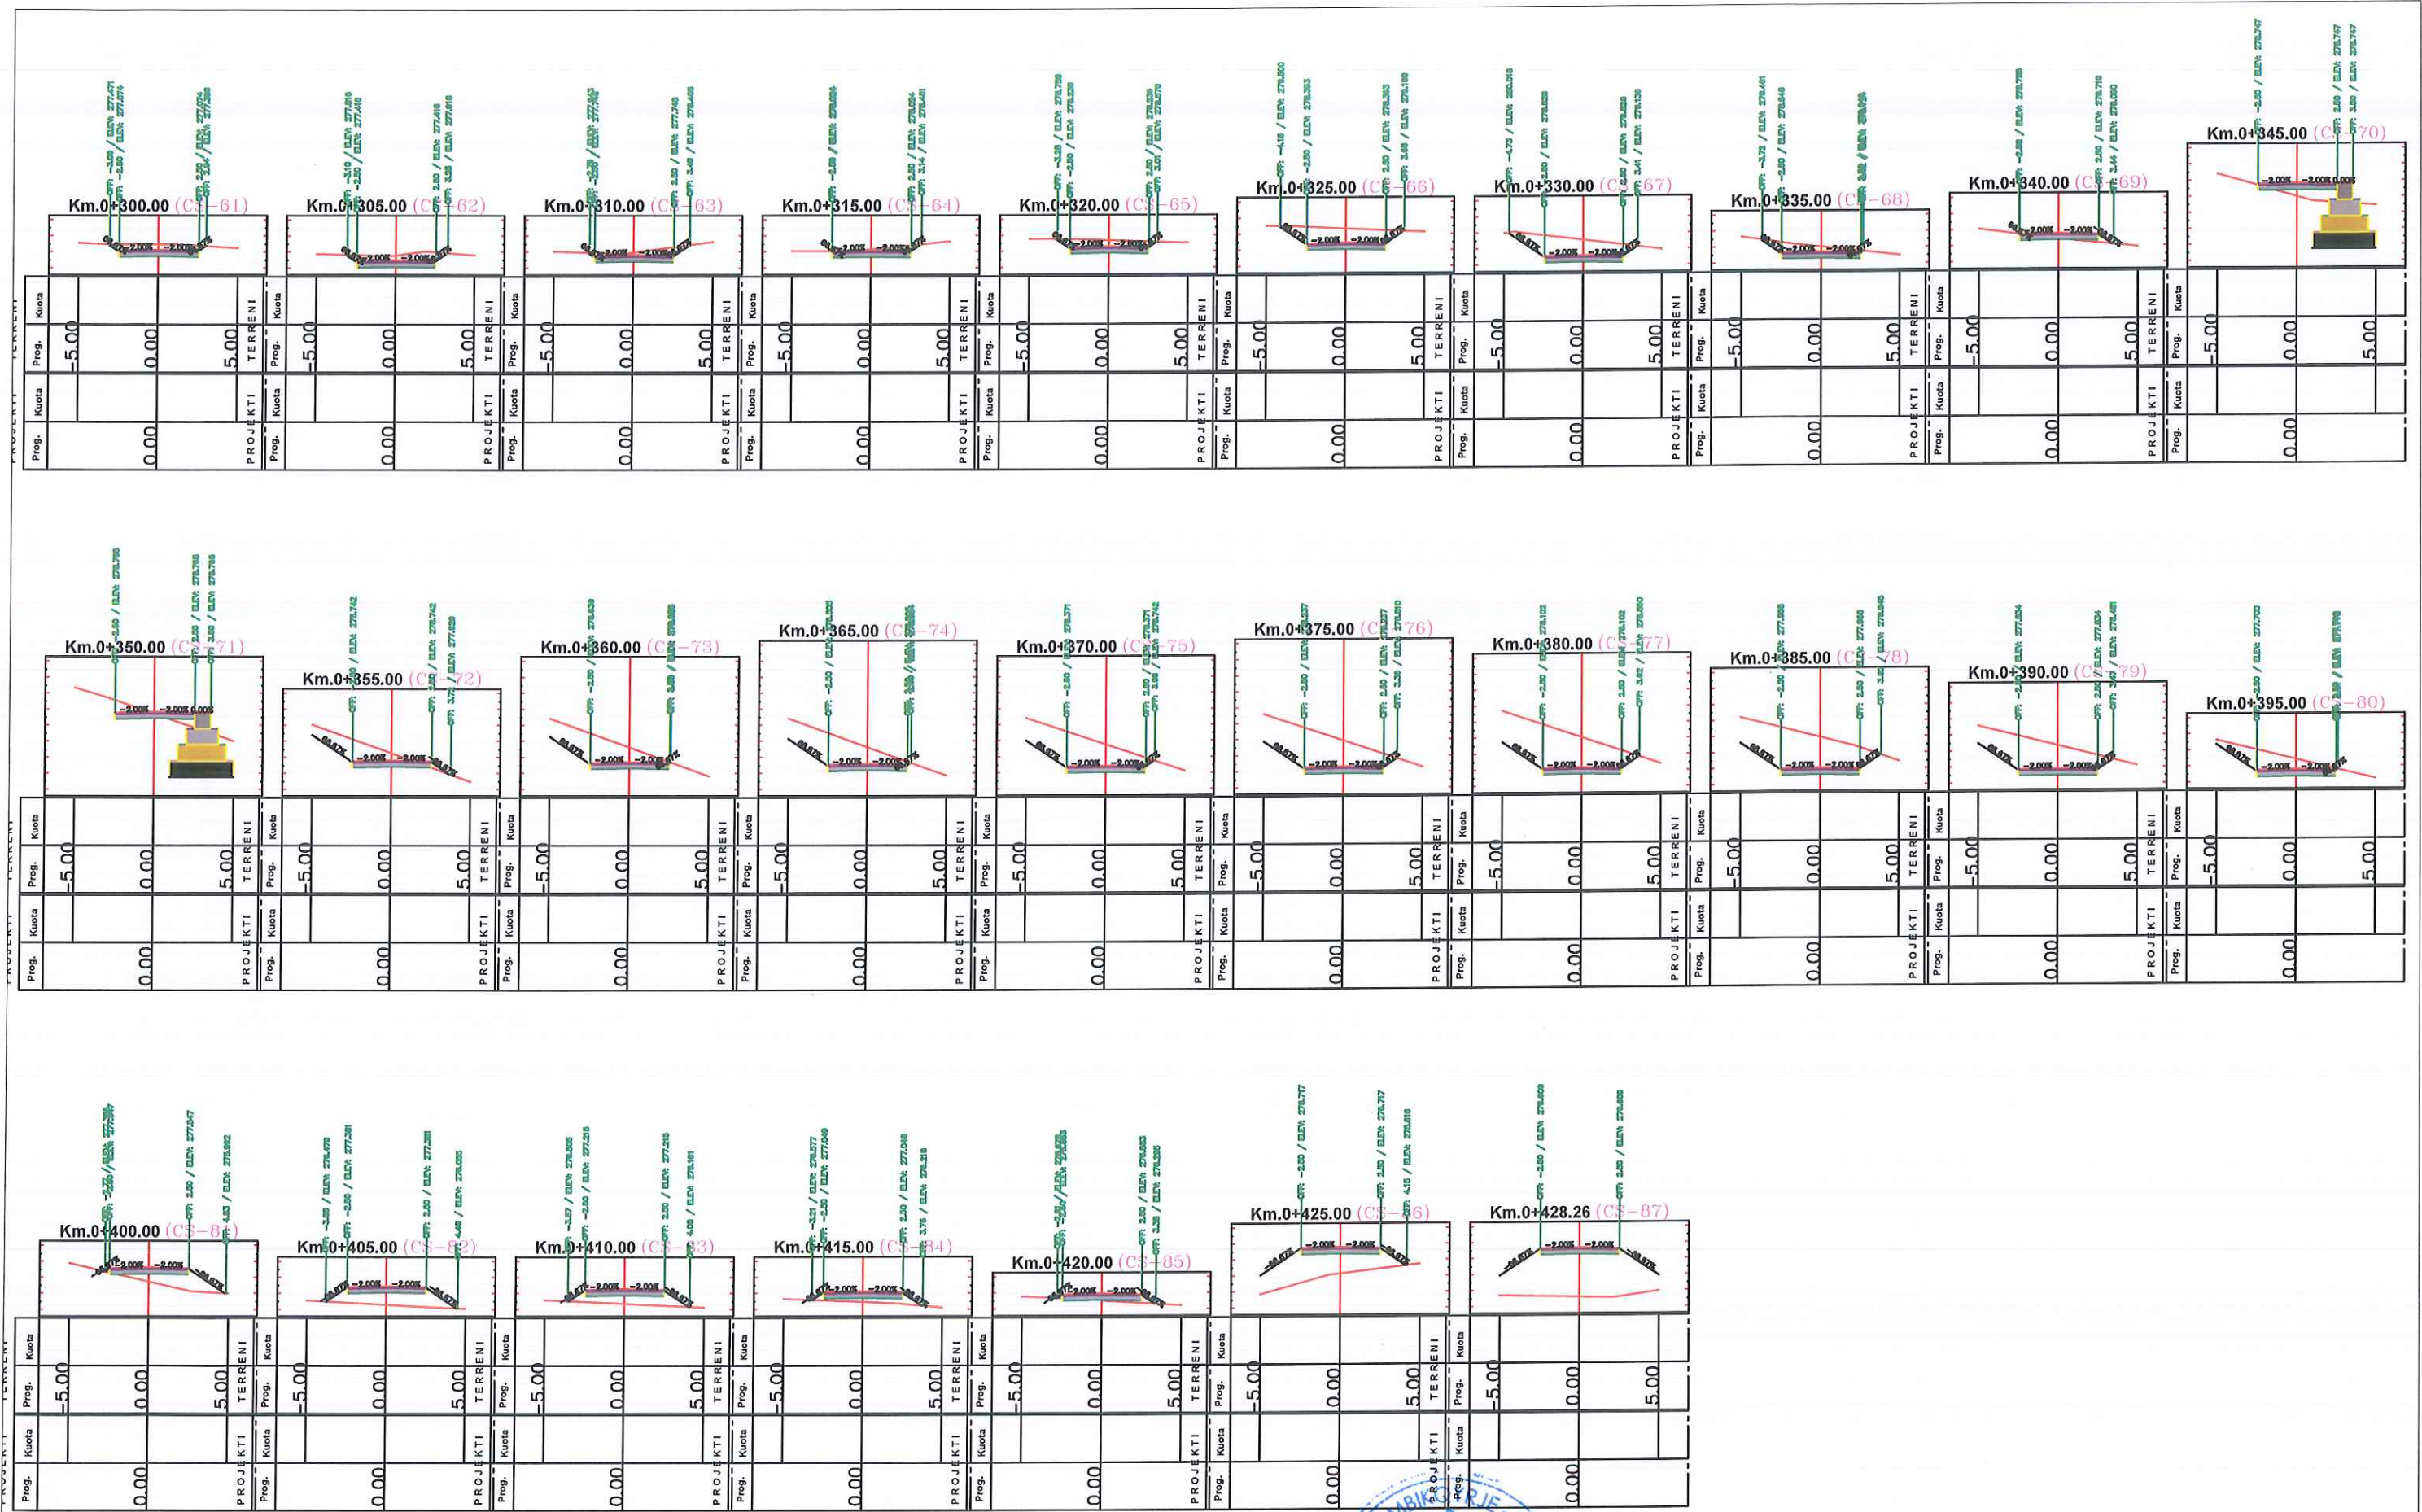

INVESTITORI:
EMËRTIMI PROJEKTI:
EMËRTIMI FLETËS:

BASHKIA KUÇOVË
OBJEKTI: MBROJTJE NGA GËRRYERJET E RRUGËS KRYESORE NË PËRROIN LUMASIT, KRAHU I MAJTË PRANË URËS SË LUMASIT, NDERTIMI I 3 URAVE NE PERROIN E SARASELIT, BELESOVES DHE MENDRAKES SI DHE NDERTIMI I RRUGËS LIDHESE TË URAVE

PROFILAT TËRTHOR TË RRUGËS

ING. GRAMOS SKENDA
ING HIDRO. LEVEND NARZI
ING TOPOGRAF. ROBERT SHORE




TIRANË 2023
SHK- I : 100

FLETA
0.34


PROJEKTOI
STUDIO "G & L
CONSTRUCTION" SH.P.K

TOMBINO Ø 1000 B/A


PRERJE NE AKS E TOMBINOS

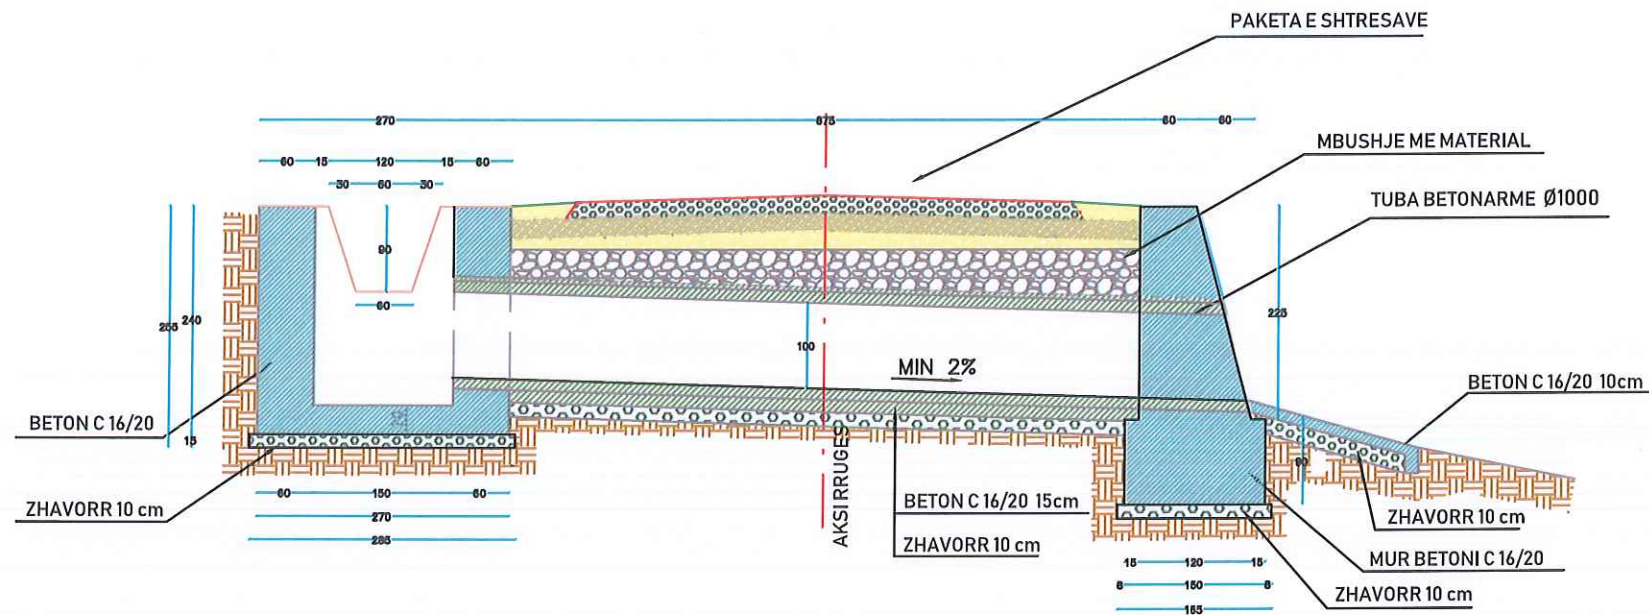


PRERJA 1-1

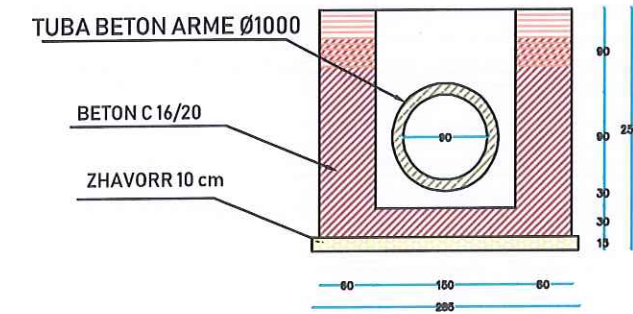

PRERJA 2-2

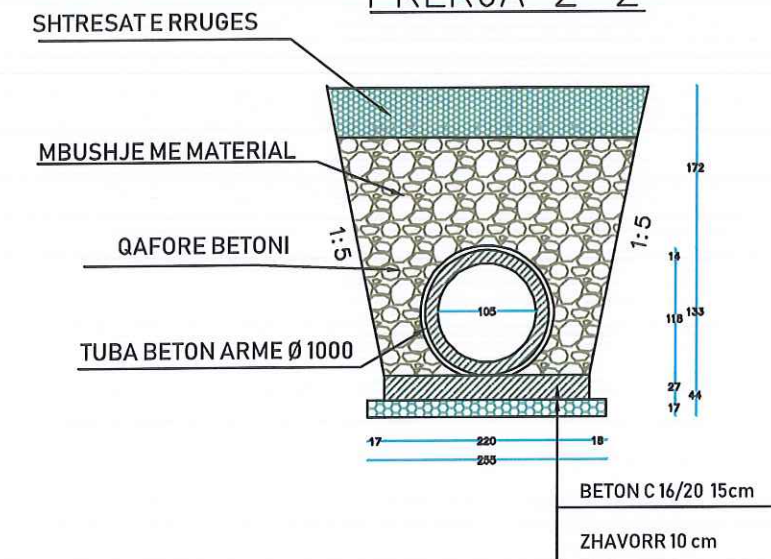

PLANIMETRIA

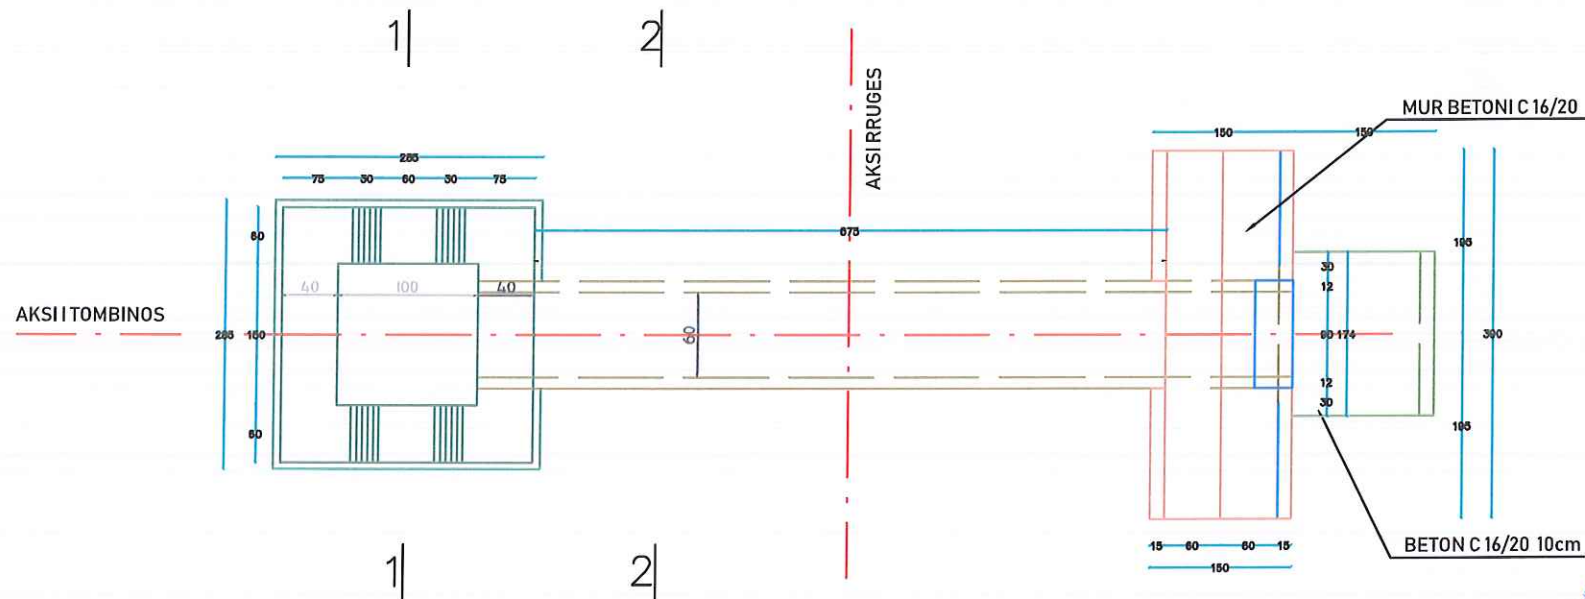

VOLUMET E PUNES

EMERTIMI		m ³
BETONI C 16/20	PUSETA	5.30
	PORTALI	4.60
	DHEMBI + SHITESA	0.20
	QAFORRE TOMBINOVE	2.20
	TOTALI	11.30
	SHTRESE ZHAVORRI	1.53




INVESTITORI:	BASHKIA KUÇOVË	PROFILAT TËRTHOR TË RRUGËS	ING. GRAMOZ SKËNDA	TIRANË 2023	FLETA	PROJEKTOI
EMËRTIMI PROJEKTTIT:	OBJEKTI: MBROJTJE NGA GËRRYERJET E RRUGËS Kryesore në përroin Lumasit, Krahu i Majtë pranë Urës së		ING HIDRO. LEVEND HARIZI	SHK- 1 : 100	0.35	STUDIO "G & L CONSTRUCTION" SH.P.K
EMËRTIMI FLETËS:	LUMASIT, NDERTIMI I 3 URAVE NE PERROIN E SARASELIT, BELESOVES DHE MENDRAKES SI DHE NDERTIMI I RRUGES LIDHESE TË URAVE		ING TOPOGRAF. ROBERT SHORË			


DETAJ "B"

PRERJE SH 1:100


PRERJA A - A

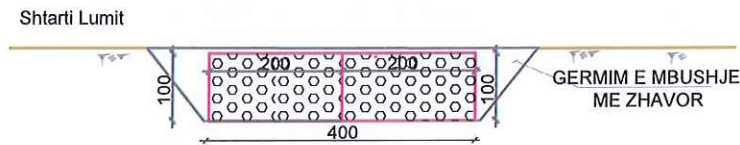

PRERJA B - B

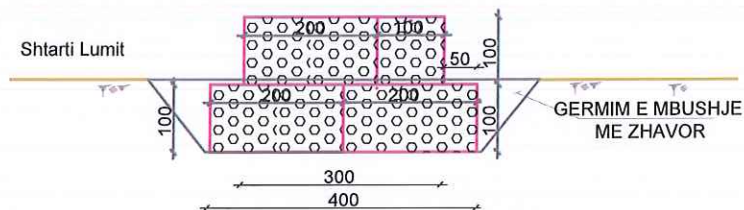

PRERJA C - C

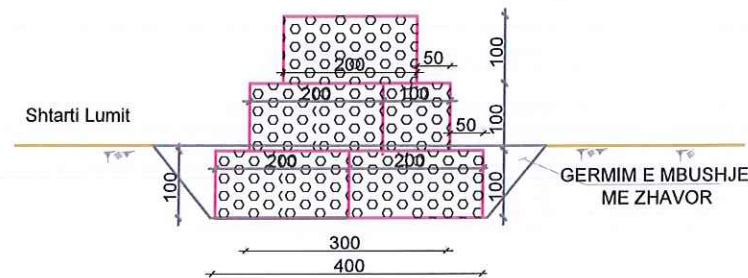

PRERJA D - D


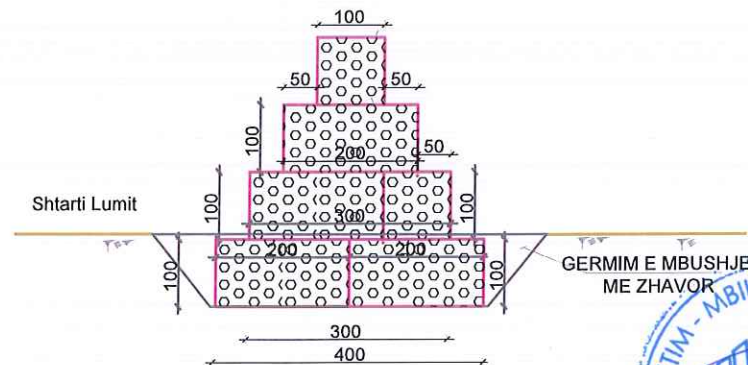


TABELA VOLUMEVE PER 1ml

EMERTIMI	NJESIA	SASIA
GERMIM DHEU ME ESKAVATOR	m³/ml	5.4
F.V. GABION 2x1x1	m³/ml	10.0
MBUSHJE ME ZHAVOR	m³/ml	3.12
INKASTRIM BETONI C 16/20	m³/ml	4.0

INVESTITORI:	BASHKIA KUÇOVË	PROFILAT TËRTHOR I MBROJTJES SË RRUGËS	ING. GRAMOZ SKËNDA			
EMËRTIMI PROJEKTIT:	OBJEKTI: MBROJTJE NGA GËRRYERJET E RRUGËS KRYESORE NË PËRROIN LUMASIT, KRAHU I MAJTË PRANË URËS SË		ING HIDRO. LEVEND HARIZI		TIRANË 2023	FLETA
EMËRTIMI FLETËS:	LUMASIT, NDERTIMI I 3 URAVE NE PERROIN E SARASELIT, BELESOVES DHE MENDRAKES SI DHE NDERTIMI I RRUGËS LIDHESE TË URAVE		ING TOPOGRAF. ROBERT SHORE		SHK- I : 100	0.36
						PROJEKTOI
						STUDIO "G & L CONSTRUCTION" SH.P.K

SEKSIONI TËRTHOR TIP Nr.1

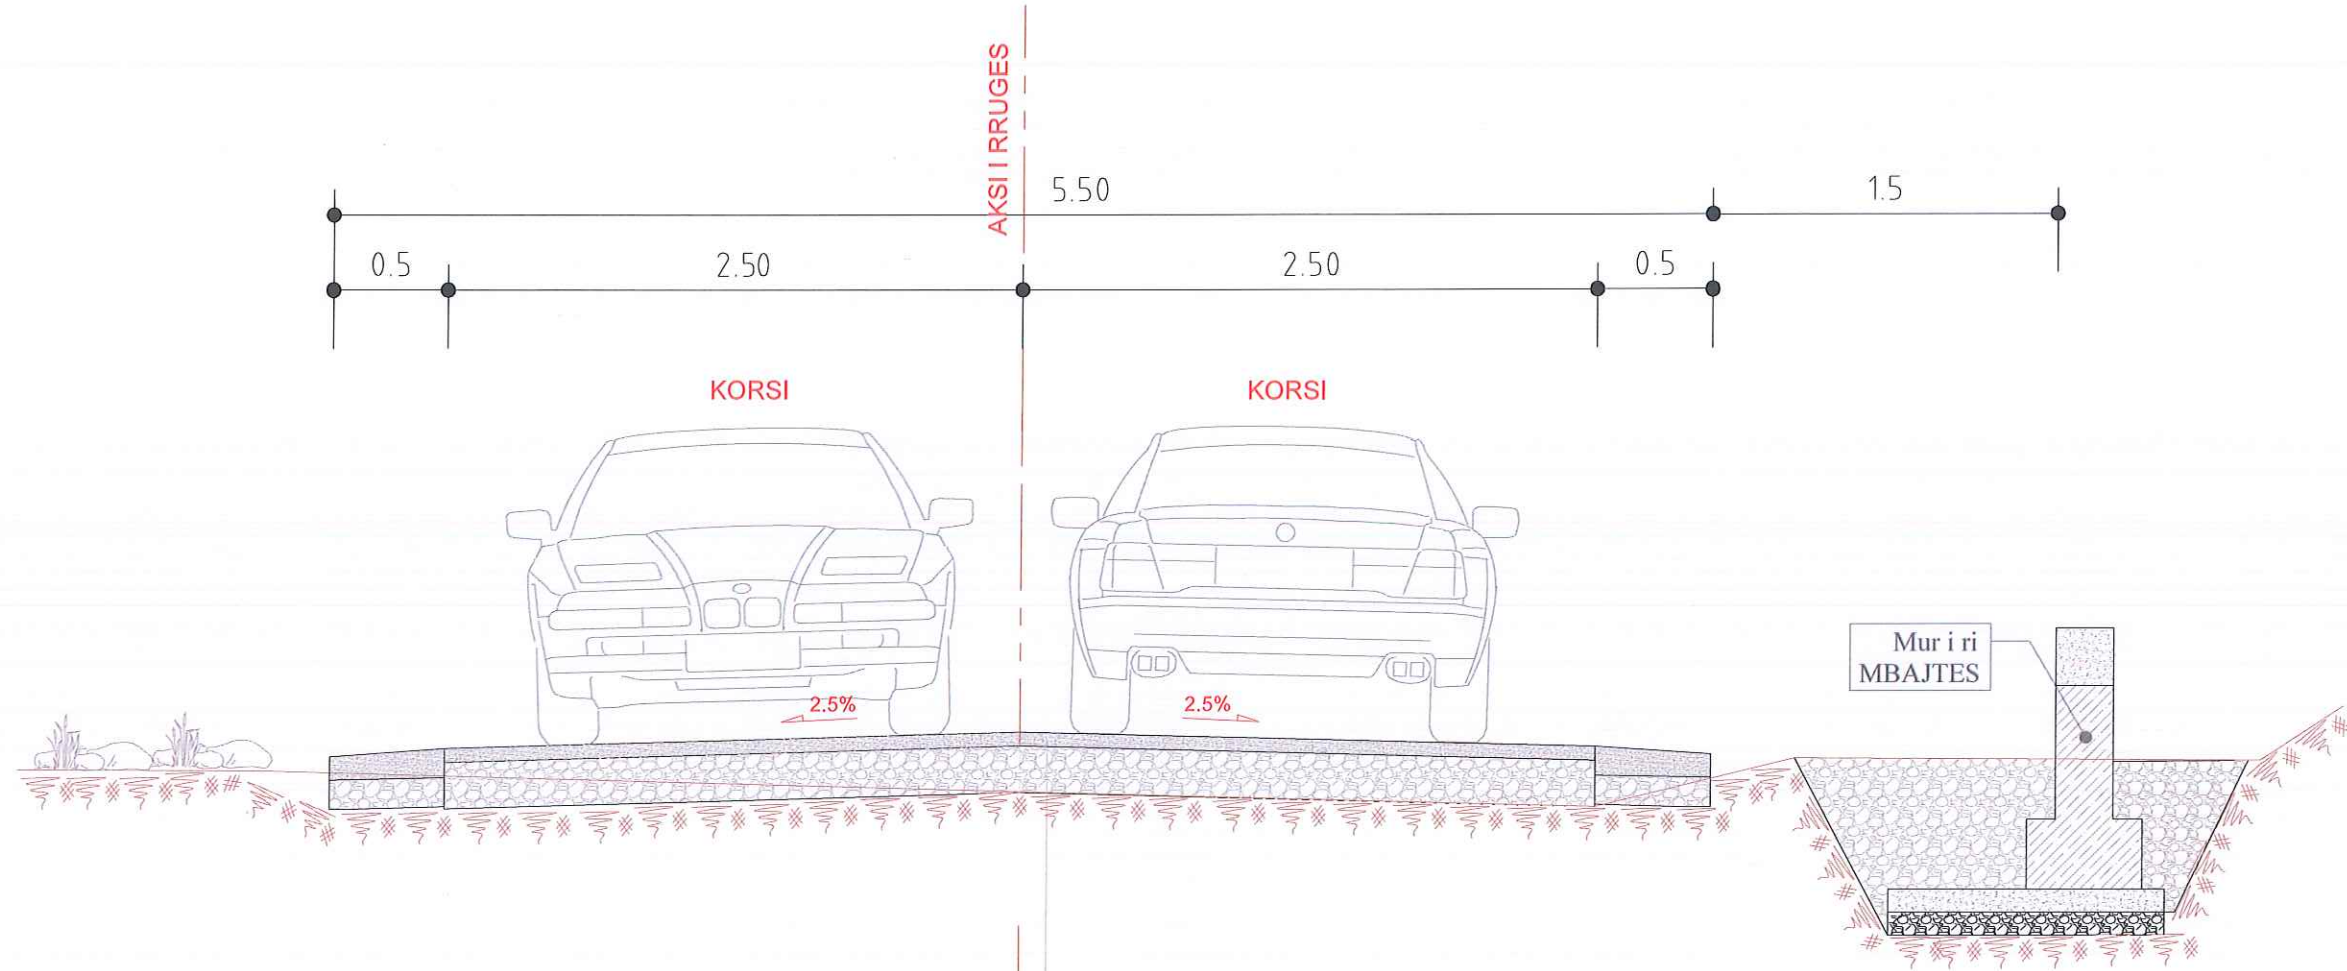

Shenime Teknike

Kontraktori duhet te ndjeke me perpikmeri detajet e paraqitura ne kete seksion terthor. Shtresat rugore duhet te rulohen e ngjeshen duke iu permbajtur kushteve te vendosura ne Specifikimet Teknike. Shtresat duhet te shtrohen deri ne kufi te mureve ekzistuese pa cenuar muret dhe pa i prishur ato. Rruga duhet te jete me 2 pjerresi dhe nga njera ane duhet te kufizohet me bordure betoni. Gjate kryerjes se punimeve te tregohet kujdes ne ndertimin e murieve te reja rrethuese te mos demtohen ato ekzistuese qe nuk preken nga gjurma e re e rruges si dhe te mos demtohen rrjetet ekzistuese nentokesore (fiderat) dhe rrjeti i ujesjellesit (ref raportit teknik per azhornimet).

STABILIZANT 10 CM
 ÇAKELL MAKINERIE 1x20CM
 TOKE NATYRALE



INVESTITORI:	BASHKIA KUÇOVË	PROFIL TËRTHOR TIP I RRUGËS	ING. GRAMOZ SKËNDA				
EMËRTIMI PROJEKTIT:	OBJEKTI: MBROJTJE NGA GËRRYERJET E RRUGËS KRYESORE NË PËRROI LUMASIT, KRAHU I MAJTË PRANË URËS SË		ING HIDRO. LEVEND HARIZI		TIRANË 2023	FLETA	PROJEKTOI
EMËRTIMI FLETËS:	LUMASIT, NDERTIMI I 3 URAVE NE PERROIIN E SARASELIT, BELESOVES DHE MENDRAKES SI DHE NDERTIMI I RRUGES LIDHESE TË URAVE		ING TOPOGRAF. ROBERT SHORE		SHK- I : 100	0.37	STUDIO "G & L CONSTRUCTION" SH.P.K