

MIRATOHET  
KRYETARI I BASHKISË



*PËRMIRËSIMI I BANESAVE EKZISTUESE  
PËR KOMUNITETE TË VARFËRA DHE TË PAFAVORIZUARA*

**BASHKIA MALIQ**

PËRMIRËSIMI I BANESAVE EKZISTUESE PËR KOMUNITETE TË VARFËRA DHE TË PAFAVORIZUARA FISHATRA BASHKIA MALIQ				Shkalla	Datë	Nr. dok.
PUNUAN					2023	Fq. 0
Ing. M. ZHULI	Art. B. KERENXHI	Ing. S. KOÇA	Top. I. ISLAMAJ	DREJTORIA E PLANIFIKIMIT DHE KONTROLLIT TË ZHVILLIMIT TË TERRITORIT		
EMËRTIMI I VIZATIMIT KAPAKU				DREJTOR Ing. Enkelejdë KONUSLLARI		

# PLANVENDOSJA


SHK 1 : 2000

MIRATOHET  
KRYETARI I BASHKISË  
MALIQ  
GËZIM TOPÇIU



PRONARI : HYSNIJE HETEM ZERE NR.1

VENDODHJA : QYTETI MALIQ

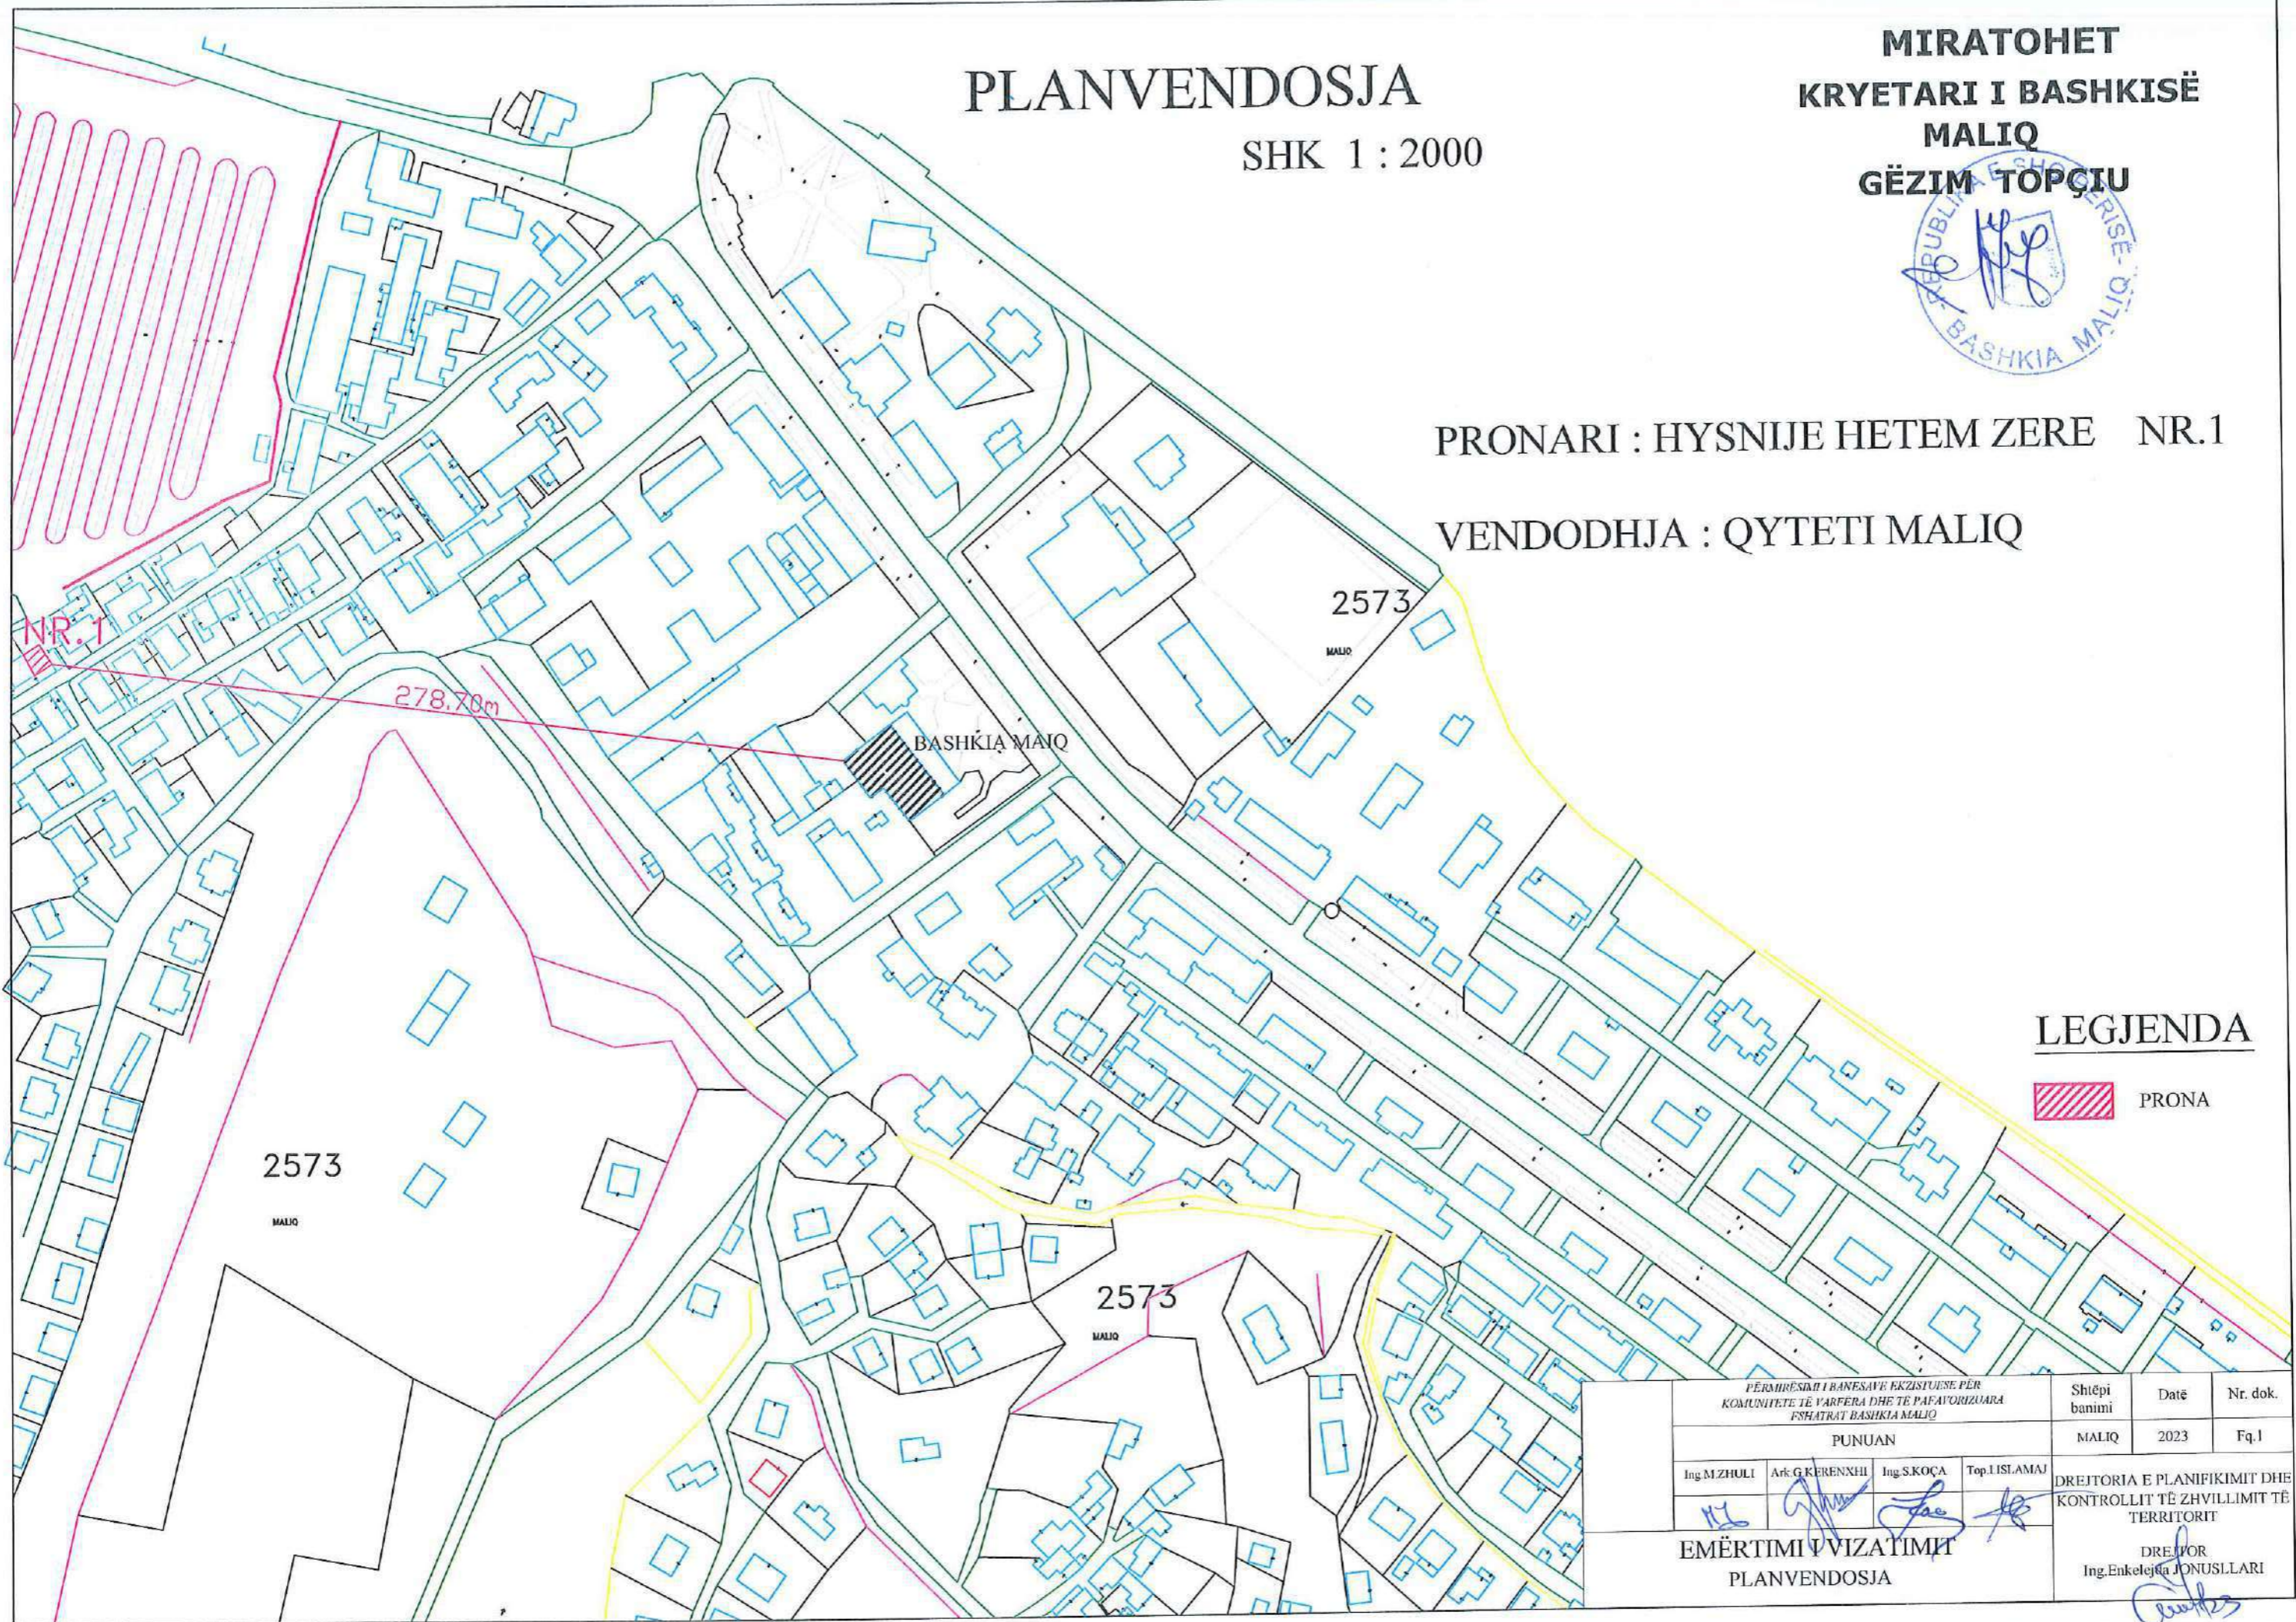

## LEGJENDA

PRONA

PËRMIRËSI I BANESAVE EKZISTUËSE PËR KOMUNITETE TË VARFËRA DHE TË PAFAVORIZUARA FSHATËRAT BASHKIA MALIQ				Shtëpi banimi	Data	Nr. dok.
PUNUAN				MALIQ	2023	Fq.1
Ing.MZHULI	Ark.G.KERENXHI	Ing.S.KOÇA	Top.I.ISLAMAJ	DREJTORIA E PLANIFIKIMIT DHE KONTROLLIT TË ZHVILLIMIT TË TERRITORIT		
EMËRTIMI I VIZATIMIT PLANVENDOSJA				DREJTOR Ing.Enkelejd JONUSLLARI		

# PLANVENDOSJA


SHK 1 : 2000

MIRATOHET  
KRYETARI I BASHKISË  
MALIQ  
GËZIM TOPÇIU



PRONARI : RAMAZAN MESTAN GANO NR.2

VENDODHJA : QYTETI MALIQ

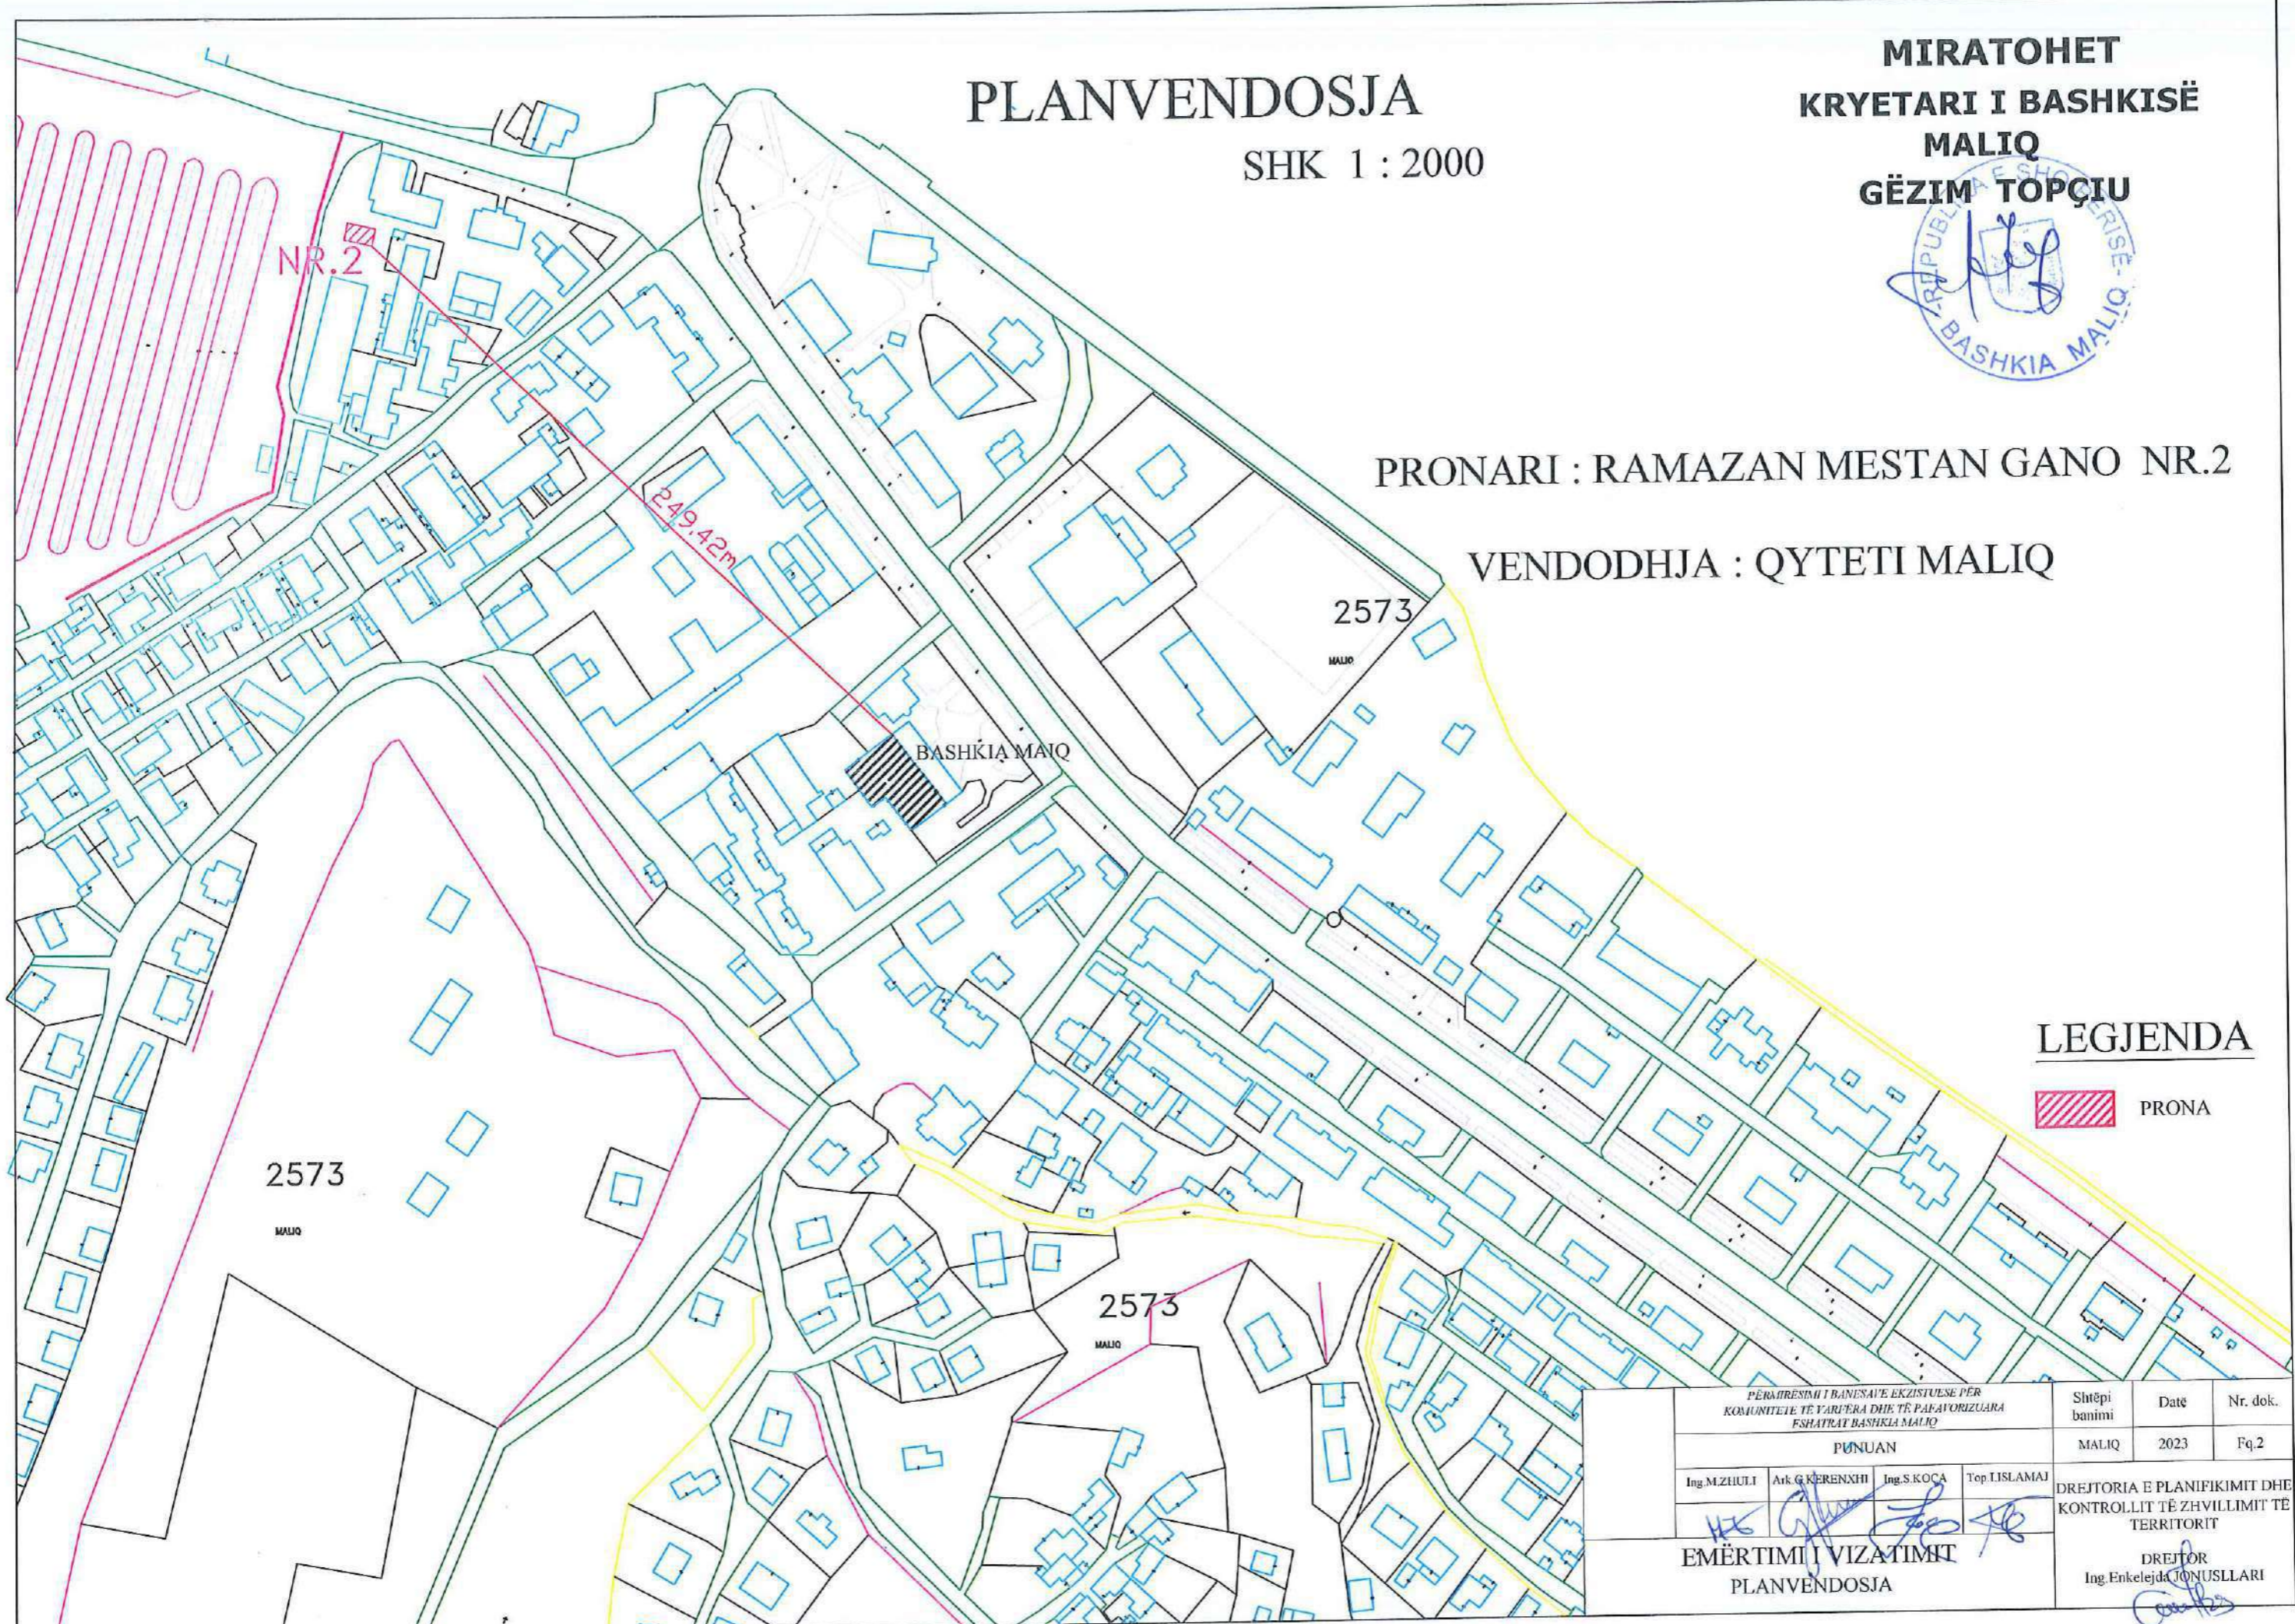

## LEGJENDA

 PRONA

PËRMIRËSI TË BANESAVE EKZISTUESË PËR KOMUNITETE TË VARIËRA DHE TË PAFAVORIZUARA FSHATRA TË BASHKISË MALIQ				Shtëpi banimi	Date	Nr. dok.
PUNUAN				MALIQ	2023	Fq.2
Ing.M.ZHULI	Ark.G.KERENXHI	Ing.S.KOÇA	Top.I.ISLAMAJ	DREJTORIA E PLANIFIKIMIT DHE KONTROLLIT TË ZHVILLIMIT TË TERRITORIT		
EMËRTIMI I VIZATIMIT PLANVENDOSJA				DREJTOR Ing.Enkelejd JONUSLLARI		

# PLANVENDOSJA


SHK 1 : 2000

MIRATOHET  
KRYETARI I BASHKISË  
MALIQ  
GËZIM TOPÇIU



PRONARI :DONIKA SHEFQET SULEJMANI NR.3

VENDODHJA : QYTETI MALIQ

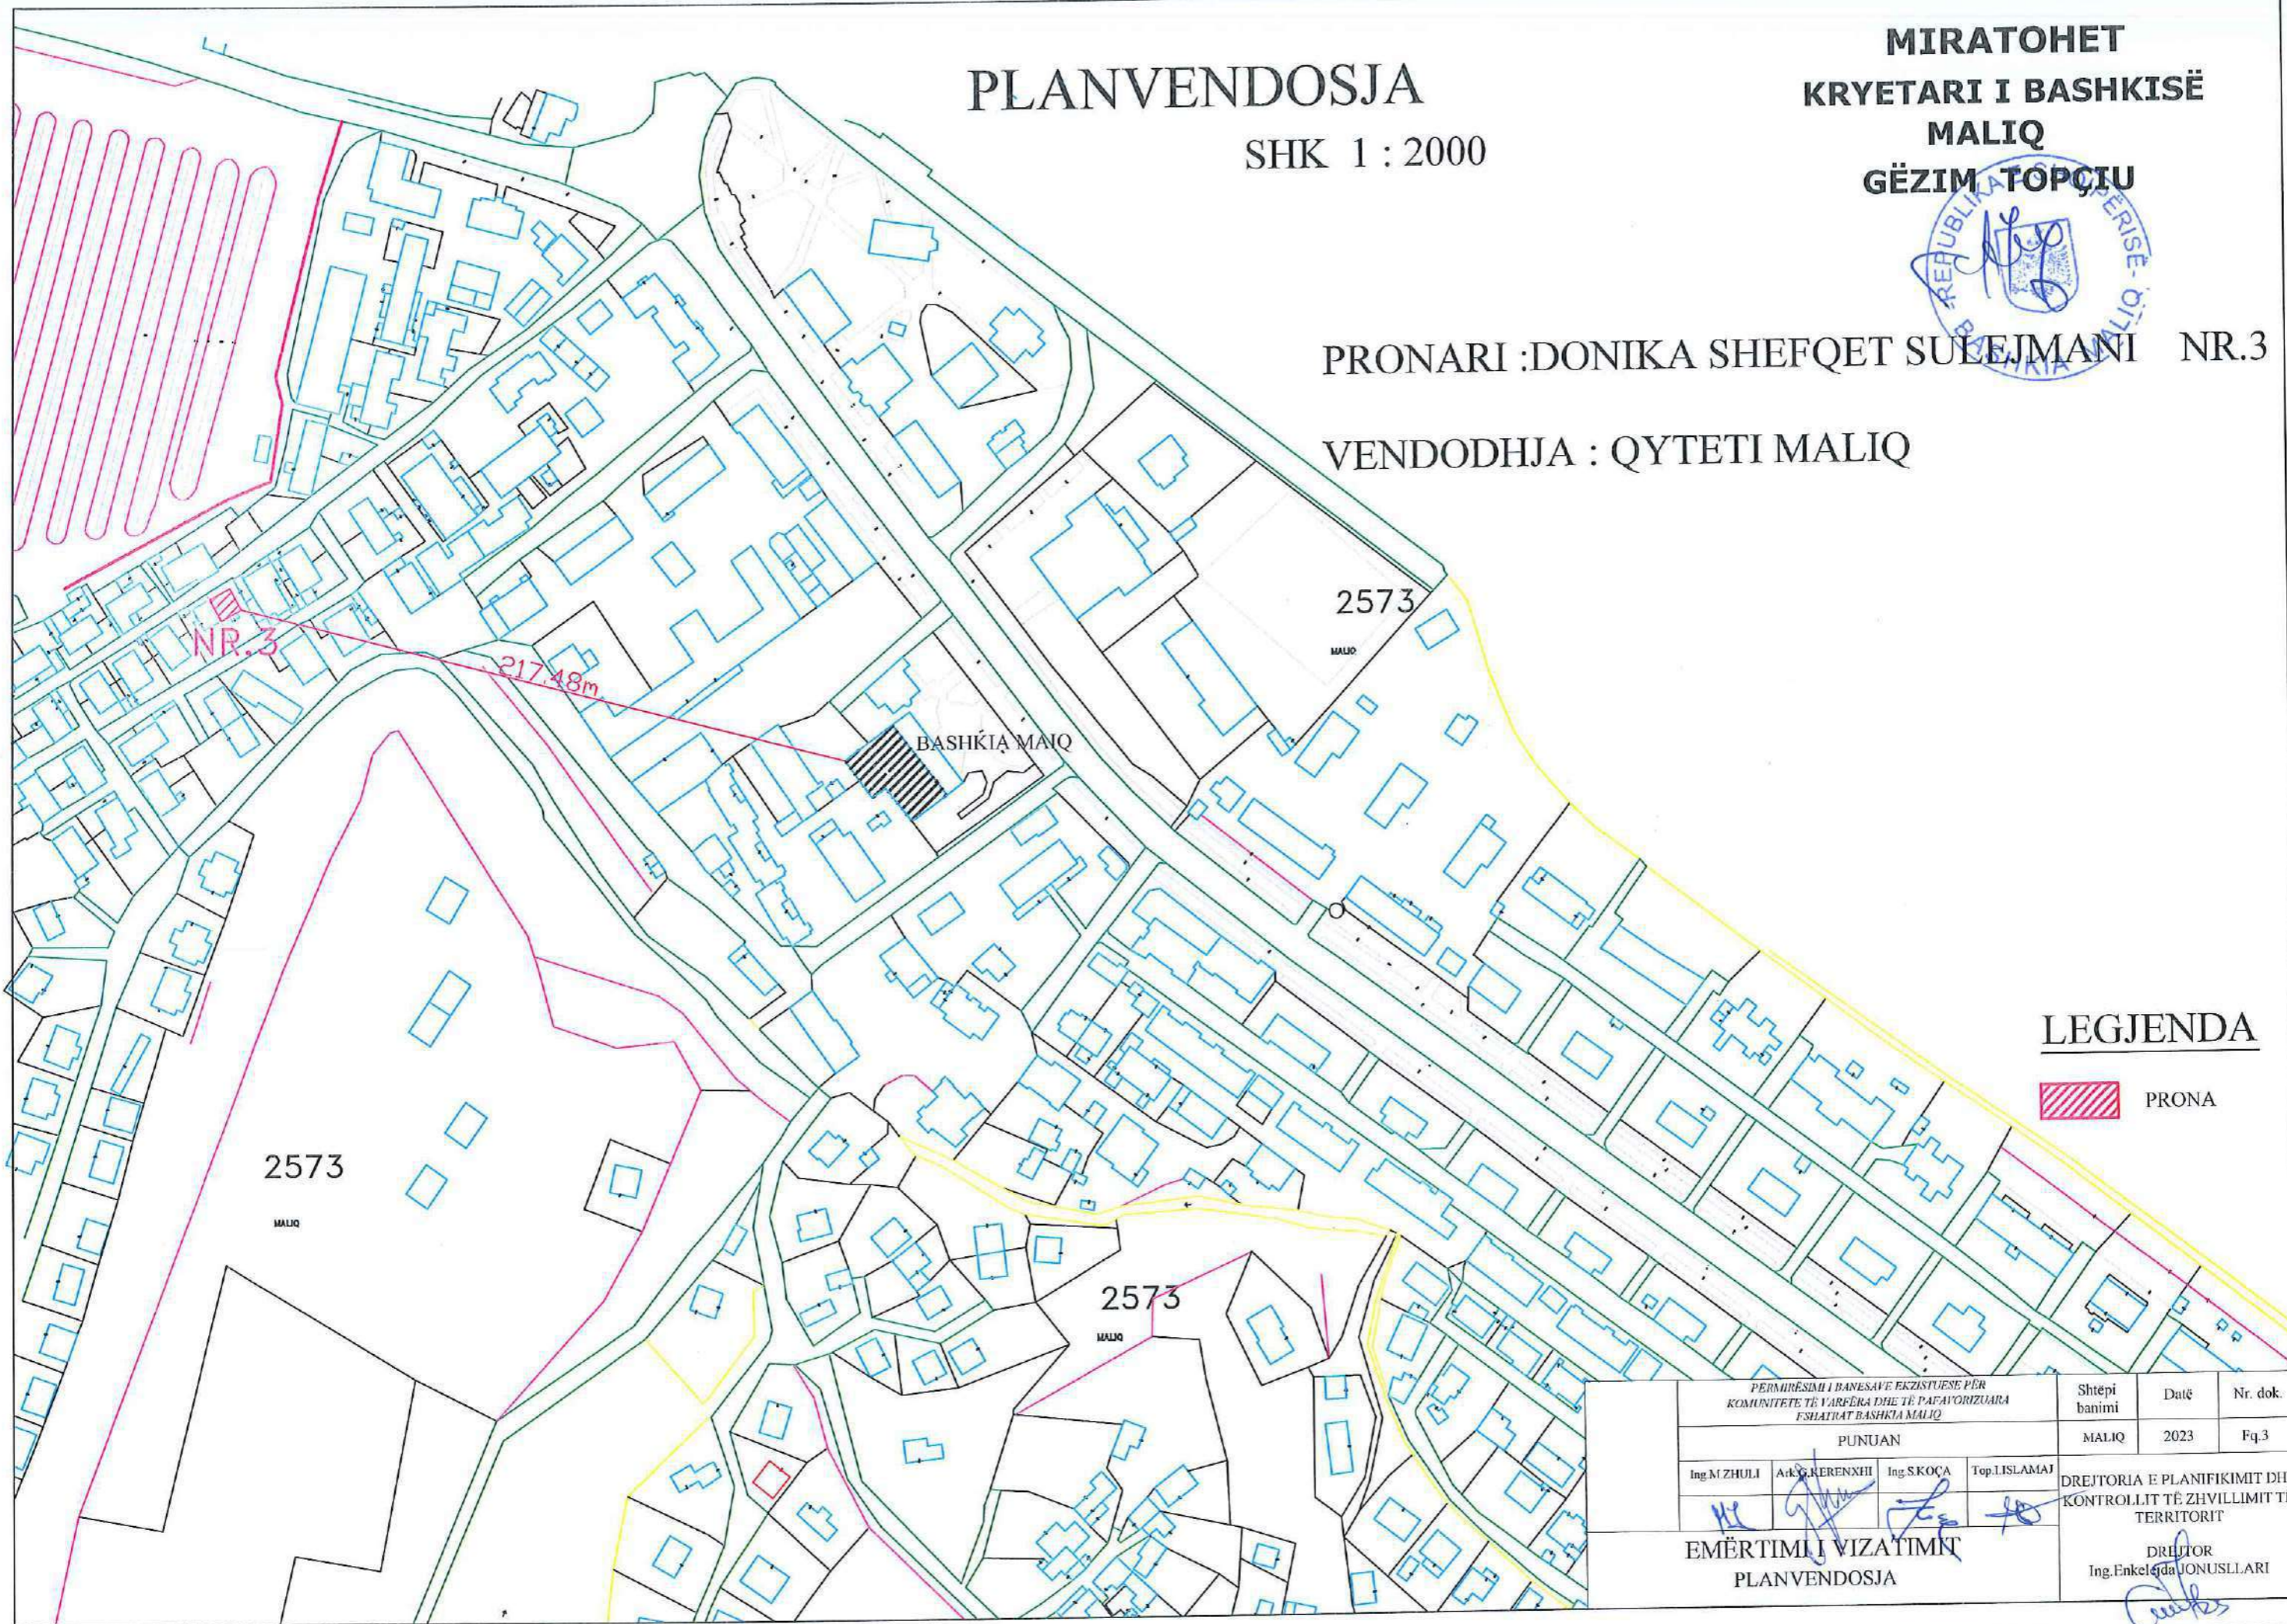

## LEGJENDA

 PRONA

PERMIRËSIMI I BANESAVE EKZISTUESË PËR KOMUNITETE TË VARRFËRA DHE TË PAFAVORIZUARA FSIATRA BASHKIA MALIQ				Shtëpi banimi	Datë	Nr. dok.
PUNUAN				MALIQ	2023	Fq.3
Ing.M.ZHULI	Ark.KERENXHI	Ing.SKOÇA	Top.LISLAMAJ	DREJTORIA E PLANIFIKIMIT DHE KONTROLLIT TË ZHVILLIMIT TË TERRITORIT		
EMËRTIMI I VIZATIMIT PLANVENDOSJA				DREJTOR Ing.Enkelida JONUSLLARI		

# PLANVENDOSJA


SHK 1 : 2000

MIRATOHET  
KRYETARI I BASHKISË  
MALIQ  
GËZIM TOPÇIU



PRONARI : KLEMENTINA PASHOLLARI NR.4

VENDODHJA : QYTETI MALIQ

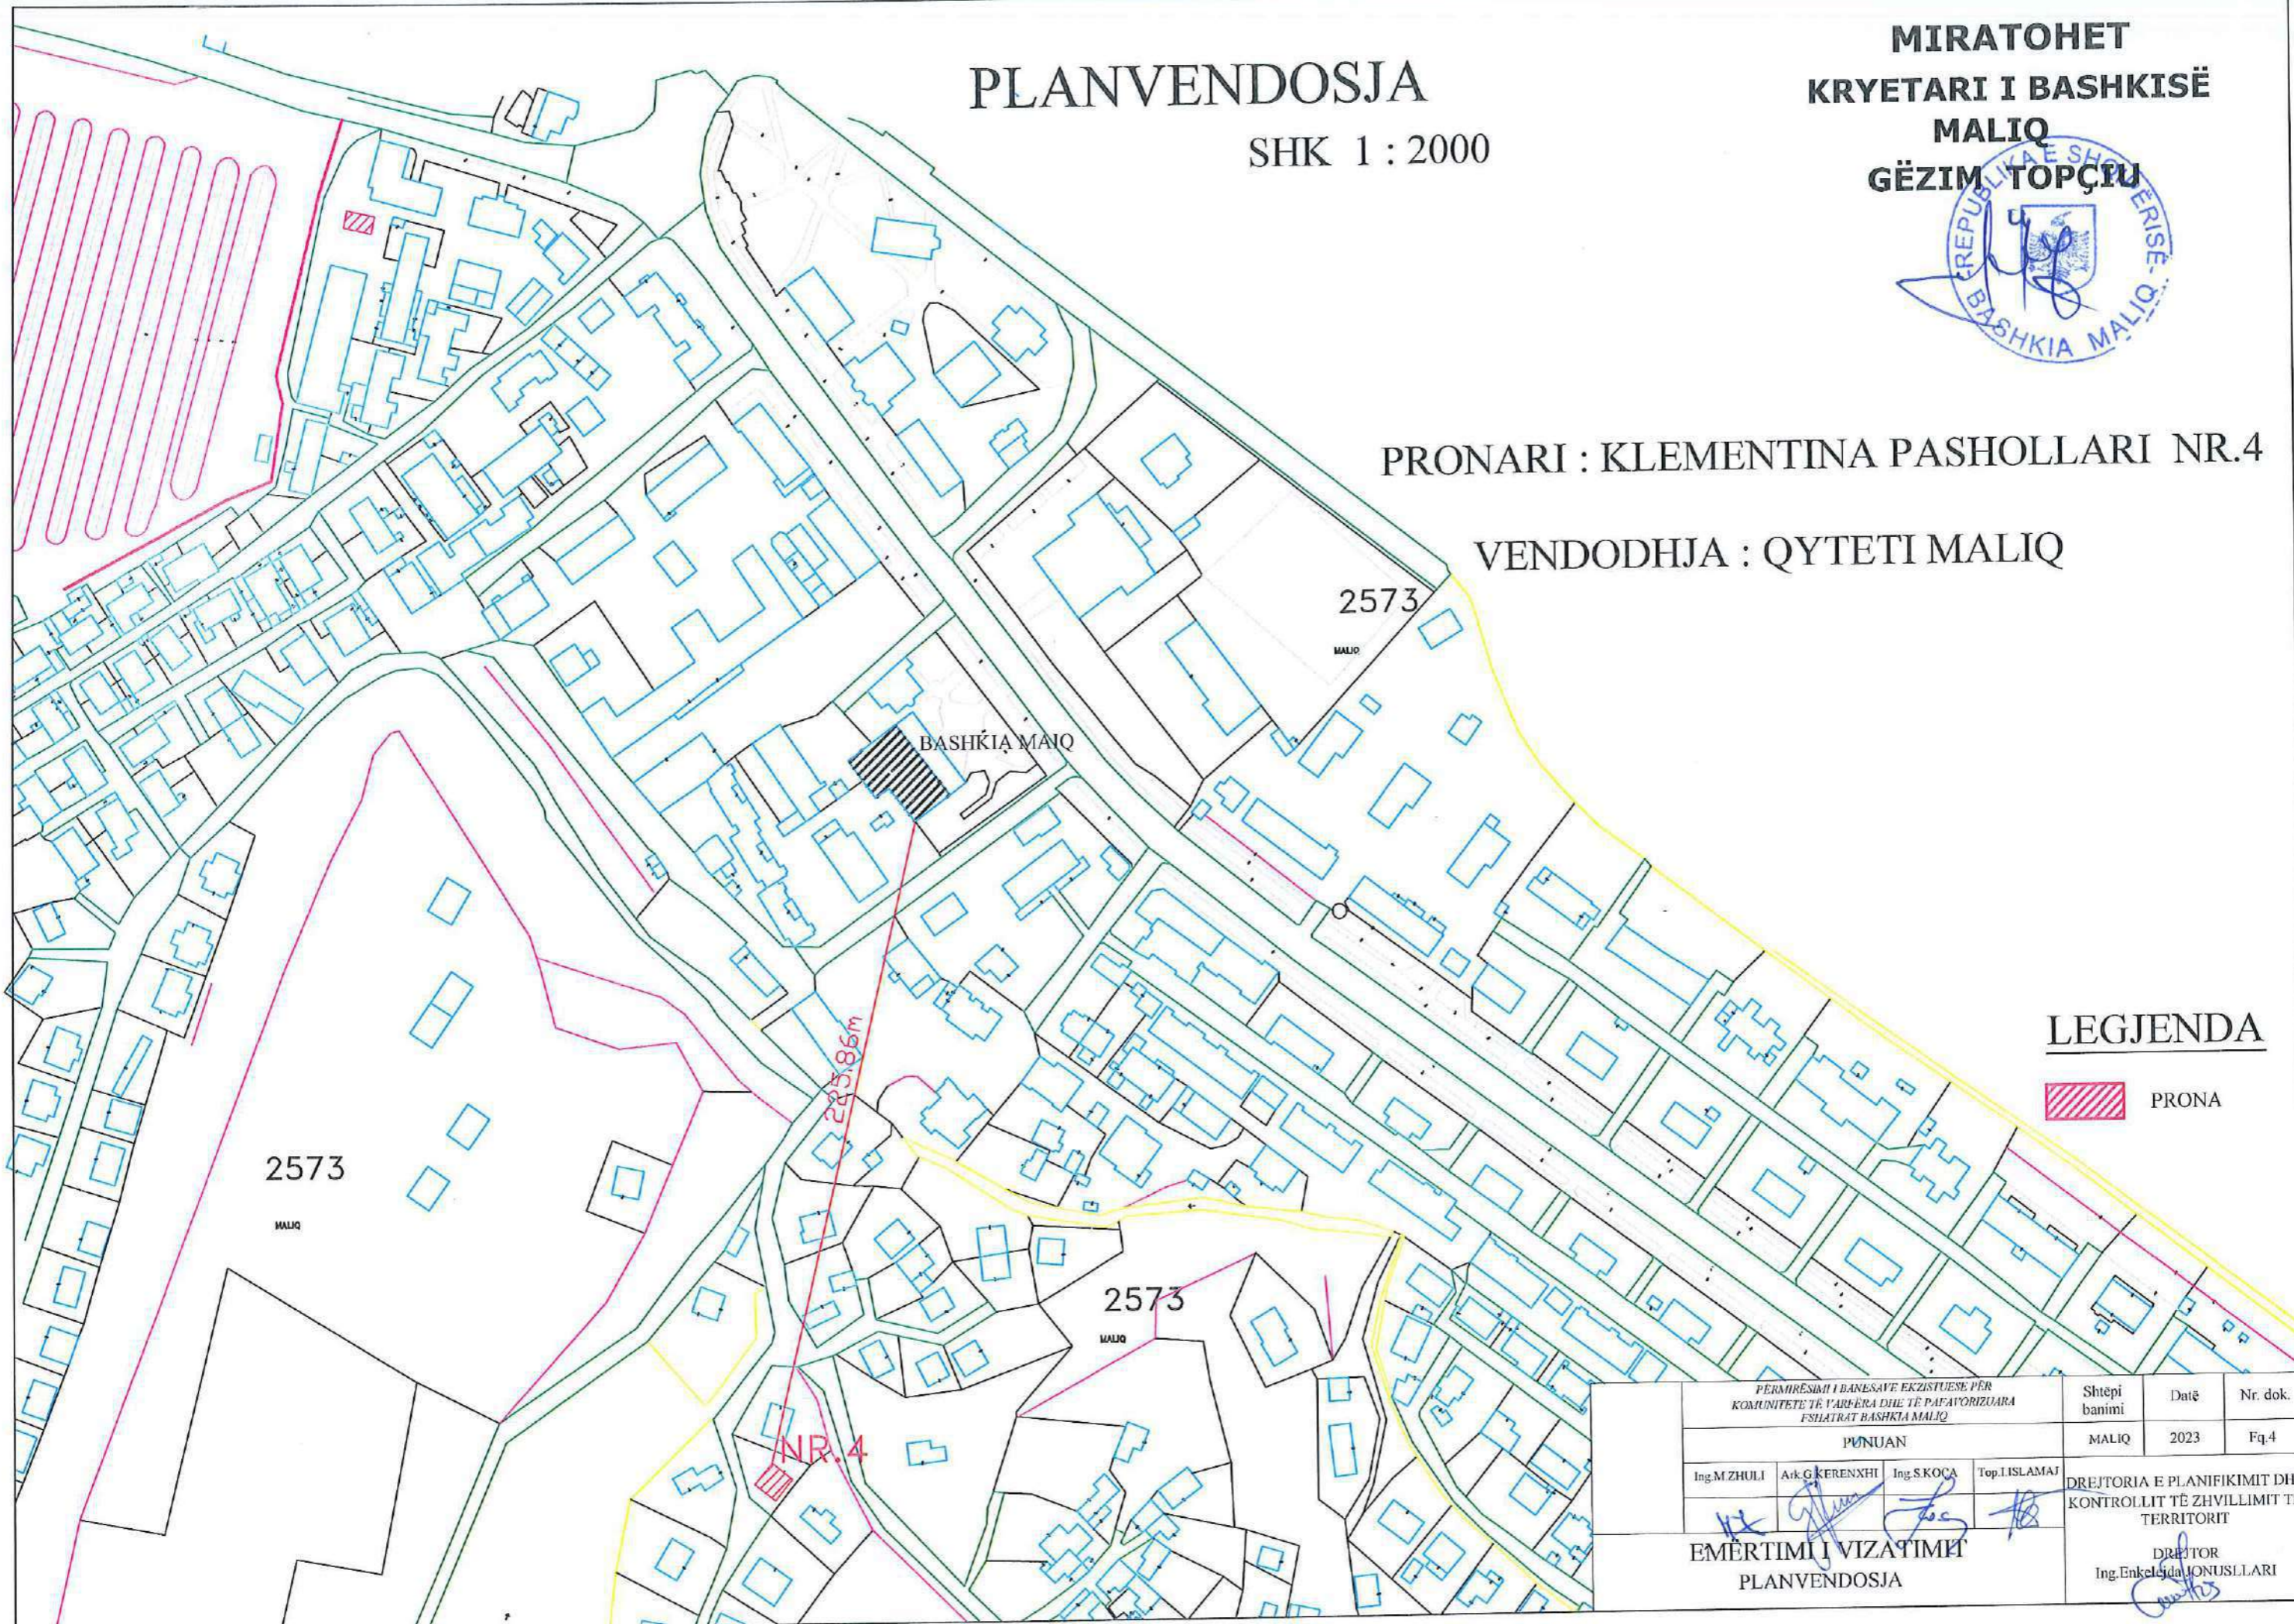

## LEGJENDA

 PRONA

PERMIRËSIMI I BANESAVE EKZISTUESË PËR KOMUNITETE TË VARRËRA DHE TË PAFAVORIZUARA FSHATRA TË BASHKIA MALIQ				Shtëpi banimi	Datë	Nr. dok.
PUNUAN				MALIQ	2023	Fq.4
Ing.M.ZHULI	Ark.G.KERENXHI	Ing.S.KOÇA	Top.I.ISLAMAJ	DREJTORIA E PLANIFIKIMIT DHE KONTROLLIT TË ZHVILLIMIT TË TERRITORIT		
EMËRTIMI I VIZATIMIT PLANVENDOSJA				DREJTOR Ing.Enkelida JONUSLLARI		

# PLANVENDOSJA

SHKALLA 1 : 1000

QENDRA E FSHATIT

MIRATOHET  
KRYETARI I BASHKISË  
MALIQ  
GËZIM TOPÇIU




PRONARI : RAZIM KALEM ZYKE NR.5

VENDODHJA : FSHATI KOLANEC

## LEGJENDA

 PRONA

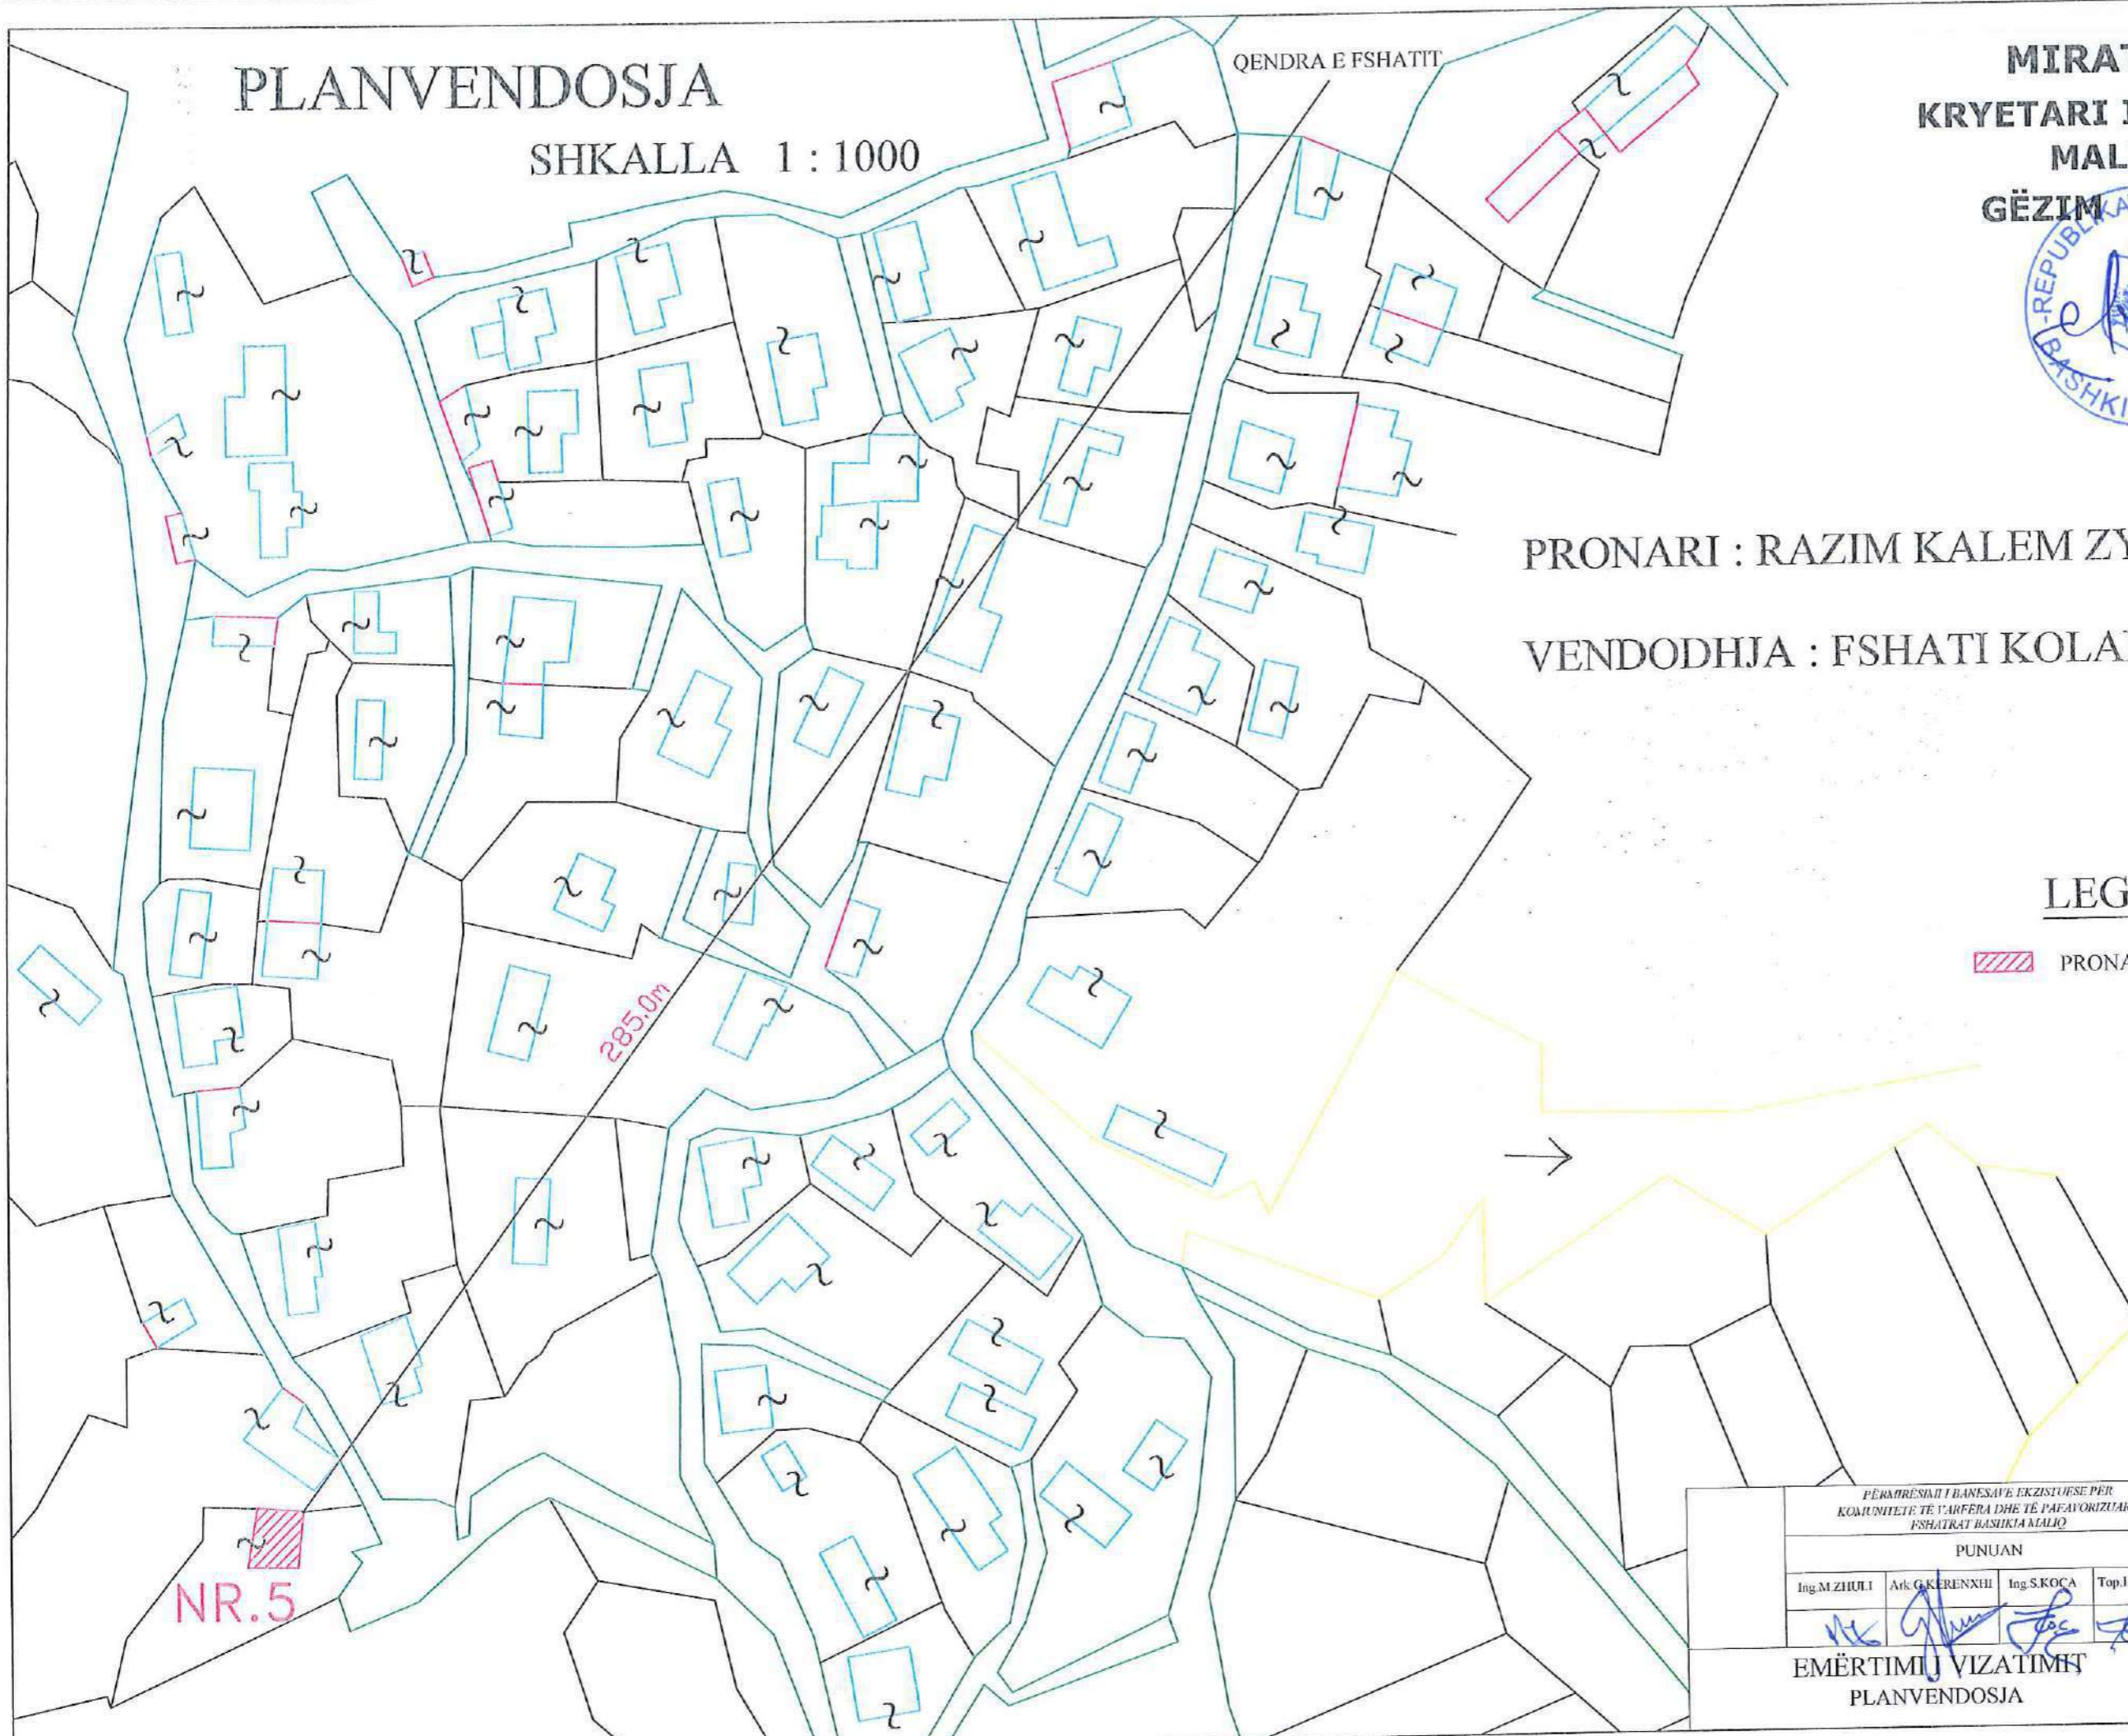

PËRMËRSIA I BANESAVE EKZISTUESË PËR KOMUNITETË TË VARFËRA DHE TË PAFAVORIZUARA FSHATRA TË BASHKISË MALIQ				Shëpi banimi	Data	Nr. dok.
PUNUAN				KOLANEC	2023	Fq.5
Ing.M.ZIHUJI	Ark.G.KERENXHI	Ing.S.KOCA	Top.I.ISLAMAJ	DREJTORIA E PLANIFIKIMIT DHE KONTROLLIT TË ZHVILLIMIT TË TERRITORIT		
EMËRTIMI I VIZATIMIT PLANVENDOSJA				DREJTOR Ing.Enkelejdë JONUSLLARI		

# PLANVENDOSJA


SHKALLA 1 : 1000

MIRATOHET  
KRYETARI I BASHKISË  
MALIQ  
GËZIM TOPÇIU



PRONARI : RESHAT OSMAN FASHO NR.6

VENDODHJA : FSHATI KAKAÇ

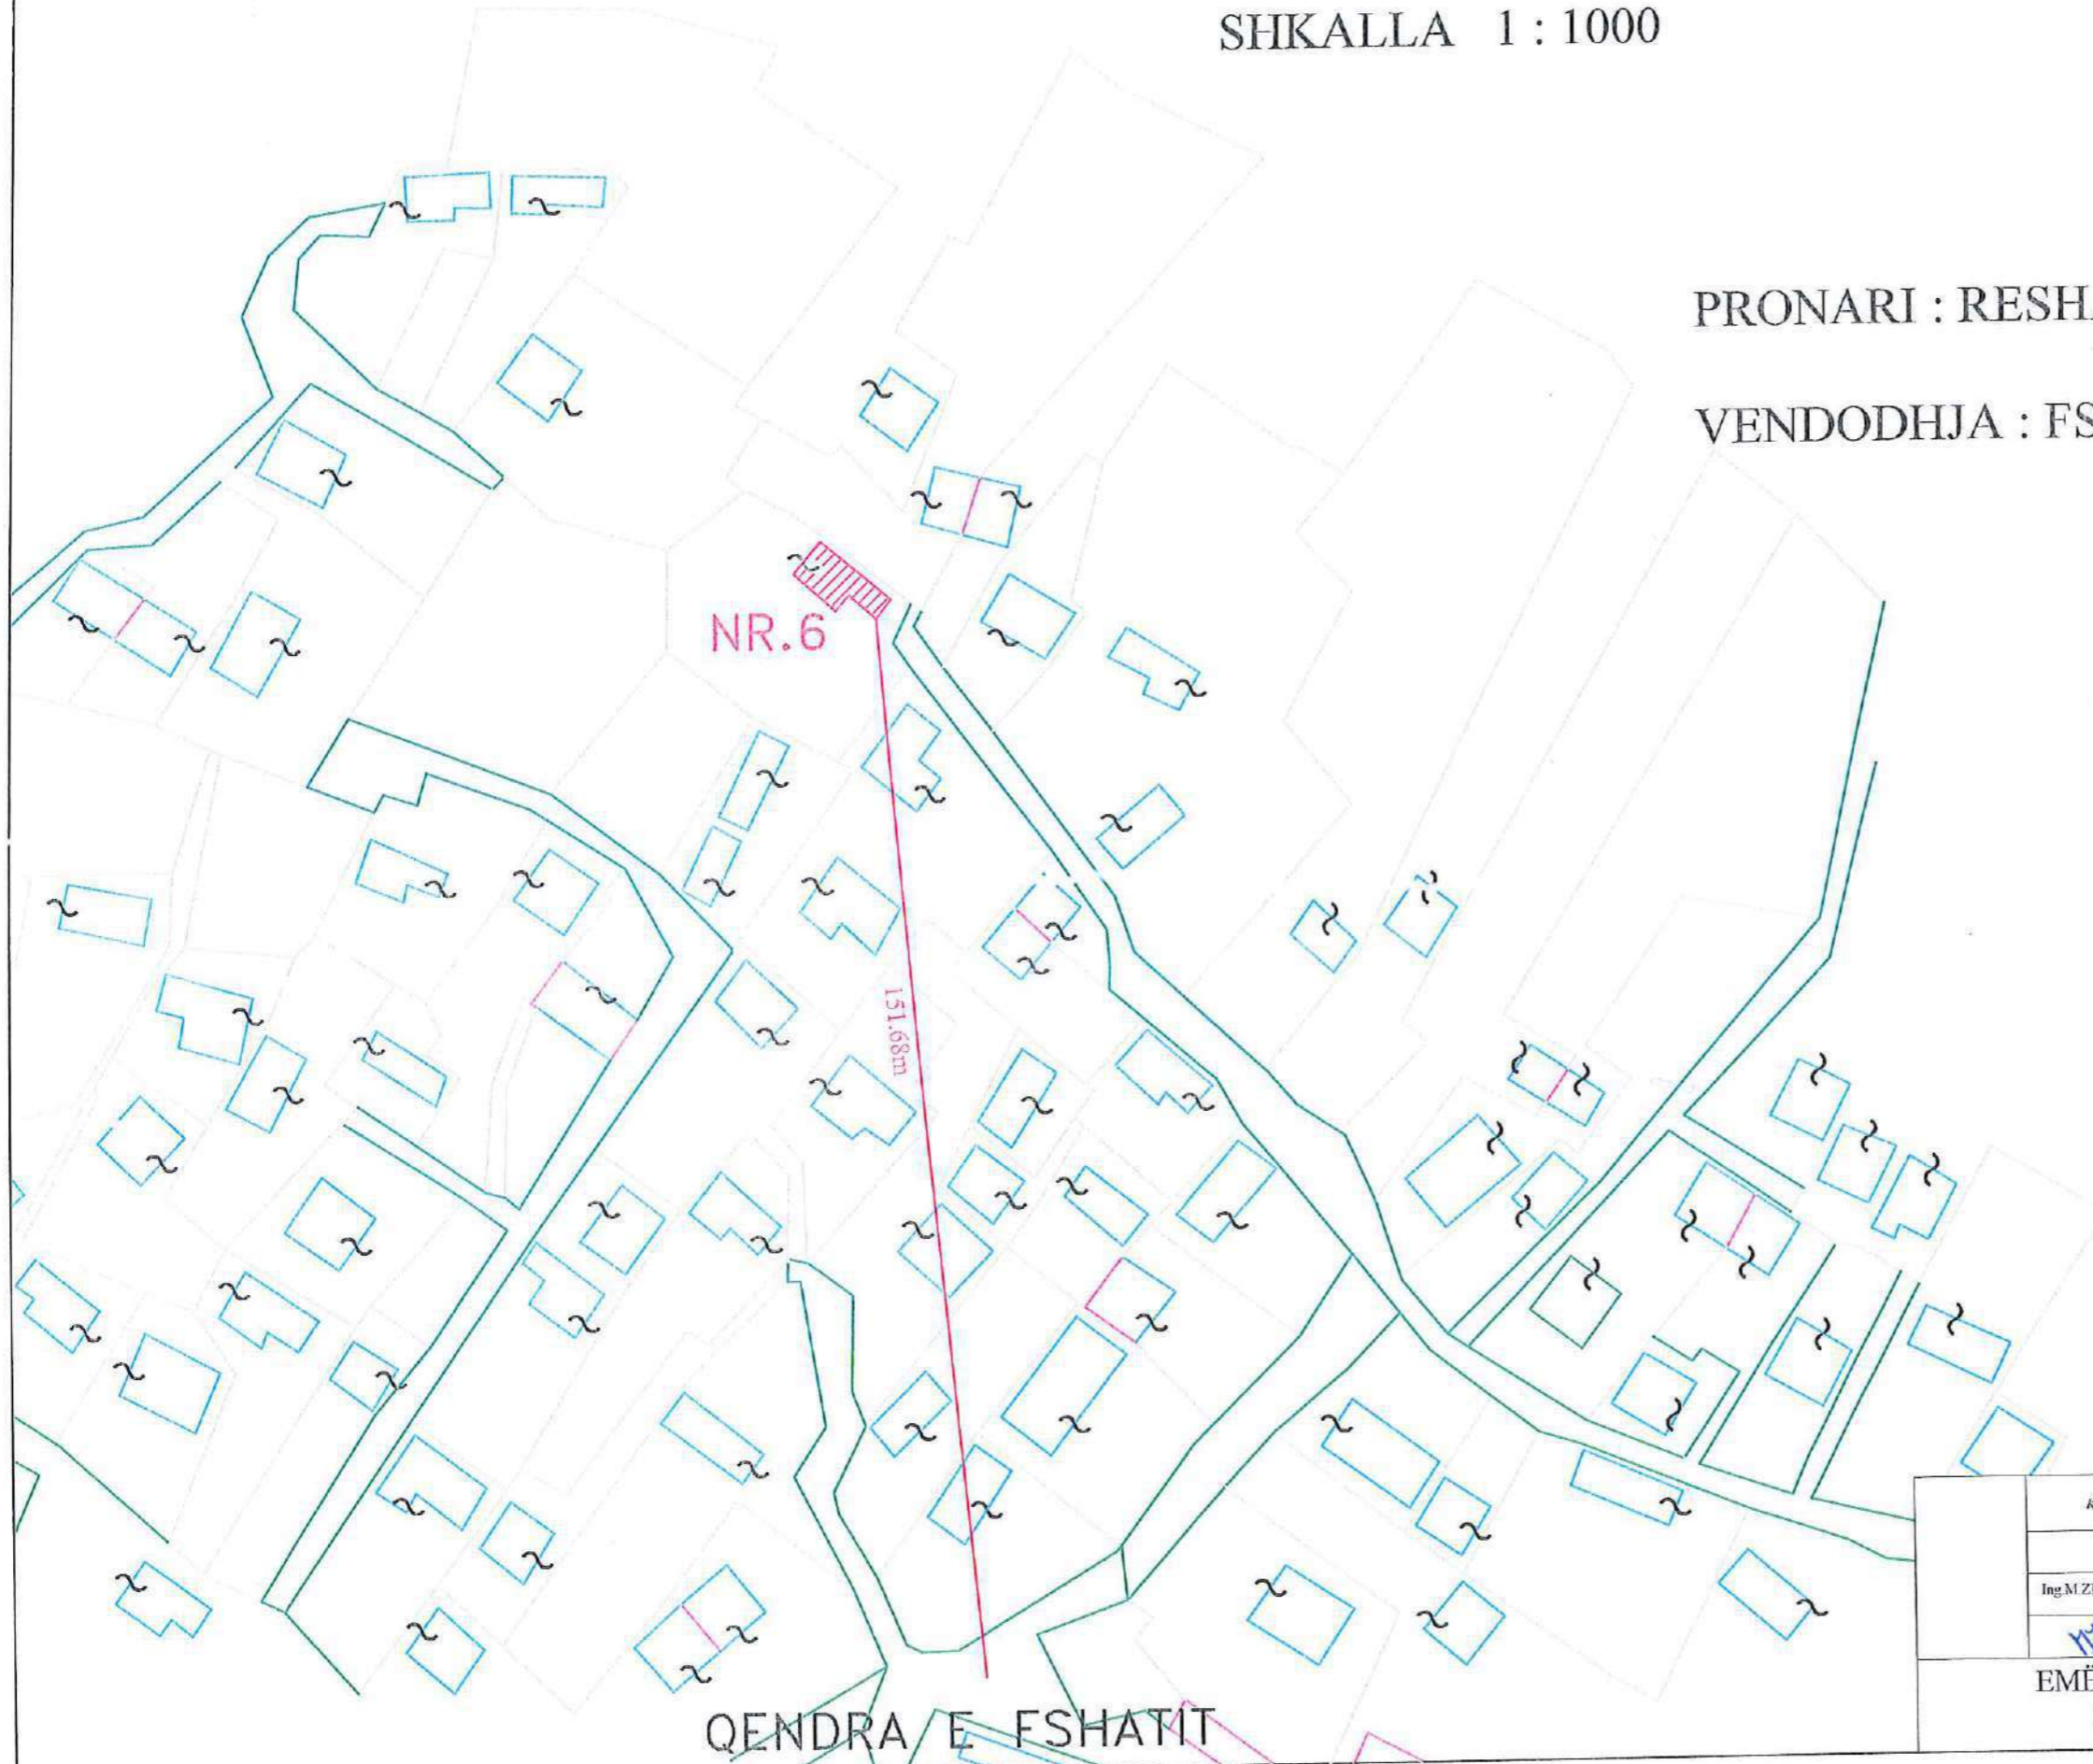

QENDRA E FSHATIT

## LEGJENDA

 PRONA

PUNUAN				Shtëpi banimi	Datë	Nr. dok.
PERMIRËSIMI I BANESAVE EKZISTUESI PËR KOMUNITETE TË VARIËRA DHE TË PAFAVORIZUARA FSHATRA TË BASHKISË MALIQ				KAKAÇ	2023	Fq.6
Ing.M.ZHULI	Ark.G.KERENXHI	Ing.S.KOÇA	Top.I.ISLAMAJ	DREJTORIA E PLANIFIKIMIT DHE KONTROLLIT TË ZHVILLIMIT TË TERRITORIT		
				DREJTOR Ing. Enkelejd JONUSLLARI		
EMËRTIMI I VIZATIMIT PLANVENDOSJA						

# PLANVENDOSJA


SHKALLA 1 : 1000

MIRATOHET  
KRYETARI I BASHKISË  
MALIQ  
GËZIN TOPÇIU



PRONARI : XHEJE RAPUSH KREKA NR.7

VENDODHJA : FSHATI VELITERNË

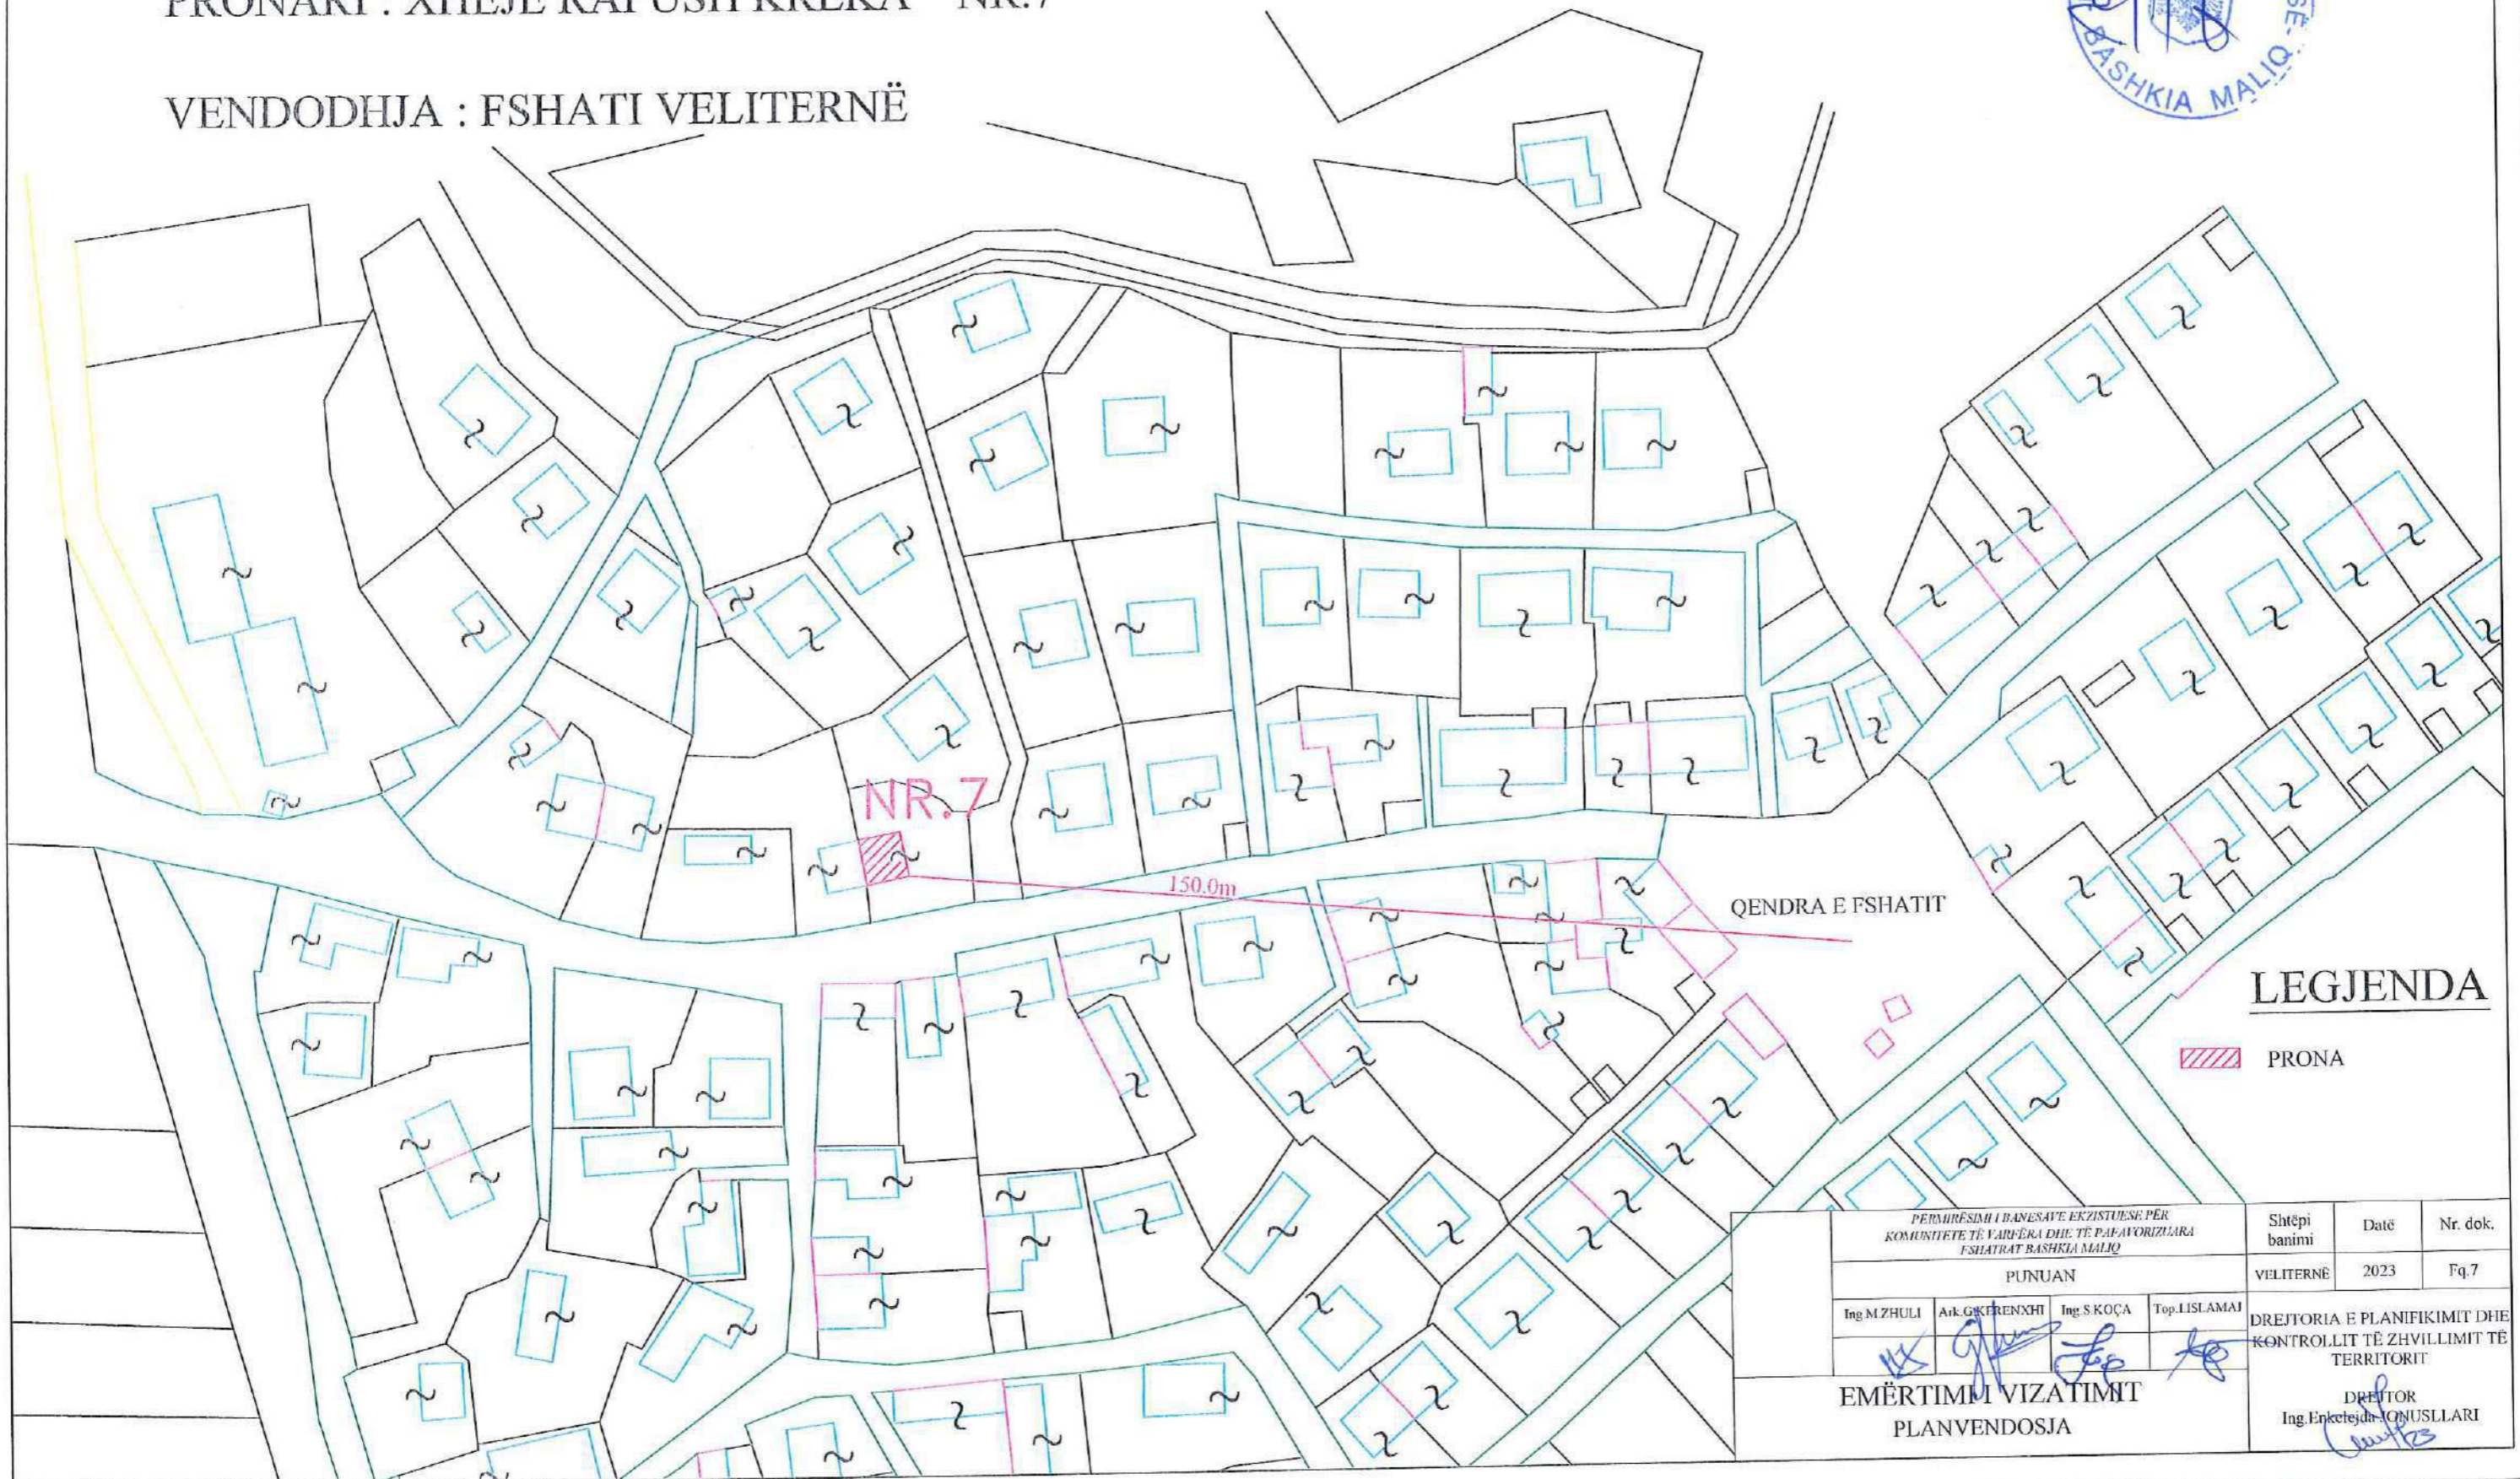

## LEGJENDA

PRONA

PËRMARËSIMI I BANESAVE EKZISTUESË PËR KOMUNITETE TË VARRËRA DHE TË PAFAVORIZUARA FSHATRA TË BASHKISË MALIQ				Shtëpi banimi	Data	Nr. dok.
PUNUAN				VELITERNË	2023	Fq.7
Ing.MZHULI	Ark.GJERENXHI	Ing.S KOÇA	Top.LISLAMAJ	DREJTORIA E PLANIFIKIMIT DHE KONTROLLIT TË ZHVILLIMIT TË TERRITORIT		
EMËRTIMI VIZATIMIT PLANVENDOSJA				DREJTOR Ing. Enketejda JONUSLLARI		



# PLANVENDOSJA


SHKALLA 1 : 2000

MIRATOHET  
KRYETARI I BASHKISË  
MALIQ  
GËZIM TOPÇIU



PRONARI : PËRPARIM DERVISH FIRAJ NR.8

VENDODHJA : FSHATI PIRG

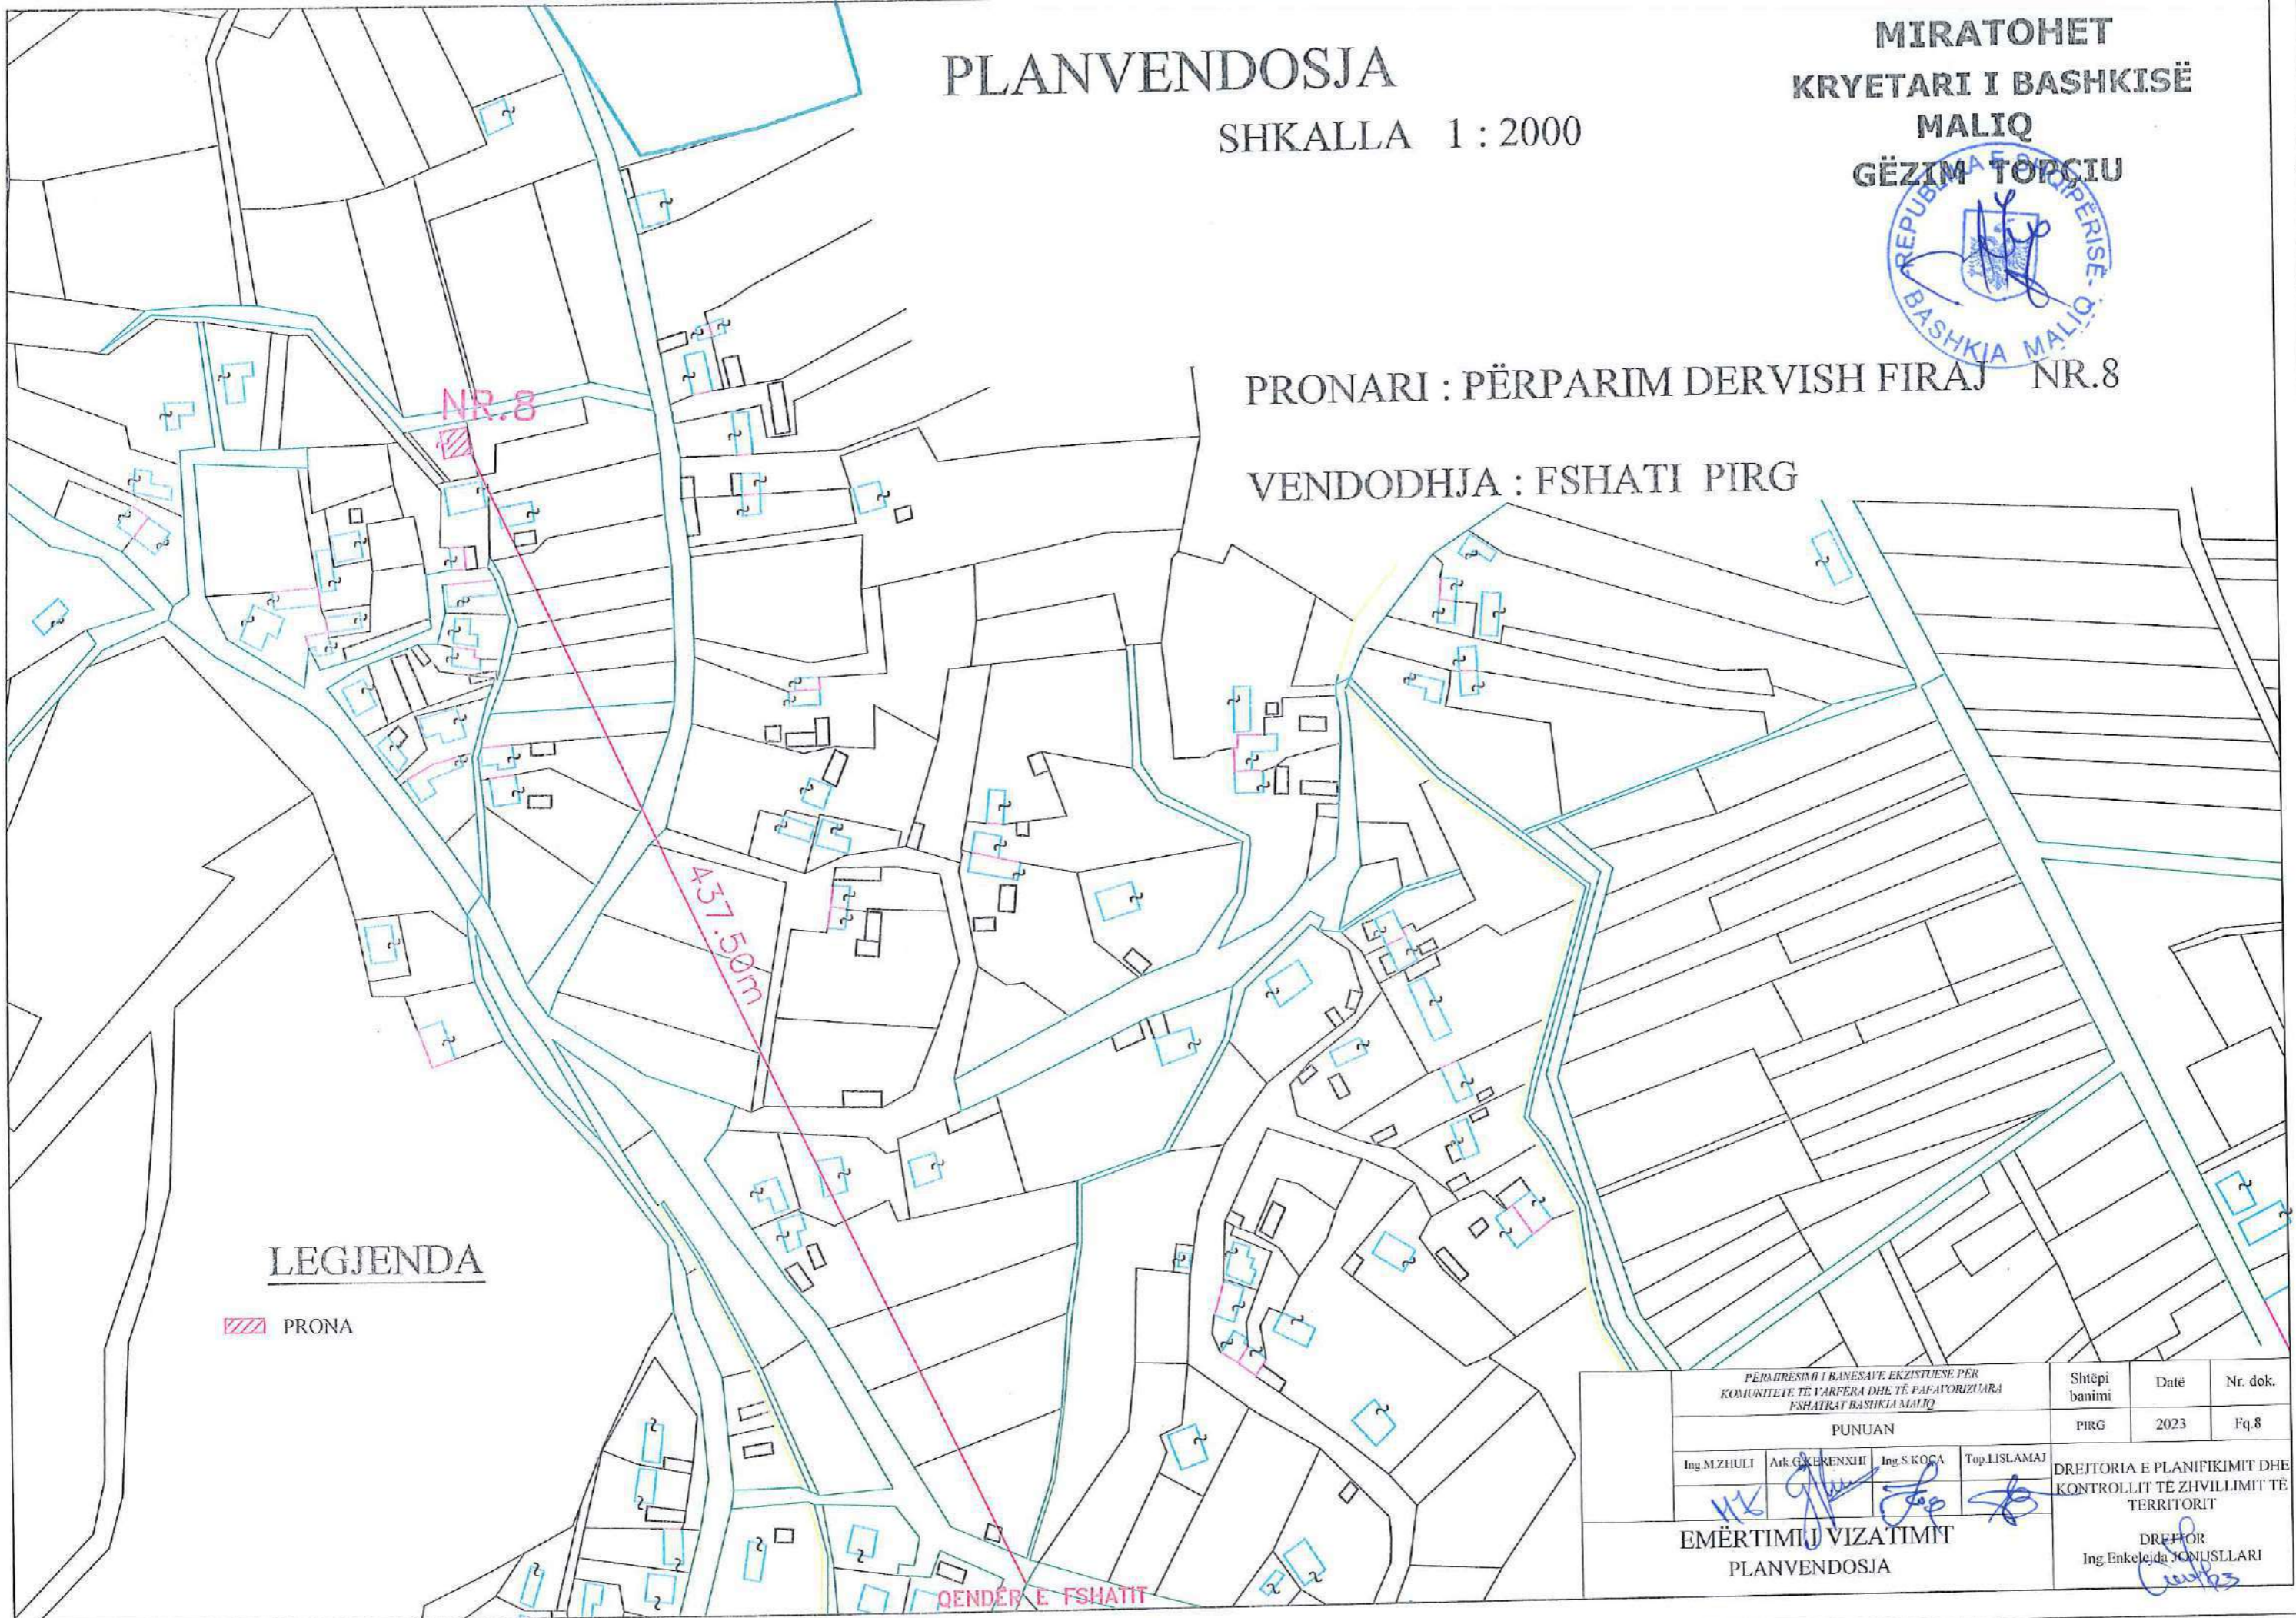

## LEJENDA

 PRONA

PËRMBRESIMI I BANESAVE EKZISTUESE PËR KOMUNITETIN E VËRFERA DHE TË PAFAVORIZUARA FSHATRAI BASHKIA MALIQ				Shtëpi banimi	Data	Nr. dok.
PUNUAN				PIRG	2023	Fq.8
Ing.MZHULI	Ark.GJERENXHI	Ing.S.KOÇA	Top.LISLAMAJ	DREJTORIA E PLANIFIKIMIT DHE KONTROLLIT TË ZHVILLIMIT TË TERRITORIT		
EMËRTIMI I VIZATIMIT PLANVENDOSJA				DREJTOR Ing.Enkelejda JONUSLLARI		

QENDER E FSHATIT



# PLANVENDOSJA

SHKALLA 1 : 2000

**MIRATOHET**  
**KRYETARI I BASHKISË**  
**MALIQ**  
**GËZIM TOPÇIU**

PRONARI : HYDRI SABRI MEHMET NR.9

VENDODHJA : FSHATI POJAN

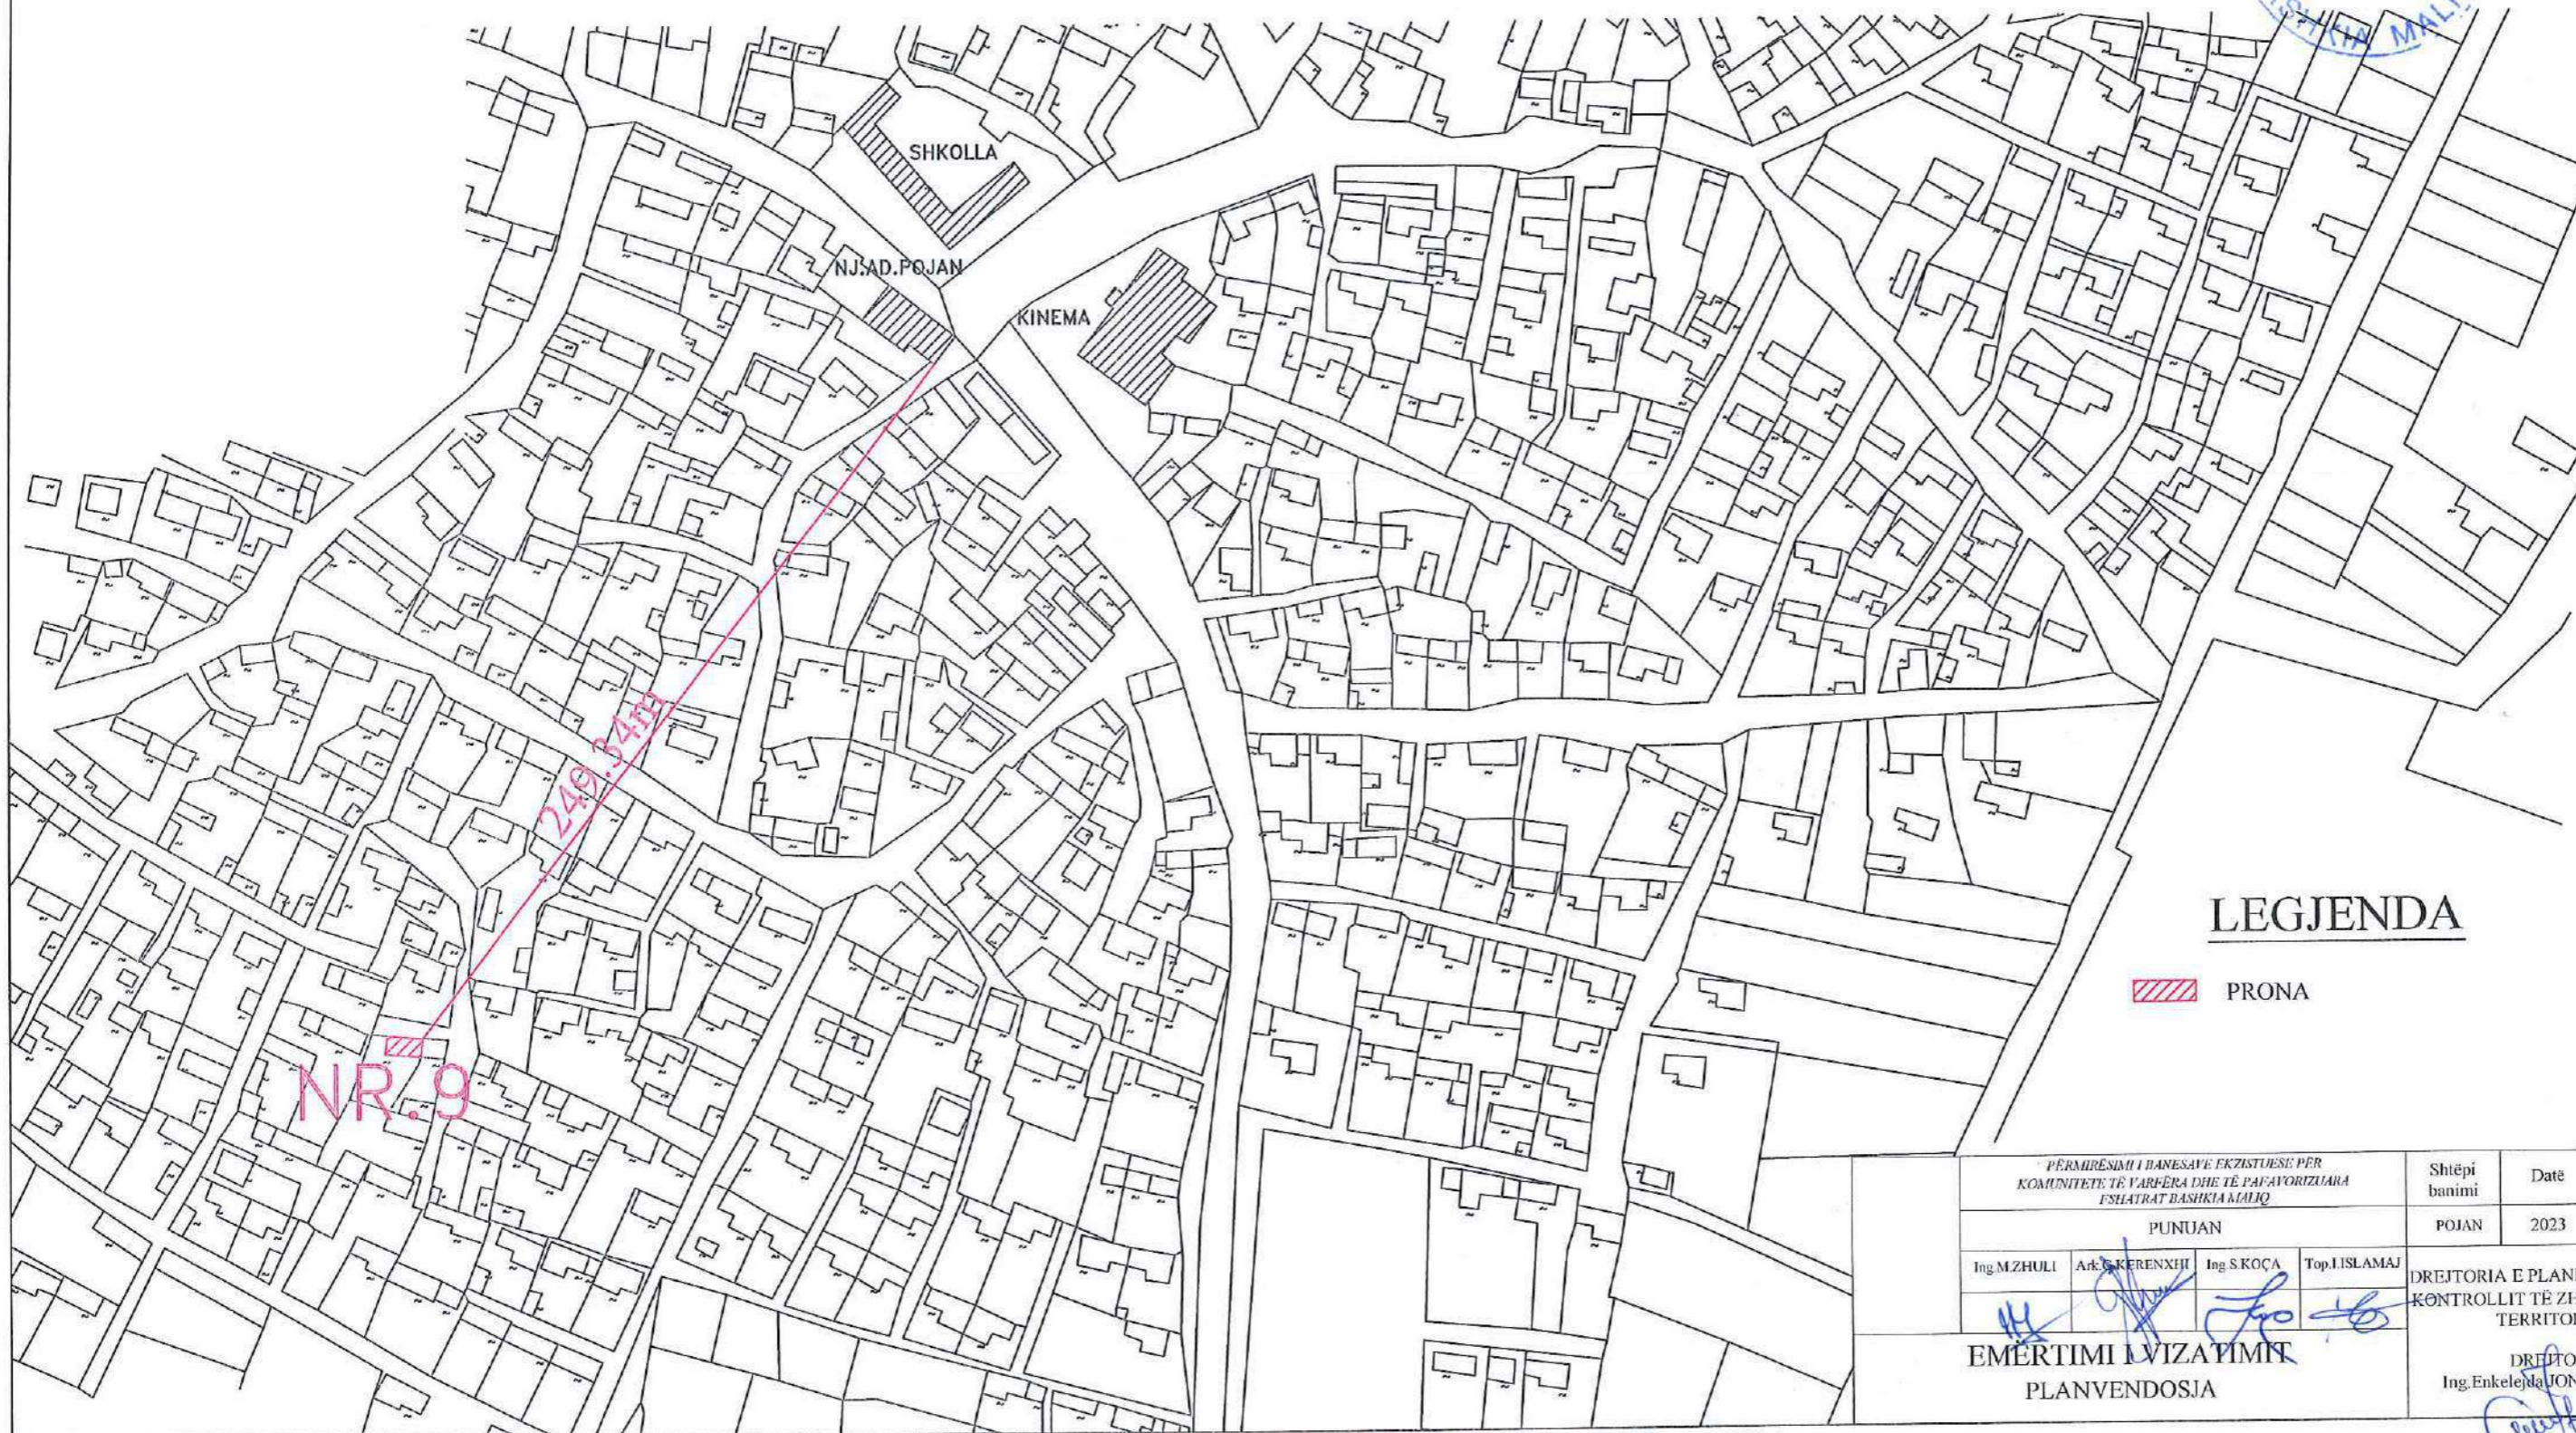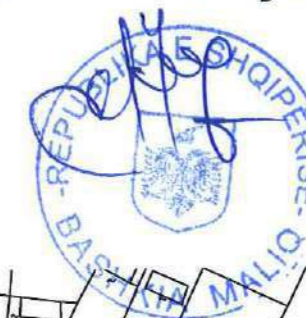

## LEGJENDA

 PRONA

PËRMIRËSIMI I BANESAVE EKZISTUESË PËR KOMUNITETE TË VARRFËRA DHE TË PAFAVORIZUARA FSHATRAT BASHKIA MALIQ				Shtëpi banimi	Data	Nr. dok.
PUNUAN				POJAN	2023	Fq.9
Ing.MZHULI	Ark. K. KERENXHI	Ing. S. KOÇA	Top. I. ISLAMAJ	DREJTORIA E PLANIFIKIMIT DHE KONTROLLIT TË ZHVILLIMIT TË TERRITORIT		
EMËRTIMI I VIZATIMIT PLANVENDOSJA				DREJTOR Ing. Enkelejd JONUSLLARI		

# PLANVENDOSJA


SHKALLA 1 : 2000

MIRATOHET  
KRYETARI I BASHKISË  
MALIQ  
GËZIM TOPÇIU



PRONARI : AGRON RAMIZ XHUTI NR.10

VENDODHJA : FSHATI ZVEZDE

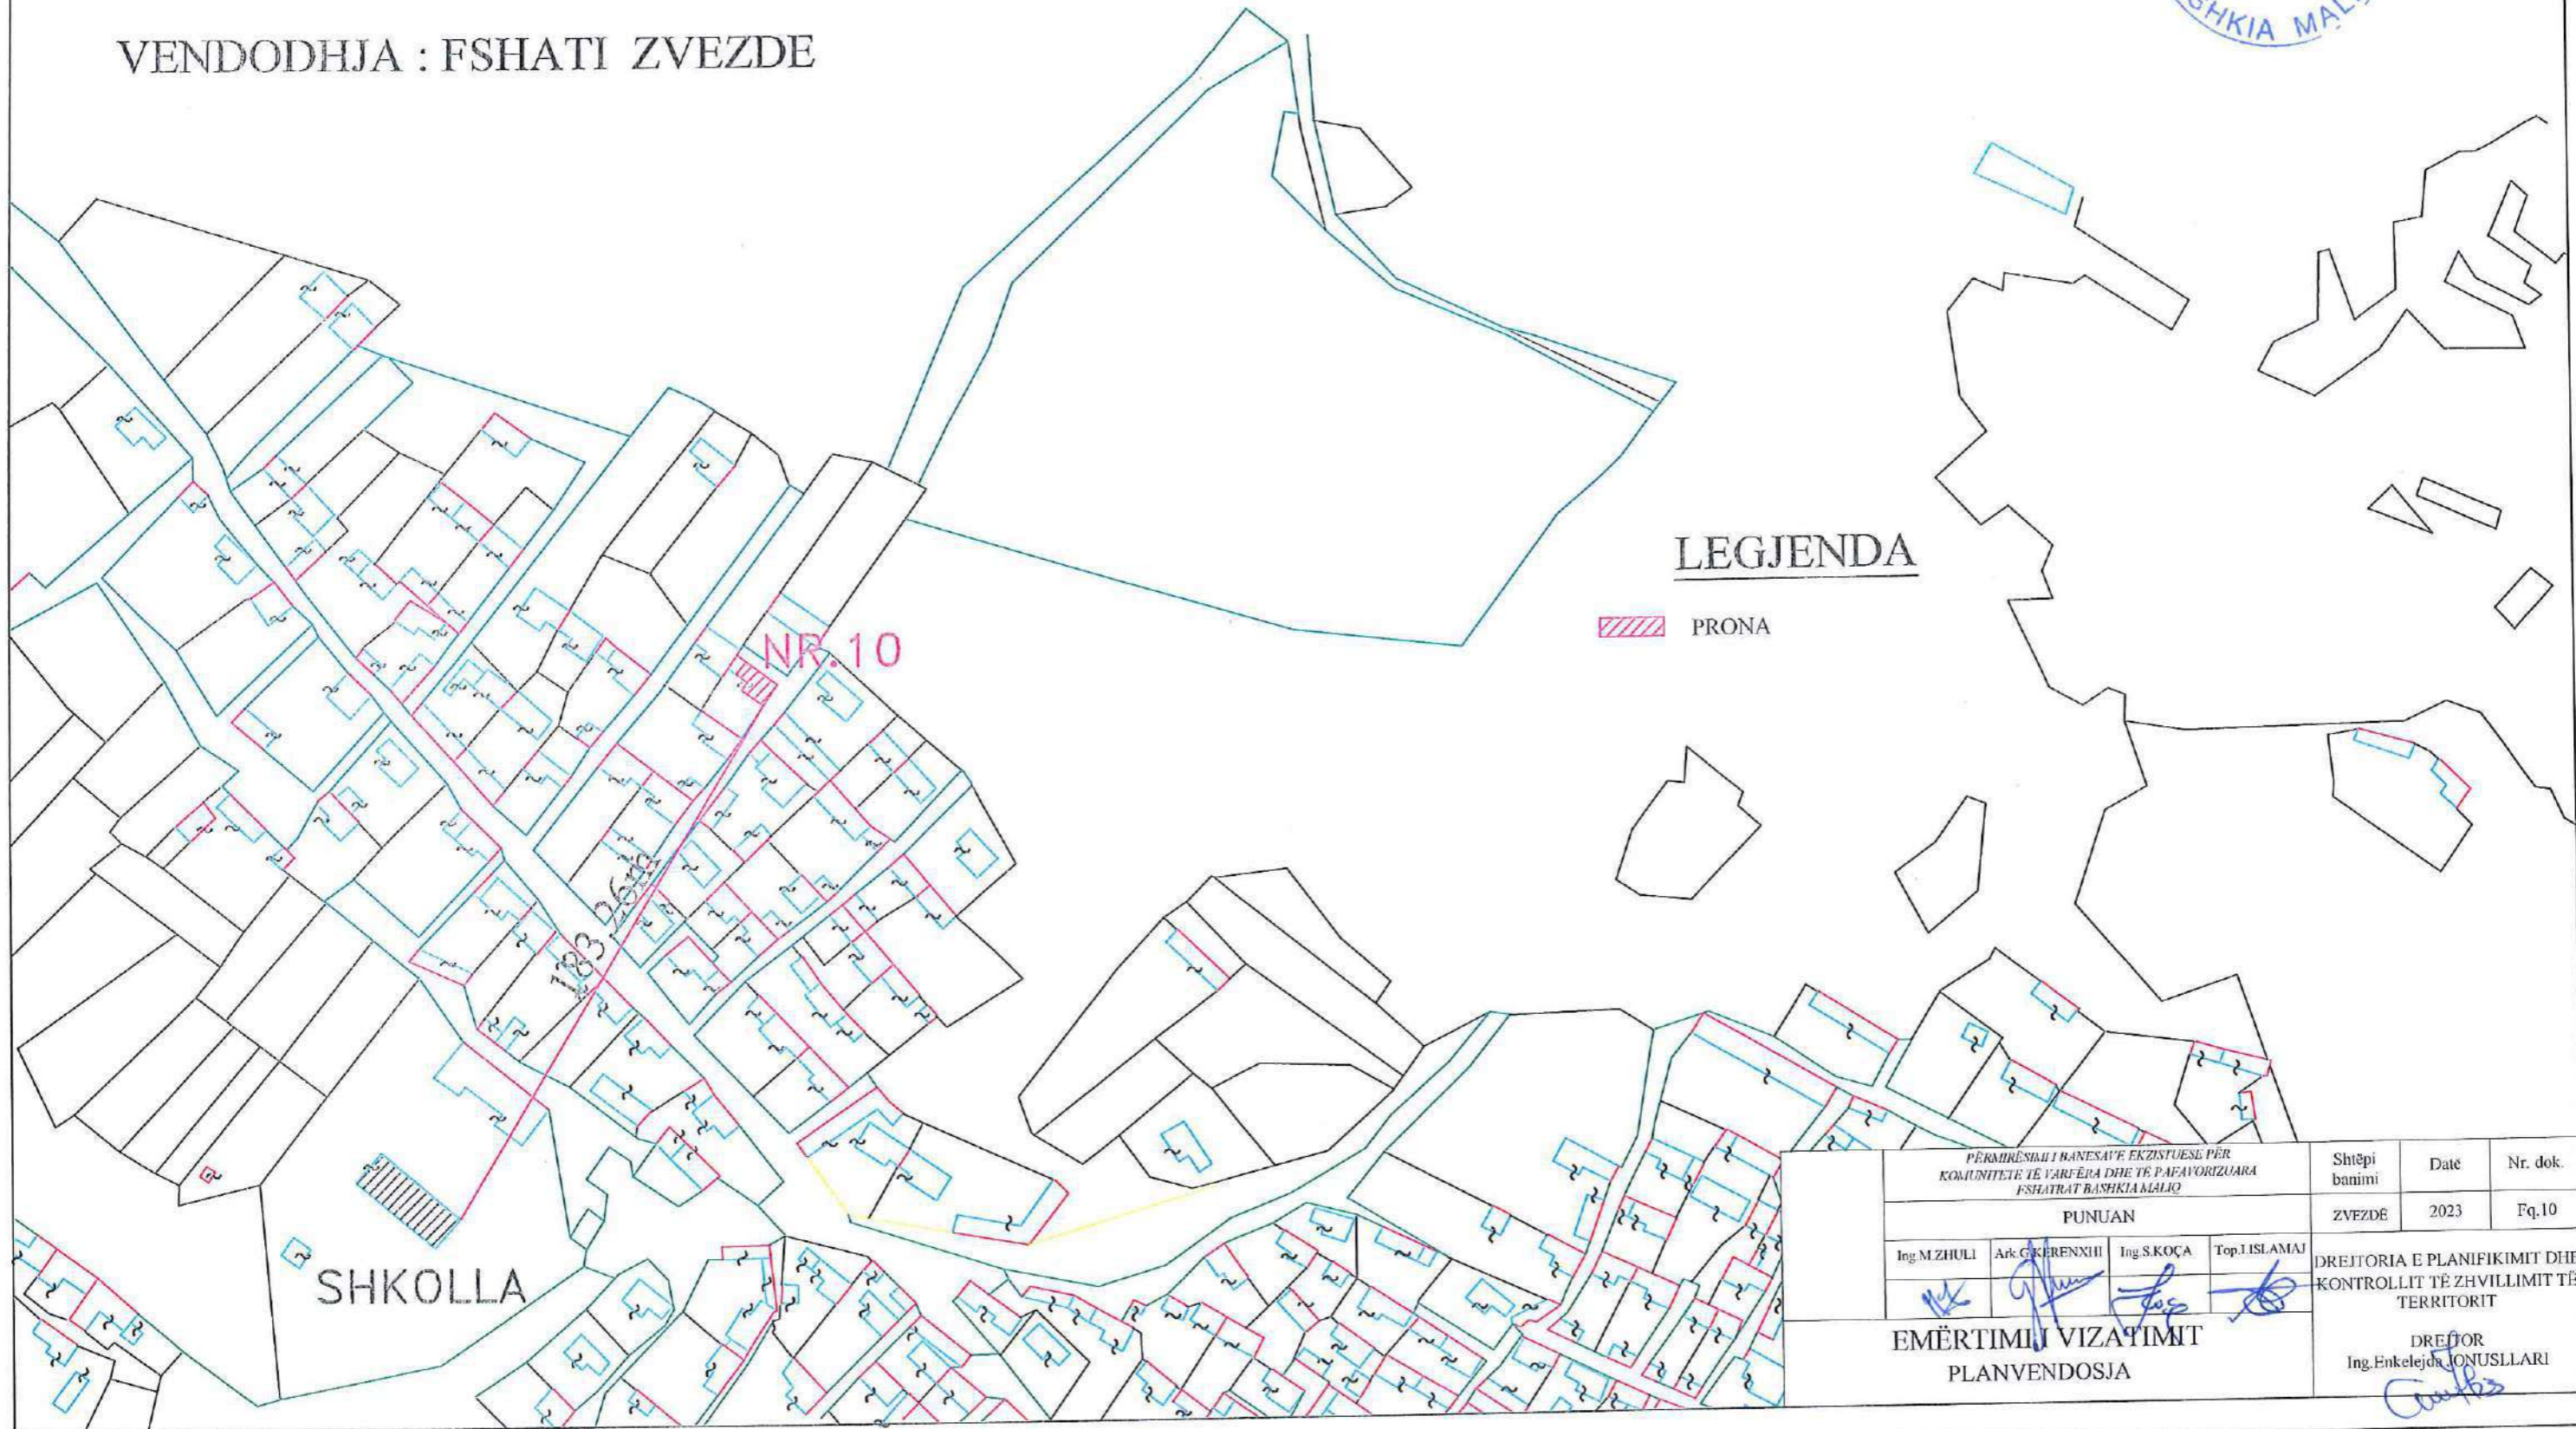

## LEGJENDA

 PRONA

PËRMËRSIMI I BANESAVE EKZISTUES PËR KOMUNITETETË TË VARIËTA DHE TË PAFAVORIZUARA FSHATRA TË BASHKISË MALIQ				Shtëpi banimi	Date	Nr. dok.
PUNUAN				ZVEZDË	2023	Fq.10
Ing.MZHULI	Ar.GJERENXHI	Ing.S.KOÇA	Top.I.ISLAMI	DREJTORIA E PLANIFIKIMIT DHE KONTROLLIT TË ZHVILLIMIT TË TERRITORIT		
EMËRTIMI I VIZATIMIT PLANVENDOSJA				DREJTOR Ing.Enkelejda JONUSLLARI		


# PLANVENDOSJA

SHKALLA 1 : 1000

PRONARI : ZARIF SHYQYRI HOXHALLI NR.11

VENDODHJA : FSHATI ZËMBLAK

MIRATOHET  
KRYETARI I BASHKISË  
MALIQ  
GËZIM TOPÇIU

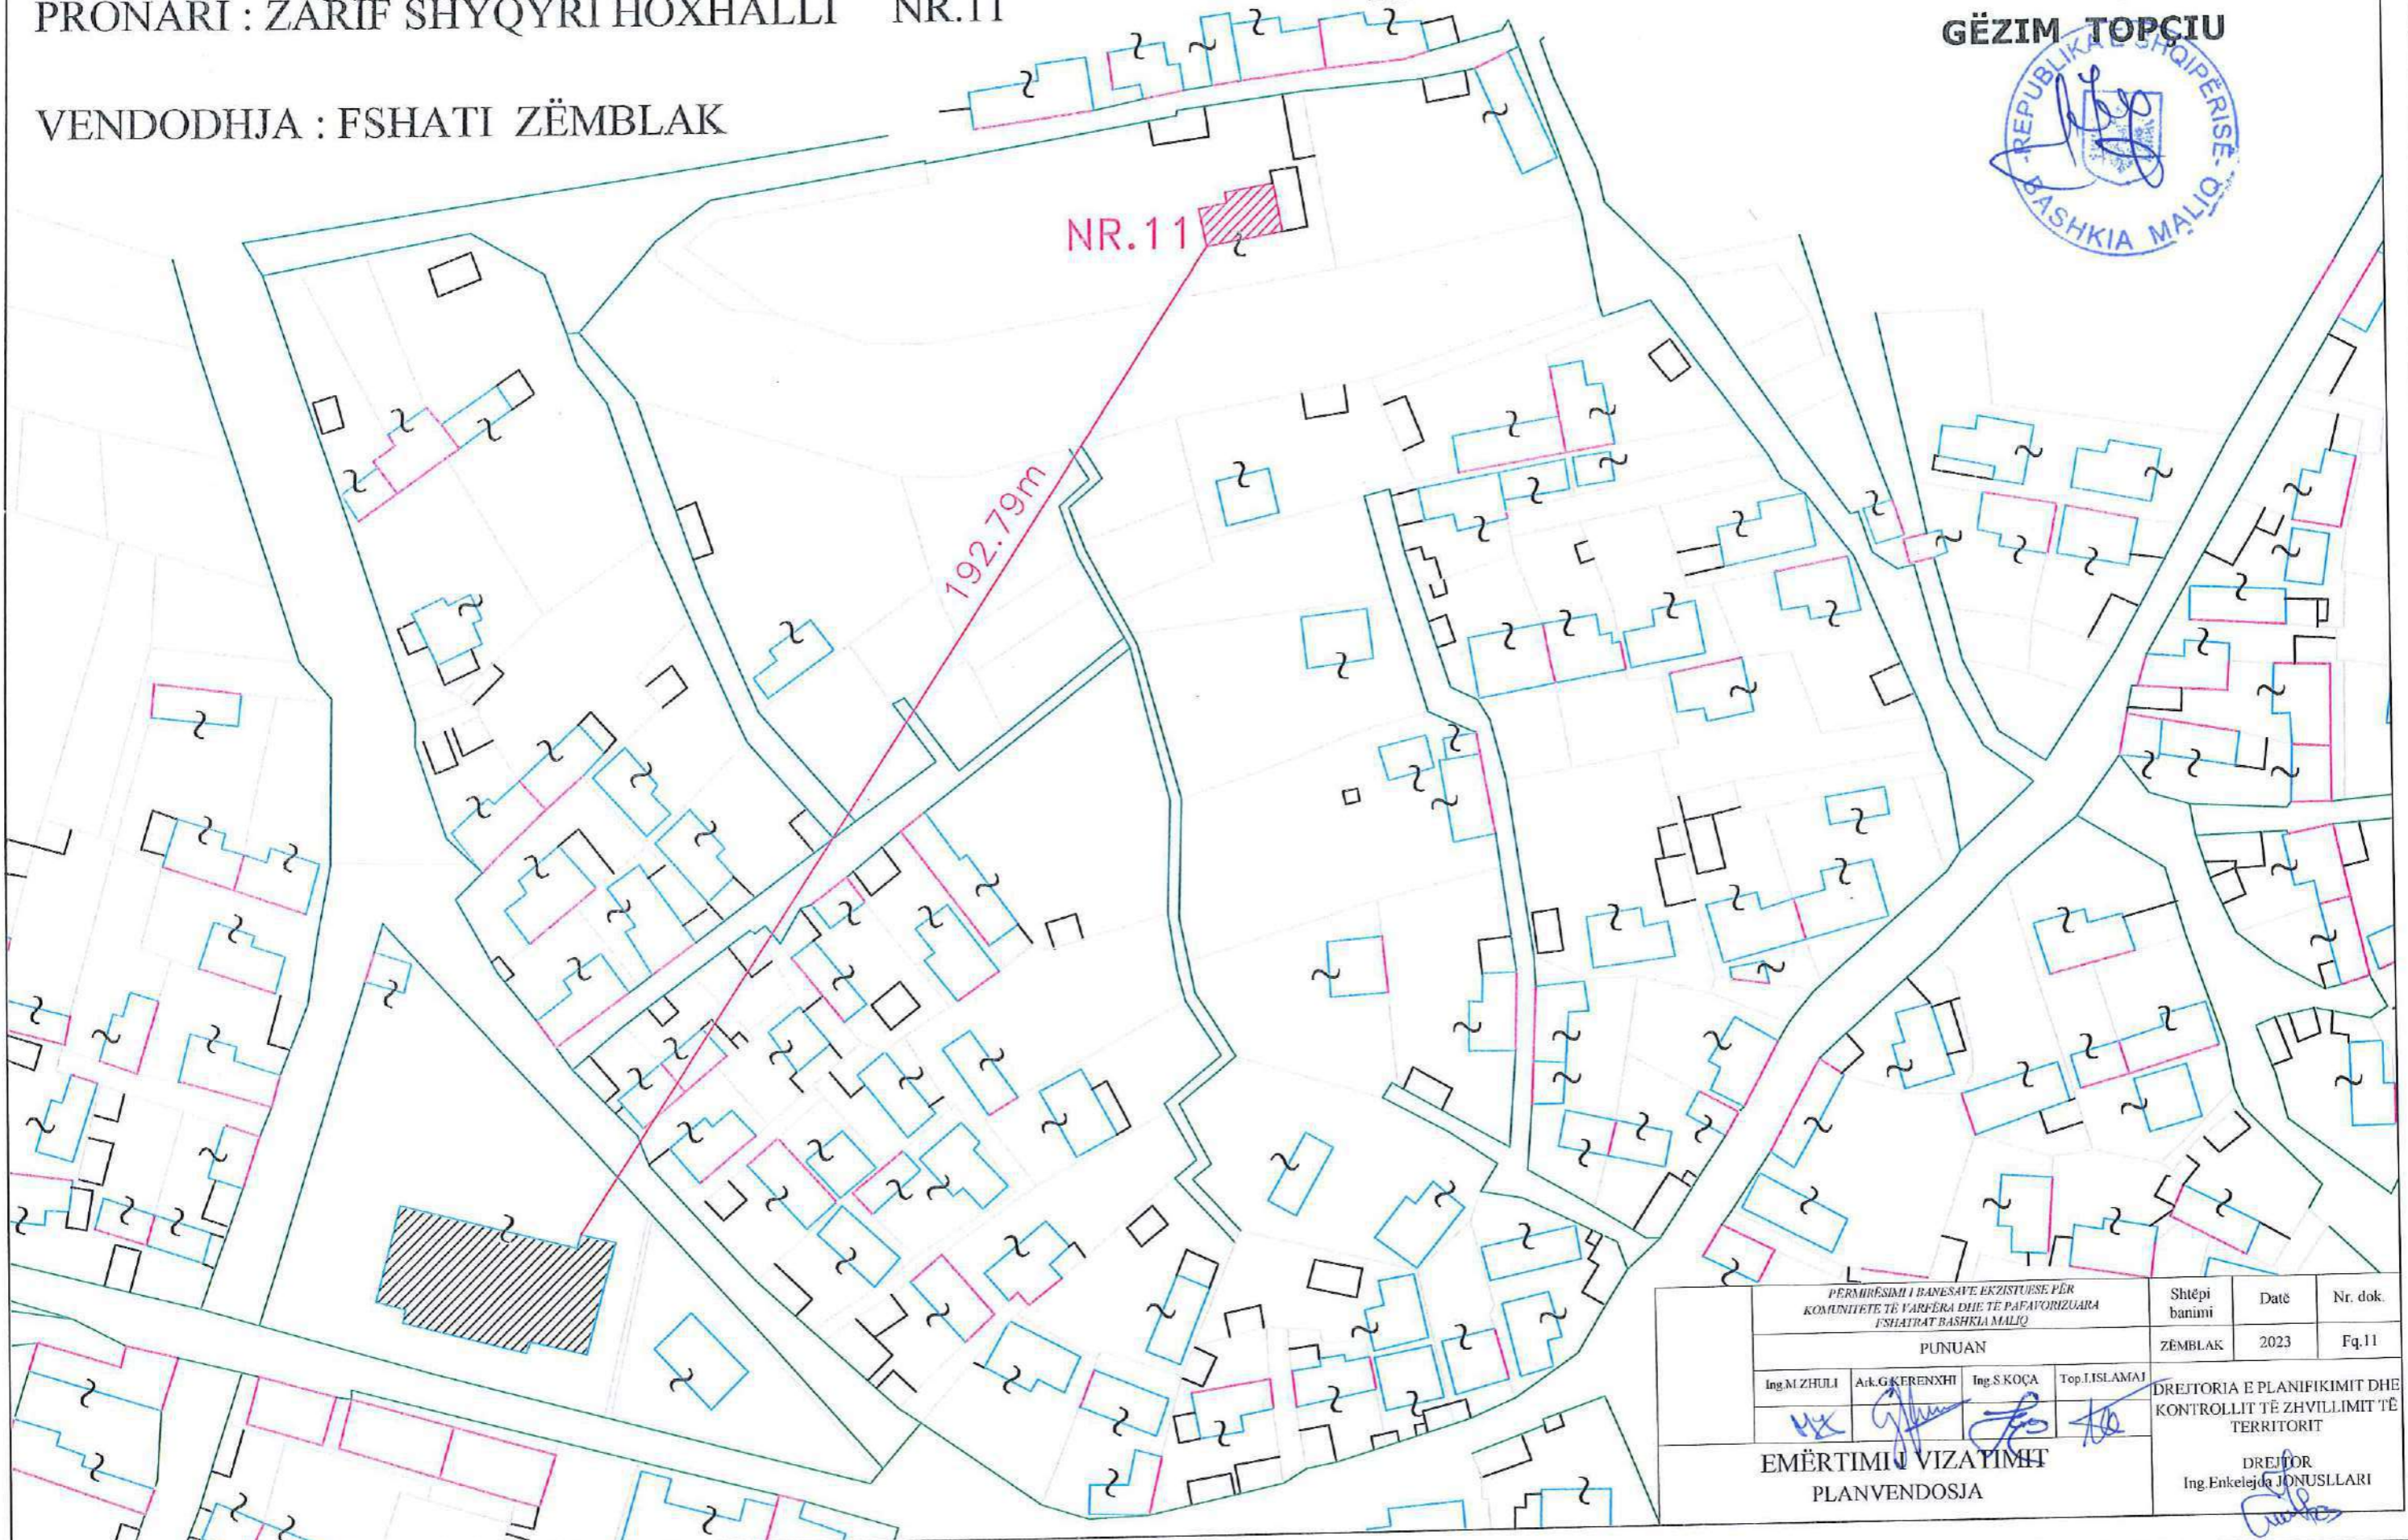

PERMIRËSIMI I BANESAVE EKZISTUESË PËR KOMUNITETE TË VARTËRA DHE TË PAFAVORIZUARA (ESHAIËRAT BASHKIA MALIQ)				Shtëpi banimi	Data	Nr. dok.
PUNUAN				ZEMBLAK	2023	Fq.11
Ing.M.ZHULI	Ark.G.KERENXHI	Ing.S.KOÇA	Top.I.ISLAMAJ	DREJTORIA E PLANIFIKIMIT DHE KONTROLLIT TË ZHVILLIMIT TË TERRITORIT		
EMËRTIMI VIZATIMIT PLANVENDOSJA				DREJTOR Ing.Enkelejd JONUSLLARI		

# PLANVENDOSJA


SHKALLA 1 : 2000

MIRATOHET  
KRYETARI I BASHKISË  
MALIQ  
GËZIM TOPCIU



PRONARI : GJERGJI KOÇO NASTO

VENDODHJA : FSHATI TËROVE

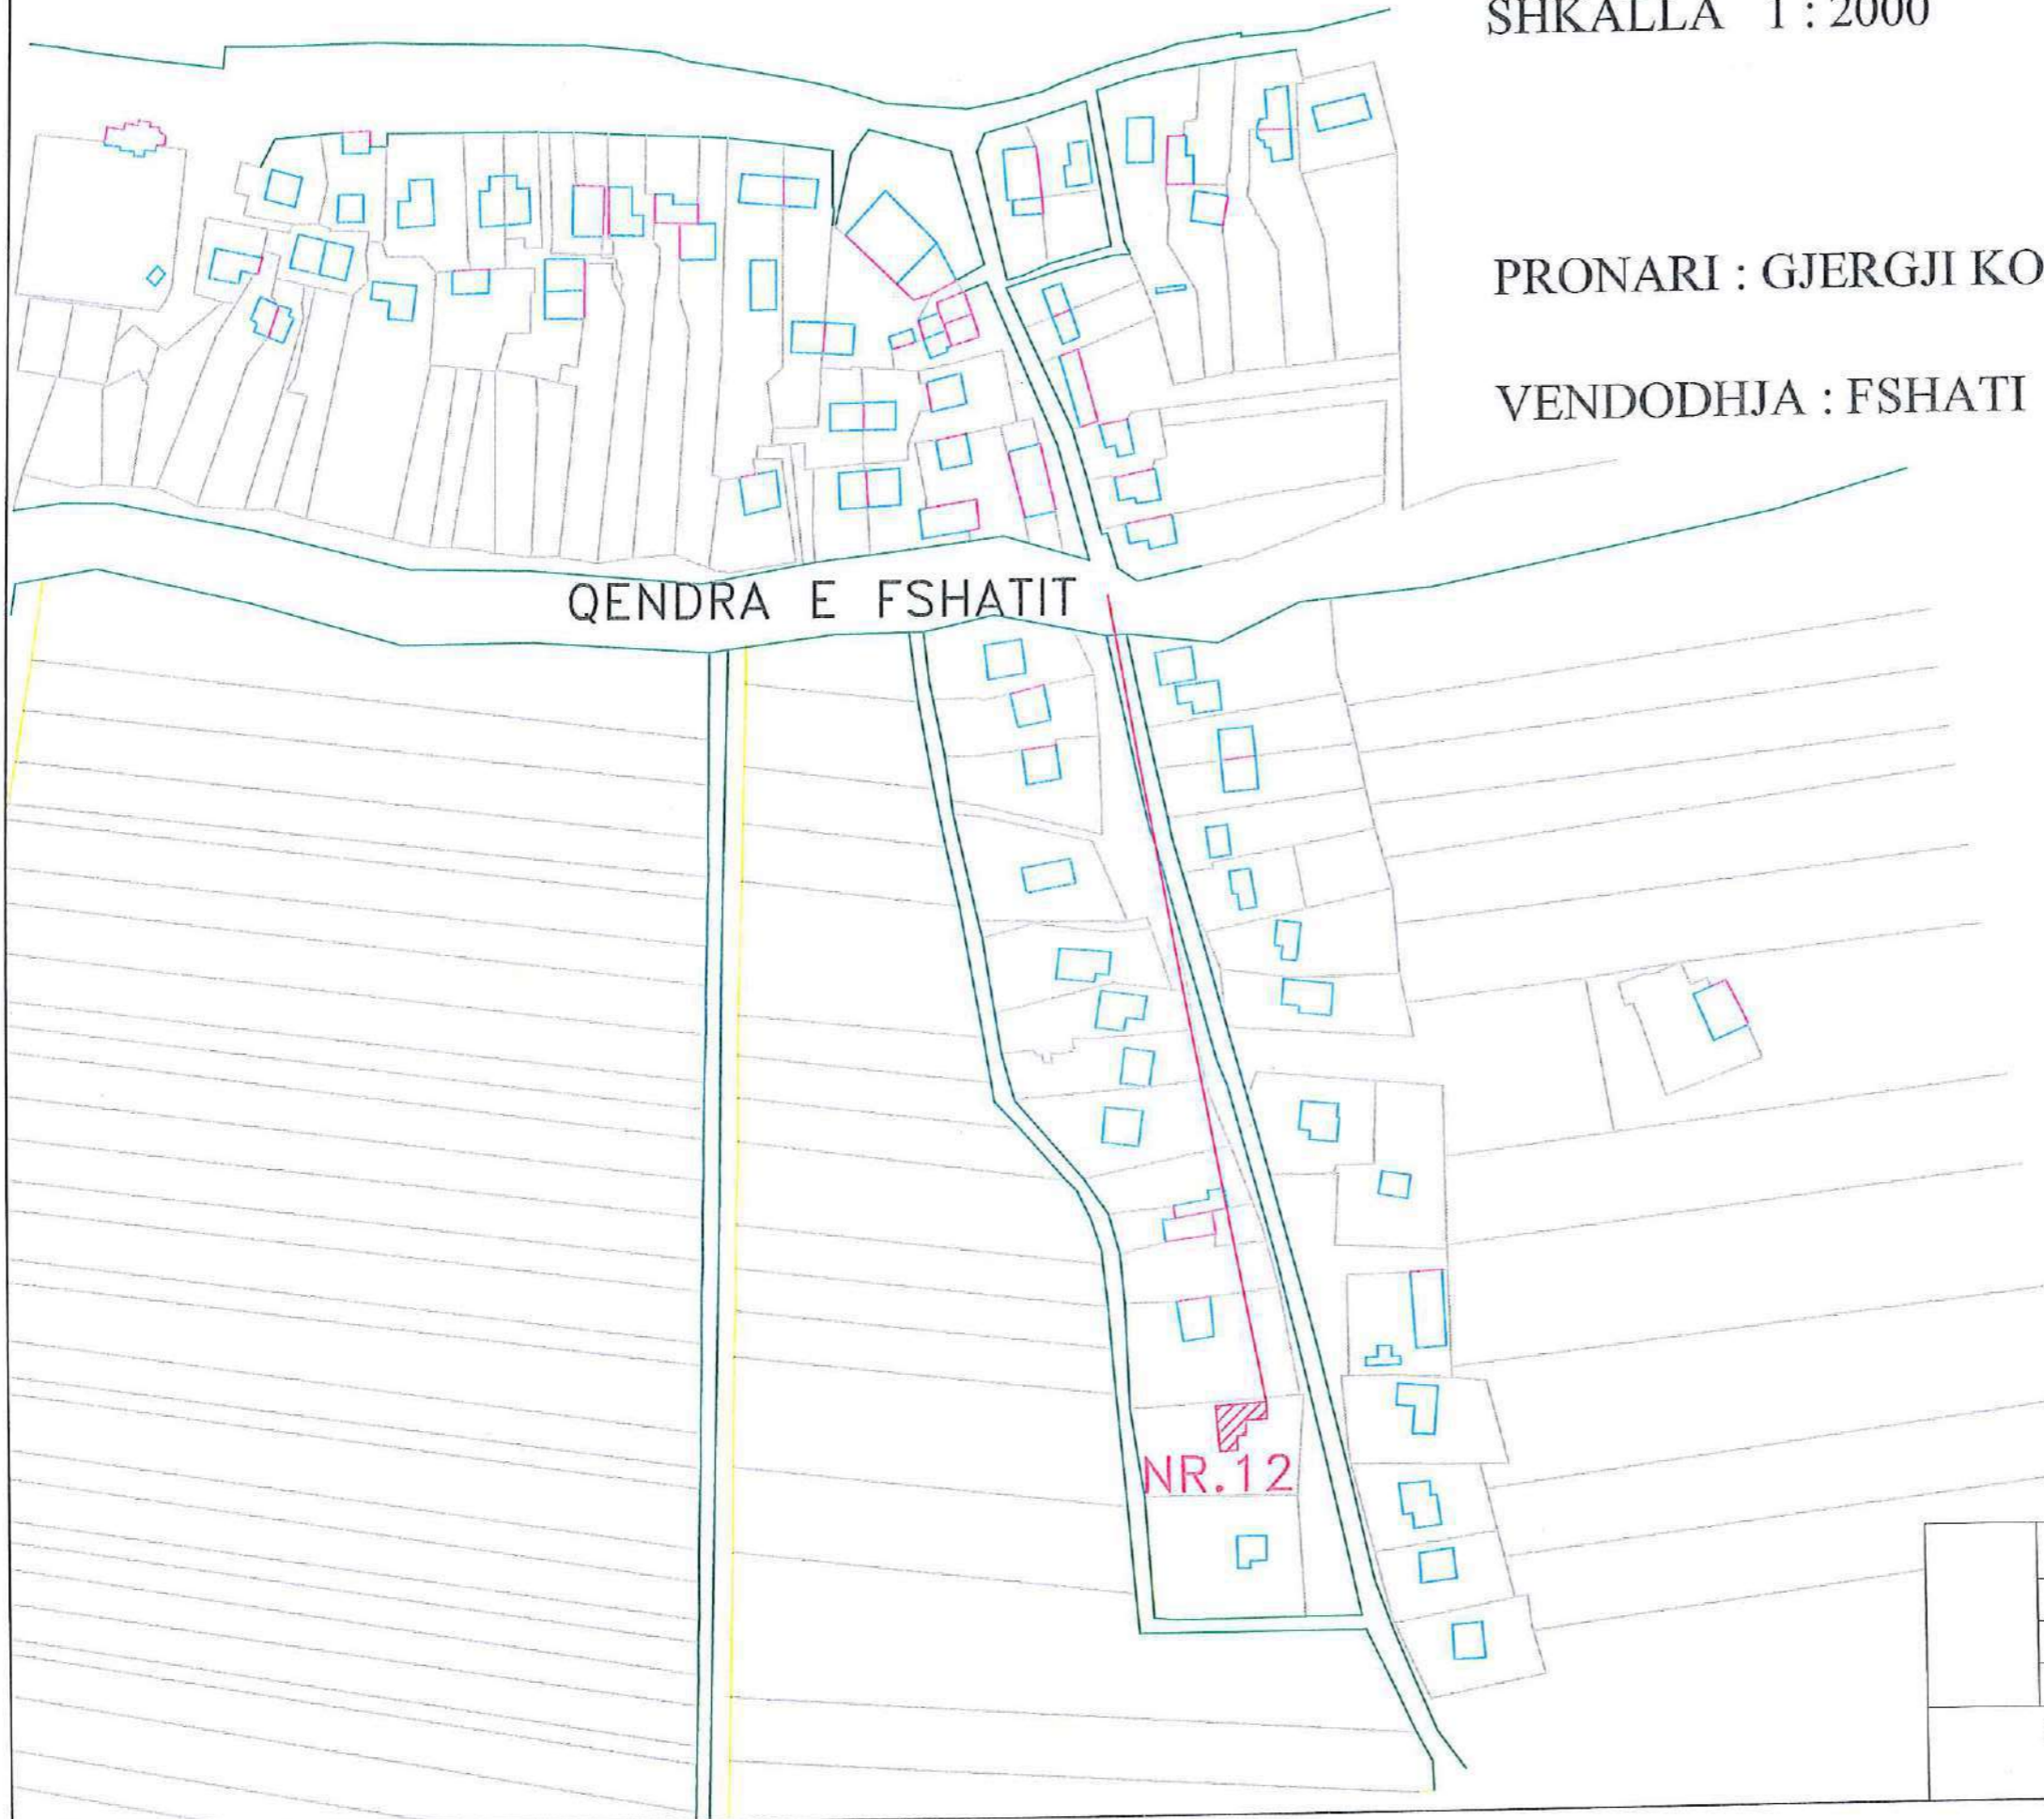

## LEGJENDA

PRONA

PËRMIRËSIMI I BANESAVE EKZISTUESE PËR KOMUNITETE TË VARRËRA DHE TË PAFAVORIZUARA FSHATRA TË BASHKISË MALIQ				Shtëpi banimi	Data	Nr. dok.
PUNUAN				TËROVE	2023	Fq.12
Ing.M.ZHULI	Ark.G.KERENXHI	Ing.S.KOÇA	Top.I.ISLAMI	DREJTORIA E PLANIFIKIMIT DHE KONTROLLIT TË ZHVILLIMIT TË TERRITORIT		
EMËRTIMI I VIZATIMIT PLANVENDOSJA				DREJTOR Ing.Enkelejdë TONUSLLARI		

# PLANVENDOSJA

SHKALLA 1 : 1000

MIRATOHET  
KRYETARI I BASHKISË

MALIQ  
GËZIM TOPÇIU



PRONARI : NIKOLETA KOCI ÇYREKU NR.13

VENDODHJA : FSHATI TËROVE

## LEGJENDA

 PRONA



PERMIRËSIMI I BANESAVE EKZISTUESË PËR KOMUNITETE TE VARTËRE DHE TE PAFAVORIZUARA FSHATRAI BASHKIA MALIQ				Shtëpi banimi	Datë	Nr. dok.
PUNUAN				TËROVE	2023	Fq.13
Ing.M.ZHULI	Ark.G.KURENHI	Ing.S.KOÇA	Top.I.ISLAMAJ	DREJTORIA E PLANIFIKIMIT DHE KONTROLLIT TË ZHVILLIMIT TË TERRITORIT		
EMËRTIMI I VIZATIMIT PLANVENDOSJA				DREJTOR Ing.Enkelejd JONUSLLARI		

# PLANVENDOSJA

SHKALLA 1 : 2000

MIRATOHET  
KRYETARI I BASHKISË  
MALIQ  
GËZIM TOPÇIU

PRONARI : GURI KRISTO MITI

NR.14

VENDODHJA : FSHATI RËMBEC



## LEGJENDA

PRONA

PËMBRËSIMI I BANESAVE EKZISTUES: PER KOMUNITETE TE VAREFERA DHE TE PALAVORIZUARA FSHATRAZ BASHKIA MALIQ				Shtëpi banimi	Datë	Nr. dok.
PUNUAN				RËMBEC	2023	Fq.14
Ing.M.ZHULI	Ark.K.KRENXHI	Ing.S.KOÇA	Top.LISLAMAJ	DREJTORIA E PLANIFIKIMIT DHE KONTROLLIT TË ZHVILLIMIT TË TERRITORIT		
EMËRTIMI I VIZATIMIT PLANVENDOSJA				DREJTOR Ing.Enkelelda JONUSLLARI		

# PLANVENDOSJA


SHKALLA 1:2000

MIRATOHET  
KRYETARI I BASHKISË  
MALIQ

GËZIM TOPÇIU

PRONARI : DALLËNDYSHE SELIM HAMZA NR.15

VENDODHJA : FSHATI ORMAN

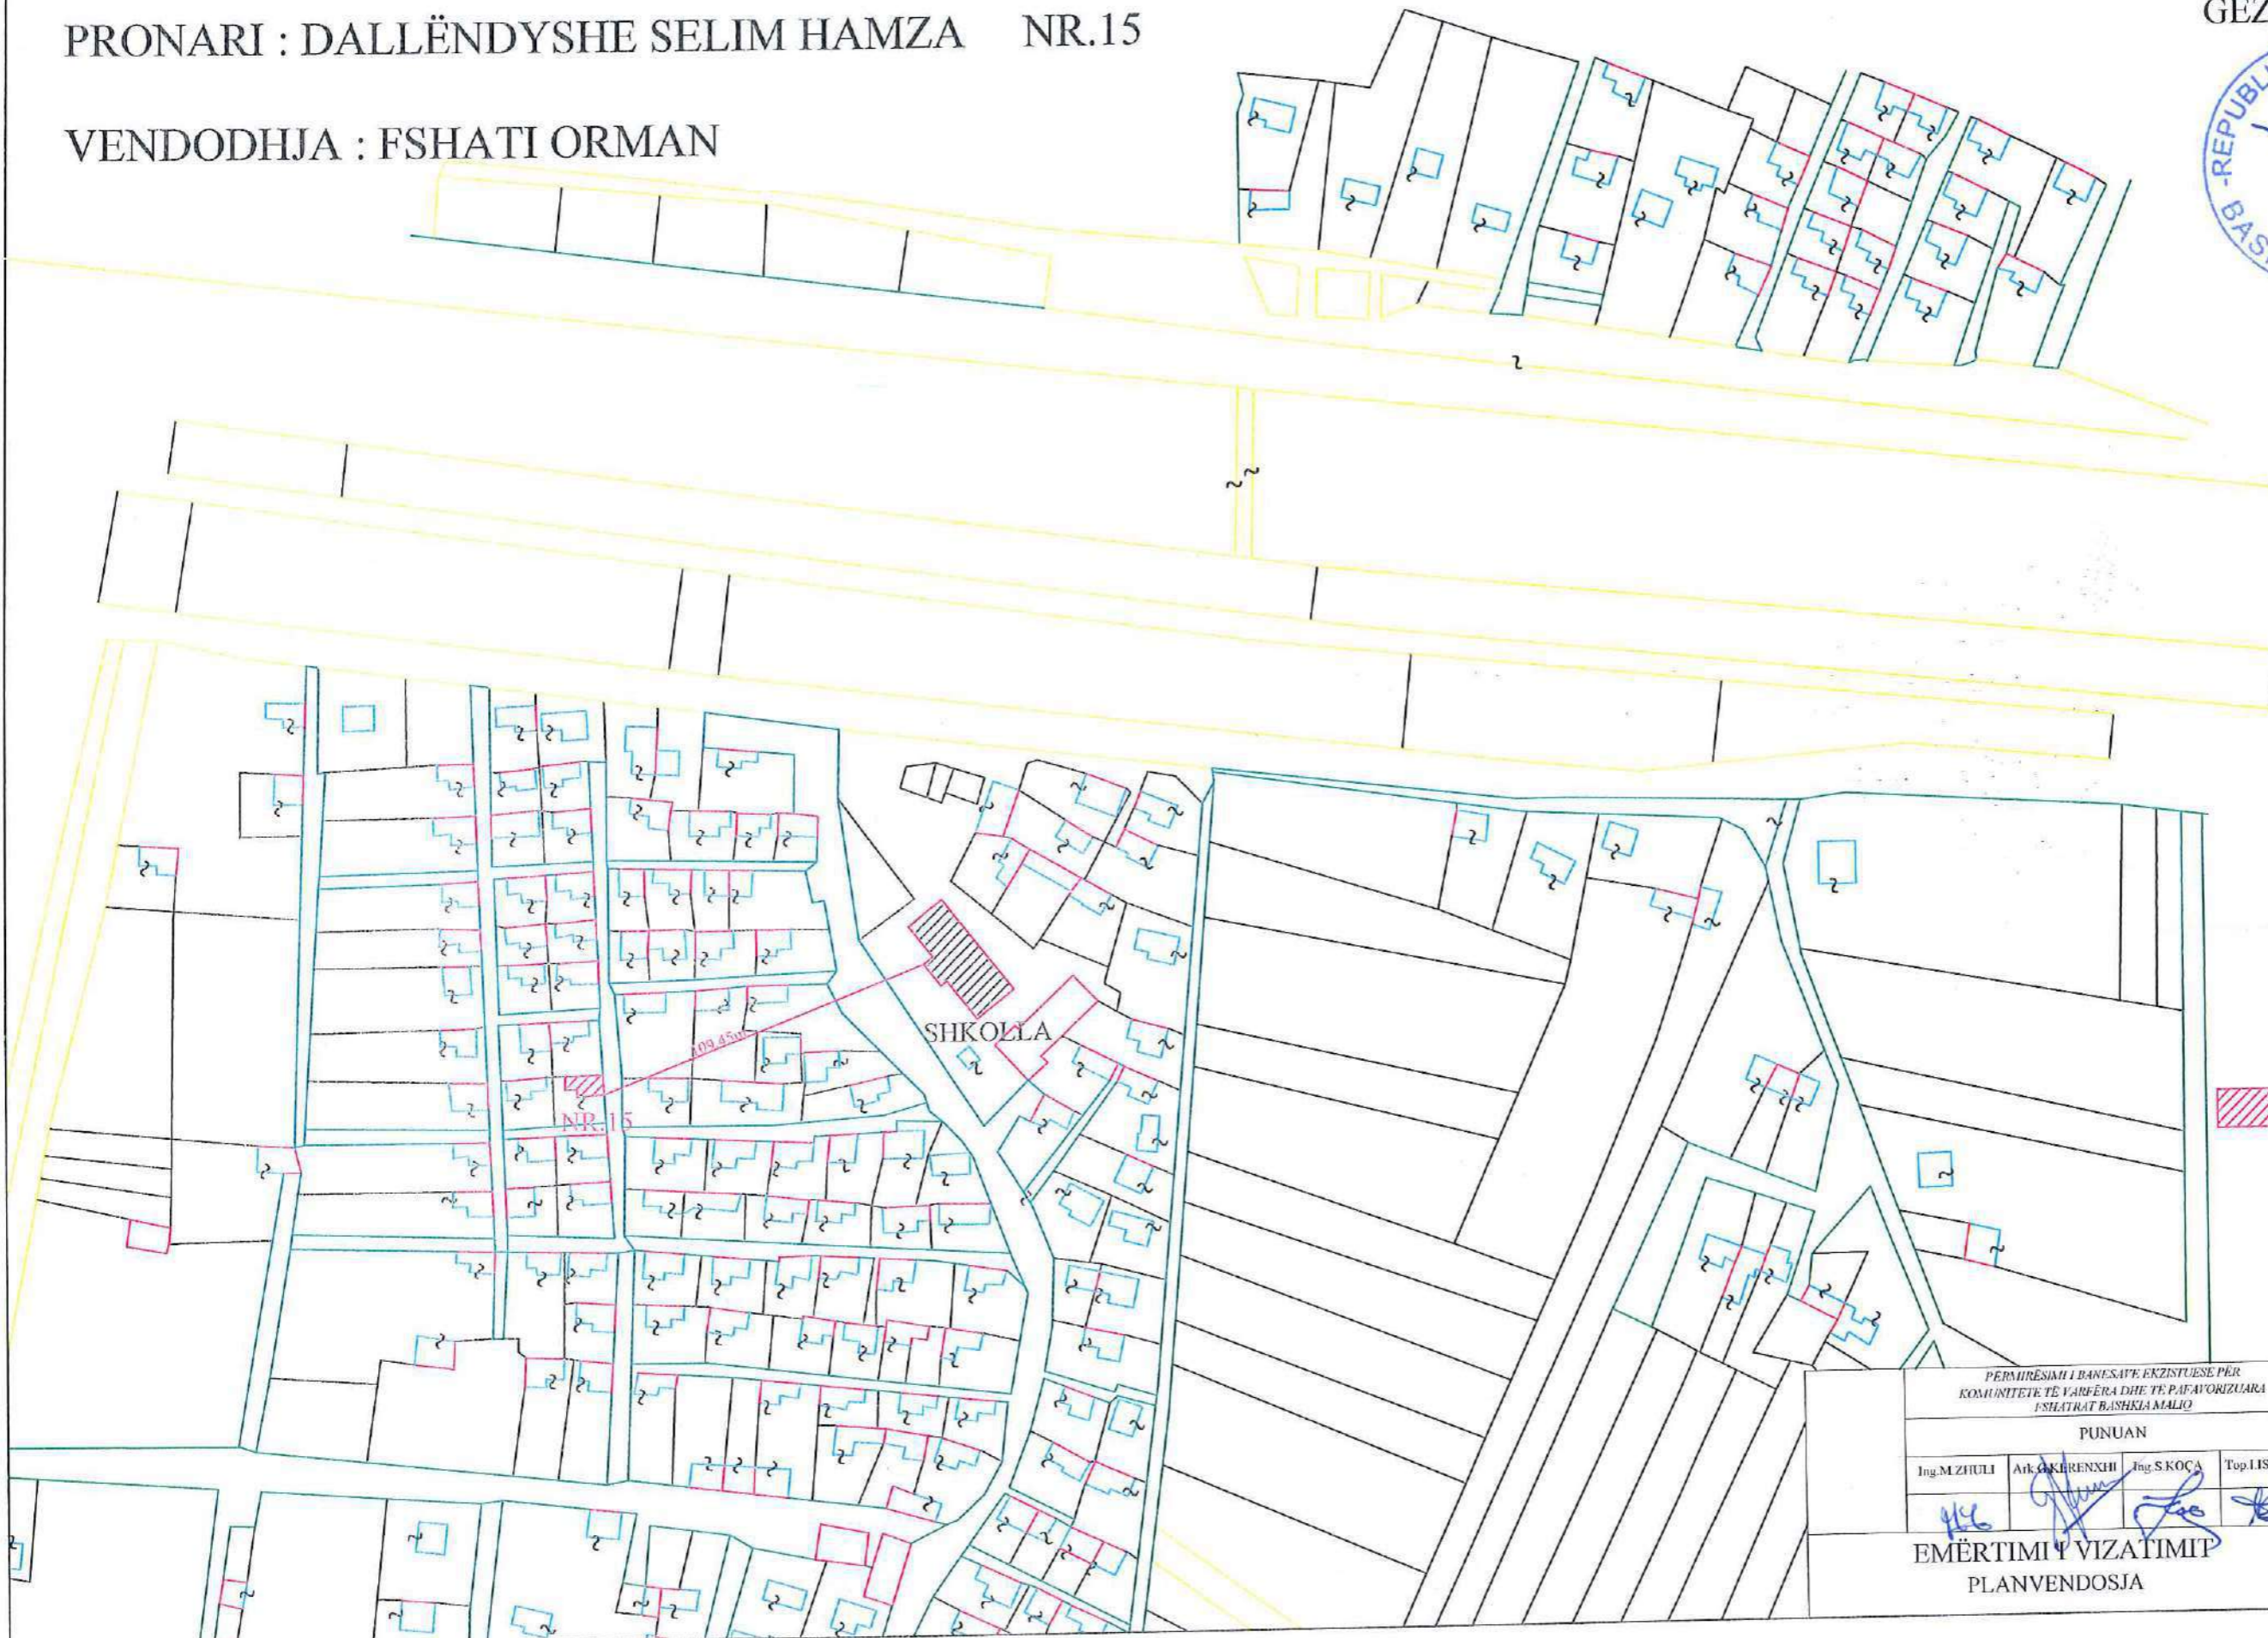

## LEGJENDA

 PRONA

PERMIRËSIAT I BANESAVE EKZISTUESE PËR KOMUNITETE TË VARRËRA DHE TË PAFAVORIZUARA FSHATRA TË BASHKISË MALIQ				Shtëpi banimi	Date	Nr. dok.
PUNUAN				ORMAN	2023	Fq.15
Ing. M. ZHULI	Ark. G. KRENNXHI	Ing. S. KOÇA	Top. I. ISLAMAJ	DREKTORIA E PLANIFIKIMIT DHE KONTROLLIT TË ZHVILLIMIT TË TERRITORIT		
EMËRTIMI I VIZATIMIT PLANVENDOSJA				DREKTOR Ing. Enkelejd JONUSLLARI		



# PLANVENDOSJA


SHKALLA 1 : 2000

MIRATOHET  
KRYETARI I BASHKISË  
MALIQ  
GËZIM TOPÇIU



PRONARI : DASHNOR RAZIM PASHKËPIA NR.16

VENDODHJA : FSHATI PIRG

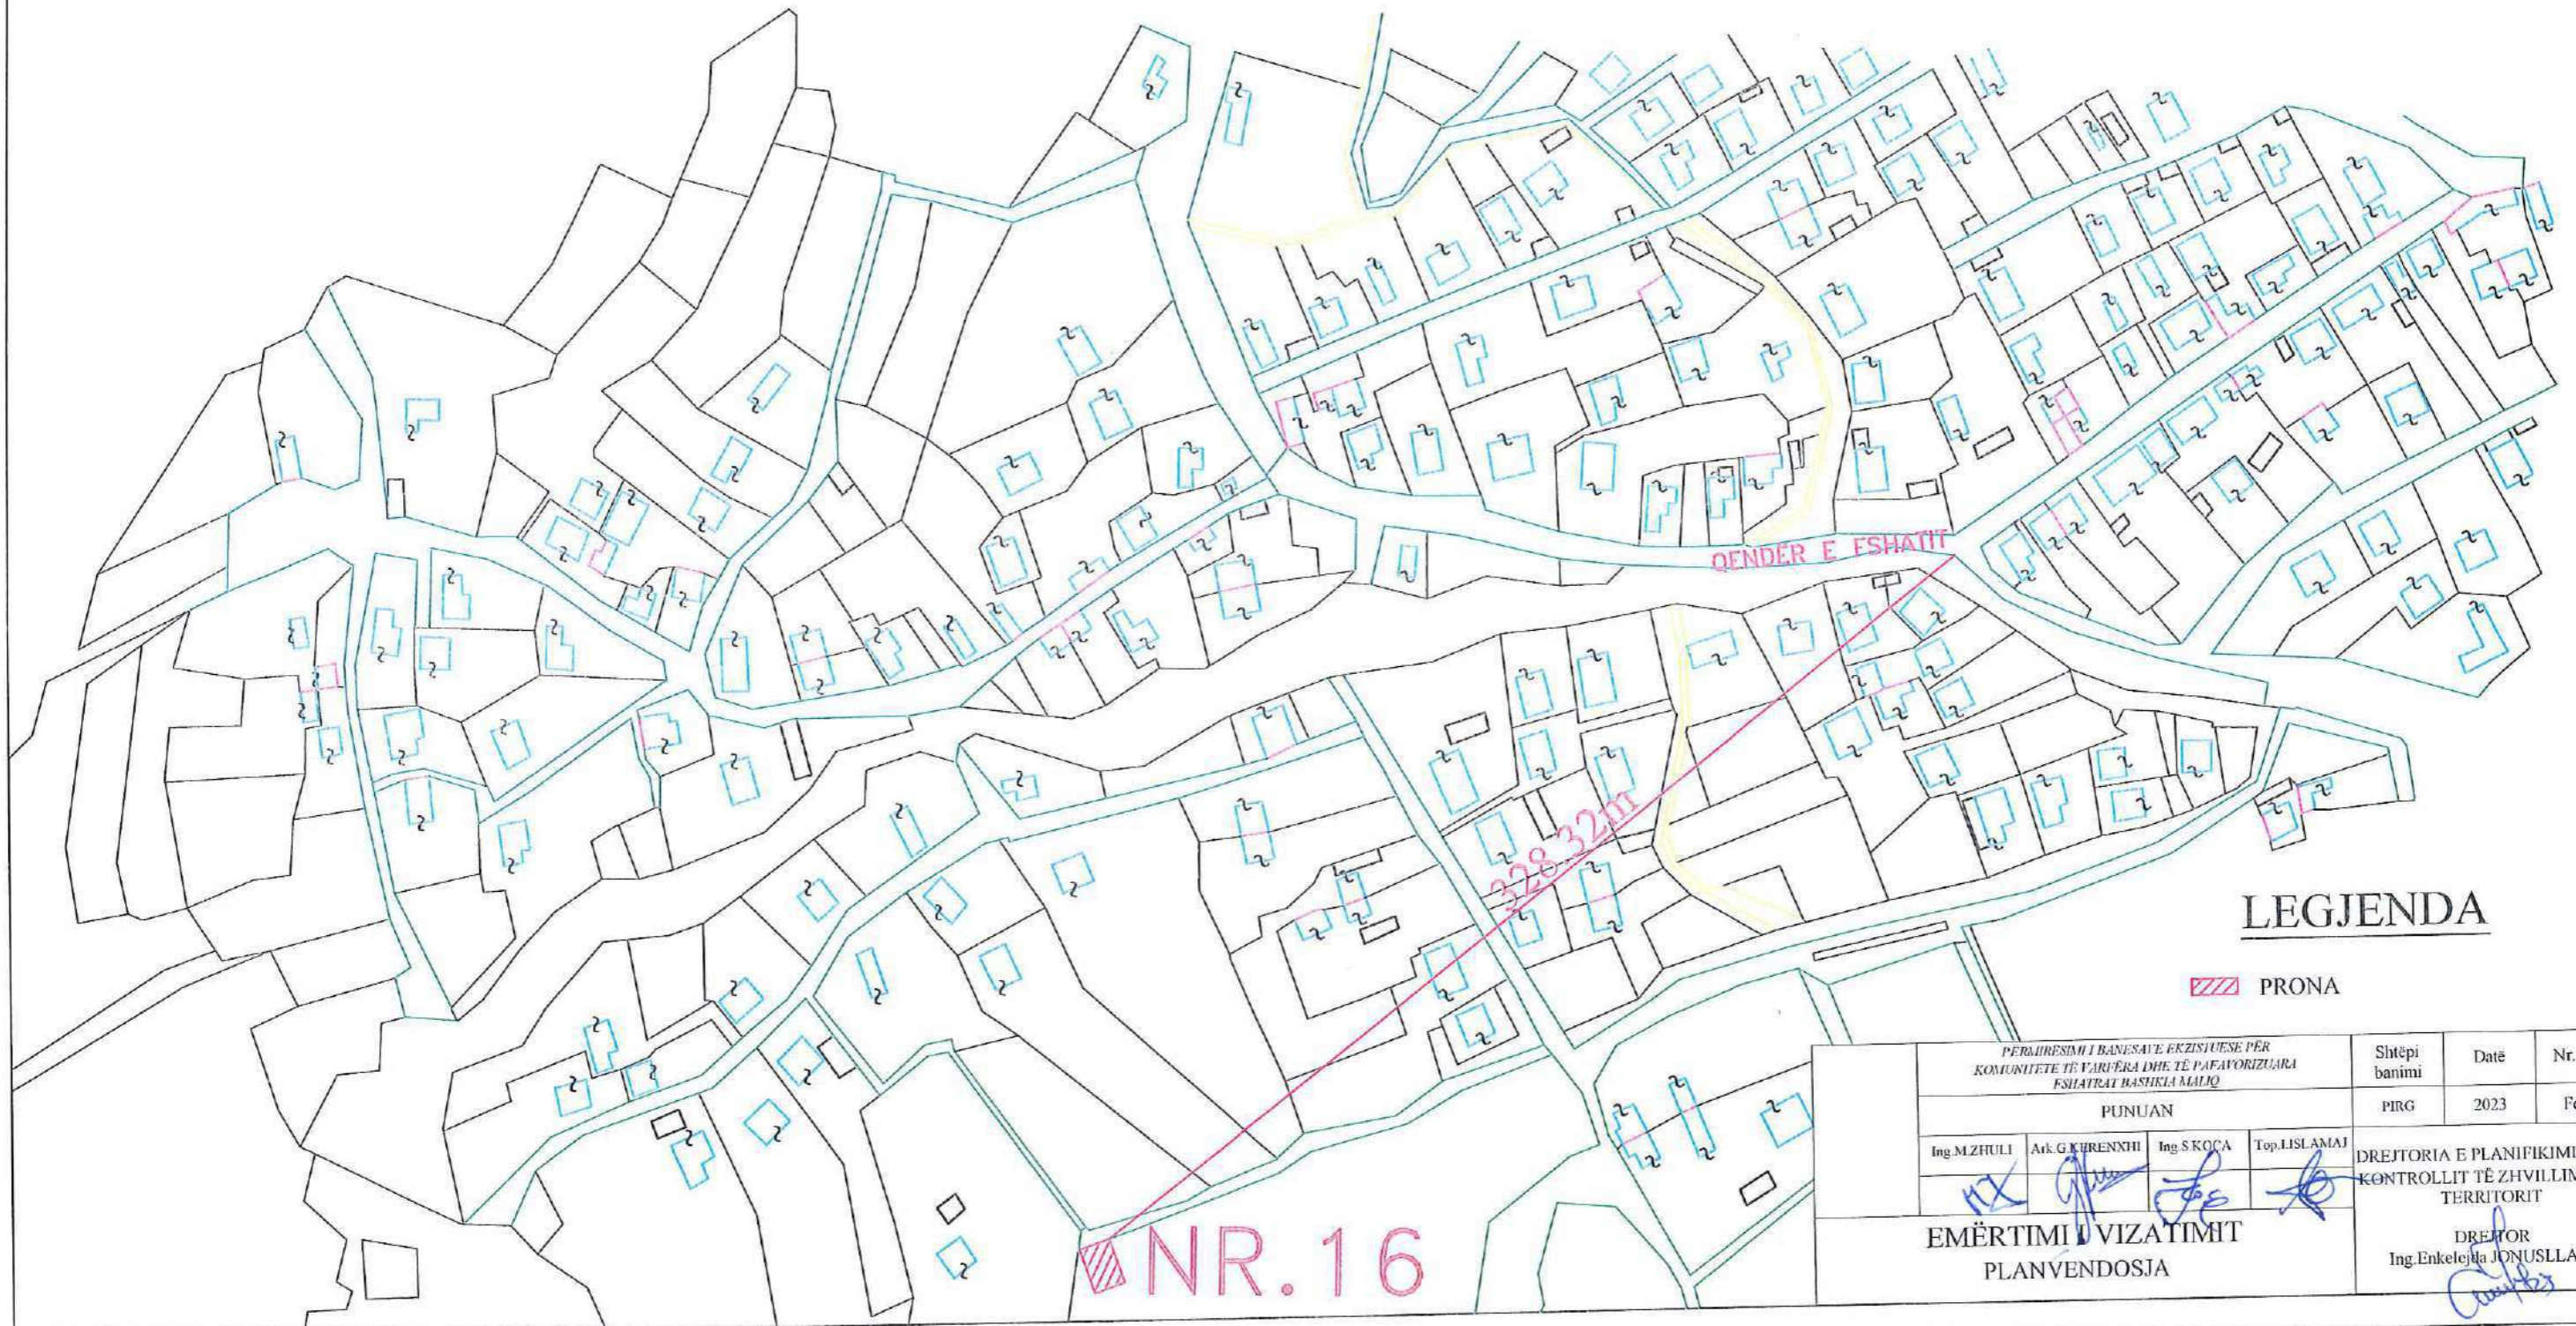

## LEGJENDA

 PRONA

PËRADRESIMI I BANESAVE EKZISTUESË PËR KOMUNITETE TË VARIËRA DHE TË PAFAVORIZUARA FSHATRAI BASHKIA MALIQ				Shtëpi banimi	Data	Nr. dok.
PUNUAN				PIRG	2023	Fq.16
Ing.MZHULI	Atk.G.KURENXXHI	Ing.S.KOÇA	Top.LISLAMAJ	DREJTORIA E PLANIFIKIMIT DHE KONTROLLIT TË ZHVILLIMIT TË TERRITORIT		
EMËRTIMI I VIZATIMIT PLANVENDOSJA				DREJTOR Ing.Enkelejda JONUSLLARI		

# PLANVENDOSJA

SHKALLA 1 : 2000


MIRATOHET  
KRYETARI I BASHKISË

MALIQ  
GËZIM TOPÇIU



PRONARI : ETHEM SAFET SADIKLLARI NR.17

VENDODHJA : FSHATI PIRG

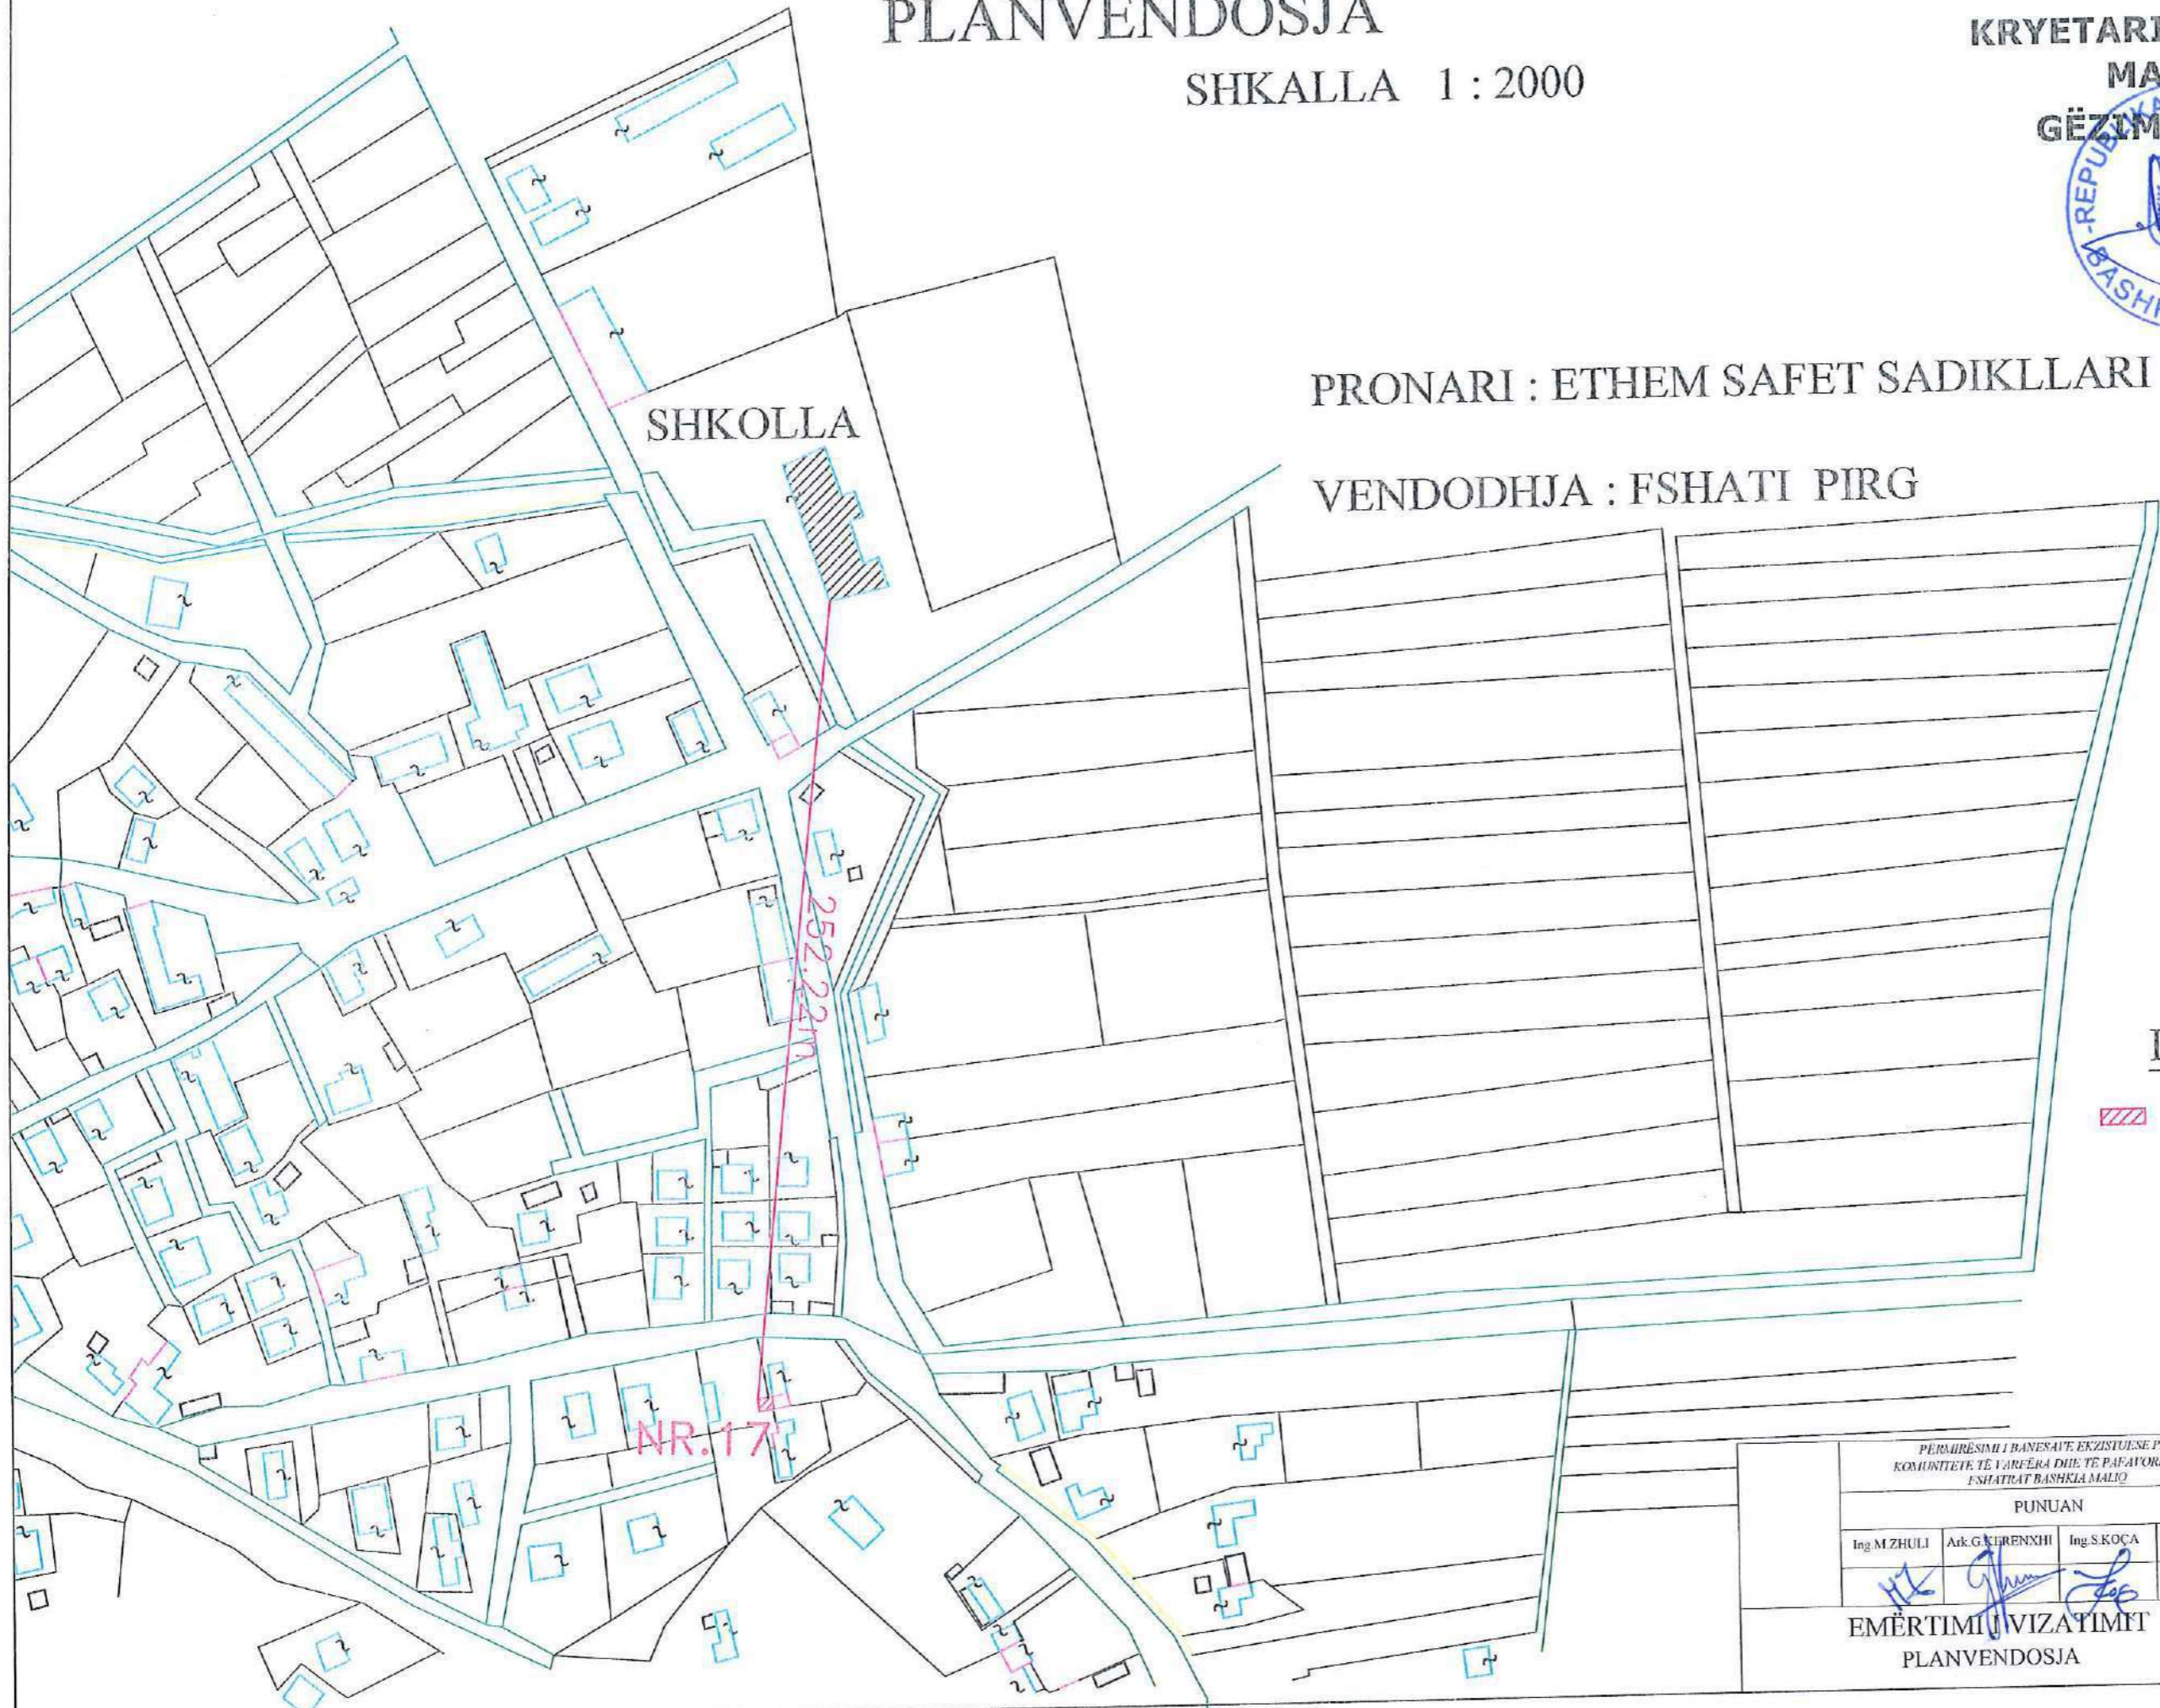

## LEGJENDA

PRONA

PERMIRËSIMI I BANESAVE EKZISTUENSE PËR KOMUNITETE TË VAREËRA DHE TË PAFAVORIZUARA FISHATRAT BASHKIA MALIQ				Shtëpi banimi	Data	Nr. dok.
PUNUAN				PIRG	2023	Fq.17
Ing.MZHULI	Ark.G.KHRENXHI	Ing.S.KOÇA	Top.I.ISLAMAJ	DREJTORIA E PLANIFIKIMIT DHE KONTROLLIT TË ZHVILLIMIT TË TERRITORIT		
EMËRTIMI I VIZATIMIT PLANVENDOSJA				DREKTOR Ing.Enkelejd JONUSLLARI		

# PLANVENDOSJA


SHKALLA 1 : 1000

MIRATOHET  
KRYETARI I BASHKISË  
MALIQ  
GËZIM TOPÇIU



PRONARI : GENCI HASAN LIMANLLARI NR.18

VENDODHJA : FSHATI KËMBËTHEKËR

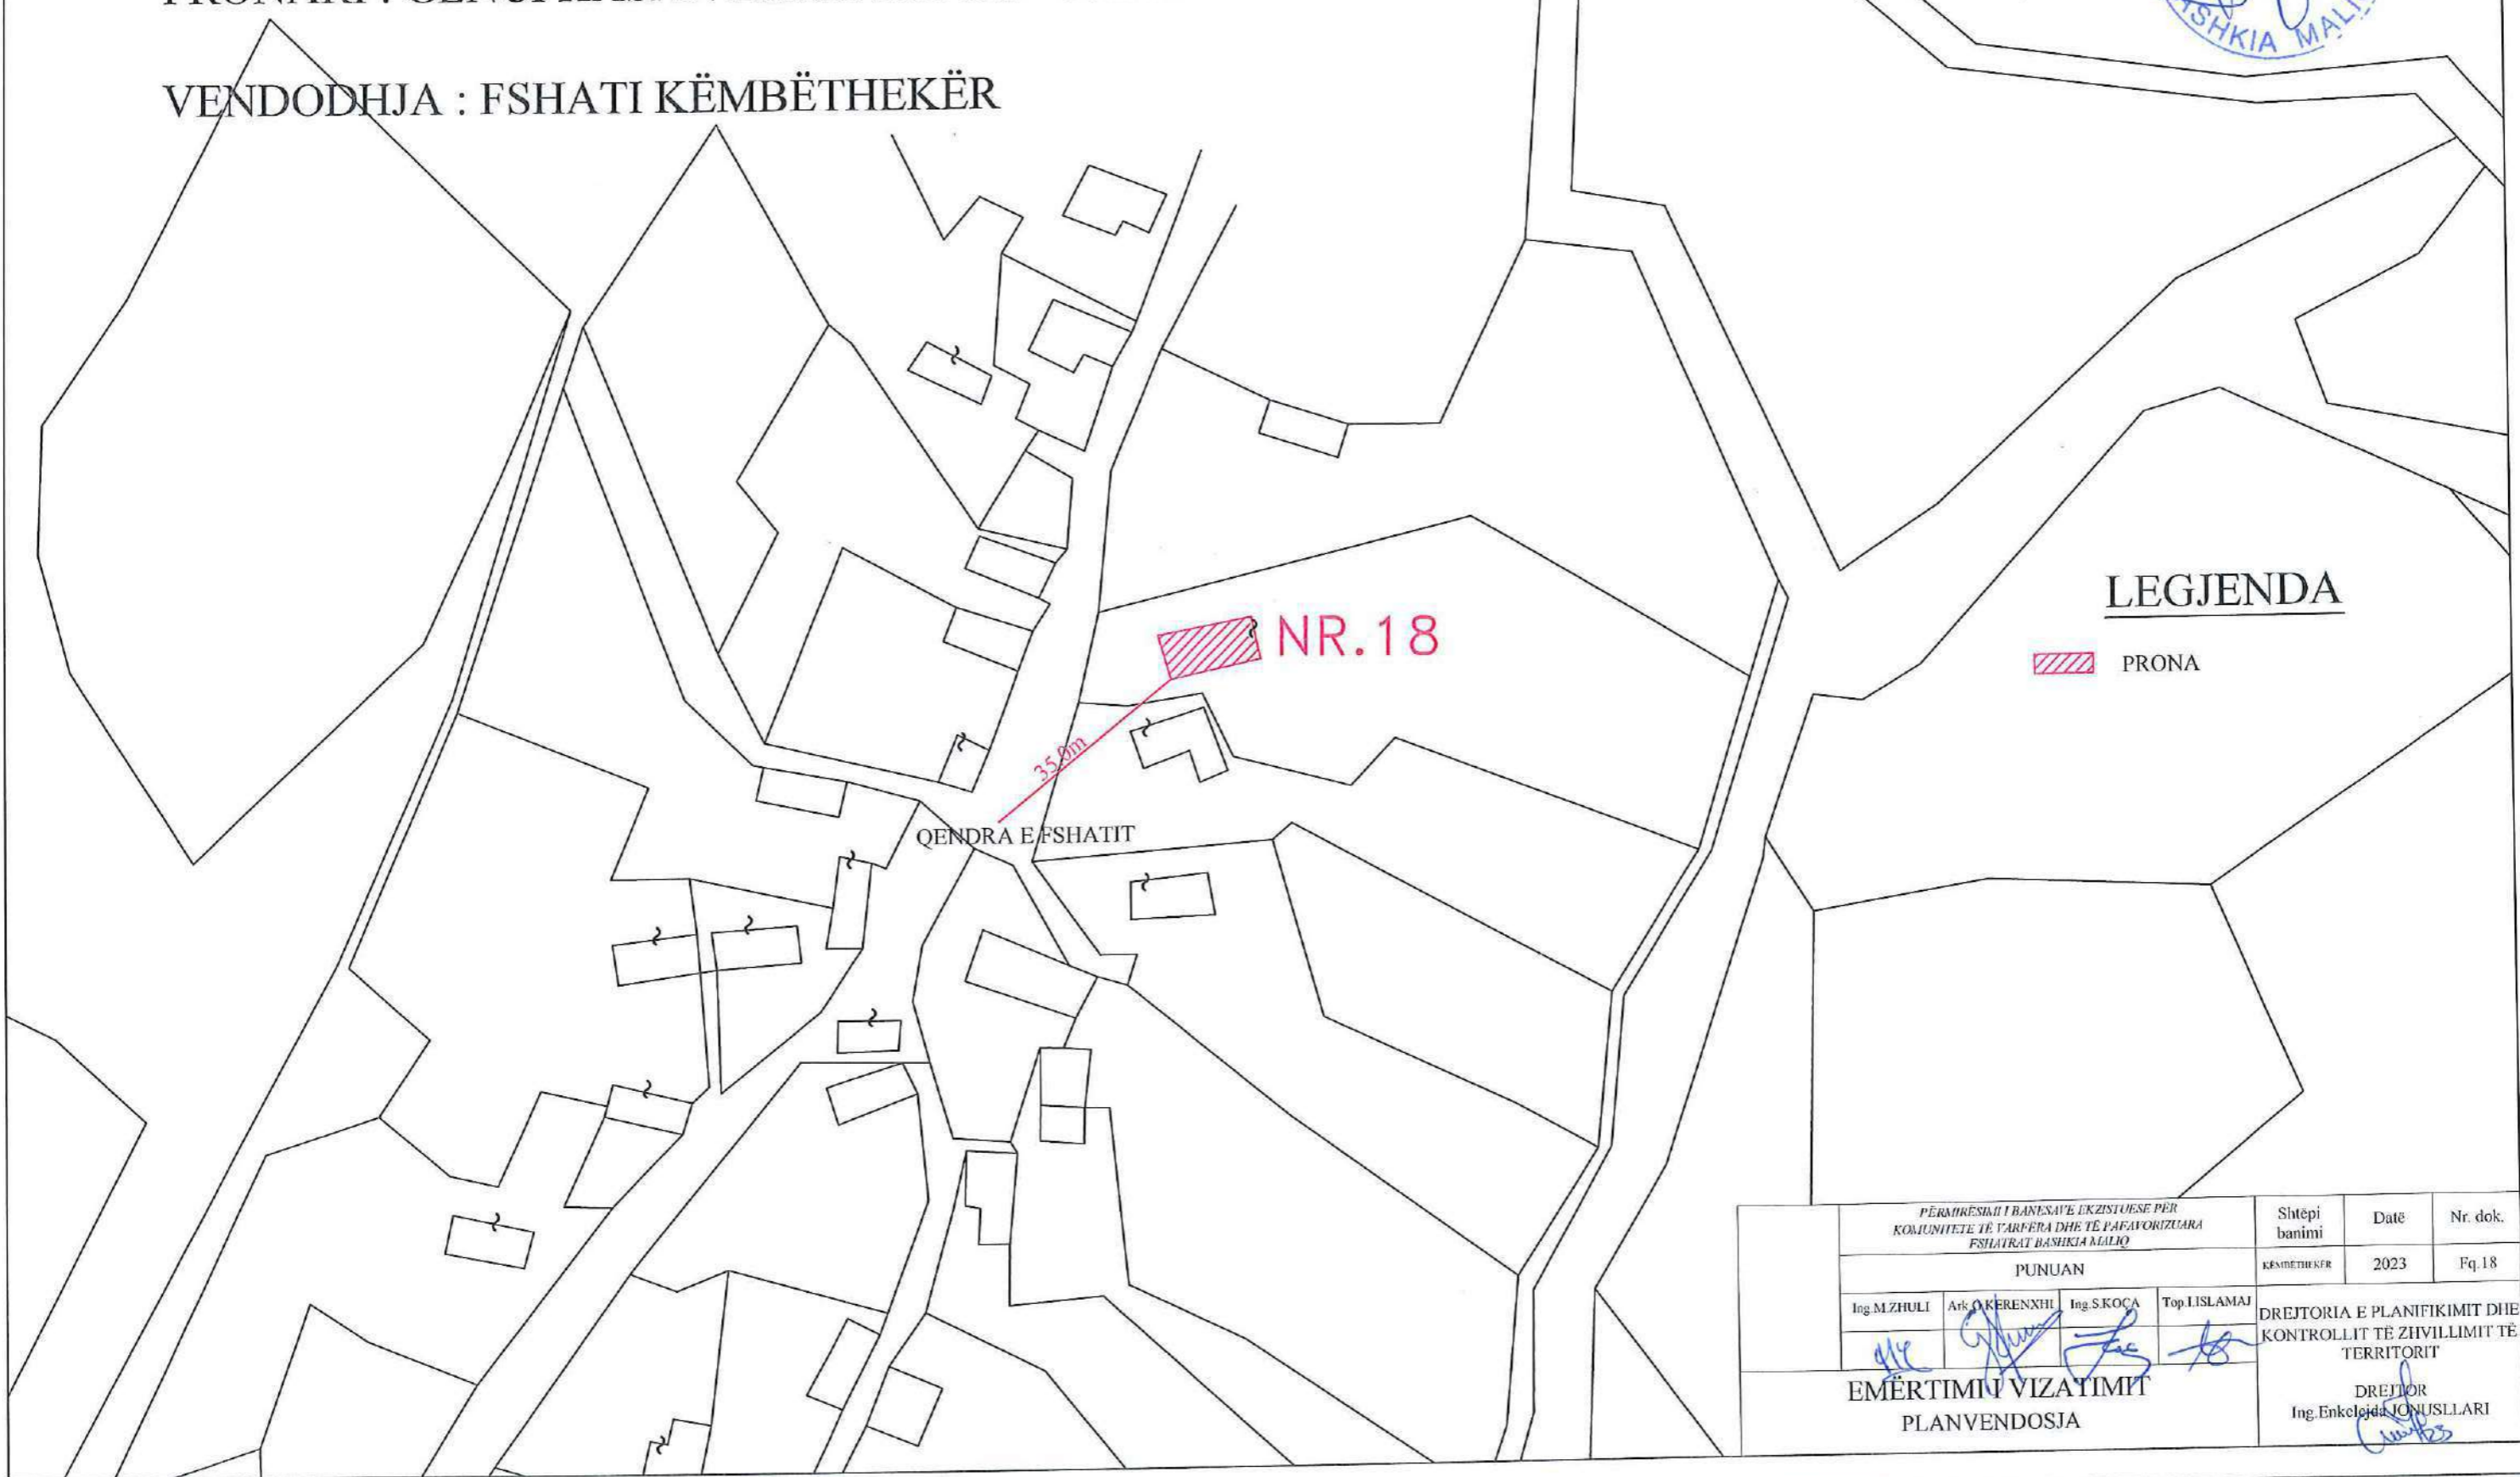

## LEGJENDA

 PRONA

PËRMIRËSI I BANËSAVE EKZISTUESË PËR KOMUNITETE TË VARTËRA DHE TË PAFAVORIZUARA FSHATËRA TË BASHKISË MALIQ				Shtëpi banimi	Date	Nr. dok.
PUNUAN				KËMBËTHEKËR	2023	Fq.18
Ing.MZHULI	Ark. KËRENXHI	Ing.S.KOÇA	Top.I.ISLAMAJ	DREJTORIA E PLANIFIKIMIT DHE KONTROLLIT TË ZHVILLIMIT TË TERRITORIT		
EMËRTIMI VIZATIMIT PLANVENDOSJA				DREJTOR Ing. Enkelida JONUSLLARI		


# PLANVENDOSJA

SHKALLA 1:2000

MIRATOHET  
KRYETARI I BASHKISË  
MALIQ

PRONARI :ELIDON GRIGOR ÇELANJI NR.19

VENDODHJA : FSHATI DRITHAS

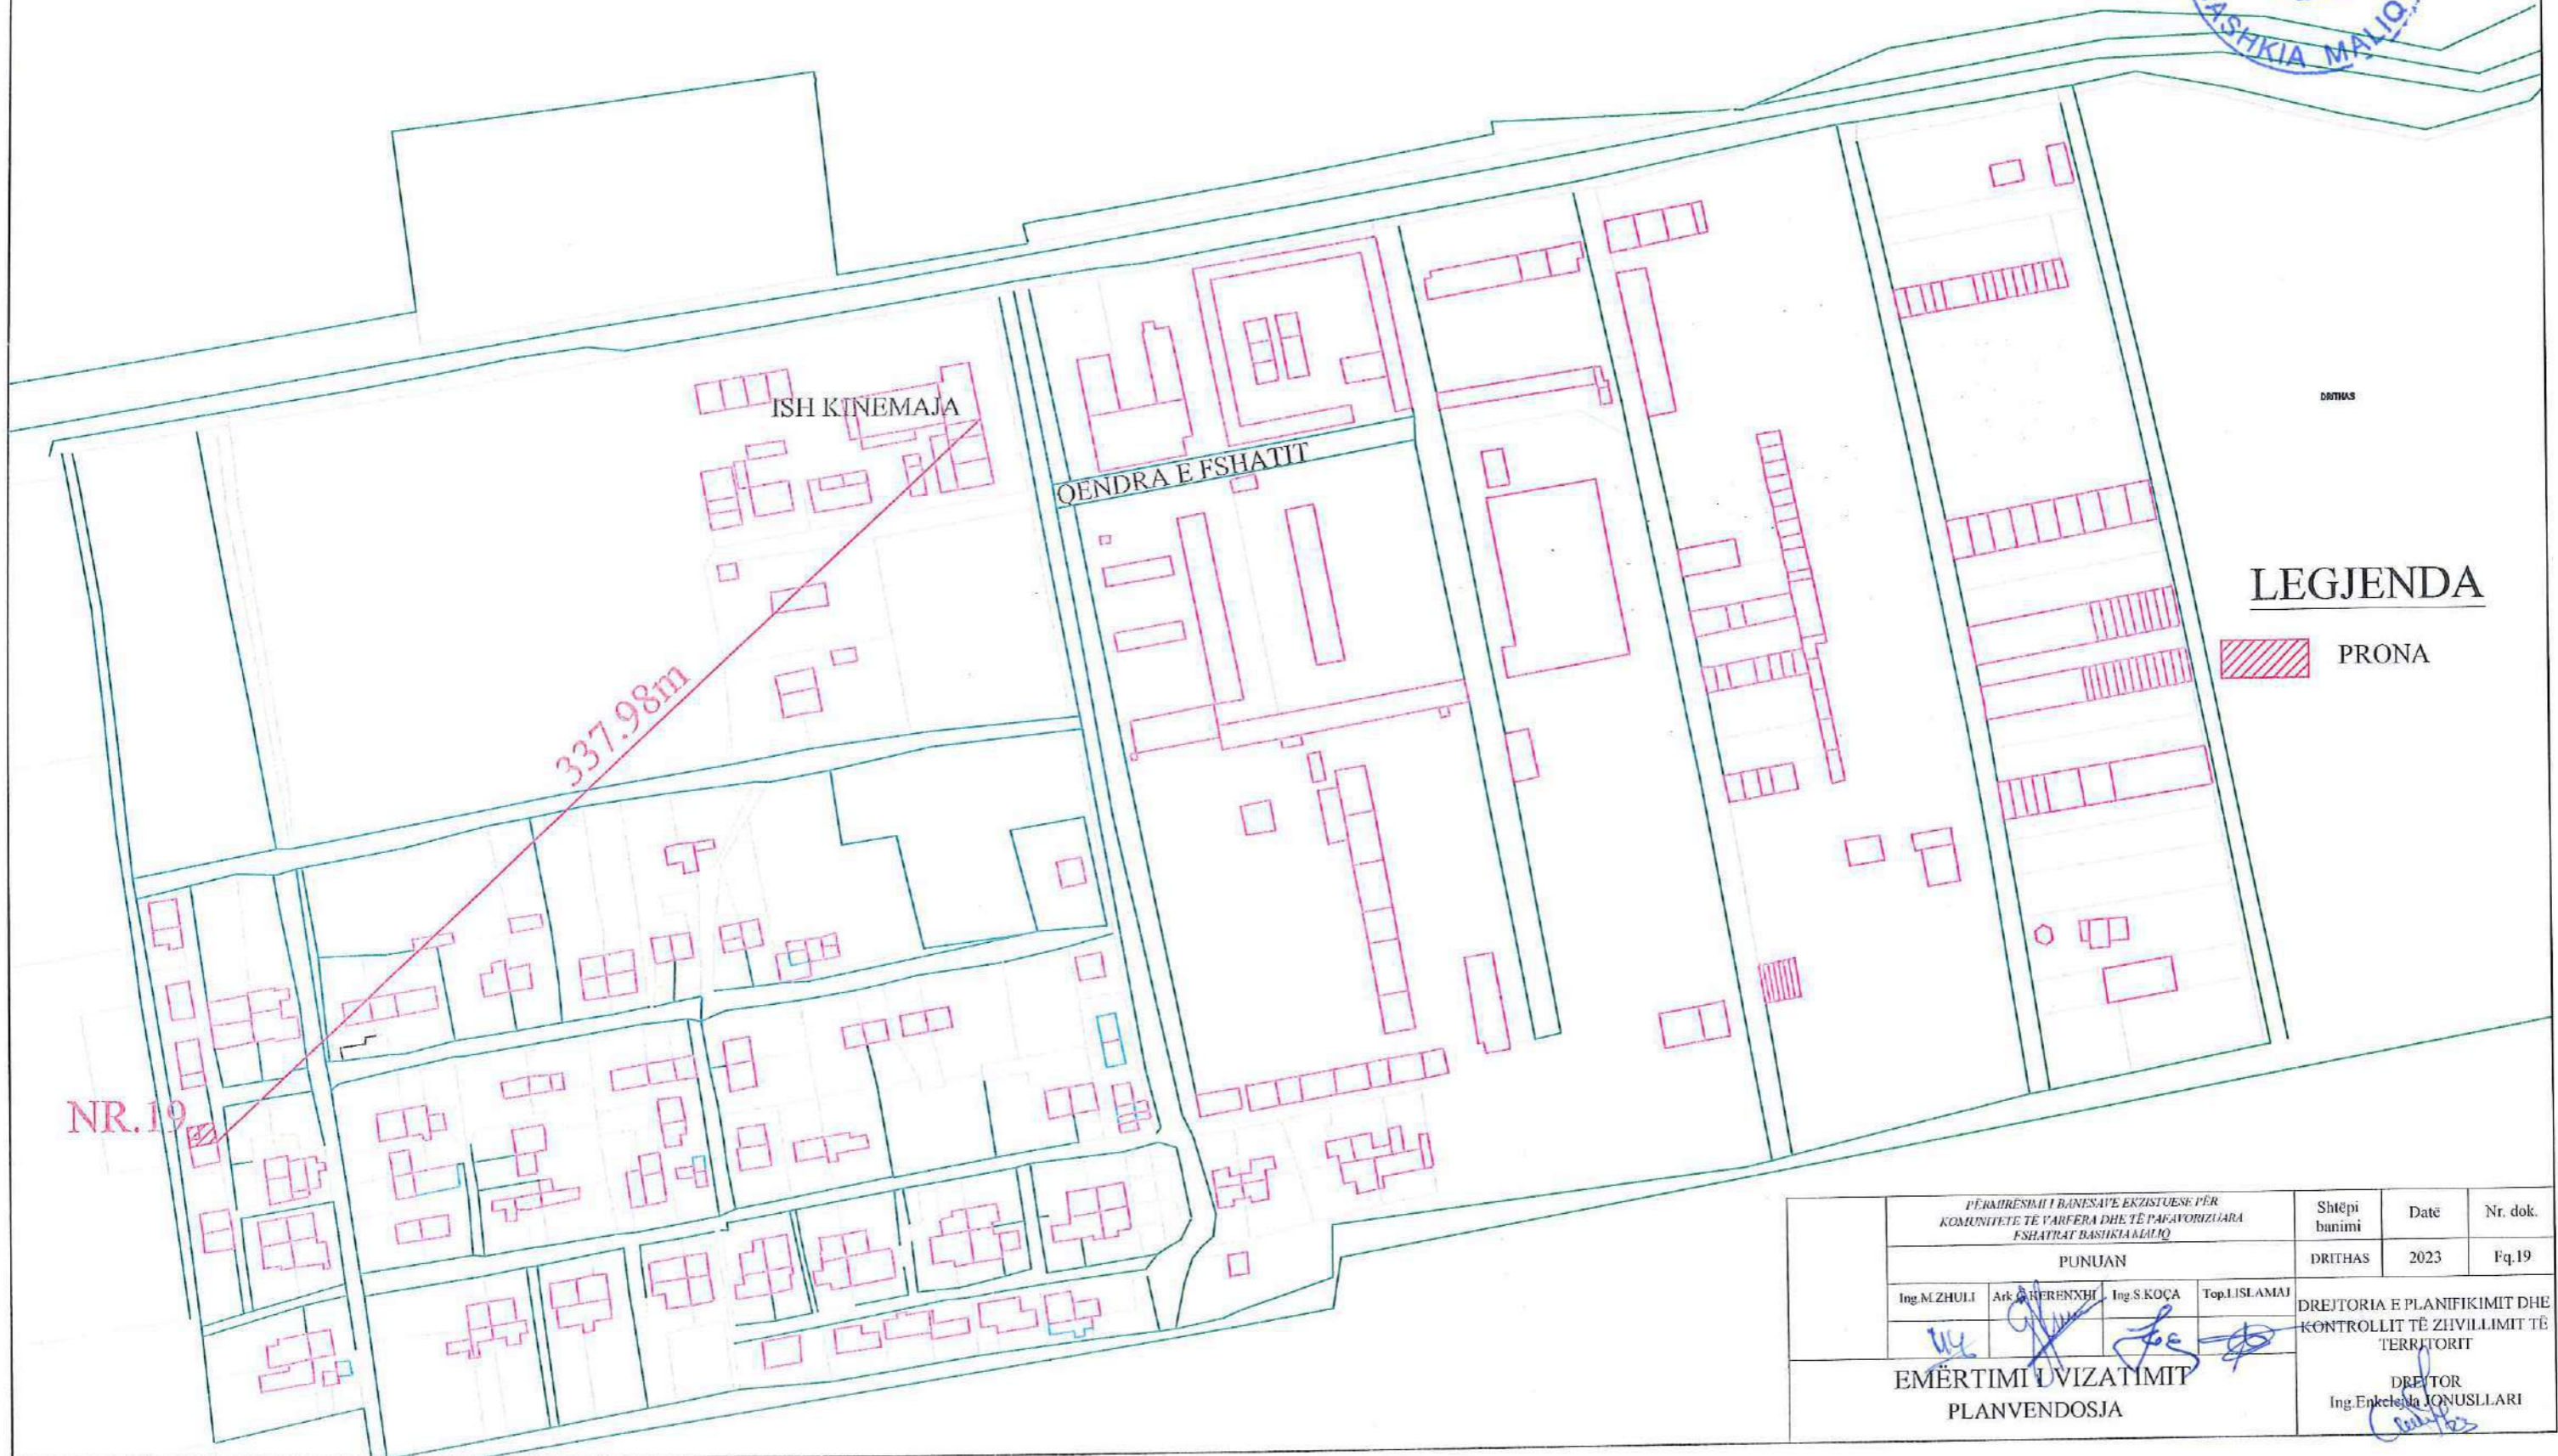

## LEGJENDA

PRONA

PËRMIRËSI I BANESAVE EKZISTUES PËR KOMUNITETE TË VARRFERA DHE TË PAFAVORIZUARA FSHATRA TË BASHKISË MALIQ				Shtëpi banimi	Datë	Nr. dok.
PUNUAN				DRITHAS	2023	Fq.19
Ing.M.ZHULI	Ark.HERENXHI	Ing.S.KOÇA	Top.I.ISLAMAJ	DREJTORIA E PLANIFIKIMIT DHE KONTROLLIT TË ZHVILLIMIT TË TERRITORIT		
EMËRTIMI I VIZATIMIT PLANVENDOSJA				DREJTOR Ing.Enkelejd JONUSLLARI		

# PLANVENDOSJA

SHKALLA 1 : 2000

MIRATOHET  
KRYETARI I BASHKISË  
MALIQ  
GËZIM TOPÇIU



PRONARI : PËLLUMB HESFENDIAR HARIF

NR.20

VENDODHJA : FSHATI VASHTEMI



## LEGJENDA

PRONA

PËRMIRËSIT I BANESAVE EKZISTUESË PËR KOMUNITETE TË VARRËRA DHE TË PAFAVORIZUARA FSHATRA TË BASHKISË MALIQ				Shtëpi banimi	Datë	Nr. dok.
PUNUAN				VASHTEMI	2023	Fq.20
Ing.M.ZHULI	Atk.G.KERENXHI	Ing.S.KOÇA	Top.L.ISLAMAJ	DREJTORIA E PLANIFIKIMIT DHE KONTROLLIT TË ZHVILLIMIT TË TERRITORIT		
EMËRTIMI I VIZATIMIT PLANVENDOSJA				DREJTOR Ing.Enkelejd JONUSLLARI		

# PLANVENDOSJA

SHKALLA 1 : 2000

MIRATOHET  
KRYETARI I BASHKISË  
MALIQ  
GËZIM TOPÇIU



PRONARI : MANJOLA TEKI AGOLLI NR.21

VENDODHJA : FSHATI VASHTEMI


NR.21

228.14m

SHKOLLA

## LEGJENDA

 PRONA

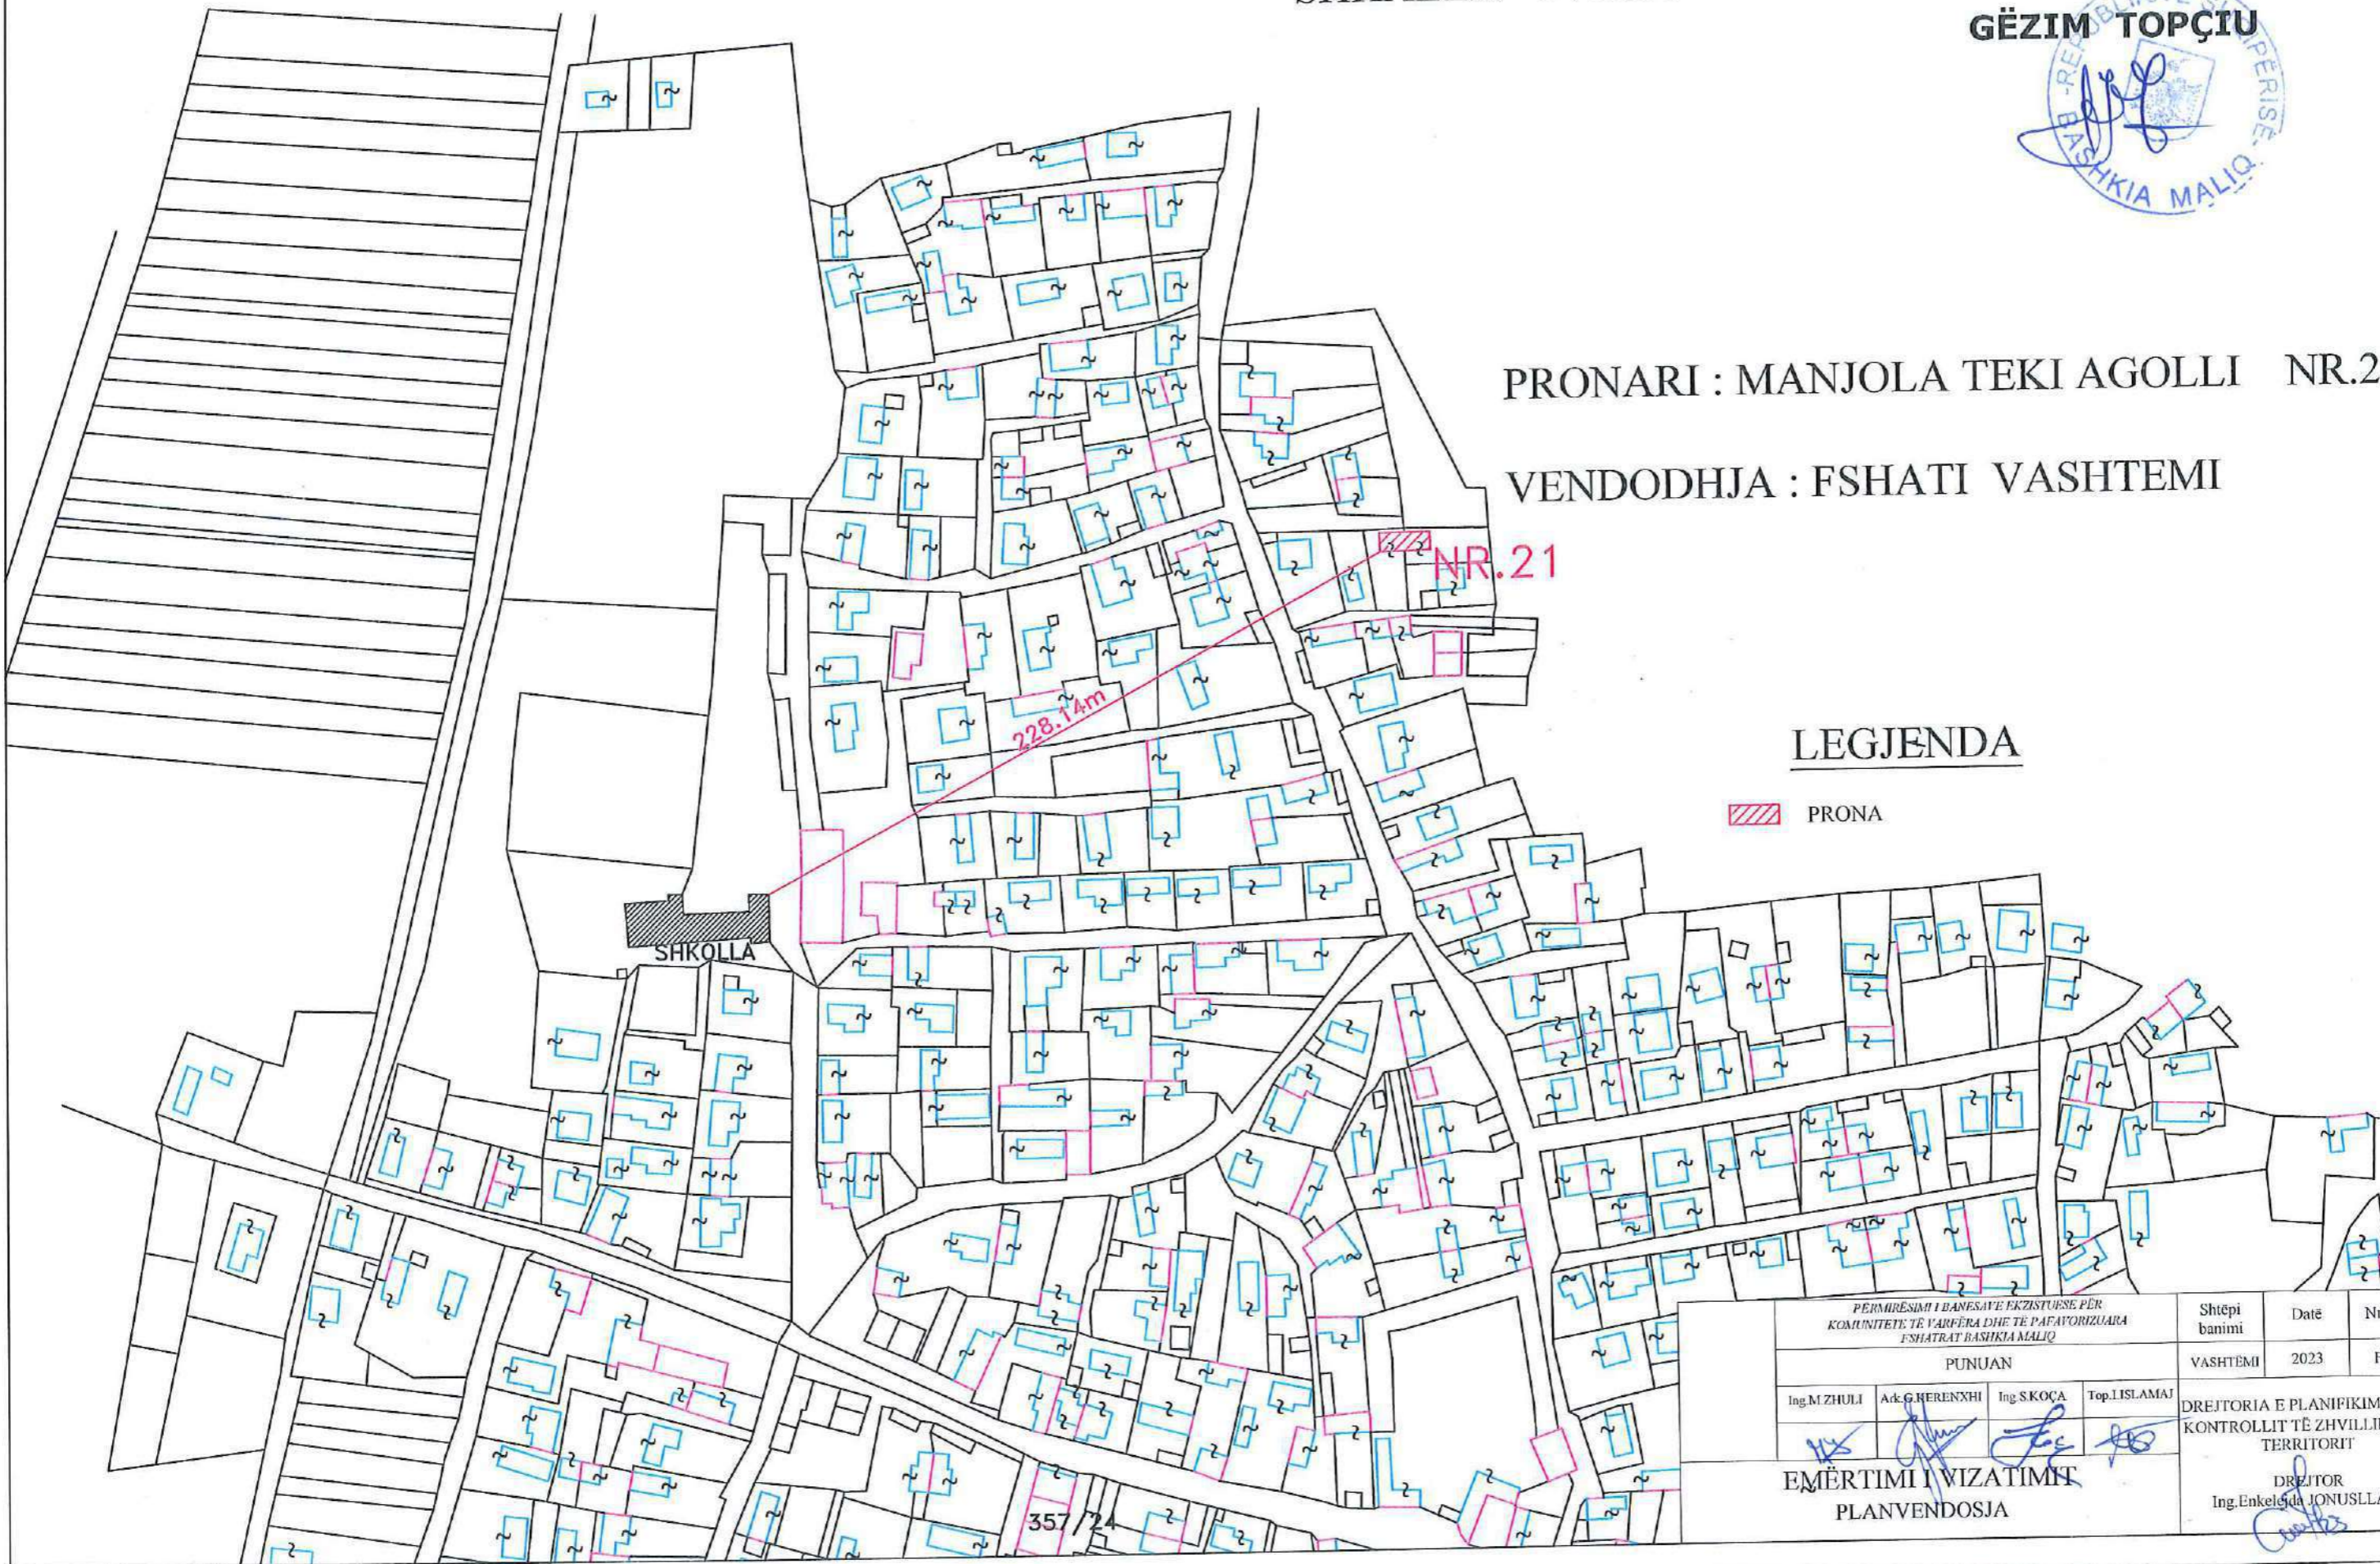

PERMIRËSIMI I BANESAVE EKZISTUENSE PËR  
KOMUNITETE TË VARRFËRA DHE TË PAFAVORIZUARA  
FSHATRA TË BASHKISË MALIQ

PUNUAN

Ing.M.ZHULI Ark.G.HERENXHI Ing.S.KOÇA Top.L.ISLAMAJ

EMËRTIMI I WIZATIMIT  
PLANVENDOSJA

Shtëpi banimi	Data	Nr. dok.
VASHTEMI	2023	Fq.21

DREJTORIA E PLANIFIKIMIT DHE  
KONTROLLIT TË ZHVILLIMIT TË  
TERRITORIT  
DREJTOR  
Ing.Enkelejd JONUSLLARI

# PLANVENDOSJA


SHKALLA 1 : 2000

MIRATOHET  
KRYETARI I BASHKISË  
MALIQ  
GËZIM TOPÇIU



PRONARI :PETRO MITAT MATRAKU NR.22

VENDODHJA : FSHATI VLOÇISHT

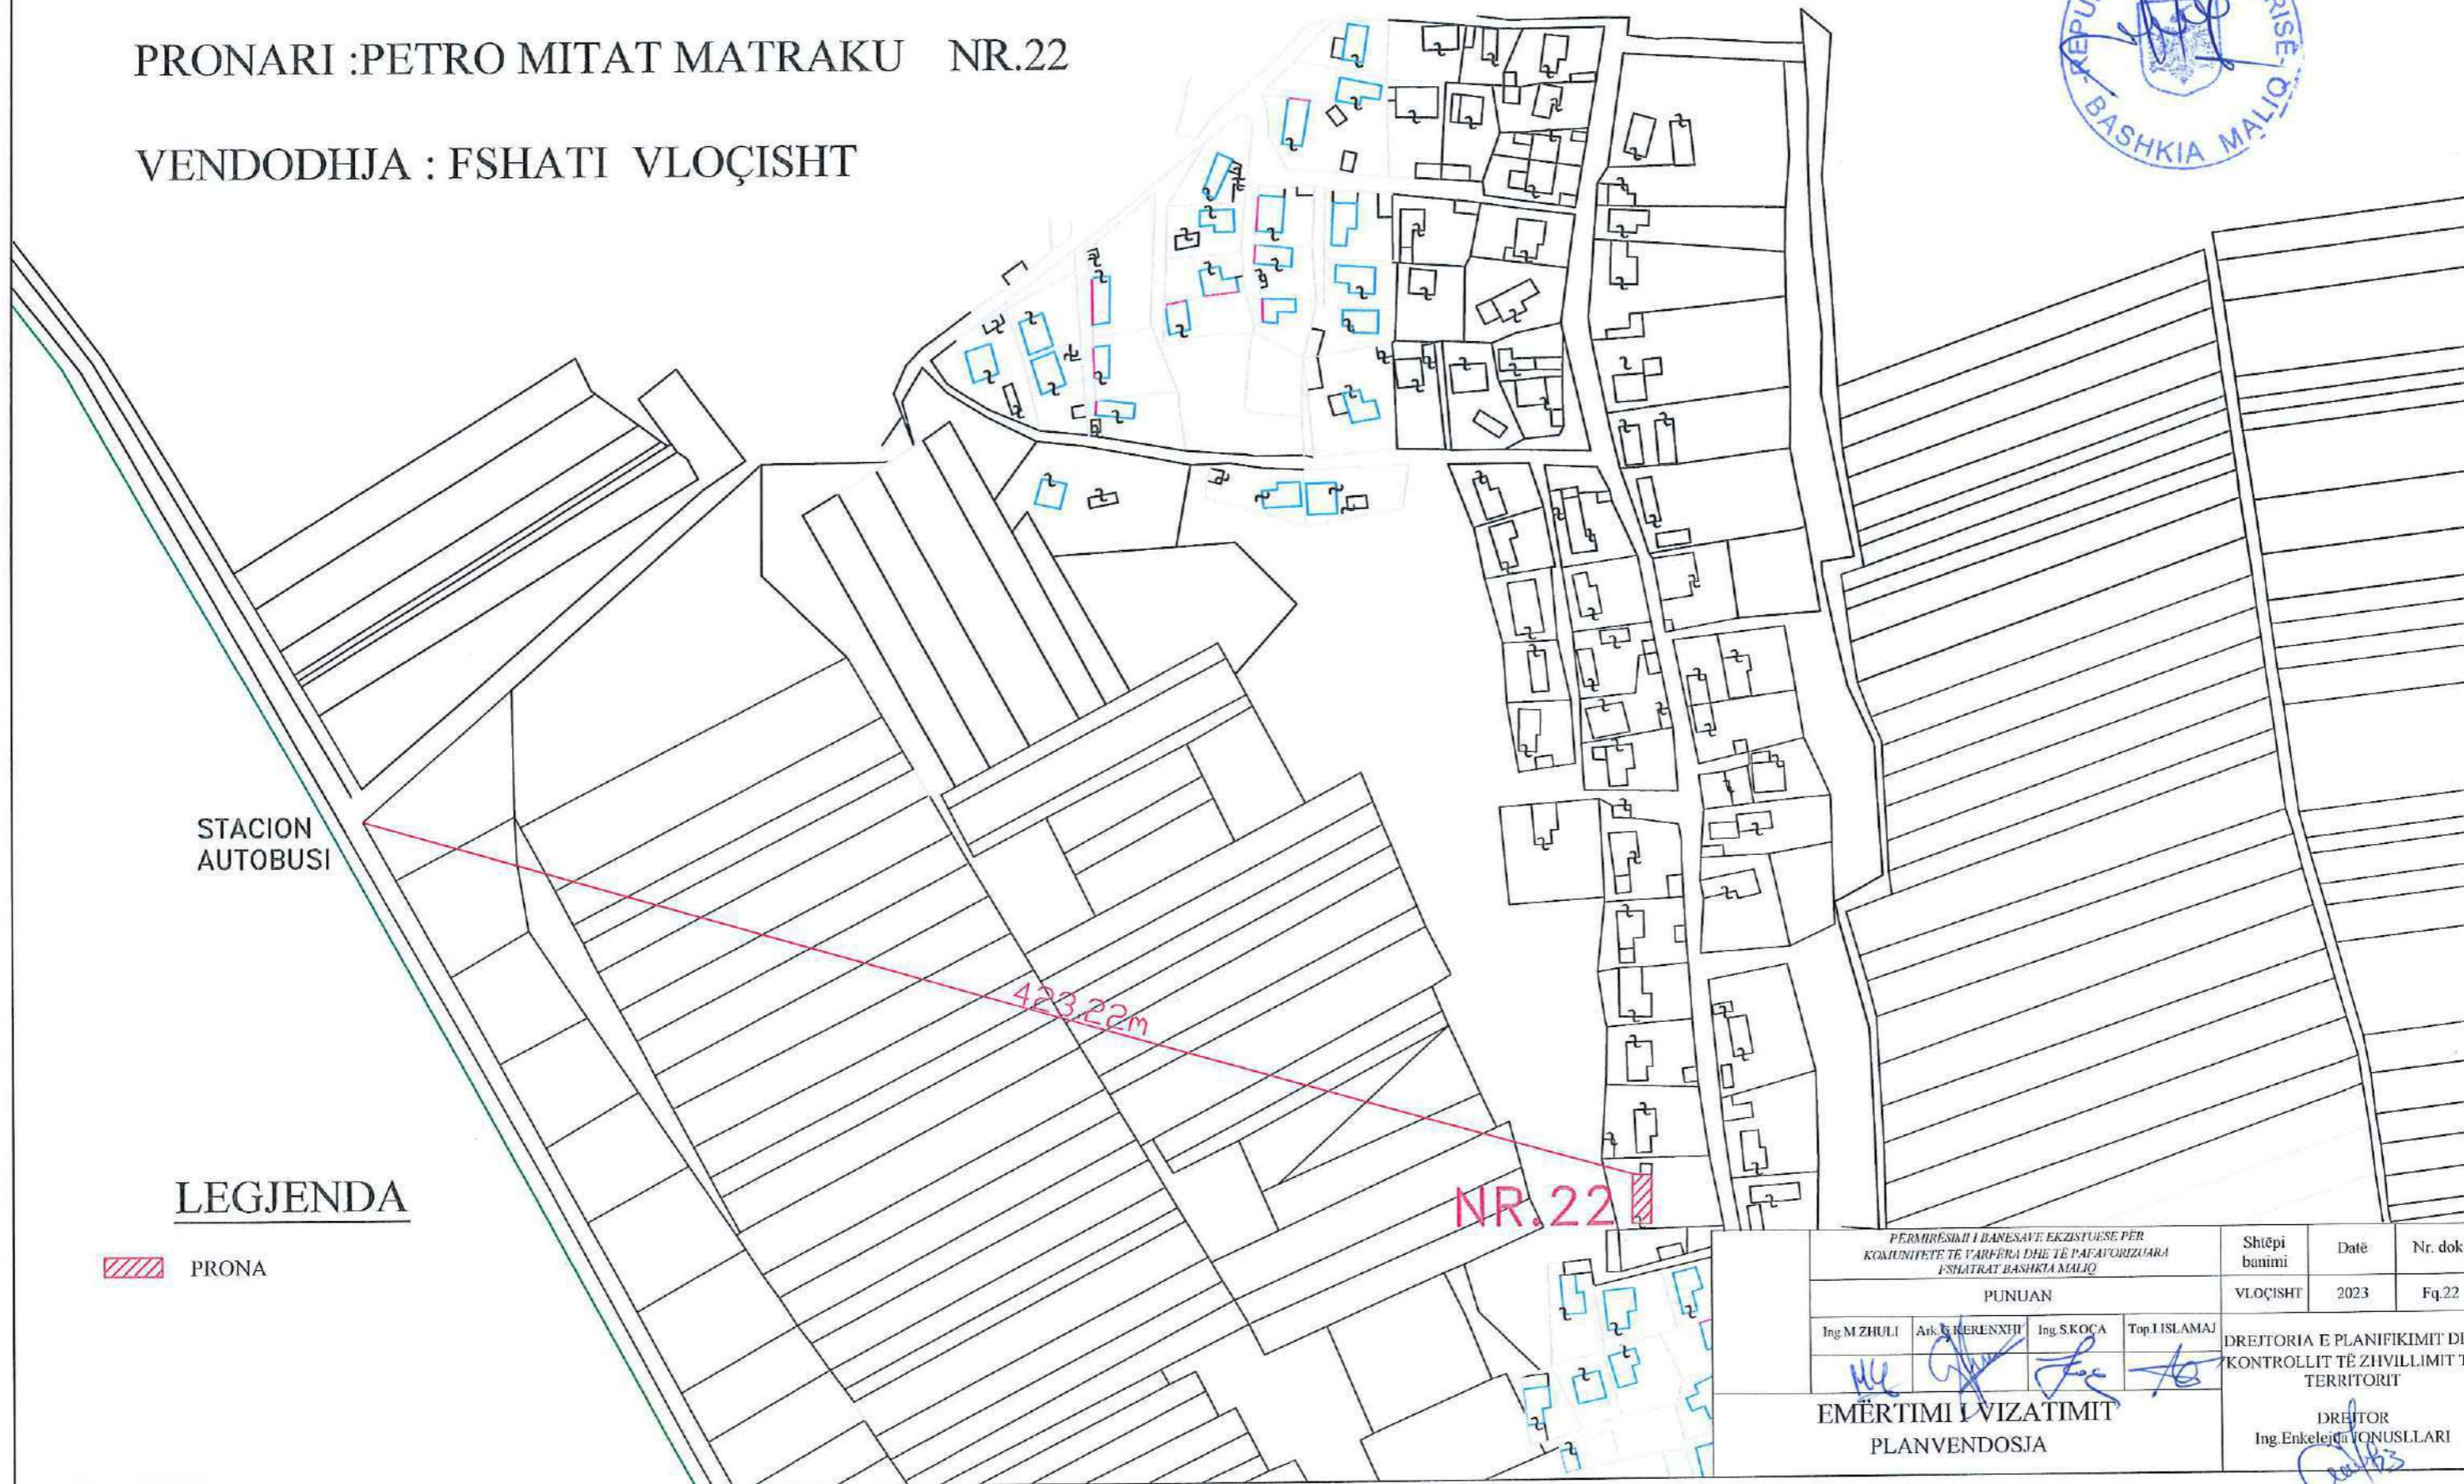

STACION  
AUTOBUSI

423.22m

NR.22

## LEGJENDA

PRONA

PERMIRËSIA I BANESAVE EKZISTUESË PËR KOMUNITETE TË VARRFËRA DHE TË PAFAVORIZUARA FSHATRA TË BASHKISË MALIQ				Shtëpi banimi	Datë	Nr. dok.
PUNUAN				VLOÇISHT	2023	Fq.22
Ing.M.ZHULI	Ark. S.HERENXHIT	Ing.S.KOÇA	Top.L.ISLAMAJ	DREJTORIA E PLANIFIKIMIT DHE KONTROLLIT TË ZHVILLIMIT TË TERRITORIT		
EMËRTIMI I VIZATIMIT PLANVENDOSJA				DREJTOR Ing.Enkelejd VONUSLLARI		

# PLANVENDOSJA

SHKALLA 1 : 2000


MIRATOHET  
KRYETARI I BASHKISË  
MALIQ  
GËZIM TOPÇIU



PRONARI : ISLAM SADIK ÇOÇKA

NR.23

VENDODHJA : FSHATI VASHTEMI

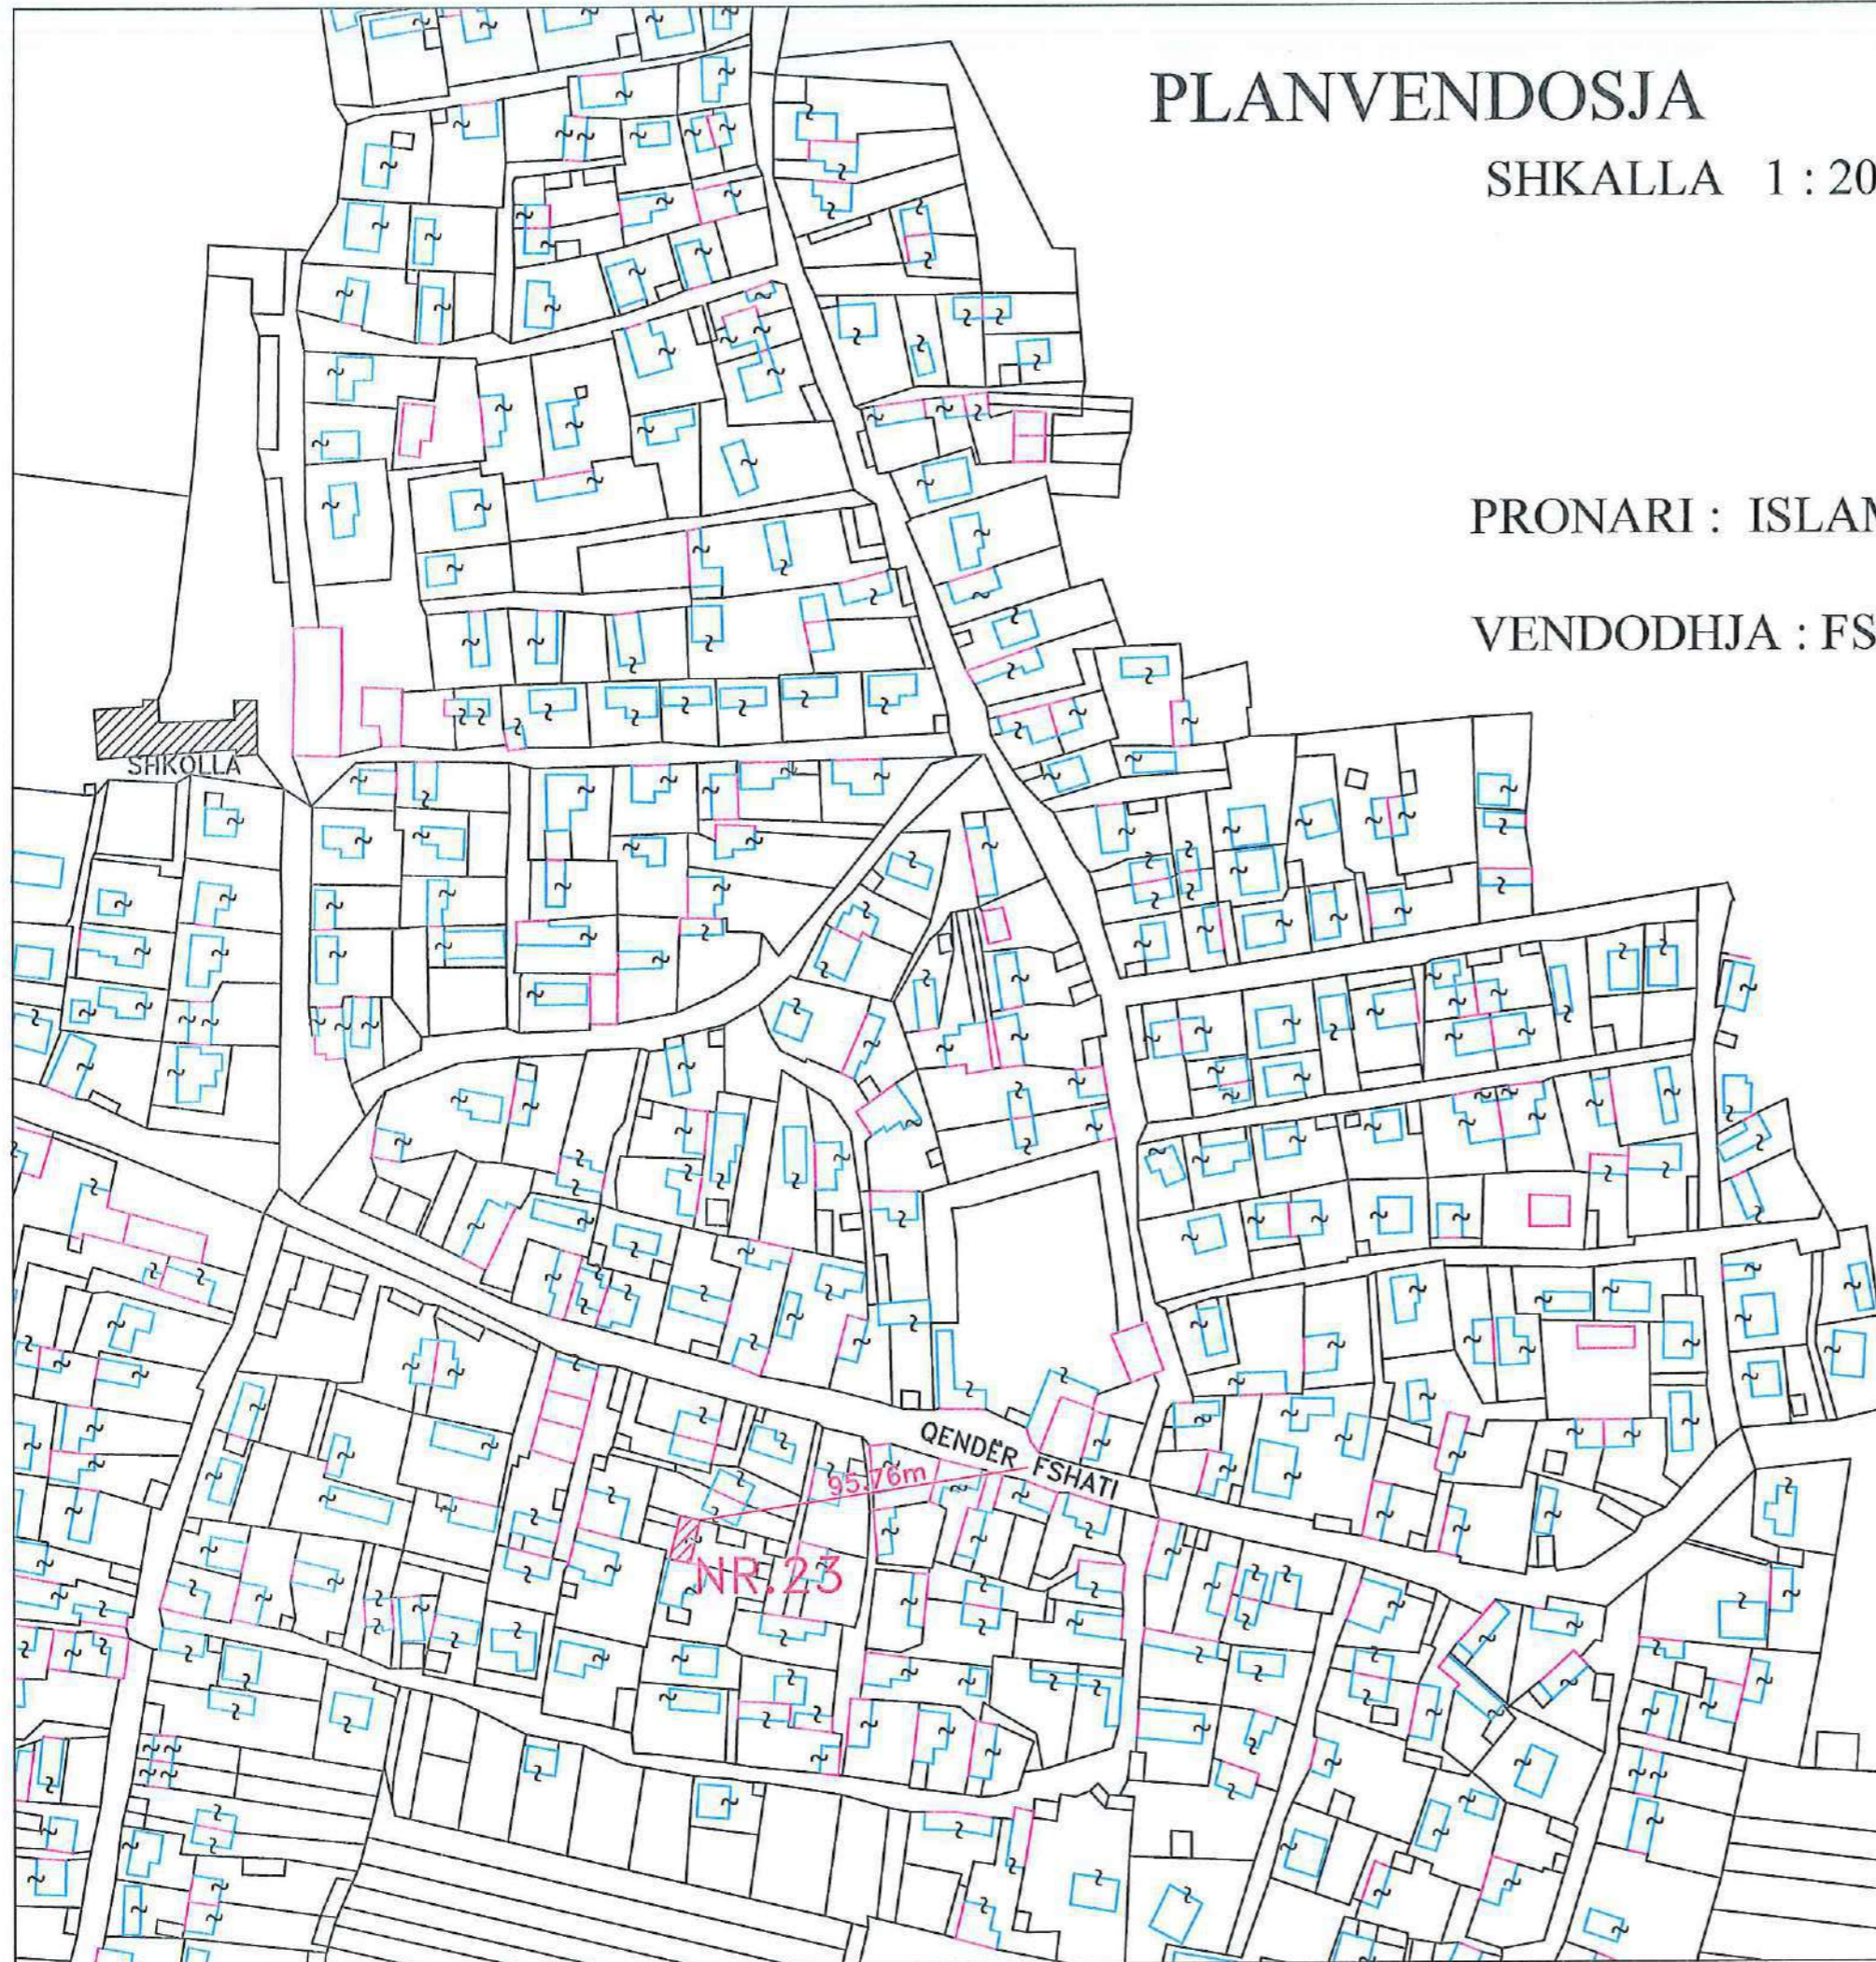

## LEGJENDA

PRONA

PËRMIRËSI I BANESAVE EKZISTUENË PËR KOMUNITETET E VARFËRA DHE TË PAFAVORIZUARA FSHATRA TË BASHKISË MALIQ				Shtëpi banimi	Data	Nr. dok.
PUNUAN				VASHTËMI	2023	Fq.23
Ing.M.ZHULI	Ark.G.KERENXHI	Ing.S.KOÇA	Top.I.ISLAMAJ	DREJTORIA E PLANIFIKIMIT DHE KONTROLLIT TË ZHVILLIMIT TË TERRITORIT		
EMËRTIMI I VIZATIMIT PLANVENDOSJA				DREJTOR Ing. Enketeja JONUSLLARI		



# PLANVENDOSJA


SHKALLA 1 : 2000

MIRATOHET  
KRYETARI I BASHKISË  
MALIQ  
GËZIM TOPÇIU



PRONARI : AHMET IZET AGOLLI NR.24

VENDODHJA : FSHATI VASHTEMI

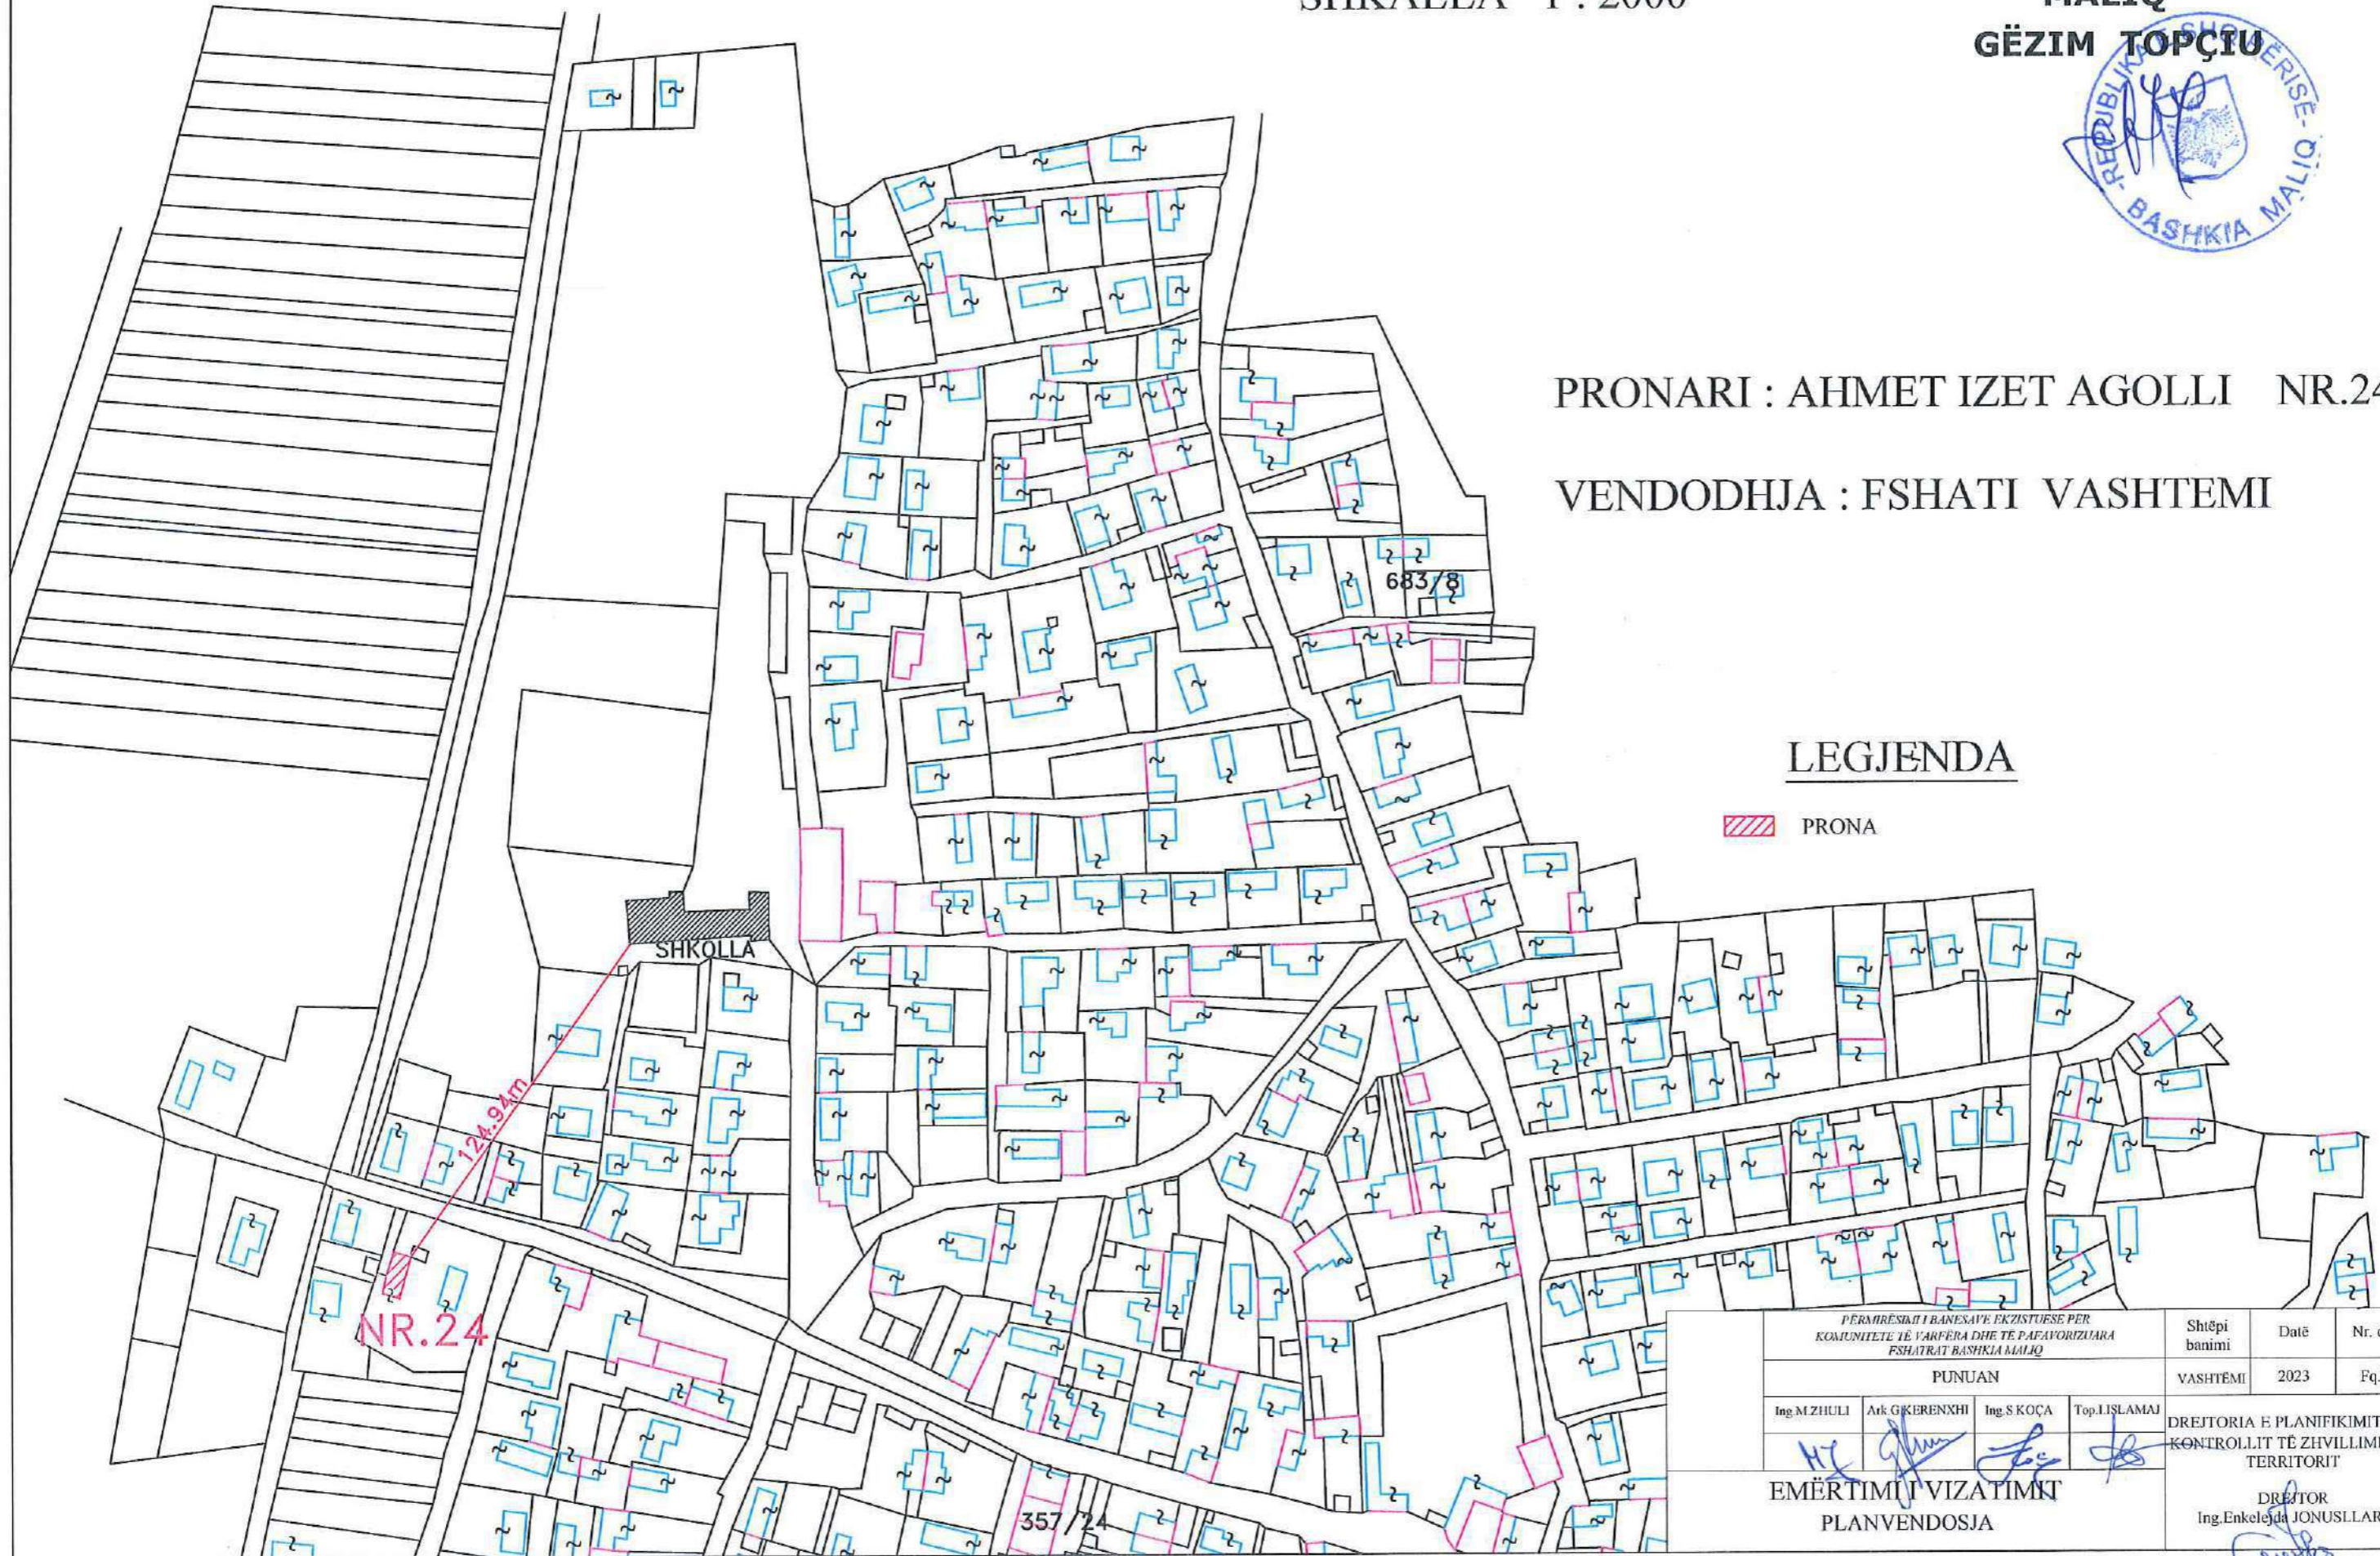

## LEGJENDA

PRONA

PËRMIRËSIJA I BANORAVE EKZISTUESE PËR KOMUNITETE TË VAPËRA DHE TË PAFAVORIZUARA FSHATRA TË BASHKISË MALIQ				Shtëpi banimi	Datë	Nr. dok.
PUNUAN				VASHTËMI	2023	Fq.24
Ing.MZHULI	Ark.GKIKRENXHI	Ing.S KOÇA	Top.LISLAMAJ	DREJTORIA E PLANIFIKIMIT DHE KONTROLLIT TË ZHVILLIMIT TË TERRITORIT		
EMËRTIMI I VIZATIMIT PLANVENDOSJA				DREJTOR Ing.Enkelejd JONUSLLARI		

# PLANVENDOSJA

SHKALLA 1 : 2000

MIRATOHET  
KRYETARI I BASHKISË  
MALIQ  
GËZIM TOPÇIU



PRONARI : NEKI HYSNI ELMAS

NR.25

VENDODHJA : FSHATI VASHTEMI



## LEGJENDA

PRONA

PERMIRËSIA I BANESAVE EKZISTUESË PËR KOMUNITETE TË VARFËRA DHE TË PAFAVORIZUARA FSHATRAI BASHKIA MALIQ				Shitëpi banimi	Data	Nr. dok
PUNUAN				VASHTËMI	2023	Fq.25
Ing.M.ZHULI	Ark.G.KERENXHI	Ing.S.KOÇA	Top.I.ISLAMAJ	DREJTORIA E PLANIFIKIMIT DHE KONTROLLIT TË ZHVILLIMIT TË TERRITORIT		
EMËRTIMI I VIZATIMIT PLANVENDOSJA				DREJTOR Ing.Enkelajda JONISLLARI		